



1 PLANO DE CIMENTACION
Scale: 1:75

VIGA DE ARRIOSTRE DE HORMIGÓN ARMADO DE 0,15X0,20 M


BASE DE HORMIGÓN CICLOPEO PARA COLUMNA

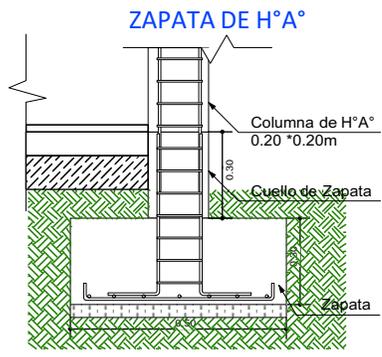



DETALLE VIGA "T" INVERTIDA

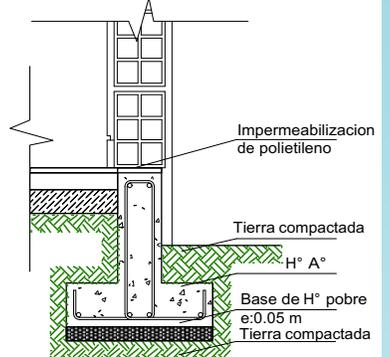

SECCIÓN ESTRIBO

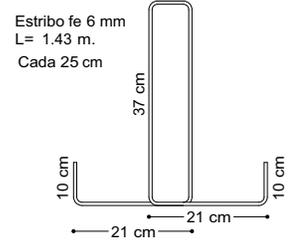

SECCION VIGA T

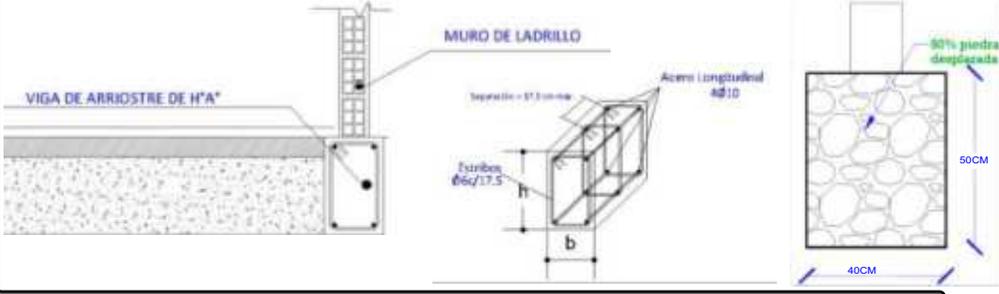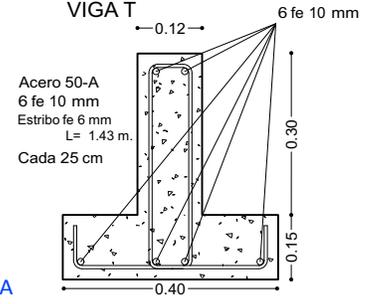

AGENCIA ESTATAL DE VIVIENDA - AEVIVIENDA SCZ

NOMBRE DEL PROYECTO:
PROYECTO DE VIVIENDA CUALITATIVA EN EL MUNICIPIO DE MORO MORO -FASE(III) 2024- SANTA CRUZ



MODALIDAD DE INTERVENCIÓN:
MEJORAMIENTO DE DORMITORIO + AMPLIACION DE 2 DORMITORIOS, COCINA Y BAÑO
PROYECTO A INICIATIVA

MUNICIPIO: MORO MORO
PROVINCIA: VALLEGRANDE
DEPARTAMENTO: SANTA CRUZ



DISEÑO ARQUITECTÓNICO:


REVISADO Y APROBADO :

FECHA:
OCTUBRE / 2024

SUPERFICIE NETA:
52,68 m²

LAMINA:
1/23

PROYECTO DE VIVIENDA CUALITATIVA

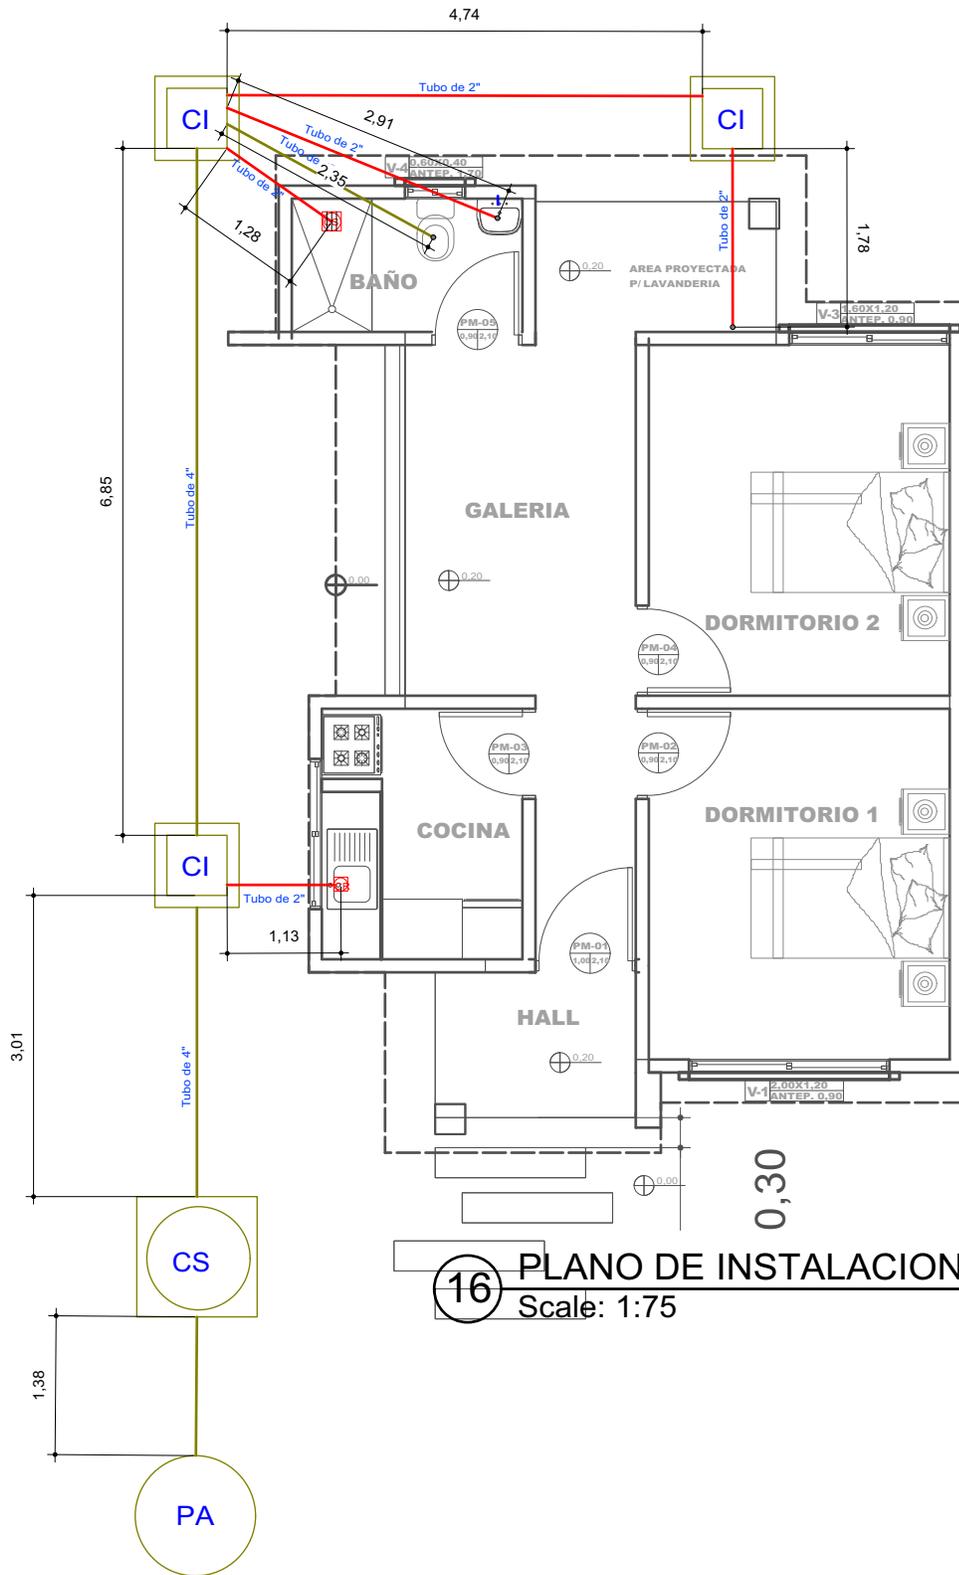

REFERENCIAS	
	CAJA SIFONADA PVC C/REJILLA DE PISO
	CAJA DE REGISTRO DE PVC
	TUBO PVC 4\"/>
	CAMARA INSPECCION 0.60 x 0.60
	CÁMARA SÉPTICA PREFABRICADA 900L.L.
	POZO ABSORBENTE d = 1.50 m

16 PLANO DE INSTALACIONES SANITARIAS
Scale: 1:75

PROYECTO DE VIVIENDA CUALITATIVA

AGENCIA ESTATAL DE VIVIENDA - AEVIVIENDA SCZ

NOMBRE DEL PROYECTO:
PROYECTO DE VIVIENDA CUALITATIVA EN EL MUNICIPIO DE MORO MORO -FASE(III) 2024- SANTA CRUZ




MODALIDAD DE INTERVENCIÓN:
MEJORAMIENTO DE DORMITORIO + AMPLIACION DE 2 DORMITORIOS, COCINA Y BAÑO
PROYECTO A INICIATIVA

MUNICIPIO: MORO MORO
PROVINCIA: VALLEGRANDE
DEPARTAMENTO: SANTA CRUZ

DISEÑO ARQUITECTÓNICO: _____
REVISADO Y APROBADO : _____

FECHA:
OCTUBRE / 2024
SUPERFICIE NETA:
52,68 m²
LAMINA:
13/23

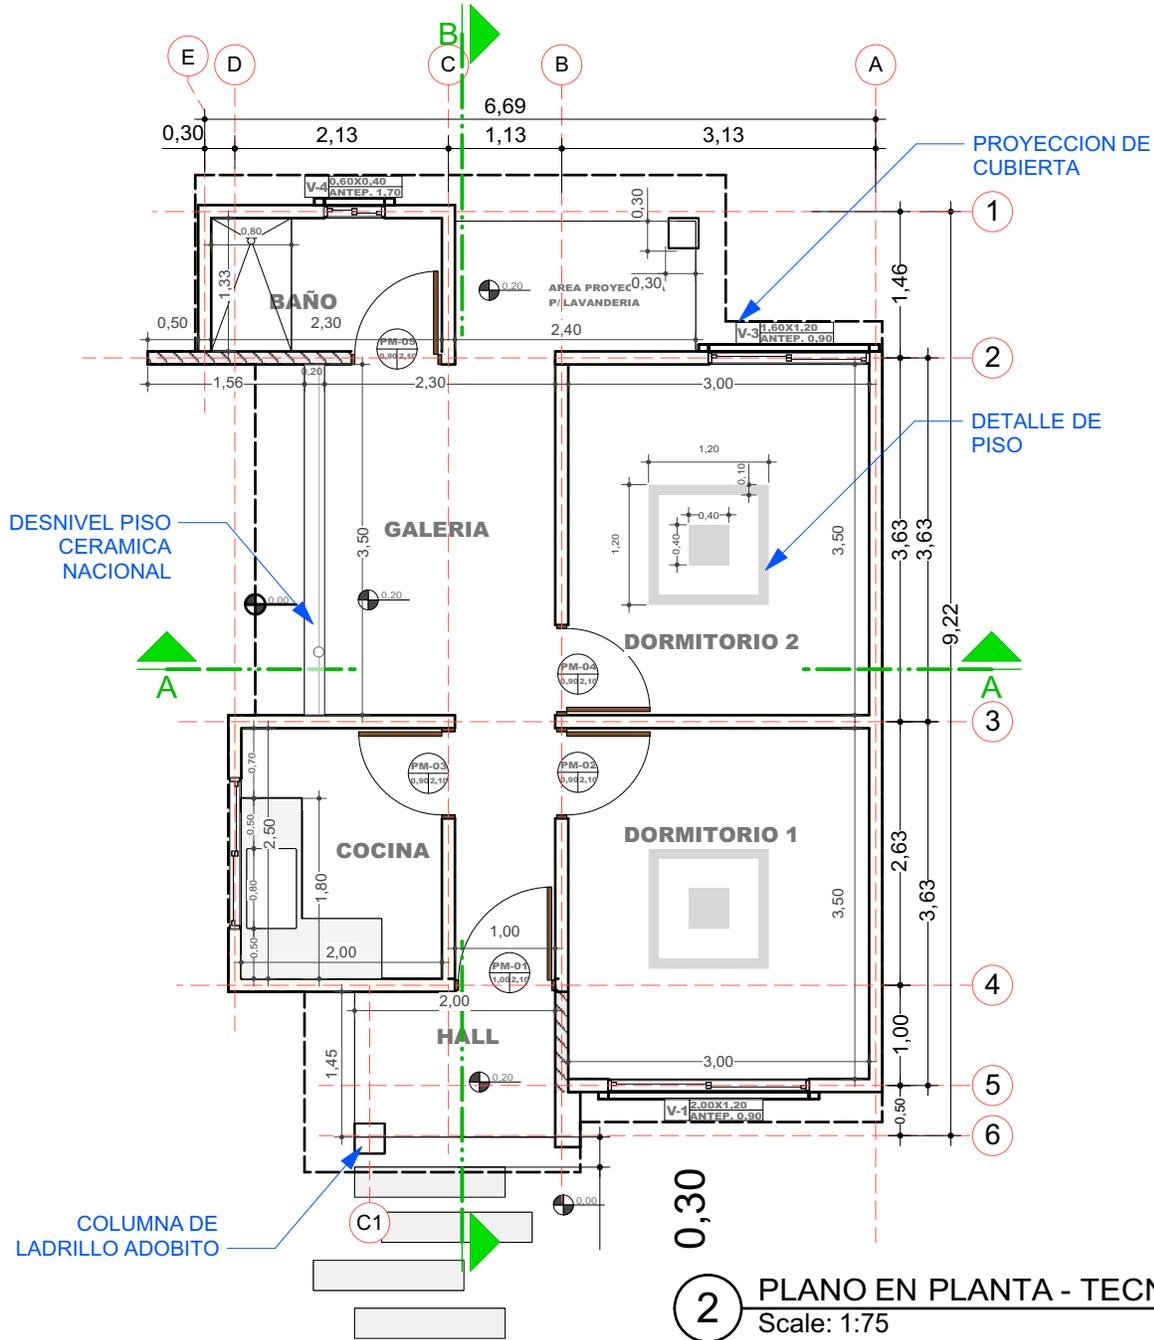

AGENCIA ESTATAL DE VIVIENDA - AEVIENDA SCZ

NOMBRE DEL PROYECTO:

PROYECTO DE VIVIENDA CUALITATIVA EN EL MUNICIPIO DE MORO MORO -FASE(III) 2024- SANTA CRUZ

MODALIDAD DE INTERVENCION:

MEJORAMIENTO DE DORMITORIO +
AMPLIACION DE 2 DORMITORIOS,
COCINA Y BAÑO
PROYECTO A INICIATIVA

MUNICIPIO:

MORO MORO

PROVINCIA:

VALLEGRANDE

DEPARTAMENTO:

SANTA CRUZ

DISEÑO ARQUITECTONICO:

REVISADO Y APROBADO :

FECHA:

OCTUBRE / 2024


SUPERFICIE NETA:

52,68 m²

LAMINA:


2/23

LADRILLO ADOBITO

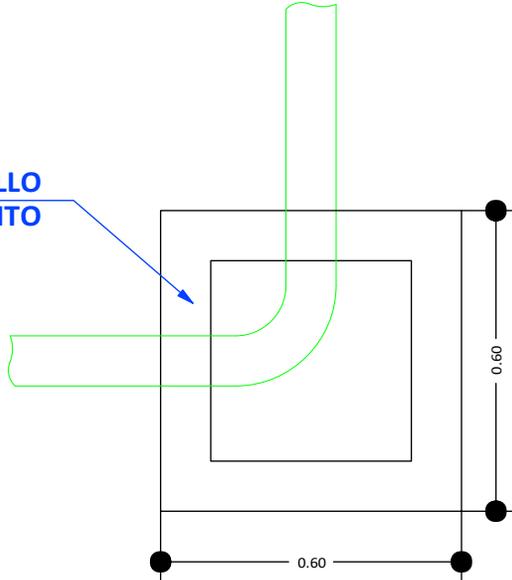


CÁMARA DE INSPECCIÓN
(0,60 x 0,60)

AGARRADERA
Fe 5/16"

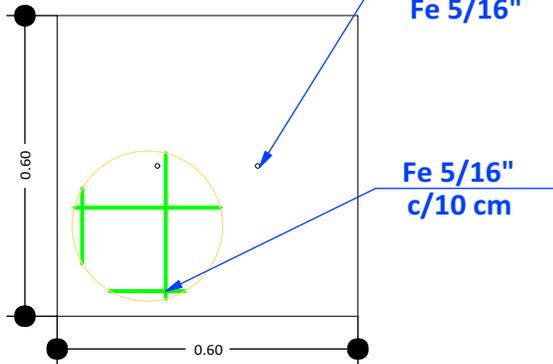

TAPA DE HºAº

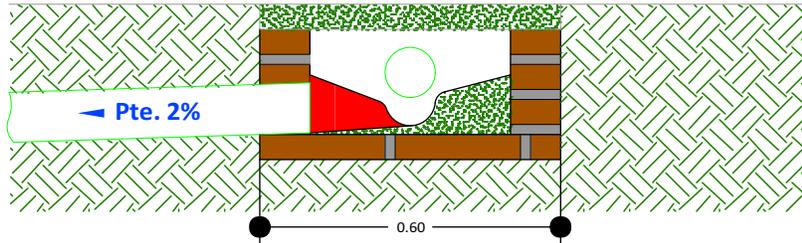

DETALLE CÁMARA DE INSPECCIÓN
(0,60 x 0,60)

17 DETALLE DE LA CAMARA DE INSPECCION
Scale: 1:75

PROYECTO DE VIVIENDA CUALITATIVA

AGENCIA ESTATAL DE VIVIENDA - AEVIVIENDA SCZ

NOMBRE DEL PROYECTO:

PROYECTO DE VIVIENDA CUALITATIVA EN EL MUNICIPIO DE MORO MORO -FASE(III) 2024- SANTA CRUZ

MODALIDAD DE INTERVENCIÓN:

MEJORAMIENTO DE DORMITORIO +
AMPLIACION DE 2 DORMITORIOS,
COCINA Y BAÑO
PROYECTO A INICIATIVA

MUNICIPIO:

MORO MORO

PROVINCIA:

VALLEGRANDE

DEPARTAMENTO:

SANTA CRUZ

DISEÑO ARQUITECTÓNICO:

REVISADO Y APROBADO :

FECHA:


OCTUBRE / 2024

SUPERFICIE NETA:

52,68 m²

LAMINA:

14/23

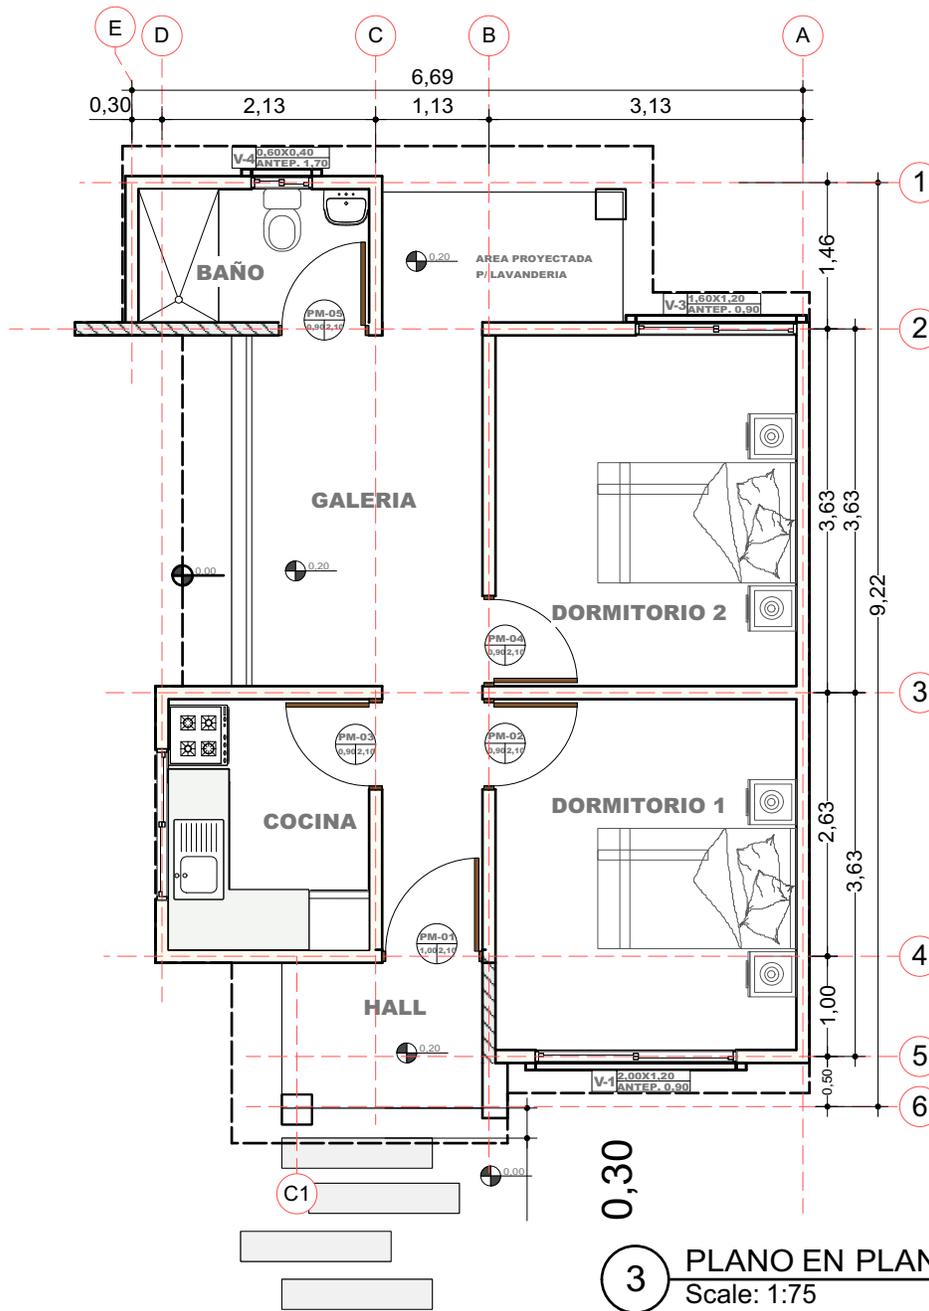

3 PLANO EN PLANTA AMOBLADO
Scale: 1:75

PROYECTO DE VIVIENDA CUALITATIVA

AGENCIA ESTATAL DE VIVIENDA - AEVIVIENDA SCZ

NOMBRE DEL PROYECTO:
PROYECTO DE VIVIENDA CUALITATIVA EN EL MUNICIPIO DE MORO MORO -FASE(III) 2024- SANTA CRUZ







MODALIDAD DE INTERVENCIÓN:
MEJORAMIENTO DE DORMITORIO + AMPLIACION DE 2 DORMITORIOS, COCINA Y BAÑO
PROYECTO A INICIATIVA

MUNICIPIO: MORO MORO
PROVINCIA: VALLEGRANDE
DEPARTAMENTO: SANTA CRUZ

DISEÑO ARQUITECTÓNICO:	REVISADO Y APROBADO :

FECHA: **OCTUBRE / 2024**
 SUPERFICIE NETA: **52,68 m²**
 LAMINA: **3/23**

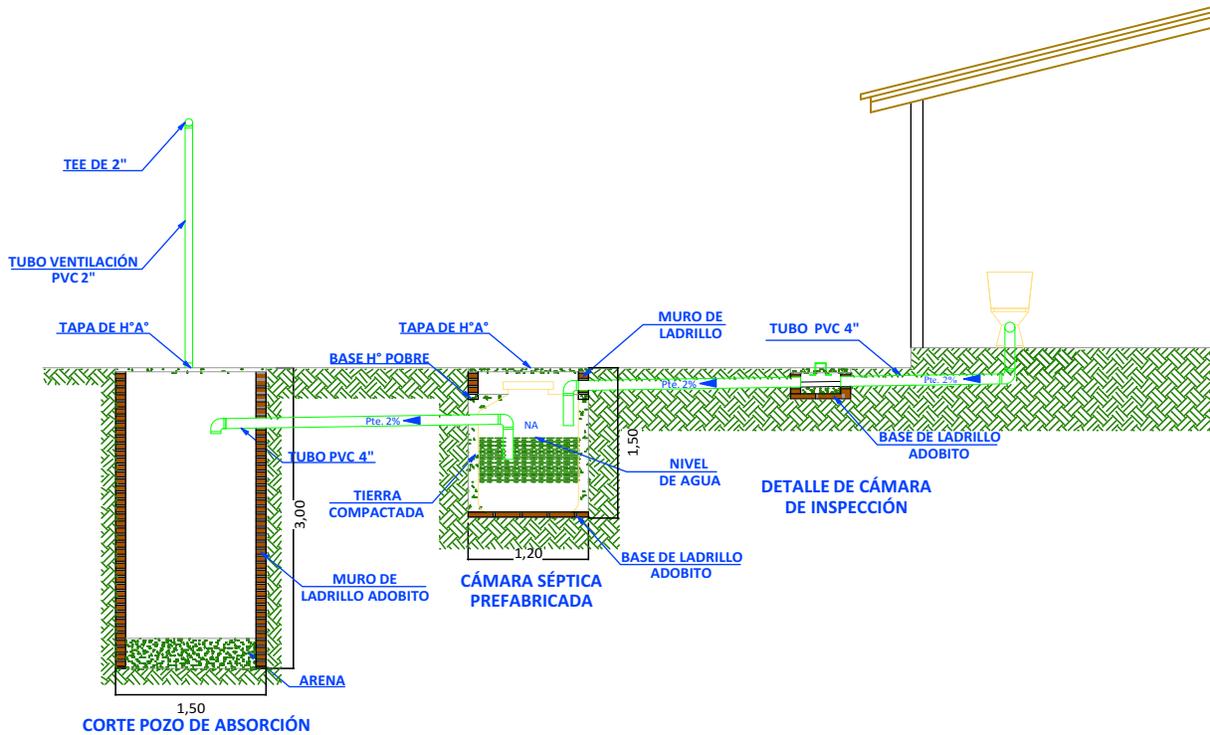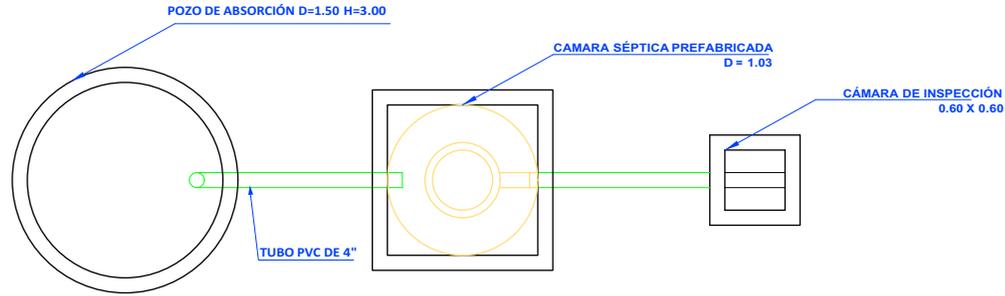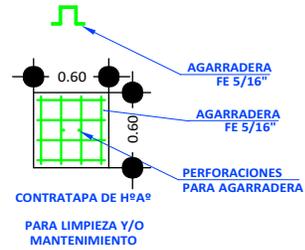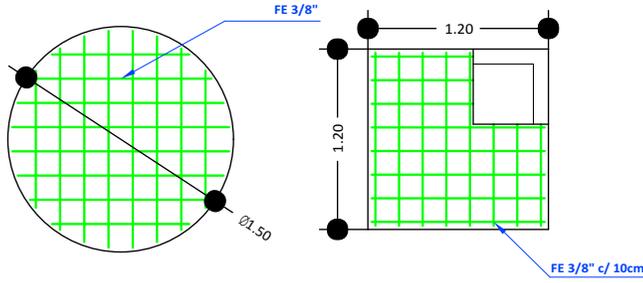

18 SISTEMA DE DESCARGA SANITARIO
Scale: 1:75

PROYECTO DE VIVIENDA CUALITATIVA

AGENCIA ESTATAL DE VIVIENDA - AEVIVIENDA SCZ

NOMBRE DEL PROYECTO:
PROYECTO DE VIVIENDA CUALITATIVA EN EL MUNICIPIO DE MORO MORO -FASE(III) 2024- SANTA CRUZ

MODALIDAD DE INTERVENCIÓN:
MEJORAMIENTO DE DORMITORIO + AMPLIACION DE 2 DORMITORIOS, COCINA Y BAÑO
PROYECTO A INICIATIVA

MUNICIPIO: MORO MORO
PROVINCIA: VALLEGRANDE
DEPARTAMENTO: SANTA CRUZ

DISEÑO ARQUITECTÓNICO:




REVISADO Y APROBADO :

FECHA: OCTUBRE / 2024

SUPERFICIE NETA: 52,68 m²

LAMINA: 15/23



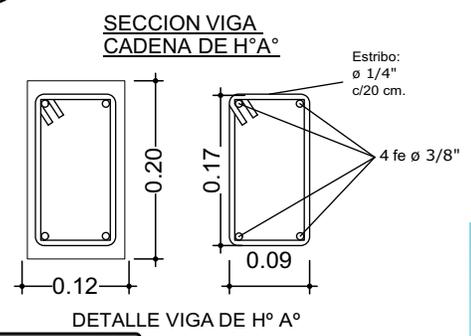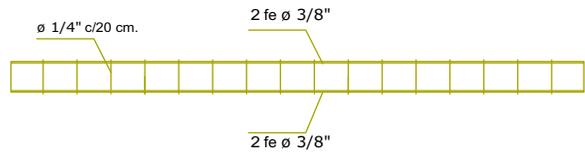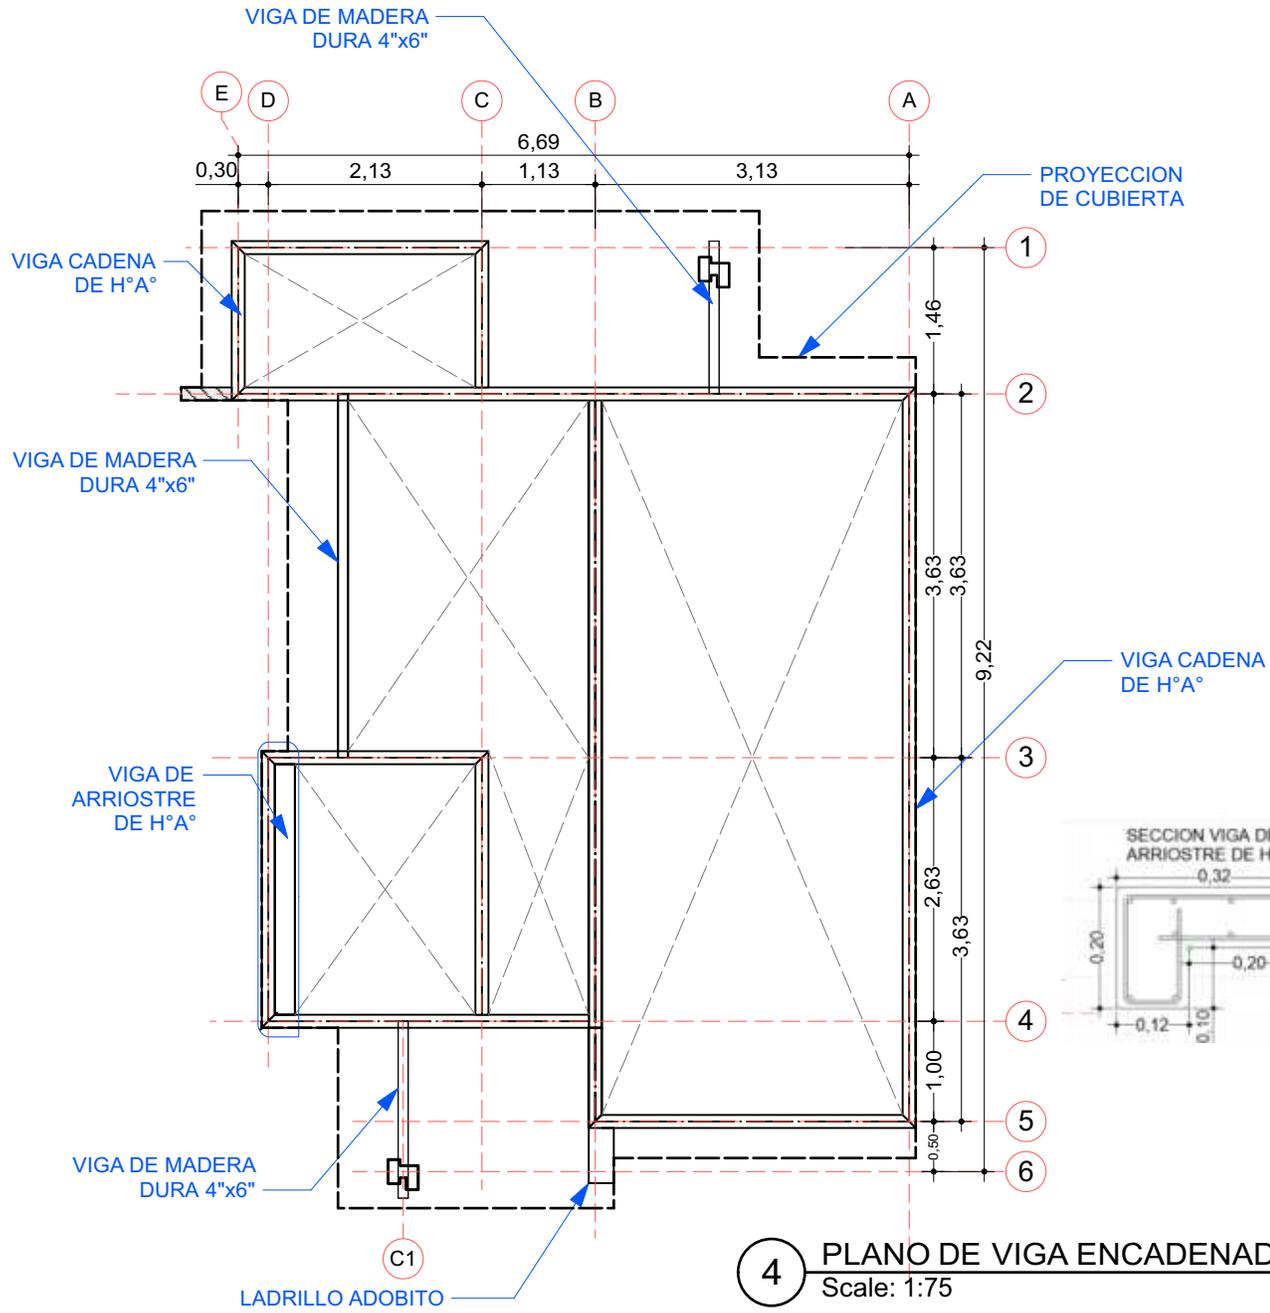

PROYECTO DE VIVIENDA CUALITATIVA

AGENCIA ESTATAL DE VIVIENDA - AEVIVIENDA SCZ

NOMBRE DEL PROYECTO:
PROYECTO DE VIVIENDA CUALITATIVA EN EL MUNICIPIO DE MORO MORO -FASE(III) 2024- SANTA CRUZ



MODALIDAD DE INTERVENCIÓN:
MEJORAMIENTO DE DORMITORIO + AMPLIACION DE 2 DORMITORIOS, COCINA Y BAÑO
PROYECTO A INICIATIVA

MUNICIPIO: MORO MORO
PROVINCIA: VALLEGRANDE
DEPARTAMENTO: SANTA CRUZ



DISEÑO ARQUITECTÓNICO: _____
REVISADO Y APROBADO : _____

FECHA: OCTUBRE / 2024
SUPERFICIE NETA: 52,68 m²
LAMINA: 4/23

VENTANAS DE ALUMINIO LINEA 20 C/ VIDRIO 4 mm

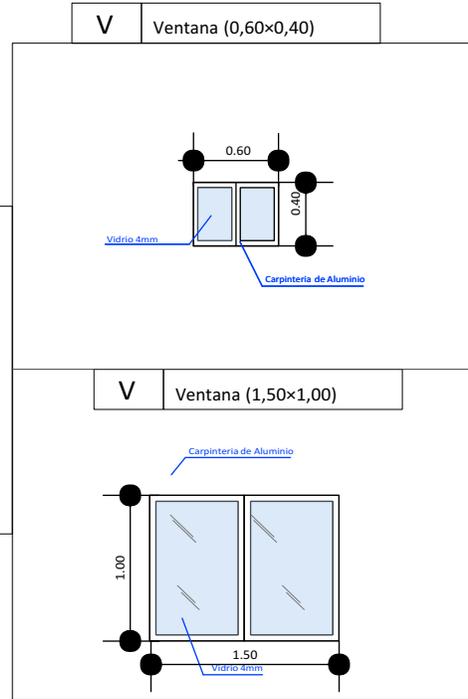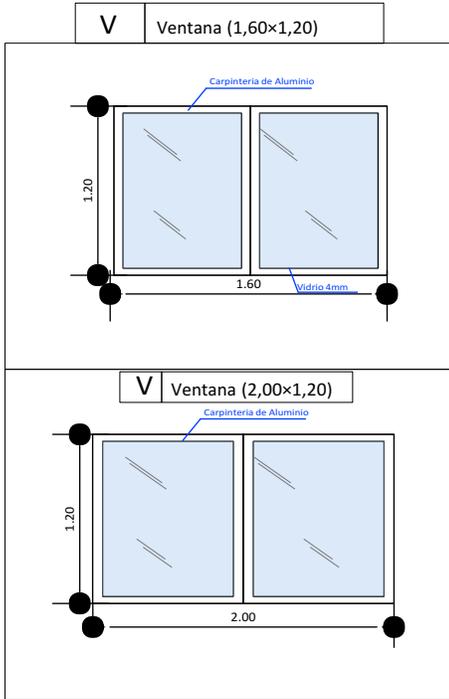

DETALLE DE PUERTAS TABLERO MADERA SEMIDURA ESTILO MINIMALISTA

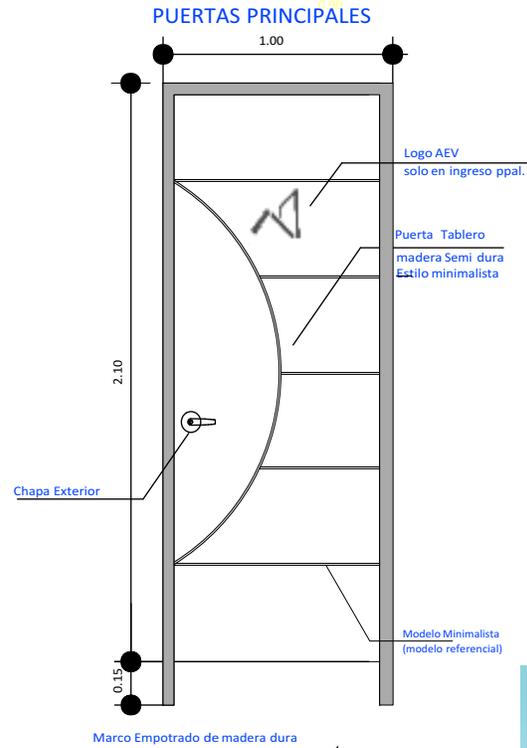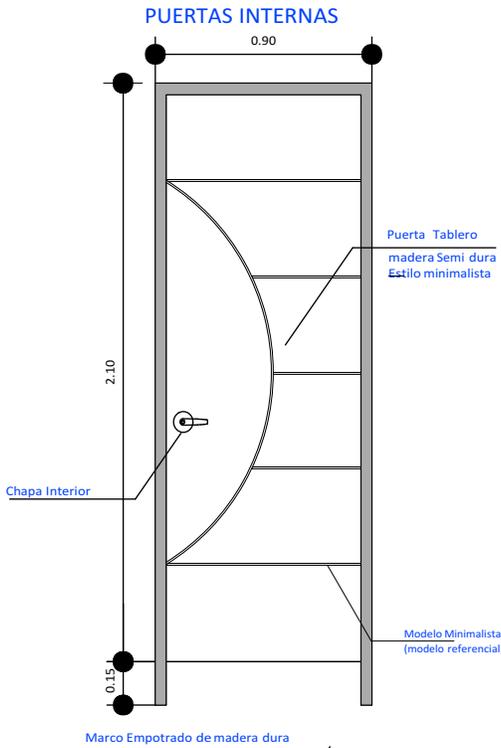

PROYECTO DE VIVIENDA CUALITATIVA

AGENCIA ESTATAL DE VIVIENDA - AEVIVIENDA SCZ

NOMBRE DEL PROYECTO:

PROYECTO DE VIVIENDA CUALITATIVA EN EL MUNICIPIO DE MORO MORO -FASE(III) 2024- SANTA CRUZ

MODALIDAD DE INTERVENCIÓN:

MEJORAMIENTO DE DORMITORIO + AMPLIACION DE 2 DORMITORIOS, COCINA Y BAÑO
PROYECTO A INICIATIVA

MUNICIPIO:

MORO MORO

PROVINCIA:

VALLEGRANDE

DEPARTAMENTO:

SANTA CRUZ


DISEÑO ARQUITECTÓNICO:

REVISADO Y APROBADO :



FECHA:
OCTUBRE / 2024

SUPERFICIE NETA:
52,68 m²

LAMINA:
16/23

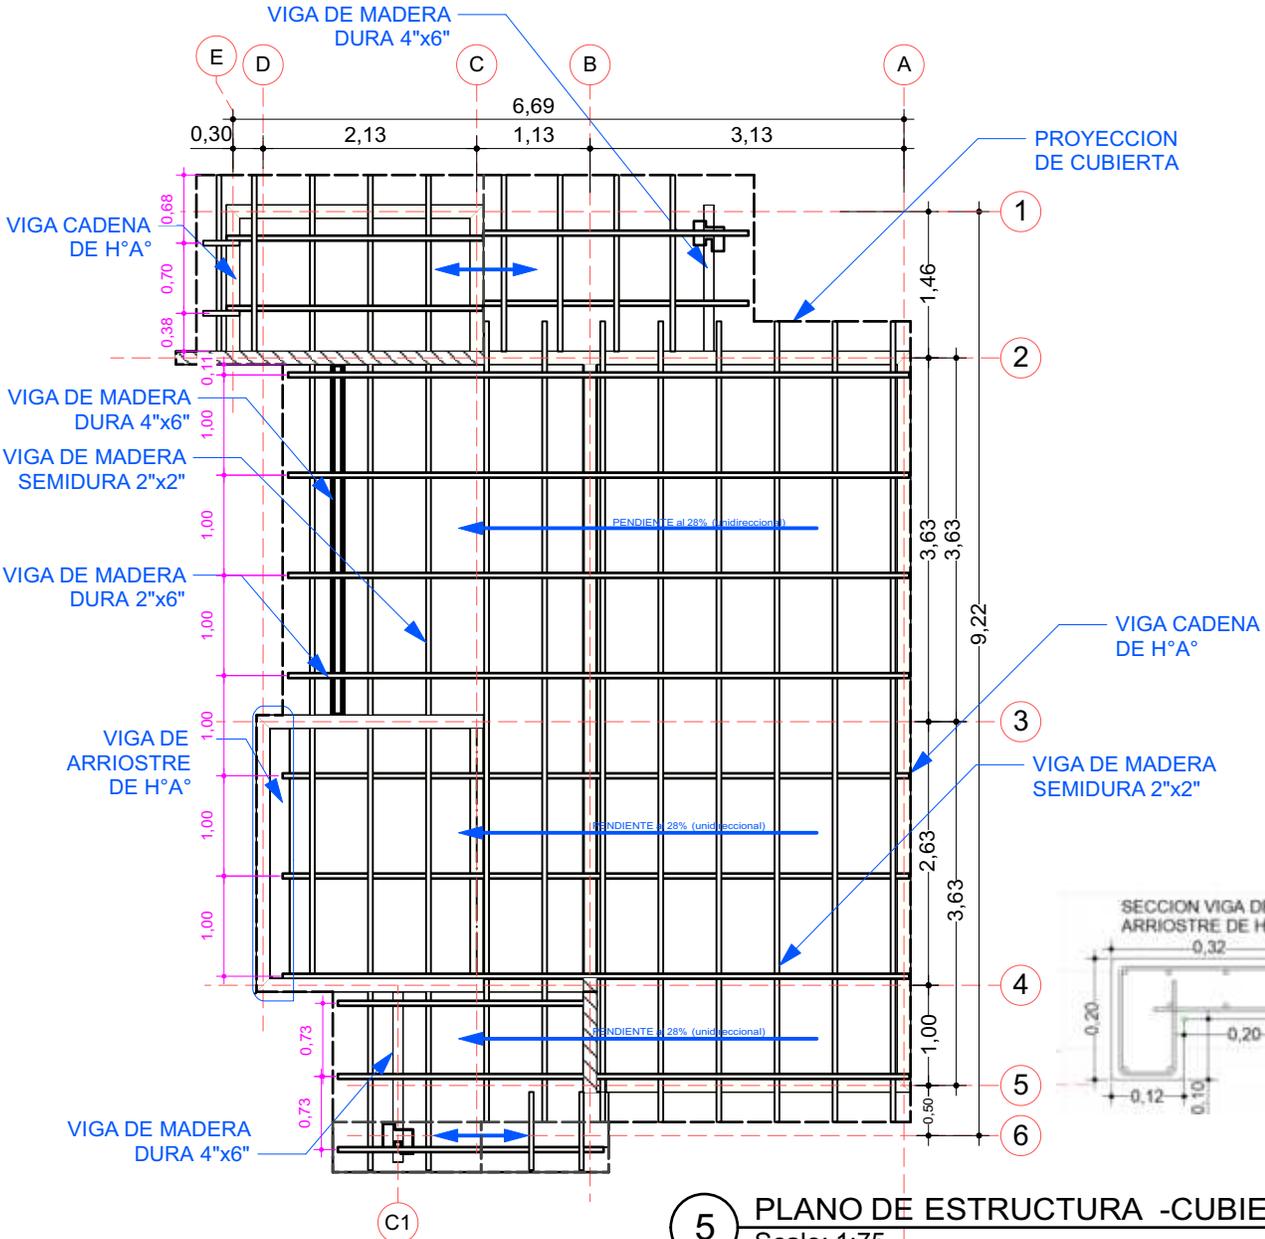

5 PLANO DE ESTRUCTURA -CUBIERTA
Scale: 1:75

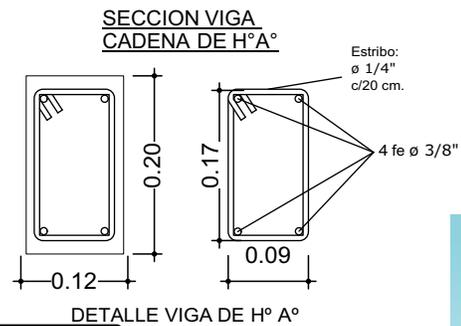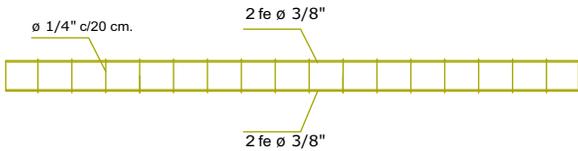

PROYECTO DE VIVIENDA CUALITATIVA

AGENCIA ESTATAL DE VIVIENDA - AEVIVIENDA SCZ

NOMBRE DEL PROYECTO:

PROYECTO DE VIVIENDA CUALITATIVA EN EL MUNICIPIO DE MORO MORO -FASE(III) 2024- SANTA CRUZ

MODALIDAD DE INTERVENCIÓN:

MEJORAMIENTO DE DORMITORIO + AMPLIACION DE 2 DORMITORIOS, COCINA Y BAÑO
PROYECTO A INICIATIVA

MUNICIPIO:

MORO MORO

PROVINCIA:

VALLEGRANDE

DEPARTAMENTO:

SANTA CRUZ

DISEÑO ARQUITECTÓNICO:

REVISADO Y APROBADO :

FECHA:

OCTUBRE / 2024

SUPERFICIE NETA:

52,68 m²

LAMINA:

5/23



IMAGENES 3D - EXTERIORES

PROYECTO DE VIVIENDA CUALITATIVA

AGENCIA ESTATAL DE VIVIENDA - AEVIVIENDA SCZ

NOMBRE DEL PROYECTO:

PROYECTO DE VIVIENDA CUALITATIVA EN EL MUNICIPIO DE MORO MORO -FASE(III) 2024- SANTA CRUZ

MODALIDAD DE INTERVENCIÓN:

MEJORAMIENTO DE DORMITORIO +
AMPLIACION DE 2 DORMITORIOS,
COCINA Y BAÑO
PROYECTO A INICIATIVA

MUNICIPIO:

MORO MORO

PROVINCIA:

VALLEGRANDE

DEPARTAMENTO:

SANTA CRUZ

DISEÑO ARQUITECTÓNICO:

REVISADO Y APROBADO :

FECHA:


OCTUBRE / 2024

SUPERFICIE NETA:

52,68 m²

LAMINA:

17/23

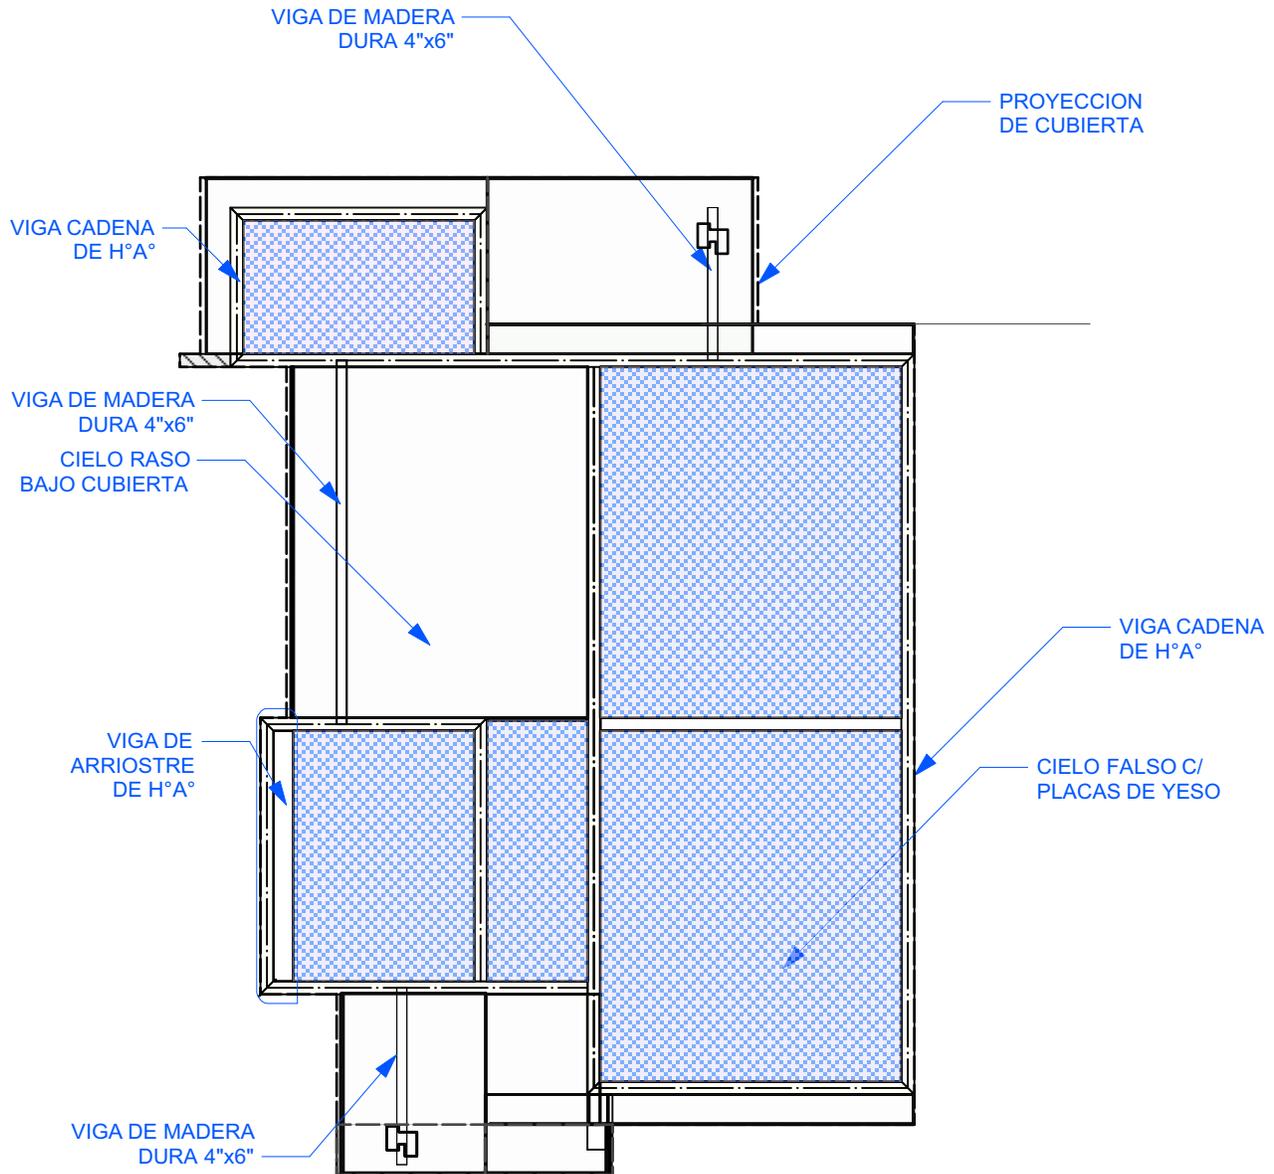

6 PLANO - DISTRIBUCION DE CIELO FALSO Y CIELO RASO
Scale: 1:75

PROYECTO DE VIVIENDA CUALITATIVA

AGENCIA ESTATAL DE VIVIENDA - AEVIVIENDA SCZ

NOMBRE DEL PROYECTO:

PROYECTO DE VIVIENDA CUALITATIVA EN EL MUNICIPIO DE MORO MORO -FASE(III) 2024- SANTA CRUZ



MODALIDAD DE INTERVENCIÓN:

MEJORAMIENTO DE DORMITORIO +
AMPLIACION DE 2 DORMITORIOS,
COCINA Y BAÑO
PROYECTO A INICIATIVA

MUNICIPIO:

MORO MORO

PROVINCIA:

VALLEGRANDE

DEPARTAMENTO:

SANTA CRUZ

DISEÑO ARQUITECTÓNICO:

REVISADO Y APROBADO :

FECHA:

OCTUBRE / 2024

SUPERFICIE NETA:

52,68 m²

LAMINA:

6/23



IMAGENES 3D - EXTERIORES

PROYECTO DE VIVIENDA CUALITATIVA

AGENCIA ESTATAL DE VIVIENDA - AEVIVIENDA SCZ

NOMBRE DEL PROYECTO:

PROYECTO DE VIVIENDA CUALITATIVA EN EL MUNICIPIO DE MORO MORO -FASE(III) 2024- SANTA CRUZ

MODALIDAD DE INTERVENCIÓN:

MEJORAMIENTO DE DORMITORIO +
AMPLIACION DE 2 DORMITORIOS,
COCINA Y BAÑO
PROYECTO A INICIATIVA

MUNICIPIO:

MORO MORO

PROVINCIA:

VALLEGRANDE

DEPARTAMENTO:

SANTA CRUZ

DISEÑO ARQUITECTÓNICO:

REVISADO Y APROBADO :

FECHA:



OCTUBRE / 2024

SUPERFICIE NETA:

52,68 m²

LAMINA:

18/23

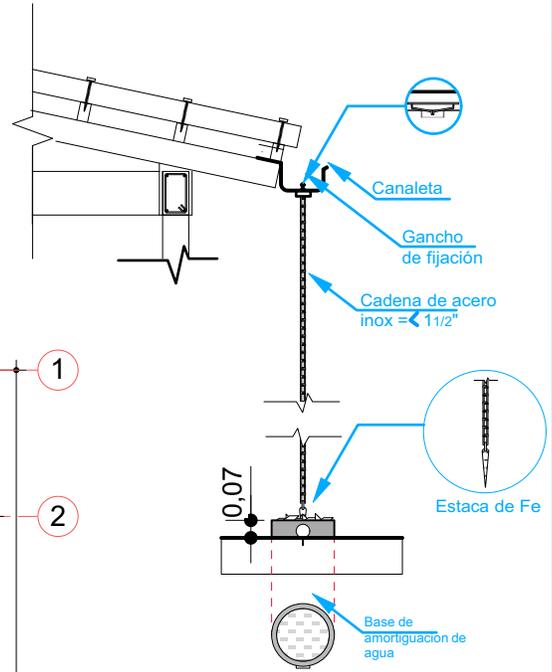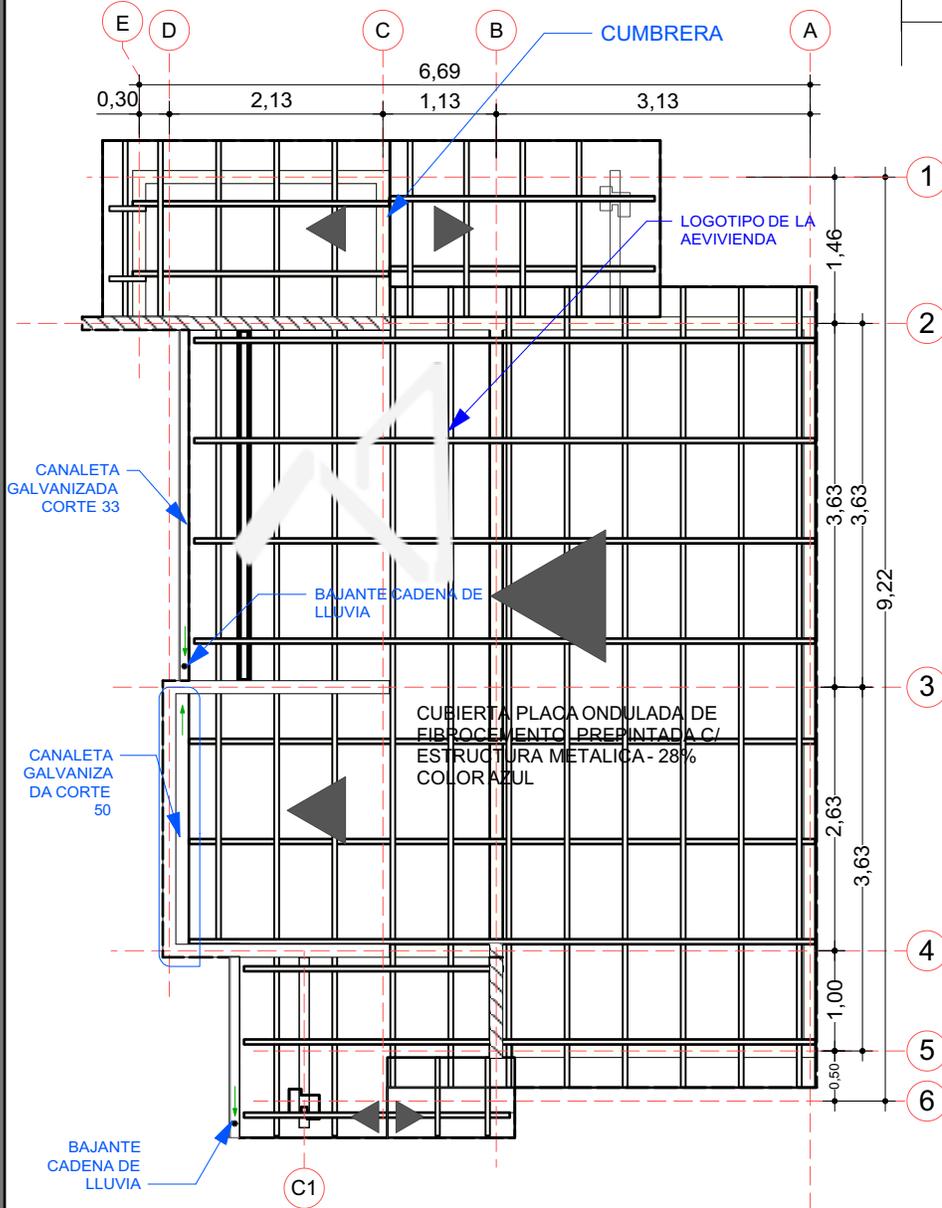

BAJANTE CADENA DE LLUVIA

7 PLANO DE CUBIERTA
Scale: 1:75

PROYECTO DE VIVIENDA CUALITATIVA

AGENCIA ESTATAL DE VIVIENDA - AEVIVIENDA SCZ

NOMBRE DEL PROYECTO:
PROYECTO DE VIVIENDA CUALITATIVA EN EL MUNICIPIO DE MORO MORO -FASE(III) 2024- SANTA CRUZ

	MODALIDAD DE INTERVENCIÓN: MEJORAMIENTO DE DORMITORIO + AMPLIACION DE 2 DORMITORIOS, COCINA Y BAÑO PROYECTO A INICIATIVA	MUNICIPIO: MORO MORO
	PROVINCIA: VALLEGRANDE	
	DEPARTAMENTO: SANTA CRUZ	

DISEÑO ARQUITECTÓNICO:	REVISADO Y APROBADO :
------------------------	-----------------------

FECHA:	OCTUBRE / 2024
SUPERFICIE NETA:	52,68 m ²
LAMINA:	7/23



IMAGENES 3D - EXTERIORES

PROYECTO DE VIVIENDA CUALITATIVA

AGENCIA ESTATAL DE VIVIENDA - AEVIVIENDA SCZ

NOMBRE DEL PROYECTO:

PROYECTO DE VIVIENDA CUALITATIVA EN EL MUNICIPIO DE MORO MORO -FASE(III) 2024- SANTA CRUZ

MODALIDAD DE INTERVENCIÓN:

MEJORAMIENTO DE DORMITORIO +
AMPLIACION DE 2 DORMITORIOS,
COCINA Y BAÑO
PROYECTO A INICIATIVA

MUNICIPIO:

MORO MORO

PROVINCIA:

VALLEGRANDE

DEPARTAMENTO:

SANTA CRUZ

DISEÑO ARQUITECTÓNICO:

REVISADO Y APROBADO :

FECHA:


OCTUBRE / 2024

SUPERFICIE NETA:


52,68 m²

LAMINA:

19/23

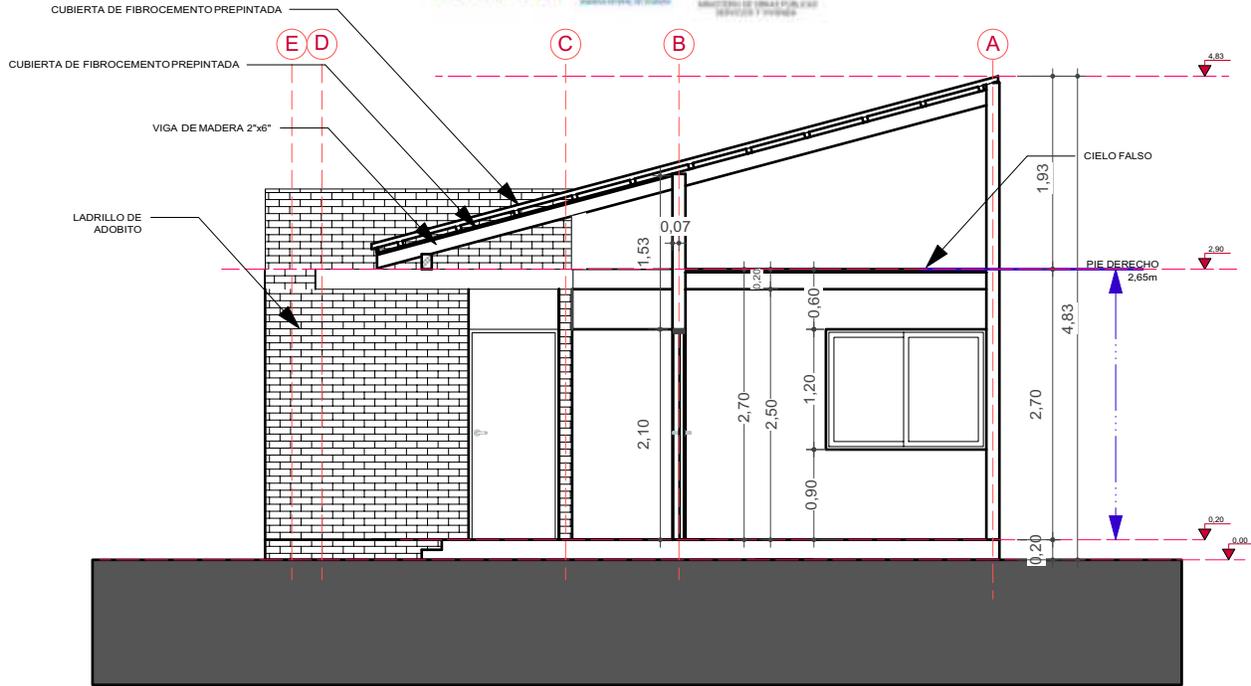

8 CORTE TRANSVERSAL A-A
Scale: 1:75

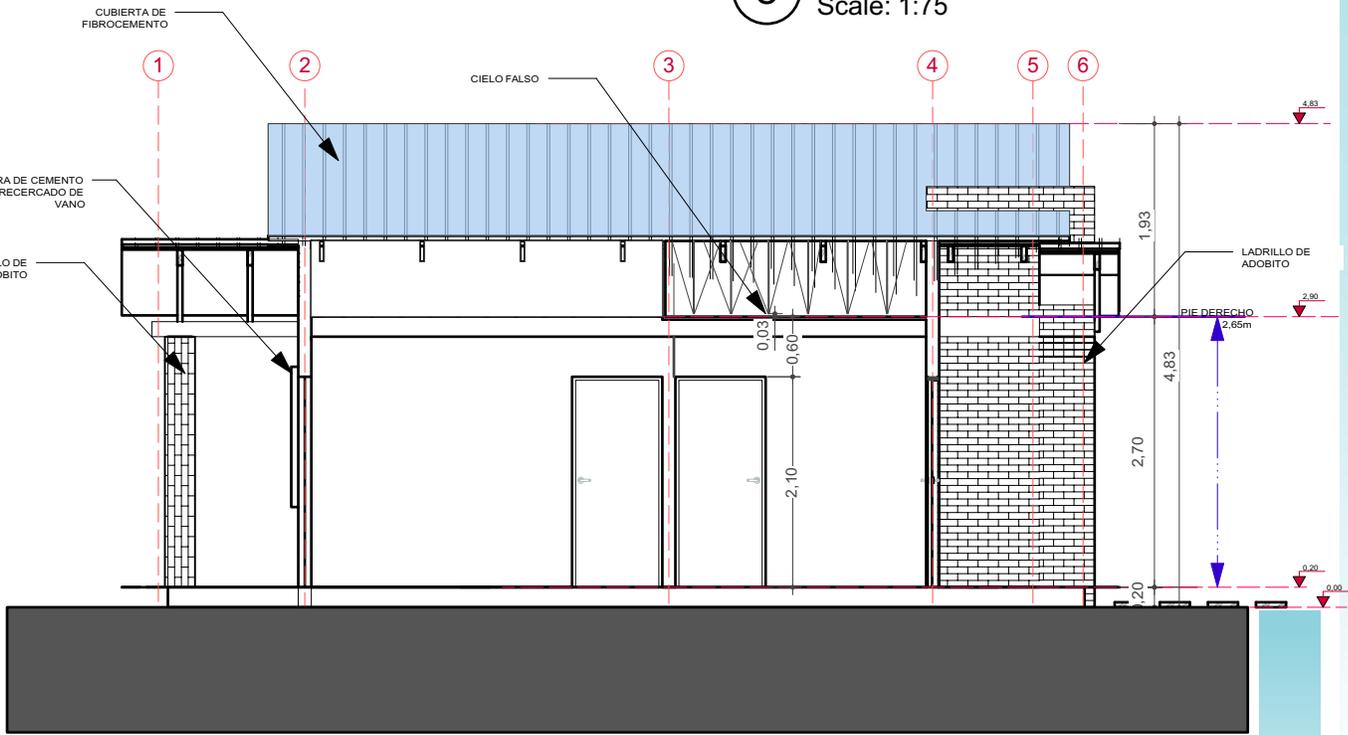

9 CORTE LONGITUDINAL B-B
Scale: 1:75

PROYECTO DE VIVIENDA CUALITATIVA

AGENCIA ESTATAL DE VIVIENDA - AEVIVIENDA SCZ

NOMBRE DEL PROYECTO:
PROYECTO DE VIVIENDA CUALITATIVA EN EL MUNICIPIO DE MORO MORO -FASE(III) 2024- SANTA CRUZ



MODALIDAD DE INTERVENCIÓN:
MEJORAMIENTO DE DORMITORIO + AMPLIACION DE 2 DORMITORIOS, COCINA Y BAÑO
PROYECTO A INICIATIVA

MUNICIPIO: MORO MORO
PROVINCIA: VALLEGRANDE
DEPARTAMENTO: SANTA CRUZ

--	--

DISEÑO ARQUITECTÓNICO:

REVISADO Y APROBADO :

FECHA: **OCTUBRE / 2024**
 SUPERFICIE NETA: **52,68 m²**
 LAMINA: **8/23**



IMAGENES 3D - EXTERIORES

PROYECTO DE VIVIENDA CUALITATIVA

AGENCIA ESTATAL DE VIVIENDA - AEVIVIENDA SCZ

NOMBRE DEL PROYECTO:

PROYECTO DE VIVIENDA CUALITATIVA EN EL MUNICIPIO DE MORO MORO -FASE(III) 2024- SANTA CRUZ



MODALIDAD DE INTERVENCIÓN:

MEJORAMIENTO DE DORMITORIO +
AMPLIACION DE 2 DORMITORIOS,
COCINA Y BAÑO
PROYECTO A INICIATIVA

MUNICIPIO:

MORO MORO

PROVINCIA:

VALLEGRANDE

DEPARTAMENTO:

SANTA CRUZ

DISEÑO ARQUITECTÓNICO:

REVISADO Y APROBADO :

FECHA:


OCTUBRE / 2024

SUPERFICIE NETA:


52,68 m²

LAMINA:

20/23

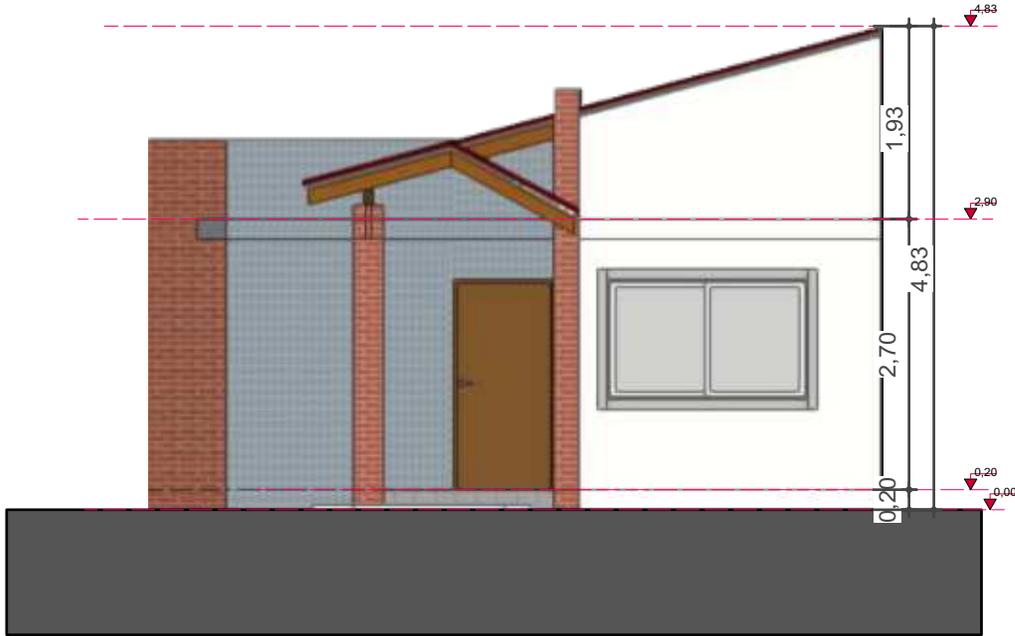

10 FACHADA FRONTAL
Scale: 1:75

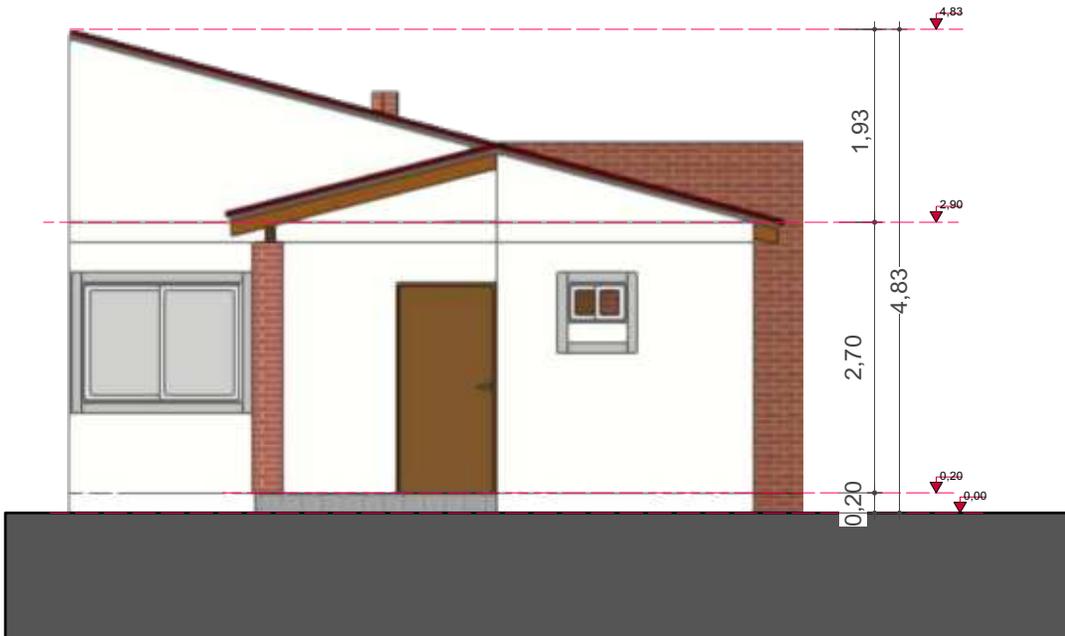

11 FACHADA POSTERIOR
Scale: 1:75

PROYECTO DE VIVIENDA CUALITATIVA

AGENCIA ESTATAL DE VIVIENDA - AEVIVIENDA SCZ

NOMBRE DEL PROYECTO:

PROYECTO DE VIVIENDA CUALITATIVA EN EL MUNICIPIO DE MORO MORO -FASE(III) 2024- SANTA CRUZ

MODALIDAD DE INTERVENCIÓN:

MEJORAMIENTO DE DORMITORIO +
AMPLIACION DE 2 DORMITORIOS,
COCINA Y BAÑO
PROYECTO A INICIATIVA

MUNICIPIO:

MORO MORO

PROVINCIA:

VALLEGRANDE

DEPARTAMENTO:

SANTA CRUZ

DISEÑO ARQUITECTÓNICO:

REVISADO Y APROBADO :

FECHA:

OCTUBRE / 2024

SUPERFICIE NETA:

52,68 m²

LAMINA:

9 / 23



IMAGENES 3D - EXTERIORES

PROYECTO DE VIVIENDA CUALITATIVA

AGENCIA ESTATAL DE VIVIENDA - AEVIVIENDA SCZ

NOMBRE DEL PROYECTO:

PROYECTO DE VIVIENDA CUALITATIVA EN EL MUNICIPIO DE MORO MORO -FASE(III) 2024- SANTA CRUZ

MODALIDAD DE INTERVENCIÓN:

MEJORAMIENTO DE DORMITORIO +
AMPLIACION DE 2 DORMITORIOS,
COCINA Y BAÑO
PROYECTO A INICIATIVA

MUNICIPIO:

MORO MORO

PROVINCIA:

VALLEGRANDE

DEPARTAMENTO:

SANTA CRUZ

DISEÑO ARQUITECTÓNICO:

REVISADO Y APROBADO :

FECHA:

OCTUBRE / 2024

SUPERFICIE NETA:


-

LAMINA:

21/23



12 FACHADA LATERAL IZQUIERDA
Scale: 1:75

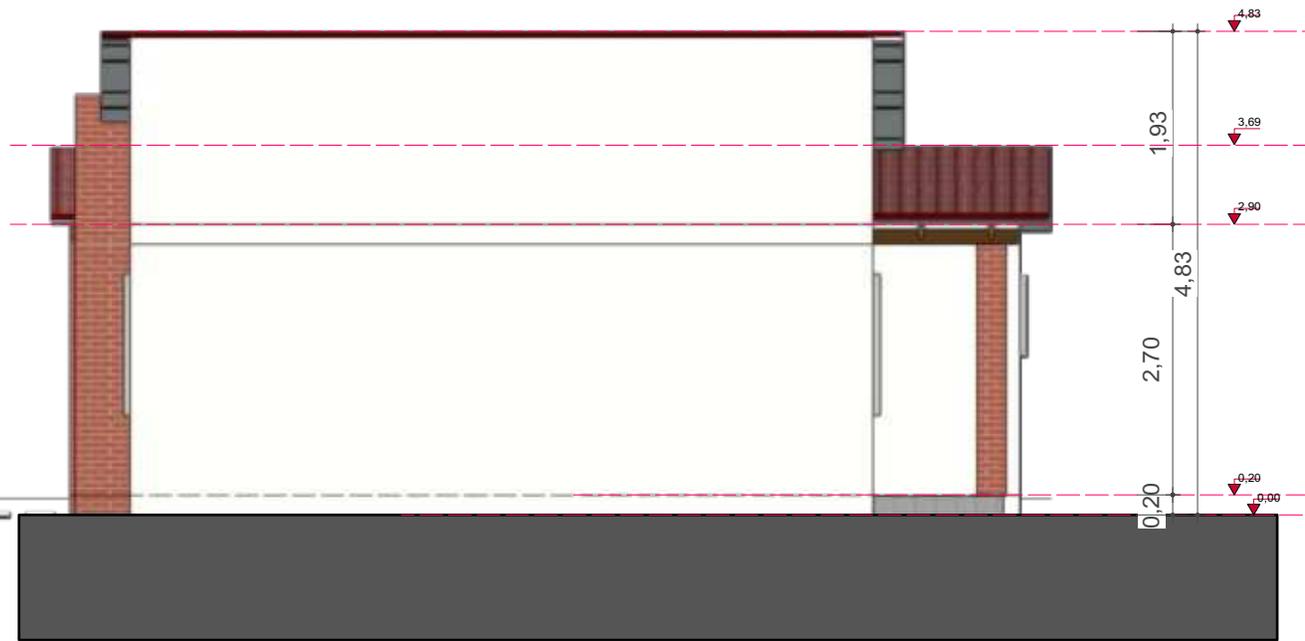

13 FACHADA LATERAL DERECHA
Scale: 1:75

PROYECTO DE VIVIENDA CUALITATIVA

AGENCIA ESTATAL DE VIVIENDA - AEVIVIENDA SCZ

NOMBRE DEL PROYECTO:

PROYECTO DE VIVIENDA CUALITATIVA EN EL MUNICIPIO DE MORO MORO -FASE(III) 2024- SANTA CRUZ

MODALIDAD DE INTERVENCIÓN:

MEJORAMIENTO DE DORMITORIO +
AMPLIACION DE 2 DORMITORIOS,
COCINA Y BAÑO
PROYECTO A INICIATIVA

MUNICIPIO:

MORO MORO

PROVINCIA:

VALLEGRANDE

DEPARTAMENTO:

SANTA CRUZ

DISEÑO ARQUITECTÓNICO:

REVISADO Y APROBADO :

FECHA:

OCTUBRE / 2024

SUPERFICIE NETA:

52,68 m²

LAMINA:

10/23



IMAGENES 3D - EXTERIORES

PROYECTO DE VIVIENDA CUALITATIVA

AGENCIA ESTATAL DE VIVIENDA - AEVIVIENDA SCZ

NOMBRE DEL PROYECTO:

PROYECTO DE VIVIENDA CUALITATIVA EN EL MUNICIPIO DE MORO MORO -FASE(III) 2024- SANTA CRUZ

MODALIDAD DE INTERVENCIÓN:

MEJORAMIENTO DE DORMITORIO +
AMPLIACION DE 2 DORMITORIOS,
COCINA Y BAÑO
PROYECTO A INICIATIVA

MUNICIPIO:

MORO MORO

PROVINCIA:

VALLEGRANDE

DEPARTAMENTO:

SANTA CRUZ

DISEÑO ARQUITECTÓNICO:

REVISADO Y APROBADO :

FECHA:


OCTUBRE / 2024

SUPERFICIE NETA:


-

LAMINA:

22/23

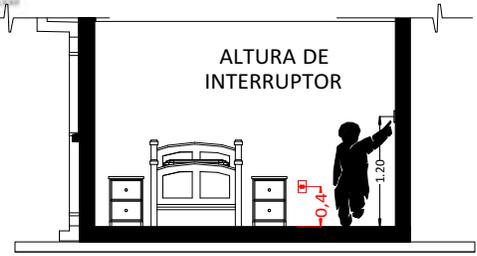

CORTE REFERENCIAL

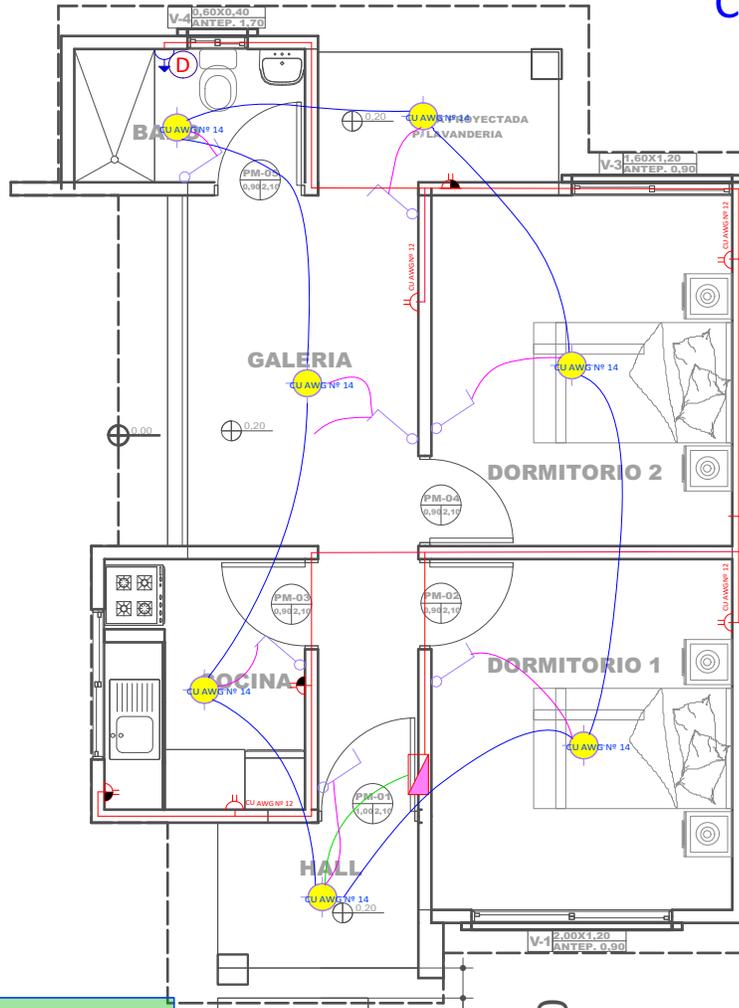

14 PLANO DE INSTALACIONES ELECTRICAS
Scale: 1:75

REFERENCIAS	
	Tablero de Distribución
	Iluminación Led
	Interruptor simple
	Tomacorriente Doble H= 0.40 m
	Tomacorriente Doble H= 1.20 m
	Térmico Ducha
	2 Alambre Aislado CU AWG Nº 14
	2 Alambre Aislado CU AWG Nº 12
	2 Alambre Aislado CU AWG Nº 10
	CIRCUITO
	Iluminación
	Tomacorriente
	Ducha

PROYECTO DE VIVIENDA CUALITATIVA

AGENCIA ESTATAL DE VIVIENDA - AEVIVIENDA SCZ

NOMBRE DEL PROYECTO:
PROYECTO DE VIVIENDA CUALITATIVA EN EL MUNICIPIO DE MORO MORO -FASE(III) 2024- SANTA CRUZ



MODALIDAD DE INTERVENCIÓN:
MEJORAMIENTO DE DORMITORIO + AMPLIACION DE 2 DORMITORIOS, COCINA Y BAÑO
PROYECTO A INICIATIVA


MUNICIPIO: MORO MORO
PROVINCIA: VALLEGRANDE
DEPARTAMENTO: SANTA CRUZ



DISEÑO ARQUITECTÓNICO:


REVISADO Y APROBADO :

FECHA: **OCTUBRE / 2024**
 SUPERFICIE NETA: **52,68 m²**
 LAMINA: **11/23**

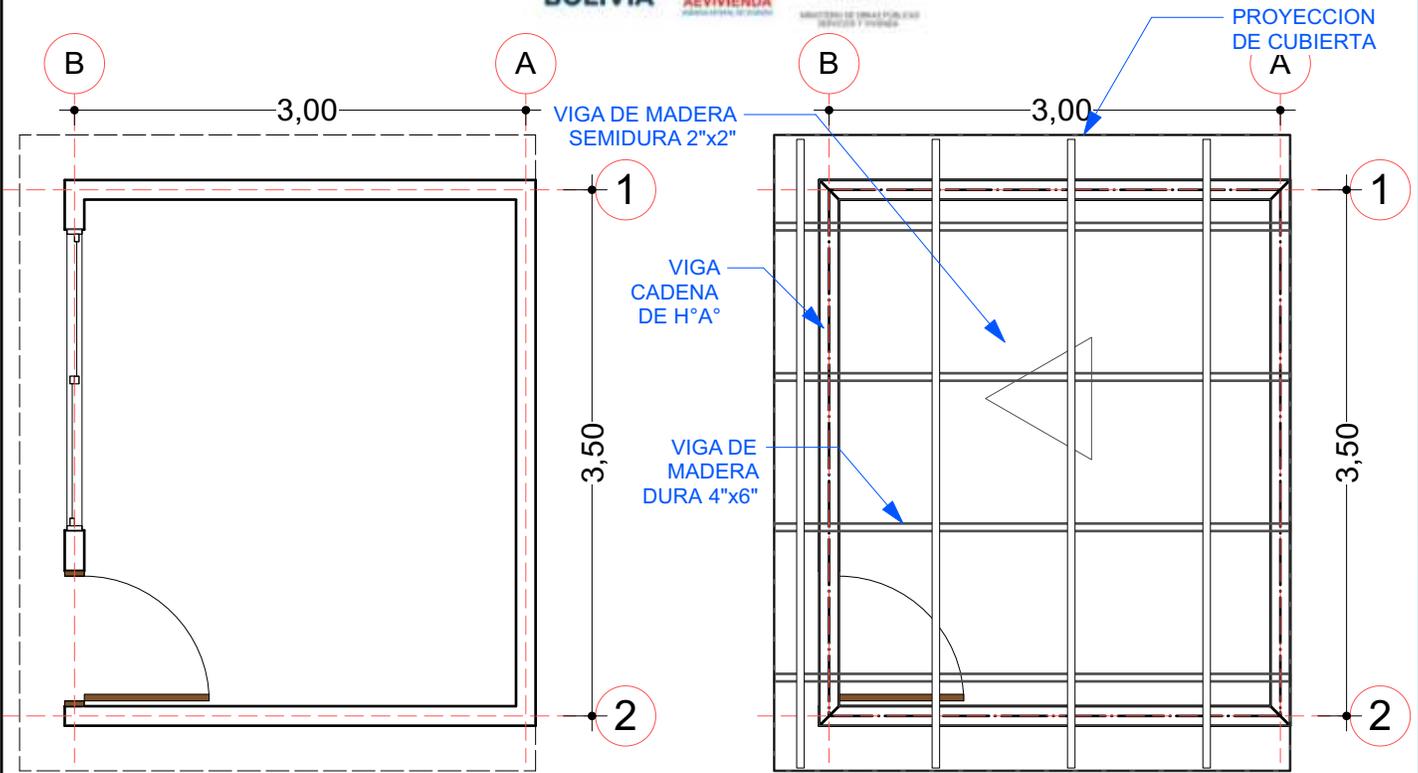

01 PLANO REFERENCIAL EN PLANTA - MEJORAMIENTO
Scale: 1:50

02 PLANO REFERENCIAL P/ ESTRUCT. DE CUBIERTA
Scale: 1:50

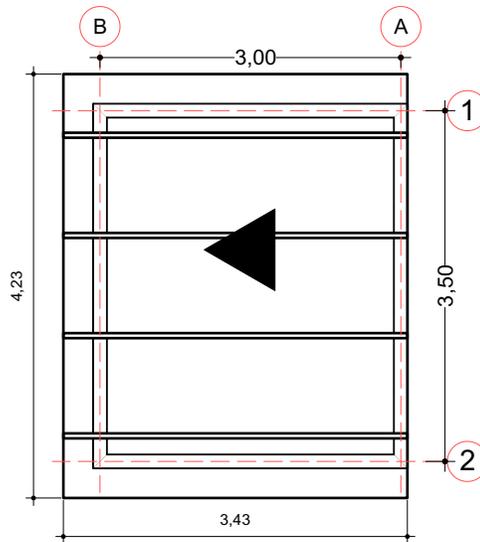

03 PLANO DE CUBIERTA
Scale: 1:75

MEJORAMIENTO DE DORMITORIO

AGENCIA ESTATAL DE VIVIENDA - AEVIVIENDA SCZ

NOMBRE DEL PROYECTO:

PROYECTO DE VIVIENDA CUALITATIVA EN EL MUNICIPIO DE MORO MORO -FASE(III) 2024- SANTA CRUZ

MODALIDAD DE INTERVENCIÓN:

MEJORAMIENTO DE DORMITORIO +
AMPLIACION DE 2 DORMITORIOS,
COCINA Y BAÑO
PROYECTO A INICIATIVA

MUNICIPIO:

MORO MORO

PROVINCIA:

VALLEGRANDE

DEPARTAMENTO:

SANTA CRUZ

DISEÑO ARQUITECTÓNICO:

REVISADO Y APROBADO :

FECHA:

OCTUBRE / 2024


SUPERFICIE NETA:

52,68 m²


LAMINA:

23/23

REFERENCIAS	
	TAP -Tubería de Agua Potable
	LLp - Llave de Paso
	Lm - Lavamanos
	In - Inodoro
	Lp - Lavaplatos
	Du - Ducha
	Lv - Lavanderia (punto p/ futura lav.)

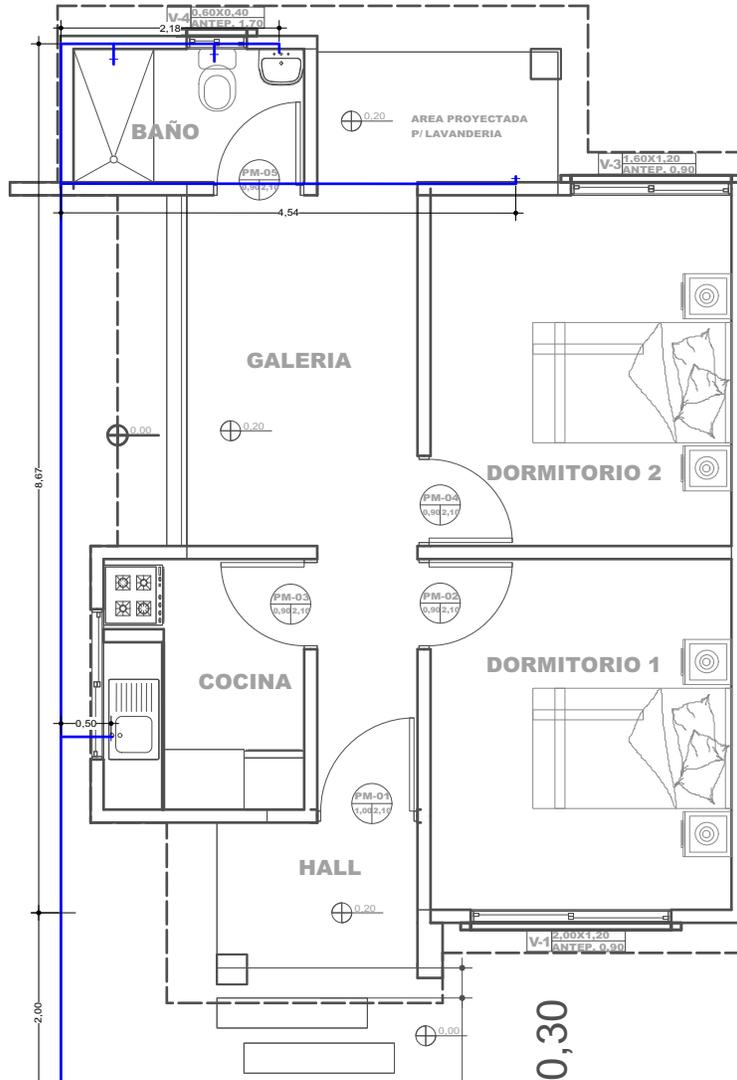

15 PLANO DE INSTALACIONES HIDRAULICAS
Scale: 1:75

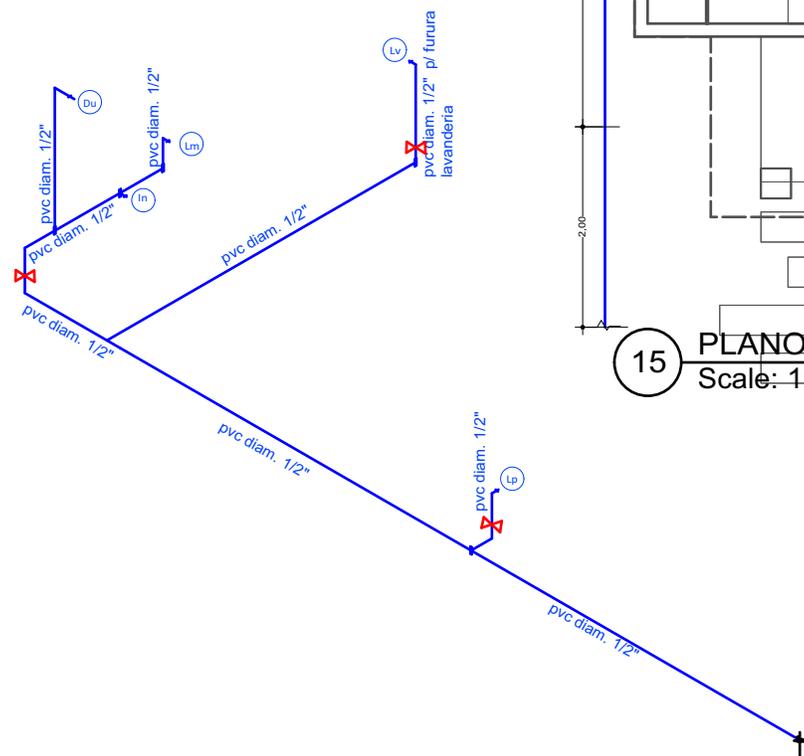

40 PLANO ESQUEMATICO ISOMETRICO - DE INSTALACION HIDRAULICA
Scale: 1:100

PROYECTO DE VIVIENDA CUALITATIVA

AGENCIA ESTATAL DE VIVIENDA - AEVIVIENDA SCZ

NOMBRE DEL PROYECTO:
PROYECTO DE VIVIENDA CUALITATIVA EN EL MUNICIPIO DE MORO MORO -FASE(III) 2024- SANTA CRUZ

	MODALIDAD DE INTERVENCION: MEJORAMIENTO DE DORMITORIO + AMPLIACION DE 2 DORMITORIOS, COCINA Y BAÑO PROYECTO A INICIATIVA	MUNICIPIO: MORO MORO
		PROVINCIA: VALLEGRANDE
		DEPARTAMENTO: SANTA CRUZ

DISEÑO ARQUITECTÓNICO:	REVISADO Y APROBADO :
------------------------	-----------------------

FECHA:
OCTUBRE / 2024

SUPERFICIE NETA:
52,68 m²

LAMINA:
12/23

