


**PROYECTO DE VIVIENDA NUEVA EN EL MUNICIPIO DE SAN IGNACIO DE  
VELASCO -FASE(XVIII) 2024- SANTA CRUZ**




# GENESIS DESCRIPTIVO DEL PROYECTO

## MORFOLOGIA

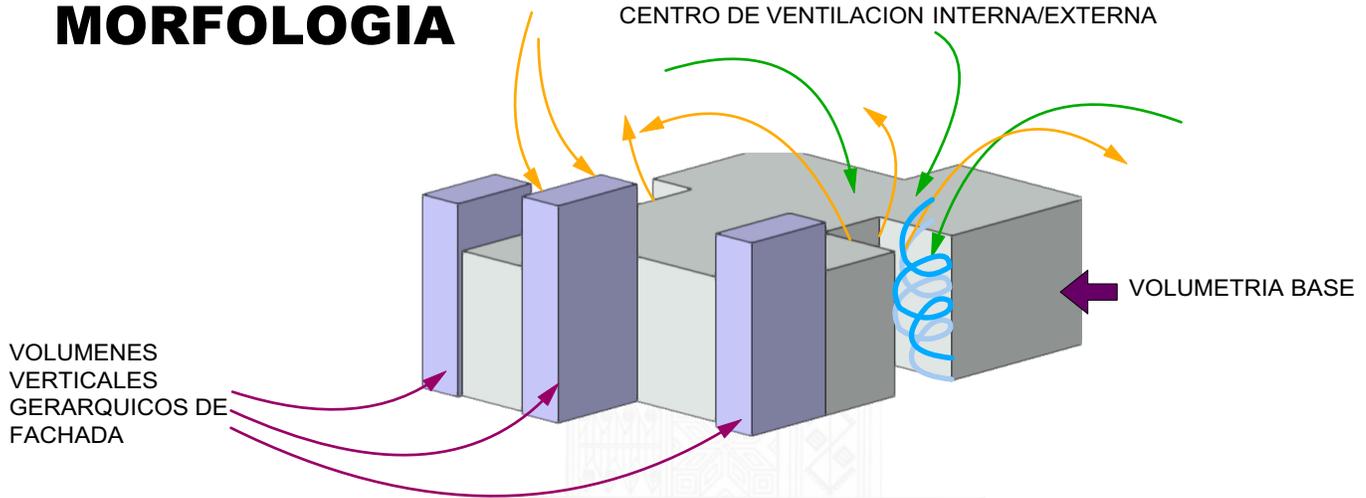

## FUNCION Y ZONIFICACION

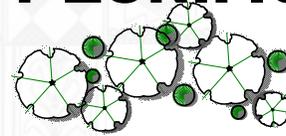

- I** ESPACIO UTIL DEL AMBIENTE (AREA INTIMA)
- S** ESPACIO UTIL DEL AMBIENTE (AREA SOCIAL/ESPARCIAMIENTO)
- SE** ESPACIO UTIL DEL AMBIENTE (AREA SERVICIO)
- CONECTOR**
- INGRESOS**
- CIRCULACIONES**



PROYECTO DE VIVIENDA NUEVA

AGENCIA ESTATAL DE VIVIENDA - AEVIVIENDA SCZ

**NOMBRE DEL PROYECTO:**  
PROYECTO DE VIVIENDA NUEVA EN EL MUNICIPIO DE SAN IGNACIO DE VELASCO -FASE(XVIII) 2024- SANTA CRUZ

**MODALIDAD DE INTERVENCIÓN:**  
VIVIENDA NUEVA

**MUNICIPIO:** SAN IGNACIO DE VELASCO  
**PROVINCIA:** ÑUFLO DE CHAVEZ  
**DEPARTAMENTO:** SANTA CRUZ

DISEÑO ARQUITECTÓNICO:


REVISADO Y APROBADO :

**FECHA:** MARZO/2025  
**SUPERFICIE CONSTRUIDA:** 66,76 m<sup>2</sup>  
**LAMINA:**

1 / 22

# GENESIS DESCRIPTIVO DEL PROYECTO


## ORIENTACION Y ASOLEAMIENTO

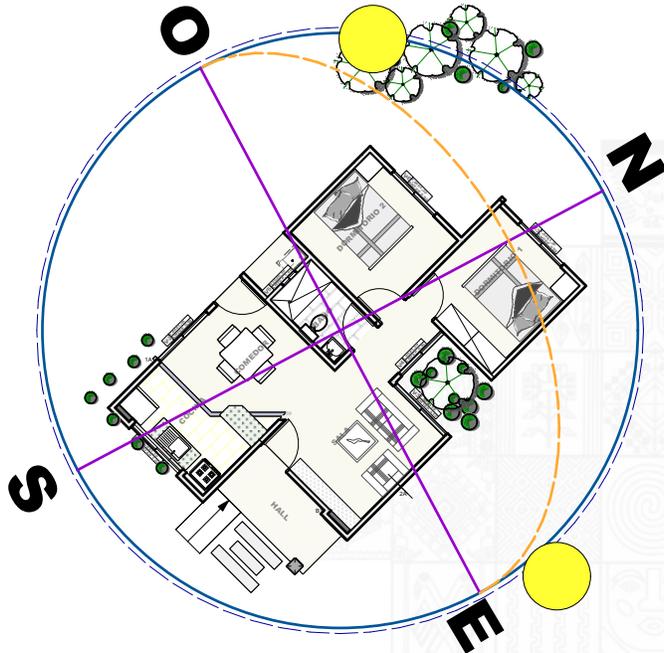

### VENTILACION

#### Barrera arborea

Implementacion de arbolizacion para reducir los vientos calientes y disminuir la velocidad de las rafagas de vientos

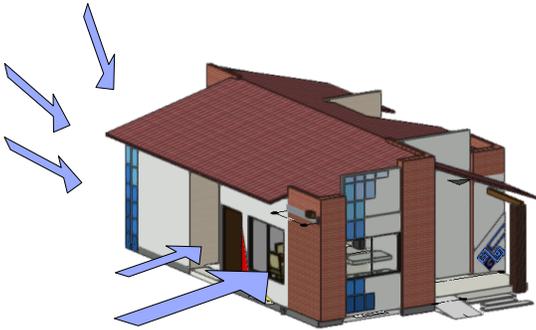

PROYECTO DE VIVIENDA NUEVA

AGENCIA ESTATAL DE VIVIENDA - AEVIVIENDA SCZ

**NOMBRE DEL PROYECTO:**  
PROYECTO DE VIVIENDA NUEVA EN EL MUNICIPIO DE SAN IGNACIO DE VELASCO -FASE(XVIII) 2024- SANTA CRUZ

**MODALIDAD DE INTERVENCIÓN:**  
VIVIENDA NUEVA


**MUNICIPIO:** SAN IGNACIO DE VELASCO  
**PROVINCIA:** ÑUFLO DE CHAVEZ  
**DEPARTAMENTO:** SANTA CRUZ

DISEÑO ARQUITECTÓNICO:


REVISADO Y APROBADO :

**FECHA:** MARZO/2025  
**SUPERFICIE CONSTRUIDA:** 66,76 m<sup>2</sup>  
**LAMINA:**


2 / 22

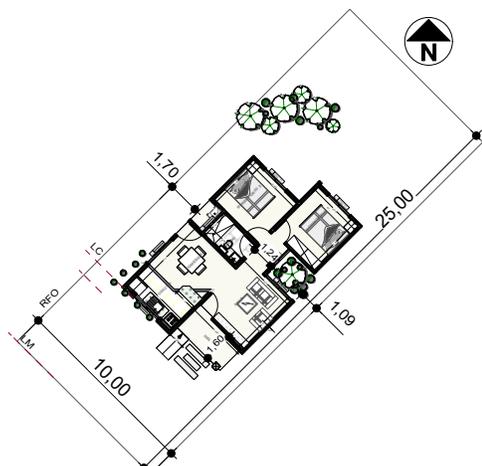

PLANIMETRIA REFERENCIAL 1 Scale: 1:400

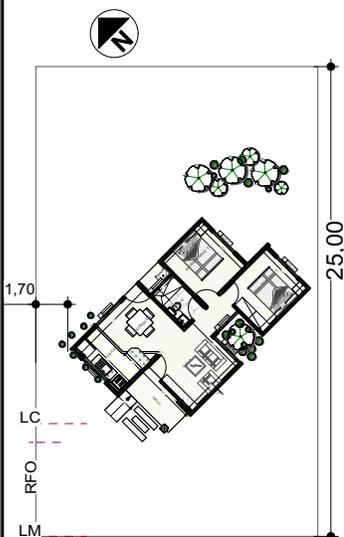


PLANIMETRIA REFERENCIAL 2 Scale: 1:400

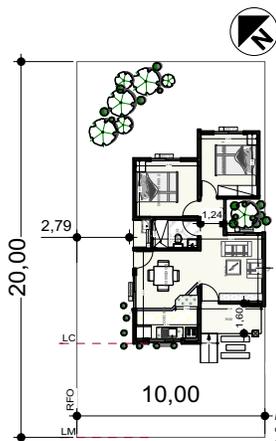

PLANIMETRIA REFERENCIAL 3 SCALE: 1:400

Nota: Para este caso de emplazamiento se debera reajustar la caida de la cubierta.

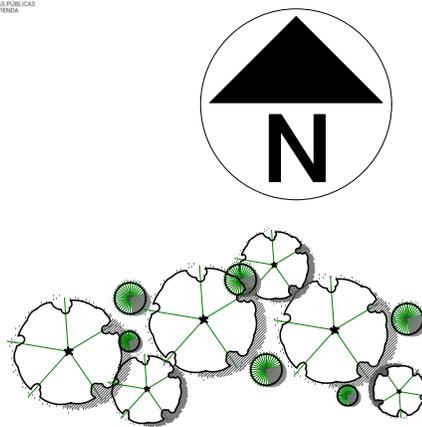

1 PLANO EN PLANTA Scale: 1:100

PROYECTO DE VIVIENDA NUEVA

AGENCIA ESTATAL DE VIVIENDA - AEVIVIENDA SCZ

NOMBRE DEL PROYECTO: PROYECTO DE VIVIENDA NUEVA EN EL MUNICIPIO DE SAN IGNACIO DE VELASCO -FASE(XVIII) 2024- SANTA CRUZ

MODALIDAD DE INTERVENCIÓN: VIVIENDA NUEVA

MUNICIPIO: SAN IGNACIO DE VELASCO
PROVINCIA: ÑUFLO DE CHAVEZ
DEPARTAMENTO: SANTA CRUZ

DISEÑO ARQUITECTÓNICO:

REVISADO Y APROBADO :

FECHA: MARZO/2025








SUPERFICIE CONSTRUIDA: 66,76 m²

LAMINA:

3 / 22



DETALLE VIGA "T" INVERTIDA

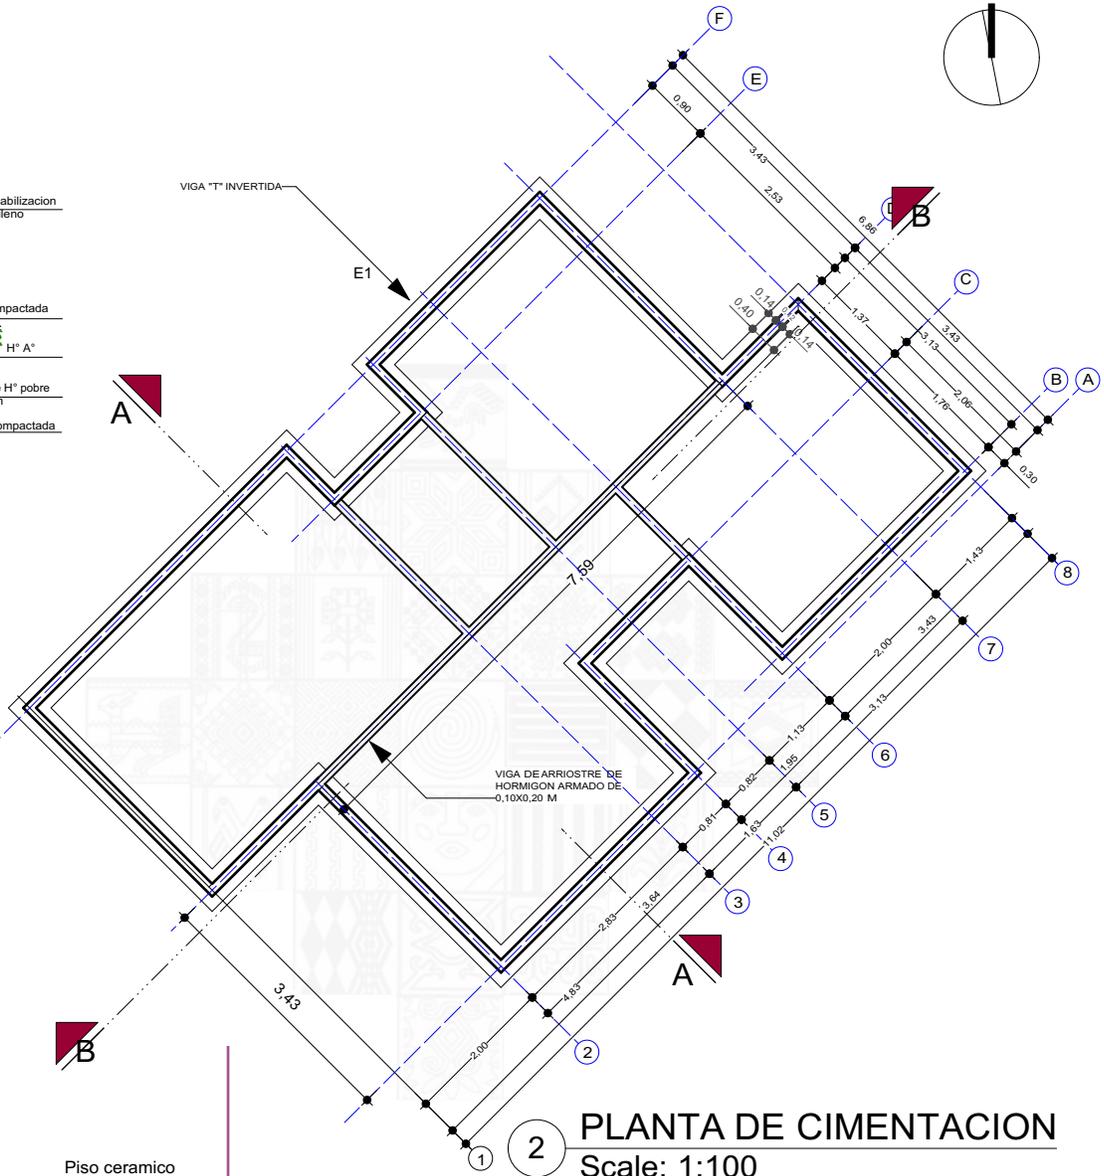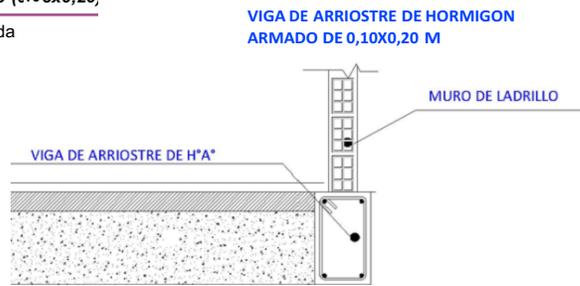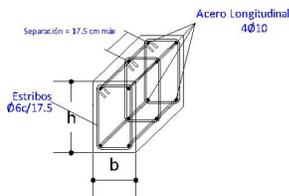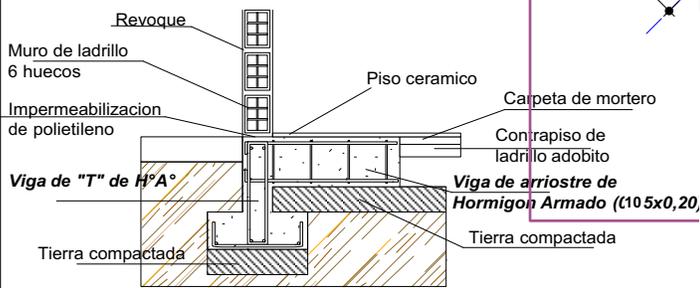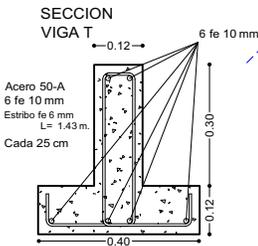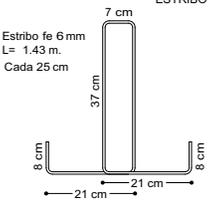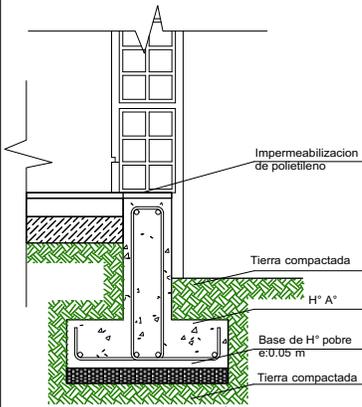

2 PLANTA DE CIMENTACION  
Scale: 1:100

PROYECTO DE VIVIENDA NUEVA

AGENCIA ESTATAL DE VIVIENDA - AEVIVIENDA SCZ

**NOMBRE DEL PROYECTO:**  
PROYECTO DE VIVIENDA NUEVA EN EL MUNICIPIO DE SAN IGNACIO DE VELASCO -FASE(VIII) 2024- SANTA CRUZ




**MODALIDAD DE INTERVENCIÓN:**  
VIVIENDA NUEVA

**MUNICIPIO:** SAN IGNACIO DE VELASCO  
**PROVINCIA:** ÑUFLO DE CHAVEZ  
**DEPARTAMENTO:** SANTA CRUZ


DESIGN ARCHITECTONICO: \_\_\_\_\_  
REVISADO Y APROBADO: \_\_\_\_\_

**FECHA:** MARZO/2025  
**SUPERFICIE CONSTRUIDA:** 66,76 m<sup>2</sup>  
**LAMINA:** 4 / 22

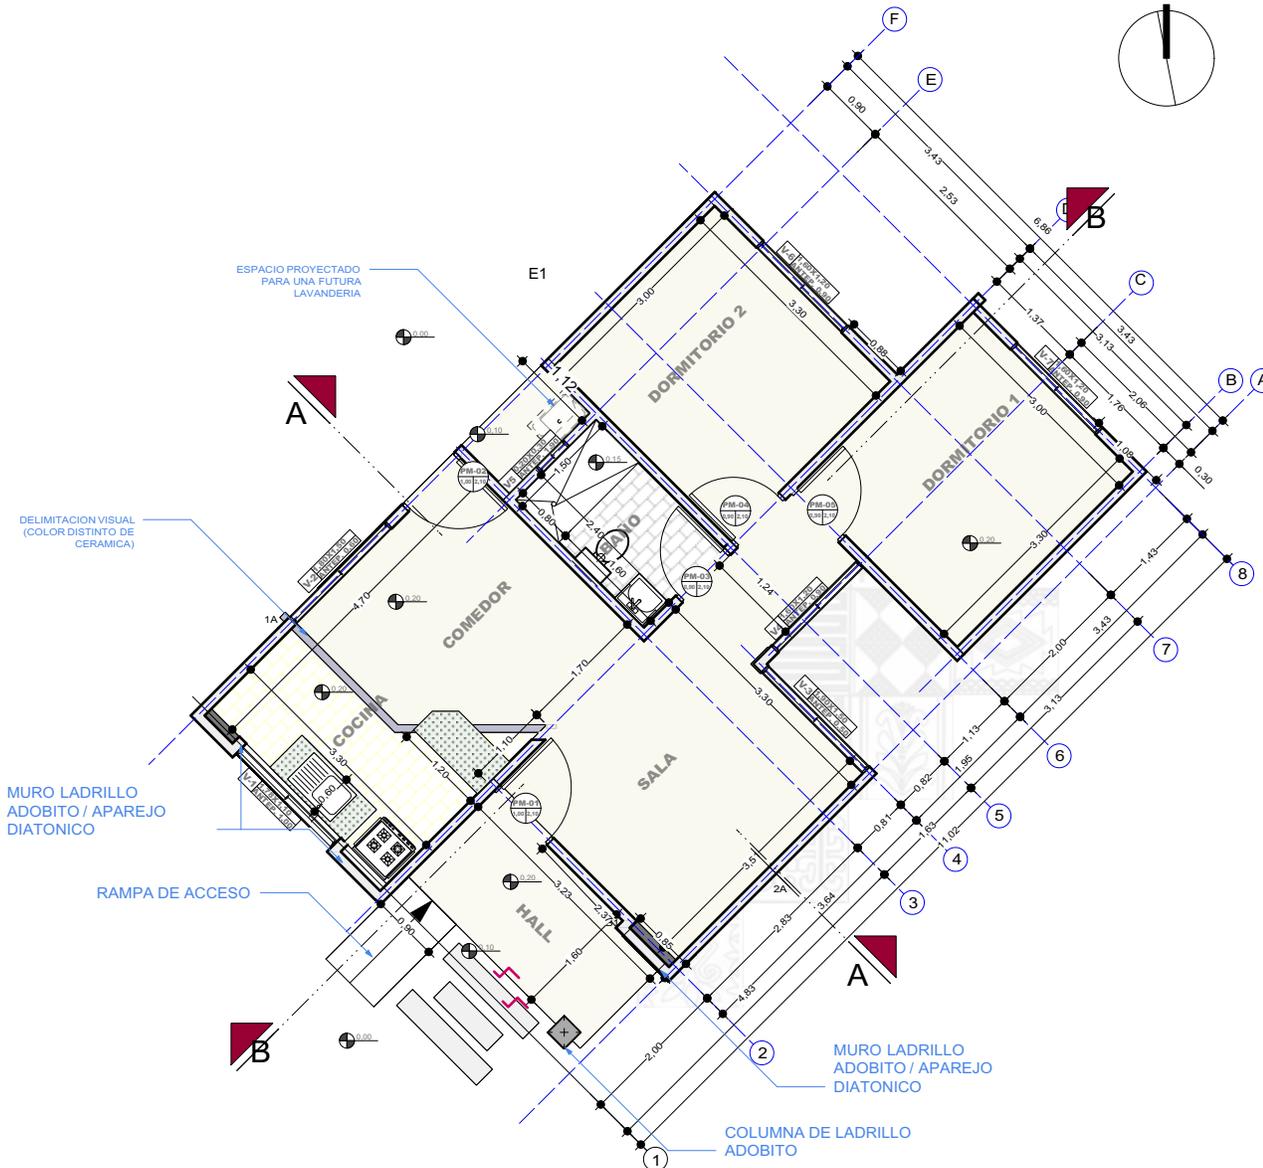

3 PLANTA TECNICA ACOTADA  
Scale: 1:100

MURO DE LADRILLO 6 HUECOS

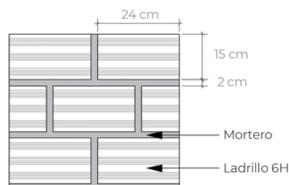

PROYECTO DE VIVIENDA NUEVA

AGENCIA ESTATAL DE VIVIENDA - AEVIVIENDA SCZ

**NOMBRE DEL PROYECTO:**  
PROYECTO DE VIVIENDA NUEVA EN EL MUNICIPIO DE SAN IGNACIO DE VELASCO -FASE(XVIII) 2024- SANTA CRUZ

**MODALIDAD DE INTERVENCIÓN:**  
VIVIENDA NUEVA


**MUNICIPIO:** SAN IGNACIO DE VELASCO  
**PROVINCIA:** ÑUFLO DE CHAVEZ  
**DEPARTAMENTO:** SANTA CRUZ

DISEÑO ARQUITECTÓNICO:


REVISADO Y APROBADO :

**FECHA:** MARZO/2025  
**SUPERFICIE CONSTRUIDA:** 66,76 m<sup>2</sup>  
**LAMINA:**

5 / 22



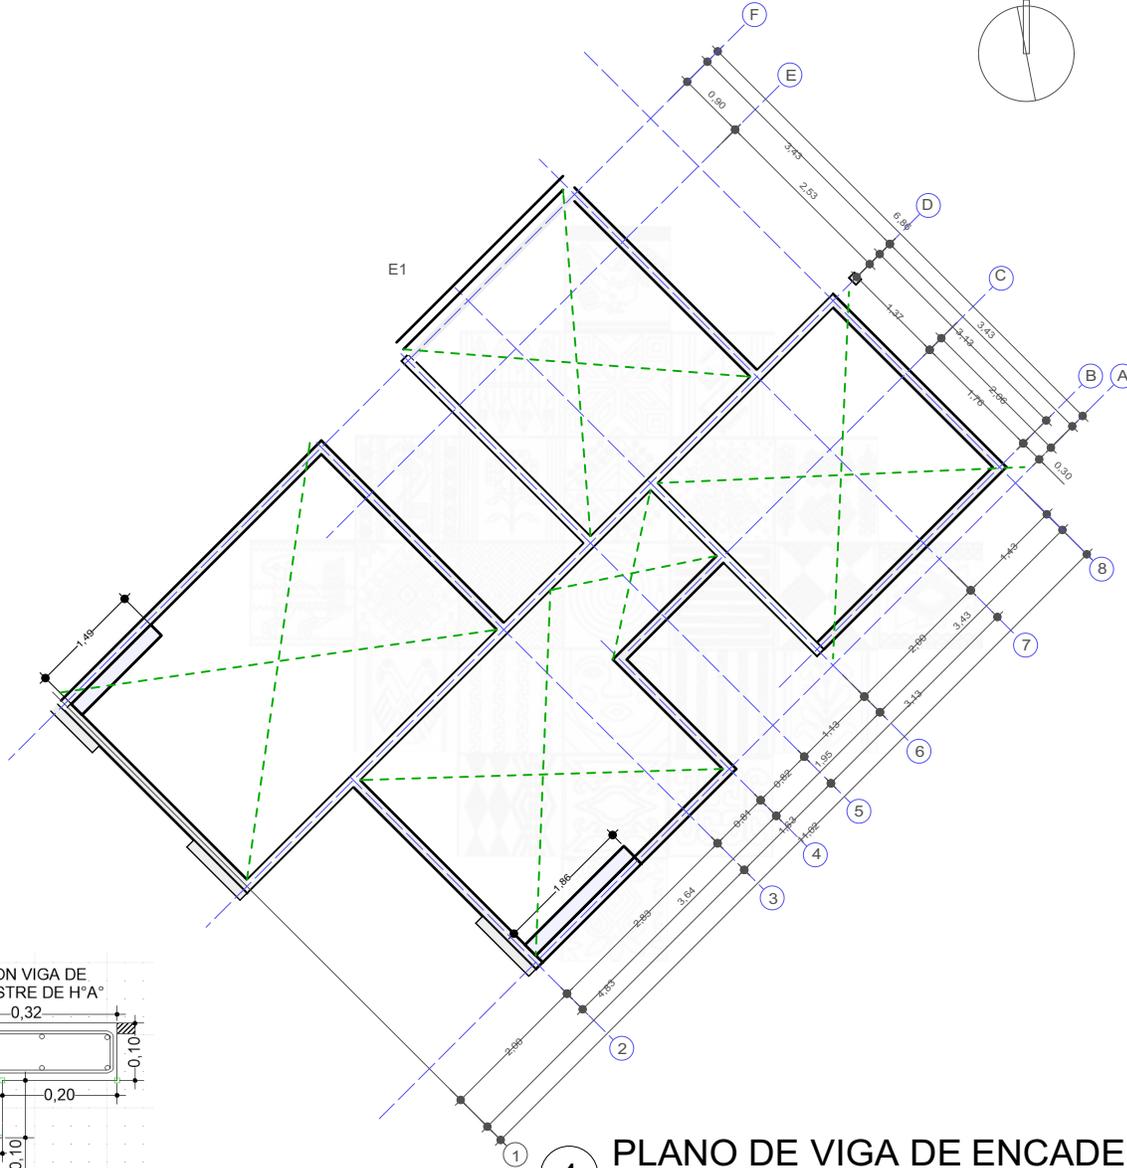


4 PLANO DE VIGA DE ENCADENADO  
Scale: 1:100

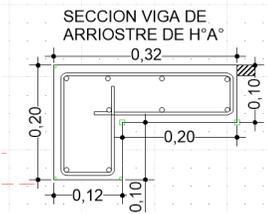

SECCION VIGA CADENA DE H°A°

Estribo:  
ø 1/4"  
c/20 cm.

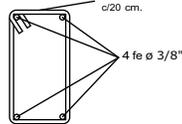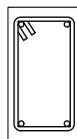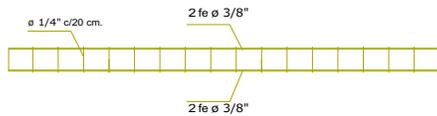

DETALLE VIGA DE H°A°

AGENCIA ESTATAL DE VIVIENDA - AEVIVIENDA SCZ

NOMBRE DEL PROYECTO:  
PROYECTO DE VIVIENDA NUEVA EN EL MUNICIPIO DE SAN IGNACIO DE VELASCO -FASE(XVIII) 2024- SANTA CRUZ

MODALIDAD DE INTERVENCIÓN:  
VIVIENDA NUEVA

MUNICIPIO:  
SAN IGNACIO DE VELASCO  
PROVINCIA:  
ÑUFLO DE CHAVEZ  
DEPARTAMENTO:  
SANTA CRUZ

DISEÑO ARQUITECTÓNICO:

REVISADO Y APROBADO :


FECHA:  
MARZO/2025

SUPERFICIE CONSTRUIDA:  
66,76 m<sup>2</sup>

LAMINA:

6 / 22

PROYECTO DE VIVIENDA NUEVA

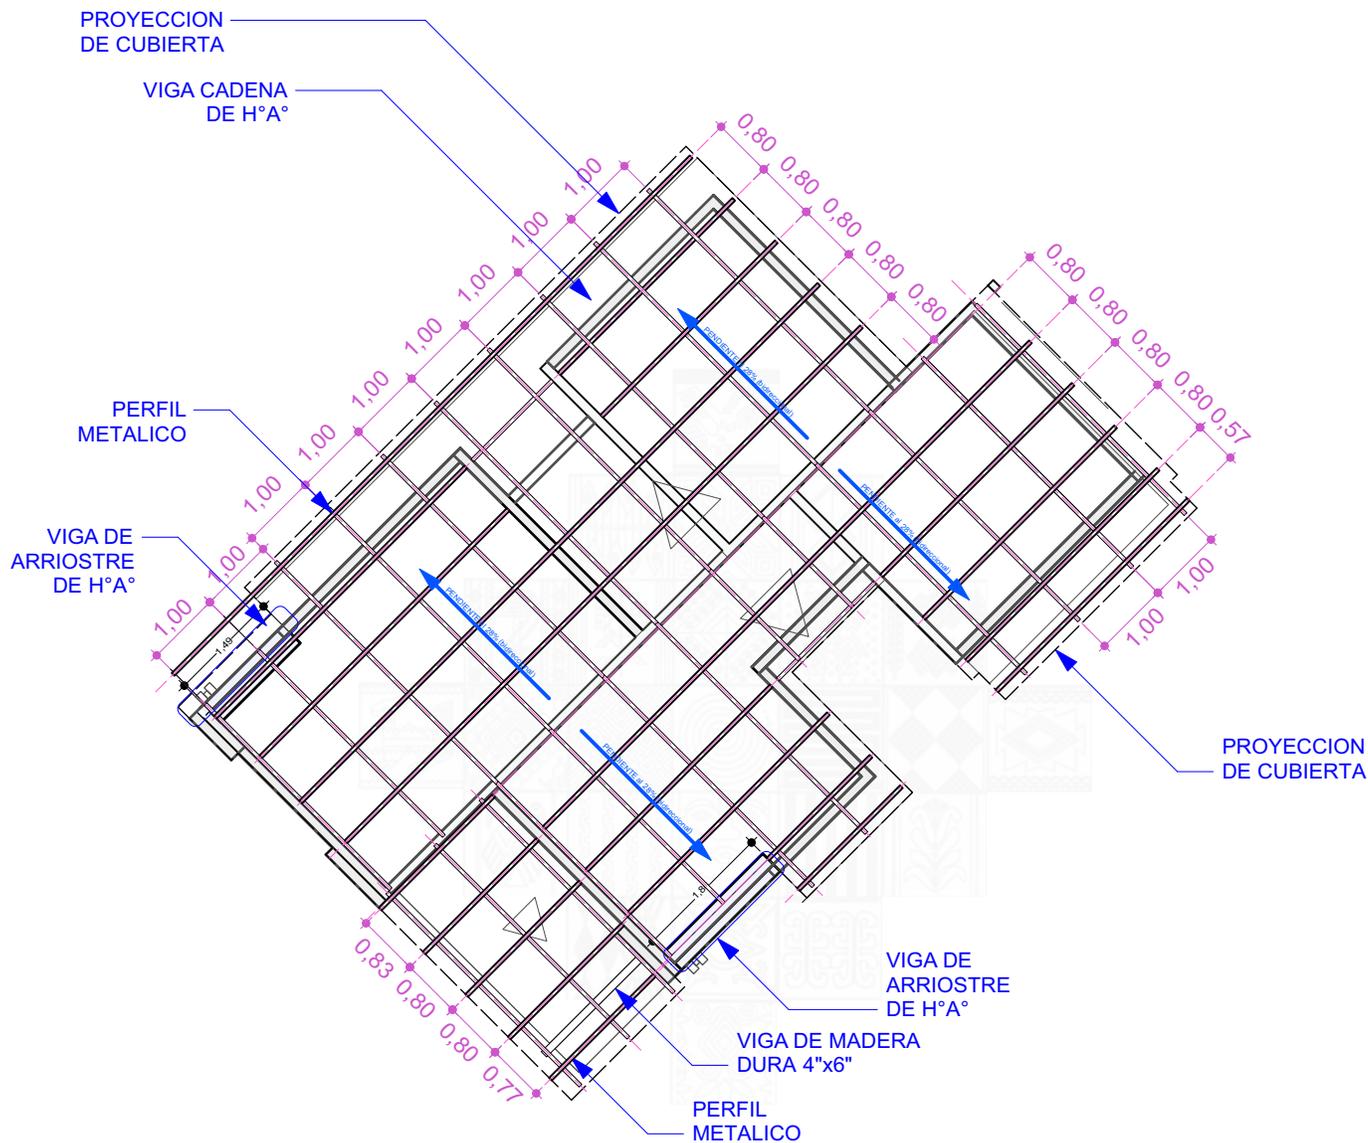

5 PLANO DE ESTRUCTURA METALICA PARA CUBIERTA  
Scale: 1:100

**PROYECTO DE VIVIENDA NUEVA**

**AGENCIA ESTATAL DE VIVIENDA - AEVIVIENDA SCZ**

**NOMBRE DEL PROYECTO:**  
PROYECTO DE VIVIENDA NUEVA EN EL MUNICIPIO DE SAN IGNACIO DE VELASCO -FASE(XVIII) 2024- SANTA CRUZ

**MODALIDAD DE INTERVENCIÓN:**  
VIVIENDA NUEVA


**MUNICIPIO:** SAN IGNACIO DE VELASCO  
**PROVINCIA:** ÑUFLO DE CHAVEZ  
**DEPARTAMENTO:** SANTA CRUZ

**DISEÑO ARQUITECTÓNICO:**

**REVISADO Y APROBADO :**

**FECHA:** MARZO/2025  
**SUPERFICIE CONSTRUIDA:** 66,76 m<sup>2</sup>  
**LAMINA:**

**7 / 22**

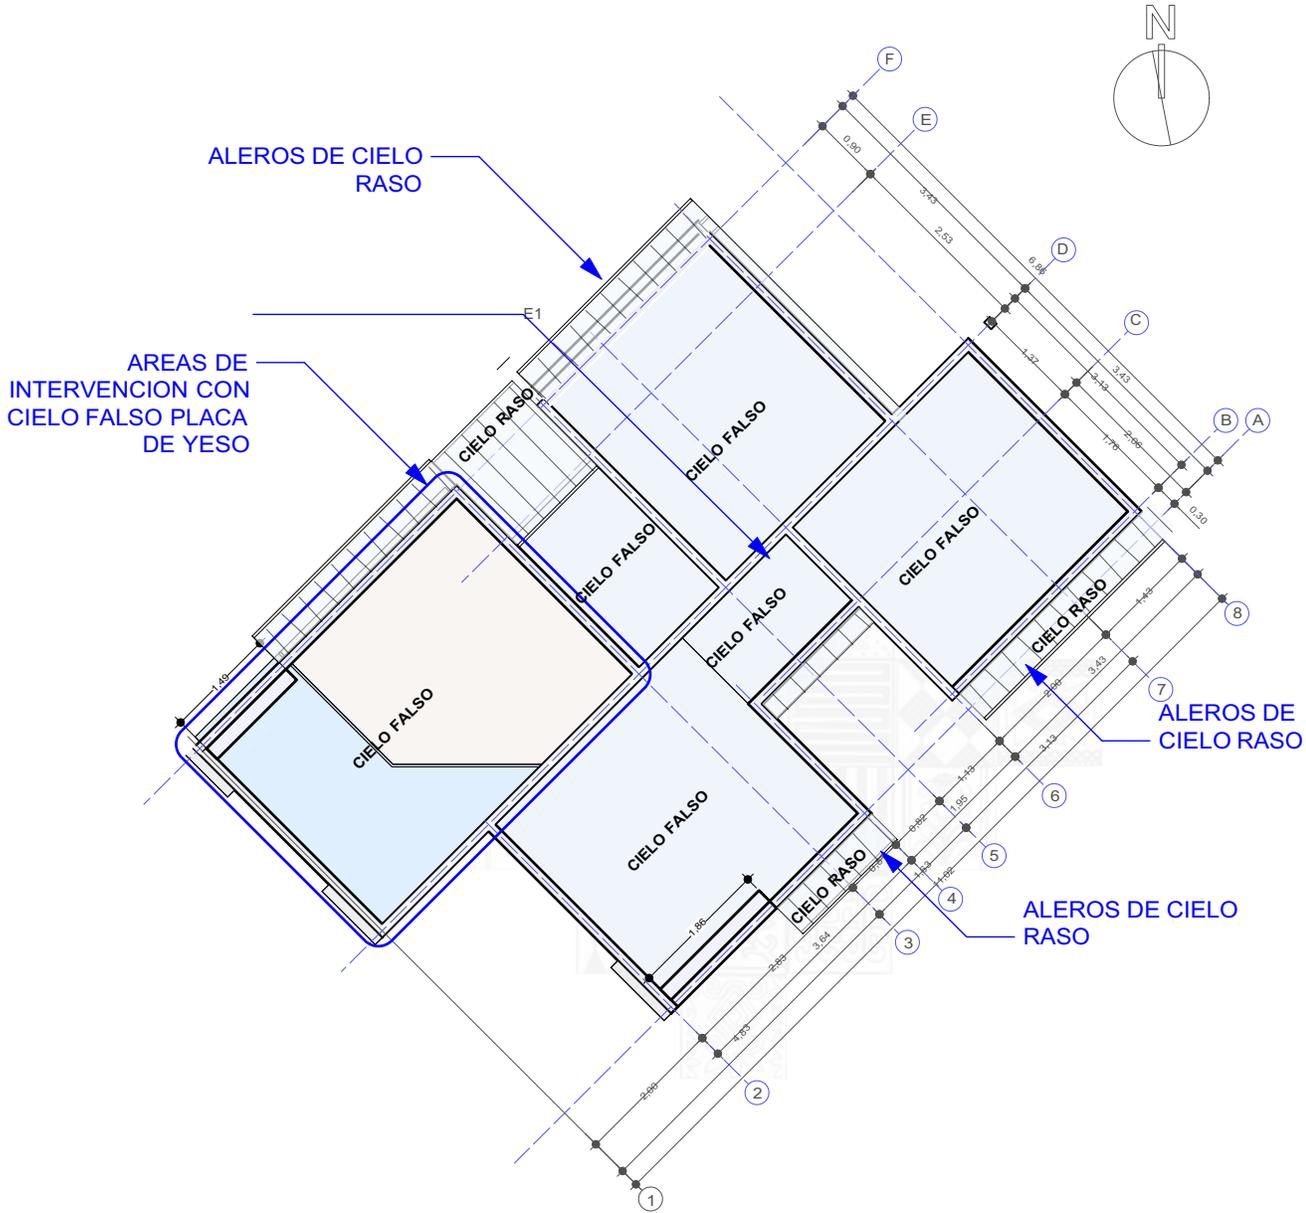

6 PLANO DE UBICACION / CIELO FALSO Y RASO  
Scale: 1:100

**PROYECTO DE VIVIENDA NUEVA**

**AGENCIA ESTATAL DE VIVIENDA - AEVIVIENDA SCZ**

**NOMBRE DEL PROYECTO:**  
PROYECTO DE VIVIENDA NUEVA EN EL MUNICIPIO DE SAN IGNACIO DE VELASCO -FASE(XVIII) 2024- SANTA CRUZ

**MODALIDAD DE INTERVENCION:**  
VIVIENDA NUEVA

**MUNICIPIO:** SAN IGNACIO DE VELASCO  
**PROVINCIA:** ÑUFLO DE CHAVEZ  
**DEPARTAMENTO:** SANTA CRUZ


**DISEÑO ARQUITECTÓNICO:**

**REVISADO Y APROBADO :**

**FECHA:** MARZO/2025  
**SUPERFICIE CONSTRUIDA:** 66,76 m<sup>2</sup>

**LAMINA:** 8 / 22



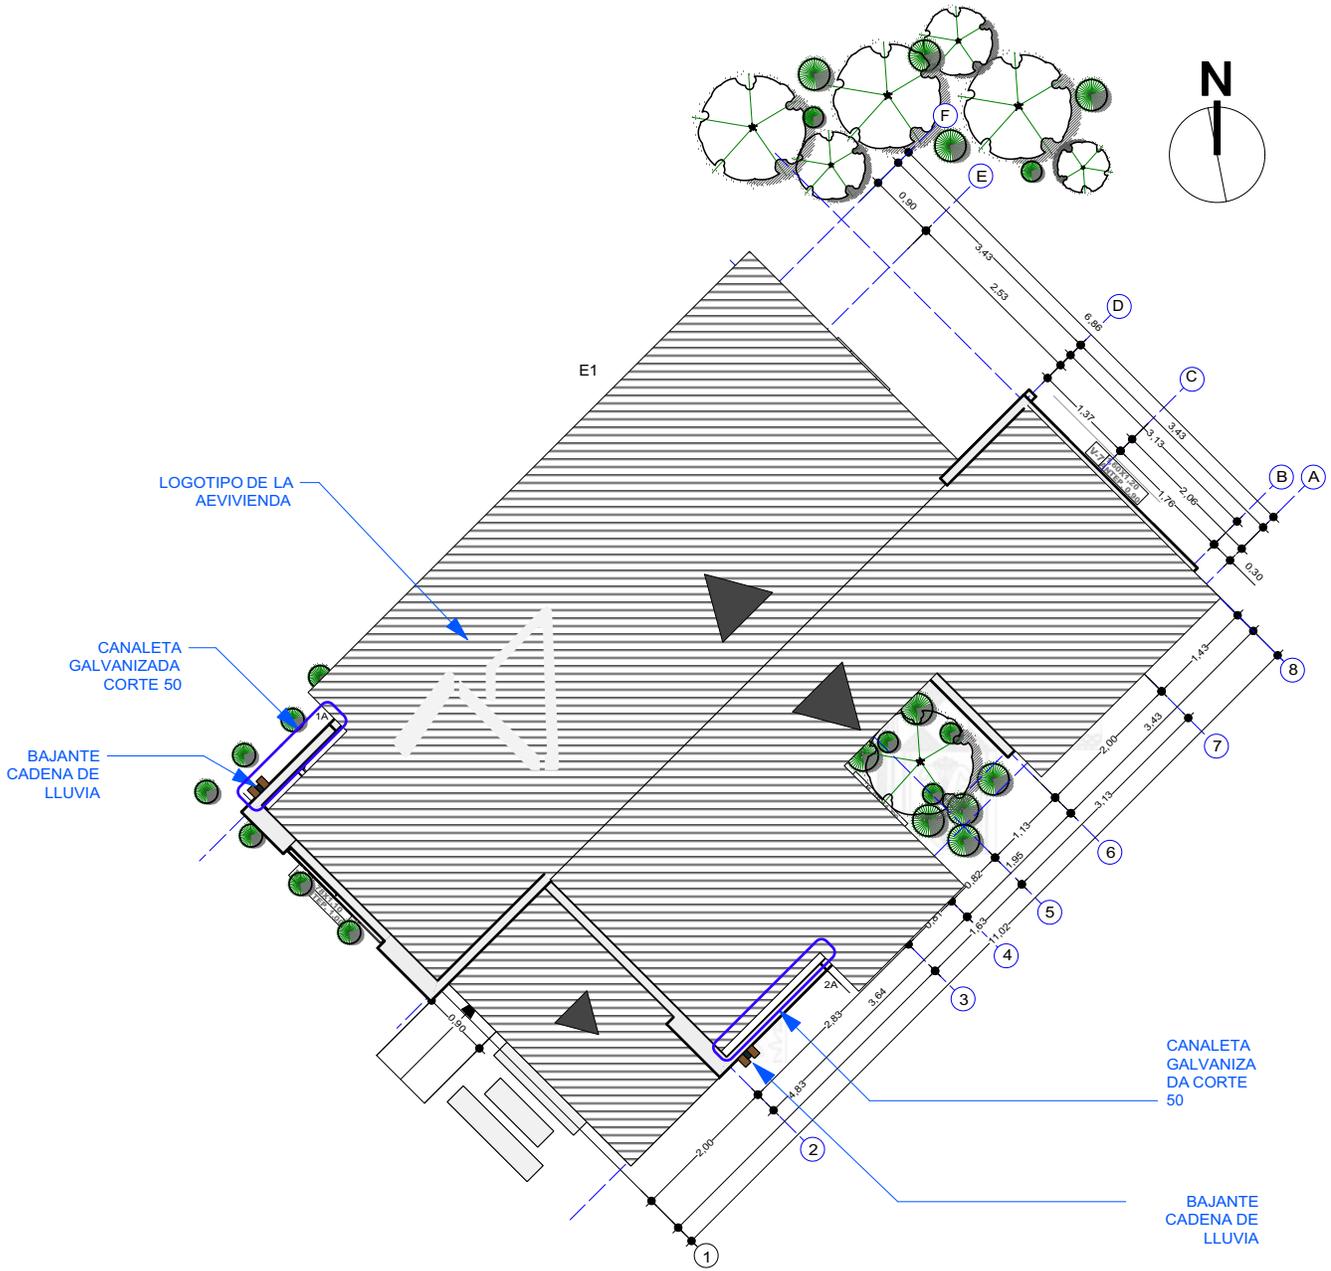

**7 PLANO DE CUBIERTA**  
Scale: 1:100

**PROYECTO DE VIVIENDA NUEVA**

**AGENCIA ESTATAL DE VIVIENDA - AEVIENDA SCZ**

**NOMBRE DEL PROYECTO:**  
PROYECTO DE VIVIENDA NUEVA EN EL MUNICIPIO DE SAN IGNACIO DE VELASCO -FASE(XVIII) 2024- SANTA CRUZ




**MODALIDAD DE INTERVENCIÓN:**  
VIVIENDA NUEVA


**MUNICIPIO:** SAN IGNACIO DE VELASCO  
**PROVINCIA:** ÑUFLO DE CHAVEZ  
**DEPARTAMENTO:** SANTA CRUZ

DESIGNO ARQUITECTÓNICO: \_\_\_\_\_  
REVISADO Y APROBADO : \_\_\_\_\_

**FECHA:** MARZO/2025  
**SUPERFICIE CONSTRUIDA:** 66,76 m<sup>2</sup>  
**LAMINA:** 9/22

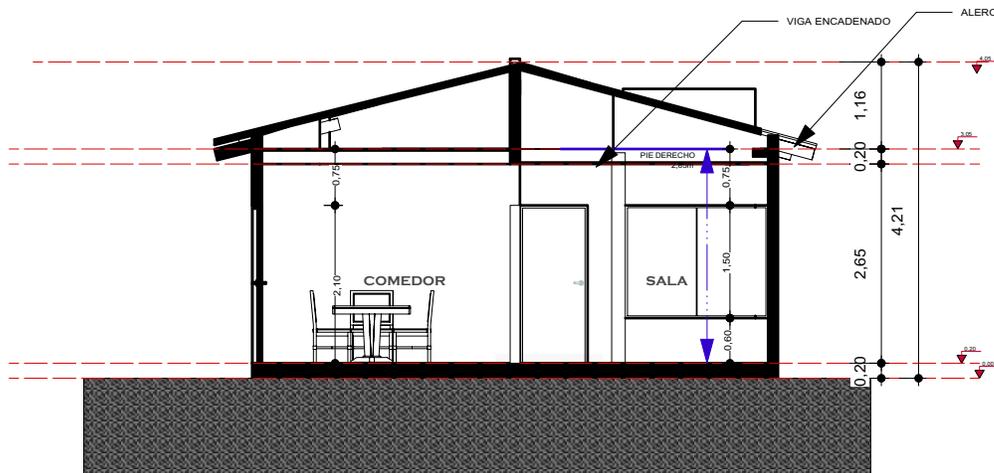

8 CORTE TRANSV - A A  
Scale: 1:100

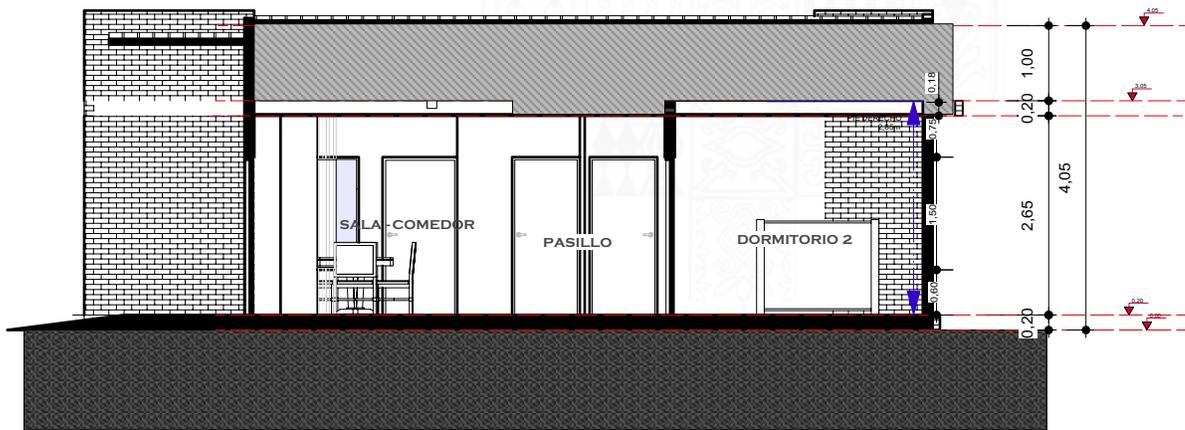

9 CORTE LONG - B B  
Scale: 1:100

PROYECTO DE VIVIENDA NUEVA

AGENCIA ESTATAL DE VIVIENDA - AEVIVIENDA SCZ

**NOMBRE DEL PROYECTO:**  
PROYECTO DE VIVIENDA NUEVA EN EL MUNICIPIO DE SAN IGNACIO DE VELASCO -FASE(XVIII) 2024- SANTA CRUZ




**MODALIDAD DE INTERVENCIÓN:**  
VIVIENDA NUEVA

**MUNICIPIO:** SAN IGNACIO DE VELASCO  
**PROVINCIA:** ÑUFLO DE CHAVEZ  
**DEPARTAMENTO:** SANTA CRUZ

DISEÑO ARQUITECTÓNICO: \_\_\_\_\_  
REVISADO Y APROBADO : \_\_\_\_\_

**FECHA:** MARZO/2025  
**SUPERFICIE CONSTRUIDA:** 66,76 m<sup>2</sup>  
**LAMINA:** 10/22

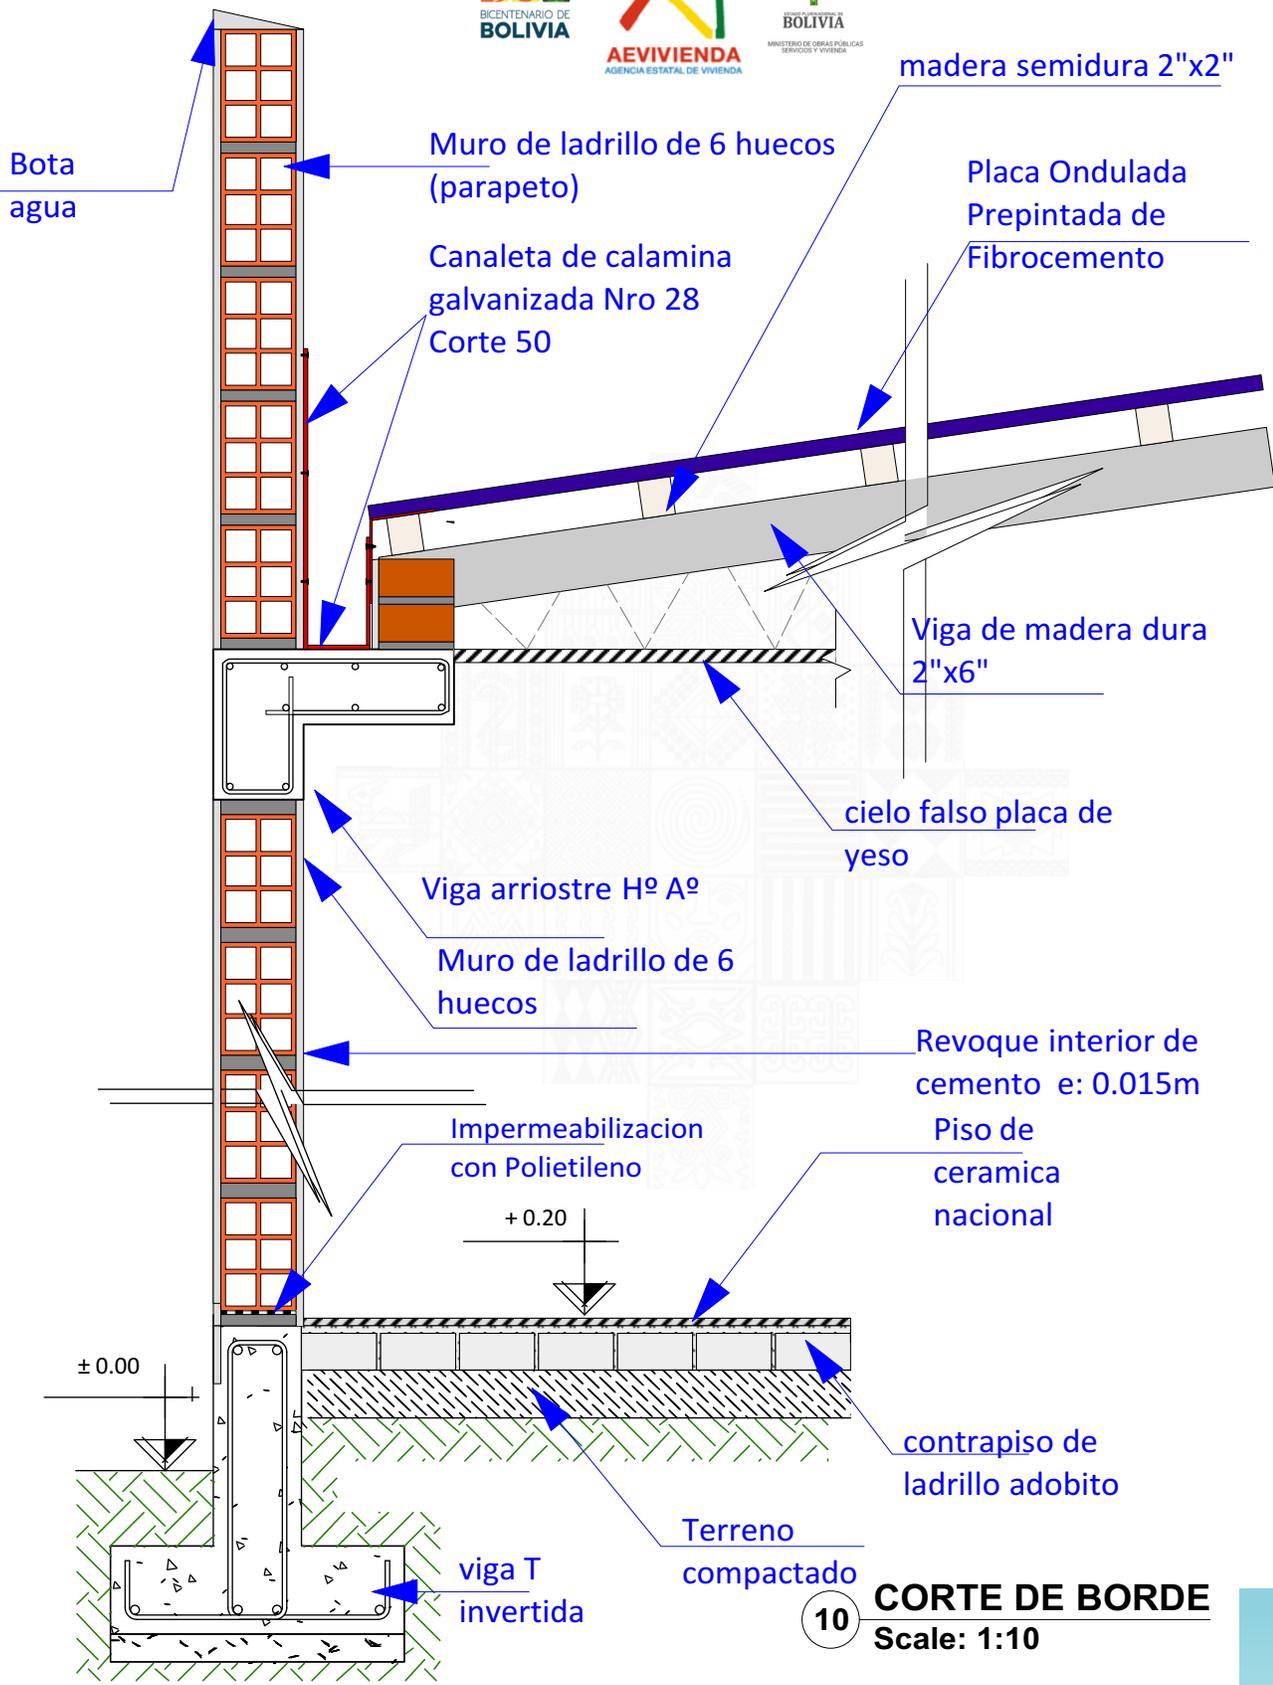

10 **CORTE DE BORDE**  
Scale: 1:10

**PROYECTO DE VIVIENDA NUEVA**

AGENCIA ESTATAL DE VIVIENDA - AEVIVIENDA SCZ

**NOMBRE DEL PROYECTO:**  
PROYECTO DE VIVIENDA NUEVA EN EL MUNICIPIO DE SAN IGNACIO DE VELASCO -FASE(XVIII) 2024- SANTA CRUZ





**MODALIDAD DE INTERVENCIÓN:**  
VIVIENDA NUEVA

**MUNICIPIO:** SAN IGNACIO DE VELASCO  
**PROVINCIA:** ÑUFLO DE CHAVEZ  
**DEPARTAMENTO:** SANTA CRUZ

DISEÑO ARQUITECTÓNICO: \_\_\_\_\_  
REVISADO Y APROBADO : \_\_\_\_\_


**FECHA:** MARZO/2025  
**SUPERFICIE CONSTRUIDA:** 66,76 m²  
**LAMINA:** 11/22

# AXONOMETRICA EXPLOTADA

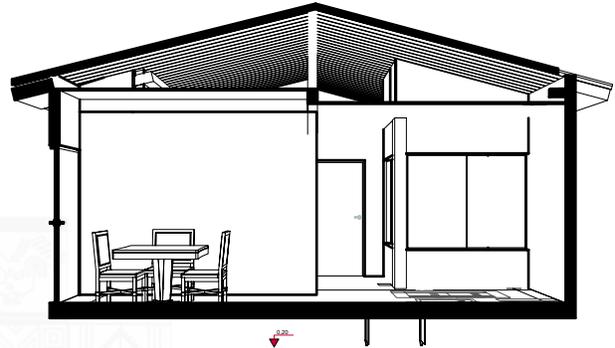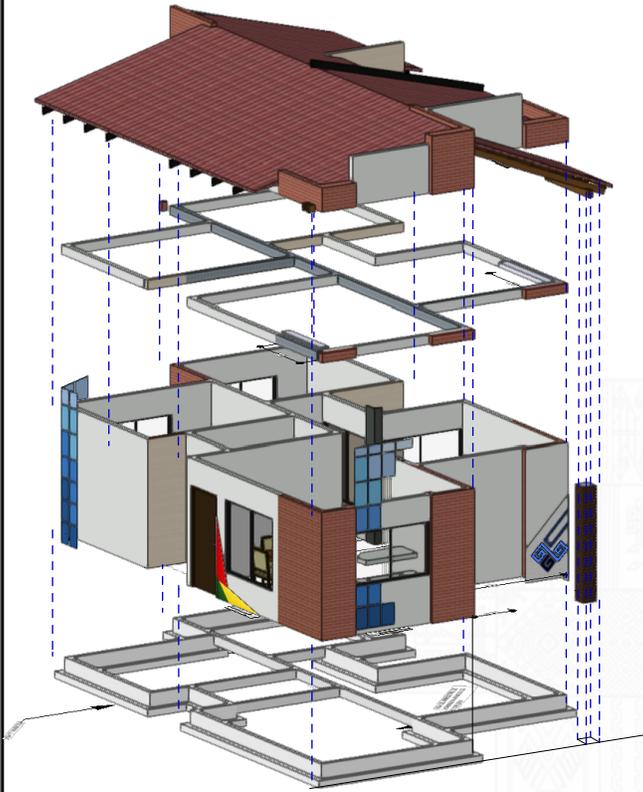

CORTE EN PERSPECTIVA  
Scale: 1:100

## DETALLE DE BAJANTE CADENA DE LLUVIA (DETALLE REFERENCIAL)

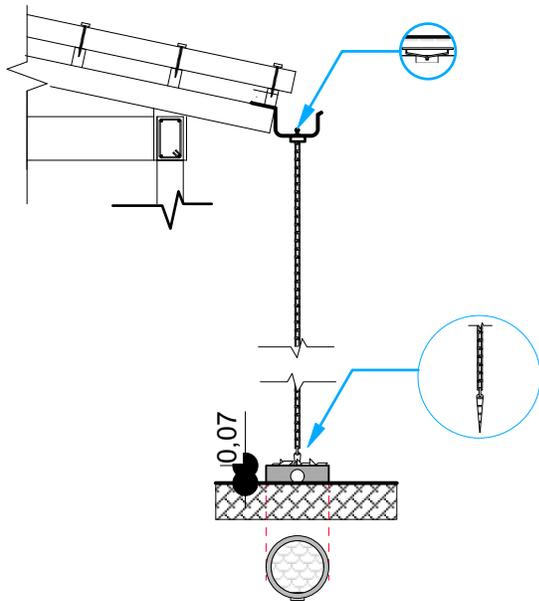

PROYECTO DE VIVIENDA NUEVA

AGENCIA ESTATAL DE VIVIENDA - AEVIVIENDA SCZ

**NOMBRE DEL PROYECTO:**  
PROYECTO DE VIVIENDA NUEVA EN EL MUNICIPIO DE SAN IGNACIO DE VELASCO -FASE(XVIII) 2024- SANTA CRUZ

**MODALIDAD DE INTERVENCIÓN:**  
VIVIENDA NUEVA

**MUNICIPIO:** SAN IGNACIO DE VELASCO  
**PROVINCIA:** ÑUFLO DE CHAVEZ  
**DEPARTAMENTO:** SANTA CRUZ

DISEÑO ARQUITECTÓNICO:

REVISADO Y APROBADO :

**FECHA:** MARZO/2025  
**SUPERFICIE CONSTRUIDA:** 66,76 m<sup>2</sup>  
**LAMINA:**

12/22



11 FACHADA FRONTAL  
Scale: 1:75



12 FACHADA POSTERIOR  
Scale: 1:75

PROYECTO DE VIVIENDA NUEVA

AGENCIA ESTATAL DE VIVIENDA - AEVIVIENDA SCZ

NOMBRE DEL PROYECTO:

PROYECTO DE VIVIENDA NUEVA EN EL MUNICIPIO DE SAN IGNACIO DE VELASCO -FASE(XVIII) 2024- SANTA CRUZ

MODALIDAD DE INTERVENCIÓN:

VIVIENDA NUEVA

MUNICIPIO:

SAN IGNACIO DE VELASCO

PROVINCIA:

ÑUFLO DE CHAVEZ

DEPARTAMENTO:

SANTA CRUZ

FECHA:

MARZO/2025

SUPERFICIE CONSTRUIDA:

66,76 m<sup>2</sup>

LAMINA:

13/22

DISEÑO ARQUITECTÓNICO:

REVISADO Y APROBADO :



13

### FACHADA LATERAL IZQUIERDO

Scale: 1:75



14

### FACHADA LATERAL DERECHO

Scale: 1:75

PROYECTO DE VIVIENDA NUEVA

AGENCIA ESTATAL DE VIVIENDA - AEVIVIENDA SCZ

**NOMBRE DEL PROYECTO:**

PROYECTO DE VIVIENDA NUEVA EN EL MUNICIPIO DE SAN IGNACIO DE VELASCO -FASE(XVIII) 2024- SANTA CRUZ

**MODALIDAD DE INTERVENCIÓN:**

VIVIENDA NUEVA

**MUNICIPIO:**

SAN IGNACIO DE VELASCO

**PROVINCIA:**

ÑUFLO DE CHAVEZ

**DEPARTAMENTO:**

SANTA CRUZ

**FECHA:**

MARZO/2025

**SUPERFICIE CONSTRUIDA:**

66,76 m<sup>2</sup>

**LAMINA:**

14/22



CORTE REFERENCIAL



15 PLANO DE INST. ELECTRICAS  
Scale: 1:100

| REFERENCIAS |                                       |
|-------------|---------------------------------------|
|             | CAJA SIFONADA PVC CON REJILLA DE PISO |
|             | CAJA DE REGISTRO DE PVC               |
|             | TUBO PVC 4\"/>                        |
|             | TUBO PVC 2\"/>                        |
|             | CAMARA INSPECCION 0.60x0.60           |
|             | CAMARA SÉPTICA                        |
|             | POZO ABSORBENTE d = 1.50m             |

| REFERENCIAS |  |
|-------------|--|
|             | TAP - Tubería de Agua Potable          |
|             | LLp - Ulave de Paso                    |
|             | Lm - Lavamanos                         |
|             | In - Inodoro                           |
|             | Lp - Lavaplatos                        |
|             | Du - Ducha                             |
|             | Lv - Lavandería (punto p/ futura lav.) |

PROYECTO DE VIVIENDA NUEVA

AGENCIA ESTATAL DE VIVIENDA - AEVIVIENDA SCZ

**NOMBRE DEL PROYECTO:**  
PROYECTO DE VIVIENDA NUEVA EN EL MUNICIPIO DE SAN IGNACIO DE VELASCO -FASE(XVIII) 2024- SANTA CRUZ

**MODALIDAD DE INTERVENCIÓN:**  
VIVIENDA NUEVA


**MUNICIPIO:** SAN IGNACIO DE VELASCO  
**PROVINCIA:** ÑUFLO DE CHAVEZ  
**DEPARTAMENTO:** SANTA CRUZ

DISEÑO ARQUITECTÓNICO:

REVISADO Y APROBADO :

**FECHA:** MARZO/2025  
**SUPERFICIE CONSTRUIDA:** 66,76 m<sup>2</sup>  
**LAMINA:**

15/22

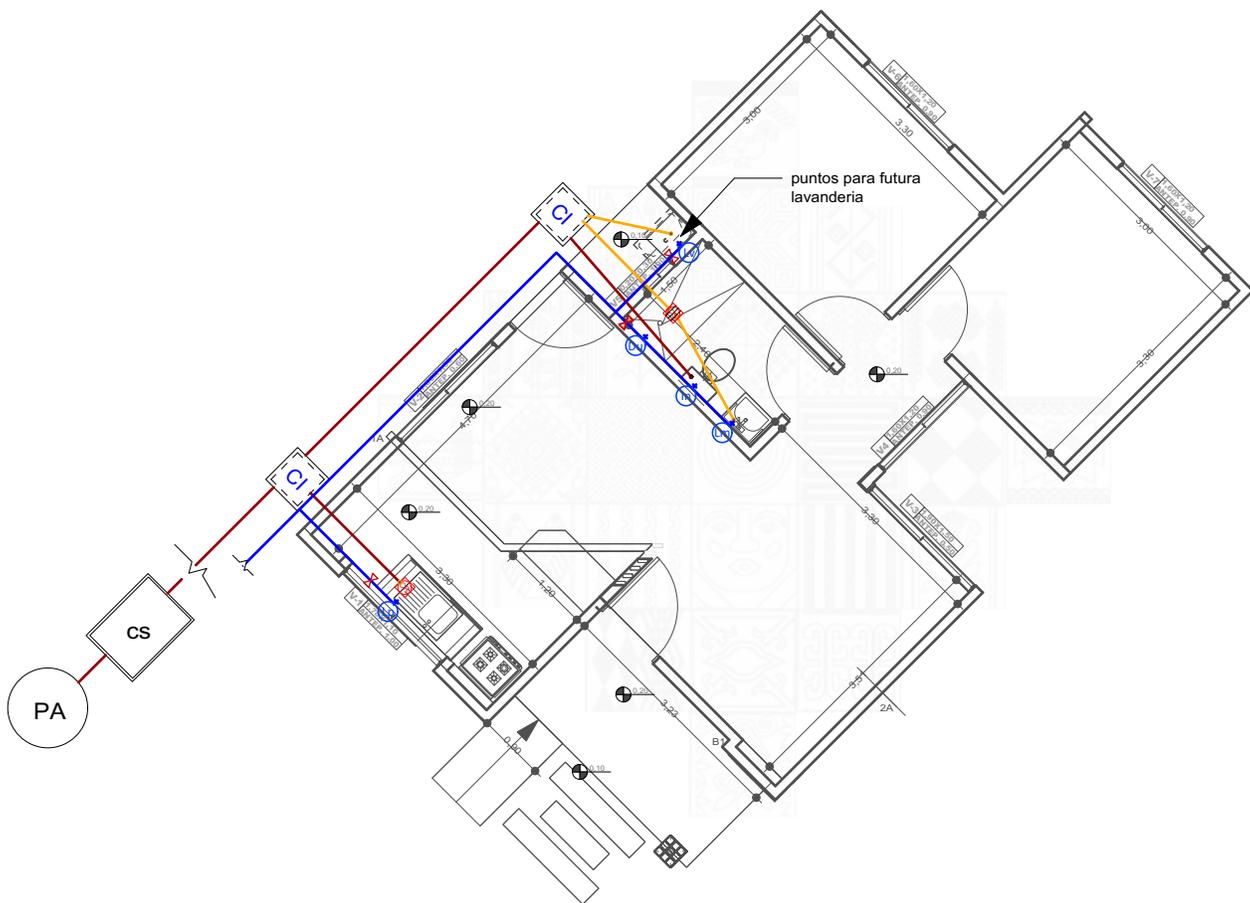

16 PLANO DE INST. HIDROSANITARIAS  
Scale: 1:100

| REFERENCIAS |  |
|-------------|--|
|             | CAJA SIFONADA PVC CREJILLA DE PISO         |
|             | CAJA DE REGISTRO DE PVC                    |
|             | TUBO PVC 4" DESAGUE<br>TUBO PVC 2" DESAGUE |
|             | CAMARA INSPECCION 0.60 x 0.60              |
|             | CAMARA SÉPTICA                             |
|             | POZO ABSORBENTE d = 1.50 m                 |

| REFERENCIAS |  |
|-------------|--|
|             | TAP - Tubería de Agua Potable          |
|             | LLp - Llave de Paso                    |
|             | Lm - Lavamanos                         |
|             | In - Inodoro                           |
|             | Lp - Lavaplatos                        |
|             | Du - Ducha                             |
|             | Lv - Lavandería (punto p/ futura lav.) |

PROYECTO DE VIVIENDA NUEVA

AGENCIA ESTATAL DE VIVIENDA - AEVIVIENDA SCZ

**NOMBRE DEL PROYECTO:**  
PROYECTO DE VIVIENDA NUEVA EN EL MUNICIPIO DE SAN IGNACIO DE VELASCO -FASE(XVIII) 2024- SANTA CRUZ




**MODALIDAD DE INTERVENCIÓN:**  
VIVIENDA NUEVA

**MUNICIPIO:** SAN IGNACIO DE VELASCO  
**PROVINCIA:** ÑUFLO DE CHAVEZ  
**DEPARTAMENTO:** SANTA CRUZ


DESIGNO ARQUITECTÓNICO: \_\_\_\_\_  
REVISADO Y APROBADO: \_\_\_\_\_

**FECHA:** MARZO/2025  
**SUPERFICIE CONSTRUIDA:** 66,76 m<sup>2</sup>  
**LAMINA:** 16/22


DETALLE CÁMARA DE INSPECCIÓN (0,60 x 0,60)

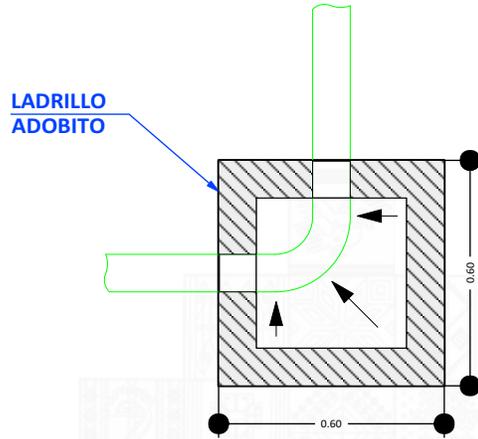

TAPA DE HºAº

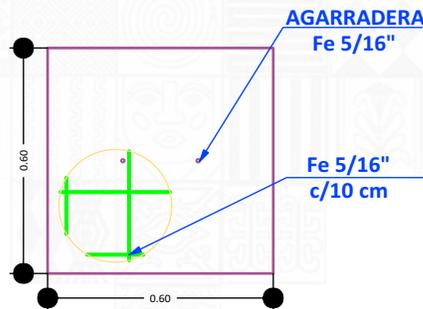

CORTE TRANSVERSAL

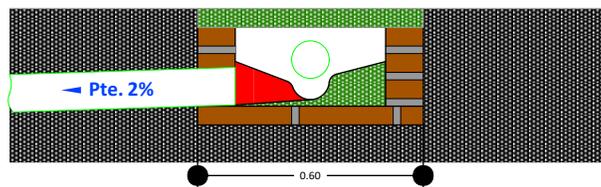

17

DETALLE CONST. - CAMARA DE INSPECCION (0,60x0,60)  
Scale: 1:100

AGENCIA ESTATAL DE VIVIENDA - AEVIVIENDA SCZ

NOMBRE DEL PROYECTO:

PROYECTO DE VIVIENDA NUEVA EN EL MUNICIPIO DE SAN IGNACIO DE VELASCO -FASE(XVIII) 2024- SANTA CRUZ

MODALIDAD DE INTERVENCIÓN:

VIVIENDA NUEVA

MUNICIPIO:

SAN IGNACIO DE VELASCO

PROVINCIA:

ÑUFLO DE CHAVEZ

DEPARTAMENTO:

SANTA CRUZ

DISEÑO ARQUITECTÓNICO:

REVISADO Y APROBADO :


FECHA: MARZO/2025

SUPERFICIE CONSTRUIDA:  
66,76 m<sup>2</sup>

LAMINA:

17/22

## DETALLE DE VENTANAS DE ALUMINIO LINEA 20 C/ VIDRIO 4 mm


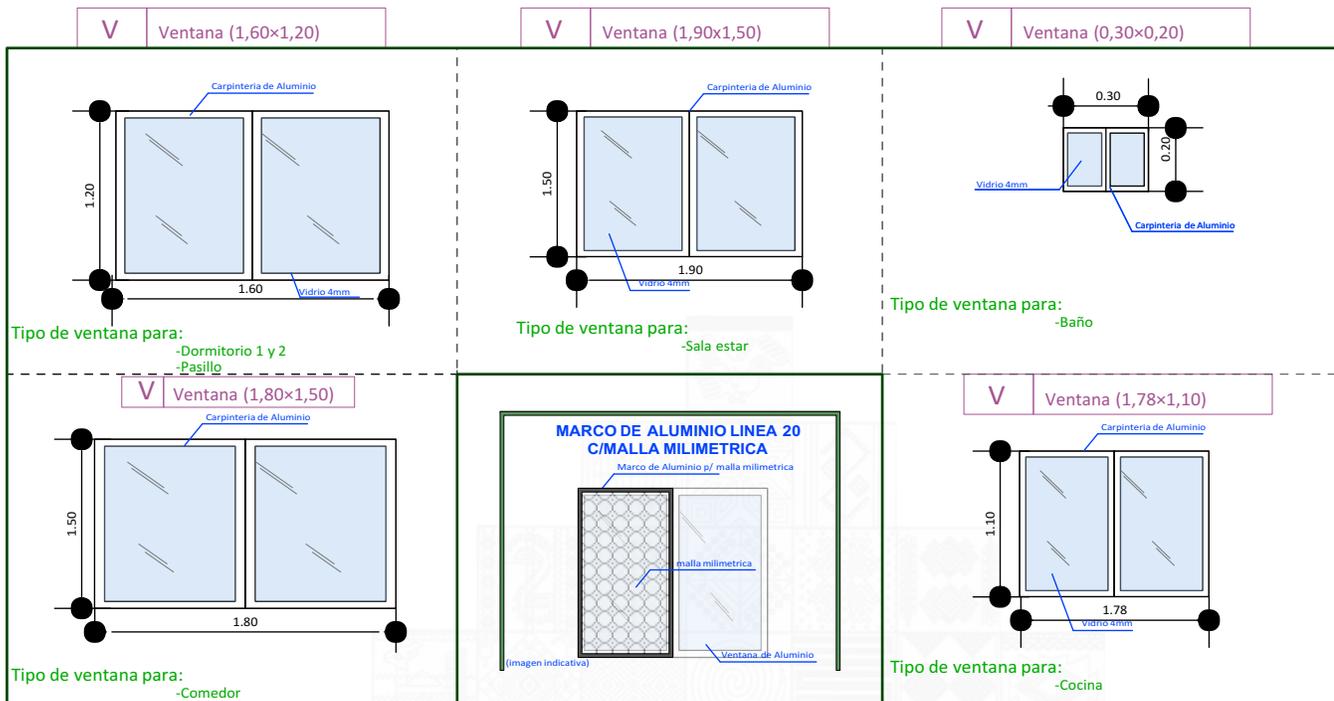


### PUERTAS INTERNAS

### PUERTAS EXTERNA/INTERNA PUERTAS PRINCIPALES

#### PUERTA PLACA ESTILO MINIMALISTA

#### PUERTA TABLERO DE MADERA SEMIDURA

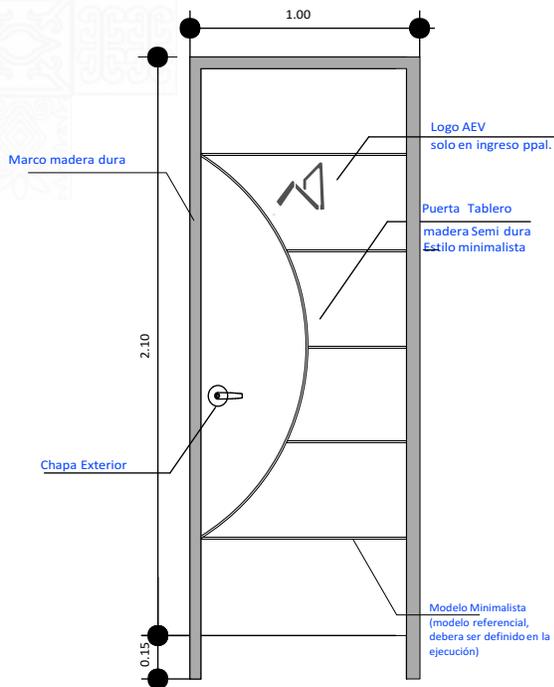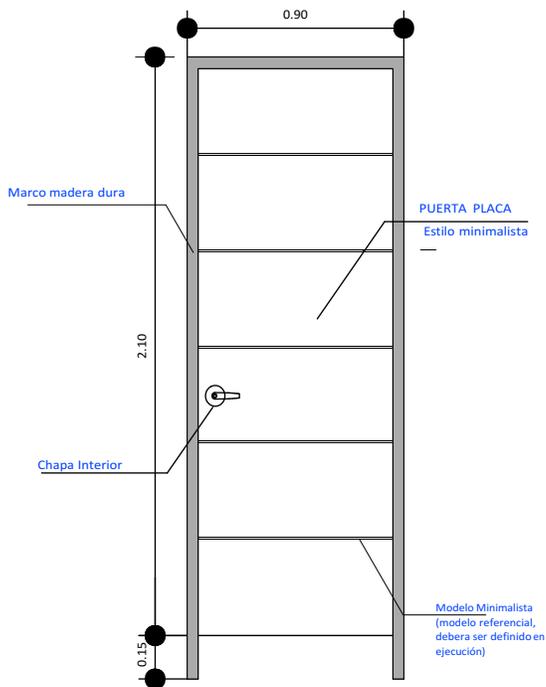

AGENCIA ESTATAL DE VIVIENDA - AEVIVIENDA SCZ

**NOMBRE DEL PROYECTO:**

PROYECTO DE VIVIENDA NUEVA EN EL MUNICIPIO DE SAN IGNACIO DE VELASCO -FASE(XVIII) 2024- SANTA CRUZ

**MODALIDAD DE INTERVENCIÓN:**

VIVIENDA NUEVA

**MUNICIPIO:**

SAN IGNACIO DE VELASCO

**PROVINCIA:**

ÑUFLO DE CHAVEZ

**DEPARTAMENTO:**

SANTA CRUZ

**FECHA:**

MARZO/2025

**SUPERFICIE CONSTRUIDA:**

66,76 m<sup>2</sup>

**LAMINA:**

18/22

DISEÑO ARQUITECTÓNICO:

REVISADO Y APROBADO :



**PROYECTO DE VIVIENDA NUEVA**

**AGENCIA ESTATAL DE VIVIENDA - AEVIVIENDA SCZ**

**NOMBRE DEL PROYECTO:**  
PROYECTO DE VIVIENDA NUEVA EN EL MUNICIPIO DE SAN IGNACIO DE VELASCO -FASE(XVIII) 2024- SANTA CRUZ

**MODALIDAD DE INTERVENCIÓN:**  
VIVIENDA NUEVA

**MUNICIPIO:** SAN IGNACIO DE VELASCO  
**PROVINCIA:** ÑUFLO DE CHAVEZ  
**DEPARTAMENTO:** SANTA CRUZ

**DISEÑO ARQUITECTÓNICO:**

**REVISADO Y APROBADO :**

**FECHA:** MARZO/2025  
**SUPERFICIE CONSTRUIDA:** 66,76 m<sup>2</sup>  
**LAMINA:**

**19/22**



**PROYECTO DE VIVIENDA NUEVA**

**AGENCIA ESTATAL DE VIVIENDA - AEVIVIENDA SCZ**

**NOMBRE DEL PROYECTO:**  
PROYECTO DE VIVIENDA NUEVA EN EL MUNICIPIO DE SAN IGNACIO DE VELASCO -FASE(XVIII) 2024- SANTA CRUZ

**MODALIDAD DE INTERVENCIÓN:**  
VIVIENDA NUEVA

**MUNICIPIO:** SAN IGNACIO DE VELASCO  
**PROVINCIA:** ÑUFLO DE CHAVEZ  
**DEPARTAMENTO:** SANTA CRUZ

**DISEÑO ARQUITECTÓNICO:**

**REVISADO Y APROBADO :**

**FECHA:** MARZO/2025  
**SUPERFICIE CONSTRUIDA:** 66,76 m<sup>2</sup>  
**LAMINA:**

**20/22**



**PROYECTO DE VIVIENDA NUEVA**

**AGENCIA ESTATAL DE VIVIENDA - AEVIVIENDA SCZ**

**NOMBRE DEL PROYECTO:**  
PROYECTO DE VIVIENDA NUEVA EN EL MUNICIPIO DE SAN IGNACIO DE VELASCO -FASE(XVIII) 2024- SANTA CRUZ

**MODALIDAD DE INTERVENCIÓN:**  
VIVIENDA NUEVA

**MUNICIPIO:** SAN IGNACIO DE VELASCO  
**PROVINCIA:** ÑUFLO DE CHAVEZ  
**DEPARTAMENTO:** SANTA CRUZ

**DISEÑO ARQUITECTÓNICO:**

**REVISADO Y APROBADO :**

**FECHA:** MARZO/2025

**SUPERFICIE CONSTRUIDA:**  
**66,76 m<sup>2</sup>**

**LAMINA:**

**21/22**



**PROYECTO DE VIVIENDA NUEVA**

**AGENCIA ESTATAL DE VIVIENDA - AEVIVIENDA SCZ**

**NOMBRE DEL PROYECTO:**

PROYECTO DE VIVIENDA NUEVA EN EL MUNICIPIO DE SAN IGNACIO DE VELASCO -FASE(XVIII) 2024- SANTA CRUZ

**MODALIDAD DE INTERVENCIÓN:**

VIVIENDA NUEVA

**MUNICIPIO:**

SAN IGNACIO DE VELASCO

**PROVINCIA:**

ÑUFLO DE CHAVEZ

**DEPARTAMENTO:**

SANTA CRUZ

DISEÑO ARQUITECTÓNICO:

REVISADO Y APROBADO :

FECHA: **MARZO/2025**

SUPERFICIE CONSTRUIDA:  
**66,76 m<sup>2</sup>**

LAMINA:

**22/22**