
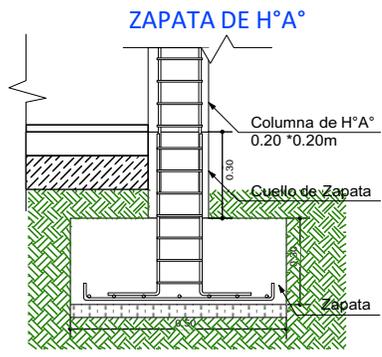





1 PLANO DE CIMENTACION
Scale: 1:75

VIGA DE ARRIOSTRE DE HORMIGON ARMADO DE 0,15X0,20 M

BASE DE HORMIGON CICLOPEO PARA COLUMNA

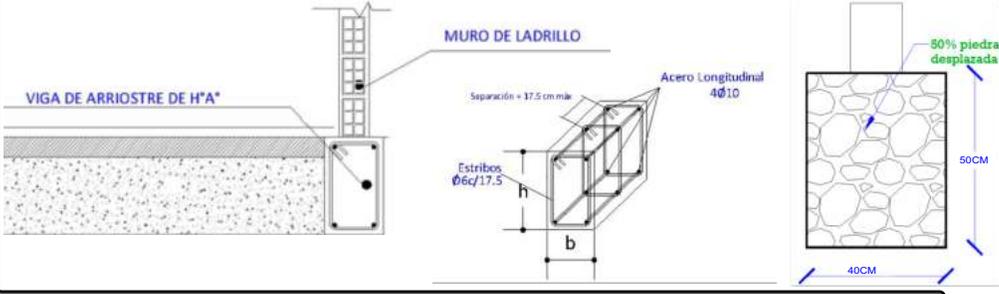

DETALLE VIGA "T" INVERTIDA

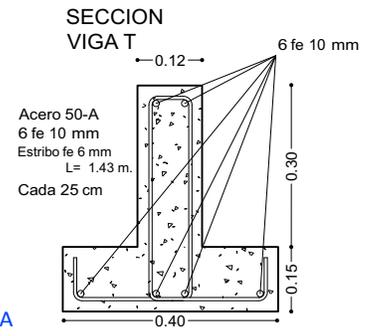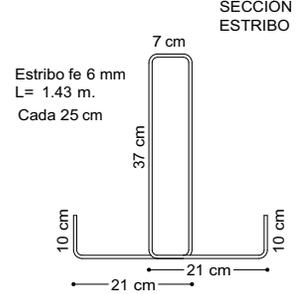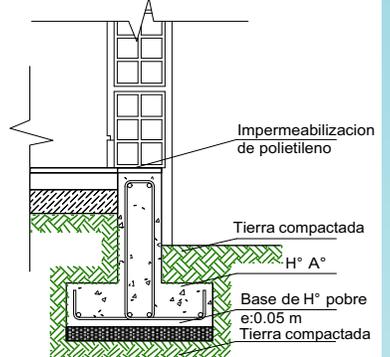

AGENCIA ESTATAL DE VIVIENDA - AEVIVIENDA SCZ

NOMBRE DEL PROYECTO:
PROYECTO DE VIVIENDA CUALITATIVA EN EL MUNICIPIO DE ASCENSION DE GUARAYOS -FASE(IX) 2024- SANTA CRUZ

MODALIDAD DE INTERVENCION:
MEJORAMIENTO DE DORMITORIO + AMPLIACION DE 2 DORMITORIOS, COCINA Y BAÑO

MUNICIPIO:
ASCENSION DE GUARAYOS

PROVINCIA:
OBISPO SANTISTEBAN

DEPARTAMENTO:
SANTA CRUZ

DISEÑO ARQUITECTÓNICO:


REVISADO Y APROBADO :

FECHA:
MAYO/2025

SUPERFICIE NETA:
52,68 m²

LAMINA:
1/23

PROYECTO DE VIVIENDA CUALITATIVA

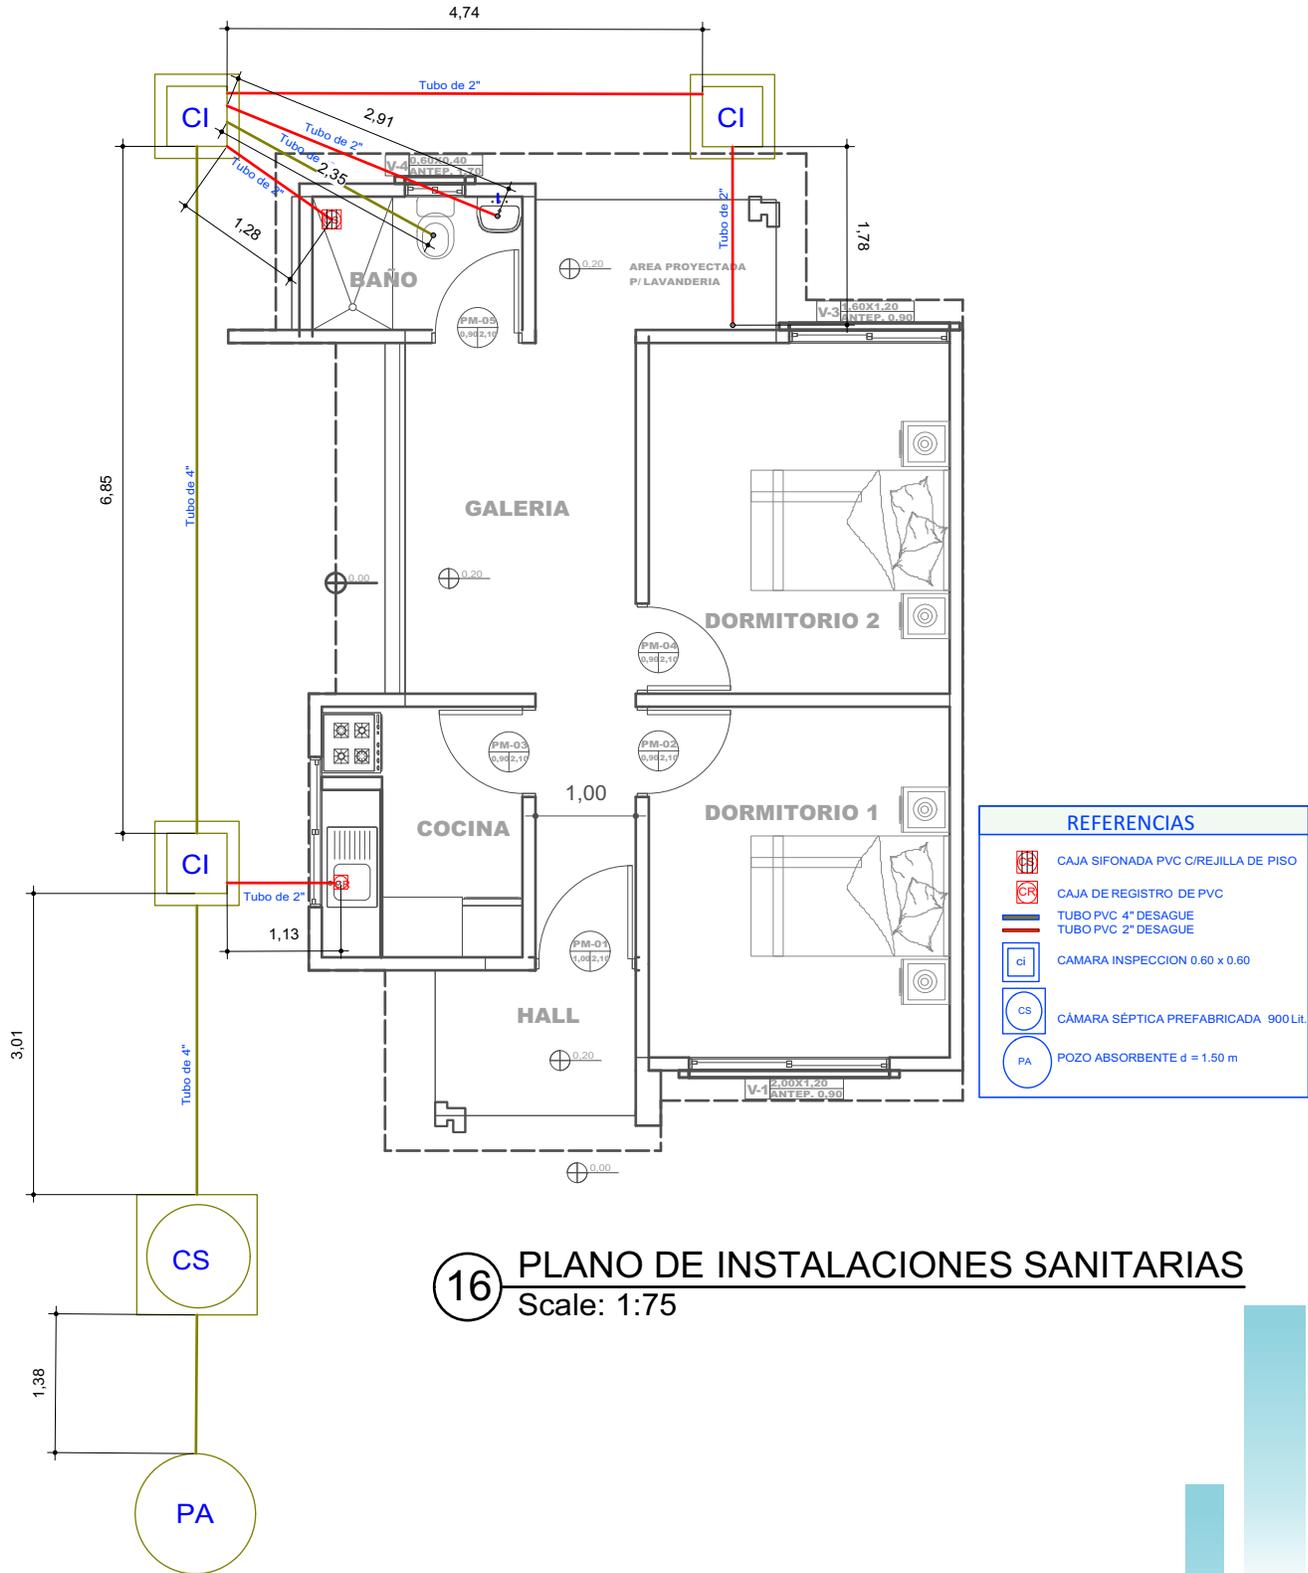

16 PLANO DE INSTALACIONES SANITARIAS
Scale: 1:75

PROYECTO DE VIVIENDA CUALITATIVA

AGENCIA ESTATAL DE VIVIENDA - AEVIVIENDA SCZ

NOMBRE DEL PROYECTO:

PROYECTO DE VIVIENDA CUALITATIVA EN EL MUNICIPIO DE
ASCENSION DE GUARAYOS -FASE(IX) 2024- SANTA CRUZ

MODALIDAD DE INTERVENCION:

MEJORAMIENTO DE DORMITORIO +
AMPLIACION DE 2 DORMITORIOS, COCINA Y
BAÑO

MUNICIPIO:

ASCENSION DE GUARAYOS

PROVINCIA:

OBISPO SANTISTEBAN

DEPARTAMENTO:

SANTA CRUZ

DISEÑO ARQUITECTÓNICO:

REVISADO Y APROBADO :

FECHA:


MAYO/2025

SUPERFICIE NETA:

52,68 m²

LAMINA:

13/23

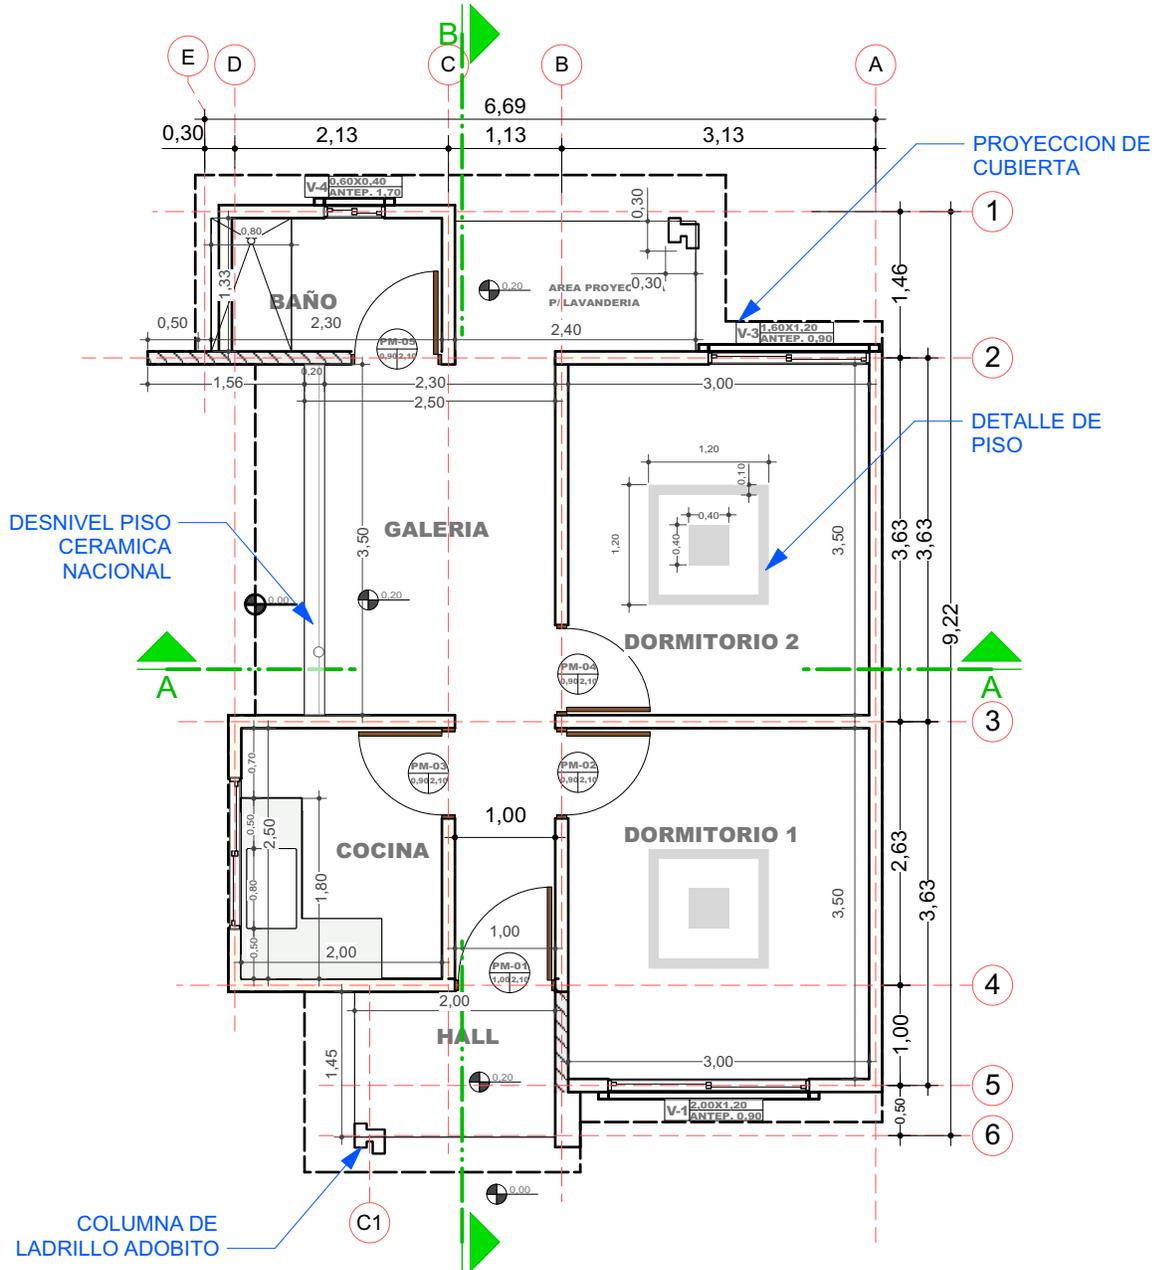

2 PLANO EN PLANTA - TECNICO
Scale: 1:75

PROYECTO DE VIVIENDA CUALITATIVA

AGENCIA ESTATAL DE VIVIENDA - AEVIVIENDA SCZ

NOMBRE DEL PROYECTO:

PROYECTO DE VIVIENDA CUALITATIVA EN EL MUNICIPIO DE ASCENSION DE GUARAYOS -FASE(IX) 2024- SANTA CRUZ

MODALIDAD DE INTERVENCION:

MEJORAMIENTO DE DORMITORIO + AMPLIACION DE 2 DORMITORIOS, COCINA Y BAÑO

MUNICIPIO:

ASCENSION DE GUARAYOS

PROVINCIA:

OBISPO SANTISTEBAN

DEPARTAMENTO:

SANTA CRUZ

DISEÑO ARQUITECTÓNICO:

REVISADO Y APROBADO :


FECHA:
MAYO/2025

SUPERFICIE NETA:
52,68 m²

LAMINA:


2/23

LADRILLO ADOBITO

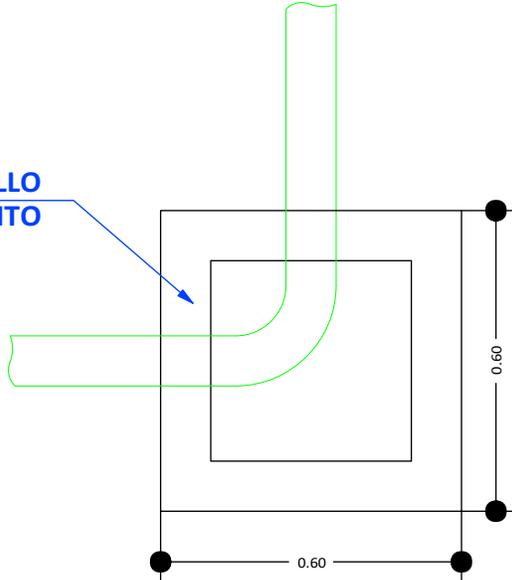


CÁMARA DE INSPECCIÓN
(0,60 x 0,60)

AGARRADERA
Fe 5/16"

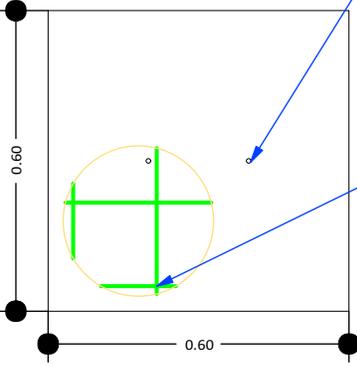

Fe 5/16"
c/10 cm

TAPA DE HºAº

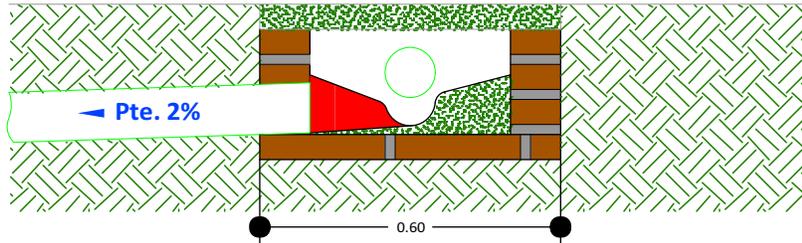

DETALLE CÁMARA DE INSPECCIÓN (0,60 x 0,60)

17 DETALLE DE LA CAMARA DE INSPECCION
Scale: 1:75

PROYECTO DE VIVIENDA CUALITATIVA

AGENCIA ESTATAL DE VIVIENDA - AEVIENDA SCZ

NOMBRE DEL PROYECTO:

PROYECTO DE VIVIENDA CUALITATIVA EN EL MUNICIPIO DE ASCENSION DE GUARAYOS -FASE(IX) 2024- SANTA CRUZ



MODALIDAD DE INTERVENCIÓN:

MEJORAMIENTO DE DORMITORIO + AMPLIACION DE 2 DORMITORIOS, COCINA Y BAÑO

MUNICIPIO:

ASCENSION DE GUARAYOS

PROVINCIA:

OBISPO SANTISTEBAN

DEPARTAMENTO:

SANTA CRUZ


DISEÑO ARQUITECTÓNICO:

REVISADO Y APROBADO :

FECHA:
MAYO/2025

SUPERFICIE NETA:
52,68 m²

LAMINA:
14/23

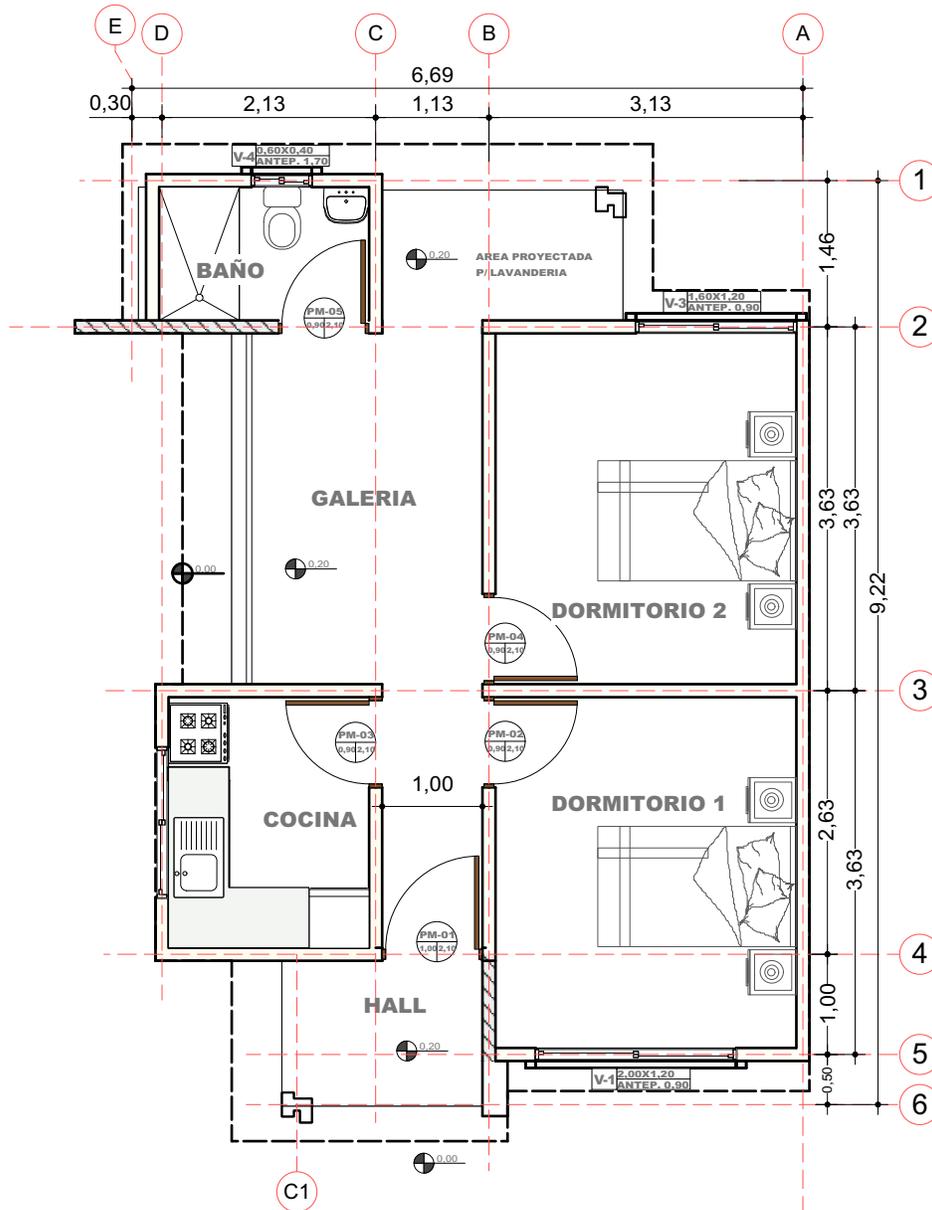

3 PLANO EN PLANTA AMOBLADO Scale: 1:75

PROYECTO DE VIVIENDA CUALITATIVA

AGENCIA ESTATAL DE VIVIENDA - AEVIENDA SCZ

NOMBRE DEL PROYECTO:

PROYECTO DE VIVIENDA CUALITATIVA EN EL MUNICIPIO DE ASCENSION DE GUARAYOS -FASE(IX) 2024- SANTA CRUZ

MODALIDAD DE INTERVENCION:

MEJORAMIENTO DE DORMITORIO + AMPLIACION DE 2 DORMITORIOS, COCINA Y BAÑO

MUNICIPIO:

ASCENSION DE GUARAYOS

PROVINCIA:

OBISPO SANTISTEBAN

DEPARTAMENTO:

SANTA CRUZ

DISEÑO ARQUITECTÓNICO:





REVISADO Y APROBADO :

FECHA: MAYO/2025

SUPERFICIE NETA: 52,68 m²

LAMINA:

3/23

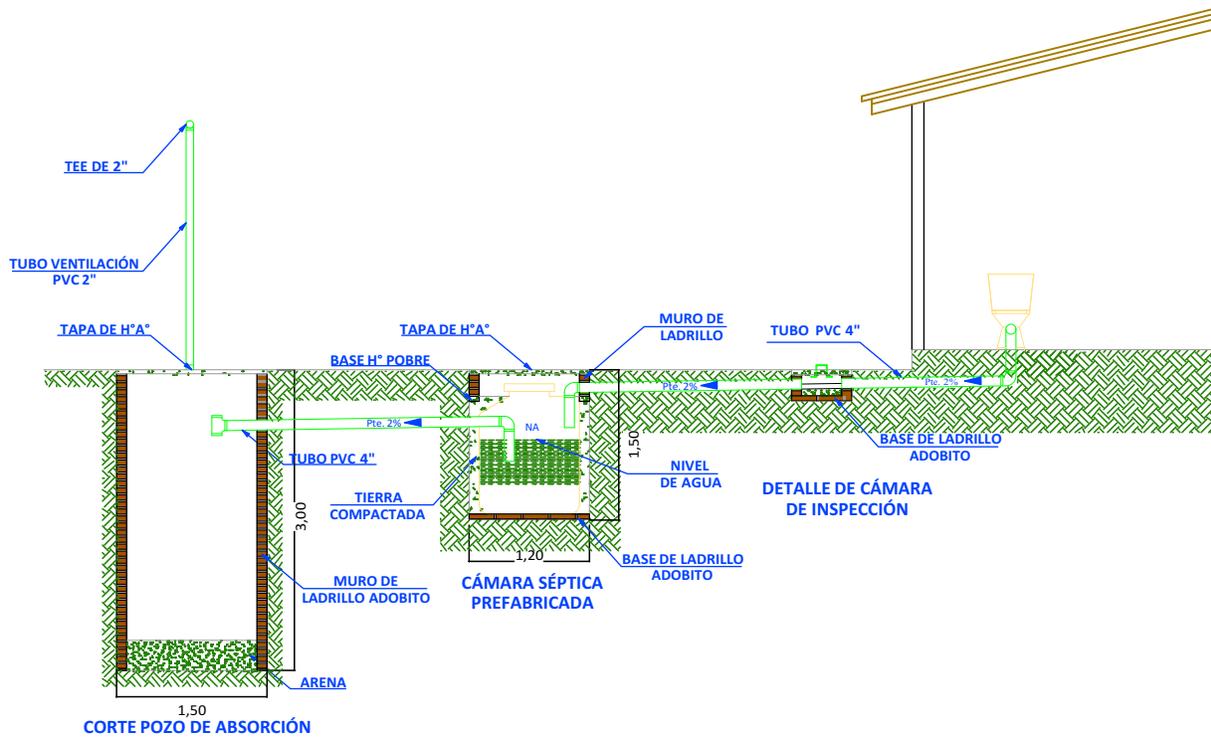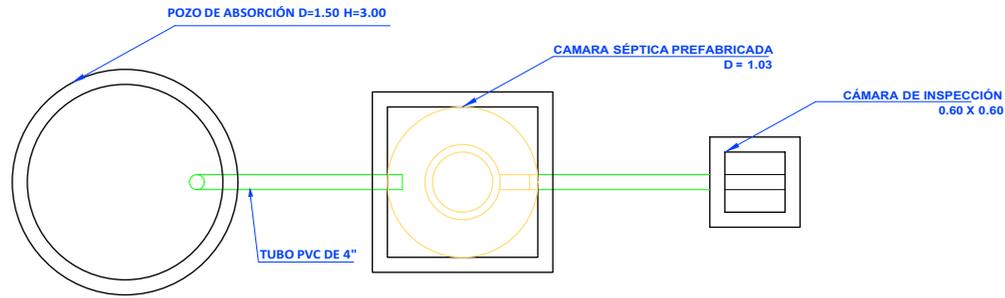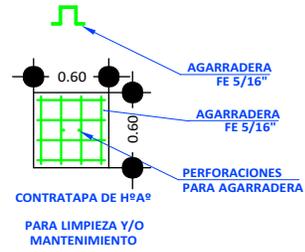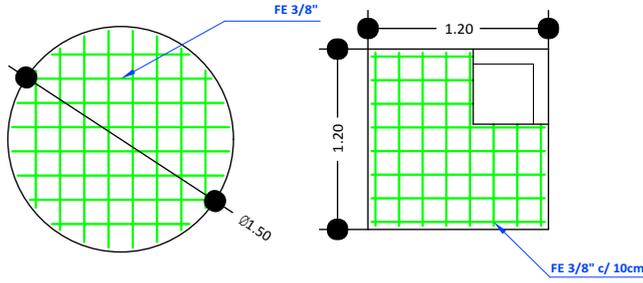

18 SISTEMA DE DESCARGA SANITARIO
Scale: 1:75

PROYECTO DE VIVIENDA CUALITATIVA

AGENCIA ESTATAL DE VIVIENDA - AEVIVIENDA SCZ

NOMBRE DEL PROYECTO:

PROYECTO DE VIVIENDA CUALITATIVA EN EL MUNICIPIO DE ASCENSION DE GUARAYOS -FASE(IX) 2024- SANTA CRUZ

MODALIDAD DE INTERVENCIÓN:

MEJORAMIENTO DE DORMITORIO + AMPLIACION DE 2 DORMITORIOS, COCINA Y BAÑO

MUNICIPIO:

ASCENSION DE GUARAYOS

PROVINCIA:

OBISPO SANTISTEBAN

DEPARTAMENTO:

SANTA CRUZ

DISEÑO ARQUITECTÓNICO:


REVISADO Y APROBADO :

FECHA:
MAYO/2025



SUPERFICIE NETA:
52,68 m²

LAMINA:

15/23

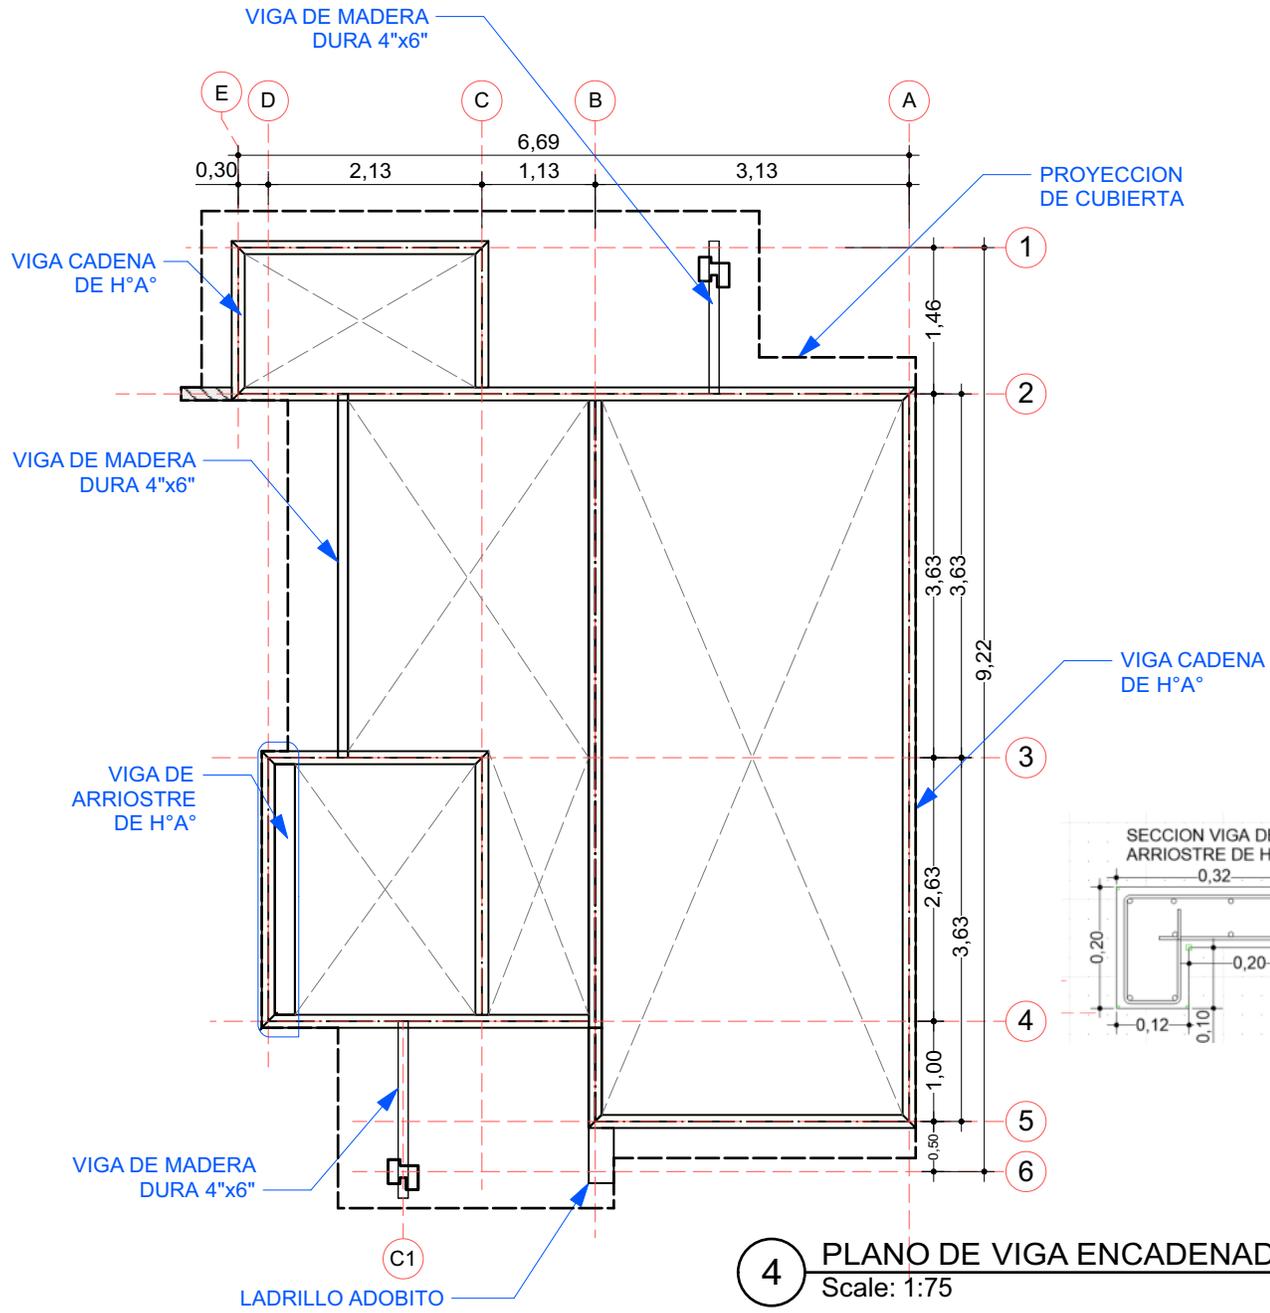

PROYECTO DE VIVIENDA CUALITATIVA

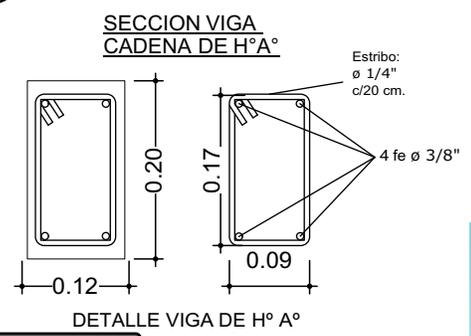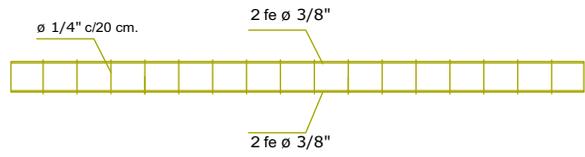

AGENCIA ESTATAL DE VIVIENDA - AEVIVIENDA SCZ

NOMBRE DEL PROYECTO:
PROYECTO DE VIVIENDA CUALITATIVA EN EL MUNICIPIO DE ASCENSION DE GUARAYOS -FASE(IX) 2024- SANTA CRUZ

MODALIDAD DE INTERVENCIÓN:
MEJORAMIENTO DE DORMITORIO + AMPLIACION DE 2 DORMITORIOS, COCINA Y BAÑO

MUNICIPIO:
ASCENSION DE GUARAYOS

PROVINCIA:
OBISPO SANTISTEBAN

DEPARTAMENTO:
SANTA CRUZ

DISEÑO ARQUITECTÓNICO:


REVISADO Y APROBADO :

FECHA:
MAYO/2025



SUPERFICIE NETA:
52,68 m²

LAMINA:
4/23

**VENTANAS DE ALUMINIO
LINEA 20 C/ VIDRIO 4 mm**

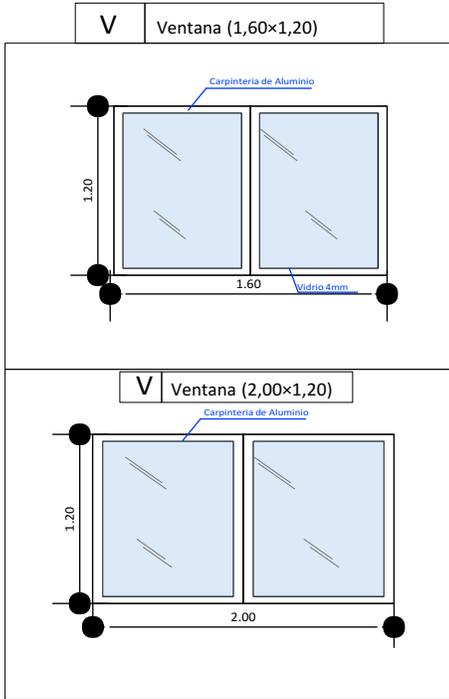

**DETALLE DE PUERTAS TABLERO MADERA SEMIDURA
ESTILO MINIMALISTA**

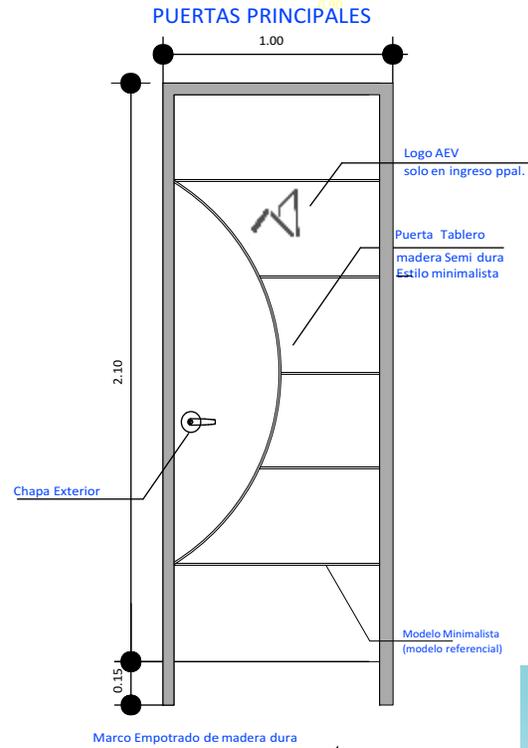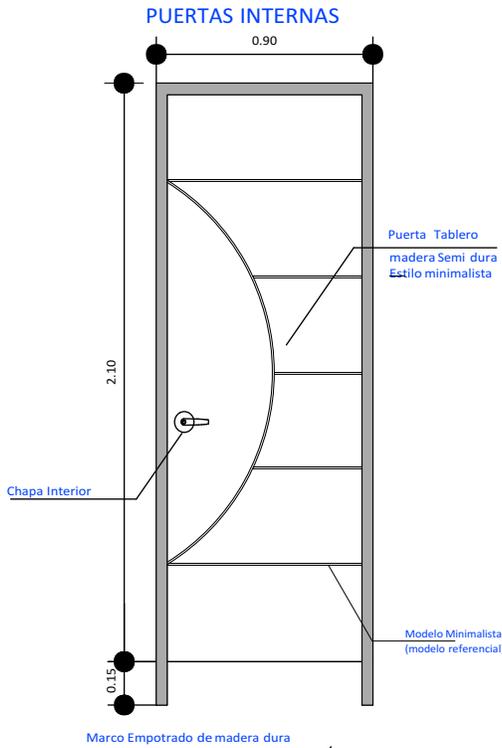

AGENCIA ESTATAL DE VIVIENDA - AEVIENDA SCZ

NOMBRE DEL PROYECTO:

PROYECTO DE VIVIENDA CUALITATIVA EN EL MUNICIPIO DE ASCENSION DE GUARAYOS -FASE(IX) 2024- SANTA CRUZ

MODALIDAD DE INTERVENCIÓN:

MEJORAMIENTO DE DORMITORIO + AMPLIACION DE 2 DORMITORIOS, COCINA Y BAÑO

MUNICIPIO:

ASCENSION DE GUARAYOS

PROVINCIA:

OBISPO SANTISTEBAN

DEPARTAMENTO:

SANTA CRUZ

DISEÑO ARQUITECTÓNICO:


REVISADO Y APROBADO :

FECHA:
MAYO/2025



SUPERFICIE NETA:
52,68 m²

LAMINA:
16/23

PROYECTO DE VIVIENDA CUALITATIVA

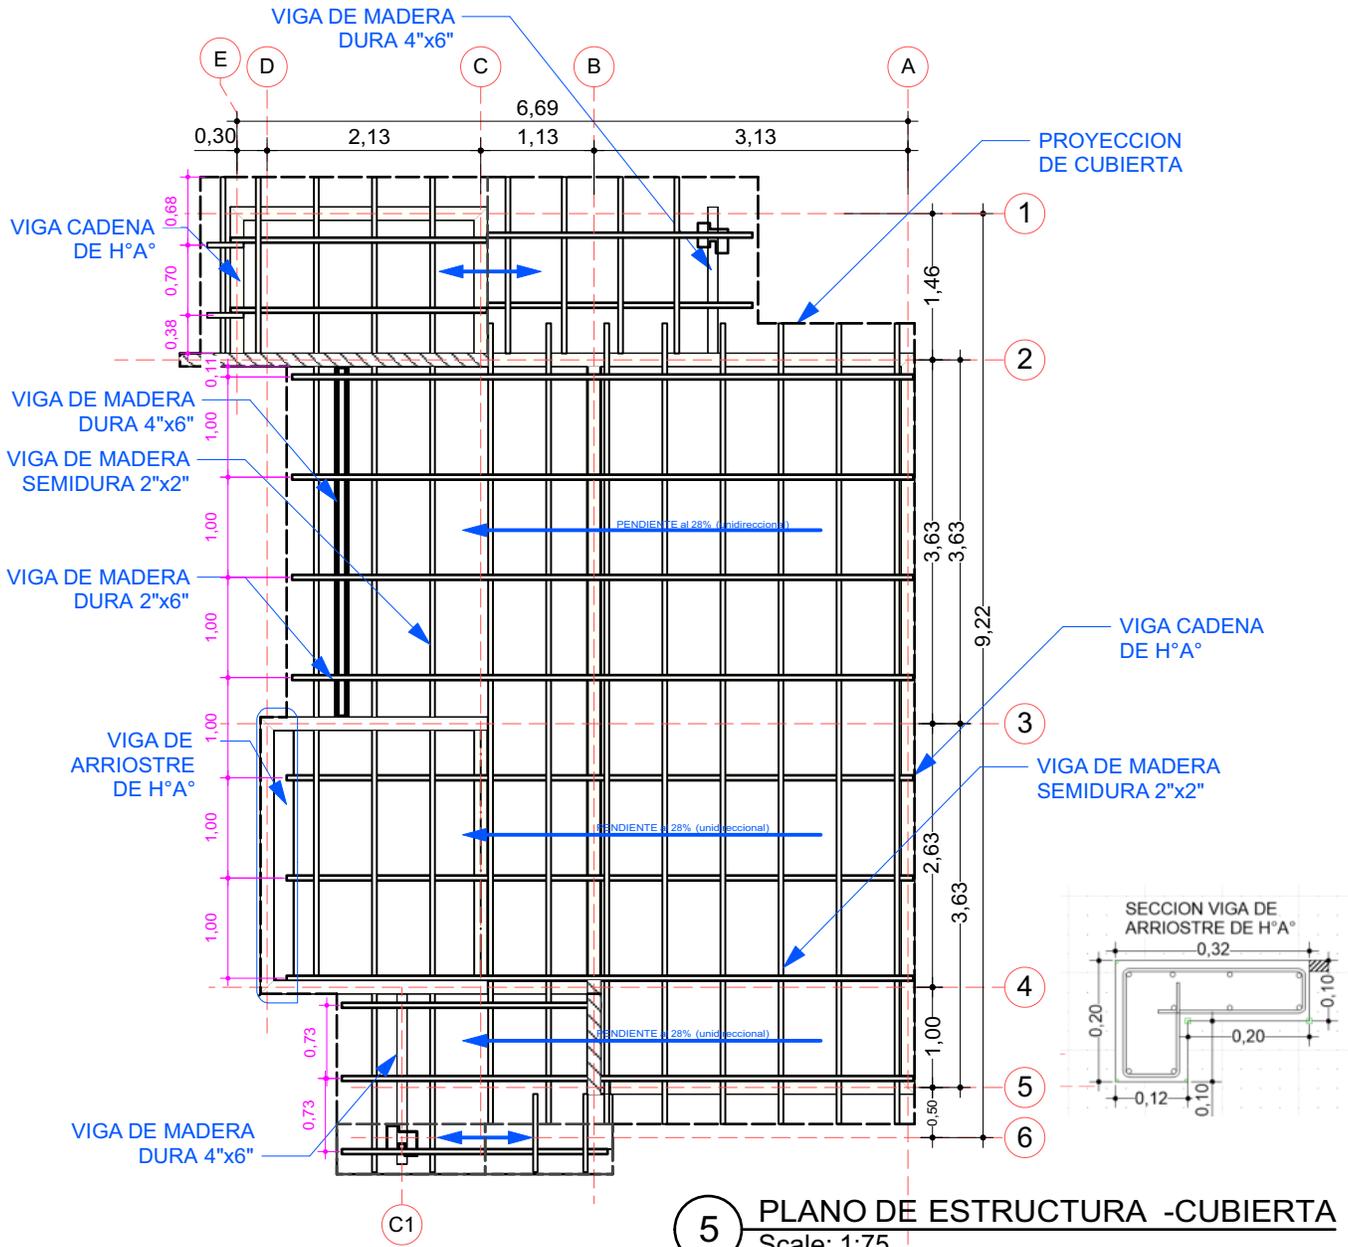

5 PLANO DE ESTRUCTURA -CUBIERTA
Scale: 1:75

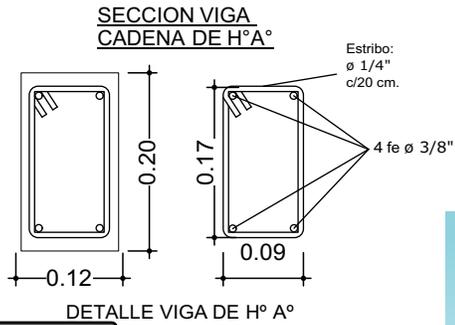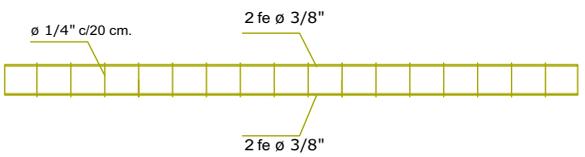

PROYECTO DE VIVIENDA CUALITATIVA

AGENCIA ESTATAL DE VIVIENDA - AEVIVIENDA SCZ

NOMBRE DEL PROYECTO:
PROYECTO DE VIVIENDA CUALITATIVA EN EL MUNICIPIO DE ASCENSION DE GUARAYOS -FASE(IX) 2024- SANTA CRUZ

MODALIDAD DE INTERVENCIÓN:
MEJORAMIENTO DE DORMITORIO + AMPLIACION DE 2 DORMITORIOS, COCINA Y BAÑO

MUNICIPIO:
ASCENSION DE GUARAYOS

PROVINCIA:
OBISPO SANTISTEBAN

DEPARTAMENTO:
SANTA CRUZ

DISEÑO ARQUITECTÓNICO:

REVISADO Y APROBADO :

FECHA:
MAYO/2025

SUPERFICIE NETA:
52,68 m²

LAMINA:
5/23



IMAGENES 3D - EXTERIORES

PROYECTO DE VIVIENDA CUALITATIVA

AGENCIA ESTATAL DE VIVIENDA - AEVIVIENDA SCZ

NOMBRE DEL PROYECTO:

PROYECTO DE VIVIENDA CUALITATIVA EN EL MUNICIPIO DE
ASCENSION DE GUARAYOS -FASE(IX) 2024- SANTA CRUZ

MODALIDAD DE
INTERVENCIÓN:

MEJORAMIENTO DE DORMITORIO +
AMPLIACIÓN DE 2 DORMITORIOS, COCINA Y
BAÑO

MUNICIPIO:

ASCENSION DE GUARAYOS

PROVINCIA:

OBISPO SANTISTEBAN

DEPARTAMENTO:

SANTA CRUZ

DISEÑO ARQUITECTÓNICO:

REVISADO Y APROBADO :

FECHA:


MAYO/2025

SUPERFICIE NETA:

52,68 m²

LAMINA:

17/23

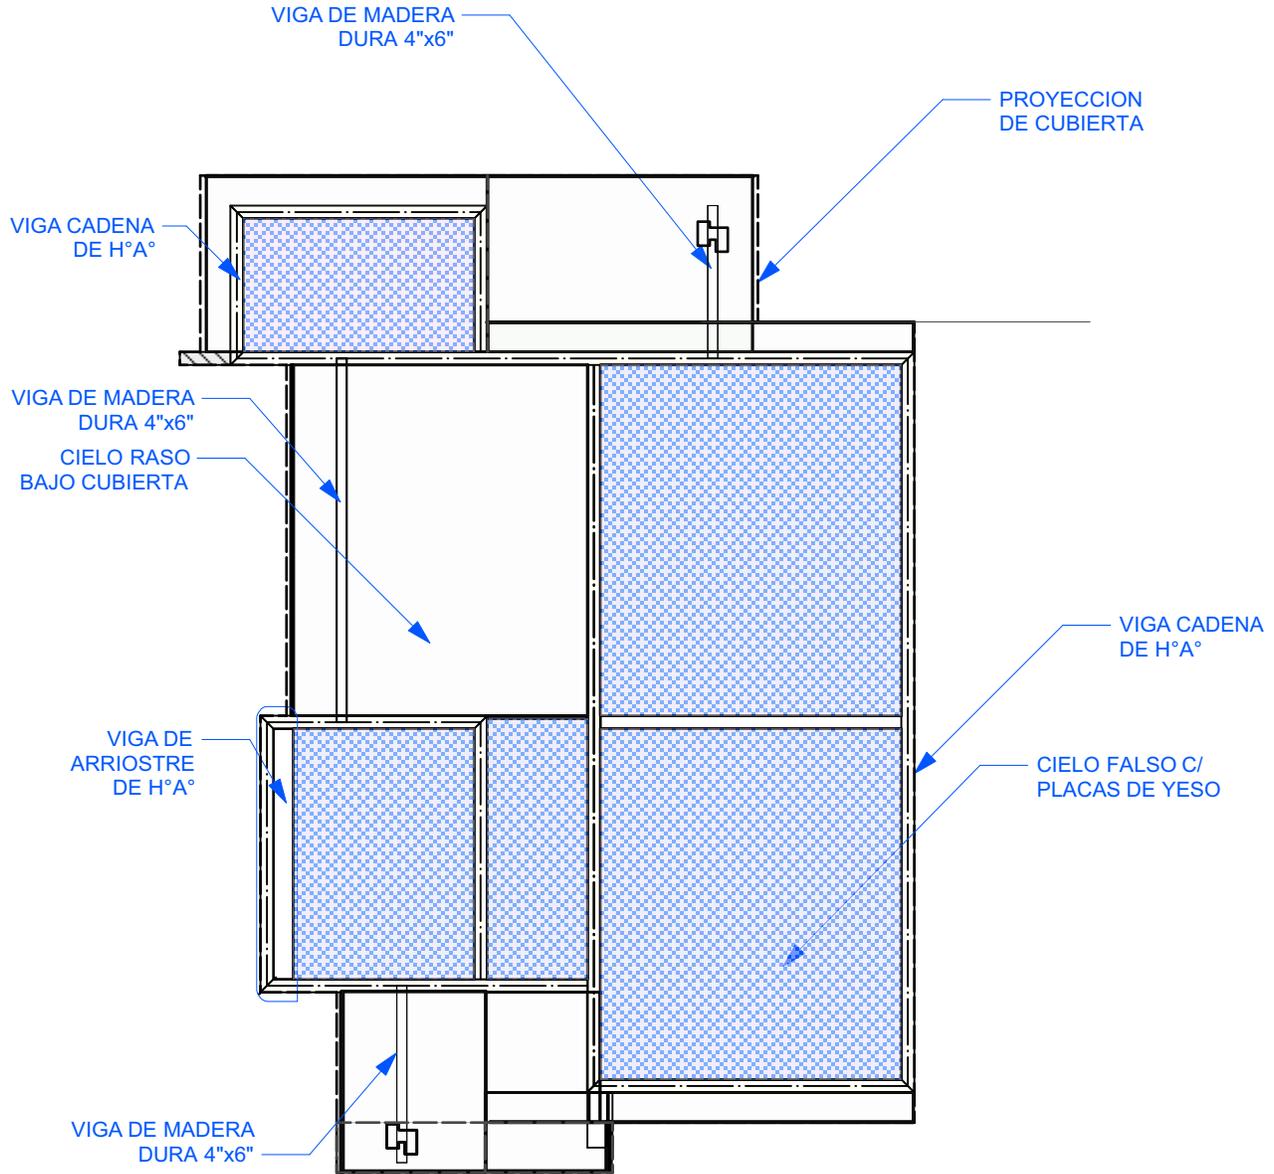

6 PLANO - DISTRIBUCION DE CIELO FALSO Y CIELO RASO
Scale: 1:75

PROYECTO DE VIVIENDA CUALITATIVA

AGENCIA ESTATAL DE VIVIENDA - AEVIVIENDA SCZ

NOMBRE DEL PROYECTO:

PROYECTO DE VIVIENDA CUALITATIVA EN EL MUNICIPIO DE
ASCENSION DE GUARAYOS -FASE(IX) 2024- SANTA CRUZ

MODALIDAD DE INTERVENCIÓN:

MEJORAMIENTO DE DORMITORIO +
AMPLIACION DE 2 DORMITORIOS, COCINA Y
BAÑO

MUNICIPIO:

ASCENSION DE GUARAYOS

PROVINCIA:

OBISPO SANTISTEBAN

DEPARTAMENTO:

SANTA CRUZ

DISEÑO ARQUITECTÓNICO:

REVISADO Y APROBADO :

FECHA:
MAYO/2025

SUPERFICIE NETA:
52,68 m²

LAMINA:
6/23



IMAGENES 3D - EXTERIORES

PROYECTO DE VIVIENDA CUALITATIVA

AGENCIA ESTATAL DE VIVIENDA - AEVIVIENDA SCZ

NOMBRE DEL PROYECTO:

PROYECTO DE VIVIENDA CUALITATIVA EN EL MUNICIPIO DE ASCENSION DE GUARAYOS -FASE(IX) 2024- SANTA CRUZ

MODALIDAD DE INTERVENCIÓN:

MEJORAMIENTO DE DORMITORIO + AMPLIAMIENTO DE 2 DORMITORIOS, COCINA Y BAÑO

MUNICIPIO:

ASCENSION DE GUARAYOS

PROVINCIA:

OBISPO SANTISTEBAN

DEPARTAMENTO:

SANTA CRUZ

DISEÑO ARQUITECTÓNICO:



REVISADO Y APROBADO :

FECHA:
MAYO/2025

SUPERFICIE NETA:
52,68 m²

LAMINA:

18/23

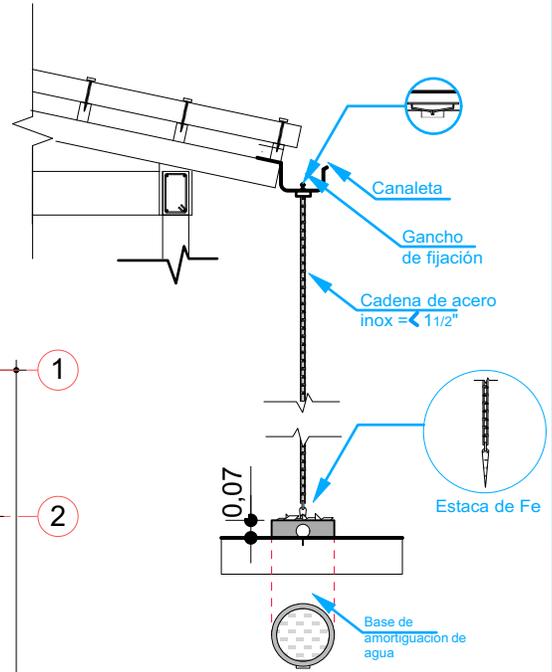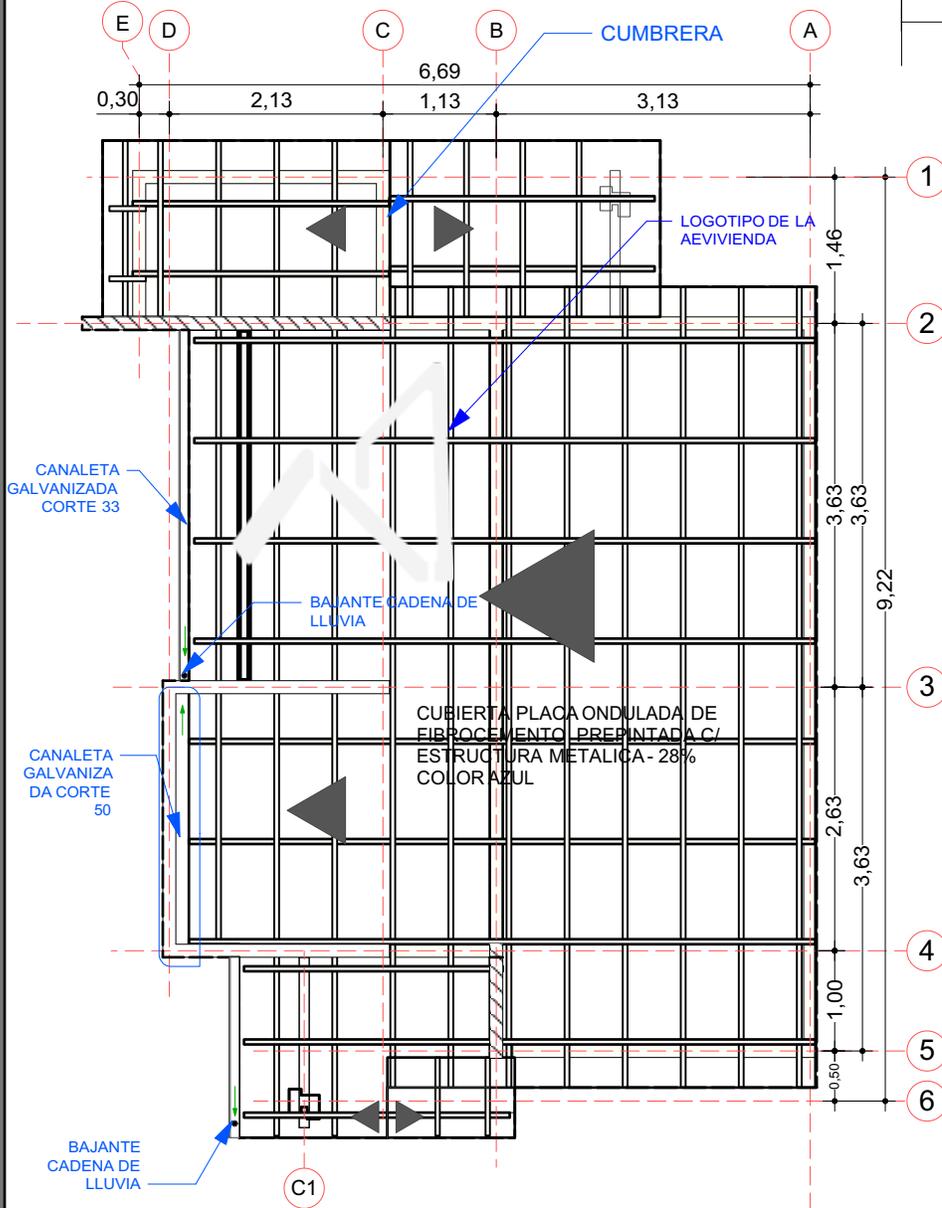

BAJANTE CADENA DE LLUVIA

7 PLANO DE CUBIERTA
Scale: 1:75

PROYECTO DE VIVIENDA CUALITATIVA

AGENCIA ESTATAL DE VIVIENDA - AEVIENDA SCZ

NOMBRE DEL PROYECTO:
PROYECTO DE VIVIENDA CUALITATIVA EN EL MUNICIPIO DE ASCENSION DE GUARAYOS -FASE(IX) 2024- SANTA CRUZ



MODALIDAD DE INTERVENCIÓN:
MEJORAMIENTO DE DORMITORIO + AMPLIACION DE 2 DORMITORIOS, COCINA Y BAÑO

MUNICIPIO:
ASCENSION DE GUARAYOS
PROVINCIA:
OBISPO SANTISTEBAN
DEPARTAMENTO:
SANTA CRUZ




DISEÑO ARQUITECTÓNICO:

REVISADO Y APROBADO :

FECHA:
MAYO/2025

SUPERFICIE NETA:
52,68 m²

LAMINA:
7/23

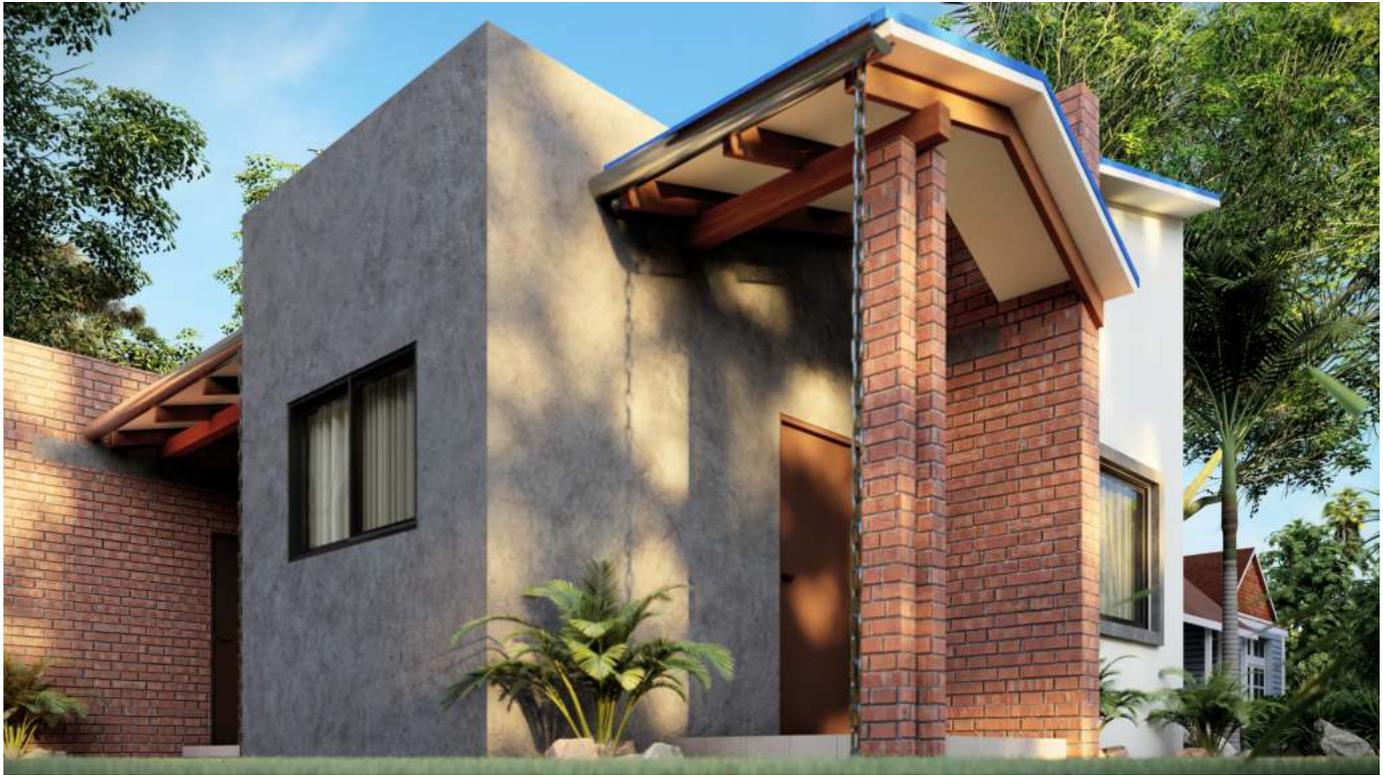

IMAGENES 3D - EXTERIORES

PROYECTO DE VIVIENDA CUALITATIVA

AGENCIA ESTATAL DE VIVIENDA - AEVIVIENDA SCZ

NOMBRE DEL PROYECTO:

PROYECTO DE VIVIENDA CUALITATIVA EN EL MUNICIPIO DE ASCENSION DE GUARAYOS -FASE(IX) 2024- SANTA CRUZ



MODALIDAD DE INTERVENCIÓN:

MEJORAMIENTO DE DORMITORIO + AMPLIACIÓN DE 2 DORMITORIOS, COCINA Y BAÑO

MUNICIPIO:

ASCENSION DE GUARAYOS

PROVINCIA:

OBISPO SANTISTEBAN

DEPARTAMENTO:

SANTA CRUZ

DISEÑO ARQUITECTÓNICO:

REVISADO Y APROBADO :

FECHA:


MAYO/2025

SUPERFICIE NETA:


52,68 m²

LAMINA:

19/23

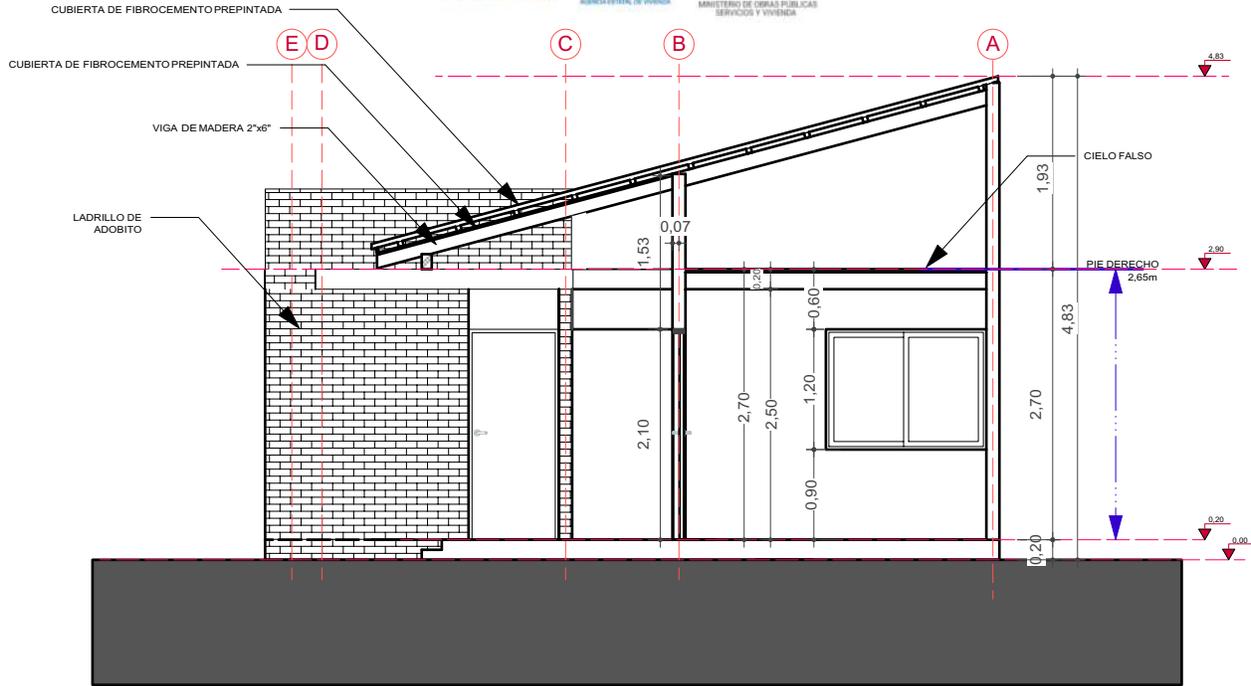

8 CORTE TRANSVERSAL A-A
Scale: 1:75

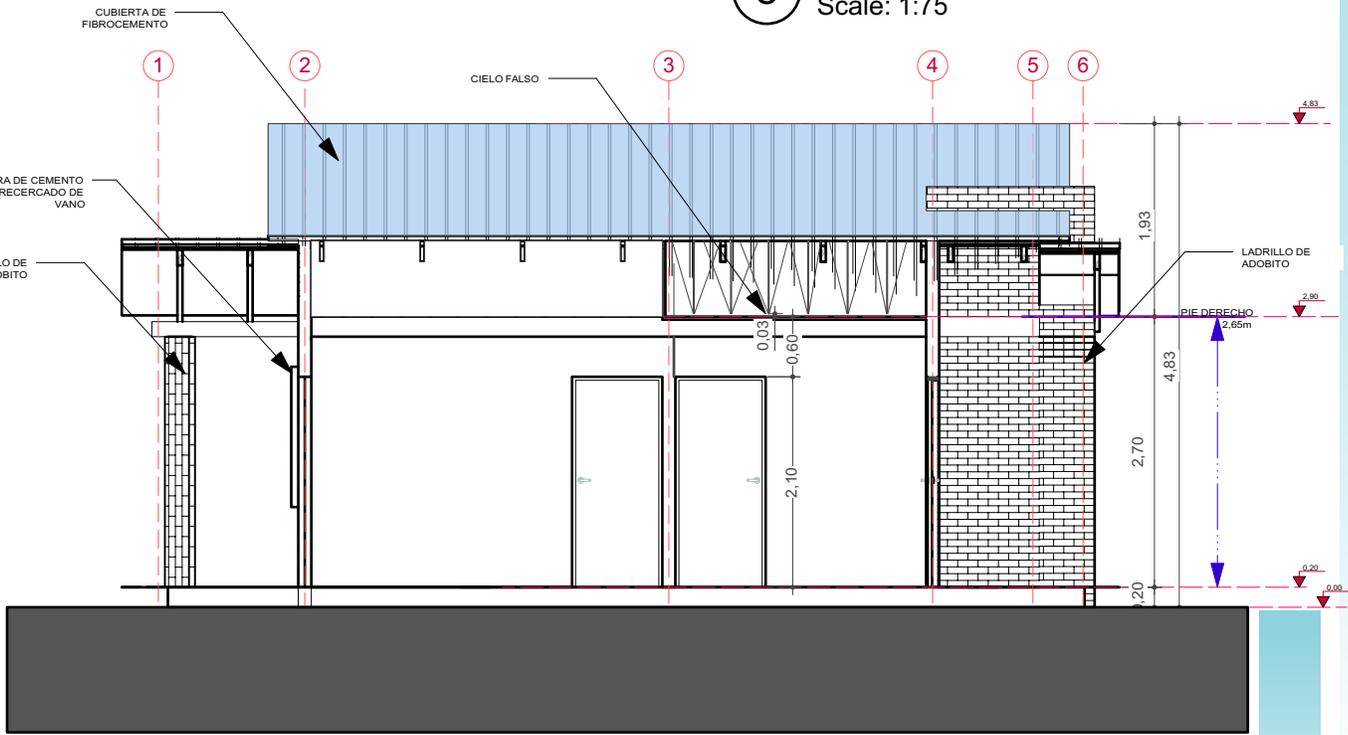

9 CORTE LONGITUDINAL B-B
Scale: 1:75

PROYECTO DE VIVIENDA CUALITATIVA

AGENCIA ESTATAL DE VIVIENDA - AEVIVIENDA SCZ

NOMBRE DEL PROYECTO:
PROYECTO DE VIVIENDA CUALITATIVA EN EL MUNICIPIO DE ASCENSION DE GUARAYOS -FASE(IX) 2024- SANTA CRUZ



MODALIDAD DE INTERVENCIÓN:
MEJORAMIENTO DE DORMITORIO + AMPLIACION DE 2 DORMITORIOS, COCINA Y BAÑO

MUNICIPIO:
ASCENSION DE GUARAYOS
PROVINCIA:
OBISPO SANTISTEBAN
DEPARTAMENTO:
SANTA CRUZ

--	--

DISEÑO ARQUITECTÓNICO:

REVISADO Y APROBADO :

FECHA:
MAYO/2025

SUPERFICIE NETA:
52,68 m²

LAMINA:
8/23



IMAGENES 3D - EXTERIORES

PROYECTO DE VIVIENDA CUALITATIVA

AGENCIA ESTATAL DE VIVIENDA - AEVIENDA SCZ

NOMBRE DEL PROYECTO:

PROYECTO DE VIVIENDA CUALITATIVA EN EL MUNICIPIO DE ASCENSION DE GUARAYOS -FASE(IX) 2024- SANTA CRUZ

MODALIDAD DE INTERVENCION:

MEJORAMIENTO DE DORMITORIO + AMPLIACION DE 2 DORMITORIOS, COCINA Y BAÑO

MUNICIPIO:

ASCENSION DE GUARAYOS

PROVINCIA:

OBISPO SANTISTEBAN

DEPARTAMENTO:

SANTA CRUZ

DISEÑO ARQUITECTÓNICO:


REVISADO Y APROBADO :

FECHA:
MAYO/2025


SUPERFICIE NETA:
52,68 m²

LAMINA:

20/23

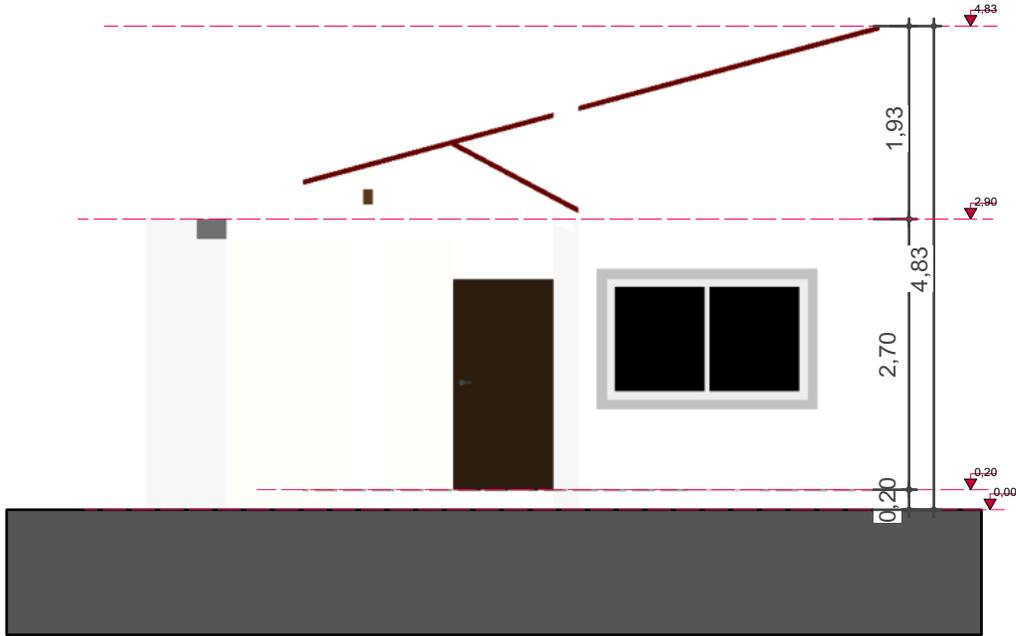

10 FACHADA FRONTA
Scale: 1:75

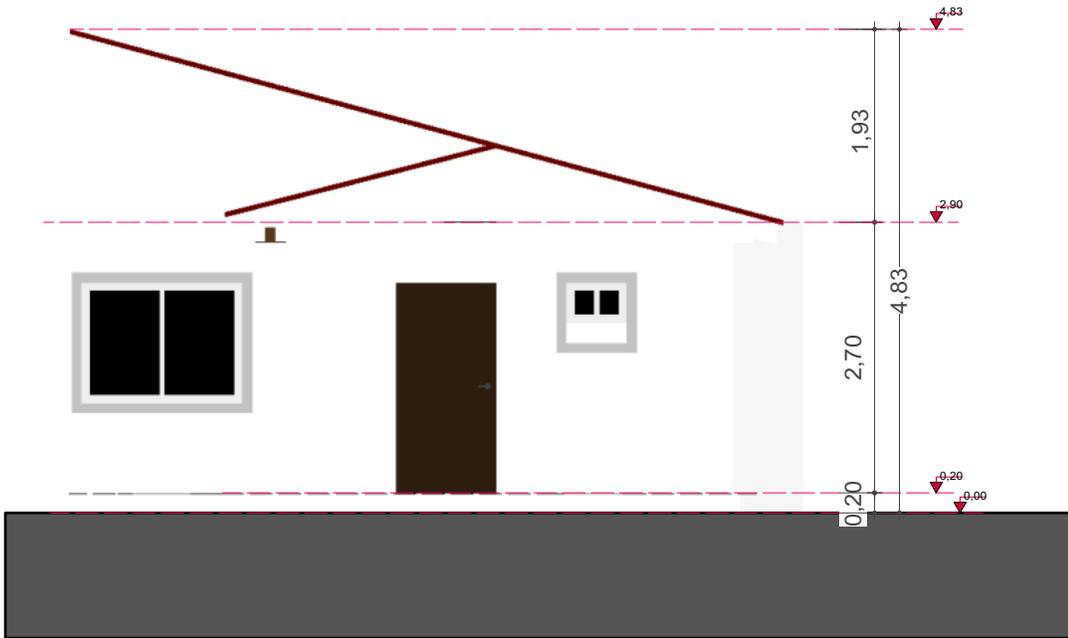

11 FACHADA POSTERIOR
Scale: 1:75

AGENCIA ESTATAL DE VIVIENDA - AEVIENDA SCZ

NOMBRE DEL PROYECTO:

PROYECTO DE VIVIENDA CUALITATIVA EN EL MUNICIPIO DE ASCENSION DE GUARAYOS -FASE(IX) 2024- SANTA CRUZ



MODALIDAD DE INTERVENCIÓN:

MEJORAMIENTO DE DORMITORIO + AMPLIACION DE 2 DORMITORIOS, COCINA Y BAÑO

MUNICIPIO:

ASCENSION DE GUARAYOS

PROVINCIA:

OBISPO SANTISTEBAN

DEPARTAMENTO:

SANTA CRUZ

DISEÑO ARQUITECTÓNICO:

REVISADO Y APROBADO :

FECHA:
MAYO/2025

SUPERFICIE NETA:
52,68 m²

LAMINA:
9 / 23



IMAGENES 3D - EXTERIORES

PROYECTO DE VIVIENDA CUALITATIVA

AGENCIA ESTATAL DE VIVIENDA - AEVIVIENDA SCZ

NOMBRE DEL PROYECTO:

PROYECTO DE VIVIENDA CUALITATIVA EN EL MUNICIPIO DE ASCENSION DE GUARAYOS -FASE(IX) 2024- SANTA CRUZ

MODALIDAD DE INTERVENCIÓN:

MEJORAMIENTO DE DORMITORIO + AMPLIACION DE 2 DORMITORIOS, COCINA Y BAÑO

MUNICIPIO:

ASCENSION DE GUARAYOS

PROVINCIA:

OBISPO SANTISTEBAN

DEPARTAMENTO:

SANTA CRUZ

DISEÑO ARQUITECTÓNICO:

REVISADO Y APROBADO :

FECHA:
MAYO/2025

SUPERFICIE NETA:


-

LAMINA:

21/23



RDA

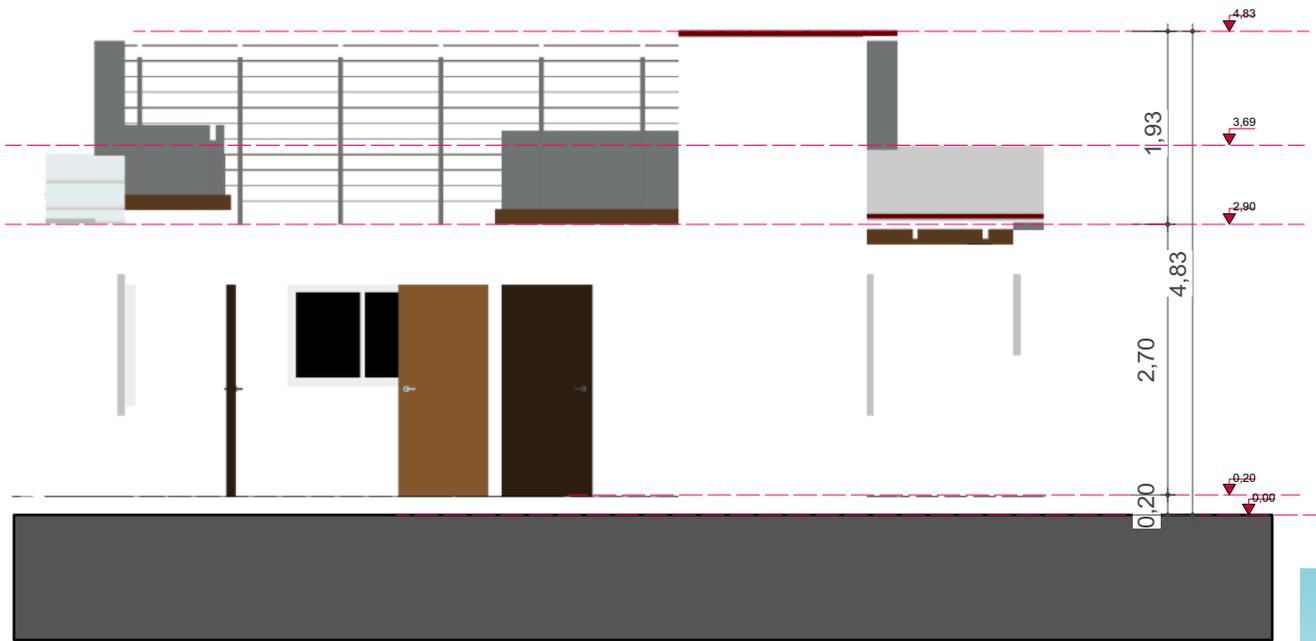

13 FACHADA LATERAL DERECHA
Scale: 1:75

PROYECTO DE VIVIENDA

AGENCIA ESTATAL DE VIVIENDA - AEVIVIENDA SCZ

NOMBRE DEL PROYECTO:
PROYECTO DE VIVIENDA CUALITATIVA EN EL MUNICIPIO DE ASCENSION DE GUARAYOS -FASE(IX) 2024- SANTA CRUZ



MODALIDAD DE INTERVENCIÓN:
MEJORAMIENTO DE DORMITORIO + AMPLIACION DE 2 DORMITORIOS, COCINA Y BAÑO

MUNICIPIO:
ASCENSION DE GUARAYOS
PROVINCIA:
OBISPO SANTISTEBAN
DEPARTAMENTO:
SANTA CRUZ




DISEÑO ARQUITECTÓNICO:

REVISADO Y APROBADO :

FECHA:
MAYO/2025

SUPERFICIE NETA:
52,68 m²

LAMINA:
10/23

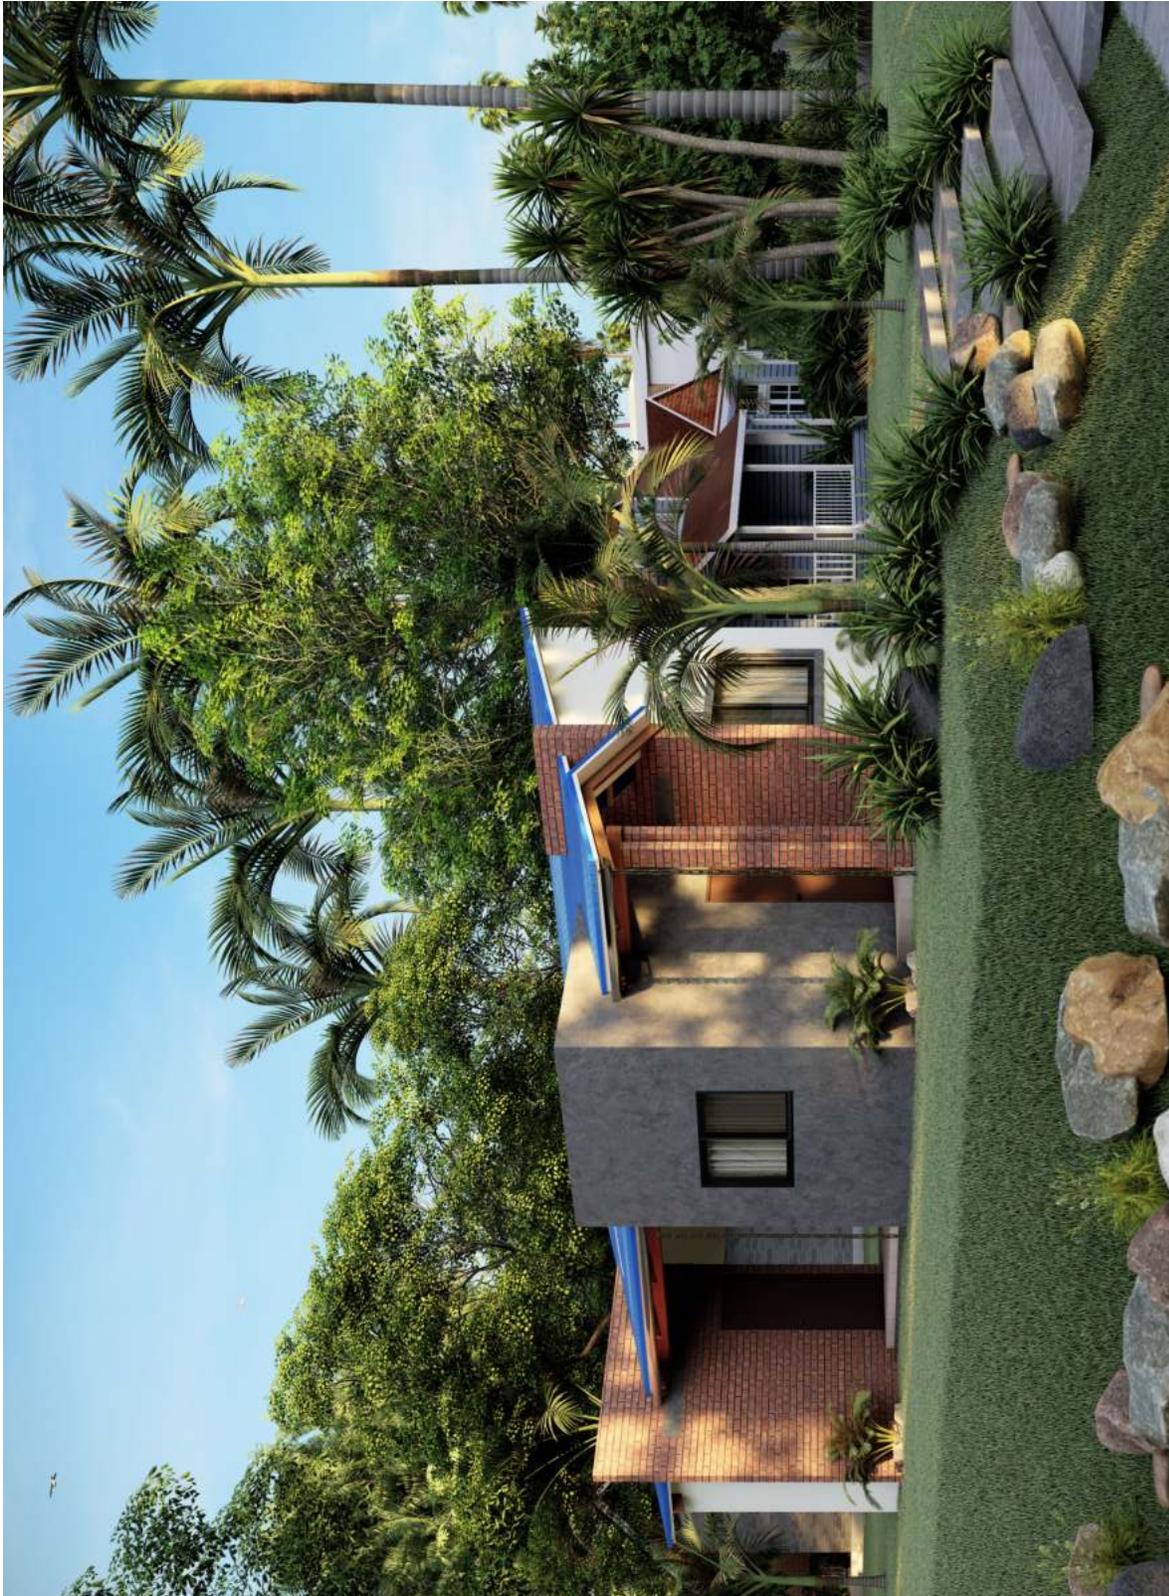

IMAGENES 3D - EXTERIORES

PROYECTO DE VIVIENDA CUALITATIVA

AGENCIA ESTATAL DE VIVIENDA - AEVIVIENDA SCZ

NOMBRE DEL PROYECTO:

PROYECTO DE VIVIENDA CUALITATIVA EN EL MUNICIPIO DE
ASCENSION DE GUARAYOS -FASE(IX) 2024- SANTA CRUZ



MODALIDAD DE INTERVENCIÓN:

MEJORAMIENTO DE DORMITORIO +
AMPLIACION DE 2 DORMITORIOS, COCINA Y
BAÑO

MUNICIPIO:

ASCENSION DE GUARAYOS

PROVINCIA:

OBISPO SANTISTEBAN

DEPARTAMENTO:

SANTA CRUZ

DISEÑO ARQUITECTÓNICO:

REVISADO Y APROBADO :


FECHA:
MAYO/2025

SUPERFICIE NETA:


-

LAMINA:

22/23

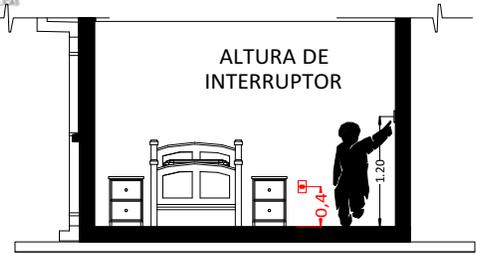

CORTE REFERENCIAL

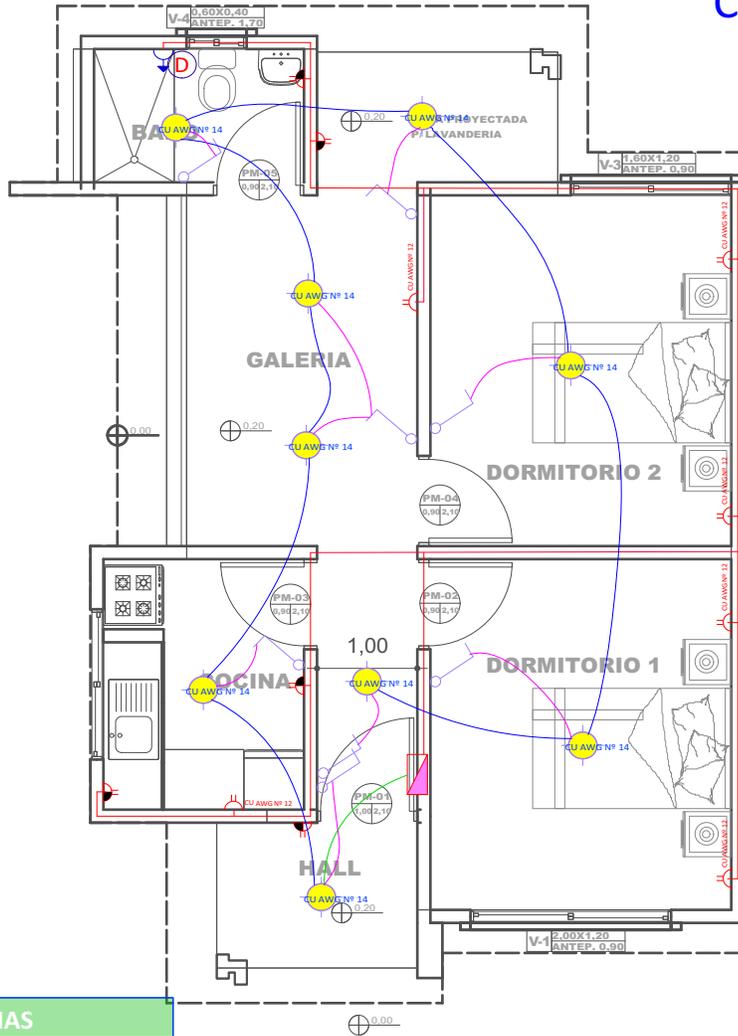

REFERENCIAS

- Tablero de Distribución
- Iluminación Led
- Interruptor simple
- Tomacorriente Doble H= 0.40 m
- Tomacorriente Doble H= 1.20 m
- Térmico Ducha

CIRCUITO

- 2 Alambre Aislado CU AWG Nº 14 Iluminación
- 2 Alambre Aislado CU AWG Nº 12 Tomacorriente
- 2 Alambre Aislado CU AWG Nº 10 Ducha

14 PLANO DE INSTALACIONES ELECTRICAS
Scale: 1:75

PROYECTO DE VIVIENDA CUALITATIVA

AGENCIA ESTATAL DE VIVIENDA - AEVIVIENDA SCZ

NOMBRE DEL PROYECTO:
PROYECTO DE VIVIENDA CUALITATIVA EN EL MUNICIPIO DE ASCENSION DE GUARAYOS -FASE(IX) 2024- SANTA CRUZ



MODALIDAD DE INTERVENCIÓN:
MEJORAMIENTO DE DORMITORIO + AMPLIACION DE 2 DORMITORIOS, COCINA Y BAÑO

MUNICIPIO:
ASCENSION DE GUARAYOS
PROVINCIA:
OBISPO SANTISTEBAN
DEPARTAMENTO:
SANTA CRUZ


DISEÑO ARQUITECTÓNICO:

REVISADO Y APROBADO :

FECHA:
MAYO/2025


SUPERFICIE NETA:
52,68 m²

LAMINA:
11/23

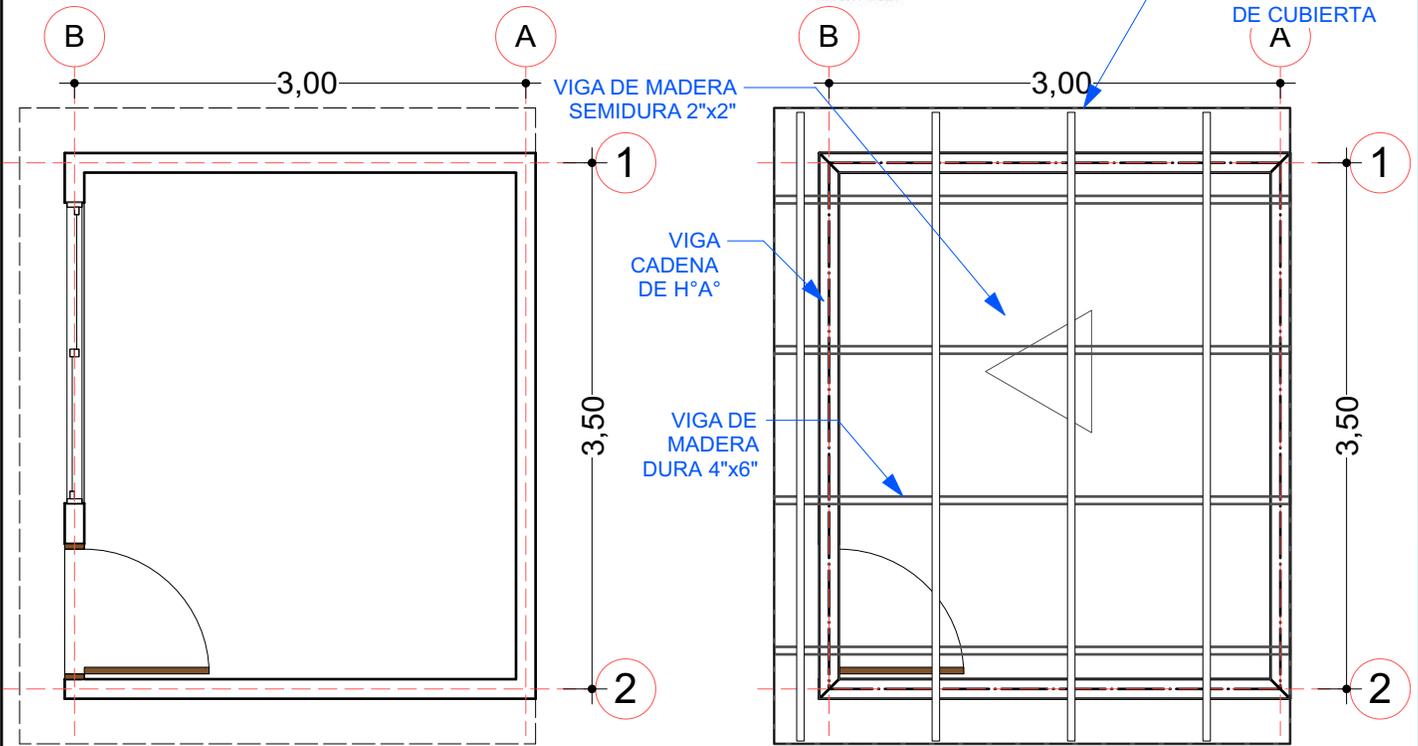

01 PLANO REFERENCIAL EN PLANTA - MEJORAMIENTO
Scale: 1:50

02 PLANO REFERENCIAL P/ ESTRUCT. DE CUBIERTA
Scale: 1:50

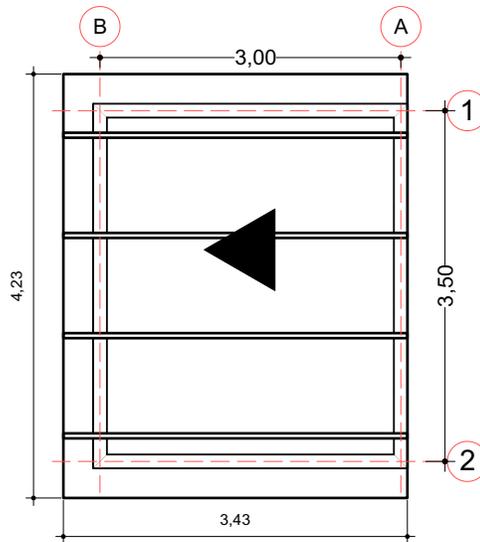

03 PLANO DE CUBIERTA
Scale: 1:75

MEJORAMIENTO DE DORMITORIO

AGENCIA ESTATAL DE VIVIENDA - AEVIVIENDA SCZ

NOMBRE DEL PROYECTO:

PROYECTO DE VIVIENDA CUALITATIVA EN EL MUNICIPIO DE ASCENSION DE GUARAYOS -FASE(IX) 2024- SANTA CRUZ

MODALIDAD DE INTERVENCIÓN:

MEJORAMIENTO DE DORMITORIO + AMPLIACION DE 2 DORMITORIOS, COCINA Y BAÑO

MUNICIPIO:

ASCENSION DE GUARAYOS

PROVINCIA:

OBISPO SANTISTEBAN

DEPARTAMENTO:

SANTA CRUZ

DISEÑO ARQUITECTÓNICO:

REVISADO Y APROBADO :

FECHA:

MAYO/2025


SUPERFICIE NETA:

52,68 m²


LAMINA:

23/23

REFERENCIAS	
	TAP -Tubería de Agua Potable
	LLp - Llave de Paso
	Lavamanos
	Inodoro
	Lavaplatos
	Ducha
	Lavanderia (punto p/ futura lav.)

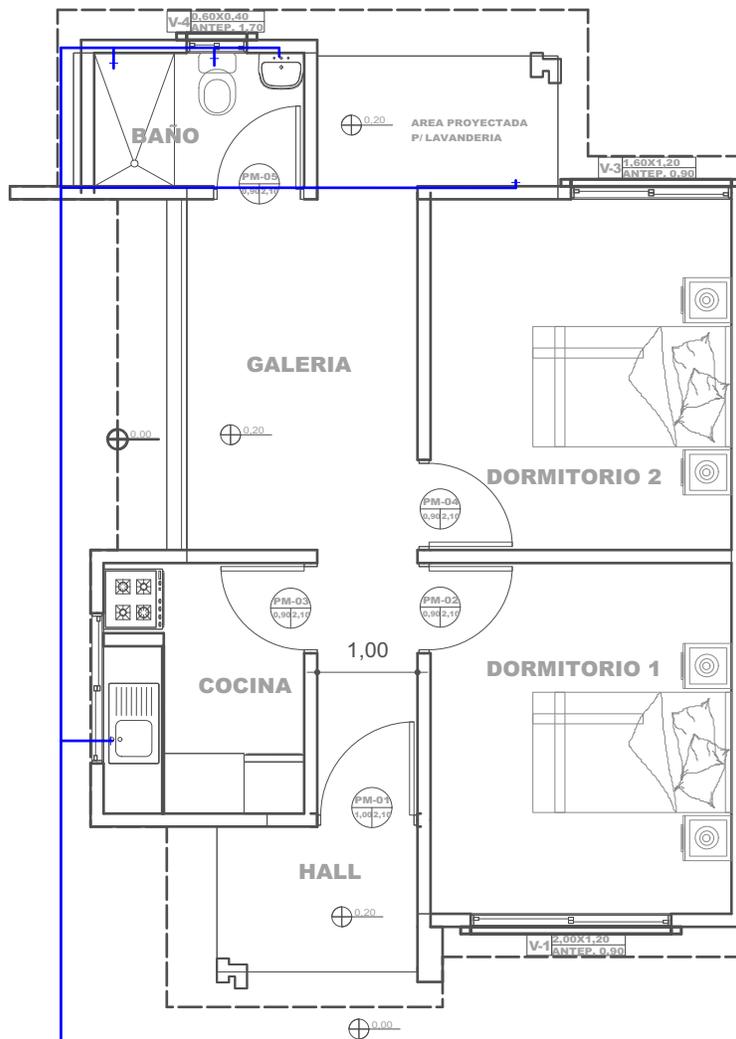

15 PLANO DE INSTALACIONES HIDRAULICAS
Scale: 1:75

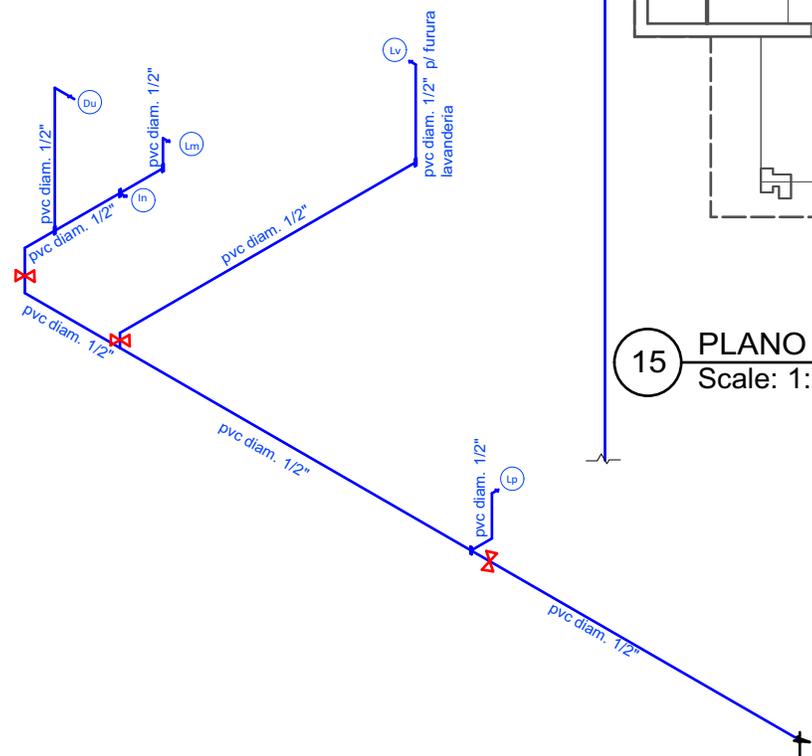

40 PLANO ESQUEMATICO ISOMETRICO - DE INSTALACION HIDRAULICA
Scale: 1:100

AGENCIA ESTATAL DE VIVIENDA - AEVIENDA SCZ

NOMBRE DEL PROYECTO:
PROYECTO DE VIVIENDA CUALITATIVA EN EL MUNICIPIO DE ASCENSION DE GUARAYOS -FASE(IX) 2024- SANTA CRUZ

MODALIDAD DE INTERVENCIÓN:
MEJORAMIENTO DE DORMITORIO + AMPLIACION DE 2 DORMITORIOS, COCINA Y BAÑO

MUNICIPIO:
ASCENSION DE GUARAYOS

PROVINCIA:
OBISPO SANTISTEBAN

DEPARTAMENTO:
SANTA CRUZ

DISEÑO ARQUITECTÓNICO:

REVISADO Y APROBADO :

FECHA:
MAYO/2025

SUPERFICIE NETA:
52,68 m²

LAMINA:
12/23

PROYECTO DE VIVIENDA CUALITATIVA

