



**PPROYECTO DE VIVIENDA NUEVA EN EL MUNICIPIO DE CAMIRI -FASE(XI)
2024- SANTA CRUZ**

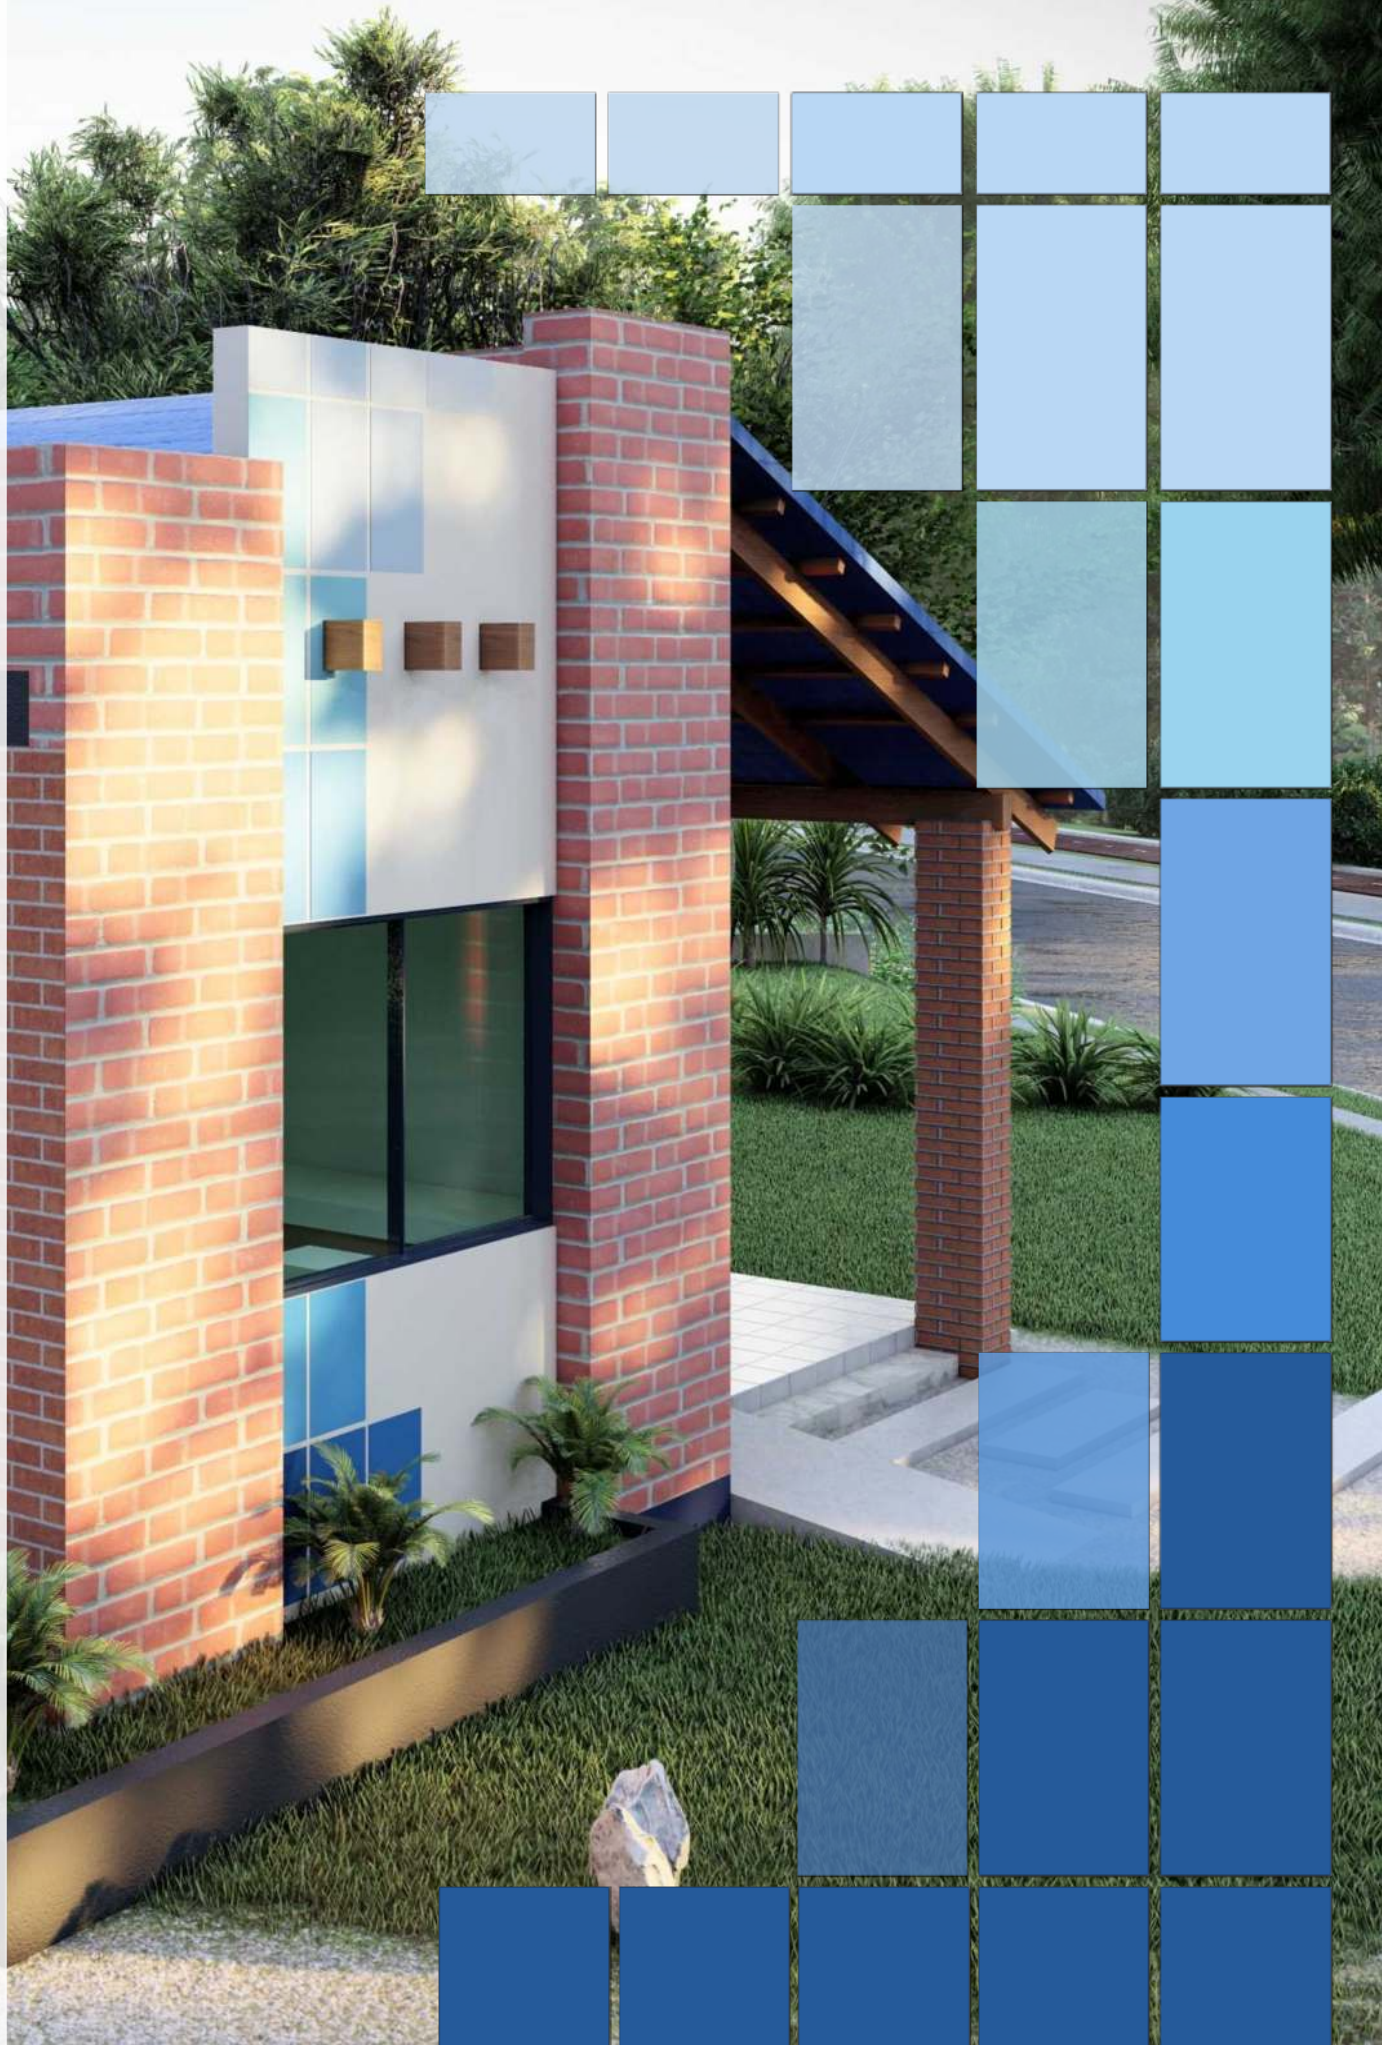

GENESIS DESCRIPTIVO DEL PROYECTO

MORFOLOGIA

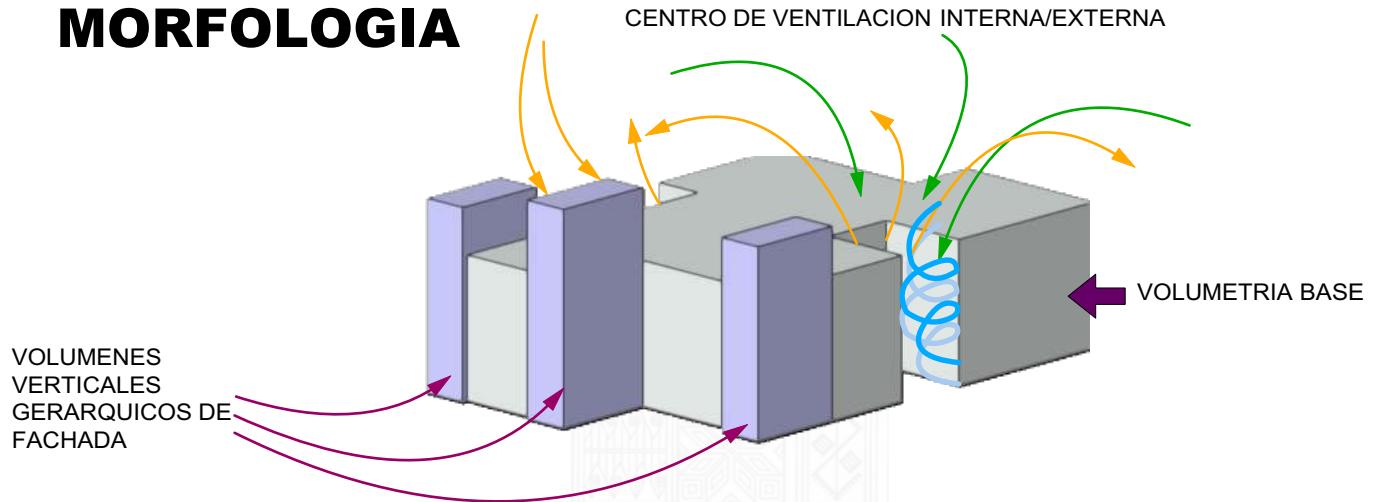

FUNCION Y ZONIFICACION

- I** ESPACIO UTIL DEL AMBIENTE (AREA INTIMA)
- S** ESPACIO UTIL DEL AMBIENTE (AREA SOCIAL/ESPARCIAMIENTO)
- SE** ESPACIO UTIL DEL AMBIENTE (AREA SERVICIO)
- CONECTOR**
- INGRESOS**
- CIRCULACIONES**



PROYECTO DE VIVIENDA NUEVA

AGENCIA ESTATAL DE VIVIENDA - AEVIVIENDA SCZ

NOMBRE DEL PROYECTO:
PROYECTO DE VIVIENDA NUEVA EN EL MUNICIPIO DE CAMIRI -FASE(XI) 2024-
SANTA CRUZ

MODALIDAD DE INTERVENCIÓN:
VIVIENDA NUEVA

MUNICIPIO: CAMIRI
PROVINCIA: CORDILLERA
DEPARTAMENTO: SANTA CRUZ

DISEÑO ARQUITECTÓNICO:

REVISADO Y APROBADO :

FECHA:
MAYO/2025


SUPERFICIE CONSTRUIDA:
66,76 m²

LAMINA:

1 / 22

GENESIS DESCRIPTIVO DEL PROYECTO



ORIENTACION Y ASOLEAMIENTO

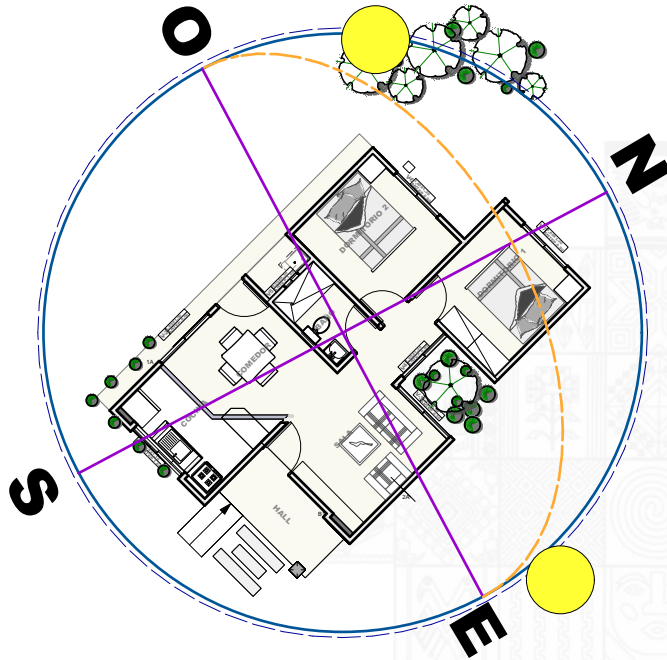

VENTILACION

Barrera arborea

Implementación de arbolización para reducir los vientos calientes y disminuir la velocidad de las rafagas de vientos

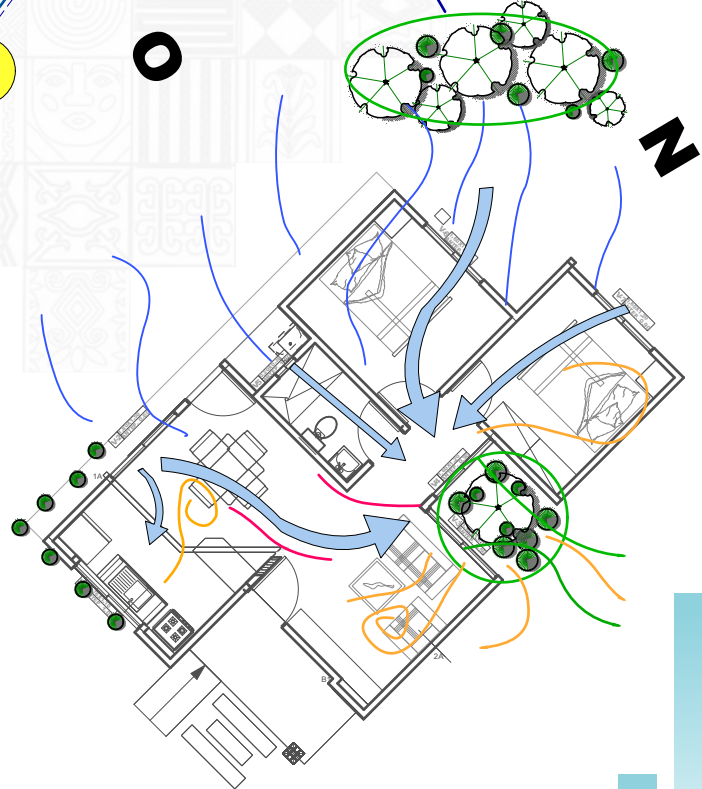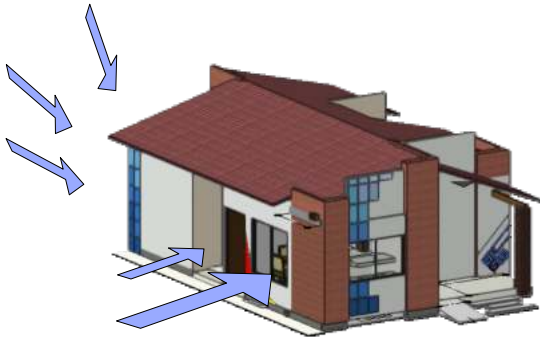

PROYECTO DE VIVIENDA NUEVA

AGENCIA ESTATAL DE VIVIENDA - AEVIVIENDA SCZ

NOMBRE DEL PROYECTO:

PROYECTO DE VIVIENDA NUEVA EN EL MUNICIPIO DE CAMIRI -FASE(XI) 2024-
SANTA CRUZ

MODALIDAD DE INTERVENCIÓN:

VIVIENDA NUEVA

MUNICIPIO:

CAMIRI

PROVINCIA:

CORDILLERA

DEPARTAMENTO:

SANTA CRUZ

DISEÑO ARQUITECTÓNICO:

REVISADO Y APROBADO :



FECHA:
MAYO/2025

SUPERFICIE CONSTRUIDA:


66,76 m²

LAMINA:


2 / 22

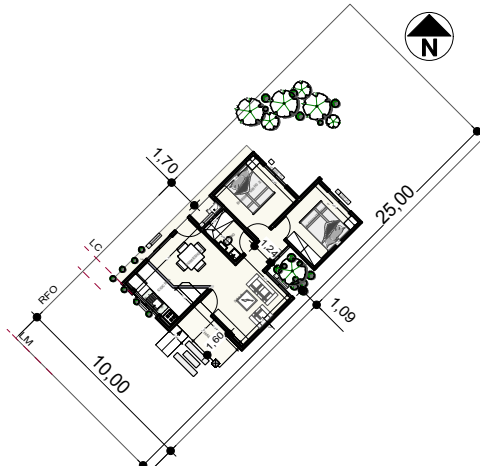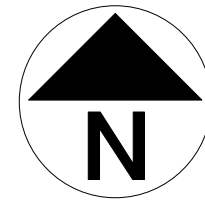

PLANIMETRIA REFERENCIAL 1
Scale: 1:400

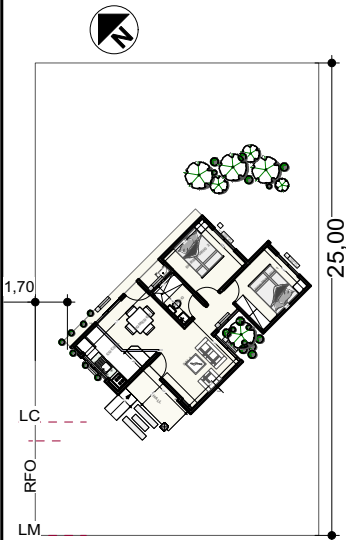

PLANIMETRIA REFERENCIAL 2
Scale: 1:400

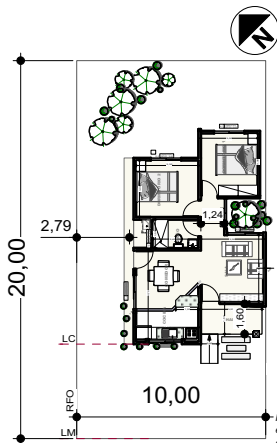

PLANIMETRIA REFERENCIAL 3
SCALE: 1:400

Nota: Para este caso de
emplazamiento se debera reajustar la
caida de la cubierta.



1 PLANO EN PLANTA
Scale: 1:100

AGENCIA ESTATAL DE VIVIENDA - AEVIVIENDA SCZ

NOMBRE DEL PROYECTO:

PROYECTO DE VIVIENDA NUEVA EN EL MUNICIPIO DE CAMIRI -FASE(XI) 2024-
SANTA CRUZ

MODALIDAD DE INTERVENCIÓN:

VIVIENDA NUEVA

MUNICIPIO:

CAMIRI

PROVINCIA:

CORDILLERA

DEPARTAMENTO:

SANTA CRUZ

DISEÑO ARQUITECTÓNICO:

REVISADO Y APROBADO :

FECHA:
MAYO/2025

SUPERFICIE CONSTRUIDA:







66,76 m²

LAMINA:

3 / 22



PROYECTO DE VIVIENDA NUEVA

DETALLE VIGA "T" INVERTIDA

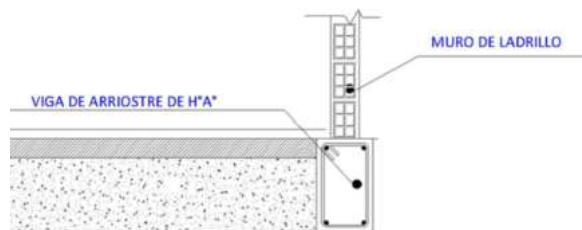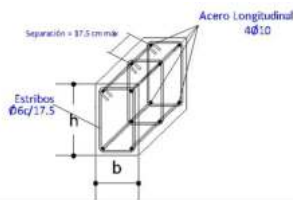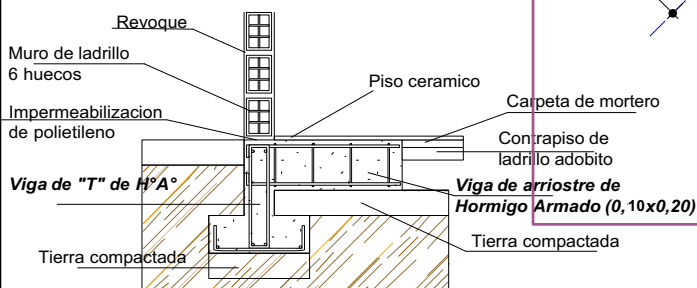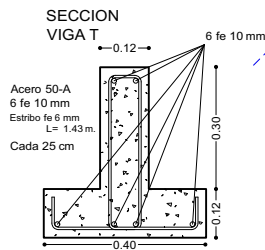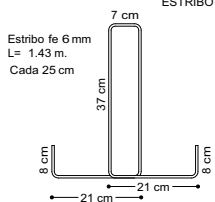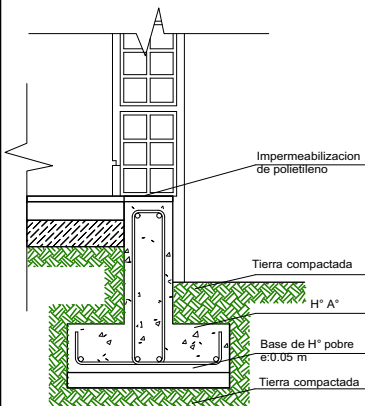

VIGA DE ARRIOSTRE DE HORMIGON ARMADO DE 0,10X0,20 M

2 PLANTA DE CIMENTACION
Scale: 1:100

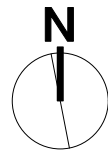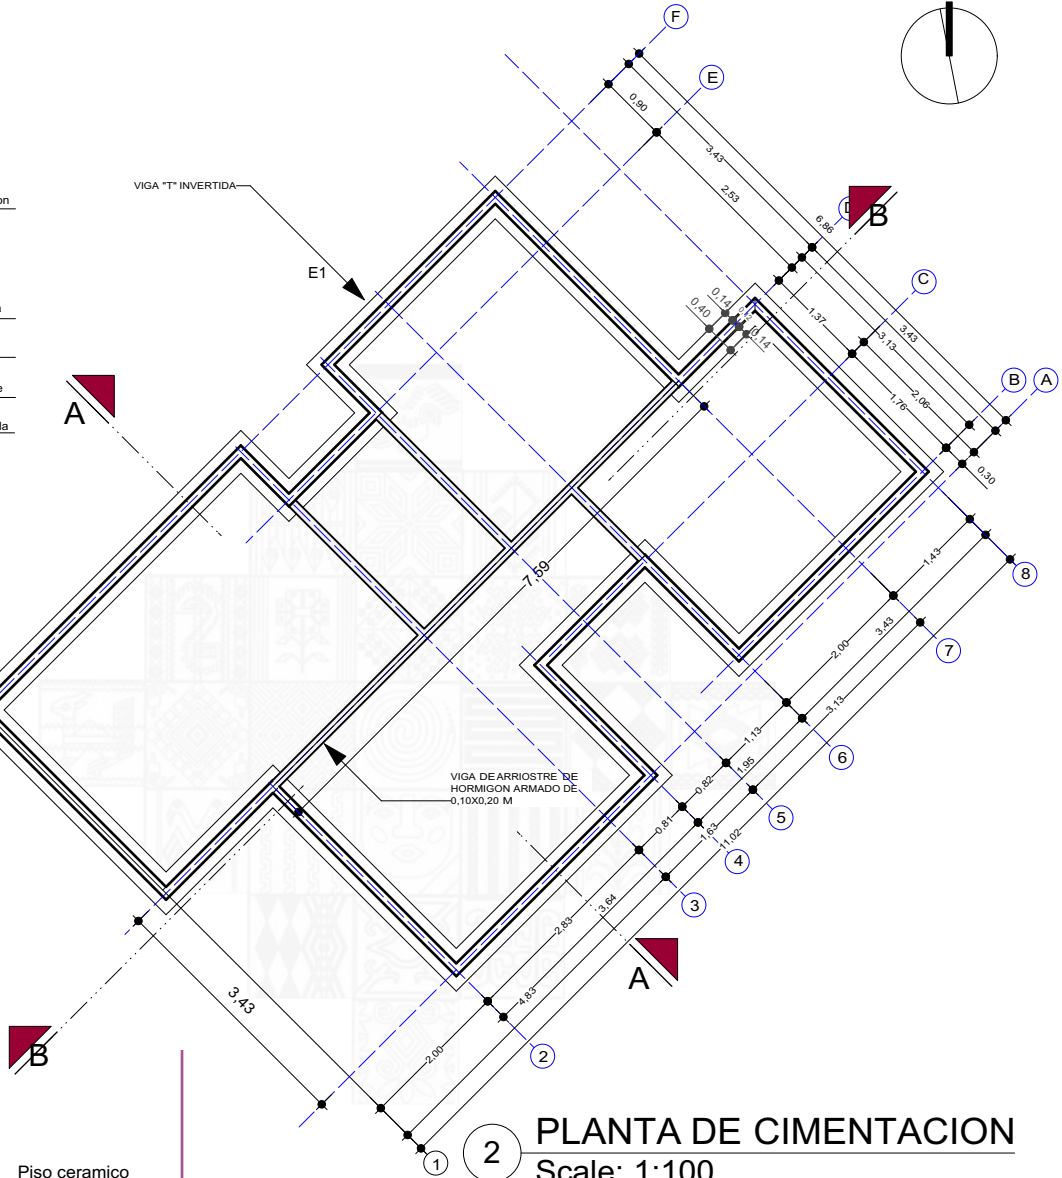

AGENCIA ESTATAL DE VIVIENDA - AEVIVIENDA SCZ

NOMBRE DEL PROYECTO:
PROYECTO DE VIVIENDA NUEVA EN EL MUNICIPIO DE CAMIRI -FASE(XI) 2024-
SANTA CRUZ

MODALIDAD DE INTERVENCIÓN:
VIVIENDA NUEVA



MUNICIPIO:
CAMIRI
PROVINCIA:
CORDILLERA
DEPARTAMENTO:
SANTA CRUZ

DISEÑO ARQUITECTÓNICO:


REVISADO Y APROBADO :

FECHA:
MAYO/2025
SUPERFICIE CONSTRUIDA:
66,76 m²
LAMINA:

4 / 22

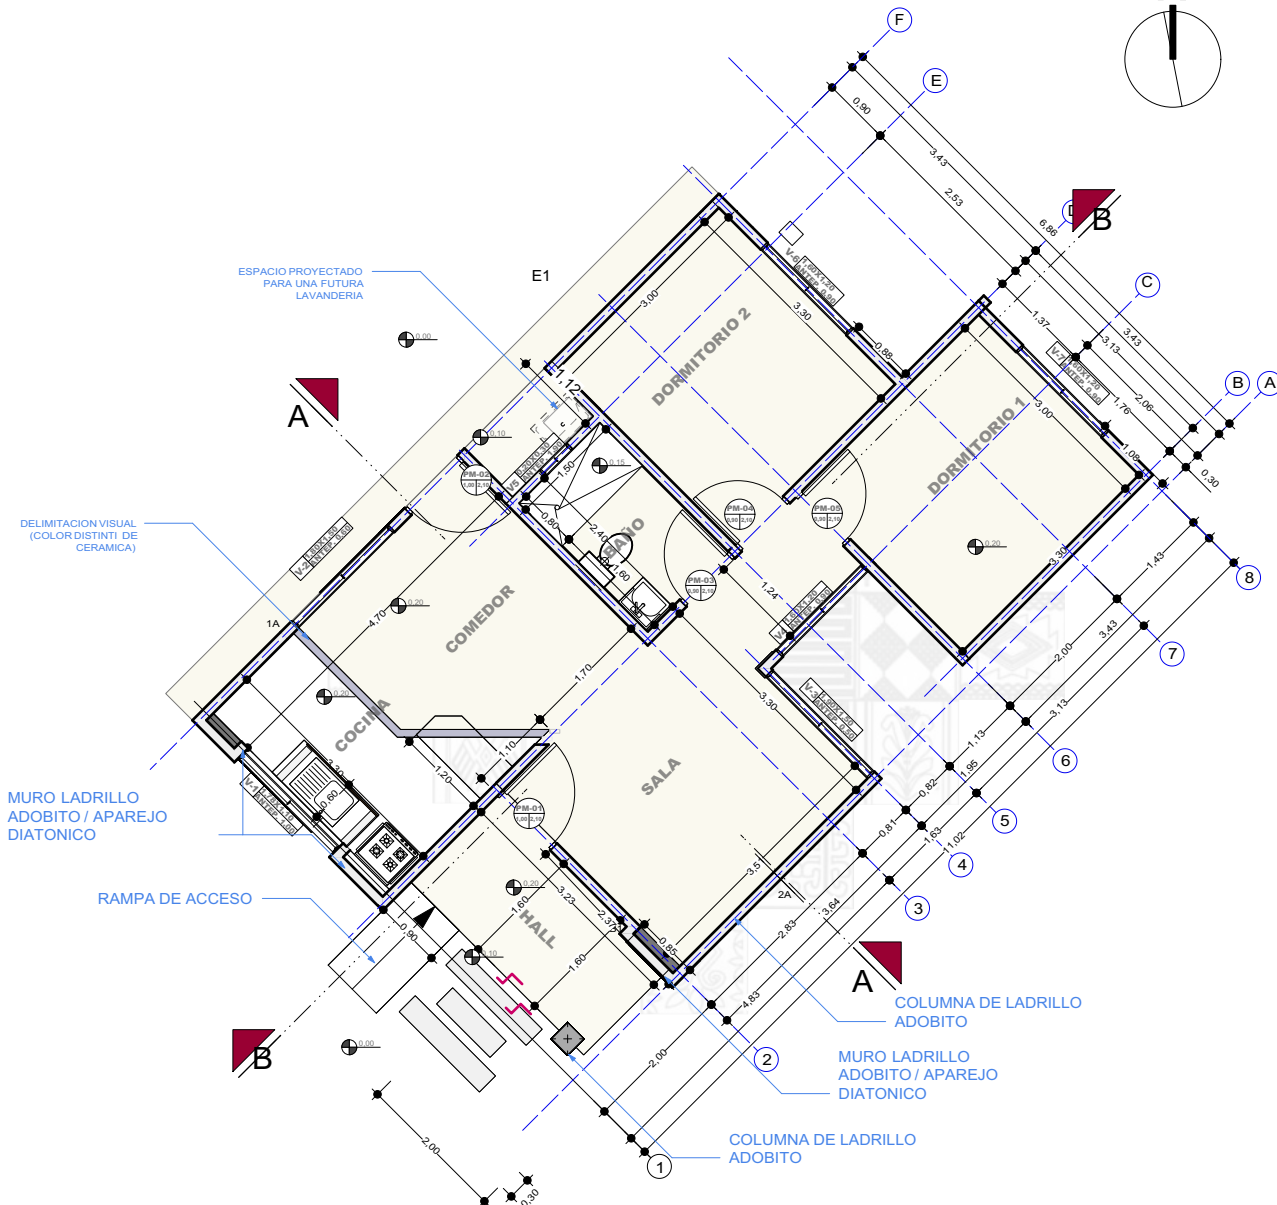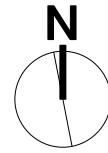

MURO DE LADRILLO 6 HUECOS

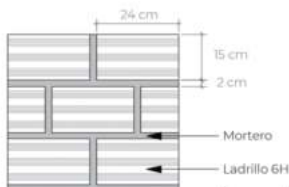

3 PLANTA TECNICA ACOTADA Scale: 1:100

AGENCIA ESTATAL DE VIVIENDA - AEVIVIENDA SCZ

NOMBRE DEL PROYECTO:
PROYECTO DE VIVIENDA NUEVA EN EL MUNICIPIO DE CAMIRI -FASE(XI) 2024-
SANTA CRUZ

MODALIDAD DE INTERVENCIÓN:
VIVIENDA NUEVA

MUNICIPIO: CAMIRI
PROVINCIA: CORDILLERA
DEPARTAMENTO: SANTA CRUZ


DISEÑO ARQUITECTÓNICO:

REVISADO Y APROBADO :

FECHA:
MAYO/2025
SUPERFICIE CONSTRUIDA:
66,76 m²
LAMINA:

5 / 22

PROYECTO DE VIVIENDA NUEVA

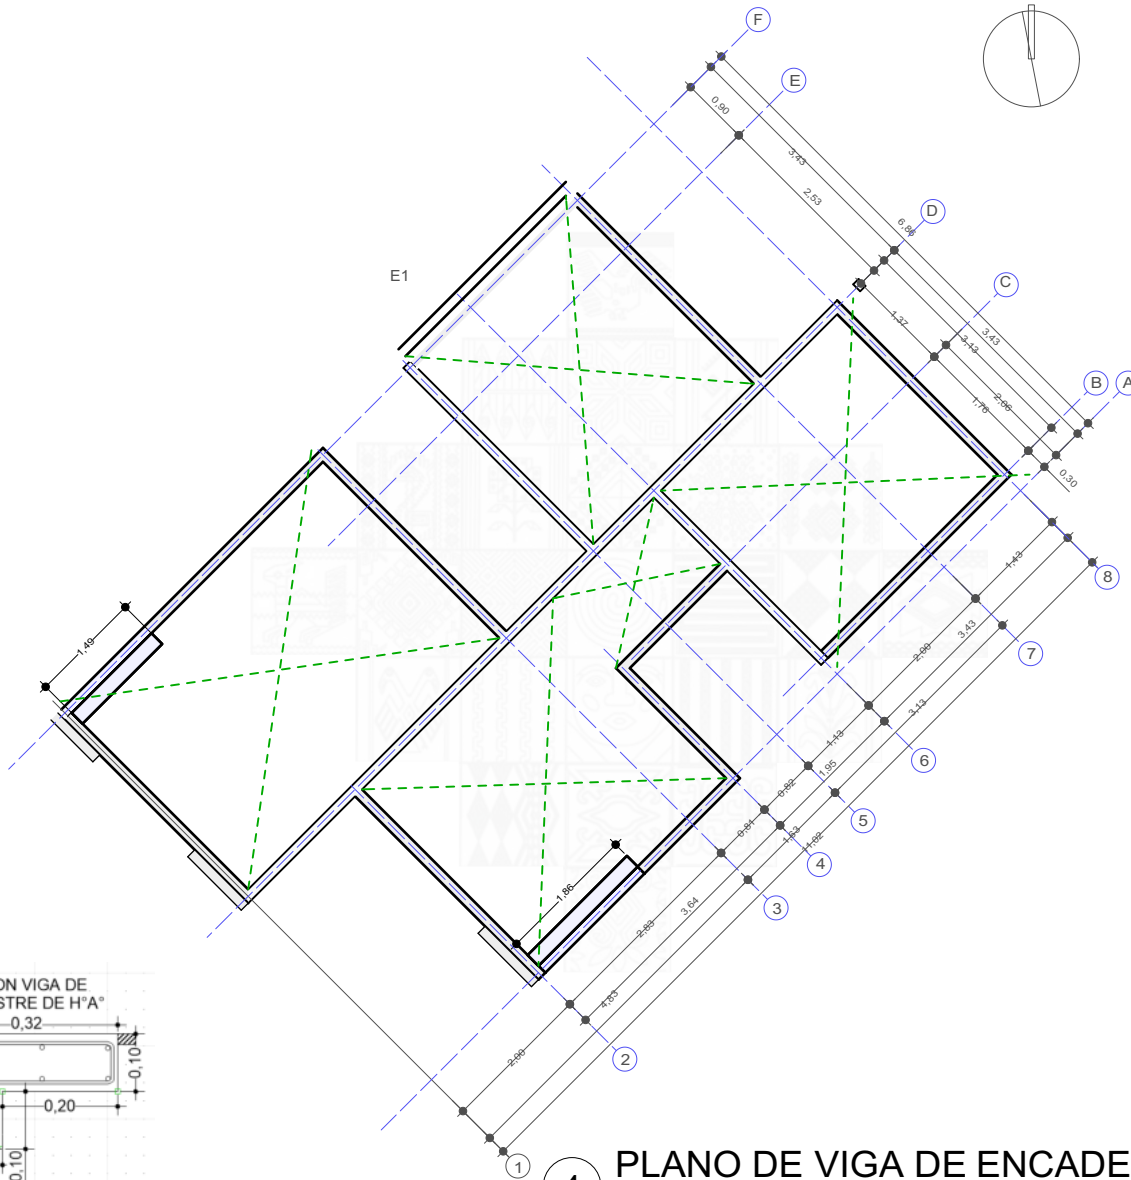

4

PLANO DE VIGA DE ENCADENADO


Scale: 1:100

SECCION VIGA
CADENA DE H'A°

Estribo:
ø 1/4"
c/20 cm.

4 fe ø 3/8"

DETALLE VIGA DE H° A°

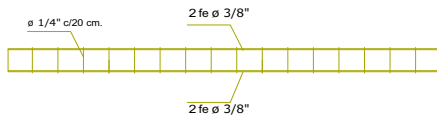

AGENCIA ESTATAL DE VIVIENDA - AEVIVIENDA SCZ

NOMBRE DEL PROYECTO:

PROYECTO DE VIVIENDA NUEVA EN EL MUNICIPIO DE CAMIRI -FASE(XI) 2024-
SANTA CRUZ

MODALIDAD DE
INTERVENCIÓN:

VIVIENDA NUEVA

MUNICIPIO:

CAMIRI

PROVINCIA:

CORDILLERA

DEPARTAMENTO:

SANTA CRUZ

FECHA:

MAYO/2025

SUPERFICIE CONSTRUIDA:

66,76 m²


LAMINA:

6 / 22

DISEÑO ARQUITECTÓNICO:


REVISADO Y APROBADO :

PROYECTO DE VIVIENDA NUEVA

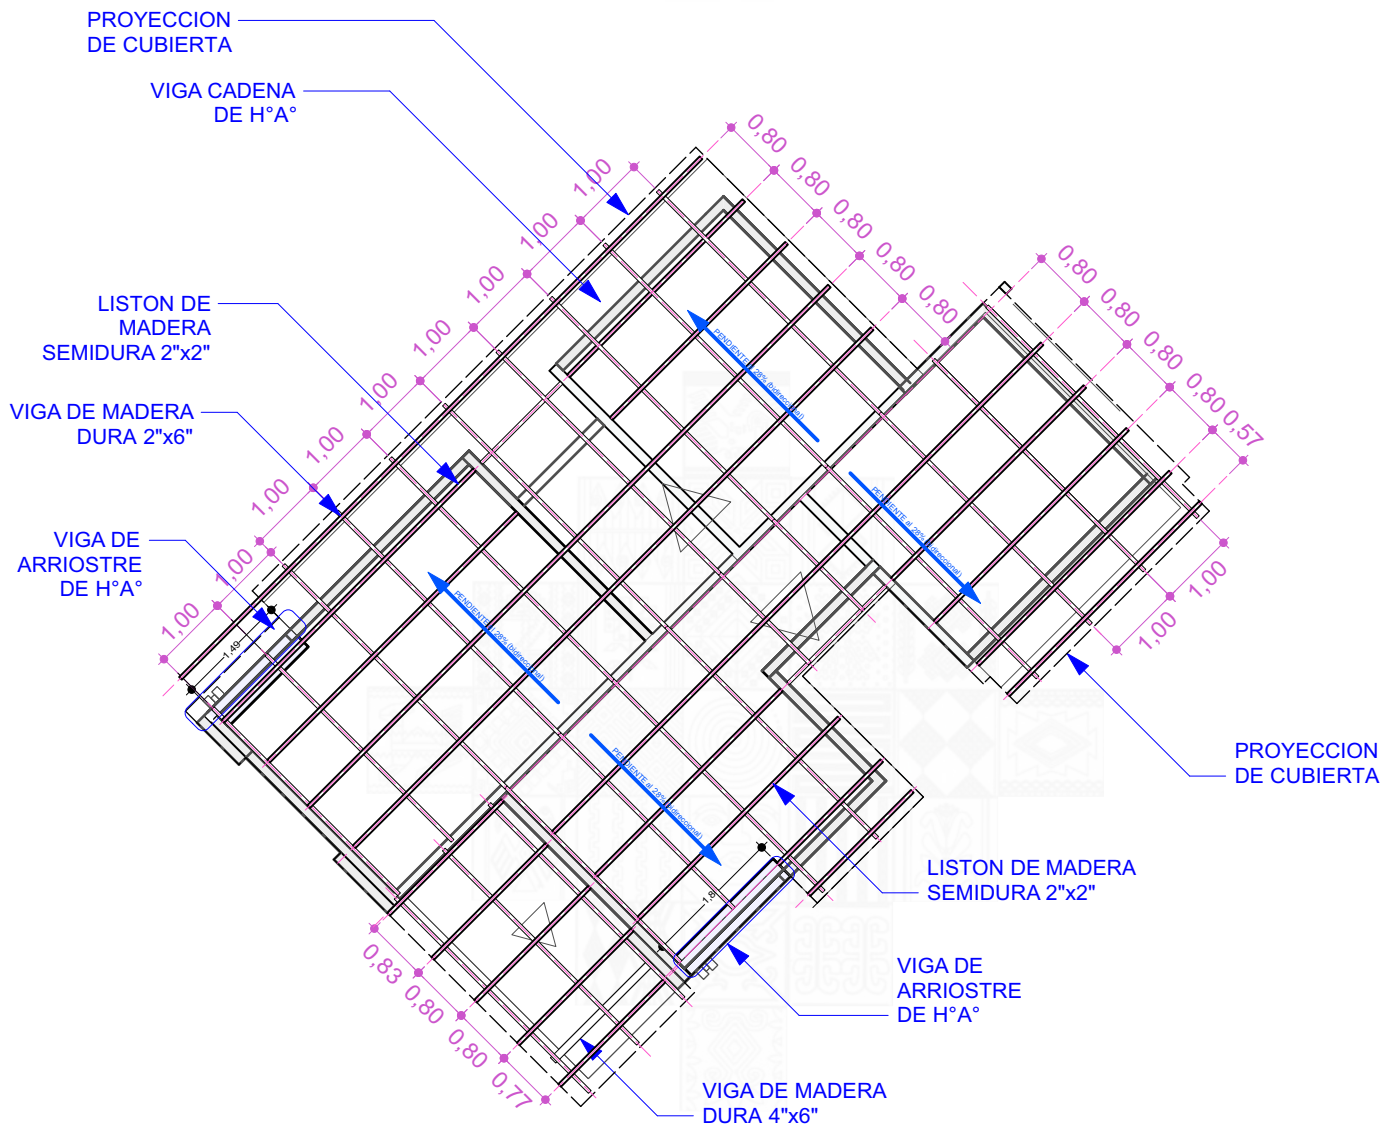


5 PLANO DE ESTRUCTURA DE MADERA PARA CUBIERTA
Scale: 1:100


SECCION VIGA DE
MADERA DURA (4"x6")

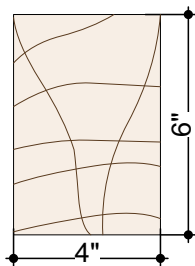

SECCION VIGA DE
MADERA DURA (2"x6")

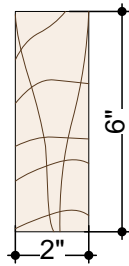

SECCION DE LISTON DE
MADERA SEMIDURA 2"x2"

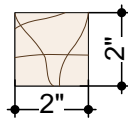

AGENCIA ESTATAL DE VIVIENDA - AEVIVIENDA SCZ

NOMBRE DEL PROYECTO:
PROYECTO DE VIVIENDA NUEVA EN EL MUNICIPIO DE CAMIRI -FASE(XI) 2024-SANTA CRUZ

MODALIDAD DE INTERVENCIÓN:

VIVIENDA NUEVA

MUNICIPIO: CAMIRI
PROVINCIA: CORDILLERA
DEPARTAMENTO: SANTA CRUZ

DISEÑO ARQUITECTÓNICO:


REVISADO Y APROBADO :

FECHA:
MAYO/2025

SUPERFICIE CONSTRUIDA:
66,76 m²

LAMINA:

7 / 22

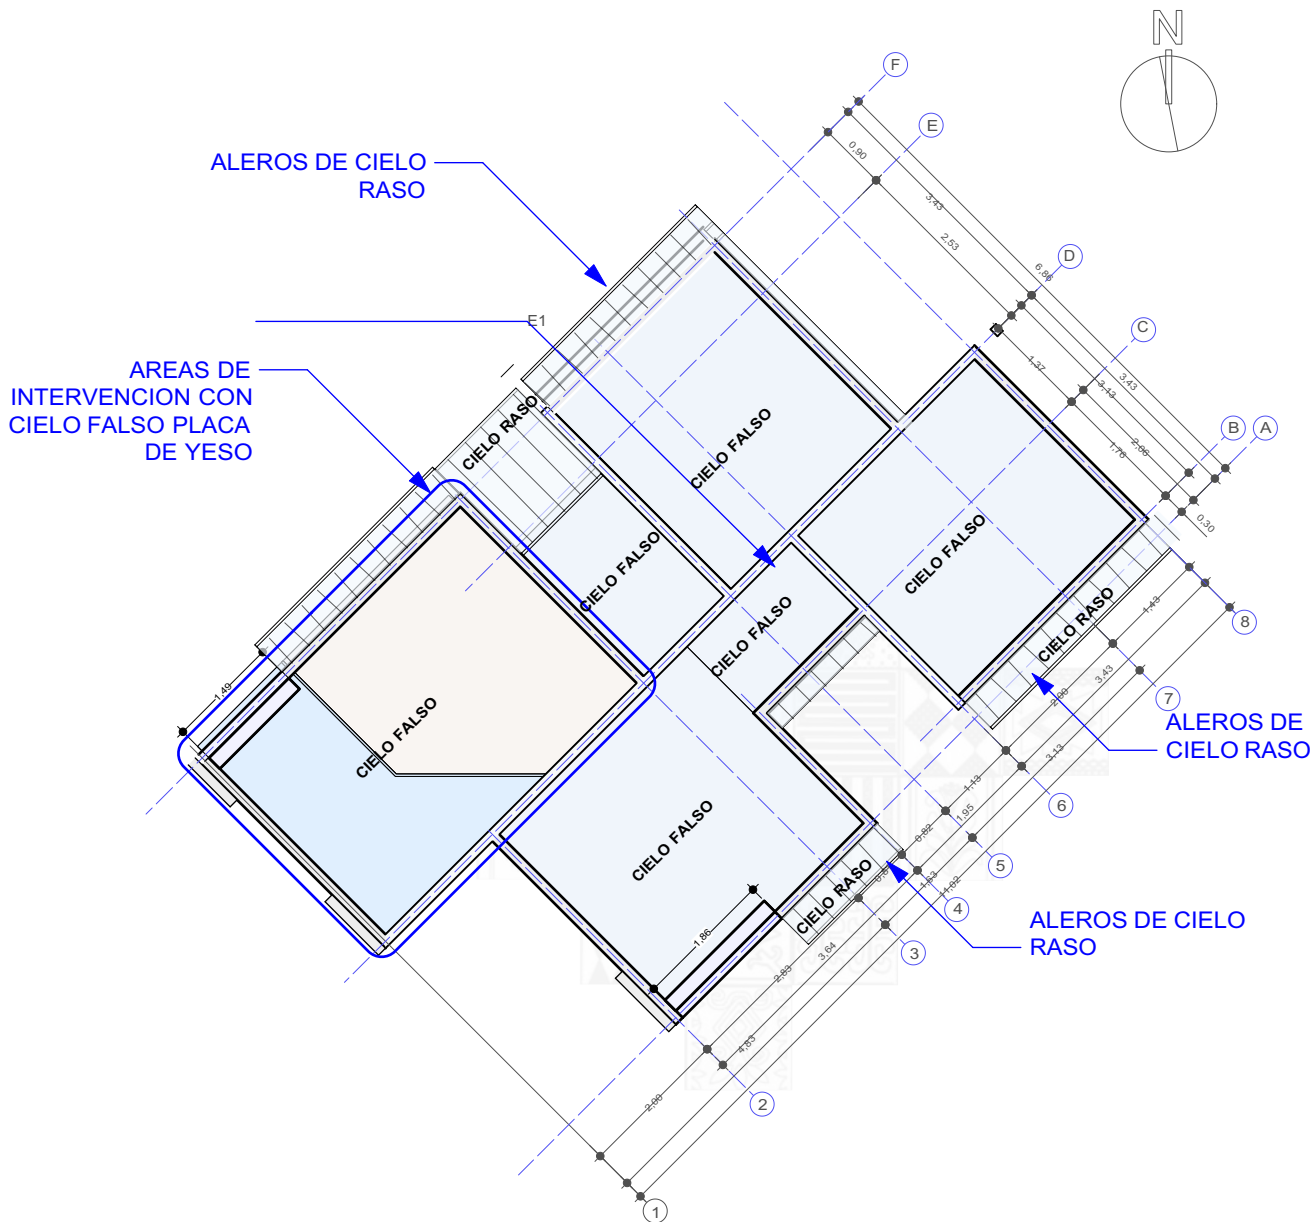

6 PLANO DE UBICACION / CIELO FALSO Y RASO
Scale: 1:100

PROYECTO DE VIVIENDA NUEVA

AGENCIA ESTATAL DE VIVIENDA - AEVIVIENDA SCZ

NOMBRE DEL PROYECTO:
PROYECTO DE VIVIENDA NUEVA EN EL MUNICIPIO DE CAMIRI -FASE(XI) 2024-
SANTA CRUZ

MODALIDAD DE INTERVENCION:
VIVIENDA NUEVA

MUNICIPIO: CAMIRI
PROVINCIA: CORDILLERA
DEPARTAMENTO: SANTA CRUZ

DISEÑO ARQUITECTÓNICO:


REVISADO Y APROBADO :

FECHA:
MAYO/2025
SUPERFICIE CONSTRUIDA:
66,76 m²
LAMINA:


8 / 22



9 / 22

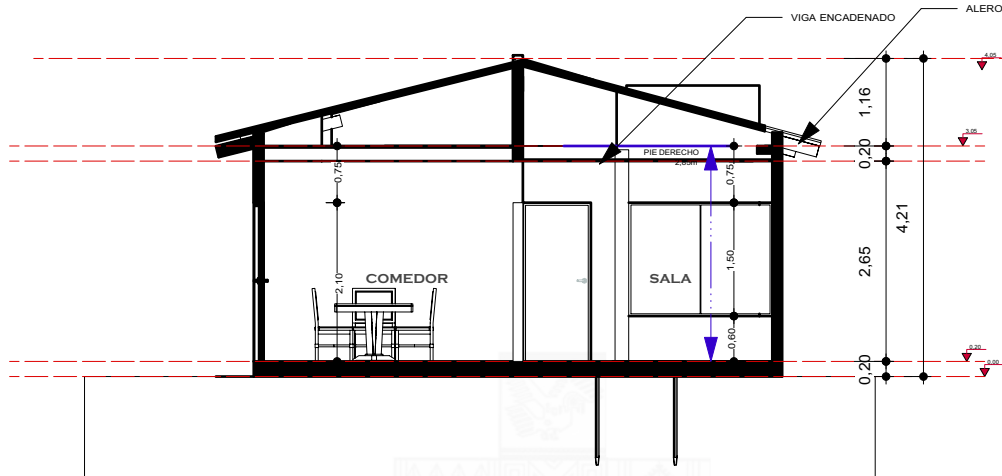

8 CORTE TRANSV - A A
Scale: 1:100

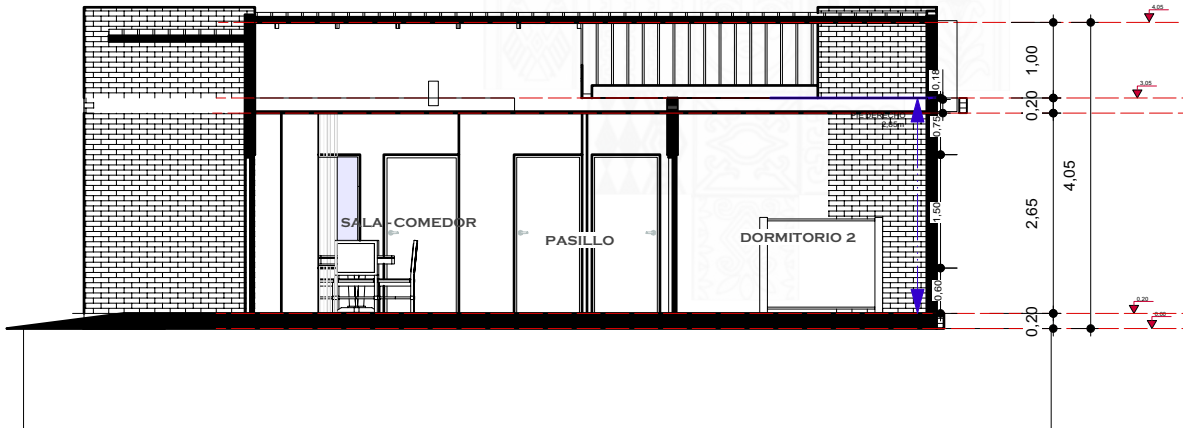

9 CORTE LONG - B B
Scale: 1:100

AGENCIA ESTATAL DE VIVIENDA - AEVIVIENDA SCZ

NOMBRE DEL PROYECTO:
PROYECTO DE VIVIENDA NUEVA EN EL MUNICIPIO DE CAMIRI -FASE(XI) 2024-
SANTA CRUZ

Bota
agua

Muro de ladrillo de 6 huecos
(parapeto)

Canaleta de calamina
galvanizada Nro 28
Corte 50

madera semidura 2"x2"

Placa Ondulada
Prepintada de
Fibrocemento

Viga de madera dura
2"x6"

cielo falso placa de
yeso

Viga arriostre Hº Aº

Muro de ladrillo de 6
huecos

Revoque interior de
cemento e: 0.015m

Piso de
ceramica
nacional

Impermeabilizacion
con Polietileno

+ 0.20

± 0.00

contrapiso de
ladrillo adobito

Terreno
compactado

viga T
invertida

10 CORTE DE BORDE
Scale: 1:10

AGENCIA ESTATAL DE VIVIENDA - AEVIVIENDA SCZ

NOMBRE DEL PROYECTO:

PROYECTO DE VIVIENDA NUEVA EN EL MUNICIPIO DE CAMIRI -FASE(XI) 2024-
SANTA CRUZ

MODALIDAD DE
INTERVENCIÓN:

VIVIENDA NUEVA

MUNICIPIO:

CAMIRI

PROVINCIA:

CORDILLERA

DEPARTAMENTO:

SANTA CRUZ

DISEÑO ARQUITECTÓNICO:

REVISADO Y APROBADO :

FECHA:

MAYO/2025

SUPERFICIE CONSTRUIDA:



66,76 m²

LAMINA:

11/22

PROYECTO DE VIVIENDA NUEVA


AXONOMETRICA EXPLOTADA

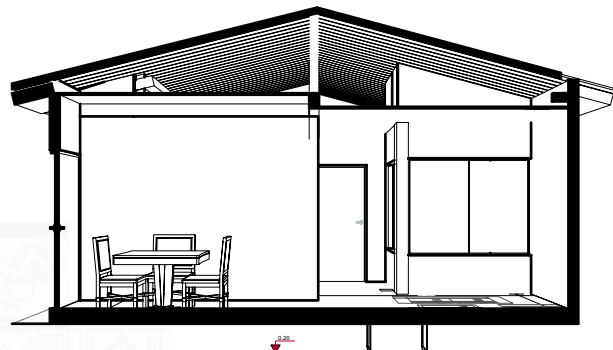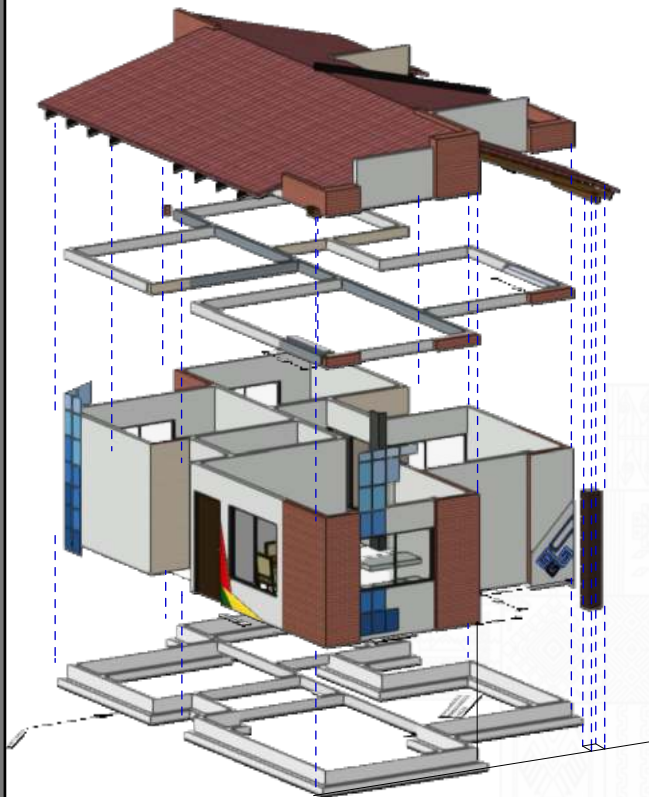

CORTE EN PERSPECTIVA

Scale: 1:100

DETALLE DE BAJANTE CADENA DE LLUVIA (DETALLE REFERENCIAL)

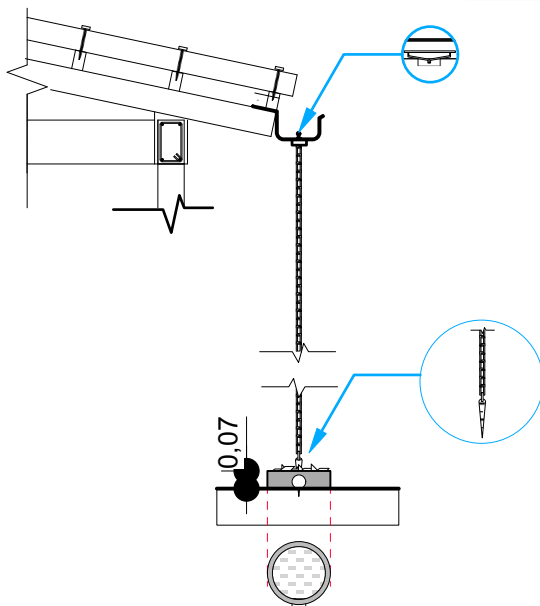

PROYECTO DE VIVIENDA NUEVA

AGENCIA ESTATAL DE VIVIENDA - AEVIVIENDA SCZ

NOMBRE DEL PROYECTO:

PROYECTO DE VIVIENDA NUEVA EN EL MUNICIPIO DE CAMIRI -FASE(XI) 2024-
SANTA CRUZ

MODALIDAD DE
INTERVENCIÓN:

VIVIENDA NUEVA

MUNICIPIO:

CAMIRI

PROVINCIA:

CORDILLERA

DEPARTAMENTO:

SANTA CRUZ

DISEÑO ARQUITECTÓNICO:

REVISADO Y APROBADO :

FECHA:
MAYO/2025

SUPERFICIE CONSTRUIDA:

66,76 m²

LAMINA:

12/22



11

FACHADA FRONTAL
Scale: 1:75



12

FACHADA POSTERIOR
Scale: 1:75

AGENCIA ESTATAL DE VIVIENDA - AEVIVIENDA SCZ

NOMBRE DEL PROYECTO:

PROYECTO DE VIVIENDA NUEVA EN EL MUNICIPIO DE CAMIRI -FASE(XI) 2024-
SANTA CRUZ

**MODALIDAD DE
INTERVENCIÓN:**

VIVIENDA NUEVA

MUNICIPIO:

CAMIRI

PROVINCIA:

CORDILLERA

DEPARTAMENTO:

SANTA CRUZ

DISEÑO ARQUITECTÓNICO:

REVISADO Y APROBADO :

FECHA:

MAYO/2025

SUPERFICIE CONSTRUIDA:

66,76 m²

LAMINA:

13/22

PROYECTO DE VIVIENDA NUEVA



13

FACHADA LATERAL IZQUIERDO

Scale: 1:75



14

FACHADA LATERAL DERECHO

Scale: 1:75

AGENCIA ESTATAL DE VIVIENDA - AEVIVIENDA SCZ

NOMBRE DEL PROYECTO:

PROYECTO DE VIVIENDA NUEVA EN EL MUNICIPIO DE CAMIRI -FASE(XI) 2024-
SANTA CRUZ

MODALIDAD DE
INTERVENCIÓN:

VIVIENDA NUEVA

MUNICIPIO:

CAMIRI

PROVINCIA:

CORDILLERA

DEPARTAMENTO:

SANTA CRUZ

DISEÑO ARQUITECTÓNICO:

REVISADO Y APROBADO :

FECHA:

MAYO/2025

SUPERFICIE CONSTRUIDA:

66,76 m²

LAMINA:

14/22

PROYECTO DE VIVIENDA NUEVA



CORTE REFERENCIAL



15

PLANO DE INST. ELECTRICAS

Scale: 1:100

REFERENCIAS

- CAJA SIFONADAPVC CREJILLA DE PISO
- CAJA DE REGISTRO DE PVC
-
-
- CAMARA INSPECCION 0.60 x 0.60
- CAMARA SÉPTICA
- POZO ABSORBENTE d = 1.50m

REFERENCIAS

- TAP - Tubería de Agua Potable
- LLp - Llave de Paso
- Lavamanos
- In - Inodoro
- Lp - Lavaplatos
- Du - Ducha
- Lv - Lavandería (punto p/ futura lav.)

AGENCIA ESTATAL DE VIVIENDA - AEVIVIENDA SCZ

NOMBRE DEL PROYECTO:

PROYECTO DE VIVIENDA NUEVA EN EL MUNICIPIO DE CAMIRI -FASE(XI) 2024-SANTA CRUZ

MODALIDAD DE INTERVENCIÓN:

VIVIENDA NUEVA

MUNICIPIO:

CAMIRI

PROVINCIA:

CORDILLERA

DEPARTAMENTO:

SANTA CRUZ

DISEÑO ARQUITECTÓNICO:

REVISADO Y APROBADO :

FECHA:
MAYO/2025


SUPERFICIE CONSTRUIDA:

66,76 m²

LAMINA:

15/22

PROYECTO DE VIVIENDA NUEVA

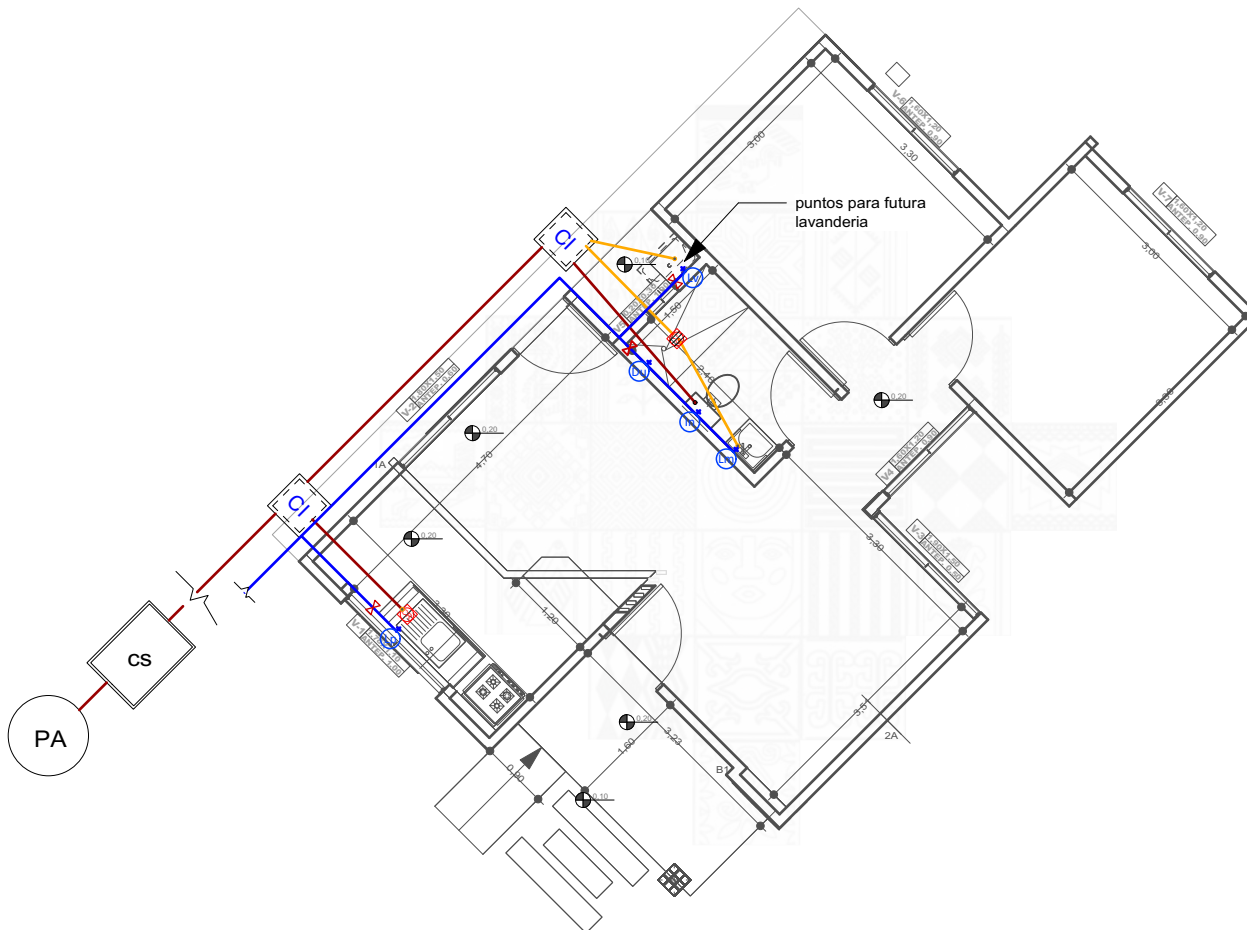

REFERENCIAS

- CAJA SIFONADA PVC CREJILLA DE PISO
- CAJA DE REGISTRO DE PVC
- TUBO PVC 4\"/>

REFERENCIAS

- TAP - Tubería de Agua Potable
- LLp - Llave de Paso
- Lm - Lavamanos
- In - Inodoro
- Lp - Lavaplatos
- Du - Ducha
- Lv - Lavanderia (punto p/ futura lav.)

16

PLANO DE INST. HIDROSANITARIAS

Scale: 1:100

AGENCIA ESTATAL DE VIVIENDA - AEVIVIENDA SCZ

NOMBRE DEL PROYECTO:

PROYECTO DE VIVIENDA NUEVA EN EL MUNICIPIO DE CAMIRI -FASE(XI) 2024-
SANTA CRUZ

MODALIDAD DE INTERVENCIÓN:

VIVIENDA NUEVA

MUNICIPIO:

CAMIRI

PROVINCIA:

CORDILLERA

DEPARTAMENTO:

SANTA CRUZ

DISEÑO ARQUITECTÓNICO:

REVISADO Y APROBADO :

FECHA:

MAYO/2025

SUPERFICIE CONSTRUIDA:


66,76 m²

LAMINA:


16/22

PROYECTO DE VIVIENDA NUEVA


**DETALLE CÁMARA DE
INSPECCIÓN (0,60 x 0,60)**

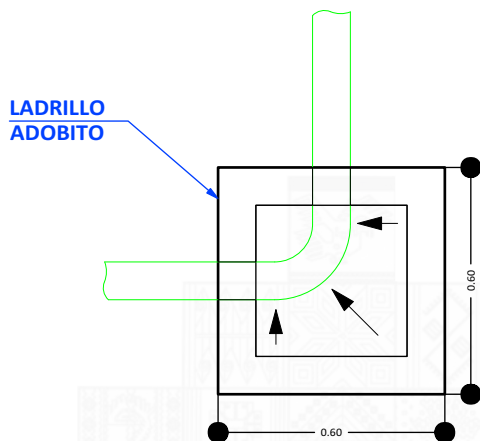

TAPA DE HªAº

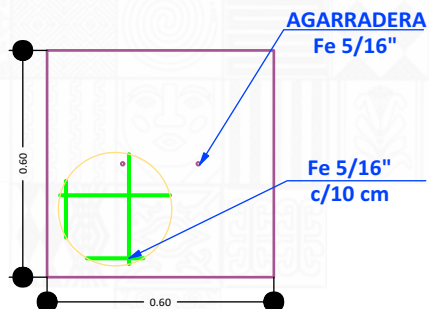

CORTE TRANSVERSAL

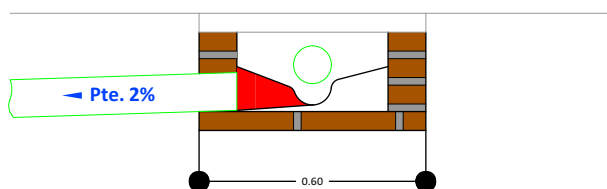

17

DETALLE CONST. - CAMARA DE INSPECCION (0,60x0,60)
Scale: 1:100

AGENCIA ESTATAL DE VIVIENDA - AEVIVIENDA SCZ

NOMBRE DEL PROYECTO:

PROYECTO DE VIVIENDA NUEVA EN EL MUNICIPIO DE CAMIRI -FASE(XI) 2024-
SANTA CRUZ

**MODALIDAD DE
INTERVENCIÓN:**

VIVIENDA NUEVA

MUNICIPIO:

CAMIRI

PROVINCIA:

CORDILLERA

DEPARTAMENTO:

SANTA CRUZ

DISEÑO ARQUITECTÓNICO:

REVISADO Y APROBADO :

FECHA:

MAYO/2025

SUPERFICIE CONSTRUIDA:


66,76 m²

LAMINA:

17/22


PROYECTO DE VIVIENDA NUEVA

DETALLE DE VENTANAS DE ALUMINIO LINEA 20 C/ VIDRIO 4 mm

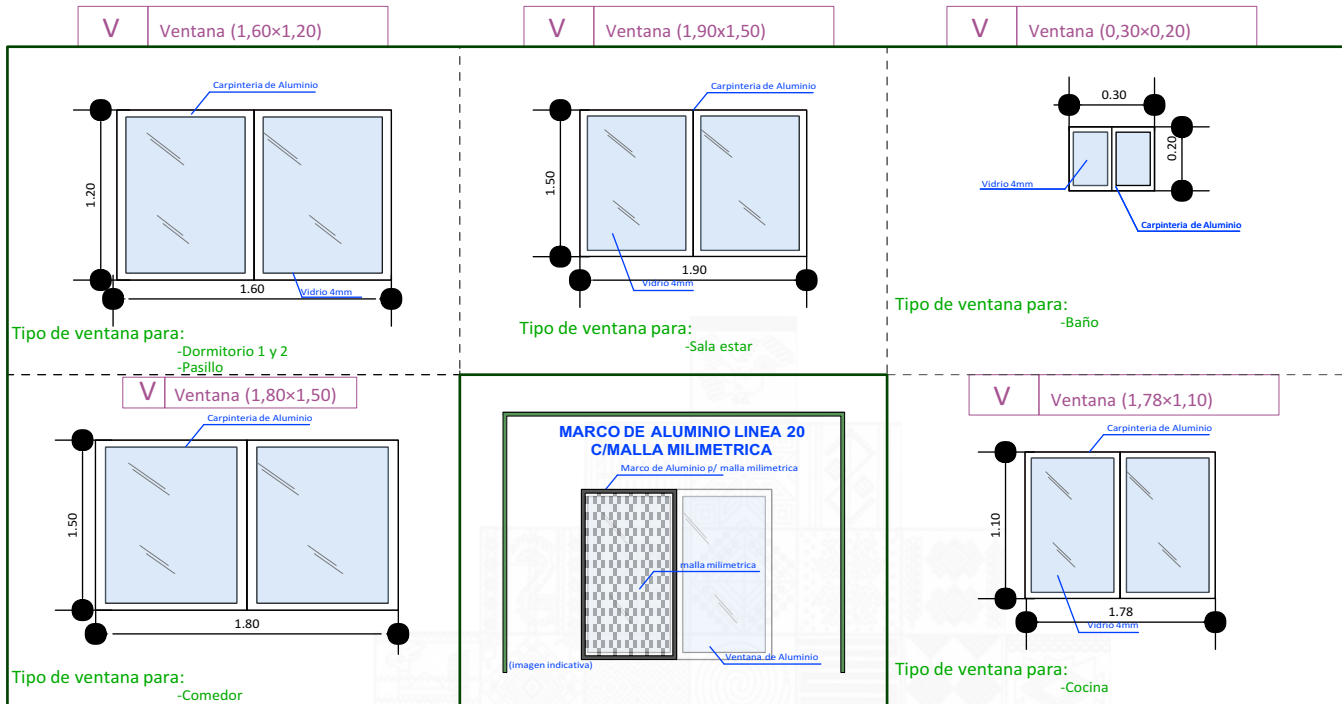


PUERTAS INTERNAS

PUERTA PLACA ESTILO MINIMALISTA

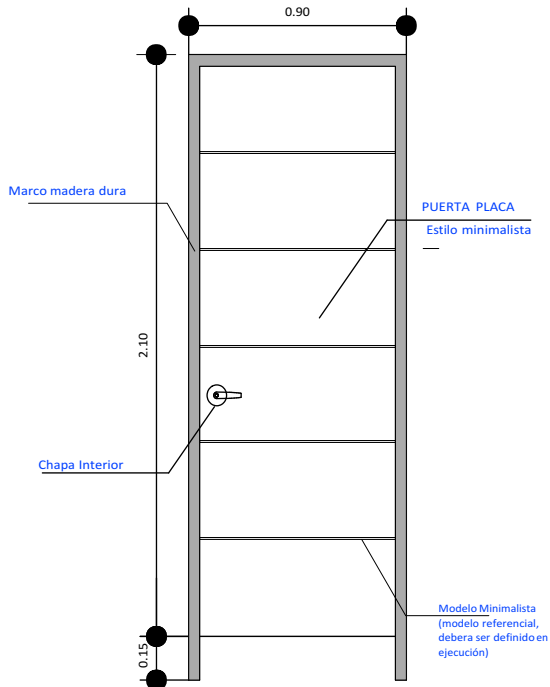

PUERTAS EXTERNA/INTERNA PUERTAS PRINCIPALES

PUERTA TABLERO DE MADERA SEMIDURA

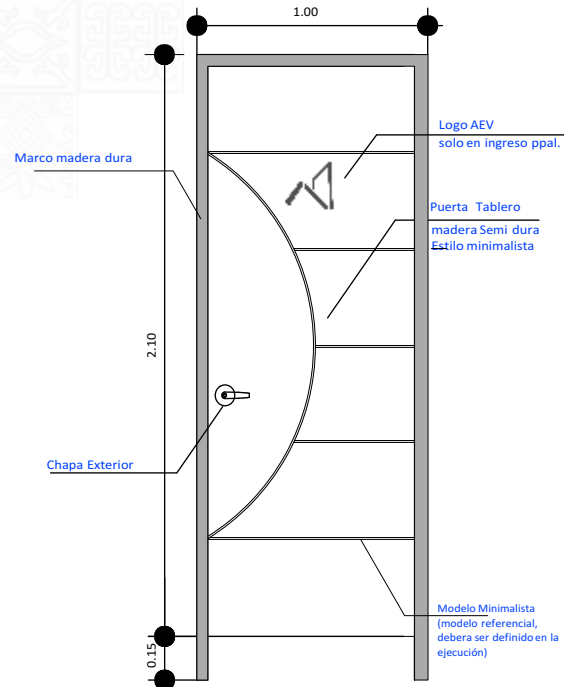

AGENCIA ESTATAL DE VIVIENDA - AEVIVIENDA SCZ

NOMBRE DEL PROYECTO:
PROYECTO DE VIVIENDA NUEVA EN EL MUNICIPIO DE CAMIRI -FASE(XI) 2024-
SANTA CRUZ

MODALIDAD DE INTERVENCIÓN:
VIVIENDA NUEVA

MUNICIPIO: CAMIRI
PROVINCIA: CORDILLERA
DEPARTAMENTO: SANTA CRUZ

DISEÑO ARQUITECTÓNICO:

REVISADO Y APROBADO :

FECHA:
MAYO/2025

SUPERFICIE CONSTRUIDA:
66,76 m²

LAMINA:

18/22

PROYECTO DE VIVIENDA NUEVA



PROYECTO DE VIVIENDA NUEVA

AGENCIA ESTATAL DE VIVIENDA - AEVIVIENDA SCZ

NOMBRE DEL PROYECTO:
PROYECTO DE VIVIENDA NUEVA EN EL MUNICIPIO DE CAMIRI -FASE(XI) 2024-
SANTA CRUZ



MODALIDAD DE INTERVENCIÓN:
VIVIENDA NUEVA

MUNICIPIO: CAMIRI
PROVINCIA: CORDILLERA
DEPARTAMENTO: SANTA CRUZ

DISEÑO ARQUITECTÓNICO:

REVISADO Y APROBADO :

FECHA:
MAYO/2025
SUPERFICIE CONSTRUIDA:
66,76 m²
LAMINA:

19/22



PROYECTO DE VIVIENDA NUEVA

AGENCIA ESTATAL DE VIVIENDA - AEVIVIENDA SCZ

NOMBRE DEL PROYECTO:

PROYECTO DE VIVIENDA NUEVA EN EL MUNICIPIO DE CAMIRI -FASE(XI) 2024-
SANTA CRUZ

MODALIDAD DE
INTERVENCIÓN:

VIVIENDA NUEVA

MUNICIPIO:

CAMIRI

PROVINCIA:

CORDILLERA

DEPARTAMENTO:

SANTA CRUZ

DISEÑO ARQUITECTÓNICO:

REVISADO Y APROBADO :

FECHA:
MAYO/2025

SUPERFICIE CONSTRUIDA:
66,76 m²

LAMINA:

20/22



PROYECTO DE VIVIENDA NUEVA

AGENCIA ESTATAL DE VIVIENDA - AEVIVIENDA SCZ

NOMBRE DEL PROYECTO:
PROYECTO DE VIVIENDA NUEVA EN EL MUNICIPIO DE CAMIRI -FASE(XI) 2024-
SANTA CRUZ

MODALIDAD DE INTERVENCIÓN:
VIVIENDA NUEVA

MUNICIPIO: CAMIRI
PROVINCIA: CORDILLERA
DEPARTAMENTO: SANTA CRUZ

DISEÑO ARQUITECTÓNICO:

REVISADO Y APROBADO :

FECHA: MAYO/2025
SUPERFICIE CONSTRUIDA:
66,76 m²
LAMINA:

21/22



PROYECTO DE VIVIENDA NUEVA

AGENCIA ESTATAL DE VIVIENDA - AEVIVIENDA SCZ

NOMBRE DEL PROYECTO:
PROYECTO DE VIVIENDA NUEVA EN EL MUNICIPIO DE CAMIRI -FASE(XI) 2024-
SANTA CRUZ



MODALIDAD DE INTERVENCIÓN:
VIVIENDA NUEVA

MUNICIPIO: CAMIRI
PROVINCIA: CORDILLERA
DEPARTAMENTO: SANTA CRUZ

DISEÑO ARQUITECTÓNICO:

REVISADO Y APROBADO :

FECHA: MAYO/2025
SUPERFICIE CONSTRUIDA:
66,76 m²
LAMINA:

22/22