


**PROYECTO DE VIVIENDA NUEVA AUTOCONSTRUCCION EN EL MUNICIPIO  
DE CONCEPCION -FASE(XI) 2024- SANTA CRUZ**




# GENESIS DESCRIPTIVO DEL PROYECTO

## MORFOLOGIA

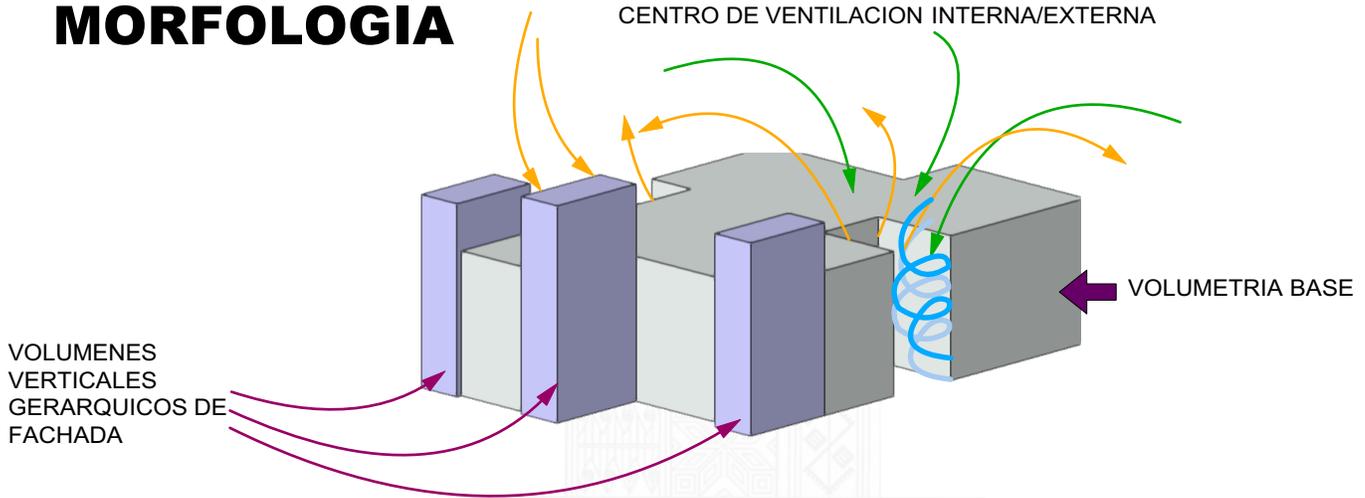

## FUNCION Y ZONIFICACION

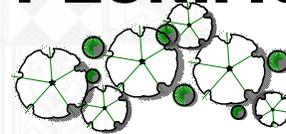

- I** ESPACIO UTIL DEL AMBIENTE (AREA INTIMA)
- S** ESPACIO UTIL DEL AMBIENTE (AREA SOCIAL/ESPARCIAMIENTO)
- SE** ESPACIO UTIL DEL AMBIENTE (AREA SERVICIO)
- CONECTOR**
- INGRESOS**
- CIRCULACIONES**



PROYECTO DE VIVIENDA NUEVA AUTOCONSTRUCCION

AGENCIA ESTATAL DE VIVIENDA - AEVIVIENDA SCZ

**NOMBRE DEL PROYECTO:**  
PROYECTO DE VIVIENDA NUEVA AUTOCONSTRUCCION EN EL MUNICIPIO DE CONCEPCION -FASE(XI) 2024- SANTA CRUZ

**MODALIDAD DE INTERVENCIÓN:**  
VIVIENDA NUEVA AUTOCONSTRUCCION

**MUNICIPIO:** CONCEPCION  
**PROVINCIA:** ÑUFLO DE CHAVEZ  
**DEPARTAMENTO:** SANTA CRUZ

DISEÑO ARQUITECTÓNICO:


REVISADO Y APROBADO :

**FECHA:** OCTUBRE/2024  
**SUPERFICIE NETA (al 100%):**  
**79,96 m<sup>2</sup>**  
**LAMINA:**

**1 / 22**

# GENESIS DESCRIPTIVO DEL PROYECTO


## ORIENTACION Y ASOLEAMIENTO

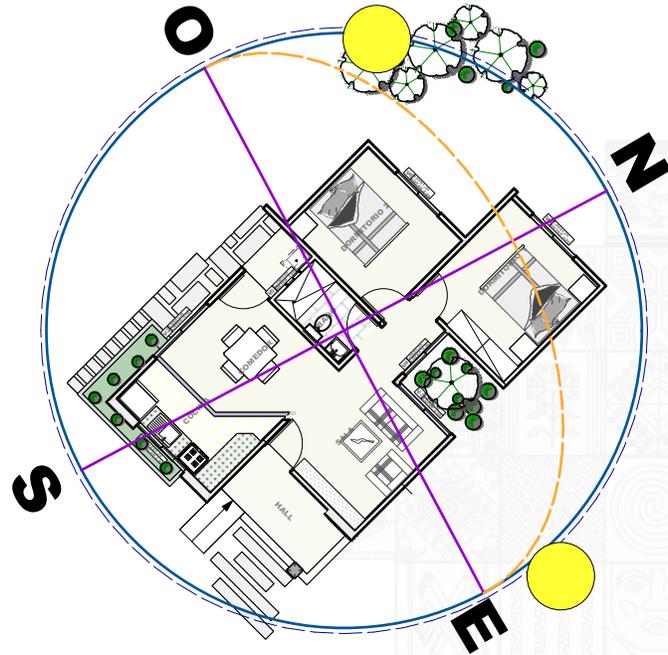

### VENTILACION

#### Barrera arborea

Implementacion de arbolizacion para reducir los vientos calientes y disminuir la velocidad de las rafagas de vientos

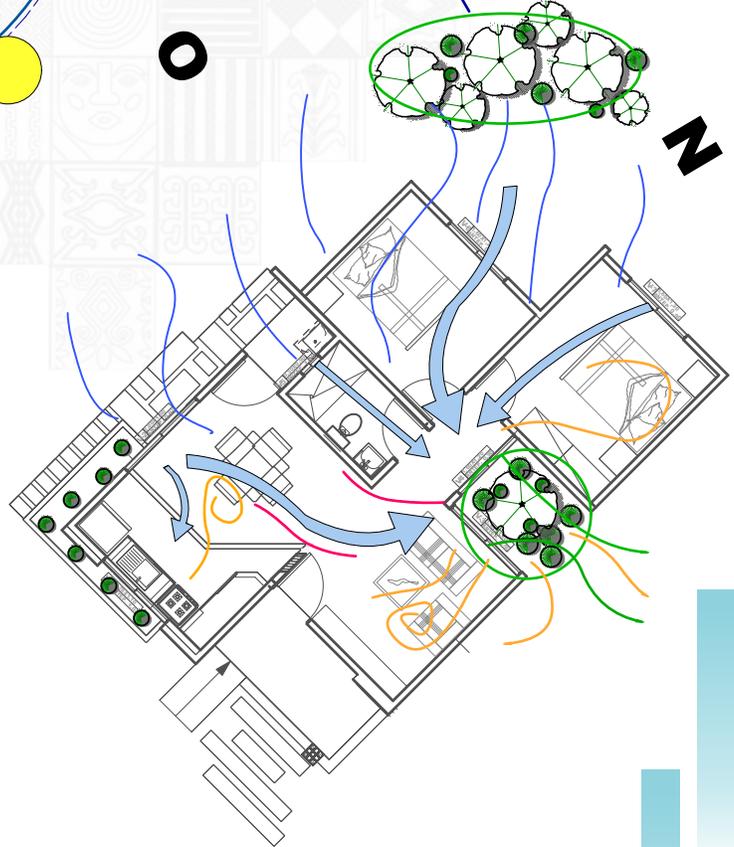

PROYECTO DE VIVIENDA NUEVA AUTOCONSTRUCCION

AGENCIA ESTATAL DE VIVIENDA - AEVIVIENDA SCZ

**NOMBRE DEL PROYECTO:**  
PROYECTO DE VIVIENDA NUEVA AUTOCONSTRUCCION EN EL MUNICIPIO DE CONCEPCION -FASE(XI) 2024- SANTA CRUZ

**MODALIDAD DE INTERVENCION:**  
VIVIENDA NUEVA AUTOCONSTRUCCION

**MUNICIPIO:** CONCEPCION  
**PROVINCIA:** ÑUFLO DE CHAVEZ  
**DEPARTAMENTO:** SANTA CRUZ


DISEÑO ARQUITECTÓNICO:

REVISADO Y APROBADO :


**FECHA:** OCTUBRE/2024  
**SUPERFICIE NETA (al 100%):**  
**79,96 m<sup>2</sup>**

LAMINA:


**2 / 22**

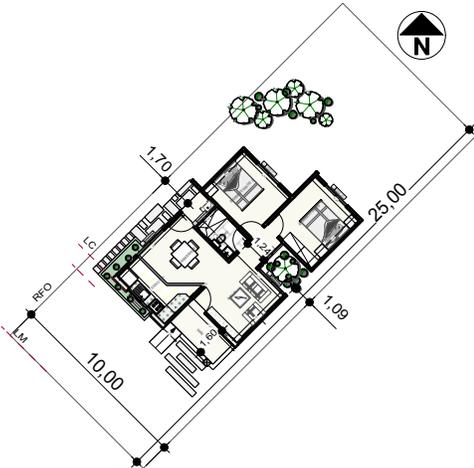

PLANIMETRIA REFERENCIAL 1  
Scale: 1:400

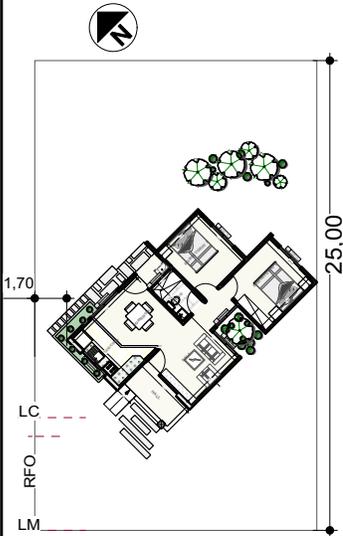

PLANIMETRIA REFERENCIAL 2  
Scale: 1:400

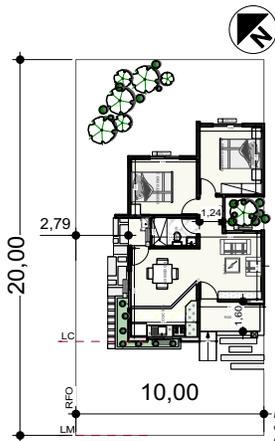

PLANIMETRIA REFERENCIAL 3  
SCALE: 1:400

Nota: Para este caso de emplazamiento se debera reajustar la caída de la cubierta.



1 PLANO EN PLANTA  
Scale: 1:100

AGENCIA ESTATAL DE VIVIENDA - AEVIVIENDA SCZ

**NOMBRE DEL PROYECTO:**  
PROYECTO DE VIVIENDA NUEVA AUTOCONSTRUCCION EN EL MUNICIPIO DE CONCEPCION -FASE(XI) 2024- SANTA CRUZ

**MODALIDAD DE INTERVENCIÓN:**  
VIVIENDA NUEVA AUTOCONSTRUCCION

**MUNICIPIO:** CONCEPCION  
**PROVINCIA:** ÑUFLO DE CHAVEZ  
**DEPARTAMENTO:** SANTA CRUZ

DISEÑO ARQUITECTÓNICO:


REVISADO Y APROBADO :

**FECHA:** OCTUBRE/2024  
**SUPERFICIE NETA (al 100%):** 79,96 m<sup>2</sup>  
**LAMINA:**


3 / 22



**DETALLE VIGA "T" INVERTIDA**



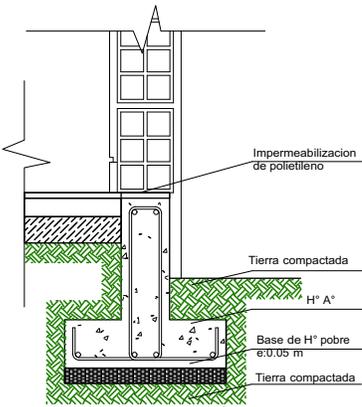


Estribo fe 6 mm  
L= 1.43 m  
Cada 25 cm


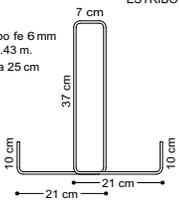


**SECCION VIGAT**

Acero 50-A  
6 fe 10 mm  
Estribo fe 6 mm  
L= 1.43 m  
Cada 25 cm

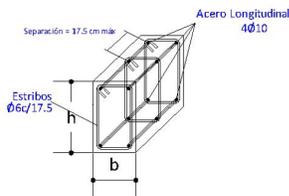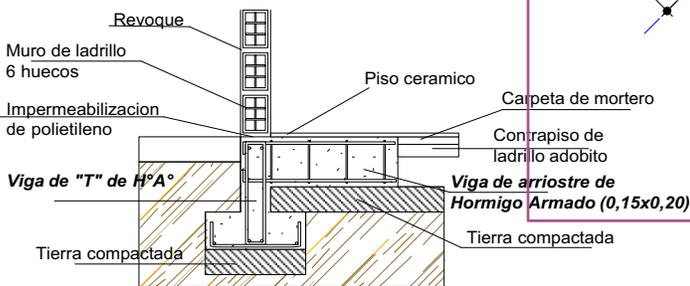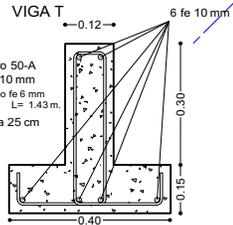

**VIGA DE ARRIOSTRE DE HORMIGON ARMADO DE 0,15X0,20 M**

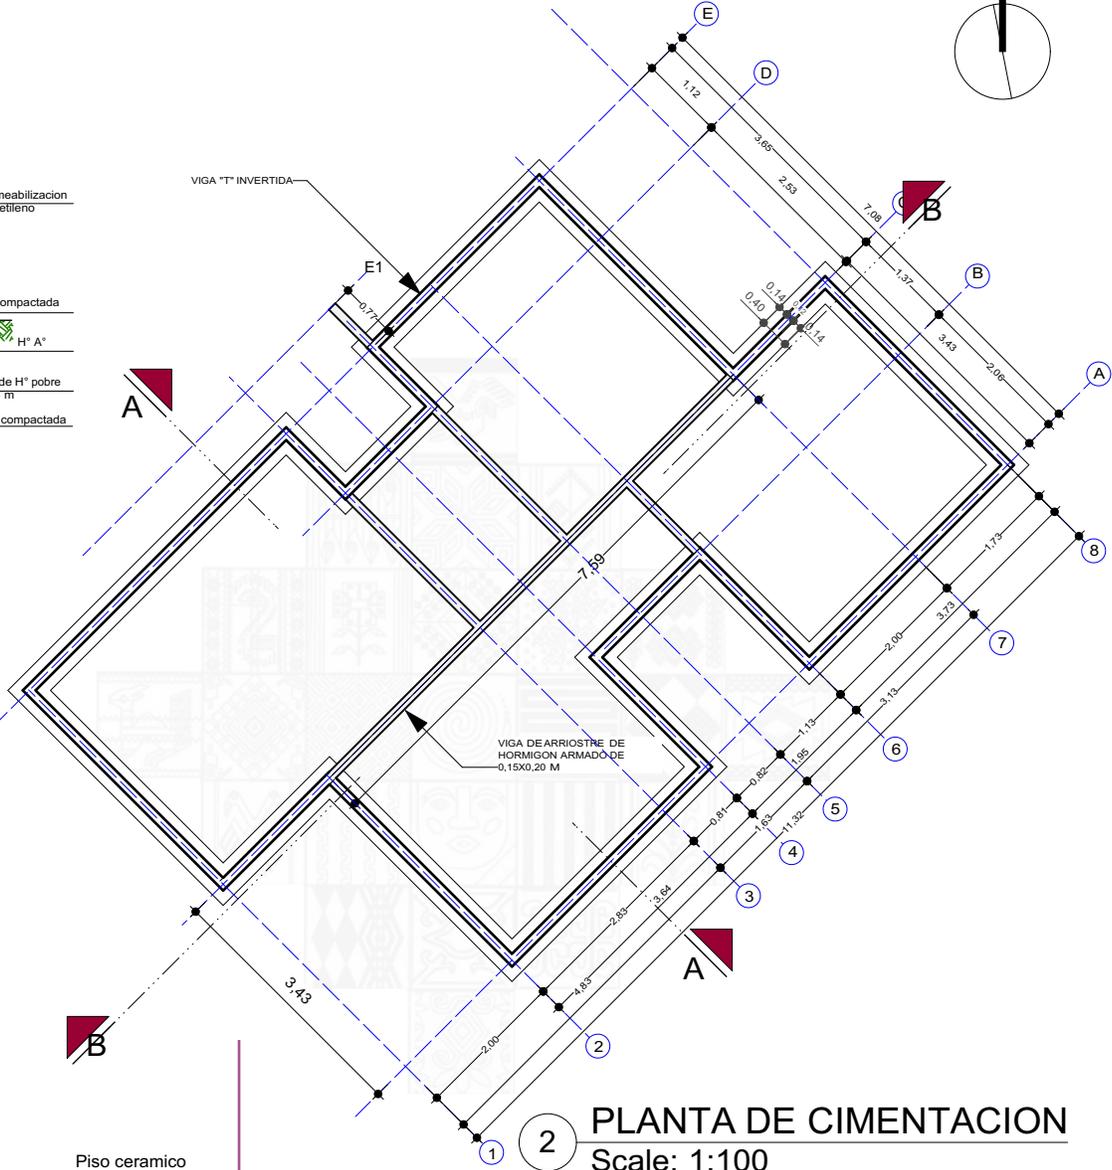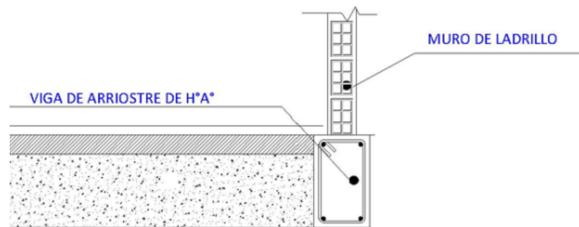

**2 PLANTA DE CIMENTACION**  
Scale: 1:100

**PROYECTO DE VIVIENDA NUEVA AUTOCONSTRUCCION**

**AGENCIA ESTATAL DE VIVIENDA - AEVIVIENDA SCZ**

**NOMBRE DEL PROYECTO:**  
PROYECTO DE VIVIENDA NUEVA AUTOCONSTRUCCION EN EL MUNICIPIO DE CONCEPCION -FASE(XI) 2024- SANTA CRUZ



**MODALIDAD DE INTERVENCIÓN:**  
VIVIENDA NUEVA AUTOCONSTRUCCION



**MUNICIPIO:** CONCEPCION  
**PROVINCIA:** ÑUFLO DE CHAVEZ  
**DEPARTAMENTO:** SANTA CRUZ

Blank area for design and approval signatures.


**DISEÑO ARQUITECTÓNICO:** \_\_\_\_\_ **REVISADO Y APROBADO :** \_\_\_\_\_

**FECHA:** OCTUBRE/2024  
**SUPERFICIE NETA (al 100%):**  
**79,96 m²**  
**LAMINA:**  
**4 / 22**

APAREJO DIATONICO

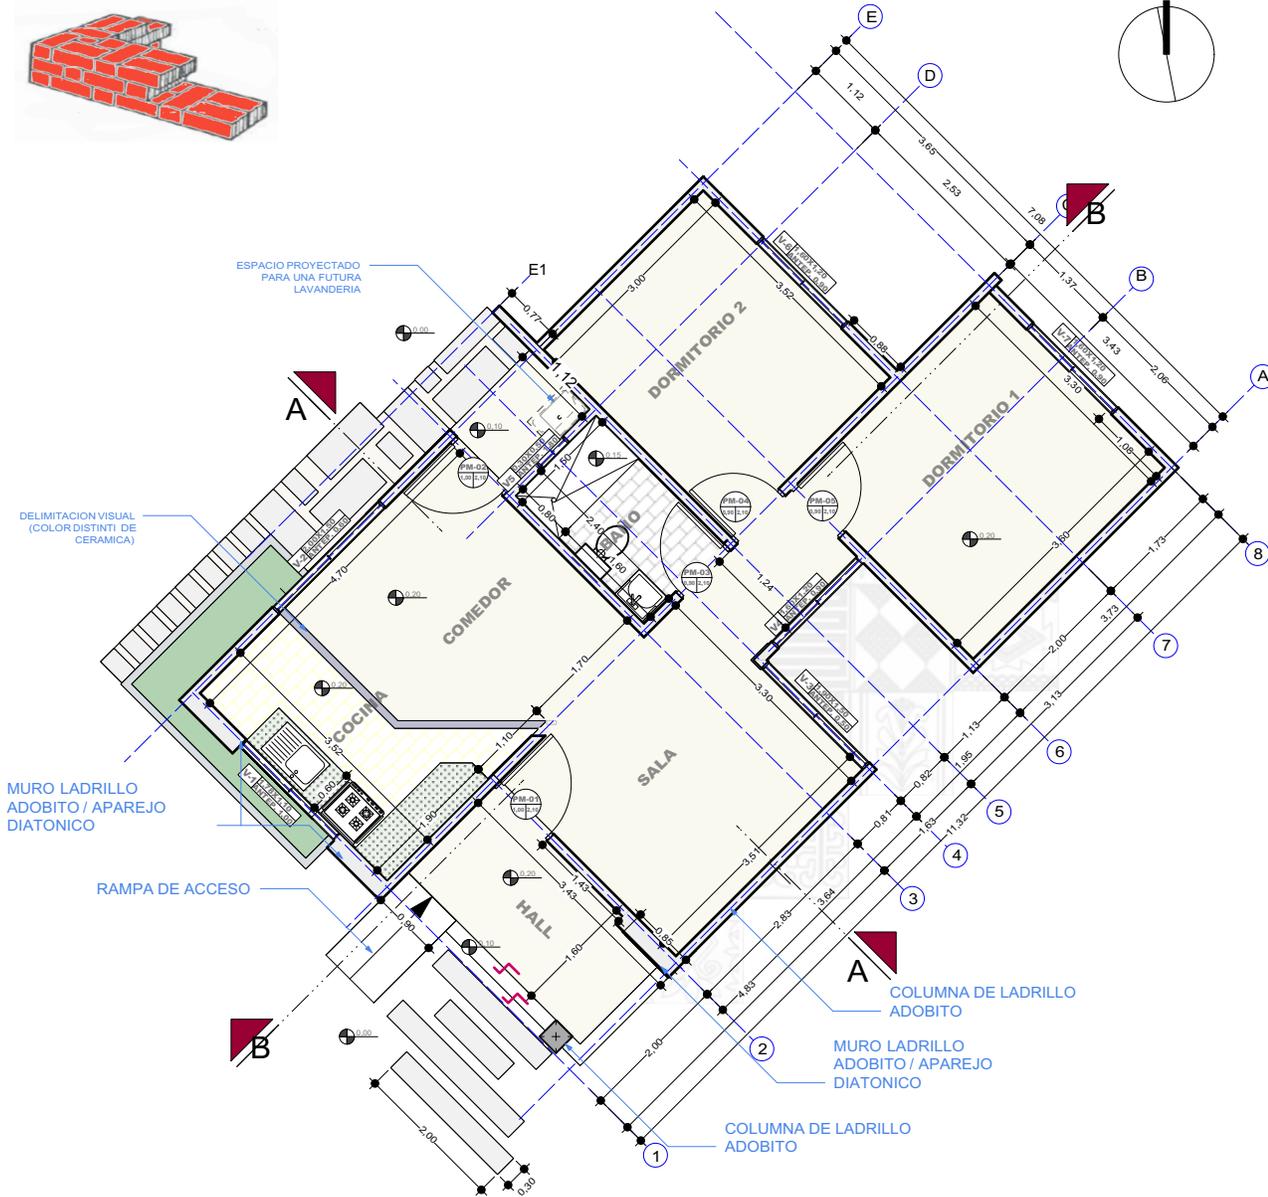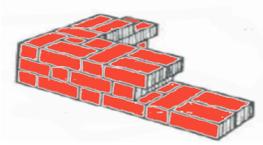

MURO DE LADRILLO 6 HUECOS

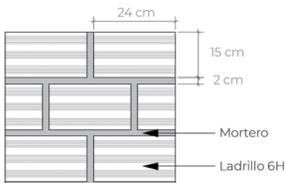

3 PLANTA TECNICA ACOTADA  
Scale: 1:100

AGENCIA ESTATAL DE VIVIENDA - AEVIVIENDA SCZ

**NOMBRE DEL PROYECTO:**  
PROYECTO DE VIVIENDA NUEVA AUTOCONSTRUCCION EN EL MUNICIPIO DE CONCEPCION -FASE(XI) 2024- SANTA CRUZ

**MODALIDAD DE INTERVENCIÓN:**  
VIVIENDA NUEVA AUTOCONSTRUCCION


**MUNICIPIO:** CONCEPCION  
**PROVINCIA:** ÑUFLO DE CHAVEZ  
**DEPARTAMENTO:** SANTA CRUZ

DISEÑO ARQUITECTÓNICO:

REVISADO Y APROBADO :

**FECHA:**  
OCTUBRE/2024  
**SUPERFICIE NETA (al 100%):**  
**79,96 m<sup>2</sup>**  
**LAMINA:**



**5 / 22**

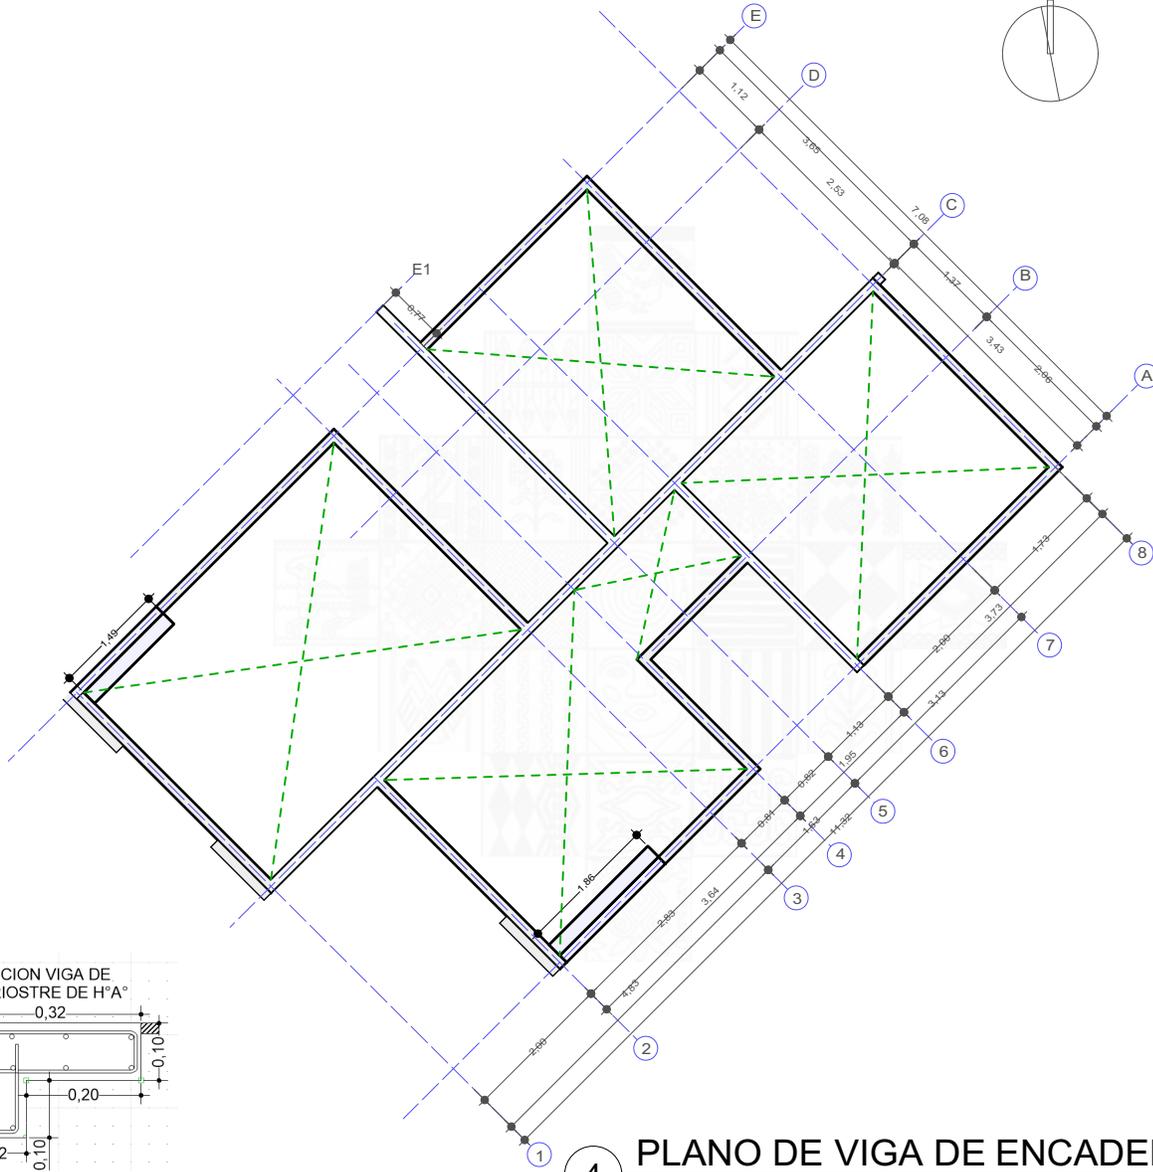

4 PLANO DE VIGA DE ENCADENADO  
Scale: 1:100



SECCION VIGA CADENA DE H<sup>a</sup>A<sup>a</sup>

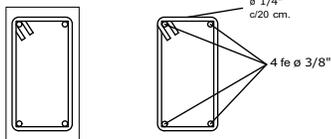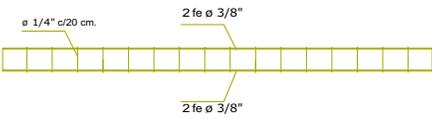

DETALLE VIGA DE H<sup>a</sup>A<sup>a</sup>

AGENCIA ESTATAL DE VIVIENDA - AEVIVIENDA SCZ

**NOMBRE DEL PROYECTO:**  
PROYECTO DE VIVIENDA NUEVA AUTOCONSTRUCCION EN EL MUNICIPIO DE CONCEPCION -FASE(XI) 2024- SANTA CRUZ

**MODALIDAD DE INTERVENCIÓN:**  
VIVIENDA NUEVA AUTOCONSTRUCCION

**MUNICIPIO:** CONCEPCION  
**PROVINCIA:** ÑUFLO DE CHAVEZ  
**DEPARTAMENTO:** SANTA CRUZ

DISEÑO ARQUITECTÓNICO:


REVISADO Y APROBADO :

**FECHA:** OCTUBRE/2024  
**SUPERFICIE NETA (al 100%):**  
**79,96 m<sup>2</sup>**

LAMINA:


**6 / 22**

PROYECTO DE VIVIENDA NUEVA AUTOCONSTRUCCION

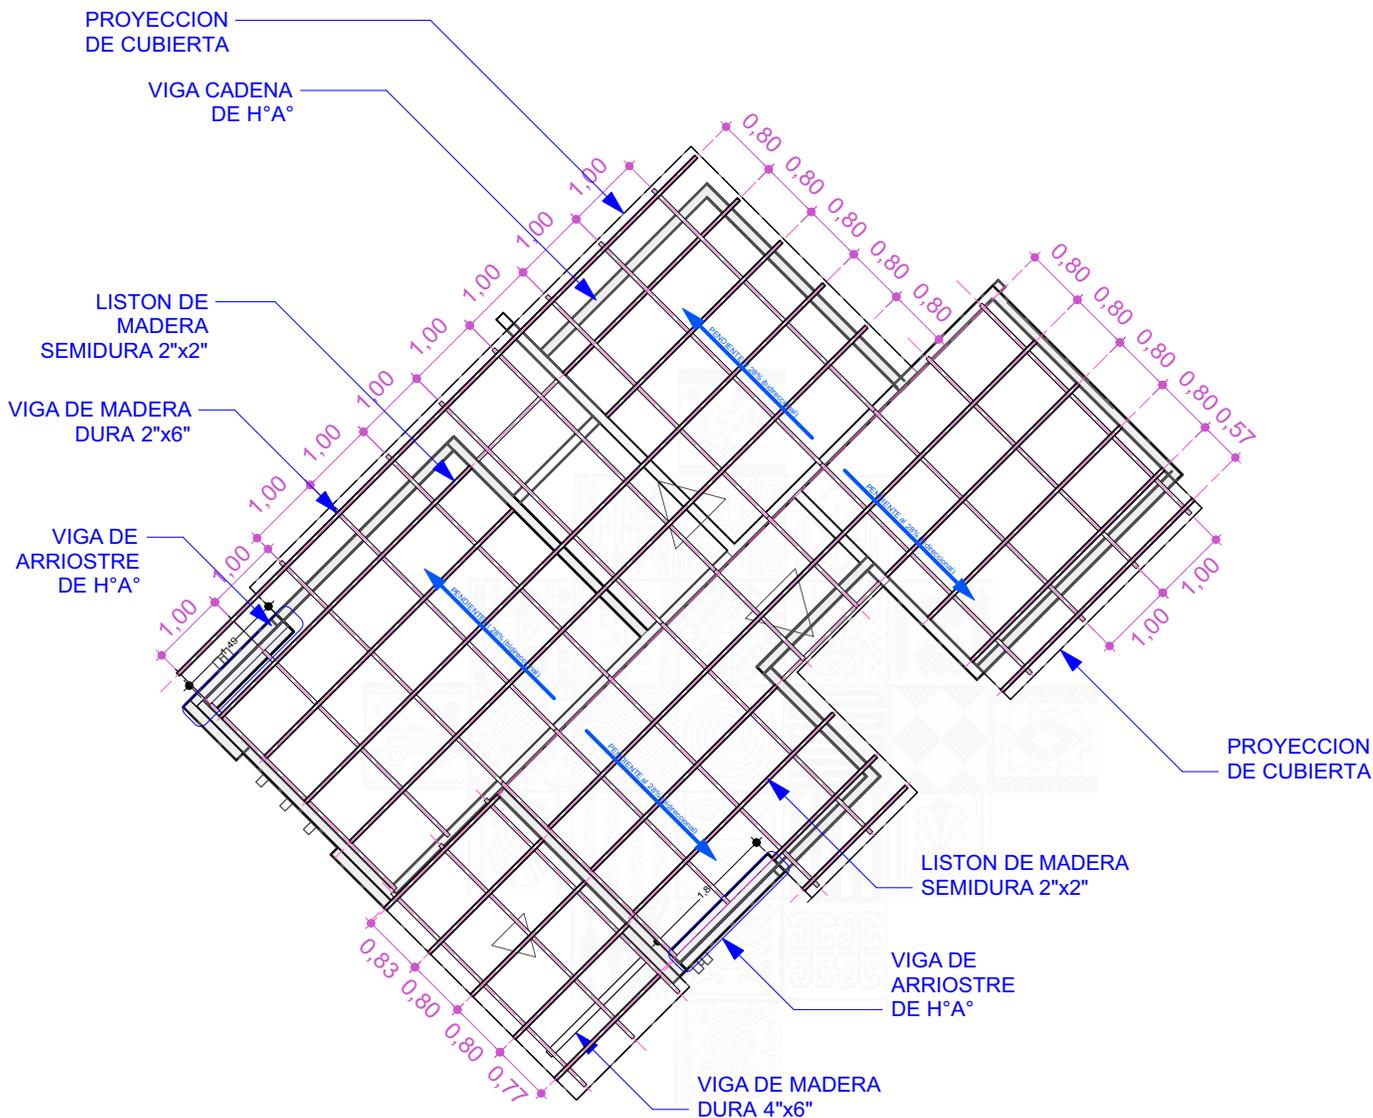


5 PLANO DE ESTRUCTURA DE MADERA PARA CUBIERTA  
Scale: 1:100


SECCION VIGA DE MADERA DURA (4"x6")

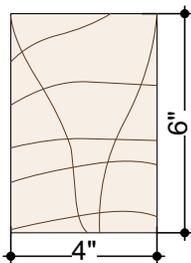

SECCION VIGA DE MADERA DURA (2"x6")

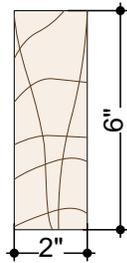

SECCION DE LISTON DE MADERA SEMIDURA 2"x2"

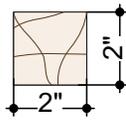

AGENCIA ESTATAL DE VIVIENDA - AEVIVIENDA SCZ

**NOMBRE DEL PROYECTO:**  
PROYECTO DE VIVIENDA NUEVA AUTOCONSTRUCCION EN EL MUNICIPIO DE CONCEPCION -FASE(XI) 2024- SANTA CRUZ

**MODALIDAD DE INTERVENCION:**  
VIVIENDA NUEVA AUTOCONSTRUCCION

**MUNICIPIO:** CONCEPCION  
**PROVINCIA:** ÑUFLO DE CHAVEZ  
**DEPARTAMENTO:** SANTA CRUZ

DISEÑO ARQUITECTÓNICO:


REVISADO Y APROBADO :

FECHA: OCTUBRE/2024

SUPERFICIE NETA (al 100%):  
**79,96 m²**

LAMINA:

**7 / 22**

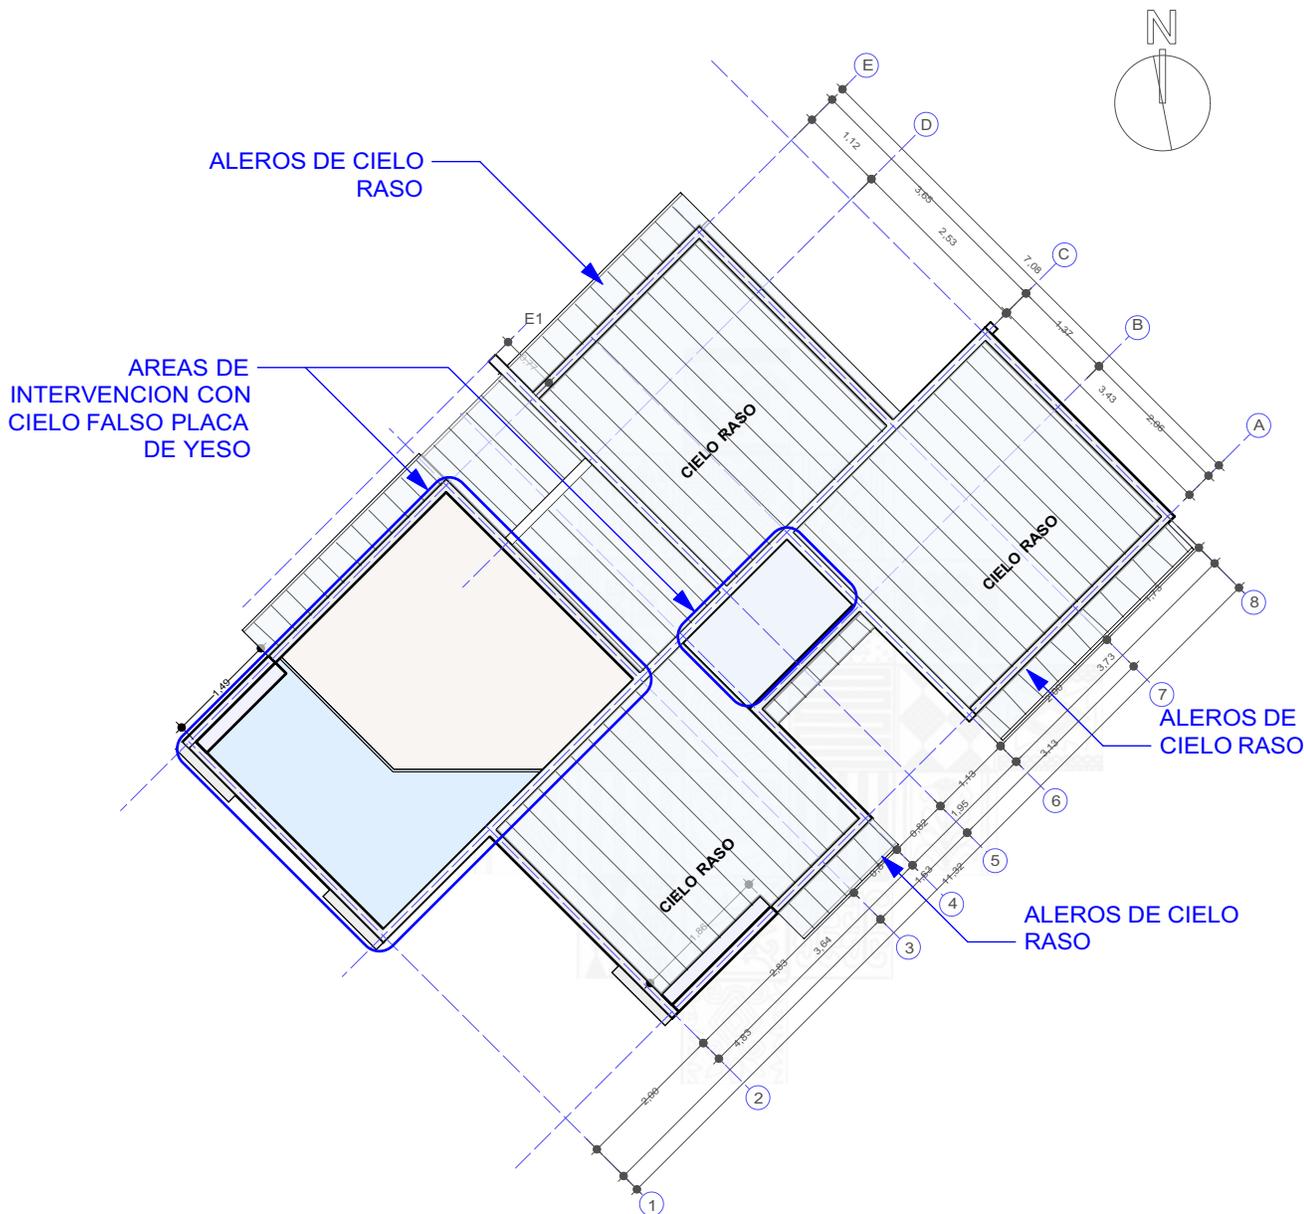

6 PLANO DE UBICACION / CIELO FALSO Y RASO  
Scale: 1:100

**PROYECTO DE VIVIENDA NUEVA AUTOCONSTRUCCION**

**AGENCIA ESTATAL DE VIVIENDA - AEVIVIENDA SCZ**

**NOMBRE DEL PROYECTO:**  
PROYECTO DE VIVIENDA NUEVA AUTOCONSTRUCCION EN EL MUNICIPIO DE CONCEPCION -FASE(XI) 2024- SANTA CRUZ




**MODALIDAD DE INTERVENCION:**  
VIVIENDA NUEVA AUTOCONSTRUCCION

**MUNICIPIO:** CONCEPCION  
**PROVINCIA:** ÑUFLO DE CHAVEZ  
**DEPARTAMENTO:** SANTA CRUZ

DESIGNO ARQUITECTONICO: \_\_\_\_\_  
REVISADO Y APROBADO : \_\_\_\_\_

**FECHA:** OCTUBRE/2024  
**SUPERFICIE NETA (al 100%):**  
**79,96 m²**  
**LAMINA:**  
**8 / 22**

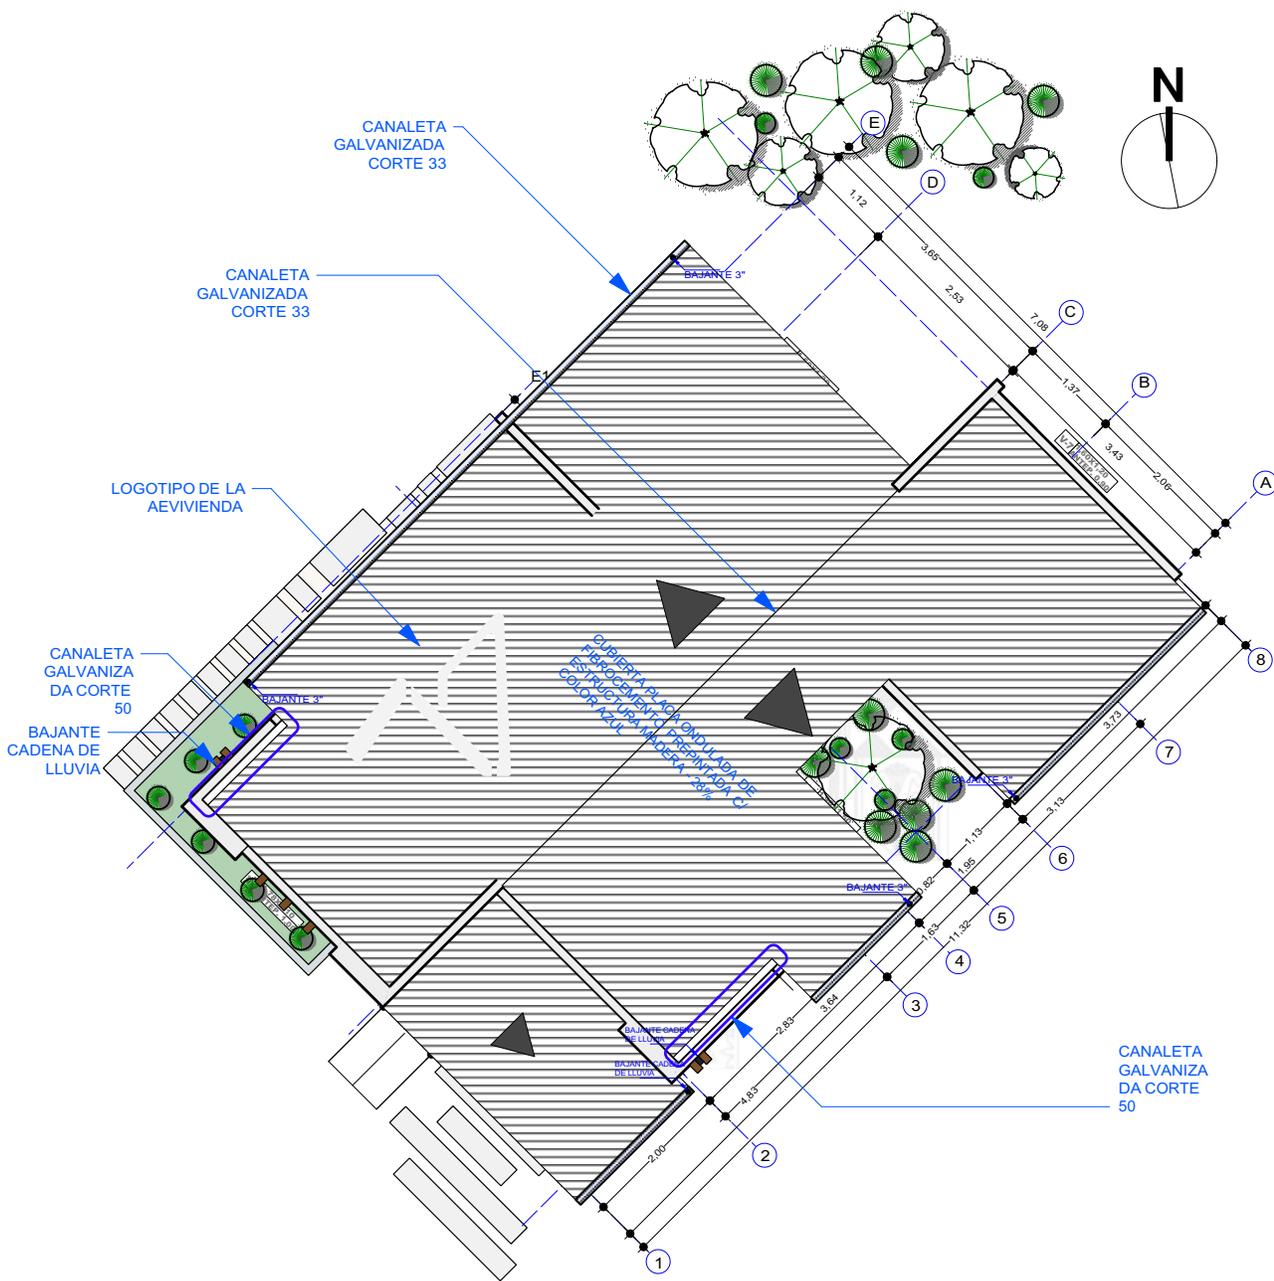

**7 PLANO DE CUBIERTA**  
Scale: 1:100

**PROYECTO DE VIVIENDA NUEVA AUTOCONSTRUCCION**

**AGENCIA ESTATAL DE VIVIENDA - AEVIVIENDA SCZ**

**NOMBRE DEL PROYECTO:**  
PROYECTO DE VIVIENDA NUEVA AUTOCONSTRUCCION EN EL MUNICIPIO DE CONCEPCION -FASE(XI) 2024- SANTA CRUZ




**MODALIDAD DE INTERVENCIÓN:**  
VIVIENDA NUEVA AUTOCONSTRUCCION

**MUNICIPIO:** CONCEPCION  
**PROVINCIA:** ÑUFLO DE CHAVEZ  
**DEPARTAMENTO:** SANTA CRUZ


Blank area for architectural design and approval signatures.

**DISEÑO ARQUITECTÓNICO:** \_\_\_\_\_ **REVISADO Y APROBADO :** \_\_\_\_\_

**FECHA:** OCTUBRE/2024  
**SUPERFICIE NETA (al 100%):** 79,96 m<sup>2</sup>  
**LAMINA:** 9/22

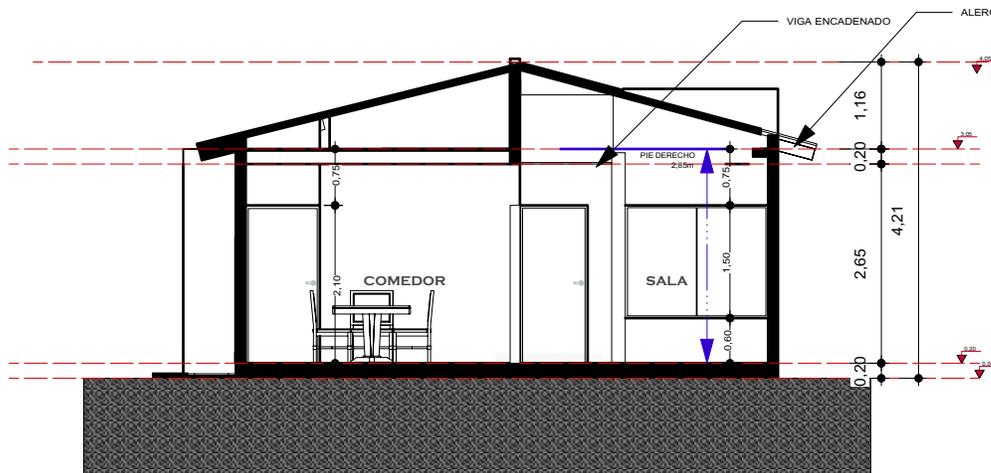

8 CORTE TRANSV - A A  
Scale: 1:100

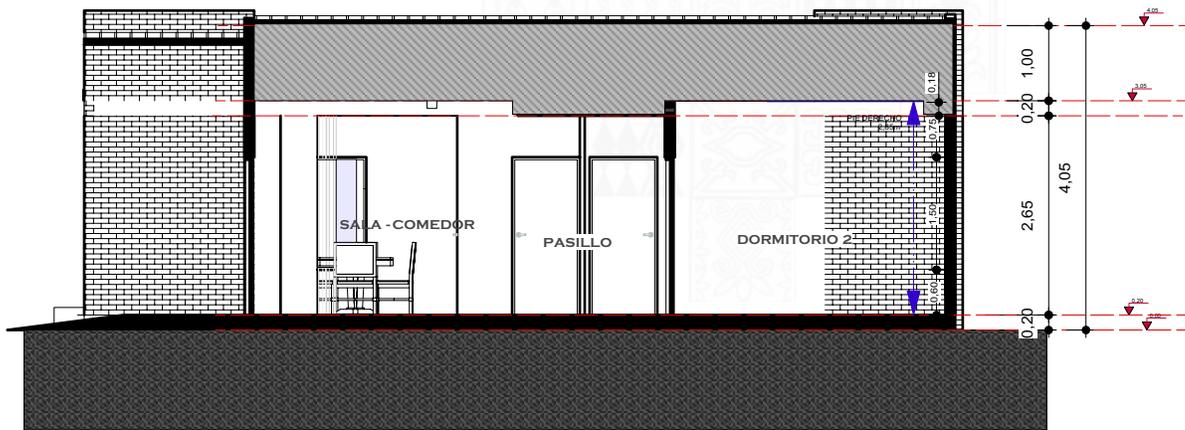

9 CORTE LONG - B B  
Scale: 1:100

PROYECTO DE VIVIENDA NUEVA AUTOCONSTRUCCION

AGENCIA ESTATAL DE VIVIENDA - AEVIVIENDA SCZ

**NOMBRE DEL PROYECTO:**  
PROYECTO DE VIVIENDA NUEVA AUTOCONSTRUCCION EN EL MUNICIPIO DE CONCEPCION -FASE(XI) 2024- SANTA CRUZ




**MODALIDAD DE INTERVENCIÓN:**  
VIVIENDA NUEVA AUTOCONSTRUCCION

**MUNICIPIO:** CONCEPCION  
**PROVINCIA:** ÑUFLO DE CHAVEZ  
**DEPARTAMENTO:** SANTA CRUZ

DISEÑO ARQUITECTÓNICO: \_\_\_\_\_  
REVISADO Y APROBADO : \_\_\_\_\_

**FECHA:** OCTUBRE/2024  
**SUPERFICIE NETA (al 100%):**  
**79,96 m<sup>2</sup>**  
**LAMINA:**  
**10/22**

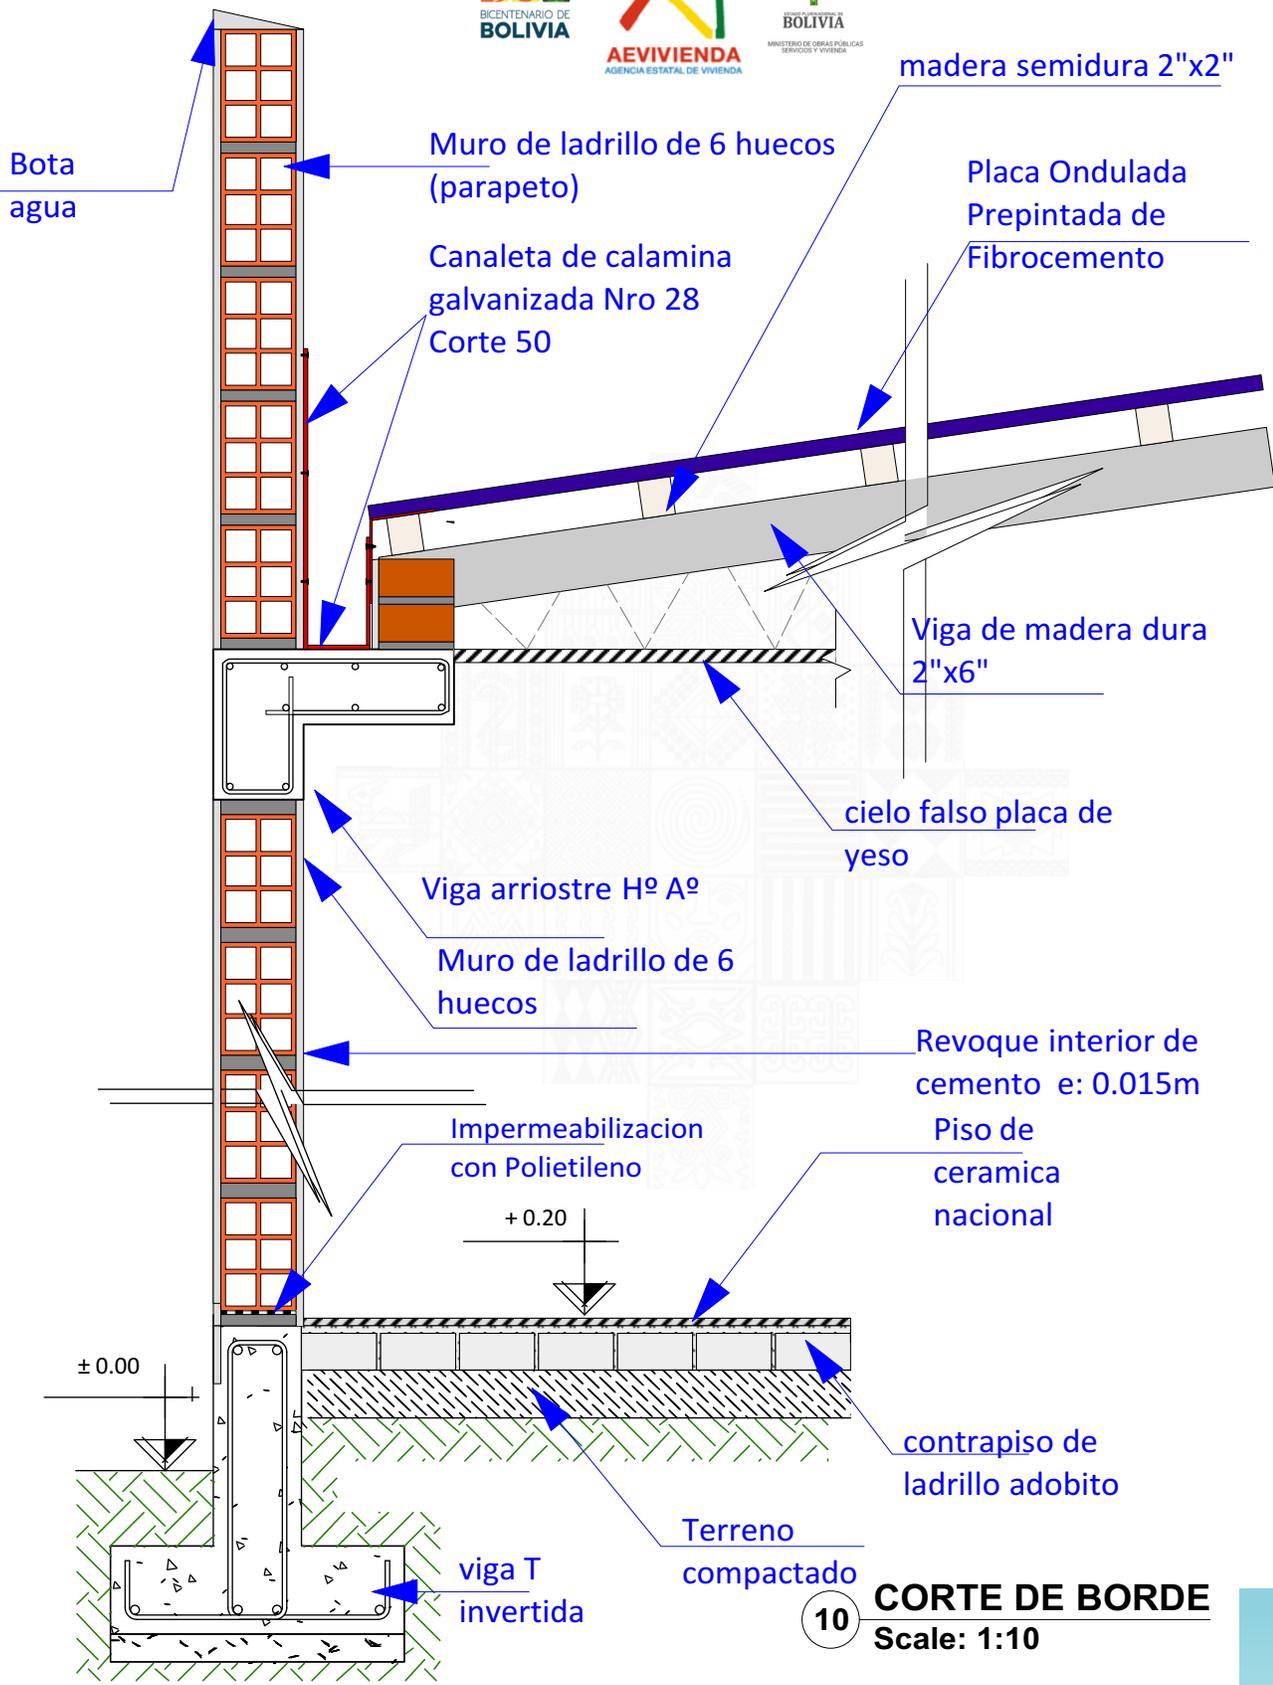

10 CORTE DE BORDE  
Scale: 1:10

PROYECTO DE VIVIENDA NUEVA AUTOCONSTRUCCION

AGENCIA ESTADAL DE VIVIENDA - AEVIVIENDA SCZ

**NOMBRE DEL PROYECTO:**  
PROYECTO DE VIVIENDA NUEVA AUTOCONSTRUCCION EN EL MUNICIPIO DE CONCEPCION -FASE(XI) 2024- SANTA CRUZ





**MODALIDAD DE INTERVENCIÓN:**  
VIVIENDA NUEVA AUTOCONSTRUCCION

**MUNICIPIO:** CONCEPCION  
**PROVINCIA:** ÑUFLO DE CHAVEZ  
**DEPARTAMENTO:** SANTA CRUZ

DISEÑO ARQUITECTÓNICO: \_\_\_\_\_  
REVISADO Y APROBADO : \_\_\_\_\_


**FECHA:** OCTUBRE/2024  
**SUPERFICIE NETA (al 100%):** 79,96 m²  
**LAMINA:** 11/22

## AXONOMETRICA EXPLOTADA

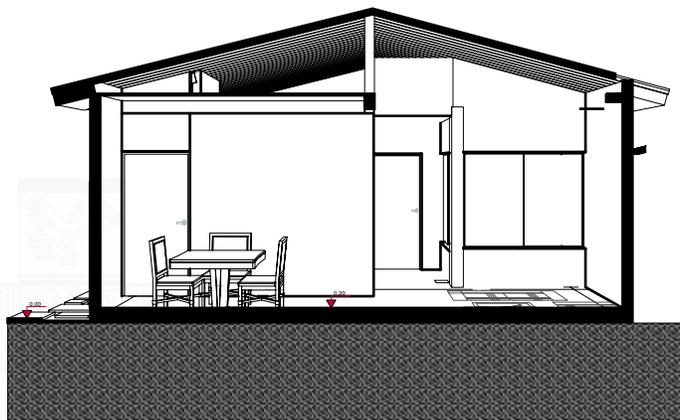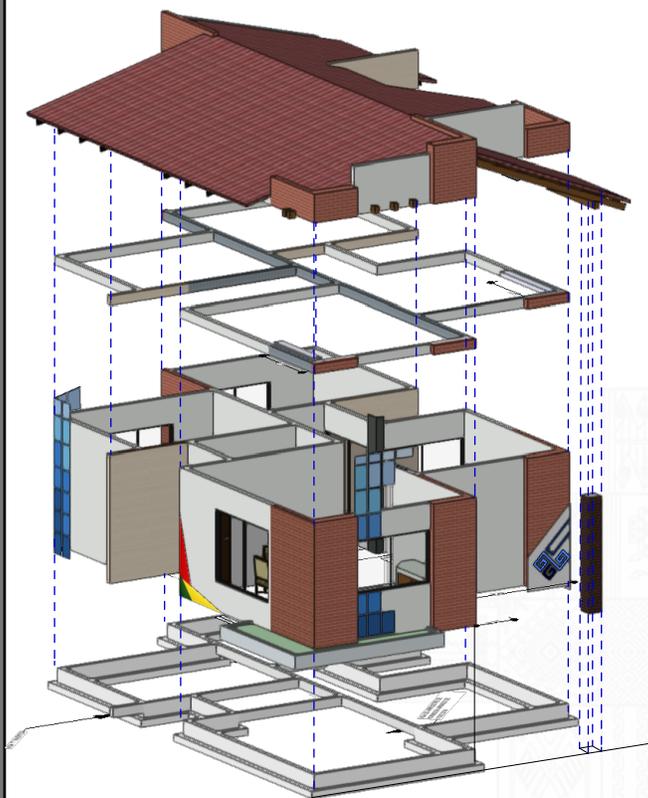

CORTE EN PERSPECTIVA  
Scale: 1:100

## DETALLE DE BAJANTE CADENA DE LLUVIA

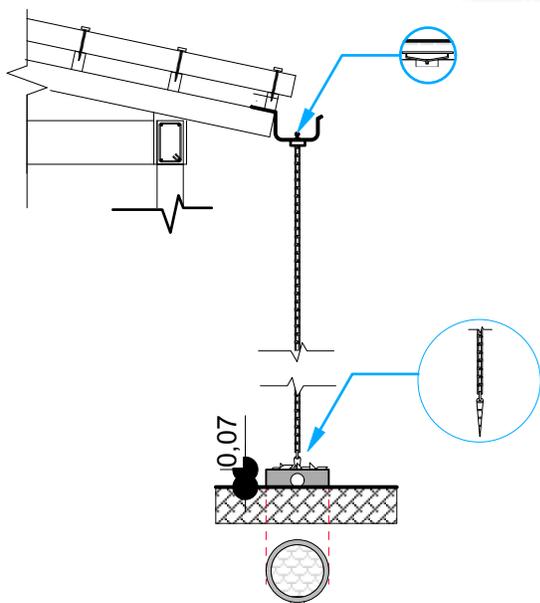

PROYECTO DE VIVIENDA NUEVA AUTOCONSTRUCCION

AGENCIA ESTATAL DE VIVIENDA - AEVIVIENDA SCZ

**NOMBRE DEL PROYECTO:**  
PROYECTO DE VIVIENDA NUEVA AUTOCONSTRUCCION EN EL MUNICIPIO DE CONCEPCION -FASE(XI) 2024- SANTA CRUZ

**MODALIDAD DE INTERVENCIÓN:**  
VIVIENDA NUEVA AUTOCONSTRUCCION

**MUNICIPIO:** CONCEPCION  
**PROVINCIA:** ÑUFLO DE CHAVEZ  
**DEPARTAMENTO:** SANTA CRUZ

DISEÑO ARQUITECTÓNICO:

REVISADO Y APROBADO :

**FECHA:** OCTUBRE/2024  
**SUPERFICIE NETA (al 100%):**  
**79,96 m<sup>2</sup>**  
**LAMINA:**

**12/22**



11 FACHADA FRONTAL  
Scale: 1:75



12 FACHADA POSTERIOR  
Scale: 1:75

AGENCIA ESTATAL DE VIVIENDA - AEVIVIENDA SCZ

NOMBRE DEL PROYECTO:

PROYECTO DE VIVIENDA NUEVA AUTOCONSTRUCCION EN EL MUNICIPIO DE CONCEPCION -FASE(XI) 2024- SANTA CRUZ

MODALIDAD DE INTERVENCIÓN:

VIVIENDA NUEVA  
AUTOCONSTRUCCION

MUNICIPIO:

CONCEPCION

PROVINCIA:

ÑUFLO DE CHAVEZ

DEPARTAMENTO:

SANTA CRUZ

FECHA:

OCTUBRE/2024

SUPERFICIE NETA (al 100%):

79,96 m<sup>2</sup>

LAMINA:

13/22

DISEÑO ARQUITECTÓNICO:

REVISADO Y APROBADO :



13

FACHADA LATERAL IZQUIERDO

Scale: 1:75



14

FACHADA LATERAL DERECHO

Scale: 1:75

AGENCIA ESTATAL DE VIVIENDA - AEVIVIENDA SCZ

NOMBRE DEL PROYECTO:

PROYECTO DE VIVIENDA NUEVA AUTOCONSTRUCCION EN EL MUNICIPIO DE  
CONCEPCION -FASE(XI) 2024- SANTA CRUZ

MODALIDAD DE  
INTERVENCIÓN:

VIVIENDA NUEVA  
AUTOCONSTRUCCION

MUNICIPIO:

CONCEPCION

PROVINCIA:

ÑUFLO DE CHAVEZ

DEPARTAMENTO:

SANTA CRUZ

FECHA:

OCTUBRE/2024

SUPERFICIE NETA (al 100%):


79,96 m<sup>2</sup>

LAMINA:

14/22



CORTE REFERENCIAL

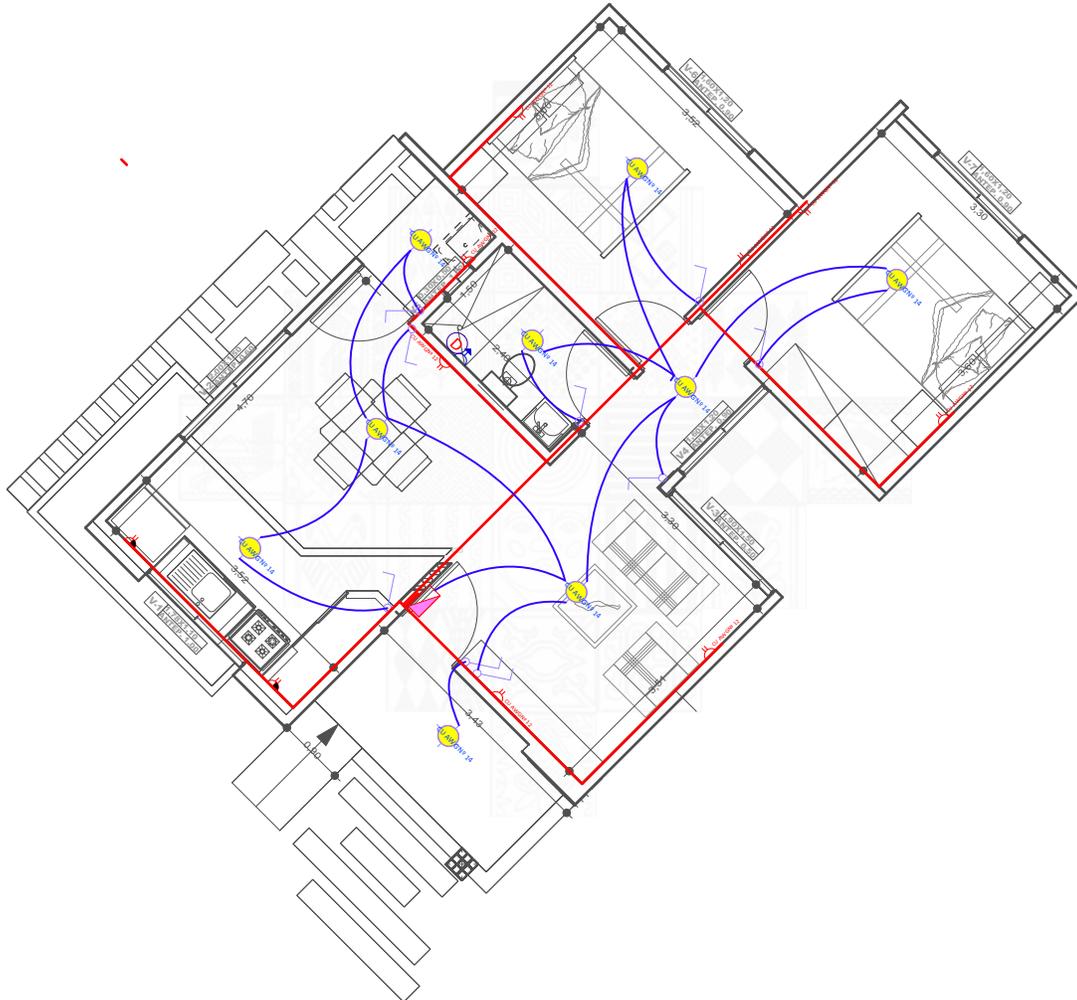

15 PLANO DE INST. ELECTRICAS  
Scale: 1:100

REFERENCIAS	
	CAJA SIFONADA PVC O REJILLA DE PISO
	CAJA DE REGISTRO DE PVC
	TUBO PVC 4" DESAGUE
	TUBO PVC 2" DESAGUE
	CAMARA INSPECCION 0.60x0.60
	CAMARA SEPTICA
	POZO ABSORBENTE d = 1.50m

REFERENCIAS	
	TAP - Tubería de Agua Potable
	LLp - Ulave de Paso
	Lm - Lavamanos
	In - Inodoro
	Lp - Lavaplatos
	Du - Ducha
	Lv - Lavandería (punto p/ futura lav.)

AGENCIA ESTATAL DE VIVIENDA - AEVIVIENDA SCZ

**NOMBRE DEL PROYECTO:**  
PROYECTO DE VIVIENDA NUEVA AUTOCONSTRUCCION EN EL MUNICIPIO DE CONCEPCION -FASE(XI) 2024- SANTA CRUZ

**MODALIDAD DE INTERVENCIÓN:**  
VIVIENDA NUEVA AUTOCONSTRUCCION

**MUNICIPIO:** CONCEPCION  
**PROVINCIA:** ÑUFLO DE CHAVEZ  
**DEPARTAMENTO:** SANTA CRUZ


DISEÑO ARQUITECTÓNICO:

REVISADO Y APROBADO :


**FECHA:** OCTUBRE/2024  
**SUPERFICIE NETA (al 100%):**  
**79,96 m²**  
**LAMINA:**

**15/22**

PROYECTO DE VIVIENDA NUEVA AUTOCONSTRUCCION

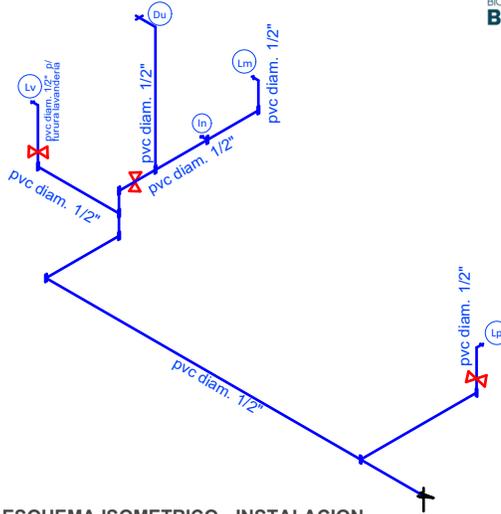

ESQUEMA ISOMETRICO - INSTALACION HIDRAULICA

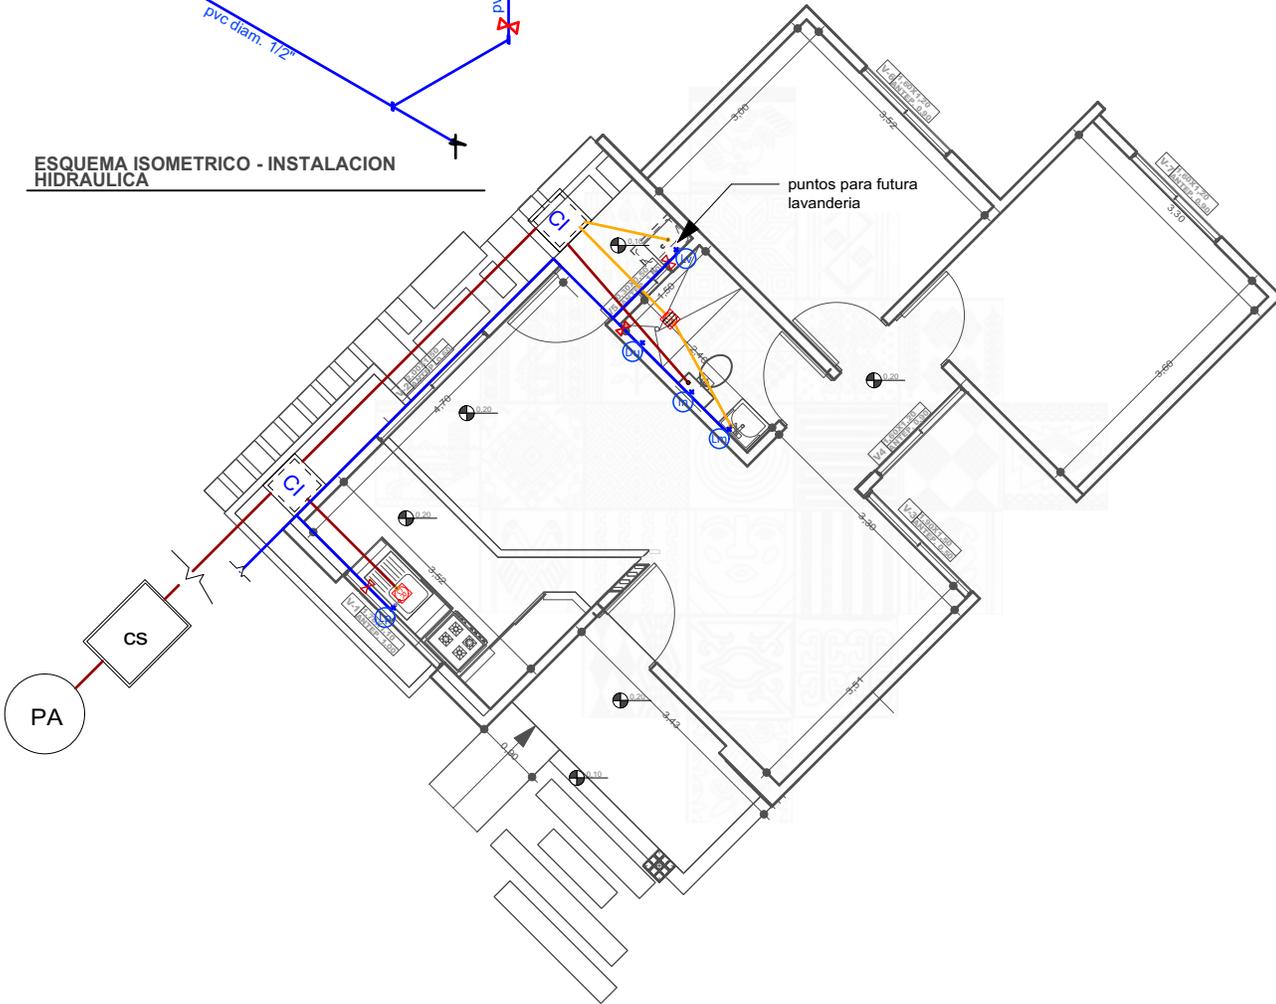

puntos para futura lavanderia

REFERENCIAS	
	CAJA SIFONADA PVC CREJILLA DE PISO
	CAJA DE REGISTRO DE PVC
	TUBO PVC 4" DESAGUE TUBO PVC 2" DESAGUE
	CAMARA INSPECCION 0.60 x 0.60
	CAMARA SÉPTICA
	POZO ABSORBENTE d = 1.50 m

REFERENCIAS	
	TAP - Tubería de Agua Potable
	LLP - Llave de Paso
	Lv - Lavamanos
	ln - Inodoro
	Lp - Lavaplatos
	Du - Ducha
	Lv - Lavandería (punto p/ futura lav.)

16 PLANO DE INST. HIDROSANITARIAS  
Scale: 1:100

PROYECTO DE VIVIENDA NUEVA AUTOCONSTRUCCION

AGENCIA ESTATAL DE VIVIENDA - AEVIVIENDA SCZ

**NOMBRE DEL PROYECTO:**  
PROYECTO DE VIVIENDA NUEVA AUTOCONSTRUCCION EN EL MUNICIPIO DE CONCEPCION -FASE(XI) 2024- SANTA CRUZ




**MODALIDAD DE INTERVENCIÓN:**  
VIVIENDA NUEVA AUTOCONSTRUCCION

**MUNICIPIO:** CONCEPCION  
**PROVINCIA:** ÑUFLO DE CHAVEZ  
**DEPARTAMENTO:** SANTA CRUZ


DESIGN ARCHITECTONICO: \_\_\_\_\_ REVISADO Y APROBADO: \_\_\_\_\_

**FECHA:** OCTUBRE/2024  
**SUPERFICIE NETA (al 100%):** 79,96 m<sup>2</sup>  
**LAMINA:** 16/22


**DETALLE CÁMARA DE INSPECCIÓN (0,60 x 0,60)**

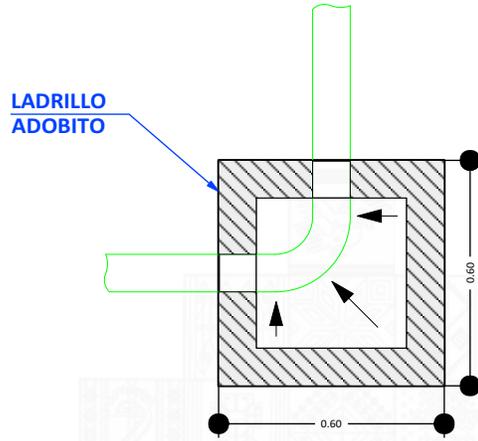

**TAPA DE HºAº**

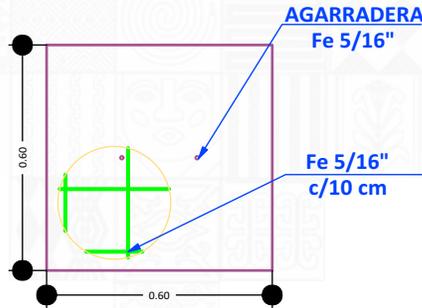

**CORTE TRANSVERSAL**

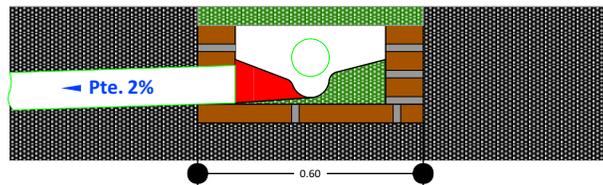

17

**DETALLE CONST. - CAMARA DE INSPECCION (0,60x0,60)**  
Scale: 1:100

**AGENCIA ESTATAL DE VIVIENDA - AEVIVIENDA SCZ**

**NOMBRE DEL PROYECTO:**  
PROYECTO DE VIVIENDA NUEVA AUTOCONSTRUCCION EN EL MUNICIPIO DE CONCEPCION -FASE(XI) 2024- SANTA CRUZ

**MODALIDAD DE INTERVENCIÓN:**  
VIVIENDA NUEVA AUTOCONSTRUCCION

**MUNICIPIO:** CONCEPCION  
**PROVINCIA:** ÑUFLO DE CHAVEZ  
**DEPARTAMENTO:** SANTA CRUZ


**DISEÑO ARQUITECTÓNICO:**

**REVISADO Y APROBADO :**

**FECHA:** OCTUBRE/2024  
**SUPERFICIE NETA (al 100%):**  
**79,96 m²**  
**LAMINA:**

**17 / 22**

## DETALLE DE VENTANAS DE ALUMINIO LINEA 20 C/ VIDRIO 4 mm


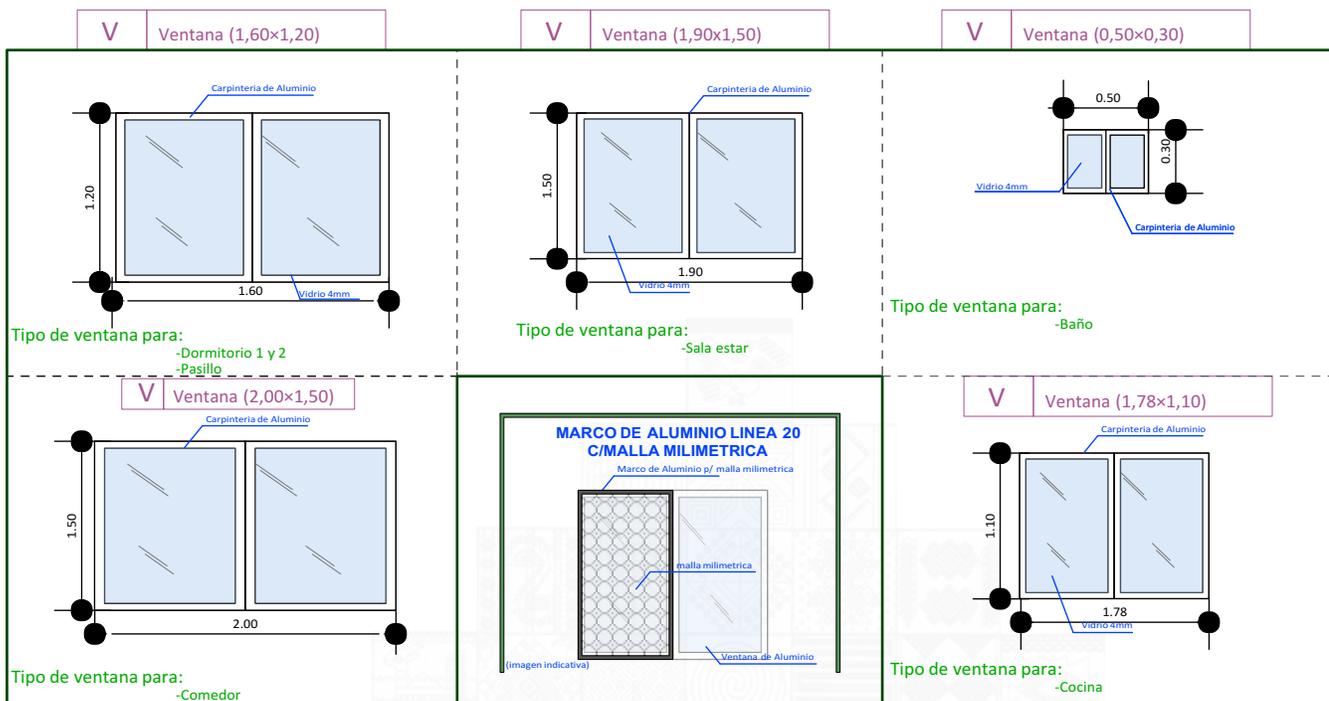


### PUERTAS INTERNAS

### PUERTAS EXTERNA/INTERNA PUERTAS PRINCIPALES

#### PUERTA PLACA ESTILO MINIMALISTA

#### PUERTA TABLERO DE MADERA SEMIDURA

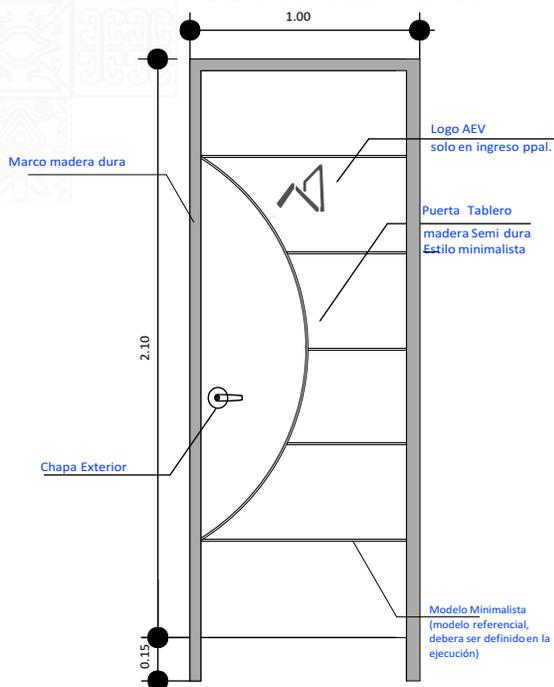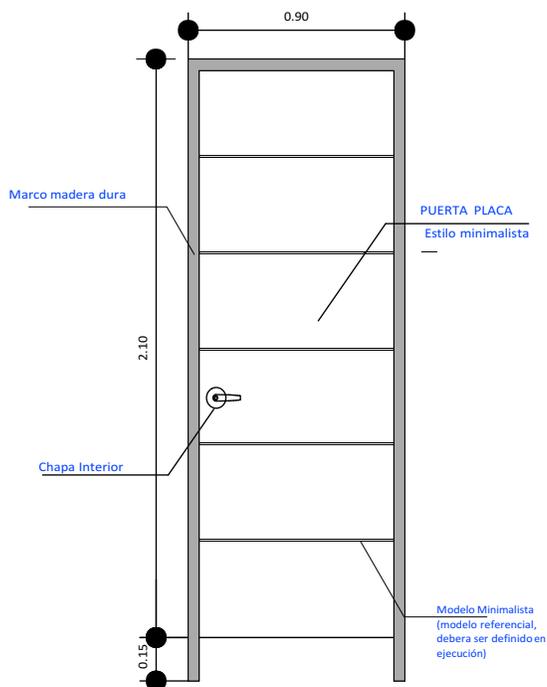

AGENCIA ESTATAL DE VIVIENDA - AEVIVIENDA SCZ

**NOMBRE DEL PROYECTO:**  
PROYECTO DE VIVIENDA NUEVA AUTOCONSTRUCCION EN EL MUNICIPIO DE CONCEPCION -FASE(XI) 2024- SANTA CRUZ

**MODALIDAD DE INTERVENCIÓN:**  
VIVIENDA NUEVA  
AUTOCONSTRUCCION

**MUNICIPIO:** CONCEPCION  
**PROVINCIA:** ÑUFLO DE CHAVEZ  
**DEPARTAMENTO:** SANTA CRUZ

DISEÑO ARQUITECTÓNICO:

REVISADO Y APROBADO :

**FECHA:**  
OCTUBRE/2024

**SUPERFICIE NETA (al 100%):**  
79,96 m<sup>2</sup>

**LAMINA:**

18/22



**PROYECTO DE VIVIENDA NUEVA AUTOCONSTRUCCION**

**AGENCIA ESTATAL DE VIVIENDA - AEVIVIENDA SCZ**

**NOMBRE DEL PROYECTO:**  
PROYECTO DE VIVIENDA NUEVA AUTOCONSTRUCCION EN EL MUNICIPIO DE CONCEPCION -FASE(XI) 2024- SANTA CRUZ

**MODALIDAD DE INTERVENCIÓN:**  
VIVIENDA NUEVA AUTOCONSTRUCCION

**MUNICIPIO:** CONCEPCION  
**PROVINCIA:** ÑUFLO DE CHAVEZ  
**DEPARTAMENTO:** SANTA CRUZ

**DISEÑO ARQUITECTÓNICO:**

**REVISADO Y APROBADO :**

**FECHA:** OCTUBRE/2024  
**SUPERFICIE NETA (al 100%):**  
**79,96 m<sup>2</sup>**  
**LAMINA:**

**19/22**



**PROYECTO DE VIVIENDA NUEVA AUTOCONSTRUCCION**

**AGENCIA ESTATAL DE VIVIENDA - AEVIVIENDA SCZ**

**NOMBRE DEL PROYECTO:**  
PROYECTO DE VIVIENDA NUEVA AUTOCONSTRUCCION EN EL MUNICIPIO DE CONCEPCION -FASE(XI) 2024- SANTA CRUZ

**MODALIDAD DE INTERVENCIÓN:**  
VIVIENDA NUEVA AUTOCONSTRUCCION

**MUNICIPIO:** CONCEPCION  
**PROVINCIA:** ÑUFLO DE CHAVEZ  
**DEPARTAMENTO:** SANTA CRUZ


**DISEÑO ARQUITECTÓNICO:**

**REVISADO Y APROBADO :**

**FECHA:** OCTUBRE/2024  
**SUPERFICIE NETA (al 100%):**  
**79,96 m<sup>2</sup>**  
**LAMINA:**

**20/22**



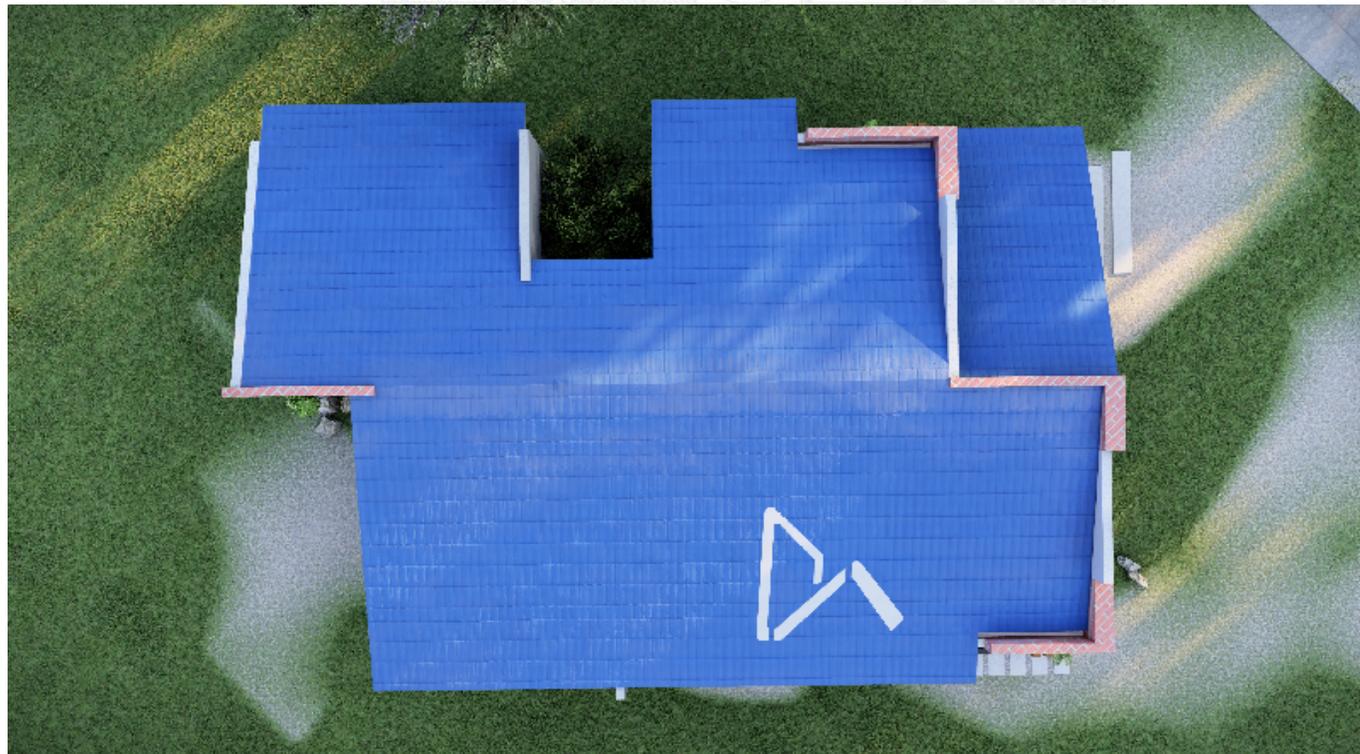

**PROYECTO DE VIVIENDA NUEVA AUTOCONSTRUCCION**

**AGENCIA ESTATAL DE VIVIENDA - AEVIENDA SCZ**

**NOMBRE DEL PROYECTO:**  
PROYECTO DE VIVIENDA NUEVA AUTOCONSTRUCCION EN EL MUNICIPIO DE CONCEPCION -FASE(XI) 2024- SANTA CRUZ

**MODALIDAD DE INTERVENCIÓN:**  
VIVIENDA NUEVA  
AUTOCONSTRUCCION

**MUNICIPIO:** CONCEPCION  
**PROVINCIA:** ÑUFLO DE CHAVEZ  
**DEPARTAMENTO:** SANTA CRUZ

**DISEÑO ARQUITECTÓNICO:**

**REVISADO Y APROBADO :**

**FECHA:** OCTUBRE/2024  
**SUPERFICIE NETA (al 100%):**  
**79,96 m<sup>2</sup>**

**LAMINA:**

**21/22**



PROYECTO DE VIVIENDA NUEVA AUTOCONSTRUCCION

AGENCIA ESTATAL DE VIVIENDA - AEVIVIENDA SCZ

**NOMBRE DEL PROYECTO:**  
PROYECTO DE VIVIENDA NUEVA AUTOCONSTRUCCION EN EL MUNICIPIO DE CONCEPCION -FASE(XI) 2024- SANTA CRUZ

**MODALIDAD DE INTERVENCIÓN:**  
VIVIENDA NUEVA  
AUTOCONSTRUCCION

**MUNICIPIO:** CONCEPCION  
**PROVINCIA:** ÑUFLO DE CHAVEZ  
**DEPARTAMENTO:** SANTA CRUZ

DISEÑO ARQUITECTÓNICO:

REVISADO Y APROBADO :

**FECHA:**  
OCTUBRE/2024  
**SUPERFICIE NETA (al 100%):**  
**79,96 m<sup>2</sup>**

LAMINA:

**22/22**