



VISTA EXTERIOR




VISTA INTERIOR




VISTA INTERIOR

AGENCIA ESTATAL DE VIVIENDA - AEVIVIENDA	
PROYECTO DE VIVIENDA CUALITATIVA EN EL MUNICIPIO DE MAGDALENA -FASE(XXI) 2025- BENI _ AEV-BNI-0680	
ZONA: URBANA	MUNICIPIO: MAGDALENA
PROVINCIA: ITENEZ	DEPARTAMENTO: BENI

DISEÑO ARQUITECTÓNICO:	REVISADO Y APROBADO :	FECHA: ABRIL/ 2025
		SUPERFICIE CONSTRUIDA: 52.02 m²
		LAMINA: 1 /26

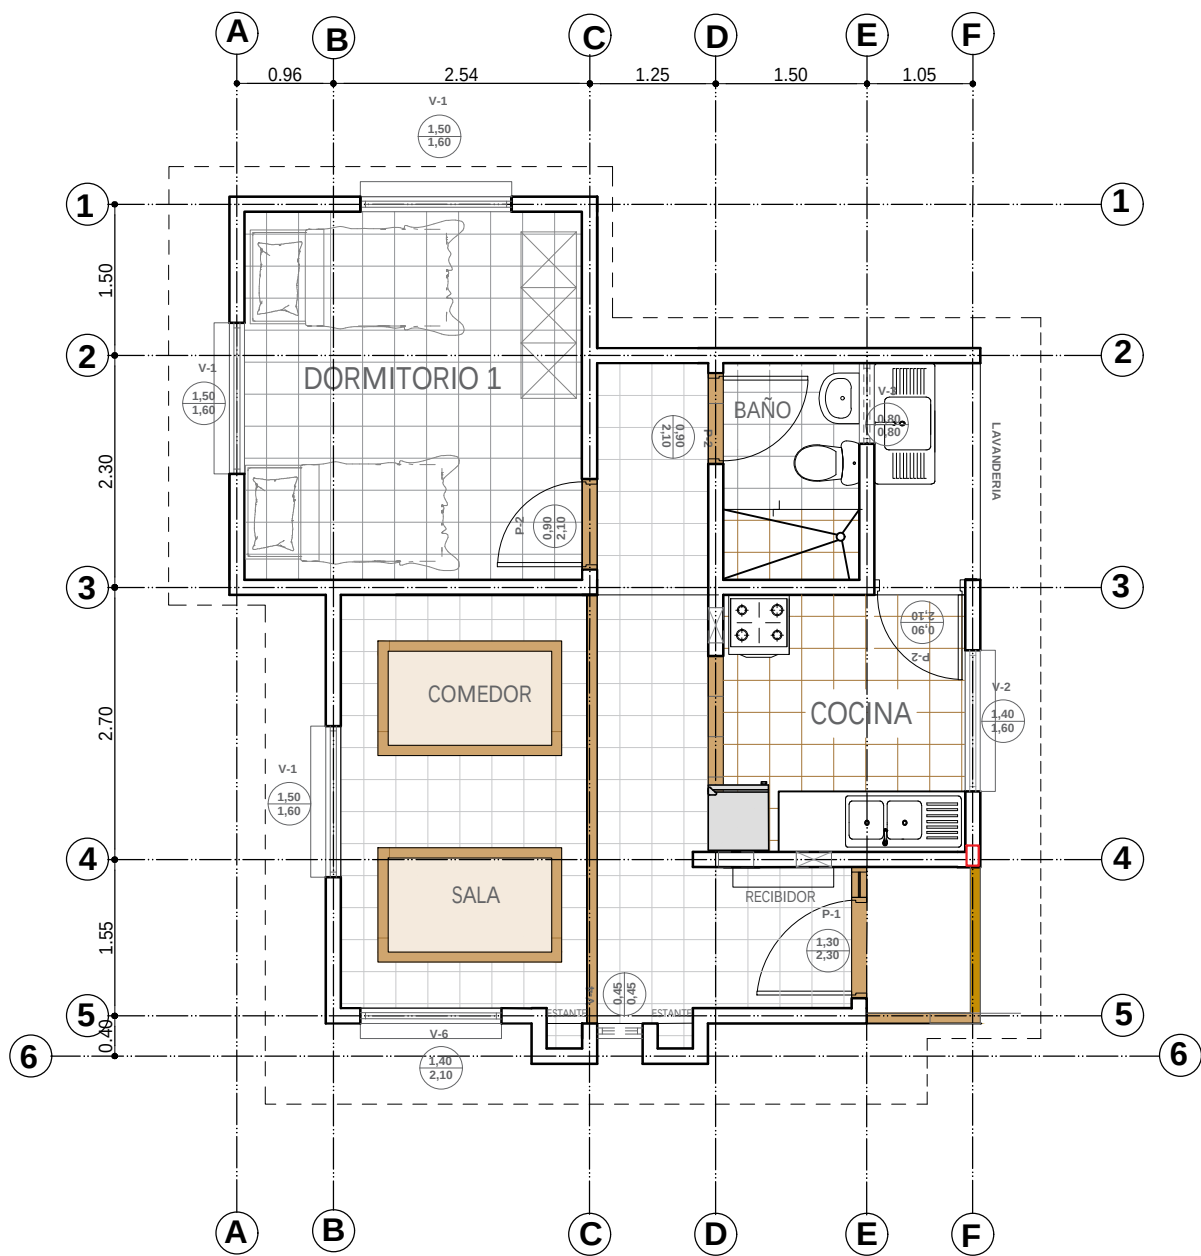


PLANTA AMOBLADA
ESC. 1:75

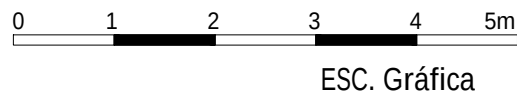

AGENCIA ESTATAL DE VIVIENDA - AEVIVIENDA	
PROYECTO DE VIVIENDA CUALITATIVA EN EL MUNICIPIO DE MAGDALENA -FASE(XXI) 2025- BENI _ AEV-BNI-0680	
ZONA: URBANA	MUNICIPIO: MAGDALENA
PROVINCIA: ITENEZ	DEPARTAMENTO: BENI

DISEÑO ARQUITECTÓNICO:	REVISADO Y APROBADO :	FECHA: ABRIL/ 2025
		SUPERFICIE CONSTRUIDA: 52.02 m²
		LAMINA: 2 /26

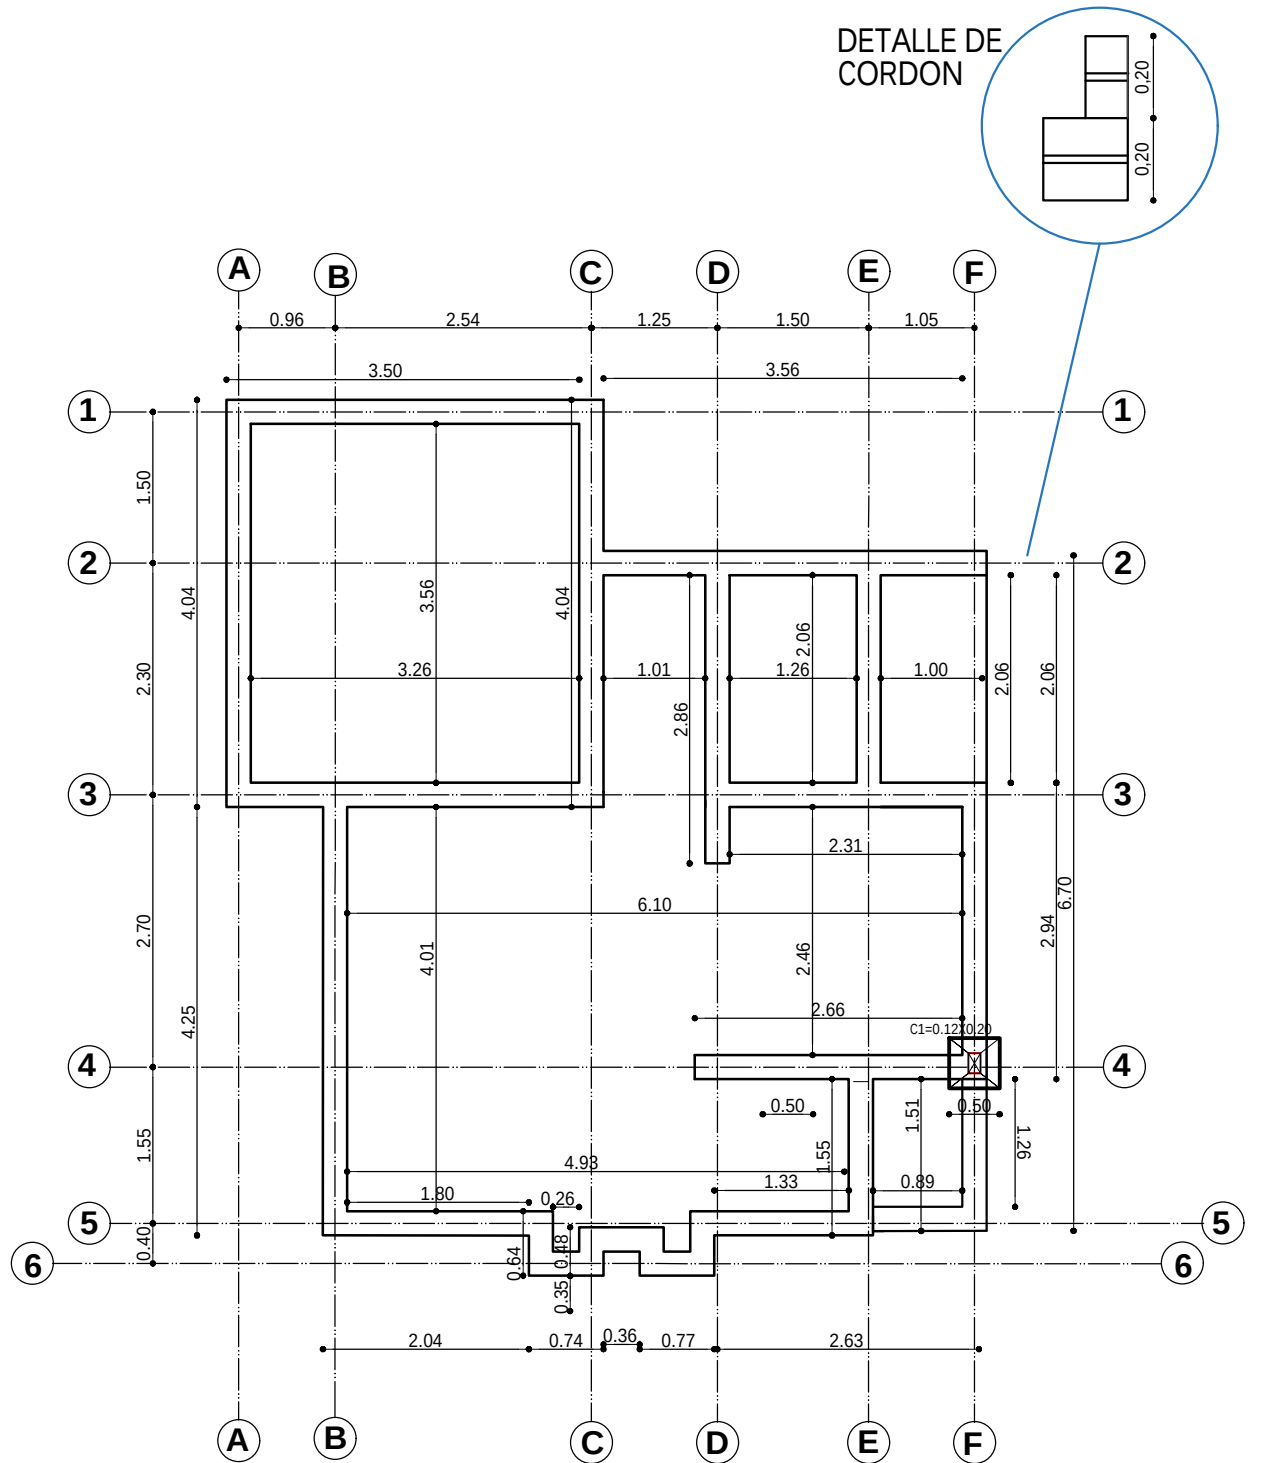



PLANO EXCAVACION-CIMIENTOS
ESC. 1:75

0 1 2 3 4 5m
ESC. Gráfica


AGENCIA ESTATAL DE VIVIENDA - AEVIVIENDA	
PROYECTO DE VIVIENDA CUALITATIVA EN EL MUNICIPIO DE MAGDALENA -FASE(XXI) 2025- BENI _ AEV-BNI-0680	
ZONA: URBANA	MUNICIPIO: MAGDALENA
PROVINCIA: ITENEZ	DEPARTAMENTO: BENI

DISEÑO ARQUITECTÓNICO:	REVISADO Y APROBADO :	FECHA: ABRIL/ 2025
		SUPERFICIE CONSTRUIDA: 52.02 m²
		LAMINA: 3 /26


DETALLE DE VIGA DE ARRIOSTRE

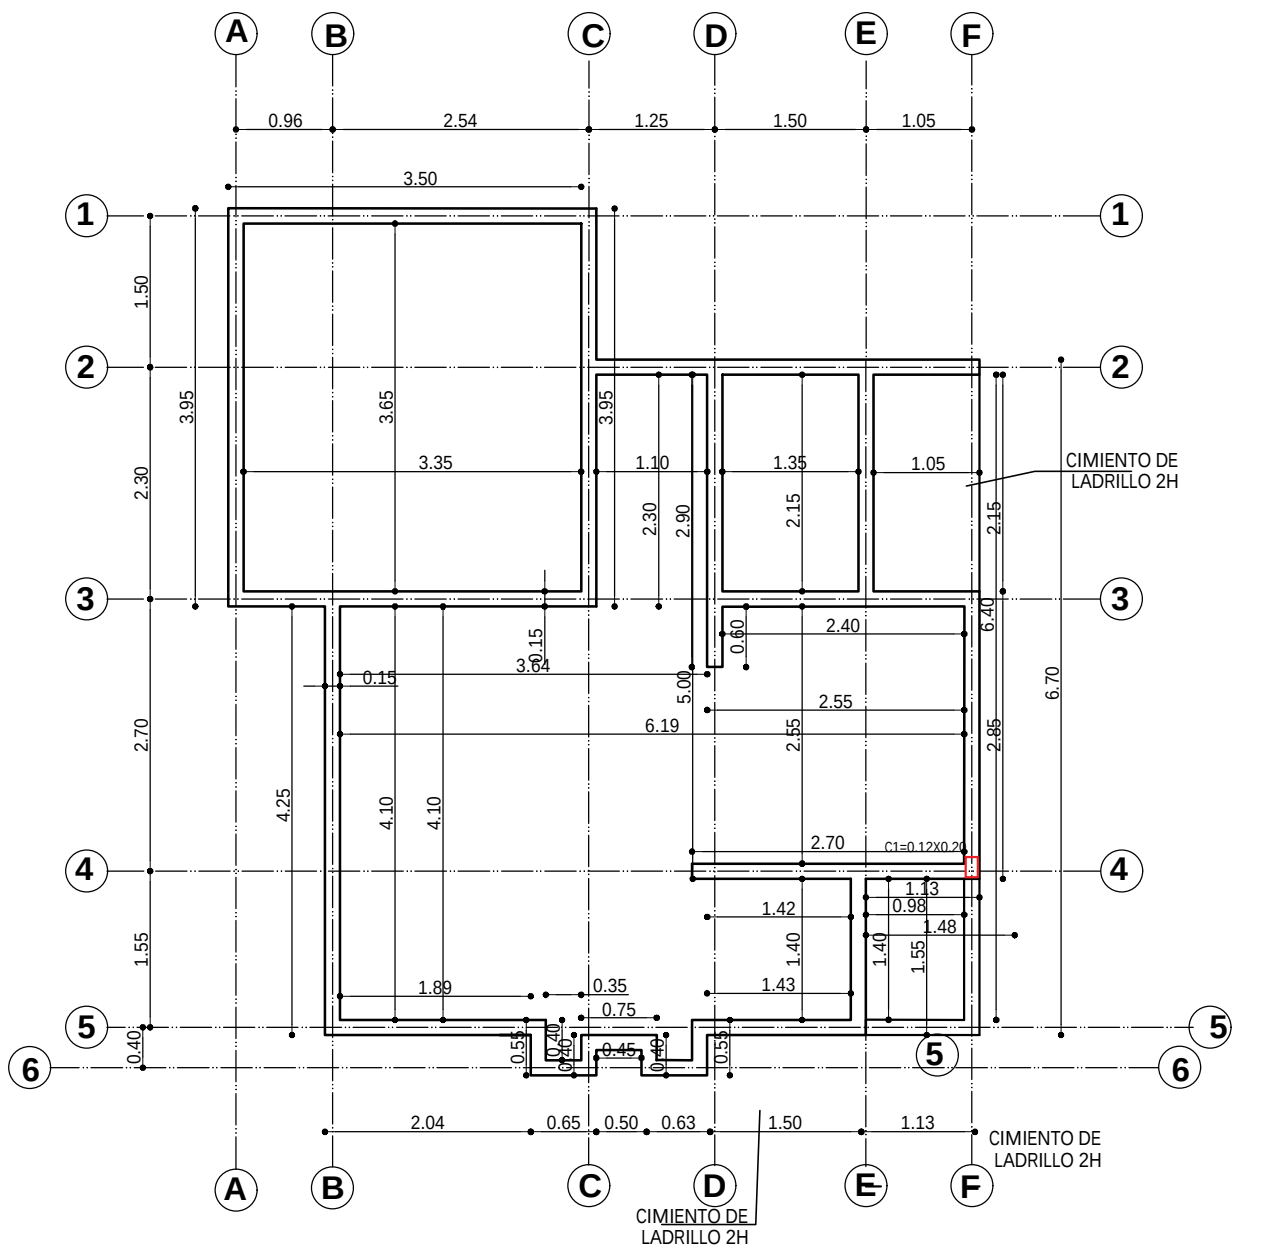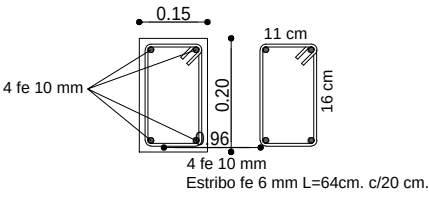

PLANO VIGA DE ARRIOSTRE
ESC. 1:75

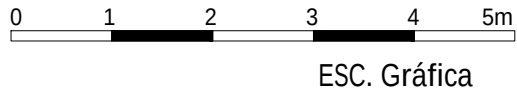

AGENCIA ESTATAL DE VIVIENDA - AEVIVIENDA		DISEÑO ARQUITECTÓNICO:	REVISADO Y APROBADO :	FECHA: ABRIL / 2025
PROYECTO DE VIVIENDA CUALITATIVA EN EL MUNICIPIO DE MAGDALENA -FASE(XXI) 2025- BENI _ AEV-BNI-0680				SUPERFICIE CONSTRUIDA: 52.02 m²
ZONA: URBANA	MUNICIPIO: MAGDALENA			LAMINA: 4 /26
PROVINCIA: ITENEZ	DEPARTAMENTO: BENI			

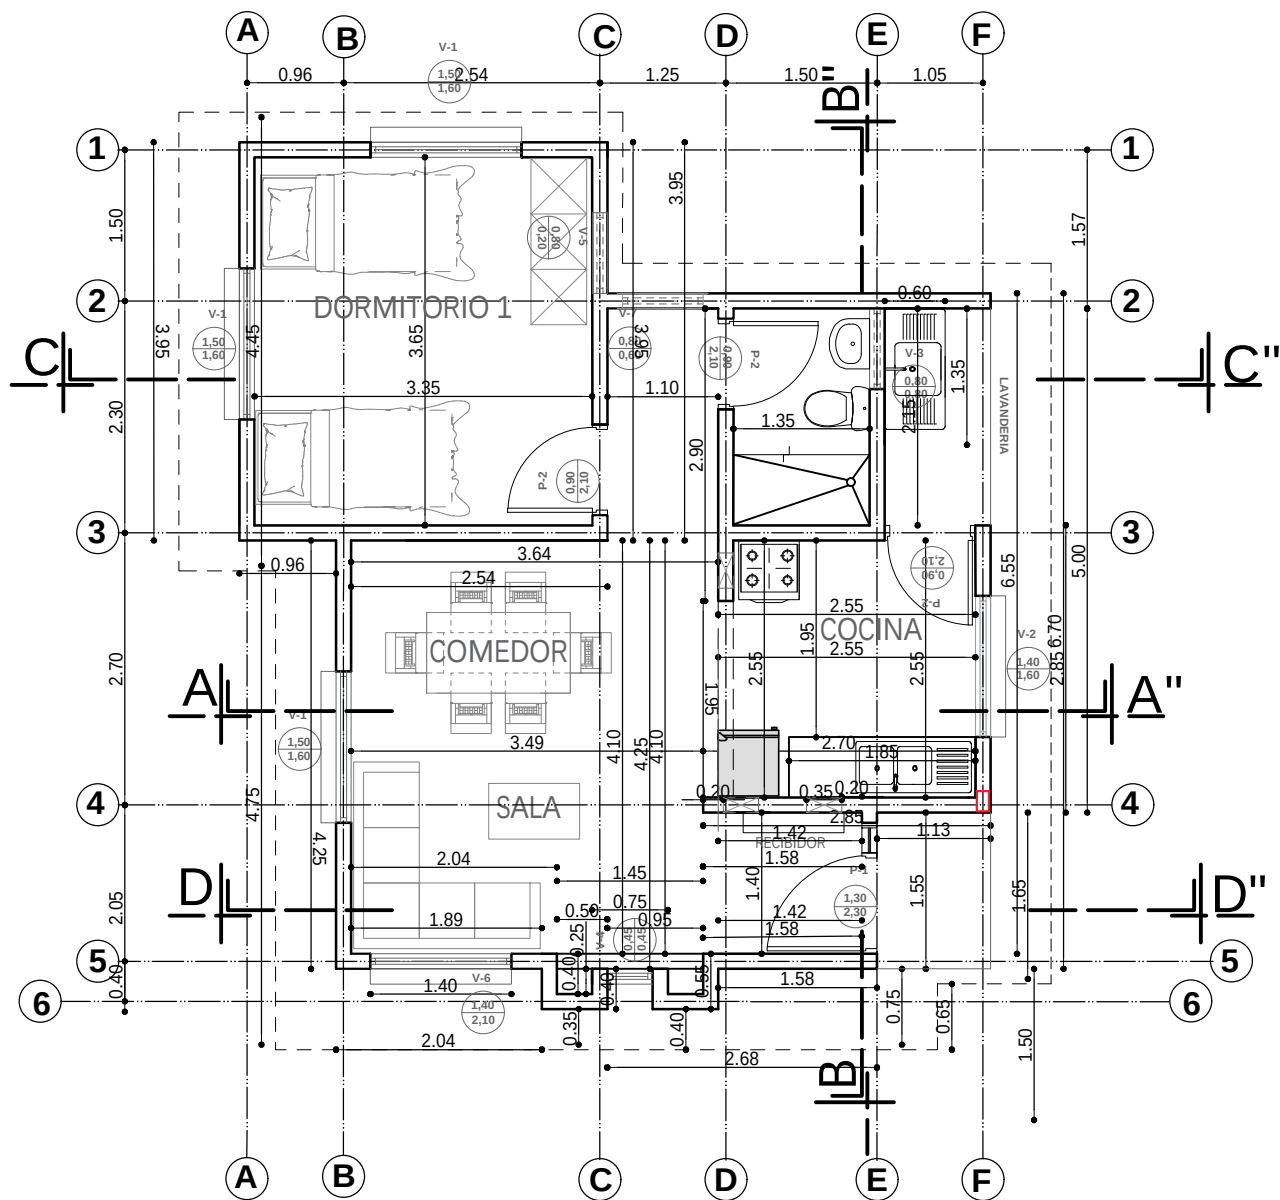

PLANTA ACOTADA
ESC. 1:75

0 1 2 3 4 5m
ESC. Gráfica

AGENCIA ESTATAL DE VIVIENDA - AEVIVIENDA

PROYECTO DE VIVIENDA CUALITATIVA EN EL MUNICIPIO DE MAGDALENA -FASE(XXI)
2025- BENI _ AEV-BNI-0680

ZONA:
URBANA

MUNICIPIO:
MAGDALENA

PROVINCIA:
ITENEZ

DEPARTAMENTO:
BENI

DISEÑO ARQUITECTÓNICO:


REVISADO Y APROBADO :

FECHA:
ABRIL/ 2025


SUPERFICIE
CONSTRUIDA: 52.02 m²

LAMINA:

5 /26

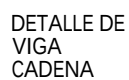


DISEÑO ARQUITECTÓNICO:	REVISADO Y APROBADO :	FECHA: ABRIL/ 2025
		SUPERFICIE CONSTRUIDA: 52.02 m²
		LAMINA: 6 /26

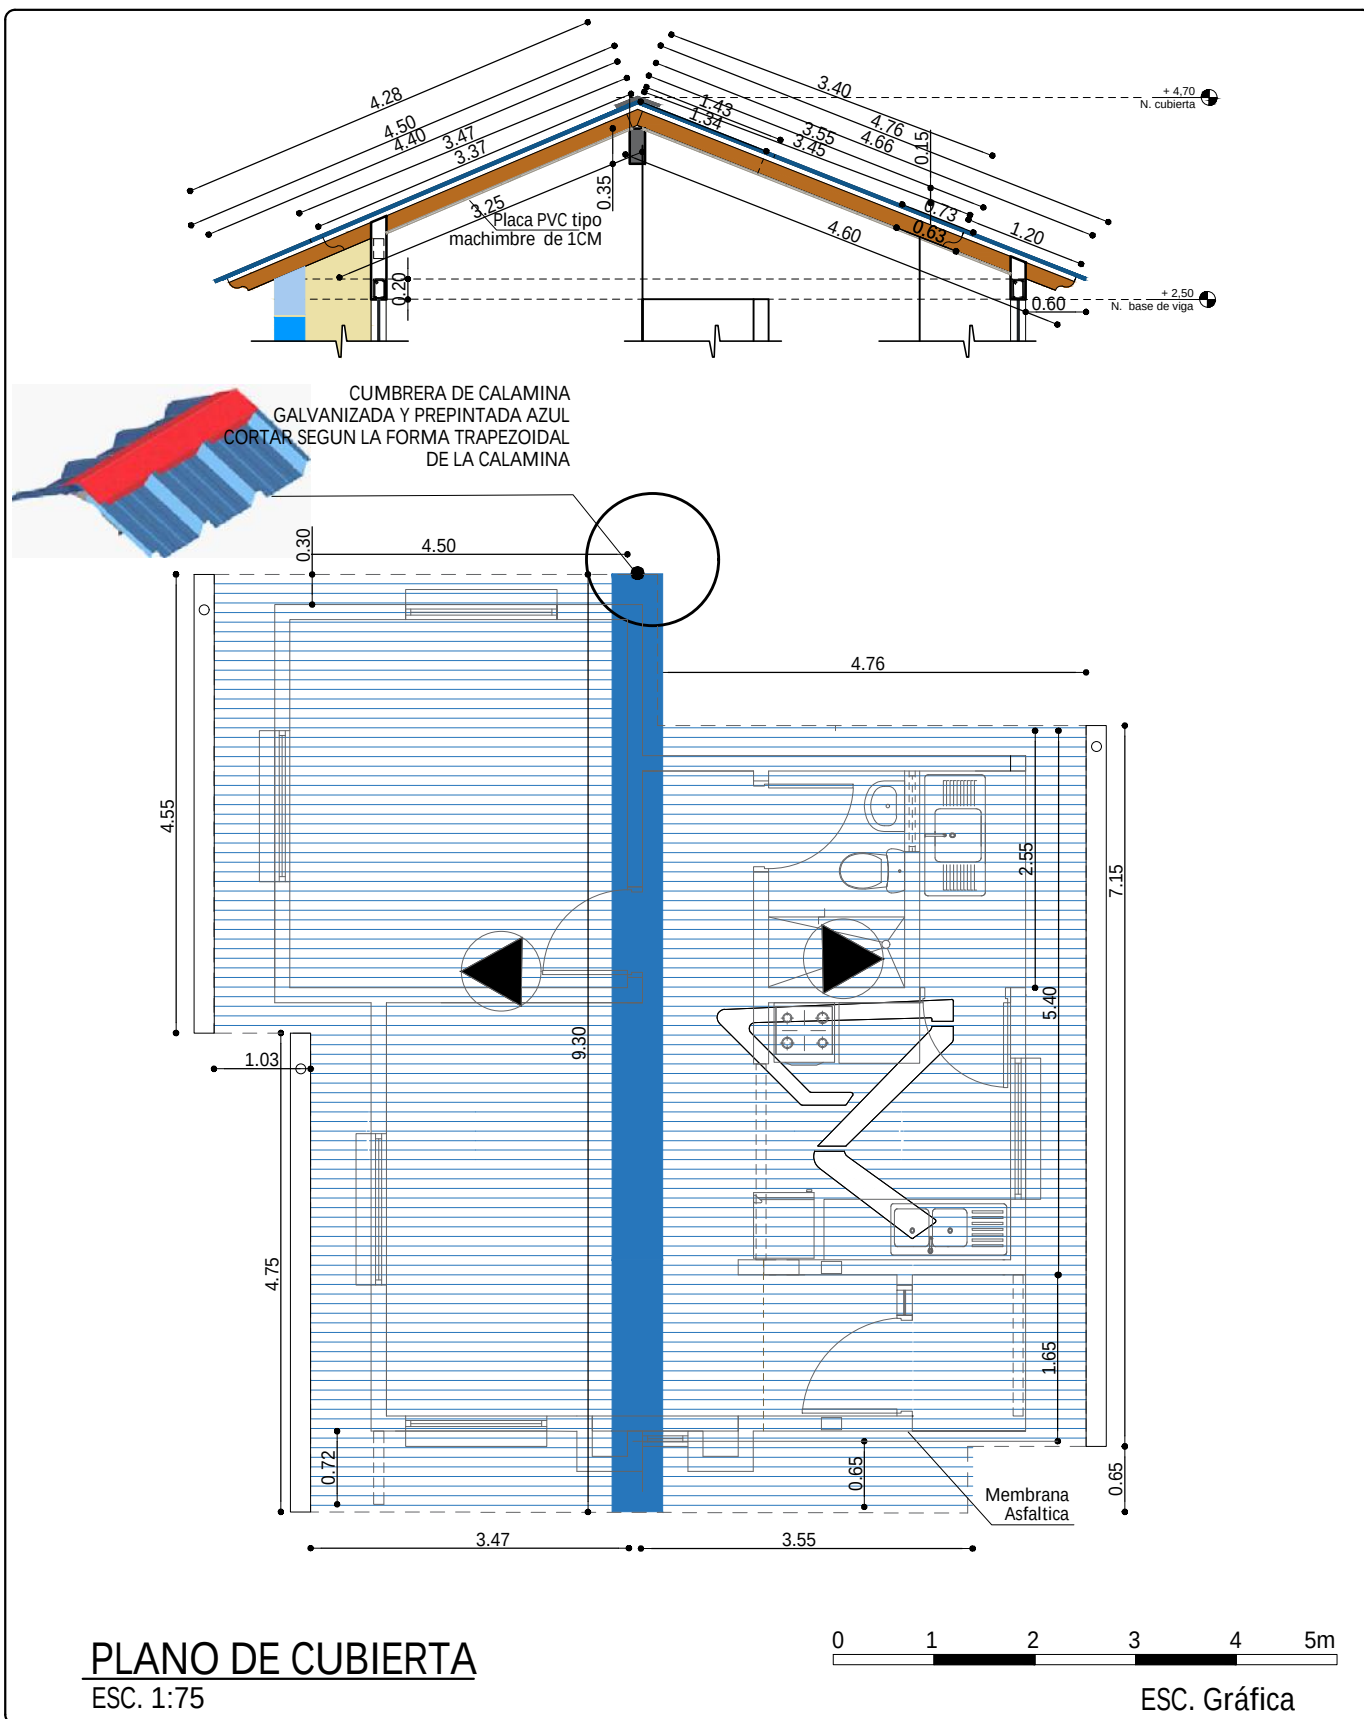


AGENCIA ESTATAL DE VIVIENDA - AEVIVIENDA	
PROYECTO DE VIVIENDA CUALITATIVA EN EL MUNICIPIO DE MAGDALENA -FASE(XXI) 2025- BENI _ AEV-BNI-0680	
ZONA: URBANA	MUNICIPIO: MAGDALENA
PROVINCIA: ITENEZ	DEPARTAMENTO: BENI

DISEÑO ARQUITECTÓNICO:	REVISADO Y APROBADO :	FECHA: ABRIL/ 2025
		SUPERFICIE CONSTRUIDA: 52.02 m ²
		LAMINA: 7 /26

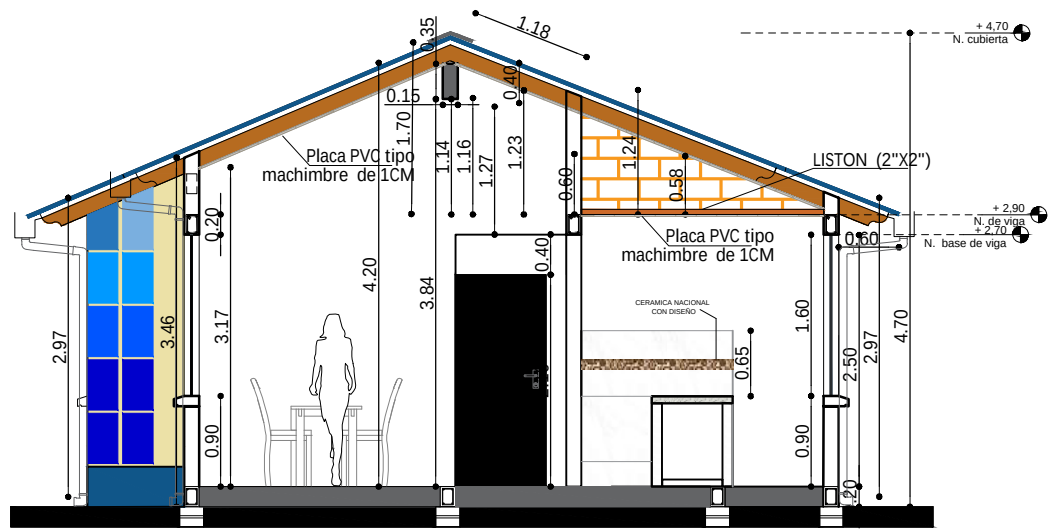

CORTE A-A"
ESC. 1:75

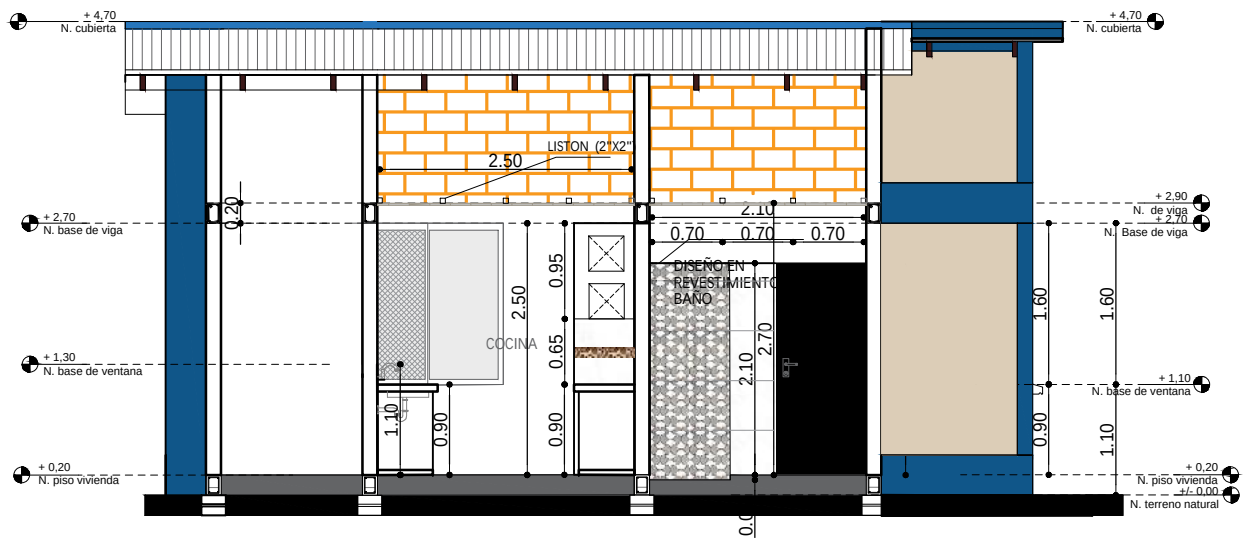

CORTE B-B"
ESC. 1:75



ESC. Gráfica

AGENCIA ESTATAL DE VIVIENDA - AEVIVIENDA

PROYECTO DE VIVIENDA CUALITATIVA EN EL MUNICIPIO DE MAGDALENA -FASE(XXI)
2025- BENI _ AEV-BNI-0680

ZONA:
URBANA

MUNICIPIO:
MAGDALENA

PROVINCIA:
ITENEZ

DEPARTAMENTO:
BENI

DISEÑO ARQUITECTÓNICO:


REVISADO Y APROBADO :

FECHA: ABRIL/ 2025

SUPERFICIE
CONSTRUIDA: 52.02 m²


LAMINA:

9 /26

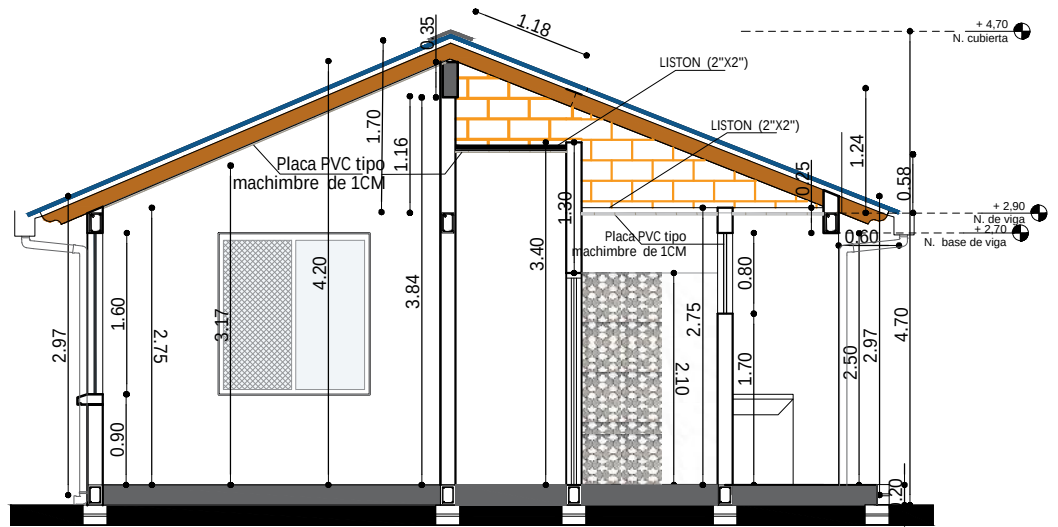

CORTE C-C"

ESC. 1:75

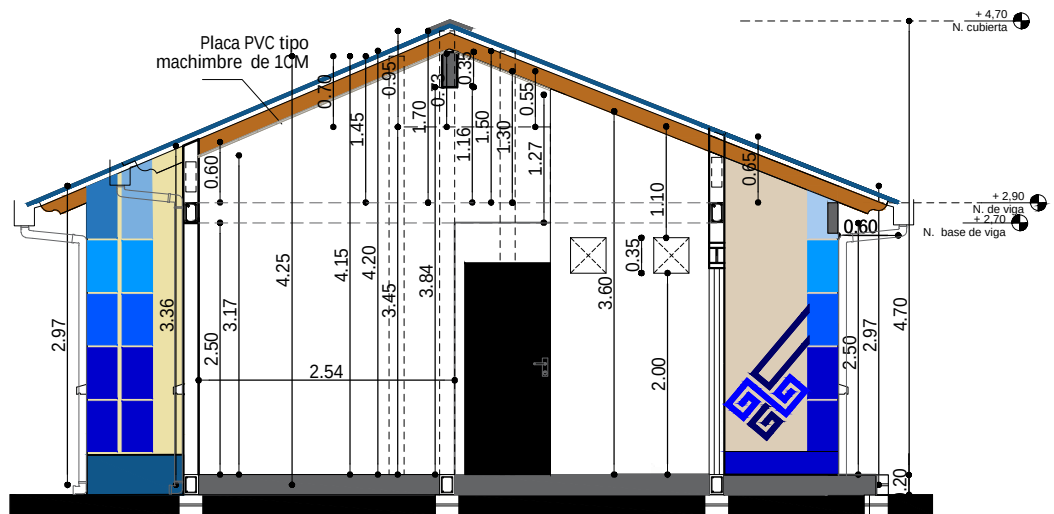

CORTE D-D"

ESC. 1:75

AGENCIA ESTATAL DE VIVIENDA - AEVIVIENDA

PROYECTO DE VIVIENDA CUALITATIVA EN EL MUNICIPIO DE MAGDALENA -FASE(XXI)
2025- BENI _ AEV-BNI-0680

ZONA:
URBANA

MUNICIPIO:
MAGDALENA

PROVINCIA:
ITENEZ

DEPARTAMENTO:
BENI

DISEÑO ARQUITECTÓNICO:


REVISADO Y APROBADO :

FECHA:
ABRIL/ 2025


SUPERFICIE
CONSTRUIDA: 52.02 m²

LAMINA:

10/26

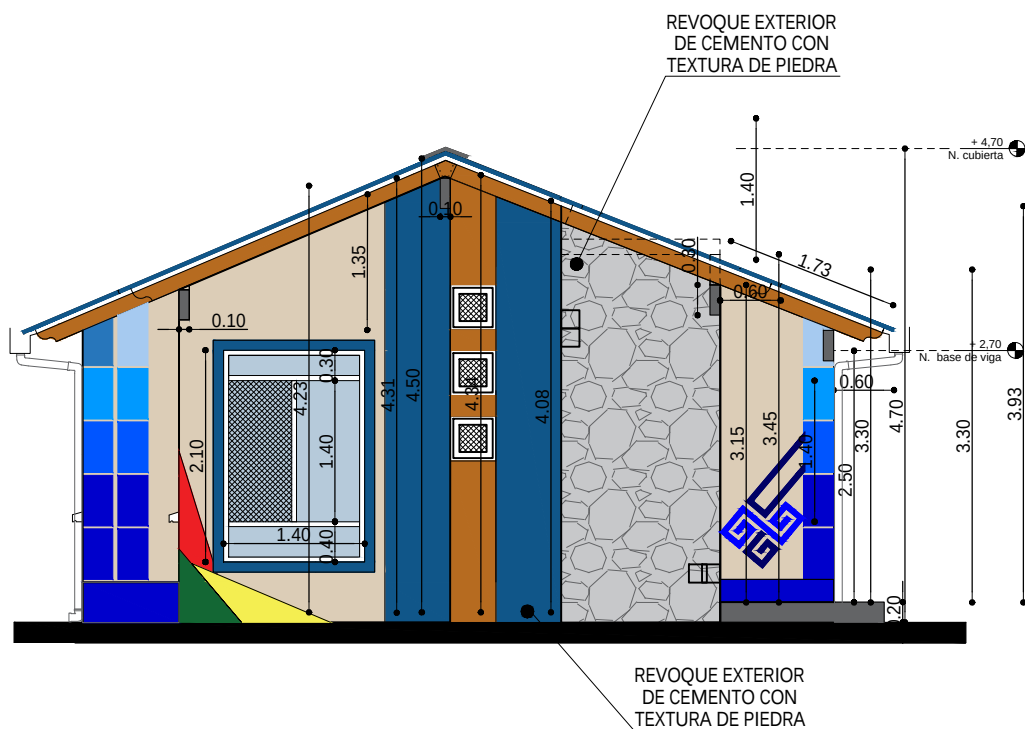

ELEVACION FRONTAL
ESC. 1:75

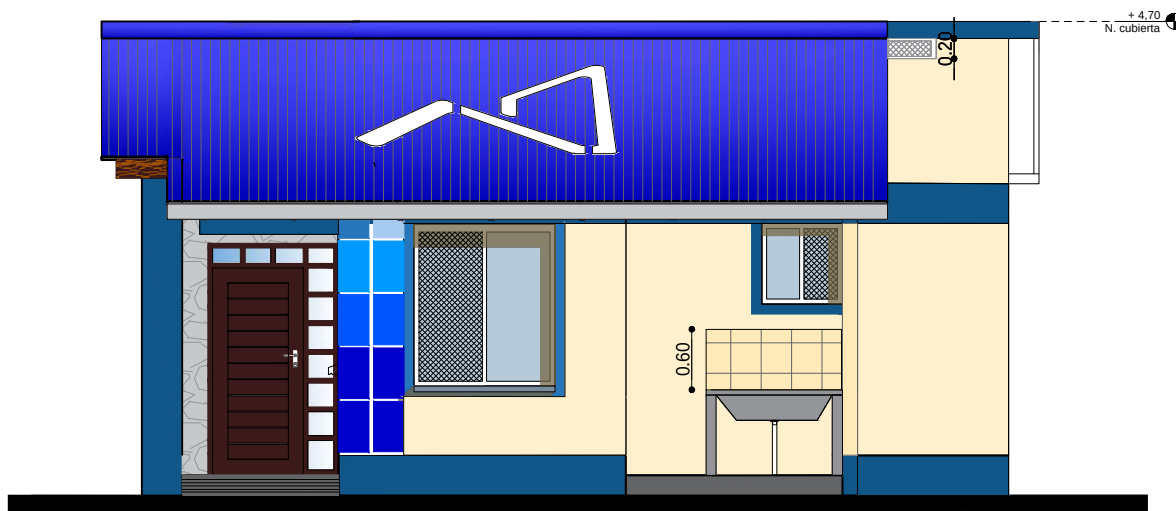


ELEVACION LATERAL DERECHA
ESC. 1:75

0 1 2 3 4 5m


ESC. Gráfica

AGENCIA ESTATAL DE VIVIENDA - AEVIVIENDA	
PROYECTO DE VIVIENDA CUALITATIVA EN EL MUNICIPIO DE MAGDALENA -FASE(XXI) 2025- BENI _ AEV-BNI-0680	
ZONA: URBANA	MUNICIPIO: MAGDALENA
PROVINCIA: ITENEZ	DEPARTAMENTO: BENI

DISEÑO ARQUITECTÓNICO:	REVISADO Y APROBADO :	FECHA: ABRIL/ 2025
		SUPERFICIE CONSTRUIDA: 52.02 m²
		LAMINA: 11/26

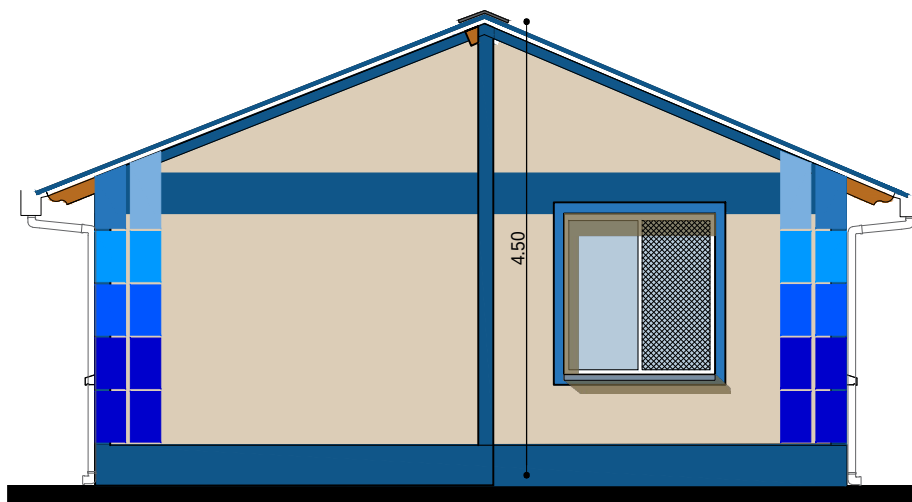

ELEVACION POSTERIOR
ESC. 1:75

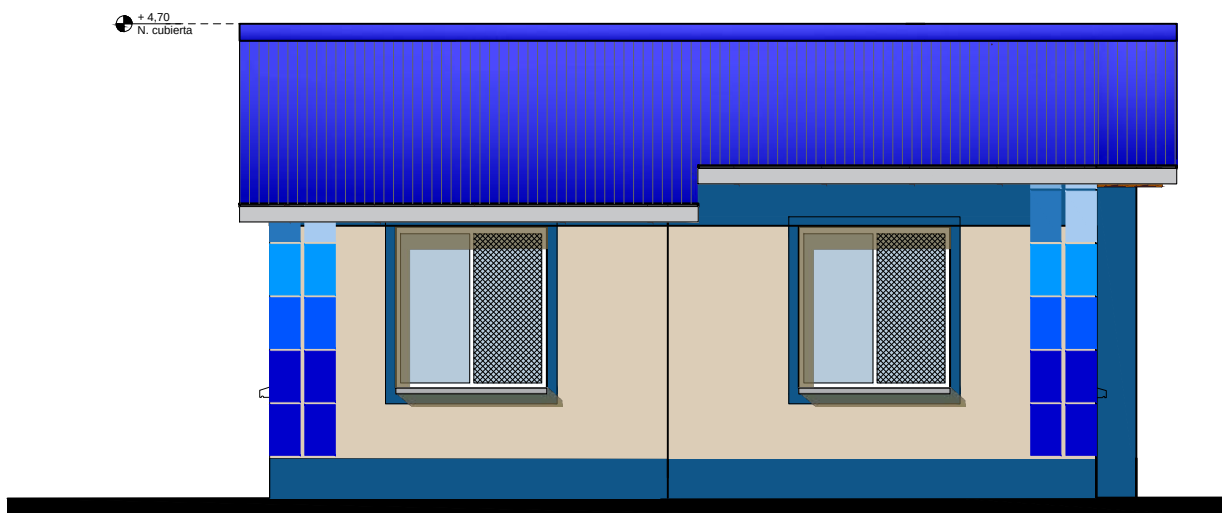


ELEVACION LATERAL IZQUIERDA
ESC. 1:75



ESC. Gráfica

AGENCIA ESTATAL DE VIVIENDA - AEVIVIENDA	
PROYECTO DE VIVIENDA CUALITATIVA EN EL MUNICIPIO DE MAGDALENA -FASE(XXI) 2025- BENI _ AEV-BNI-0680	
ZONA: URBANA	MUNICIPIO: MAGDALENA
PROVINCIA: ITENEZ	DEPARTAMENTO: BENI

DISEÑO ARQUITECTÓNICO:	REVISADO Y APROBADO :	FECHA: ABRIL/ 2025
		SUPERFICIE CONSTRUIDA: 52.02 m²
		LAMINA: 12/26

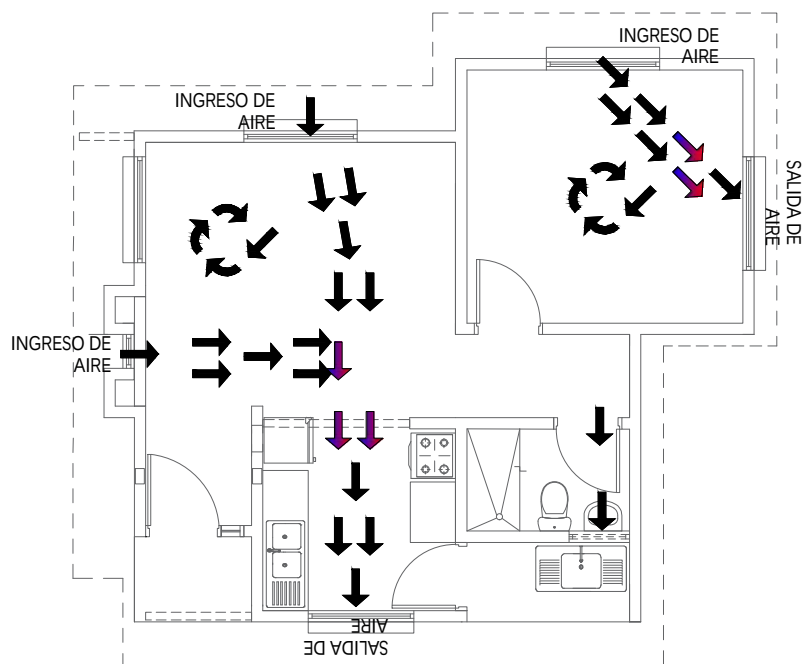



PLANTA CIRCULACION CRUZADA DE AIRE
 ESC. 1:100

0 1 2 3 4 5m
 ESC. Gráfica



AGENCIA ESTATAL DE VIVIENDA - AEVIVIENDA	
PROYECTO DE VIVIENDA CUALITATIVA EN EL MUNICIPIO DE MAGDALENA -FASE(XXI) 2025- BENI _ AEV-BNI-0680	
ZONA: URBANA	MUNICIPIO: MAGDALENA
PROVINCIA: ITENEZ	DEPARTAMENTO: BENI

DISEÑO ARQUITECTÓNICO:	REVISADO Y APROBADO :	FECHA: ABRIL/ 2025
		SUPERFICIE CONSTRUIDA: 52.02 m ²
		LAMINA: 13/26

DIAGRAMA UNIFILIAR

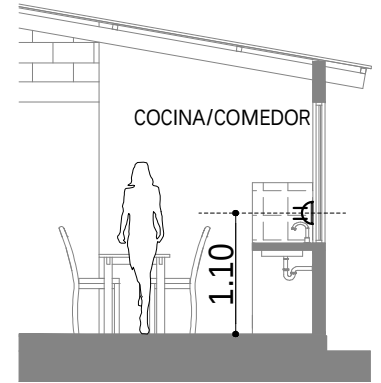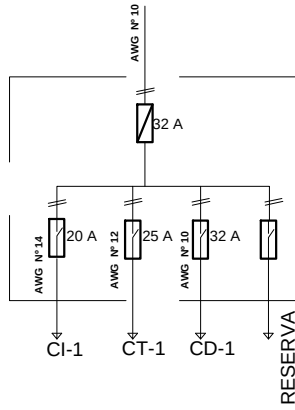

DETALLE ALTURA DE TOMACORRIENTES

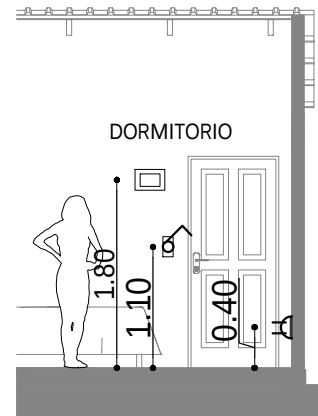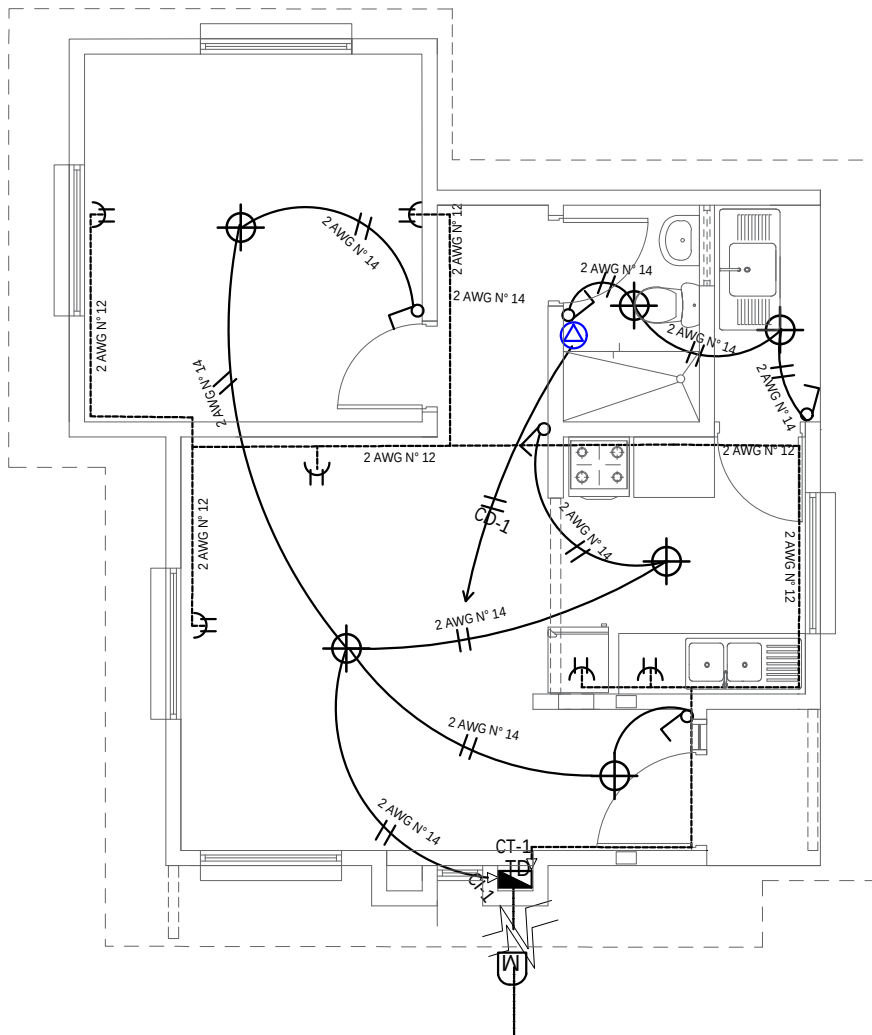

DETALLE ALTURA DE TOMACORRIENTES /INTERRUPTORES Y TABLERO DE DISTRIBUCION

REFERENCIAS

- Medidor
- Tablero de Distribución - 2 Circuitos
- Termico 32 Amp
- Iluminación Pantallas Led 24W
- Interruptor doble
- Interruptor simple
- Tomacorriente Doble a 0.40 m
- Tomacorriente Doble a 1.10 m
- 2 Alambre Aislado CU AWG N° 14 C1 Iluminacion
- 2 Alambre Aislado CU AWG N° 12 C2 Tomacorriente
- 2 Alambre Aislado CU AWG N° 10 A Ducha

PLANO DE INSTALACION ELECTRICA


ESC. 1:75

0 1 2 3 4 5m



ESC. Gráfica

AGENCIA ESTATAL DE VIVIENDA - AEVIVIENDA	
PROYECTO DE VIVIENDA CUALITATIVA EN EL MUNICIPIO DE MAGDALENA -FASE(XXI) 2025- BENI _ AEV-BNI-0680	
ZONA: URBANA	MUNICIPIO: MAGDALENA
PROVINCIA: ITENEZ	DEPARTAMENTO: BENI

DISEÑO ARQUITECTÓNICO:	REVISADO Y APROBADO :	FECHA: ABRIL / 2025
		SUPERFICIE CONSTRUIDA: 52.02 m²
		LAMINA: 14 /26

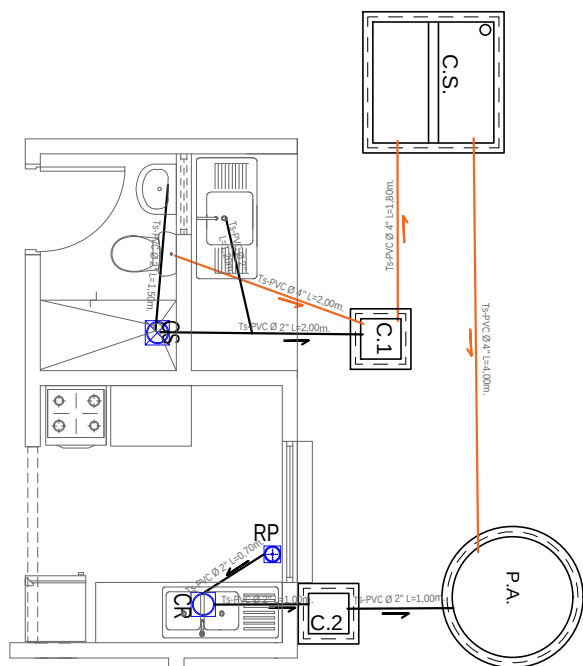

COCINA

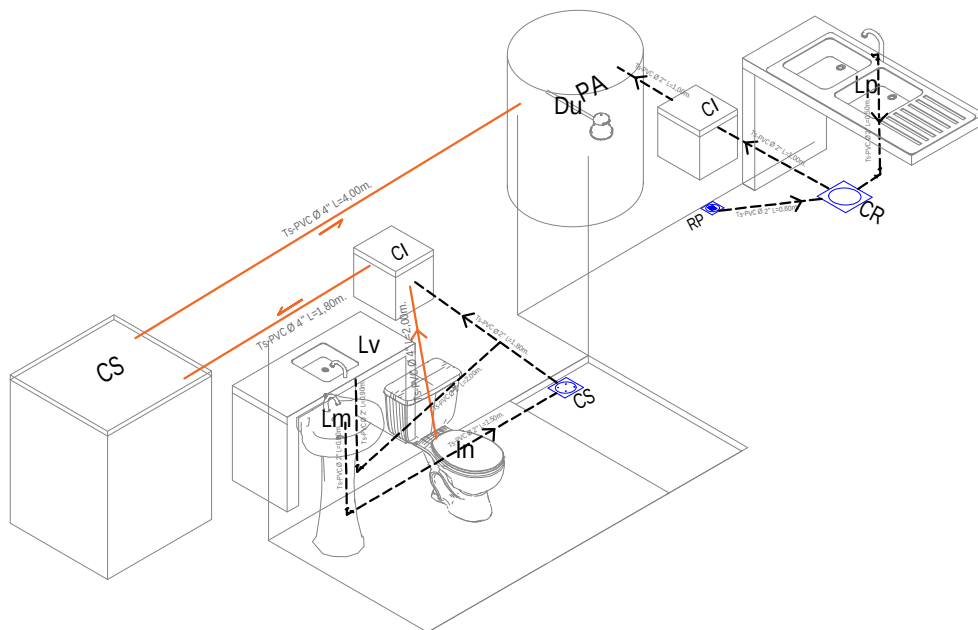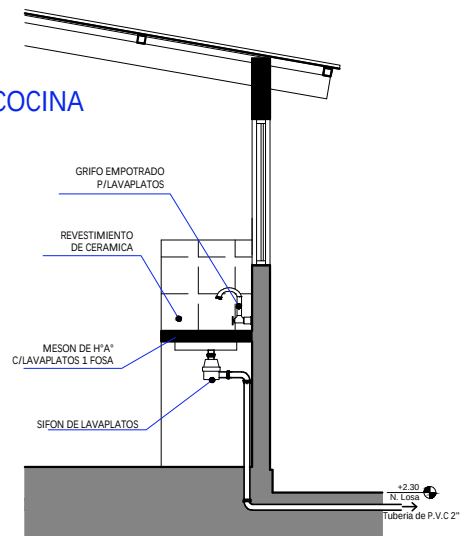

REFERENCIAS

Lm	LAVAMANOS
In	INODORO
Lp	LAVAPLATOS
Du	DUCHA
Lv	LAVANDERIA
⊕	REJILLA DE PISO METALICA
⊗	CAJA SIFONADA PVC
⊙	CAJA DE REGISTRO DE PVC
—	TUBO Ø 2" DESAGUE
—	TUBO Ø 4" DESAGUE
P.A.	POZO ABSORBENTE
C.S.	CAMARA SEPTICA
C.I.	CAMARA DE INSPECCION

PLANO INSTALACION SANITARIA



ESC. 1:75



ESC. Gráfica

AGENCIA ESTATAL DE VIVIENDA - AEVIVIENDA	
PROYECTO DE VIVIENDA CUALITATIVA EN EL MUNICIPIO DE MAGDALENA -FASE(XXI) 2025- BENI _ AEV-BNI-0680	
ZONA: URBANA	MUNICIPIO: MAGDALENA
PROVINCIA: ITENEZ	DEPARTAMENTO: BENI


DISEÑO ARQUITECTÓNICO:	REVISADO Y APROBADO :	FECHA: ABRIL/ 2025
		SUPERFICIE CONSTRUIDA: 52.02 m²
		LAMINA: 16 /26

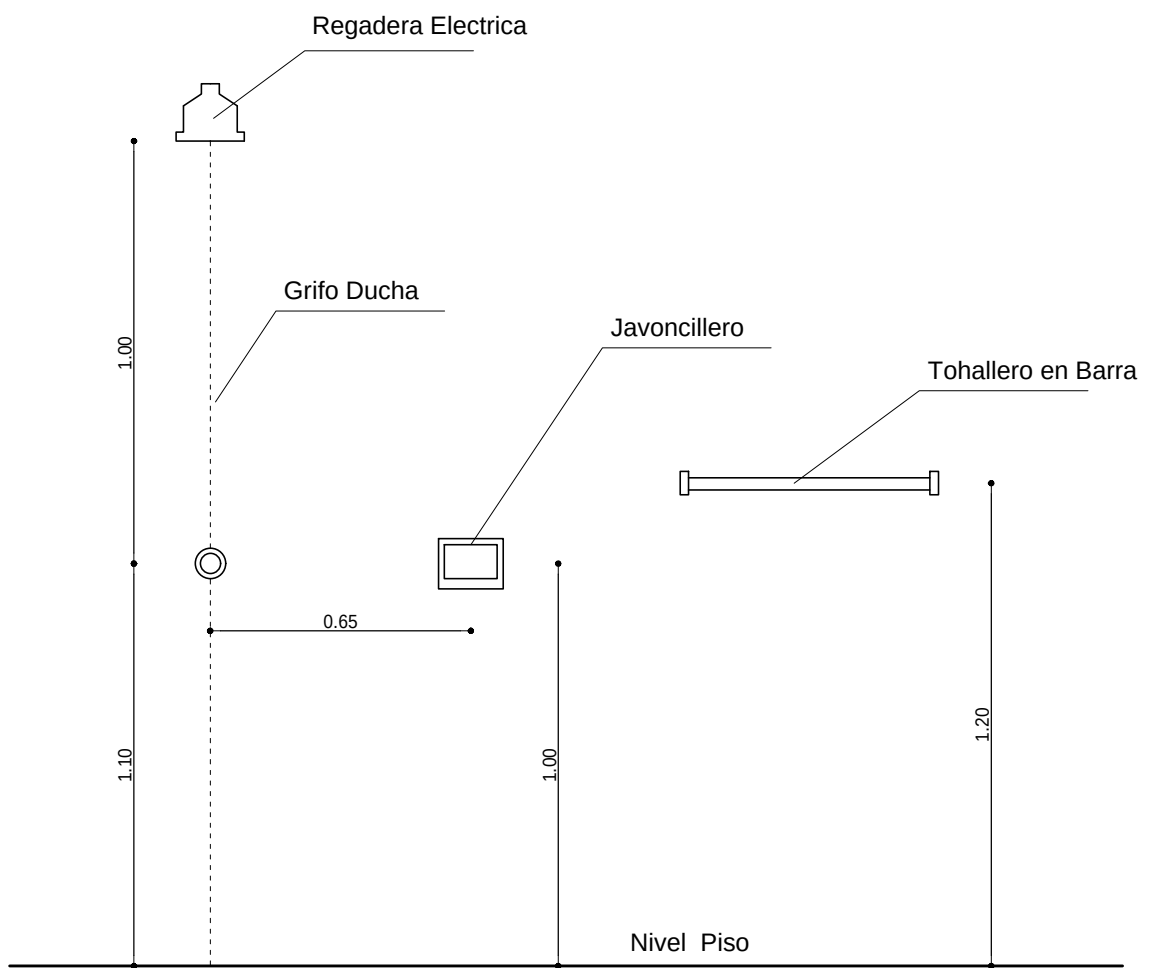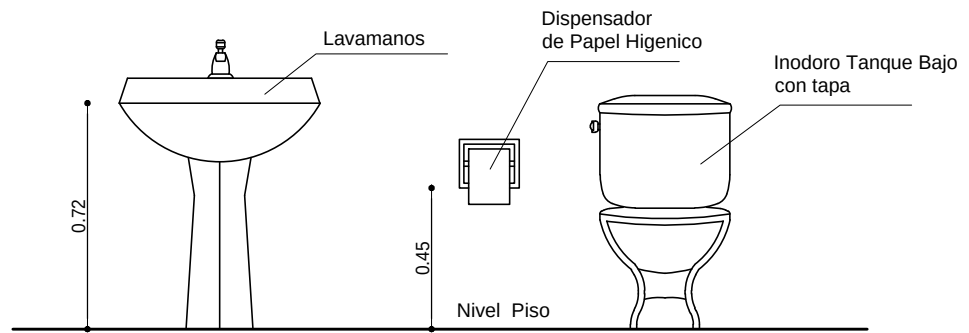

DETALLE ACCESORIOS BAÑO

AGENCIA ESTATAL DE VIVIENDA - AEVIVIENDA	
PROYECTO DE VIVIENDA CUALITATIVA EN EL MUNICIPIO DE MAGDALENA -FASE(XXI) 2025- BENI _ AEV-BNI-0680	
ZONA: URBANA	MUNICIPIO: MAGDALENA
PROVINCIA: ITENEZ	DEPARTAMENTO: BENI

DISEÑO ARQUITECTÓNICO:	REVISADO Y APROBADO :	FECHA: ABRIL/ 2025
		SUPERFICIE CONSTRUIDA: 52.02 m²
		LAMINA: 17 /26

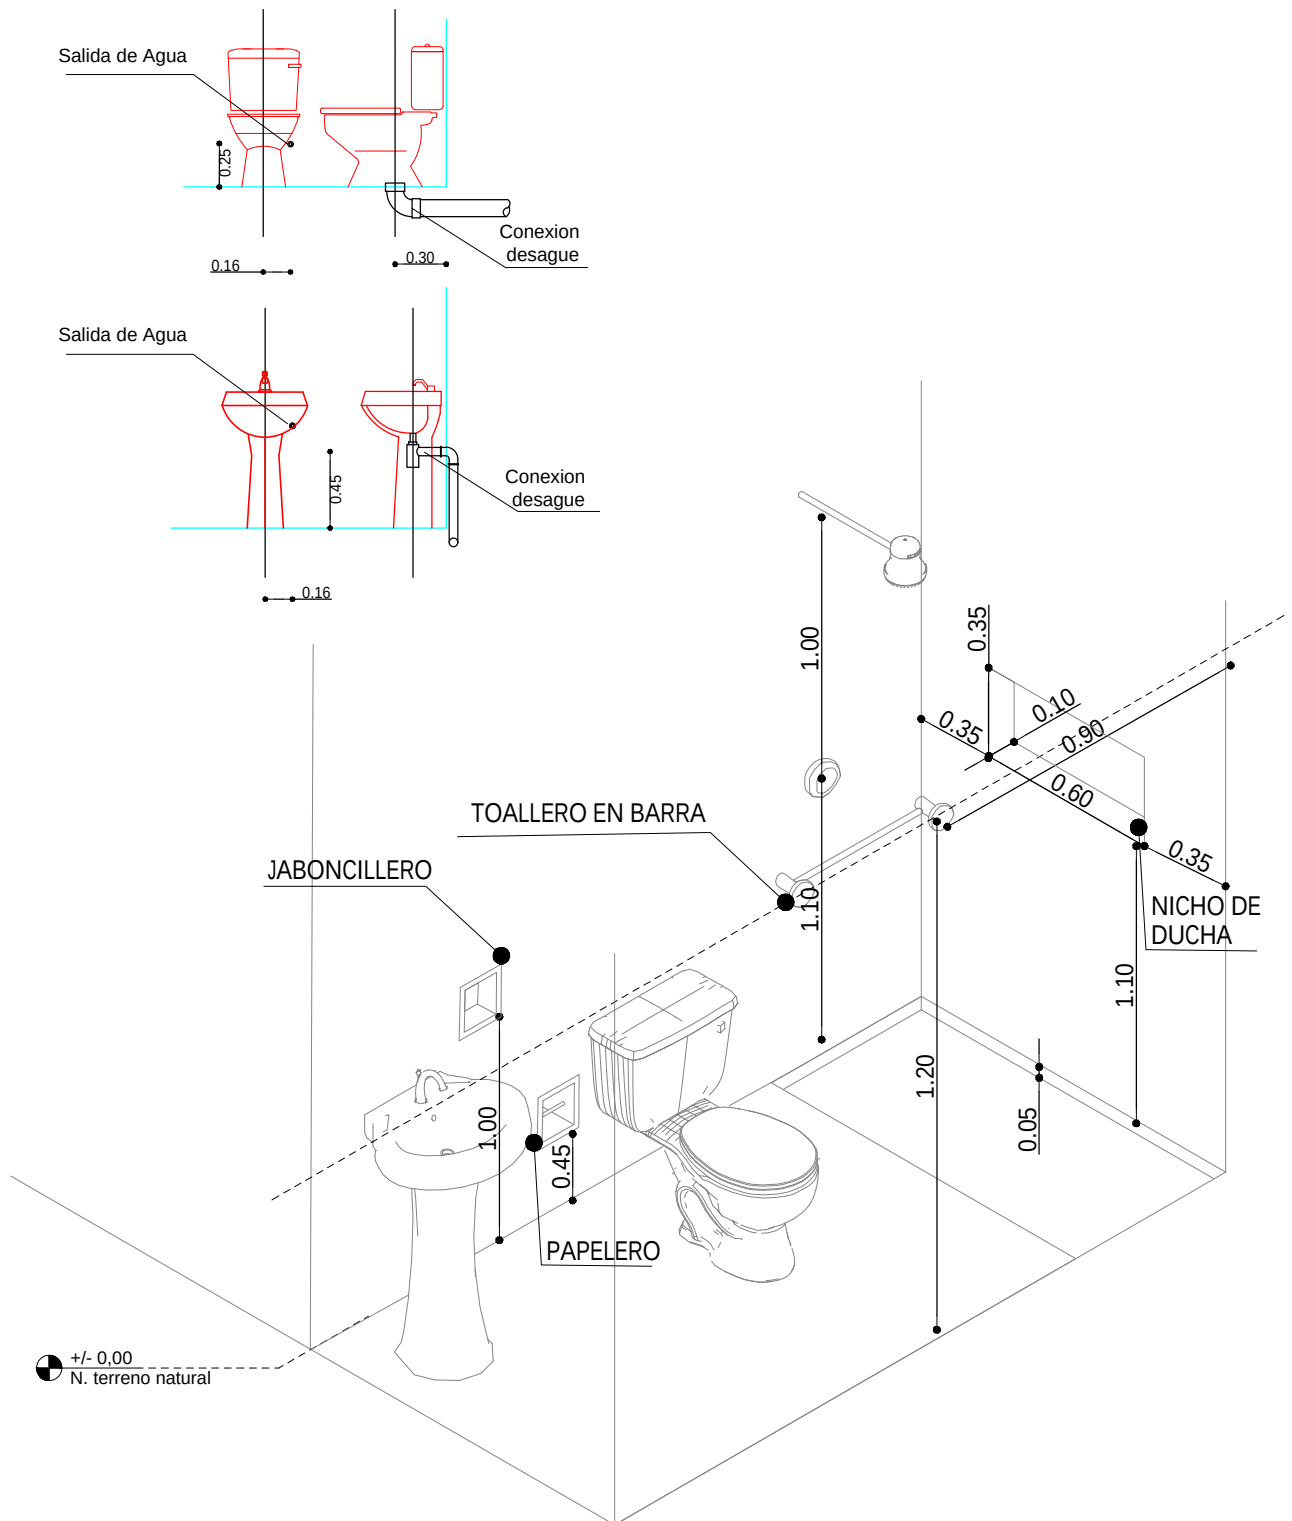

ISOMETRICO ARTEFACTOS Y ACCESORIOS BAÑO

AGENCIA ESTATAL DE VIVIENDA - AEVIVIENDA

PROYECTO DE VIVIENDA CUALITATIVA EN EL MUNICIPIO DE MAGDALENA -FASE(XXI)
2025- BENI _ AEV-BNI-0680

ZONA:

URBANA

MUNICIPIO:

MAGDALENA

PROVINCIA:

ITENEZ

DEPARTAMENTO:

BENI

DISEÑO ARQUITECTÓNICO:

REVISADO Y APROBADO :

FECHA: ABRIL/ 2025

SUPERFICIE
CONSTRUIDA: 52.02 m²


LAMINA:

18 /26

Puerta Tipo 1

P-1


1,30
2,30

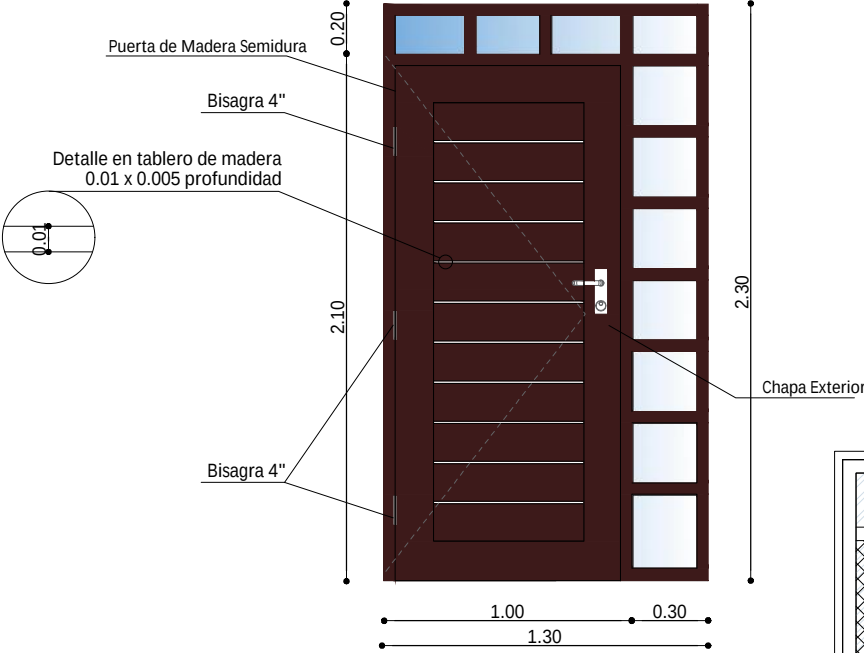

Ventana Tipo 6

V-6


1,40
2,10

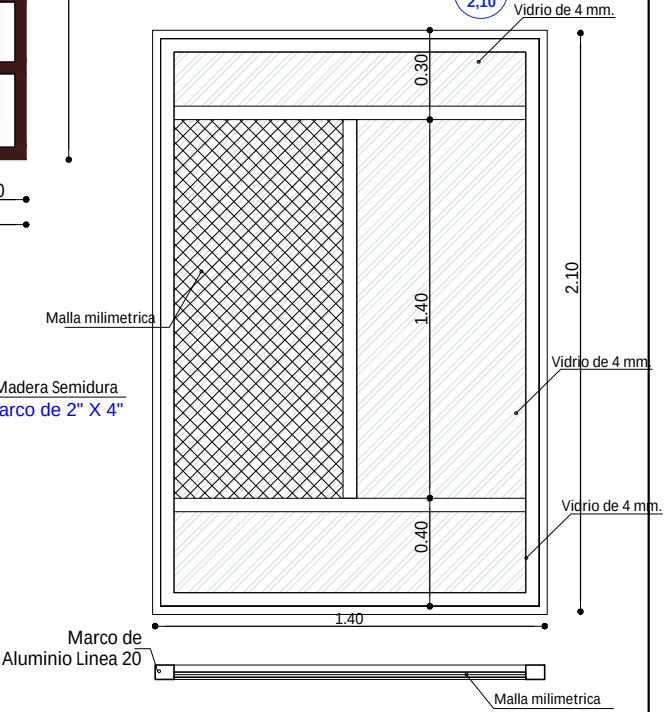

Puerta Tipo 2

P-2

0,90
2,10

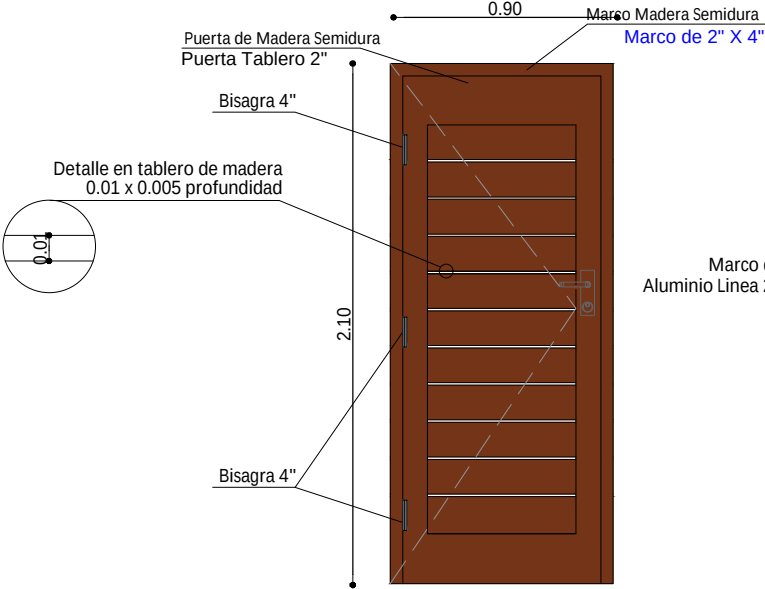

DETALLE DE PUERTAS

ESC. 1:25

AGENCIA ESTATAL DE VIVIENDA - AEVIVIENDA	
PROYECTO DE VIVIENDA CUALITATIVA EN EL MUNICIPIO DE MAGDALENA -FASE(XXI) 2025- BENI _ AEV-BNI-0680	
ZONA: URBANA	MUNICIPIO: MAGDALENA
PROVINCIA: ITENEZ	DEPARTAMENTO: BENI


DISEÑO ARQUITECTÓNICO:	REVISADO Y APROBADO :	FECHA: ABRIL/ 2025
		SUPERFICIE CONSTRUIDA: 52.02 m²
		LAMINA: 19/26

Ventana Tipo 1

V-1

1,50

1,60

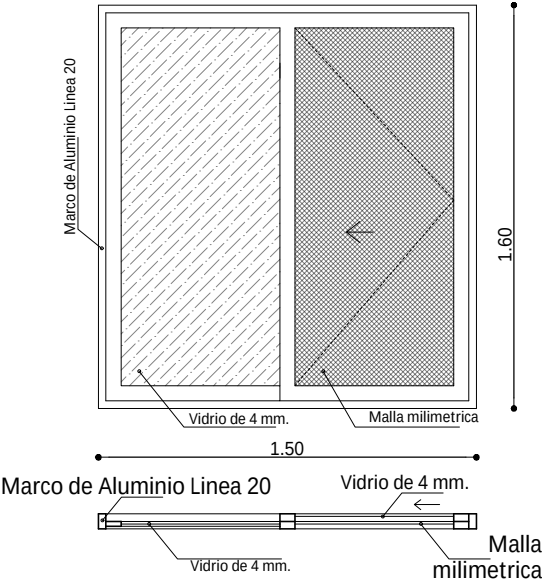


Ventana Tipo 2

V-2

1,40

1,60

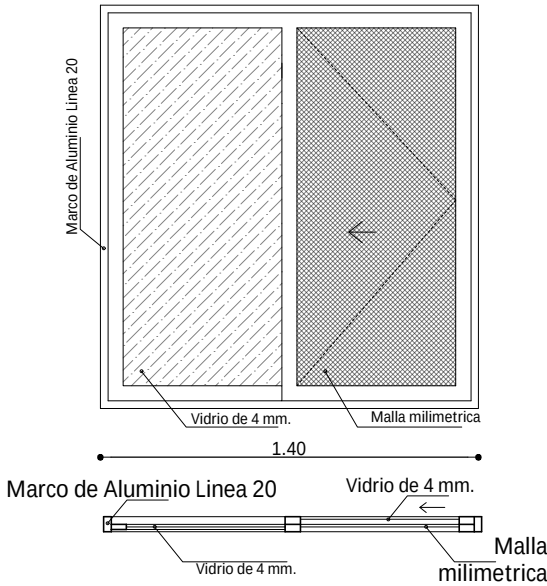


Ventana Tipo 4

V-4

0,45

0,45


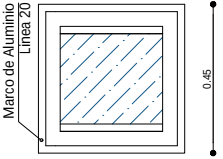


Ventana Tipo 3

V-3

0,80

0,80

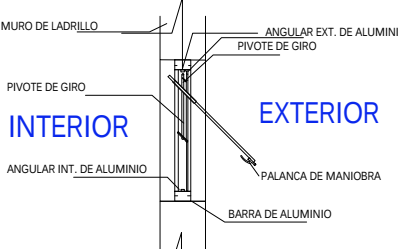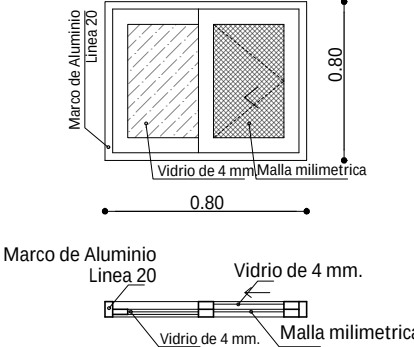



SECCION A - A'

DETALLE DE VENTANAS

ESC. 1:25

AGENCIA ESTATAL DE VIVIENDA - AEVIVIENDA		DISEÑO ARQUITECTONICO:		REVISADO Y APROBADO :		FECHA: ABRIL/ 2025	
PROYECTO DE VIVIENDA CUALITATIVA EN EL MUNICIPIO DE MAGDALENA -FASE(XXI) 2025- BENI _ AEV-BNI-0680						SUPERFICIE CONSTRUIDA: 52.02 m²	
ZONA: URBANA		MUNICIPIO: MAGDALENA				LAMINA: 20/26	
PROVINCIA: ITENEZ		DEPARTAMENTO: BENI					

EL INSPECTOR DE OBRA O SUPERVISOR DEBERA VERIFICAR LA BUENA FUNCIONALIDAD DE LAS ESTRUCTURAS

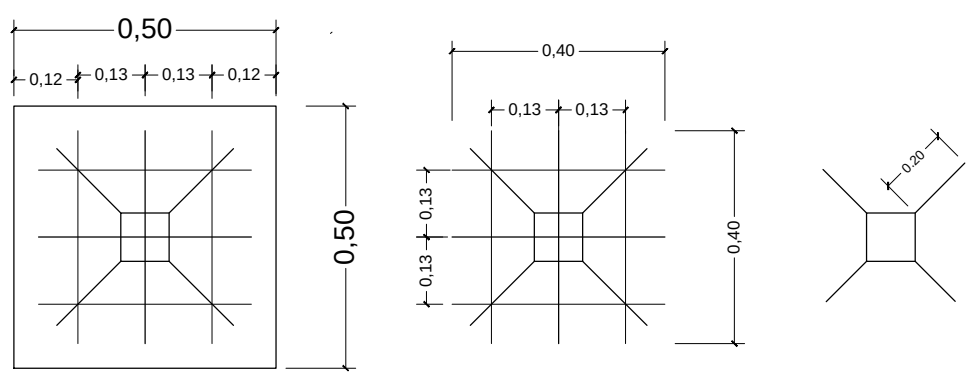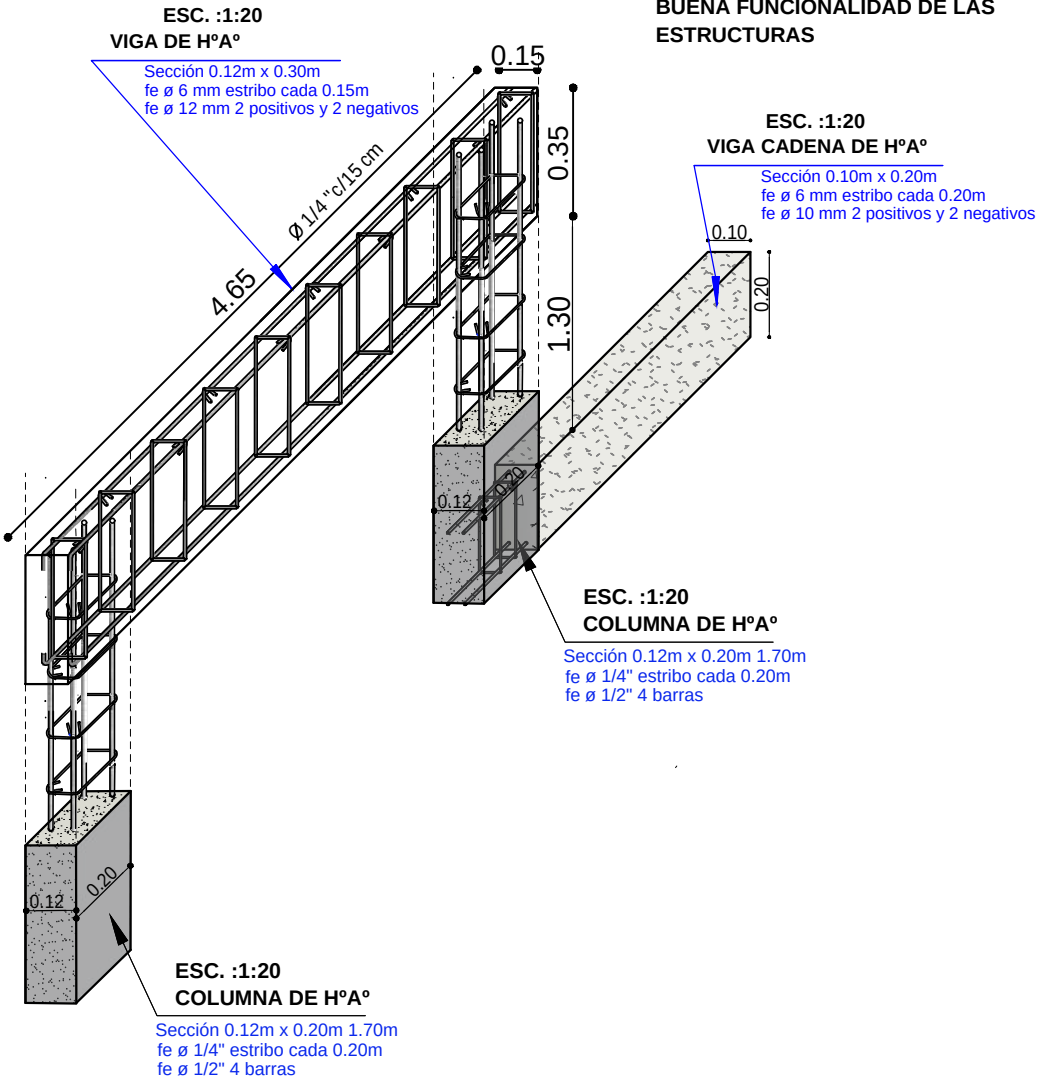


DETALLE DE VIGA DE H°A°
ESC. 1:20

ZAPATA: DISPOSICION DE FIERROS
DE 12 mm - 1/2 EN DOS DIRECCIONES

AGENCIA ESTATAL DE VIVIENDA - AEVIVIENDA	
PROYECTO DE VIVIENDA CUALITATIVA EN EL MUNICIPIO DE MAGDALENA -FASE(XXI) 2025- BENI _ AEV-BNI-0680	
ZONA: URBANA	MUNICIPIO: MAGDALENA
PROVINCIA: ITENEZ	DEPARTAMENTO: BENI

DISEÑO ARQUITECTÓNICO:	REVISADO Y APROBADO :	FECHA: ABRIL/ 2025
		SUPERFICIE CONSTRUIDA: 52.02 m²
		LAMINA: 21/26


EL INSPECTOR DE OBRA O
SUPERVISOR DEBERA VERIFICAR LA
BUENA FUNCIONALIDAD DE LAS
ESTRUCTURAS

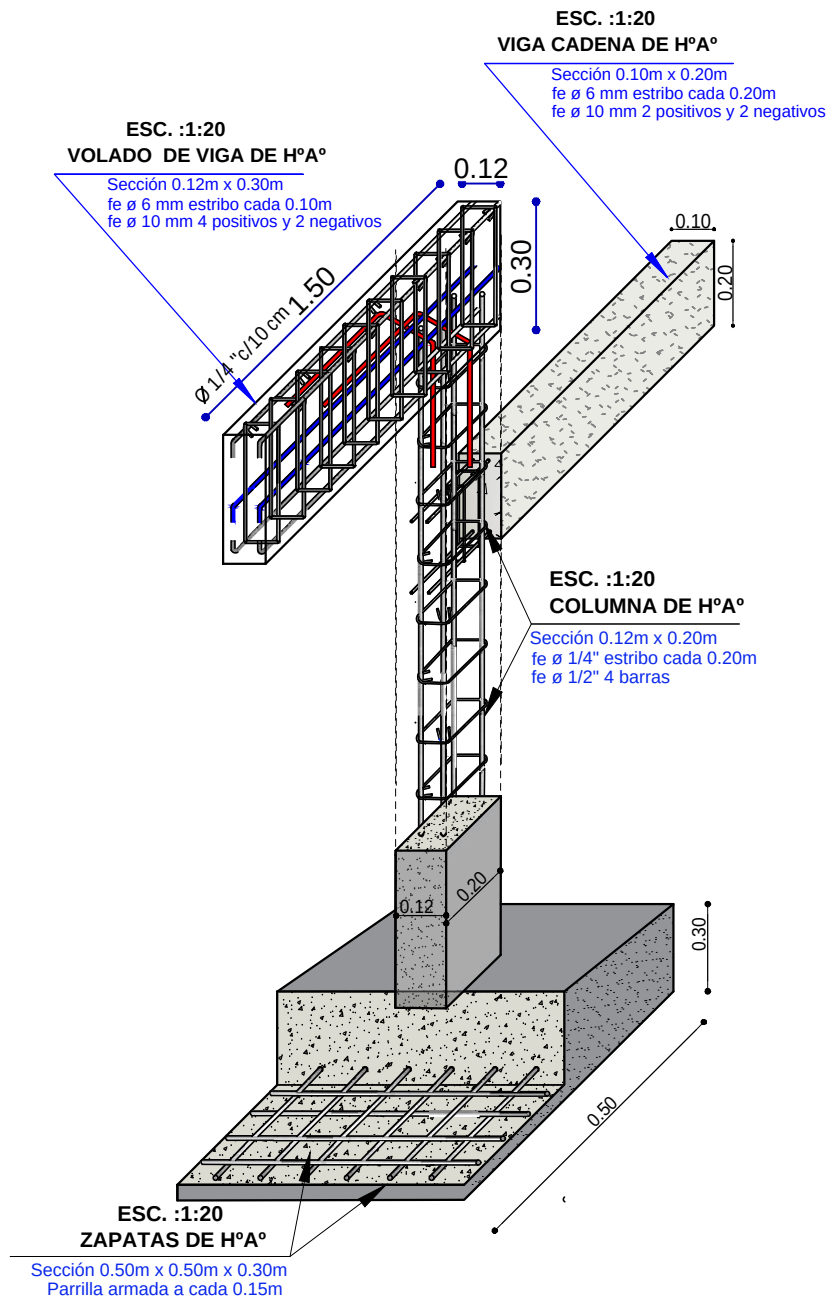

DETALLE DE ARMADO DE VOLADO DE VIGA
H°A°, COLUMNA DE H°A° y ZAPATA DE H°A°
ESC. 1:20


AGENCIA ESTATAL DE VIVIENDA - AEVIVIENDA	
PROYECTO DE VIVIENDA CUALITATIVA EN EL MUNICIPIO DE MAGDALENA -FASE(XXI) 2025- BENI _ AEV-BNI-0680	
ZONA: URBANA	MUNICIPIO: MAGDALENA
PROVINCIA: ITENEZ	DEPARTAMENTO: BENI

DISEÑO ARQUITECTÓNICO:	REVISADO Y APROBADO :	FECHA: ABRIL/ 2025
		SUPERFICIE CONSTRUIDA: 52.02 m²
		LAMINA: 22 /26

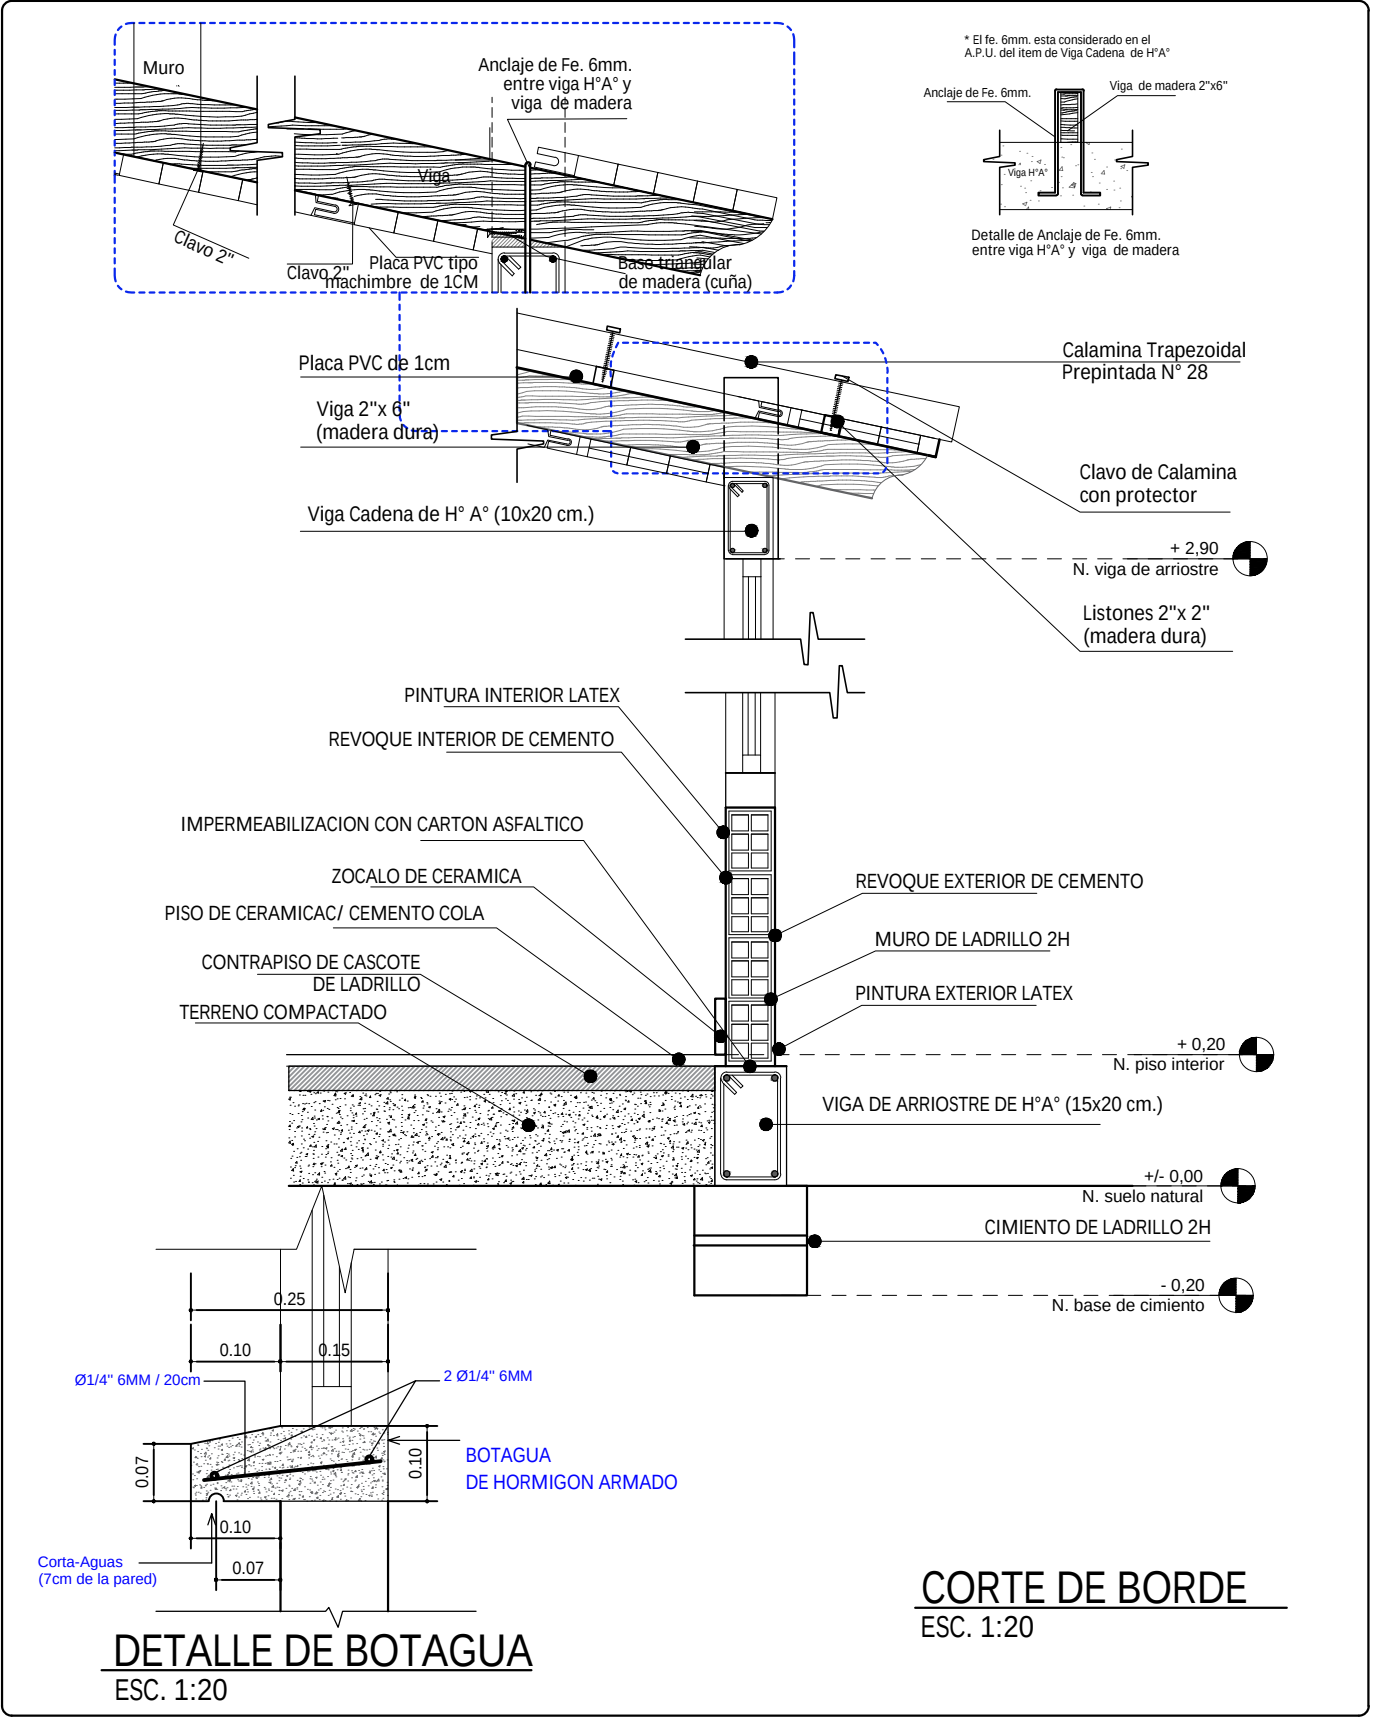


AGENCIA ESTATAL DE VIVIENDA - AEVIVIENDA	
PROYECTO DE VIVIENDA CUALITATIVA EN EL MUNICIPIO DE MAGDALENA -FASE(XXI) 2025- BENI _ AEV-BNI-0680	
ZONA: URBANA	MUNICIPIO: MAGDALENA
PROVINCIA: ITENEZ	DEPARTAMENTO: BENI

DISEÑO ARQUITECTÓNICO:	REVISADO Y APROBADO :	FECHA: ABRIL/ 2025
		SUPERFICIE CONSTRUIDA: 52.02 m²
		LAMINA: 23 /26

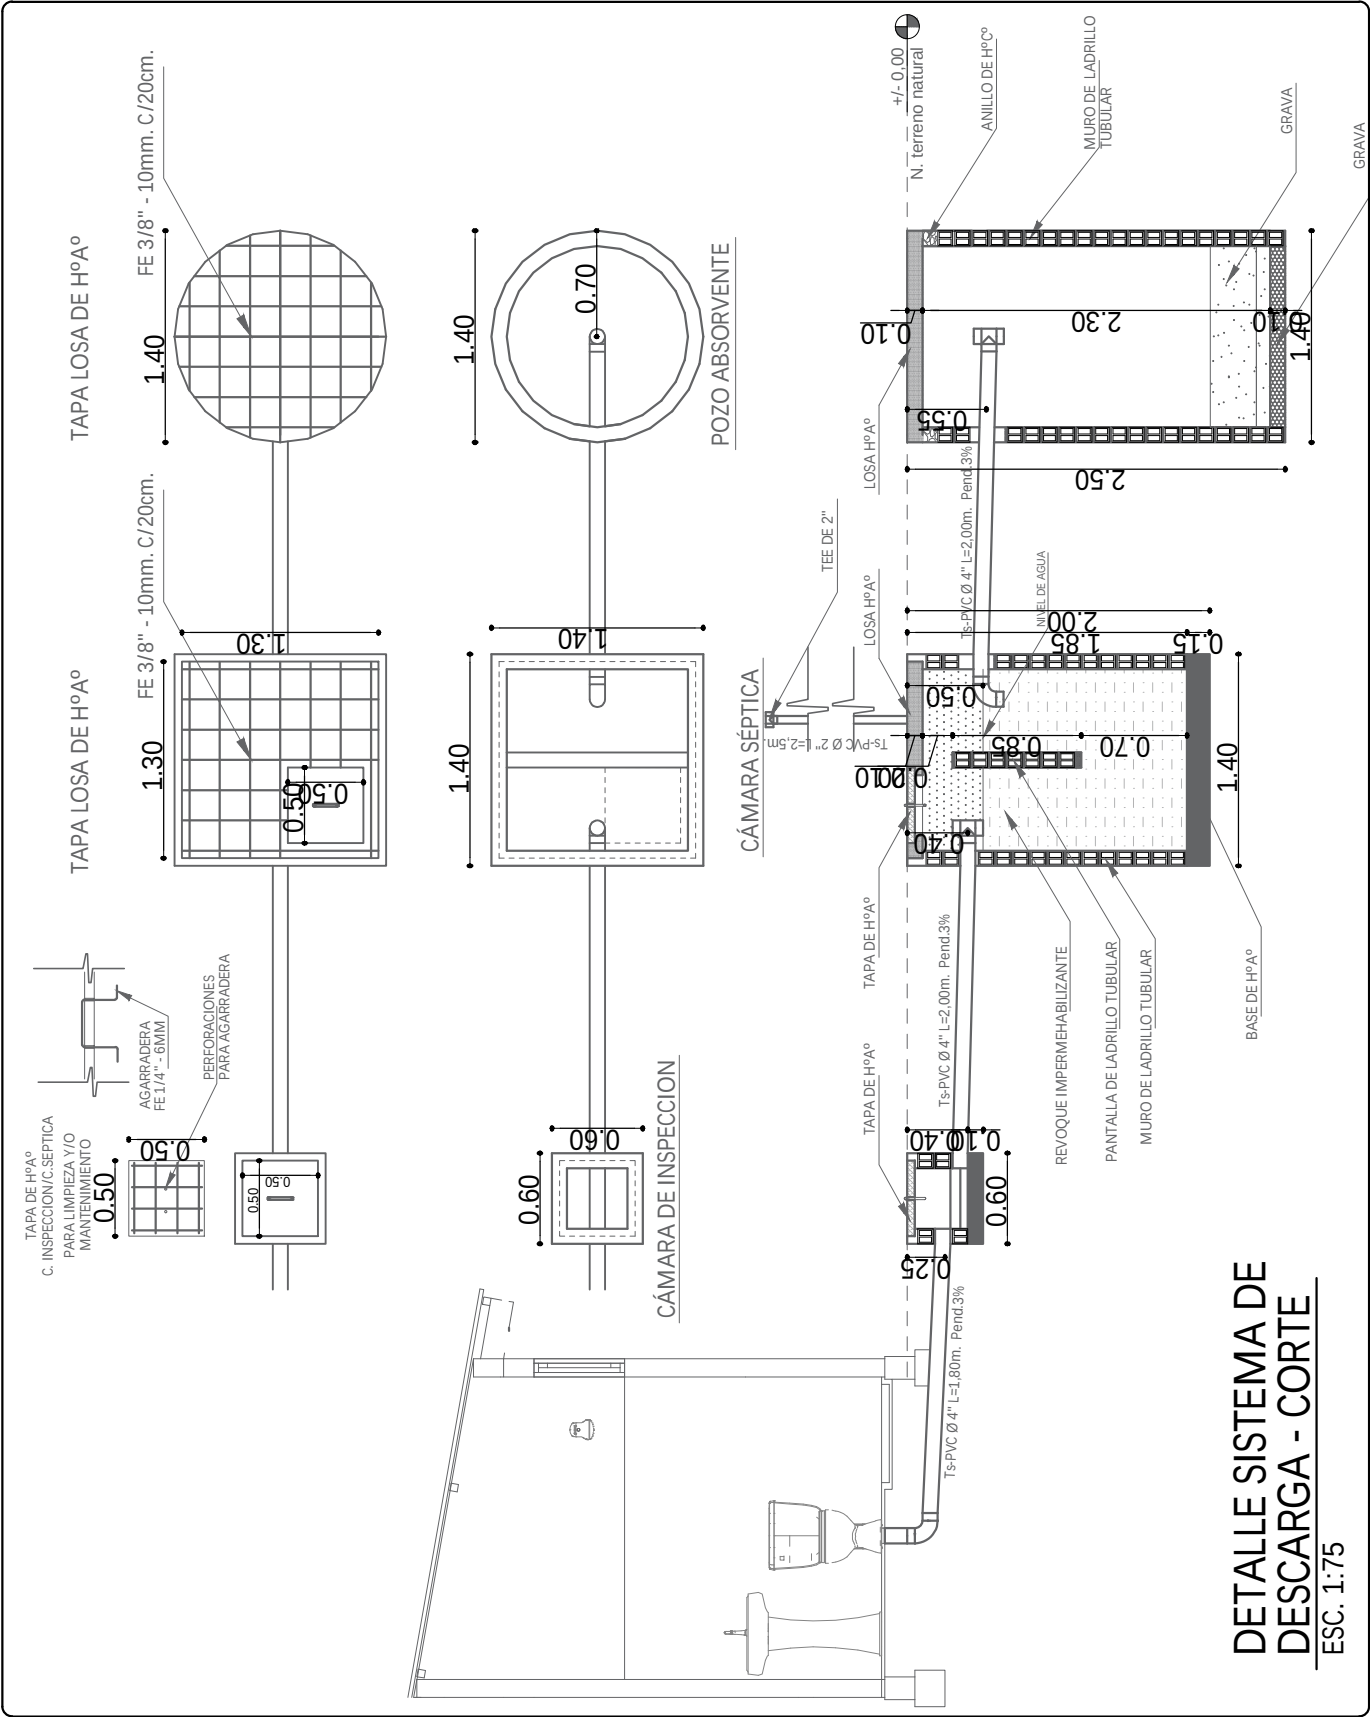

AGENCIA ESTATAL DE VIVIENDA - AEVIVIENDA	
PROYECTO DE VIVIENDA CUALITATIVA EN EL MUNICIPIO DE MAGDALENA -FASE(XXI) 2025- BENI _ AEV-BNI-0680	
ZONA: URBANA	MUNICIPIO: MAGDALENA
PROVINCIA: ITENEZ	DEPARTAMENTO: BENI

DISEÑO ARQUITECTÓNICO:	REVISADO Y APROBADO :	FECHA: ABRIL/ 2025
		SUPERFICIE CONSTRUIDA: 52.02 m²
		LAMINA: 24 /26

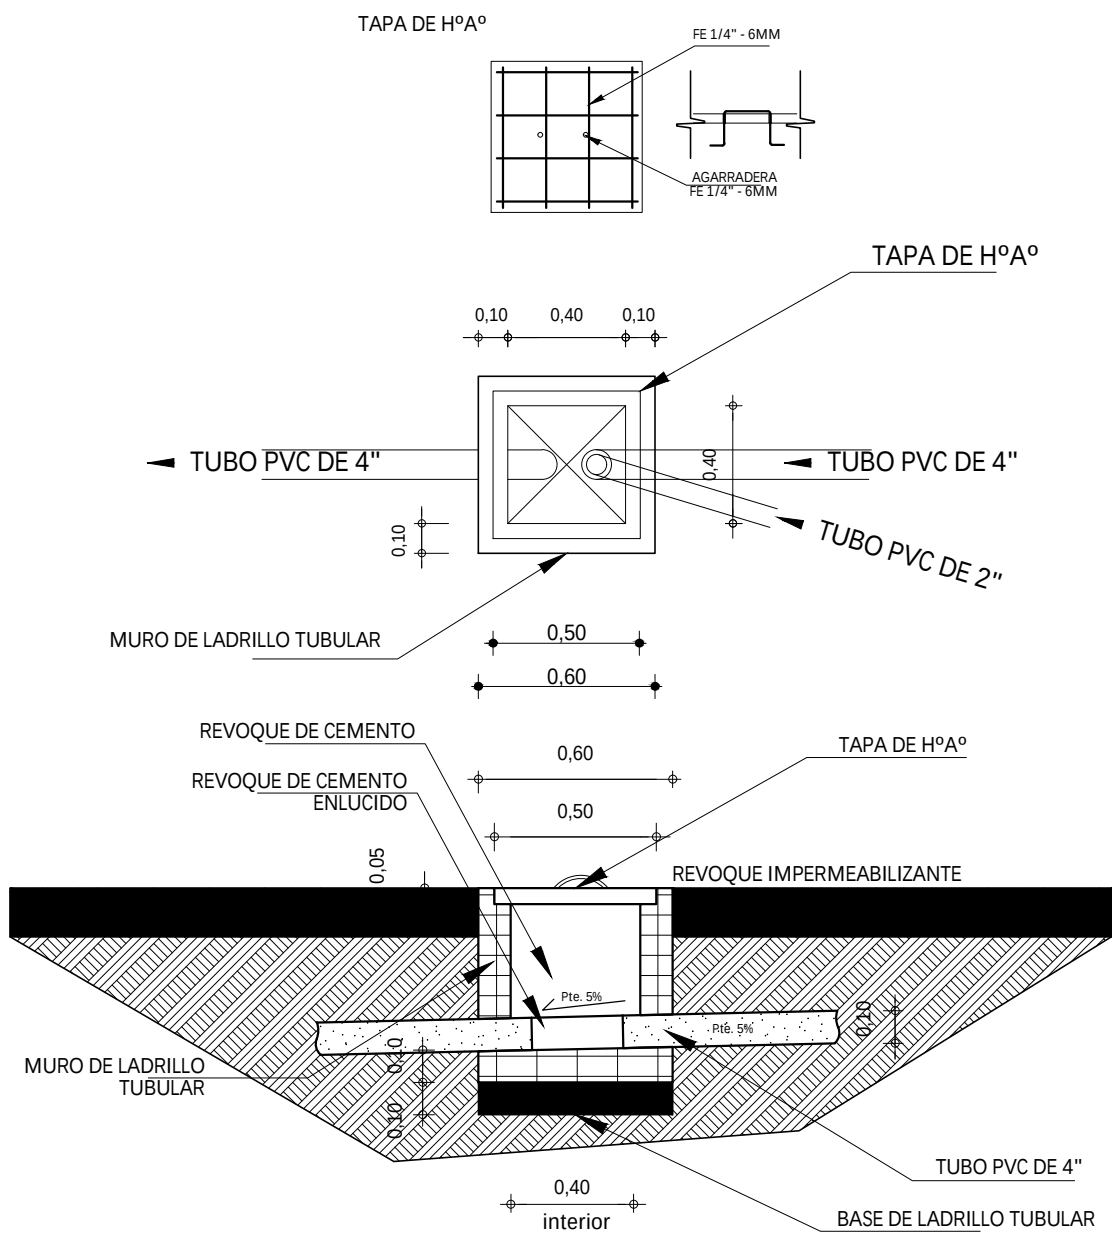

DETALLE CAMARA DE INSPECCION

ESC. 1:35

AGENCIA ESTATAL DE VIVIENDA - AEVIVIENDA

PROYECTO DE VIVIENDA CUALITATIVA EN EL MUNICIPIO DE MAGDALENA -FASE(XXI)
2025- BENI _ AEV-BNI-0680

ZONA:

URBANA

MUNICIPIO:

MAGDALENA

PROVINCIA:

ITENEZ

DEPARTAMENTO:

BENI

DISEÑO ARQUITECTÓNICO:

REVISADO Y APROBADO :


FECHA: ABRIL/ 2025

SUPERFICIE
CONSTRUIDA: 52.02 m²

LAMINA:

25 /26


SIMBOLOGIA

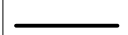	ESQUINERO INTERIOR DE PVC
	ESQUINERO EXTERIOR DE PVC



ESQUINERO
EXTERIOR DE PVC

ESQUINERO INTERIOR DE PVC

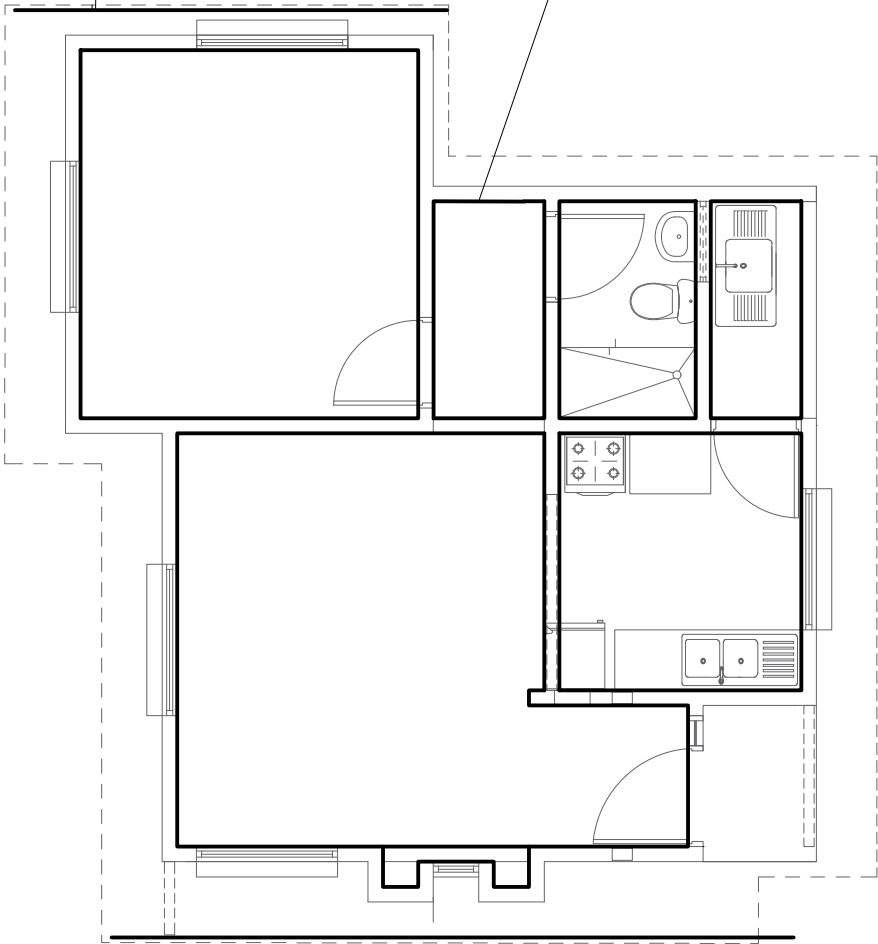

PLANO DE PVC INTERIOR - EXTERIOR
ESC. 1:75

AGENCIA ESTATAL DE VIVIENDA - AEVIVIENDA	
PROYECTO DE VIVIENDA CUALITATIVA EN EL MUNICIPIO DE MAGDALENA -FASE(XXI) 2025- BENI _ AEV-BNI-0680	
ZONA: URBANA	MUNICIPIO: MAGDALENA
PROVINCIA: ITENEZ	DEPARTAMENTO: BENI

DISEÑO ARQUITECTÓNICO:	REVISADO Y APROBADO :	FECHA: ABRIL/ 2025
		SUPERFICIE CONSTRUIDA: 52.02 m²
		LAMINA: 26 /26