



VISTA EXTERIOR




VISTA INTERIOR




VISTA INTERIOR

AGENCIA ESTATAL DE VIVIENDA - AEVIVIENDA	
PROYECTO DE VIVIENDA CUALITATIVA EN EL MUNICIPIO DE HUACARAJE -FASE(VIII) 2025- BENI _ AEV-BNI-0676	
ZONA:	MUNICIPIO: HUACARAJE
PROVINCIA: ITENEZ	DEPARTAMENTO: BENI

DISEÑO ARQUITECTÓNICO:	REVISADO Y APROBADO :	FECHA: ABRIL/ 2025
		SUPERFICIE CONSTRUIDA: 52.02 m²
		LAMINA: 1 /26

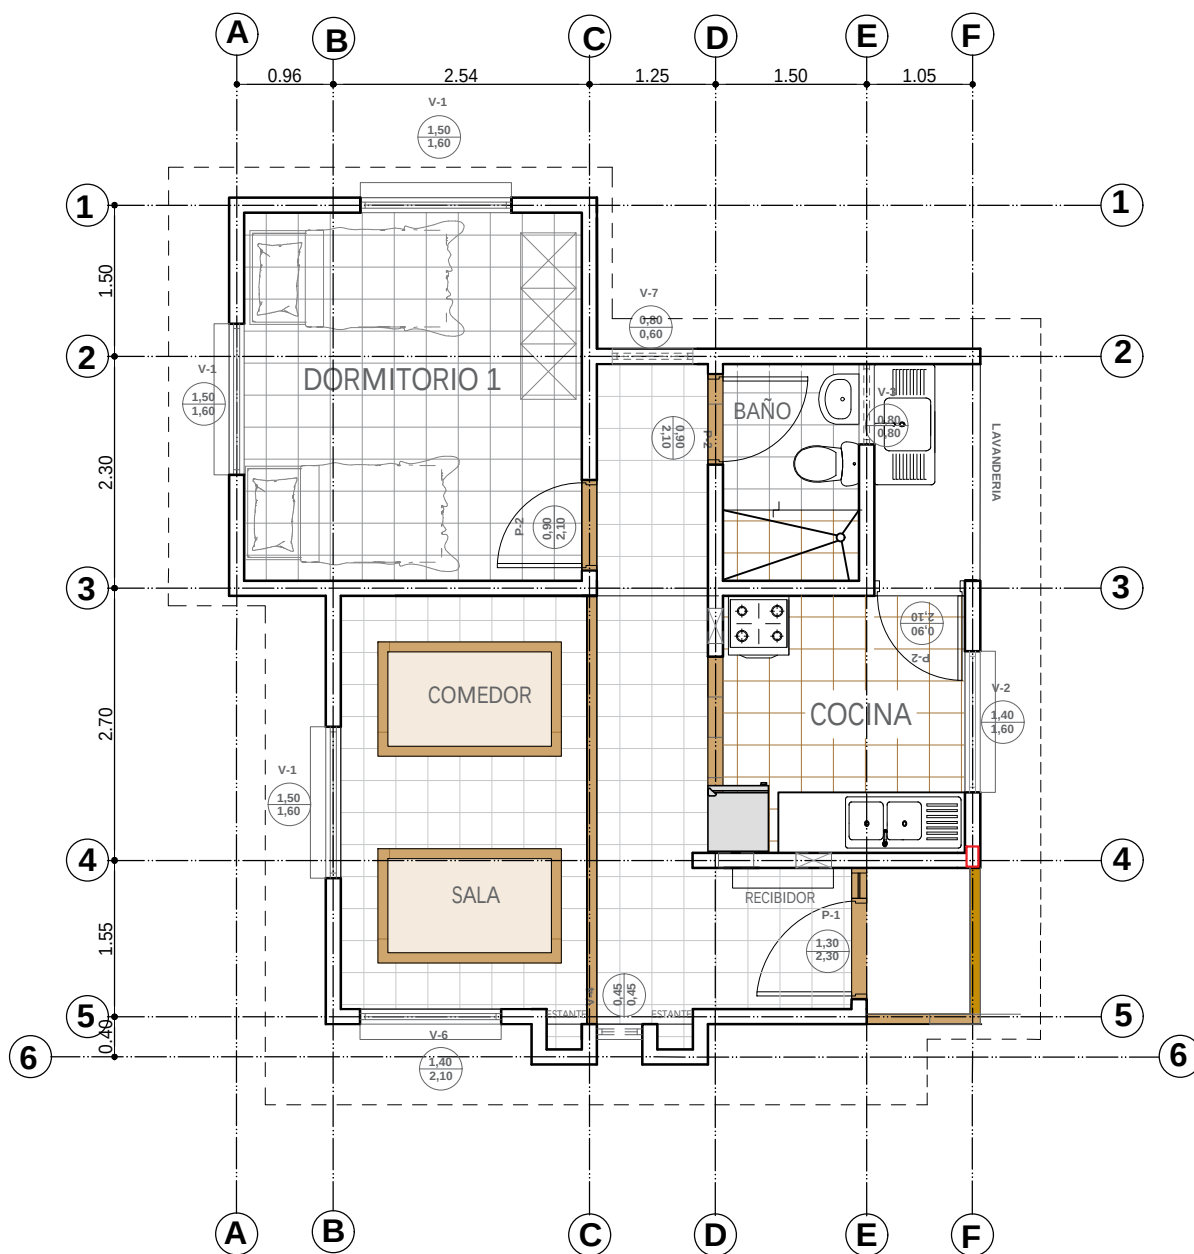


PLANTA AMOBLADA
ESC. 1:75

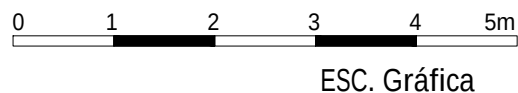


AGENCIA ESTATAL DE VIVIENDA - AEVIVIENDA	
PROYECTO DE VIVIENDA CUALITATIVA EN EL MUNICIPIO DE HUACARAJE -FASE(VIII) 2025- BENI _ AEV-BNI-0676	
ZONA:	MUNICIPIO: HUACARAJE
PROVINCIA: ITENEZ	DEPARTAMENTO: BENI

DISEÑO ARQUITECTÓNICO:	REVISADO Y APROBADO :	FECHA: ABRIL/ 2025
		SUPERFICIE CONSTRUIDA: 52.02 m²
		LAMINA: 2 /26

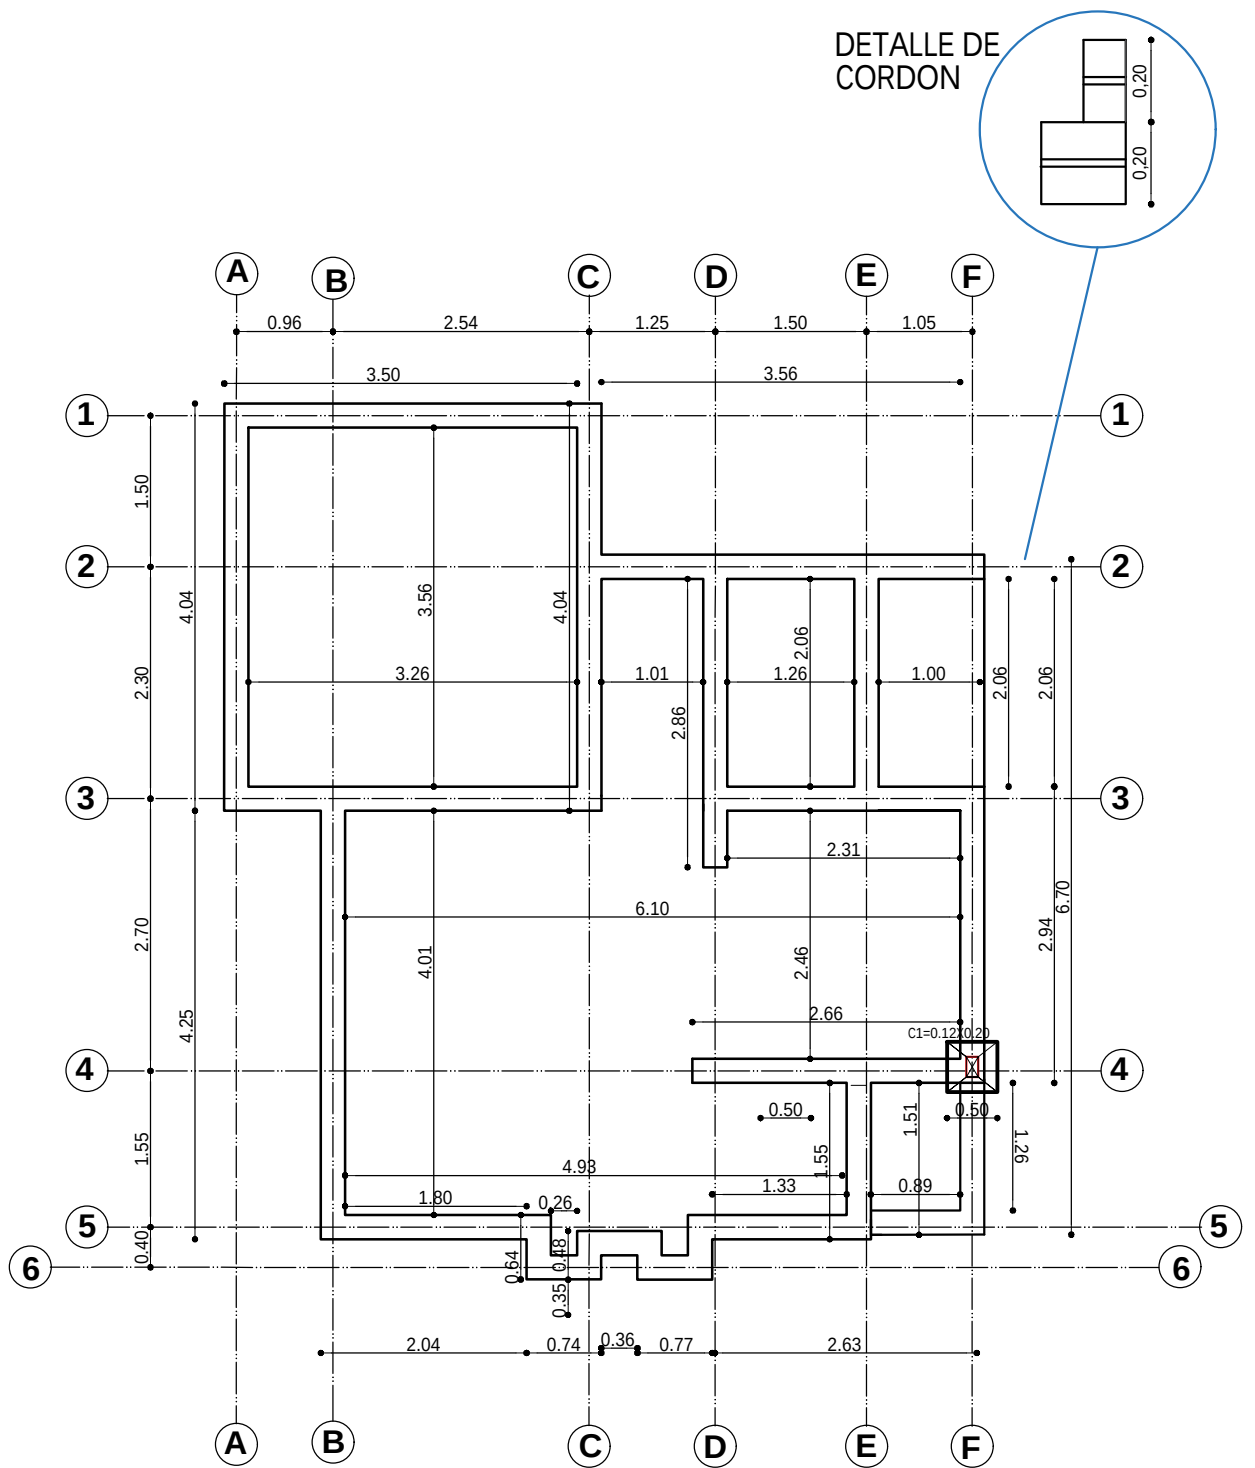



PLANO EXCAVACION-CIMIENTOS
ESC. 1:75

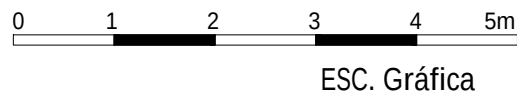


AGENCIA ESTATAL DE VIVIENDA - AEVIVIENDA	
PROYECTO DE VIVIENDA CUALITATIVA EN EL MUNICIPIO DE HUACARAJE -FASE(VIII) 2025- BENI _ AEV-BNI-0676	
ZONA:	MUNICIPIO: HUACARAJE
PROVINCIA: ITENEZ	DEPARTAMENTO: BENI

DISEÑO ARQUITECTÓNICO:	REVISADO Y APROBADO :	FECHA: ABRIL/ 2025
		SUPERFICIE CONSTRUIDA: 52.02 m²
		LAMINA: 3 /26

DETALLE DE VIGA DE ARRIOSTRE

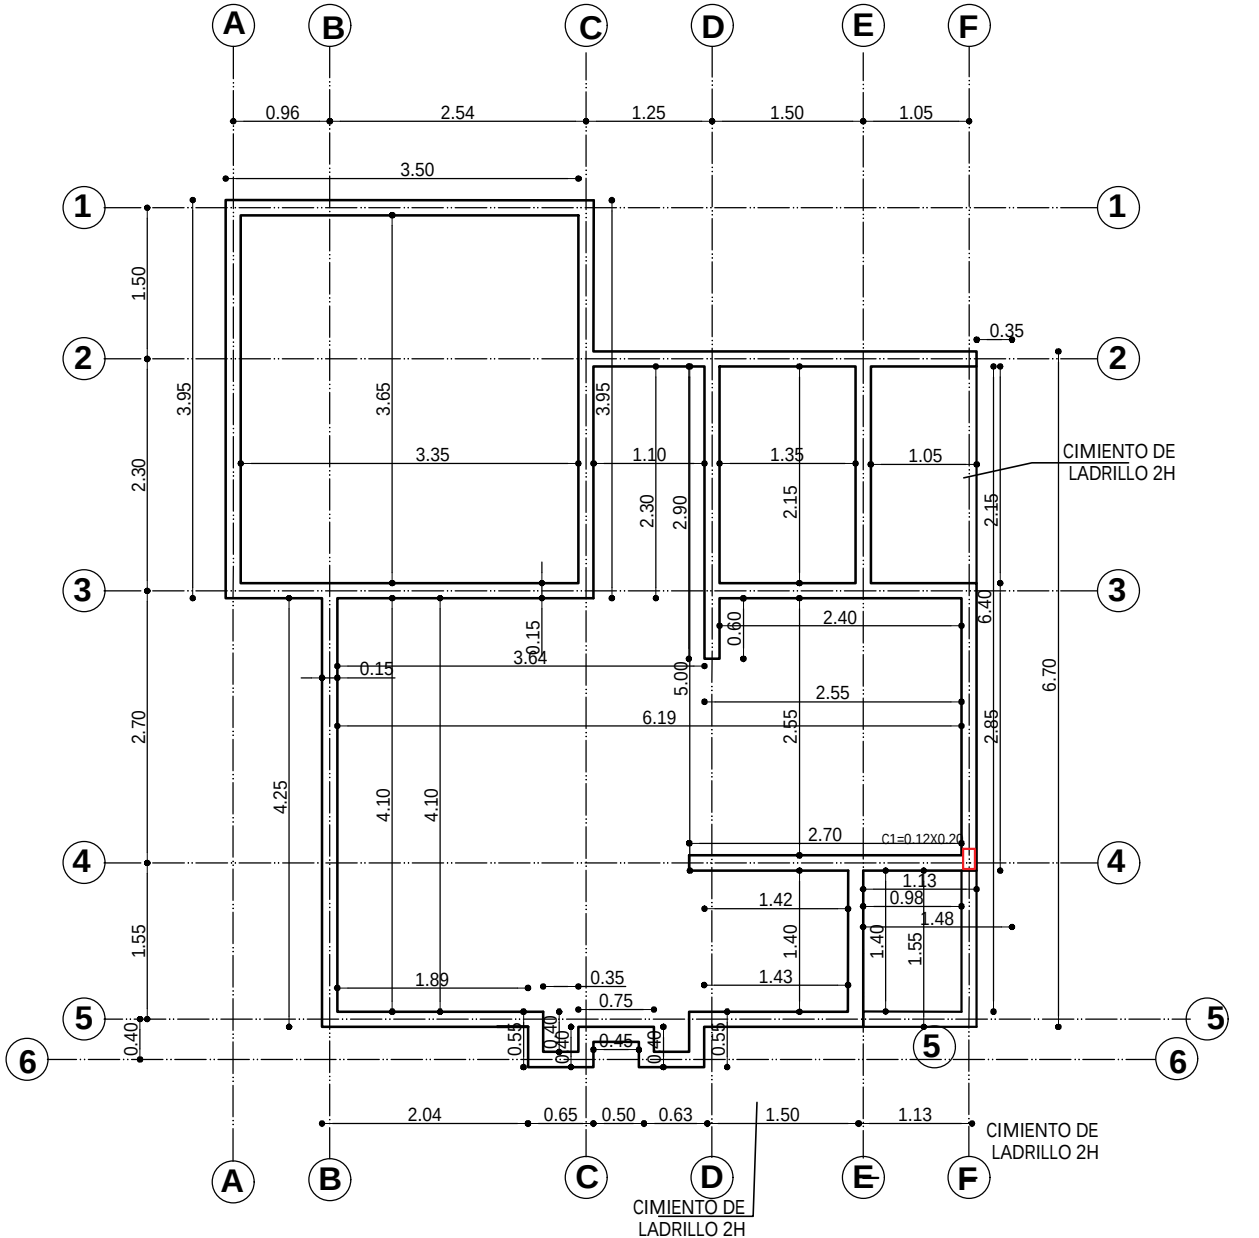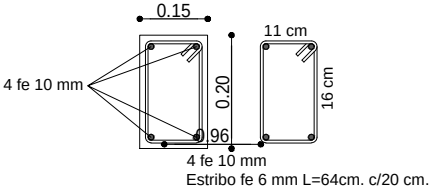


PLANO VIGA DE ARRIOSTRE
ESC. 1:75

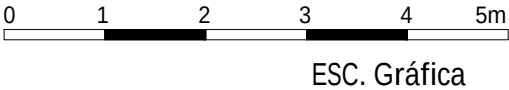


AGENCIA ESTATAL DE VIVIENDA - AEVIVIENDA	
PROYECTO DE VIVIENDA CUALITATIVA EN EL MUNICIPIO DE HUACARAJE -FASE(VIII) 2025- BENI _ AEV-BNI-0676	
ZONA:	MUNICIPIO: HUACARAJE
PROVINCIA: ITENEZ	DEPARTAMENTO: BENI

DISEÑO ARQUITECTÓNICO:	REVISADO Y APROBADO :	FECHA: ABRIL/ 2025
		SUPERFICIE CONSTRUIDA: 52.02 m²
		LAMINA: 4 /26


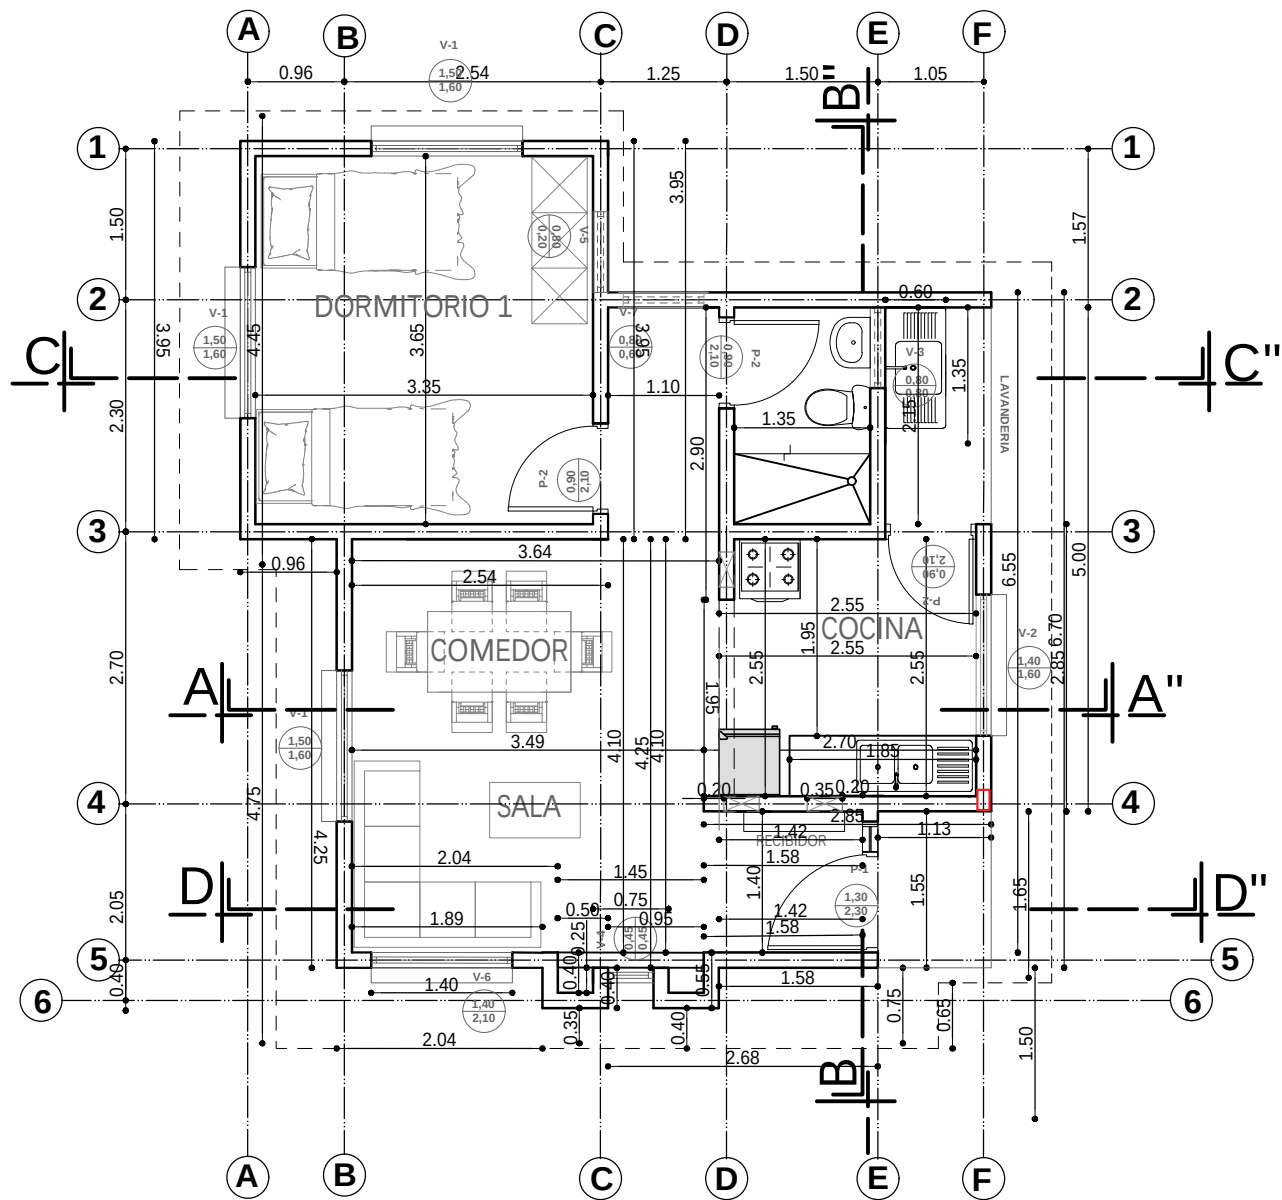


PLANTA ACOTADA
ESC. 1:75

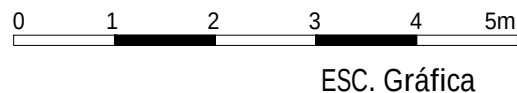


AGENCIA ESTATAL DE VIVIENDA - AEVIVIENDA	
PROYECTO DE VIVIENDA CUALITATIVA EN EL MUNICIPIO DE HUACARAJE -FASE(VIII) 2025- BENI _ AEV-BNI-0676	
ZONA:	MUNICIPIO: HUACARAJE
PROVINCIA: ITENEZ	DEPARTAMENTO: BENI

DISEÑO ARQUITECTÓNICO:	REVISADO Y APROBADO :	FECHA: ABRIL / 2025
		SUPERFICIE CONSTRUIDA: 52.02 m²
		LAMINA: 5 /26

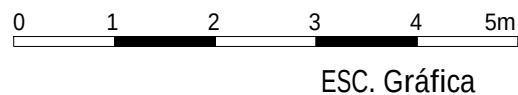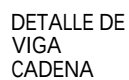


DISEÑO ARQUITECTÓNICO:	REVISADO Y APROBADO :	FECHA: ABRIL/ 2025
		SUPERFICIE CONSTRUIDA: 52.02 m²
		LAMINA: 6 /26

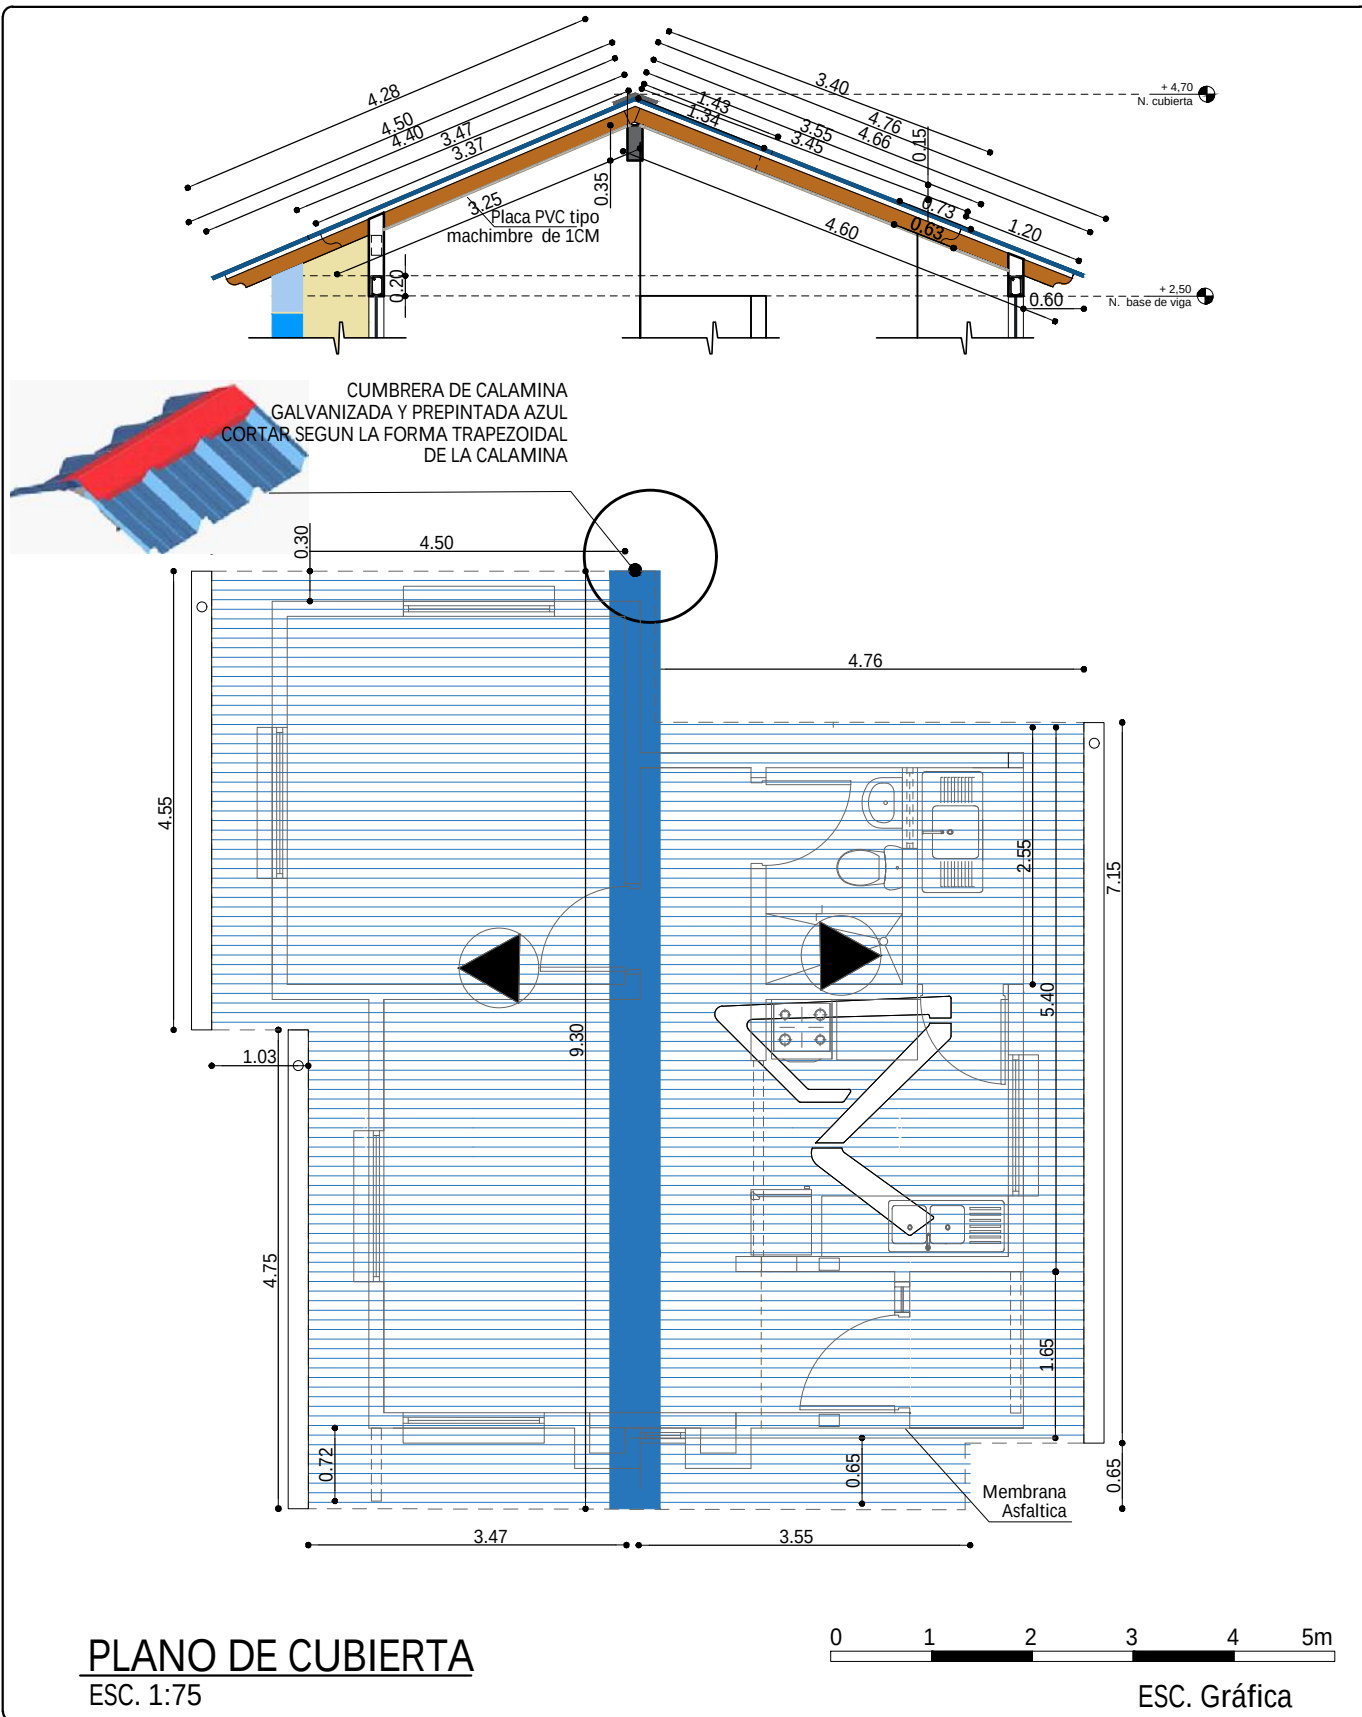


AGENCIA ESTATAL DE VIVIENDA - AEVIVIENDA	
PROYECTO DE VIVIENDA CUALITATIVA EN EL MUNICIPIO DE HUACARAJE -FASE(VIII) 2025- BENI _ AEV-BNI-0676	
ZONA:	MUNICIPIO: HUACARAJE
PROVINCIA: ITENEZ	DEPARTAMENTO: BENI

DISEÑO ARQUITECTÓNICO:	REVISADO Y APROBADO :	FECHA: ABRIL/ 2025
		SUPERFICIE CONSTRUIDA: 52.02 m²
		LAMINA: 7 /26

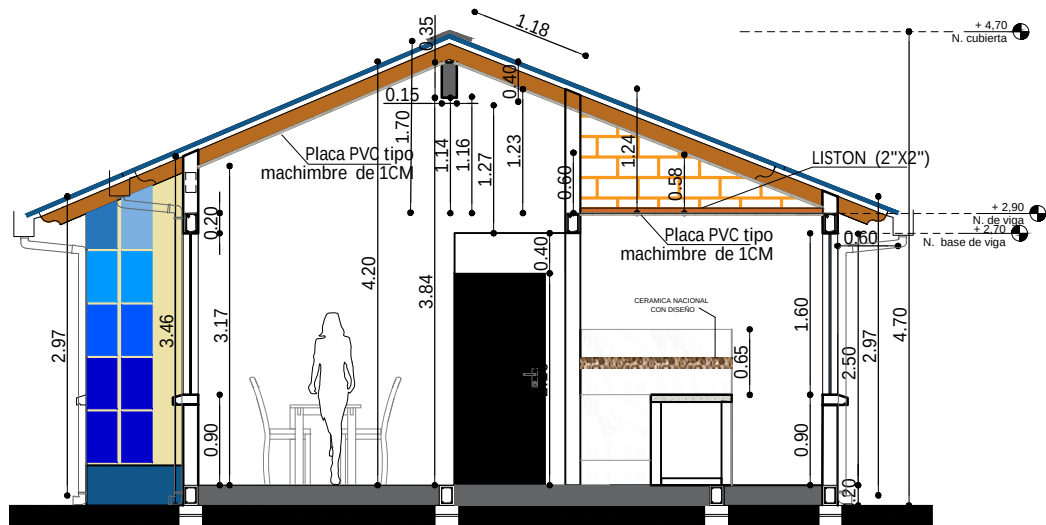

CORTE A-A"
ESC. 1:75

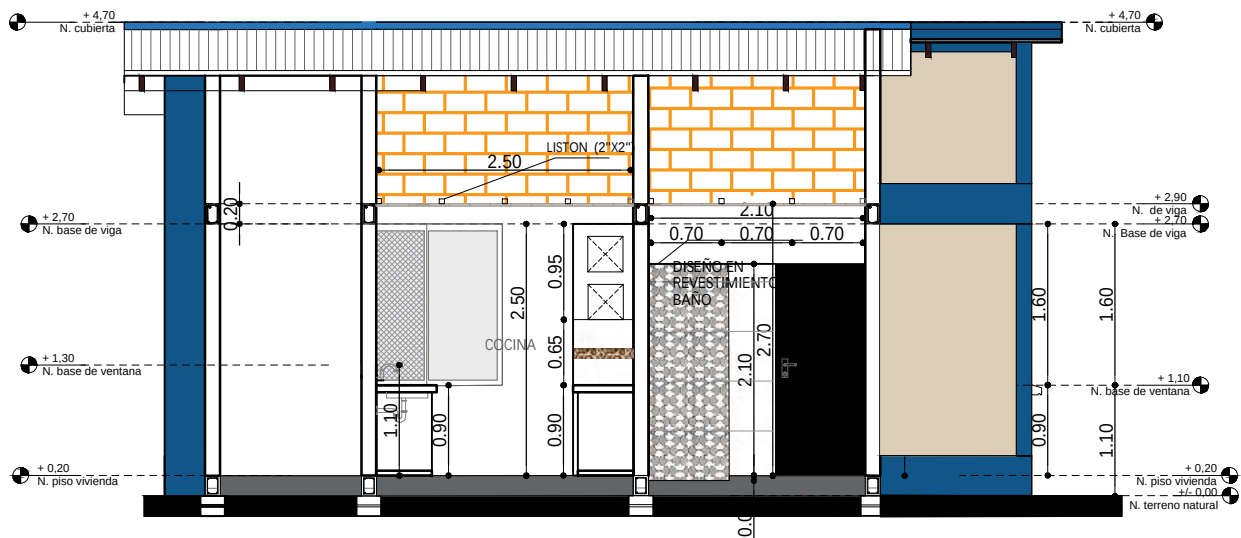

CORTE B-B"
ESC. 1:75



ESC. Gráfica

AGENCIA ESTATAL DE VIVIENDA - AEVIVIENDA

PROYECTO DE VIVIENDA CUALITATIVA EN EL MUNICIPIO DE HUACARAJE -FASE(VIII)
2025- BENI _ AEV-BNI-0676

ZONA:

MUNICIPIO:

HUACARAJE

PROVINCIA:

ITENEZ

DEPARTAMENTO:

BENI

DISEÑO ARQUITECTÓNICO:


REVISADO Y APROBADO :

FECHA: ABRIL/ 2025

SUPERFICIE
CONSTRUIDA: 52.02 m²


LAMINA:

9 /26

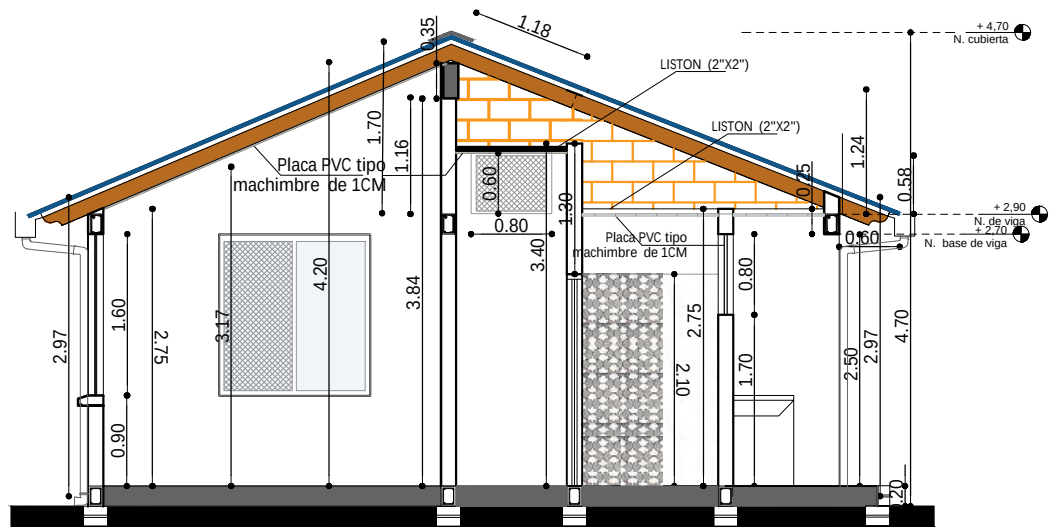

CORTE C-C"

ESC. 1:75

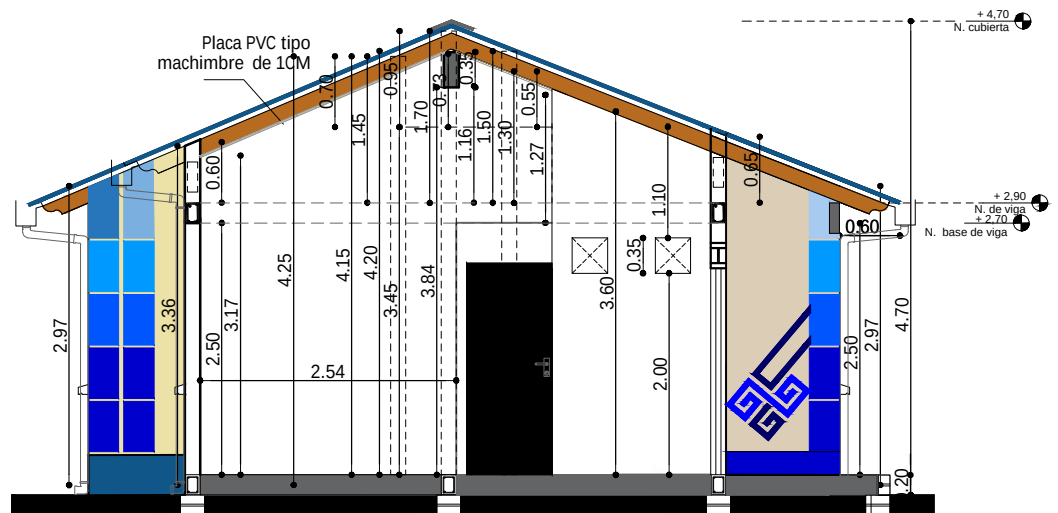

CORTE D-D"

ESC. 1:75

AGENCIA ESTATAL DE VIVIENDA - AEVIVIENDA

PROYECTO DE VIVIENDA CUALITATIVA EN EL MUNICIPIO DE HUACARAJE -FASE(VIII)
2025- BENI _ AEV-BNI-0676

ZONA:

MUNICIPIO:

HUACARAJE

PROVINCIA:

ITENEZ

DEPARTAMENTO:

BENI

DISEÑO ARQUITECTÓNICO:


REVISADO Y APROBADO :

FECHA: ABRIL/ 2025


SUPERFICIE
CONSTRUIDA: 52.02 m²

LAMINA:


10/26

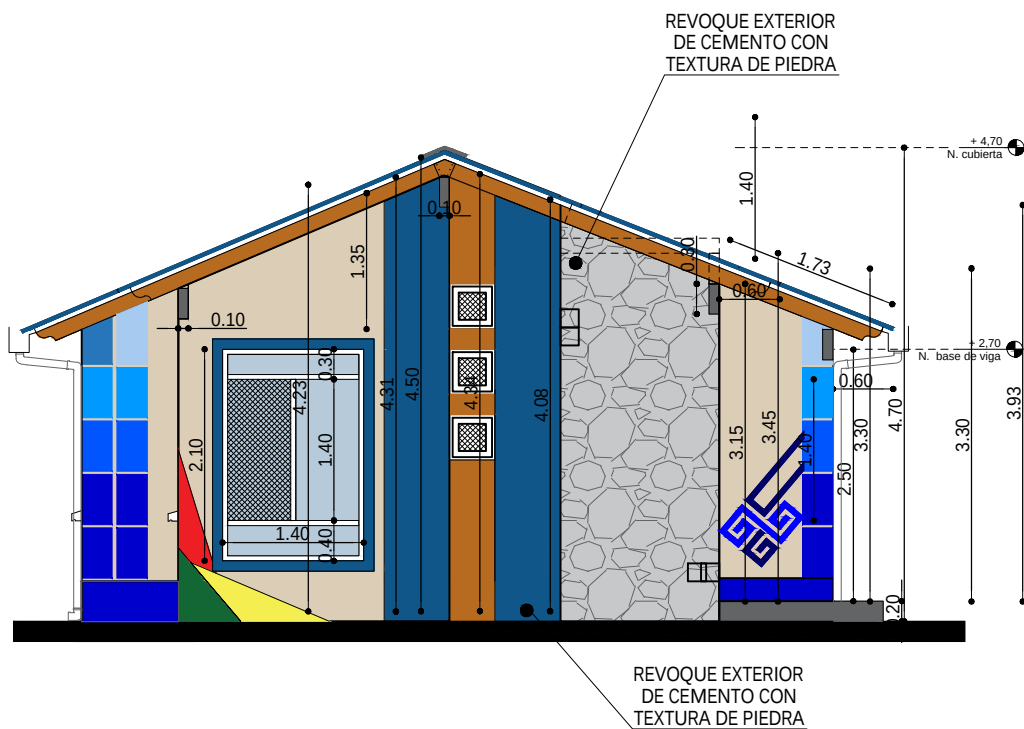

ELEVACION FRONTAL
ESC. 1:75

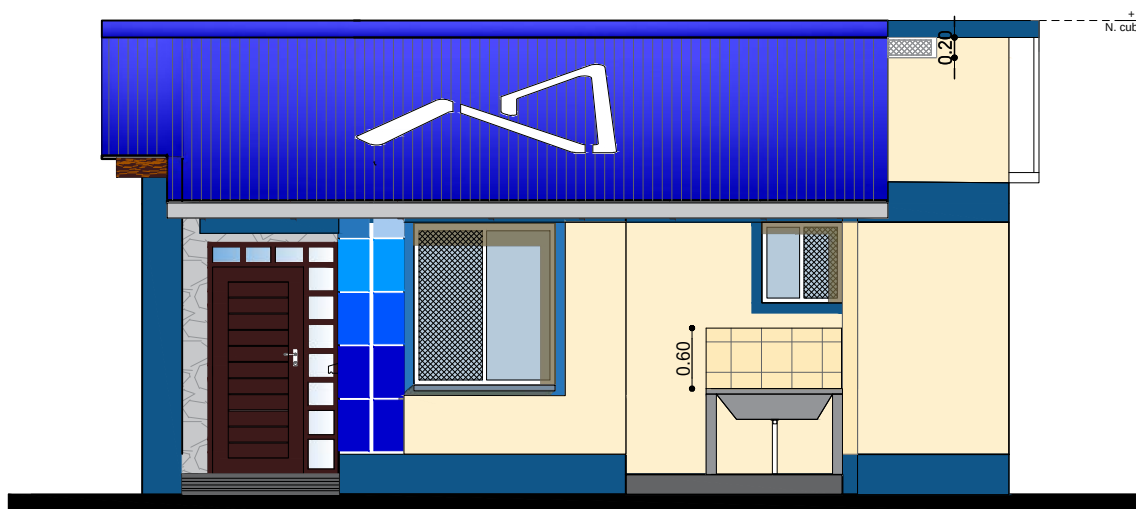


ELEVACION LATERAL DERECHA
ESC. 1:75

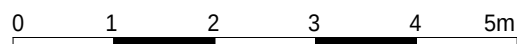


ESC. Gráfica

AGENCIA ESTATAL DE VIVIENDA - AEVIVIENDA	
PROYECTO DE VIVIENDA CUALITATIVA EN EL MUNICIPIO DE HUACARAJE -FASE(VIII) 2025- BENI _ AEV-BNI-0676	
ZONA:	MUNICIPIO: HUACARAJE
PROVINCIA: ITENEZ	DEPARTAMENTO: BENI

DISEÑO ARQUITECTÓNICO:	REVISADO Y APROBADO :	FECHA: ABRIL/ 2025
		SUPERFICIE CONSTRUIDA: 52.02 m²
		LAMINA: 11/26

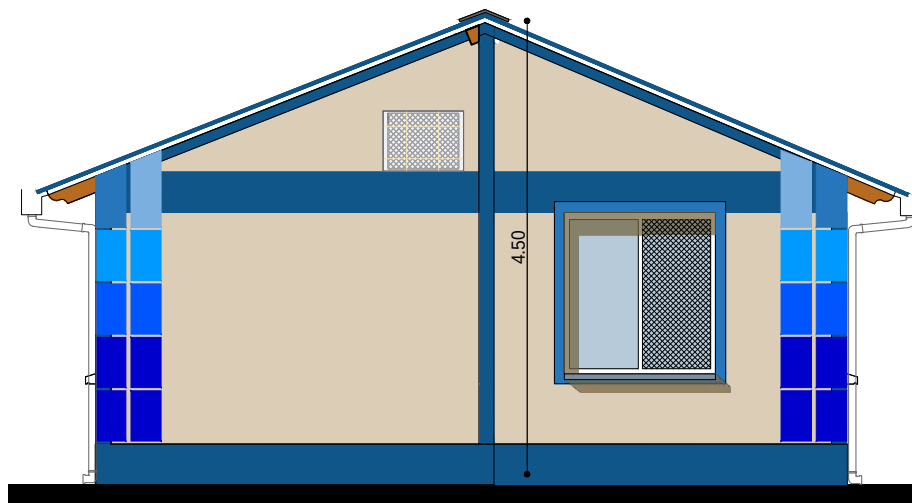

ELEVACION POSTERIOR
ESC. 1:75

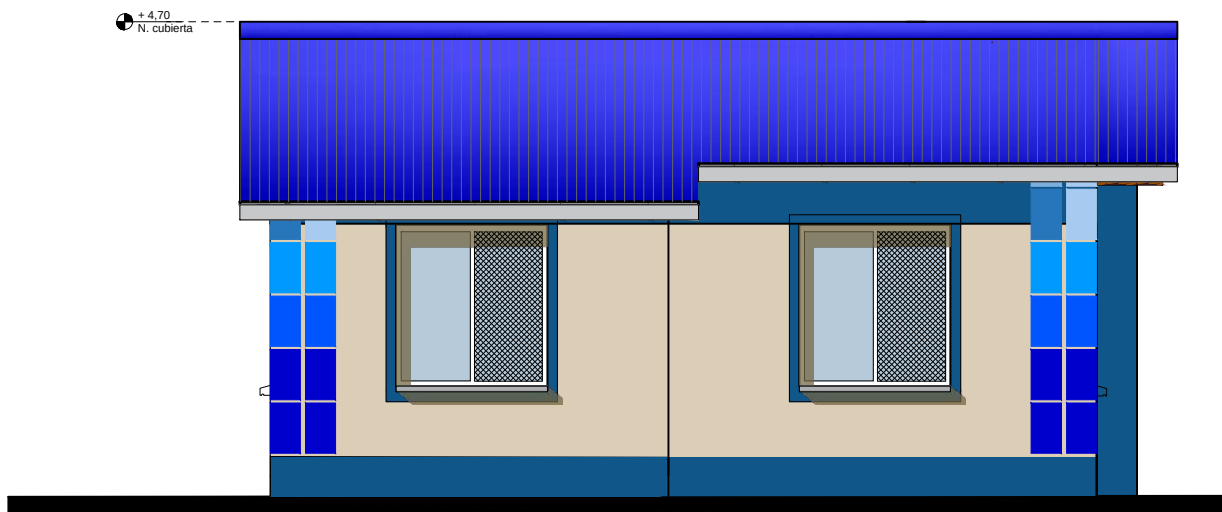


ELEVACION LATERAL IZQUIERDA
ESC. 1:75



ESC. Gráfica


AGENCIA ESTATAL DE VIVIENDA - AEVIVIENDA	
PROYECTO DE VIVIENDA CUALITATIVA EN EL MUNICIPIO DE HUACARAJE -FASE(VIII) 2025- BENI _ AEV-BNI-0676	
ZONA:	MUNICIPIO: HUACARAJE
PROVINCIA: ITENEZ	DEPARTAMENTO: BENI

DISEÑO ARQUITECTÓNICO:	REVISADO Y APROBADO :	FECHA: ABRIL / 2025
		SUPERFICIE CONSTRUIDA: 52.02 m²
		LAMINA: 12/26

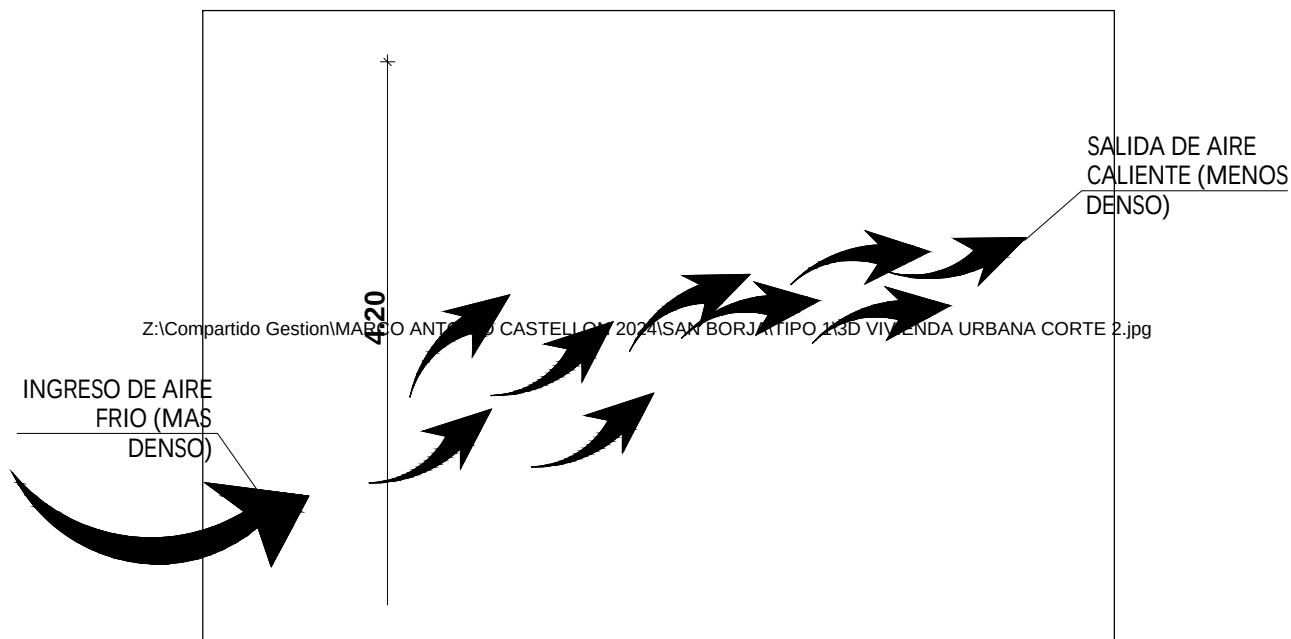

ESQUEMA PASILLO DE CIRCULACION GRUZADA

ESC. S/E

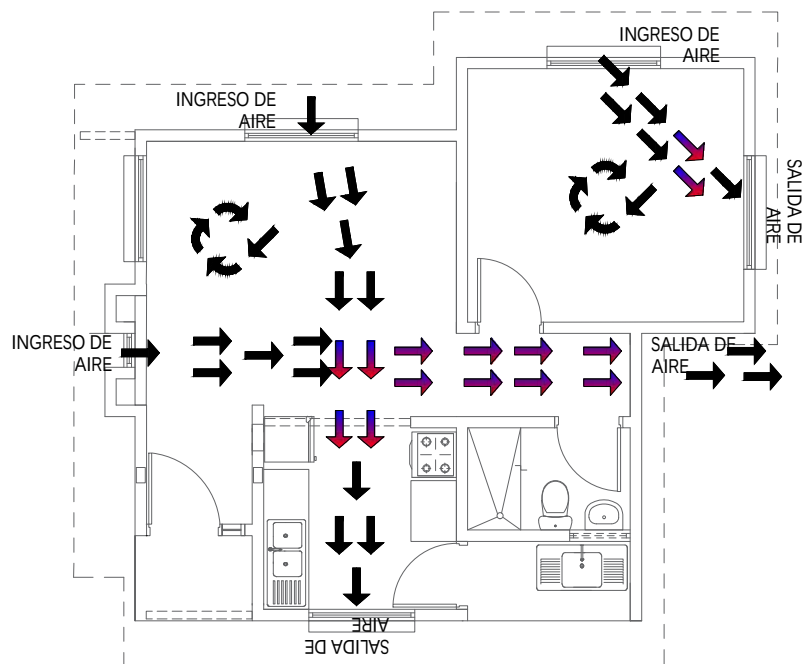

PLANTA CIRCULACION CRUZADA DE AIRE



ESC. 1:100

0 1 2 3 4 5m
ESC. Gráfica


AGENCIA ESTATAL DE VIVIENDA - AEVIVIENDA	
PROYECTO DE VIVIENDA CUALITATIVA EN EL MUNICIPIO DE HUACARAJE -FASE(VIII) 2025- BENI _ AEV-BNI-0676	
ZONA:	MUNICIPIO: HUACARAJE
PROVINCIA: ITENEZ	DEPARTAMENTO: BENI

DISEÑO ARQUITECTÓNICO:	REVISADO Y APROBADO :	FECHA: ABRIL/ 2025
		SUPERFICIE CONSTRUIDA: 52.02 m²
		LAMINA: 13/26


DIAGRAMA UNIFILIAR

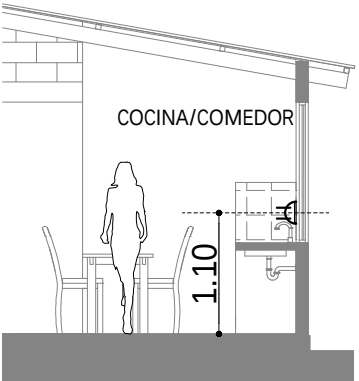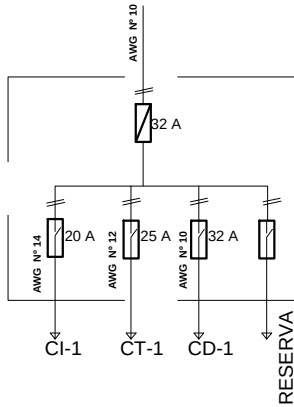

DETALLE ALTURA DE TOMACORRIENTES

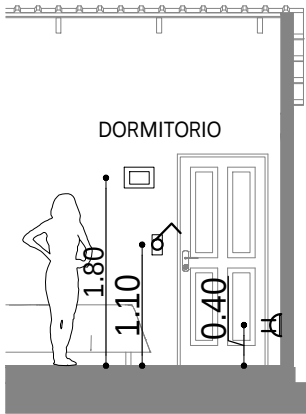

DETALLE ALTURA DE TOMACORRIENTES /INTERRUPTORES Y TABLERO DE DISTRIBUCION

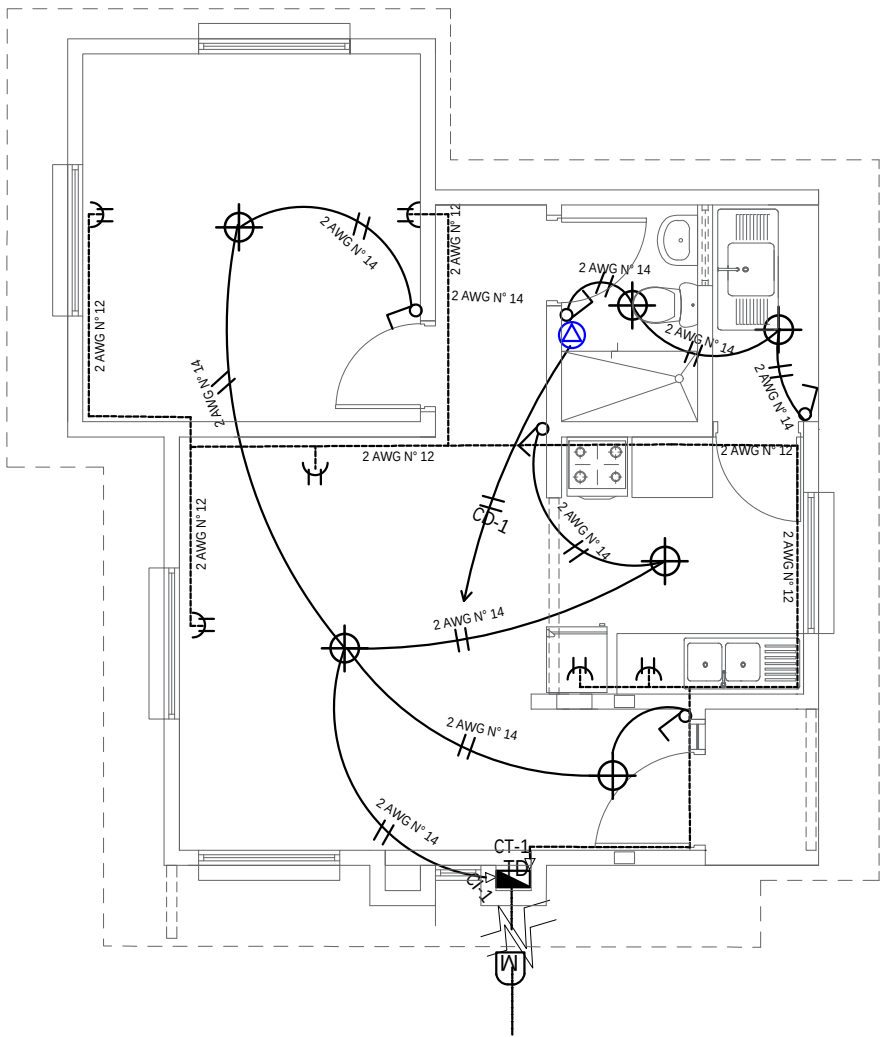

PLANO DE INSTALACION ELECTRICA
ESC. 1:75




ESC. Gráfica

REFERENCIAS

- M Medidor
- Tablero de Distribución - 2 Circuitos
- Termico 32 Amp
- Iluminación Pantallas Led 24W
- Interruptor doble
- Interruptor simple
- Tomacorriente Doble a 0.40 m
- Tomacorriente Doble a 1.10 m
- 2 Alambre Aislado CU AWG N° 14 C1 Iluminacion
- 2 Alambre Aislado CU AWG N° 12 C2 Tomacorriente
- 2 Alambre Aislado CU AWG N° 10 A Ducha


AGENCIA ESTATAL DE VIVIENDA - AEVIVIENDA	
PROYECTO DE VIVIENDA CUALITATIVA EN EL MUNICIPIO DE HUACARAJE -FASE(VIII) 2025- BENI _ AEV-BNI-0676	
ZONA:	MUNICIPIO: HUACARAJE
PROVINCIA: ITENEZ	DEPARTAMENTO: BENI

DISEÑO ARQUITECTÓNICO:	REVISADO Y APROBADO :	FECHA: ABRIL/ 2025
		SUPERFICIE CONSTRUIDA: 52.02 m²
		LAMINA: 14 /26


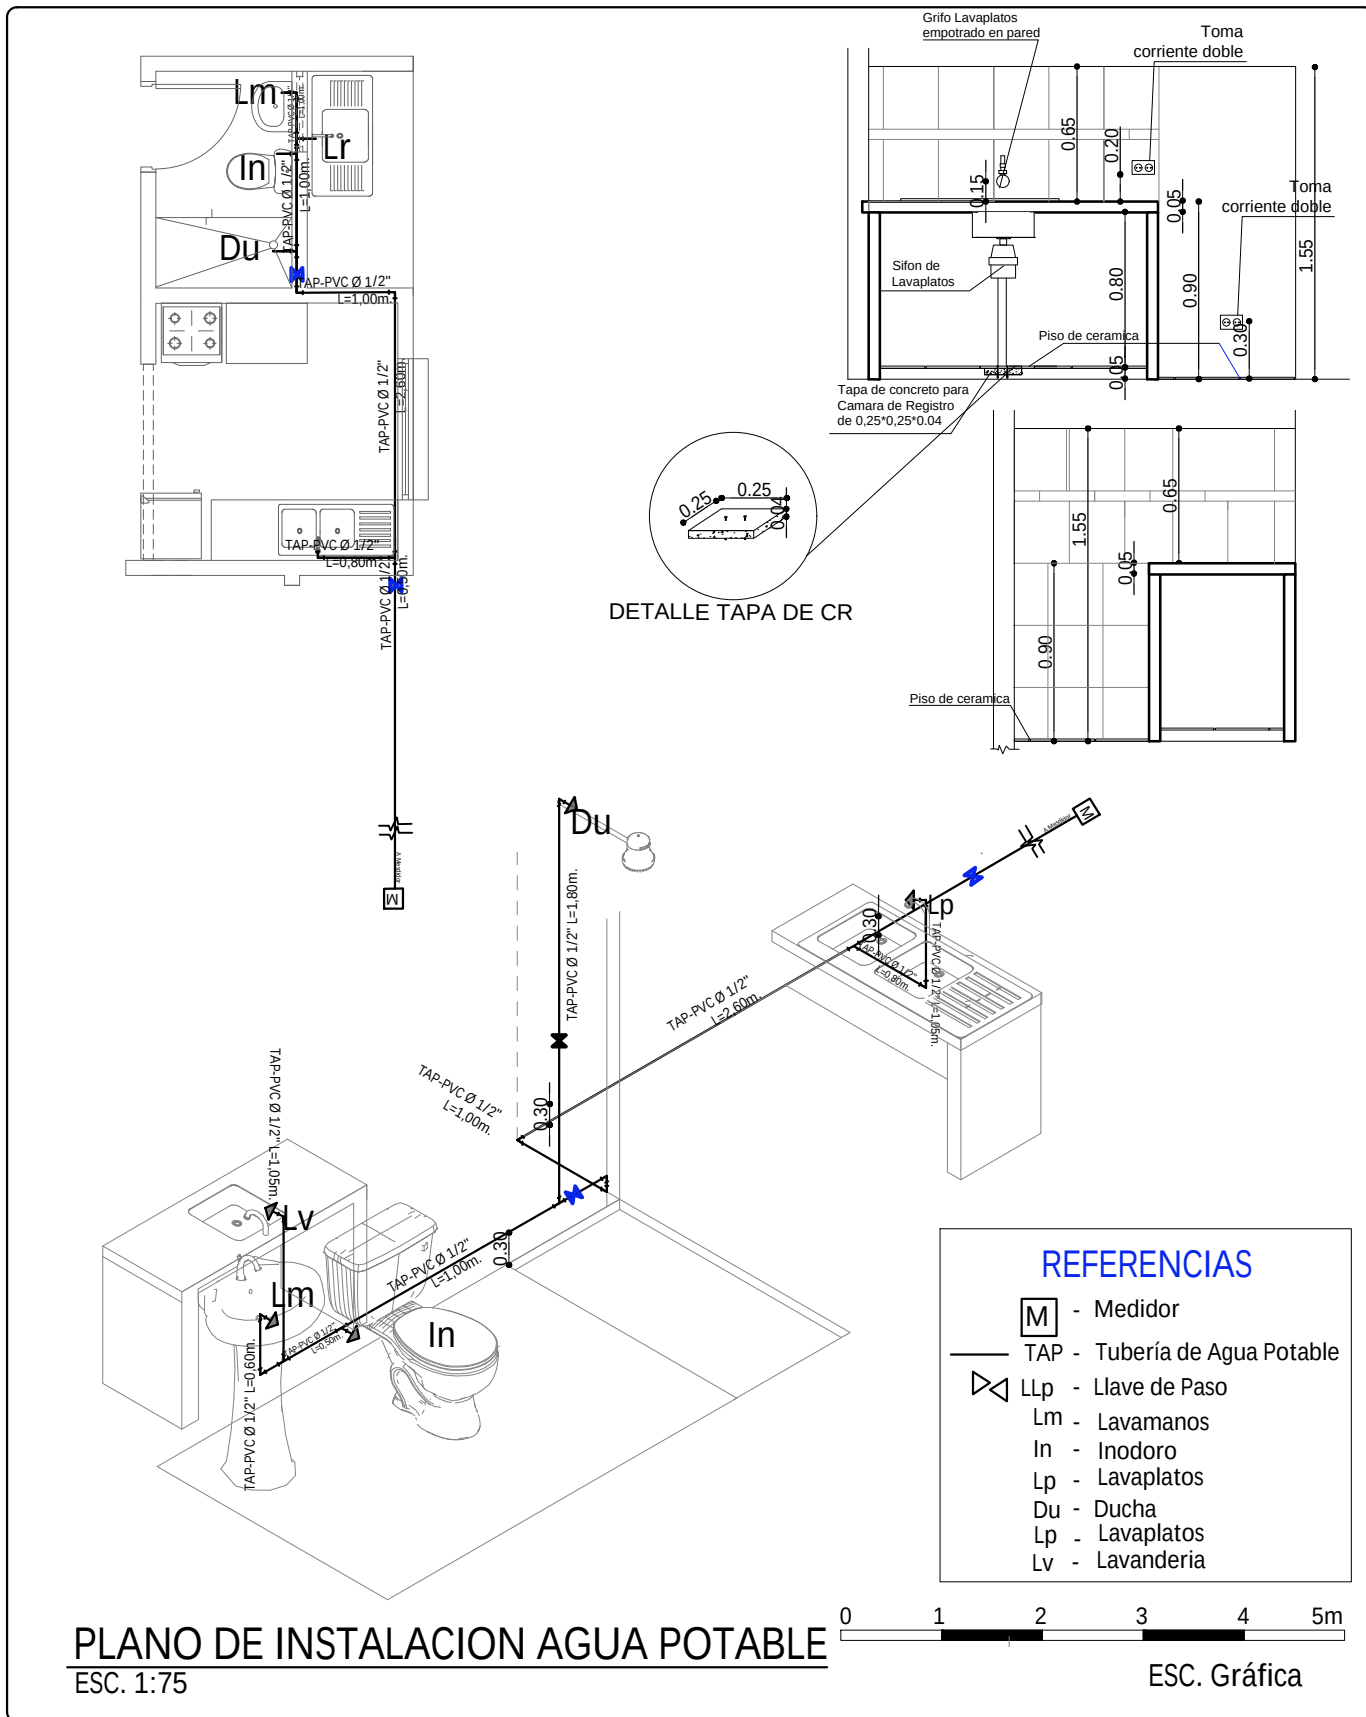


AGENCIA ESTATAL DE VIVIENDA - AEVIVIENDA	
PROYECTO DE VIVIENDA CUALITATIVA EN EL MUNICIPIO DE HUACARAJE -FASE(VIII) 2025- BENI _ AEV-BNI-0676	
ZONA:	MUNICIPIO: HUACARAJE
PROVINCIA: ITENEZ	DEPARTAMENTO: BENI

DISEÑO ARQUITECTÓNICO:	REVISADO Y APROBADO :	FECHA: ABRIL/ 2025
		SUPERFICIE CONSTRUIDA: 52.02 m²
		LAMINA: 15/26

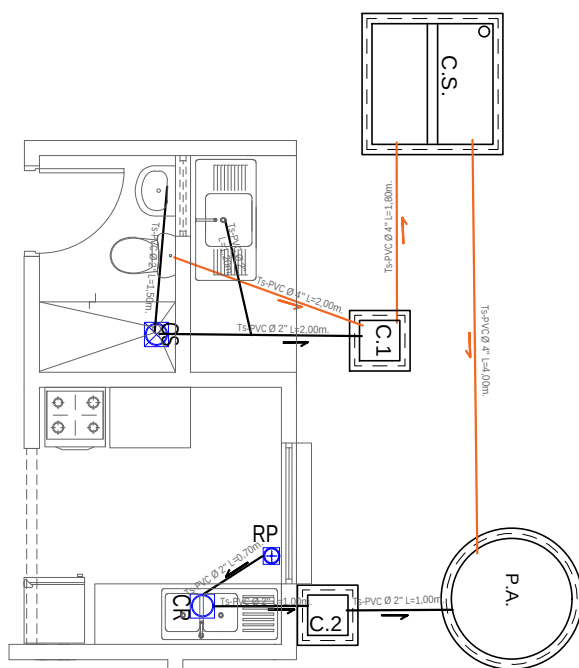

COCINA

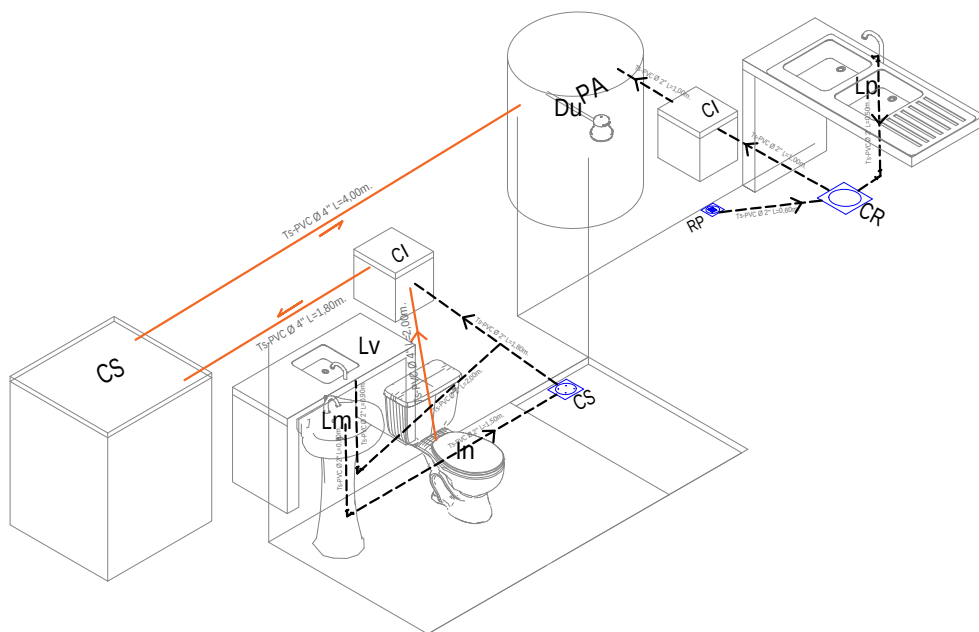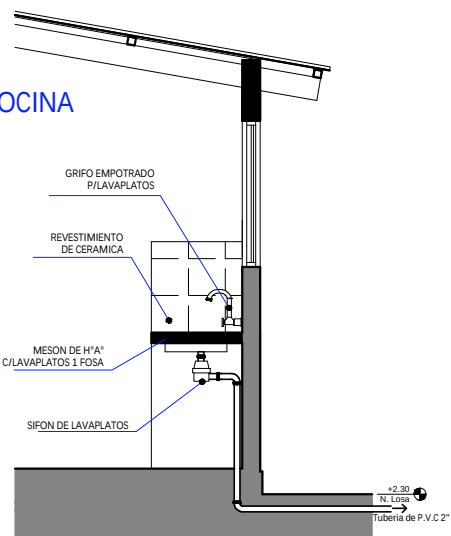

REFERENCIAS

Lm	LAVAMANOS
In	INODORO
Lp	LAVAPLATOS
Du	DUCHA
Lv	LAVANDERIA
⊕	REJILLA DE PISO METALICA
⊗	CAJA SIFONADA PVC C/REJILLA DE PISO
⊙	CAJA DE REGISTRO DE PVC
—	TUBO Ø 2\"/>

PLANO INSTALACION SANITARIA

ESC. 1:75

0 1 2 3 4 5m

ESC. Gráfica

AGENCIA ESTATAL DE VIVIENDA - AEVIVIENDA

PROYECTO DE VIVIENDA CUALITATIVA EN EL MUNICIPIO DE HUACARAJE -FASE(VIII)
2025- BENI _ AEV-BNI-0676

ZONA:

MUNICIPIO:

HUACARAJE

PROVINCIA:

ITENEZ

DEPARTAMENTO:

BENI

DISEÑO ARQUITECTÓNICO:



REVISADO Y APROBADO :

FECHA: ABRIL/ 2025

SUPERFICIE
CONSTRUIDA: 52.02 m²

LAMINA:


16 /26

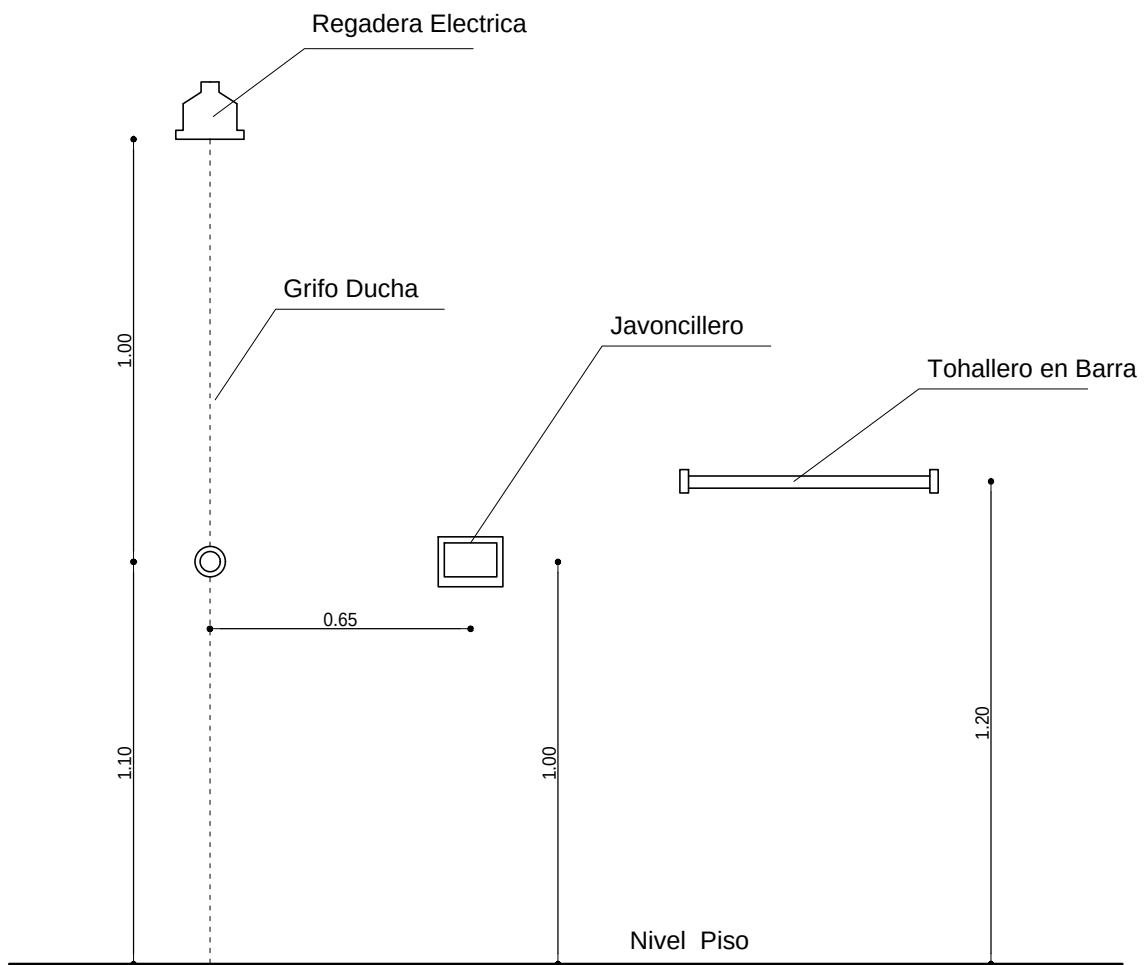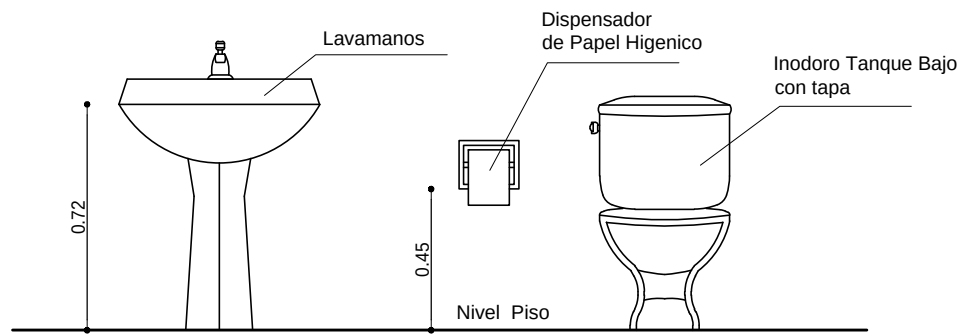

DETALLE ACCESORIOS BAÑO

AGENCIA ESTATAL DE VIVIENDA - AEVIVIENDA	
PROYECTO DE VIVIENDA CUALITATIVA EN EL MUNICIPIO DE HUACARAJE -FASE(VIII) 2025- BENI _ AEV-BNI-0676	
ZONA:	MUNICIPIO: HUACARAJE
PROVINCIA: ITENEZ	DEPARTAMENTO: BENI

DISEÑO ARQUITECTÓNICO:	REVISADO Y APROBADO :	FECHA: ABRIL/ 2025
		SUPERFICIE CONSTRUIDA: 52.02 m²
		LAMINA: 17 /26

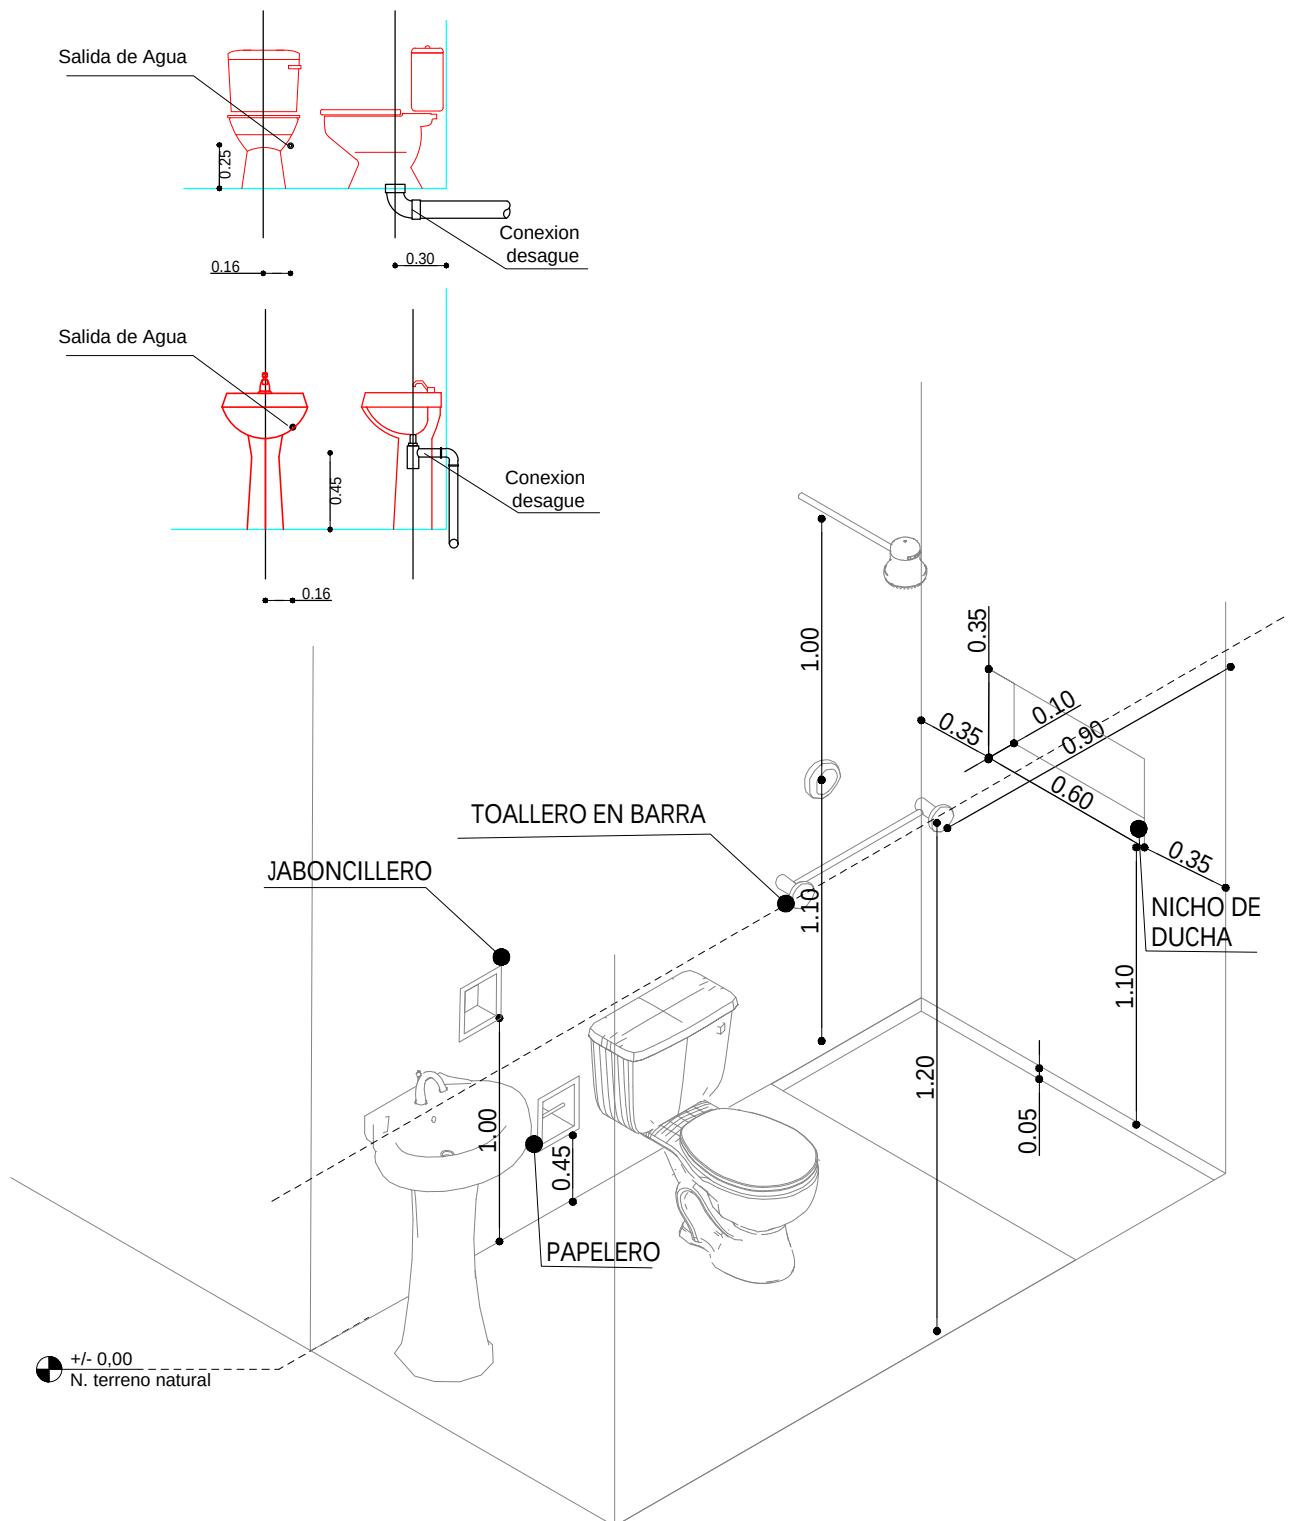

ISOMETRICO ARTEFACTOS Y ACCESORIOS BAÑO


AGENCIA ESTATAL DE VIVIENDA - AEVIVIENDA	
PROYECTO DE VIVIENDA CUALITATIVA EN EL MUNICIPIO DE HUACARAJE -FASE(VIII) 2025- BENI _ AEV-BNI-0676	
ZONA:	MUNICIPIO: HUACARAJE
PROVINCIA: ITENEZ	DEPARTAMENTO: BENI

DISEÑO ARQUITECTÓNICO:	REVISADO Y APROBADO :	FECHA: ABRIL/ 2025
		SUPERFICIE CONSTRUIDA: 52.02 m²
		LAMINA: 18 /26

Puerta Tipo 1

P-1


1,30
2,30

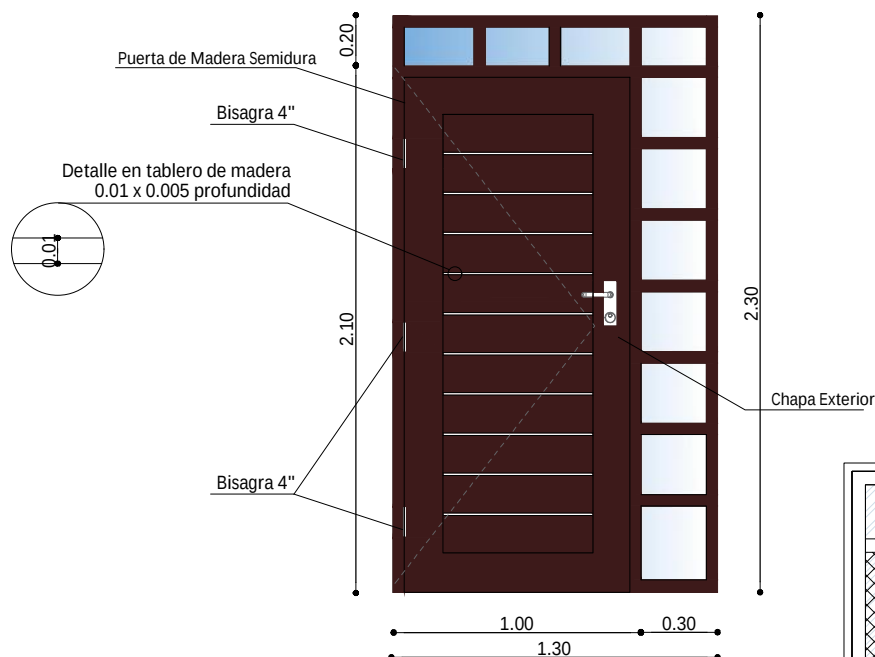

Ventana Tipo 6

V-6


1,40
2,10

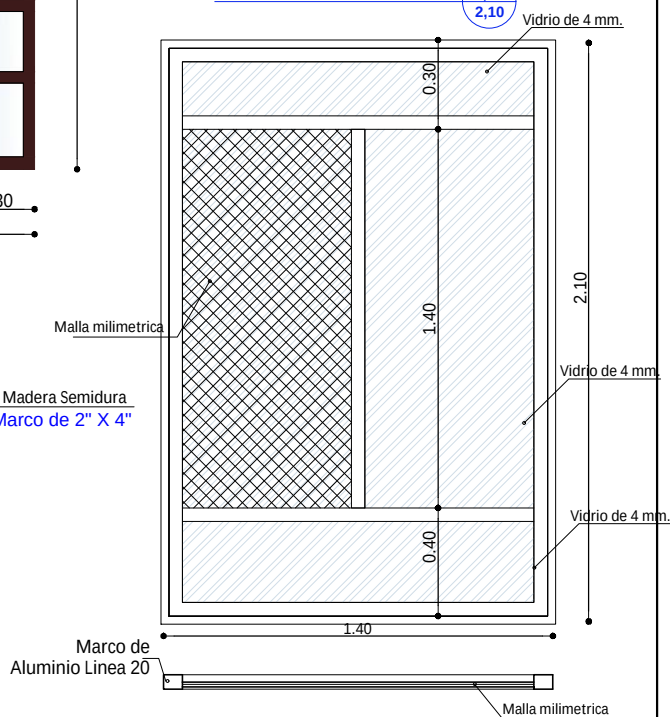

Puerta Tipo 2

P-2

0,90
2,10

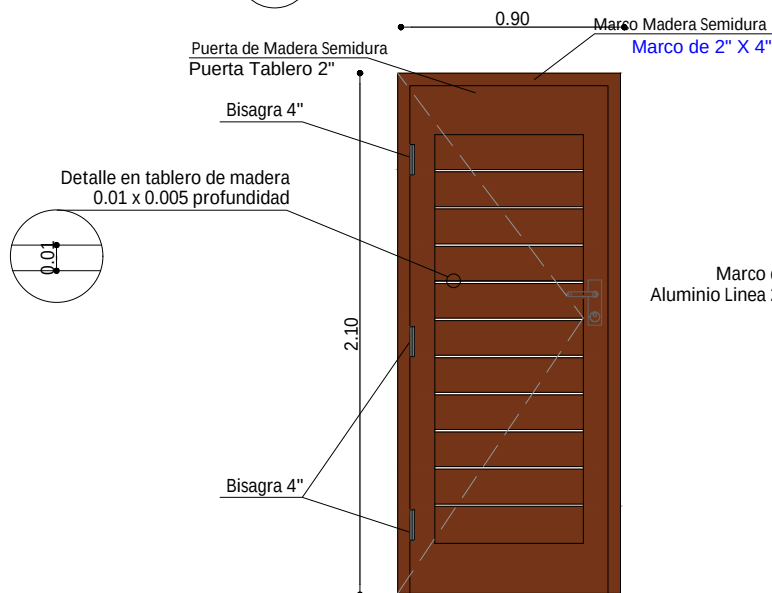

DETALLE DE PUERTAS

ESC. 1:25

AGENCIA ESTATAL DE VIVIENDA - AEVIVIENDA

PROYECTO DE VIVIENDA CUALITATIVA EN EL MUNICIPIO DE HUACARAJE -FASE(VIII)
2025- BENI _ AEV-BNI-0676

ZONA:

MUNICIPIO:

HUACARAJE

PROVINCIA:

ITENEZ

DEPARTAMENTO:

BENI

DISEÑO ARQUITECTÓNICO:

REVISADO Y APROBADO :

FECHA: ABRIL/ 2025


SUPERFICIE
CONSTRUIDA: 52.02 m²

LAMINA:

19/26


Ventana Tipo 1

V-1
1,50
1,60

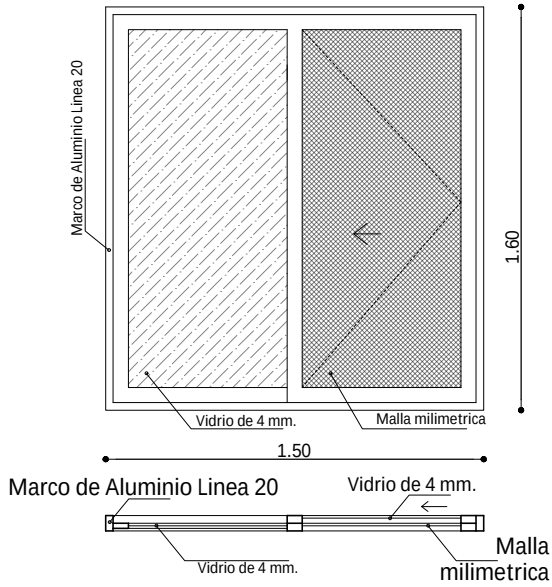


Ventana Tipo 2

V-2
1,40
1,60

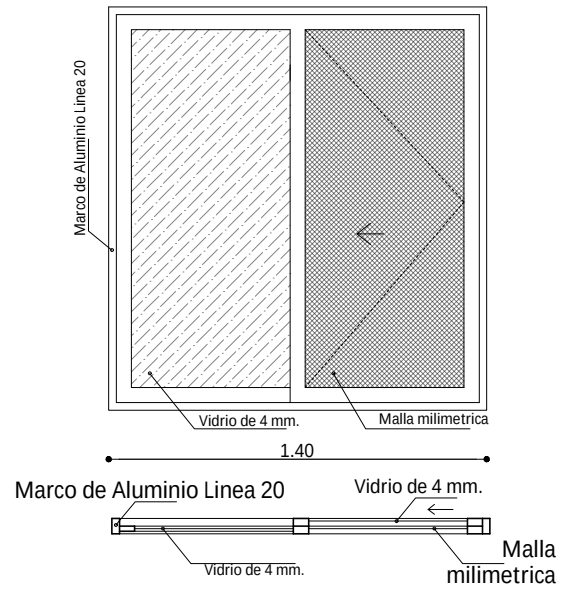


Ventana Tipo 3

V-3
0,80
0,80

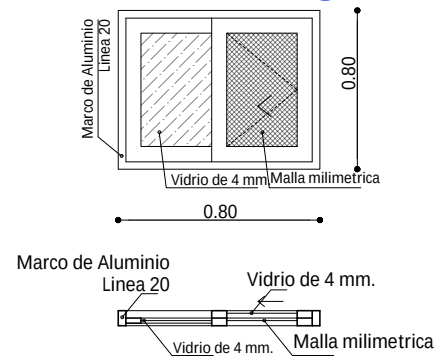


Ventana Tipo 5

V-5
0,80
0,20

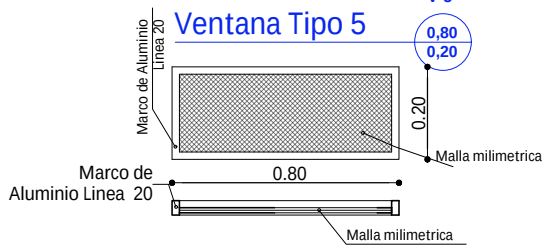



Ventana Tipo 7

V-7
0,80
0,60

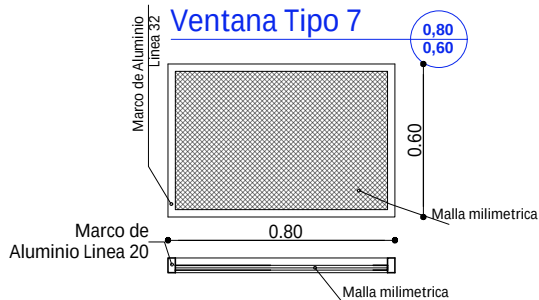

Ventana Tipo 4

V-4
0,45
0,45

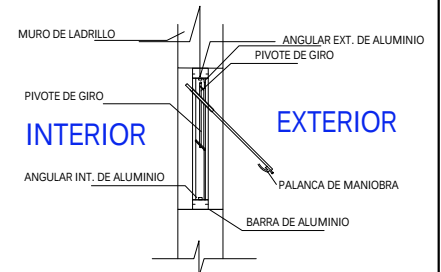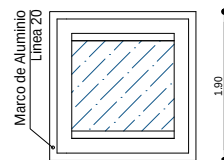

SECCION A - A'

DETALLE DE VENTANAS

ESC. 1:25

AGENCIA ESTATAL DE VIVIENDA - AEVIVIENDA

PROYECTO DE VIVIENDA CUALITATIVA EN EL MUNICIPIO DE HUACARAJE -FASE(VIII)
2025- BENI _ AEV-BNI-0676

ZONA:

MUNICIPIO:

HUACARAJE

PROVINCIA:

ITENEZ

DEPARTAMENTO:

BENI

DISEÑO ARQUITECTÓNICO:

REVISADO Y APROBADO :





FECHA: ABRIL/ 2025

SUPERFICIE
CONSTRUIDA: 52.02 m²

LAMINA:

20/26

EL INSPECTOR DE OBRA O SUPERVISOR DEBERA VERIFICAR LA BUENA FUNCIONALIDAD DE LAS ESTRUCTURAS

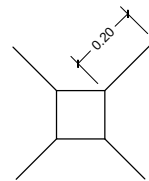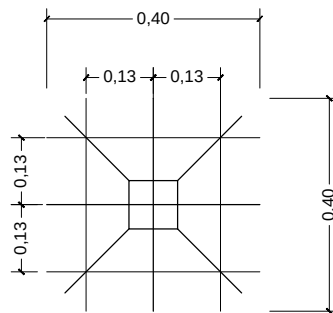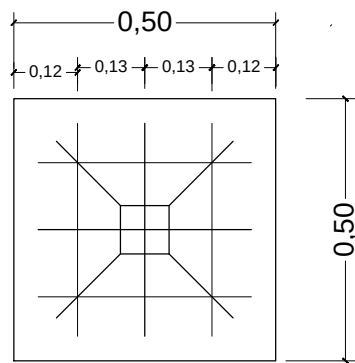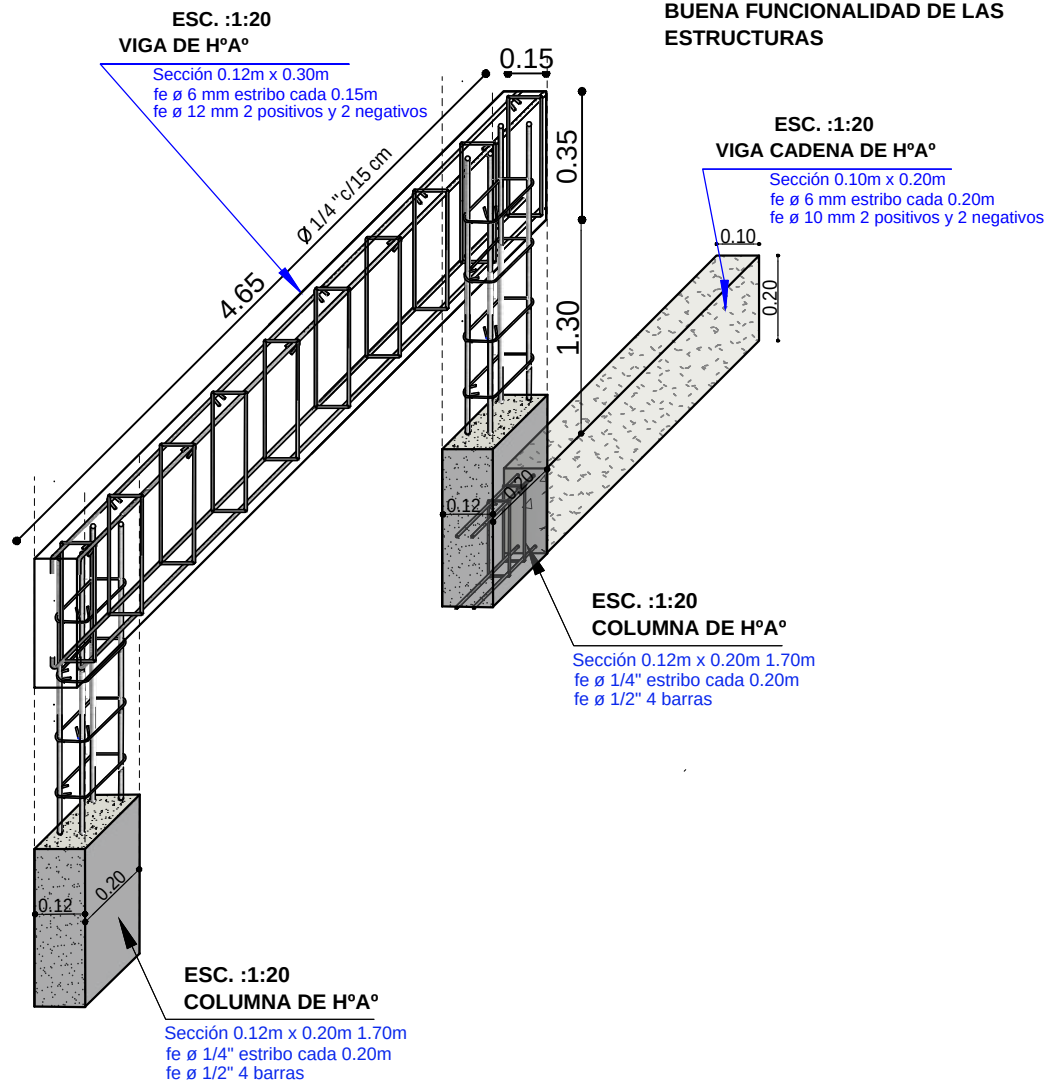


ZAPATA: DISPOSICION DE FIERROS
DE 12 mm - 1/2 EN DOS DIRECCIONES

DETALLE DE VIGA DE H°A°
ESC. 1:20

AGENCIA ESTATAL DE VIVIENDA - AEVIVIENDA	
PROYECTO DE VIVIENDA CUALITATIVA EN EL MUNICIPIO DE HUACARAJE -FASE(VIII) 2025- BENI _ AEV-BNI-0676	
ZONA:	MUNICIPIO: HUACARAJE
PROVINCIA: ITENEZ	DEPARTAMENTO: BENI

DISEÑO ARQUITECTÓNICO:	REVISADO Y APROBADO :	FECHA: ABRIL/ 2025
		SUPERFICIE CONSTRUIDA: 52.02 m²
		LAMINA: 21/26

EL INSPECTOR DE OBRA O
SUPERVISOR DEBERA VERIFICAR LA
BUENA FUNCIONALIDAD DE LAS
ESTRUCTURAS

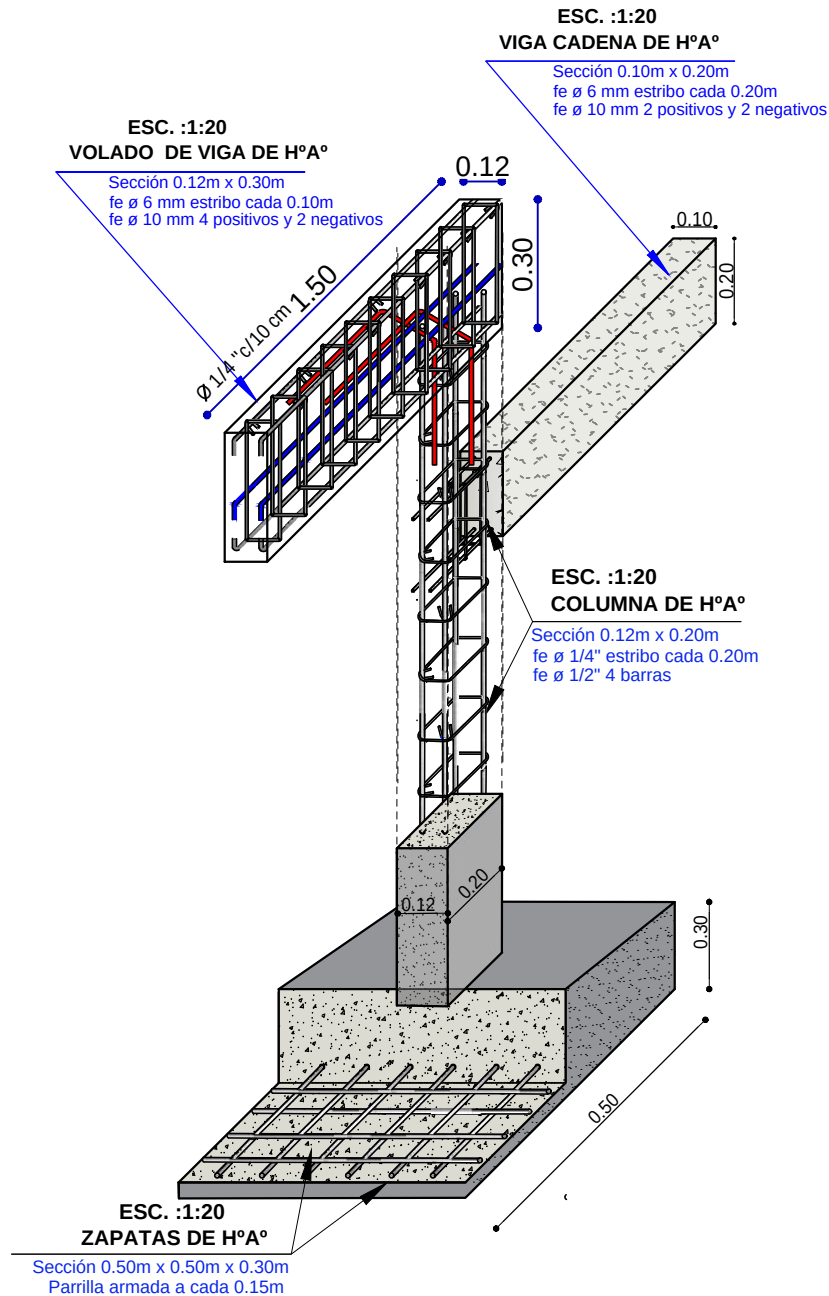

DETALLE DE ARMADO DE VOLADO DE VIGA
H°A°, COLUMNA DE H°A° y ZAPATA DE H°A°
ESC. 1:20

AGENCIA ESTATAL DE VIVIENDA - AEVIVIENDA

PROYECTO DE VIVIENDA CUALITATIVA EN EL MUNICIPIO DE HUACARAJE -FASE(VIII)
2025- BENI _ AEV-BNI-0676

ZONA:

MUNICIPIO:

HUACARAJE

PROVINCIA:

ITENEZ

DEPARTAMENTO:

BENI

DISEÑO ARQUITECTÓNICO:


REVISADO Y APROBADO :

FECHA:
ABRIL/ 2025


SUPERFICIE
CONSTRUIDA: 52.02 m²

LAMINA:




22 /26

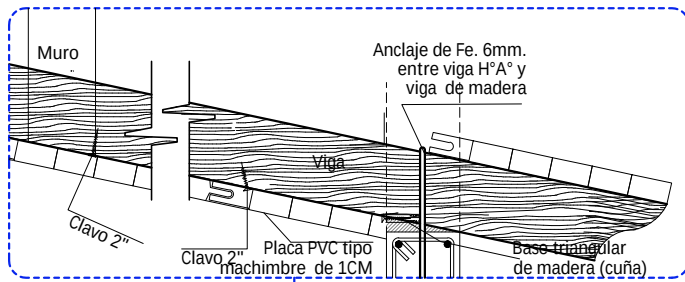

* El fe. 6mm. esta considerado en el A.P.U. del ítem de Viga Cadena de H°A°

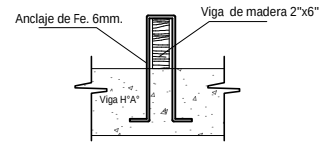

Detalle de Anclaje de Fe. 6mm. entre viga H°A° y viga de madera

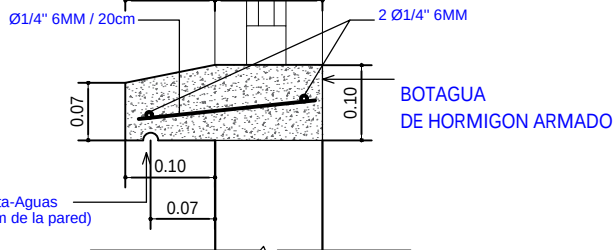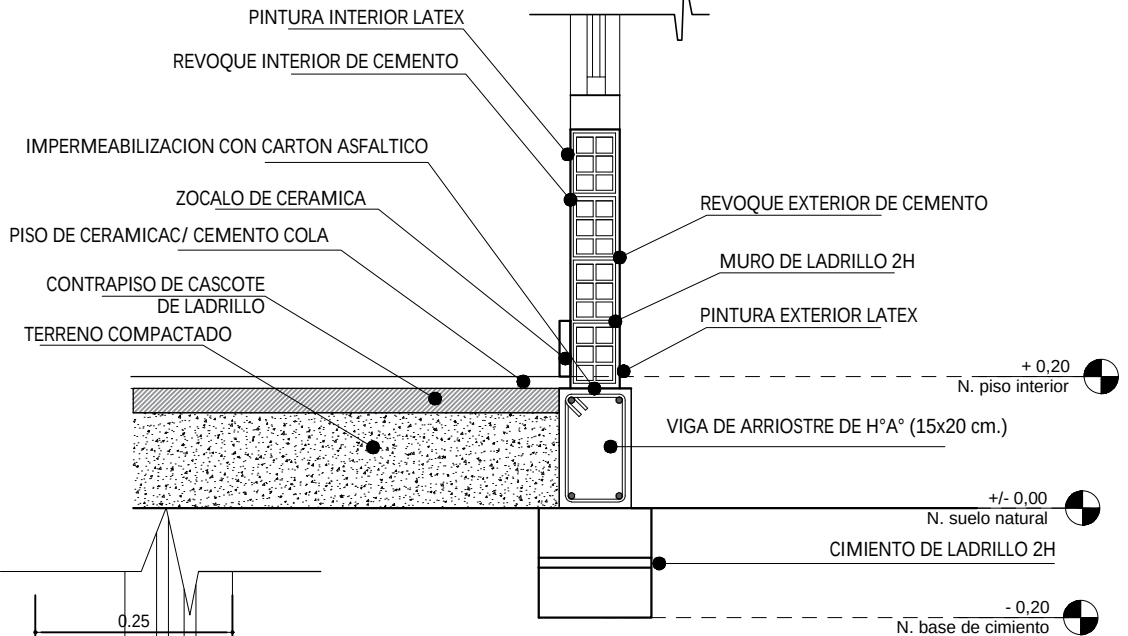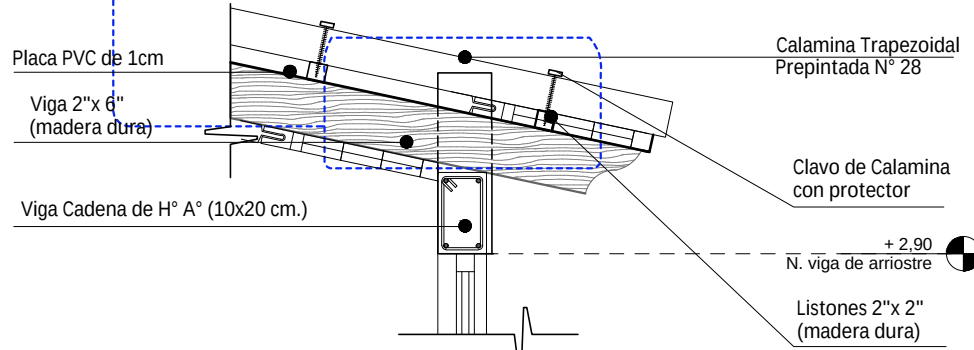

DETALLE DE BOTAGUA
ESC. 1:20

CORTE DE BORDE
ESC. 1:20

AGENCIA ESTATAL DE VIVIENDA - AEVIVIENDA

PROYECTO DE VIVIENDA CUALITATIVA EN EL MUNICIPIO DE HUACARAJE -FASE(VIII)
2025- BENI _ AEV-BNI-0676

ZONA:

MUNICIPIO:

HUACARAJE

PROVINCIA:

ITENEZ

DEPARTAMENTO:

BENI

DISEÑO ARQUITECTÓNICO:

REVISADO Y APROBADO :

FECHA:


ABRIL/ 2025

SUPERFICIE

CONSTRUIDA: 52.02 m²

LAMINA:

23 /26

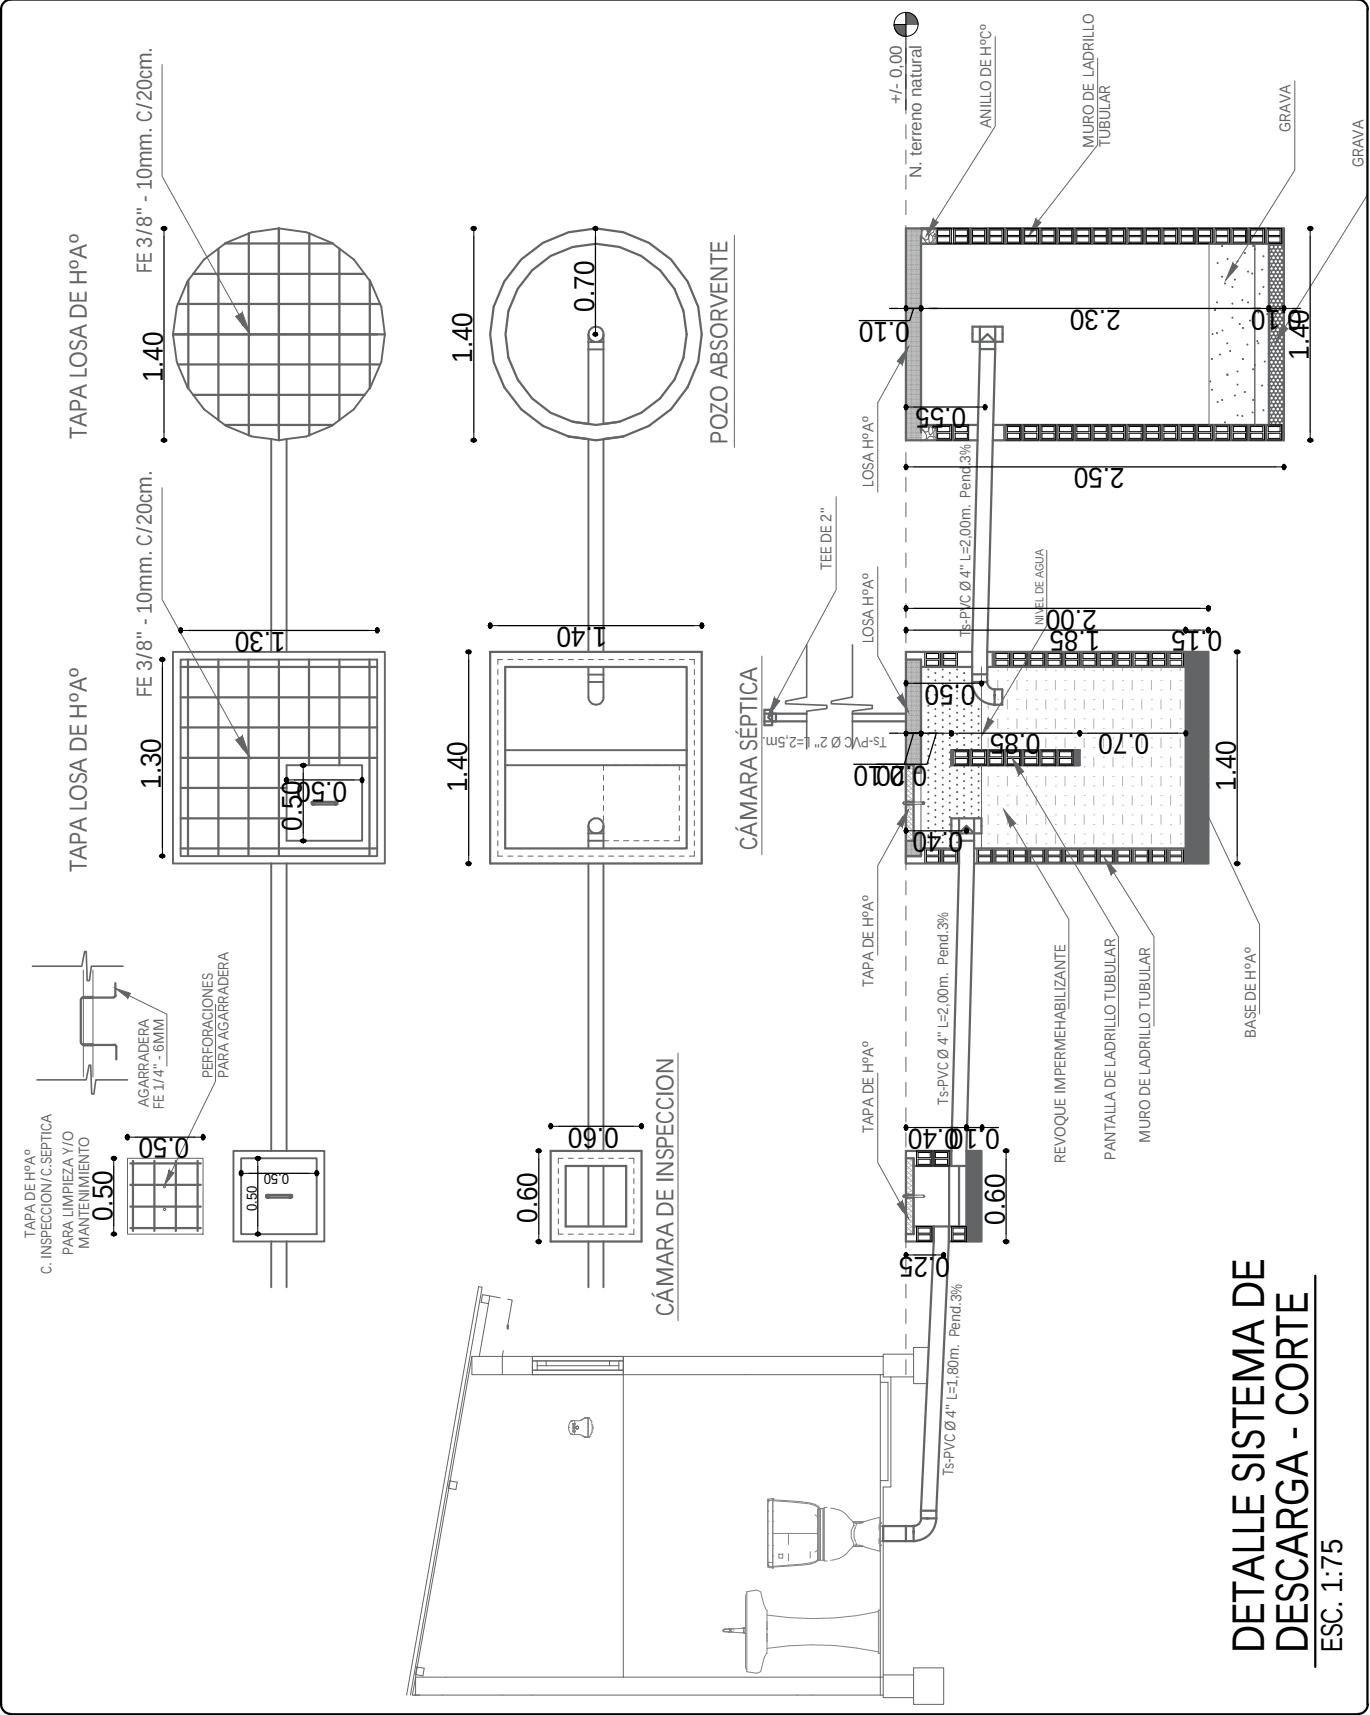

DETALLE SISTEMA DE
DESCARGA - CORTE
ESC. 1:75

AGENCIA ESTATAL DE VIVIENDA - AEVIVIENDA	
PROYECTO DE VIVIENDA CUALITATIVA EN EL MUNICIPIO DE HUACARAJE -FASE(VIII) 2025- BENI _ AEV-BNI-0676	
ZONA:	MUNICIPIO: HUACARAJE
PROVINCIA: ITENEZ	DEPARTAMENTO: BENI

DISEÑO ARQUITECTÓNICO:	REVISADO Y APROBADO :	FECHA: ABRIL/ 2025
		SUPERFICIE CONSTRUIDA: 52.02 m²
		LAMINA: 24 /26


SIMBOLOGIA

	ESQUINERO INTERIOR DE PVC
	ESQUINERO EXTERIOR DE PVC



**ESQUINERO
EXTERIOR DE PVC**

ESQUINERO INTERIOR DE PVC

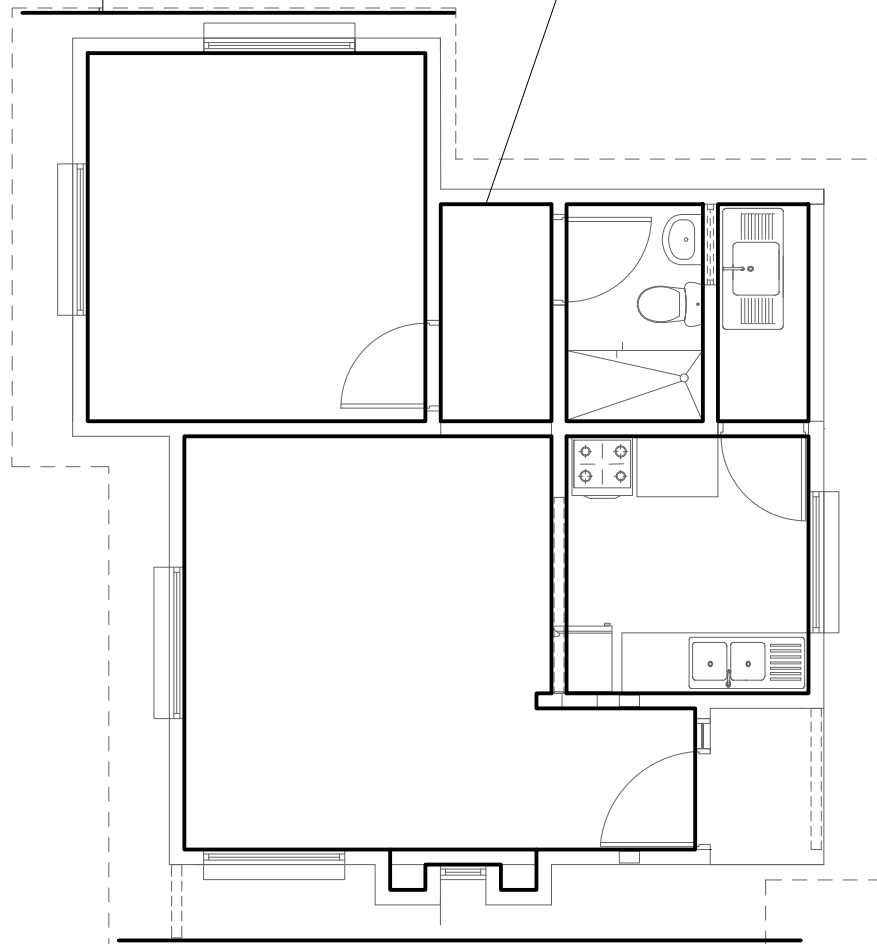

PLANO DE PVC INTERIOR - EXTERIOR

ESC. 1:75

AGENCIA ESTATAL DE VIVIENDA - AEVIVIENDA

PROYECTO DE VIVIENDA CUALITATIVA EN EL MUNICIPIO DE HUACARAJE -FASE(VIII)
2025- BENI _ AEV-BNI-0676

ZONA:

MUNICIPIO:

HUACARAJE

PROVINCIA:

ITENEZ

DEPARTAMENTO:

BENI

DISEÑO ARQUITECTÓNICO:

REVISADO Y APROBADO :

FECHA:

ABRIL/ 2025

SUPERFICIE
CONSTRUIDA: 52.02 m²

LAMINA:

26 /26