

TIPO 1 VIVIENDA RENOVACION



VISTA EXTERIOR



VISTA EXTERIOR




VISTA INTERIOR



VISTA INTERIOR

AGENCIA ESTATAL DE VIVIENDA - AEVIVIENDA	
PROYECTO DE VIVIENDA CUALITATIVA EN EL MUNICIPIO DE SAN JAVIER -FASE(XIII) 2024- BENI	
COMUNIDADES: AVAROA, VILLA RODEO, 26 DE JULIO, MONTE GRANDE, MONTE PARAISO	MUNICIPIO: SAN JAVIER
PROVINCIA: CERCADO	DEPARTAMENTO: BENI

DISEÑO ARQUITECTÓNICO:	REVISADO Y APROBADO :	FECHA: JULIO / 2024
		SUPERFICIE CONSTRUIDA: 52.34 m²
		LAMINA: 1 / 23

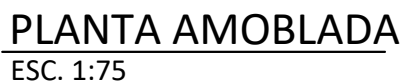




DISEÑO ARQUITECTÓNICO:	REVISADO Y APROBADO :	FECHA: JULIO / 2024
		SUPERFICIE CONSTRUIDA: 52.34 m²
		LAMINA: 2 /23




DISEÑO ARQUITECTÓNICO:	REVISADO Y APROBADO :	FECHA: JULIO / 2024
		SUPERFICIE CONSTRUIDA: 52.34 m²
		LAMINA: 3 /23

TIPO 1 VIVIENDA RENOVACION

DETALLE DE VIGA DE ARRIOSTRE

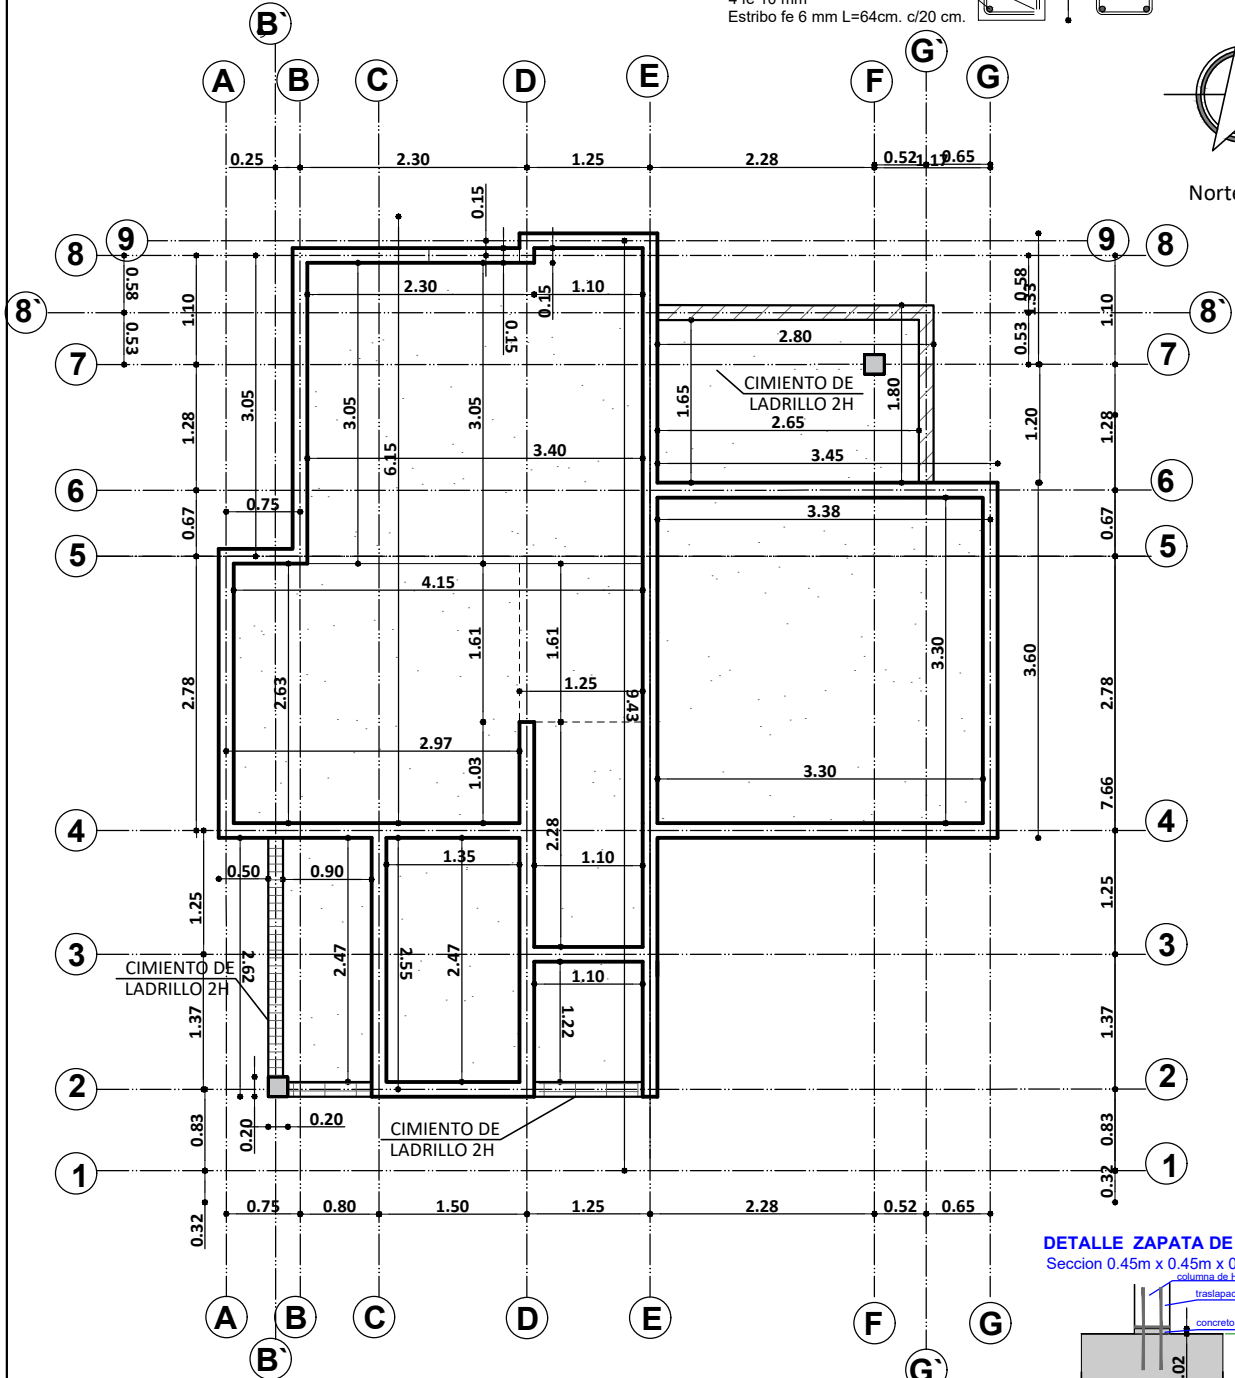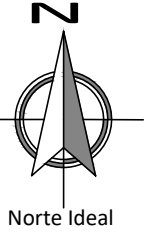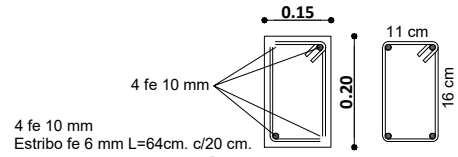

DETALLE ZAPATA DE Hº Aº

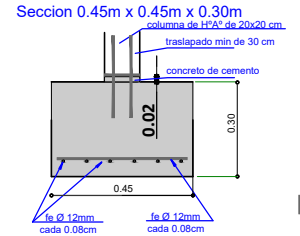

PLANO VIGA DE ARRIOSTRE ESC. 1:75

AGENCIA ESTATAL DE VIVIENDA - AEVIVIENDA

PROYECTO DE VIVIENDA CUALITATIVA EN EL MUNICIPIO DE SAN JAVIER -FASE(XIII) 2024- BENI

COMUNIDADES: AVAROA, VILLA RODEO, 26 DE JULIO, MONTE GRANDE, MONTE PARAISO

PROVINCIA: CERCADO

MUNICIPIO: SAN JAVIER

DEPARTAMENTO: **BENI**

DISEÑO ARQUITECTÓNICO:

REVISADO Y APROBADO:


FECHA: **JULIO / 2024**

SUPERFICIE CONSTRUIDA: **52.34 m²**

LAMINA:

4 / 23

TIPO 1 VIVIENDA RENOVACION

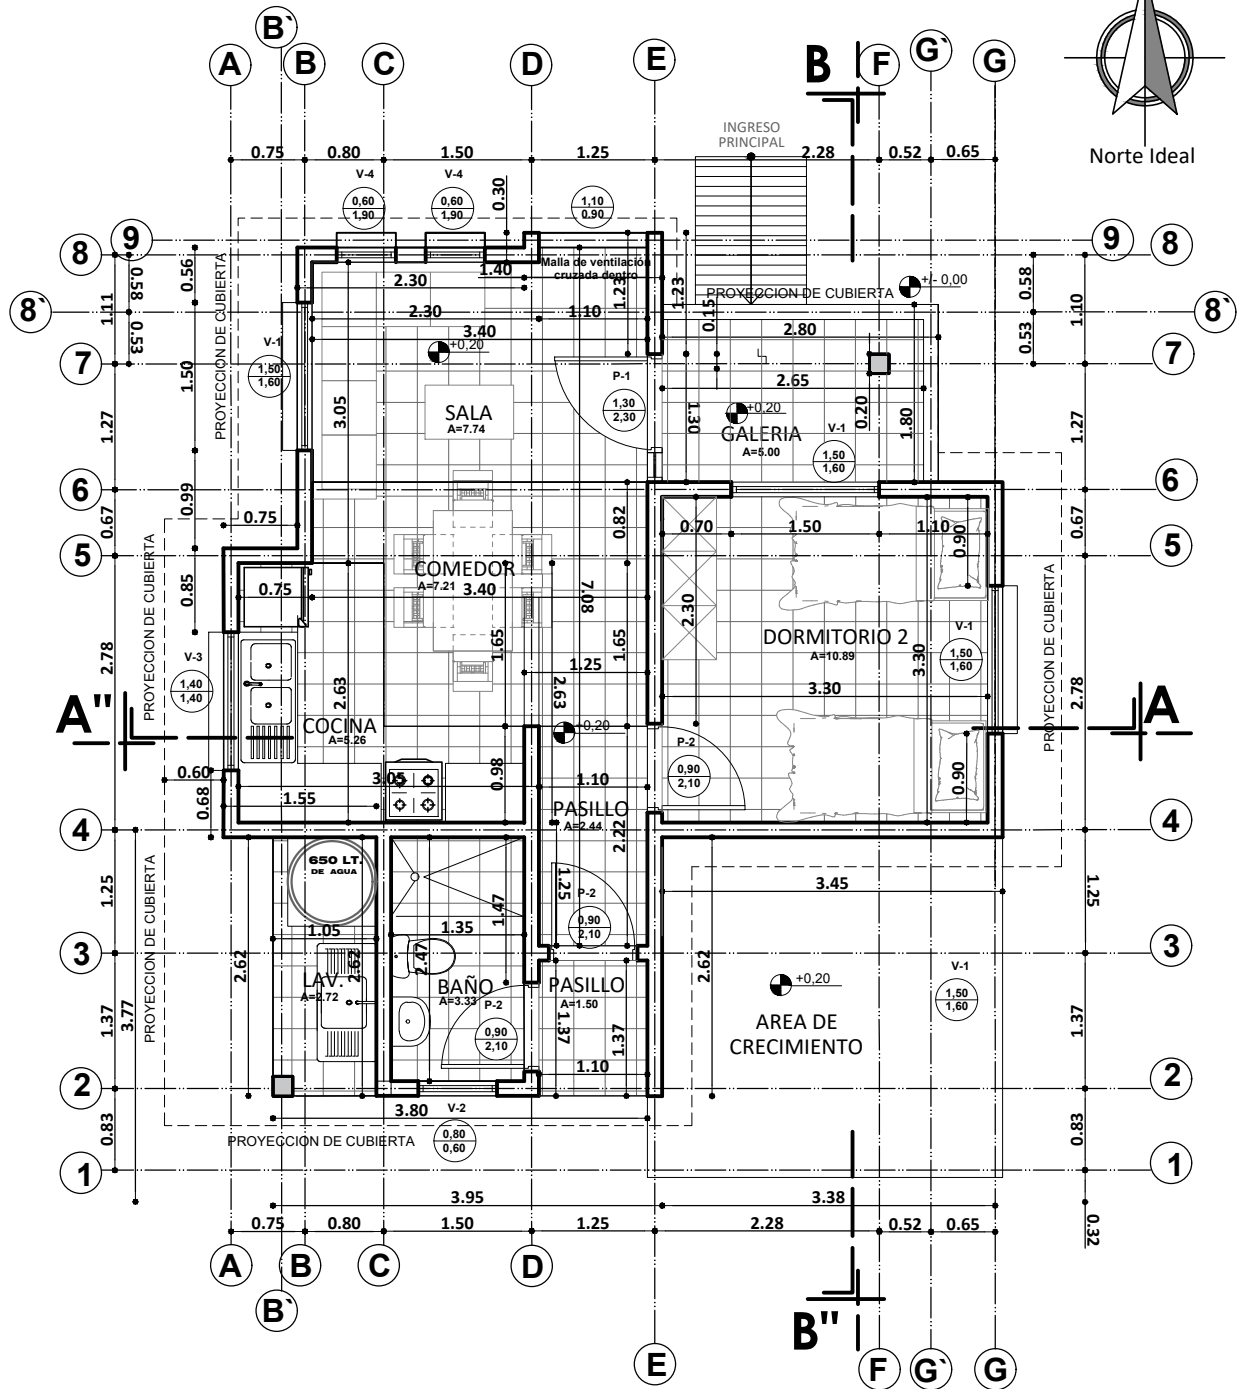


PLANTA ACOTADA

ESC. 1:75

AGENCIA ESTATAL DE VIVIENDA - AEVIVIENDA	
PROYECTO DE VIVIENDA CUALITATIVA EN EL MUNICIPIO DE SAN JAVIER -FASE(XIII) 2024- BENI	
COMUNIDADES: AVAROA, VILLA RODEO, 26 DE JULIO, MONTE GRANDE, MONTE PARAISO	MUNICIPIO: SAN JAVIER
PROVINCIA: CERCADO	DEPARTAMENTO: BENI

DISEÑO ARQUITECTÓNICO:	REVISADO Y APROBADO:	FECHA: JULIO / 2024
		SUPERFICIE CONSTRUIDA: 52.34 m ²
		LAMINA: 5 / 23

TIPO 1 VIVIENDA RENOVACION


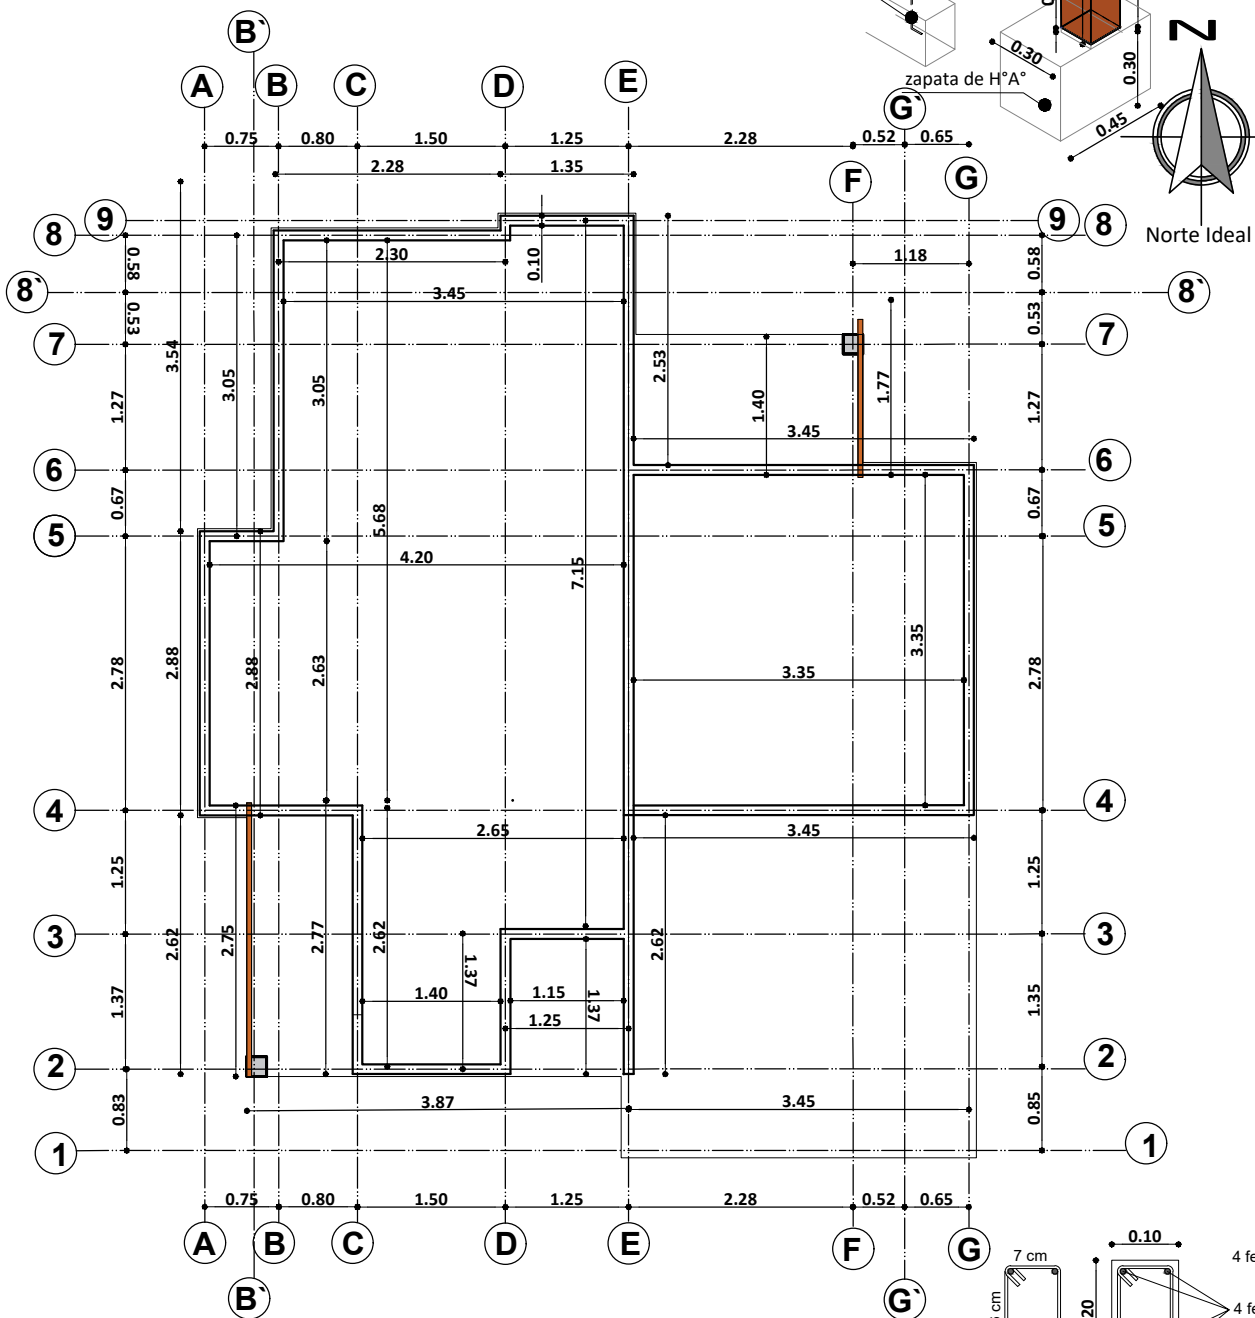


PLANO VIGA CADENA DE H°A°
ESC. 1:75

AGENCIA ESTATAL DE VIVIENDA - AEVIVIENDA	
PROYECTO DE VIVIENDA CUALITATIVA EN EL MUNICIPIO DE SAN JAVIER -FASE(XIII) 2024- BENI	
COMUNIDADES: AVAROA, VILLA RODEO, 26 DE JULIO, MONTE GRANDE, MONTE PARAISO	MUNICIPIO: SAN JAVIER
PROVINCIA: CERCADO	DEPARTAMENTO: BENI

DISEÑO ARQUITECTÓNICO:	REVISADO Y APROBADO:	FECHA: JULIO / 2024
		SUPERFICIE CONSTRUIDA: 52.34 m²
		LAMINA: 6 / 23

TIPO 1 VIVIENDA RENOVACION

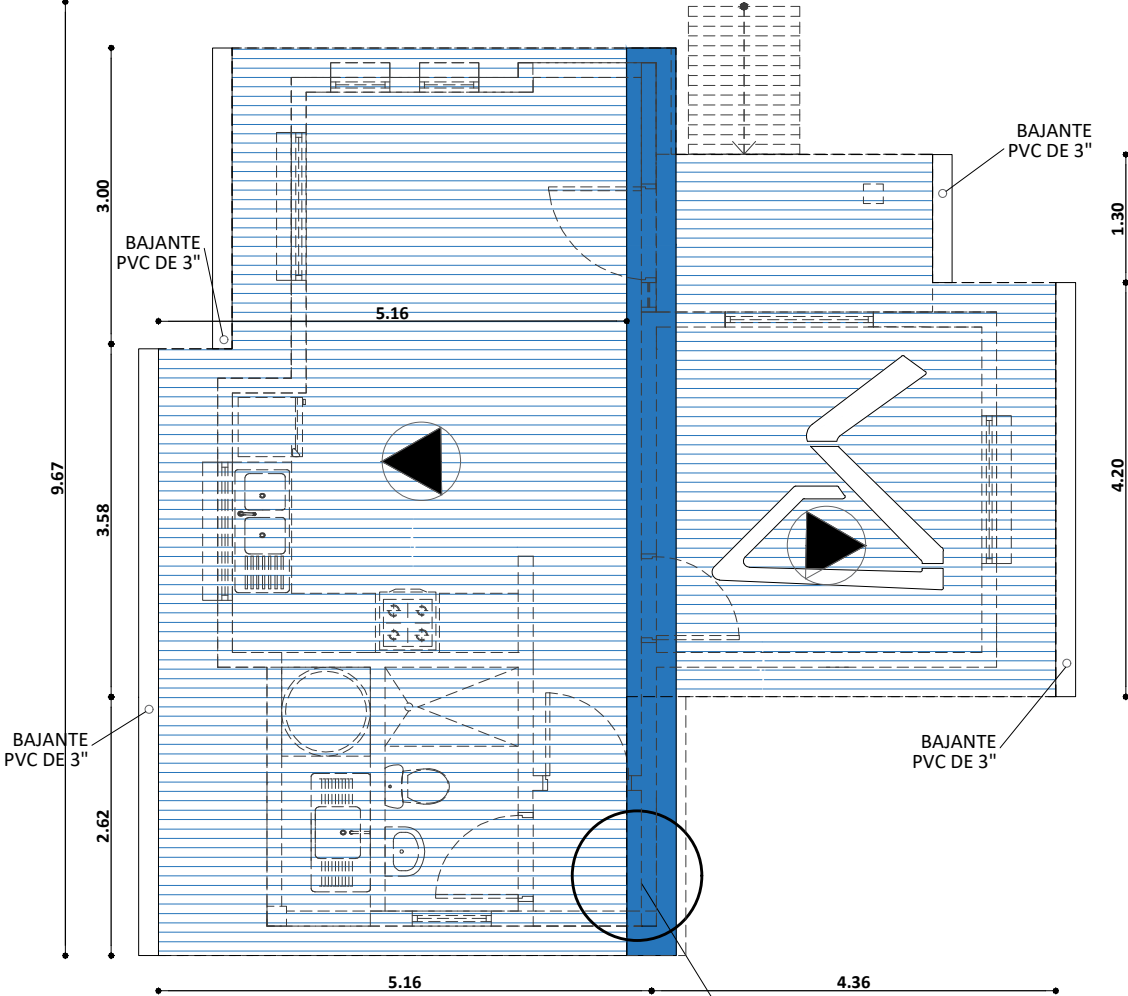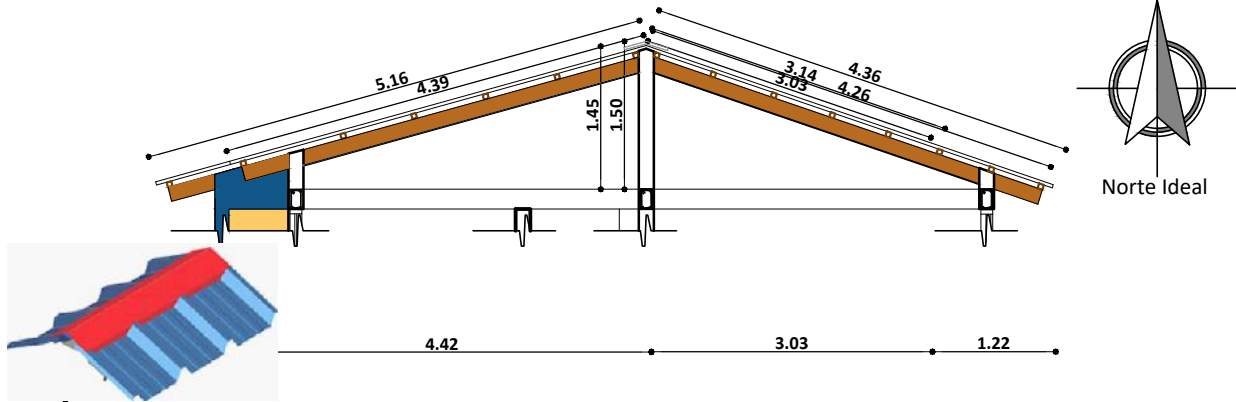

PLANO DE CUBIERTA
ESC. 1:75

AGENCIA ESTATAL DE VIVIENDA - AEVIVIENDA	
PROYECTO DE VIVIENDA CUALITATIVA EN EL MUNICIPIO DE SAN JAVIER -FASE(XIII) 2024- BENI	
COMUNIDADES: AVAROA, VILLA RODEO, 26 DE JULIO, MONTE GRANDE, MONTE PARAISO	MUNICIPIO: SAN JAVIER
PROVINCIA: CERCADO	DEPARTAMENTO: BENI



DISEÑO ARQUITECTÓNICO:	REVISADO Y APROBADO :	FECHA: JULIO / 2024
		SUPERFICIE CONSTRUIDA: 52.34 m²
		LAMINA: 7 / 23

[illegible]


AGENCIA ESTATAL DE VIVIENDA - AEVIVIENDA	
PROYECTO DE VIVIENDA CUALITATIVA EN EL MUNICIPIO DE SAN JAVIER -FASE(XIII) 2024- BENI	
COMUNIDADES: AVAROA, VILLA RODEO, 26 DE JULIO, MONTE GRANDE, MONTE PARAISO	MUNICIPIO: SAN JAVIER
PROVINCIA: CERCADO	DEPARTAMENTO: BENI

DISEÑO ARQUITECTÓNICO:	REVISADO Y APROBADO :	FECHA: JULIO / 2024
		SUPERFICIE CONSTRUIDA: 52.34 m²
		LAMINA: 8 / 23

TIPO 1 VIVIENDA RENOVACION

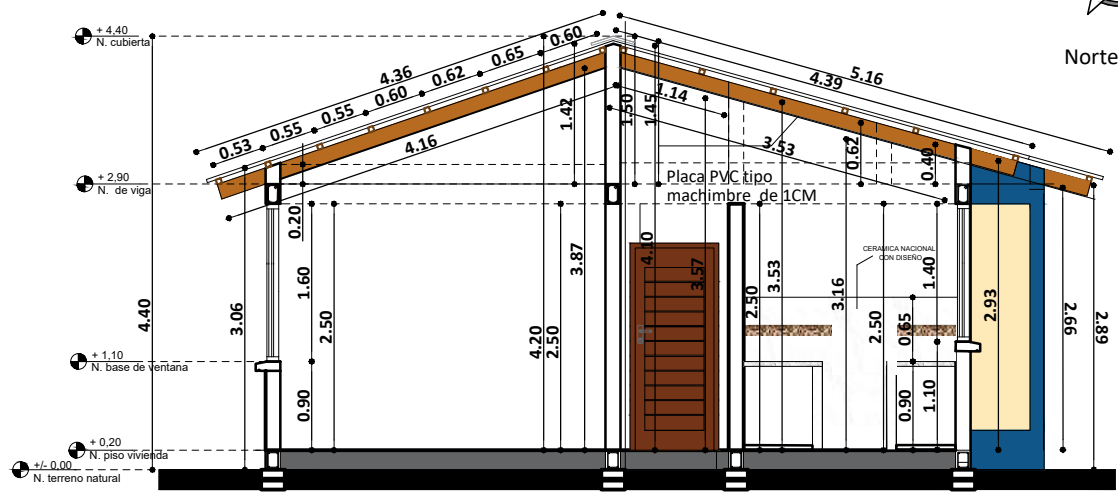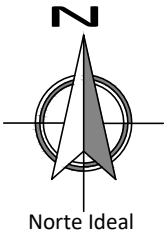


CORTE A - A'
ESC. 1:75

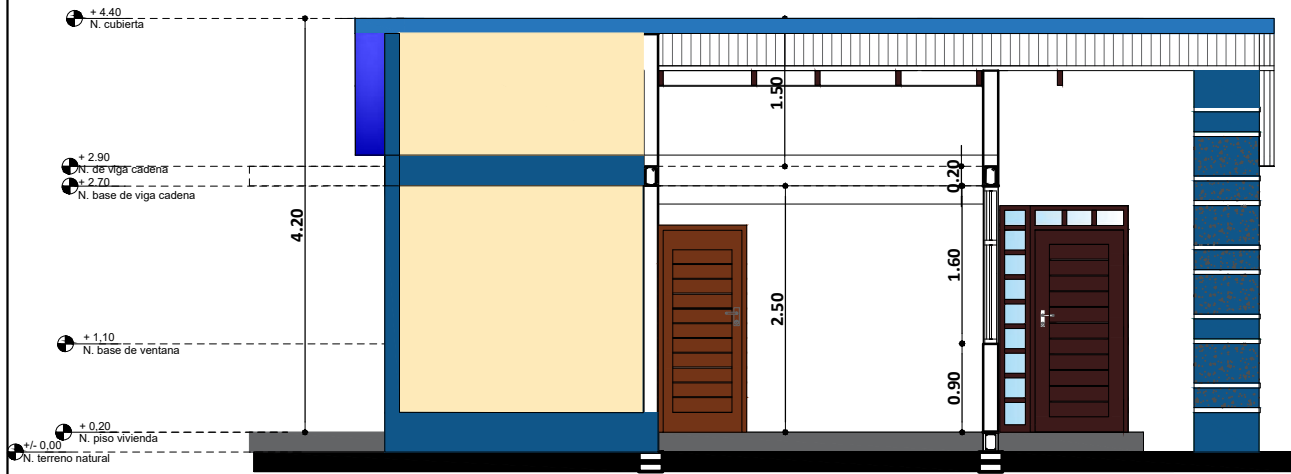


CORTE B - B'
ESC. 1:75

AGENCIA ESTATAL DE VIVIENDA - AEVIVIENDA		DISEÑO ARQUITECTÓNICO:	REVISADO Y APROBADO :	FECHA: JULIO / 2024
PROYECTO DE VIVIENDA CUALITATIVA EN EL MUNICIPIO DE SAN JAVIER -FASE(XIII) 2024- BENI				SUPERFICIE CONSTRUIDA: 52.34 m ²
COMUNIDADES: AVAROA, VILLA RODEO, 26 DE JULIO, MONTE GRANDE, MONTE PARAISO	MUNICIPIO: SAN JAVIER			LAMINA:
PROVINCIA: CERCADO	DEPARTAMENTO: BENI			9 /23

TIPO 1 VIVIENDA RENOVACION

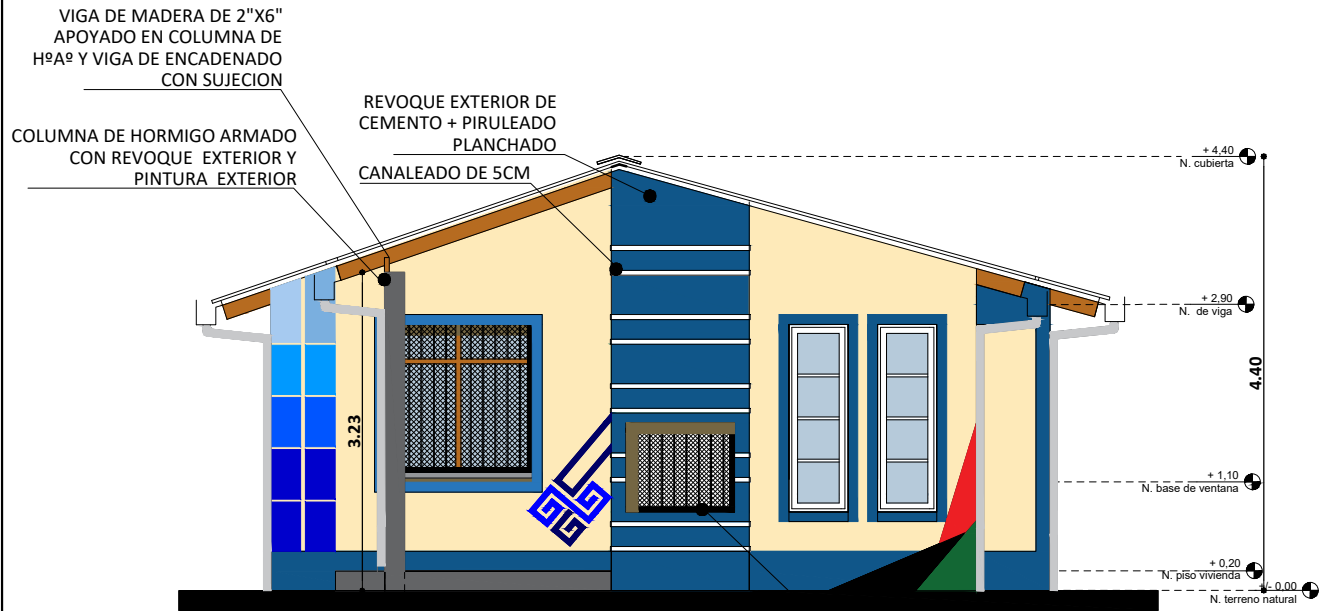

ELEVACION FRONTAL
ESC. 1:75

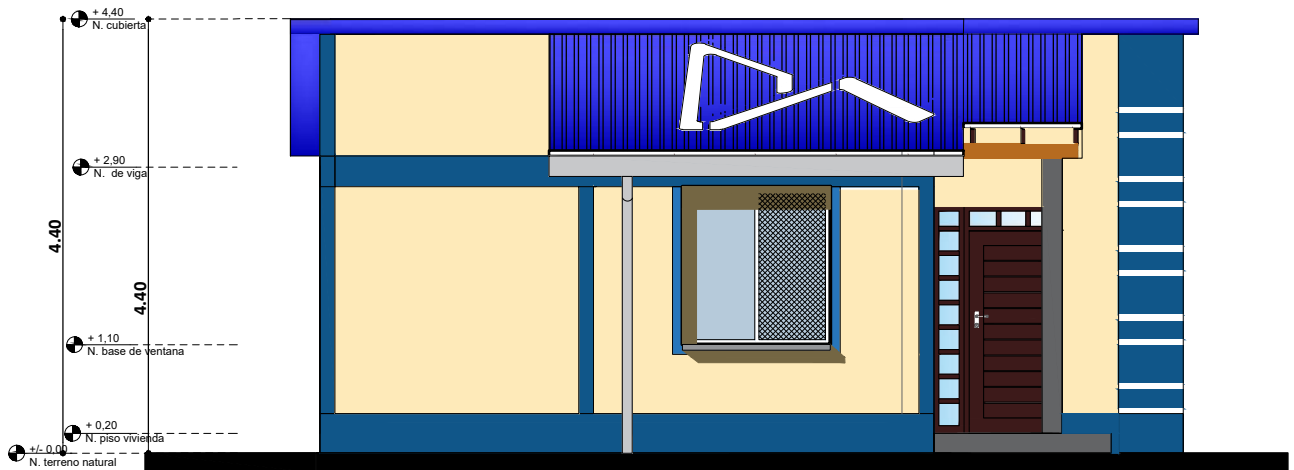


ELEVACION LATERAL DERECHA
ESC. 1:75


AGENCIA ESTATAL DE VIVIENDA - AEVIVIENDA	
PROYECTO DE VIVIENDA CUALITATIVA EN EL MUNICIPIO DE SAN JAVIER -FASE(XIII) 2024- BENI	
COMUNIDADES: AVAROA, VILLA RODEO, 26 DE JULIO, MONTE GRANDE, MONTE PARAISO	MUNICIPIO: SAN JAVIER
PROVINCIA: CERCADO	DEPARTAMENTO: BENI

DISEÑO ARQUITECTÓNICO:	REVISADO Y APROBADO :	FECHA: JULIO / 2024
		SUPERFICIE CONSTRUIDA: 52.34 m ²
		LAMINA: 10/23

TIPO 1 VIVIENDA RENOVACION

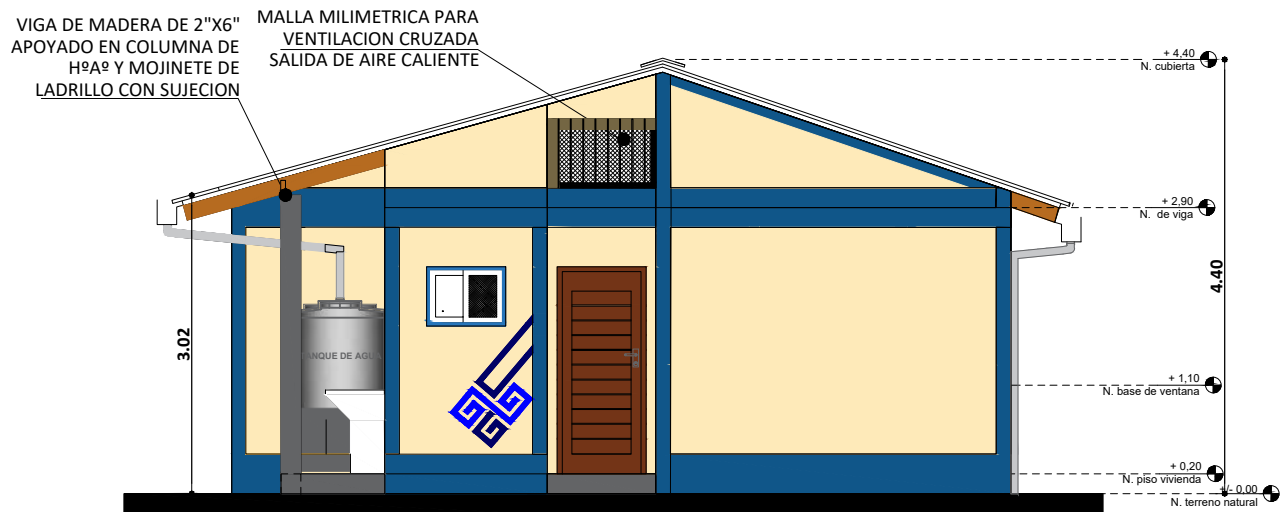

ELEVACION POSTERIOR
SC. 1:75

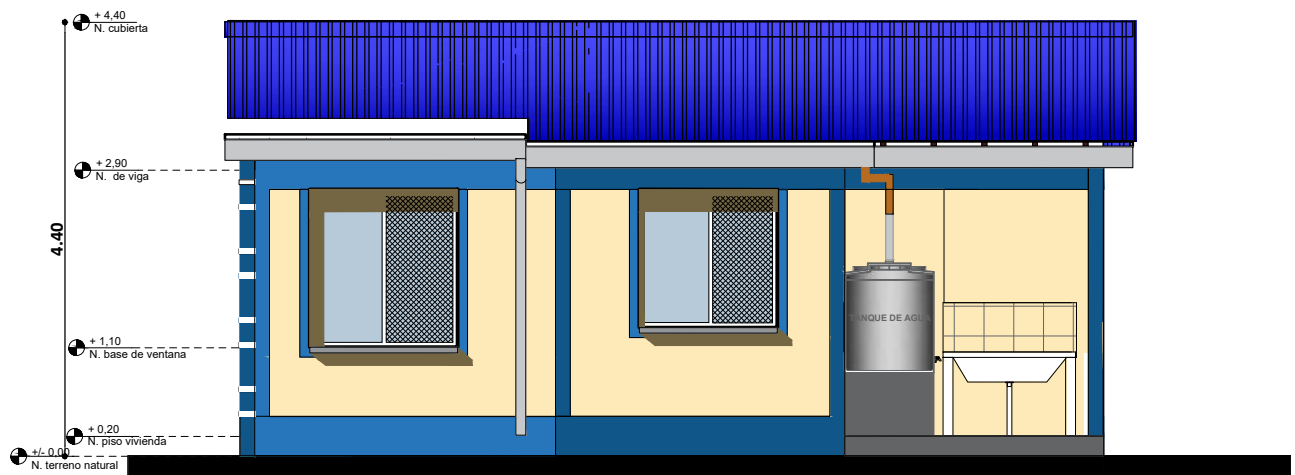


ELEVACION LATERAL IZQUIERDA
ESC. 1:75

AGENCIA ESTATAL DE VIVIENDA - AEVIVIENDA	
PROYECTO DE VIVIENDA CUALITATIVA EN EL MUNICIPIO DE SAN JAVIER -FASE(XIII) 2024- BENI	
COMUNIDADES: AVAROA, VILLA RODEO, 26 DE JULIO, MONTE GRANDE, MONTE PARAISO	MUNICIPIO: SAN JAVIER
PROVINCIA: CERCADO	DEPARTAMENTO: BENI

DISEÑO ARQUITECTÓNICO:	REVISADO Y APROBADO :	FECHA: JULIO / 2024
		SUPERFICIE CONSTRUIDA: 52.34 m ²
		LAMINA: 11 / 23

TIPO 1 VIVIENDA RENOVACION

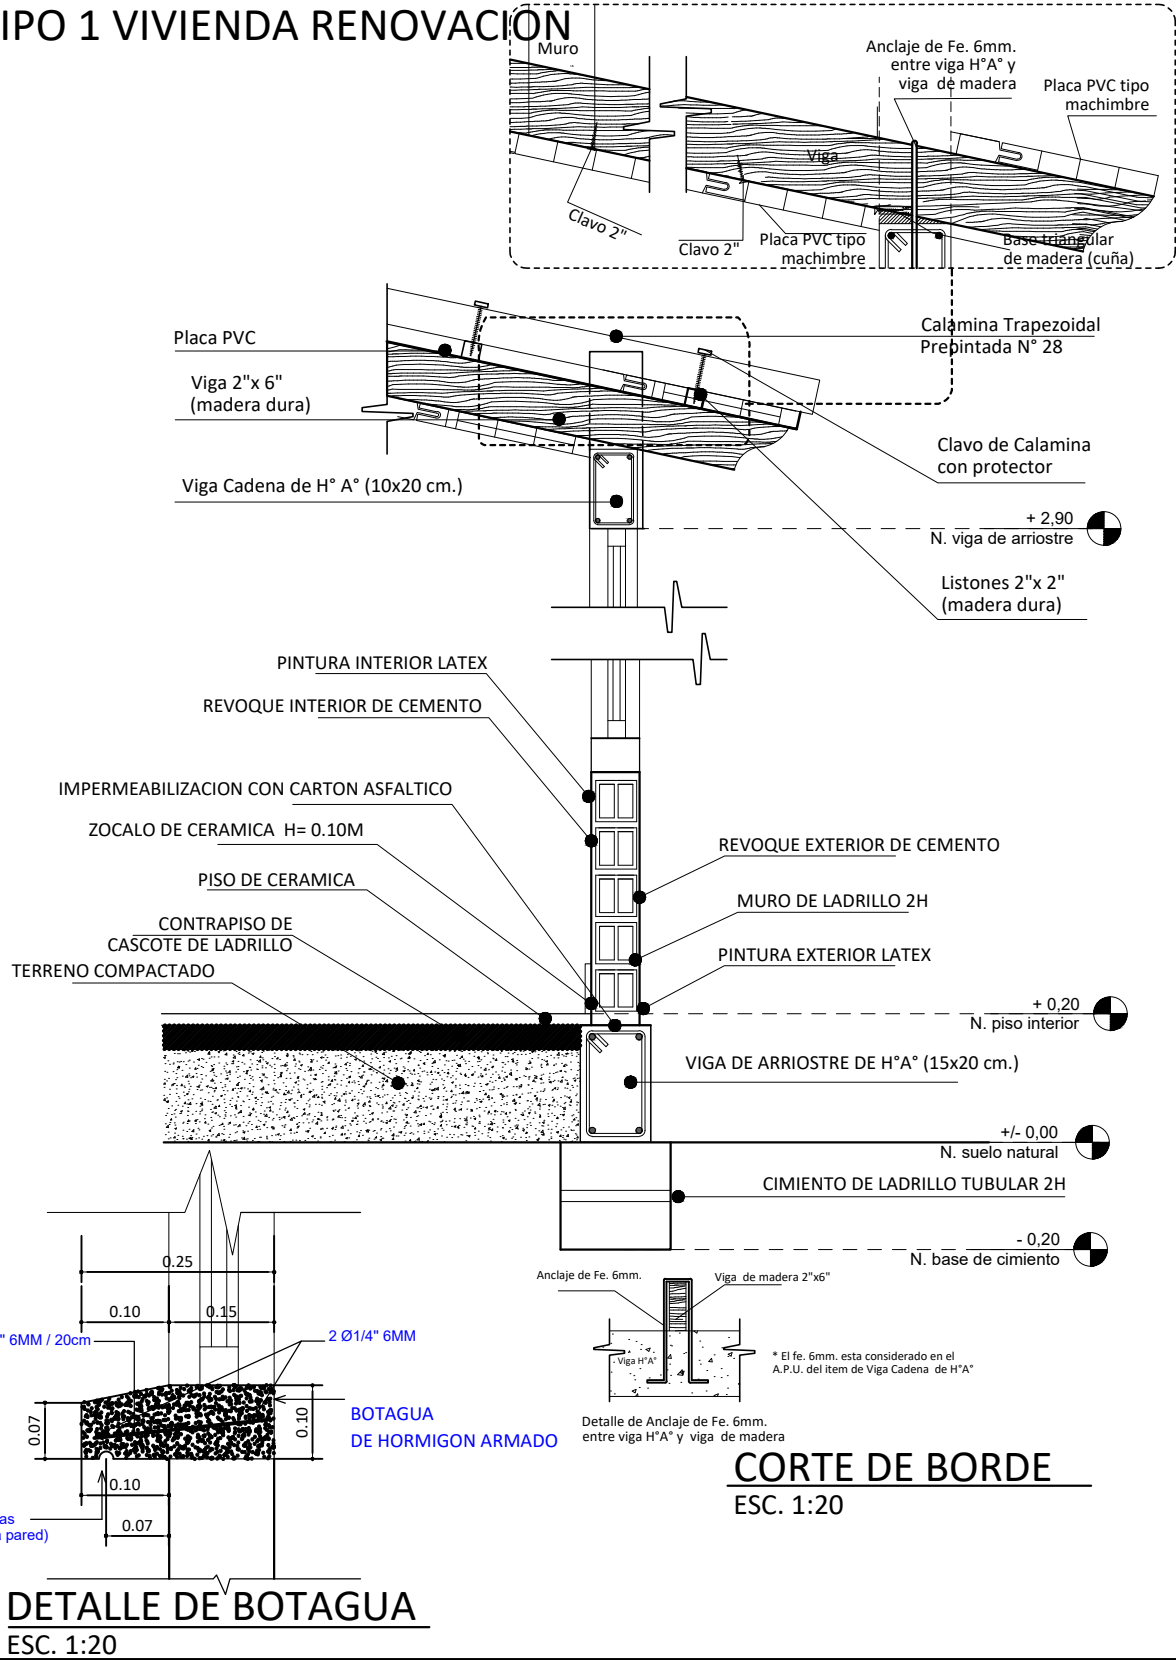




DETALLE DE BOTAGUA
ESC. 1:20

AGENCIA ESTATAL DE VIVIENDA - AEVIVIENDA	
PROYECTO DE VIVIENDA CUALITATIVA EN EL MUNICIPIO DE SAN JAVIER -FASE(XIII) 2024- BENI	
COMUNIDADES: AVAROA, VILLA RODEO, 26 DE JULIO, MONTE GRANDE, MONTE PARAISO	MUNICIPIO: SAN JAVIER
PROVINCIA: CERCADO	DEPARTAMENTO: BENI


DISEÑO ARQUITECTÓNICO:	REVISADO Y APROBADO :	FECHA: JULIO / 2024
		SUPERFICIE CONSTRUIDA: 52.34 m²
		LAMINA: 12 / 23

TIPO 1 VIVIENDA RENOVACION

DIAGRAMA UNIFILIAR

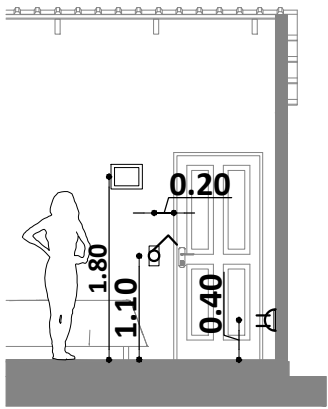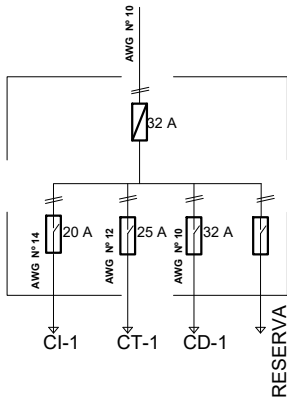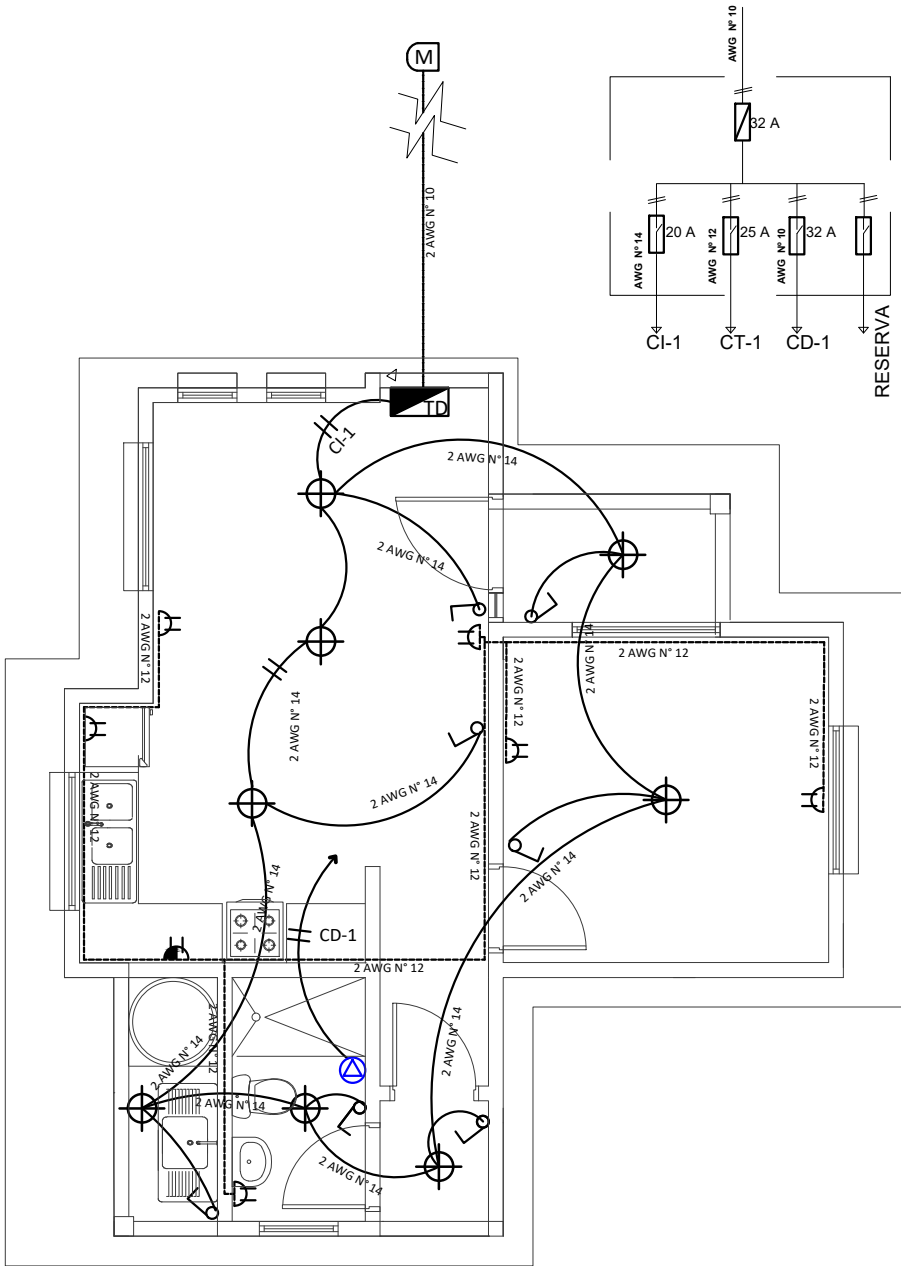

DETALLE ALTURA DE TOMACORRIENTES /INTERRUPTORES

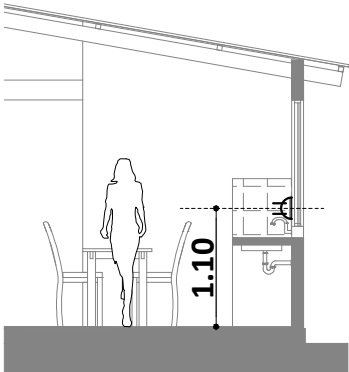

DETALLE ALTURA DE TOMACORRIENTES

REFERENCIAS	
	MEDIDOR
	TABLERO DE DISTRIBUCIÓN
	PUNTO DE ILUMINACION PANEL LED 24W
	INTERRUPTOR DOBLE H=1,30 M
	INTERRUPTOR SIMPLE H=1,30 M
	TOMACORRIENTE DOBLE H=0,40 M
	TOMACORRIENTE DOBLE H= 1,10M
	TOMA DE FUERZA DUCHA
	ALIMENTADOR
	2 Alambre Aislado CU AWG N° 14 C1 Iluminacion
	2 Alambre Aislado CU AWG N° 12 C2 Tomacorriente
	2 Alambre Aislado CU AWG N° 10 A Medidor

PLANO INSTALACION ELECTRICA

ESC. 1:75





ESC. Gráfica


AGENCIA ESTATAL DE VIVIENDA - AEVIVIENDA	
PROYECTO DE VIVIENDA CUALITATIVA EN EL MUNICIPIO DE SAN JAVIER -FASE(XIII) 2024- BENI	
COMUNIDADES: AVAROA, VILLA RODEO, 26 DE JULIO, MONTE GRANDE, MONTE PARAISO	MUNICIPIO: SAN JAVIER
PROVINCIA: CERCADO	DEPARTAMENTO: BENI

DISEÑO ARQUITECTÓNICO:	REVISADO Y APROBADO :	FECHA: JULIO / 2024
		SUPERFICIE CONSTRUIDA: 52.34 m²
		LAMINA: 13/23


TIPO 1 VIVIENDA RENOVACION

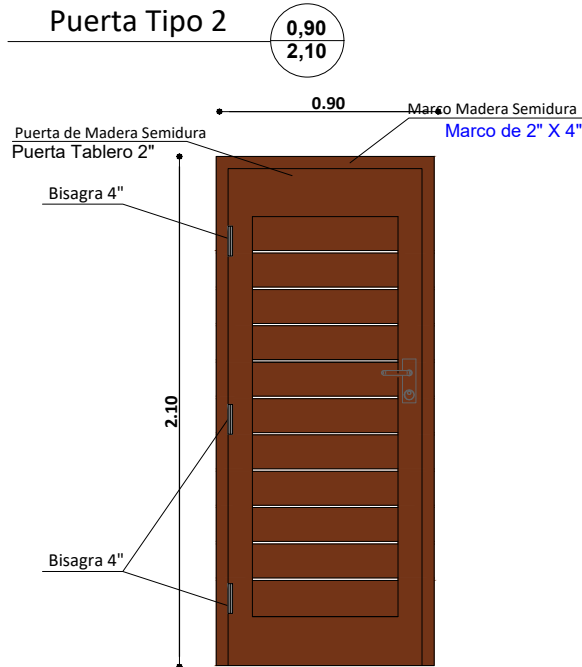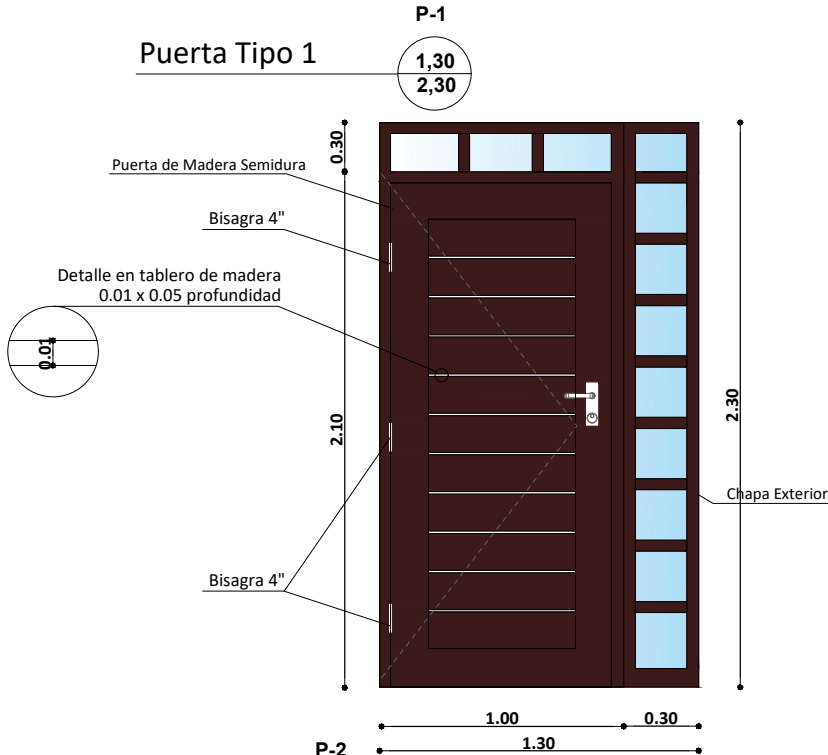

DETALLE DE PUERTAS
ESC. 1:25

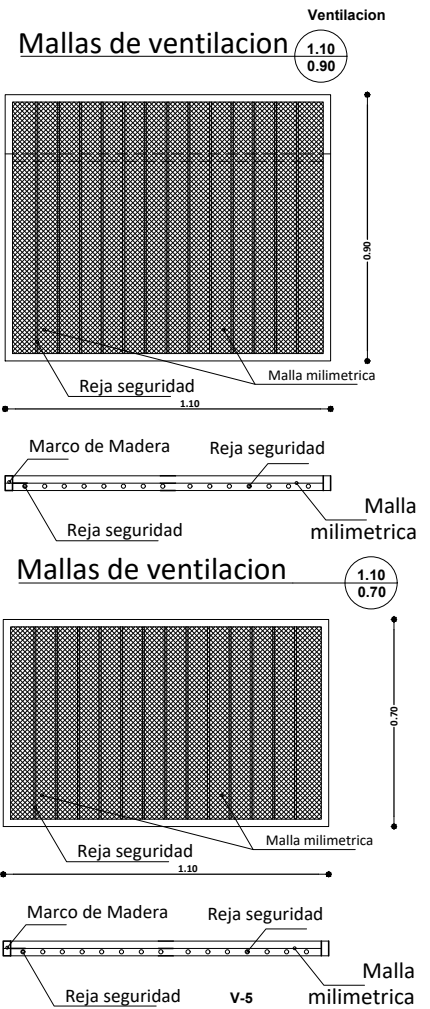

Ventana Tipo 5

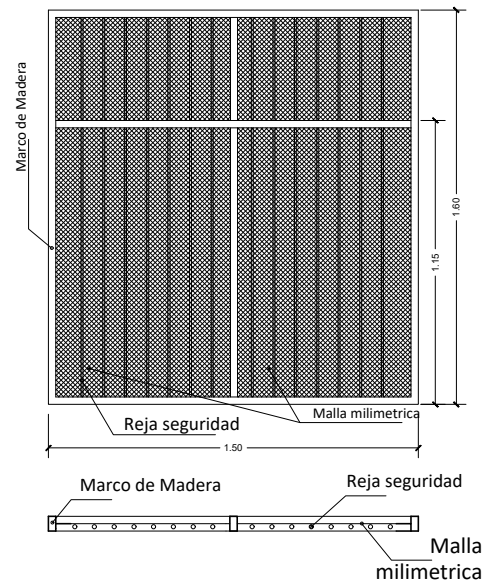

AGENCIA ESTATAL DE VIVIENDA - AEVIVIENDA

PROYECTO DE VIVIENDA CUALITATIVA EN EL MUNICIPIO DE SAN JAVIER -FASE(XIII) 2024- BENI

COMUNIDADES: AVAROA, VILLA RODEO, 26 DE JULIO, MONTE GRANDE,
MONTE PARAISO

MUNICIPIO: SAN JAVIER

PROVINCIA: CERCADO

DEPARTAMENTO: **BENI**

DISEÑO ARQUITECTÓNICO:

REVISADO Y APROBADO :


FECHA: **JULIO / 2024**

SUPERFICIE
CONSTRUIDA: **52.34 m²**

LAMINA:

14/23

TIPO 1 VIVIENDA RENOVACION

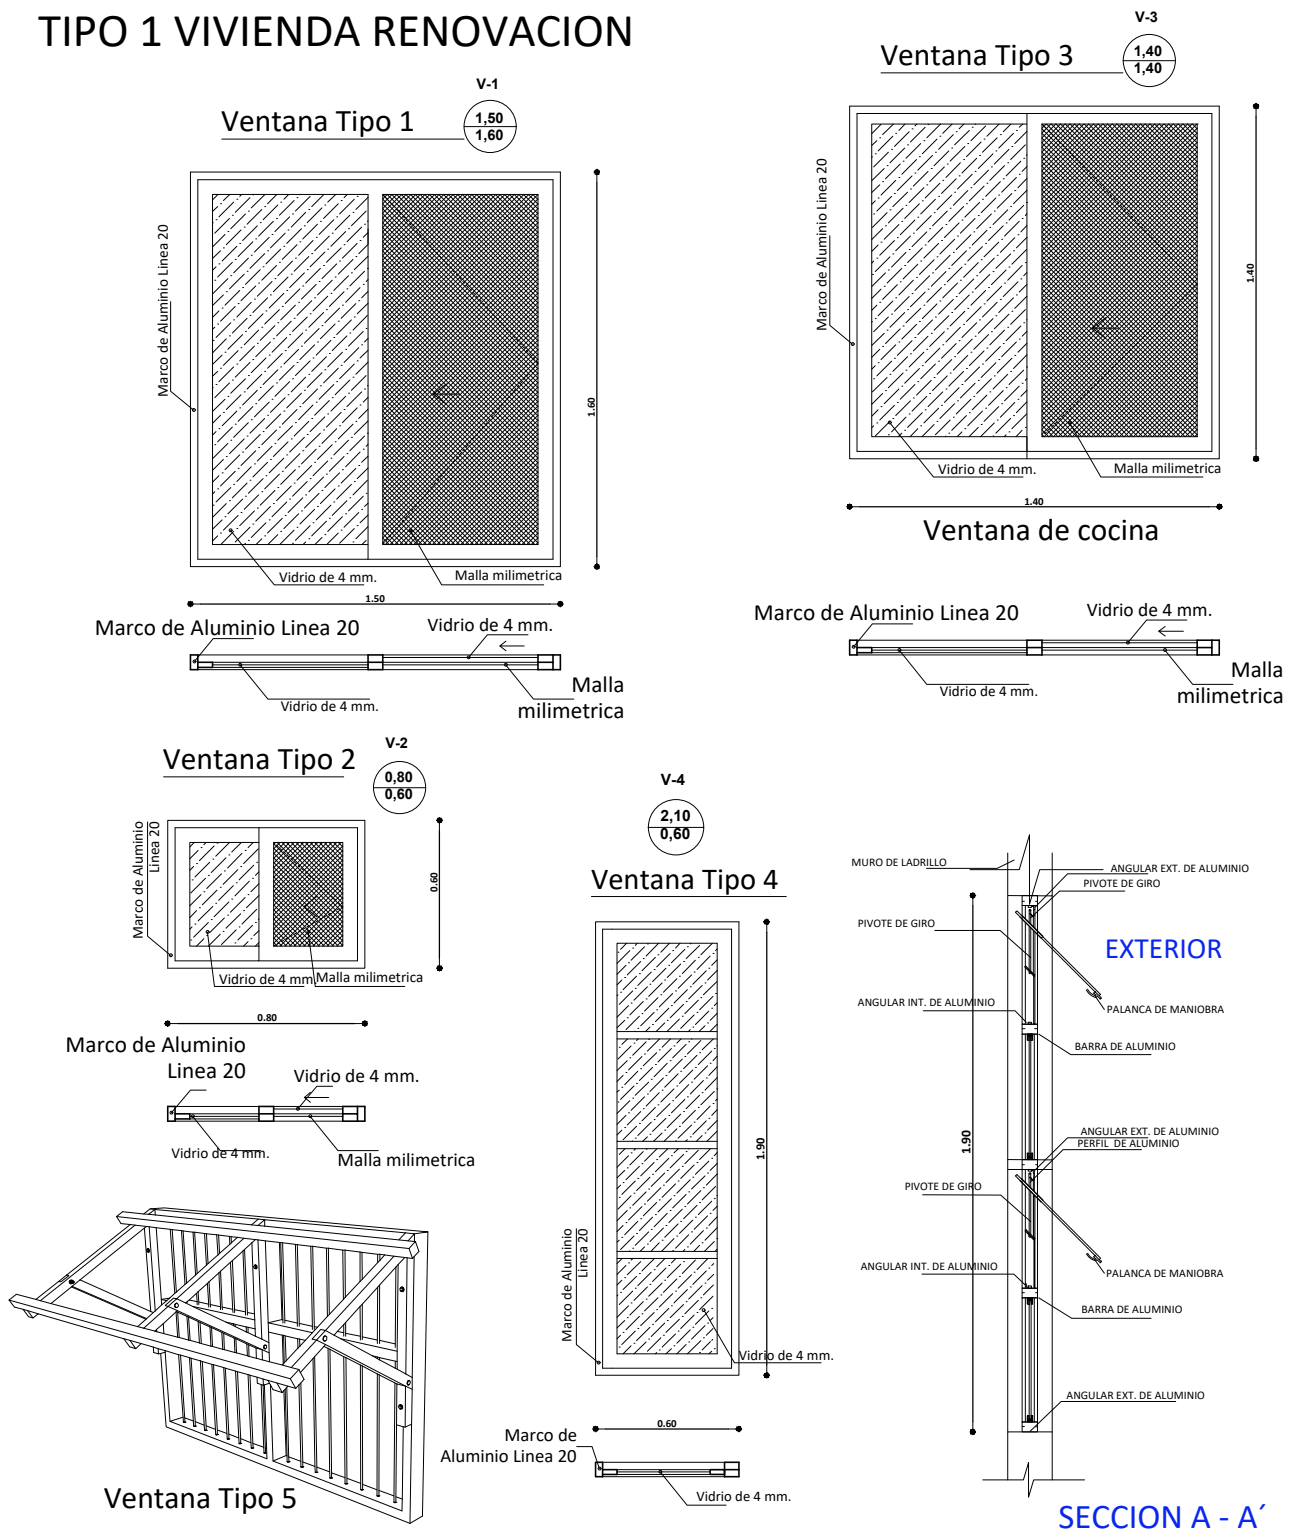

DETALLE DE VENTANAS ESC. 1:25

AGENCIA ESTATAL DE VIVIENDA - AEVIVIENDA	
PROYECTO DE VIVIENDA CUALITATIVA EN EL MUNICIPIO DE SAN JAVIER -FASE(XIII) 2024- BENI	
COMUNIDADES: AVAROA, VILLA RODEO, 26 DE JULIO, MONTE GRANDE, MONTE PARAISO	MUNICIPIO: SAN JAVIER
PROVINCIA: CERCADO	DEPARTAMENTO: BENI

DISEÑO ARQUITECTÓNICO:	REVISADO Y APROBADO :	FECHA: JULIO / 2024
		SUPERFICIE CONSTRUIDA: 52.34 m²
		LAMINA: 15/23


TIPO 1 VIVIENDA RENOVACION

SIMBOLOGIA

	ESQUINERO EXTERIOR DE PVC
	PLAFÓN DE PVC



DETALLE DE ESQUINERO

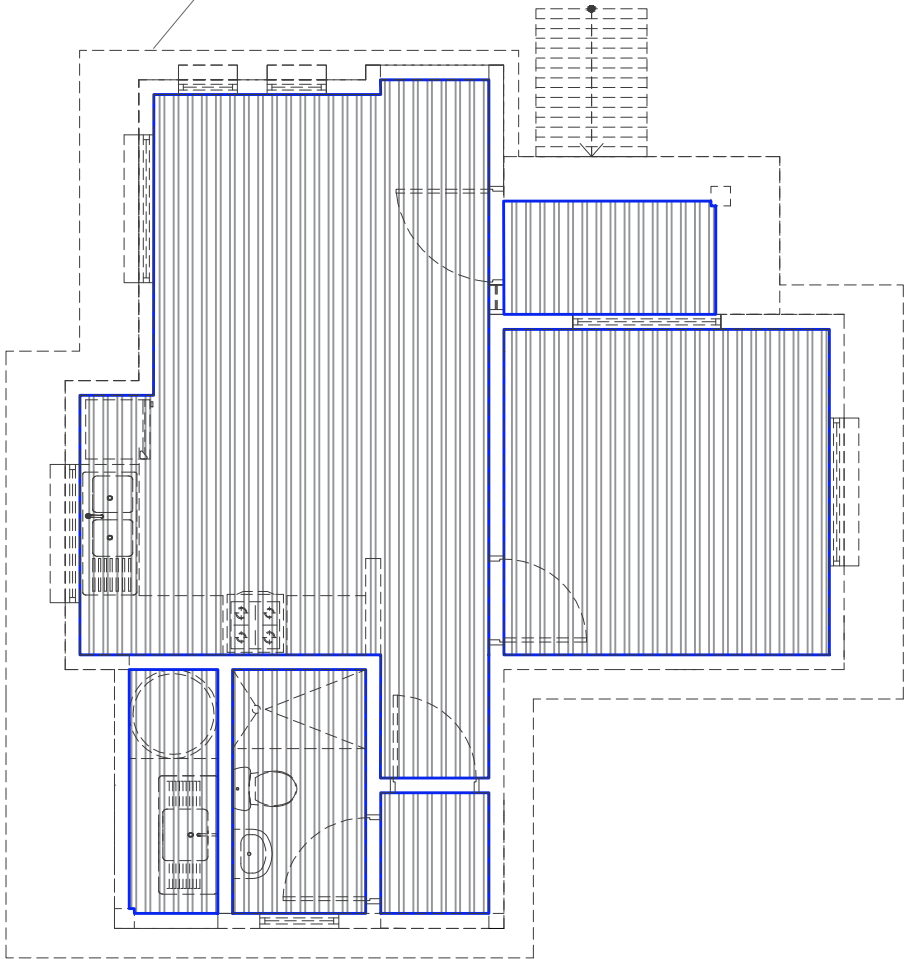


PLANO DE ESQUINERO DE PVC

ESC. 1:75

AGENCIA ESTATAL DE VIVIENDA - AEVIVIENDA	
PROYECTO DE VIVIENDA CUALITATIVA EN EL MUNICIPIO DE SAN JAVIER -FASE(XIII) 2024- BENI	
COMUNIDADES: AVAROA, VILLA RODEO, 26 DE JULIO, MONTE GRANDE, MONTE PARAISO	MUNICIPIO: SAN JAVIER
PROVINCIA: CERCADO	DEPARTAMENTO: BENI


DISEÑO ARQUITECTÓNICO:	REVISADO Y APROBADO :	FECHA: JULIO / 2024
		SUPERFICIE CONSTRUIDA: 52.34 m²
		LAMINA: 16/23

TIPO 1 VIVIENDA RENOVACION

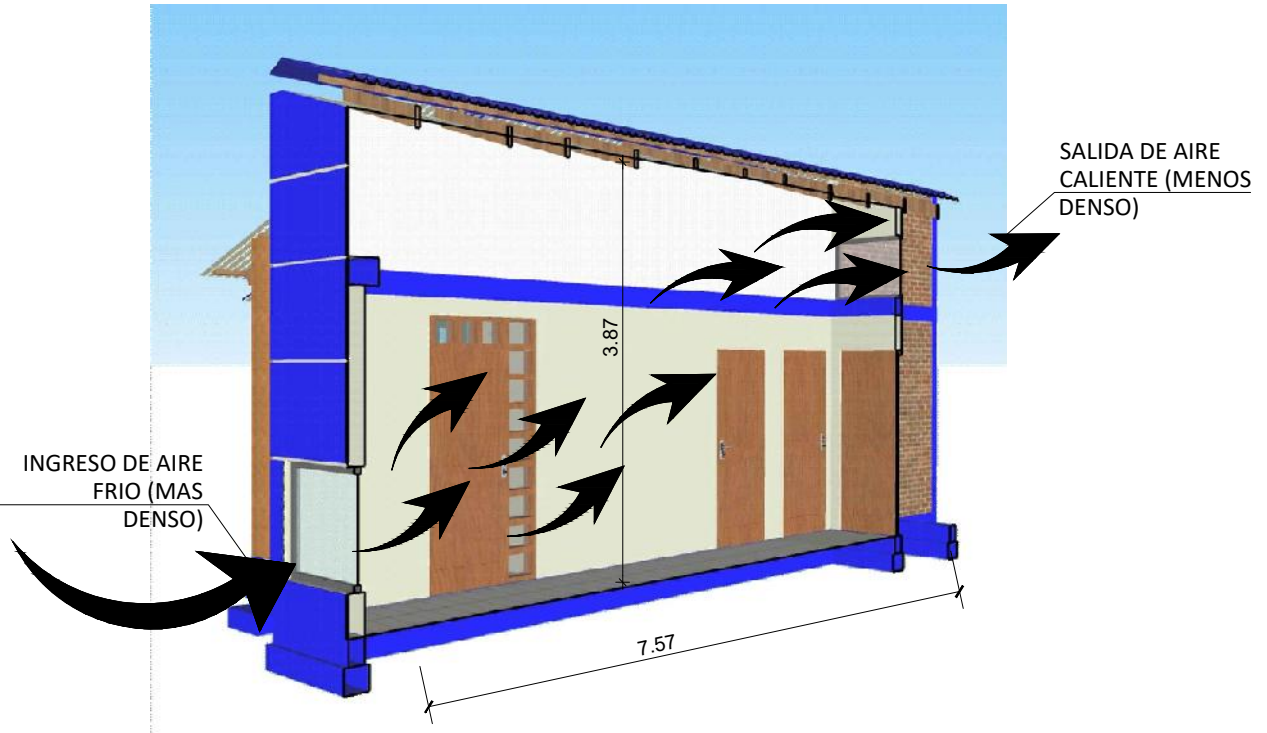

ESQUEMA PASILLO DE CIRCULACION GRUZADA

ESC. S/E

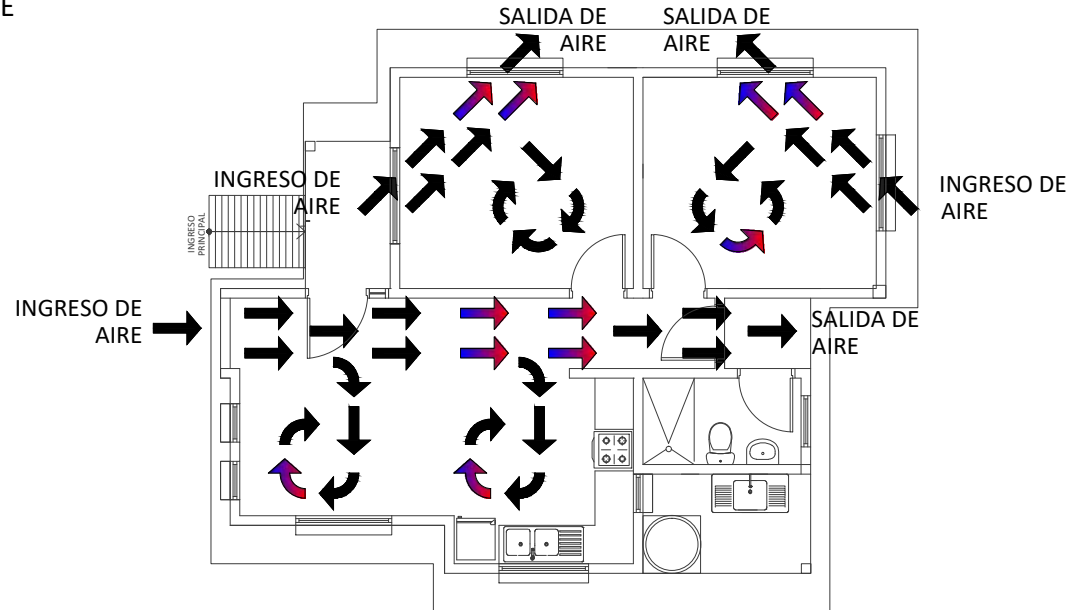

PLANTA CIRCULACION CRUZADA DE AIRE



ESC. 1:100

0 1 2 3 4 5m
ESC. Gráfica

AGENCIA ESTATAL DE VIVIENDA - AEVIVIENDA	
PROYECTO DE VIVIENDA CUALITATIVA EN EL MUNICIPIO DE SAN JAVIER -FASE(XIII) 2024- BENI	
COMUNIDADES: AVARDA, VILLA RODEO, 26 DE JULIO, MONTE GRANDE, MONTE PARAISO	MUNICIPIO: SAN JAVIER
PROVINCIA: CERCADO	DEPARTAMENTO: BENI

DISEÑO ARQUITECTÓNICO:	REVISADO Y APROBADO :	FECHA: JULIO / 2024
		SUPERFICIE CONSTRUIDA: 52.34 m ²
		LAMINA: 17/23


TIPO 1 VIVIENDA RENOVACION

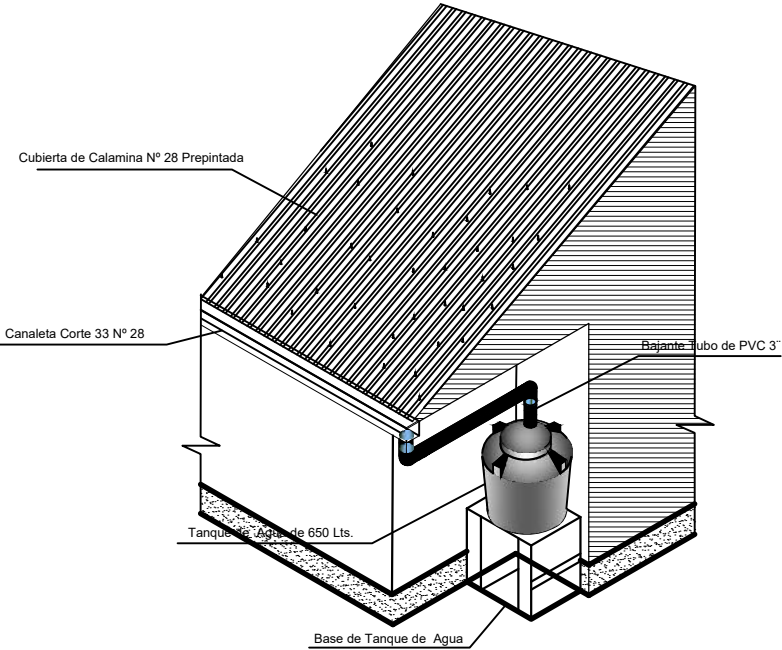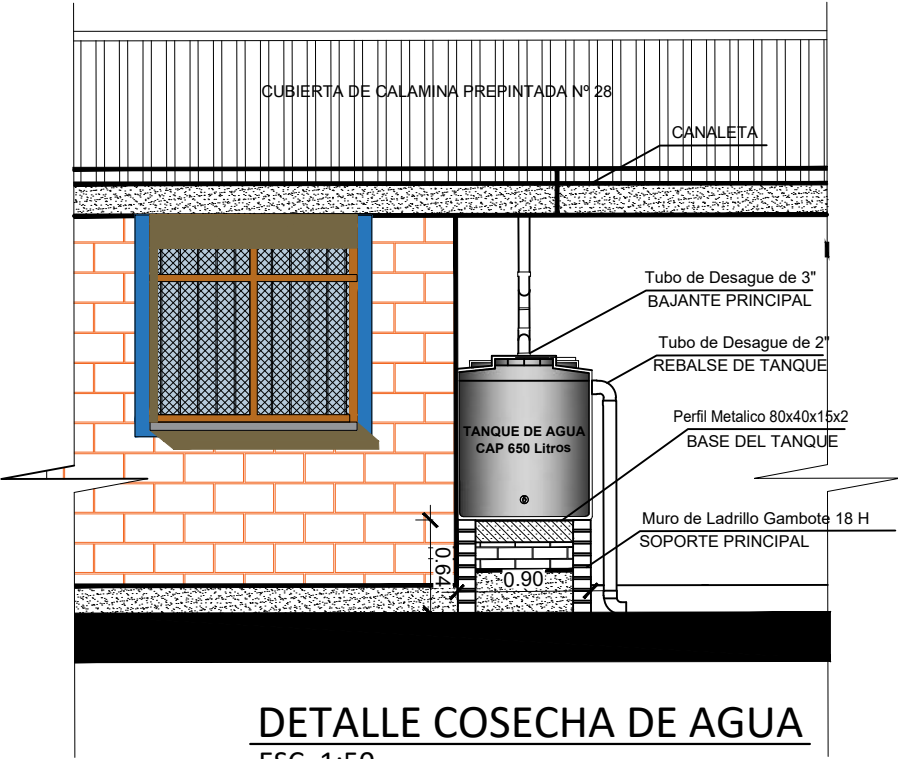

AGENCIA ESTATAL DE VIVIENDA - AEVIVIENDA	
PROYECTO DE VIVIENDA CUALITATIVA EN EL MUNICIPIO DE SAN JAVIER -FASE(XIII) 2024- BENI	
COMUNIDADES: AVAROA, VILLA RODEO, 26 DE JULIO, MONTE GRANDE, MONTE PARAISO	MUNICIPIO: SAN JAVIER
PROVINCIA: CERCADO	DEPARTAMENTO: BENI

DISEÑO ARQUITECTÓNICO:	REVISADO Y APROBADO :	FECHA: JULIO / 2024
		SUPERFICIE CONSTRUIDA: 52.34 m²
		LAMINA: 18/23

TIPO 1 VIVIENDA RENOVACION

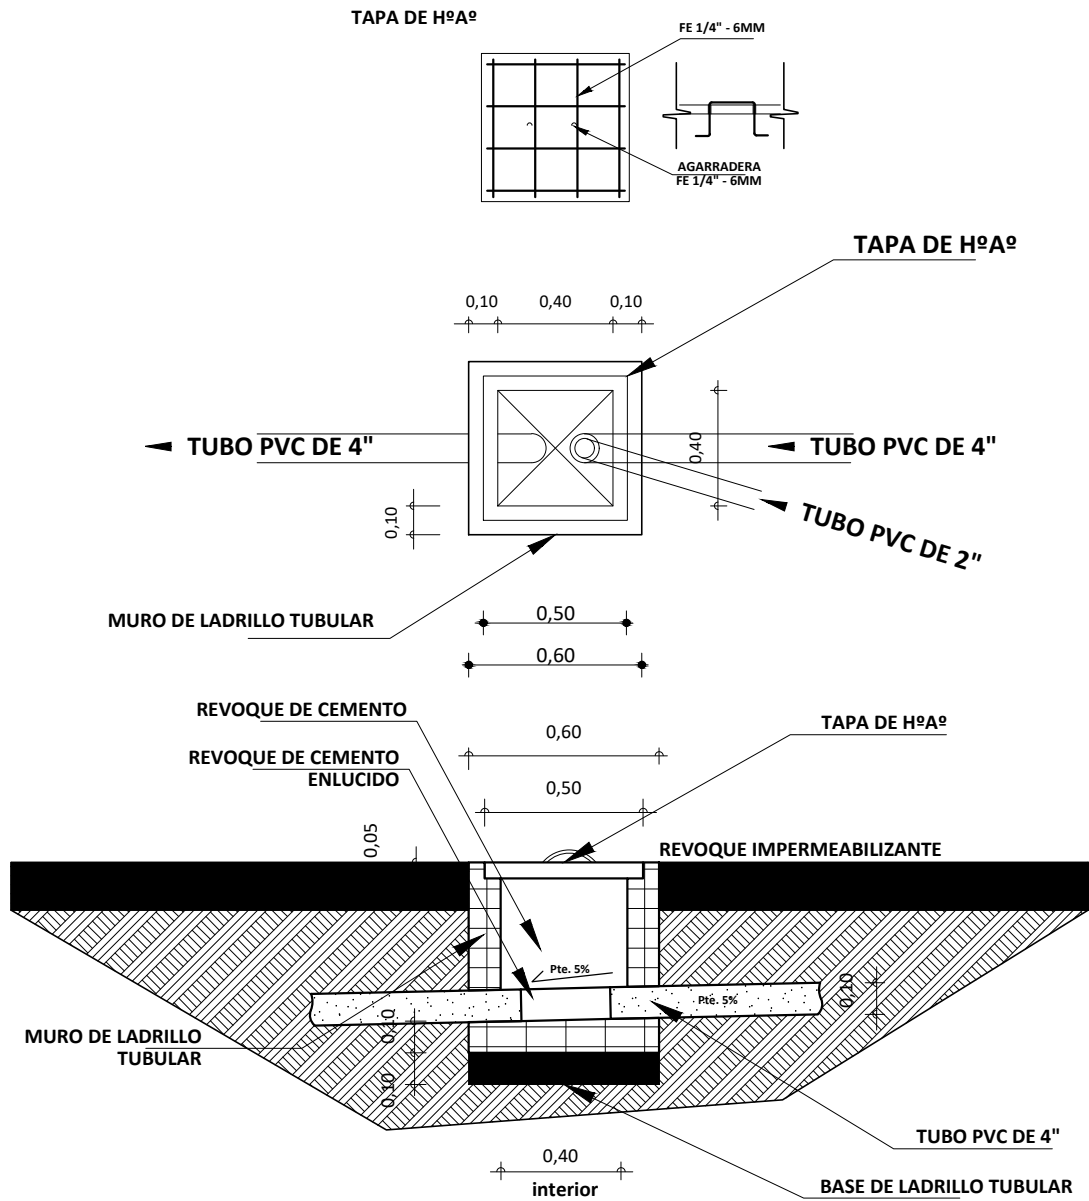


DETALLE CAMARA
DE INSPECCION
ESC. 1:35

AGENCIA ESTATAL DE VIVIENDA - AEVIVIENDA	
PROYECTO DE VIVIENDA CUALITATIVA EN EL MUNICIPIO DE SAN JAVIER -FASE(XIII) 2024- BENI	
COMUNIDADES: AVAROA, VILLA RODEO, 26 DE JULIO, MONTE GRANDE, MONTE PARAISO	MUNICIPIO: SAN JAVIER
PROVINCIA: CERCADO	DEPARTAMENTO: BENI

DISEÑO ARQUITECTÓNICO:	REVISADO Y APROBADO :	FECHA: JULIO / 2024
		SUPERFICIE CONSTRUIDA: 52.34 m²
		LAMINA: 19/23


TIPO 1 VIVIENDA RENOVACION

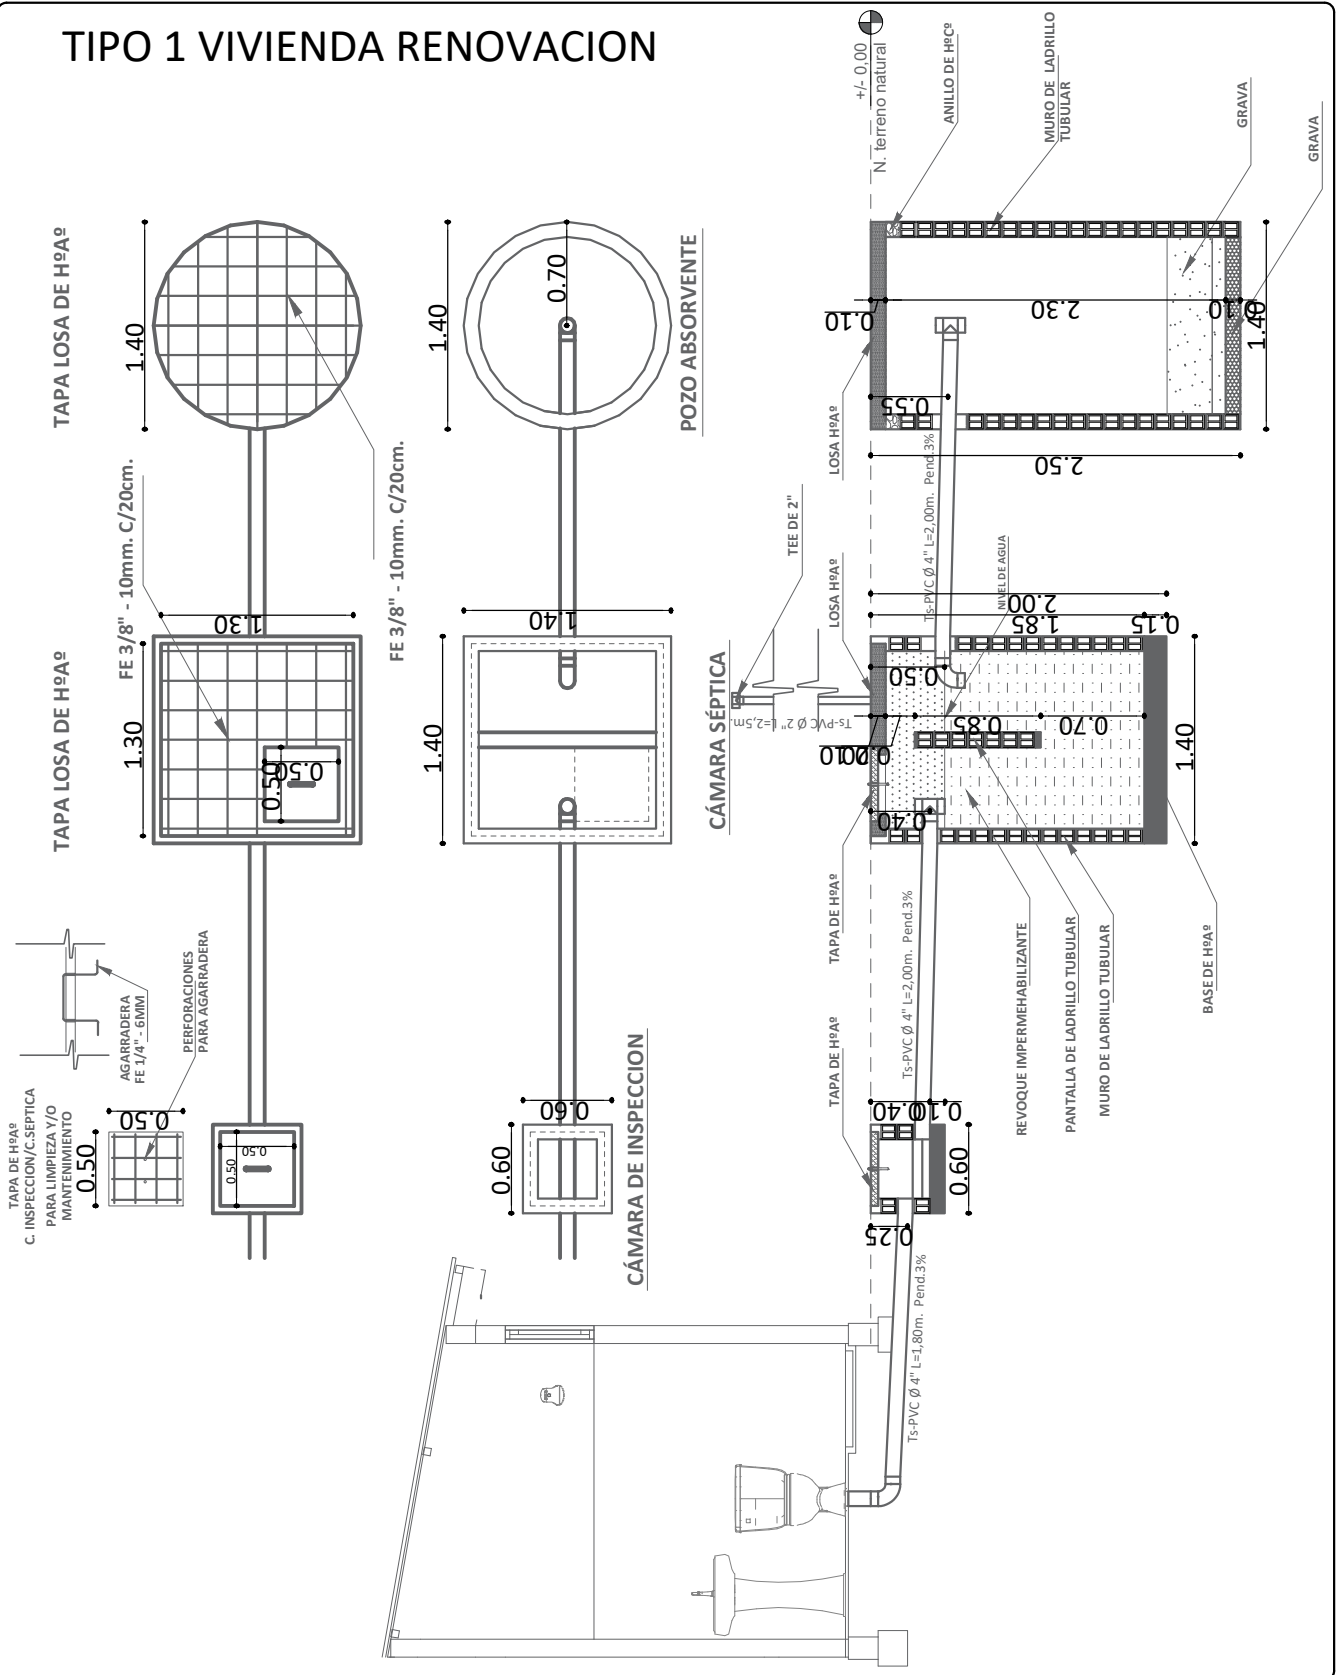

AGENCIA ESTATAL DE VIVIENDA - AEVIVIENDA	
PROYECTO DE VIVIENDA CUALITATIVA EN EL MUNICIPIO DE SAN JAVIER -FASE(XIII) 2024- BENI	
COMUNIDADES: AVAROA, VILLA RODEO, 26 DE JULIO, MONTE GRANDE, MONTE PARAISO	MUNICIPIO: SAN JAVIER
PROVINCIA: CERCADO	DEPARTAMENTO: BENI

DISEÑO ARQUITECTÓNICO:	REVISADO Y APROBADO :	FECHA: JULIO / 2024
		SUPERFICIE CONSTRUIDA: 52.34 m²
		LAMINA: 20/23




TIPO 1 VIVIENDA RENOVACION

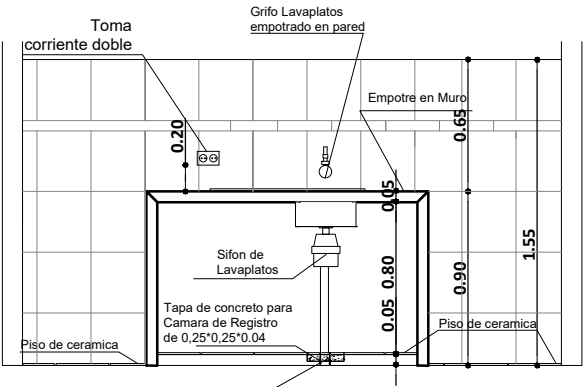

REFERENCIAS

- M** - Medidor
- TAP - Tubería de Agua Potable
- ⋈ LLp - Llave de Paso
- Lm - Lavamanos
- In - Inodoro
- Lp - Lavaplatos
- Du - Ducha
- Lp - Lavaplatos

DETALLE TAPA DE CR

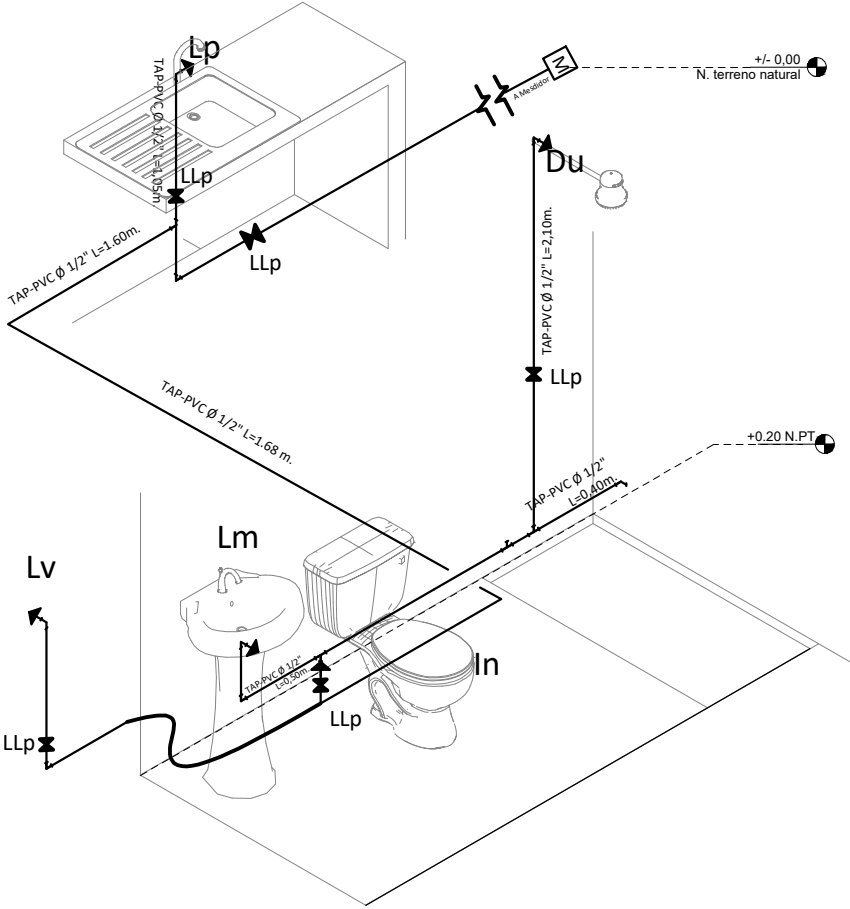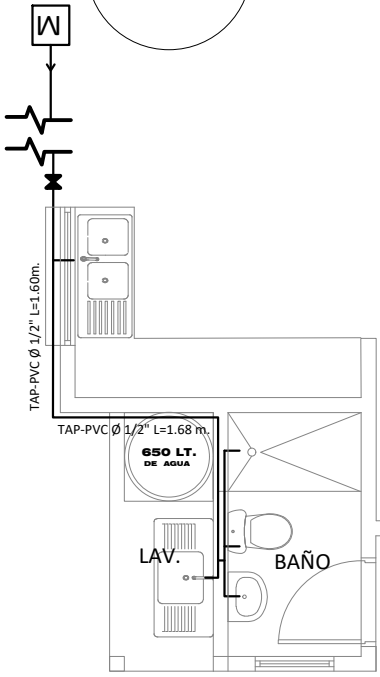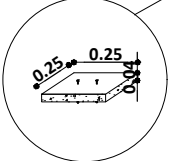

PLANO DE INSTALACION
AGUA POTABLE
ESC. 1:75




ESC. Gráfica



AGENCIA ESTATAL DE VIVIENDA - AEVIVIENDA	
PROYECTO DE VIVIENDA CUALITATIVA EN EL MUNICIPIO DE SAN JAVIER -FASE(XIII) 2024- BENI	
COMUNIDADES: AVAROA, VILLA RODEO, 26 DE JULIO, MONTE GRANDE, MONTE PARAISO	MUNICIPIO: SAN JAVIER
PROVINCIA: CERCADO	DEPARTAMENTO: BENI

DISEÑO ARQUITECTÓNICO:	REVISADO Y APROBADO :	FECHA: JULIO / 2024
		SUPERFICIE CONSTRUIDA: 52.34 m²
		LAMINA: 21 /23

TIPO 1 VIVIENDA RENOVACION

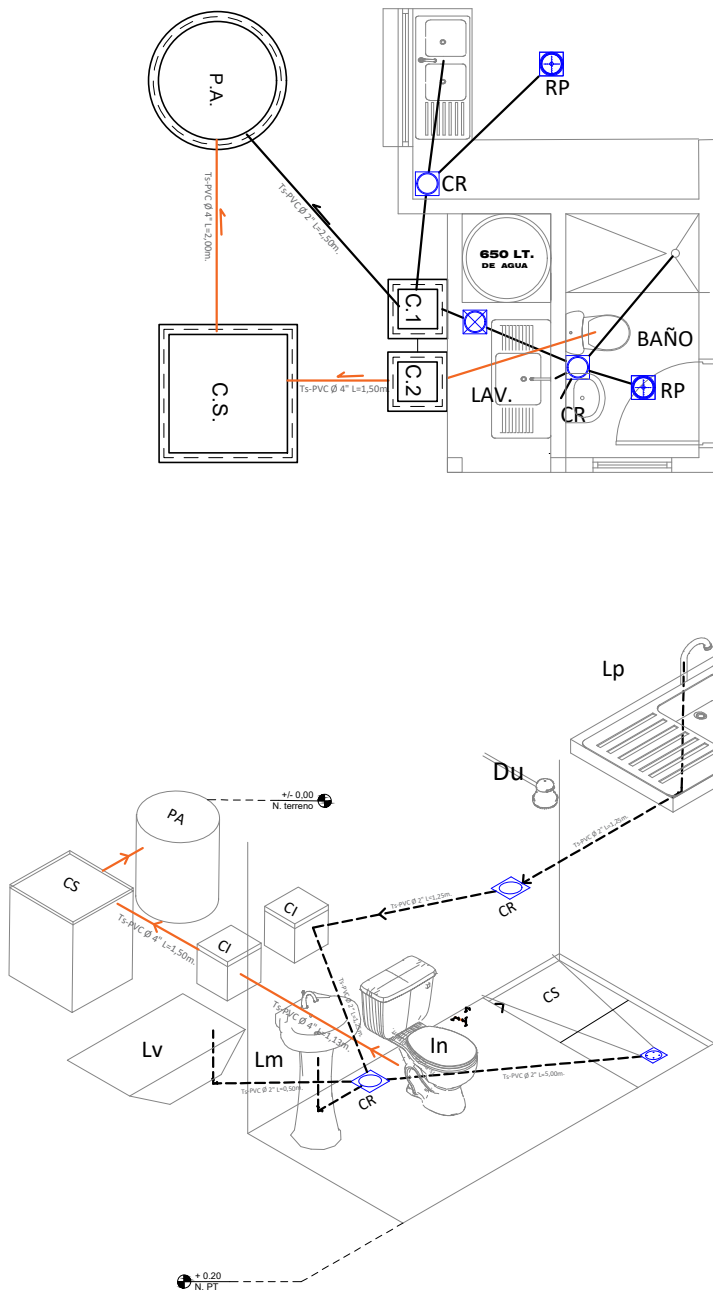

COCINA

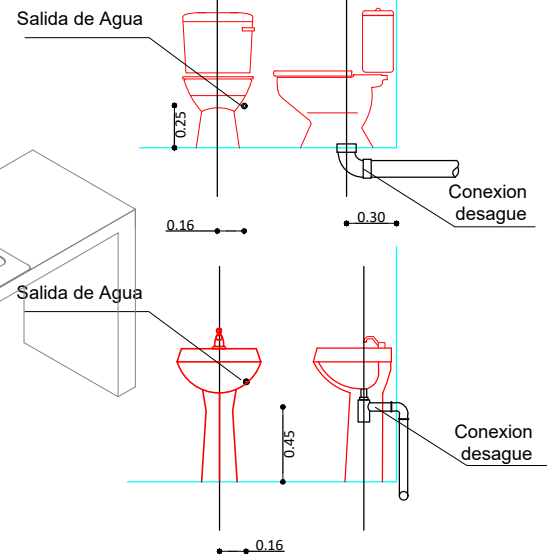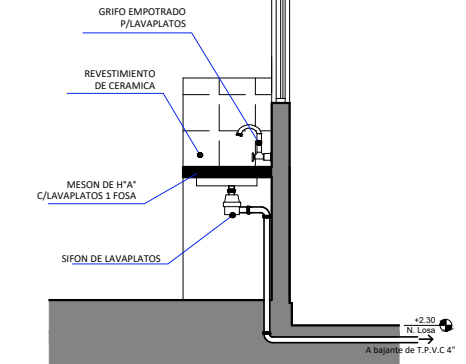

REFERENCIAS

Lm	LAVAMANOS
In	INODORO
Lp	LAVAPLATOS
Du	DUCHA
Lv	LAVANDERIA
⊕	REJILLA DE PISO METALICA
⊗	CAJA SIFONADA PVC C/REJILLA DE PISO
⊙	CAJA DE REGISTRO DE PVC
—	TUBO Ø 2\"
—	TUBO Ø 4\"
P.A.	POZO ABSORBENTE
C.S.	CAMARA SEPTICA
C.I.	CAMARA DE INSPECCION

PLANO INSTALACION SANITARIA

ESC. 1:75



ESC. Gráfica

AGENCIA ESTATAL DE VIVIENDA - AEVIVIENDA

PROYECTO DE VIVIENDA CUALITATIVA EN EL MUNICIPIO DE SAN JAVIER -FASE(XIII) 2024- BENI

COMUNIDADES: AVARQA, VILLA RODEO, 26 DE JULIO, MONTE GRANDE, MONTE PARAISO

MUNICIPIO: SAN JAVIER

PROVINCIA: CERCADO

DEPARTAMENTO: BENI

DISEÑO ARQUITECTÓNICO:

REVISADO Y APROBADO :



FECHA: JULIO / 2024

SUPERFICIE CONSTRUIDA: 52.34 m²




LAMINA:

22 /23

TIPO 1 VIVIENDA RENOVACION
ZAPATAS DE 0.45 X 0.45 COLUMNA DE GALERIA Y LAVANDERIA

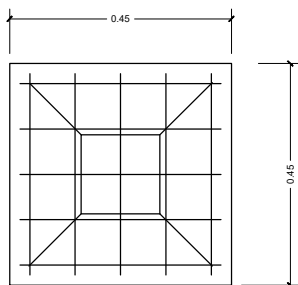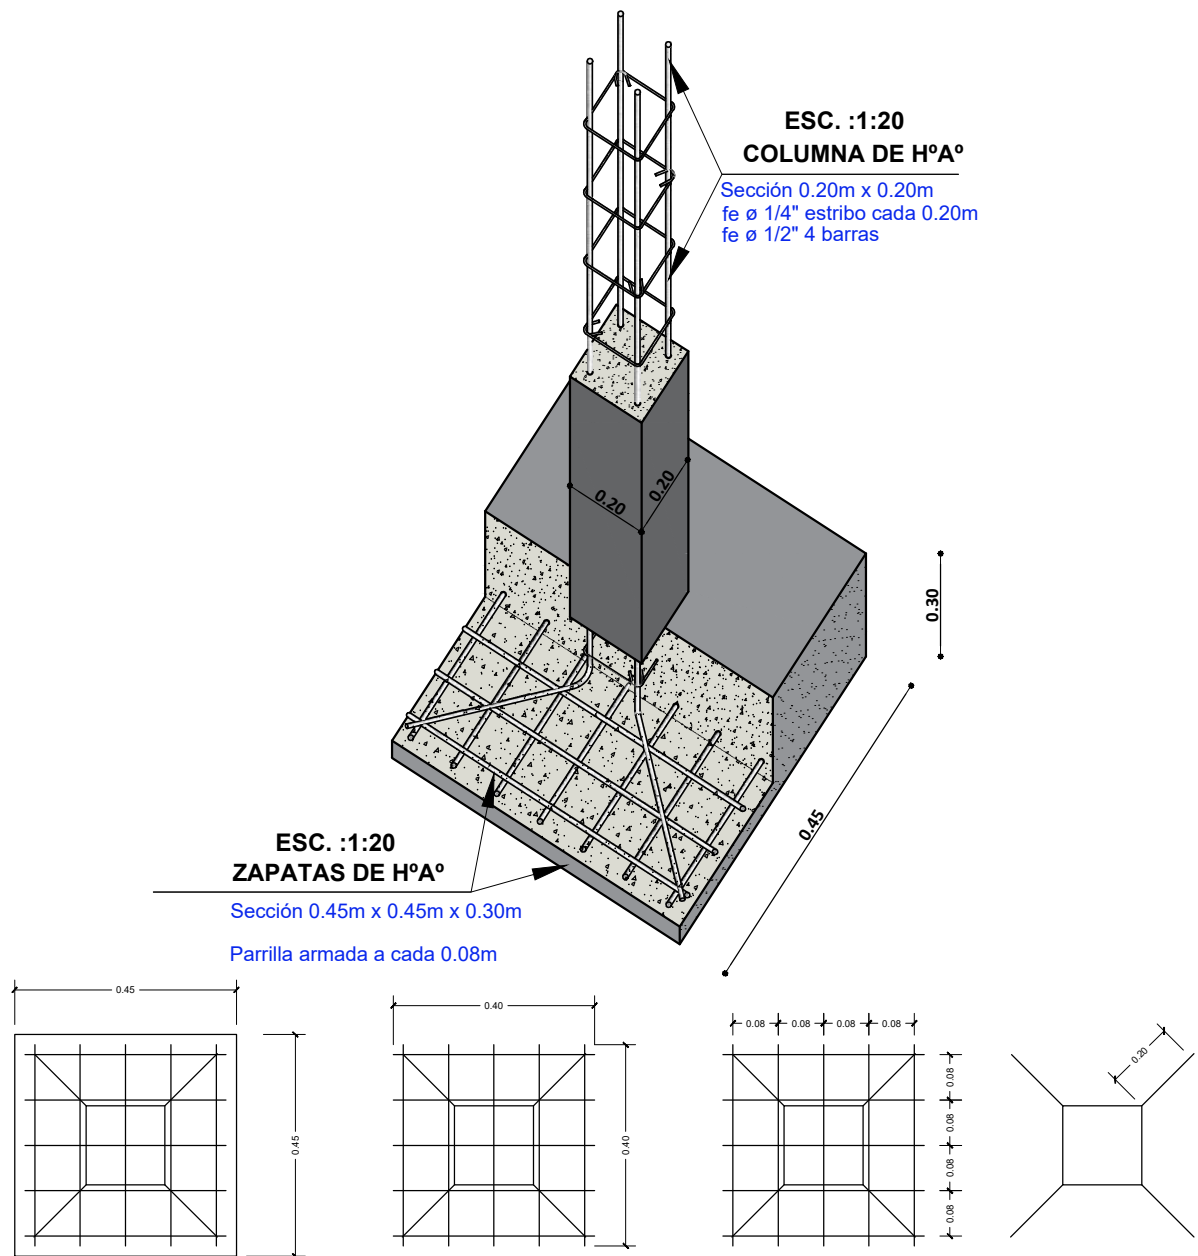

SEPARACION DE
ARAMADURA LOSA

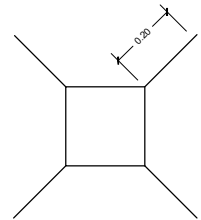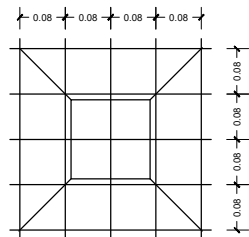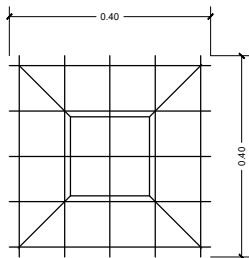

ZAPATA: DISPOSICION DE FIERROS
DE 12 mm - $\frac{1}{2}$ EN DOS DIRECCIONES

DETALLE DE ZAPATA
ESC. 1:25

AGENCIA ESTATAL DE VIVIENDA - AEVIVIENDA	
PROYECTO DE VIVIENDA CUALITATIVA EN EL MUNICIPIO DE SAN JAVIER -FASE(XIII) 2024- BENI	
COMUNIDADES: AVAROA, VILLA RODEO, 26 DE JULIO, MONTE GRANDE, MONTE PARAISO	MUNICIPIO: SAN JAVIER
PROVINCIA: CERCADO	DEPARTAMENTO: BENI

DISEÑO ARQUITECTÓNICO:	REVISADO Y APROBADO :	FECHA: JULIO / 2024
		SUPERFICIE CONSTRUIDA: 52.34 m²
		LAMINA: 23/23