
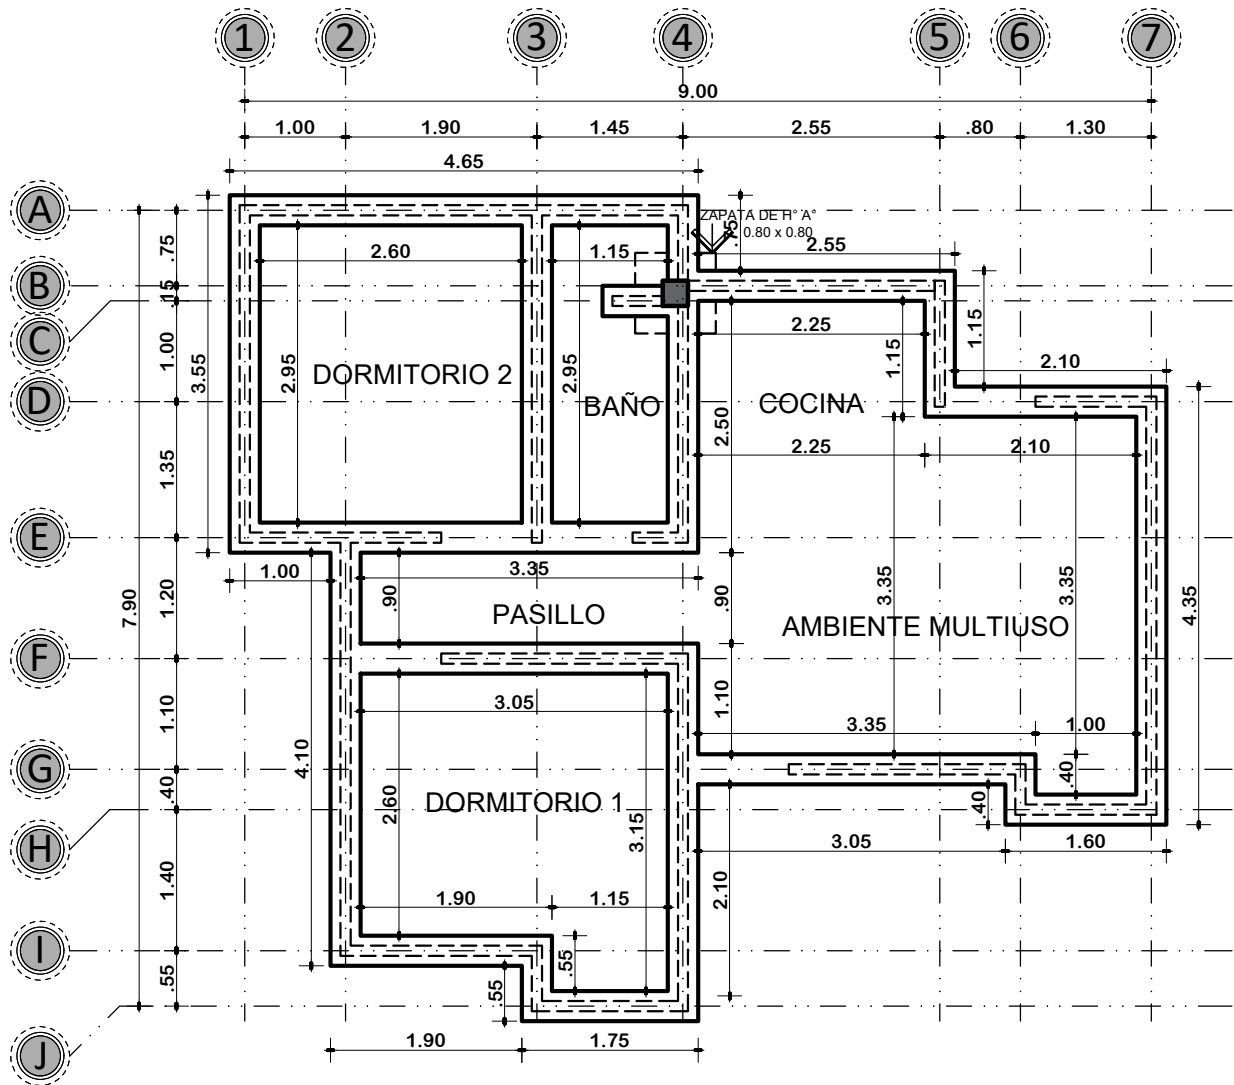


MODULO 1: RENOVACION TIPO 2

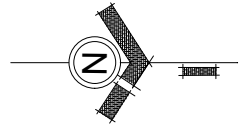

PLANTA DE CIMIENTOS

ESCALA: 1:75

AGENCIA ESTATAL DE VIVIENDA - POTOSI

PROYECTO: PROYECTO DE VIVIENDA CUALITATIVA EN EL MUNICIPIO DE COLCHA K - FASE (VIII) 2025 - POTOSI

MUNICIPIO: COLCHA K

PROVINCIA: NOR LÍPEZ

DEPARTAMENTO: POTOSI

DISEÑO ARQUITECTÓNICO:

REVISADO Y APROBADO:




FECHA: MARZO/2025

SUPERFICIE: 54.55 M2

LAMINA: 01/16



MODULO 1: RENOVACION TIPO 2

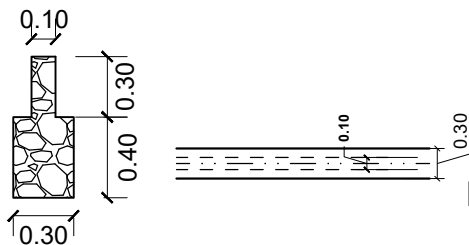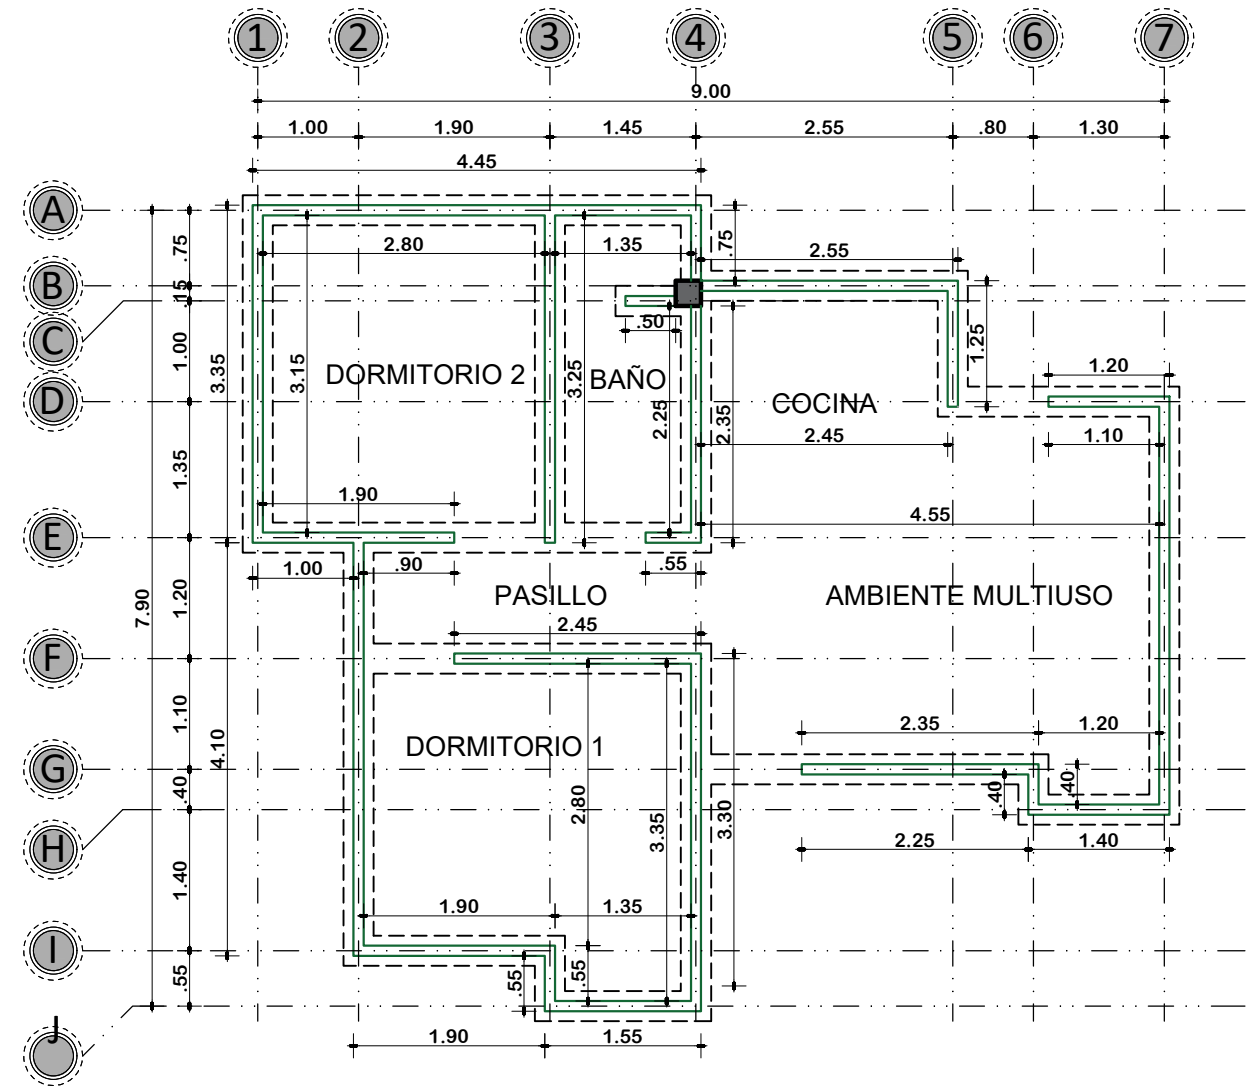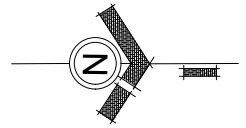

PLANTA DE SOBRECIMIENTOS
ESCALA: 1:75





AGENCIA ESTATAL DE VIVIENDA - POTOSI
PROYECTO: PROYECTO DE VIVIENDA CUALITATIVA EN EL MUNICIPIO DE COLCHA K - FASE (VIII) 2025 - POTOSI
MUNICIPIO: COLCHA K
PROVINCIA: NOR LÍPEZ **DEPARTAMENTO:** POTOSI

DISEÑO ARQUITECTÓNICO:

REVISADO Y APROBADO:

FECHA: MARZO/2025
SUPERFICIE: 54.55 M2
LAMINA: 02/16

MODULO 1: RENOVACION TIPO 2

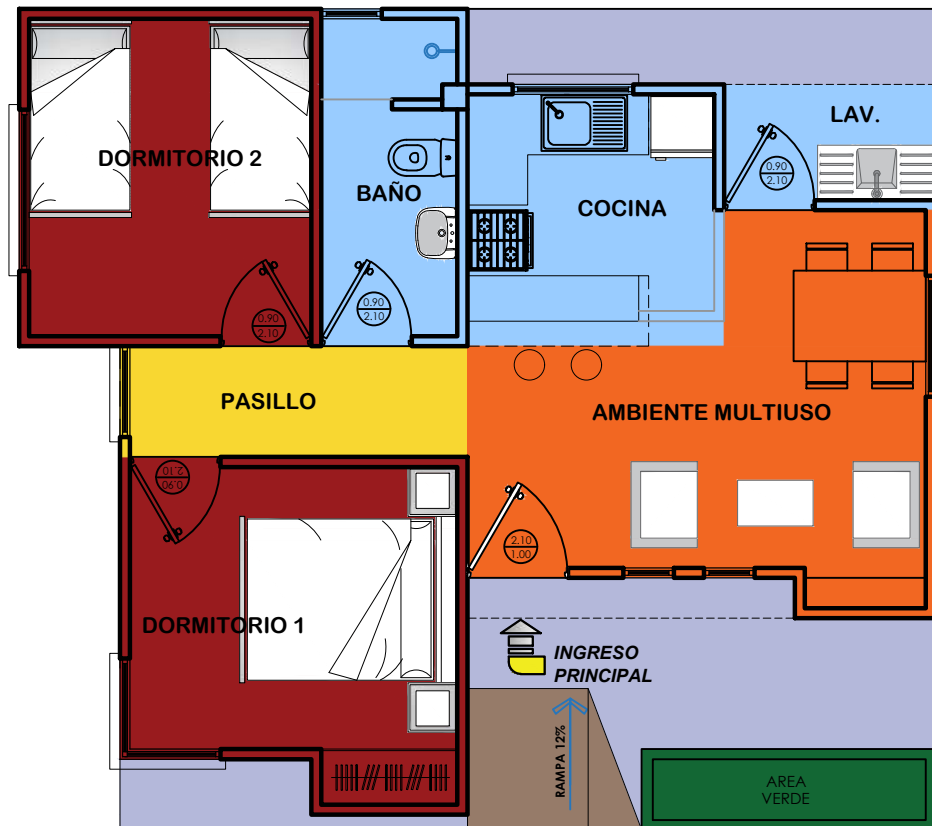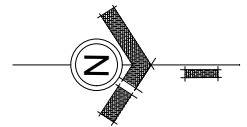

REFERENCIA

	AREA INTIMA
	AREA DE CIRCULACION-INTERIOR
	AREA SOCIAL
	AREA DE SERVICIO
	AREA DE VERDE
	AREA DE INGRESO-RAMPA
	AREA DE CIRCULACION-EXTERIOR

PLANTA DE ZONIFICACION

ESCALA: 1:75





AGENCIA ESTATAL DE VIVIENDA - POTOSI
PROYECTO: PROYECTO DE VIVIENDA CUALITATIVA EN EL MUNICIPIO DE COLCHA K - FASE (VIII) 2025 - POTOSI
MUNICIPIO: COLCHA K
PROVINCIA: NOR LÍPEZ **DEPARTAMENTO:** POTOSI

DISEÑO ARQUITECTÓNICO:

REVISADO Y APROBADO:

FECHA: MARZO/2025
SUPERFICIE: 54.55 M2
LAMINA: 03/16

MODULO 1: RENOVACION TIPO 2

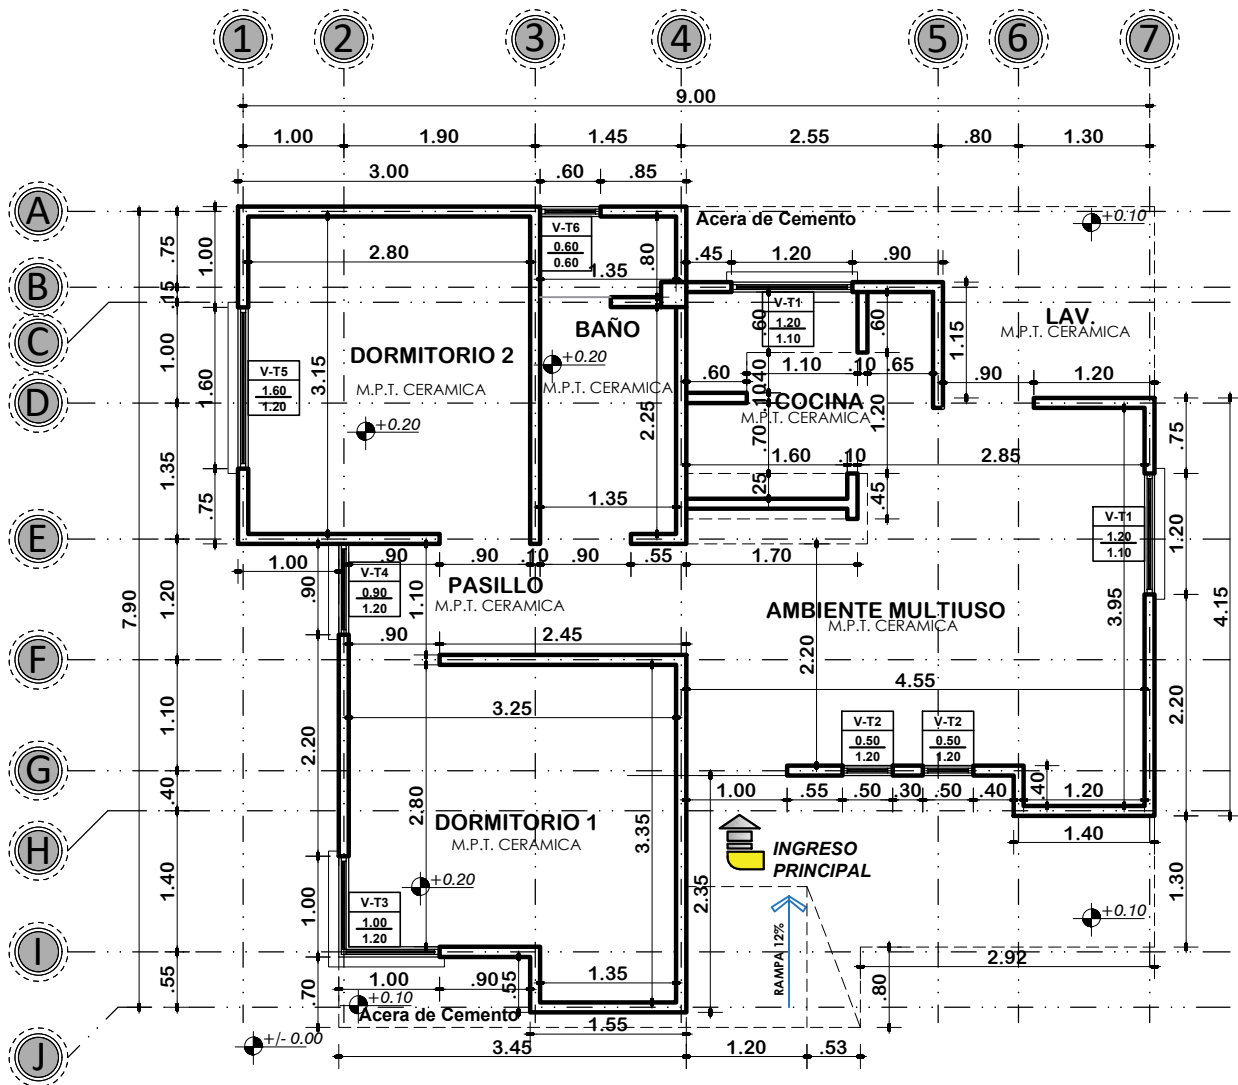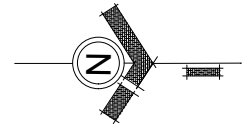

PLANTA ACOTADA
ESCALA: 1:75




AGENCIA ESTATAL DE VIVIENDA - POTOSI
PROYECTO: PROYECTO DE VIVIENDA CUALITATIVA EN EL MUNICIPIO DE COLCHA K - FASE (VIII) 2025 - POTOSI
MUNICIPIO: COLCHA K
PROVINCIA: NOR LÍPEZ **DEPARTAMENTO:** POTOSI

DISEÑO ARQUITECTÓNICO:

REVISADO Y APROBADO:

FECHA: MARZO/2025
SUPERFICIE: 54.55 M2
LAMINA: 04/16





MODULO 1: RENOVACION TIPO 2

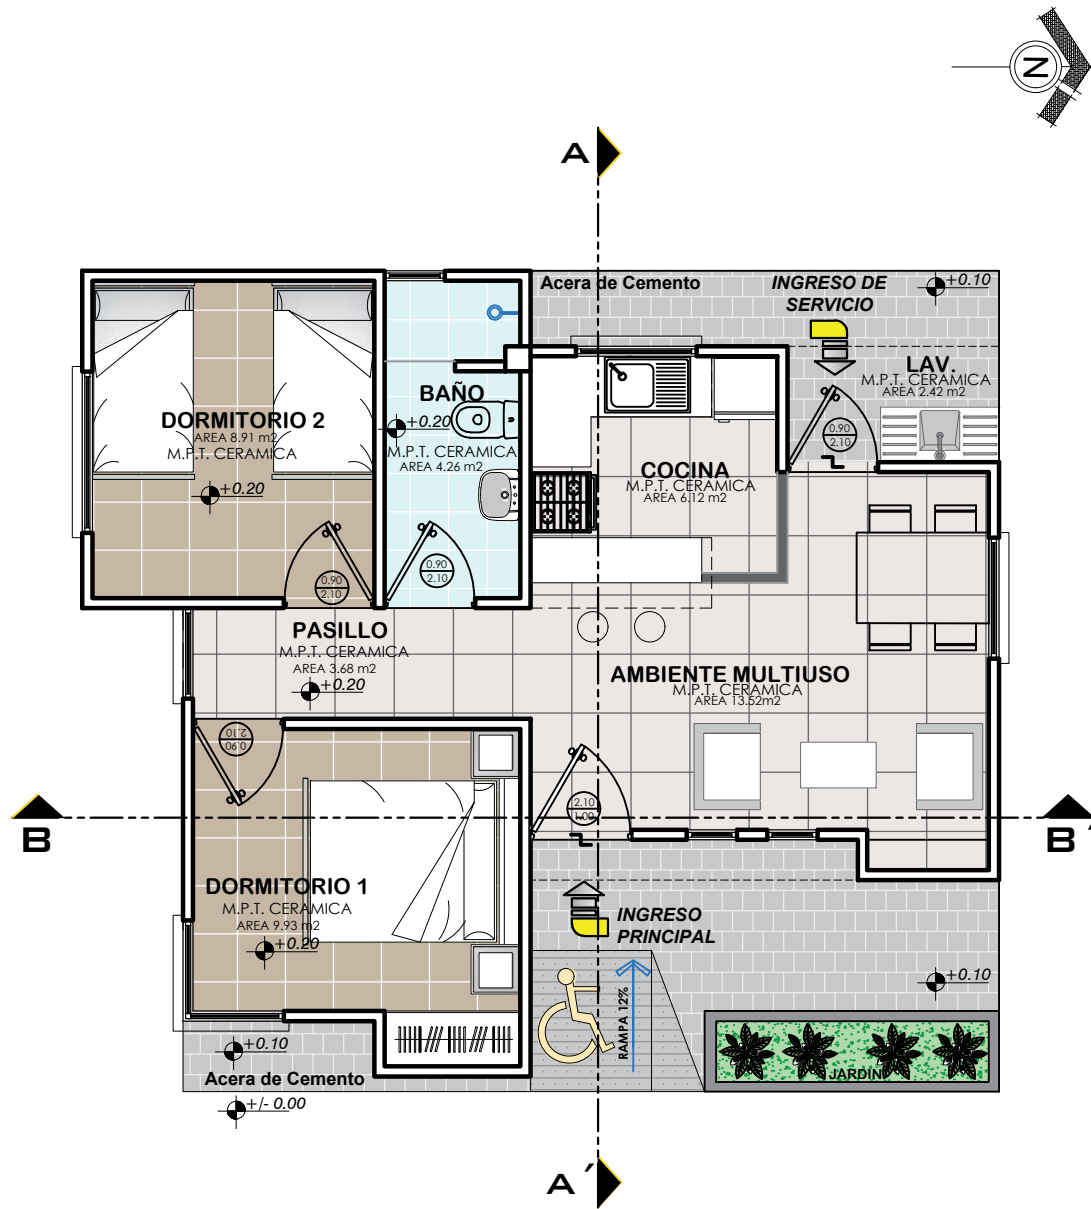

PLANTA AMOBLADA
ESCALA: 1:75

 AE VIVIENDA AGENCIA ESTATAL DE VIVIENDA	AGENCIA ESTATAL DE VIVIENDA - POTOSI		DISEÑO ARQUITECTÓNICO:	REVISADO Y APROBADO:	FECHA: MARZO/2025
	PROYECTO: PROYECTO DE VIVIENDA CUALITATIVA EN EL MUNICIPIO DE COLCHA K - FASE (VIII) 2025 - POTOSI				SUPERFICIE: 54.55 M ²
	MUNICIPIO: COLCHA K				LAMINA: 05/16
	PROVINCIA: NOR LÍPEZ	DEPARTAMENTO: POTOSI			

MODULO 1: RENOVACION TIPO 2

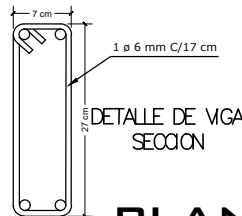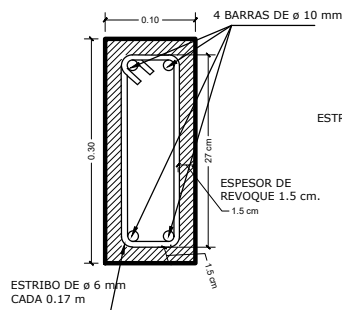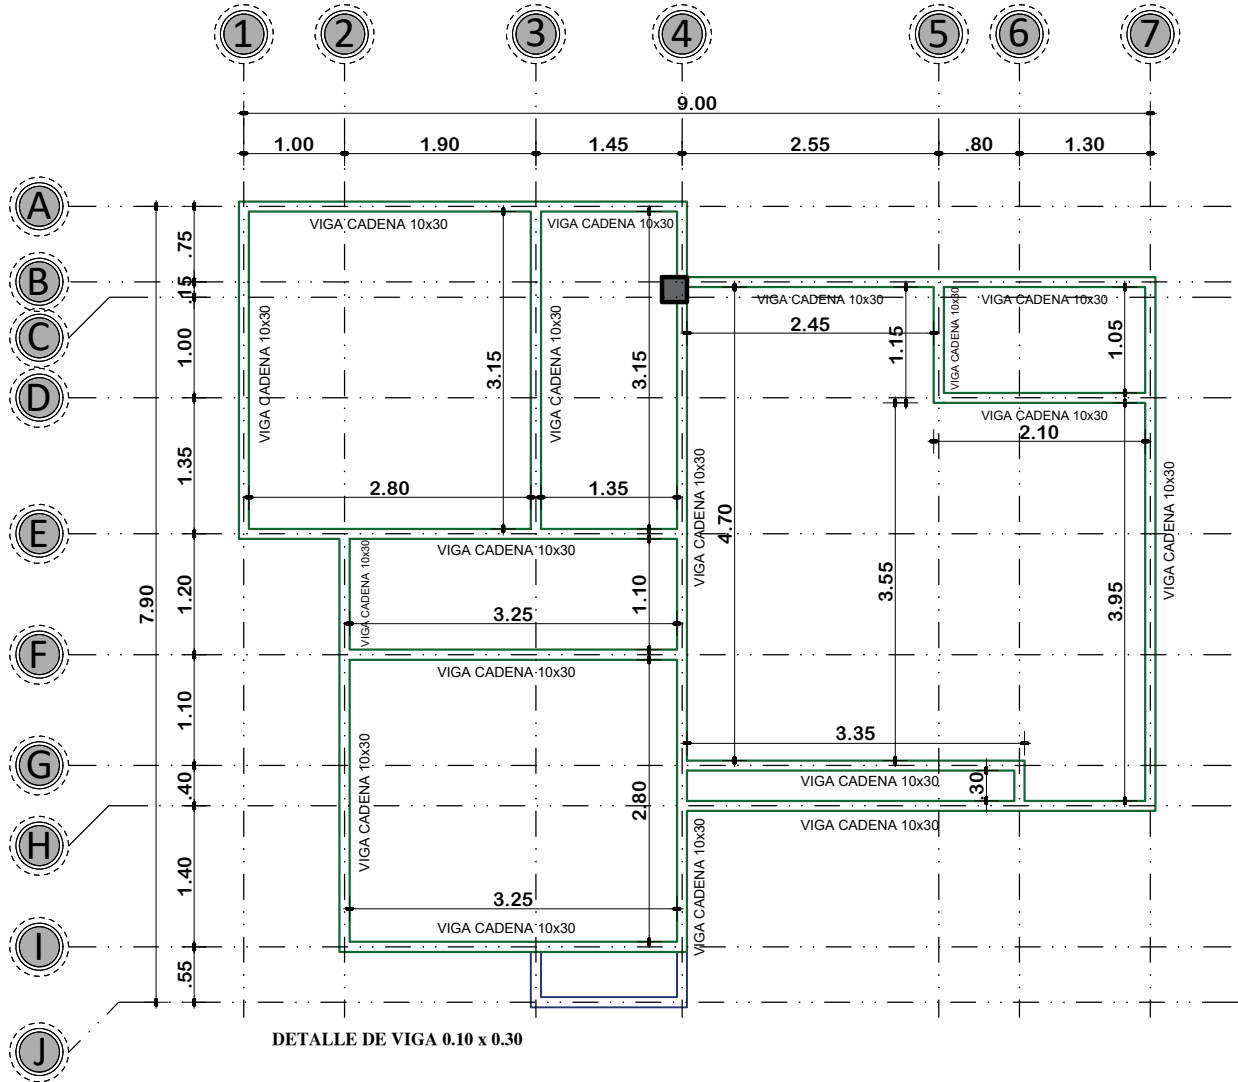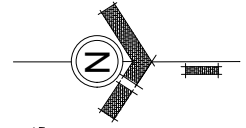

PLANTA DE VIGA DE H^oA^o
ESCALA: 1:75



AGENCIA ESTATAL DE VIVIENDA - POTOSI
PROYECTO: PROYECTO DE VIVIENDA CUALITATIVA EN EL MUNICIPIO DE COLCHA K - FASE (VIII) 2025 - POTOSI
MUNICIPIO: COLCHA K
PROVINCIA: NOR LÍPEZ **DEPARTAMENTO:** POTOSI

DISEÑO ARQUITECTÓNICO:


REVISADO Y APROBADO:

FECHA: MARZO/2025
SUPERFICIE: 54.55 M2
LAMINA: 06/16

MODULO 1: RENOVACION TIPO 2

PLANO DE ESTRUCTURA MADERAMEN

ESCALA: 1:75

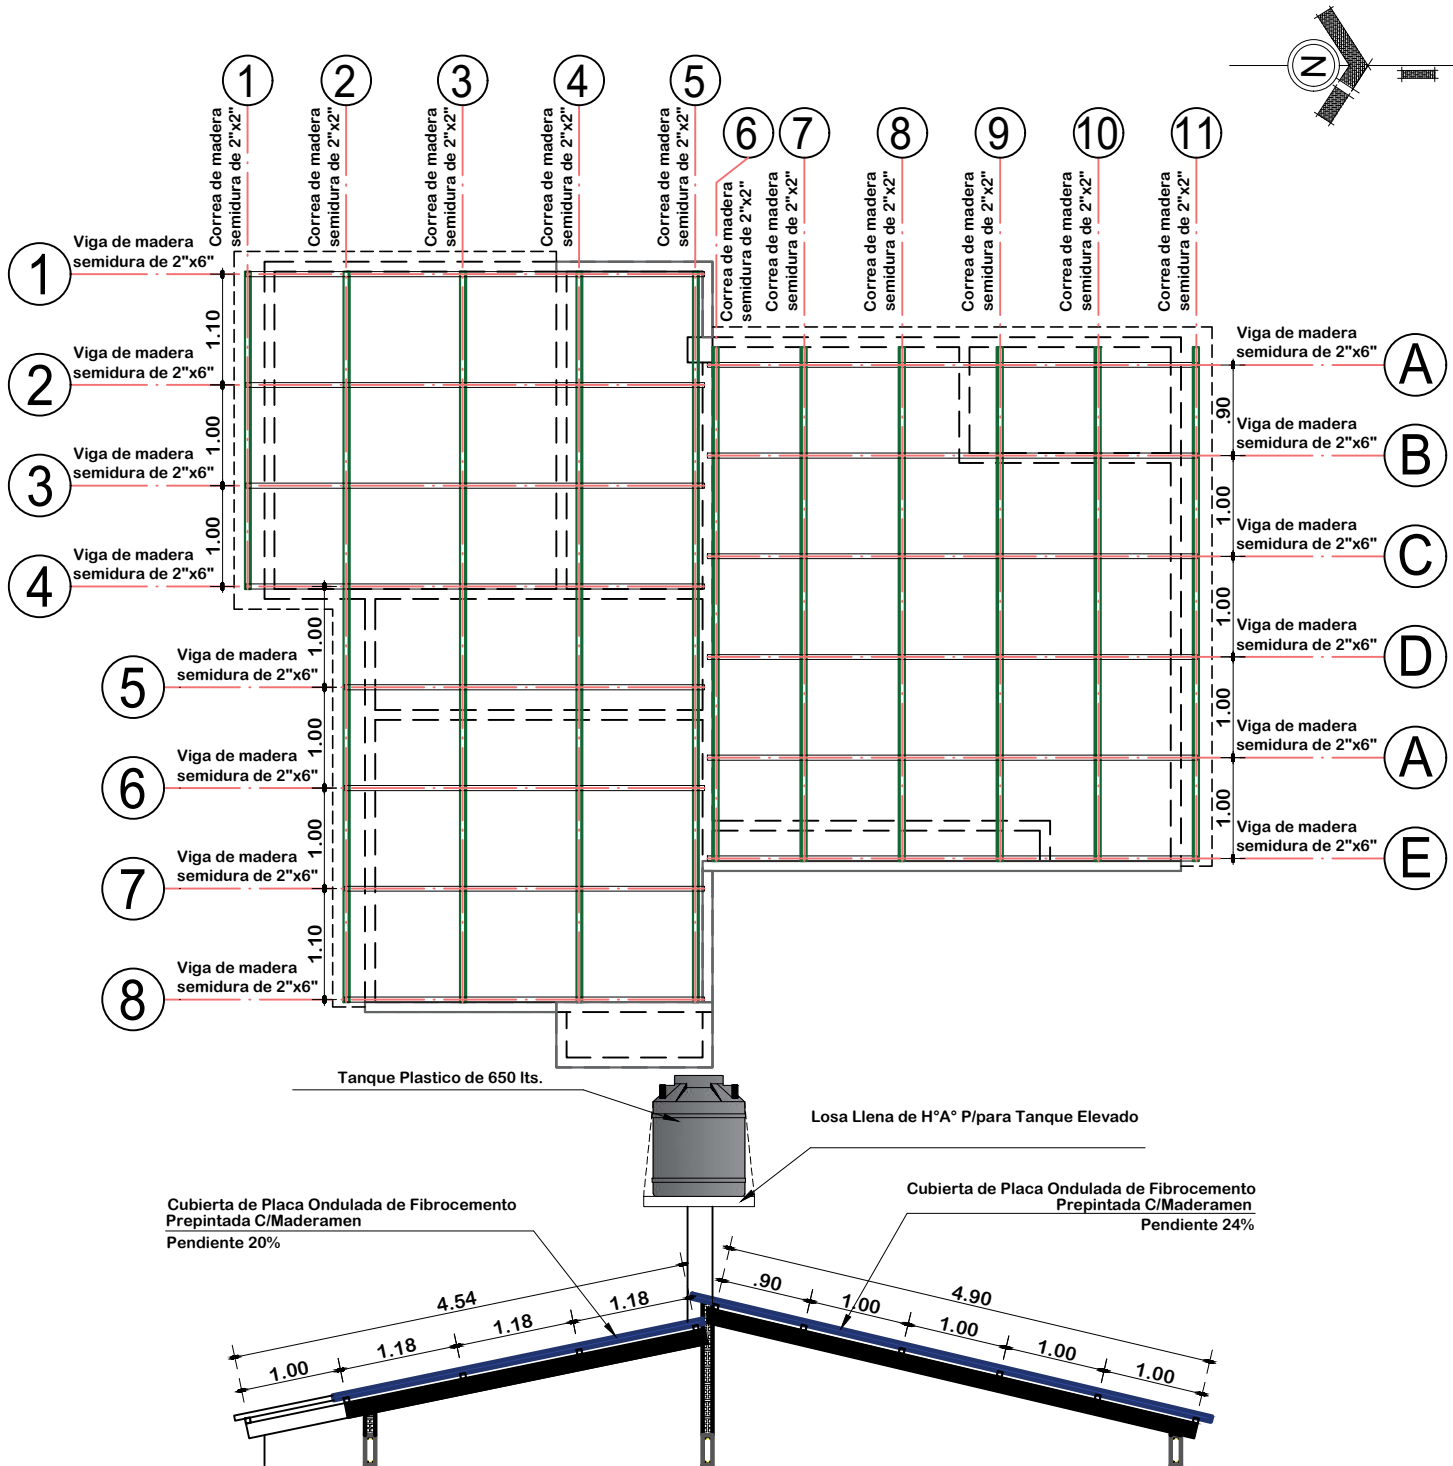

AGENCIA ESTATAL DE VIVIENDA - POTOSI

PROYECTO: PROYECTO DE VIVIENDA CUALITATIVA EN EL MUNICIPIO DE COLCHA K - FASE (VIII) 2025 - POTOSI

MUNICIPIO: COLCHA K

PROVINCIA: NOR LÍPEZ **DEPARTAMENTO:** POTOSI

DISEÑO ARQUITECTÓNICO:



REVISADO Y APROBADO:

FECHA: MARZO/2025

SUPERFICIE: 54.55 M2

LAMINA: 07/16

MODULO 1: RENOVACION TIPO 2

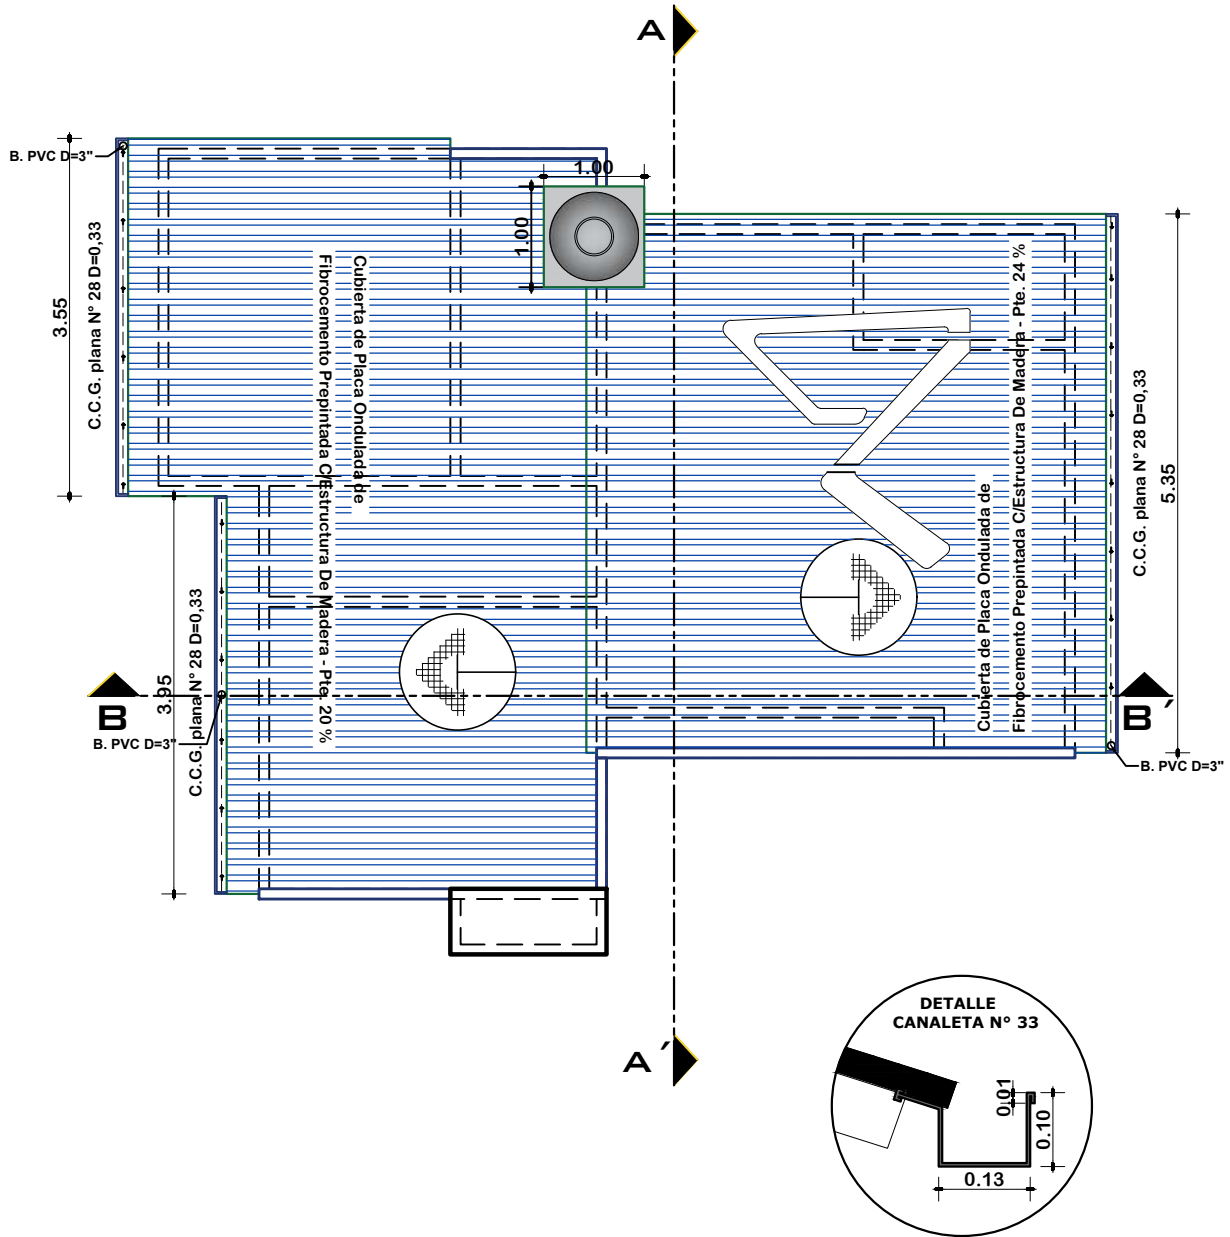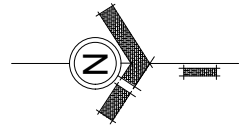

PLANTA DE CUBIERTAS

ESCALA: 1:75




AGENCIA ESTATAL DE VIVIENDA - POTOSI
PROYECTO: PROYECTO DE VIVIENDA CUALITATIVA EN EL MUNICIPIO DE COLCHA K - FASE (VIII) 2025 - POTOSI
MUNICIPIO: COLCHA K
PROVINCIA: NOR LÍPEZ **DEPARTAMENTO:** POTOSI

DISEÑO ARQUITECTÓNICO:


REVISADO Y APROBADO:

FECHA: MARZO/2025
SUPERFICIE: 54.55 M2
LAMINA: 08/16

MODULO 1: RENOVACION TIPO 2

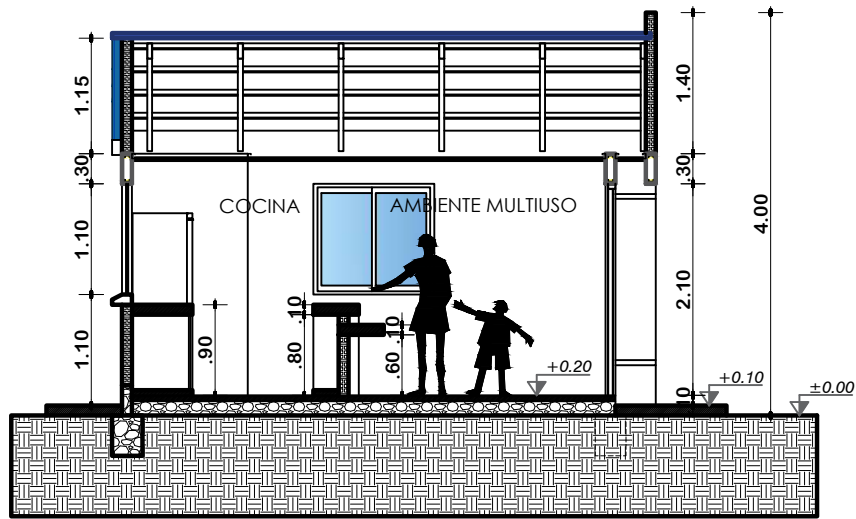

CORTE A-A'
ESCALA: 1:75

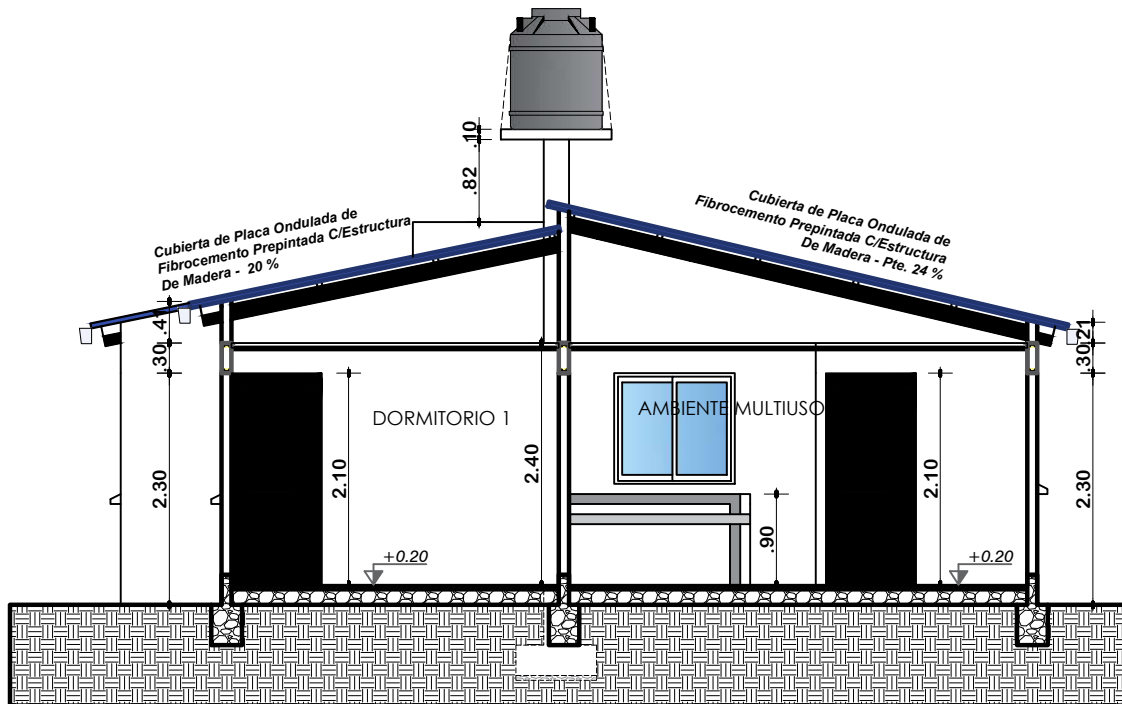

CORTE B-B'
ESCALA: 1:75



AGENCIA ESTATAL DE VIVIENDA - POTOSI
PROYECTO: PROYECTO DE VIVIENDA CUALITATIVA EN EL MUNICIPIO DE COLCHA K - FASE (VIII) 2025 - POTOSI
MUNICIPIO: COLCHA K
PROVINCIA: NOR LÍPEZ **DEPARTAMENTO:** POTOSI

DISEÑO ARQUITECTÓNICO:

REVISADO Y APROBADO:


FECHA: MARZO/2025
SUPERFICIE: 54.55 M2
LAMINA: 09/16

MODULO 1: RENOVACION TIPO 2



ELEVACION FRONTAL

ESCALA: 1:75

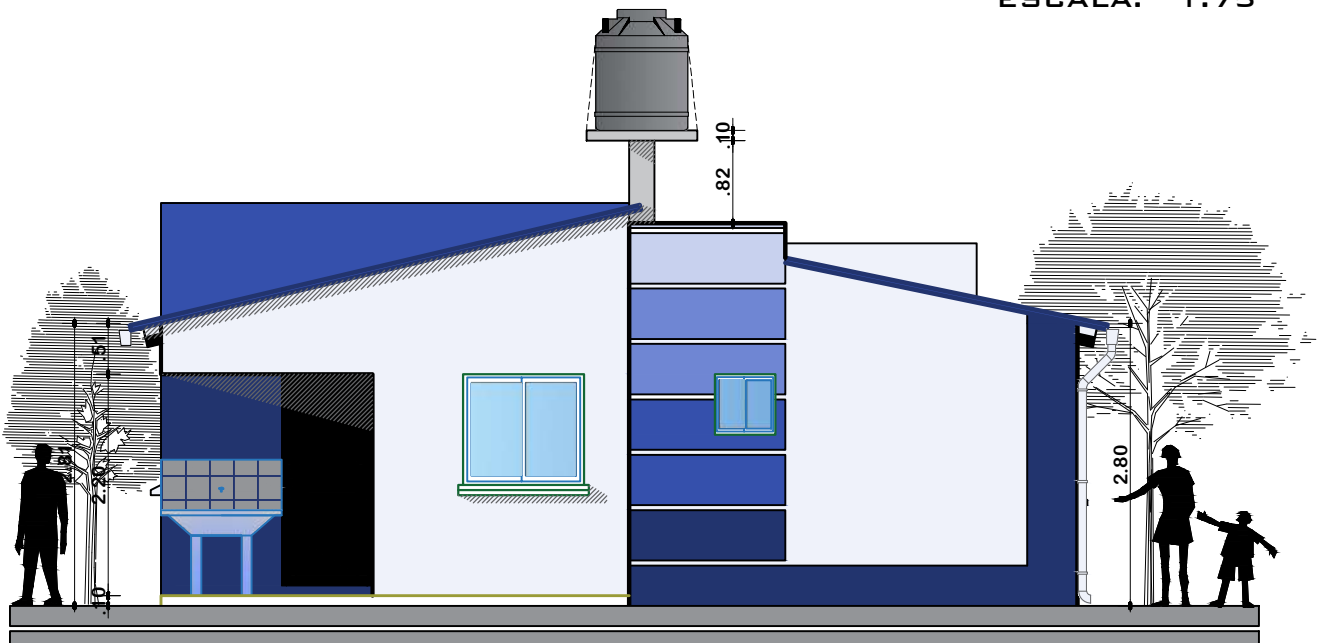

ELEVACION POSTERIOR

ESCALA: 1:75



AGENCIA ESTATAL DE VIVIENDA - POTOSI

PROYECTO:
PROYECTO DE VIVIENDA CUALITATIVA EN EL MUNICIPIO DE
COLCHA K - FASE (VIII) 2025 - POTOSI

MUNICIPIO: COLCHA K

PROVINCIA: NOR LÍPEZ

DEPARTAMENTO: POTOSI

DISEÑO ARQUITECTÓNICO:


REVISADO Y APROBADO:

FECHA:
MARZO/2025

SUPERFICIE:
54.55 M2


LAMINA:
10/16

MODULO 1: RENOVACION TIPO 2

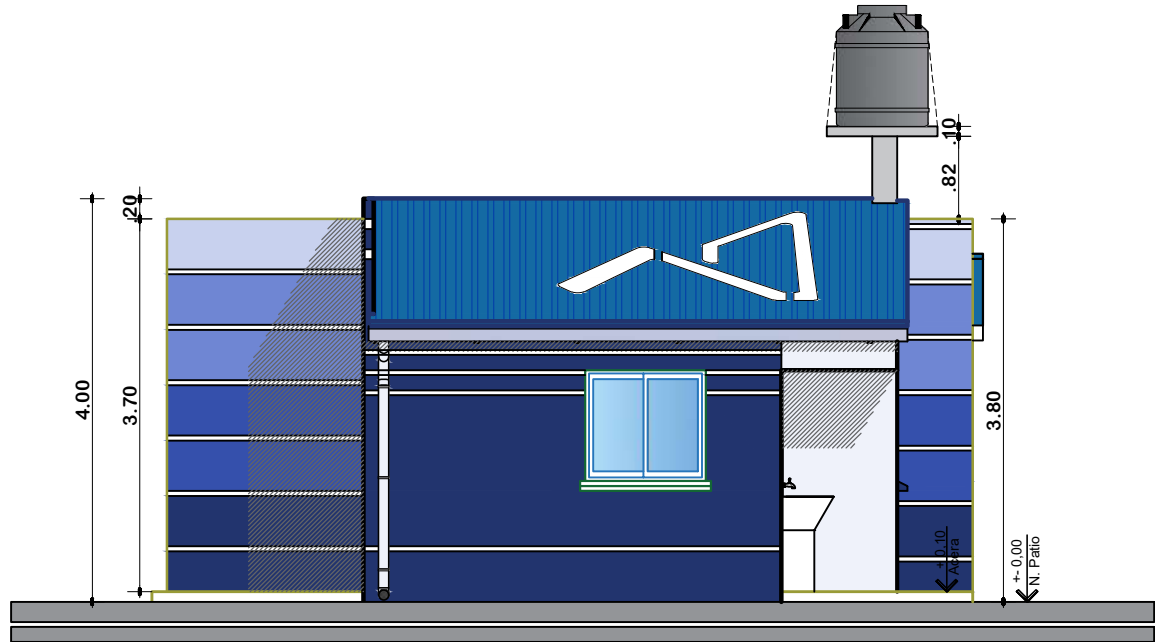

ELEVACION LATERAL DERECHO

ESCALA: 1:75

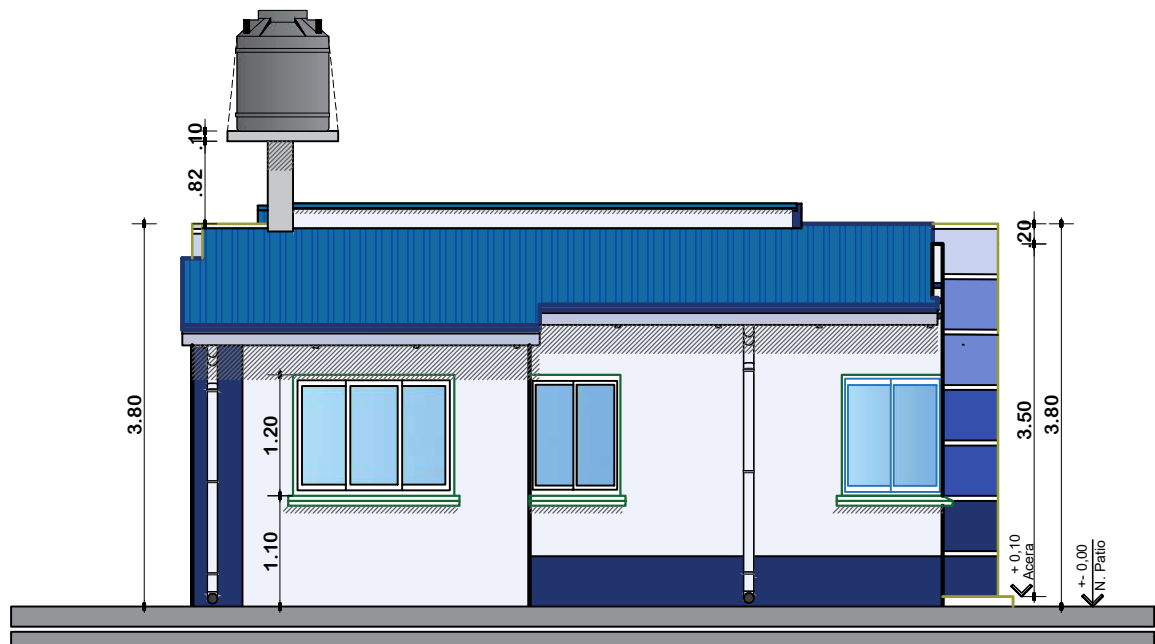

ELEVACION LATERAL IZQUIERDO

ESCALA: 1:75



AGENCIA ESTATAL DE VIVIENDA - POTOSI

PROYECTO:
PROYECTO DE VIVIENDA CUALITATIVA EN EL MUNICIPIO DE
COLCHA K - FASE (VIII) 2025 - POTOSI

MUNICIPIO: COLCHA K

PROVINCIA: NOR LÍPEZ

DEPARTAMENTO: POTOSI

DISEÑO ARQUITECTÓNICO:



REVISADO Y APROBADO:

FECHA:
MARZO/2025

SUPERFICIE:
54.55 M2

LAMINA:
11/16

MODULO 1: RENOVACION TIPO 2

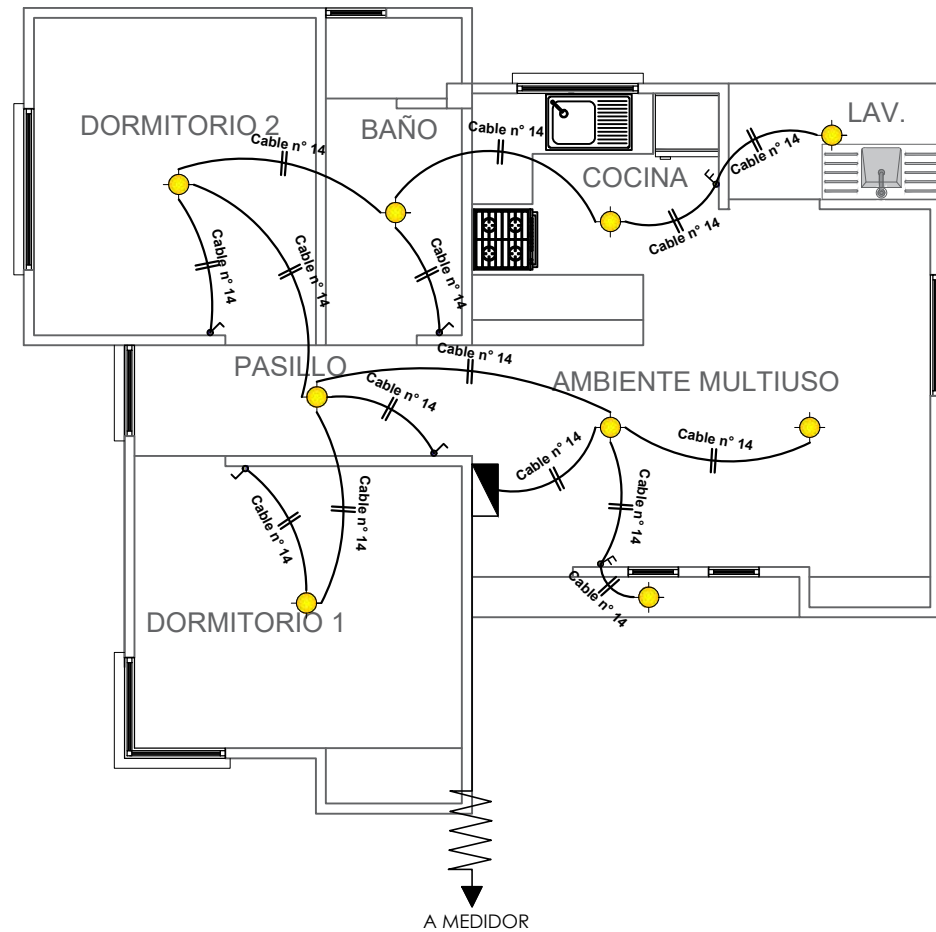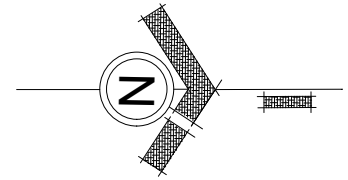



SIMBOLOGIA		
	TDS	TABLERO DE DISTRIBUCION SECUNDARIO
		CIRCUITO DE ILUMINACION
		PUNTO DE ILUMINACION
		INTERRUPTOR SIMPLE
		INTERRUPTOR DOBLE

INSTALACION ELECTRICA-ILUMINACION

ESCALA: 1:75

	AGENCIA ESTATAL DE VIVIENDA - POTOSI		DISEÑO ARQUITECTÓNICO:	REVISADO Y APROBADO:	FECHA: MARZO/2025
	PROYECTO: PROYECTO DE VIVIENDA CUALITATIVA EN EL MUNICIPIO DE COLCHA K - FASE (VIII) 2025 - POTOSI				SUPERFICIE: 54.55 M2
	MUNICIPIO: COLCHA K				LAMINA: 12/16
	PROVINCIA: NOR LÍPEZ	DEPARTAMENTO: POTOSI			

MODULO 1: RENOVACION TIPO 2

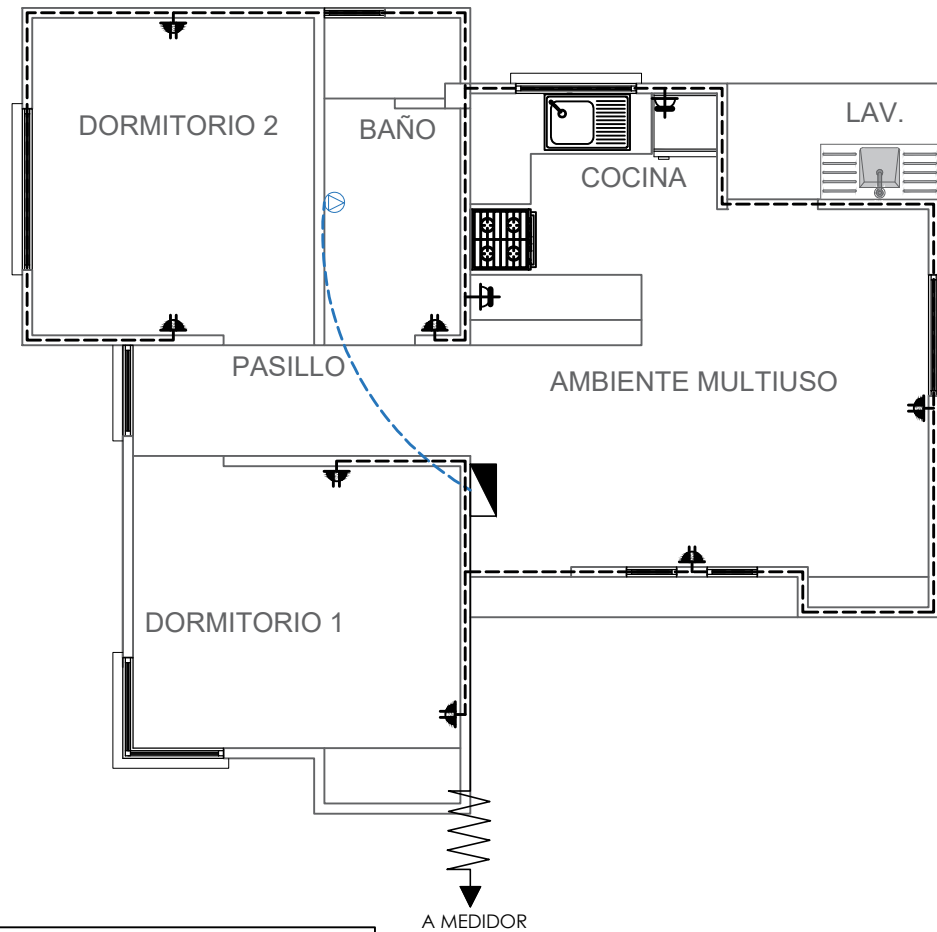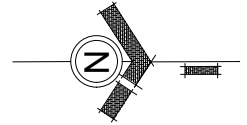

SIMBOLOGIA	
	TDS TABLERO DE DISTRIBUCION SECUNDARIO
	CIRCUITO DE TOMA CORRIENTES
	CIRCUITO DE TOMA FUERZA
	TOMA CORRIENTE DOBLE
	TOMA CORRIENTE SHUKO
	TOMA FUERZA

INSTALACION ELECTRICA-TOMACORRIENTE

ESCALA: 1:75





AGENCIA ESTATAL DE VIVIENDA - POTOSI
PROYECTO: PROYECTO DE VIVIENDA CUALITATIVA EN EL MUNICIPIO DE COLCHA K - FASE (VIII) 2025 - POTOSI
MUNICIPIO: COLCHA K
PROVINCIA: NOR LÍPEZ **DEPARTAMENTO:** POTOSI

DISEÑO ARQUITECTÓNICO:

REVISADO Y APROBADO:

FECHA: MARZO/2025
SUPERFICIE: 54.55 M2
LAMINA: 13/16

MODULO 1: RENOVACION TIPO 2

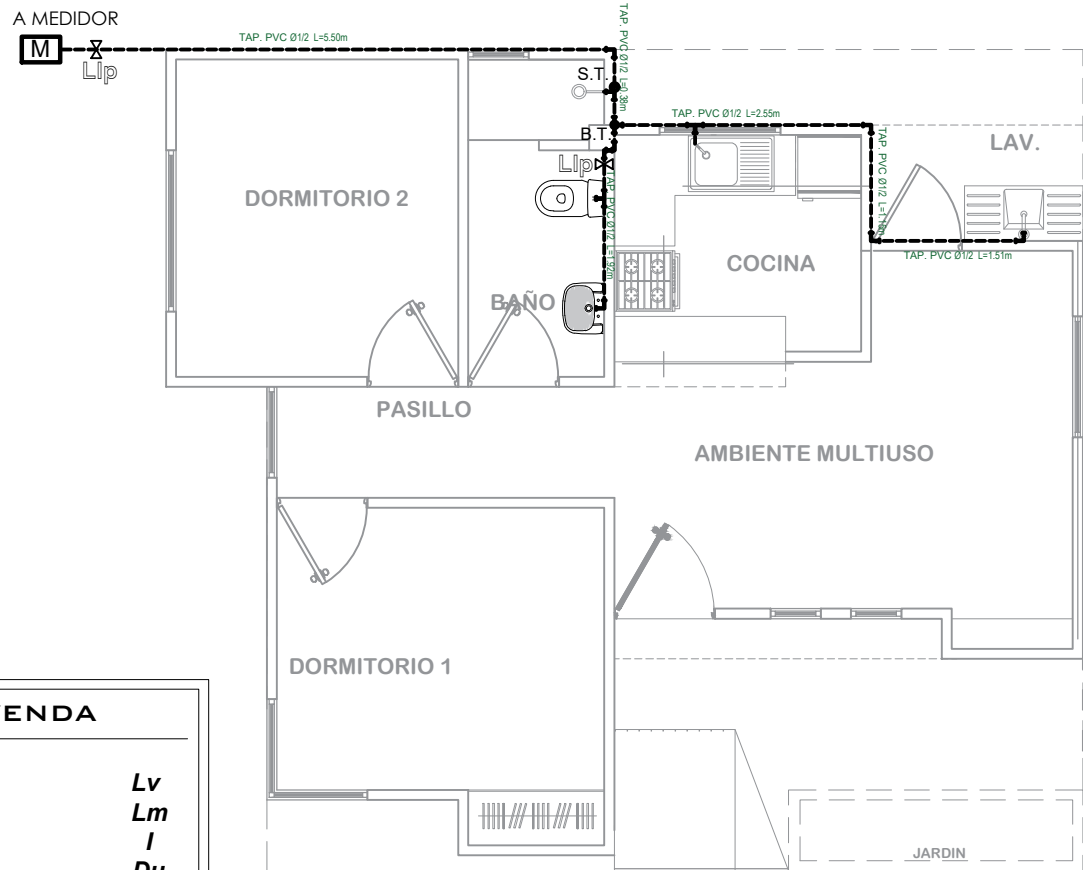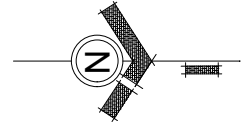

LEYENDA

Lavanderia	Lv
Lavamanos	Lm
Inodoro	I
Ducha	Du
Lavaplatos	Lp
Tanque plastico de agua	Tq

SIMBOLOGÍA

	Ducha
	Union "T"
	Codo a 90°
	Medidor
	Llave de Paso Ø 1/2"
	Bajante TAP PVC Ø 1/2"
	Montante TAV PVC Ø 1/2"

INSTALACION AGUA POTABLE

ESCALA: 1:75



AGENCIA ESTATAL DE VIVIENDA - POTOSI

PROYECTO: PROYECTO DE VIVIENDA CUALITATIVA EN EL MUNICIPIO DE COLCHA K - FASE (VIII) 2025 - POTOSI

MUNICIPIO: COLCHA K

PROVINCIA: NOR LÍPEZ

DEPARTAMENTO: POTOSI

DISEÑO ARQUITECTÓNICO:


REVISADO Y APROBADO:

FECHA: MARZO/2025

SUPERFICIE: 54.55 M2

LAMINA: 14/16

MODULO 1: RENOVACION TIPO 2

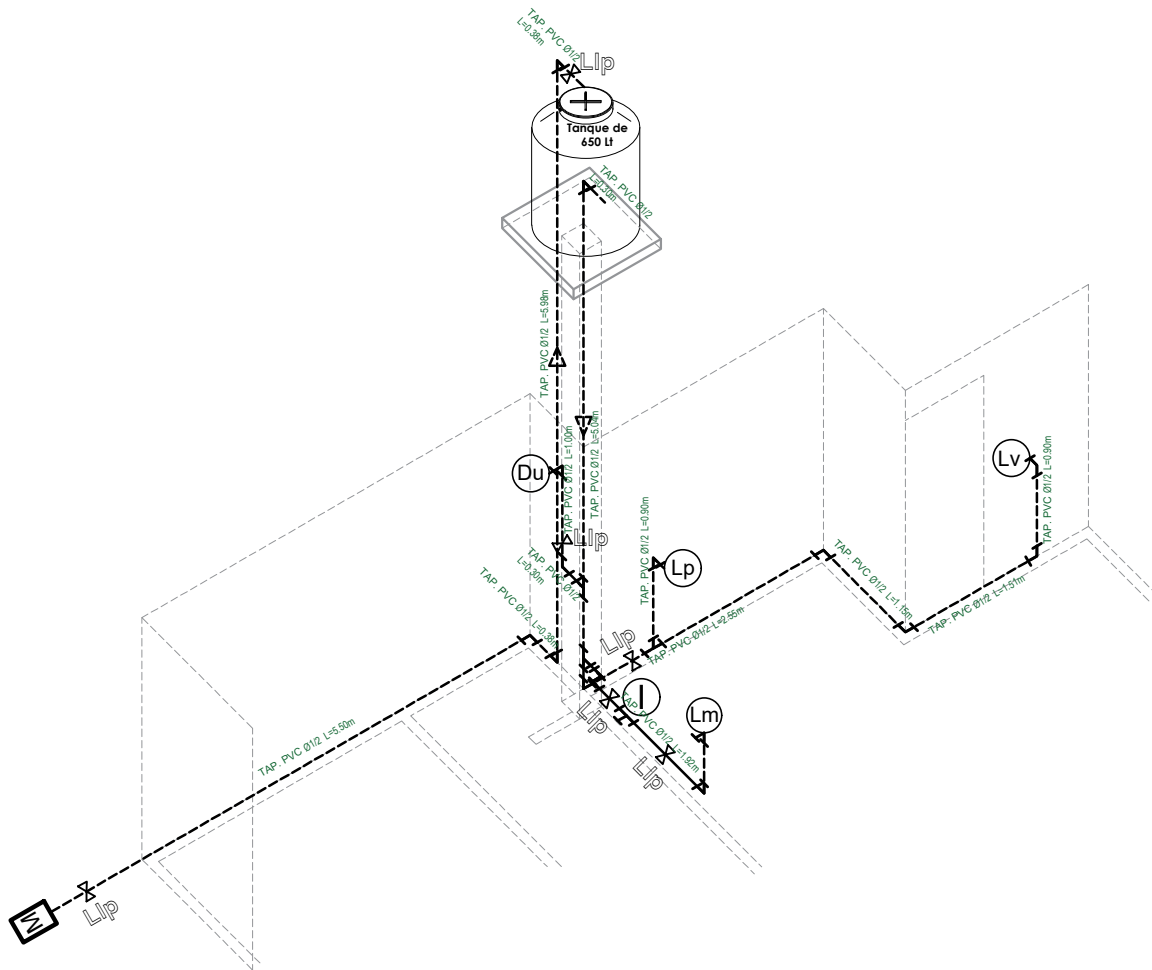

REFERENCIAS:

- | | |
|-------------------------|--------------------------------|
| ---- | Tubería de Agua Potable (TAP) |
| — · — · — | Tubería de Agua Potable (TAP) |
| ----- | Tubería de Agua Caliente (TAP) |
| Ducha | Ducha |
| Inodoro | Inodoro |
| Lavandería | Lavandería |
| Lavamanos | Lavamanos |
| Lavaplatos | Lavaplatos |
| Tanque plástico de agua | Tanque plástico de agua |

SIMBOLOGÍA

- | | |
|---|------------------------|
|  | <i>Ducha</i> |
|  | <i>Union "T"</i> |
|  | <i>Codo a 90°</i> |
|  | <i>Válvula de Paso</i> |

ISOMETRIA INSTALACION DE AGUA POTABLE

ESCALA: 1:75



AGENCIA ESTATAL DE VIVIENDA - POTOSI

PROYECTO:
PROYECTO DE VIVIENDA CUALITATIVA EN EL MUNICIPIO DE
COLCHA K - FASE (VIII) 2025 - POTOSI

MUNICIPIO:	COLCHA K
-------------------	----------

PROVINCIA:	NOR LÍPEZ
-------------------	-----------

DEPARTAMENTO: POTOSI

DISEÑO ARQUITECTÓNICO:



REVISADO Y APROBADO:

FECHA:
MARZO/2025

SUPERFICIE:
54.55 M2

LAMINA:
15/16

MODULO 1: RENOVACION TIPO 2

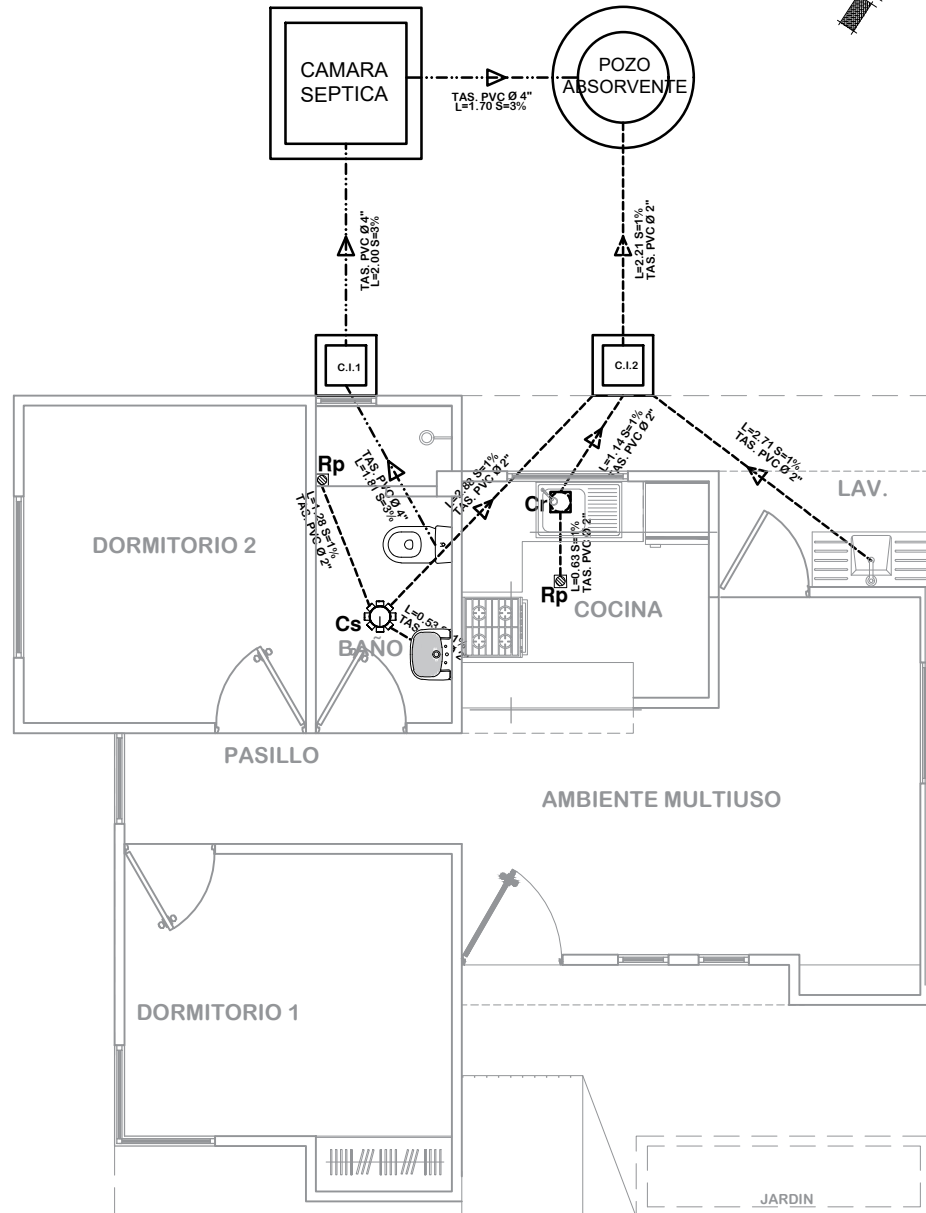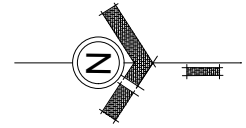

SIMBOLOGIA

	TUBERIA SANITARIA DE P.V.C. Ø 4"
	TUBERIA SANITARIA DE P.V.C. Ø 2"
	YEE DE P.V.C. 2"
	CODO DE P.V.C. 2"
	Cs. CAJA SIFONISADA
	C.I. CAMARA DE INSPECCION
	Cr. CAJA DE REGISTRO
	Rp. REJILLA DE PISO

INSTALACION SANITARIA

ESCALA: 1:75




AGENCIA ESTATAL DE VIVIENDA - POTOSI
PROYECTO: PROYECTO DE VIVIENDA CUALITATIVA EN EL MUNICIPIO DE COLCHA K - FASE (VIII) 2025 - POTOSI
MUNICIPIO: COLCHA K
PROVINCIA: NOR LÍPEZ **DEPARTAMENTO:** POTOSI

DISEÑO ARQUITECTÓNICO:

REVISADO Y APROBADO:

FECHA: MARZO/2025
SUPERFICIE: 54.55 M2
LAMINA: 16/16

MODULO 1: DETALLES CONSTRUCTIVOS

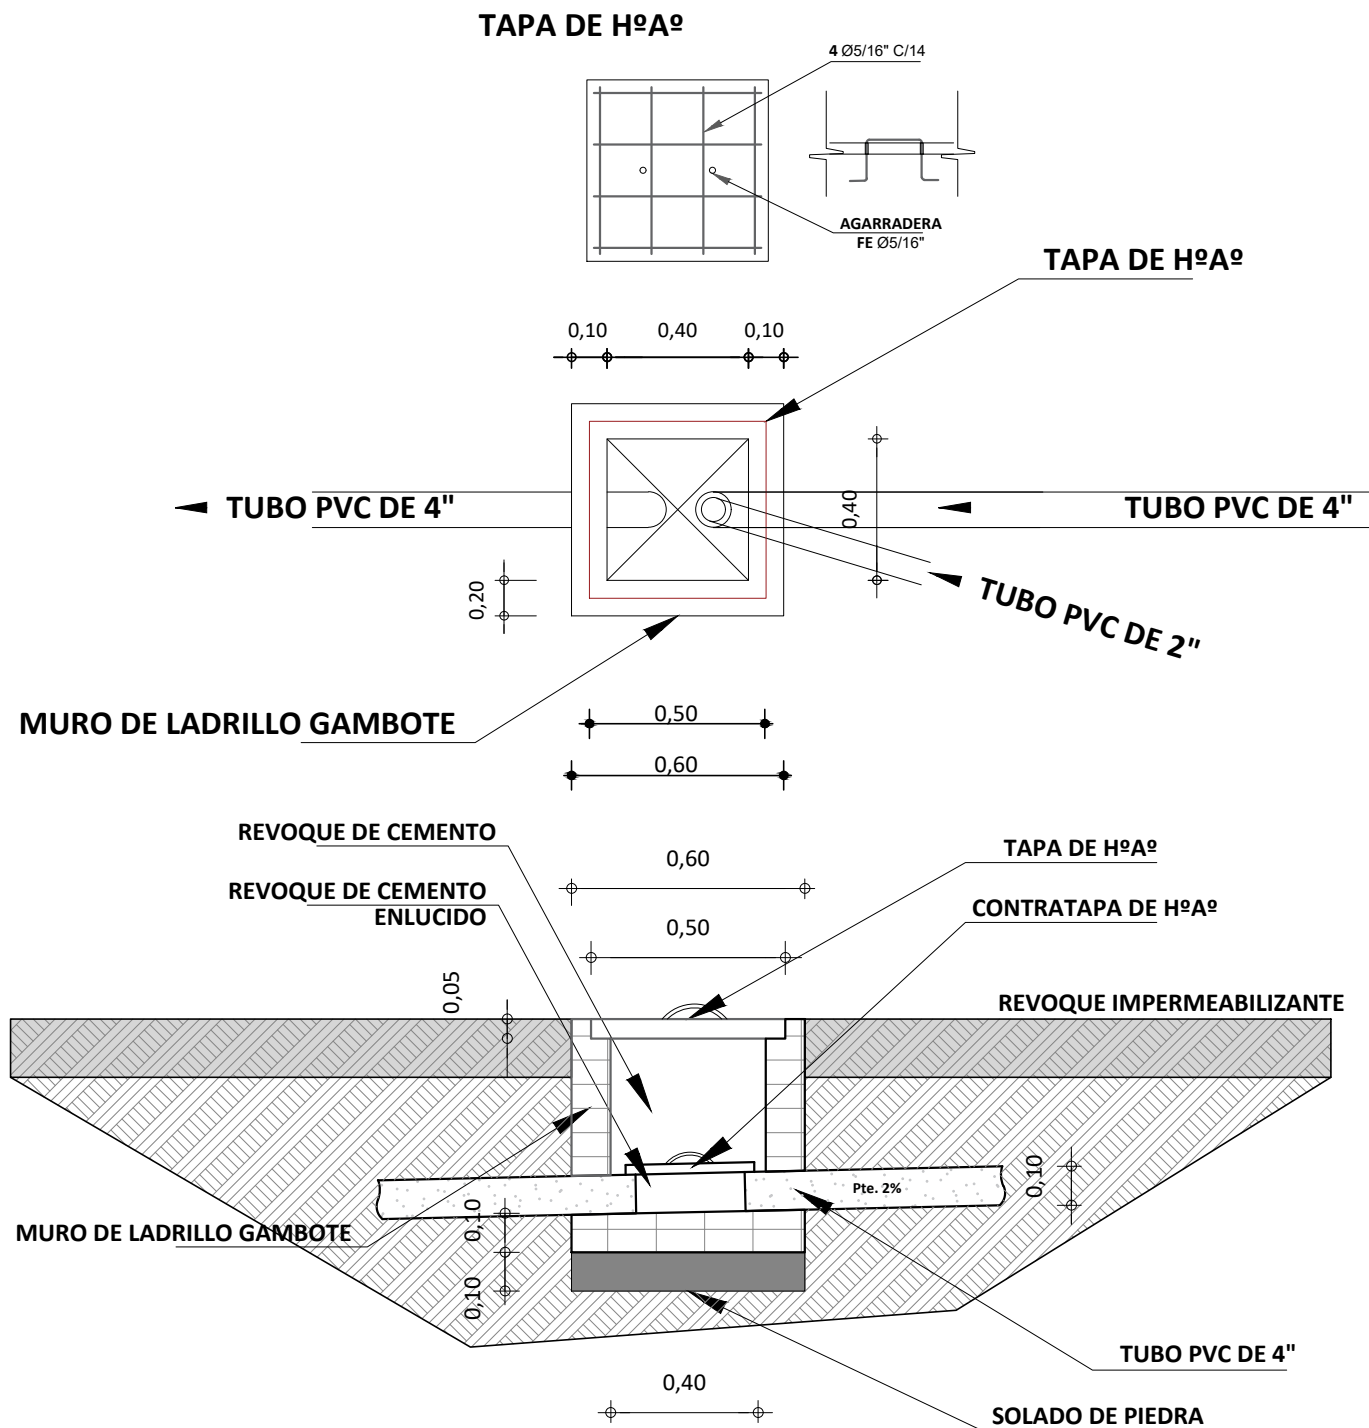

DETALLE DE CAMARA DE INSPECCION

ESCALA: 1:25



AGENCIA ESTATAL DE VIVIENDA - POTOSI

PROYECTO:
PROYECTO DE VIVIENDA CUALITATIVA EN EL MUNICIPIO DE
COLCHA K - FASE (VIII) 2025 - POTOSI

MUNICIPIO: COLCHA K

PROVINCIA: NOR LÍPEZ

DEPARTAMENTO: POTOSI

DISEÑO ARQUITECTÓNICO:

REVISADO Y APROBADO:



FECHA:
MARZO/2025

MODULO: 1




LAMINA:

01/11

MODULO 1: DETALLES CONSTRUCTIVOS

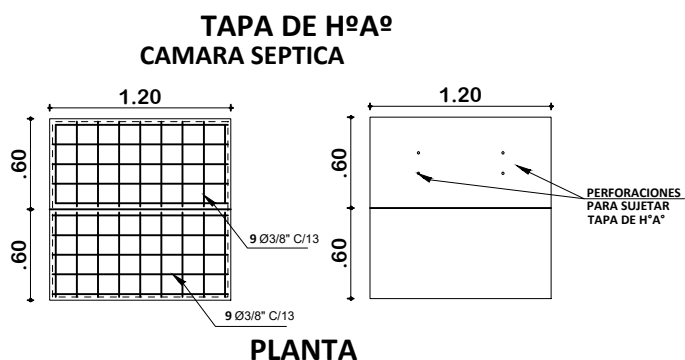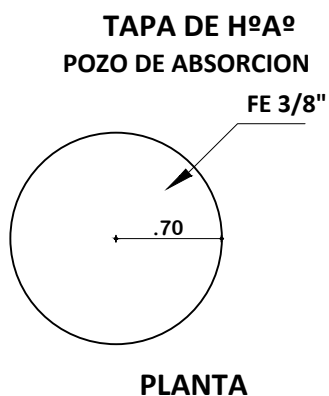

DETALLE CONSTRUCTIVOS
POZO DE ABSORCION Y CAMARA SEPTICA
ESCALA: 1:50

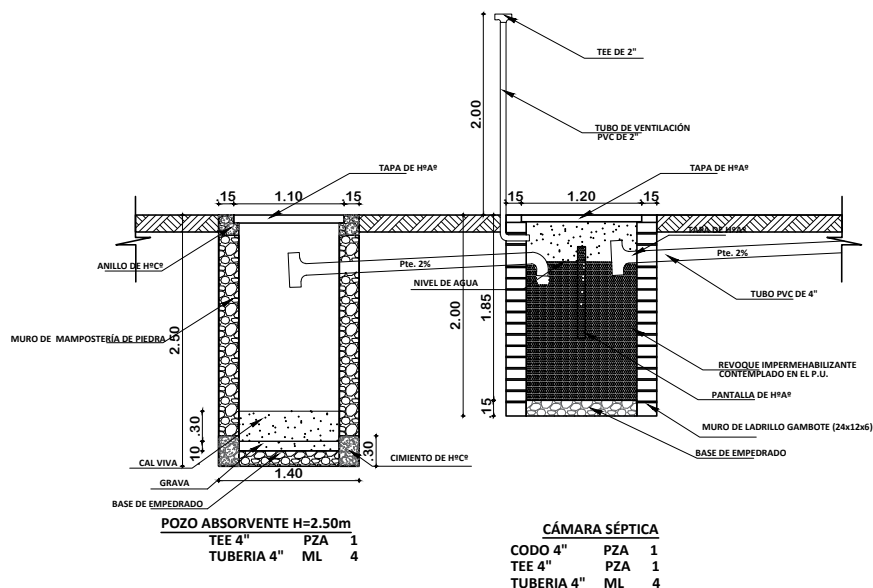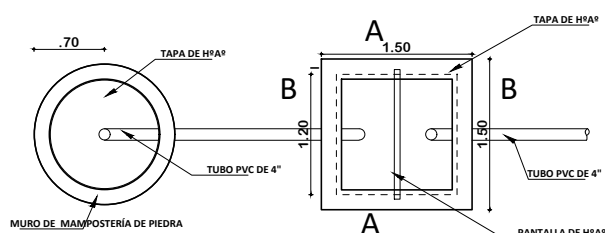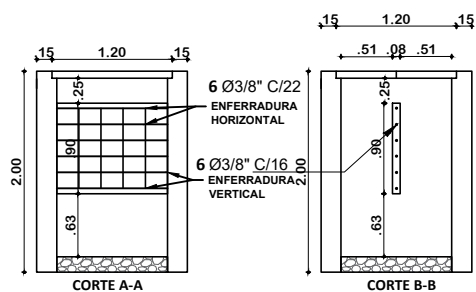

PLANO INSTALACION CAMARA Y POZO ABSORVENTE
ESCALA: 1:75




AGENCIA ESTATAL DE VIVIENDA - POTOSI	
PROYECTO: PROYECTO DE VIVIENDA CUALITATIVA EN EL MUNICIPIO DE COLCHA K - FASE (VIII) 2025 - POTOSI	
MUNICIPIO: COLCHA K	
PROVINCIA: NOR LÍPEZ	DEPARTAMENTO: POTOSI


DISEÑO ARQUITECTÓNICO:	REVISADO Y APROBADO:

FECHA: MARZO/2025
MODULO: 1
LAMINA: 02 / 11

MODULO 1: DETALLES CONSTRUCTIVOS

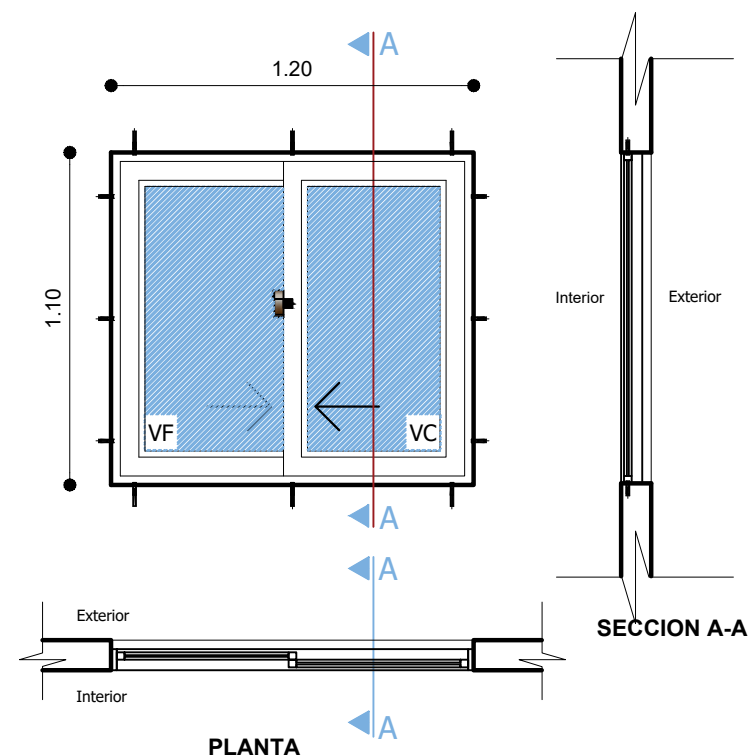

VENTANA TIPO 1
DETALLE VENTANA
DE ALUMINIO 1.20 x 1.20
ESC.: 1:25

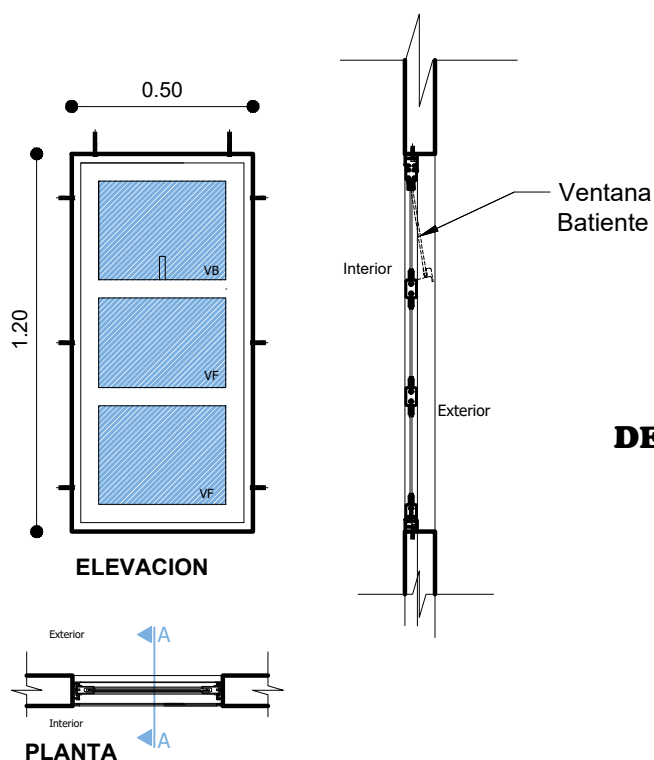

VENTANA TIPO 2
DETALLE VENTANA
DE ALUMINIO 1.25 x 0.60
ESC.: 1:25



AGENCIA ESTATAL DE VIVIENDA - POTOSI

PROYECTO:
 PROYECTO DE VIVIENDA CUALITATIVA EN EL MUNICIPIO DE
 COLCHA K - FASE (VIII) 2025 - POTOSI

MUNICIPIO:
 COLCHA K

PROVINCIA:
 NOR LÍPEZ

DEPARTAMENTO:
 POTOSI

DISEÑO ARQUITECTÓNICO:





REVISADO Y APROBADO:

FECHA:
 MARZO/2025



MODULO:
 1

LAMINA:
 03/11

MODULO 1: DETALLES CONSTRUCTIVOS

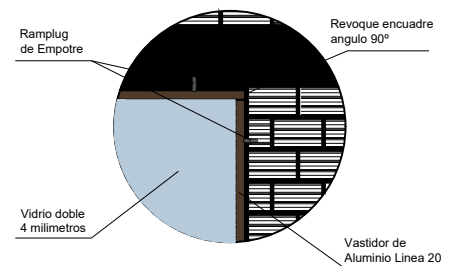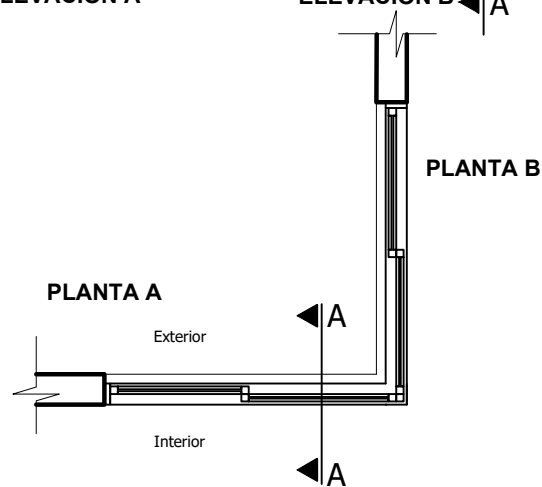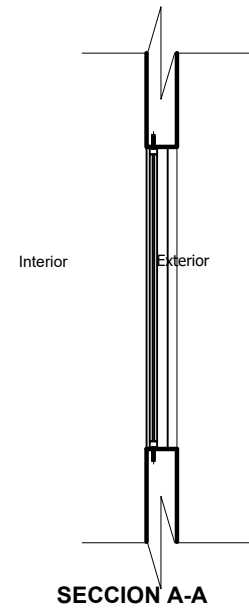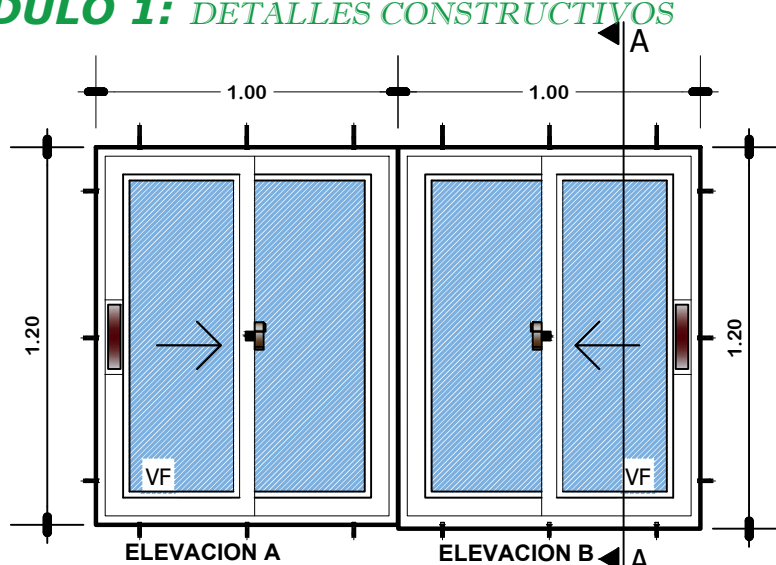

VENTANA TIPO 3 DETALLE VENTANA DE ALUMINIO 1.25 x 1.00 ESC.: 1:25

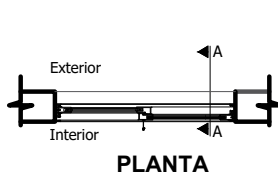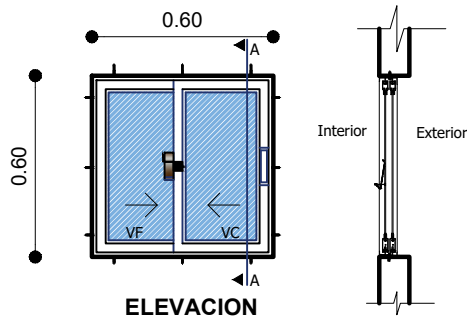

VENTANA TIPO 6 DETALLE VENTANA DE ALUMINIO 0.60 x 0.60 ESC.: 1:25



AGENCIA ESTATAL DE VIVIENDA - POTOSI

PROYECTO:
PROYECTO DE VIVIENDA CUALITATIVA EN EL MUNICIPIO DE
COLCHA K - FASE (VIII) 2025 - POTOSI

MUNICIPIO: COLCHA K

PROVINCIA: NOR LÍPEZ

DEPARTAMENTO: POTOSI

DISEÑO ARQUITECTÓNICO:


REVISADO Y APROBADO:

FECHA:
MARZO/2025


MODULO: 1

LAMINA:
04/11

MODULO 1: DETALLES CONSTRUCTIVOS

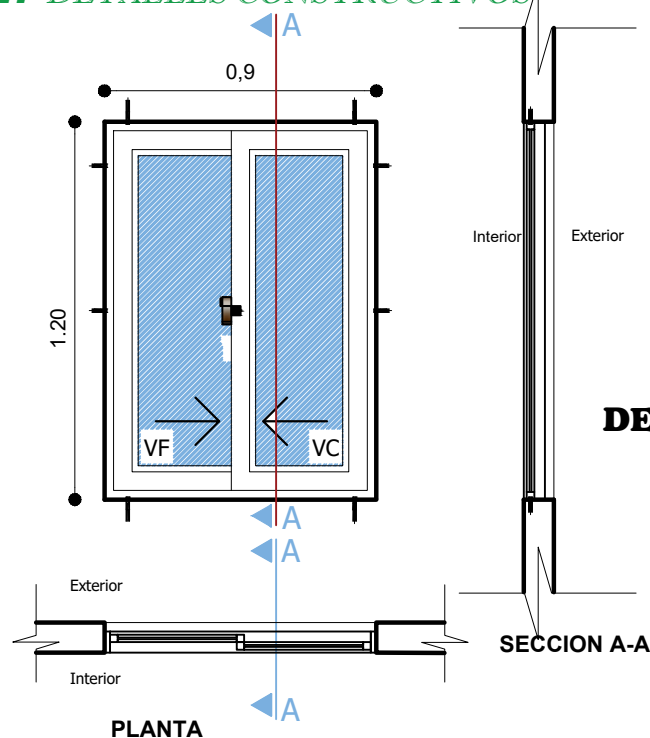

VENTANA TIPO 4
DETALLE VENTANA
DE ALUMINIO 0.90 x 1.25
ESC.: 1:25

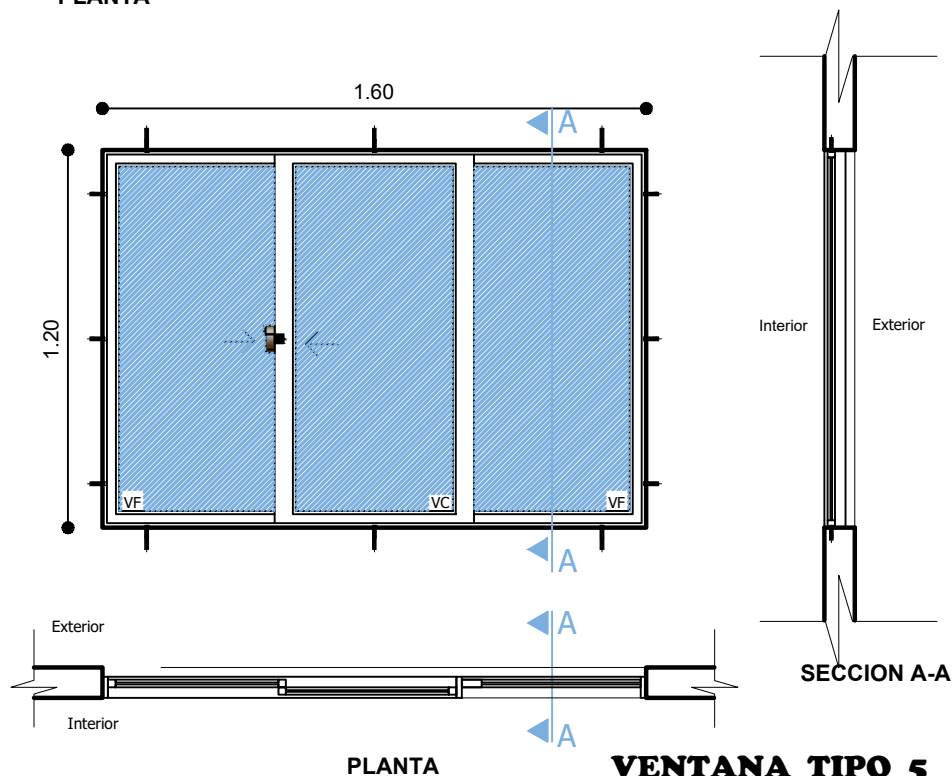

VENTANA TIPO 5
DETALLE VENTANA
DE ALUMINIO 1.25 x 1.80
ESC.: 1:25



AGENCIA ESTATAL DE VIVIENDA - POTOSI

PROYECTO:
 PROYECTO DE VIVIENDA CUALITATIVA EN EL MUNICIPIO DE
 COLCHA K - FASE (VIII) 2025 - POTOSI

MUNICIPIO: COLCHA K

PROVINCIA: NOR LÍPEZ

DEPARTAMENTO: POTOSI

DISEÑO ARQUITECTÓNICO:


REVISADO Y APROBADO:

FECHA:
 MARZO/2025

MODULO: 1


LAMINA:
 05/11

MODULO 1: DETALLES CONSTRUCTIVOS

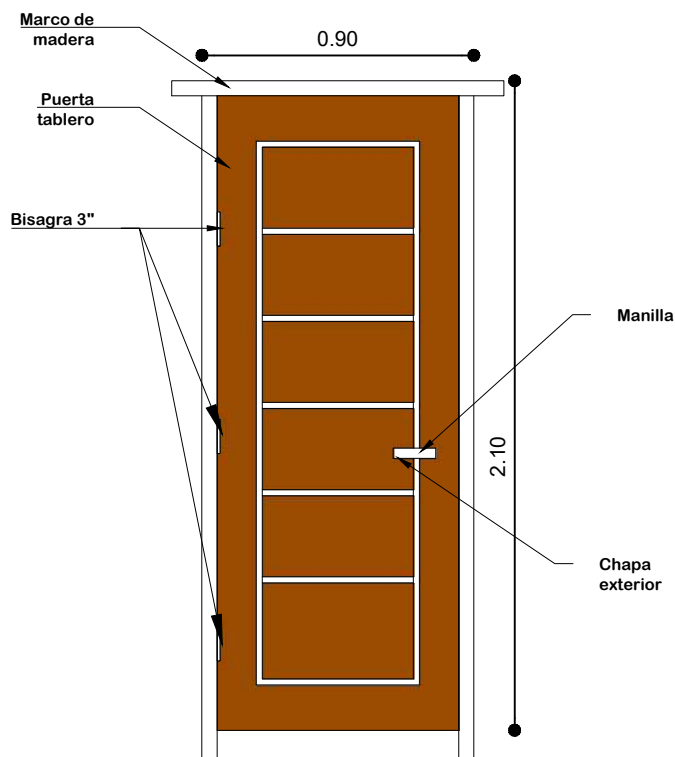

Nota: El material de madera, debera ser pintada y barnizada 3 veces (3 manos)

VISTAS DE PUERTA MIXTA EXTERIOR

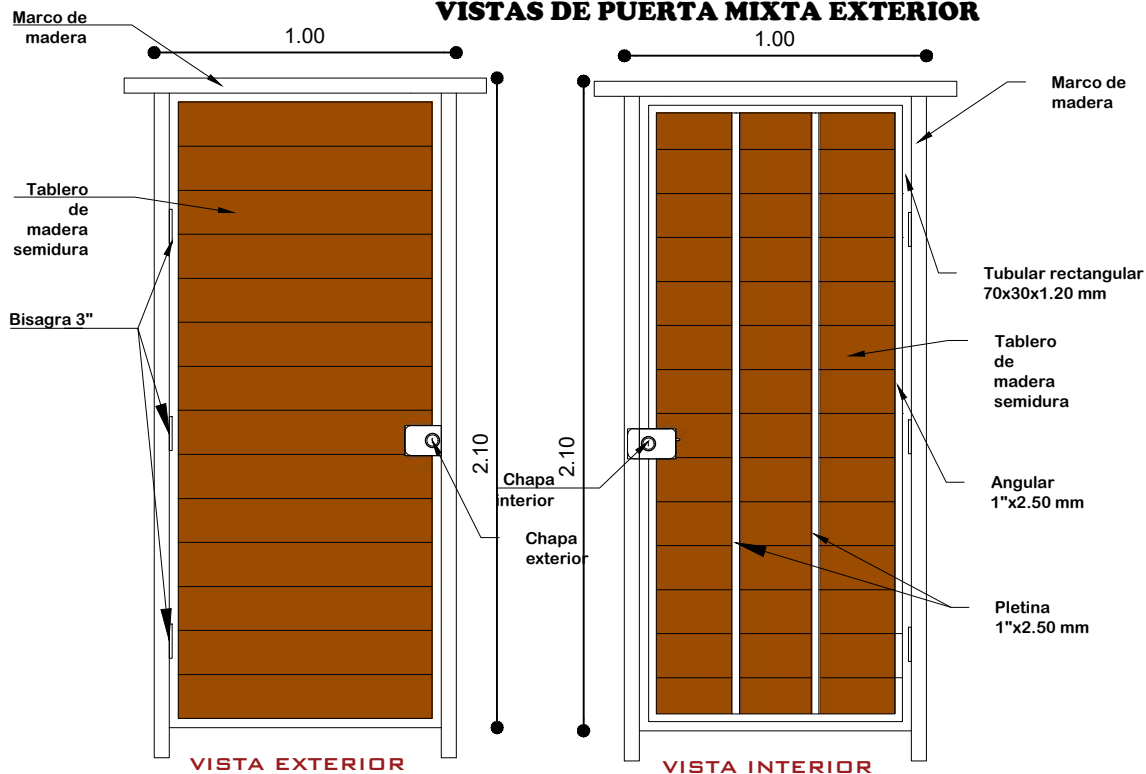

Nota: El material de madera y metal, debera ser pintada y barnizada 3 veces (3 manos)



AGENCIA ESTATAL DE VIVIENDA - POTOSI

PROYECTO: PROYECTO DE VIVIENDA CUALITATIVA EN EL MUNICIPIO DE COLCHA K - FASE (VIII) 2025 - POTOSI

MUNICIPIO: COLCHA K

PROVINCIA: NOR LÍPEZ

DEPARTAMENTO: POTOSI

DISEÑO ARQUITECTÓNICO:

REVISADO Y APROBADO:


FECHA: MARZO/2025

MODULO: 1

LAMINA:

06/11

MODULO 1: DETALLES CONSTRUCTIVOS

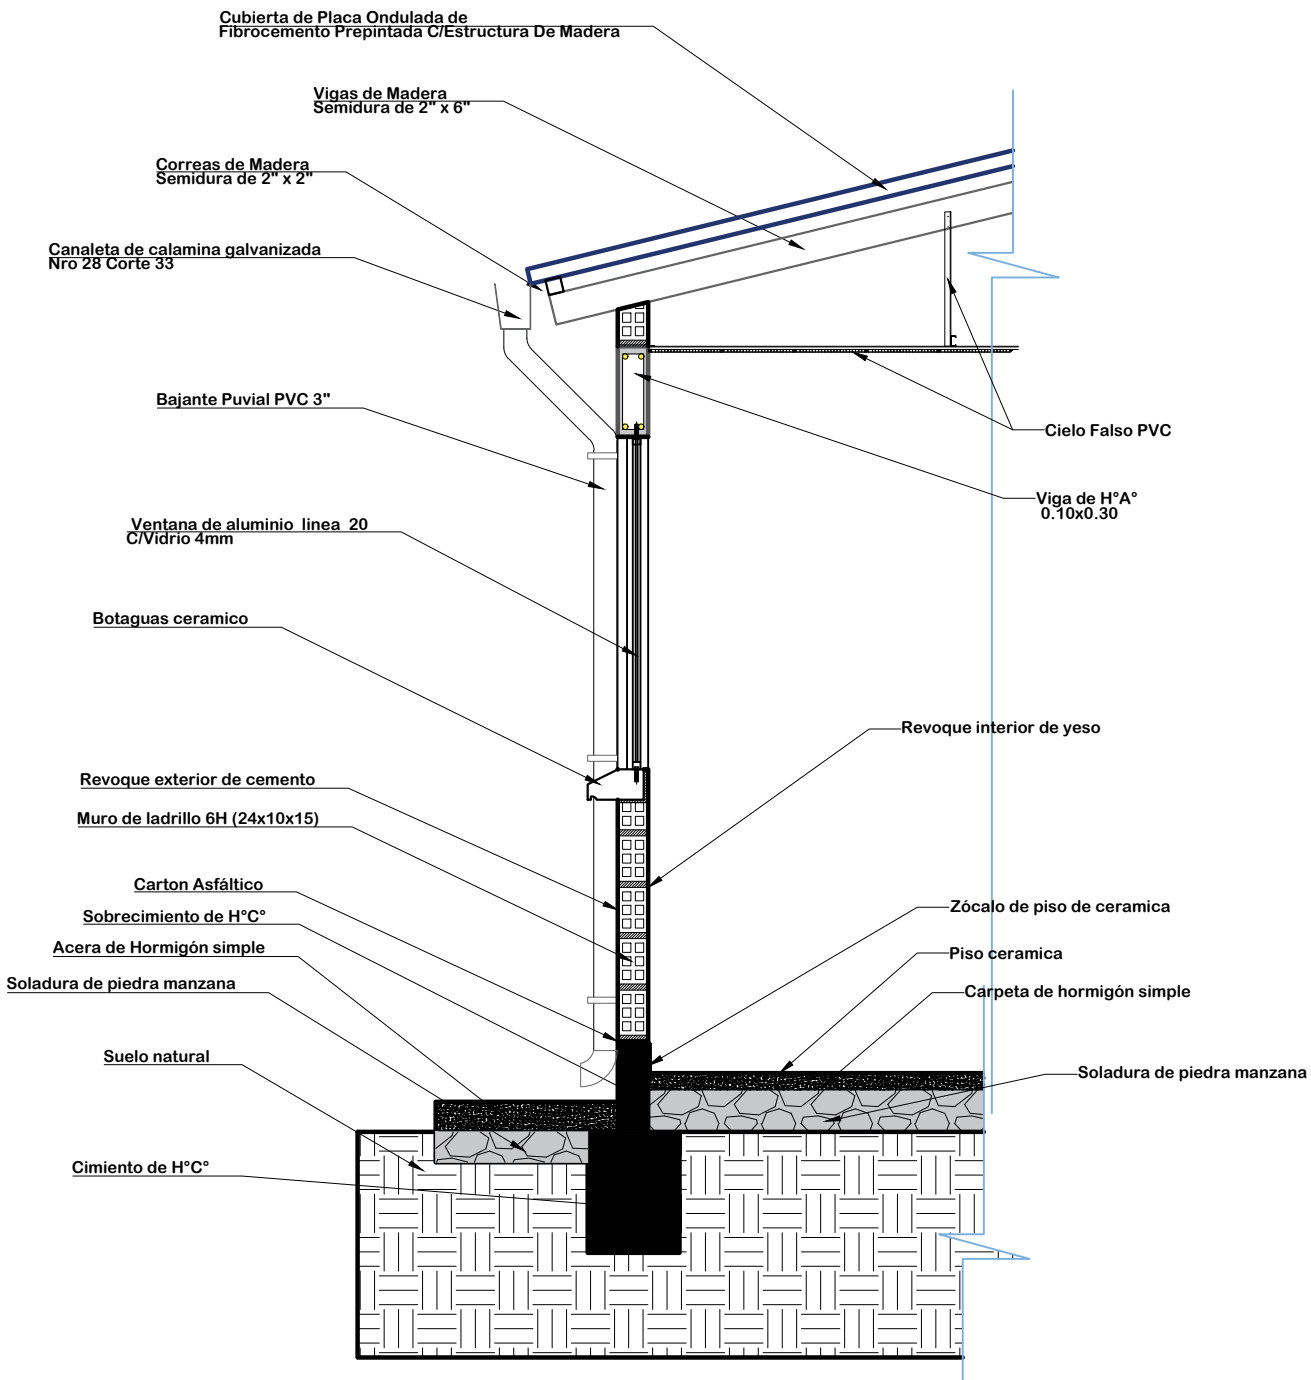

DETALLE CORTE DE BORDE
ESC: 1:25



AGENCIA ESTATAL DE VIVIENDA - POTOSI

PROYECTO:
PROYECTO DE VIVIENDA CUALITATIVA EN EL MUNICIPIO DE
COLCHA K - FASE (VIII) 2025 - POTOSI

MUNICIPIO:
COLCHA K

PROVINCIA:
NOR LÍPEZ

DEPARTAMENTO:
POTOSI

DISEÑO ARQUITECTÓNICO:


REVISADO Y APROBADO:

FECHA:
MARZO/2025

MODULO:
1

LAMINA:
07/11

MODULO 1: DETALLES CONSTRUCTIVOS

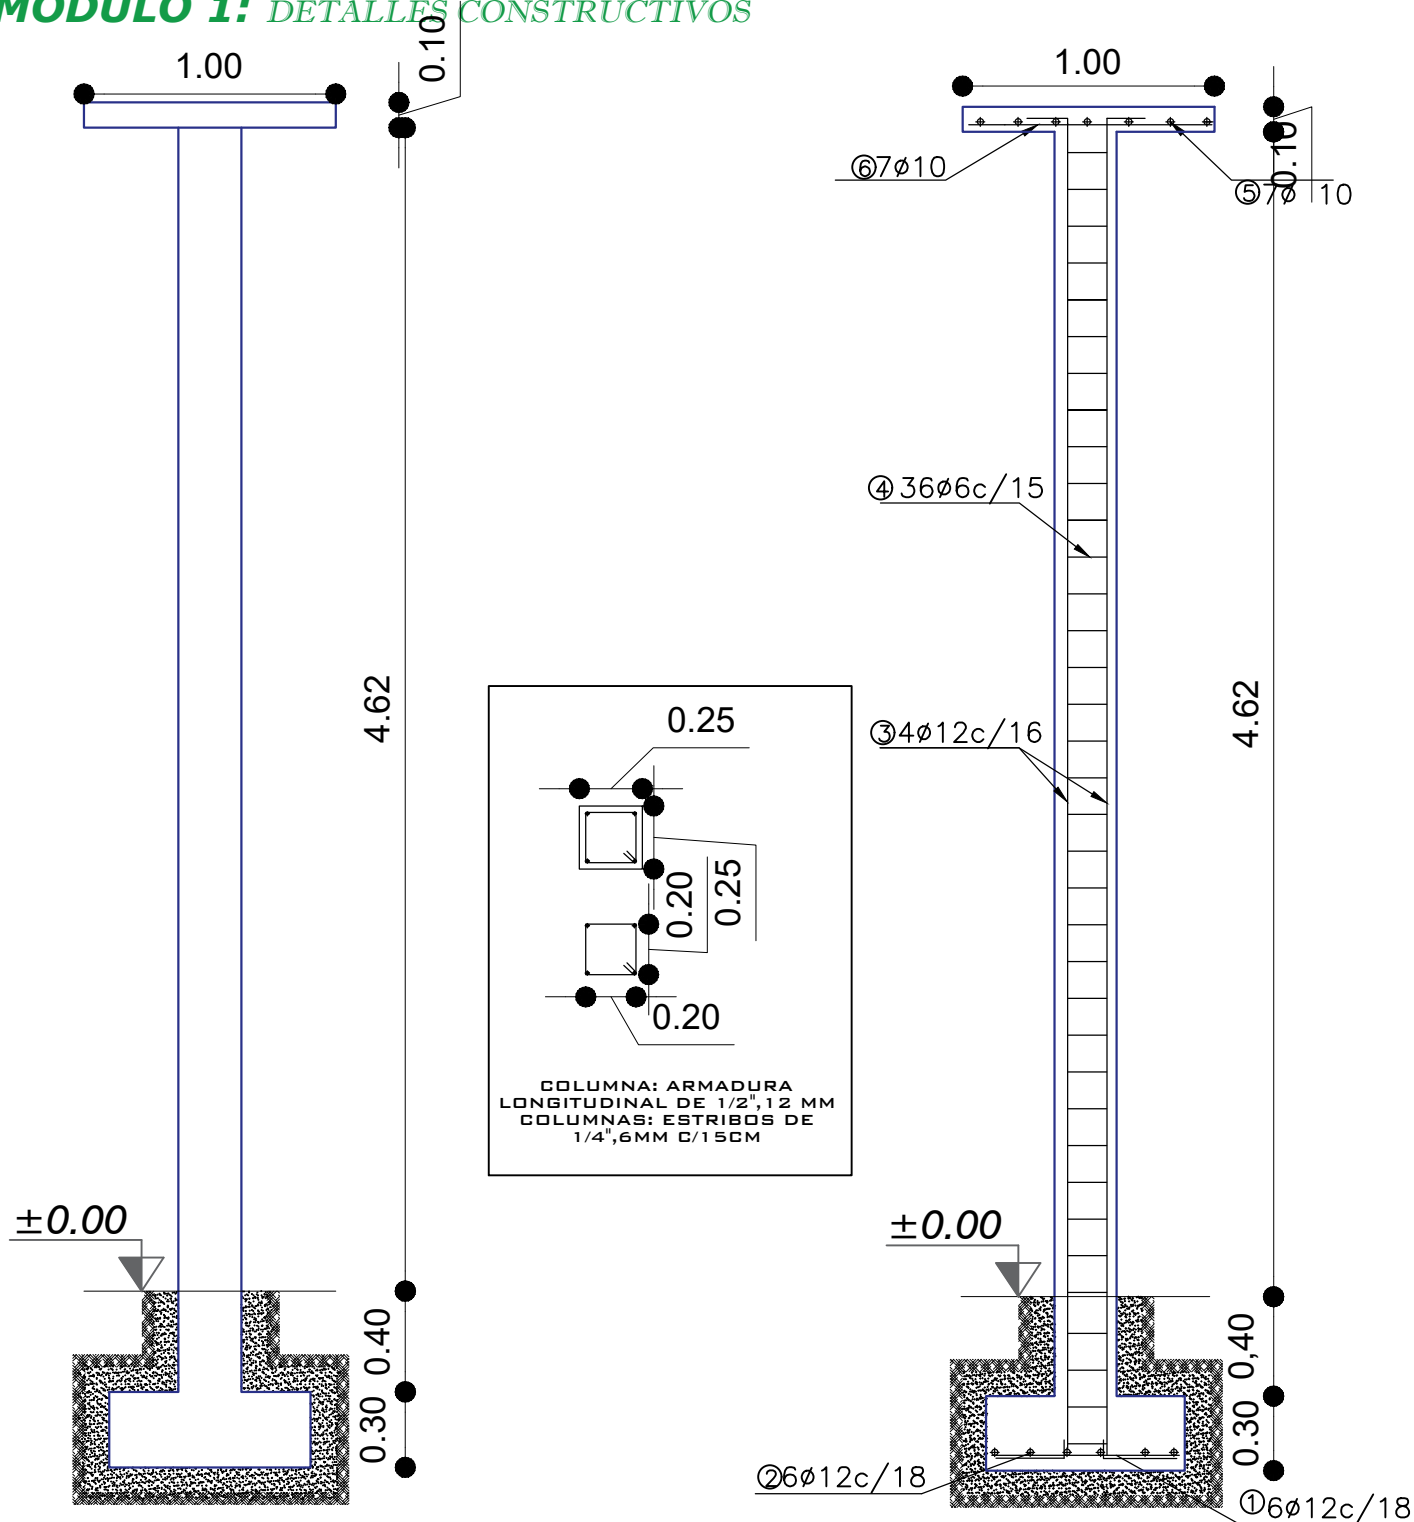

DETALLE DE ARMADURA DE COLUMNA
ESCALA: 1:30



AGENCIA ESTATAL DE VIVIENDA - POTOSI

PROYECTO:
PROYECTO DE VIVIENDA CUALITATIVA EN EL MUNICIPIO DE
COLCHA K - FASE (VIII) 2025 - POTOSI

MUNICIPIO: COLCHA K

PROVINCIA: NOR LÍPEZ

DEPARTAMENTO: POTOSI

DISEÑO ARQUITECTÓNICO:



REVISADO Y APROBADO:

FECHA:
MARZO/2025

MODULO: 1

LAMINA:
08/11

MODULO 1: DETALLES CONSTRUCTIVOS

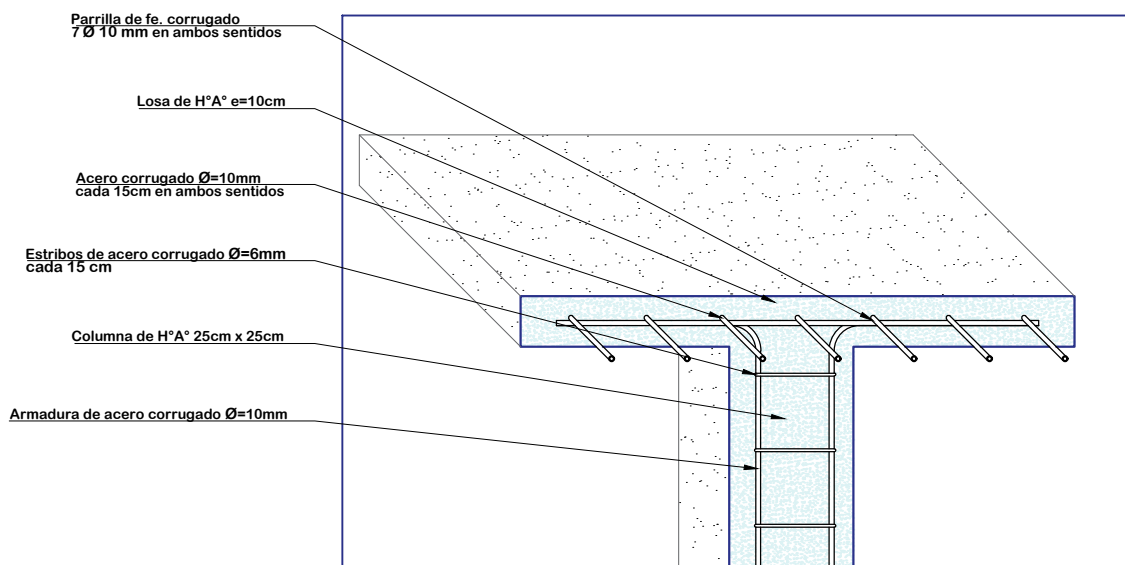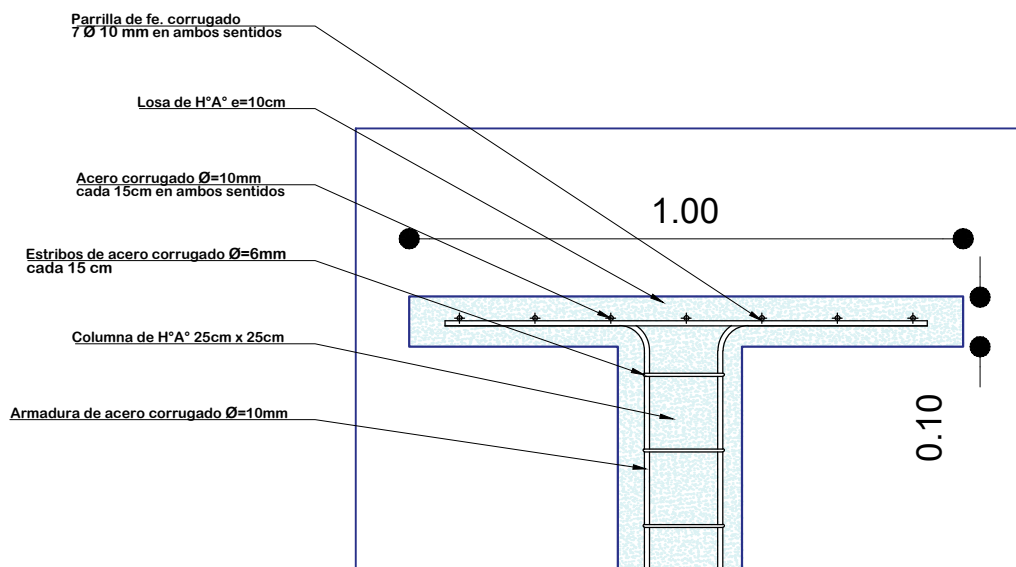

DETALLE DE LOSA PARA TANQUE ELEVADO

ESCALA: 1:15



AGENCIA ESTATAL DE VIVIENDA - POTOSI

PROYECTO:
PROYECTO DE VIVIENDA CUALITATIVA EN EL MUNICIPIO DE
COLCHA K - FASE (VIII) 2025 - POTOSI

MUNICIPIO: COLCHA K

PROVINCIA: NOR LÍPEZ

DEPARTAMENTO: POTOSI

DISEÑO ARQUITECTÓNICO:


REVISADO Y APROBADO:

FECHA:
MARZO/2025


MODULO: 1

LAMINA:
09/11

MODULO 1: DETALLES CONSTRUCTIVOS

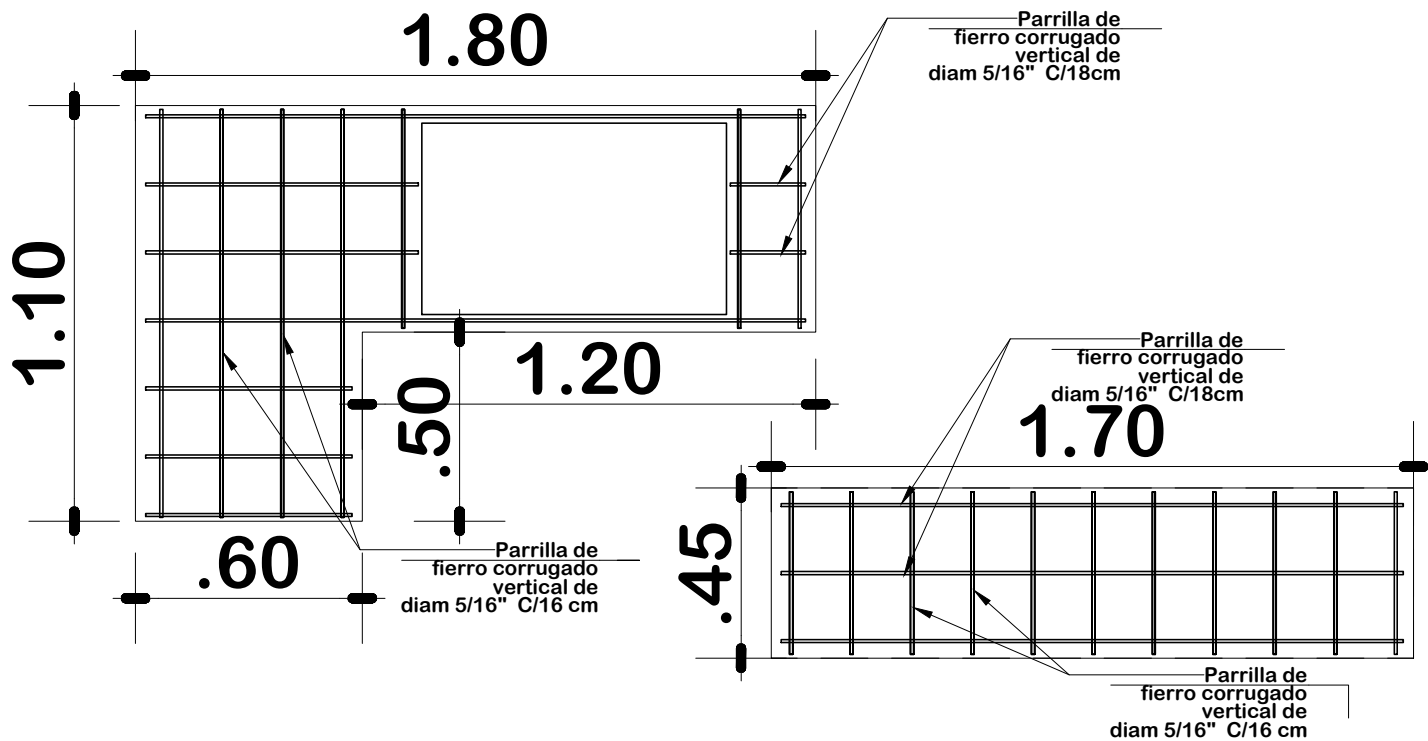

DETALLE DE MESON DE H°A° DE LA COCINA ESC.: 1:20

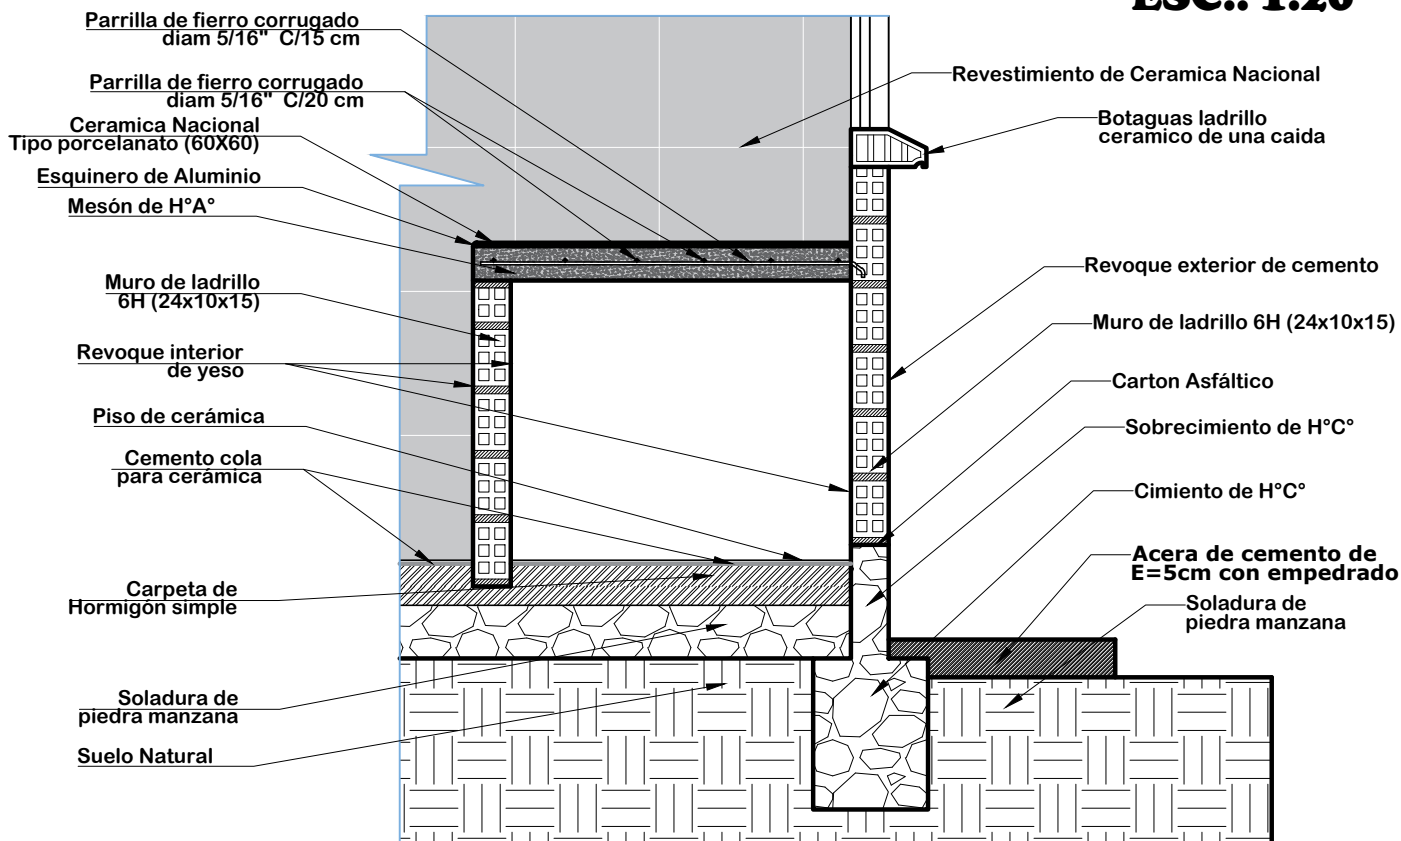

AGENCIA ESTATAL DE VIVIENDA - POTOSI

PROYECTO: PROYECTO DE VIVIENDA CUALITATIVA EN EL MUNICIPIO DE COLCHA K - FASE (VIII) 2025 - POTOSI

MUNICIPIO: COLCHA K

PROVINCIA: NOR LÍPEZ

DEPARTAMENTO: POTOSI

DISEÑO ARQUITECTÓNICO:

REVISADO Y APROBADO:


FECHA: MARZO/2025

MODULO: 1



LAMINA:

10/11

MODULO 1: DETALLES CONSTRUCTIVOS

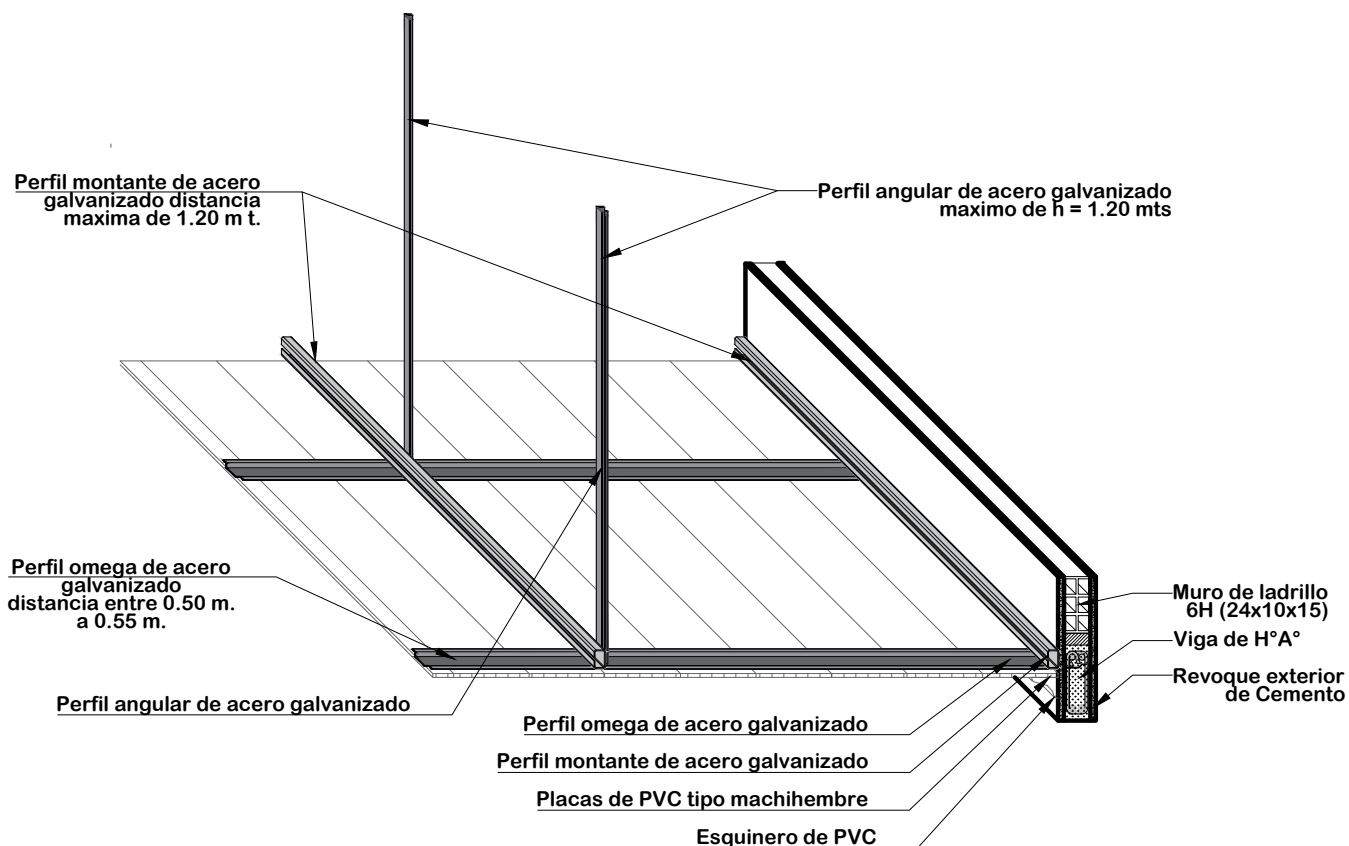

DETALLE DE CIELO FALSO DE PVC ESC: 1:20

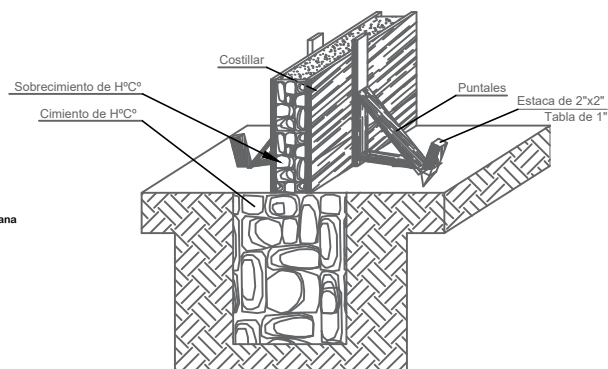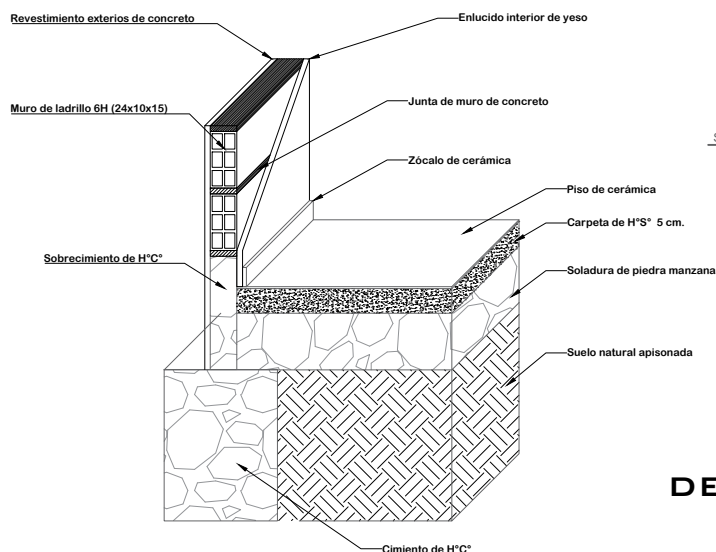

DETALLE ARMADO DE CIMENTO Y SOBRECIMIENTO DE HºCº

DETALLE CIMENTO Y PISO DE CERÁMICA



AGENCIA ESTATAL DE VIVIENDA - POTOSI

PROYECTO:
PROYECTO DE VIVIENDA CUALITATIVA EN EL MUNICIPIO DE
COLCHA K - FASE (VIII) 2025 - POTOSI

MUNICIPIO: COLCHA K

PROVINCIA: NOR LÍPEZ

DEPARTAMENTO: POTOSI

DISEÑO ARQUITECTÓNICO:

REVISADO Y APROBADO:

FECHA:
MARZO/2025

MODULO: 1

LAMINA:
11/11

MODULO 1: RENDERS - RENOVACION TIPO 2



**VISTA N°1
ELEVACION FRONTAL**

**VISTA N°2
ELEVACION LATERAL**



**VISTA N°3
ELEVACION LATERAL**



**VISTA N°4
ELEVACION POSTERIOR**



AGENCIA ESTATAL DE VIVIENDA - POTOSI

PROYECTO:
PROYECTO DE VIVIENDA CUALITATIVA EN EL MUNICIPIO DE
COLCHA K - FASE (VIII) 2025 - POTOSI

MUNICIPIO: COLCHA K

PROVINCIA: NOR LÍPEZ

DEPARTAMENTO: POTOSI

DISEÑO ARQUITECTÓNICO:

REVISADO Y APROBADO:

FECHA:
MARZO/2025

SUPERFICIE:
54.55 M2

LAMINA:
01/02

MODULO 1: RENDERS - RENOVACION TIPO 2



COCINA

AMBIENTE MULTIUSO



DORMITORIO 1



DORMITORIO 2



BAÑO



AGENCIA ESTATAL DE VIVIENDA - POTOSI

PROYECTO:
PROYECTO DE VIVIENDA CUALITATIVA EN EL MUNICIPIO DE
COLCHA K - FASE (VIII) 2025 - POTOSI

MUNICIPIO: COLCHA K

PROVINCIA: NOR LÍPEZ

DEPARTAMENTO: POTOSI

DISEÑO ARQUITECTÓNICO:

REVISADO Y APROBADO:

FECHA:
MARZO/2025

SUPERFICIE:
54.55 M2

LAMINA:
02/02