

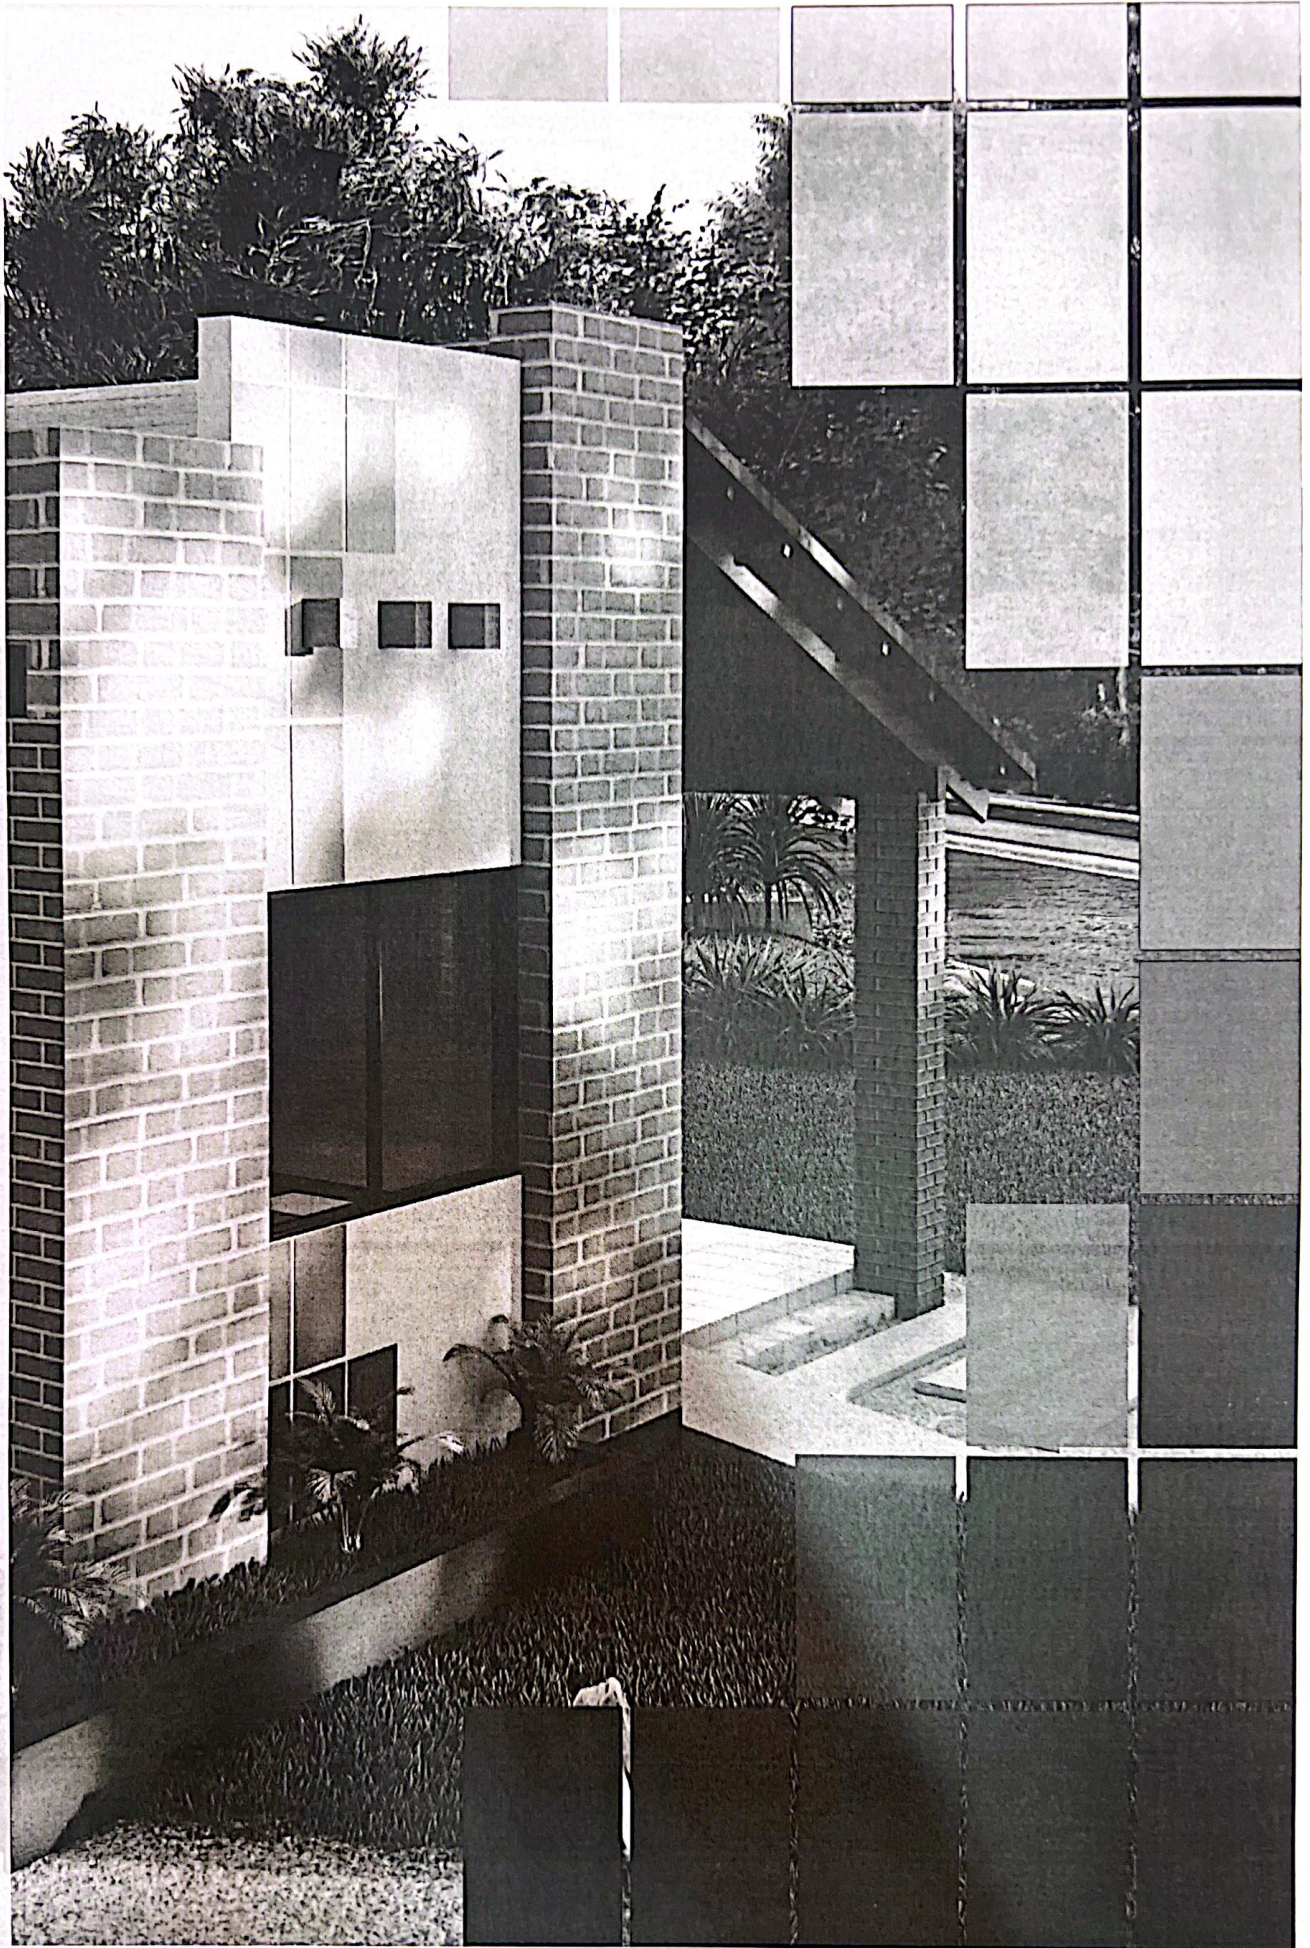


**PROYECTO DE VIVIENDA NUEVA EN EL MUNICIPIO DE SAN JOSE DE
CHIQUITOS -FASE(XII) 2024- SANTA CRUZ**

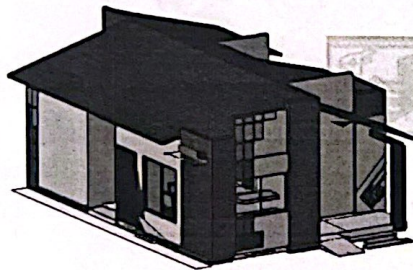

GENESIS DESCRIPTIVO DEL PROYECTO

MORFOLOGIA

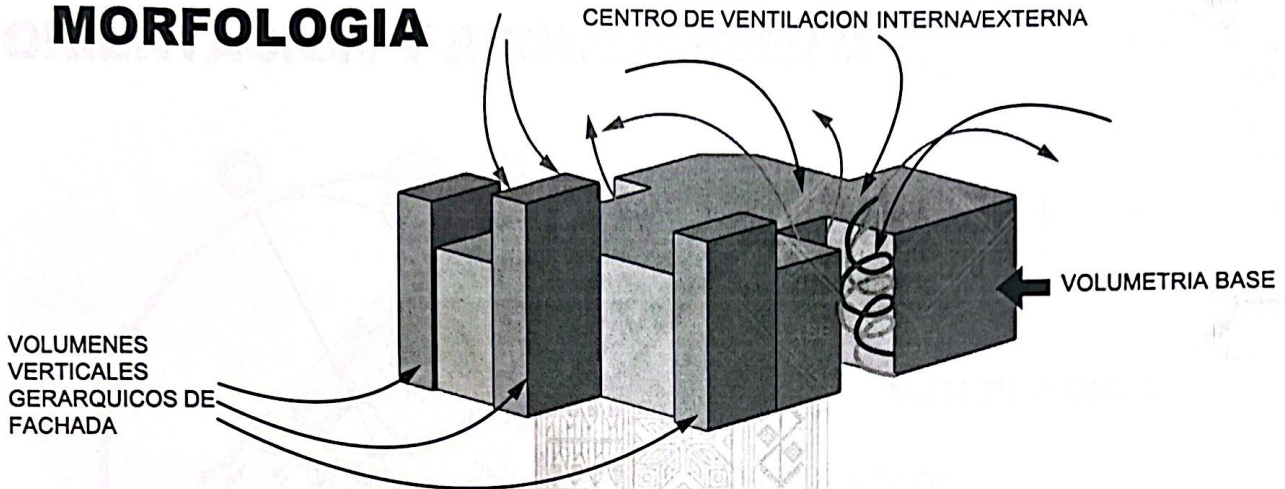

FUNCION Y ZONIFICACION

- I** ESPACIO UTIL DEL AMBIENTE (AREA INTIMA)
- S** ESPACIO UTIL DEL AMBIENTE (AREA SOCIAL/ESPARCIMIENTO)
- SE** ESPACIO UTIL DEL AMBIENTE (AREA SERVICIO)
- CONECTOR**
- INGRESOS**
- CIRCULACIONES**



AGENCIA ESTATAL DE VIVIENDA - AEVIVIENDA SCZ

NOMBRE DEL PROYECTO:

PROYECTO DE VIVIENDA NUEVA EN EL MUNICIPIO DE SAN JOSE DE CHIQUITOS -FASE(XII) 2024- SANTA CRUZ



MODALIDAD DE INTERVENCIÓN:
VIVIENDA NUEVA

MUNICIPIO: SAN JOSE DE CHIQUITOS
PROVINCIA: CHIQUITOS
DEPARTAMENTO: SANTA CRUZ

Ing. Patricia Justino Castro
PROFESIONAL III EN DISEÑO
AGENCIA ESTATAL DE VIVIENDA

Ing. Themyr Chino Choa
RESPONSABLE DE GESTIÓN DE PROYECTOS
AGENCIA ESTATAL DE VIVIENDA

DISEÑO ARQUITECTÓNICO:

REVISADO Y APROBADO:

FECHA:

DICIEMBRE/2024

SUPERFICIE CONSTRUIDA:

66,76 m²


CALIDAD:

1 / 22

PROYECTO DE VIVIENDA NUEVA

GENESIS DESCRIPTIVO DEL PROYECTO



ORIENTACION Y ASOLEAMIENTO

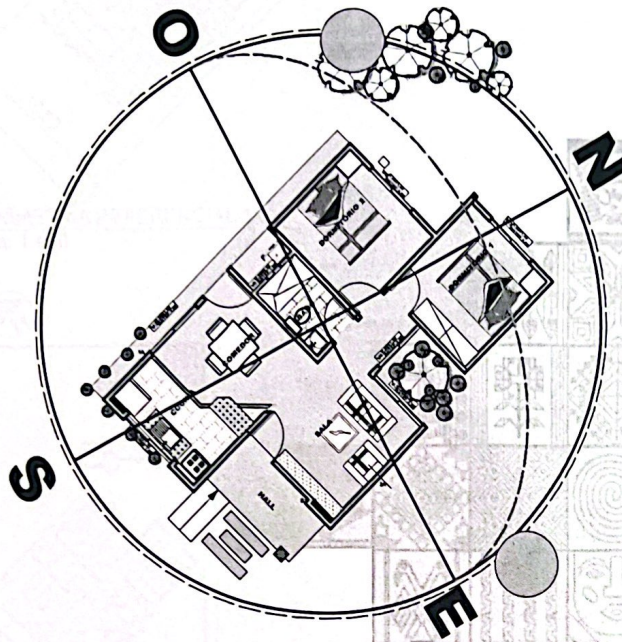

VENTILACION

Barrera arborea

Implementación de arbolización para reducir los vientos calientes y disminuir la velocidad de las rafagas de vientos

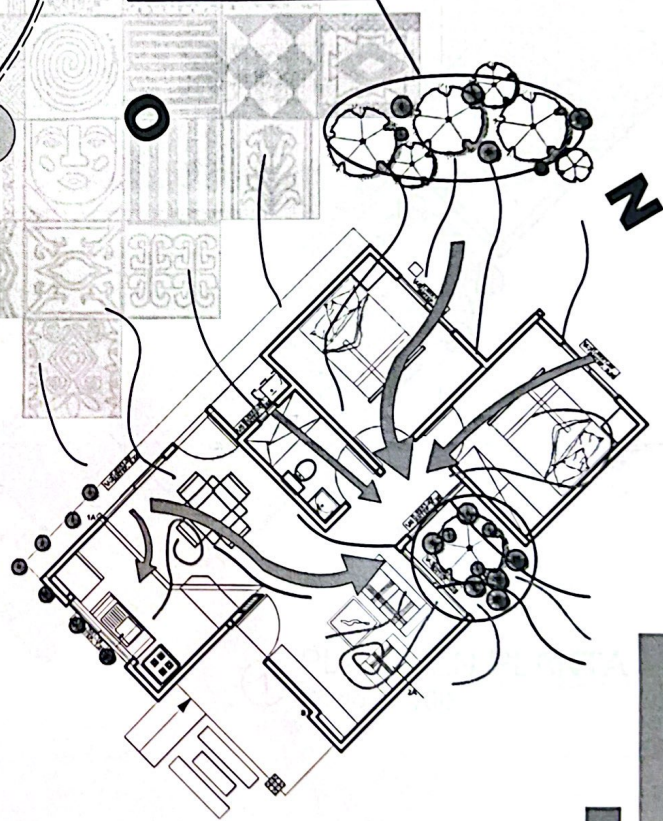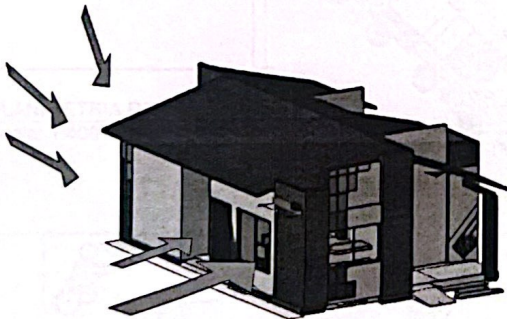

PROYECTO DE VIVIENDA NUEVA

AGENCIA ESTATAL DE VIVIENDA - AEVIVIENDA SCZ

NOMBRE DEL PROYECTO:

PROYECTO DE VIVIENDA NUEVA EN EL MUNICIPIO DE SAN JOSE DE CHIKITOS -FASE(XII) 2024- SANTA CRUZ

MODALIDAD DE INTERVENCIÓN:

VIVIENDA NUEVA

MUNICIPIO:

SAN JOSE DE CHIKITOS

PROVINCIA:

CHIKITOS

DEPARTAMENTO:

SANTA CRUZ

Patricia Justino
Ing. Patricia Justino Castro
PROFESIONAL III EN DISEÑO I
AGENCIA ESTATAL DE VIVIENDA

Ing. Jennifer Chino Cho
RESPONSABLE DE GESTIÓN DE PROYECTO
AGENCIA ESTATAL DE VIVIENDA

DISEÑO ARQUITECTÓNICO:


REVISADO Y APROBADO:

FECHA:
DICIEMBRE/2024


SUPERFICIE CONSTRUIDA:
66,76 m²

LÁMINA:


2 / 22

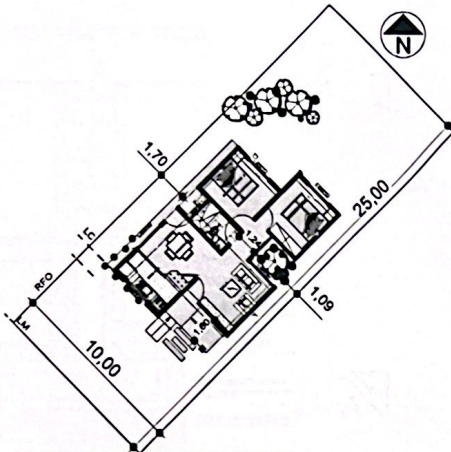

PLANIMETRIA REFERENCIAL 1
Scale: 1:400

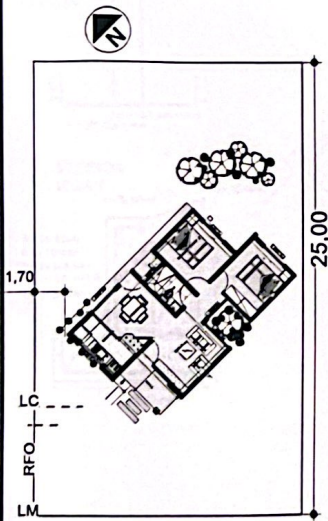


PLANIMETRIA REFERENCIAL 2
Scale: 1:400

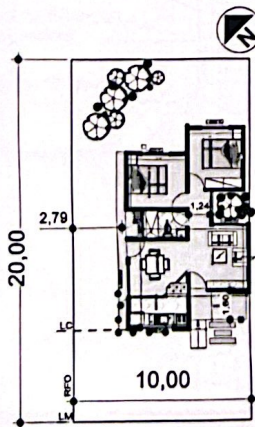

PLANIMETRIA REFERENCIAL 3
SCALE: 1:400

Nota: Para este caso de
emplazamiento se deberá respetar la
cota de la cubierta.

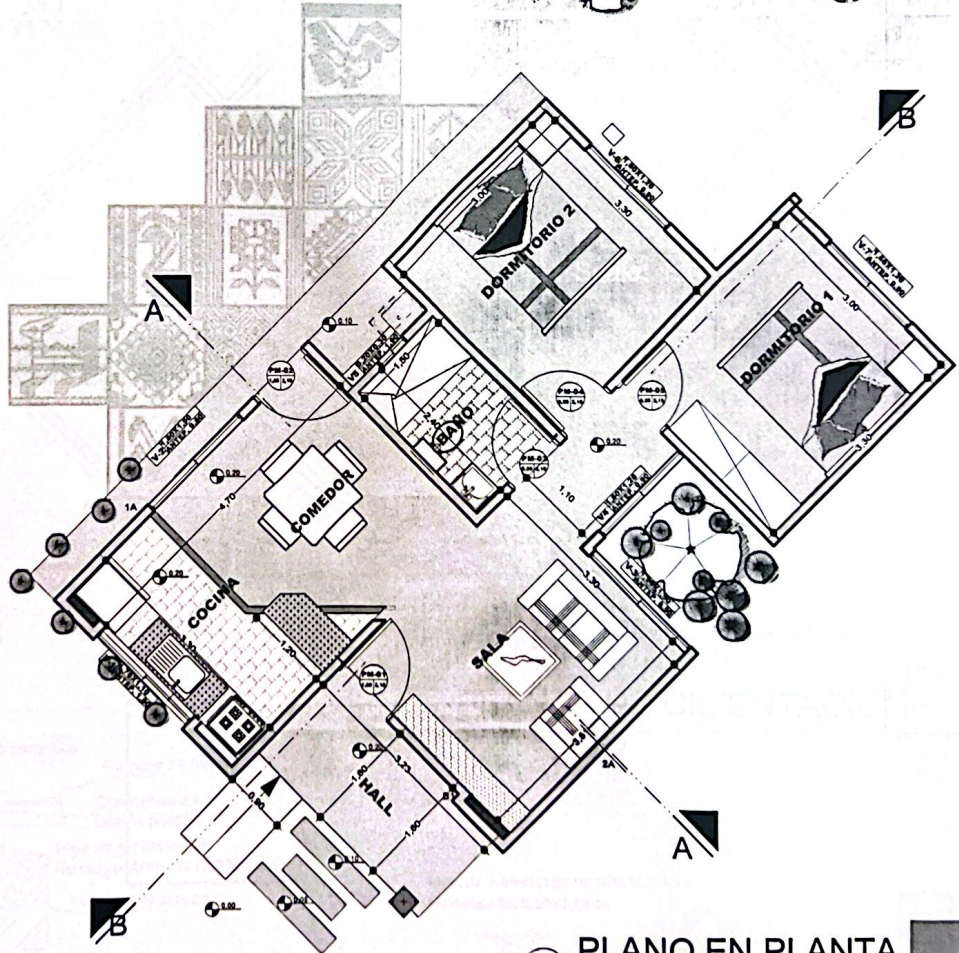

1 PLANO EN PLANTA
Scale: 1:100

AGENCIA ESTATAL DE VIVIENDA - AEVIVIENDA SCZ

NOMBRE DEL PROYECTO:

PROYECTO DE VIVIENDA NUEVA EN EL MUNICIPIO DE SAN JOSE DE
CHQUITOS -FASE(XII) 2024- SANTA CRUZ

MODALIDAD DE
INTERVENCIÓN:

VIVIENDA NUEVA

MUNICIPIO:

SAN JOSE DE CHQUITOS

PROVINCIA:

CHQUITOS

DEPARTAMENTO:

SANTA CRUZ

Patricia Justiniano
Ing. Patricia Justiniano Castro
PROFESIONAL III EN DISEÑO I
AGENCIA ESTATAL DE VIVIENDA

Ing. Themyer Chino Choq
RESPONSABLE DE GESTIÓN DE PROYECTO
AGENCIA ESTATAL DE VIVIENDA

FECHA:
DICIEMBRE/2024

SUPERFICIE CONSTRUIDA:

66,76 m²

LÁMINA:

3 /22


DISEÑO ARQUITECTÓNICO:

REVISADO Y APROBADO I









DETALLE VIGA "T" INVERTIDA

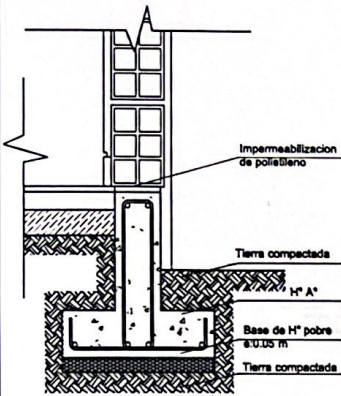

Estrido fe 6 mm
L= 1.43 m.
Cada 25 cm

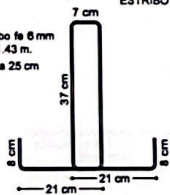

SECCION
VIGA T

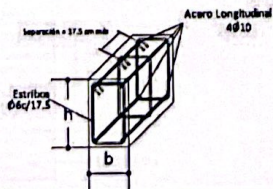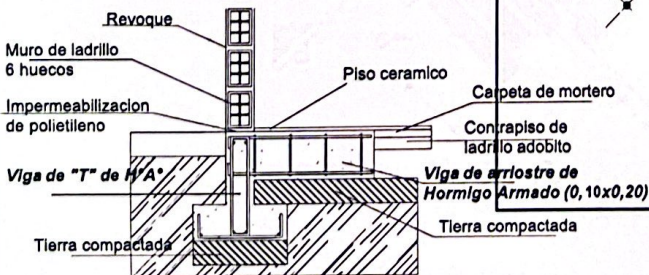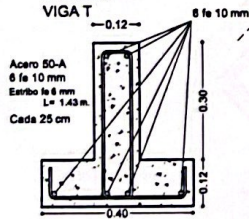

VIGA DE ARRIOSTRE DE HORMIGON
ARMADO DE 0,10X0,20 M

VIGA DE ARRIOSTRE DE H*A

MURO DE LADRILLO

PLANTA DE CIMENTACION

Scale: 1:100

AGENCIA ESTATAL DE VIVIENDA - AEVIVIENDA SCZ

NOMBRE DEL PROYECTO:

PROYECTO DE VIVIENDA NUEVA EN EL MUNICIPIO DE SAN JOSE DE
CHIQUITOS -FASE(XII) 2024- SANTA CRUZ

LOCALIDAD DE
INTERVENCIÓN:
VIVIENDA NUEVA

MUNICIPIO:
SAN JOSE DE CHIQUITOS
PROVINCIA:
CHIQUITOS
DEPARTAMENTO:
SANTA CRUZ

Ing. Patricia Justino Castro
PROFESIONAL III EN DISEÑO I
AGENCIA ESTATAL DE VIVIENDA

Ing. Jennifer Chino Chay
RESPONSABLE DE GESTIÓN DE PROYECTO
AGENCIA ESTATAL DE VIVIENDA

DISEÑO ARQUITECTÓNICO:

REVISADO Y APROBADO:

FECHA:
DICIEMBRE/2024


SUPERFICIE CONSTRUIDA:

66,76 m²

LÁMINA:


4 / 22

PROYECTO DE VIVIENDA NUEVA

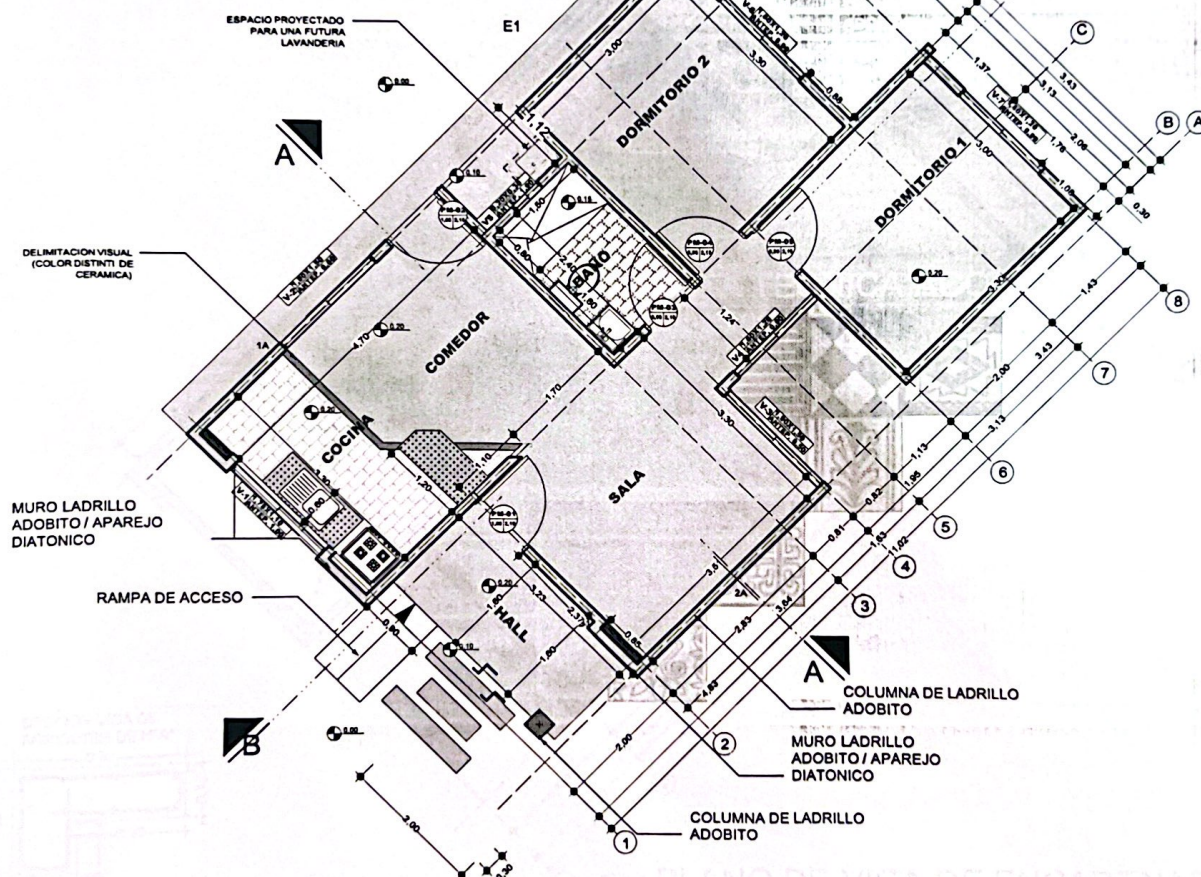

3 PLANTA TECNICA ACOTADA
Scale: 1:100

MURO DE LADRILLO 6 HUECOS

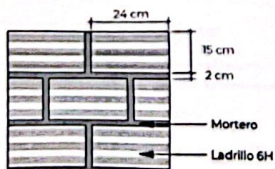

AGENCIA ESTATAL DE VIVIENDA - AEVIVIENDA SCZ

NOMBRE DEL PROYECTO:

PROYECTO DE VIVIENDA NUEVA EN EL MUNICIPIO DE SAN JOSE DE CHIQUITOS -FASE(XII)/2024- SANTA CRUZ



UBICACION DE
VIVIENDA NUEVA

MUNICIPIO: SAN JOSE DE CHIQUITOS
PROVINCIA: CHIQUITOS
DEPARTAMENTO: SANTA CRUZ

Patricia Justino Castro
Ing. Patricia Justino Castro
PROFESIONAL III EN DISEÑO I
AGENCIA ESTATAL DE VIVIENDA

Ing. Themyer Chino Ch.
Ing. Themyer Chino Ch.
RESPONSABLE DE GESTION DE PROYECTO
AGENCIA ESTATAL DE VIVIENDA

DISEÑO ARQUITECTONICO:

REVISADO Y APROBADO I

FECHA:

DICIEMBRE/2024



SUPERFICIE CONSTRUIDA:

66,76 m²



CAMPAÑA:

5 /22

PROYECTO DE VIVIENDA NUEVA

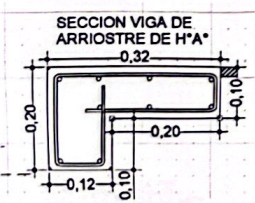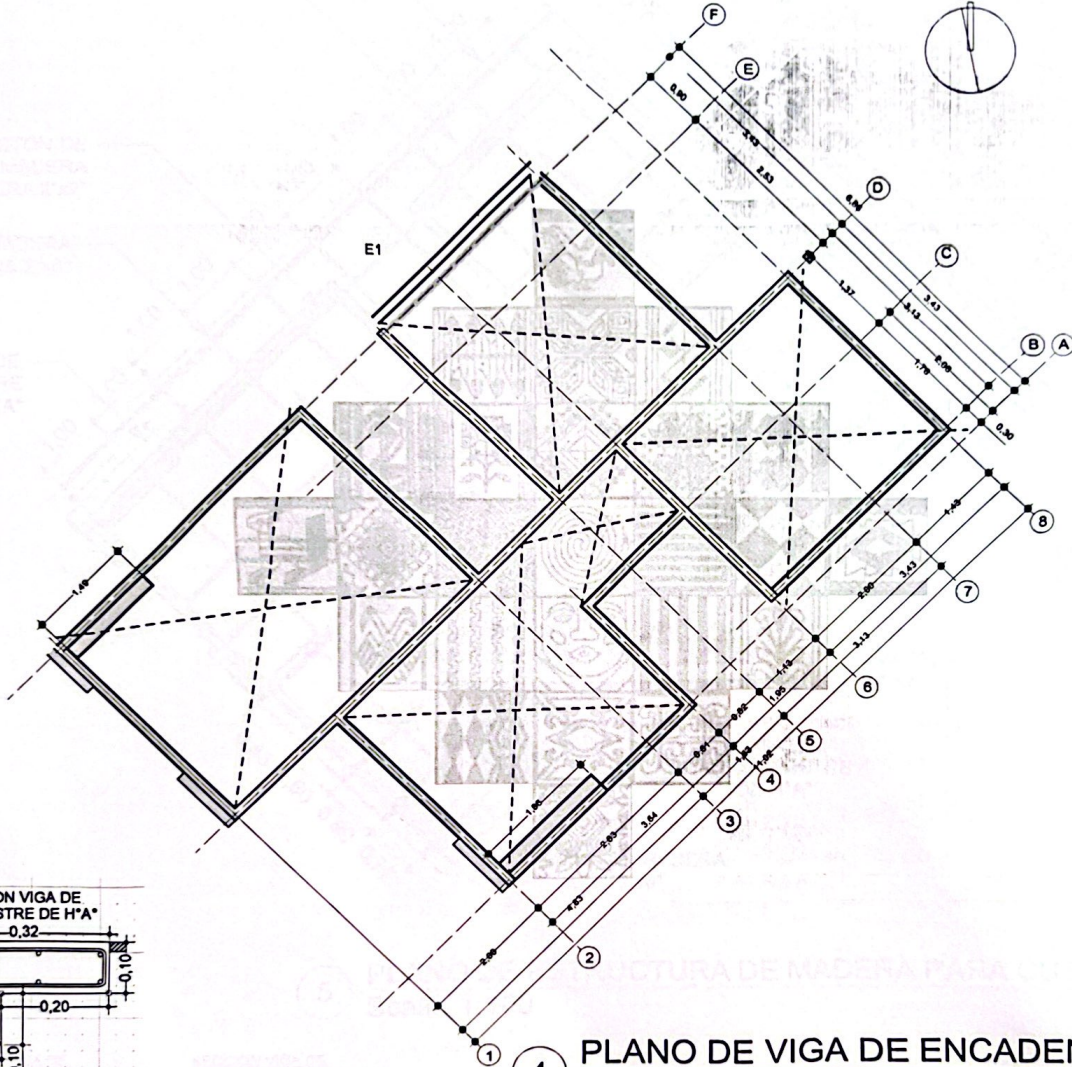

4 PLANO DE VIGA DE ENCADENADO
Scale: 1:100

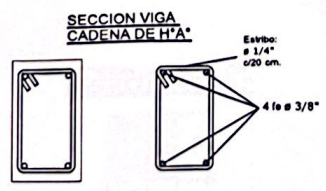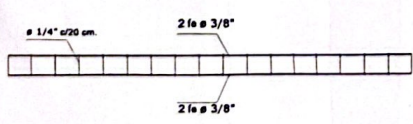

AGENCIA ESTATAL DE VIVIENDA - AEVIVIENDA SCZ

NOMBRE DEL PROYECTO:
PROYECTO DE VIVIENDA NUEVA EN EL MUNICIPIO DE SAN JOSE DE CHIKITOS -FASE(XII) 2024- SANTA CRUZ

MODALIDAD DE INTERVENCIÓN:
VIVIENDA NUEVA

MUNICIPIO: SAN JOSE DE CHIKITOS
PROVINCIA: CHIKITOS
DEPARTAMENTO: SANTA CRUZ

Ing. Patricia Justino Castro
PROFESIONAL III EN DISEÑO
AGENCIA ESTATAL DE VIVIENDA


Ing. Jennifer Chino Chino
RESPONSABLE DE GESTIÓN DE PROYECTOS
AGENCIA ESTATAL DE VIVIENDA

DISEÑO ARQUITECTÓNICO:

REVISADO Y APROBADO:


FECHA: DICIEMBRE/2024
SUPERFICIE CONSTRUIDA: 66,76 m²
LÁMINA: 6 / 22

PROYECTO DE VIVIENDA NUEVA

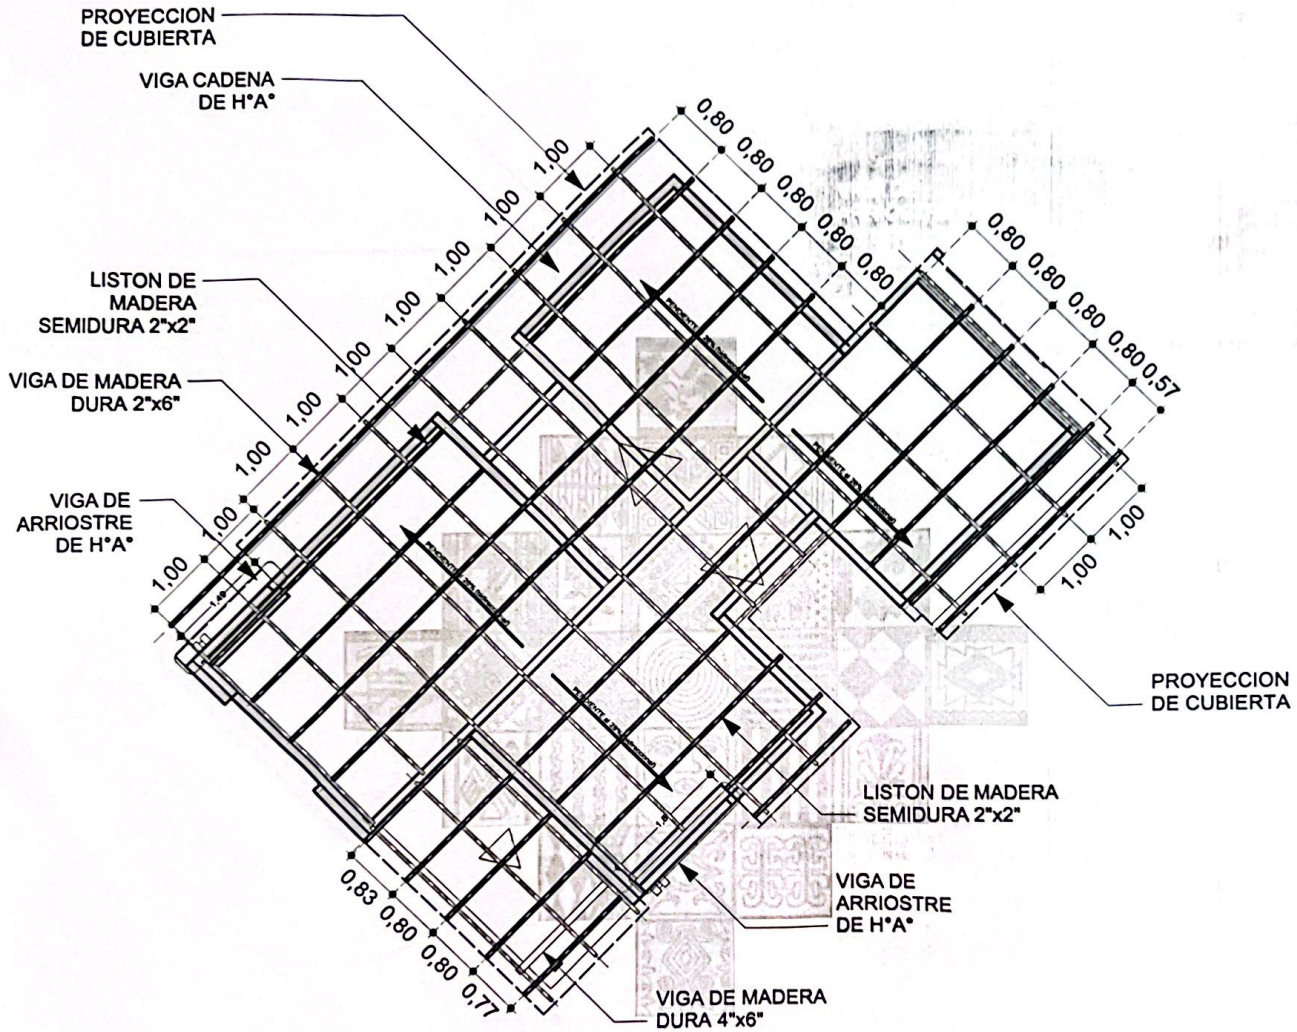


5 PLANO DE ESTRUCTURA DE MADERA PARA CUBIERTA
Scale: 1:100

SECCION VIGA DE
MADERA DURA (4"x6")

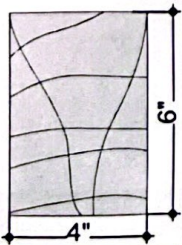

SECCION VIGA DE
MADERA DURA (2"x6")

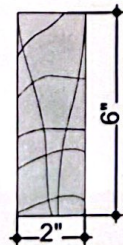

SECCION DE LISTON DE
MADERA SEMIDURA 2"x2"



AGENCIA ESTATAL DE VIVIENDA - AEVIVIENDA SCZ

NOMBRE DEL PROYECTO:

PROYECTO DE VIVIENDA NUEVA EN EL MUNICIPIO DE SAN JOSE DE
CHQUITOS -FASE(XII) 2024- SANTA CRUZ



MODALIDAD DE
INTERVENCIÓN:

VIVIENDA NUEVA

MUNICIPIO:

SAN JOSE DE CHQUITOS

PROVINCIA:

CHQUITOS

DEPARTAMENTO:

SANTA CRUZ

Ing. Patricia Justiniano Castro
PROFESIONAL III EN DISEÑO I
AGENCIA ESTATAL DE VIVIENDA

Ing. Jennifer Chino Choque
RESPONSABLE DE GESTIÓN DE PROYECTOS I
AGENCIA ESTATAL DE VIVIENDA


DISEÑO ARQUITECTÓNICO:

REVISADO Y APROBADO I

FECHA:
DICIEMBRE/2024
SUPERFICIE CONSTRUIDA:
66,76 m²
LÁMINA:

7 / 22

PROYECTO DE VIVIENDA NUEVA

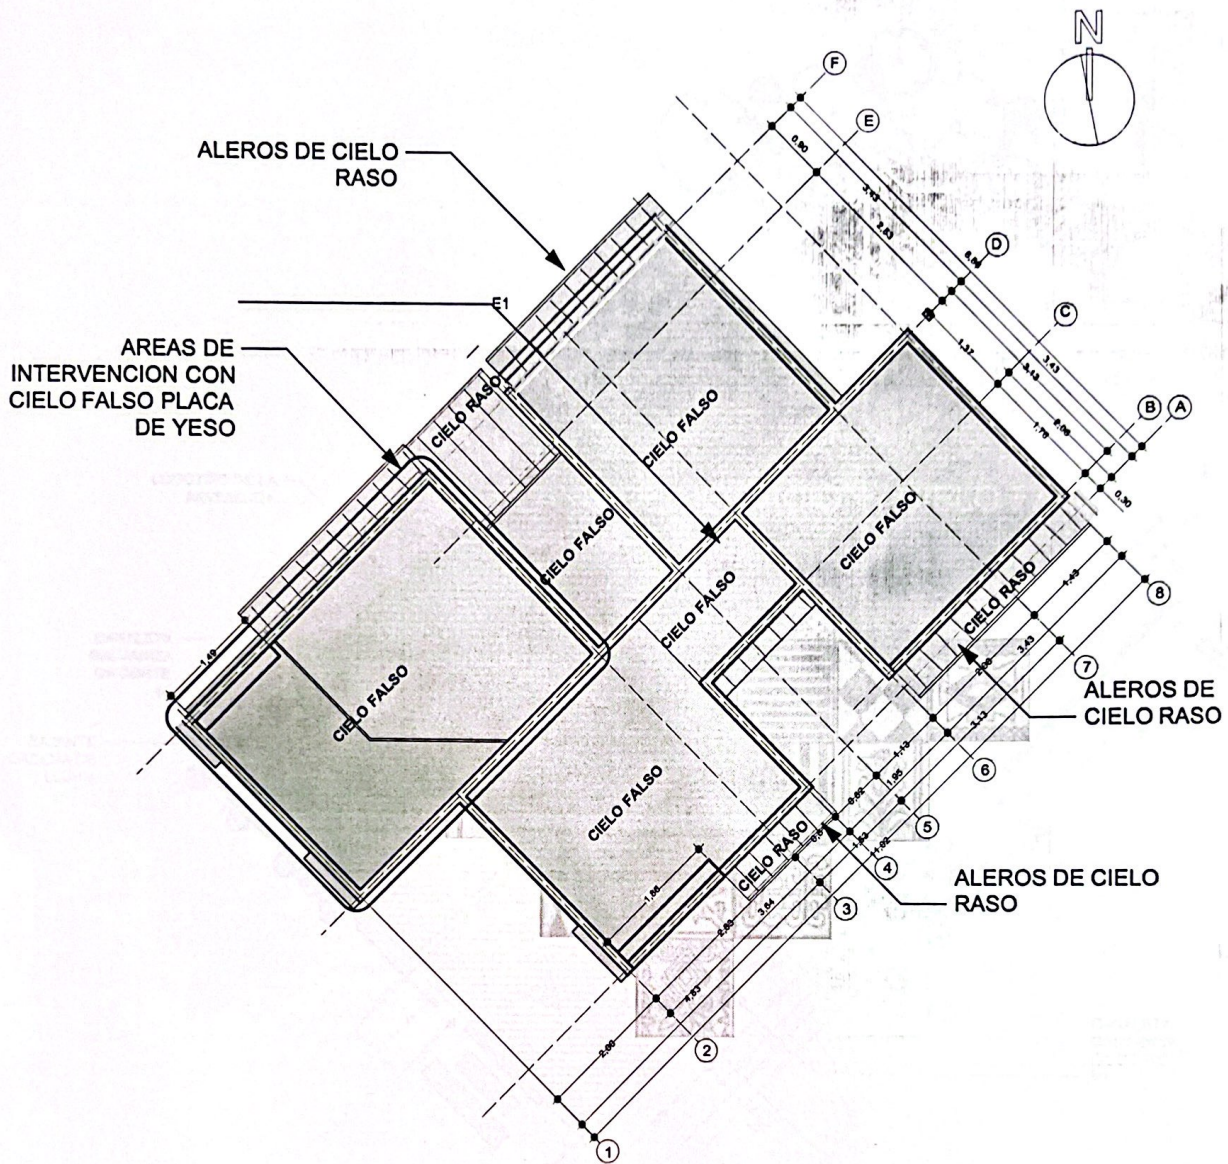

6 PLANO DE UBICACION / CIELO FALSO Y RASO
Scale: 1:100

AGENCIA ESTATAL DE VIVIENDA - AEVIVIENDA SCZ

NOMBRE DEL PROYECTO:

PROYECTO DE VIVIENDA NUEVA EN EL MUNICIPIO DE SAN JOSE DE
CHIQUITOS -FASE(XII) 2024- SANTA CRUZ



MODALIDAD DE
INTERVENCIÓN:
VIVIENDA NUEVA

MUNICIPIO: SAN JOSE DE CHIQUITOS
PROVINCIA: CHIQUITOS
DEPARTAMENTO: SANTA CRUZ

Patricia Justino
Ing. Patricia Justino C.
PROFESIONAL III EN DISEÑO
AGENCIA ESTATAL DE VIVIENDA

DISEÑO ARQUITECTÓNICO:

Ing. Jhonatan Chozo
Ing. Jhonatan Chozo
RESPONSABLE DE GESTIÓN DE PROYECTOS
AGENCIA ESTATAL DE VIVIENDA

REVISADO Y APROBADO:


FECHA:
DICIEMBRE/2024

SUPERFICIE CONSTRUIDA:
66,76 m²

LÁMINA:

8 /22

PROYECTO DE VIVIENDA NUEVA

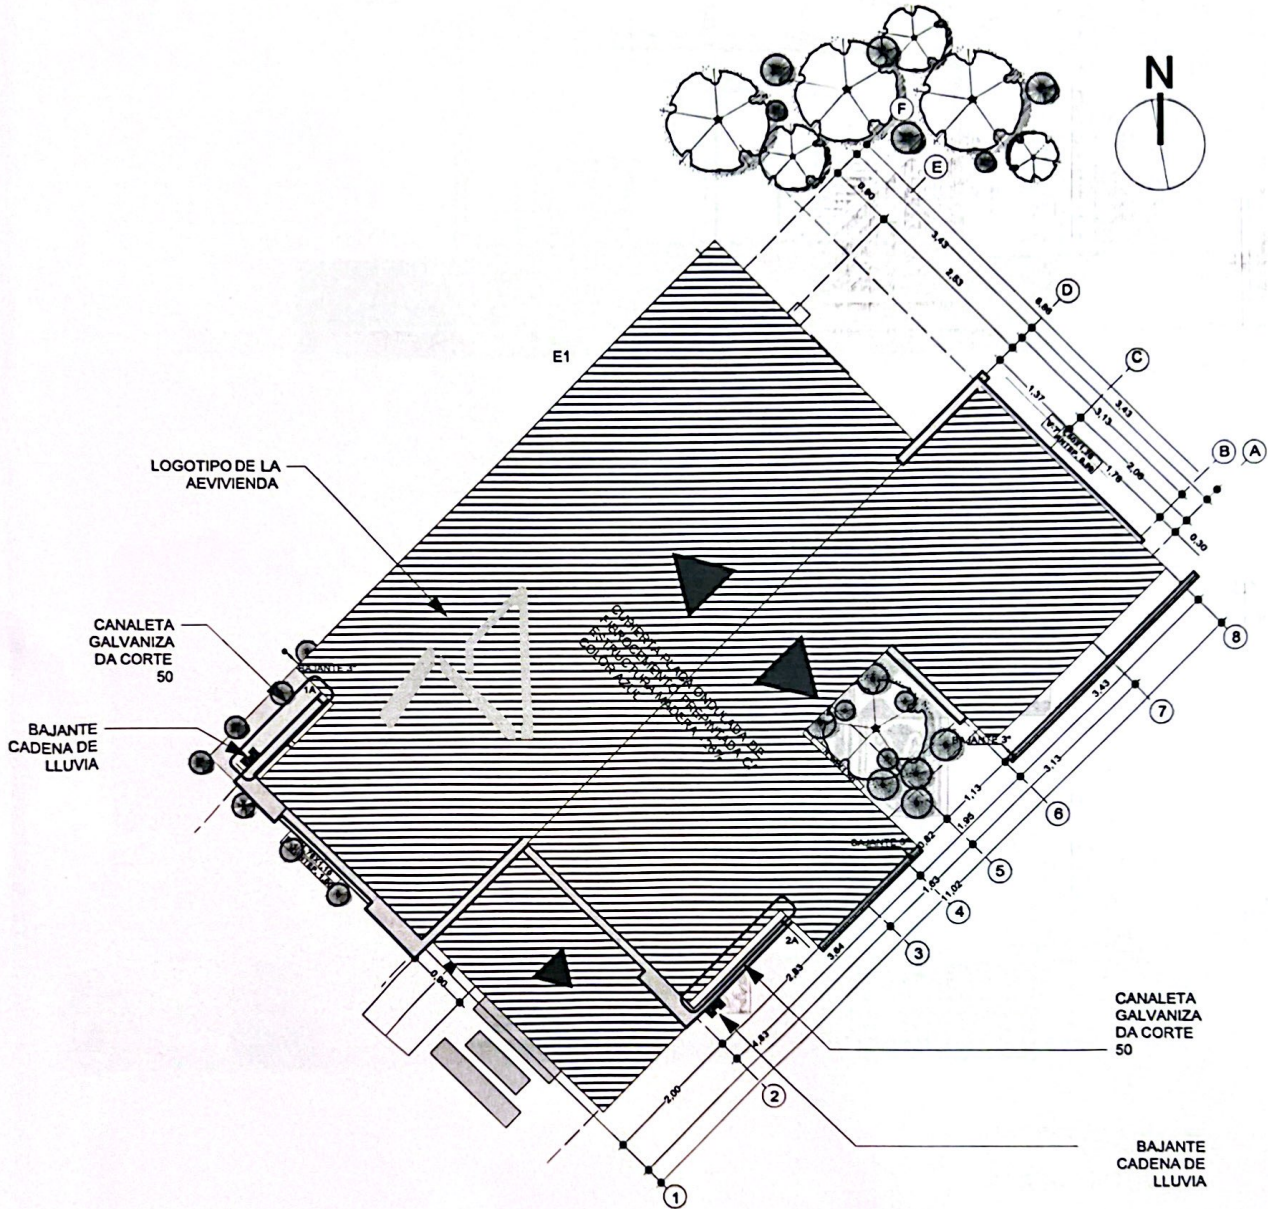

7 **PLANO DE CUBIERTA**
Scale: 1:100

PROYECTO DE VIVIENDA NUEVA

AGENCIA ESTATAL DE VIVIENDA - AEVIVIENDA SCZ

NOMBRE DEL PROYECTO:

PROYECTO DE VIVIENDA NUEVA EN EL MUNICIPIO DE SAN JOSE DE CHIQUITOS -FASE(XII) 2024- SANTA CRUZ



MODALIDAD DE INTERVENCIÓN:
VIVIENDA NUEVA

MUNICIPIO: SAN JOSE DE CHIQUITOS
PROVINCIA: CHIQUITOS
DEPARTAMENTO: SANTA CRUZ

Patricia Justino Castro
Ing. Patricia Justino Castro
PROFESIONAL III EN DISEÑO I
AGENCIA ESTATAL DE VIVIENDA

Therfer Chino Choque
Therfer Chino Choque
RESPONSABLE DE GESTIÓN DE PROYECTOS 2
AGENCIA ESTATAL DE VIVIENDA

DISEÑO ARQUITECTÓNICO:


REVISADO Y APROBADO I

FECHA:
DICIEMBRE/2024


SUPERFICIE CONSTRUIDA:
66,76 m²

LÁMINA:

9/22

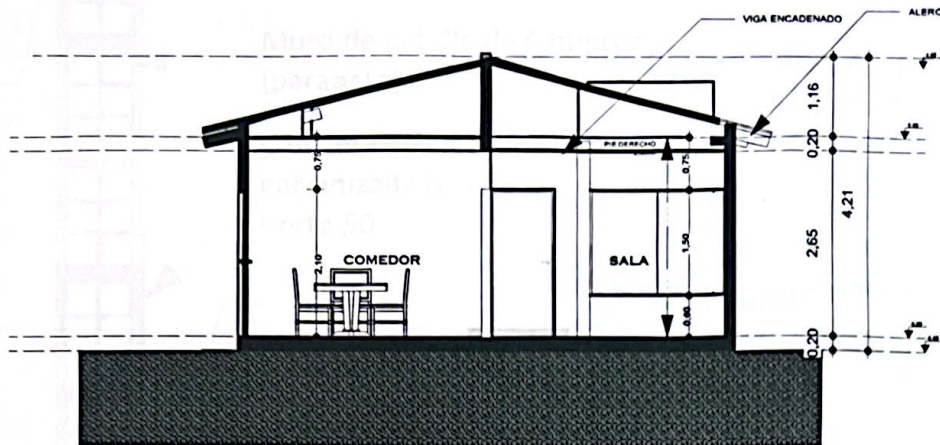

8 **CORTE TRANSV - A A**
Scale: 1:100

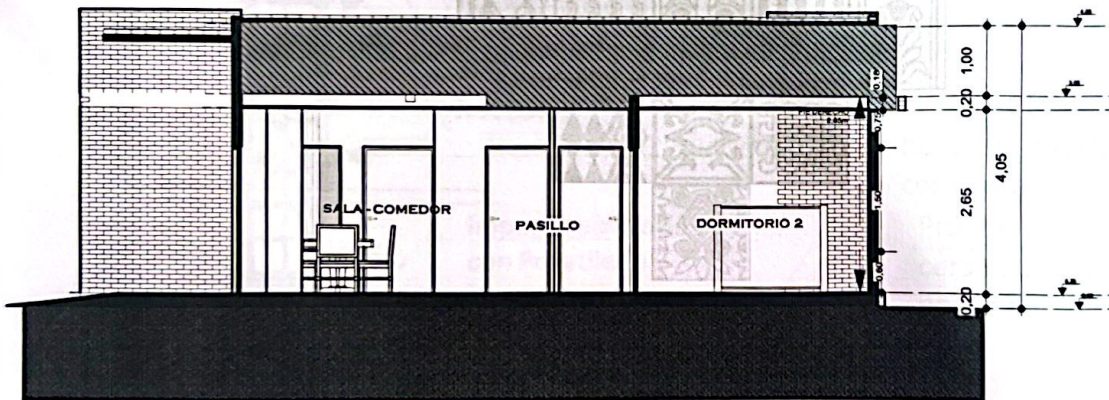

9 **CORTE LONG - B B**
Scale: 1:100

PROYECTO DE VIVIENDA NUEVA

AGENCIA ESTATAL DE VIVIENDA - AEVIVIENDA SCZ

NOMBRE DEL PROYECTO:
PROYECTO DE VIVIENDA NUEVA EN EL MUNICIPIO DE SAN JOSE DE
CHIQUITOS -FASE(XII) 2024- SANTA CRUZ



**MODALIDAD DE
INTERVENCIÓN:**
VIVIENDA NUEVA

MUNICIPIO: SAN JOSE DE CHIQUITOS
PROVINCIA: CHIQUITOS
DEPARTAMENTO: SANTA CRUZ

Patricia Justino Castro
Ing. Patricia Justino Castro
PROFESIONAL III EN DISEÑO I
AGENCIA ESTATAL DE VIVIENDA

Ing. Jhennifer Chino Choque
Ing. Jhennifer Chino Choque
RESPONSABLE DE GESTIÓN DE PROYECTOS
AGENCIA ESTATAL DE VIVIENDA

DISEÑO ARQUITECTÓNICO:

REVISADO Y APROBADO I

FECHA:
DICIEMBRE/2024
SUPERFICIE CONSTRUIDA:
66,76 m²

LÁMINA:
10/22

Bota
agua

Muro de ladrillo de 6 huecos
(parapeto)

Canaleta de calamina
galvanizada Nro 28
Corte 50

madera semidura 2"x2"

Placa Ondulada
Prepintada de
Fibrocemento

Viga de madera dura
2"x6"

cielo falso placa de
yeso

Viga arriostre H^º A^º

Muro de ladrillo de 6
huecos

Revoque interior de
cemento e: 0.015m

Piso de
ceramica
nacional

Impermeabilizacion
con Polietileno

+ 0.20

± 0.00

contrapiso de
ladrillo adobito

Terreno
compactado

viga T
invertida

10

CORTE DE BORDE
Scale: 1:10

AGENCIA ESTATAL DE VIVIENDA - AEVIVIENDA SCZ

NOMBRE DEL PROYECTO:

PROYECTO DE VIVIENDA NUEVA EN EL MUNICIPIO DE SAN JOSE DE
CHIQUITOS -FASE(XII) 2024- SANTA CRUZ

LOCALIDAD DE
INTERVENCIÓN:
VIVIENDA NUEVA

MUNICIPIO:
SAN JOSE DE CHIQUITOS
PROVINCIA:
CHIQUITOS
DEPARTAMENTO:
SANTA CRUZ

Ing. Patricia Justiniano Castro
PROFESIONAL III EN DISEÑO I
AGENCIA ESTATAL DE VIVIENDA

Ing. Jhemfer Chino L.
RESPONSABLE DE GESTIÓN DE PROYECTO
AGENCIA ESTATAL DE VIVIENDA

DISEÑO ARQUITECTÓNICO:

REVISADO Y APROBADO I

FECHA:
DICIEMBRE/2024



SUPERFICIE CONSTRUIDA:
66,76 m²

LÁMINA:

11/22



PROYECTO DE VIVIENDA NUEVA

AXONOMETRICA EXPLOTADA

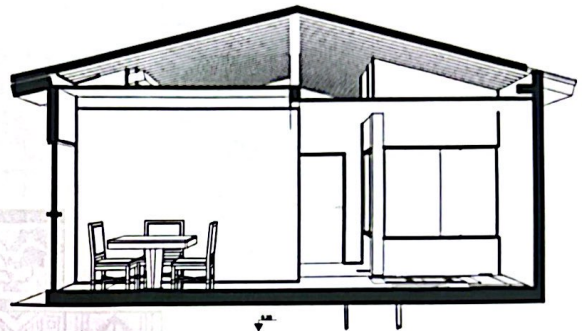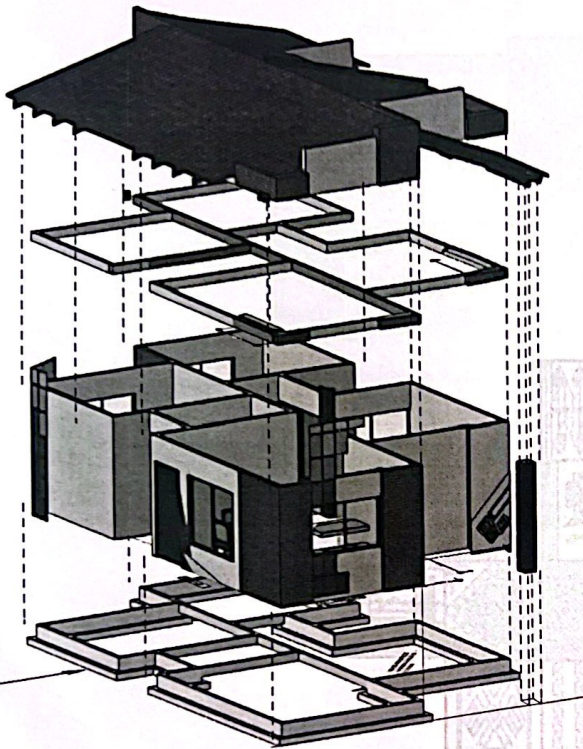

CORTE EN PERSPECTIVA
Scale: 1:100

DETALLE DE BAJANTE CADENA DE LLUVIA (DETALLE REFERENCIAL)

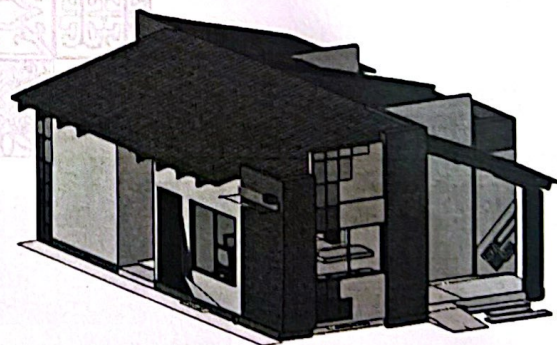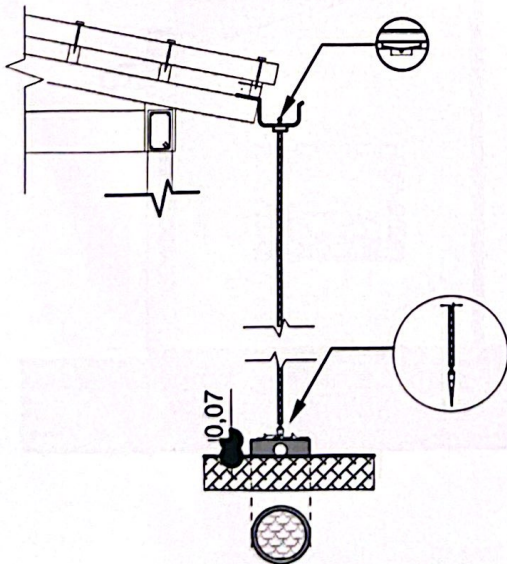

PROYECTO DE VIVIENDA NUEVA

AGENCIA ESTATAL DE VIVIENDA - AEVIVIENDA SCZ

NOMBRE DEL PROYECTO:

PROYECTO DE VIVIENDA NUEVA EN EL MUNICIPIO DE SAN JOSE DE CHIQUITOS -FASE(XII) 2024- SANTA CRUZ

MODALIDAD DE INTERVENCIÓN:

VIVIENDA NUEVA

MUNICIPIO:

SAN JOSE DE CHIQUITOS

PROVINCIA:

CHIQUITOS

DEPARTAMENTO:

SANTA CRUZ

Ing. Patricia Justiniano Castro
PROFESIONAL III EN DISEÑO I
AGENCIA ESTATAL DE VIVIENDA

Ing. Jhennifer Chino Choque
RESPONSABLE DE GESTIÓN DE PROYECTOS
AGENCIA ESTATAL DE VIVIENDA

DISEÑO ARQUITECTÓNICO:


REVISADO Y APROBADO:

FECHA: DICIEMBRE/2024

SUPERFICIE CONSTRUIDA:
66,76 m²


LÁMINA:

12/22

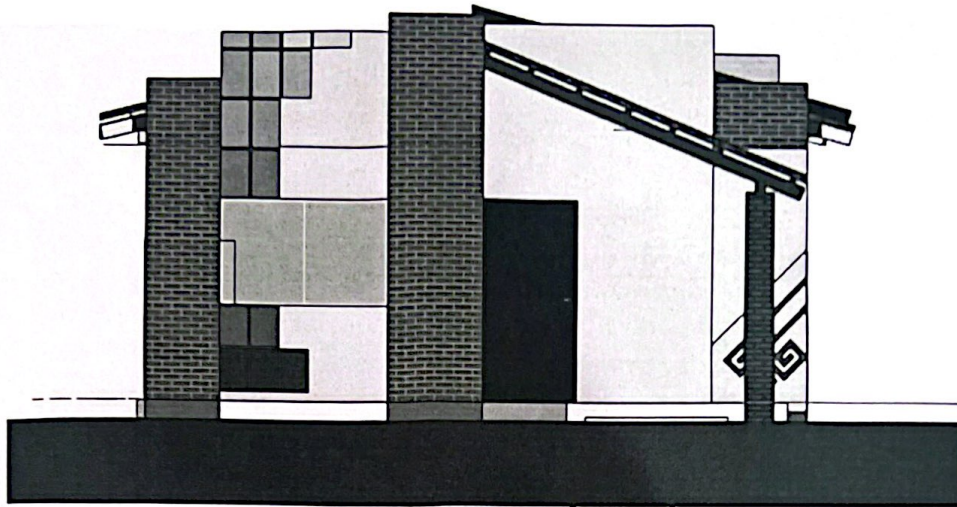

11

FACHADA FRONTAL
Scale: 1:75

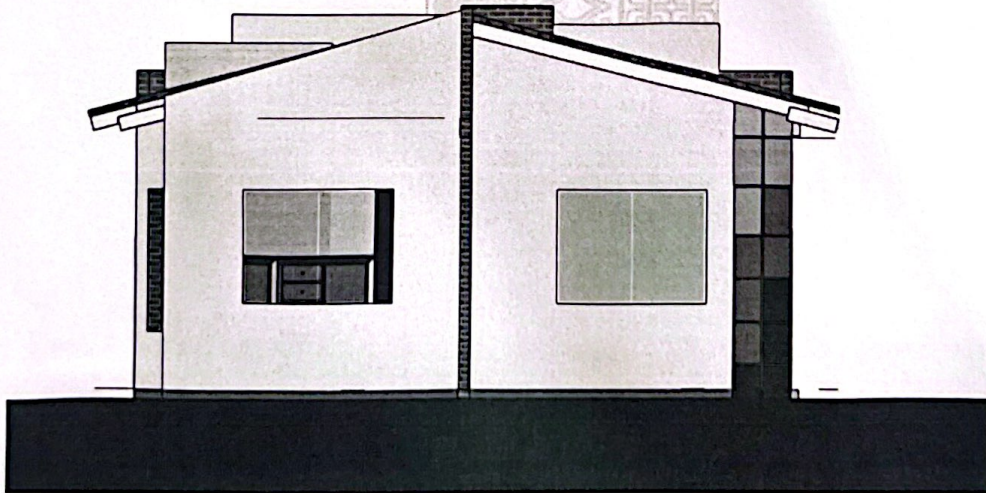

12

FACHADA POSTERIOR
Scale: 1:75

AGENCIA ESTATAL DE VIVIENDA - AEVIVIENDA SCZ

NOMBRE DEL PROYECTO:

PROYECTO DE VIVIENDA NUEVA EN EL MUNICIPIO DE SAN JOSE DE
CHIQUITOS -FASE(XII) 2024- SANTA CRUZ



MODALIDAD DE
INTERVENCIÓN:
VIVIENDA NUEVA

MUNICIPIO: SAN JOSE DE CHIQUITOS
PROVINCIA: CHIQUITOS
DEPARTAMENTO: SANTA CRUZ

Patricia Justino Castro
Ing. Patricia Justino Castro
PROFESIONAL III EN DISEÑO I
AGENCIA ESTATAL DE VIVIENDA

DISEÑO ARQUITECTÓNICO:

REVISADO Y APROBADO I


FECHA:
DICIEMBRE/2024

SUPERFICIE CONSTRUIDA:
66,76 m²


LÁMINA:

13/22

PROYECTO DE VIVIENDA NUEVA

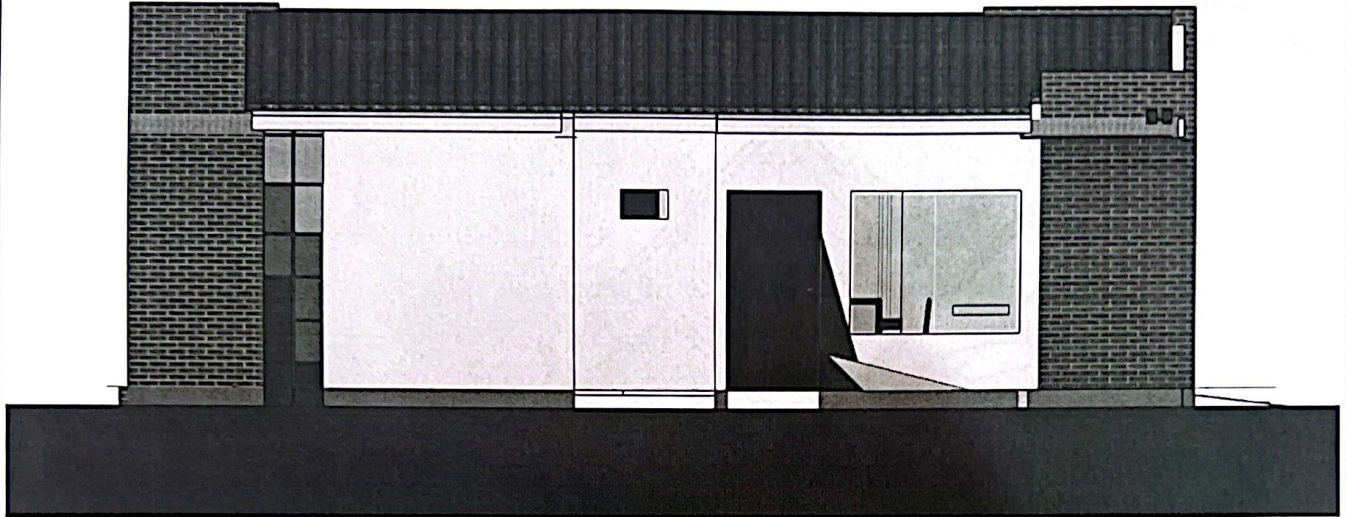

13 FACHADA LATERAL IZQUIERDO
Scale: 1:75

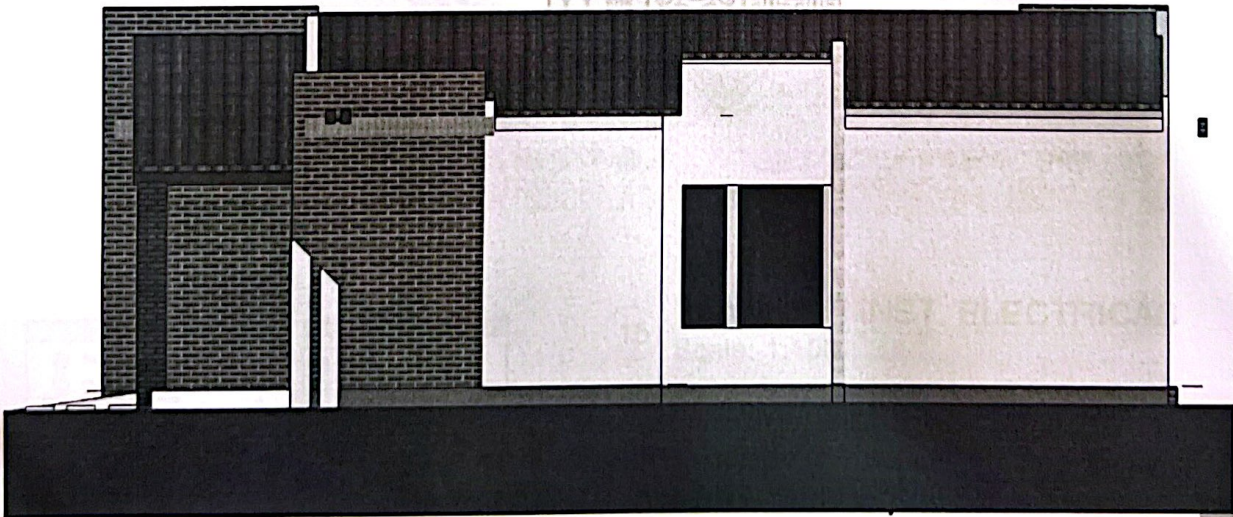

14 FACHADA LATERAL DERECHO
Scale: 1:75

AGENCIA ESTATAL DE VIVIENDA - AEVIVIENDA SCZ

NOMBRE DEL PROYECTO:
PROYECTO DE VIVIENDA NUEVA EN EL MUNICIPIO DE SAN JOSE DE
CHQUITOS -FASE(XII) 2024- SANTA CRUZ



**MODALIDAD DE
INTERVENCIÓN:**
VIVIENDA NUEVA

MUNICIPIO: SAN JOSE DE CHQUITOS
PROVINCIA: CHQUITOS
DEPARTAMENTO: SANTA CRUZ

Patricia Justino Castro
Ing. Patricia Justino Castro
PROFESIONAL III EN DISEÑO I
AGENCIA ESTATAL DE VIVIENDA

Ing. Themer Chino Choque
Ing. Themer Chino Choque
RESPONSABLE DE GESTIÓN DE PROYECTOS I
AGENCIA ESTATAL DE VIVIENDA

DISEÑO ARQUITECTÓNICO:

REVISADO Y APROBADO I


FECHA:
DICIEMBRE/2024
SUPERFICIE CONSTRUIDA:
66,76 m²

LAMINA:
14 / 22

PROYECTO DE VIVIENDA NUEVA



CORTE REFERENCIAL

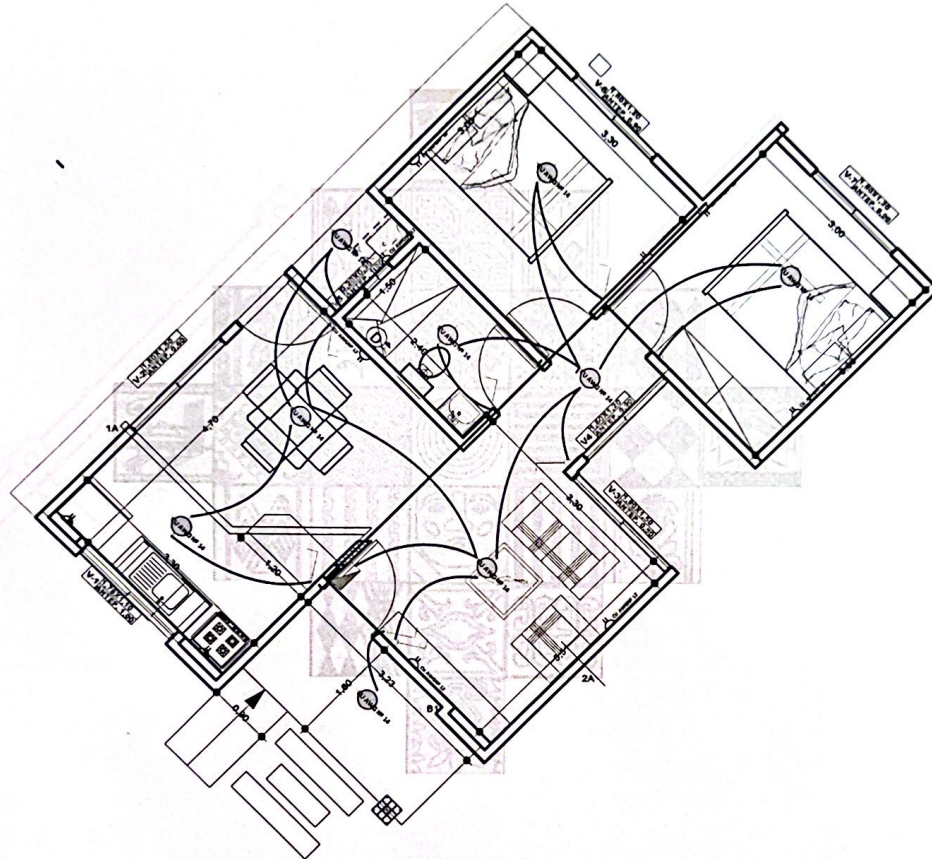

15 PLANO DE INST. ELECTRICAS
Scale: 1:100

PROYECTO DE VIVIENDA NUEVA

REFERENCIAS	
	CAJA SIFONADA PVC GREJILLA DE PISO
	CAJA DE REGISTRO DE PVC
	TUBO PVC 4\" DESAGUE
	TUBO PVC 2\" DESAGUE
	CAMARA INSPECCION 0.80 x 0.80
	CAMARA SEPTICA
	POZO ABSORBENTE ø = 1.50 m

REFERENCIAS	
	TAP - Tubería de Agua Potable
	LLp - Llave de Paso
	Lavamanos
	Inodoro
	Lavaplatos
	Ducha
	Lavandería (punto p/ futura lav.)

AGENCIA ESTATAL DE VIVIENDA - AEVIVIENDA SCZ

NOMBRE DEL PROYECTO:
PROYECTO DE VIVIENDA NUEVA EN EL MUNICIPIO DE SAN JOSE DE
CHIQUITOS -FASE(XII) 2024- SANTA CRUZ



UBICACIÓN DE
INTERVENCIÓN:
VIVIENDA NUEVA

MUNICIPIO: SAN JOSE DE CHIQUITOS
PROVINCIA: CHIQUITOS
DEPARTAMENTO: SANTA CRUZ

Patricia Justino
Ing. Patricia Justino Castro
PROFESIONAL III EN DISEÑO I
AGENCIA ESTATAL DE VIVIENDA


Ing. Jennifer Chino Li
RESPONSABLE DE GESTIÓN DE PROYECTO
AGENCIA ESTATAL DE VIVIENDA

DISEÑO ARQUITECTÓNICO:

REVISADO Y APROBADO:

FECHA: DICIEMBRE/2024
SUPERFICIE CONSTRUIDA:
66,76 m²

15/22

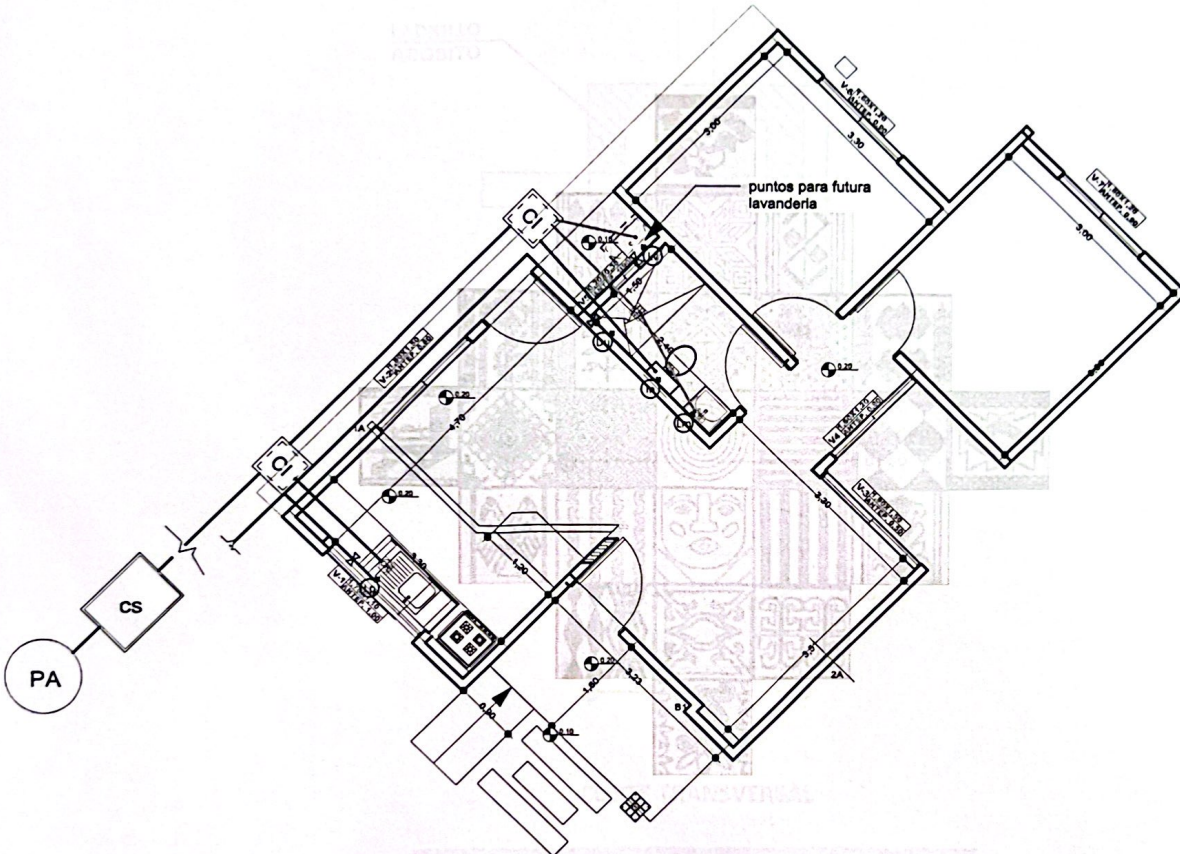

REFERENCIAS	
	CAJA BIFONADAPVC CREJILLA DE PISO
	CAJA DE REGISTRO DE PVC
	TUBO PVC 4" DESAGUE
	TUBO PVC 2" DESAGUE
	CAMARA INSPECCION 80 x 80
	CAMARA SEPTICA
	POZO ABSORBENTE ø = 1.50 m

REFERENCIAS	
	TAP - Tubería de Agua Potable
	LLP - Llave de Paso
	Lavamanos
	Inodoro
	Lavaplatos
	Ducha
	Lavandería (punto p/ futura lav.)

16 PLANO DE INST. HIDROSANITARIAS
Scale: 1:100

AGENCIA ESTATAL DE VIVIENDA - AEVIVIENDA SCZ

NOMBRE DEL PROYECTO:
PROYECTO DE VIVIENDA NUEVA EN EL MUNICIPIO DE SAN JOSE DE CHIQUITOS -FASE(XII) 2024- SANTA CRUZ



MODALIDAD DE INTERVENCIÓN:
VIVIENDA NUEVA

MUNICIPIO:
SAN JOSE DE CHIQUITOS
PROVINCIA:
CHIQUITOS
DEPARTAMENTO:
SANTA CRUZ

Ing. Patricia Justiniano Castro
PROFESIONAL III EN DISEÑO I
AGENCIA ESTATAL DE VIVIENDA

DISEÑO ARQUITECTÓNICO:

Ing. Jherifer Chino Choque
RESPONSABLE DE GESTIÓN DE PROYECTOS
AGENCIA ESTATAL DE VIVIENDA


REVISADO Y APROBADO:

FECHA:
DICIEMBRE/2024
SUPERFICIE CONSTRUIDA:
66,76 m²

LÁMINA:
16/22

PROYECTO DE VIVIENDA NUEVA

DETALLE CÁMARA DE
INSPECCIÓN (0,60 x 0,60)

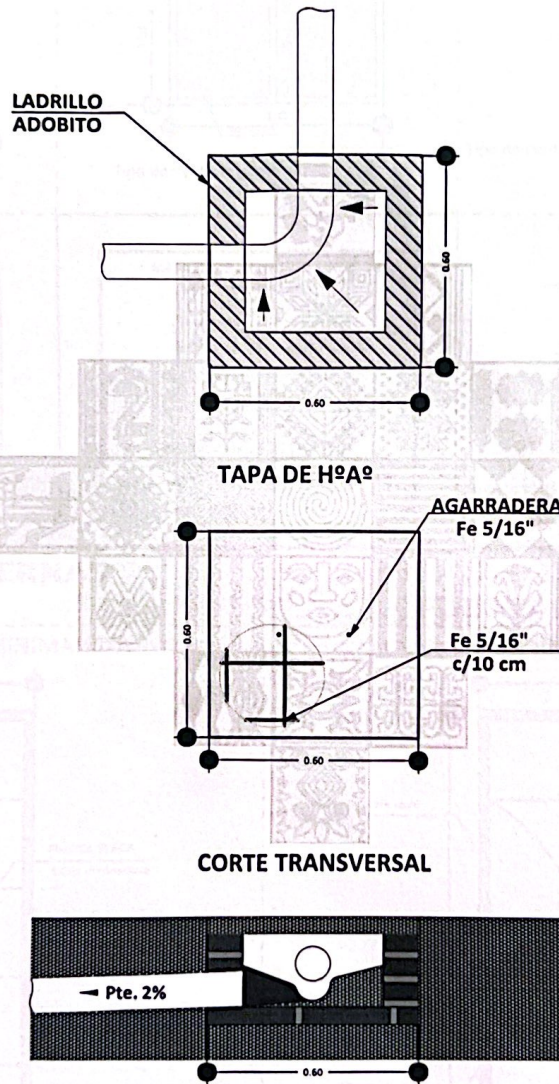

17

DETALLE CONST. - CAMARA DE INSPECCION (0,60x0,60)
Scale: 1:100

AGENCIA ESTATAL DE VIVIENDA - AEVIVIENDA SCZ

NOMBRE DEL PROYECTO:

PROYECTO DE VIVIENDA NUEVA EN EL MUNICIPIO DE SAN JOSE DE
CHQUITOS -FASE(XII) 2024- SANTA CRUZ



MODALIDAD DE
INTERVENCIÓN:
VIVIENDA NUEVA

MUNICIPIO: SAN JOSE DE CHQUITOS
PROVINCIA: CHQUITOS
DEPARTAMENTO: SANTA CRUZ

Ing. Patricia Justiniano Castro
PROFESIONAL III EN DISEÑO I
AGENCIA ESTATAL DE VIVIENDA

DISEÑO ARQUITECTÓNICO:

Ing. Theresfer Chino Choc
RESPONSABLE DE GESTIÓN DE PROYECTOS
AGENCIA ESTATAL DE VIVIENDA

REVISADO Y APROBADO I


FECHA:
DICIEMBRE/2024
SUPERFICIE CONSTRUIDA:
66,76 m²
CÁMARA:

17/22

PROYECTO DE VIVIENDA NUEVA


DETALLE DE VENTANAS DE ALUMINIO LINEA 20 C/ VIDRIO 4 mm

V Ventana (1,60x1,20)

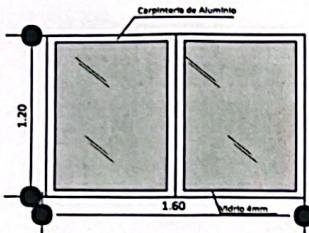


Tipo de ventana para:
-Dormitorio 1 y 2
-Pasillo

V Ventana (1,90x1,50)

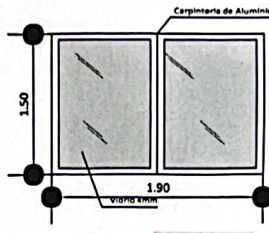


Tipo de ventana para:
-Sala estar

V Ventana (0,30x0,20)

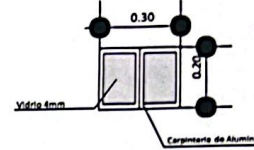


Tipo de ventana para:
-Baño


V Ventana (1,80x1,50)

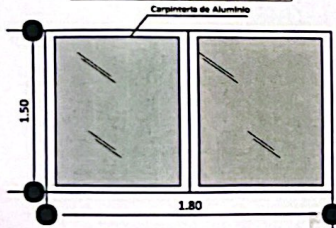

Tipo de ventana para:
-Comedor

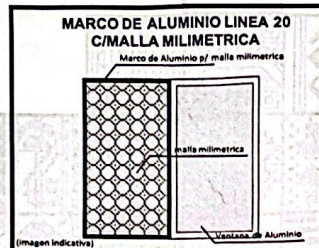


V Ventana (1,78x1,10)

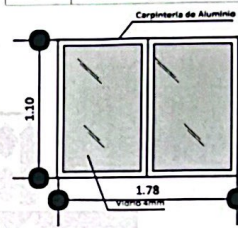

Tipo de ventana para:
-Cocina


PUERTAS INTERNAS

PUERTA PLACA ESTILO MINIMALISTA

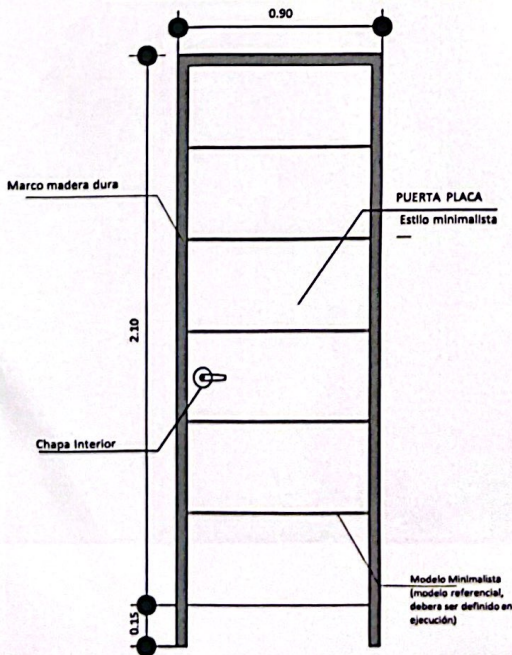

PUERTAS EXTERNA/INTERNA PUERTAS PRINCIPALES

PUERTA TABLERO DE MADERA SEMIDURA

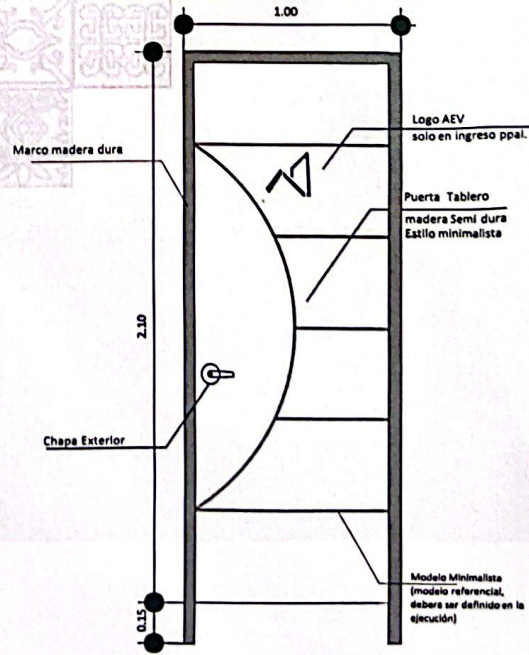

AGENCIA ESTATAL DE VIVIENDA - AEVIVIENDA SCZ

NOMBRE DEL PROYECTO:
PROYECTO DE VIVIENDA NUEVA EN EL MUNICIPIO DE SAN JOSE DE CHIQUITOS -FASE(XII) 2024- SANTA CRUZ



NORMALIDAD DE INTERVENCIÓN:
VIVIENDA NUEVA

MUNICIPIO: SAN JOSE DE CHIQUITOS
PROVINCIAL: CHIQUITOS
DEPARTAMENTAL: SANTA CRUZ

Ing. Patricia Justiniano Castro
PROFESIONAL III EN DISEÑO I
AGENCIA ESTATAL DE VIVIENDA

DISEÑO ARQUITECTÓNICO:


Ing. Jennifer Chino Chay
RESPONSABLE DE GESTIÓN DE PROYECTOS
AGENCIA ESTATAL DE VIVIENDA

REVISADO Y APROBADO I

FECHA:
DICIEMBRE/2024
SUPERFICIE CONSTRUIDA:
66,76 m²

LÁMINA:
18/22

PROYECTO DE VIVIENDA NUEVA

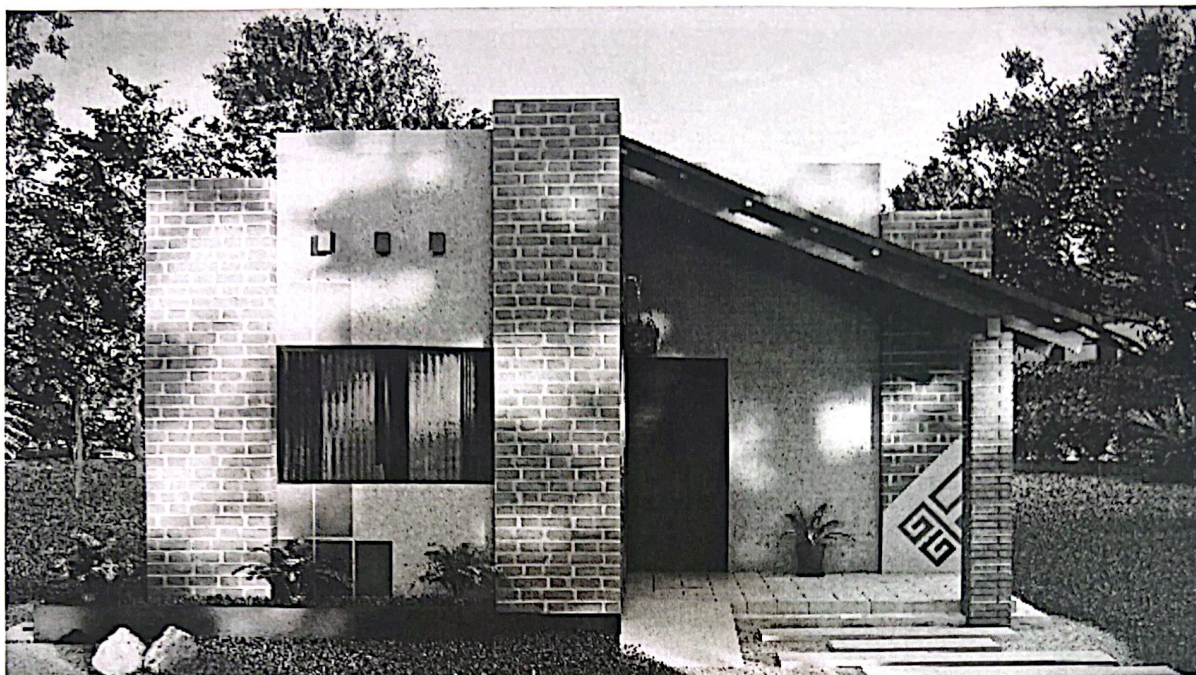

PROYECTO DE VIVIENDA NUEVA

AGENCIA ESTATAL DE VIVIENDA - AEVIVIENDA SCZ

NOMBRE DEL PROYECTO:

PROYECTO DE VIVIENDA NUEVA EN EL MUNICIPIO DE SAN JOSE DE
CHIKITOS -FASE(XII) 2024- SANTA CRUZ



**MODALIDAD DE
INTERVENCIÓN:**
VIVIENDA NUEVA

MUNICIPIO: SAN JOSE DE CHIKITOS
PROVINCIA: CHIKITOS
DEPARTAMENTO: SANTA CRUZ

Patricia Justino Castro
Ing. Patricia Justino Castro
PROFESIONAL III EN DISEÑO I
AGENCIA ESTATAL DE VIVIENDA


DISEÑO ARQUITECTÓNICO:

Therifer Chino Choque
Ing. Therifer Chino Choque
RESPONSABLE DE GESTIÓN DE PROYECTOS I
AGENCIA ESTATAL DE VIVIENDA

REVISADO Y APROBADO I

FECHA:
DICIEMBRE/2024
SUPERFICIE CONSTRUIDA:
66,76 m²

LÁMINA:
19/22

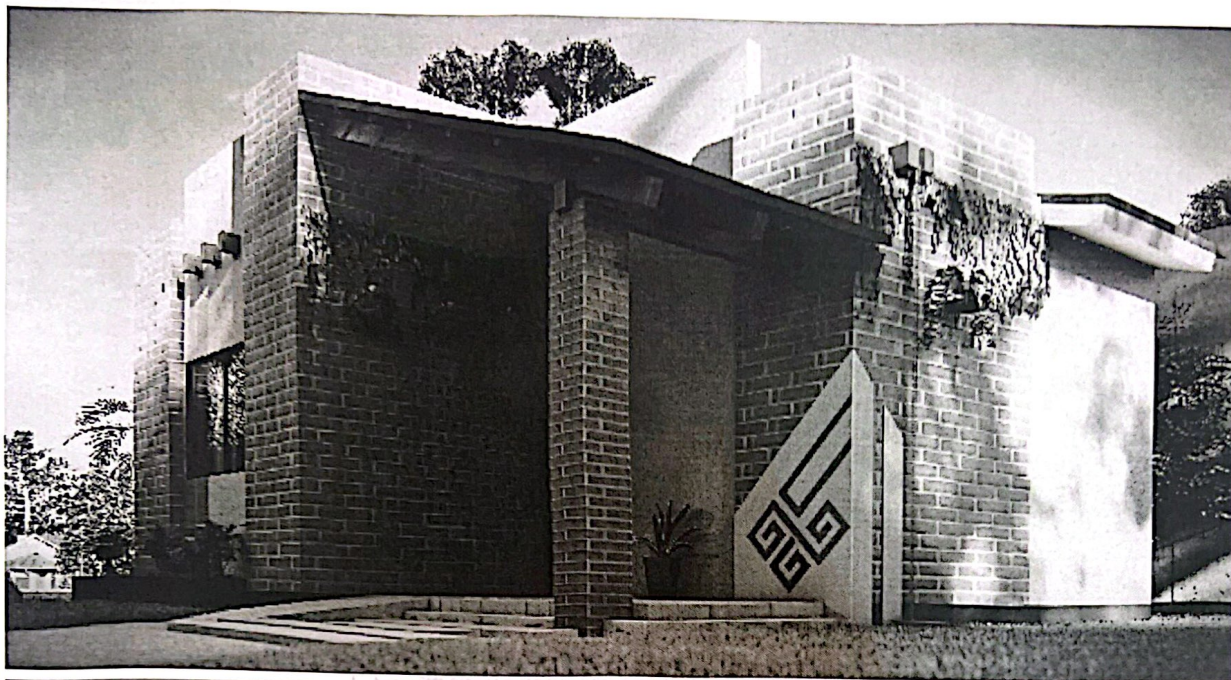

PROYECTO DE VIVIENDA NUEVA

AGENCIA ESTATAL DE VIVIENDA - AEVIVIENDA SCZ

NOMBRE DEL PROYECTO:

PROYECTO DE VIVIENDA NUEVA EN EL MUNICIPIO DE SAN JOSE DE CHIQUITOS -FASE(XII) 2024- SANTA CRUZ



MODALIDAD DE INTERVENCIÓN:
VIVIENDA NUEVA

MUNICIPIO: SAN JOSE DE CHIQUITOS
PROVINCIA: CHIQUITOS
DEPARTAMENTO: SANTA CRUZ

Patricia Justimano Castro
Ing. Patricia Justimano Castro
PROFESIONAL III EN DISEÑO
AGENCIA ESTATAL DE VIVIENDA



DISEÑO ARQUITECTÓNICO:

Therifer Chino Choque
Ing. Therifer Chino Choque
RESPONSABLE DE GESTIÓN DE PROYECTOS
AGENCIA ESTATAL DE VIVIENDA

REVISADO Y APROBADO:

FECHA:
DICIEMBRE/2024
SUPERFICIE CONSTRUIDA:
66,76 m²

LÁMINA:
20/22

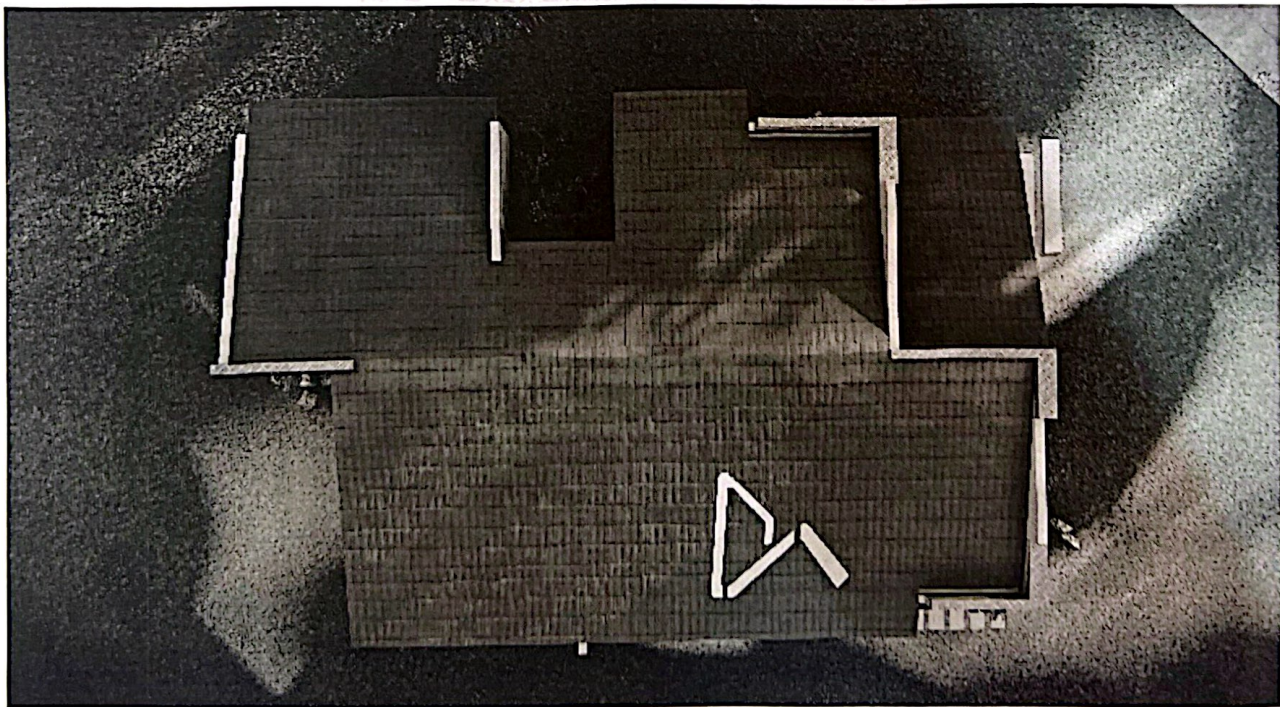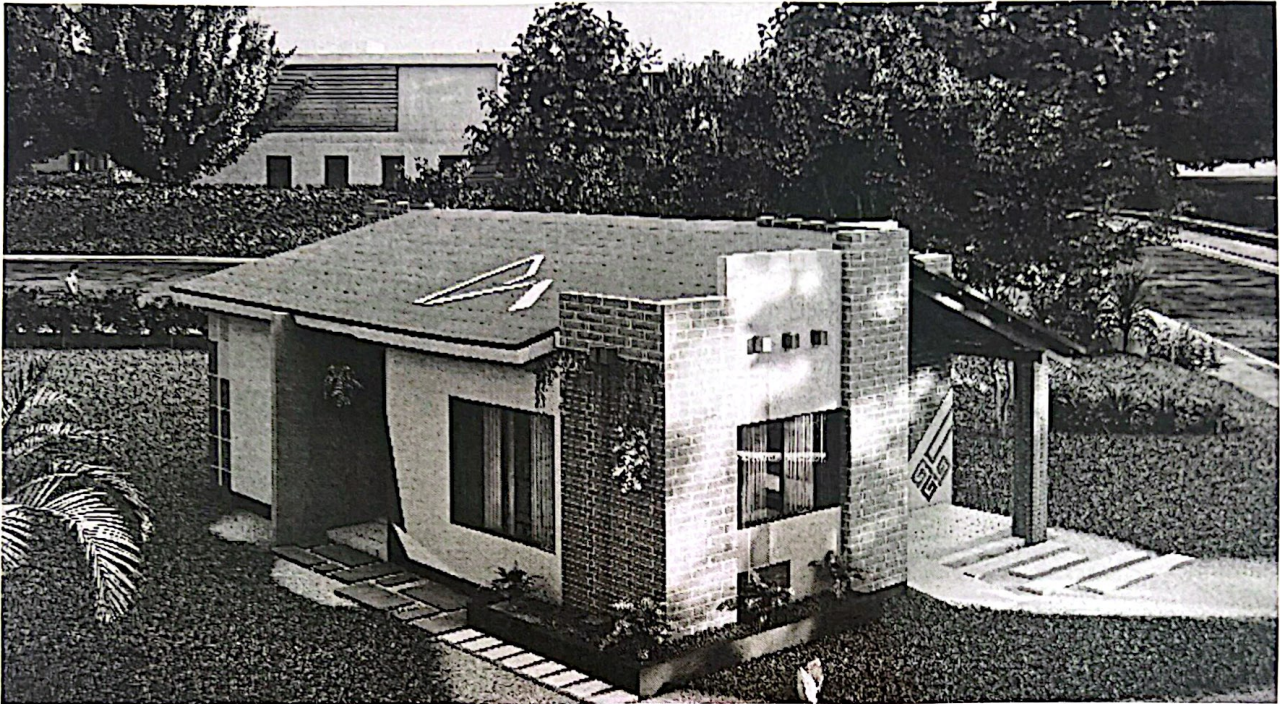

PROYECTO DE VIVIENDA NUEVA

AGENCIA ESTATAL DE VIVIENDA - AEVIVIENDA SCZ

NOMBRE DEL PROYECTO:
 PROYECTO DE VIVIENDA NUEVA EN EL MUNICIPIO DE SAN JOSE DE
 CHIQUITOS -FASE(XII) 2024- SANTA CRUZ



MODALIDAD DE INTERVENCIÓN:
 VIVIENDA NUEVA

MUNICIPIO: SAN JOSE DE CHIQUITOS
PROVINCIA: CHIQUITOS
DEPARTAMENTO: SANTA CRUZ

Patricia Justino Castro
 Arquitecta Justino Castro
 PROFESIONAL III EN DISEÑO I
 AGENCIA ESTATAL DE VIVIENDA

Ing. Jenerfer Chino Cho
 RESPONSABLE DE GESTIÓN DE PROYECTO
 AGENCIA ESTATAL DE VIVIENDA


DISEÑO ARQUITECTÓNICO:

REVISADO Y APROBADO I

FECHA:
 DICIEMBRE/2024
 SUPERFICIE CONSTRUIDA:
 66,76 m²

LAMINA:

21/22

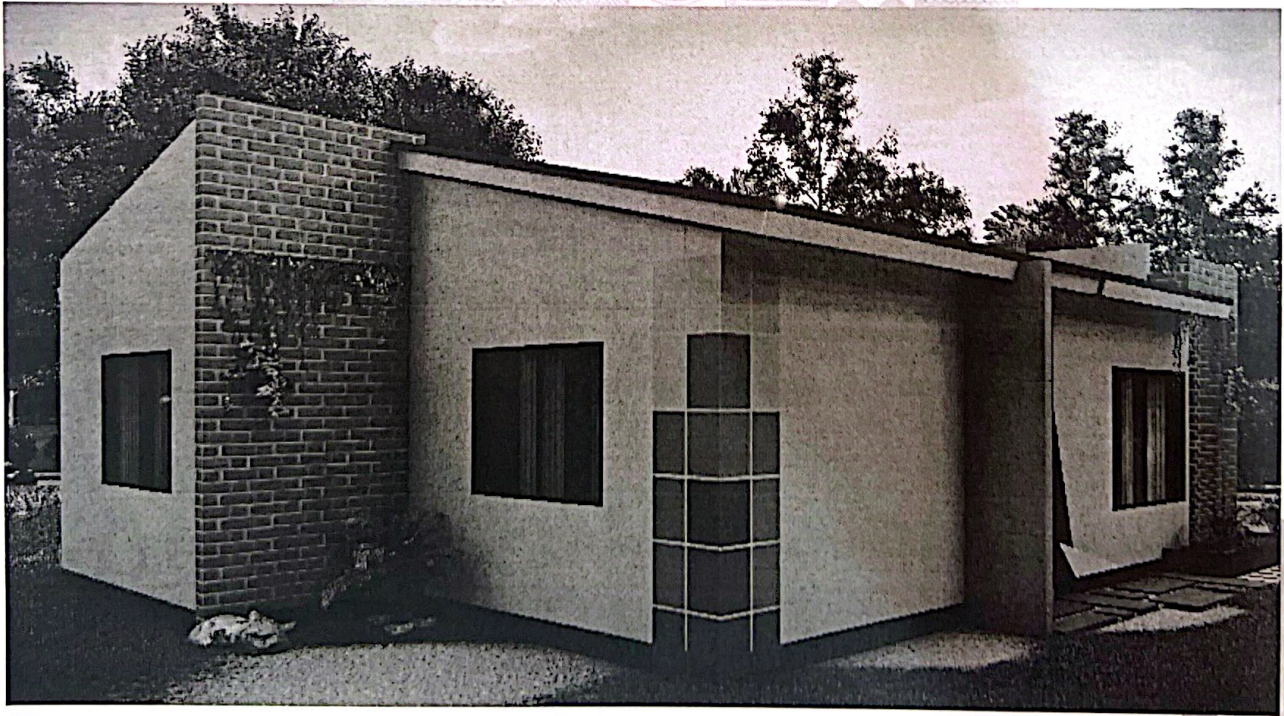

PROYECTO DE VIVIENDA NUEVA

AGENCIA ESTATAL DE VIVIENDA - AEVIVIENDA SCZ

NOMBRE DEL PROYECTO:

PROYECTO DE VIVIENDA NUEVA EN EL MUNICIPIO DE SAN JOSE DE
CHIQUITOS -FASE(XII) 2024- SANTA CRUZ



**MODALIDAD DE
INTERVENCIÓN:**

VIVIENDA NUEVA

MUNICIPIO:

SAN JOSE DE CHIQUITOS

PROVINCIA:

CHIQUITOS

DEPARTAMENTO:

SANTA CRUZ

Patricia Justiniano
Ing. Patricia Justiniano Castro
PROFESIONAL III EN DISEÑO I
AGENCIA ESTATAL DE VIVIENDA

DISEÑO ARQUITECTÓNICO:

Yennifer Chino Choqui
Ing. Yennifer Chino Choqui
RESPONSABLE DE GESTIÓN DE PROYECTOS I
AGENCIA ESTATAL DE VIVIENDA

REVISADO Y APROBADO I

FECHA:
DICIEMBRE/2024
SUPERFICIE CONSTRUIDA:
66,76 m²

LAMINA:
22/22