




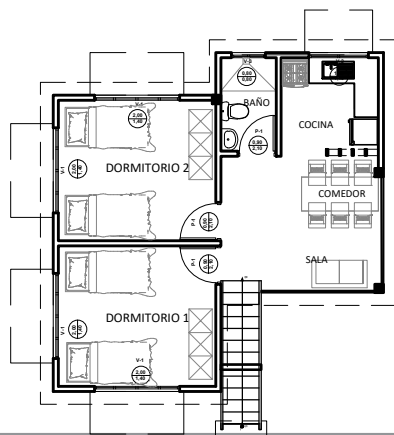

VISTA EXTERIOR
ELEVACIONES DE FACHADAS

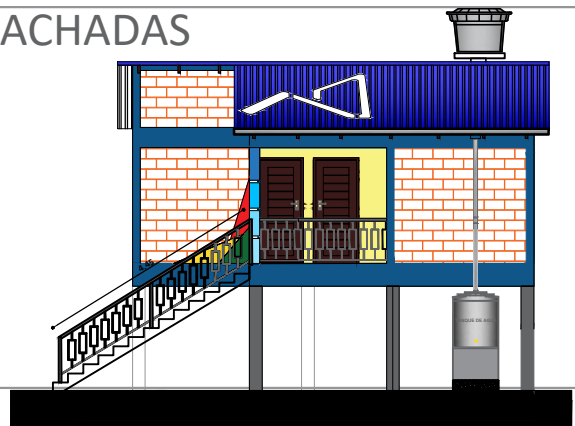

PLANTA

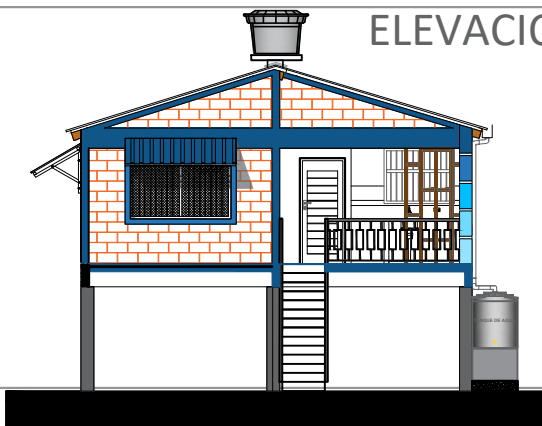

VISTA FRONTAL

AGENCIA ESTATAL DE VIVIENDA - AEVIVIENDA

PROYECTO DE VIVIENDA NUEVA EN EL MUNICIPIO DE
TRINIDAD -FASE(LXXXIII) 2025- BENI

COMUNIDAD: PUERTO BARADOR - PUERTO ALMACEN -
LOMA SUAREZ

MUNICIPIO: TRINIDAD

PROVINCIA: CERCADO

DEPARTAMENTO: BENI

DISEÑO ARQUITECTÓNICO:



REVISADO Y APROBADO :

FECHA: Abril/ 2025


SUPERFICIE
CONSTRUIDA: 49.08 m²

LAMINA:

1/24

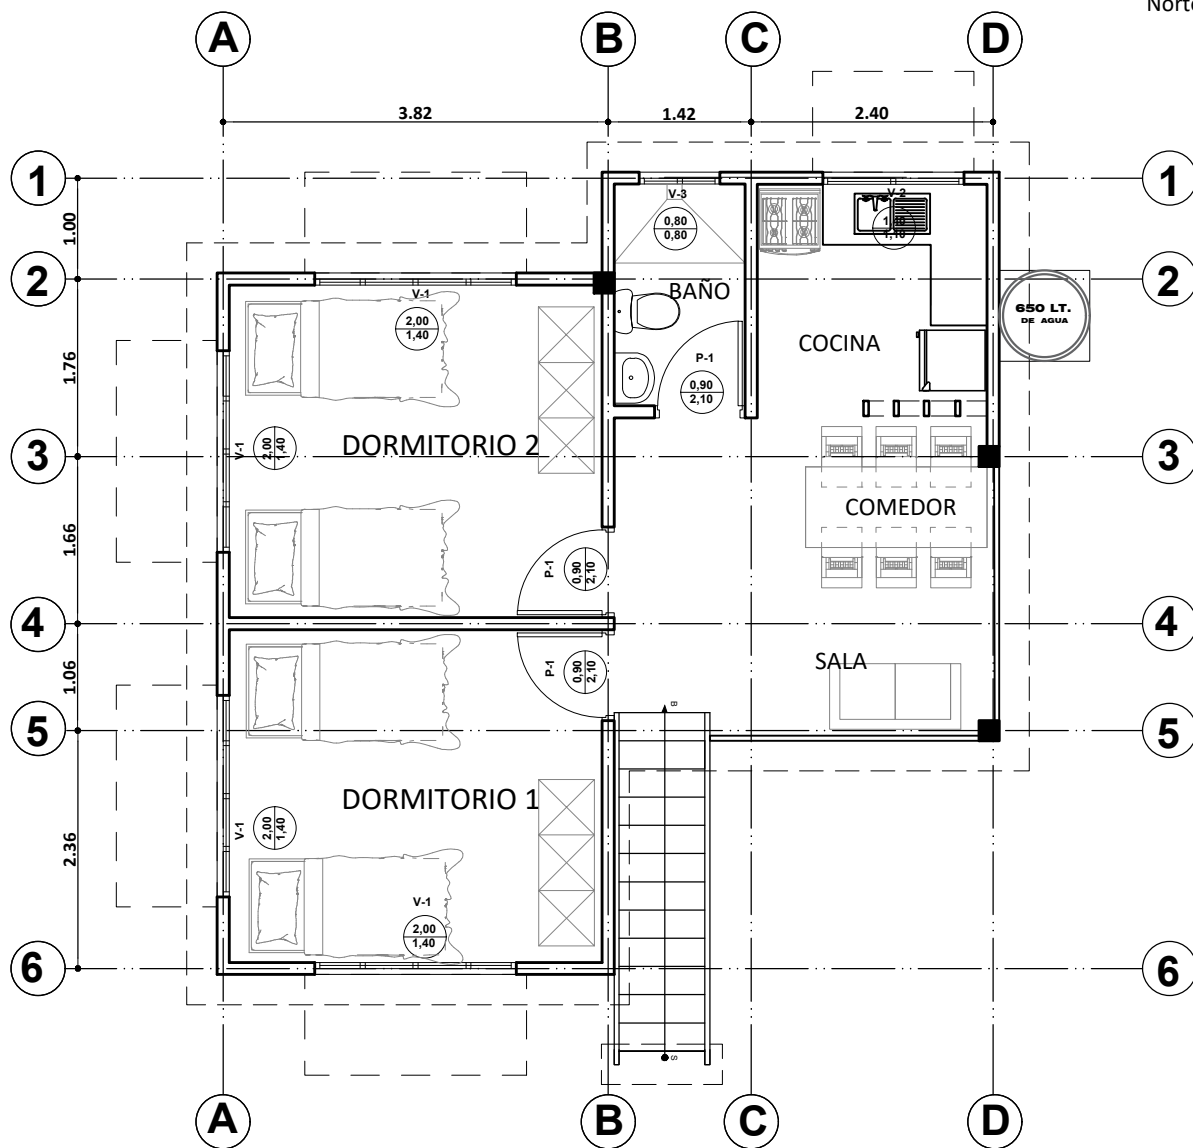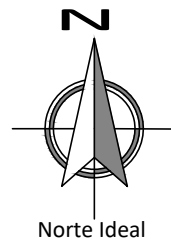

PLANTA AMOBLADA
ESC. 1:75

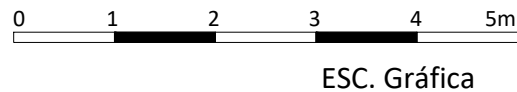


AGENCIA ESTATAL DE VIVIENDA - AEVIVIENDA	
PROYECTO DE VIVIENDA NUEVA EN EL MUNICIPIO DE TRINIDAD -FASE(LXXXIII) 2025- BENI	
COMUNIDAD: PUERTO BARADOR - PUERTO ALMACEN - LOMA SUAREZ	MUNICIPIO: TRINIDAD
PROVINCIA: CERCADO	DEPARTAMENTO: BENI

DISEÑO ARQUITECTÓNICO:	REVISADO Y APROBADO :	FECHA: Abril/ 2025
		SUPERFICIE CONSTRUIDA: 49.08 m ²
		LAMINA: 2/24




DETALLE ZAPATA DE H° A°

Seccion 0.60m x 0.60m y 0.20m

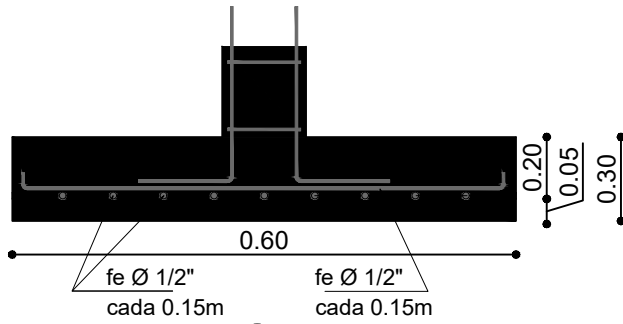

DETALLE COLUMNA DE H° A°

DEL NIVEL 0.00 AL +2.40

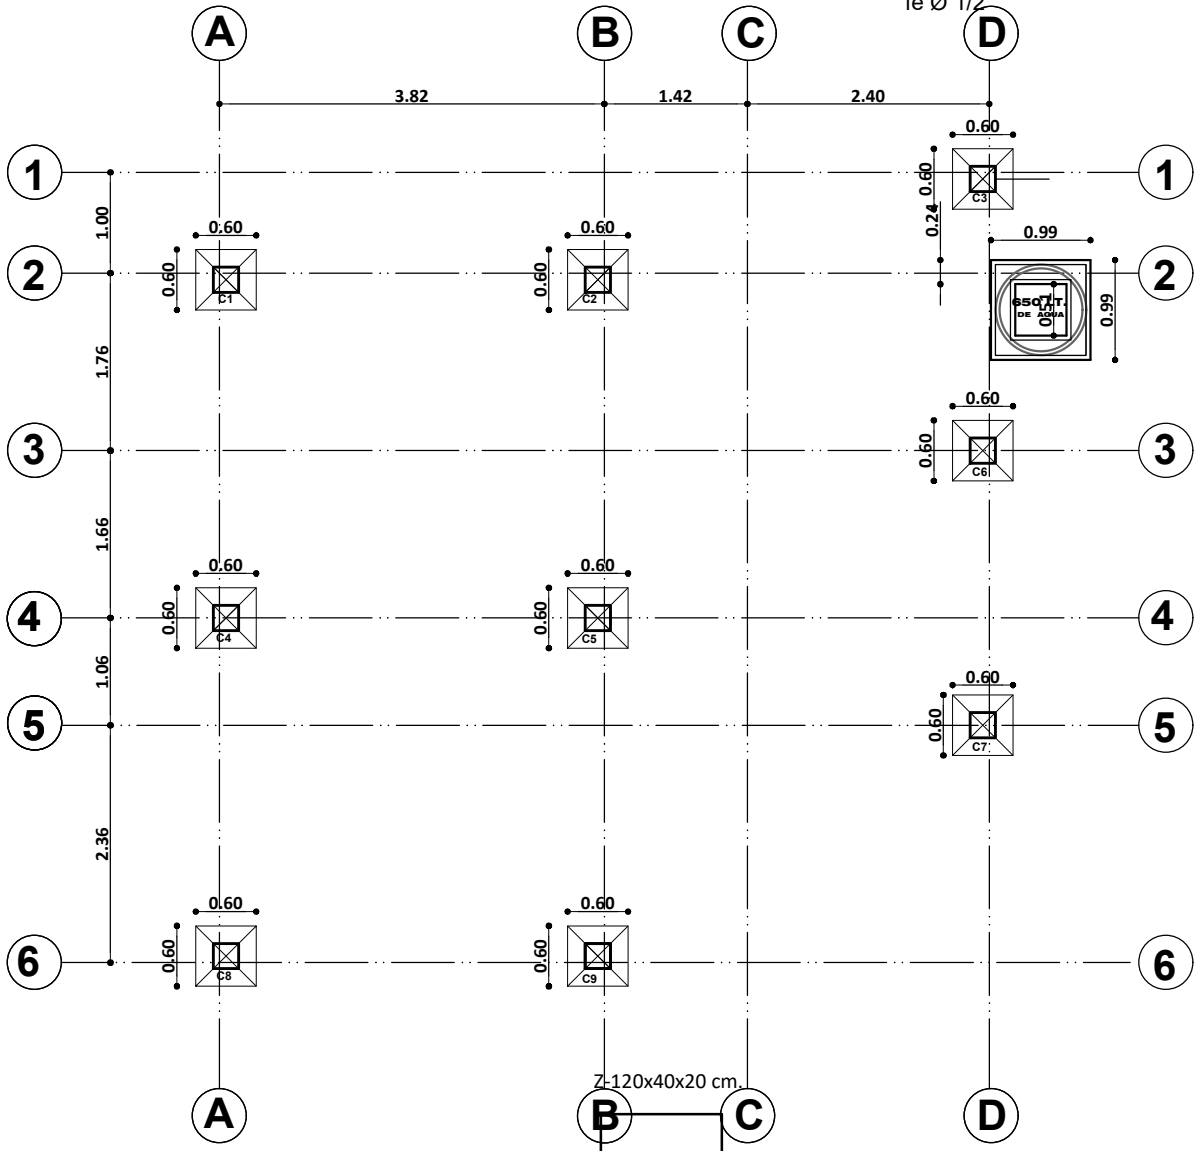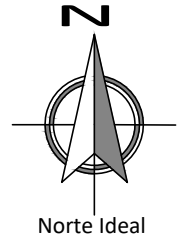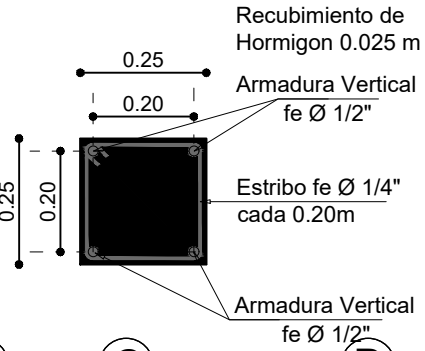

PLANO EXCAVACION-CIMIENTOS

ESC. 1:75

ESC. Gráfica

AGENCIA ESTATAL DE VIVIENDA - AEVIVIENDA

PROYECTO DE VIVIENDA NUEVA EN EL MUNICIPIO DE TRINIDAD -FASE(LXXXIII) 2025- BENI

COMUNIDAD: PUERTO BARADOR - PUERTO ALMACEN - LOMA SUAREZ

MUNICIPIO: TRINIDAD

PROVINCIA: CERCADO

DEPARTAMENTO: BENI

DISEÑO ARQUITECTÓNICO:

REVISADO Y APROBADO :

FECHA: Abril/ 2025


SUPERFICIE CONSTRUIDA: 49.08 m²

LAMINA:


3 /24

DETALLE COLUMNA DE H° A°



DEL NIVEL +2.40 AL 6.55

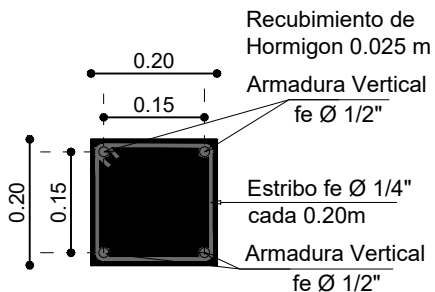


DETALLE VIGA CADENA ENTREPISO DE H° A° PRINCIPAL

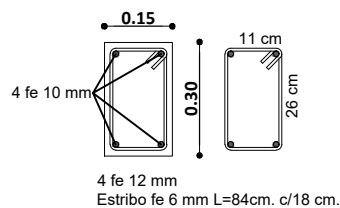

DETALLE VIGA CADENA ENTREPISO DE H° A° SECUNDARIA

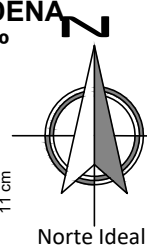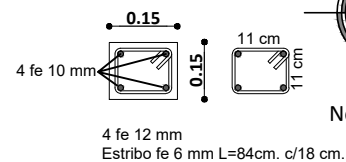

NOTA: SE REQUIERE HACER UN RECALCULO ESTRUCTURAL PARA GARANTIZAR LA BUENA FUNCIONALIDAD DE LA ESTRUCTURA

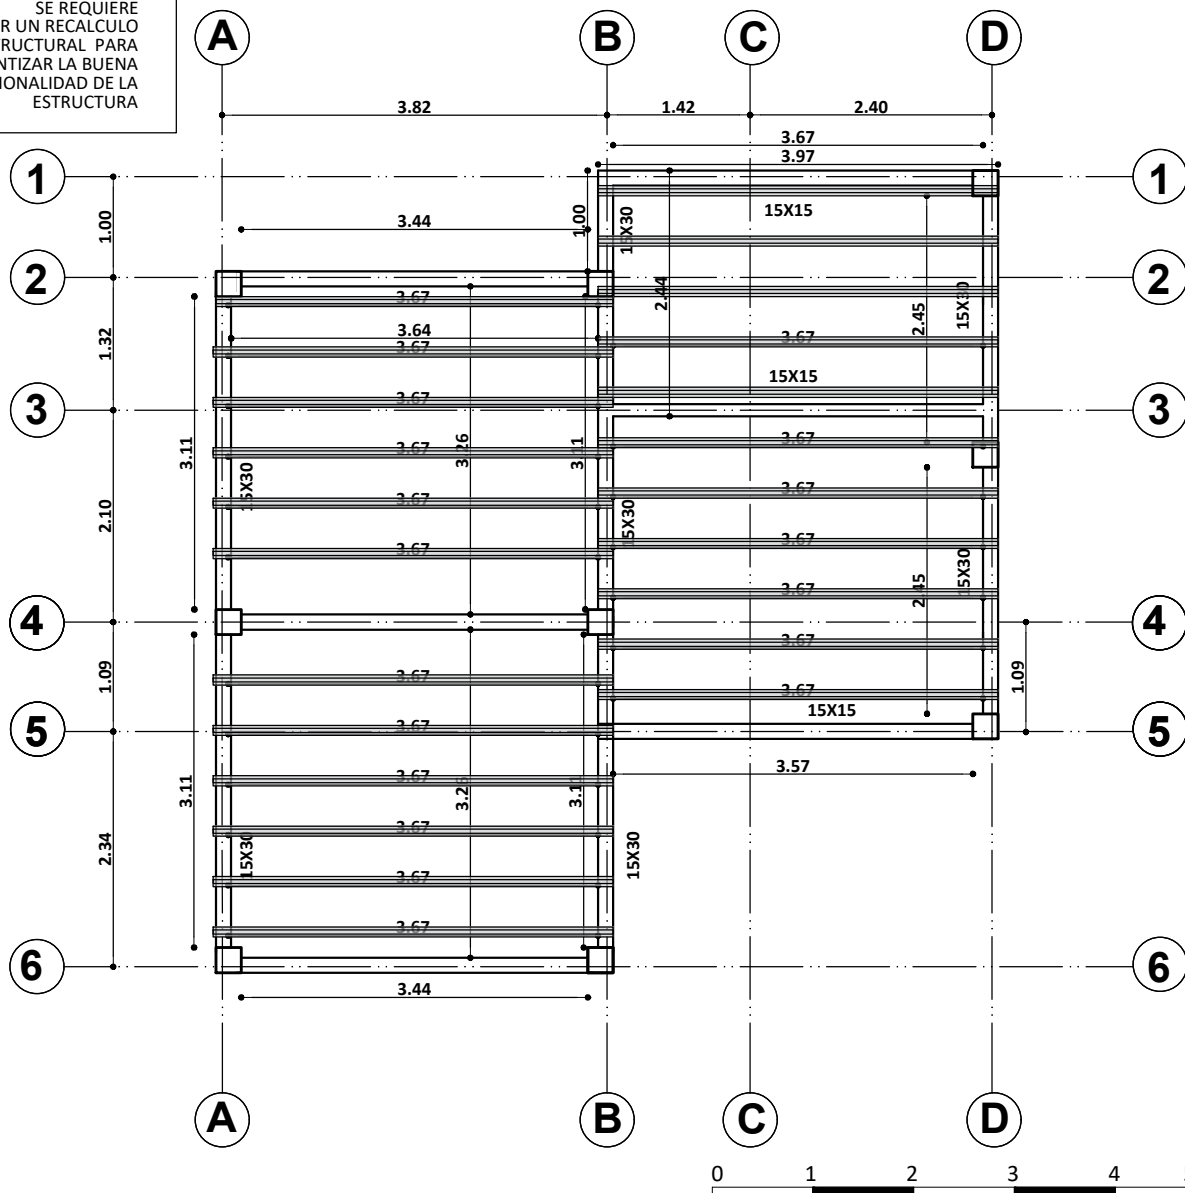

PLANO VIGA DE ENTREPISO

ESC. 1:75

ESC. Gráfica

AGENCIA ESTATAL DE VIVIENDA - AEVIVIENDA

PROYECTO DE VIVIENDA NUEVA EN EL MUNICIPIO DE TRINIDAD -FASE(LXXXIII) 2025- BENI

COMUNIDAD: PUERTO BARADOR - PUERTO ALMACEN - LOMA SUAREZ

MUNICIPIO: TRINIDAD

PROVINCIA: CERCADO

DEPARTAMENTO: BENI

DISEÑO ARQUITECTÓNICO:



REVISADO Y APROBADO :

FECHA: Abril/ 2025

SUPERFICIE CONSTRUIDA: 49.08 m²

LAMINA:

4 /24

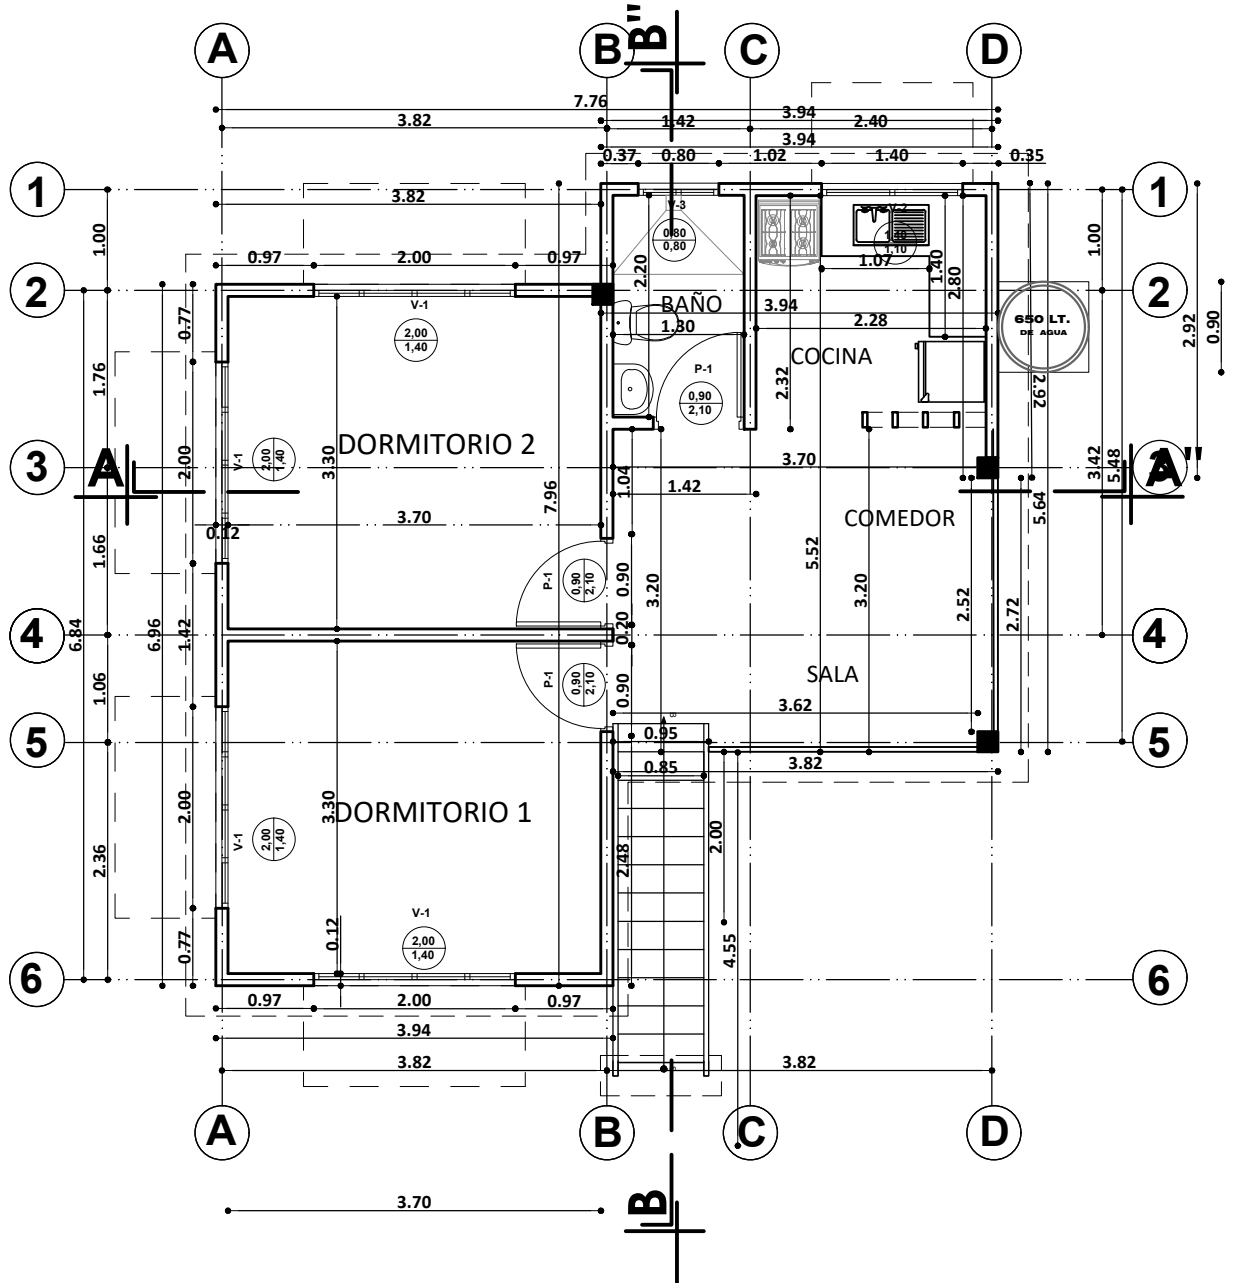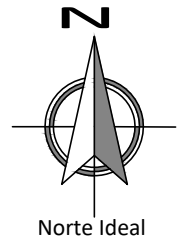

PLANTA ACOTADA
ESC. 1:75






ESC. Gráfica

AGENCIA ESTATAL DE VIVIENDA - AEVIVIENDA	
PROYECTO DE VIVIENDA NUEVA EN EL MUNICIPIO DE TRINIDAD -FASE(LXXXIII) 2025- BENI	
COMUNIDAD: PUERTO BARADOR - PUERTO ALMACEN - LOMA SUAREZ	MUNICIPIO: TRINIDAD
PROVINCIA: CERCADO	DEPARTAMENTO: BENI

DISEÑO ARQUITECTÓNICO:	REVISADO Y APROBADO :	FECHA: Abril/ 2025
		SUPERFICIE CONSTRUIDA: 49.08 m ²
		LAMINA: 5 /24

DETALLE VIGA CADENA DE H° A°

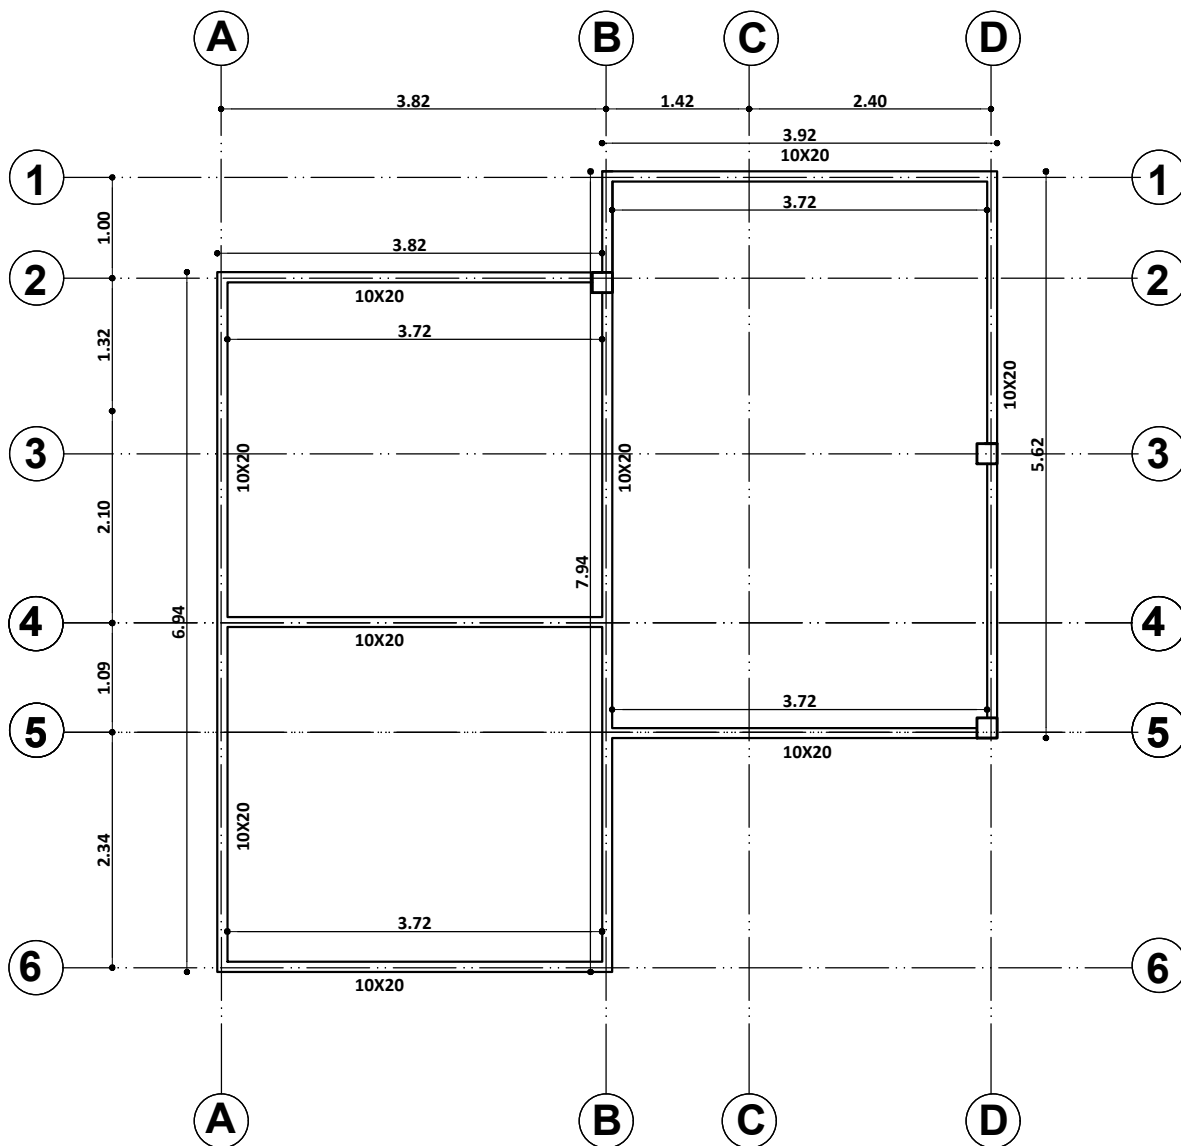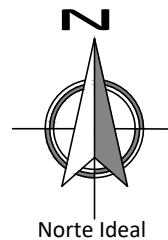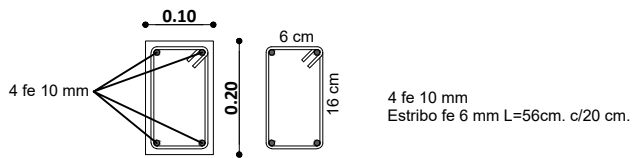


PLANO VIGA CADENA DE H°A°
 ESC. 1:75

ESC. Gráfica


AGENCIA ESTATAL DE VIVIENDA - AEVIVIENDA	
PROYECTO DE VIVIENDA NUEVA EN EL MUNICIPIO DE TRINIDAD -FASE(LXXXIII) 2025- BENI	
COMUNIDAD: PUERTO BARADOR - PUERTO ALMACEN - LOMA SUAREZ	MUNICIPIO: TRINIDAD
PROVINCIA: CERCADO	DEPARTAMENTO: BENI

DISEÑO ARQUITECTÓNICO:	REVISADO Y APROBADO :	FECHA: Abril/ 2025
		SUPERFICIE CONSTRUIDA: 49.08 m ²
		LAMINA: 6 /24


Detalle de Anclaje de Fe. 6mm.
entre viga H°A° y viga de madera

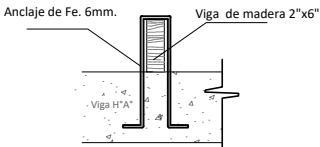


* El fe. 6mm. esta considerado en el
A.P.U. del ítem de Viga Cadena de H°A°

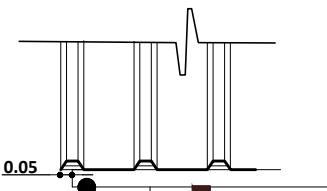

Detalle de alero

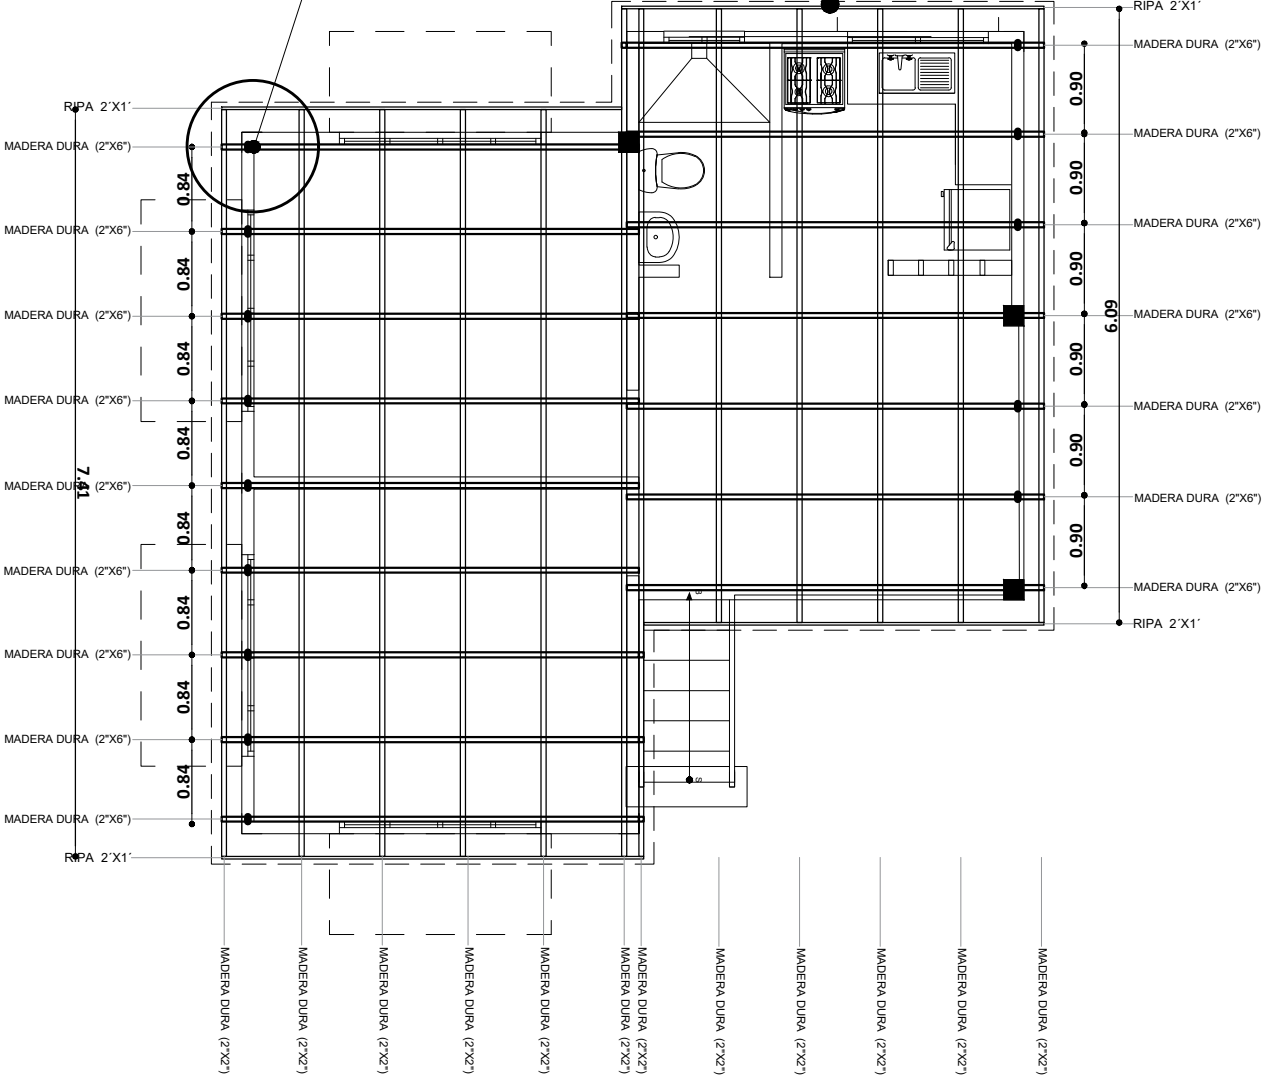


PLANO DE VIGAS EN CUBIERTA
ESC. 1:75

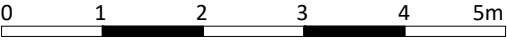


ESC. Gráfica

AGENCIA ESTATAL DE VIVIENDA - AEVIVIENDA		DISEÑO ARQUITECTÓNICO:		REVISADO Y APROBADO :		FECHA: Abril/ 2025	
PROYECTO DE VIVIENDA NUEVA EN EL MUNICIPIO DE TRINIDAD -FASE(LXXXIII) 2025- BENI						SUPERFICIE CONSTRUIDA: 49.08 m²	
COMUNIDAD: PUERTO BARADOR - PUERTO ALMACEN - LOMA SUAREZ		MUNICIPIO: TRINIDAD				LAMINA:	
PROVINCIA: CERCADO		DEPARTAMENTO: BENI				8 /24	

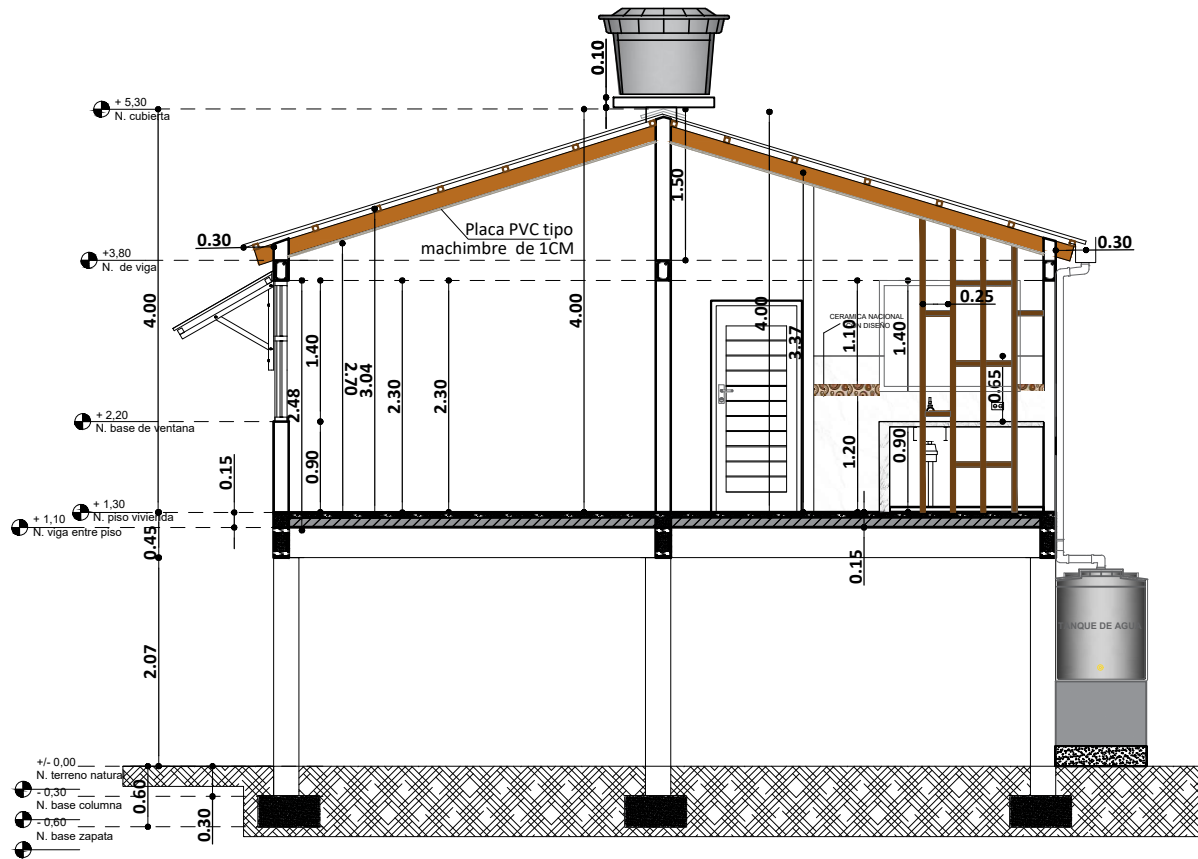


CORTE A - A'
ESC. 1:75

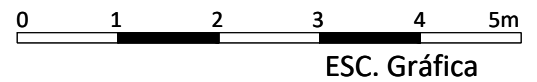

AGENCIA ESTATAL DE VIVIENDA - AEVIVIENDA	
PROYECTO DE VIVIENDA NUEVA EN EL MUNICIPIO DE TRINIDAD -FASE(LXXXIII) 2025- BENI	
COMUNIDAD: PUERTO BARADOR - PUERTO ALMACEN - LOMA SUAREZ	MUNICIPIO: TRINIDAD
PROVINCIA: CERCADO	DEPARTAMENTO: BENI

DISEÑO ARQUITECTÓNICO:	REVISADO Y APROBADO :	FECHA: Abril/ 2025
		SUPERFICIE CONSTRUIDA: 49.08 m ²
		LAMINA: 9 /24

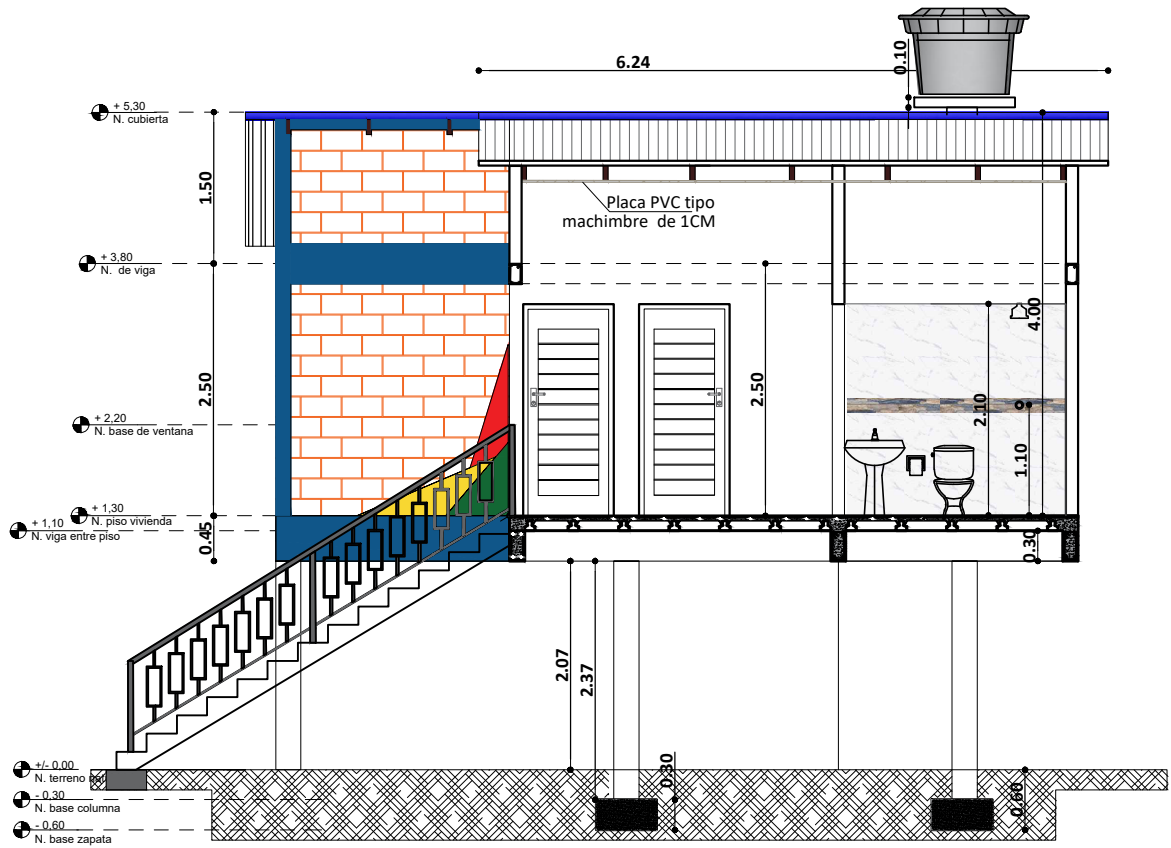

CORTE B - B''

ESC. 1:75




ESC. Gráfica

AGENCIA ESTATAL DE VIVIENDA - AEVIVIENDA PROYECTO DE VIVIENDA NUEVA EN EL MUNICIPIO DE TRINIDAD -FASE(LXXXIII) 2025- BENI		DISEÑO ARQUITECTÓNICO:	REVISADO Y APROBADO :	FECHA: Abril/ 2025
COMUNIDAD: PUERTO BARADOR - PUERTO ALMACEN - LOMA SUAREZ	MUNICIPIO: TRINIDAD			SUPERFICIE CONSTRUIDA: 49.08 m²
PROVINCIA: CERCADO	DEPARTAMENTO: BENI			LAMINA: 10 /24




ELEVACION LATERAL DERECHO
ESC. 1:75

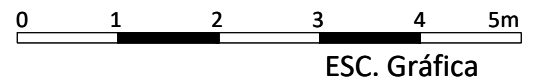


AGENCIA ESTATAL DE VIVIENDA - AEVIVIENDA	
PROYECTO DE VIVIENDA NUEVA EN EL MUNICIPIO DE TRINIDAD -FASE(LXXXIII) 2025- BENI	
COMUNIDAD: PUERTO BARADOR - PUERTO ALMACEN - LOMA SUAREZ	MUNICIPIO: TRINIDAD
PROVINCIA: CERCADO	DEPARTAMENTO: BENI

DISEÑO ARQUITECTÓNICO:	REVISADO Y APROBADO :	FECHA: Abril/ 2025
		SUPERFICIE CONSTRUIDA: 49.08 m²
		LAMINA: 11 /24

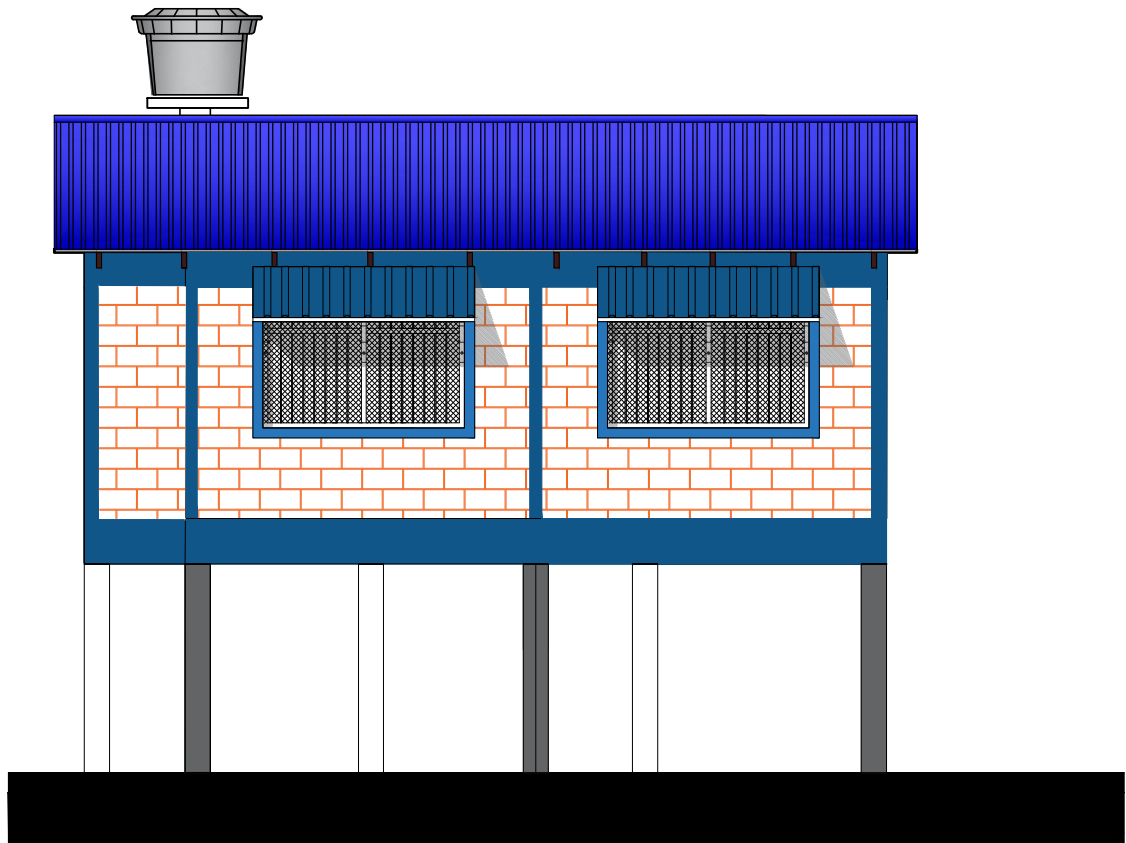


ELEVACION LATERAL IZQUIERDO
ESC. 1:75

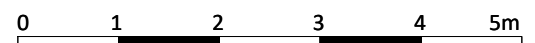

ESC. Gráfica

AGENCIA ESTATAL DE VIVIENDA - AEVIVIENDA	
PROYECTO DE VIVIENDA NUEVA EN EL MUNICIPIO DE TRINIDAD -FASE(LXXXIII) 2025- BENI	
COMUNIDAD: PUERTO BARADOR - PUERTO ALMACEN - LOMA SUAREZ	MUNICIPIO: TRINIDAD
PROVINCIA: CERCADO	DEPARTAMENTO: BENI

DISEÑO ARQUITECTÓNICO:	REVISADO Y APROBADO :	FECHA: Abril/ 2025
		SUPERFICIE CONSTRUIDA: 49.08 m ²
		LAMINA: 12 /24

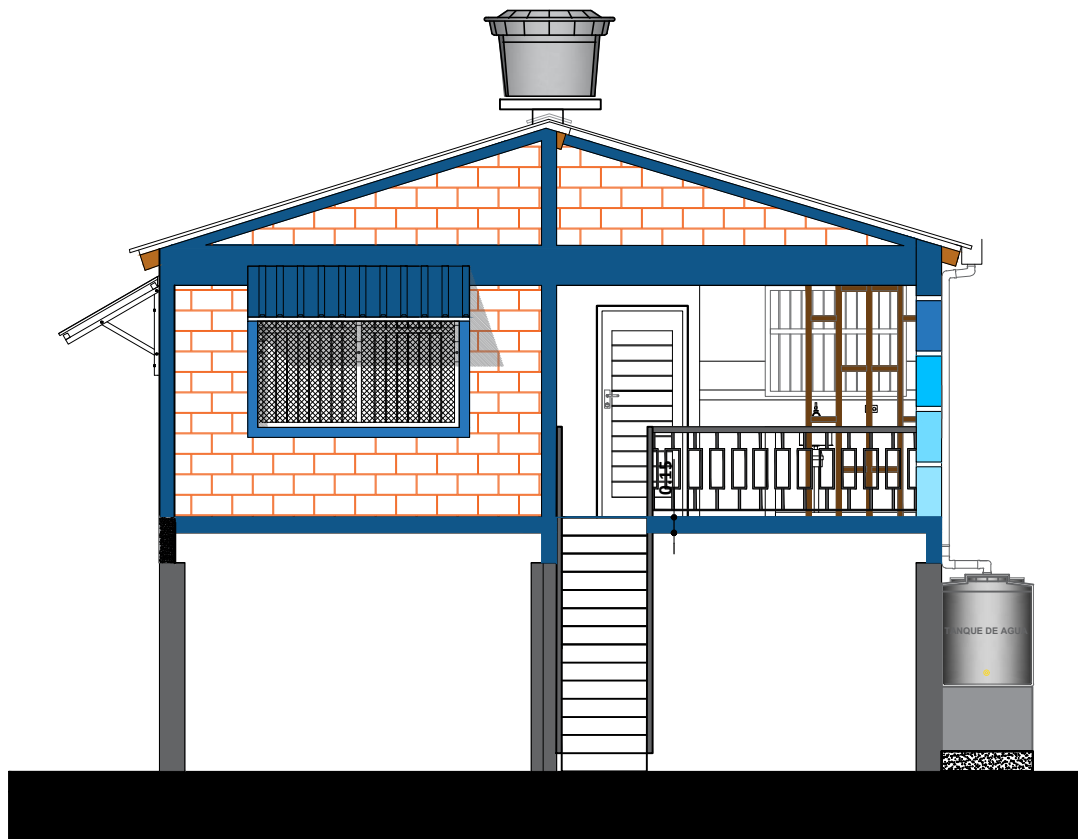

ELEVACION FRONTAL
ESC. 1:75

0 1 2 3 4 5m


ESC. Gráfica

AGENCIA ESTATAL DE VIVIENDA - AEVIVIENDA	
PROYECTO DE VIVIENDA NUEVA EN EL MUNICIPIO DE TRINIDAD -FASE(LXXXIII) 2025- BENI	
COMUNIDAD: PUERTO BARADOR - PUERTO ALMACEN - LOMA SUAREZ	MUNICIPIO: TRINIDAD
PROVINCIA: CERCADO	DEPARTAMENTO: BENI

DISEÑO ARQUITECTÓNICO:	REVISADO Y APROBADO :	FECHA: Abril/ 2025
		SUPERFICIE CONSTRUIDA: 49.08 m ²
		LAMINA: 13 /24





ELEVACION POSTERIOR
ESC. 1:75

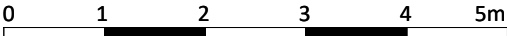


ESC. Gráfica

AGENCIA ESTATAL DE VIVIENDA - AEVIVIENDA		DISEÑO ARQUITECTÓNICO:	REVISADO Y APROBADO :	FECHA: Abril/ 2025
PROYECTO DE VIVIENDA NUEVA EN EL MUNICIPIO DE TRINIDAD -FASE(LXXXIII) 2025- BENI				SUPERFICIE CONSTRUIDA: 49.08 m²
COMUNIDAD: PUERTO BARADOR - PUERTO ALMACEN - LOMA SUAREZ	MUNICIPIO: TRINIDAD			LAMINA:
PROVINCIA: CERCADO	DEPARTAMENTO: BENI			14 /24


DIAGRAMA UNIFILIAR

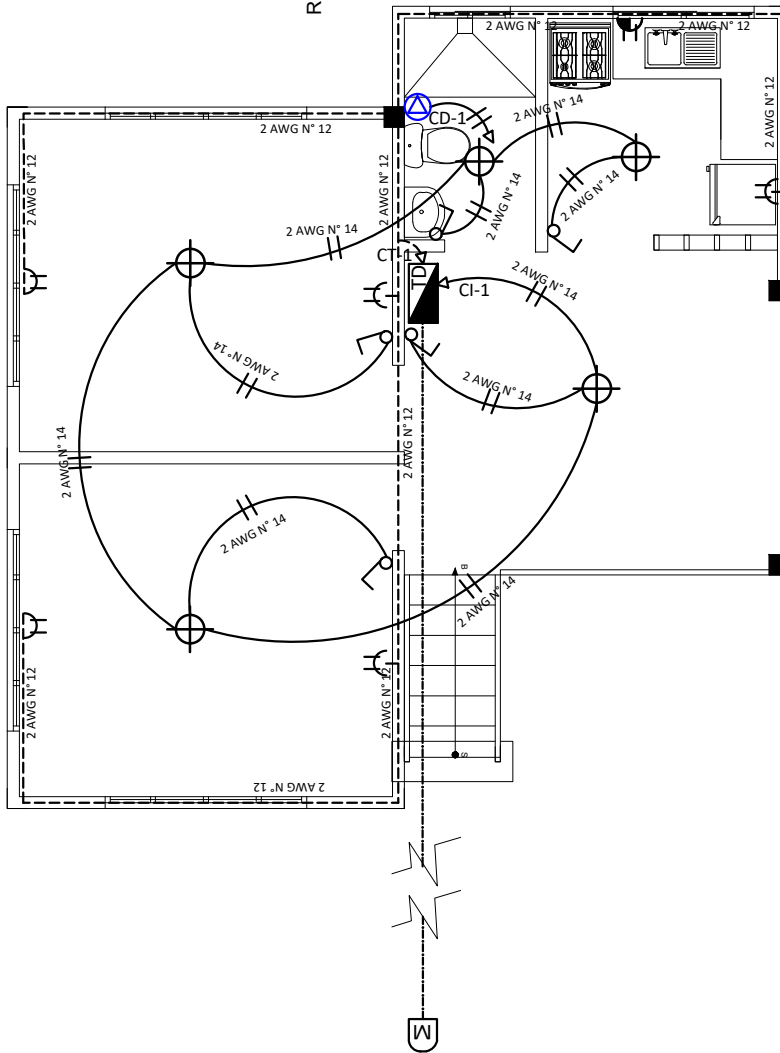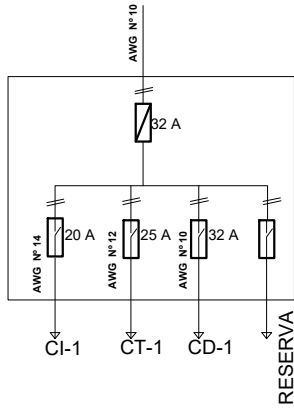

COMEDOR / COCINA

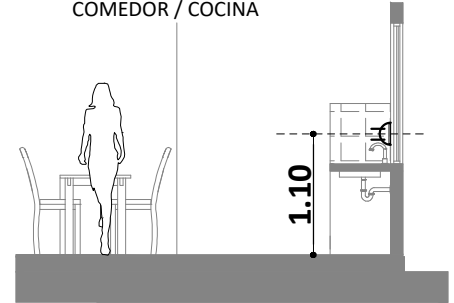

DETALLE ALTURA DE TOMACORRIENTES

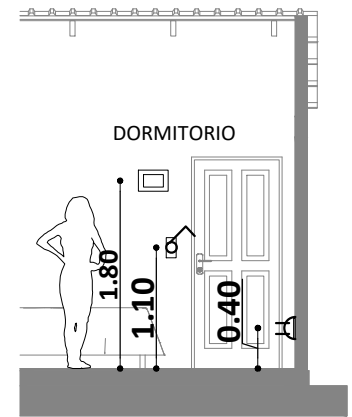


DETALLE ALTURA DE TOMACORRIENTES /INTERRUPTORES Y TABLERO DE DISTRIBUCION

REFERENCIAS

- Medidor
- Tablero de Distribución - 2 Circuitos
- Iluminación Pantallas Led 24W
- Iluminación Pantallas Led 18W
- Interruptor simple
- Interruptor mixto
- Tomacorriente Doble
- 2 Alambre Aislado CU AWG N° 14 C1 Iluminacion
- - - 2 Alambre Aislado CU AWG N° 12 C2 Tomacorriente
- . - 2 Alambre Aislado CU AWG N° 8 A Medidor


PLANO DE INSTALACION ELECTRICA

ESC. 1:75

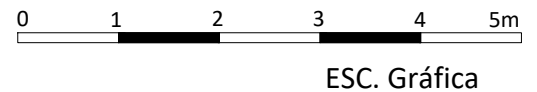

AGENCIA ESTATAL DE VIVIENDA - AEVIVIENDA	
PROYECTO DE VIVIENDA NUEVA EN EL MUNICIPIO DE TRINIDAD -FASE(LXXXIII) 2025- BENI	
COMUNIDAD: PUERTO BARADOR - PUERTO ALMACEN - LOMA SUAREZ	MUNICIPIO: TRINIDAD
PROVINCIA: CERCADO	DEPARTAMENTO: BENI



DISEÑO ARQUITECTÓNICO:	REVISADO Y APROBADO :	FECHA: Abril/ 2025
		SUPERFICIE CONSTRUIDA: 49.08 m²
		LAMINA: 15 /24

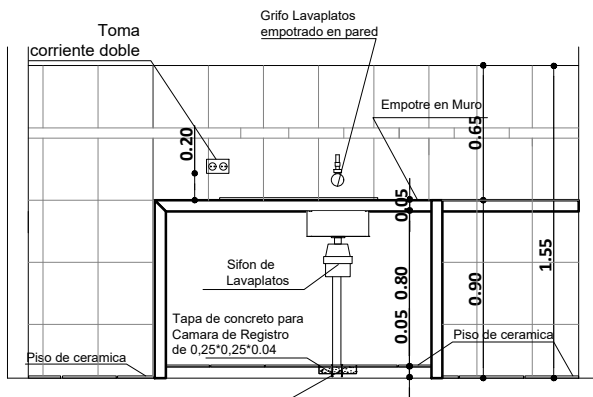

REFERENCIAS


- M - Medidor
- TAP - Tubería de Agua Potable
- X LLp - Llave de Paso
- Lm - Lavamanos
- In - Inodoro
- Lp - Lavaplatos
- Du - Ducha
- Lp - Lavaplatos

DETALLE TAPA DE CR

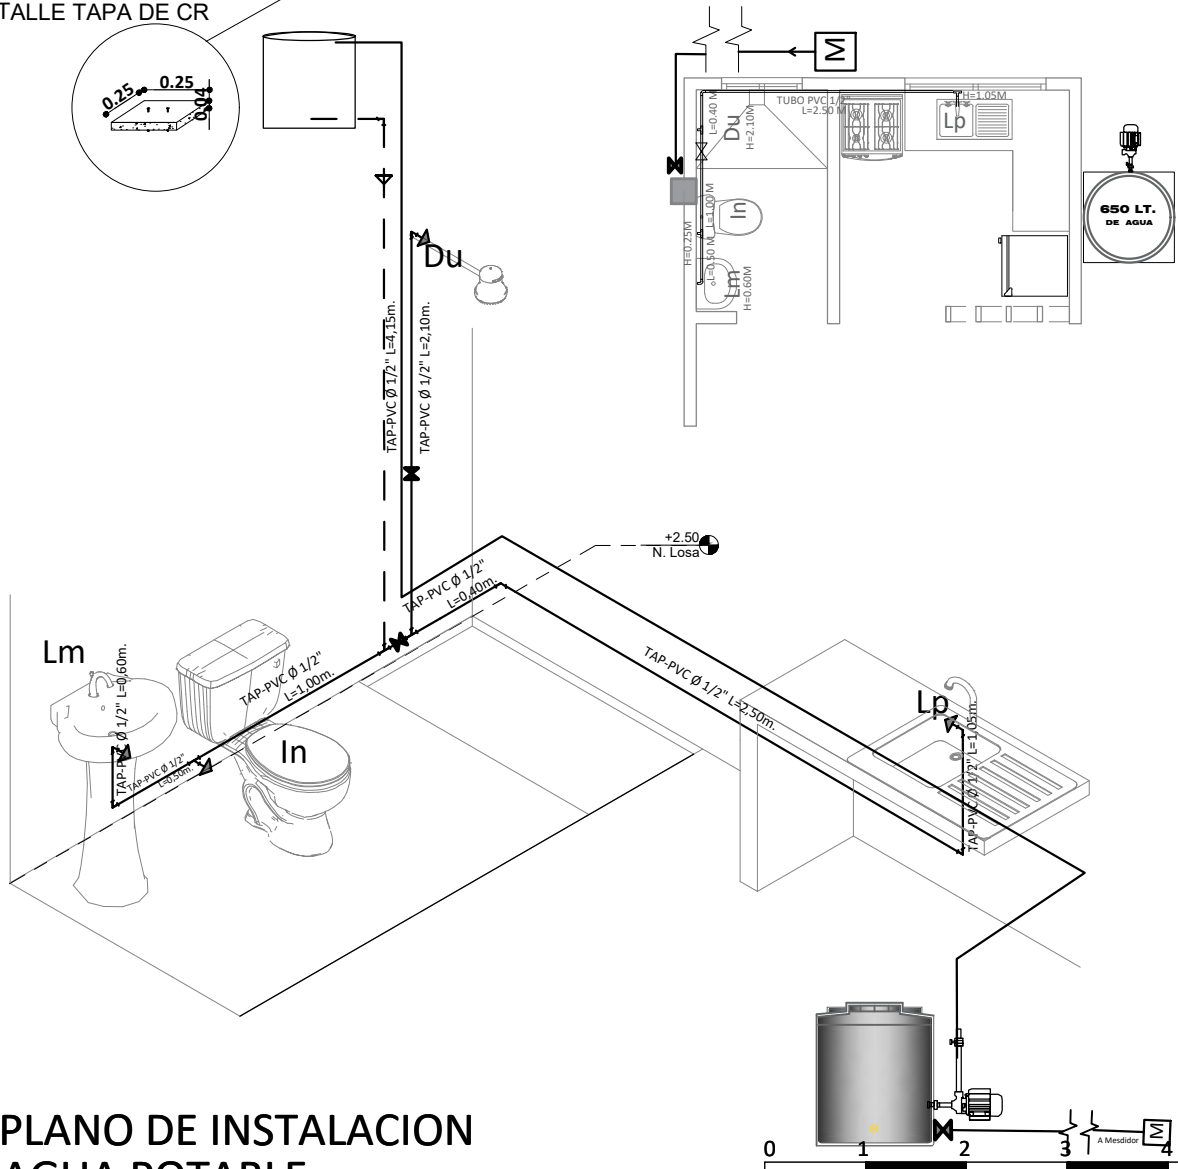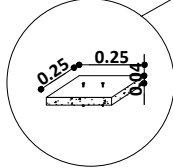

PLANO DE INSTALACION AGUA POTABLE

ESC. 1:75

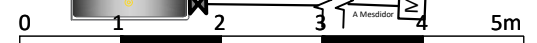

ESC. Gráfica

AGENCIA ESTATAL DE VIVIENDA - AEVIVIENDA

PROYECTO DE VIVIENDA NUEVA EN EL MUNICIPIO DE
TRINIDAD -FASE(LXXXIII) 2025- BENI

COMUNIDAD: PUERTO BARADOR - PUERTO ALMACEN -
LOMA SUAREZ

MUNICIPIO: **TRINIDAD**

PROVINCIA: **CERCADO**

DEPARTAMENTO: **BENI**

DISEÑO ARQUITECTÓNICO:


REVISADO Y APROBADO :

FECHA: **Abril/ 2025**

SUPERFICIE
CONSTRUIDA: **49.08 m²**


LAMINA:

16 /24

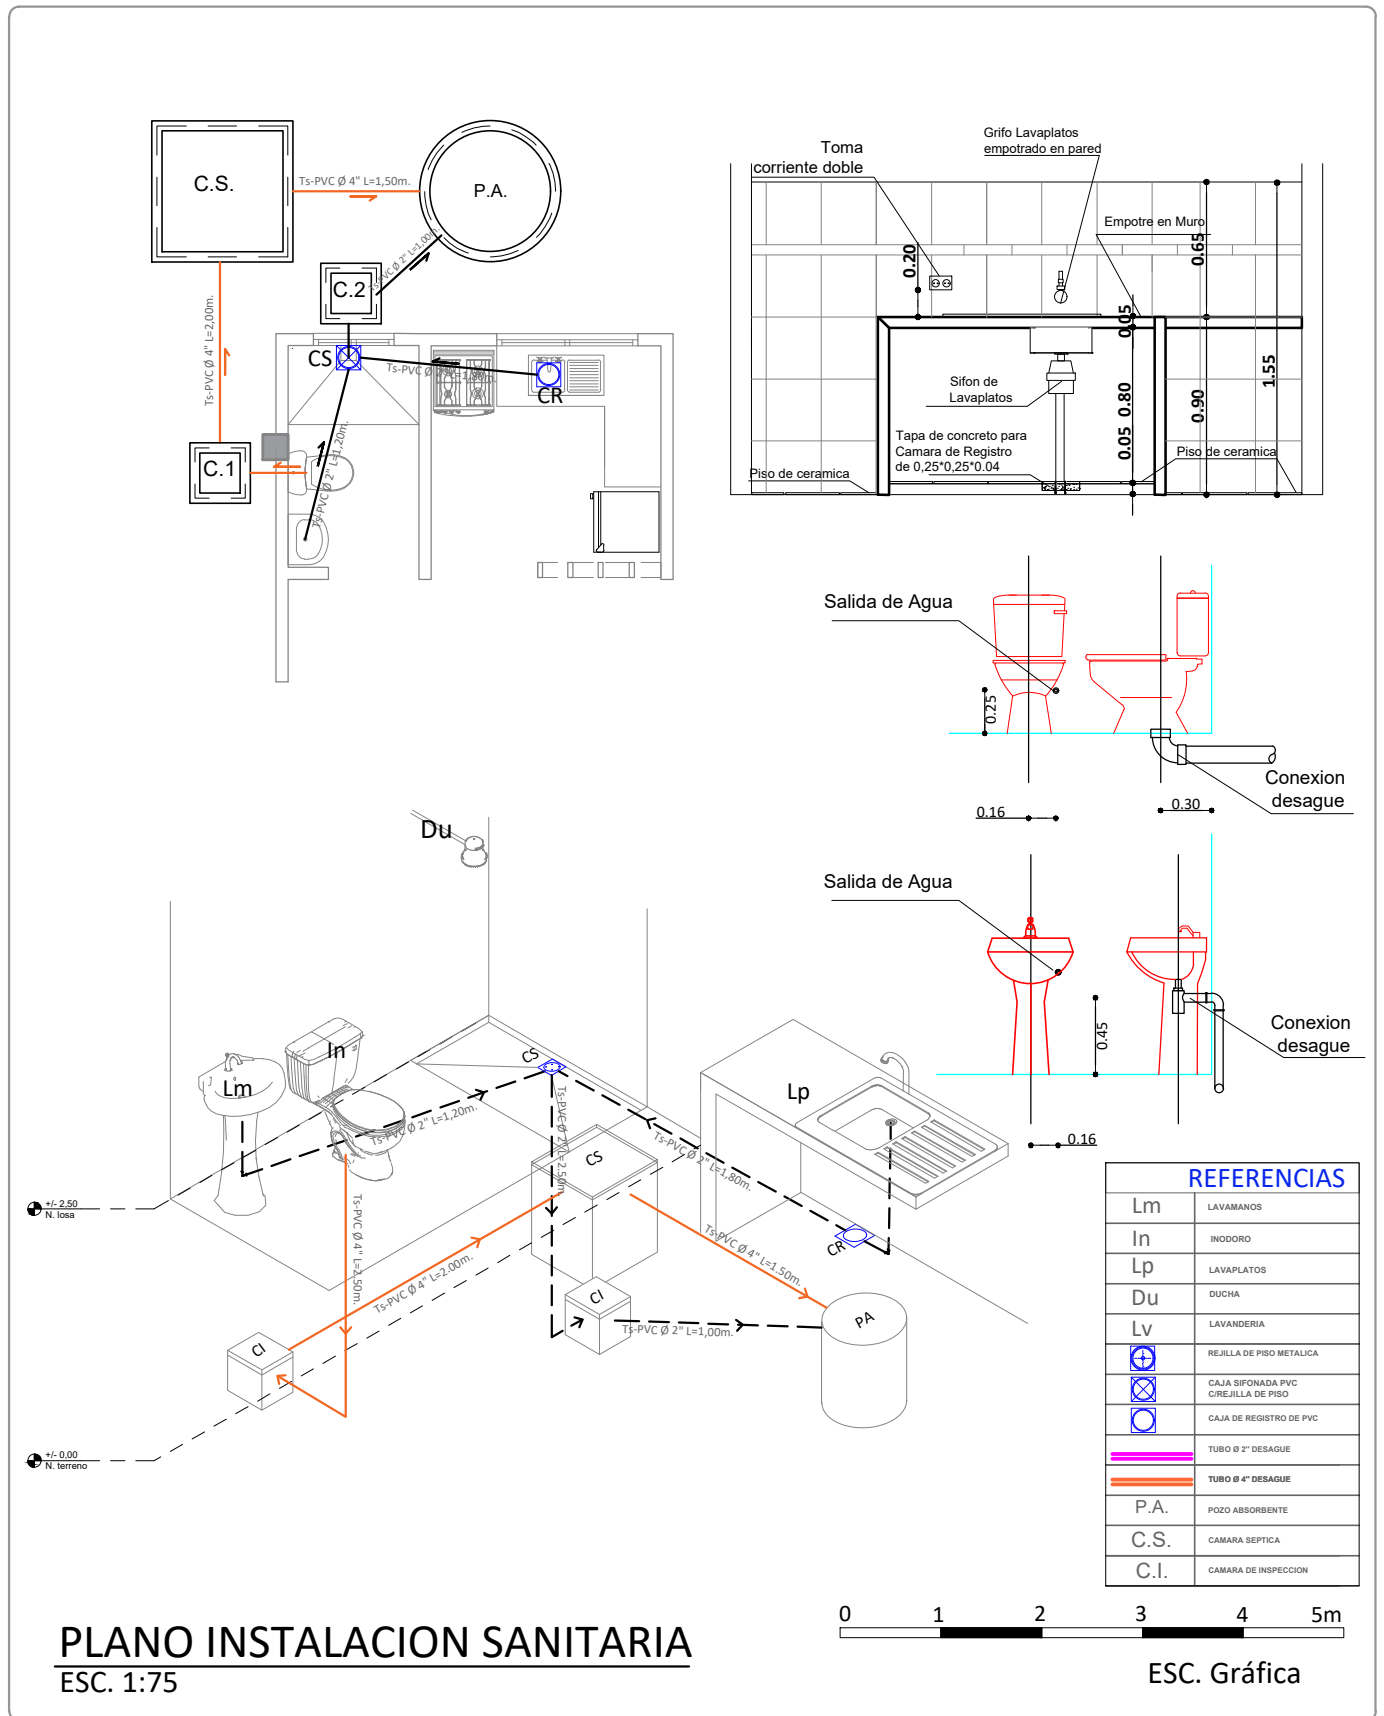

AGENCIA ESTATAL DE VIVIENDA - AEVIVIENDA	
PROYECTO DE VIVIENDA NUEVA EN EL MUNICIPIO DE TRINIDAD -FASE(LXXXIII) 2025- BENI	
COMUNIDAD: PUERTO BARADOR - PUERTO ALMACEN - LOMA SUAREZ	MUNICIPIO: TRINIDAD
PROVINCIA: CERCADO	DEPARTAMENTO: BENI


DISEÑO ARQUITECTÓNICO:	REVISADO Y APROBADO :	FECHA: Abril/ 2025
		SUPERFICIE CONSTRUIDA: 49.08 m ²
		LAMINA: 17 /24

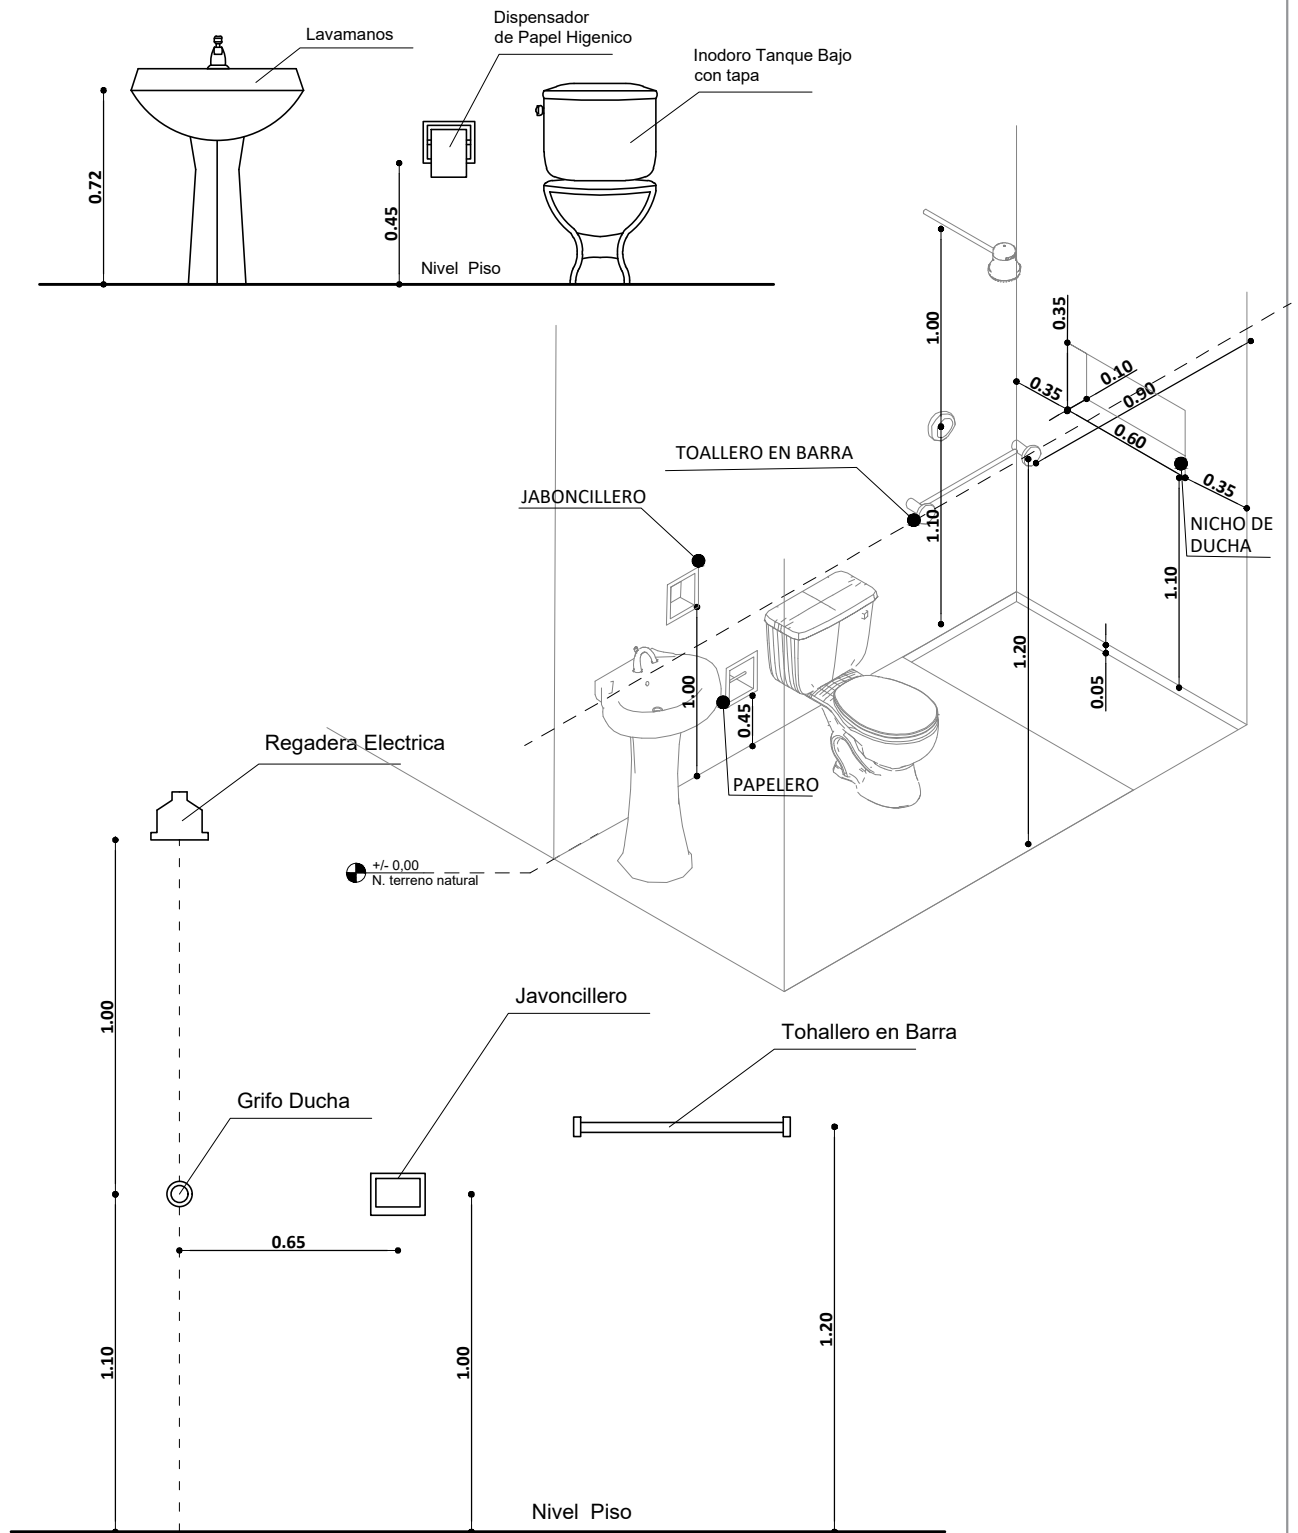

DETALLE ACCESORIOS BAÑO

AGENCIA ESTATAL DE VIVIENDA - AEVIVIENDA	
PROYECTO DE VIVIENDA NUEVA EN EL MUNICIPIO DE TRINIDAD -FASE(LXXXIII) 2025- BENI	
COMUNIDAD: PUERTO BARADOR - PUERTO ALMACEN - LOMA SUAREZ	MUNICIPIO: TRINIDAD
PROVINCIA: CERCADO	DEPARTAMENTO: BENI

DISEÑO ARQUITECTÓNICO:	REVISADO Y APROBADO :	FECHA: Abril/ 2025
		SUPERFICIE CONSTRUIDA: 49.08 m ²
		LAMINA: 18 /24

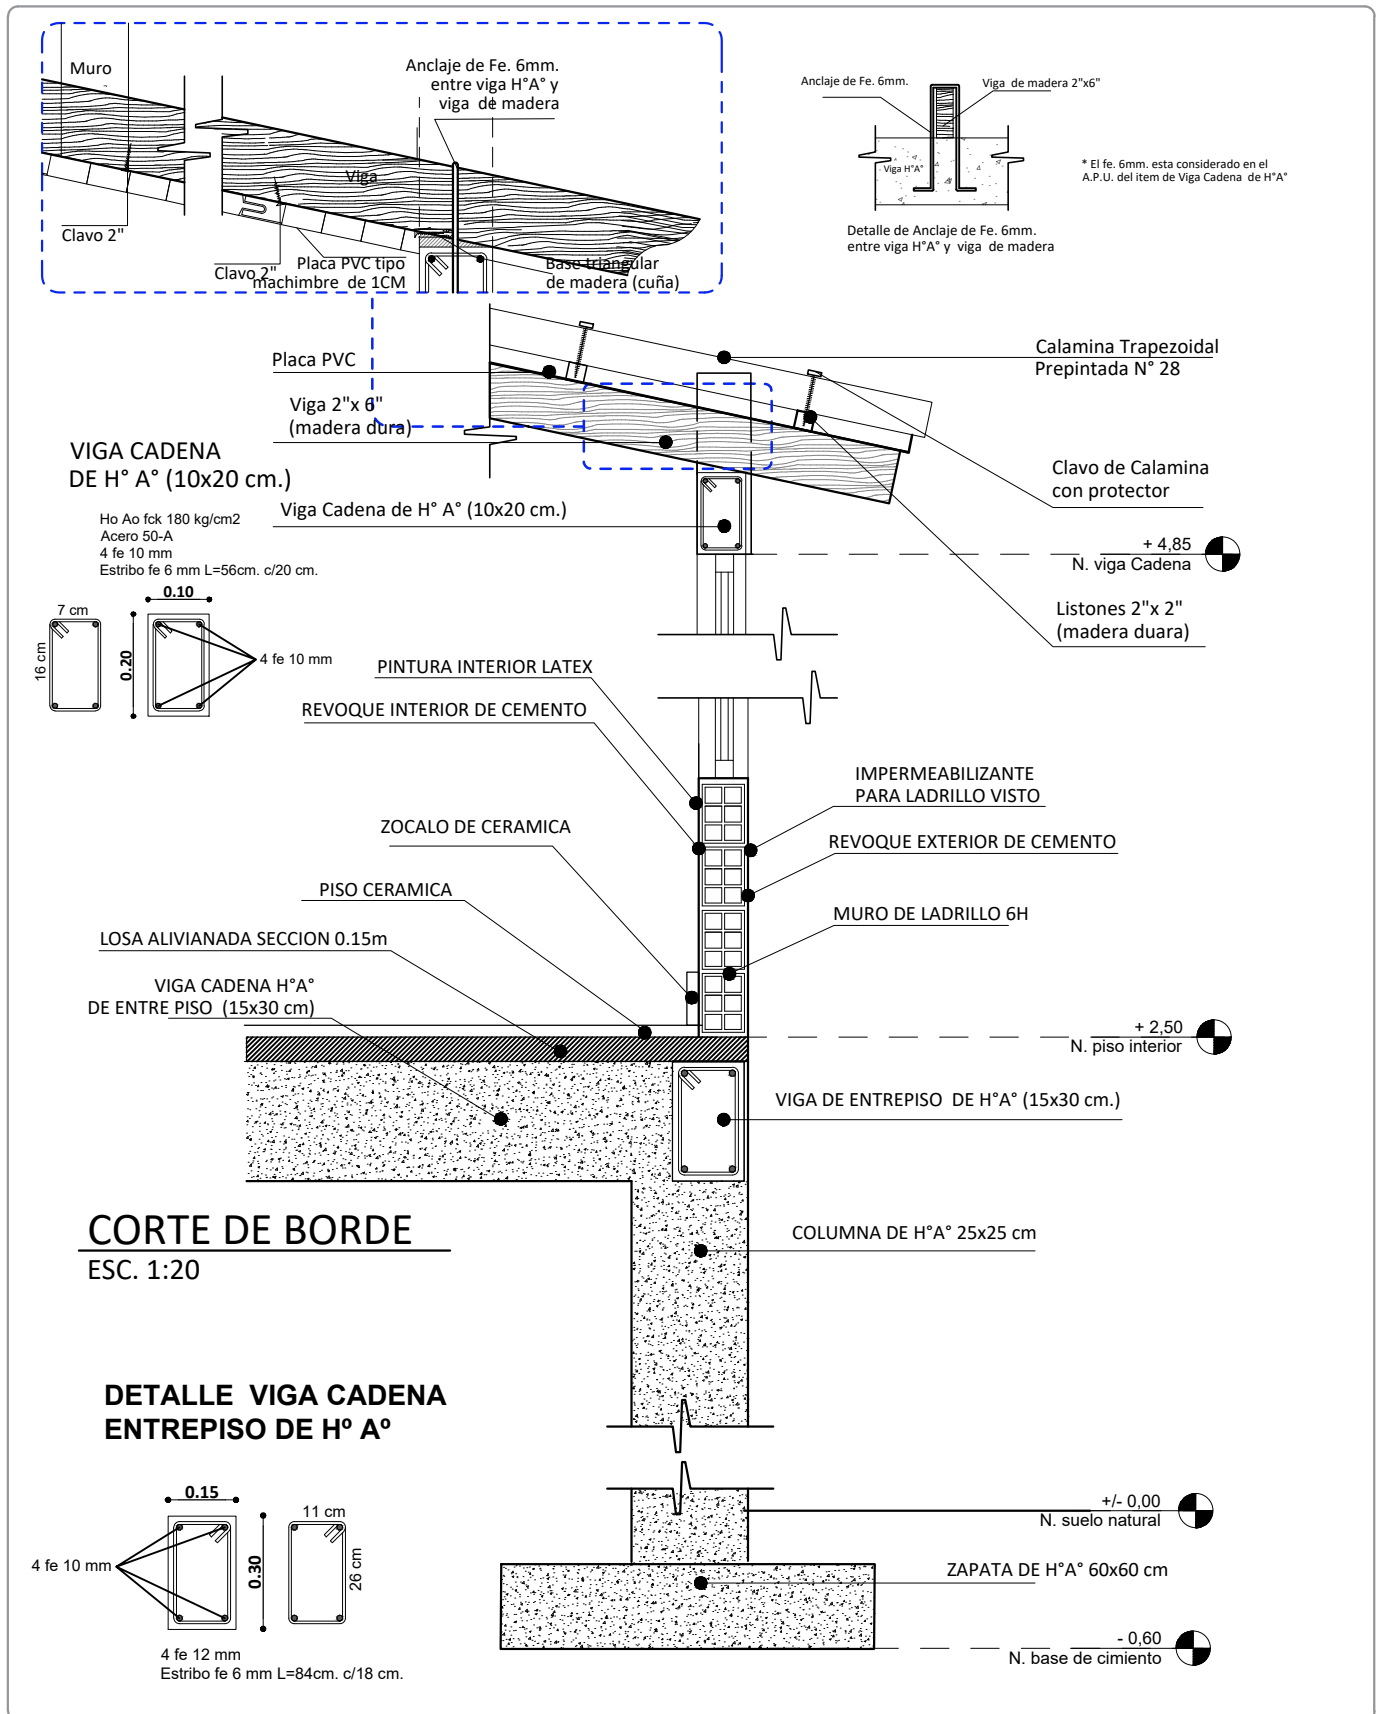


AGENCIA ESTATAL DE VIVIENDA - AEVIVIENDA	
PROYECTO DE VIVIENDA NUEVA EN EL MUNICIPIO DE TRINIDAD -FASE(LXXXIII) 2025- BENI	
COMUNIDAD: PUERTO BARADOR - PUERTO ALMACEN - LOMA SUAREZ	MUNICIPIO: TRINIDAD
PROVINCIA: CERCADO	DEPARTAMENTO: BENI

DISEÑO ARQUITECTÓNICO:	REVISADO Y APROBADO :	FECHA: Abril/ 2025
		SUPERFICIE CONSTRUIDA: 49.08 m ²
		LAMINA: 19 /24


DETALLE LOSA ALIVIANADA

ESC. 1:25

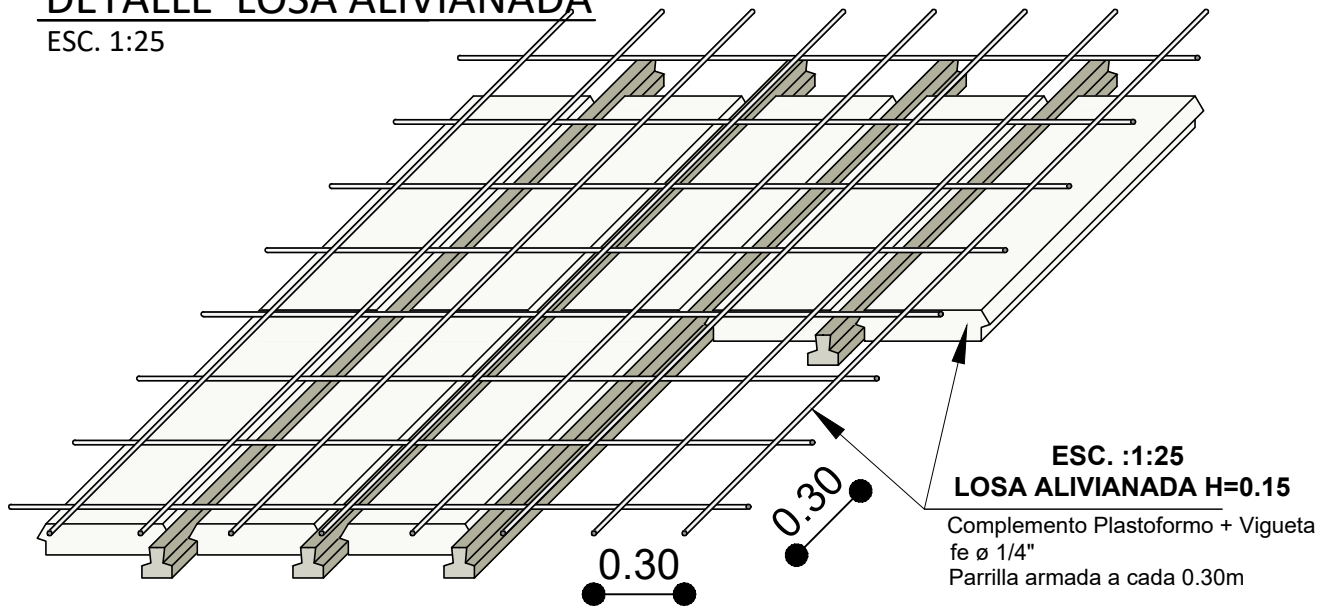

LOSA ALIVIANADA

Sección de 0.15m

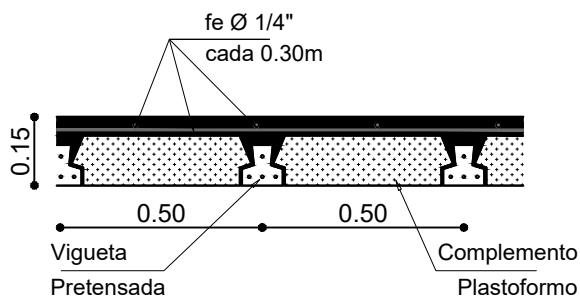


DETALLE ZAPATA Y COLUMNA

ESC. 1:25

ESC. :1:20 ZAPATAS DE HºAº

Sección 0.60m x 0.60m x 0.30m
fe Ø 1/2"
Parrilla armada a cada 0.15m

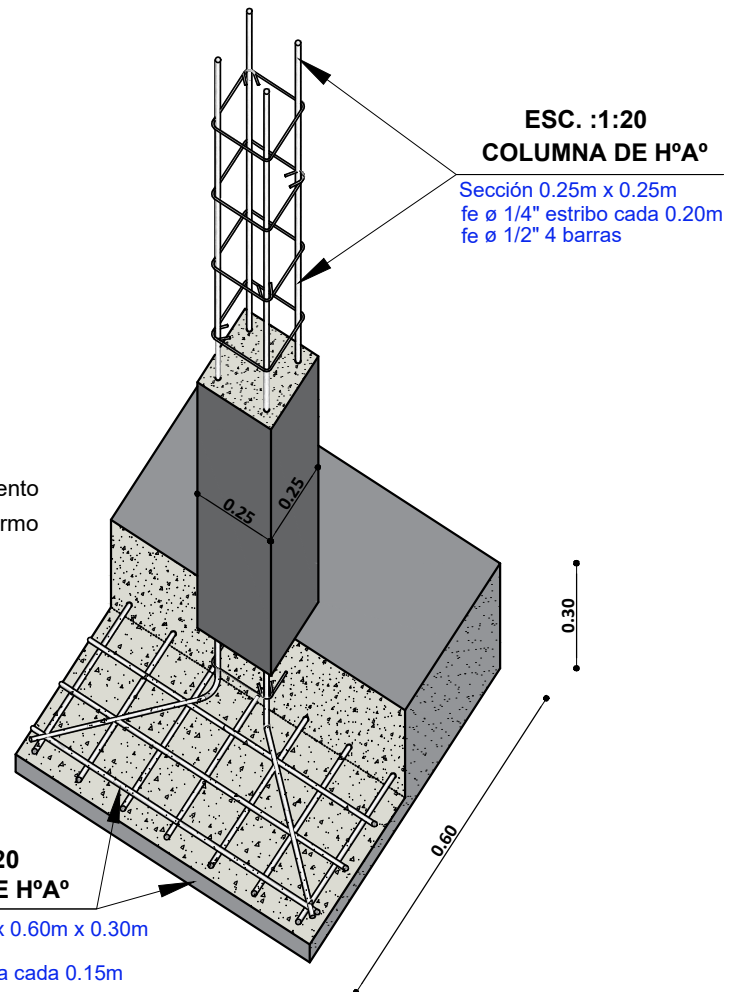

AGENCIA ESTATAL DE VIVIENDA - AEVIVIENDA

PROYECTO DE VIVIENDA NUEVA EN EL MUNICIPIO DE TRINIDAD -FASE(LXXXIII) 2025- BENI

COMUNIDAD: PUERTO BARADOR - PUERTO ALMACEN - LOMA SUAREZ

MUNICIPIO: TRINIDAD

PROVINCIA: CERCADO

DEPARTAMENTO: BENI

DISEÑO ARQUITECTÓNICO:

REVISADO Y APROBADO :

FECHA: Abril/ 2025


SUPERFICIE CONSTRUIDA: 49.08 m²

LAMINA:

20 /24


DETALLE DE PUERTAS

ESC. 1:25

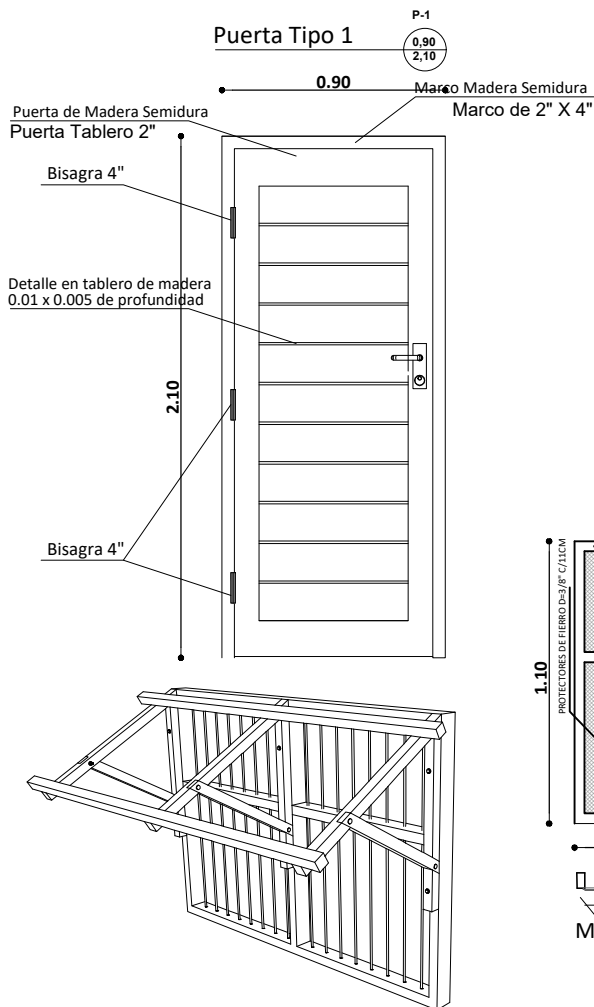


Ventana Tipo 1

V-1
2.00
1.40

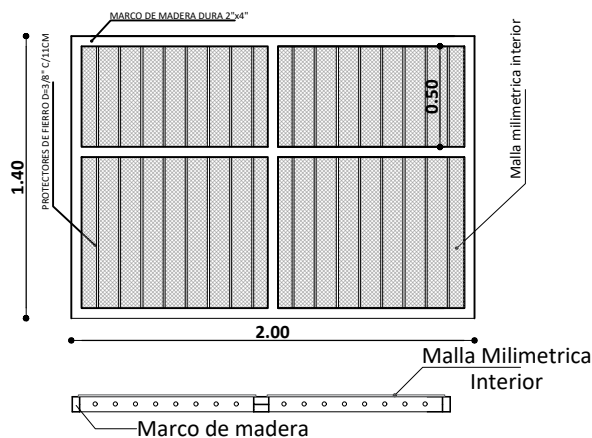



Ventana Tipo 2

V-2
1.40
1.10

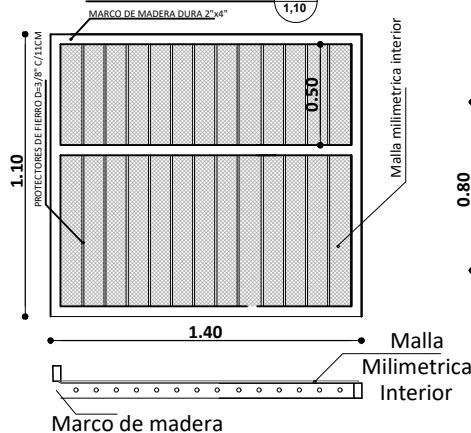


Ventana Tipo 3

V-3
0.80
0.80

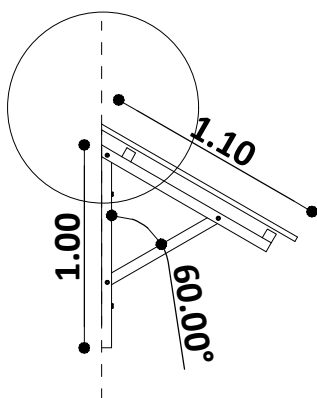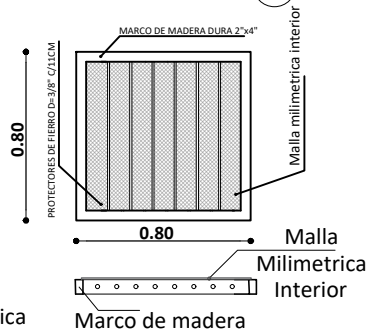

2.20

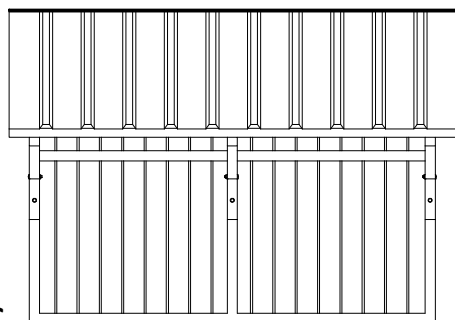

1.10

0.40


1.40

DETALLE DE VENTANAS

ESC. 1:25


DETALLE DE CUBIERTA SOBRE VENTANA

AGENCIA ESTATAL DE VIVIENDA - AEVIVIENDA		DISEÑO ARQUITECTÓNICO:	REVISADO Y APROBADO :	FECHA: Abril/ 2025
PROYECTO DE VIVIENDA NUEVA EN EL MUNICIPIO DE TRINIDAD -FASE(LXXXIII) 2025- BENI				SUPERFICIE CONSTRUIDA: 49.08 m ²
COMUNIDAD: PUERTO BARADOR - PUERTO ALMACEN - LOMA SUAREZ	MUNICIPIO: TRINIDAD			LAMINA:
PROVINCIA: CERCADO	DEPARTAMENTO: BENI			21 /24

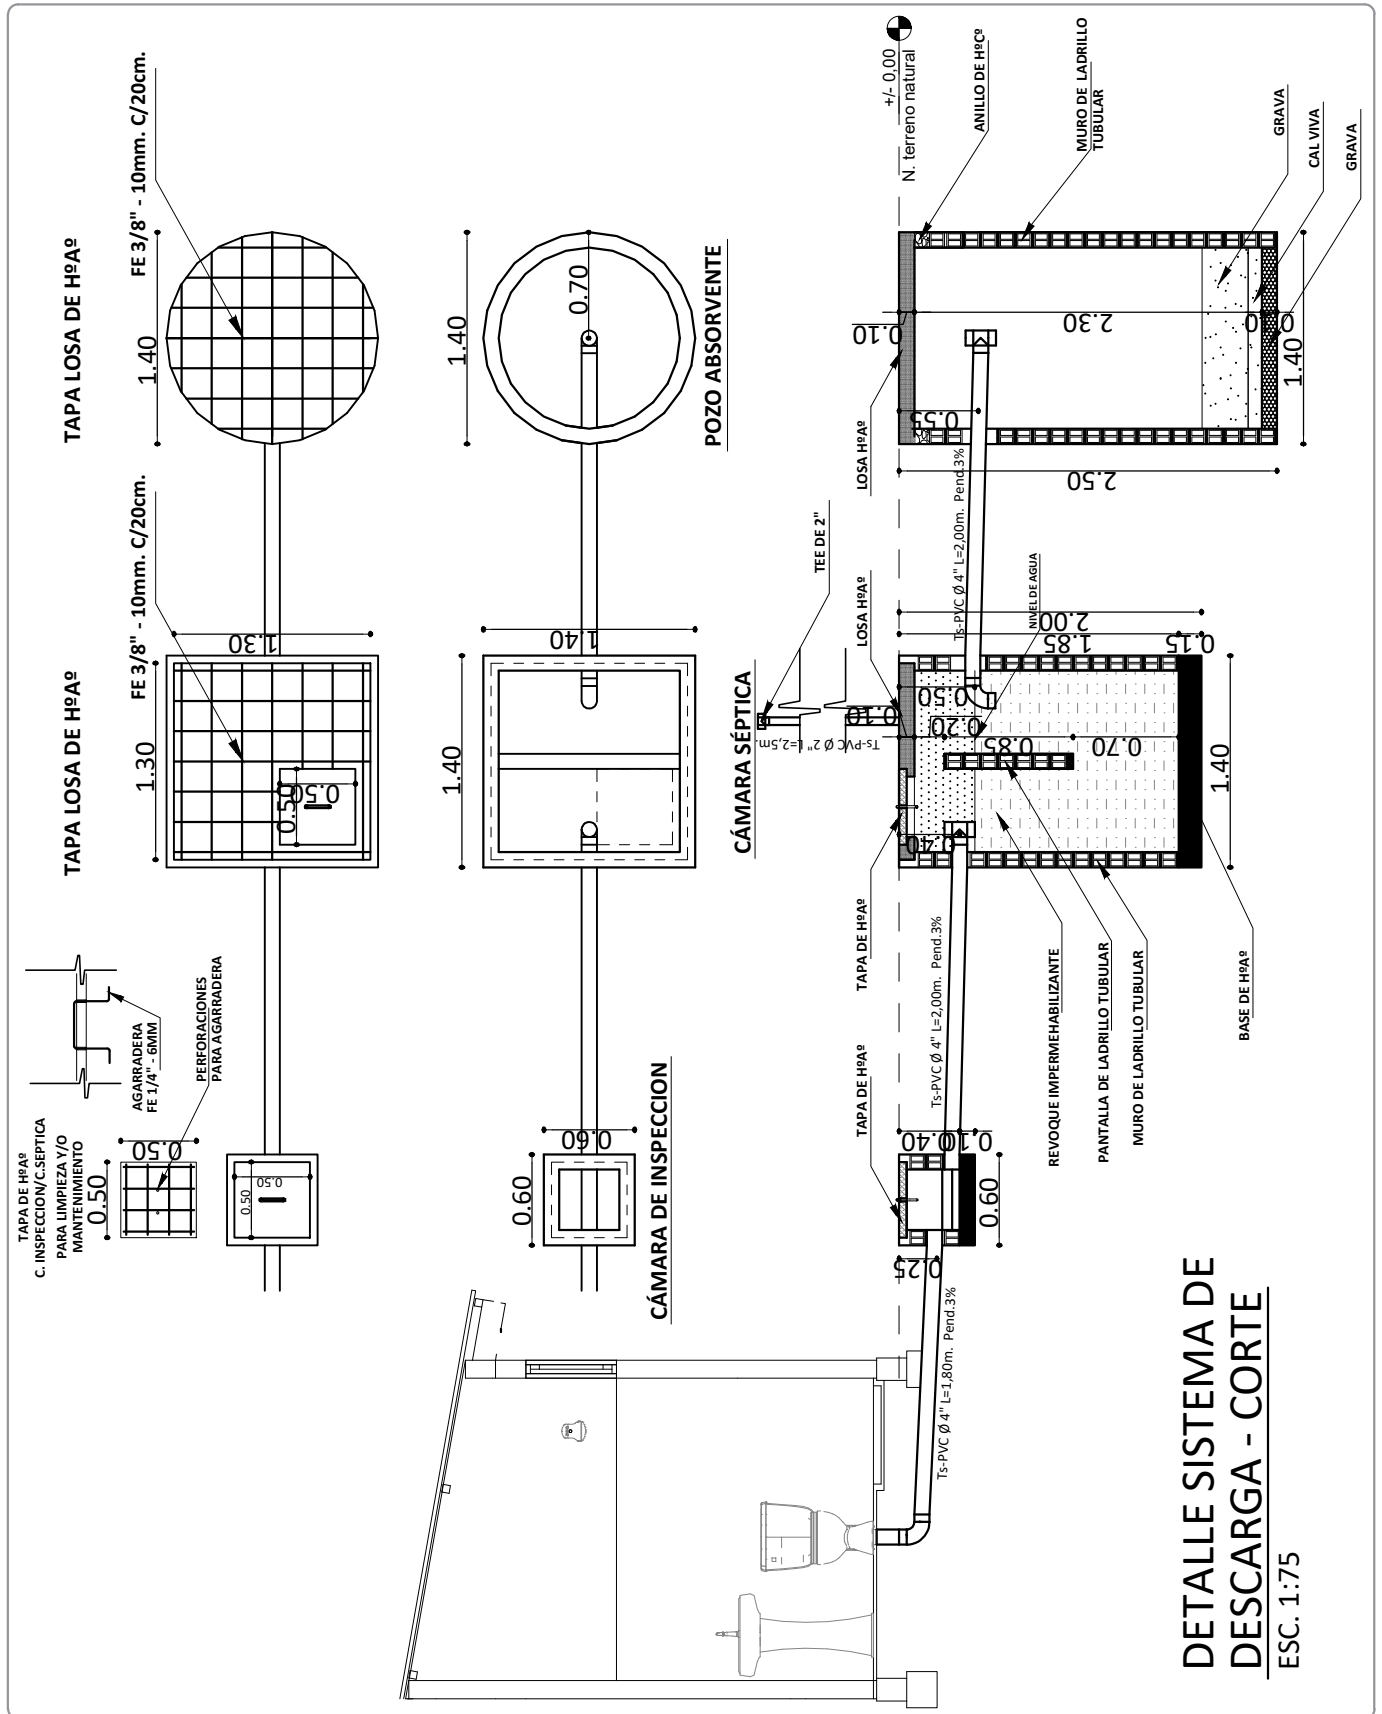

AGENCIA ESTATAL DE VIVIENDA - AEVIVIENDA	
PROYECTO DE VIVIENDA NUEVA EN EL MUNICIPIO DE TRINIDAD -FASE(LXXXIII) 2025- BENI	
COMUNIDAD: PUERTO BARADOR - PUERTO ALMACEN - LOMA SUAREZ	MUNICIPIO: TRINIDAD
PROVINCIA: CERCADO	DEPARTAMENTO: BENI

DISEÑO ARQUITECTÓNICO:	REVISADO Y APROBADO :	FECHA: Abril/ 2025
		SUPERFICIE CONSTRUIDA: 49.08 m²
		LAMINA: 22 /24

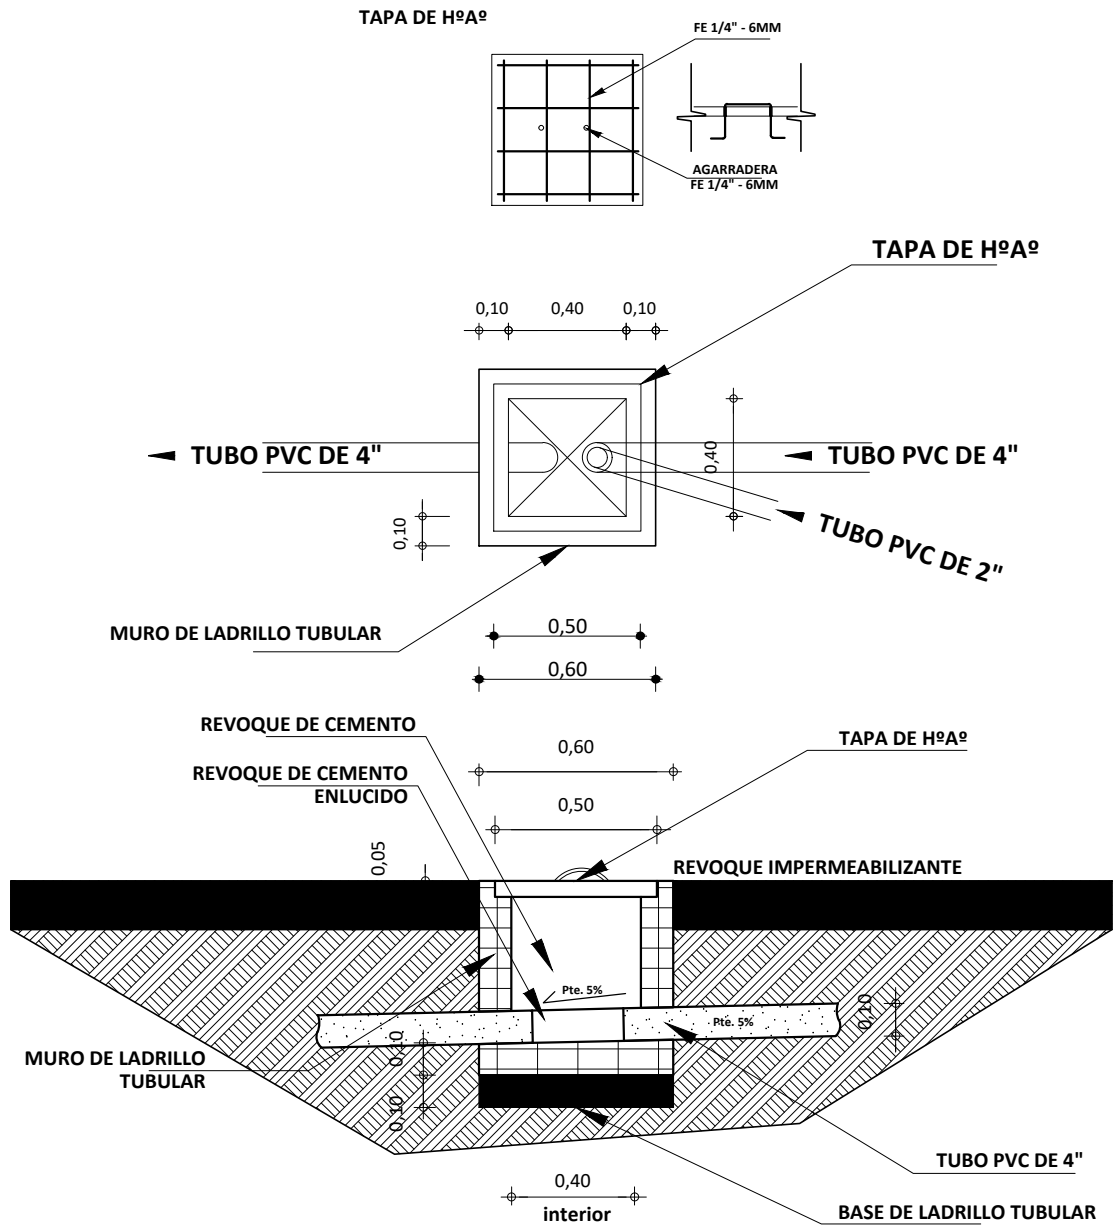

DETALLE CAMARA DE INSPECCION

ESC. 1:35

AGENCIA ESTATAL DE VIVIENDA - AEVIVIENDA	
PROYECTO DE VIVIENDA NUEVA EN EL MUNICIPIO DE TRINIDAD -FASE(LXXXIII) 2025- BENI	
COMUNIDAD: PUERTO BARADOR - PUERTO ALMACEN - LOMA SUAREZ	MUNICIPIO: TRINIDAD
PROVINCIA: CERCADO	DEPARTAMENTO: BENI



DISEÑO ARQUITECTÓNICO:	REVISADO Y APROBADO :	FECHA: Abril/ 2025
		SUPERFICIE CONSTRUIDA: 49.08 m²
		LAMINA: 23 /24

SIMBOLOGIA

	ESQUINERO INTERIOR DE PVC
	PLAFÓN DE PVC



DETALLE DE ESQUINERO

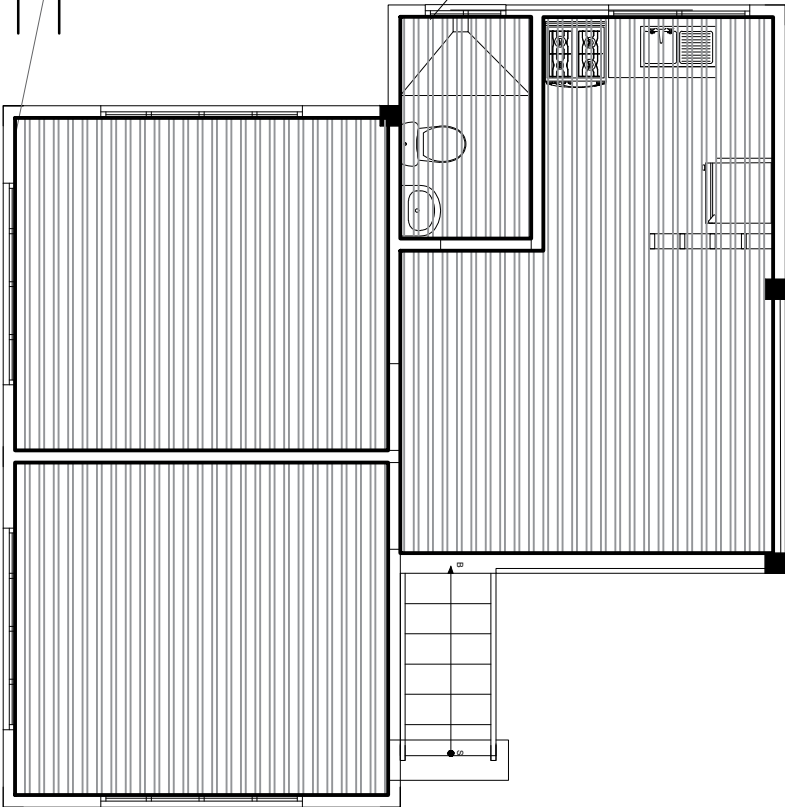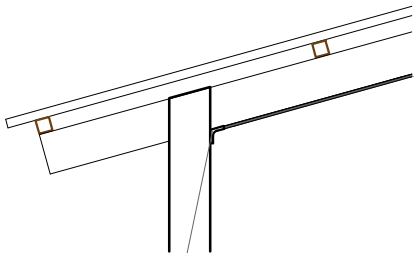

AGENCIA ESTATAL DE VIVIENDA - AEVIVIENDA	
PROYECTO DE VIVIENDA NUEVA EN EL MUNICIPIO DE TRINIDAD -FASE(LXXXIII) 2025- BENI	
COMUNIDAD: PUERTO BARADOR - PUERTO ALMACEN - LOMA SUAREZ	MUNICIPIO: TRINIDAD
PROVINCIA: CERCADO	DEPARTAMENTO: BENI

DISEÑO ARQUITECTÓNICO:	REVISADO Y APROBADO :	FECHA: Abril/ 2025
		SUPERFICIE CONSTRUIDA: 49.08 m²
		LAMINA: 24 /24