



PROYECTO DE VIVIENDA CUALITATIVA

IMAGENES 3D - EXTERIORES

AGENCIA ESTATAL DE VIVIENDA - AEVIVIENDA SCZ			
NOMBRE DEL PROYECTO: PROYECTO DE VIVIENDA CUALITATIVA EN EL MUNICIPIO DE LA GUARDIA -FASE(XXXI) 2024- SANTA CRUZ			FECHA: NOVIEMBRE/2024
			SUPERFICIE NETA: 75,86 m ²
MODALIDAD DE INTERVENCIÓN: RENOVACIÓN PROYECTO A INICIATIVA		MUNICIPIO: LA GUARDIA	LAMINA: 20/20
		PROVINCIA: ANDRES IBÁÑEZ	
		DEPARTAMENTO: SANTA CRUZ	DISEÑO ARQUITECTÓNICO:
			REVISADO Y APROBADO :



PROYECTO DE VIVIENDA CUALITATIVA

IMAGENES 3D - EXTERIORES

AGENCIA ESTATAL DE VIVIENDA - AEVIVIENDA SCZ				FECHA: NOVIEMBRE/2024 SUPERFICIE NETA: 75,86 m² LAMINA: 19/20
NOMBRE DEL PROYECTO: PROYECTO DE VIVIENDA CUALITATIVA EN EL MUNICIPIO DE LA GUARDIA -FASE(XXXI) 2024- SANTA CRUZ				
MODALIDAD DE INTERVENCIÓN: RENOVACIÓN PROYECTO A INICIATIVA	MUNICIPIO: LA GUARDIA PROVINCIA: ANDRÉS IBÁÑEZ DEPARTAMENTO: SANTA CRUZ	DISEÑO ARQUITECTÓNICO:	REVISADO Y APROBADO :	



PROYECTO DE VIVIENDA CUALITATIVA

IMAGENES 3D - EXTERIORES

AGENCIA ESTATAL DE VIVIENDA - AEVIENDA SCZ				FECHA: NOVIEMBRE/2024
NOMBRE DEL PROYECTO: PROYECTO DE VIVIENDA CUALITATIVA EN EL MUNICIPIO DE LA GUARDIA -FASE(XXXI) 2024- SANTA CRUZ				SUPERFICIE NETA: 75,86 m²
MODALIDAD DE INTERVENCIÓN: RENOVACIÓN PROYECTO A INICIATIVA	MUNICIPIO: LA GUARDIA			LAMINA: 18/20
	PROVINCIA: ANDRÉS IBÁÑEZ			
	DEPARTAMENTO: SANTA CRUZ	DISEÑO ARQUITECTÓNICO:	REVISADO Y APROBADO :	




PROYECTO DE VIVIENDA CUALITATIVA


IMAGENES 3D - EXTERIORES

AGENCIA ESTATAL DE VIVIENDA - AEVIENDA SCZ				FECHA: NOVIEMBRE/2024 SUPERFICIE NETA: 75,86 m² LAMINA: 17/20
NOMBRE DEL PROYECTO: PROYECTO DE VIVIENDA CUALITATIVA EN EL MUNICIPIO DE LA GUARDIA -FASE(XXXI) 2024- SANTA CRUZ				
MODALIDAD DE INTERVENCIÓN: RENOVACIÓN PROYECTO A INICIATIVA	MUNICIPIO: LA GUARDIA PROVINCIA: ANDRÉS IBÁÑEZ DEPARTAMENTO: SANTA CRUZ	DISEÑO ARQUITECTÓNICO:	REVISADO Y APROBADO :	


PLANOS REFERENCIALES

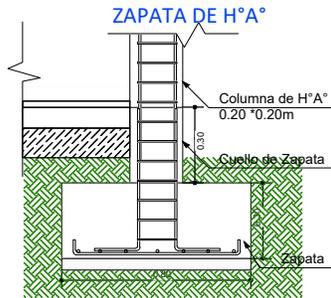



DETALLE VIGA "T" INVERTIDA

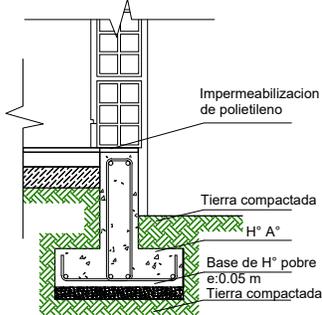

SECCIÓN ESTRIBO

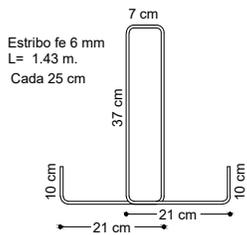

SECCION VIGA T

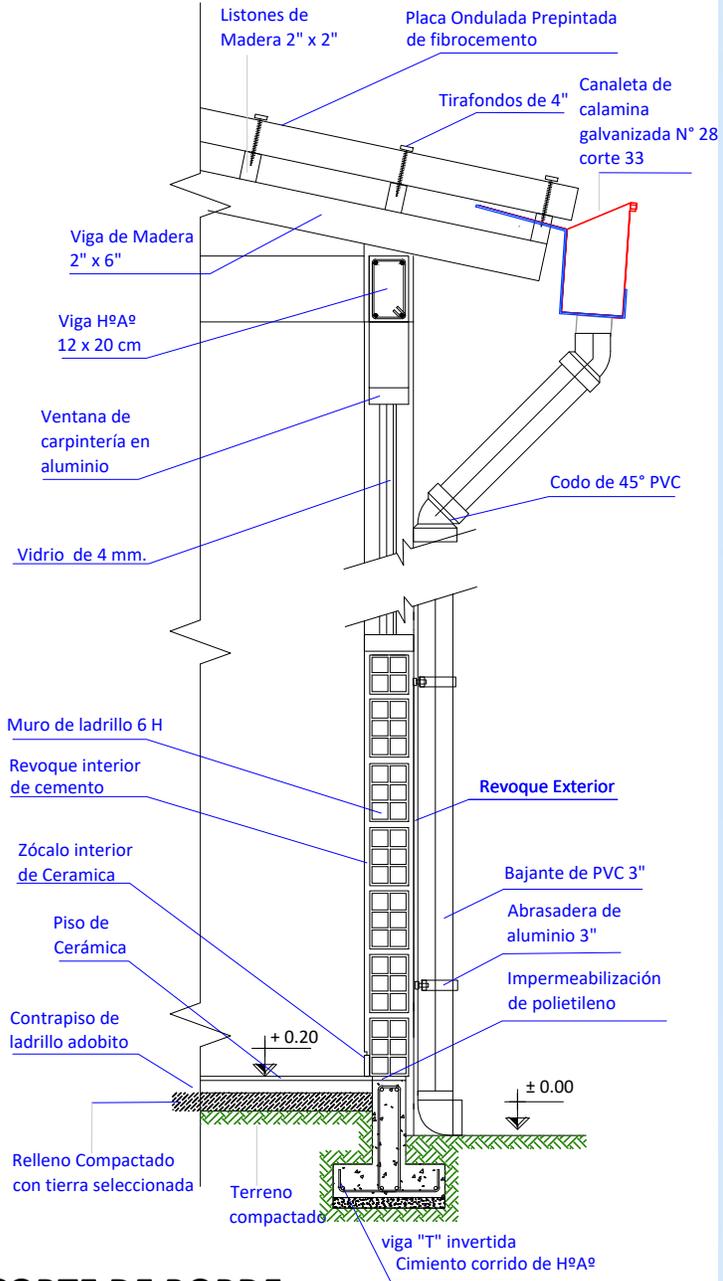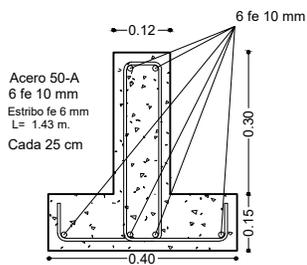

CORTE DE BORDE
ESC. 1:20

PROYECTO DE VIVIENDA CUALITATIVA

AGENCIA ESTATAL DE VIVIENDA - AEVIENDA SCZ

NOMBRE DEL PROYECTO:
 PROYECTO DE VIVIENDA CUALITATIVA EN EL MUNICIPIO DE LA GUARDIA -FASE(XXXI) 2024- SANTA CRUZ

MODALIDAD DE INTERVENCIÓN:
 RENOVACIÓN
 PROYECTO A INICIATIVA


MUNICIPIO:
 LA GUARDIA
PROVINCIA:
 ANTOCES IBÁÑEZ
DEPARTAMENTO:
 SANTA CRUZ

DISEÑO ARQUITECTÓNICO:

REVISADO Y APROBADO :

FECHA:
 NOVIEMBRE/2024
SUPERFICIE NETA:
 75,86 m²
LAMINA:


16/20

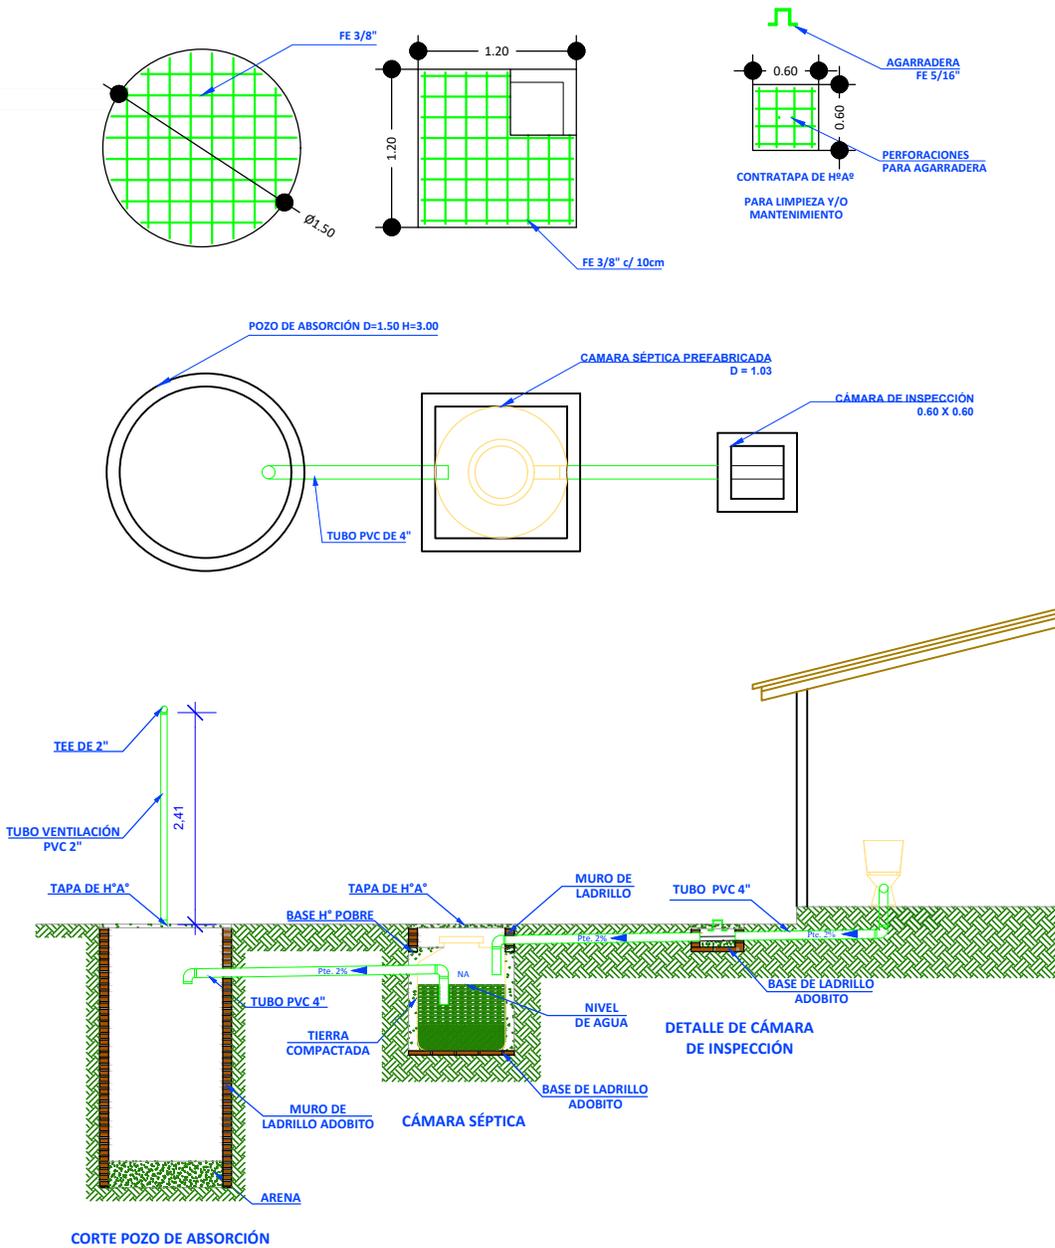

PROYECTO DE VIVIENDA CUALITATIVA


AGENCIA ESTATAL DE VIVIENDA - AEVIENDA SCZ				FECHA: NOVIEMBRE/2024 SUPERFICIE NETA: 75,86 m² LAMINA: 15/20
NOMBRE DEL PROYECTO: PROYECTO DE VIVIENDA CUALITATIVA EN EL MUNICIPIO DE LA GUARDIA -FASE(XXXI) 2024- SANTA CRUZ				
MODALIDAD DE INTERVENCIÓN: RENOVACIÓN PROYECTO A INICIATIVA	MUNICIPIO: LA GUARDIA PROVINCIA: ANDRÉS IBÁÑEZ DEPARTAMENTO: SANTA CRUZ			
		DISEÑO ARQUITECTÓNICO:	REVISADO Y APROBADO :	

LADRILLO ADOBITO

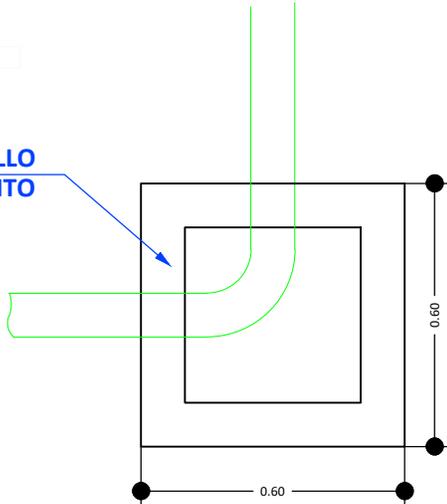


CÁMARA DE INSPECCIÓN (0,60 x 0,60)

AGARRADERA Fe 5/16"

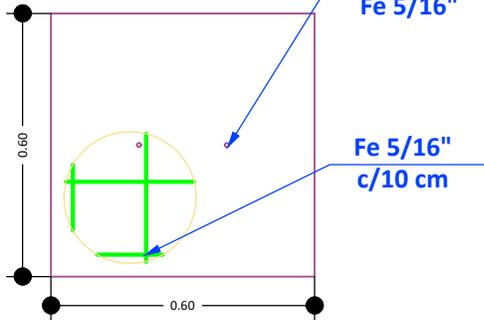

TAPA DE HªAº

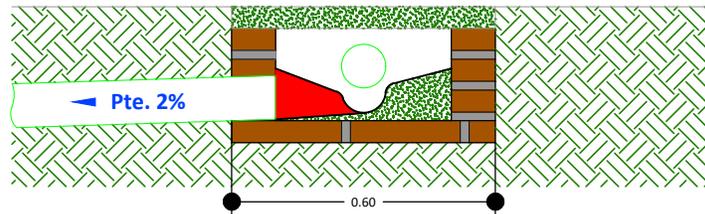

DETALLE CÁMARA DE INSPECCIÓN (0,60 x 0,60)

PROYECTO DE VIVIENDA CUALITATIVA

AGENCIA ESTATAL DE VIVIENDA - AEVIENDA SCZ

NOMBRE DEL PROYECTO:
 PROYECTO DE VIVIENDA CUALITATIVA EN EL MUNICIPIO DE LA GUARDIA -FASE(XXXI) 2024- SANTA CRUZ

MODALIDAD DE INTERVENCIÓN:
 RENOVACION
 PROYECTO A INICIATIVA

MUNICIPIO:
 LA GUARDIA
 PROVINCIA:
 ANTORES IBÁÑEZ
 DEPARTAMENTO:
 SANTA CRUZ

DISEÑO ARQUITECTÓNICO:



REVISADO Y APROBADO :

FECHA: NOVIEMBRE/2024

SUPERFICIE NETA: 75,86 m²

LAMINA:

14/20

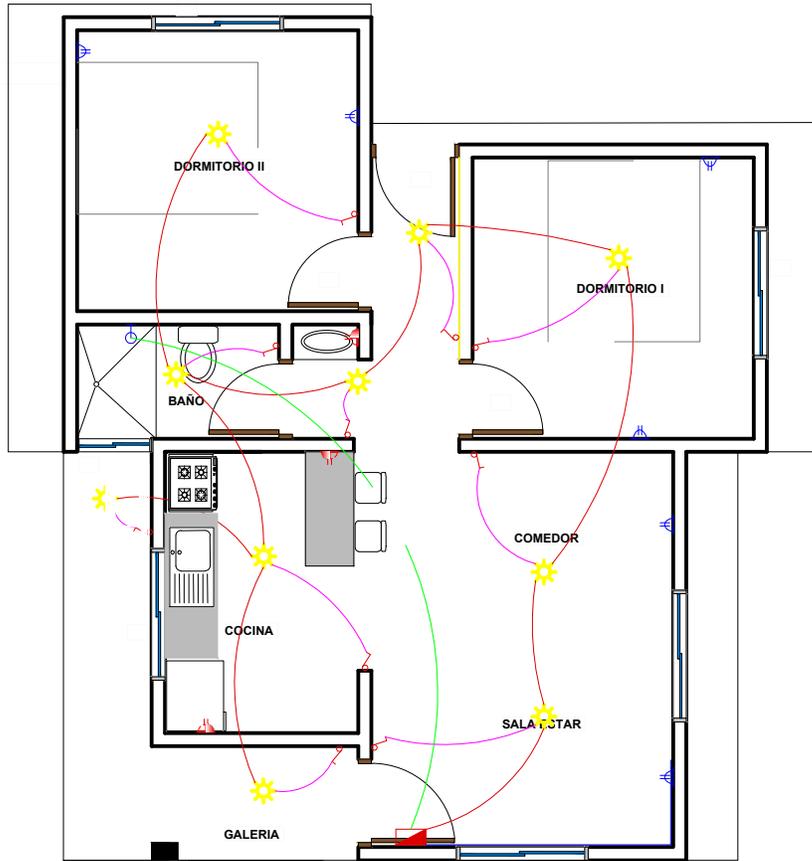
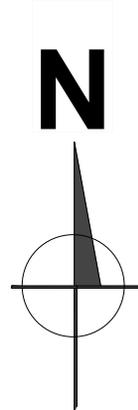


PROYECTO DE VIVIENDA CUALITATIVA

REFERENCIAS	
	TABLERO PRINCIPAL
	TOMA FUERZA
	TOMA CORRIENTE DOBLE H=0.40 m
	TOMA CORRIENTE DOBLE H=1.20 m
	PUNTO DE ILUMINACION
	INTERRUPTOR SIMPLE
	Térmico Ducha
	2 Alambre Aislado CU AWG Nº 14 Iluminacion
	2 Alambre Aislado CU AWG Nº 12 Tomacorriente
	2 Alambre Aislado CU AWG Nº 08 Ducha

PLANO DE INSTALACIONES ELECTRICAS
ESC.: 1:75

AGENCIA ESTATAL DE VIVIENDA - AEVIENDA SCZ				FECHA: NOVIEMBRE/2024 SUPERFICIE NETA: 75,86 m² LAMINA: 13/20
NOMBRE DEL PROYECTO: PROYECTO DE VIVIENDA CUALITATIVA EN EL MUNICIPIO DE LA GUARDIA -FASE(XXXI) 2024- SANTA CRUZ				
MODALIDAD DE INTERVENCIÓN: RENOVACIÓN PROYECTO A INICIATIVA	MUNICIPIO: LA GUARDIA PROVINCIA: ANDRÉS IBÁÑEZ DEPARTAMENTO: SANTA CRUZ	DISEÑO ARQUITECTÓNICO:	REVISADO Y APROBADO :	

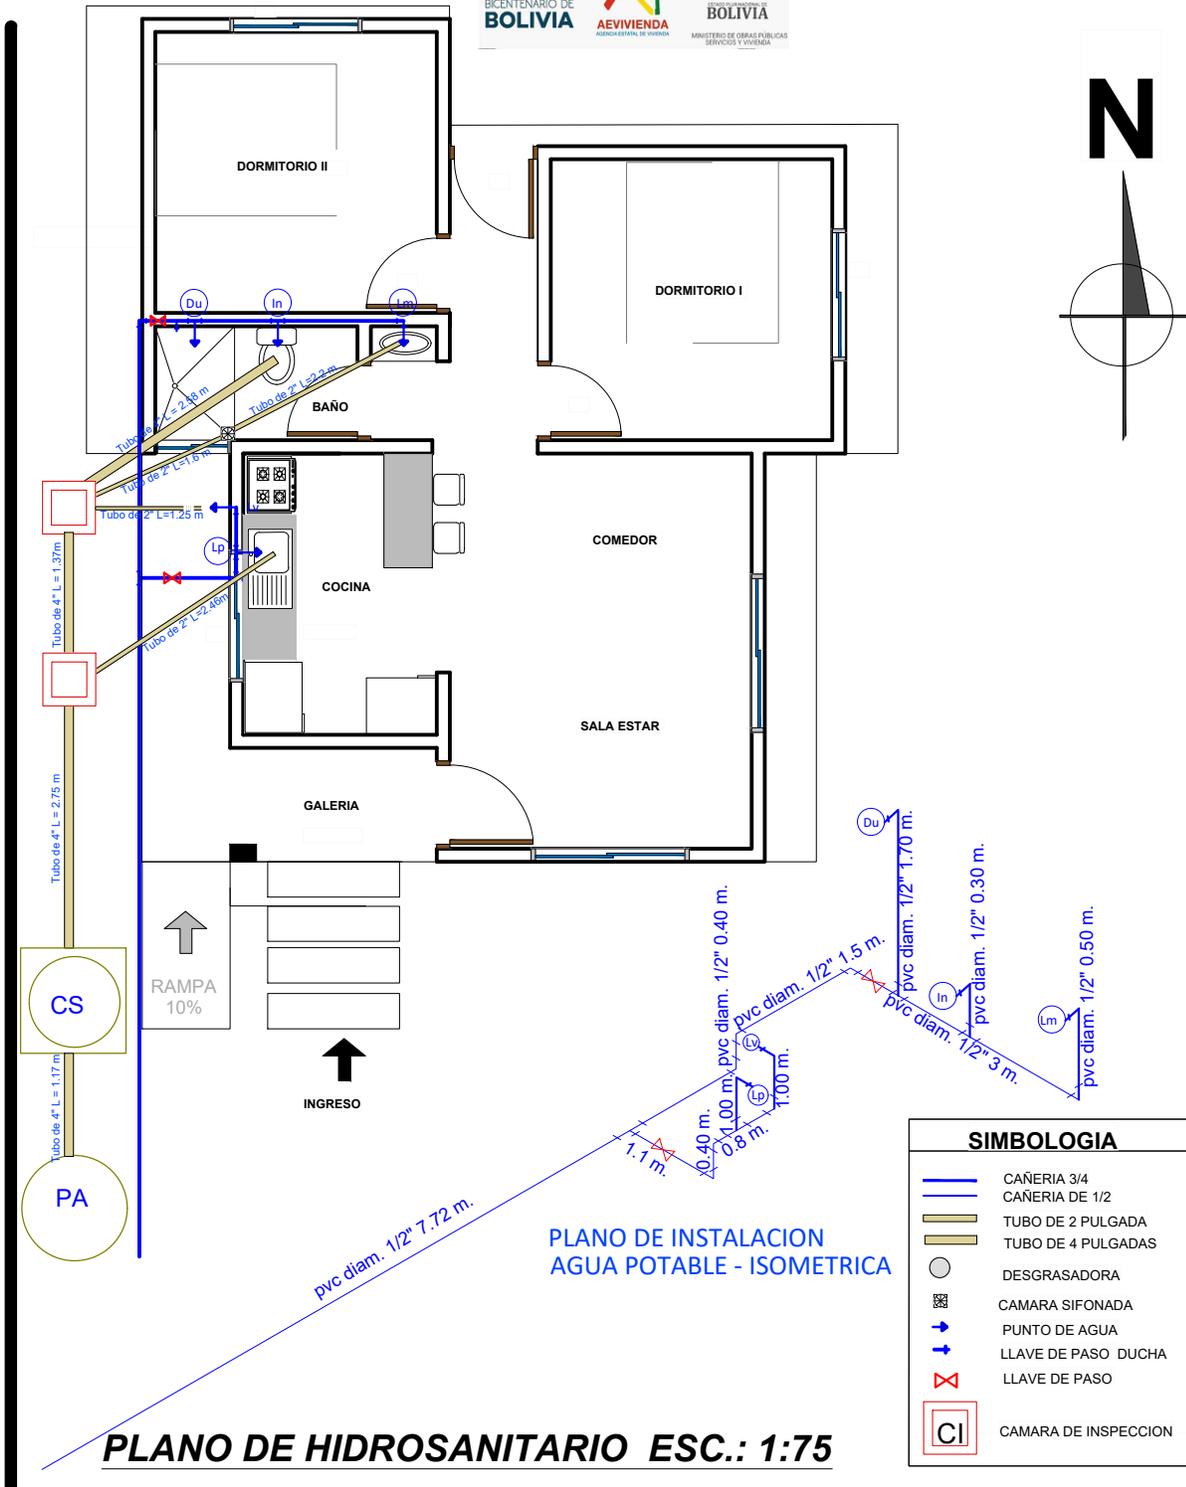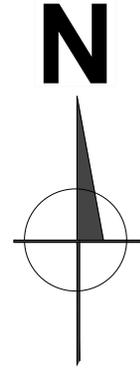


PROYECTO DE VIVIENDA CUALITATIVA

AGENCIA ESTATAL DE VIVIENDA - AEVIENDA SCZ				FECHA: NOVIEMBRE/2024
NOMBRE DEL PROYECTO: PROYECTO DE VIVIENDA CUALITATIVA EN EL MUNICIPIO DE LA GUARDIA -FASE(XXXI) 2024- SANTA CRUZ				SUPERFICIE NETA: 75,86 m²
MODALIDAD DE INTERVENCIÓN: RENOVACION PROYECTO A INICIATIVA	MUNICIPIO: LA GUARDIA PROVINCIA: ANDRES IBAÑEZ DEPARTAMENTO: SANTA CRUZ			LAMINA: 12/20
		DISEÑO ARQUITECTÓNICO:	REVISADO Y APROBADO :	




Placa Ondulada Prepintada de fibrocemento

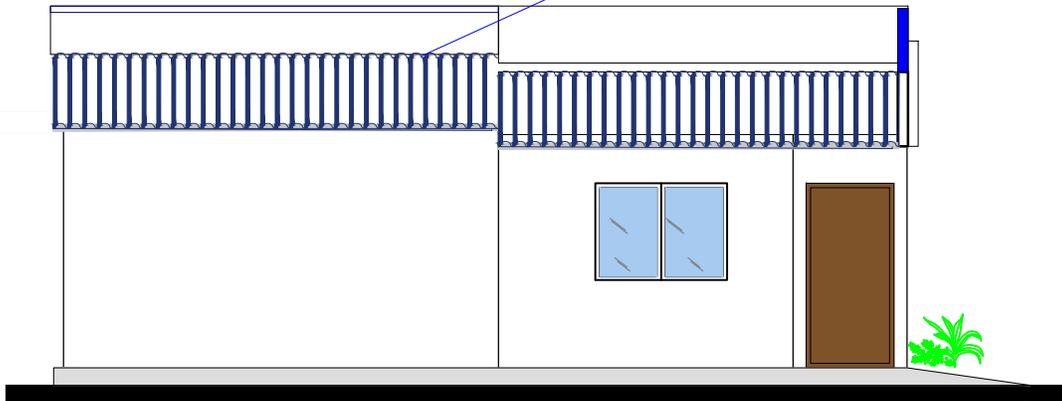

FACHADA LATERAL DERECHO ESC.: 1:75

Placa Ondulada Prepintada de fibrocemento

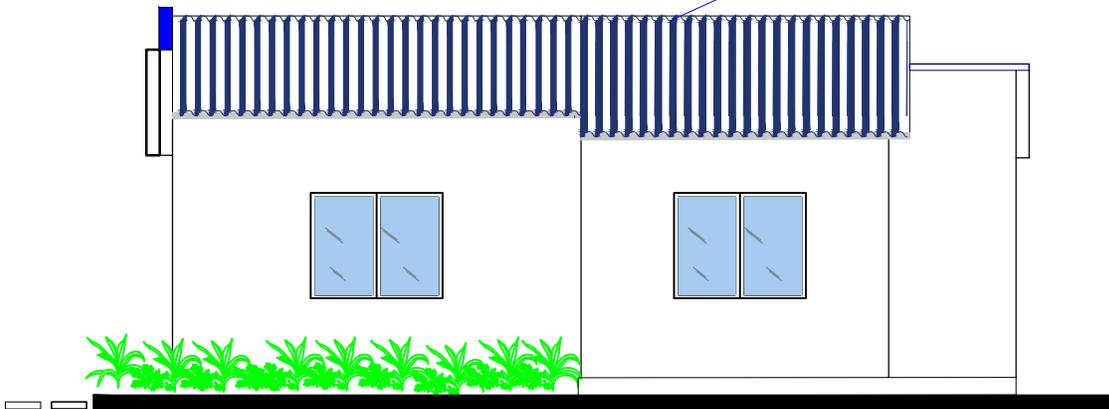

FACHADA LATERAL IZQUIERDO ESC.: 1:75

PROYECTO DE VIVIENDA CUALITATIVA

AGENCIA ESTATAL DE VIVIENDA - AEVIVIENDA SCZ

NOMBRE DEL PROYECTO:
PROYECTO DE VIVIENDA CUALITATIVA EN EL MUNICIPIO DE LA GUARDIA -FASE(XXXI) 2024- SANTA CRUZ

MODALIDAD DE INTERVENCIÓN:
 RENOVACIÓN
 PROYECTO A INICIATIVA

MUNICIPIO:
 LA GUARDIA

PROVINCIA:
 ANDRÉS IBÁÑEZ

DEPARTAMENTO:
 SANTA CRUZ

FECHA:
NOVIEMBRE/2024


SUPERFICIE NETA:
75,86 m²

LAMINA:


11/20

DISEÑO ARQUITECTÓNICO:

REVISADO Y APROBADO :

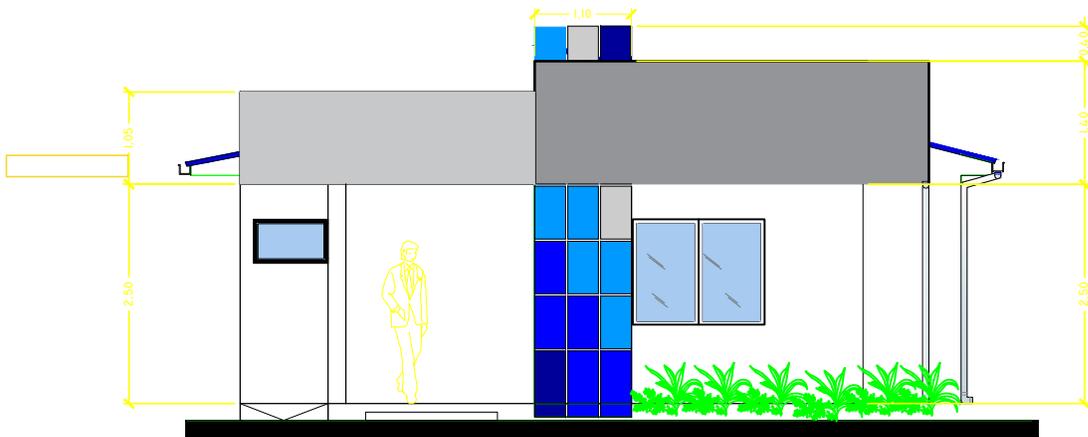

FACHADA FRONTAL ESC.: 1:75

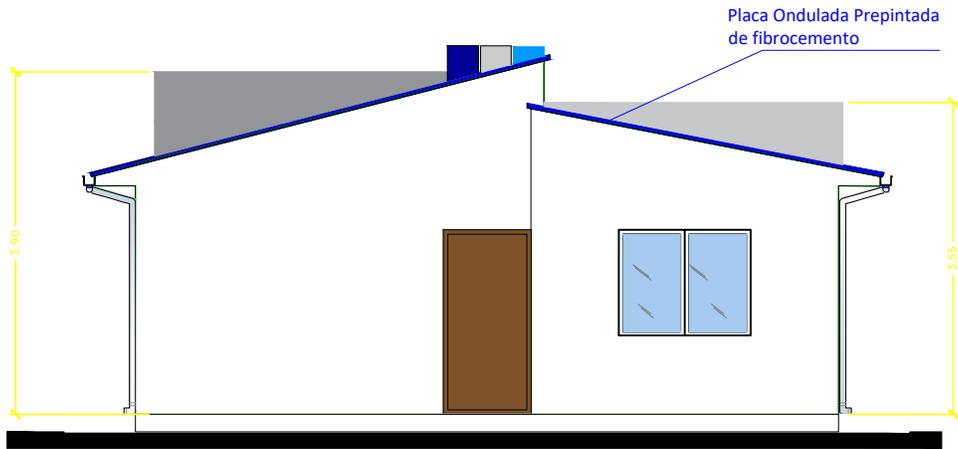

FACHADA POSTERIOR ESC.: 1:75

PROYECTO DE VIVIENDA CUALITATIVA

AGENCIA ESTATAL DE VIVIENDA - AEVIVIENDA SCZ

NOMBRE DEL PROYECTO:
PROYECTO DE VIVIENDA CUALITATIVA EN EL MUNICIPIO DE LA GUARDIA -FASE(XXXI) 2024- SANTA CRUZ

MODALIDAD DE INTERVENCIÓN:
 RENOVACIÓN
 PROYECTO A INICIATIVA


MUNICIPIO:
 LA GUARDIA
PROVINCIA:
 ANDRÉS BARRÉS
DEPARTAMENTO:
 SANTA CRUZ

DISEÑO ARQUITECTÓNICO:


REVISADO Y APROBADO :

FECHA:
NOVIEMBRE/2024
SUPERFICIE NETA:
75,86 m²
LAMINA:

10/20

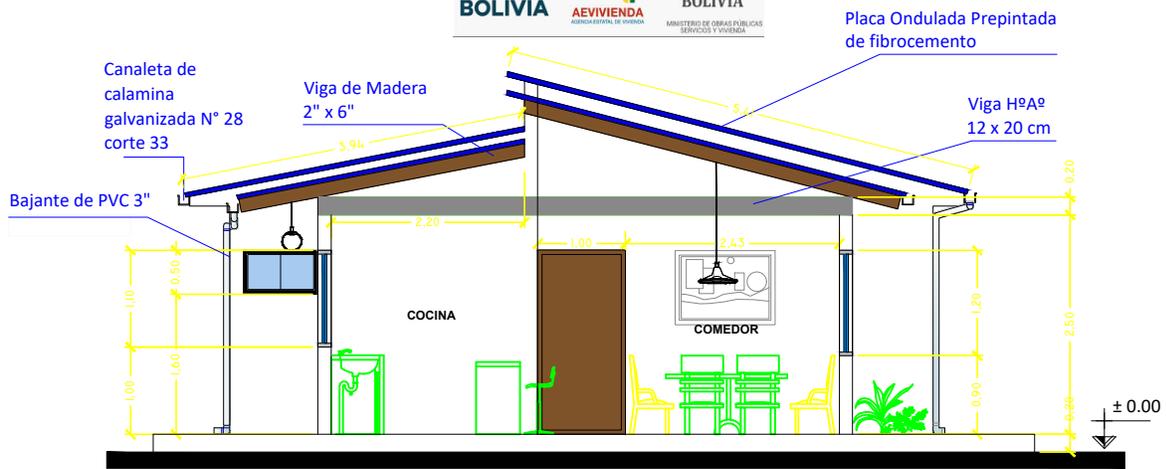

CORTE TRANSVERSAL A - A ESC.: 1:75

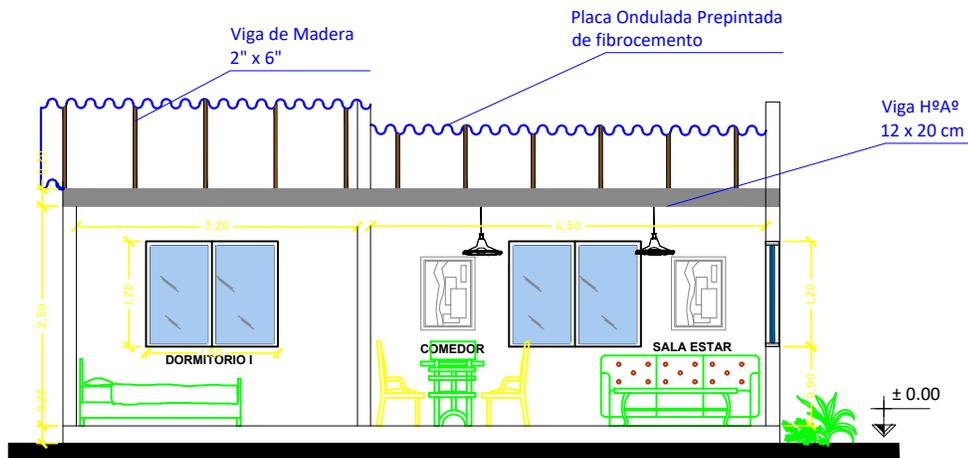

CORTE LOGITUDINAL B - B ESC.: 1:75

PROYECTO DE VIVIENDA CUALITATIVA

AGENCIA ESTATAL DE VIVIENDA - AEVIENDA SCZ

NOMBRE DEL PROYECTO:
PROYECTO DE VIVIENDA CUALITATIVA EN EL MUNICIPIO DE LA GUARDIA -FASE(XXXI) 2024- SANTA CRUZ

MODALIDAD DE INTERVENCIÓN:
RENOVACION
PROYECTO A INICIATIVA

MUNICIPIO:
LA GUARDIA

PROVINCIA:
ANDRES IBAÑEZ

DEPARTAMENTO:
SANTA CRUZ

FECHA:
NOVIEMBRE/2024

SUPERFICIE NETA:
75,86 m²


LAMINA:

9/20


DISEÑO ARQUITECTÓNICO:

REVISADO Y APROBADO :

VENTANAS DE ALUMINIO LINEA 20 C/ VIDRIO 4 mm

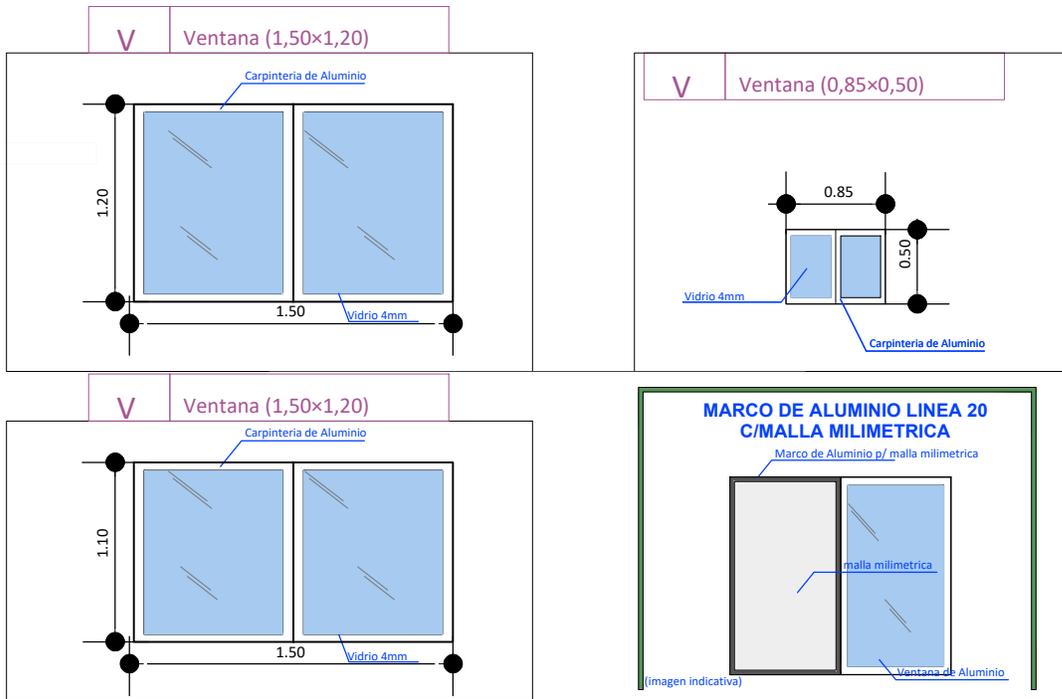

DETALLE DE PUERTAS TABLERO MADERA SEMIDURA ESTILO MINIMALISTA

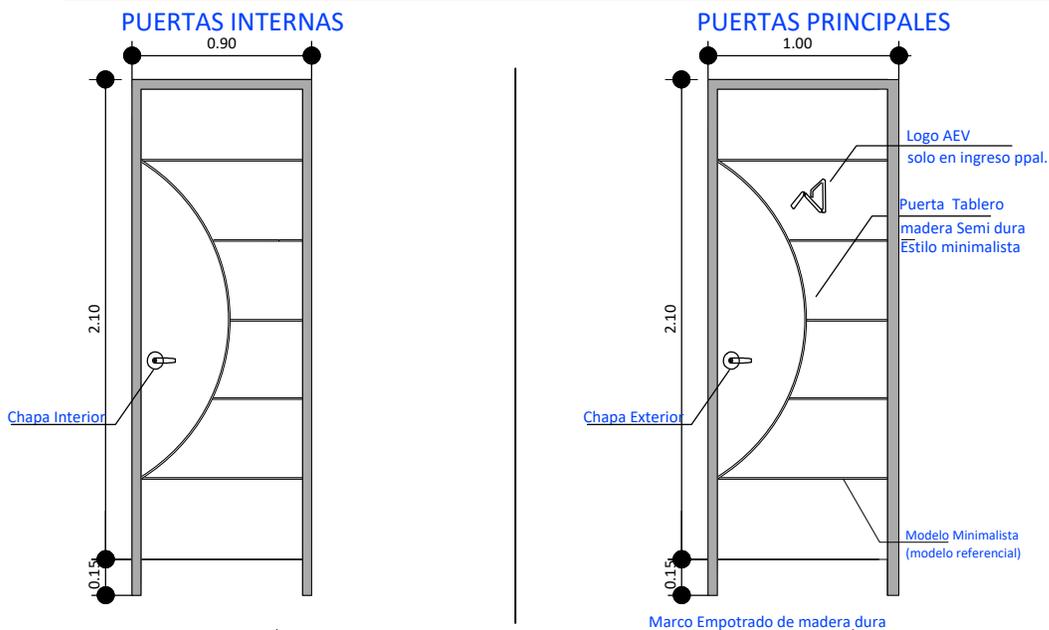

PROYECTO DE VIVIENDA CUALITATIVA

AGENCIA ESTATAL DE VIVIENDA - AEVIENDA SCZ

NOMBRE DEL PROYECTO:
 PROYECTO DE VIVIENDA CUALITATIVA EN EL MUNICIPIO DE LA GUARDIA -FASE(XXXI) 2024- SANTA CRUZ

MODALIDAD DE INTERVENCIÓN:
 RENOVACION
 PROYECTO A INICIATIVA



MUNICIPIO:
 LA GUARDIA
PROVINCIA:
 ANDRÉS IBÁÑEZ
DEPARTAMENTO:
 SANTA CRUZ

DISEÑO ARQUITECTÓNICO:

REVISADO Y APROBADO :

FECHA:
 NOVIEMBRE/2024
SUPERFICIE NETA:
 75,86 m²
LAMINA:


8/20

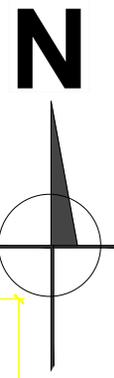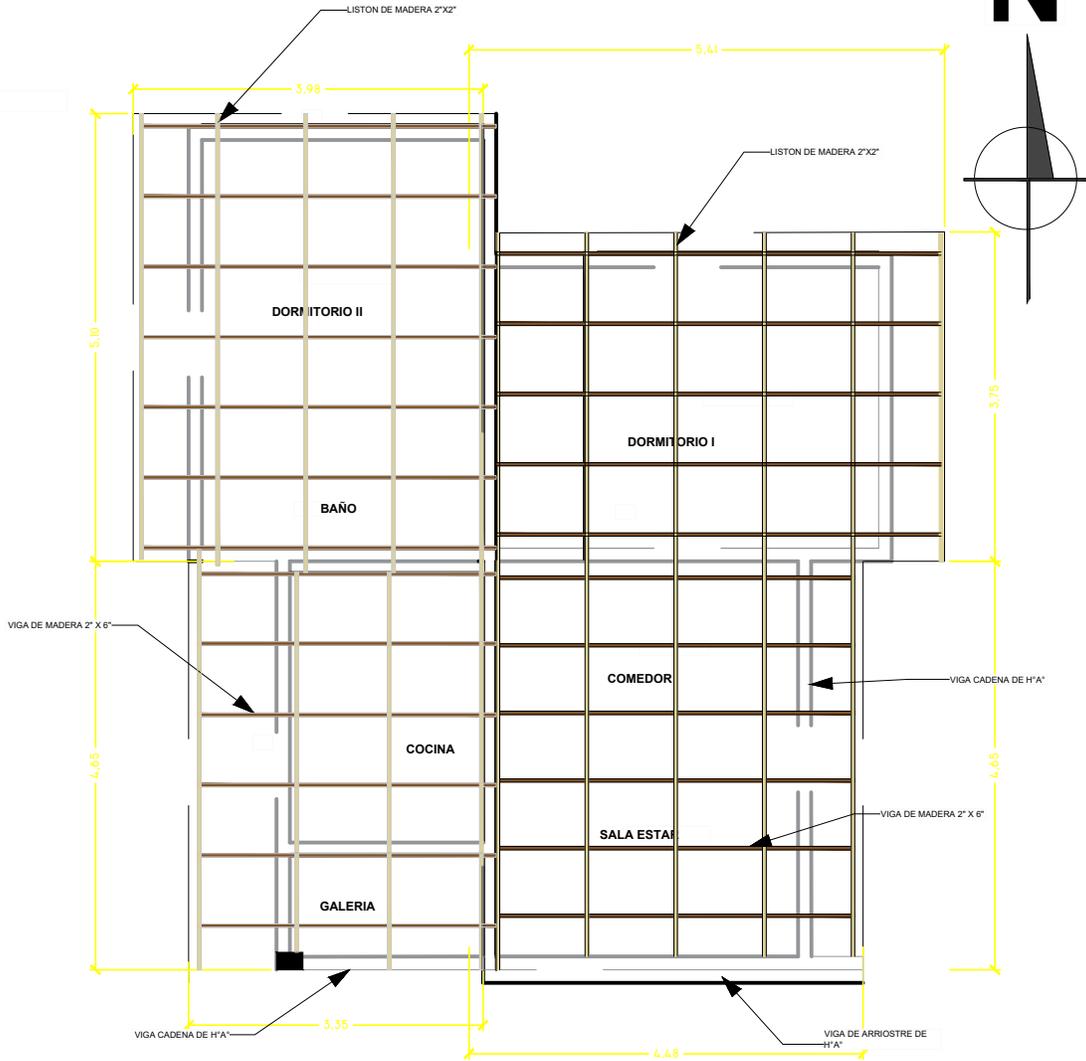

PROYECTO DE VIVIENDA CUALITATIVA

PLANO ESTRUCTURAL DE LA CUBIERTA ESC.: 1:75





AGENCIA ESTATAL DE VIVIENDA - AEVIENDA SCZ			
NOMBRE DEL PROYECTO: PROYECTO DE VIVIENDA CUALITATIVA EN EL MUNICIPIO DE LA GUARDIA -FASE(XXXI) 2024- SANTA CRUZ			FECHA: NOVIEMBRE/2024
MODALIDAD DE INTERVENCIÓN: RENOVACION PROYECTO A INICIATIVA			SUPERFICIE NETA: 75,86 m²
MUNICIPIO: LA GUARDIA	PROVINCIA: ANDRES IBAÑEZ		LAMINA: 7/20
DEPARTAMENTO: SANTA CRUZ		DISEÑO ARQUITECTÓNICO:	REVISADO Y APROBADO :

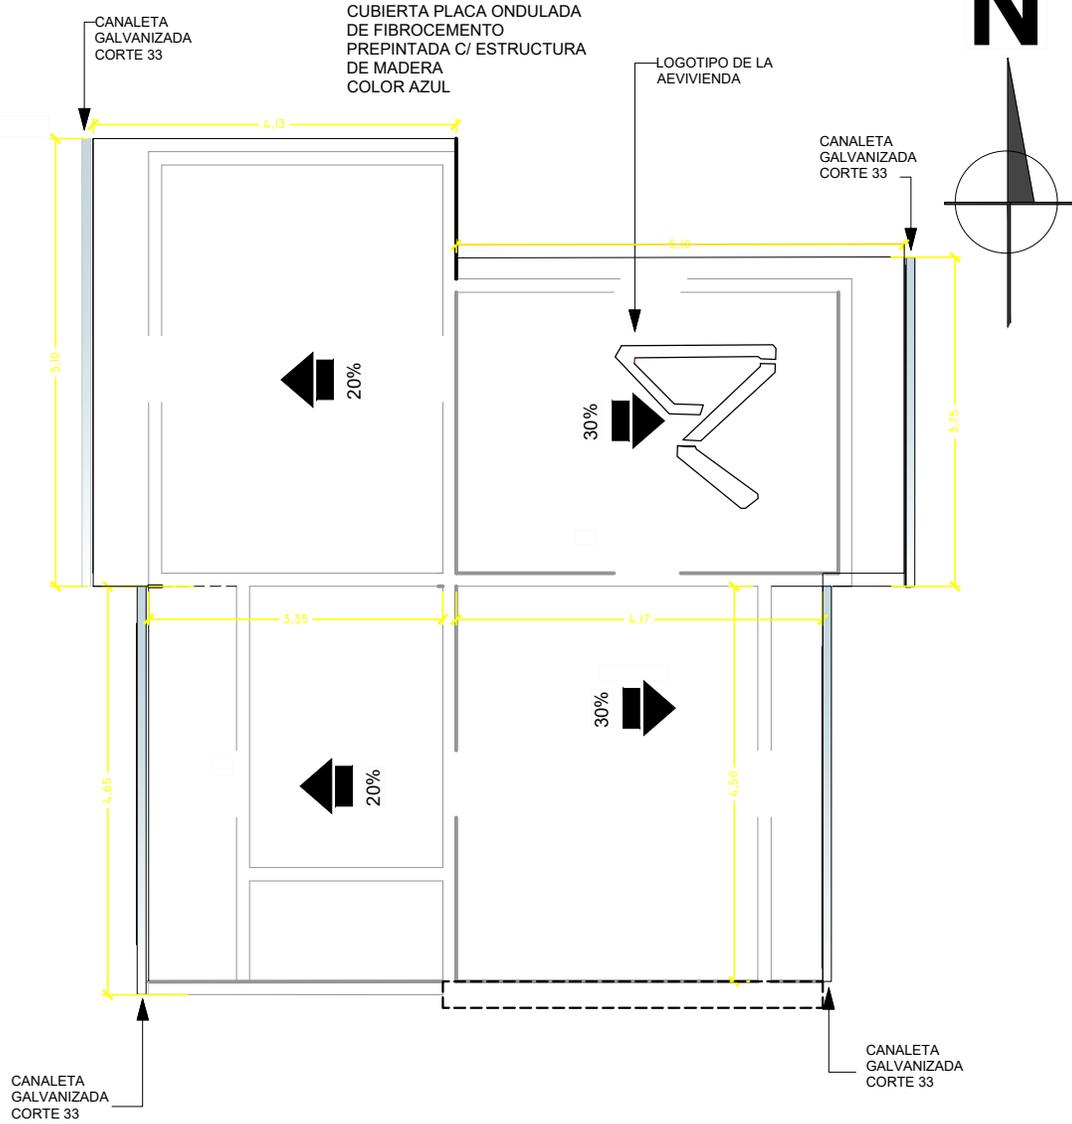

PROYECTO DE VIVIENDA CUALITATIVA

PLANO DE CUBIERTA ESC.: 1:75


AGENCIA ESTATAL DE VIVIENDA - AEVIENDA SCZ				FECHA: NOVIEMBRE/2024
NOMBRE DEL PROYECTO: PROYECTO DE VIVIENDA CUALITATIVA EN EL MUNICIPIO DE LA GUARDIA -FASE(XXXI) 2024- SANTA CRUZ				SUPERFICIE NETA: 75,86 m²
MODALIDAD DE INTERVENCIÓN: RENOVACION PROYECTO A INICIATIVA	MUNICIPIO: LA GUARDIA PROVINCIA: ANDRÉS IBÁÑEZ DEPARTAMENTO: SANTA CRUZ	DISEÑO ARQUITECTÓNICO:	REVISADO Y APROBADO :	LAMINA: 6/20

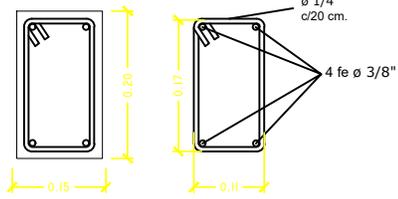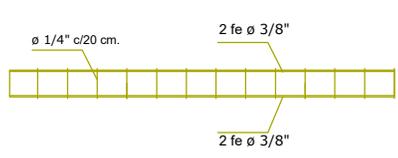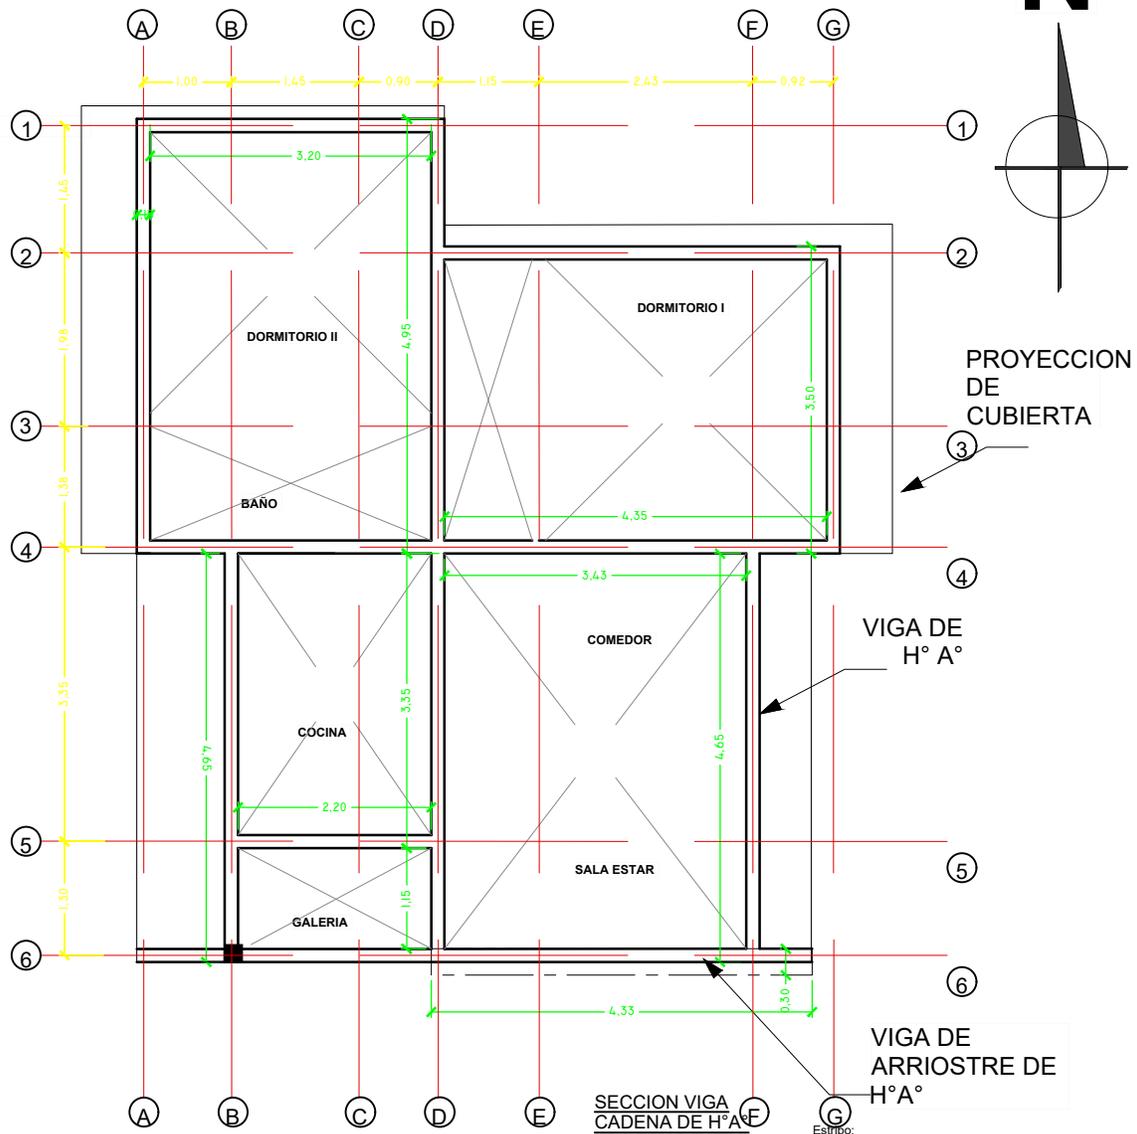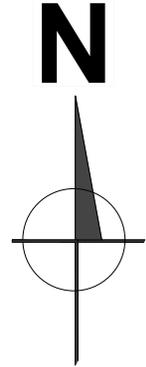

DETALLE VIGA DE H° A°

PROYECTO DE VIVIENDA CUALITATIVA


AGENCIA ESTATAL DE VIVIENDA - AEVIENDA SCZ			
NOMBRE DEL PROYECTO: PROYECTO DE VIVIENDA CUALITATIVA EN EL MUNICIPIO DE LA GUARDIA -FASE(XXXI) 2024- SANTA CRUZ			FECHA: NOVIEMBRE/2024
MODALIDAD DE INTERVENCIÓN: RENOVACION PROYECTO A INICIATIVA			SUPERFICIE NETA: 75,86 m²
MUNICIPIO: LA GUARDIA	PROVINCIA: ANDRÉS BATAÑEZ		LAMINA: 5/20
DEPARTAMENTO: SANTA CRUZ	DISEÑO ARQUITECTÓNICO:	REVISADO Y APROBADO :	

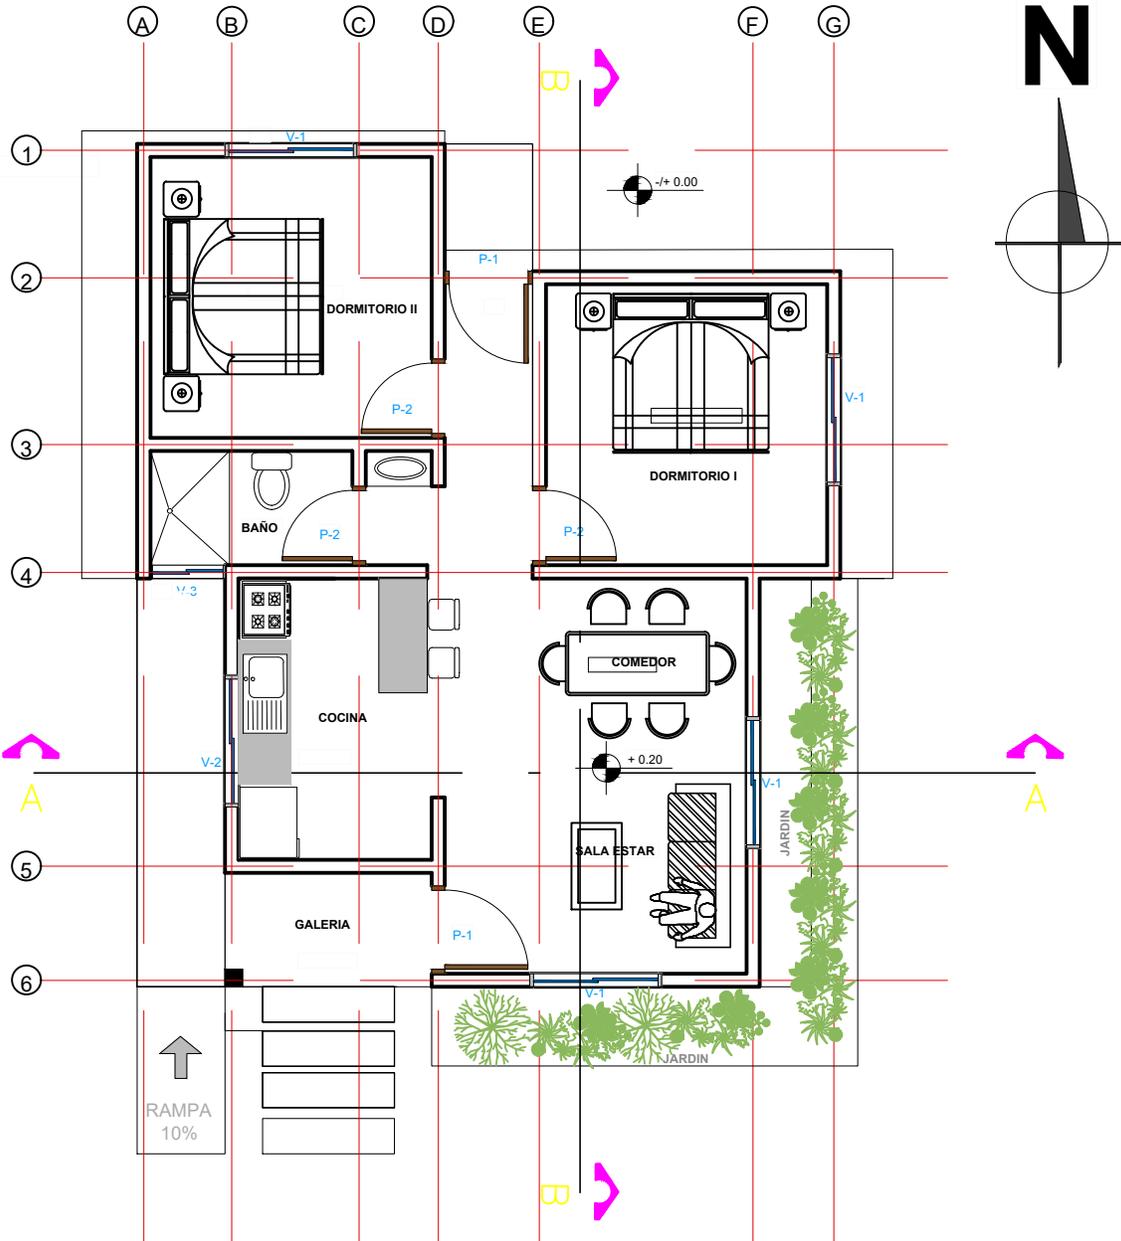

PROYECTO DE VIVIENDA CUALITATIVA

PLANTA AMOBLADA GENERAL ESC 1:75



AGENCIA ESTATAL DE VIVIENDA - AEVIENDA SCZ			
NOMBRE DEL PROYECTO: PROYECTO DE VIVIENDA CUALITATIVA EN EL MUNICIPIO DE LA GUARDIA -FASE(XXXI) 2024- SANTA CRUZ			FECHA: NOVIEMBRE/2024
MODALIDAD DE INTERVENCIÓN: RENOVACION PROYECTO A INICIATIVA			SUPERFICIE NETA: 75,86 m ²
MUNICIPIO: LA GUARDIA	PROVINCIA: ANDRÉS IBAÑEZ		LAMINA: 4/20
DEPARTAMENTO: SANTA CRUZ	DISEÑO ARQUITECTÓNICO:	REVISADO Y APROBADO :	

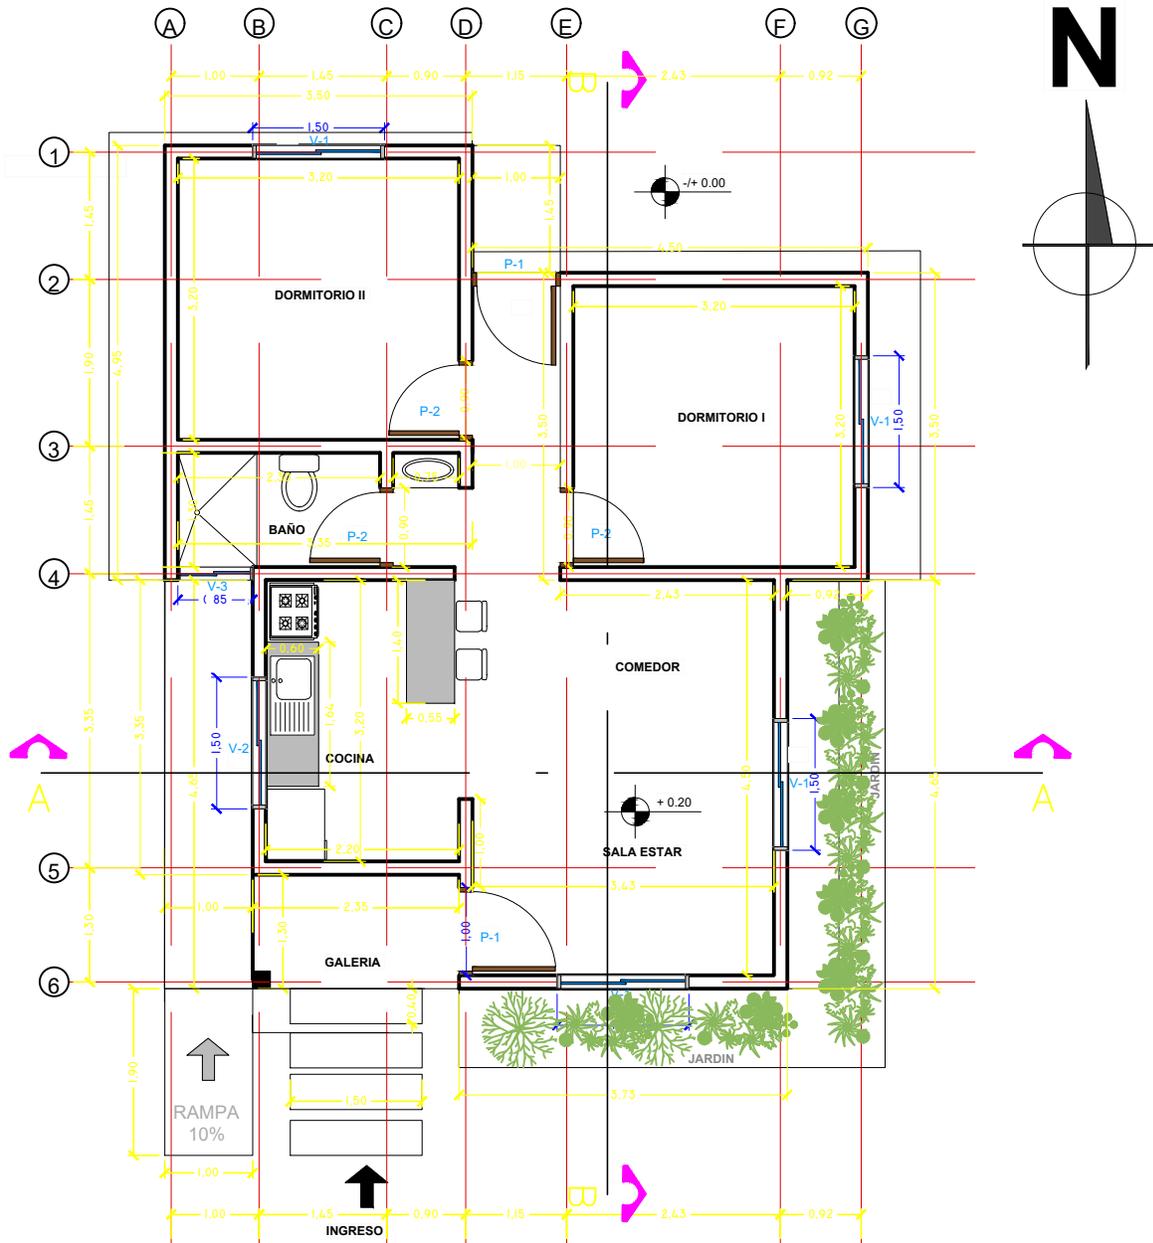

PROYECTO DE VIVIENDA CUALITATIVA

PLANTA ACOTADA GENERAL ESC.: 1:75



AGENCIA ESTATAL DE VIVIENDA - AEVIENDA SCZ			
NOMBRE DEL PROYECTO: PROYECTO DE VIVIENDA CUALITATIVA EN EL MUNICIPIO DE LA GUARDIA -FASE(XXXI) 2024- SANTA CRUZ			FECHA: NOVIEMBRE/2024
MODALIDAD DE INTERVENCIÓN: RENOVACION PROYECTO A INICIATIVA			SUPERFICIE NETA: 75,86 m²
MUNICIPIO: LA GUARDIA			LAMINA: 3/20
PROVINCIA: ANDRÉS BATAÑEZ			
DEPARTAMENTO: SANTA CRUZ		DISEÑO ARQUITECTÓNICO:	REVISADO Y APROBADO :

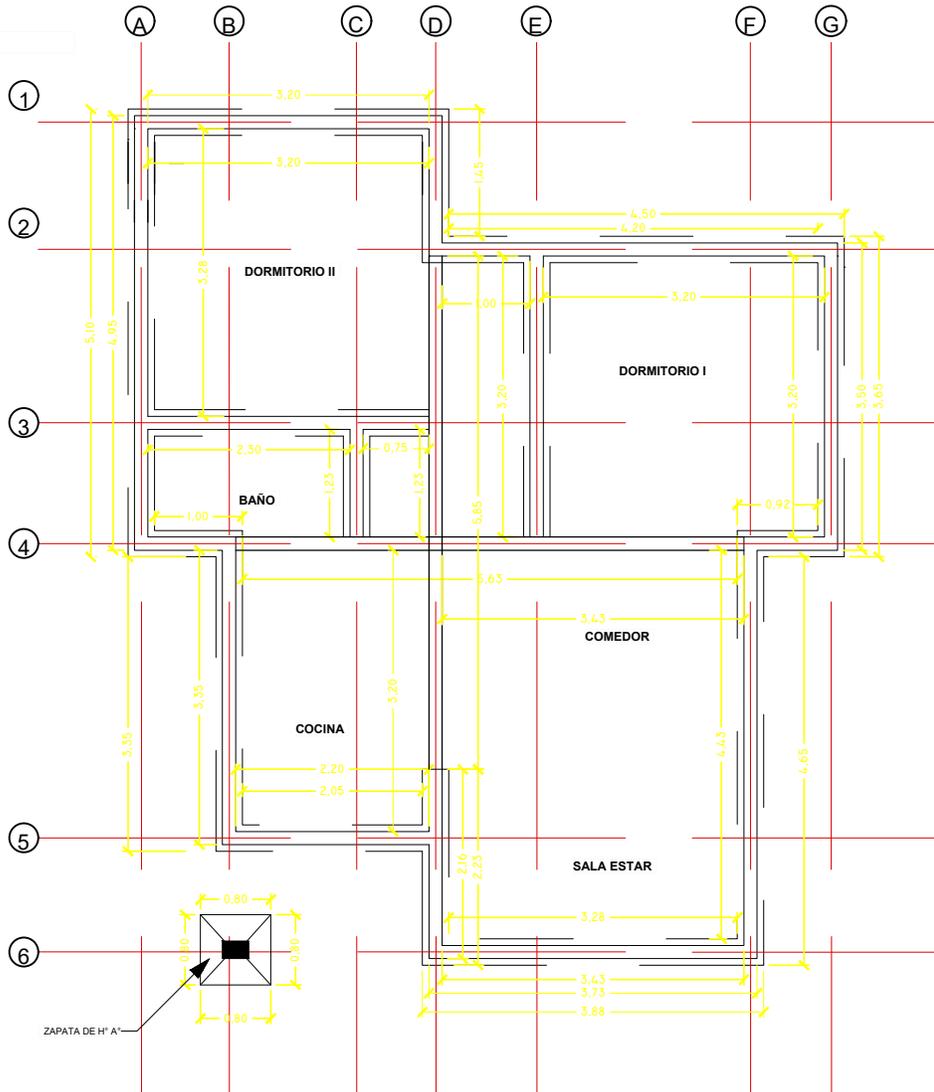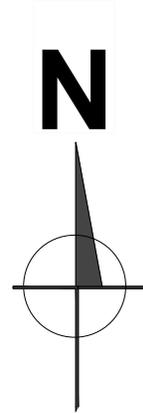

PROYECTO DE VIVIENDA CUALITATIVA

PLANO ESTRUCTURAL DE FUNDACION ESC.: 1:75

AGENCIA ESTATAL DE VIVIENDA - AEVIENDA SCZ			
NOMBRE DEL PROYECTO: PROYECTO DE VIVIENDA CUALITATIVA EN EL MUNICIPIO DE LA GUARDIA -FASE(XXXI) 2024- SANTA CRUZ			FECHA: NOVIEMBRE/2024
MODALIDAD DE INTERVENCIÓN: RENOVACION PROYECTO A INICIATIVA		MUNICIPIO: LA GUARDIA	SUPERFICIE NETA: 75,86 m²
PROVINCIA: ANDRÉS IBAÑEZ		DEPARTAMENTO: SANTA CRUZ	LAMINA: 2/20
		DISEÑO ARQUITECTÓNICO:	REVISADO Y APROBADO :

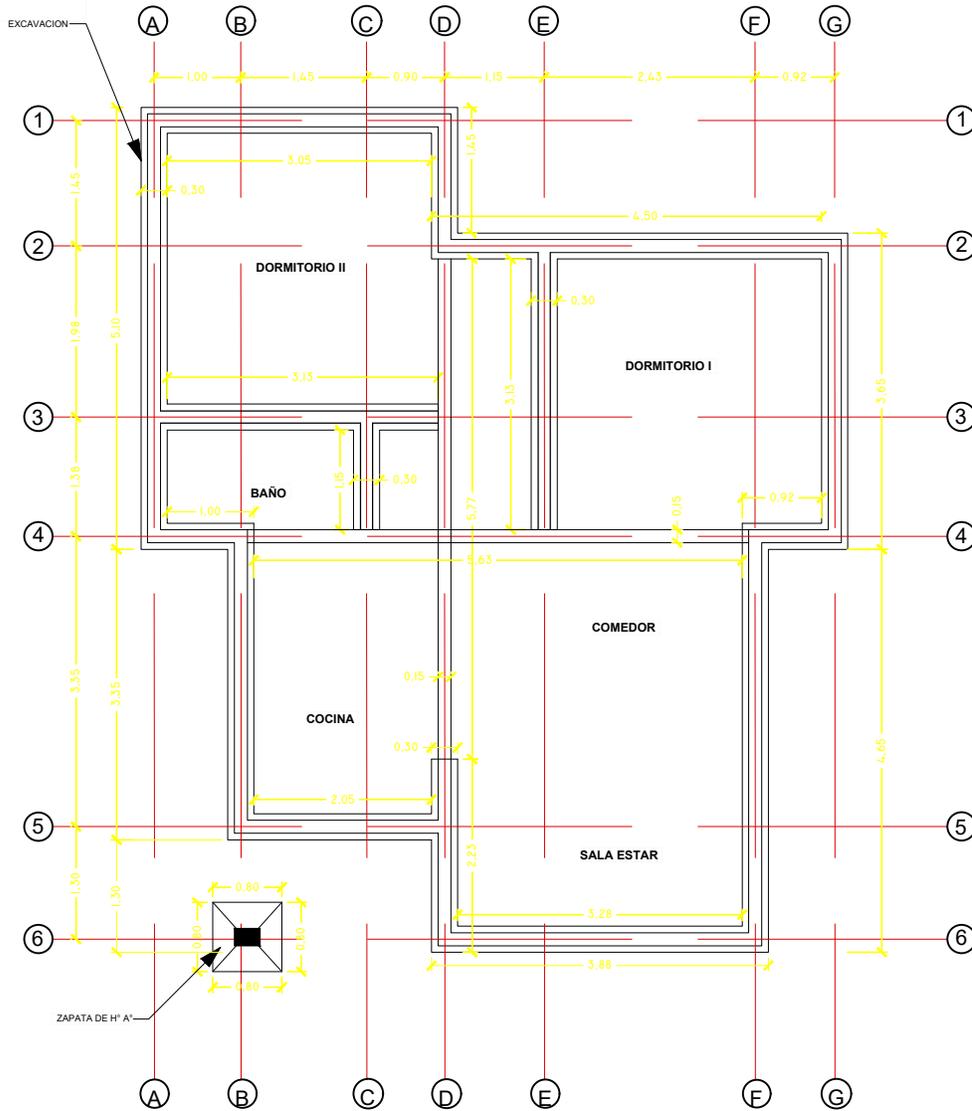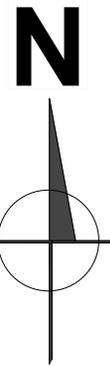

PLANO DE EXCAVACION ESC.: 1:75

PROYECTO DE VIVIENDA CUALITATIVA

AGENCIA ESTATAL DE VIVIENDA - AEVIENDA SCZ

NOMBRE DEL PROYECTO:
 PROYECTO DE VIVIENDA CUALITATIVA EN EL MUNICIPIO DE LA
 GUARDIA -FASE(XXXI) 2024- SANTA CRUZ

MODALIDAD DE INTERVENCIÓN:
 RENOVACION
 PROYECTO A INICIATIVA

MUNICIPIO:
 LA GUARDIA
PROVINCIA:
 ANDRÉS IBÁÑEZ
DEPARTAMENTO:
 SANTA CRUZ

DISEÑO ARQUITECTÓNICO:

REVISADO Y APROBADO :

FECHA:
 NOVIEMBRE/2024
SUPERFICIE NETA:
 75,86 m²
LAMINA:

1/20