




VISTA EXTERIOR
ELEVACIONES DE FACHADAS

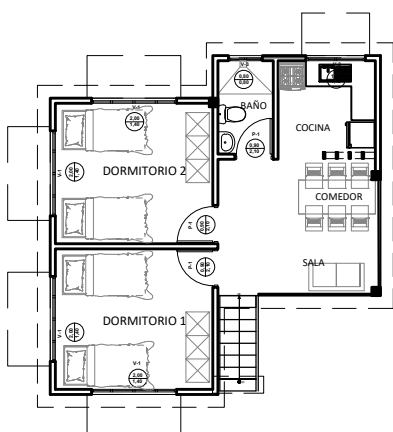



PLANTA




VISTA FRONTAL

AGENCIA ESTATAL DE VIVIENDA - AEVIVIENDA	
PROYECTO DE VIVIENDA NUEVA EN EL MUNICIPIO DE LORETO -FASE(XIII) 2025- BENI	
COMUNIDAD: SANTA ROSA DE ISIBORO	MUNICIPIO: TRINIDAD
PROVINCIA: MARBAN	DEPARTAMENTO: BENI

DISEÑO ARQUITECTÓNICO:	REVISADO Y APROBADO :	FECHA: MAYO/ 2025
		SUPERFICIE CONSTRUIDA: 51.21 m ²
		LAMINA: 1/24

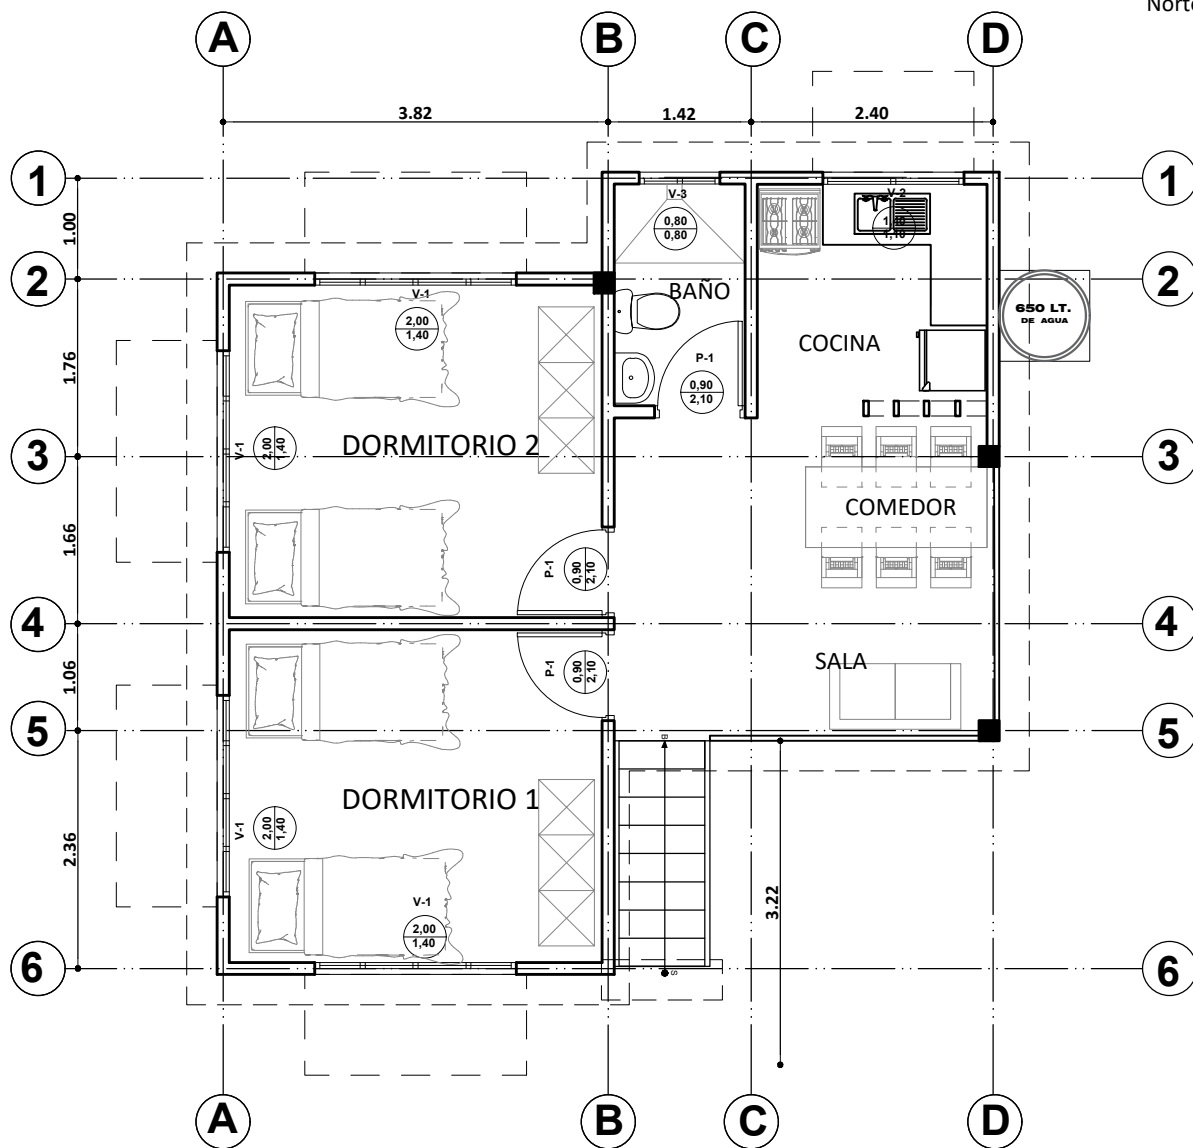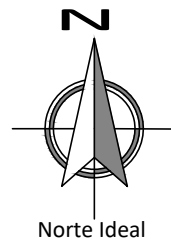

PLANTA AMOBLADA
ESC. 1:75

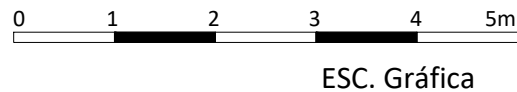


AGENCIA ESTATAL DE VIVIENDA - AEVIVIENDA	
PROYECTO DE VIVIENDA NUEVA EN EL MUNICIPIO DE LORETO -FASE(XIII) 2025- BENI	
COMUNIDAD: SANTA ROSA DE ISIBORO	MUNICIPIO: TRINIDAD
PROVINCIA: MARBAN	DEPARTAMENTO: BENI

DISEÑO ARQUITECTÓNICO:	REVISADO Y APROBADO :	FECHA: MAYO/ 2025
		SUPERFICIE CONSTRUIDA: 51.21 m ²
		LAMINA: 2/24




DETALLE ZAPATA DE H° A°

Seccion 0.60m x 0.60m y 0.20m

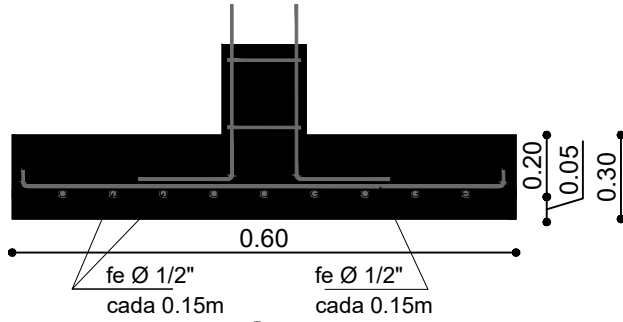

DETALLE COLUMNA DE H° A°

DEL NIVEL 0.00 AL +2.40

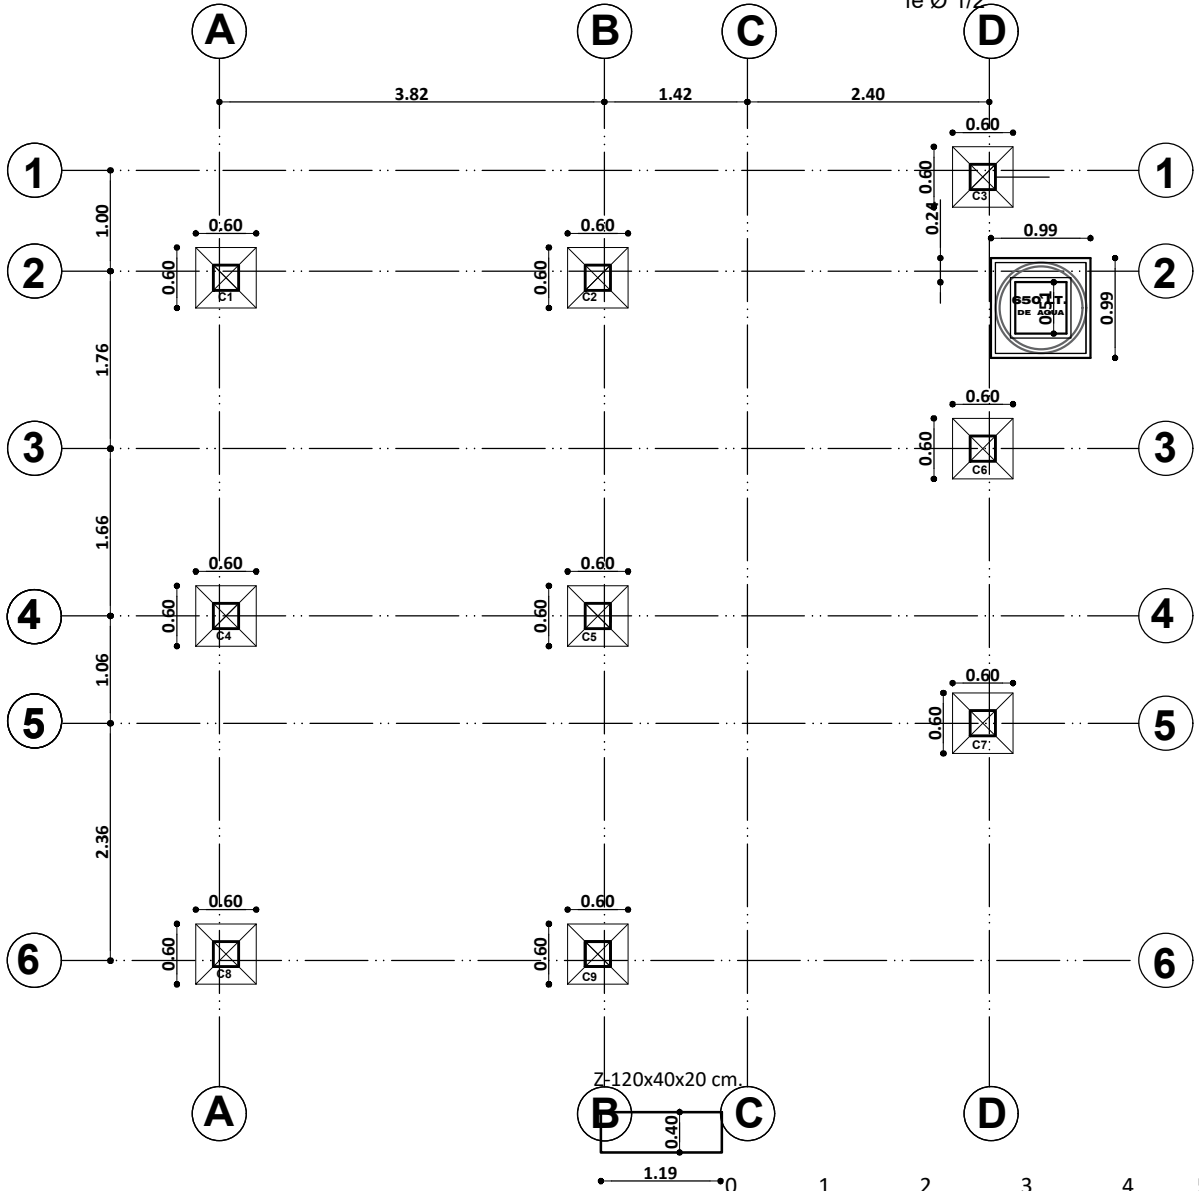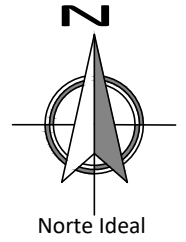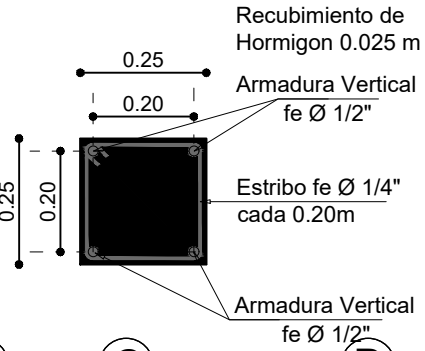

PLANO EXCAVACION-CIMIENTOS

ESC. 1:75

ESC. Gráfica

AGENCIA ESTATAL DE VIVIENDA - AEVIVIENDA

PROYECTO DE VIVIENDA NUEVA EN EL MUNICIPIO DE LORETO -FASE(XIII) 2025- BENI

COMUNIDAD: SANTA ROSA DE ISIBORO

MUNICIPIO: TRINIDAD

PROVINCIA: MARBAN

DEPARTAMENTO: BENI

DISEÑO ARQUITECTÓNICO:

REVISADO Y APROBADO :

FECHA: MAYO/ 2025


SUPERFICIE CONSTRUIDA: 51.21 m²

LAMINA:


3 /24

DETALLE COLUMNA DE H° A°



DEL NIVEL +2.40 AL 6.55

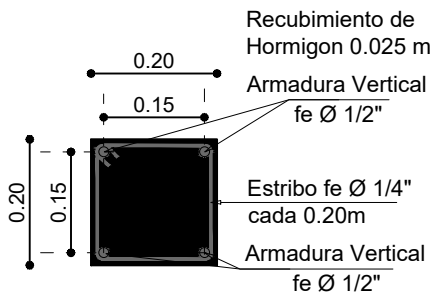


DETALLE VIGA CADENA ENTREPISO DE H° A° PRINCIPAL

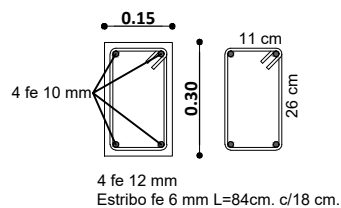

DETALLE VIGA CADENA ENTREPISO DE H° A° SECUNDARIA

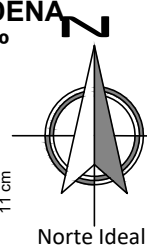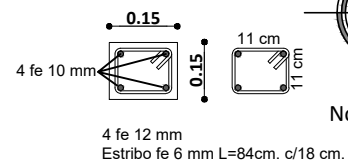

NOTA: SE REQUIERE HACER UN RECALCULO ESTRUCTURAL PARA GARANTIZAR LA BUENA FUNCIONALIDAD DE LA ESTRUCTURA

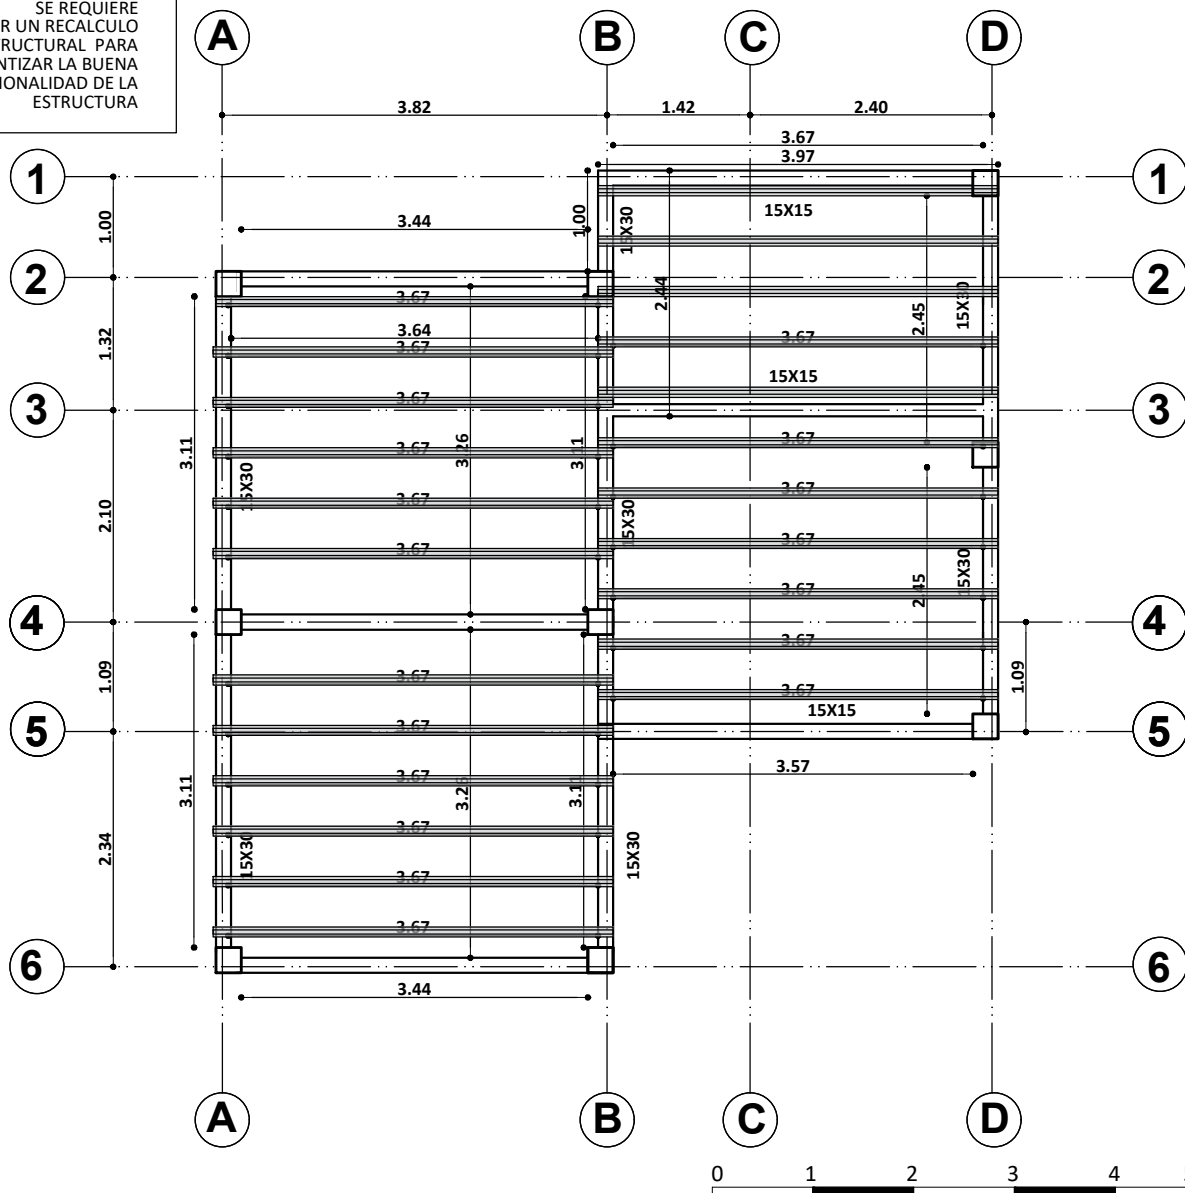

PLANO VIGA DE ENTREPISO

ESC. 1:75

ESC. Gráfica

AGENCIA ESTATAL DE VIVIENDA - AEVIVIENDA

PROYECTO DE VIVIENDA NUEVA EN EL MUNICIPIO DE LORETO -FASE(XIII) 2025- BENI

COMUNIDAD: SANTA ROSA DE ISIBORO

MUNICIPIO: TRINIDAD

PROVINCIA: MARBAN

DEPARTAMENTO: BENI

DISEÑO ARQUITECTÓNICO:


REVISADO Y APROBADO :

FECHA: MAYO/ 2025

SUPERFICIE CONSTRUIDA: 51.21 m²

LAMINA:

4 /24

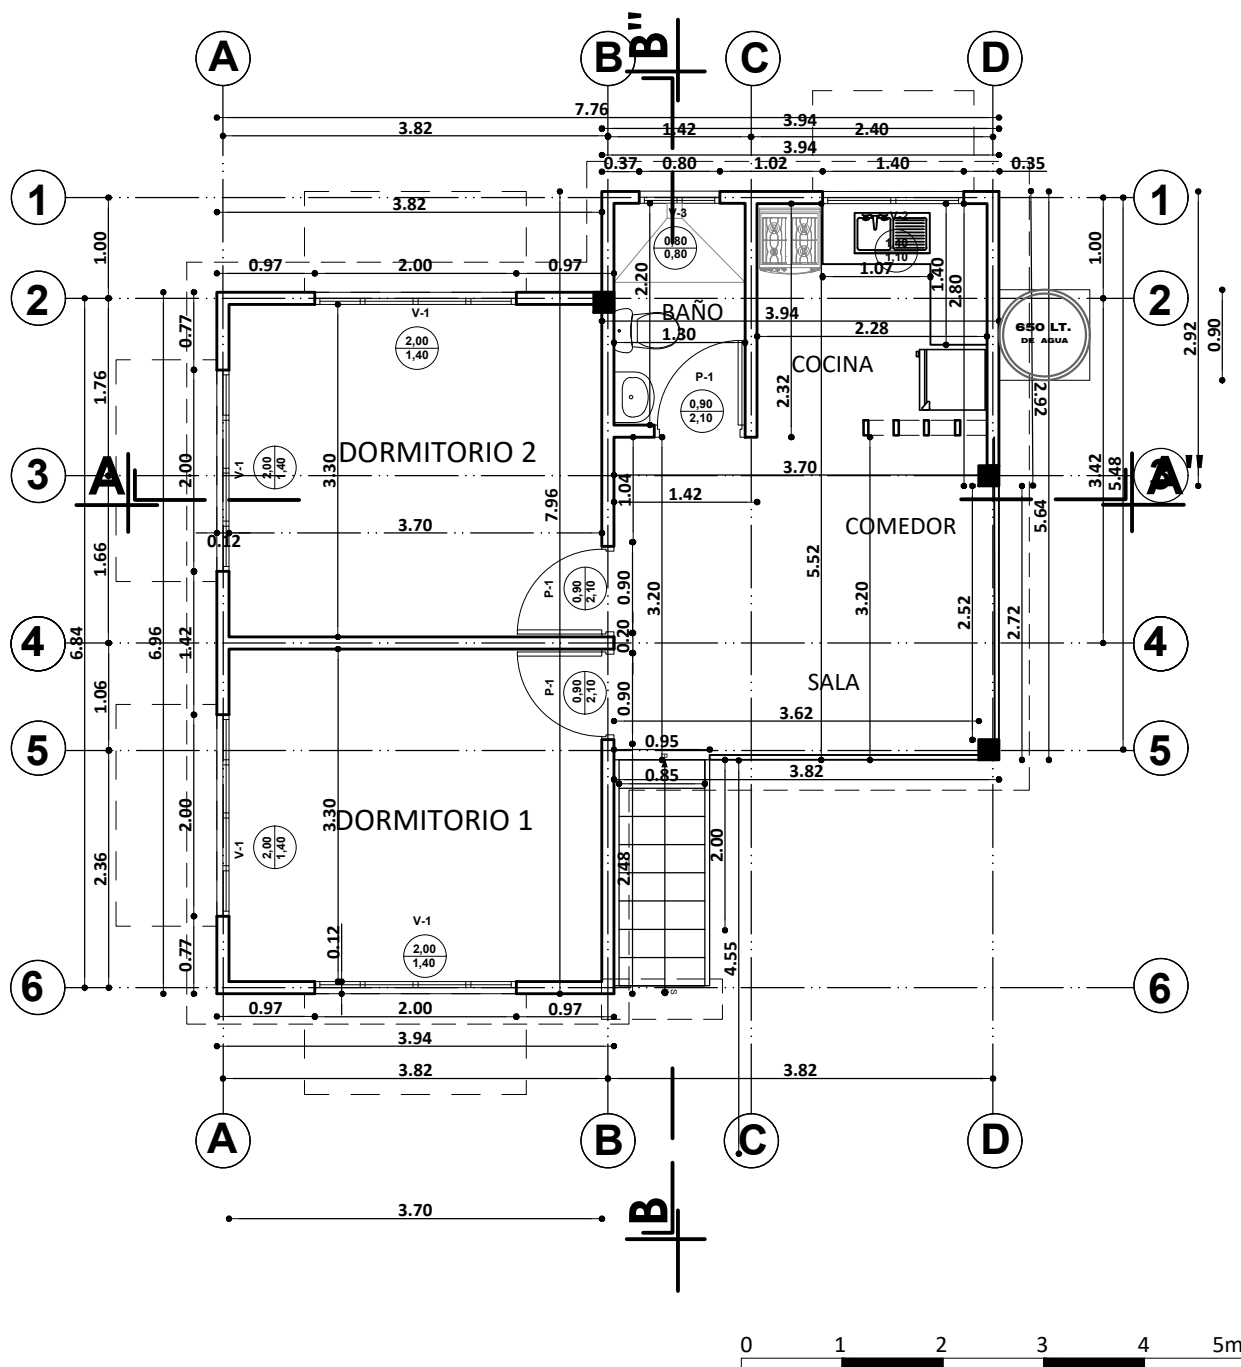

PLANTA ACOTADA


ESC. 1:75

ESC. Gráfica



AGENCIA ESTATAL DE VIVIENDA - AEVIVIENDA PROYECTO DE VIVIENDA NUEVA EN EL MUNICIPIO DE LORETO -FASE(XIII) 2025- BENI	
COMUNIDAD: SANTA ROSA DE ISIBORO	MUNICIPIO: TRINIDAD
PROVINCIA: MARBAN	DEPARTAMENTO: BENI

DISEÑO ARQUITECTÓNICO:	REVISADO Y APROBADO :	FECHA: MAYO/ 2025
		SUPERFICIE CONSTRUIDA: 51.21 m²
		LAMINA: 5 /24

DETALLE VIGA CADENA DE H° A°

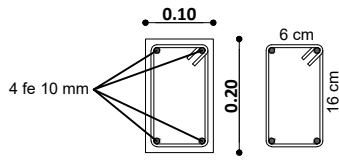

4 fe 10 mm
Estribo fe 6 mm L=56cm. c/20 cm.

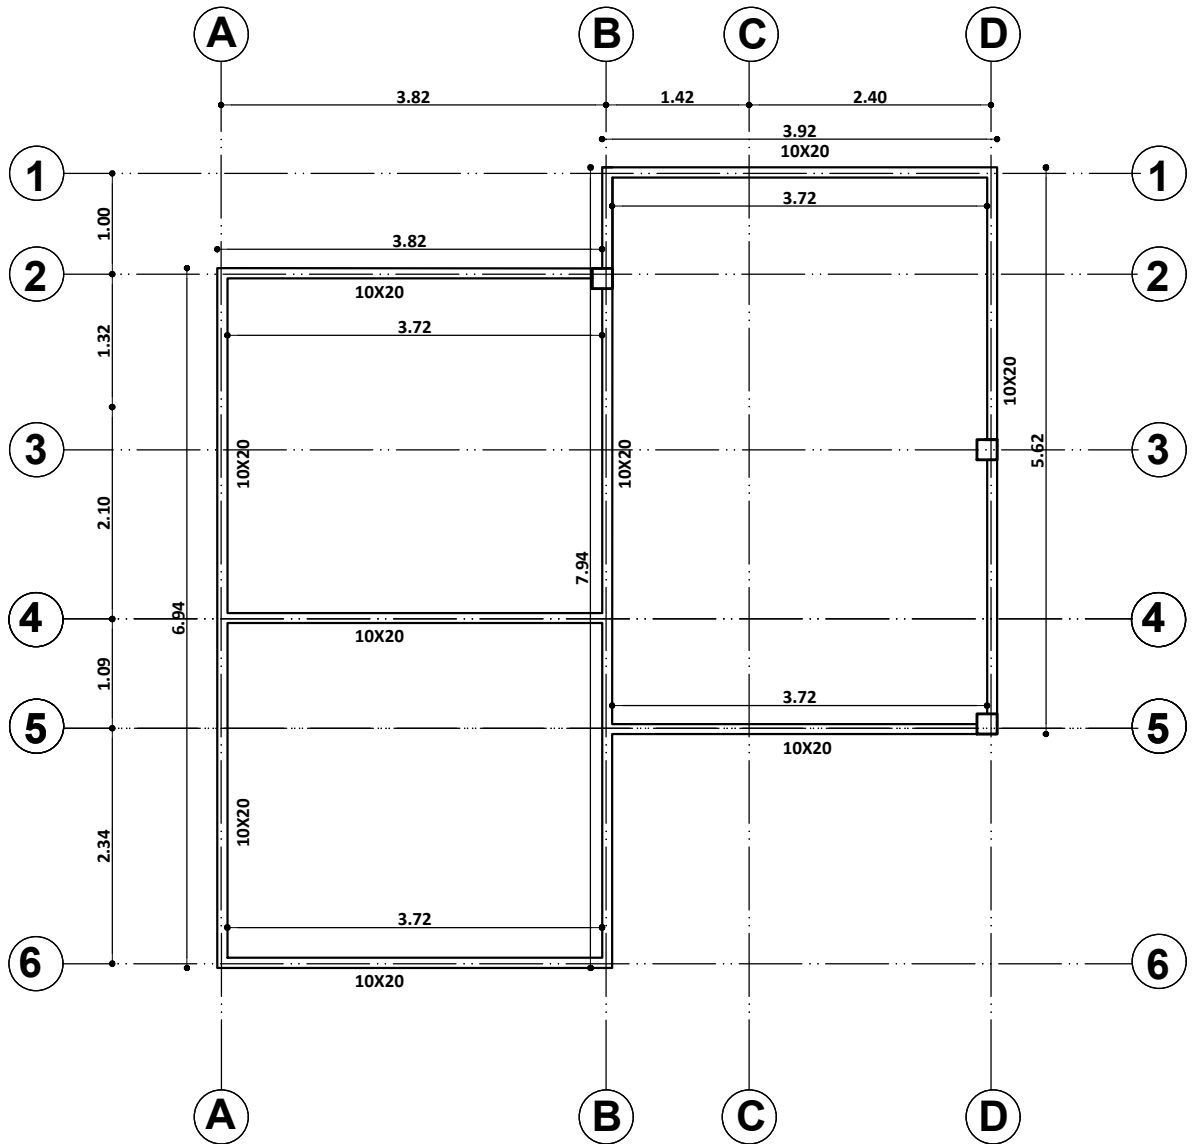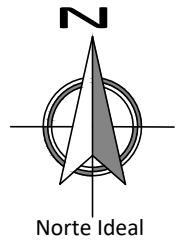


PLANO VIGA CADENA DE H°A°
ESC. 1:75

ESC. Gráfica

AGENCIA ESTATAL DE VIVIENDA - AEVIVIENDA	
PROYECTO DE VIVIENDA NUEVA EN EL MUNICIPIO DE LORETO -FASE(XIII) 2025- BENI	
COMUNIDAD: SANTA ROSA DE ISIBORO	MUNICIPIO: TRINIDAD
PROVINCIA: MARBAN	DEPARTAMENTO: BENI

DISEÑO ARQUITECTÓNICO:	REVISADO Y APROBADO :	FECHA: MAYO/ 2025
		SUPERFICIE CONSTRUIDA: 51.21 m²
		LAMINA: 6 /24

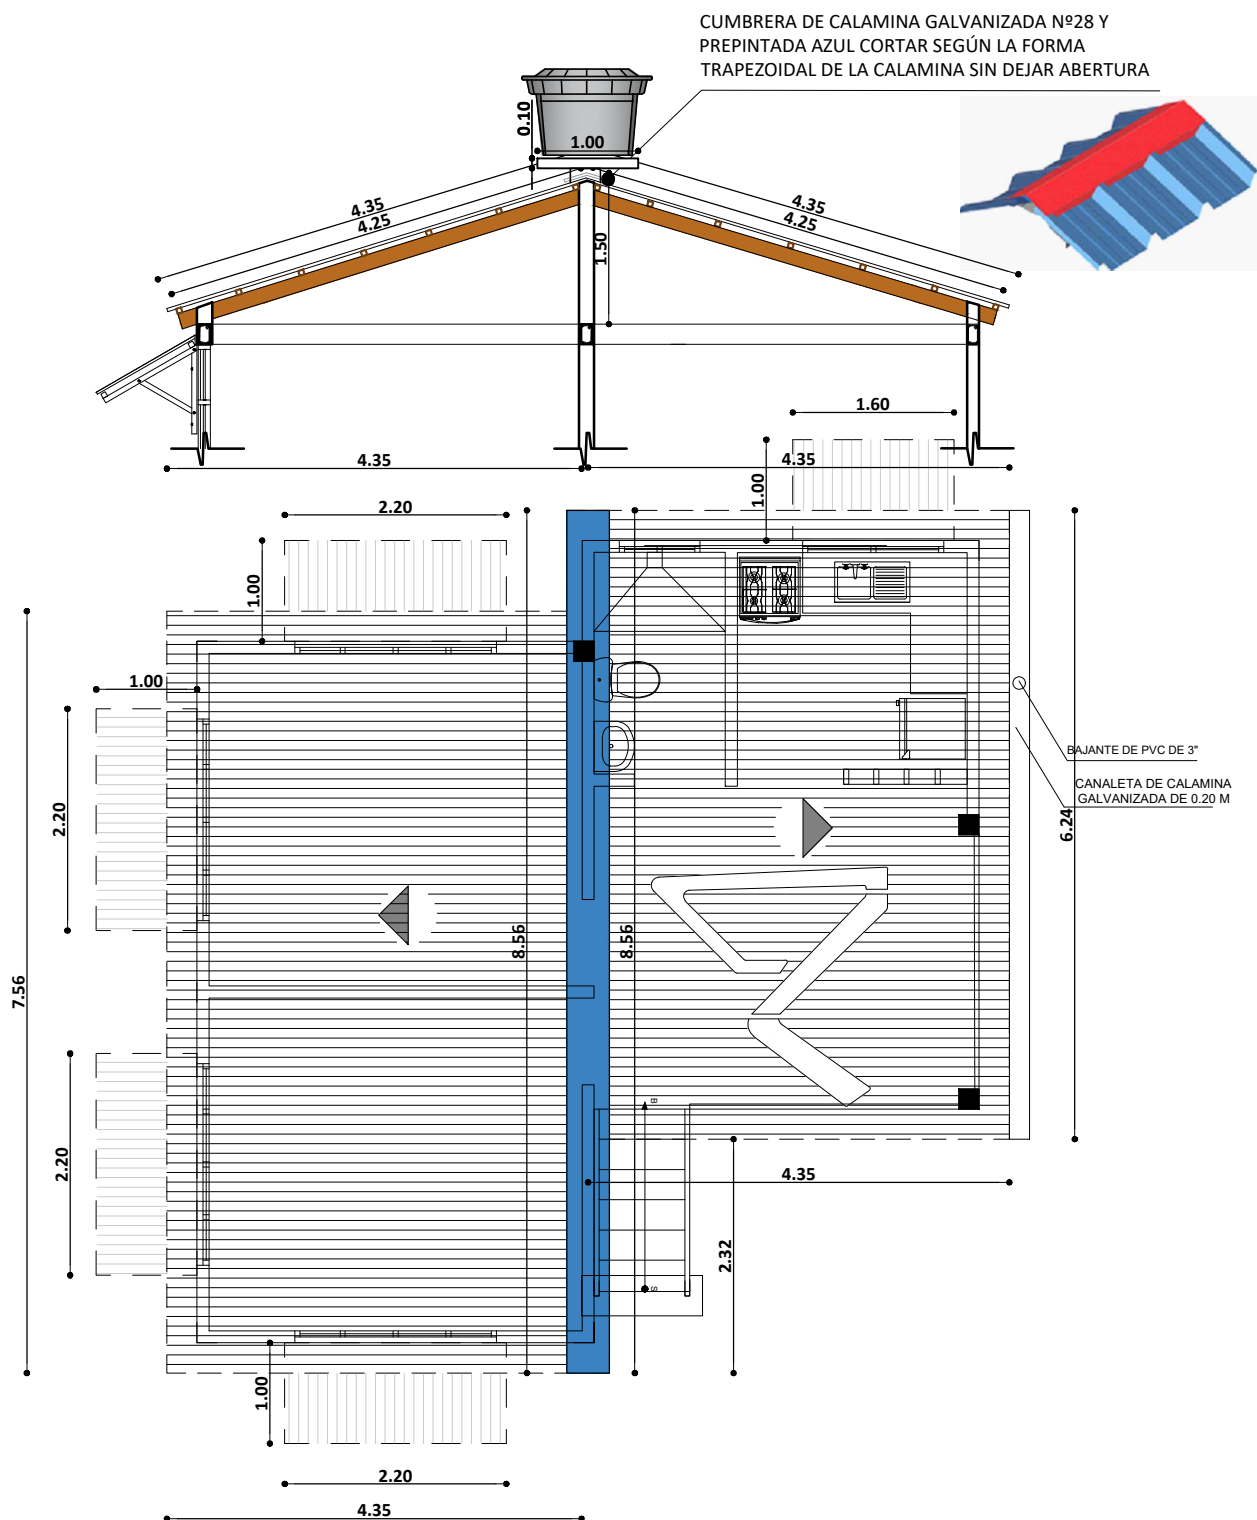

PLANO DE CUBIERTA
ESC. 1:75

0 1 2 3 4 5m
ESC. Gráfica

AGENCIA ESTATAL DE VIVIENDA - AEVIVIENDA	
PROYECTO DE VIVIENDA NUEVA EN EL MUNICIPIO DE LORETO -FASE(XIII) 2025- BENI	
COMUNIDAD: SANTA ROSA DE ISIBORO	MUNICIPIO: TRINIDAD
PROVINCIA: MARBAN	DEPARTAMENTO: BENI

DISEÑO ARQUITECTÓNICO:	REVISADO Y APROBADO :	FECHA: MAYO/ 2025
		SUPERFICIE CONSTRUIDA: 51.21 m²
		LAMINA: 7 /24

Diagrama de un anclaje de hierro en una viga de madera. Se muestra una sección transversal de una viga de madera (Viga de madera 2"x6") con un anclaje de hierro (Anclaje de Fe. 6mm.) insertado. El anclaje está fijado a la viga y se extiende hacia abajo, donde se conecta a una viga horizontal (Viga H"A").


0.05

Detalle de alero




ESC. Gráfica

AGENCIA ESTATAL DE VIVIENDA - AEVIVIENDA		DISEÑO ARQUITECTÓNICO:		REVISADO Y APROBADO :		FECHA: MAYO/ 2025	
PROYECTO DE VIVIENDA NUEVA EN EL MUNICIPIO DE LORETO -FASE(XIII) 2025- BENI						SUPERFICIE CONSTRUIDA: 51.21 m²	
COMUNIDAD: SANTA ROSA DE ISIBORO						MUNICIPIO: TRINIDAD	
PROVINCIA: MARBAN						DEPARTAMENTO: BENI	
						LAMINA: 8 /24	

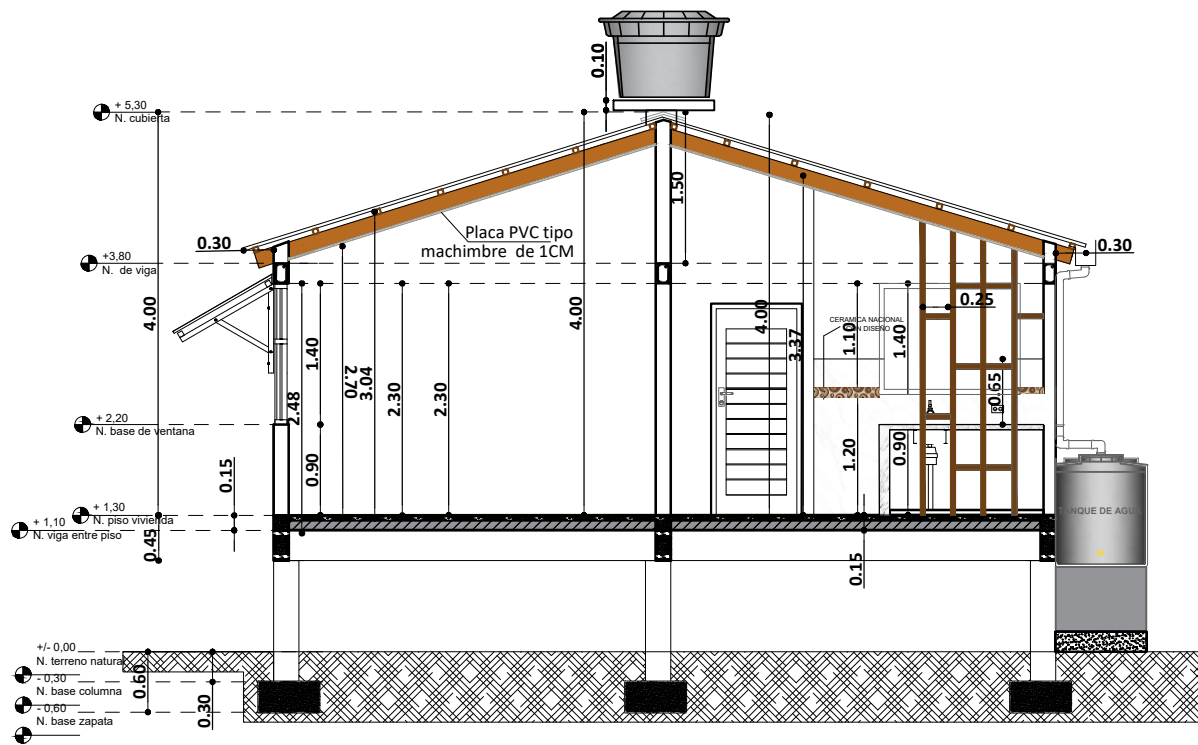


CORTE A - A'
ESC. 1:75

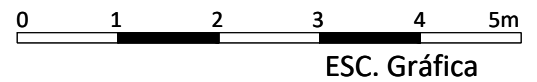

AGENCIA ESTATAL DE VIVIENDA - AEVIVIENDA	
PROYECTO DE VIVIENDA NUEVA EN EL MUNICIPIO DE LORETO -FASE(XIII) 2025- BENI	
COMUNIDAD: SANTA ROSA DE ISIBORO	MUNICIPIO: TRINIDAD
PROVINCIA: MARBAN	DEPARTAMENTO: BENI

DISEÑO ARQUITECTÓNICO:	REVISADO Y APROBADO :	FECHA: MAYO/ 2025
		SUPERFICIE CONSTRUIDA: 51.21 m²
		LAMINA: 9 /24

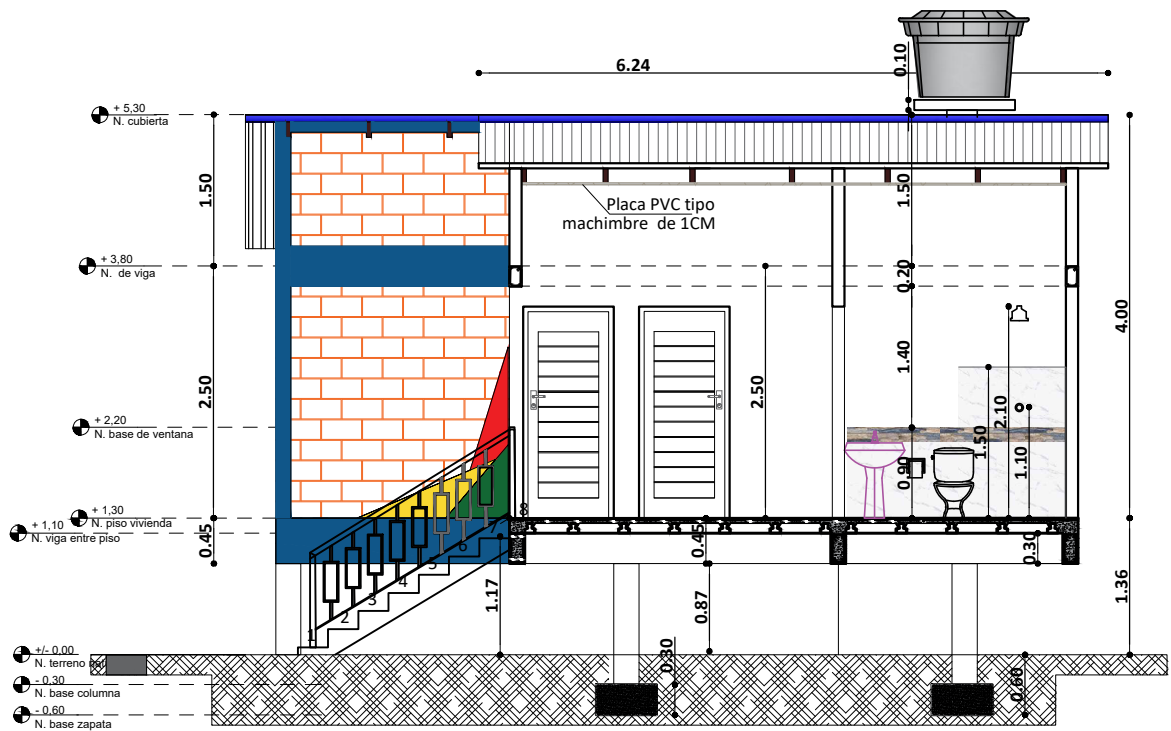

CORTE B - B"

ESC. 1:75




ESC. Gráfica

AGENCIA ESTATAL DE VIVIENDA - AEVIVIENDA	
PROYECTO DE VIVIENDA NUEVA EN EL MUNICIPIO DE LORETO -FASE(XIII) 2025- BENI	
COMUNIDAD: SANTA ROSA DE ISIBORO	MUNICIPIO: TRINIDAD
PROVINCIA: MARBAN	DEPARTAMENTO: BENI

DISEÑO ARQUITECTÓNICO:	REVISADO Y APROBADO :	FECHA: MAYO/ 2025
		SUPERFICIE CONSTRUIDA: 51.21 m ²
		LAMINA: 10 /24




ELEVACION LATERAL DERECHO
ESC. 1:75

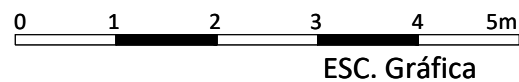


AGENCIA ESTATAL DE VIVIENDA - AEVIVIENDA	
PROYECTO DE VIVIENDA NUEVA EN EL MUNICIPIO DE LORETO -FASE(XIII) 2025- BENI	
COMUNIDAD: SANTA ROSA DE ISIBORO	MUNICIPIO: TRINIDAD
PROVINCIA: MARBAN	DEPARTAMENTO: BENI

DISEÑO ARQUITECTÓNICO:	REVISADO Y APROBADO :	FECHA: MAYO/ 2025
		SUPERFICIE CONSTRUIDA: 51.21 m ²
		LAMINA: 11 /24

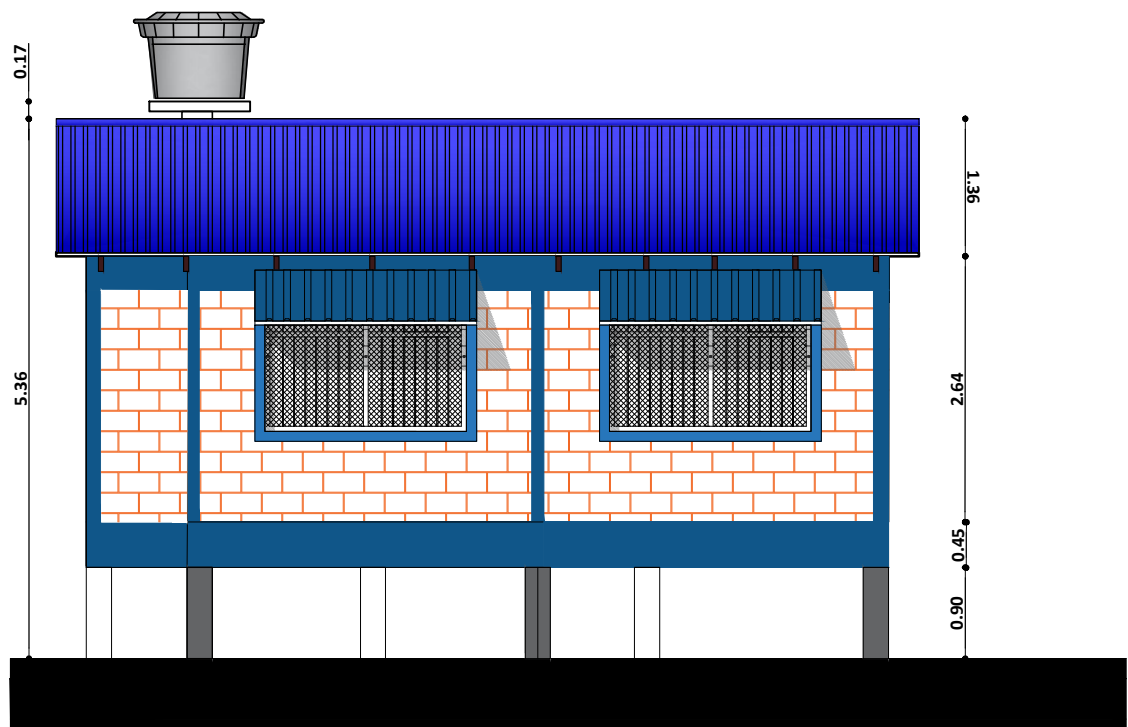


ELEVACION LATERAL IZQUIERDO
ESC. 1:75

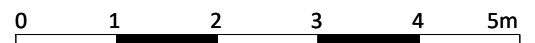

ESC. Gráfica

AGENCIA ESTATAL DE VIVIENDA - AEVIVIENDA	
PROYECTO DE VIVIENDA NUEVA EN EL MUNICIPIO DE LORETO -FASE(XIII) 2025- BENI	
COMUNIDAD: SANTA ROSA DE ISIBORO	MUNICIPIO: TRINIDAD
PROVINCIA: MARBAN	DEPARTAMENTO: BENI

DISEÑO ARQUITECTÓNICO:	REVISADO Y APROBADO :	FECHA: MAYO/ 2025
		SUPERFICIE CONSTRUIDA: 51.21 m ²
		LAMINA: 12 /24

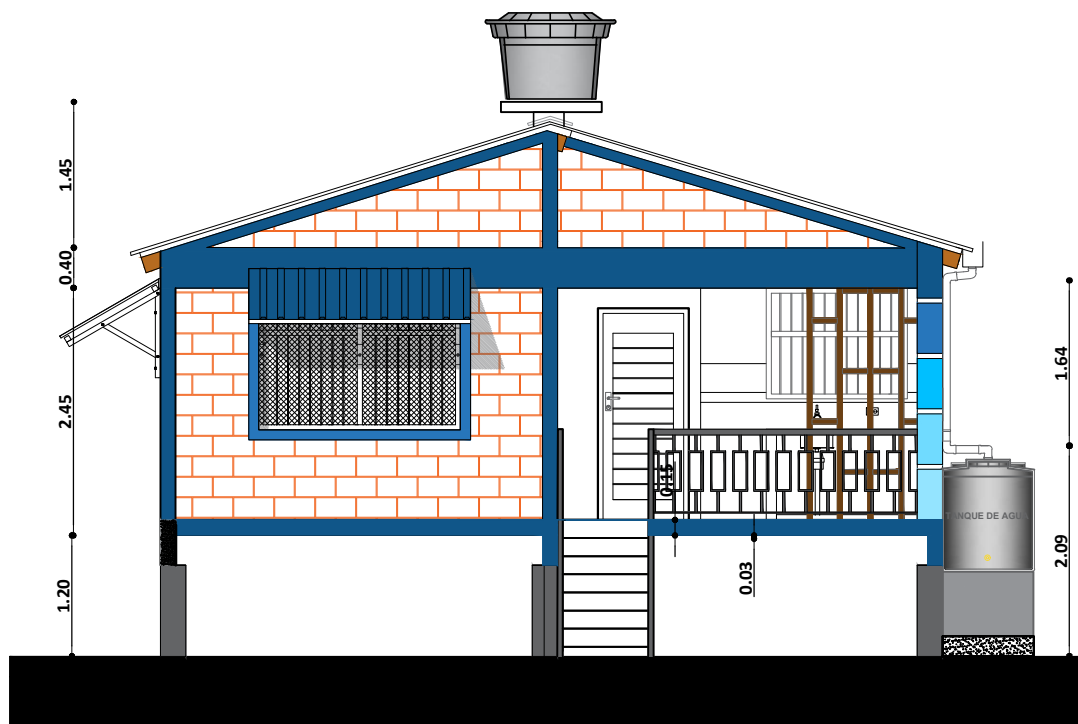


ELEVACION FRONTAL
ESC. 1:75

0 1 2 3 4 5m


ESC. Gráfica

AGENCIA ESTATAL DE VIVIENDA - AEVIVIENDA	
PROYECTO DE VIVIENDA NUEVA EN EL MUNICIPIO DE LORETO -FASE(XIII) 2025- BENI	
COMUNIDAD: SANTA ROSA DE ISIBORO	MUNICIPIO: TRINIDAD
PROVINCIA: MARBAN	DEPARTAMENTO: BENI

DISEÑO ARQUITECTÓNICO:	REVISADO Y APROBADO :	FECHA: MAYO/ 2025
		SUPERFICIE CONSTRUIDA: 51.21 m ²
		LAMINA: 13 /24

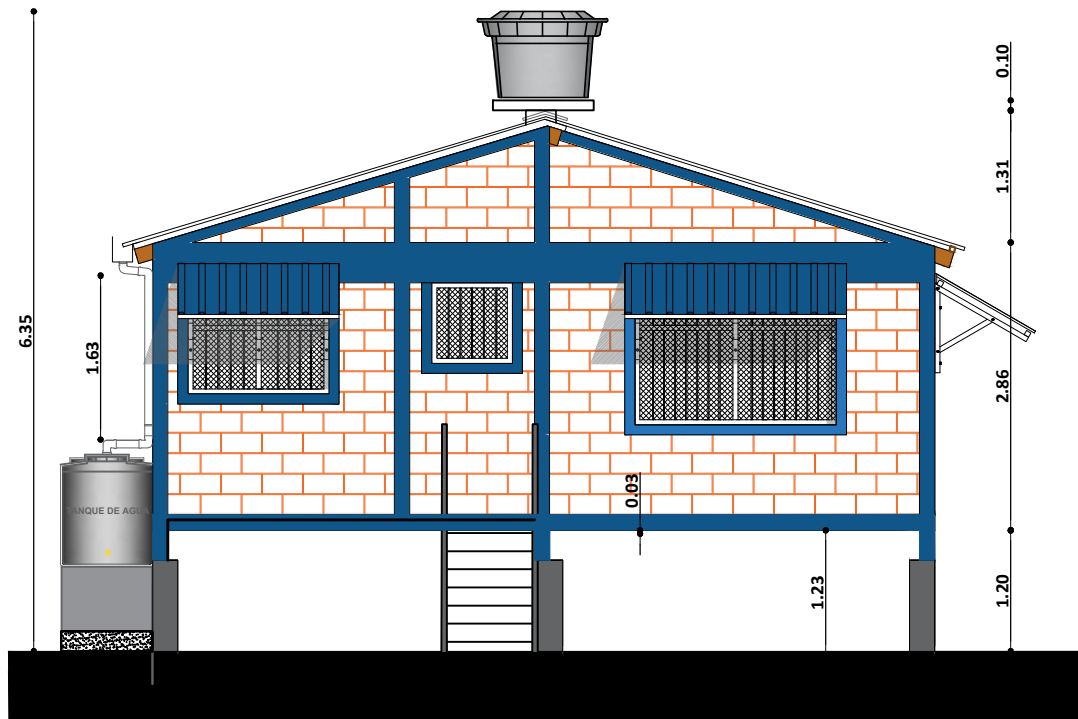

ELEVACION POSTERIOR
ESC. 1:75


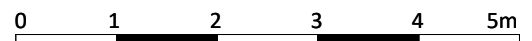


ESC. Gráfica


AGENCIA ESTATAL DE VIVIENDA - AEVIVIENDA	
PROYECTO DE VIVIENDA NUEVA EN EL MUNICIPIO DE LORETO -FASE(XIII) 2025- BENI	
COMUNIDAD: SANTA ROSA DE ISIBORO	MUNICIPIO: TRINIDAD
PROVINCIA: MARBAN	DEPARTAMENTO: BENI

DISEÑO ARQUITECTÓNICO:	REVISADO Y APROBADO :	FECHA: MAYO/ 2025
		SUPERFICIE CONSTRUIDA: 51.21 m ²
		LAMINA: 14 /24


DIAGRAMA UNIFILIAR

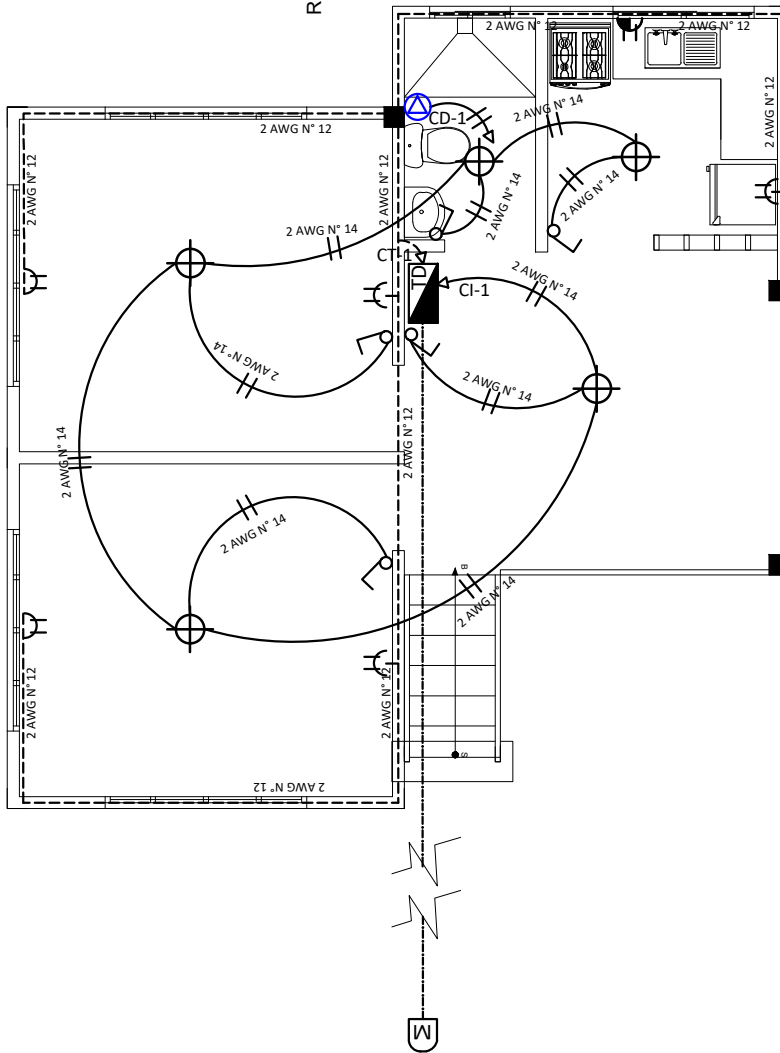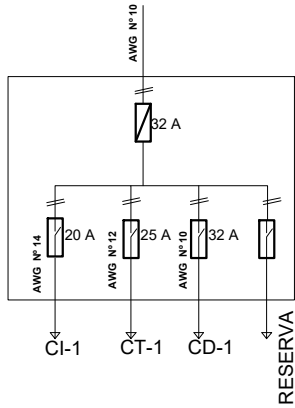

COMEDOR / COCINA

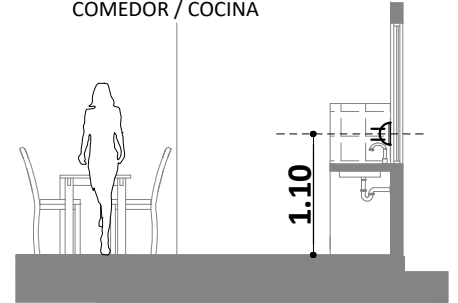

DETALLE ALTURA DE TOMACORRIENTES

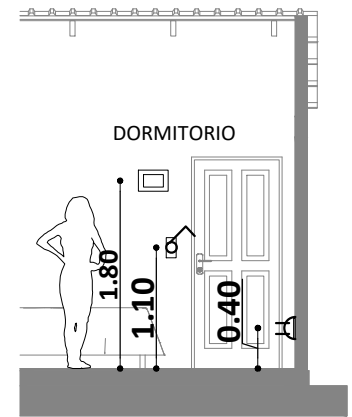


DETALLE ALTURA DE TOMACORRIENTES /INTERRUPTORES Y TABLERO DE DISTRIBUCION

REFERENCIAS

- (M) Medidor
- Tablero de Distribución - 2 Circuitos
- Iluminación Pantallas Led 24W
- Iluminación Pantallas Led 18W
- Interruptor simple
- Interruptor mixto
- Tomacorriente Doble
- 2 Alambre Aislado CU AWG N° 14 C1 Iluminacion
- 2 Alambre Aislado CU AWG N° 12 C2 Tomacorriente
- 2 Alambre Aislado CU AWG N° 8 A Medidor


PLANO DE INSTALACION ELECTRICA

ESC. 1:75

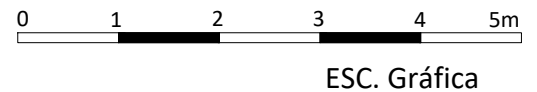

AGENCIA ESTATAL DE VIVIENDA - AEVIVIENDA	
PROYECTO DE VIVIENDA NUEVA EN EL MUNICIPIO DE LORETO -FASE(XIII) 2025- BENI	
COMUNIDAD: SANTA ROSA DE ISIBORO	MUNICIPIO: TRINIDAD
PROVINCIA: MARBAN	DEPARTAMENTO: BENI

DISEÑO ARQUITECTÓNICO:	REVISADO Y APROBADO :	FECHA: MAYO/ 2025
		SUPERFICIE CONSTRUIDA: 51.21 m²
		LAMINA: 15 /24

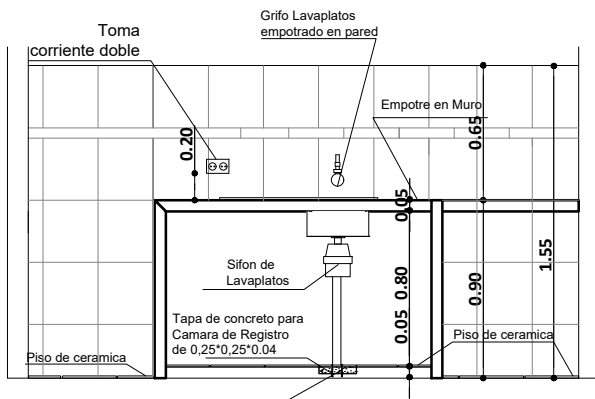

REFERENCIAS

M - Medidor

— TAP - Tubería de Agua Potable

⊗ LLp - Llave de Paso

Lm - Lavamanos



In - Inodoro

Lp - Lavaplatos

Du - Ducha

Lp - Lavaplatos

DETALLE TAPA DE CR

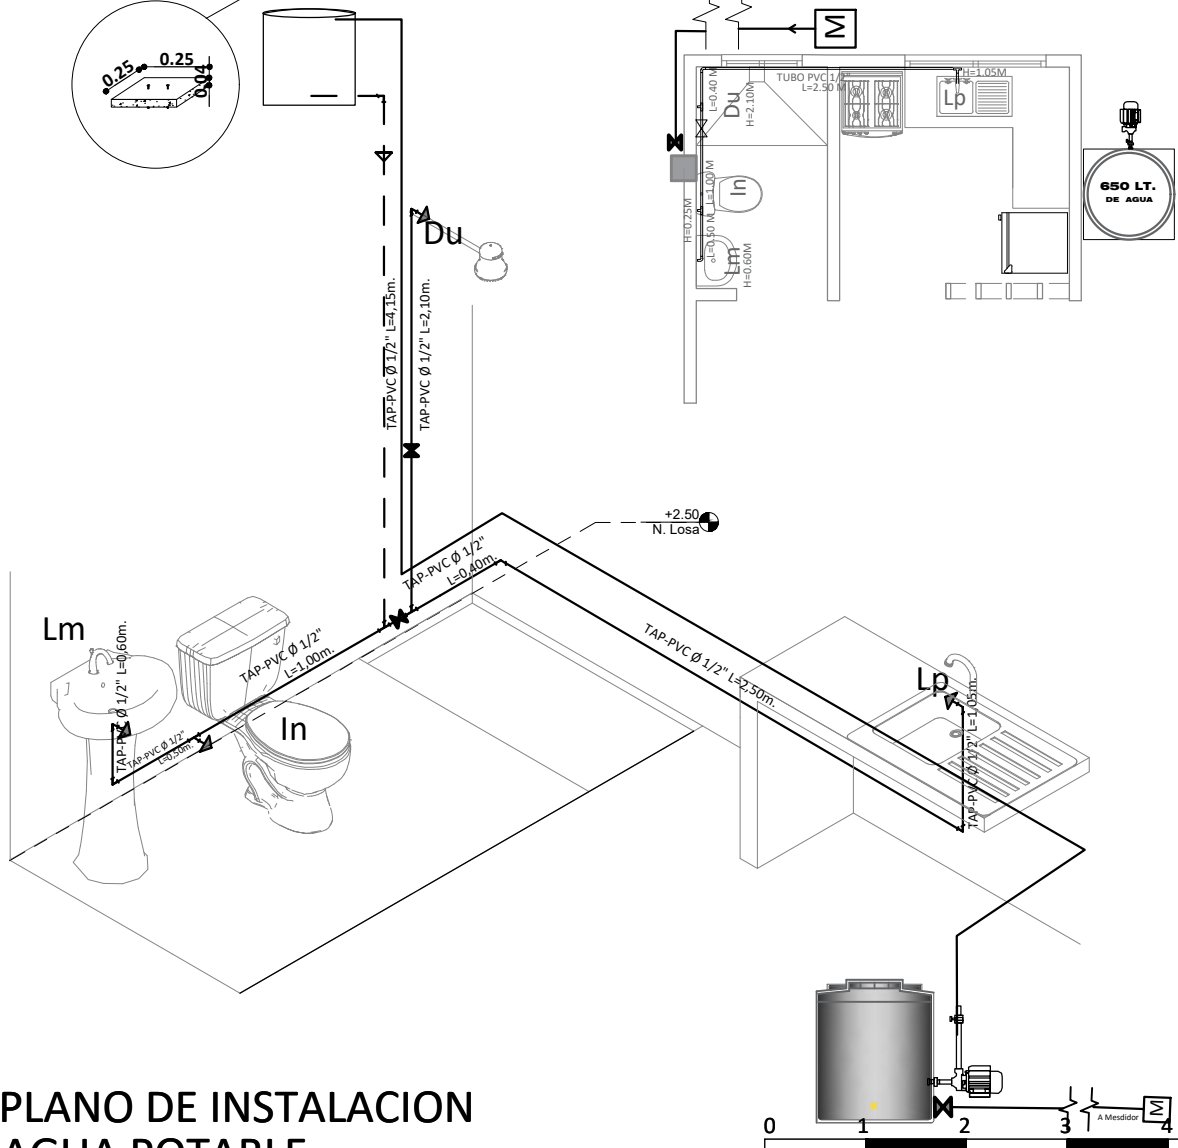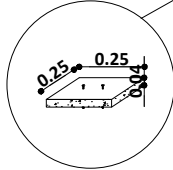

PLANO DE INSTALACION AGUA POTABLE

ESC. 1:75



ESC. Gráfica

AGENCIA ESTATAL DE VIVIENDA - AEVIVIENDA

PROYECTO DE VIVIENDA NUEVA EN EL MUNICIPIO DE
LORETO -FASE(XIII) 2025- BENI

COMUNIDAD: SANTA ROSA DE ISIBORO

MUNICIPIO: TRINIDAD

PROVINCIA: MARBAN

DEPARTAMENTO: BENI

DISEÑO ARQUITECTÓNICO:


REVISADO Y APROBADO :

FECHA: MAYO/ 2025

SUPERFICIE
CONSTRUIDA: 51.21 m²


LAMINA:

16 /24

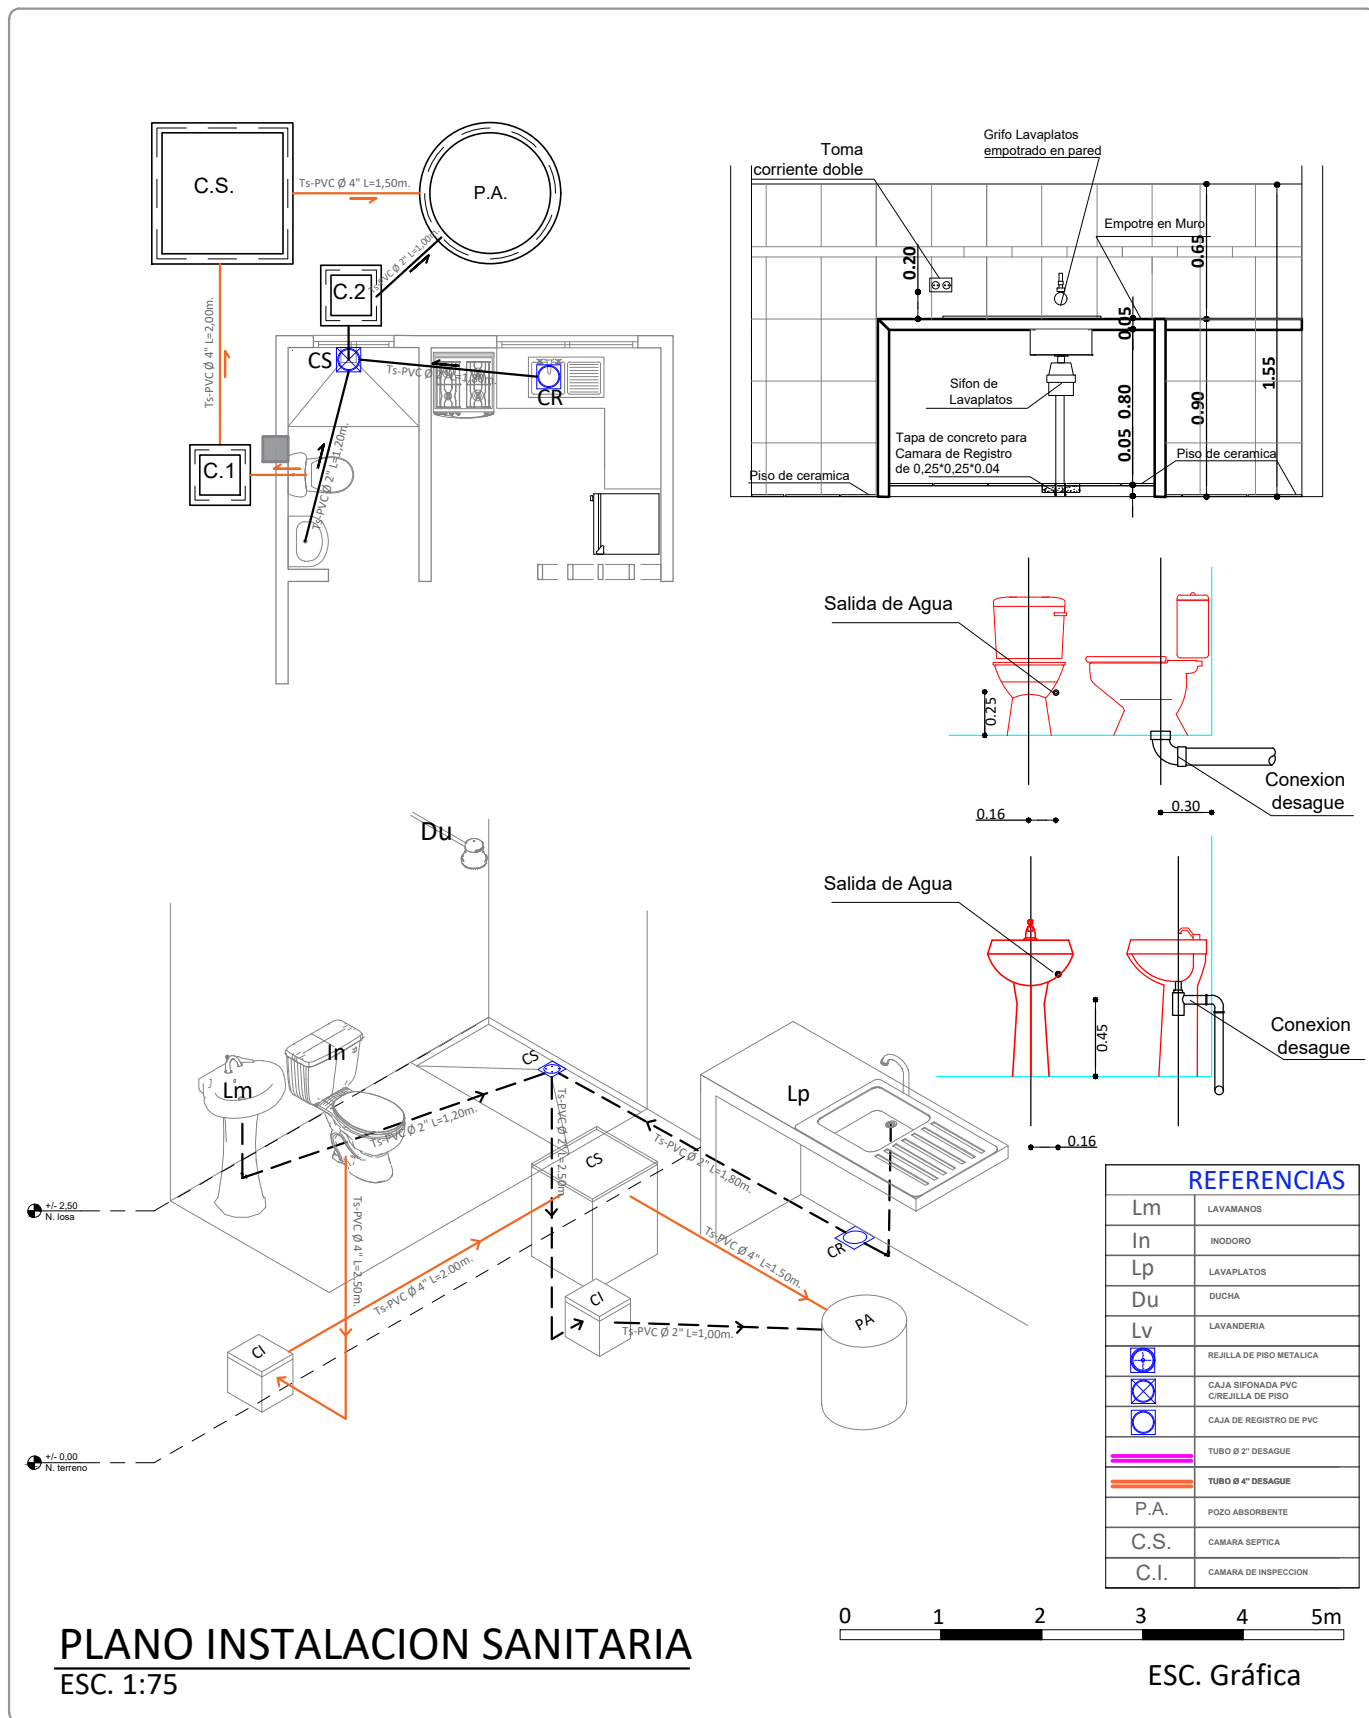

AGENCIA ESTATAL DE VIVIENDA - AEVIVIENDA	
PROYECTO DE VIVIENDA NUEVA EN EL MUNICIPIO DE LORETO -FASE(XIII) 2025- BENI	
COMUNIDAD: SANTA ROSA DE ISIBORO	MUNICIPIO: TRINIDAD
PROVINCIA: MARBAN	DEPARTAMENTO: BENI


DISEÑO ARQUITECTÓNICO:	REVISADO Y APROBADO :	FECHA: MAYO/ 2025
		SUPERFICIE CONSTRUIDA: 51.21 m²
		LAMINA: 17 /24

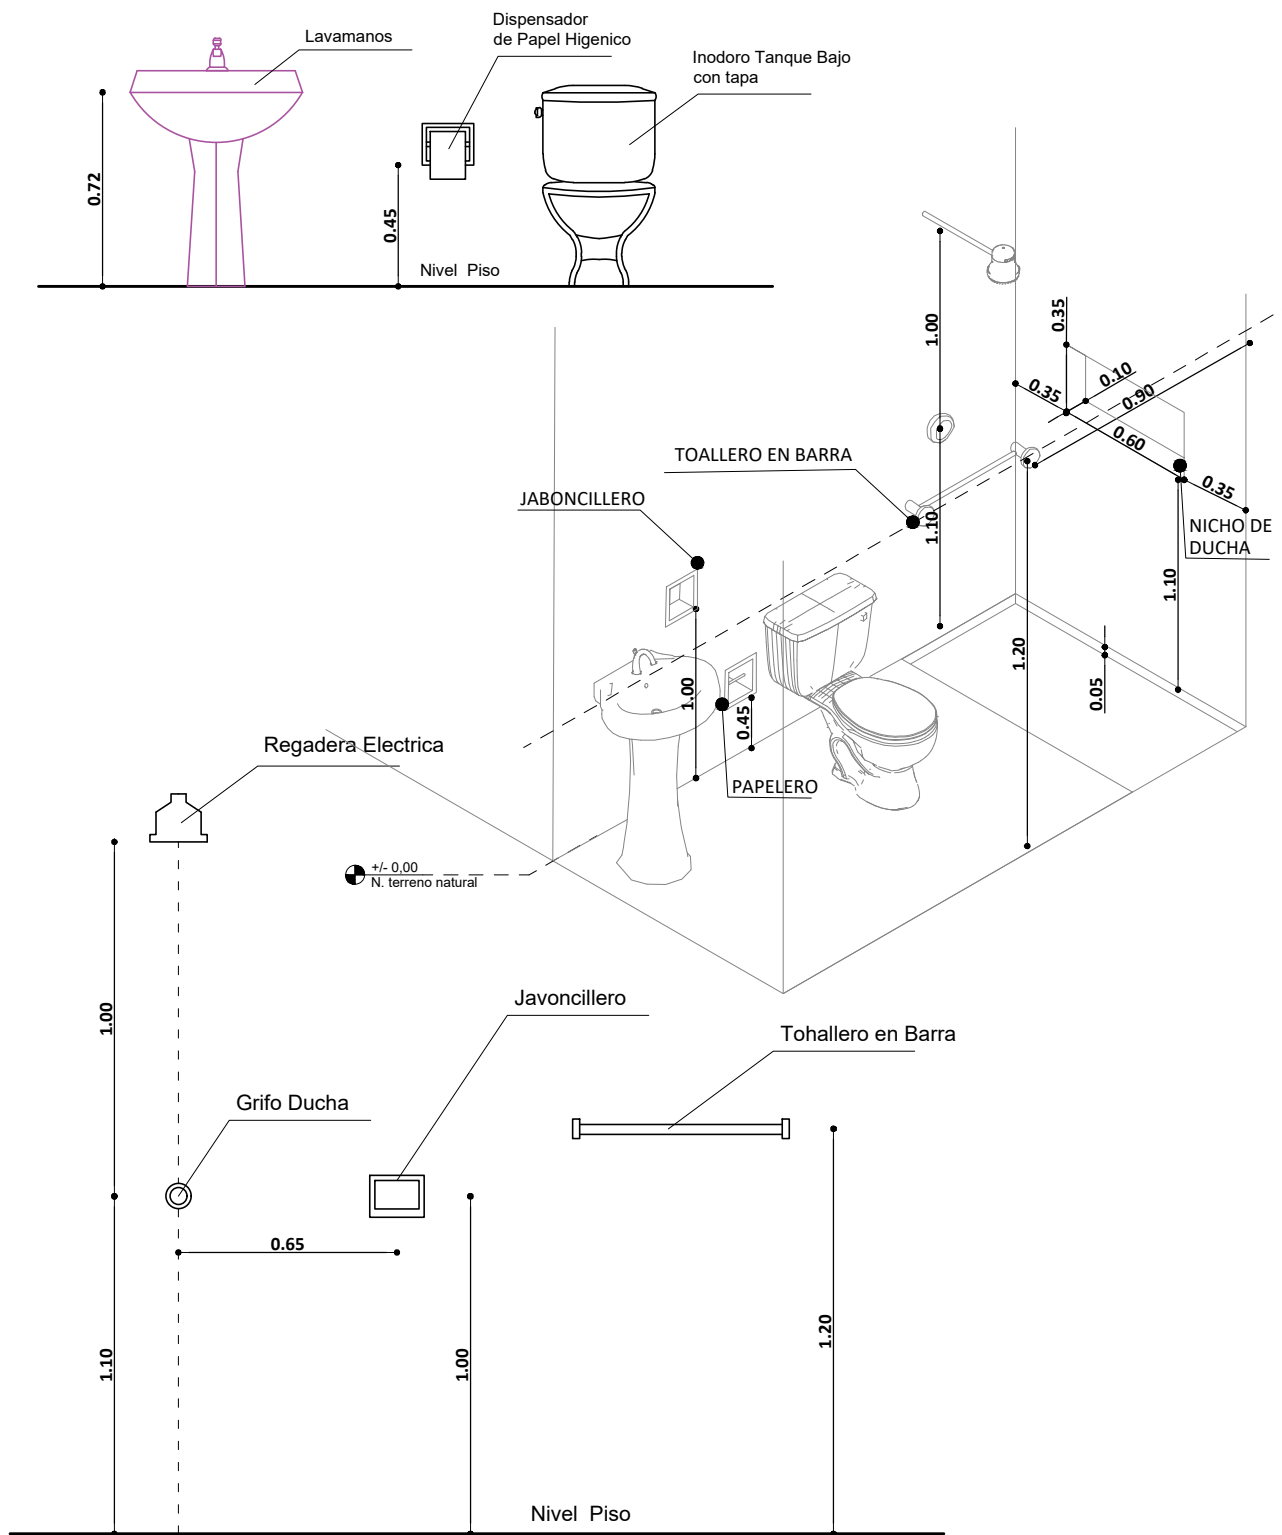

DETALLE ACCESORIOS BAÑO


AGENCIA ESTATAL DE VIVIENDA - AEVIVIENDA	
PROYECTO DE VIVIENDA NUEVA EN EL MUNICIPIO DE LORETO -FASE(XIII) 2025- BENI	
COMUNIDAD: SANTA ROSA DE ISIBORO	MUNICIPIO: TRINIDAD
PROVINCIA: MARBAN	DEPARTAMENTO: BENI

DISEÑO ARQUITECTÓNICO:	REVISADO Y APROBADO :	FECHA: MAYO/ 2025
		SUPERFICIE CONSTRUIDA: 51.21 m ²
		LAMINA: 18 /24

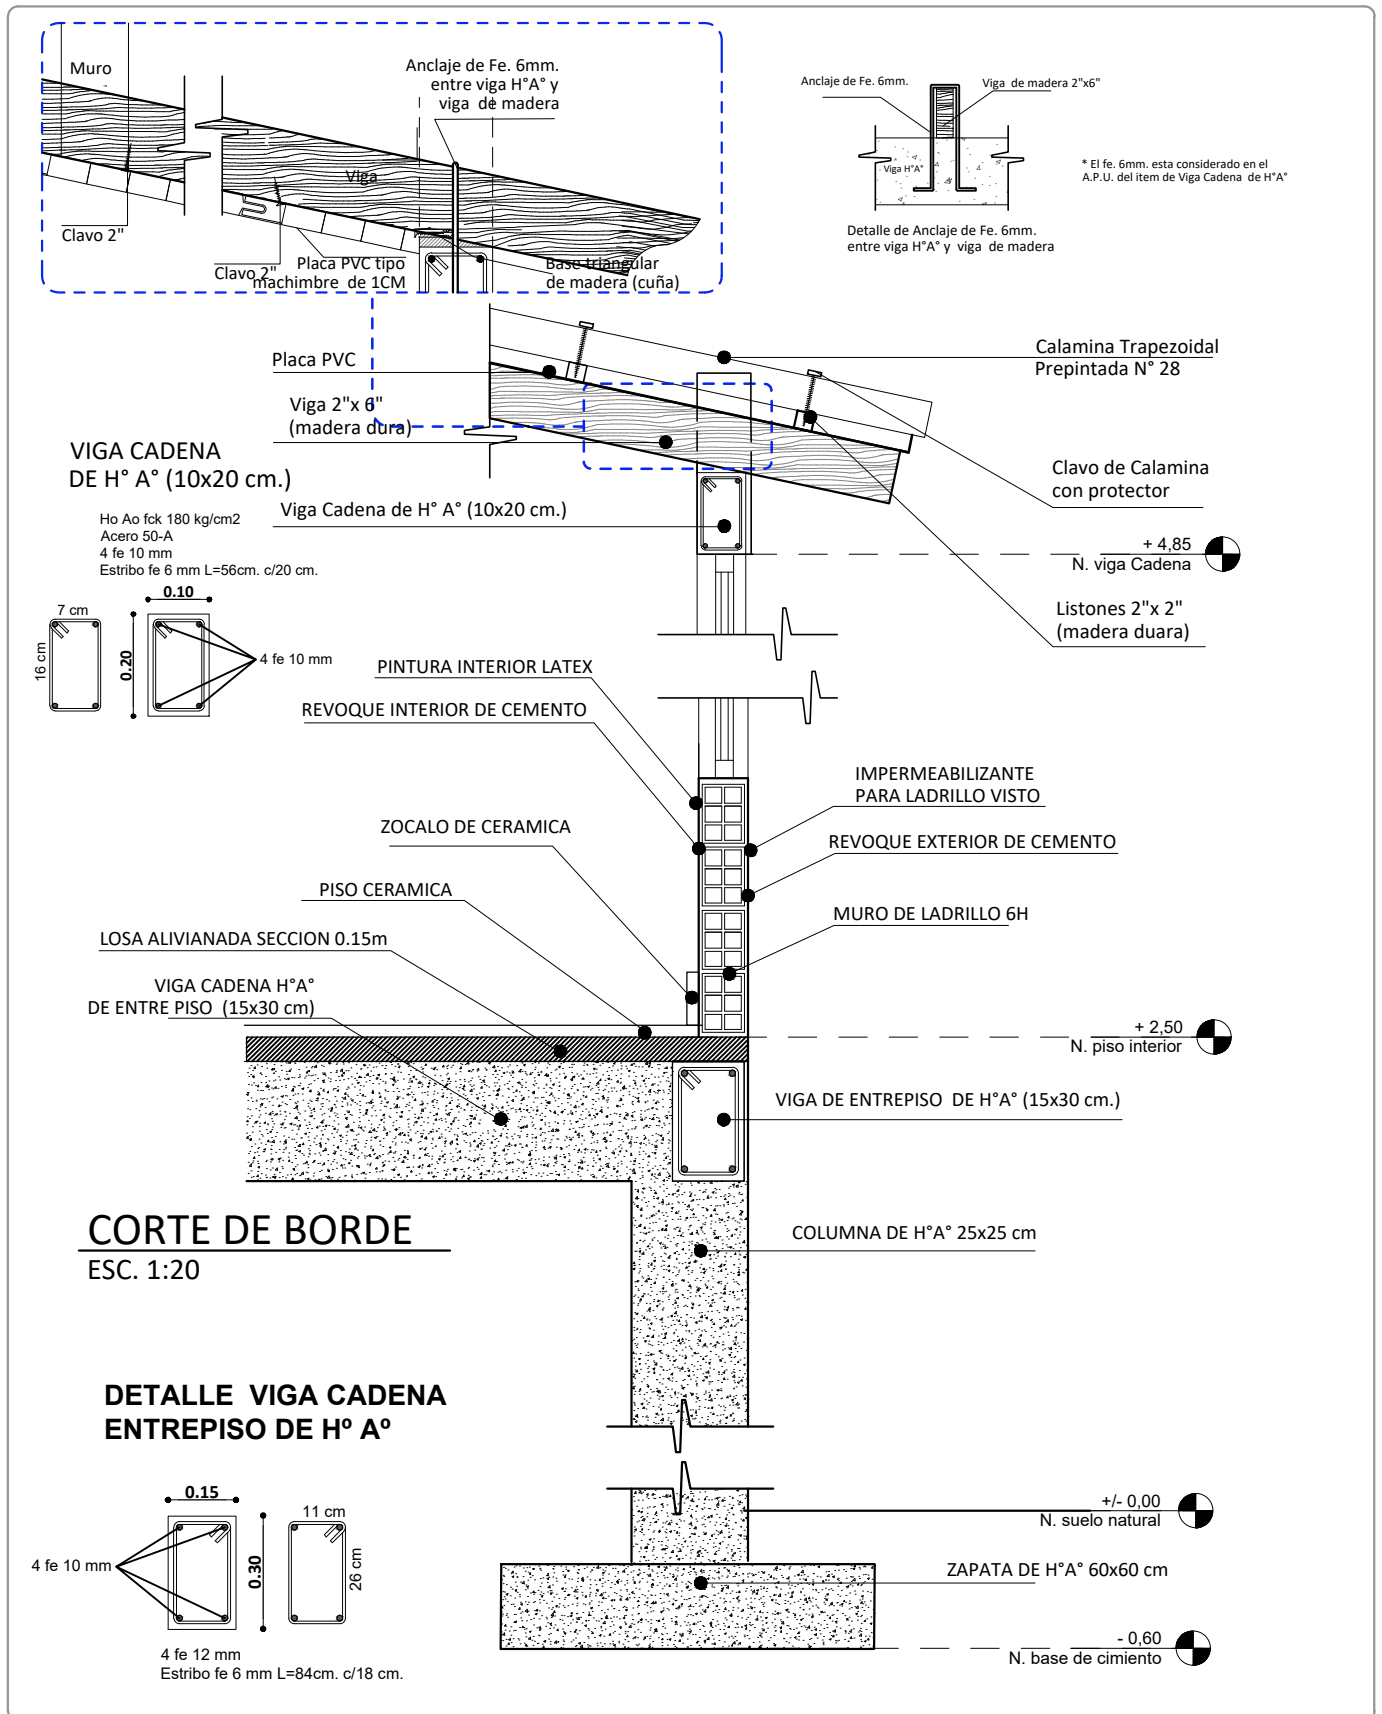


DETALLE LOSA ALIVIANADA

ESC. 1:25

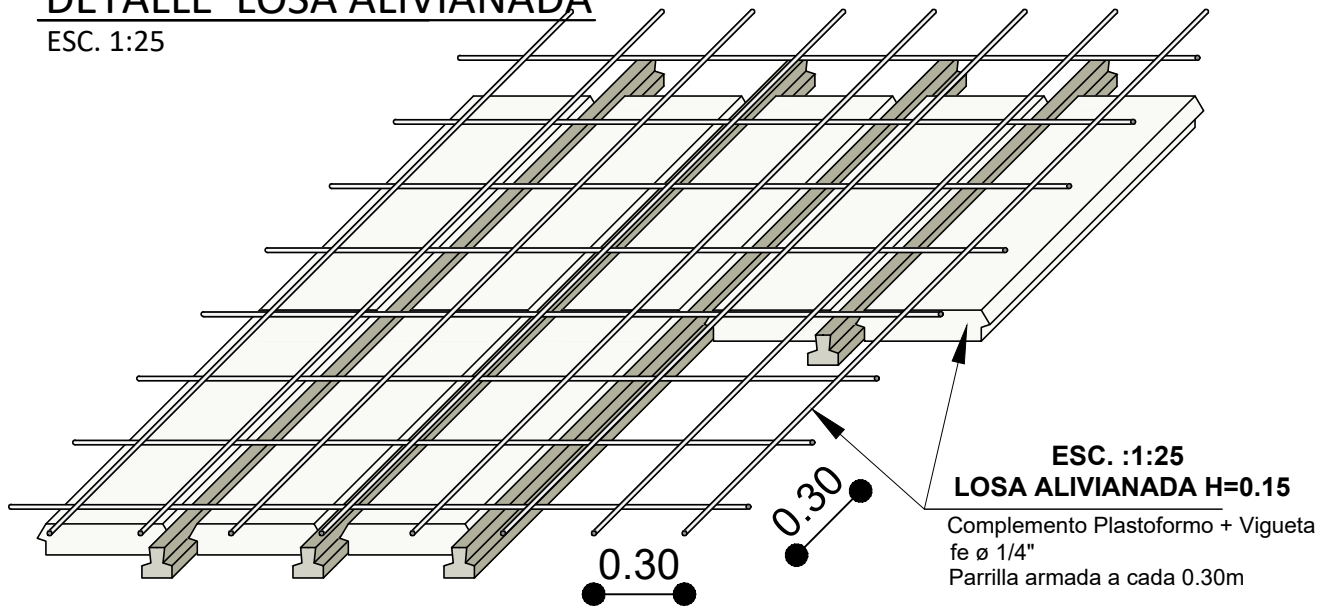

LOSA ALIVIANADA


Sección de 0.15m

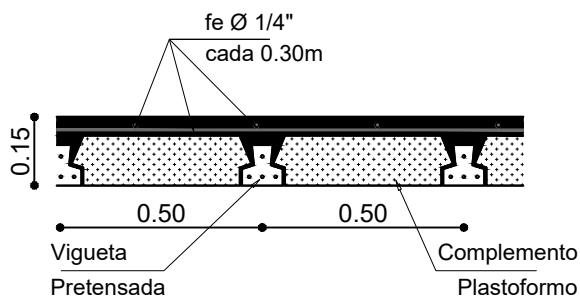

ESC. :1:20

COLUMNA DE HºAº

Sección 0.25m x 0.25m
fe Ø 1/4" estribo cada 0.20m
fe Ø 1/2" 4 barras

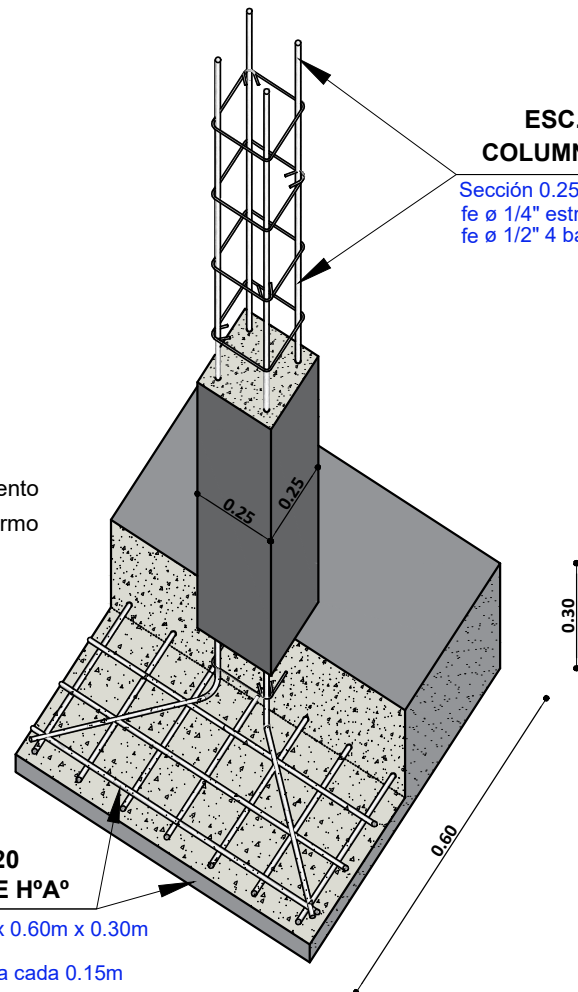

DETALLE ZAPATA Y COLUMNA

ESC. 1:25

ESC. :1:20 ZAPATAS DE HºAº

Sección 0.60m x 0.60m x 0.30m
fe Ø 1/2"
Parrilla armada a cada 0.15m

AGENCIA ESTATAL DE VIVIENDA - AEVIVIENDA

PROYECTO DE VIVIENDA NUEVA EN EL MUNICIPIO DE LORETO -FASE(XIII) 2025- BENI

COMUNIDAD: SANTA ROSA DE ISIBORO

MUNICIPIO: TRINIDAD

PROVINCIA: MARBAN

DEPARTAMENTO: BENI

DISEÑO ARQUITECTÓNICO:

REVISADO Y APROBADO :

FECHA: MAYO/ 2025


SUPERFICIE CONSTRUIDA: 51.21 m²

LAMINA:


20 /24

DETALLE DE PUERTAS


ESC. 1:25

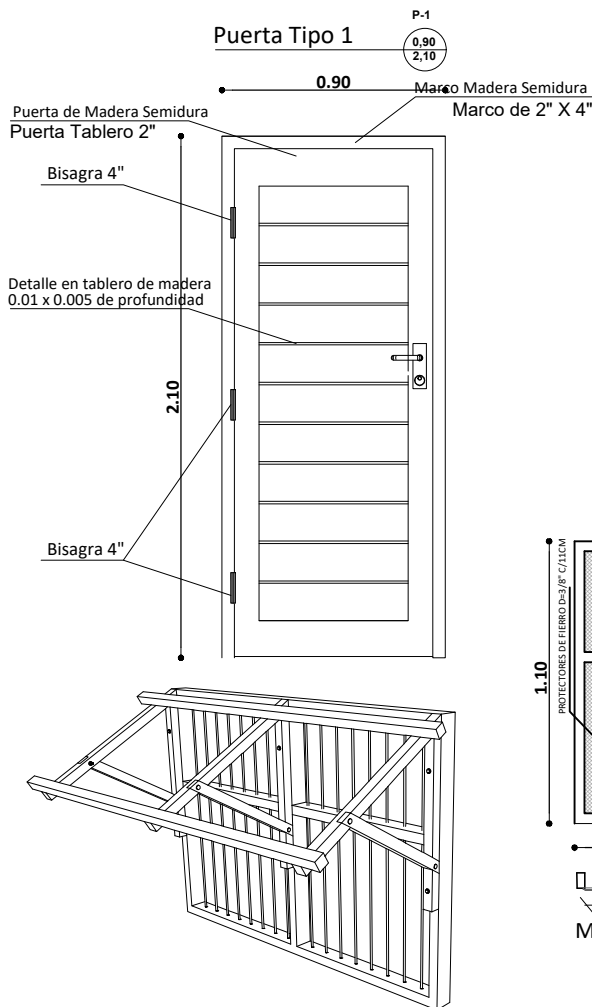



Ventana Tipo 1

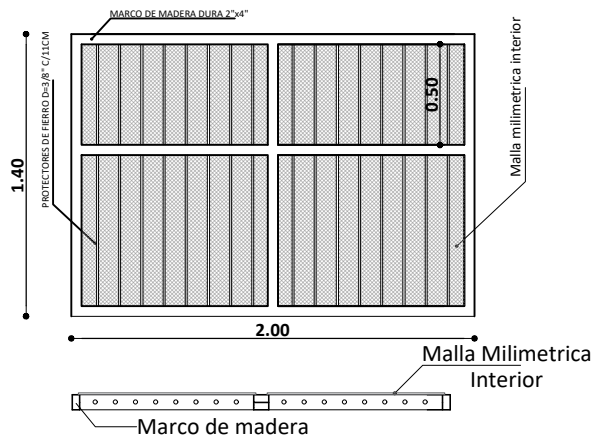


Ventana Tipo 2

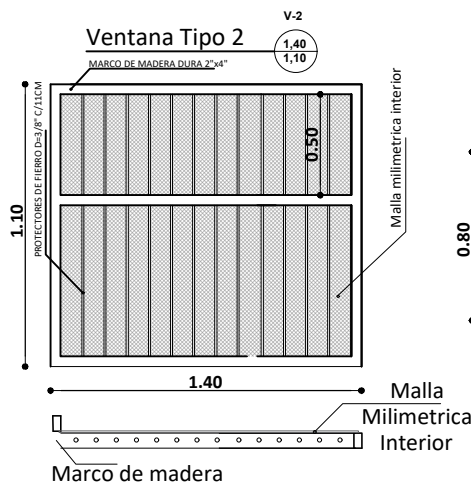

Ventana Tipo 3

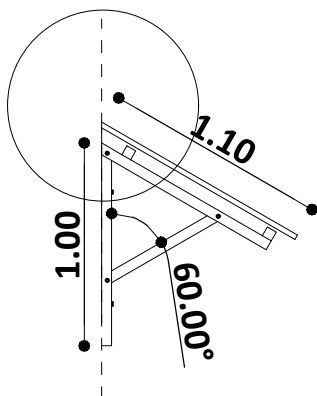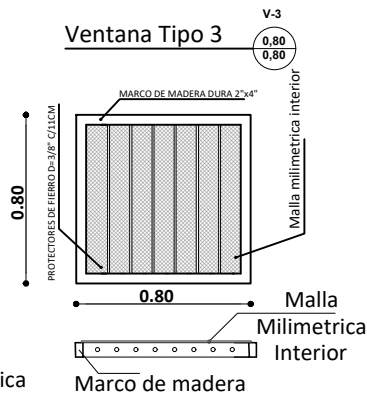

2.20

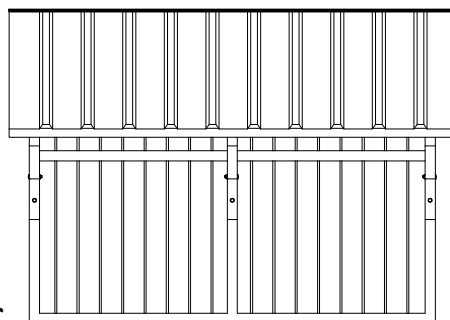


DETALLE DE VENTANAS

ESC. 1:25

DETALLE DE CUBIERTA SOBRE VENTANA

AGENCIA ESTATAL DE VIVIENDA - AEVIVIENDA		DISEÑO ARQUITECTÓNICO:	REVISADO Y APROBADO :	FECHA: MAYO/ 2025
PROYECTO DE VIVIENDA NUEVA EN EL MUNICIPIO DE LORETO -FASE(XIII) 2025- BENI				SUPERFICIE CONSTRUIDA: 51.21 m ²
COMUNIDAD: SANTA ROSA DE ISIBORO	MUNICIPIO: TRINIDAD			LAMINA: 21 /24
PROVINCIA: MARBAN	DEPARTAMENTO: BENI			

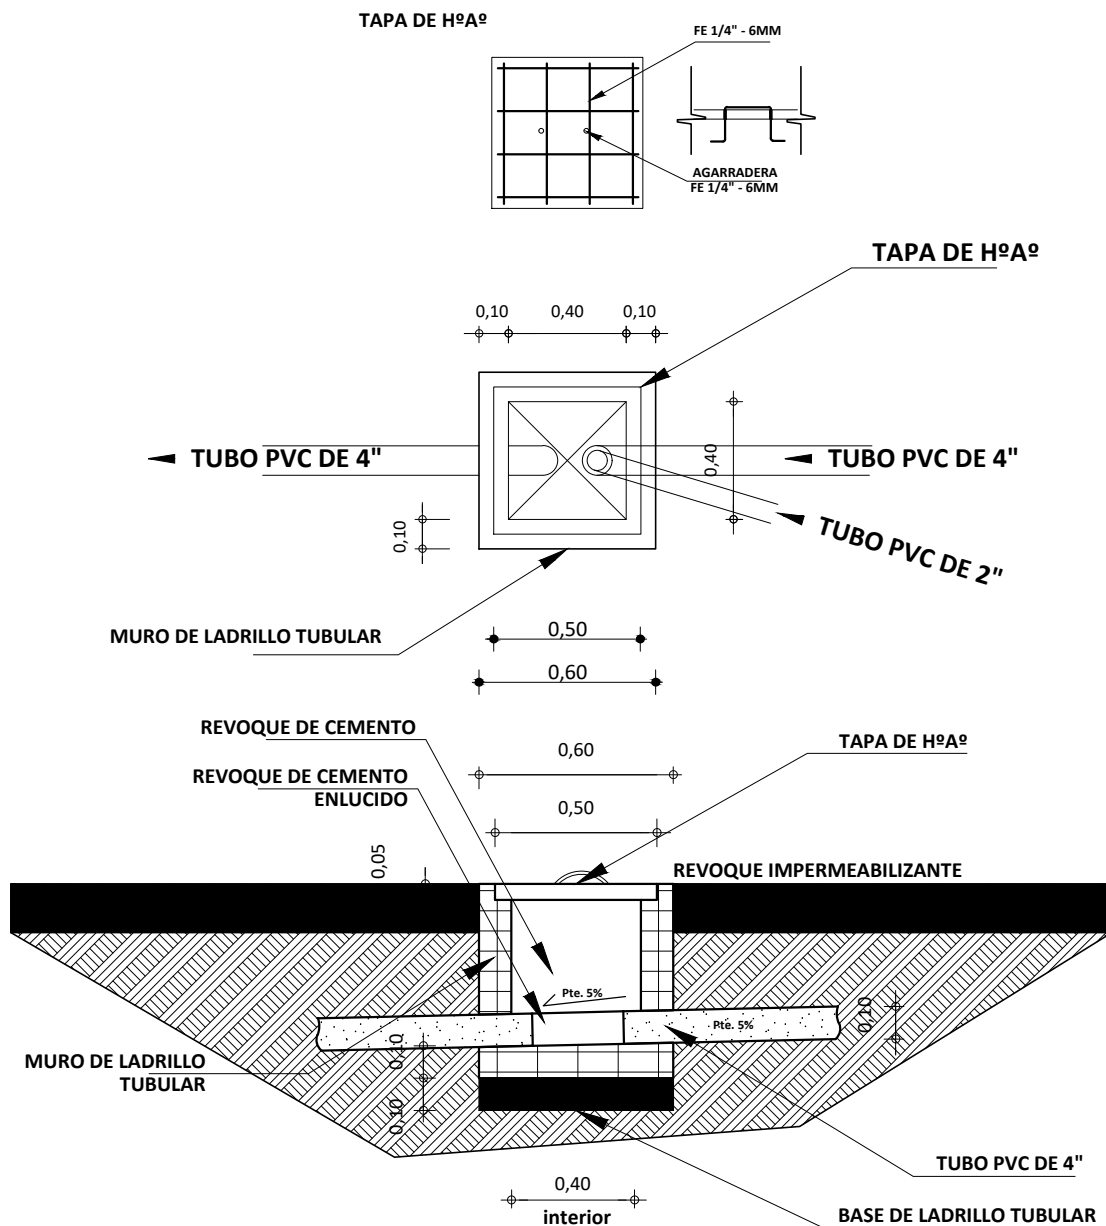

DETALLE CAMARA DE INSPECCION

ESC. 1:35

AGENCIA ESTATAL DE VIVIENDA - AEVIVIENDA	
PROYECTO DE VIVIENDA NUEVA EN EL MUNICIPIO DE LORETO -FASE(XIII) 2025- BENI	
COMUNIDAD: SANTA ROSA DE ISIBORO	MUNICIPIO: TRINIDAD
PROVINCIA: MARBAN	DEPARTAMENTO: BENI



DISEÑO ARQUITECTÓNICO:	REVISADO Y APROBADO :	FECHA: MAYO/ 2025
		SUPERFICIE CONSTRUIDA: 51.21 m²
		LAMINA: 23 /24

SIMBOLOGIA

	ESQUINERO INTERIOR DE PVC
	PLAFÓN DE PVC



DETALLE DE ESQUINERO

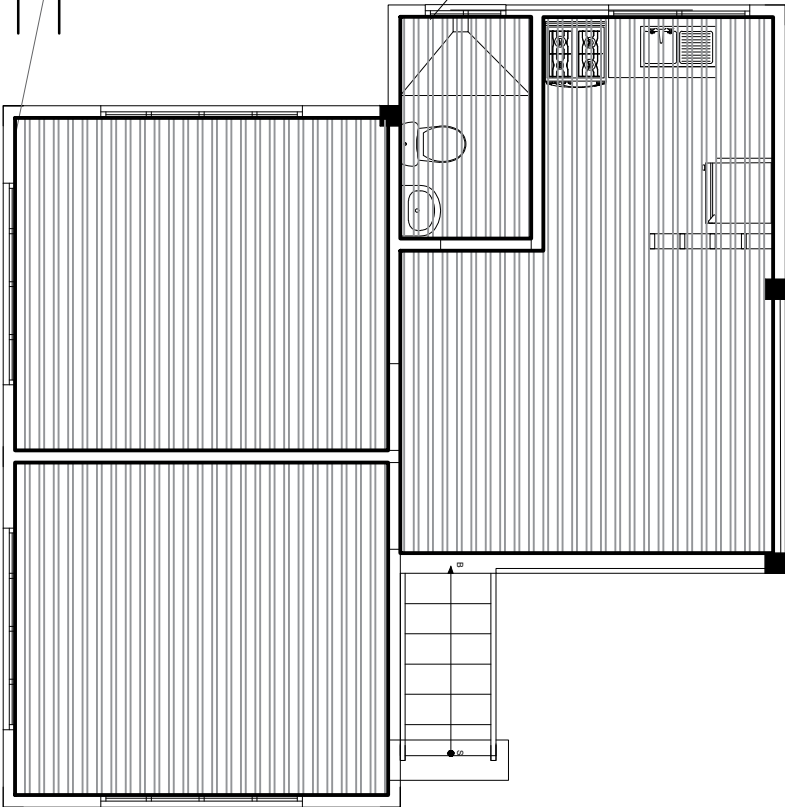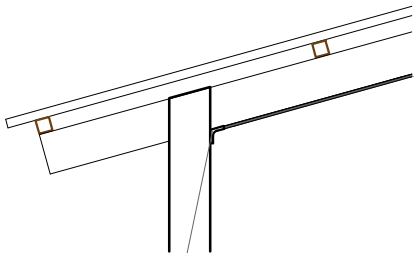

AGENCIA ESTATAL DE VIVIENDA - AEVIVIENDA	
PROYECTO DE VIVIENDA NUEVA EN EL MUNICIPIO DE LORETO -FASE(XIII) 2025- BENI	
COMUNIDAD: SANTA ROSA DE ISIBORO	MUNICIPIO: TRINIDAD
PROVINCIA: MARBAN	DEPARTAMENTO: BENI

DISEÑO ARQUITECTÓNICO:	REVISADO Y APROBADO :	FECHA: MAYO/ 2025
		SUPERFICIE CONSTRUIDA: 51.21 m²
		LAMINA: 24 /24