

TIPO 2 VIVIENDA NUEVA



VISTA EXTERIOR



VISTA EXTERIOR



VISTA INTERIOR




VISTA INTERIOR

| AGENCIA ESTATAL DE VIVIENDA - AEVIVIENDA   |                         |
|---|-------------------------|
| PROYECTO DE VIVIENDA CUALITATIVA EN EL MUNICIPIO DE GUAYARAMERIN -FASE(XLII) 2024- BENI                                                                 |                         |
| COMUNIDADES: 14 DE SEPTIEMBRE - 1RO DE MAYO - 26 DE MARZO -<br>BARRIANGO COLORADO- FIRMEZA - PALMA SOLA - ROSARIO DEL YATA-<br>SAN AGUSTIN - SAN MIGUEL | MUNICIPIO: GUAYARAMERIN |
| PROVINCIA: VACA DIEZ   | DEPARTAMENTO: BENI      |

|                        |                       |                                    |
|------------------------|-----------------------|------------------------------------|
| DISEÑO ARQUITECTÓNICO: | REVISADO Y APROBADO : | FECHA:<br>SEPTIEMBRE / 2024        |
|                        |                       | SUPERFICIE<br>CONSTRUIDA: 62.04 m² |
|                        |                       | LAMINA:<br>1 /23                   |

# TIPO 2 VIVIENDA NUEVA


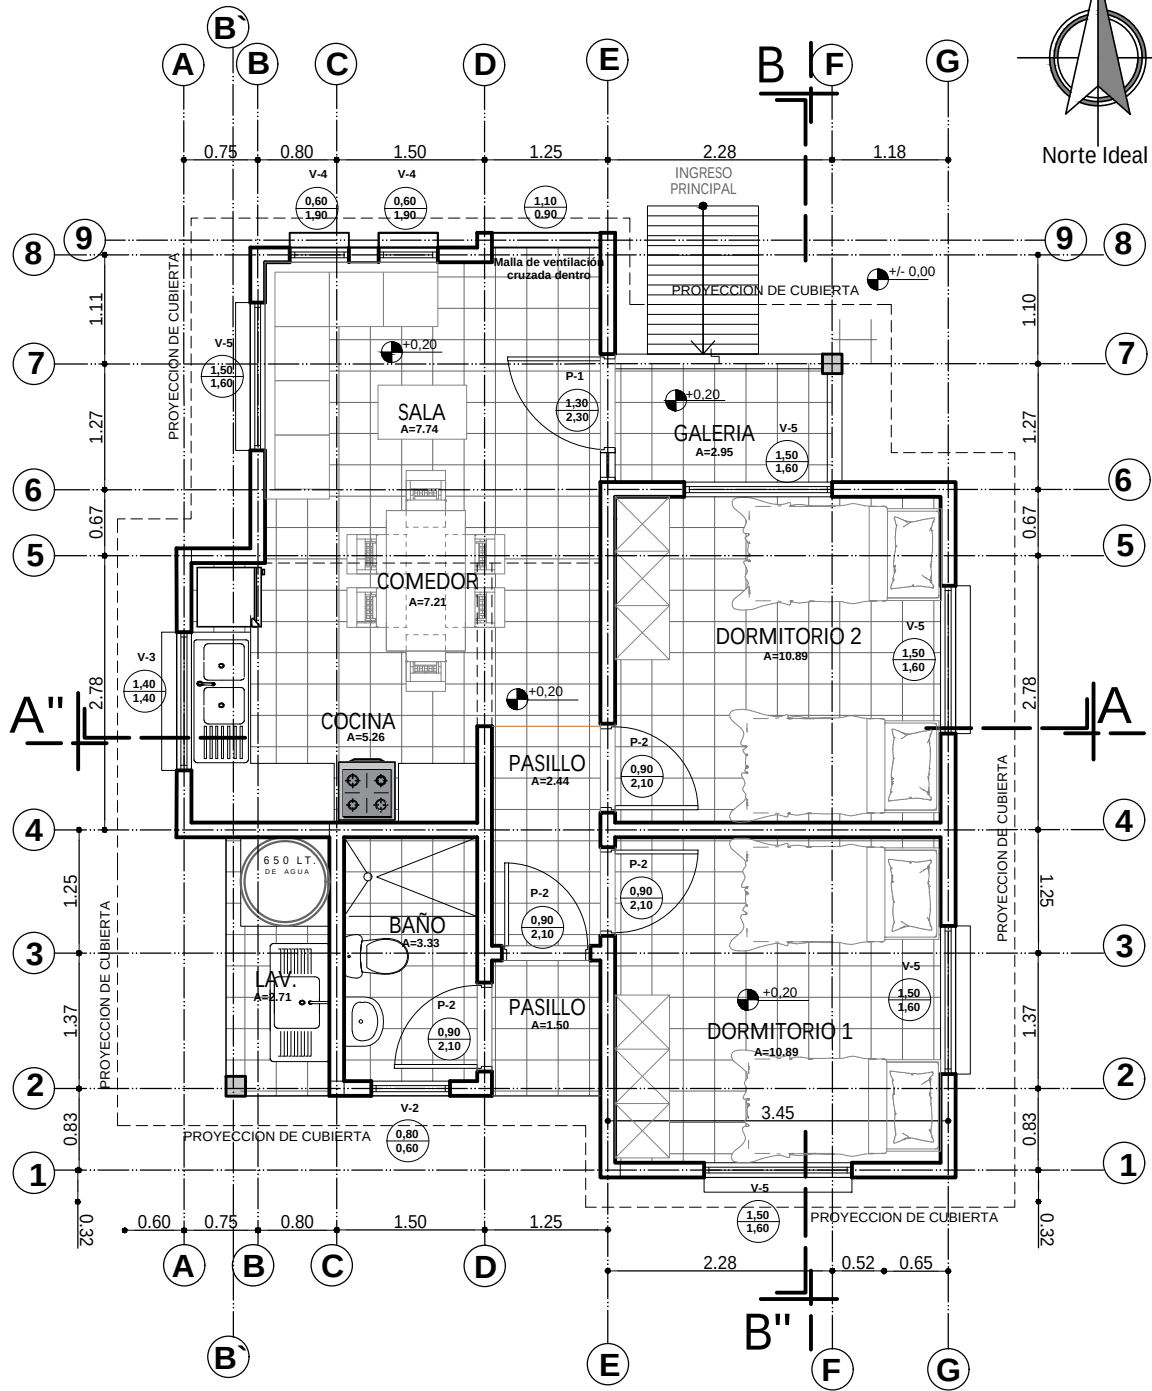


**PLANTA AMOBLADA**  
ESC. 1:75

0 1 2 3 4 5m  
ESC. Gráfica

|   |  |                        |                      |                                 |
|---|--|------------------------|----------------------|---------------------------------|
| AGENCIA ESTATAL DE VIVIENDA - AEVIVIENDA   |  | DISEÑO ARQUITECTÓNICO: | REVISADO Y APROBADO: | FECHA: SEPTIEMBRE / 2024        |
| PROYECTO DE VIVIENDA CUALITATIVA EN EL MUNICIPIO DE GUAYARAMERIN -FASE(XLII) 2024- BENI                                                         |  |                        |                      | SUPERFICIE CONSTRUIDA: 62.04 m² |
| COMUNIDADES: 14 DE SEPTIEMBRE - 1RO DE MAYO - 26 DE MARZO - BARRIICO COLORADO-FIRMEZA - PALMA SOLA - ROSARIO DEL YATA- SAN AGUSTIN - SAN MIGUEL |  |                        |                      | LAMINA:                         |
| PROVINCIA: VACA DIEZ   |  |                        |                      | 2 /23                           |
| MUNICIPIO: GUAYARAMERIN   |  |                        |                      |                                 |
| DEPARTAMENTO: BENI   |  |                        |                      |                                 |

# TIPO 2 VIVIENDA NUEVA

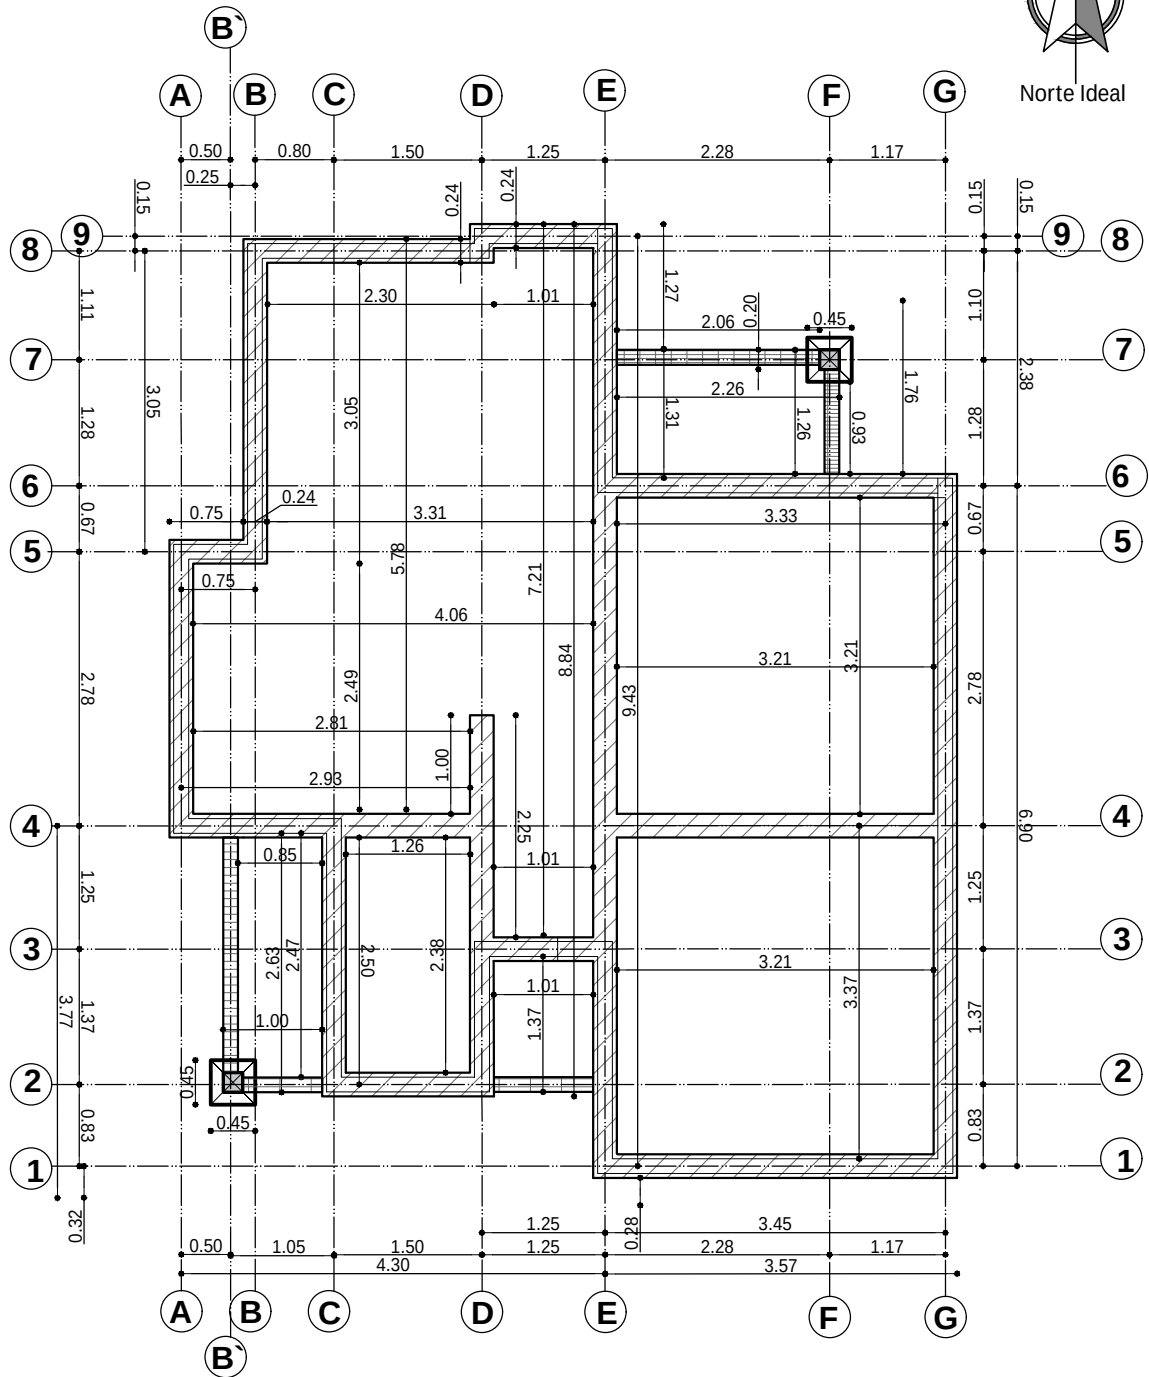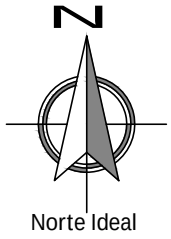


PLANO EXCAVACION-CIMIENTOS  
ESC. 1:75


|   |                         |
|---|-------------------------|
| AGENCIA ESTATAL DE VIVIENDA - AEVIVIENDA   |                         |
| PROYECTO DE VIVIENDA CUALITATIVA EN EL MUNICIPIO DE GUAYARAMERIN -FASE(XLII) 2024- BENI                                                                |                         |
| COMUNIDADES: 14 DE SEPTIEMBRE - IRO DE MAYO - 26 DE MARZO -<br>BARRANCO COLORADO- FIRMEZA - PALMA SOLA - ROSARIO DEL YATA-<br>SAN AGUSTIN - SAN MIGUEL | MUNICIPIO: GUAYARAMERIN |
| PROVINCIA: VACA DIEZ   | DEPARTAMENTO: BENI      |

|                        |                      |                                    |
|------------------------|----------------------|------------------------------------|
| DISEÑO ARQUITECTÓNICO: | REVISADO Y APROBADO: | FECHA:<br>SEPTIEMBRE / 2024        |
|                        |                      | SUPERFICIE<br>CONSTRUIDA: 62.04 m² |
|                        |                      | LAMINA:<br>3 /23                   |


### DETALLE DE VIGA DE ARRIOSTRE

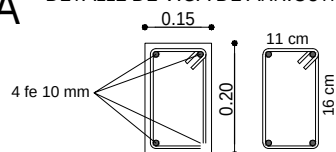

4 fe 10 mm  
Estribo fe 6 mm L=64cm. c/20 cm.

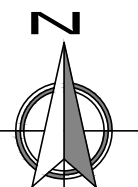

Norte Ideal

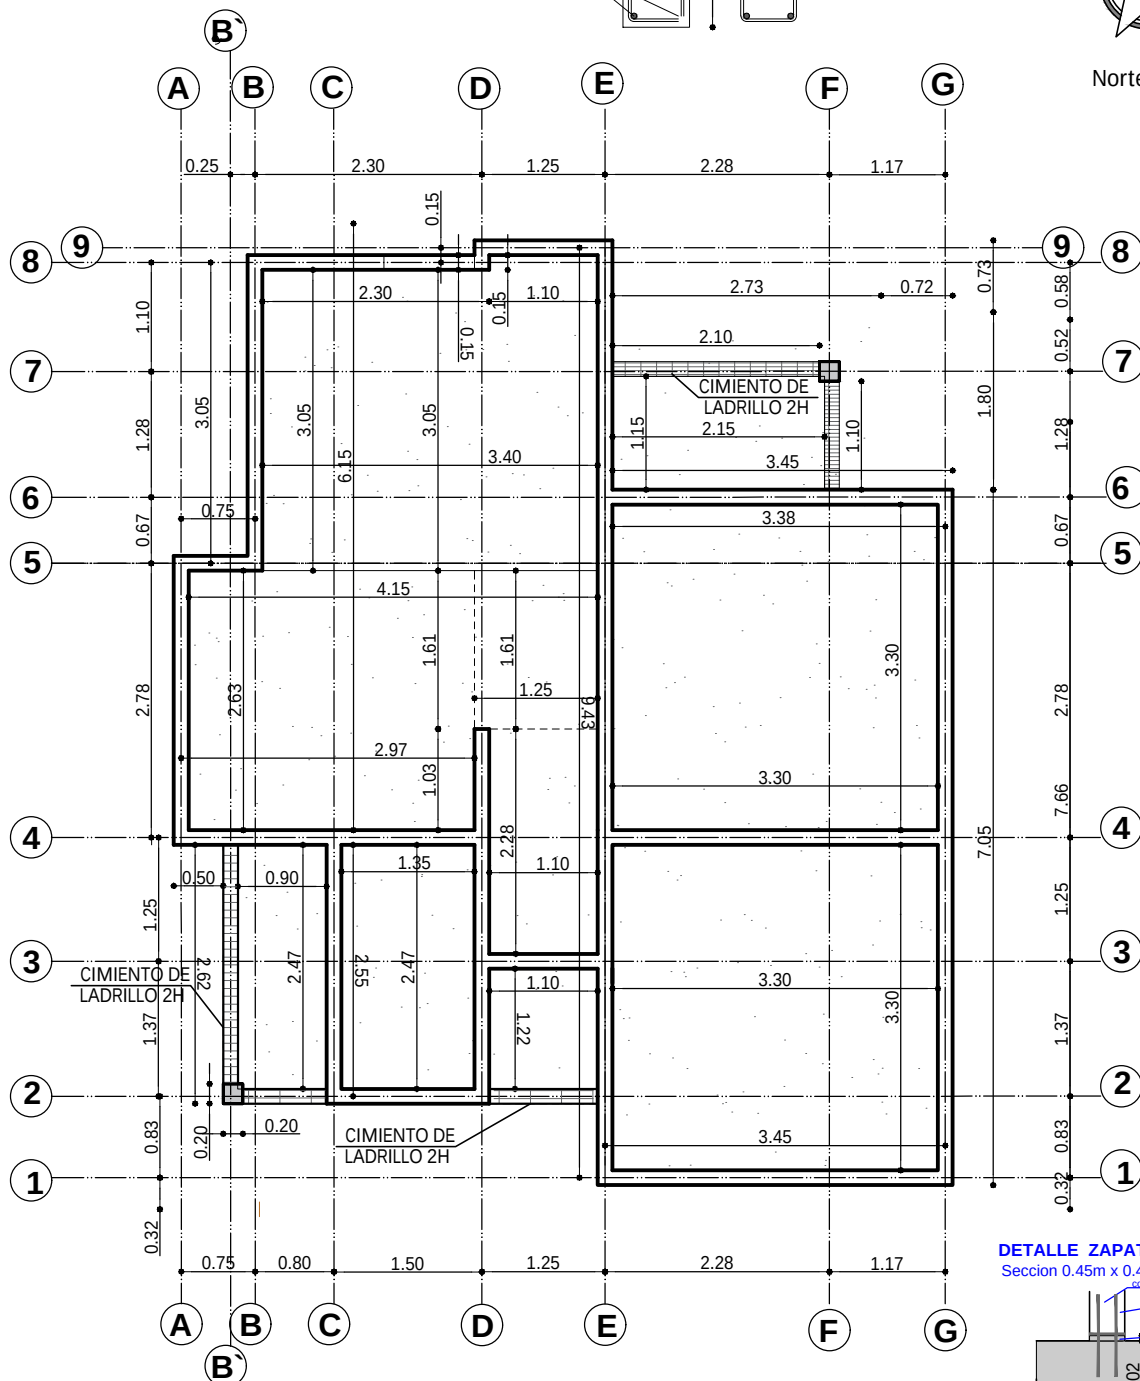


DETALLE ZAPATA DE Hº Aº

Seccion 0.45m x 0.45m x 0.30m

columna de H<sup>2</sup>A<sup>o</sup> de 20x20 cm

traslapado min de 30 cm


concreto de cemento

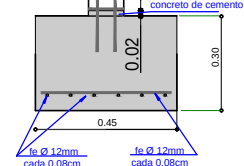

| AGENCIA ESTATAL DE VIVIENDA - AEVIVIENDA   |                              |
|---|------------------------------|
| PROYECTO DE VIVIENDA CUALITATIVA EN EL MUNICIPIO DE GUAYARAMERIN - FASE(XLII) 2024- BENI                                                               |                              |
| COMUNIDADES: 14 DE SEPTIEMBRE - 1RO DE MAYO - 26 DE MARZO -<br>BARRANCO COLORADO- FIRMEZA - PALMA SOLA - ROSARIO DEL YATA-<br>SAN AGUSTIN - SAN MIGUEL | MUNICIPIO: GUAYARAMERIN      |
| PROVINCIA: VACA DIEZ   | DEPARTAMENTO:<br><b>BENI</b> |

|                        |                       |                                    |
|------------------------|-----------------------|------------------------------------|
| DISEÑO ARQUITECTÓNICO: | REVISADO Y APROBADO : | FECHA:<br>SEPTIEMBRE / 2024        |
|                        |                       | SUPERFICIE<br>CONSTRUIDA: 62.04 m² |
|                        |                       | LAMINA:<br><div>4 / 23</div>       |

# TIPO 2 VIVIENDA NUEVA

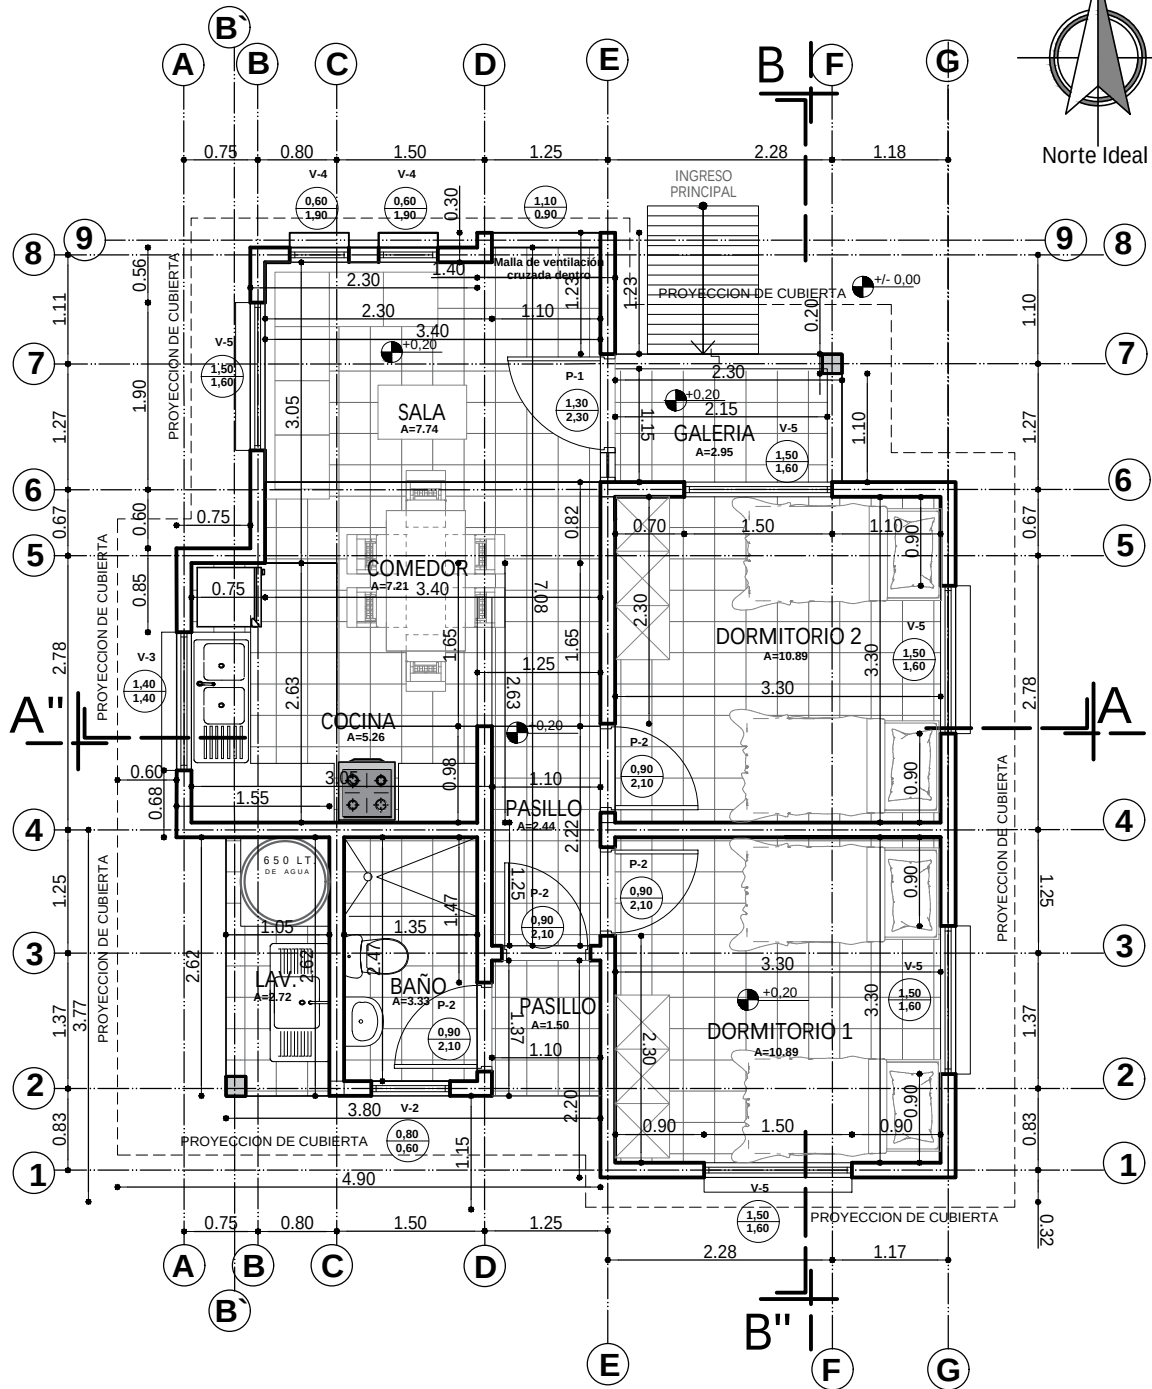


**PLANTA ACOTADA**  
ESC. 1:75

| AGENCIA ESTATAL DE VIVIENDA - AEVIVIENDA   |                         |
|---|-------------------------|
| PROYECTO DE VIVIENDA CUALITATIVA EN EL MUNICIPIO DE GUAYARAMERIN -FASE(XLII) 2024- BENI                                                         |                         |
| COMUNIDADES: 14 DE SEPTIEMBRE - 1RO DE MAYO - 26 DE MARZO - BARRANCO COLORADO- FIRMEZA - PALMA SOLA - ROSARIO DEL YATA- SAN AGUSTIN- SAN MIGUEL | MUNICIPIO: GUAYARAMERIN |
| PROVINCIA: VACA DIEZ   | DEPARTAMENTO: BENI      |

| DISEÑO ARQUITECTÓNICO: | REVISADO Y APROBADO : | FECHA: SEPTIEMBRE / 2024        |
|------------------------|-----------------------|---------------------------------|
|                        |                       | SUPERFICIE CONSTRUIDA: 62.04 m² |
|                        |                       | LAMINA: 5 /23                   |

# TIPO 2 VIVIENDA NUEVA

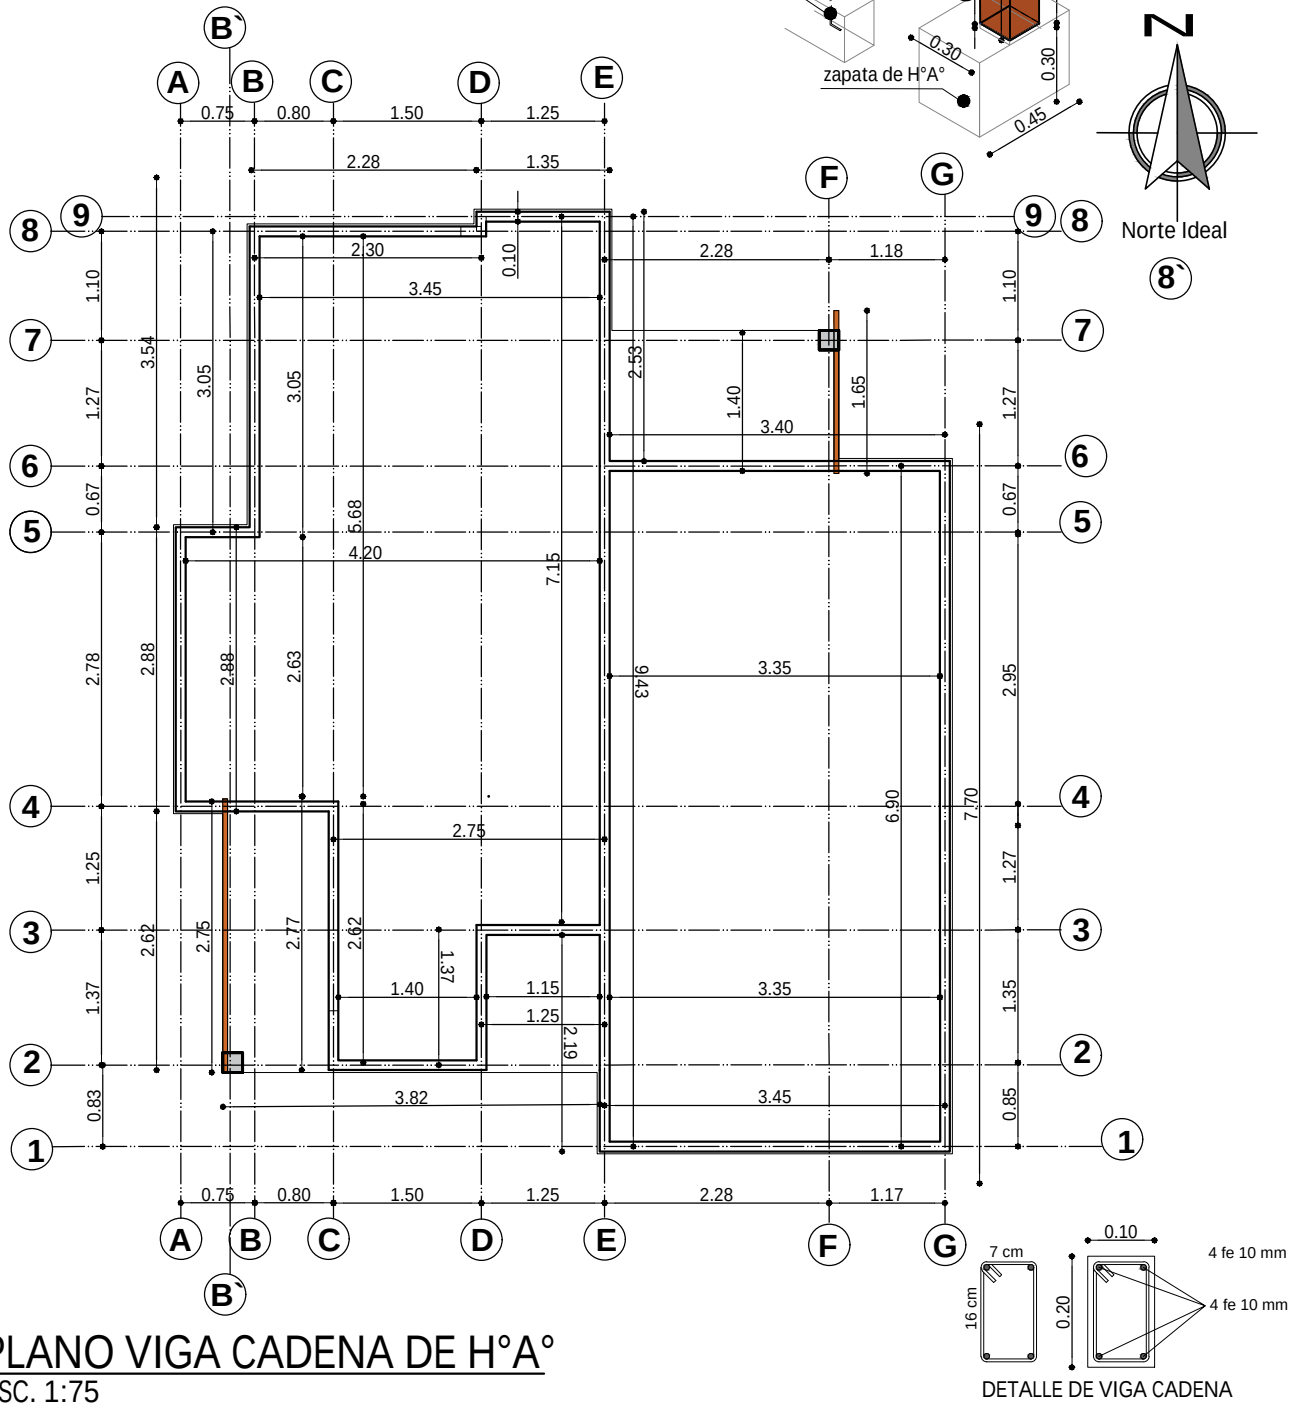


|   |                         |
|---|-------------------------|
| AGENCIA ESTATAL DE VIVIENDA - AEVIVIENDA   |                         |
| PROYECTO DE VIVIENDA CUALITATIVA EN EL MUNICIPIO DE GUAYARAMERIN -FASE(XLII) 2024- BENI                                                         |                         |
| COMUNIDADES: 14 DE SEPTIEMBRE - 1RO DE MAYO - 26 DE MARZO - BARRANCO COLORADO-FIRMEZA - PALMA SOLA - ROSARIO DEL YATA- SAN AGUSTIN - SAN MIGUEL | MUNICIPIO: GUAYARAMERIN |
| PROVINCIA: VACA DIEZ   | DEPARTAMENTO: BENI      |

|                        |                      |                                             |
|------------------------|----------------------|---------------------------------------------|
| DISEÑO ARQUITECTÓNICO: | REVISADO Y APROBADO: | FECHA: SEPTIEMBRE / 2024                    |
|                        |                      | SUPERFICIE CONSTRUIDA: 62.04 m <sup>2</sup> |
|                        |                      | LAMINA: 6 / 23                              |




# TIPO 2 VIVIENDA NUEVA

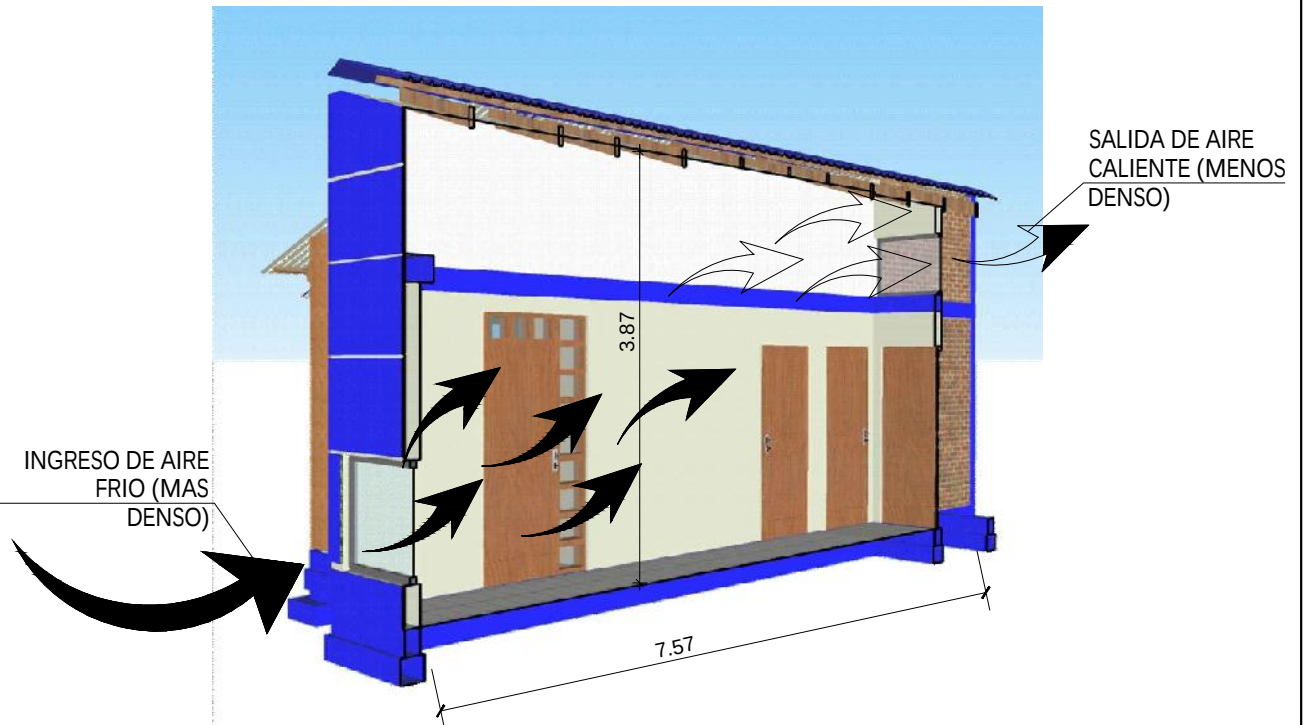

## ESQUEMA PASILLO DE CIRCULACION GRUZADA

ESC. S/E

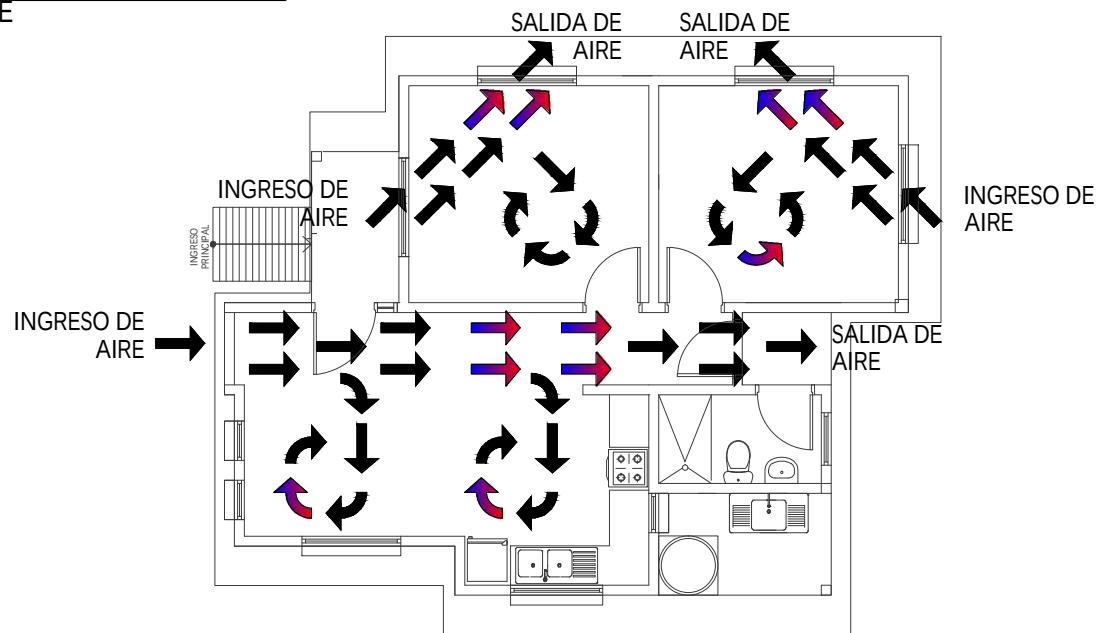

## PLANTA CIRCULACION CRUZADA DE AIRE



ESC. 1:100

0 1 2 3 4 5m

ESC. Gráfica

|   |                         |                        |                      |                                 |
|---|-------------------------|------------------------|----------------------|---------------------------------|
| AGENCIA ESTATAL DE VIVIENDA - AEVIVIENDA   |                         | DISEÑO ARQUITECTÓNICO: | REVISADO Y APROBADO: | FECHA: SEPTIEMBRE / 2024        |
| PROYECTO DE VIVIENDA CUALITATIVA EN EL MUNICIPIO DE GUAYARAMERIN -FASE(XLII) 2024- BENI                                                           |                         |                        |                      | SUPERFICIE CONSTRUIDA: 62.04 m² |
| COMUNIDADES: 14 DE SEPTIEMBRE - 1RO DE MAYO - 26 DE MARZO - BARRIARCO COLORADO- FIRMEZA - PALMA SOLA - ROSARIO DEL YATA- SAN AGUSTIN - SAN MIGUEL | MUNICIPIO: GUAYARAMERIN |                        |                      | LAMINA:                         |
| PROVINCIA: VACA DIEZ   | DEPARTAMENTO: BENI      |                        |                      | 7 /23                           |

TIPO 2 VIVIENDA NUEVA

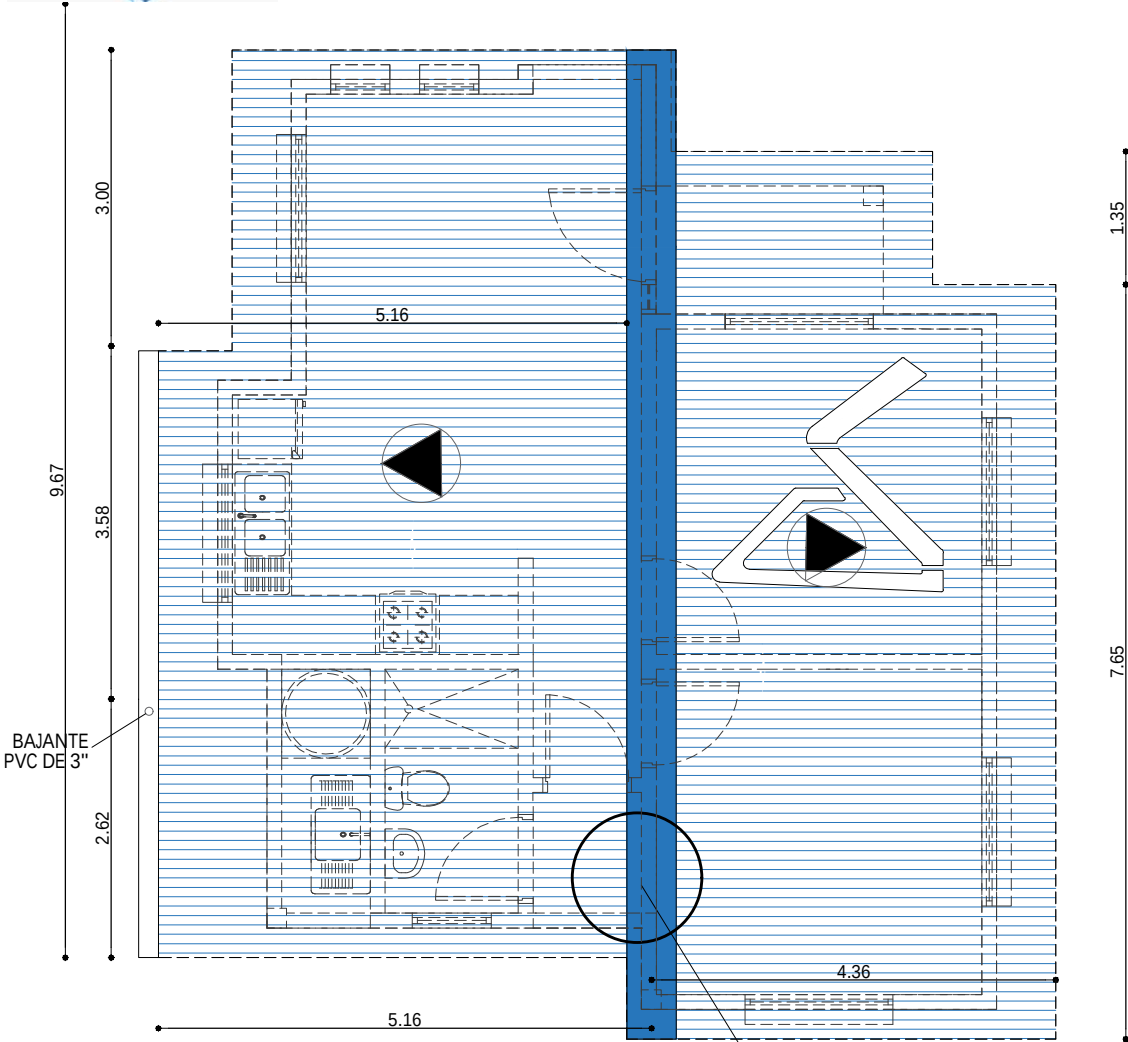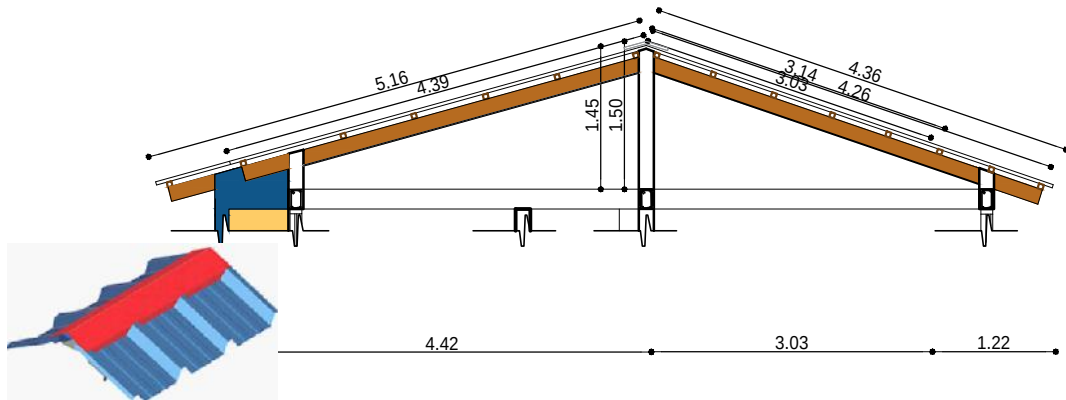


PLANO DE CUBIERTA  
ESC. 1:75

| AGENCIA ESTATAL DE VIVIENDA - AEVIVIENDA   |                         |
|---|-------------------------|
| PROYECTO DE VIVIENDA CUALITATIVA EN EL MUNICIPIO DE GUAYARAMERIN -FASE(XLII) 2024- BENI                                                               |                         |
| COMUNIDADES: 14 DE SEPTIEMBRE - IRO DE MAYO - 26 DE MARZO -<br>BARRANCO COLORADO-PRIMEZA - PALMA SOLA - ROSARIO DEL YATA-<br>SAN AGUSTIN - SAN MIGUEL | MUNICIPIO: GUAYARAMERIN |
| PROVINCIA: VACA DIEZ   | DEPARTAMENTO: BENI      |

|                        |                       |                                    |
|------------------------|-----------------------|------------------------------------|
| DISEÑO ARQUITECTÓNICO: | REVISADO Y APROBADO : | FECHA:<br>SEPTIEMBRE / 2024        |
|                        |                       | SUPERFICIE<br>CONSTRUIDA: 62.04 m² |
|                        |                       | LAMINA:<br>8 /23                   |



## TIPO 2 VIVIENDA NUEVA

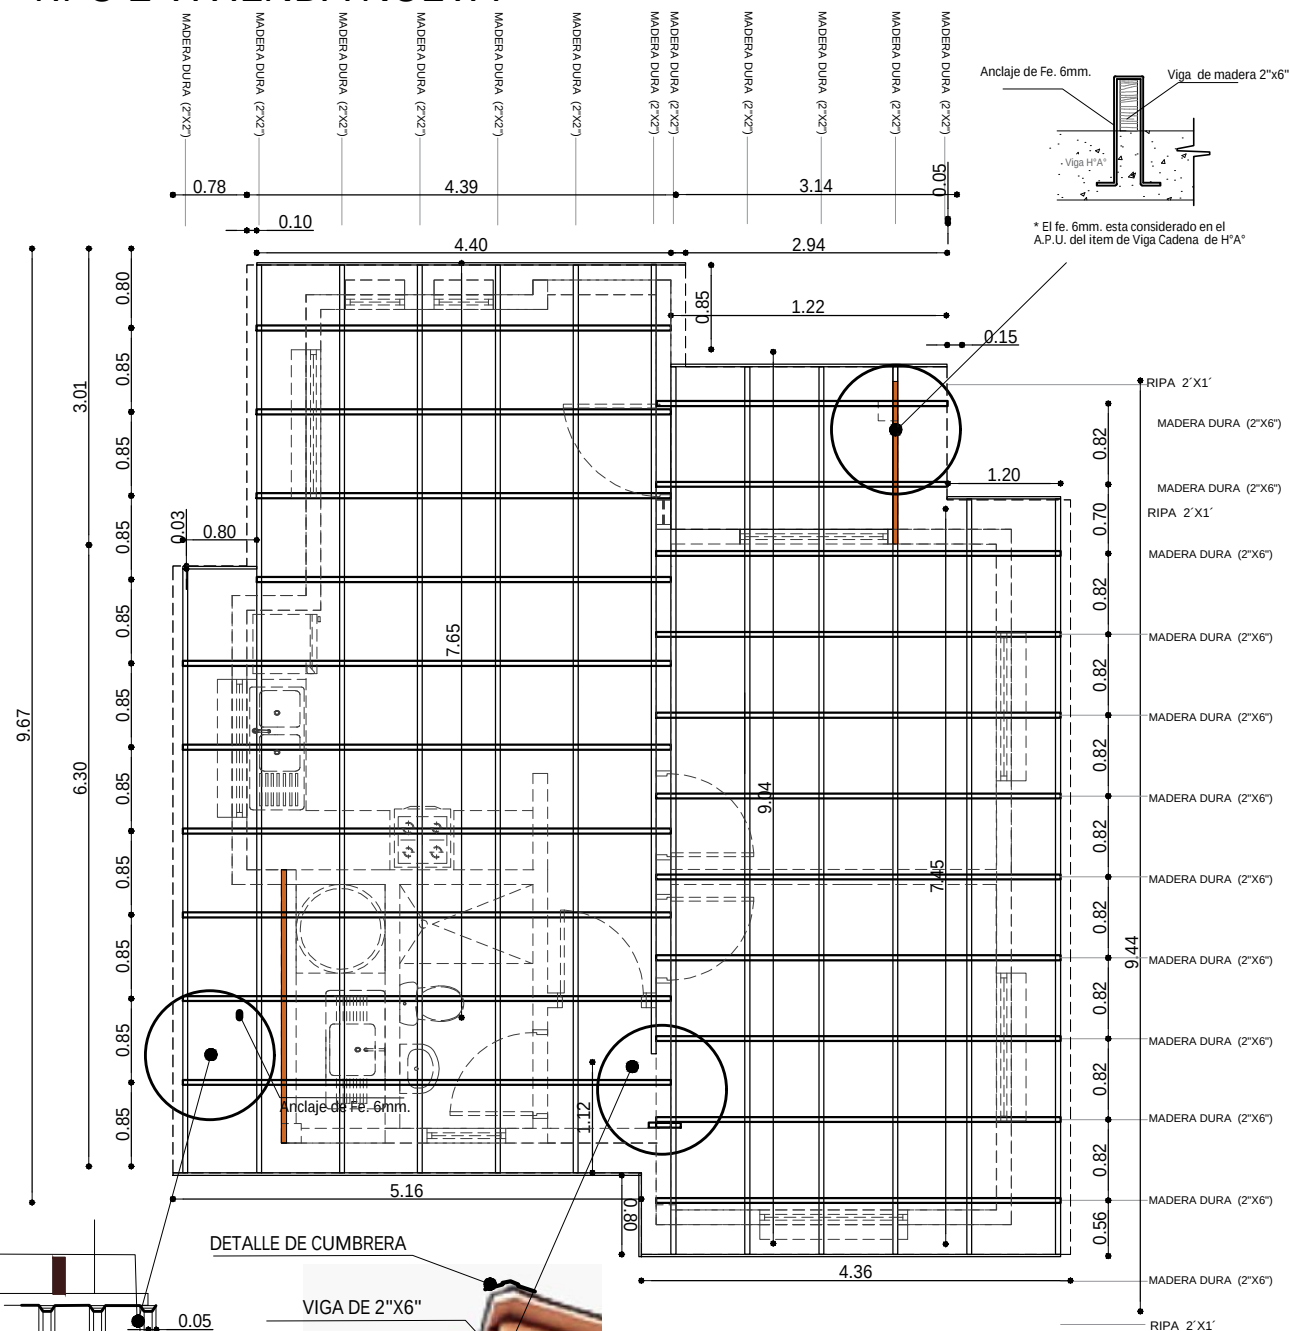


# PLANO DE VIGAS EN CUBIERTA

ESC. 1:75

|   |                                  |
|---|----------------------------------|
| <p align="center"><b>AGENCIA ESTATAL DE VIVIENDA - AEVIVIENDA</b></p>                                                                                           |                                  |
| <p align="center">PROYECTO DE VIVIENDA CUALITATIVA EN EL MUNICIPIO DE GUAYARAMERIN -FASE(XLII) 2024- BENI</p>                                                   |                                  |
| <p>COMUNIDADES: 14 DE SEPTIEMBRE - 1RO DE MAYO - 26 DE MARZO -<br/>BARRANCO COLORADO- FIRMEZA - PALMA SOLA - ROSARIO DEL YATA-<br/>SAN AGUSTIN - SAN MIGUEL</p> | <p>MUNICIPIO: GUAYARAMERIN</p>   |
| <p>PROVINCIA: VACA DIEZ</p>   | <p>DEPARTAMENTO: <b>BENI</b></p> |

|                        |                       |                                    |
|------------------------|-----------------------|------------------------------------|
| DISEÑO ARQUITECTÓNICO: | REVISADO Y APROBADO : | FECHA:<br>SEPTIEMBRE / 2024        |
|                        |                       | SUPERFICIE<br>CONSTRUIDA: 62.04 m² |
|                        |                       | LAMINA:<br><br>9 /23               |

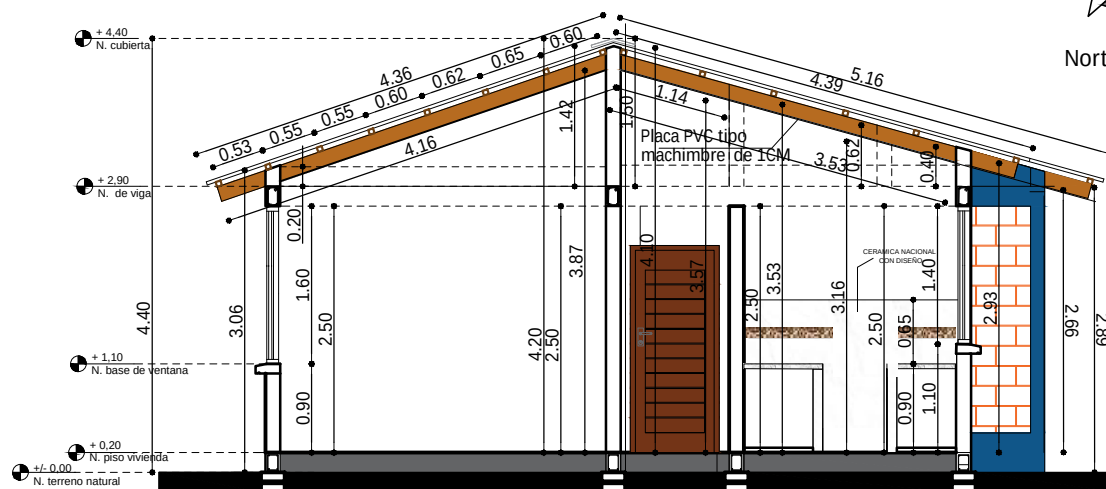


Technical drawing of a building facade elevation. The drawing shows a section of a building with a flat roof and a wall. The roof is labeled "Placa PVC tipo machimbre de 1CM". The wall features a large window with a wooden frame and a smaller window with a wooden frame. The drawing includes various dimensions and level markers:

- Level markers on the left:
  - + 4.40 N. cubierta
  - + 2.90 N. de viga cadena
  - + 2.70 N. base de viga cadena
  - + 1.10 N. base de ventana
  - + 0.20 N. piso vivienda
  - +/- 0.00 N. terreno natural
- Dimensions:
  - 4.20 (height from ground to the top of the wall)
  - 1.50 (height from the top of the wall to the roof)
  - 2.50 (height from the ground to the top of the window frame)
  - 1.60 (height from the ground to the top of the smaller window frame)
  - 0.90 (height from the ground to the base of the smaller window frame)
  - 0.20 (height from the top of the wall to the roof)

|   |                                  |
|---|----------------------------------|
| <h2 style="text-align: center;">AGENCIA ESTATAL DE VIVIENDA - AEVIVIENDA</h2>                                                                                   |                                  |
| <p>PROYECTO DE VIVIENDA CUALITATIVA EN EL MUNICIPIO DE GUAYARAMERIN -FASE(XLII) 2024- BENI</p>                                                                  |                                  |
| <p>COMUNIDADES: 14 DE SEPTIEMBRE - 1RO DE MAYO - 26 DE MARZO -<br/>BARRANCO COLORADO- FIRMEZA - PALMA SOLA - ROSARIO DEL YATA-<br/>SAN AGUSTIN - SAN MIGUEL</p> | <p>MUNICIPIO: GUAYARAMERIN</p>   |
| <p>PROVINCIA: VACA DIEZ</p>   | <p>DEPARTAMENTO: <b>BENI</b></p> |

|                        |                       |                                    |
|------------------------|-----------------------|------------------------------------|
| DISEÑO ARQUITECTÓNICO: | REVISADO Y APROBADO : | FECHA:<br>SEPTIEMBRE / 2024        |
|                        |                       | SUPERFICIE<br>CONSTRUIDA: 62.04 m² |
|                        |                       | LAMINA:<br><br>10/23               |


## TIPO 2 VIVIENDA NUEVA

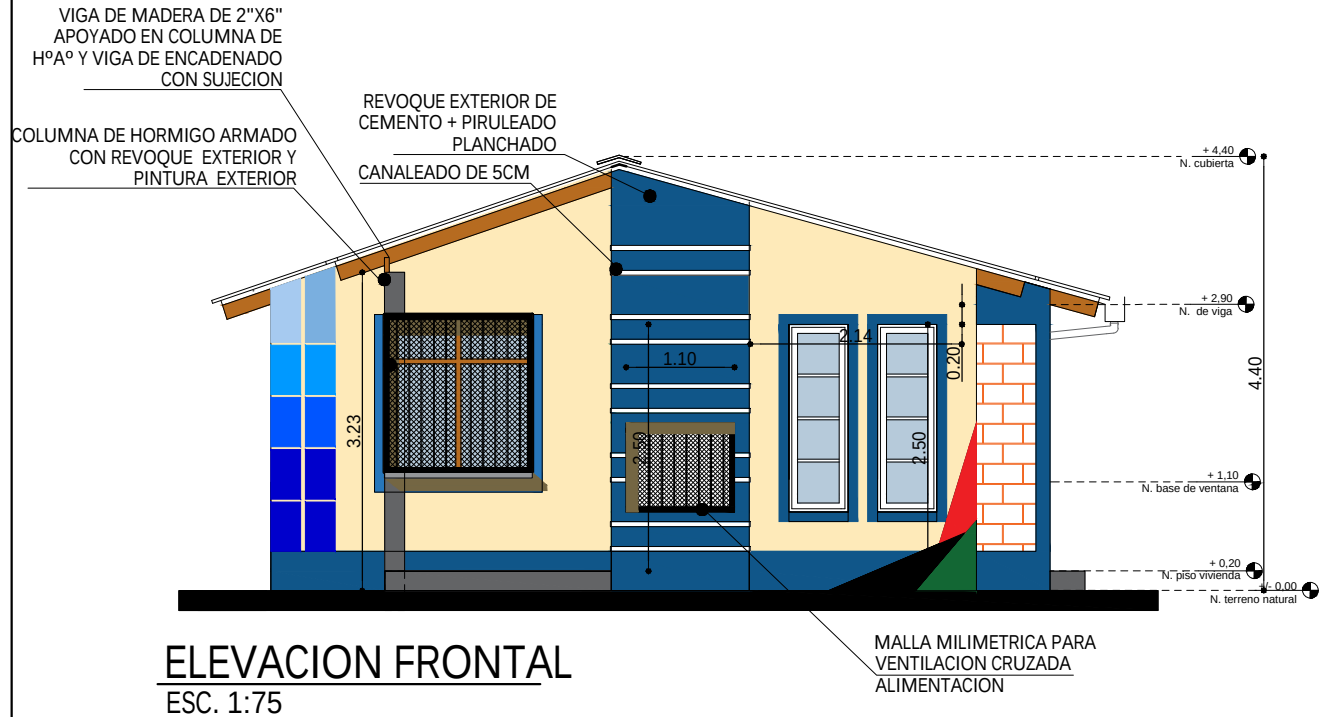


| AGENCIA ESTATAL DE VIVIENDA - AEVIVIENDA   |                         |
|---|-------------------------|
| PROYECTO DE VIVIENDA CUALITATIVA EN EL MUNICIPIO DE GUAYARAMERIN -FASE(XLII) 2024- BENI                                                                  |                         |
| COMUNIDADES: 14 DE SEPTIEMBRE - IRO DE MAYO - 26 DE MARZO -<br>BARRANCO COLORADO - PRIMEZA - PALMA SOLA - ROSARIO DEL YATA -<br>SAN AGUSTIN - SAN MIGUEL | MUNICIPIO: GUAYARAMERIN |
| PROVINCIA: VACA DIEZ   | DEPARTAMENTO: BENI      |

|                        |                       |                                    |
|------------------------|-----------------------|------------------------------------|
| DISEÑO ARQUITECTÓNICO: | REVISADO Y APROBADO : | FECHA:<br>SEPTIEMBRE / 2024        |
|                        |                       | SUPERFICIE<br>CONSTRUIDA: 62.04 m² |
|                        |                       | LAMINA:<br>11/23                   |

TIPO 2 VIVIENDA NUEVA

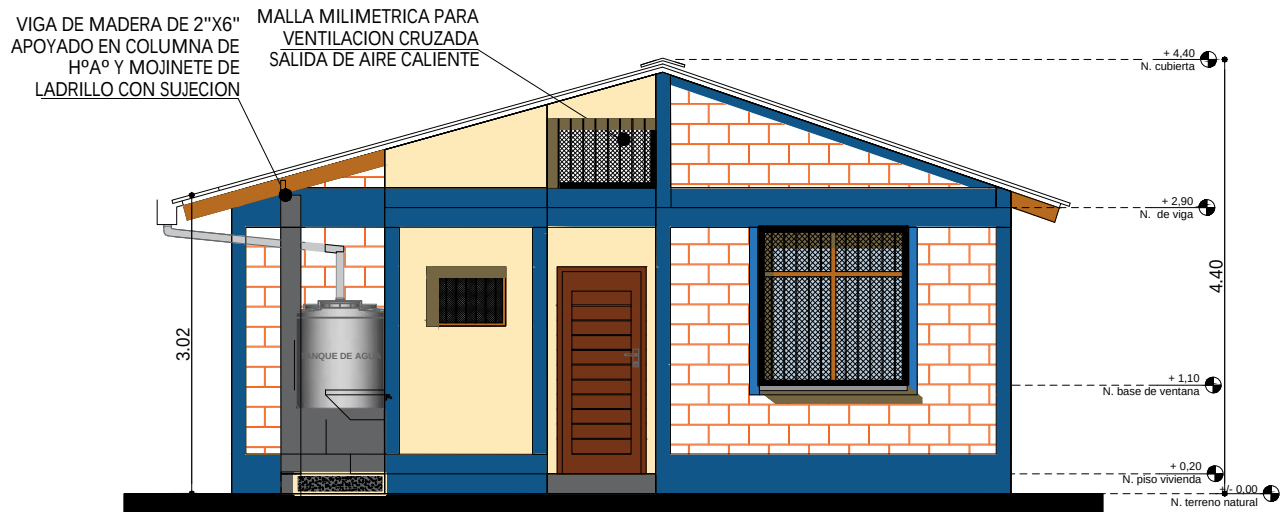

ELEVACION POSTERIOR  
SC. 1:75


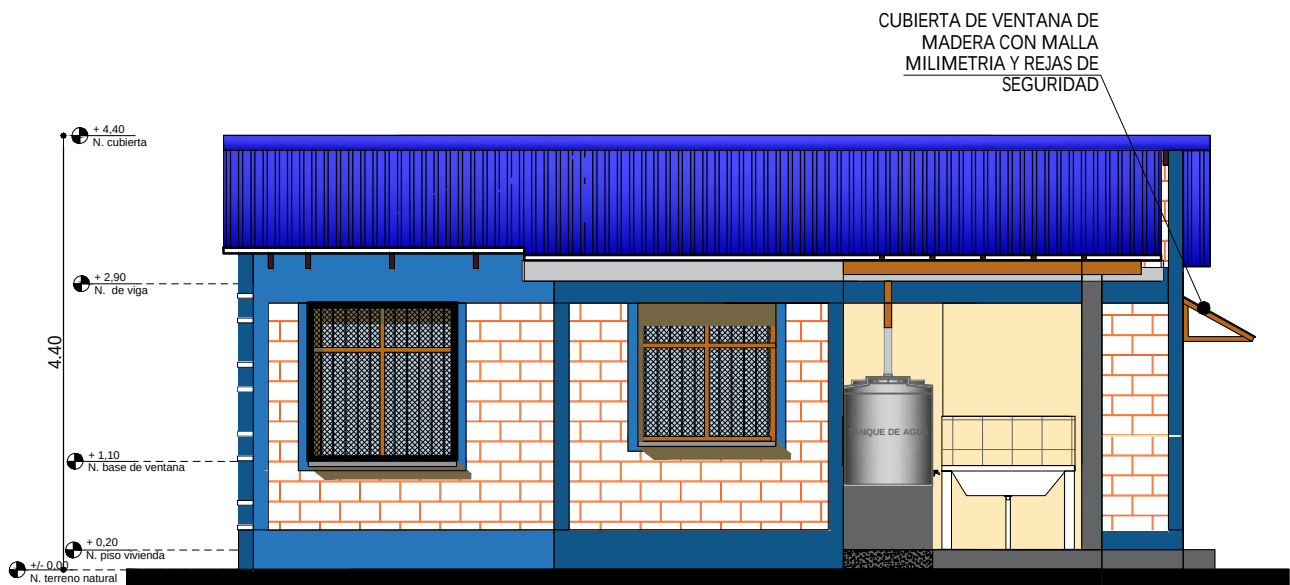


ELEVACION LATERAL IZQUIERDA  
ESC. 1:75

| AGENCIA ESTATAL DE VIVIENDA - AEVIVIENDA   |                         |
|---|-------------------------|
| PROYECTO DE VIVIENDA CUALITATIVA EN EL MUNICIPIO DE GUAYARAMERIN -FASE(XLII) 2024- BENI                                                                |                         |
| COMUNIDADES: 14 DE SEPTIEMBRE - IRO DE MAYO - 26 DE MARZO -<br>BARRANCO COLORADO- PRIMEZA - PALMA SOLA - ROSARIO DEL YATA-<br>SAN AGUSTIN - SAN MIGUEL | MUNICIPIO: GUAYARAMERIN |
| PROVINCIA: VACA DIEZ   | DEPARTAMENTO: BENI      |

|                        |                       |                                 |
|------------------------|-----------------------|---------------------------------|
| DISEÑO ARQUITECTÓNICO: | REVISADO Y APROBADO : | FECHA: SEPTIEMBRE / 2024        |
|                        |                       | SUPERFICIE CONSTRUIDA: 62.04 m² |
|                        |                       | LAMINA: 12/23                   |


TIPO 2 VIVIENDA NUEVA

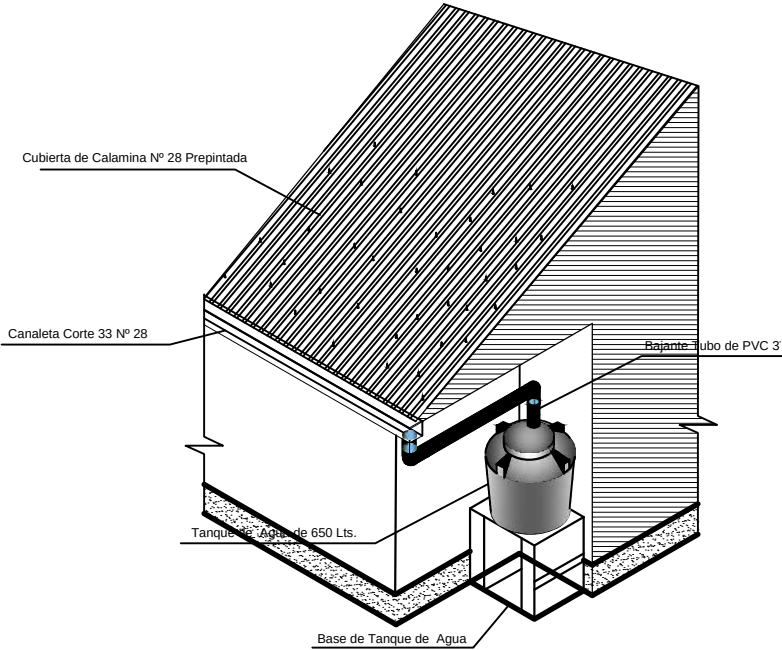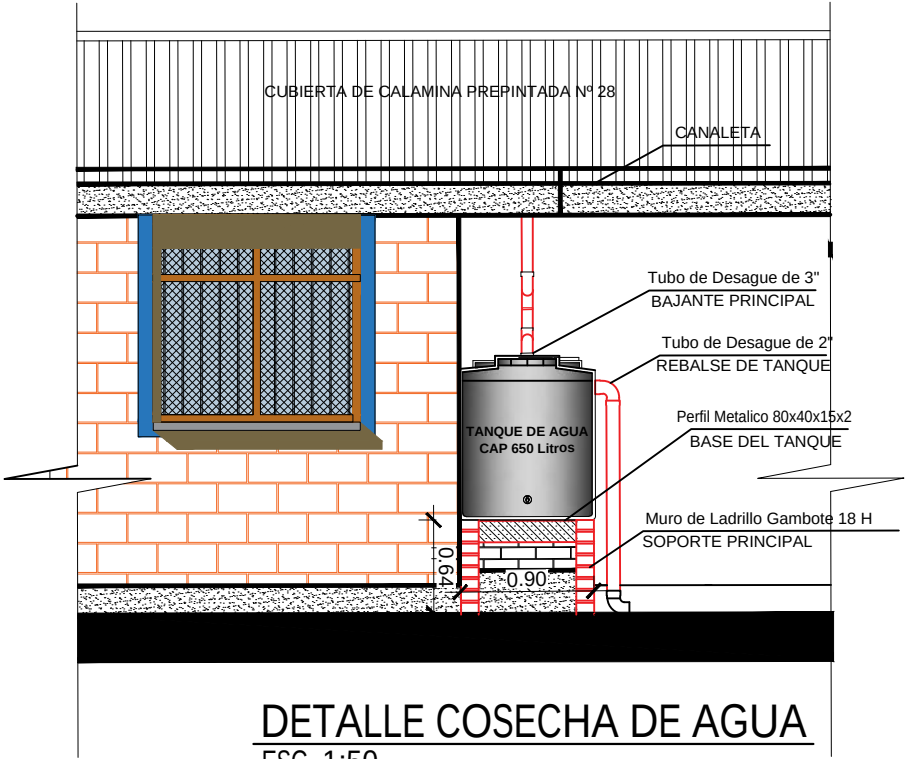

|   |                         |
|---|-------------------------|
| AGENCIA ESTATAL DE VIVIENDA - AEVIVIENDA   |                         |
| PROYECTO DE VIVIENDA CUALITATIVA EN EL MUNICIPIO DE GUAYARAMERIN -FASE(XLIJ) 2024- BENI                                                                |                         |
| COMUNIDADES: 14 DE SEPTIEMBRE - 1RO DE MAYO - 26 DE MARZO -<br>BARRANCO COLORADO- FIRMEZA - PALMA SOLA - ROSARIO DEL YATA-<br>SAN AGUSTIN - SAN MIGUEL | MUNICIPIO: GUAYARAMERIN |
| PROVINCIA: VACA DIEZ   | DEPARTAMENTO: BENI      |

|                        |                       |                                 |
|------------------------|-----------------------|---------------------------------|
| DISEÑO ARQUITECTÓNICO: | REVISADO Y APROBADO : | FECHA: SEPTIEMBRE / 2024        |
|                        |                       | SUPERFICIE CONSTRUIDA: 62.04 m² |
|                        |                       | LAMINA: 13/23                   |

# TIPO 2 VIVIENDA NUEVA

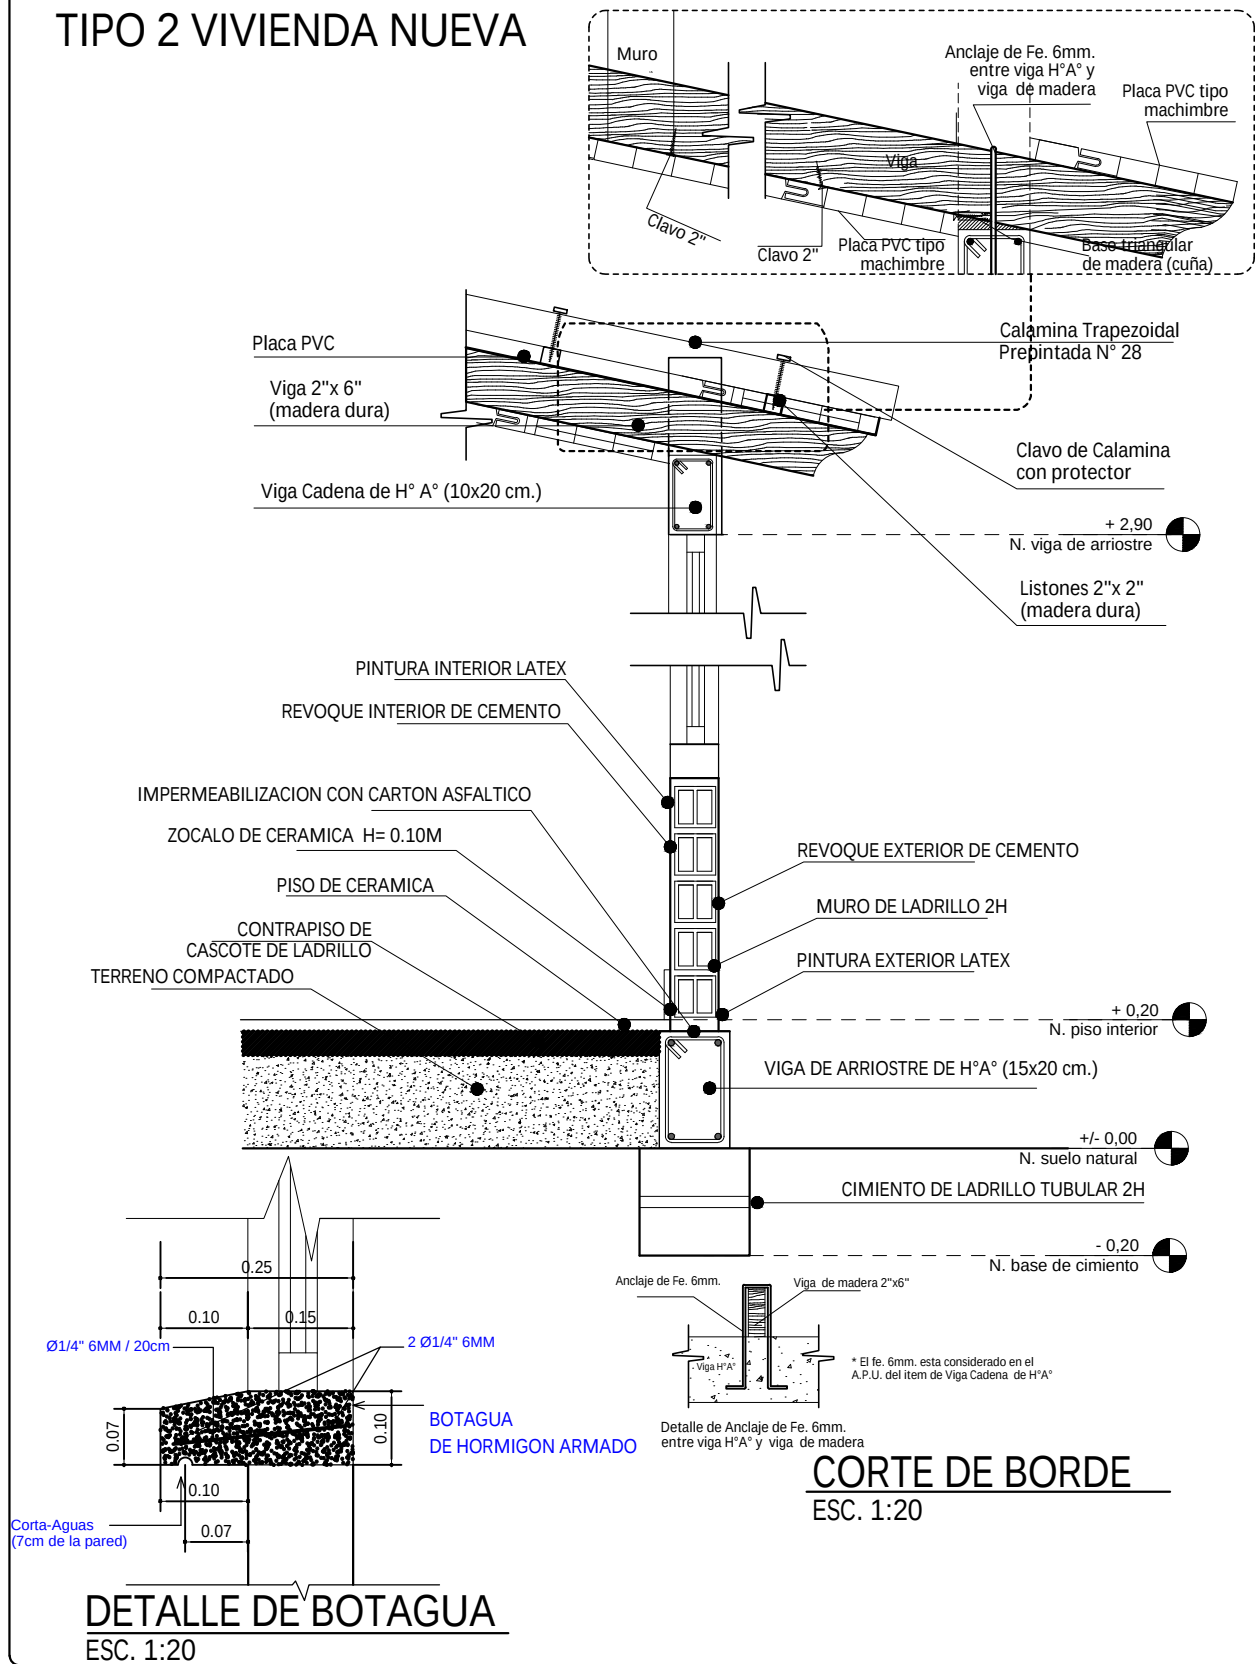



|   |                         |
|---|-------------------------|
| AGENCIA ESTATAL DE VIVIENDA - AEVIVIENDA   |                         |
| PROYECTO DE VIVIENDA CUALITATIVA EN EL MUNICIPIO DE GUAYARAMERIN -FASE(XLIJ) 2024- BENI                                                          |                         |
| COMUNIDADES: 14 DE SEPTIEMBRE - 1RO DE MAYO - 26 DE MARZO - SARRANCO COLORADO- FIRMEZA - PALMA SOLA - ROSARIO DEL YATA- SAN AGUSTIN - SAN MIGUEL | MUNICIPIO: GUAYARAMERIN |
| PROVINCIA: VACA DIEZ   | DEPARTAMENTO: BENI      |

|                        |                       |                                 |
|------------------------|-----------------------|---------------------------------|
| DISEÑO ARQUITECTÓNICO: | REVISADO Y APROBADO : | FECHA: SEPTIEMBRE / 2024        |
|                        |                       | SUPERFICIE CONSTRUIDA: 62.04 m² |
|                        |                       | LAMINA: 14/23                   |




# TIPO 2 VIVIENDA NUEVA

## DIAGRAMA UNIFILIAR

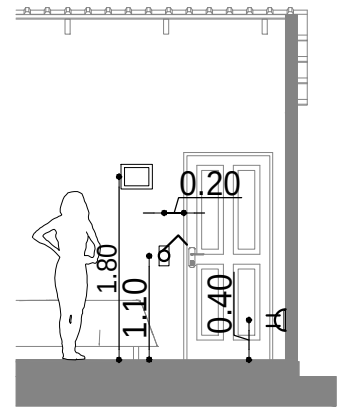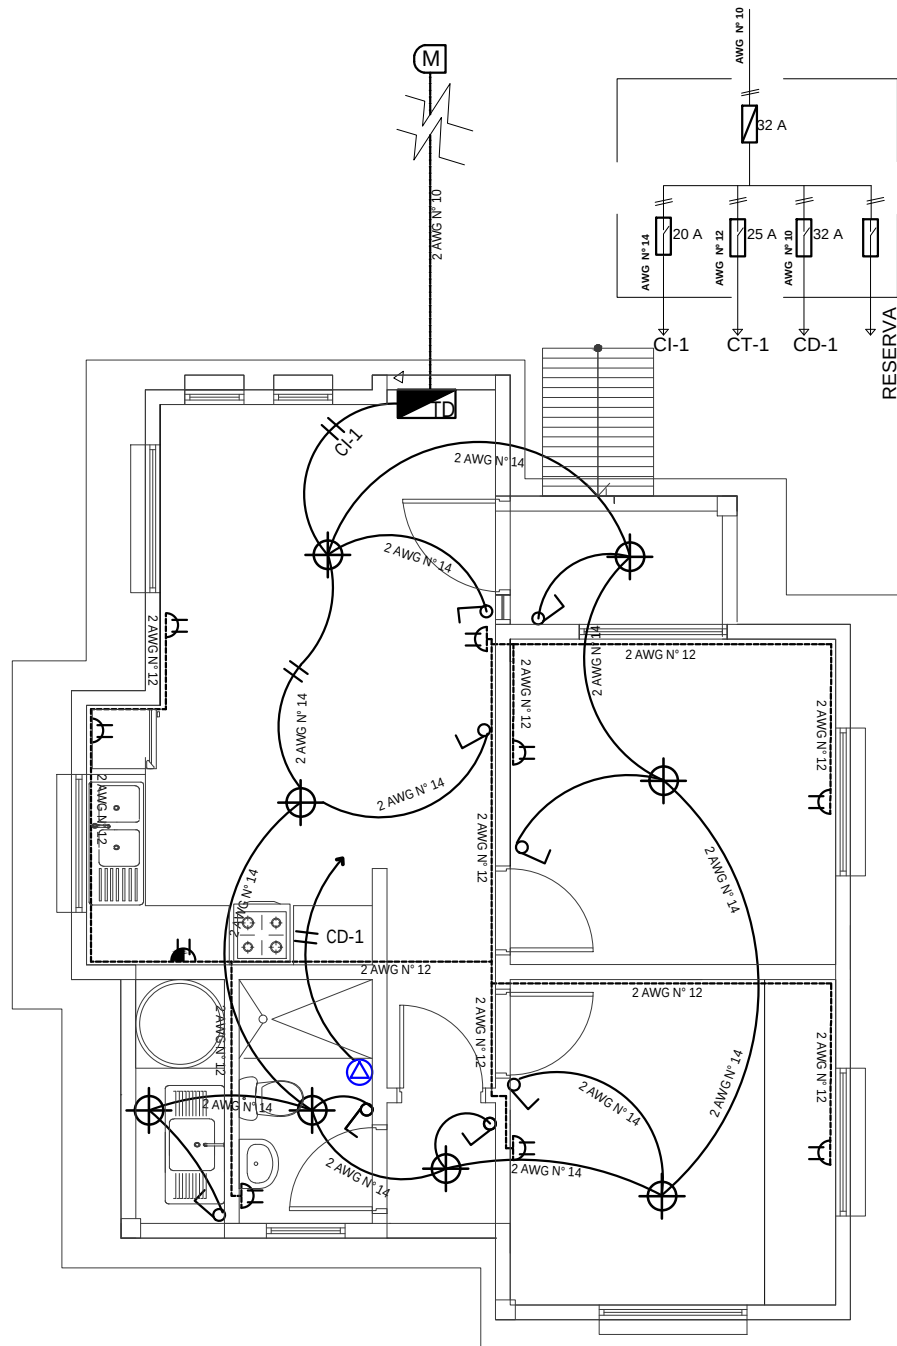

DETALLE ALTURA DE TOMACORRIENTES / INTERRUPTORES

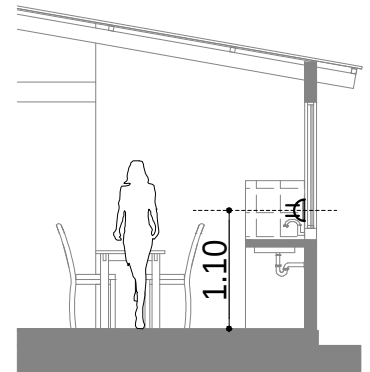

DETALLE ALTURA DE TOMACORRIENTES

### REFERENCIAS

- MEDIDOR
- TABLERO DE DISTRIBUCIÓN
- PUNTO DE ILUMINACION PANEL LED 24W
- INTERRUPTOR DOBLE H=1,30 M
- INTERRUPTOR SIMPLE H=1,30 M
- TOMACORRIENTE DOBLE H=0,40 M
- TOMACORRIENTE DOBLE H= 1,10M
- TOMA DE FUERZA DUCHA
- ALIMENTADOR
- 2 Alambre Aislado CU AWG N° 14 C1 Iluminacion
- 2 Alambre Aislado CU AWG N° 12 C2 Tomacorriente
- 2 Alambre Aislado CU AWG N° 10 A Medidor

## PLANO INSTALACION ELECTRICA

ESC. 1:75



0 1 2 3 4 5m

ESC. Gráfica



|   |                         |
|---|-------------------------|
| AGENCIA ESTATAL DE VIVIENDA - AEVIVIENDA   |                         |
| PROYECTO DE VIVIENDA CUALITATIVA EN EL MUNICIPIO DE GUAYARAMERIN -FASE(XLIJ) 2024- BENI                                                          |                         |
| COMUNIDADES: 14 DE SEPTIEMBRE - 1RO DE MAYO - 26 DE MARZO - BARRANCO COLORADO- FIRMEZA - PALMA SOLA - ROSARIO DEL YATA- SAN AGUSTIN - SAN MIGUEL | MUNICIPIO: GUAYARAMERIN |
| PROVINCIA: VACA DIEZ   | DEPARTAMENTO: BENI      |

|                        |                       |                                 |
|------------------------|-----------------------|---------------------------------|
| DISEÑO ARQUITECTÓNICO: | REVISADO Y APROBADO : | FECHA: SEPTIEMBRE / 2024        |
|                        |                       | SUPERFICIE CONSTRUIDA: 62.04 m² |
|                        |                       | LAMINA: 15/23                   |

# TIPO 2 VIVIENDA NUEVA

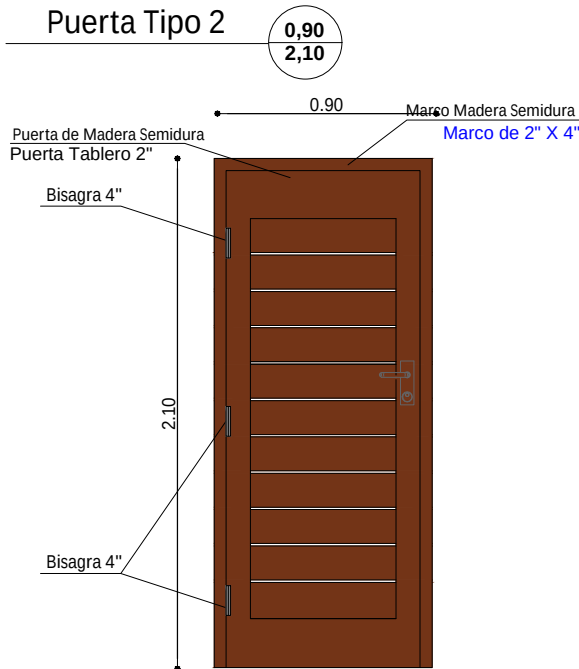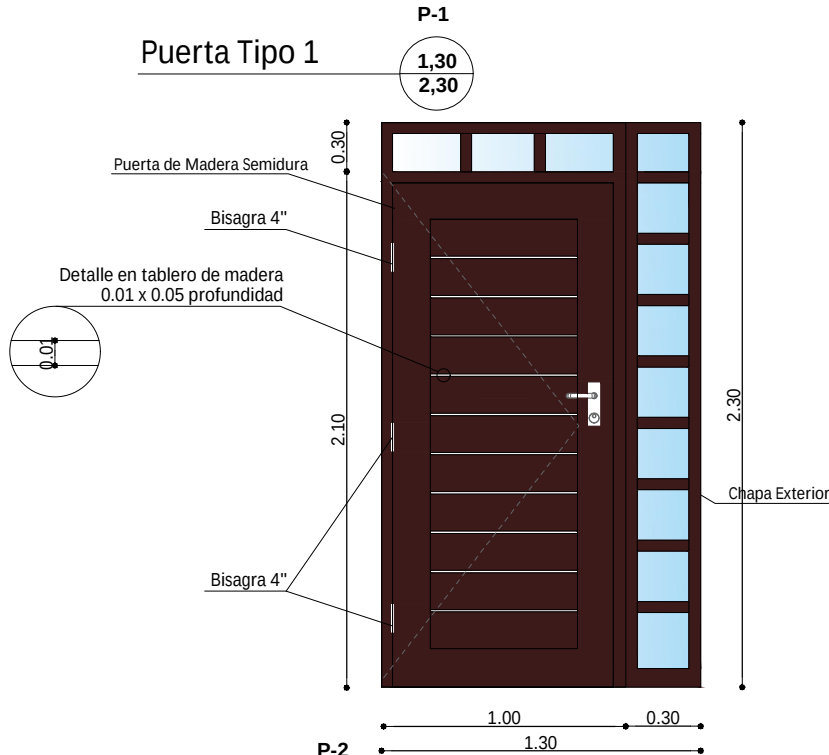

**DETALLE DE PUERTAS**  
ESC. 1:25

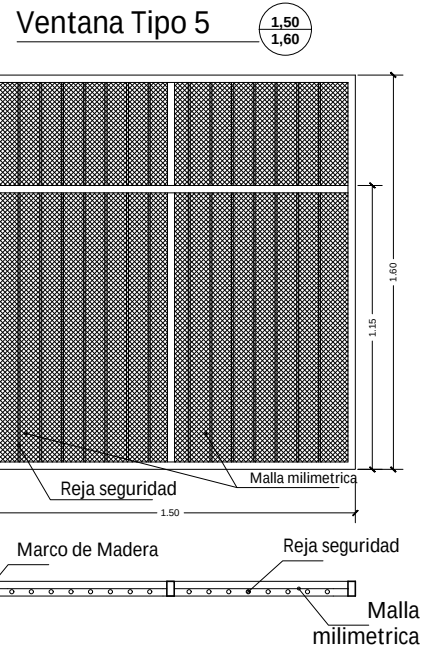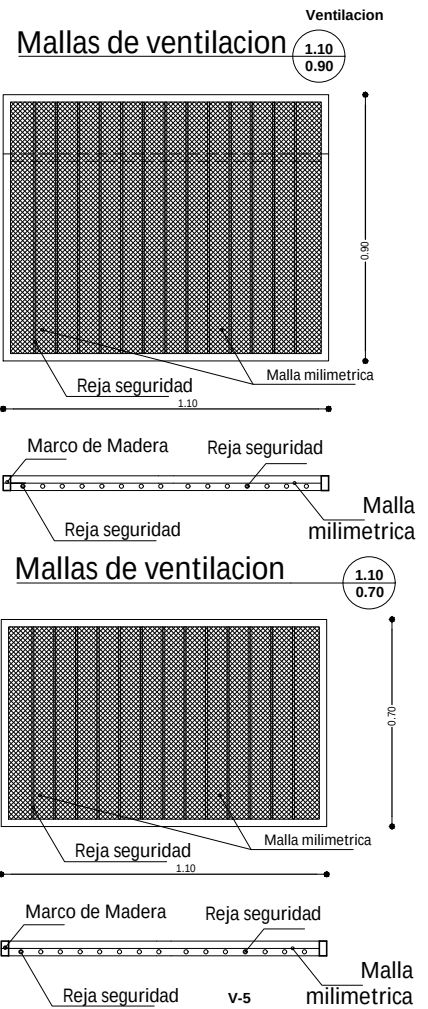


| AGENCIA ESTATAL DE VIVIENDA - AEVIVIENDA   |                         |
|---|-------------------------|
| PROYECTO DE VIVIENDA CUALITATIVA EN EL MUNICIPIO DE GUAYARAMERIN -FASE(XLIIJ) 2024- BENI                                                               |                         |
| COMUNIDADES: 14 DE SEPTIEMBRE - 1RO DE MAYO - 26 DE MARZO -<br>BARRANCO COLORADO- FIRMEZA - PALMA SOLA - ROSARIO DEL YATA-<br>SAN AGUSTIN - SAN MIGUEL | MUNICIPIO: GUAYARAMERIN |
| PROVINCIA: VACA DIEZ   | DEPARTAMENTO: BENI      |



|                        |                       |                                 |
|------------------------|-----------------------|---------------------------------|
| DISEÑO ARQUITECTÓNICO: | REVISADO Y APROBADO : | FECHA: SEPTIEMBRE / 2024        |
|                        |                       | SUPERFICIE CONSTRUIDA: 62.04 m² |
|                        |                       | LAMINA:                         |
|                        |                       | 16/23                           |

# VIVIENDA CUALITATIVA TIPO 2



Ventana Tipo 1

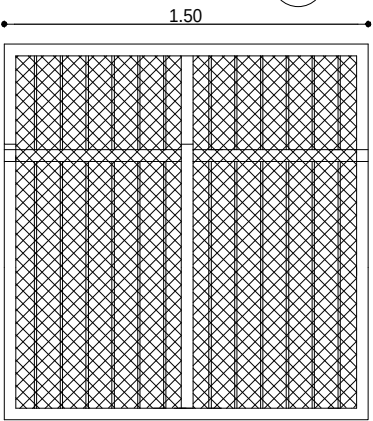



Ventana Tipo 4

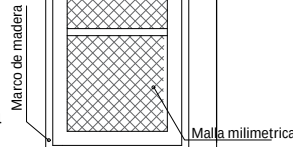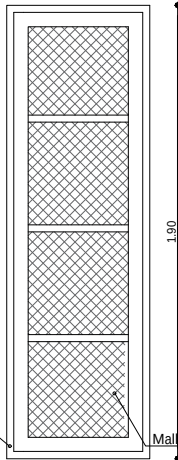


Ventana Tipo 2

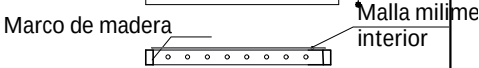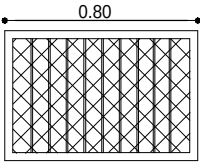






Ventana Tipo 4

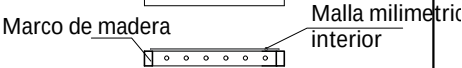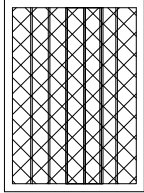

Ventana Tipo 1

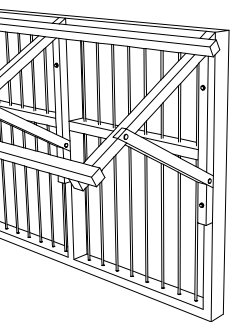

Ventana Tipo 3

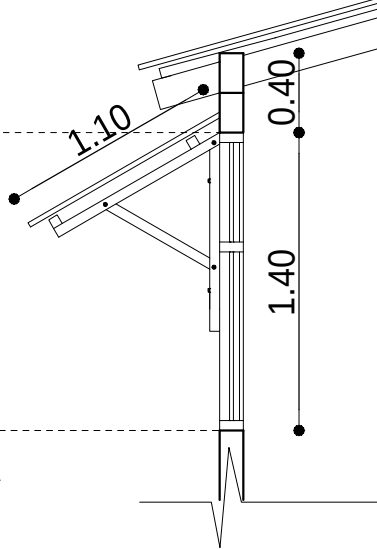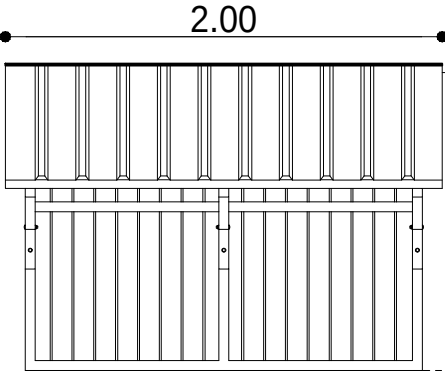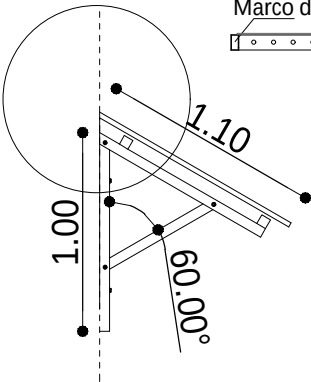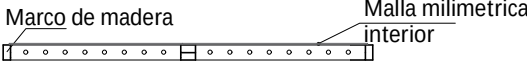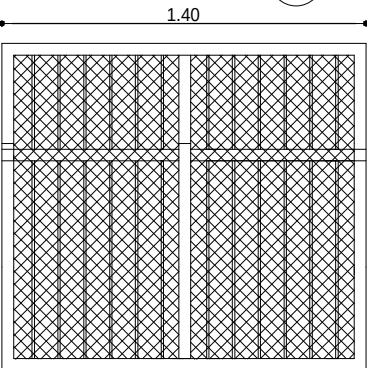

DETALLE DE CUBIERTA SOBRE VENTANA

DETALLE DE VENTANAS

ESC. 1:25

|   |                         |
|---|-------------------------|
| AGENCIA ESTATAL DE VIVIENDA - AEVIVIENDA   |                         |
| PROYECTO DE VIVIENDA CUALITATIVA EN EL MUNICIPIO DE GUAYARAMERIN -FASE(XLIJ) 2024- BENI                                                           |                         |
| COMUNIDADES: 14 DE SEPTIEMBRE - BARRANCO COLORADO - PALMA SOLA - SANTA FE<br>1 RO DE MAYO - FIRMEZA - ROSARIO DEL YATA - SAN AGUSTIN - SAN MIGUEL | MUNICIPIO: GUAYARAMERIN |
| PROVINCIA: VACA DIEZ   | DEPARTAMENTO: BENI      |

|                        |                       |                                 |
|------------------------|-----------------------|---------------------------------|
| DISEÑO ARQUITECTÓNICO: | REVISADO Y APROBADO : | FECHA: SEPTIEMBRE / 2024        |
|                        |                       | SUPERFICIE CONSTRUIDA: 64.02 m² |
|                        |                       | LAMINA:                         |
|                        |                       | 17/23                           |


# TIPO 2 VIVIENDA NUEVA

## SIMBOLOGIA

|                                                                                   |                           |
|-----------------------------------------------------------------------------------|---------------------------|
|  | ESQUINERO EXTERIOR DE PVC |
|  | PLAFÓN DE PVC             |



## DETALLE DE ESQUINERO

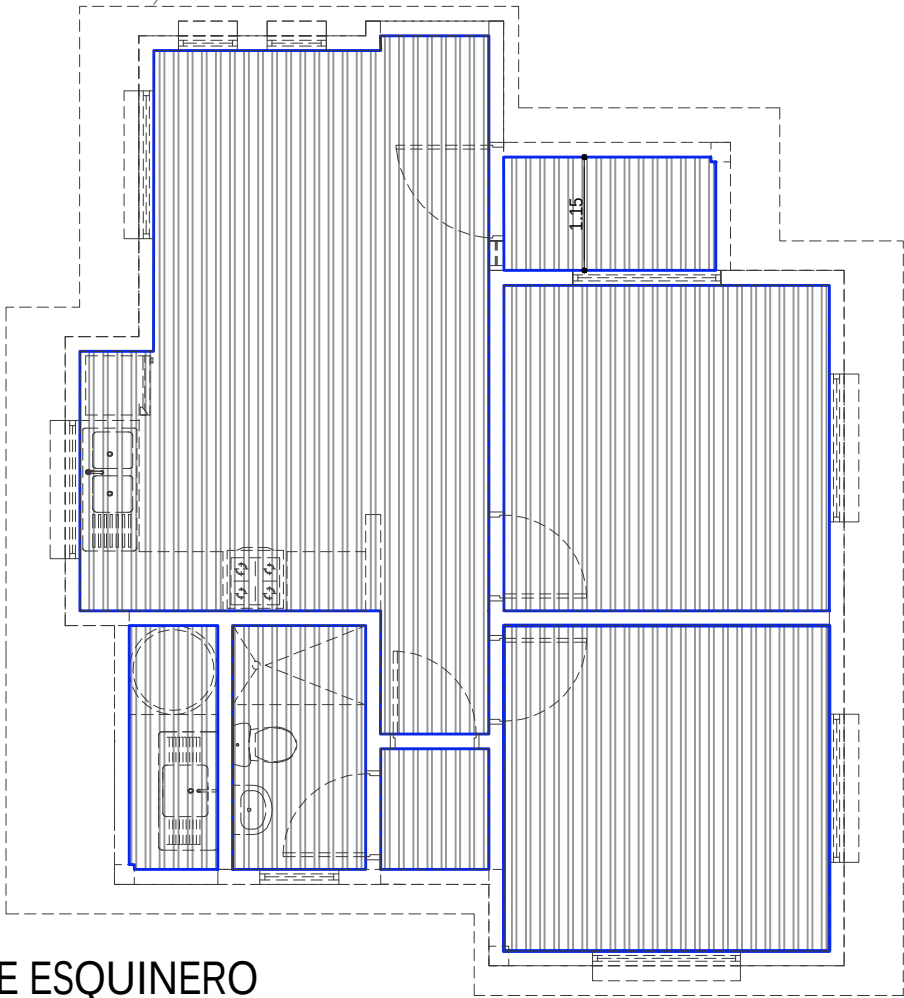


PLANO DE ESQUINERO  
DE PVC  
ESC. 1:75

|   |                         |
|---|-------------------------|
| AGENCIA ESTATAL DE VIVIENDA - AEVIVIENDA   |                         |
| PROYECTO DE VIVIENDA CUALITATIVA EN EL MUNICIPIO DE GUAYARAMERIN -FASE(XLII) 2024- BENI                                                                |                         |
| COMUNIDADES: 14 DE SEPTIEMBRE - 1RO DE MAYO - 26 DE MARZO -<br>BARRANCO COLORADO- FIRMEZA - PALMA SOLA - ROSARIO DEL YATA-<br>SAN AGUSTIN - SAN MIGUEL | MUNICIPIO: GUAYARAMERIN |
| PROVINCIA: VACA DIEZ   | DEPARTAMENTO: BENI      |

|                        |                       |                                    |
|------------------------|-----------------------|------------------------------------|
| DISEÑO ARQUITECTÓNICO: | REVISADO Y APROBADO : | FECHA:<br>SEPTIEMBRE / 2024        |
|                        |                       | SUPERFICIE<br>CONSTRUIDA: 62.04 m² |
|                        |                       | LAMINA:<br>18/23                   |

# TIPO 2 VIVIENDA NUEVA

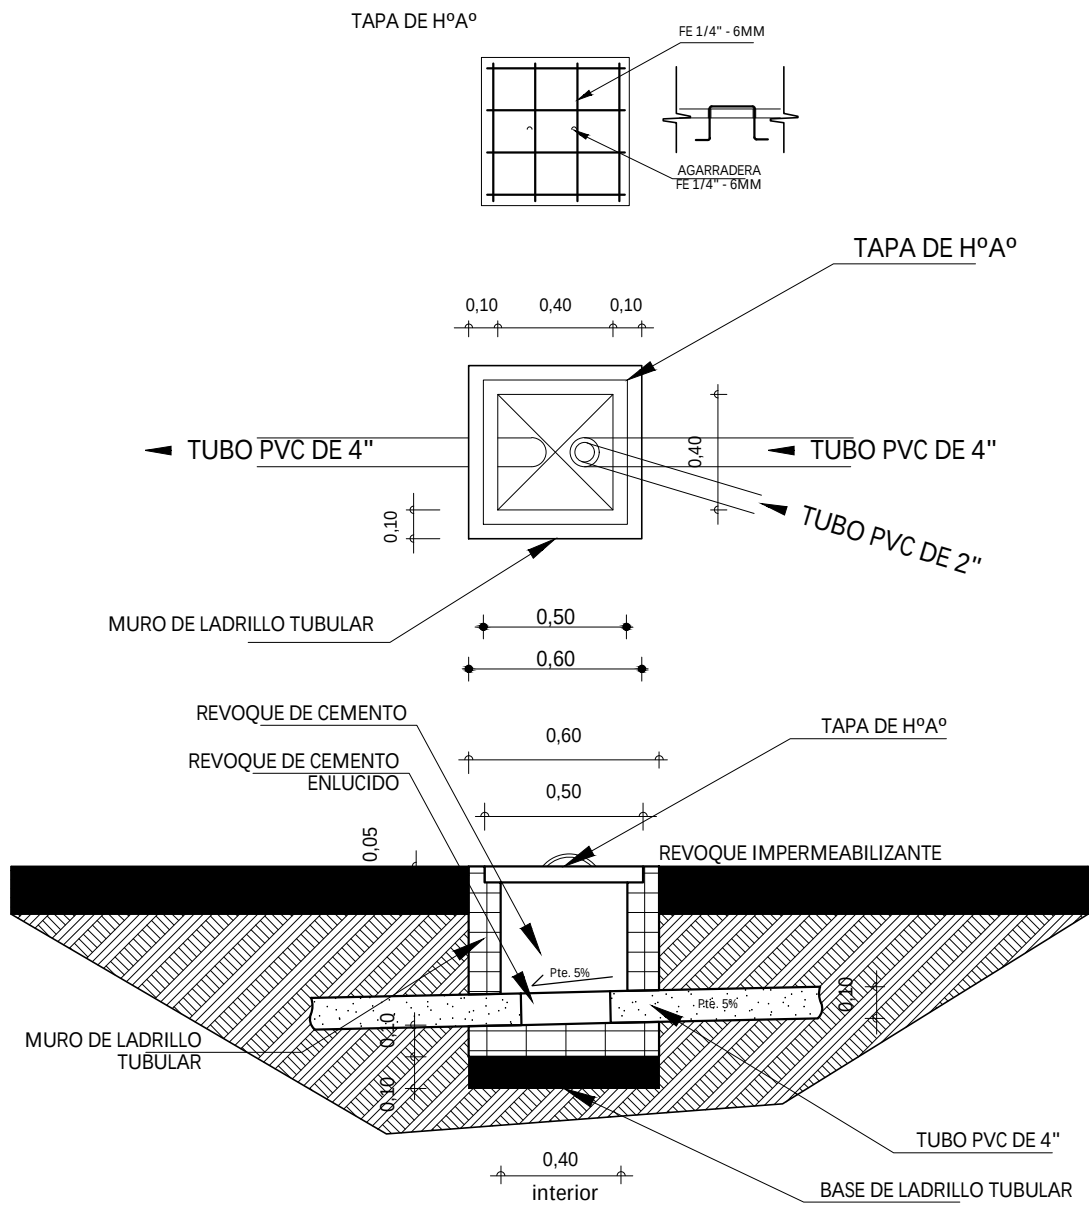


DETALLE CAMARA  
DE INSPECCION  
ESC. 1:35

|   |                         |
|---|-------------------------|
| AGENCIA ESTATAL DE VIVIENDA - AEVIVIENDA   |                         |
| PROYECTO DE VIVIENDA CUALITATIVA EN EL MUNICIPIO DE GUAYARAMERIN - FASE(XLII) 2024- BENI                                                                 |                         |
| COMUNIDADES: 14 DE SEPTIEMBRE - IRO DE MAYO - 26 DE MARZO -<br>BARRANCO COLORADO - PRIMEZA - PALMA SOLA - ROSARIO DEL YATA -<br>SAN AGUSTIN - SAN MIGUEL | MUNICIPIO: GUAYARAMERIN |
| PROVINCIA: VACA DIEZ   | DEPARTAMENTO: BENI      |

|                        |                       |                                 |
|------------------------|-----------------------|---------------------------------|
| DISEÑO ARQUITECTÓNICO: | REVISADO Y APROBADO : | FECHA: JUNIO / 2024             |
|                        |                       | SUPERFICIE CONSTRUIDA: 62.04 m² |
|                        |                       | LAMINA: 19 /23                  |


TIPO 2 VIVIENDA NUEVA

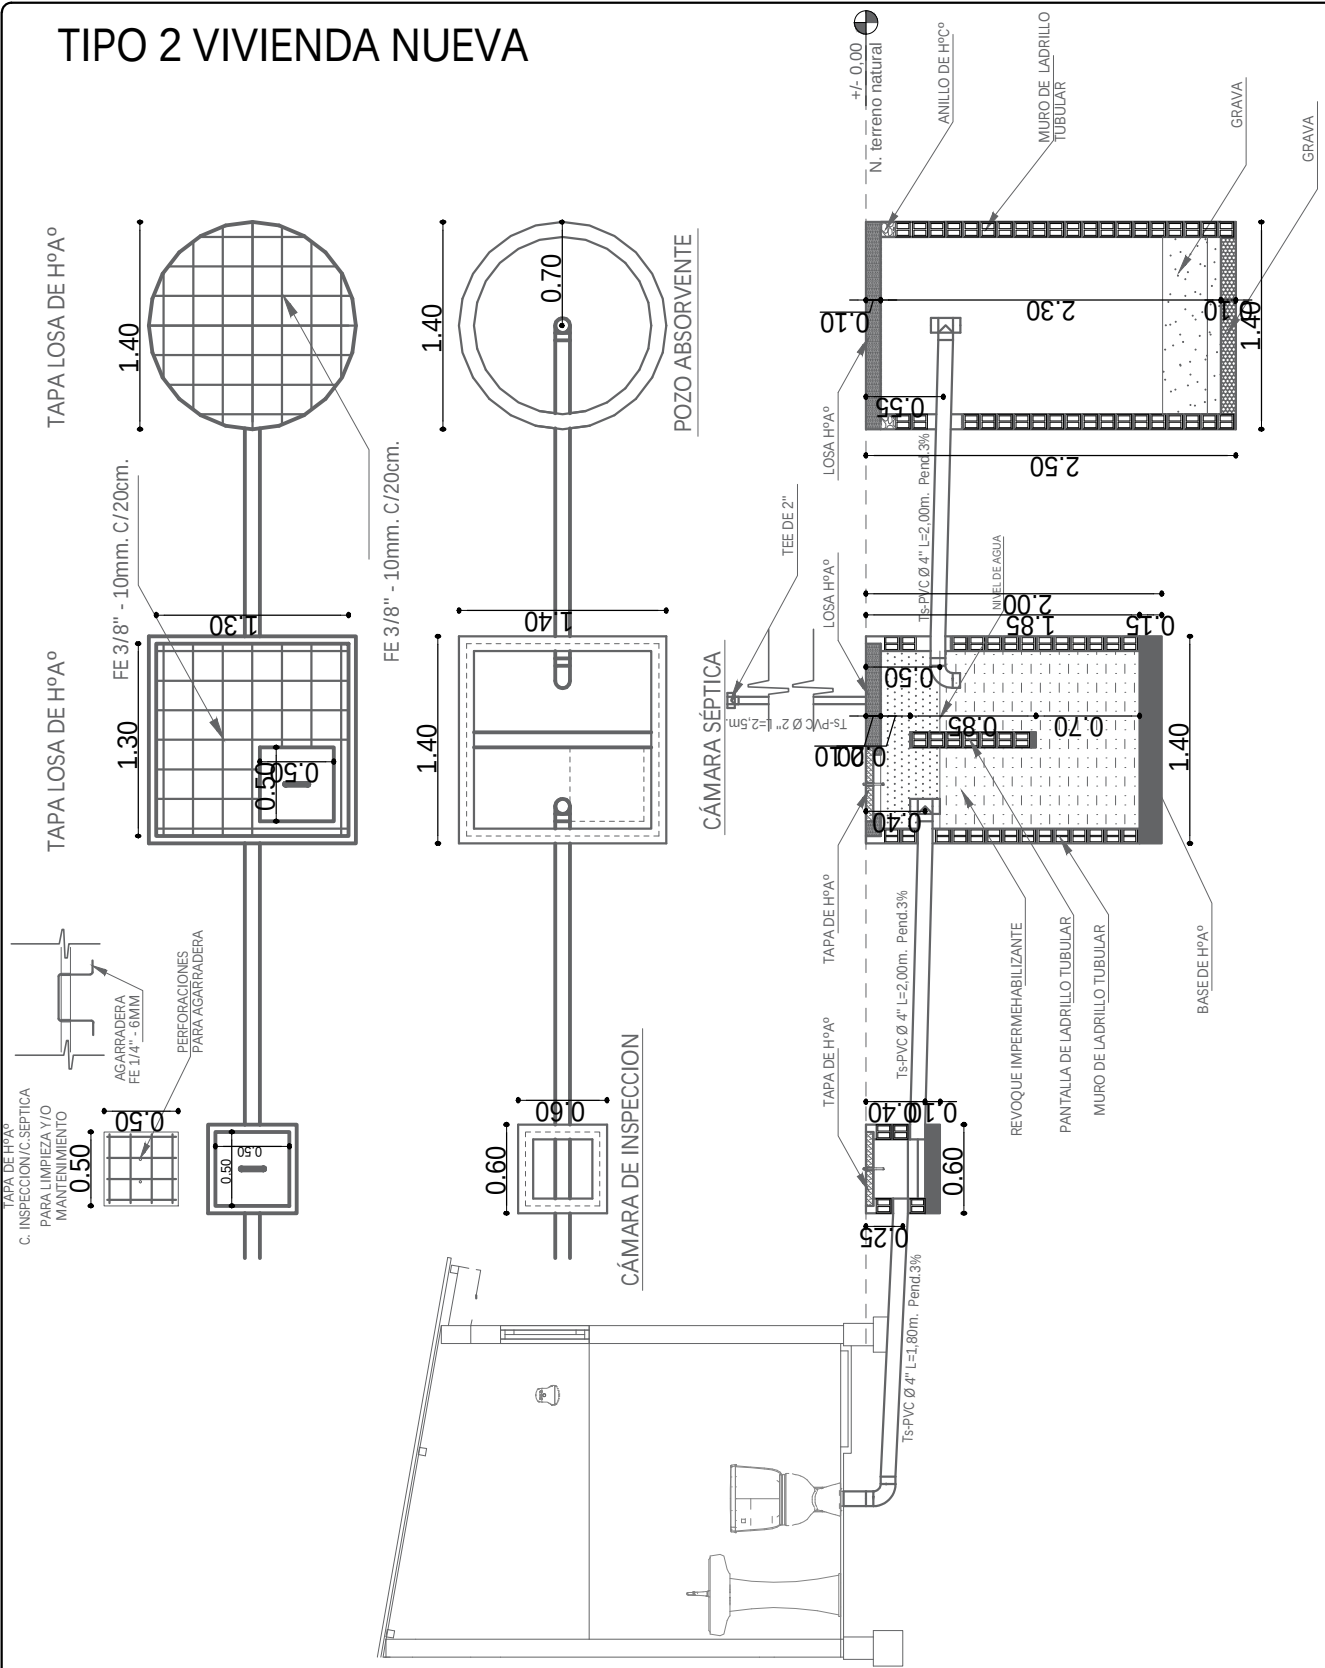

| AGENCIA ESTATAL DE VIVIENDA - AEVIVIENDA   |                         |
|---|-------------------------|
| PROYECTO DE VIVIENDA CUALITATIVA EN EL MUNICIPIO DE GUAYARAMERIN -FASE(XLII) 2024- BENI                                                            |                         |
| COMUNIDADES: 14 DE SEPTIEMBRE - IRO DE MAYO - 26 DE MARZO - BARRANCO COLORADO - PRIMEZA - PALMA SOLA - ROSARIO DEL YATA - SAN AGUSTIN - SAN MIGUEL | MUNICIPIO: GUAYARAMERIN |
| PROVINCIA: VACA DIEZ   | DEPARTAMENTO: BENI      |

|                        |                       |                                 |
|------------------------|-----------------------|---------------------------------|
| DISEÑO ARQUITECTÓNICO: | REVISADO Y APROBADO : | FECHA: JUNIO / 2024             |
|                        |                       | SUPERFICIE CONSTRUIDA: 62.04 m² |
|                        |                       | LAMINA: 20/23                   |

# TIPO 2 VIVIENDA NUEVA

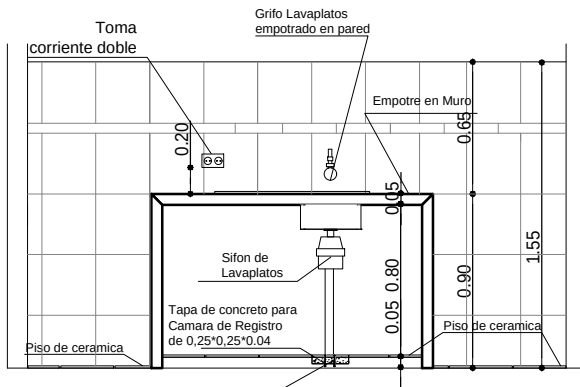

## REFERENCIAS

**M** - Medidor

— TAP - Tubería de Agua Potable

⋈ LLp - Llave de Paso

Lm - Lavamanos




In - Inodoro

Lp - Lavaplatos

Du - Ducha

Lp - Lavaplatos

### DETALLE TAPA DE CR

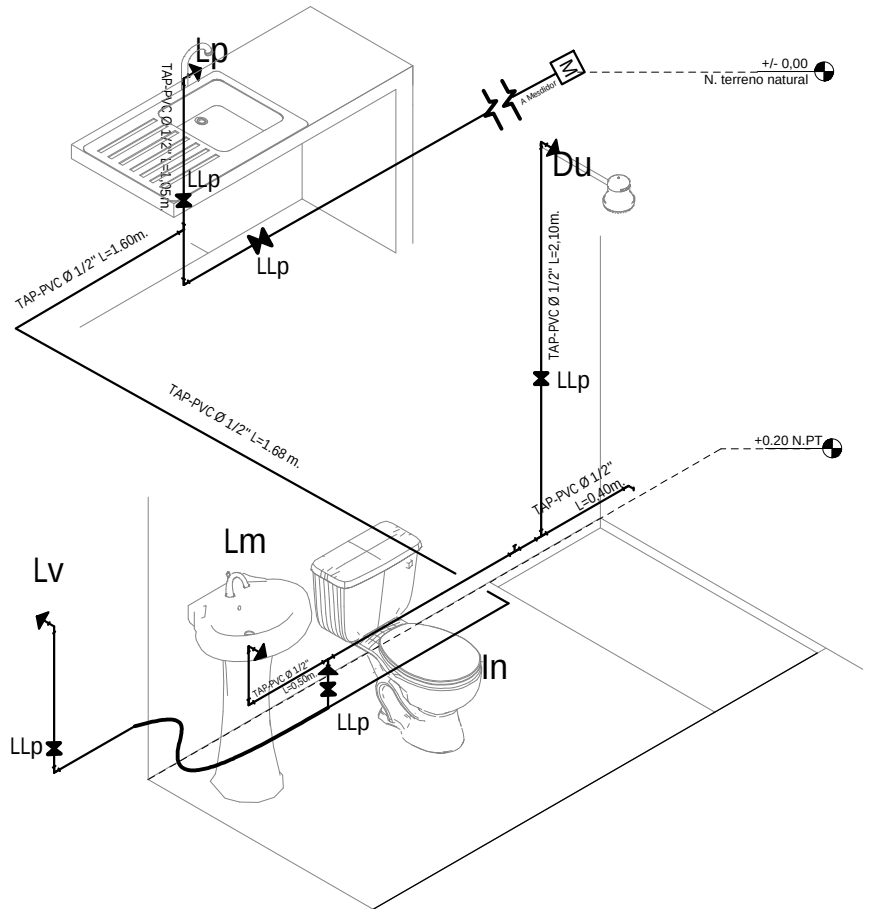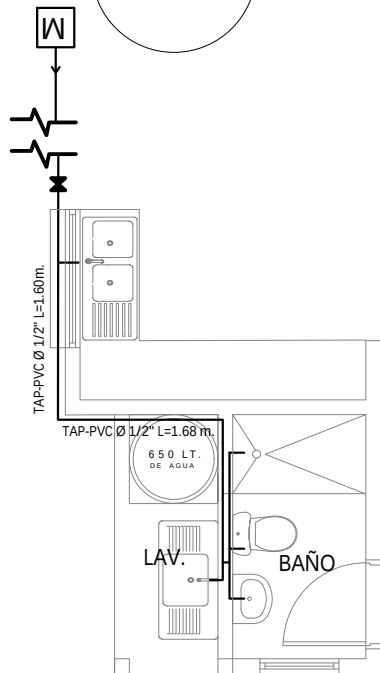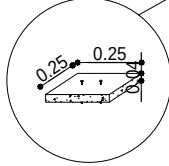

## PLANO DE INSTALACION AGUA POTABLE

ESC. 1:75

0 1 2 3 4 5m

ESC. Gráfica

### AGENCIA ESTATAL DE VIVIENDA - AEVIVIENDA

PROYECTO DE VIVIENDA CUALITATIVA EN EL MUNICIPIO DE GUAYARAMERIN - FASE(XLII) 2024- BENI

COMUNIDADES: 14 DE SEPTIEMBRE - 1RO DE MAYO - 26 DE MARZO - BARRANCO COLORADO- FIRMEZA - PALMA SOLA - ROSARIO DEL YATA- SAN AGUSTIN - SAN MIGUEL

PROVINCIA: VACA DIEZ

MUNICIPIO: GUAYARAMERIN

DEPARTAMENTO: BENI

DISEÑO ARQUITECTÓNICO:

REVISADO Y APROBADO :

FECHA: SEPTIEMBRE / 2024


SUPERFICIE CONSTRUIDA: 62.04 m²

LAMINA:


21/23




# TIPO 2 VIVIENDA NUEVA

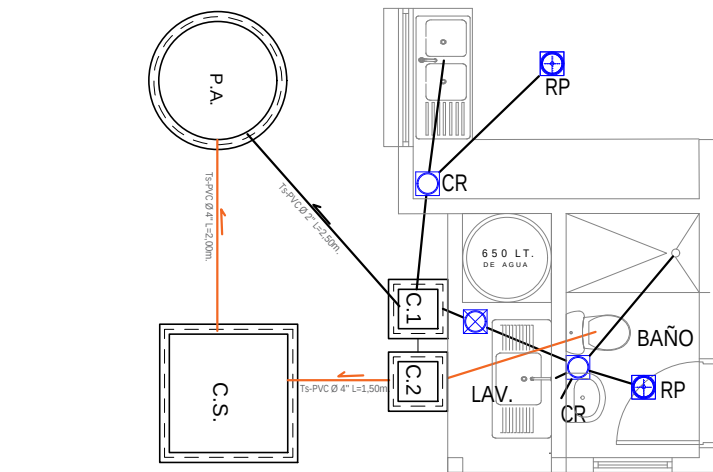



## COCINA

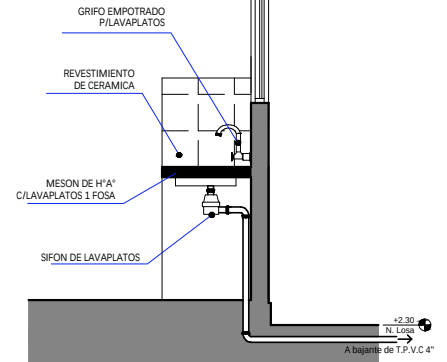

Salida de Agua

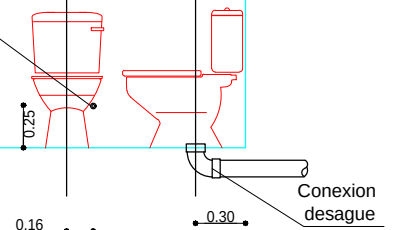

Salida de Agua

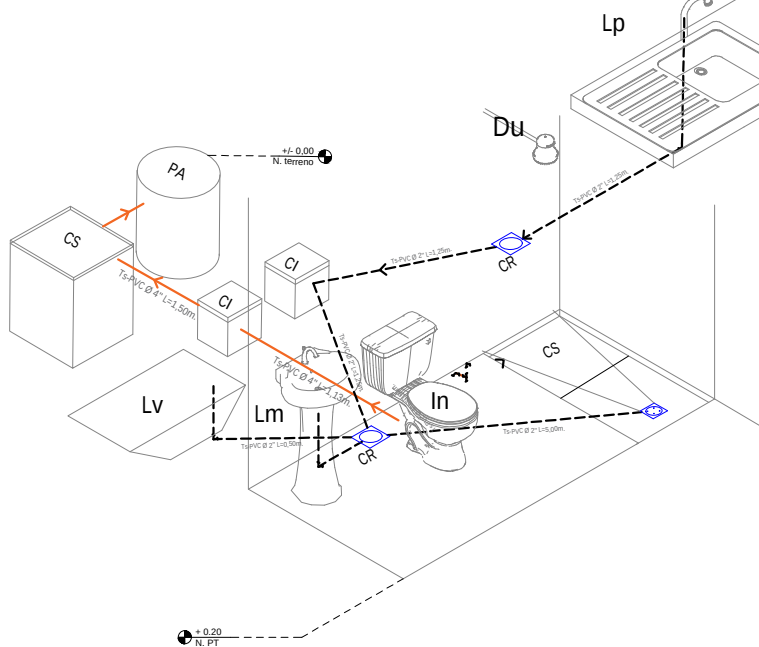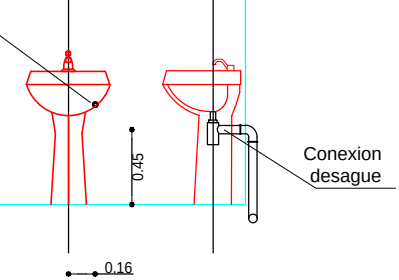

## REFERENCIAS

|    |                                     |
|----|-------------------------------------|
| Lm | LAVAMANOS                           |
| In | INODORO                             |
| Lp | LAVAPLATOS                          |
| Du | DUCHA                               |
| Lv | LAVANDERIA                          |
| ⊕  | REJILLA DE PISO METALICA            |
| ⊗  | CAJA SIFONADA PVC CIREJILLA DE PISO |
| ⊙  | CAJA DE REGISTRO DE PVC             |
| —  | TUBO Ø 2\"/>                        |



ESC. Gráfica



## PLANO INSTALACION SANITARIA

ESC. 1:75




|   |                         |
|---|-------------------------|
| AGENCIA ESTATAL DE VIVIENDA - AEVIVIENDA   |                         |
| PROYECTO DE VIVIENDA CUALITATIVA EN EL MUNICIPIO DE GUAYARAMERIN -FASE(XLII) 2024- BENI                                                          |                         |
| COMUNIDADES: 14 DE SEPTIEMBRE - 1RO DE MAYO - 26 DE MARZO - BARRANCO COLORADO- FIRMEZA - PALMA SOLA - ROSARIO DEL YATA- SAN AGUSTIN - SAN MIGUEL | MUNICIPIO: GUAYARAMERIN |
| PROVINCIA: VACA DIEZ   | DEPARTAMENTO: BENI      |

|                        |                       |                                 |
|------------------------|-----------------------|---------------------------------|
| DISEÑO ARQUITECTÓNICO: | REVISADO Y APROBADO : | FECHA: SEPTIEMBRE / 2024        |
|                        |                       | SUPERFICIE CONSTRUIDA: 62.04 m² |
|                        |                       | LAMINA: 22 /23                  |

TIPO 2 VIVIENDA NUEVA  
ZAPATAS DE 0.45 X 0.45 COLUMNA DE GALERIA Y LAVANDERIA

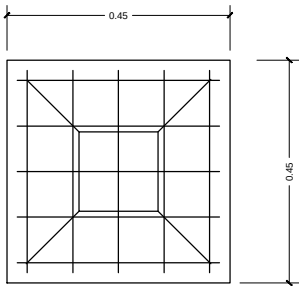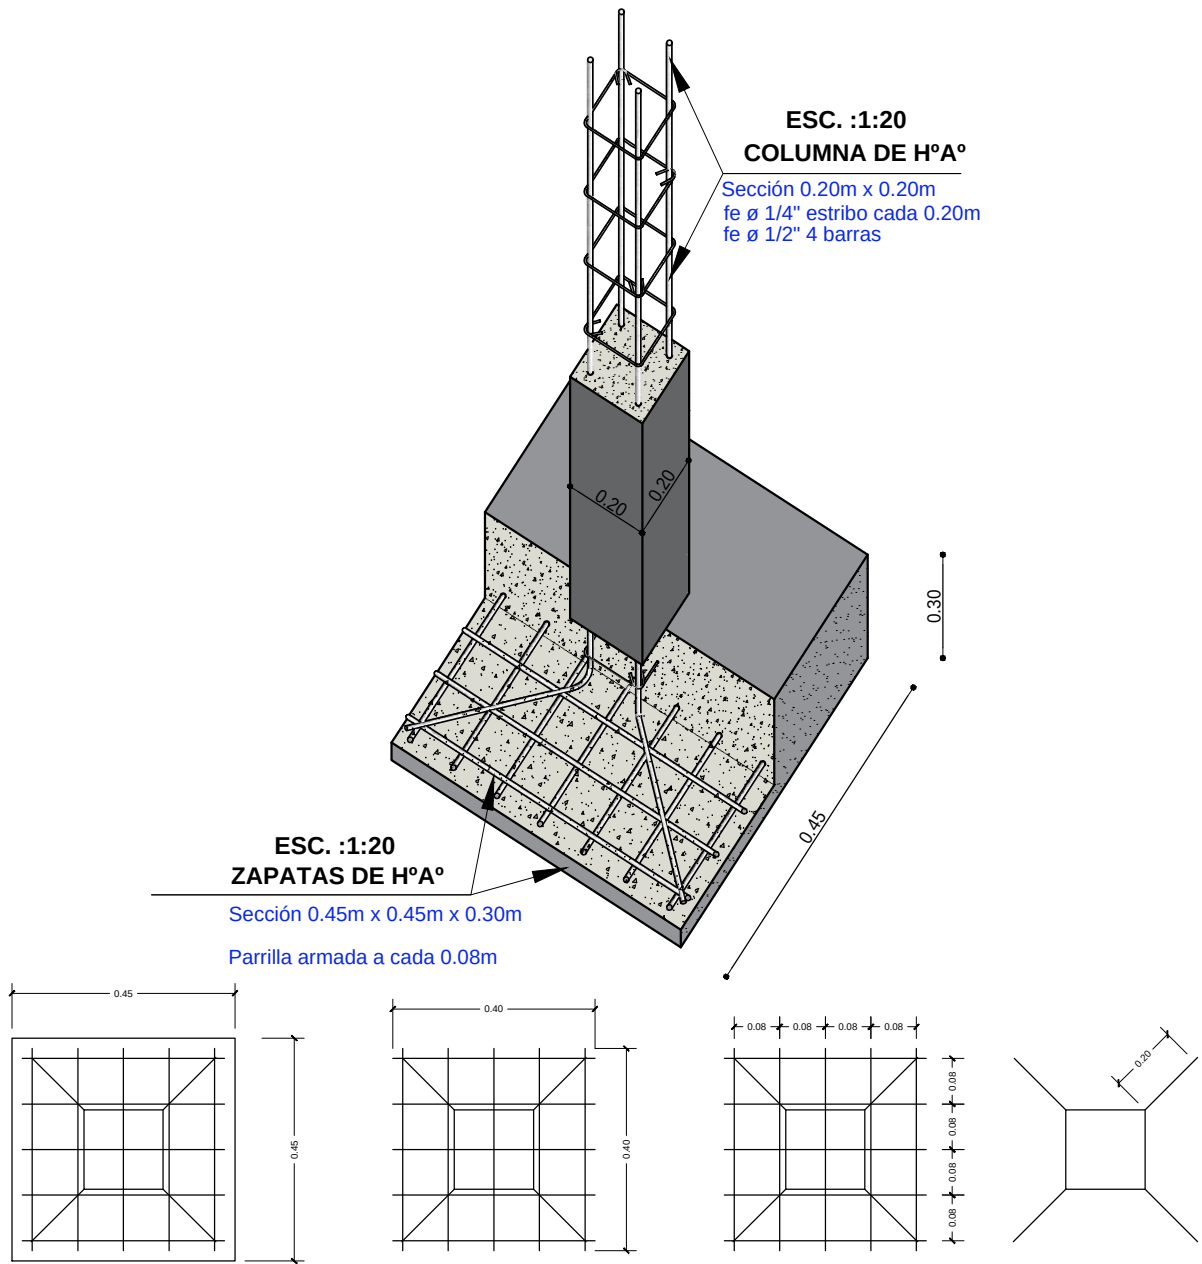

SEPARACION DE  
ARAMADURA LOSA

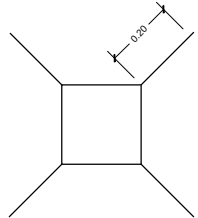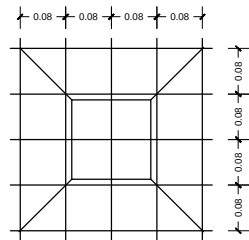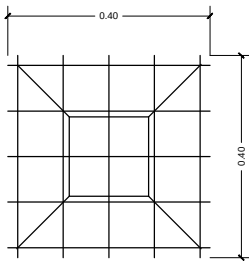

ZAPATA: DISPOSICION DE FIERROS  
DE 12 mm -  $\frac{1}{2}$  EN DOS DIRECCIONES

DETALLE DE ZAPATA

ESC. 1:25

| AGENCIA ESTATAL DE VIVIENDA - AEVIVIENDA   |                         |
|---|-------------------------|
| PROYECTO DE VIVIENDA CUALITATIVA EN EL MUNICIPIO DE GUAYARAMERIN - FASE(XLII) 2024- BENI                                                               |                         |
| COMUNIDADES: 14 DE SEPTIEMBRE - 1RO DE MAYO - 26 DE MARZO -<br>BARRANCO COLORADO- FIRMEZA - PALMA SOLA - ROSARIO DEL YATA-<br>SAN AGUSTIN - SAN MIGUEL | MUNICIPIO: GUAYARAMERIN |
| PROVINCIA: VACA DIEZ   | DEPARTAMENTO: BENI      |

| DISEÑO ARQUITECTÓNICO: | REVISADO Y APROBADO : | FECHA:<br>SEPTIEMBRE / 2024        |
|------------------------|-----------------------|------------------------------------|
|                        |                       | SUPERFICIE<br>CONSTRUIDA: 62.04 m² |
|                        |                       | LAMINA:<br>23/23                   |