

TIPO 2 VIVIENDA NUEVA



VISTA EXTERIOR



VISTA EXTERIOR



VISTA INTERIOR




VISTA INTERIOR

AGENCIA ESTATAL DE VIVIENDA - AEVIVIENDA	
PROYECTO DE VIVIENDA CUALITATIVA EN EL MUNICIPIO DE GUAYARAMERIN -FASE(XLVII) 2024- BENI	
COMUNIDADES: 14 DE SEPTIEMBRE - BARRANCO COLORADO - PALMA SOLA - SANTA FE	MUNICIPIO: GUAYARAMERIN
PROVINCIA: VACA DIEZ	DEPARTAMENTO: BENI

DISEÑO ARQUITECTÓNICO:	REVISADO Y APROBADO :	FECHA: SEPTIEMBRE / 2024
		SUPERFICIE CONSTRUIDA: 62.32 m ²
		LAMINA: 1 /23

TIPO 2 VIVIENDA NUEVA

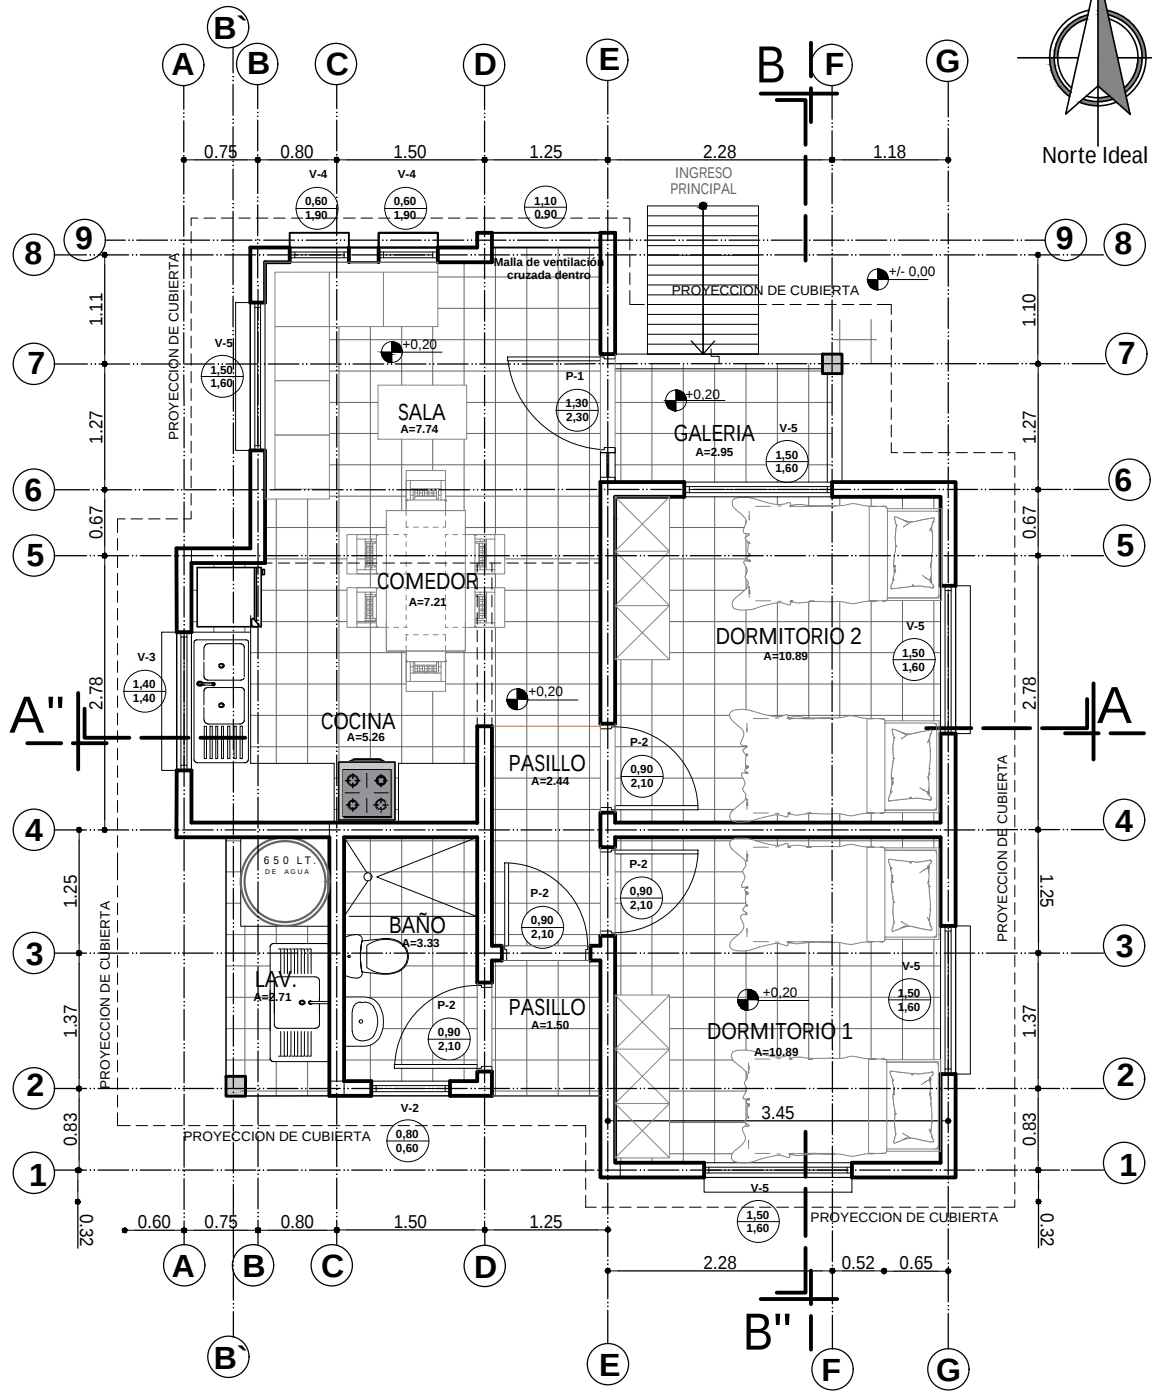

PLANTA AMOBLADA
ESC. 1:75





ESC. Gráfica

AGENCIA ESTATAL DE VIVIENDA - AEVIVIENDA	
PROYECTO DE VIVIENDA CUALITATIVA EN EL MUNICIPIO DE GUAYARAMERIN -FASE(XLVII) 2024- BENI	
COMUNIDADES: 14 DE SEPTIEMBRE - BARRANCO COLORADO - PALMA SOLA - SANTA FE	MUNICIPIO: GUAYARAMERIN
PROVINCIA: VACA DIEZ	DEPARTAMENTO: BENI

DISEÑO ARQUITECTÓNICO:	REVISADO Y APROBADO :	FECHA: SEPTIEMBRE / 2024
		SUPERFICIE CONSTRUIDA: 64.02 m ²
		LAMINA:
		2 /23

TIPO 2 VIVIENDA NUEVA

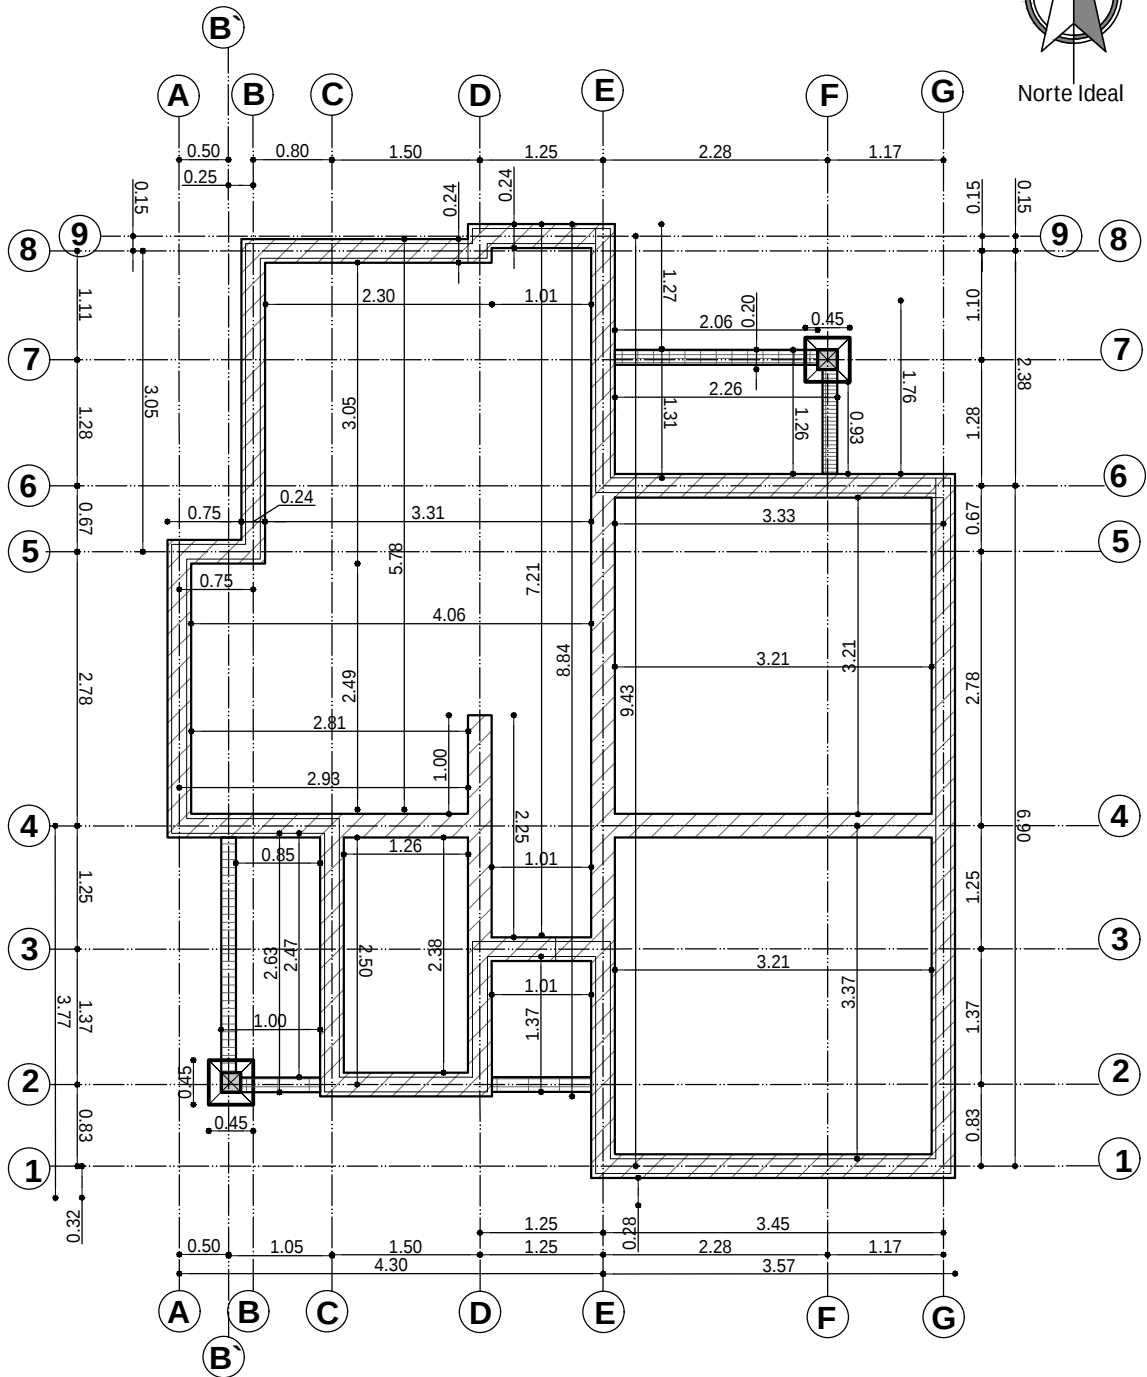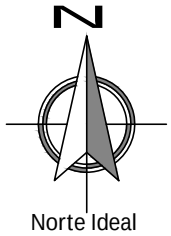




PLANO EXCAVACION-CIMIENTOS
ESC. 1:75

AGENCIA ESTATAL DE VIVIENDA - AEVIVIENDA	
PROYECTO DE VIVIENDA CUALITATIVA EN EL MUNICIPIO DE GUAYARAMERIN -FASE(XLVII) 2024- BENI	
COMUNIDADES: 14 DE SEPTIEMBRE - BARRANCO COLORADO - PALMA SOLA - SANTA FE	MUNICIPIO: GUAYARAMERIN
PROVINCIA: VACA DIEZ	DEPARTAMENTO: BENI

DISEÑO ARQUITECTÓNICO:	REVISADO Y APROBADO:	FECHA: SEPTIEMBRE / 2024
		SUPERFICIE CONSTRUIDA: 64.02 m²
		LAMINA: 3 / 23


TIPO 2 VIVIENDA NUEVA

DETALLE DE VIGA DE ARRIOSTRE

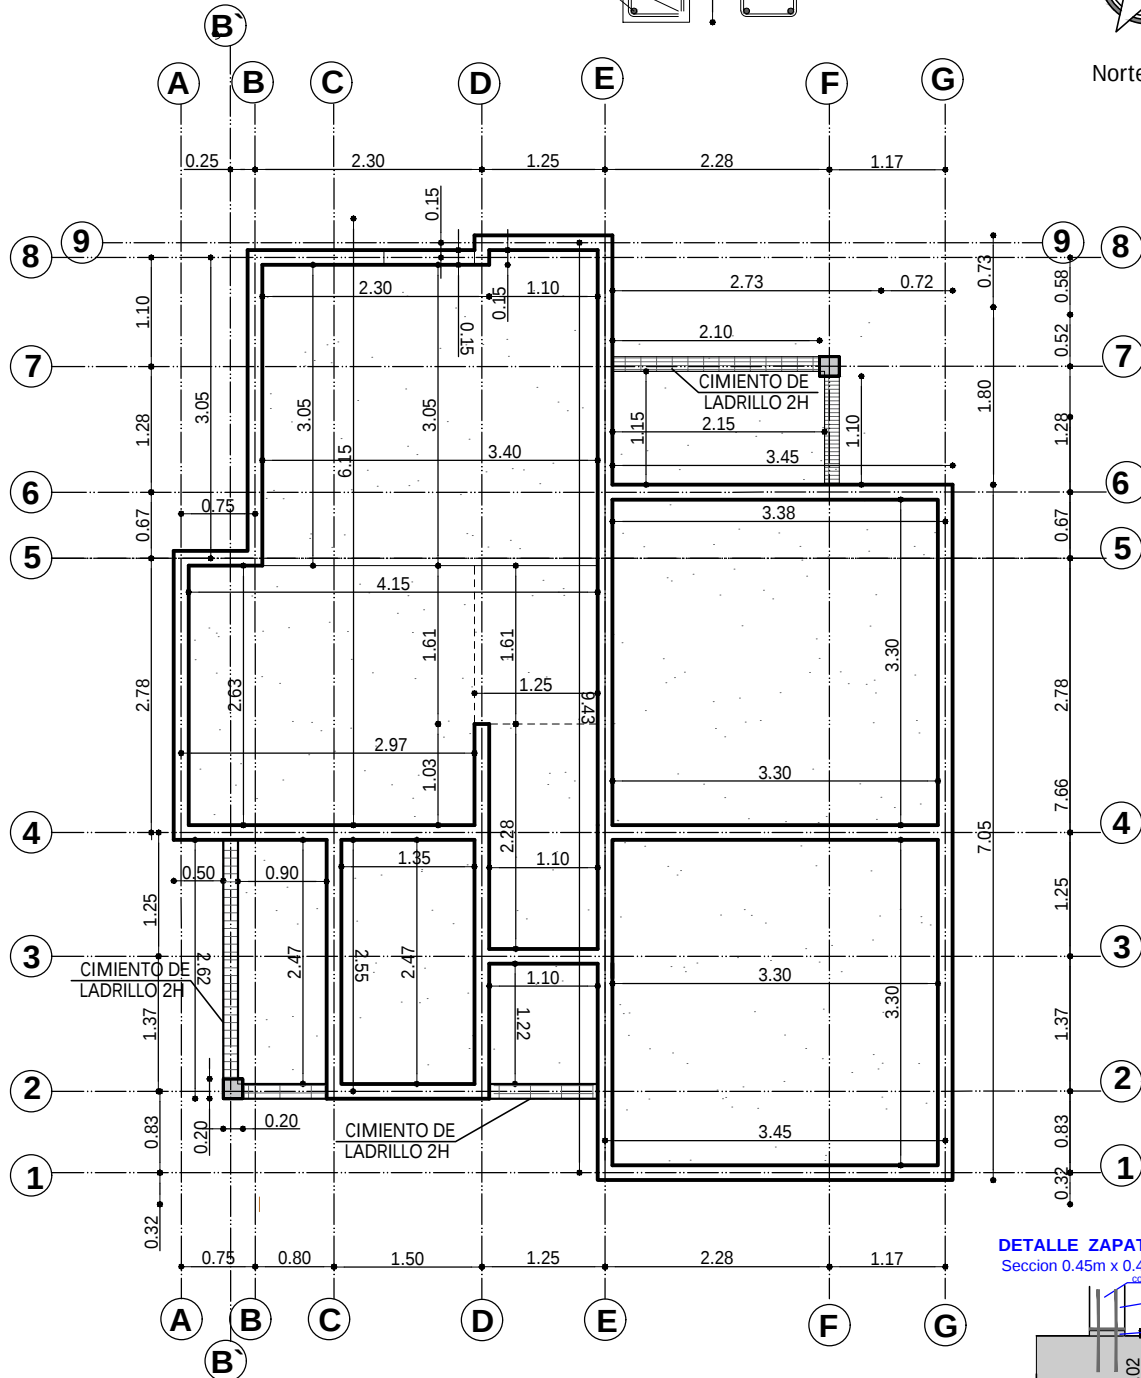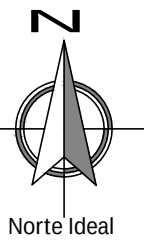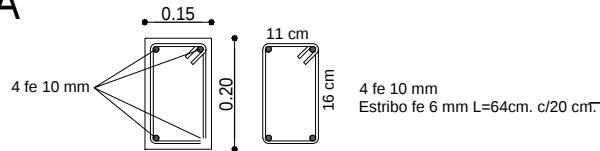

PLANO VIGA DE ARRIOSTRE ESC. 1:75

DETALLE ZAPATA DE H° A°

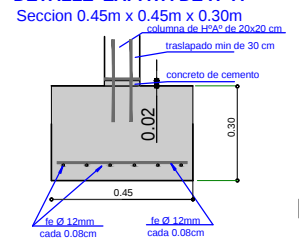

AGENCIA ESTATAL DE VIVIENDA - AEVIVIENDA

PROYECTO DE VIVIENDA CUALITATIVA EN EL MUNICIPIO DE GUAYARAMERIN -FASE(XLVII) 2024- BENI

COMUNIDADES: 14 DE SEPTIEMBRE - BARRANCO COLORADO - PALMA SOLA - SANTA FE MUNICIPIO: GUAYARAMERIN

PROVINCIA: VACA DIEZ

DEPARTAMENTO: **BENI**

DISEÑO ARQUITECTÓNICO:

REVISADO Y APROBADO:


FECHA: SEPTIEMBRE / 2024

SUPERFICIE CONSTRUIDA: 64.02 m²

LAMINA:

4 /23

TIPO 2 VIVIENDA NUEVA


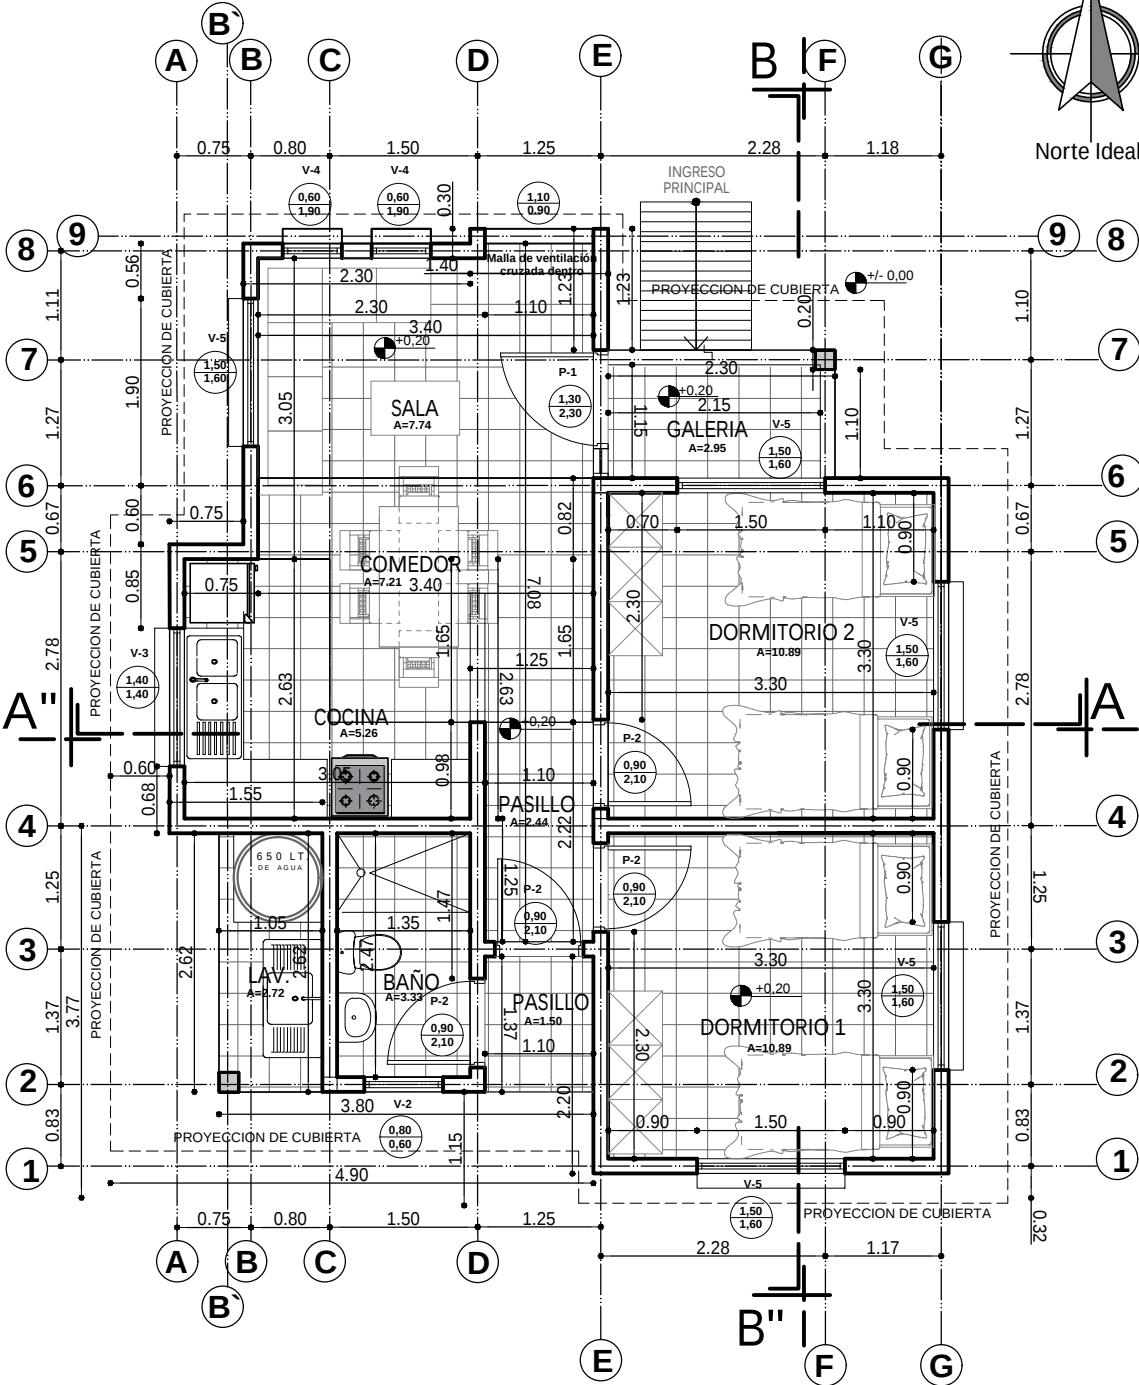


PLANTA ACOTADA
ESC. 1:75


AGENCIA ESTATAL DE VIVIENDA - AEVIVIENDA	
PROYECTO DE VIVIENDA CUALITATIVA EN EL MUNICIPIO DE GUAYARAMERIN -FASE(XLVII) 2024- BENI	
COMUNIDADES: 14 DE SEPTIEMBRE - BARRANCO COLORADO - PALMA SOLA - SANTA FE	MUNICIPIO: GUAYARAMERIN
PROVINCIA: VACA DIEZ	DEPARTAMENTO: BENI

DISEÑO ARQUITECTÓNICO:	REVISADO Y APROBADO :	FECHA: SEPTIEMBRE / 2024
		SUPERFICIE CONSTRUIDA: 64.02 m ²
		LAMINA: 5 /23

TIPO 2 VIVIENDA NUEVA

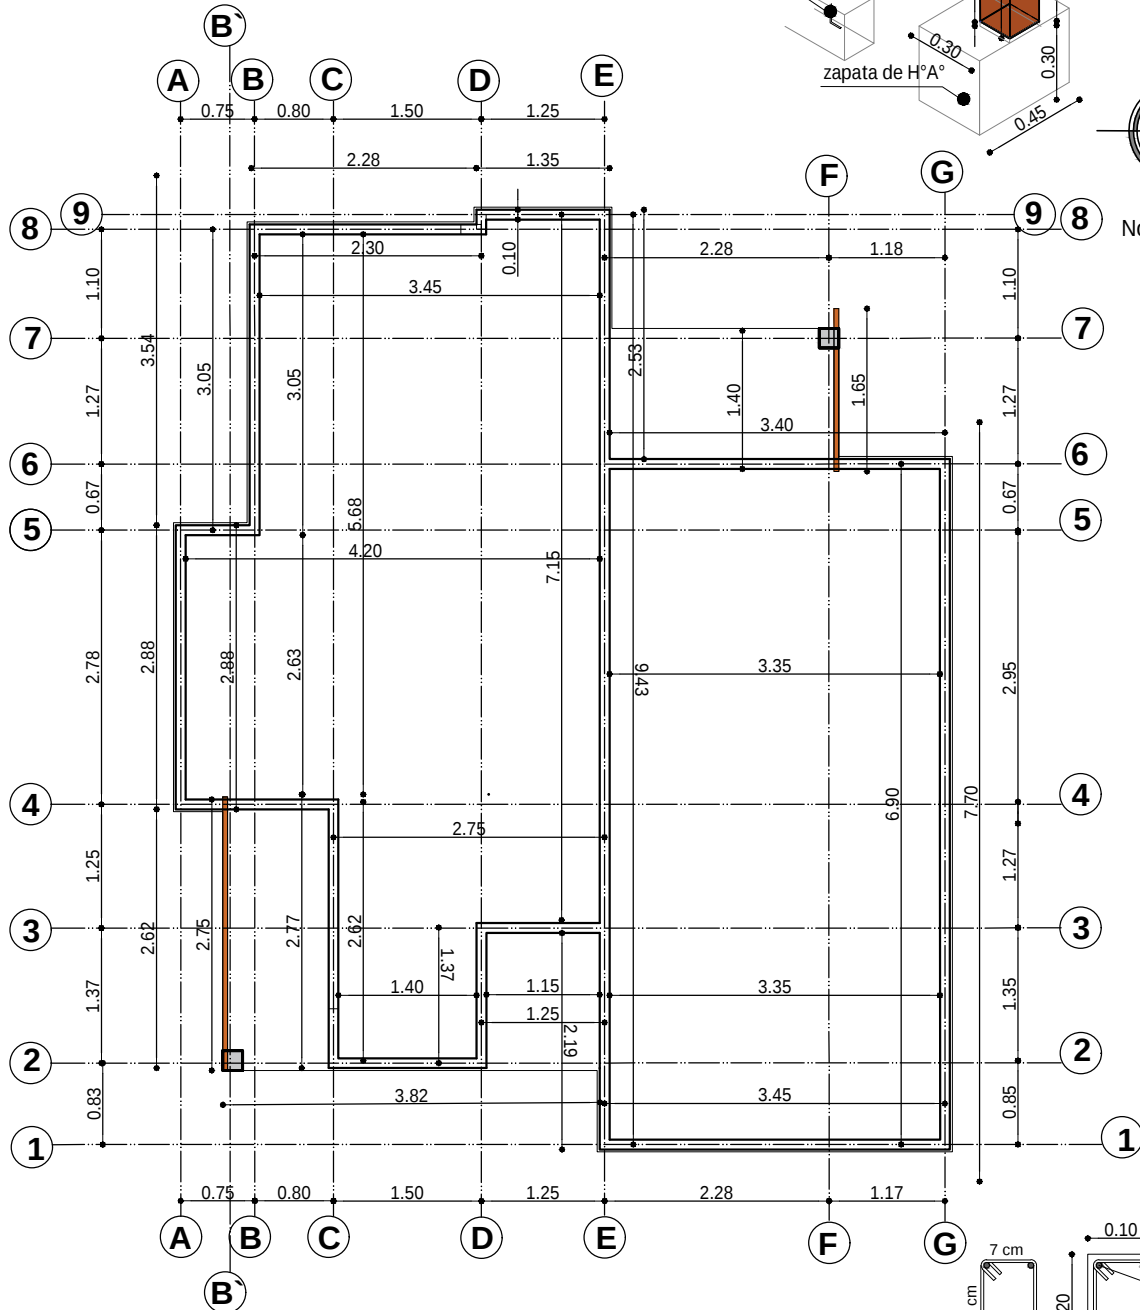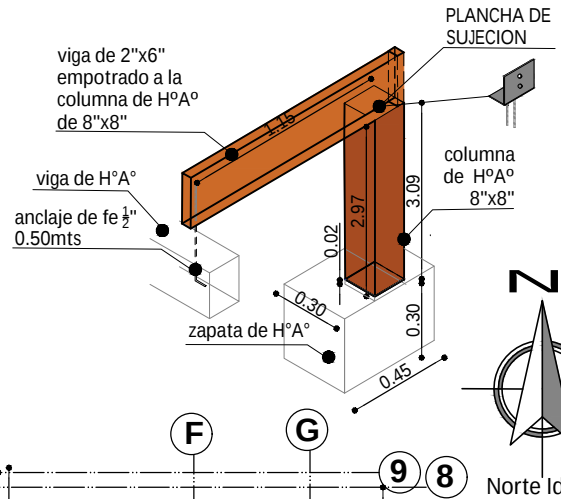


PLANO VIGA CADENA DE H°A°
ESC. 1:75

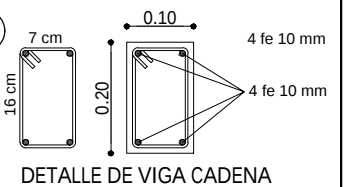

AGENCIA ESTATAL DE VIVIENDA - AEVIVIENDA	
PROYECTO DE VIVIENDA CUALITATIVA EN EL MUNICIPIO DE GUAYARAMERIN -FASE(XLVII) 2024- BENI	
COMUNIDADES: 14 DE SEPTIEMBRE - BARRANCO COLORADO - PALMA SOLA - SANTA FE	MUNICIPIO: GUAYARAMERIN
PROVINCIA: VACA DIEZ	DEPARTAMENTO: BENI


DISEÑO ARQUITECTÓNICO:	REVISADO Y APROBADO:	FECHA: SEPTIEMBRE / 2024
		SUPERFICIE CONSTRUIDA: 64.02 m²
		LAMINA: 6 / 23

TIPO 2 VIVIENDA NUEVA

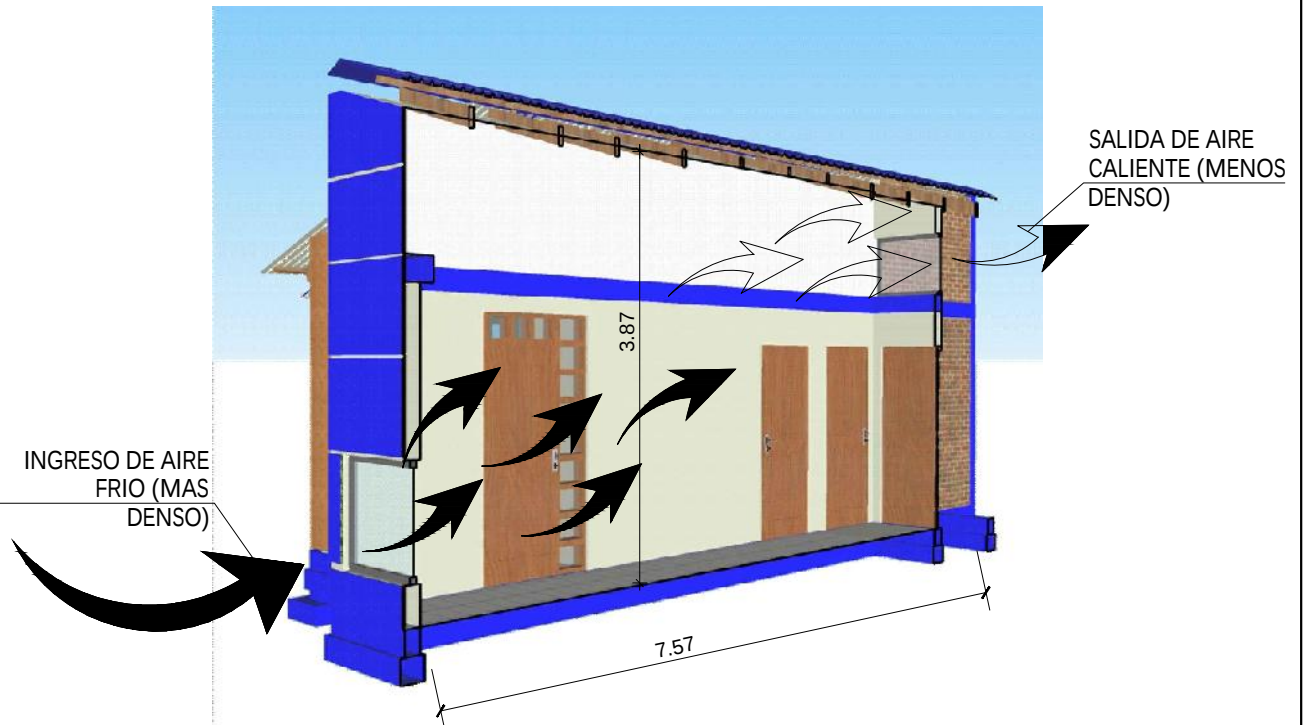

ESQUEMA PASILLO DE CIRCULACION GRUZADA

ESC. S/E

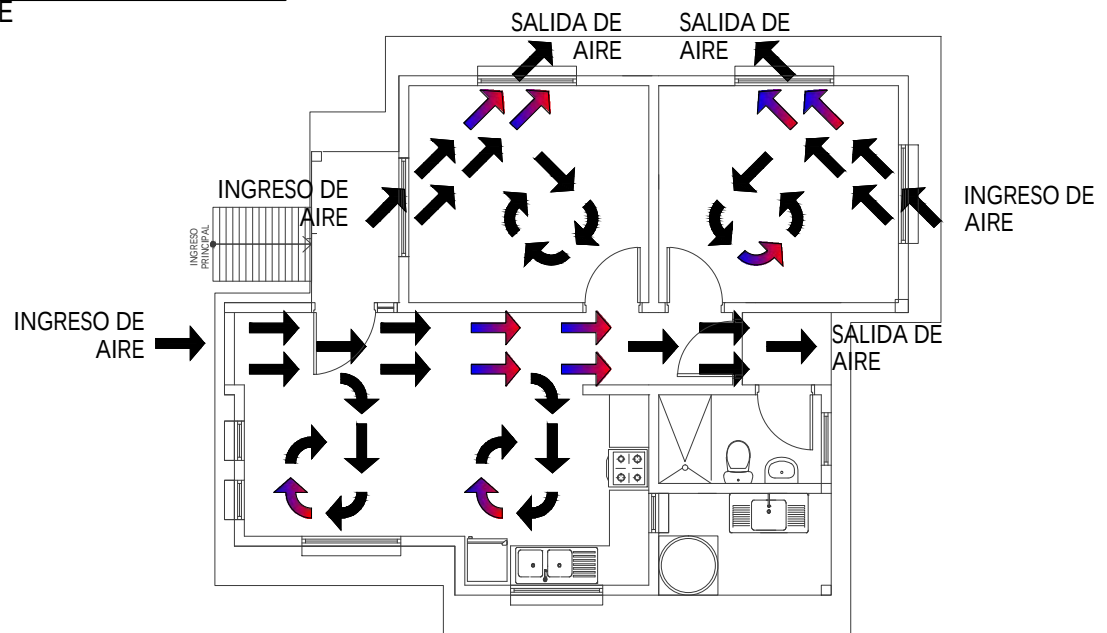

PLANTA CIRCULACION CRUZADA DE AIRE



ESC. 1:100

0 1 2 3 4 5m

ESC. Gráfica

AGENCIA ESTATAL DE VIVIENDA - AEVIVIENDA		DISEÑO ARQUITECTÓNICO:	REVISADO Y APROBADO:	FECHA: SEPTIEMBRE / 2024
PROYECTO DE VIVIENDA CUALITATIVA EN EL MUNICIPIO DE GUAYARAMERIN -FASE(XLVII) 2024- BENI				SUPERFICIE CONSTRUIDA: 64.02 m²
COMUNIDADES: 14 DE SEPTIEMBRE - BARRANCO COLORADO - PALMA SOLA - SANTA FE	MUNICIPIO: GUAYARAMERIN			LAMINA:
PROVINCIA: VACA DIEZ	DEPARTAMENTO: BENI			7 /23

TIPO 2 VIVIENDA NUEVA

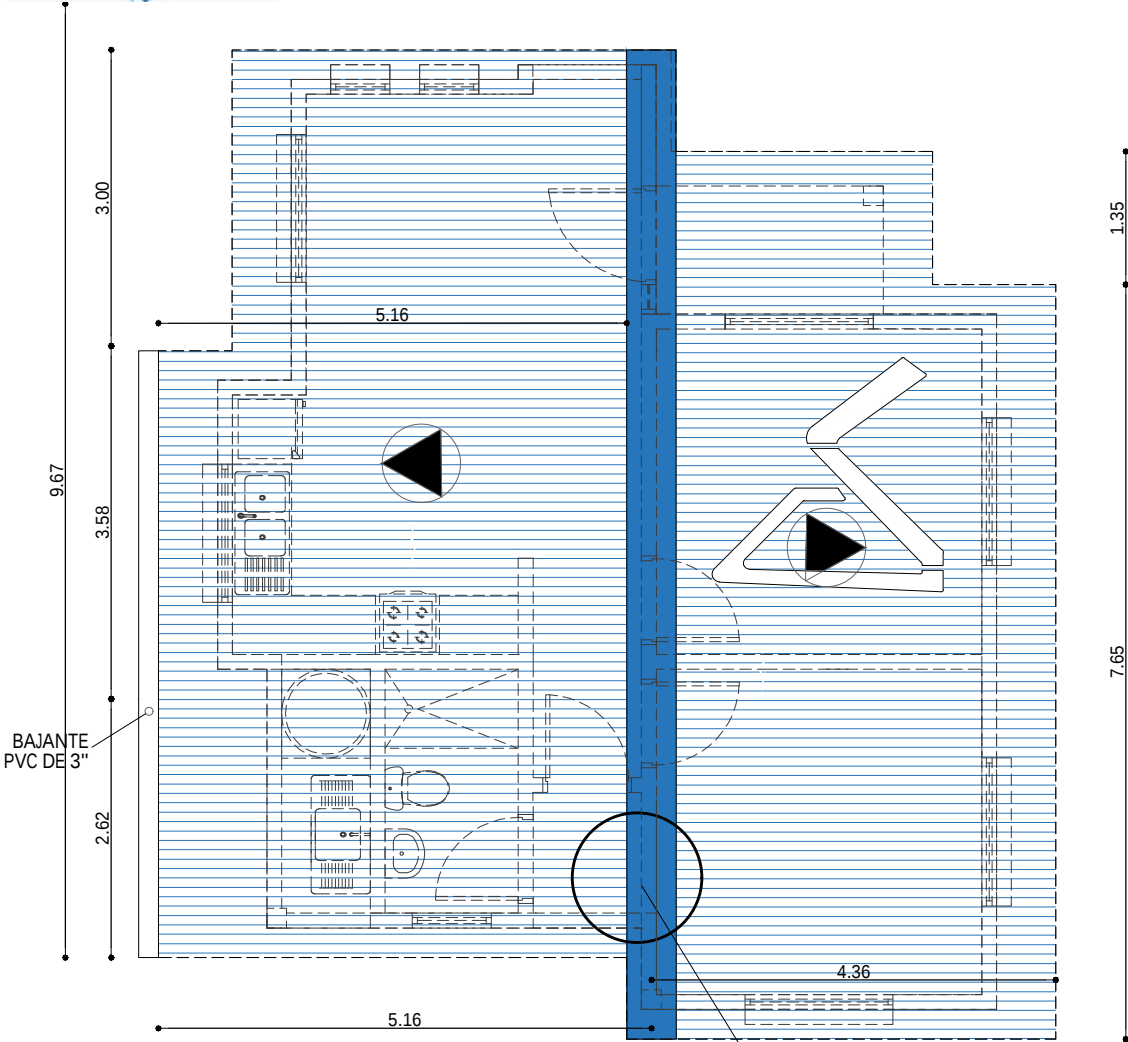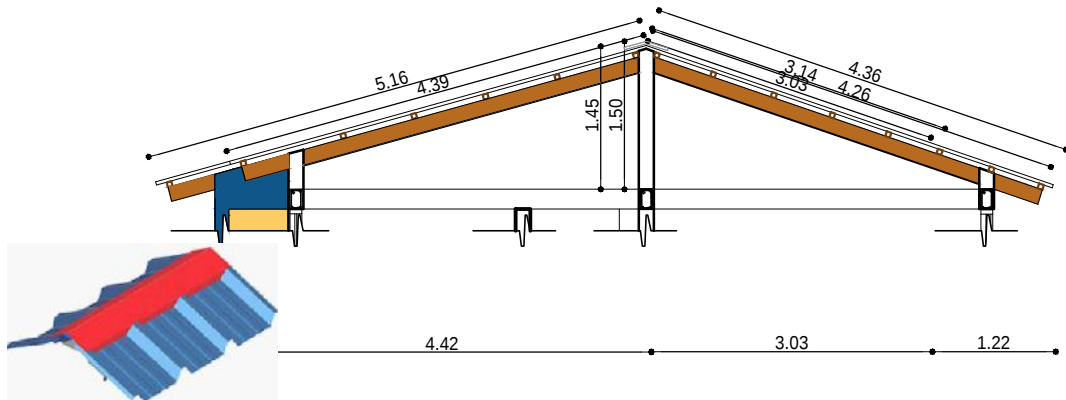

PLANO DE CUBIERTA
ESC. 1:75



CUMBRERA DE CALAMINA
GALVANIZADA Nº28 Y PREPINTADA AZUL
CORTAR SEGÚN LA FORMA TRAPEZOIDAL
DE LA CALAMINA SIN DEJAR ABERTURA

AGENCIA ESTATAL DE VIVIENDA - AEVIVIENDA	
PROYECTO DE VIVIENDA CUALITATIVA EN EL MUNICIPIO DE GUAYARAMERIN -FASE(XLVII) 2024- BENI	
COMUNIDADES: 14 DE SEPTIEMBRE - BARRANCO COLORADO - PALMA SOLA - SANTA FE	MUNICIPIO: GUAYARAMERIN
PROVINCIA: VACA DIEZ	DEPARTAMENTO: BENI

DISEÑO ARQUITECTÓNICO:	REVISADO Y APROBADO :	FECHA: SEPTIEMBRE / 2024
		SUPERFICIE CONSTRUIDA: 64.02 m²
		LAMINA:
		8 /23


DISEÑO ARQUITECTÓNICO:	REVISADO Y APROBADO :	FECHA: SEPTIEMBRE / 2024
		SUPERFICIE CONSTRUIDA: 64.02 m²
		LAMINA: 9 /23

TIPO 2 VIVIENDA NUEVA

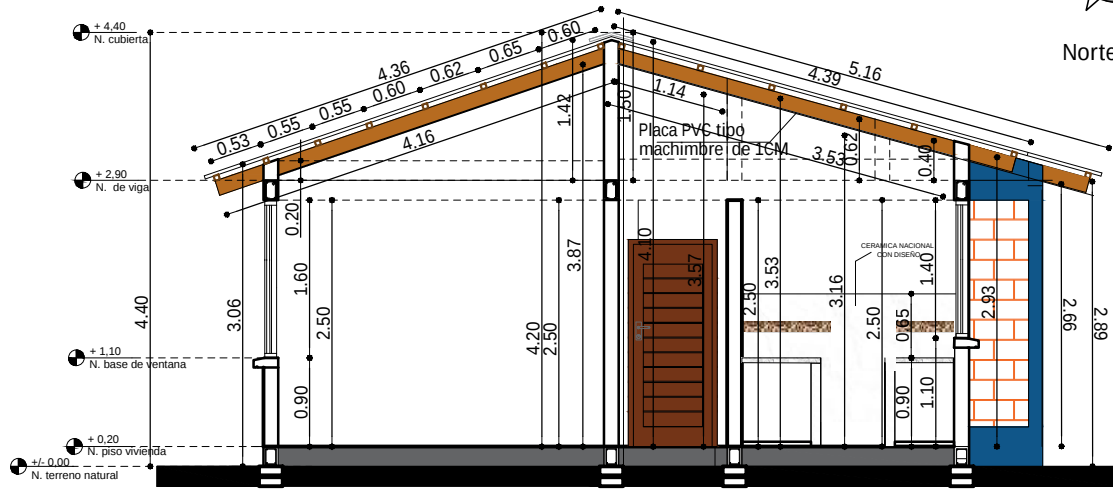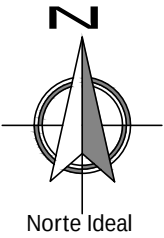

CORTE A - A'

ESC. 1:75

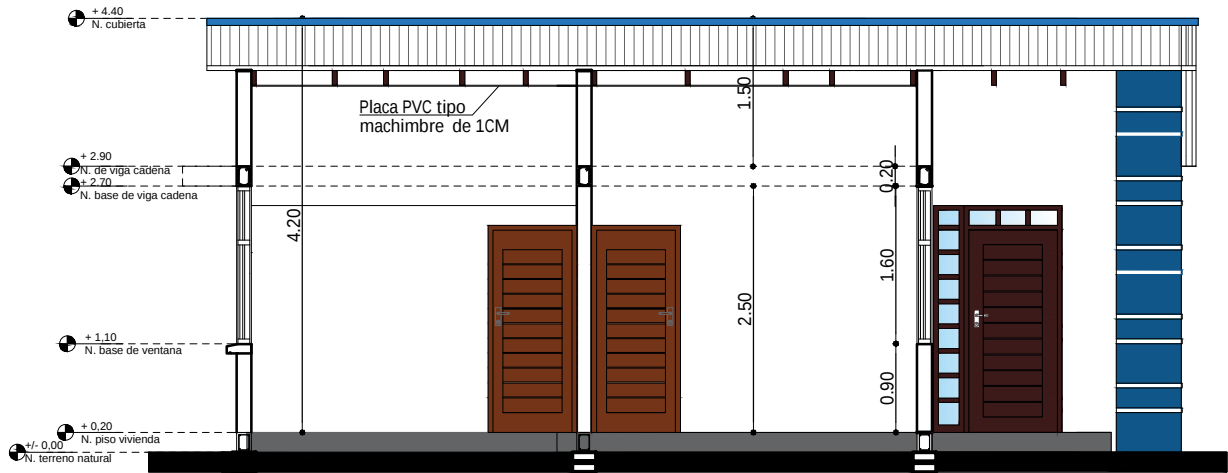


CORTE B - B'

ESC. 1:75

AGENCIA ESTATAL DE VIVIENDA - AEVIVIENDA	
PROYECTO DE VIVIENDA CUALITATIVA EN EL MUNICIPIO DE GUAYARAMERIN - FASE(XLVII) 2024- BENI	
COMUNIDADES: 14 DE SEPTIEMBRE - BARRANCO COLORADO - PALMA SOLA - SANTA FE	MUNICIPIO: GUAYARAMERIN
PROVINCIA: VACA DIEZ	DEPARTAMENTO: BENI

DISEÑO ARQUITECTÓNICO:	REVISADO Y APROBADO :	FECHA: SEPTIEMBRE / 2024
		SUPERFICIE CONSTRUIDA: 64.02 m²
		LAMINA: 10/23


TIPO 2 VIVIENDA NUEVA

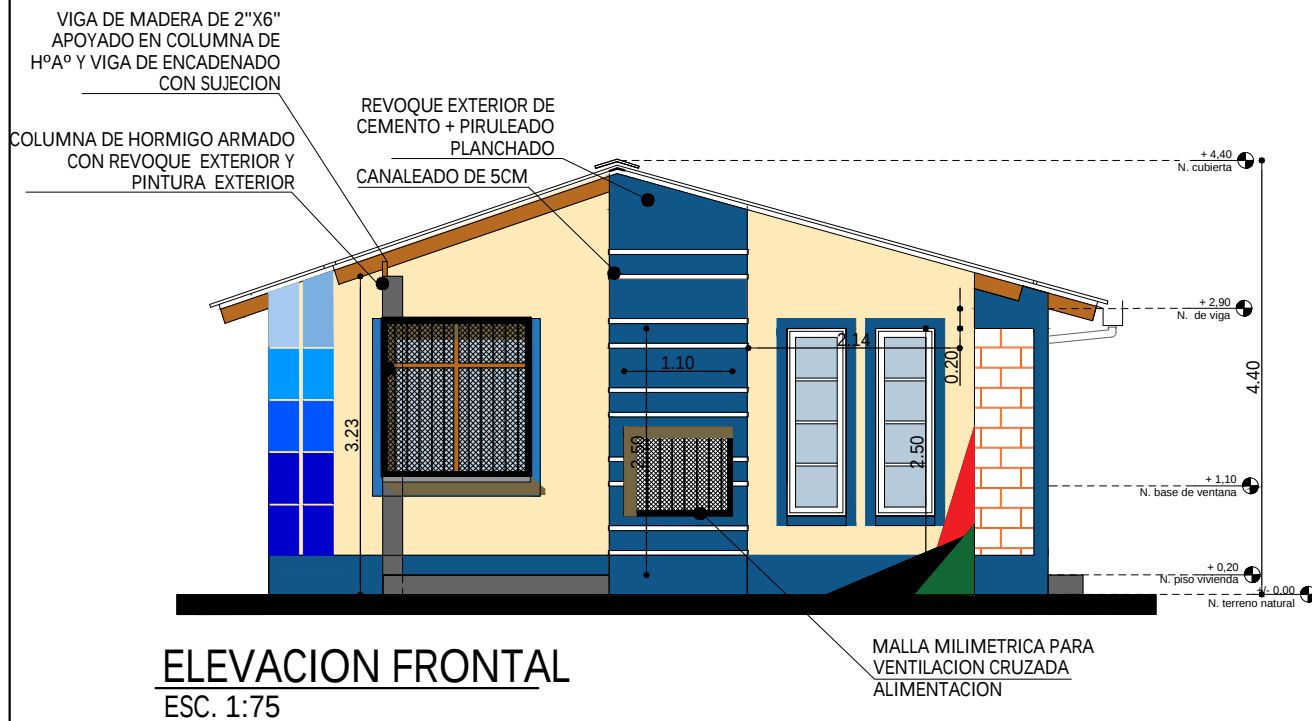


AGENCIA ESTATAL DE VIVIENDA - AEVIVIENDA	
PROYECTO DE VIVIENDA CUALITATIVA EN EL MUNICIPIO DE GUAYARAMERIN -FASE(XLVII) 2024- BENI	
COMUNIDADES: 14 DE SEPTIEMBRE - BARRANCO COLORADO - PALMA SOLA - SANTA FE	MUNICIPIO: GUAYARAMERIN
PROVINCIA: VACA DIEZ	DEPARTAMENTO: BENI

DISEÑO ARQUITECTÓNICO:	REVISADO Y APROBADO :	FECHA: SEPTIEMBRE / 2024
		SUPERFICIE CONSTRUIDA: 64.02 m²
		LAMINA: 11/23

TIPO 2 VIVIENDA NUEVA

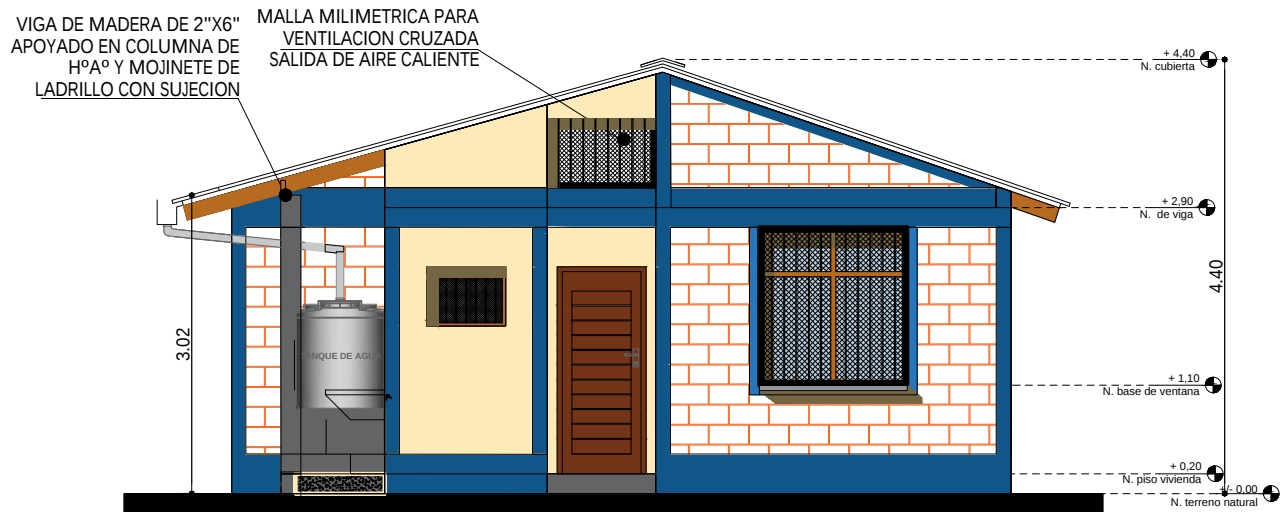

ELEVACION POSTERIOR
SC. 1:75


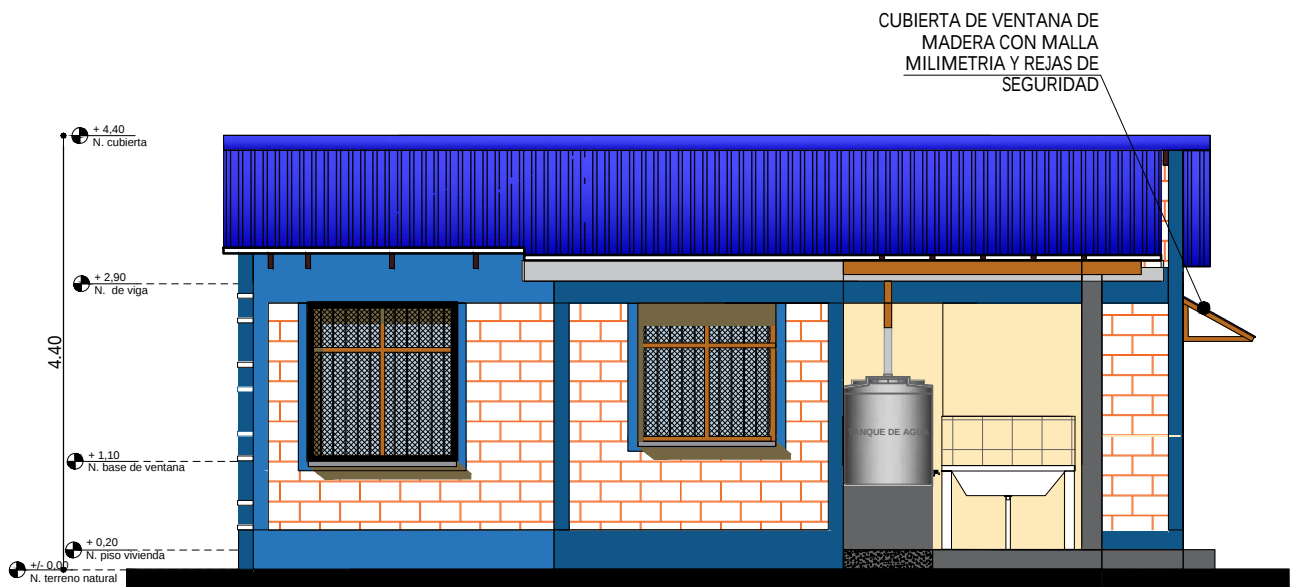


ELEVACION LATERAL IZQUIERDA
ESC. 1:75

AGENCIA ESTATAL DE VIVIENDA - AEVIVIENDA	
PROYECTO DE VIVIENDA CUALITATIVA EN EL MUNICIPIO DE GUAYARAMERIN -FASE(XLVII) 2024- BENI	
COMUNIDADES: 14 DE SEPTIEMBRE - BARRANCO COLORADO - PALMA SOLA - SANTA FE	MUNICIPIO: GUAYARAMERIN
PROVINCIA: VACA DIEZ	DEPARTAMENTO: BENI

DISEÑO ARQUITECTÓNICO:	REVISADO Y APROBADO :	FECHA: SEPTIEMBRE / 2024
		SUPERFICIE CONSTRUIDA: 64.02 m²
		LAMINA: 12/23


TIPO 2 VIVIENDA NUEVA

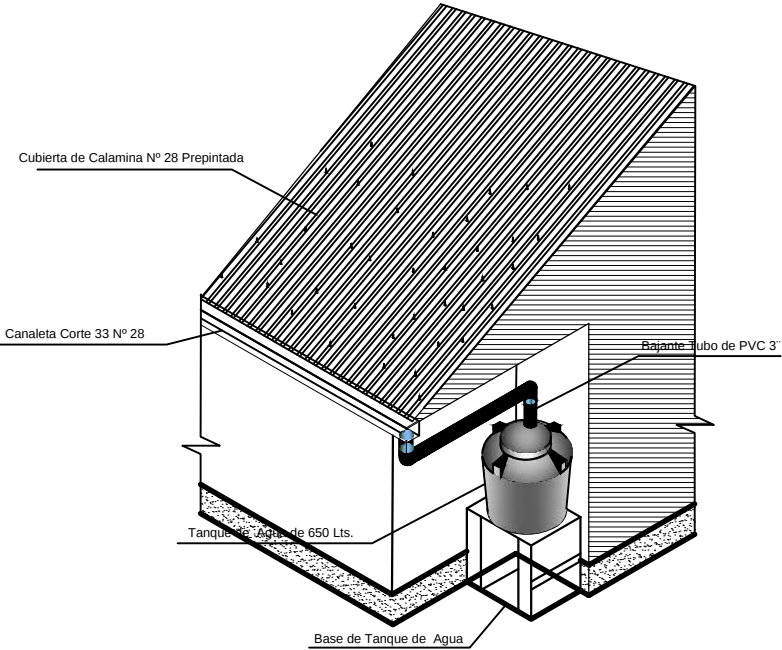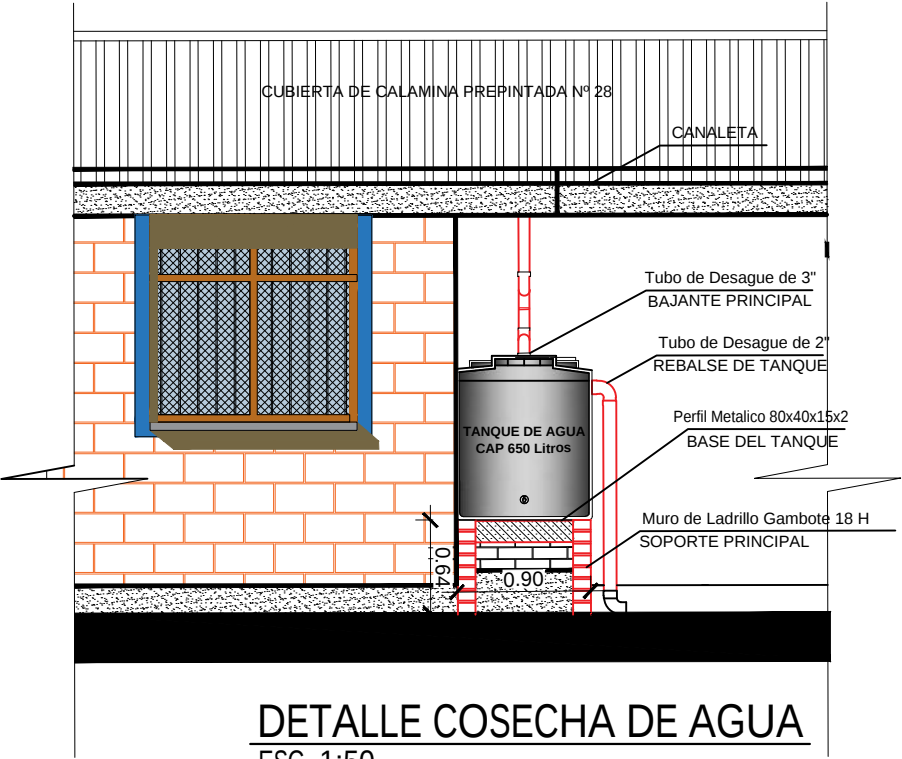

AGENCIA ESTATAL DE VIVIENDA - AEVIVIENDA	
PROYECTO DE VIVIENDA CUALITATIVA EN EL MUNICIPIO DE GUAYARAMERIN -FASE(XLVII) 2024- BENI	
COMUNIDADES: 14 DE SEPTIEMBRE - BARRANCO COLORADO - PALMA SOLA - SANTA FE	MUNICIPIO: GUAYARAMERIN
PROVINCIA: VACA DIEZ	DEPARTAMENTO: BENI

DISEÑO ARQUITECTÓNICO:	REVISADO Y APROBADO :	FECHA: SEPTIEMBRE / 2024
		SUPERFICIE CONSTRUIDA: 64.02 m²
		LAMINA:
		13/23

TIPO 2 VIVIENDA NUEVA

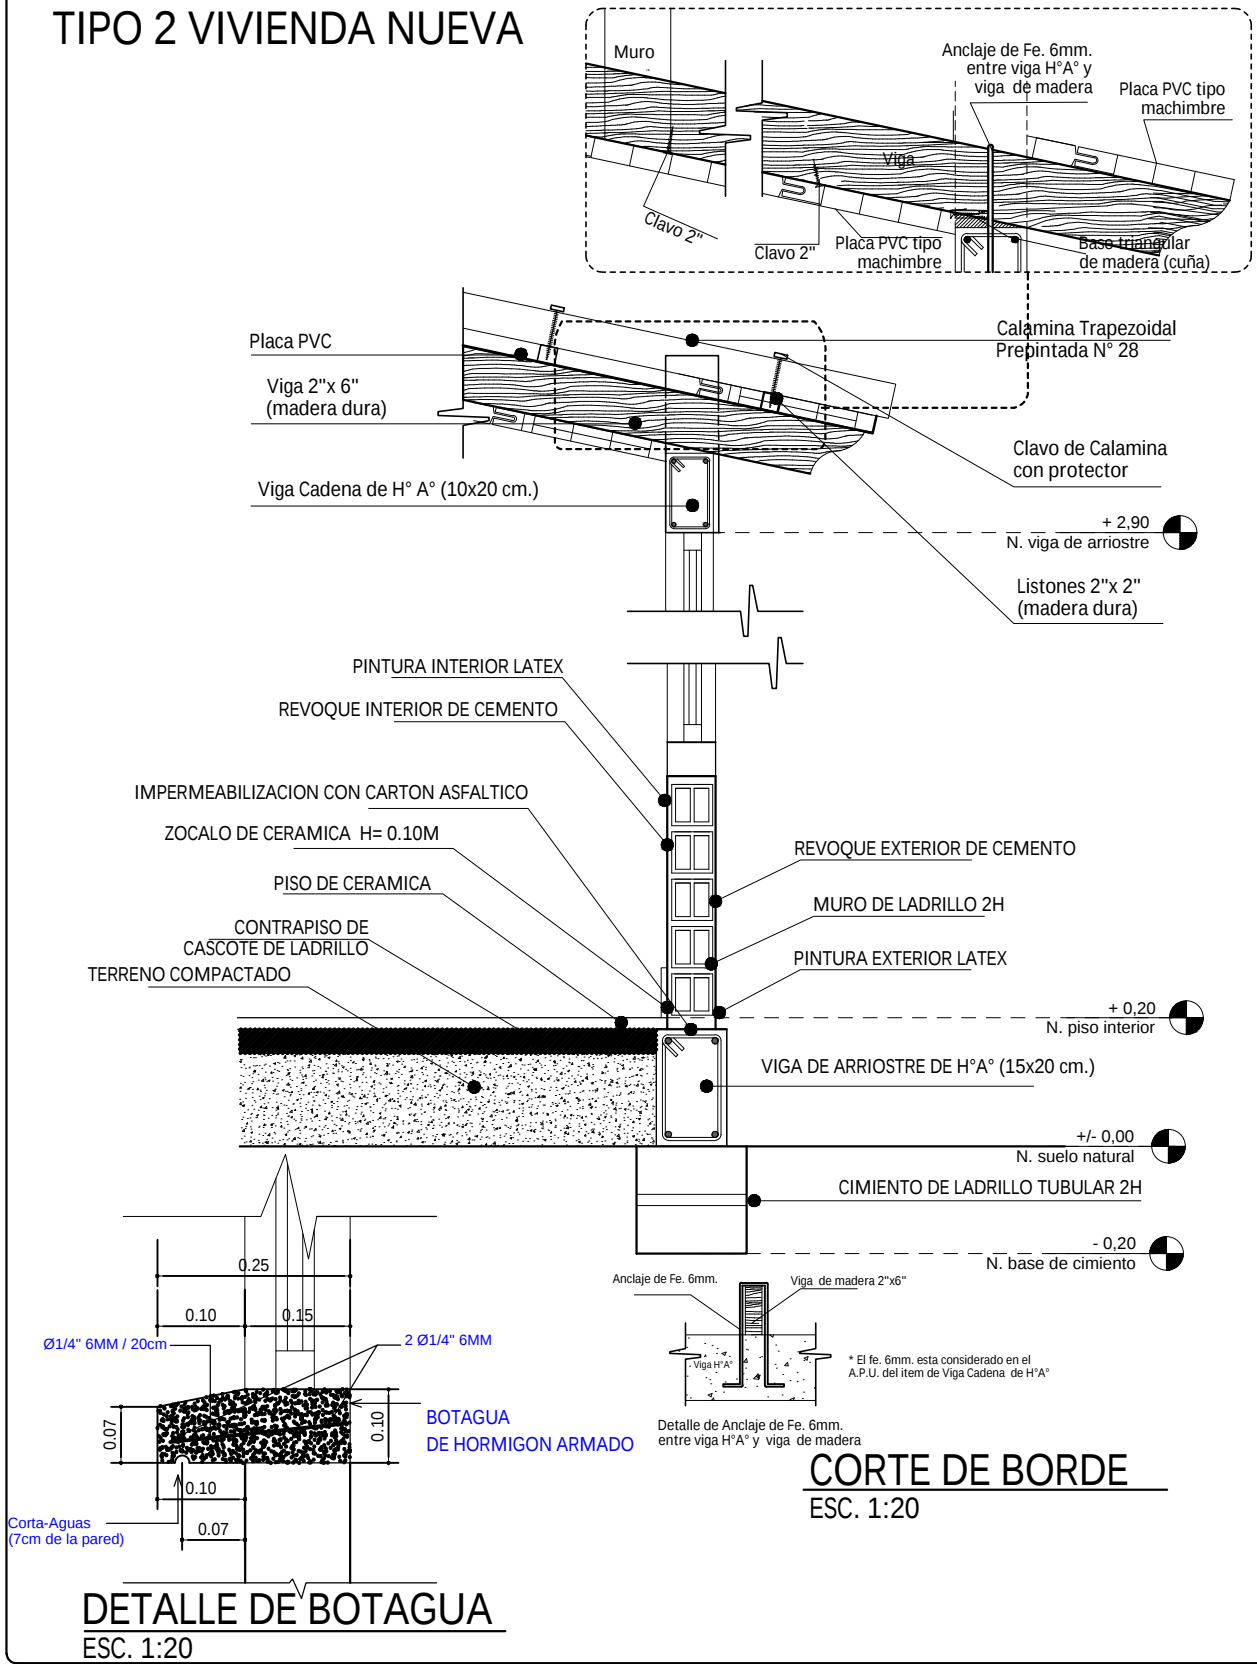

DETALLE DE BOTAGUA
ESC. 1:20



CORTE DE BORDE
ESC. 1:20

AGENCIA ESTATAL DE VIVIENDA - AEVIVIENDA	
PROYECTO DE VIVIENDA CUALITATIVA EN EL MUNICIPIO DE GUAYARAMERIN -FASE(XLVII) 2024- BENI	
COMUNIDADES: 14 DE SEPTIEMBRE - BARRANCO COLORADO - PALMA SOLA - SANTA FE	MUNICIPIO: GUAYARAMERIN
PROVINCIA: VACA DIEZ	DEPARTAMENTO: BENI

DISEÑO ARQUITECTÓNICO:	REVISADO Y APROBADO :	FECHA: SEPTIEMBRE / 2024
		SUPERFICIE CONSTRUIDA: 64.02 m²
		LAMINA: 14/23

TIPO 2 VIVIENDA NUEVA

DIAGRAMA UNIFILIAR

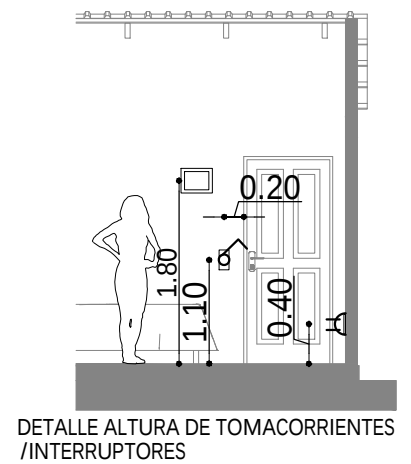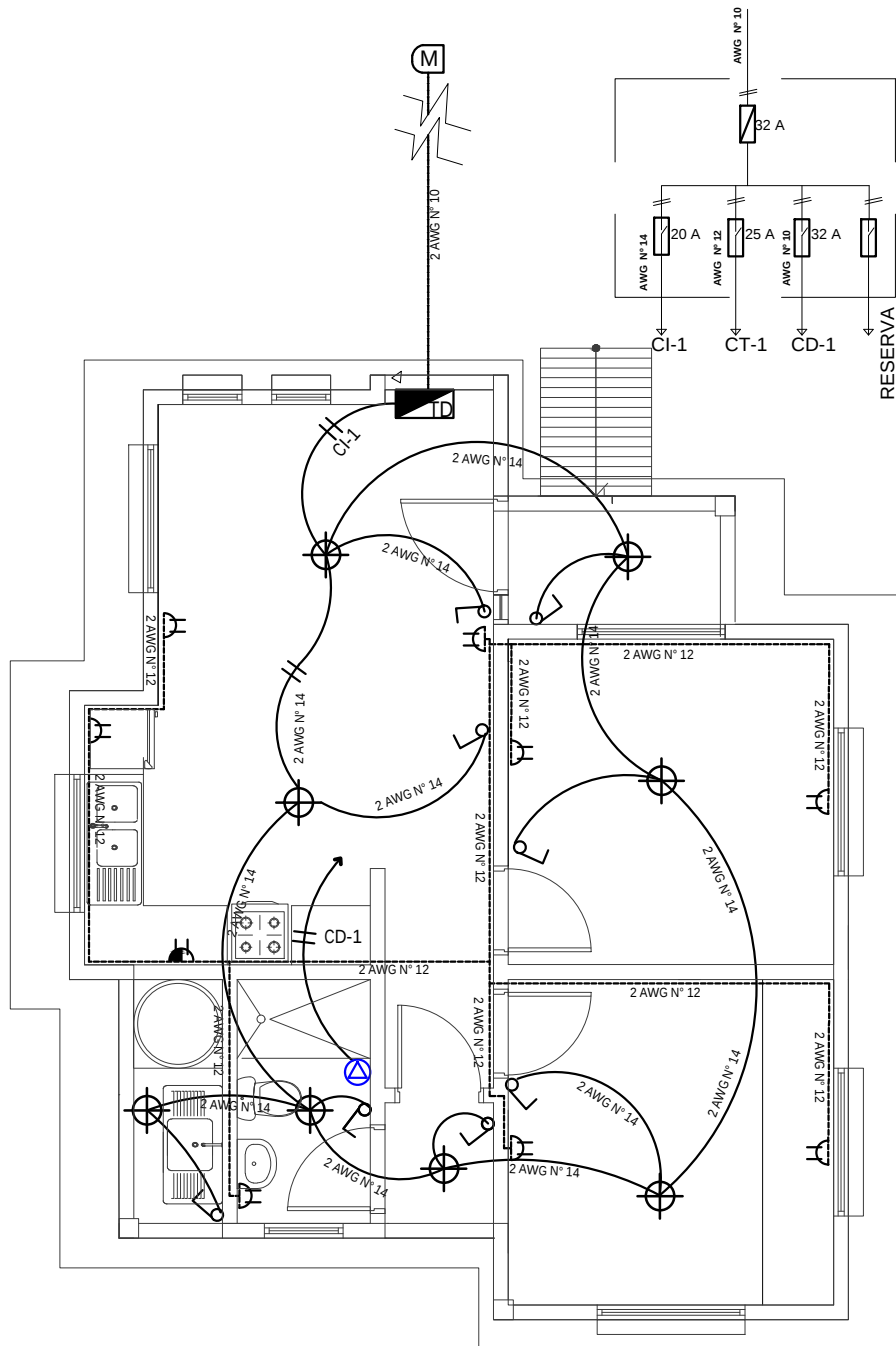

REFERENCIAS	
	MEDIDOR
	TABLERO DE DISTRIBUCIÓN
	PUNTO DE ILUMINACION PANEL LED 24W
	INTERRUPTOR DOBLE H=1,30 M
	INTERRUPTOR SIMPLE H=1,30 M
	TOMACORRIENTE DOBLE H=0,40 M
	TOMACORRIENTE DOBLE H= 1,10M
	TOMA DE FUERZA DUCHA
	ALIMENTADOR
	2 Alambre Aislado CU AWG N° 14 C1 Iluminacion
	2 Alambre Aislado CU AWG N° 12 C2 Tomacorriente
	2 Alambre Aislado CU AWG N° 10 A Medidor

PLANO INSTALACION ELECTRICA

ESC. 1:75



0 1 2 3 4 5m

ESC. Gráfica

AGENCIA ESTATAL DE VIVIENDA - AEVIVIENDA	
PROYECTO DE VIVIENDA CUALITATIVA EN EL MUNICIPIO DE GUAYARAMERIN -FASE(XLVII) 2024- BENI	
COMUNIDADES: 14 DE SEPTIEMBRE - BARRANCO COLORADO - PALMA SOLA - SANTA FE	MUNICIPIO: GUAYARAMERIN
PROVINCIA: VACA DIEZ	DEPARTAMENTO: BENI




DISEÑO ARQUITECTÓNICO:	REVISADO Y APROBADO :	FECHA: SEPTIEMBRE / 2024
		SUPERFICIE CONSTRUIDA: 64.02 m²
		LAMINA: 15/23

TIPO 2 VIVIENDA NUEVA

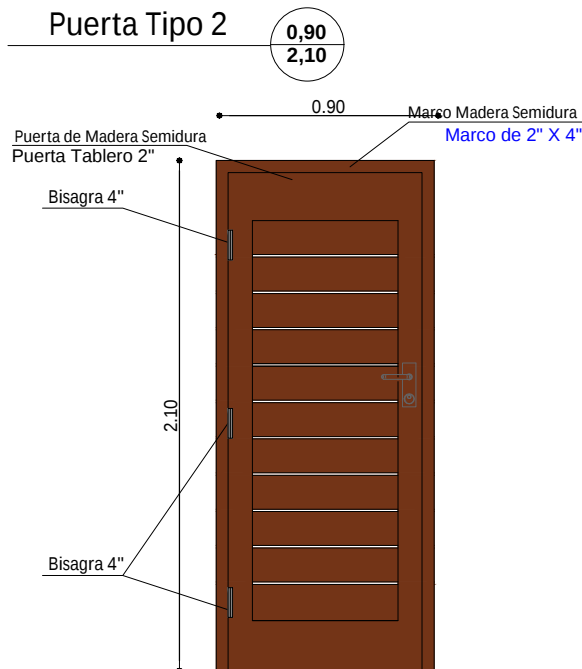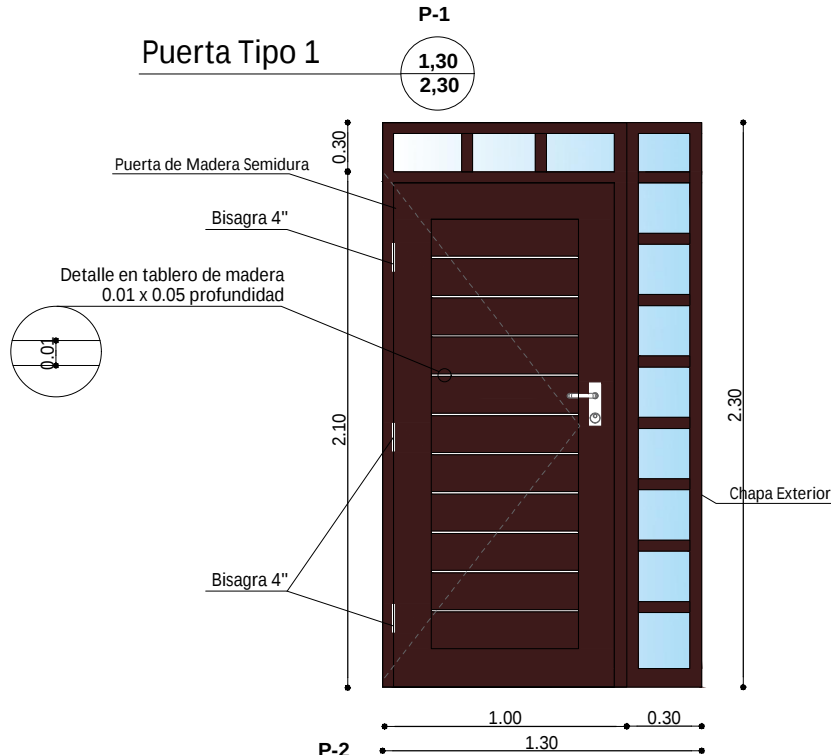

DETALLE DE PUERTAS

ESC. 1:25

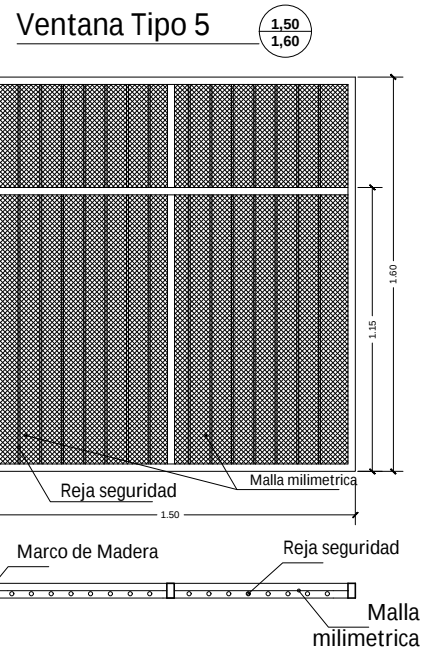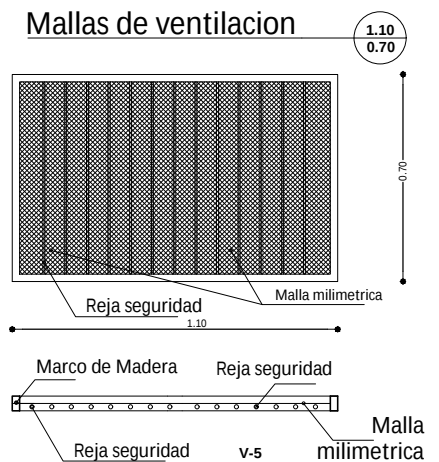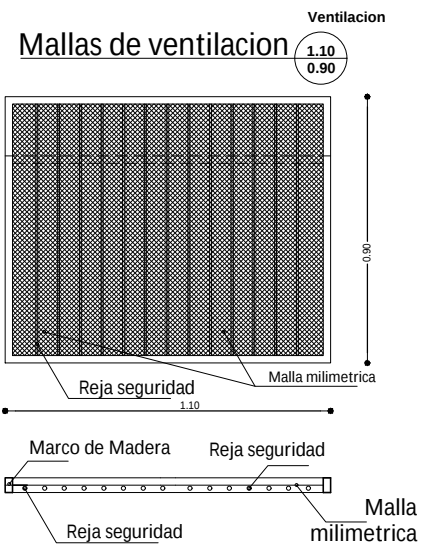


AGENCIA ESTATAL DE VIVIENDA - AEVIVIENDA	
PROYECTO DE VIVIENDA CUALITATIVA EN EL MUNICIPIO DE GUAYARAMERIN -FASE(XLVII) 2024- BENI	
COMUNIDADES: 14 DE SEPTIEMBRE - BARRANCO COLORADO - PALMA SOLA - SANTA FE	MUNICIPIO: GUAYARAMERIN
PROVINCIA: VACA DIEZ	DEPARTAMENTO: BENI



DISEÑO ARQUITECTÓNICO:	REVISADO Y APROBADO :	FECHA: SEPTIEMBRE / 2024
		SUPERFICIE CONSTRUIDA: 62.32 m²
		LAMINA: 16/23

VIVIENDA CUALITATIVA TIPO 2



Ventana Tipo 1

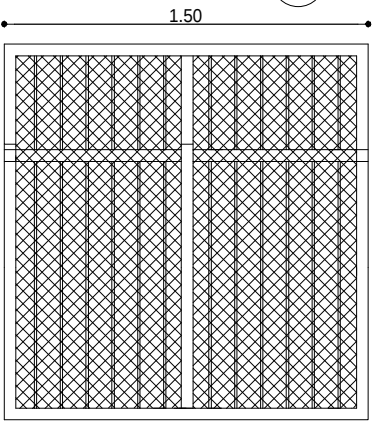


Ventana Tipo 4

 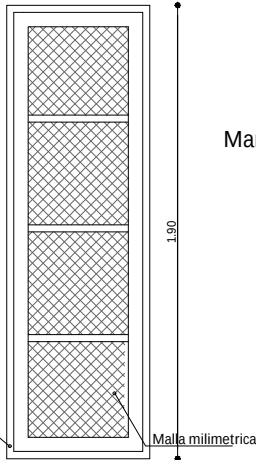


Ventana Tipo 2

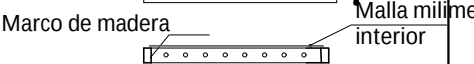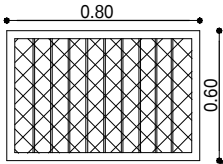





Ventana Tipo 4

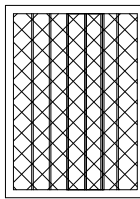

Ventana Tipo 3

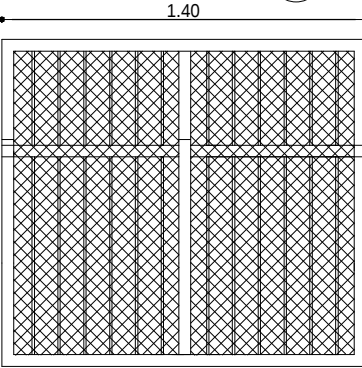

Ventana Tipo 1

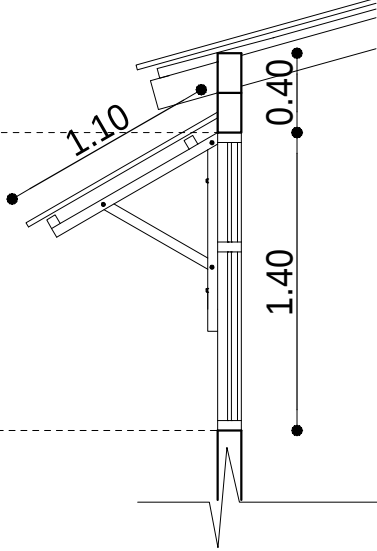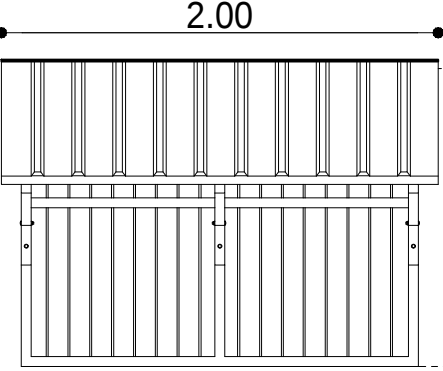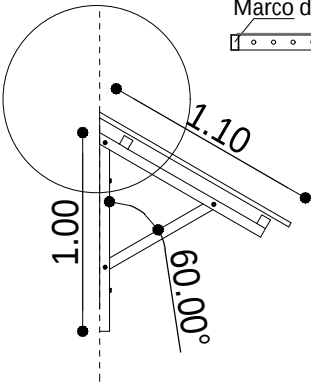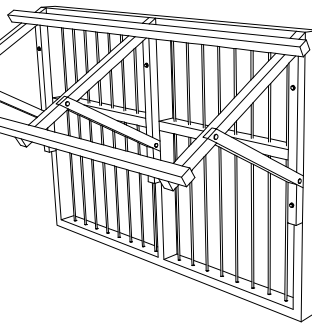

DETALLE DE VENTANAS

ESC. 1:25

AGENCIA ESTATAL DE VIVIENDA - AEVIVIENDA	
PROYECTO DE VIVIENDA CUALITATIVA EN EL MUNICIPIO DE GUAYARAMERIN - FASE(XLVII) 2024- BENI	
COMUNIDADES: 14 DE SEPTIEMBRE - BARRANCO COLORADO - PALMA SOLA - SANTA FE	MUNICIPIO: GUAYARAMERIN
PROVINCIA: VACA DIEZ	DEPARTAMENTO: BENI

DISEÑO ARQUITECTÓNICO:	REVISADO Y APROBADO :	FECHA: SEPTIEMBRE / 2024
		SUPERFICIE CONSTRUIDA: 62.32 m²
		LAMINA: 17/23


TIPO 2 VIVIENDA NUEVA

SIMBOLOGIA

	ESQUINERO EXTERIOR DE PVC
	PLAFÓN DE PVC



DETALLE DE ESQUINERO

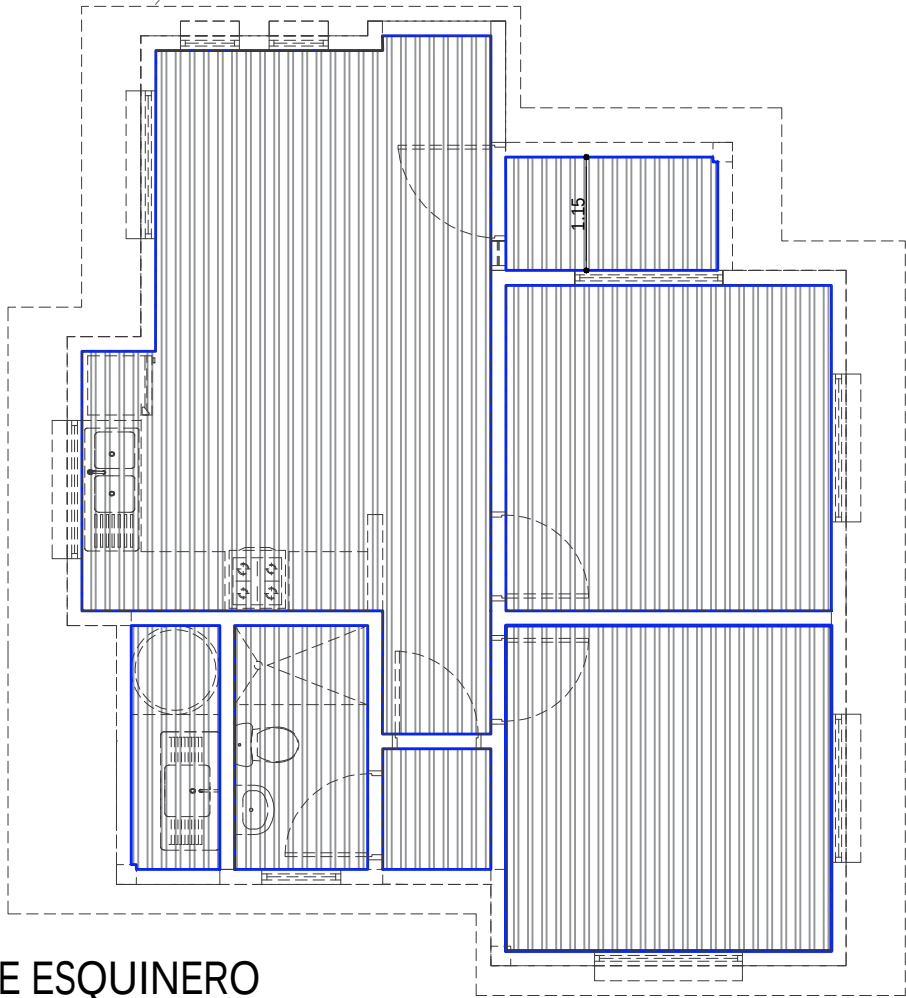


PLANO DE ESQUINERO
DE PVC
ESC. 1:75

AGENCIA ESTATAL DE VIVIENDA - AEVIVIENDA	
PROYECTO DE VIVIENDA CUALITATIVA EN EL MUNICIPIO DE GUAYARAMERIN -FASE(XLVII) 2024- BENI	
COMUNIDADES: 14 DE SEPTIEMBRE - BARRANCO COLORADO - PALMA SOLA - SANTA FE	MUNICIPIO: GUAYARAMERIN
PROVINCIA: VACA DIEZ	DEPARTAMENTO: BENI

DISEÑO ARQUITECTÓNICO:	REVISADO Y APROBADO :	FECHA: SEPTIEMBRE / 2024
		SUPERFICIE CONSTRUIDA: 64.02 m²
		LAMINA:
		18/23

TIPO 2 VIVIENDA NUEVA

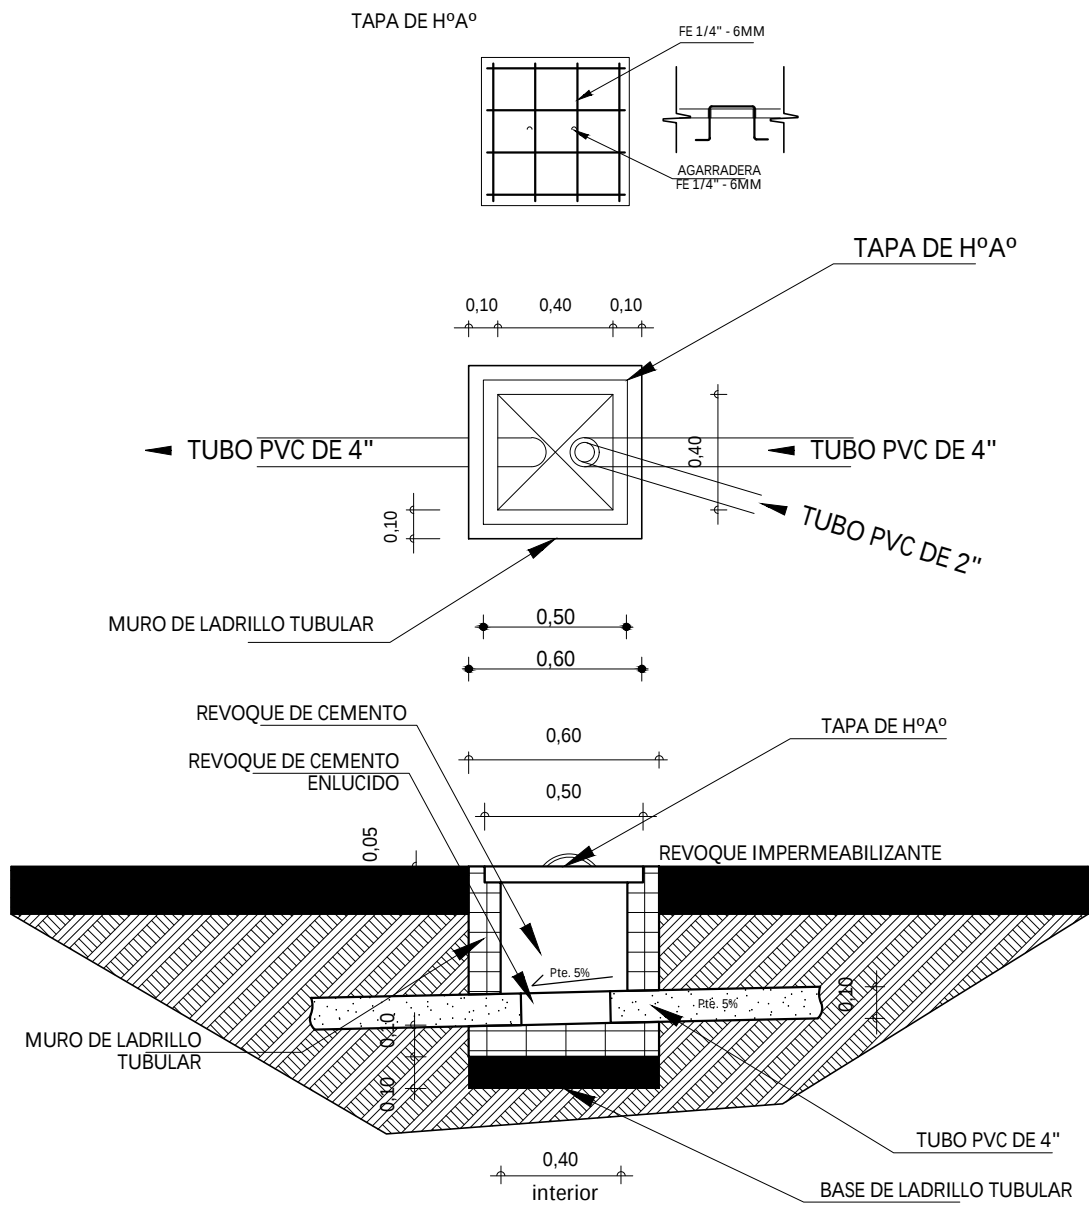


DETALLE CAMARA
DE INSPECCION
ESC. 1:35

AGENCIA ESTATAL DE VIVIENDA - AEVIVIENDA	
PROYECTO DE VIVIENDA CUALITATIVA EN EL MUNICIPIO DE GUAYARAMERIN - FASE(XLVII) 2024- BENI	
COMUNIDADES: 14 DE SEPTIEMBRE - BARRANCO COLORADO - PALMA SOLA - SANTA FE	MUNICIPIO: GUAYARAMERIN
PROVINCIA: VACA DIEZ	DEPARTAMENTO: BENI

DISEÑO ARQUITECTÓNICO:	REVISADO Y APROBADO :	FECHA: SEPTIEMBRE / 2024
		SUPERFICIE CONSTRUIDA: 64.02 m²
		LAMINA:
		19 /23

TIPO 2 VIVIENDA NUEVA

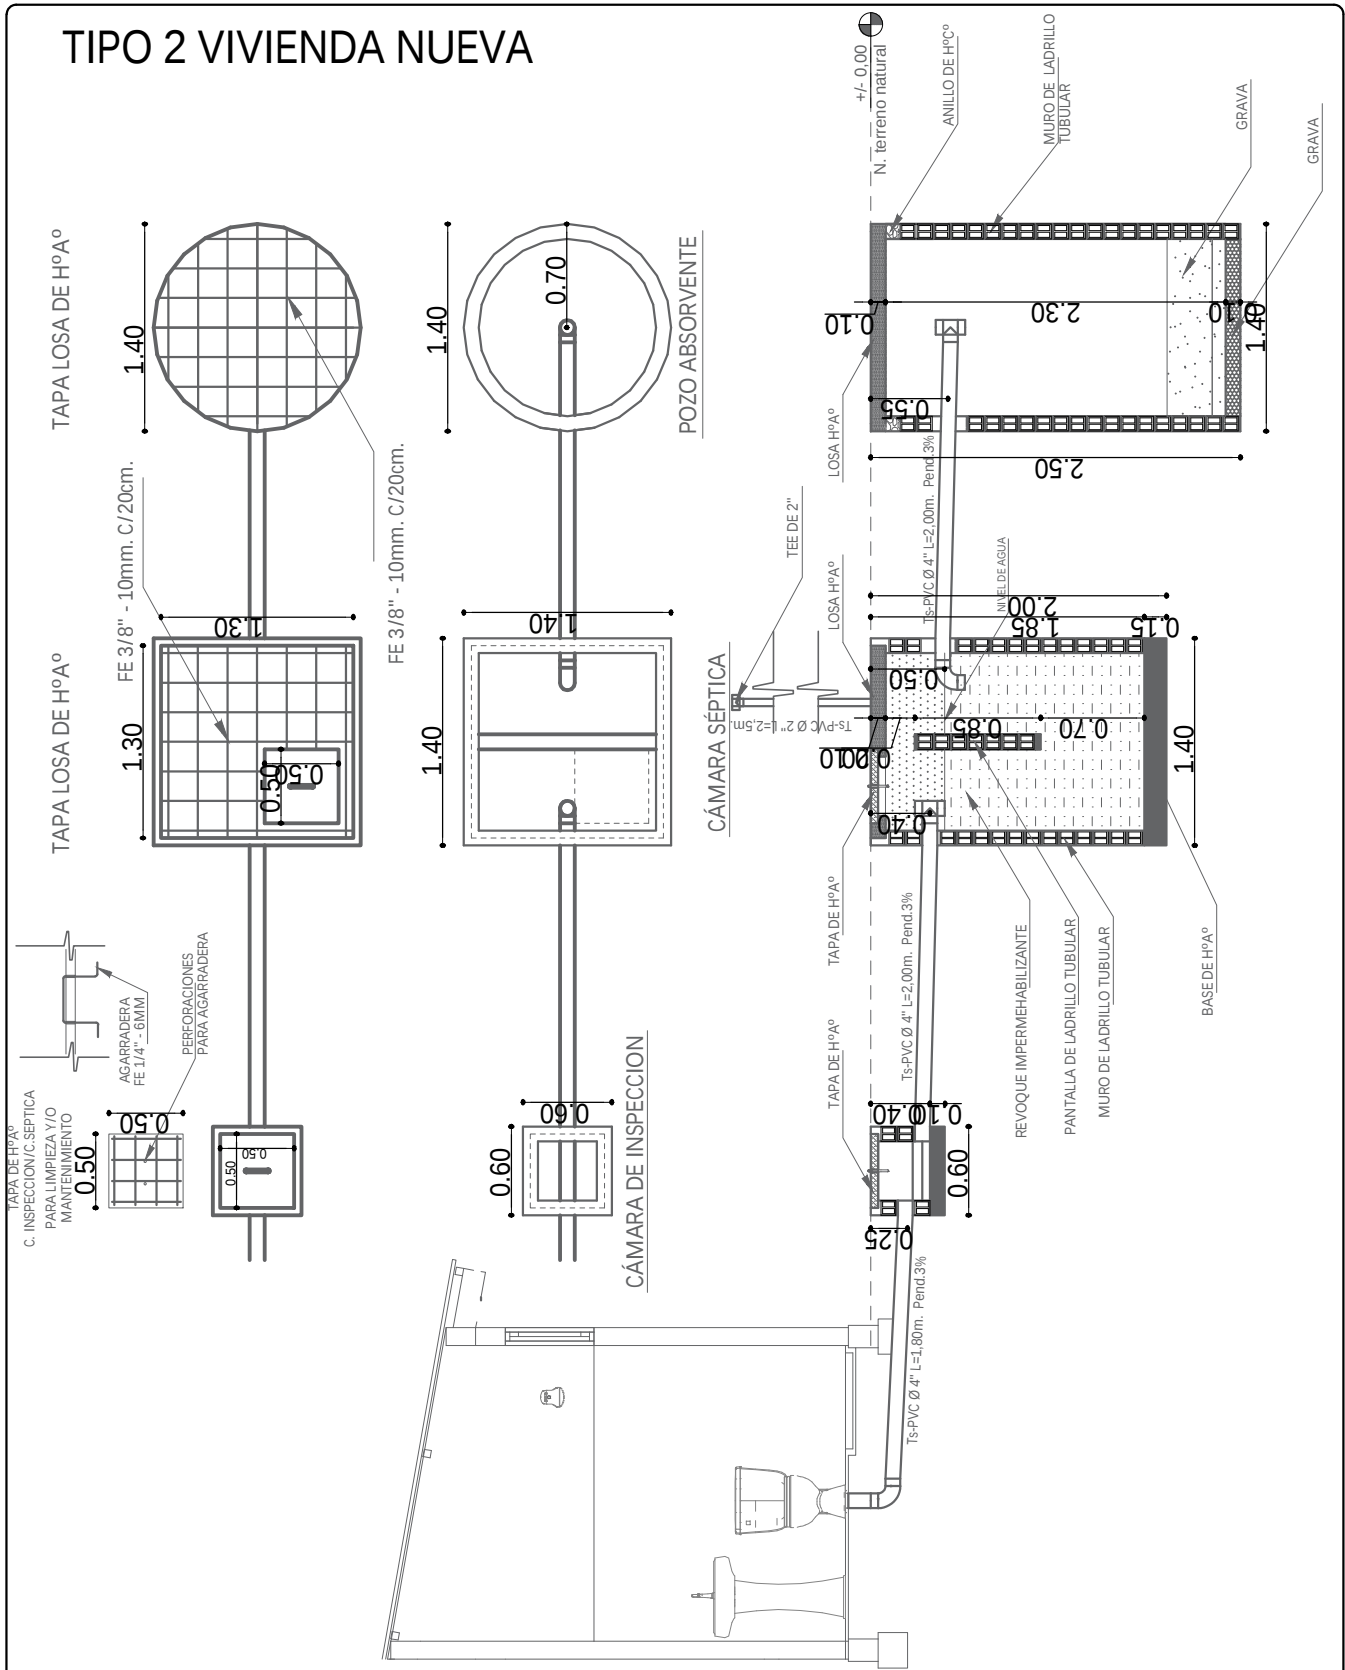

AGENCIA ESTATAL DE VIVIENDA - AEVIVIENDA		DISEÑO ARQUITECTÓNICO:	REVISADO Y APROBADO :	FECHA: SEPTIEMBRE / 2024
PROYECTO DE VIVIENDA CUALITATIVA EN EL MUNICIPIO DE GUAYARAMERIN -FASE(XLVII) 2024- BENI				SUPERFICIE CONSTRUIDA: 64.02 m²
COMUNIDADES: 14 DE SEPTIEMBRE - BARRANCO COLORADO - PALMA SOLA - SANTA FE	MUNICIPIO: GUAYARAMERIN			LAMINA:
PROVINCIA: VACA DIEZ	DEPARTAMENTO: BENI			20/23

TIPO 2 VIVIENDA NUEVA

REFERENCIAS

M - Medidor

TAP - Tubería de Agua Potable

LLp - Llave de Paso


Lm - Lavamanos

In - Inodoro




Lp - Lavaplatos

Du - Ducha

Lp - Lavaplatos

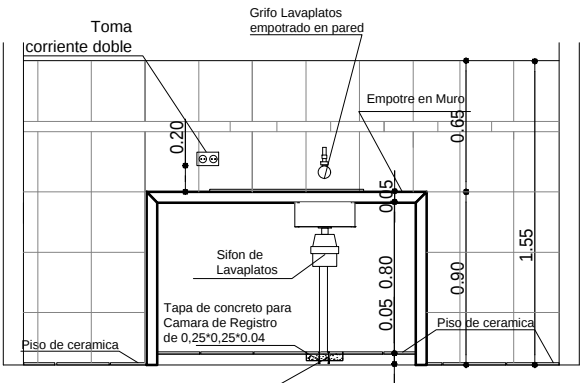

DETALLE TAPA DE CR

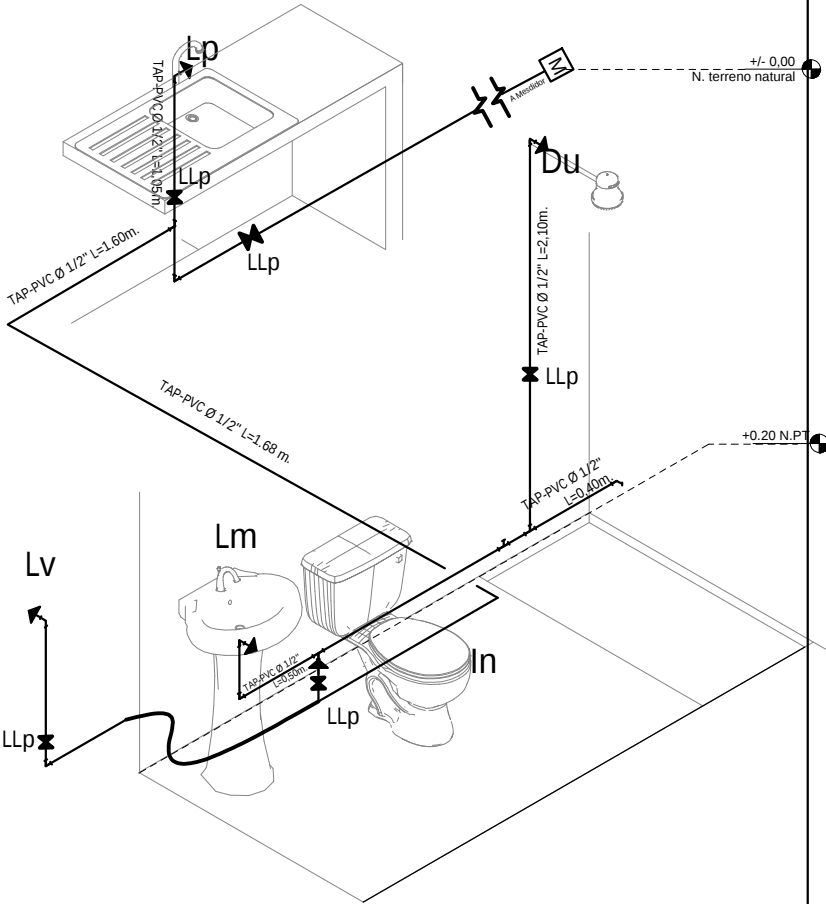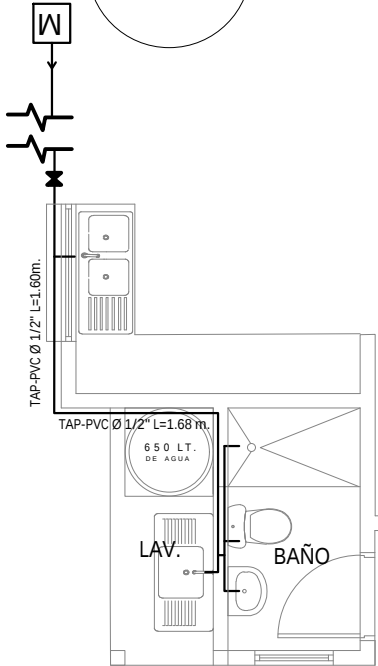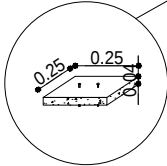


PLANO DE INSTALACION
AGUA POTABLE
ESC. 1:75

ESC. Gráfica




AGENCIA ESTATAL DE VIVIENDA - AEVIVIENDA	
PROYECTO DE VIVIENDA CUALITATIVA EN EL MUNICIPIO DE GUAYARAMERIN -FASE(XLVII) 2024- BENI	
COMUNIDADES: 14 DE SEPTIEMBRE - BARRANCO COLORADO - PALMA SOLA - SANTA FE	MUNICIPIO: GUAYARAMERIN
PROVINCIA: VACA DIEZ	DEPARTAMENTO: BENI

DISEÑO ARQUITECTÓNICO:	REVISADO Y APROBADO :	FECHA: SEPTIEMBRE / 2024
		SUPERFICIE CONSTRUIDA: 64.02 m²
		LAMINA: 21/23

TIPO 2 VIVIENDA NUEVA

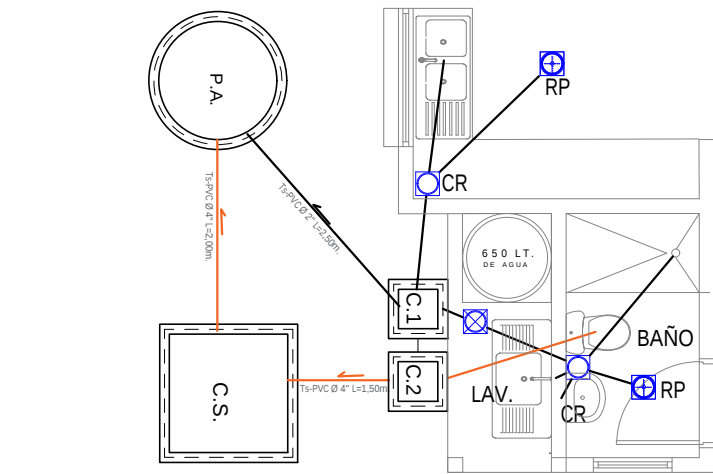

COCINA

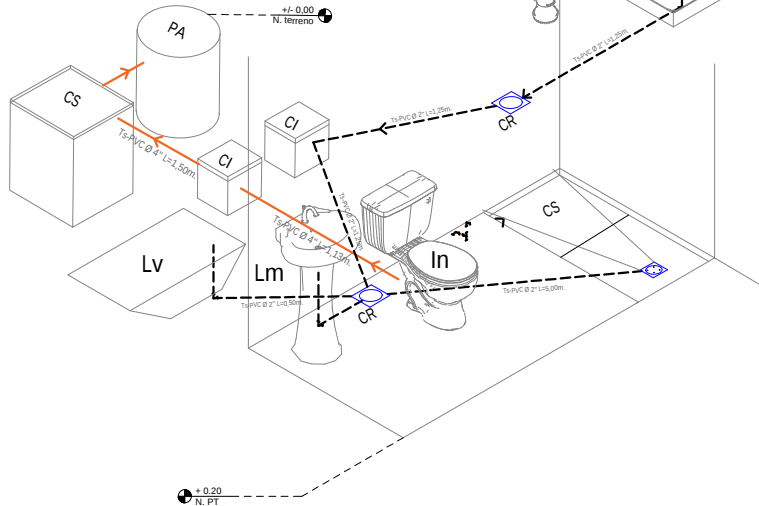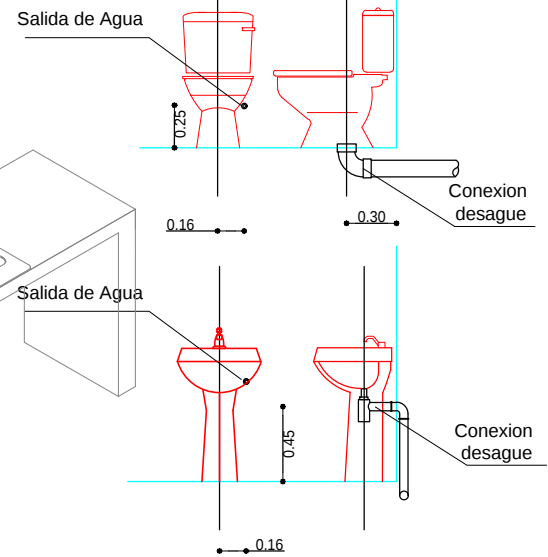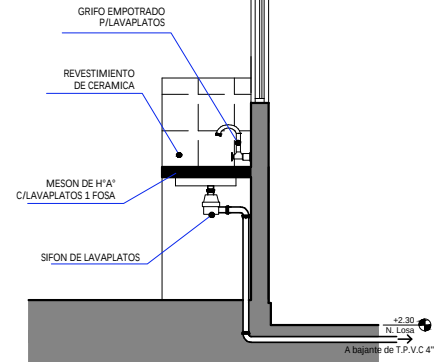

REFERENCIAS

Lm	LAVAMANOS
In	INODORO
Lp	LAVAPLATOS
Du	DUCHA
Lv	LAVANDERIA
⊕	REJILLA DE PISO METALICA
⊗	CAJA SIFONADA PVC CIREJILLA DE PISO
⊙	CAJA DE REGISTRO DE PVC
—	TUBO Ø 2\"/>
—	TUBO Ø 4\"/>
P.A.	POZO ABSORBENTE
C.S.	CAMARA SEPTICA
C.I.	CAMARA DE INSPECCION



ESC. Gráfica


PLANO INSTALACION SANITARIA

ESC. 1:75

AGENCIA ESTATAL DE VIVIENDA - AEVIVIENDA	
PROYECTO DE VIVIENDA CUALITATIVA EN EL MUNICIPIO DE GUAYARAMERIN -FASE(XLVII) 2024- BENI	
COMUNIDADES: 14 DE SEPTIEMBRE - BARRANCO COLORADO - PALMA SOLA - SANTA FE	MUNICIPIO: GUAYARAMERIN
PROVINCIA: VACA DIEZ	DEPARTAMENTO: BENI

DISEÑO ARQUITECTÓNICO:	REVISADO Y APROBADO :	FECHA: SEPTIEMBRE / 2024
		SUPERFICIE CONSTRUIDA: 64.02 m²
		LAMINA:
		22 /23

TIPO 2 VIVIENDA NUEVA
ZAPATAS DE 0.45 X 0.45 COLUMNA DE GALERIA Y LAVANDERIA

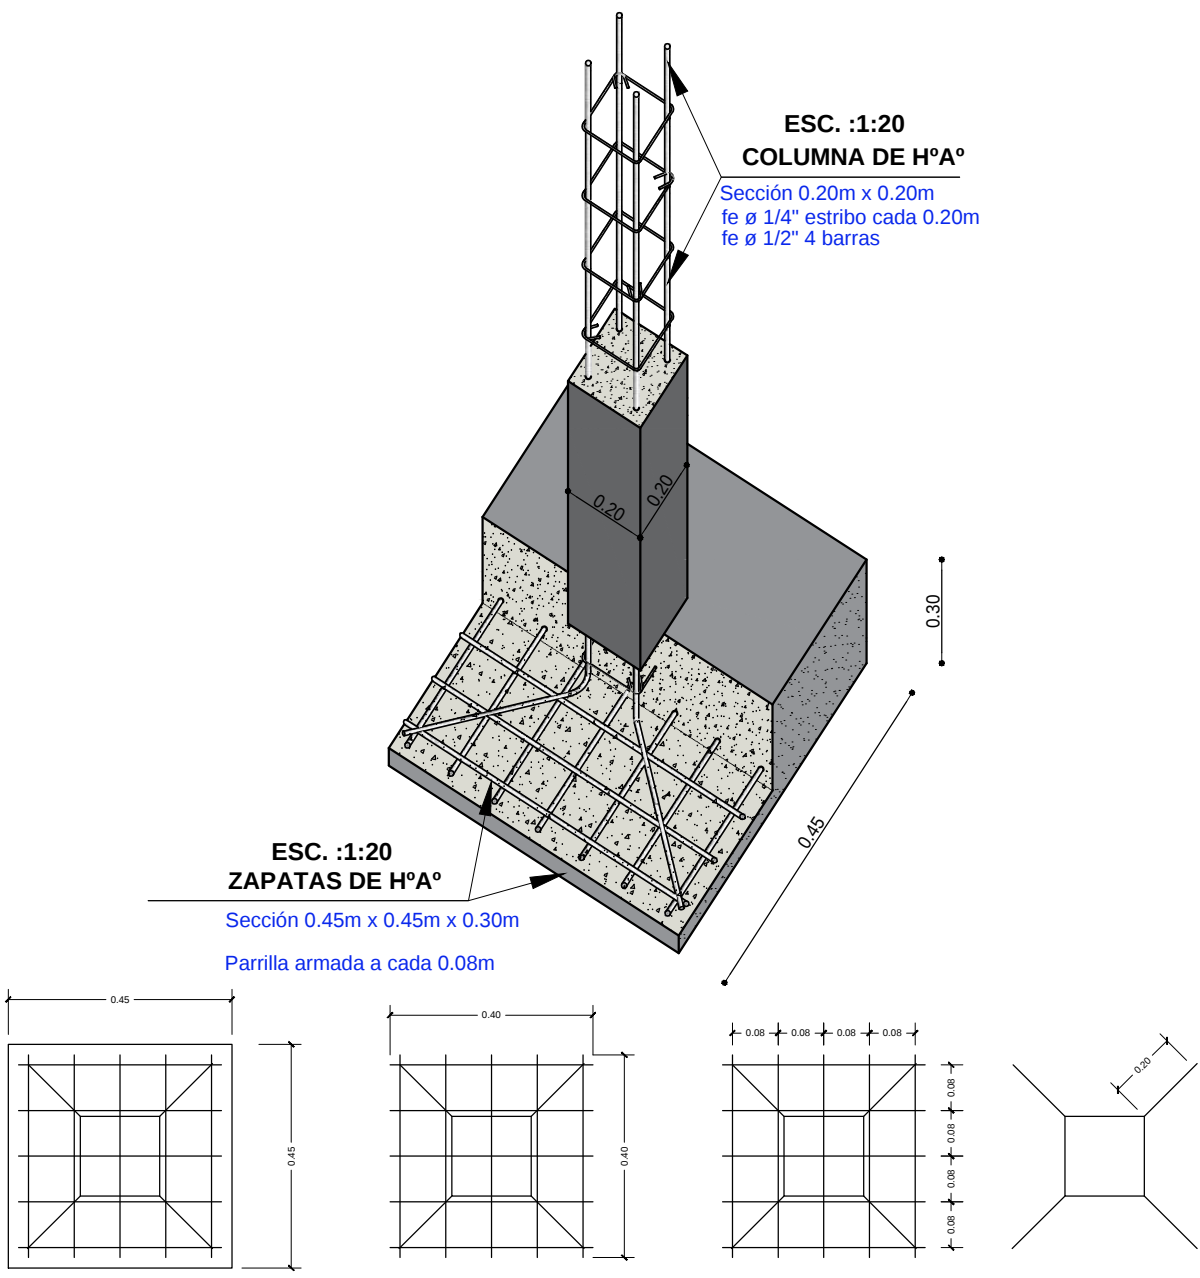

SEPARACION DE
ARAMADURA LOSA

ZAPATA: DISPOSICION DE FIERROS
DE 12 mm - $\frac{1}{2}$ EN DOS DIRECCIONES

DETALLE DE ZAPATA
ESC. 1:25

AGENCIA ESTATAL DE VIVIENDA - AEVIVIENDA	
PROYECTO DE VIVIENDA CUALITATIVA EN EL MUNICIPIO DE GUAYARAMERIN - FASE(XLVII) 2024- BENI	
COMUNIDADES: 14 DE SEPTIEMBRE - BARRANCO COLORADO - PALMA SOLA - SANTA FE	MUNICIPIO: GUAYARAMERIN
PROVINCIA: VACA DIEZ	DEPARTAMENTO: BENI

DISEÑO ARQUITECTÓNICO:	REVISADO Y APROBADO :	FECHA: SEPTIEMBRE / 2024
		SUPERFICIE CONSTRUIDA: 64.02 m²
		LAMINA:
		23/23