



N.

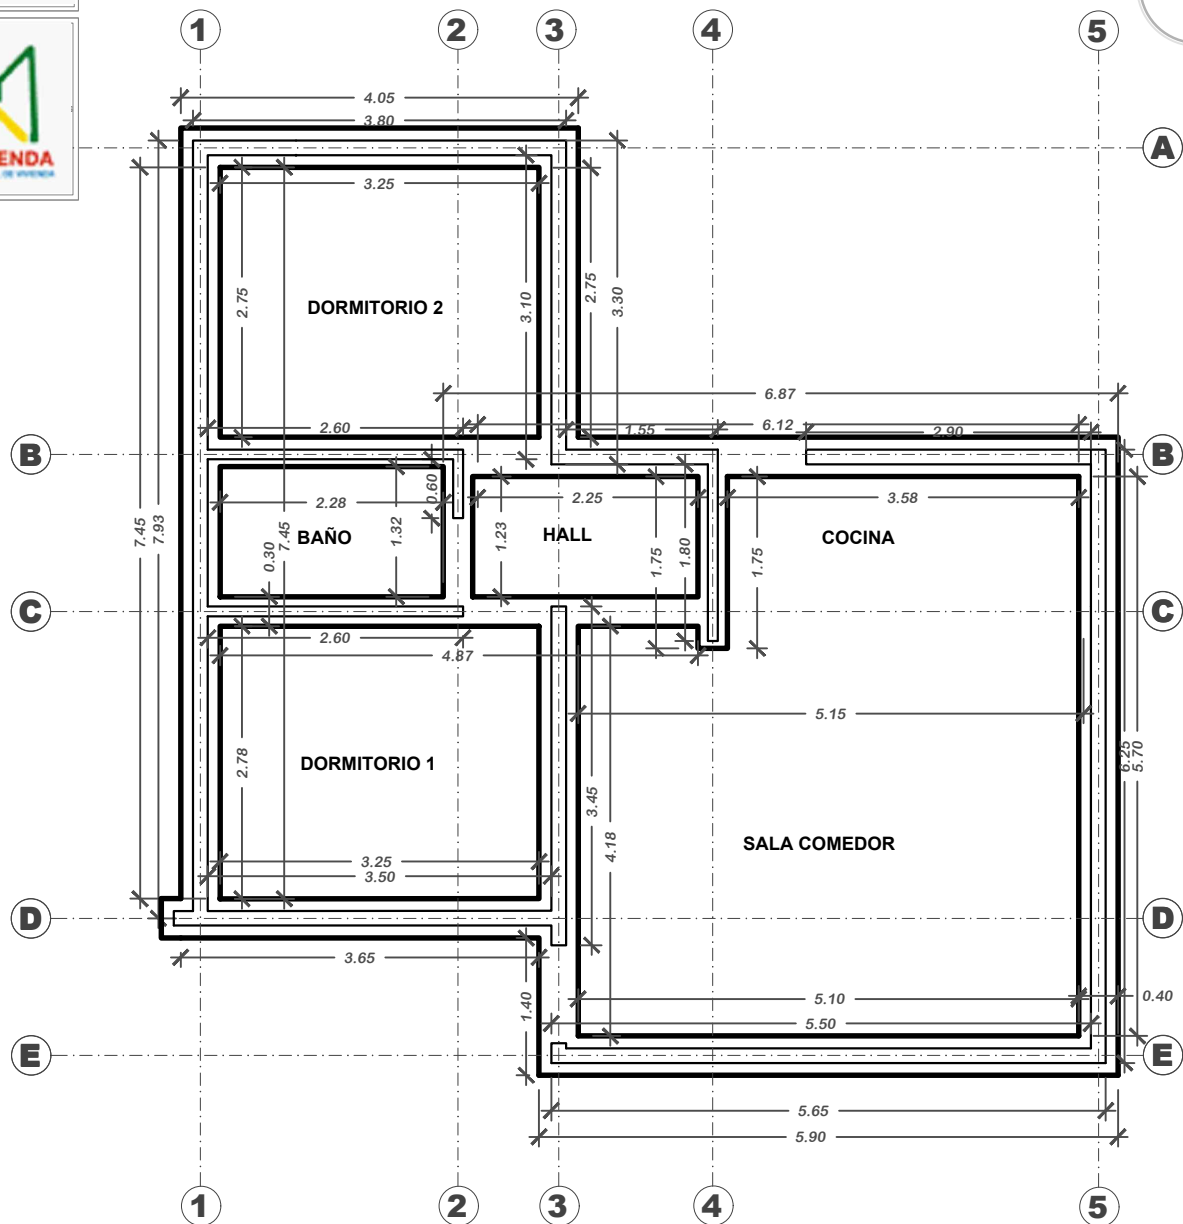

PROYECTO DE VIVIENDA NUEVA AUTOCONSTRUCCION 2024 - TIPO 2

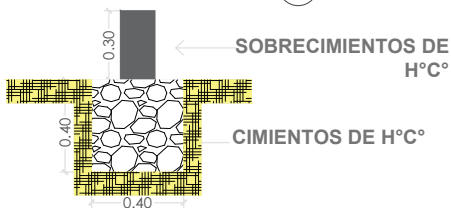


PLANO DE CIMIENTOS




AEV-ORU-0431

NOMBRE DEL PROYECTO	DISEÑO ARQUITECTONICO	REVISADO Y APROBADO	DEPARTAMENTAL ORURO	
PROYECTO DE VIVIENDA NUEVA AUTOCONSTRUCCION EN EL MUNICIPIO DE SANTIAGO DE ANDAMARCA - FASE(VI) 2024 - ORURO			AREA	64.99 m²
			ESCALA	1:75
			FECHA: JULIO 2024	
			LAMINA 1 - 21	
ESTATAL DE VIVIENDA – DEPARTAMENTO ORURO			GESTION - 2024	

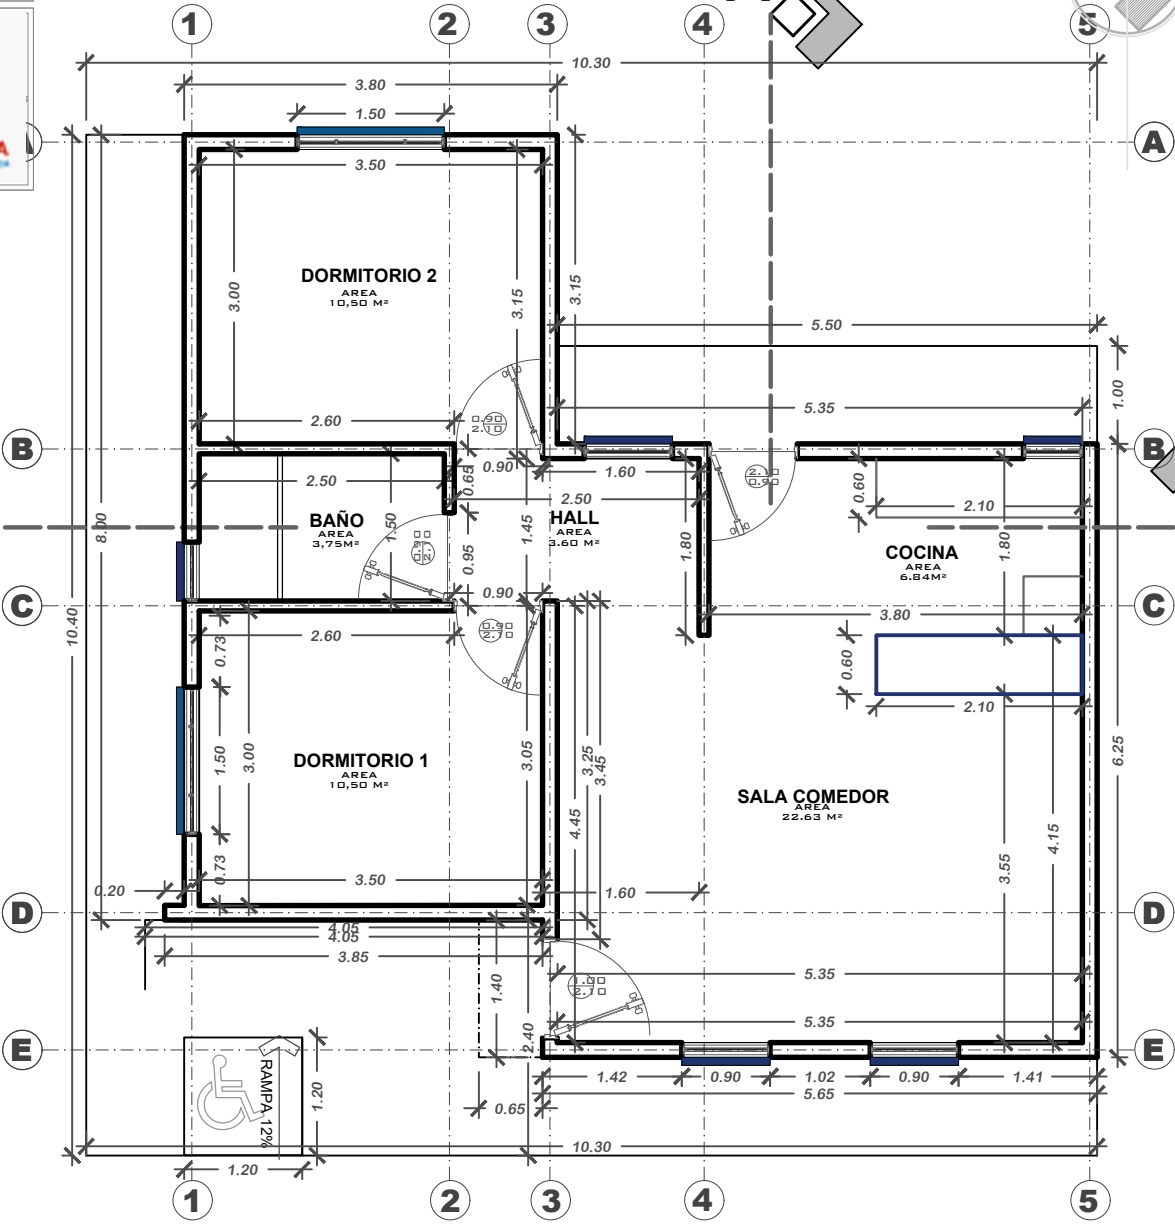

N.

PROYECTO DE VIVIENDA NUEVA AUTOCONSTRUCCION 2024 - TIPO 2

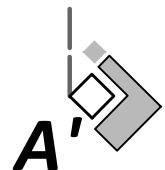

PLANTA ACOTADA

NOMBRE DEL PROYECTO		DISEÑO ARQUITECTONICO	REVISADO Y APROBADO	DEPARTAMENTAL ORURO	
PROYECTO DE VIVIENDA NUEVA AUTOCONSTRUCCION EN EL MUNICIPIO DE SANTIAGO DE ANDAMARCA - FASE(VI) 2024 - ORURO				AREA	64.99 m²
				ESCALA	1:75
				FECHA: JULIO 2024	
				LAMINA 2 - 21	
ESTATAL DE VIVIENDA – DEPARTAMENTO ORURO				GESTION - 2024	



BOLIVIA

MINISTERIO DE OBRAS PÚBLICAS,
SERVICIOS Y VIVIENDA



AEVIVIENDA
AGENCIA ESTATAL DE VIVIENDA

N.



PROYECTO DE VIVIENDA NUEVA AUTOCONSTRUCCION 2024 - TIPO 2



PLANTA AMOBLADA



BICENTENARIO DE
BOLIVIA

AEV-ORU-0431

NOMBRE DEL PROYECTO

DISEÑO ARQUITECTONICO

REVISADO Y APROBADO

DEPARTAMENTAL
ORURO

PROYECTO DE VIVIENDA
NUEVA AUTOCONSTRUCCION
EN EL MUNICIPIO DE
SANTIAGO DE ANDAMARCA -
FASE(VI) 2024 - ORURO

AREA 64.99 m²

ESCALA 1:75

FECHA: JULIO 2024

LAMINA

3 - 21

AGENCIA ESTATAL DE VIVIENDA - DEPARTAMENTO ORURO

GESTION - 2024

N.




BOLIVIA


MINISTERIO DE OBRAS PÚBLICAS,
SERVICIOS Y VIVIENDA



AGENCIA ESTATAL DE VIVIENDA

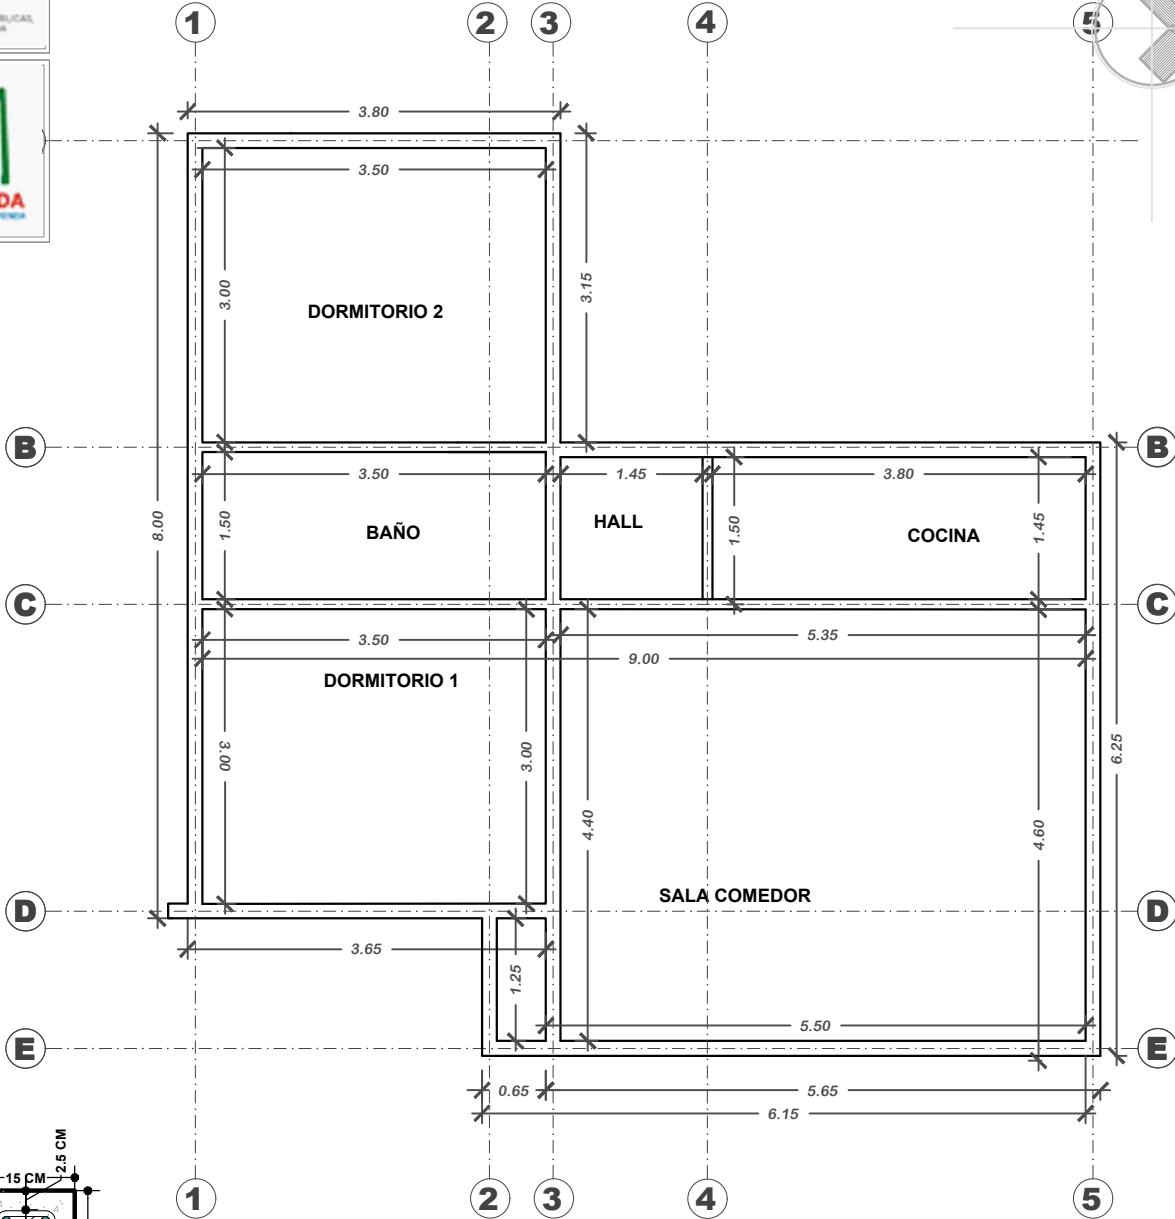

SECCION VIGA
HºAº
Esc. 1:10

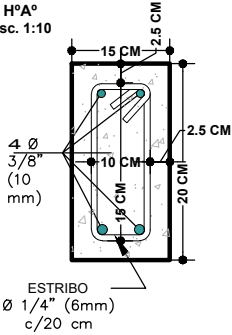

PLANO DE VIGAS



BICENTENARIO DE
BOLIVIA

AEV-ORU-0431

PROYECTO DE VIVIENDA
NUEVA AUTOCONSTRUCCION
EN EL MUNICIPIO DE
SANTIAGO DE ANDAMARCA -
FASE(VI) 2024 - ORURO

DISEÑO ARQUITECTONICO

REVISADO Y APROBADO

DEPARTAMENTAL
ORURO

AREA 64.99 m²

ESCALA 1:75

FECHA: JULIO 2024

LAMINA

4 - 21

AGENCIA ESTATAL DE VIVIENDA - DEPARTAMENTO ORURO

GESTION - 2024

PROYECTO DE VIVIENDA NUEVA AUTOCONSTRUCCION 2024 - TIPO 2

N.





BOLIVIA


MINISTERIO DE OBRAS PÚBLICAS,
SERVICIOS Y VIVIENDA



AEVIVIENDA
AGENCIA ESTATAL DE VIVIENDA

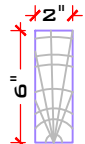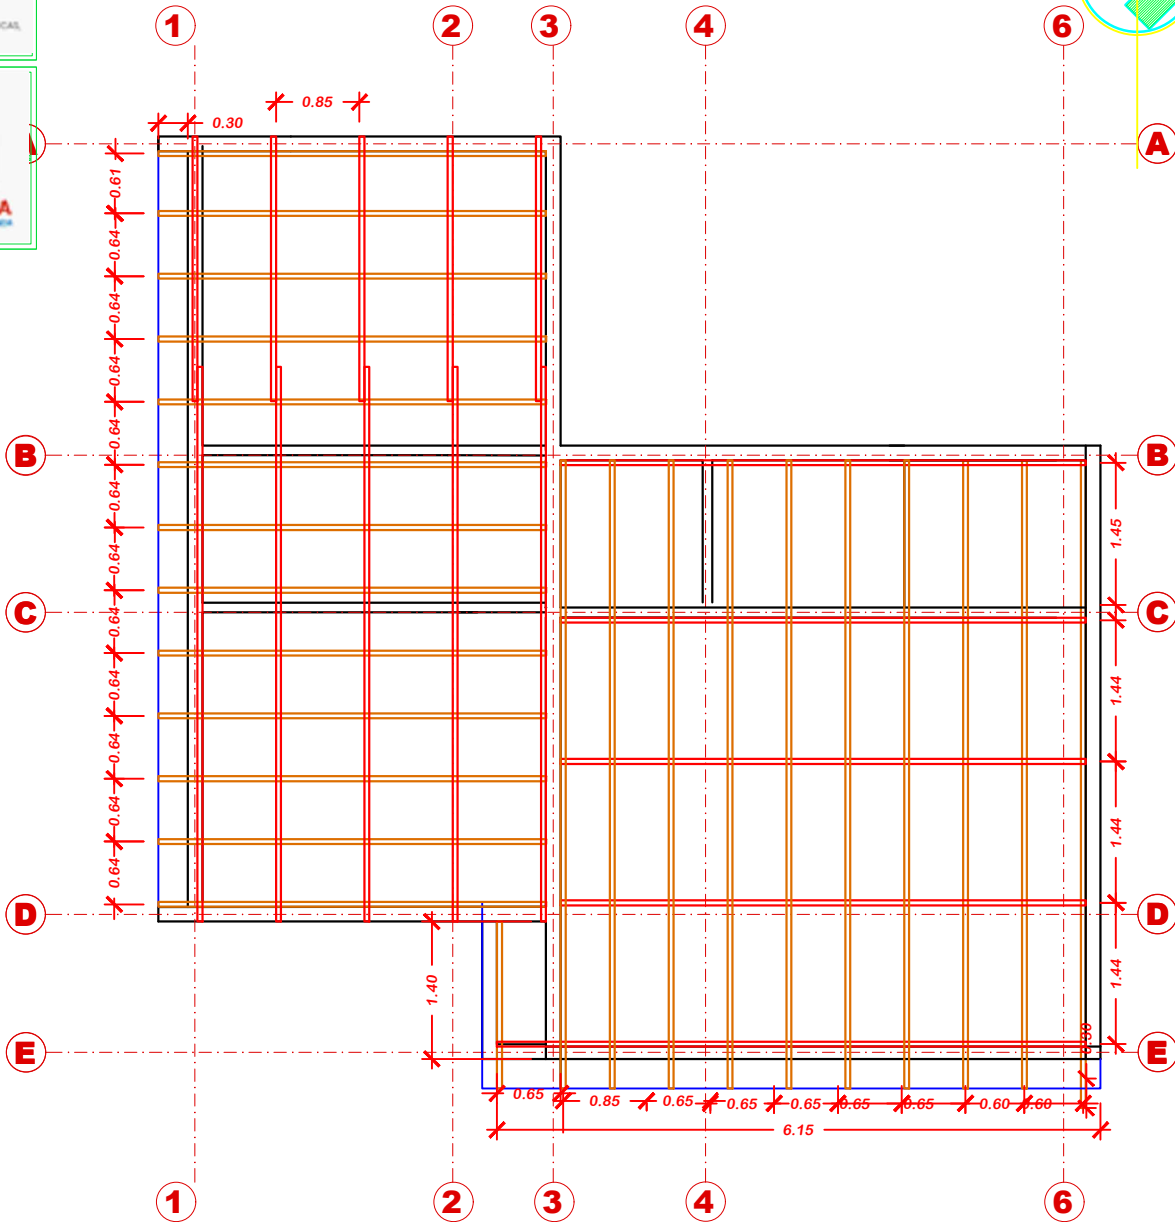

VIGA DE MADERA
2"x 6"

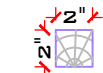

LISTON Y TRANQUILLA
DE MADERA
2"x 2"

PROYECTO DE VIVIENDA NUEVA AUTOCONSTRUCCION 2024 - TIPO 2

PLANO MADERAMEN



BICENTENARIO DE
BOLIVIA

AEV-ORU-0431

NOMBRE DEL PROYECTO

DISEÑO ARQUITECTONICO

REVISADO Y APROBADO

DEPARTAMENTAL
ORURO

PROYECTO DE VIVIENDA
NUEVA AUTOCONSTRUCCION
EN EL MUNICIPIO DE
SANTIAGO DE ANDAMARCA -
FASE(VI) 2024 - ORURO

AREA 64.99 m²

ESCALA 1:75

FECHA: JULIO 2024

LAMINA

5 - 21


GESTION - 2024

AGENCIA ESTATAL DE VIVIENDA - DEPARTAMENTO ORURO



N.

PROYECTO DE VIVIENDA NUEVA AUTOCONSTRUCCION 2024 - TIPO 2

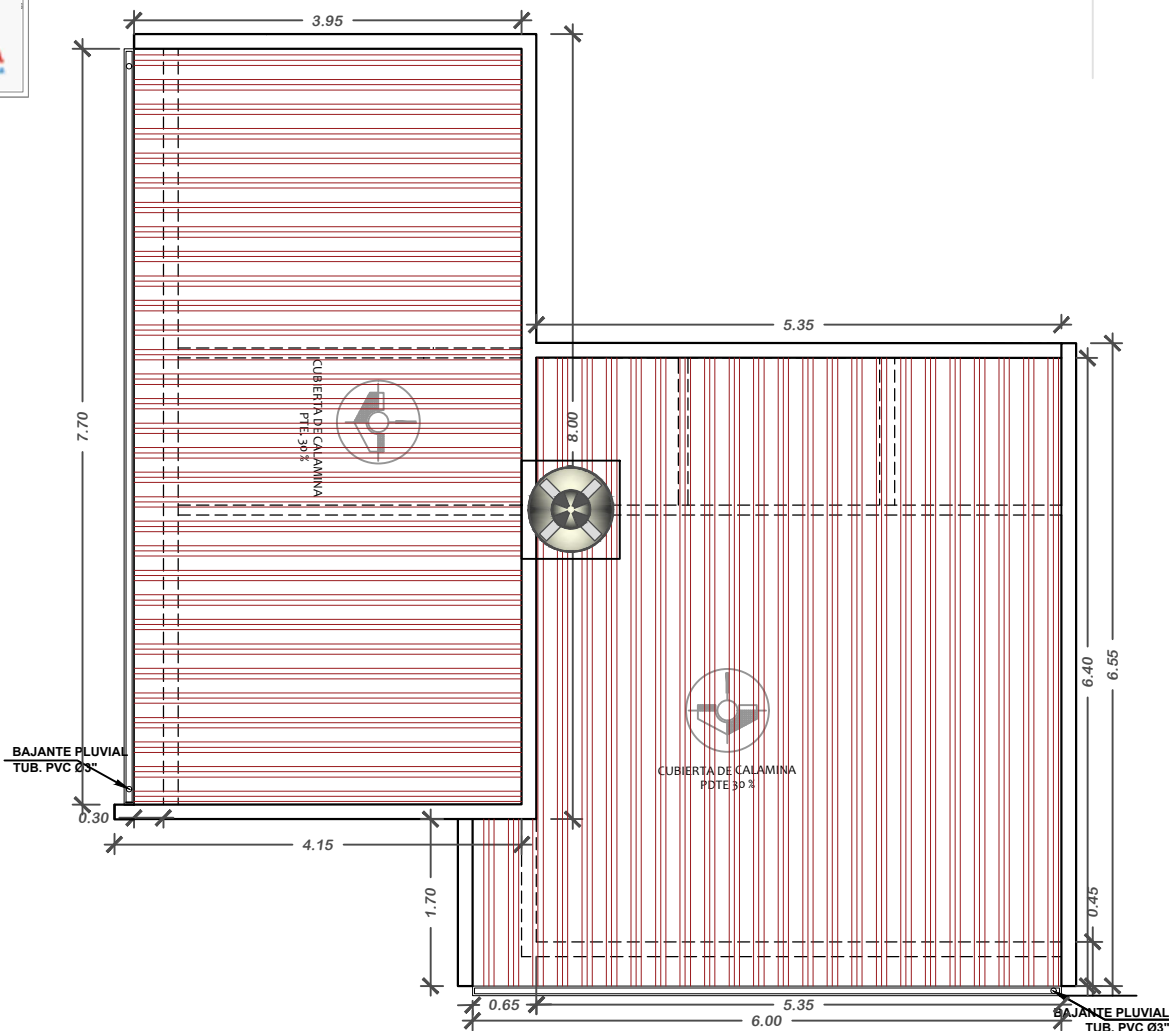

PLANO DE CUBIERTAS

BICENTENARIO DE
BOLIVIA

AEV-ORU-0431

NOMBRE DEL PROYECTO	DISEÑO ARQUITECTONICO	REVISADO Y APROBADO	DEPARTAMENTAL ORURO	
PROYECTO DE VIVIENDA NUEVA AUTOCONSTRUCCION EN EL MUNICIPIO DE SANTIAGO DE ANDAMARCA - FASE(VI) 2024 - ORURO			AREA	64.99 m²
			ESCALA	1:75
			FECHA: JULIO 2024	
			LAMINA 6 - 21	
ESTATAL DE VIVIENDA – DEPARTAMENTO ORURO			GESTION - 2024	




BOLIVIA


MINISTERIO DE OBRAS PÚBLICAS,
SERVICIOS Y VIVIENDA



AEVIVIENDA
AGENCIA ESTATAL DE VIVIENDA

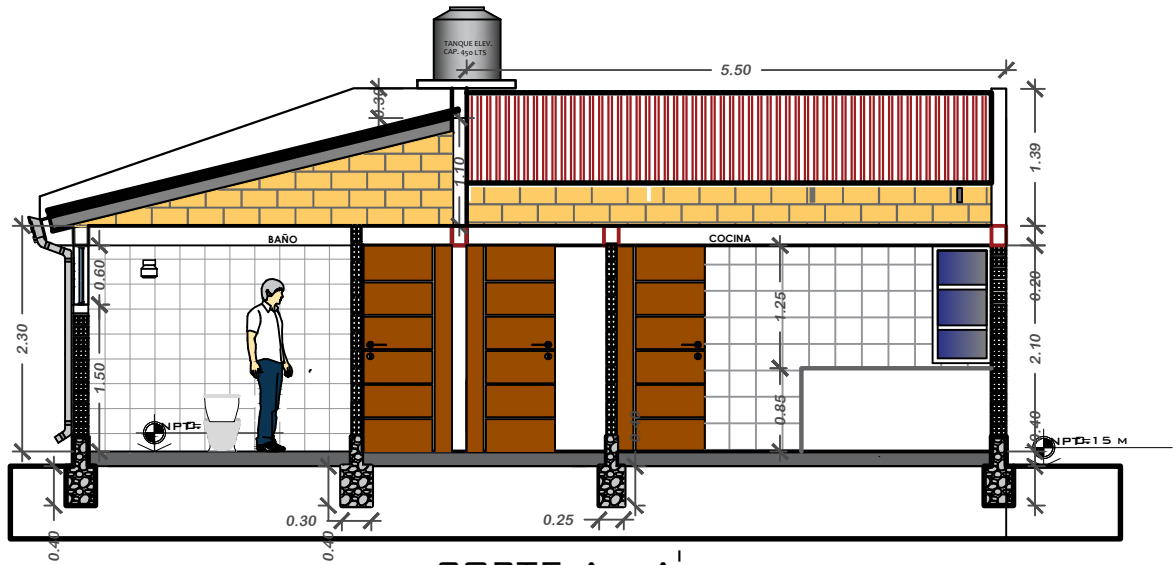

CORTE A - A'

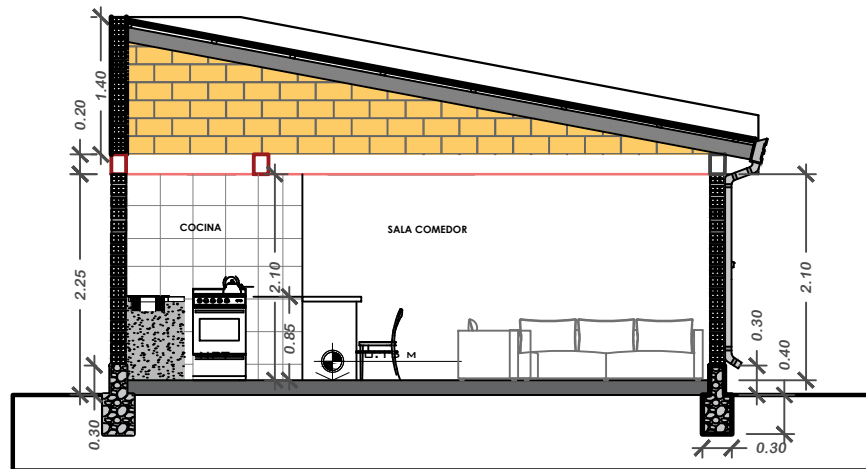

CORTE B - B'

PROYECTO DE VIVIENDA NUEVA AUTOCONSTRUCCION 2024 - TIPO 2

PLANO CORTES



BICENTENARIO DE
BOLIVIA

AEV-ORU-0431

NOMBRE DEL PROYECTO	DISEÑO ARQUITECTONICO	REVISADO Y APROBADO	DEPARTAMENTAL ORURO	
PROYECTO DE VIVIENDA NUEVA AUTOCONSTRUCCION EN EL MUNICIPIO DE SANTIAGO DE ANDAMARCA - FASE(VI) 2024 - ORURO			AREA	64.99 m²
			ESCALA	1:75
			FECHA: JULIO 2024	
			LAMINA 7 - 21	
ESTATAL DE VIVIENDA – DEPARTAMENTO ORURO			GESTION - 2024	





BOLIVIA

MINISTERIO DE OBRAS PÚBLICAS,
SERVICIOS Y VIVIENDA




AEVIVIENDA
AGENCIA ESTATAL DE VIVIENDA

N.

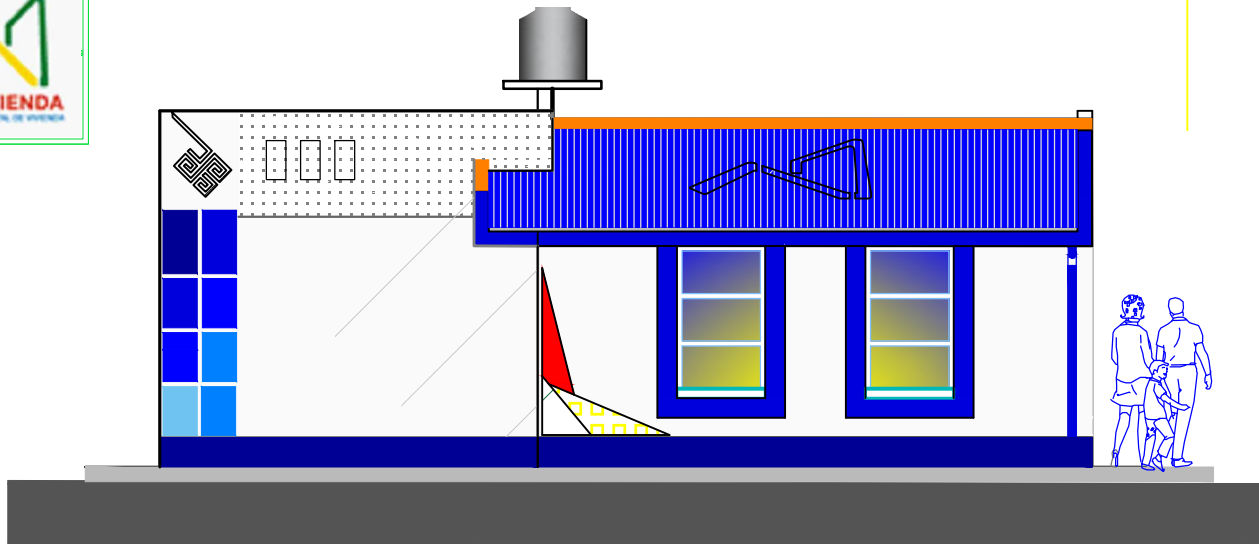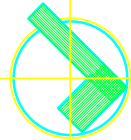

ELEVACION FRONTAL

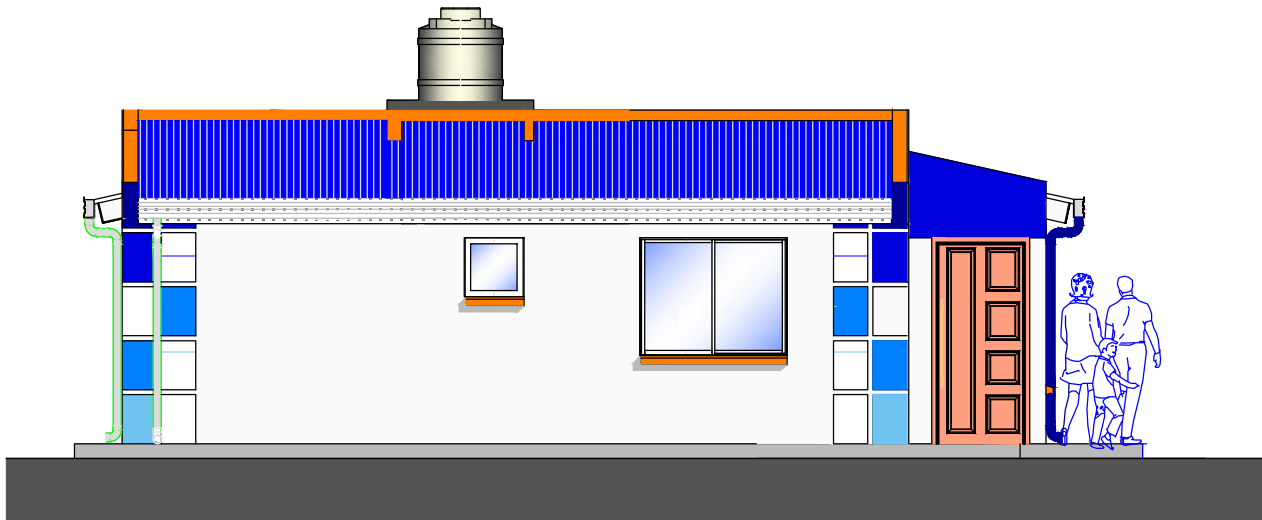

ELEVACION LATERAL

PROYECTO DE VIVIENDA NUEVA AUTOCONSTRUCCION 2024 - TIPO 2

PLANO ELEVACIONES



AEV-ORU-0431


NOMBRE DEL PROYECTO	DISEÑO ARQUITECTONICO	REVISADO Y APROBADO	DEPARTAMENTAL ORURO	
PROYECTO DE VIVIENDA NUEVA AUTOCONSTRUCCION EN EL MUNICIPIO DE SANTIAGO DE ANDAMARCA - FASE(VI) 2024 - ORURO			AREA	64.99 m²
			ESCALA	1:75
			FECHA: JULIO 2024	
			LAMINA 8 - 21	
ESTATAL DE VIVIENDA – DEPARTAMENTO ORURO			GESTION - 2024	



GOBIERNO DE
BOLIVIA
MINISTERIO DE OBRAS PUBLICAS,
SERVICIOS Y VIVIENDA



N.

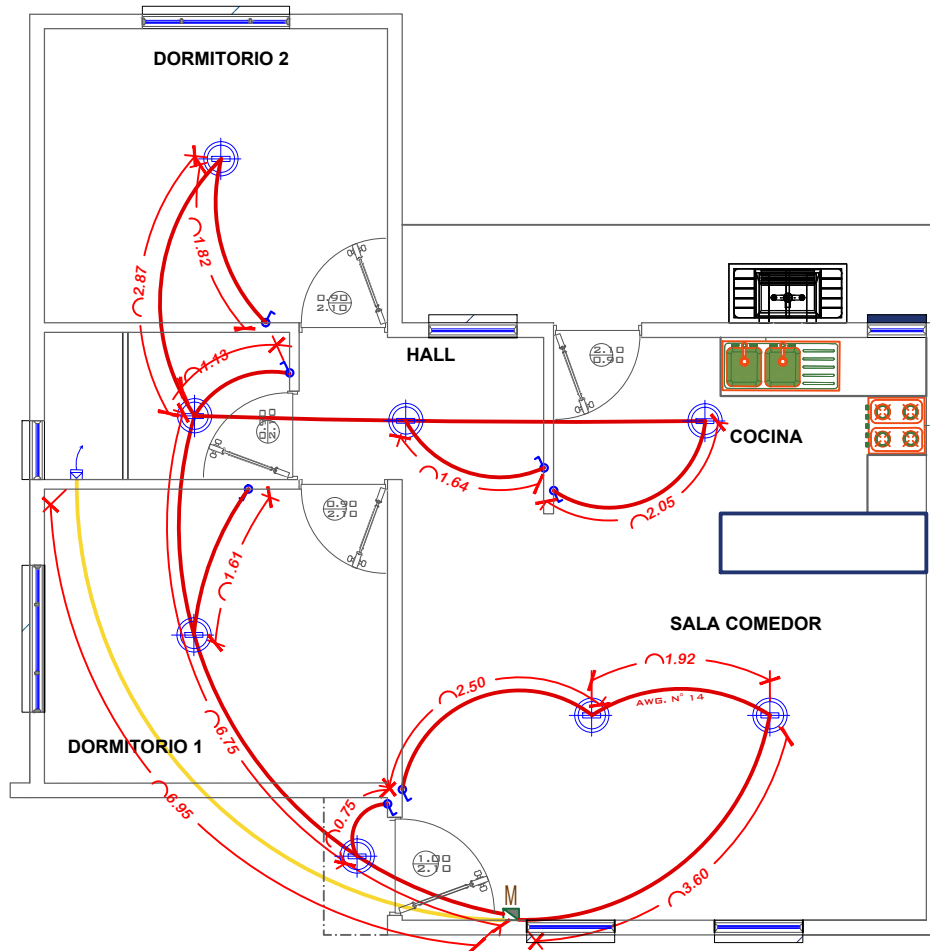

SIMBOLOGIA Y REFERENCIAS	
	TABLERO DE DISTRIBUCION
C1-C2-C3	CIRCUITOS
	CABLE N°12 TOMACORRIENTES
	ILUMINACION INCANDESCENTE BOQUET DE INCANDESCENTE
	INTERRUPTOR SIMPLE



PROYECTO DE VIVIENDA NUEVA AUTOCONSTRUCCION 2024 - TIPO 2

INSTALACION ELECTRICA



AEV-ORU-0431

NOMBRE DEL PROYECTO	DISEÑO ARQUITECTONICO	REVISADO Y APROBADO	DEPARTAMENTAL ORURO	
PROYECTO DE VIVIENDA NUEVA AUTOCONSTRUCCION EN EL MUNICIPIO DE SANTIAGO DE ANDAMARCA - FASE(VI) 2024 - ORURO			AREA	64.99 m²
			ESCALA	1:75
			FECHA: JULIO 2024	
			LAMINA 9 - 21	
ESTATAL DE VIVIENDA – DEPARTAMENTO ORURO			GESTION - 2024	

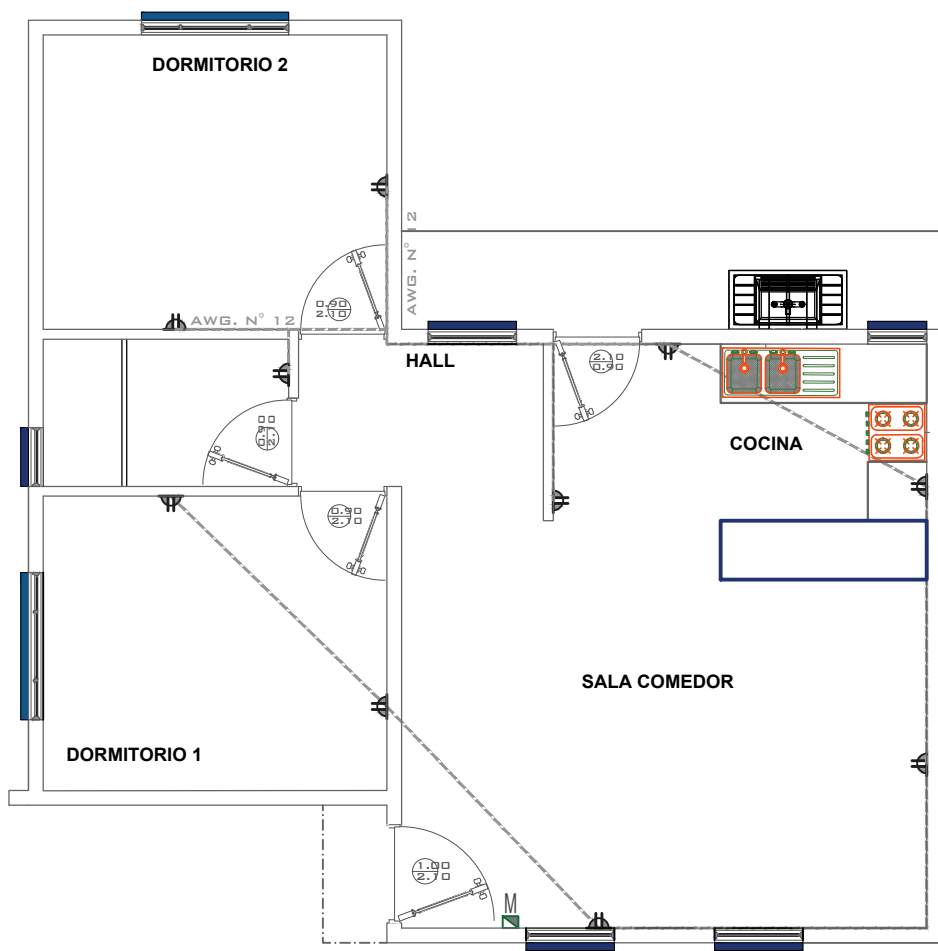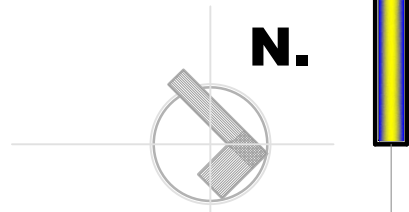

SIMBOLOGIA Y REFERENCIAS	
	TABLERO DE DISTRIBUCION
C1-C2-C3	CIRCUITOS
	CABLE N°12 TOMACORRIENTES
	ILUMINACION INCANDESCENTE
	INTERRUPTOR SIMPLE

PROYECTO DE VIVIENDA NUEVA AUTOCONSTRUCCION 2024 - TIPO 2



INSTALACION ELECTRICA


 BICENTENARIO DE BOLIVIA	NOMBRE DEL PROYECTO	DISEÑO ARQUITECTONICO	REVISADO Y APROBADO	DEPARTAMENTAL ORURO	
	PROYECTO DE VIVIENDA NUEVA AUTOCONSTRUCCION EN EL MUNICIPIO DE SANTIAGO DE ANDAMARCA - FASE(VI) 2024 - ORURO			AREA	64.99 m²
				ESCALA	1:75
				FECHA: JULIO 2024	
				LAMINA	10 - 21
AEV-ORU-0431	AGENCIA ESTATAL DE VIVIENDA – DEPARTAMENTO ORURO			GESTION - 2024	



GOBIERNO DE
BOLIVIA
MINISTERIO DE OBRAS PUBLICAS,
SERVICIOS Y VIVIENDA



N.

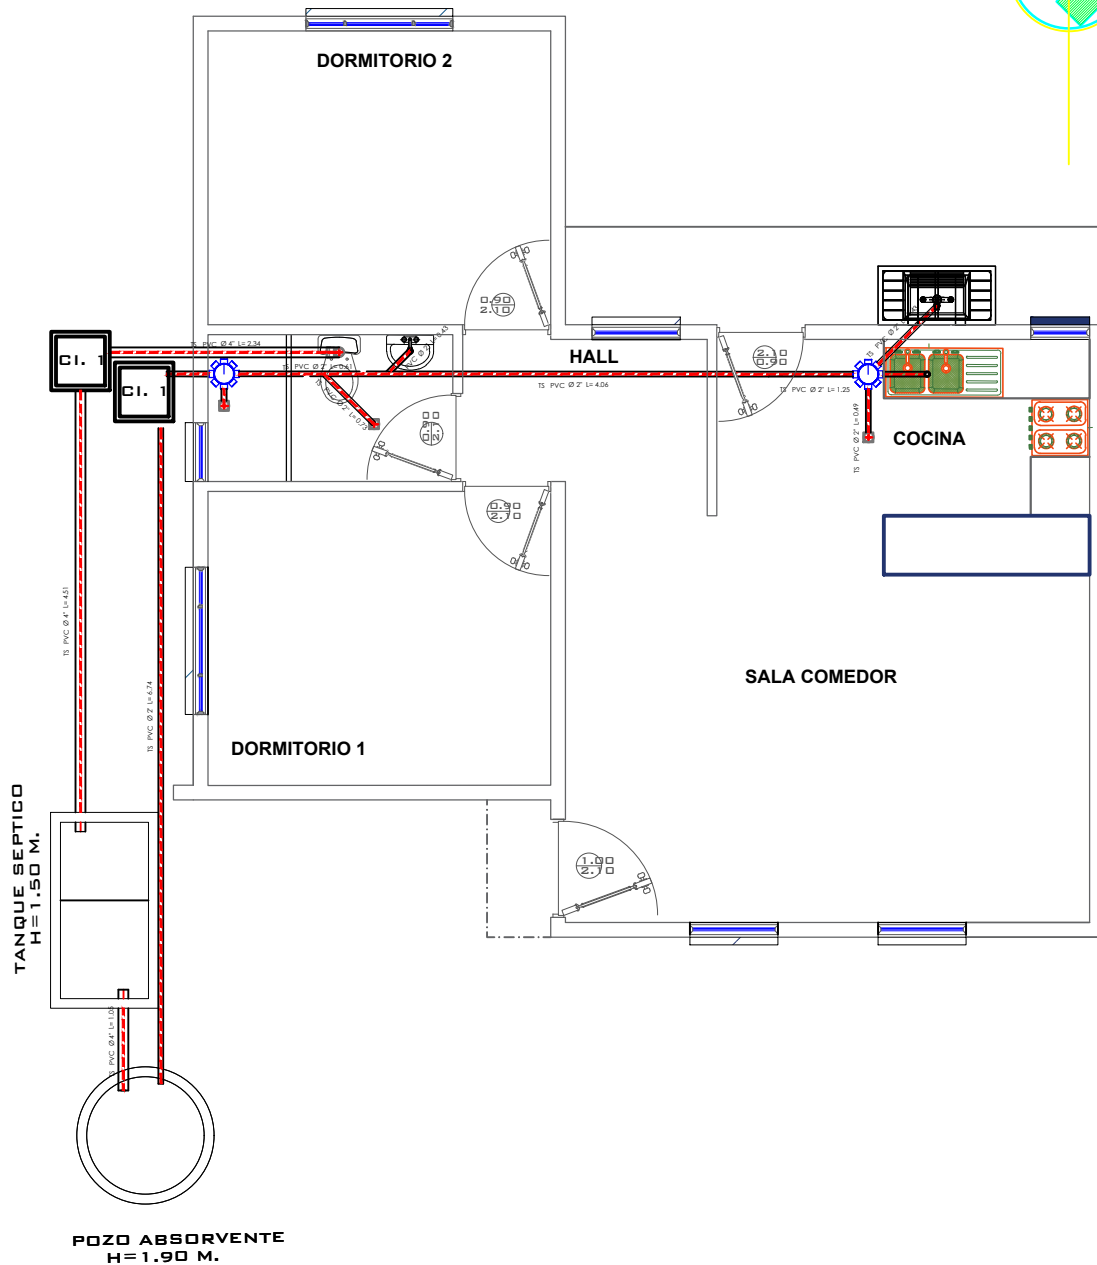

PROYECTO DE VIVIENDA NUEVA AUTOCONSTRUCCION 2024 - TIPO 2

INSTALACION SANITARIA



BICENTENARIO DE
BOLIVIA

AEV-ORU-0431

NOMBRE DEL PROYECTO	DISEÑO ARQUITECTONICO	REVISADO Y APROBADO	DEPARTAMENTAL ORURO	
PROYECTO DE VIVIENDA NUEVA AUTOCONSTRUCCION EN EL MUNICIPIO DE SANTIAGO DE ANDAMARCA - FASE(VI) 2024 - ORURO			AREA	64.99 m ²
			ESCALA	1:75
			FECHA:	JULIO 2024
			LAMINA	11 - 21

AGENCIA ESTATAL DE VIVIENDA - DEPARTAMENTO ORURO

GESTION - 2024




BOLIVIA

MINISTERIO DE OBRAS PÚBLICAS,
SERVICIOS Y VIVIENDA



AEVIVIENDA
AGENCIA ESTATAL DE VIVIENDA

N.

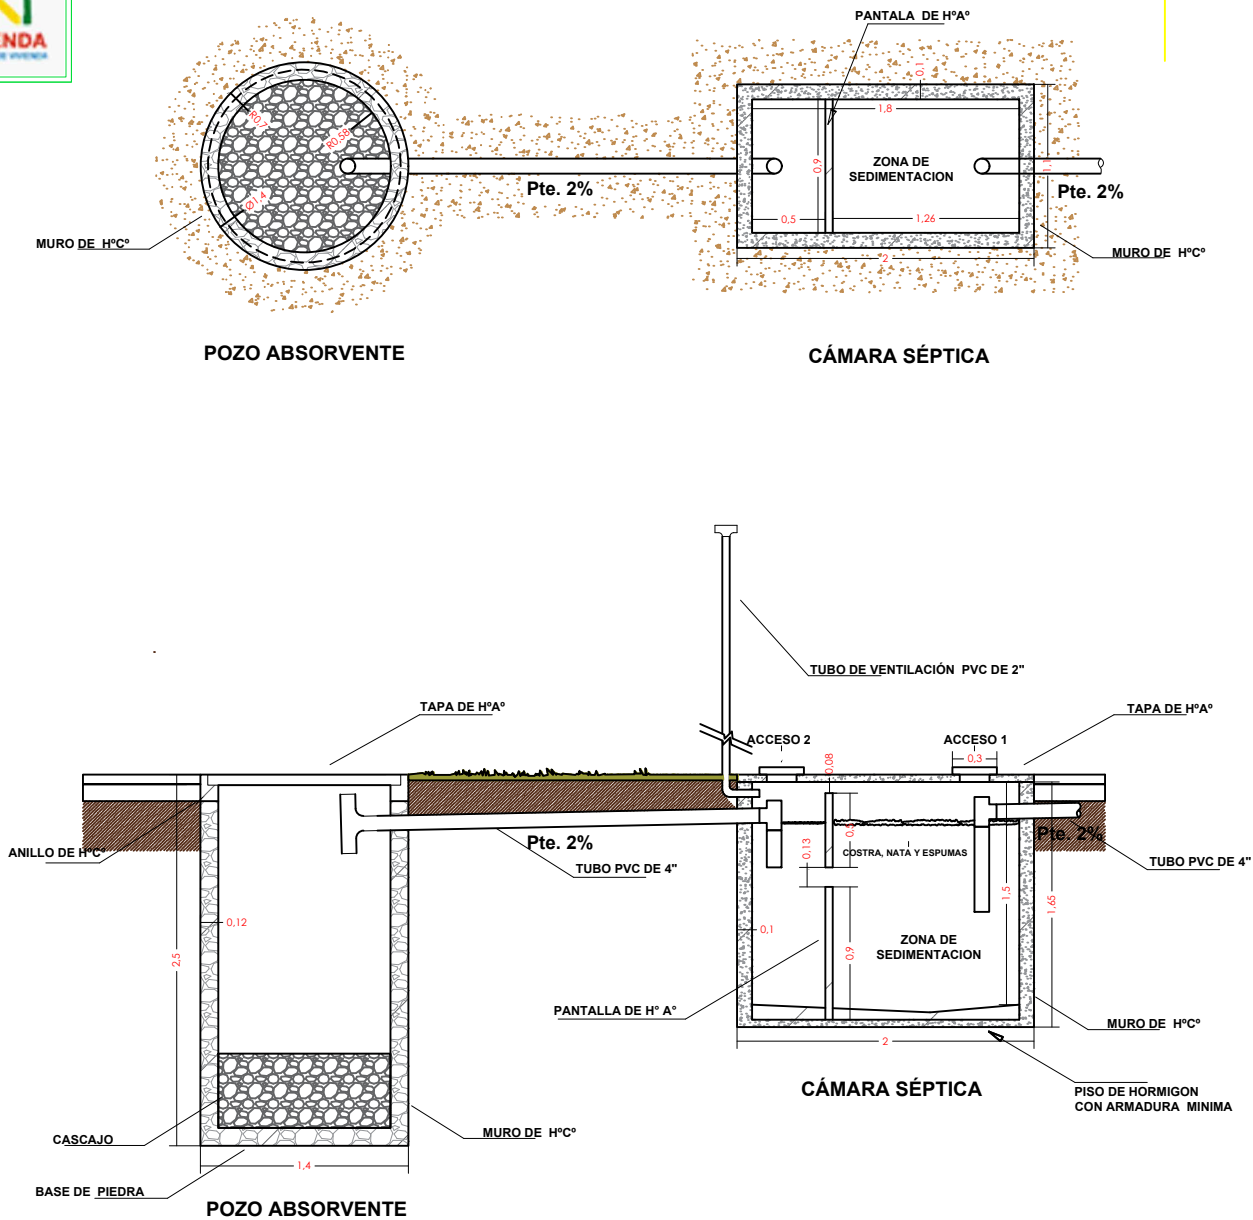

PROYECTO DE VIVIENDA NUEVA AUTOCONSTRUCCION 2024 - TIPO 2

PLANO CAMARA Y POZO ABSORVENTE



AEV-ORU-0431


NOMBRE DEL PROYECTO	DISEÑO ARQUITECTONICO	REVISADO Y APROBADO	DEPARTAMENTAL ORURO	
PROYECTO DE VIVIENDA NUEVA AUTOCONSTRUCCION EN EL MUNICIPIO DE SANTIAGO DE ANDAMARCA - FASE(VI) 2024 - ORURO			AREA	64.99 m²
			ESCALA	1:75
			FECHA: JULIO 2024	
			LAMINA	12 - 21
ESTATAL DE VIVIENDA – DEPARTAMENTO ORURO			GESTION - 2024	



BOLIVIA
MINISTERIO DE OBRAS PÚBLICAS,
SERVICIOS Y VIVIENDA



N.

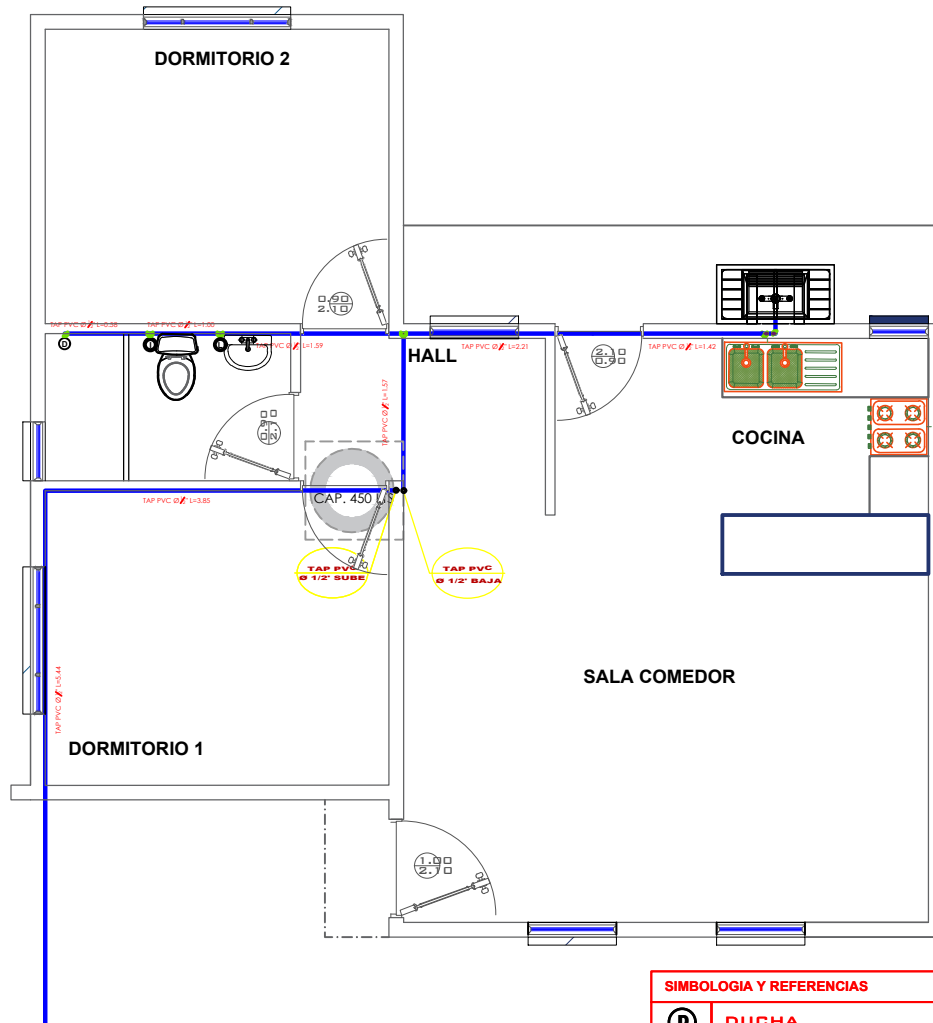

SIMBOLOGIA Y REFERENCIAS	
	DUCHA
	INODORO
	LAVANDERIA
	LAVAMANOS
	LAVAPLATOS
	MEDIDOR
	TUBERIA DE AGUA POTABLE
	LLAVE DE PASO

PROYECTO DE VIVIENDA NUEVA AUTOCONSTRUCCION 2024 - TIPO 2



AEV-ORU-0431

INSTALACION AGUA POTABLE

NOMBRE DEL PROYECTO	DISEÑO ARQUITECTONICO	REVISADO Y APROBADO	DEPARTAMENTAL ORURO	
PROYECTO DE VIVIENDA NUEVA AUTOCONSTRUCCION EN EL MUNICIPIO DE SANTIAGO DE ANDAMARCA - FASE(VI) 2024 - ORURO			AREA	64.99 m²
			ESCALA	1:75
			FECHA: JULIO 2024	
			LAMINA 13 - 21	
ESTATAL DE VIVIENDA – DEPARTAMENTO ORURO			GESTION - 2024	




BOLIVIA

MINISTERIO DE OBRAS PÚBLICAS,
SERVICIOS Y VIVIENDA




AEVIVIENDA
AGENCIA ESTATAL DE VIVIENDA

N.

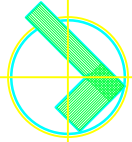

PROYECTO DE VIVIENDA NUEVA AUTOCONSTRUCCION 2024 - TIPO 2

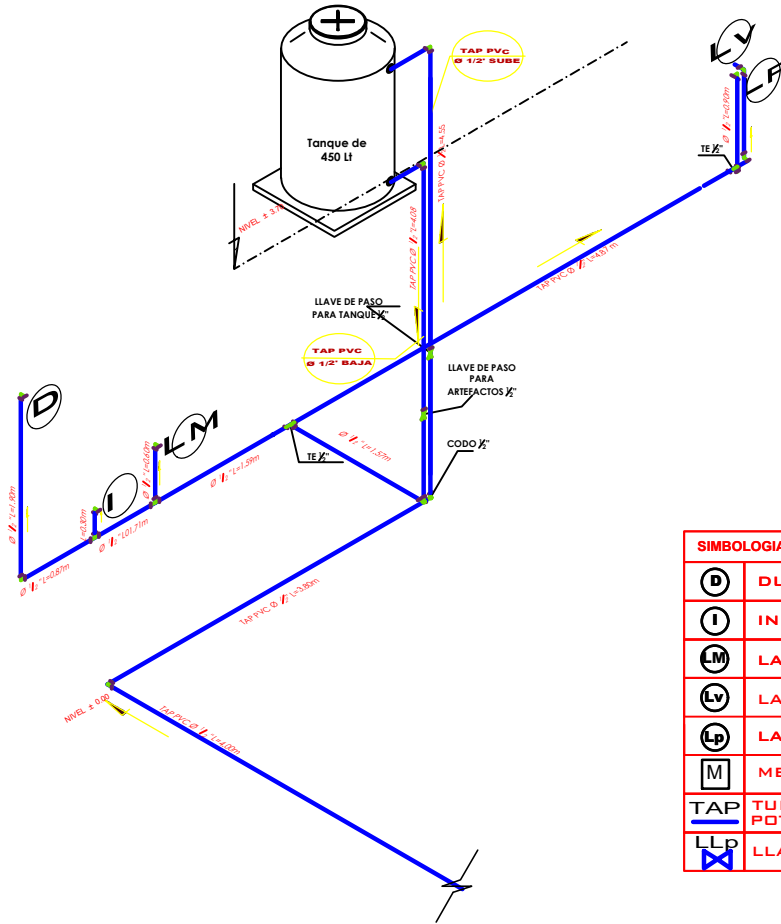

SIMBOLOGIA Y REFERENCIAS	
	DUCHA
	INODORO
	LAVAMANOS
	LAVANDERIA
	LAVAPLATOS
	MEDIDOR
	TUBERIA DE AGUA POTABLE
	LLAVE DE PASO


ISOMETRICO AGUA POTABLE



BICENTENARIO DE
BOLIVIA

AEV-ORU-0431

NOMBRE DEL PROYECTO	DISEÑO ARQUITECTONICO	REVISADO Y APROBADO	DEPARTAMENTAL ORURO	
PROYECTO DE VIVIENDA NUEVA AUTOCONSTRUCCION EN EL MUNICIPIO DE SANTIAGO DE ANDAMARCA - FASE(VI) 2024 - ORURO			AREA	64.99 m²
			ESCALA	1:75
			FECHA: JULIO 2024	
			LAMINA 14 - 21	
ESTATAL DE VIVIENDA – DEPARTAMENTO ORURO			GESTION - 2024	

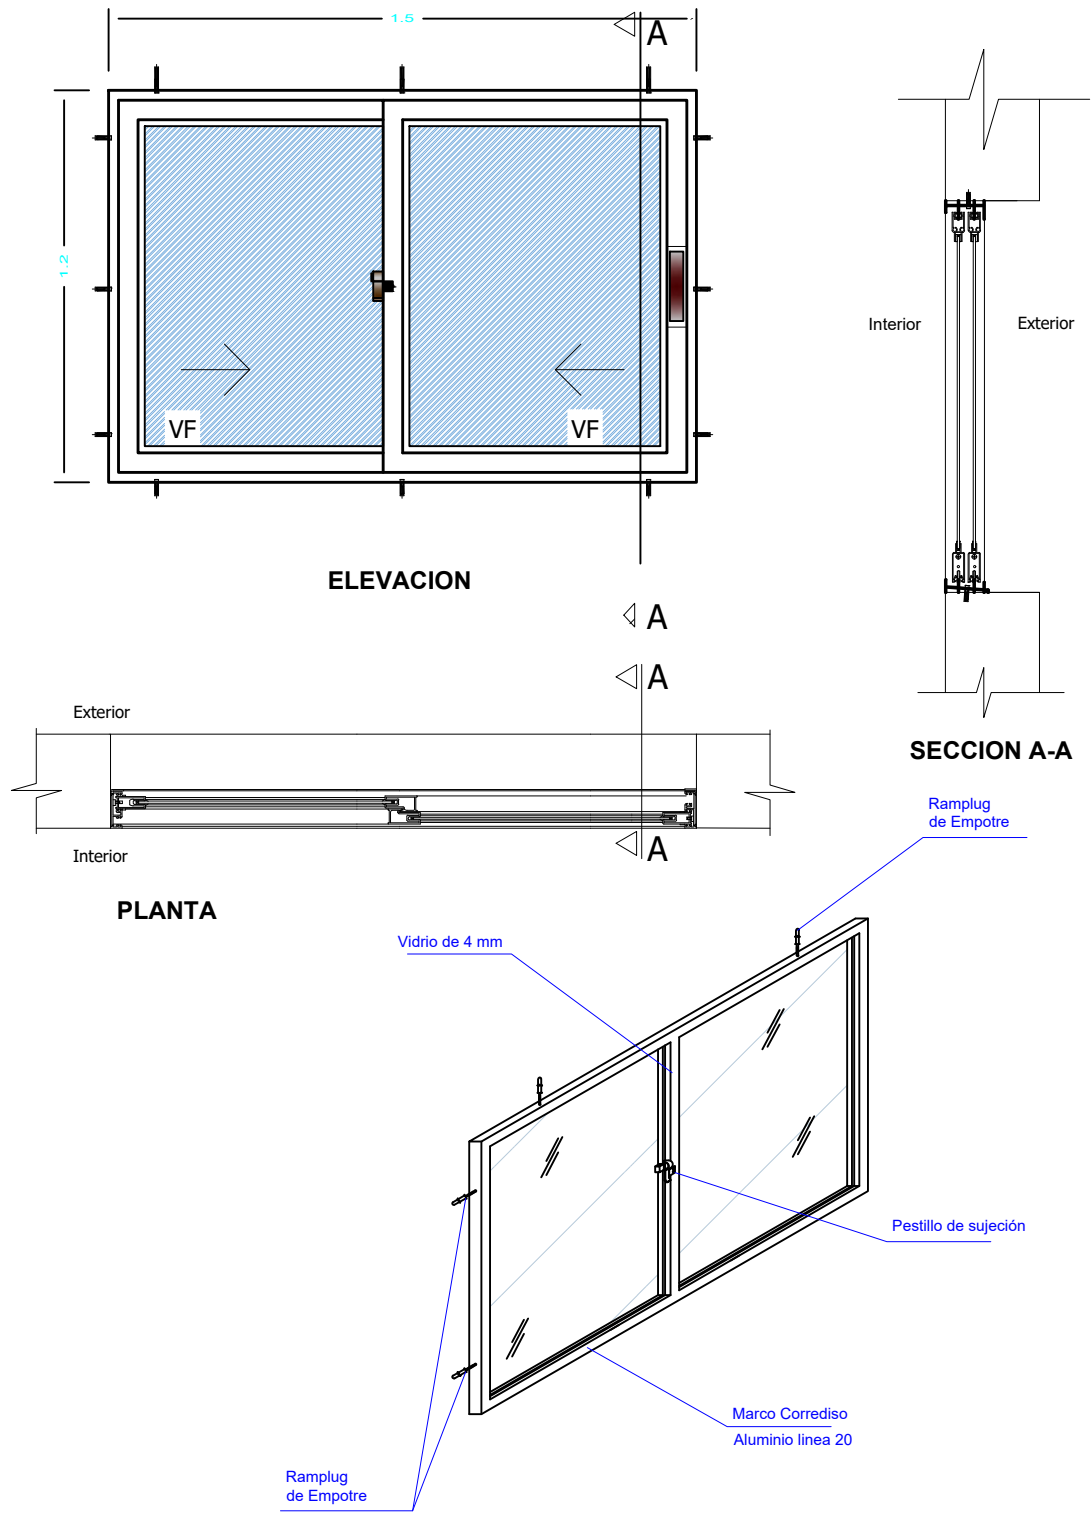

PROYECTO DE VIVIENDA NUEVA AUTOCONSTRUCCION 2024 - TIPO 2



AEV-ORU-0431

DETALLE: VENTANA DE ALUMINIO


NOMBRE DEL PROYECTO	DISEÑO ARQUITECTONICO	REVISADO Y APROBADO	DEPARTAMENTAL ORURO	
PROYECTO DE VIVIENDA NUEVA AUTOCONSTRUCCION EN EL MUNICIPIO DE SANTIAGO DE ANDAMARCA - FASE(VI) 2024 - ORURO			AREA	64.99 m²
			ESCALA	1:75
			FECHA: JULIO 2024	
			LAMINA 15 - 21	
ESTATAL DE VIVIENDA – DEPARTAMENTO ORURO			GESTION - 2024	




BOLIVIA
GOBIERNO DE LA REPUBLICA DE
MINISTERIO DE OBRAS PUBLICAS,
SERVICIOS Y VIVIENDA



AEVIVIENDA
AGENCIA ESTATAL DE VIVIENDA

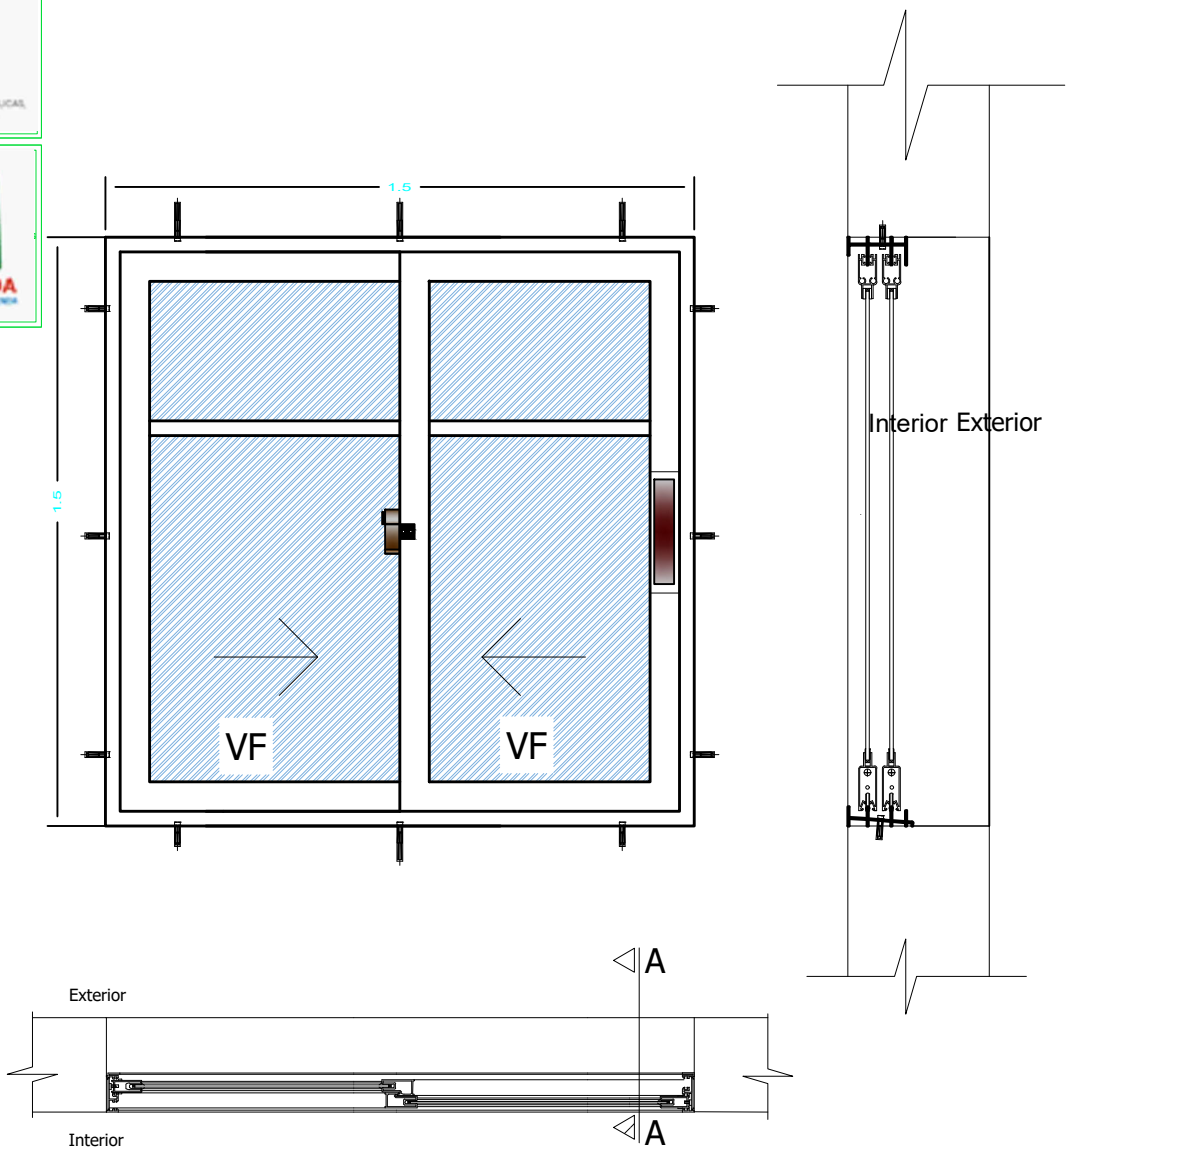


PLANTA

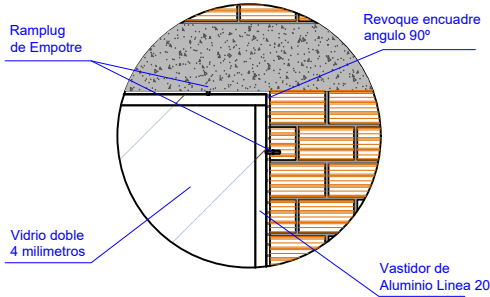



PROYECTO DE VIVIENDA NUEVA AUTOCONSTRUCCION 2024 - TIPO 2

 BICENTENARIO DE BOLIVIA					DETALLE: VENTANA DE ALUMINIO				
NOMBRE DEL PROYECTO		DISEÑO ARQUITECTONICO		REVISADO Y APROBADO		DEPARTAMENTAL ORURO			
PROYECTO DE VIVIENDA NUEVA AUTOCONSTRUCCION EN EL MUNICIPIO DE SANTIAGO DE ANDAMARCA - FASE(VI) 2024 - ORURO						AREA	64.99 m ²		
						ESCALA	1:75		
						FECHA: JULIO 2024			
						LAMINA 16 - 21			
AEV-ORU-0431						AGENCIA ESTATAL DE VIVIENDA – DEPARTAMENTO ORURO			
						GESTION - 2024			

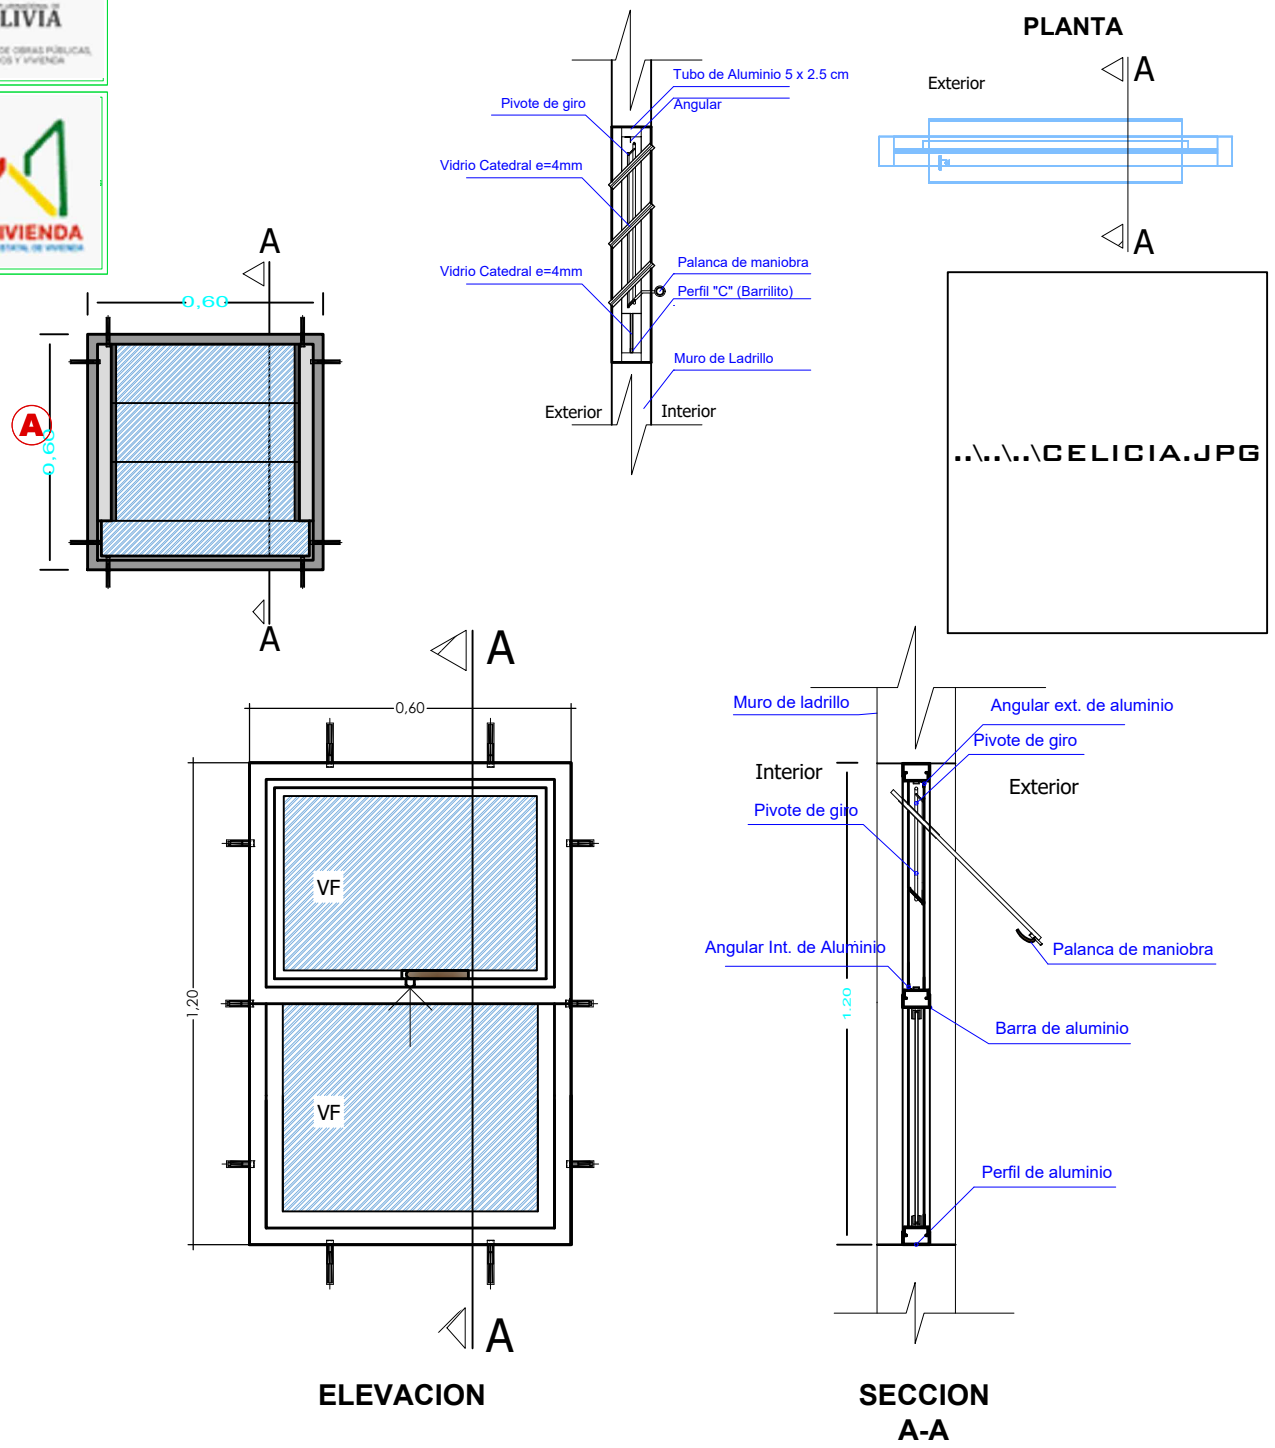

PROYECTO DE VIVIENDA NUEVA AUTOCONSTRUCCION 2024 - TIPO 2

 BICENTENARIO DE BOLIVIA	DETALLE: VENTANA DE ALUMINIO					
	NOMBRE DEL PROYECTO		DISEÑO ARQUITECTONICO	REVISADO Y APROBADO	DEPARTAMENTAL ORURO	
	PROYECTO DE VIVIENDA NUEVA AUTOCONSTRUCCION EN EL MUNICIPIO DE SANTIAGO DE ANDAMARCA - FASE(VI) 2024 - ORURO				AREA	64.99 m²
					ESCALA	1:75
					FECHA: JULIO 2024	
LAMINA 17 - 21						
AEV-ORU-0431	AGENCIA ESTATAL DE VIVIENDA – DEPARTAMENTO ORURO				GESTION - 2024	

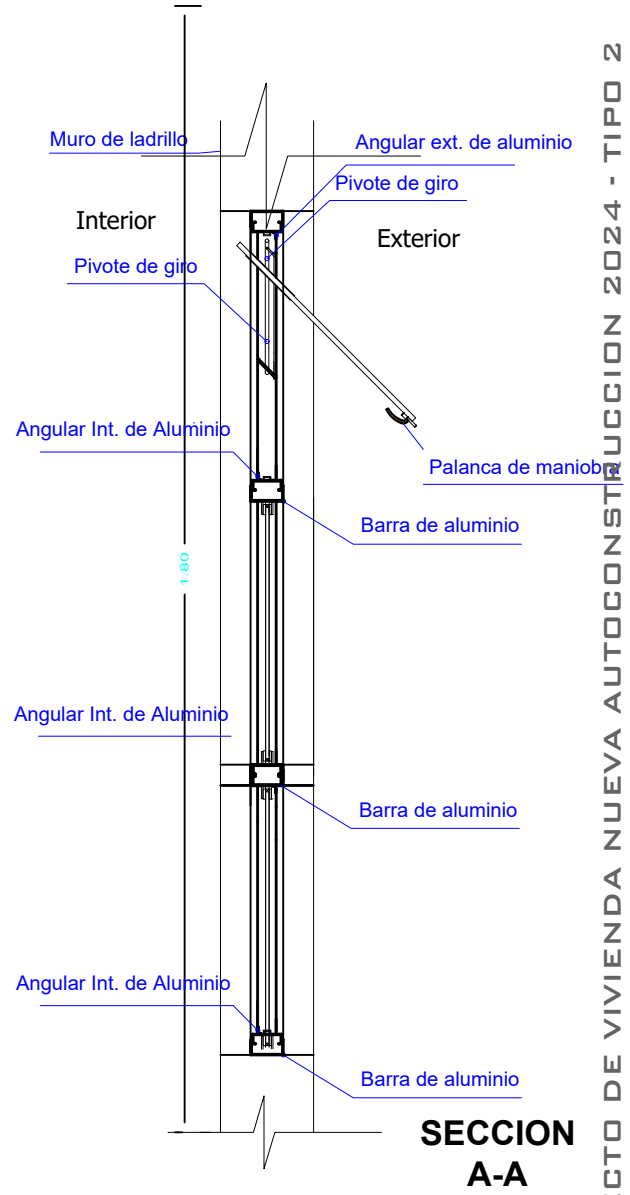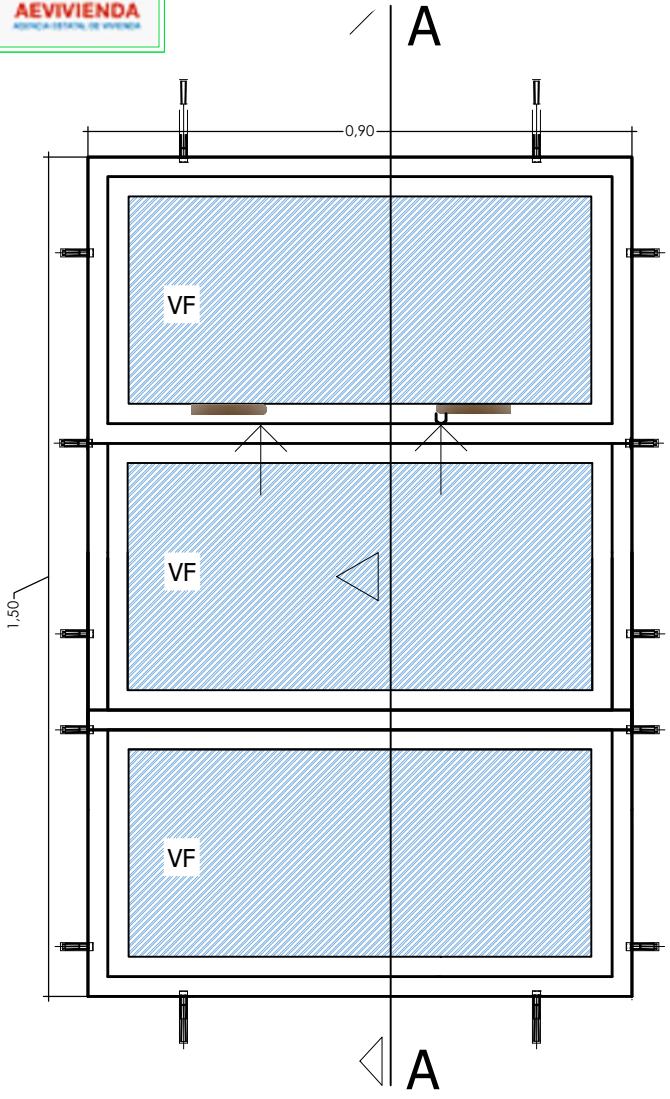

PROYECTO DE VIVIENDA NUEVA AUTOCONSTRUCCION 2024 - TIPO 2



BICENTENARIO DE BOLIVIA

AEV-ORU-0431

DETALLE: VENTANA DE ALUMINIO

 BICENTENARIO DE BOLIVIA	NOMBRE DEL PROYECTO	DISEÑO ARQUITECTONICO	REVISADO Y APROBADO	DEPARTAMENTAL ORURO	
	PROYECTO DE VIVIENDA NUEVA AUTOCONSTRUCCION EN EL MUNICIPIO DE SANTIAGO DE ANDAMARCA - FASE(VI) 2024 - ORURO			AREA	64.99 m²
				ESCALA	1:75
				FECHA: JULIO 2024	
				LAMINA	18 - 21
AEV-ORU-0431	AGENCIA ESTATAL DE VIVIENDA – DEPARTAMENTO ORURO			GESTION - 2024	




BOLIVIA

MINISTERIO DE OBRAS PÚBLICAS,
SERVICIOS Y VIVIENDA




AEVIVIENDA
AGENCIA ESTATAL DE VIVIENDA

Puerta tipo 1

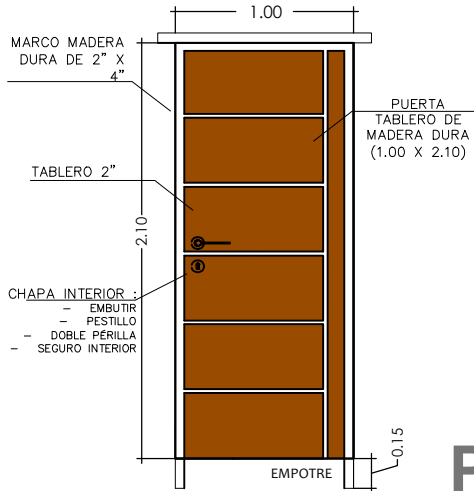


P1

Puerta tipo 1

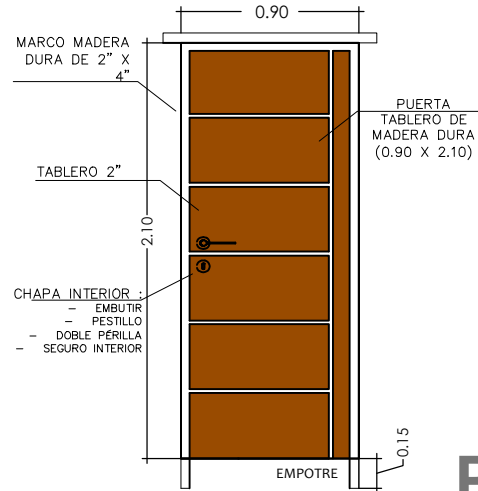

P2

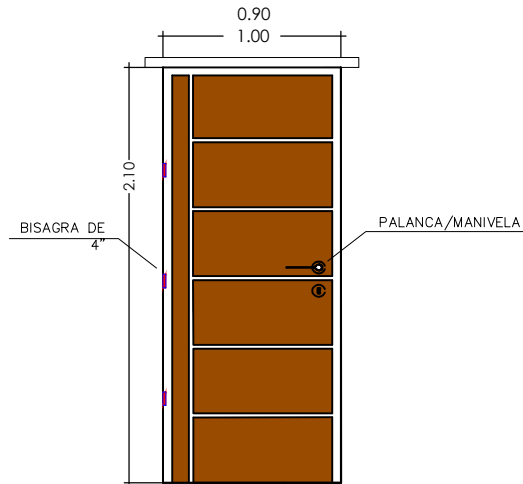

PROYECTO DE VIVIENDA NUEVA AUTOCONSTRUCCION 2024 - TIPO 2

DETALLE: PUERTAS DE MADERA



BICENTENARIO DE
BOLIVIA

AEV-ORU-0431

NOMBRE DEL PROYECTO	DISEÑO ARQUITECTONICO	REVISADO Y APROBADO	DEPARTAMENTAL ORURO	
PROYECTO DE VIVIENDA NUEVA AUTOCONSTRUCCION EN EL MUNICIPIO DE SANTIAGO DE ANDAMARCA - FASE(VI) 2024 - ORURO			AREA	64.99 m²
			ESCALA	1:75
			FECHA: JULIO 2024	
			LAMINA	19 - 21
ESTATAL DE VIVIENDA – DEPARTAMENTO ORURO			GESTION - 2024	




BOLIVIA

MINISTERIO DE OBRAS PÚBLICAS,
SERVICIOS Y VIVIENDA



AEVIVIENDA
AGENCIA ESTATAL DE VIVIENDA

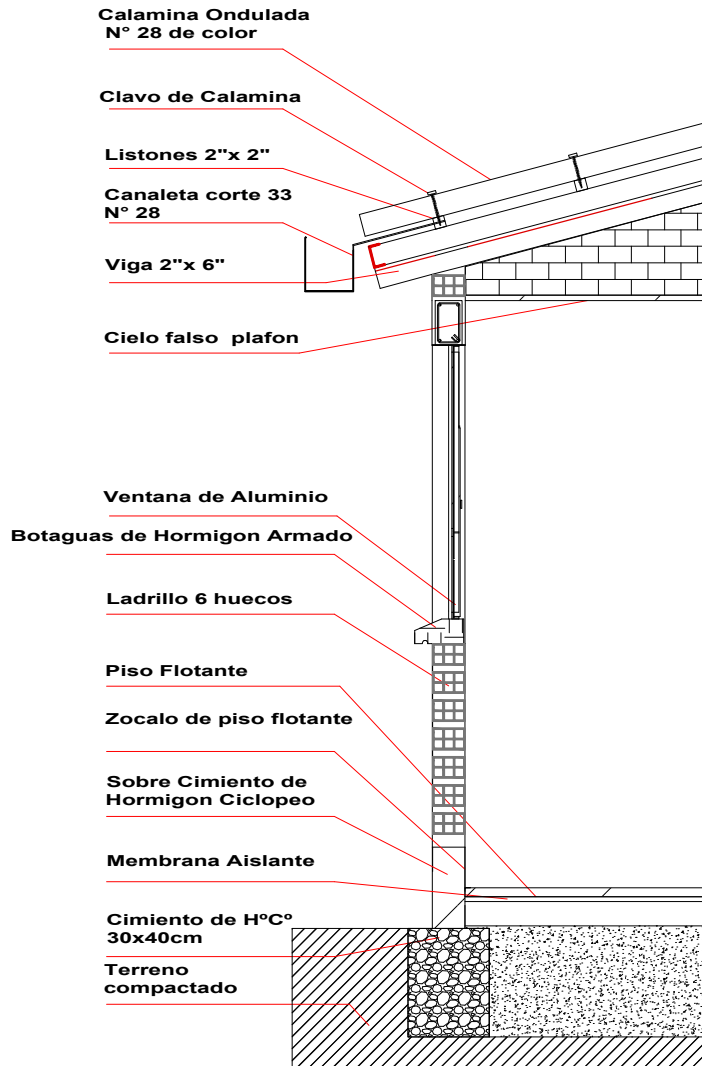

PROYECTO DE VIVIENDA NUEVA AUTOCONSTRUCCION 2024 - TIPO 2

DETALLE: CORTE DE BORDE



BICENTENARIO DE
BOLIVIA

AEV-ORU-0431

NOMBRE DEL PROYECTO	DISEÑO ARQUITECTONICO	REVISADO Y APROBADO	DEPARTAMENTAL ORURO	
PROYECTO DE VIVIENDA NUEVA AUTOCONSTRUCCION EN EL MUNICIPIO DE SANTIAGO DE ANDAMARCA - FASE(VI) 2024 - ORURO			AREA	64.99 m ²
			ESCALA	1:75
			FECHA: JULIO 2024	
			LAMINA 20 - 21	
ESTATAL DE VIVIENDA – DEPARTAMENTO ORURO			GESTION - 2024	




BOLIVIA

MINISTERIO DE OBRAS PÚBLICAS,
SERVICIOS Y VIVIENDA




AEVIVIENDA
AGENCIA ESTATAL DE VIVIENDA

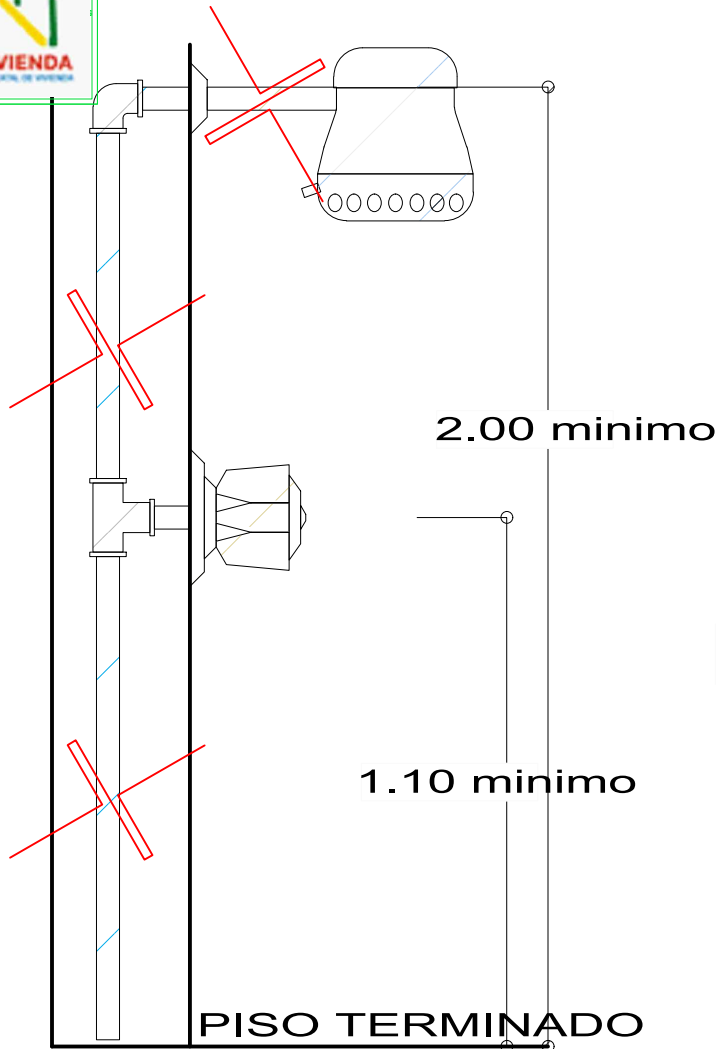

DETALLE DE DUCHA

ESCALA: 1:20

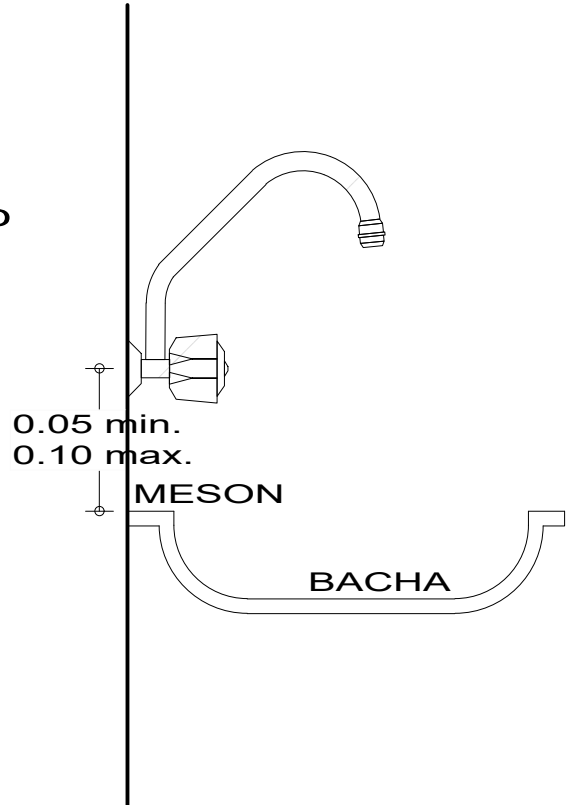

DETALLE DE GRIFO

ESCALA: 1:20

PROYECTO DE VIVIENDA NUEVA AUTOCONSTRUCCION 2024 - TIPO 2

DETALLE: DUCHA - GRIFO



BICENTENARIO DE
BOLIVIA

AEV-ORU-0431

NOMBRE DEL PROYECTO

DISEÑO ARQUITECTONICO

REVISADO Y APROBADO

DEPARTAMENTAL
ORURO

PROYECTO DE VIVIENDA
NUEVA AUTOCONSTRUCCION
EN EL MUNICIPIO DE
SANTIAGO DE ANDAMARCA -
FASE(VI) 2024 - ORURO

AREA 64.99 m²

ESCALA 1:75

FECHA: JULIO 2024

LAMINA

21 - 21

AGENCIA ESTATAL DE VIVIENDA - DEPARTAMENTO ORURO

GESTION - 2024