

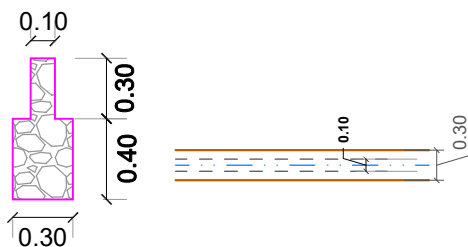


MODULO 1: RENOVACION TIPO 2

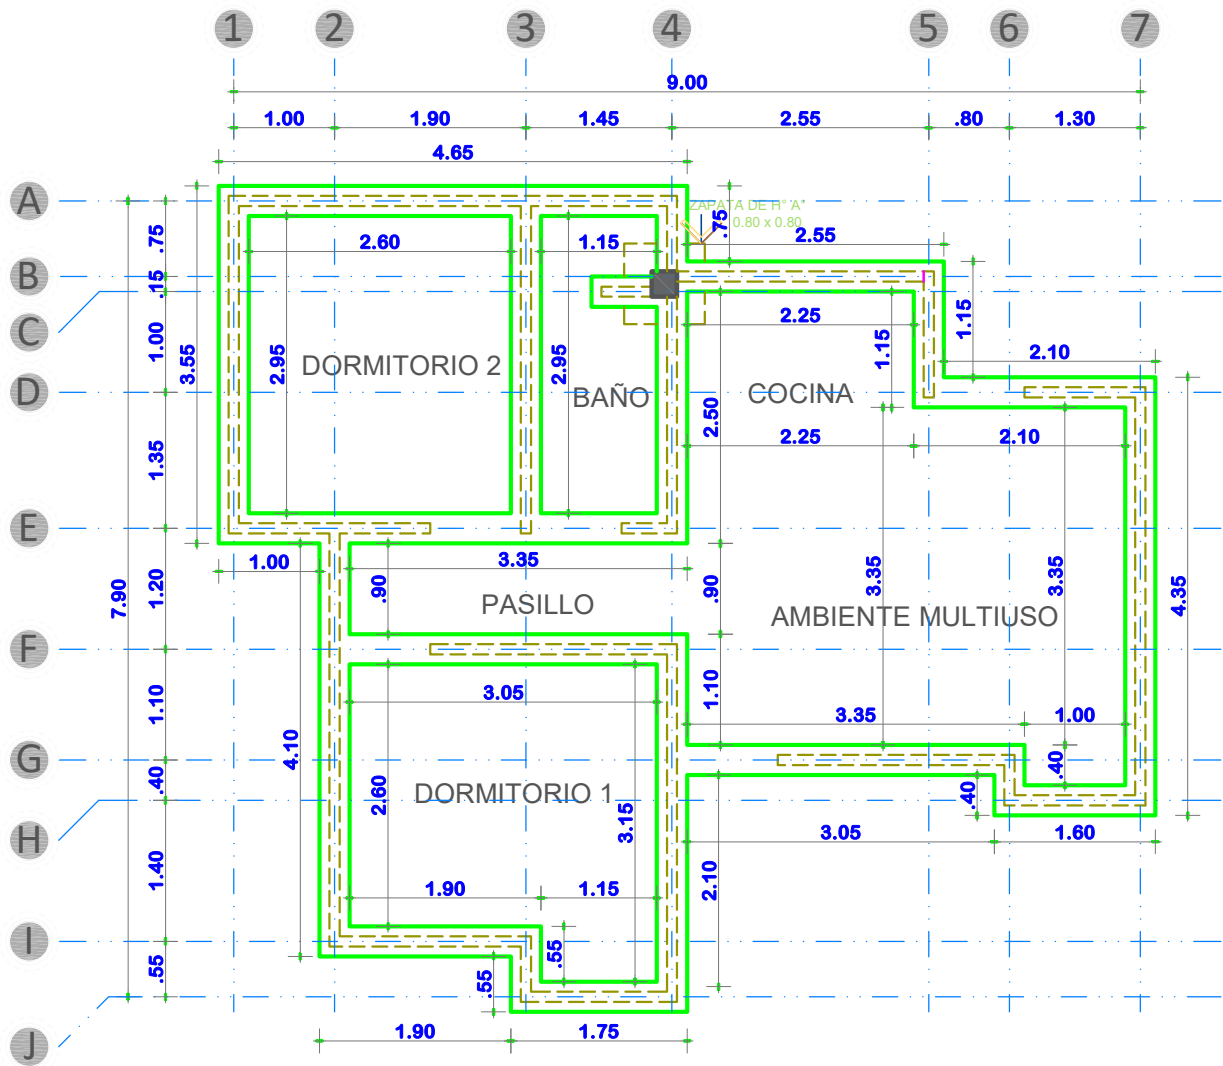

PLANTA DE CIMIENTOS

ESCALA: 1:75

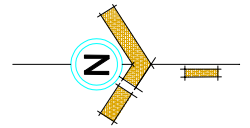

AGENCIA ESTATAL DE VIVIENDA - POTOSI

PROYECTO: PROYECTO DE VIVIENDA CUALITATIVA EN EL MUNICIPIO DE COLQUECHACA - FASE(XII) 2025- POTOSI

MUNICIPIO: COLQUECHACA

PROVINCIA: CHAYANTA

DEPARTAMENTO: POTOSI

DISEÑO ARQUITECTÓNICO:

REVISADO Y APROBADO:




FECHA: ABRIL/2025

SUPERFICIE: 54.55 M2

LAMINA:

01/16

MODULO 1: RENOVACION TIPO 2

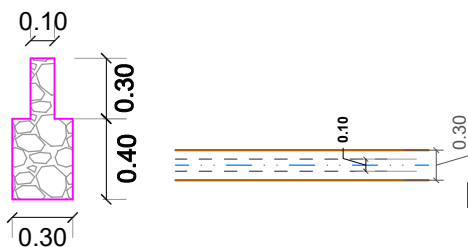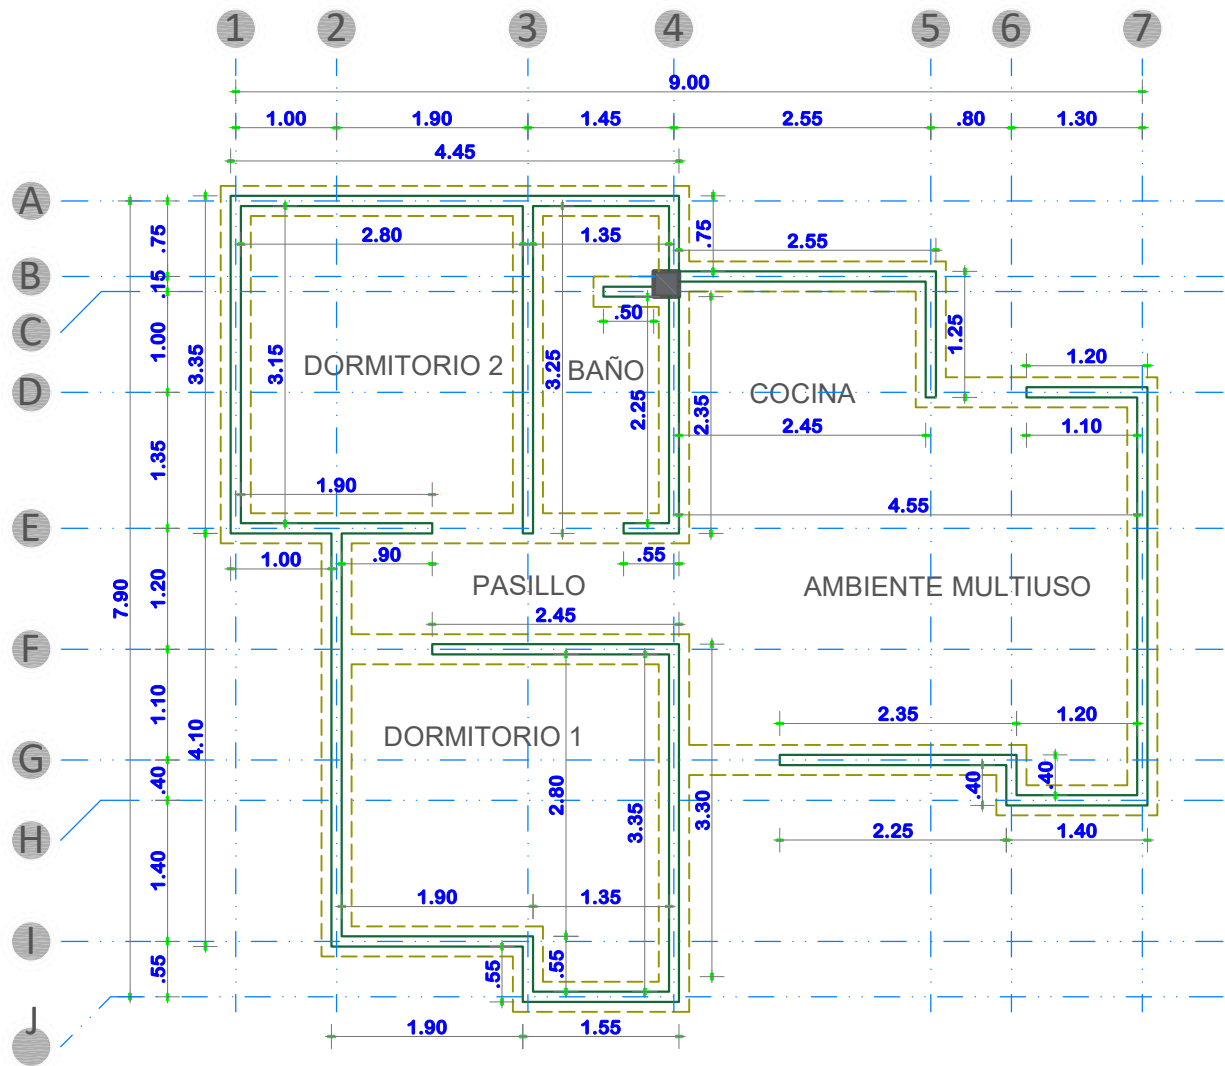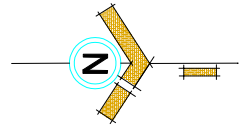

PLANTA DE SOBRECIMIENTOS
ESCALA: 1:75





AGENCIA ESTATAL DE VIVIENDA - POTOSI
PROYECTO: PROYECTO DE VIVIENDA CUALITATIVA EN EL MUNICIPIO DE COLQUECHACA - FASE(XII) 2025- POTOSI
MUNICIPIO: COLQUECHACA
PROVINCIA: CHAYANTA **DEPARTAMENTO:** POTOSI

DISEÑO ARQUITECTÓNICO:

REVISADO Y APROBADO:

FECHA: ABRIL/2025
SUPERFICIE: 54.55 M2
LAMINA: 02/16

MODULO 1: RENOVACION TIPO 2

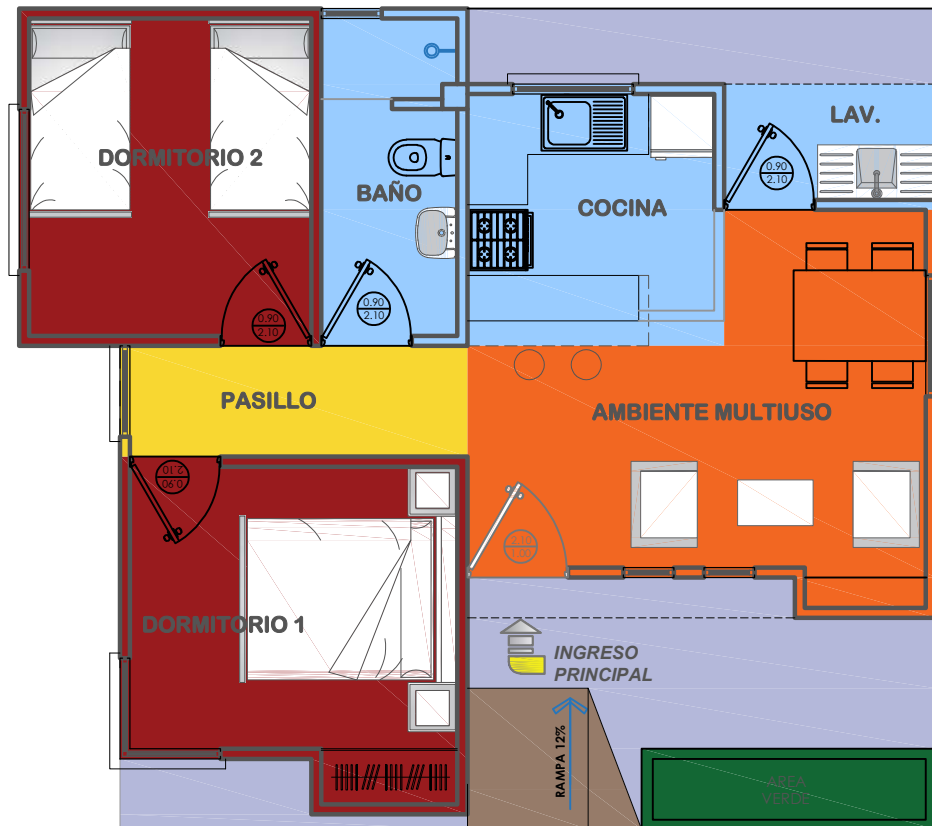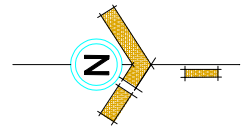

REFERENCIA

■	AREA INTIMA
■	AREA DE CIRCULACION-INTERIOR
■	AREA SOCIAL
■	AREA DE SERVICIO
■	AREA DE VERDE
■	AREA DE INGRESO-RAMPA
■	AREA DE CIRCULACION-EXTERIOR

PLANTA DE ZONIFICACION

ESCALA: 1:75



AGENCIA ESTATAL DE VIVIENDA - POTOSI

PROYECTO:
PROYECTO DE VIVIENDA CUALITATIVA EN EL MUNICIPIO DE
COLQUECHACA - FASE(XII) 2025- POTOSI

MUNICIPIO:
COLQUECHACA

PROVINCIA:
CHAYANTA

DEPARTAMENTO:
POTOSI

DISEÑO ARQUITECTÓNICO:

REVISADO Y APROBADO:



FECHA:
ABRIL/2025

SUPERFICIE:
54.55 M2

LAMINA:

03/16

MODULO 1: RENOVACION TIPO 2

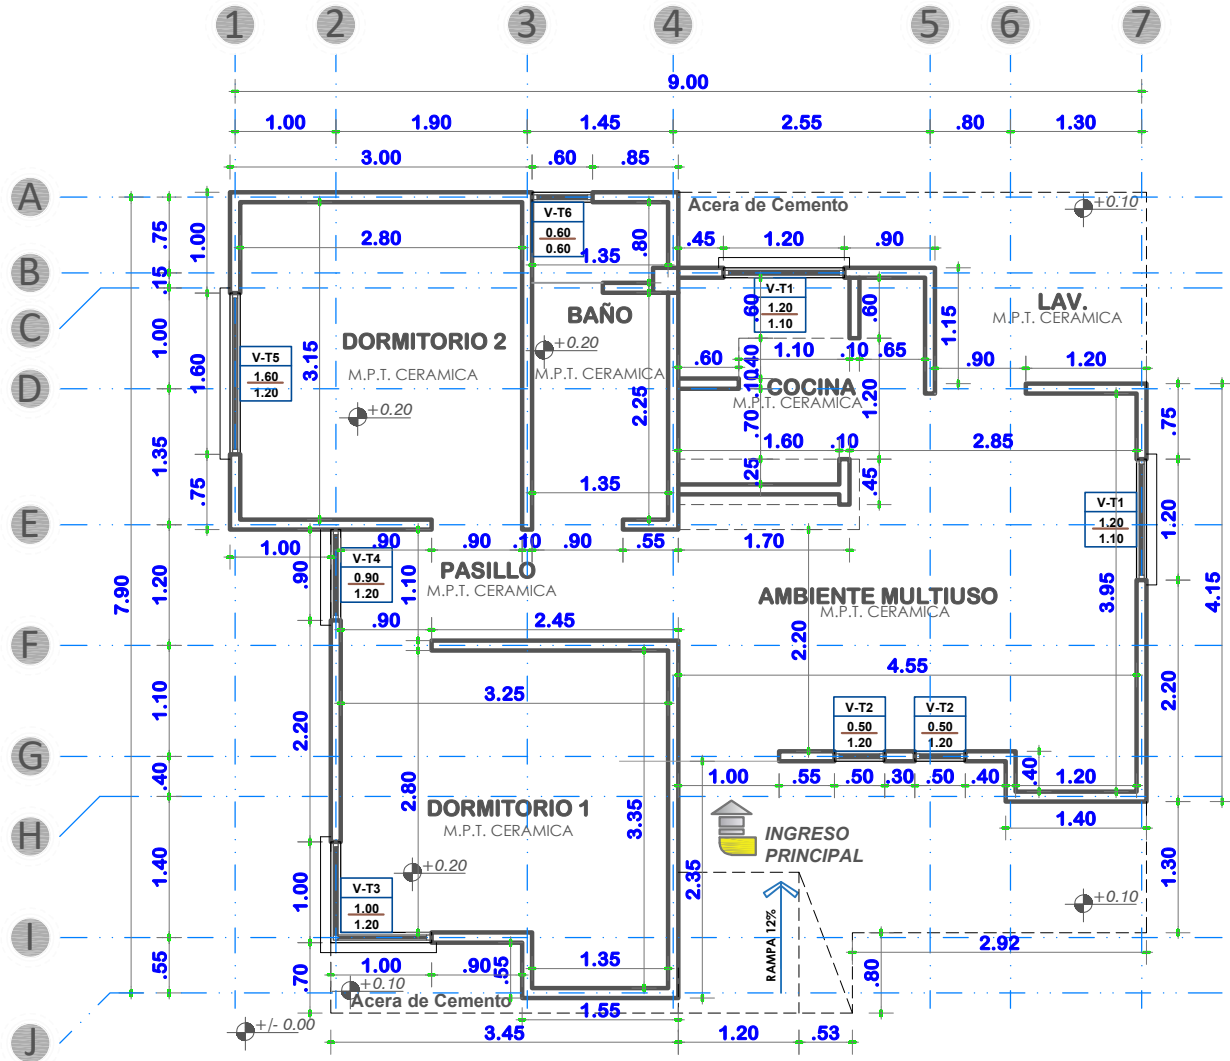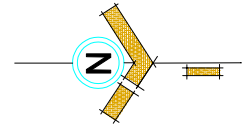

PLANTA ACOTADA
ESCALA: 1:75




AGENCIA ESTATAL DE VIVIENDA - POTOSI
PROYECTO: PROYECTO DE VIVIENDA CUALITATIVA EN EL MUNICIPIO DE COLQUECHACA - FASE(XII) 2025- POTOSI
MUNICIPIO: COLQUECHACA
PROVINCIA: CHAYANTA **DEPARTAMENTO:** POTOSI

DISEÑO ARQUITECTÓNICO:

REVISADO Y APROBADO:

FECHA: ABRIL/2025
SUPERFICIE: 54.55 M2
LAMINA: 04/16

MODULO 1: RENOVACION TIPO 2

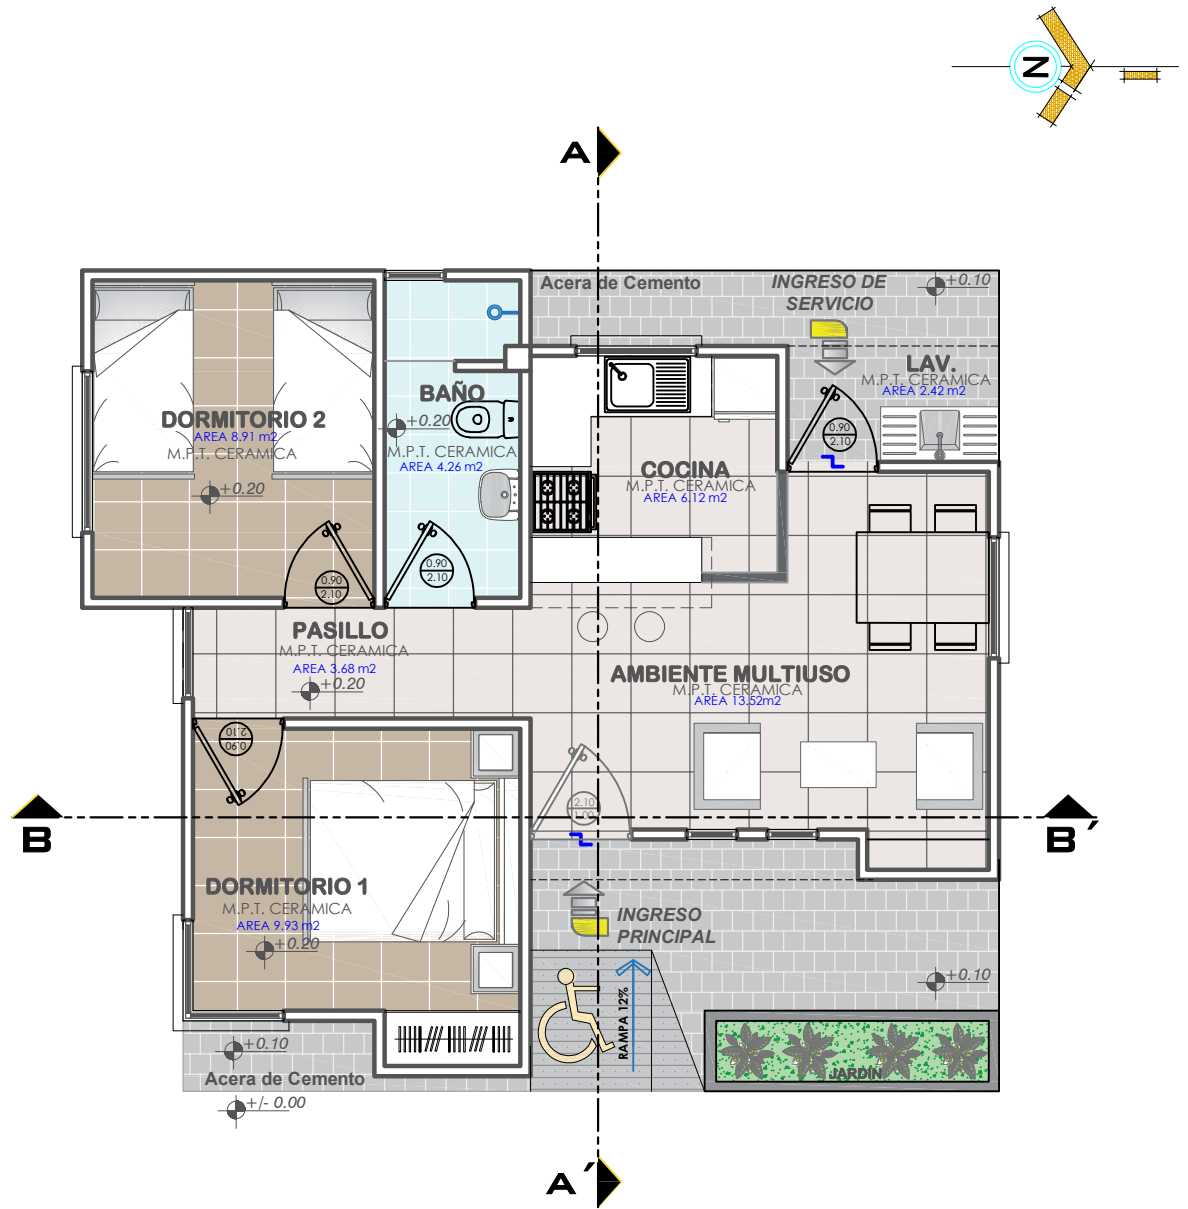

PLANTA AMOBLADA
ESCALA: 1:75



AGENCIA ESTATAL DE VIVIENDA - POTOSI

PROYECTO:
PROYECTO DE VIVIENDA CUALITATIVA EN EL MUNICIPIO DE
COLQUECHACA - FASE(XII) 2025- POTOSI

MUNICIPIO:
COLQUECHACA

PROVINCIA:
CHAYANTA

DEPARTAMENTO:
POTOSI

DISEÑO ARQUITECTÓNICO:




REVISADO Y APROBADO:

FECHA:
ABRIL/2025

SUPERFICIE:
54.55 M²

LAMINA:
05/16

MODULO 1: RENOVACION TIPO 2

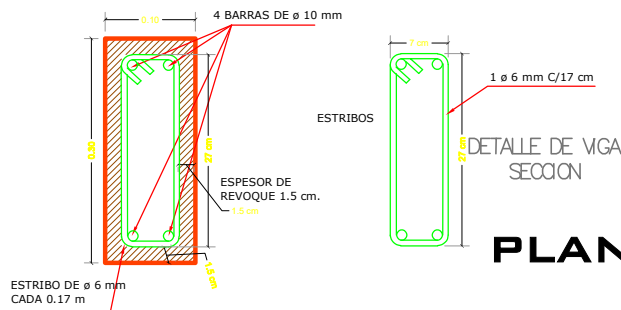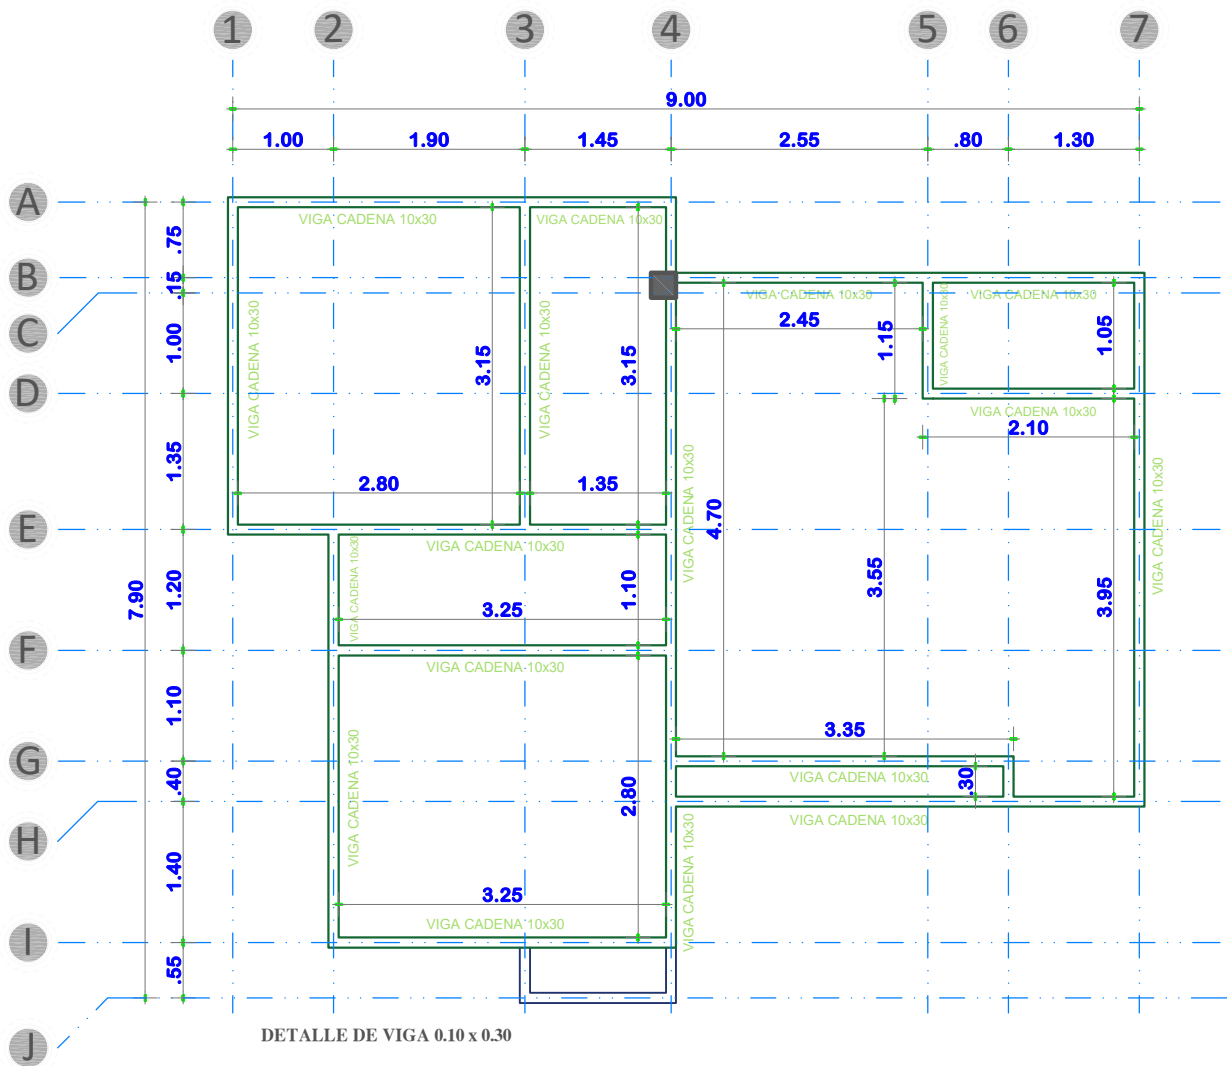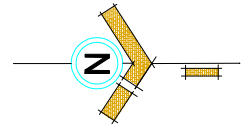

PLANTA DE VIGA DE H°A° ESCALA: 1:75



AGENCIA ESTATAL DE VIVIENDA - POTOSI
PROYECTO: PROYECTO DE VIVIENDA CUALITATIVA EN EL MUNICIPIO DE COLQUECHACA - FASE(XII) 2025- POTOSI
MUNICIPIO: COLQUECHACA
PROVINCIA: CHAYANTA **DEPARTAMENTO:** POTOSI

DISEÑO ARQUITECTÓNICO:


REVISADO Y APROBADO:

FECHA: ABRIL/2025
SUPERFICIE: 54.55 M2
LAMINA: 06/16

MODULO 1: RENOVACION TIPO 2

PLANO DE ESTRUCTURA MADERAMEN

ESCALA: 1:75

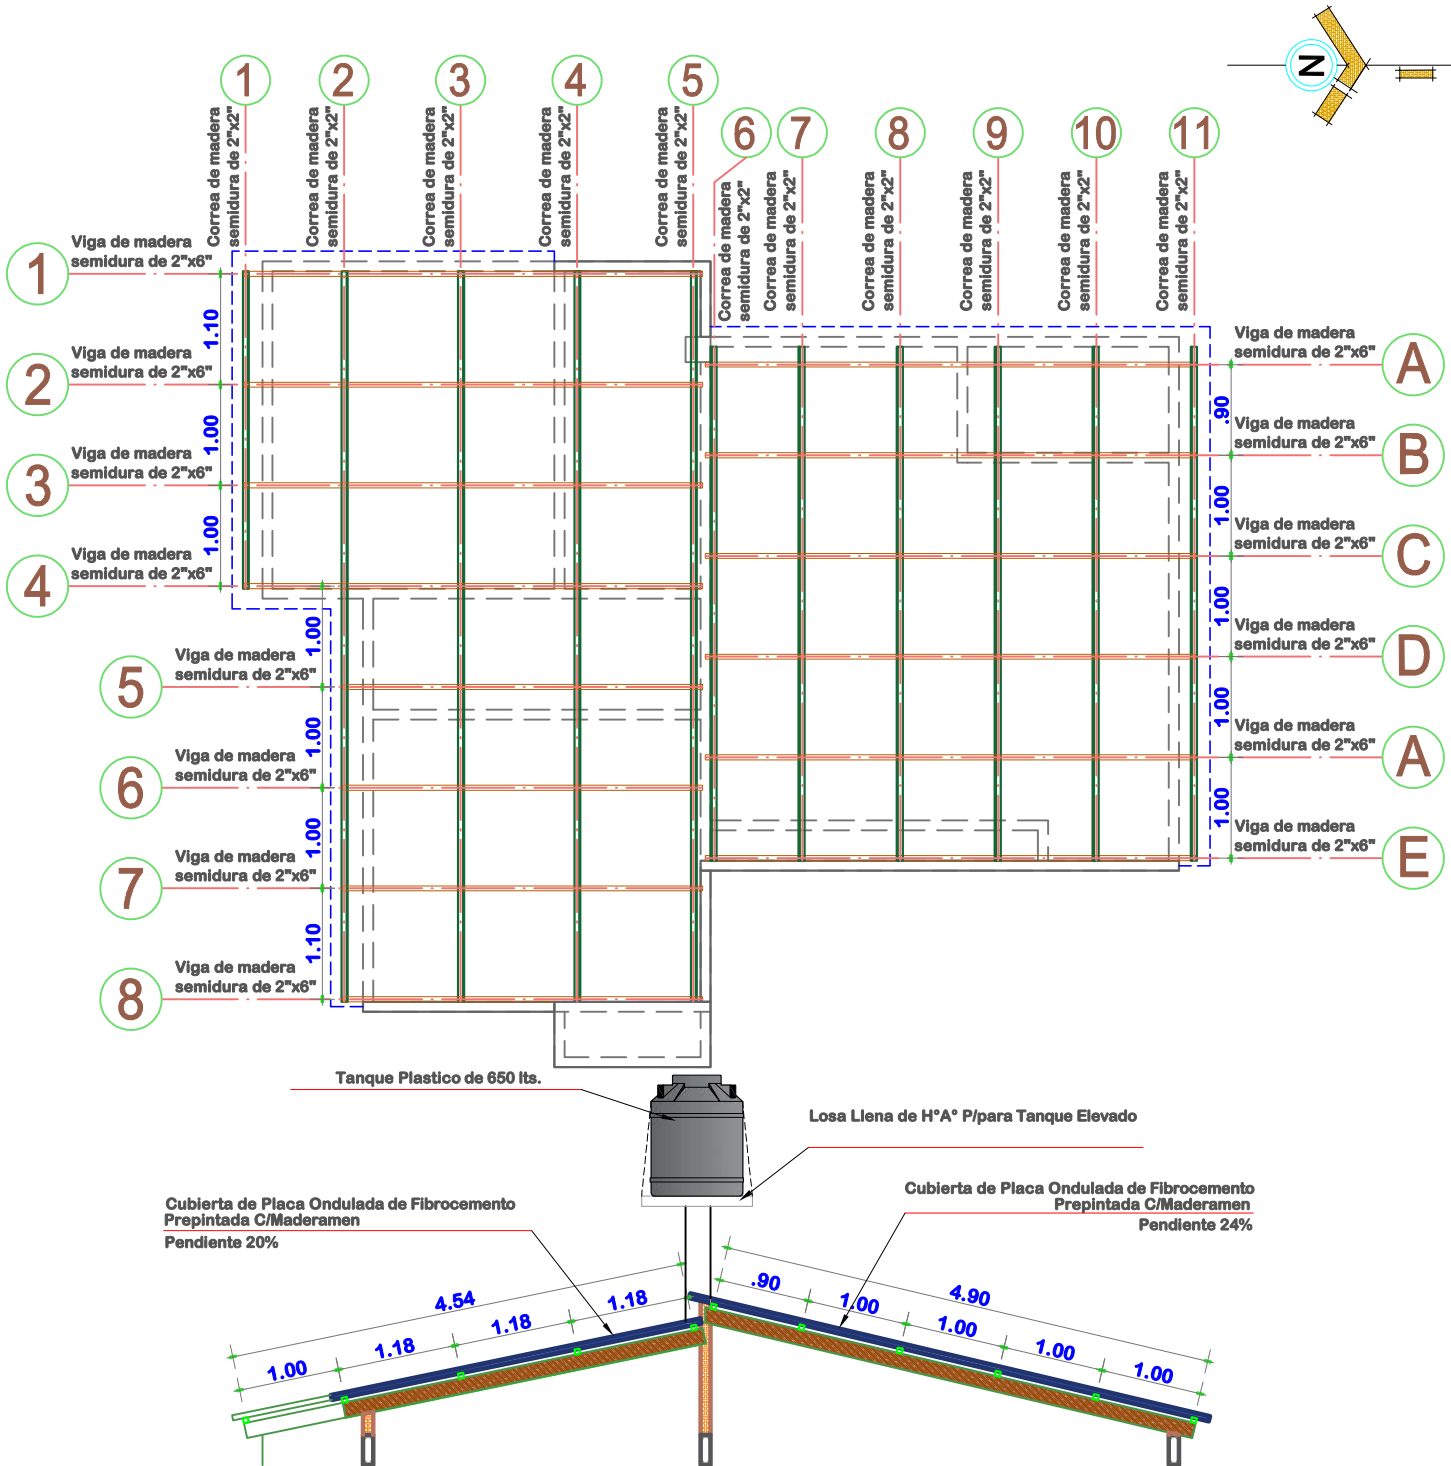



AGENCIA ESTATAL DE VIVIENDA - POTSI
PROYECTO: PROYECTO DE VIVIENDA CUALITATIVA EN EL MUNICIPIO DE COLQUECHACA - FASE(XII) 2025- POTSI
MUNICIPIO: COLQUECHACA
PROVINCIA: CHAYANTA **DEPARTAMENTO:** POTSI

DISEÑO ARQUITECTÓNICO:

REVISADO Y APROBADO:

FECHA: ABRIL/2025
SUPERFICIE: 54.55 M2
LAMINA: 07/16

MODULO 1: RENOVACION TIPO 2

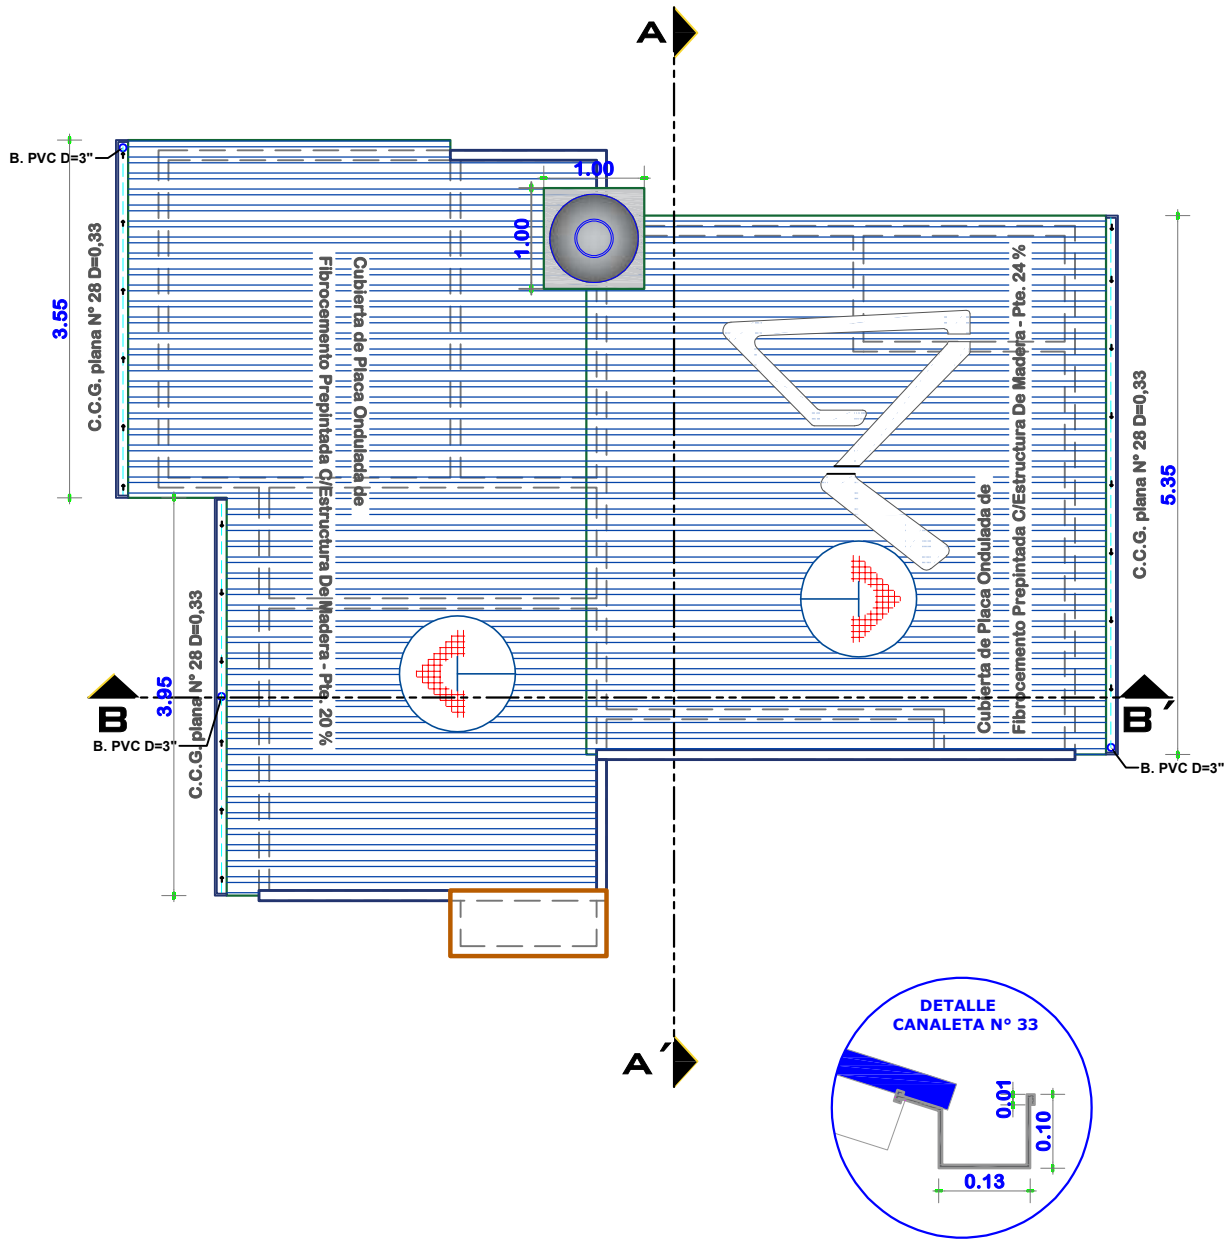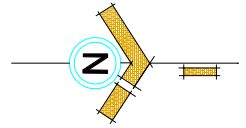

PLANTA DE CUBIERTAS

ESCALA: 1:75




AGENCIA ESTATAL DE VIVIENDA - POTOSI
PROYECTO: PROYECTO DE VIVIENDA CUALITATIVA EN EL MUNICIPIO DE COLQUECHACA - FASE(XII) 2025- POTOSI
MUNICIPIO: COLQUECHACA
PROVINCIA: CHAYANTA **DEPARTAMENTO:** POTOSI

DISEÑO ARQUITECTÓNICO:


REVISADO Y APROBADO:

FECHA: ABRIL/2025
SUPERFICIE: 54.55 M2
LAMINA: 08/16

MODULO 1: RENOVACION TIPO 2

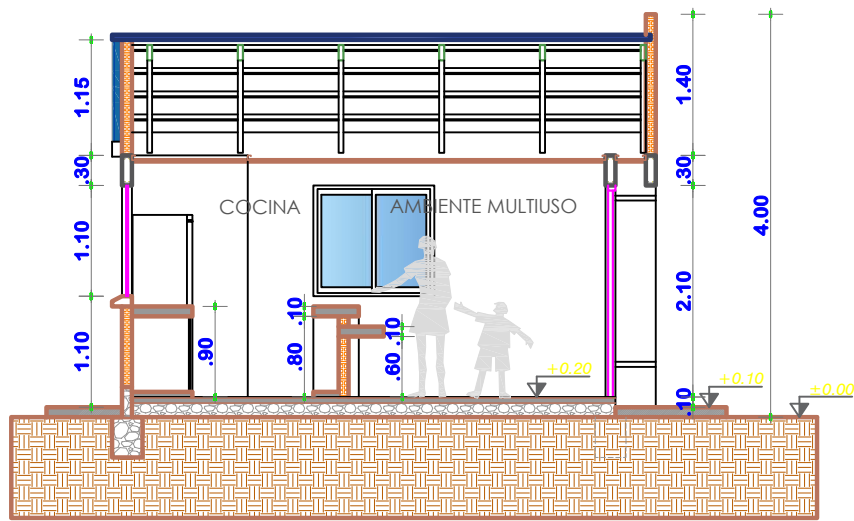

CORTE A-A'
ESCALA: 1:75

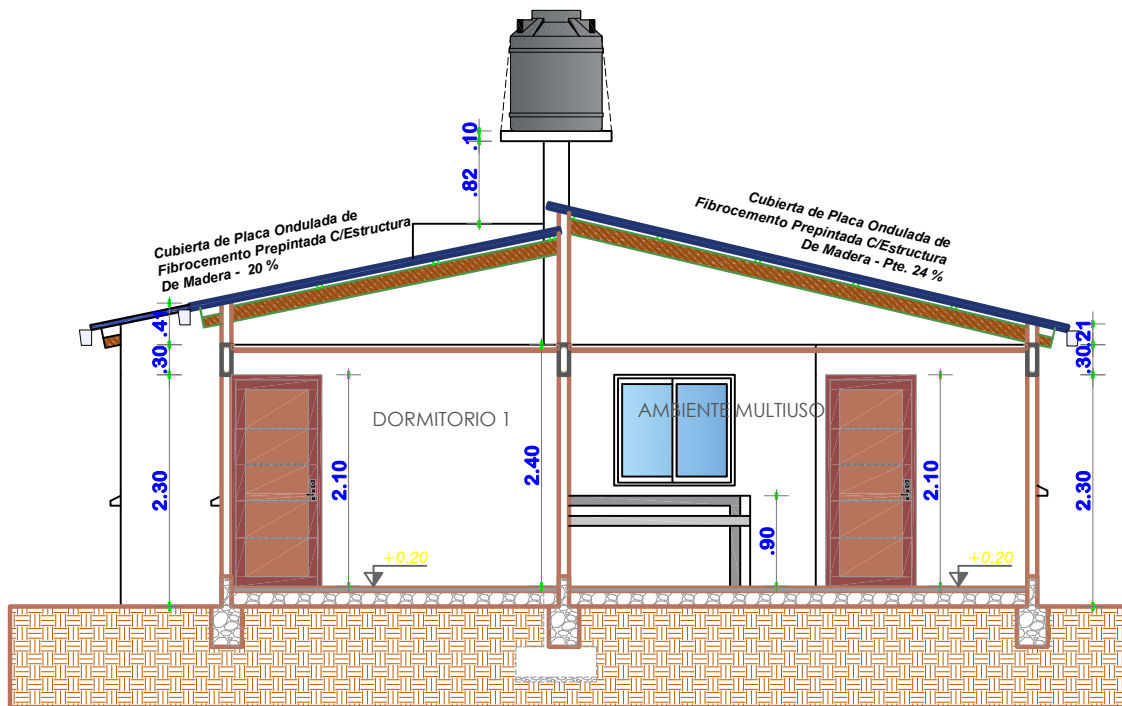

CORTE B-B'
ESCALA: 1:75




AGENCIA ESTATAL DE VIVIENDA - POTOSI
PROYECTO: PROYECTO DE VIVIENDA CUALITATIVA EN EL MUNICIPIO DE COLQUECHACA - FASE(XII) 2025- POTOSI
MUNICIPIO: COLQUECHACA
PROVINCIA: CHAYANTA **DEPARTAMENTO:** POTOSI

DISEÑO ARQUITECTÓNICO:


REVISADO Y APROBADO:

FECHA: ABRIL/2025
SUPERFICIE: 54.55 M2
LAMINA: 09/16

MODULO 1: RENOVACION TIPO 2

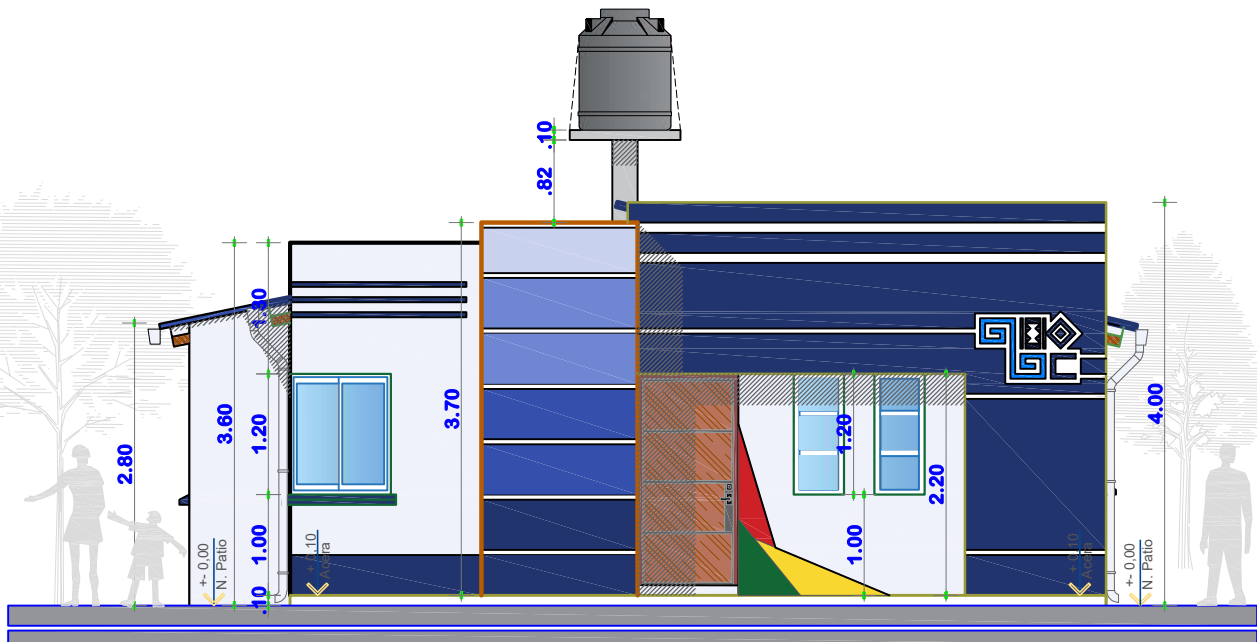

ELEVACION FRONTAL
ESCALA: 1:75

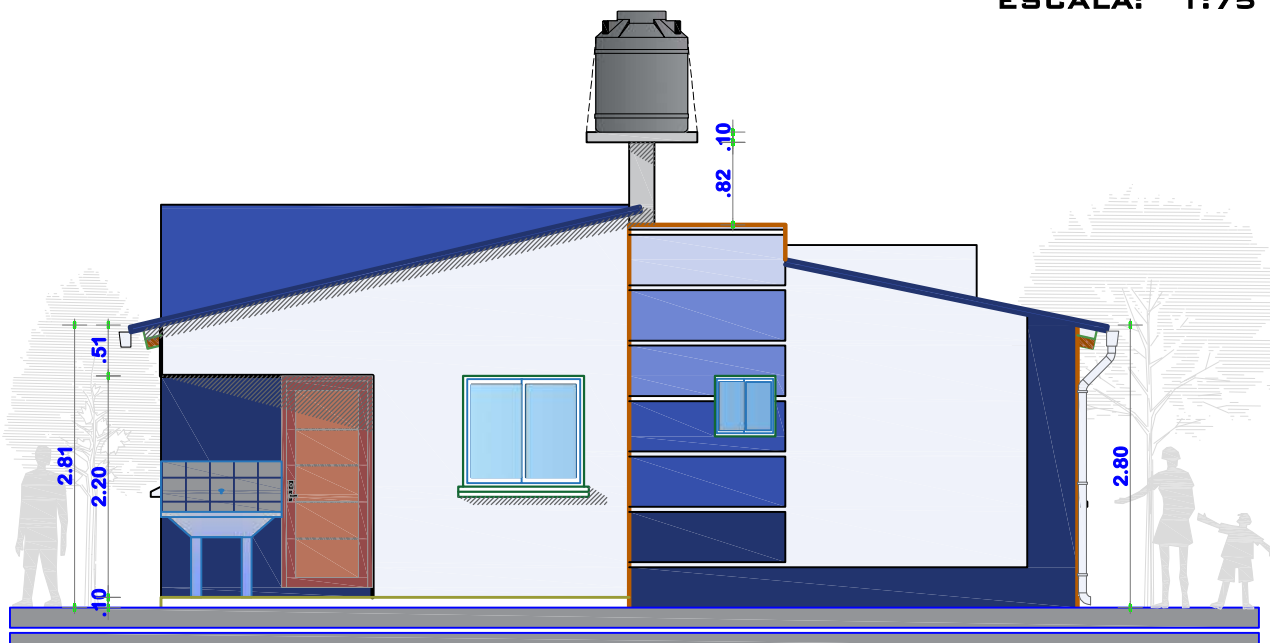

ELEVACION POSTERIOR

ESCALA: 1:75



AGENCIA ESTATAL DE VIVIENDA - POTOSI

PROYECTO:
PROYECTO DE VIVIENDA CUALITATIVA EN EL MUNICIPIO DE
COLQUECHACA - FASE(XII) 2025- POTOSI

MUNICIPIO: COLQUECHACA

PROVINCIA: CHAYANTA

DEPARTAMENTO: POTOSI

DISEÑO ARQUITECTÓNICO:

REVISADO Y APROBADO:


FECHA:
ABRIL/2025

SUPERFICIE:
54.55 M2

LAMINA:


10/16

MODULO 1: RENOVACION TIPO 2

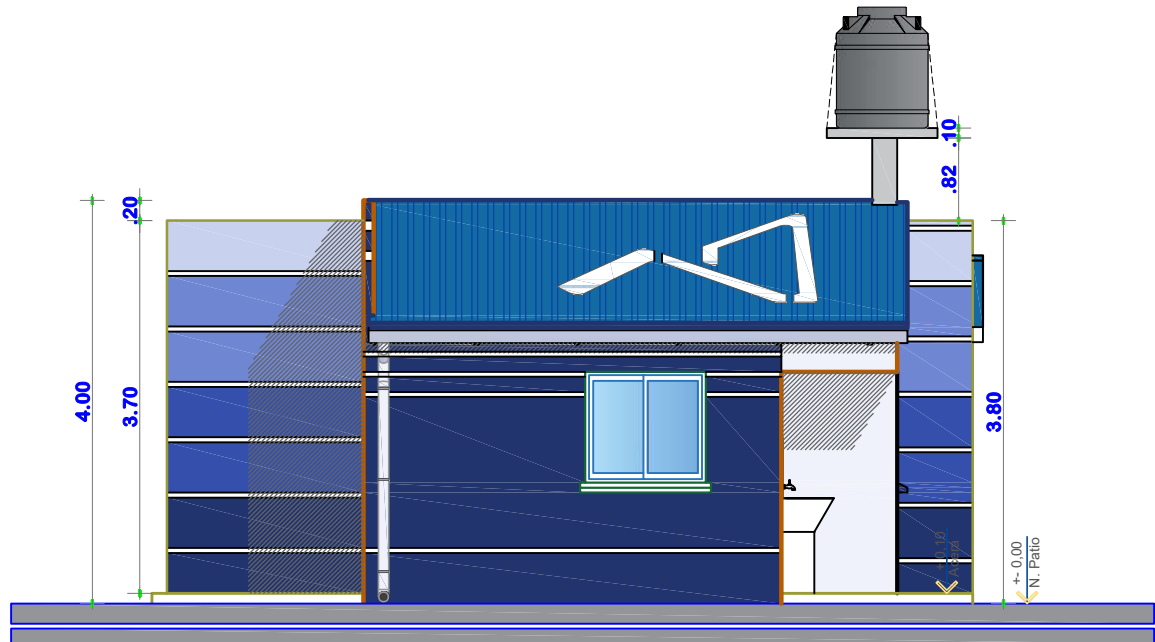

ELEVACION LATERAL DERECHO

ESCALA: 1:75

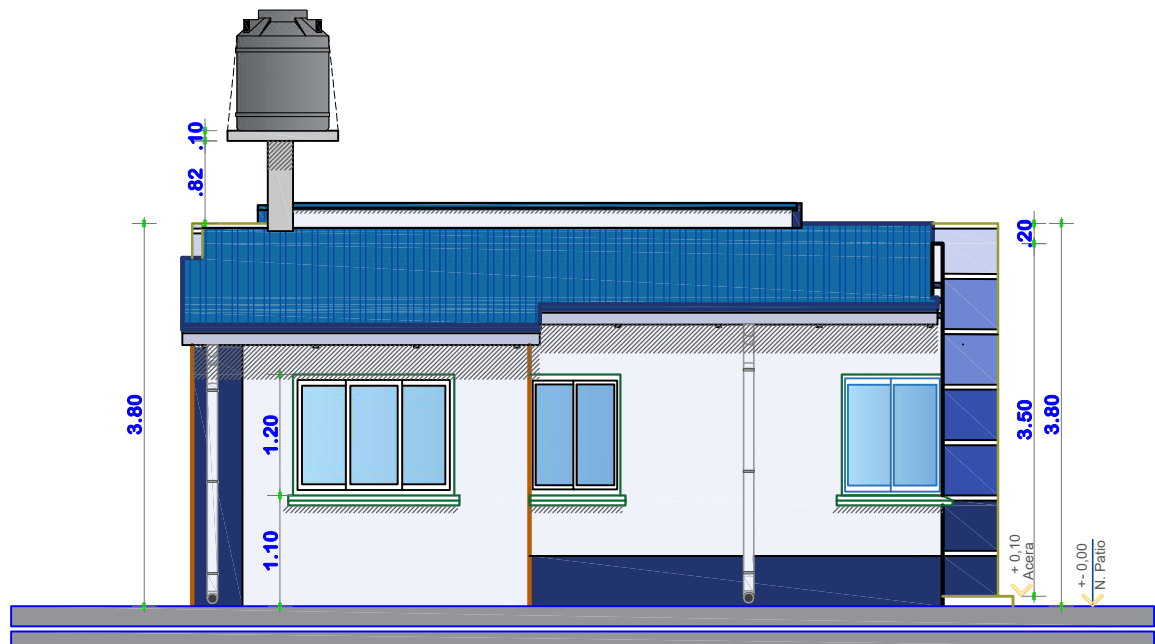

ELEVACION LATERAL IZQUIERDO

ESCALA: 1:75



AGENCIA ESTATAL DE VIVIENDA - POTOSI

PROYECTO:
PROYECTO DE VIVIENDA CUALITATIVA EN EL MUNICIPIO DE
COLQUECHACA - FASE(XII) 2025- POTOSI

MUNICIPIO:
COLQUECHACA

PROVINCIA:
CHAYANTA

DEPARTAMENTO:
POTOSI

DISEÑO ARQUITECTÓNICO:



REVISADO Y APROBADO:

FECHA:
ABRIL/2025

SUPERFICIE:
54.55 M2

LAMINA:
11/16

MODULO 1: RENOVACION TIPO 2

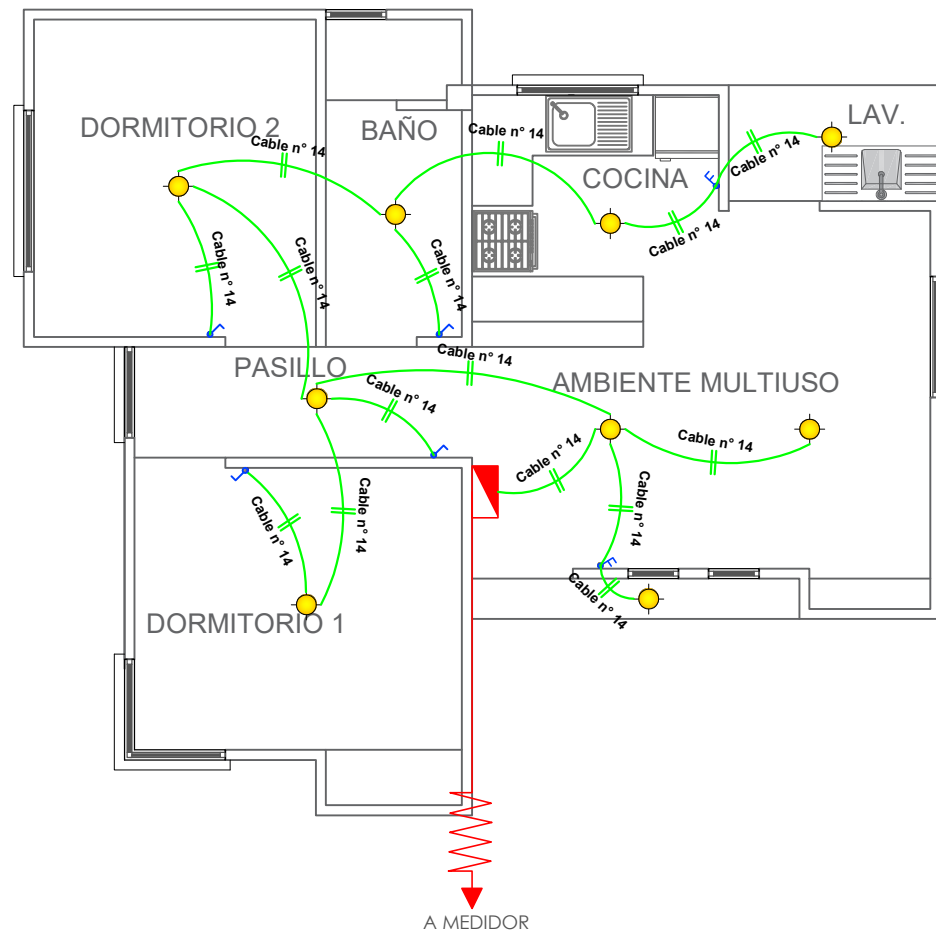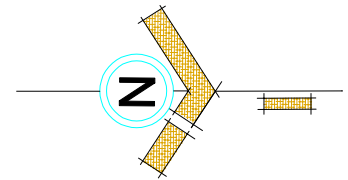



SIMBOLOGIA		
	TDS	TABLERO DE DISTRIBUCION SECUNDARIO
		CIRCUITO DE ILUMINACION
		PUNTO DE ILUMINACION
		INTERRUPTOR SIMPLE
		INTERRUPTOR DOBLE

INSTALACION ELECTRICA-ILUMINACION

ESCALA: 1:75

	AGENCIA ESTATAL DE VIVIENDA - POTOSI		DISEÑO ARQUITECTÓNICO:	REVISADO Y APROBADO:	FECHA: ABRIL/2025
	PROYECTO: PROYECTO DE VIVIENDA CUALITATIVA EN EL MUNICIPIO DE COLQUECHACA - FASE(XII) 2025- POTOSI				SUPERFICIE: 54.55 M2
	MUNICIPIO: COLQUECHACA				LAMINA: 12/16
	PROVINCIA: CHAYANTA	DEPARTAMENTO: POTOSI			

MODULO 1: RENOVACION TIPO 2

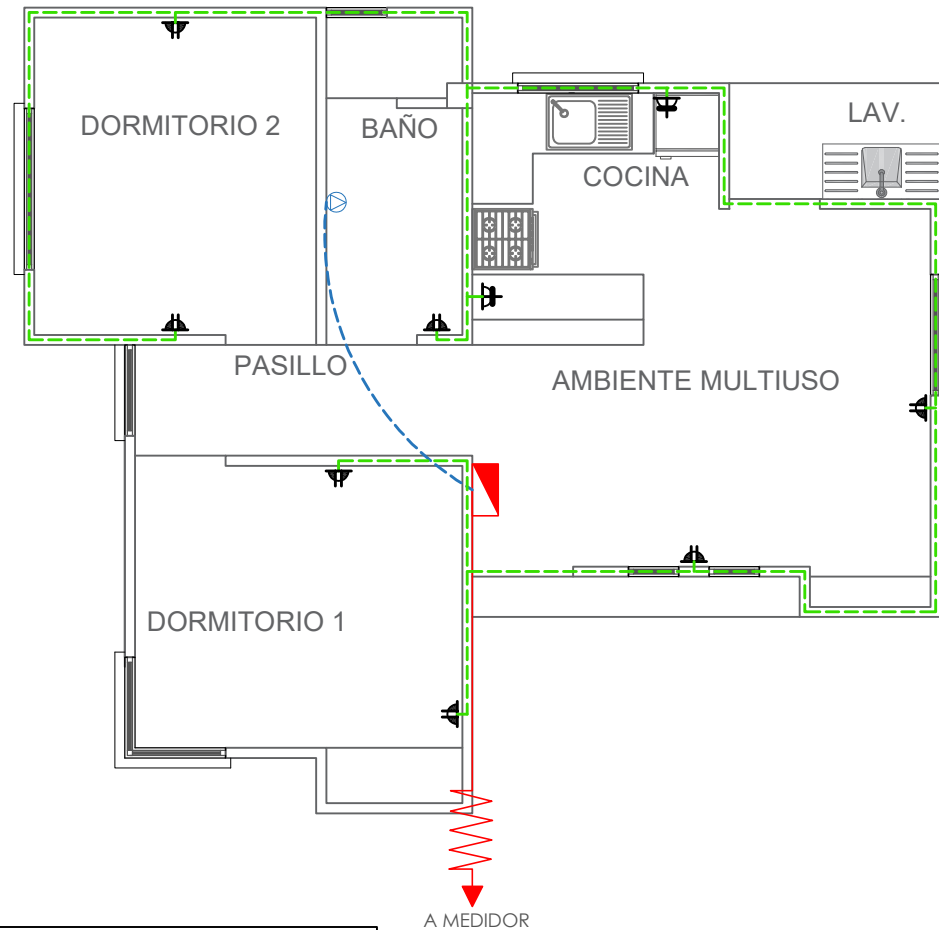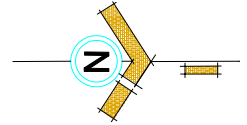

SIMBOLOGIA		
	TDS	TABLERO DE DISTRIBUCION SECUNDARIO
		CIRCUITO DE TOMA CORRIENTES
		CIRCUITO DE TOMA FUERZA
		TOMA CORRIENTE DOBLE
		TOMA CORRIENTE SHUKO
		TOMA FUERZA

INSTALACION ELECTRICA-TOMACORRIENTE

ESCALA: 1:75



AGENCIA ESTATAL DE VIVIENDA - POTOSI

PROYECTO:
PROYECTO DE VIVIENDA CUALITATIVA EN EL MUNICIPIO DE
COLQUECHACA - FASE(XII) 2025- POTOSI

MUNICIPIO:
COLQUECHACA

PROVINCIA:
CHAYANTA

DEPARTAMENTO:
POTOSI

DISEÑO ARQUITECTÓNICO:



REVISADO Y APROBADO:

FECHA:
ABRIL/2025

SUPERFICIE:
54.55 M2

LAMINA:
13/16

MODULO 1: RENOVACION TIPO 2

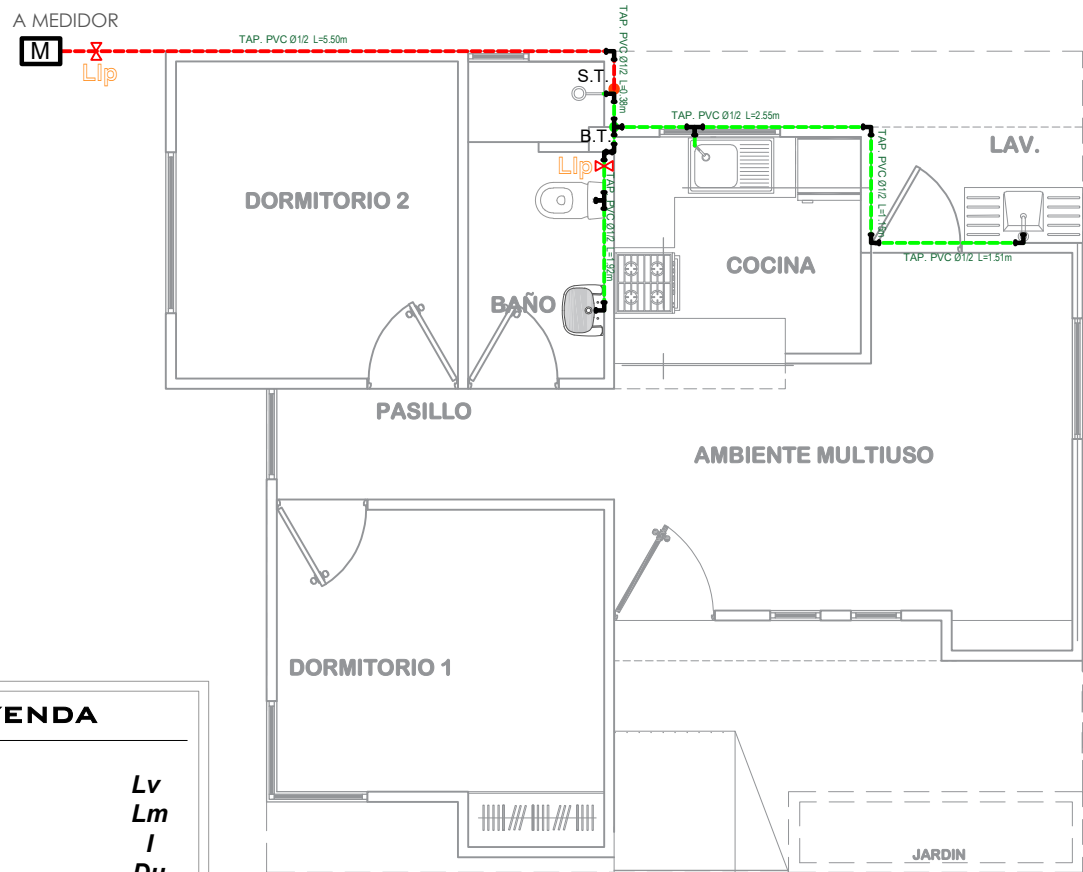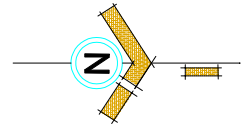

LEYENDA

Lavanderia	Lv
Lavamanos	Lm
Inodoro	I
Ducha	Du
Lavaplatos	Lp
Tanque plastico de agua	Tq

SIMBOLOGÍA

	Ducha
	Union "T"
	Codo a 90°
	Medidor
	Llave de Paso Ø 1/2"
	Bajante TAP PVC Ø 1/2"
	Montante TAV PVC Ø 1/2"

INSTALACION AGUA POTABLE ESCALA: 1:75



AGENCIA ESTATAL DE VIVIENDA - POTOSI

PROYECTO: PROYECTO DE VIVIENDA CUALITATIVA EN EL MUNICIPIO DE COLQUECHACA - FASE(XII) 2025- POTOSI

MUNICIPIO: COLQUECHACA

PROVINCIA: CHAYANTA

DEPARTAMENTO: POTOSI

DISEÑO ARQUITECTÓNICO:

REVISADO Y APROBADO:


FECHA: ABRIL/2025

SUPERFICIE: 54.55 M2

LAMINA:

14/16

MODULO 1: RENOVACION TIPO 2

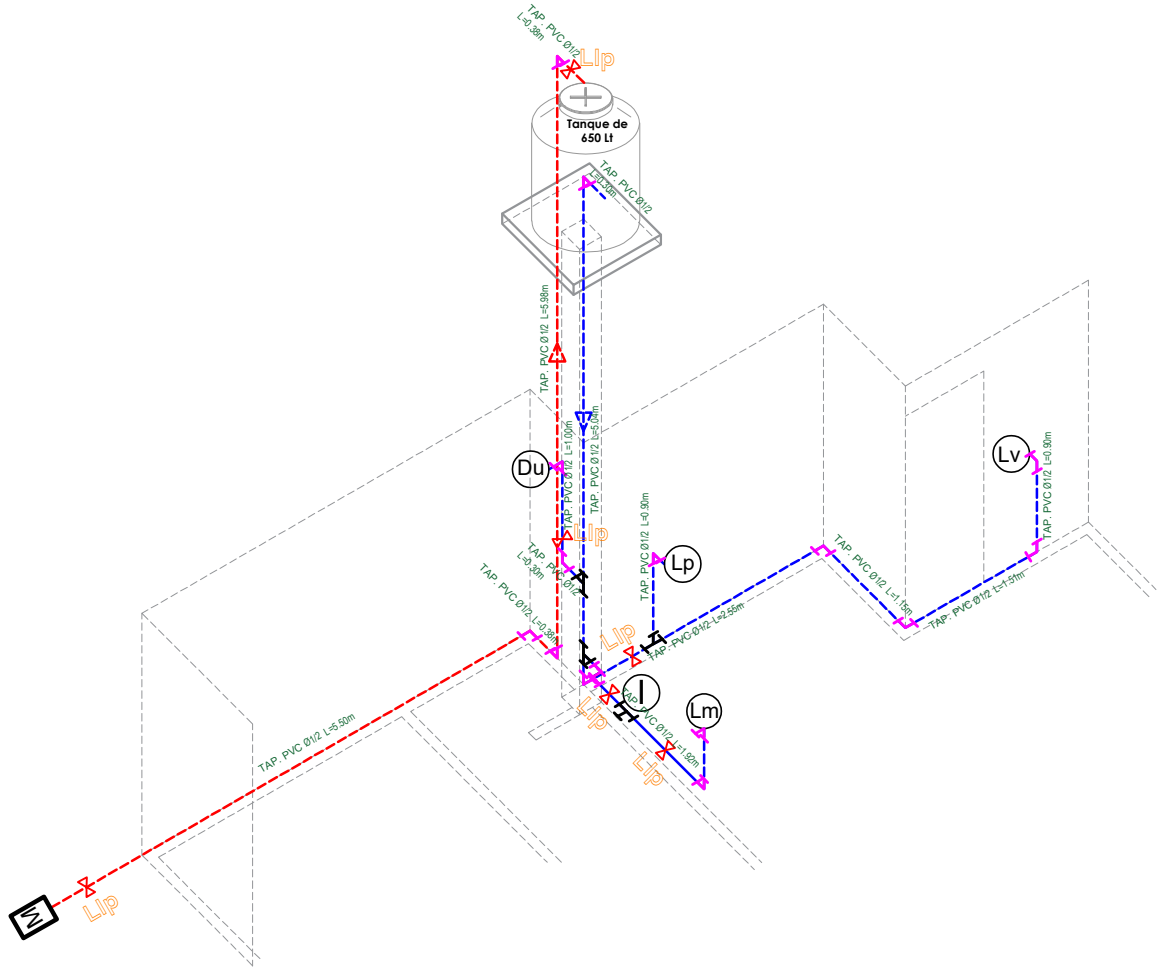

REFERENCIAS:

- Tubería de Agua Potable (TAP)
 --- Tubería de Agua Potable (TAP)
 --- Tubería de Agua Caliente (TAP)
 Ducha **Du**
 Inodoro **I.**
 Lavandería **Lv.**
 Lavamanos **Lm.**
 Lavaplatos **Lp.**
 Tanque plástico de agua **Tq**

SIMBOLOGÍA

- | | |
|---|-----------------|
|  | Ducha |
|  | Union "T" |
|  | Codo a 90° |
|  | Válvula de Paso |

ISOMETRIA INSTALACION DE AGUA POTABLE

ESCALA: 1:75



AGENCIA ESTATAL DE VIVIENDA - POTOSI

PROYECTO:
PROYECTO DE VIVIENDA CUALITATIVA EN EL MUNICIPIO DE
COLQUECHACA - FASE(XII) 2025- POTOSI

MUNICIPIO: COLQUECHACA

PROVINCIA: CHAYANTA

DEPARTAMENTO:	POTOSI
----------------------	--------

DISEÑO ARQUITECTÓNICO:

REVISADO Y APROBADO:



FECHA:
ABRIL/2025

SUPERFICIE:
54.55 M2

LAMINA:

15/16

MODULO 1: RENOVACION TIPO 2

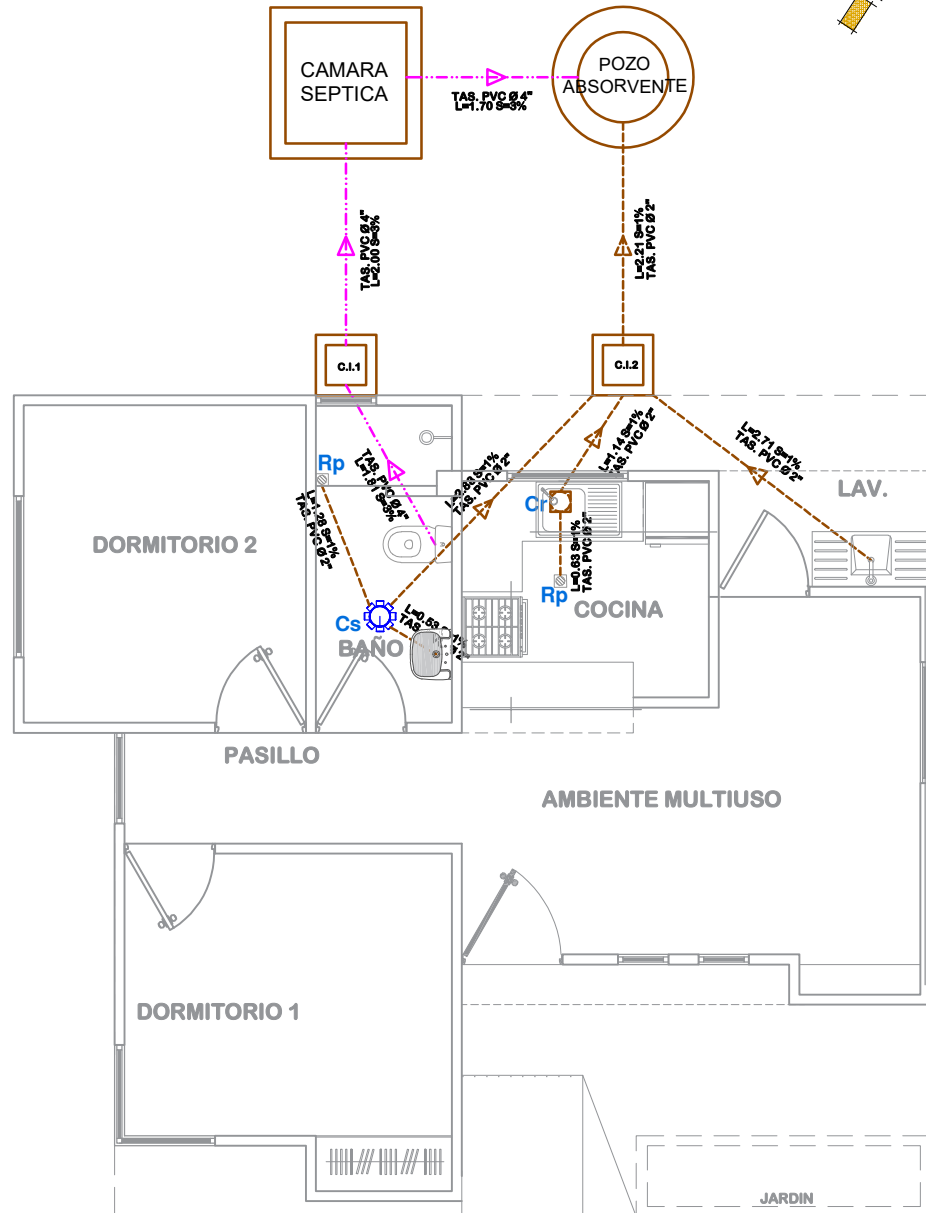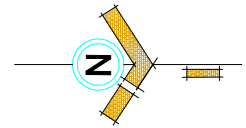

SIMBOLOGIA

---	TUBERIA SANITARIA DE P.V.C. Ø 4"
---	TUBERIA SANITARIA DE P.V.C. Ø 2"
>	YEE DE P.V.C. 2"
└	CODO DE P.V.C. 2"
Cs.	CAJA SIFONISADA
C.I.	CAMARA DE INSPECCION
Cr.	CAJA DE REGISTRO
Rp.	REJILLA DE PISO

INSTALACION SANITARIA ESCALA: 1:75




AGENCIA ESTATAL DE VIVIENDA - POTOSI
PROYECTO: PROYECTO DE VIVIENDA CUALITATIVA EN EL MUNICIPIO DE COLQUECHACA - FASE(XII) 2025- POTOSI
MUNICIPIO: COLQUECHACA
PROVINCIA: CHAYANTA **DEPARTAMENTO:** POTOSI

DISEÑO ARQUITECTÓNICO:

REVISADO Y APROBADO:

FECHA: ABRIL/2025
SUPERFICIE: 54.55 M2
LAMINA: 16/16

MODULO 1: DETALLES CONSTRUCTIVOS

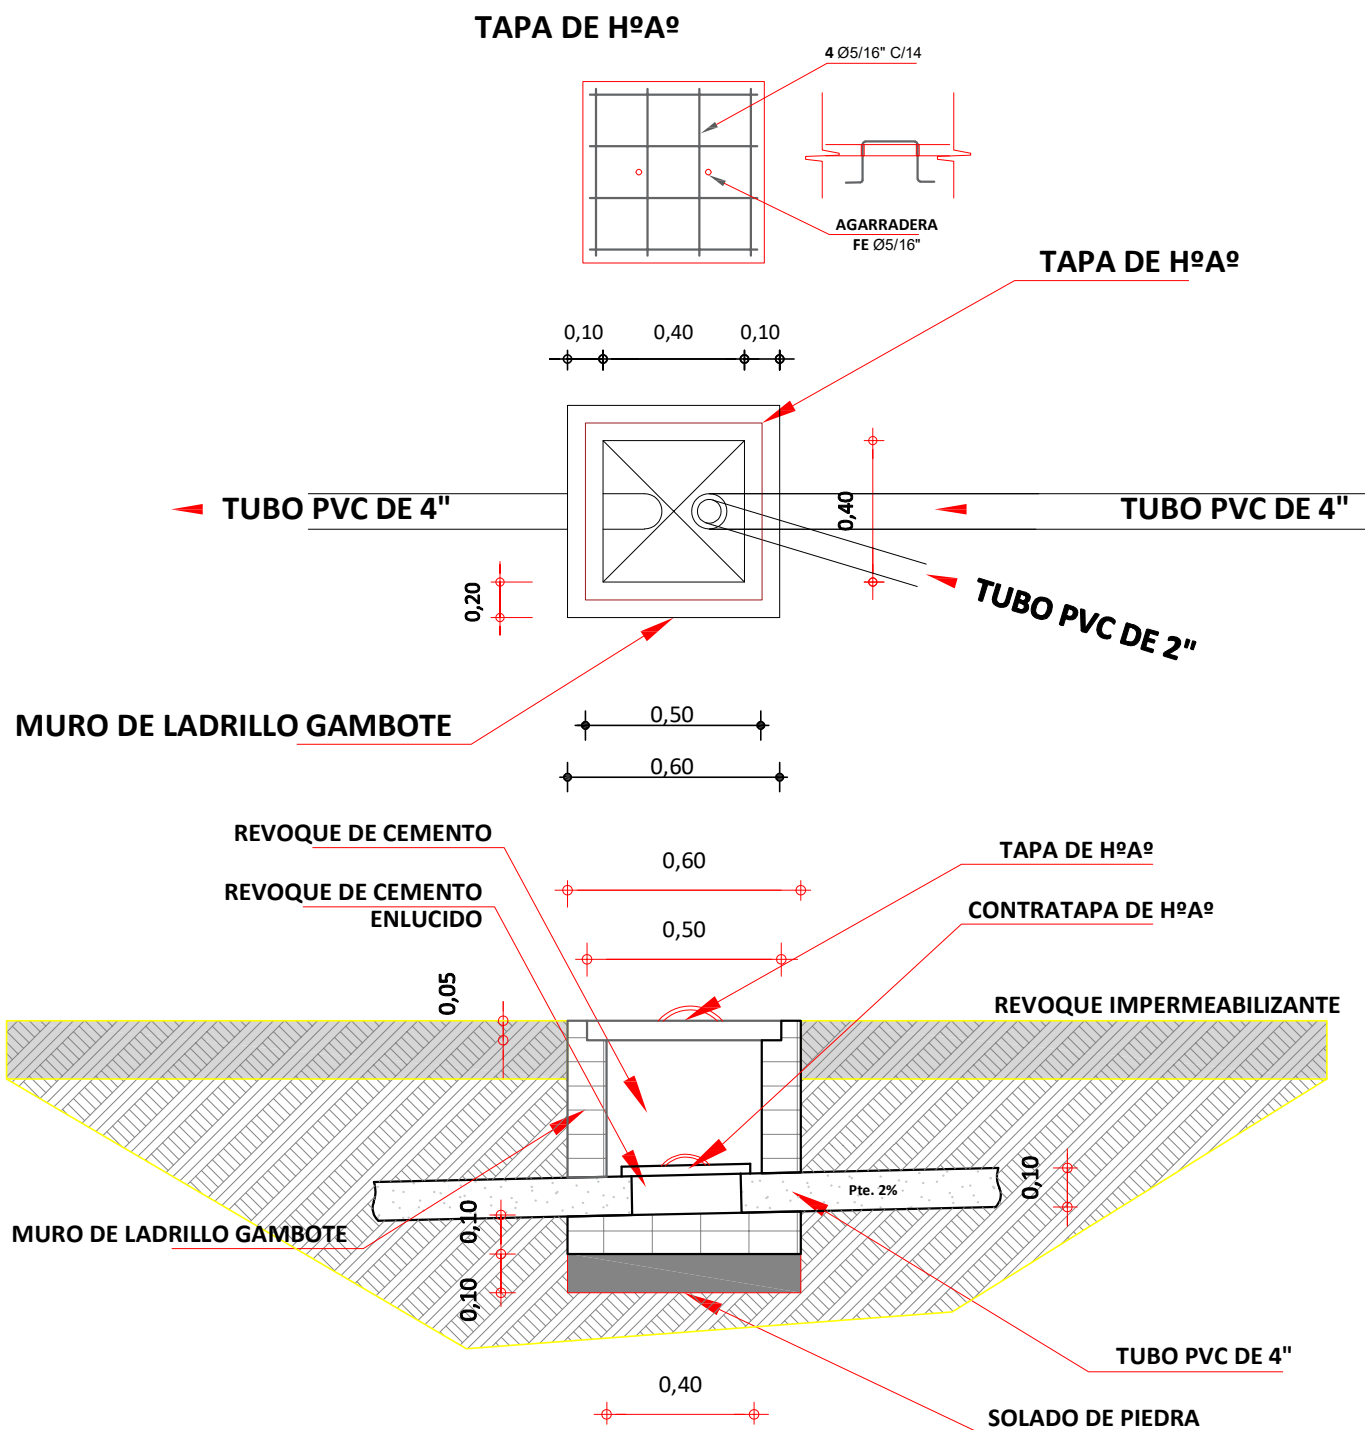

DETALLE DE CAMARA DE INSPECCION

ESCALA: 1:25



AGENCIA ESTATAL DE VIVIENDA - POTOSI

PROYECTO:
PROYECTO DE VIVIENDA CUALITATIVA EN EL MUNICIPIO DE
COLQUECHACA - FASE(XII) 2025- POTOSI

MUNICIPIO:
COLQUECHACA

PROVINCIA:
CHAYANTA

DEPARTAMENTO:
POTOSI

DISEÑO ARQUITECTÓNICO:

REVISADO Y APROBADO:


FECHA:
ABRIL/2025

MODULO:
1

LAMINA:
01/11


MODULO 1: DETALLES CONSTRUCTIVOS

**TAPA DE HºAº
POZO DE ABSORCION**

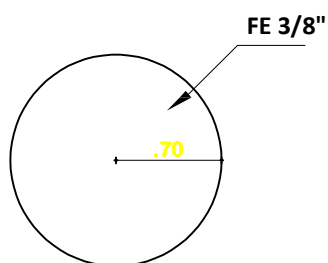


PLANTA

**TAPA DE HºAº
CAMARA SEPTICA**

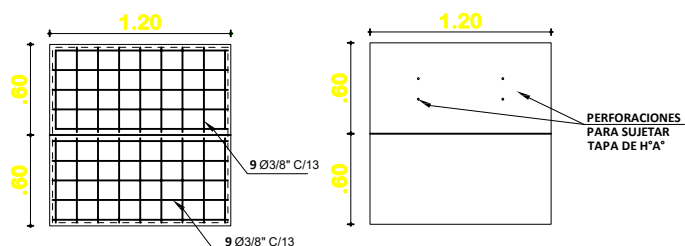


PLANTA



**DETALLE CONSTRUCTIVOS
POZO DE ABSORCION Y CAMARA SEPTICA
ESCALA: 1:50**

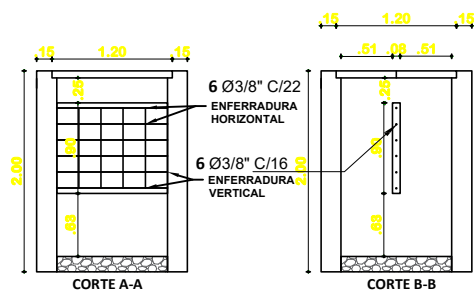

CORTE A-A

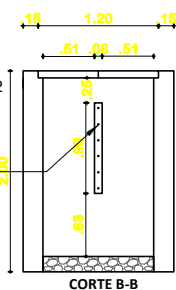

CORTE B-B

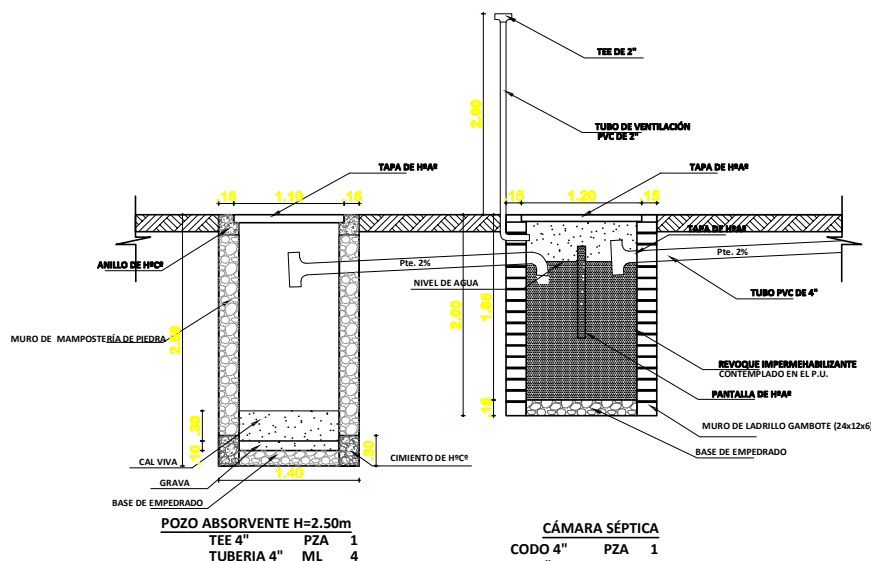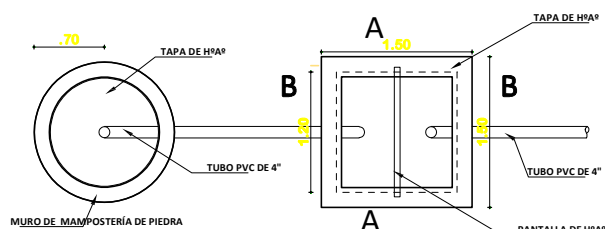

POZO ABSORVENTE H=2.50m
TEE 4" PZA 1
TUBERIA 4" ML 4

CÁMARA SÉPTICA
CODO 4" PZA 1
TEE 4" PZA 1
TUBERIA 4" ML 4

**PLANO INSTALACION CAMARA Y POZO ABSORVENTE
ESCALA: 1:75**



AGENCIA ESTATAL DE VIVIENDA - POTOSI

PROYECTO:
PROYECTO DE VIVIENDA CUALITATIVA EN EL MUNICIPIO DE
COLQUECHACA - FASE(XII) 2025- POTOSI

MUNICIPIO:
COLQUECHACA

PROVINCIA:
CHAYANTA

DEPARTAMENTO:
POTOSI

DISEÑO ARQUITECTÓNICO:



REVISADO Y APROBADO:

FECHA:
ABRIL/2025

MODULO:
1

LAMINA:
02/11

MODULO 1: DETALLES CONSTRUCTIVOS

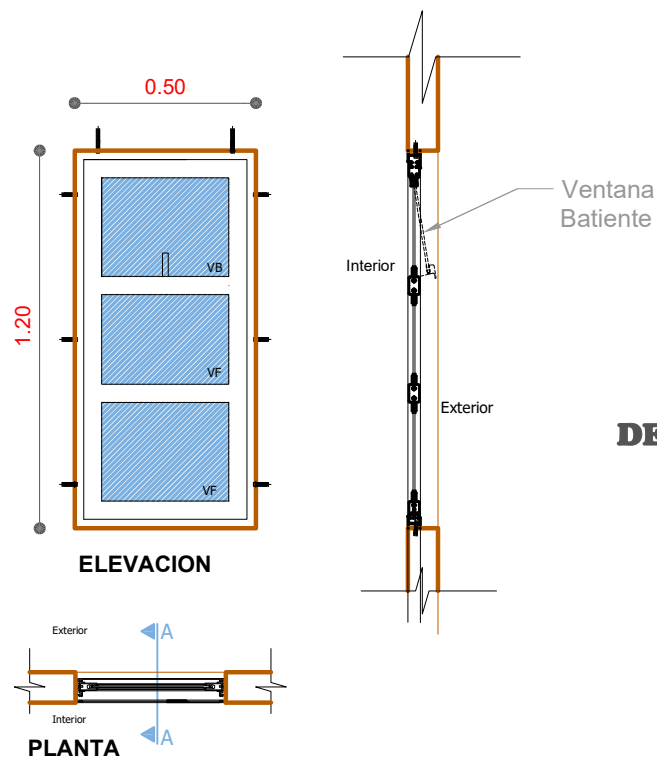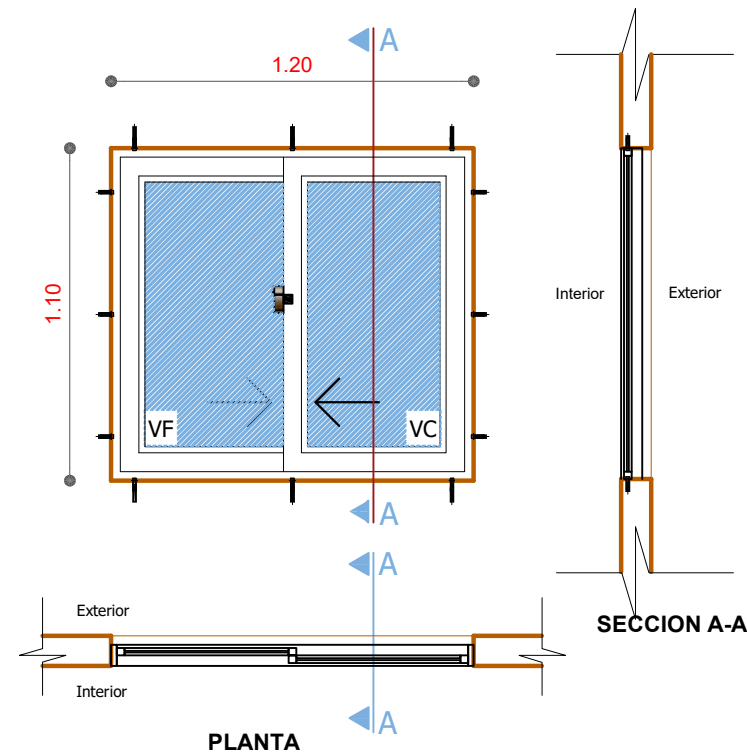

AGENCIA ESTATAL DE VIVIENDA - POTOSI

PROYECTO:
 PROYECTO DE VIVIENDA CUALITATIVA EN EL MUNICIPIO DE
 COLQUECHACA - FASE(XII) 2025- POTOSI

MUNICIPIO:
 COLQUECHACA

PROVINCIA:
 CHAYANTA

DEPARTAMENTO:
 POTOSI

DISEÑO ARQUITECTÓNICO:





REVISADO Y APROBADO:

FECHA:
 ABRIL/2025




MODULO:
 1

LAMINA:
 03/11

MODULO 1: DETALLES CONSTRUCTIVOS

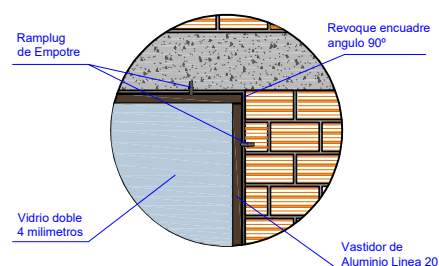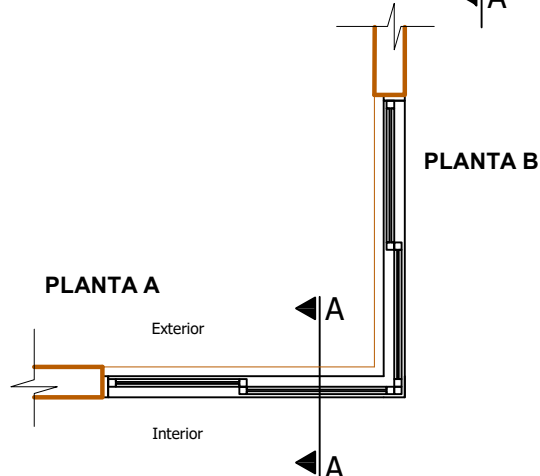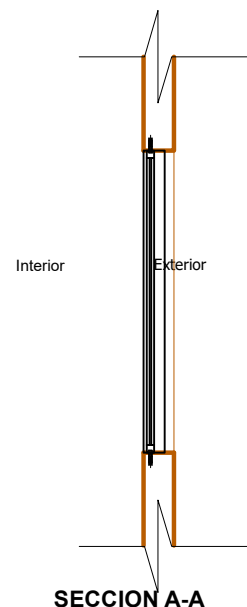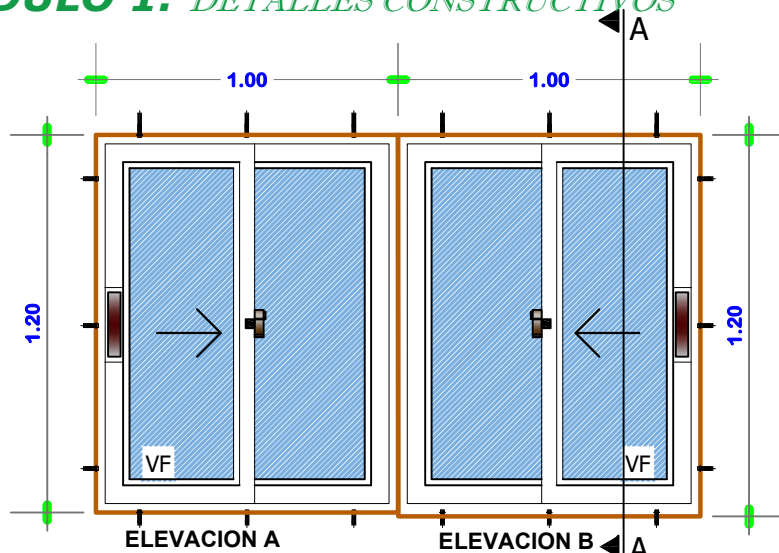

VENTANA TIPO 3 DETALLE VENTANA DE ALUMINIO 1.25 x 1.00 ESC.: 1:25

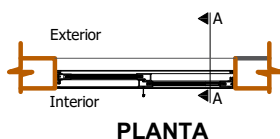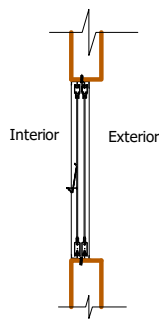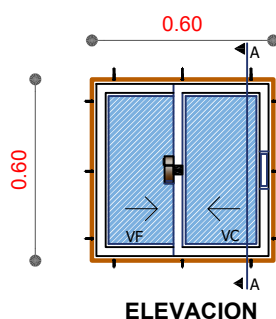

SECCION
A-A

VENTANA TIPO 6 DETALLE VENTANA DE ALUMINIO 0.60 x 0.60 ESC.: 1:25



AGENCIA ESTATAL DE VIVIENDA - POTOSI

PROYECTO:
PROYECTO DE VIVIENDA CUALITATIVA EN EL MUNICIPIO DE
COLQUECHACA - FASE(XII) 2025- POTOSI

MUNICIPIO:
COLQUECHACA

PROVINCIA:
CHAYANTA

DEPARTAMENTO:
POTOSI

DISEÑO ARQUITECTÓNICO:

REVISADO Y APROBADO:



FECHA:
ABRIL/2025

MODULO:
1

LAMINA:

04/11

MODULO 1: DETALLES CONSTRUCTIVOS

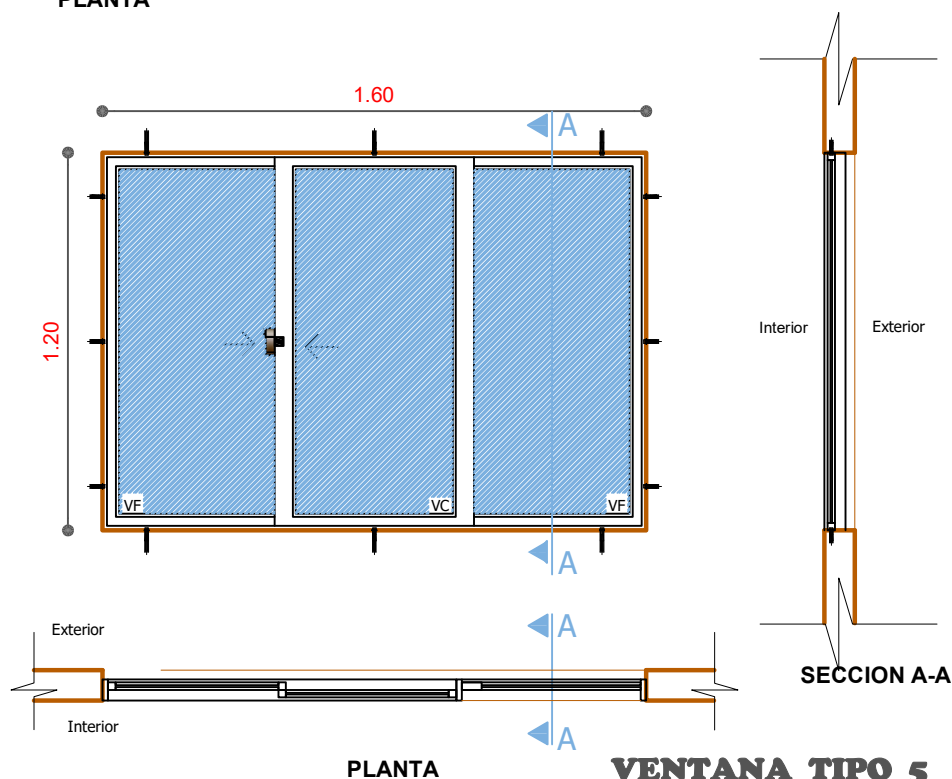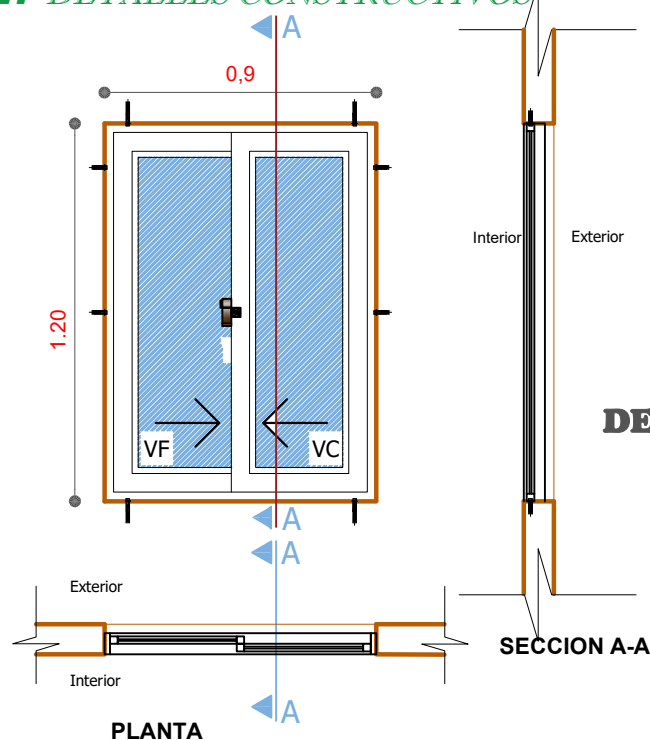

AGENCIA ESTATAL DE VIVIENDA - POTOSI

PROYECTO:
PROYECTO DE VIVIENDA CUALITATIVA EN EL MUNICIPIO DE
COLQUECHACA - FASE(XII) 2025- POTOSI

MUNICIPIO:
COLQUECHACA

PROVINCIA:
CHAYANTA

DEPARTAMENTO:
POTOSI

DISEÑO ARQUITECTÓNICO:


REVISADO Y APROBADO:

FECHA:
ABRIL/2025

MODULO: 1

LAMINA:
05/11

MODULO 1: DETALLES CONSTRUCTIVOS

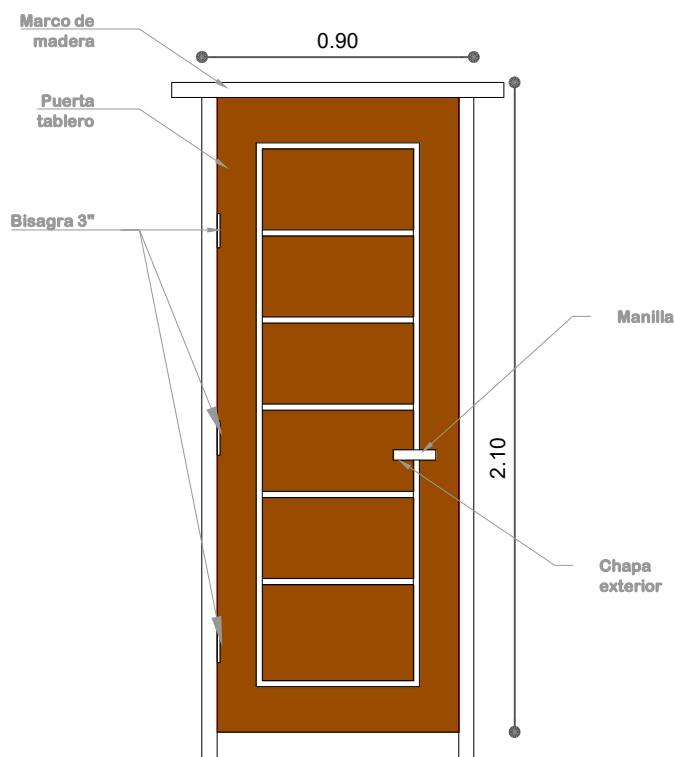

Nota: El material de madera, debera ser pintada y barnizada 3 veces (3 manos)

VISTAS DE PUERTA MIXTA EXTERIOR



Nota: El material de madera y metal, debera ser pintada y barnizada 3 veces (3 manos)



AGENCIA ESTATAL DE VIVIENDA - POTOSI

PROYECTO: PROYECTO DE VIVIENDA CUALITATIVA EN EL MUNICIPIO DE COLQUECHACA - FASE(XII) 2025- POTOSI

MUNICIPIO: COLQUECHACA

PROVINCIA: CHAYANTA

DEPARTAMENTO: POTOSI

DISEÑO ARQUITECTÓNICO:

REVISADO Y APROBADO:


FECHA: ABRIL/2025

MODULO: 1

LAMINA:

06/11

MODULO 1: DETALLES CONSTRUCTIVOS

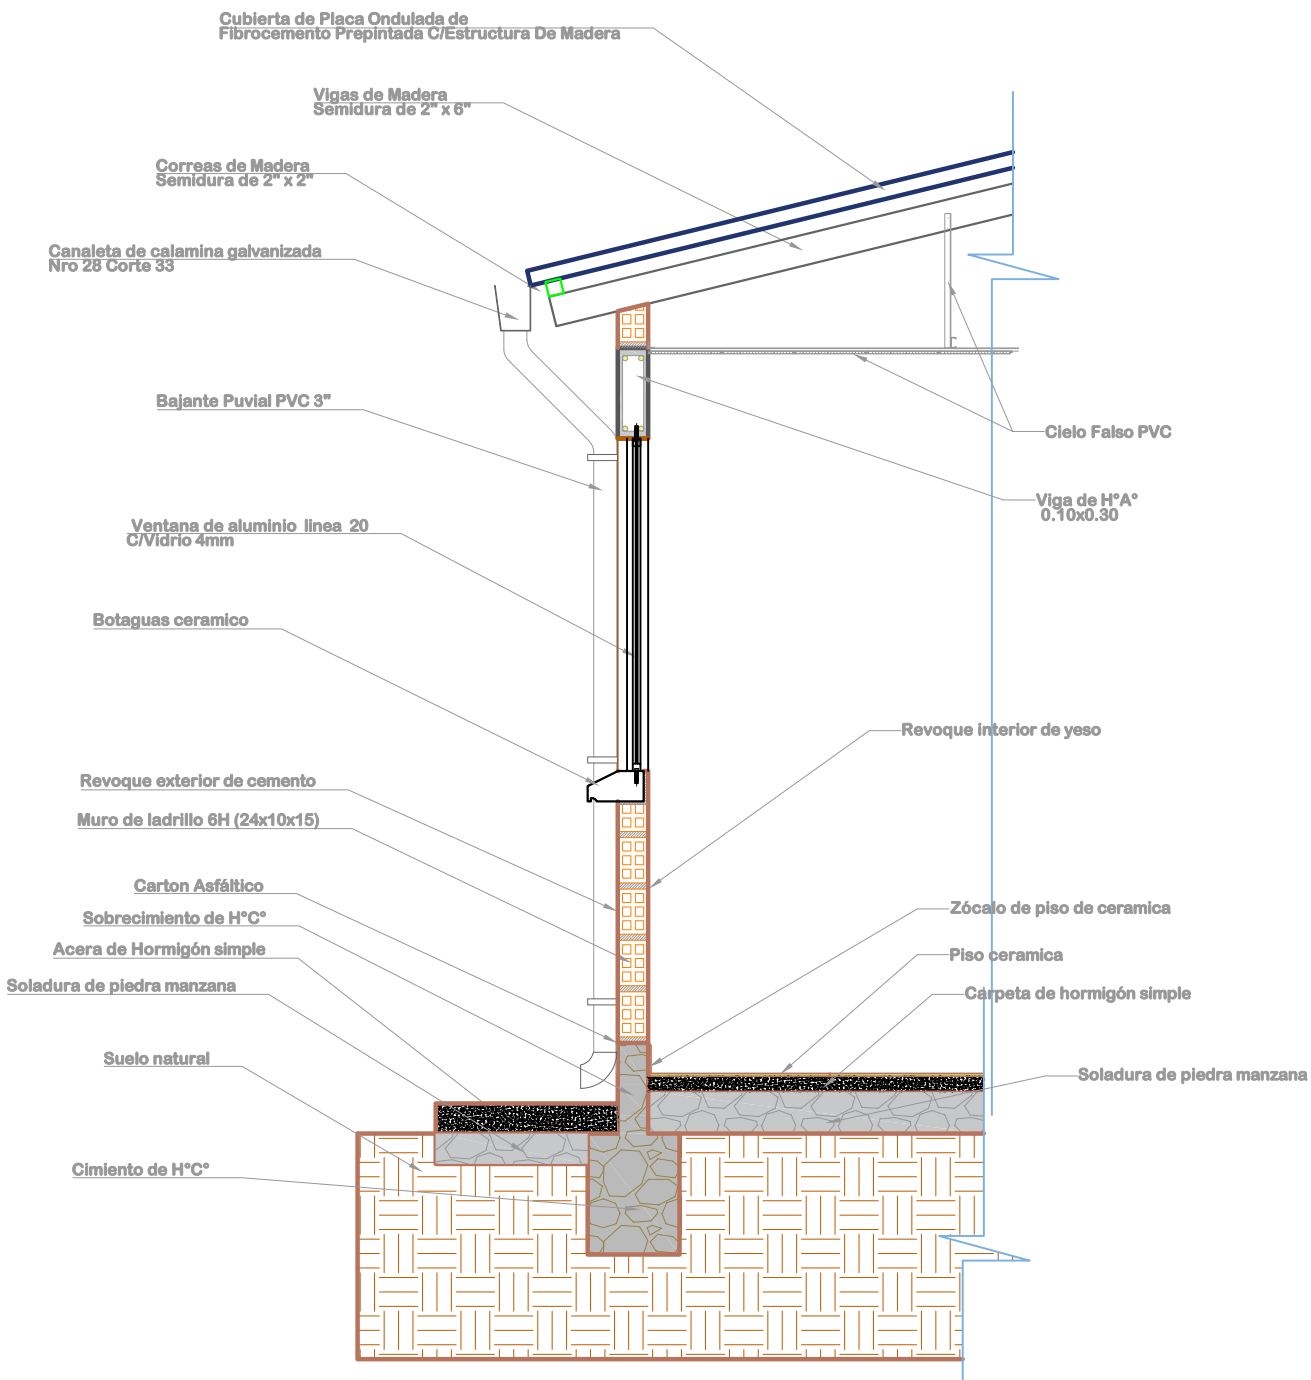

DETALLE CORTE DE BORDE
ESC: 1:25



AGENCIA ESTATAL DE VIVIENDA - POTOSI

PROYECTO:
PROYECTO DE VIVIENDA CUALITATIVA EN EL MUNICIPIO DE
COLQUECHACA - FASE(XII) 2025- POTOSI

MUNICIPIO:
COLQUECHACA

PROVINCIA:
CHAYANTA

DEPARTAMENTO:
POTOSI

DISEÑO ARQUITECTÓNICO:


REVISADO Y APROBADO:

FECHA:
ABRIL/2025

MODULO:
1

LAMINA:
07/11

MODULO 1: DETALLES CONSTRUCTIVOS

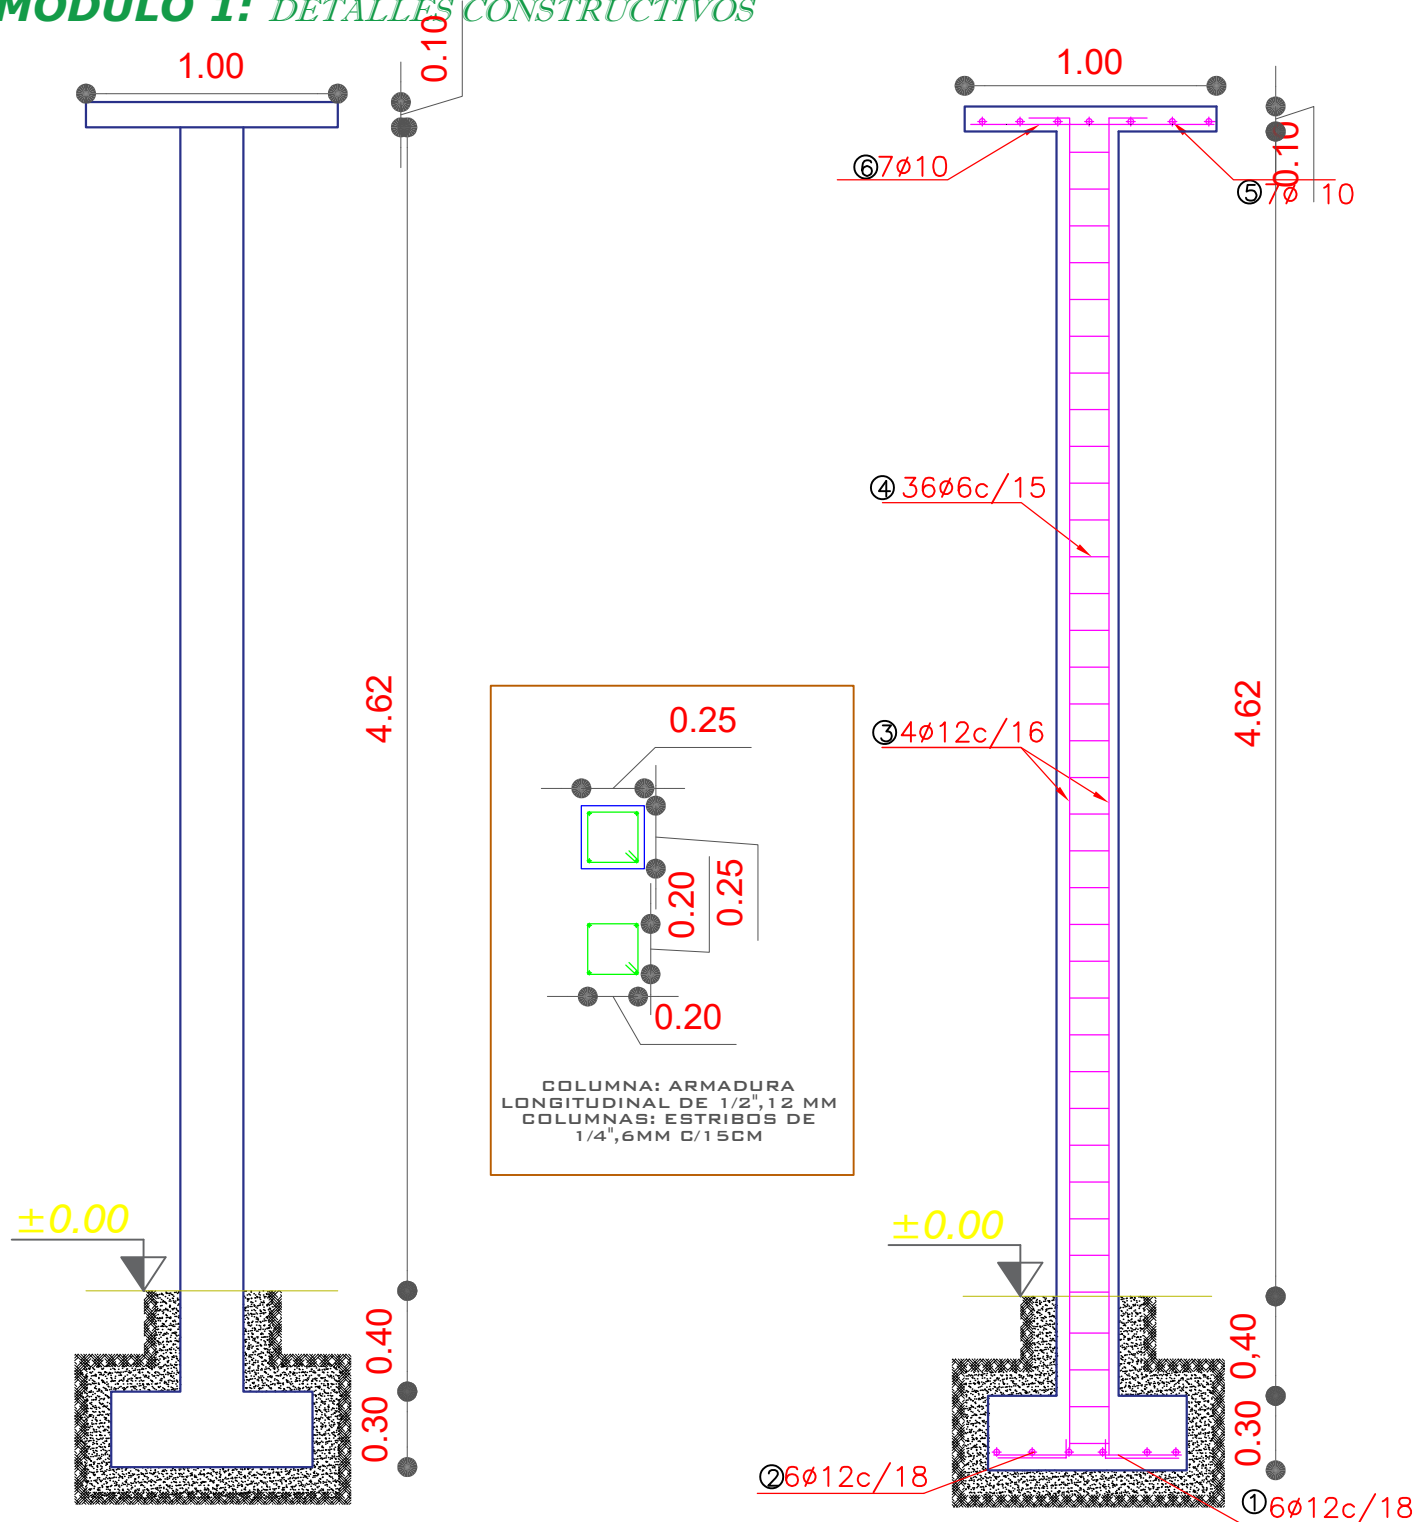

DETALLE DE ARMADURA DE COLUMNA
ESCALA: 1:30





AGENCIA ESTATAL DE VIVIENDA - POTOSI
PROYECTO: PROYECTO DE VIVIENDA CUALITATIVA EN EL MUNICIPIO DE COLQUECHACA - FASE(XII) 2025- POTOSI
MUNICIPIO: COLQUECHACA
PROVINCIA: CHAYANTA **DEPARTAMENTO:** POTOSI

DISEÑO ARQUITECTÓNICO:

REVISADO Y APROBADO:

FECHA: ABRIL/2025
MODULO: 1
LAMINA: 08/11

MODULO 1: DETALLES CONSTRUCTIVOS

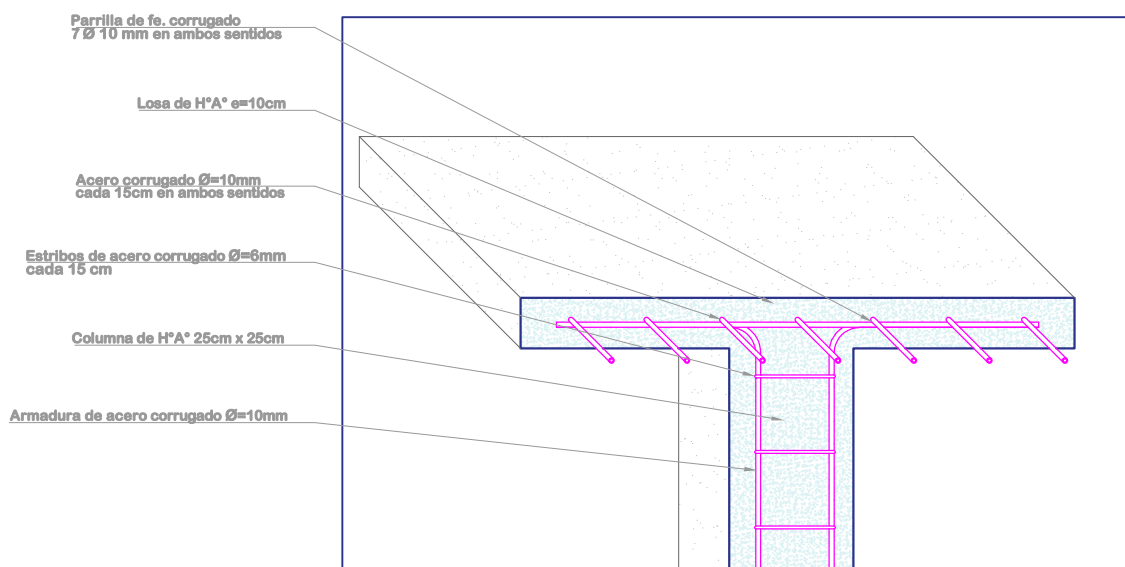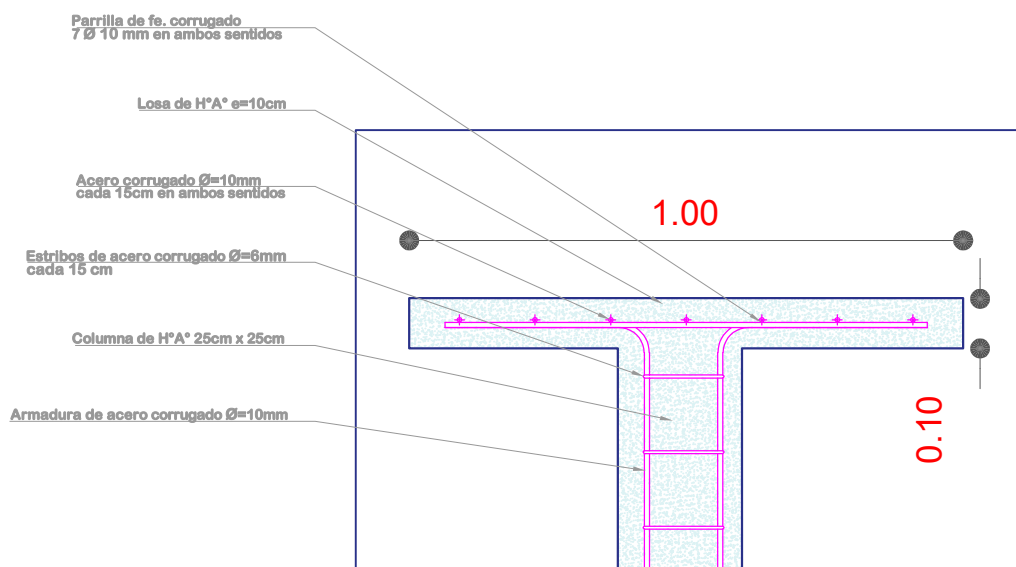

DETALLE DE LOSA PARA TANQUE ELEVADO ESCALA: 1:15



AGENCIA ESTATAL DE VIVIENDA - POTOSI

PROYECTO:
PROYECTO DE VIVIENDA CUALITATIVA EN EL MUNICIPIO DE
COLQUECHACA - FASE(XII) 2025- POTOSI

MUNICIPIO:
COLQUECHACA

PROVINCIA:
CHAYANTA

DEPARTAMENTO:
POTOSI

DISEÑO ARQUITECTÓNICO:

REVISADO Y APROBADO:


FECHA:
ABRIL/2025

MODULO:
1


LAMINA:

09/11

MODULO 1: DETALLES CONSTRUCTIVOS

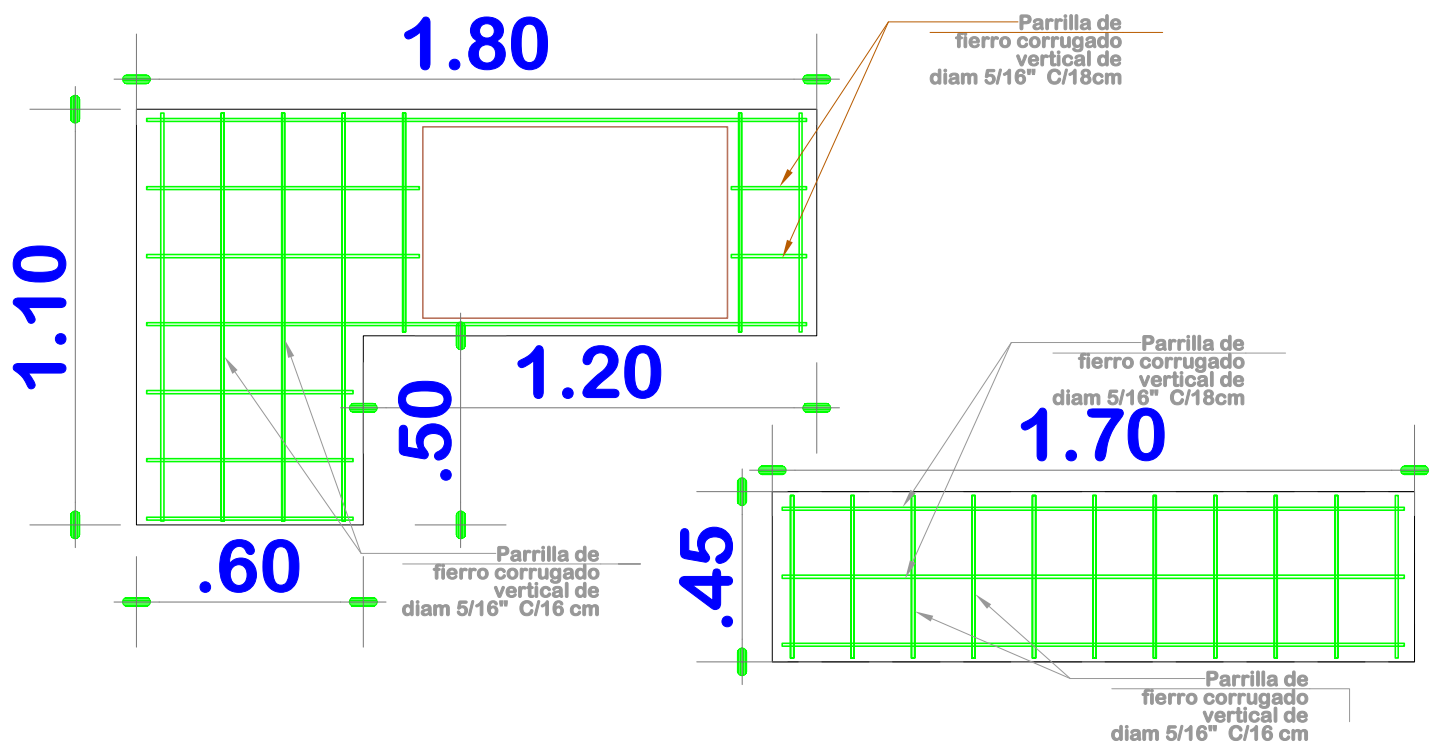

DETALLE DE MESON DE H°A° DE LA COCINA ESC.: 1:20

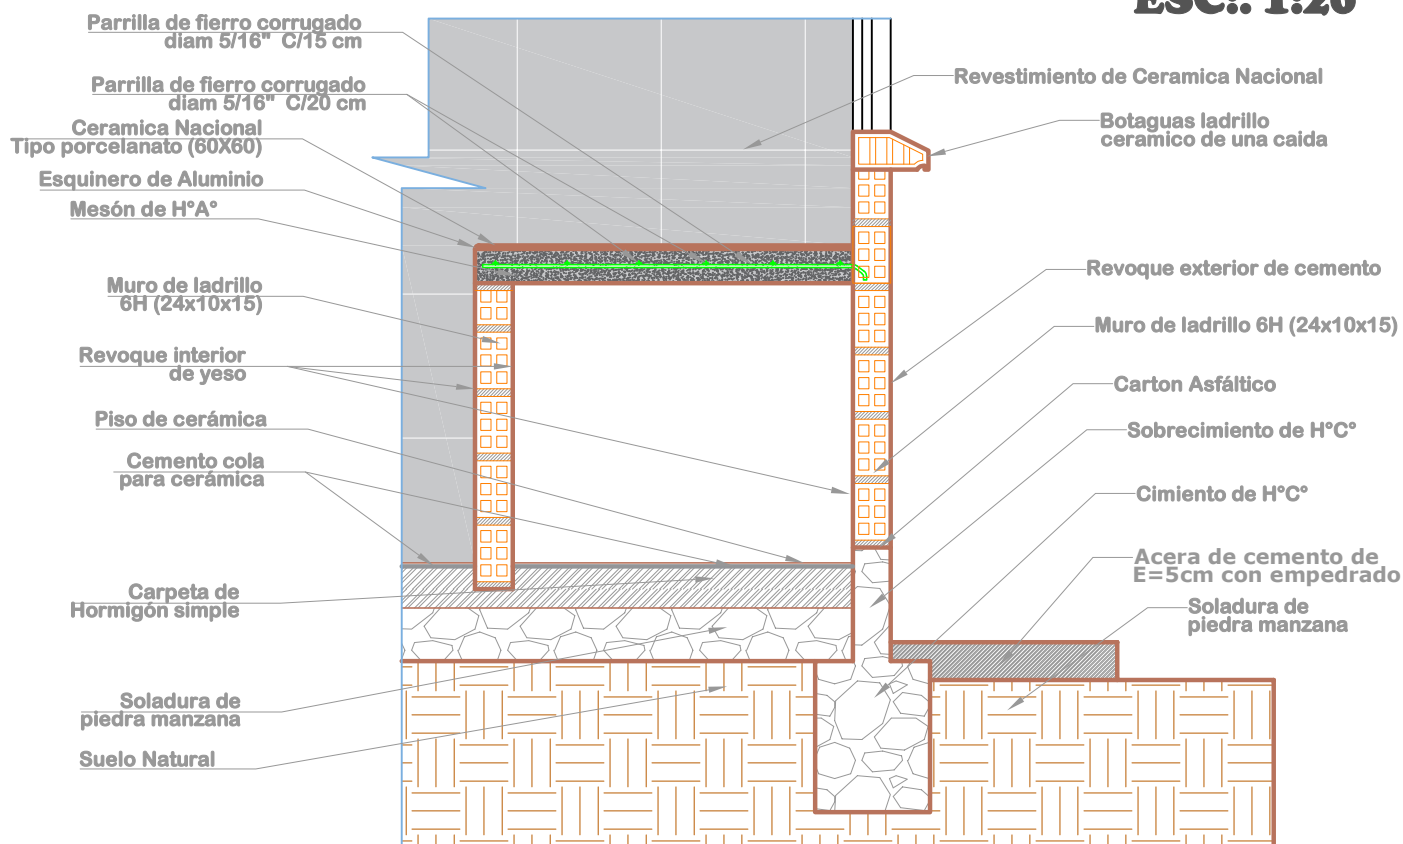

AGENCIA ESTATAL DE VIVIENDA - POTOSI

PROYECTO:
PROYECTO DE VIVIENDA CUALITATIVA EN EL MUNICIPIO DE
COLQUECHACA - FASE(XII) 2025- POTOSI

MUNICIPIO:
COLQUECHACA

PROVINCIA:
CHAYANTA

DEPARTAMENTO:
POTOSI

DISEÑO ARQUITECTÓNICO:


REVISADO Y APROBADO:

FECHA:
ABRIL/2025



MODULO:
1

LAMINA:
10/11

MODULO 1: DETALLES CONSTRUCTIVOS

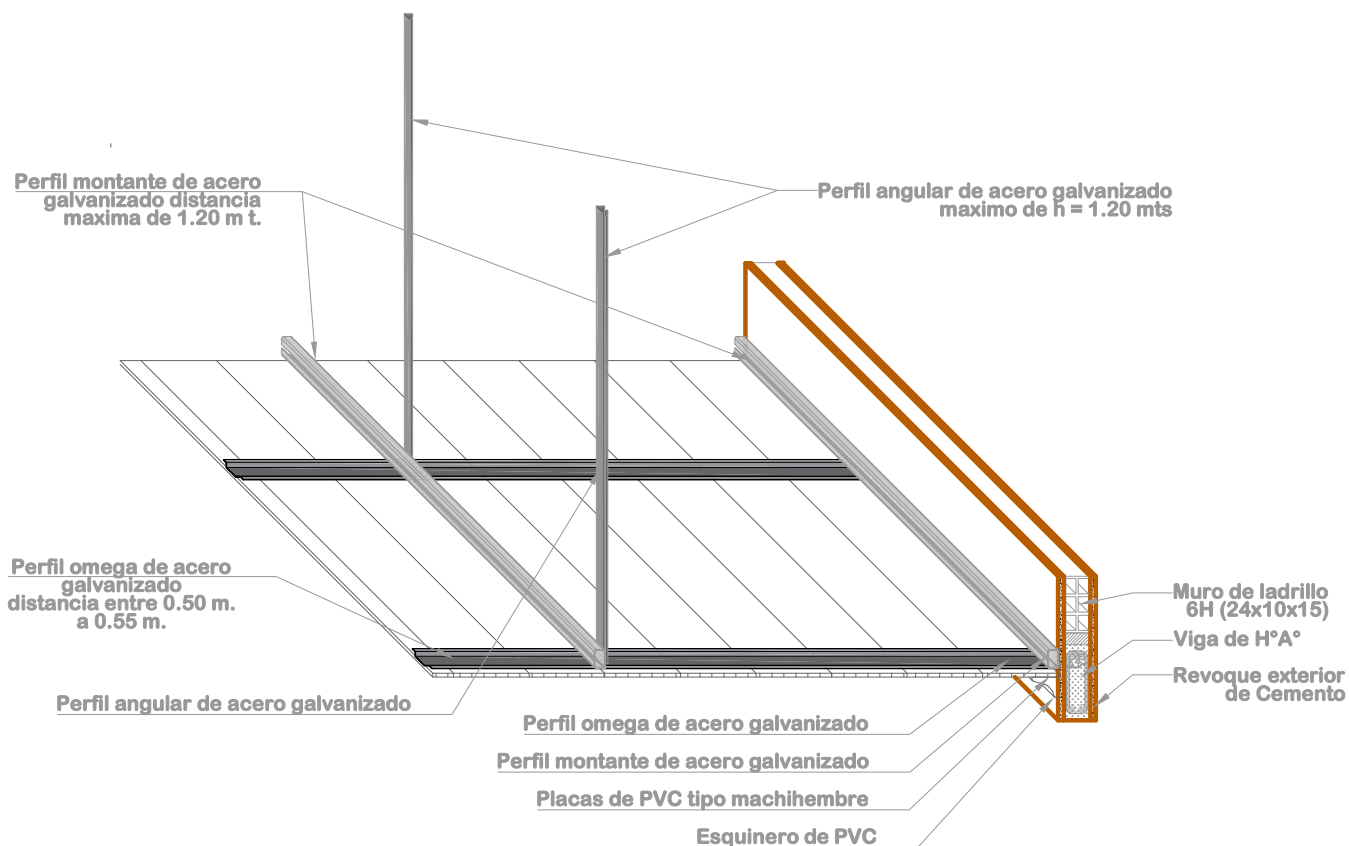

DETALLE DE CIELO FALSO DE PVC ESC: 1:20

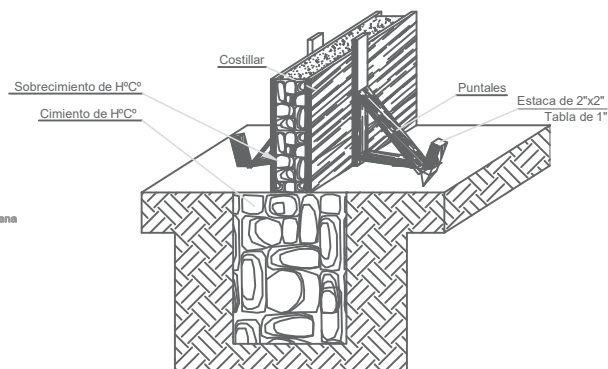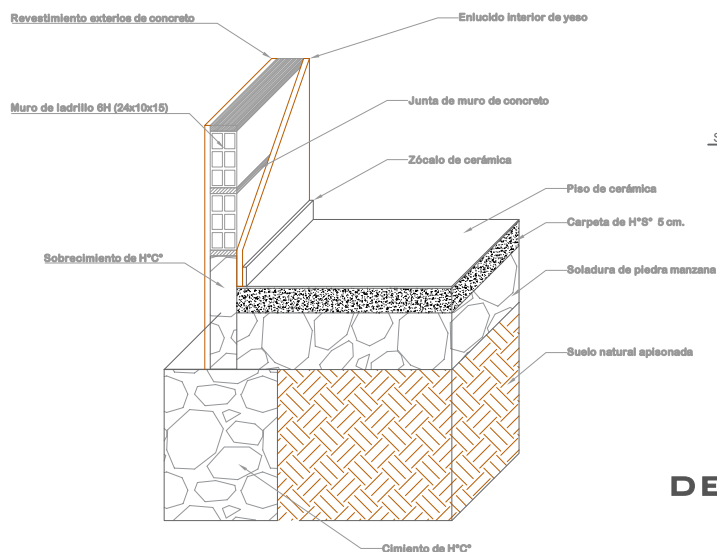

DETALLE ARMADO DE CIMIENTO Y SOBRECIMIENTO DE HªC°

DETALLE CIMIENTO Y PISO DE CERÁMICA



AGENCIA ESTATAL DE VIVIENDA - POTOSI

PROYECTO:
PROYECTO DE VIVIENDA CUALITATIVA EN EL MUNICIPIO DE
COLQUECHACA - FASE(XII) 2025- POTOSI

MUNICIPIO:
COLQUECHACA

PROVINCIA:
CHAYANTA

DEPARTAMENTO:
POTOSI

DISEÑO ARQUITECTÓNICO:

REVISADO Y APROBADO:

FECHA:
ABRIL/2025

MODULO:
1

LAMINA:
11/11

MODULO 1: RENDERS - RENOVACION TIPO 2



**VISTA N°1
ELEVACION FRONTAL**



**VISTA N°2
ELEVACION LATERAL**



**VISTA N°3
ELEVACION POSTERIOR**



**VISTA N°3
ELEVACION LATERAL**



AGENCIA ESTATAL DE VIVIENDA - POTOSI

PROYECTO: PROYECTO DE VIVIENDA CUALITATIVA EN EL MUNICIPIO DE COLQUECHACA - FASE(XII) 2025- POTOSI

MUNICIPIO: COLQUECHACA

PROVINCIA: CHAYANTA

DEPARTAMENTO: POTOSI

DISEÑO ARQUITECTÓNICO:

REVISADO Y APROBADO:

FECHA: ABRIL/2025

SUPERFICIE: 54.55 M2

LAMINA:

01/02

MODULO 1: RENDERS - RENOVACION TIPO 2



COCINA


AMBIENTE MULTIUSO



DORMITORIO 1



DORMITORIO 2

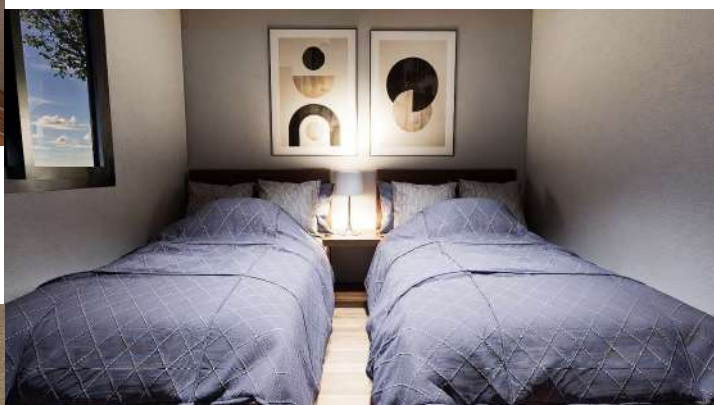

BAÑO



AGENCIA ESTATAL DE VIVIENDA - POTOSI

PROYECTO: PROYECTO DE VIVIENDA CUALITATIVA EN EL MUNICIPIO DE COLQUECHACA - FASE(XII) 2025- POTOSI

MUNICIPIO: COLQUECHACA

PROVINCIA: CHAYANTA

DEPARTAMENTO: POTOSI

DISEÑO ARQUITECTÓNICO:

REVISADO Y APROBADO:

FECHA: ABRIL/2025

SUPERFICIE: 54.55 M2

LAMINA:

02/02