



# PLANO DE EXACAVACIONES

ESCALA: 1:75

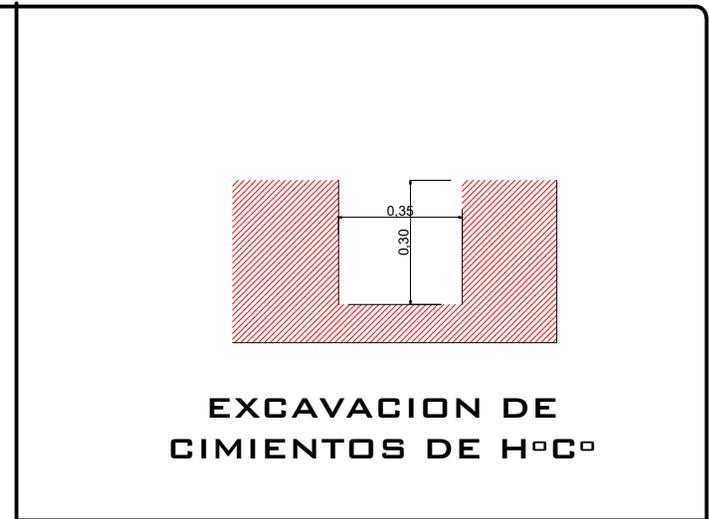

EXCAVACION DE CIMENTOS DE H<sup>o</sup>C<sup>o</sup>

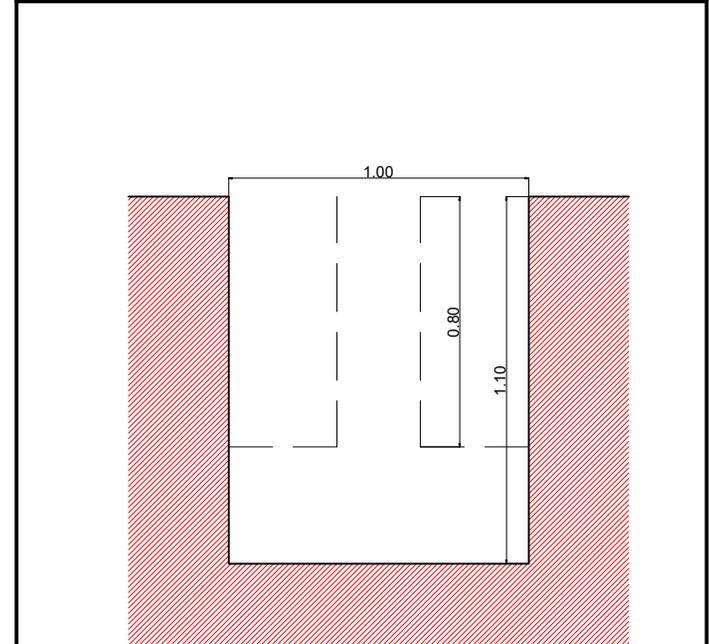

EXCAVACION DE ZAPATA TIPO 1


<b>AGENCIA ESTATAL DE VIVIENDA - AEVIVIENDA</b>		
<b>NOMBRE DEL PROYECTO:</b> PROYECTO DE VIVIENDA CUALITATIVA EN EL MUNICIPIO DE VILLA MONTES -FASE (XLVIII) 2025- TARIJA		
<b>MUNICIPIO:</b> VILLA MONTES	<b>VIVIENDAS:</b> 33	<b>PLANO DE VIVIENDA:</b> 2 DORMITORIOS, COCINA, AMBIENTE MULTIUSO, BAÑO Y LAVANDERIA
<b>PROVINCIA:</b> GRAN CHACO	<b>DEPARTAMENTO:</b> TARIJA	<b>MODULO:</b> RENOVACION

**DISEÑADO POR:**

**REVISADO Y APROBADO POR:**


<b>FECHA:</b>	ABRIL-2025
<b>SUPERFICIE:</b>	63,83m <sup>2</sup> SUP. UTIL 79,04m <sup>2</sup> SUP. CONST.
<b>LAMINA:</b>	<b>1 / 30</b>



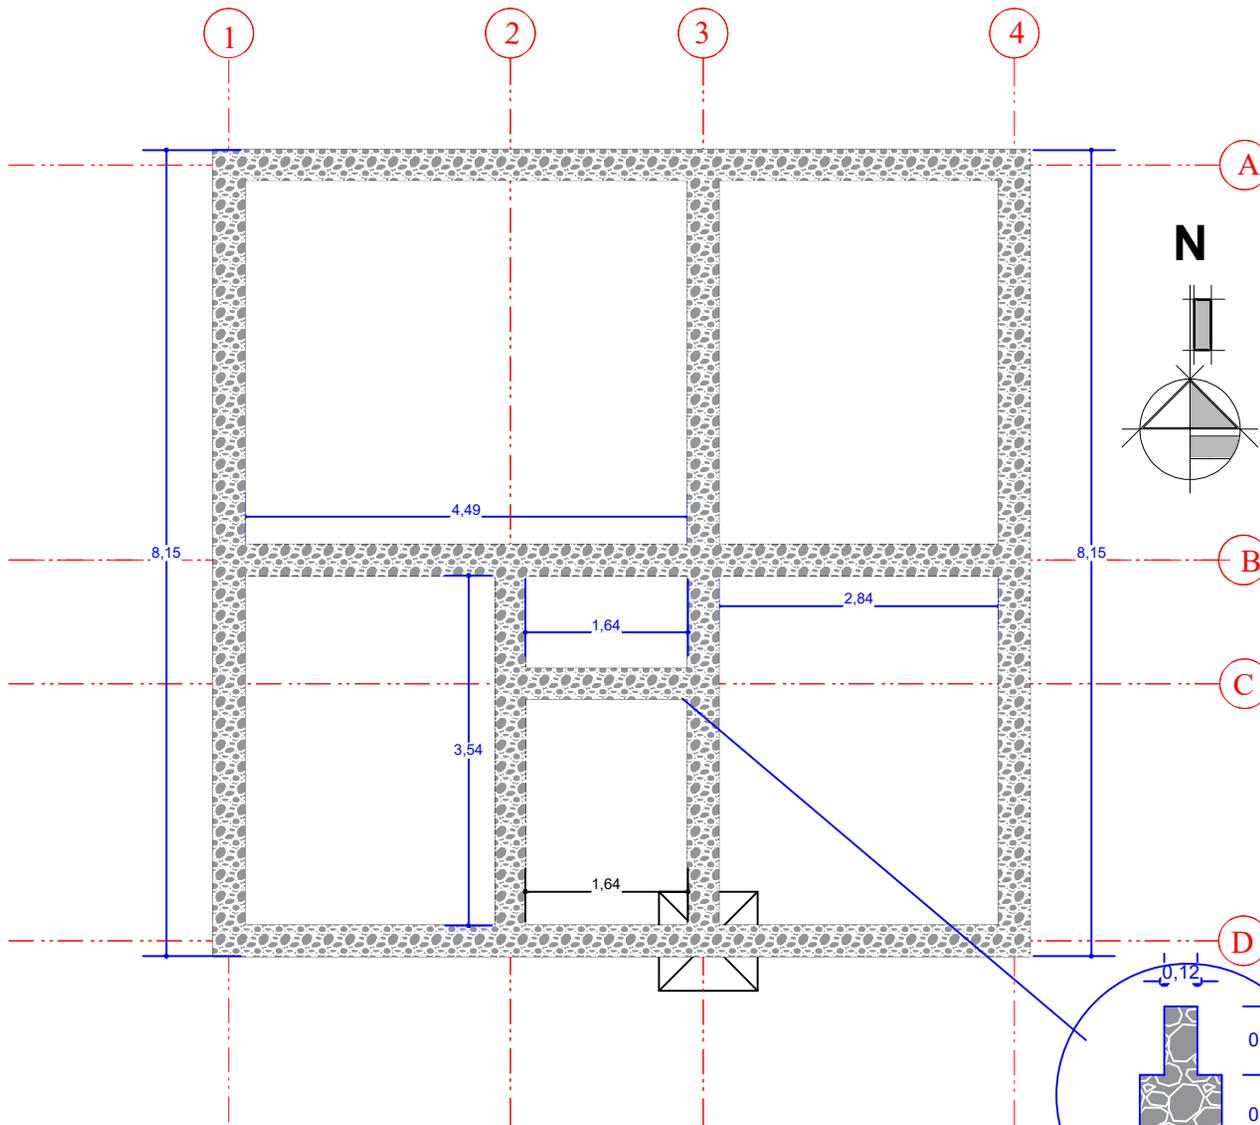


# PLANO CIMIENTOS


ESCALA: 1:75

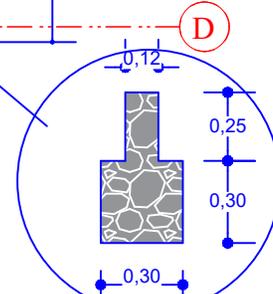

DETALLE DE CIMIENTO MURO BAÑO C 2-3

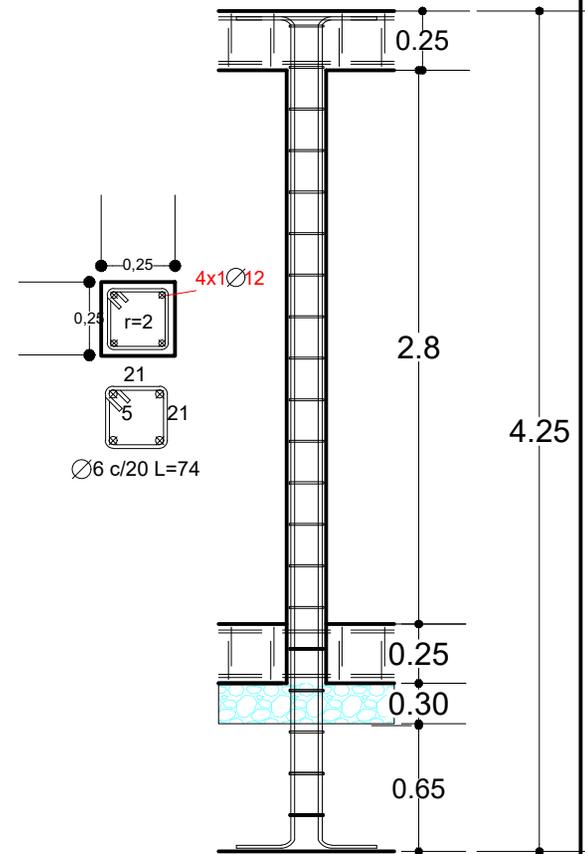

DETALLE DE COLUMNA DE TANQUE ELEVADO

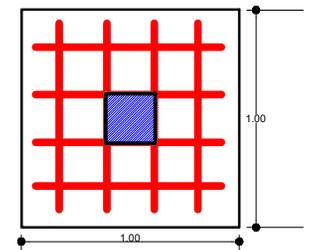


<b>AGENCIA ESTATAL DE VIVIENDA - AEVIVIENDA</b>		
<b>NOMBRE DEL PROYECTO:</b> PROYECTO DE VIVIENDA CUALITATIVA EN EL MUNICIPIO DE VILLA MONTES -FASE (XLVIII) 2025- TARIJA		
<b>MUNICIPIO:</b> VILLA MONTES	<b>VIVIENDAS:</b> 33	<b>PLANO DE VIVIENDA:</b> 2 DORMITORIOS, COCINA, AMBIENTE MULTIUSO, BAÑO Y LAVANDERIA
<b>PROVINCIA:</b> GRAN CHACO	<b>DEPARTAMENTO:</b> TARIJA	<b>MODULO:</b> RENOVACION

<b>DISEÑADO POR:</b>

<b>REVISADO Y APROBADO POR:</b>


<b>FECHA:</b> ABRIL-2025
<b>SUPERFICIE:</b> 63,83m2 SUP. UTIL 79,04m2 SUP. CONST.
<b>LAMINA:</b> <b>2/30</b>



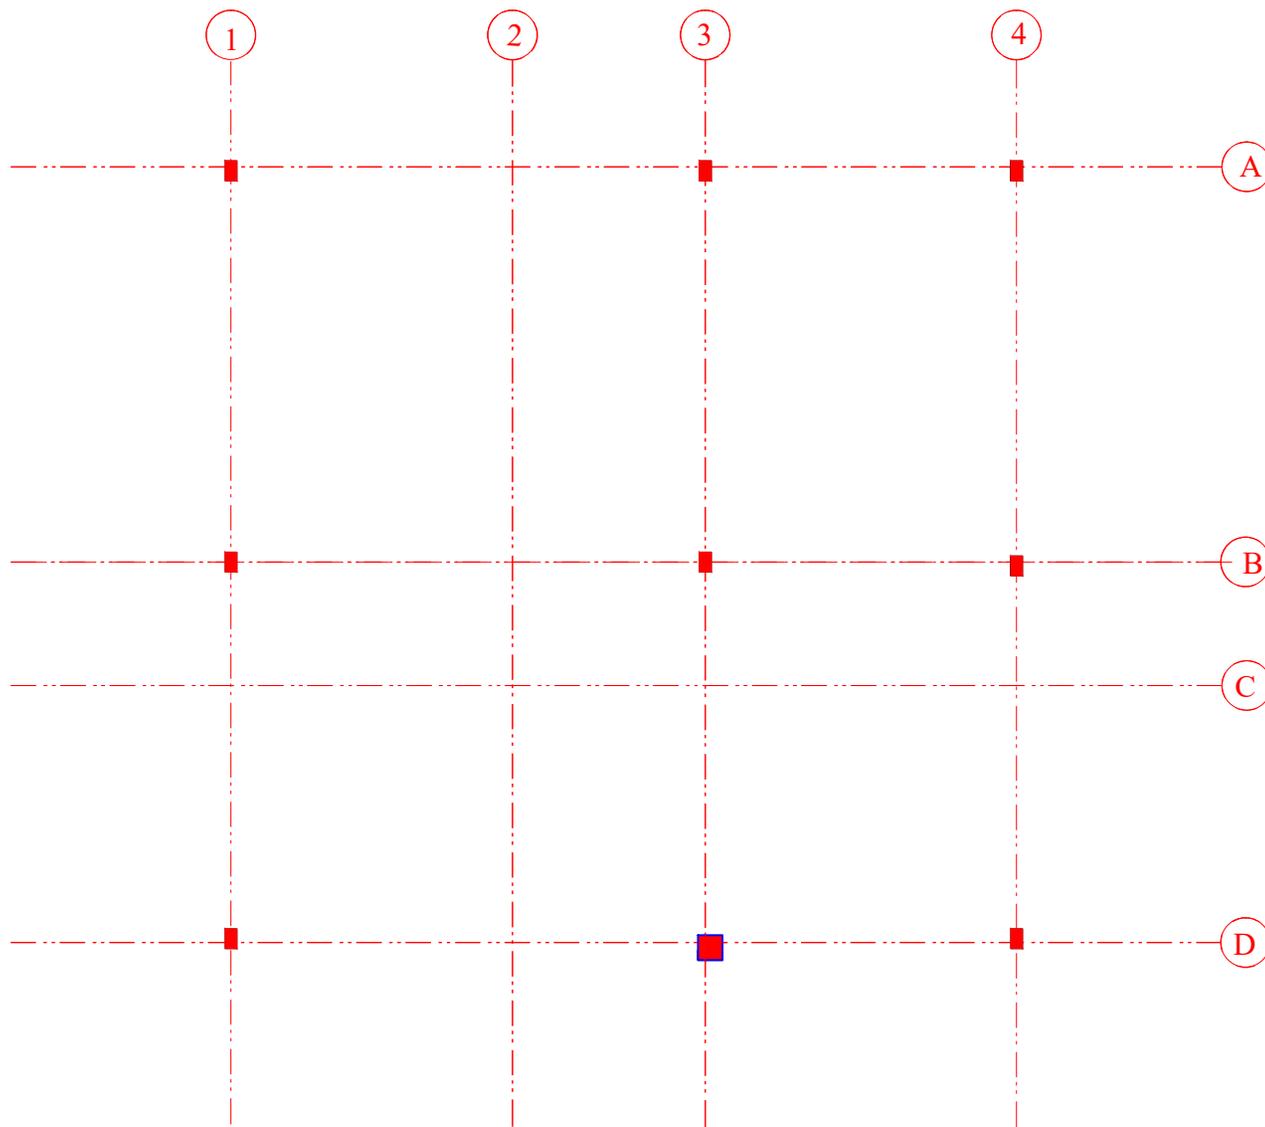

# PLANO COLUMNAS

ESCALA: 1:75

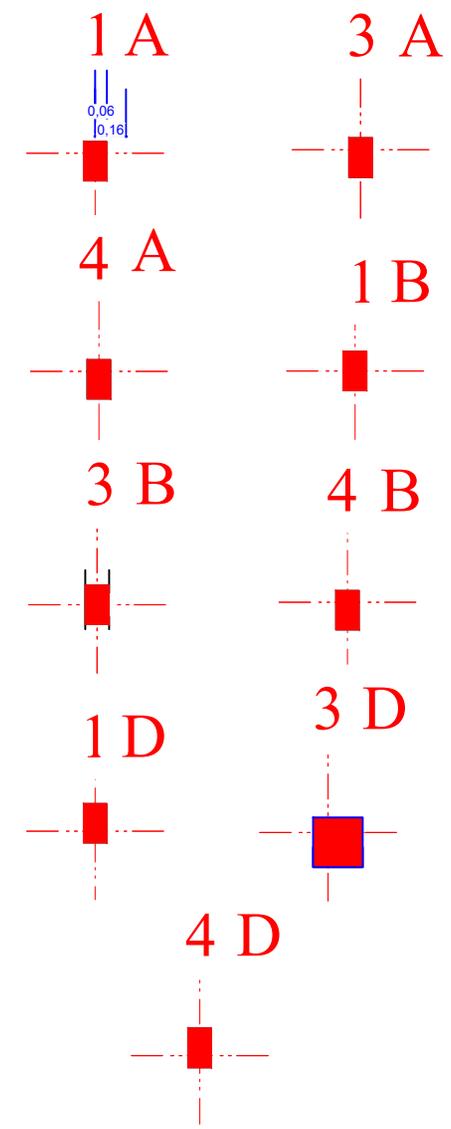


<b>AGENCIA ESTATAL DE VIVIENDA - AEVIVIENDA</b>		
<b>NOMBRE DEL PROYECTO:</b> PROYECTO DE VIVIENDA CUALITATIVA EN EL MUNICIPIO DE VILLA MONTES -FASE (XLVIII) 2025- TARIJA		
<b>MUNICIPIO:</b> VILLA MONTES	<b>VIVIENDAS:</b> 33	<b>PLANO DE VIVIENDA:</b> 2 DORMITORIOS, COCINA, AMBIENTE MULTIUSO, BAÑO Y LAVANDERIA
<b>PROVINCIA:</b> GRAN CHACO	<b>DEPARTAMENTO:</b> TARIJA	<b>MODULO:</b> RENOVACION

**DISEÑADO POR:**

**REVISADO Y APROBADO POR:**


**FECHA:** ABRIL-2025  
**SUPERFICIE:** 63,83m2 SUP. UTIL  
 79,04m2 SUP. CONST.  
**LAMINA:** 3/30



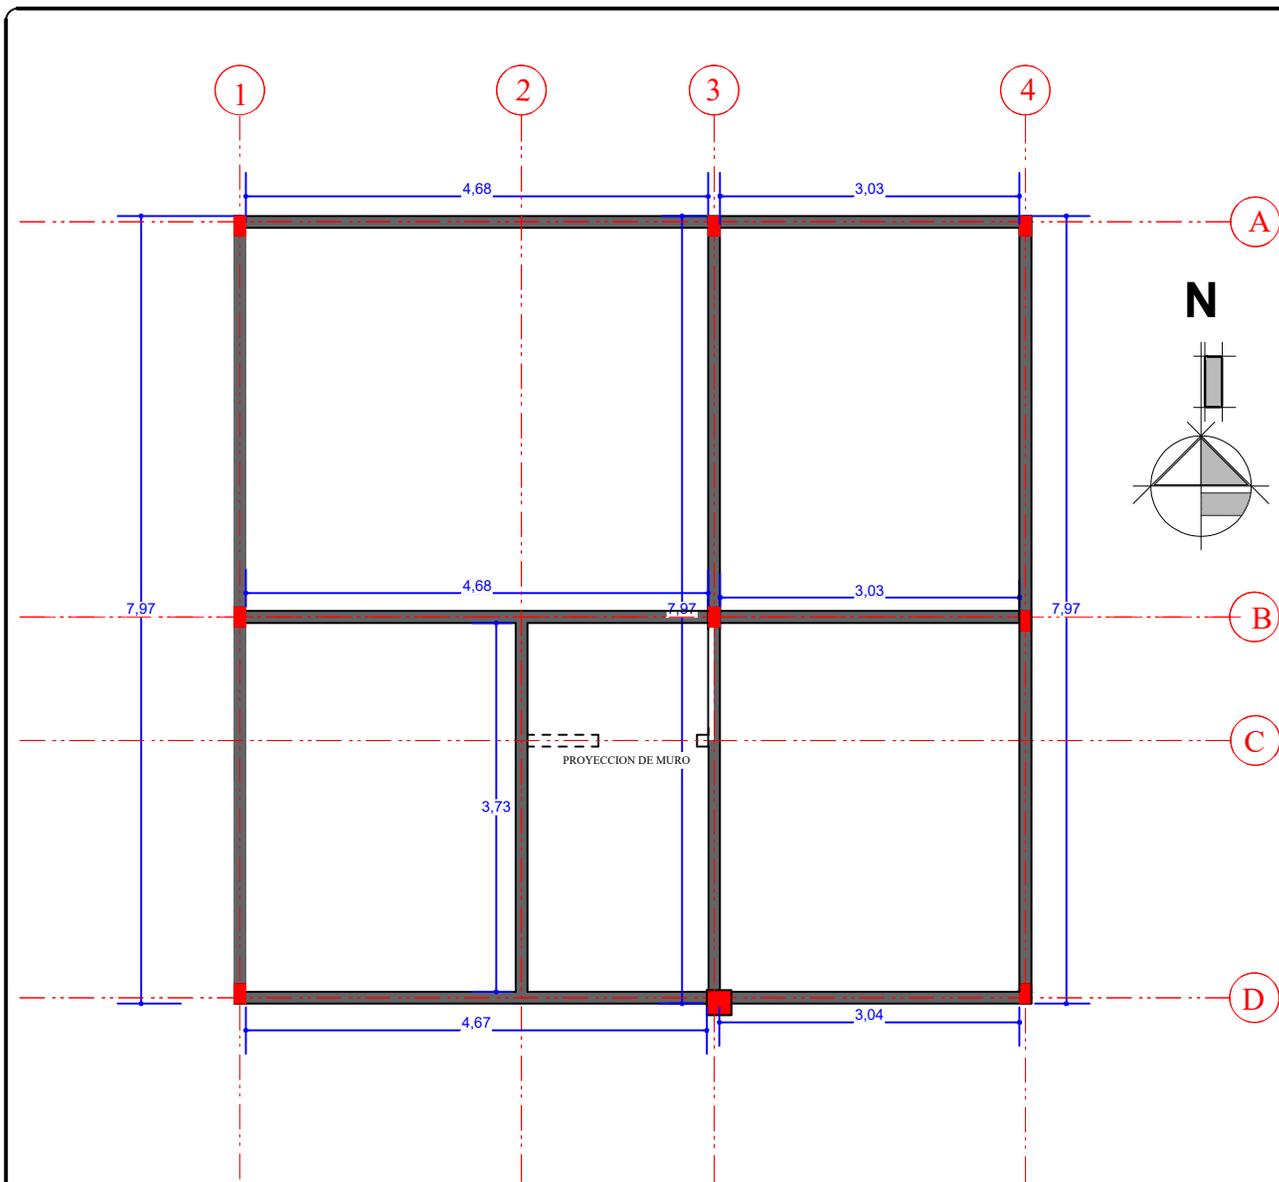

## PLANO DE COLUMNAS Y VIGA ARRIOSTRE

ESCALA: 1:75

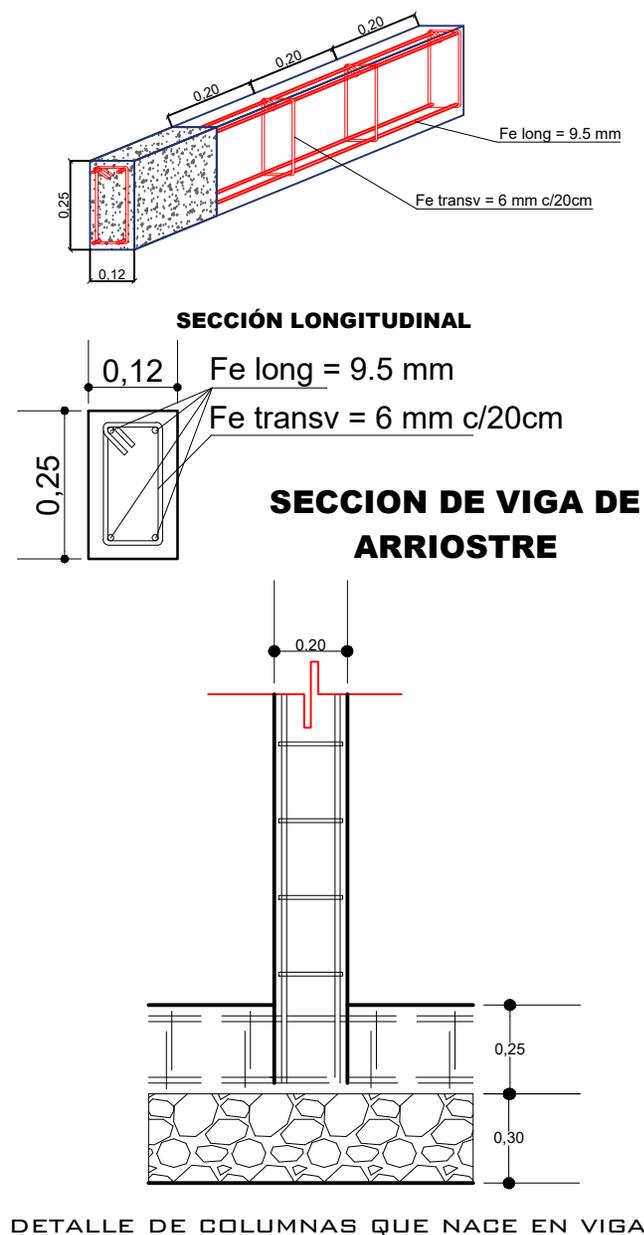


<b>AGENCIA ESTATAL DE VIVIENDA - AEVIVIENDA</b>		
<b>NOMBRE DEL PROYECTO:</b> PROYECTO DE VIVIENDA CUALITATIVA EN EL MUNICIPIO DE VILLA MONTES -FASE (XLVIII) 2025- TARIJA		
<b>MUNICIPIO:</b> VILLA MONTES	<b>VIVIENDAS:</b> 33	<b>PLANO DE VIVIENDA:</b> 2 DORMITORIOS, COCINA, AMBIENTE MULTIUSO, BAÑO Y LAVANDERIA
<b>PROVINCIA:</b> GRAN CHACO	<b>DEPARTAMENTO:</b> TARIJA	<b>MODULO:</b> RENOVACION

<b>DISEÑADO POR:</b>

<b>REVISADO Y APROBADO POR:</b>

<b>FECHA:</b>	ABRIL-2025
<b>SUPERFICIE:</b>	63,83m <sup>2</sup> SUP. UTIL 79,04m <sup>2</sup> SUP. CONST.
<b>LAMINA:</b>	<b>4/30</b>





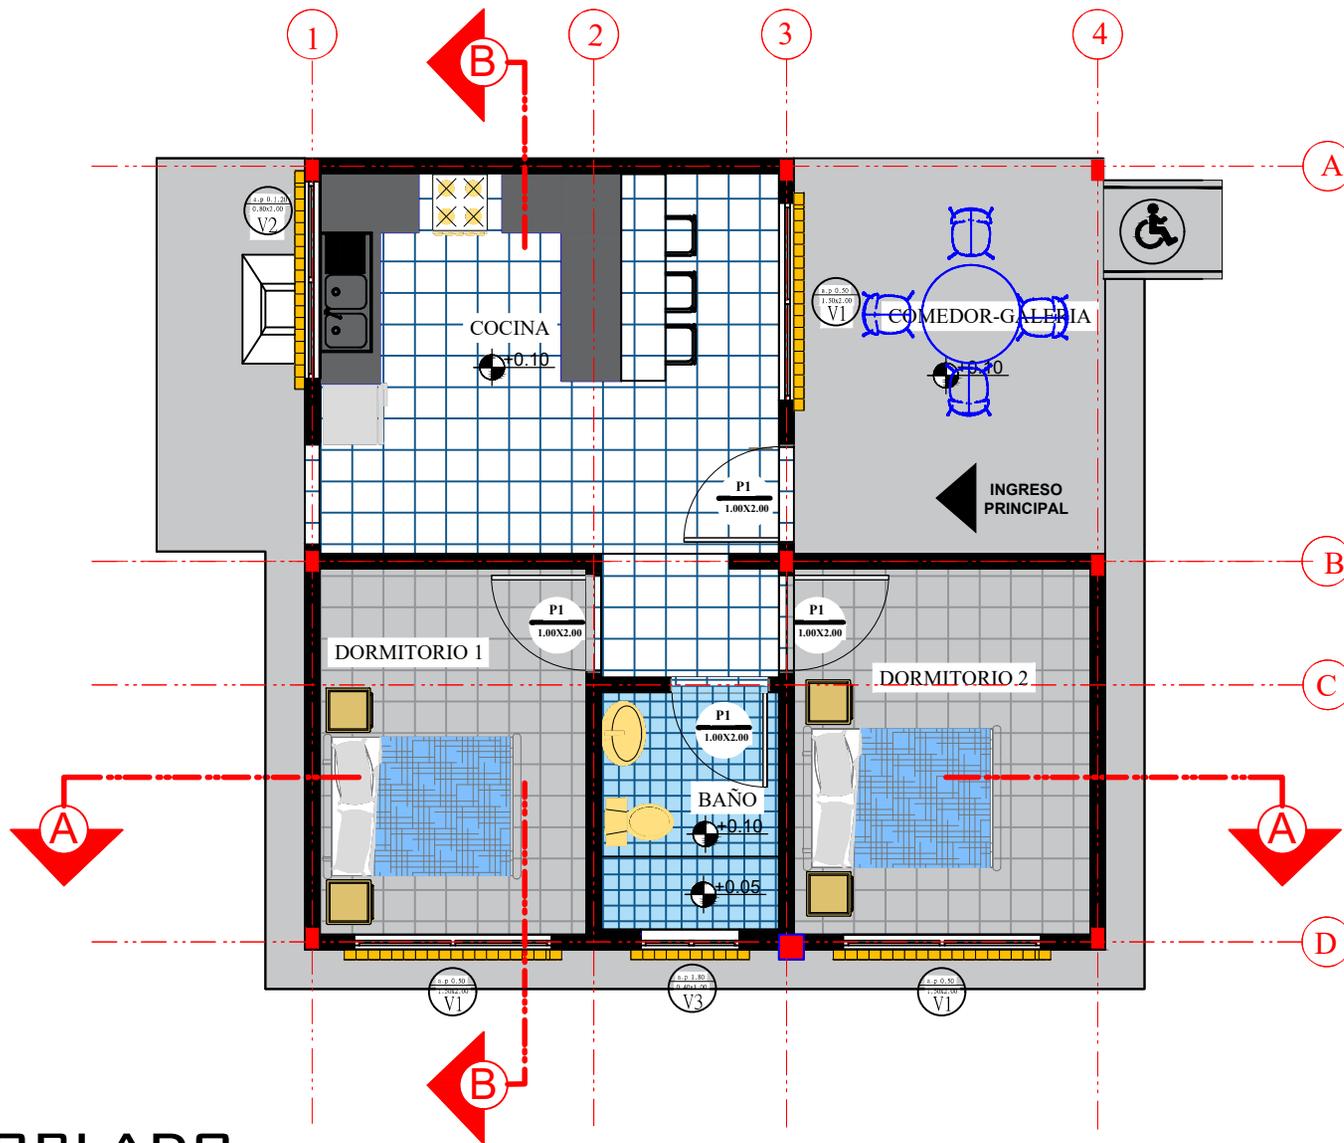

# PLANO AMOBLADO

ESCALA: 1:100

<b>AGENCIA ESTATAL DE VIVIENDA - AEVIVIENDA</b>			<b>DISEÑADO POR:</b>	<b>REVISADO Y APROBADO POR:</b>	<b>FECHA:</b> ABRIL-2025
<b>NOMBRE DEL PROYECTO:</b> PROYECTO DE VIVIENDA CUALITATIVA EN EL MUNICIPIO DE VILLA MONTES -FASE (XLVIII) 2025- TARIJA					<b>SUPERFICIE:</b> 63,83m2 SUP. UTIL 79,04m2 SUP. CONST.
<b>MUNICIPIO:</b> VILLA MONTES	<b>VIVIENDAS:</b> 33	<b>PLANO DE VIVIENDA:</b> 2 DORMITORIOS, COCINA, AMBIENTE MULTIUSO, BAÑO Y LAVANDERIA			<b>LAMINA:</b> 5/30
<b>PROVINCIA:</b> GRAN CHACO	<b>DEPARTAMENTO:</b> TARIJA	<b>MODULO:</b> RENOVACION			

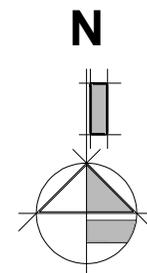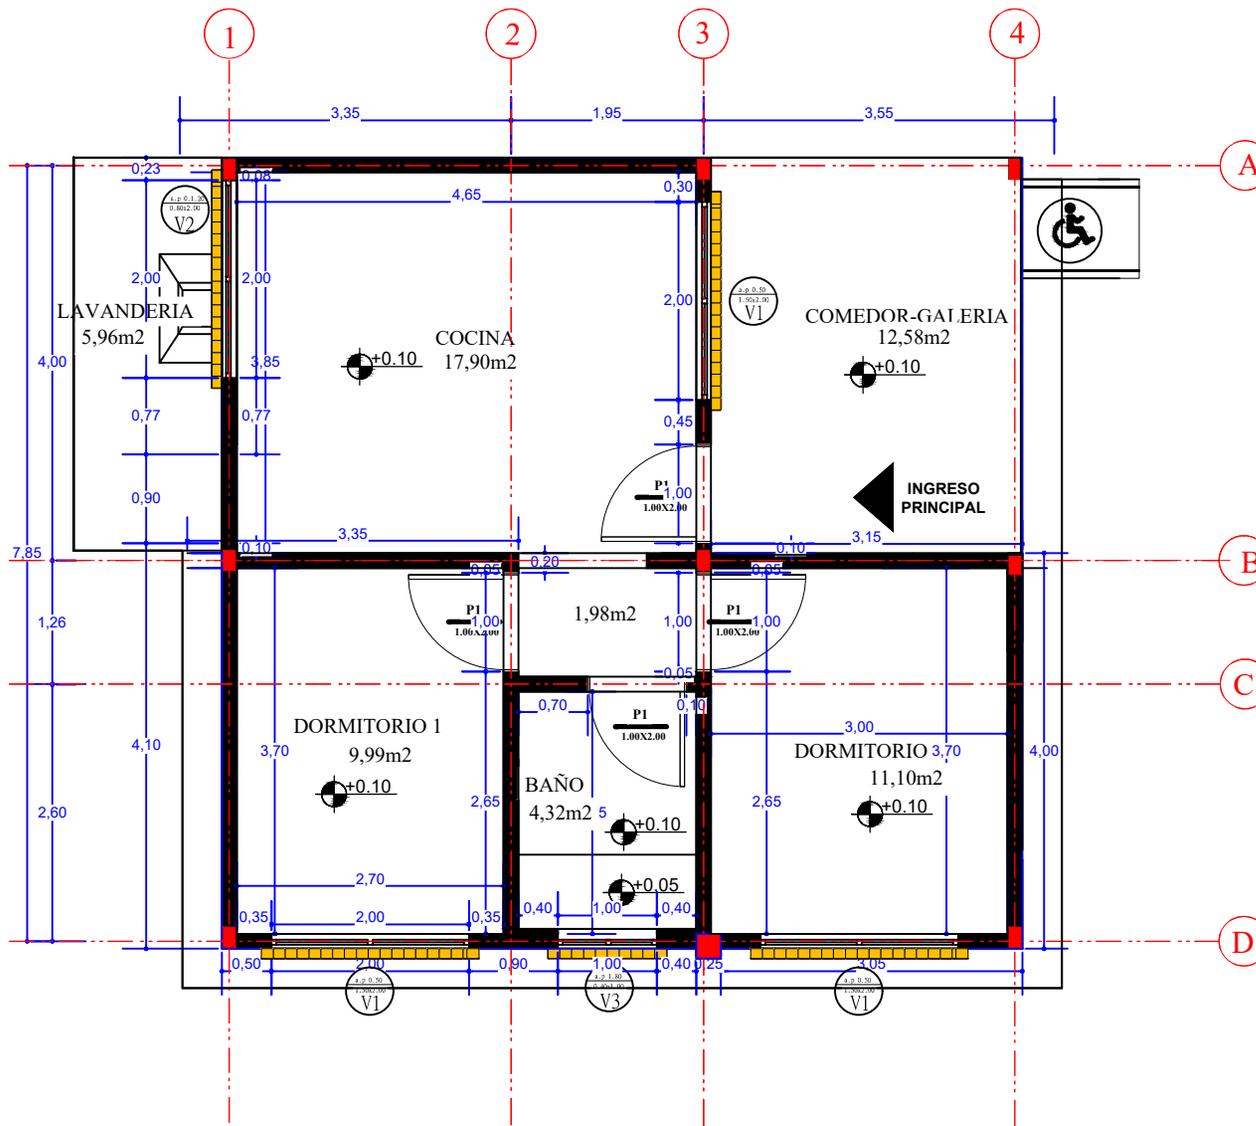

# PLANO DE ACOTACIONES

ESCALA: 1:100

<b>AGENCIA ESTATAL DE VIVIENDA - AEVIVIENDA</b>		
<b>NOMBRE DEL PROYECTO:</b> PROYECTO DE VIVIENDA CUALITATIVA EN EL MUNICIPIO DE VILLA MONTES -FASE (XLVIII) 2025- TARIJA		
<b>MUNICIPIO:</b> VILLA MONTES	<b>VIVIENDAS:</b> 33	<b>PLANO DE VIVIENDA:</b> 2 DORMITORIOS, COCINA, AMBIENTE MULTIUSO, BAÑO Y LAVANDERIA
<b>PROVINCIA:</b> GRAN CHACO	<b>DEPARTAMENTO:</b> TARIJA	<b>MODULO:</b> RENOVACION

**DISEÑADO POR:**


**REVISADO Y APROBADO POR:**

<b>FECHA:</b>	ABRIL-2025
<b>SUPERFICIE:</b>	63,83m <sup>2</sup> SUP. UTIL 79,04m <sup>2</sup> SUP. CONST.
<b>LAMINA:</b>	<b>6/30</b>




# CORTES

ESCALA: 1:100

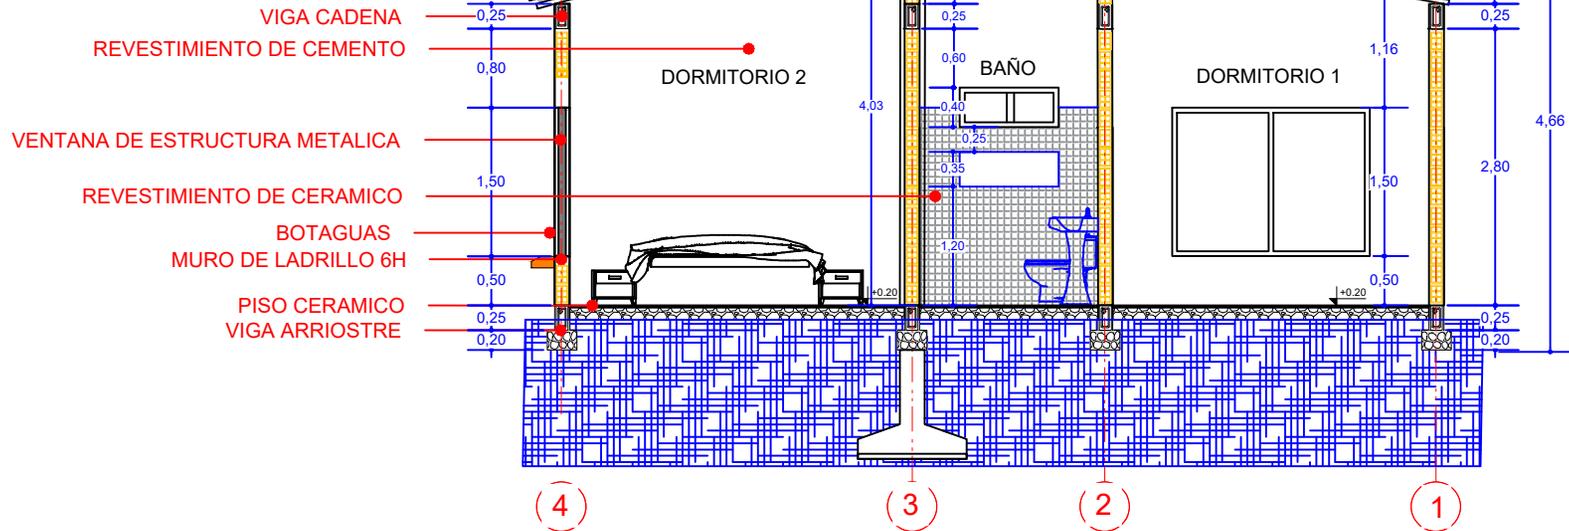

**CORTE A-A**

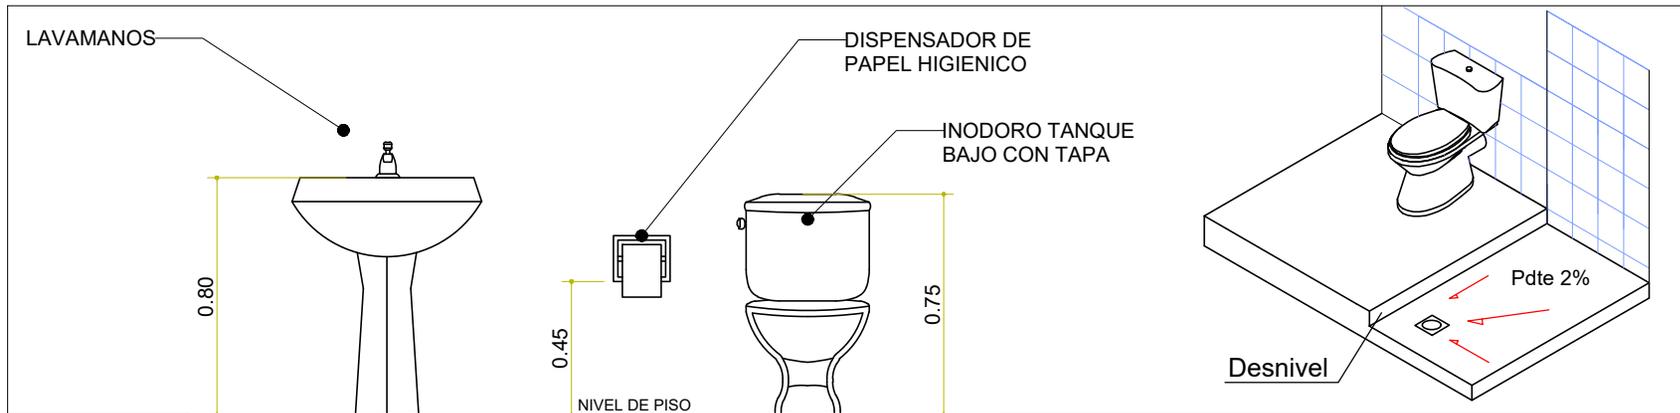

**DETALLE DE ACCESORIO DE BAÑO**

<b>AGENCIA ESTATAL DE VIVIENDA - AEVIVIENDA</b>		
<b>NOMBRE DEL PROYECTO:</b> PROYECTO DE VIVIENDA CUALITATIVA EN EL MUNICIPIO DE VILLA MONTES -FASE (XLVIII) 2025- TARIJA		
<b>MUNICIPIO:</b> VILLA MONTES	<b>VIVIENDAS:</b> 33	<b>PLANO DE VIVIENDA:</b> 2 DORMITORIOS, COCINA, AMBIENTE MULTIUSO, BAÑO Y LAVANDERIA
<b>PROVINCIA:</b> GRAN CHACO	<b>DEPARTAMENTO:</b> TARIJA	<b>MODULO:</b> RENOVACION

<b>DISEÑADO POR:</b>



<b>REVISADO Y APROBADO POR:</b>

<b>FECHA:</b> ABRIL-2025
<b>SUPERFICIE:</b> 63,83m2 SUP. UTIL 79,04m2 SUP. CONST.
<b>LAMINA:</b> <b>7/30</b>




# CORTES

ESCALA: 1:100

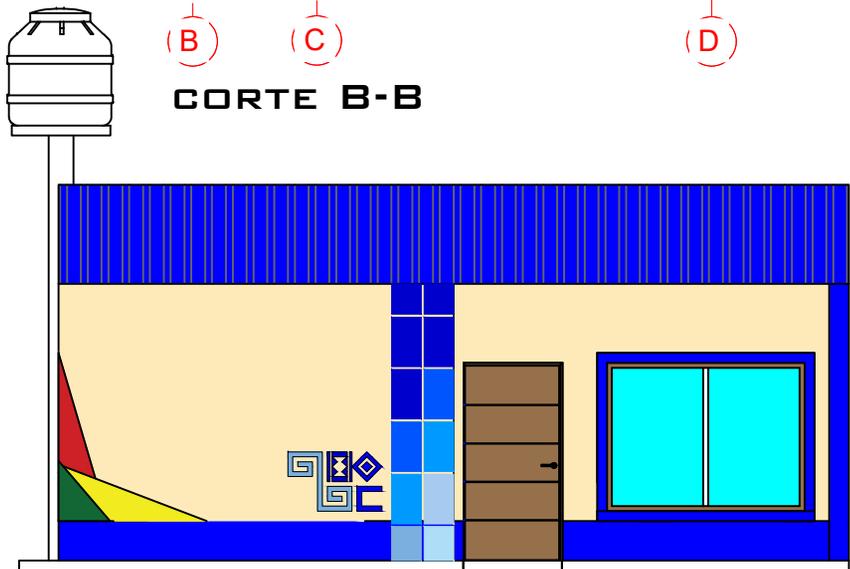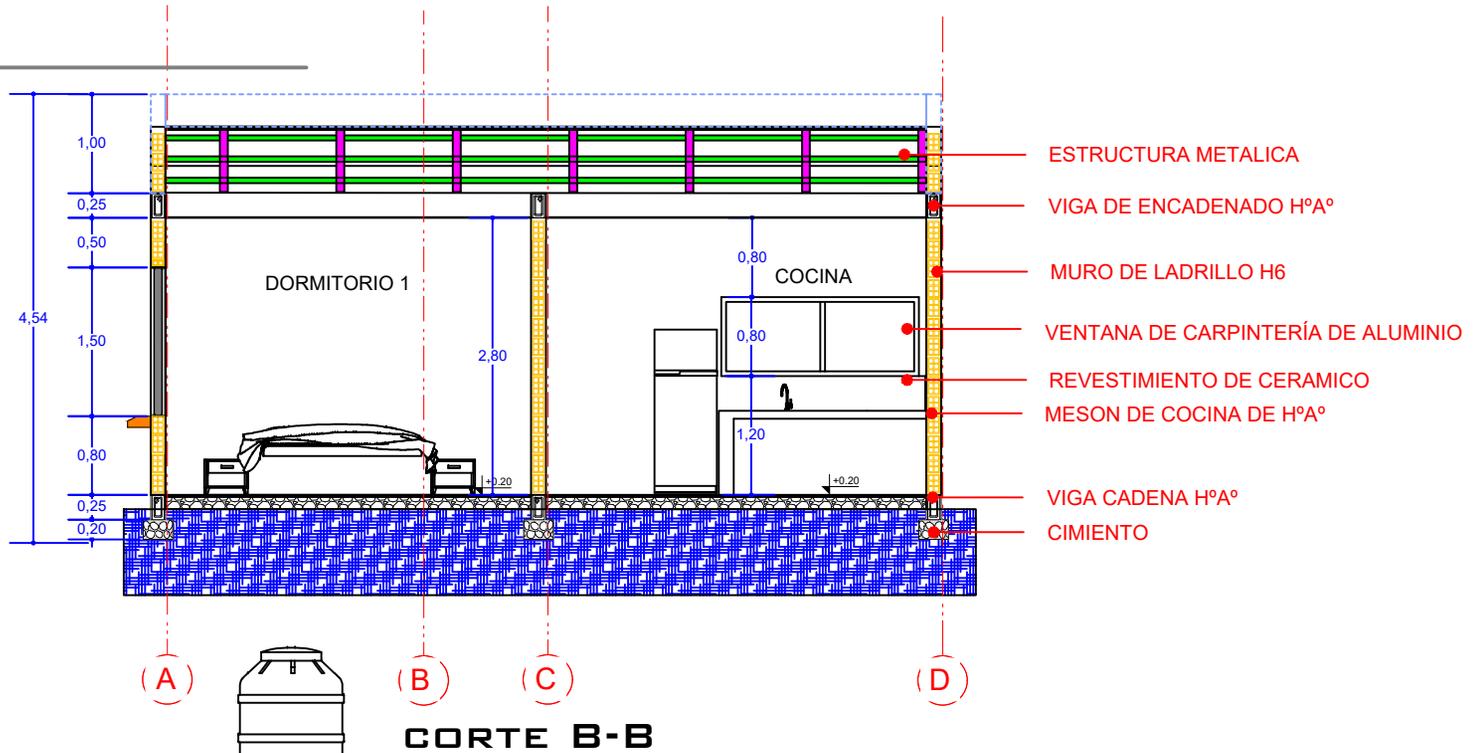


<b>AGENCIA ESTATAL DE VIVIENDA - AEVIVIENDA</b>			<b>DISEÑADO POR:</b>	<b>REVISADO Y APROBADO POR:</b>	<b>FECHA:</b> ABRIL-2025
<b>NOMBRE DEL PROYECTO:</b> PROYECTO DE VIVIENDA CUALITATIVA EN EL MUNICIPIO DE VILLA MONTES -FASE (XLVIII) 2025- TARIJA					<b>SUPERFICIE:</b> 63,83m2 SUP. UTIL 79,04m2 SUP. CONST.
<b>MUNICIPIO:</b> VILLA MONTES	<b>VIVIENDAS:</b> 33	<b>PLANO DE VIVIENDA:</b> 2 DORMITORIOS, COCINA, AMBIENTE MULTIUSO, BAÑO Y LAVANDERIA			<b>LAMINA:</b> <b>8/30</b>
<b>PROVINCIA:</b> GRAN CHACO	<b>DEPARTAMENTO:</b> TARIJA	<b>MODULO:</b> RENOVACION			

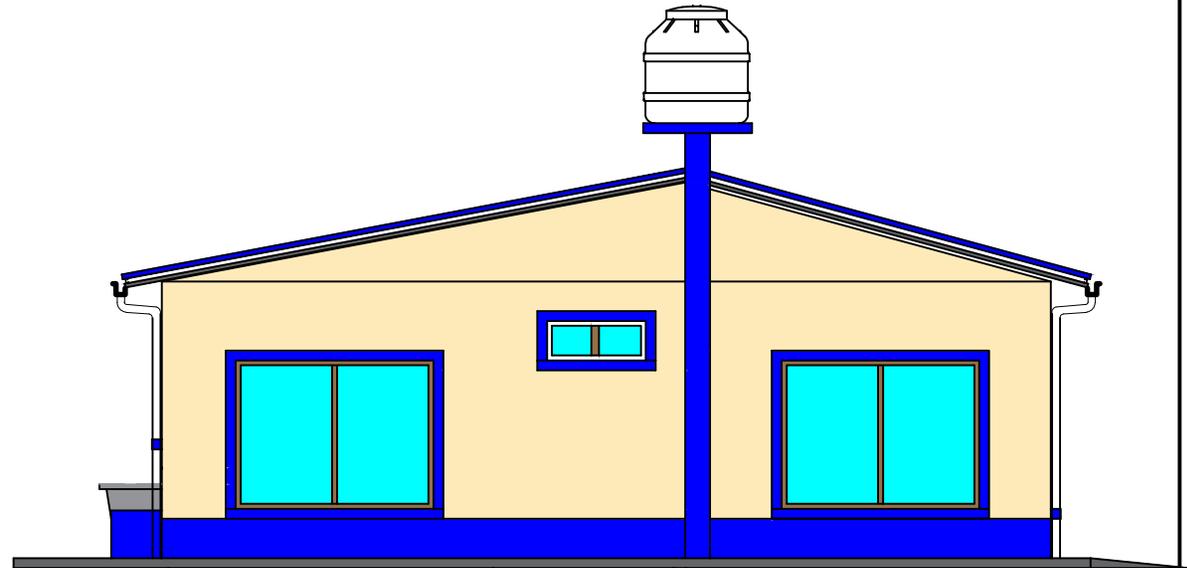

## FACHADA LATERAL DERECHA

ESCALA: 1:75

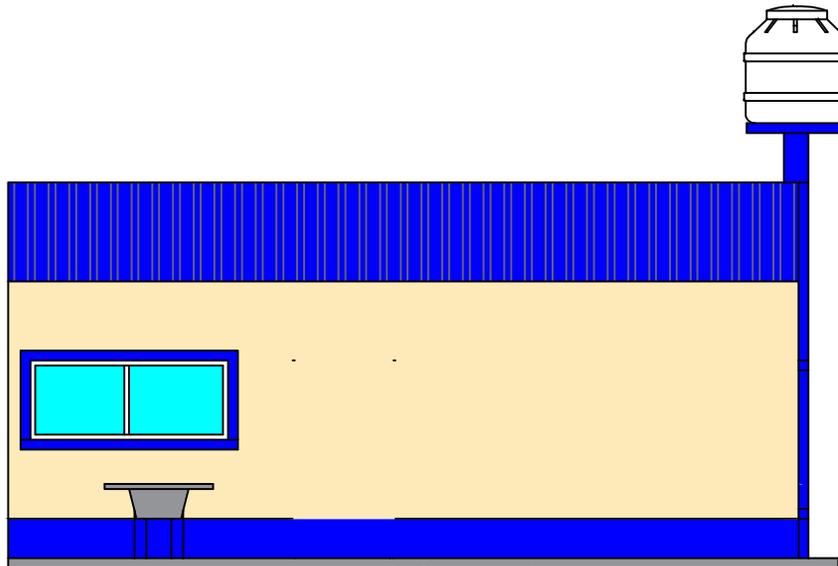

## FACHADA POSTERIOR

ESCALA: 1:75

### AGENCIA ESTATAL DE VIVIENDA - AEVIVIENDA

**NOMBRE DEL PROYECTO:**  
PROYECTO DE VIVIENDA CUALITATIVA EN EL MUNICIPIO DE  
VILLA MONTES -FASE (XLVIII) 2025- TARIJA

**MUNICIPIO:**  
VILLA MONTES

**VIVIENDAS:**  
33

**PLANO DE VIVIENDA:**  
2 DORMITORIOS, COCINA, AMBIENTE MULTIUSO,  
BAÑO Y LAVANDERIA

**PROVINCIA:** GRAN CHACO

**DEPARTAMENTO:** TARIJA

**MODULO:** RENOVACION

### DISEÑADO POR:




### REVISADO Y APROBADO POR:

**FECHA:** ABRIL-2025

**SUPERFICIE:**  
63,83m2 SUP. UTIL  
79,04m2 SUP. CONST.

**LAMINA:**  
**9/30**



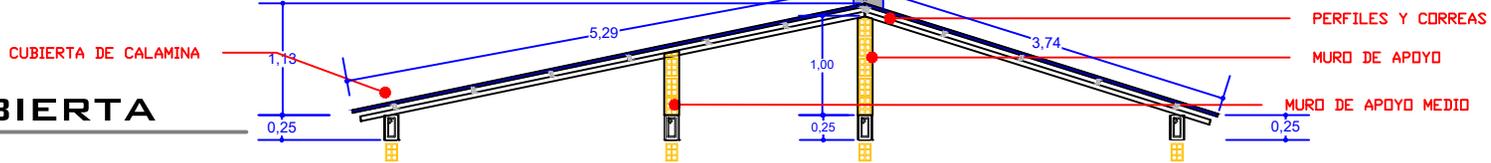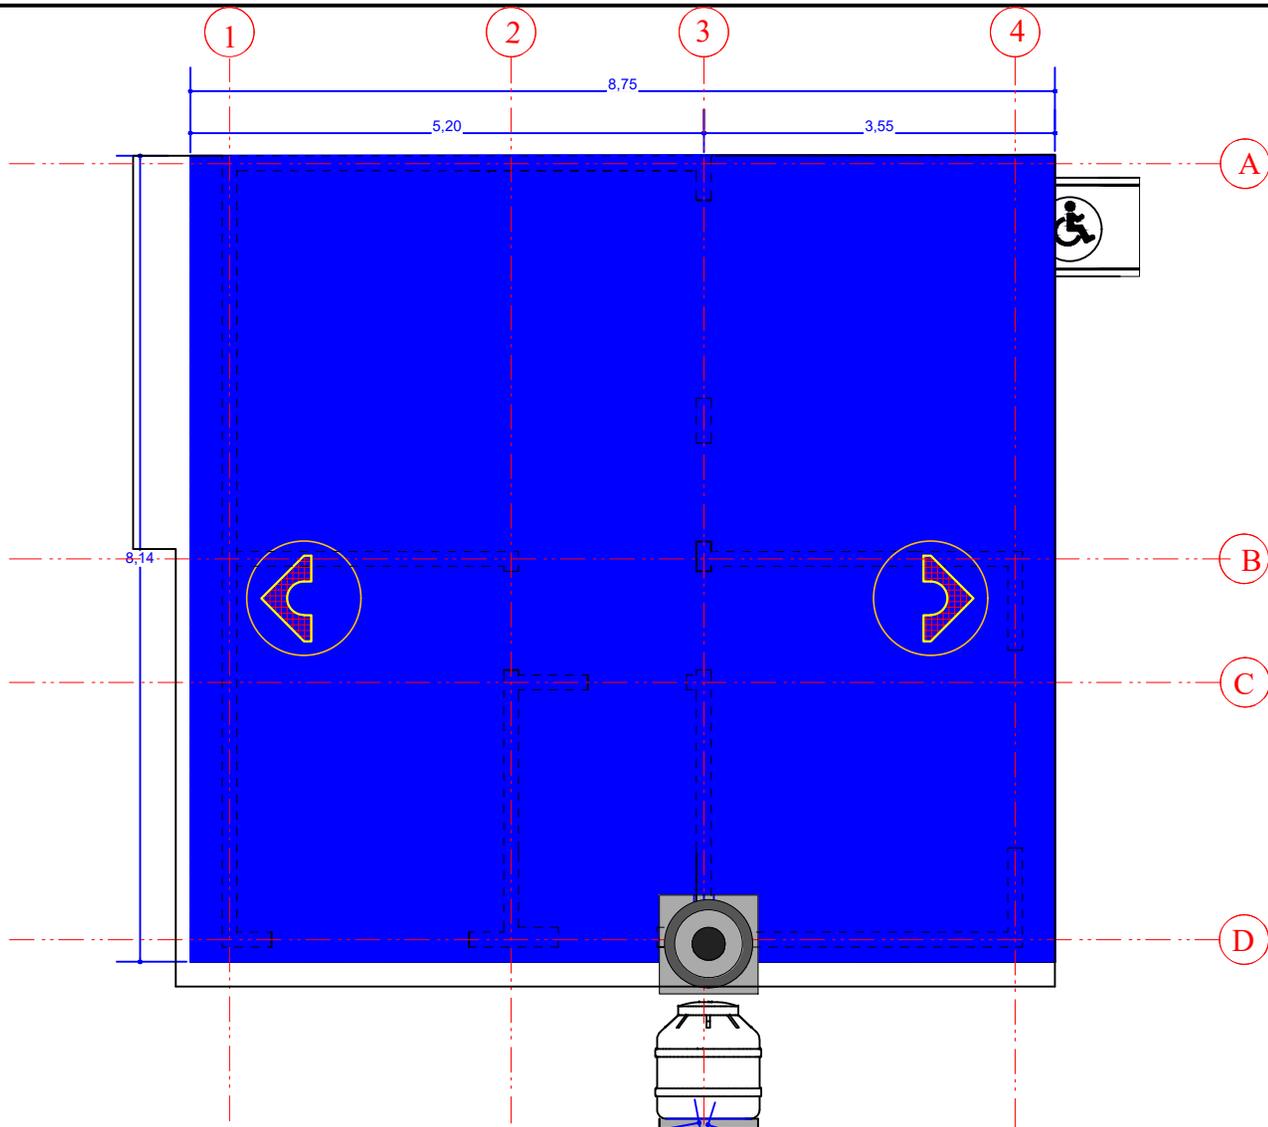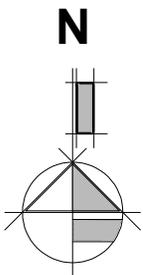

# PLANO DE CUBIERTA

ESCALA: 1:75



<b>AGENCIA ESTATAL DE VIVIENDA - AEVIVIENDA</b>		
<b>NOMBRE DEL PROYECTO:</b> PROYECTO DE VIVIENDA CUALITATIVA EN EL MUNICIPIO DE VILLA MONTES -FASE (XLVIII) 2025- TARIJA		
<b>MUNICIPIO:</b> VILLA MONTES	<b>VIVIENDAS:</b> 33	<b>PLANO DE VIVIENDA:</b> 2 DORMITORIOS, COCINA, AMBIENTE MULTIFUNCIÓN, BAÑO Y LAVANDERÍA
<b>PROVINCIA:</b> GRAN CHACO	<b>DEPARTAMENTO:</b> TARIJA	<b>MODULO:</b> RENOVACION

**DISEÑADO POR:**

**REVISADO Y APROBADO POR:**

<b>FECHA:</b>	ABRIL-2025
<b>SUPERFICIE:</b>	63,83m <sup>2</sup> SUP. UTIL 79,04m <sup>2</sup> SUP. CONST.
<b>LAMINA:</b>	<b>10/30</b>






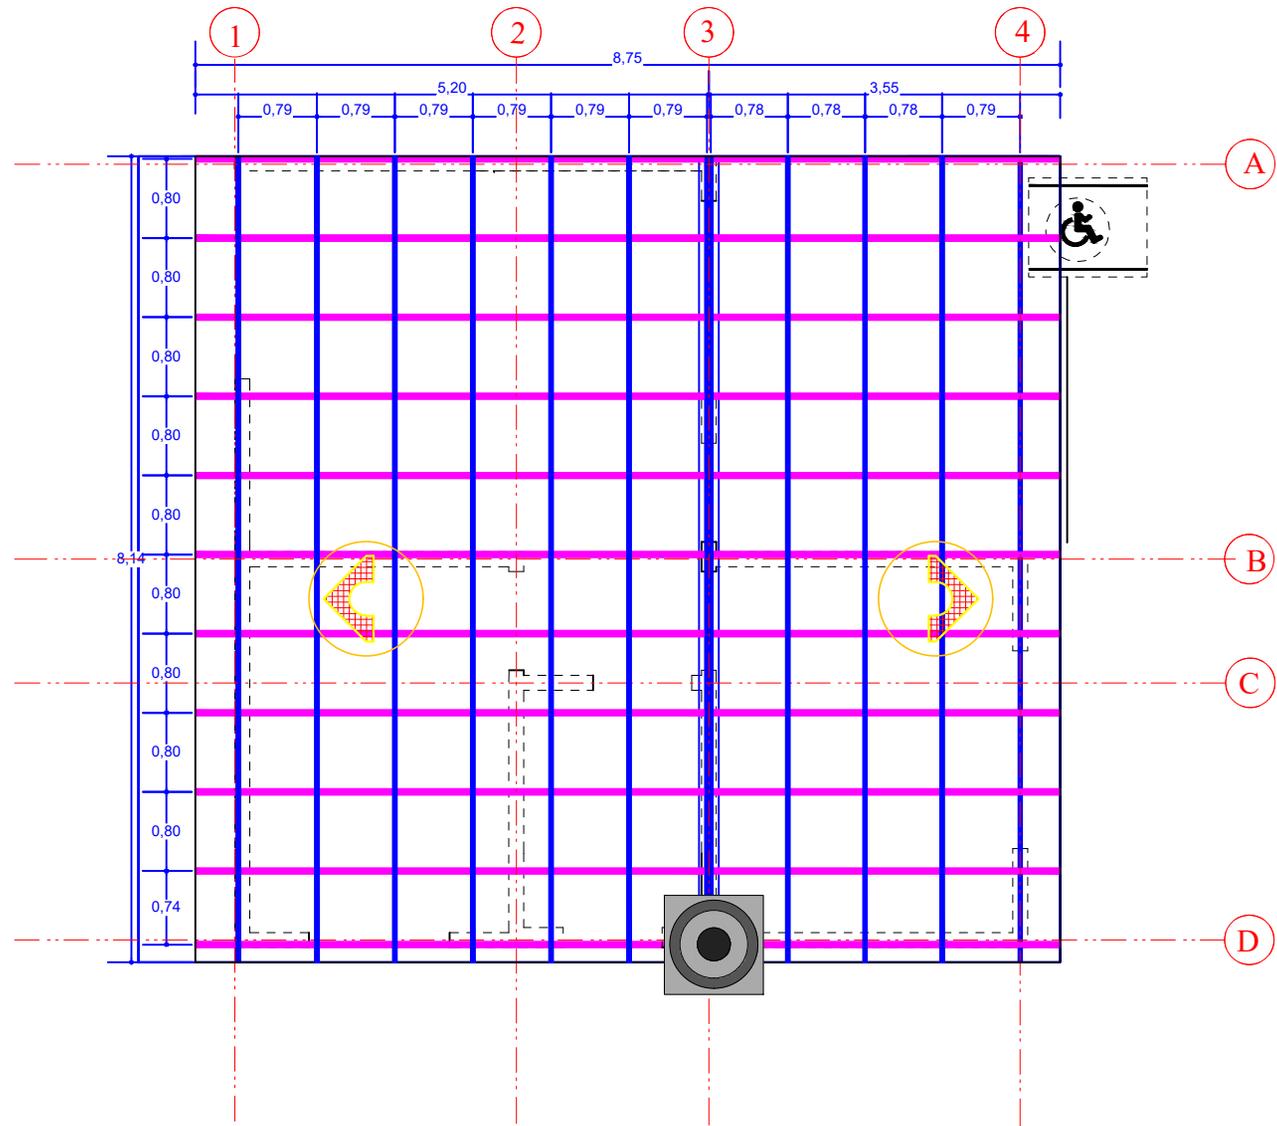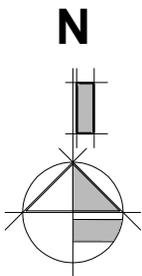

## PLANO DE CUBIERTA

ESCALA: 1:75

<b>AGENCIA ESTATAL DE VIVIENDA - AEVIVIENDA</b>			<b>DISEÑADO POR:</b>	<b>REVISADO Y APROBADO POR:</b>	<b>FECHA:</b> ABRIL-2025
<b>NOMBRE DEL PROYECTO:</b> PROYECTO DE VIVIENDA CUALITATIVA EN EL MUNICIPIO DE VILLA MONTES -FASE (XLVIII) 2025- TARIJA					<b>SUPERFICIE:</b> 63,83m2 SUP. UTIL 79,04m2 SUP. CONST.
<b>MUNICIPIO:</b> VILLA MONTES	<b>VIVIENDAS:</b> 33	<b>PLANO DE VIVIENDA:</b> 2 DORMITORIOS, COCINA, AMBIENTE MULTIUSO, BAÑO Y LAVANDERIA			<b>LAMINA:</b> <b>11/30</b>
<b>PROVINCIA:</b> GRAN CHACO	<b>DEPARTAMENTO:</b> TARIJA	<b>MODULO:</b> RENOVACION			

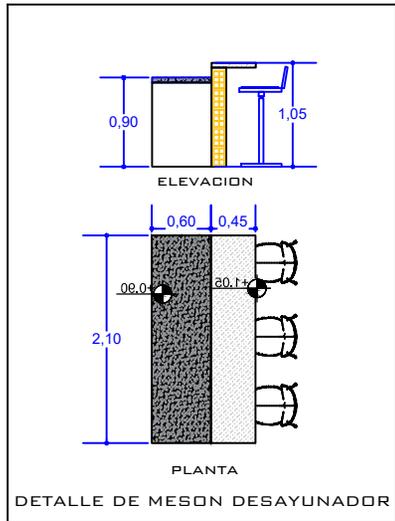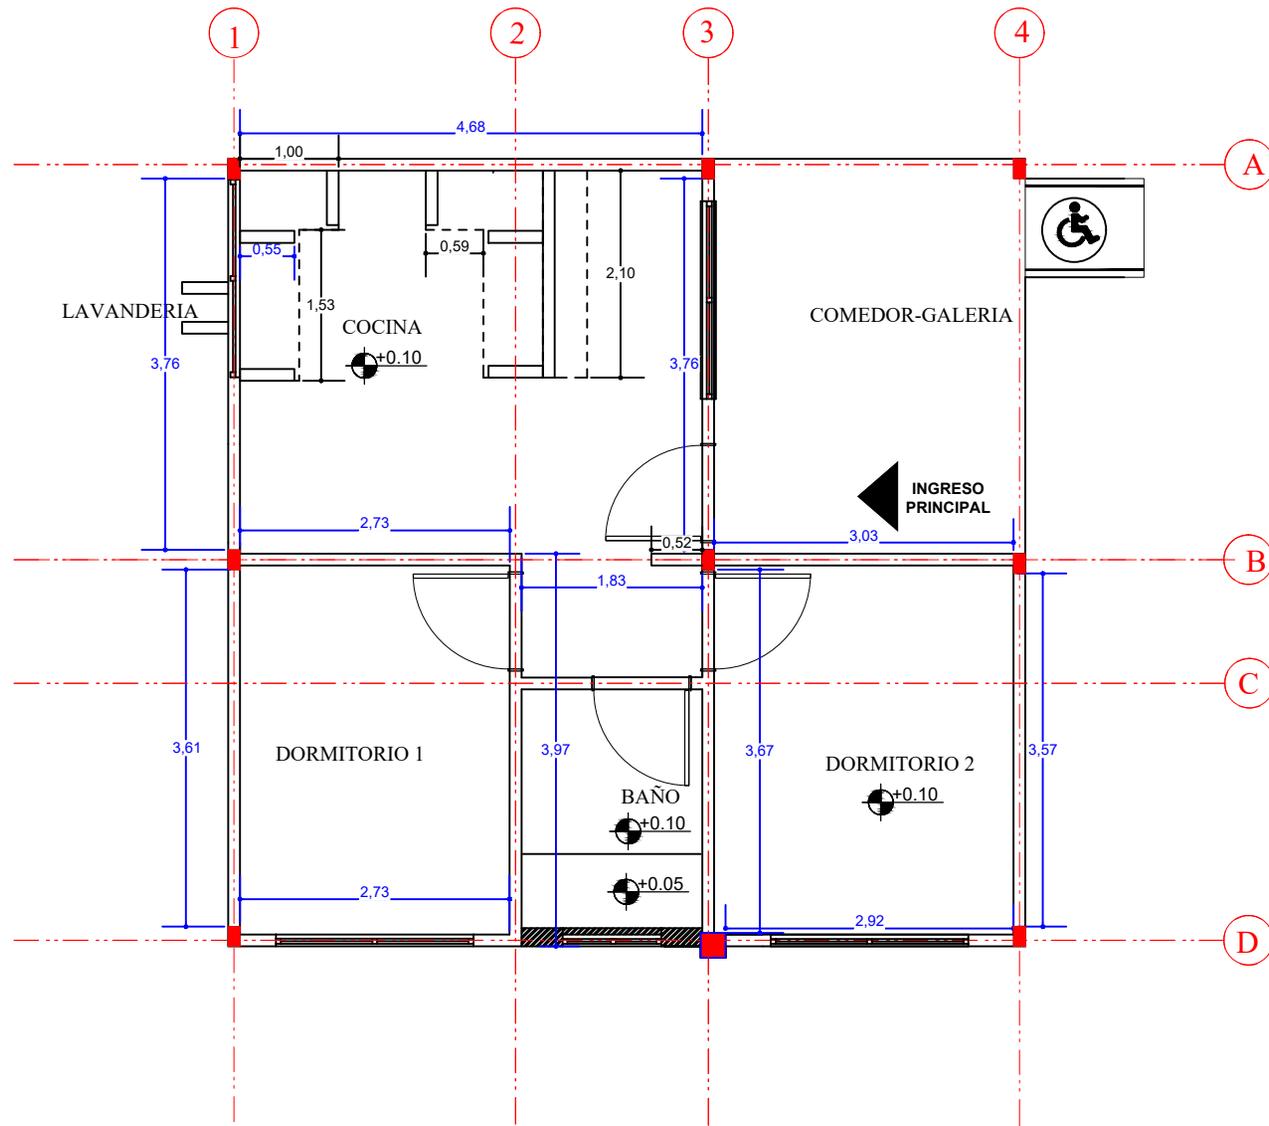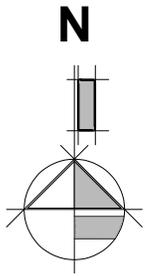

## PLANO DE MUROS

ESCALA: 1:75






<b>AGENCIA ESTATAL DE VIVIENDA - AEVIVIENDA</b>		
<b>NOMBRE DEL PROYECTO:</b> PROYECTO DE VIVIENDA CUALITATIVA EN EL MUNICIPIO DE VILLA MONTES -FASE (XLVIII) 2025- TARIJA		
<b>MUNICIPIO:</b> VILLA MONTES	<b>VIVIENDAS:</b> 33	<b>PLANO DE VIVIENDA:</b> 2 DORMITORIOS, COCINA, AMBIENTE MULTIUSO, BAÑO Y LAVANDERIA
<b>PROVINCIA:</b> GRAN CHACO	<b>DEPARTAMENTO:</b> TARIJA	<b>MODULO:</b> RENOVACION

<b>DISEÑADO POR:</b>


<b>REVISADO Y APROBADO POR:</b>

<b>FECHA:</b> ABRIL-2025
<b>SUPERFICIE:</b> 63,83m2 SUP. UTIL 79,04m2 SUP. CONST.
<b>LAMINA:</b> <b>12/30</b>




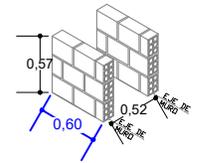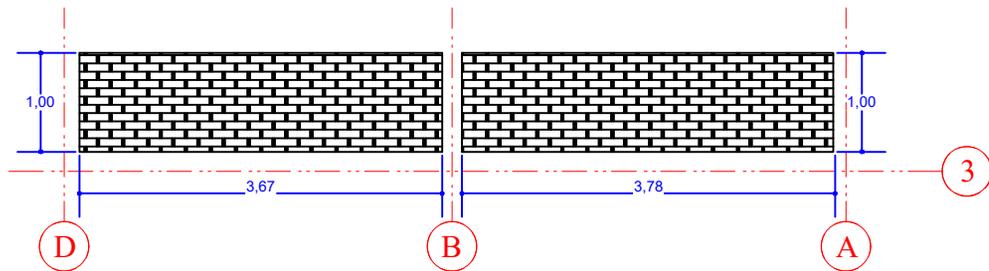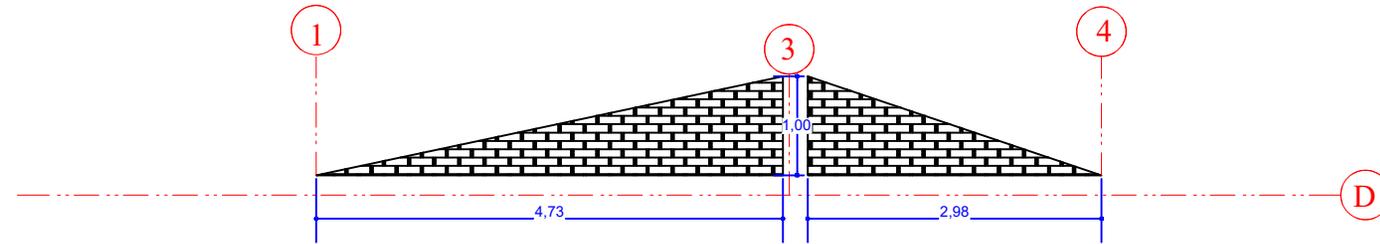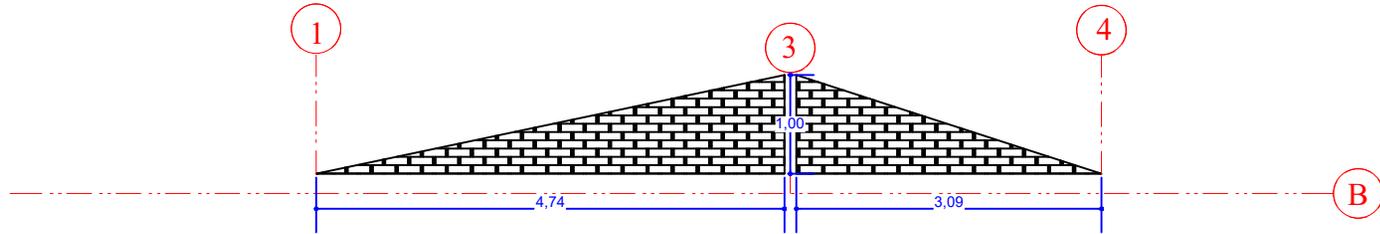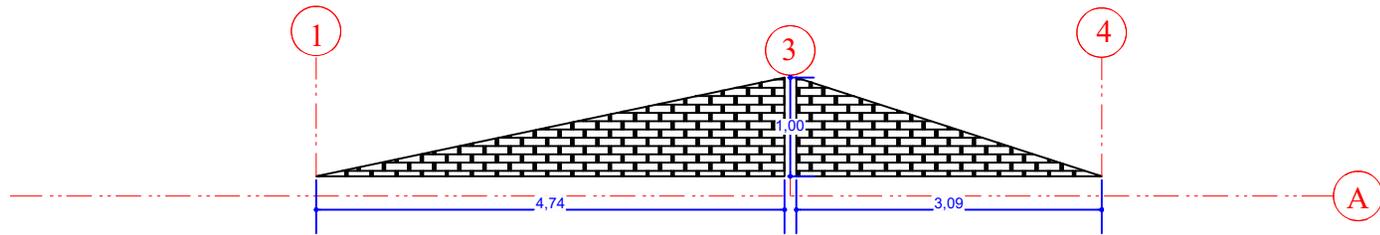

MURETES LAVANDERIA

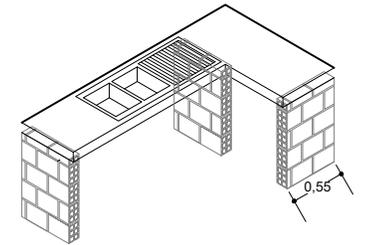

MURETES MESON

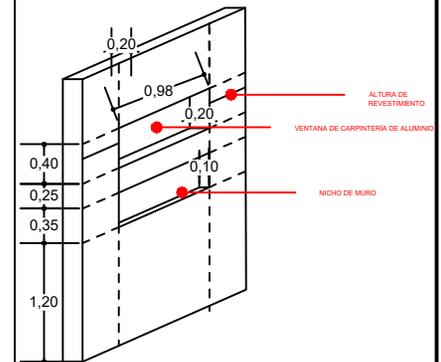


MURO DE BAÑO

## PLANO DE MOJINETES Y PARAPETOS



ESCALA: 1:75

<b>AGENCIA ESTATAL DE VIVIENDA - AEVIVIENDA</b>			<b>DISEÑADO POR:</b>		<b>REVISADO Y APROBADO POR:</b>		<b>FECHA:</b> ABRIL-2025		
<b>NOMBRE DEL PROYECTO:</b> PROYECTO DE VIVIENDA CUALITATIVA EN EL MUNICIPIO DE VILLA MONTES -FASE (XLVIII) 2025- TARIJA							<b>SUPERFICIE:</b> 63,83m2 SUP. UTIL 79,04m2 SUP. CONST.		
<b>MUNICIPIO:</b> VILLA MONTES		<b>VIVIENDAS:</b> 33					<b>PLANO DE VIVIENDA:</b> 2 DORMITORIOS, COCINA, AMBIENTE MULTIUSO, BAÑO Y LAVANDERIA	<b>LAMINA:</b> <b>13/30</b>	
<b>PROVINCIA:</b> GRAN CHACO		<b>DEPARTAMENTO:</b> TARIJA					<b>MODULO:</b> RENOVACION		

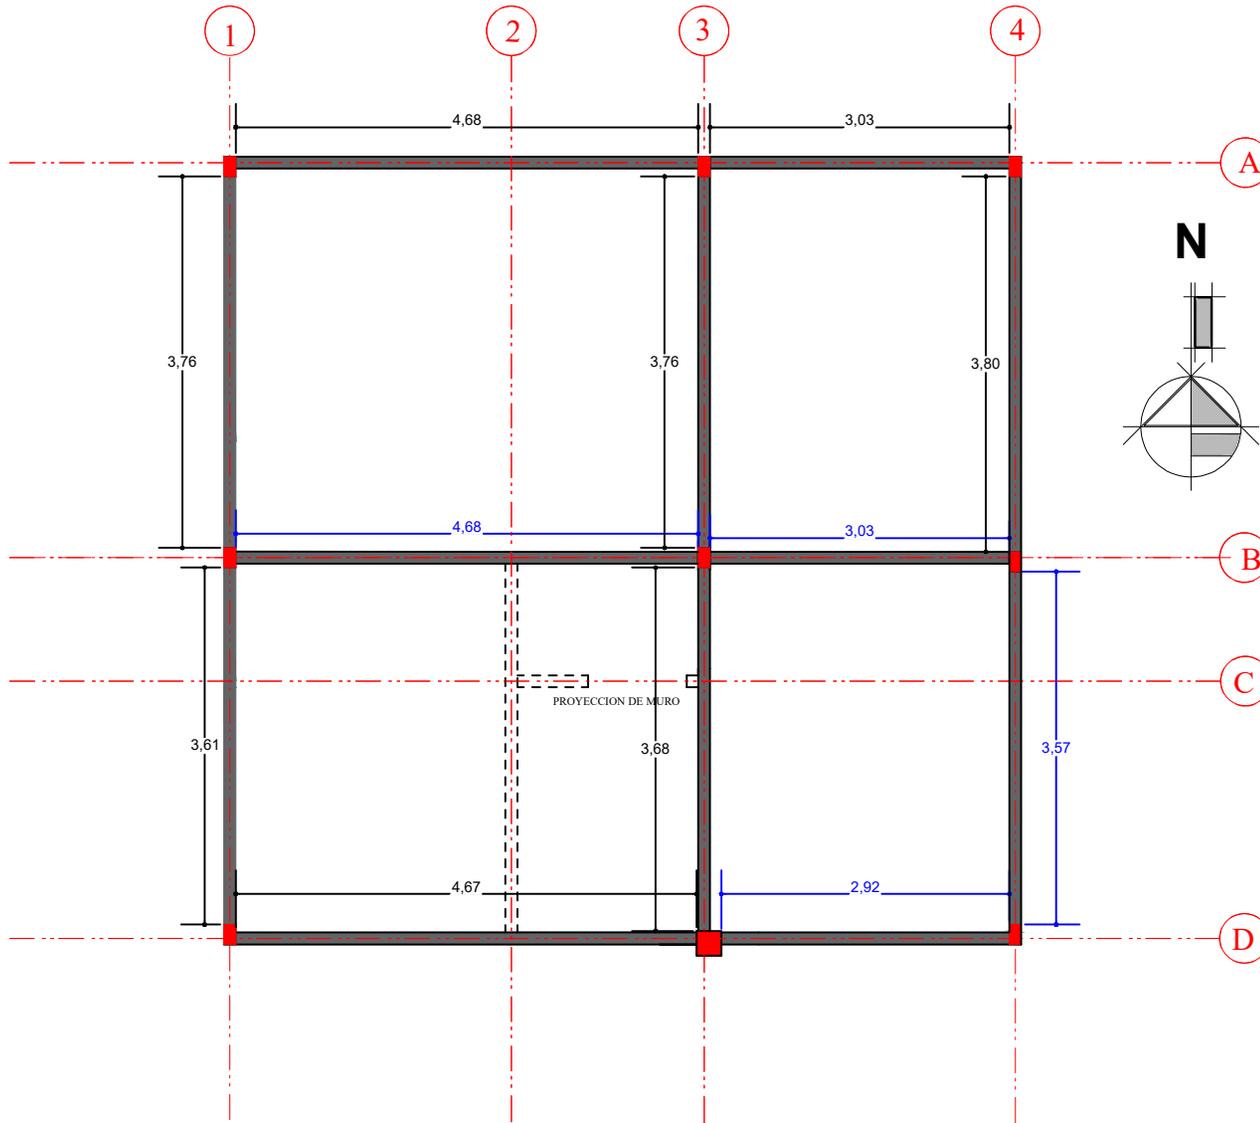


# PLANO DE VIGAS

ESCALA: 1:75

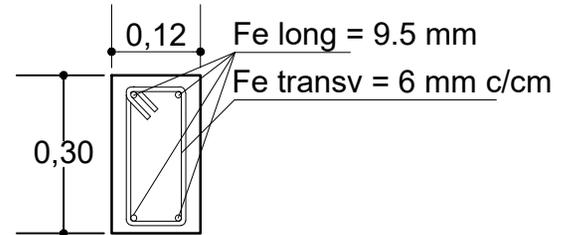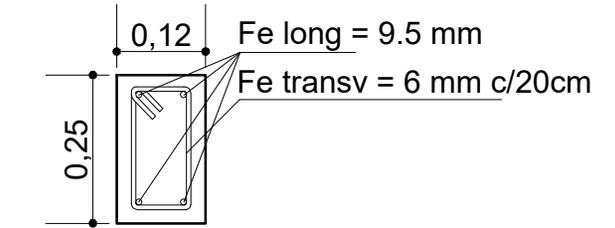

SECCIÓN DE VIGA CADENA DE H°A°

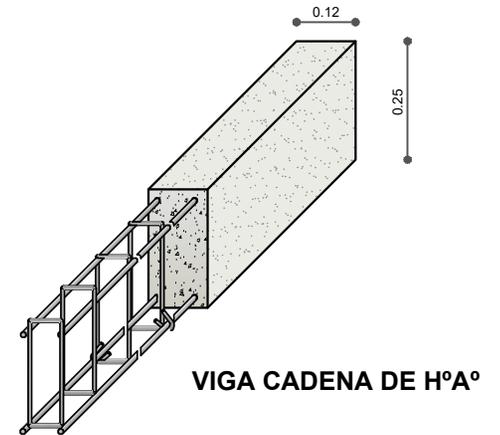

VIGA CADENA DE H°A°


<b>AGENCIA ESTATAL DE VIVIENDA - AEVIVIENDA</b>		
<b>NOMBRE DEL PROYECTO:</b> PROYECTO DE VIVIENDA CUALITATIVA EN EL MUNICIPIO DE VILLA MONTES -FASE (XLVIII) 2025- TARIJA		
<b>MUNICIPIO:</b> VILLA MONTES	<b>VIVIENDAS:</b> 33	<b>PLANO DE VIVIENDA:</b> 2 DORMITORIOS, COCINA, AMBIENTE MULTIUSO, BAÑO Y LAVANDERIA
<b>PROVINCIA:</b> GRAN CHACO	<b>DEPARTAMENTO:</b> TARIJA	<b>MODULO:</b> RENOVACION

**DISEÑADO POR:**

**REVISADO Y APROBADO POR:**

<b>FECHA:</b>	ABRIL-2025
<b>SUPERFICIE:</b>	63,83m2 SUP. UTIL 79,04m2 SUP. CONST.
<b>LAMINA:</b>	<b>14/30</b>



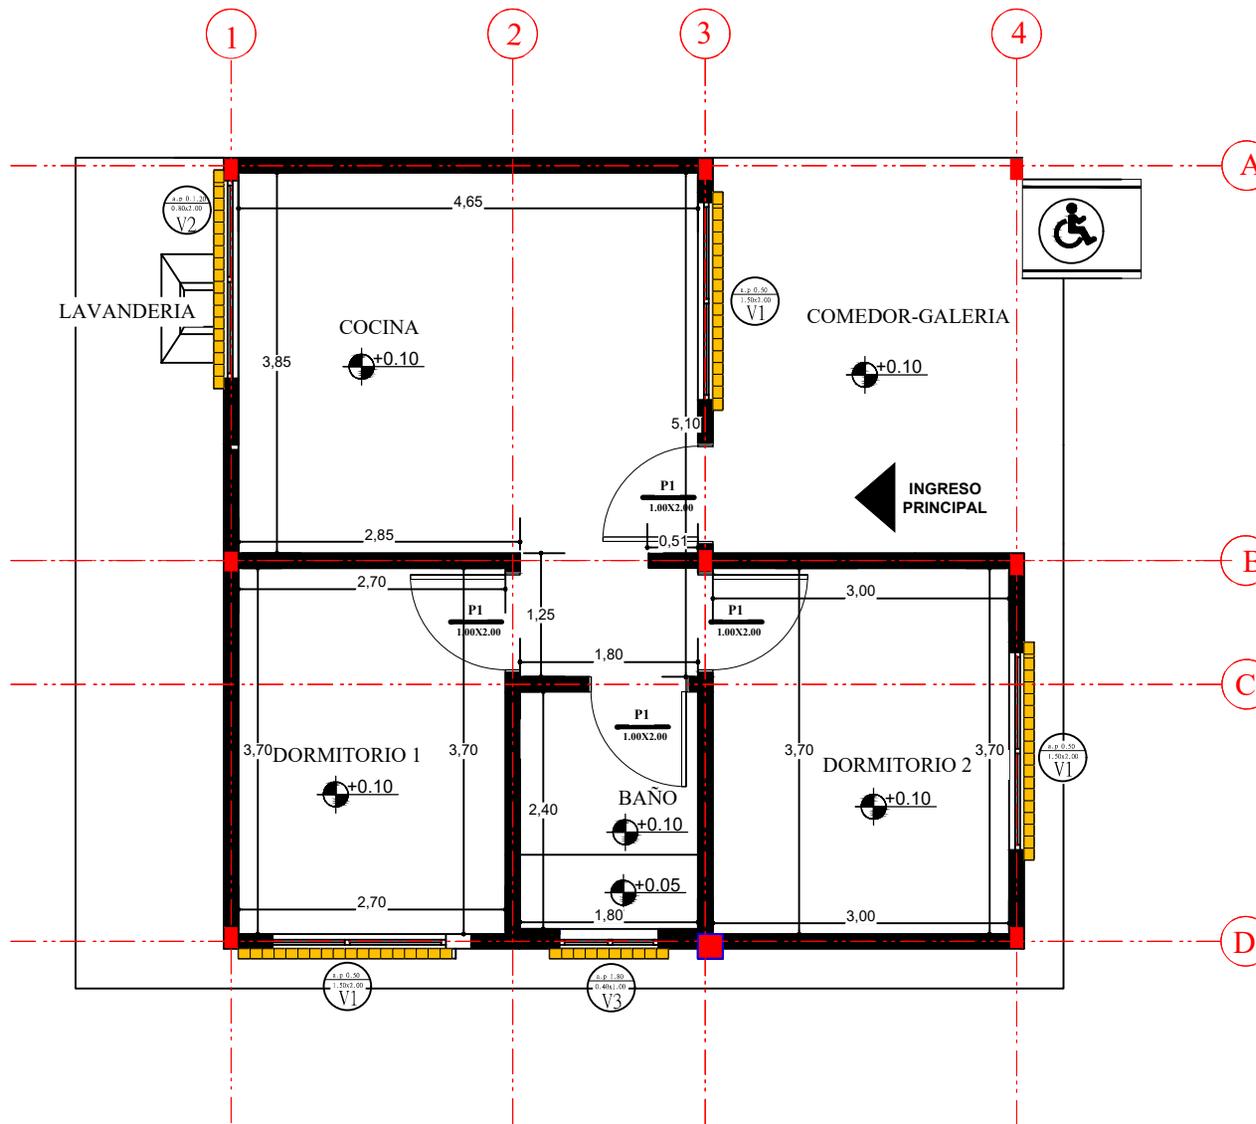

## PLANO DE REVOQUE INTERIOR


<b>AGENCIA ESTATAL DE VIVIENDA - AEVIVIENDA</b>		
<b>NOMBRE DEL PROYECTO:</b> PROYECTO DE VIVIENDA CUALITATIVA EN EL MUNICIPIO DE VILLA MONTES -FASE (XLVIII) 2025- TARIJA		
<b>MUNICIPIO:</b> VILLA MONTES	<b>VIVIENDAS:</b> 33	<b>PLANO DE VIVIENDA:</b> 2 DORMITORIOS, COCINA, AMBIENTE MULTIUSO, BAÑO Y LAVANDERIA
<b>PROVINCIA:</b> GRAN CHACO	<b>DEPARTAMENTO:</b> TARIJA	<b>MODULO:</b> RENOVACION

**DISEÑADO POR:**

**REVISADO Y APROBADO POR:**

<b>FECHA:</b>	ABRIL-2025
<b>SUPERFICIE:</b>	63,83m2 SUP. UTIL 79,04m2 SUP. CONST.
<b>LAMINA:</b>	<b>15/30</b>



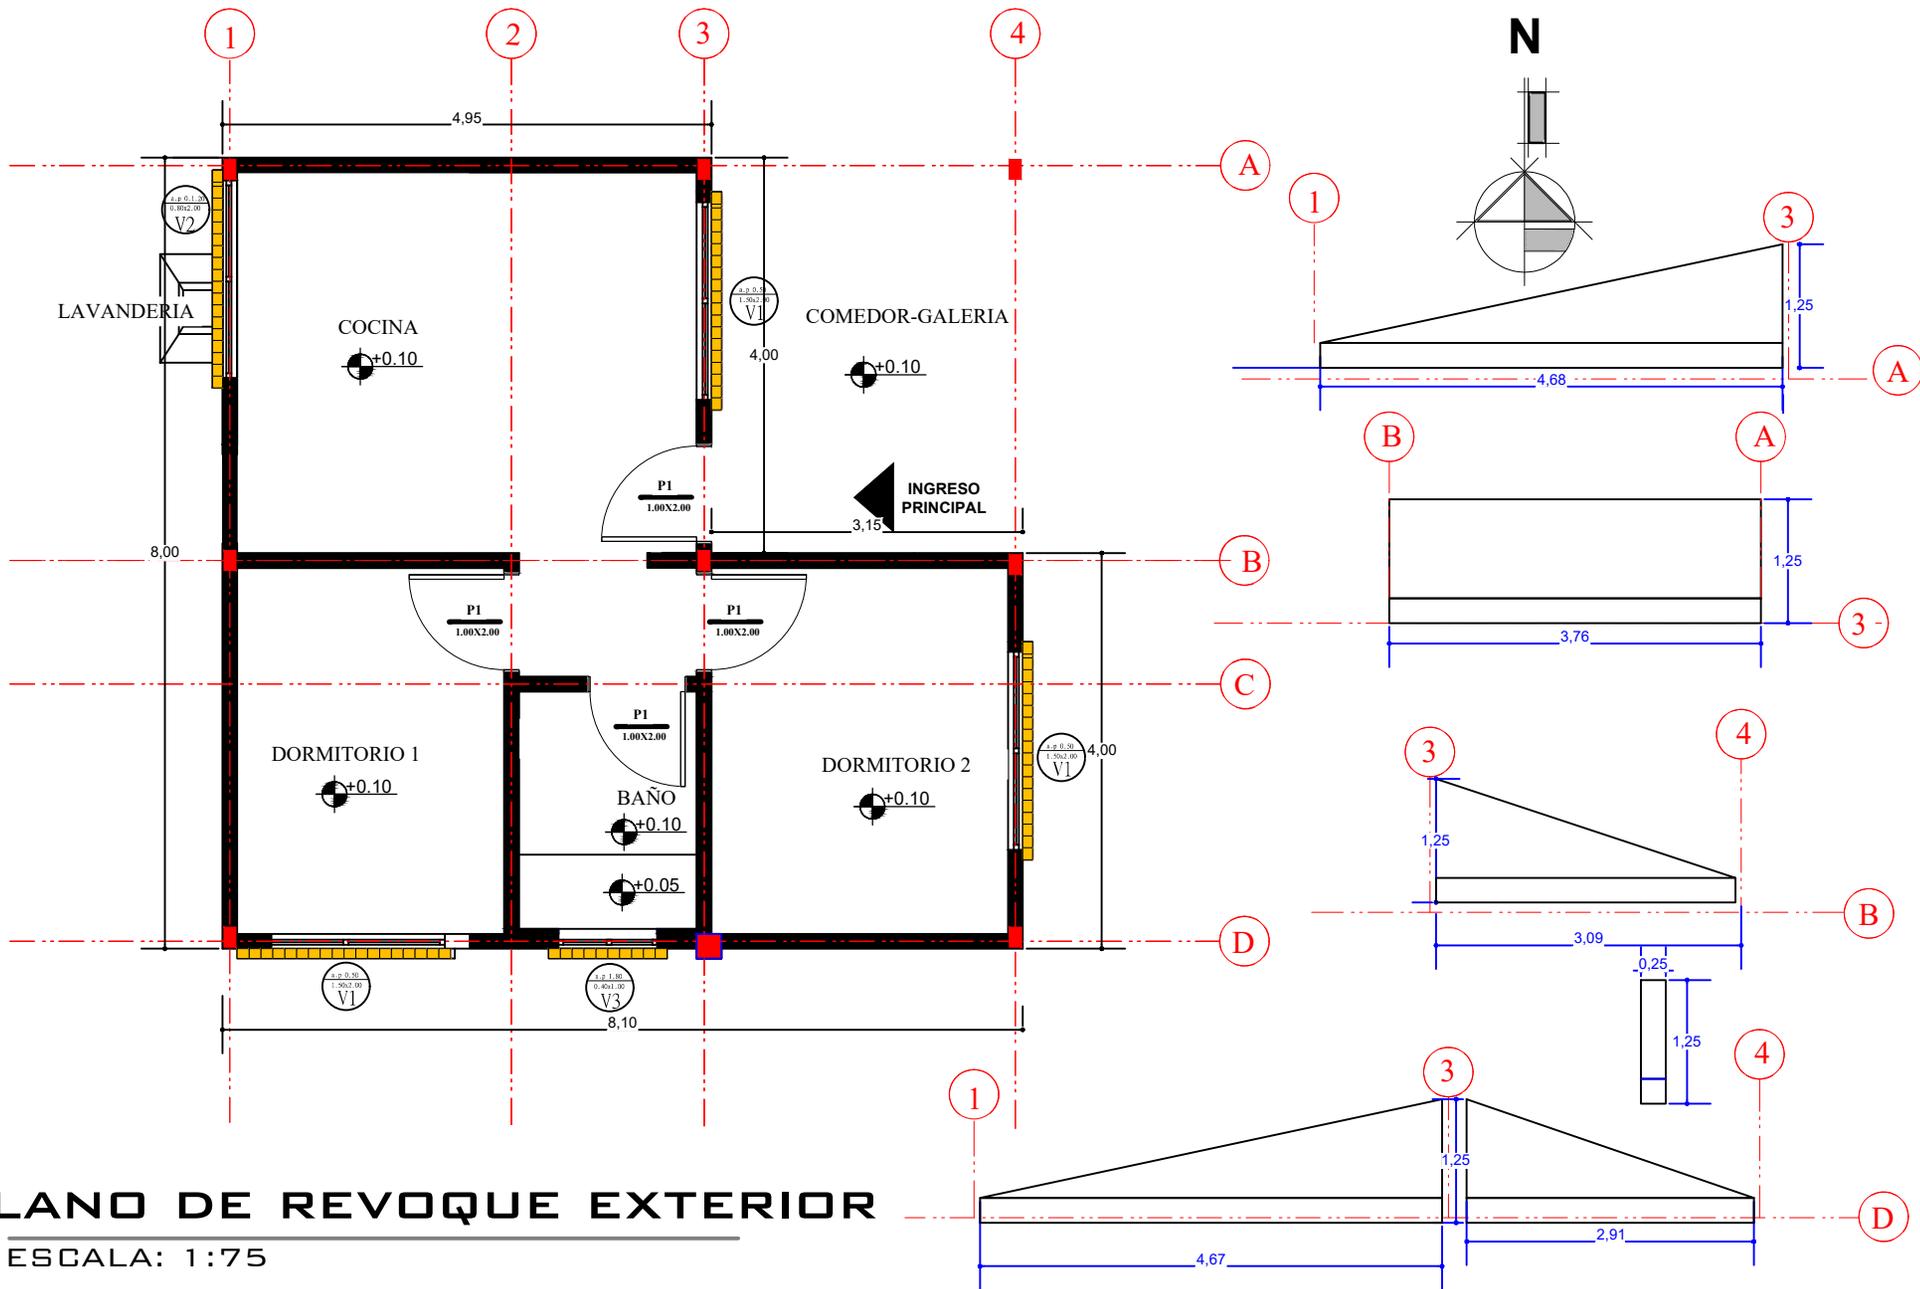

# PLANO DE REVOQUE EXTERIOR

ESCALA: 1:75



<b>AGENCIA ESTATAL DE VIVIENDA - AEVIVIENDA</b>		
<b>NOMBRE DEL PROYECTO:</b> PROYECTO DE VIVIENDA CUALITATIVA EN EL MUNICIPIO DE VILLA MONTES -FASE (XLVIII) 2025- TARIJA		
<b>MUNICIPIO:</b> VILLA MONTES	<b>VIVIENDAS:</b> 33	<b>PLANO DE VIVIENDA:</b> 2 DORMITORIOS, COCINA, AMBIENTE MULTIUSO, BAÑO Y LAVANDERIA
<b>PROVINCIA:</b> GRAN CHACO	<b>DEPARTAMENTO:</b> TARIJA	<b>MODULO:</b> RENOVACION

**DISEÑADO POR:**

**REVISADO Y APROBADO POR:**

<b>FECHA:</b>	ABRIL-2025
<b>SUPERFICIE:</b>	63,83m2 SUP. UTIL 79,04m2 SUP. CONST.
<b>LAMINA:</b>	<b>16/30</b>





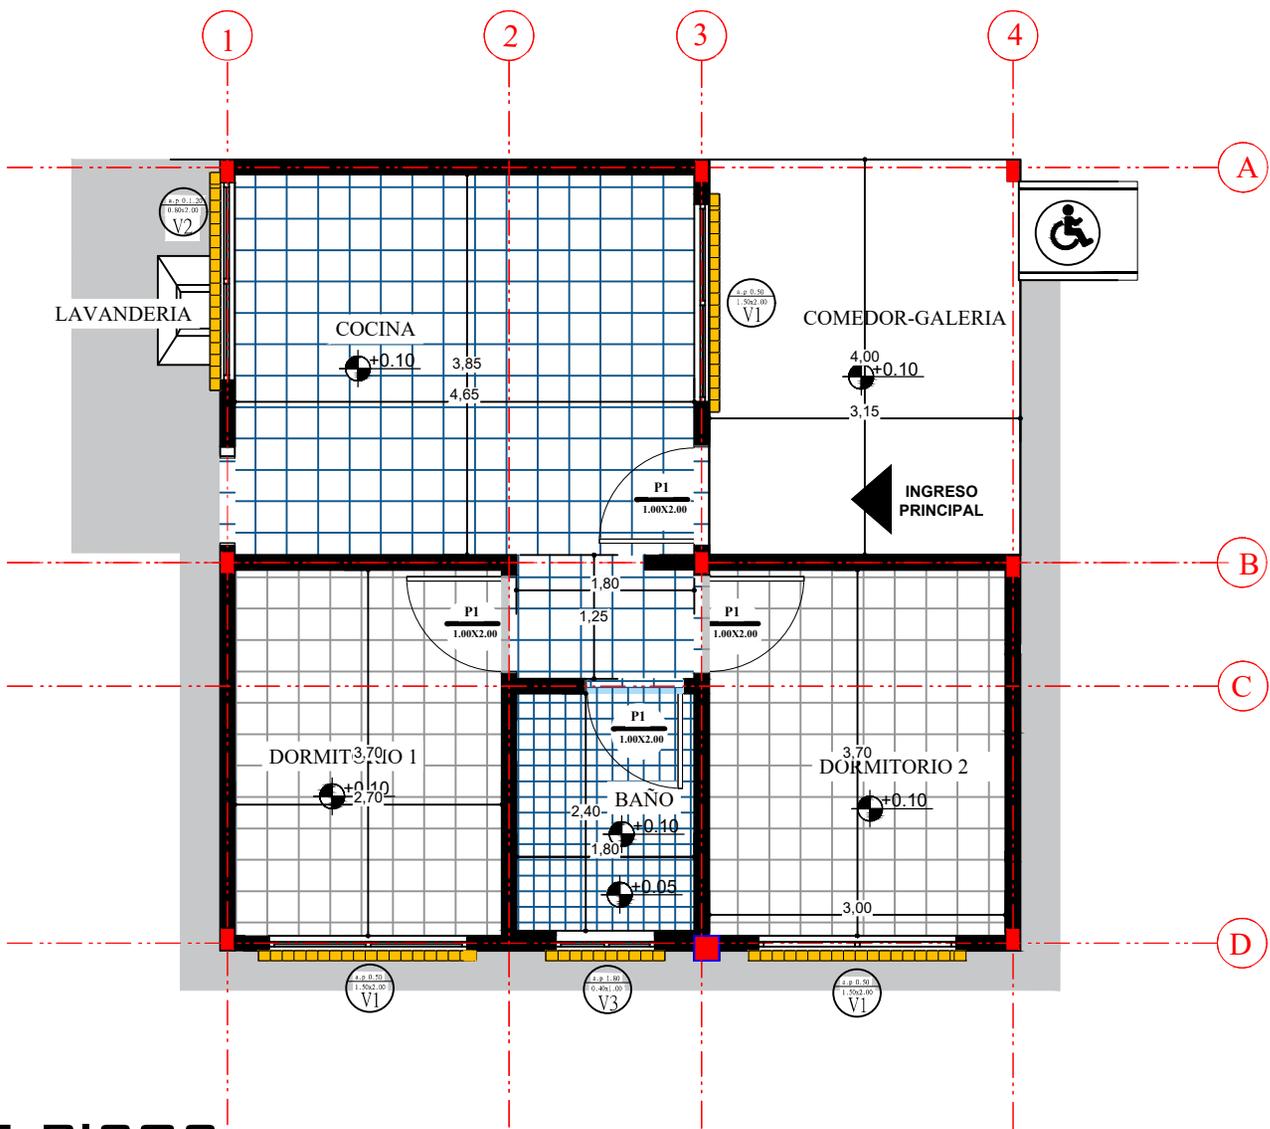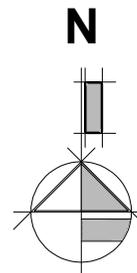

# PLANO DE PISOS

ESCALA: 1:75



<b>AGENCIA ESTATAL DE VIVIENDA - AEVIVIENDA</b>			<b>DISEÑADO POR:</b>	<b>REVISADO Y APROBADO POR:</b>	<b>FECHA:</b> ABRIL-2025
<b>NOMBRE DEL PROYECTO:</b> PROYECTO DE VIVIENDA CUALITATIVA EN EL MUNICIPIO DE VILLA MONTES -FASE (XLVIII) 2025- TARIJA					<b>SUPERFICIE:</b> 63,83m2 SUP. UTIL 79,04m2 SUP. CONST.
<b>MUNICIPIO:</b> VILLA MONTES	<b>VIVIENDAS:</b> 33	<b>PLANO DE VIVIENDA:</b> 2 DORMITORIOS, COCINA, AMBIENTE MULTIUSO, BAÑO Y LAVANDERIA			<b>LAMINA:</b> <b>17/30</b>
<b>PROVINCIA:</b> GRAN CHACO	<b>DEPARTAMENTO:</b> TARIJA	<b>MODULO:</b> RENOVACION			

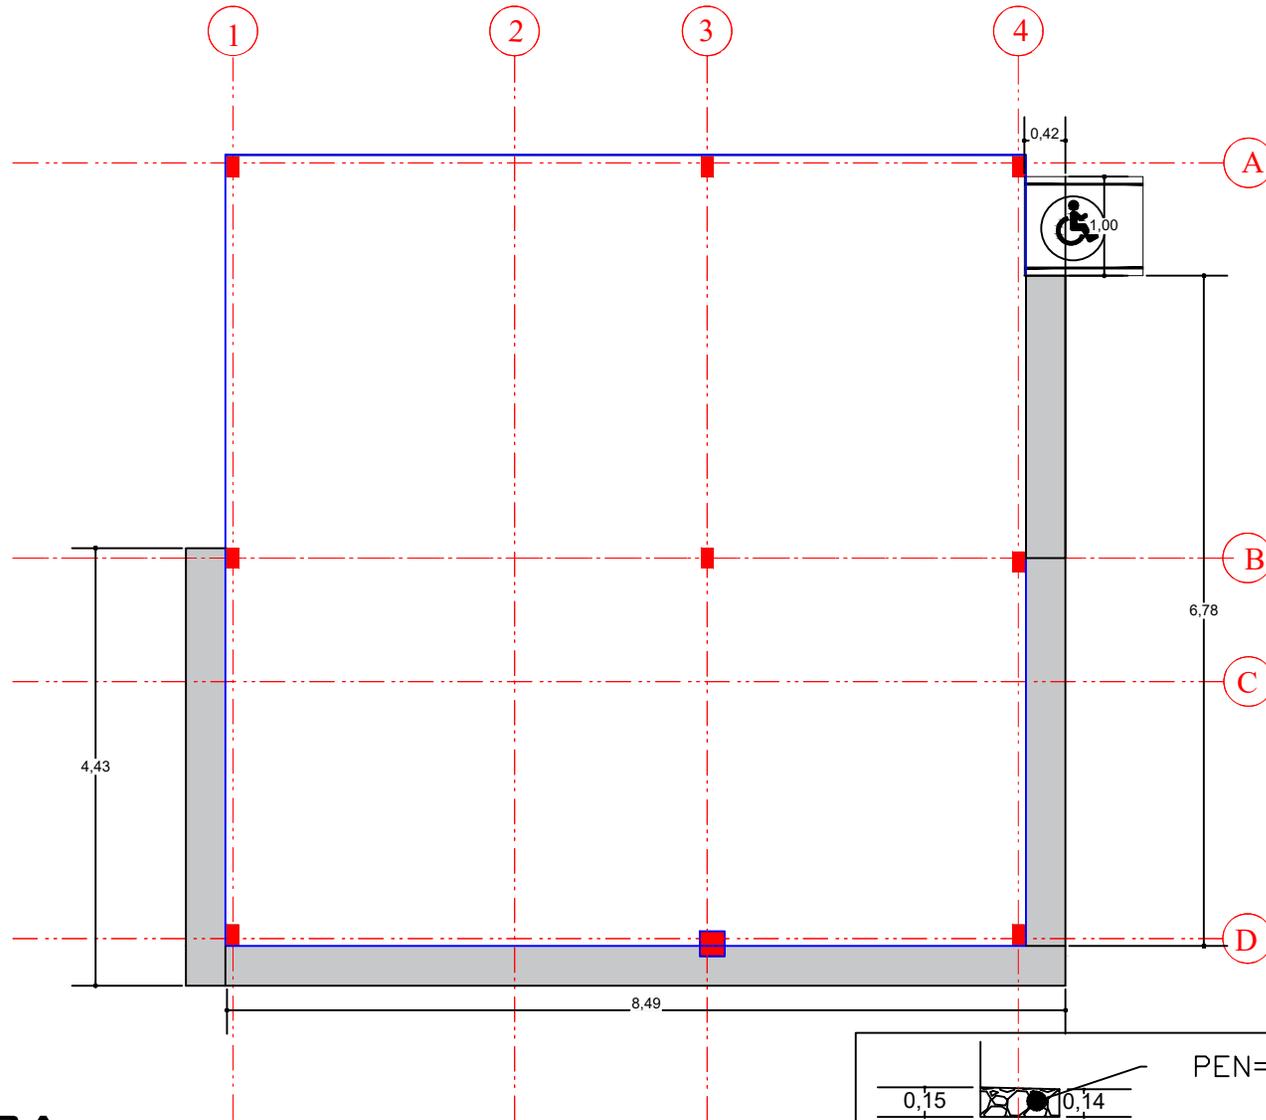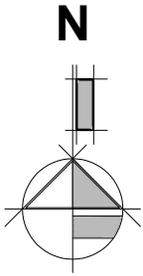

# PLANO DE ACERA

ESCALA: 1:75

<b>AGENCIA ESTATAL DE VIVIENDA - AEVIVIENDA</b>			<b>DISEÑADO POR:</b>	<b>REVISADO Y APROBADO POR:</b>	<b>FECHA:</b> ABRIL-2025
<b>NOMBRE DEL PROYECTO:</b> PROYECTO DE VIVIENDA CUALITATIVA EN EL MUNICIPIO DE VILLA MONTES -FASE (XLVIII) 2025- TARIJA					<b>SUPERFICIE:</b> 63,83m2 SUP. UTIL 79,04m2 SUP. CONST.
<b>MUNICIPIO:</b> VILLA MONTES	<b>VIVIENDAS:</b> 33	<b>PLANO DE VIVIENDA:</b> 2 DORMITORIOS, COCINA, AMBIENTE MULTIUSO, BAÑO Y LAVANDERIA			<b>LAMINA:</b> <b>18/30</b>
<b>PROVINCIA:</b> GRAN CHACO	<b>DEPARTAMENTO:</b> TARIJA	<b>MODULO:</b> RENOVACION			

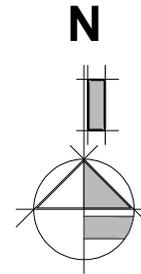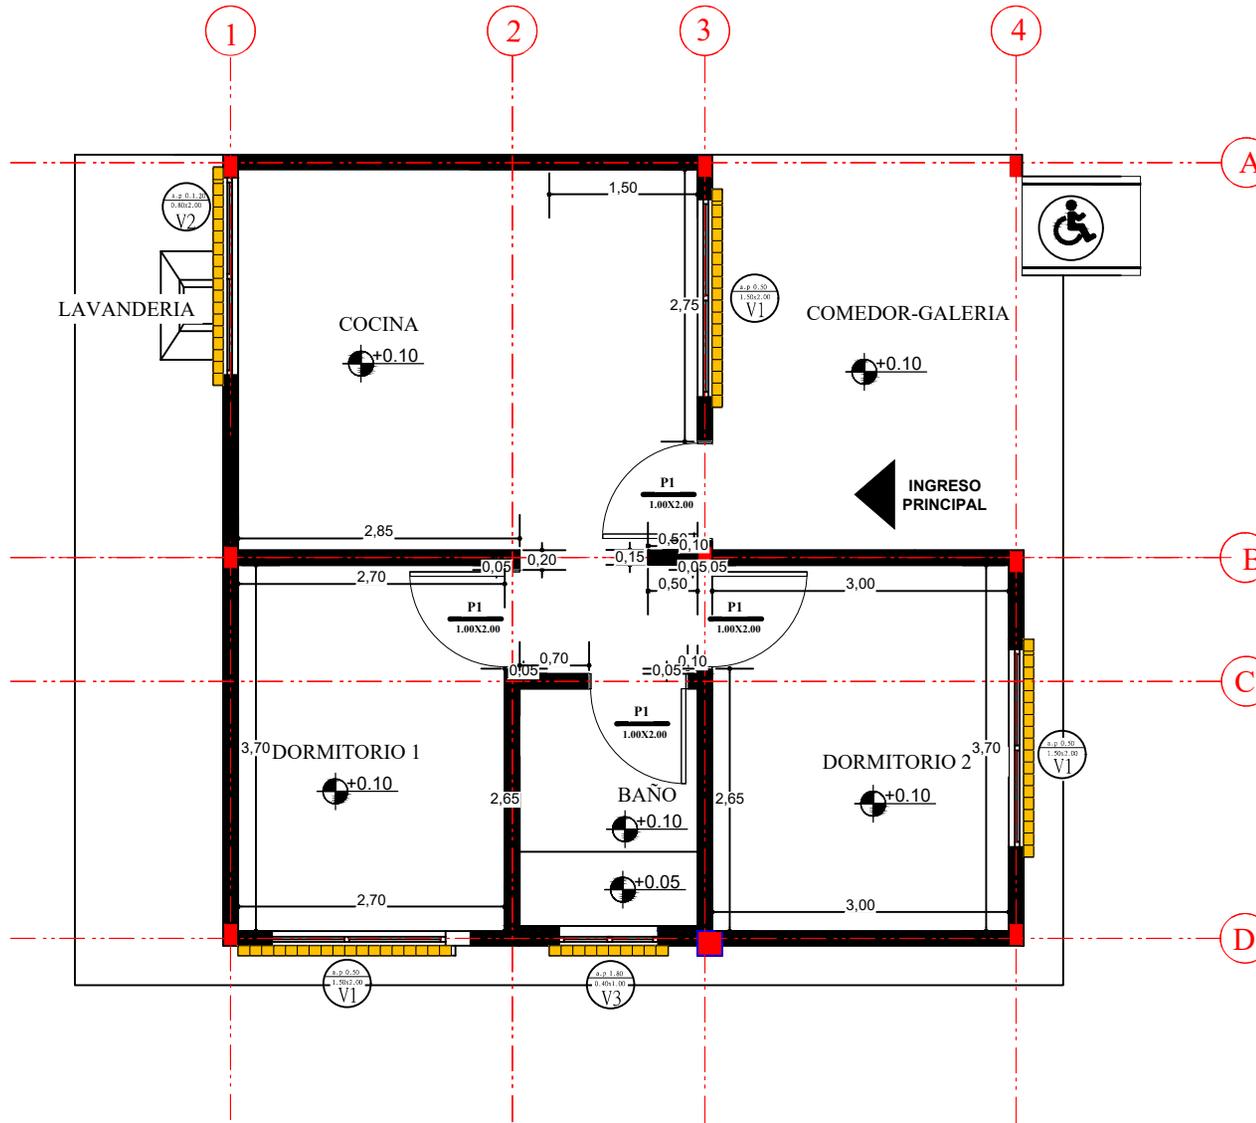

# PLANO DE ZOCALOS

ESCALA: 1:75



<b>AGENCIA ESTATAL DE VIVIENDA - AEVIVIENDA</b>		
<b>NOMBRE DEL PROYECTO:</b> PROYECTO DE VIVIENDA CUALITATIVA EN EL MUNICIPIO DE VILLA MONTES -FASE (XLVIII) 2025- TARIJA		
<b>MUNICIPIO:</b> VILLA MONTES	<b>VIVIENDAS:</b> 33	<b>PLANO DE VIVIENDA:</b> 2 DORMITORIOS, COCINA, AMBIENTE MULTIUSO, BAÑO Y LAVANDERIA
<b>PROVINCIA:</b> GRAN CHACO	<b>DEPARTAMENTO:</b> TARIJA	<b>MODULO:</b> RENOVACION

**DISEÑADO POR:**

**REVISADO Y APROBADO POR:**

<b>FECHA:</b>	ABRIL-2025
<b>SUPERFICIE:</b>	63,83m2 SUP. UTIL 79,04m2 SUP. CONST.
<b>LAMINA:</b>	<b>19/30</b>



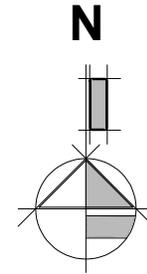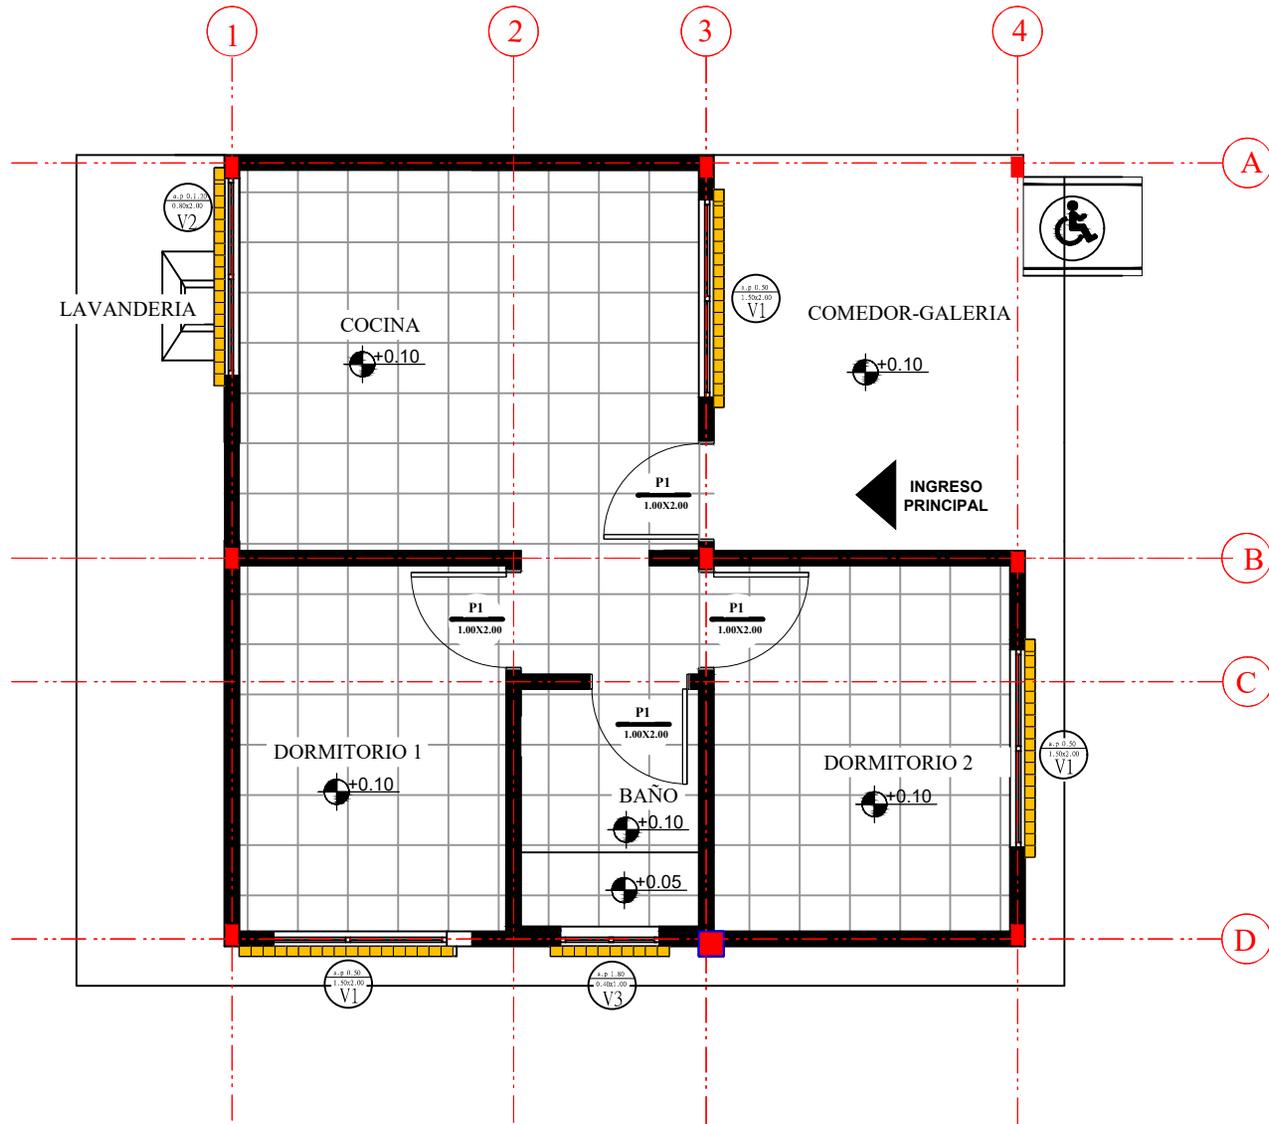

# PLANO DE CIELO FALSO

ESCALA: 1:75


<b>AGENCIA ESTATAL DE VIVIENDA - AEVIVIENDA</b>		
<b>NOMBRE DEL PROYECTO:</b> PROYECTO DE VIVIENDA CUALITATIVA EN EL MUNICIPIO DE VILLA MONTES -FASE (XLVIII) 2025- TARIJA		
<b>MUNICIPIO:</b> VILLA MONTES	<b>VIVIENDAS:</b> 33	<b>PLANO DE VIVIENDA:</b> 2 DORMITORIOS, COCINA, AMBIENTE MULTIIUSO, BAÑO Y LAVANDERIA
<b>PROVINCIA:</b> GRAN CHACO	<b>DEPARTAMENTO:</b> TARIJA	<b>MODULO:</b> RENOVACION

**DISEÑADO POR:**

**REVISADO Y APROBADO POR:**

<b>FECHA:</b>	ABRIL-2025
<b>SUPERFICIE:</b>	63,83m2 SUP. UTIL 79,04m2 SUP. CONST.
<b>LAMINA:</b>	<b>20/30</b>



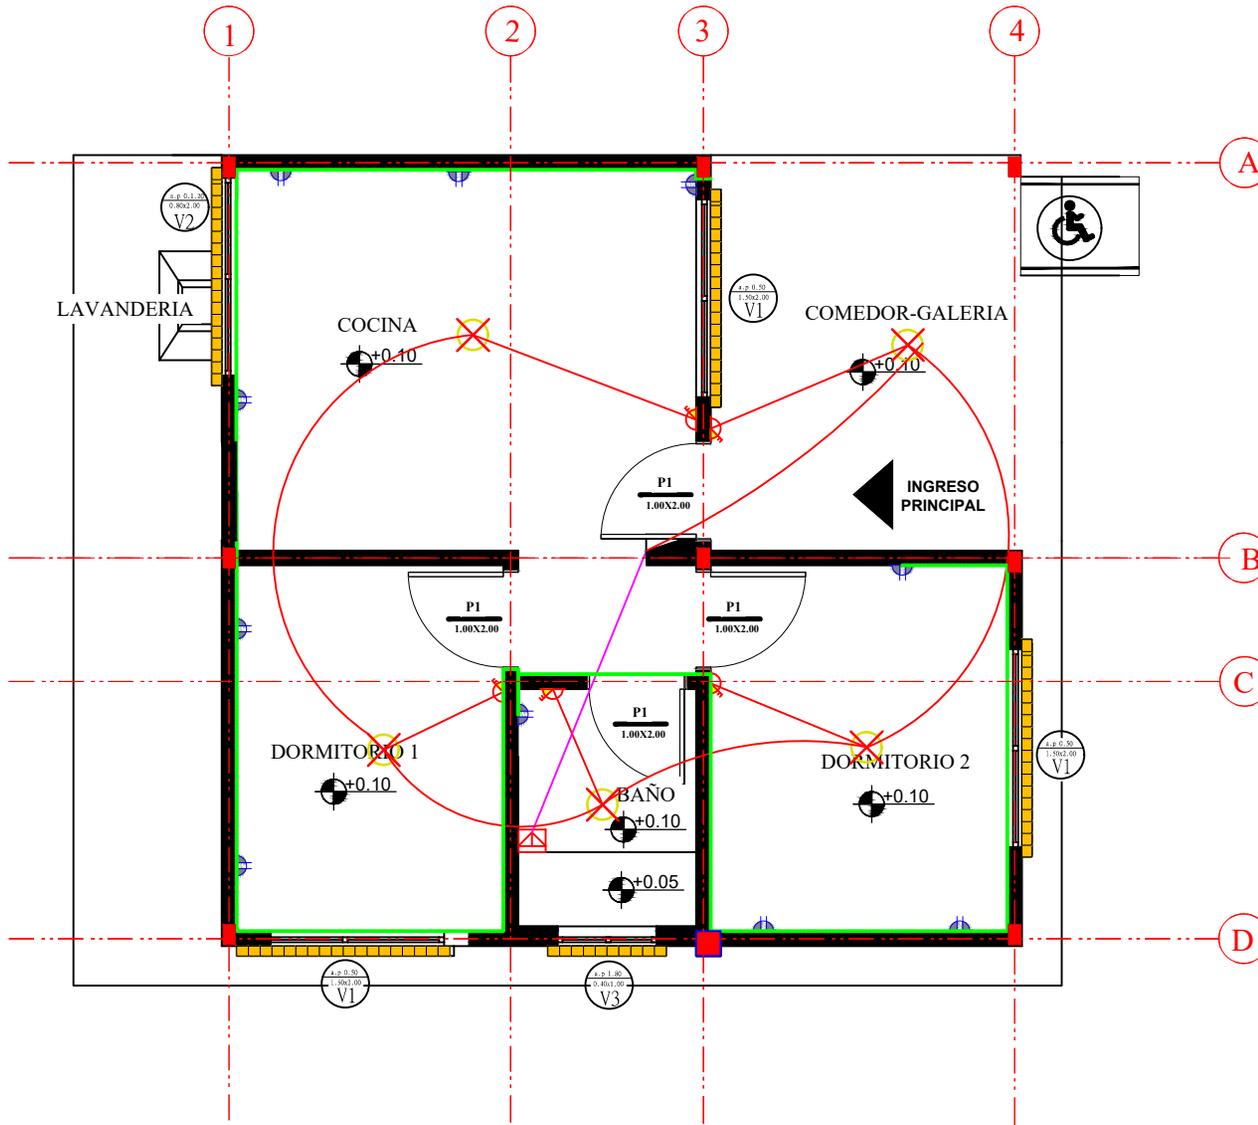

## PLANO DE INSTALACIONES ELECTRICAS

ESCALA: 1:75





<b>AGENCIA ESTATAL DE VIVIENDA - AEVIVIENDA</b>		
<b>NOMBRE DEL PROYECTO:</b> PROYECTO DE VIVIENDA CUALITATIVA EN EL MUNICIPIO DE VILLA MONTES -FASE (XLVIII) 2025- TARIJA		
<b>MUNICIPIO:</b> VILLA MONTES	<b>VIVIENDAS:</b> 33	<b>PLANO DE VIVIENDA:</b> 2 DORMITORIOS, COCINA, AMBIENTE MULTIIUSO, BAÑO Y LAVANDERIA
<b>PROVINCIA:</b> GRAN CHACO	<b>DEPARTAMENTO:</b> TARIJA	<b>MODULO:</b> RENOVACION

**DISEÑADO POR:**

**REVISADO Y APROBADO POR:**

<b>FECHA:</b>	ABRIL-2025
<b>SUPERFICIE:</b>	63,83m2 SUP. UTIL 79,04m2 SUP. CONST.
<b>LAMINA:</b>	<b>21/30</b>



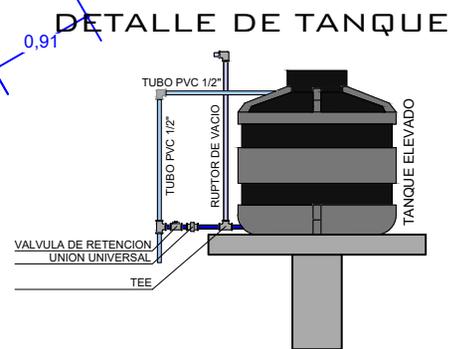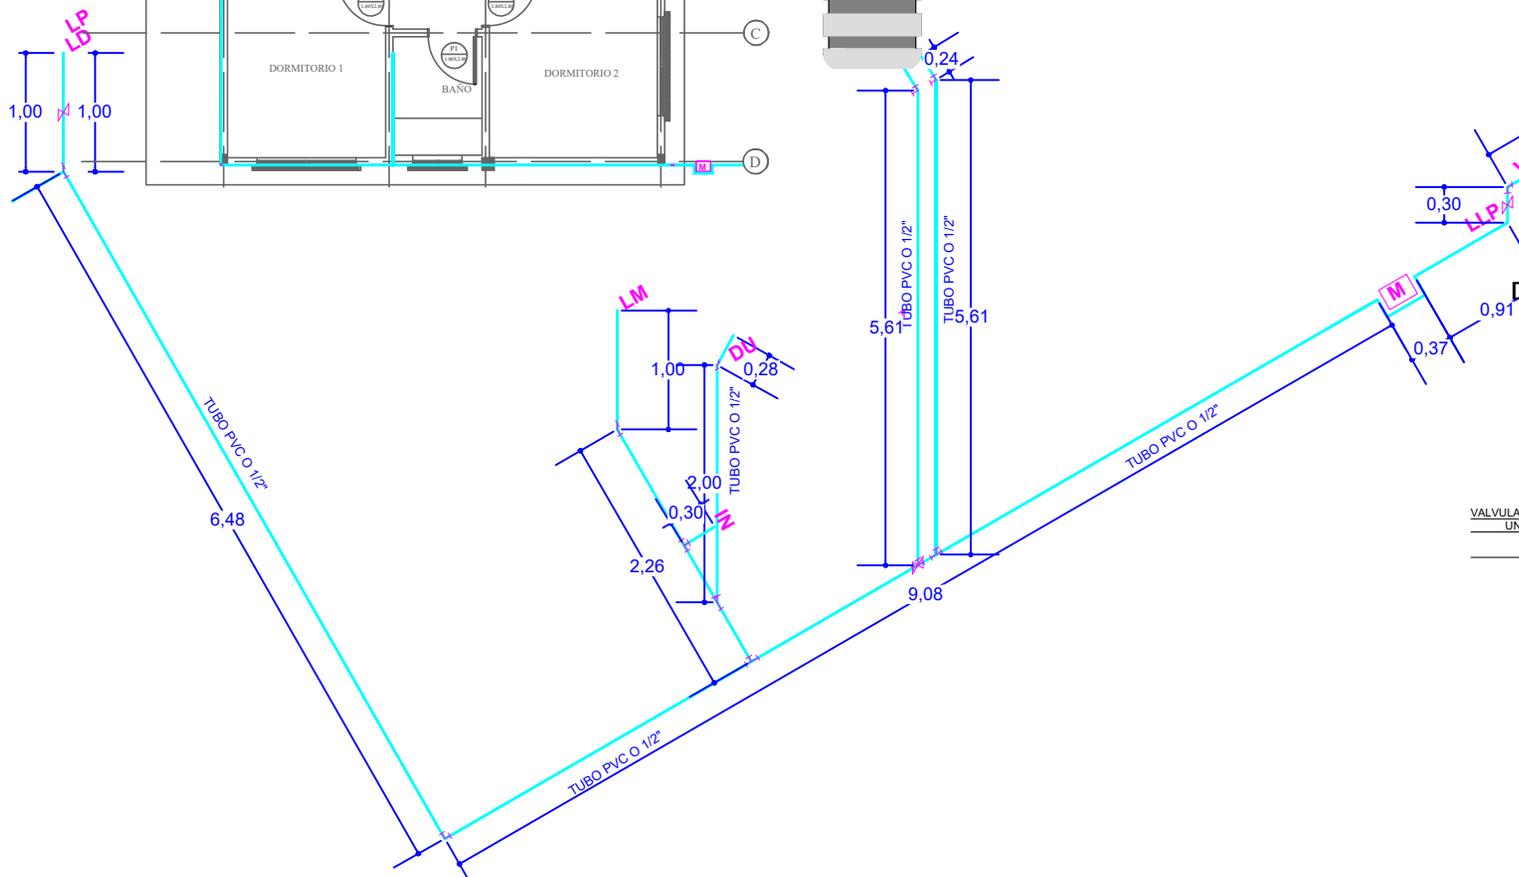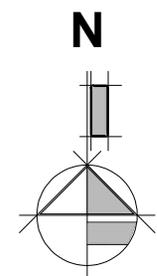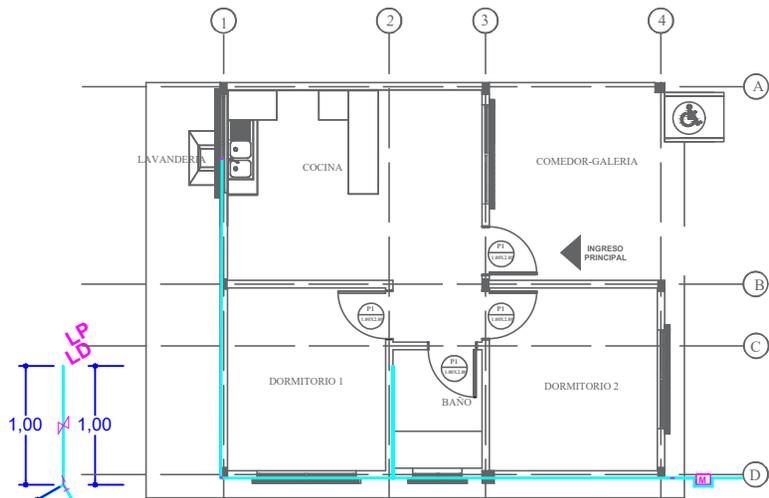

# PLANO DE INSTALACIONES DE AGUA POTABLE

ESCALA: 1:75

REF	ARTEFACTO ACCESORIO
LD	LAVANDERIA
LM	LAVAMANOS
IN	INODORO
Rp	REJILLA DE PISO
LP	LAVAPLATOS
DU	DUCHA
LLP	LLAVE DE PASO
M	MEDIDOR DE AGUA

<b>AGENCIA ESTATAL DE VIVIENDA - AEVIVIENDA</b>		
<b>NOMBRE DEL PROYECTO:</b> PROYECTO DE VIVIENDA CUALITATIVA EN EL MUNICIPIO DE VILLA MONTES -FASE (XLVIII) 2025- TARIJA		
<b>MUNICIPIO:</b> VILLA MONTES	<b>VIVIENDAS:</b> 33	<b>PLANO DE VIVIENDA:</b> 2 DORMITORIOS, COCINA, AMBIENTE MULTIUSO, BAÑO Y LAVANDERIA
<b>PROVINCIA:</b> GRAN CHACO	<b>DEPARTAMENTO:</b> TARIJA	<b>MODULO:</b> RENOVACION

**DISEÑADO POR:**


**REVISADO Y APROBADO POR:**

**FECHA:** ABRIL-2025

**SUPERFICIE:**  
63,83m2 SUP. UTIL  
79,04m2 SUP. CONST.

**LAMINA:**  
**22/30**



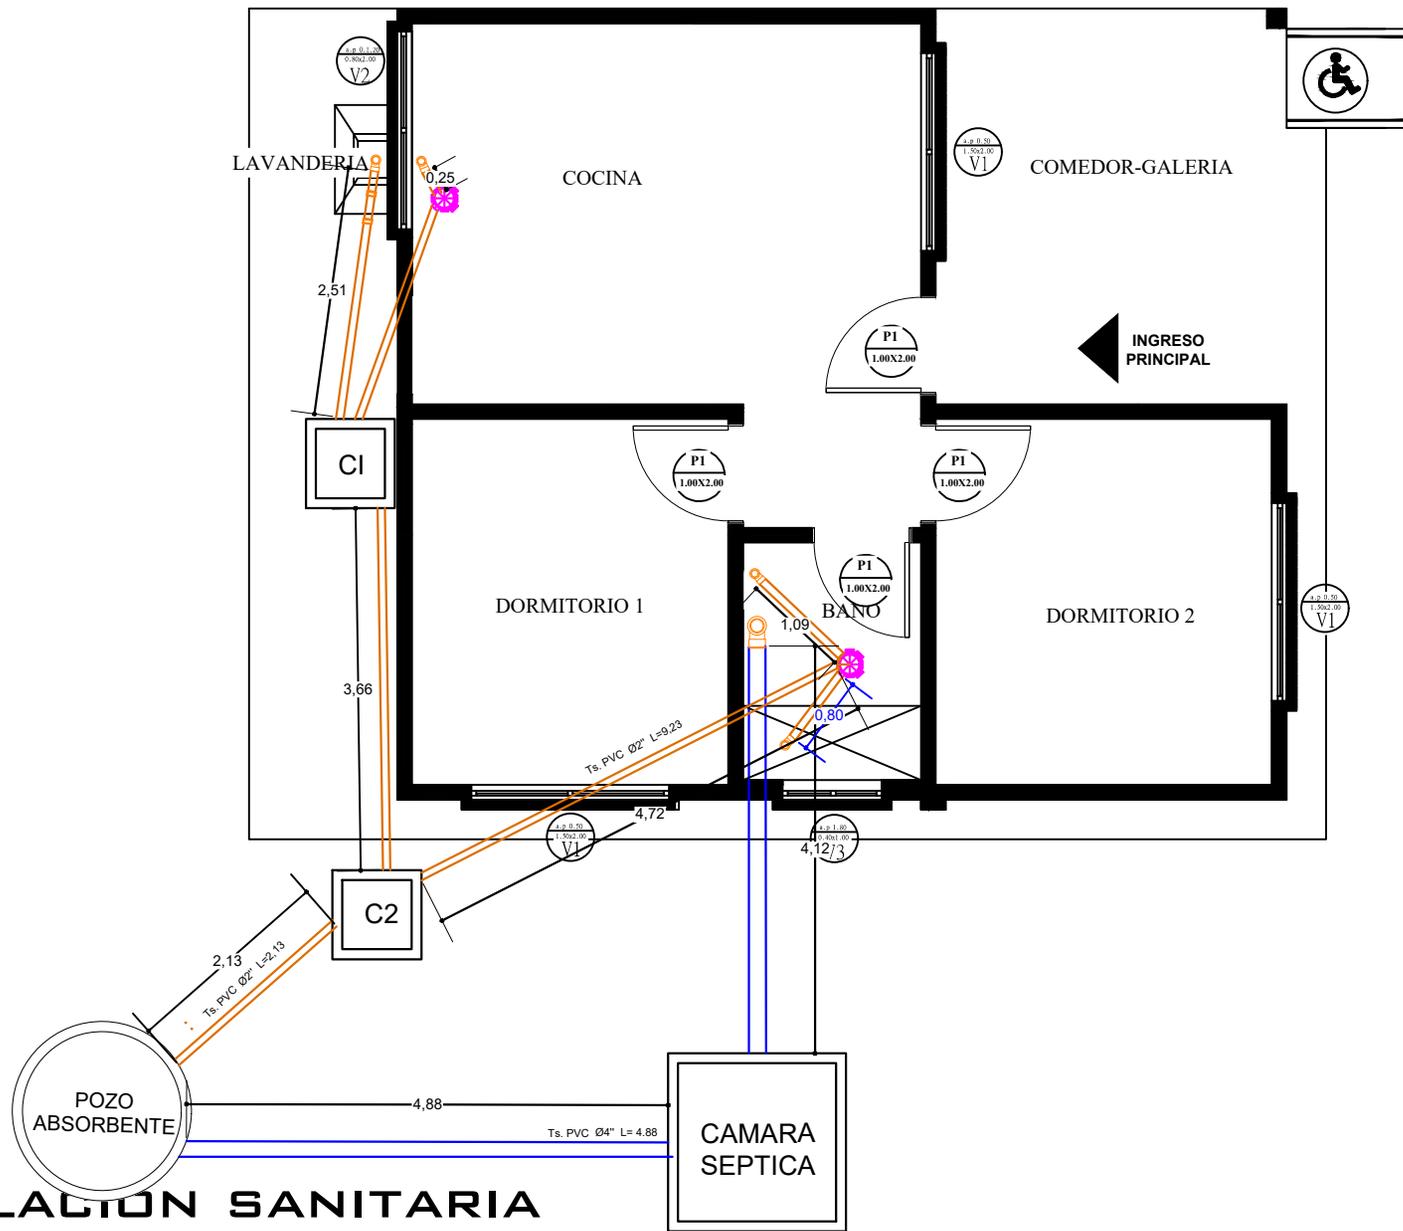

# PLANO DE INSTALACION SANITARIA

ESCALA: 1:75

<b>AGENCIA ESTATAL DE VIVIENDA - AEVIVIENDA</b>		
<b>NOMBRE DEL PROYECTO:</b> PROYECTO DE VIVIENDA CUALITATIVA EN EL MUNICIPIO DE VILLA MONTES -FASE (XLVIII) 2025- TARIJA		
<b>MUNICIPIO:</b> VILLA MONTES	<b>VIVIENDAS:</b> 33	<b>PLANO DE VIVIENDA:</b> 2 DORMITORIOS, COCINA, AMBIENTE MULTIUSO, BAÑO Y LAVANDERIA
<b>PROVINCIA:</b> GRAN CHACO	<b>DEPARTAMENTO:</b> TARIJA	<b>MODULO:</b> RENOVACION


**DISEÑADO POR:**

**REVISADO Y APROBADO POR:**

<b>FECHA:</b>	ABRIL-2025
<b>SUPERFICIE:</b>	63,83m2 SUP. UTIL 79,04m2 SUP. CONST.
<b>LAMINA:</b>	<b>23/30</b>





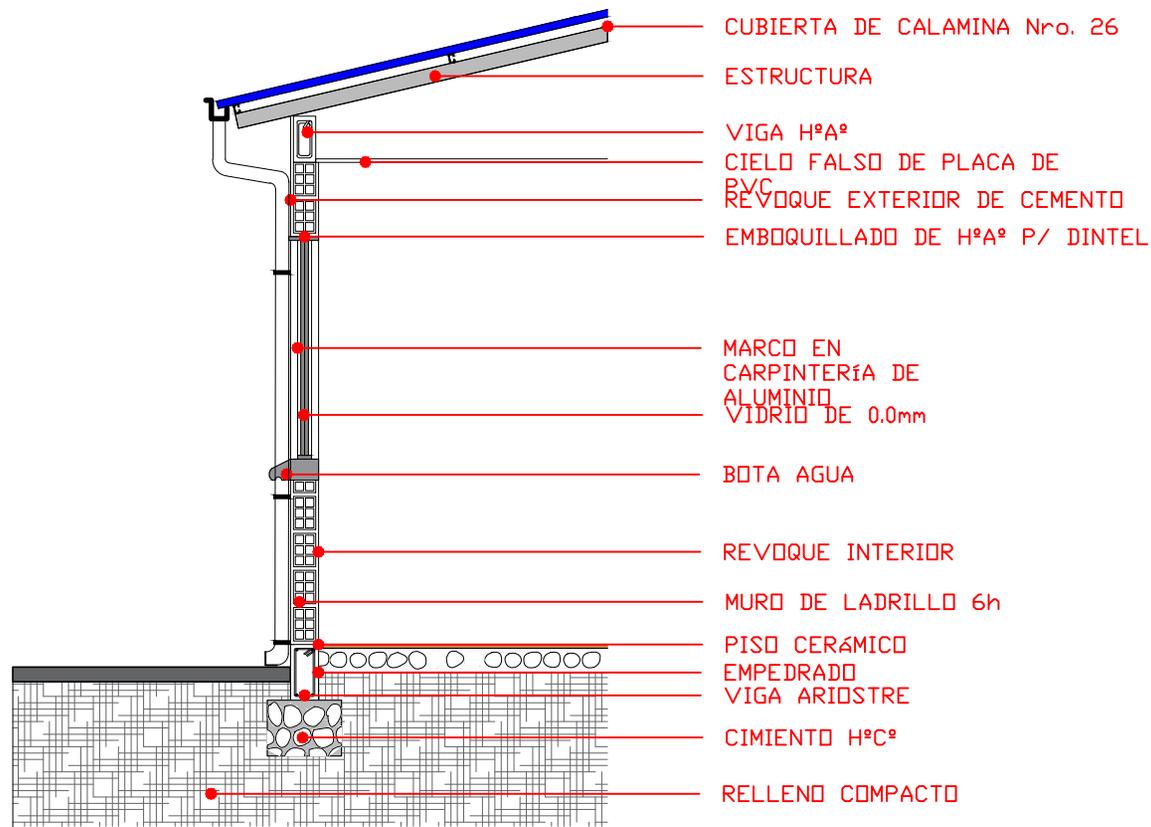

## CORTE DE BORDE

ESCALA: 1:75

<b>AGENCIA ESTATAL DE VIVIENDA - AEVIVIENDA</b>		
<b>NOMBRE DEL PROYECTO:</b> PROYECTO DE VIVIENDA CUALITATIVA EN EL MUNICIPIO DE VILLA MONTES -FASE (XLVIII) 2025- TARIJA		
<b>MUNICIPIO:</b> VILLA MONTES	<b>VIVIENDAS:</b> 33	<b>PLANO DE VIVIENDA:</b> 2 DORMITORIOS, COCINA, AMBIENTE MULTIUSO, BAÑO Y LAVANDERIA
<b>PROVINCIA:</b> GRAN CHACO	<b>DEPARTAMENTO:</b> TARIJA	<b>MODULO:</b> RENOVACION

<b>DISEÑADO POR:</b>


<b>REVISADO Y APROBADO POR:</b>

<b>FECHA:</b> ABRIL-2025
<b>SUPERFICIE:</b> 63,83m2 SUP. UTIL 79,04m2 SUP. CONST.
<b>LAMINA:</b> <b>25/30</b>




### P1 PUERTA TIPO 1

PUERTA DE MADERA TIPO TABLERO

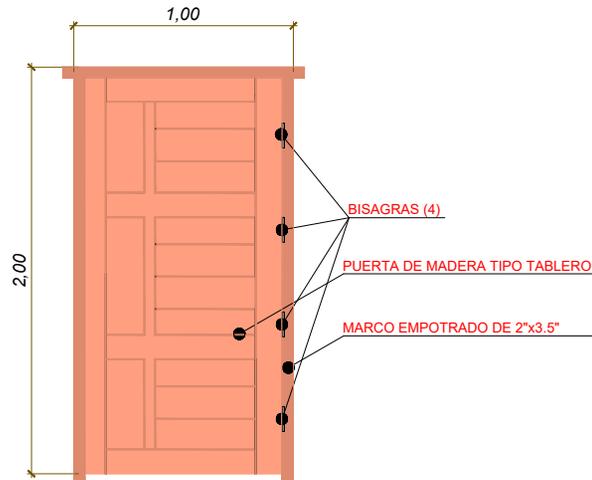


### DETALLE DE NIVELES EN INTERRUPTORES, TOMA CORRIENTE Y CAJA DE TERMICOS

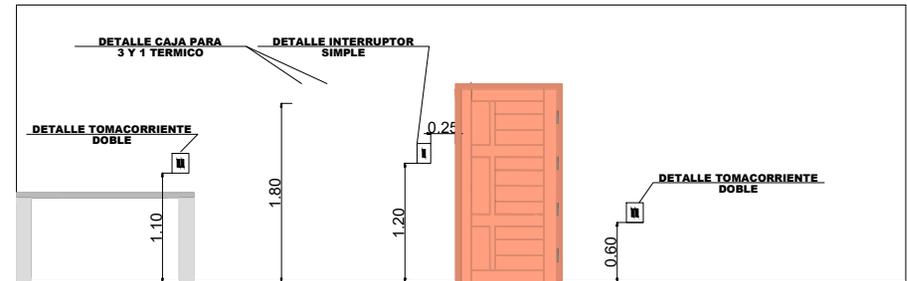


## DETALLE DE CARPINTERIA DE PUERTAS


V1 VENTANA PERFIL DE ALUMINIO  
DORMITORIO

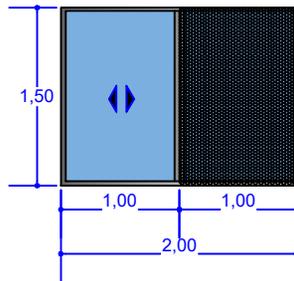

V2 VENTANA PERFIL DE ALUMINIO  
COCINA

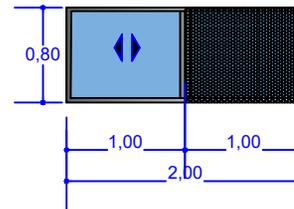

V3 VENTANA PERFIL DE ALUMINIO  
BAÑO

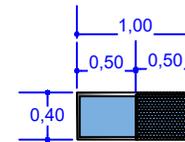

## DETALLE DE CARPINTERIA DE VENTANAS

### AGENCIA ESTATAL DE VIVIENDA - AEVIVIENDA

**NOMBRE DEL PROYECTO:**  
PROYECTO DE VIVIENDA CUALITATIVA EN EL MUNICIPIO DE VILLA MONTES -FASE (XLVIII) 2025- TARIJA

**MUNICIPIO:**  
VILLA MONTES

**VIVIENDAS:**  
33

**PLANO DE VIVIENDA:**  
2 DORMITORIOS, COCINA, AMBIENTE MULTIUSO, BAÑO Y LAVANDERIA

**PROVINCIA:** GRAN CHACO

**DEPARTAMENTO:** TARIJA

**MODULO:** RENOVACION

### DISEÑADO POR:




### REVISADO Y APROBADO POR:

**FECHA:** ABRIL-2025

**SUPERFICIE:**  
63,83m2 SUP. UTIL  
79,04m2 SUP. CONST.

**LAMINA:**  
**26/30**



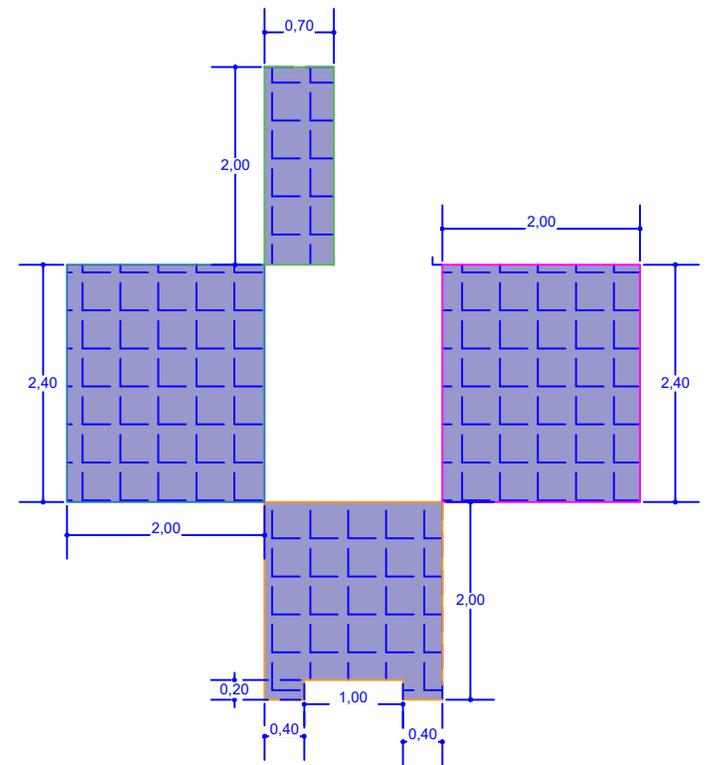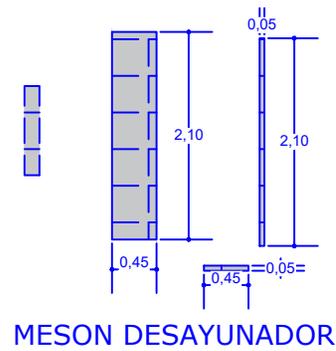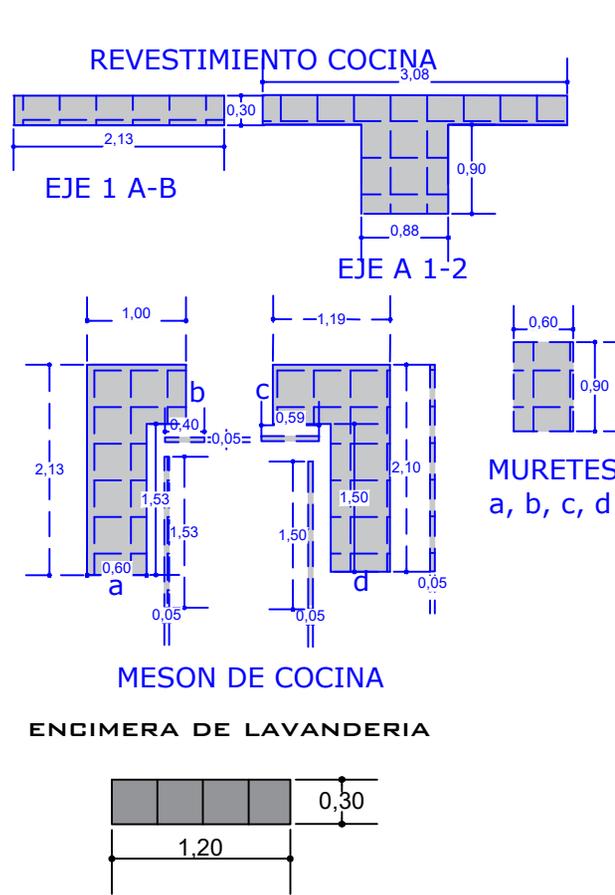

## REVESTIMIENTO DE CERAMICO

ESCALA: 1:75

### AGENCIA ESTATAL DE VIVIENDA - AEVIVIENDA

**NOMBRE DEL PROYECTO:**  
PROYECTO DE VIVIENDA CUALITATIVA EN EL MUNICIPIO DE  
VILLA MONTES -FASE (XLVIII) 2025- TARIJA

**MUNICIPIO:**  
VILLA MONTES

**VIVIENDAS:**  
33

**PLANO DE VIVIENDA:**  
2 DORMITORIOS, COCINA, AMBIENTE MULTIIUSO,  
BAÑO Y LAVANDERIA

**PROVINCIA:** GRAN CHACO

**DEPARTAMENTO:** TARIJA

**MODULO:** RENOVACION

### DISEÑADO POR:


### REVISADO Y APROBADO POR:

**FECHA:** ABRIL-2025

**SUPERFICIE:**  
63,83m2 SUP. UTIL  
79,04m2 SUP. CONST.

**LAMINA:**  
**27/30**



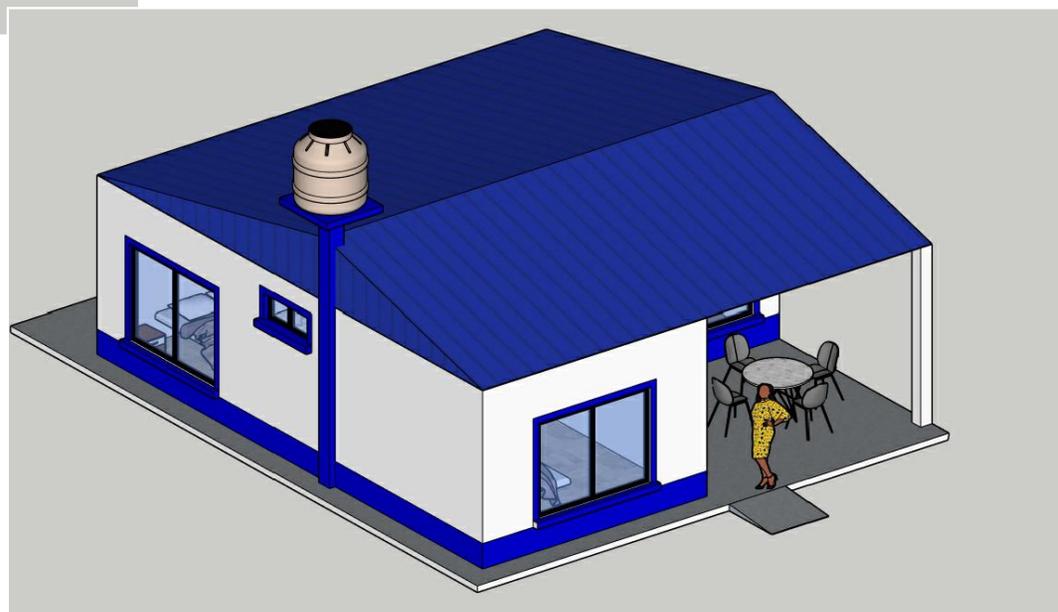


## VISTAS 3D


<b>AGENCIA ESTATAL DE VIVIENDA - AEVIVIENDA</b>			<b>DISEÑADO POR:</b>	<b>REVISADO Y APROBADO POR:</b>	<b>FECHA:</b> ABRIL-2025
<b>NOMBRE DEL PROYECTO:</b> PROYECTO DE VIVIENDA CUALITATIVA EN EL MUNICIPIO DE VILLA MONTES -FASE (XLVIII) 2025- TARIJA					<b>SUPERFICIE:</b> 63,83m2 SUP. UTIL 79,04m2 SUP. CONST.
<b>MUNICIPIO:</b> VILLA MONTES	<b>VIVIENDAS:</b> 33	<b>PLANO DE VIVIENDA:</b> 2 DORMITORIOS, COCINA, AMBIENTE MULTIUSO, BAÑO Y LAVANDERIA			<b>LAMINA:</b> <b>28/30</b>
<b>PROVINCIA:</b> GRAN CHACO	<b>DEPARTAMENTO:</b> TARIJA	<b>MODULO:</b> RENOVACION			





### DETALLE - ELEVACION FRONTAL

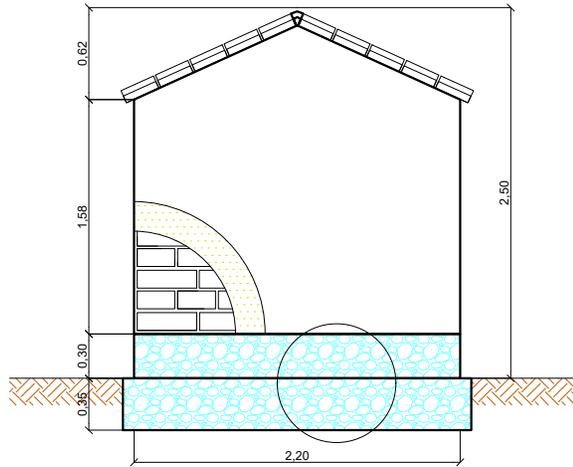


### DETALLE - ELEVACION POSTERIOR

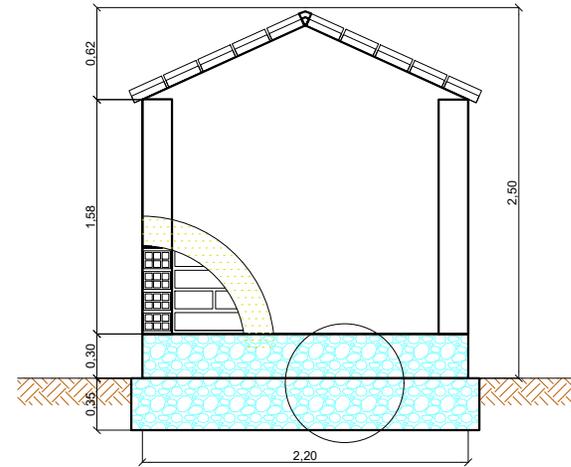

### DETALLE - ELEVACION LATERAL

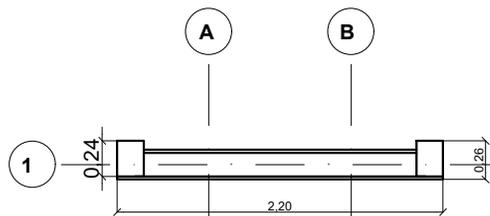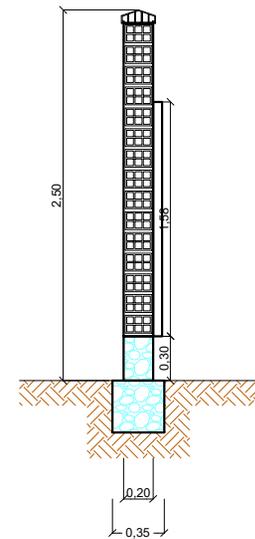

### DETALLE PLANTA - MURO

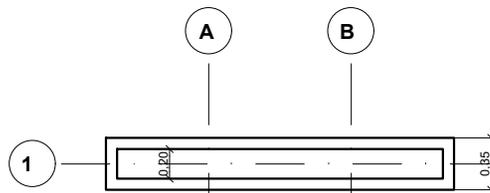

### DETALLE PLANTA - CIMIENTOS - SOBRECIMENTOS

### LETRERO DE OBRA


<b>AGENCIA ESTATAL DE VIVIENDA - AEVIVIENDA</b>		
<b>NOMBRE DEL PROYECTO:</b> PROYECTO DE VIVIENDA CUALITATIVA EN EL MUNICIPIO DE VILLA MONTES -FASE (XLVIII) 2025- TARIJA		
<b>MUNICIPIO:</b> VILLA MONTES	<b>VIVIENDAS:</b> 33	<b>PLANO DE VIVIENDA:</b> 2 DORMITORIOS, COCINA, AMBIENTE MULTIIUSO, BAÑO Y LAVANDERIA
<b>PROVINCIA:</b> GRAN CHACO	<b>DEPARTAMENTO:</b> TARIJA	<b>MODULO:</b> RENOVACION

<b>DISEÑADO POR:</b>

<b>REVISADO Y APROBADO POR:</b>

<b>FECHA:</b> ABRIL-2025
<b>SUPERFICIE:</b> 63,83m2 SUP. UTIL 79,04m2 SUP. CONST.
<b>LAMINA:</b> <b>29/30</b>



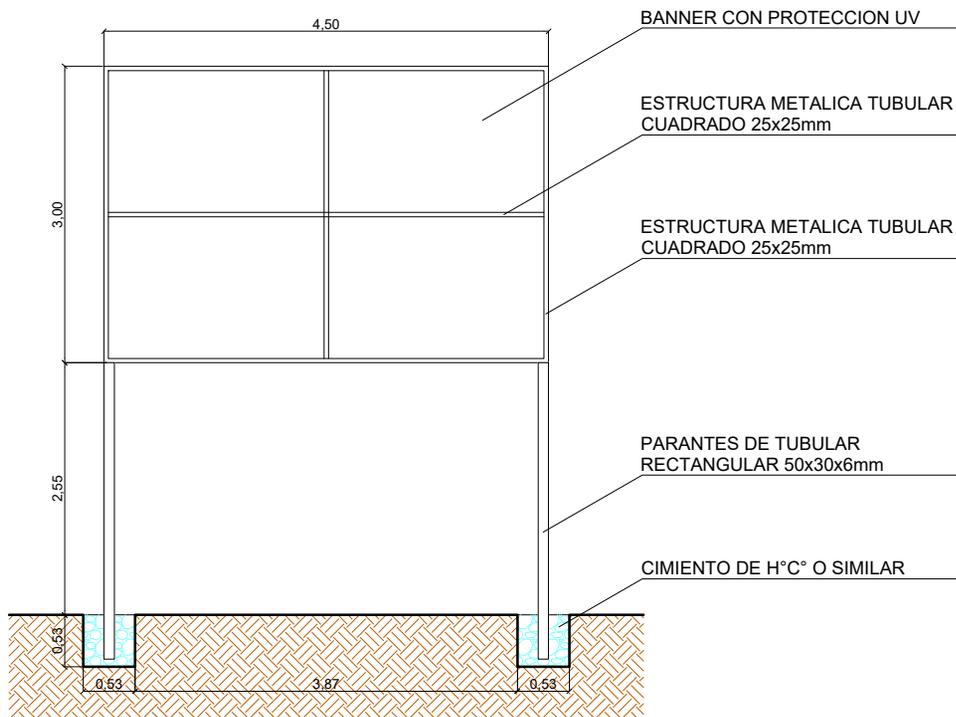

## PLANO VALLA DE GESTION

AGENCIA ESTATAL DE VIVIENDA - AEVIVIENDA		
<b>NOMBRE DEL PROYECTO:</b> PROYECTO DE VIVIENDA CUALITATIVA EN EL MUNICIPIO DE VILLA MONTES -FASE (XLVIII) 2025- TARIJA		
<b>MUNICIPIO:</b> VILLA MONTES	<b>VIVIENDAS:</b> 33	<b>PLANO DE VIVIENDA:</b> 2 DORMITORIOS, COCINA, AMBIENTE MULTIUSO, BAÑO Y LAVANDERÍA
<b>PROVINCIA:</b> GRAN CHACO	<b>DEPARTAMENTO:</b> TARIJA	<b>MODULO:</b> RENOVACION

**DISEÑADO POR:**

**REVISADO Y APROBADO POR:**

**FECHA:** ABRIL-2025

**SUPERFICIE:**  
63,83m2 SUP. UTIL  
79,04m2 SUP. CONST.

**LAMINA:**  
**30/30**

