



**PROYECTO DE VIVIENDA NUEVA AUTOCONSTRUCCION EN EL MUNICIPIO
DE SAN IGNACIO DE VELASCO -FASE(XXI) 2024- SANTA CRUZ**

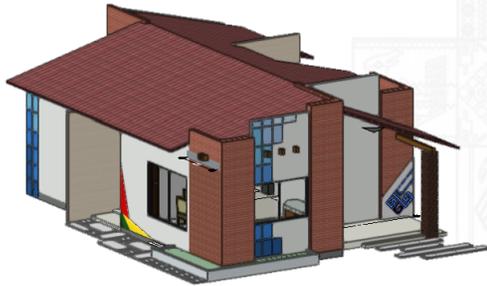


GENESIS DESCRIPTIVO DEL PROYECTO

MORFOLOGIA

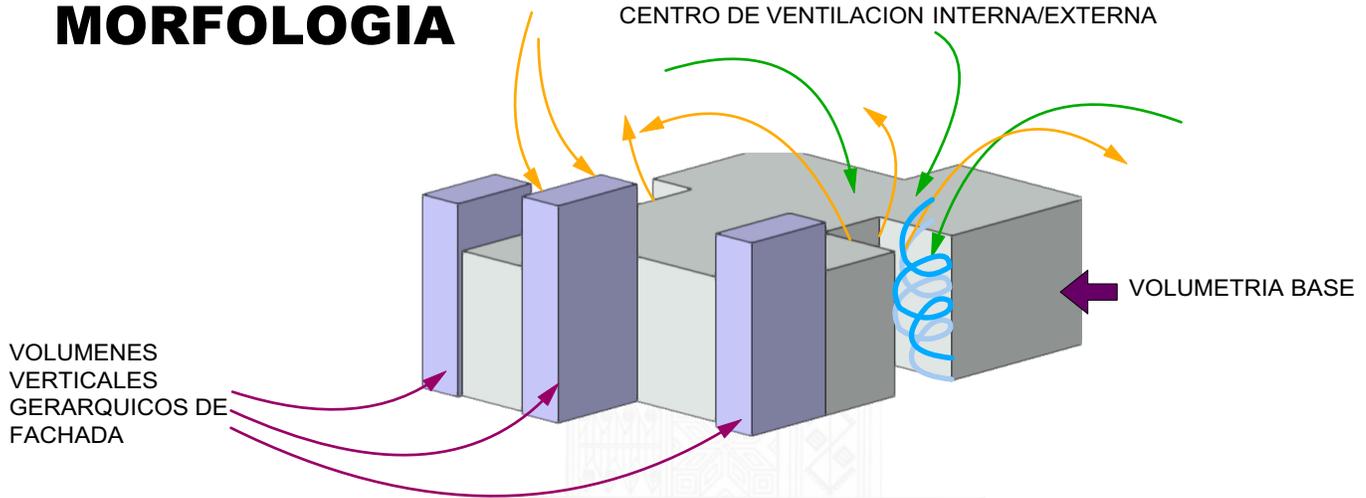

FUNCION Y ZONIFICACION

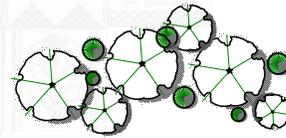

- ESPACIO UTIL DEL AMBIENTE (AREA INTIMA)
- ESPACIO UTIL DEL AMBIENTE (AREA SOCIAL/ESPARCIAMIENTO)
- ESPACIO UTIL DEL AMBIENTE (AREA SERVICIO)
- CONECTOR
- INGRESOS
- CIRCULACIONES



PROYECTO DE VIVIENDA NUEVA AUTOCONSTRUCCION

AGENCIA ESTATAL DE VIVIENDA - AEVIVIENDA SCZ

NOMBRE DEL PROYECTO:
PROYECTO DE VIVIENDA NUEVA AUTOCONSTRUCCION EN EL MUNICIPIO DE SAN IGNACIO DE VELASCO -FASE(XXI) 2024- SANTA CRUZ



MODALIDAD DE INTERVENCION:
VIVIENDA NUEVA AUTOCONSTRUCCION


MUNICIPIO: SAN IGNACIO DE VELASCO
PROVINCIA: VELASCO
DEPARTAMENTO: SANTA CRUZ

DISEÑO ARQUITECTÓNICO:


REVISADO Y APROBADO :

FECHA:
OCTUBRE/2024
SUPERFICIE NETA (al 100%):
79,96 m²
LAMINA:


1 / 22

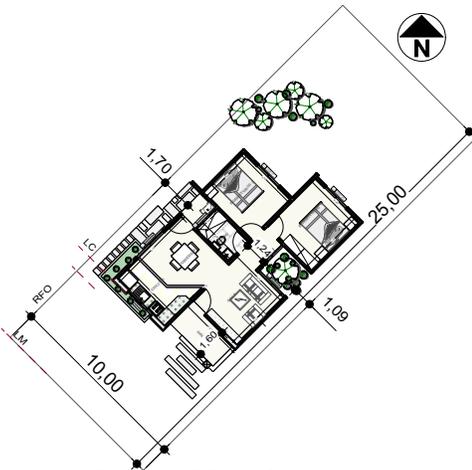

PLANIMETRIA REFERENCIAL 1
Scale: 1:400

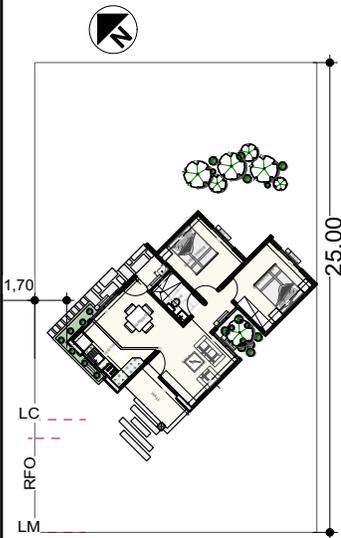

PLANIMETRIA REFERENCIAL 2
Scale: 1:400

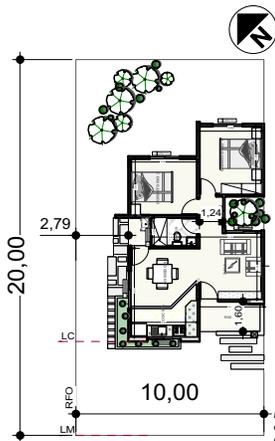

PLANIMETRIA REFERENCIAL 3
SCALE: 1:400

Nota: Para este caso de emplazamiento se debera reajustar la caída de la cubierta.



1 PLANO EN PLANTA
Scale: 1:100

AGENCIA ESTATAL DE VIVIENDA - AEVIVIENDA SCZ

NOMBRE DEL PROYECTO:
PROYECTO DE VIVIENDA NUEVA AUTOCONSTRUCCION EN EL MUNICIPIO DE SAN IGNACIO DE VELASCO -FASE(XXI) 2024- SANTA CRUZ

MODALIDAD DE INTERVENCIÓN:
VIVIENDA NUEVA AUTOCONSTRUCCION

MUNICIPIO: SAN IGNACIO DE VELASCO
PROVINCIA: VELASCO
DEPARTAMENTO: SANTA CRUZ

DISEÑO ARQUITECTÓNICO:


REVISADO Y APROBADO :

FECHA: OCTUBRE/2024
SUPERFICIE NETA (al 100%): 79,96 m²
LAMINA:


3 / 22





DETALLE VIGA "T" INVERTIDA

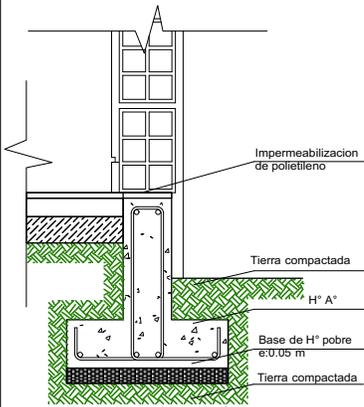



SECCION ESTRIBO

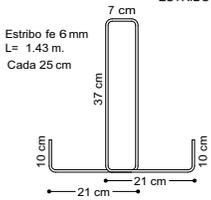


SECCION VIGAT

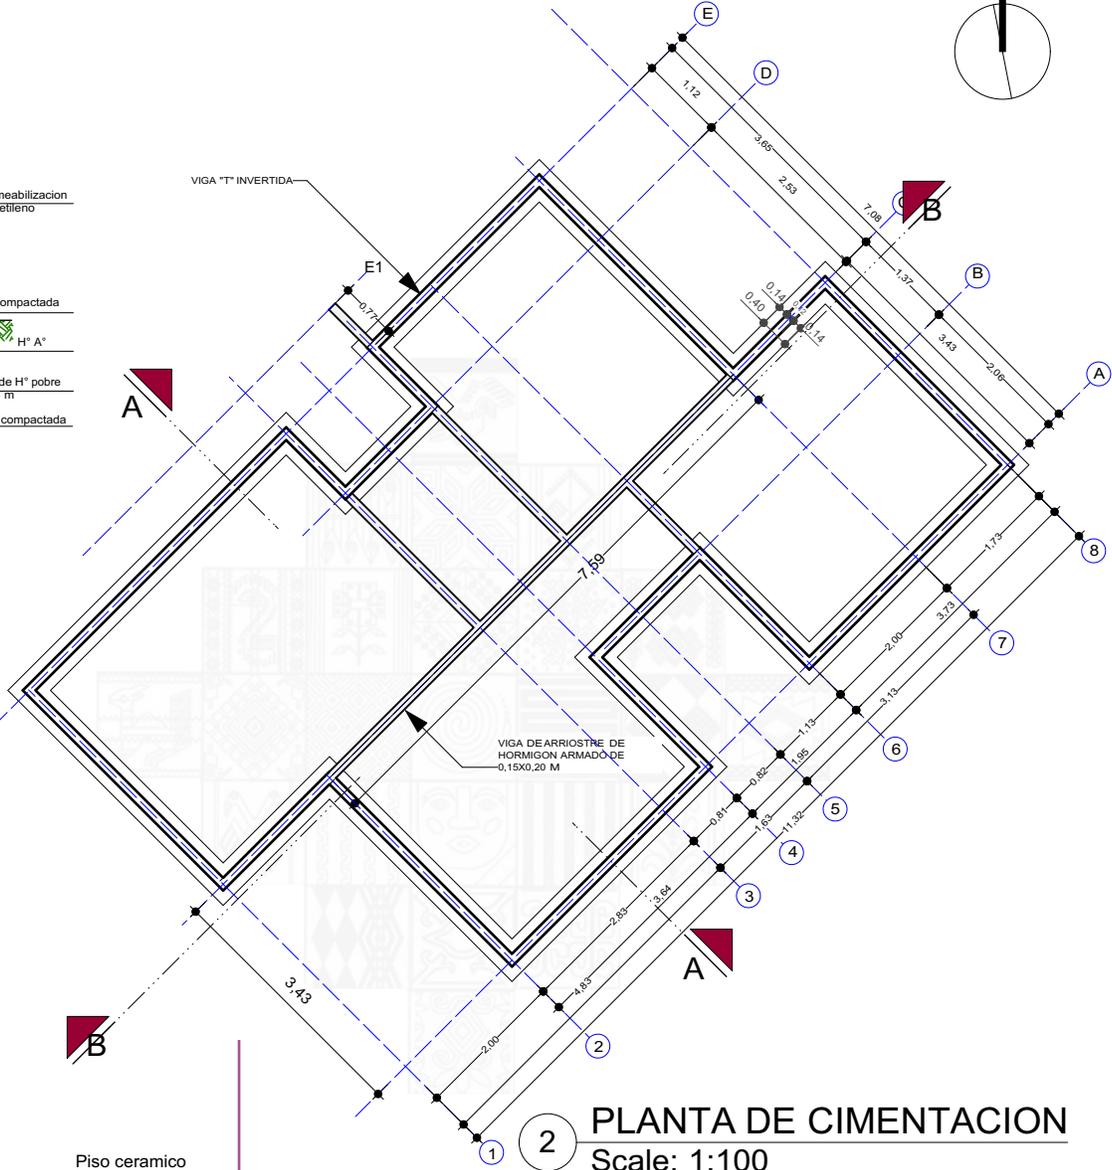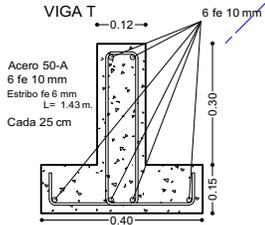

2 PLANTA DE CIMENTACION
Scale: 1:100

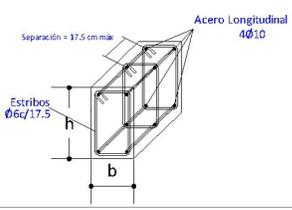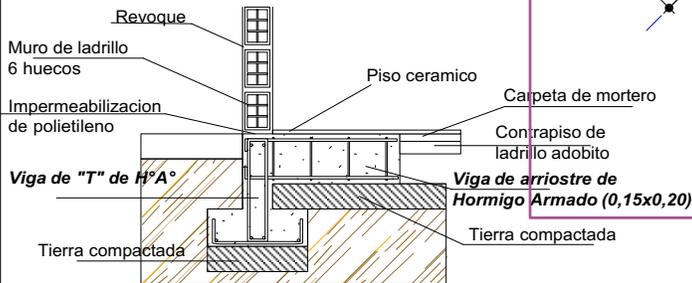

VIGA DE ARRIOSTRE DE HORMIGON ARMADO DE 0,15X0,20 M

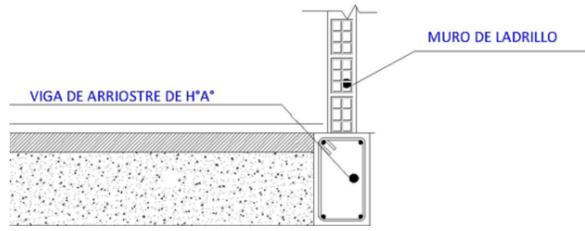

AGENCIA ESTATAL DE VIVIENDA - AEVIVIENDA SCZ

NOMBRE DEL PROYECTO:
PROYECTO DE VIVIENDA NUEVA AUTOCONSTRUCCION EN EL MUNICIPIO DE SAN IGNACIO DE VELASCO -FASE(XXI) 2024- SANTA CRUZ

MODALIDAD DE INTERVENCIÓN:
VIVIENDA NUEVA AUTOCONSTRUCCION

MUNICIPIO: SAN IGNACIO DE VELASCO
PROVINCIA: VELASCO
DEPARTAMENTO: SANTA CRUZ



DISEÑO ARQUITECTÓNICO: **REVISADO Y APROBADO :**



FECHA: OCTUBRE/2024
SUPERFICIE NETA (al 100%): 79,96 m²
LAMINA:

4 / 22


PROYECTO DE VIVIENDA NUEVA AUTOCONSTRUCCION



APAREJO DIATONICO

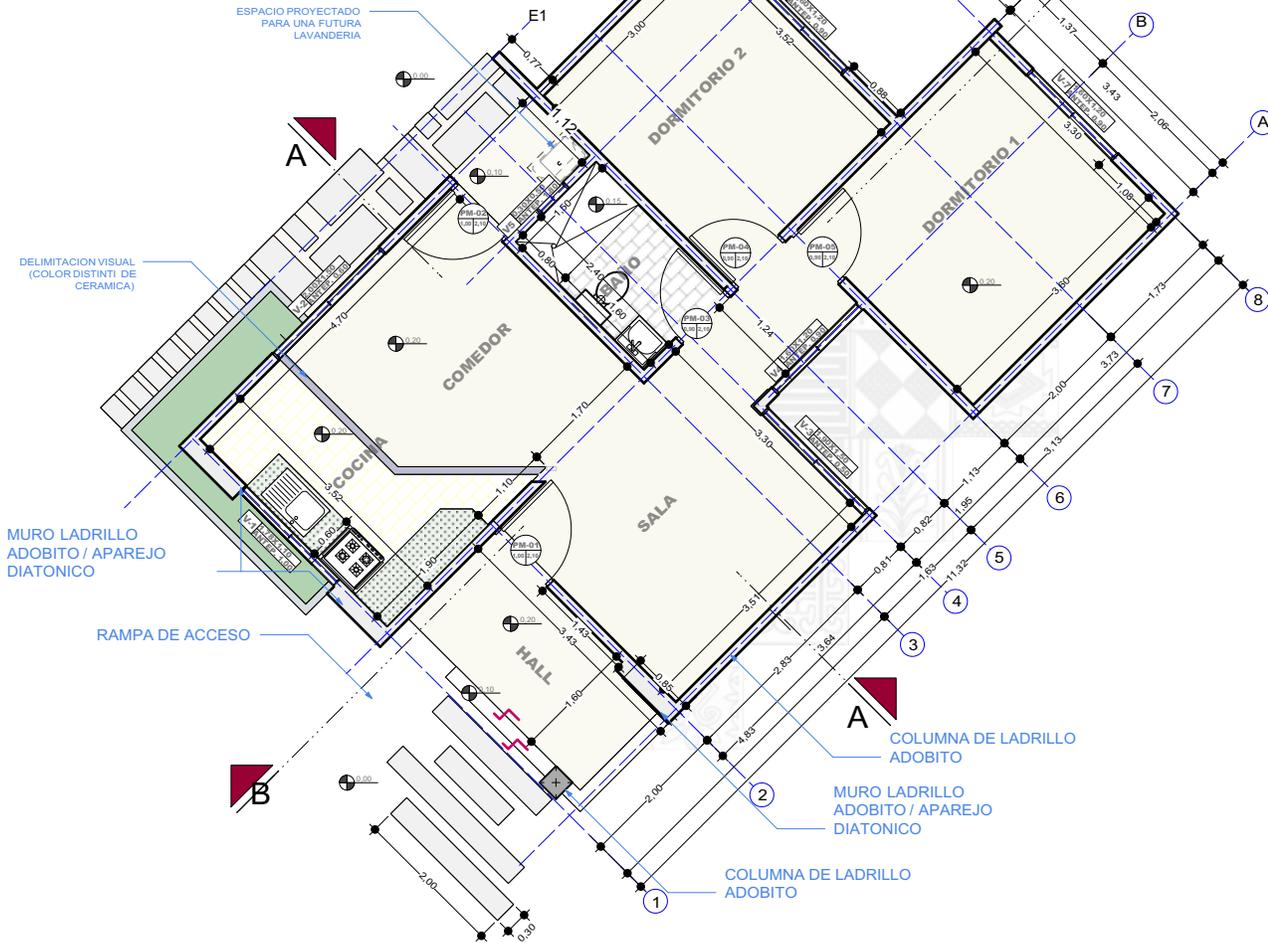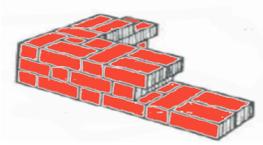

MURO DE LADRILLO 6 HUECOS

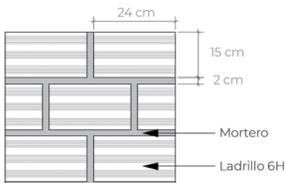

3 PLANTA TECNICA ACOTADA
Scale: 1:100

AGENCIA ESTATAL DE VIVIENDA - AEVIVIENDA SCZ

NOMBRE DEL PROYECTO:
PROYECTO DE VIVIENDA NUEVA AUTOCONSTRUCCION EN EL MUNICIPIO DE SAN IGNACIO DE VELASCO -FASE(XXI) 2024- SANTA CRUZ

MODALIDAD DE INTERVENCION:
VIVIENDA NUEVA AUTOCONSTRUCCION


MUNICIPIO: SAN IGNACIO DE VELASCO
PROVINCIA: VELASCO
DEPARTAMENTO: SANTA CRUZ

DISEÑO ARQUITECTÓNICO:


REVISADO Y APROBADO :

FECHA: OCTUBRE/2024
SUPERFICIE NETA (al 100%):
79,96 m²
LAMINA:



5 / 22

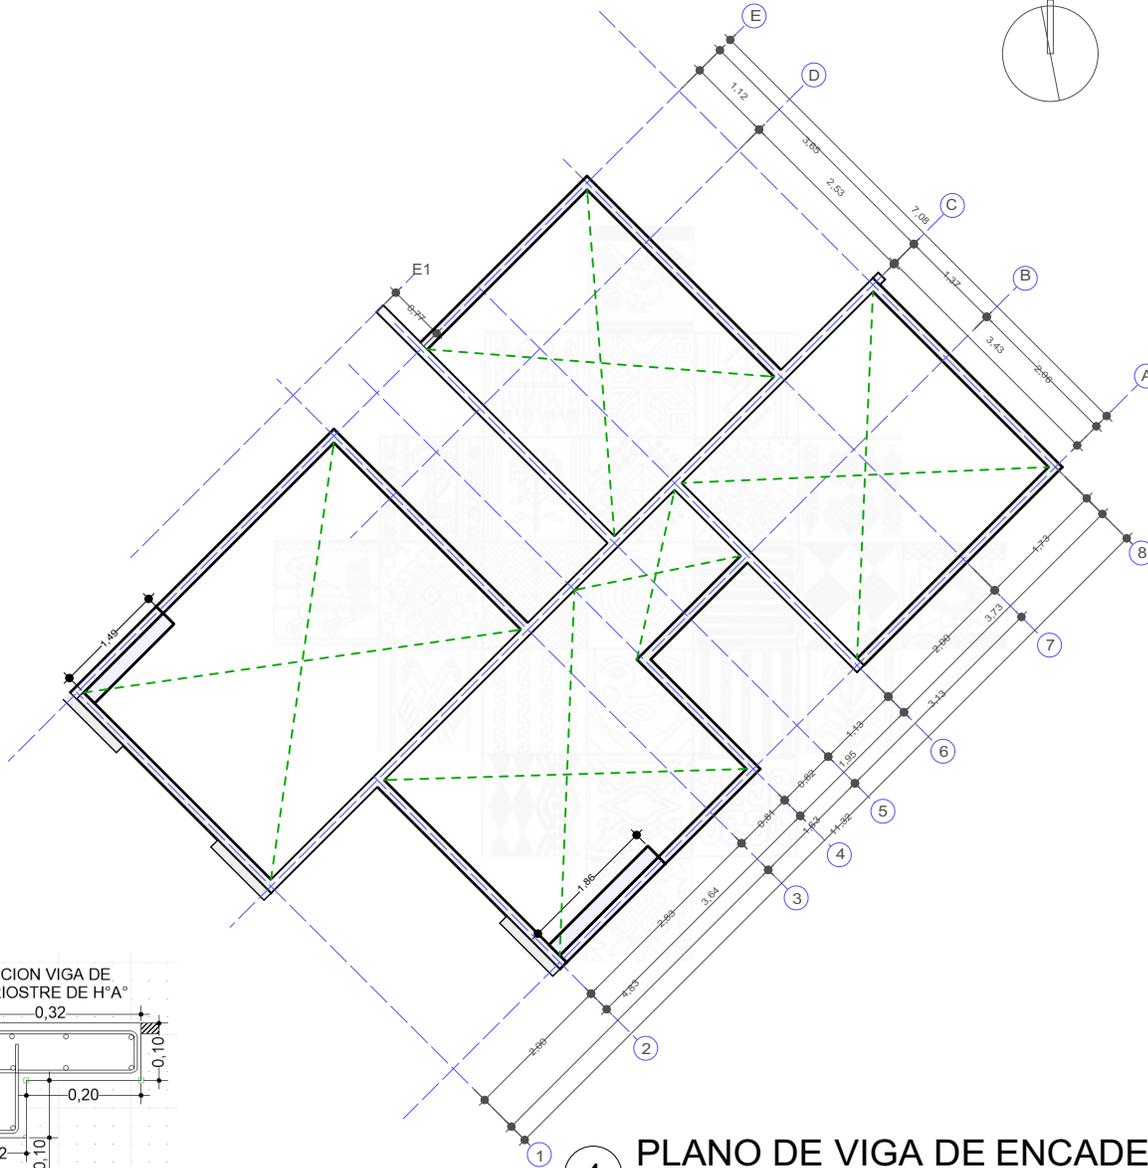

4 PLANO DE VIGA DE ENCADENADO
Scale: 1:100

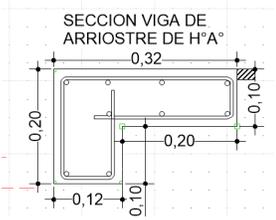

SECCION VIGA CADENA DE H°A°

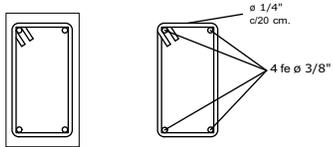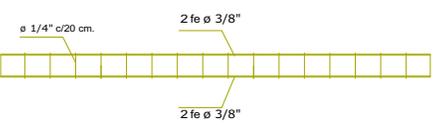

DETALLE VIGA DE H°A°

AGENCIA ESTATAL DE VIVIENDA - AEVIVIENDA SCZ

NOMBRE DEL PROYECTO:
PROYECTO DE VIVIENDA NUEVA AUTOCONSTRUCCION EN EL MUNICIPIO DE SAN IGNACIO DE VELASCO -FASE(XXI) 2024- SANTA CRUZ




MODALIDAD DE INTERVENCION:
VIVIENDA NUEVA AUTOCONSTRUCCION

MUNICIPIO: SAN IGNACIO DE VELASCO
PROVINCIA: VELASCO
DEPARTAMENTO: SANTA CRUZ

DESIGNO ARQUITECTONICO: _____
REVISADO Y APROBADO : _____


FECHA: OCTUBRE/2024
SUPERFICIE NETA (al 100%): 79,96 m²
LAMINA: 6 / 22

PROYECTO DE VIVIENDA NUEVA AUTOCONSTRUCCION

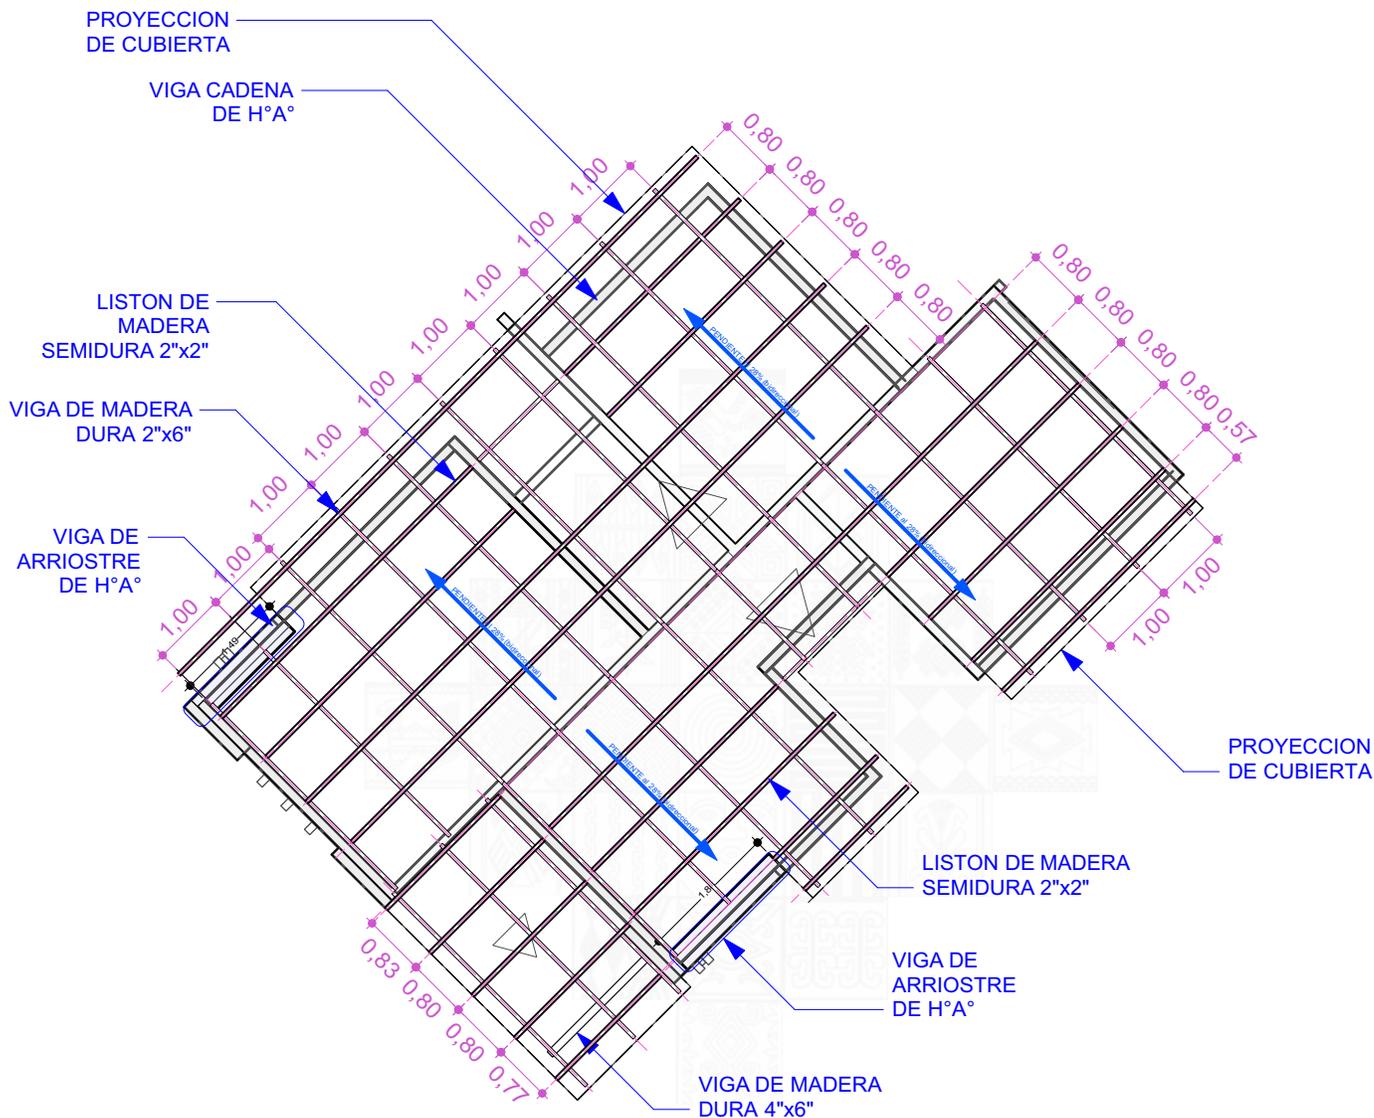


5 PLANO DE ESTRUCTURA DE MADERA PARA CUBIERTA
Scale: 1:100


SECCION VIGA DE MADERA DURA (4"x6")

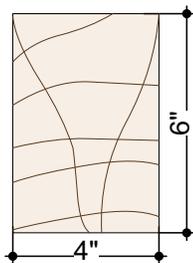

SECCION VIGA DE MADERA DURA (2"x6")

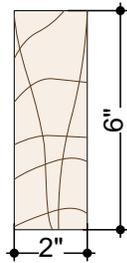

SECCION DE LISTON DE MADERA SEMIDURA 2"x2"

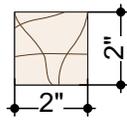

AGENCIA ESTATAL DE VIVIENDA - AEVIVIENDA SCZ

NOMBRE DEL PROYECTO:
PROYECTO DE VIVIENDA NUEVA AUTOCONSTRUCCION EN EL MUNICIPIO DE SAN IGNACIO DE VELASCO -FASE(XXI) 2024- SANTA CRUZ



MODALIDAD DE INTERVENCION:
VIVIENDA NUEVA AUTOCONSTRUCCION

MUNICIPIO: SAN IGNACIO DE VELASCO
PROVINCIA: VELASCO
DEPARTAMENTO: SANTA CRUZ

DISEÑO ARQUITECTÓNICO:


REVISADO Y APROBADO :

FECHA: OCTUBRE/2024

SUPERFICIE NETA (al 100%):
79,96 m²

LAMINA:

7 / 22

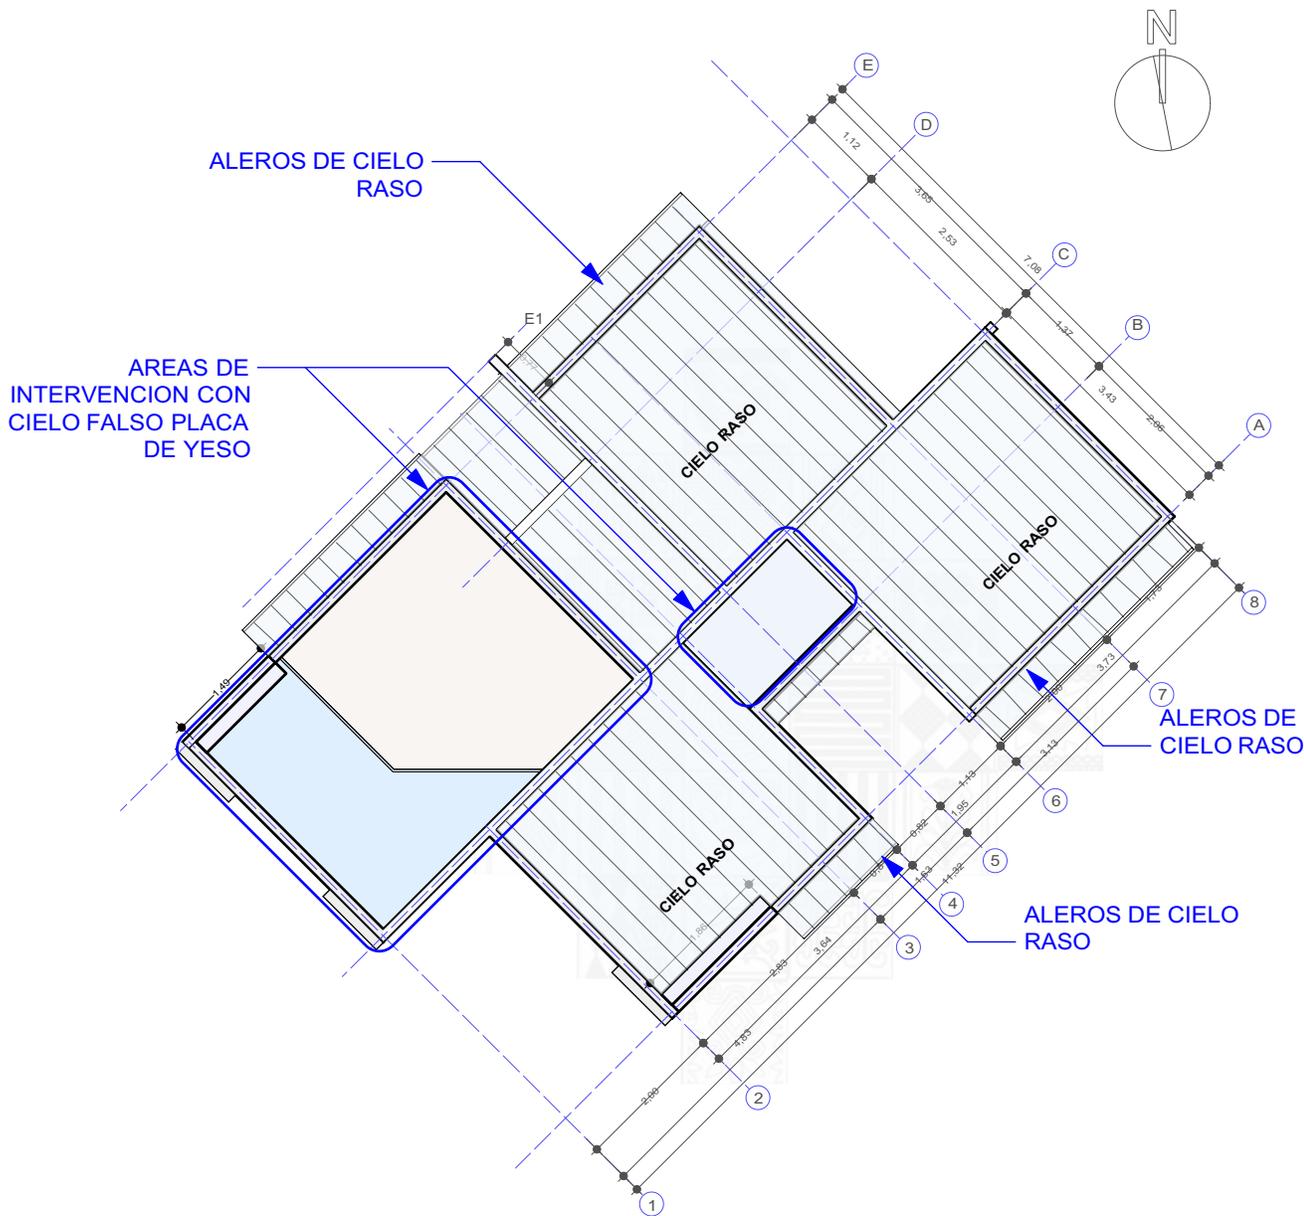

6 PLANO DE UBICACION / CIELO FALSO Y RASO
Scale: 1:100

PROYECTO DE VIVIENDA NUEVA AUTOCONSTRUCCION

AGENCIA ESTATAL DE VIVIENDA - AEVIVIENDA SCZ

NOMBRE DEL PROYECTO:
PROYECTO DE VIVIENDA NUEVA AUTOCONSTRUCCION EN EL MUNICIPIO DE SAN IGNACIO DE VELASCO -FASE(XXI) 2024- SANTA CRUZ

MODALIDAD DE INTERVENCIÓN:
VIVIENDA NUEVA AUTOCONSTRUCCION

MUNICIPIO: SAN IGNACIO DE VELASCO
PROVINCIA: VELASCO
DEPARTAMENTO: SANTA CRUZ

DISEÑO ARQUITECTÓNICO:


REVISADO Y APROBADO :

FECHA: OCTUBRE/2024

SUPERFICIE NETA (al 100%):
79,96 m²

LAMINA:

8 / 22

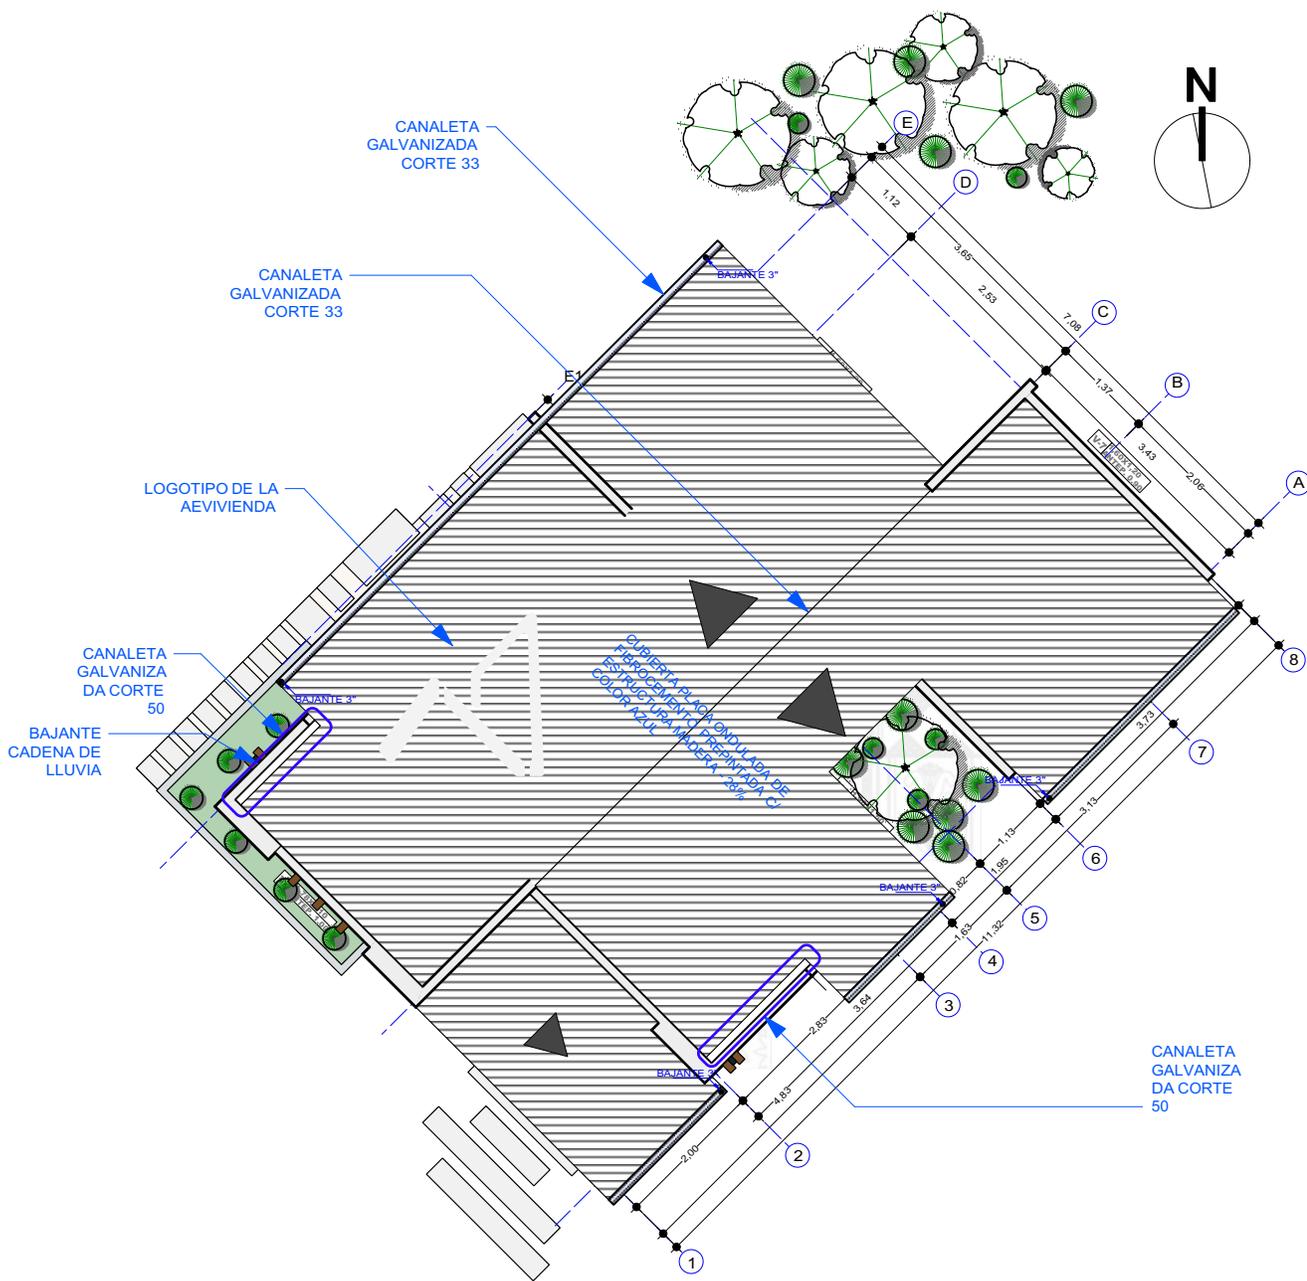

7 PLANO DE CUBIERTA
Scale: 1:100

PROYECTO DE VIVIENDA NUEVA AUTOCONSTRUCCION

AGENCIA ESTATAL DE VIVIENDA - AEVIVIENDA SCZ

NOMBRE DEL PROYECTO:
PROYECTO DE VIVIENDA NUEVA AUTOCONSTRUCCION EN EL MUNICIPIO DE SAN IGNACIO DE VELASCO -FASE(XXI) 2024- SANTA CRUZ



MODALIDAD DE INTERVENCIÓN:
VIVIENDA NUEVA AUTOCONSTRUCCION

MUNICIPIO: SAN IGNACIO DE VELASCO
PROVINCIA: VELASCO
DEPARTAMENTO: SANTA CRUZ


Blank area for design and approval signatures.

DISEÑO ARQUITECTÓNICO:


REVISADO Y APROBADO :

FECHA: OCTUBRE/2024
SUPERFICIE NETA (al 100%):
79,96 m²
LAMINA:

9/22

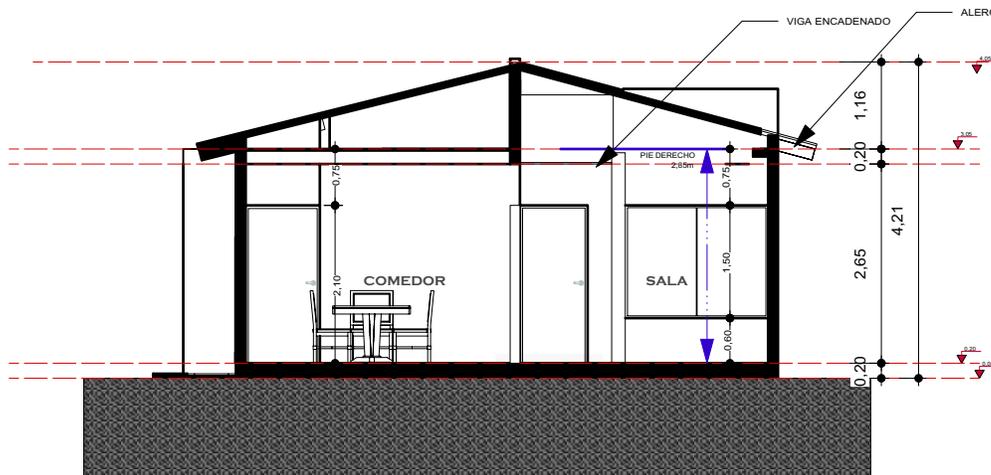

8 CORTE TRANSV - A A
Scale: 1:100

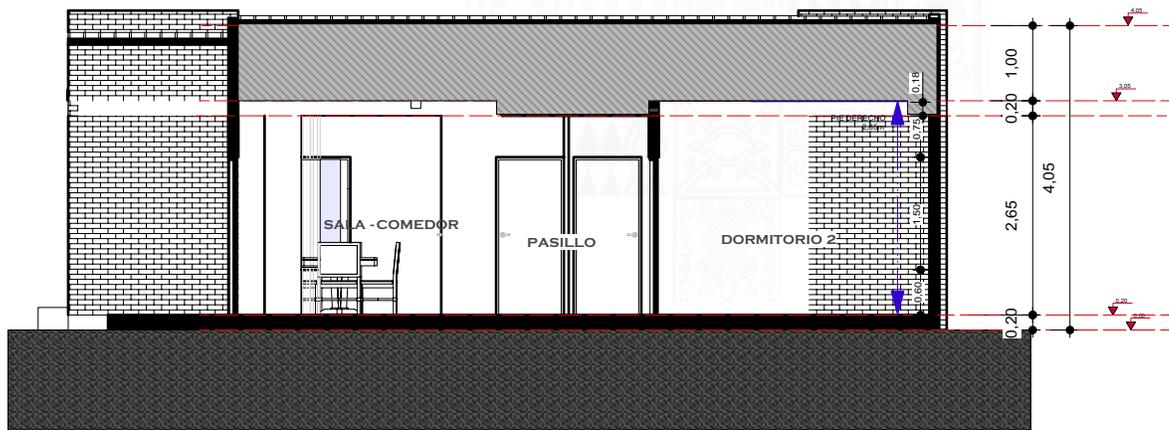

9 CORTE LONG - B B
Scale: 1:100

PROYECTO DE VIVIENDA NUEVA AUTOCONSTRUCCION

AGENCIA ESTATAL DE VIVIENDA - AEVIVIENDA SCZ

NOMBRE DEL PROYECTO:
PROYECTO DE VIVIENDA NUEVA AUTOCONSTRUCCION EN EL MUNICIPIO DE SAN IGNACIO DE VELASCO -FASE(XXI) 2024- SANTA CRUZ




MODALIDAD DE INTERVENCIÓN:
VIVIENDA NUEVA AUTOCONSTRUCCION

MUNICIPIO: SAN IGNACIO DE VELASCO
PROVINCIA: VELASCO
DEPARTAMENTO: SANTA CRUZ

DISEÑO ARQUITECTÓNICO: _____
REVISADO Y APROBADO : _____

FECHA: OCTUBRE/2024
SUPERFICIE NETA (al 100%):
79,96 m²
LAMINA:
10/22

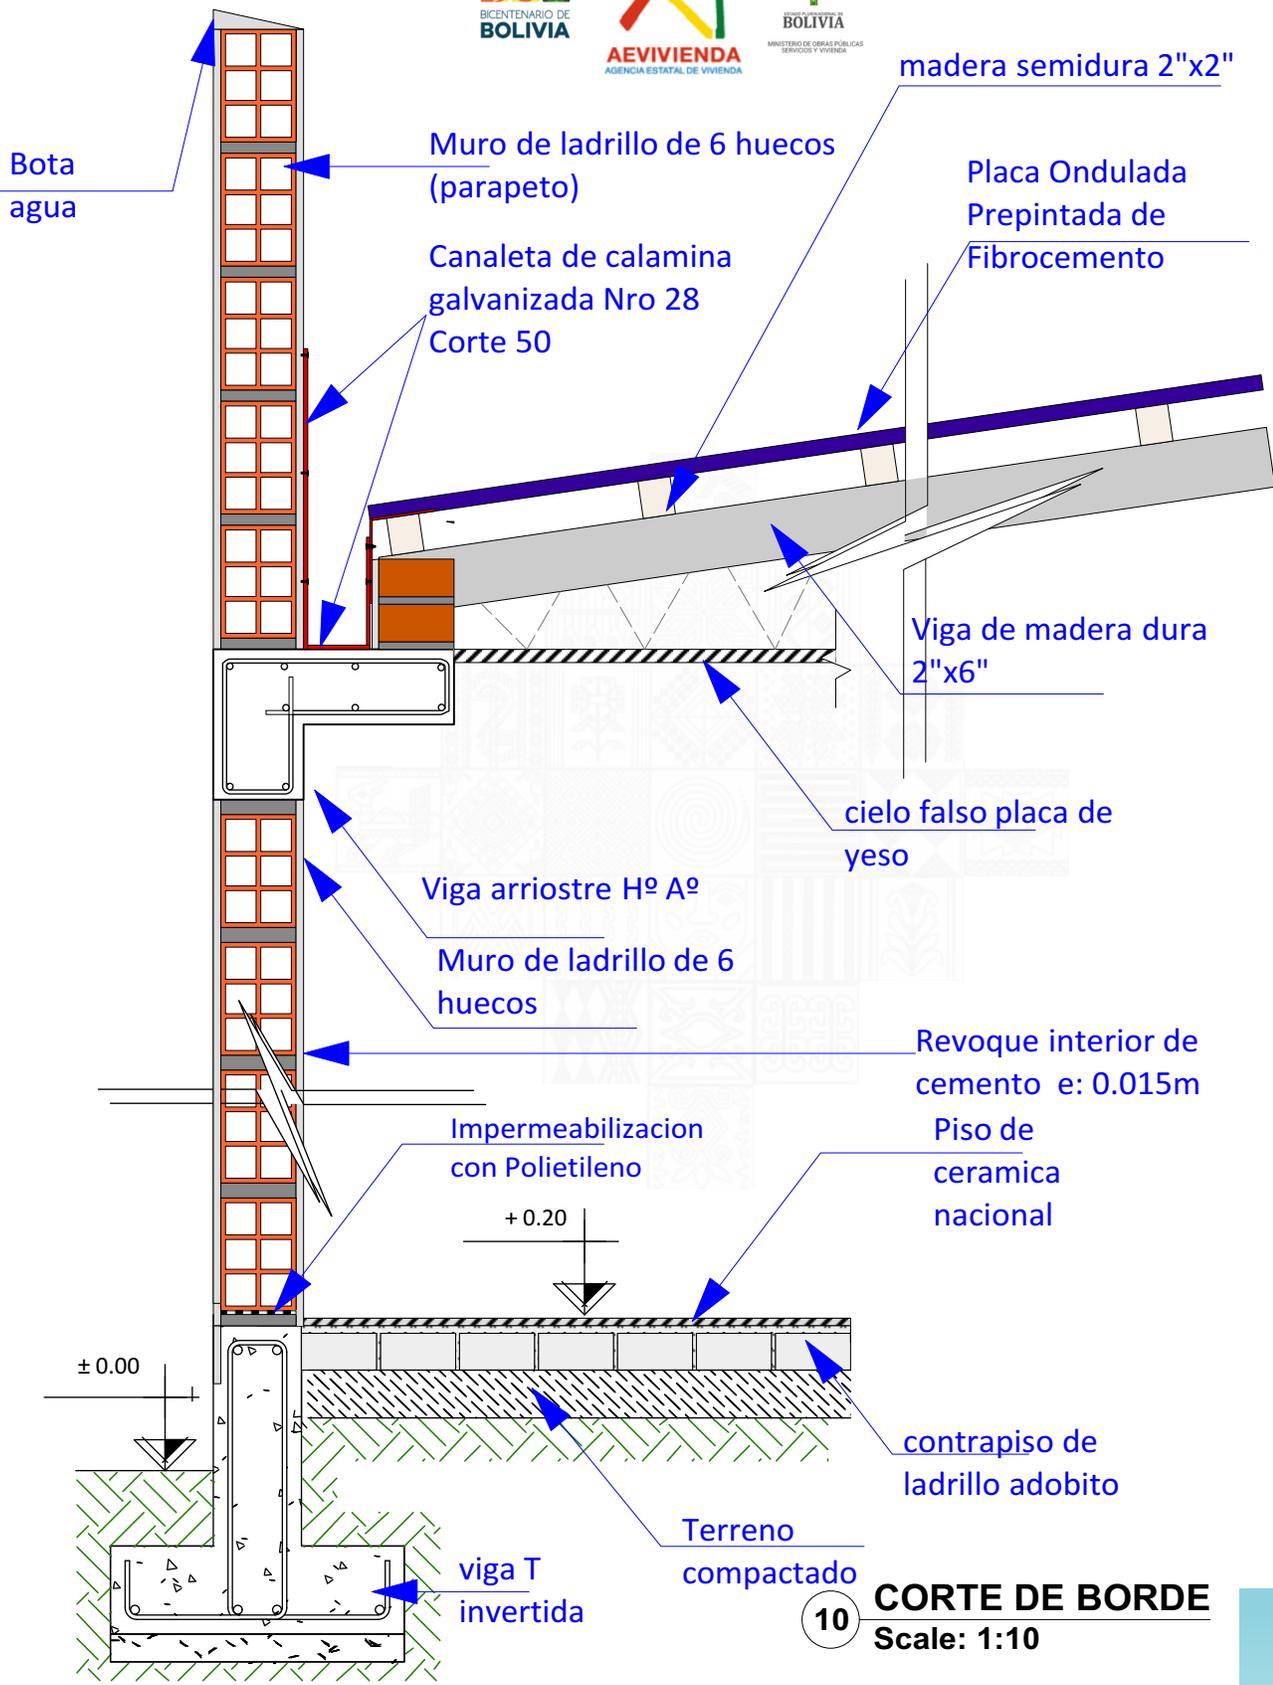

10 CORTE DE BORDE
Scale: 1:10

PROYECTO DE VIVIENDA NUEVA AUTOCONSTRUCCION

AGENCIA ESTATAL DE VIVIENDA - AEVIVIENDA SCZ

NOMBRE DEL PROYECTO:
PROYECTO DE VIVIENDA NUEVA AUTOCONSTRUCCION EN EL MUNICIPIO DE SAN IGNACIO DE VELASCO -FASE(XXI) 2024- SANTA CRUZ





MODALIDAD DE INTERVENCIÓN:
VIVIENDA NUEVA AUTOCONSTRUCCION

MUNICIPIO: SAN IGNACIO DE VELASCO
PROVINCIA: VELASCO
DEPARTAMENTO: SANTA CRUZ

DISEÑO ARQUITECTÓNICO: _____
REVISADO Y APROBADO : _____


FECHA: OCTUBRE/2024
SUPERFICIE NETA (al 100%): 79,96 m²
LAMINA: 11/22

AXONOMETRICA EXPLOTADA

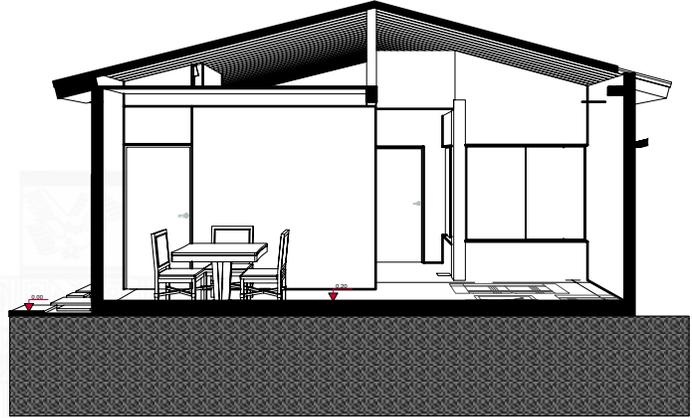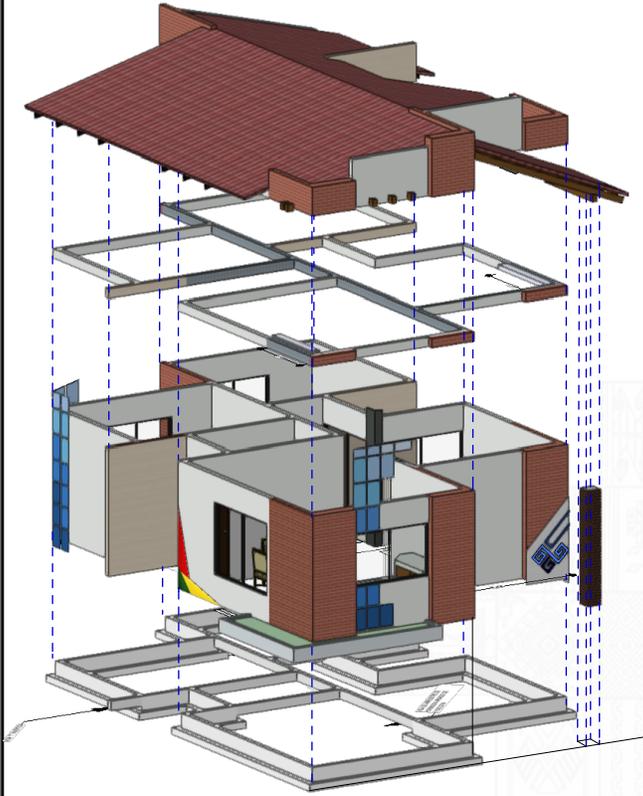

CORTE EN PERSPECTIVA
Scale: 1:100

DETALLE DE BAJANTE CADENA DE LLUVIA

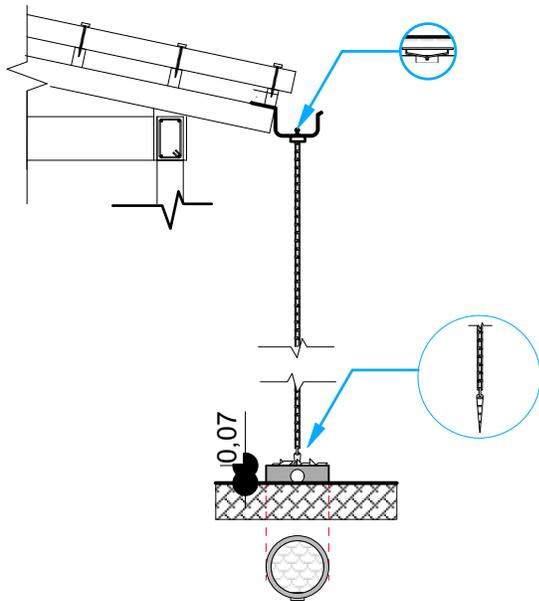

PROYECTO DE VIVIENDA NUEVA AUTOCONSTRUCCION

AGENCIA ESTATAL DE VIVIENDA - AEVIVIENDA SCZ

NOMBRE DEL PROYECTO:
PROYECTO DE VIVIENDA NUEVA AUTOCONSTRUCCION EN EL MUNICIPIO DE SAN IGNACIO DE VELASCO -FASE(XXI) 2024- SANTA CRUZ

MODALIDAD DE INTERVENCIÓN:
VIVIENDA NUEVA AUTOCONSTRUCCION

MUNICIPIO: SAN IGNACIO DE VELASCO
PROVINCIA: VELASCO
DEPARTAMENTO: SANTA CRUZ

DISEÑO ARQUITECTÓNICO:


REVISADO Y APROBADO :

FECHA: OCTUBRE/2024
SUPERFICIE NETA (al 100%):
79,96 m²
LAMINA:

12/22



11 FACHADA FRONTAL
Scale: 1:75

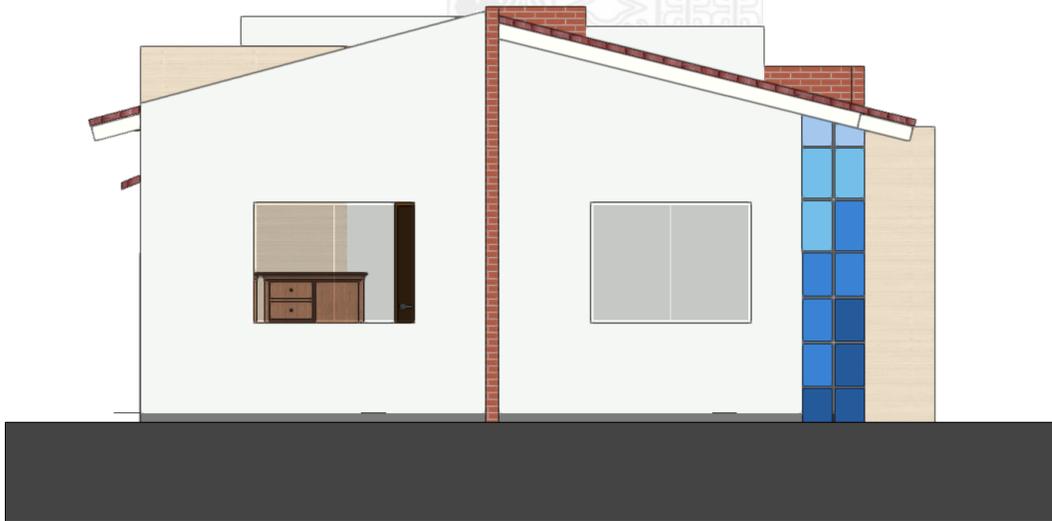

12 FACHADA POSTERIOR
Scale: 1:75

PROYECTO DE VIVIENDA NUEVA AUTOCONSTRUCCION

AGENCIA ESTATAL DE VIVIENDA - AEVIVIENDA SCZ

NOMBRE DEL PROYECTO:

PROYECTO DE VIVIENDA NUEVA AUTOCONSTRUCCION EN EL MUNICIPIO DE SAN IGNACIO DE VELASCO -FASE(XXI) 2024- SANTA CRUZ

MODALIDAD DE INTERVENCIÓN:

VIVIENDA NUEVA AUTOCONSTRUCCION

MUNICIPIO:

SAN IGNACIO DE VELASCO

PROVINCIA:

VELASCO

DEPARTAMENTO:

SANTA CRUZ

FECHA:

OCTUBRE/2024

SUPERFICIE NETA (al 100%):

79,96 m²

LAMINA:

13/22

DISEÑO ARQUITECTÓNICO:

REVISADO Y APROBADO :



13 FACHADA LATERAL IZQUIERDO
Scale: 1:75



14 FACHADA LATERAL DERECHO
Scale: 1:75

AGENCIA ESTATAL DE VIVIENDA - AEVIVIENDA SCZ

NOMBRE DEL PROYECTO:
PROYECTO DE VIVIENDA NUEVA AUTOCONSTRUCCION EN EL MUNICIPIO DE
SAN IGNACIO DE VELASCO -FASE(XXI) 2024- SANTA CRUZ

MODALIDAD DE INTERVENCIÓN:
VIVIENDA NUEVA
AUTOCONSTRUCCION

MUNICIPIO:
SAN IGNACIO DE VELASCO
PROVINCIA:
VELASCO
DEPARTAMENTO:
SANTA CRUZ

DISEÑO ARQUITECTÓNICO:


REVISADO Y APROBADO :

FECHA:
OCTUBRE/2024
SUPERFICIE NETA (al 100%):
79,96 m²
LAMINA:

14/22



CORTE REFERENCIAL

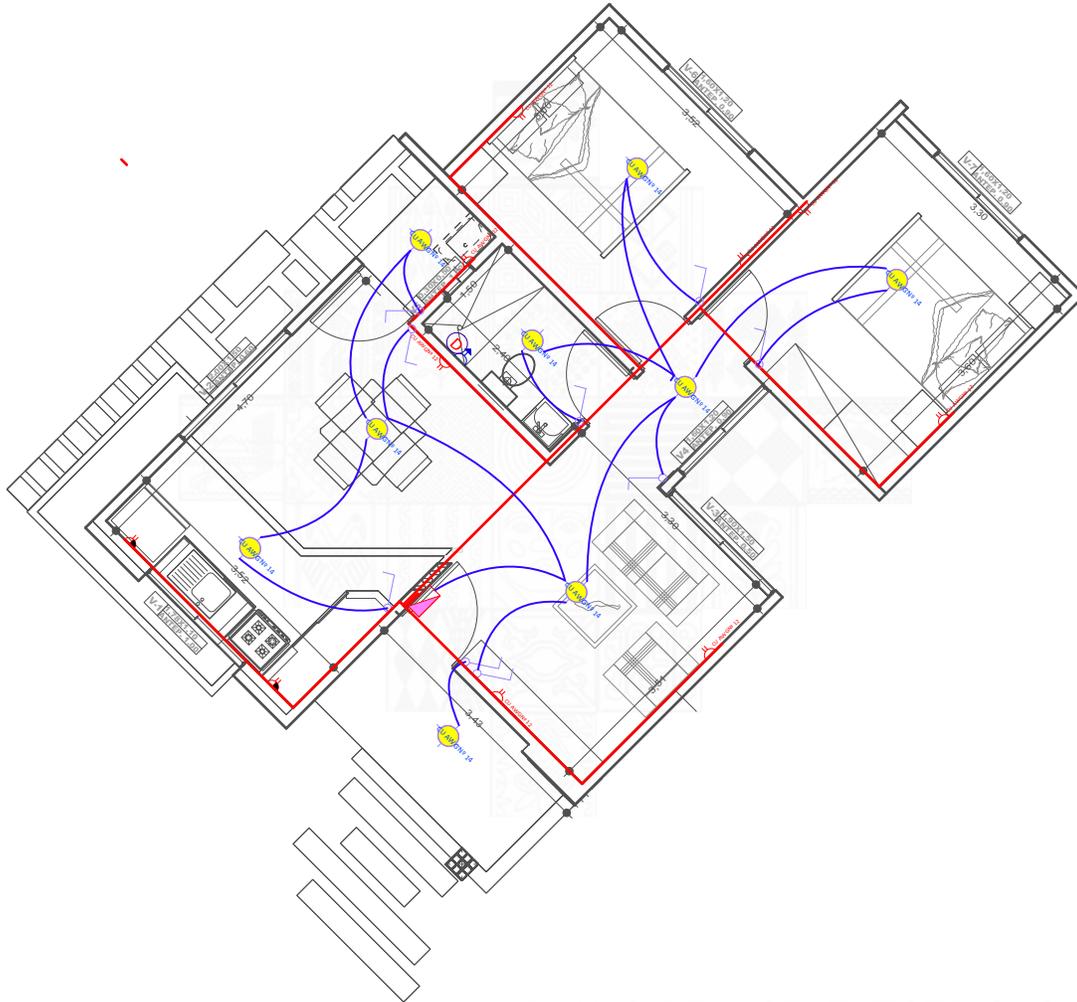

15 PLANO DE INST. ELECTRICAS
Scale: 1:100

REFERENCIAS	
	CAJA SIFONADA PVC O REJILLA DE PISO
	CAJA DE REGISTRO DE PVC
	TUBO PVC 4" DESAGUE
	TUBO PVC 2" DESAGUE
	CAMARA INSPECCION 0.60x0.60
	CAMARA SEPTICA
	POZO ABSORBENTE d = 1.50m

REFERENCIAS	
	TAP - Tubería de Agua Potable
	LLp - Ulave de Paso
	Lm - Lavamanos
	In - Inodoro
	Lp - Lavaplatos
	Du - Ducha
	Lv - Lavandería (punto p/ futura lav.)

PROYECTO DE VIVIENDA NUEVA AUTOCONSTRUCCION

AGENCIA ESTATAL DE VIVIENDA - AEVIVIENDA SCZ

NOMBRE DEL PROYECTO:
PROYECTO DE VIVIENDA NUEVA AUTOCONSTRUCCION EN EL MUNICIPIO DE SAN IGNACIO DE VELASCO -FASE(XXI) 2024- SANTA CRUZ

MODALIDAD DE INTERVENCIÓN:
VIVIENDA NUEVA AUTOCONSTRUCCION


MUNICIPIO: SAN IGNACIO DE VELASCO
PROVINCIA: VELASCO
DEPARTAMENTO: SANTA CRUZ

DISEÑO ARQUITECTÓNICO:

REVISADO Y APROBADO :

FECHA: OCTUBRE/2024
SUPERFICIE NETA (al 100%): 79,96 m²
LAMINA:

15/22

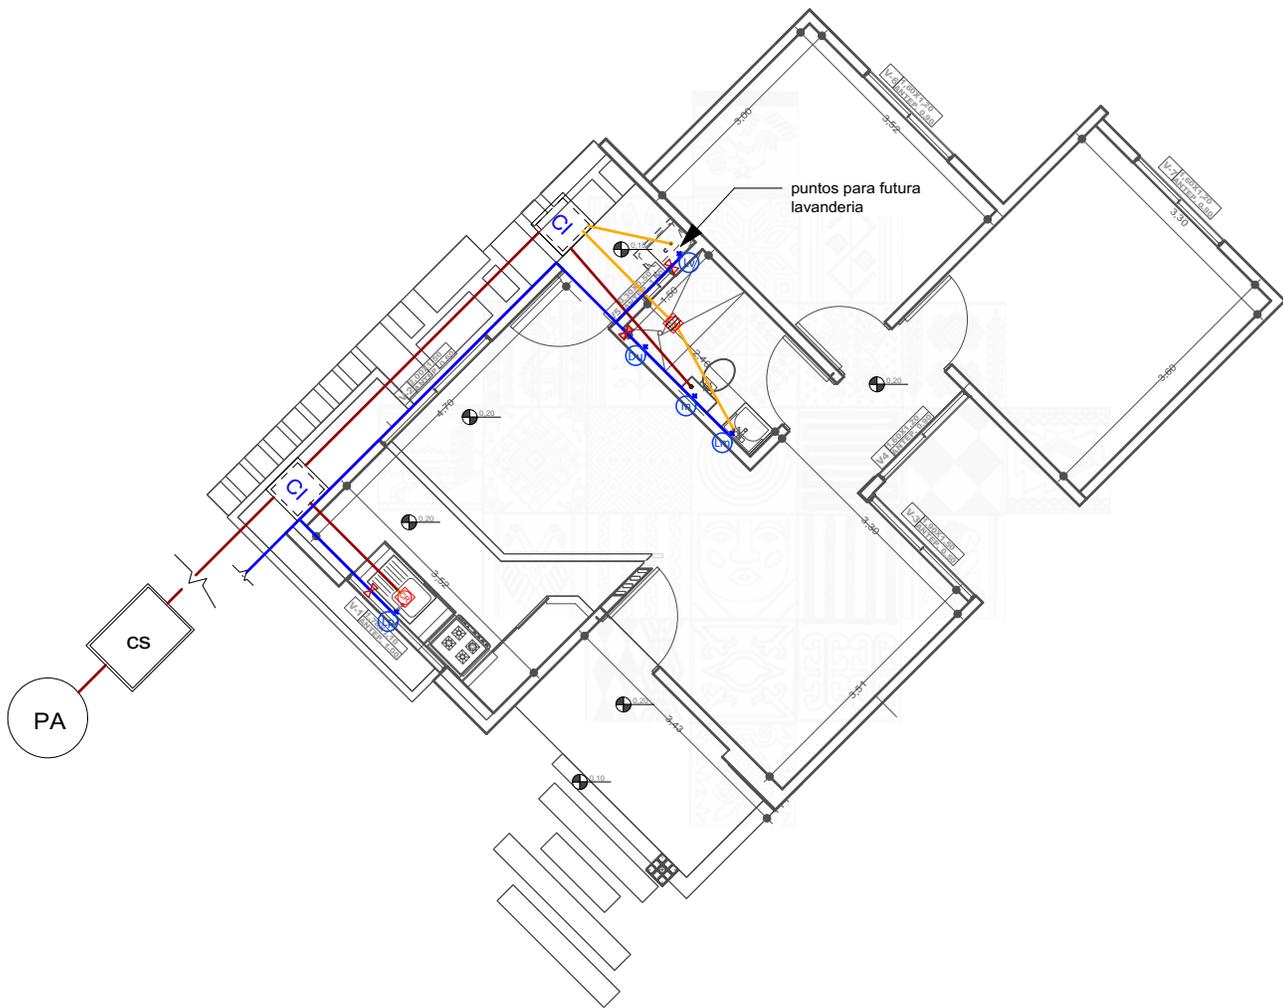

REFERENCIAS	
	CAJA SIFONADAPVC CREJILLA DE PISO
	CAJA DE REGISTRO DE PVC
	TUBO PVC 4" DESAGUE TUBO PVC 2" DESAGUE
	CAMARA INSPECCION 0.60 x 0.60
	CAMARA SÉPTICA
	POZO ABSORBENTE d = 1.50m

REFERENCIAS	
	TAP - Tubería de Agua Potable
	LLp - Llave de Paso Lavamanos
	In - Inodoro
	Lp - Lavaplatos
	Du - Ducha
	Lw - Lavanderia (punto p/ futura lav.)

16 PLANO DE INST. HIDROSANITARIAS
Scale: 1:100

PROYECTO DE VIVIENDA NUEVA AUTOCONSTRUCCION

AGENCIA ESTATAL DE VIVIENDA - AEVIVIENDA SCZ

NOMBRE DEL PROYECTO:
PROYECTO DE VIVIENDA NUEVA AUTOCONSTRUCCION EN EL MUNICIPIO DE SAN IGNACIO DE VELASCO -FASE(XXI) 2024- SANTA CRUZ




MODALIDAD DE INTERVENCIÓN:
VIVIENDA NUEVA AUTOCONSTRUCCION

MUNICIPIO: SAN IGNACIO DE VELASCO
PROVINCIA: VELASCO
DEPARTAMENTO: SANTA CRUZ


DESIGNO ARQUITECTÓNICO: _____ REVISADO Y APROBADO : _____

FECHA: OCTUBRE/2024
SUPERFICIE NETA (al 100%): 79,96 m²
LAMINA: 16/22


DETALLE CÁMARA DE INSPECCIÓN (0,60 x 0,60)

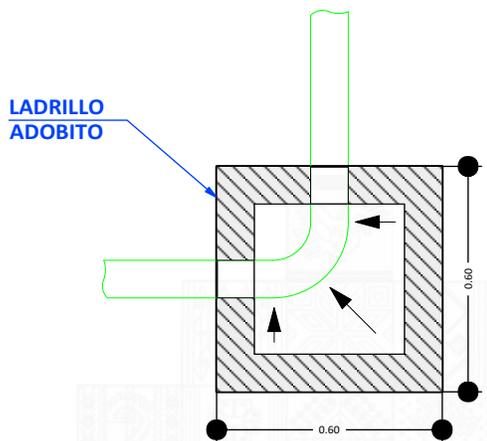

TAPA DE HºAº

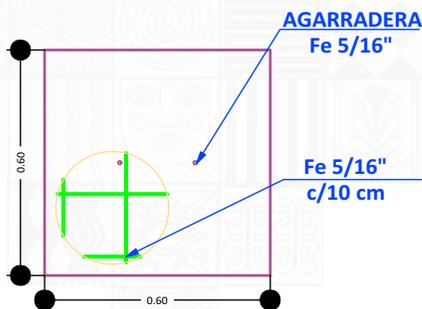

CORTE TRANSVERSAL

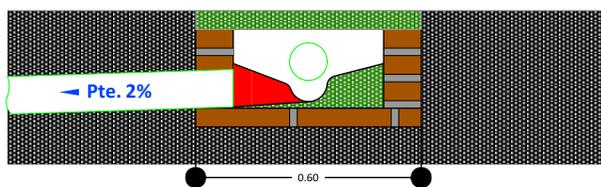

17

DETALLE CONST. - CAMARA DE INSPECCION (0,60x0,60)
Scale: 1:100

PROYECTO DE VIVIENDA NUEVA AUTOCONSTRUCCION

AGENCIA ESTATAL DE VIVIENDA - AEVIVIENDA SCZ

NOMBRE DEL PROYECTO:
PROYECTO DE VIVIENDA NUEVA AUTOCONSTRUCCION EN EL MUNICIPIO DE SAN IGNACIO DE VELASCO -FASE(XXI) 2024- SANTA CRUZ

MODALIDAD DE INTERVENCIÓN:
VIVIENDA NUEVA AUTOCONSTRUCCION

MUNICIPIO: SAN IGNACIO DE VELASCO
PROVINCIA: VELASCO
DEPARTAMENTO: SANTA CRUZ


DISEÑO ARQUITECTÓNICO:

REVISADO Y APROBADO :

FECHA: OCTUBRE/2024
SUPERFICIE NETA (al 100%):
79,96 m²
LAMINA:

17 / 22

DETALLE DE VENTANAS DE ALUMINIO LINEA 20 C/ VIDRIO 4 mm


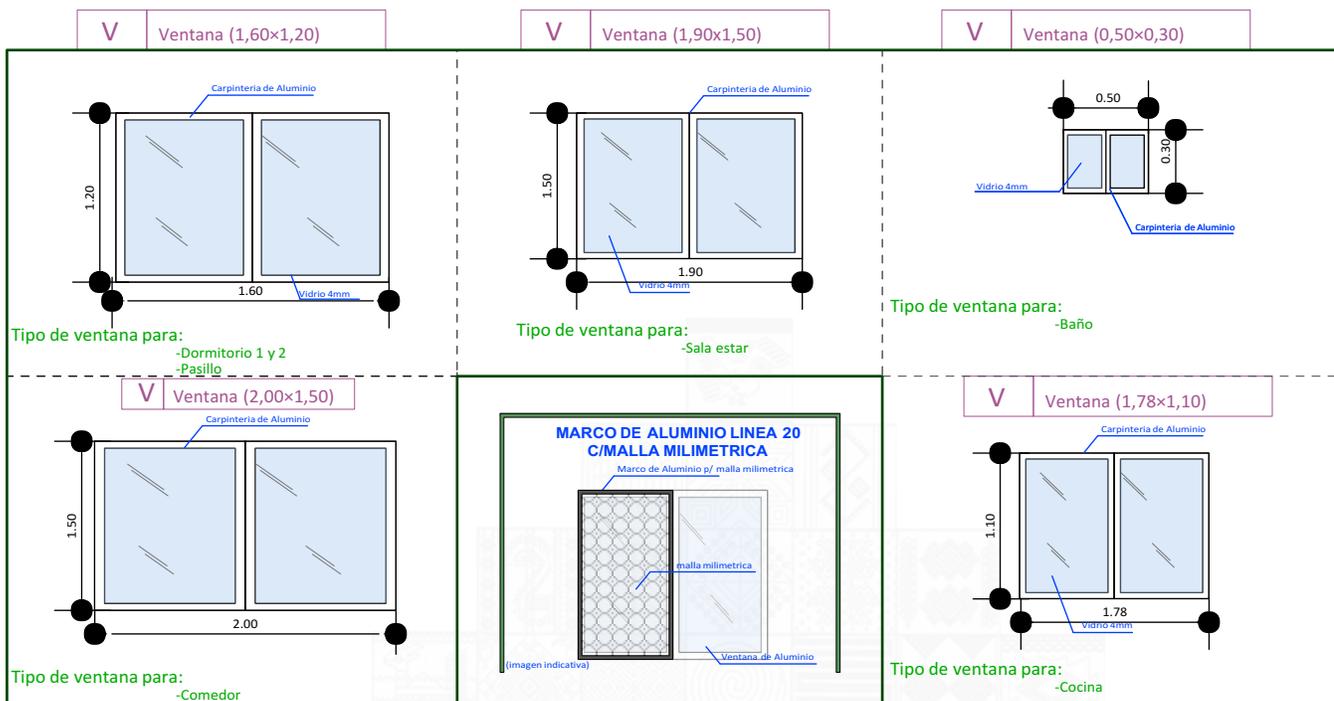


PUERTAS INTERNAS

PUERTAS EXTERNA/INTERNA PUERTAS PRINCIPALES

PUERTA PLACA ESTILO MINIMALISTA

PUERTA TABLERO DE MADERA SEMIDURA

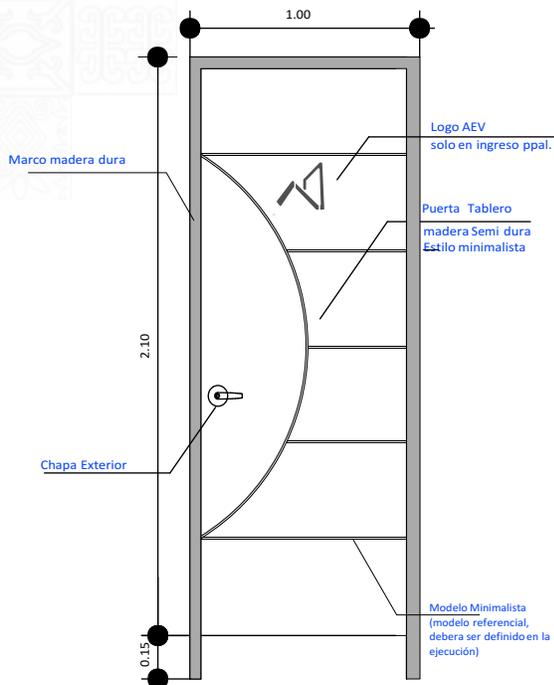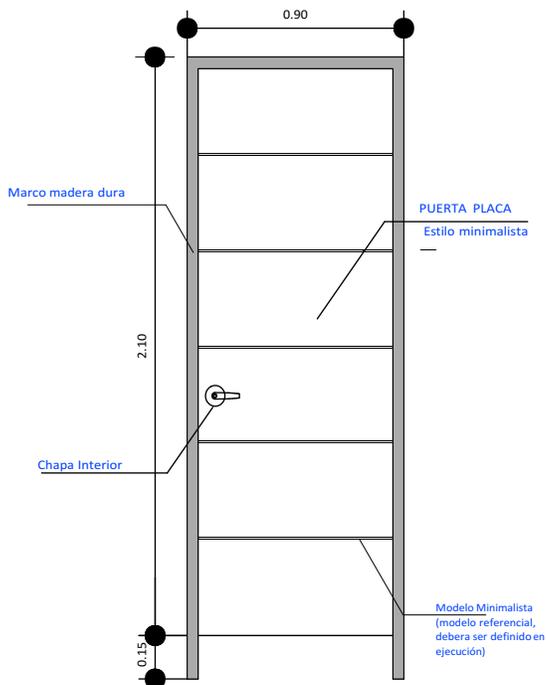

AGENCIA ESTATAL DE VIVIENDA - AEVIVIENDA SCZ

NOMBRE DEL PROYECTO:
PROYECTO DE VIVIENDA NUEVA AUTOCONSTRUCCION EN EL MUNICIPIO DE SAN IGNACIO DE VELASCO -FASE(XXI) 2024- SANTA CRUZ

MODALIDAD DE INTERVENCIÓN:
VIVIENDA NUEVA
AUTOCONSTRUCCION

MUNICIPIO:
SAN IGNACIO DE VELASCO
PROVINCIA:
VELASCO
DEPARTAMENTO:
SANTA CRUZ

DISEÑO ARQUITECTÓNICO:

REVISADO Y APROBADO :

FECHA:
OCTUBRE/2024

SUPERFICIE NETA (al 100%):

79,96 m²

LAMINA:

18/22



PROYECTO DE VIVIENDA NUEVA AUTOCONSTRUCCION

AGENCIA ESTATAL DE VIVIENDA - AEVIVIENDA SCZ

NOMBRE DEL PROYECTO:
PROYECTO DE VIVIENDA NUEVA AUTOCONSTRUCCION EN EL MUNICIPIO DE SAN IGNACIO DE VELASCO -FASE(XXI) 2024- SANTA CRUZ

MODALIDAD DE INTERVENCIÓN:
VIVIENDA NUEVA AUTOCONSTRUCCION

MUNICIPIO: SAN IGNACIO DE VELASCO
PROVINCIA: VELASCO
DEPARTAMENTO: SANTA CRUZ

DISEÑO ARQUITECTÓNICO:

REVISADO Y APROBADO :

FECHA: OCTUBRE/2024

SUPERFICIE NETA (al 100%):
79,96 m²

LAMINA:

19/22



BICENTENARIO DE BOLIVIA



AEVIENDA
AGENCIA ESTATAL DE VIVIENDA



BOLIVIA
MINISTERIO DE OBRAS PÚBLICAS
SERVICIOS Y VIVIENDA



PROYECTO DE VIVIENDA NUEVA AUTOCONSTRUCCION

AGENCIA ESTATAL DE VIVIENDA - AEVIENDA SCZ

NOMBRE DEL PROYECTO:

PROYECTO DE VIVIENDA NUEVA AUTOCONSTRUCCION EN EL MUNICIPIO DE SAN IGNACIO DE VELASCO -FASE(XXI) 2024- SANTA CRUZ

MODALIDAD DE INTERVENCIÓN:

VIVIENDA NUEVA AUTOCONSTRUCCION

MUNICIPIO:

SAN IGNACIO DE VELASCO

PROVINCIA:

VELASCO

DEPARTAMENTO:

SANTA CRUZ

DISEÑO ARQUITECTÓNICO:

REVISADO Y APROBADO :

FECHA: OCTUBRE/2024

SUPERFICIE NETA (al 100%):

79,96 m²

LAMINA:

20/22



AGENCIA ESTATAL DE VIVIENDA



PROYECTO DE VIVIENDA NUEVA AUTOCONSTRUCCION

AGENCIA ESTATAL DE VIVIENDA - AEVIENDA SCZ

NOMBRE DEL PROYECTO:
PROYECTO DE VIVIENDA NUEVA AUTOCONSTRUCCION EN EL MUNICIPIO DE SAN IGNACIO DE VELASCO -FASE(XXI) 2024- SANTA CRUZ



MODALIDAD DE INTERVENCIÓN:
VIVIENDA NUEVA AUTOCONSTRUCCION

MUNICIPIO: SAN IGNACIO DE VELASCO
PROVINCIA: VELASCO
DEPARTAMENTO: SANTA CRUZ

Blank dashed-line area for architectural design and approval details.

DISEÑO ARQUITECTÓNICO: _____ **REVISADO Y APROBADO :** _____

FECHA: OCTUBRE/2024
SUPERFICIE NETA (al 100%): 79,96 m²
LAMINA: 21/22



PROYECTO DE VIVIENDA NUEVA AUTOCONSTRUCCION

AGENCIA ESTATAL DE VIVIENDA - AEVIVIENDA SCZ

NOMBRE DEL PROYECTO:
PROYECTO DE VIVIENDA NUEVA AUTOCONSTRUCCION EN EL MUNICIPIO DE SAN IGNACIO DE VELASCO -FASE(XXI) 2024- SANTA CRUZ

MODALIDAD DE INTERVENCIÓN:
VIVIENDA NUEVA AUTOCONSTRUCCION

MUNICIPIO: SAN IGNACIO DE VELASCO
PROVINCIA: VELASCO
DEPARTAMENTO: SANTA CRUZ

DISEÑO ARQUITECTÓNICO:

REVISADO Y APROBADO :

FECHA: OCTUBRE/2024
SUPERFICIE NETA (al 100%):
79,96 m²

LAMINA:

22/22