


PLANO DE CIMIENTOS

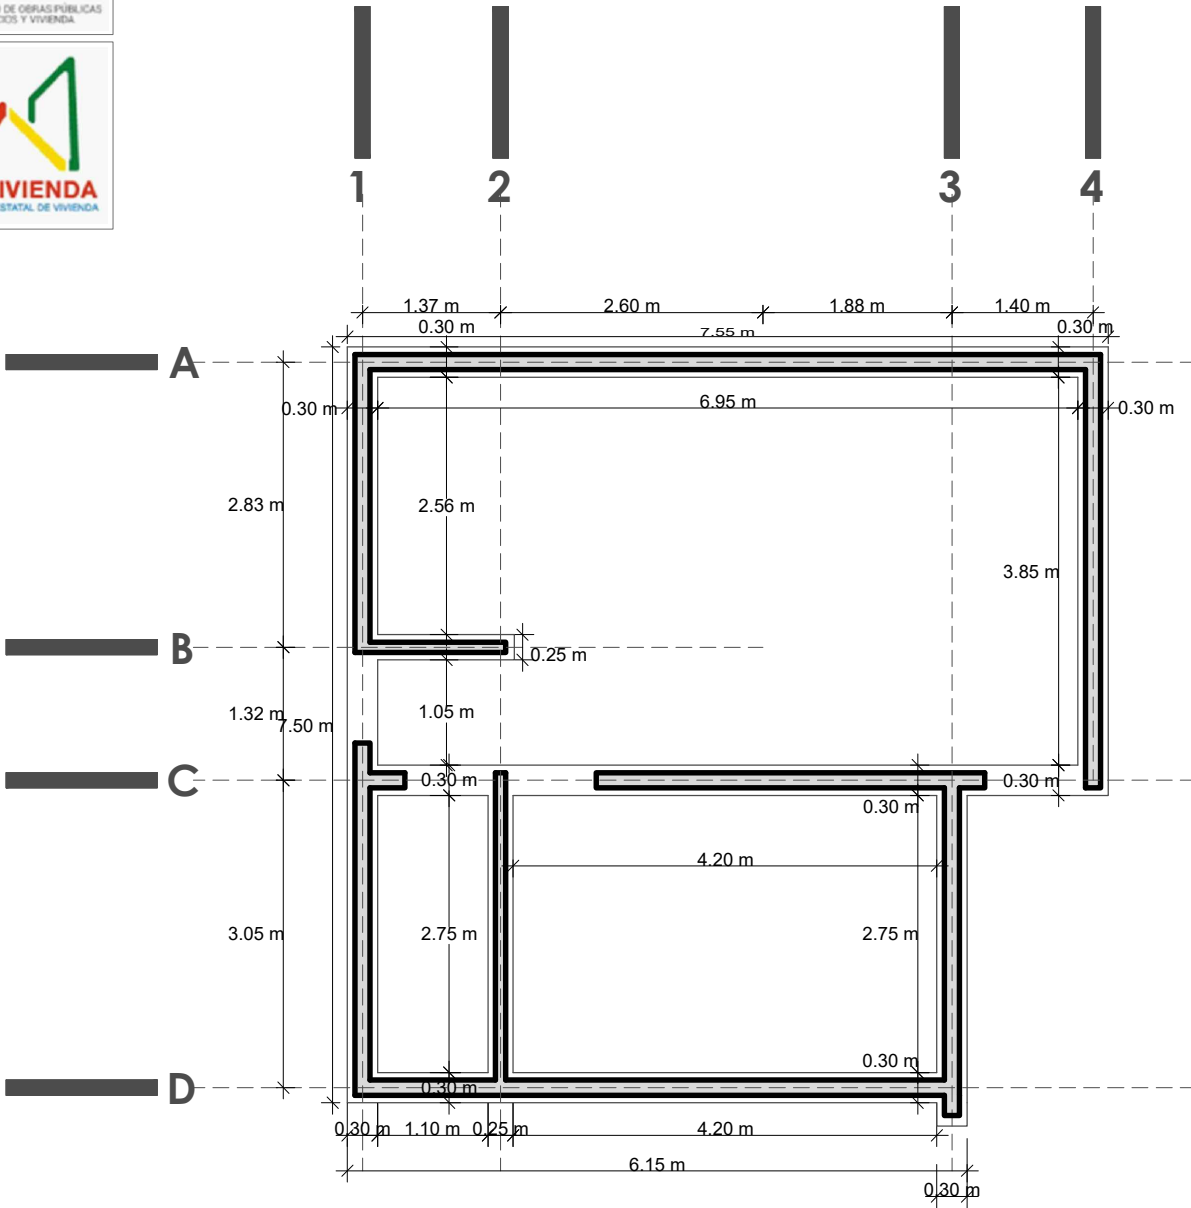


BICENTENARIO DE BOLIVIA



¡Construyendo nuevos sueños!

AEV-ORU-0425

NOMBRE DEL PROYECTO	DISEÑO ARQUITECTONICO	REVISADO Y APROBADO	DEPARTAMENTAL ORURO	
PROYECTO DE VIVIENDA CUALITATIVA EN EL MUNICIPIO DE SABAYA -FASE(III) 2024- ORURO			AREA CONST.	50.12 m²
			ESCALA	1:75
			FECHA: ENERO 2025	
			LAMINA	1 - 21
ESTATAL DE VIVIENDA – DEPARTAMENTO ORURO			GESTION - 2024	

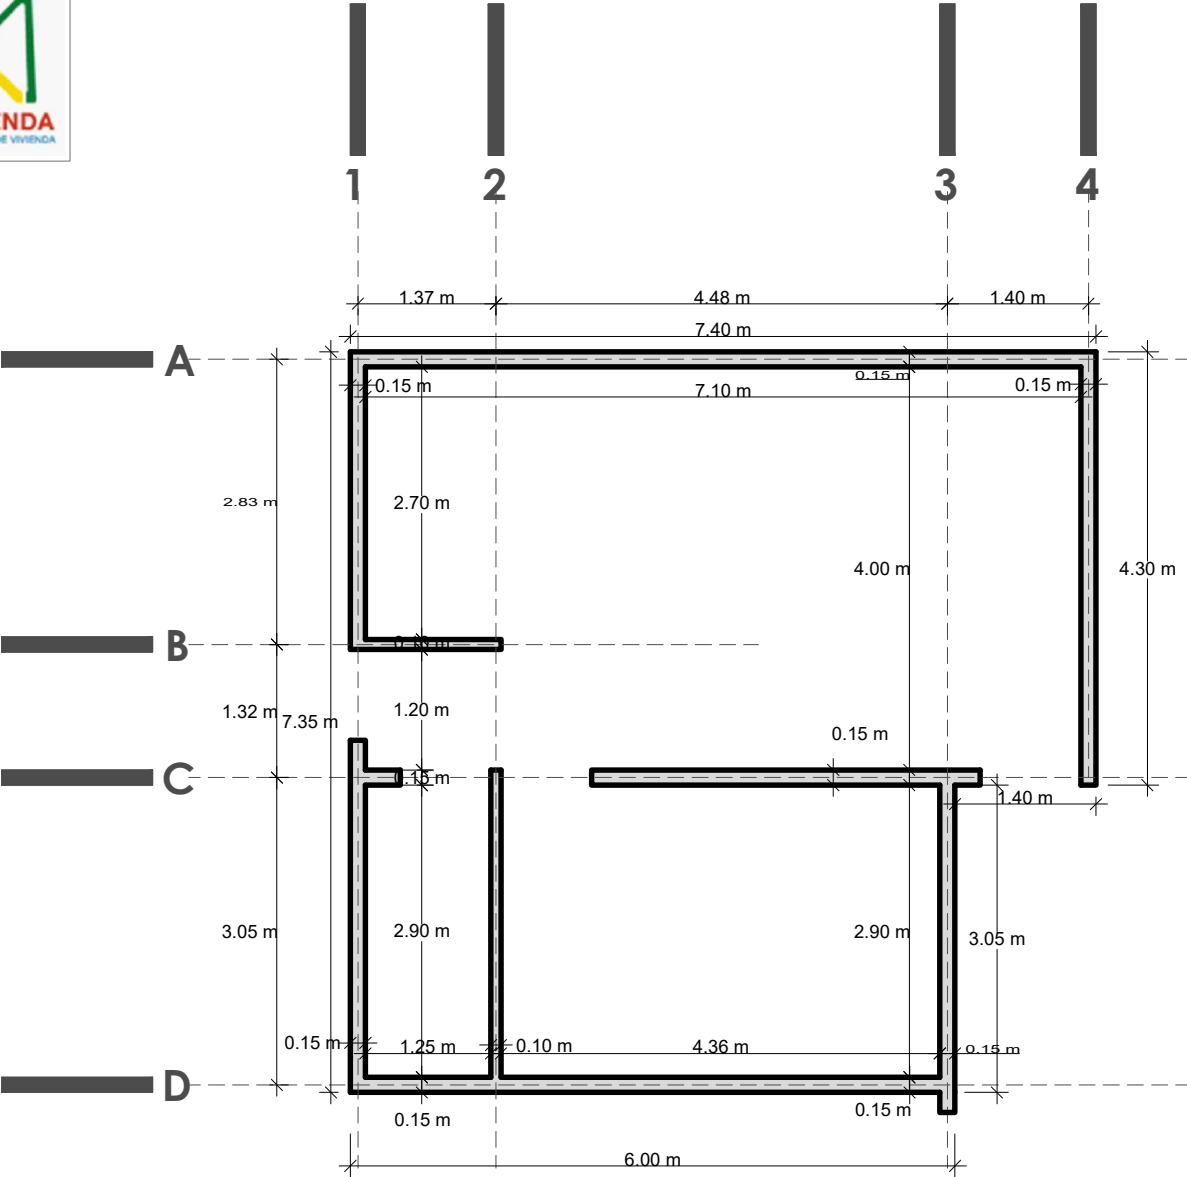

PLANO DE SOBRECIMIENTOS




BICENTENARIO DE BOLIVIA

¡Construyendo nuevos sueños!

AEV-ORU-0425

NOMBRE DEL PROYECTO	DISEÑO ARQUITECTONICO	REVISADO Y APROBADO	DEPARTAMENTAL ORURO	
PROYECTO DE VIVIENDA CUALITATIVA EN EL MUNICIPIO DE SABAYA -FASE(III) 2024- ORURO			AREA CONST.	50.12 m²
			ESCALA	1:75
			FECHA: ENERO 2025	
			LAMINA	2 - 21
ESTATAL DE VIVIENDA – DEPARTAMENTO ORURO			GESTION - 2024	

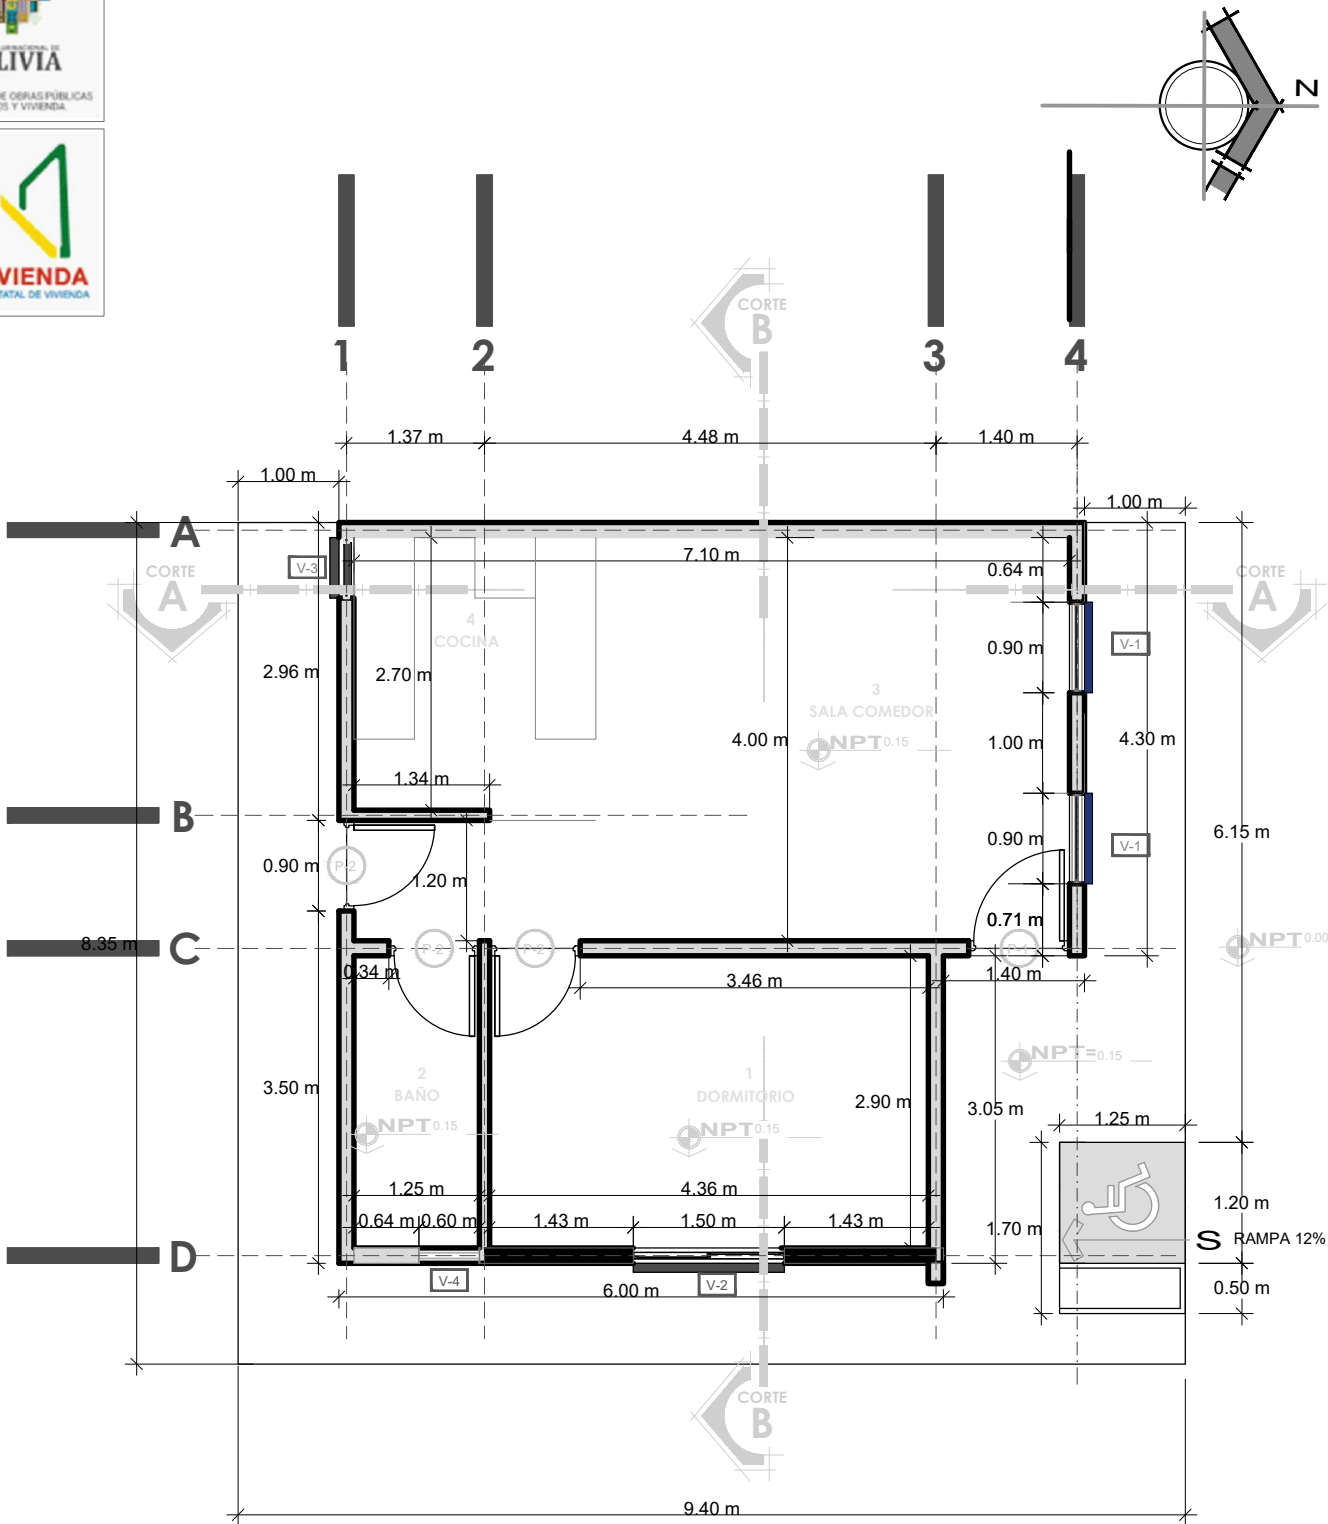

PROYECTO DE VIVIENDA CUALITATIVA 2024 TIPOLOGIA 1

PLANO DE PLANTA ACOTADA

NOMBRE DEL PROYECTO	DISEÑO ARQUITECTONICO	REVISADO Y APROBADO	DEPARTAMENTAL ORURO	
PROYECTO DE VIVIENDA CUALITATIVA EN EL MUNICIPIO DE SABAYA -FASE(III) 2024- ORURO			AREA CONST.	50.12 m²
			ESCALA	1:75
			FECHA: ENERO 2025	
			LAMINA 3 - 21	
ESTATAL DE VIVIENDA – DEPARTAMENTO ORURO			GESTION - 2024	





BOLIVIA

MINISTERIO DE OBRAS PÚBLICAS
SERVICIOS Y VIVIENDA




AEVIVIENDA

AGENCIA ESTATAL DE VIVIENDA

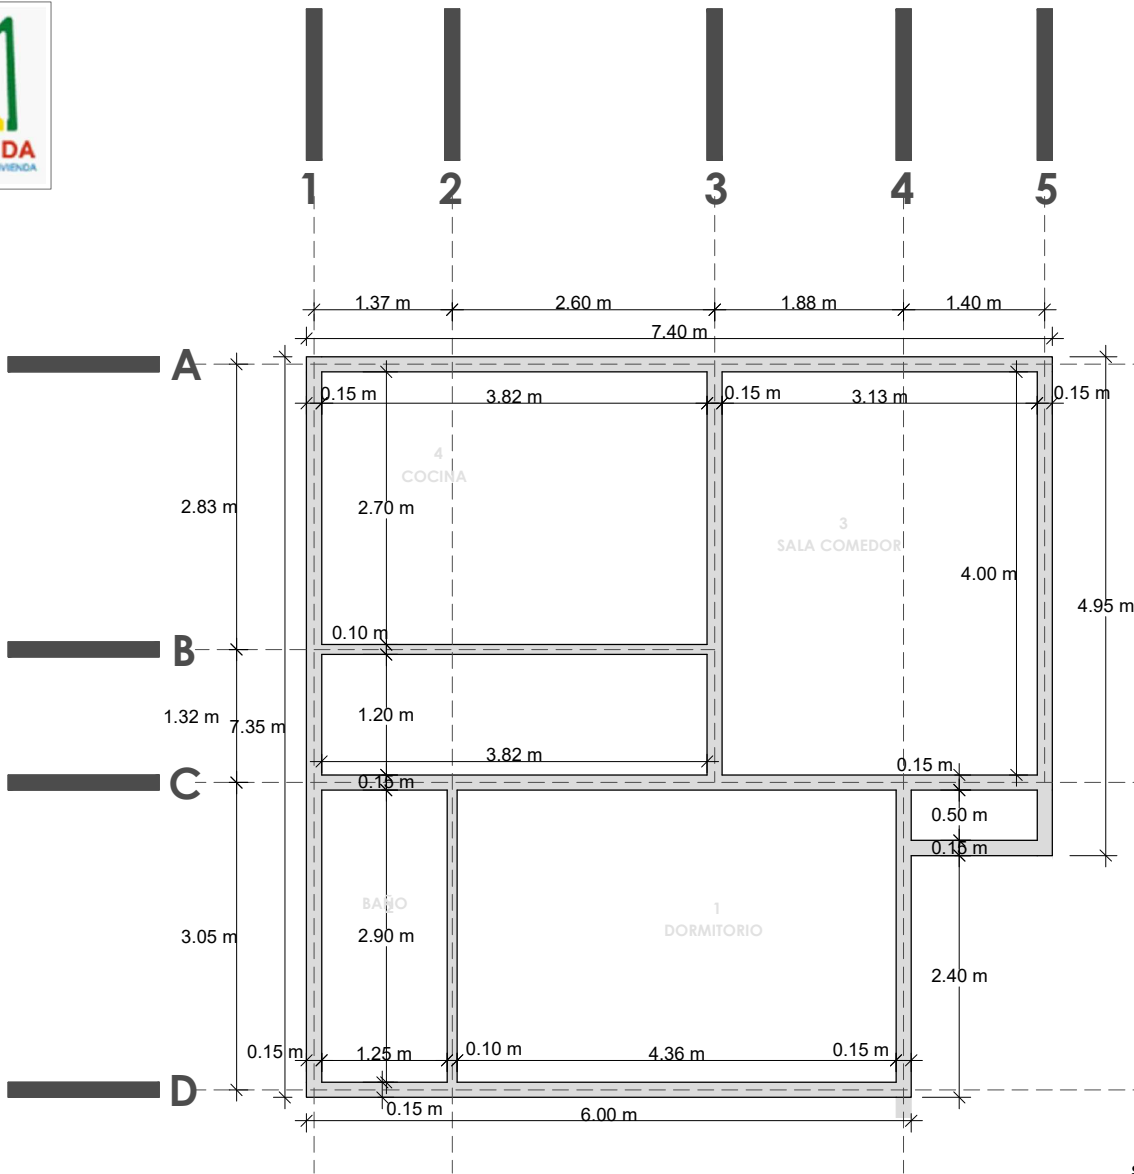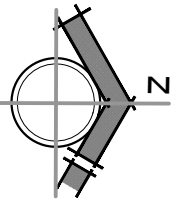

SECCION VIGA
HºAº
Esc. 1:10

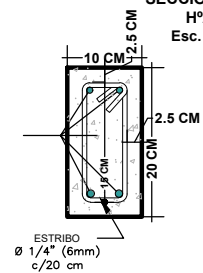

PLANO DE VIGA



BICENTENARIO DE
BOLIVIA

¡Construyendo
nuevos sueños!

AEV-ORU-0425

NOMBRE DEL PROYECTO

DISEÑO ARQUITECTONICO

REVISADO Y APROBADO

DEPARTAMENTAL
ORURO

PROYECTO DE VIVIENDA
CUALITATIVA EN EL
MUNICIPIO DE SABAYA
-FASE(III) 2024- ORURO

AREA CONST. 50.12 m²

ESCALA 1:75

FECHA: ENERO 2025



LAMINA

5 - 21

AGENCIA ESTATAL DE VIVIENDA - DEPARTAMENTO ORURO

GESTION - 2024

PROYECTO DE VIVIENDA CUALITATIVA 2024 TIPOLOGIA 1

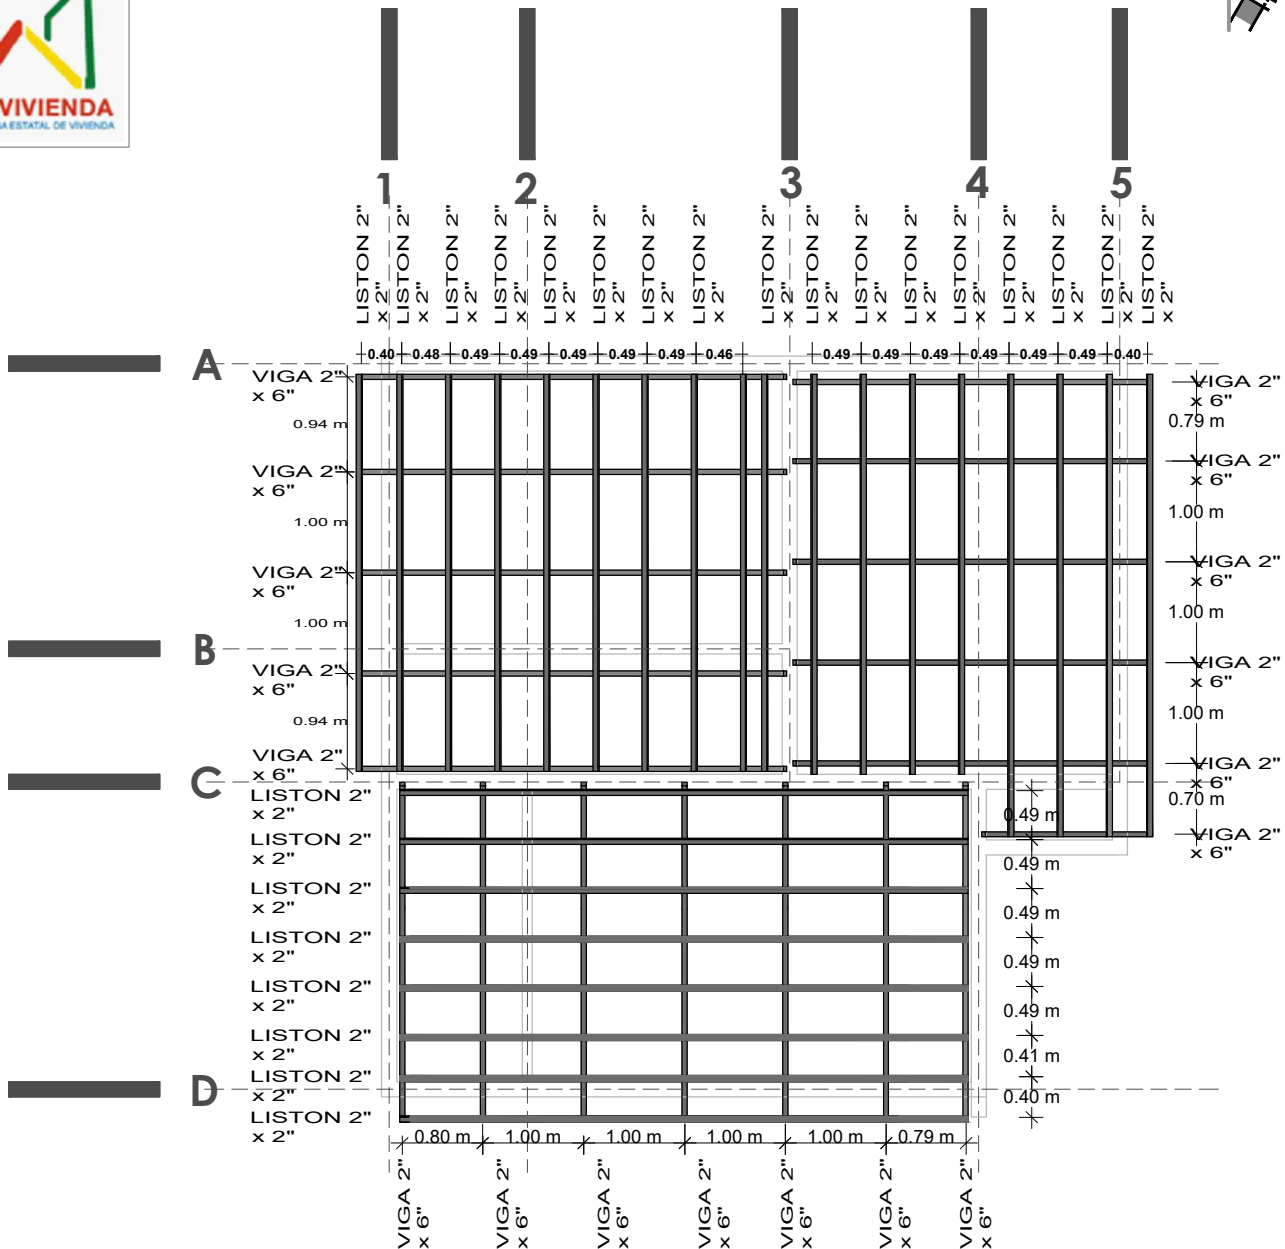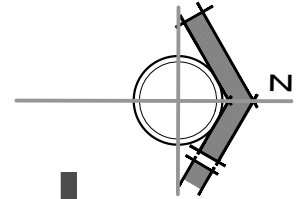

PLANO DE MADERAMEN





BICENTENARIO DE
BOLIVIA

¡Construyendo
nuevos **sueños!**

AEV-ORU-0425

NOMBRE DEL PROYECTO	DISEÑO ARQUITECTONICO	REVISADO Y APROBADO	DEPARTAMENTAL ORURO	
PROYECTO DE VIVIENDA CUALITATIVA EN EL MUNICIPIO DE SABAYA -FASE(III) 2024- ORURO			AREA CONST.	50.12 m²
			ESCALA	1:75
			FECHA: ENERO 2025	
			LAMINA 6 - 21	
ESTATAL DE VIVIENDA – DEPARTAMENTO ORURO			GESTION - 2024	

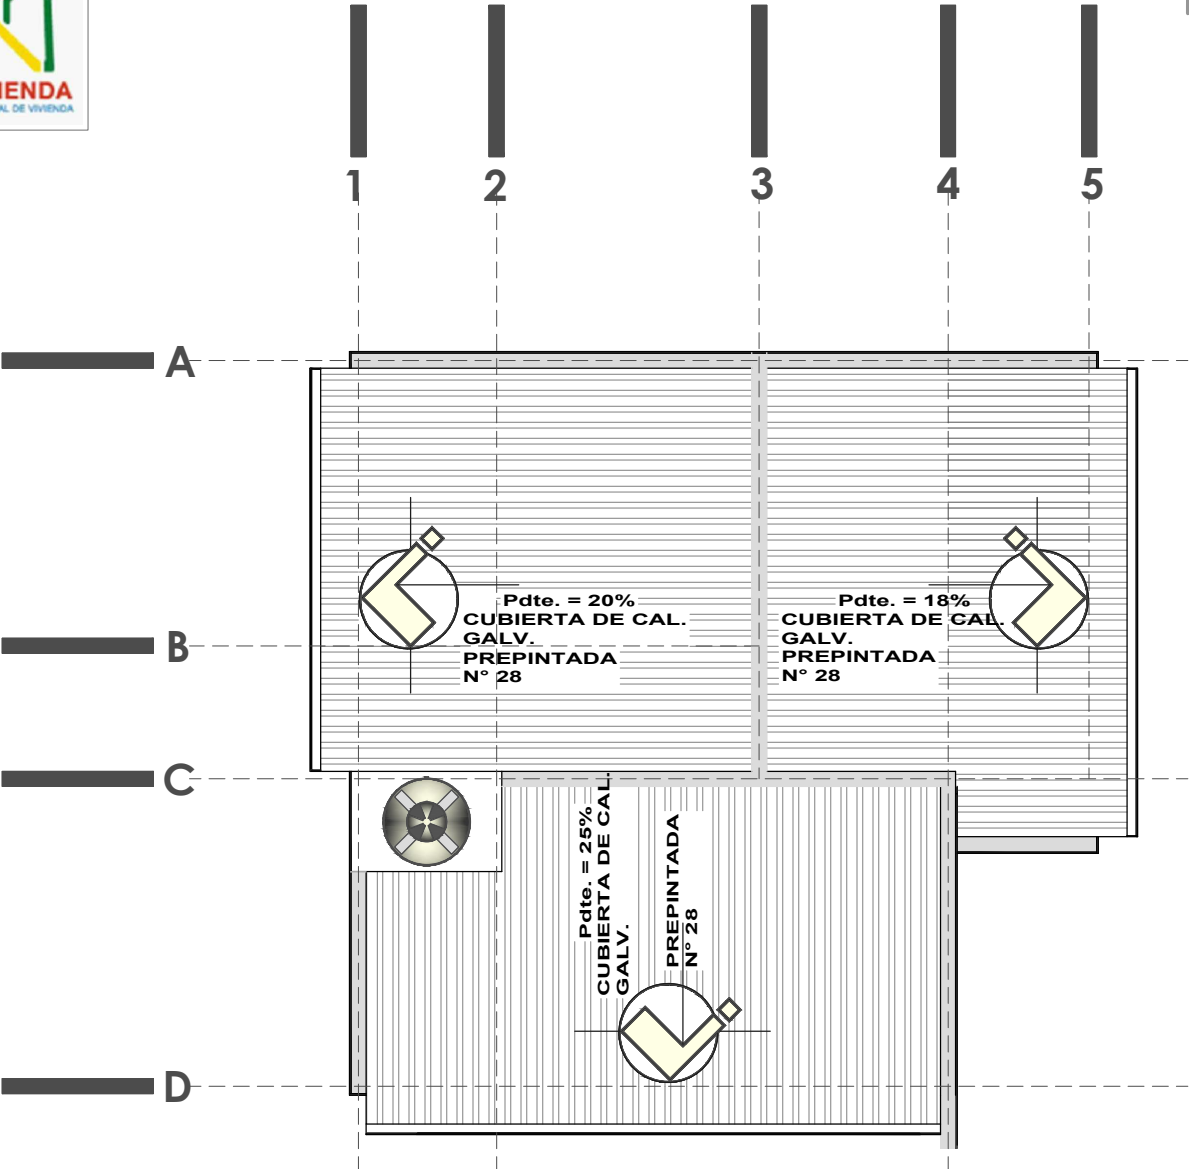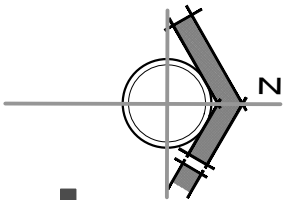

PLANO DE CUBIERTA

 BICENTENARIO DE BOLIVIA ¡Construyendo nuevos sueños! AEV-ORU-0425	PLANO DE CUBIERTA				
	NOMBRE DEL PROYECTO	DISEÑO ARQUITECTONICO	REVISADO Y APROBADO	DEPARTAMENTAL ORURO	
	PROYECTO DE VIVIENDA CUALITATIVA EN EL MUNICIPIO DE SABAYA -FASE(III) 2024- ORURO			AREA CONST.	50.12 m²
				ESCALA	1:75
				FECHA: ENERO 2025	
LAMINA				7 - 21	
AGENCIA ESTATAL DE VIVIENDA – DEPARTAMENTO ORURO				GESTION - 2024	





BOLIVIA

MINISTERIO DE OBRAS PÚBLICAS
SERVICIOS Y VIVIENDA



AEVIENDA

AGENCIA ESTATAL DE VIVIENDA

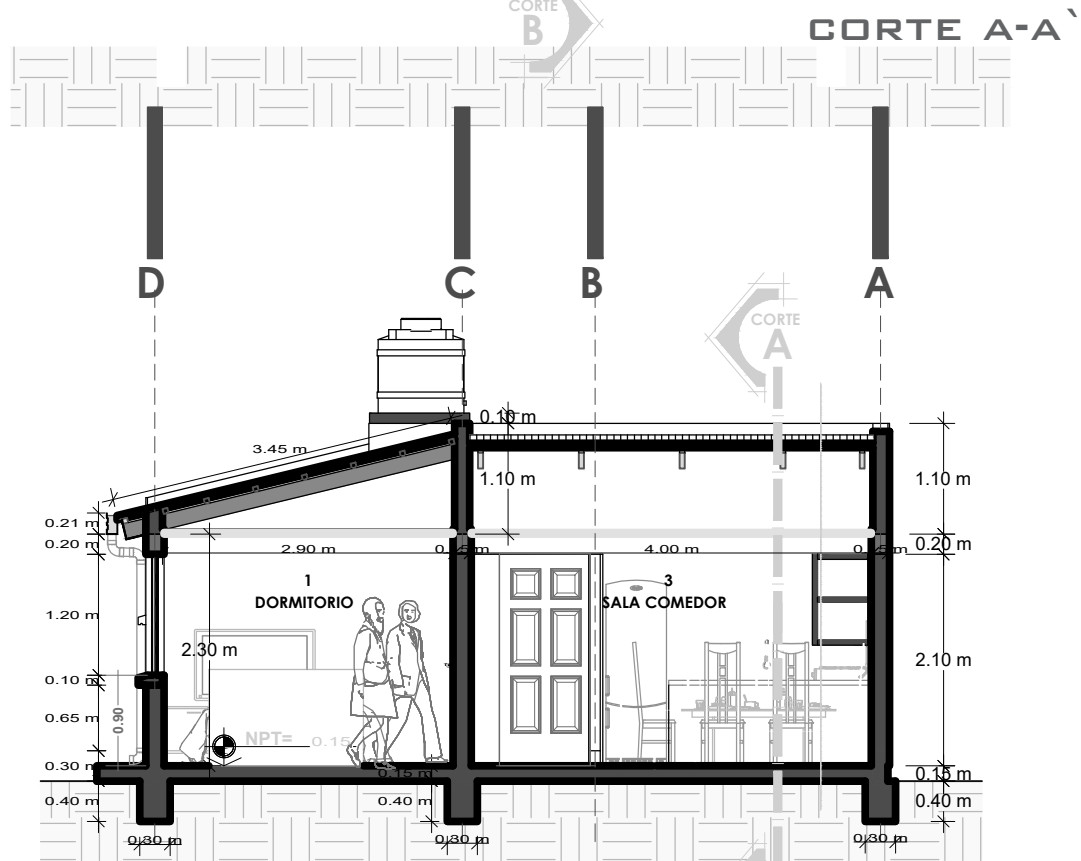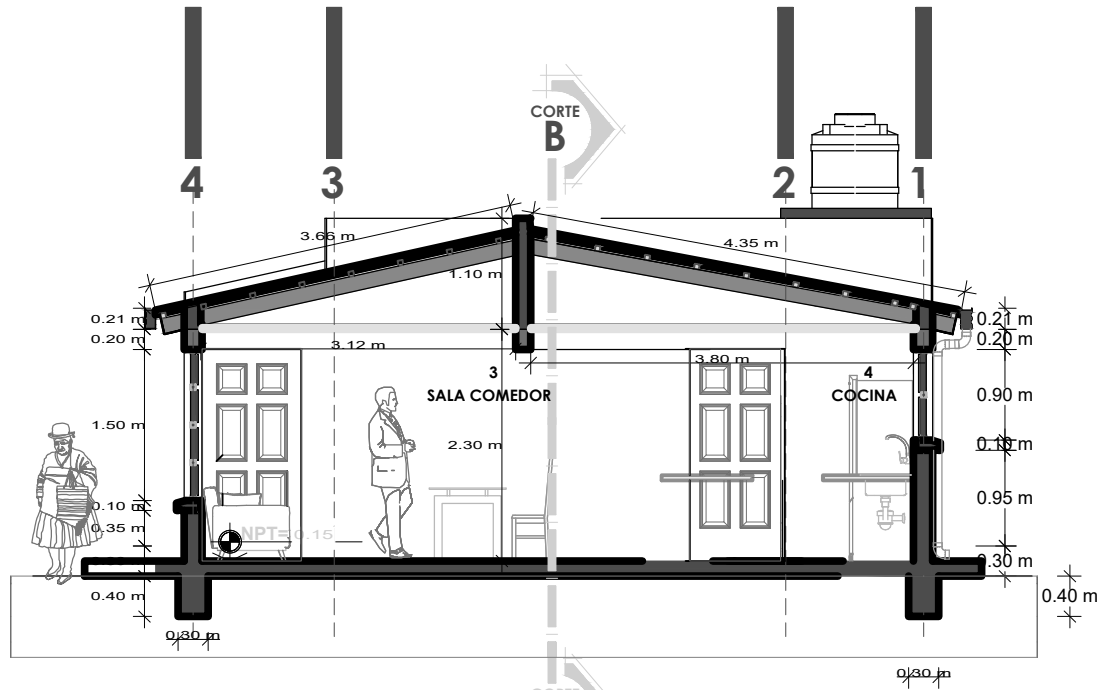

PLANO DE CORTES



BICENTENARIO DE
BOLIVIA

¡Construyendo
nuevos sueños!

AEV-ORU-0425

NOMBRE DEL PROYECTO

DISEÑO ARQUITECTONICO

REVISADO Y APROBADO

DEPARTAMENTAL
ORURO

PROYECTO DE VIVIENDA
CUALITATIVA EN EL
MUNICIPIO DE SABAYA
-FASE(III) 2024- ORURO

AREA CONST. 50.12 m²

ESCALA 1:75

FECHA: ENERO 2025

LAMINA

8 - 21

AGENCIA ESTATAL DE VIVIENDA - DEPARTAMENTO ORURO

GESTION - 2024

PROYECTO DE VIVIENDA CUALITATIVA 2024 TIPOLOGIA 1



BOLIVIA

MINISTERIO DE OBRAS PÚBLICAS
SERVICIOS Y VIVIENDA



AEVIVIENDA

AGENCIA ESTATAL DE VIVIENDA



ELEVACION FRONTAL



ELEVACION LATERAL

PLANO DE ELEVACIONES



BICENTENARIO DE
BOLIVIA

¡Construyendo
nuevos sueños!

AEV-ORU-0425

NOMBRE DEL PROYECTO

DISEÑO ARQUITECTONICO

REVISADO Y APROBADO

DEPARTAMENTAL
ORURO

PROYECTO DE VIVIENDA
CUALITATIVA EN EL
MUNICIPIO DE SABAYA
-FASE(III) 2024- ORURO

AREA CONST. 50.12 m²

ESCALA 1:75

FECHA: ENERO 2025

LAMINA

9 - 21

AGENCIA ESTATAL DE VIVIENDA - DEPARTAMENTO ORURO

GESTION - 2024

PROYECTO DE VIVIENDA CUALITATIVA 2024 TIPOLOGIA 1



BOLIVIA

MINISTERIO DE OBRAS PÚBLICAS
SERVICIOS Y VIVIENDA



AEVIENDA
AGENCIA ESTATAL DE VIVIENDA



PROYECTO DE VIVIENDA CUALITATIVA 2024 TIPOLOGIA 1

PERSPECTIVAS INTERIORES



BICENTENARIO DE
BOLIVIA

¡Construyendo
nuevos sueños!

AEV-ORU-0425

NOMBRE DEL PROYECTO

DISEÑO ARQUITECTONICO

REVISADO Y APROBADO

DEPARTAMENTAL
ORURO

PROYECTO DE VIVIENDA
CUALITATIVA EN EL
MUNICIPIO DE SABAYA
-FASE(III) 2024- ORURO

AREA CONST. 50.12 m²

ESCALA 1:75



FECHA: ENERO 2025

LAMINA

10 - 21

AGENCIA ESTATAL DE VIVIENDA - DEPARTAMENTO ORURO



GESTION - 2024

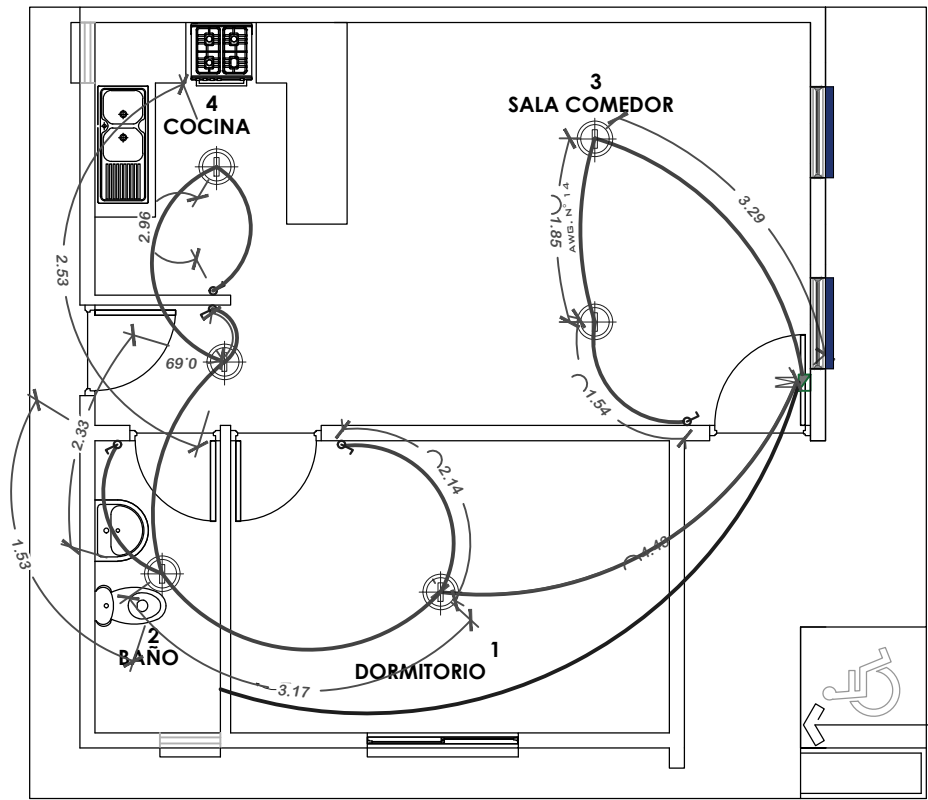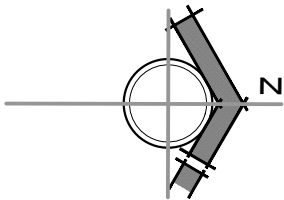

SIMBOLOGIA Y REFERENCIAS	
	TABLERO DE DISTRIBUCION
C1-C2-C3	CIRCUITOS
	CABLE Nº12 TOMACORRIENTES
	ILUMINACION INCANDESCENTE SOCKET DE PORCELANA
	INTERRUPTOR SIMPLE

INSTALACION ELECTRICA

NOMBRE DEL PROYECTO	DISEÑO ARQUITECTONICO	REVISADO Y APROBADO	DEPARTAMENTAL ORURO	
PROYECTO DE VIVIENDA CUALITATIVA EN EL MUNICIPIO DE SABAYA -FASE(III) 2024- ORURO			AREA CONST.	50.12 m²
			ESCALA	1:75
			FECHA: ENERO 2025	
			LAMINA	11 - 21
ESTATAL DE VIVIENDA – DEPARTAMENTO ORURO			GESTION - 2024	

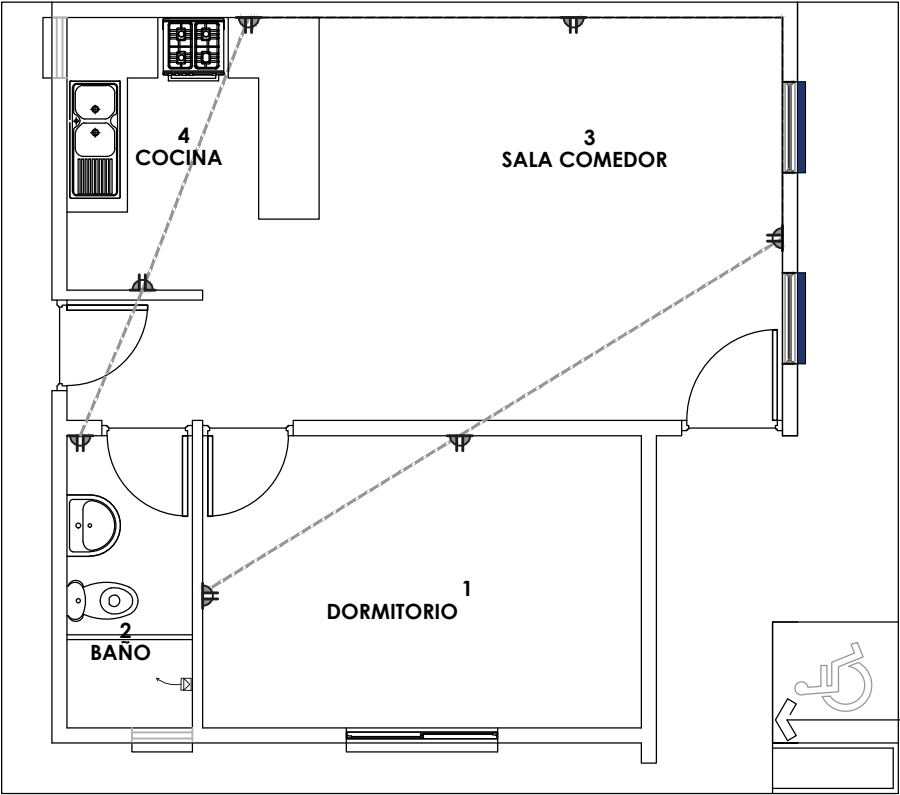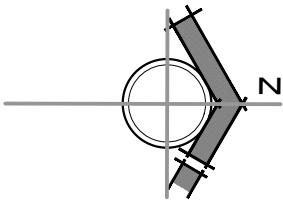


SIMBOLOGIA Y REFERENCIAS	
	TABLERO DE DISTRIBUCION
C1-C2-C3	CIRCUITOS
	CABLE Nº12 TOMACORRIENTES
	ILUMINACION INCANDESCENTE SOCKET DE PORCELANA
	INTERRUPTOR SIMPLE



PROYECTO DE VIVIENDA CUALITATIVA 2024 TIPOLOGIA 1



INSTALACION ELECTRICA

NOMBRE DEL PROYECTO	DISEÑO ARQUITECTONICO	REVISADO Y APROBADO	DEPARTAMENTAL ORURO	
PROYECTO DE VIVIENDA CUALITATIVA EN EL MUNICIPIO DE SABAYA -FASE(III) 2024- ORURO			AREA CONST.	50.12 m²
			ESCALA	1:75
			FECHA: ENERO 2025	
			LAMINA	12 - 21
ESTATAL DE VIVIENDA – DEPARTAMENTO ORURO			GESTION - 2024	

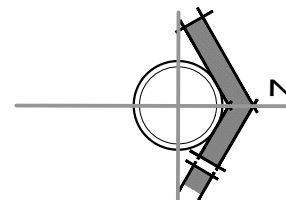

NOMBRE DEL PROYECTO	DISEÑO ARQUITECTONICO	REVISADO Y APROBADO	DEPARTAMENTAL ORURO	
PROYECTO DE VIVIENDA CUALITATIVA EN EL MUNICIPIO DE SABAYA -FASE(III) 2024- ORURO			AREA CONST.	50.12 m²
			ESCALA	1:75
			FECHA: ENERO 2025	
			LAMINA	13 - 21
ESTATAL DE VIVIENDA – DEPARTAMENTO ORURO			GESTION - 2024	

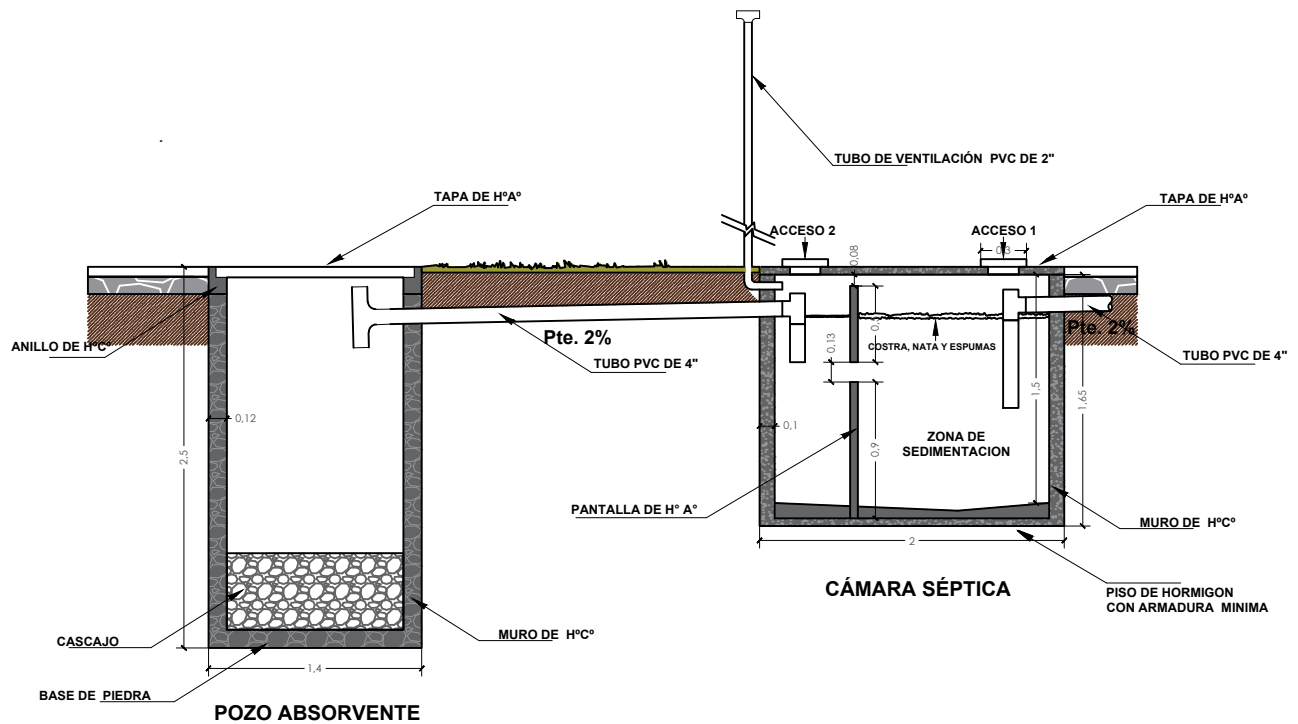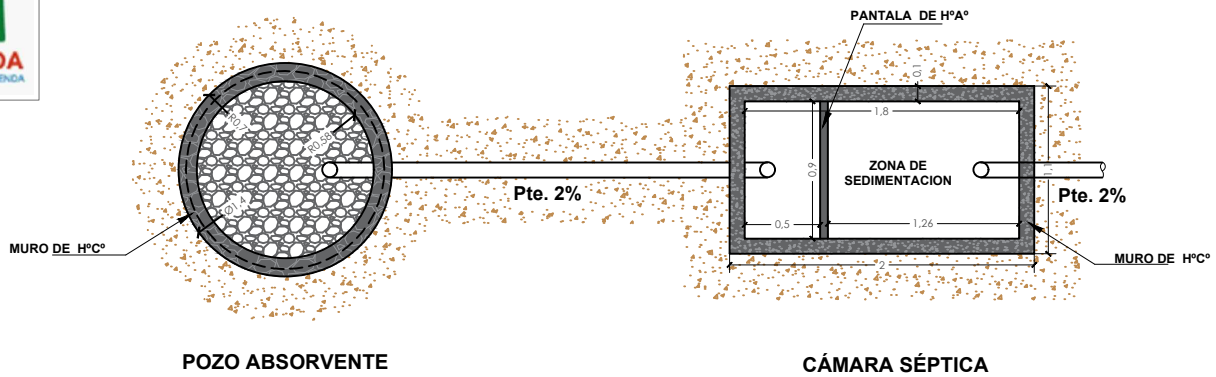


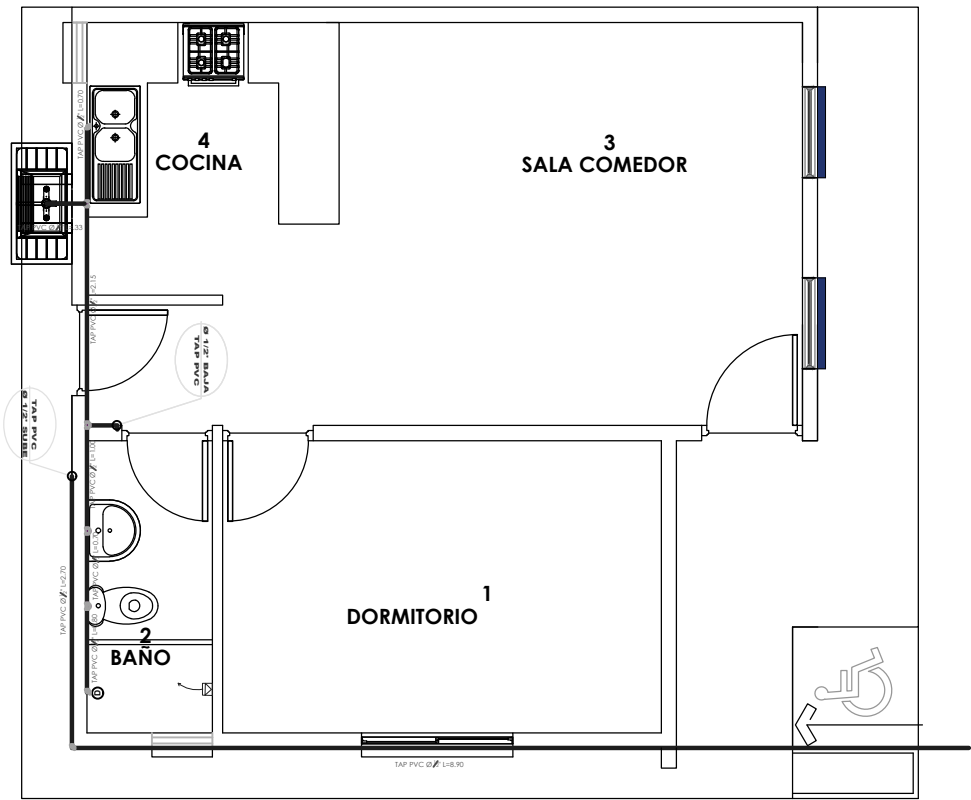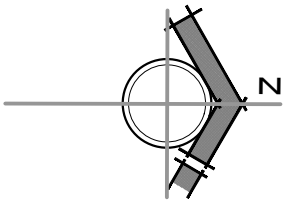

SIMBOLOGIA Y REFERENCIAS	
	DUCHA
	INODORO
	LAVAMANDOS
	LAVAPLATOS
	MEDIDOR
	TUBERIA DE AGUA POTABLE
	LLAVE DE PASO

INSTALACION AGUA POTABLE

NOMBRE DEL PROYECTO	DISEÑO ARQUITECTONICO	REVISADO Y APROBADO	DEPARTAMENTAL ORURO	
PROYECTO DE VIVIENDA CUALITATIVA EN EL MUNICIPIO DE SABAYA -FASE(III) 2024- ORURO			AREA CONST.	50.12 m²
			ESCALA	1:75
			FECHA: ENERO 2025	
			LAMINA	15 - 21
ESTATAL DE VIVIENDA – DEPARTAMENTO ORURO			GESTION - 2024	

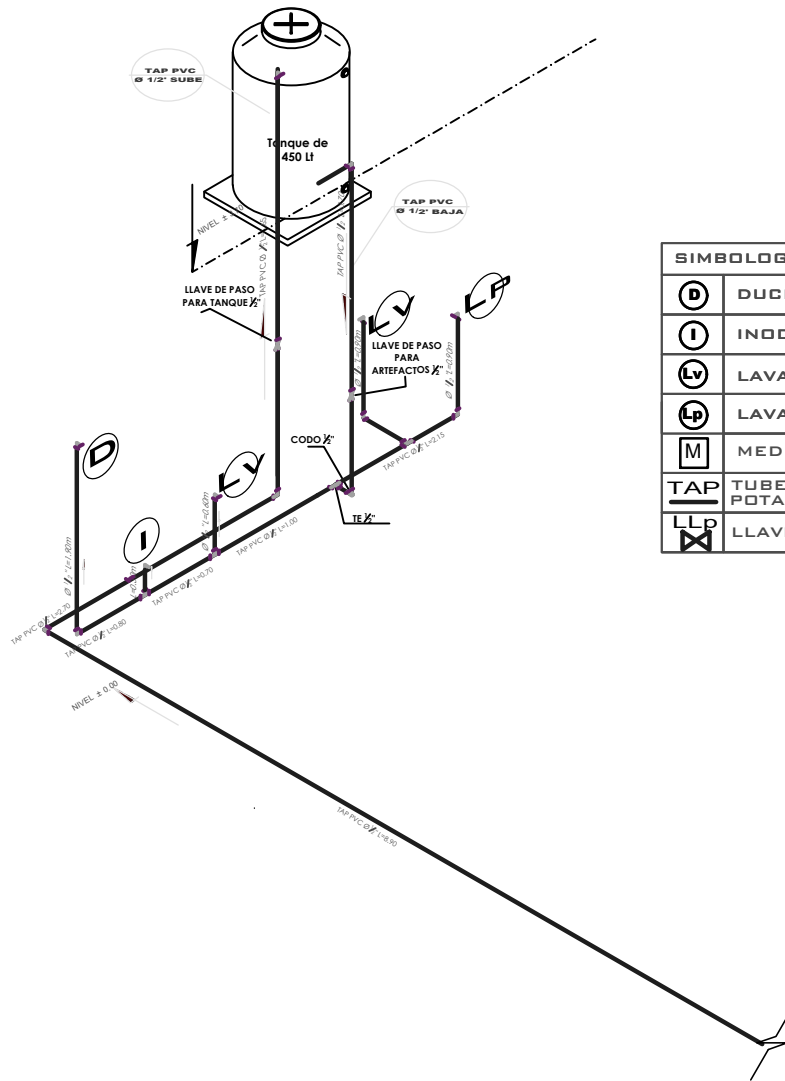

SIMBOLOGIA Y REFERENCIAS	
	DUCHA
	INODORO
	LAVAMANOS
	LAVAPLATOS
	MEDIDOR
	TUBERIA DE AGUA POTABLE
	LLAVE DE PASO

ISOMETRICO AGUA POTABLE

NOMBRE DEL PROYECTO	DISEÑO ARQUITECTONICO	REVISADO Y APROBADO	DEPARTAMENTAL ORURO	
PROYECTO DE VIVIENDA CUALITATIVA EN EL MUNICIPIO DE SABAYA -FASE(III) 2024- ORURO			AREA CONST.	50.12 m²
			ESCALA	1:75
			FECHA: ENERO 2025	
			LAMINA 16 - 21	
ESTATAL DE VIVIENDA – DEPARTAMENTO ORURO			GESTION - 2024	


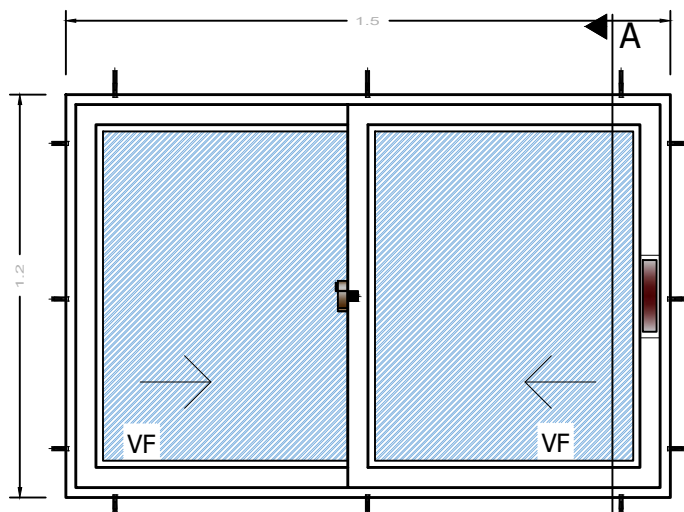



Figure 1 is a schematic diagram of the experimental setup. It shows a horizontal cross-section of a room. On the left, a wall is labeled 'Exterior'. On the right, a wall is labeled 'Interior'. A long table is positioned between these walls. At the right end of the table, a subject is seated, indicated by a triangle and the letter 'A'. The subject is looking towards the left end of the table, where a screen is located. The screen is labeled 'A' and is positioned at the far end of the table, near the 'Exterior' wall. The table is divided into two sections: 'Exterior' on the left and 'Interior' on the right. The subject is positioned at the right end of the 'Interior' section, looking towards the 'Exterior' section.

Vidrio de 4 mm

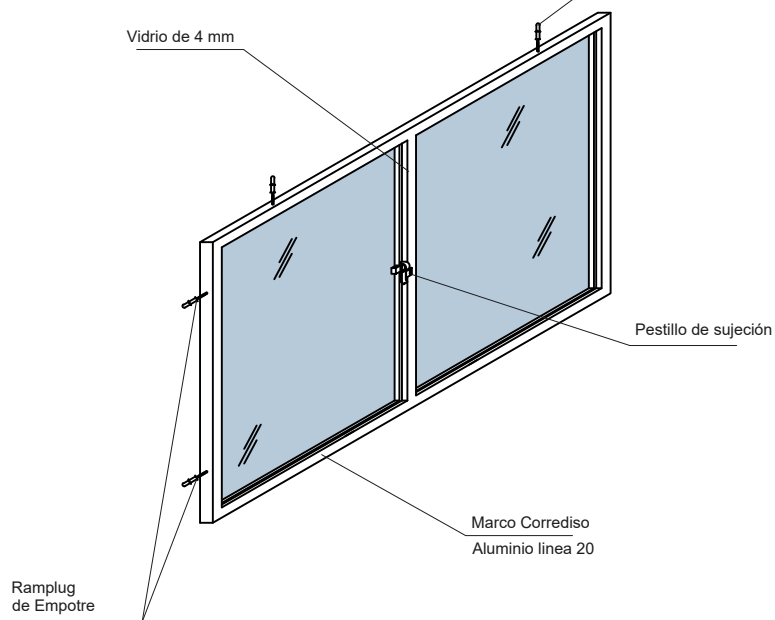



BICENTENARIO DE
BOLIVIA
¡Construyendo
nuevos **sueños!**
AEV-ORU-0425


NOMBRE DEL PROYECTO		DISEÑO ARQUITECTONICO		REVISADO Y APROBADO		DEPARTAMENTAL ORURO		
PROYECTO DE VIVIENDA CUALITATIVA EN EL MUNICIPIO DE SABAYA -FASE(III) 2024- ORURO						AREA CONST.	50.12 m²	
						ESCALA	1:75	
						FECHA: ENERO 2025		
						LAMINA 17 - 21		
ESTATAL DE VIVIENDA – DEPARTAMENTO ORURO							GESTION - 2024	

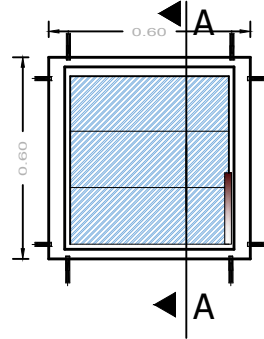


ELEVACION

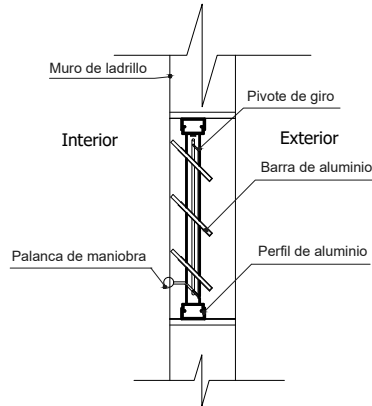

SECCION
A-A

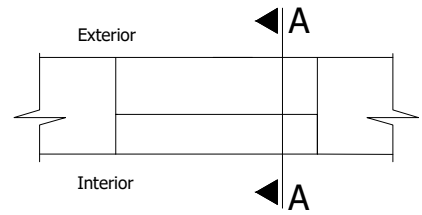


PLANTA

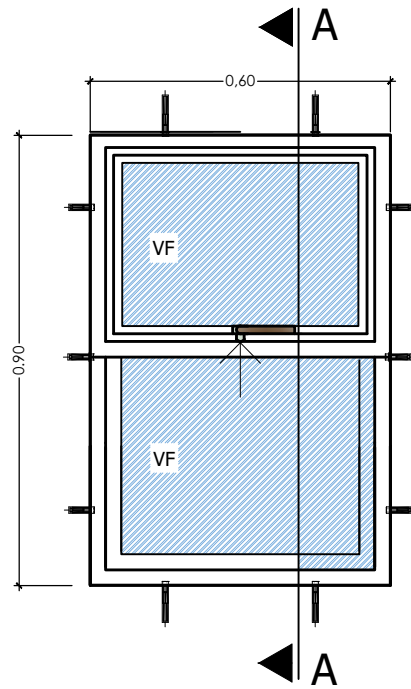

ELEVACION



ELEVACION

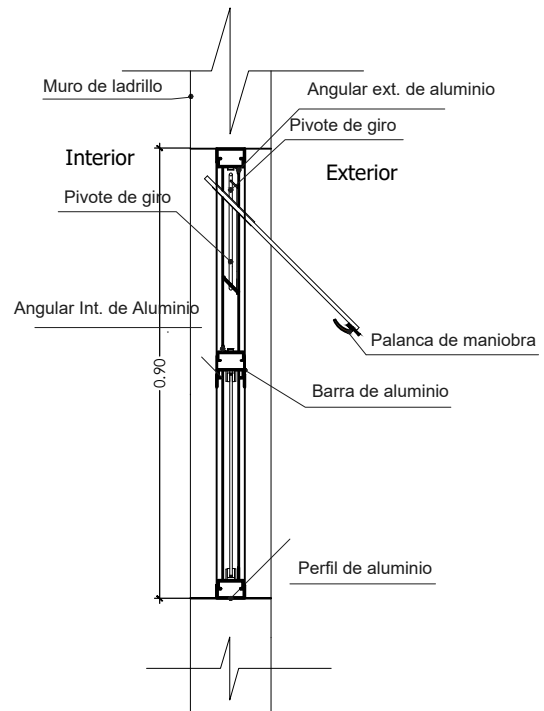

SECCION
A-A

DETALLE: VENTANA DE ALUMINIO

NOMBRE DEL PROYECTO	DISEÑO ARQUITECTONICO	REVISADO Y APROBADO	DEPARTAMENTAL ORURO	
PROYECTO DE VIVIENDA CUALITATIVA EN EL MUNICIPIO DE SABAYA -FASE(III) 2024- ORURO			AREA CONST.	50.12 m²
			ESCALA	1:75
			FECHA: ENERO 2025	
			LAMINA 18 - 21	
ESTATAL DE VIVIENDA – DEPARTAMENTO ORURO			GESTION - 2024	

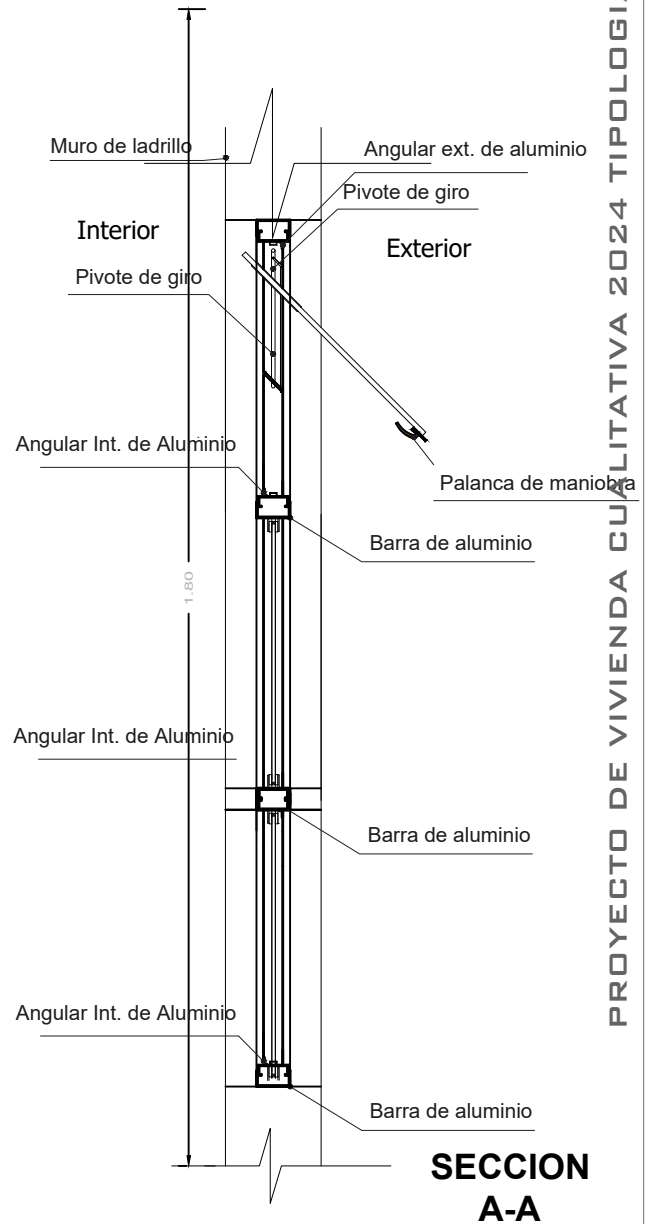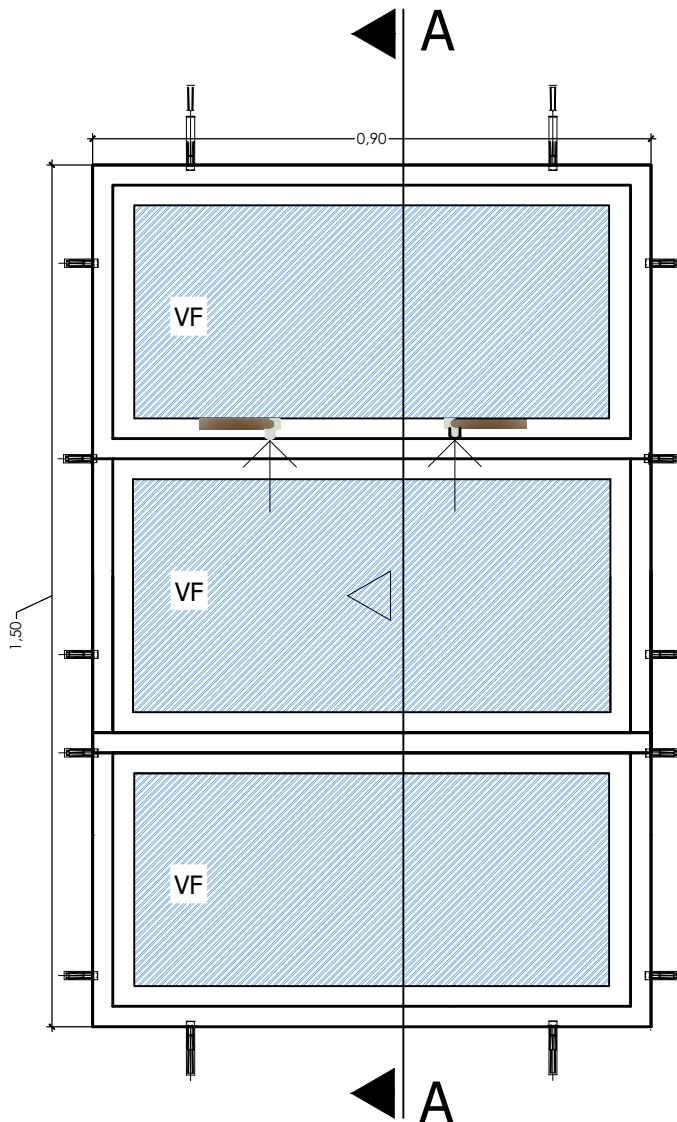

PROYECTO DE VIVIENDA CUALITATIVA 2024 TIPOLOGIA 1

DETALLE: VENTANA DE ALUMINIO

 BICENTENARIO DE BOLIVIA ¡Construyendo nuevos sueños! AEV-ORU-0425	NOMBRE DEL PROYECTO	DISEÑO ARQUITECTONICO	REVISADO Y APROBADO	DEPARTAMENTAL ORURO	
	PROYECTO DE VIVIENDA CUALITATIVA EN EL MUNICIPIO DE SABAYA -FASE(III) 2024- ORURO			AREA CONST.	50.12 m²
				ESCALA	1:75
				FECHA: ENERO 2025	
				LAMINA	19 - 21
AGENCIA ESTATAL DE VIVIENDA – DEPARTAMENTO ORURO				GESTION - 2024	




BOLIVIA

MINISTERIO DE OBRAS PÚBLICAS
SERVICIOS Y VIVIENDA




AGENCIA ESTATAL DE VIVIENDA

Puerta tipo 1

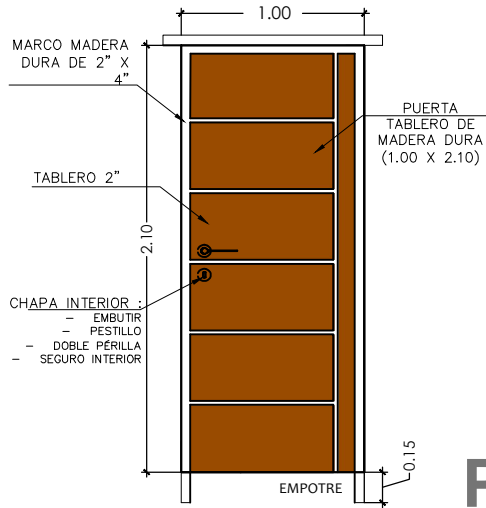


P1

Puerta tipo 1

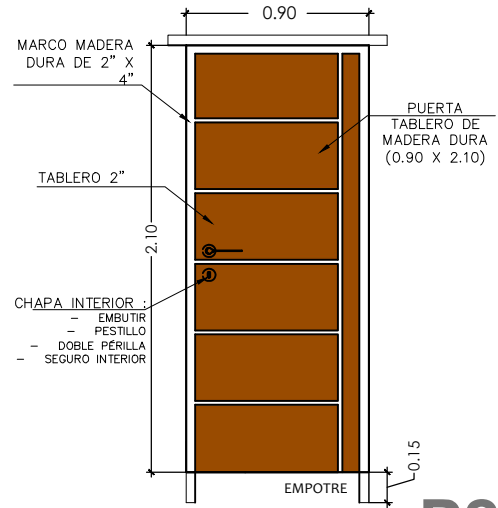

P2

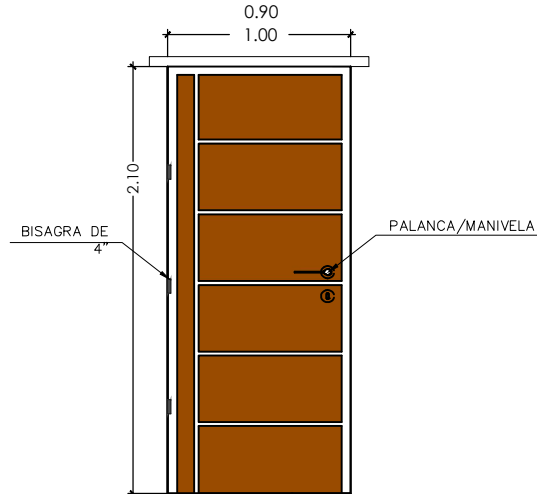

PROYECTO DE VIVIENDA CUALITATIVA 2024 TIPOLOGIA 1

DETALLE: PUERTA DE MADERA



BICENTENARIO DE
BOLIVIA

¡Construyendo
nuevos sueños!

AEV-ORU-0425

NOMBRE DEL PROYECTO

DISEÑO ARQUITECTONICO

REVISADO Y APROBADO

DEPARTAMENTAL
ORURO

PROYECTO DE VIVIENDA
CUALITATIVA EN EL
MUNICIPIO DE SABAYA
-FASE(III) 2024- ORURO

AREA CONST. 50.12 m²

ESCALA 1:75

FECHA: ENERO 2025

LAMINA

20 - 21

AGENCIA ESTATAL DE VIVIENDA - DEPARTAMENTO ORURO

GESTION - 2024




BOLIVIA

MINISTERIO DE OBRAS PÚBLICAS
SERVICIOS Y VIVIENDA



AEVIVIENDA
AGENCIA ESTATAL DE VIVIENDA

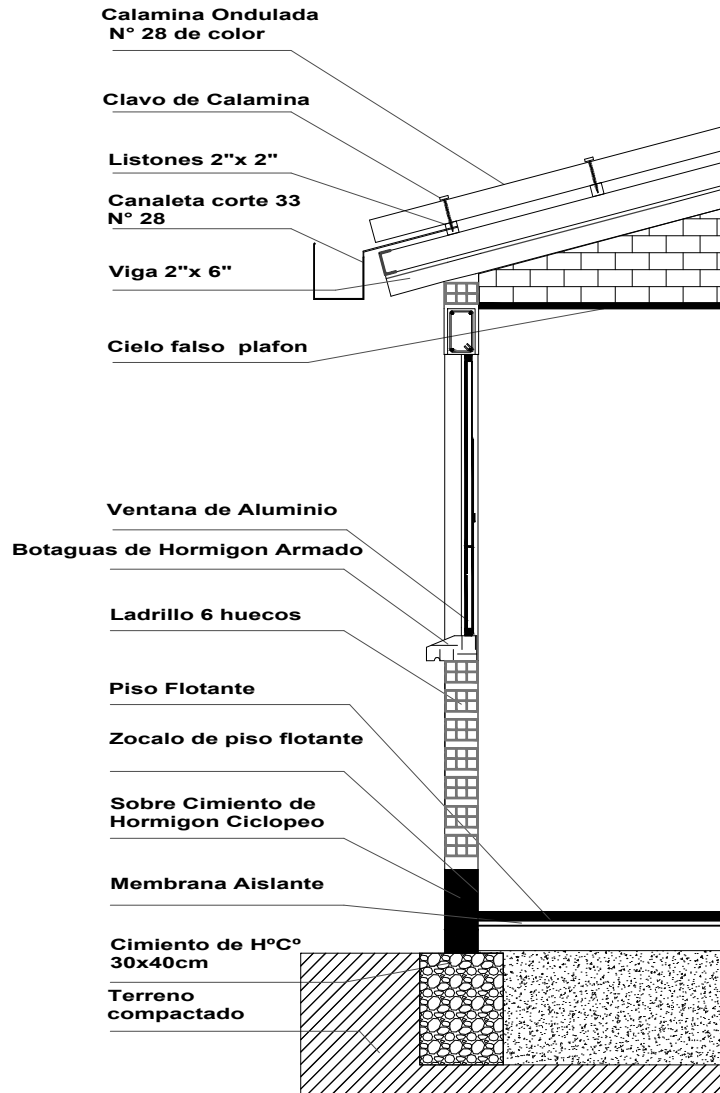

PROYECTO DE VIVIENDA CUALITATIVA 2024 TIPOLOGIA 1

DETALLE: CORTE DE BORDE



BICENTENARIO DE
BOLIVIA

¡Construyendo
nuevos sueños!

AEV-ORU-0425

NOMBRE DEL PROYECTO

DISEÑO ARQUITECTONICO

REVISADO Y APROBADO

DEPARTAMENTAL
ORURO

PROYECTO DE VIVIENDA
CUALITATIVA EN EL
MUNICIPIO DE SABAYA
-FASE(III) 2024- ORURO

AREA CONST. 50.12 m²

ESCALA 1:75

FECHA: ENERO 2025

LAMINA

21 - 21

AGENCIA ESTATAL DE VIVIENDA - DEPARTAMENTO ORURO

GESTION - 2024