

**PLANO DE EXCAVACION ESC.: 1:75**

**PROYECTO DE VIVIENDA CUALITATIVA**



**AGENCIA ESTATAL DE VIVIENDA - AEVIENDA SCZ**

<b>NOMBRE DEL PROYECTO:</b> PROYECTO DE VIVIENDA CUALITATIVA EN EL MUNICIPIO DE SAN MIGUEL DE VELASCO -FASE(XI) 2024- SANTA CRUZ	
<b>MODALIDAD DE INTERVENCIÓN:</b> RENOVACION PROYECTO A INICIATIVA	<b>MUNICIPIO:</b> SAN MIGUEL DE VELASCO <b>PROVINCIA:</b> VELASCO <b>DEPARTAMENTO:</b> SANTA CRUZ

<b>DISEÑO ARQUITECTÓNICO:</b>
-------------------------------

<b>REVISADO Y APROBADO :</b>
------------------------------


<b>FECHA:</b> NOVIEMBRE/2024 <b>SUPERFICIE NETA:</b> 75,86 m <sup>2</sup> <b>LAMINA:</b> 1/20
--

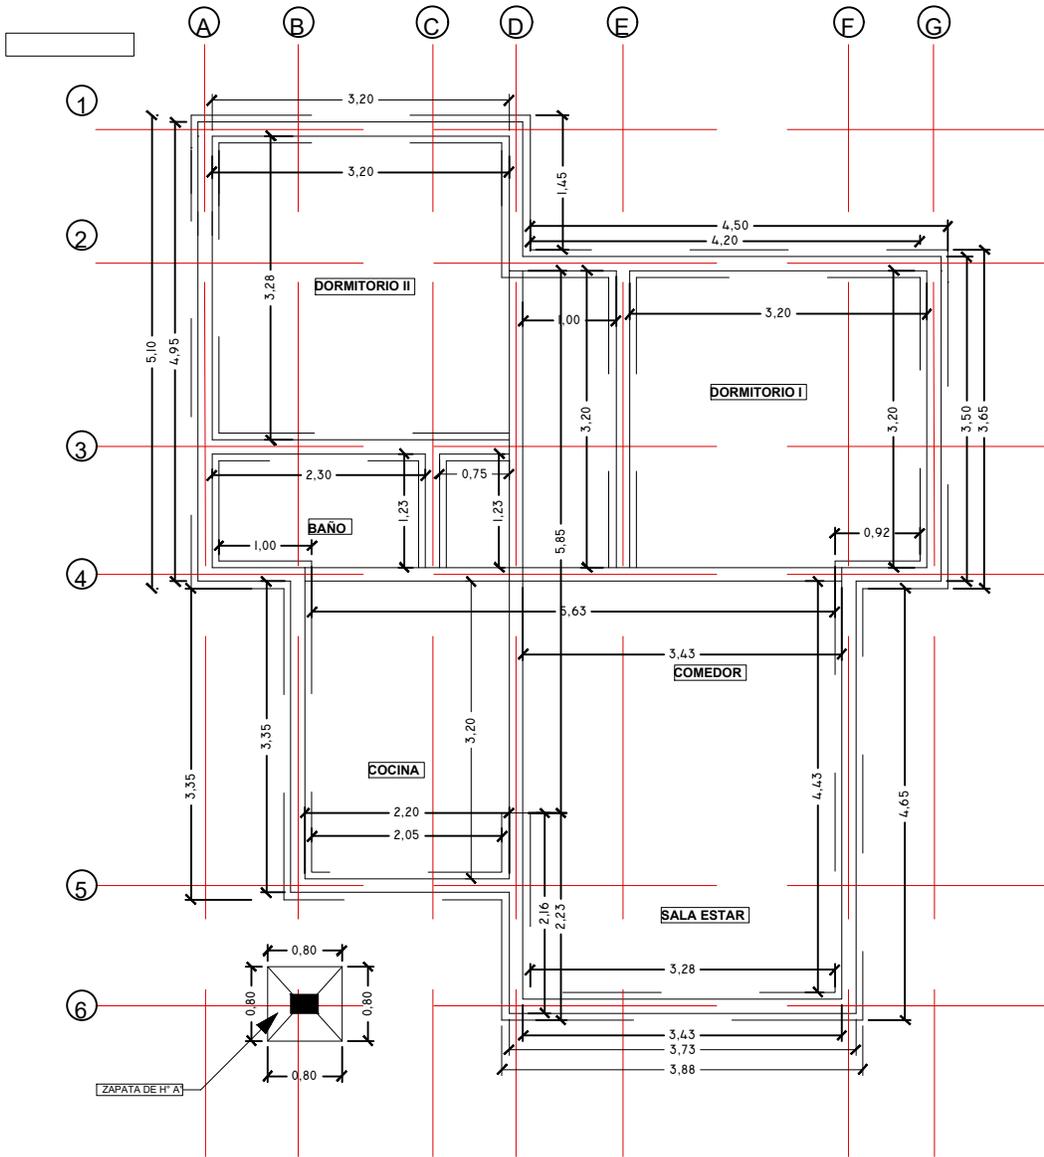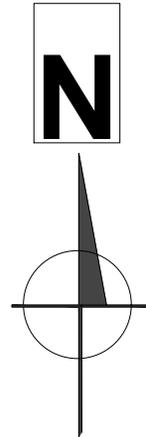

PROYECTO DE VIVIENDA CUALITATIVA

**PLANO ESTRUCTURAL DE FUNDACION ESC.: 1:75**


<b>AGENCIA ESTATAL DE VIVIENDA - AEVIVIENDA SCZ</b>				<b>FECHA:</b> NOVIEMBRE/2024
<b>NOMBRE DEL PROYECTO:</b> PROYECTO DE VIVIENDA CUALITATIVA EN EL MUNICIPIO DE SAN MIGUEL DE VELASCO -FASE(XI) 2024- SANTA CRUZ				<b>SUPERFICIE NETA:</b> 75,86 m <sup>2</sup>
<b>MODALIDAD DE INTERVENCIÓN:</b> RENOVACION	<b>MUNICIPIO:</b> SAN MIGUEL DE VELASCO			<b>LAMINA:</b> <b>2/20</b>
<b>PROYECTO A INICIATIVA:</b>	<b>PROVINCIA:</b> VELASCO			
	<b>DEPARTAMENTO:</b> SANTA CRUZ	<b>DISEÑO ARQUITECTÓNICO:</b>	<b>REVISADO Y APROBADO :</b>	

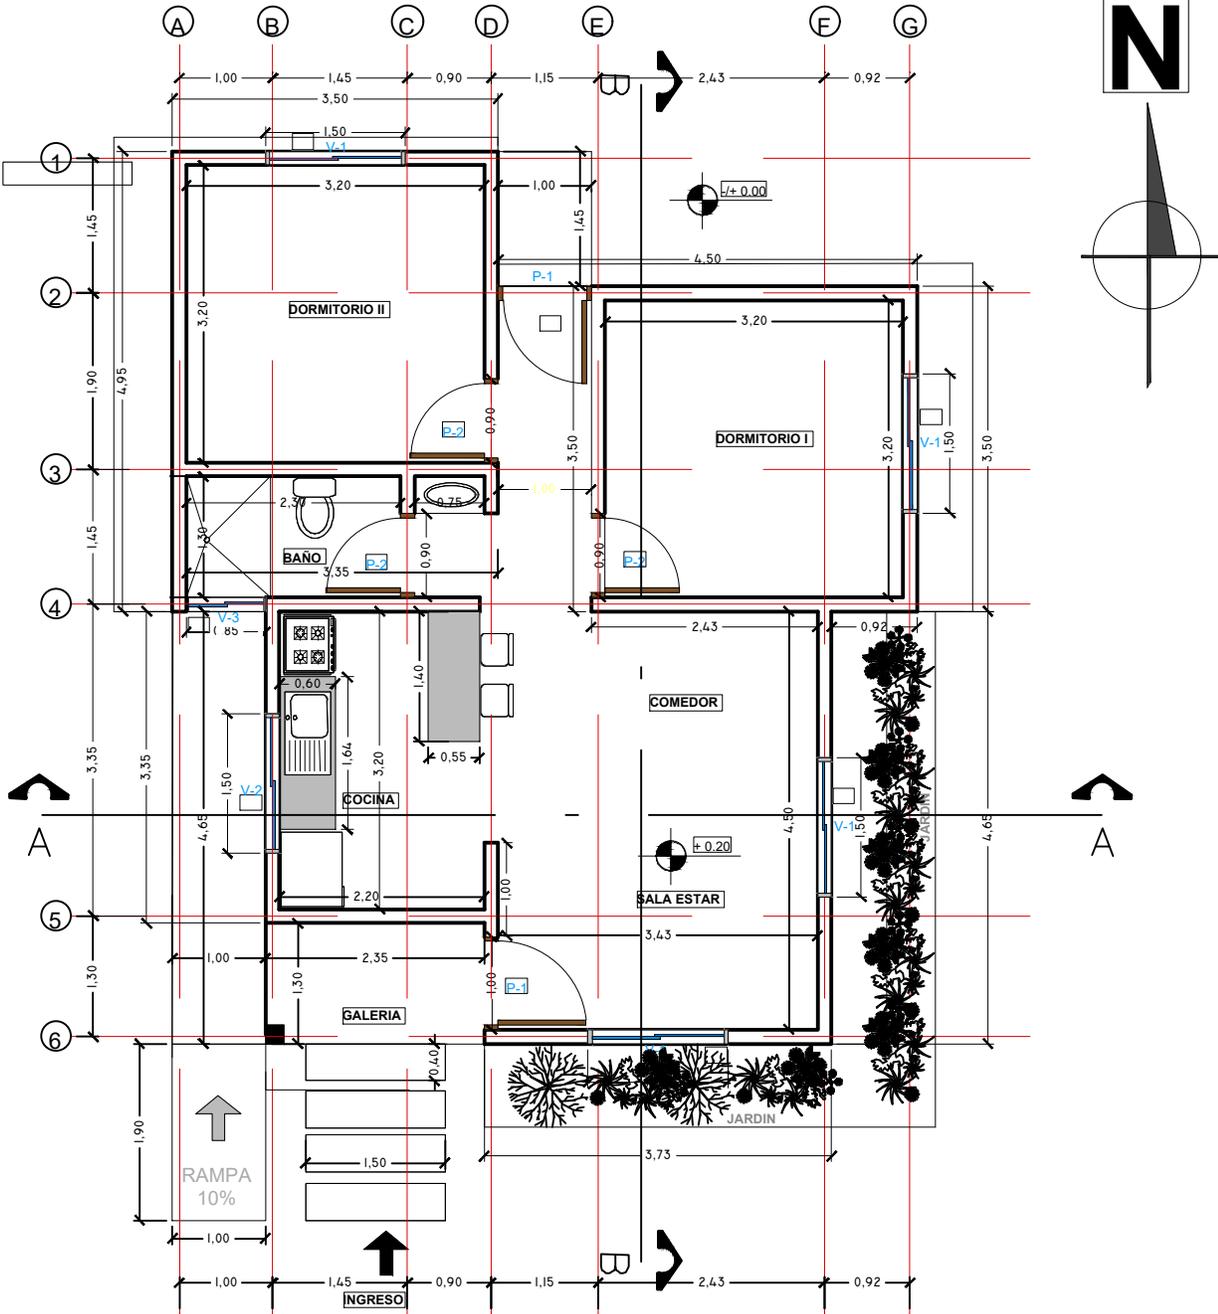

**PLANTA ACOTADA GENERAL ESC.: 1:75**

**PROYECTO DE VIVIENDA CUALITATIVA**



<b>AGENCIA ESTATAL DE VIVIENDA - AEVIENDA SCZ</b>				FECHA: <b>NOVIEMBRE/2024</b> SUPERFICIE NETA: <b>75,86 m<sup>2</sup></b> LAMINA: <b>3/20</b>
NOMBRE DEL PROYECTO: <b>PROYECTO DE VIVIENDA CUALITATIVA EN EL MUNICIPIO DE SAN MIGUEL DE VELASCO -FASE(XI) 2024- SANTA CRUZ</b>	MUNICIPIO: SAN MIGUEL DE VELASCO PROVINCIA: VELASCO DEPARTAMENTO: SANTA CRUZ	DISEÑO ARQUITECTÓNICO:	REVISADO Y APROBADO :	
MODALIDAD DE INTERVENCIÓN: RENOVACION  <small>PROYECTO A INICIATIVA</small>				

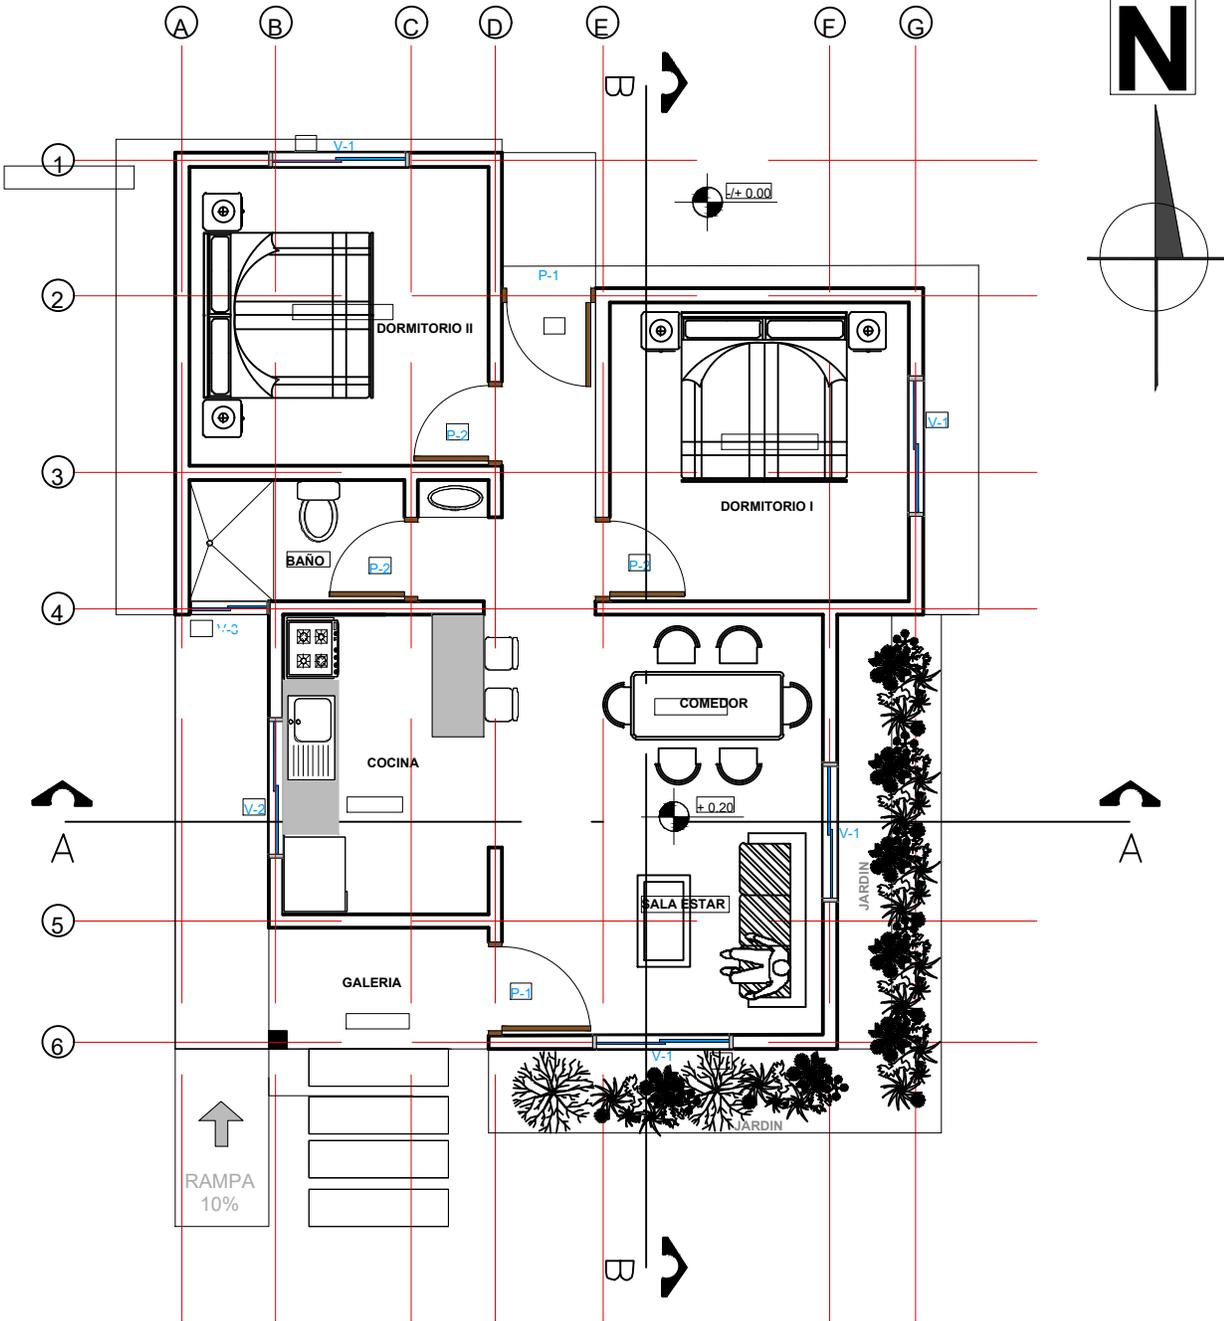

PROYECTO DE VIVIENDA CUALITATIVA


**PLANTA AMOBLADA GENERAL ESC 1:75**

<b>AGENCIA ESTATAL DE VIVIENDA - AEVIENDA SCZ</b>			
<b>NOMBRE DEL PROYECTO:</b> PROYECTO DE VIVIENDA CUALITATIVA EN EL MUNICIPIO DE SAN MIGUEL DE VELASCO -FASE(XI) 2024- SANTA CRUZ			<b>FECHA:</b> NOVIEMBRE/2024
<b>MODALIDAD DE INTERVENCIÓN:</b> RENOVACION			<b>SUPERFICIE NETA:</b> <b>75,86 m<sup>2</sup></b>
<b>MUNICIPIO:</b> SAN MIGUEL DE VELASCO <b>PROVINCIA:</b> VELASCO <b>DEPARTAMENTO:</b> SANTA CRUZ		<b>DISEÑO ARQUITECTÓNICO:</b>	<b>LAMINA:</b> <b>4/20</b>
PROYECTO A INICIATIVA		<b>REVISADO Y APROBADO :</b>	

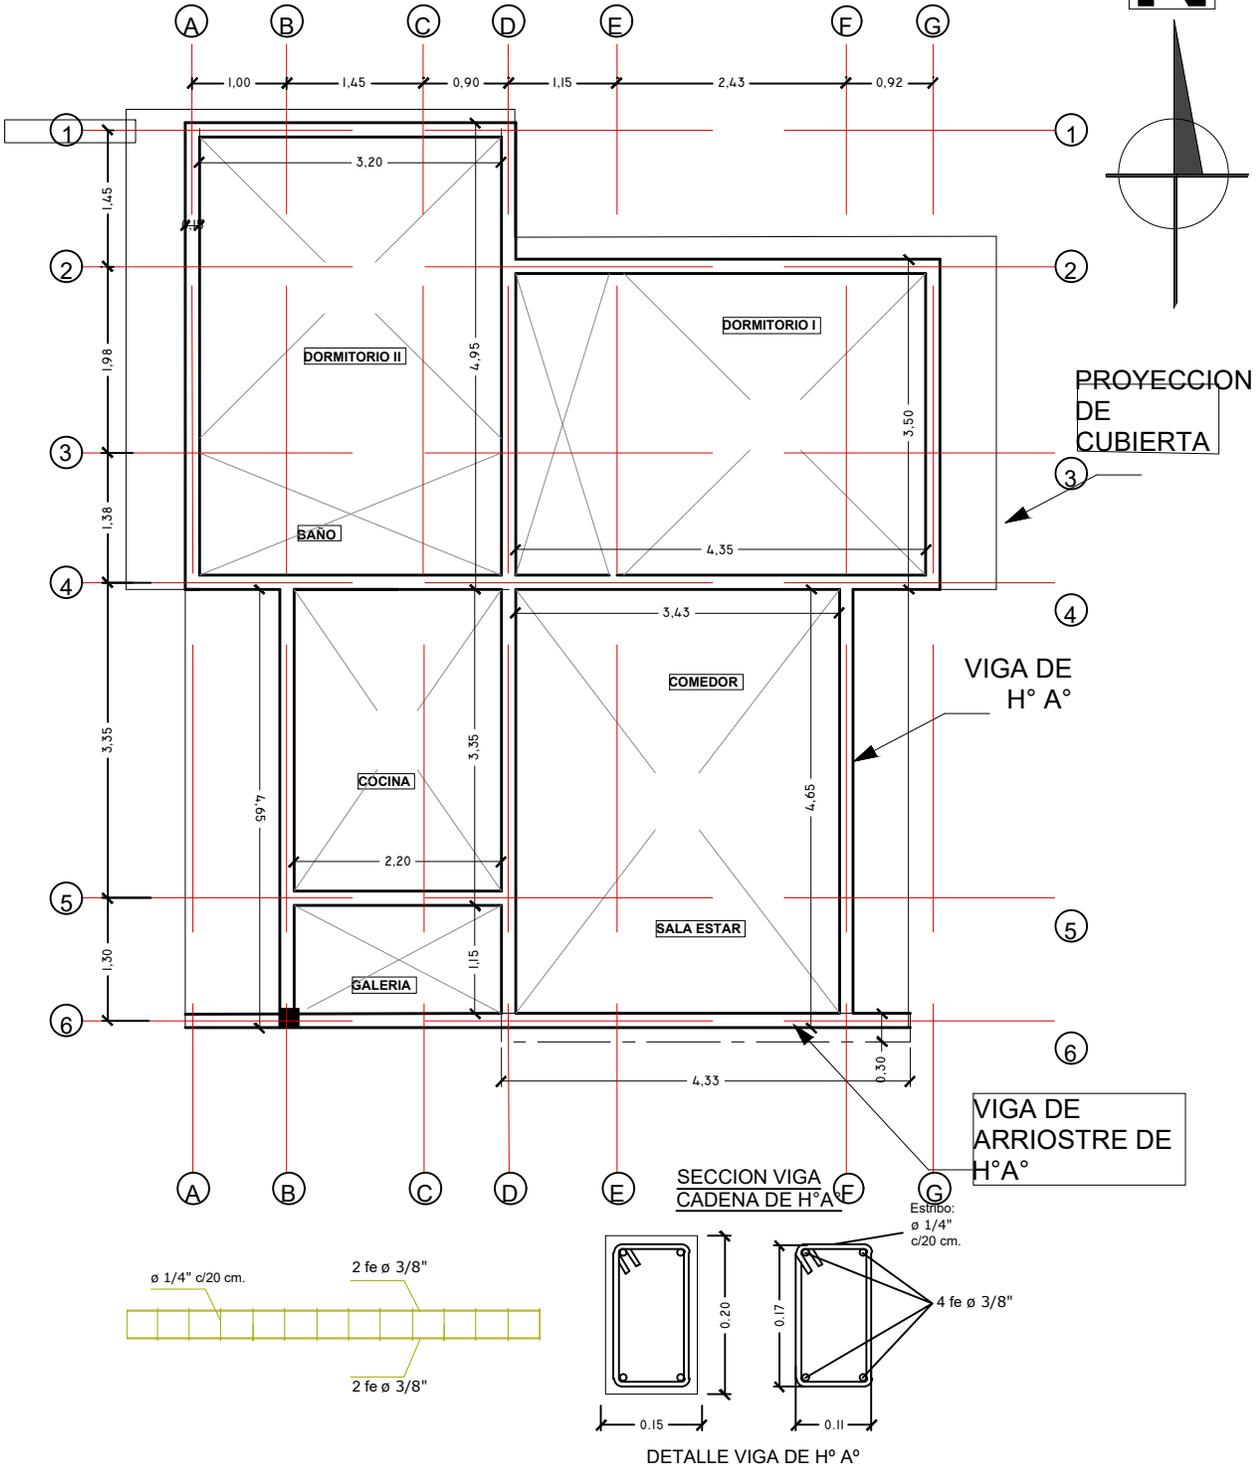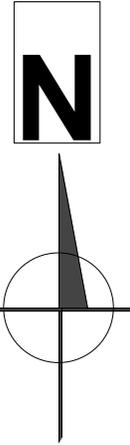

**PROYECTO DE VIVIENDA CUALITATIVA**



<b>AGENCIA ESTATAL DE VIVIENDA - AEVIENDA SCZ</b>			
<b>NOMBRE DEL PROYECTO:</b> PROYECTO DE VIVIENDA CUALITATIVA EN EL MUNICIPIO DE SAN MIGUEL DE VELASCO -FASE(XI) 2024- SANTA CRUZ			
<b>MODALIDAD DE INTERVENCIÓN:</b> RENOVACION	<b>MUNICIPIO:</b> SAN MIGUEL DE VELASCO <b>PROVINCIA:</b> VELASCO <b>DEPARTAMENTO:</b> SANTA CRUZ	<b>FECHA:</b> NOVIEMBRE/2024 <b>SUPERFICIE NETA:</b> <b>75,86 m<sup>2</sup></b> <b>LAMINA:</b> <b>5/20</b>	<b>DISEÑO ARQUITECTÓNICO:</b>  <b>REVISADO Y APROBADO :</b>

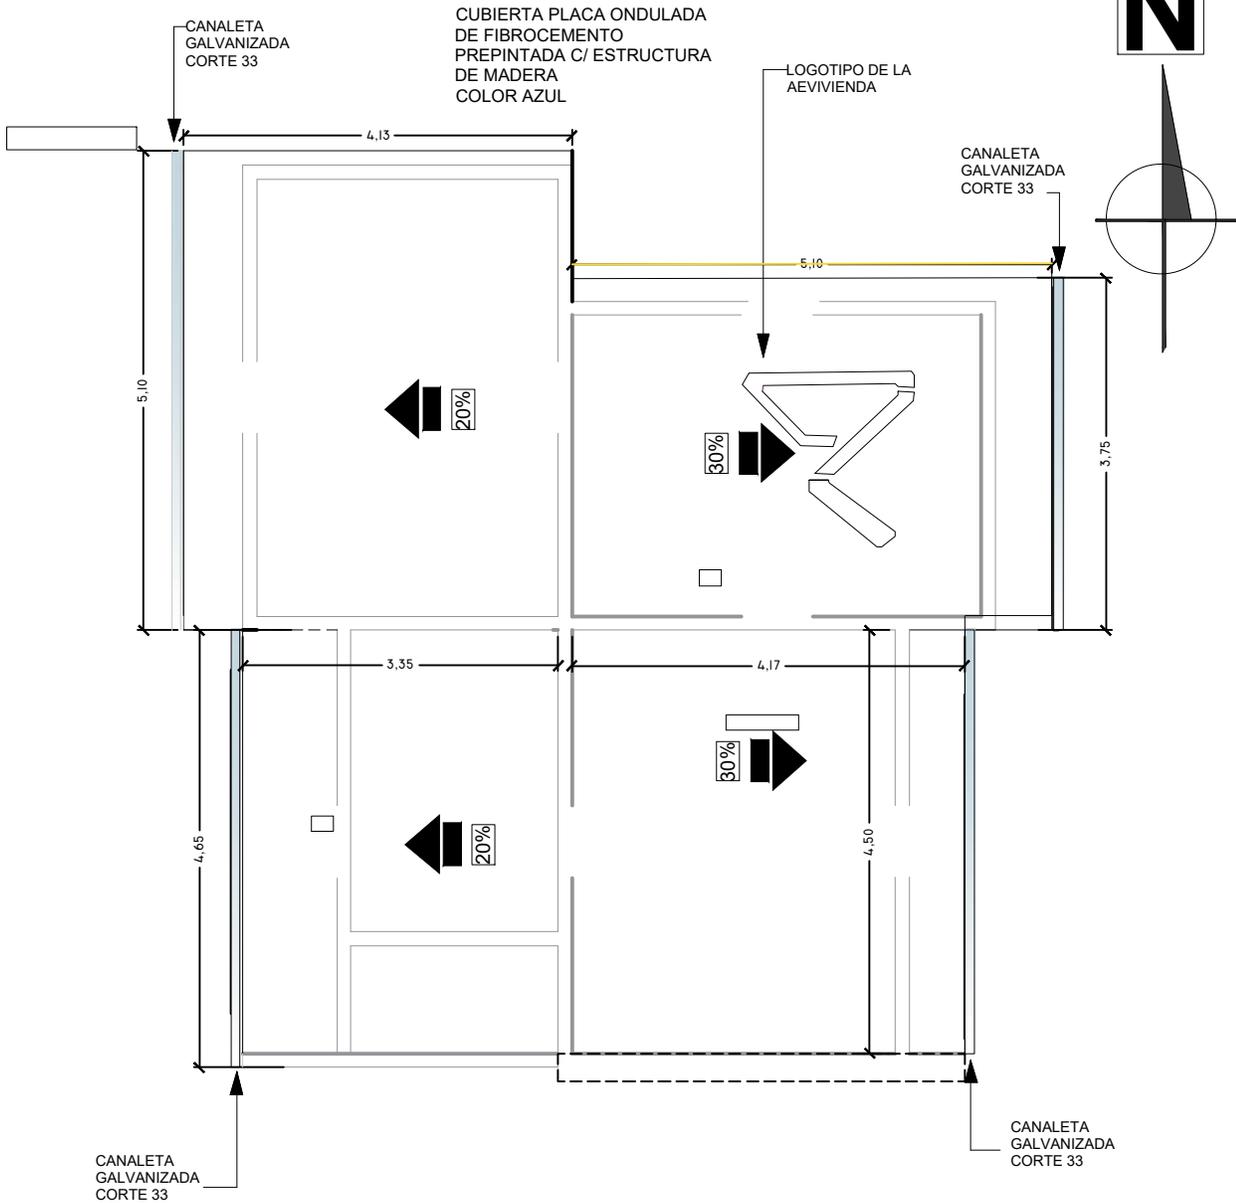

PROYECTO DE VIVIENDA CUALITATIVA

**PLANO DE CUBIERTA ESC.: 1:75**

<b>AGENCIA ESTATAL DE VIVIENDA - AEVIENDA SCZ</b>				FECHA: <b>NOVIEMBRE/2024</b>
NOMBRE DEL PROYECTO: <b>PROYECTO DE VIVIENDA CUALITATIVA EN EL MUNICIPIO DE SAN MIGUEL DE VELASCO -FASE(XI) 2024- SANTA CRUZ</b>				SUPERFICIE NETA: <b>75,86 m<sup>2</sup></b>
MODALIDAD DE INTERVENCIÓN: RENOVACION	MUNICIPIO: SAN MIGUEL DE VELASCO			LAMINA: <b>6/20</b>
PROYECTO A INICIATIVA	PROVINCIA: VELASCO	DISEÑO ARQUITECTÓNICO:	REVISADO Y APROBADO :	
	DEPARTAMENTO: SANTA CRUZ			

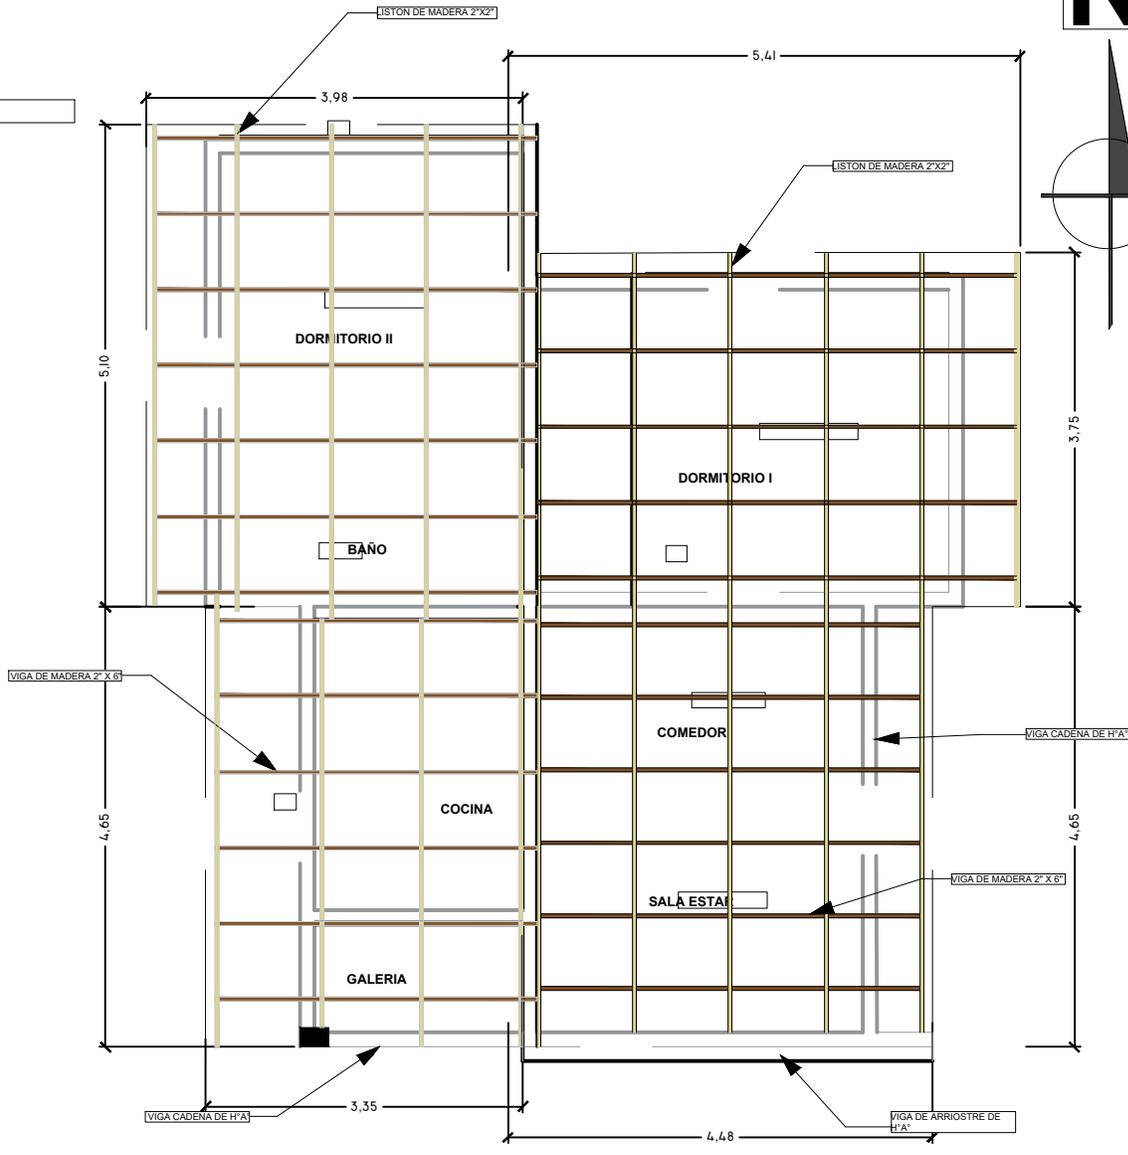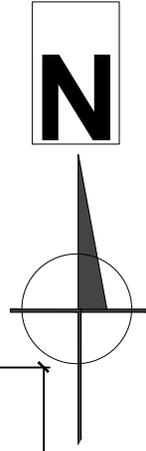



**PROYECTO DE VIVIENDA CUALITATIVA**

**PLANO ESTRUCTURAL DE LA CUBIERTA ESC.: 1:75**


<b>AGENCIA ESTATAL DE VIVIENDA - AEVIENDA SCZ</b>				
<b>NOMBRE DEL PROYECTO:</b> PROYECTO DE VIVIENDA CUALITATIVA EN EL MUNICIPIO DE SAN MIGUEL DE VELASCO -FASE(XI) 2024- SANTA CRUZ				<b>FECHA:</b> NOVIEMBRE/2024
<b>MODALIDAD DE INTERVENCIÓN:</b> RENOVACION	<b>MUNICIPIO:</b> SAN MIGUEL DE VELASCO <b>PROVINCIA:</b> VELASCO <b>DEPARTAMENTO:</b> SANTA CRUZ			<b>SUPERFICIE NETA:</b> <b>75,86 m<sup>2</sup></b>
PROYECTO A INICIATIVA		<b>DISEÑO ARQUITECTÓNICO:</b>	<b>REVISADO Y APROBADO :</b>	<b>7/20</b>

## VENTANAS DE ALUMINIO LINEA 20 C/ VIDRIO 4 mm

V Ventana (1,50x1,20)

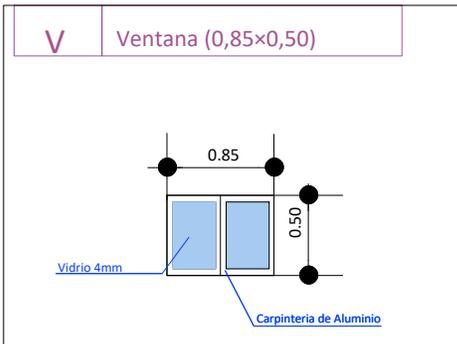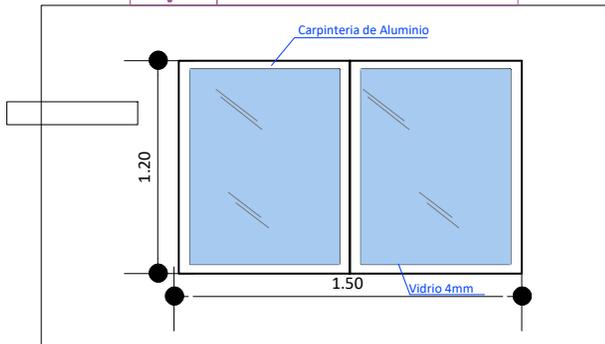


V Ventana (1,50x1,20)

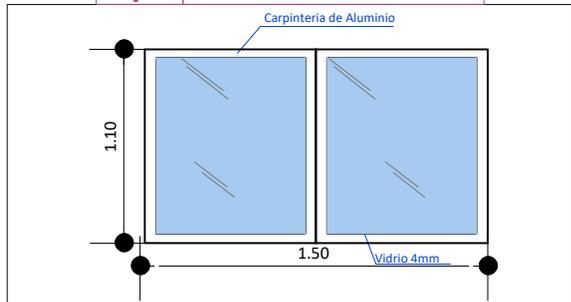


## DETALLE DE PUERTAS TABLERO MADERA SEMIDURA ESTILO MINIMALISTA

PUERTAS INTERNAS

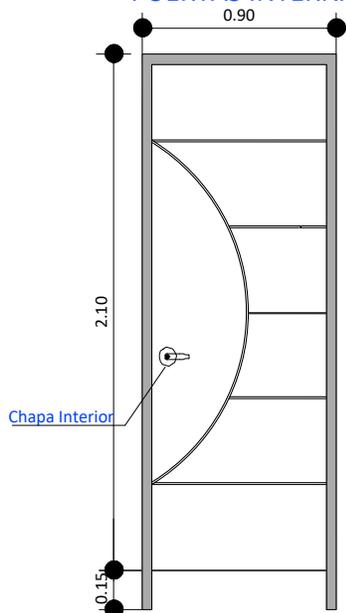

PUERTAS PRINCIPALES

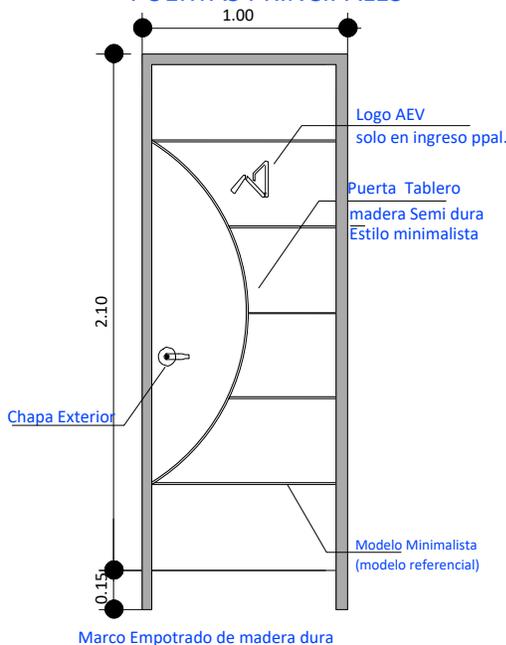

PROYECTO DE VIVIENDA CUALITATIVA

### AGENCIA ESTATAL DE VIVIENDA - AEVIENDA SCZ

**NOMBRE DEL PROYECTO:**  
 PROYECTO DE VIVIENDA CUALITATIVA EN EL MUNICIPIO DE SAN MIGUEL DE VELASCO -FASE(XI) 2024- SANTA CRUZ

**FECHA:**  
 NOVIEMBRE/2024

**SUPERFICIE NETA:**  
 75,86 m<sup>2</sup>

**LAMINA:**

**8/20**


**MODALIDAD DE INTERVENCIÓN:**  
 RENOVACION

**MUNICIPIO:**  
 SAN MIGUEL DE VELASCO  
**PROVINCIA:**  
 VELASCO  
**DEPARTAMENTO:**  
 SANTA CRUZ


PROYECTO A INICIATIVA

DISEÑO ARQUITECTÓNICO:

REVISADO Y APROBADO :

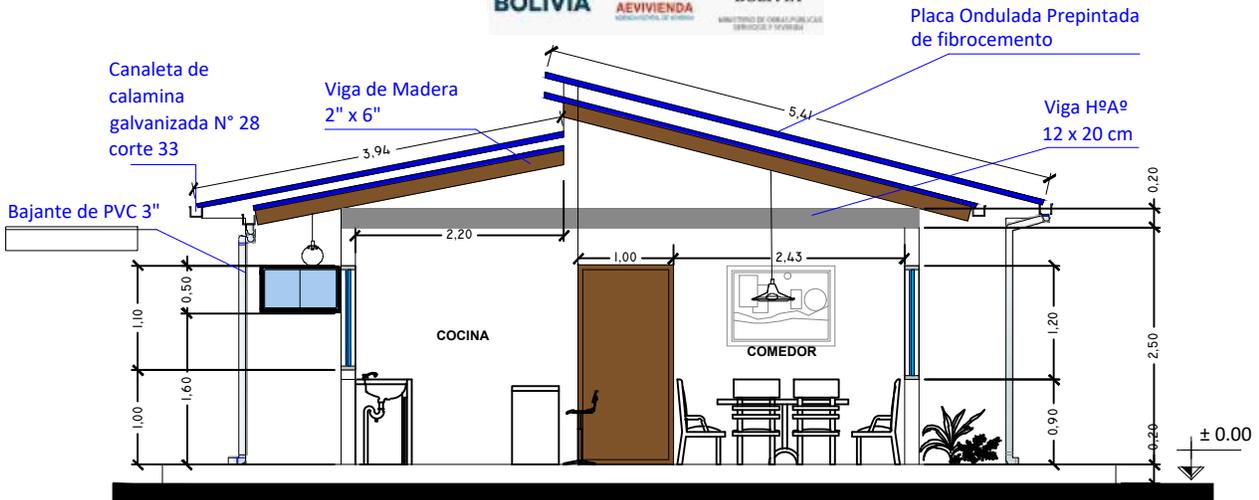

**CORTE TRANSVERSAL A - A ESC.: 1:75**

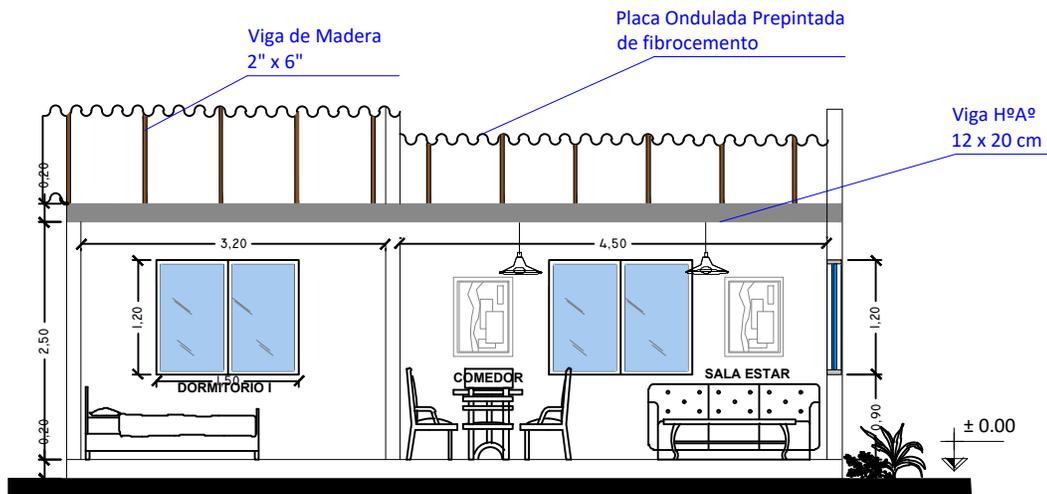

**CORTE LOGITUDINAL B - B ESC.: 1:75**

**PROYECTO DE VIVIENDA CUALITATIVA**

**AGENCIA ESTATAL DE VIVIENDA - AEVIENDA SCZ**

**NOMBRE DEL PROYECTO:**  
 PROYECTO DE VIVIENDA CUALITATIVA EN EL MUNICIPIO DE SAN MIGUEL DE VELASCO -FASE(XI) 2024- SANTA CRUZ

**FECHA:**  
 NOVIEMBRE/2024

**SUPERFICIE NETA:**  
 75,86 m<sup>2</sup>

**LAMINA:**


**9/20**

**MODALIDAD DE INTERVENCIÓN:**  
 RENOVACION


**MUNICIPIO:**  
 SAN MIGUEL DE VELASCO  
**PROVINCIA:**  
 VELASCO  
**DEPARTAMENTO:**  
 SANTA CRUZ

**DISEÑO ARQUITECTÓNICO:**

**REVISADO Y APROBADO :**

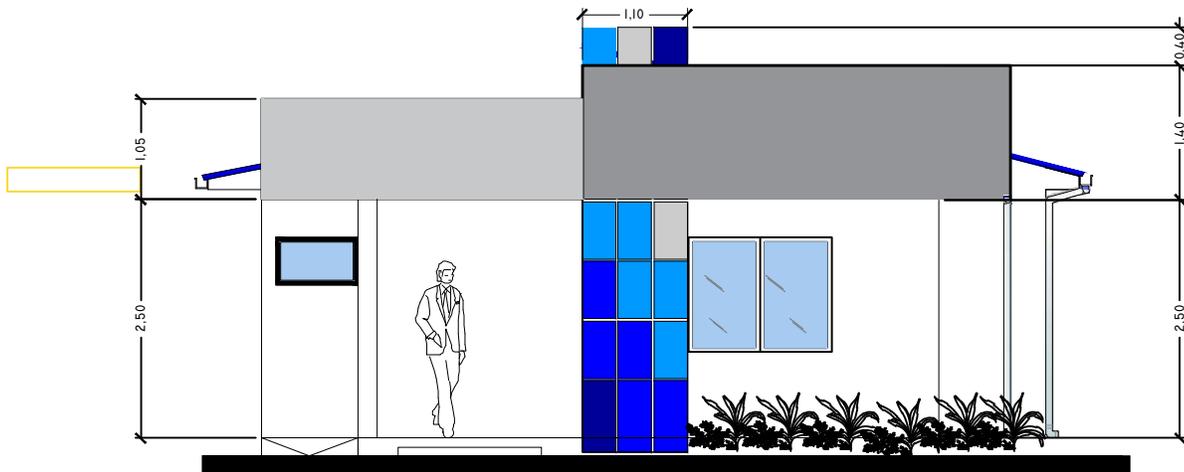

**FACHADA FRONTAL ESC.: 1:75**

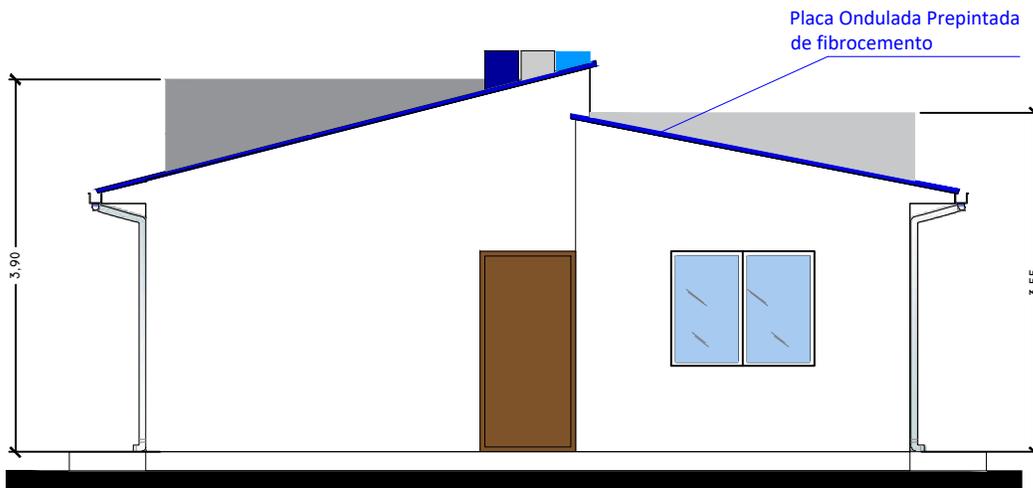

**FACHADA POSTERIOR ESC.: 1:75**

**PROYECTO DE VIVIENDA CUALITATIVA**

**AGENCIA ESTATAL DE VIVIENDA - AEVIVIENDA SCZ**

**NOMBRE DEL PROYECTO:**  
**PROYECTO DE VIVIENDA CUALITATIVA EN EL MUNICIPIO DE SAN MIGUEL DE VELASCO -FASE(XI) 2024- SANTA CRUZ**

**MODALIDAD DE INTERVENCIÓN:**  
 RENOVACION

PROYECTO A INICIATIVA

**MUNICIPIO:**  
 SAN MIGUEL DE VELASCO  
**PROVINCIA:**  
 MARISÉMARIA CABALLERO  
**DEPARTAMENTO:**  
 SANTA CRUZ


**DISEÑO ARQUITECTÓNICO:**

**REVISADO Y APROBADO :**

**FECHA:**  
**NOVIEMBRE/2024**  
**SUPERFICIE NETA:**  
**75,86 m<sup>2</sup>**  
**LAMINA:**


**10/20**

Placa Ondulada Prepintada de fibrocemento

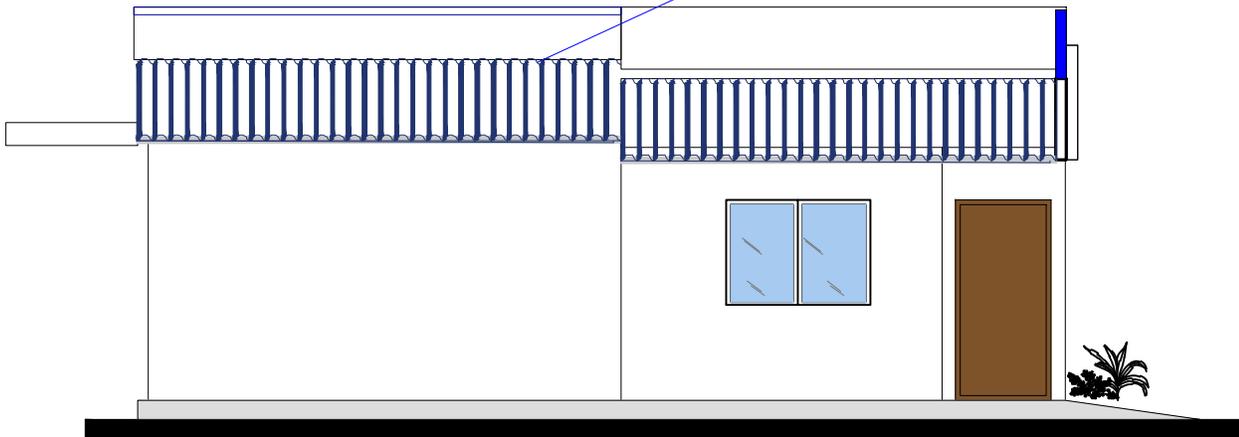

**FACHADA LATERAL DERECHO ESC.: 1:75**

Placa Ondulada Prepintada de fibrocemento

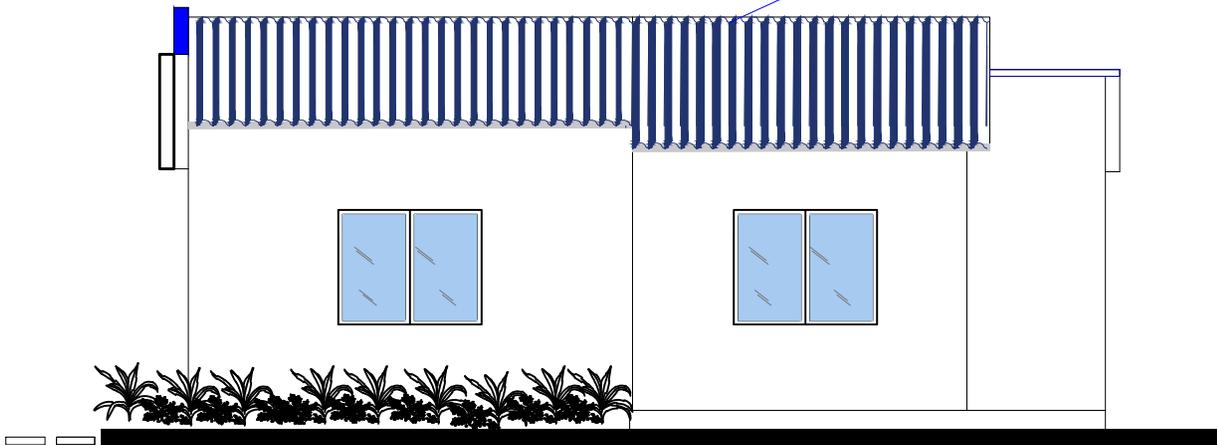

**FACHADA LATERAL IZQUIERDO ESC.: 1:75**

**PROYECTO DE VIVIENDA CUALITATIVA**

**AGENCIA ESTATAL DE VIVIENDA - AEVIVIENDA SCZ**

**NOMBRE DEL PROYECTO:**  
**PROYECTO DE VIVIENDA CUALITATIVA EN EL MUNICIPIO DE SAN MIGUEL DE VELASCO -FASE(XI) 2024- SANTA CRUZ**

**MODALIDAD DE INTERVENCIÓN:**  
 RENOVACION

PROYECTO A INICIATIVA


**MUNICIPIO:**  
 SAN MIGUEL DE VELASCO  
**PROVINCIA:**  
 VELASCO  
**DEPARTAMENTO:**  
 SANTA CRUZ

**DISEÑO ARQUITECTÓNICO:**


**REVISADO Y APROBADO :**

**FECHA:**  
**NOVIEMBRE/2024**  
**SUPERFICIE NETA:**  
**75,86 m<sup>2</sup>**  
**LAMINA:**

**11/20**

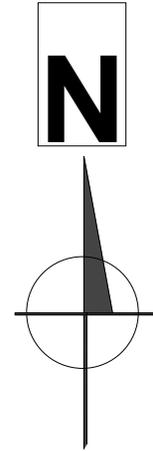


PROYECTO DE VIVIENDA CUALITATIVA

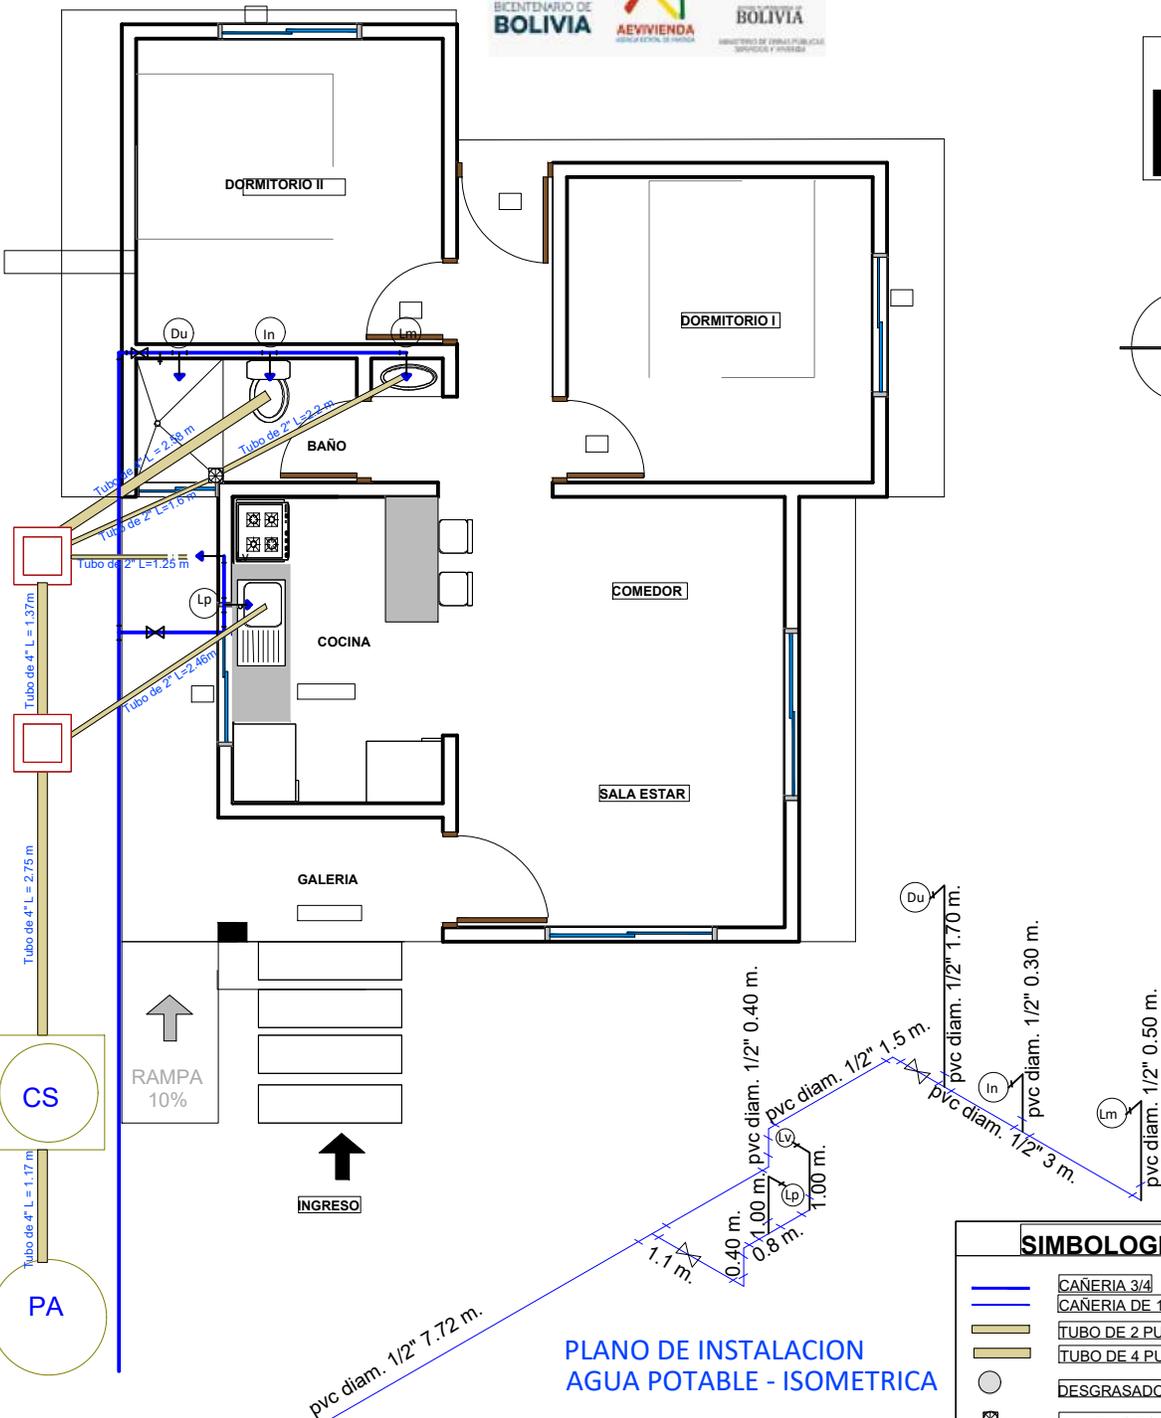

**PLANO DE HIDROSANITARIO ESC.: 1:75**

SIMBOLOGIA	
	CANERIA 3/4
	CANERIA DE 1/2
	TUBO DE 2 PULGADAS
	TUBO DE 4 PULGADAS
	DESGRASADORA
	CAMARA SIFONADA
	PUNTO DE AGUA
	LLAVE DE PASO DUCHA
	LLAVE DE PASO
	CAMARA DE INSPECCION

<b>AGENCIA ESTATAL DE VIVIENDA - AEVIENDA SCZ</b>				FECHA: <b>NOVIEMBRE/2024</b>	
NOMBRE DEL PROYECTO: <b>PROYECTO DE VIVIENDA CUALITATIVA EN EL MUNICIPIO DE SAN MIGUEL DE VELASCO -FASE(XI) 2024- SANTA CRUZ</b>				SUPERFICIE NETA: <b>75,86 m<sup>2</sup></b>	
MODALIDAD DE INTERVENCION: RENOVACION		MUNICIPIO: SAN MIGUEL DE VELASCO		LAMINA: <b>12/20</b>	
DEPARTAMENTO: SANTA CRUZ		DISEÑO ARQUITECTÓNICO:		REVISADO Y APROBADO :	

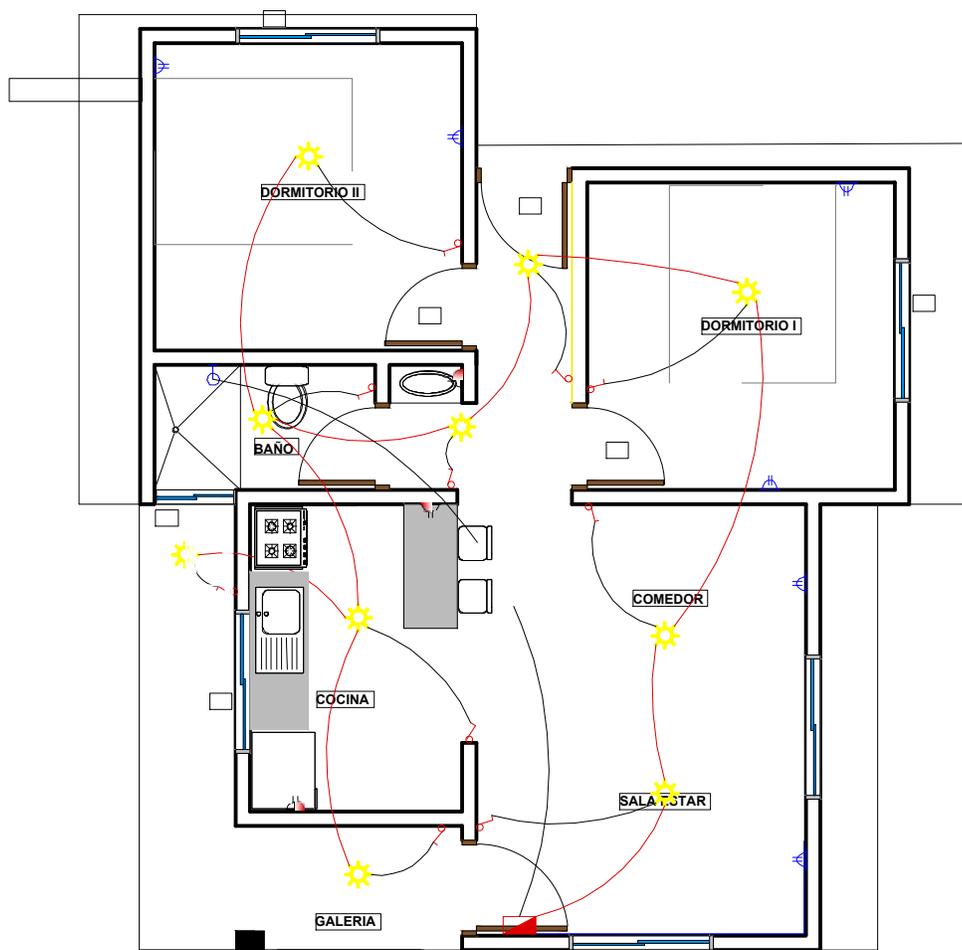


REFERENCIAS		
	TABLERO PRINCIPAL	
	TOMA FUERZA	
	TOMA CORRIENTE DOBLE H=0.40 m	
	TOMA CORRIENTE DOBLE H=1.20 m	
	PUNTO DE ILUMINACION	
	INTERRUPTOR SIMPLE	
	Térmico Ducha	CIRCUITO
	2 Alambre Aislado CU AWG Nº 14	Iluminacion
	2 Alambre Aislado CU AWG Nº 12	Tomacorriente
	2 Alambre Aislado CU AWG Nº 08	Ducha

**PLANO DE INSTALACIONES ELECTRICAS**  
**ESC.: 1:75**


<b>AGENCIA ESTATAL DE VIVIENDA - AEVIVIENDA SCZ</b>				FECHA: <b>NOVIEMBRE/2024</b> SUPERFICIE NETA: <b>75,86 m<sup>2</sup></b> LAMINA: <b>13/20</b>
NOMBRE DEL PROYECTO: <b>PROYECTO DE VIVIENDA CUALITATIVA EN EL MUNICIPIO DE SAN MIGUEL DE VELASCO -FASE(XI) 2024- SANTA CRUZ</b>	MUNICIPIO: SAN MIGUEL DE VELASCO PROVINCIA: VELASCO DEPARTAMENTO: SANTA CRUZ	DISEÑO ARQUITECTÓNICO:	REVISADO Y APROBADO :	
MODALIDAD DE INTERVENCIÓN: RENOVACION  PROYECTO A INICIATIVA				

LADRILLO ADOBITO

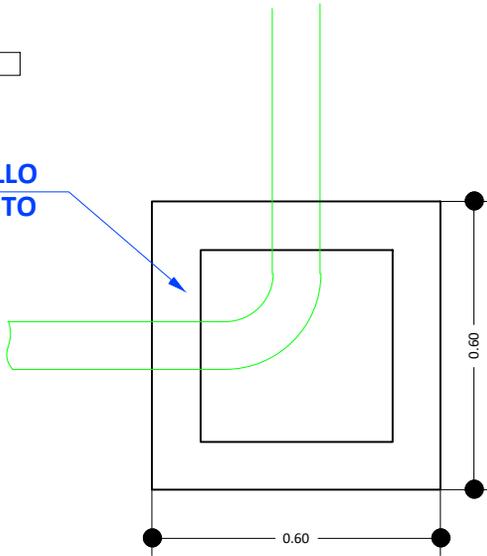


**CÁMARA DE INSPECCIÓN  
(0,60 x 0,60)**

AGARRADERA  
Fe 5/16"

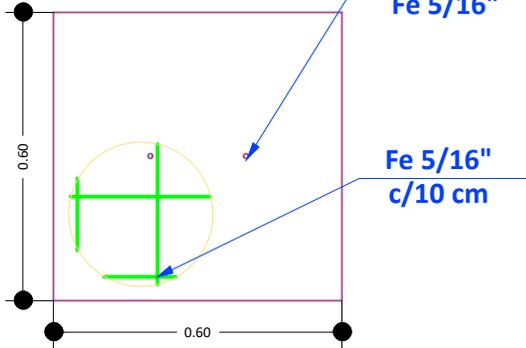

**TAPA DE HºAº**

Fe 5/16"  
c/10 cm

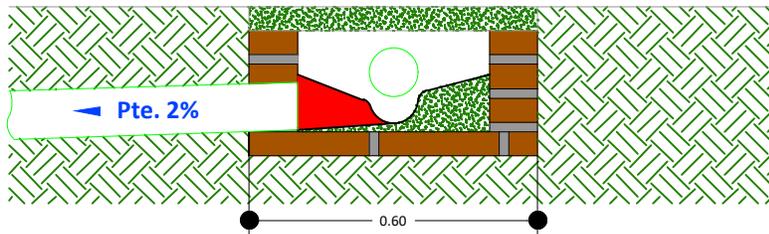

**DETALLE CÁMARA DE  
INSPECCIÓN (0,60 x 0,60)**

**AGENCIA ESTATAL DE VIVIENDA - AEVIVIENDA SCZ**

**NOMBRE DEL PROYECTO:**  
PROYECTO DE VIVIENDA CUALITATIVA EN EL MUNICIPIO DE SAN MIGUEL DE VELASCO -FASE(XI) 2024- SANTA CRUZ

**MODALIDAD DE INTERVENCIÓN:**  
RENOVACION

**MUNICIPIO:**  
SAN MIGUEL DE VELASCO  
**PROVINCIA:**  
VELASCO  
**DEPARTAMENTO:**  
SANTA CRUZ


PROYECTO A INICIATIVA

DISEÑO ARQUITECTÓNICO:

REVISADO Y APROBADO :

**FECHA:**  
NOVIEMBRE/2024  
**SUPERFICIE NETA:**  
75,86 m<sup>2</sup>  
**LAMINA:**

**14/20**

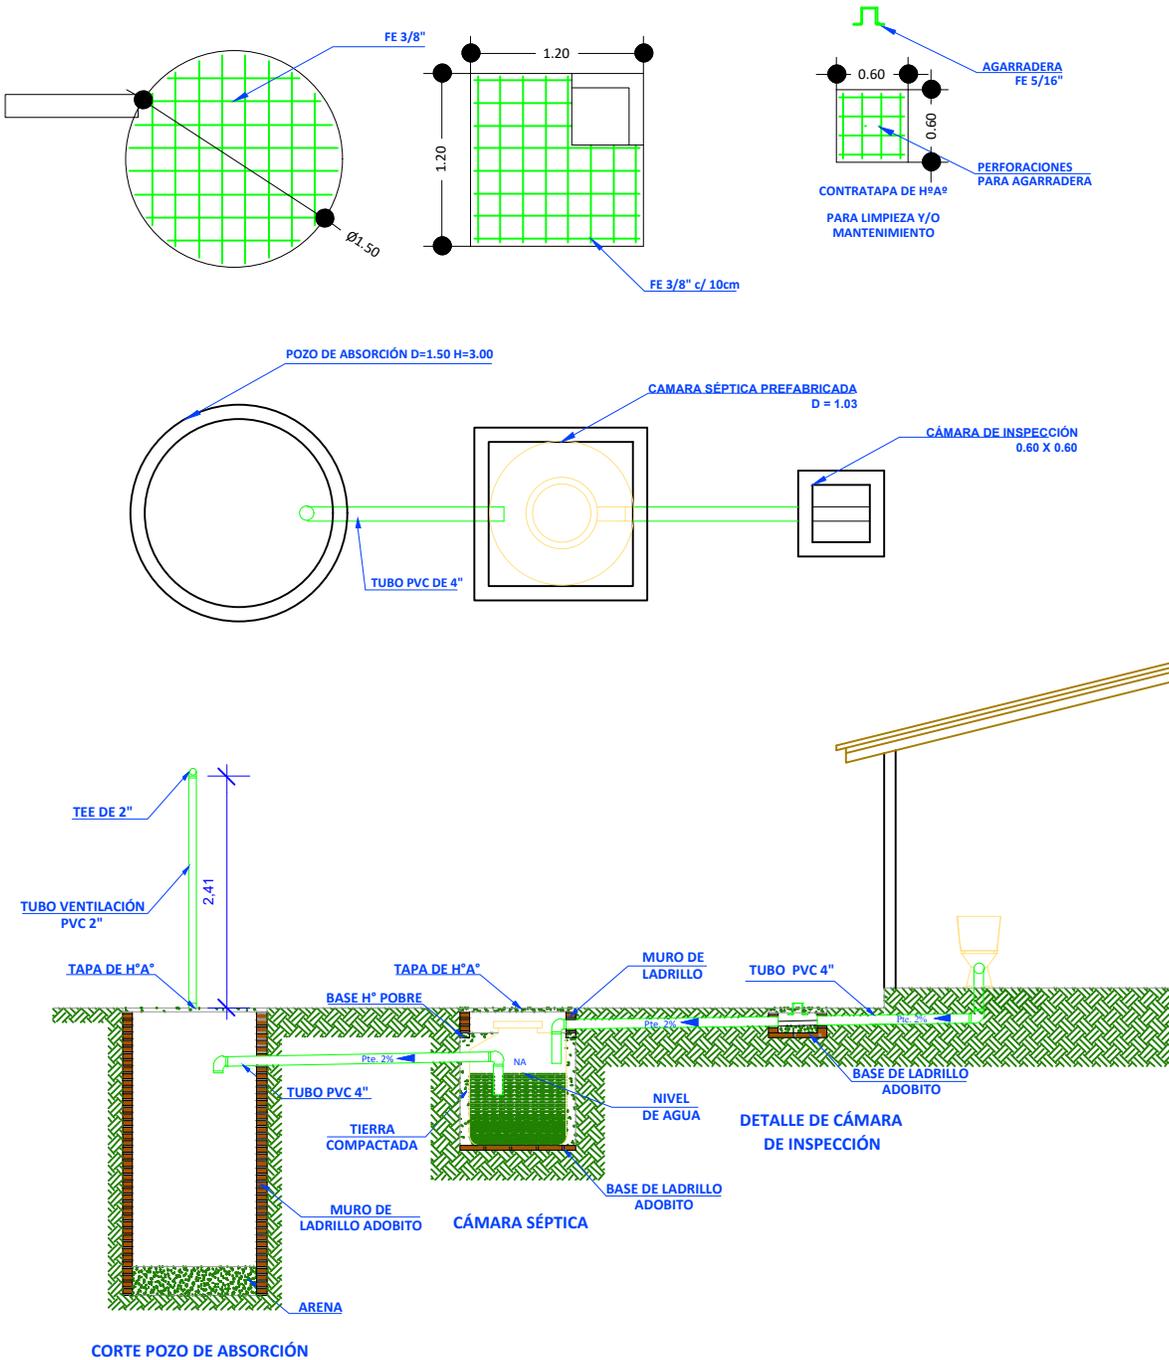

<b>AGENCIA ESTATAL DE VIVIENDA - AEVIVIENDA SCZ</b>			
<b>NOMBRE DEL PROYECTO:</b> PROYECTO DE VIVIENDA CUALITATIVA EN EL MUNICIPIO DE SAN MIGUEL DE VELASCO -FASE(XI) 2024- SANTA CRUZ			<b>FECHA:</b> NOVIEMBRE/2024
	<b>MUNICIPIO:</b> SAN MIGUEL DE VELASCO <b>PROVINCIA:</b> VELASCO <b>DEPARTAMENTO:</b> SANTA CRUZ		<b>SUPERFICIE NETA:</b> <b>75,86 m<sup>2</sup></b> <b>LAMINA:</b> <b>15/20</b>
<b>MODALIDAD DE INTERVENCIÓN:</b> RENOVACION  PROYECTO A INICIATIVA		<b>DISEÑO ARQUITECTÓNICO:</b>	<b>REVISADO Y APROBADO :</b>



PROYECTO DE VIVIENDA CUALITATIVA

**IMAGENES 3D - EXTERIORES**

**AGENCIA ESTATAL DE VIVIENDA - AEVIENDA SCZ**

**NOMBRE DEL PROYECTO:**  
**PROYECTO DE VIVIENDA CUALITATIVA EN EL MUNICIPIO DE SAN MIGUEL DE VELASCO -FASE(XI) 2024- SANTA CRUZ**

**MODALIDAD DE INTERVENCIÓN:**  
 RENOVACION

PROYECTO A INICIATIVA

**MUNICIPIO:**  
 SAN MIGUEL DE VELASCO  
**PROVINCIA:**  
 VELASCO  
**DEPARTAMENTO:**  
 SANTA CRUZ

**DISEÑO ARQUITECTÓNICO:**

**REVISADO Y APROBADO :**

**FECHA:**  
 NOVIEMBRE/2024  
**SUPERFICIE NETA:**  
 75,86 m<sup>2</sup>  
**LAMINA:**  
**17/20**



PROYECTO DE VIVIENDA CUALITATIVA

IMAGENES 3D - EXTERIORES

**AGENCIA ESTATAL DE VIVIENDA - AEVIENDA SCZ**

**NOMBRE DEL PROYECTO:**  
 PROYECTO DE VIVIENDA CUALITATIVA EN EL MUNICIPIO DE SAN MIGUEL DE VELASCO -FASE(XI) 2024- SANTA CRUZ

**MODALIDAD DE INTERVENCIÓN:**  
 RENOVACION

PROYECTO A INICIATIVA

**MUNICIPIO:**  
 SAN MIGUEL DE VELASCO  
**PROVINCIA:**  
 VELASCO  
**DEPARTAMENTO:**  
 SANTA CRUZ

DISEÑO ARQUITECTÓNICO:

REVISADO Y APROBADO :

**FECHA:**  
 NOVIEMBRE/2024  
**SUPERFICIE NETA:**  
 75,86 m<sup>2</sup>  
**LAMINA:**

**18/20**



PROYECTO DE VIVIENDA CUALITATIVA

**IMAGENES 3D - EXTERIORES**

**AGENCIA ESTATAL DE VIVIENDA - AEVIVIENDA SCZ**

**NOMBRE DEL PROYECTO:**  
**PROYECTO DE VIVIENDA CUALITATIVA EN EL MUNICIPIO DE SAN MIGUEL DE VELASCO -FASE(XI) 2024- SANTA CRUZ**

**MODALIDAD DE INTERVENCIÓN:**  
 RENOVACION

**MUNICIPIO:**  
 SAN MIGUEL DE VELASCO  
**PROVINCIA:**  
 VELASCO  
**DEPARTAMENTO:**  
 SANTA CRUZ

PROYECTO A INICIATIVA

**DISEÑO ARQUITECTÓNICO:**

**REVISADO Y APROBADO :**

**FECHA:**  
**NOVIEMBRE/2024**  
**SUPERFICIE NETA:**  
**75,86 m<sup>2</sup>**  
**LAMINA:**

**19/20**



**PROYECTO DE VIVIENDA CUALITATIVA**

**IMAGENES 3D - EXTERIORES**

**AGENCIA ESTATAL DE VIVIENDA - AEVIVIENDA SCZ**

**NOMBRE DEL PROYECTO:**  
**PROYECTO DE VIVIENDA CUALITATIVA EN EL MUNICIPIO DE SAN MIGUEL DE VELASCO -FASE(XI) 2024- SANTA CRUZ**

**MODALIDAD DE INTERVENCIÓN:**  
 RENOVACION

**MUNICIPIO:**  
 SAN MIGUEL DE VELASCO  
**PROVINCIA:**  
 VELASCO  
**DEPARTAMENTO:**  
 SANTA CRUZ

PROYECTO A INICIATIVA


**DISEÑO ARQUITECTÓNICO:**

**REVISADO Y APROBADO :**


**FECHA:**  
**NOVIEMBRE/2024**  
**SUPERFICIE NETA:**  
**75,86 m<sup>2</sup>**  
**LAMINA:**

**20/20**


# PLANOS REFERENCIAIALES

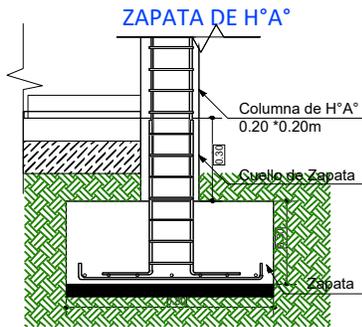



DETALLE VIGA "T" INVERTIDA

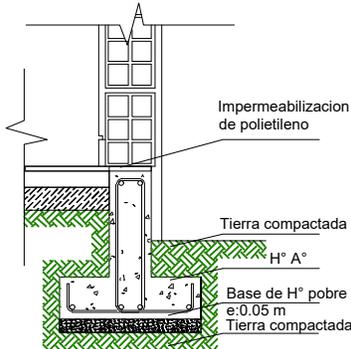

SECCIÓN ESTRIBO

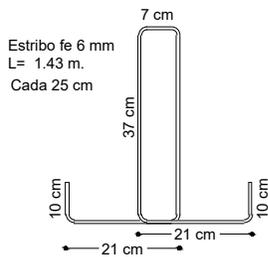

SECCION VIGA T

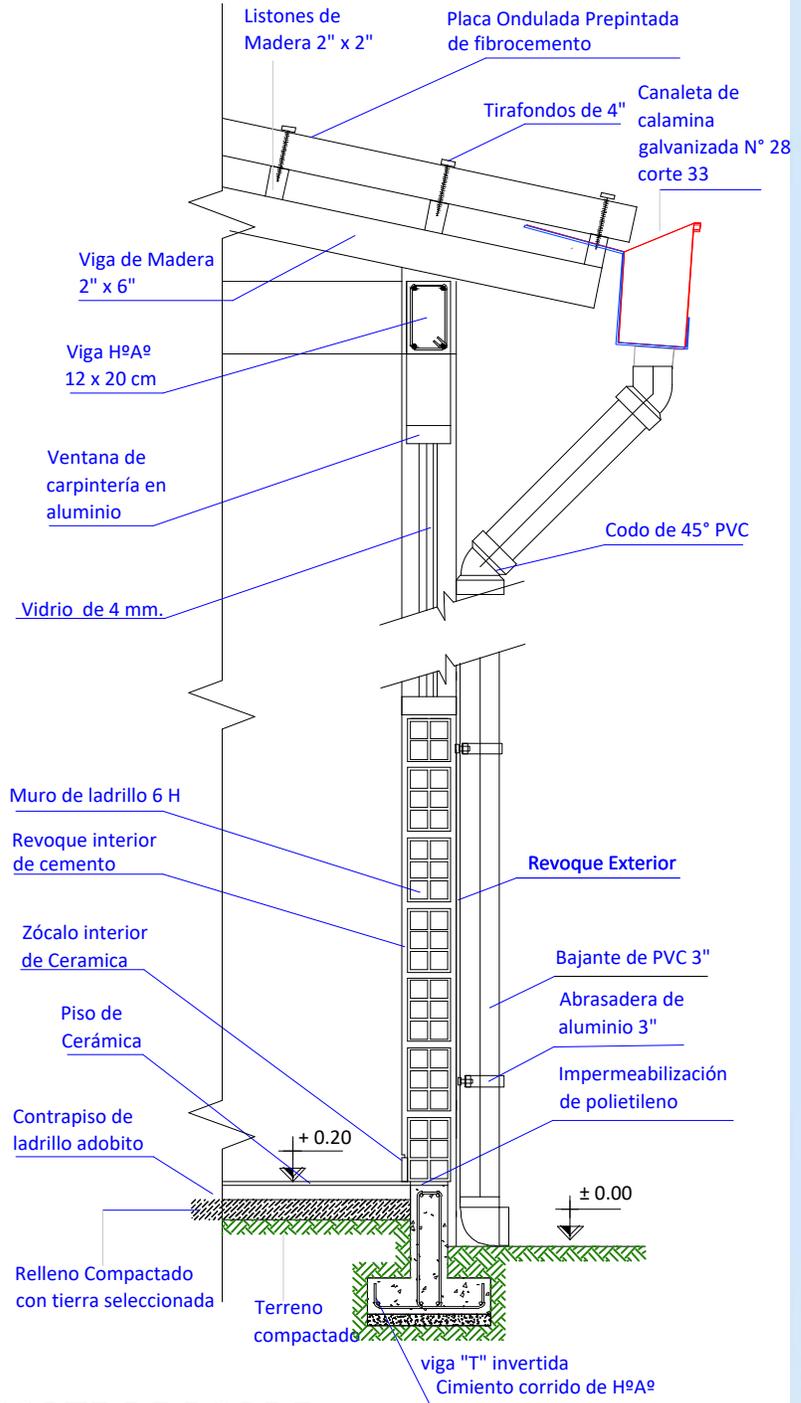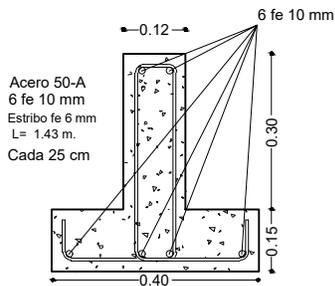

## CORTE DE BORDE

ESC. 1:20

PROYECTO DE VIVIENDA CUALITATIVA

AGENCIA ESTATAL DE VIVIENDA - AEVIVIENDA SCZ

**NOMBRE DEL PROYECTO:**  
**PROYECTO DE VIVIENDA CUALITATIVA EN EL MUNICIPIO DE SAN MIGUEL DE VELASCO -FASE(XI) 2024- SANTA CRUZ**

**MODALIDAD DE INTERVENCIÓN:**  
 RENOVACION

**MUNICIPIO:**  
 SAN MIGUEL DE VELASCO  
**PROVINCIA:**  
 VELASCO  
**DEPARTAMENTO:**  
 SANTA CRUZ

PROYECTO A INICIATIVA

DISEÑO ARQUITECTÓNICO:

REVISADO Y APROBADO :

**FECHA:**  
**NOVIEMBRE/2024**

**SUPERFICIE NETA:**  
**75,86 m<sup>2</sup>**

**LAMINA:**

**16/20**