


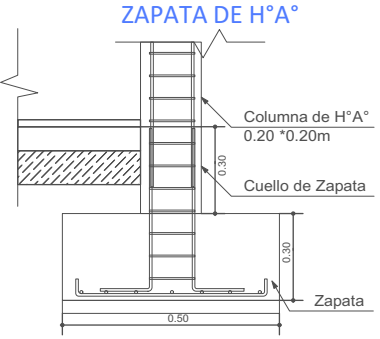


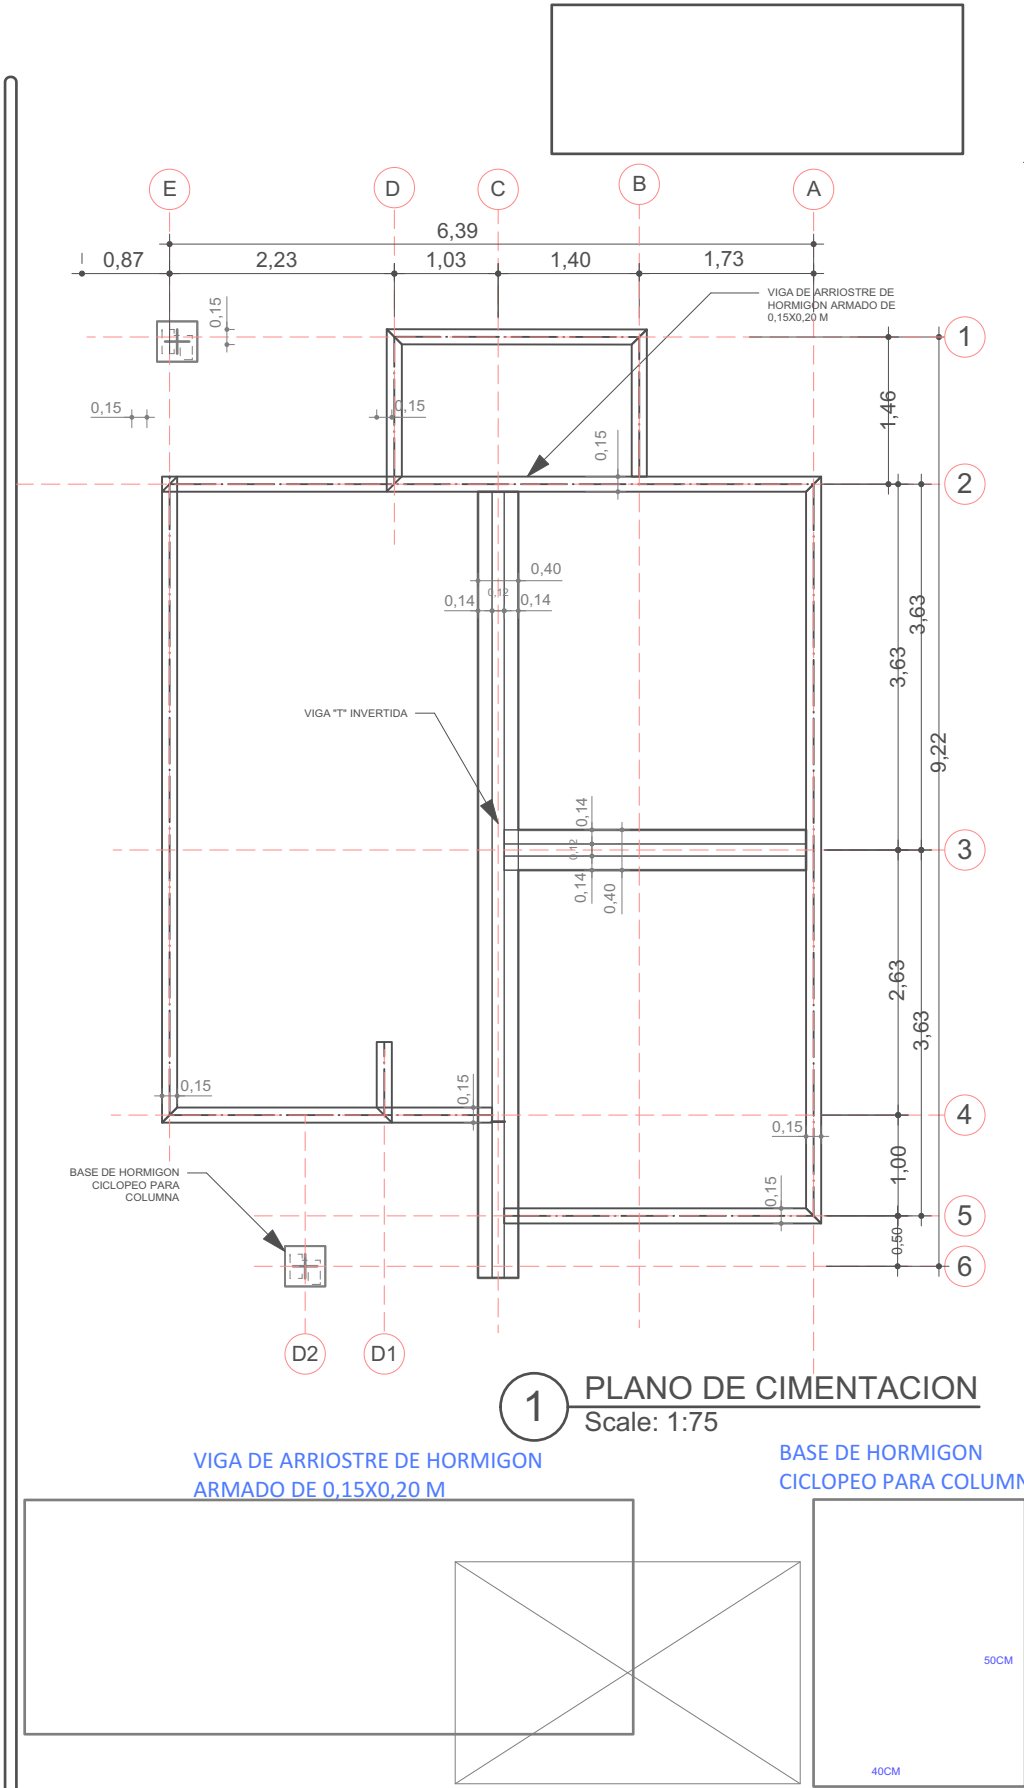


DETALLE VIGA "T" INVERTIDA

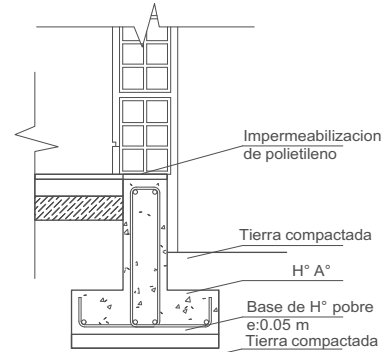

SECCIÓN ESTRIBO

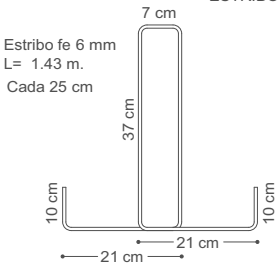

SECCION VIGA T

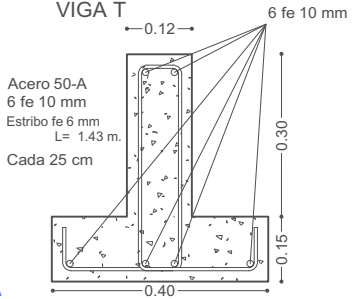

1 PLANO DE CIMENTACION
Scale: 1:75


VIGA DE ARRIOSTRE DE HORMIGON
ARMADO DE 0,15X0,20 M

BASE DE HORMIGON
CICLOPEO PARA COLUMNA

AGENCIA ESTATAL DE VIVIENDA - AEVIVIENDA SCZ		
NOMBRE DEL PROYECTO: PROYECTO DE VIVIENDA CUALITATIVA EN EL MUNICIPIO DE CAMIRI -FASE(XIV) 2025- SANTA CRUZ		
ZONAS Y COMUNIDADES: AREA URBANA DEL MUNICIPIO DE CAMIRI	MODALIDAD DE INTERVENCIÓN: RENOVACION	MUNICIPIO: SANTA CRUZ DE LA SIERRA PROVINCIA: CORDILLERA DEPARTAMENTO: SANTA CRUZ

DISEÑO ARQUITECTÓNICO:	REVISADO Y APROBADO:
------------------------	----------------------

FECHA: ABRIL/2025
SUPERFICIE NETA: 52,68 m²
LAMINA: 1/22

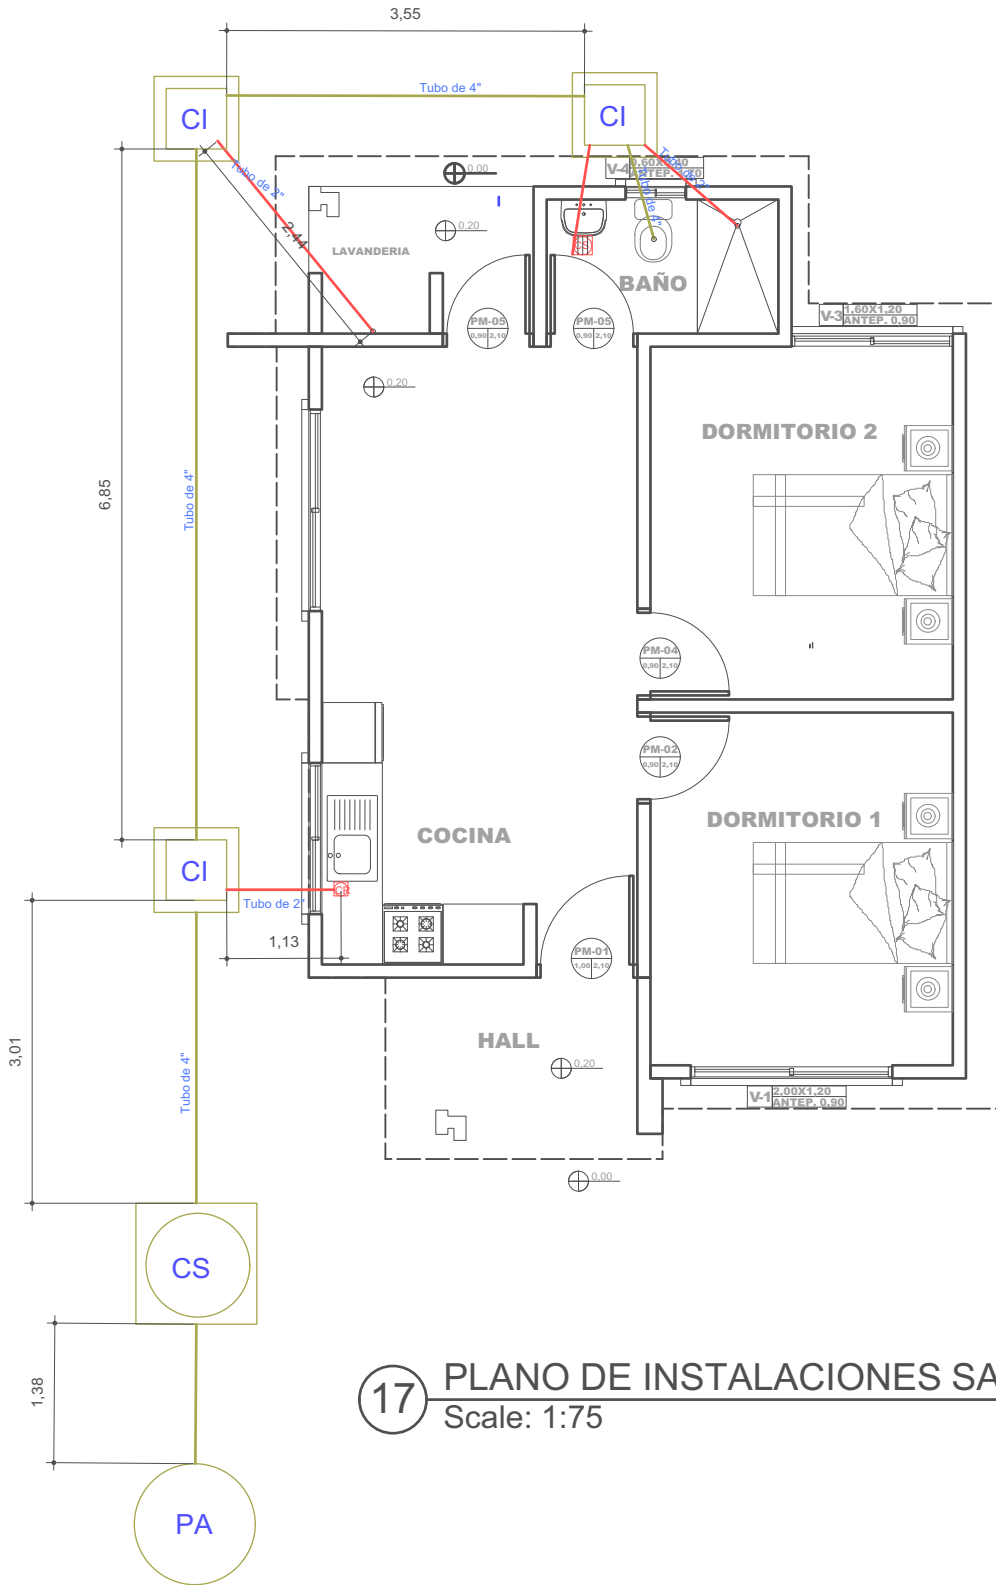

17 PLANO DE INSTALACIONES SANITARIAS
Scale: 1:75

REFERENCIAS

- CAJA SIFONADA PVC C/REJILLA DE PISO
- CAJA DE REGISTRO DE PVC
- TUBO PVC 4" DESAGUE
- TUBO PVC 2" DESAGUE
- CAMARA INSPECCION 0.60 x 0.60
- CÁMARA SÉPTICA PREFABRICADA 900 Lit.
- POZO ABSORBENTE d = 1.50 m

AGENCIA ESTATAL DE VIVIENDA - AEVIVIENDA SCZ

NOMBRE DEL PROYECTO:

PROYECTO DE VIVIENDA CUALITATIVA EN EL MUNICIPIO DE
CAMIRI -FASE(XIV) 2025- SANTA CRUZ

ZONAS Y COMUNIDADES:

AREA URBANA DEL MUNICIPIO DE CAMIRI

MODALIDAD DE INTERVENCIÓN:

RENOVACION

MUNICIPIO:

SANTA CRUZ DE LA SIERRA

PROVINCIA:

CORDILLERA

DEPARTAMENTO:

SANTA CRUZ

DISEÑO ARQUITECTÓNICO:

REVISADO Y APROBADO:

FECHA:


ABRIL/2025

SUPERFICIE NETA:

52,68 m²

LAMINA:

13/22

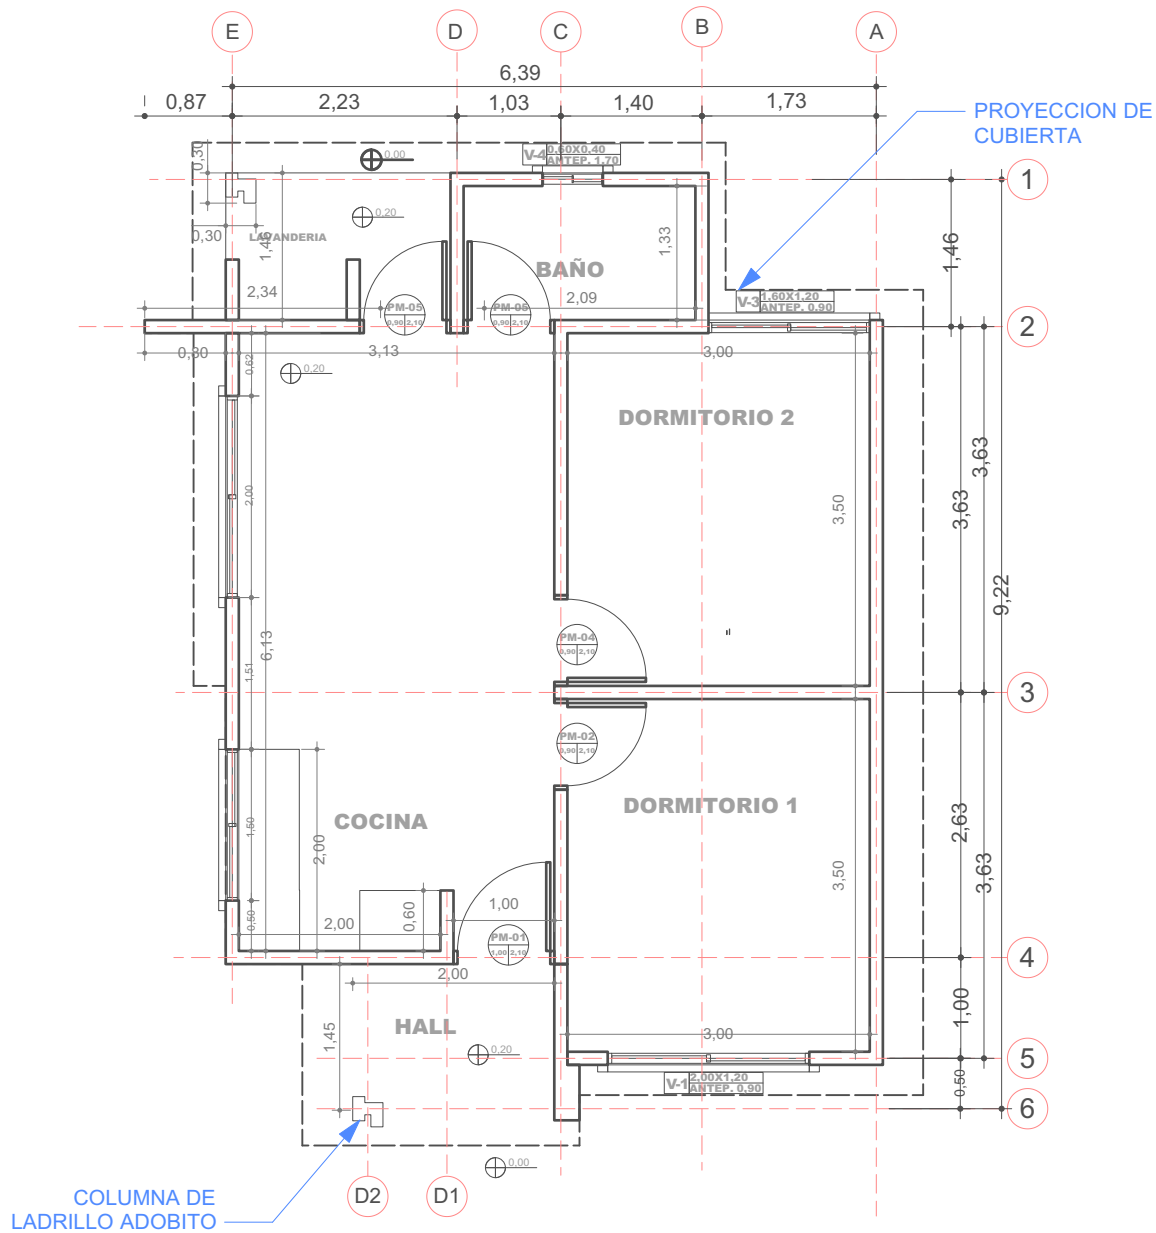

2 PLANO EN PLANTA - TECNICO
Scale: 1:75

PROYECTO DE VIVIENDA CUALITATIVA

AGENCIA ESTATAL DE VIVIENDA - AEVIVIENDA SCZ

NOMBRE DEL PROYECTO:

PROYECTO DE VIVIENDA CUALITATIVA EN EL MUNICIPIO DE CAMIRI -FASE(XIV) 2025- SANTA CRUZ

ZONAS Y COMUNIDADES:
AREA URBANA DEL MUNICIPIO DE CAMIRI

MODALIDAD DE INTERVENCIÓN:
RENOVACION

MUNICIPIO:
SANTA CRUZ DE LA SIERRA
PROVINCIA:
CORDILLERA
DEPARTAMENTO:
SANTA CRUZ

DISEÑO ARQUITECTÓNICO:


REVISADO Y APROBADO:

FECHA:
ABRIL/2025

SUPERFICIE NETA:
52,68 m²

LAMINA:
2/22


LADRILLO
ADOBITO

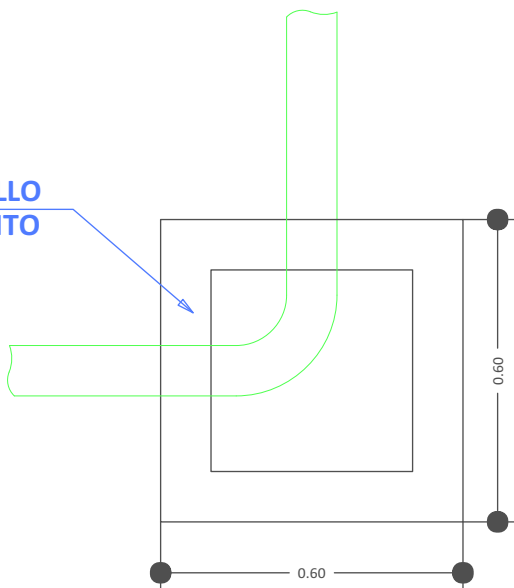


CÁMARA DE INSPECCIÓN
(0,60 x 0,60)

AGARRADERA
Fe 5/16"

Fe 5/16"
c/10 cm

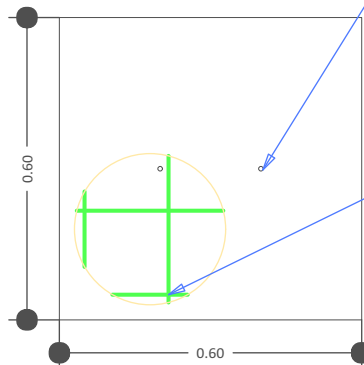

TAPA DE HªAº

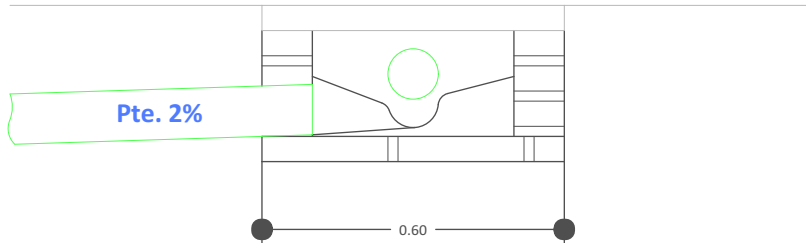

DETALLE CÁMARA DE
INSPECCIÓN (0,60 x 0,60)

18

DETALLE DE LA CAMARA DE INSPECCION
Scale: 1:75

AGENCIA ESTATAL DE VIVIENDA - AEVIVIENDA SCZ

NOMBRE DEL PROYECTO:

PROYECTO DE VIVIENDA CUALITATIVA EN EL MUNICIPIO DE
CAMIRI -FASE(XIV) 2025- SANTA CRUZ

ZONAS Y COMUNIDADES:

AREA URBANA DEL MUNICIPIO DE CAMIRI

MODALIDAD DE
INTERVENCIÓN:

RENOVACION

MUNICIPIO:

SANTA CRUZ DE LA SIERRA

PROVINCIA:

CORDILLERA

DEPARTAMENTO:

SANTA CRUZ

DISEÑO ARQUITECTÓNICO:

REVISADO Y APROBADO:

FECHA:


ABRIL/2025

SUPERFICIE NETA:

52,68 m²

LAMINA:

14/22

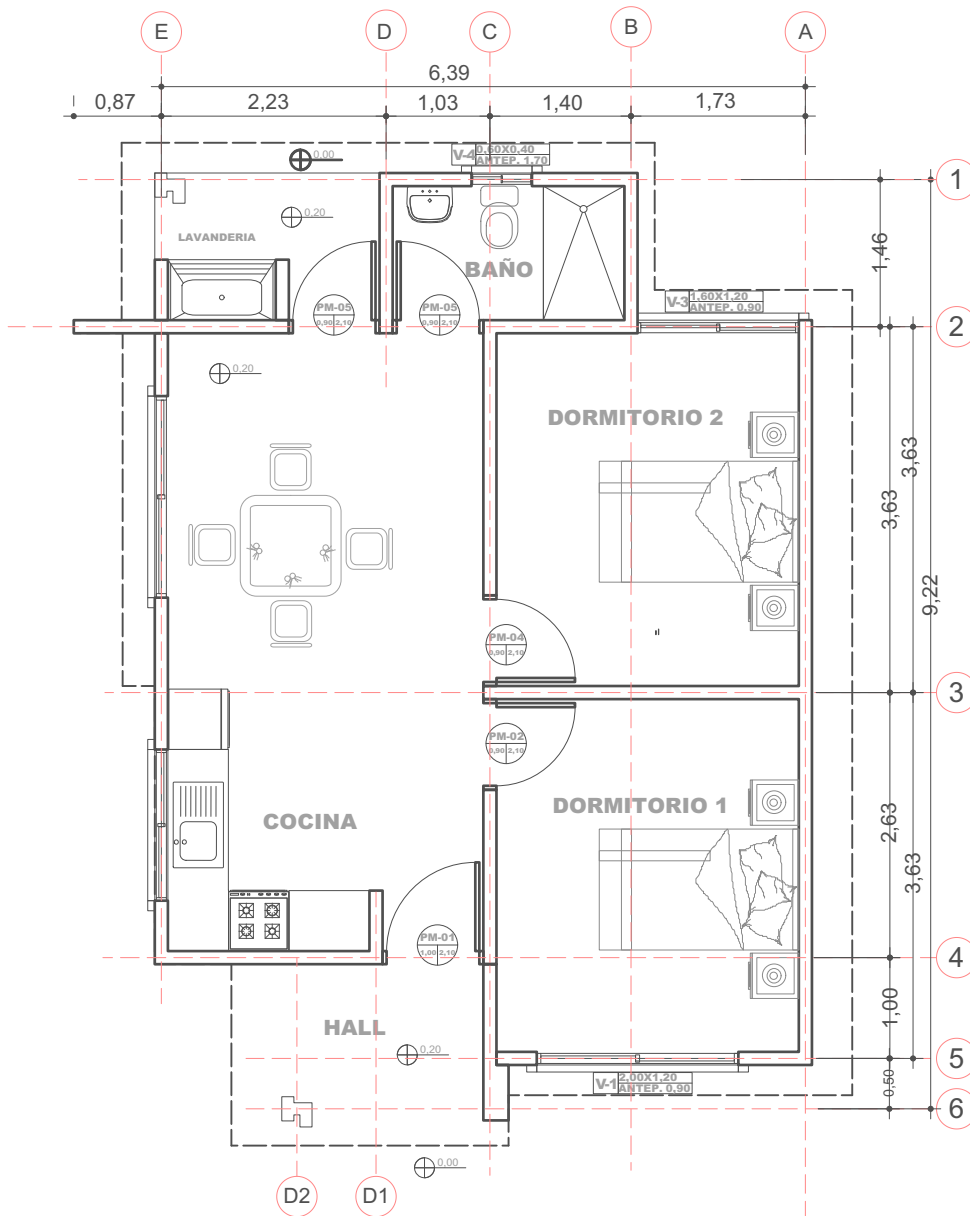

3 PLANO EN PLANTA AMOBLADO
Scale: 1:75

AGENCIA ESTATAL DE VIVIENDA - AEVIVIENDA SCZ

NOMBRE DEL PROYECTO:

PROYECTO DE VIVIENDA CUALITATIVA EN EL MUNICIPIO DE CAMIRI -FASE(XIV) 2025- SANTA CRUZ

ZONAS Y COMUNIDADES:

AREA URBANA DEL MUNICIPIO DE CAMIRI

MODALIDAD DE INTERVENCIÓN:

RENOVACION

MUNICIPIO:

SANTA CRUZ DE LA SIERRA

PROVINCIA:

CORDILLERA

DEPARTAMENTO:

SANTA CRUZ

DISEÑO ARQUITECTÓNICO:

REVISADO Y APROBADO:

FECHA:


ABRIL/2025

SUPERFICIE NETA:

52,68 m²

LAMINA:

3/22

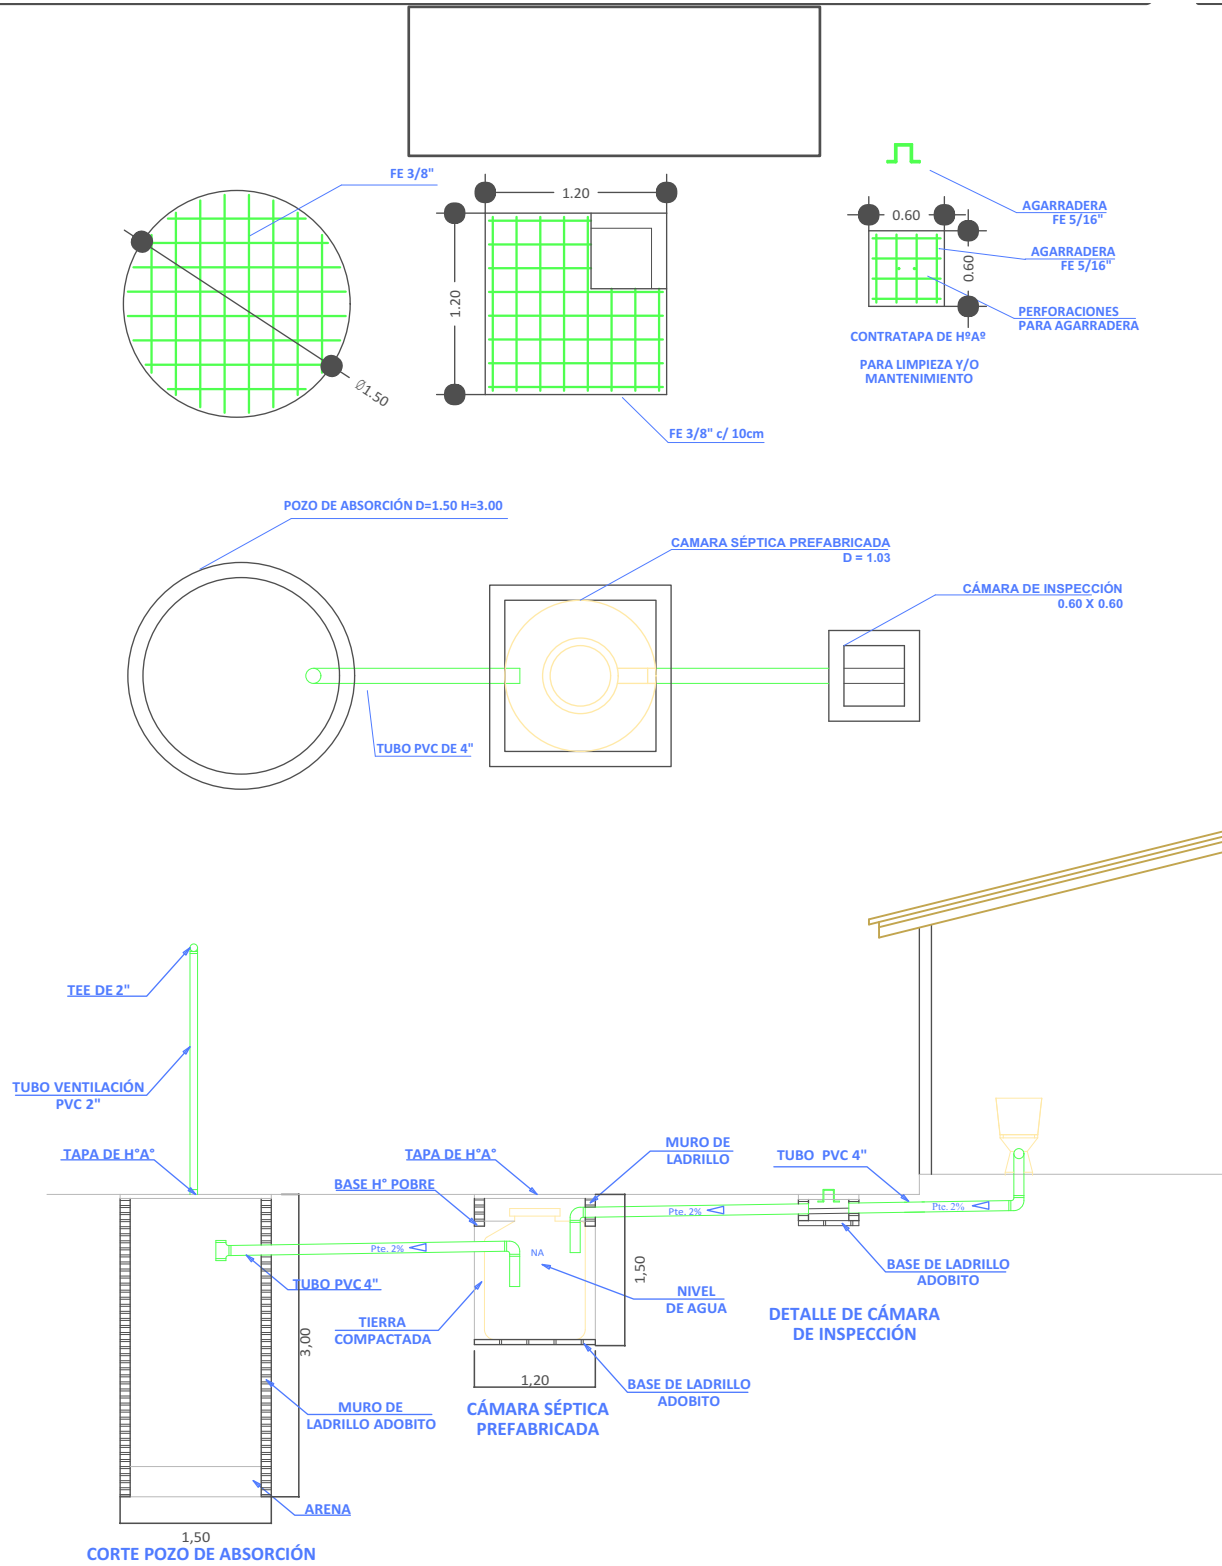

19 SISTEMA DE DESCARGA SANITARIO
Scale: 1:75

AGENCIA ESTATAL DE VIVIENDA - AEVIVIENDA SCZ

NOMBRE DEL PROYECTO:

PROYECTO DE VIVIENDA CUALITATIVA EN EL MUNICIPIO DE CAMIRI -FASE(XIV) 2025- SANTA CRUZ

ZONAS Y COMUNIDADES:

AREA URBANA DEL MUNICIPIO DE CAMIRI

MODALIDAD DE INTERVENCIÓN:

RENOVACION

MUNICIPIO:

SANTA CRUZ DE LA SIERRA

PROVINCIA:

CORDILLERA

DEPARTAMENTO:

SANTA CRUZ

DISEÑO ARQUITECTÓNICO:

REVISADO Y APROBADO:

FECHA:



ABRIL/2025

SUPERFICIE NETA:

52,68 m²


LAMINA:

15/22

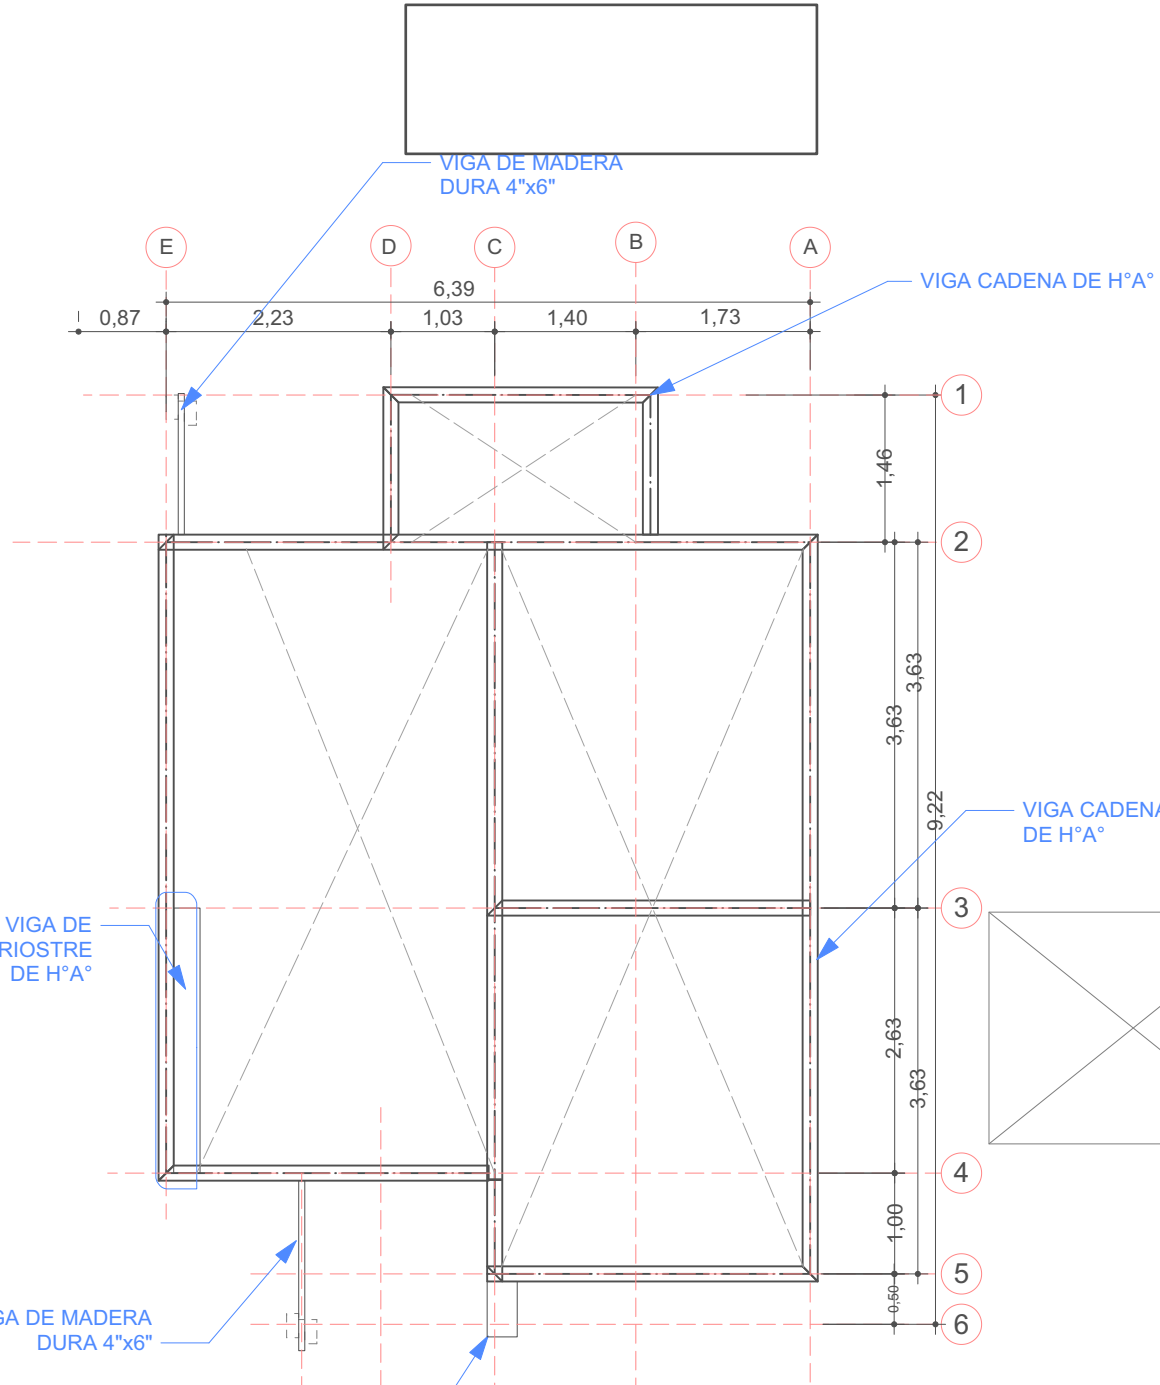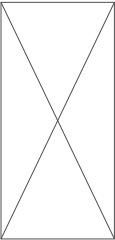


4 PLANO DE VIGA ENCADENADO
Scale: 1:75

SECCION VIGA
CADENA DE H°A°

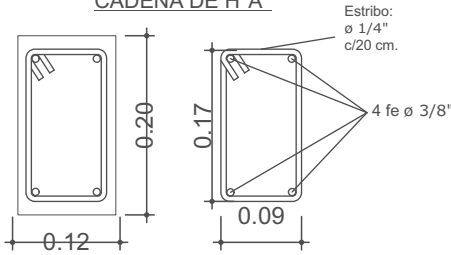

DETALLE VIGA DE H°A°

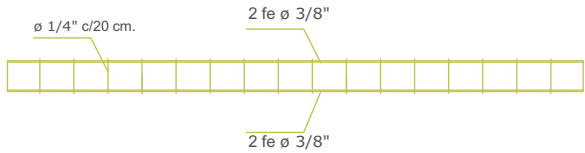

AGENCIA ESTATAL DE VIVIENDA - AEVIVIENDA SCZ

NOMBRE DEL PROYECTO:

PROYECTO DE VIVIENDA CUALITATIVA EN EL MUNICIPIO DE
CAMIRI -FASE(XIV) 2025- SANTA CRUZ

ZONAS Y COMUNIDADES:

AREA URBANA DEL MUNICIPIO DE CAMIRI

MODALIDAD DE INTERVENCIÓN:

RENOVACION

MUNICIPIO:

SANTA CRUZ DE LA SIERRA

PROVINCIA:

CORDILLERA

DEPARTAMENTO:

SANTA CRUZ

DISEÑO ARQUITECTÓNICO:

REVISADO Y APROBADO:

FECHA:
ABRIL/2025



SUPERFICIE NETA:

52,68 m²



LAMINA:

4/22


VENTANAS DE ALUMINIO
LINEA 20 C/ VIDRIO 4 mm

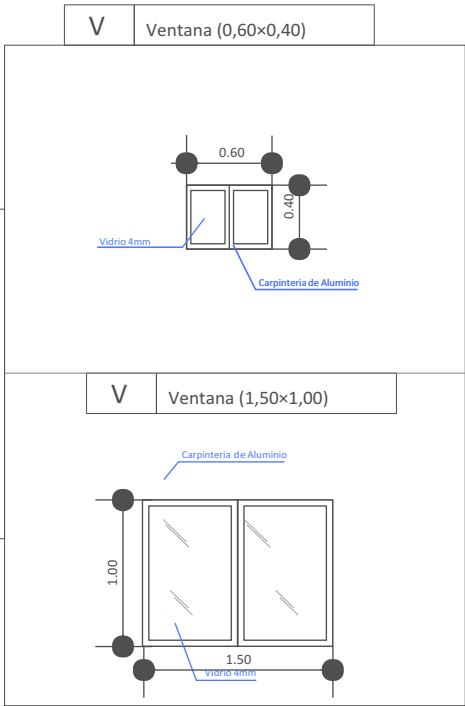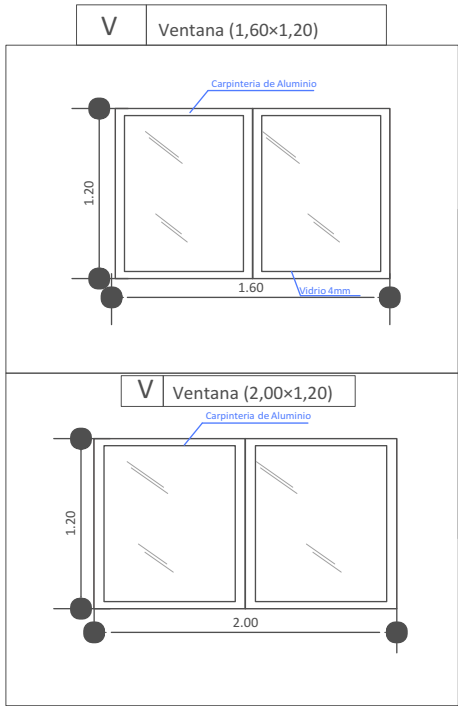

DETALLE DE PUERTA TABLERO MADERA SEMIDURA Y PUERTA
PLACA PREFABRICADA ESTILO MINIMALISTA

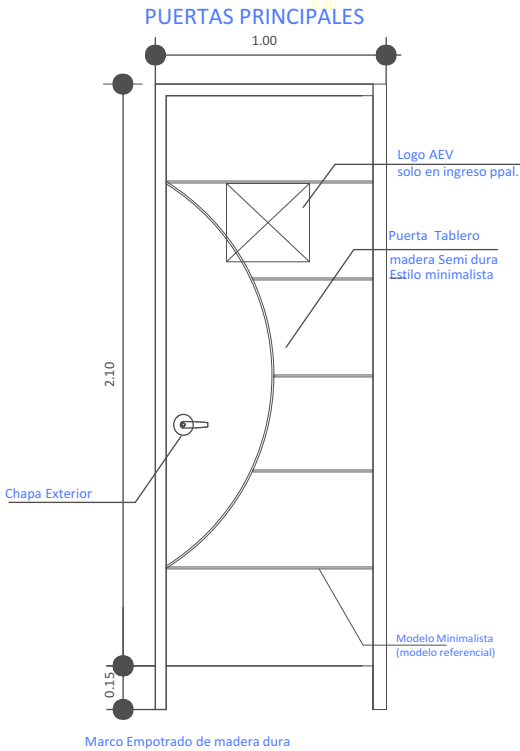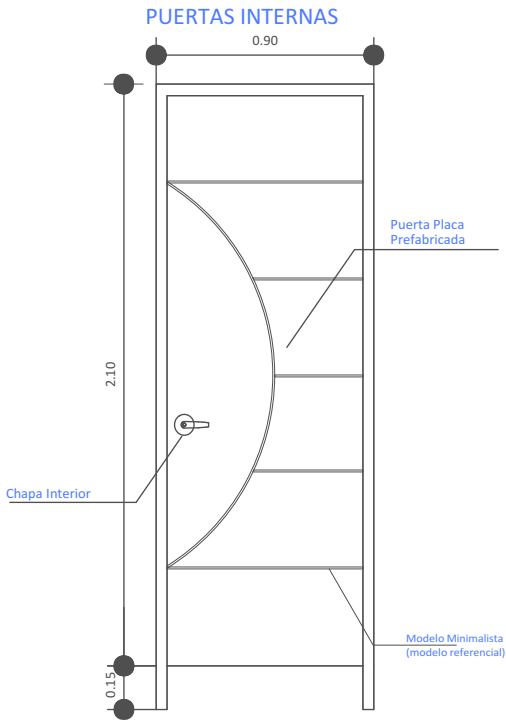

PROYECTO DE VIVIENDA CUALITATIVA

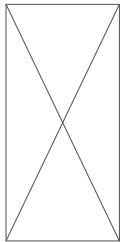

AGENCIA ESTATAL DE VIVIENDA - AEVIVIENDA SCZ

NOMBRE DEL PROYECTO:

PROYECTO DE VIVIENDA CUALITATIVA EN EL MUNICIPIO DE CAMIRI -FASE(XIV) 2025- SANTA CRUZ

ZONAS Y COMUNIDADES:

AREA URBANA DEL MUNICIPIO DE CAMIRI

MODALIDAD DE INTERVENCION:

RENOVACION

MUNICIPIO:

SANTA CRUZ DE LA SIERRA

PROVINCIA:

CORDILLERA

DEPARTAMENTO:

SANTA CRUZ

DISEÑO ARQUITECTÓNICO:

REVISADO Y APROBADO:

FECHA:


ABRIL/2025

SUPERFICIE NETA:

52,68 m²

LAMINA:

16/22

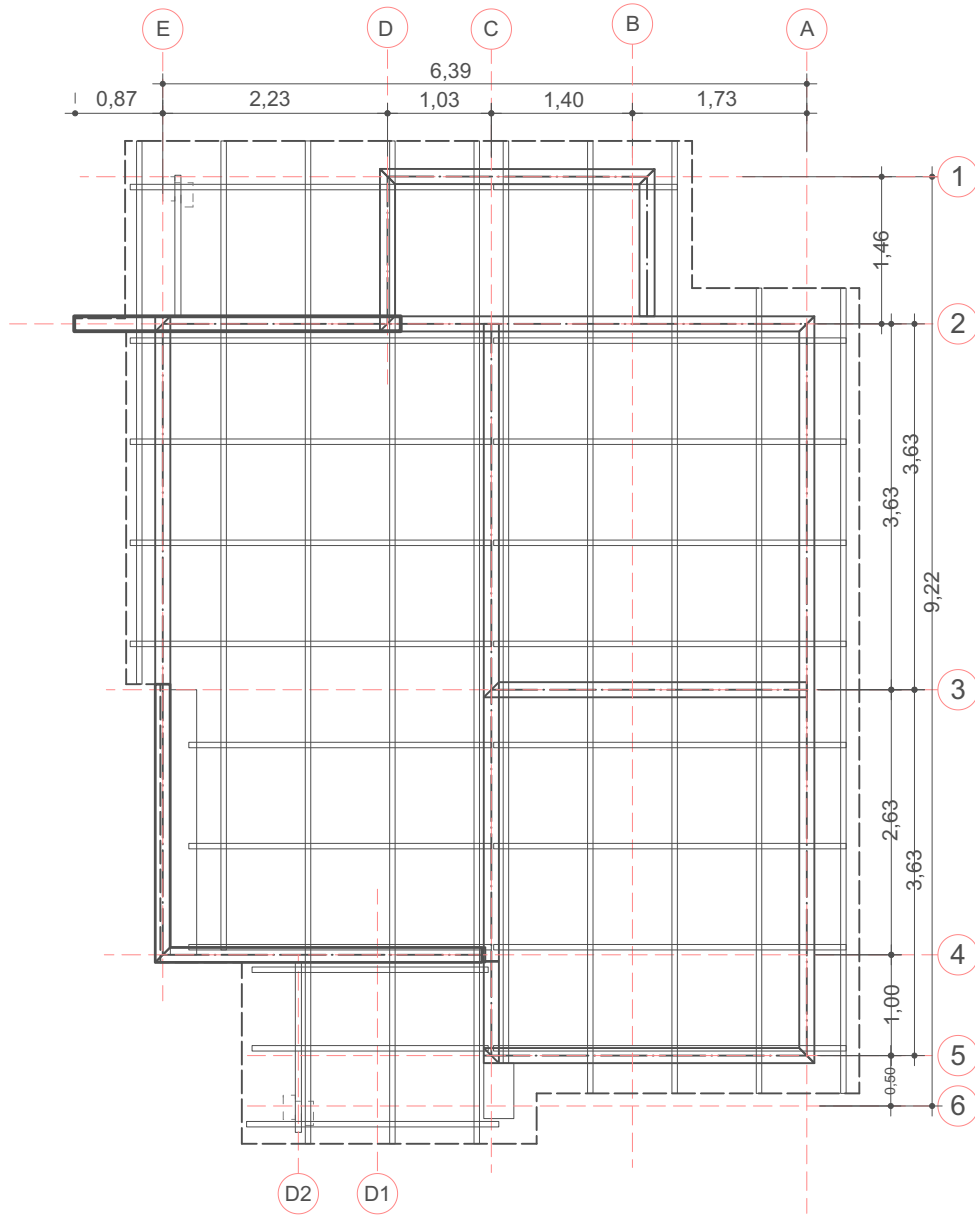

5 PLANO EN PLANTA AMOBLADO
Scale: 1:75

AGENCIA ESTATAL DE VIVIENDA - AEVIVIENDA SCZ

NOMBRE DEL PROYECTO:

PROYECTO DE VIVIENDA CUALITATIVA EN EL MUNICIPIO DE CAMIRI -FASE(XIV) 2025- SANTA CRUZ

ZONAS Y COMUNIDADES:

AREA URBANA DEL MUNICIPIO DE CAMIRI

MODALIDAD DE INTERVENCION:

RENOVACION

MUNICIPIO:

SANTA CRUZ DE LA SIERRA

PROVINCIA:

CORDILLERA

DEPARTAMENTO:

SANTA CRUZ

DISEÑO ARQUITECTÓNICO:

REVISADO Y APROBADO:

FECHA:


ABRIL/2025

SUPERFICIE NETA:

52,68 m²

LAMINA:

5 / 22

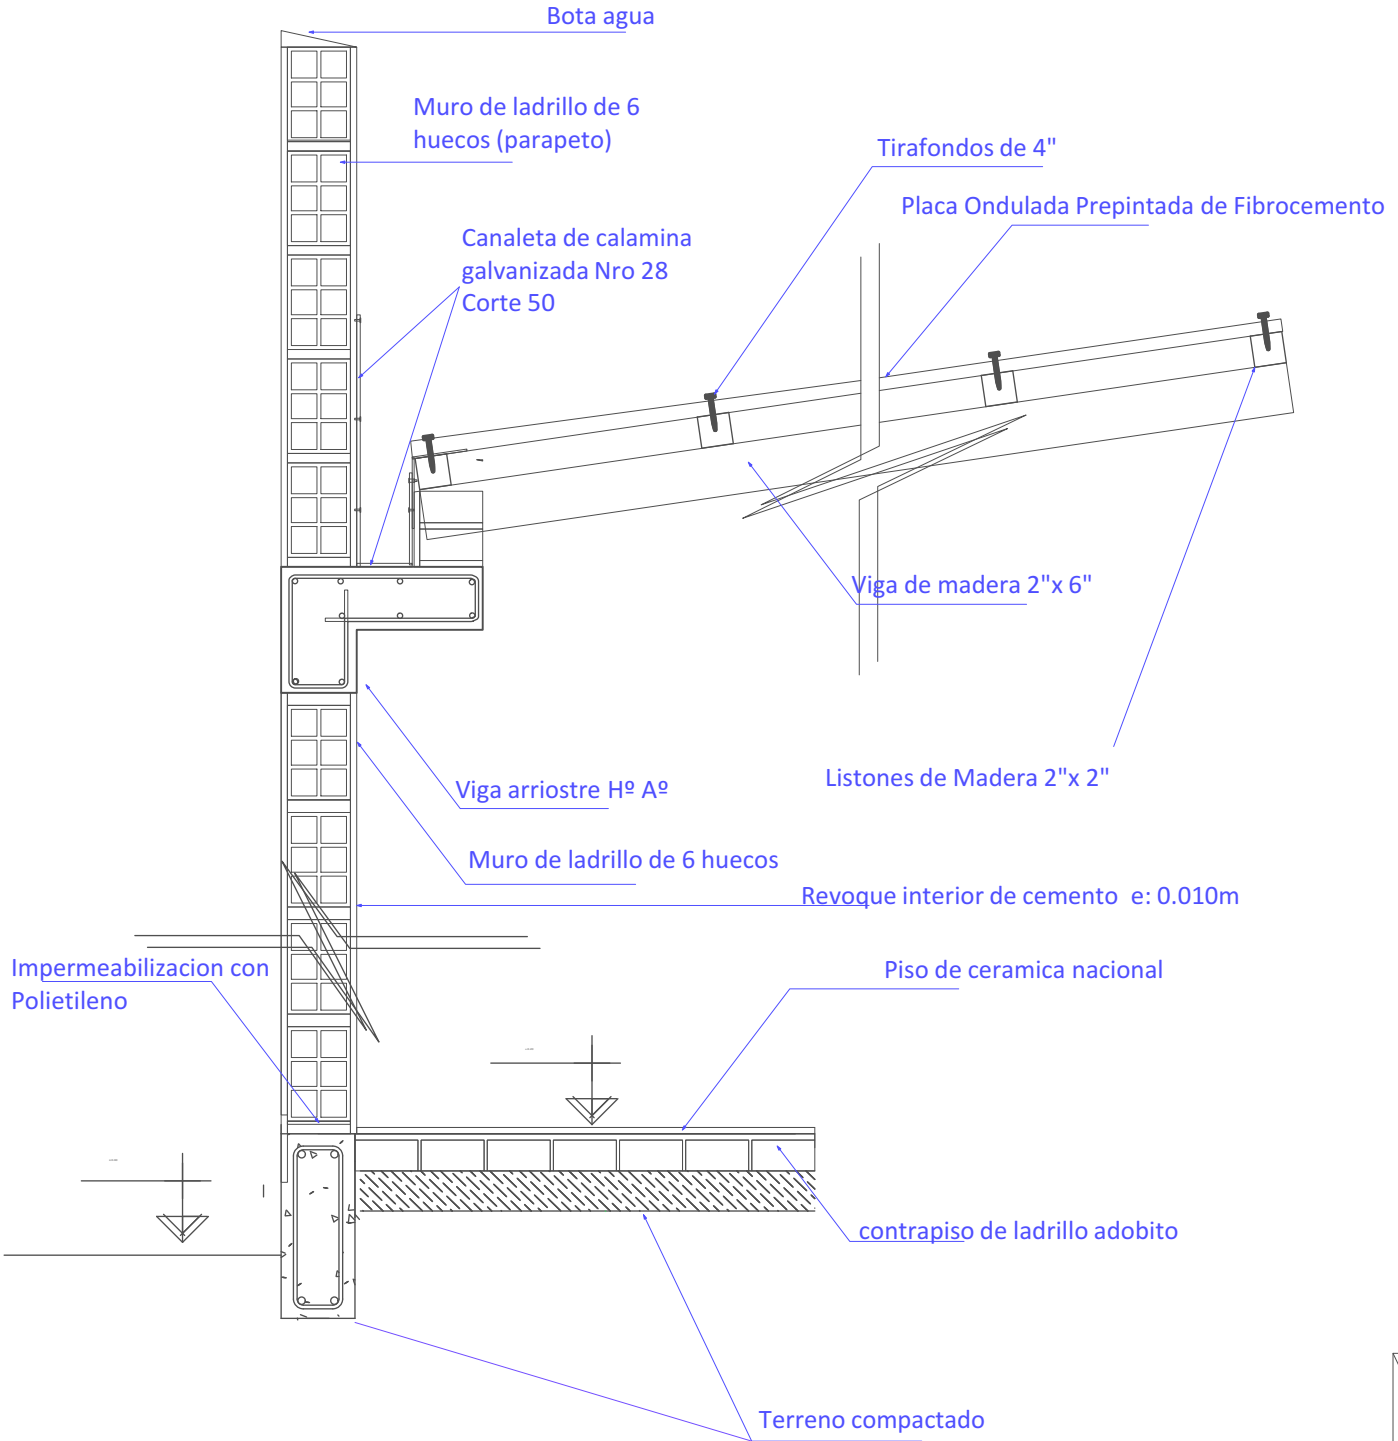

20

DETALLE DE CORTE
Scale: 1:12

AGENCIA ESTATAL DE VIVIENDA - AEVIVIENDA SCZ

NOMBRE DEL PROYECTO:

PROYECTO DE VIVIENDA CUALITATIVA EN EL MUNICIPIO DE
CAMIRI -FASE(XIV) 2025- SANTA CRUZ

ZONAS Y COMUNIDADES:

AREA URBANA DEL MUNICIPIO DE CAMIRI

MODALIDAD DE INTERVENCION:

RENOVACION

MUNICIPIO:
SANTA CRUZ DE LA SIERRA

PROVINCIA:
CORDILLERA

DEPARTAMENTO:
SANTA CRUZ

DISEÑO ARQUITECTÓNICO:

REVISADO Y APROBADO:

FECHA:


ABRIL/2025

SUPERFICIE NETA:

52,68 m²

LAMINA:

17/22

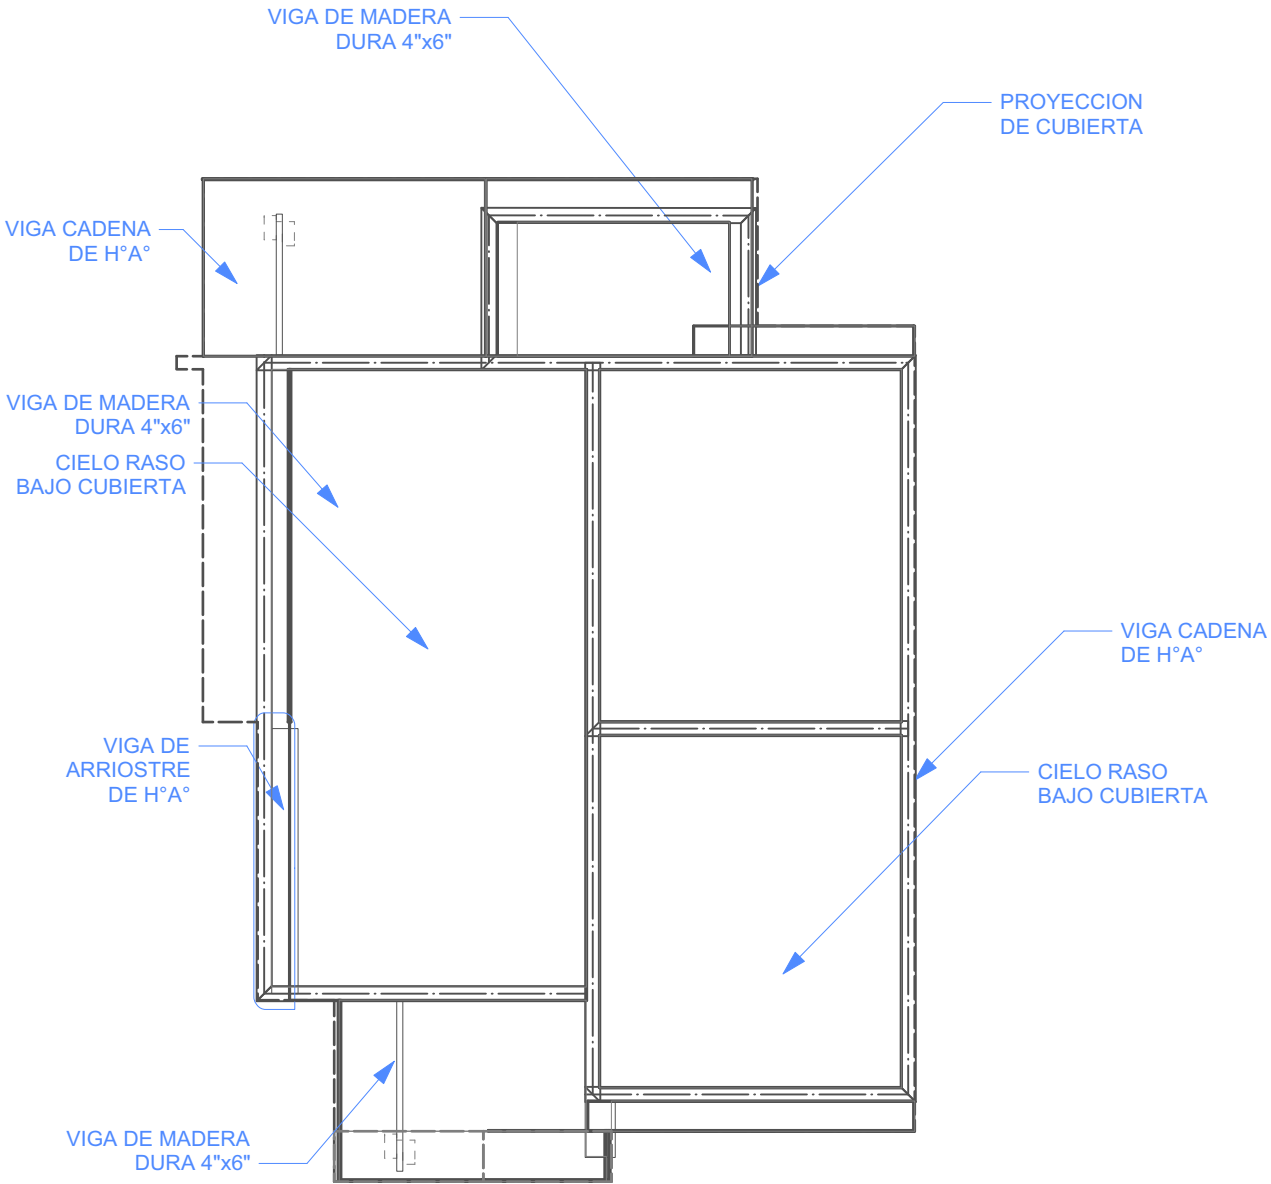

6

PLANO - DISTRIBUCION DE CIELO RASO

Scale: 1:75

AGENCIA ESTATAL DE VIVIENDA - AEVIVIENDA SCZ

NOMBRE DEL PROYECTO:

PROYECTO DE VIVIENDA CUALITATIVA EN EL MUNICIPIO DE CAMIRI -FASE(XIV) 2025- SANTA CRUZ

ZONAS Y COMUNIDADES:

AREA URBANA DEL MUNICIPIO DE CAMIRI

MODALIDAD DE INTERVENCION:

RENOVACION

MUNICIPIO:

SANTA CRUZ DE LA SIERRA

PROVINCIA:

CORDILLERA

DEPARTAMENTO:

SANTA CRUZ

DISEÑO ARQUITECTÓNICO:

REVISADO Y APROBADO:

FECHA:



ABRIL/2025

SUPERFICIE NETA:


52,68 m²

LAMINA:

6/22

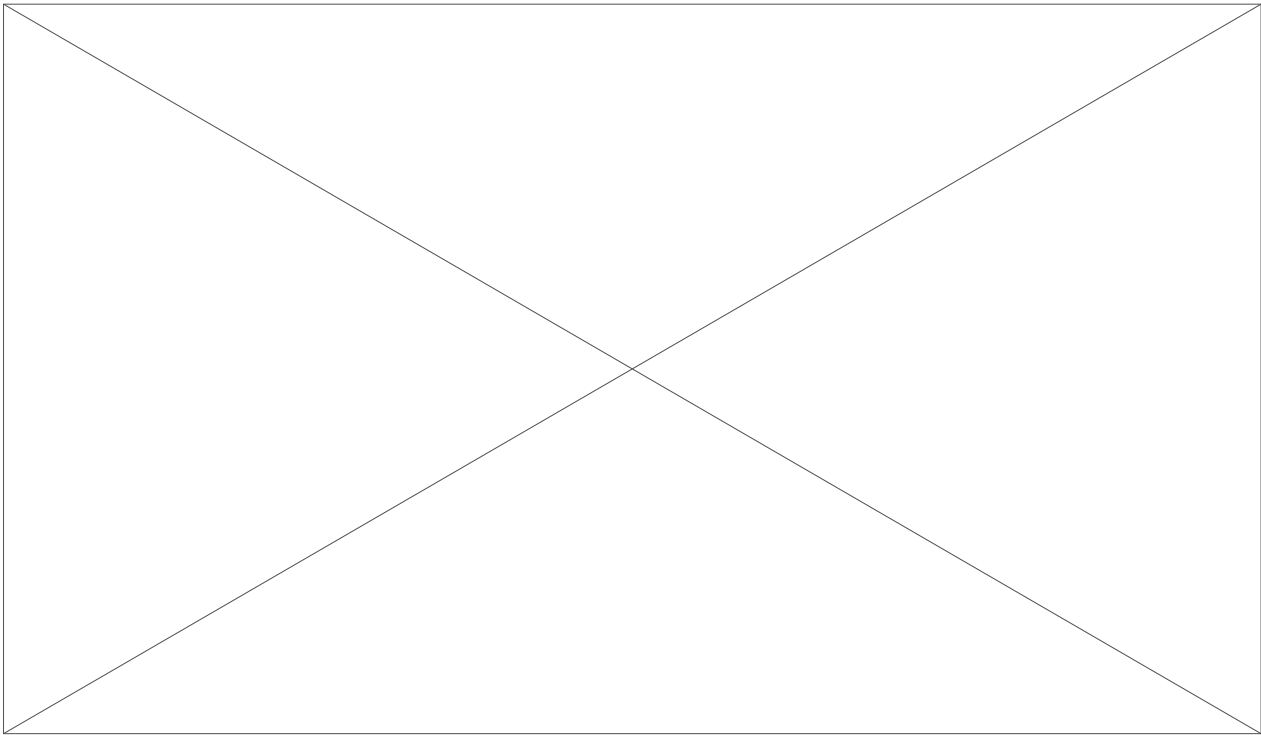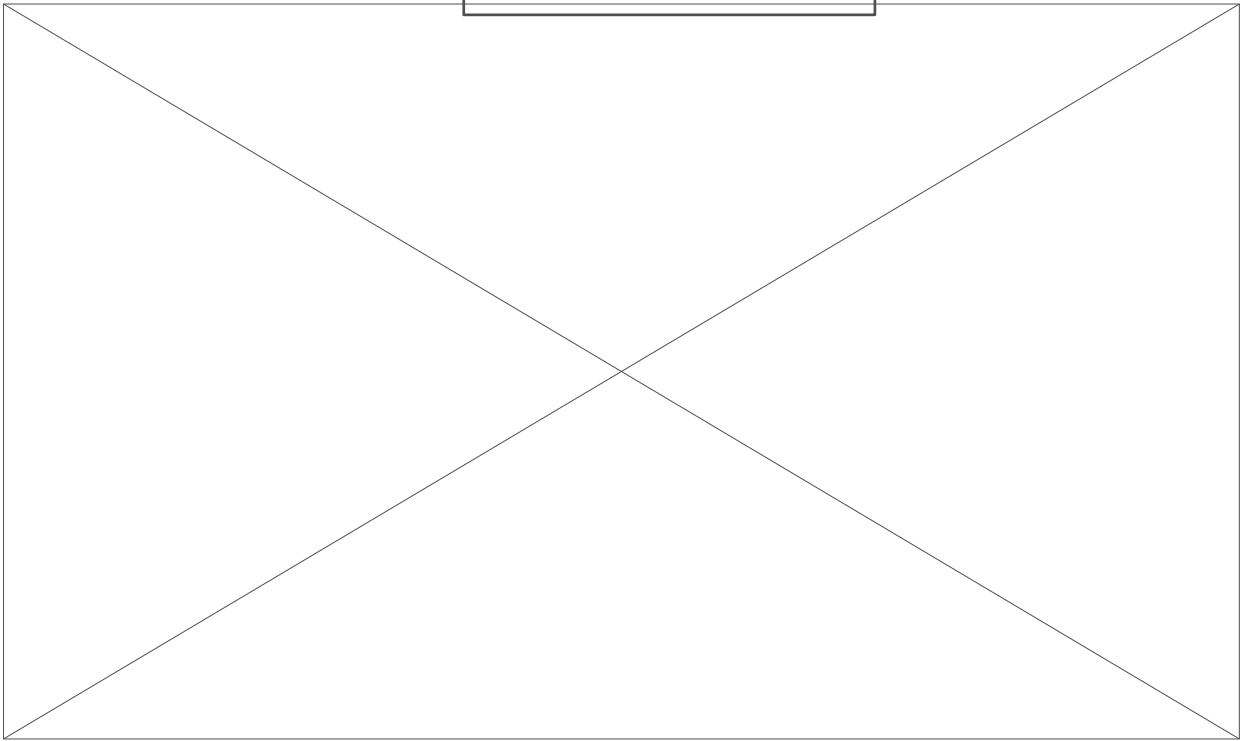

PROYECTO DE VIVIENDA CUALITATIVA

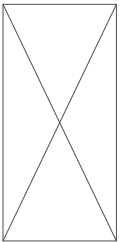


IMAGENES 3D - EXTERIORES

AGENCIA ESTATAL DE VIVIENDA - AEVIVIENDA SCZ		
NOMBRE DEL PROYECTO: PROYECTO DE VIVIENDA CUALITATIVA EN EL MUNICIPIO DE CAMIRI -FASE(XIV) 2025- SANTA CRUZ		
ZONAS Y COMUNIDADES: AREA URBANA DEL MUNICIPIO DE CAMIRI	MODALIDAD DE INTERVENCION: RENOVACION	MUNICIPIO: SANTA CRUZ DE LA SIERRA PROVINCIA: CORDILLERA DEPARTAMENTO: SANTA CRUZ

DISEÑO ARQUITECTÓNICO:	REVISADO Y APROBADO :

FECHA:	ABRIL/2025
SUPERFICIE NETA:	52,68 m ²
LAMINA:	18/22

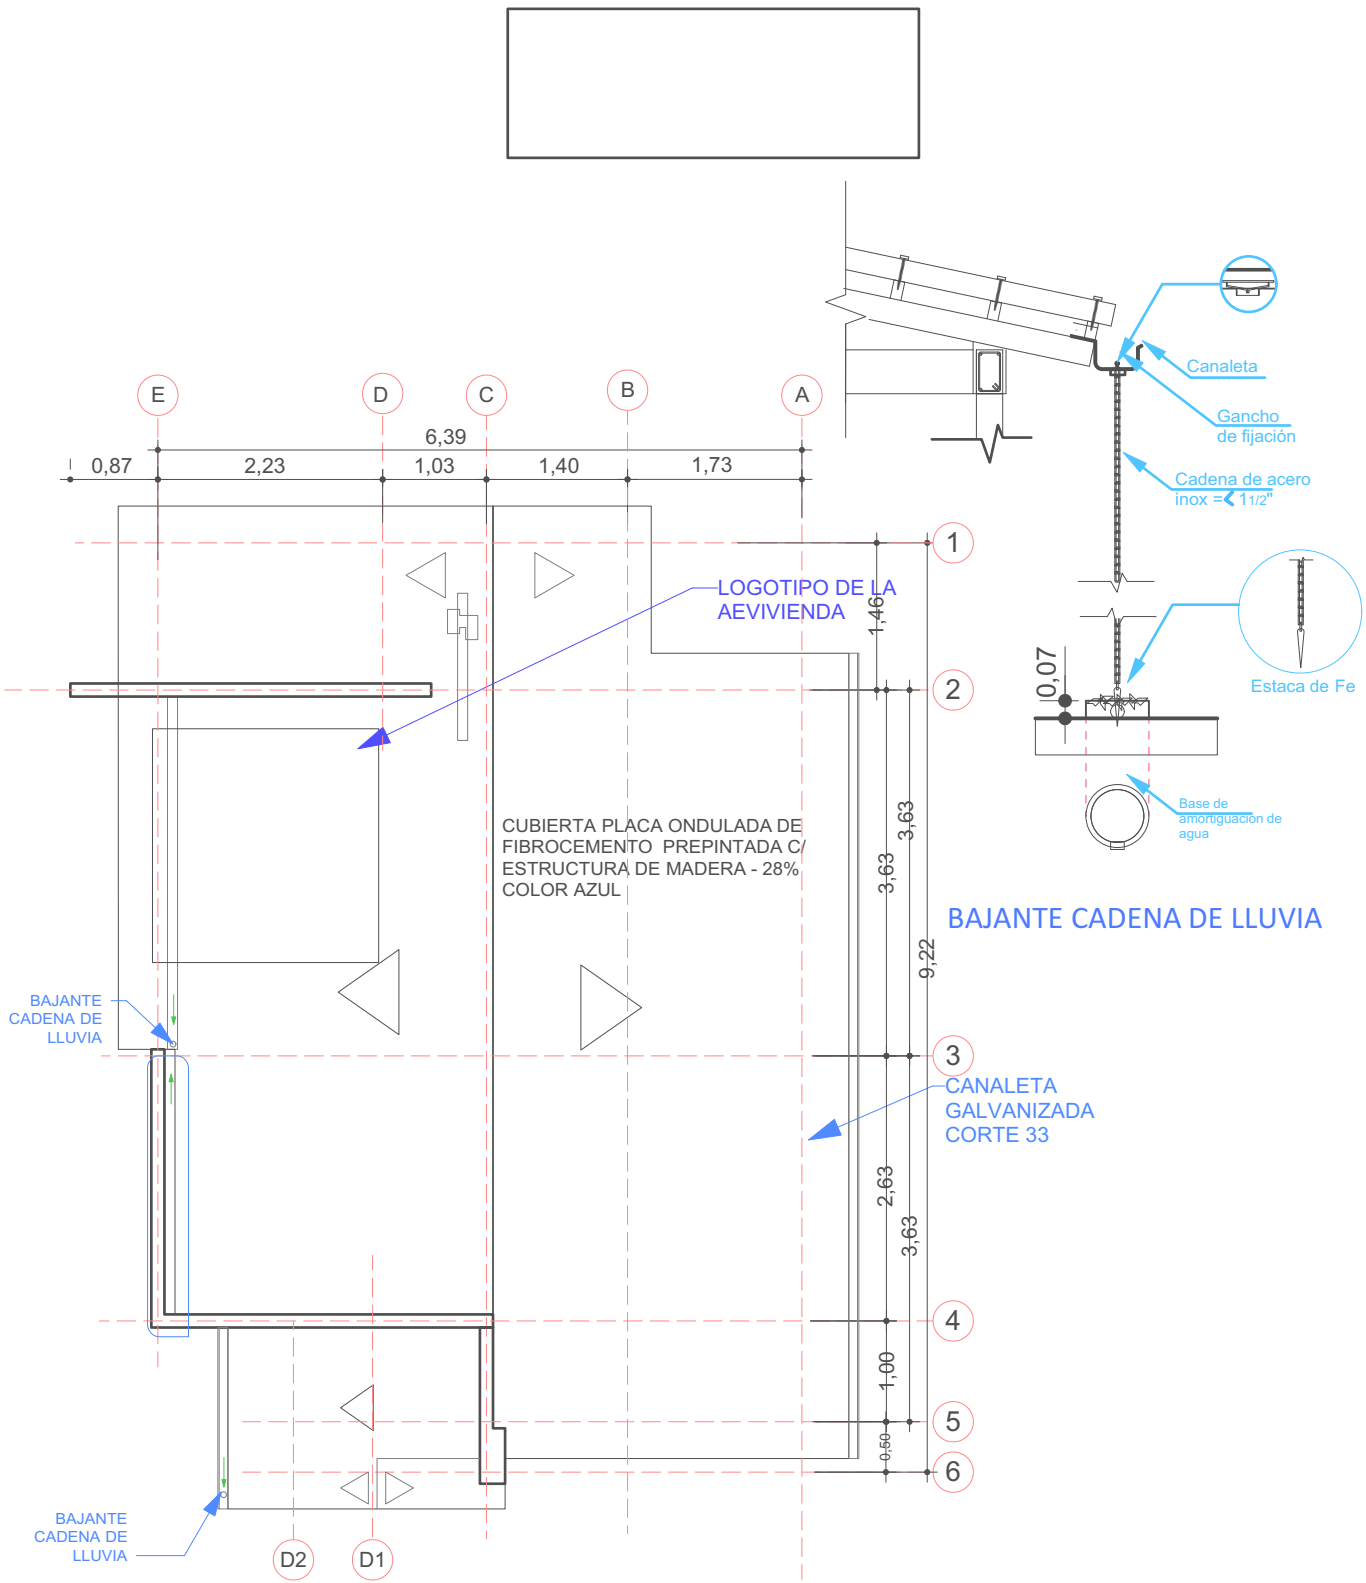

7 PLANO DE CUBIERTA
Scale: 1:75

AGENCIA ESTATAL DE VIVIENDA - AEVIVIENDA SCZ

NOMBRE DEL PROYECTO:

PROYECTO DE VIVIENDA CUALITATIVA EN EL MUNICIPIO DE CAMIRI -FASE(XIV) 2025- SANTA CRUZ

ZONAS Y COMUNIDADES:

AREA URBANA DEL MUNICIPIO DE CAMIRI

MODALIDAD DE INTERVENCIÓN:

RENOVACION

MUNICIPIO:

SANTA CRUZ DE LA SIERRA

PROVINCIA:

CORDILLERA

DEPARTAMENTO:

SANTA CRUZ

DISEÑO ARQUITECTÓNICO:

REVISADO Y APROBADO:

FECHA:


ABRIL/2025

SUPERFICIE NETA:

52,68 m²

LAMINA:

7/22

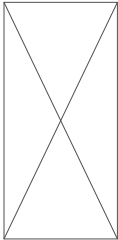

IMAGENES 3D - EXTERIORES

AGENCIA ESTATAL DE VIVIENDA - AEVIVIENDA SCZ

NOMBRE DEL PROYECTO:

PROYECTO DE VIVIENDA CUALITATIVA EN EL MUNICIPIO DE CAMIRI -FASE(XIV) 2025- SANTA CRUZ

ZONAS Y COMUNIDADES:

AREA URBANA DEL MUNICIPIO DE CAMIRI

MODALIDAD DE INTERVENCION:

RENOVACION

MUNICIPIO:

SANTA CRUZ DE LA SIERRA

PROVINCIA:

CORDILLERA

DEPARTAMENTO:

SANTA CRUZ

DISEÑO ARQUITECTÓNICO:

REVISADO Y APROBADO :

FECHA:


ABRIL/2025

SUPERFICIE NETA:

52,68 m²

LAMINA:

19/22

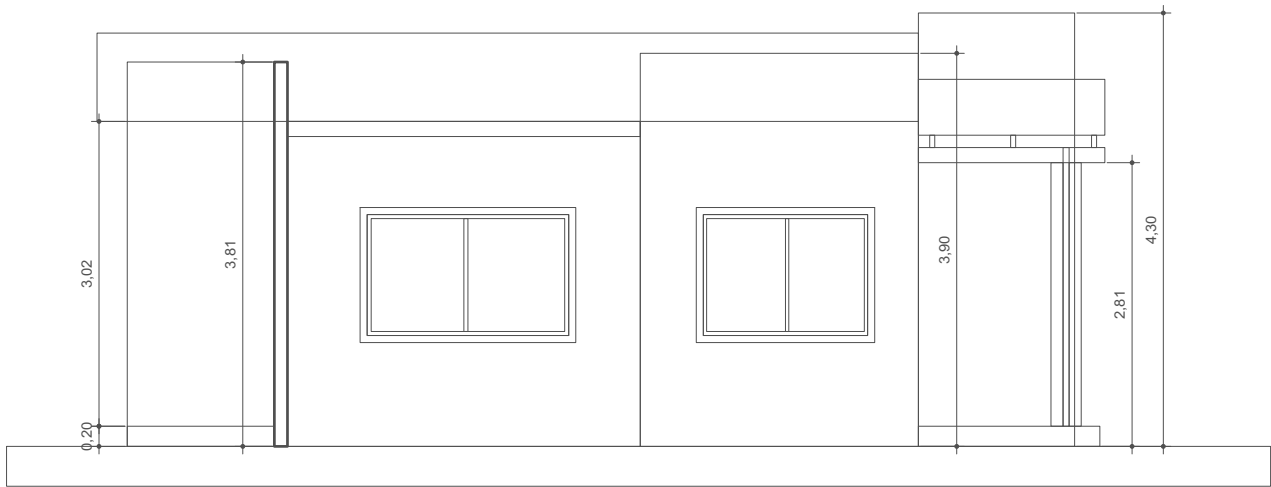

8


FACHADAS
Scale: 1:75



9

FACHADAS
Scale: 1:75

PROYECTO DE VIVIENDA CUALITATIVA

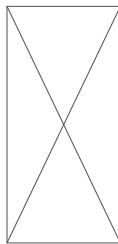

AGENCIA ESTATAL DE VIVIENDA - AEVIVIENDA SCZ

NOMBRE DEL PROYECTO:

PROYECTO DE VIVIENDA CUALITATIVA EN EL MUNICIPIO DE CAMIRI -FASE(XIV) 2025- SANTA CRUZ

ZONAS Y COMUNIDADES:
AREA URBANA DEL MUNICIPIO DE CAMIRI

MODALIDAD DE INTERVENCION:
RENOVACION

MUNICIPIO:
SANTA CRUZ DE LA SIERRA
PROVINCIA:
CORDILLERA
DEPARTAMENTO:
SANTA CRUZ

DISEÑO ARQUITECTÓNICO:



REVISADO Y APROBADO:

FECHA:
ABRIL/2025

SUPERFICIE NETA:
52,68 m²


LAMINA:

8/22

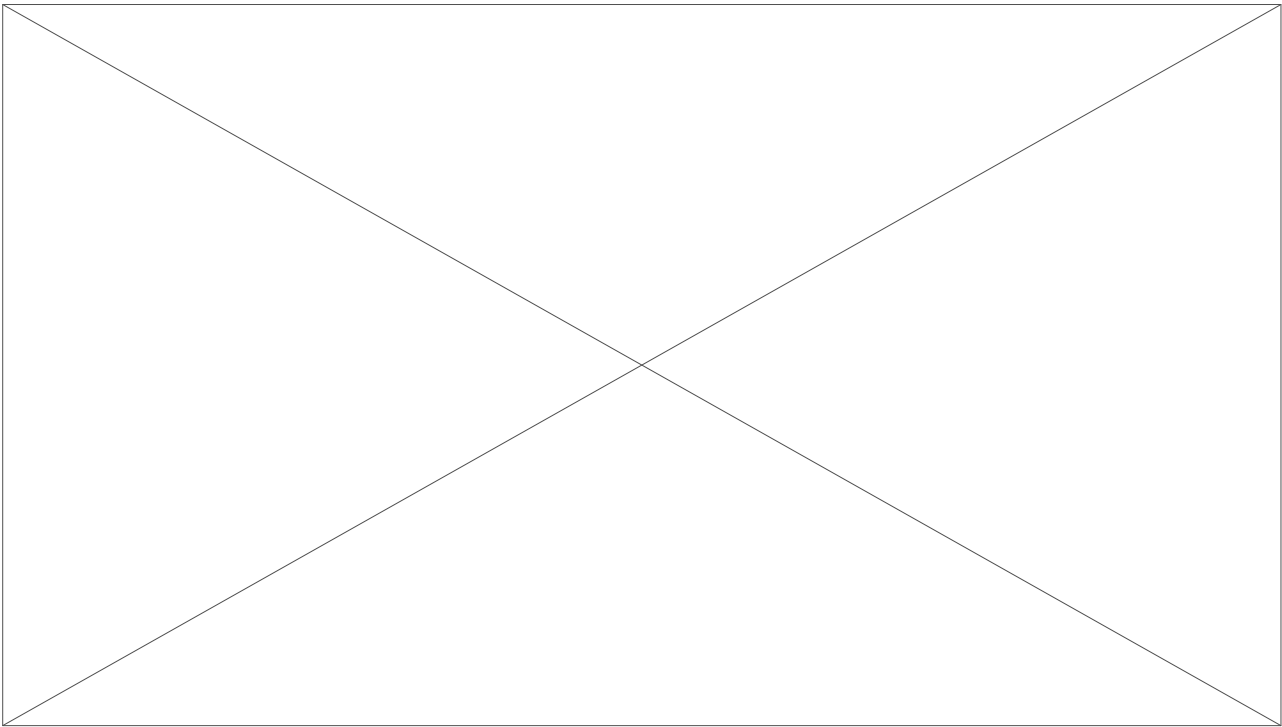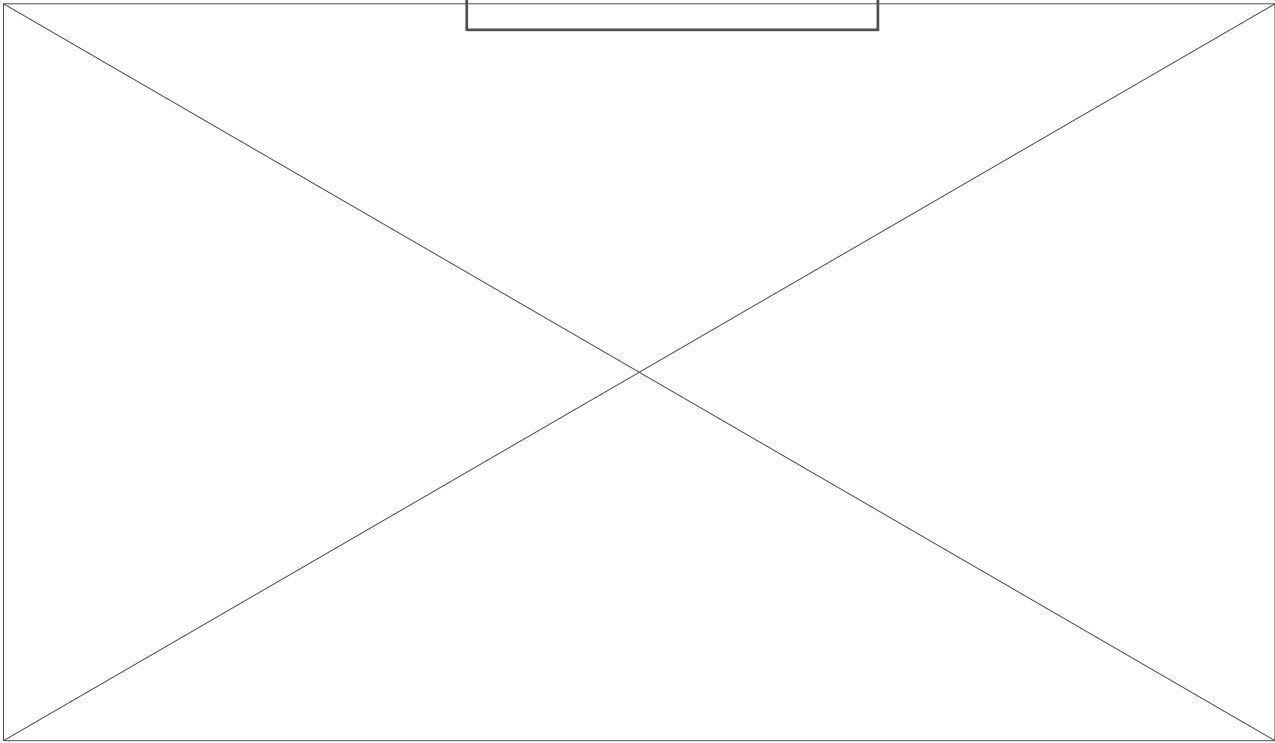

IMAGENES 3D - EXTERIORES

PROYECTO DE VIVIENDA CUALITATIVA

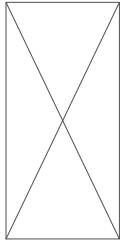

AGENCIA ESTATAL DE VIVIENDA - AEVIVIENDA SCZ

NOMBRE DEL PROYECTO:

PROYECTO DE VIVIENDA CUALITATIVA EN EL MUNICIPIO DE CAMIRI -FASE(XIV) 2025- SANTA CRUZ

ZONAS Y COMUNIDADES:

AREA URBANA DEL MUNICIPIO DE CAMIRI

MODALIDAD DE INTERVENCION:

RENOVACION

MUNICIPIO:

SANTA CRUZ DE LA SIERRA

PROVINCIA:

CORDILLERA

DEPARTAMENTO:

SANTA CRUZ



DISEÑO ARQUITECTÓNICO:



REVISADO Y APROBADO :

FECHA:


ABRIL/2025

SUPERFICIE NETA:


52,68 m²

LAMINA:

20/22

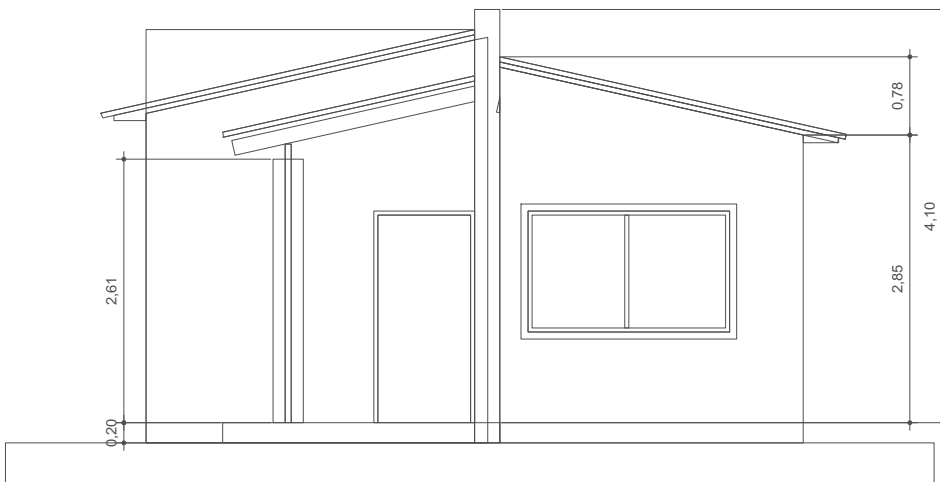


10 FACHADAS
Scale: 1:75

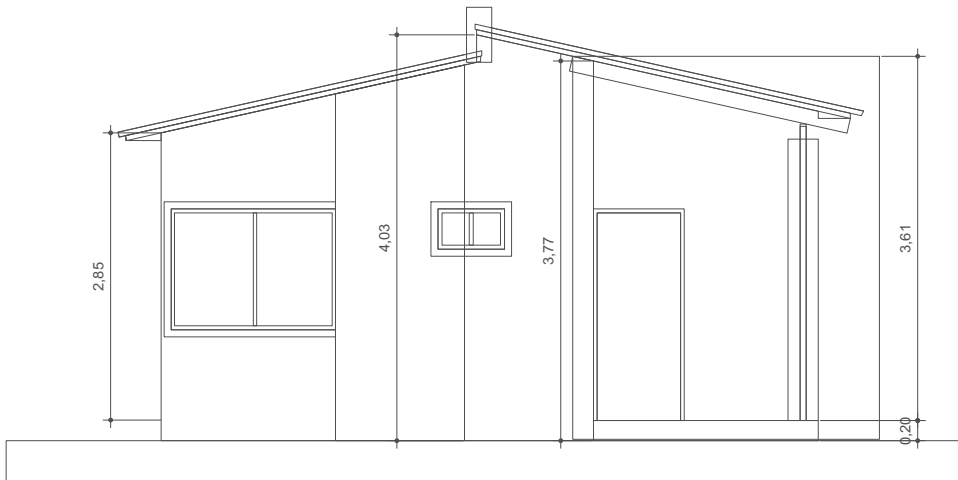

11 FACHADAS
Scale: 1:75

PROYECTO DE VIVIENDA CUALITATIVA

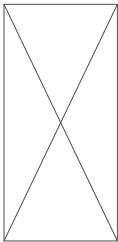

AGENCIA ESTATAL DE VIVIENDA - AEVIVIENDA SCZ

NOMBRE DEL PROYECTO:

PROYECTO DE VIVIENDA CUALITATIVA EN EL MUNICIPIO DE CAMIRI -FASE(XIV) 2025- SANTA CRUZ

ZONAS Y COMUNIDADES:

AREA URBANA DEL MUNICIPIO DE CAMIRI

MODALIDAD DE INTERVENCION:

RENOVACION

MUNICIPIO:

SANTA CRUZ DE LA SIERRA

PROVINCIA:

CORDILLERA

DEPARTAMENTO:

SANTA CRUZ

DISEÑO ARQUITECTÓNICO:

REVISADO Y APROBADO :

FECHA:



ABRIL/2025

SUPERFICIE NETA:


52,68 m²

LAMINA:

9 /22

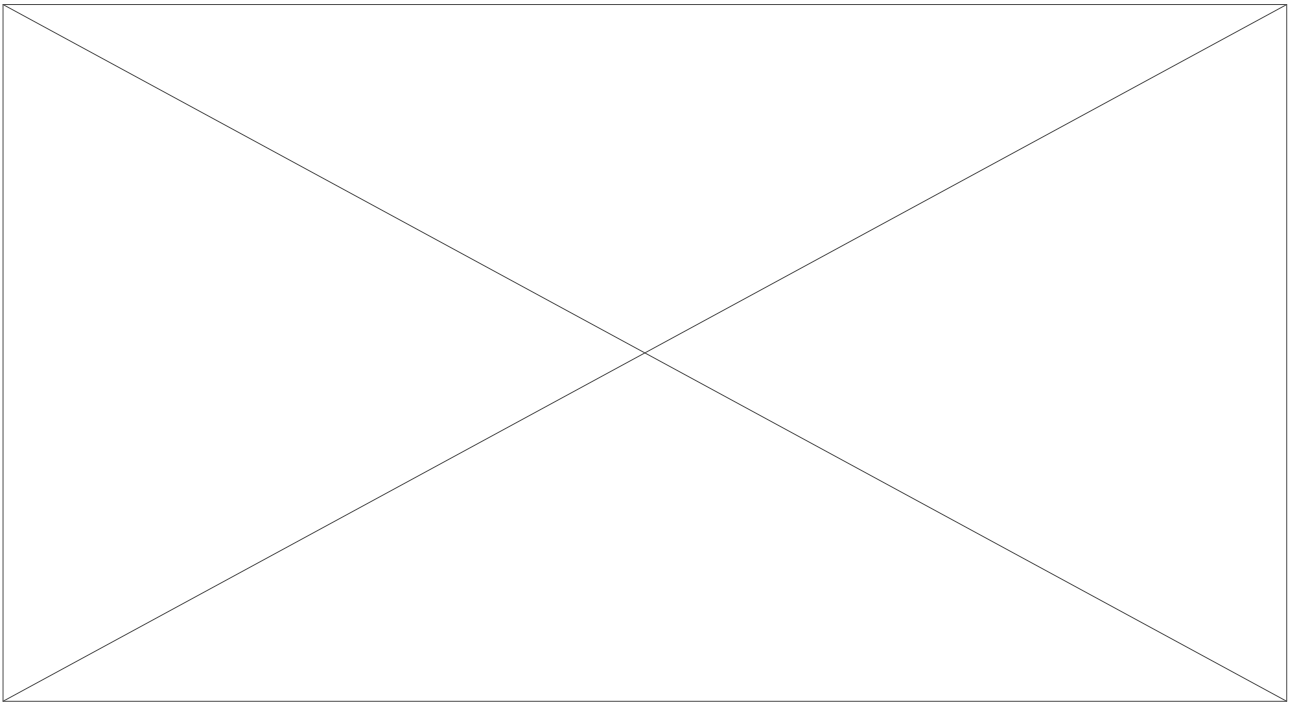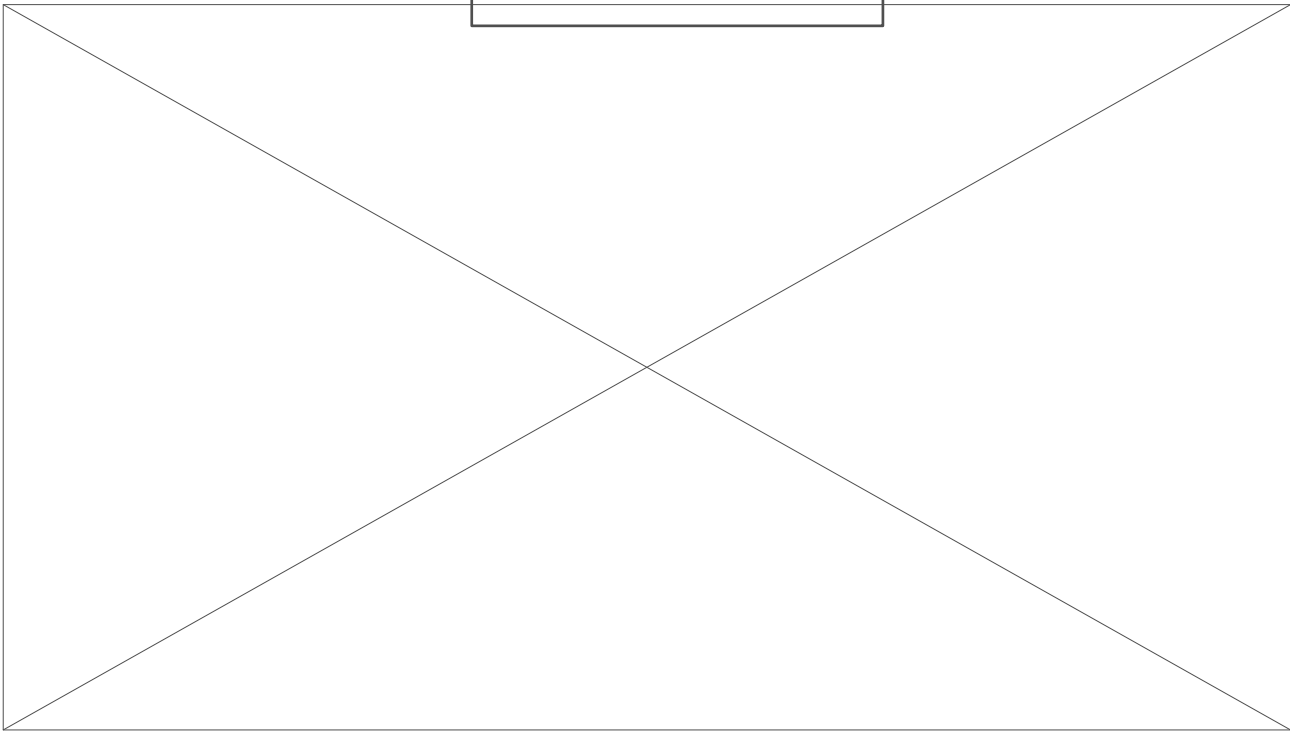

PROYECTO DE VIVIENDA CUALITATIVA

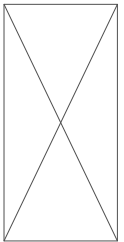


IMAGENES 3D - EXTERIORES

AGENCIA ESTATAL DE VIVIENDA - AEVIVIENDA SCZ		
NOMBRE DEL PROYECTO: PROYECTO DE VIVIENDA CUALITATIVA EN EL MUNICIPIO DE CAMIRI -FASE(XIV) 2025- SANTA CRUZ		
ZONAS Y COMUNIDADES: AREA URBANA DEL MUNICIPIO DE CAMIRI	MODALIDAD DE INTERVENCION: RENOVACION	MUNICIPIO: SANTA CRUZ DE LA SIERRA PROVINCIA: CORDILLERA DEPARTAMENTO: SANTA CRUZ


DISEÑO ARQUITECTÓNICO:	REVISADO Y APROBADO :

FECHA: ABRIL/2025
SUPERFICIE NETA: 52,00 m ²
LAMINA: 21/22

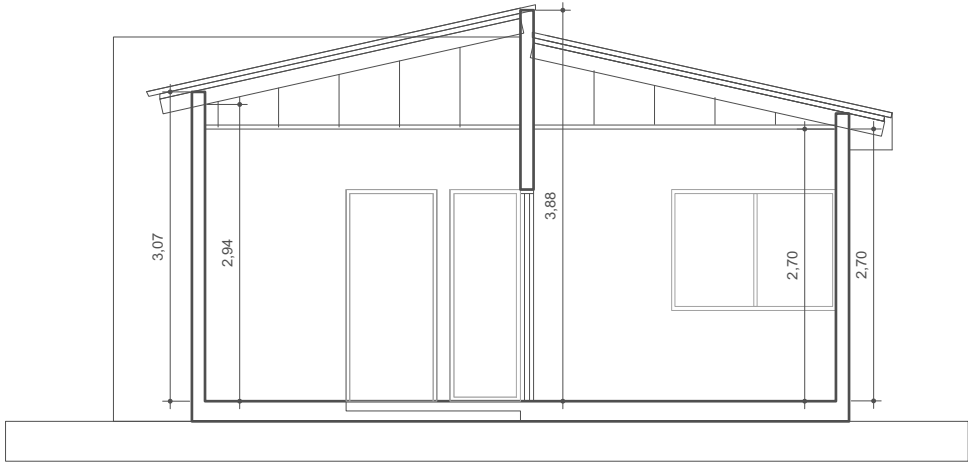

12

CORTES
Scale: 1:75

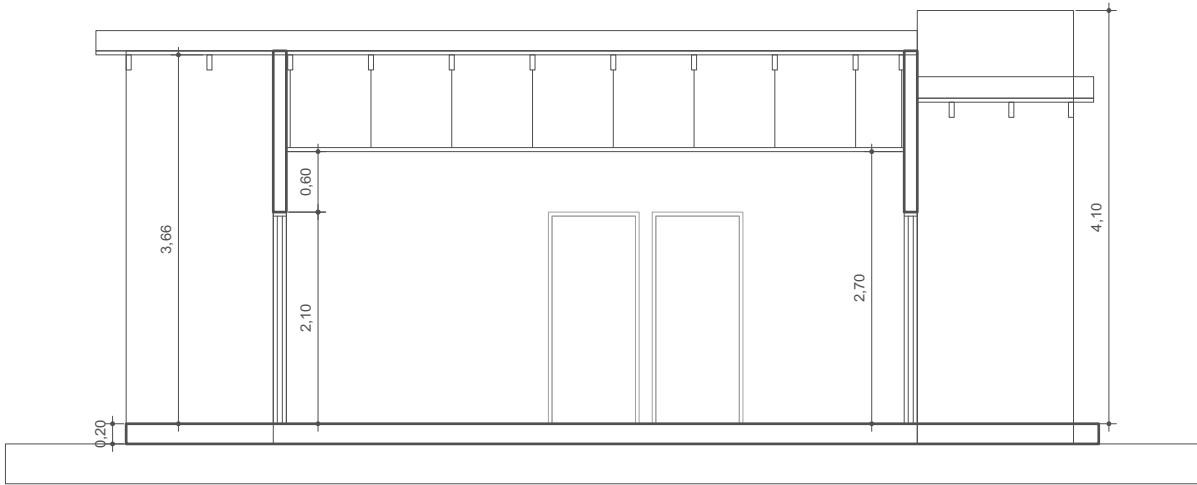

13

CORTES
Scale: 1:75

AGENCIA ESTATAL DE VIVIENDA - AEVIVIENDA SCZ

NOMBRE DEL PROYECTO:

PROYECTO DE VIVIENDA CUALITATIVA EN EL MUNICIPIO DE CAMIRI -FASE(XIV) 2025- SANTA CRUZ

ZONAS Y COMUNIDADES:
AREA URBANA DEL MUNICIPIO DE CAMIRI

MODALIDAD DE INTERVENCIÓN:
RENOVACION

MUNICIPIO:
SANTA CRUZ DE LA SIERRA
PROVINCIA:
CORDILLERA
DEPARTAMENTO:
SANTA CRUZ

DISEÑO ARQUITECTÓNICO:



REVISADO Y APROBADO:

FECHA:
ABRIL/2025


SUPERFICIE NETA:
52,68 m²

LAMINA:

10/22

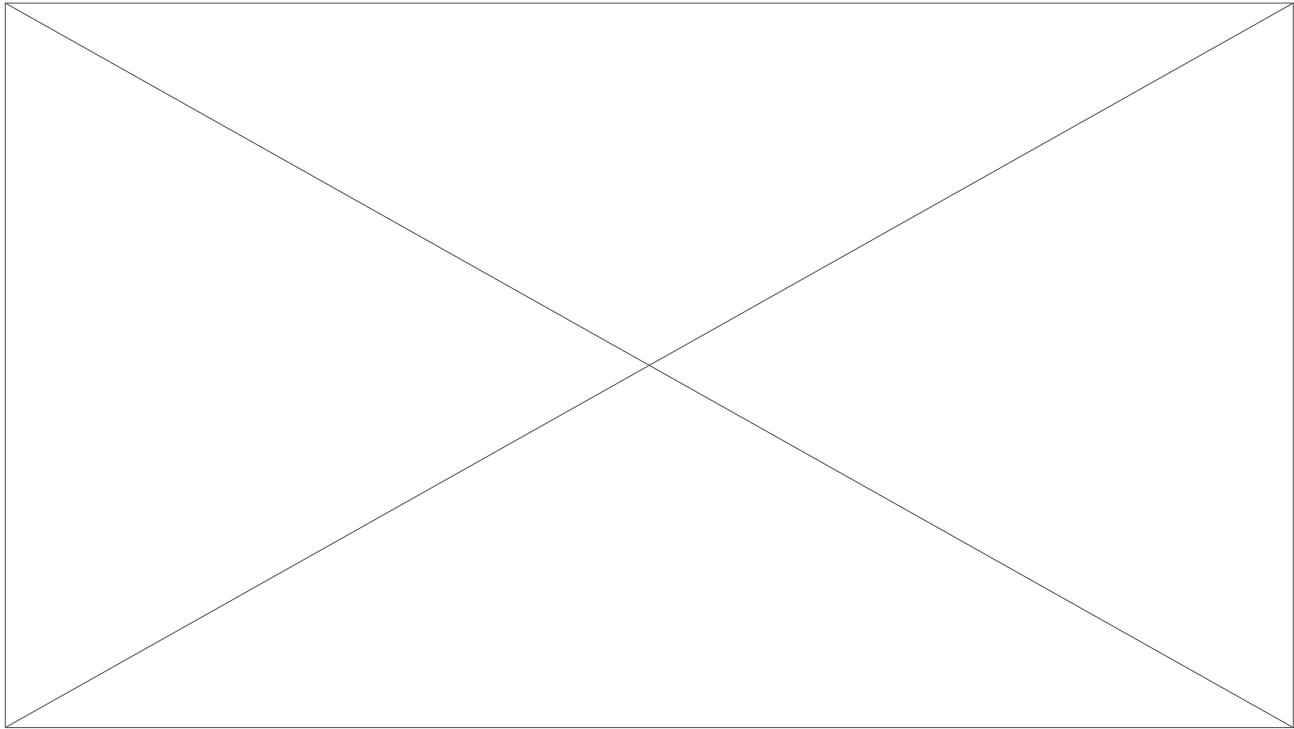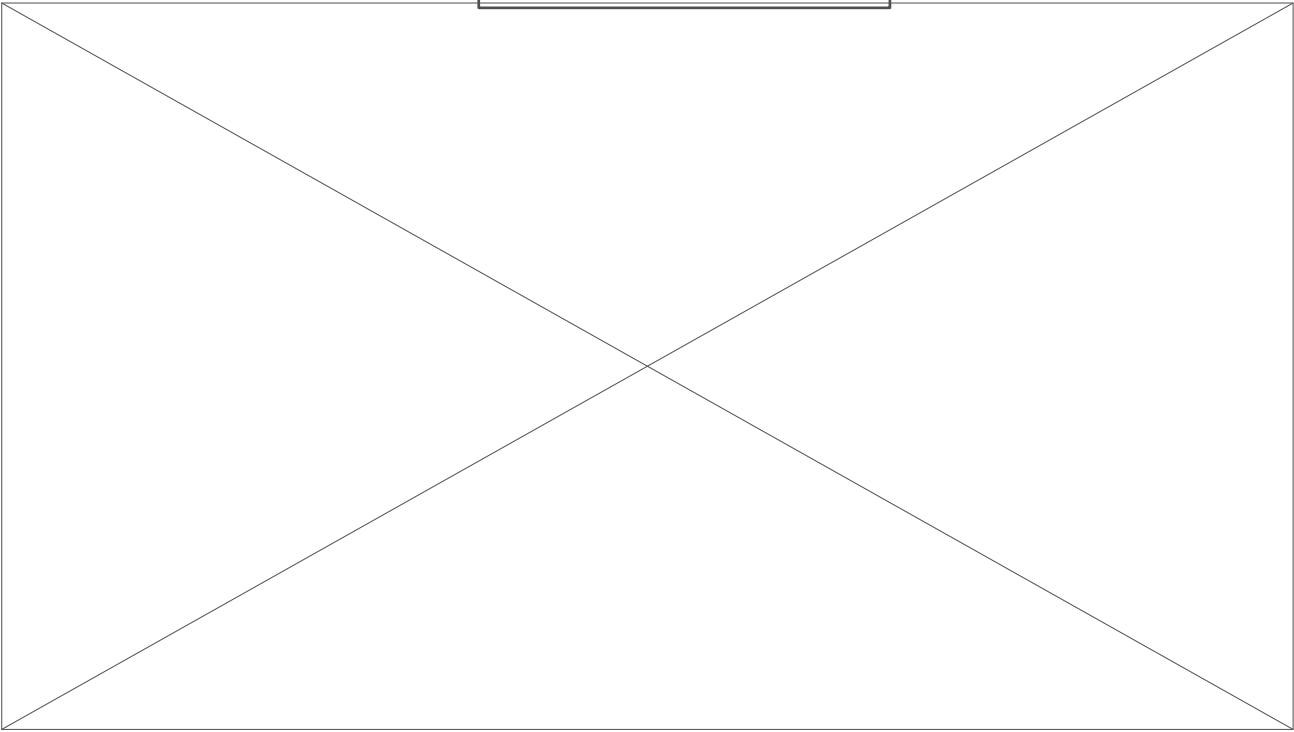


IMAGENES 3D - EXTERIORES

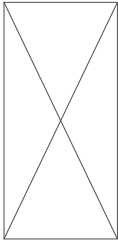


AGENCIA ESTATAL DE VIVIENDA - AEVIVIENDA SCZ		
NOMBRE DEL PROYECTO: PROYECTO DE VIVIENDA CUALITATIVA EN EL MUNICIPIO DE CAMIRI -FASE(XIV) 2025- SANTA CRUZ		
ZONAS Y COMUNIDADES: AREA URBANA DEL MUNICIPIO DE CAMIRI	MODALIDAD DE INTERVENCION: RENOVACION	MUNICIPIO: SANTA CRUZ DE LA SIERRA PROVINCIA: CORDILLERA DEPARTAMENTO: SANTA CRUZ

DISEÑO ARQUITECTÓNICO:	REVISADO Y APROBADO :

FECHA: ABRIL/2025
SUPERFICIE NETA: 52,6m²
LAMINA: 22/22

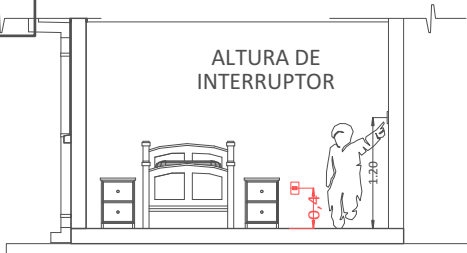

CORTE REFERENCIAL

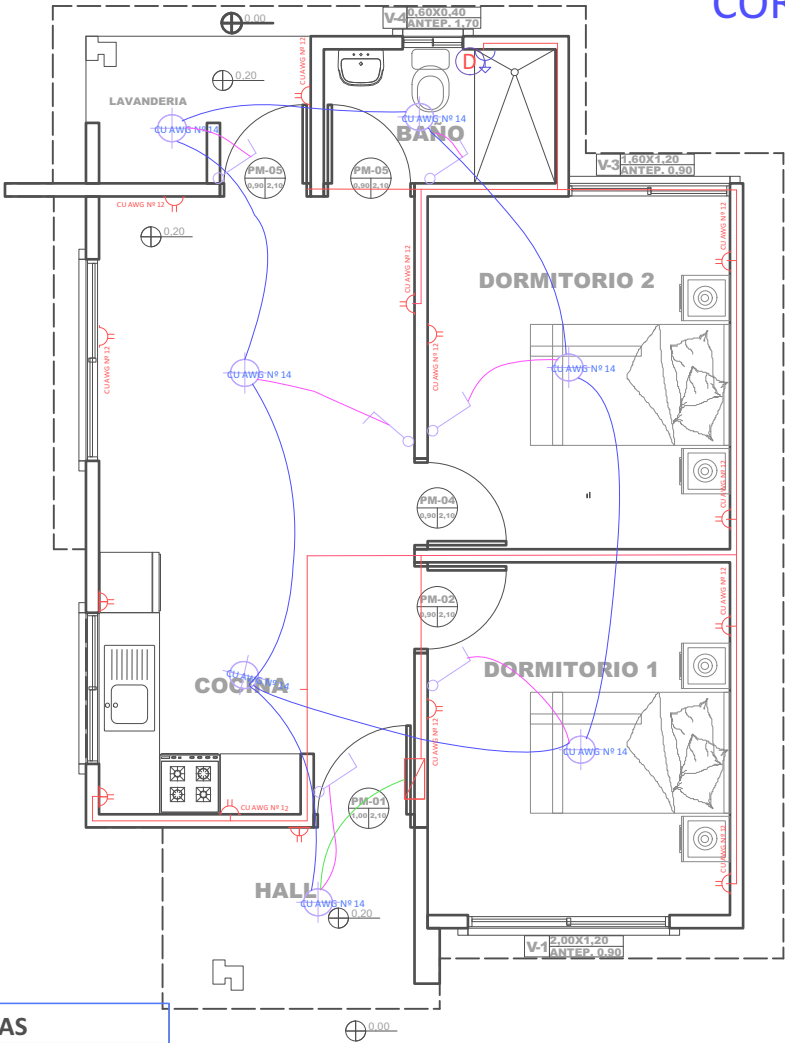


REFERENCIAS

- Tablero de Distribución
- Iluminación Led
- Interruptor simple
- Tomacorriente Doble H= 0.40 m
- Tomacorriente Doble H= 1.20 m
- Térmico Ducha
- 2 Alambre Aislado CU AWG Nº 14 Iluminacion
- 2 Alambre Aislado CU AWG Nº 12 Tomacorriente
- 2 Alambre Aislado CU AWG Nº 10 Ducha

14 PLANO DE INSTALACIONES ELECTRICAS
Scale: 1:75

PROYECTO DE VIVIENDA CUALITATIVA

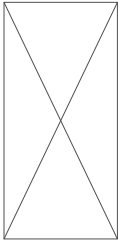

AGENCIA ESTATAL DE VIVIENDA - AEVIVIENDA SCZ

NOMBRE DEL PROYECTO:
PROYECTO DE VIVIENDA CUALITATIVA EN EL MUNICIPIO DE CAMIRI -FASE(XIV) 2025- SANTA CRUZ

ZONAS Y COMUNIDADES:
AREA URBANA DEL MUNICIPIO DE CAMIRI

MODALIDAD DE INTERVENCIÓN:
RENOVACION

MUNICIPIO:
SANTA CRUZ DE LA SIERRA
PROVINCIA:
CORDILLERA
DEPARTAMENTO:
SANTA CRUZ

DISEÑO ARQUITECTÓNICO:


REVISADO Y APROBADO:

FECHA:
ABRIL/2025


SUPERFICIE NETA:
52,68 m²

LAMINA:
11/22

REFERENCIAS	
	TAP -Tubería de Agua Potable
	LLp - Llave de Paso
	Lm - Lavamanos
	In - Inodoro
	Lp - Lavaplatos
	Du - Ducha
	Lv - Lavandería (punto p/ futura lav.)

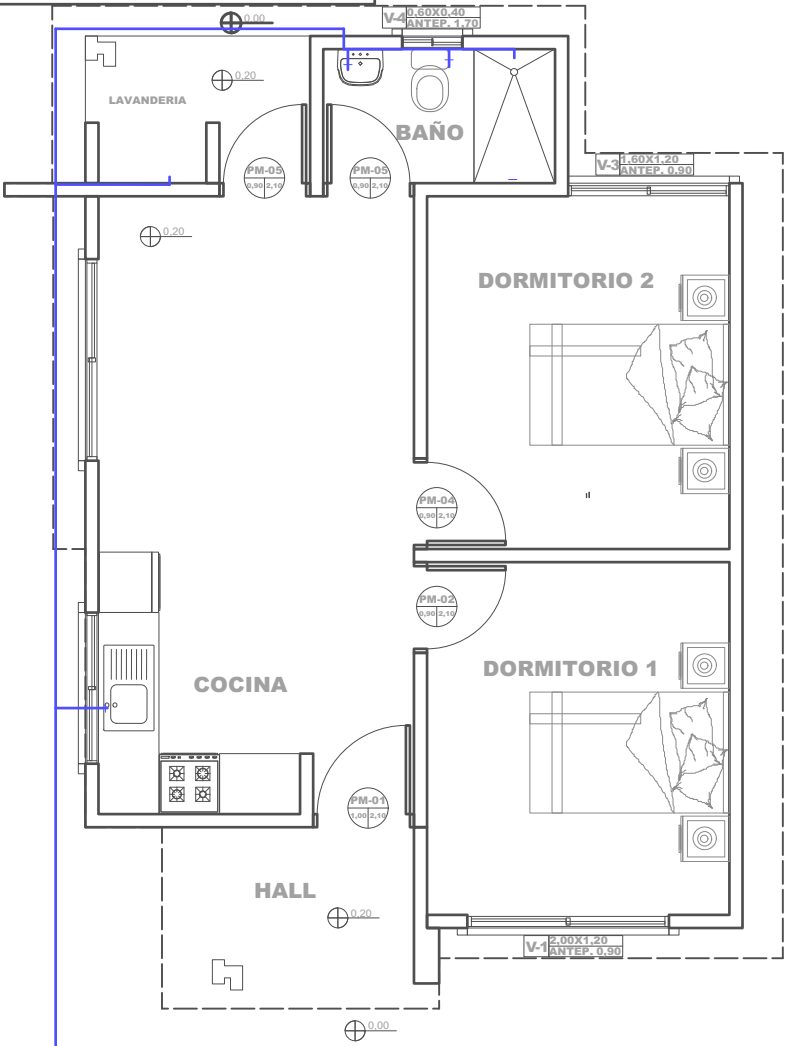

15 PLANO DE INSTALACIONES HIDRAULICAS
Scale: 1:75

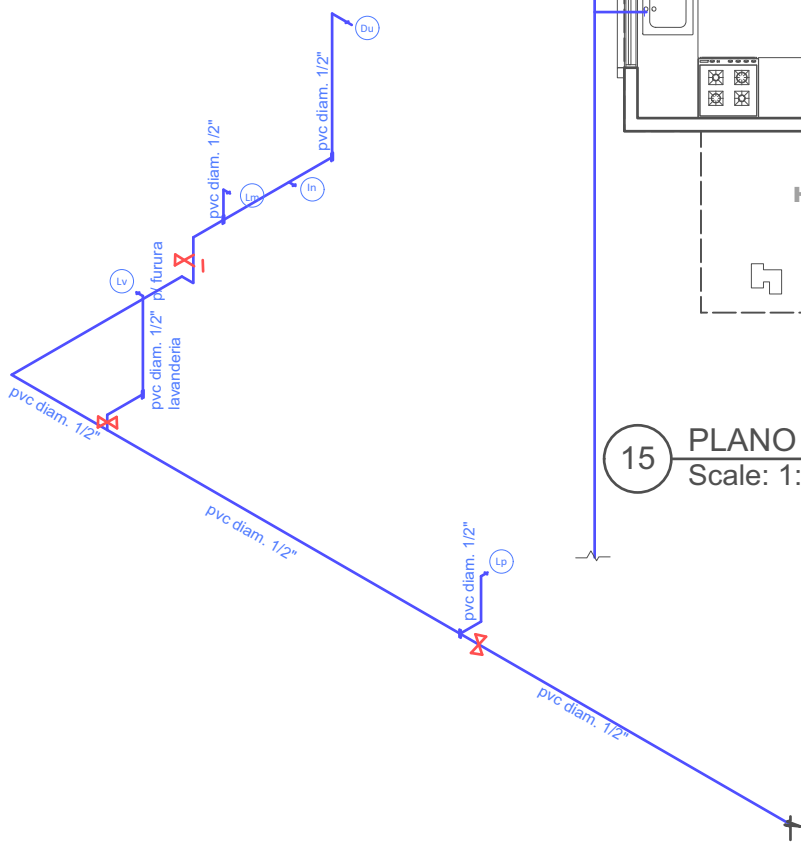

16 PLANO ESQUEMATICO ISOMETRICO - DE INSTALACION HIDRAULICA
Scale: 1:100

AGENCIA ESTATAL DE VIVIENDA - AEVIVIENDA SCZ		
NOMBRE DEL PROYECTO: PROYECTO DE VIVIENDA CUALITATIVA EN EL MUNICIPIO DE CAMIRI -FASE(XIV) 2025- SANTA CRUZ		
ZONAS Y COMUNIDADES: AREA URBANA DEL MUNICIPIO DE CAMIRI	MODALIDAD DE INTERVENCION: RENOVACION	MUNICIPIO: SANTA CRUZ DE LA SIERRA PROVINCIA: CORDILLERA DEPARTAMENTO: SANTA CRUZ

DISEÑO ARQUITECTÓNICO:	REVISADO Y APROBADO :
------------------------	-----------------------

FECHA: ABRIL/2025
SUPERFICIE NETA: 52,68 m²
LAMINA: 12/22