

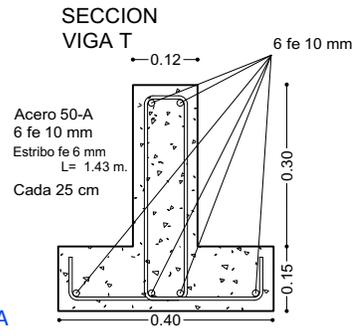
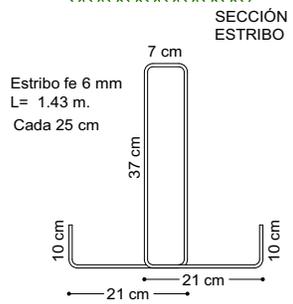


DETALLE VIGA "T" INVERTIDA

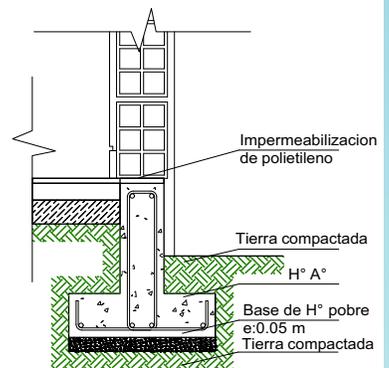

VIGA DE ARRIOSTRE DE HORMIGON ARMADO DE 0,15X0,20 M

BASE DE HORMIGON CICLOPEO PARA COLUMNA

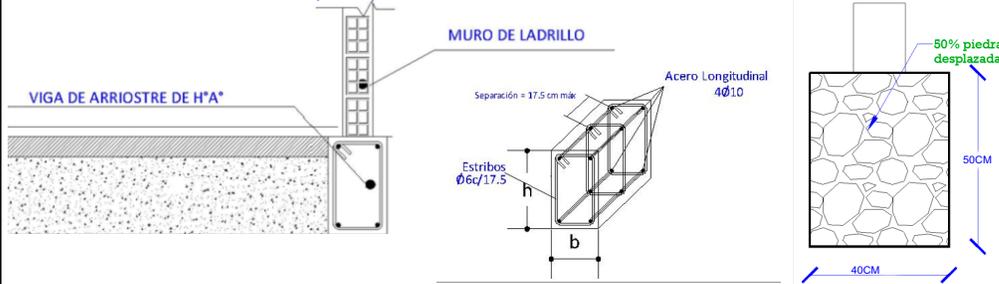

AGENCIA ESTATAL DE VIVIENDA - AEVIVIENDA SCZ


<b>NOMBRE DEL PROYECTO:</b> PROYECTO DE VIVIENDA CUALITATIVA EN EL MUNICIPIO DE COTOCA -FASE(XXIX) 2025- SANTA CRUZ		
<b>ZONAS Y COMUNIDADES:</b> ZONAS URBANAS Y RURALES - COTOCA (MIXTO)	<b>MODALIDAD DE INTERVENCIÓN:</b> RENOVACION	<b>MUNICIPIO:</b> COTOCA <b>PROVINCIA:</b> ANDRES IBAÑEZ <b>DEPARTAMENTO:</b> SANTA CRUZ

DISEÑO ARQUITECTÓNICO:	REVISADO Y APROBADO:
------------------------	----------------------

<b>FECHA:</b> ABRIL/2025
<b>SUPERFICIE NETA:</b> 52,68 m <sup>2</sup>
<b>LAMINA:</b> 1/22

PROYECTO DE VIVIENDA CUALITATIVA



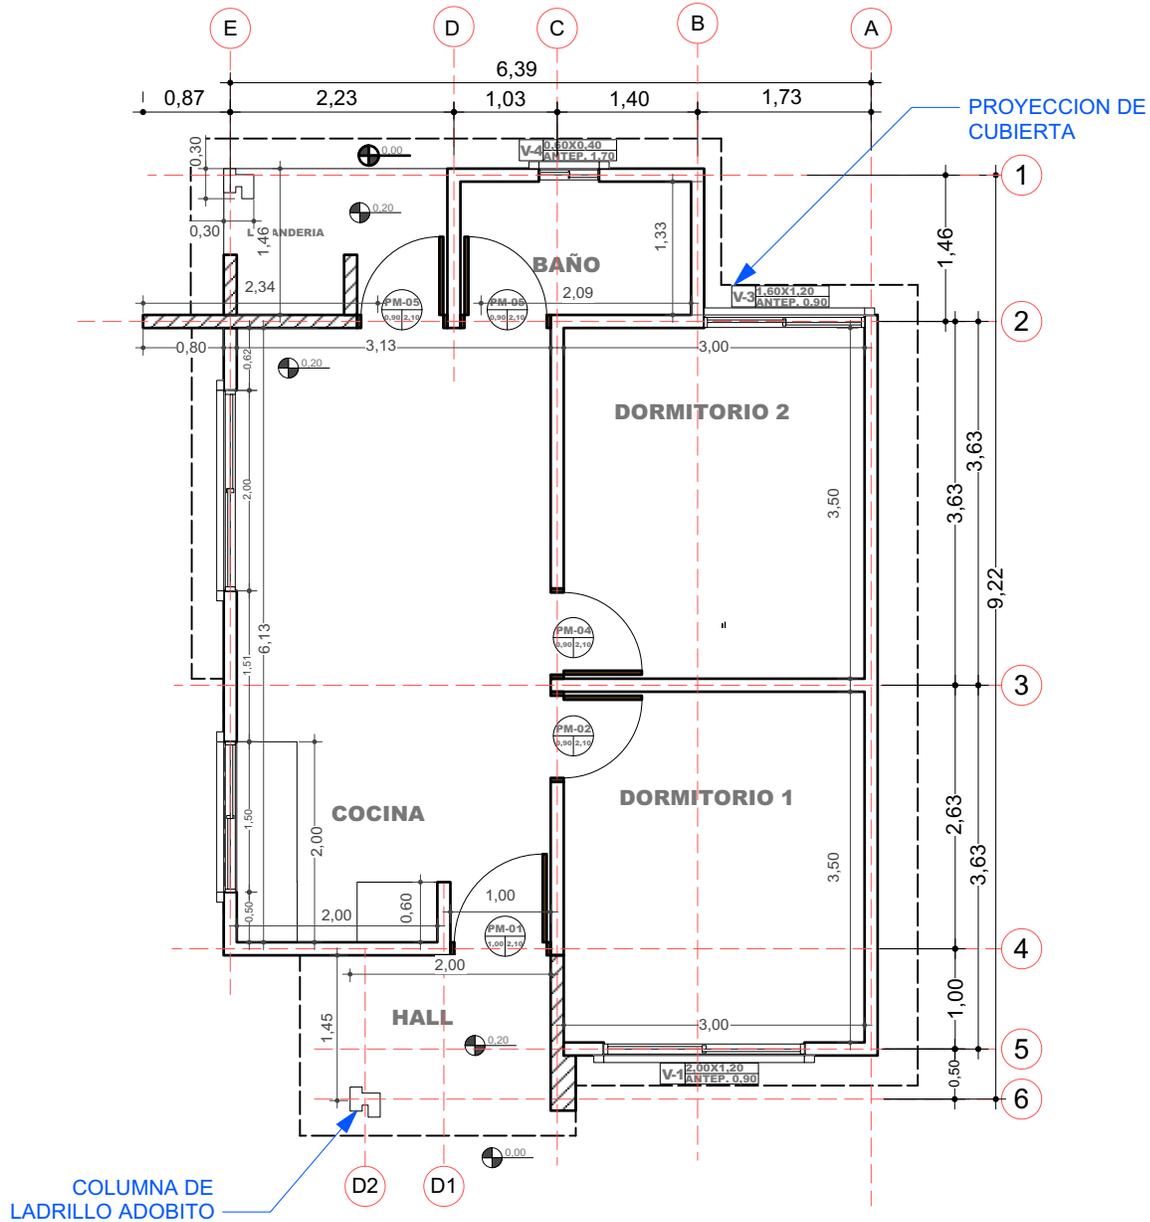

**2** PLANO EN PLANTA - TECNICO  
Scale: 1:75



AGENCIA ESTATAL DE VIVIENDA - AEVIVIENDA SCZ

NOMBRE DEL PROYECTO:

PROYECTO DE VIVIENDA CUALITATIVA EN EL MUNICIPIO DE COTOCA -FASE(XXIX) 2025- SANTA CRUZ



ZONAS Y COMUNIDADES:

ZONAS URBANAS Y RURALES - COTOCA (MIXTO)

MODALIDAD DE INTERVENCIÓN:

RENOVACION

MUNICIPIO:

COTOCA

PROVINCIA:

ANDRES IBAÑEZ

DEPARTAMENTO:

SANTA CRUZ

DISEÑO ARQUITECTÓNICO:

REVISADO Y APROBADO:

FECHA:


ABRIL/2025

SUPERFICIE NETA:

52,68 m<sup>2</sup>

LAMINA:

2/22

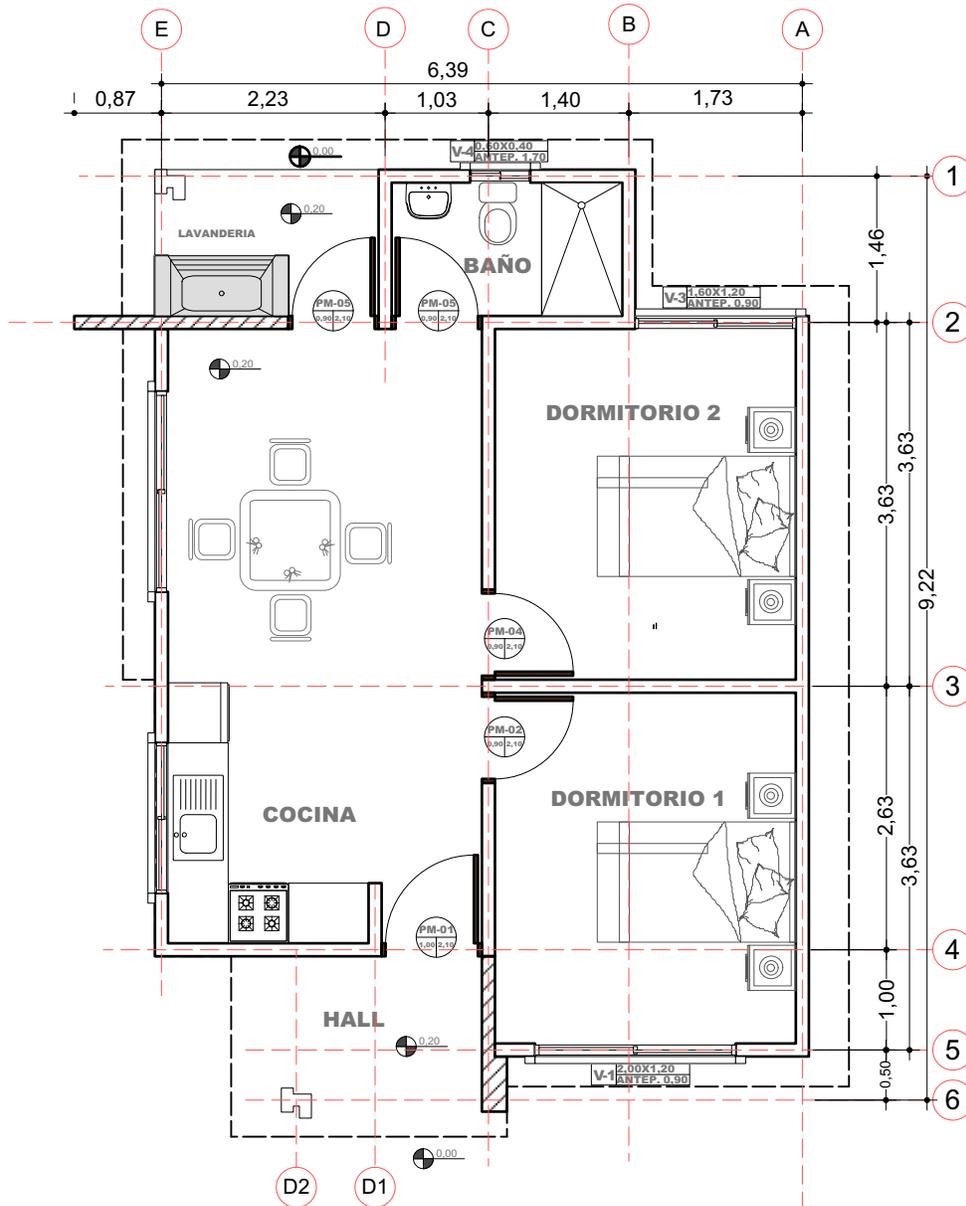

3 PLANO EN PLANTA AMOBLADO  
Scale: 1:75

PROYECTO DE VIVIENDA CUALITATIVA



AGENCIA ESTATAL DE VIVIENDA - AEVIVIENDA SCZ

NOMBRE DEL PROYECTO:

PROYECTO DE VIVIENDA CUALITATIVA EN EL MUNICIPIO DE COTOCA -FASE(XXIX) 2025- SANTA CRUZ



ZONAS Y COMUNIDADES:

ZONAS URBANAS Y RURALES - COTOCA (MIXTO)

MODALIDAD DE INTERVENCIÓN:

RENOVACION

MUNICIPIO:

COTOCA

PROVINCIA:

ANDRÉS IBAÑEZ

DEPARTAMENTO:

SANTA CRUZ

DISEÑO ARQUITECTÓNICO:

REVISADO Y APROBADO:

FECHA:


ABRIL/2025

SUPERFICIE NETA:

52,68 m<sup>2</sup>



LAMINA:

3/22

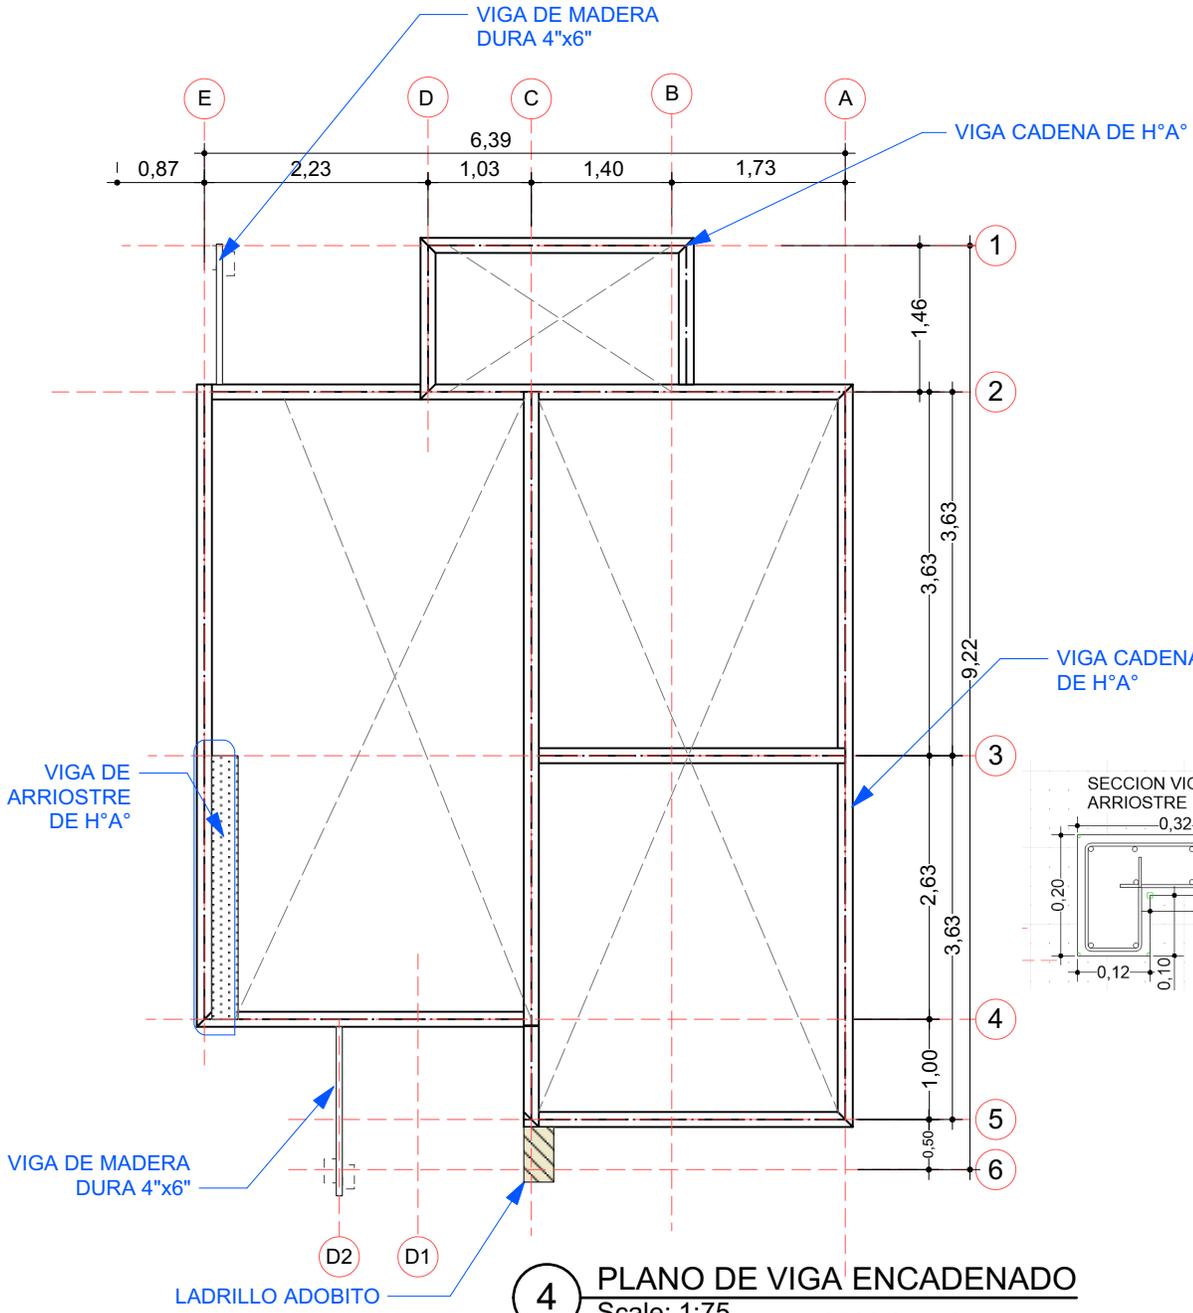

**4 PLANO DE VIGA ENCADENADO**  
Scale: 1:75

SECCION VIGA CADENA DE H°A°

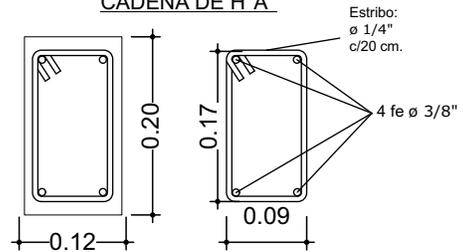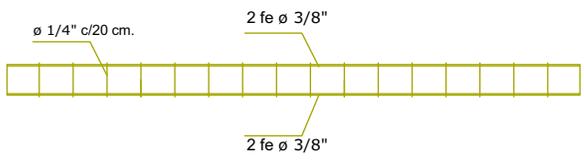

DETALLE VIGA DE H°A°

**PROYECTO DE VIVIENDA CUALITATIVA**




**AGENCIA ESTATAL DE VIVIENDA - AEVIVIENDA SCZ**

**NOMBRE DEL PROYECTO:**  
PROYECTO DE VIVIENDA CUALITATIVA EN EL MUNICIPIO DE COTOCA -FASE(XXIX) 2025- SANTA CRUZ

<p><b>ZONAS Y COMUNIDADES:</b> ZONAS URBANAS Y RURALES - COTOCA (MIXTO)</p>	<p><b>MODALIDAD DE INTERVENCIÓN:</b> RENOVACION</p>	<p><b>MUNICIPIO:</b> COTOCA</p>
		<p><b>PROVINCIA:</b> ANDRES IBAÑEZ</p> <p><b>DEPARTAMENTO:</b> SANTA CRUZ</p>

<p><b>DISEÑO ARQUITECTÓNICO:</b></p>	<p><b>REVISADO Y APROBADO:</b></p>
--------------------------------------	------------------------------------

<p><b>FECHA:</b> ABRIL/2025</p>
<p><b>SUPERFICIE NETA:</b> 52,68 m<sup>2</sup></p>
<p><b>LAMINA:</b> 4/22</p>

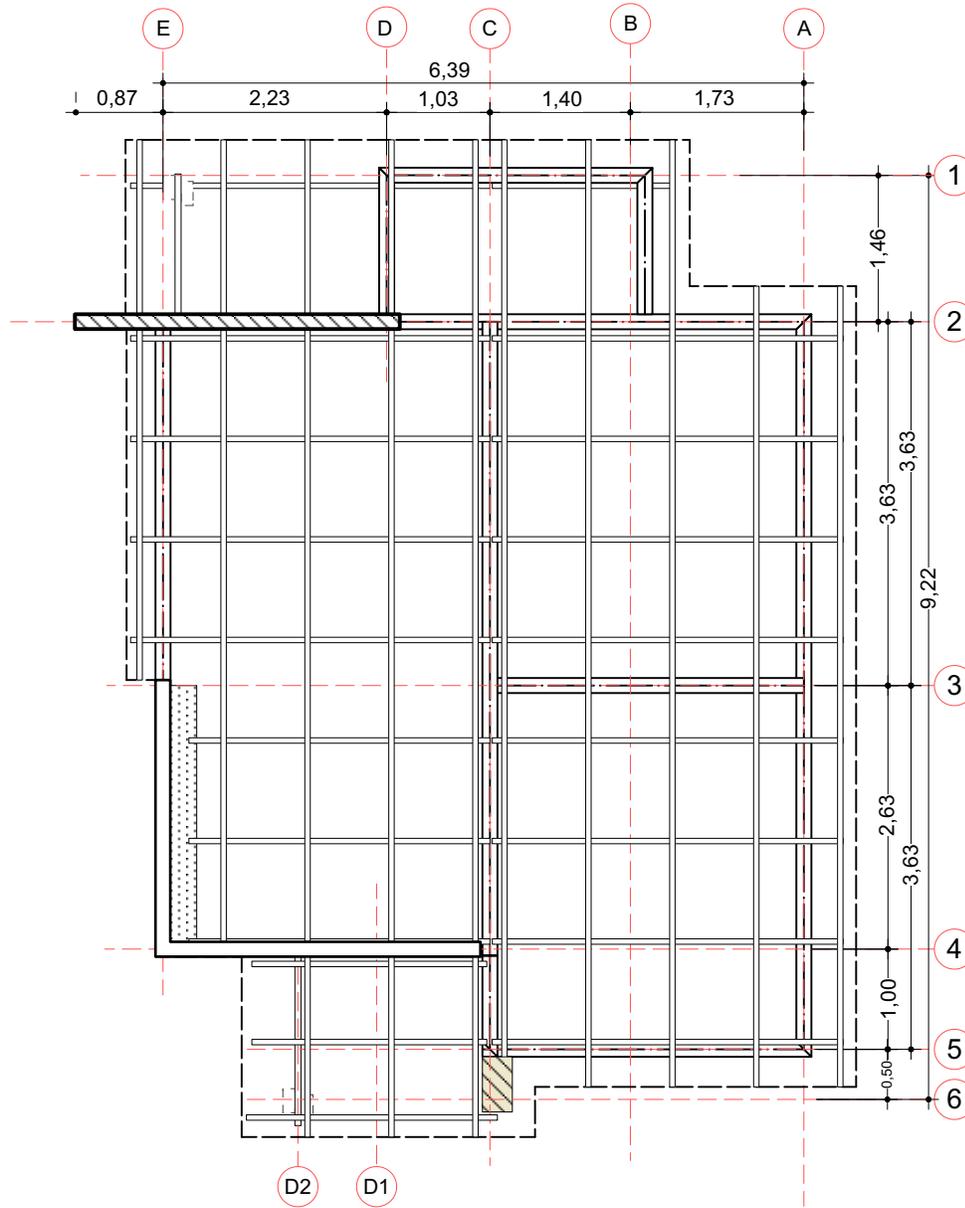

5 PLANO EN PLANTA AMOBLADO  
Scale: 1:75

AGENCIA ESTATAL DE VIVIENDA - AEVIENDA SCZ

NOMBRE DEL PROYECTO:

PROYECTO DE VIVIENDA CUALITATIVA EN EL MUNICIPIO DE COTOCA -FASE(XXIX) 2025- SANTA CRUZ



ZONAS Y COMUNIDADES:

ZONAS URBANAS Y RURALES - COTOCA (MIXTO)

MODALIDAD DE INTERVENCIÓN:

RENOVACION

MUNICIPIO:

COTOCA

PROVINCIA:

ANDRES IBAÑEZ

DEPARTAMENTO:

SANTA CRUZ

DISEÑO ARQUITECTÓNICO:

REVISADO Y APROBADO:

FECHA:


ABRIL/2025

SUPERFICIE NETA:

52,68 m<sup>2</sup>

LAMINA:

5 / 22

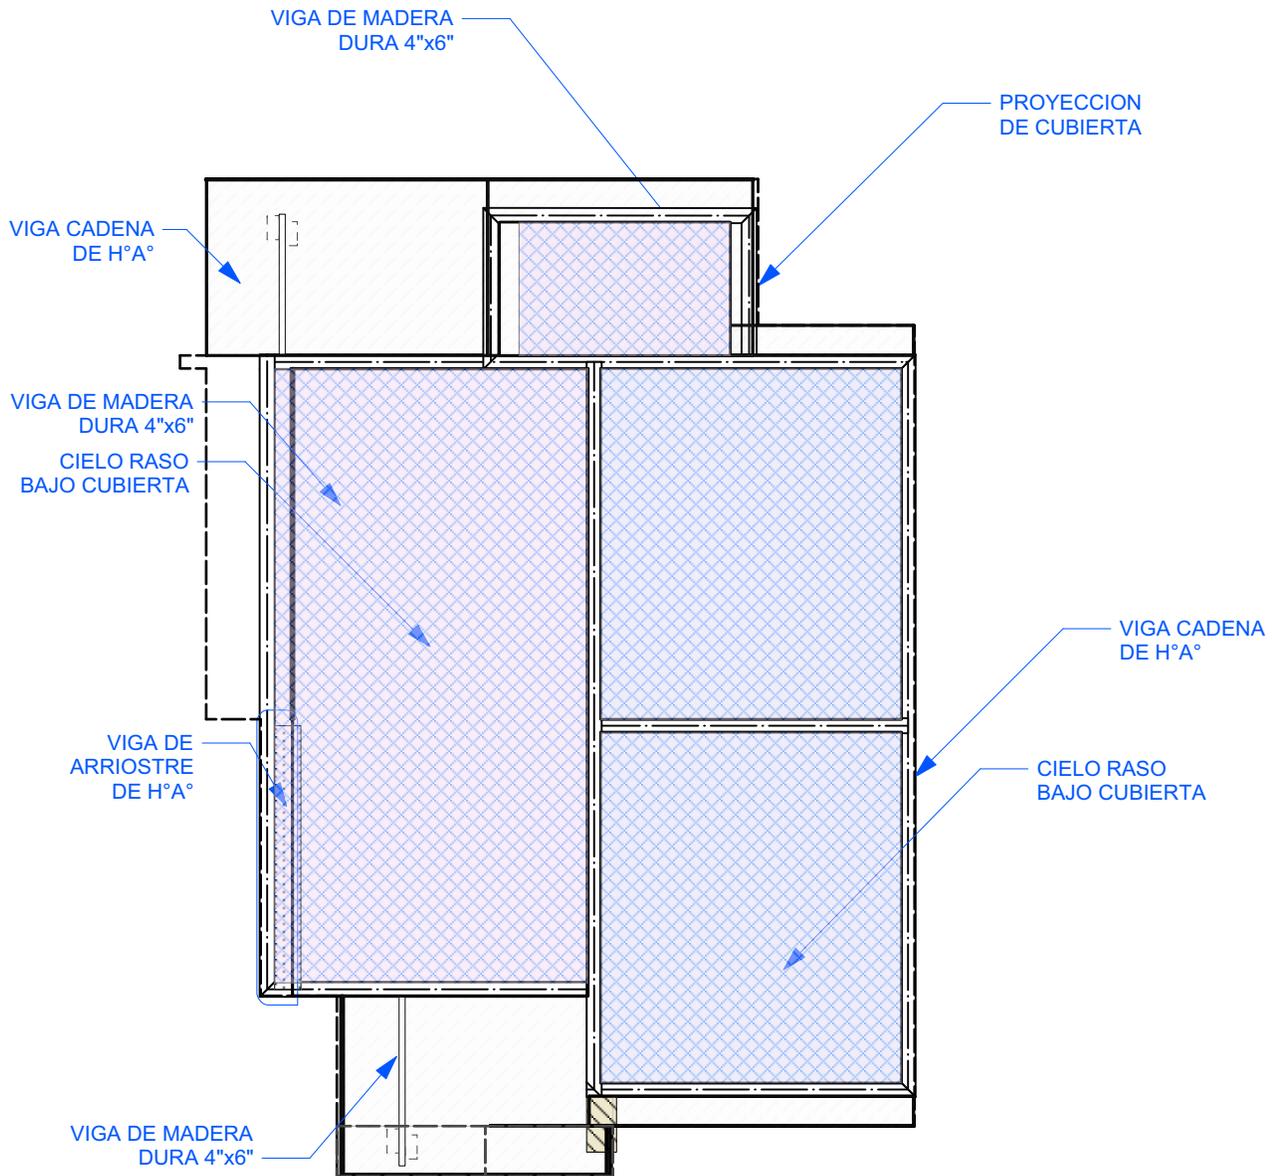

6 PLANO - DISTRIBUCION DE CIELO RASO  
Scale: 1:75

PROYECTO DE VIVIENDA CUALITATIVA



AGENCIA ESTATAL DE VIVIENDA - AEVIVIENDA SCZ


NOMBRE DEL PROYECTO:  
PROYECTO DE VIVIENDA CUALITATIVA EN EL MUNICIPIO DE COTOCA -FASE(XXIX) 2025- SANTA CRUZ

<p>ZONAS Y COMUNIDADES: ZONAS URBANAS Y RURALES - COTOCA (MIXTO)</p>	<p>MODALIDAD DE INTERVENCIÓN: RENOVACION</p>	<p>MUNICIPIO: COTOCA PROVINCIA: ANDRES IBAÑEZ DEPARTAMENTO: SANTA CRUZ</p>
--	--	--

<p>DISEÑO ARQUITECTÓNICO:</p>	<p>REVISADO Y APROBADO:</p>
-------------------------------	-----------------------------

<p>FECHA: ABRIL/2025</p>
<p>SUPERFICIE NETA: 52,68 m<sup>2</sup></p>
<p>LAMINA: 6/22</p>



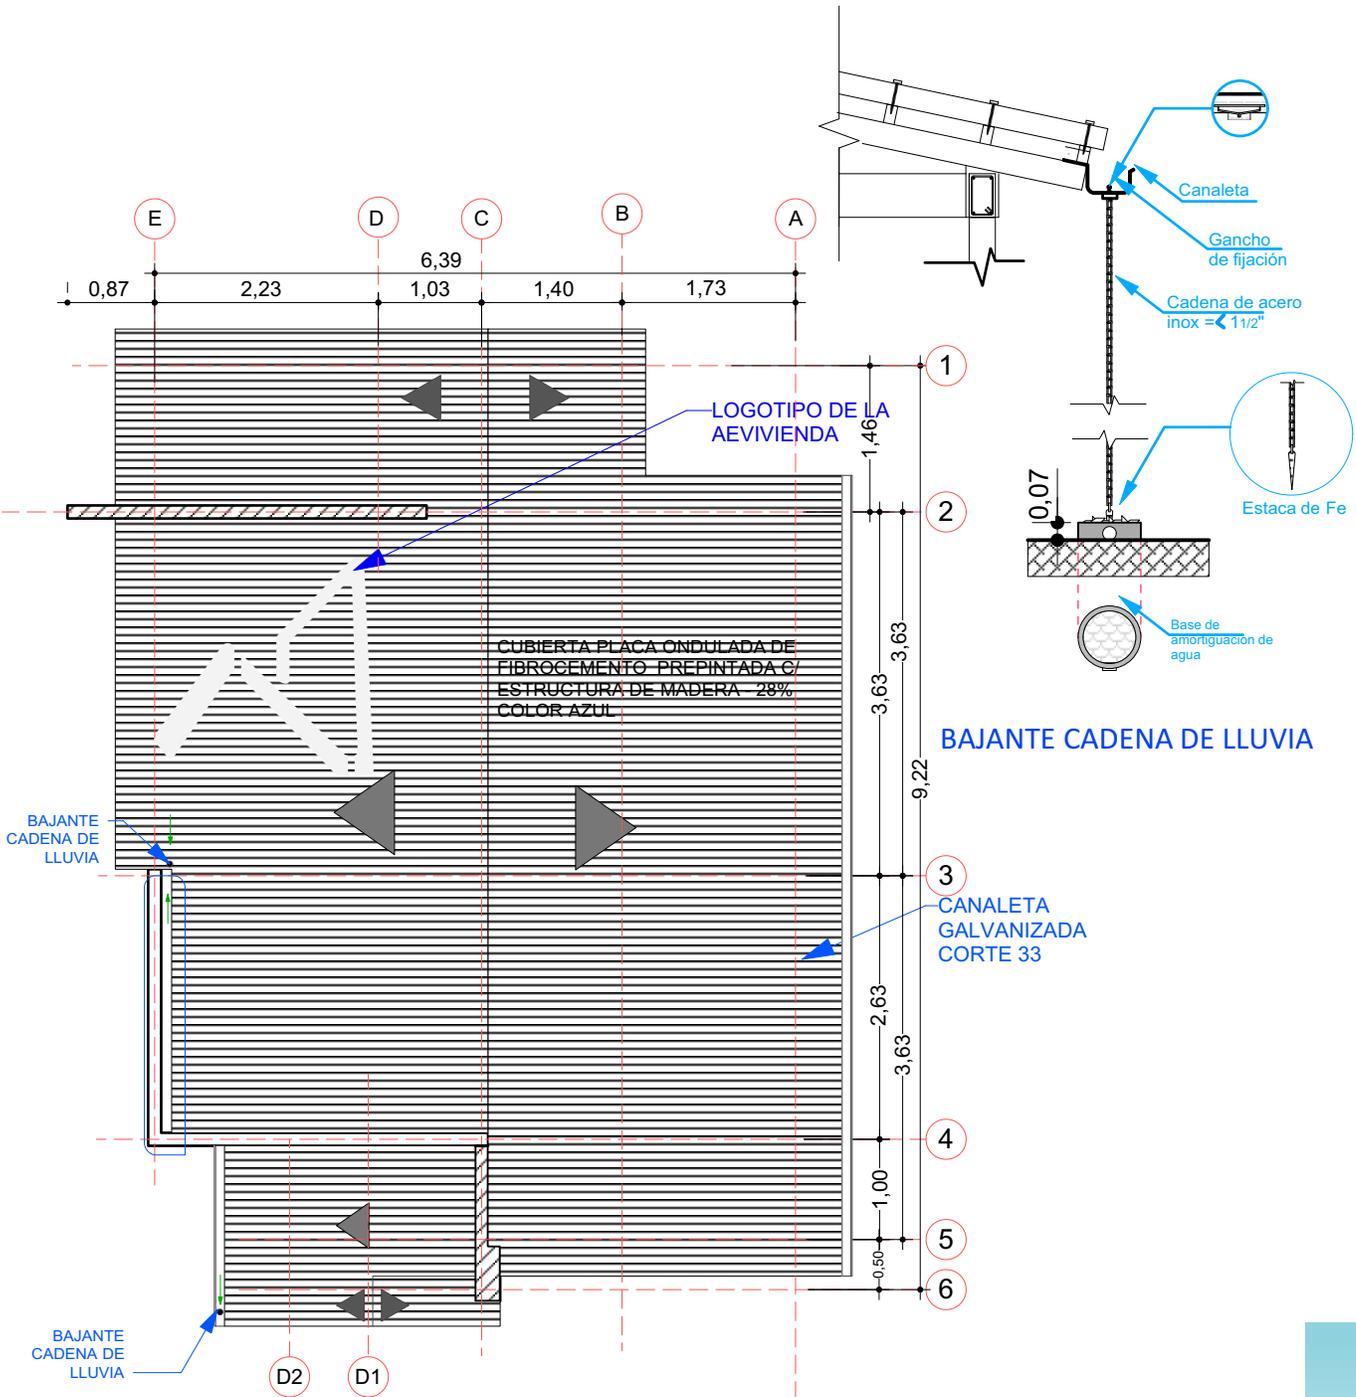

7 PLANO DE CUBIERTA  
Scale: 1:75

PROYECTO DE VIVIENDA CUALITATIVA



AGENCIA ESTATAL DE VIVIENDA - AEVIVIENDA SCZ

NOMBRE DEL PROYECTO:

PROYECTO DE VIVIENDA CUALITATIVA EN EL MUNICIPIO DE COTOCA -FASE(XXIX) 2025- SANTA CRUZ



ZONAS Y COMUNIDADES:

ZONAS URBANAS Y RURALES - COTOCA (MIXTO)

MODALIDAD DE INTERVENCIÓN:

RENOVACION

MUNICIPIO:

COTOCA

PROVINCIA:

ANDRES IBAÑEZ

DEPARTAMENTO:

SANTA CRUZ

DISEÑO ARQUITECTÓNICO:

REVISADO Y APROBADO:

FECHA:


ABRIL/2025

SUPERFICIE NETA:


52,68 m<sup>2</sup>

LAMINA:

7/22

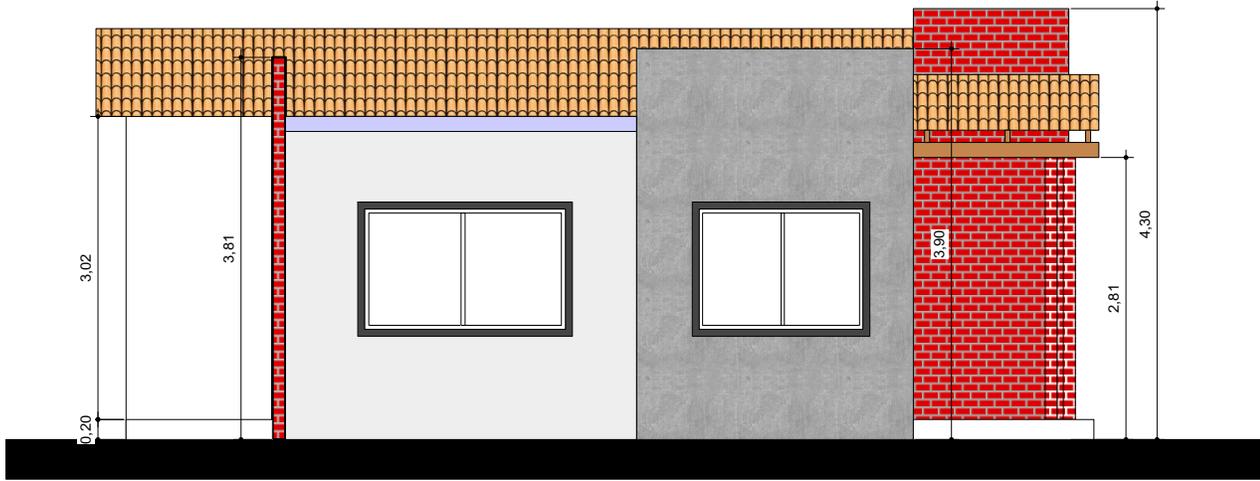

8 FACHADAS  
Scale: 1:75

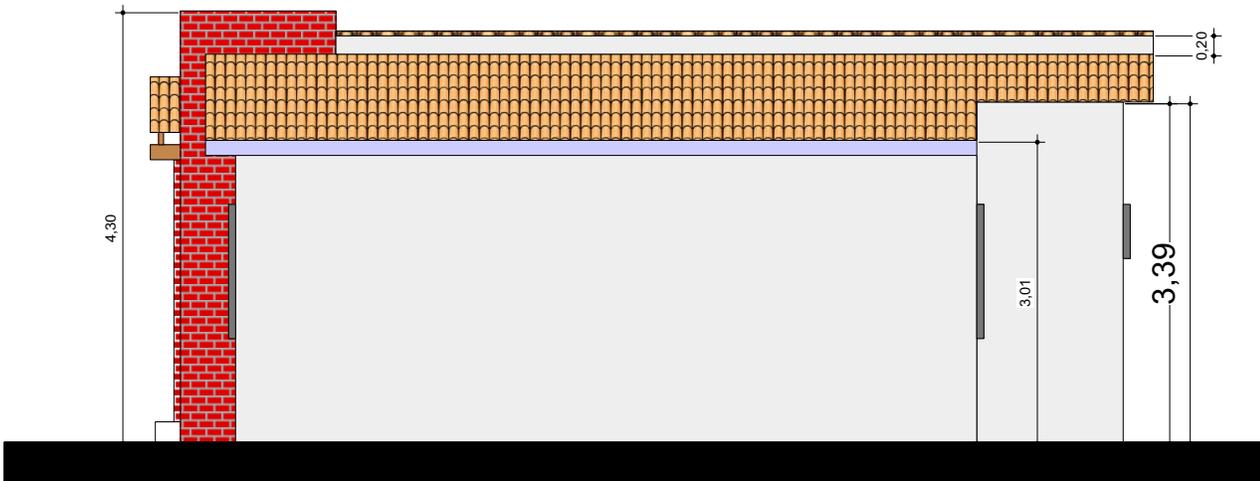

9 FACHADAS  
Scale: 1:75

AGENCIA ESTATAL DE VIVIENDA - AEVIENDA SCZ

NOMBRE DEL PROYECTO:

PROYECTO DE VIVIENDA CUALITATIVA EN EL MUNICIPIO DE COTOCA -FASE(XXIX) 2025- SANTA CRUZ



ZONAS Y COMUNIDADES:

ZONAS URBANAS Y RURALES - COTOCA (MIXTO)

MODALIDAD DE INTERVENCIÓN:

RENOVACION

MUNICIPIO:

COTOCA

PROVINCIA:

ANDRES IBAÑEZ

DEPARTAMENTO:

SANTA CRUZ

DISEÑO ARQUITECTÓNICO:

REVISADO Y APROBADO:

FECHA:


ABRIL/2025

SUPERFICIE NETA:


52,68 m<sup>2</sup>

LAMINA:

8/22

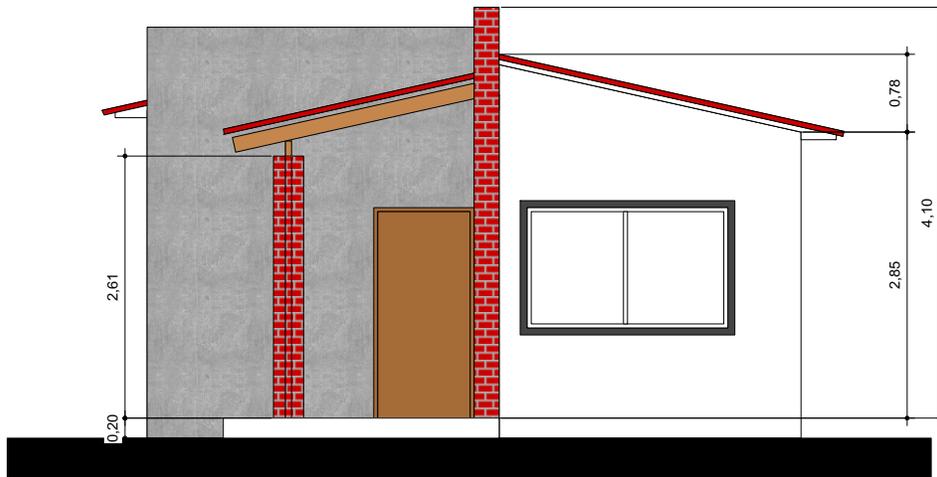

10 FACHADAS  
Scale: 1:75

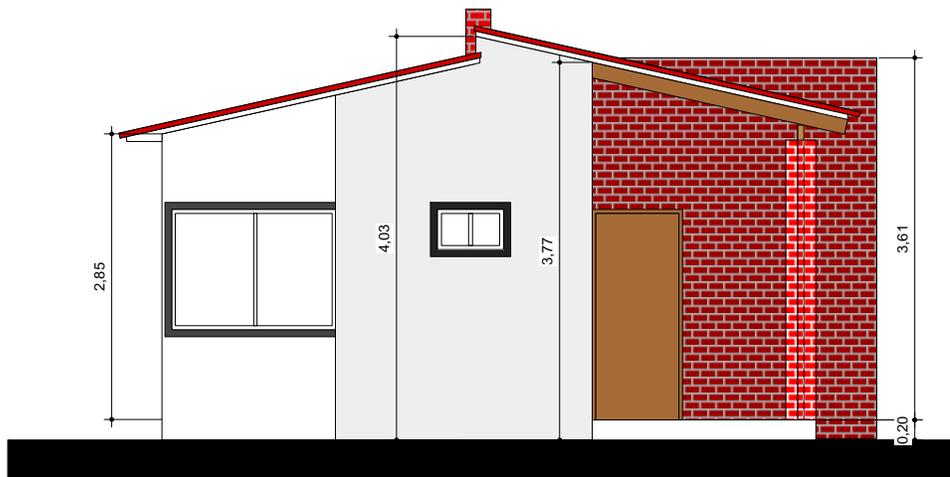

11 FACHADAS  
Scale: 1:75

PROYECTO DE VIVIENDA CUALITATIVA



AGENCIA ESTATAL DE VIVIENDA - AEVIVIENDA SCZ

NOMBRE DEL PROYECTO:

PROYECTO DE VIVIENDA CUALITATIVA EN EL MUNICIPIO DE COTOCA -FASE(XXIX) 2025- SANTA CRUZ



ZONAS Y COMUNIDADES:

ZONAS URBANAS Y RURALES - COTOCA (MIXTO)

MODALIDAD DE INTERVENCIÓN:

RENOVACION

MUNICIPIO:

COTOCA

PROVINCIA:

ANDRES IBAÑEZ

DEPARTAMENTO:

SANTA CRUZ

DISEÑO ARQUITECTÓNICO:

REVISADO Y APROBADO:

FECHA:


ABRIL/2025

SUPERFICIE NETA:


52,68 m<sup>2</sup>

LAMINA:

9 / 22

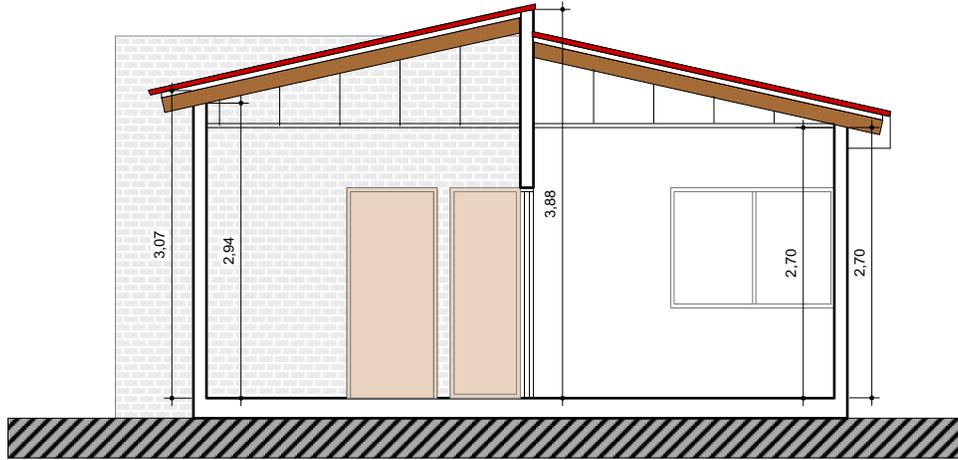

12 CORTES  
Scale: 1:75

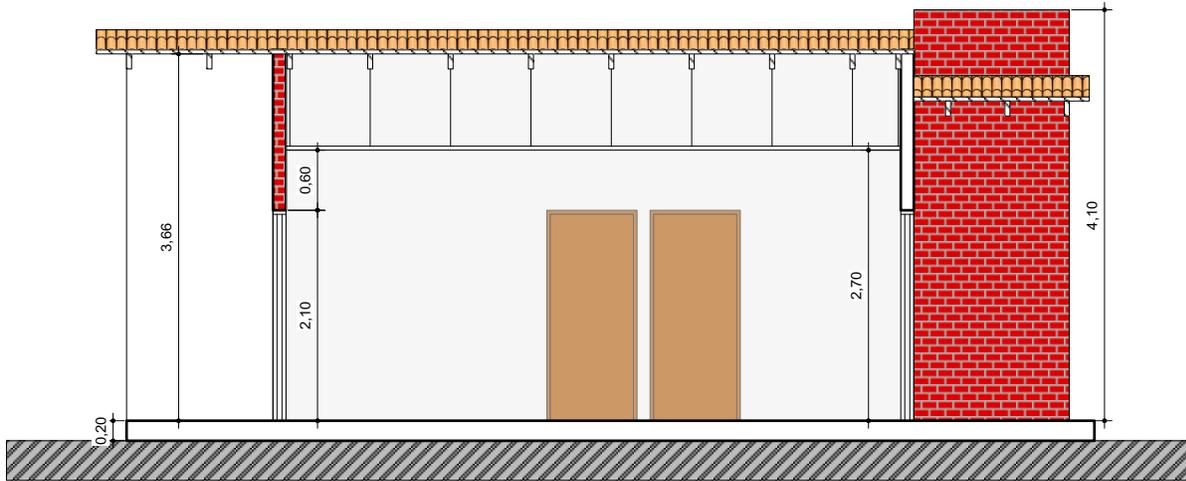

13 CORTES  
Scale: 1:75

AGENCIA ESTATAL DE VIVIENDA - AEVIVIENDA SCZ

NOMBRE DEL PROYECTO:  
PROYECTO DE VIVIENDA CUALITATIVA EN EL MUNICIPIO DE COTOCA -FASE(XXIX) 2025- SANTA CRUZ



ZONAS Y COMUNIDADES:  
ZONAS URBANAS Y RURALES - COTOCA (MIXTO)

MODALIDAD DE INTERVENCIÓN:  
RENOVACION


MUNICIPIO:  
COTOCA  
PROVINCIA:  
ANDRES IBAÑEZ  
DEPARTAMENTO:  
SANTA CRUZ

DISEÑO ARQUITECTÓNICO:


REVISADO Y APROBADO:

FECHA:  
ABRIL/2025  
SUPERFICIE NETA:  
52,68 m<sup>2</sup>

LAMINA:  
**10/22**

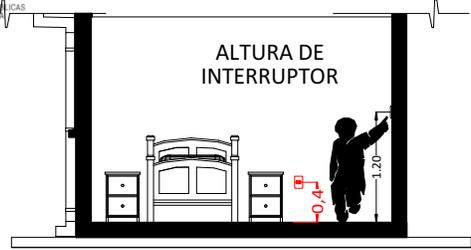

CORTE REFERENCIAL

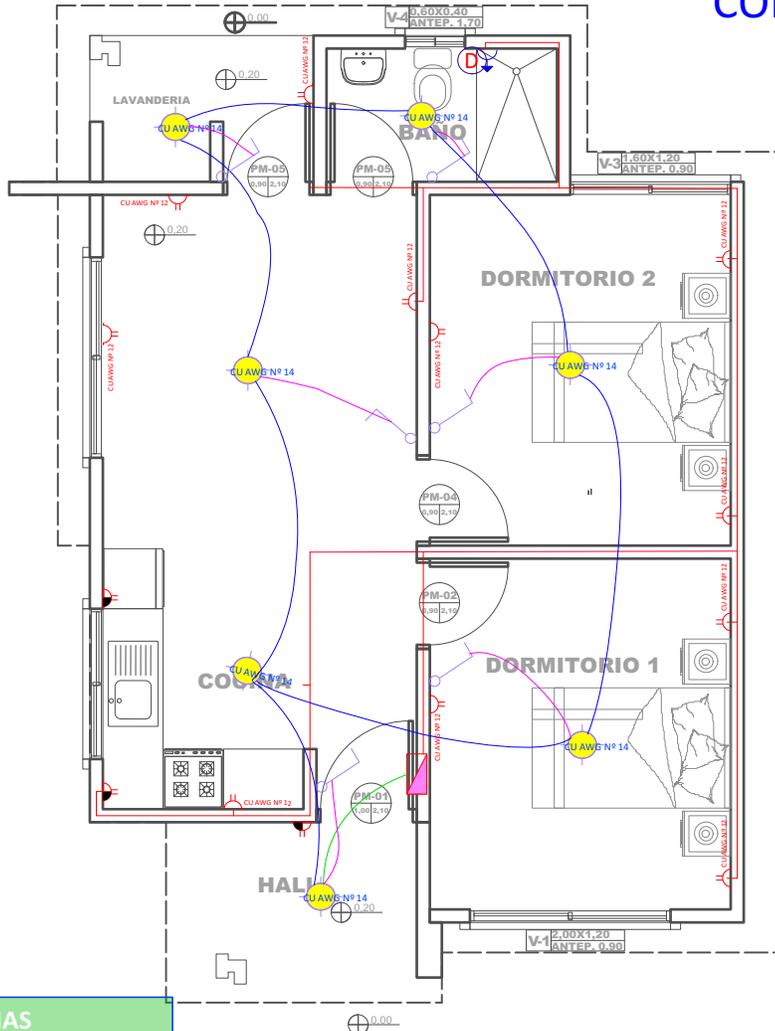

REFERENCIAS

- Tablero de Distribución
- Iluminación Led
- Interruptor simple
- Tomacorriente Doble H= 0.40 m
- Tomacorriente Doble H= 1.20 m
- Térmico Ducha
- 2 Alambre Aislado CU AWG Nº 14 Iluminación
- 2 Alambre Aislado CU AWG Nº 12 Tomacorriente
- 2 Alambre Aislado CU AWG Nº 10 Ducha

14 PLANO DE INSTALACIONES ELECTRICAS  
Scale: 1:75

AGENCIA ESTATAL DE VIVIENDA - AEVIVIENDA SCZ

NOMBRE DEL PROYECTO:

PROYECTO DE VIVIENDA CUALITATIVA EN EL MUNICIPIO DE COTOCA -FASE(XXIX) 2025- SANTA CRUZ



ZONAS Y COMUNIDADES:

ZONAS URBANAS Y RURALES - COTOCA (MIXTO)

MODALIDAD DE INTERVENCIÓN:

RENOVACION

MUNICIPIO:

COTOCA

PROVINCIA:

ANDRES IBAÑEZ

DEPARTAMENTO:

SANTA CRUZ

DISEÑO ARQUITECTÓNICO:

REVISADO Y APROBADO:

FECHA:

ABRIL/2025


SUPERFICIE NETA:

52,68 m<sup>2</sup>


LAMINA:

11/22

REFERENCIAS	
	TAP - Tubería de Agua Potable
	LLp - Llave de Paso
	Lm - Lavamanos
	In - Inodoro
	Ep - Lavaplatos
	Du - Ducha
	Lv - Lavandería (punto p/ futura lav.)

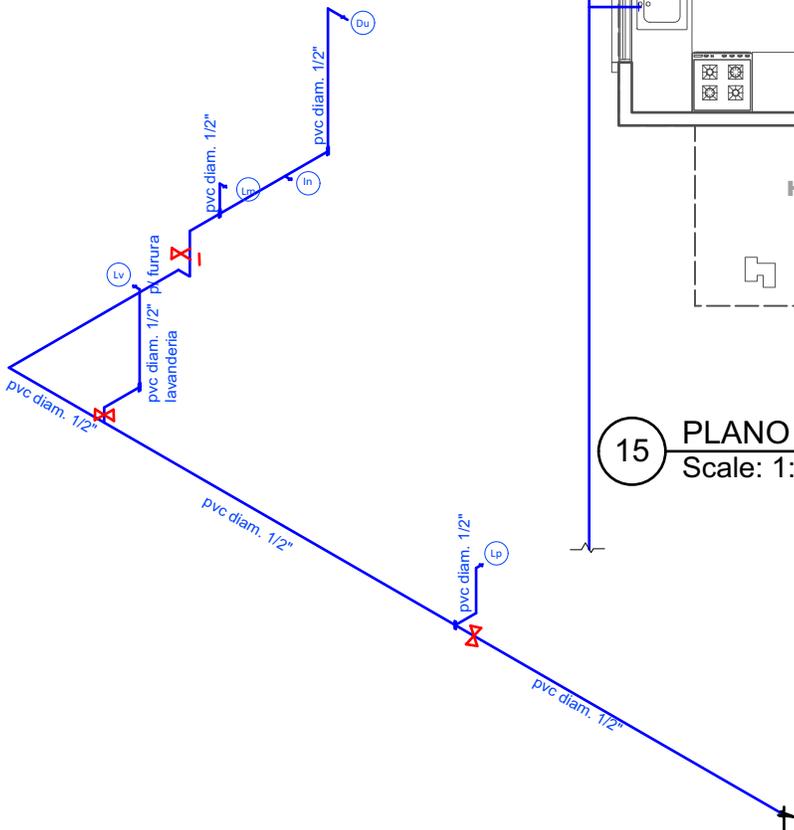

16 PLANO ESQUEMATICO ISOMETRICO - DE INSTALACION HIDRAULICA  
Scale: 1:100

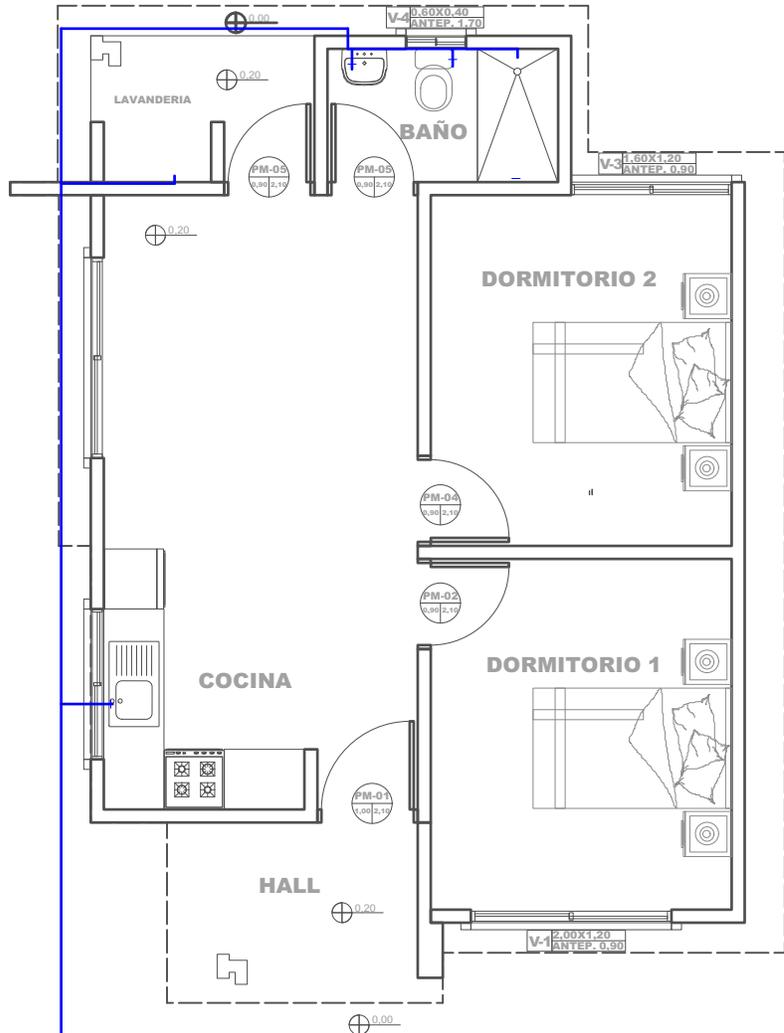

15 PLANO DE INSTALACIONES HIDRAULICAS  
Scale: 1:75

AGENCIA ESTATAL DE VIVIENDA - AEVIENDA SCZ

NOMBRE DEL PROYECTO:  
PROYECTO DE VIVIENDA CUALITATIVA EN EL MUNICIPIO DE COTOCA -FASE(XXIX) 2025- SANTA CRUZ



ZONAS Y COMUNIDADES:  
ZONAS URBANAS Y RURALES - COTOCA (MIXTO)

MODALIDAD DE INTERVENCIÓN:  
RENOVACION

MUNICIPIO:  
COTOCA  
PROVINCIA:  
ANDRES IBAÑEZ  
DEPARTAMENTO:  
SANTA CRUZ

DISEÑO ARQUITECTÓNICO:


REVISADO Y APROBADO:

FECHA:  
ABRIL/2025

SUPERFICIE NETA:  
52,68 m<sup>2</sup>

LAMINA:

12/22

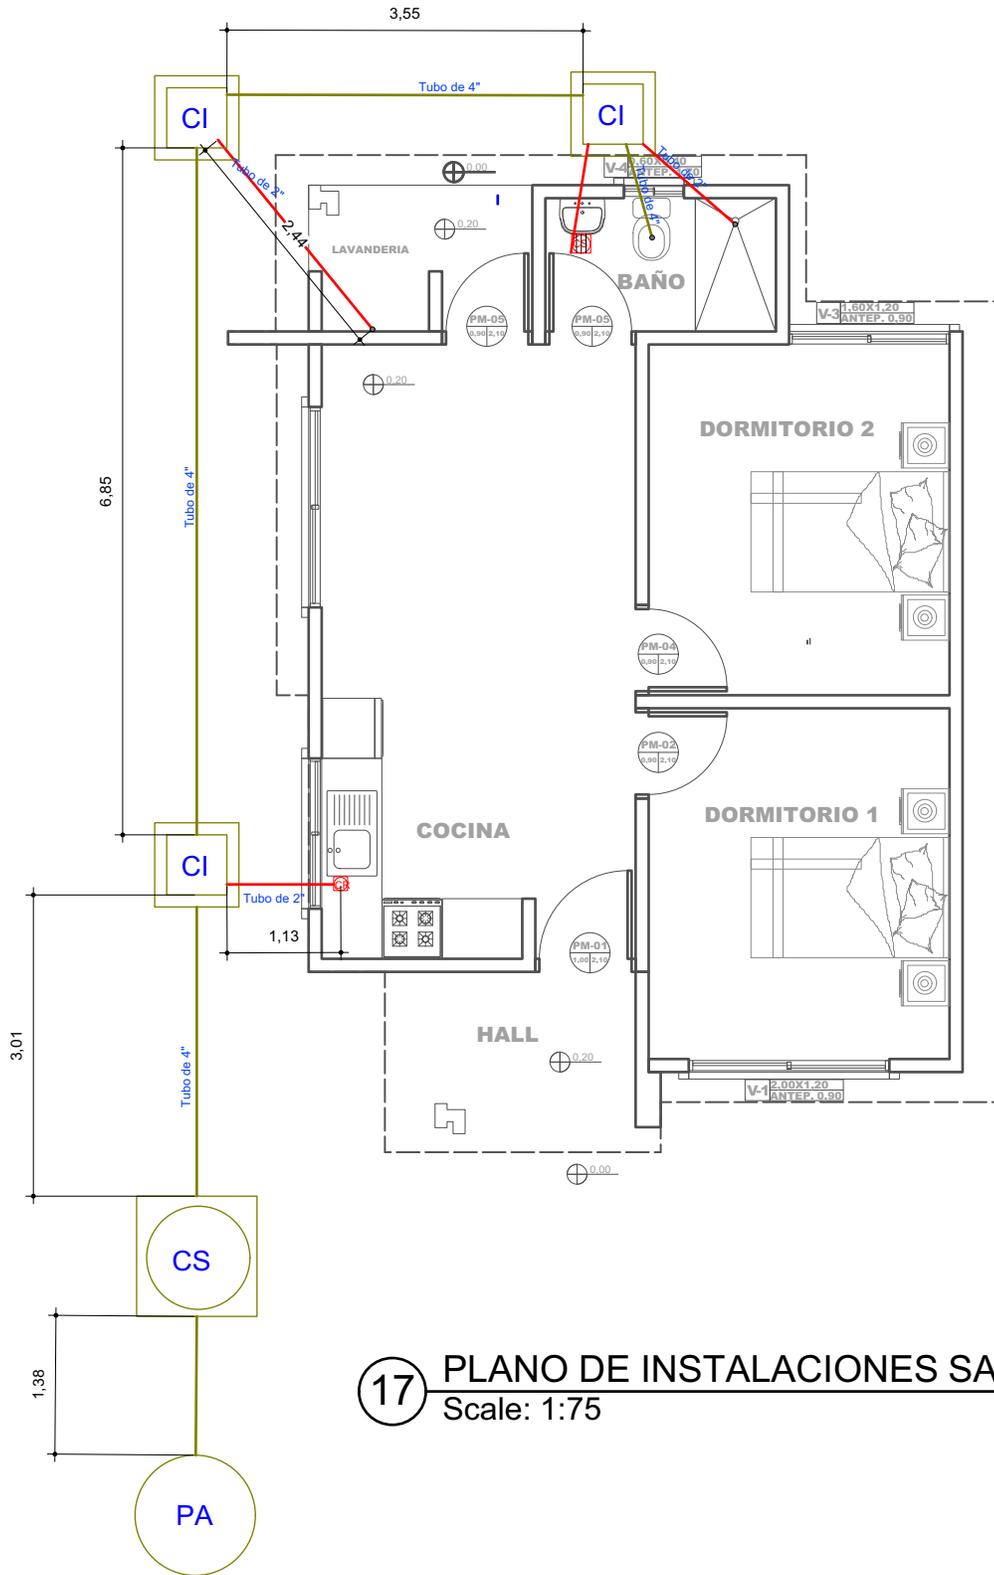

17 PLANO DE INSTALACIONES SANITARIAS  
Scale: 1:75

REFERENCIAS	
	CAJA SIFONADA PVC C/REJILLA DE PISO
	CAJA DE REGISTRO DE PVC
	TUBO PVC 4" DESAGUE
	TUBO PVC 2" DESAGUE
	CAMARA INSPECCION 0.60 x 0.60
	CÁMARA SÉPTICA PREFABRICADA 900 Lit.
	POZO ABSORBENTE d = 1.50 m

AGENCIA ESTATAL DE VIVIENDA - AEVIVIENDA SCZ

NOMBRE DEL PROYECTO:

PROYECTO DE VIVIENDA CUALITATIVA EN EL MUNICIPIO DE COTOCA -FASE(XXIX) 2025- SANTA CRUZ

ZONAS Y COMUNIDADES:

ZONAS URBANAS Y RURALES - COTOCA (MIXTO)

MODALIDAD DE INTERVENCIÓN:

RENOVACION

MUNICIPIO:

COTOCA

PROVINCIA:

ANDRES IBAÑEZ

DEPARTAMENTO:

SANTA CRUZ

DISEÑO ARQUITECTÓNICO:

REVISADO Y APROBADO:

FECHA:

ABRIL/2025


SUPERFICIE NETA:

52,68 m<sup>2</sup>

LAMINA:

13/22


LADRILLO ADOBITO

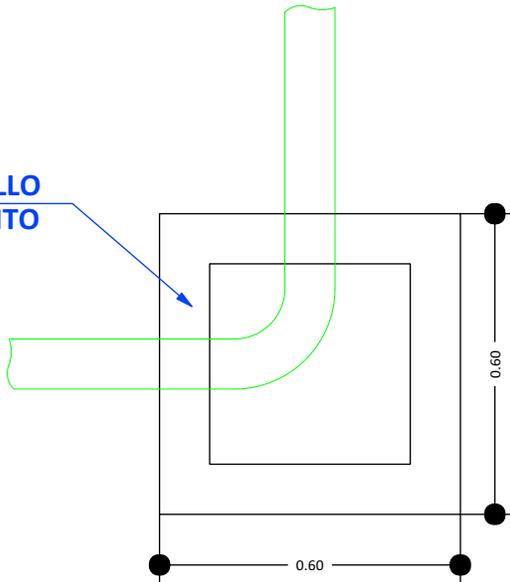


CÁMARA DE INSPECCIÓN  
(0,60 x 0,60)

AGARRADERA Fe 5/16"

Fe 5/16"  
c/10 cm

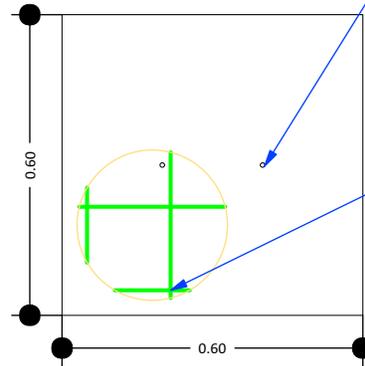

TAPA DE Hªº

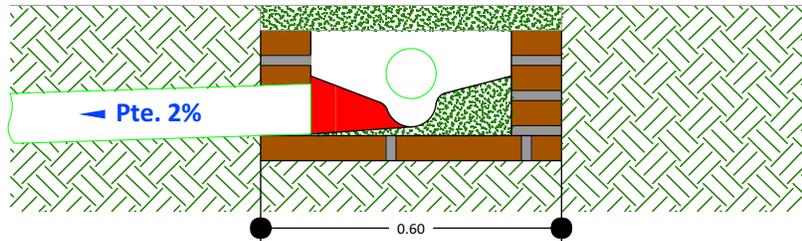

DETALLE CÁMARA DE INSPECCIÓN (0,60 x 0,60)

18

DETALLE DE LA CAMARA DE INSPECCION  
Scale: 1:75

AGENCIA ESTATAL DE VIVIENDA - AEVIVIENDA SCZ

NOMBRE DEL PROYECTO:

PROYECTO DE VIVIENDA CUALITATIVA EN EL MUNICIPIO DE COTOCA -FASE(XXIX) 2025- SANTA CRUZ



ZONAS Y COMUNIDADES:

ZONAS URBANAS Y RURALES - COTOCA (MIXTO)

MODALIDAD DE INTERVENCIÓN:

RENOVACION

MUNICIPIO:

COTOCA

PROVINCIA:

ANDRES IBAÑEZ

DEPARTAMENTO:

SANTA CRUZ

DISEÑO ARQUITECTÓNICO:

REVISADO Y APROBADO:

FECHA:





ABRIL/2025

SUPERFICIE NETA:

52,68 m<sup>2</sup>

LAMINA:

14/22

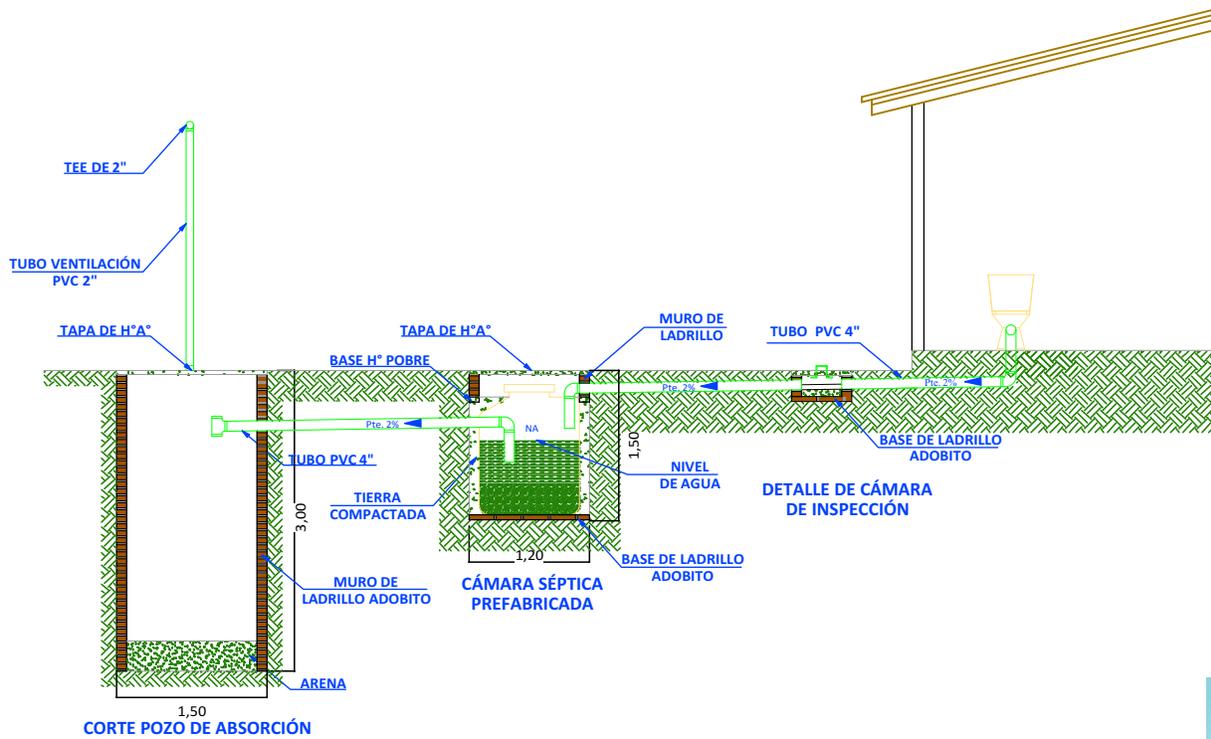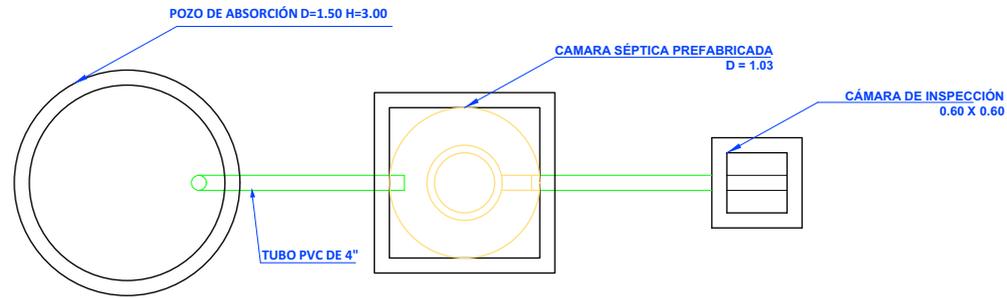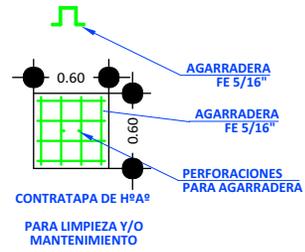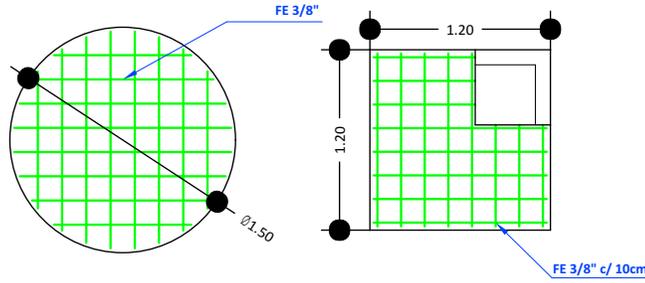

19 SISTEMA DE DESCARGA SANITARIO  
Scale: 1:75

AGENCIA ESTATAL DE VIVIENDA - AEVIVIENDA SCZ

NOMBRE DEL PROYECTO:

PROYECTO DE VIVIENDA CUALITATIVA EN EL MUNICIPIO DE COTOCA -FASE(XXIX) 2025- SANTA CRUZ



ZONAS Y COMUNIDADES:

ZONAS URBANAS Y RURALES - COTOCA (MIXTO)

MODALIDAD DE INTERVENCIÓN:

RENOVACION

MUNICIPIO:

COTOCA

PROVINCIA:

ANDRES IBAÑEZ

DEPARTAMENTO:

SANTA CRUZ

DISÑO ARQUITECTÓNICO:

REVISADO Y APROBADO:

FECHA:

ABRIL/2025



SUPERFICIE NETA:

52,68 m<sup>2</sup>



LAMINA:

15/22

**VENTANAS DE ALUMINIO  
LINEA 20 C/ VIDRIO 4 mm**

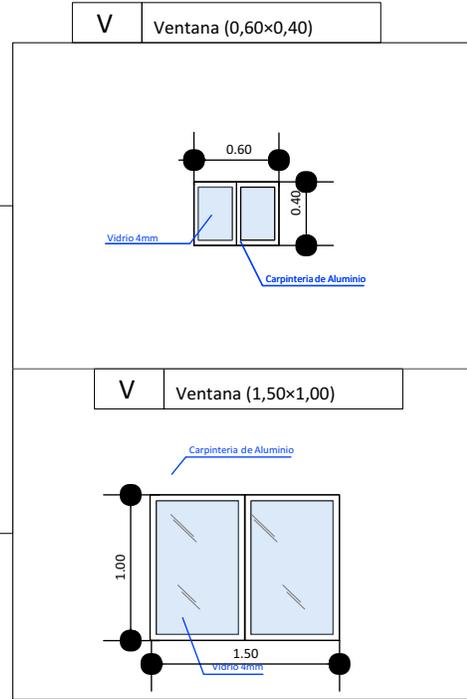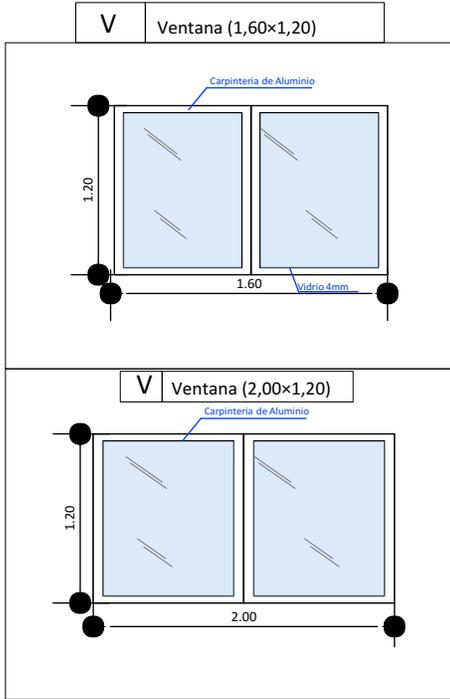

**DETALLE DE PUERTA TABLERO MADERA SEMIDURA Y PUERTA  
PLACA PREFABRICADA ESTILO MINIMALISTA**

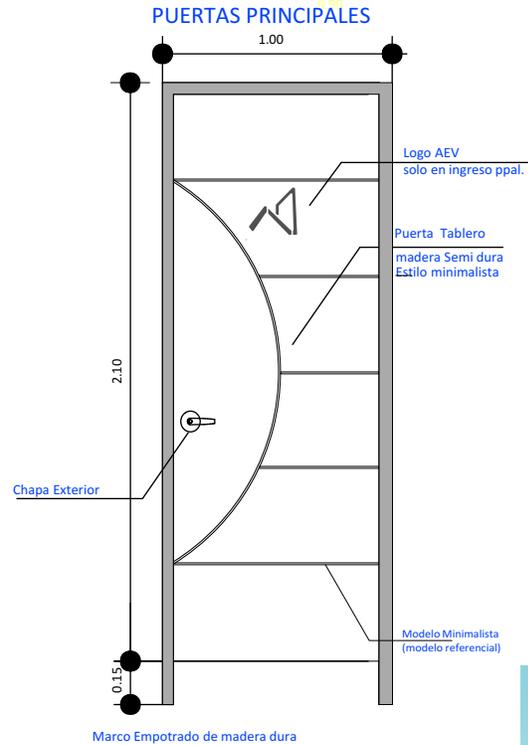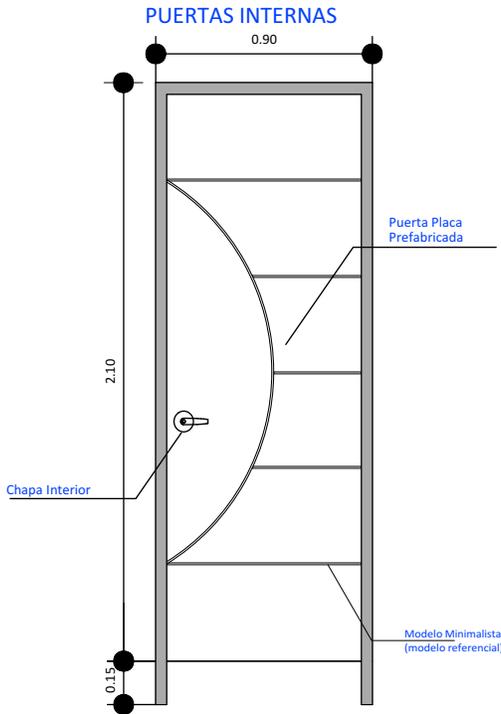

**AGENCIA ESTATAL DE VIVIENDA - AEVIVIENDA SCZ**

**NOMBRE DEL PROYECTO:**  
PROYECTO DE VIVIENDA CUALITATIVA EN EL MUNICIPIO DE COTOCA -FASE(XXIX) 2025- SANTA CRUZ



**ZONAS Y COMUNIDADES:**  
ZONAS URBANAS Y RURALES - COTOCA (MIXTO)

**MODALIDAD DE INTERVENCIÓN:**  
RENOVACION


**MUNICIPIO:**  
COTOCA  
**PROVINCIA:**  
ANDRES IBAÑEZ  
**DEPARTAMENTO:**  
SANTA CRUZ

DISEÑO ARQUITECTÓNICO:

REVISADO Y APROBADO:

**FECHA:**  
ABRIL/2025  
**SUPERFICIE NETA:**  
52,68 m<sup>2</sup>

**LAMINA:**  
**16/22**

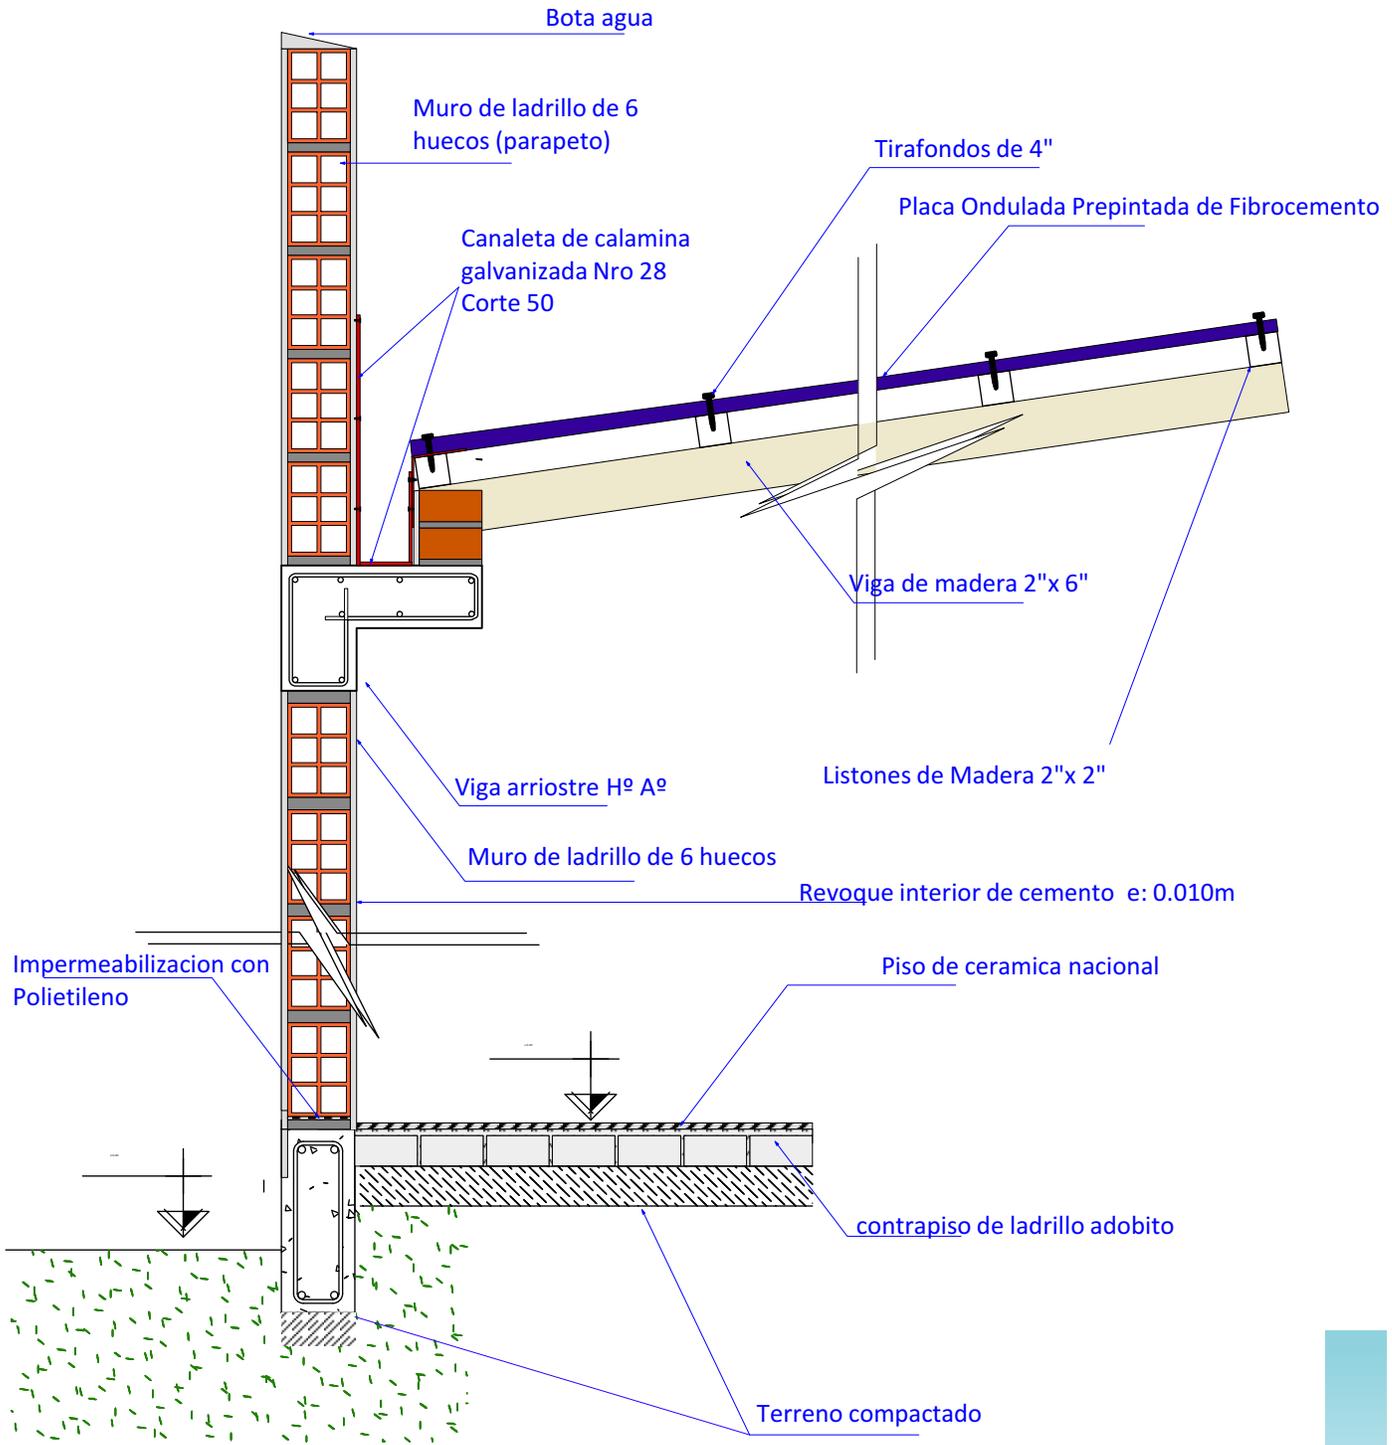

20 DETALLE DE CORTE  
Scale: 1:12

PROYECTO DE VIVIENDA CUALITATIVA



AGENCIA ESTATAL DE VIVIENDA - AEVIVIENDA SCZ

NOMBRE DEL PROYECTO:

PROYECTO DE VIVIENDA CUALITATIVA EN EL MUNICIPIO DE COTOCA -FASE(XXIX) 2025- SANTA CRUZ



ZONAS Y COMUNIDADES:

ZONAS URBANAS Y RURALES - COTOCA (MIXTO)

MODALIDAD DE INTERVENCIÓN:

RENOVACION

MUNICIPIO:

COTOCA

PROVINCIA:

ANDRES IBAÑEZ

DEPARTAMENTO:

SANTA CRUZ

DISEÑO ARQUITECTÓNICO:

REVISADO Y APROBADO:

FECHA:

ABRIL/2025

SUPERFICIE NETA:

52,68 m<sup>2</sup>

LAMINA:

17/22



IMAGENES 3D - EXTERIORES

PROYECTO DE VIVIENDA CUALITATIVA



AGENCIA ESTATAL DE VIVIENDA - AEVIVIENDA SCZ

NOMBRE DEL PROYECTO:

PROYECTO DE VIVIENDA CUALITATIVA EN EL MUNICIPIO DE COTOCA -FASE(XXIX) 2025- SANTA CRUZ



ZONAS Y COMUNIDADES:

ZONAS URBANAS Y RURALES - COTOCA (MIXTO)

MODALIDAD DE INTERVENCIÓN:

RENOVACION

MUNICIPIO:

COTOCA

PROVINCIA:

ANDRES IBAÑEZ

DEPARTAMENTO:

SANTA CRUZ

DISEÑO ARQUITECTÓNICO:

REVISADO Y APROBADO:

FECHA:

ABRIL/2025

SUPERFICIE NETA:

52,68 m<sup>2</sup>

LAMINA:

18/22



IMAGENES 3D - EXTERIORES

PROYECTO DE VIVIENDA CUALITATIVA



AGENCIA ESTATAL DE VIVIENDA - AEVIENDA SCZ

NOMBRE DEL PROYECTO:

PROYECTO DE VIVIENDA CUALITATIVA EN EL MUNICIPIO DE COTOCA -FASE(XXIX) 2025- SANTA CRUZ



ZONAS Y COMUNIDADES:

ZONAS URBANAS Y RURALES - COTOCA (MIXTO)

MODALIDAD DE INTERVENCIÓN:

RENOVACION

MUNICIPIO:

COTOCA

PROVINCIA:

ANDRES IBAÑEZ

DEPARTAMENTO:

SANTA CRUZ

DISEÑO ARQUITECTÓNICO:

REVISADO Y APROBADO:

FECHA:

ABRIL/2025

SUPERFICIE NETA:

52,68 m<sup>2</sup>

LAMINA:

19/22



IMAGENES 3D - EXTERIORES

PROYECTO DE VIVIENDA CUALITATIVA



AGENCIA ESTATAL DE VIVIENDA - AEVIENDA SCZ

NOMBRE DEL PROYECTO:

PROYECTO DE VIVIENDA CUALITATIVA EN EL MUNICIPIO DE COTOCA -FASE(XXIX) 2025- SANTA CRUZ



ZONAS Y COMUNIDADES:

ZONAS URBANAS Y RURALES - COTOCA (MIXTO)

MODALIDAD DE INTERVENCIÓN:

RENOVACION

MUNICIPIO:

COTOCA

PROVINCIA:

ANDRES IBAÑEZ

DEPARTAMENTO:

SANTA CRUZ

DISEÑO ARQUITECTÓNICO:

REVISADO Y APROBADO:

FECHA:

ABRIL/2025

SUPERFICIE NETA:

52,68 m<sup>2</sup>

LAMINA:

20/22



IMAGENES 3D - EXTERIORES

PROYECTO DE VIVIENDA CUALITATIVA



AGENCIA ESTATAL DE VIVIENDA - AEVIVIENDA SCZ

NOMBRE DEL PROYECTO:

PROYECTO DE VIVIENDA CUALITATIVA EN EL MUNICIPIO DE COTOCA -FASE(XXIX) 2025- SANTA CRUZ



ZONAS Y COMUNIDADES:

ZONAS URBANAS Y RURALES - COTOCA (MIXTO)

MODALIDAD DE INTERVENCIÓN:

RENOVACION

MUNICIPIO:

COTOCA

PROVINCIA:

ANDRES IBAÑEZ

DEPARTAMENTO:

SANTA CRUZ

DISEÑO ARQUITECTÓNICO:

REVISADO Y APROBADO:

FECHA:


ABRIL/2025

SUPERFICIE NETA:

-

LAMINA:

21/22

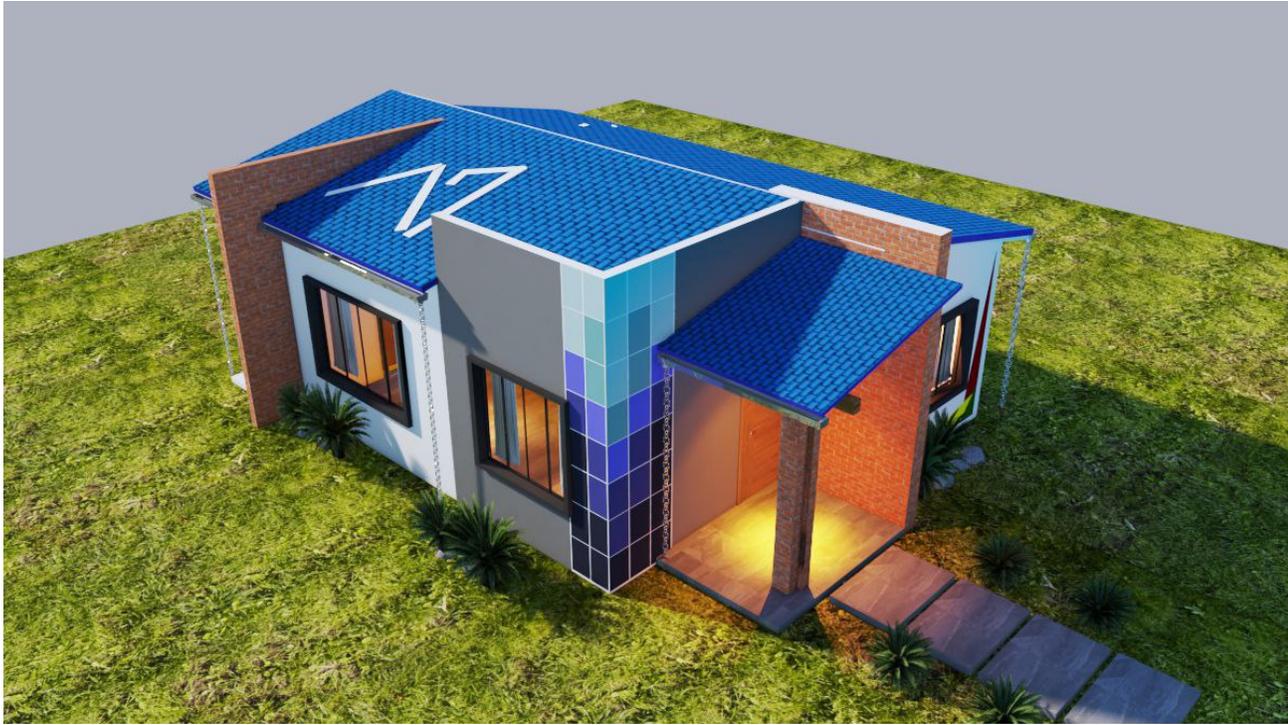

IMAGENES 3D - EXTERIORES

**PROYECTO DE VIVIENDA CUALITATIVA**



**AGENCIA ESTATAL DE VIVIENDA - AEVIVIENDA SCZ**

**NOMBRE DEL PROYECTO:**

**PROYECTO DE VIVIENDA CUALITATIVA EN EL MUNICIPIO DE COTOCA -FASE(XXIX) 2025- SANTA CRUZ**



**ZONAS Y COMUNIDADES:**

ZONAS URBANAS Y RURALES - COTOCA (MIXTO)

**MODALIDAD DE INTERVENCIÓN:**

RENOVACION

**MUNICIPIO:**

COTOCA

**PROVINCIA:**

ANDRES IBAÑEZ

**DEPARTAMENTO:**

SANTA CRUZ

Blank space for architectural design details.

Blank space for review and approval details.

**DISEÑO ARQUITECTÓNICO:**

**REVISADO Y APROBADO:**

**FECHA:**

**ABRIL/2025**

**SUPERFICIE NETA:**

-

**LAMINA:**

**22/22**