



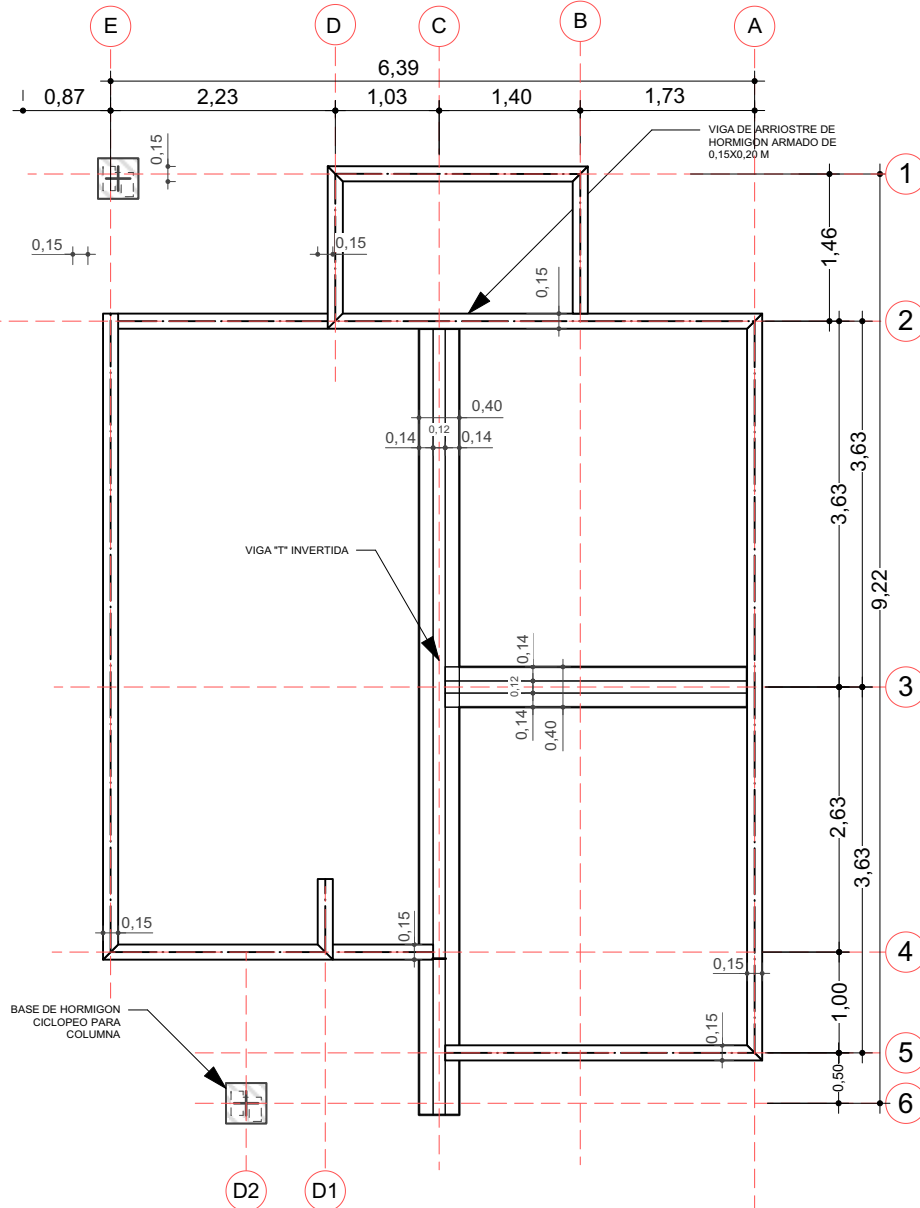


1 PLANO DE CIMENTACION



Scale: 1:75

VIGA DE ARRIOSTRE DE HORMIGON
ARMADO DE 0,15X0,20 M


BASE DE HORMIGON
CICLOPEO PARA COLUMNA

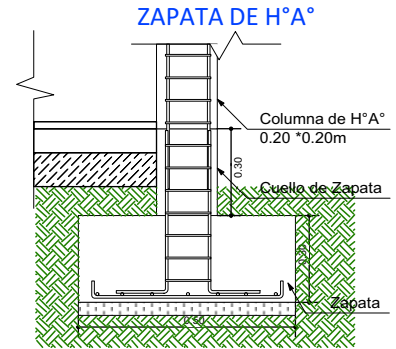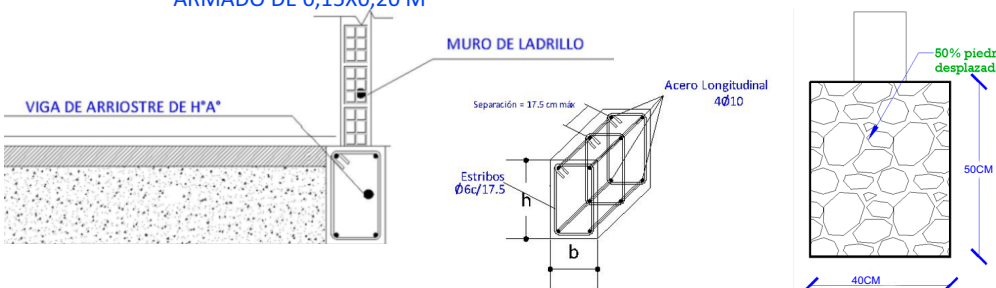


DETALLE VIGA "T" INVERTIDA

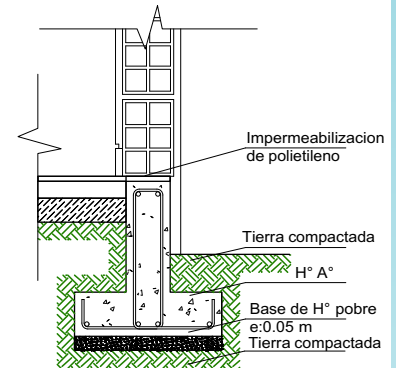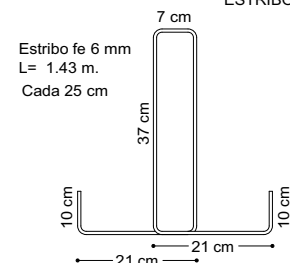SECCIÓN
ESTRIBO

SECCION
VIGA T

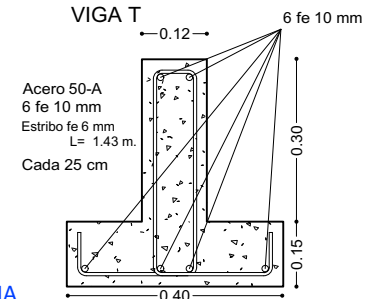

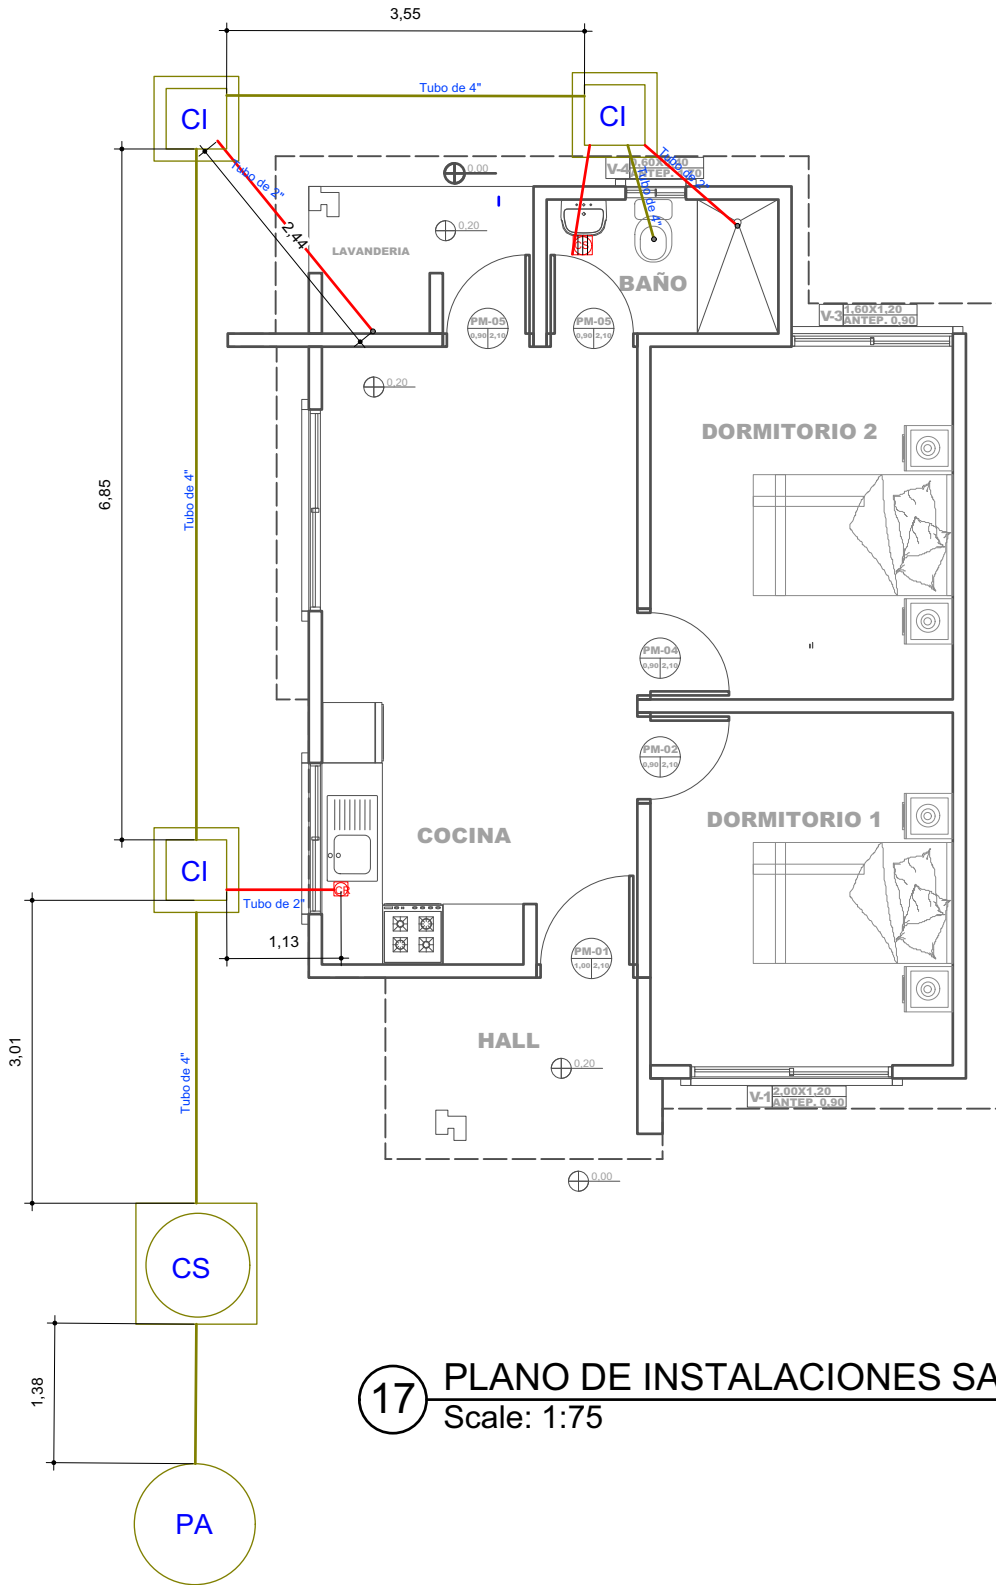

AGENCIA ESTATAL DE VIVIENDA - AEVIVIENDA SCZ

NOMBRE DEL PROYECTO:

PROYECTO DE VIVIENDA CUALITATIVA EN EL MUNICIPIO DE
LAGUNILLAS -FASE(XVII) 2025- SANTA CRUZ



ZONAS Y COMUNIDADES:

AREA RURAL - LAGUNILLA

MODALIDAD DE INTERVENCIÓN:

RENOVACION

MUNICIPIO:

LAGUNILLAS

PROVINCIA:

CORDILLERA

DEPARTAMENTO:

SANTA CRUZ

DISEÑO ARQUITECTÓNICO:

REVISADO Y APROBADO:

FECHA:


ABRIL/2025

SUPERFICIE NETA:

52,68 m²

LAMINA:

13/22

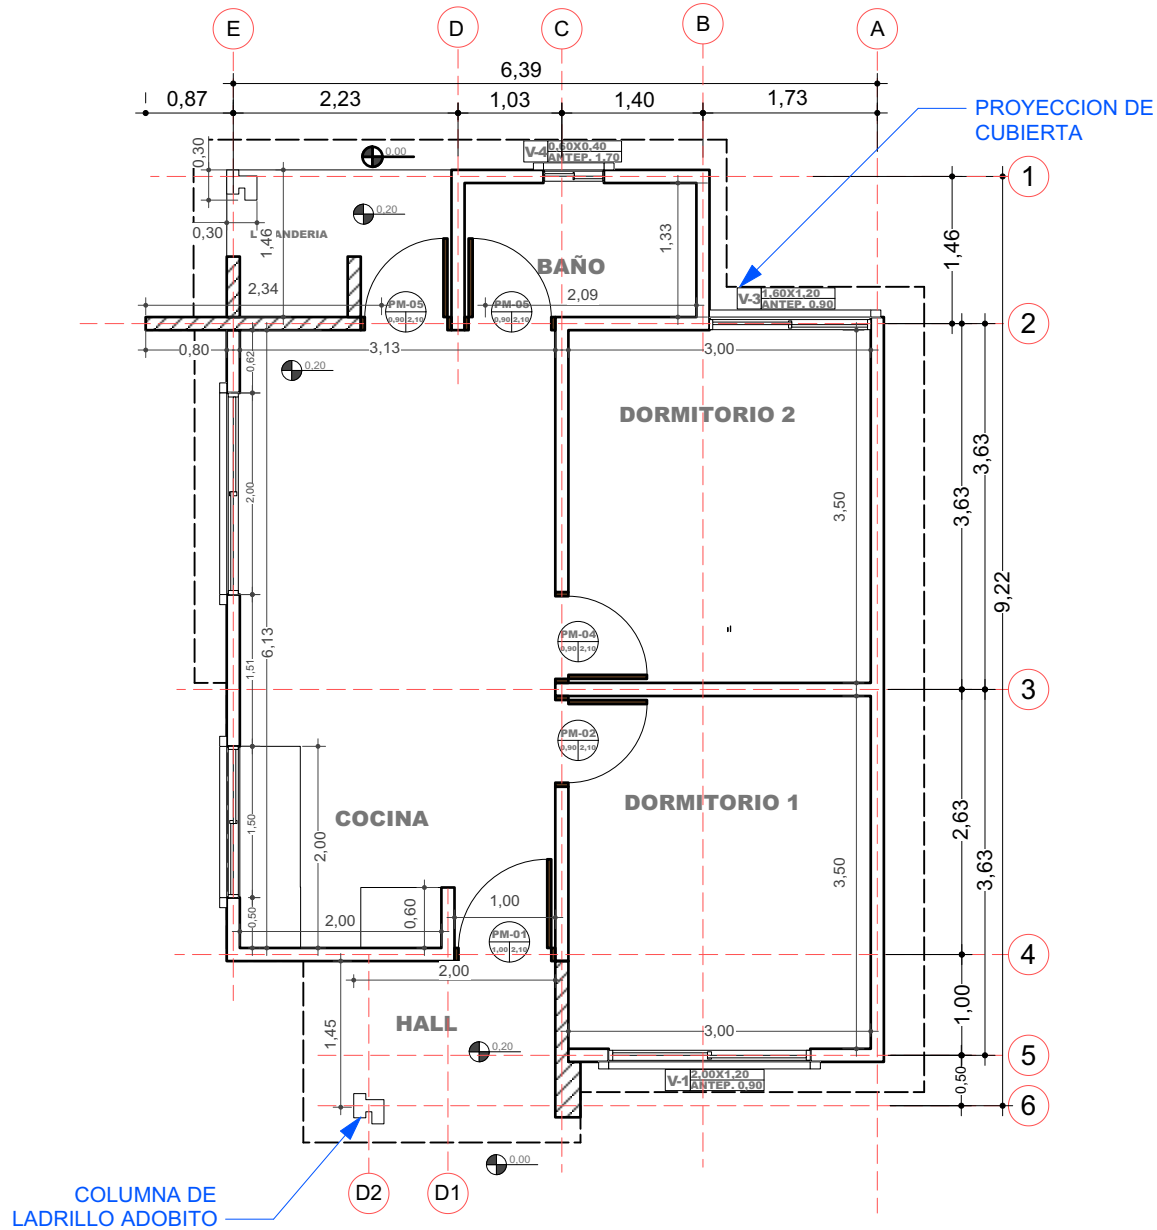

2 PLANO EN PLANTA - TECNICO
Scale: 1:75

AGENCIA ESTATAL DE VIVIENDA - AEVIVIENDA SCZ

NOMBRE DEL PROYECTO:

PROYECTO DE VIVIENDA CUALITATIVA EN EL MUNICIPIO DE
LAGUNILLAS -FASE(XVII) 2025- SANTA CRUZ



ZONAS Y COMUNIDADES:

AREA RURAL - LAGUNILLA

MODALIDAD DE INTERVENCIÓN:

RENOVACION

MUNICIPIO:

LAGUNILLAS

PROVINCIA:

CORDILLERA

DEPARTAMENTO:

SANTA CRUZ

DISEÑO ARQUITECTÓNICO:

REVISADO Y APROBADO:

FECHA:

ABRIL/2025


SUPERFICIE NETA:

52,68 m²

LAMINA:

2/22


LADRILLO
ADOBITO

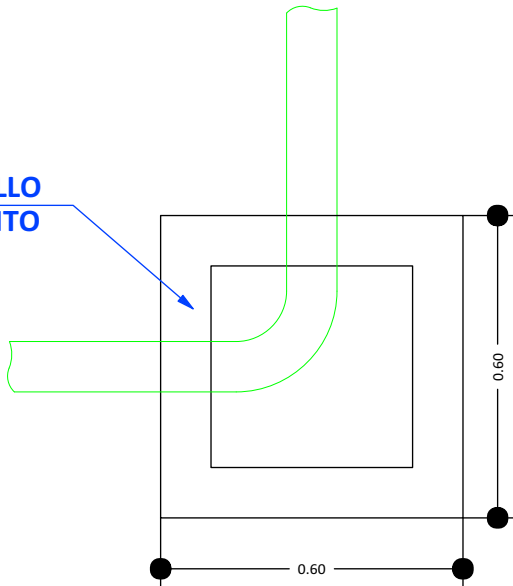


CÁMARA DE INSPECCIÓN
(0,60 x 0,60)

AGARRADERA
Fe 5/16"

Fe 5/16"
c/10 cm

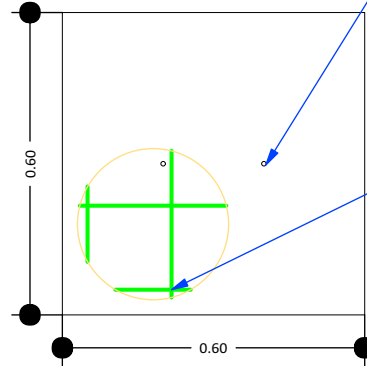

TAPA DE HªAº

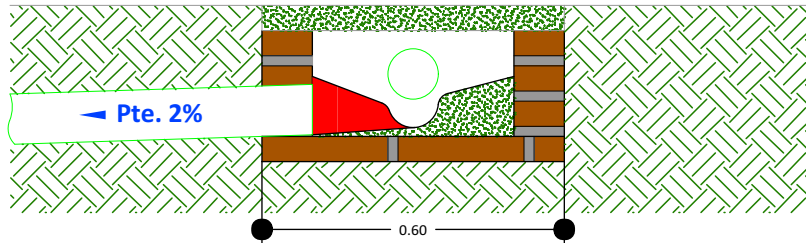

DETALLE CÁMARA DE
INSPECCIÓN (0,60 x 0,60)

18

DETALLE DE LA CAMARA DE INSPECCION
Scale: 1:75

AGENCIA ESTATAL DE VIVIENDA - AEVIVIENDA SCZ

NOMBRE DEL PROYECTO:

PROYECTO DE VIVIENDA CUALITATIVA EN EL MUNICIPIO DE
LAGUNILLAS -FASE(XVII) 2025- SANTA CRUZ



ZONAS Y COMUNIDADES:

AREA RURAL - LAGUNILLA

MODALIDAD DE
INTERVENCIÓN:

RENOVACION

MUNICIPIO:
LAGUNILLAS

PROVINCIA:
CORDILLERA

DEPARTAMENTO:
SANTA CRUZ

DISEÑO ARQUITECTÓNICO:

REVISADO Y APROBADO:

FECHA:

ABRIL/2025

SUPERFICIE NETA:


52,68 m²

LAMINA:

14/22

PROYECTO DE VIVIENDA CUALITATIVA



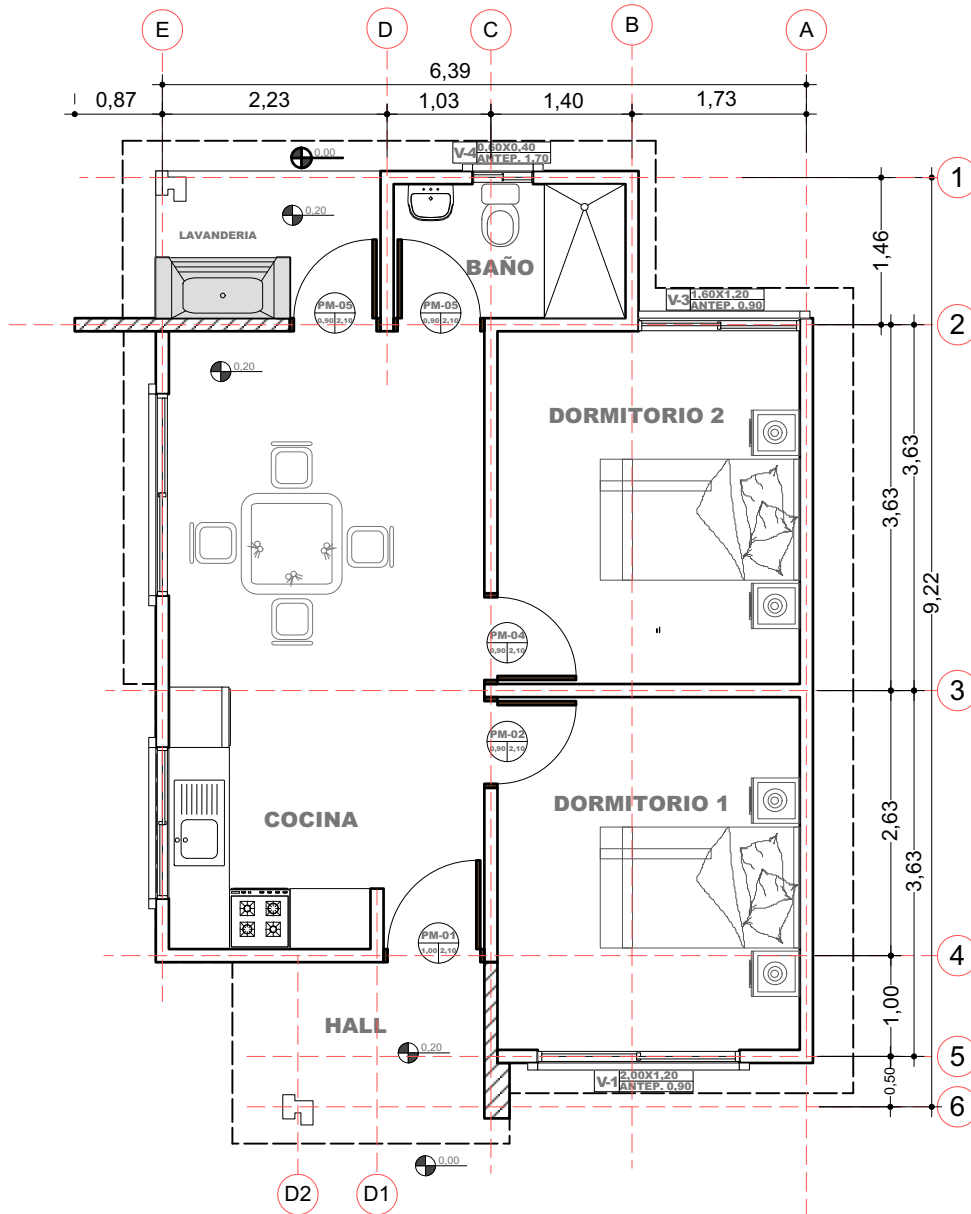

3 PLANO EN PLANTA AMOBLADO
Scale: 1:75

AGENCIA ESTATAL DE VIVIENDA - AEVIVIENDA SCZ

NOMBRE DEL PROYECTO:

PROYECTO DE VIVIENDA CUALITATIVA EN EL MUNICIPIO DE
LAGUNILLAS -FASE(XVII) 2025- SANTA CRUZ

ZONAS Y COMUNIDADES:

AREA RURAL - LAGUNILLA

MODALIDAD DE INTERVENCIÓN:

RENOVACION

MUNICIPIO:

LAGUNILLAS

PROVINCIA:

CORDILLERA

DEPARTAMENTO:

SANTA CRUZ

DISEÑO ARQUITECTÓNICO:

REVISADO Y APROBADO:

FECHA:



ABRIL/2025

SUPERFICIE NETA:

52,68 m²

LAMINA:

3/22

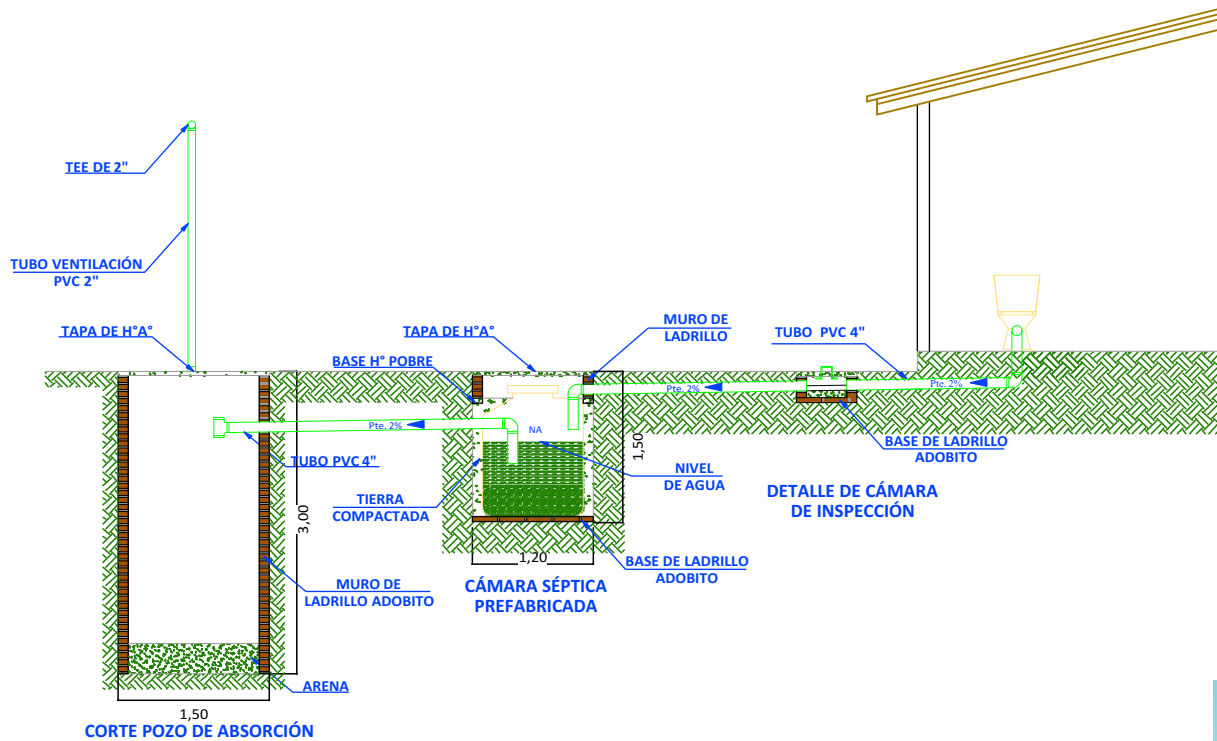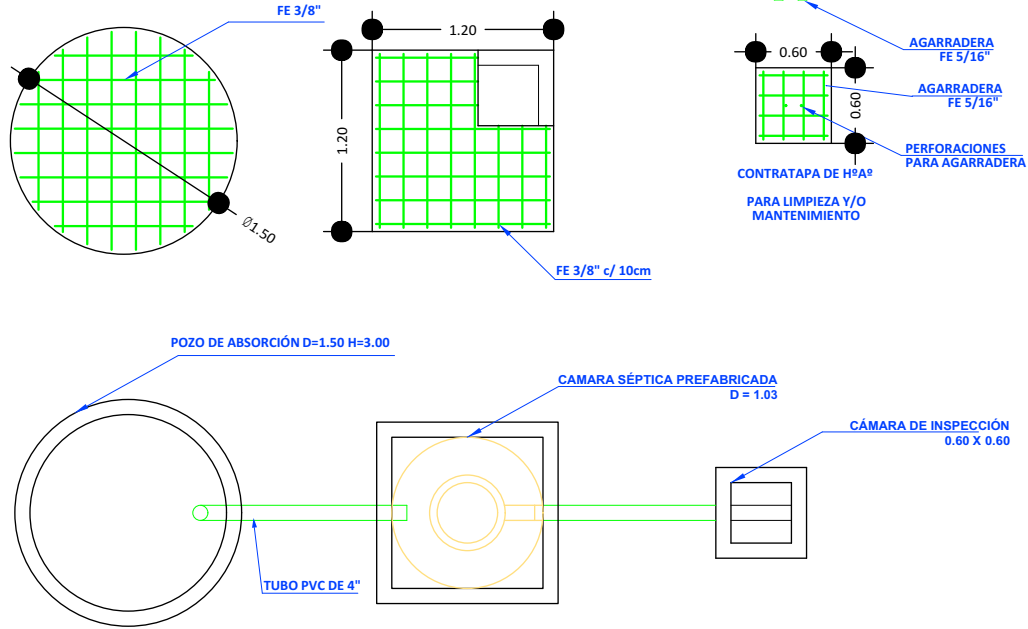

19 SISTEMA DE DESCARGA SANITARIO

Scale: 1:75

AGENCIA ESTATAL DE VIVIENDA - AEVIVIENDA SCZ

NOMBRE DEL PROYECTO:

PROYECTO DE VIVIENDA CUALITATIVA EN EL MUNICIPIO DE LAGUNILLAS -FASE(XVII) 2025- SANTA CRUZ



ZONAS Y COMUNIDADES:

AREA RURAL - LAGUNILLA

MODALIDAD DE INTERVENCIÓN:

RENOVACION

MUNICIPIO:

LAGUNILLAS

PROVINCIA:

CORDILLERA

DEPARTAMENTO:

SANTA CRUZ

DISEÑO ARQUITECTÓNICO:

REVISADO Y APROBADO:

FECHA:

ABRIL/2025

SUPERFICIE NETA:


52,68 m²

LAMINA:



15/22

PROYECTO DE VIVIENDA CUALITATIVA



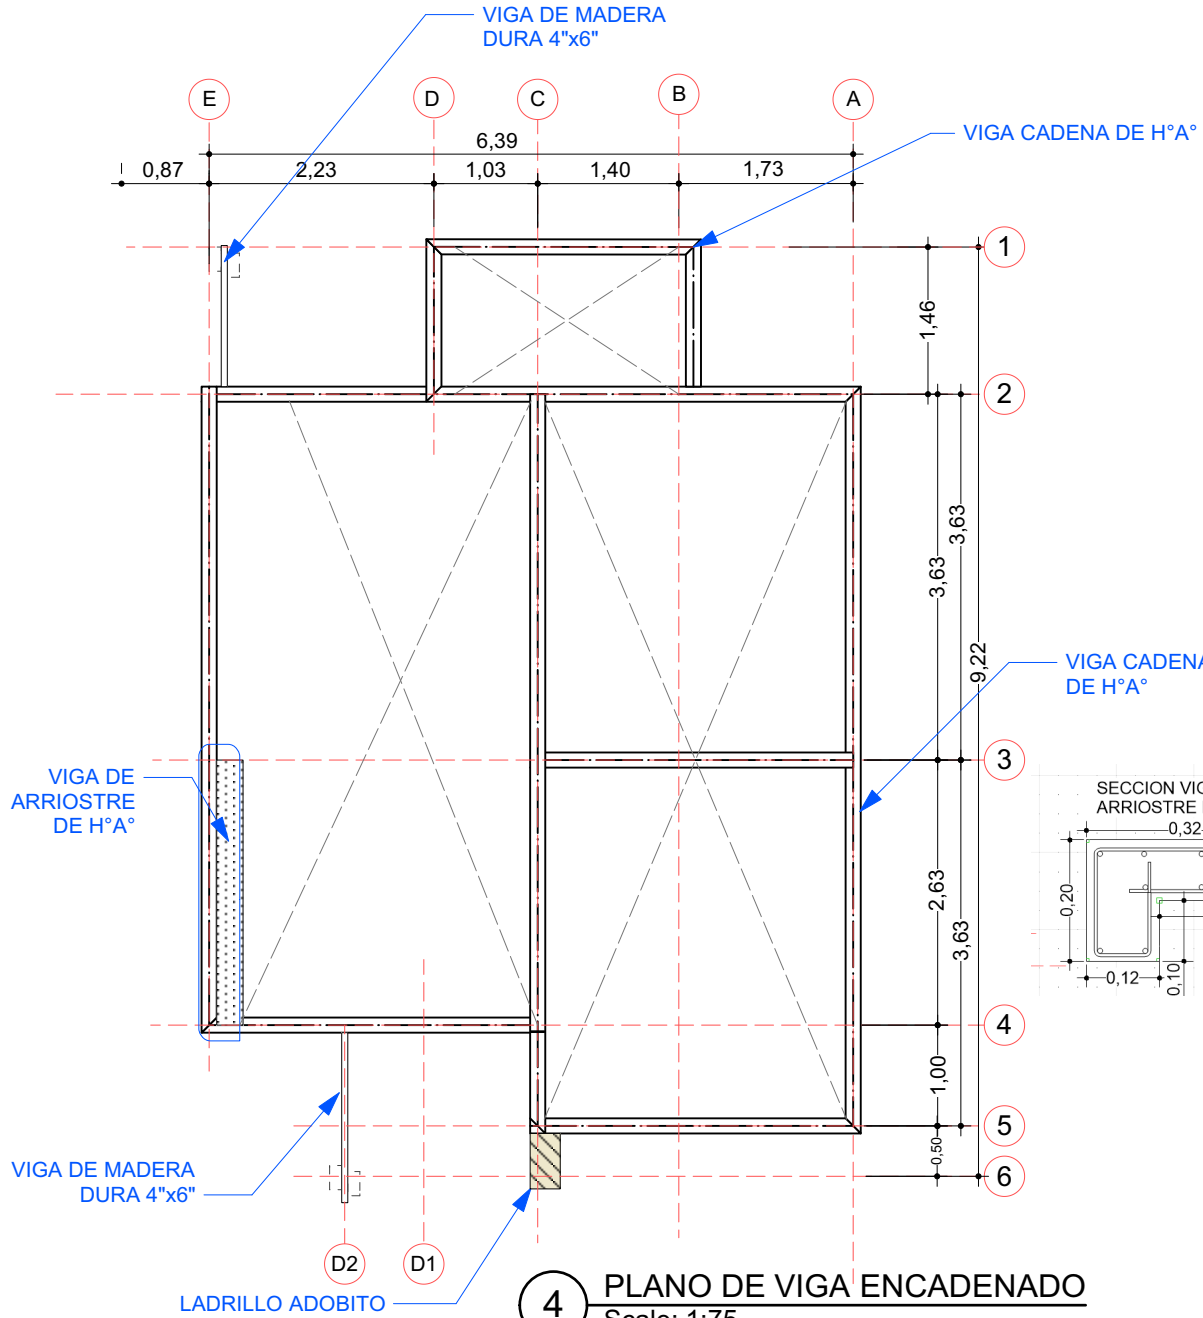

SECCION VIGA CADENA DE H°A°

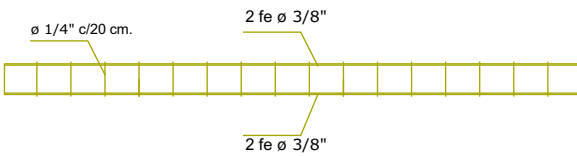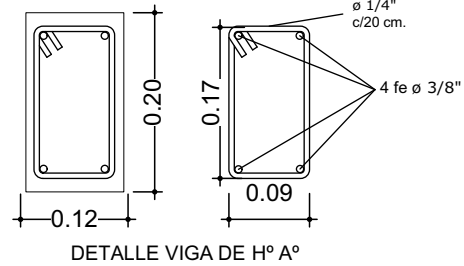

AGENCIA ESTATAL DE VIVIENDA - AEVIVIENDA SCZ

NOMBRE DEL PROYECTO:

PROYECTO DE VIVIENDA CUALITATIVA EN EL MUNICIPIO DE LAGUNILLAS -FASE(XVII) 2025- SANTA CRUZ

ZONAS Y COMUNIDADES:

AREA RURAL - LAGUNILLA

MODALIDAD DE INTERVENCIÓN:

RENOVACION

MUNICIPIO:

LAGUNILLAS

PROVINCIA:

CORDILLERA

DEPARTAMENTO:

SANTA CRUZ

DISEÑO ARQUITECTÓNICO:

REVISADO Y APROBADO:

FECHA:

ABRIL/2025

SUPERFICIE NETA:




52,68 m²

LAMINA:



4/22

PROYECTO DE VIVIENDA CUALITATIVA

VENTANAS DE ALUMINIO LINEA 20 C/ VIDRIO 4 mm

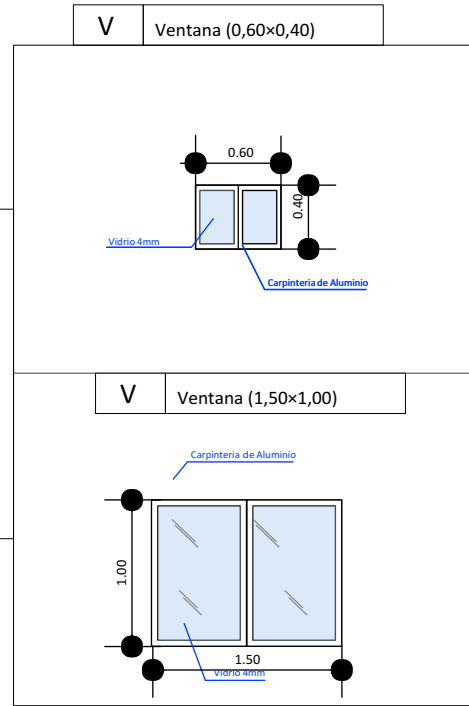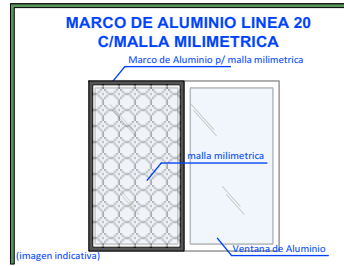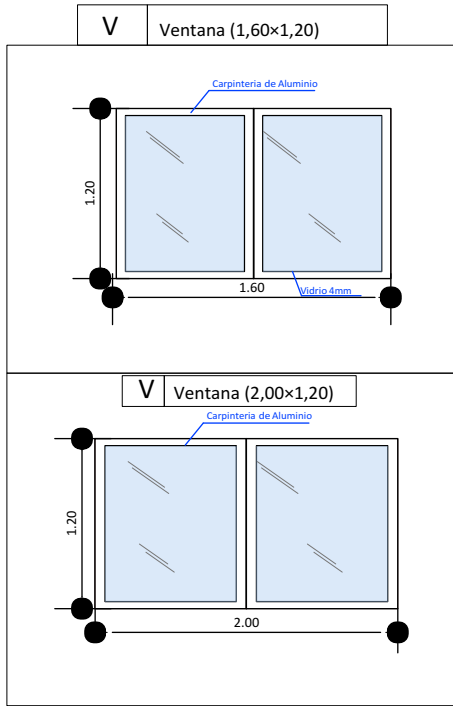

DETALLE DE PUERTA TABLERO MADERA SEMIDURA Y PUERTA PLACA PREFABRICADA ESTILO MINIMALISTA

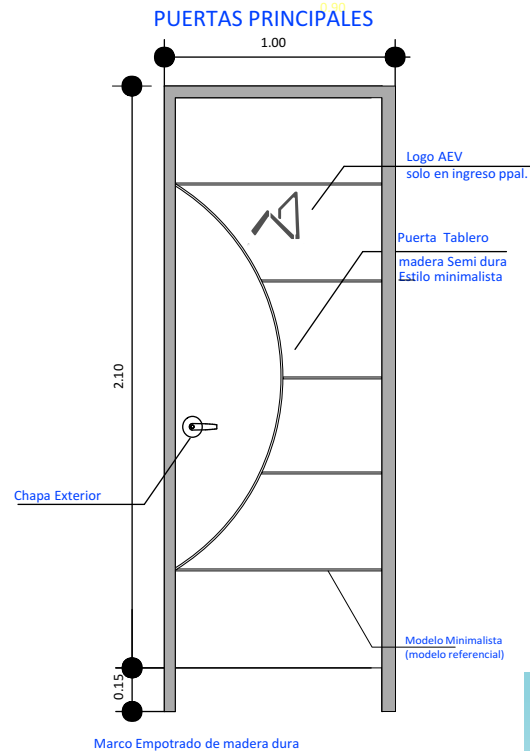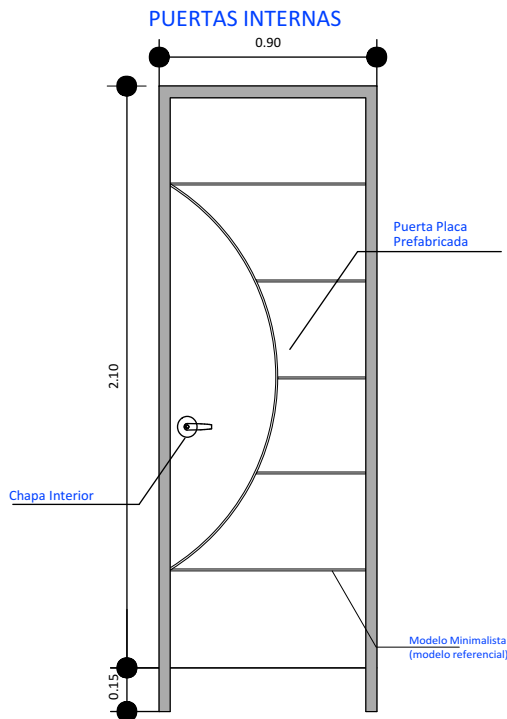

AGENCIA ESTATAL DE VIVIENDA - AEVIVIENDA SCZ

NOMBRE DEL PROYECTO:

PROYECTO DE VIVIENDA CUALITATIVA EN EL MUNICIPIO DE
LAGUNILLAS -FASE(XVII) 2025- SANTA CRUZ

ZONAS Y COMUNIDADES:

AREA RURAL - LAGUNILLA

MODALIDAD DE INTERVENCIÓN:

RENOVACION

MUNICIPIO:

LAGUNILLAS

PROVINCIA:

CORDILLERA

DEPARTAMENTO:

SANTA CRUZ

DISEÑO ARQUITECTÓNICO:

REVISADO Y APROBADO:

FECHA:


ABRIL/2025

SUPERFICIE NETA:

52,68 m²

LAMINA:

16/22

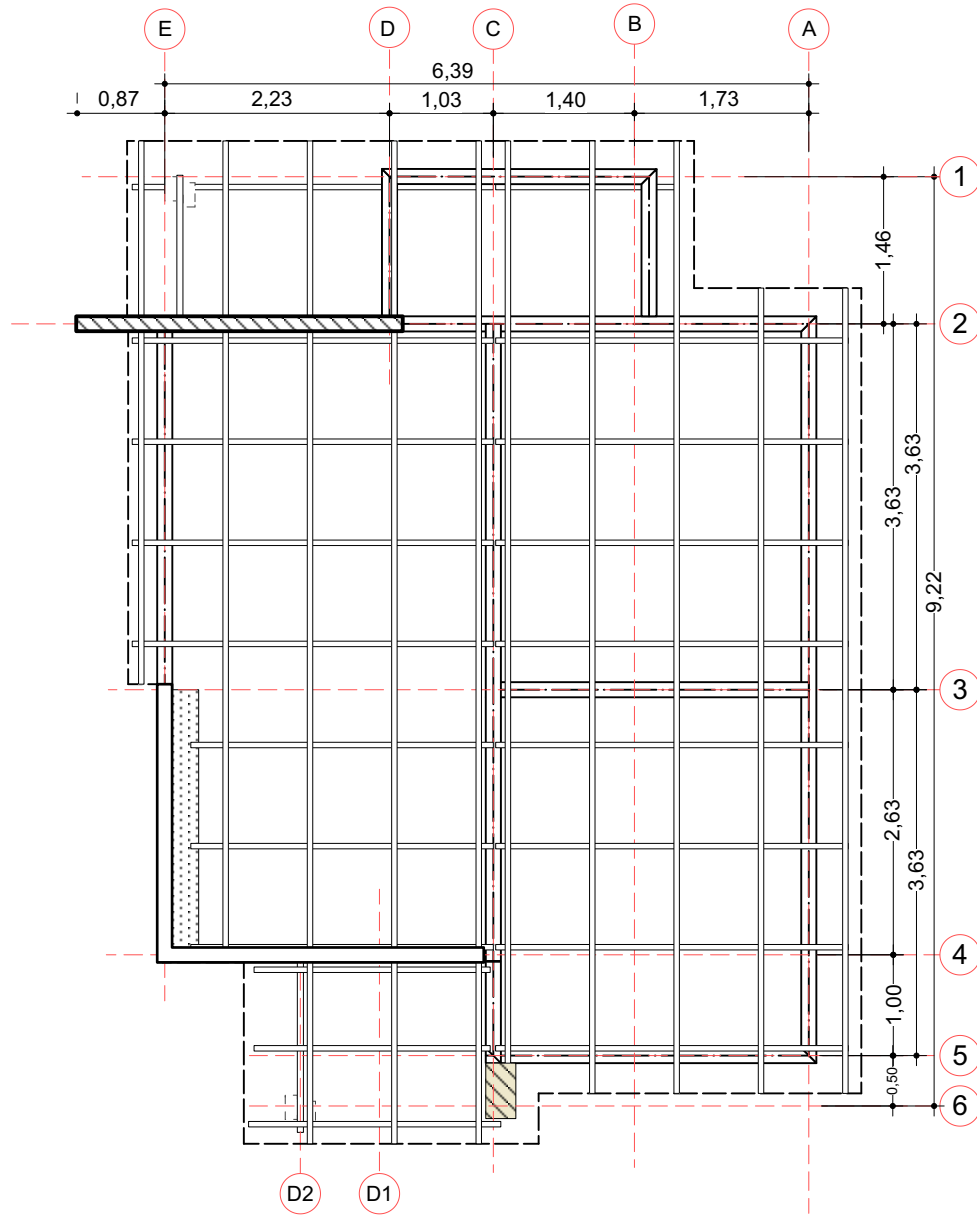

5 PLANO EN PLANTA AMOBLADO
Scale: 1:75

PROYECTO DE VIVIENDA CUALITATIVA



AGENCIA ESTATAL DE VIVIENDA - AEVIVIENDA SCZ

NOMBRE DEL PROYECTO:

PROYECTO DE VIVIENDA CUALITATIVA EN EL MUNICIPIO DE
LAGUNILLAS -FASE(XVII) 2025- SANTA CRUZ

ZONAS Y COMUNIDADES:

AREA RURAL - LAGUNILLA

MODALIDAD DE
INTERVENCIÓN:

RENOVACION

MUNICIPIO:

LAGUNILLAS

PROVINCIA:

CORDILLERA

DEPARTAMENTO:

SANTA CRUZ

DISEÑO ARQUITECTÓNICO:

REVISADO Y APROBADO:

FECHA:


ABRIL/2025

SUPERFICIE NETA:

52,68 m²

LAMINA:

5 / 22

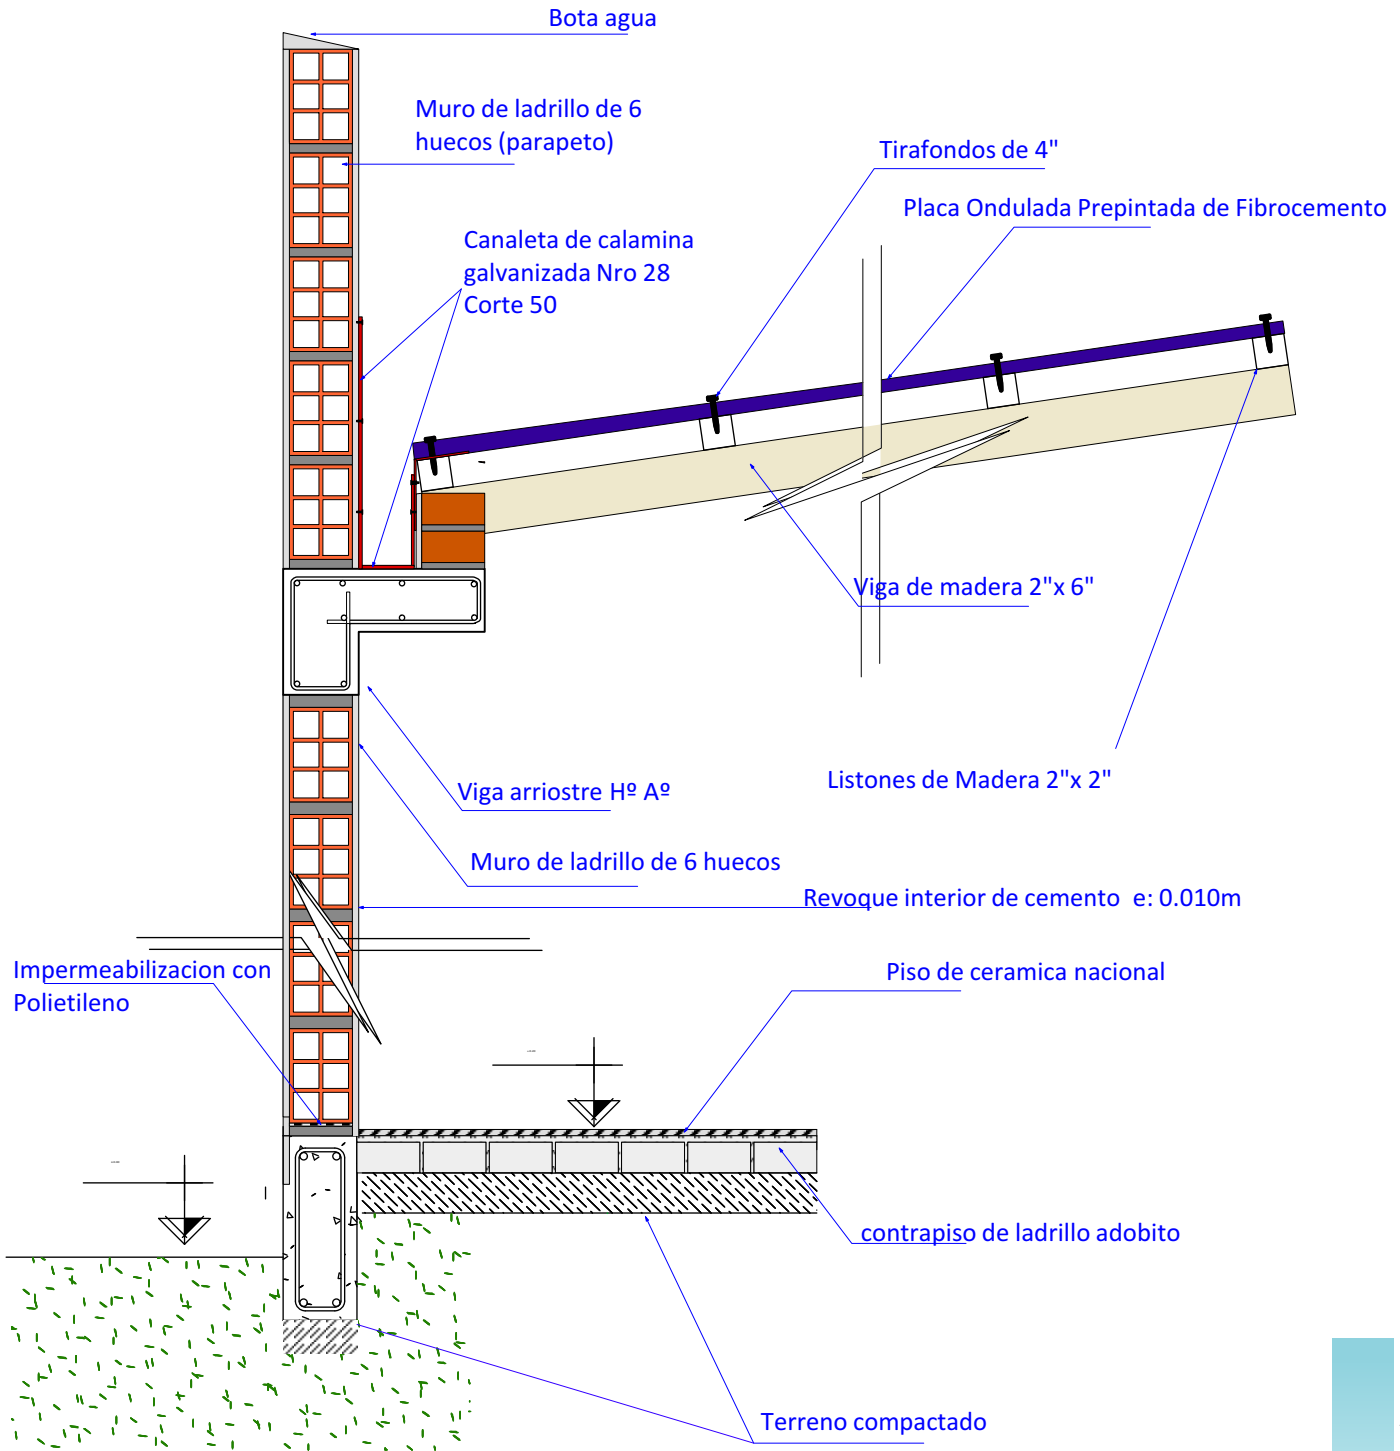

20

DETALLE DE CORTE

Scale: 1:12

AGENCIA ESTATAL DE VIVIENDA - AEVIVIENDA SCZ

NOMBRE DEL PROYECTO:

PROYECTO DE VIVIENDA CUALITATIVA EN EL MUNICIPIO DE LAGUNILLAS -FASE(XVII) 2025- SANTA CRUZ

ZONAS Y COMUNIDADES:

AREA RURAL - LAGUNILLA

MODALIDAD DE INTERVENCIÓN:

RENOVACION

MUNICIPIO:

LAGUNILLAS

PROVINCIA:

CORDILLERA

DEPARTAMENTO:

DISEÑO ARQUITECTÓNICO:

REVISADO Y APROBADO :

FECHA:


ABRIL/2025

SUPERFICIE NETA:

52,68 m²

LAMINA:

17/22

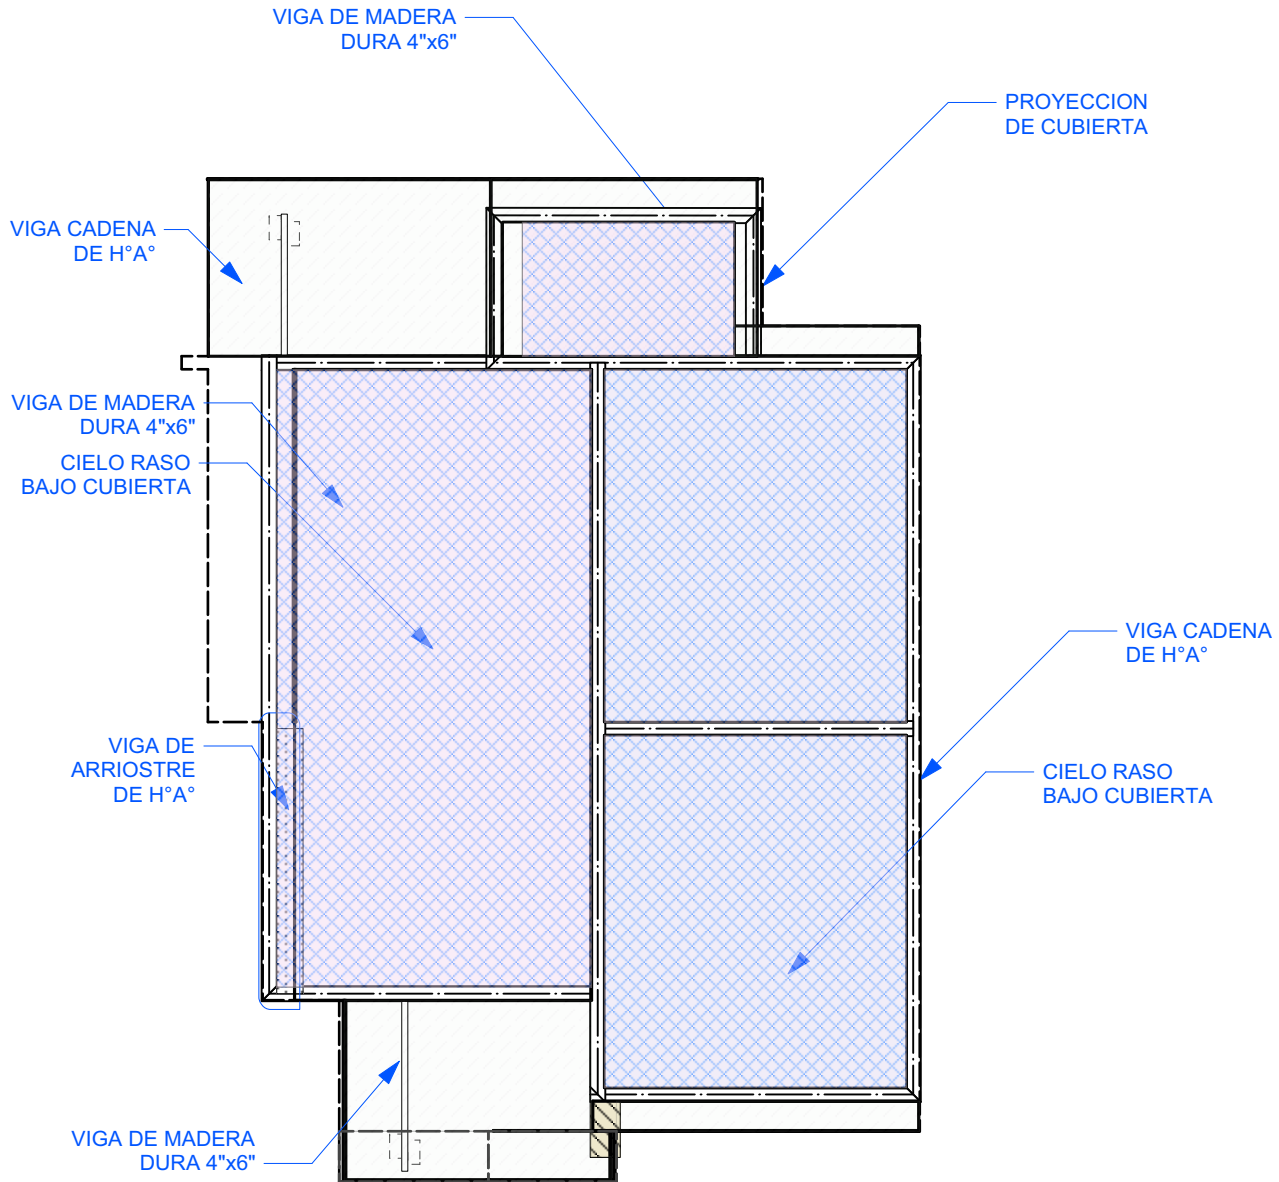

6 PLANO - DISTRIBUCION DE CIELO RASO
Scale: 1:75

AGENCIA ESTATAL DE VIVIENDA - AEVIVIENDA SCZ

NOMBRE DEL PROYECTO:

PROYECTO DE VIVIENDA CUALITATIVA EN EL MUNICIPIO DE
LAGUNILLAS -FASE(XVII) 2025- SANTA CRUZ



ZONAS Y COMUNIDADES:

AREA RURAL - LAGUNILLA

MODALIDAD DE
INTERVENCION:

RENOVACION

MUNICIPIO:

LAGUNILLAS

PROVINCIA:

CORDILLERA

DEPARTAMENTO:

SANTA CRUZ

DISEÑO ARQUITECTÓNICO:

REVISADO Y APROBADO:

FECHA:

ABRIL/2025

SUPERFICIE NETA:

52,68 m²

LAMINA:

6/22



IMAGENES 3D - EXTERIORES

PROYECTO DE VIVIENDA CUALITATIVA



AGENCIA ESTATAL DE VIVIENDA - AEVIVIENDA SCZ

NOMBRE DEL PROYECTO:

PROYECTO DE VIVIENDA CUALITATIVA EN EL MUNICIPIO DE LAGUNILLAS -FASE(XVII) 2025- SANTA CRUZ



ZONAS Y COMUNIDADES:

AREA RURAL - LAGUNILLA

MODALIDAD DE INTERVENCIÓN:

RENOVACION

MUNICIPIO:

LAGUNILLAS

PROVINCIA:

CORDILLERA

DEPARTAMENTO:

SANTA CRUZ

DISEÑO ARQUITECTÓNICO:

REVISADO Y APROBADO:

FECHA:


ABRIL/2025

SUPERFICIE NETA:

52,68 m²

LAMINA:

18/22

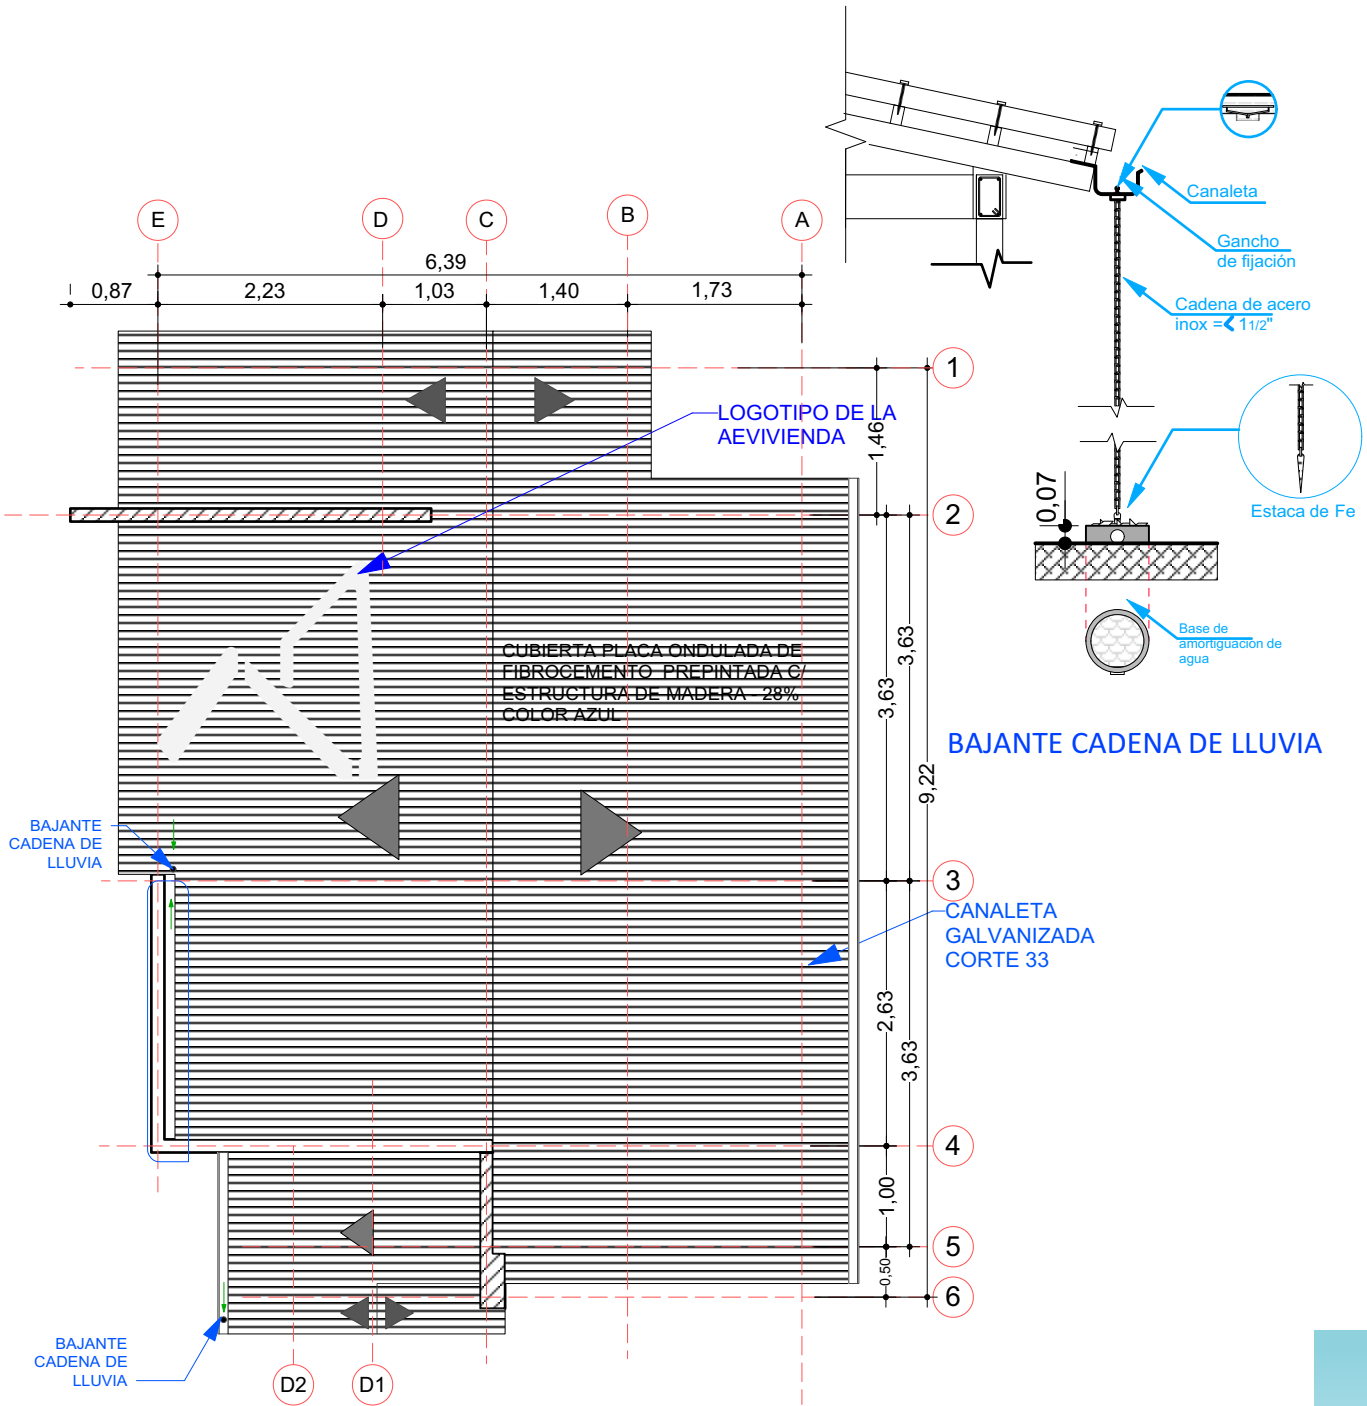

7 PLANO DE CUBIERTA
Scale: 1:75

AGENCIA ESTATAL DE VIVIENDA - AEVIVIENDA SCZ

NOMBRE DEL PROYECTO:

PROYECTO DE VIVIENDA CUALITATIVA EN EL MUNICIPIO DE
LAGUNILLAS -FASE(XVII) 2025- SANTA CRUZ



ZONAS Y COMUNIDADES:

AREA RURAL - LAGUNILLA

MODALIDAD DE INTERVENCIÓN:

RENOVACION

MUNICIPIO:

LAGUNILLAS

PROVINCIA:

CORDILLERA

DEPARTAMENTO:

SANTA CRUZ

DISEÑO ARQUITECTÓNICO:

REVISADO Y APROBADO:

FECHA:

ABRIL/2025

SUPERFICIE NETA:

52,68 m²

LAMINA:

7/22

PROYECTO DE VIVIENDA CUALITATIVA





IMAGENES 3D - EXTERIORES

AGENCIA ESTATAL DE VIVIENDA - AEVIVIENDA SCZ

NOMBRE DEL PROYECTO:

PROYECTO DE VIVIENDA CUALITATIVA EN EL MUNICIPIO DE
LAGUNILLAS -FASE(XVII) 2025- SANTA CRUZ



ZONAS Y COMUNIDADES:

AREA RURAL - LAGUNILLA

MODALIDAD DE
INTERVENCIÓN:

RENOVACION

MUNICIPIO:

LAGUNILLAS

PROVINCIA:

CORDILLERA

DEPARTAMENTO:

SANTA CRUZ

DISEÑO ARQUITECTÓNICO:

REVISADO Y APROBADO:

FECHA:

ABRIL/2025

SUPERFICIE NETA:


52,68 m²

LAMINA:

19/22


PROYECTO DE VIVIENDA CUALITATIVA



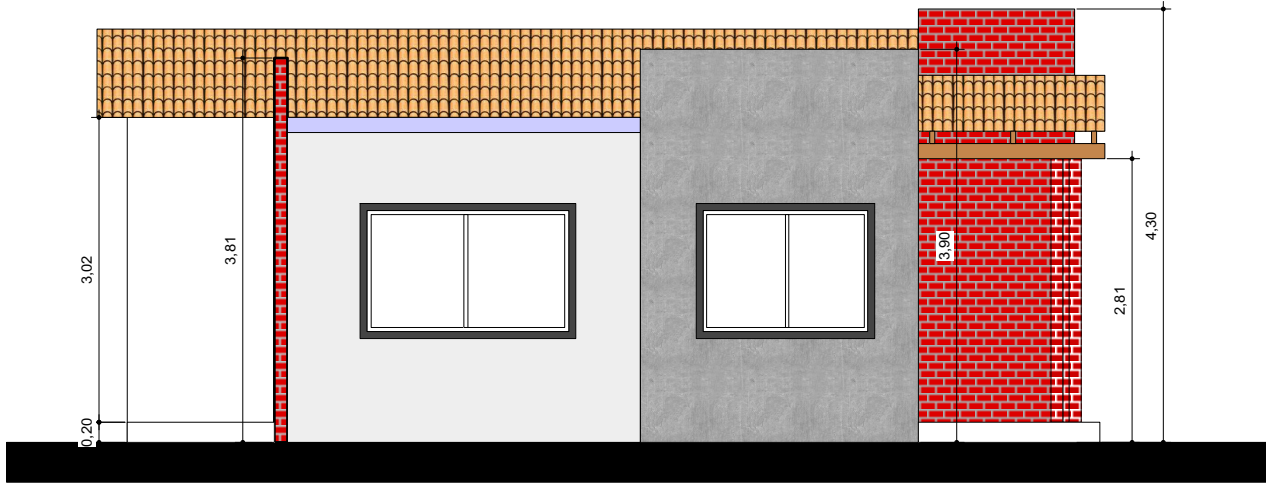

8

FACHADAS
Scale: 1:75

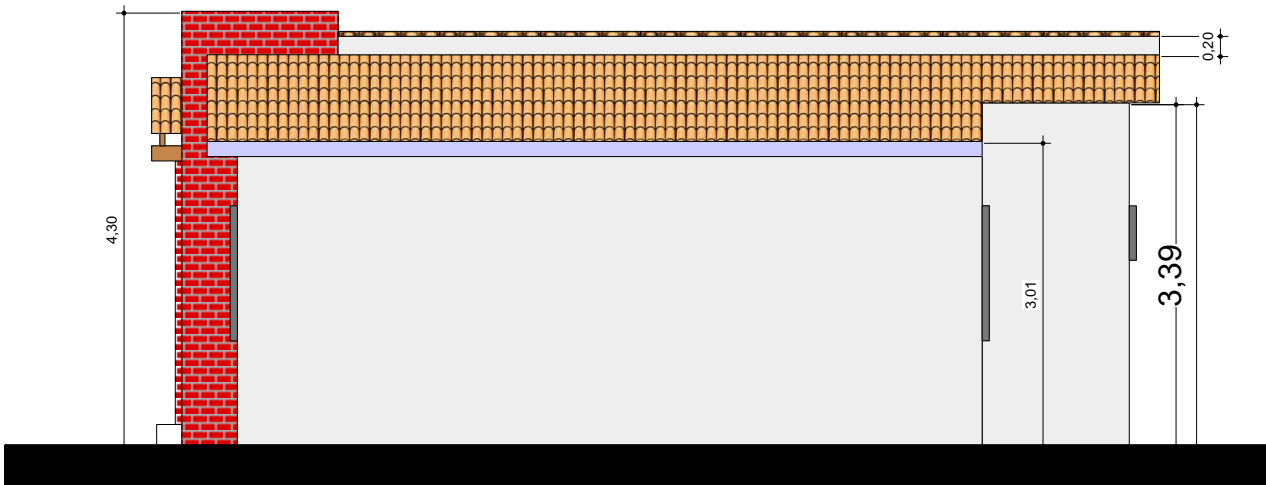

9

FACHADAS
Scale: 1:75

AGENCIA ESTATAL DE VIVIENDA - AEVIVIENDA SCZ

NOMBRE DEL PROYECTO:

PROYECTO DE VIVIENDA CUALITATIVA EN EL MUNICIPIO DE
LAGUNILLAS -FASE(XVII) 2025- SANTA CRUZ



ZONAS Y COMUNIDADES:

AREA RURAL - LAGUNILLA

MODALIDAD DE
INTERVENCIÓN:

RENOVACION

MUNICIPIO:

LAGUNILLAS

PROVINCIA:

CORDILLERA

DEPARTAMENTO:

SANTA CRUZ

DISEÑO ARQUITECTÓNICO:

REVISADO Y APROBADO:

FECHA:

ABRIL/2025

SUPERFICIE NETA:

52,68 m²

LAMINA:

8/22

PROYECTO DE VIVIENDA CUALITATIVA





IMAGENES 3D - EXTERIORES

PROYECTO DE VIVIENDA CUALITATIVA



AGENCIA ESTATAL DE VIVIENDA - AEVIVIENDA SCZ

NOMBRE DEL PROYECTO:

PROYECTO DE VIVIENDA CUALITATIVA EN EL MUNICIPIO DE LAGUNILLAS -FASE(XVII) 2025- SANTA CRUZ



ZONAS Y COMUNIDADES:

AREA RURAL - LAGUNILLA

MODALIDAD DE INTERVENCIÓN:

RENOVACION

MUNICIPIO:

LAGUNILLAS

PROVINCIA:

CORDILLERA

DEPARTAMENTO:

SANTA CRUZ

DISEÑO ARQUITECTÓNICO:

REVISADO Y APROBADO:

FECHA:


ABRIL/2025

SUPERFICIE NETA:

52,68 m²


LAMINA:

20/22

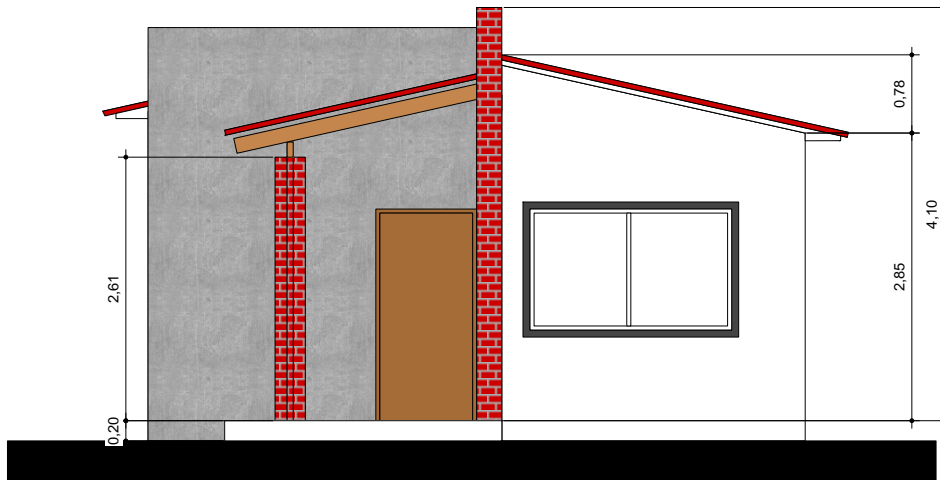

10

FACHADAS
Scale: 1:75

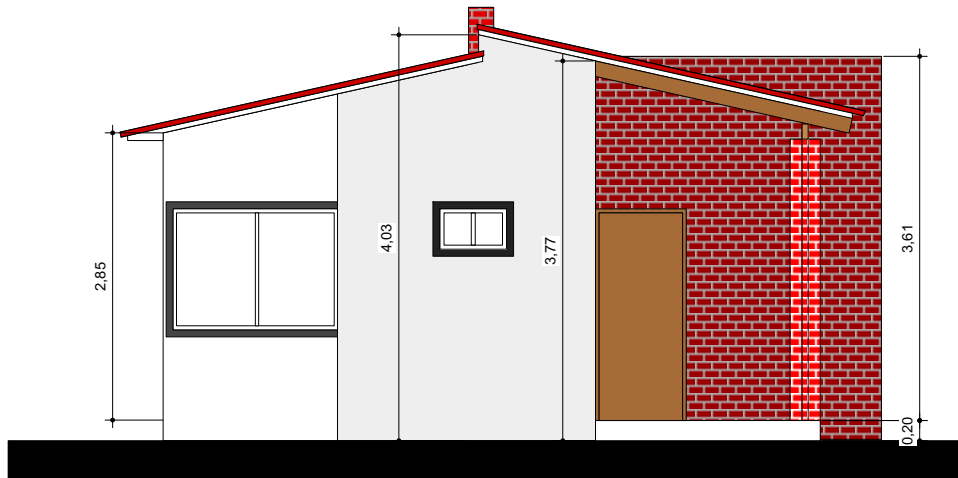

11

FACHADAS
Scale: 1:75

AGENCIA ESTATAL DE VIVIENDA - AEVIVIENDA SCZ

NOMBRE DEL PROYECTO:

PROYECTO DE VIVIENDA CUALITATIVA EN EL MUNICIPIO DE
LAGUNILLAS -FASE(XVII) 2025- SANTA CRUZ

ZONAS Y COMUNIDADES:

AREA RURAL - LAGUNILLA

MODALIDAD DE
INTERVENCIÓN:

RENOVACION

MUNICIPIO:

LAGUNILLAS

PROVINCIA:

CORDILLERA

DEPARTAMENTO:

SANTA CRUZ

DISEÑO ARQUITECTÓNICO:

REVISADO Y APROBADO:

FECHA:

ABRIL/2025

SUPERFICIE NETA:

52,68 m²

LAMINA:

9 / 22



IMAGENES 3D - EXTERIORES

PROYECTO DE VIVIENDA CUALITATIVA



AGENCIA ESTATAL DE VIVIENDA - AEVIVIENDA SCZ

NOMBRE DEL PROYECTO:

PROYECTO DE VIVIENDA CUALITATIVA EN EL MUNICIPIO DE LAGUNILLAS -FASE(XVII) 2025- SANTA CRUZ



ZONAS Y COMUNIDADES:

AREA RURAL - LAGUNILLA

MODALIDAD DE INTERVENCIÓN:

RENOVACION

MUNICIPIO:

LAGUNILLAS

PROVINCIA:

CORDILLERA

DEPARTAMENTO:

SANTA CRUZ

DISEÑO ARQUITECTÓNICO:

REVISADO Y APROBADO:

FECHA:


ABRIL/2025

SUPERFICIE NETA:

-


LAMINA:

21/22

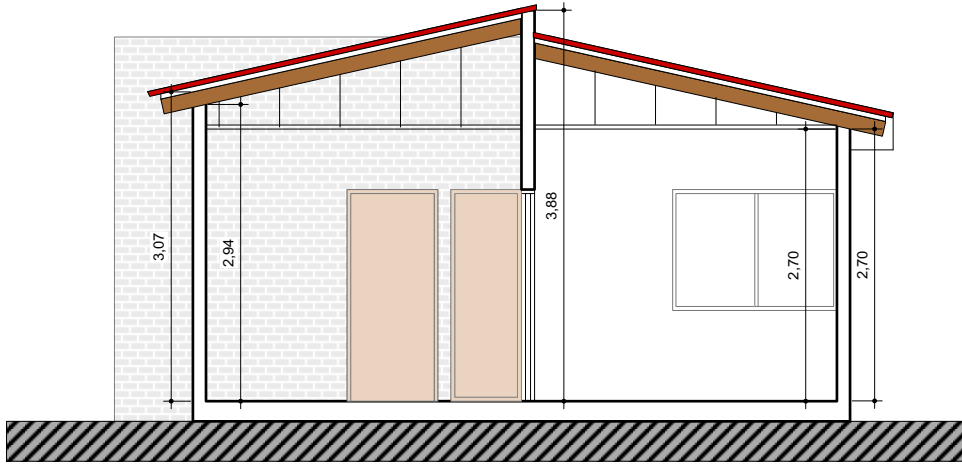

12

CORTES
Scale: 1:75

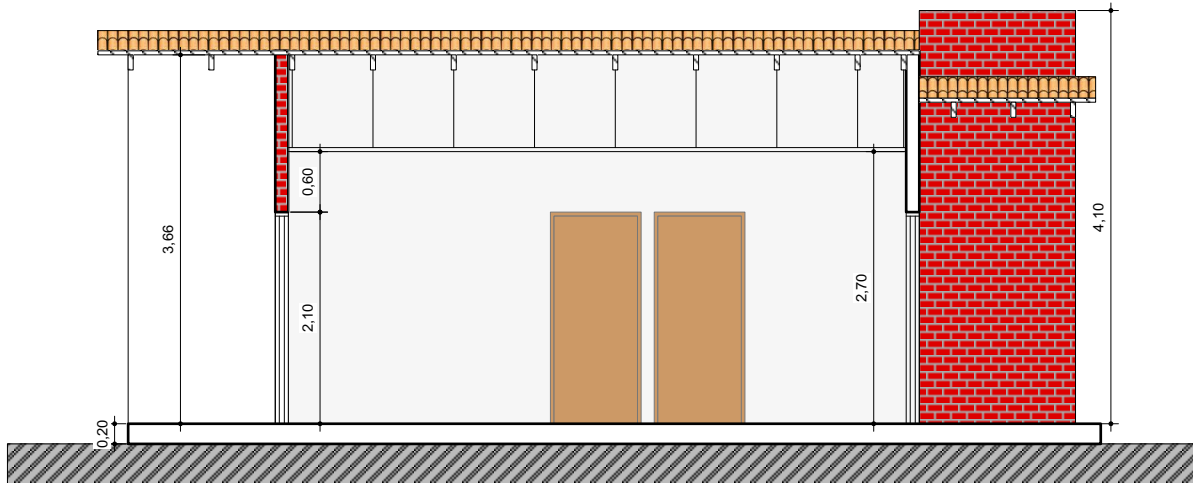

13

CORTES
Scale: 1:75

AGENCIA ESTATAL DE VIVIENDA - AEVIVIENDA SCZ

NOMBRE DEL PROYECTO:

PROYECTO DE VIVIENDA CUALITATIVA EN EL MUNICIPIO DE
LAGUNILLAS -FASE(XVII) 2025- SANTA CRUZ

ZONAS Y COMUNIDADES:

AREA RURAL - LAGUNILLA

MODALIDAD DE
INTERVENCIÓN:

RENOVACION

MUNICIPIO:

LAGUNILLAS

PROVINCIA:

CORDILLERA

DEPARTAMENTO:

SANTA CRUZ

DISEÑO ARQUITECTÓNICO:

REVISADO Y APROBADO:

FECHA:


ABRIL/2025

SUPERFICIE NETA:

52,68 m²

LAMINA:

10/22

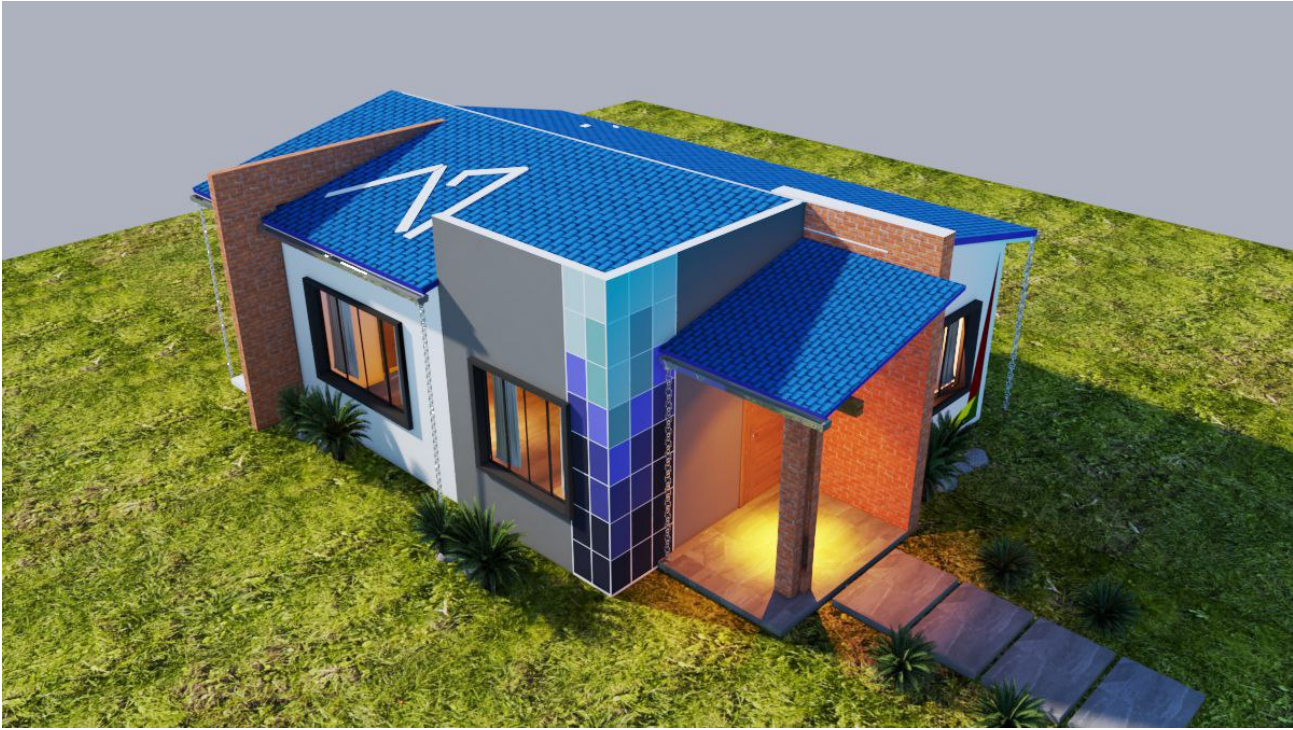

IMAGENES 3D - EXTERIORES

PROYECTO DE VIVIENDA CUALITATIVA



AGENCIA ESTATAL DE VIVIENDA - AEVIVIENDA SCZ

NOMBRE DEL PROYECTO:

PROYECTO DE VIVIENDA CUALITATIVA EN EL MUNICIPIO DE LAGUNILLAS -FASE(XVII) 2025- SANTA CRUZ



ZONAS Y COMUNIDADES:

AREA RURAL - LAGUNILLA

MODALIDAD DE INTERVENCIÓN:

RENOVACION

MUNICIPIO:

LAGUNILLAS

PROVINCIA:

CORDILLERA

DEPARTAMENTO:

SANTA CRUZ

DISEÑO ARQUITECTÓNICO:

REVISADO Y APROBADO:

FECHA:


ABRIL/2025

SUPERFICIE NETA:


-

LAMINA:

22/22

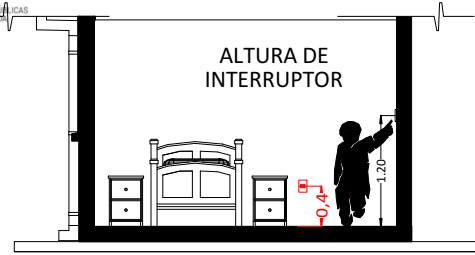

CORTE REFERENCIAL

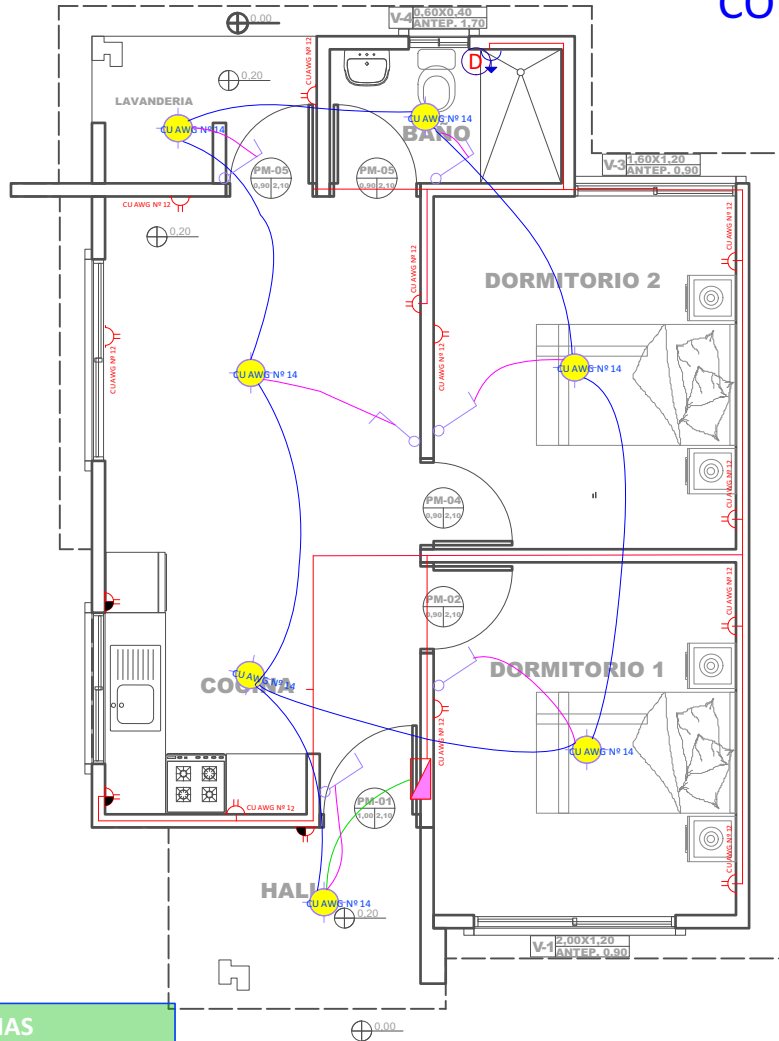

REFERENCIAS

- Tablero de Distribución
- Iluminación Led
- Interruptor simple
- Tomacorriente Doble H= 0.40 m
- Tomacorriente Doble H= 1.20 m
- Térmico Ducha
- 2 Alambre Aislado CU AWG Nº 14 Iluminación
- 2 Alambre Aislado CU AWG Nº 12 Tomacorriente
- 2 Alambre Aislado CU AWG Nº 10 Ducha

14 PLANO DE INSTALACIONES ELECTRICAS
Scale: 1:75

AGENCIA ESTATAL DE VIVIENDA - AEVIVIENDA SCZ

NOMBRE DEL PROYECTO:

PROYECTO DE VIVIENDA CUALITATIVA EN EL MUNICIPIO DE
LAGUNILLAS -FASE(XVII) 2025- SANTA CRUZ

ZONAS Y COMUNIDADES:

AREA RURAL - LAGUNILLA

MODALIDAD DE INTERVENCIÓN:

RENOVACION

MUNICIPIO:

LAGUNILLAS

PROVINCIA:

CORDILLERA

DEPARTAMENTO:

SANTA CRUZ

DISEÑO ARQUITECTÓNICO:

REVISADO Y APROBADO:

FECHA:

ABRIL/2025


SUPERFICIE NETA:

52,68 m²


LAMINA:

11/22

REFERENCIAS	
	TAP -Tubería de Agua Potable
	LLp - Llave de Paso
	Lm - Lavamanos
	In - Inodoro
	Lp - Lavaplatos
	Du - Ducha
	Lv - Lavandería (punto p/ futura lav.)

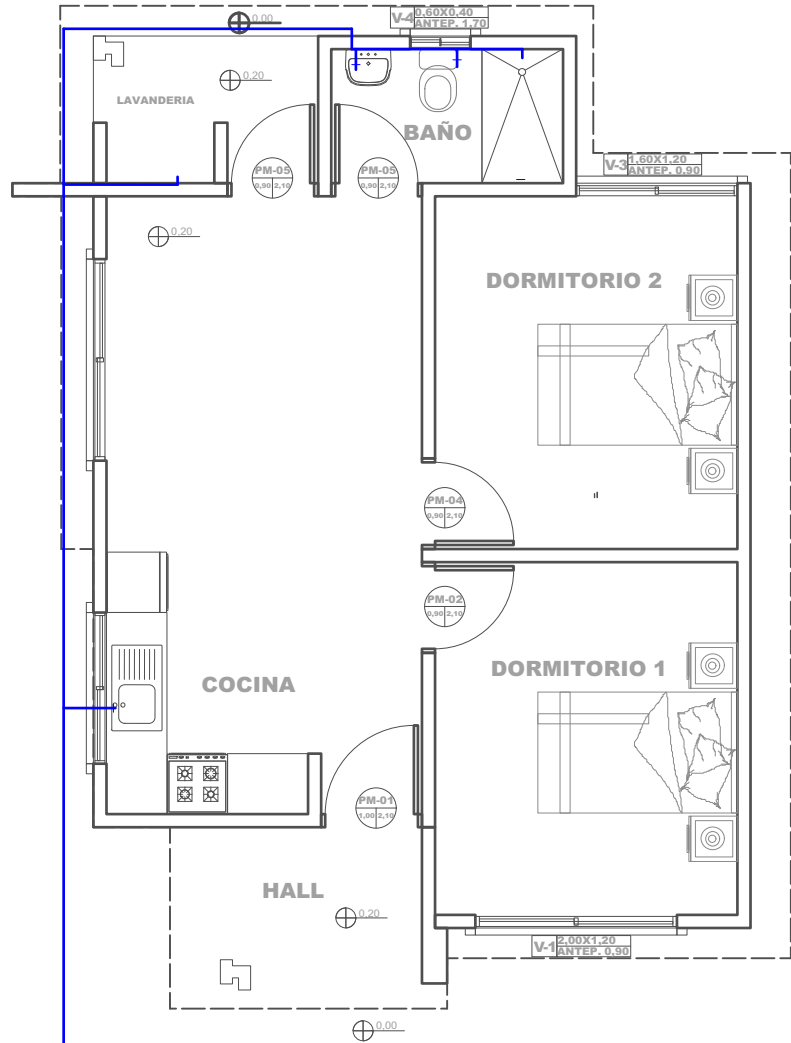

15 PLANO DE INSTALACIONES HIDRAULICAS
Scale: 1:75

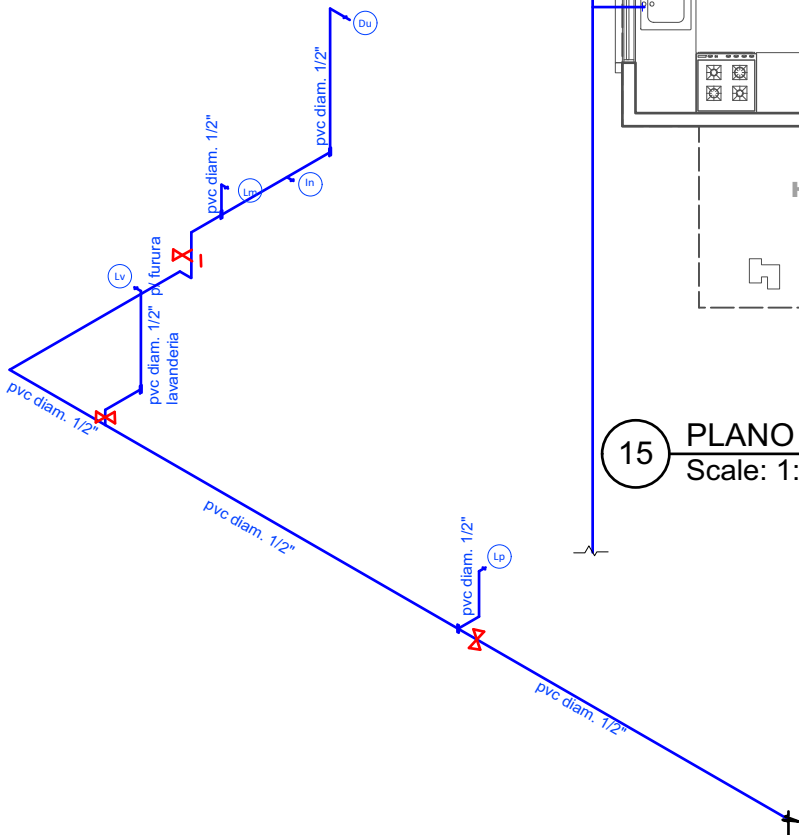

16 PLANO ESQUEMATICO ISOMETRICO - DE INSTALACION HIDRAULICA
Scale: 1:100

AGENCIA ESTATAL DE VIVIENDA - AEVIVIENDA SCZ

NOMBRE DEL PROYECTO:

PROYECTO DE VIVIENDA CUALITATIVA EN EL MUNICIPIO DE
LAGUNILLAS -FASE(XVII) 2025- SANTA CRUZ



ZONAS Y COMUNIDADES:

AREA RURAL - LAGUNILLA

MODALIDAD DE INTERVENCIÓN:

RENOVACION

MUNICIPIO:

LAGUNILLAS

PROVINCIA:

CORDILLERA

DEPARTAMENTO:

SANTA CRUZ

DISEÑO ARQUITECTÓNICO:

REVISADO Y APROBADO :



FECHA:
ABRIL/2025

SUPERFICIE NETA:
52,68 m²

LAMINA:

12/22

PROYECTO DE VIVIENDA CUALITATIVA