


MODULO: RENOVACION DOS DORMITORIOS, COCINA, BAÑO Y AREA SOCIAL

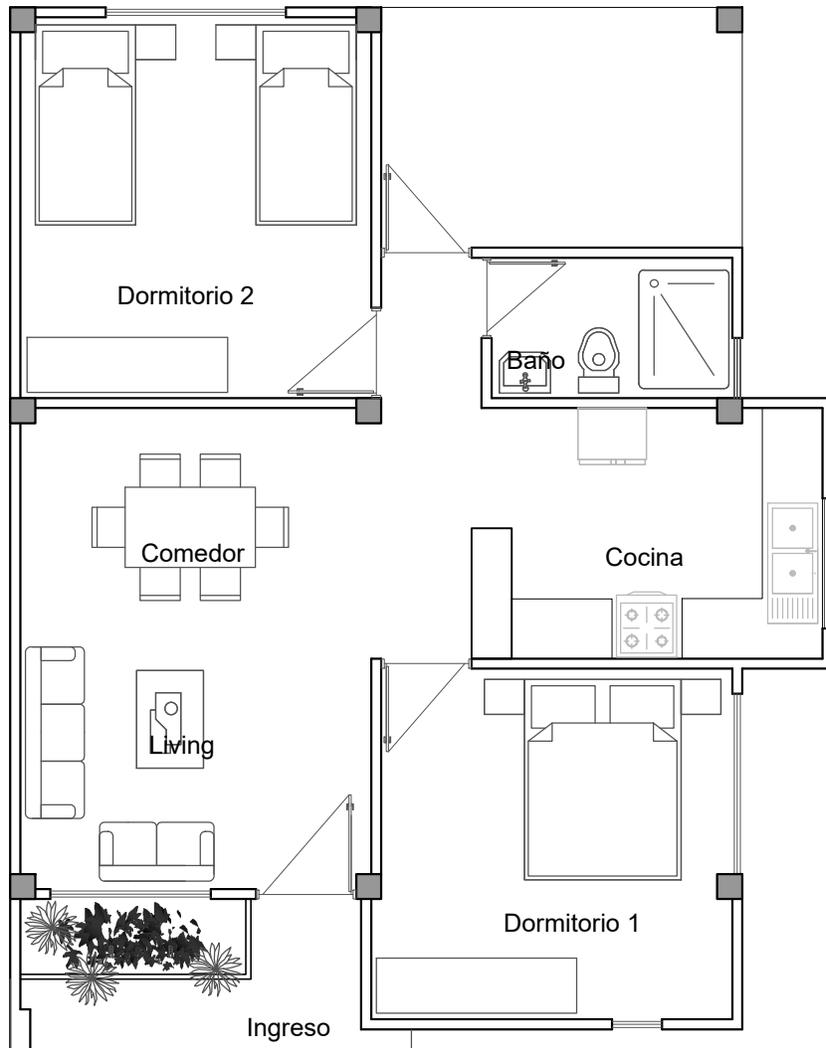


PLANTA AMOBLADA

AGENCIA ESTATAL DE VIVIENDA	
NOMBRE DEL PROYECTO: PROYECTO DE VIVIENDA CUALITATIVA EN EL MUNICIPIO DE COLCAPIRHUA -FASE(XIII) 2024- COCHABAMBA	
COMUNIDADES : VARIOS	MUNICIPIO : COLCAPIHUA
PROVINCIA : QUILLACOLLO	DEPARTAMENTO : COCHABAMBA

DISEÑO ARQUITECTONICO :	REVISADO Y APROBADO :	FECHA : Gestión 2024
		SUPERFICIE : 76.75 m2
		ESCALA : 1:75
		LAMINA : 1 / 12

MODULO: RENOVACION DOS DORMITORIOS, COCINA, BAÑO Y AREA SOCIAL

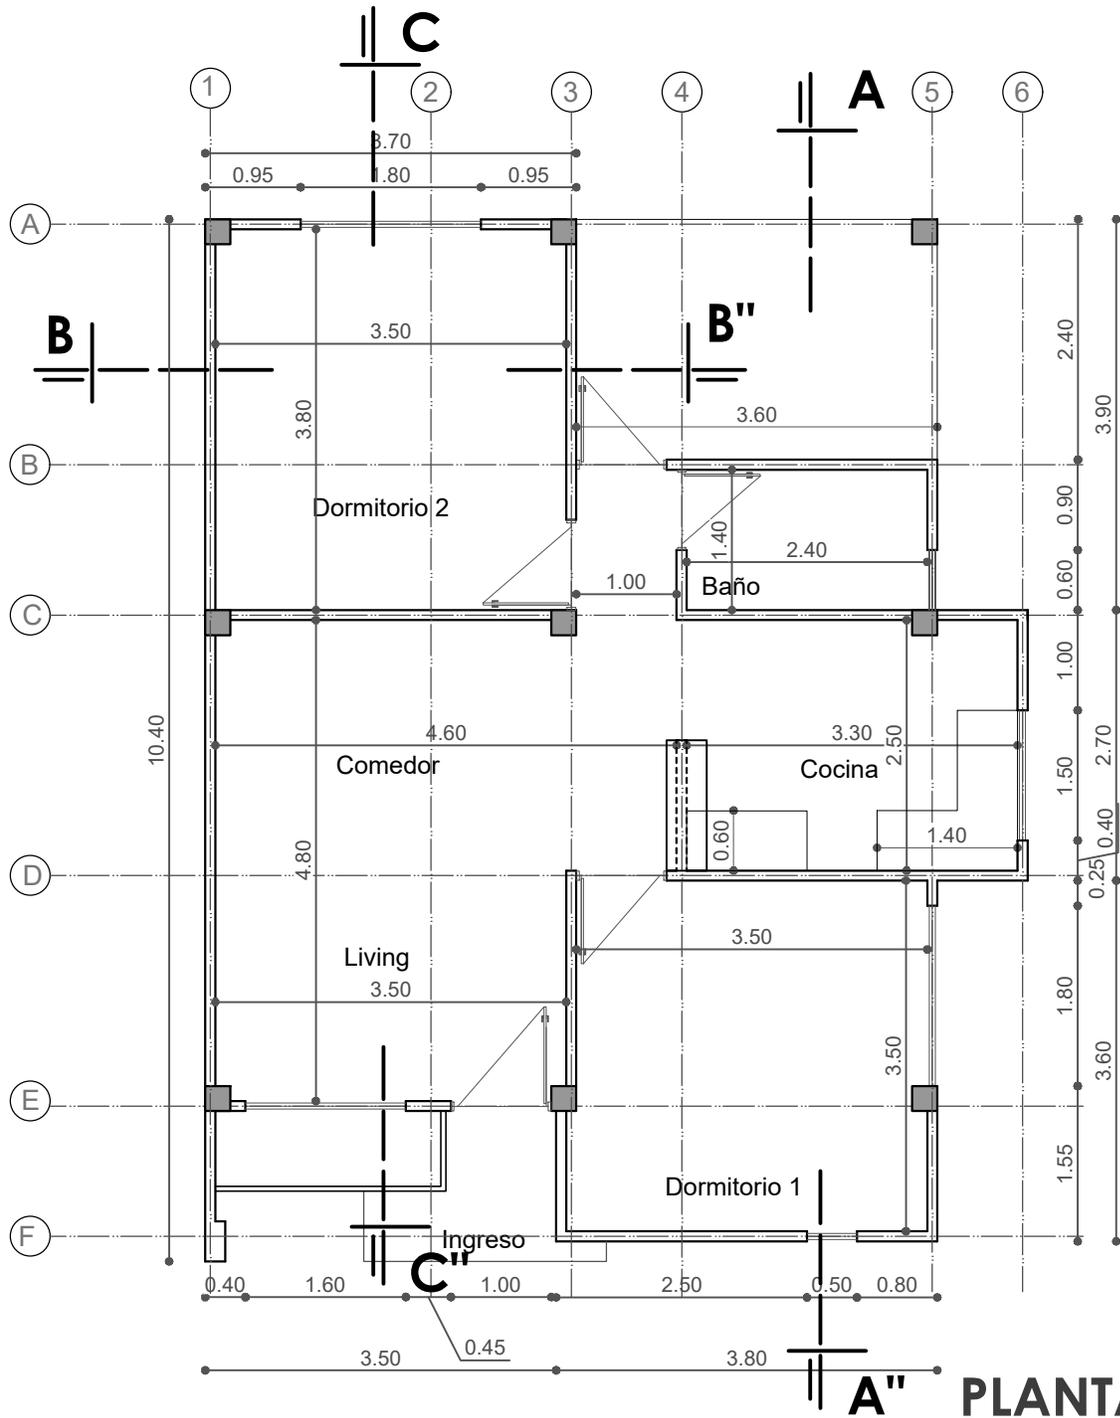


**A'' PLANTA
ACOTADA**

AGENCIA ESTATAL DE VIVIENDA	
NOMBRE DEL PROYECTO: PROYECTO DE VIVIENDA CUALITATIVA EN EL MUNICIPIO DE COLCAPIRHUA -FASE(XIII) 2024- COCHABAMBA	
COMUNIDADES : VARIOS	MUNICIPIO : COLCAPIHUA
PROVINCIA : QUILLACOLLO	DEPARTAMENTO : COCHABAMBA

DISEÑO ARQUITECTONICO :	REVISADO Y APROBADO :	FECHA : Gestión 2024
		SUPERFICIE : 76.75 m2
		ESCALA : 1:75
		LAMINA : 2 / 12

MODULO: RENOVACION DOS DORMITORIOS, COCINA, BAÑO Y AREA SOCIAL

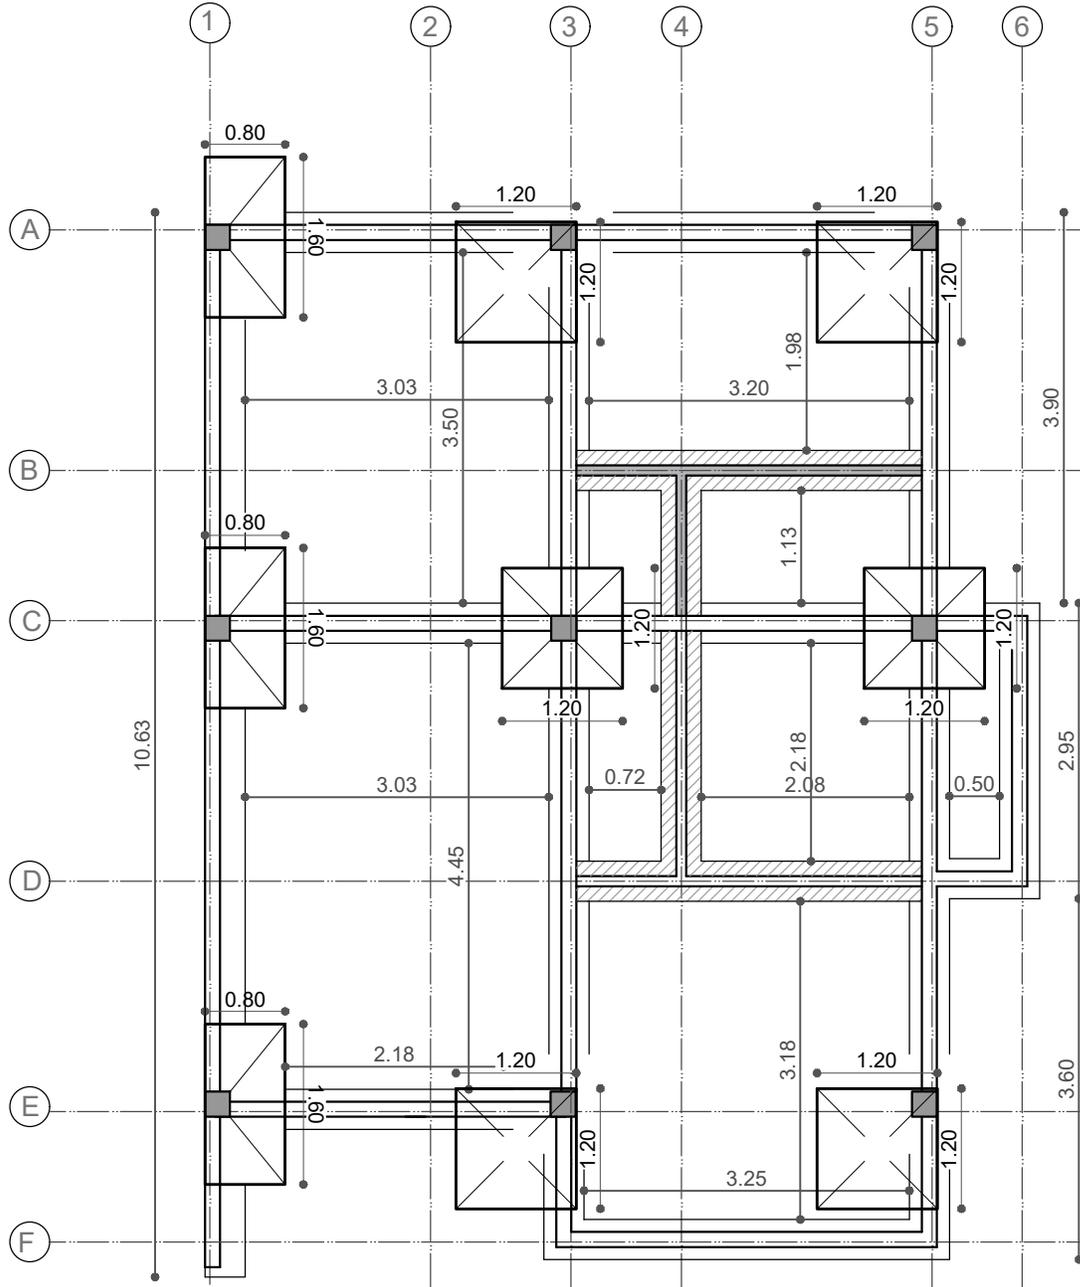

REFERENCIA


	VIGA DE ARRIOSTRE
	CIMIENTO
	SOBRECIMIENTO

PLANO DE FUNDACIONES VIGA DE ARRIOSTRE, ZAPATAS Y CIMENTOS - SOBRECIMENTOS

AGENCIA ESTATAL DE VIVIENDA	
NOMBRE DEL PROYECTO: PROYECTO DE VIVIENDA CUALITATIVA EN EL MUNICIPIO DE COLCAPIRHUA -FASE(XIII) 2024- COCHABAMBA	
COMUNIDADES : VARIOS	MUNICIPIO : COLCAPIHUA
PROVINCIA : QUILLACOLLO	DEPARTAMENTO : COCHABAMBA

DISEÑO ARQUITECTONICO :	REVISADO Y APROBADO :	FECHA : Gestión 2024
		SUPERFICIE : 76.75 m2
		ESCALA : 1:75
		LAMINA : 3 / 12

MODULO: RENOVACION DOS DORMITORIOS, COCINA, BAÑO Y AREA SOCIAL

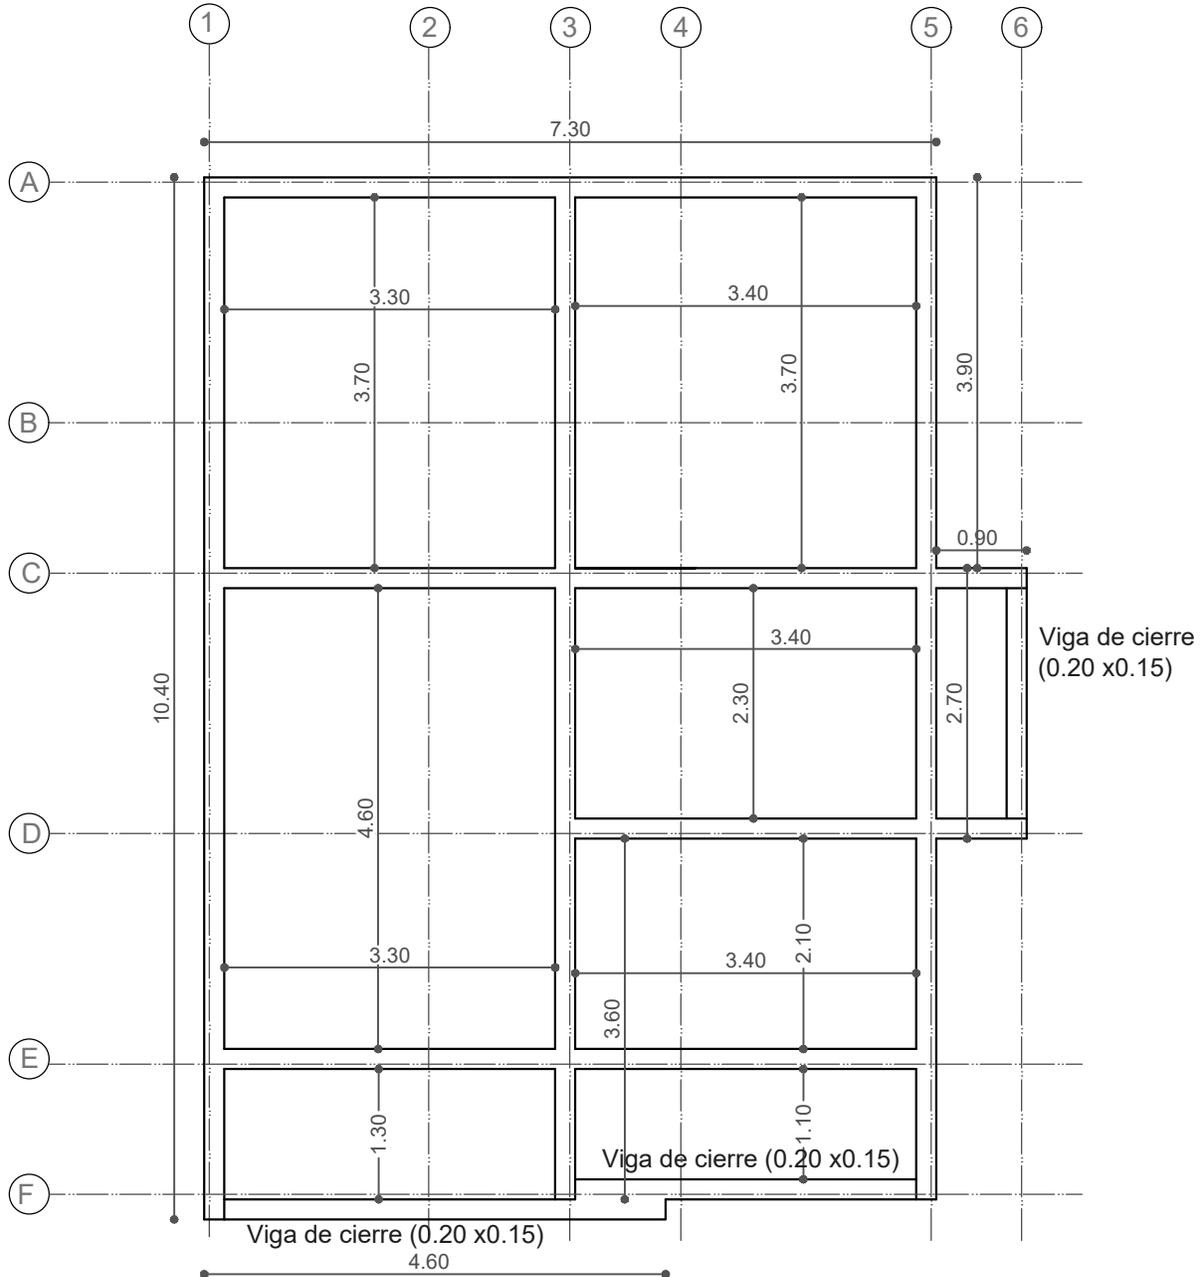


PLANTA VIGA H°A°

AGENCIA ESTATAL DE VIVIENDA	
NOMBRE DEL PROYECTO: PROYECTO DE VIVIENDA CUALITATIVA EN EL MUNICIPIO DE COLCAPIRHUA -FASE(XIII) 2024- COCHABAMBA	
COMUNIDADES : VARIOS	MUNICIPIO : COLCAPIHUA
PROVINCIA : QUILLACOLLO	DEPARTAMENTO : COCHABAMBA

DISEÑO ARQUITECTONICO :	REVISADO Y APROBADO :	FECHA : Gestión 2024
		SUPERFICIE : 76.75 m2
		ESCALA : 1:75
		LAMINA : 4 / 12

MODULO: RENOVACION DOS DORMITORIOS, COCINA, BAÑO Y AREA SOCIAL

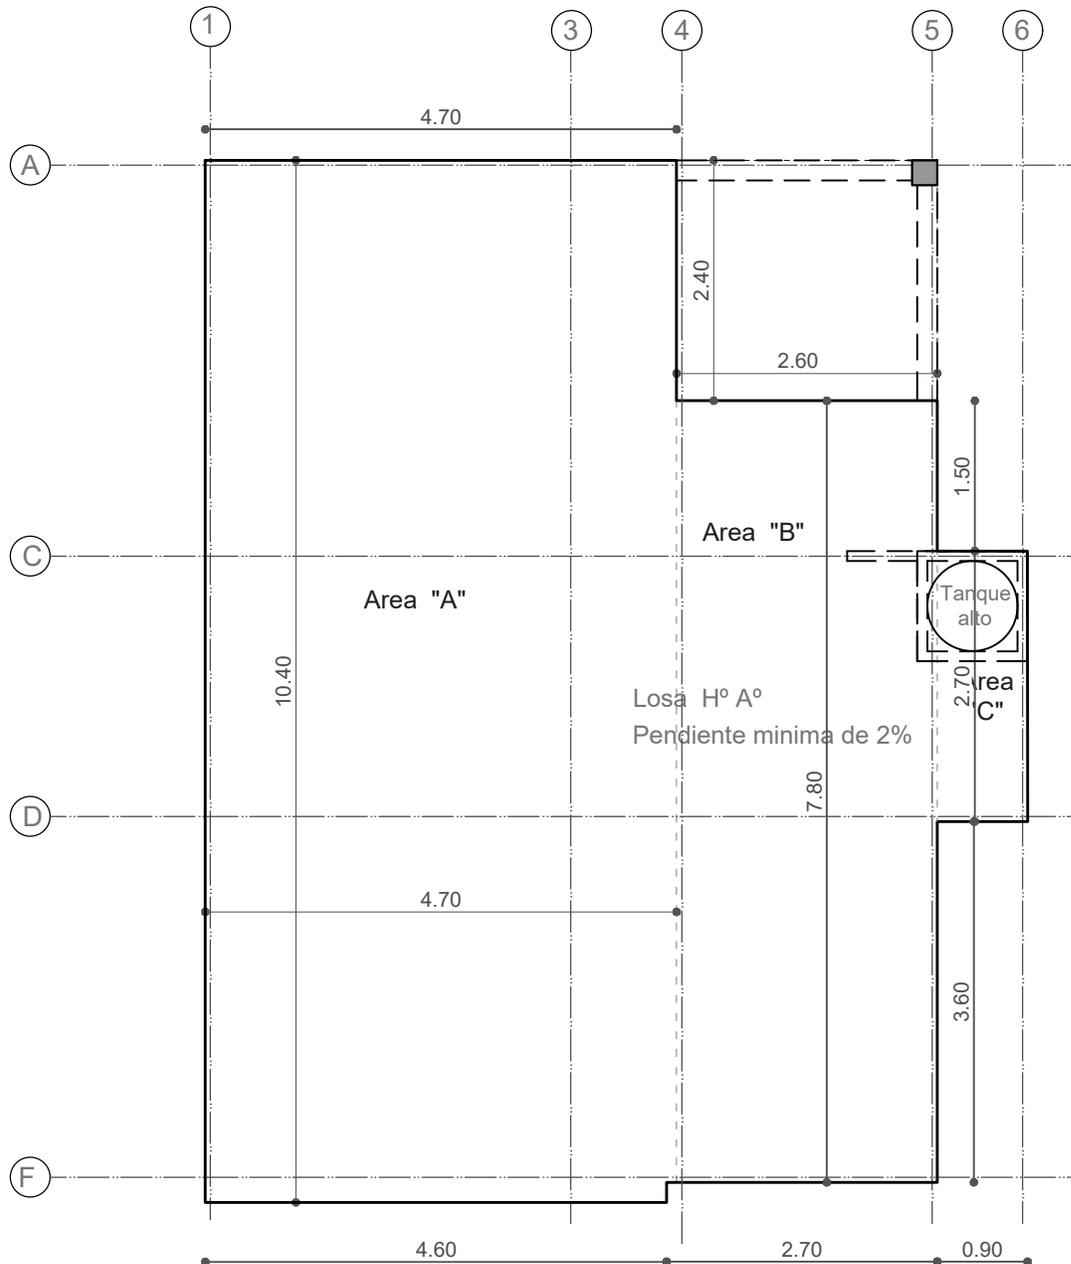

PLANTA CUBIERTA (LOSA)


AGENCIA ESTATAL DE VIVIENDA	
NOMBRE DEL PROYECTO: PROYECTO DE VIVIENDA CUALITATIVA EN EL MUNICIPIO DE COLCAPIRHUA -FASE(XIII) 2024- COCHABAMBA	
COMUNIDADES : VARIOS	MUNICIPIO : COLCAPIHUA
PROVINCIA : QUILLACOLLO	DEPARTAMENTO : COCHABAMBA

DISEÑO ARQUITECTONICO :	REVISADO Y APROBADO :	FECHA : Gestión 2024
		SUPERFICIE : 76.75 m2
		ESCALA : 1:75
		LAMINA : 5 / 12

**MODULO: RENOVACION
DOS DORMITORIOS, COCINA, BAÑO Y AREA SOCIAL**



ELEVACION PRINCIPAL

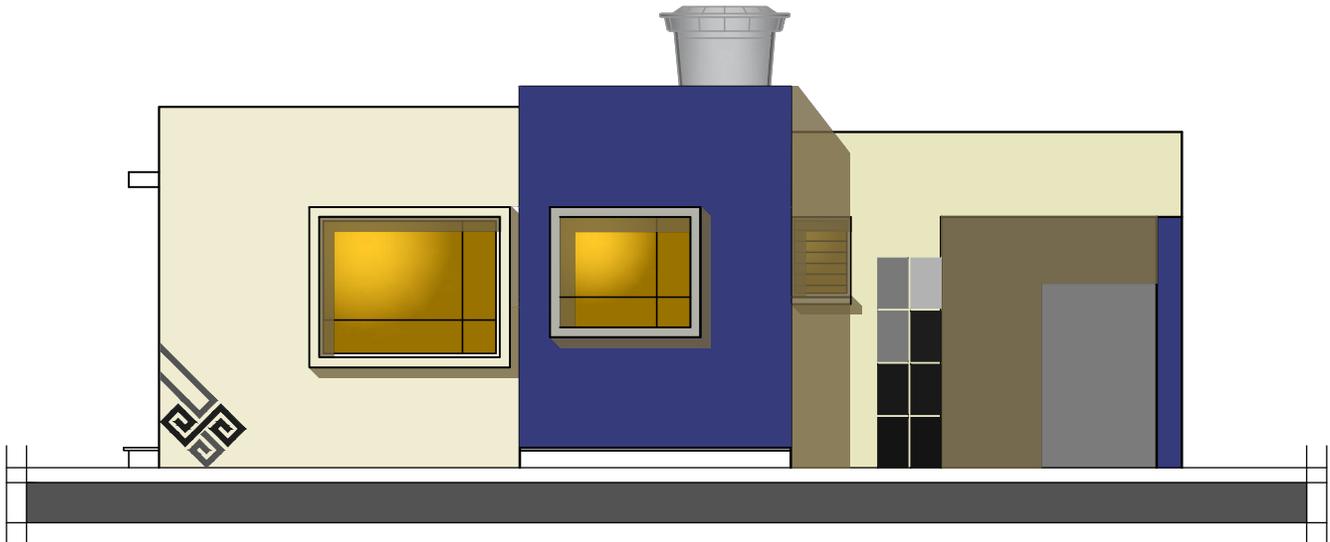


ELEVACION LATERAL


AGENCIA ESTATAL DE VIVIENDA	
NOMBRE DEL PROYECTO: PROYECTO DE VIVIENDA CUALITATIVA EN EL MUNICIPIO DE COLCAPIRHUA -FASE(XIII) 2024- COCHABAMBA	
COMUNIDADES : VARIOS	MUNICIPIO : COLCAPIHUA
PROVINCIA : QUILLACOLLO	DEPARTAMENTO : COCHABAMBA

DISEÑO ARQUITECTONICO :	REVISADO Y APROBADO :	FECHA : Gestión 2024
		SUPERFICIE : 76.75 m2
		ESCALA : 1:75
		LAMINA : 6 / 12

MODULO: RENOVACION DOS DORMITORIOS, COCINA, BAÑO Y AREA SOCIAL

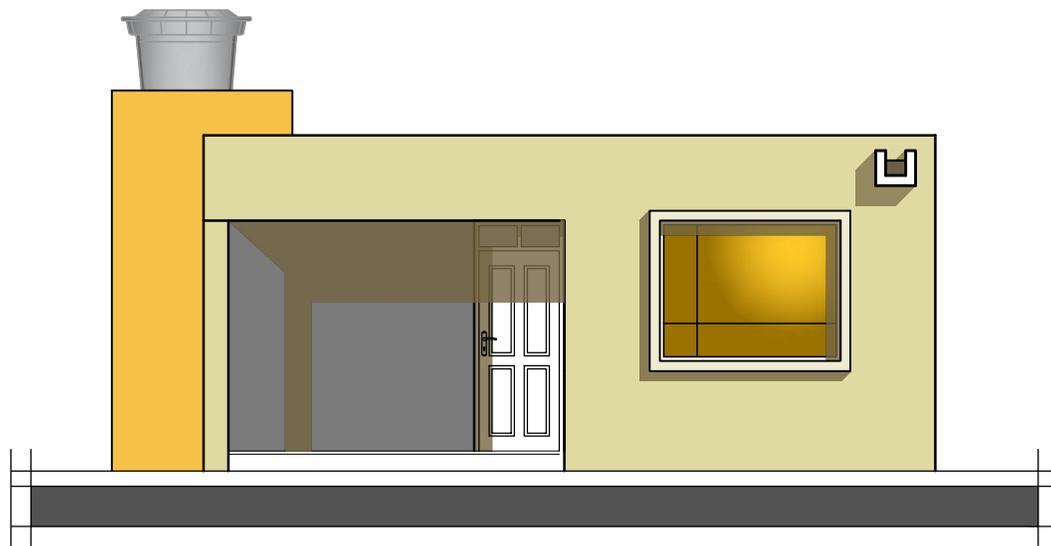

ELEVACION POSTERIOR

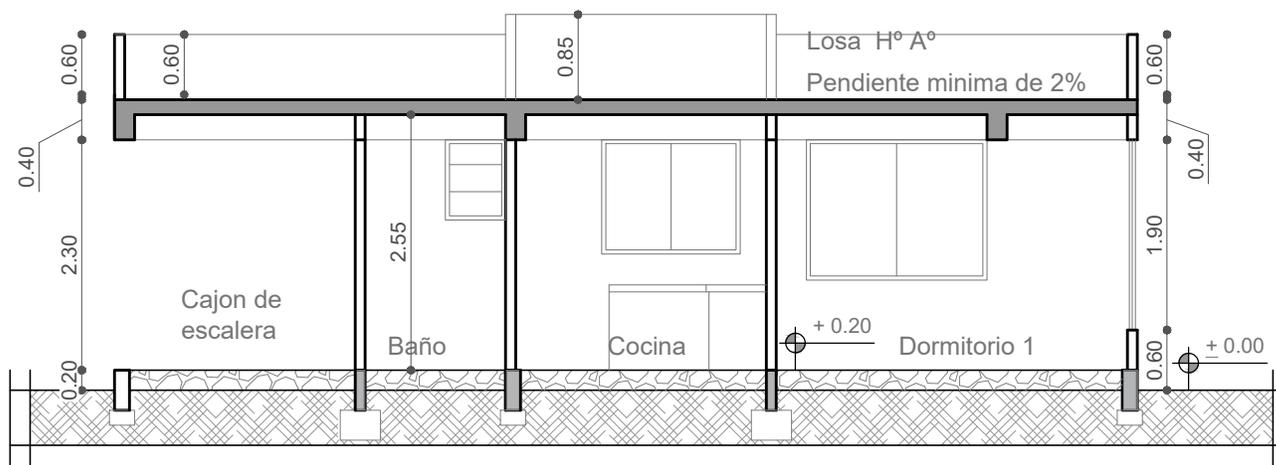


CORTE A - A"


AGENCIA ESTATAL DE VIVIENDA	
NOMBRE DEL PROYECTO: PROYECTO DE VIVIENDA CUALITATIVA EN EL MUNICIPIO DE COLCAPIRHUA -FASE(XIII) 2024- COCHABAMBA	
COMUNIDADES : VARIOS	MUNICIPIO : COLCAPIHUA
PROVINCIA : QUILLACOLLO	DEPARTAMENTO : COCHABAMBA

DISEÑO ARQUITECTONICO :	REVISADO Y APROBADO :	FECHA : Gestión 2024
		SUPERFICIE : 76.75 m2
		ESCALA : 1:75
		LAMINA : 7 / 12

MODULO: RENOVACION DOS DORMITORIOS, COCINA, BAÑO Y AREA SOCIAL

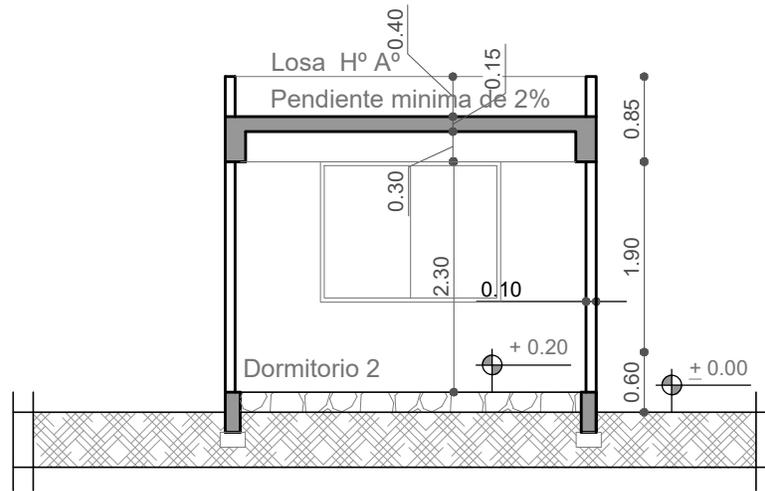

CORTE B - B''

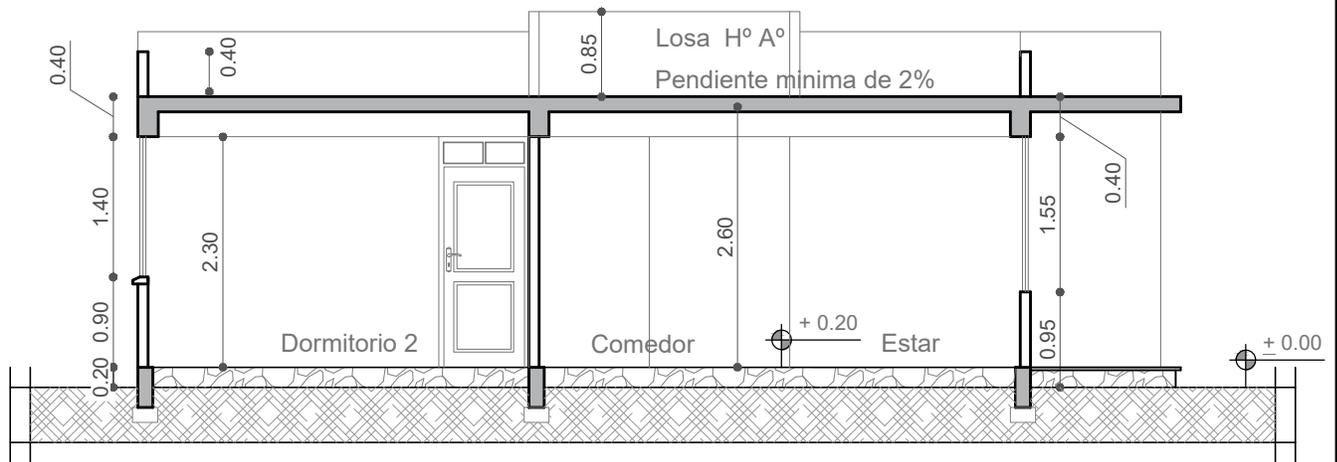

CORTE C - C''


AGENCIA ESTATAL DE VIVIENDA	
NOMBRE DEL PROYECTO: PROYECTO DE VIVIENDA CUALITATIVA EN EL MUNICIPIO DE COLCAPIRHUA -FASE(XIII) 2024- COCHABAMBA	
COMUNIDADES : VARIOS	MUNICIPIO : COLCAPIHUA
PROVINCIA : QUILLACOLLO	DEPARTAMENTO : COCHABAMBA

DISEÑO ARQUITECTONICO :	REVISADO Y APROBADO :	FECHA : Gestión 2024
		SUPERFICIE : 76.75 m2
		ESCALA : 1:75
		LAMINA : 8 / 12

MODULO: RENOVACION DOS DORMITORIOS, COCINA, BAÑO Y AREA SOCIAL

SIMBOLIA

	FOCO AHORRADOR
	INTERRUPTOR SIMPLE
	TOMACORRIENTE
	TOMACORRIENTE DOBLE
	TOMA DE FUERZA
	PUESTA A TIERRA
	TABLERO DE DISTRIBUCION
	CABLE N° 14 ILUMINACION
	CABLE N° 12 TOMACORRIENTE
	CABLE N° 10 T. FUERZA

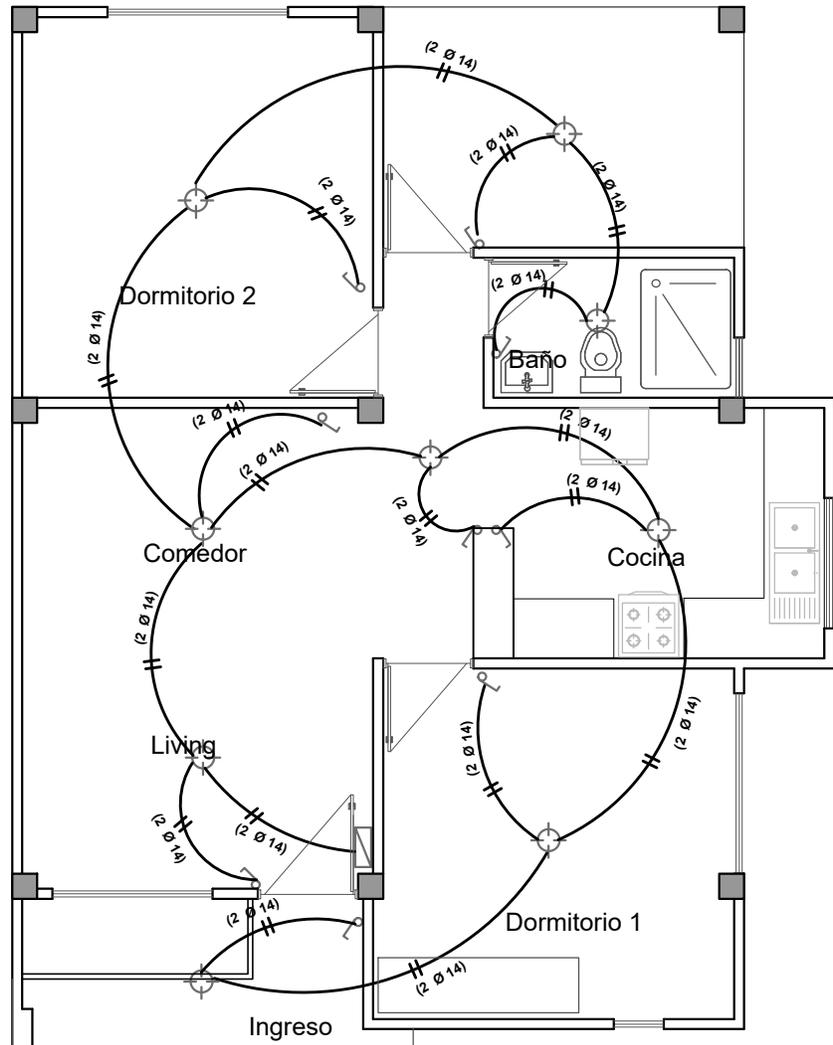

INSTALACION DE ILUMINACION


AGENCIA ESTATAL DE VIVIENDA	
NOMBRE DEL PROYECTO: PROYECTO DE VIVIENDA CUALITATIVA EN EL MUNICIPIO DE COLCAPIRHUA -FASE(XIII) 2024- COCHABAMBA	
COMUNIDADES : VARIOS	MUNICIPIO : COLCAPIHUA
PROVINCIA : QUILLACOLLO	DEPARTAMENTO : COCHABAMBA

DISEÑO ARQUITECTONICO :	REVISADO Y APROBADO :	FECHA : Gestión 2024
		SUPERFICIE : 76.75 m2
		ESCALA : 1:75
		LAMINA : 9 / 12

MODULO: RENOVACION DOS DORMITORIOS, COCINA, BAÑO Y AREA SOCIAL

SIMBOLIA

	FOCO AHORRADOR
	INTERRUPTOR SIMPLE
	TOMACORRIENTE
	TOMACORRIENTE DOBLE
	TOMA DE FUERZA
	PUESTA A TIERRA
	TABLERO DE DISTRIBUCION
	CABLE N° 14 ILUMINACION
	CABLE N° 12 TOMACORRIENTE
	CABLE N° 10 T. FUERZA

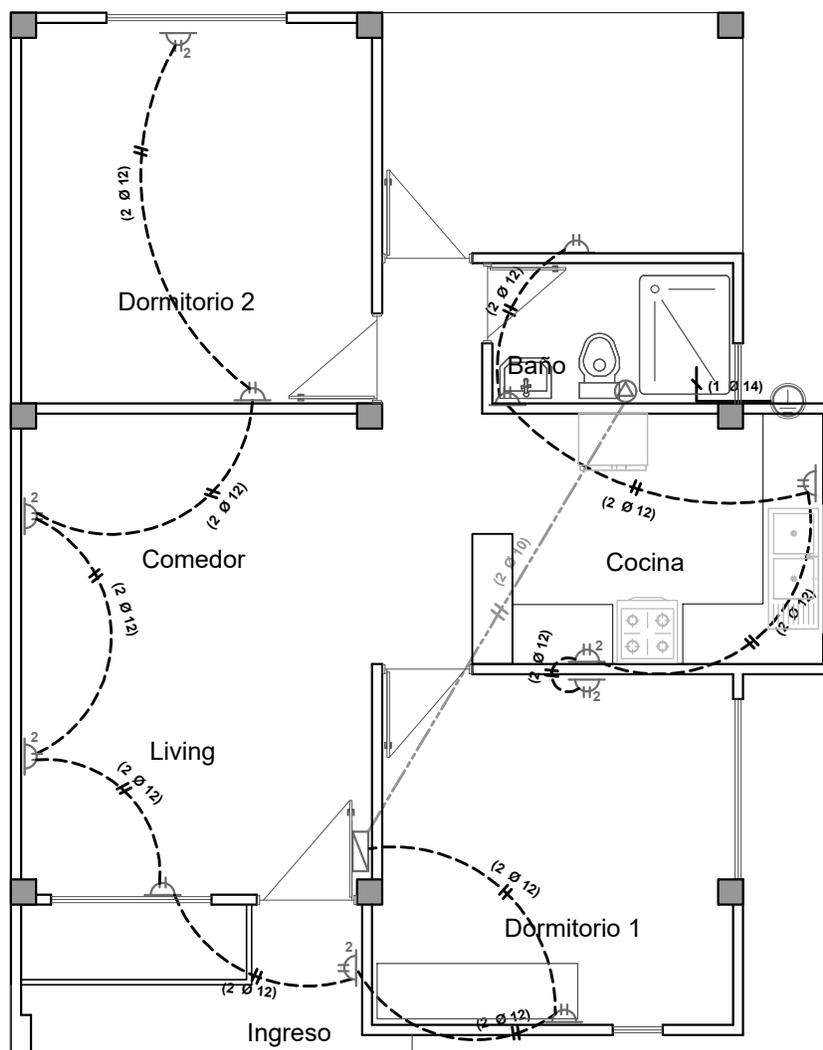

INSTALACION TOMACORRIENTE Y TOMA DE FUERZA


AGENCIA ESTATAL DE VIVIENDA	
NOMBRE DEL PROYECTO: PROYECTO DE VIVIENDA CUALITATIVA EN EL MUNICIPIO DE COLCAPIRHUA -FASE(XIII) 2024- COCHABAMBA	
COMUNIDADES : VARIOS	MUNICIPIO : COLCAPIHUA
PROVINCIA : QUILLACOLLO	DEPARTAMENTO : COCHABAMBA

DISEÑO ARQUITECTONICO :	REVISADO Y APROBADO :	FECHA : Gestión 2024
		SUPERFICIE : 76.75 m2
		ESCALA : 1:75
		LAMINA : 10 / 12

MODULO: RENOVACION DOS DORMITORIOS, COCINA, BAÑO Y AREA SOCIAL

SIMBOLIA AGUA POTABLE Y SANITARIA

Lp.	LAVAPLATOS
Rp.	REGILLA DE PISO
D.	DUCHA
Lv.	LAVAMANOS
I.	INODORO
C1-C2	CAMARA DE INSPECCION
	TUBO DE BAJADA AGUA FRIA
$\varnothing 1/2"$	TUBO $\varnothing 1/2"$ AGUA FRIA
TS PVC $\varnothing 2"$	TUBO $\varnothing 2"$ DESAGUE
TS PVC $\varnothing 4"$	TUBO $\varnothing 4"$ DESAGUE

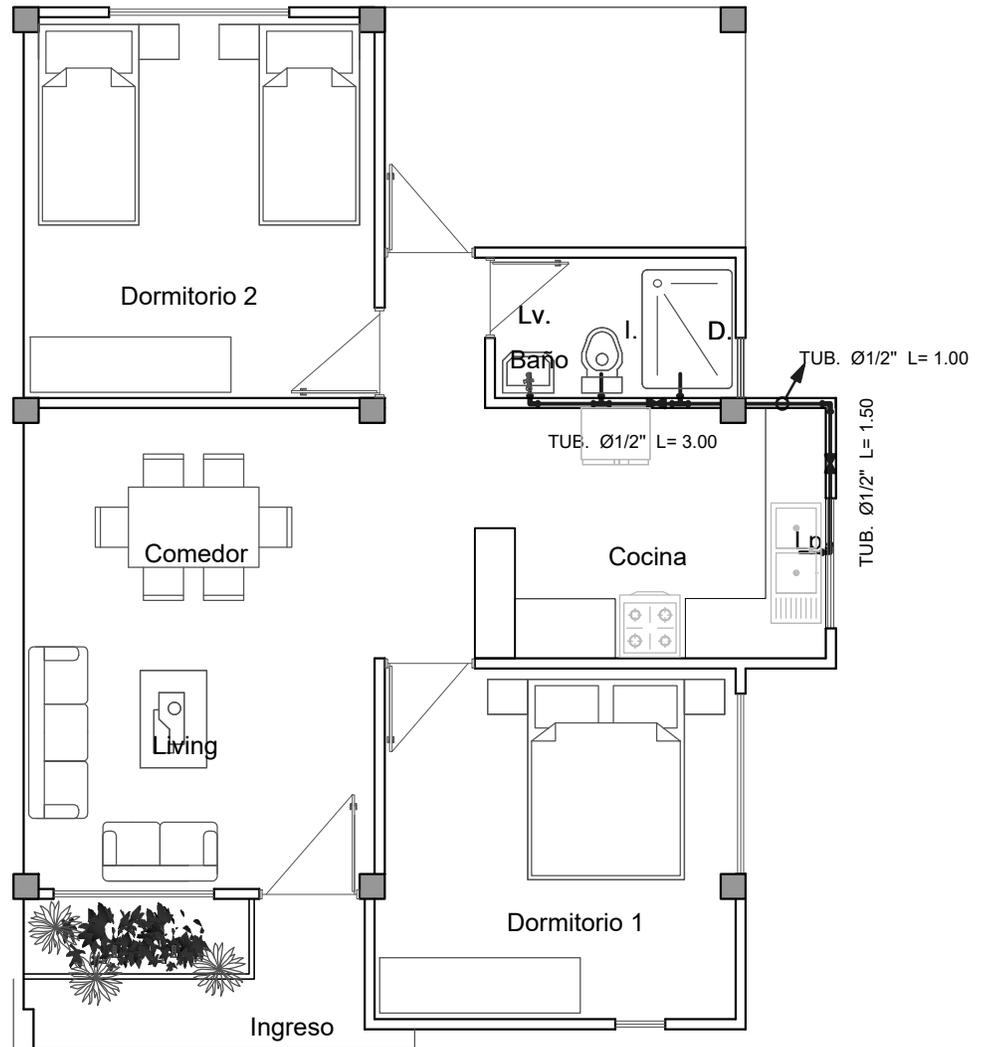

INSTALACION AGUA POTABLE




AGENCIA ESTATAL DE VIVIENDA	
NOMBRE DEL PROYECTO: PROYECTO DE VIVIENDA CUALITATIVA EN EL MUNICIPIO DE COLCAPIRHUA -FASE(XIII) 2024- COCHABAMBA	
COMUNIDADES : VARIOS	MUNICIPIO : COLCAPIHUA
PROVINCIA : QUILLACOLLO	DEPARTAMENTO : COCHABAMBA

DISEÑO ARQUITECTONICO :	REVISADO Y APROBADO :	FECHA : Gestión 2024
		SUPERFICIE : 76.75 m2
		ESCALA : 1:75
		LAMINA : 11 / 12

MODULO: RENOVACION DOS DORMITORIOS, COCINA, BAÑO Y AREA SOCIAL

SIMBOLIA AGUA POTABLE Y SANITARIA

Lp.	LAVAPLATOS
Rp.	REGILLA DE PISO
D.	DUCHA
Lv.	LAVAMANOS
I.	INODORO
C1-C2	CAMARA DE INSPECCION
	TUBO DE BAJADA AGUA FRIA
$\varnothing 1/2"$	TUBO $\varnothing 1/2"$ AGUA FRIA
TS PVC $\varnothing 2"$	TUBO $\varnothing 2"$ DESAGUE
TS PVC $\varnothing 4"$	TUBO $\varnothing 4"$ DESAGUE

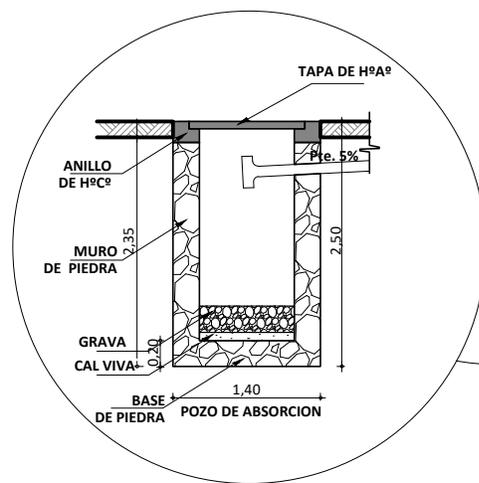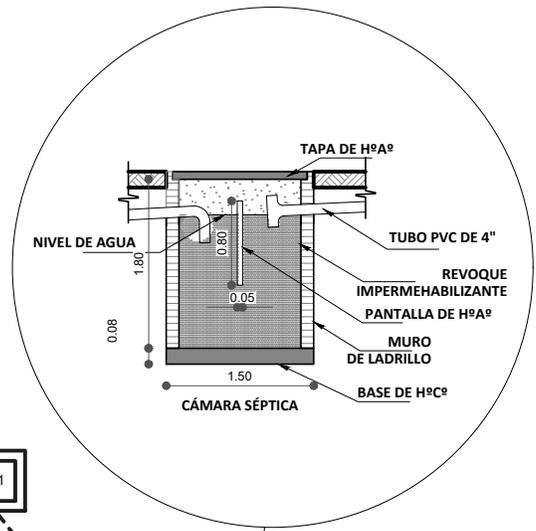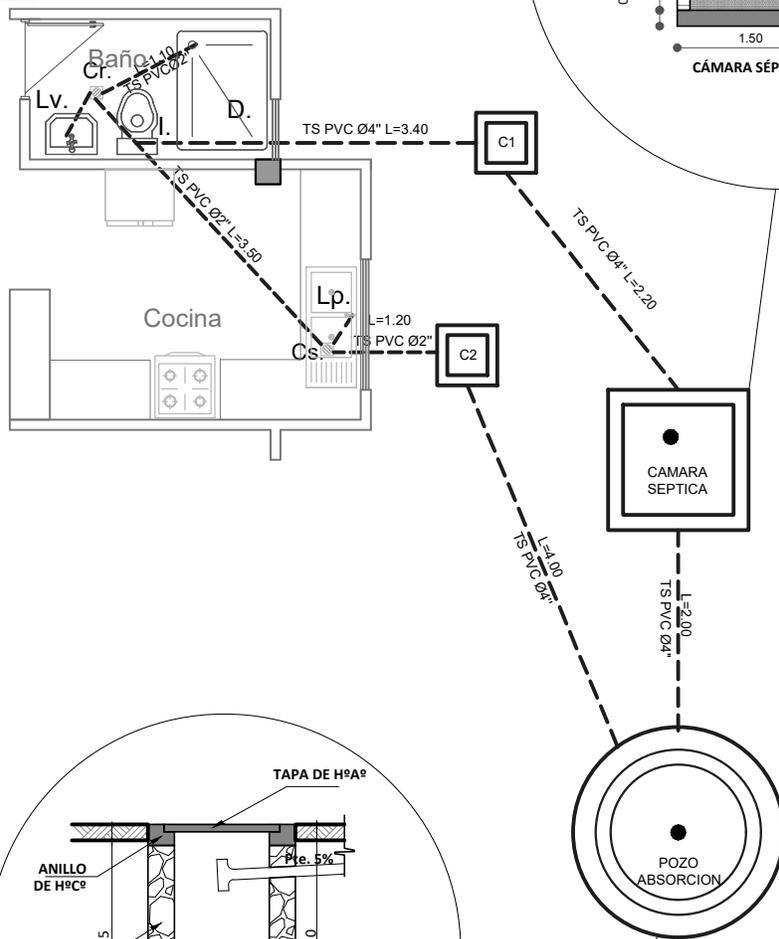


INSTALACION SANITARIA

AGENCIA ESTATAL DE VIVIENDA	
NOMBRE DEL PROYECTO: PROYECTO DE VIVIENDA CUALITATIVA EN EL MUNICIPIO DE COLCAPIRHUA -FASE(XIII) 2024- COCHABAMBA	
COMUNIDADES : VARIOS	MUNICIPIO : COLCAPIHUA
PROVINCIA : QUILLACOLLO	DEPARTAMENTO : COCHABAMBA

DISEÑO ARQUITECTONICO :	REVISADO Y APROBADO :	FECHA : Gestión 2024
		SUPERFICIE : 76.75 m2
		ESCALA : 1:75
		LAMINA : 12 / 12

MODULO: AMPLIACION DORMITORIO COCINA BAÑO UN DORMITORIO, COCINA, BAÑO Y AREA SOCIAL

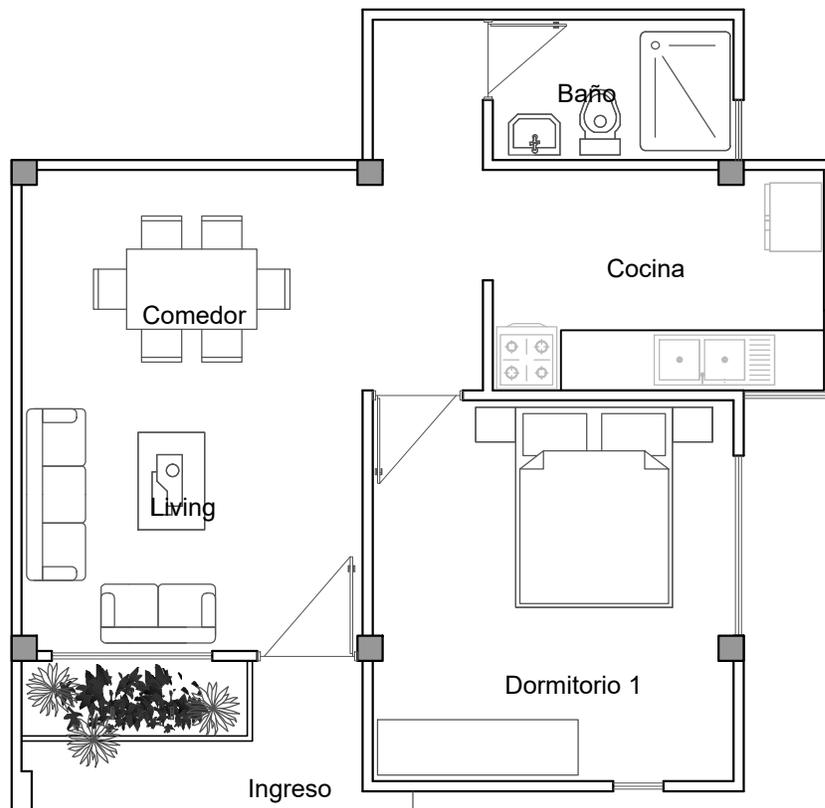


PLANTA AMOBLAGADA

AGENCIA ESTATAL DE VIVIENDA	
NOMBRE DEL PROYECTO: PROYECTO DE VIVIENDA CUALITATIVA EN EL MUNICIPIO DE COLCAPIRHUA -FASE(XIII) 2024- COCHABAMBA	
COMUNIDADES : VARIOS	MUNICIPIO : COLCAPIHUA
PROVINCIA : QUILLACOLLO	DEPARTAMENTO : COCHABAMBA

DISEÑO ARQUITECTONICO :	REVISADO Y APROBADO :	FECHA : Gestión 2024
		SUPERFICIE : 53.87 m2
		ESCALA : 1:75
		LAMINA : 1 / 12

MODULO: AMPLIACION DORMITORIO COCINA BAÑO UN DORMITORIO, COCINA, BAÑO Y AREA SOCIAL

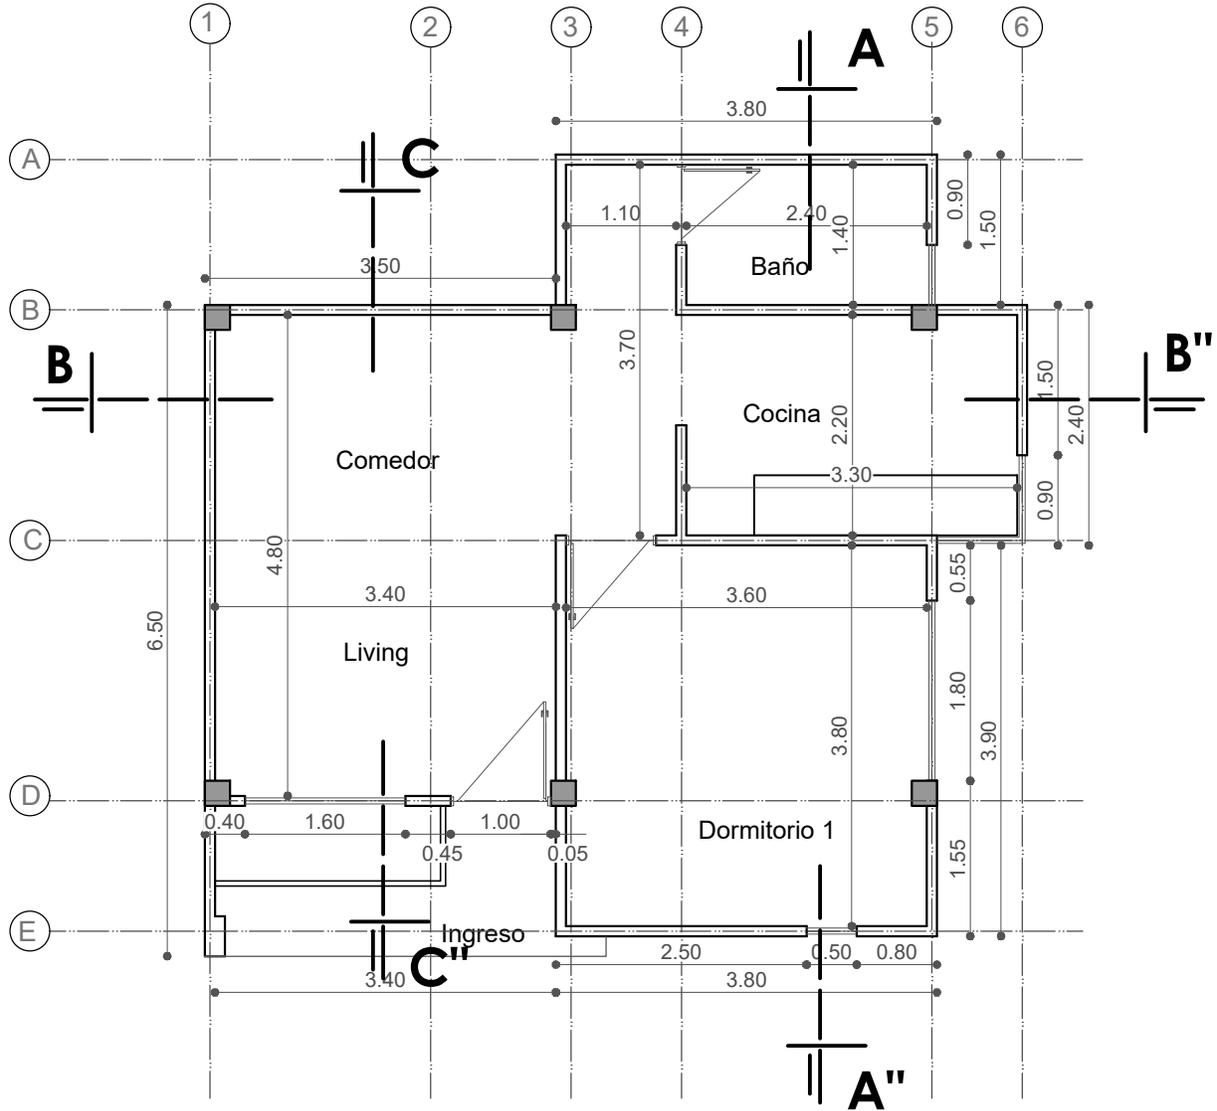


PLANTA ACOTADA

AGENCIA ESTATAL DE VIVIENDA	
NOMBRE DEL PROYECTO: PROYECTO DE VIVIENDA CUALITATIVA EN EL MUNICIPIO DE COLCAPIRHUA -FASE(XIII) 2024- COCHABAMBA	
COMUNIDADES : VARIOS	MUNICIPIO : COLCAPIHUA
PROVINCIA : QUILLACOLLO	DEPARTAMENTO : COCHABAMBA

DISEÑO ARQUITECTONICO :	REVISADO Y APROBADO :	FECHA : Gestión 2024
		SUPERFICIE : 53.87 m2
		ESCALA : 1:75
		LAMINA : 2 / 12

MODULO: AMPLIACION DORMITORIO COCINA BAÑO UN DORMITORIO, COCINA, BAÑO Y AREA SOCIAL

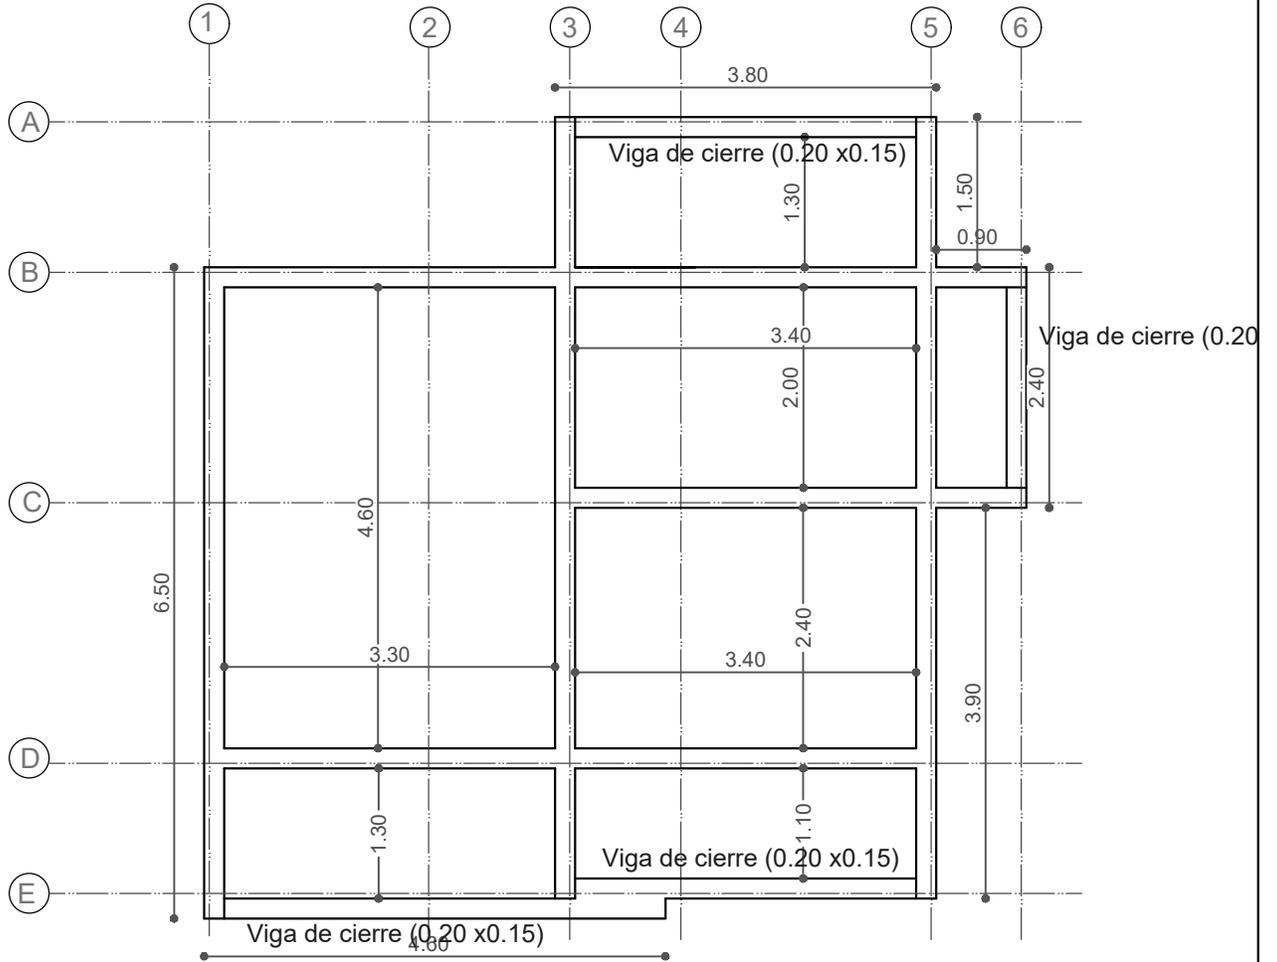


PLANTA VIGA ENCADENADO

AGENCIA ESTATAL DE VIVIENDA	
NOMBRE DEL PROYECTO: PROYECTO DE VIVIENDA CUALITATIVA EN EL MUNICIPIO DE COLCAPIRHUA -FASE(XIII) 2024- COCHABAMBA	
COMUNIDADES : VARIOS	MUNICIPIO : COLCAPIHUA
PROVINCIA : QUILLACOLLO	DEPARTAMENTO : COCHABAMBA

DISEÑO ARQUITECTONICO :	REVISADO Y APROBADO :	FECHA : Gestión 2024
		SUPERFICIE : 53.87 m2
		ESCALA : 1:75
		LAMINA : 4 / 12

MODULO: AMPLIACION DORMITORIO COCINA BAÑO UN DORMITORIO, COCINA, BAÑO Y AREA SOCIAL

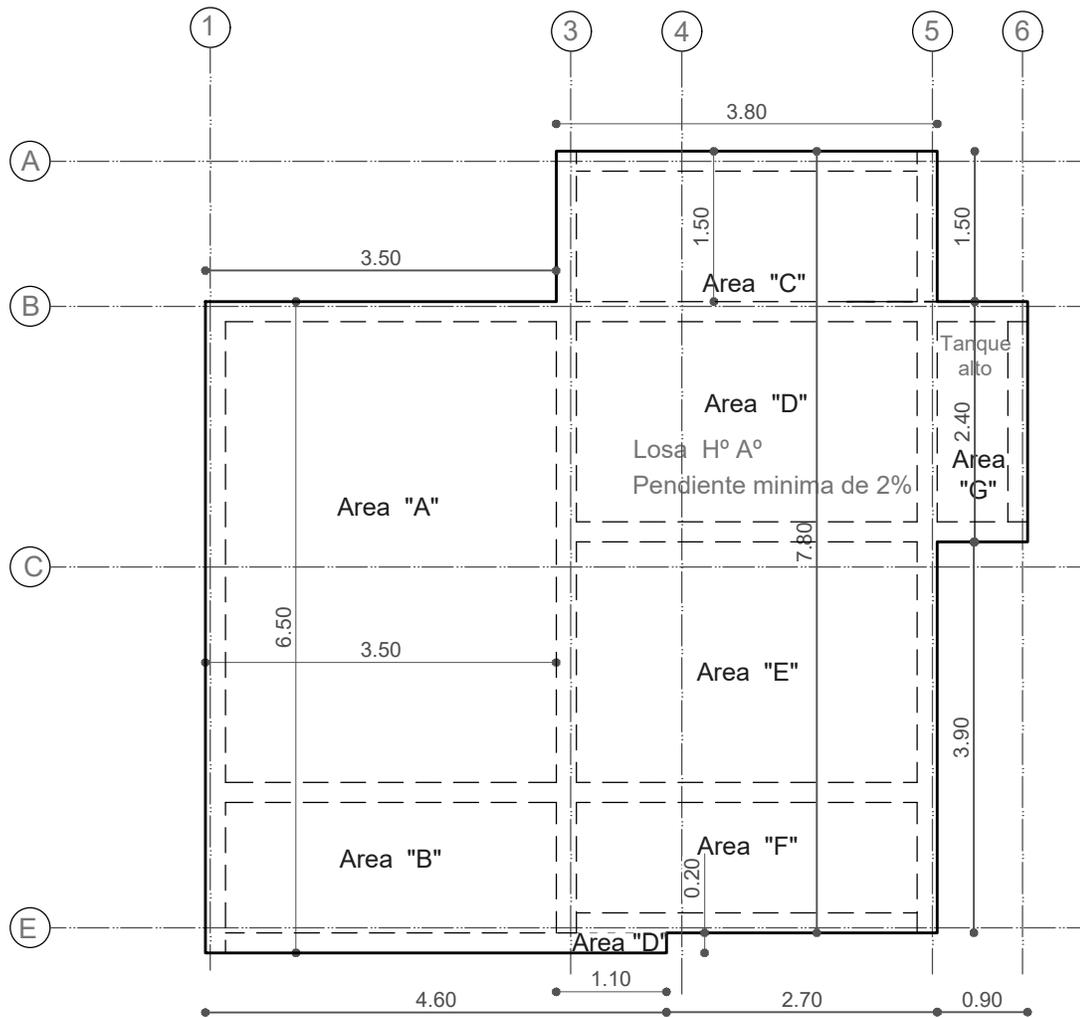

PLANTA CUBIERTA (LOSA)


AGENCIA ESTATAL DE VIVIENDA	
NOMBRE DEL PROYECTO: PROYECTO DE VIVIENDA CUALITATIVA EN EL MUNICIPIO DE COLCAPIRHUA -FASE(XIII) 2024- COCHABAMBA	
COMUNIDADES : VARIOS	MUNICIPIO : COLCAPIHUA
PROVINCIA : QUILLACOLLO	DEPARTAMENTO : COCHABAMBA

DISEÑO ARQUITECTONICO :	REVISADO Y APROBADO :	FECHA : Gestión 2024
		SUPERFICIE : 53.87 m2
		ESCALA : 1:75
		LAMINA : 5 / 12

MODULO: AMPLIACION DORMITORIO COCINA BAÑO UN DORMITORIO, COCINA, BAÑO Y AREA SOCIAL



ELEVACION PRINCIPAL

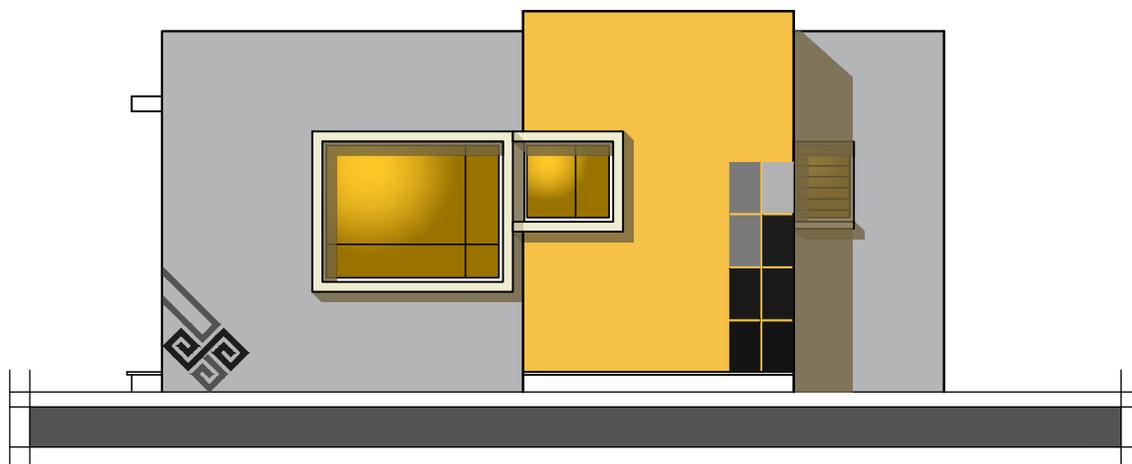


ELEVACION LATERAL


AGENCIA ESTATAL DE VIVIENDA	
NOMBRE DEL PROYECTO: PROYECTO DE VIVIENDA CUALITATIVA EN EL MUNICIPIO DE COLCAPIRHUA -FASE(XIII) 2024- COCHABAMBA	
COMUNIDADES : VARIOS	MUNICIPIO : COLCAPIHUA
PROVINCIA : QUILLACOLLO	DEPARTAMENTO : COCHABAMBA

DISEÑO ARQUITECTONICO :	REVISADO Y APROBADO :	FECHA : Gestión 2024
		SUPERFICIE : 53.87 m2
		ESCALA : 1:75
		LAMINA : 6 / 12

MODULO: AMPLIACION DORMITORIO COCINA BAÑO UN DORMITORIO, COCINA, BAÑO Y AREA SOCIAL

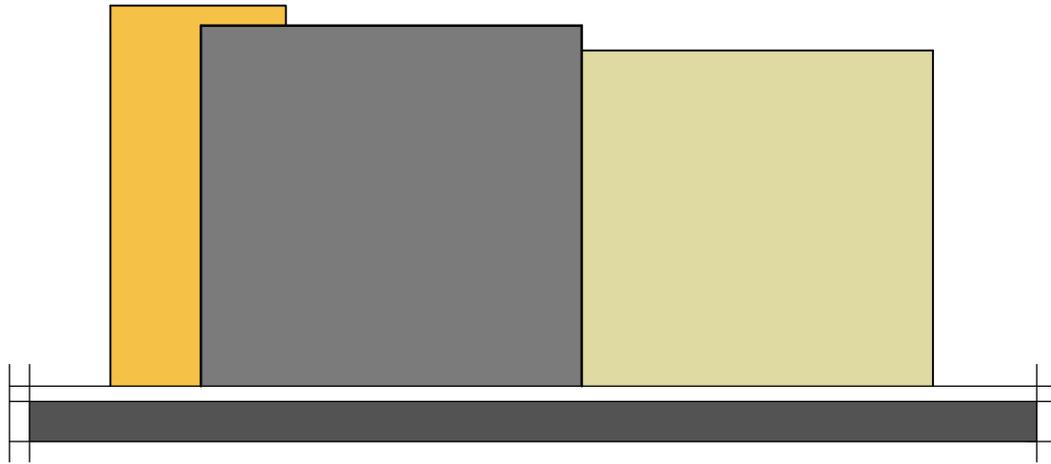

ELEVACION POSTERIOR

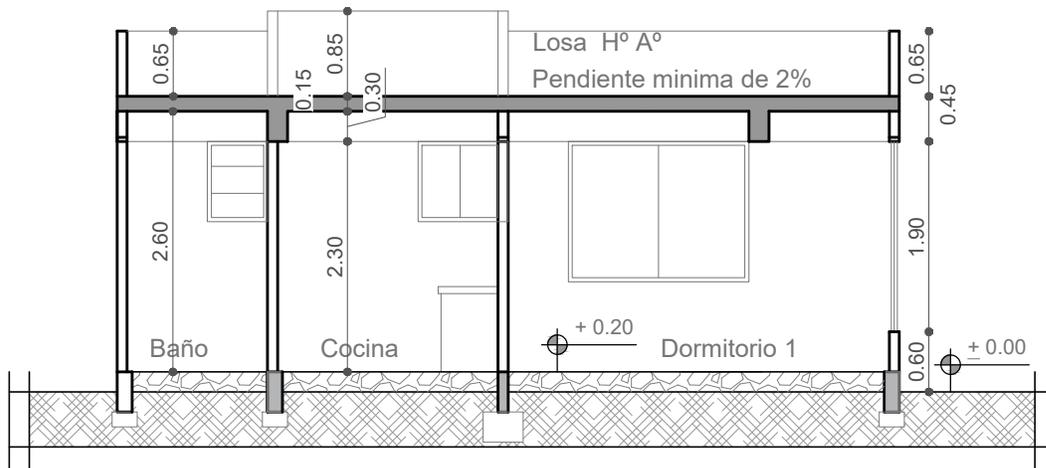


CORTE A - A"


AGENCIA ESTATAL DE VIVIENDA	
NOMBRE DEL PROYECTO: PROYECTO DE VIVIENDA CUALITATIVA EN EL MUNICIPIO DE COLCAPIRHUA -FASE(XIII) 2024- COCHABAMBA	
COMUNIDADES : VARIOS	MUNICIPIO : COLCAPIHUA
PROVINCIA : QUILLACOLLO	DEPARTAMENTO : COCHABAMBA

DISEÑO ARQUITECTONICO :	REVISADO Y APROBADO :	FECHA : Gestión 2024
		SUPERFICIE : 53.87 m2
		ESCALA : 1:75
		LAMINA : 7 / 12

MODULO: AMPLIACION DORMITORIO COCINA BAÑO UN DORMITORIO, COCINA, BAÑO Y AREA SOCIAL

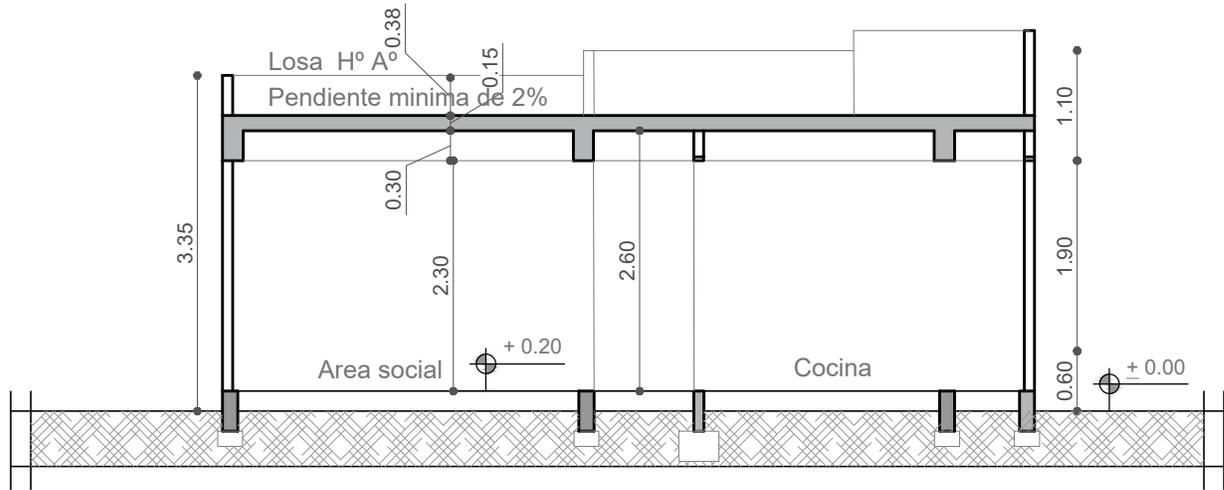

CORTE B - B''

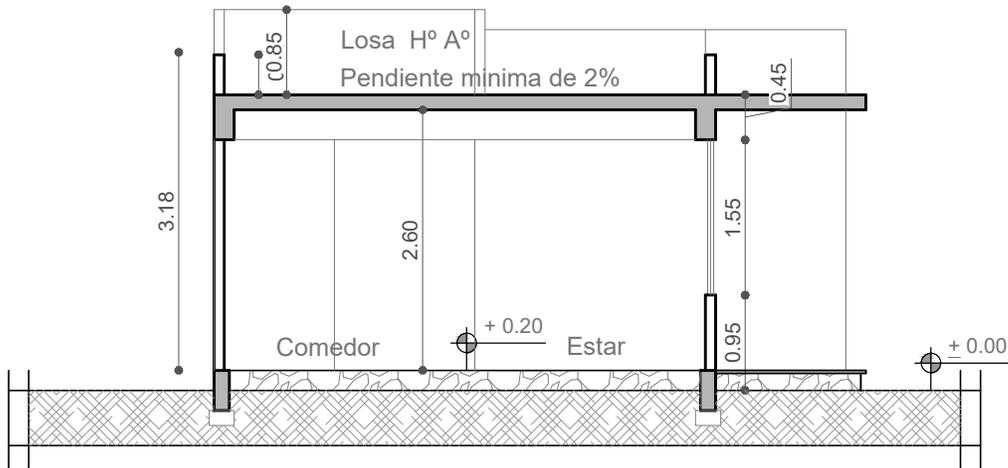

CORTE C - C''


AGENCIA ESTATAL DE VIVIENDA	
NOMBRE DEL PROYECTO: PROYECTO DE VIVIENDA CUALITATIVA EN EL MUNICIPIO DE COLCAPIRHUA -FASE(XIII) 2024- COCHABAMBA	
COMUNIDADES : VARIOS	MUNICIPIO : COLCAPIHUA
PROVINCIA : QUILLACOLLO	DEPARTAMENTO : COCHABAMBA

DISEÑO ARQUITECTONICO :	REVISADO Y APROBADO :	FECHA : Gestión 2024
		SUPERFICIE : 53.87 m2
		ESCALA : 1:75
		LAMINA : 8 / 12

MODULO: AMPLIACION DORMITORIO COCINA BAÑO UN DORMITORIO, COCINA, BAÑO Y AREA SOCIAL

SIMBOLIGIA

	FOCO AHORRADOR
	INTERRUPTOR SIMPLE
	TOMACORRIENTE
	TOMACORRIENTE DOBLE
	TOMA DE FUERZA
	PUESTA A TIERRA
	TABLERO DE DISTRIBUCION
	CABLE N° 14 ILUMINACION
	CABLE N° 12 TOMACORRIENTE
	CABLE N° 10 T. FUERZA

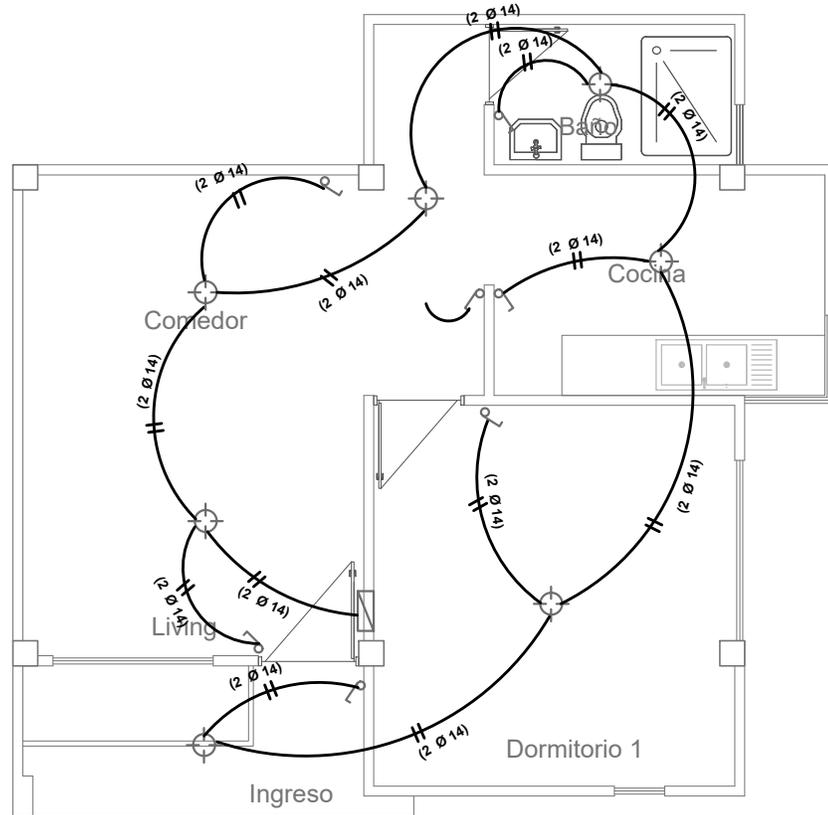

INSTALACION DE ILUMINACION


AGENCIA ESTATAL DE VIVIENDA	
NOMBRE DEL PROYECTO: PROYECTO DE VIVIENDA CUALITATIVA EN EL MUNICIPIO DE COLCAPIRHUA -FASE(XIII) 2024- COCHABAMBA	
COMUNIDADES : VARIOS	MUNICIPIO : COLCAPIHUA
PROVINCIA : QUILLACOLLO	DEPARTAMENTO : COCHABAMBA

DISEÑO ARQUITECTONICO :	REVISADO Y APROBADO :	FECHA : Gestión 2024
		SUPERFICIE : 53.87 m2
		ESCALA : 1:75
		LAMINA : 9 / 12

MODULO: AMPLIACION DORMITORIO COCINA BAÑO UN DORMITORIO, COCINA, BAÑO Y AREA SOCIAL

SIMBOLIA

	FOCO AHORRADOR
	INTERRUPTOR SIMPLE
	TOMACORRIENTE
	TOMACORRIENTE DOBLE
	TOMA DE FUERZA
	PUESTA A TIERRA
	TABLERO DE DISTRIBUCION
	CABLE N° 14 ILUMINACION
	CABLE N° 12 TOMACORRIENTE
	CABLE N° 10 T. FUERZA

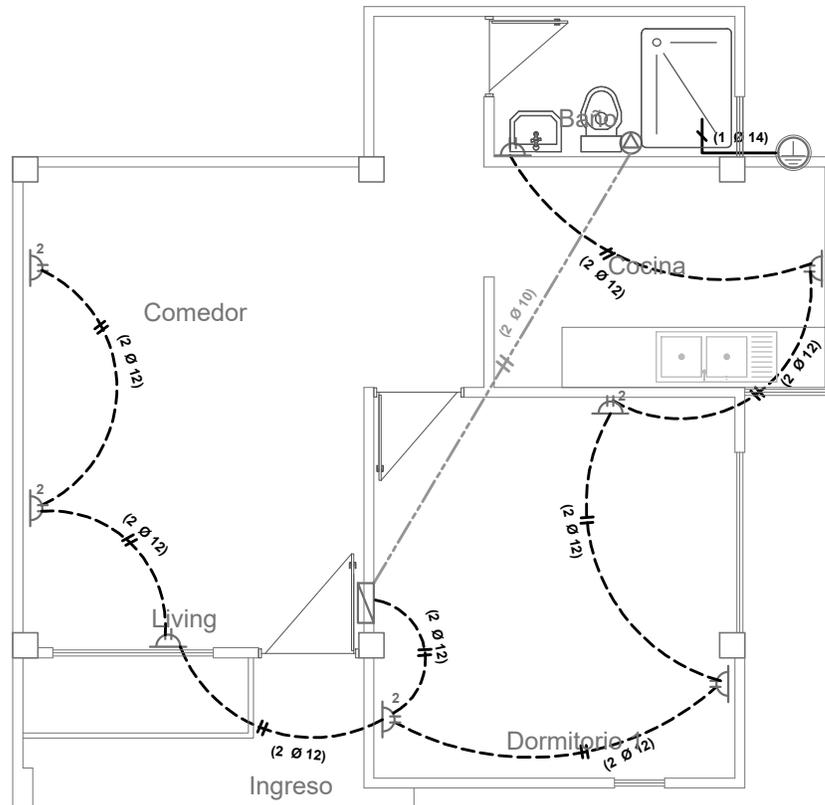

INSTALACION TOMACORRIENTE


AGENCIA ESTATAL DE VIVIENDA	
NOMBRE DEL PROYECTO: PROYECTO DE VIVIENDA CUALITATIVA EN EL MUNICIPIO DE COLCAPIRHUA -FASE(XIII) 2024- COCHABAMBA	
COMUNIDADES : VARIOS	MUNICIPIO : COLCAPIHUA
PROVINCIA : QUILLACOLLO	DEPARTAMENTO : COCHABAMBA

DISEÑO ARQUITECTONICO :	REVISADO Y APROBADO :	FECHA : Gestión 2024
		SUPERFICIE : 53.87 m2
		ESCALA : 1:75
		LAMINA : 10 / 12

MODULO: AMPLIACION DORMITORIO COCINA BAÑO UN DORMITORIO, COCINA, BAÑO Y AREA SOCIAL

SIMBOLIGIA AGUA POTABLE Y SANITARIA

Lp.	LAVAPLATOS
Rp.	REGILLA DE PISO
Lv.	LAVAMANOS
I.	INODORO
C1	CAMARA DE INSPECCION
Ø1/2"	TUBO Ø1/2" AGUA FRIA
TS PVCØ2"	TUBO Ø 2" DESAGUE
TS PVCØ4"	TUBO Ø 4" DESAGUE

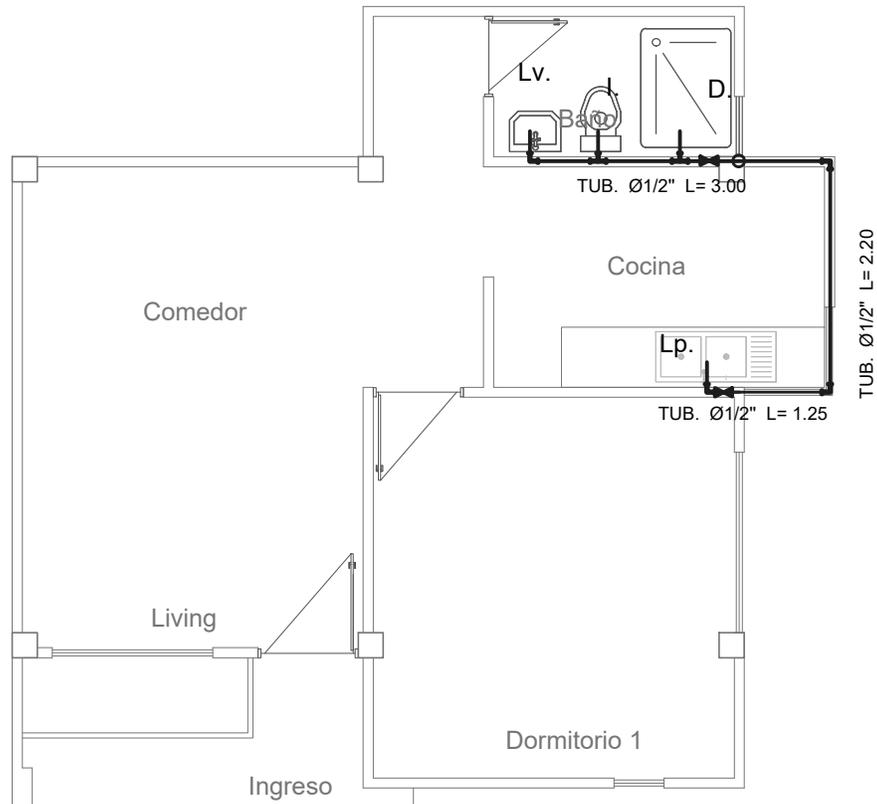

INSTALACION AGUA POTABLE




AGENCIA ESTATAL DE VIVIENDA	
NOMBRE DEL PROYECTO: PROYECTO DE VIVIENDA CUALITATIVA EN EL MUNICIPIO DE COLCAPIRHUA -FASE(XIII) 2024- COCHABAMBA	
COMUNIDADES : VARIOS	MUNICIPIO : COLCAPIHUA
PROVINCIA : QUILLACOLLO	DEPARTAMENTO : COCHABAMBA

DISEÑO ARQUITECTONICO :	REVISADO Y APROBADO :	FECHA : Gestión 2024
		SUPERFICIE : 53.87 m2
		ESCALA : 1:75
		LAMINA : 11 / 12

MODULO: AMPLIACION DORMITORIO COCINA BAÑO UN DORMITORIO, COCINA, BAÑO Y AREA SOCIAL

SIMBOLIGIA AGUA POTABLE Y SANITARIA

Lp.	LAVAPLATOS
Rp.	REGILLA DE PISO
Lv.	LAVAMANOS
I.	INODORO
C1	CAMARA DE INSPECCION
Ø1/2"	TUBO Ø1/2" AGUA FRIA
TS PVCØ2"	TUBO Ø 2" DESAGUE
TS PVCØ4"	TUBO Ø 4" DESAGUE

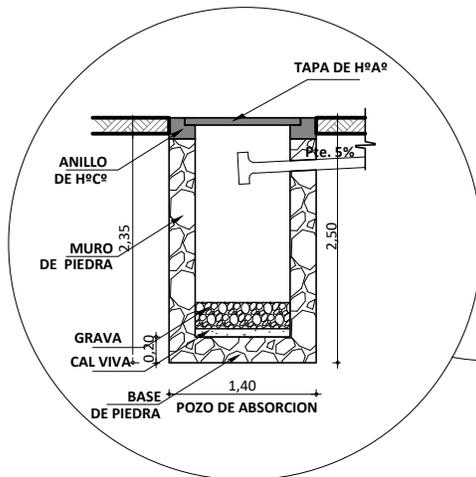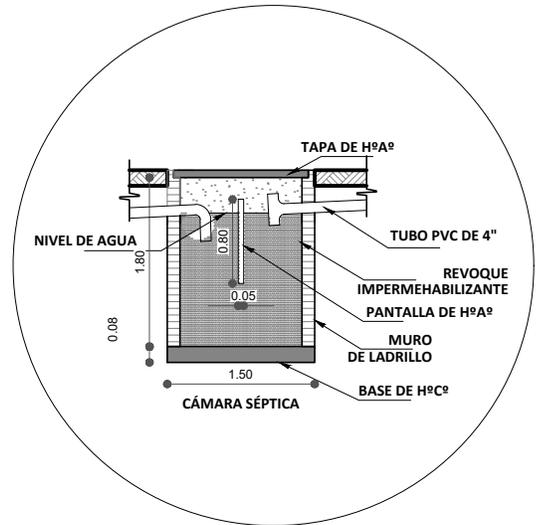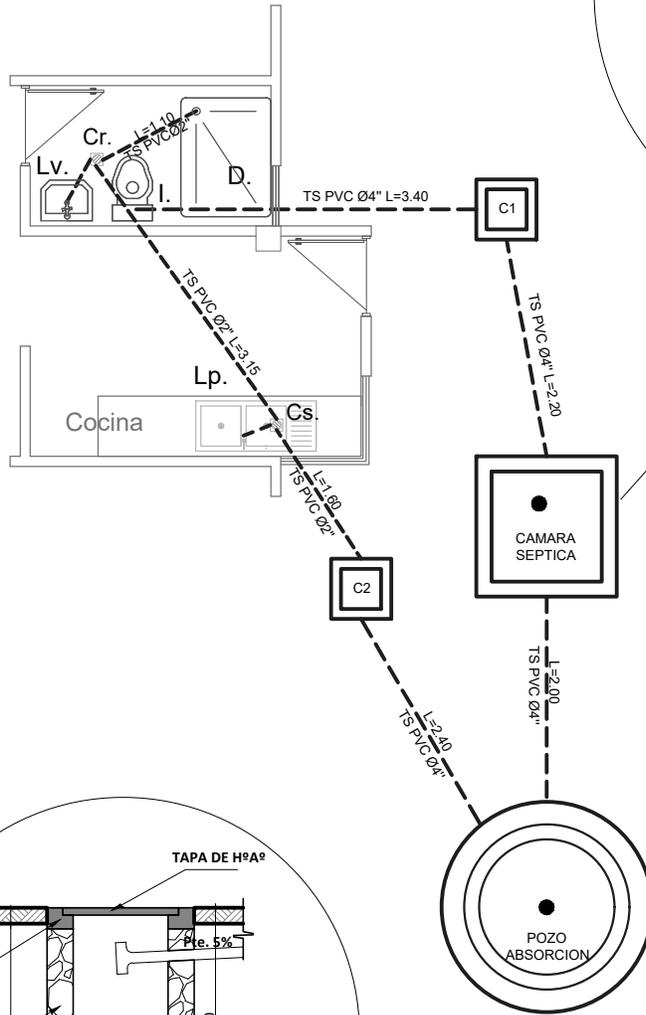


INSTALACION SANITARIA


AGENCIA ESTATAL DE VIVIENDA	
NOMBRE DEL PROYECTO: PROYECTO DE VIVIENDA CUALITATIVA EN EL MUNICIPIO DE COLCAPIRHUA -FASE(XIII) 2024- COCHABAMBA	
COMUNIDADES : VARIOS	MUNICIPIO : COLCAPIHUA
PROVINCIA : QUILLACOLLO	DEPARTAMENTO : COCHABAMBA

DISEÑO ARQUITECTONICO :	REVISADO Y APROBADO :	FECHA : Gestión 2024
		SUPERFICIE : 53.87 m2
		ESCALA : 1:75
		LAMINA : 12 / 12

MODULO: AMPLIACION DORMITORIO

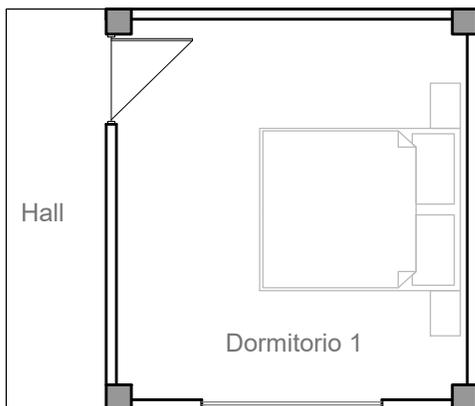

PLANTA AMOBLADA

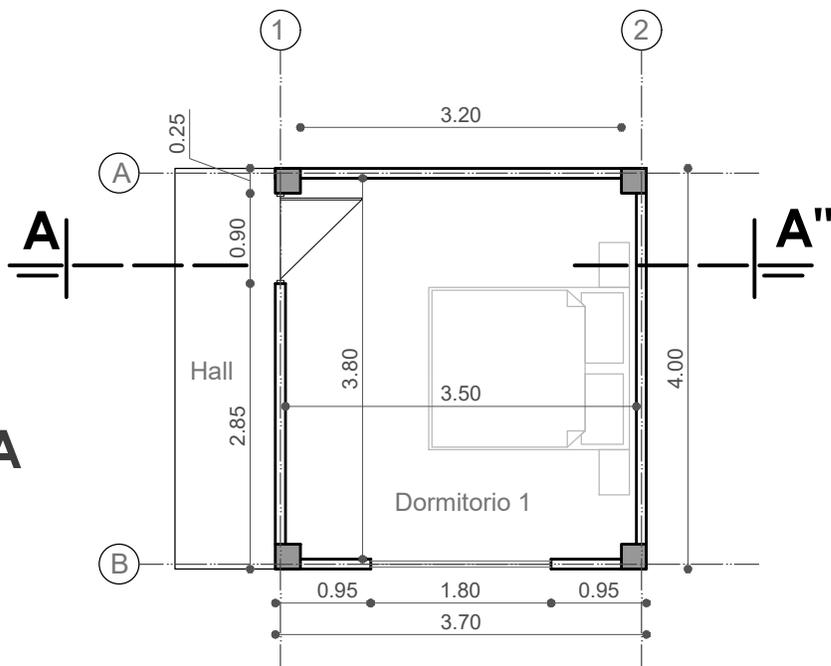


PLANTA ACOTADA

AGENCIA ESTATAL DE VIVIENDA	
NOMBRE DEL PROYECTO: PROYECTO DE VIVIENDA CUALITATIVA EN EL MUNICIPIO DE COLCAPIRHUA -FASE(XIII) 2024- COCHABAMBA	
COMUNIDADES : VARIOS	MUNICIPIO : COLCAPIHUA
PROVINCIA : QUILLACOLLO	DEPARTAMENTO : COCHABAMBA


DISEÑO ARQUITECTONICO :	REVISADO Y APROBADO :	FECHA : Gestión 2024
		SUPERFICIE : 13.30 m2
		ESCALA : 1:75
		LAMINA : 1 / 3

MODULO: AMPLIACION DORMITORIO

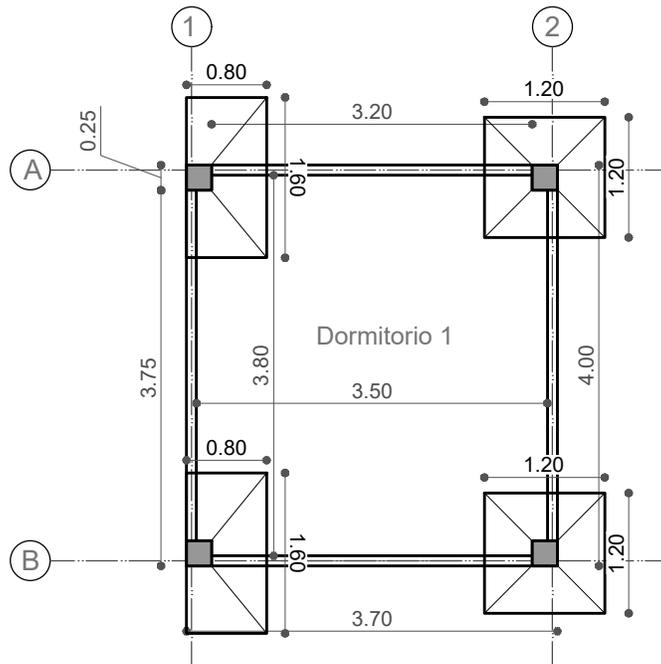

PLANTA VIGA DE ARRIOSTRE Y ZAPATAS


PLANTA VIGA H° A°

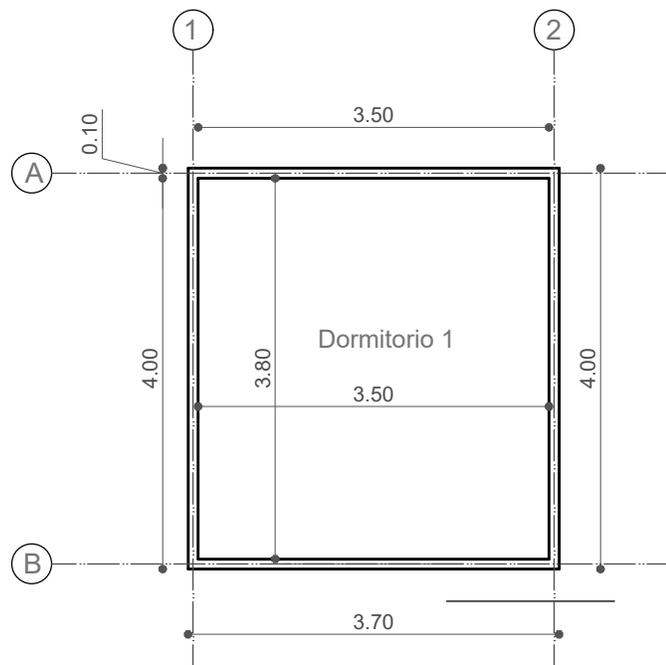

AGENCIA ESTATAL DE VIVIENDA	
NOMBRE DEL PROYECTO: PROYECTO DE VIVIENDA CUALITATIVA EN EL MUNICIPIO DE COLCAPIRHUA -FASE(XIII) 2024- COCHABAMBA	
COMUNIDADES : VARIOS	MUNICIPIO : COLCAPIHUA
PROVINCIA : QUILLACOLLO	DEPARTAMENTO : COCHABAMBA

DISEÑO ARQUITECTONICO :	REVISADO Y APROBADO :	FECHA : Gestión 2024
		SUPERFICIE : 13.30 m2
		ESCALA : 1:75
		LAMINA : 2 / 3

MODULO: AMPLIACION DORMITORIO

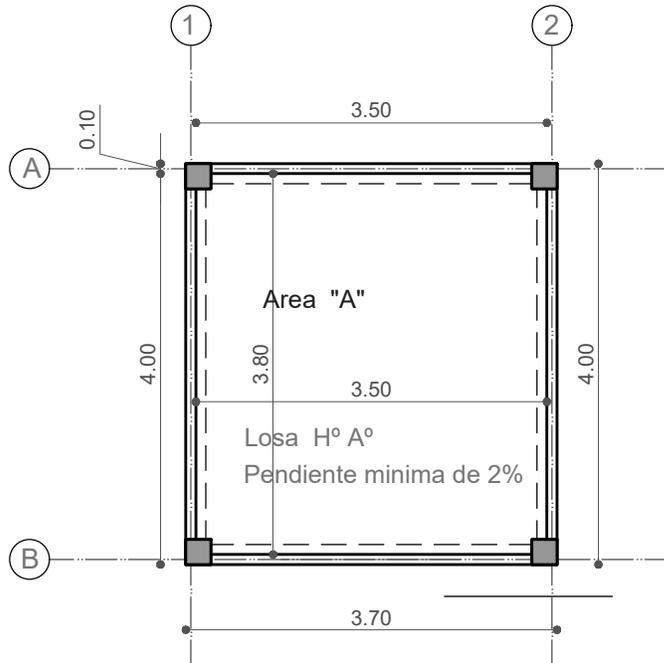

PLANTA CUBIERTA (LOSA)



ELEVACION PRINCIPAL


AGENCIA ESTATAL DE VIVIENDA	
NOMBRE DEL PROYECTO: PROYECTO DE VIVIENDA CUALITATIVA EN EL MUNICIPIO DE COLCAPIRHUA -FASE(XIII) 2024- COCHABAMBA	
COMUNIDADES: VARIOS	MUNICIPIO: COLCAPIHUA
PROVINCIA: QUILLACOLLO	DEPARTAMENTO: COCHABAMBA

DISEÑO ARQUITECTONICO :	REVISADO Y APROBADO :	FECHA : Gestión 2024
		SUPERFICIE : 13.30 m2
		ESCALA : 1:75
		LAMINA : 3 / 3


MODULO: AMPLIACION DORMITORIO



ELEVACION PRINCIPAL

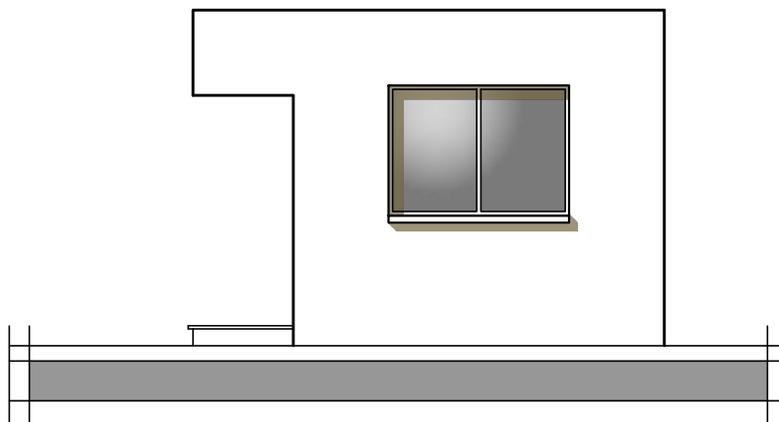

ELEVACION LATERAL

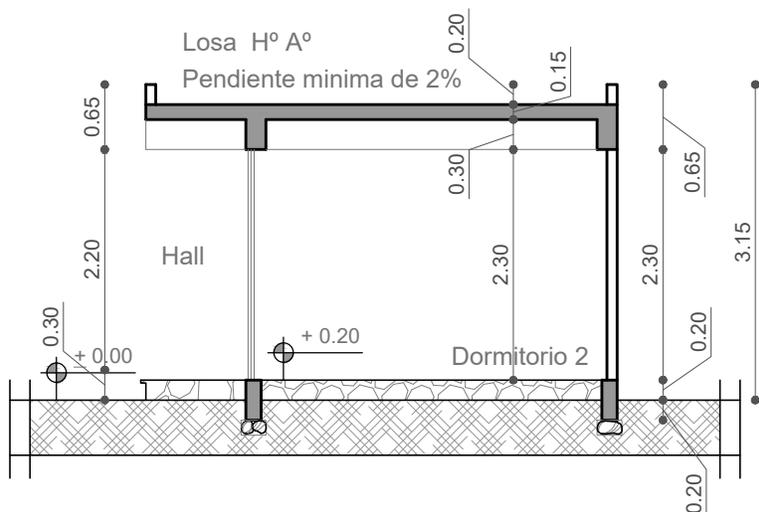


CORTE A - A''

AGENCIA ESTATAL DE VIVIENDA	
NOMBRE DEL PROYECTO: PROYECTO DE VIVIENDA CUALITATIVA EN EL MUNICIPIO DE COLCAPIRHUA -FASE(XIII) 2024- COCHABAMBA	
COMUNIDADES : VARIOS	MUNICIPIO : COLCAPIHUA
PROVINCIA : QUILLACOLLO	DEPARTAMENTO : COCHABAMBA

DISEÑO ARQUITECTONICO :	REVISADO Y APROBADO :	FECHA : Gestión 2024
		SUPERFICIE : 13.30 m2
		ESCALA : 1:75
		LAMINA : 4 / 3


MODULO: AMPLIACION DORMITORIO

INSTALACION ILUMINACION

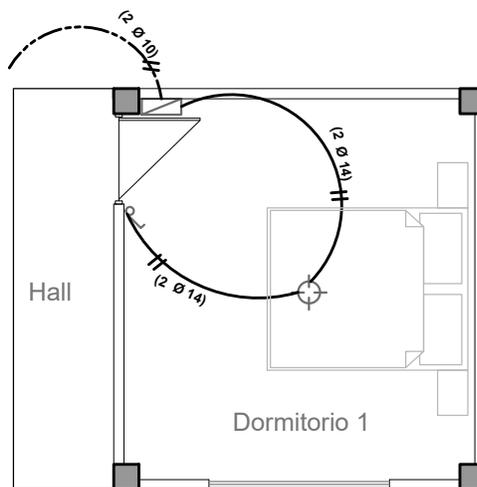

SIMBOLIA

	FOCO LED 18 W.
	INTERRUPTOR SIMPLE
	TOMACORRIENTE
	TOMACORRIENTE DOBLE
	TOMA DE FUERZA
	PUESTA A TIERRA
	TABLERO DE DISTRIBUCION
	CABLE N° 14 ILUMINACION
	CABLE N° 12 TOMACORRIENTE
	CABLE N° 10 T. FUERZA

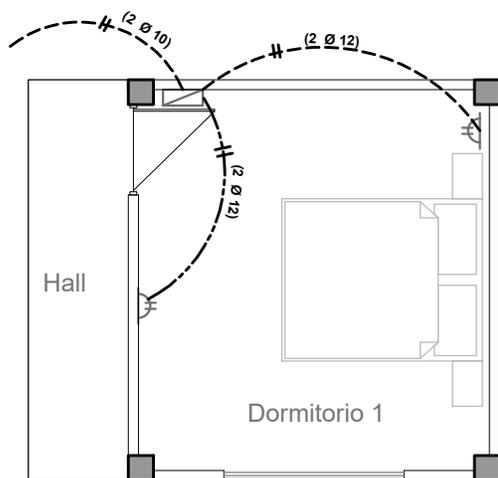


INSTALACION TOMACORRIENTE

AGENCIA ESTATAL DE VIVIENDA	
NOMBRE DEL PROYECTO: PROYECTO DE VIVIENDA CUALITATIVA EN EL MUNICIPIO DE COLCAPIRHUA -FASE(XIII) 2024- COCHABAMBA	
COMUNIDADES : VARIOS	MUNICIPIO : COLCAPIHUA
PROVINCIA : QUILLACOLLO	DEPARTAMENTO : COCHABAMBA

DISEÑO ARQUITECTONICO :	REVISADO Y APROBADO :	FECHA : Gestión 2024
		SUPERFICIE : 13.30 m2
		ESCALA : 1:75
		LAMINA : 5 / 3


DETALLE: CONSTRUCTIVO DISEÑO CON LOSA

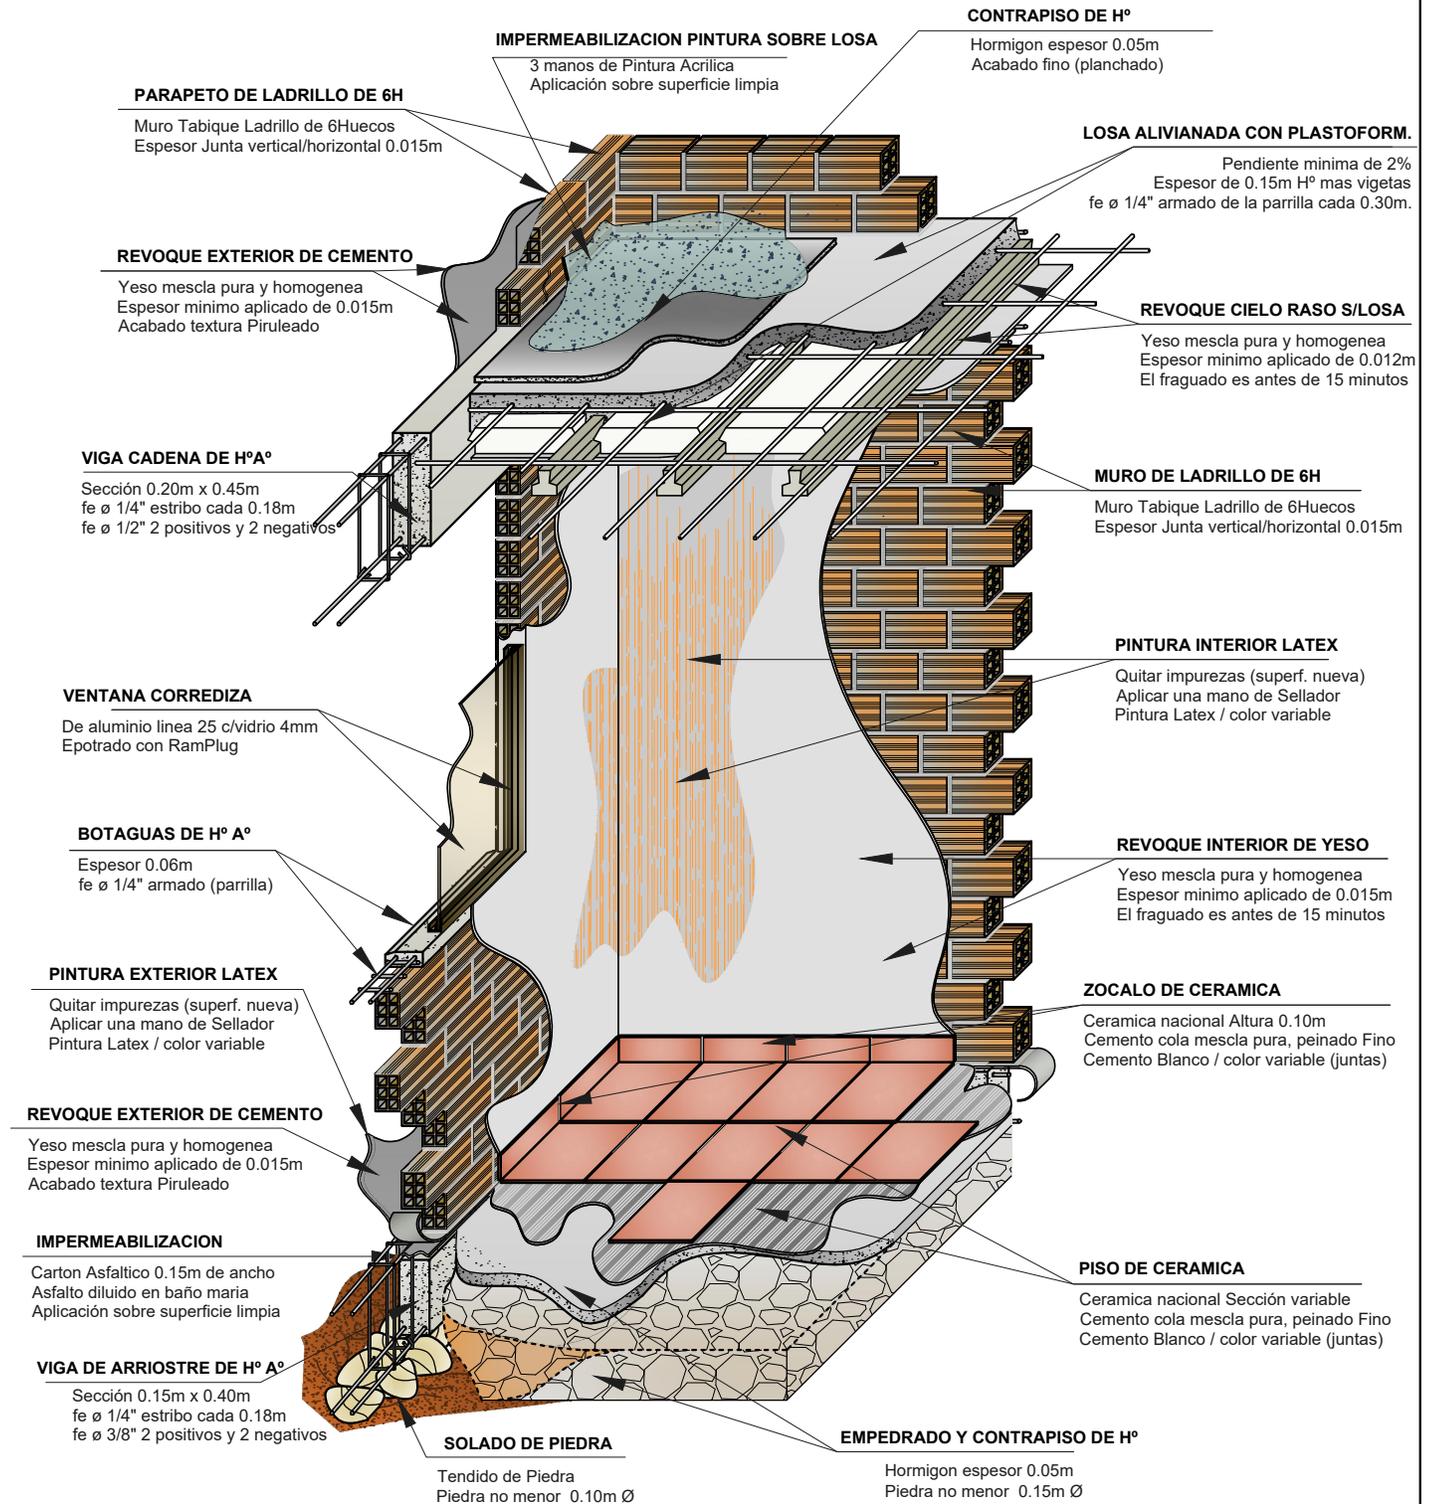

AGENCIA ESTATAL DE VIVIENDA	
NOMBRE DEL PROYECTO: PROYECTO DE VIVIENDA CUALITATIVA EN EL MUNICIPIO DE COLCAPIRHUA -FASE(XIII) 2024- COCHABAMBA	
COMUNIDADES : VARIOS	MUNICIPIO : COLCAPIHUA
PROVINCIA : QUILLACOLLO	DEPARTAMENTO : COCHABAMBA

DISEÑO ARQUITECTONICO :	REVISADO Y APROBADO :	FECHA : Gestión 2024
		SUPERFICIE :
		ESCALA : 1:30
		LAMINA : 1 / 17

DETALLE: CORTE DE BORDE (DISEÑO CON LOSA)

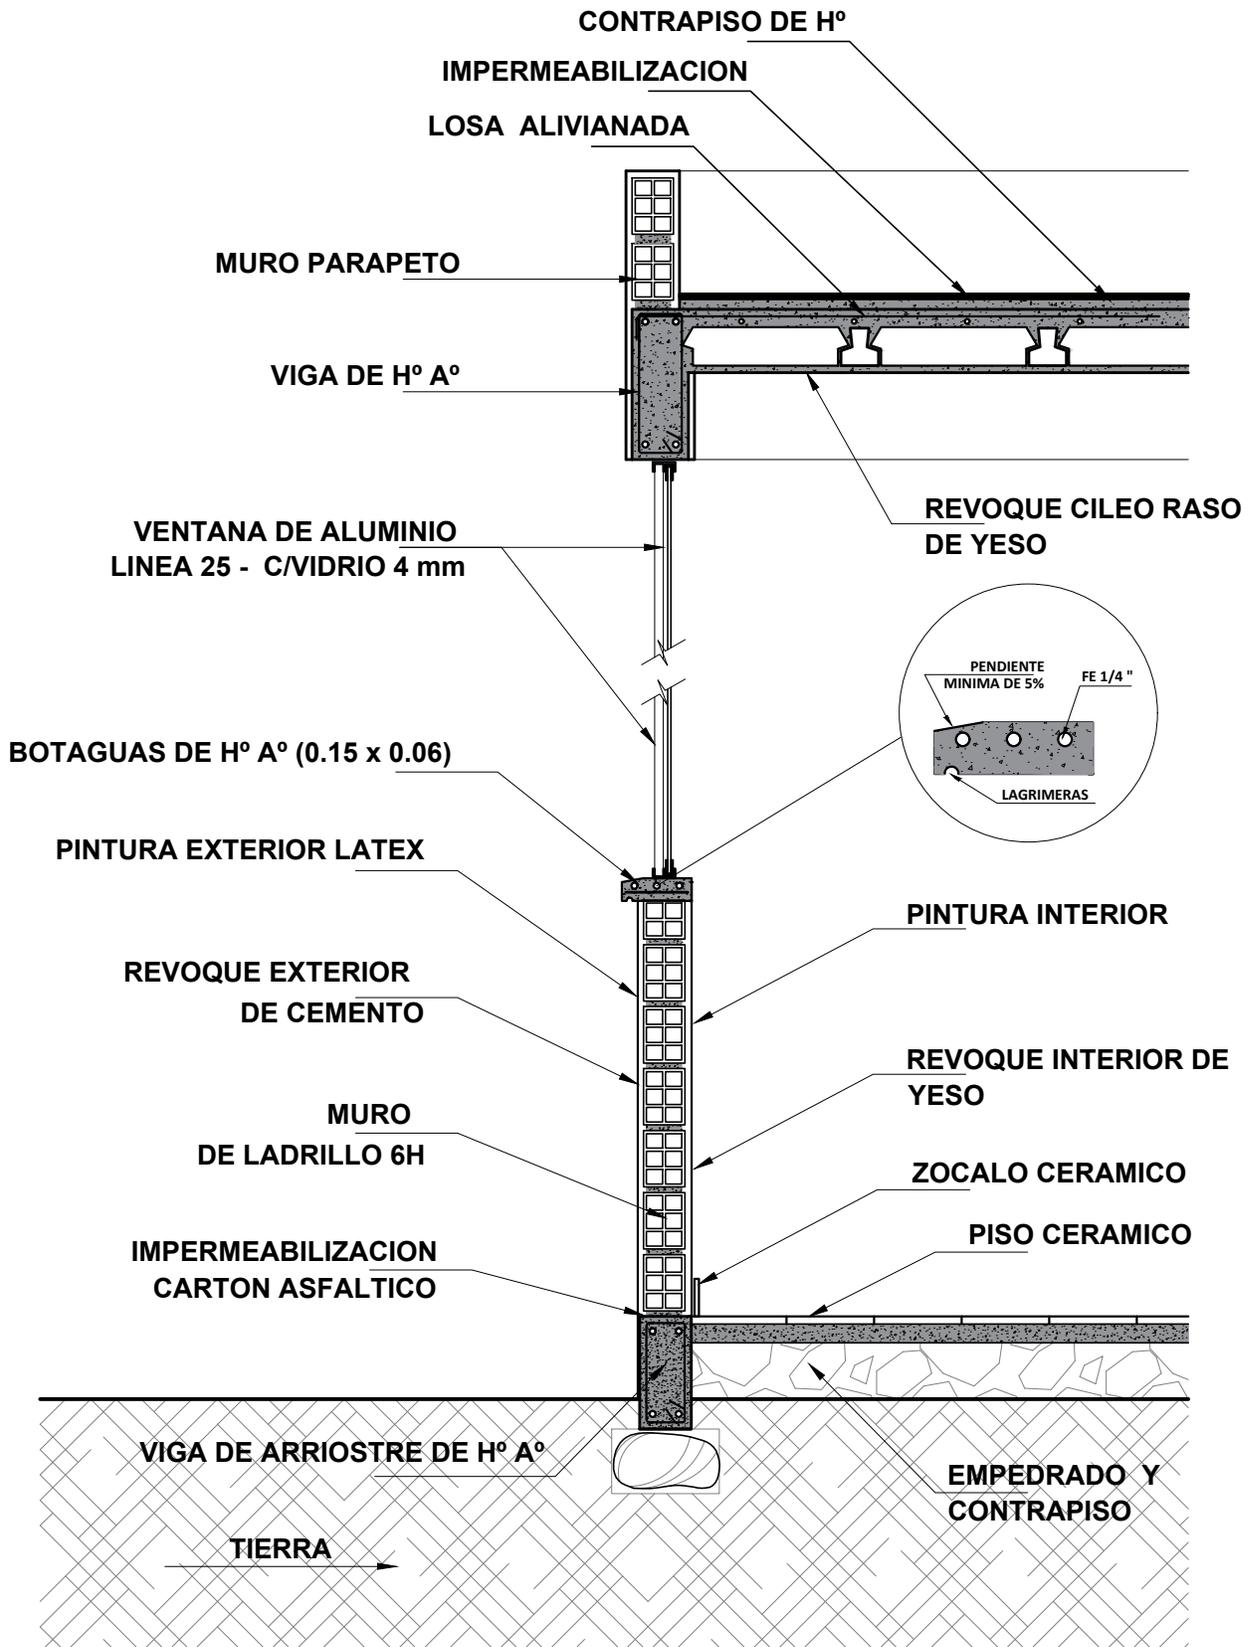


AGENCIA ESTATAL DE VIVIENDA	
NOMBRE DEL PROYECTO: PROYECTO DE VIVIENDA CUALITATIVA EN EL MUNICIPIO DE COLCAPIRHUA -FASE(XIII) 2024- COCHABAMBA	
COMUNIDADES : VARIOS	MUNICIPIO : COLCAPIHUA
PROVINCIA : QUILLACOLLO	DEPARTAMENTO : COCHABAMBA

DISEÑO ARQUITECTONICO :	REVISADO Y APROBADO :	FECHA : Gestión 2024
		SUPERFICIE :
		ESCALA : 1:20
		LAMINA : 2 / 17

DETALLE: HORMIGON ARMADO Y CICLOPEO


DETALLE ZAPATA DE H° A°

Seccion 1.50m x 1.50m y 1.20m x 1.20m

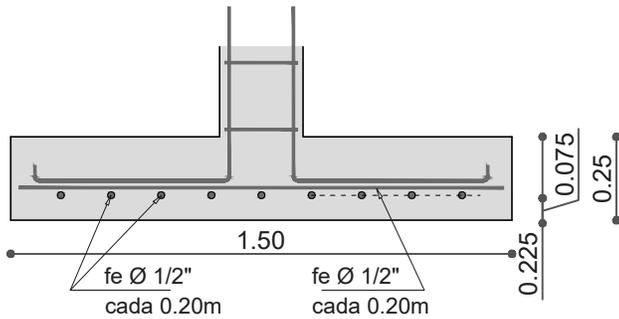


DETALLE VIGA ARRIOSTRE DE H° A°

Recubimiento de Hormigon 0.025 m

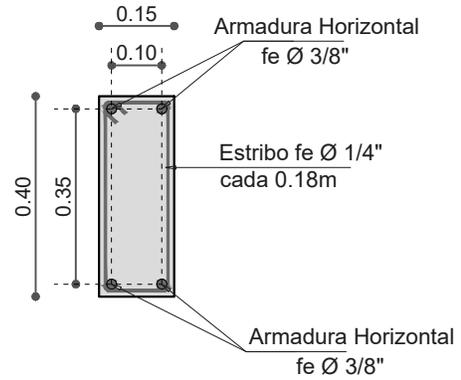


DETALLE COLUMNA DE H° A°

Recubimiento de Hormigon 0.025 m

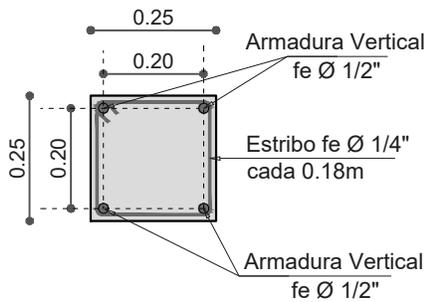


DETALLE VIGA HORMIGON ARMADO

Recubimiento de Hormigon 0.025 m

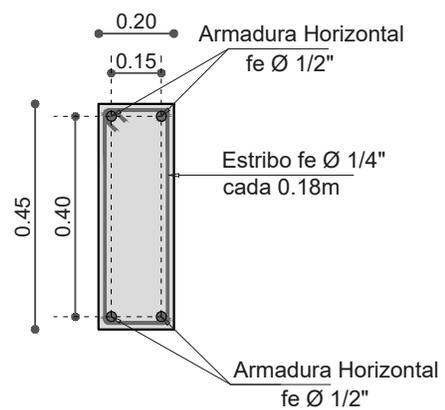

LOSA ALIIVANADA



Seccion de 0.15m

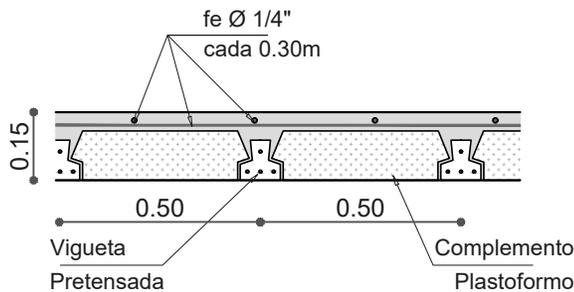

AGENCIA ESTATAL DE VIVIENDA	
NOMBRE DEL PROYECTO: PROYECTO DE VIVIENDA CUALITATIVA EN EL MUNICIPIO DE COLCAPIRHUA -FASE(XIII) 2024- COCHABAMBA	
COMUNIDADES : VARIOS	MUNICIPIO : COLCAPIHUA
PROVINCIA : QUILLACOLLO	DEPARTAMENTO : COCHABAMBA

DISEÑO ARQUITECTONICO :	REVISADO Y APROBADO :	FECHA : Gestión 2024
		SUPERFICIE :
		ESCALA : 1:25
		LAMINA : 3 / 17


DETALLE HORMIGON ARMADO

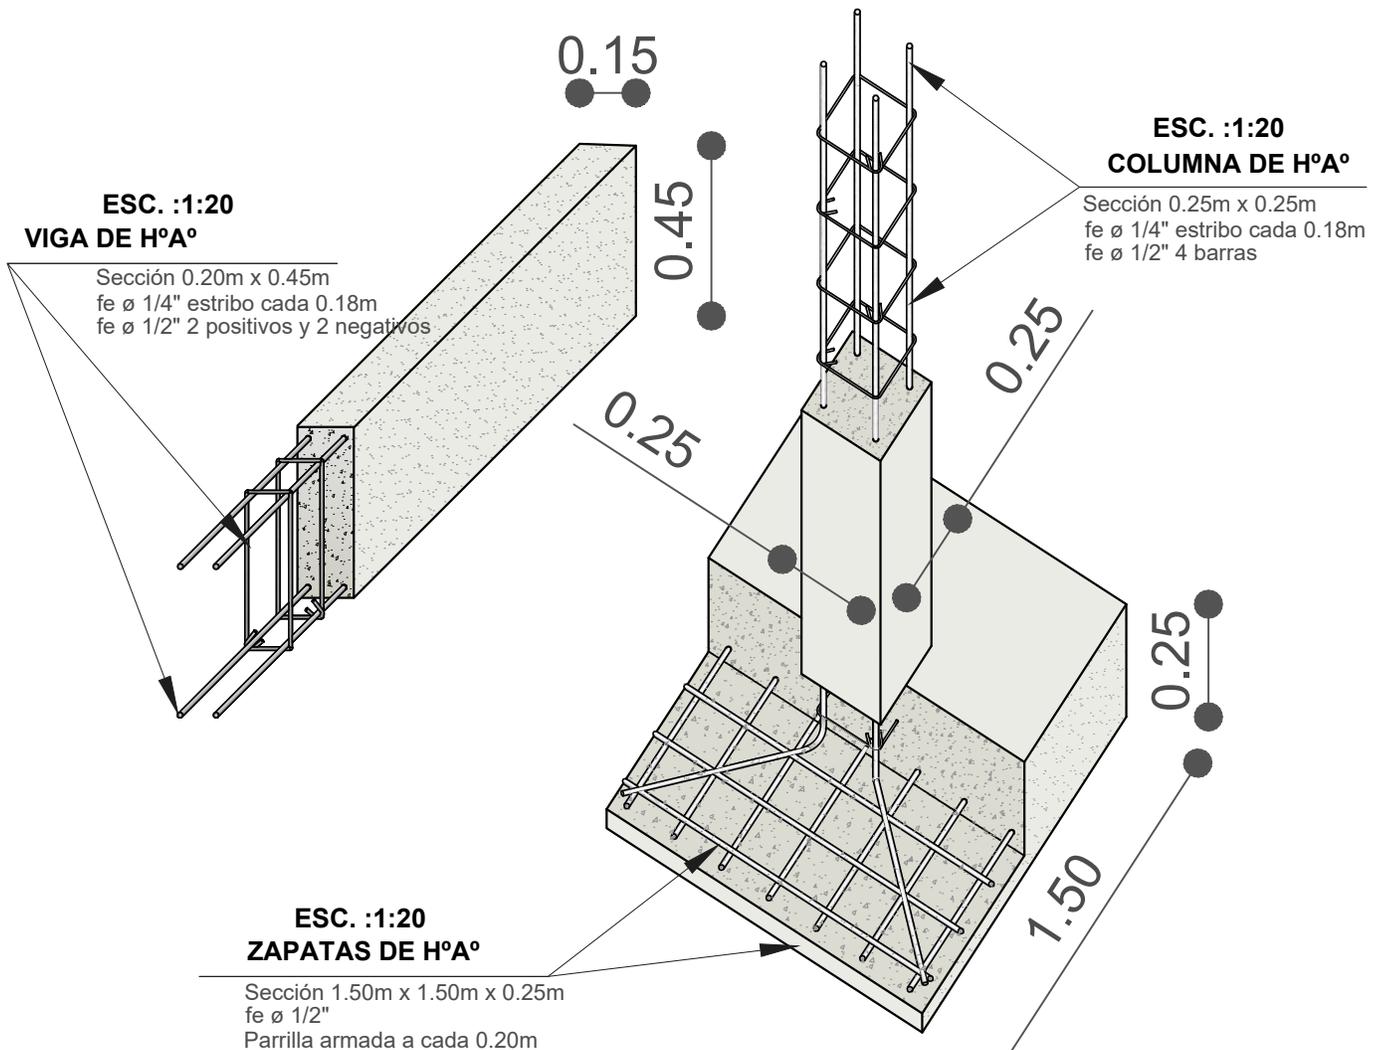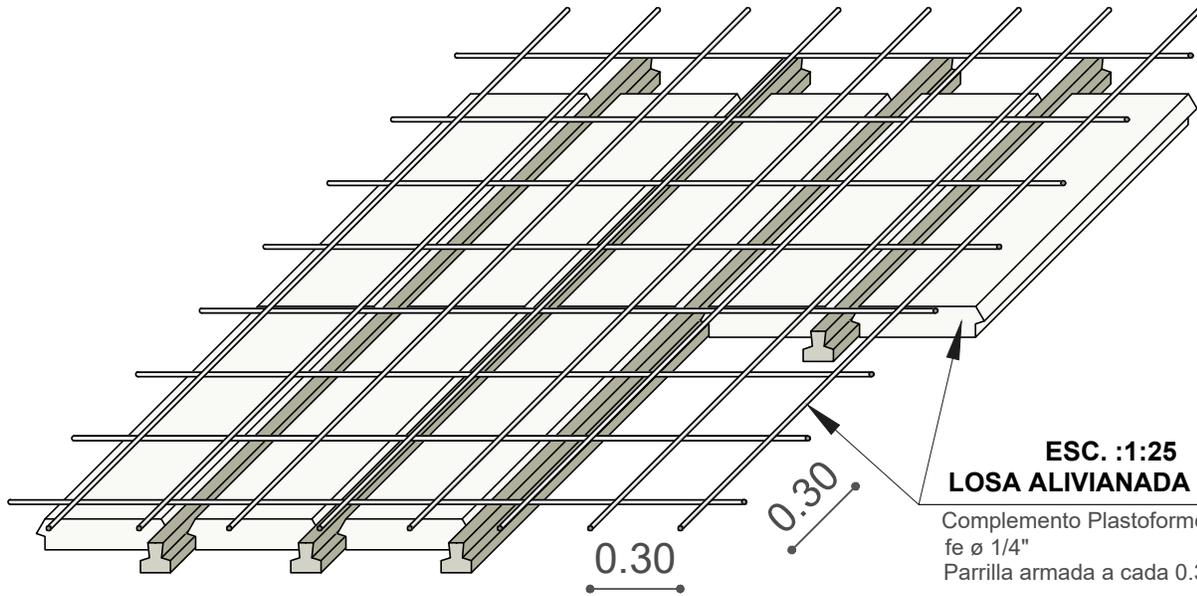

AGENCIA ESTATAL DE VIVIENDA	
NOMBRE DEL PROYECTO: PROYECTO DE VIVIENDA CUALITATIVA EN EL MUNICIPIO DE COLCAPIRHUA -FASE(XIII) 2024- COCHABAMBA	
COMUNIDADES : VARIOS	MUNICIPIO : COLCAPIHUA
PROVINCIA : QUILLACOLLO	DEPARTAMENTO : COCHABAMBA

DISEÑO ARQUITECTONICO :	REVISADO Y APROBADO :	FECHA : Gestión 2024
		SUPERFICIE :
		ESCALA : 1:50
		LAMINA : 4 / 17

DETALLE: CAMARA SEPTICA Y POZO DE ABSORCION


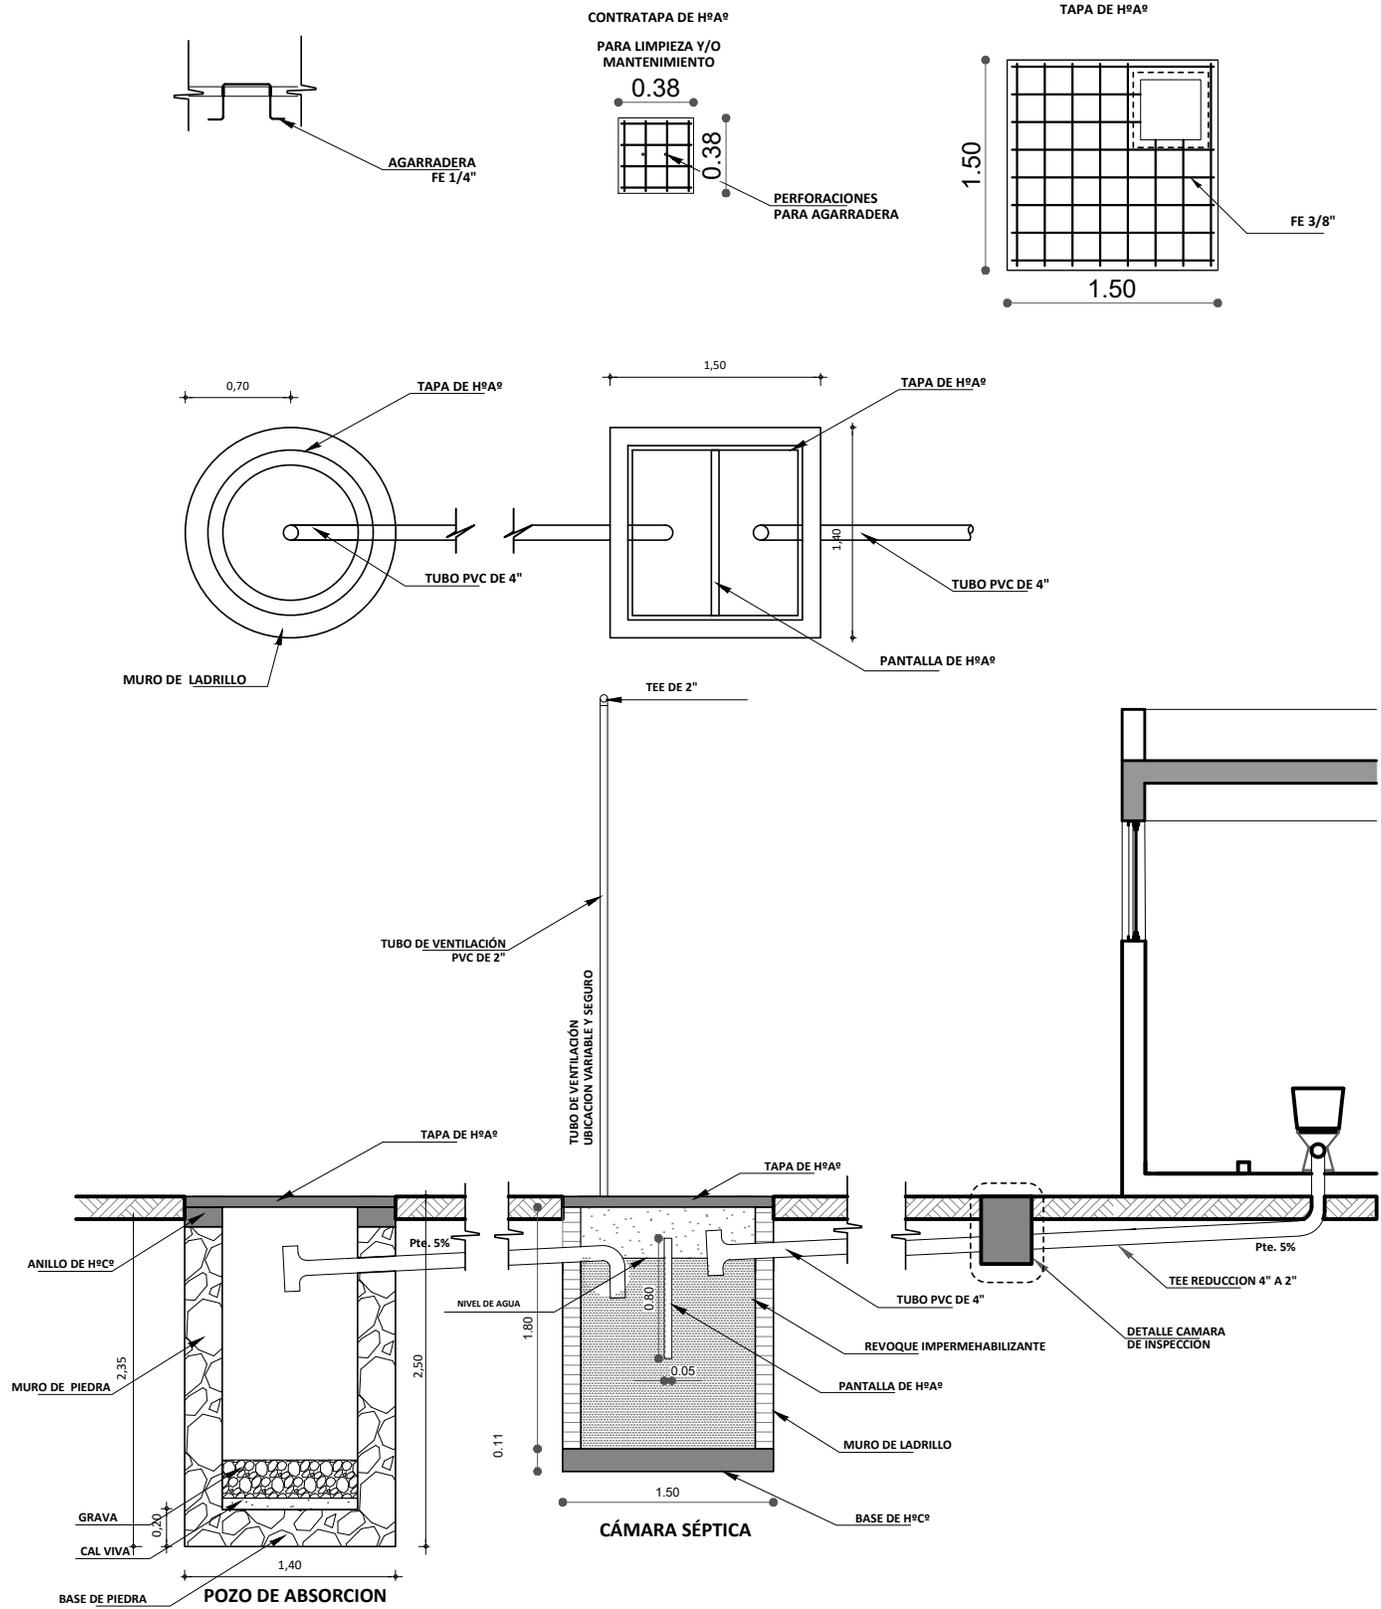


AGENCIA ESTATAL DE VIVIENDA	
NOMBRE DEL PROYECTO: PROYECTO DE VIVIENDA CUALITATIVA EN EL MUNICIPIO DE COLCAPIRHUA -FASE(XIII) 2024- COCHABAMBA	
COMUNIDADES : VARIOS	MUNICIPIO : COLCAPIHUA
PROVINCIA : QUILLACOLLO	DEPARTAMENTO : COCHABAMBA

DISEÑO ARQUITECTONICO :	REVISADO Y APROBADO :	FECHA : Gestión 2024
		SUPERFICIE :
		ESCALA : 1:25
		LAMINA : 6 / 17

DETALLE: MESON DE H°A°



Altura Grifo
Lavaplatos

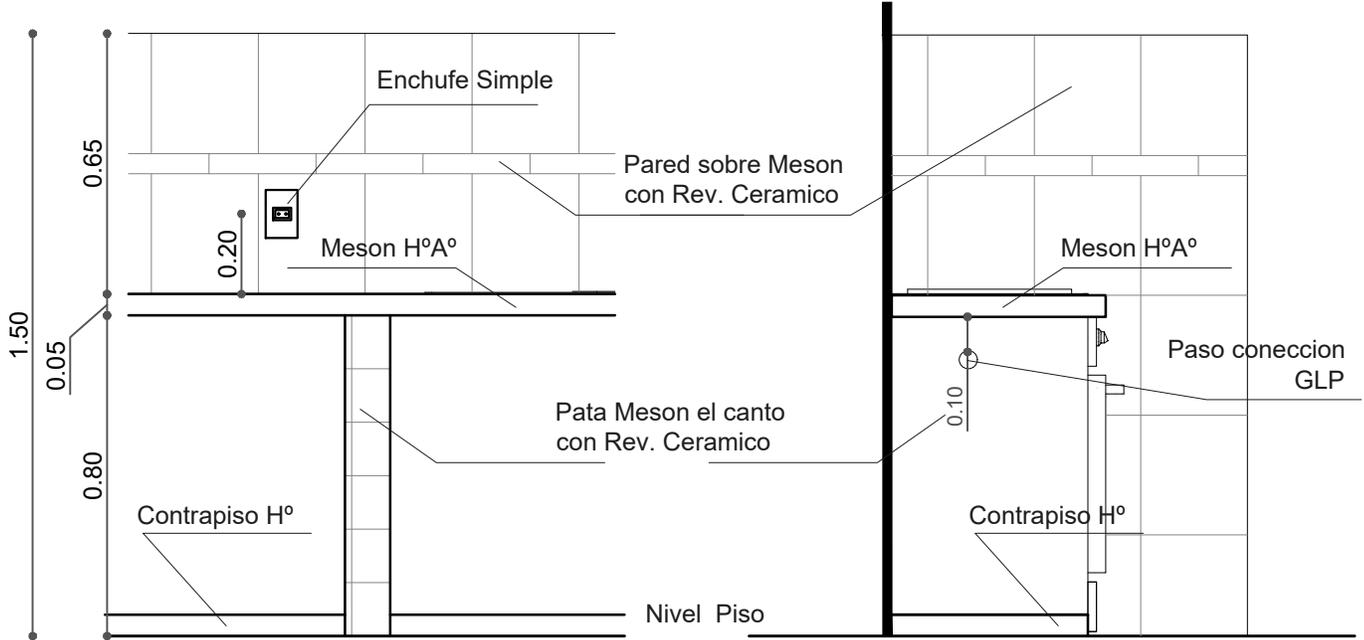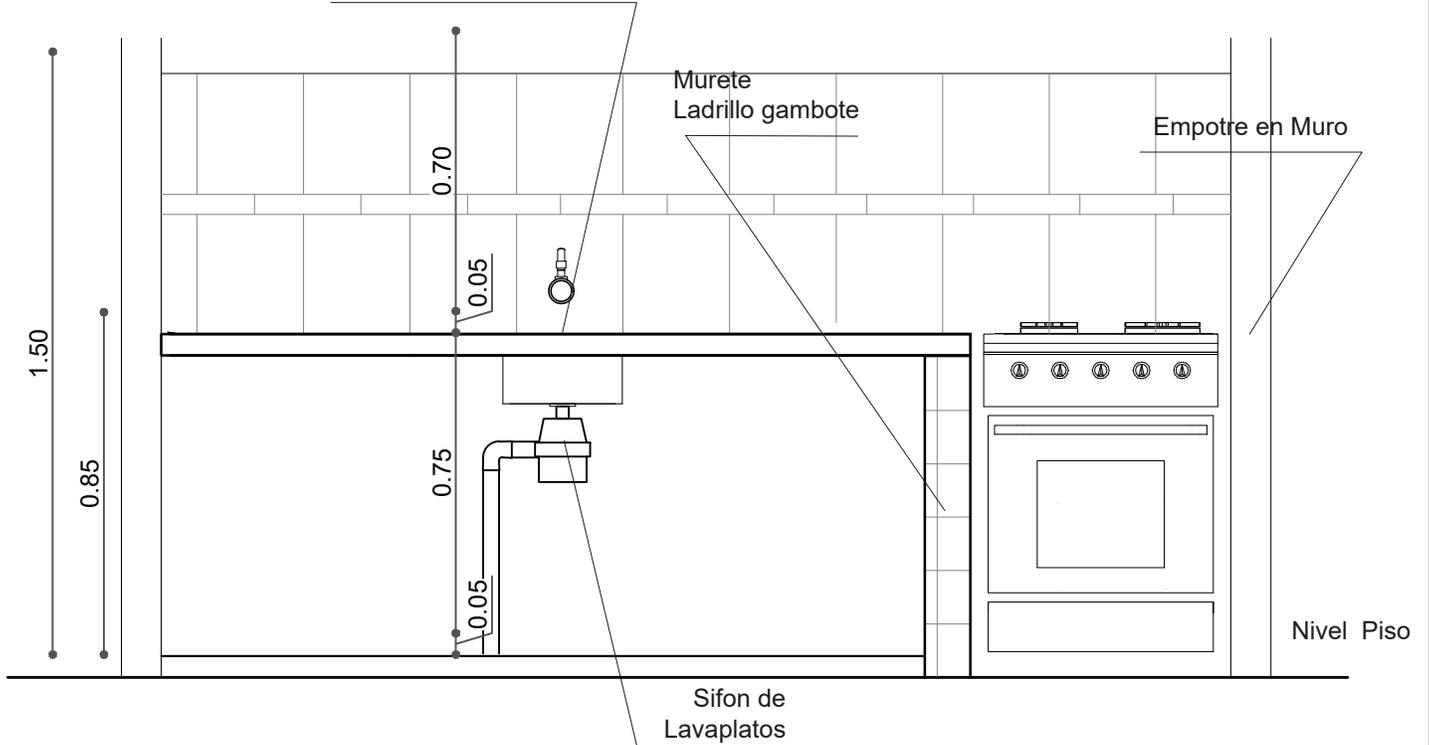

AGENCIA ESTATAL DE VIVIENDA	
NOMBRE DEL PROYECTO: PROYECTO DE VIVIENDA CUALITATIVA EN EL MUNICIPIO DE COLCAPIRHUA -FASE(XIII) 2024- COCHABAMBA	
COMUNIDADES : VARIOS	MUNICIPIO : COLCAPIHUA
PROVINCIA : QUILLACOLLO	DEPARTAMENTO : COCHABAMBA

DISEÑO ARQUITECTONICO :	REVISADO Y APROBADO :	FECHA : Gestión 2024
		SUPERFICIE :
		ESCALA : 1:25
		LAMINA : 7 / 17

DETALLE: ACCESORIOS BAÑO

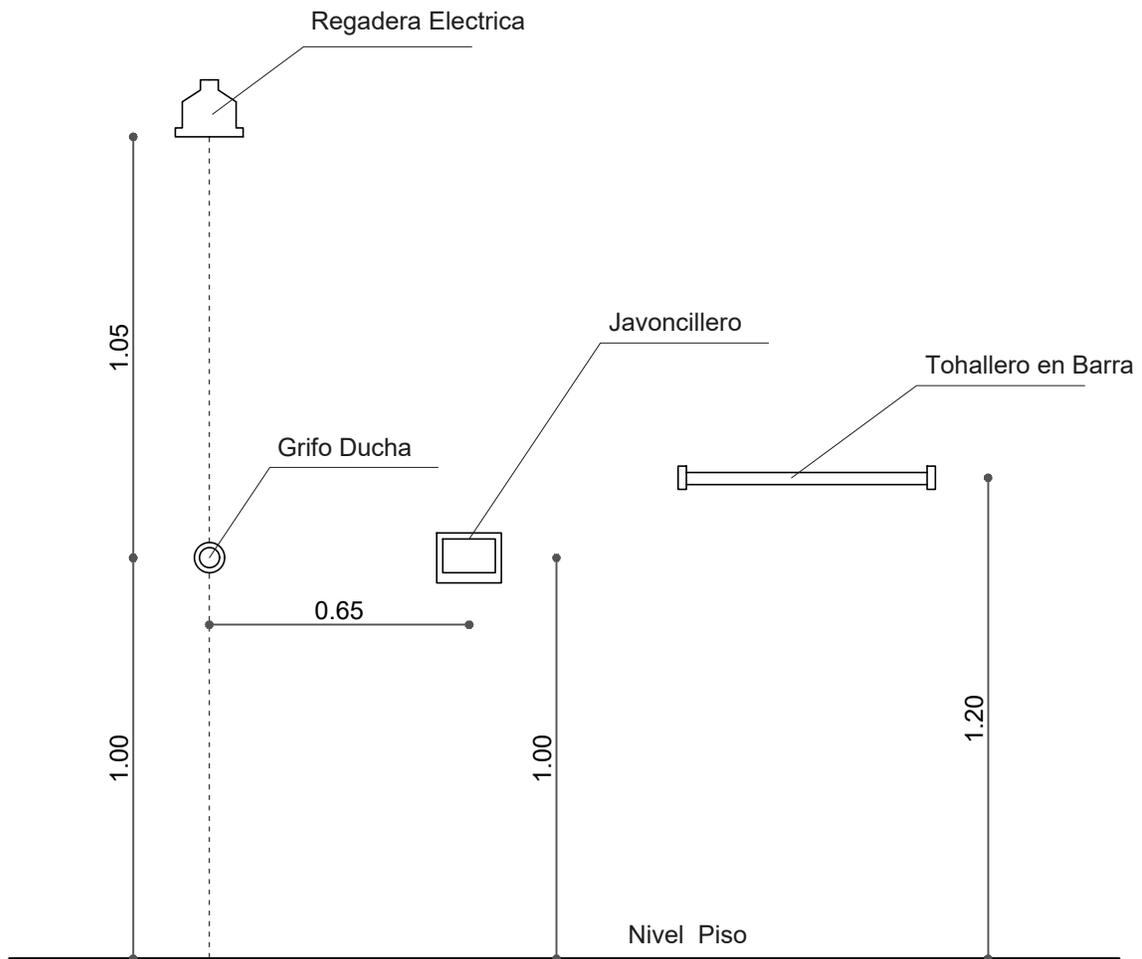
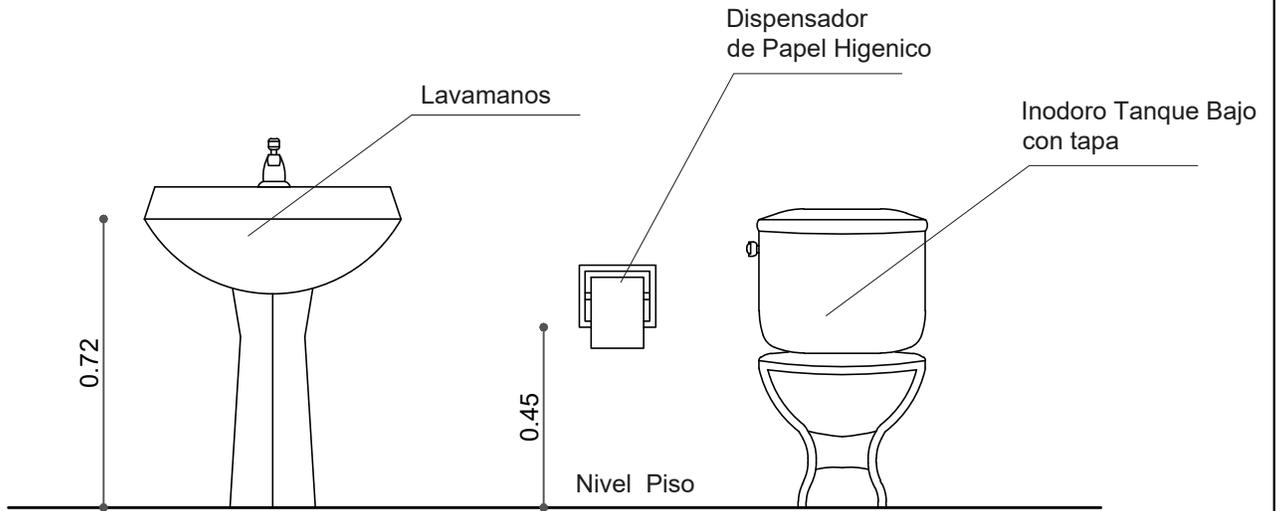


AGENCIA ESTATAL DE VIVIENDA	
NOMBRE DEL PROYECTO: PROYECTO DE VIVIENDA CUALITATIVA EN EL MUNICIPIO DE COLCAPIRHUA -FASE(XIII) 2024- COCHABAMBA	
COMUNIDADES : VARIOS	MUNICIPIO : COLCAPIHUA
PROVINCIA : QUILLACOLLO	DEPARTAMENTO : COCHABAMBA

DISEÑO ARQUITECTONICO :	REVISADO Y APROBADO :	FECHA : Gestión 2024
		SUPERFICIE :
		ESCALA : 1:25
		LAMINA : 8 / 17

DETALLE: BATEA DUCHA

En las Intervenciones con Losa de Fundacion Debe realizarse un murete de 10 cm de altura en lo que corresponde a la ducha, que impida el rebalse de agua en el piso del baño.

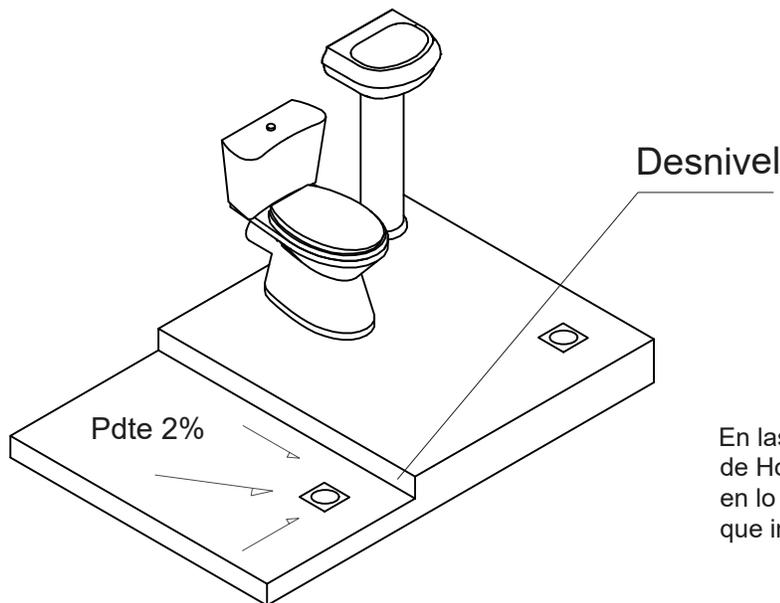
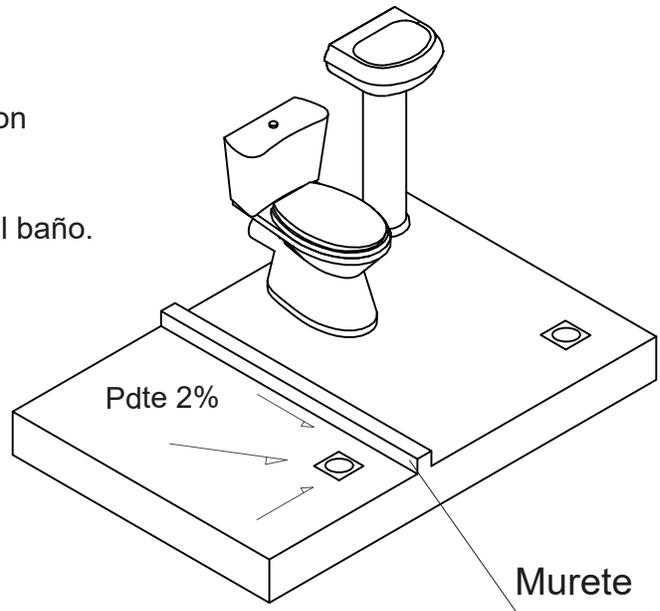


En las Intervenciones con Empedrado y contrapiso de Hormigon debe realizarse un desnivel de 5 cm en lo que corresponde a la ducha, que impida el rebalse de agua en el piso del baño.

AGENCIA ESTATAL DE VIVIENDA	
NOMBRE DEL PROYECTO: PROYECTO DE VIVIENDA CUALITATIVA EN EL MUNICIPIO DE COLCAPIRHUA -FASE(XIII) 2024- COCHABAMBA	
COMUNIDADES : VARIOS	MUNICIPIO : COLCAPIHUA
PROVINCIA : QUILLACOLLO	DEPARTAMENTO : COCHABAMBA

DISEÑO ARQUITECTONICO :	REVISADO Y APROBADO :	FECHA : Gestión 2024
		SUPERFICIE :
		ESCALA : 1:25
		LAMINA : 9 / 17


DETALLE: ACCESOS DE AGUA

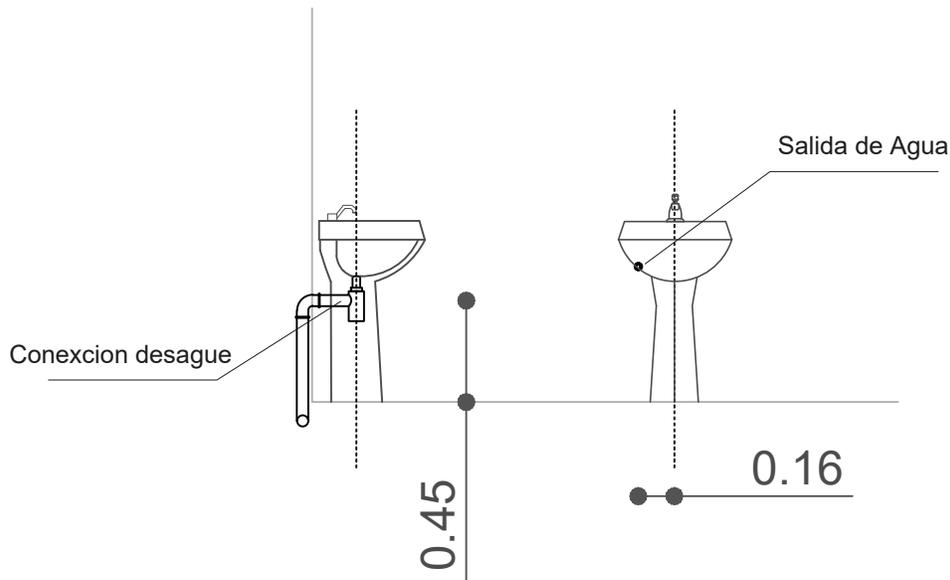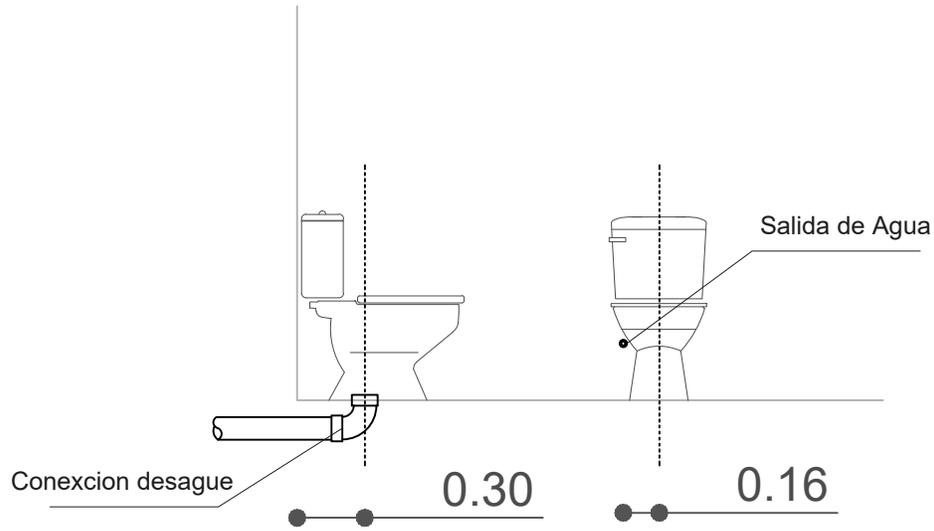

AGENCIA ESTATAL DE VIVIENDA	
NOMBRE DEL PROYECTO: PROYECTO DE VIVIENDA CUALITATIVA EN EL MUNICIPIO DE COLCAPIRHUA -FASE(XIII) 2024- COCHABAMBA	
COMUNIDADES : VARIOS	MUNICIPIO : COLCAPIHUA
PROVINCIA : QUILLACOLLO	DEPARTAMENTO : COCHABAMBA

DISEÑO ARQUITECTONICO :	REVISADO Y APROBADO :	FECHA : Gestión 2024
		SUPERFICIE :
		ESCALA : 1:25
		LAMINA : 10 / 17


DETALLE: ACCESOS DE AGUA

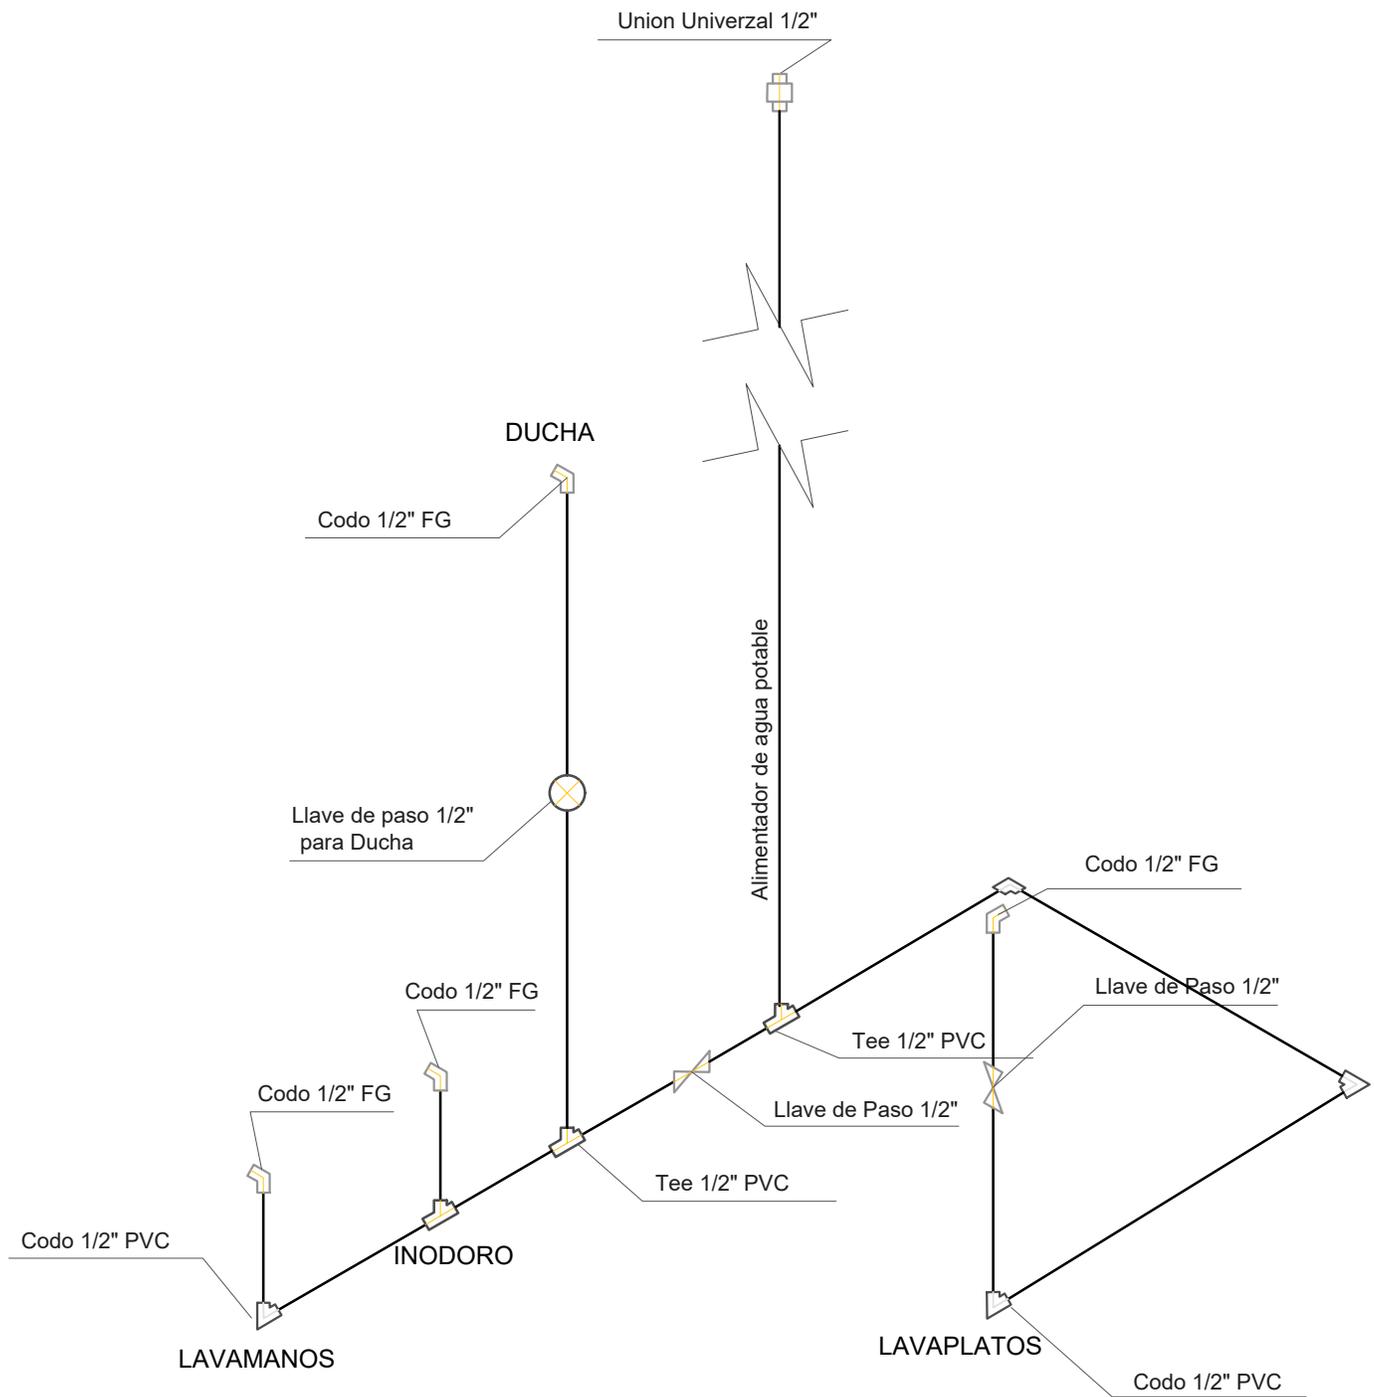

AGENCIA ESTATAL DE VIVIENDA	
NOMBRE DEL PROYECTO: PROYECTO DE VIVIENDA CUALITATIVA EN EL MUNICIPIO DE COLCAPIRHUA -FASE(XIII) 2024- COCHABAMBA	
COMUNIDADES : VARIOS	MUNICIPIO : COLCAPIHUA
PROVINCIA : QUILLACOLLO	DEPARTAMENTO : COCHABAMBA

DISEÑO ARQUITECTONICO :	REVISADO Y APROBADO :	FECHA : Gestión 2024
		SUPERFICIE :
		ESCALA : 1:25
		LAMINA : 11 / 17



DETALLE: INSTALACION ELECTRICA (DUCHA)

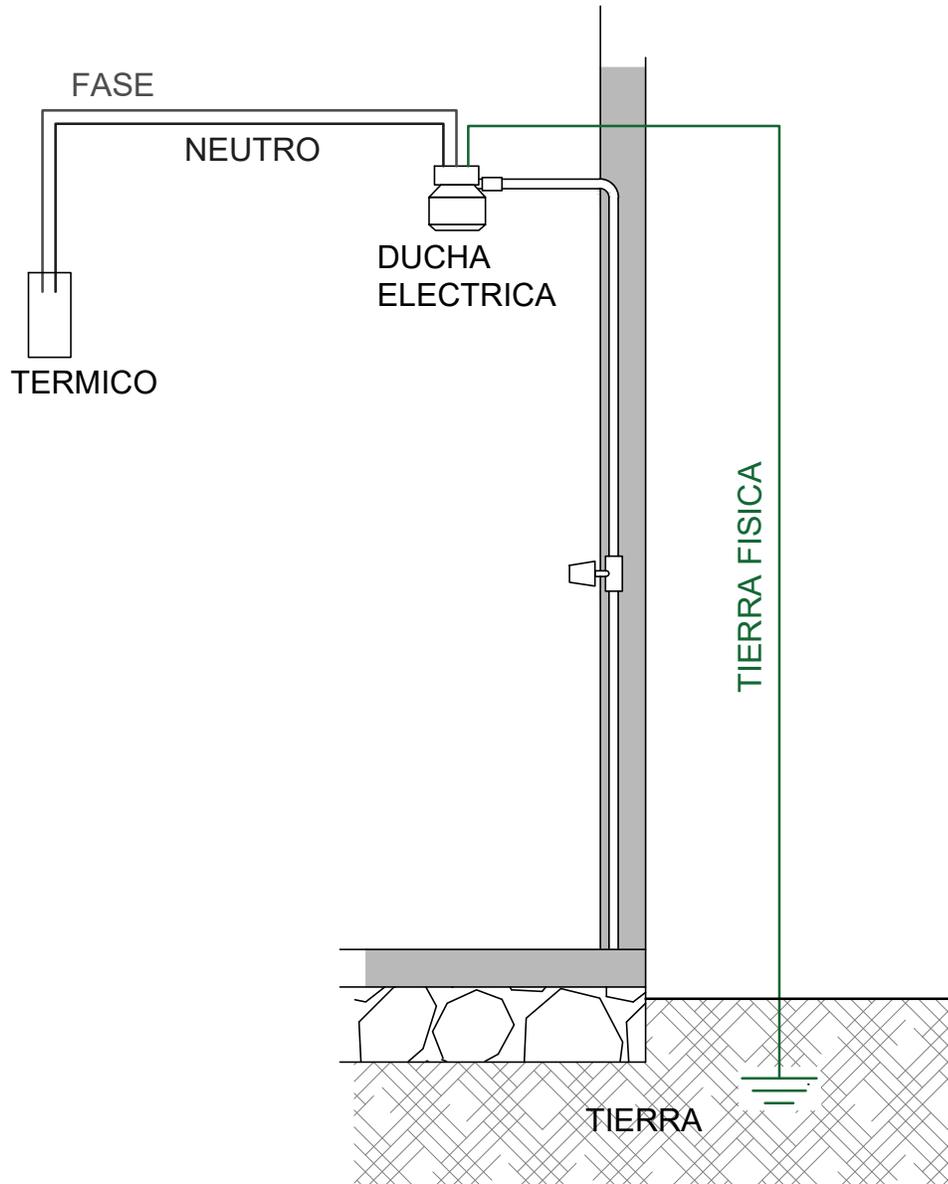

AGENCIA ESTATAL DE VIVIENDA	
NOMBRE DEL PROYECTO: PROYECTO DE VIVIENDA CUALITATIVA EN EL MUNICIPIO DE COLCAPIRHUA -FASE(XIII) 2024- COCHABAMBA	
COMUNIDADES : VARIOS	MUNICIPIO : COLCAPIHUA
PROVINCIA : QUILLACOLLO	DEPARTAMENTO : COCHABAMBA

DISEÑO ARQUITECTONICO :	REVISADO Y APROBADO :	FECHA : Gestión 2024
		SUPERFICIE :
		ESCALA : 1:25
		LAMINA : 12 / 17

DETALLE: INSTALACION ELECTRICA

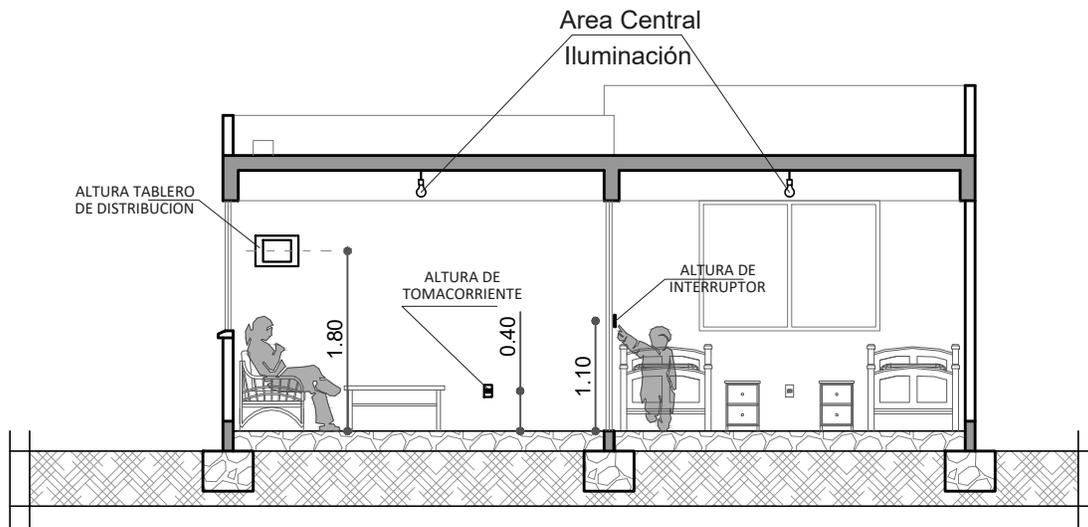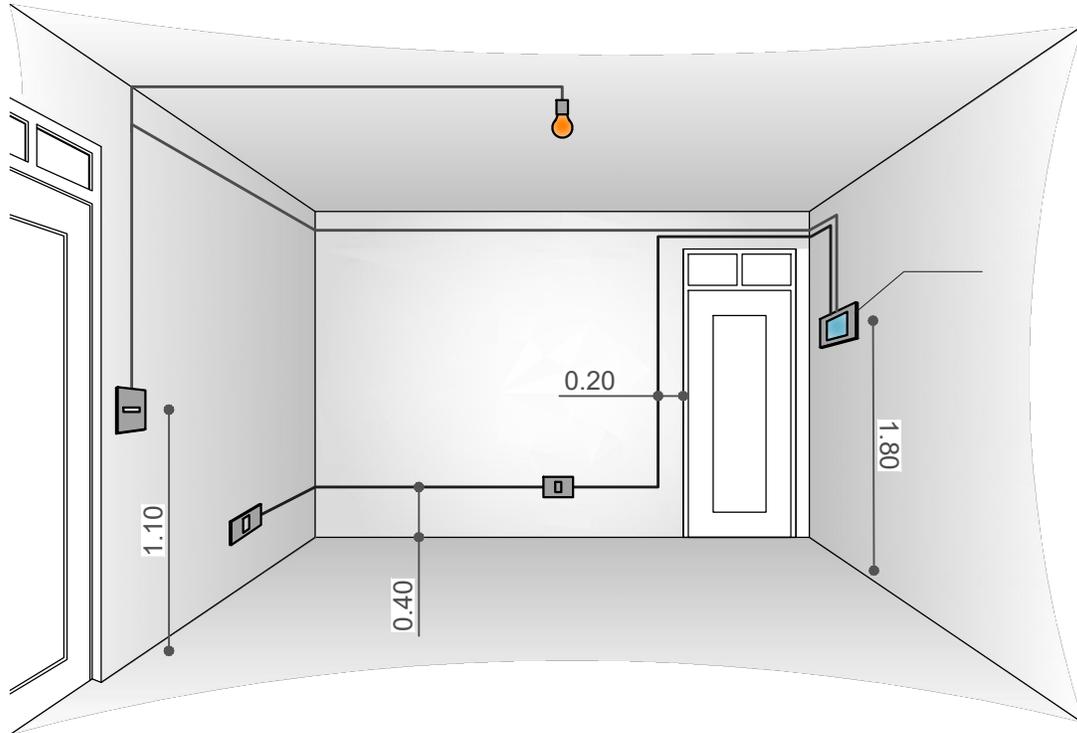


CORTE REFERENCIAL

AGENCIA ESTATAL DE VIVIENDA	
NOMBRE DEL PROYECTO: PROYECTO DE VIVIENDA CUALITATIVA EN EL MUNICIPIO DE COLCAPIRHUA -FASE(XIII) 2024- COCHABAMBA	
COMUNIDADES : VARIOS	MUNICIPIO : COLCAPIHUA
PROVINCIA : QUILLACOLLO	DEPARTAMENTO : COCHABAMBA


DISEÑO ARQUITECTONICO :	REVISADO Y APROBADO :	FECHA : Gestión 2024
		SUPERFICIE :
		ESCALA : 1:25
		LAMINA : 13 / 17

DETALLE: VENTANAS

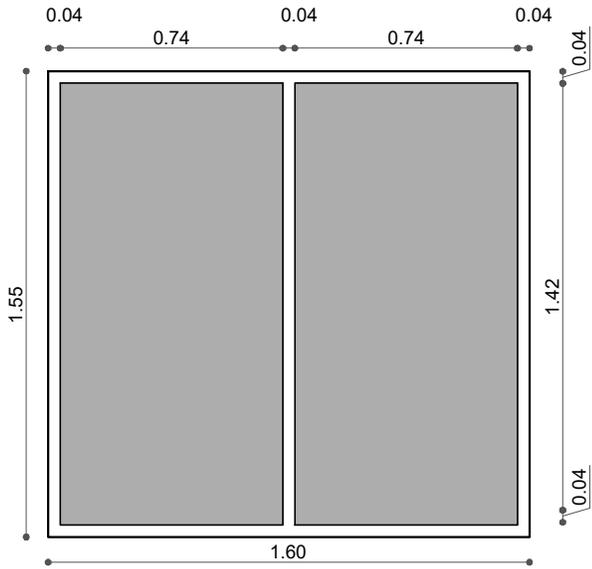


AREA SOCIAL


- 1.- CARPINTERIA DE ALUMINIO LINEA 25
- 2.- VIDRIO 4MM

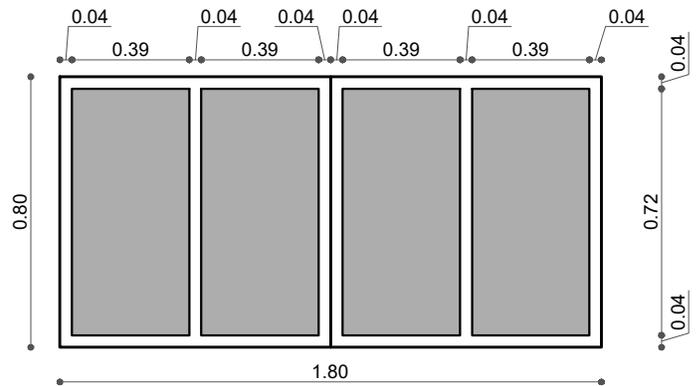

COCINA

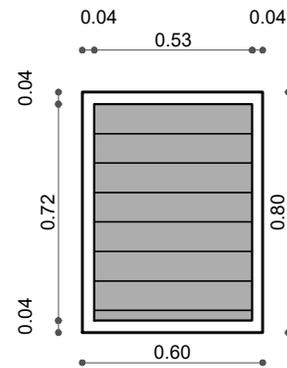


BAÑO

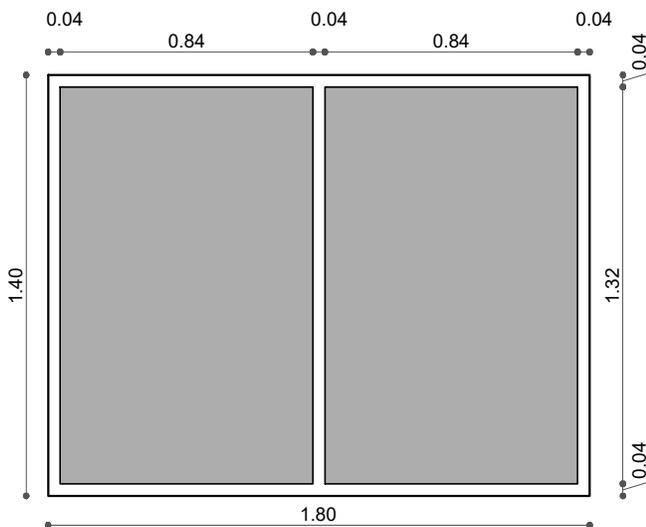

DORMITORIO


- 1.- CARPINTERIA DE ALUMINIO LINEA 25
- 2.- VIDRIO 4MM

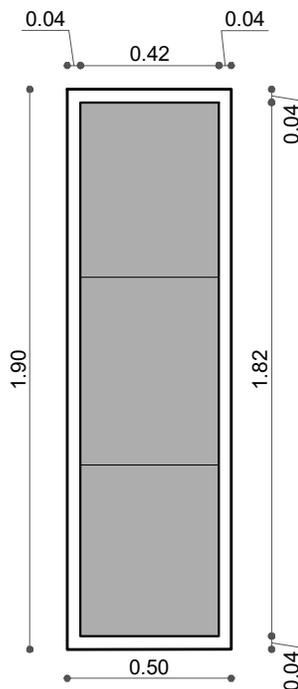

AGENCIA ESTATAL DE VIVIENDA	
NOMBRE DEL PROYECTO: PROYECTO DE VIVIENDA CUALITATIVA EN EL MUNICIPIO DE COLCAPIRHUA -FASE(XIII) 2024- COCHABAMBA	
COMUNIDADES : VARIOS	MUNICIPIO : COLCAPIHUA
PROVINCIA : QUILLACOLLO	DEPARTAMENTO : COCHABAMBA

DISEÑO ARQUITECTONICO :	REVISADO Y APROBADO :	FECHA : Gestión 2024
		SUPERFICIE :
		ESCALA : 1:25
		LAMINA : 14 / 17

DETALLE: VENTANA DE ALUMINIO

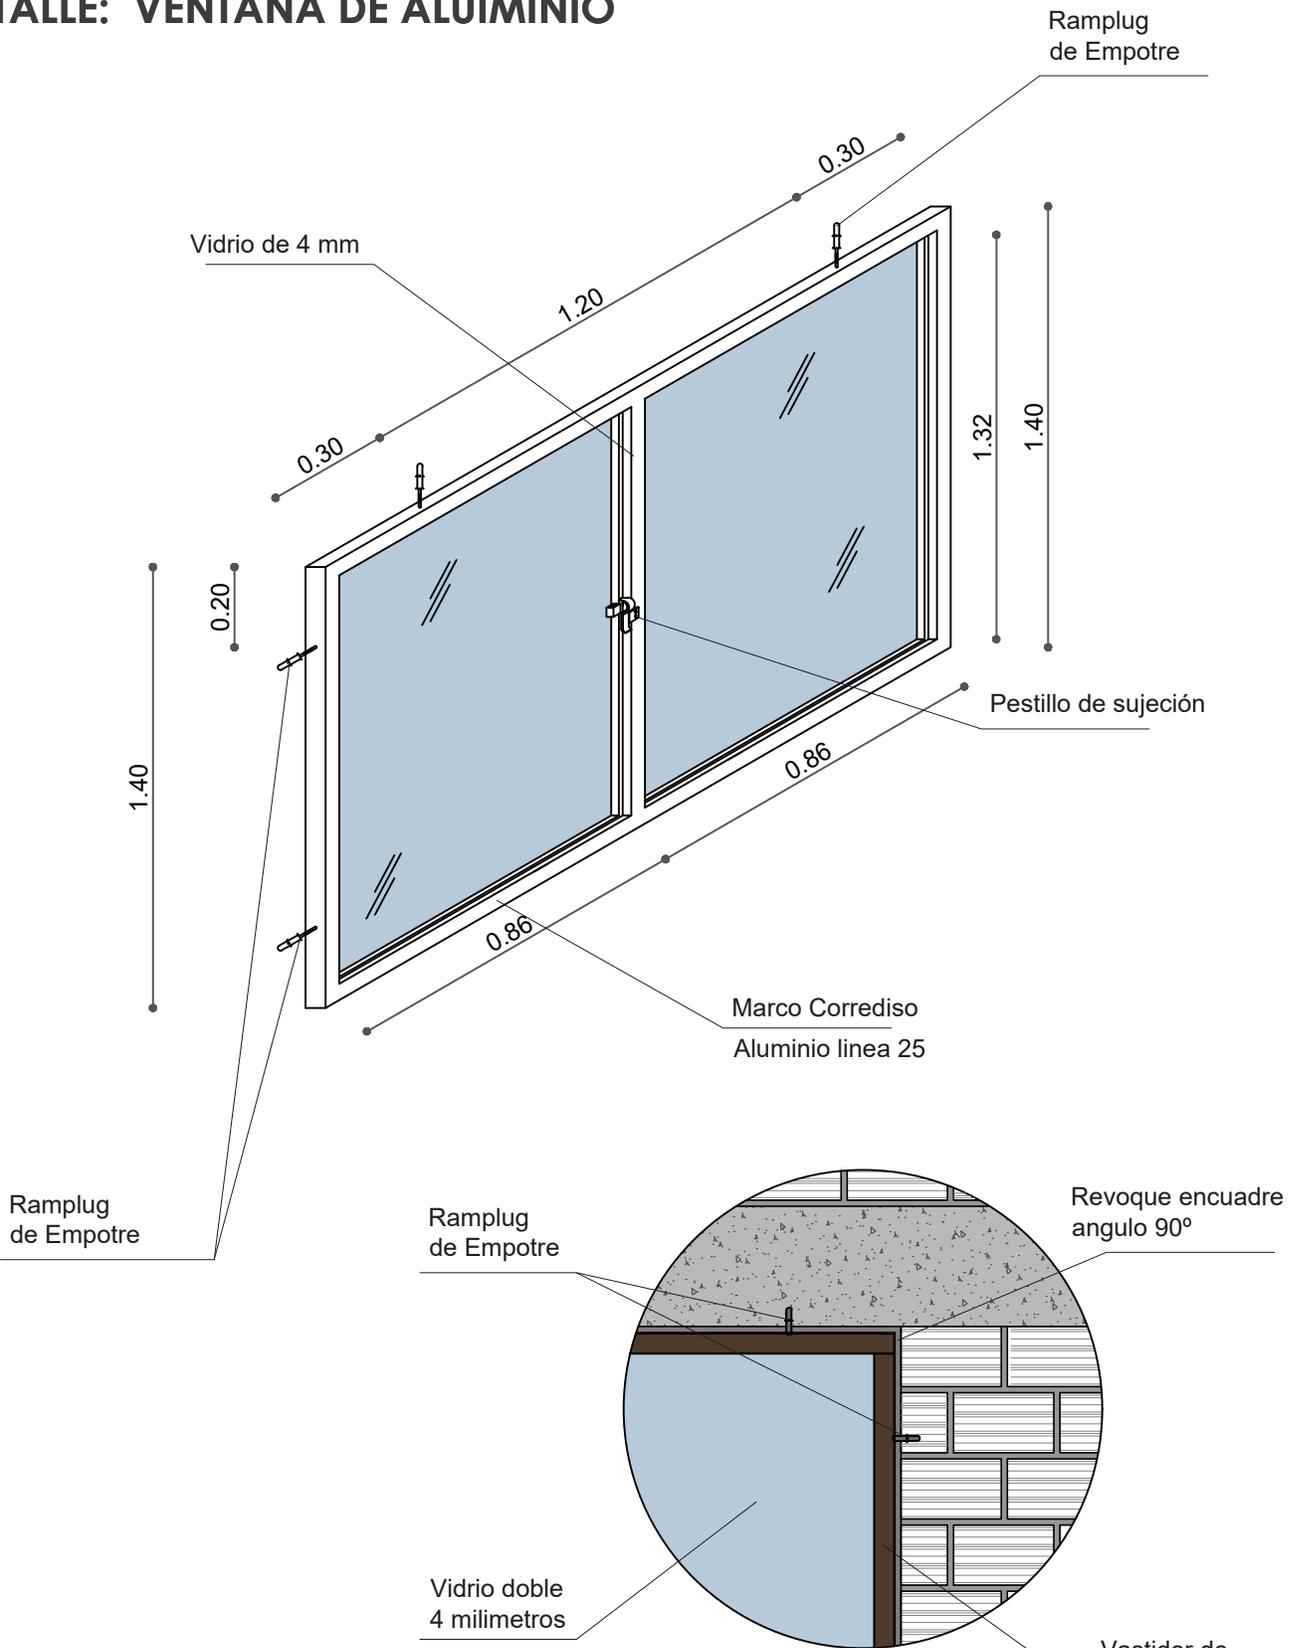


AGENCIA ESTATAL DE VIVIENDA	
NOMBRE DEL PROYECTO: PROYECTO DE VIVIENDA CUALITATIVA EN EL MUNICIPIO DE COLCAPIRHUA -FASE(XIII) 2024- COCHABAMBA	
COMUNIDADES : VARIOS	MUNICIPIO : COLCAPIHUA
PROVINCIA : QUILLACOLLO	DEPARTAMENTO : COCHABAMBA


DISEÑO ARQUITECTONICO :	REVISADO Y APROBADO :	Gestión 2024 SUPERFICIE : ESCALA : 1:25 LAMINA : 15 / 17
-------------------------	-----------------------	--

DETALLE: PUERTAS


- 1.- MARCO DE MADERA SEMIDURA 2"x 4"
- 2.- PUERTA DE TABLERO MADERA SEMIDURA 2"

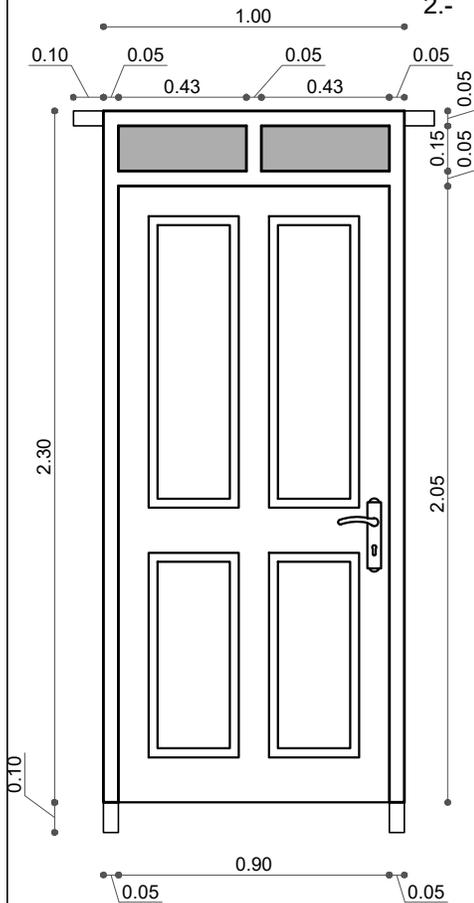

PUERTA PRINCIPAL

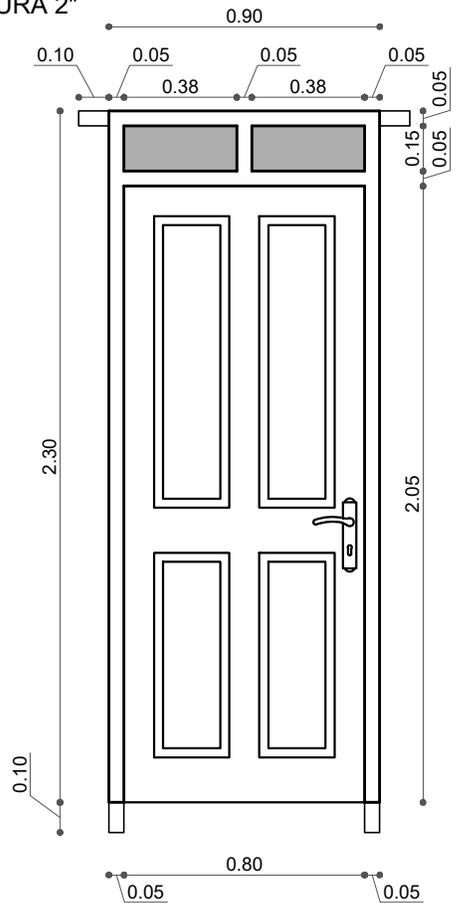

DORMITORIOS

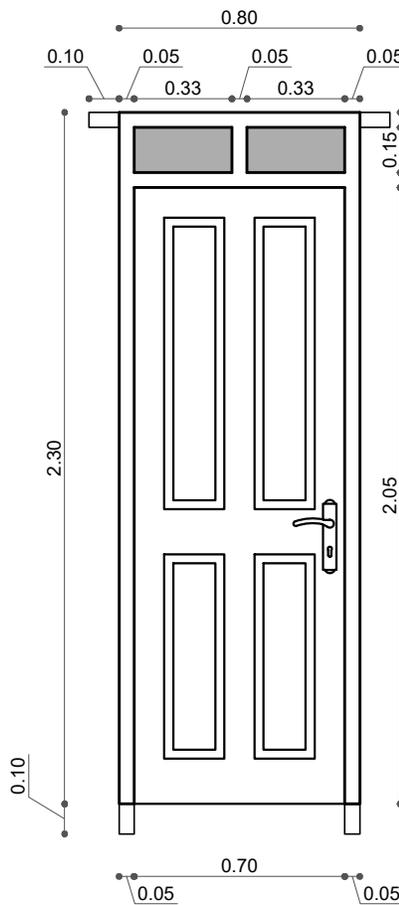


BAÑO

AGENCIA ESTATAL DE VIVIENDA	
NOMBRE DEL PROYECTO: PROYECTO DE VIVIENDA CUALITATIVA EN EL MUNICIPIO DE COLCAPIRHUA -FASE(XIII) 2024- COCHABAMBA	
COMUNIDADES: VARIOS	MUNICIPIO: COLCAPIHUA
PROVINCIA: QUILLACOLLO	DEPARTAMENTO: COCHABAMBA

DISEÑO ARQUITECTONICO :	REVISADO Y APROBADO :	FECHA : Gestión 2024
		SUPERFICIE :
		ESCALA : 1:25
		LAMINA : 16 / 17

DETALLE: PUERTA DE MADERA

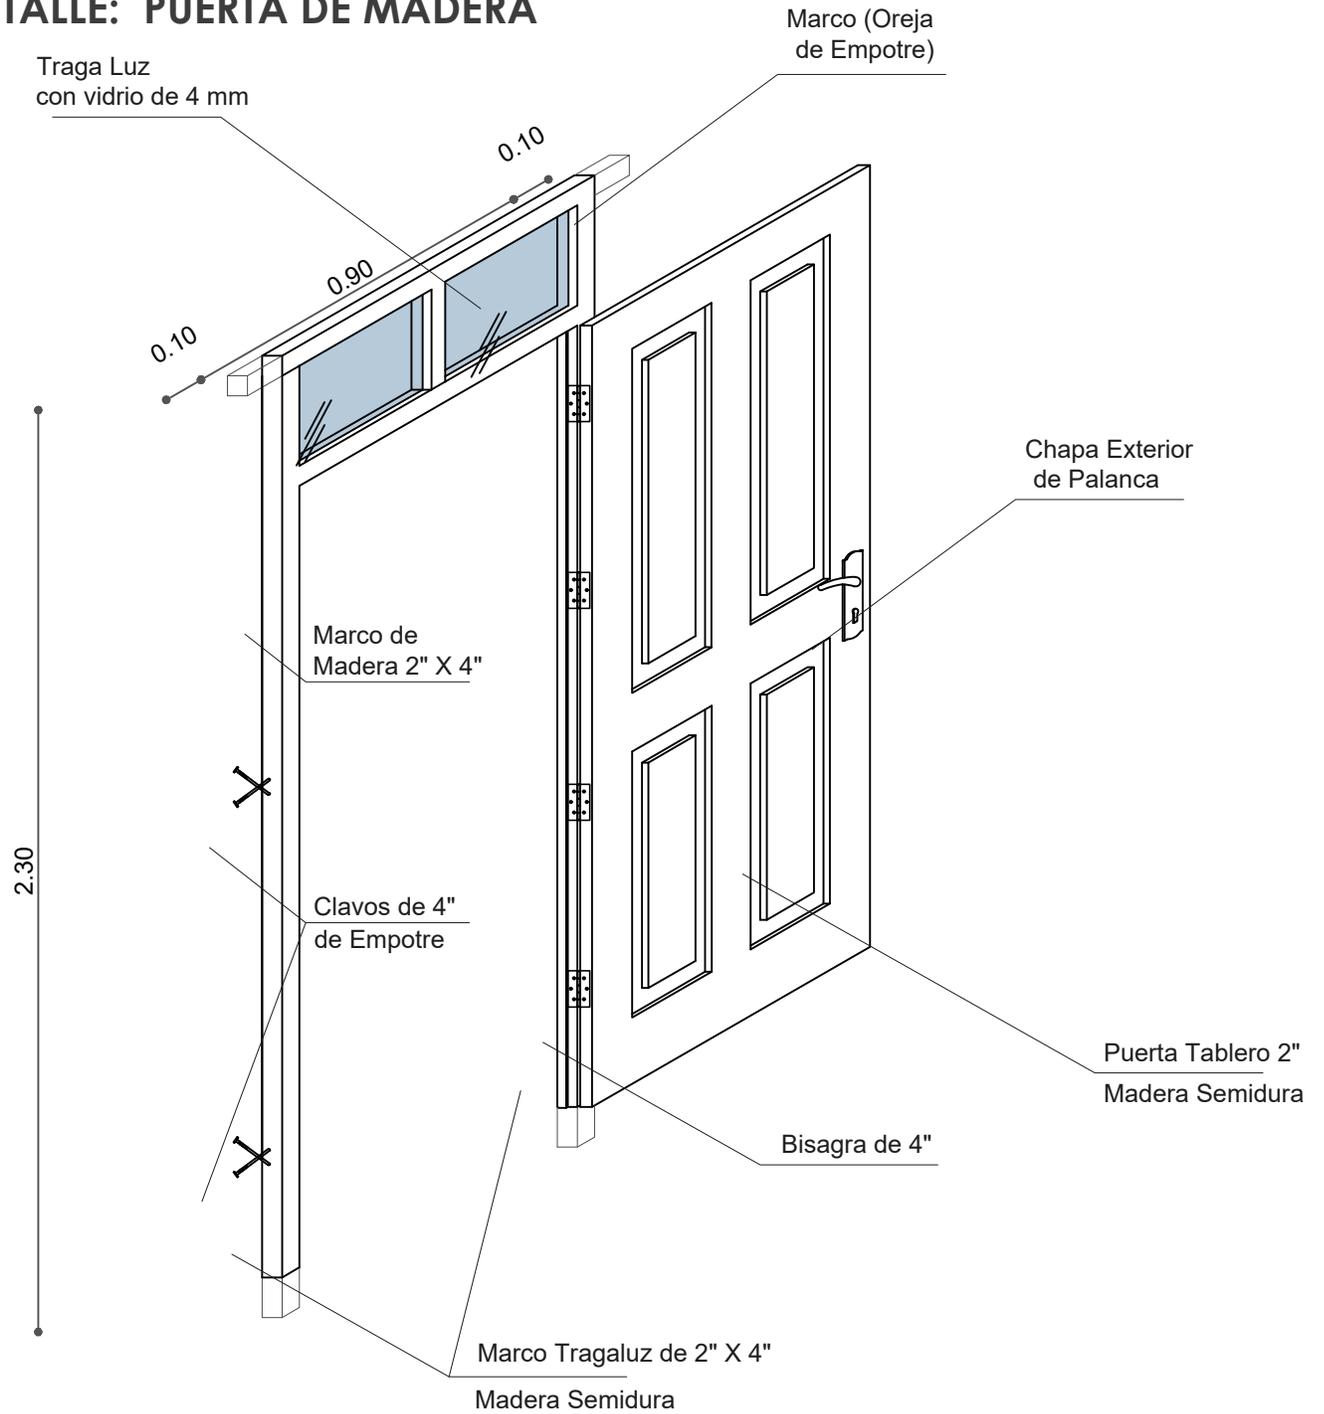

AGENCIA ESTATAL DE VIVIENDA	
NOMBRE DEL PROYECTO: PROYECTO DE VIVIENDA CUALITATIVA EN EL MUNICIPIO DE COLCAPIRHUA -FASE(XIII) 2024- COCHABAMBA	
COMUNIDADES : VARIOS	MUNICIPIO : COLCAPIHUA
PROVINCIA : QUILLACOLLO	DEPARTAMENTO : COCHABAMBA

DISEÑO ARQUITECTONICO :	REVISADO Y APROBADO :	FECHA : Gestión 2024
		SUPERFICIE :
		ESCALA : 1:25
		LAMINA : 17 / 17