
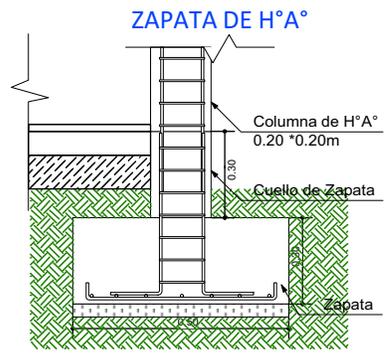



1 PLANO DE CIMENTACION
Scale: 1:75

VIGA DE ARRIOSTRE DE HORMIGON ARMADO DE 0,15X0,20 M


BASE DE HORMIGON CICLOPEO PARA COLUMNA

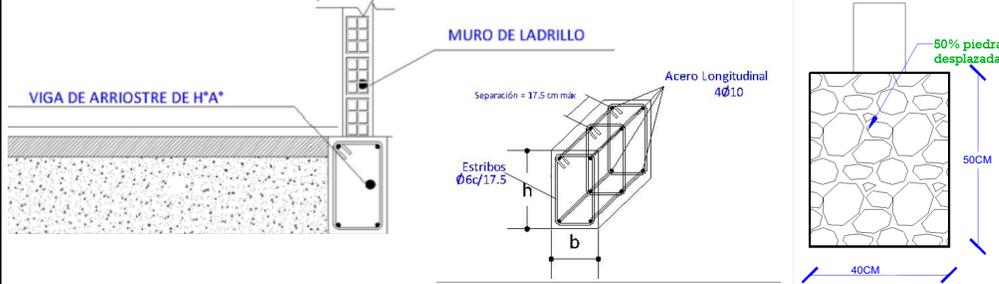


DETALLE VIGA "T" INVERTIDA

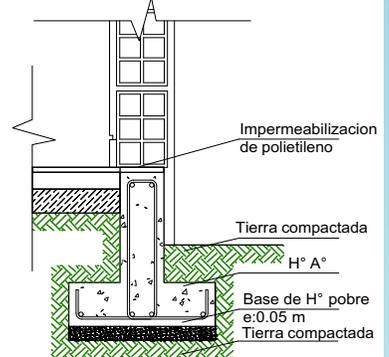

SECCION ESTRIBO

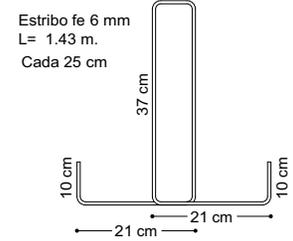

SECCION VIGA T

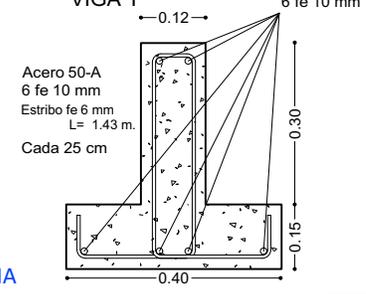

AGENCIA ESTATAL DE VIVIENDA - AEVIVIENDA SCZ


NOMBRE DEL PROYECTO:
PROYECTO DE VIVIENDA CUALITATIVA EN EL MUNICIPIO DE WARNES -FASE(XXXVIII) 2025- SANTA CRUZ

ZONAS Y COMUNIDADES: COMUNIDADES DE LAS ZONAS URBANAS	MODALIDAD DE INTERVENCION: RENOVACION	MUNICIPIO: WARNES PROVINCIA: IGNACIO WARNES DEPARTAMENTO: SANTA CRUZ
---	---	--

DISEÑO ARQUITECTÓNICO:

REVISADO Y APROBADO:

FECHA:
MAYO/2025
SUPERFICIE NETA:
52,68 m²
LAMINA:
1/22

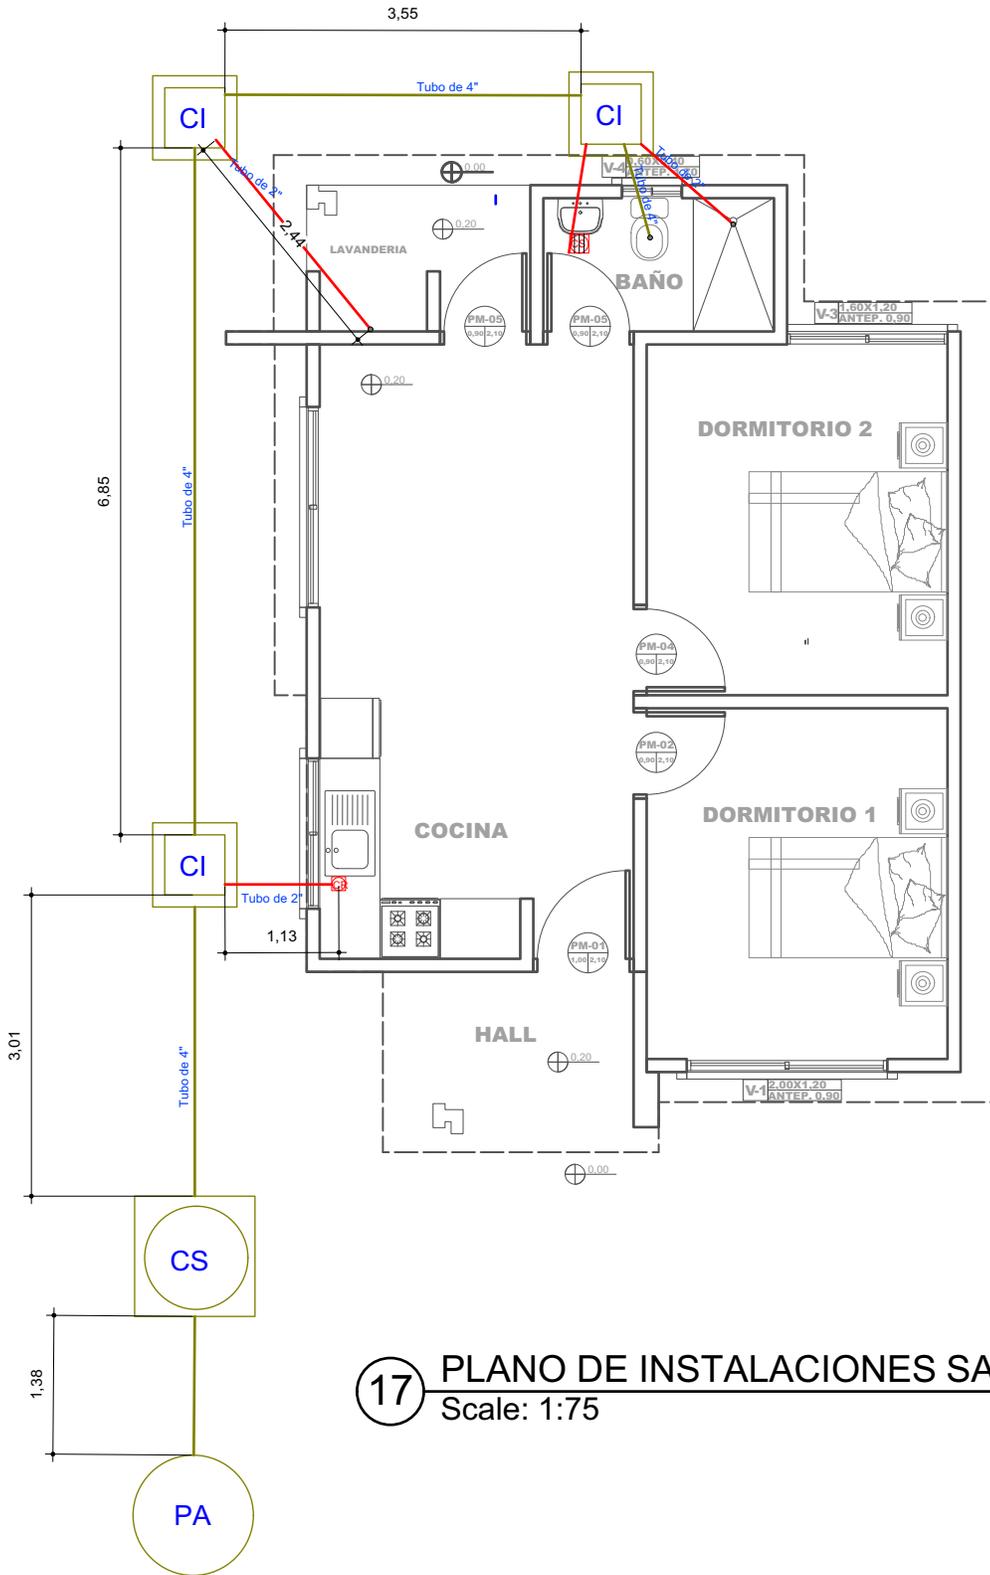

17 PLANO DE INSTALACIONES SANITARIAS
Scale: 1:75

PROYECTO DE VIVIENDA CUALITATIVA



AGENCIA ESTATAL DE VIVIENDA - AEVIVIENDA SCZ

NOMBRE DEL PROYECTO:

PROYECTO DE VIVIENDA CUALITATIVA EN EL MUNICIPIO DE WARNES -FASE(XXXVIII) 2025- SANTA CRUZ

ZONAS Y COMUNIDADES:

COMUNIDADES DE LAS ZONAS URBANAS

MODALIDAD DE INTERVENCIÓN:

RENOVACION

MUNICIPIO:

WARNES

PROVINCIA:

IGNACIO WARNES

DEPARTAMENTO:

SANTA CRUZ

DISEÑO ARQUITECTÓNICO:

REVISADO Y APROBADO:

FECHA:


MAYO/2025

SUPERFICIE NETA:

52,68 m²

LAMINA:

13/22

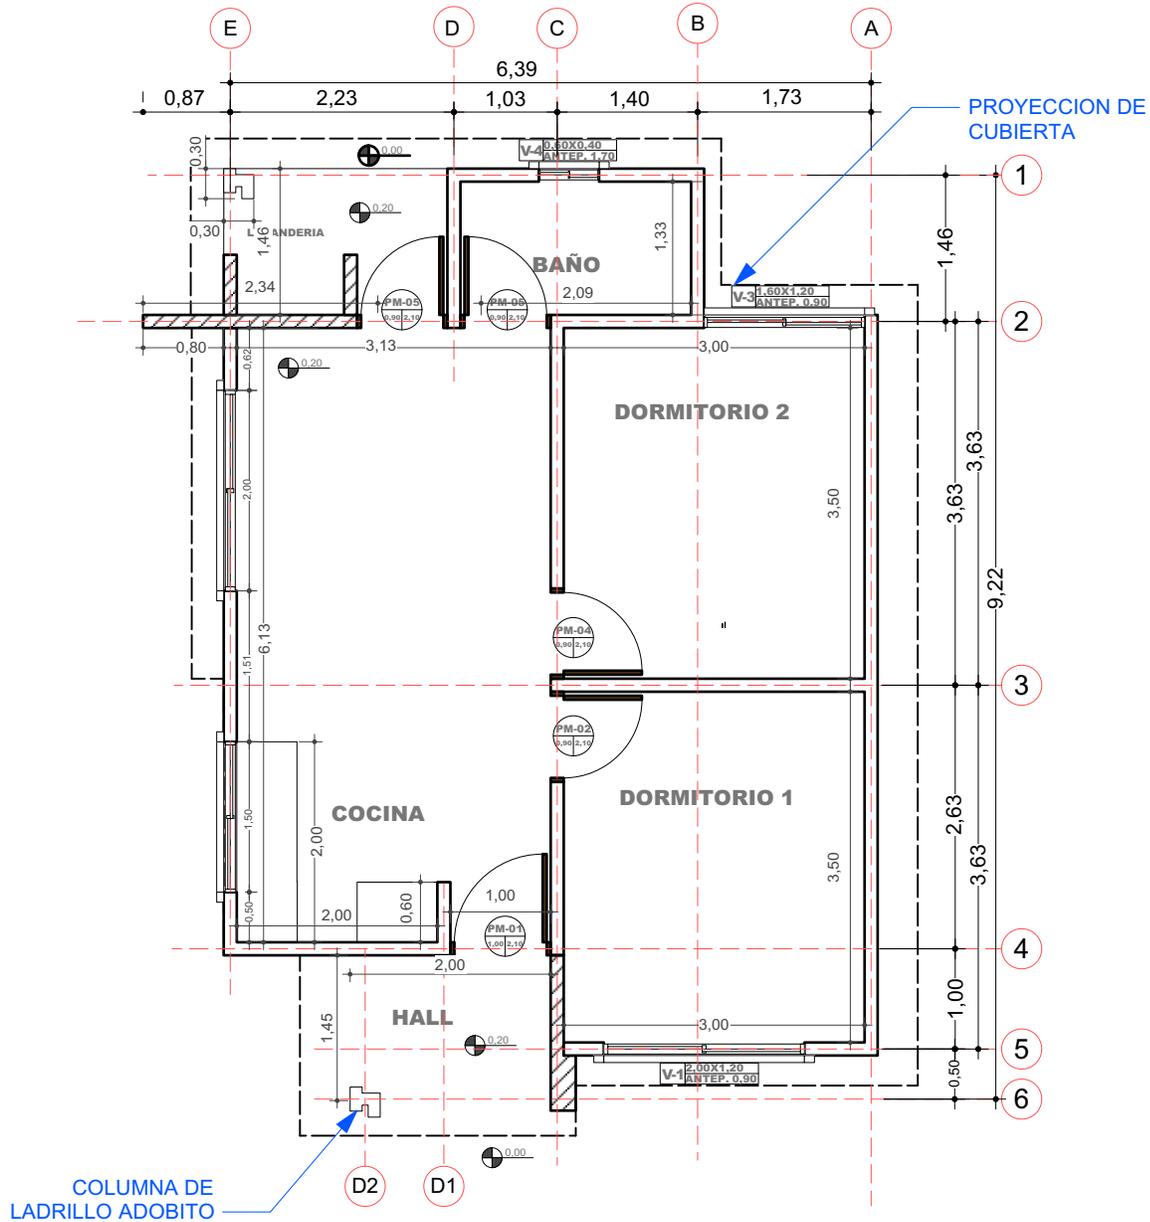

2 PLANO EN PLANTA - TECNICO
Scale: 1:75

AGENCIA ESTATAL DE VIVIENDA - AEVIVIENDA SCZ

NOMBRE DEL PROYECTO:

PROYECTO DE VIVIENDA CUALITATIVA EN EL MUNICIPIO DE
WARNES -FASE(XXXVIII) 2025- SANTA CRUZ



ZONAS Y COMUNIDADES:
COMUNIDADES DE LAS ZONAS URBANAS

MODALIDAD DE INTERVENCIÓN:
RENOVACION

MUNICIPIO:
WARNES
PROVINCIA:
IGNACIO WARNES
DEPARTAMENTO:
SANTA CRUZ

DISEÑO ARQUITECTÓNICO:


REVISADO Y APROBADO:

FECHA:
MAYO/2025

SUPERFICIE NETA:
52,68 m²


LAMINA:
2/22

LADRILLO ADOBITO

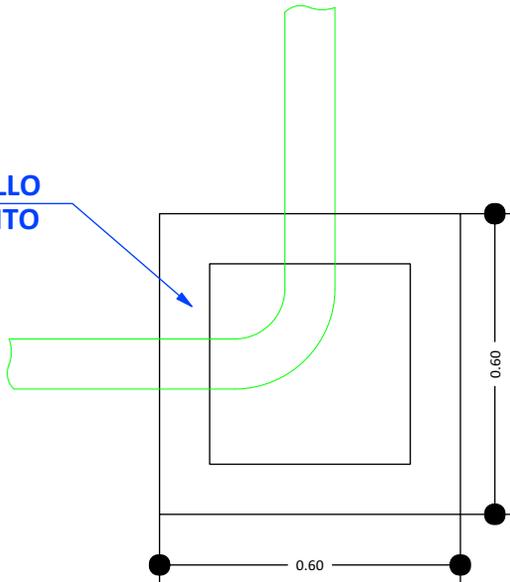


CÁMARA DE INSPECCIÓN
(0,60 x 0,60)

AGARRADERA Fe 5/16"

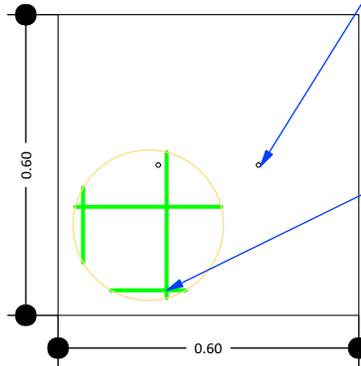

Fe 5/16"
c/10 cm

TAPA DE Hªº

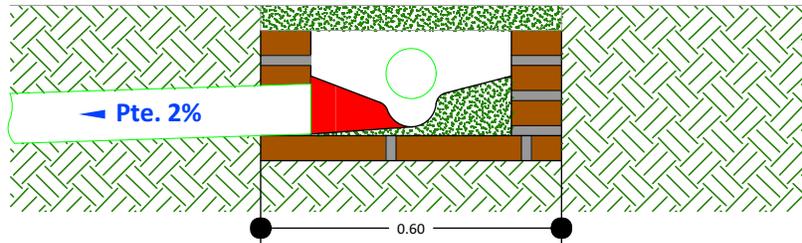

DETALLE CÁMARA DE INSPECCIÓN (0,60 x 0,60)

18

DETALLE DE LA CAMARA DE INSPECCION
Scale: 1:75

AGENCIA ESTATAL DE VIVIENDA - AEVIVIENDA SCZ

NOMBRE DEL PROYECTO:

PROYECTO DE VIVIENDA CUALITATIVA EN EL MUNICIPIO DE WARNES -FASE(XXXVIII) 2025- SANTA CRUZ



ZONAS Y COMUNIDADES:

COMUNIDADES DE LAS ZONAS URBANAS

MODALIDAD DE INTERVENCIÓN:

RENOVACION

MUNICIPIO:

WARNES

PROVINCIA:

IGNACIO WARNES

DEPARTAMENTO:

SANTA CRUZ

DISEÑO ARQUITECTÓNICO:

REVISADO Y APROBADO:

FECHA:


MAYO/2025

SUPERFICIE NETA:

52,68 m²

LAMINA:

14/22

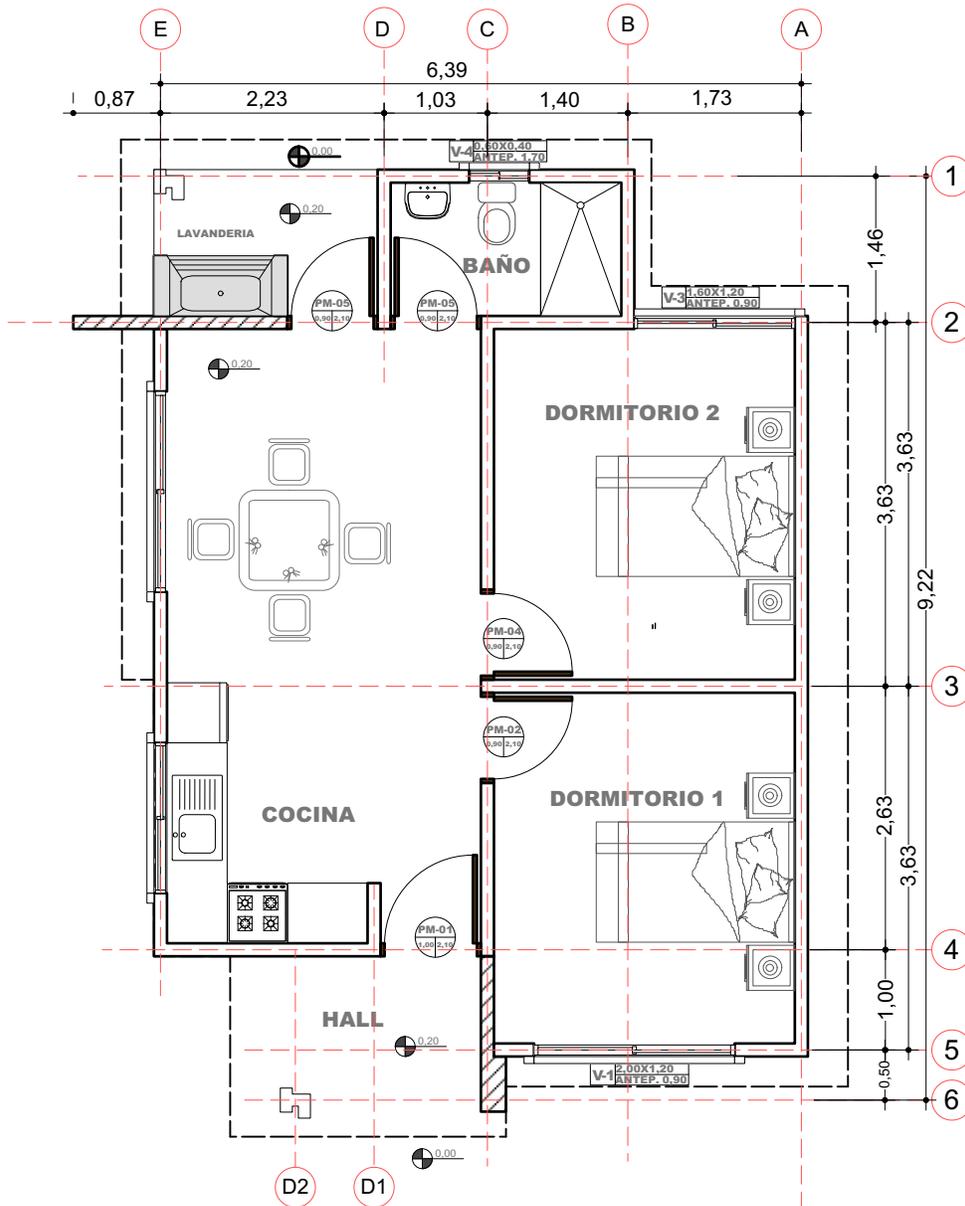

3 PLANO EN PLANTA AMOBLADO
Scale: 1:75

PROYECTO DE VIVIENDA CUALITATIVA



AGENCIA ESTATAL DE VIVIENDA - AEVIVIENDA SCZ

NOMBRE DEL PROYECTO:
PROYECTO DE VIVIENDA CUALITATIVA EN EL MUNICIPIO DE
WARNES -FASE(XXXVIII) 2025- SANTA CRUZ



ZONAS Y COMUNIDADES:
COMUNIDADES DE LAS ZONAS URBANAS

MODALIDAD DE INTERVENCIÓN:
RENOVACION

MUNICIPIO:
WARNES
PROVINCIA:
IGNACIO WARNES
DEPARTAMENTO:
SANTA CRUZ

DISEÑO ARQUITECTÓNICO:




REVISADO Y APROBADO:

FECHA:
MAYO/2025

SUPERFICIE NETA:
52,68 m²

LAMINA:

3/22

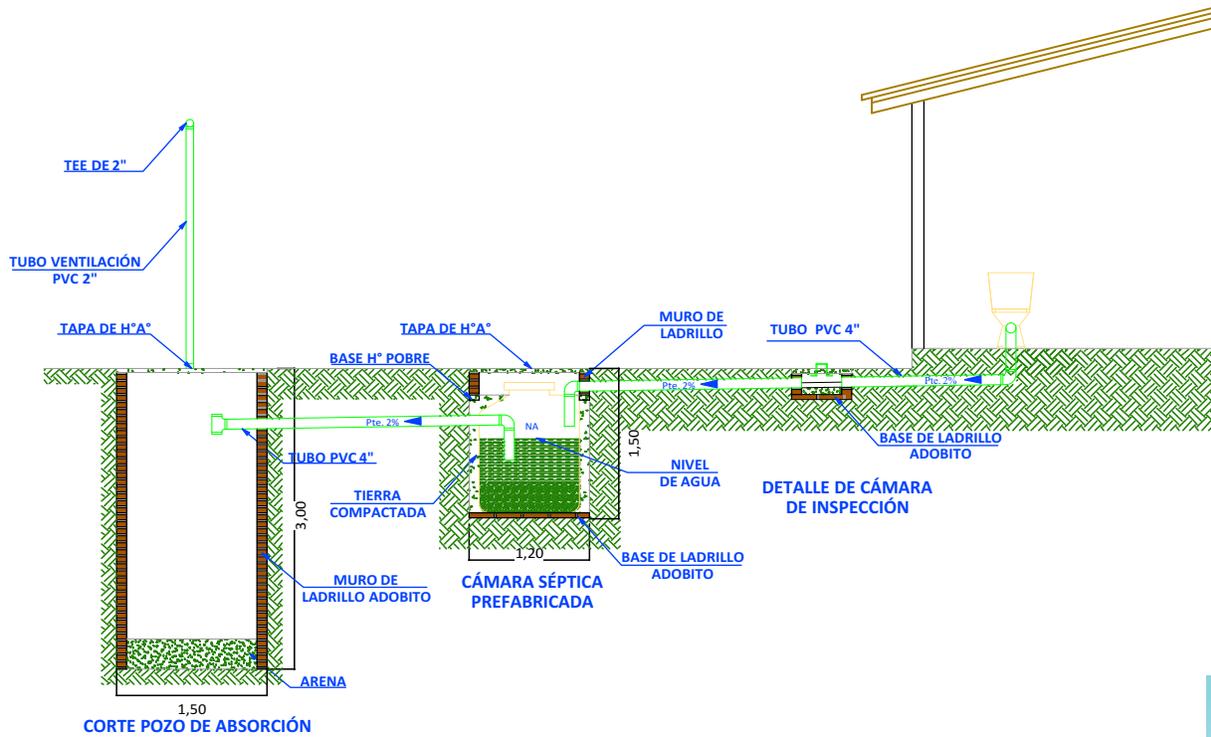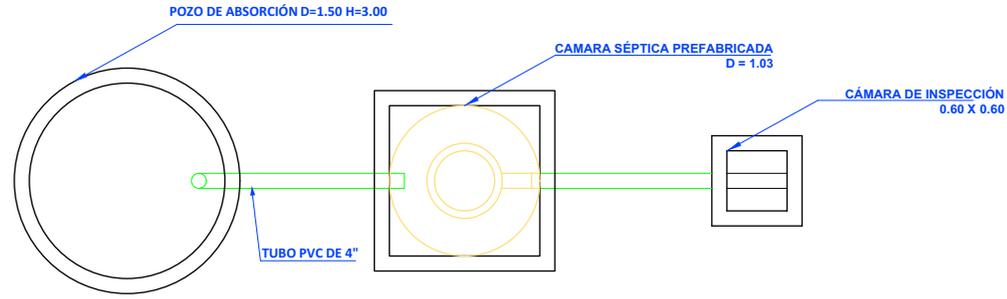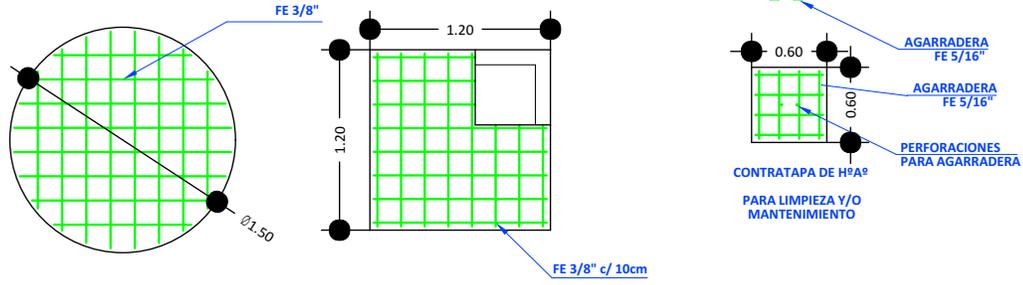

19 SISTEMA DE DESCARGA SANITARIO
Scale: 1:75

AGENCIA ESTATAL DE VIVIENDA - AEVIVIENDA SCZ

NOMBRE DEL PROYECTO:
PROYECTO DE VIVIENDA CUALITATIVA EN EL MUNICIPIO DE
WARNES -FASE(XXXVIII) 2025- SANTA CRUZ



ZONAS Y COMUNIDADES:
COMUNIDADES DE LAS ZONAS URBANAS

MODALIDAD DE INTERVENCIÓN:
RENOVACION

MUNICIPIO:
WARNES
PROVINCIA:
IGNACIO WARNES
DEPARTAMENTO:
SANTA CRUZ

DISEÑO ARQUITECTÓNICO:


REVISADO Y APROBADO:

FECHA:
MAYO/2025



SUPERFICIE NETA:
52,68 m²

LAMINA:

15/22

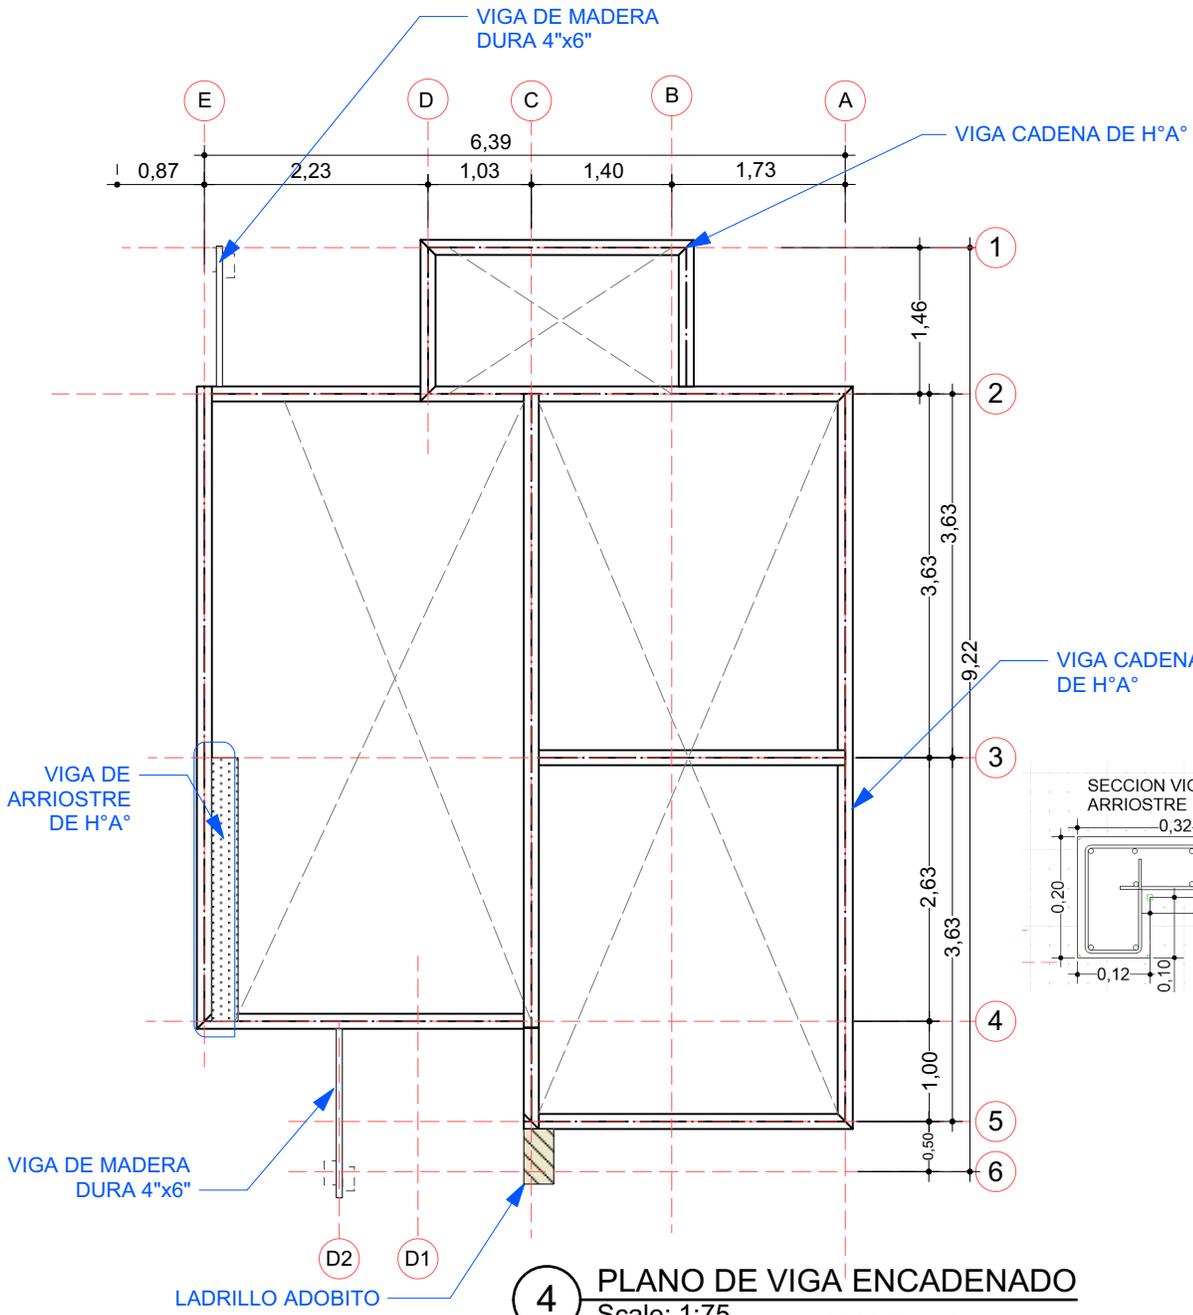

4 PLANO DE VIGA ENCADENADO
Scale: 1:75

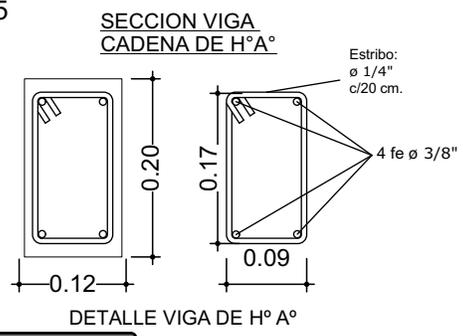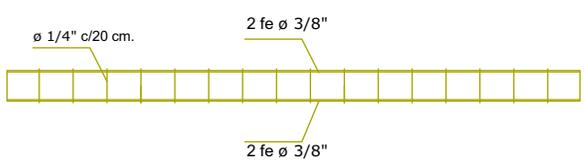

PROYECTO DE VIVIENDA CUALITATIVA



AGENCIA ESTATAL DE VIVIENDA - AEVIVIENDA SCZ



NOMBRE DEL PROYECTO:
PROYECTO DE VIVIENDA CUALITATIVA EN EL MUNICIPIO DE WARNES -FASE(XXXVIII) 2025- SANTA CRUZ

ZONAS Y COMUNIDADES: COMUNIDADES DE LAS ZONAS URBANAS	MODALIDAD DE INTERVENCIÓN: RENOVACION	MUNICIPIO: WARNES
		PROVINCIA: IGNACIO WARNES
		DEPARTAMENTO: SANTA CRUZ



DISEÑO ARQUITECTÓNICO:	REVISADO Y APROBADO:
------------------------	----------------------

FECHA: MAYO/2025
SUPERFICIE NETA: 52,68 m ²
LAMINA: 4/22

**VENTANAS DE ALUMINIO
LINEA 20 C/ VIDRIO 4 mm**

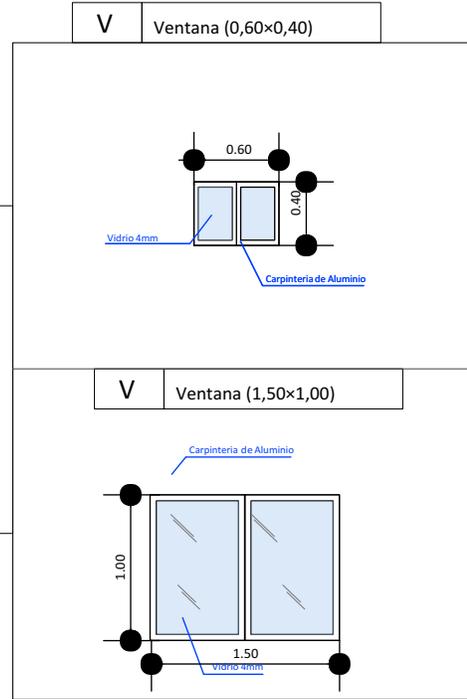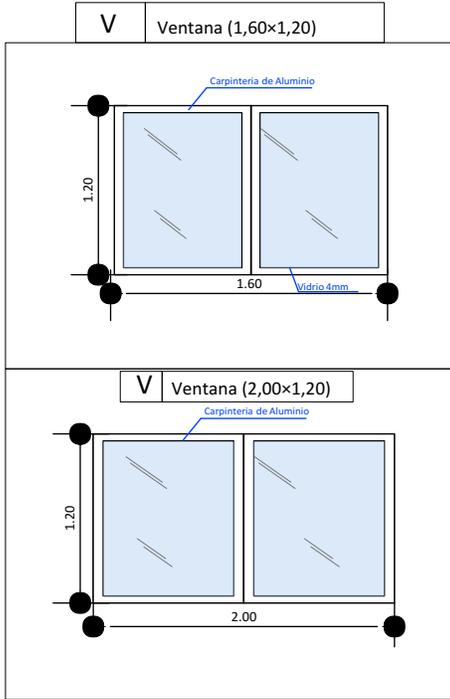

**DETALLE DE PUERTA TABLERO MADERA SEMIDURA Y PUERTA
PLACA PREFABRICADA ESTILO MINIMALISTA**

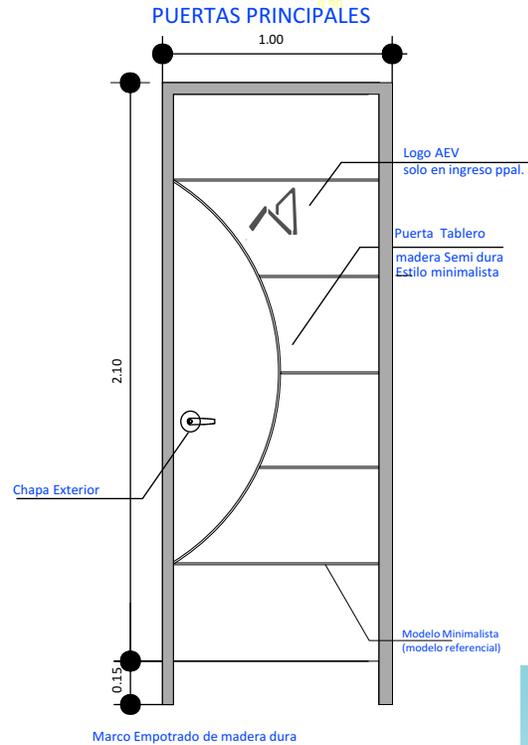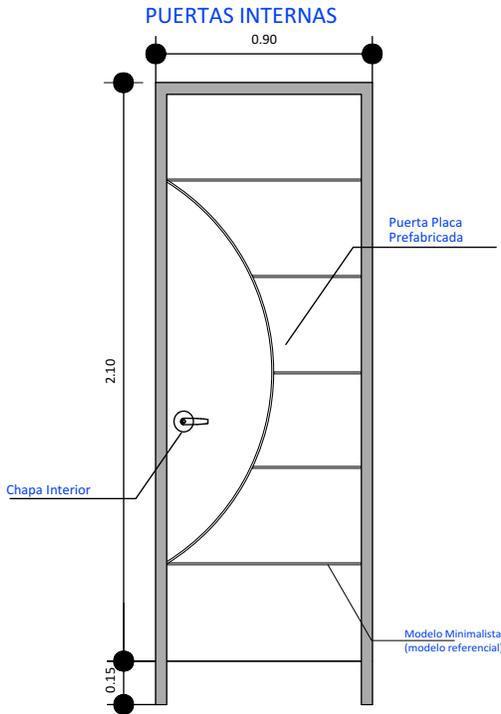

AGENCIA ESTATAL DE VIVIENDA - AEVIVIENDA SCZ

NOMBRE DEL PROYECTO:
PROYECTO DE VIVIENDA CUALITATIVA EN EL MUNICIPIO DE
WARNES -FASE(XXXVIII) 2025- SANTA CRUZ



ZONAS Y COMUNIDADES:
COMUNIDADES DE LAS ZONAS URBANAS

MODALIDAD DE INTERVENCIÓN:
RENOVACION


MUNICIPIO:
WARNES
PROVINCIA:
IGNACIO WARNES
DEPARTAMENTO:
SANTA CRUZ

DISEÑO ARQUITECTÓNICO:

REVISADO Y APROBADO:

FECHA:
MAYO/2025
SUPERFICIE NETA:
52,68 m²
LAMINA:

16/22

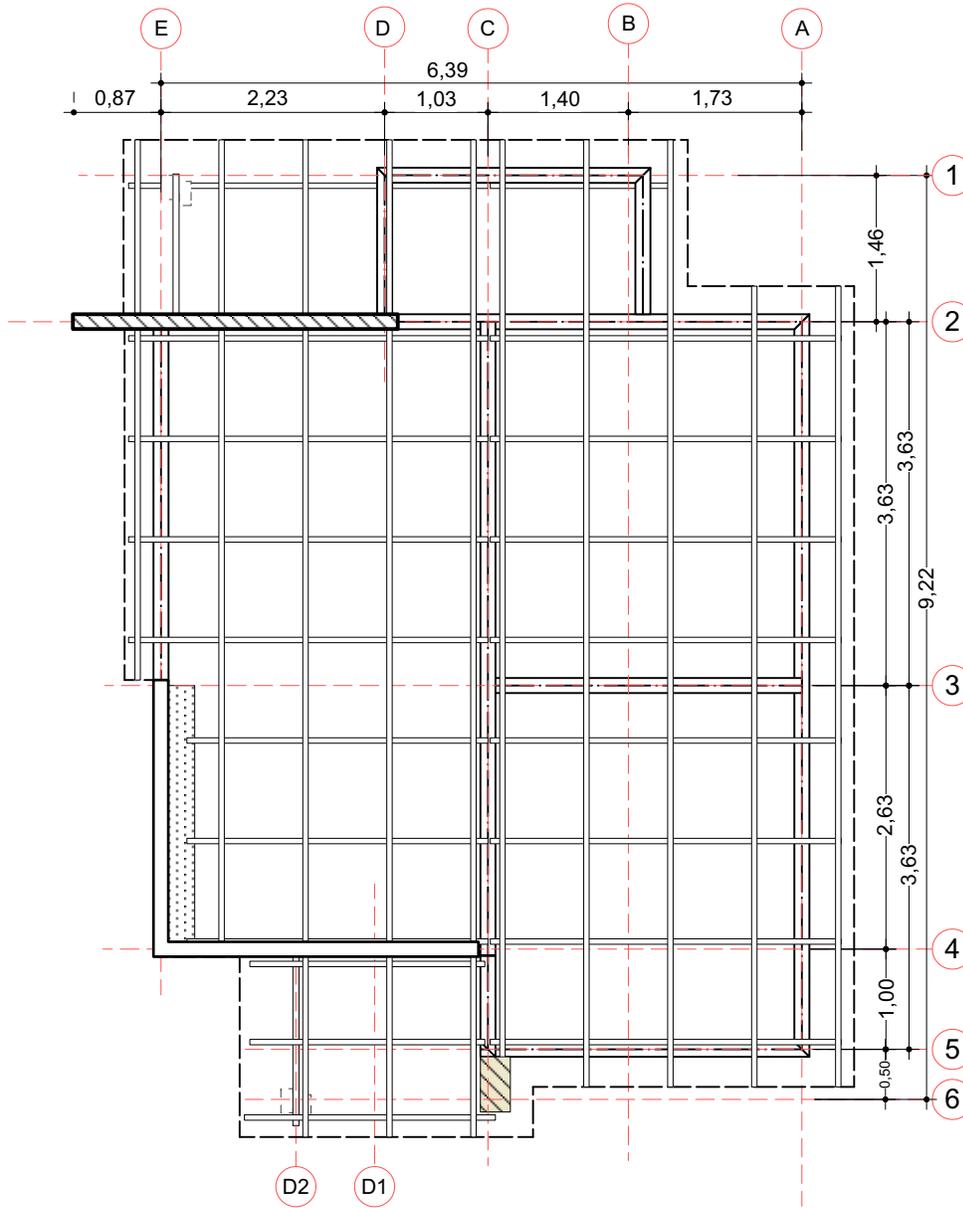

5 PLANO EN PLANTA AMOBLADO
Scale: 1:75

AGENCIA ESTATAL DE VIVIENDA - A EVIENDA SCZ

NOMBRE DEL PROYECTO:

PROYECTO DE VIVIENDA CUALITATIVA EN EL MUNICIPIO DE WARNES -FASE(XXXVIII) 2025- SANTA CRUZ



ZONAS Y COMUNIDADES:

COMUNIDADES DE LAS ZONAS URBANAS

MODALIDAD DE INTERVENCIÓN:

RENOVACION

MUNICIPIO:

WARNES

PROVINCIA:

IGNACIO WARNES

DEPARTAMENTO:

SANTA CRUZ

DISEÑO ARQUITECTÓNICO:

REVISADO Y APROBADO:

FECHA:


MAYO/2025

SUPERFICIE NETA:

52,68 m²

LAMINA:

5 / 22

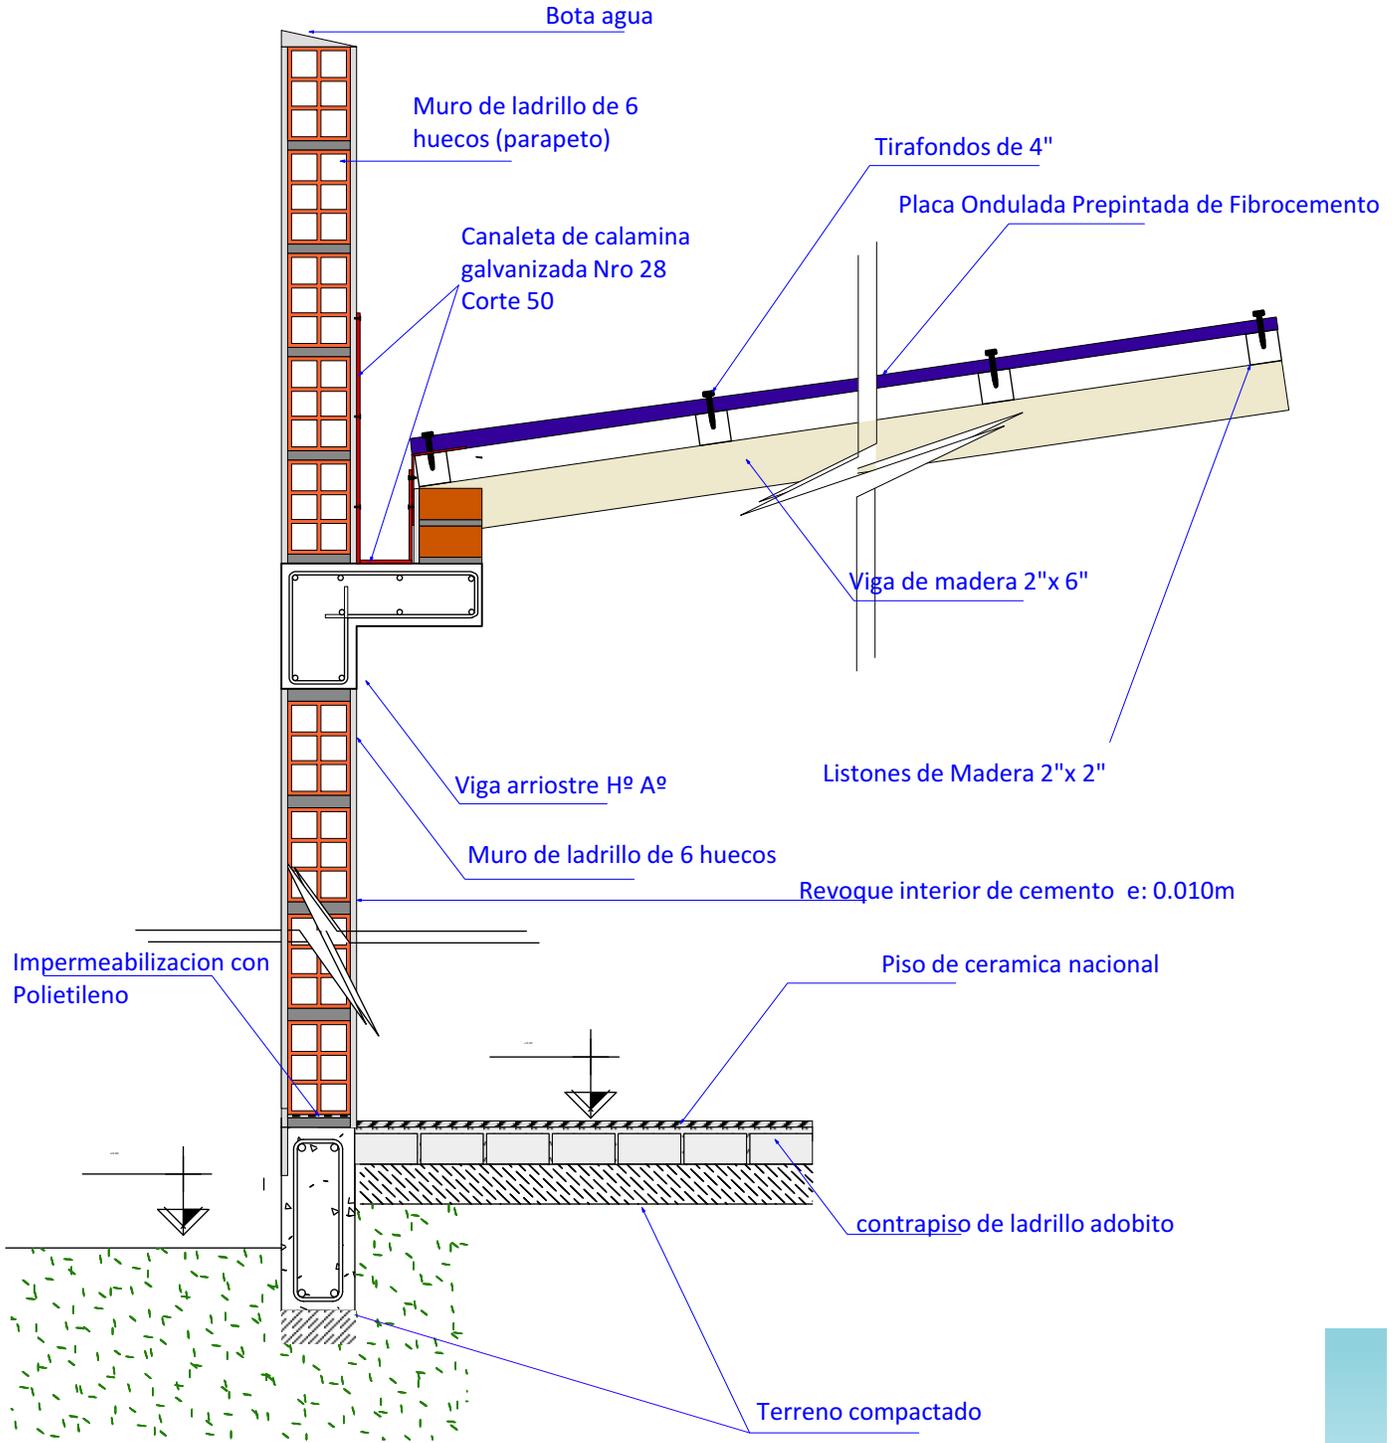

20 DETALLE DE CORTE
Scale: 1:12

PROYECTO DE VIVIENDA CUALITATIVA



AGENCIA ESTATAL DE VIVIENDA - AEVIVIENDA SCZ

NOMBRE DEL PROYECTO:

PROYECTO DE VIVIENDA CUALITATIVA EN EL MUNICIPIO DE WARNES -FASE(XXXVIII) 2025- SANTA CRUZ



ZONAS Y COMUNIDADES:

COMUNIDADES DE LAS ZONAS URBANAS

MODALIDAD DE INTERVENCIÓN:

RENOVACION

MUNICIPIO:

WARNES

PROVINCIA:

IGNACIO WARNES

DEPARTAMENTO:

SANTA CRUZ

DISEÑO ARQUITECTÓNICO:

REVISADO Y APROBADO:

FECHA:


MAYO/2025

SUPERFICIE NETA:

52,68 m²

LAMINA:

17/22

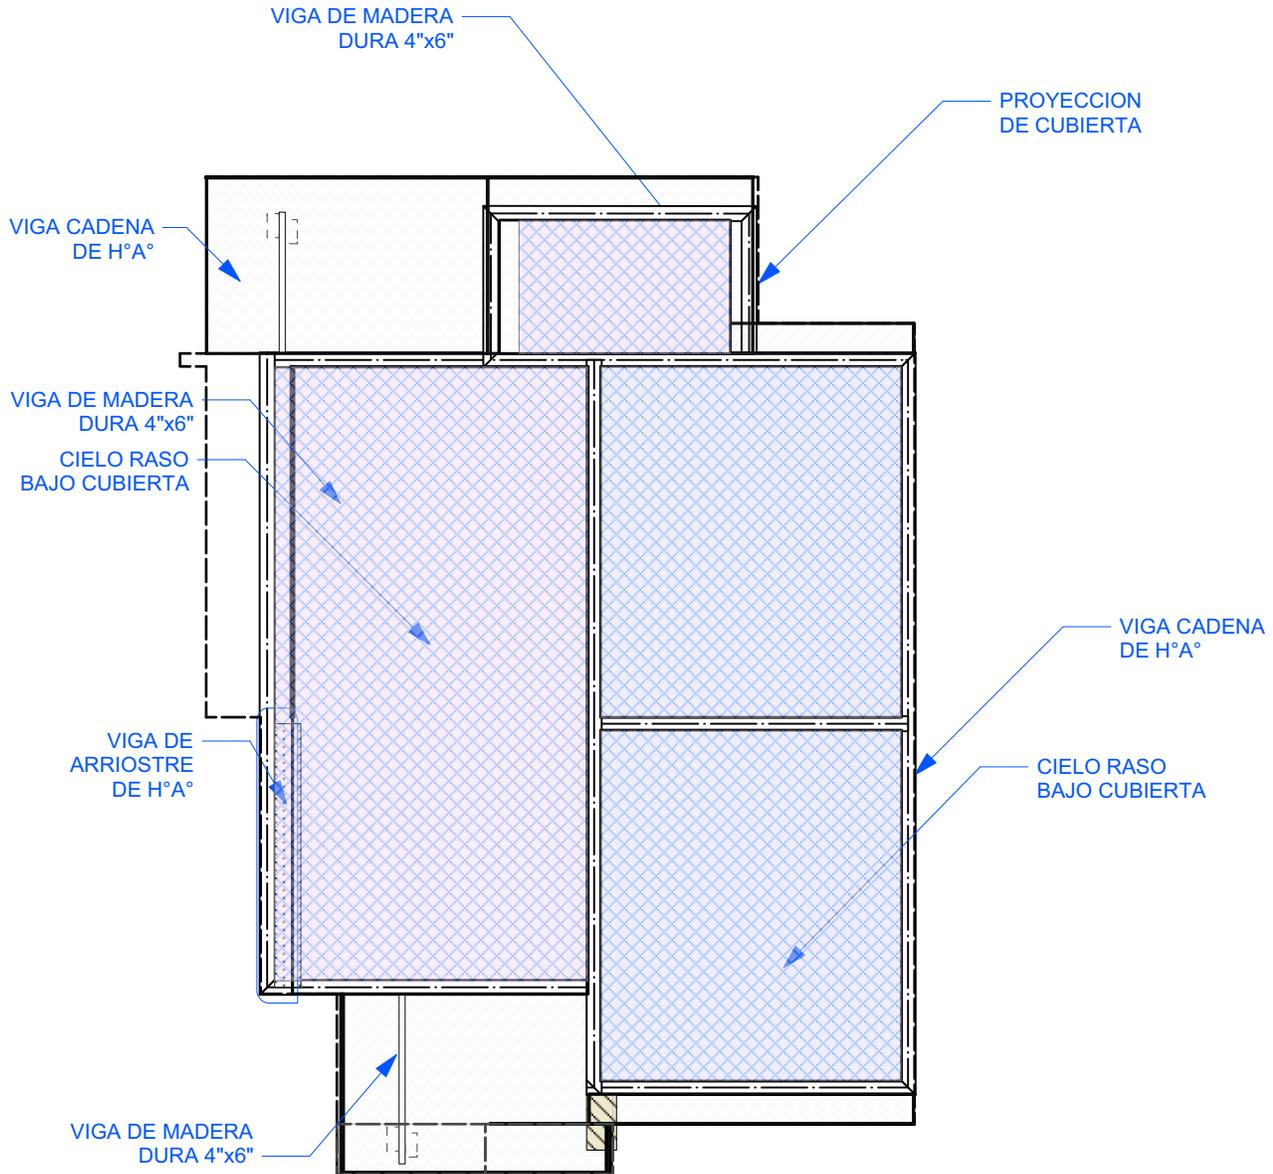

6 PLANO - DISTRIBUCION DE CIELO RASO
Scale: 1:75

PROYECTO DE VIVIENDA CUALITATIVA



AGENCIA ESTATAL DE VIVIENDA - AEVIVIENDA SCZ

NOMBRE DEL PROYECTO:
PROYECTO DE VIVIENDA CUALITATIVA EN EL MUNICIPIO DE WARNES -FASE(XXXVIII) 2025- SANTA CRUZ



ZONAS Y COMUNIDADES:
COMUNIDADES DE LAS ZONAS URBANAS

MODALIDAD DE INTERVENCIÓN:
RENOVACION

MUNICIPIO:
WARNES
PROVINCIA:
IGNACIO WARNES
DEPARTAMENTO:
SANTA CRUZ

Blank space for architectural design.

Blank space for review and approval.

DISEÑO ARQUITECTÓNICO:

REVISADO Y APROBADO:

FECHA:
MAYO/2025
SUPERFICIE NETA:
52,68 m²
LAMINA:
6/22



IMAGENES 3D - EXTERIORES

PROYECTO DE VIVIENDA CUALITATIVA



AGENCIA ESTATAL DE VIVIENDA - AEVIVIENDA SCZ

NOMBRE DEL PROYECTO:

PROYECTO DE VIVIENDA CUALITATIVA EN EL MUNICIPIO DE WARNES -FASE(XXXVIII) 2025- SANTA CRUZ



ZONAS Y COMUNIDADES:

COMUNIDADES DE LAS ZONAS URBANAS

MODALIDAD DE INTERVENCIÓN:

RENOVACION

MUNICIPIO:

WARNES

PROVINCIA:

IGNACIO WARNES

DEPARTAMENTO:

SANTA CRUZ



DISEÑO ARQUITECTÓNICO:

REVISADO Y APROBADO:

FECHA:


MAYO/2025

SUPERFICIE NETA:

52,68 m²

LAMINA:

18/22

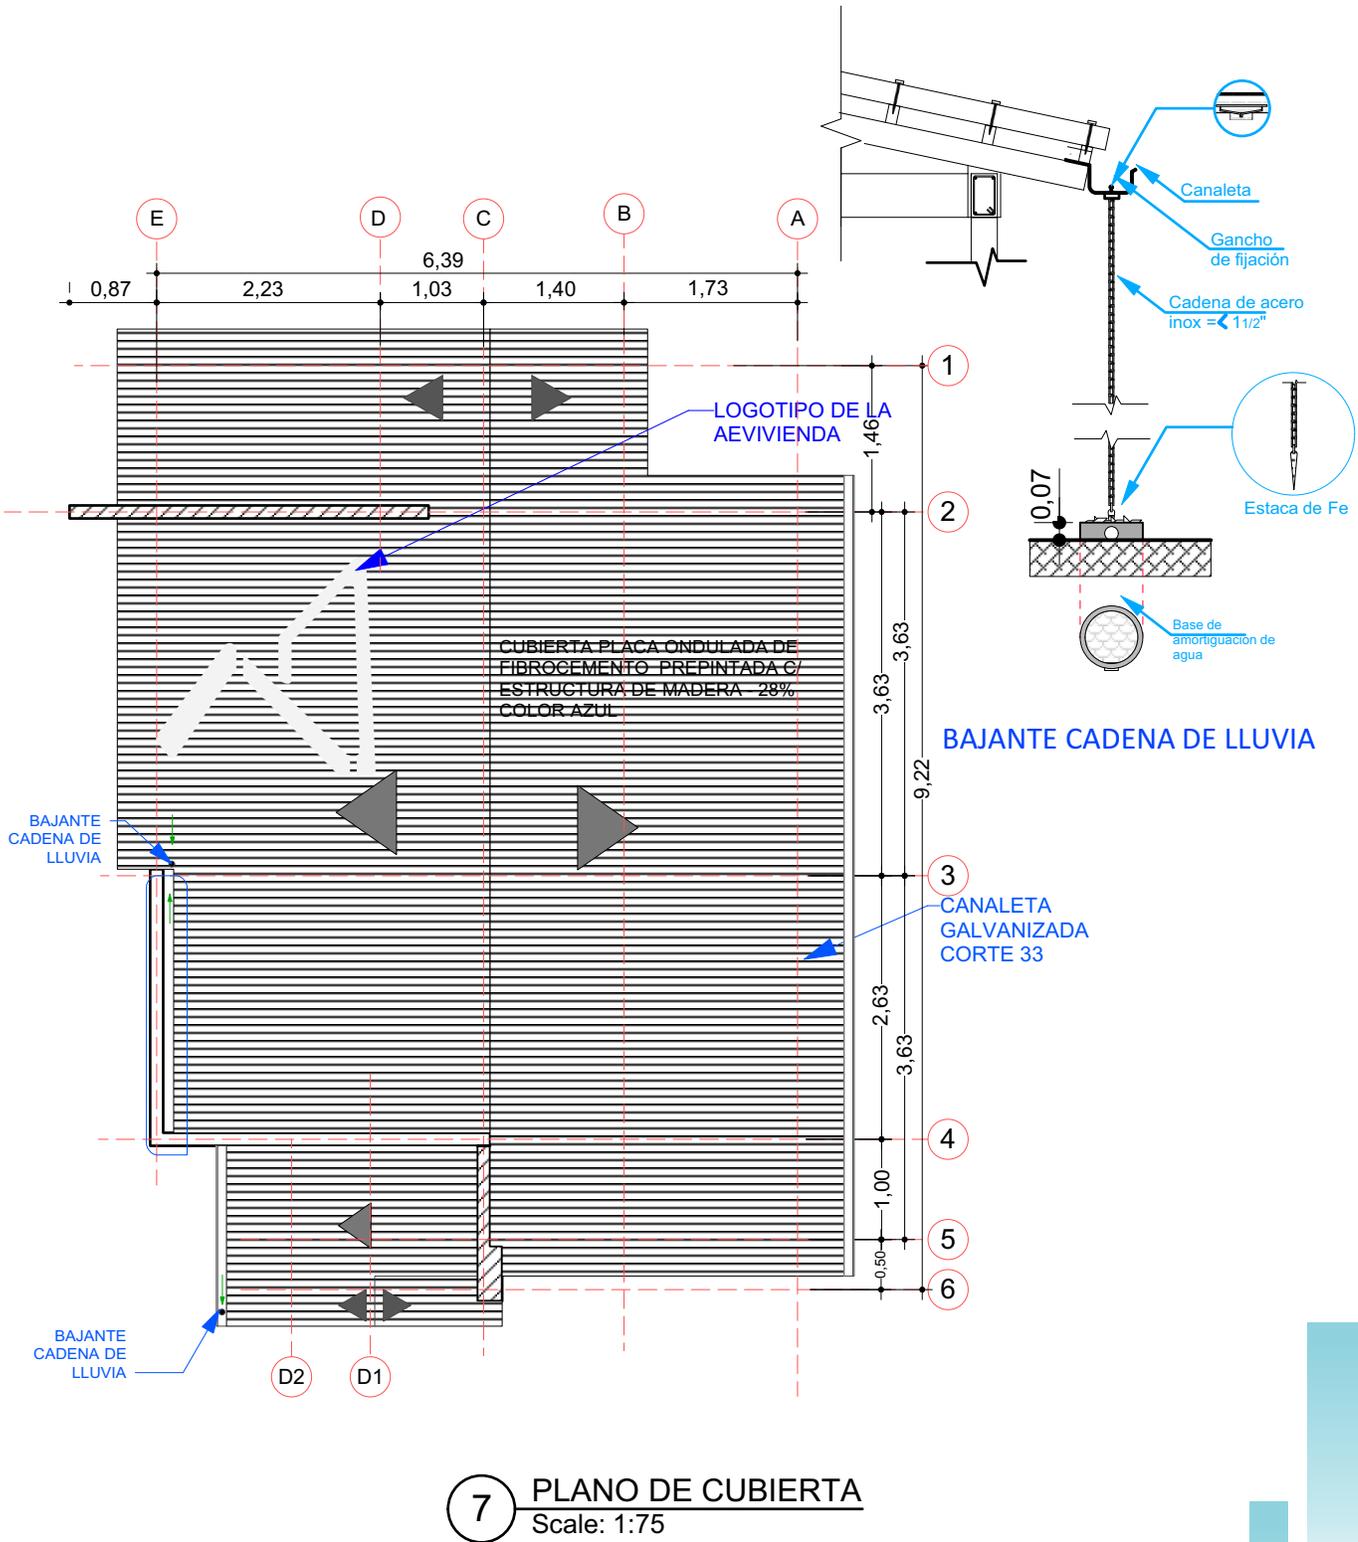

PROYECTO DE VIVIENDA CUALITATIVA



7 PLANO DE CUBIERTA
Scale: 1:75

AGENCIA ESTATAL DE VIVIENDA - AEVIVIENDA SCZ

NOMBRE DEL PROYECTO:
PROYECTO DE VIVIENDA CUALITATIVA EN EL MUNICIPIO DE WARNES -FASE(XXXVIII) 2025- SANTA CRUZ

<p>ZONAS Y COMUNIDADES: COMUNIDADES DE LAS ZONAS URBANAS</p>	<p>MODALIDAD DE INTERVENCIÓN: RENOVACION</p>	<p>MUNICIPIO: WARNES PROVINCIA: IGNACIO WARNES DEPARTAMENTO: SANTA CRUZ</p>
---	---	--

<p>DISEÑO ARQUITECTÓNICO:</p>	<p>REVISADO Y APROBADO:</p>
-------------------------------	-----------------------------

<p>FECHA: MAYO/2025</p>
<p>SUPERFICIE NETA: 52,68 m²</p>
<p>LAMINA: 7/22</p>





IMAGENES 3D - EXTERIORES

PROYECTO DE VIVIENDA CUALITATIVA



AGENCIA ESTATAL DE VIVIENDA - AEVIENDA SCZ

NOMBRE DEL PROYECTO:

PROYECTO DE VIVIENDA CUALITATIVA EN EL MUNICIPIO DE WARNES -FASE(XXXVIII) 2025- SANTA CRUZ

ZONAS Y COMUNIDADES:

COMUNIDADES DE LAS ZONAS URBANAS

MODALIDAD DE INTERVENCIÓN:

RENOVACION

MUNICIPIO:

WARNES

PROVINCIA:

IGNACIO WARNES

DEPARTAMENTO:

SANTA CRUZ

DISEÑO ARQUITECTÓNICO:

REVISADO Y APROBADO:

FECHA:


MAYO/2025

SUPERFICIE NETA:

52,68 m²


LAMINA:

19/22

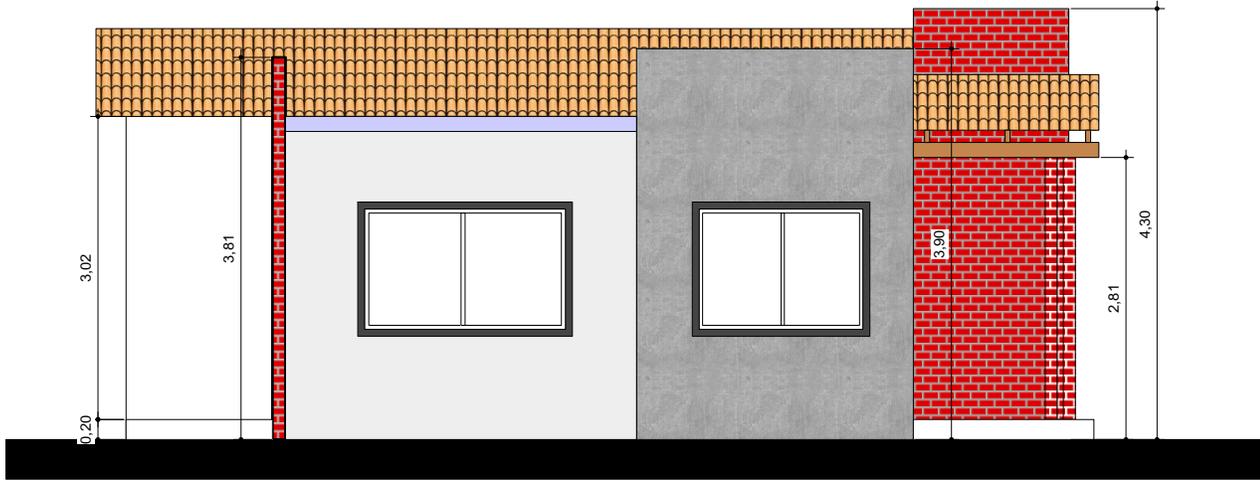

8

FACHADAS
Scale: 1:75

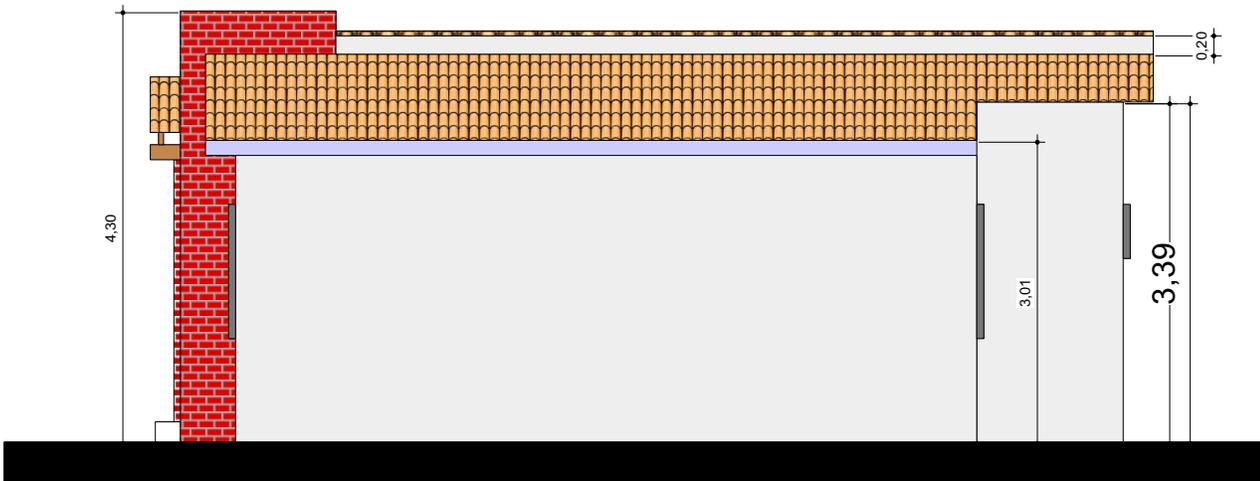

9

FACHADAS
Scale: 1:75

AGENCIA ESTATAL DE VIVIENDA - AEVIENDA SCZ

NOMBRE DEL PROYECTO:

PROYECTO DE VIVIENDA CUALITATIVA EN EL MUNICIPIO DE WARNES -FASE (XXXVIII) 2025- SANTA CRUZ



ZONAS Y COMUNIDADES:
COMUNIDADES DE LAS ZONAS URBANAS

MODALIDAD DE INTERVENCIÓN:
RENOVACION

MUNICIPIO:
WARNES
PROVINCIA:
IGNACIO WARNES
DEPARTAMENTO:
SANTA CRUZ

DISEÑO ARQUITECTÓNICO:

REVISADO Y APROBADO:

FECHA:
MAYO/2025

SUPERFICIE NETA:
52,68 m²

LAMINA:

8/22



IMAGENES 3D - EXTERIORES

PROYECTO DE VIVIENDA CUALITATIVA



AGENCIA ESTATAL DE VIVIENDA - AEVIVIENDA SCZ

NOMBRE DEL PROYECTO:

PROYECTO DE VIVIENDA CUALITATIVA EN EL MUNICIPIO DE WARNES -FASE(XXXVIII) 2025- SANTA CRUZ

ZONAS Y COMUNIDADES:
COMUNIDADES DE LAS ZONAS URBANAS

MODALIDAD DE INTERVENCIÓN:
RENOVACION

MUNICIPIO:
WARNES
PROVINCIA:
IGNACIO WARNES
DEPARTAMENTO:
SANTA CRUZ


DISEÑO ARQUITECTÓNICO:

REVISADO Y APROBADO:


FECHA:
MAYO/2025

SUPERFICIE NETA:
52,68 m²

LAMINA:
20/22

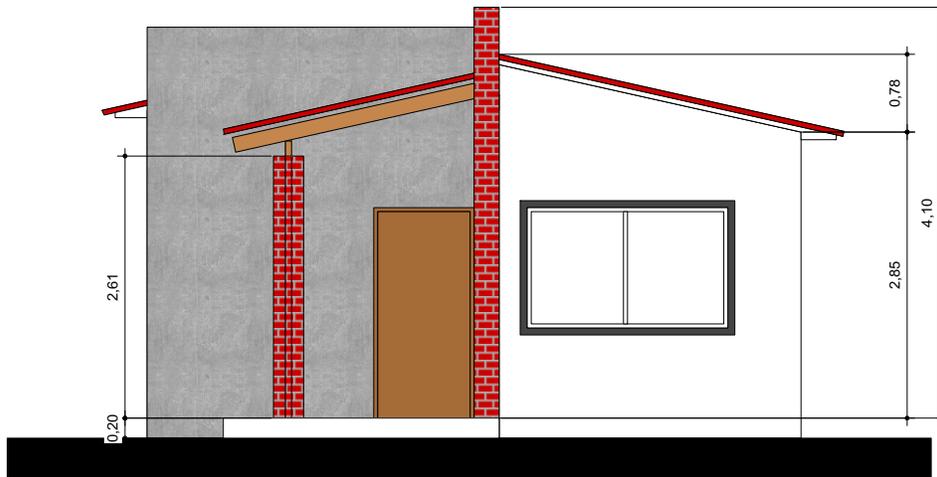

10 FACHADAS
Scale: 1:75

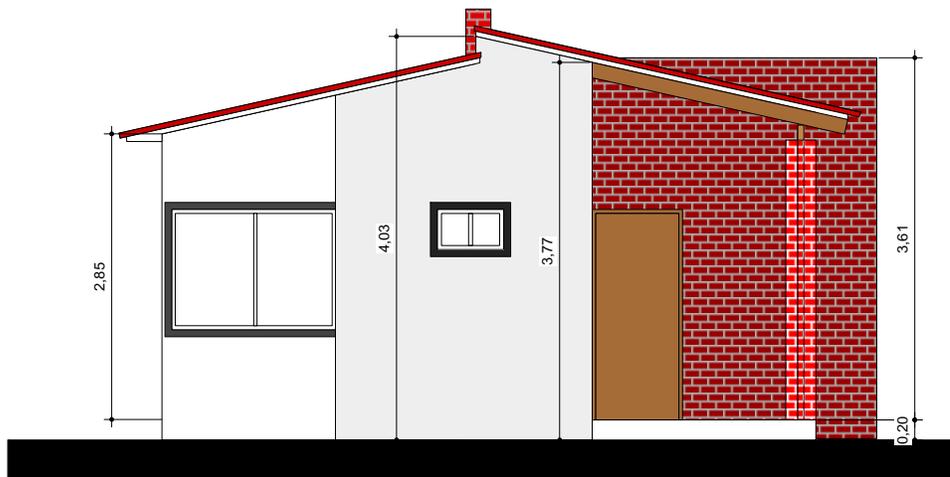

11 FACHADAS
Scale: 1:75

AGENCIA ESTATAL DE VIVIENDA - A EVIENDA SCZ

NOMBRE DEL PROYECTO:

PROYECTO DE VIVIENDA CUALITATIVA EN EL MUNICIPIO DE WARNES -FASE (XXXVIII) 2025- SANTA CRUZ

ZONAS Y COMUNIDADES:

COMUNIDADES DE LAS ZONAS URBANAS

MODALIDAD DE INTERVENCIÓN:

RENOVACION

MUNICIPIO:

WARNES

PROVINCIA:

IGNACIO WARNES

DEPARTAMENTO:

SANTA CRUZ

DISEÑO ARQUITECTÓNICO:

REVISADO Y APROBADO:

FECHA:

MAYO/2025

SUPERFICIE NETA:

52,68 m²

LAMINA:

9 / 22



IMAGENES 3D - EXTERIORES

PROYECTO DE VIVIENDA CUALITATIVA



AGENCIA ESTATAL DE VIVIENDA - AEVIVIENDA SCZ

NOMBRE DEL PROYECTO:

PROYECTO DE VIVIENDA CUALITATIVA EN EL MUNICIPIO DE WARNES -FASE(XXXVIII) 2025- SANTA CRUZ



ZONAS Y COMUNIDADES:

COMUNIDADES DE LAS ZONAS URBANAS

MODALIDAD DE INTERVENCIÓN:

RENOVACION

MUNICIPIO:

WARNES

PROVINCIA:

IGNACIO WARNES

DEPARTAMENTO:

SANTA CRUZ

Empty box for architectural design details.

Empty box for review and approval details.

DISEÑO ARQUITECTÓNICO:

REVISADO Y APROBADO:

FECHA:


MAYO/2025

SUPERFICIE NETA:


-

LAMINA:

21/22

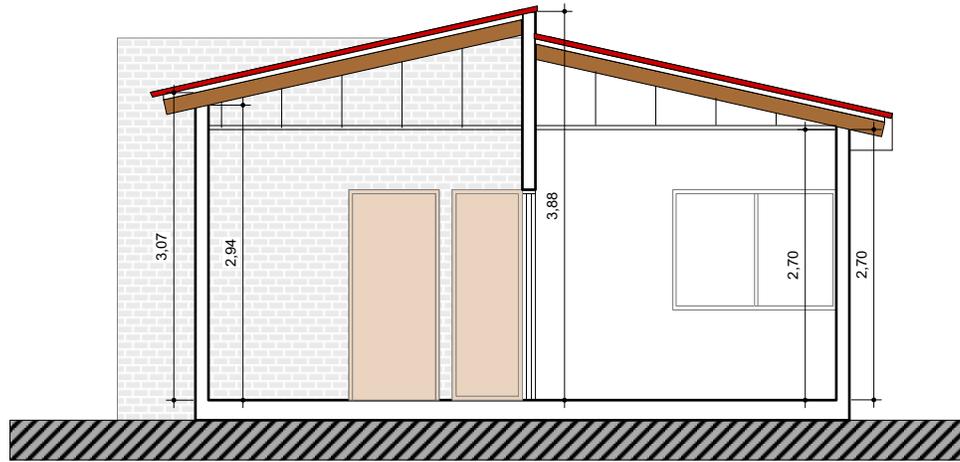

12 CORTES
Scale: 1:75

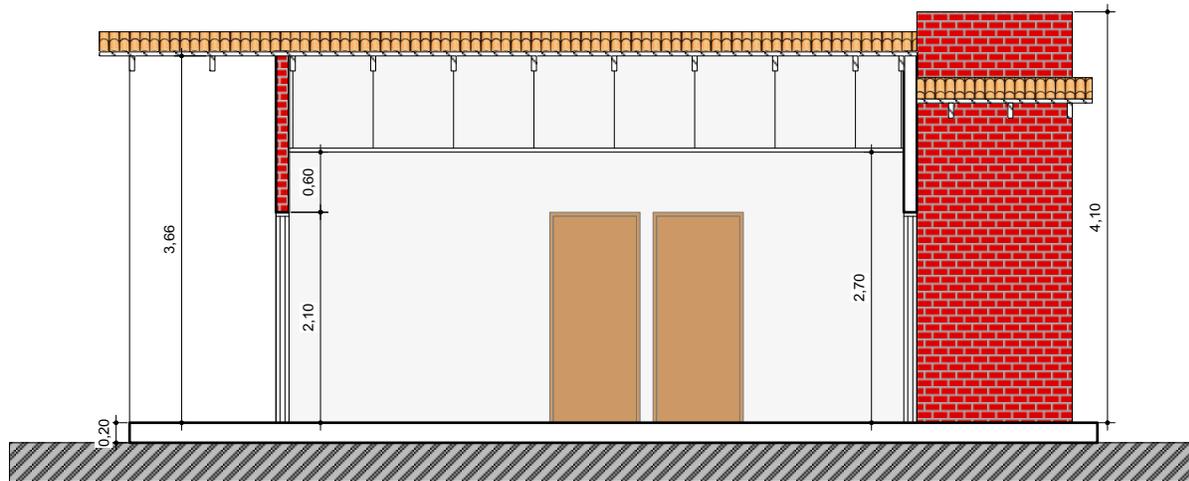

13 CORTES
Scale: 1:75

PROYECTO DE VIVIENDA CUALITATIVA



AGENCIA ESTATAL DE VIVIENDA - AEVIVIENDA SCZ

NOMBRE DEL PROYECTO:
PROYECTO DE VIVIENDA CUALITATIVA EN EL MUNICIPIO DE WARNES -FASE(XXXVIII) 2025- SANTA CRUZ



ZONAS Y COMUNIDADES:
COMUNIDADES DE LAS ZONAS URBANAS

MODALIDAD DE INTERVENCIÓN:
RENOVACION

MUNICIPIO:
WARNES
PROVINCIA:
IGNACIO WARNES
DEPARTAMENTO:
SANTA CRUZ

DISEÑO ARQUITECTÓNICO: _____ REVISADO Y APROBADO: _____

FECHA:
MAYO/2025
SUPERFICIE NETA:
52,68 m²
LAMINA:
10/22



IMAGENES 3D - EXTERIORES

PROYECTO DE VIVIENDA CUALITATIVA



AGENCIA ESTATAL DE VIVIENDA - AEVIVIENDA SCZ

NOMBRE DEL PROYECTO:

PROYECTO DE VIVIENDA CUALITATIVA EN EL MUNICIPIO DE WARNES -FASE(XXXVIII) 2025- SANTA CRUZ



ZONAS Y COMUNIDADES:

COMUNIDADES DE LAS ZONAS URBANAS

MODALIDAD DE INTERVENCIÓN:

RENOVACION

MUNICIPIO:

WARNES

PROVINCIA:

IGNACIO WARNES

DEPARTAMENTO:

SANTA CRUZ

Blank space for architectural design details.

Blank space for review and approval details.

DISEÑO ARQUITECTÓNICO:

REVISADO Y APROBADO:

FECHA:


MAYO/2025

SUPERFICIE NETA:


-

LAMINA:

22/22

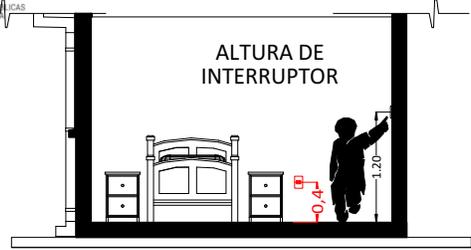

CORTE REFERENCIAL

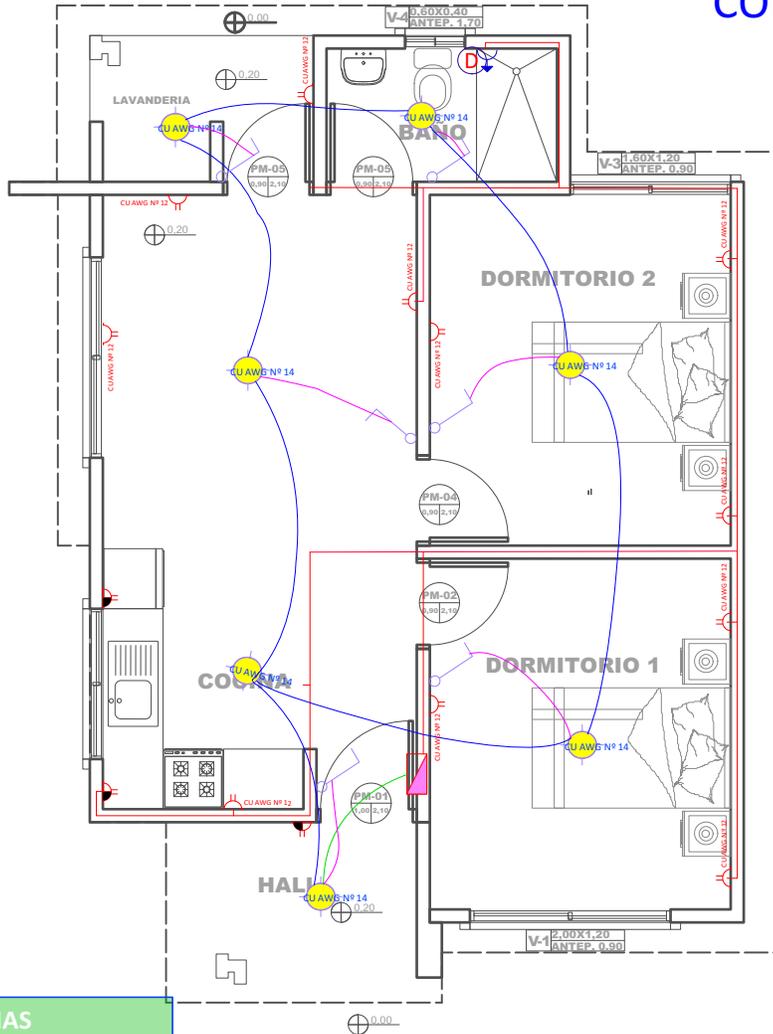

REFERENCIAS

- Tablero de Distribución
 - Iluminación Led
 - Interruptor simple
 - Tomacorriente Doble H= 0.40 m
 - Tomacorriente Doble H= 1.20 m
 - Térmico Ducha
- | | |
|--------------------------------|---------------|
| 2 Alambre Aislado CU AWG Nº 14 | Iluminación |
| 2 Alambre Aislado CU AWG Nº 12 | Tomacorriente |
| 2 Alambre Aislado CU AWG Nº 10 | Ducha |

14 PLANO DE INSTALACIONES ELECTRICAS
Scale: 1:75

AGENCIA ESTATAL DE VIVIENDA - AEVIVIENDA SCZ

NOMBRE DEL PROYECTO:
PROYECTO DE VIVIENDA CUALITATIVA EN EL MUNICIPIO DE WARNES -FASE (XXXVIII) 2025- SANTA CRUZ



ZONAS Y COMUNIDADES:
COMUNIDADES DE LAS ZONAS URBANAS

MODALIDAD DE INTERVENCIÓN:
RENOVACION

MUNICIPIO:
WARNES
PROVINCIA:
IGNACIO WARNES
DEPARTAMENTO:
SANTA CRUZ

DISEÑO ARQUITECTÓNICO: _____
REVISADO Y APROBADO: _____

FECHA:
MAYO/2025

SUPERFICIE NETA:
52,68 m²


LAMINA:

11/22


PROYECTO DE VIVIENDA CUALITATIVA



REFERENCIAS	
	TAP -Tubería de Agua Potable
	LLp - Llave de Paso
	Lm - Lavamanos
	In - Inodoro
	Ep - Lavaplatos
	Du - Ducha
	Lv - Lavandería (punto p/ futura lav.)

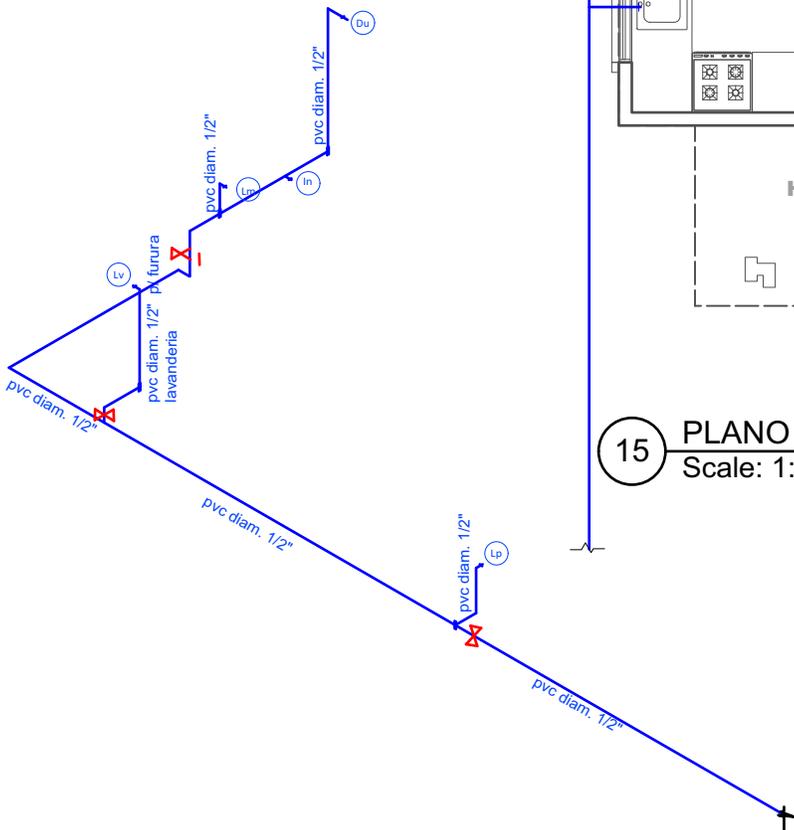

16 PLANO ESQUEMATICO ISOMETRICO - DE INSTALACION HIDRAULICA
Scale: 1:100

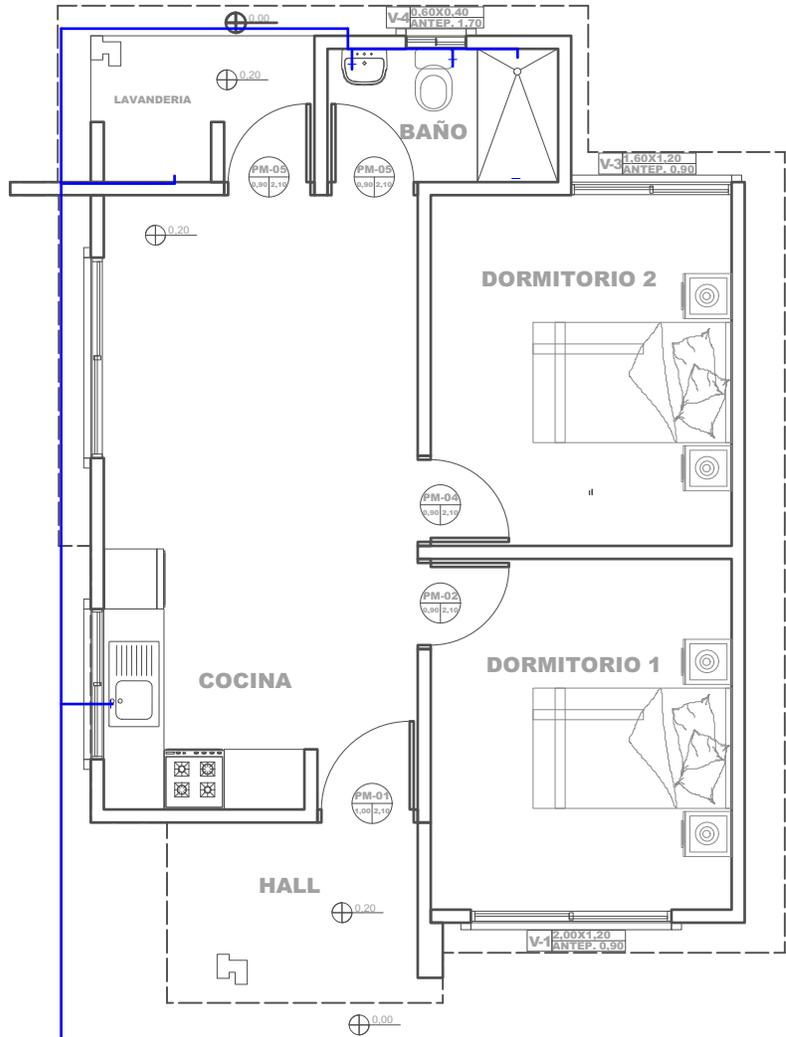

15 PLANO DE INSTALACIONES HIDRAULICAS
Scale: 1:75

AGENCIA ESTATAL DE VIVIENDA - AEVIENDA SCZ

NOMBRE DEL PROYECTO:
PROYECTO DE VIVIENDA CUALITATIVA EN EL MUNICIPIO DE
WARNES -FASE(XXXVIII) 2025- SANTA CRUZ



ZONAS Y COMUNIDADES:
COMUNIDADES DE LAS ZONAS URBANAS

MODALIDAD DE INTERVENCIÓN:
RENOVACION

MUNICIPIO:
WARNES
PROVINCIA:
IGNACIO WARNES
DEPARTAMENTO:
SANTA CRUZ

Blank space for architectural design and approval signatures.

DISEÑO ARQUITECTÓNICO:

REVISADO Y APROBADO:

FECHA:
MAYO/2025

SUPERFICIE NETA:
52,68 m²

LAMINA:

12/22