

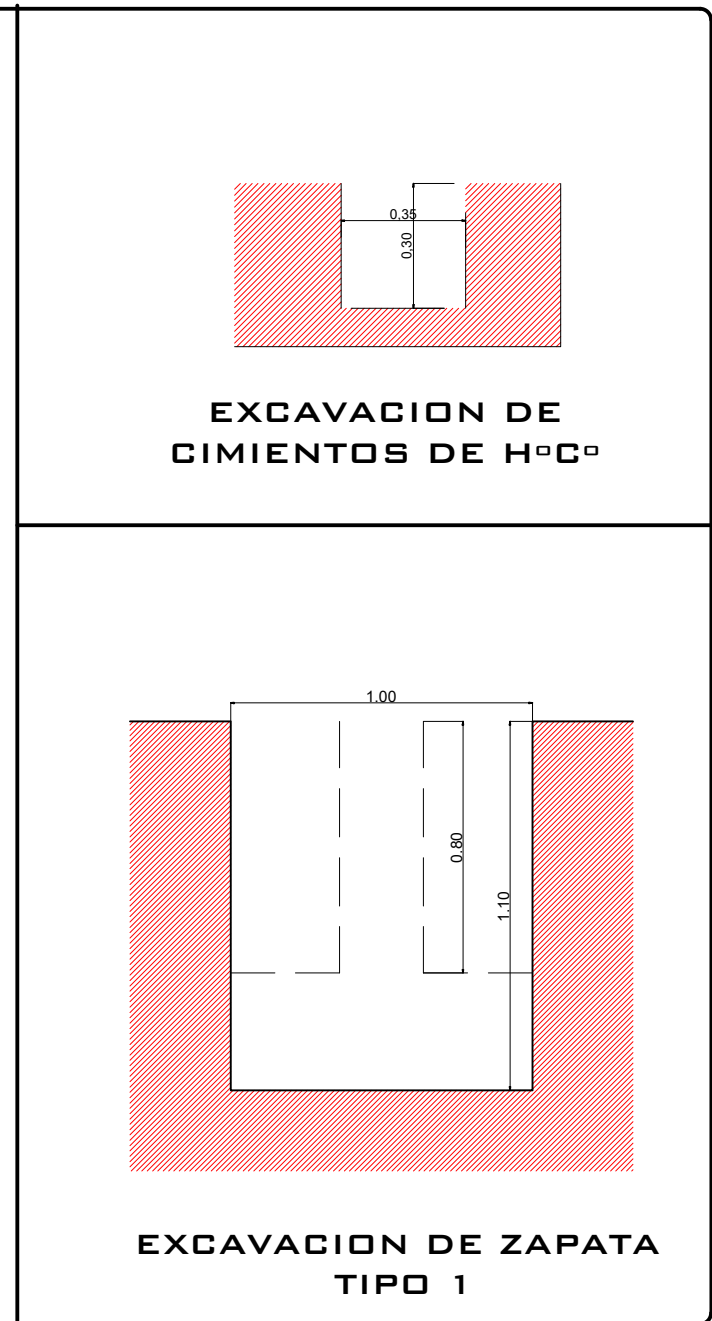


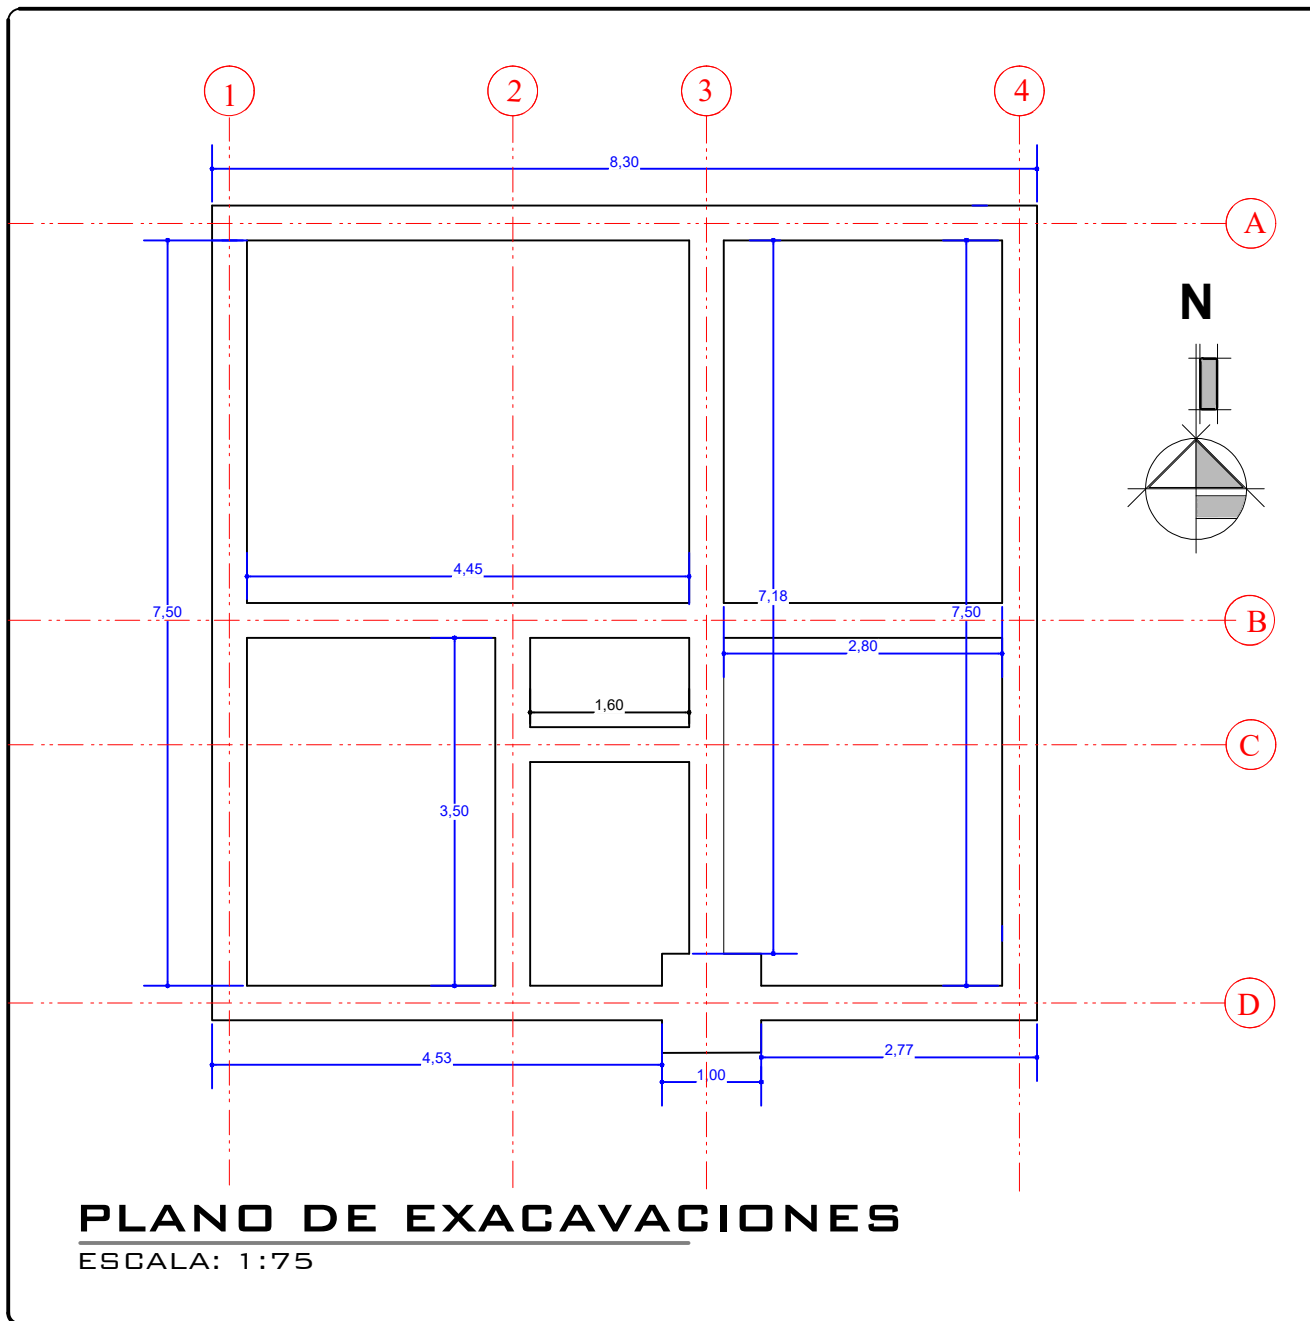


AGENCIA ESTATAL DE VIVIENDA - AEVIVIENDA		DISEÑADO POR:		REVISADO Y APROBADO POR:		FECHA: MARZO-2025	
NOMBRE DEL PROYECTO: PROYECTO DE VIVIENDA CUALITATIVA EN EL MUNICIPIO DE VILLA MONTES -FASE(XLVII) 2025- TARIJA						SUPERFICIE: 63,83m2 SUP. UTIL 79,04m2 SUP. CONST.	
MUNICIPIO: VILLA MONTES	VIVIENDAS: 30					PLANO DE VIVIENDA: 2 DORMITORIOS, COCINA, AMBIENTE MULTIUSO, BAÑO Y LAVANDERIA	LAMINA: 1 / 30
PROVINCIA: GRAN CHACO	DEPARTAMENTO: TARIJA					MODULO: RENOVACION	

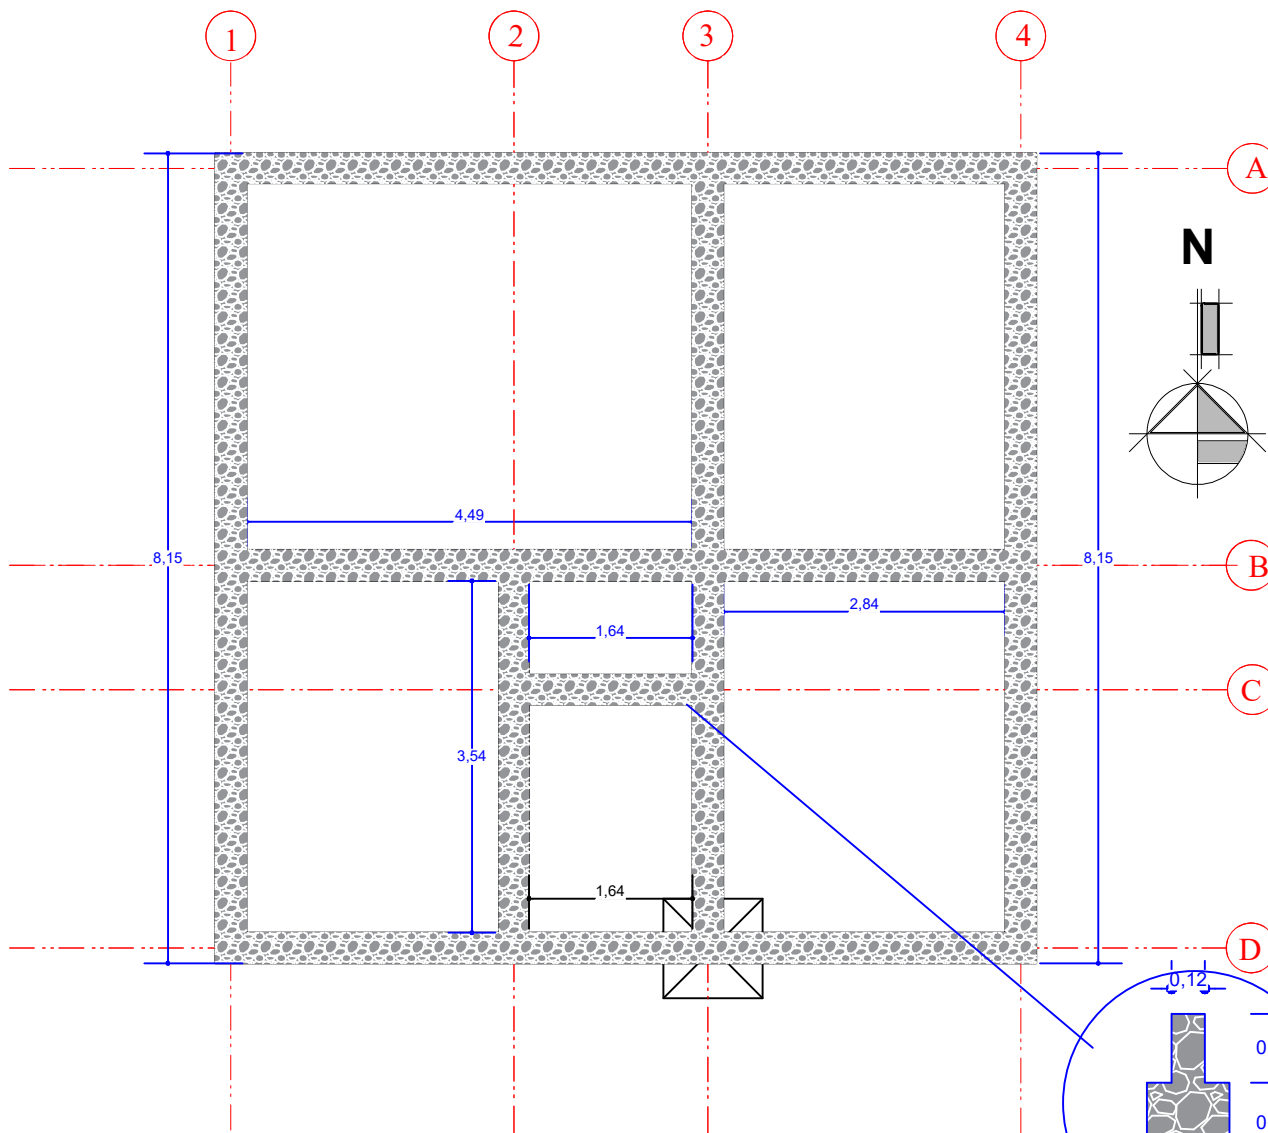


PLANO CIMIENTOS

ESCALA: 1:75

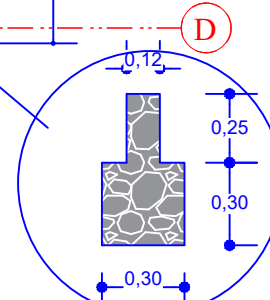

DETALLE DE CIMENTO MURO BAÑO C 2-3

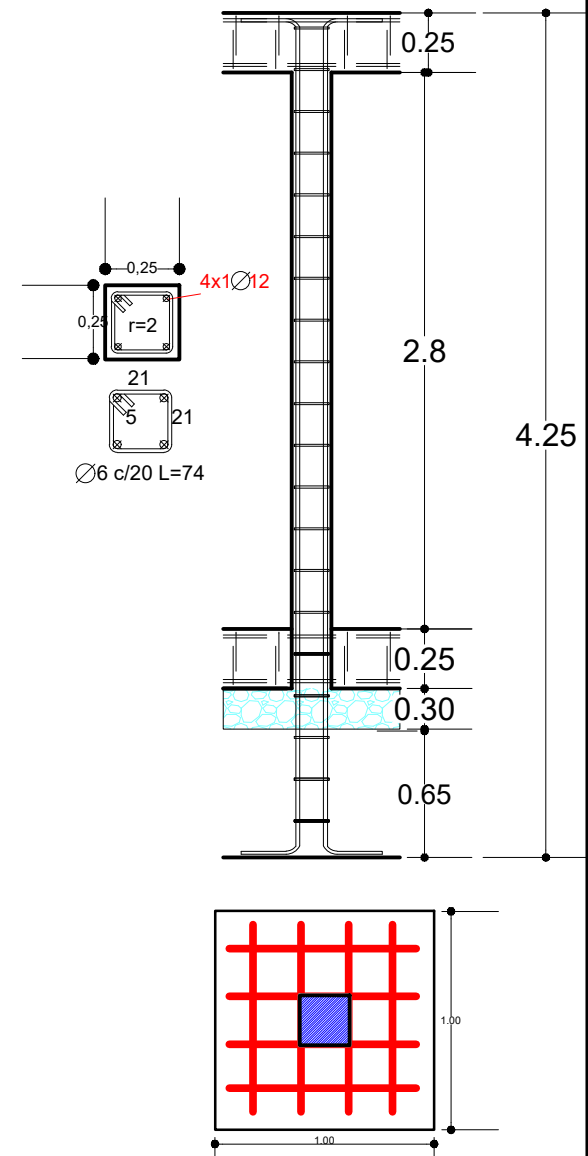

DETALLE DE COLUMNA DE TANQUE ELEVADO


AGENCIA ESTATAL DE VIVIENDA - AEVIVIENDA		
NOMBRE DEL PROYECTO: PROYECTO DE VIVIENDA CUALITATIVA EN EL MUNICIPIO DE VILLA MONTES -FASE(XLVII) 2025- TARIJA		
MUNICIPIO: VILLA MONTES	VIVIENDAS: 30	PLANO DE VIVIENDA: 2 DORMITORIOS, COCINA, AMBIENTE MULTIUSO, BAÑO Y LAVANDERIA
PROVINCIA: GRAN CHACO	DEPARTAMENTO: TARIJA	MODULO: RENOVACION

DISEÑADO POR:

REVISADO Y APROBADO POR:


FECHA: MARZO-2025
SUPERFICIE: 63,83m2 SUP. UTIL 79,04m2 SUP. CONST.
LAMINA: 2/30



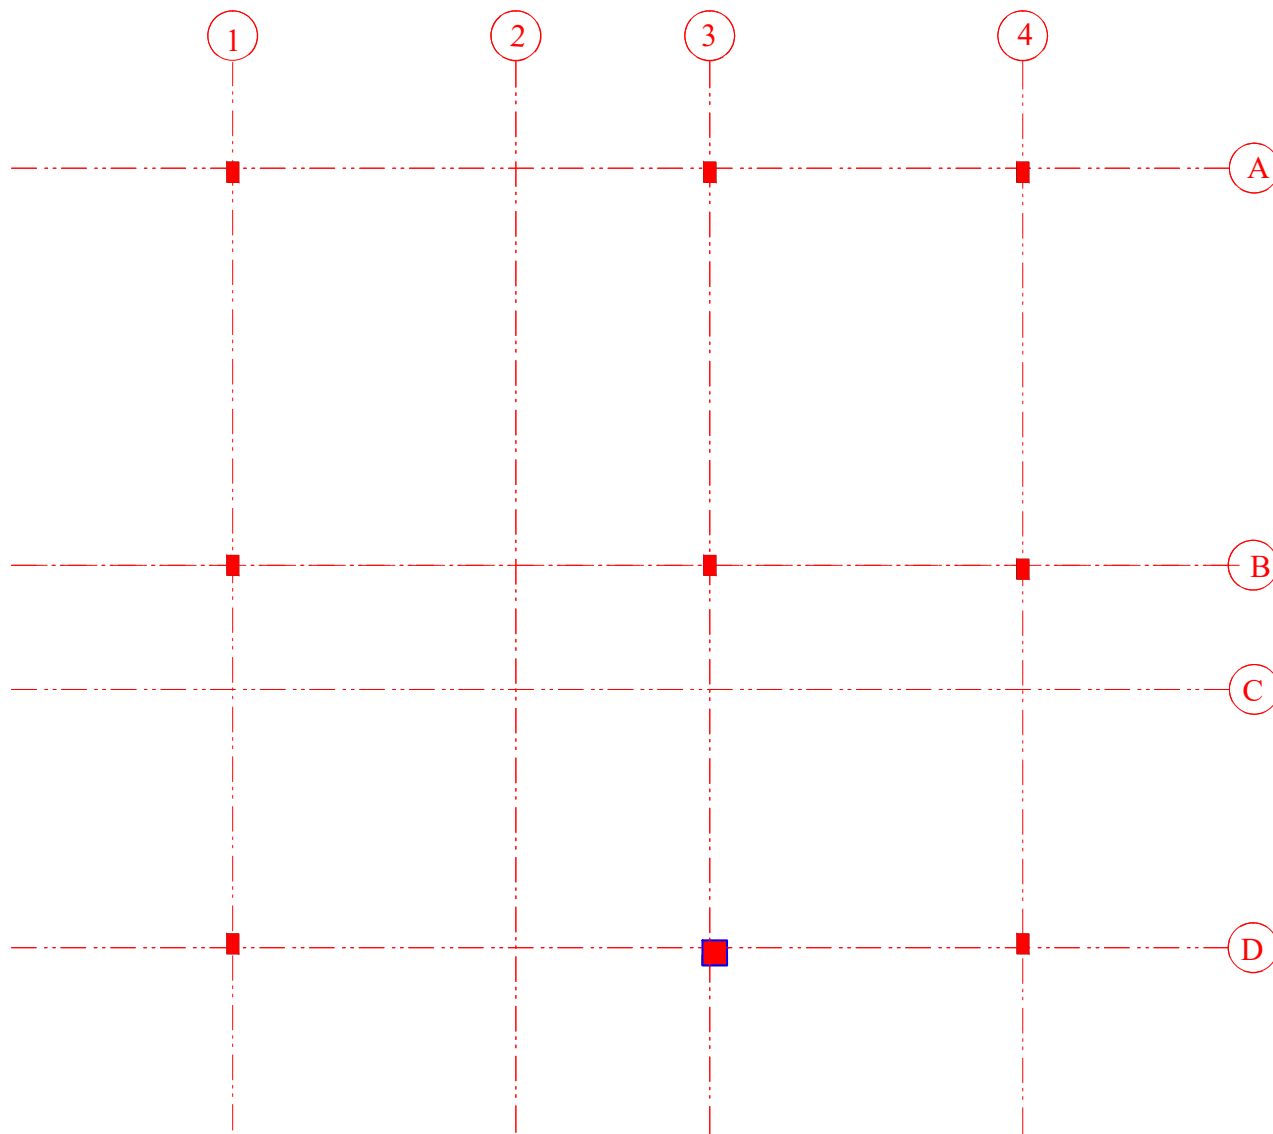

PLANO COLUMNAS

ESCALA: 1:75

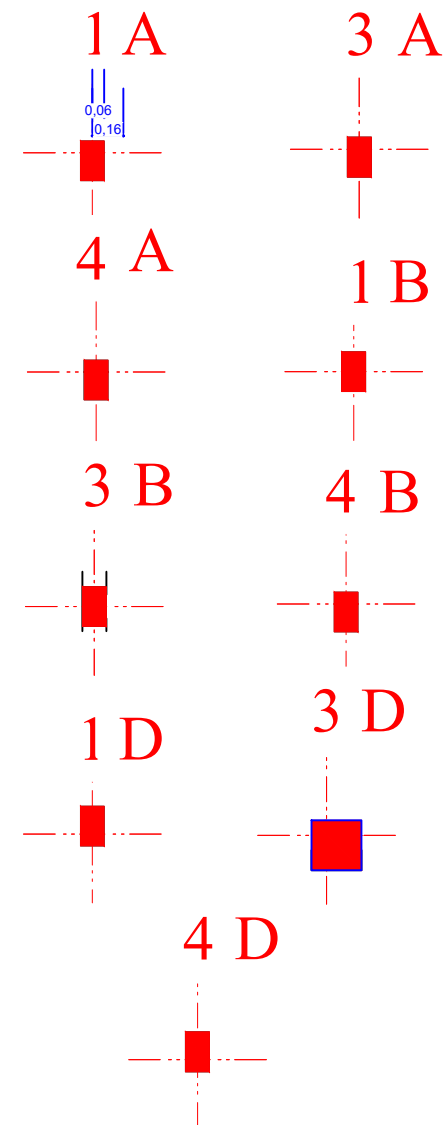

AGENCIA ESTATAL DE VIVIENDA - AEVIVIENDA

NOMBRE DEL PROYECTO:
PROYECTO DE VIVIENDA CUALITATIVA EN EL MUNICIPIO DE
VILLA MONTES -FASE(XLVII) 2025- TARIJA

MUNICIPIO:
VILLA MONTES

VIVIENDAS:
30

PLANO DE VIVIENDA:
2 DORMITORIOS, COCINA, AMBIENTE MULTIUSO,
BAÑO Y LAVANDERIA

PROVINCIA: GRAN CHACO

DEPARTAMENTO: TARIJA

MODULO: RENOVACION

DISEÑADO POR:

REVISADO Y APROBADO POR:


FECHA: MARZO-2025

SUPERFICIE:
63,83m2 SUP. UTIL
79,04m2 SUP. CONST.


LAMINA:

3/30



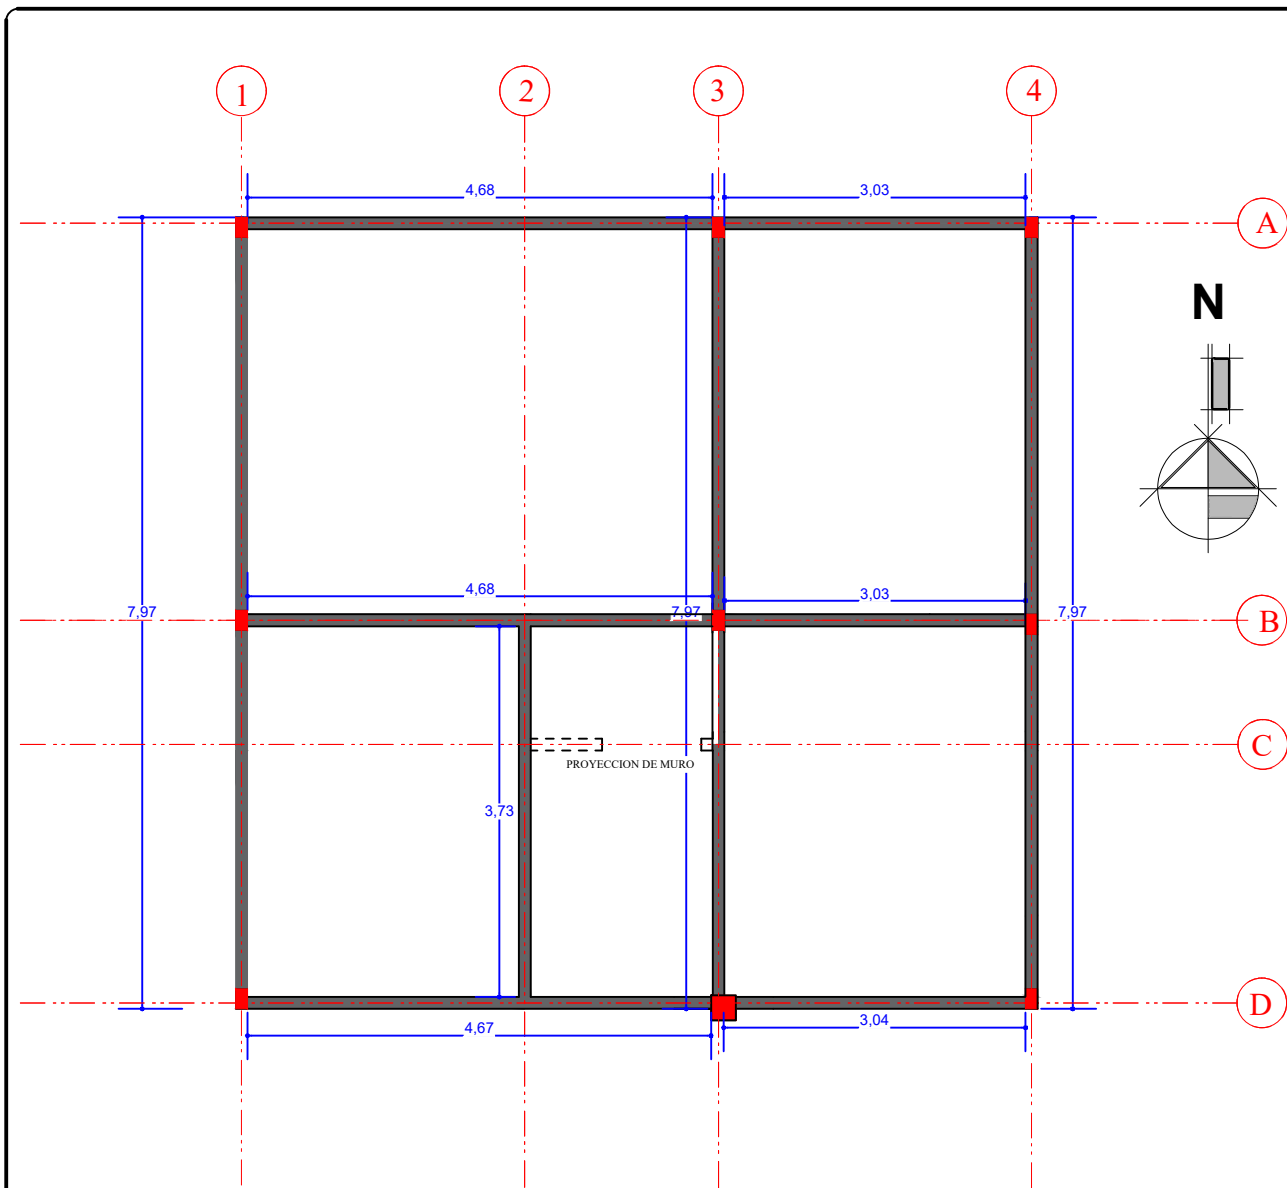


PLANO DE COLUMNAS Y VIGA ARRIOSTRE
ESCALA: 1:75

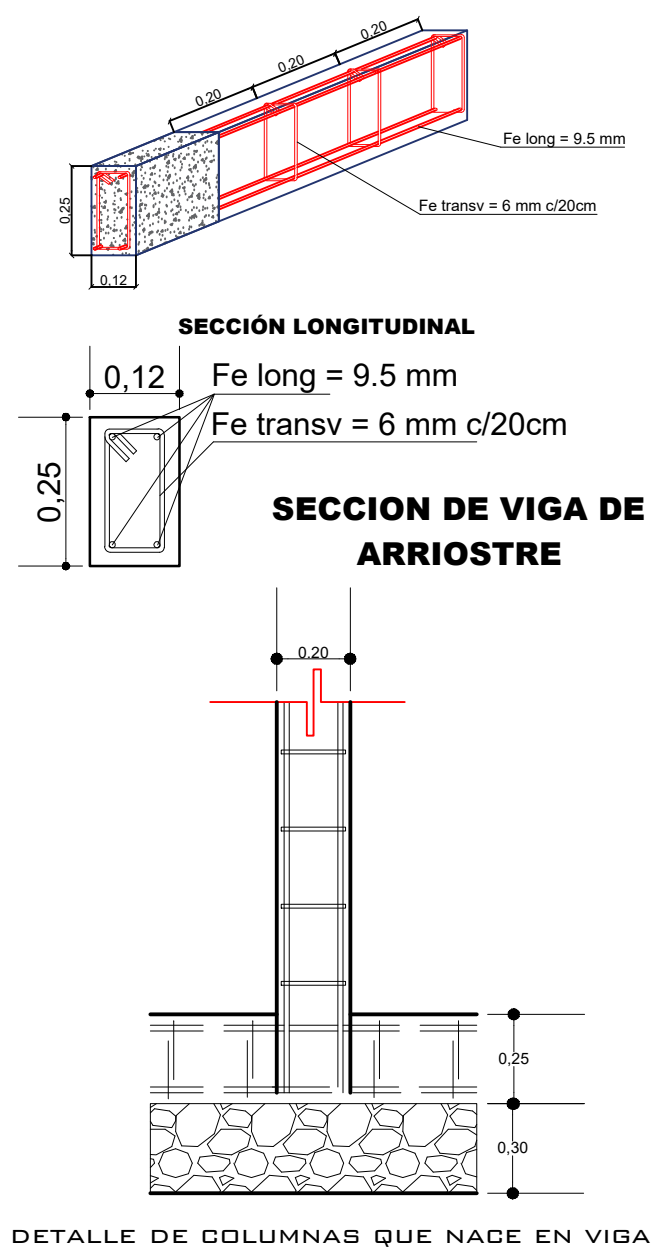

AGENCIA ESTATAL DE VIVIENDA - AEVIVIENDA		DISEÑADO POR:		REVISADO Y APROBADO POR:		FECHA: MARZO-2025	
NOMBRE DEL PROYECTO: PROYECTO DE VIVIENDA CUALITATIVA EN EL MUNICIPIO DE VILLA MONTES -FASE(XLVII) 2025- TARIJA						SUPERFICIE: 63,83m2 SUP. UTIL 79,04m2 SUP. CONST.	
MUNICIPIO: VILLA MONTES	VIVIENDAS: 30					PLANO DE VIVIENDA: 2 DORMITORIOS, COCINA, AMBIENTE MULTIUSO, BAÑO Y LAVANDERIA	LAMINA: 4/30
PROVINCIA: GRAN CHACO	DEPARTAMENTO: TARIJA					MODULO: RENOVACION	



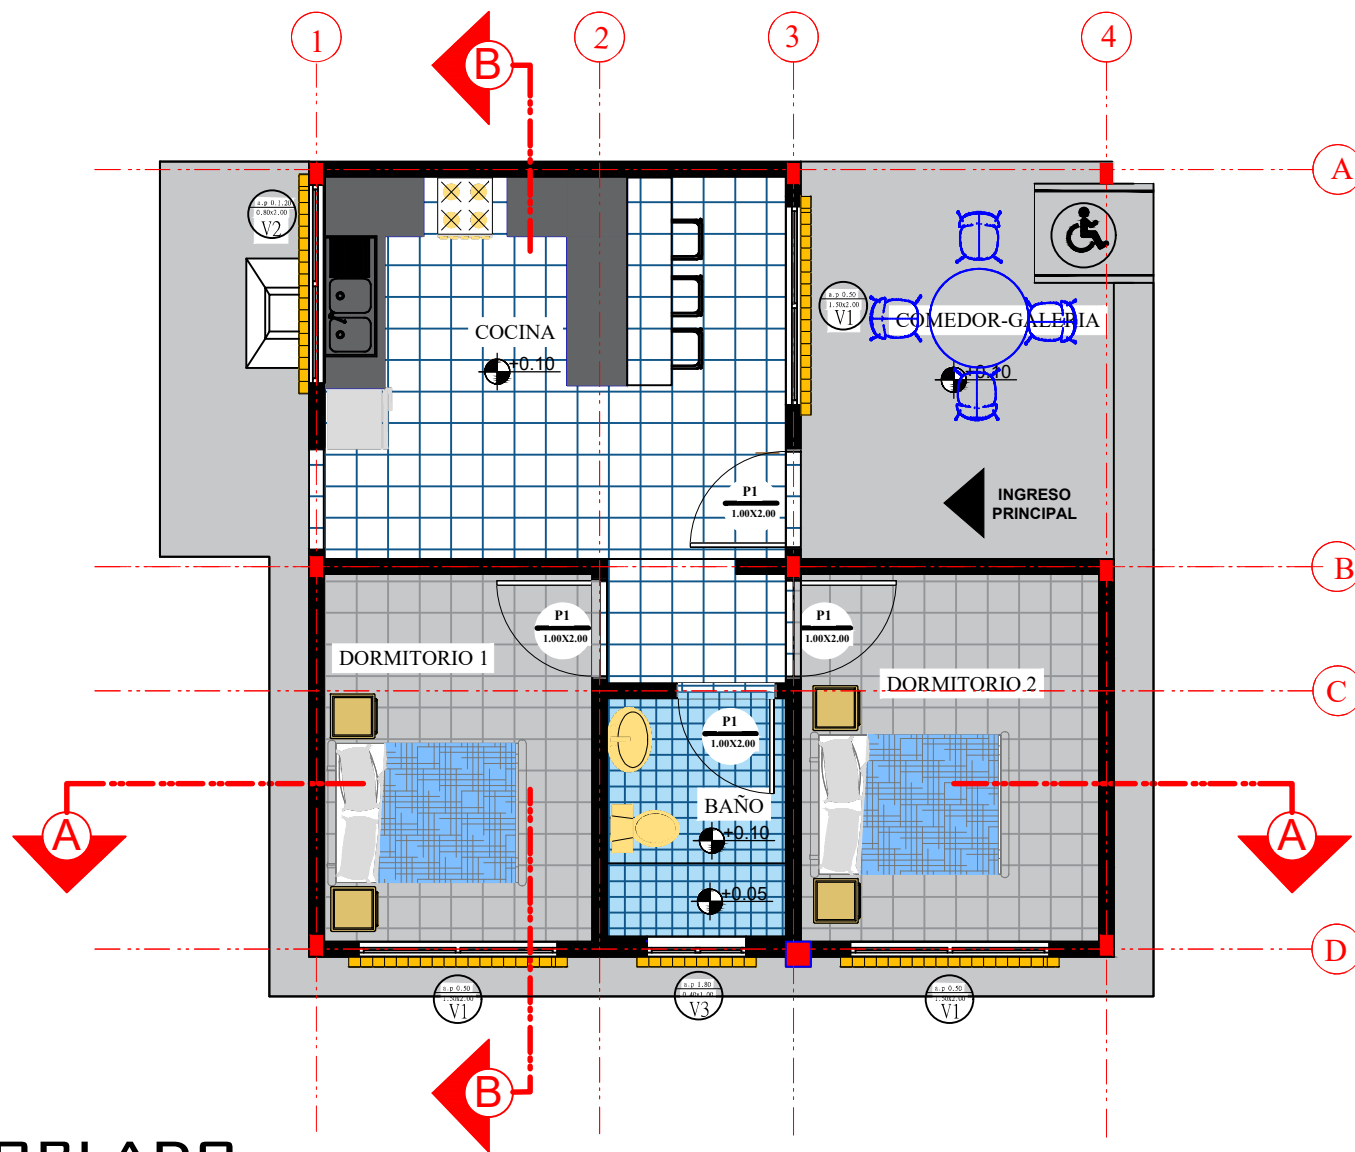

PLANO AMOBLADO

ESCALA: 1:100

AGENCIA ESTATAL DE VIVIENDA - AEVIVIENDA

NOMBRE DEL PROYECTO:
PROYECTO DE VIVIENDA CUALITATIVA EN EL MUNICIPIO DE
VILLA MONTES -FASE(XLVII) 2025- TARIJA

MUNICIPIO:
VILLA MONTES

VIVIENDAS:
30

PLANO DE VIVIENDA:
2 DORMITORIOS, COCINA, AMBIENTE MULTIUSO,
BAÑO Y LAVANDERIA

PROVINCIA: GRAN CHACO

DEPARTAMENTO: TARIJA

MODULO: RENOVACION

DISEÑADO POR:

REVISADO Y APROBADO POR:

FECHA: MARZO-2025


SUPERFICIE:
63,83m2 SUP. UTIL
79,04m2 SUP. CONST.

LAMINA:

5/30



AEVIVIENDA

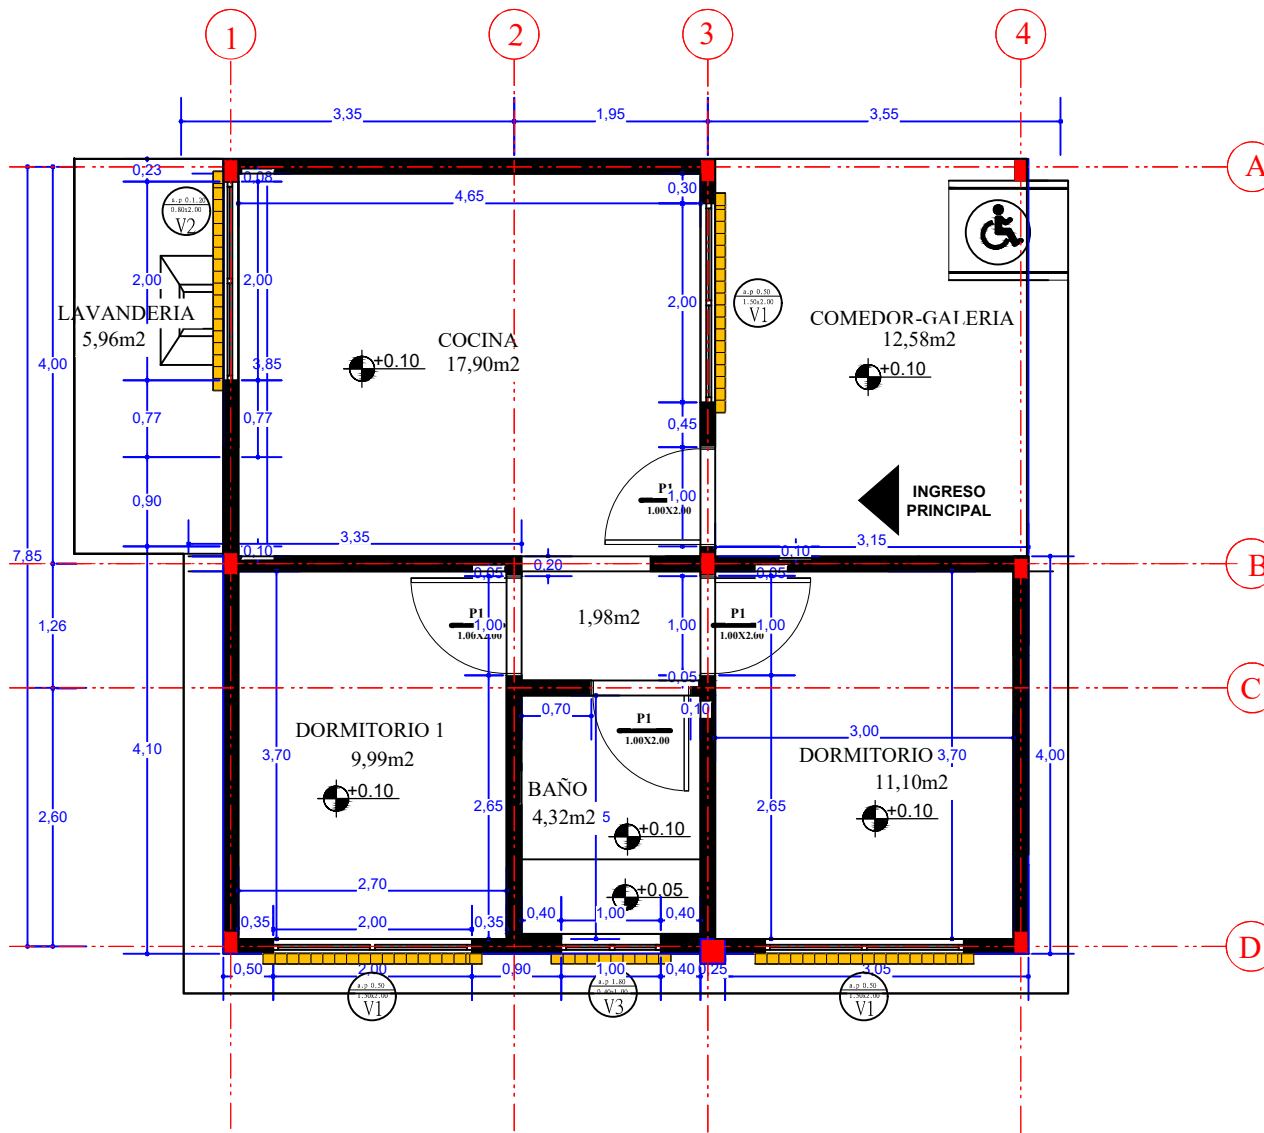

PLANO DE ACOTACIONES

ESCALA: 1:100

AGENCIA ESTATAL DE VIVIENDA - AEVIVIENDA

NOMBRE DEL PROYECTO:
PROYECTO DE VIVIENDA CUALITATIVA EN EL MUNICIPIO DE
VILLA MONTES -FASE(XLVII) 2025- TARIJA

MUNICIPIO:
VILLA MONTES

VIVIENDAS:
30

PLANO DE VIVIENDA:
2 DORMITORIOS, COCINA, AMBIENTE MULTIUSO,
BAÑO Y LAVANDERIA

PROVINCIA: GRAN CHACO

DEPARTAMENTO: TARIJA

MODULO: RENOVACION

DISEÑADO POR:

REVISADO Y APROBADO POR:

FECHA: MARZO-2025

SUPERFICIE:
63,83m² SUP. UTIL
79,04m² SUP. CONST.

LAMINA:
6/30



ESCALA: 1:100



NOMBRE DEL PROYECTO:
PROYECTO DE VIVIENDA CUALITATIVA EN EL MUNICIPIO DE
VILLA MONTES -FASE (XLVII) 2025- TARIJA

MUNICIPIO: VILLA MONTES

VIVIENDAS:
30

PLANO DE VIVIENDA:
2 DORMITORIOS, COCINA, AMBIENTE MULTIUSO,
BAÑO Y LAVANDERIA

PROVINCIA: GRAN CHACO

DEPARTAMENTO:
TABLITA

MODULO: RENOVACION

--

FECHA: MARZO-2025


SUPERFICIE:
63,83m2 SUP. UTIL
79,04m2 SUP. CONST.

LAMINA: **7/30**




CORTES

ESCALA: 1:100

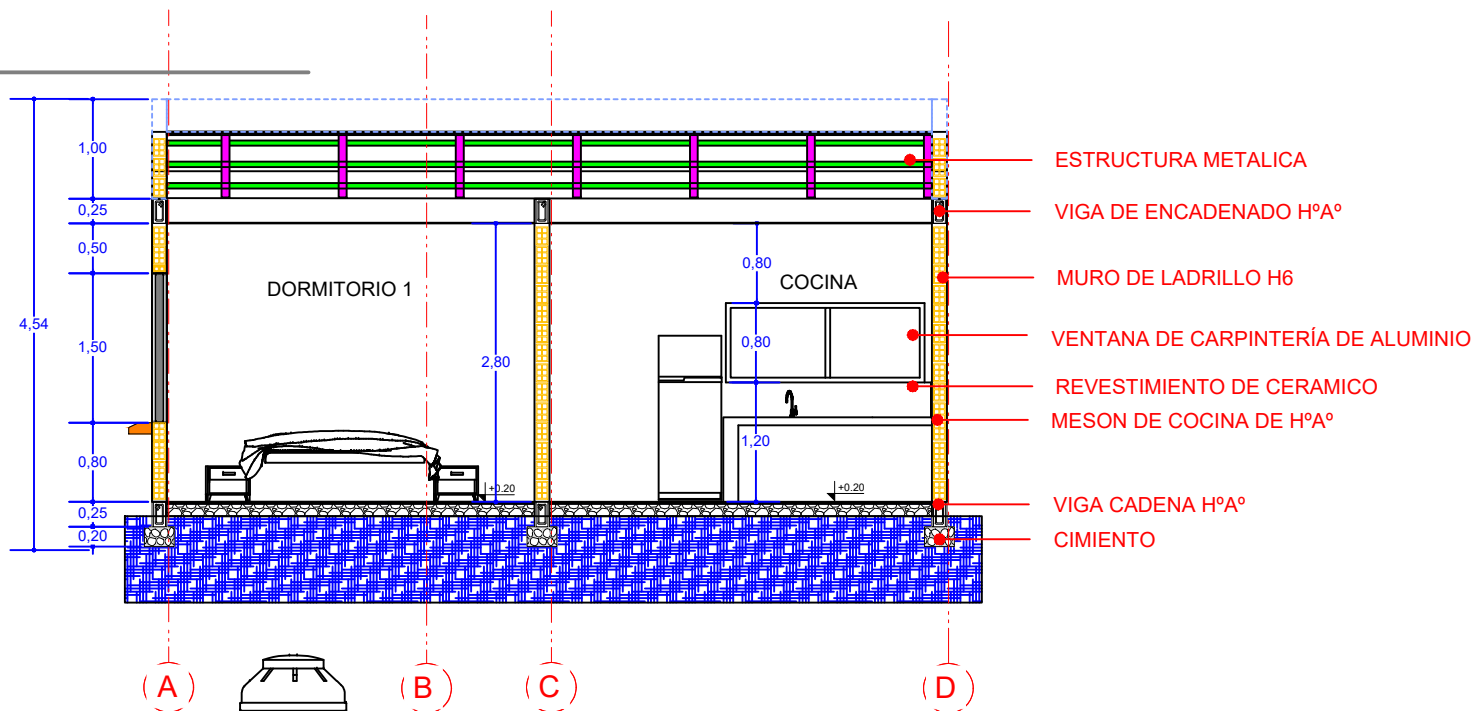

CORTE B-B

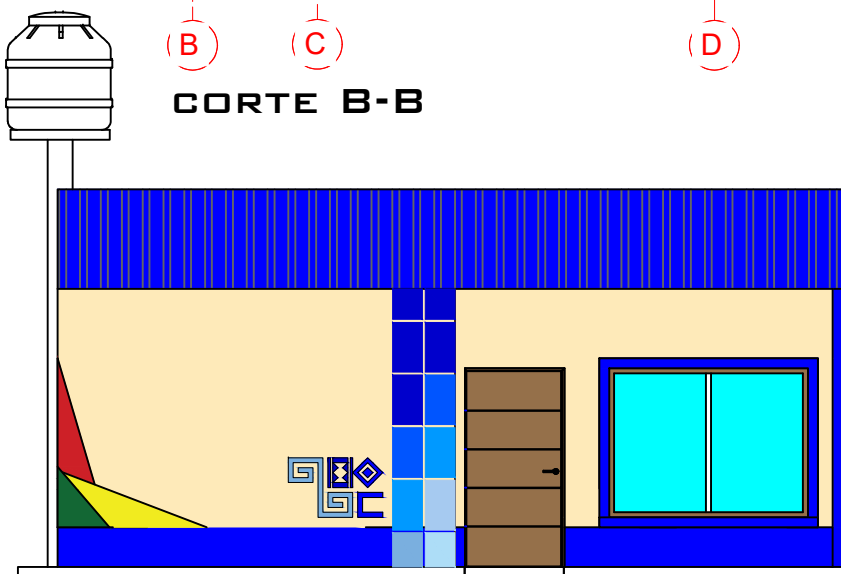

FACHADA FRONTAL

ESCALA: 1:75

AGENCIA ESTATAL DE VIVIENDA - AEVIVIENDA

NOMBRE DEL PROYECTO:
PROYECTO DE VIVIENDA CUALITATIVA EN EL MUNICIPIO DE
VILLA MONTES -FASE(XLVII) 2025- TARIJA

MUNICIPIO:
VILLA MONTES

VIVIENDAS:
30

PLANO DE VIVIENDA:
2 DORMITORIOS, COCINA, AMBIENTE MULTIUSO,
BAÑO Y LAVANDERIA

PROVINCIA: GRAN CHACO

DEPARTAMENTO: TARIJA

MODULO: RENOVACION

DISEÑADO POR:

REVISADO Y APROBADO POR:


FECHA: MARZO-2025

SUPERFICIE:
63,83m2 SUP. UTIL
79,04m2 SUP. CONST.

LAMINA:


8/30



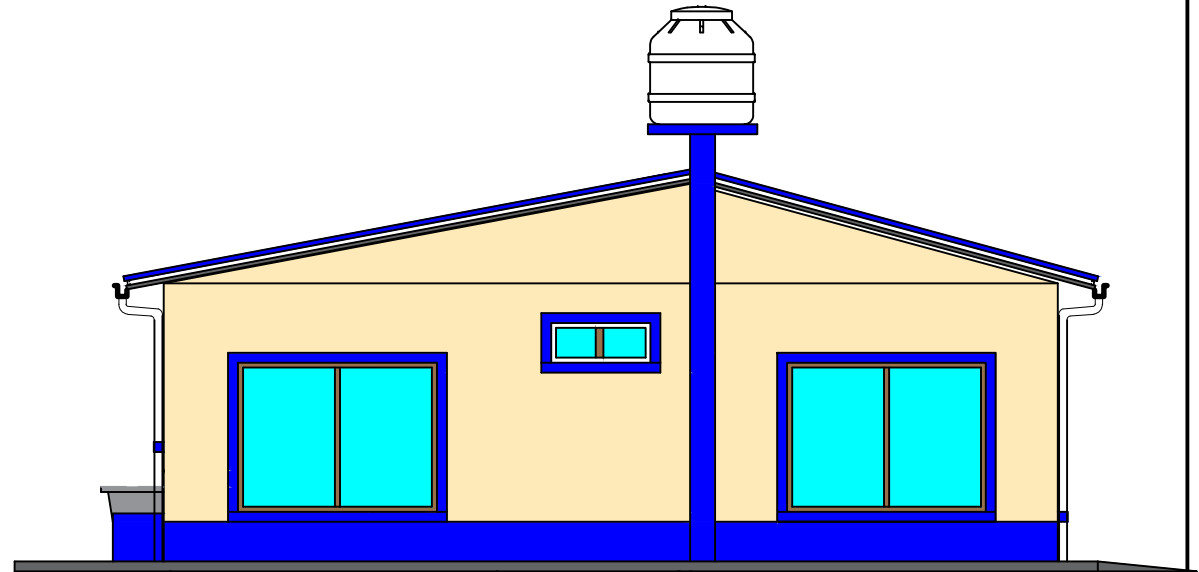

FACHADA LATERAL DERECHA

ESCALA: 1:75

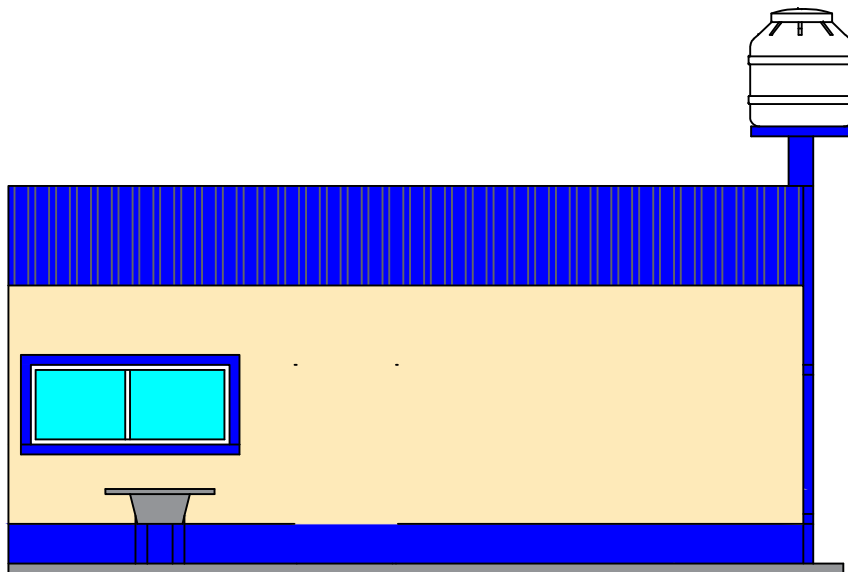

FACHADA POSTERIOR

ESCALA: 1:75

AGENCIA ESTATAL DE VIVIENDA - AEVIVIENDA

NOMBRE DEL PROYECTO:
PROYECTO DE VIVIENDA CUALITATIVA EN EL MUNICIPIO DE
VILLA MONTES -FASE(XLVII) 2025- TARIJA

MUNICIPIO:
VILLA MONTES

VIVIENDAS:
30

PLANO DE VIVIENDA:
2 DORMITORIOS, COCINA, AMBIENTE MULTIUSO,
BAÑO Y LAVANDERIA

PROVINCIA: GRAN CHACO

DEPARTAMENTO: TARIJA

MODULO: RENOVACION

DISEÑADO POR:


REVISADO Y APROBADO POR:

FECHA: MARZO-2025

SUPERFICIE:
63,83m2 SUP. UTIL
79,04m2 SUP. CONST.

LAMINA:
9/30



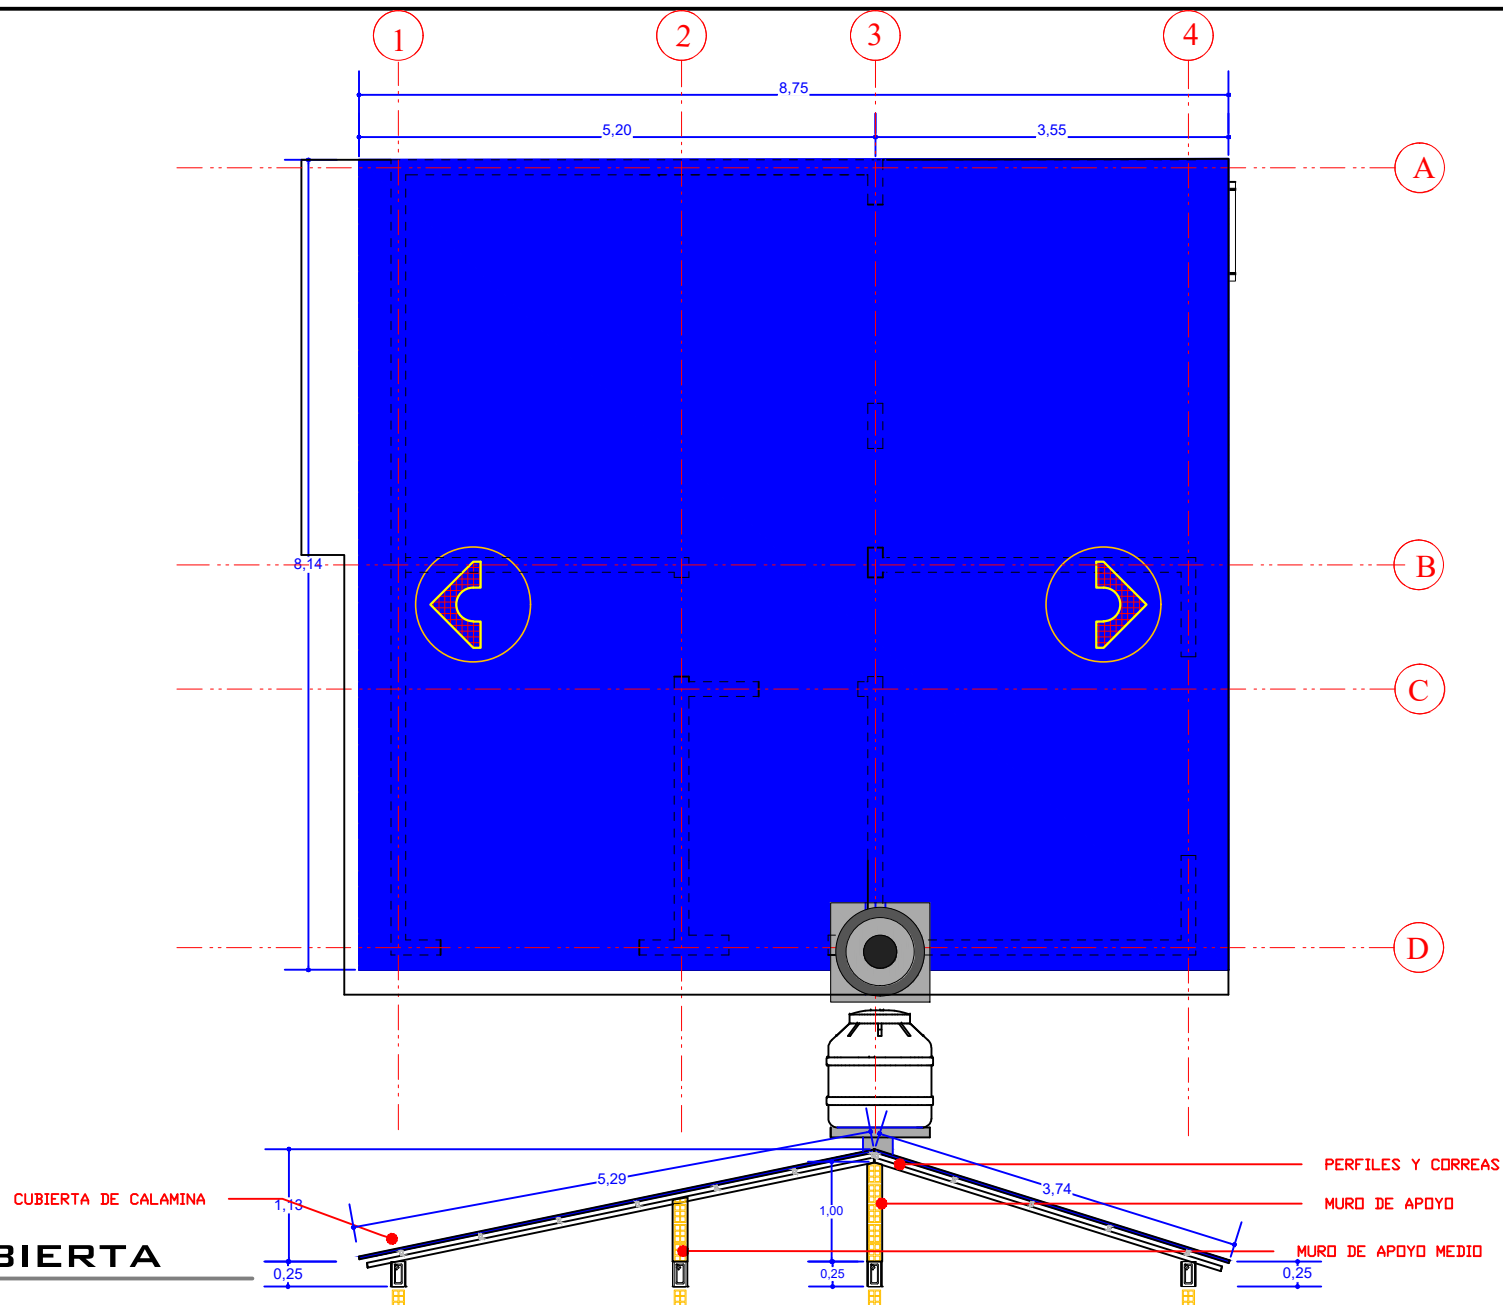

ESCALA: 1:75

AGENCIA ESTATAL DE VIVIENDA - AEVIVIENDA			
NOMBRE DEL PROYECTO: PROYECTO DE VIVIENDA CUALITATIVA EN EL MUNICIPIO DE VILLA MONTES -FASE (XLVII) 2025- TARIJA			
MUNICIPIO: VILLA MONTES	VIVIENDAS: 30	PLANO DE VIVIENDA: 2 DORMITORIOS, COCINA, AMBIENTE MULTIUSO, BAÑO Y LAVANDERIA	
PROVINCIA: GRAN CHACO	DEPARTAMENTO: TARIJA	MODULO: RENOVACION	

DISEÑADO POR:



REVISADO Y APROBADO POR:

FECHA: MARZO-2025

SUPERFICIE:
63,83m2 SUP. UTIL
79,04m2 SUP. CONST.

LAMINA: **10/30**



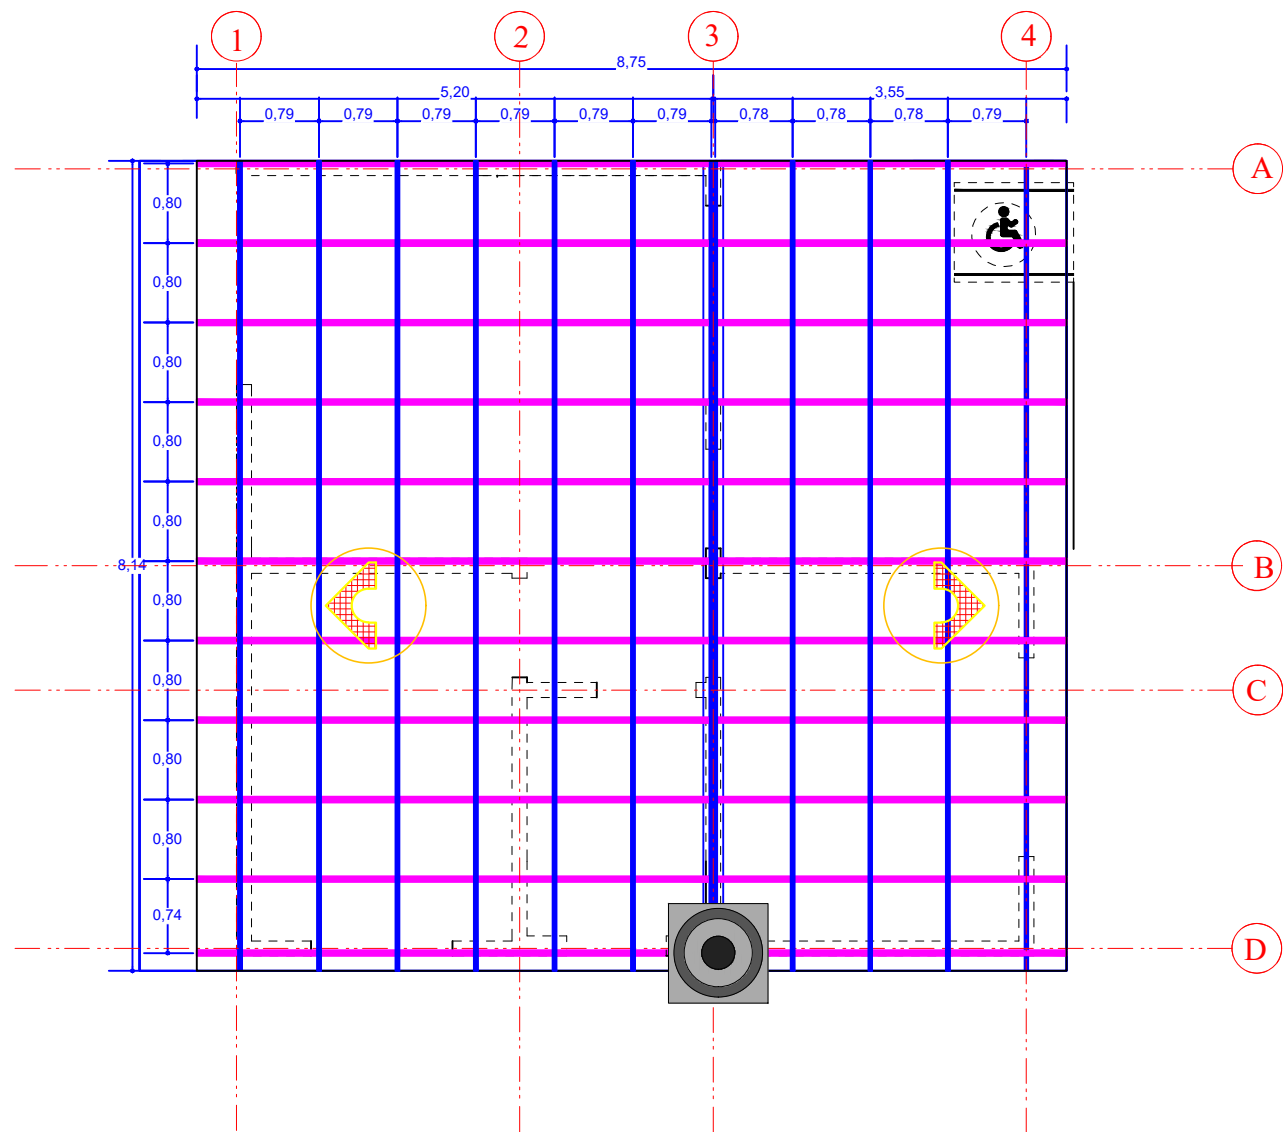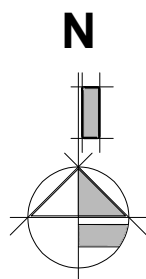

PLANO DE CUBIERTA

ESCALA: 1:75

AGENCIA ESTATAL DE VIVIENDA - AEVIVIENDA

NOMBRE DEL PROYECTO:
PROYECTO DE VIVIENDA CUALITATIVA EN EL MUNICIPIO DE
VILLA MONTES -FASE(XLVII) 2025- TARIJA

MUNICIPIO:
VILLA MONTES

VIVIENDAS:
30

PLANO DE VIVIENDA:
2 DORMITORIOS, COCINA, AMBIENTE MULTIUSO,
BAÑO Y LAVANDERIA

PROVINCIA: GRAN CHACO

DEPARTAMENTO: TARIJA

MODULO: RENOVACION

DISEÑADO POR:




REVISADO Y APROBADO POR:

FECHA: MARZO-2025

SUPERFICIE:
63,83m2 SUP. UTIL
79,04m2 SUP. CONST.

LAMINA:
11/30



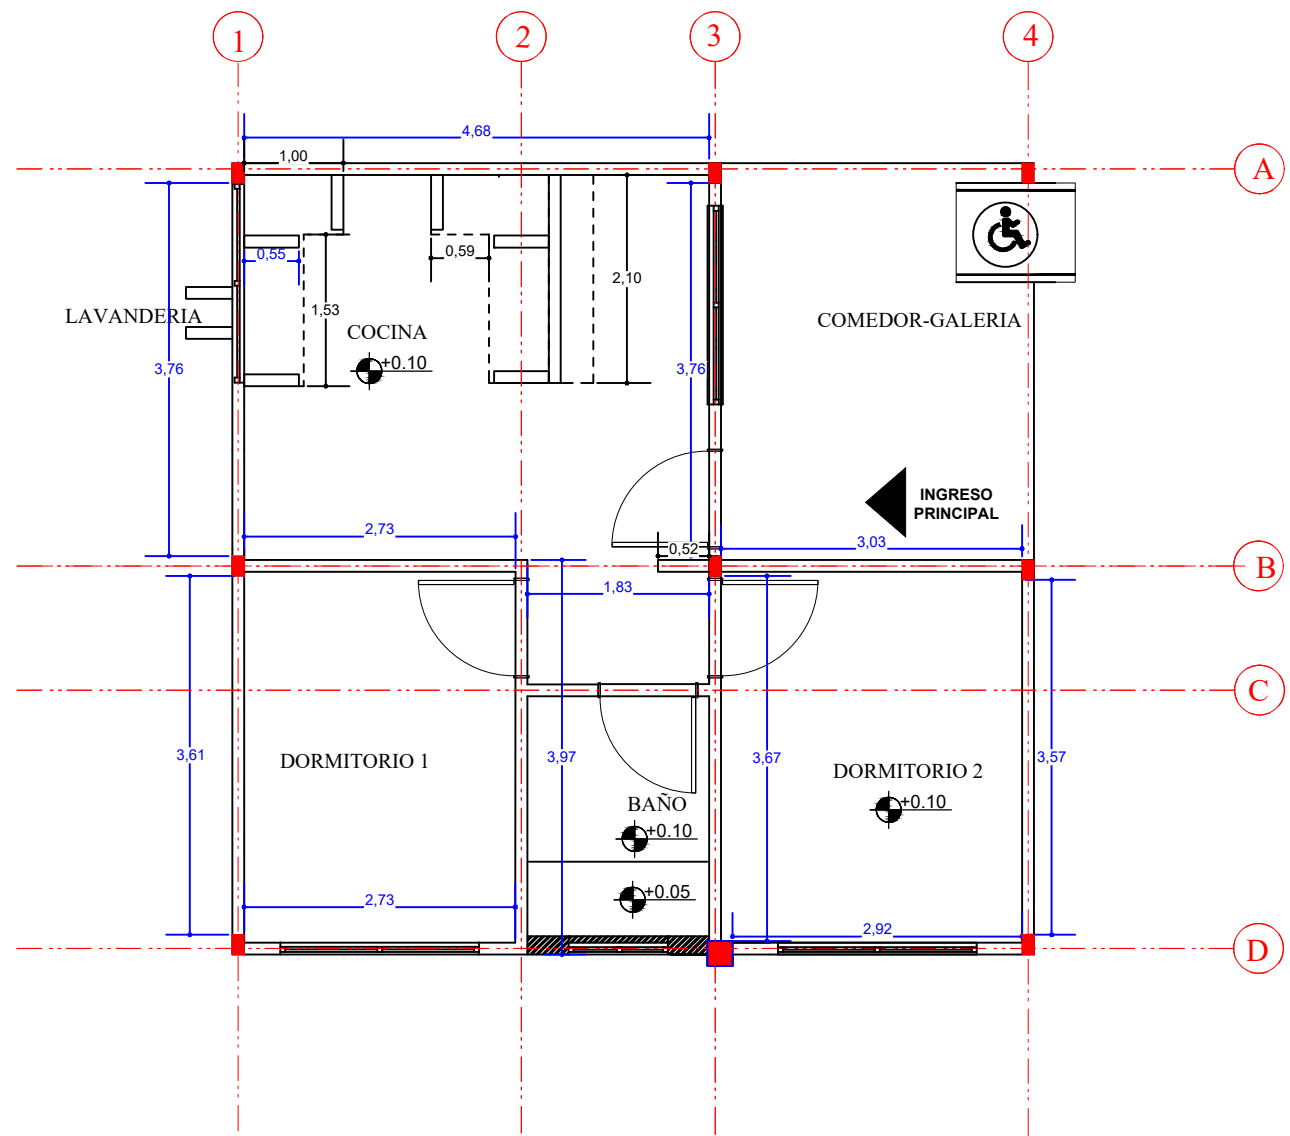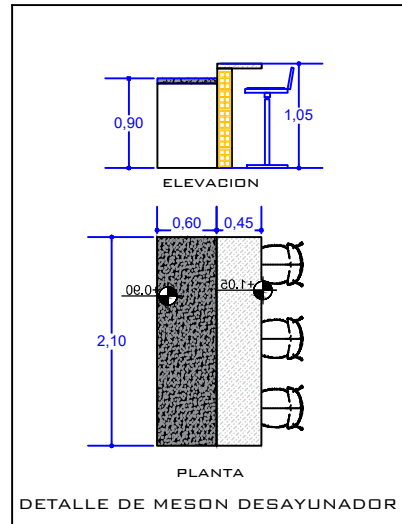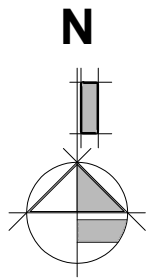

PLANO DE MUROS

ESCALA: 1:75


AGENCIA ESTATAL DE VIVIENDA - AEVIVIENDA		
NOMBRE DEL PROYECTO: PROYECTO DE VIVIENDA CUALITATIVA EN EL MUNICIPIO DE VILLA MONTES -FASE(XLVII) 2025- TARIJA		
MUNICIPIO: VILLA MONTES	VIVIENDAS: 30	PLANO DE VIVIENDA: 2 DORMITORIOS, COCINA, AMBIENTE MULTIUSO, BAÑO Y LAVANDERIA
PROVINCIA: GRAN CHACO	DEPARTAMENTO: TARIJA	MODULO: RENOVACION

DISEÑADO POR:

REVISADO Y APROBADO POR:


FECHA:	MARZO-2025
SUPERFICIE:	63,83m2 SUP. UTIL 79,04m2 SUP. CONST.
LAMINA:	12/30



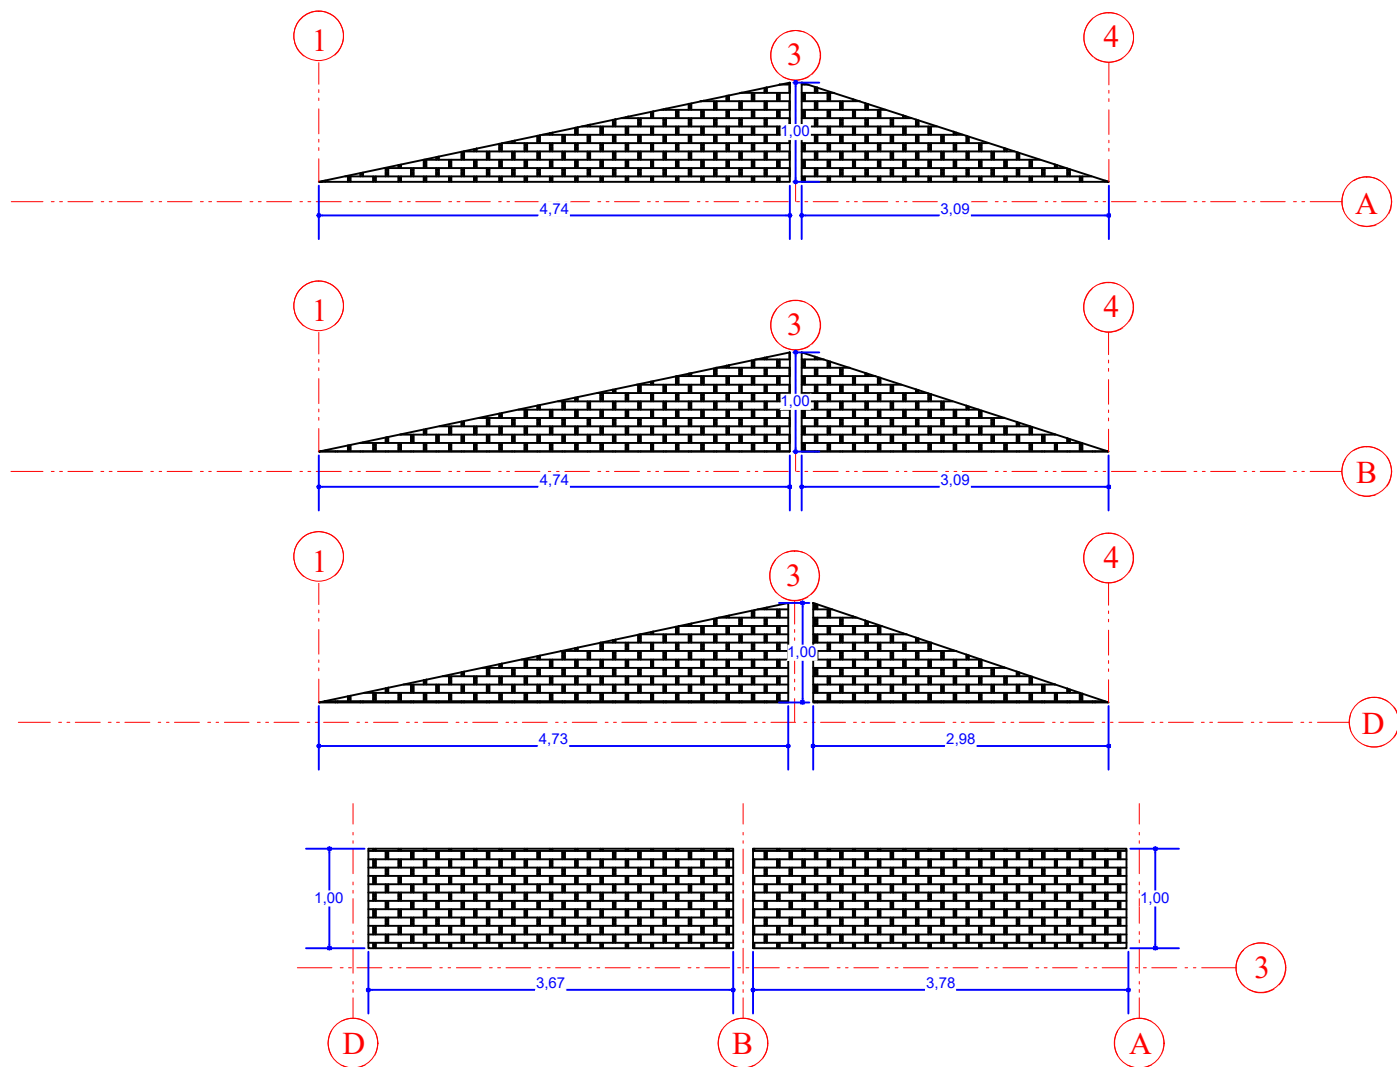


PLANO DE MOJINETES Y PARAPETOS


ESCALA: 1:75

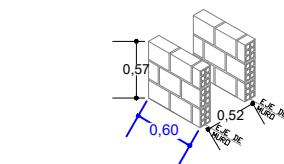

MURETES LAVANDERIA

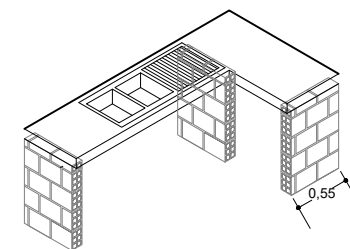

MURETES MESON

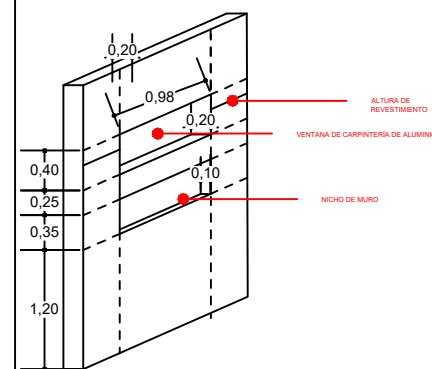

MURO DE BAÑO

AGENCIA ESTATAL DE VIVIENDA - AEVIVIENDA

NOMBRE DEL PROYECTO:
PROYECTO DE VIVIENDA CUALITATIVA EN EL MUNICIPIO DE
VILLA MONTES -FASE(XLVII) 2025- TARIJA

MUNICIPIO:
VILLA MONTES

VIVIENDAS:
30

PLANO DE VIVIENDA:
2 DORMITORIOS, COCINA, AMBIENTE MULTIUSO,
BAÑO Y LAVANDERIA

PROVINCIA: GRAN CHACO

DEPARTAMENTO: TARIJA

MODULO: RENOVACION

DISEÑADO POR:


REVISADO Y APROBADO POR:

FECHA: MARZO-2025

SUPERFICIE:
63,83m2 SUP. UTIL
79,04m2 SUP. CONST.



LAMINA:
13/30



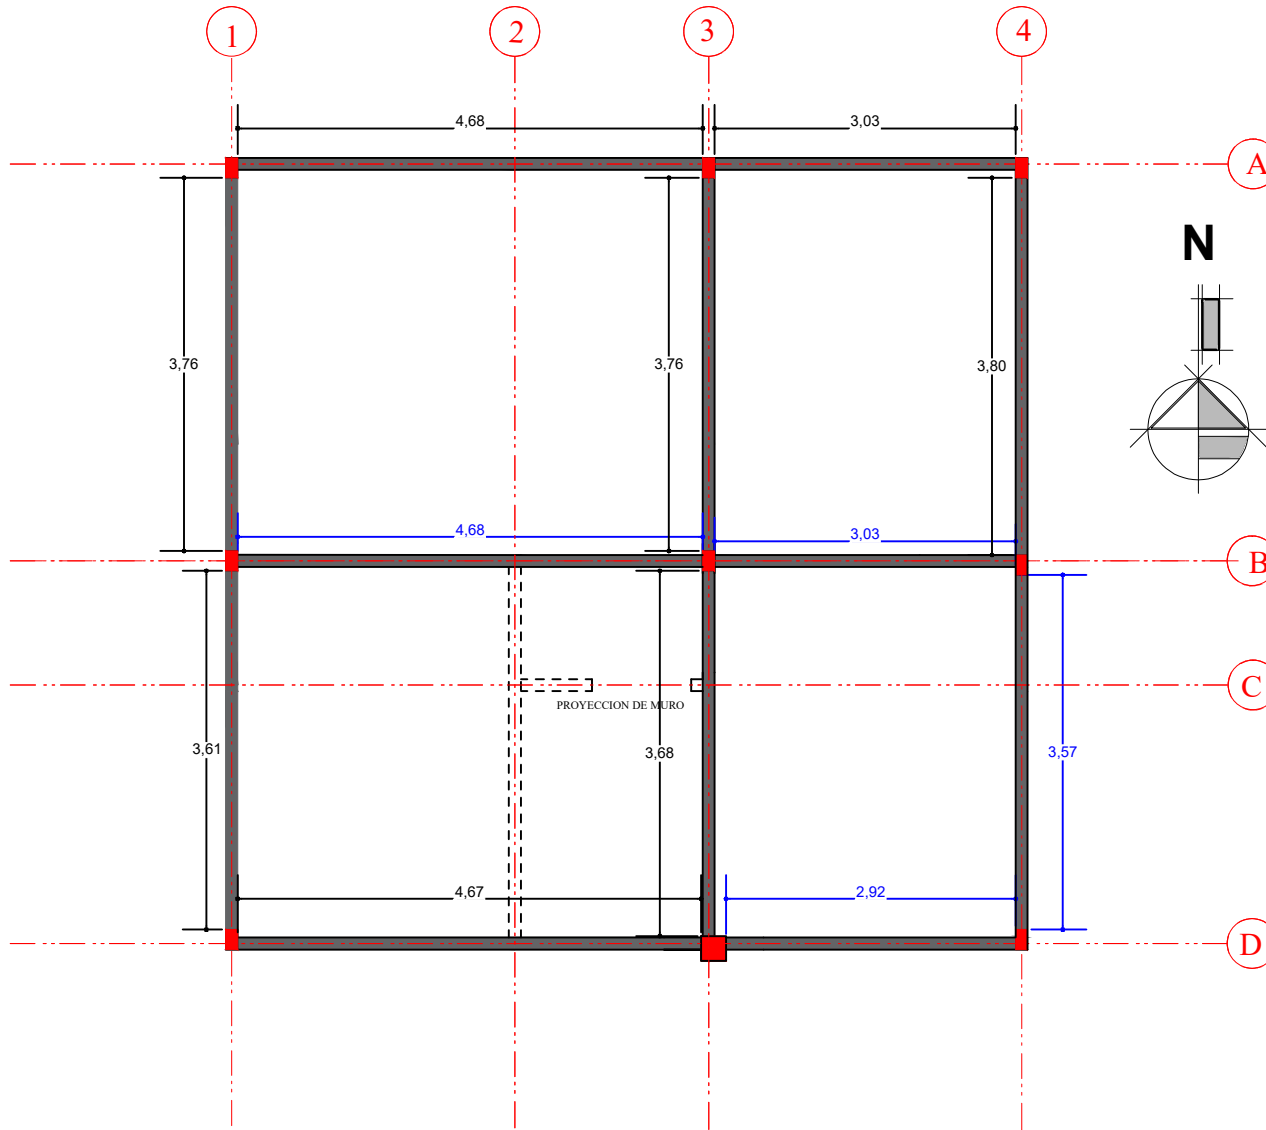


PLANO DE VIGAS

ESCALA: 1:75

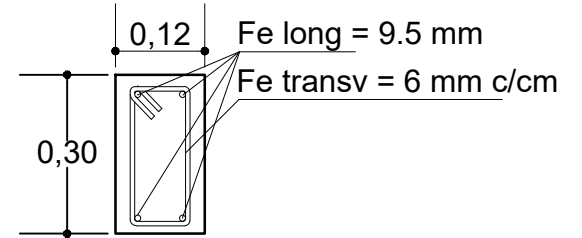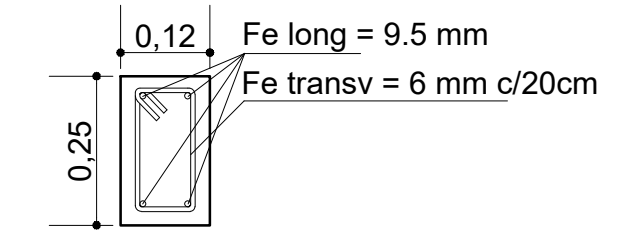

SECCIÓN DE VIGA
CADENA DE H°A°

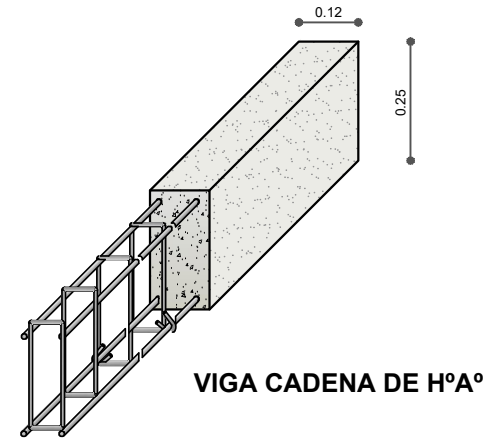

AGENCIA ESTATAL DE VIVIENDA - AEVIVIENDA

NOMBRE DEL PROYECTO:
PROYECTO DE VIVIENDA CUALITATIVA EN EL MUNICIPIO DE
VILLA MONTES -FASE(XLVII) 2025- TARIJA

MUNICIPIO:
VILLA MONTES

VIVIENDAS:
30

PLANO DE VIVIENDA:
2 DORMITORIOS, COCINA, AMBIENTE MULTIUSO,
BAÑO Y LAVANDERIA

PROVINCIA: GRAN CHACO

DEPARTAMENTO: TARIJA

MODULO: RENOVACION

DISEÑADO POR:



REVISADO Y APROBADO POR:

FECHA: MARZO-2025

SUPERFICIE:
63,83m2 SUP. UTIL
79,04m2 SUP. CONST.

LAMINA:
14/30



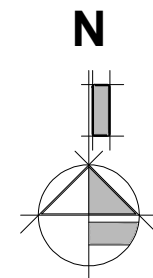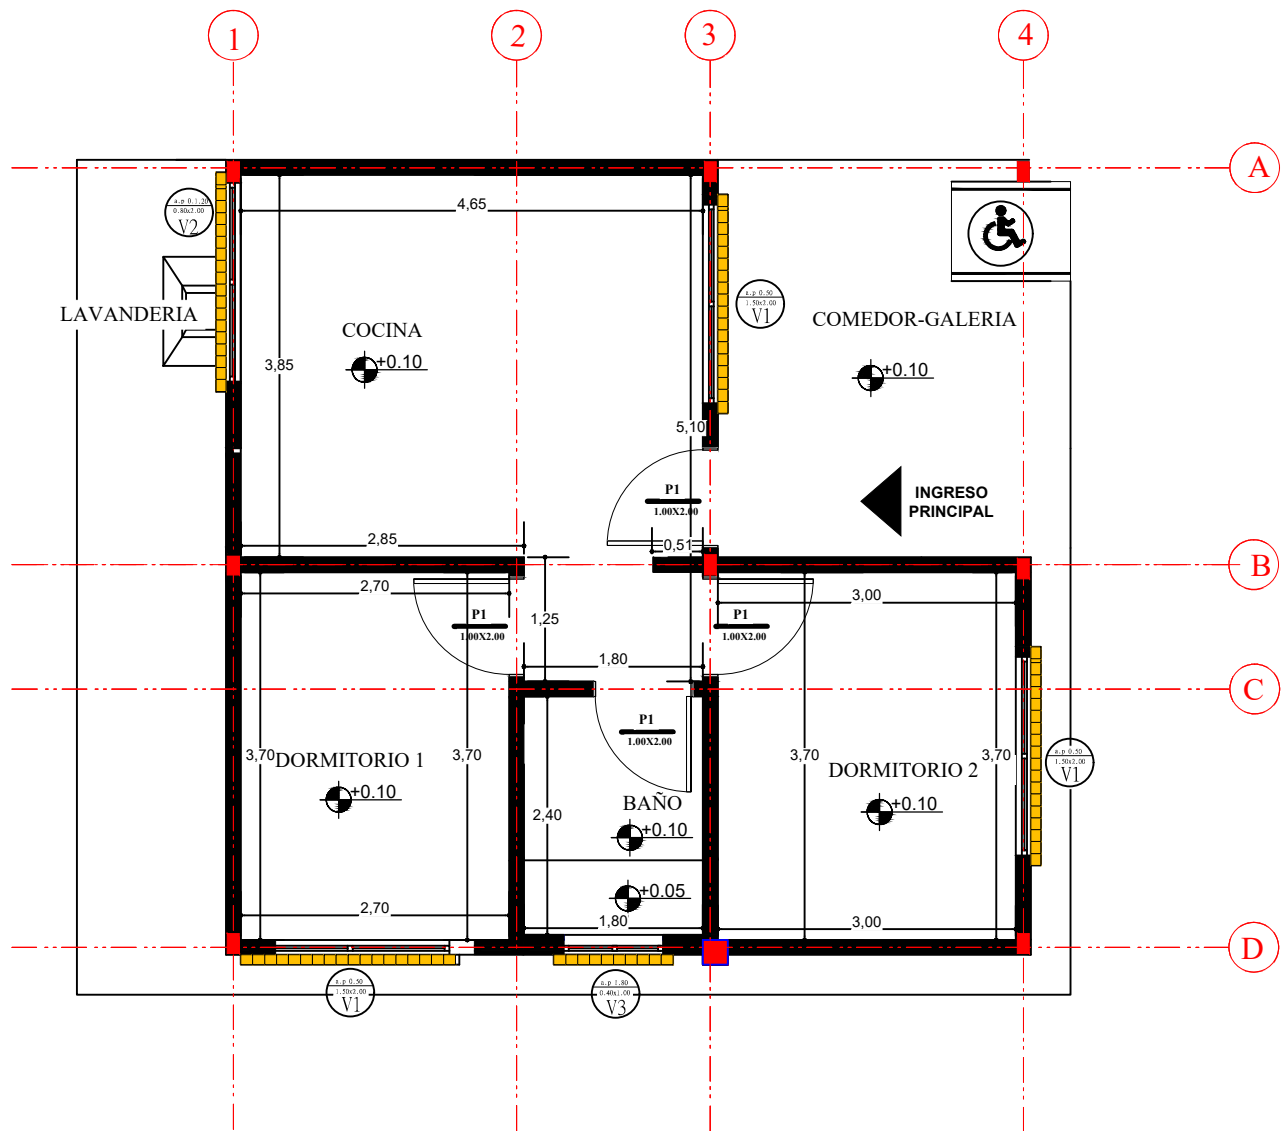

PLANO DE REVOQUE INTERIOR




AGENCIA ESTATAL DE VIVIENDA - AEVIVIENDA		
NOMBRE DEL PROYECTO: PROYECTO DE VIVIENDA CUALITATIVA EN EL MUNICIPIO DE VILLA MONTES -FASE(XLVII) 2025- TARIJA		
MUNICIPIO: VILLA MONTES	VIVIENDAS: 30	PLANO DE VIVIENDA: 2 DORMITORIOS, COCINA, AMBIENTE MULTIUSO, BAÑO Y LAVANDERIA
PROVINCIA: GRAN CHACO	DEPARTAMENTO: TARIJA	MODULO: RENOVACION

DISEÑADO POR:

REVISADO Y APROBADO POR:

FECHA: MARZO-2025
SUPERFICIE: 63,83m2 SUP. UTIL 79,04m2 SUP. CONST.
LAMINA: 15/30



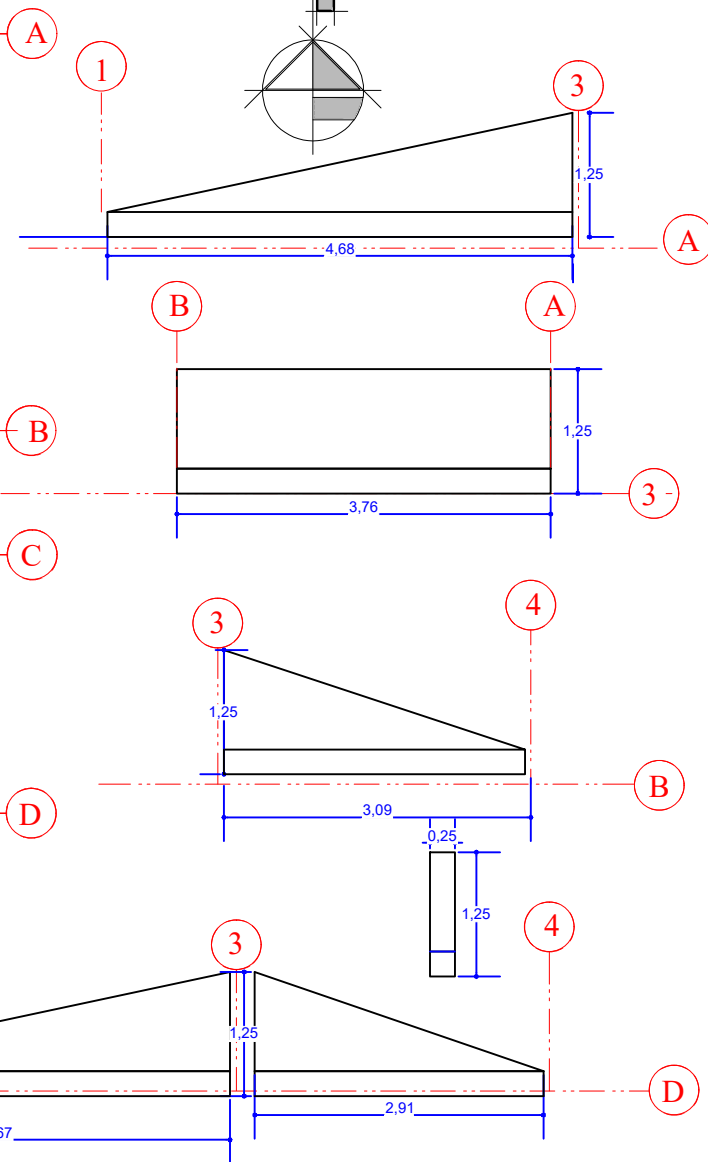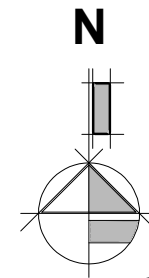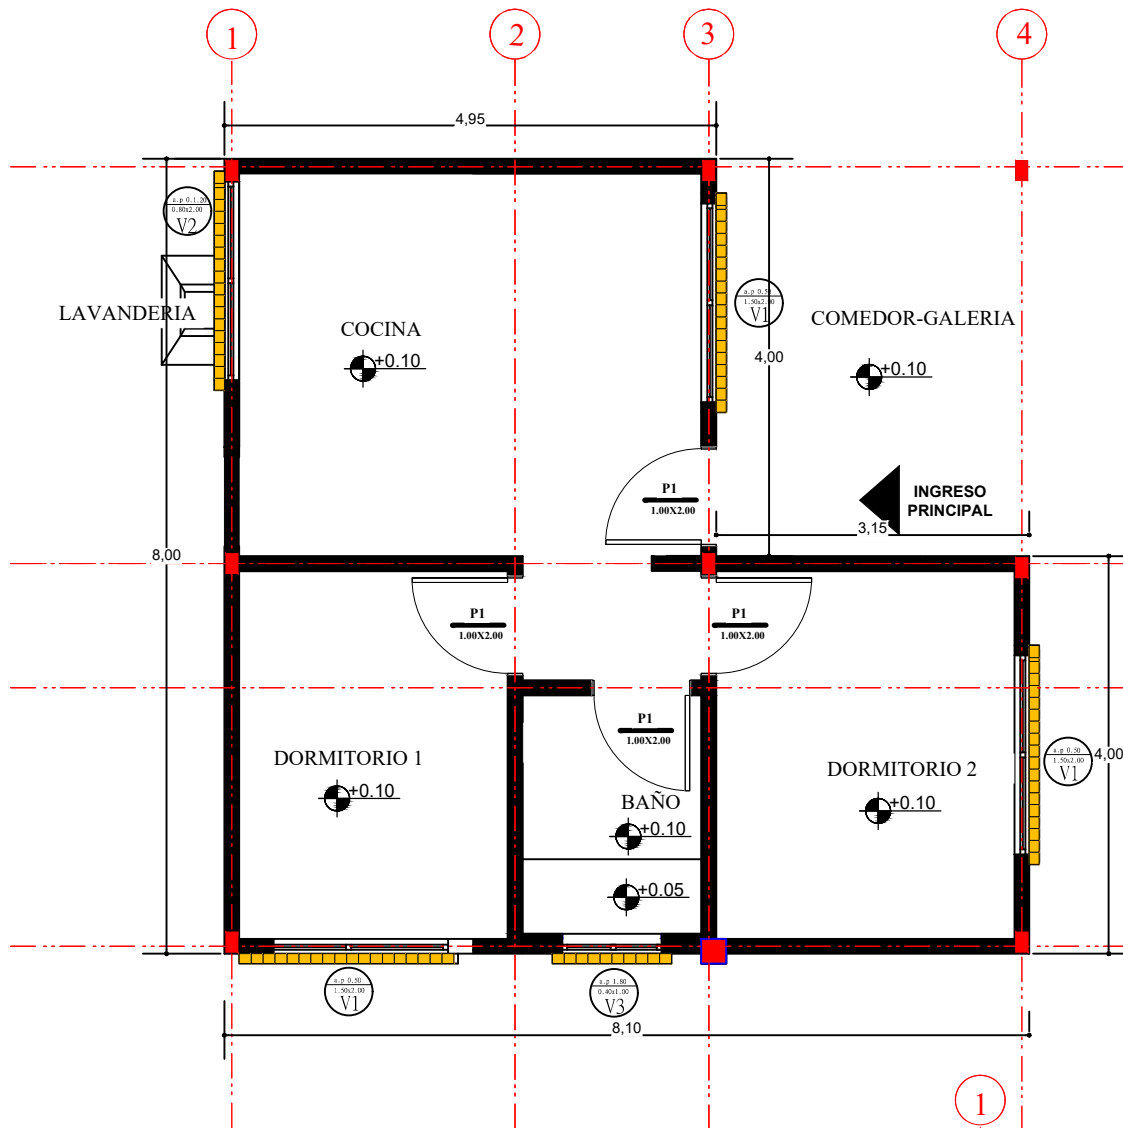

PLANO DE REVOQUE EXTERIOR ESCALA: 1:75



AGENCIA ESTATAL DE VIVIENDA - AEVIVIENDA		
NOMBRE DEL PROYECTO: PROYECTO DE VIVIENDA CUALITATIVA EN EL MUNICIPIO DE VILLA MONTES -FASE(XLVII) 2025- TARIJA		
MUNICIPIO: VILLA MONTES	VIVIENDAS: 30	PLANO DE VIVIENDA: 2 DORMITORIOS, COCINA, AMBIENTE MULTIUSO, BAÑO Y LAVANDERIA
PROVINCIA: GRAN CHACO	DEPARTAMENTO: TARIJA	MODULO: RENOVACION

DISEÑADO POR:

REVISADO Y APROBADO POR:

FECHA: MARZO-2025
SUPERFICIE: 63,83m2 SUP. UTIL 79,04m2 SUP. CONST.
LAMINA: 16/30



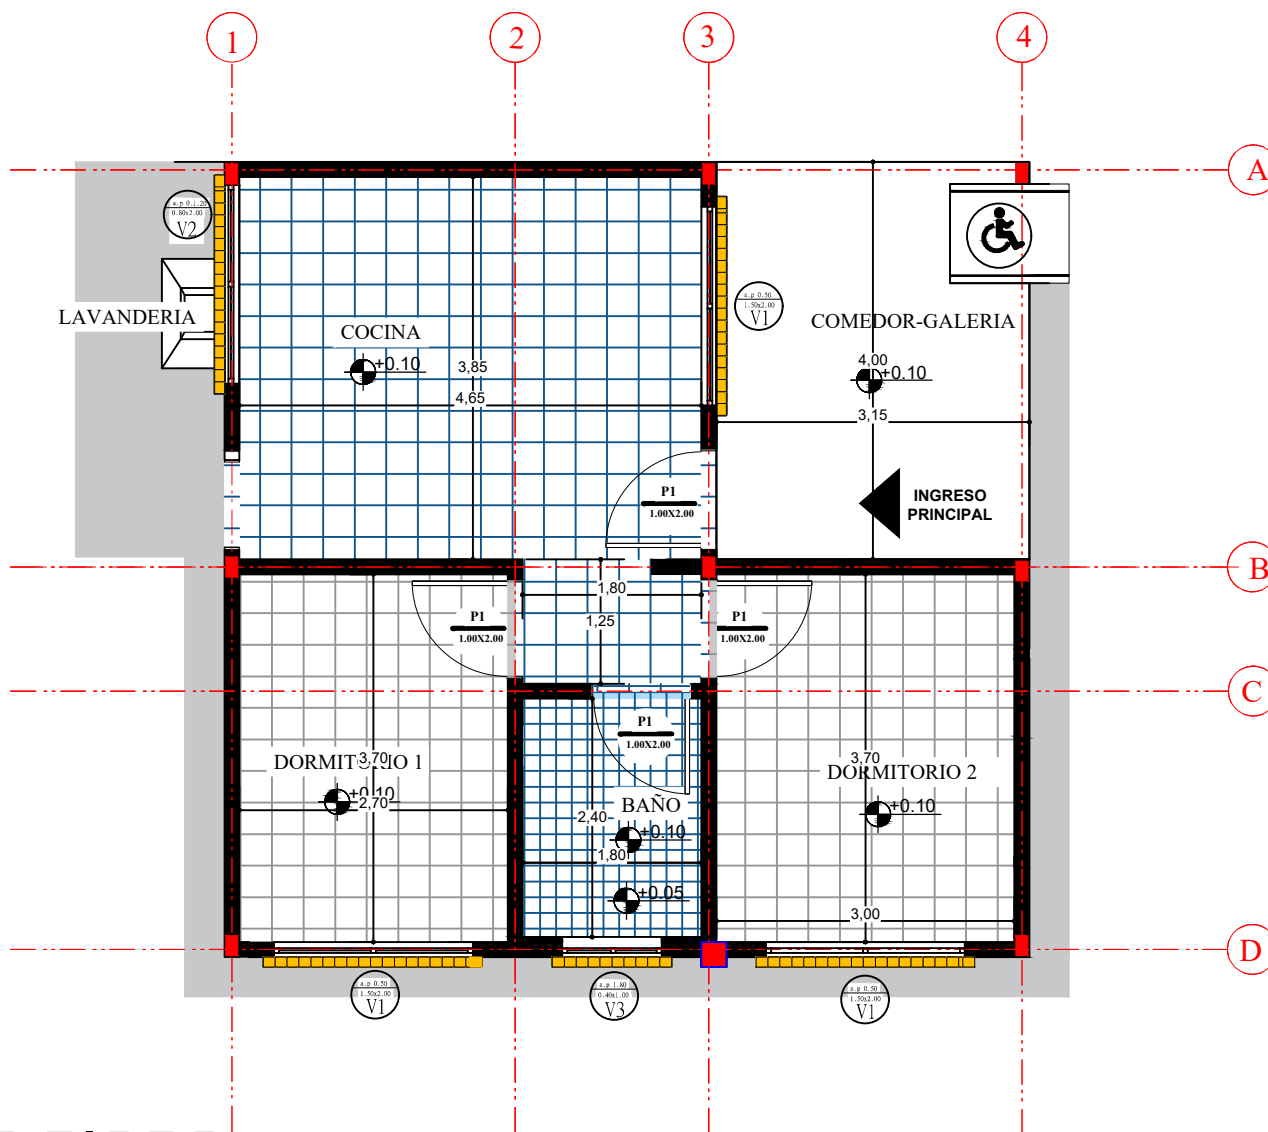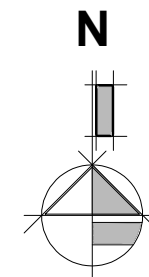

PLANO DE PISOS

ESCALA: 1:75

AGENCIA ESTATAL DE VIVIENDA - AEVIVIENDA

NOMBRE DEL PROYECTO:
PROYECTO DE VIVIENDA CUALITATIVA EN EL MUNICIPIO DE
VILLA MONTES -FASE(XLVII) 2025- TARIJA

MUNICIPIO:
VILLA MONTES

VIVIENDAS:
30

PLANO DE VIVIENDA:
2 DORMITORIOS, COCINA, AMBIENTE MULTIUSO,
BAÑO Y LAVANDERIA

PROVINCIA: GRAN CHACO

DEPARTAMENTO: TARIJA

MODULO: RENOVACION

DISEÑADO POR:

REVISADO Y APROBADO POR:



FECHA: MARZO-2025

SUPERFICIE:
63,83m2 SUP. UTIL
79,04m2 SUP. CONST.

LAMINA:

17/30



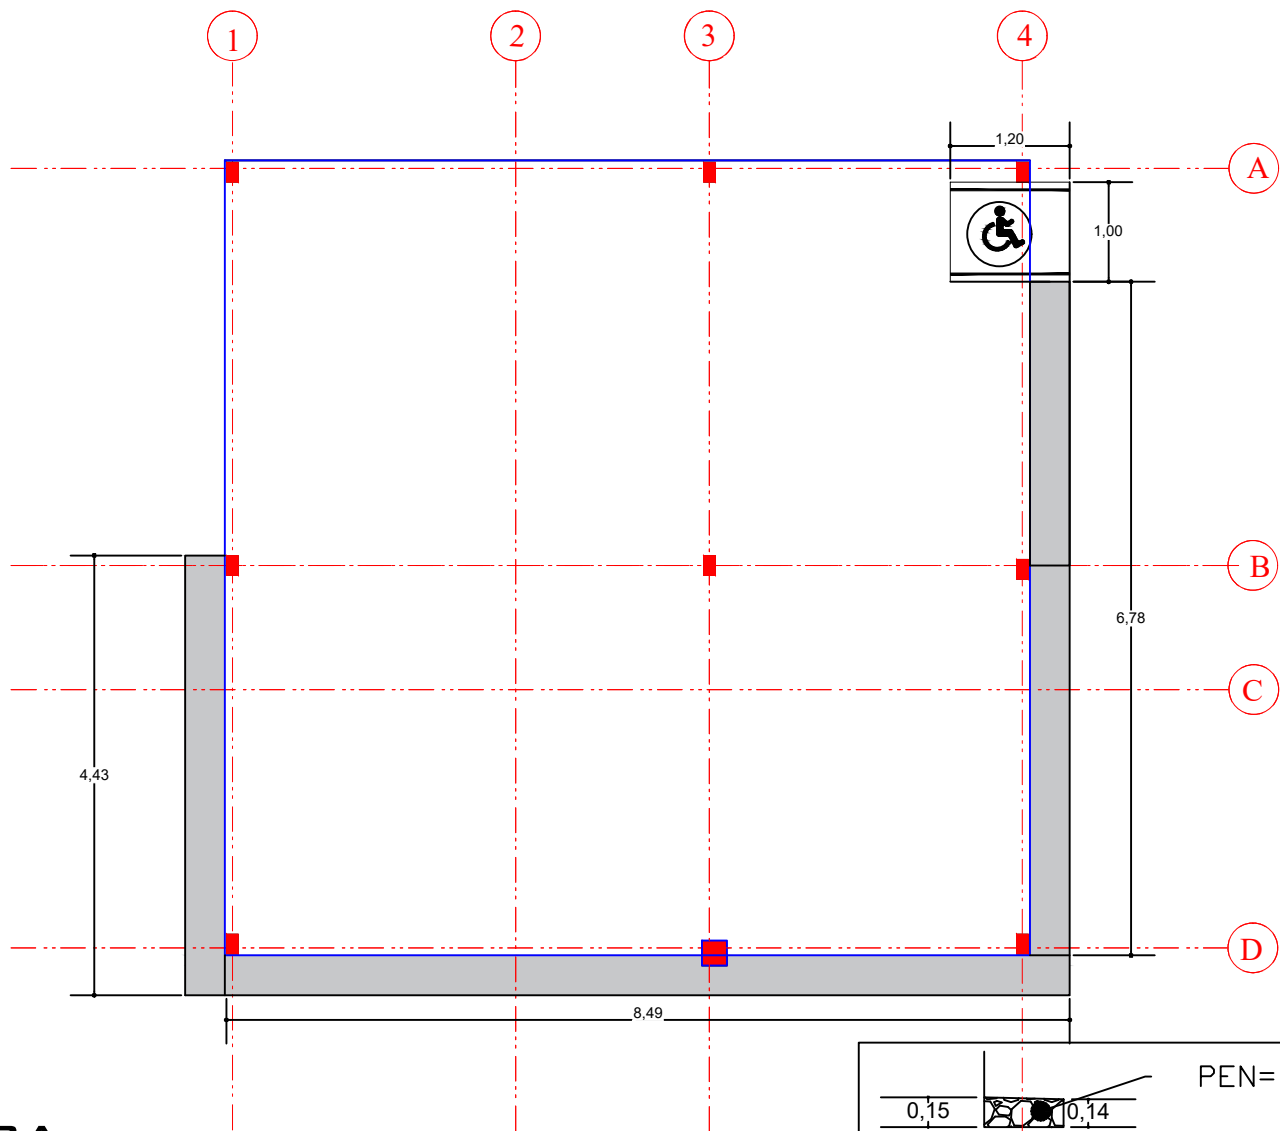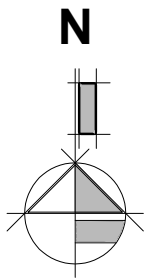

PLANO DE ACERA

ESCALA: 1:75

AGENCIA ESTATAL DE VIVIENDA - AEVIVIENDA

NOMBRE DEL PROYECTO:
PROYECTO DE VIVIENDA CUALITATIVA EN EL MUNICIPIO DE
VILLA MONTES -FASE(XLVII) 2025- TARIJA

MUNICIPIO:
VILLA MONTES

VIVIENDAS:
30

PLANO DE VIVIENDA:
2 DORMITORIOS, COCINA, AMBIENTE MULTIUSO,
BAÑO Y LAVANDERIA

PROVINCIA: GRAN CHACO

DEPARTAMENTO: TARIJA

MODULO: RENOVACION

DISEÑADO POR:



REVISADO Y APROBADO POR:

FECHA: MARZO-2025

SUPERFICIE:
63,83m2 SUP. UTIL
79,04m2 SUP. CONST.

LAMINA:
18/30



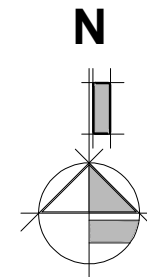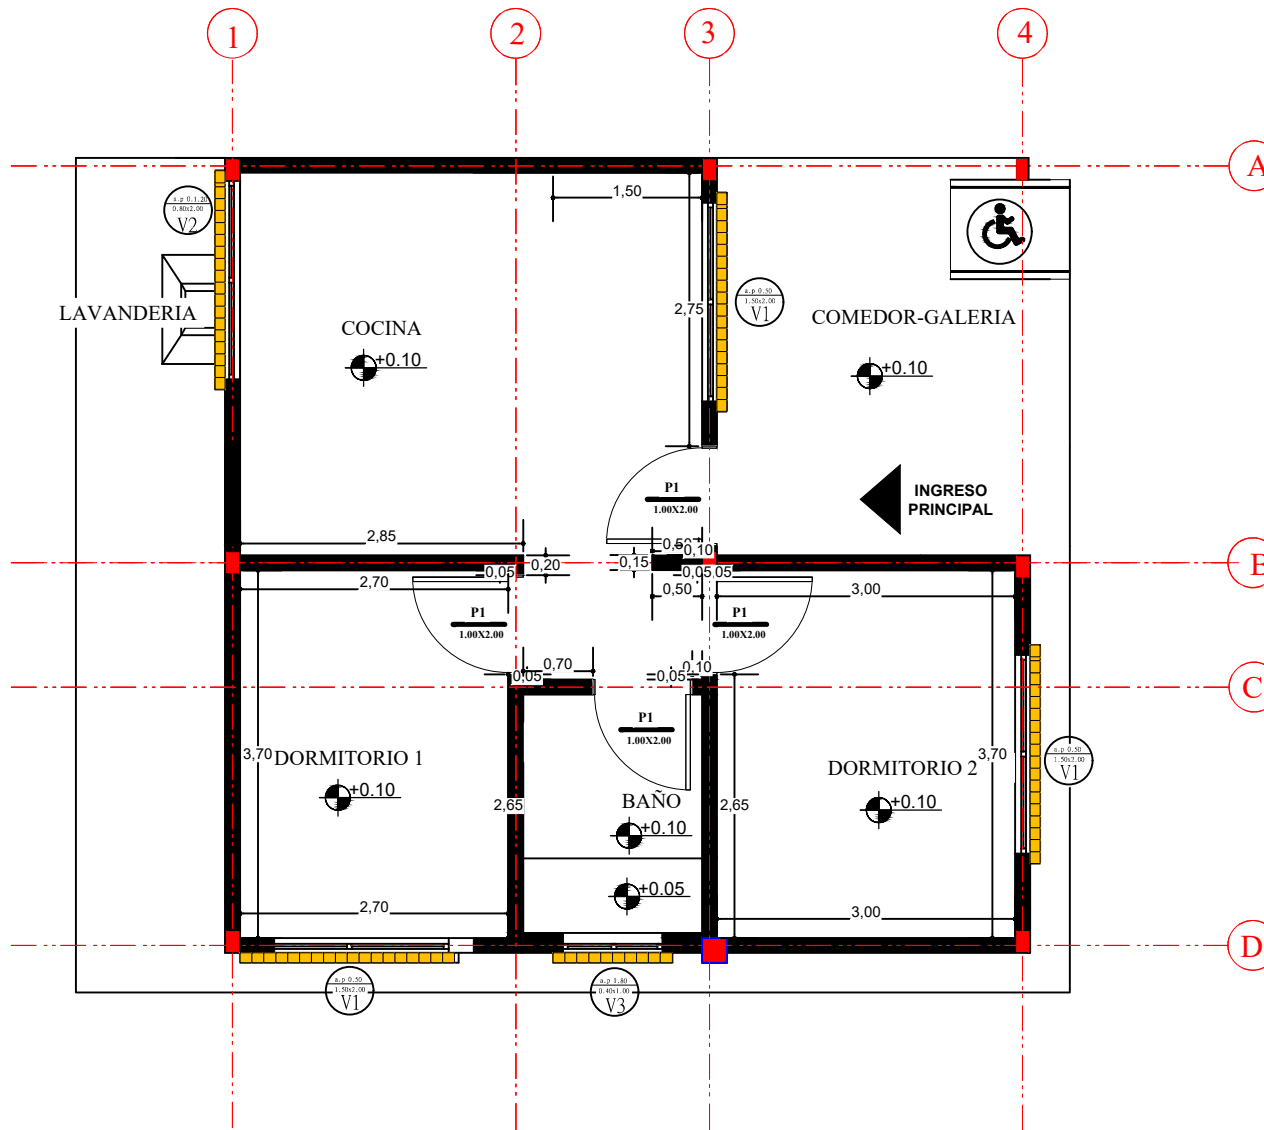

PLANO DE ZOCALOS

ESCALA: 1:75


AGENCIA ESTATAL DE VIVIENDA - AEVIVIENDA		
NOMBRE DEL PROYECTO: PROYECTO DE VIVIENDA CUALITATIVA EN EL MUNICIPIO DE VILLA MONTES -FASE(XLVII) 2025- TARIJA		
MUNICIPIO: VILLA MONTES	VIVIENDAS: 30	PLANO DE VIVIENDA: 2 DORMITORIOS, COCINA, AMBIENTE MULTIUSO, BAÑO Y LAVANDERIA
PROVINCIA: GRAN CHACO	DEPARTAMENTO: TARIJA	MODULO: RENOVACION

DISEÑADO POR:

REVISADO Y APROBADO POR:

FECHA: MARZO-2025
SUPERFICIE: 63,83m2 SUP. UTIL 79,04m2 SUP. CONST.
LAMINA: 19/30



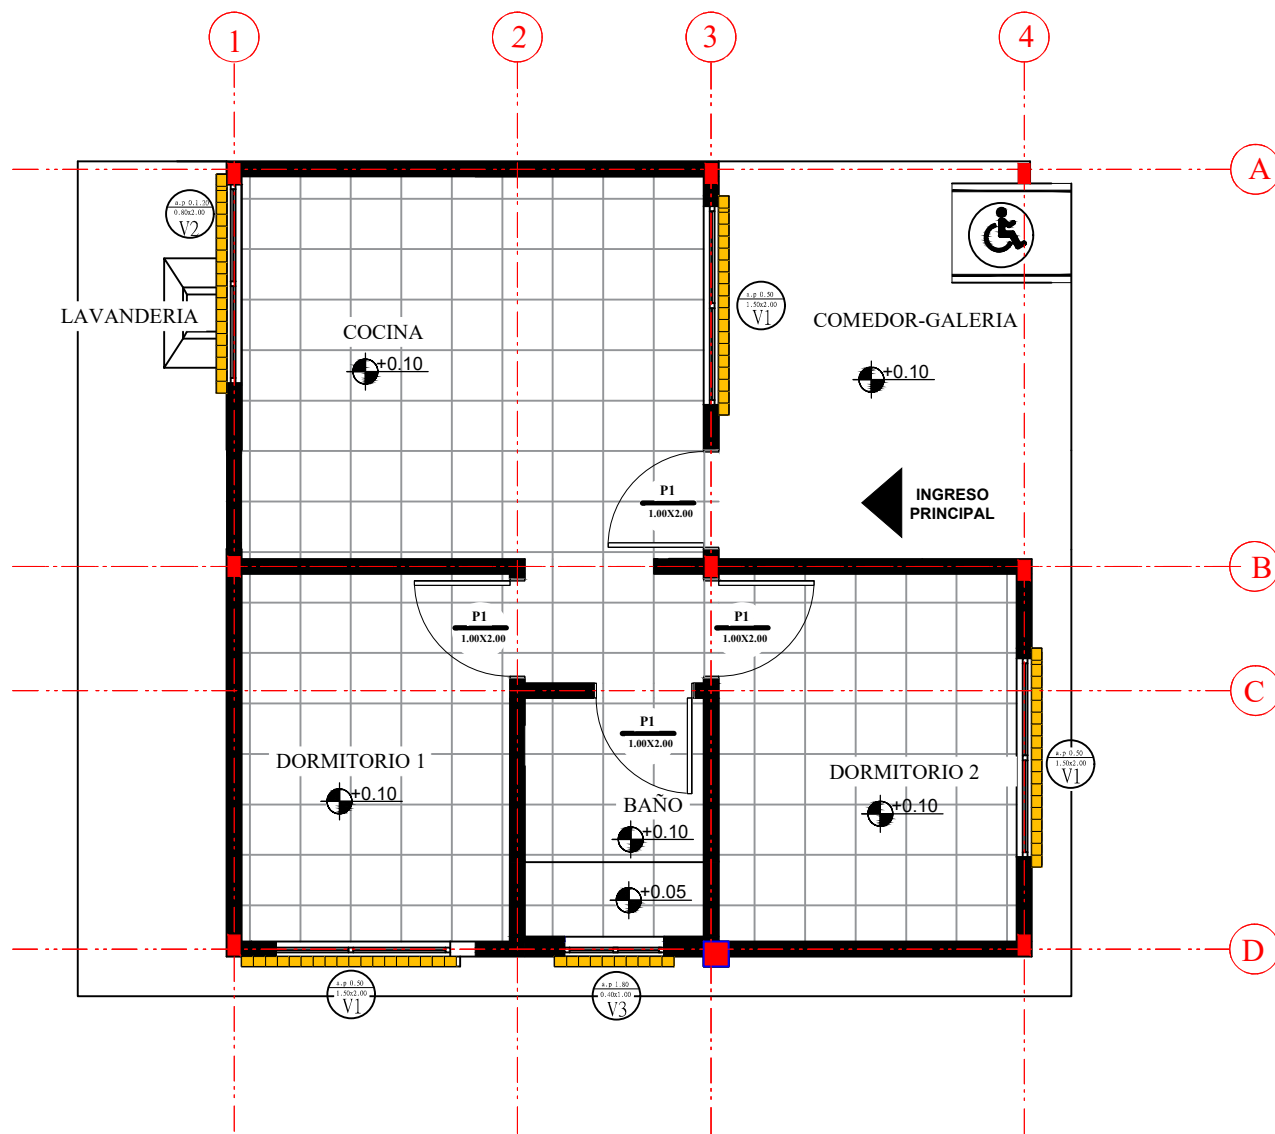

PLANO DE CIELO FALSO

ESCALA: 1:75


AGENCIA ESTATAL DE VIVIENDA - AEVIVIENDA		
NOMBRE DEL PROYECTO: PROYECTO DE VIVIENDA CUALITATIVA EN EL MUNICIPIO DE VILLA MONTES -FASE(XLVII) 2025- TARIJA		
MUNICIPIO: VILLA MONTES	VIVIENDAS: 30	PLANO DE VIVIENDA: 2 DORMITORIOS, COCINA, AMBIENTE MULTIUSO, BAÑO Y LAVANDERIA
PROVINCIA: GRAN CHACO	DEPARTAMENTO: TARIJA	MODULO: RENOVACION

DISEÑADO POR:

REVISADO Y APROBADO POR:

FECHA: MARZO-2025
SUPERFICIE: 63,83m2 SUP. UTIL 79,04m2 SUP. CONST.
LAMINA: 20/30



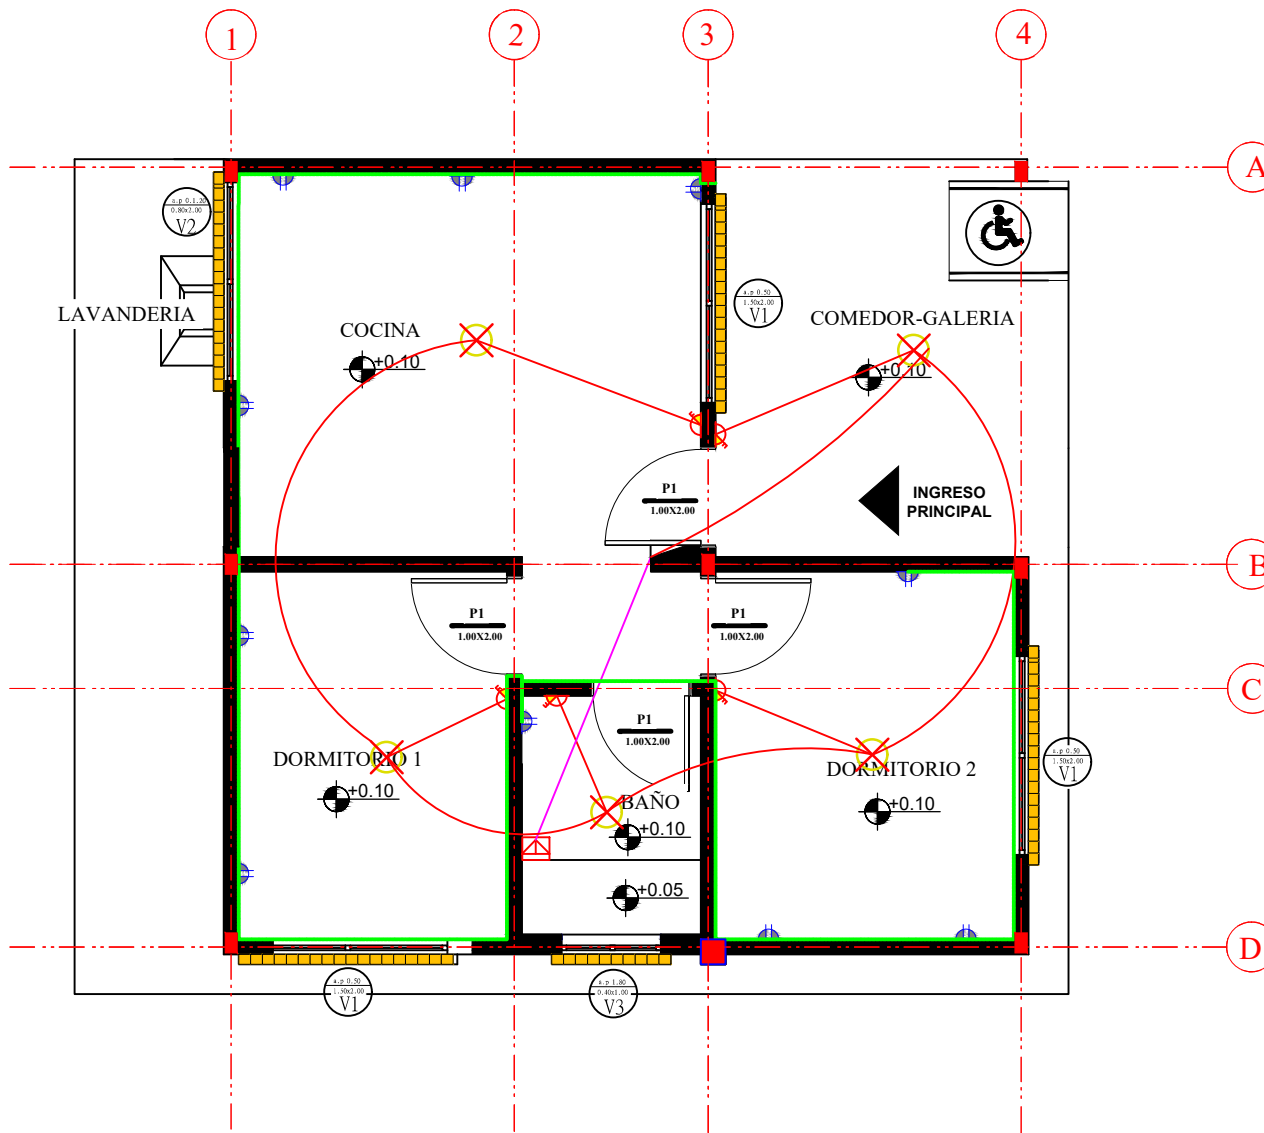

PLANO DE INSTALACIONES ELECTRICAS

ESCALA: 1:75

AGENCIA ESTATAL DE VIVIENDA - AEVIVIENDA

NOMBRE DEL PROYECTO:
PROYECTO DE VIVIENDA CUALITATIVA EN EL MUNICIPIO DE
VILLA MONTES -FASE (XLVII) 2025- TARIJA

MUNICIPIO:
VILLA MONTES

VIVIENDAS:
30

PLANO DE VIVIENDA:
2 DORMITORIOS, COCINA, AMBIENTE MULTIUSO,
BAÑO Y LAVANDERIA

PROVINCIA: GRAN CHACO

DEPARTAMENTO: TARIJA

MODULO: RENOVACION

DISEÑADO POR:




REVISADO Y APROBADO POR:

FECHA: MARZO-2025


SUPERFICIE:
63,83m2 SUP. UTIL
79,04m2 SUP. CONST.

LAMINA:
21/30



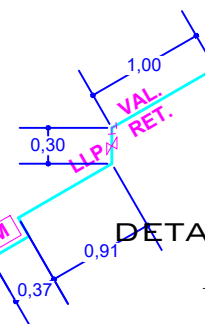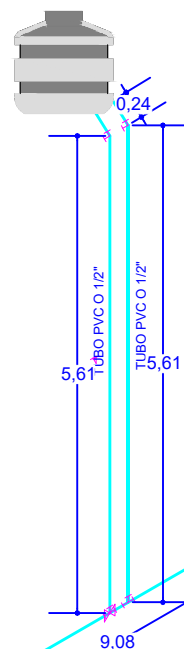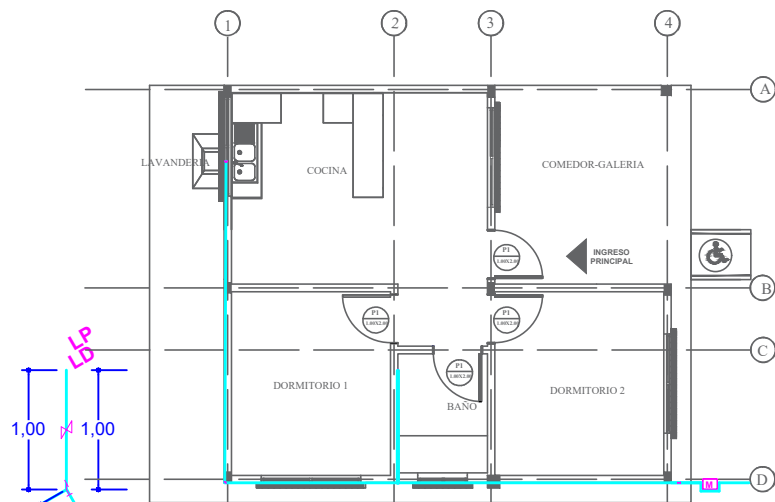

DETALLE DE TANQUE

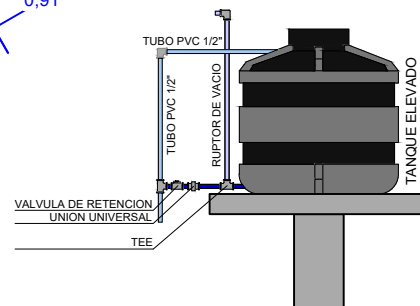

PLANO DE INSTALACIONES DE AGUA POTABLE

ESCALA: 1:75

REF	ARTEFACTO ACCESORIO
LD	LAVANDERIA
LM	LAVAMANOS
IN	INODORO
Rp	REJILLA DE PISO
LP	LAVAPLATOS
DU	DUCHA
LLP	LLAVE DE PASO
M	MEDIDOR DE AGUA

AGENCIA ESTATAL DE VIVIENDA - AEVIVIENDA

NOMBRE DEL PROYECTO:
PROYECTO DE VIVIENDA CUALITATIVA EN EL MUNICIPIO DE
VILLA MONTES -FASE(XLVII) 2025- TARIJA

MUNICIPIO:
VILLA MONTES

VIVIENDAS:
30

PLANO DE VIVIENDA:
2 DORMITORIOS, COCINA, AMBIENTE MULTIUSO,
BAÑO Y LAVANDERIA

PROVINCIA: GRAN CHACO

DEPARTAMENTO: TARIJA

MODULO: RENOVACION

DISEÑADO POR:

REVISADO Y APROBADO POR:


FECHA: MARZO-2025

SUPERFICIE:
63,83m2 SUP. UTIL
79,04m2 SUP. CONST.

LAMINA:

22/30



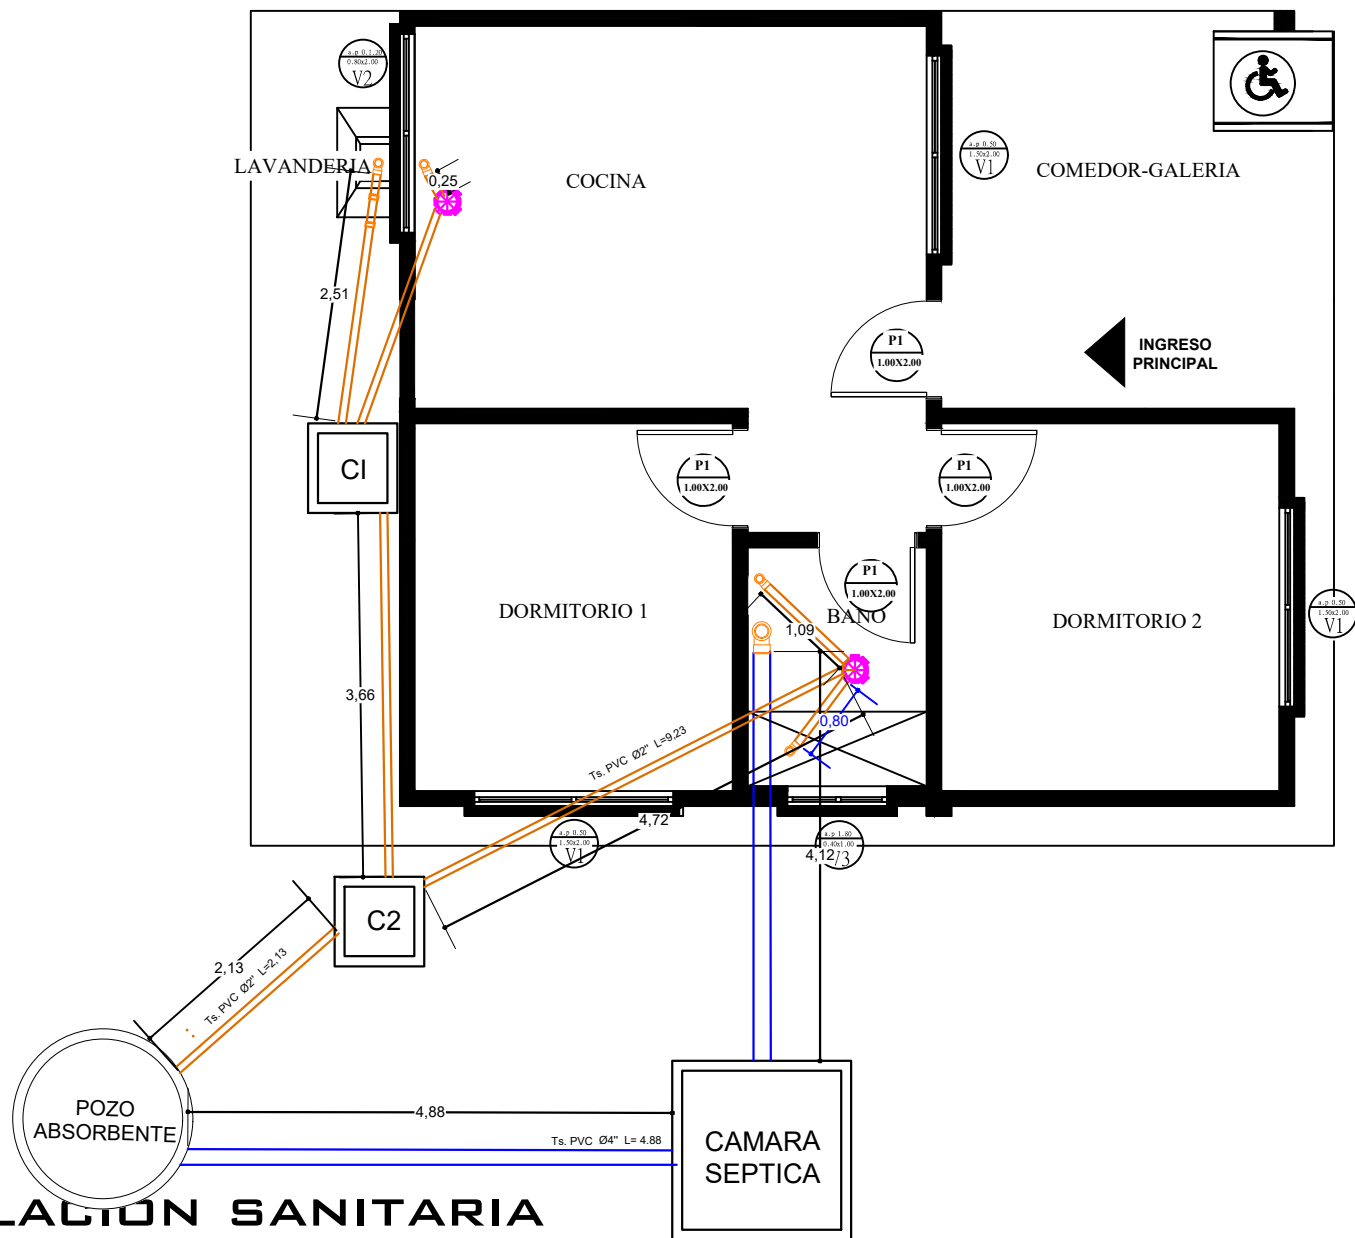


PLANO DE INSTALACION SANITARIA


ESCALA: 1:75

AGENCIA ESTATAL DE VIVIENDA - AEVIVIENDA			DISEÑADO POR:	REVISADO Y APROBADO POR:	FECHA:
NOMBRE DEL PROYECTO: PROYECTO DE VIVIENDA CUALITATIVA EN EL MUNICIPIO DE VILLA MONTES -FASE(XLVII) 2025- TARIJA					MARZO-2025
MUNICIPIO:	VIVIENDAS:	PLANO DE VIVIENDA:			SUPERFICIE:
VILLA MONTES	30	2 DORMITORIOS, COCINA, AMBIENTE MULTIUSO, BAÑO Y LAVANDERIA			63,83m2 SUP. UTIL 79,04m2 SUP. CONST.
PROVINCIA:	DEPARTAMENTO:	MODULO:			LAMINA:
GRAN CHACO	TARIJA	RENOVACION			23/30




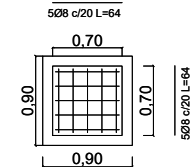



**CAMARA
INSPECCION**

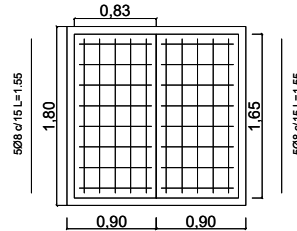

**CAMARA
SEPTICA**

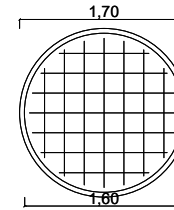

POZO

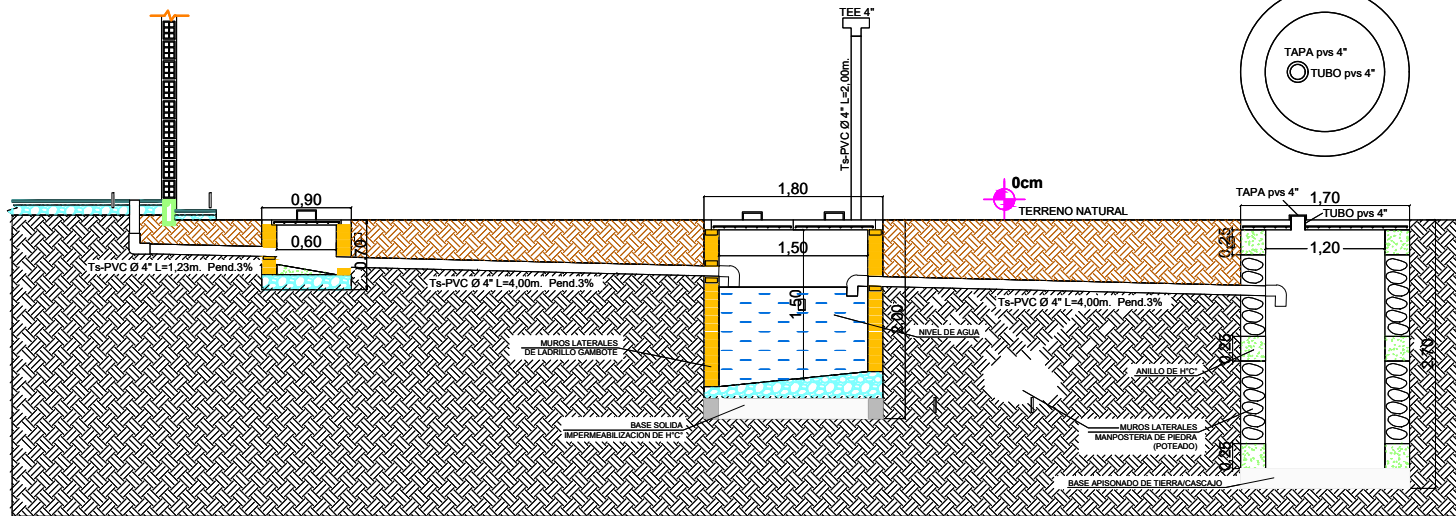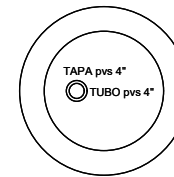


DETALLE DE CAMARA Y POZO

ESCALA: 1:75

AGENCIA ESTATAL DE VIVIENDA - AEVIVIENDA			DISEÑADO POR:	REVISADO Y APROBADO POR:	FECHA:
NOMBRE DEL PROYECTO: PROYECTO DE VIVIENDA CUALITATIVA EN EL MUNICIPIO DE VILLA MONTES -FASE(XLVII) 2025- TARIJA					MARZO-2025
MUNICIPIO:	VIVIENDAS:	PLANO DE VIVIENDA:			SUPERFICIE:
VILLA MONTES	30	2 DORMITORIOS, COCINA, AMBIENTE MULTIUSO, BAÑO Y LAVANDERIA			63,83m2 SUP. UTIL 79,04m2 SUP. CONST.
PROVINCIA:	DEPARTAMENTO:	MODULO:			LAMINA:
GRAN CHACO	TARIJA	RENOVACION			24/30



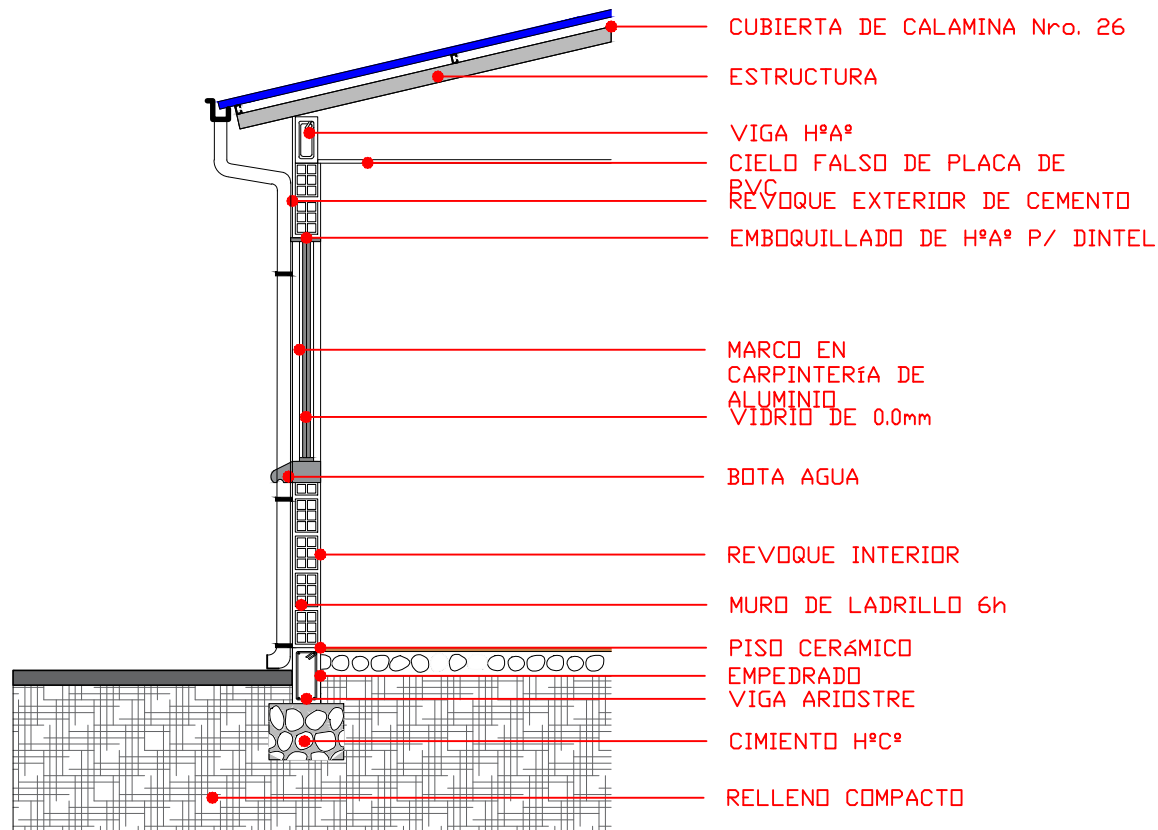

CORTE DE BORDE

ESCALA: 1:75

AGENCIA ESTATAL DE VIVIENDA - AEVIVIENDA		
NOMBRE DEL PROYECTO: PROYECTO DE VIVIENDA CUALITATIVA EN EL MUNICIPIO DE VILLA MONTES -FASE(XLVII) 2025- TARIJA		
MUNICIPIO: VILLA MONTES	VIVIENDAS: 30	PLANO DE VIVIENDA: 2 DORMITORIOS, COCINA, AMBIENTE MULTIUSO, BAÑO Y LAVANDERIA
PROVINCIA: GRAN CHACO	DEPARTAMENTO: TARIJA	MODULO: RENOVACION

DISEÑO POR:


REVISADO Y APROBADO POR:

FECHA: MARZO-2025
SUPERFICIE: 63,83m2 SUP. UTIL 79,04m2 SUP. CONST.
LAMINA: 25/30




P1 PUERTA TIPO 1

PUERTA DE MADERA TIPO TABLERO

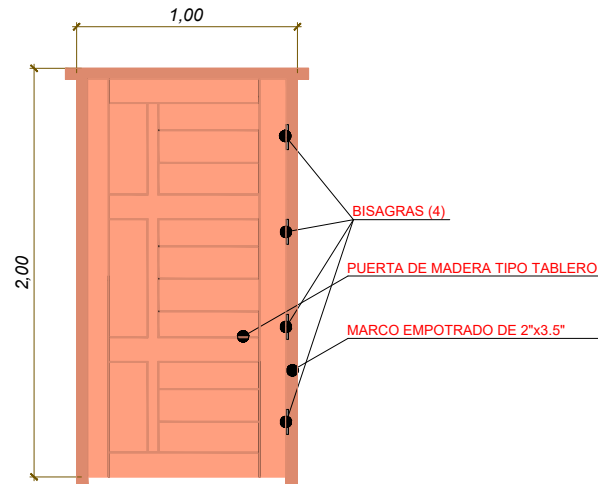


DETALLE DE NIVELES EN INTERRUPTORES, TOMA CORRIENTE Y CAJA DE TERMICOS

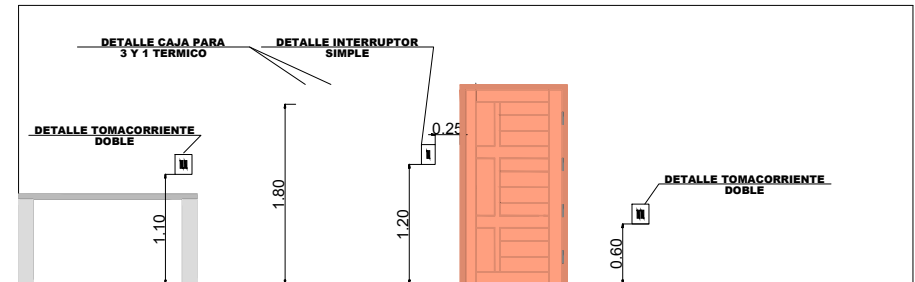

DETALLE DE CARPINTERIA DE PUERTAS


V1 VENTANA PERFIL DE ALUMINIO

DORMITORIO

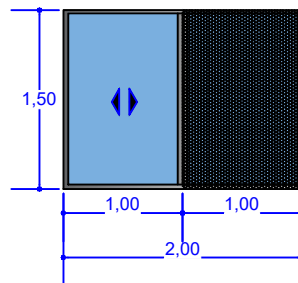


V2 VENTANA PERFIL DE ALUMINIO

COCINA

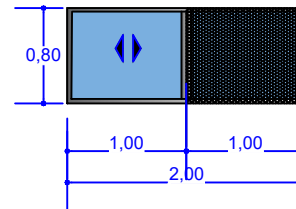

V3 VENTANA PERFIL DE ALUMINIO

BAÑO

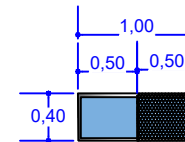

DETALLE DE CARPINTERIA DE VENTANAS

AGENCIA ESTATAL DE VIVIENDA - AEVIVIENDA

NOMBRE DEL PROYECTO:
PROYECTO DE VIVIENDA CUALITATIVA EN EL MUNICIPIO DE
VILLA MONTES -FASE(XLVII) 2025- TARIJA

MUNICIPIO:
VILLA MONTES

VIVIENDAS:
30

PLANO DE VIVIENDA:
2 DORMITORIOS, COCINA, AMBIENTE MULTIUSO,
BAÑO Y LAVANDERIA

PROVINCIA: GRAN CHACO

DEPARTAMENTO: TARIJA

MODULO: RENOVACION

DISEÑADO POR:




REVISADO Y APROBADO POR:

FECHA: MARZO-2025

SUPERFICIE:
63,83m2 SUP. UTIL
79,04m2 SUP. CONST.

LAMINA:
26/30



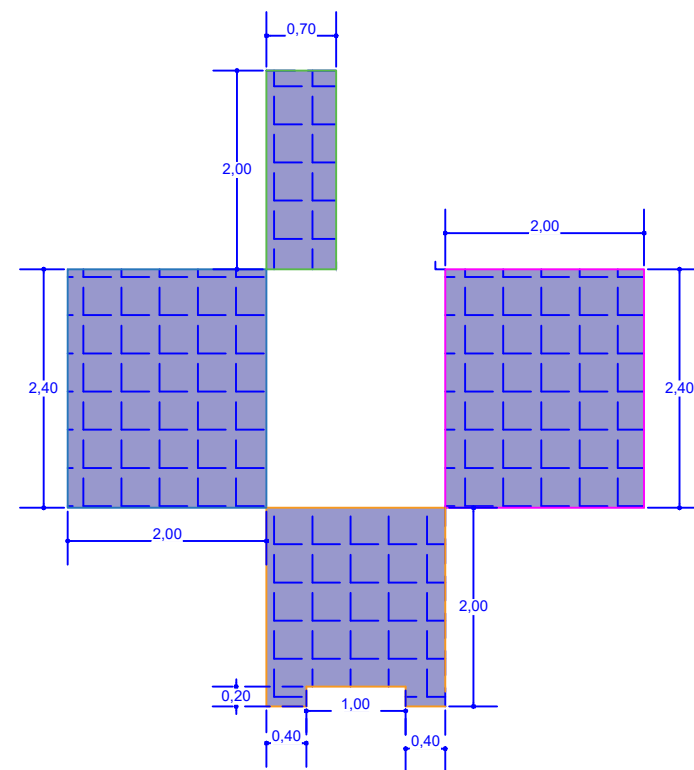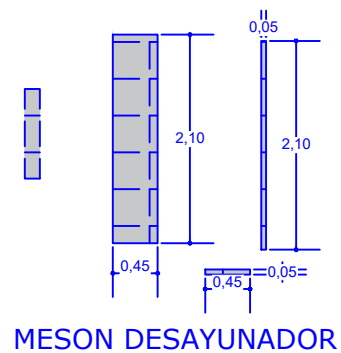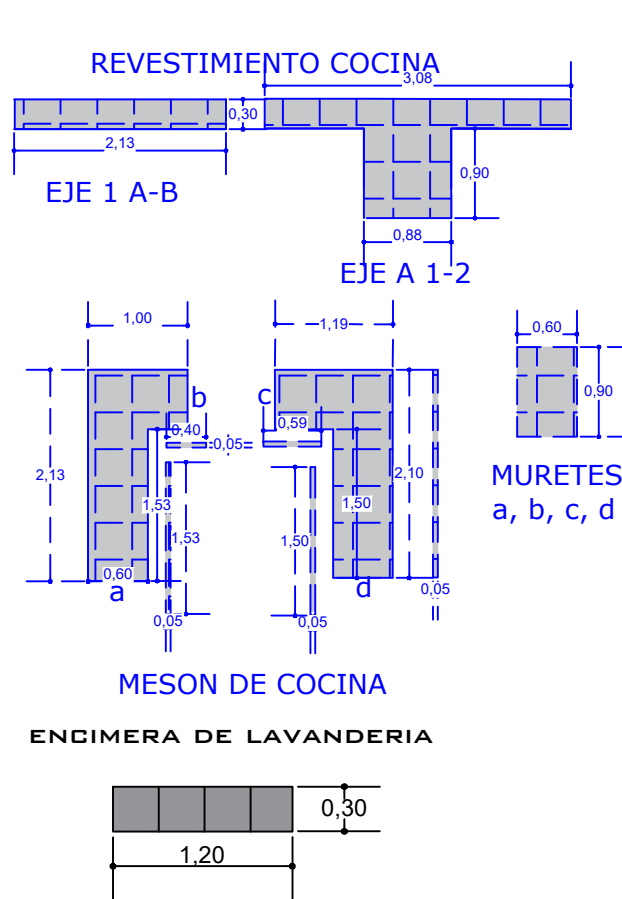

REVESTIMIENTO DE CERAMICO

ESCALA: 1:75


AGENCIA ESTATAL DE VIVIENDA - AEVIVIENDA		
NOMBRE DEL PROYECTO: PROYECTO DE VIVIENDA CUALITATIVA EN EL MUNICIPIO DE VILLA MONTES -FASE(XLVII) 2025- TARIJA		
MUNICIPIO: VILLA MONTES	VIVIENDAS: 30	PLANO DE VIVIENDA: 2 DORMITORIOS, COCINA, AMBIENTE MULTIUSO, BAÑO Y LAVANDERIA
PROVINCIA: GRAN CHACO	DEPARTAMENTO: TARIJA	MODULO: RENOVACION

DISEÑADO POR:

REVISADO Y APROBADO POR:

FECHA: MARZO-2025
SUPERFICIE: 63,83m2 SUP. UTIL 79,04m2 SUP. CONST.
LAMINA: 27/30



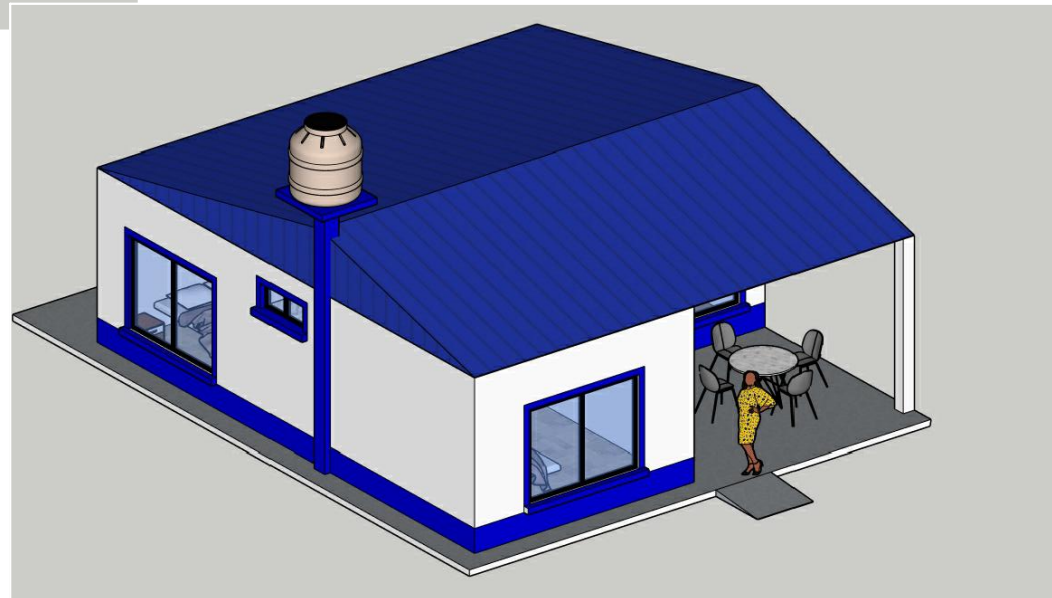

VISTAS 3D

AGENCIA ESTATAL DE VIVIENDA - AEVIVIENDA

NOMBRE DEL PROYECTO: PROYECTO DE VIVIENDA CUALITATIVA EN EL MUNICIPIO DE VILLA MONTES -FASE(XLVII) 2025- TARIJA		
MUNICIPIO: VILLA MONTES	VIVIENDAS: 30	PLANO DE VIVIENDA: 2 DORMITORIOS, COCINA, AMBIENTE MULTIFUNCIÓN, BAÑO Y LAVANDERIA
PROVINCIA: GRAN CHACO	DEPARTAMENTO: MADYTA	MODULO: RENOVACION

DISEÑADO POR:

REVISADO Y APROBADO POR:


FECHA: MARZO-2025

SUPERFICIE:
 63,83m2 SUP. UTIL
 79,04m2 SUP. CONST.


LAMINA:
28/30





DETALLE - ELEVACION FRONTAL

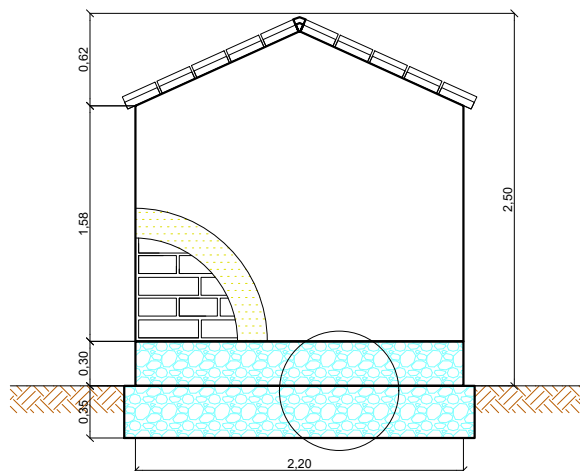


DETALLE - ELEVACION POSTERIOR

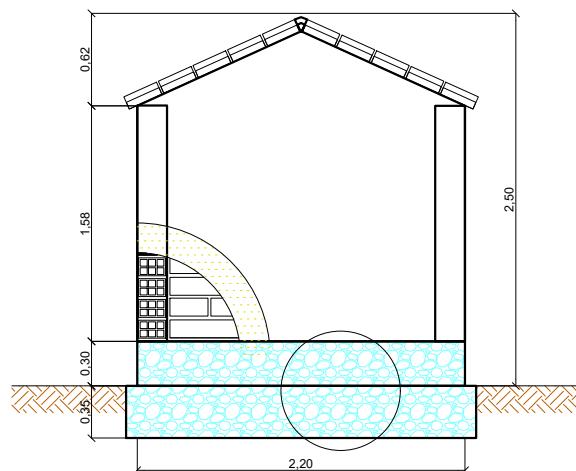

DETALLE - ELEVACION LATERAL

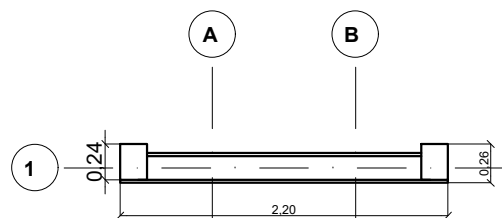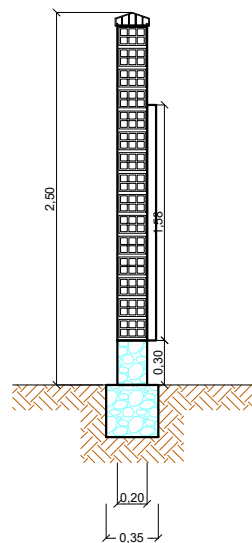

DETALLE PLANTA - MURO

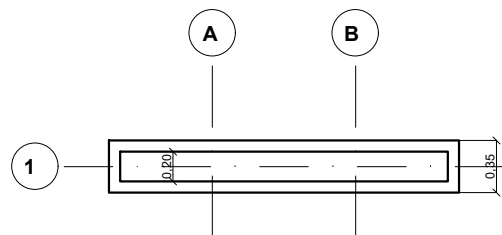

DETALLE PLANTA - CIMIENTOS - SOBRECIMENTOS


LETRERO DE OBRA

AGENCIA ESTATAL DE VIVIENDA - AEVIVIENDA			DISEÑADO POR:		REVISADO Y APROBADO POR:		FECHA: MARZO-2025	
NOMBRE DEL PROYECTO: PROYECTO DE VIVIENDA CUALITATIVA EN EL MUNICIPIO DE VILLA MONTES -FASE(XLVII) 2025- TARIJA							SUPERFICIE: 63,83m2 SUP. UTIL 79,04m2 SUP. CONST.	
MUNICIPIO: VILLA MONTES	VIVIENDAS: 30	PLANO DE VIVIENDA: 2 DORMITORIOS,COCINA, AMBIENTE MULTIUSO, BAÑO Y LAVANDERIA					LAMINA: 29/30	
PROVINCIA: GRAN CHACO	DEPARTAMENTO: TARIJA	MODULO: RENOVACION						



AEVIVIENDA



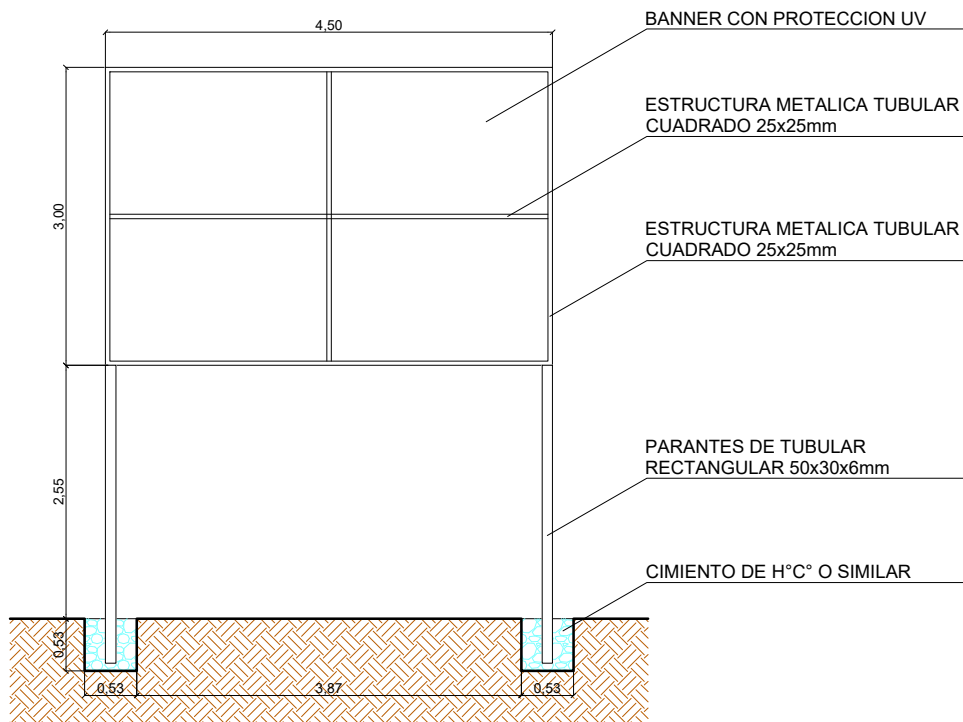

AEVIVIENDA **BOLIVIA**

ESTADO PLURINACIONAL DE BOLIVIA
MINISTERIO DE OBRAS PÚBLICAS, SERVICIOS Y VIVIENDA
AGENCIA ESTATAL DE VIVIENDA

"NOMBRE DEL PROYECTO" (MAYÚSCULAS Y ENTRE COMILLAS)
XXX SOLUCIONES HABITACIONALES (CANTIDAD EN NÚMEROS, TODO MAYÚSCULA)

FECHA DE INICIO: XX DE XXXX DE XXXX
PLAZO DE EJECUCIÓN: XXX DÍAS CALENDARIO
COSTO TOTAL: Bs. XXXXXXXXXXXX
ENTIDAD EJECUTORA/ EMPRESA: XXXXXXXXXXXX
CONSTRUCTORA: XXXXXXXX XXXXXXXX
INSPECTORIA SUPERVISIÓN: XXXXXXXX XXXXXXXX
FISCAL DE OBRA AEVIVIENDA: XXXXXXXX XXXXXXXX
TÉCNICO SOCIAL AEVIVIENDA: XXXXXXXX XXXXXXXX
N° SOLUCIONES HABITACIONALES: XXXXXXXX
DEPARTAMENTO: XXXXXXXX XXXXXXXX
PROVINCIAL: XXXXXXXX XXXXXXXX
MUNICIPIO: XXXXXXXX XXXXXXXX

EJECUCIÓN DE OBRA DURANTE LA GESTIÓN DEL PRESIDENTE DEL ESTADO
PLURINACIONAL DE BOLIVIA, LUIS ARCE CATACORÁ

PLANO VALLA DE GESTION

AGENCIA ESTATAL DE VIVIENDA - AEVIVIENDA		
NOMBRE DEL PROYECTO: PROYECTO DE VIVIENDA CUALITATIVA EN EL MUNICIPIO DE VILLA MONTES -FASE(XLVII) 2025- TARIJA		
MUNICIPIO: VILLA MONTES	VIVIENDAS: 30	PLANO DE VIVIENDA: 2 DORMITORIOS, COCINA, AMBIENTE MULTIUSO, BAÑO Y LAVANDERIA
PROVINCIA: GRAN CHACO	DEPARTAMENTO: TARIJA	MODULO: RENOVACION

DISEÑADO POR:

REVISADO Y APROBADO POR:

FECHA: MARZO-2025
SUPERFICIE: 63,83m2 SUP. UTIL 79,04m2 SUP. CONST.
LAMINA: 30/30

