
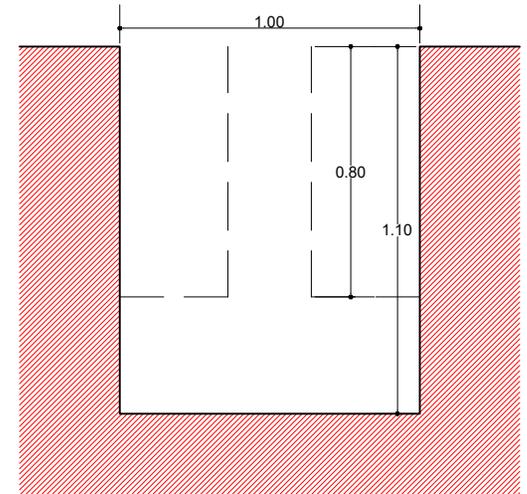


EXCAVACION DE CIMENTOS DE H°C°

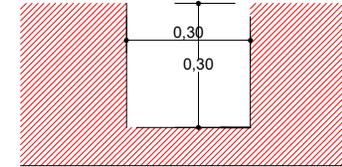

EXCAVACION DE ZAPATA TIPO 1

PLANO DE EXACAVACIONES

ESCALA: 1:75

AGENCIA ESTATAL DE VIVIENDA - AEVIVIENDA

NOMBRE DEL PROYECTO:
PROYECTO DE VIVIENDA NUEVA EN EL MUNICIPIO DE CARAPARI
-FASE (XXV) 2025- TARIJA

MUNICIPIO:
CARAPARI

VIVIENDAS:
30 UH

PLANO DE VIVIENDA:
2 DORMITORIOS, COCINA
BAÑO, GALERIA Y LAVANDERIA

PROVINCIA:
GRAN CHACO

DEPARTAMENTO:
TARIJA

MODULO:
VIVIENDA NUEVA

DISEÑADO POR:




REVISADO Y APROBADO POR:

FECHA: MAYO-2025

SUPERFICIE:
AREA PERIMETRAL 60,85m²
AREA CONSTRUIDA 47,12m²

LAMINA:
01/28



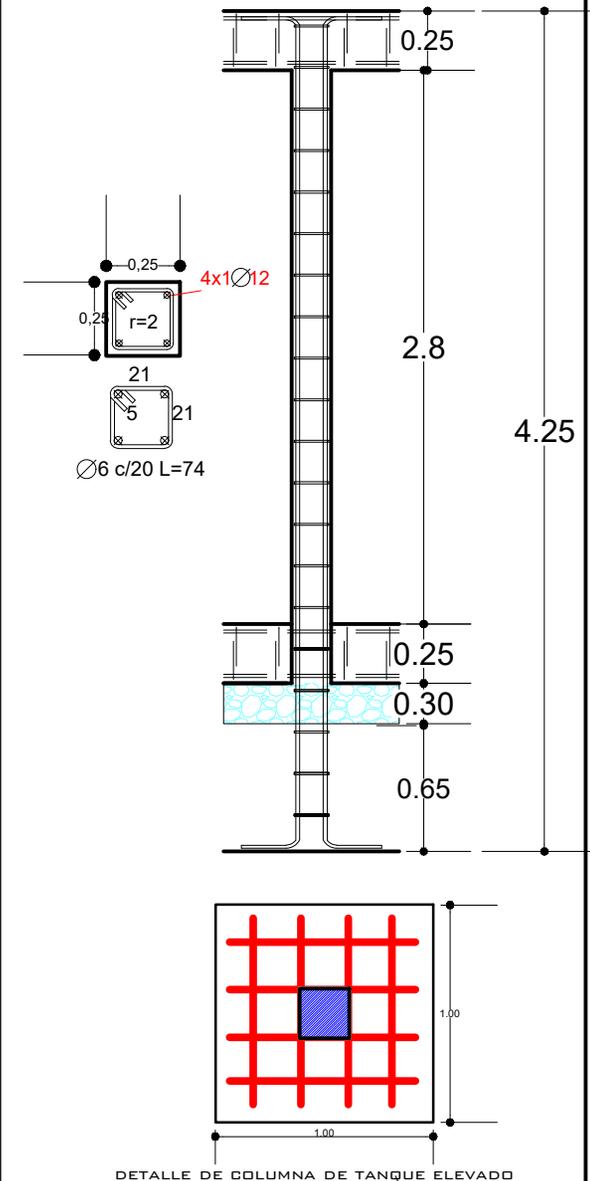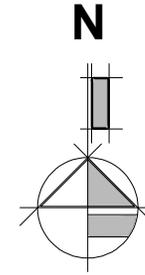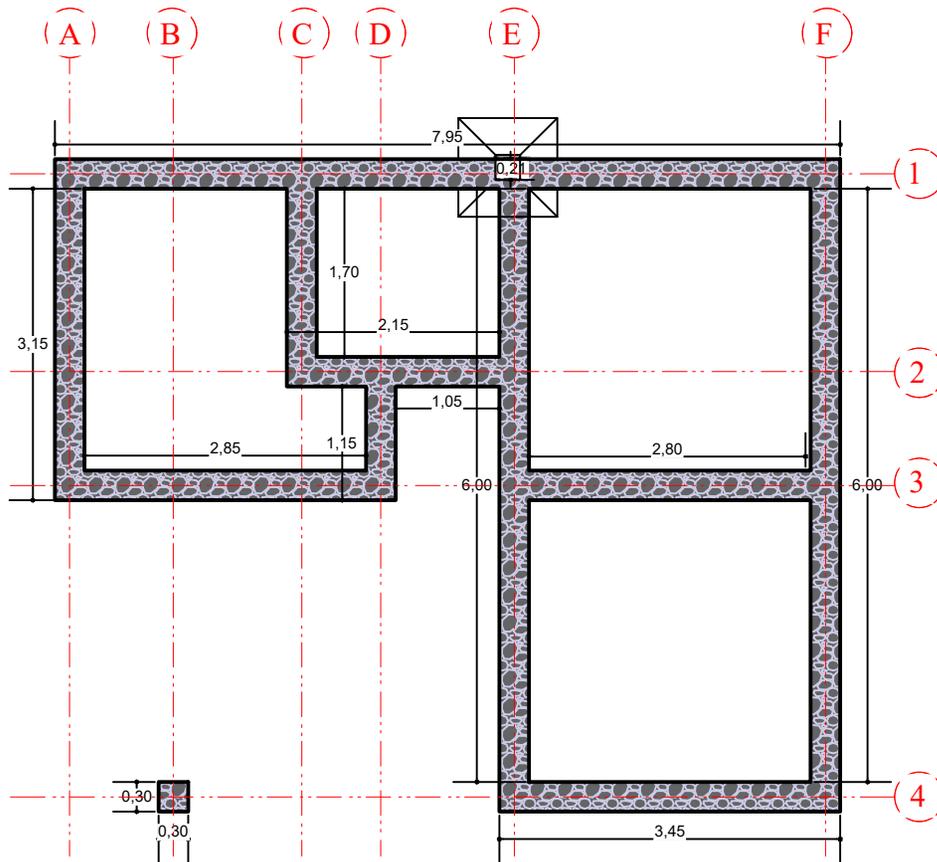

PLANO CIMIENTOS

ESCALA: 1:75

AGENCIA ESTATAL DE VIVIENDA - AEVIVIENDA

NOMBRE DEL PROYECTO:
PROYECTO DE VIVIENDA NUEVA EN EL MUNICIPIO DE CARAPARI
-FASE (XXV) 2025- TARIJA

MUNICIPIO: CARAPARI
VIVIENDAS: 30 UH
PLANO DE VIVIENDA:
2 DORMITORIOS, COCINA
BAÑO, GALERÍA Y LAVANDERÍA

PROVINCIA: GRAN CHACO
DEPARTAMENTO: TARIJA
MODULO: VIVIENDA NUEVA

DISEÑADO POR:



REVISADO Y APROBADO POR:

FECHA: MAYO-2025

SUPERFICIE:
AREA PERIMETRAL 60,85m²
AREA CONSTRUIDA 47,12m²

LAMINA:
02/28



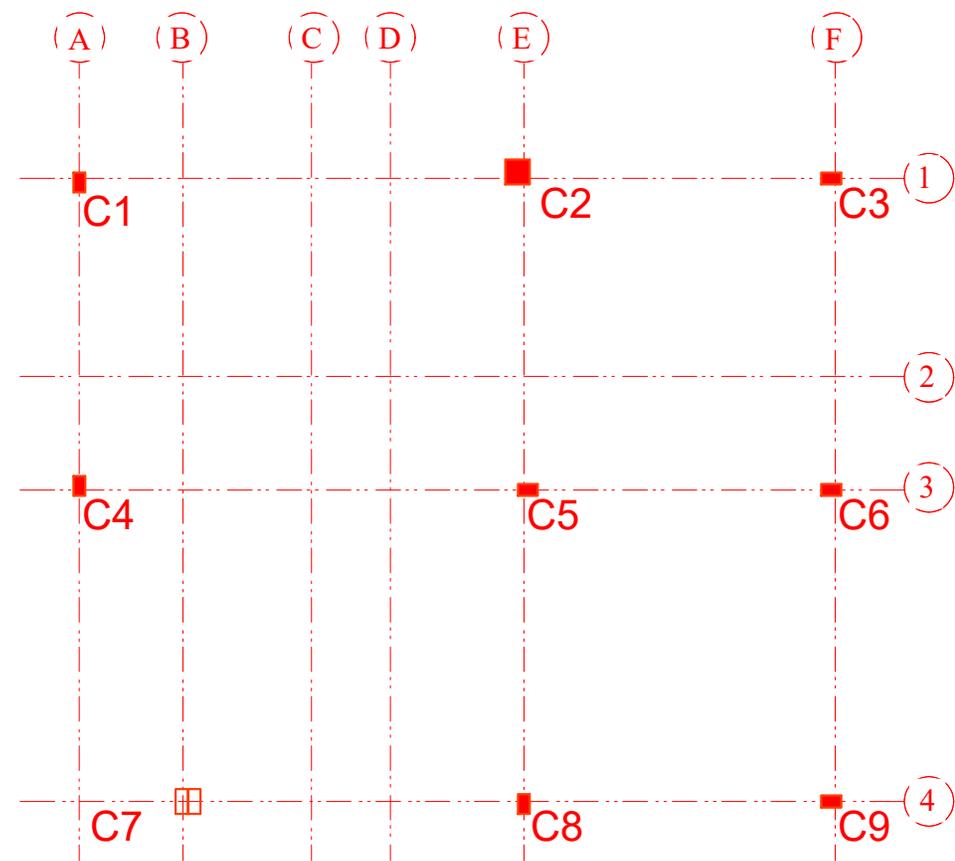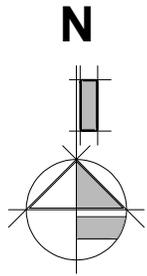

PLANO COLUMNAS

ESCALA: 1:75




AGENCIA ESTATAL DE VIVIENDA - AEVIVIENDA		
NOMBRE DEL PROYECTO: PROYECTO DE VIVIENDA NUEVA EN EL MUNICIPIO DE CARAPARI -FASE (XXV) 2025- TARIJA		
MUNICIPIO: CARAPARI	VIVIENDAS: 30 UH	PLANO DE VIVIENDA: 2 DORMITORIOS, COCINA BAÑO, GALERIA Y LAVANDERIA
PROVINCIA: GRAN CHACO	DEPARTAMENTO: TARIJA	MODULO: VIVIENDA NUEVA

DISEÑADO POR:


REVISADO Y APROBADO POR:

FECHA: MAYO-2025
SUPERFICIE: AREA PERIMETRAL 60,85m ² AREA CONSTRUIDA 47,12m ²
LAMINA: 03/28




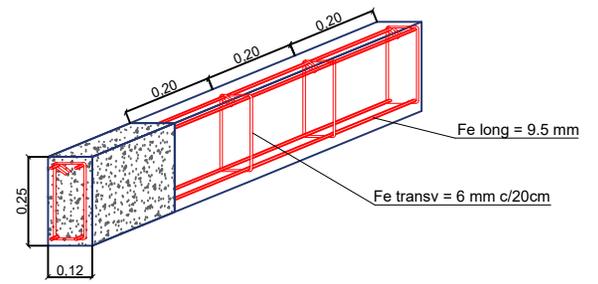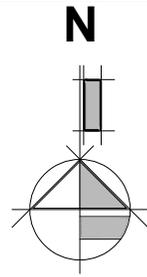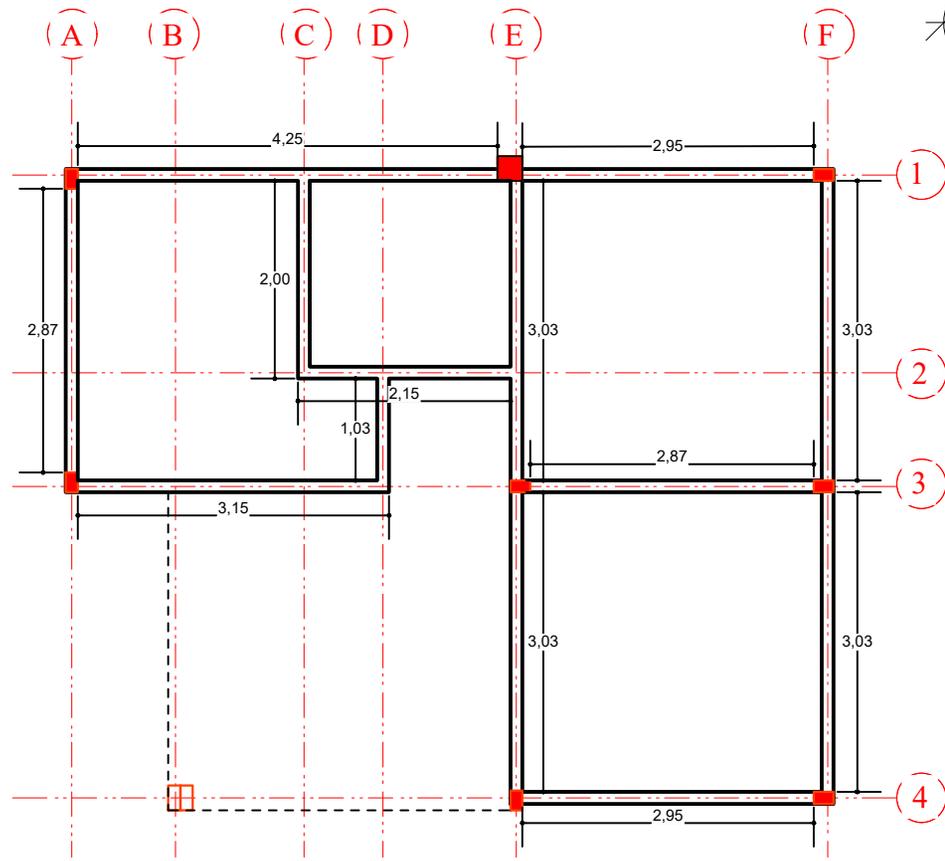

SECCIÓN LONGITUDINAL

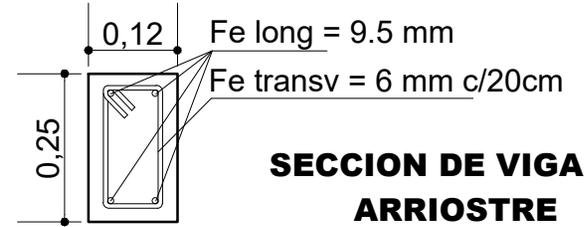

SECCION DE VIGA DE ARRIOSTRE

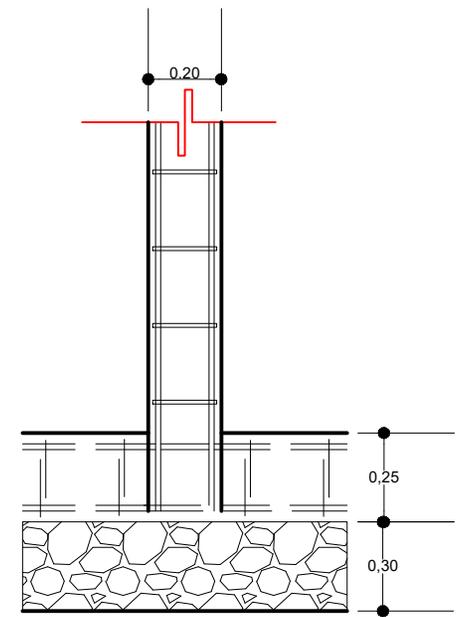

DETALLE DE COLUMNAS QUE NACE EN VIGA

PLANO DE COLUMNAS Y VIGA ARRIOSTRE
 ESCALA: 1:75


AGENCIA ESTATAL DE VIVIENDA - AEVIVIENDA		
NOMBRE DEL PROYECTO: PROYECTO DE VIVIENDA NUEVA EN EL MUNICIPIO DE CARAPARI -FASE (XXV) 2025- TARIJA		
MUNICIPIO: CARAPARI	VIVIENDAS: 30 UH	PLANO DE VIVIENDA: 2 DORMITORIOS, COCINA BAÑO, GALERIA Y LAVANDERIA
PROVINCIA: GRAN CHACO	DEPARTAMENTO: TARIJA	MODULO: VIVIENDA NUEVA

DISEÑADO POR:

REVISADO Y APROBADO POR:

FECHA:	MAYO-2025
SUPERFICIE:	AREA PERIMETRAL 60,85m ² AREA CONSTRUIDA 47,12m ²
LAMINA:	04/28





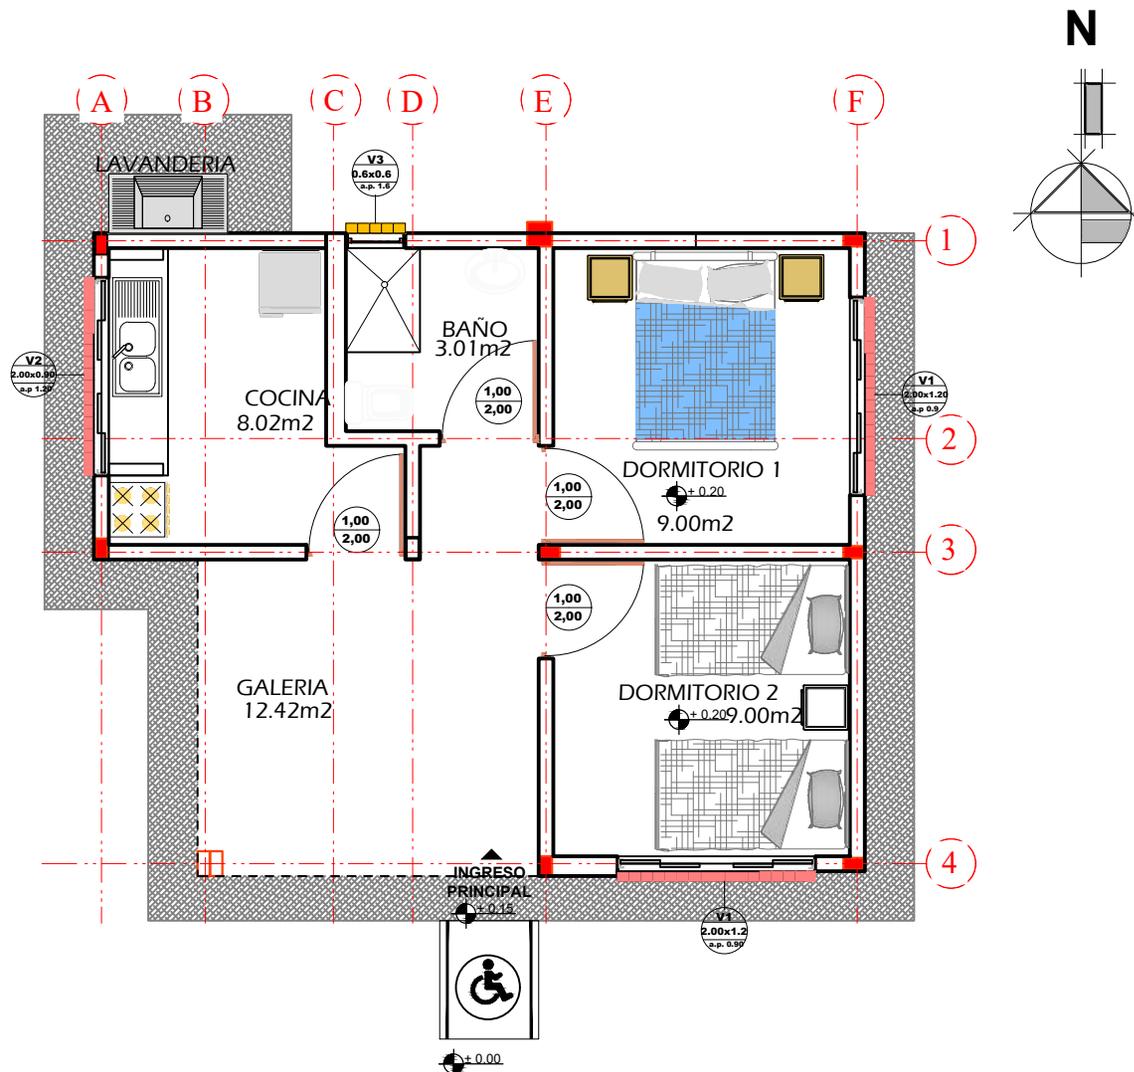

PLANTA AMOBLADA

ESCALA: 1:75


AGENCIA ESTATAL DE VIVIENDA - AEVIVIENDA			DISEÑADO POR:	REVISADO Y APROBADO POR:	FECHA: MAYO-2025
NOMBRE DEL PROYECTO: PROYECTO DE VIVIENDA NUEVA EN EL MUNICIPIO DE CARAPARI -FASE (XXV) 2025- TARIJA					SUPERFICIE: AREA PERIMETRAL 60,85m ² AREA CONSTRUIDA 47,12m ²
MUNICIPIO: CARAPARI	VIVIENDAS: 30 UH	PLANO DE VIVIENDA: 2 DORMITORIOS, COCINA BAÑO, GALERIA Y LAVANDERIA			LAMINA: 05/28
PROVINCIA: GRAN CHACO	DEPARTAMENTO: TARIJA	MODULO: VIVIENDA NUEVA			

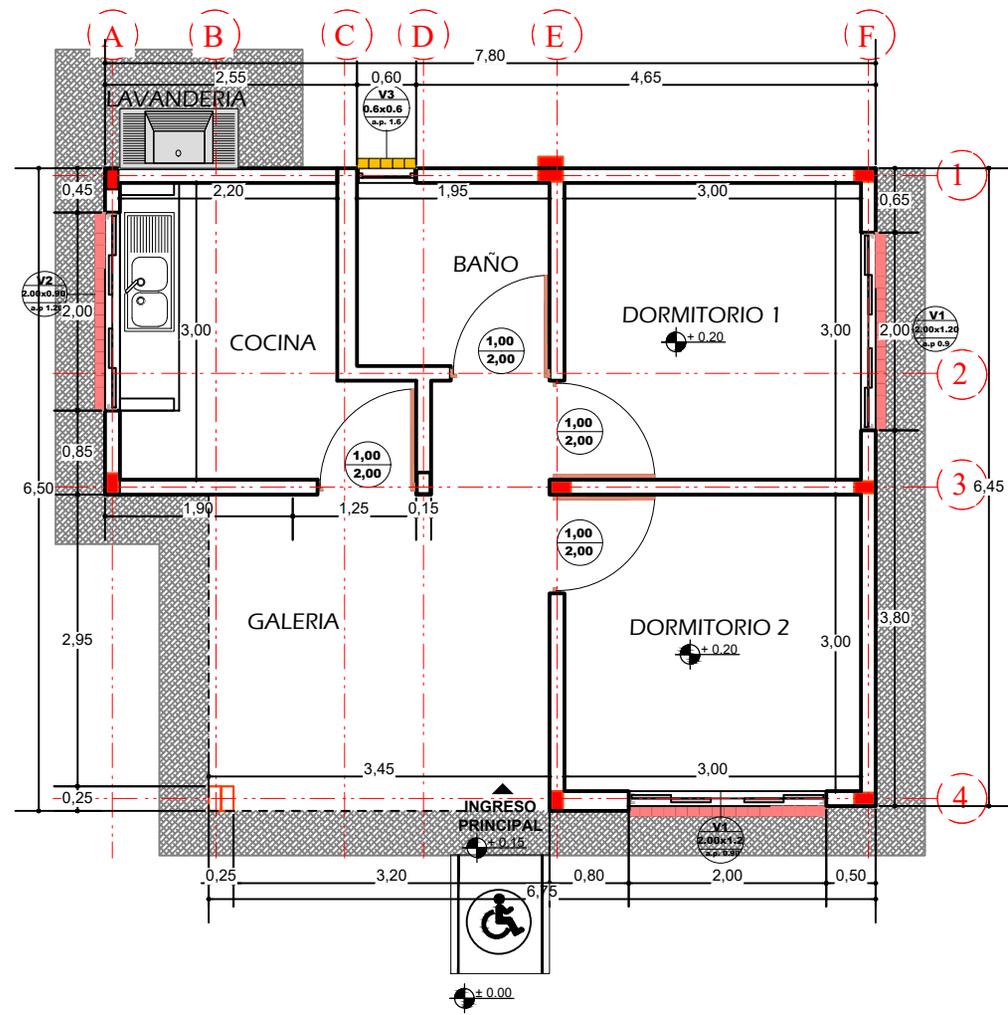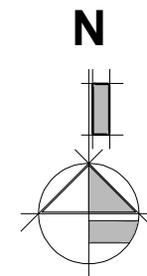

PLANTA ACOTADA


ESCALA: 1:75

AGENCIA ESTATAL DE VIVIENDA - AEVIVIENDA			FECHA: MAYO-2025
NOMBRE DEL PROYECTO: PROYECTO DE VIVIENDA NUEVA EN EL MUNICIPIO DE CARAPARI -FASE (XXV) 2025- TARIJA			SUPERFICIE: AREA PERIMETRAL 60,85m ² AREA CONSTRUIDA 47,12m ²
MUNICIPIO: CARAPARI	VIVIENDAS: 30 UH	PLANO DE VIVIENDA: 2 DORMITORIOS, COCINA BAÑO, GALERIA Y LAVANDERIA	LAMINA: 06/28
PROVINCIA: GRAN CHACO	DEPARTAMENTO: TARIJA	MODULO: VIVIENDA NUEVA	
DISEÑADO POR:			REVISADO Y APROBADO POR:

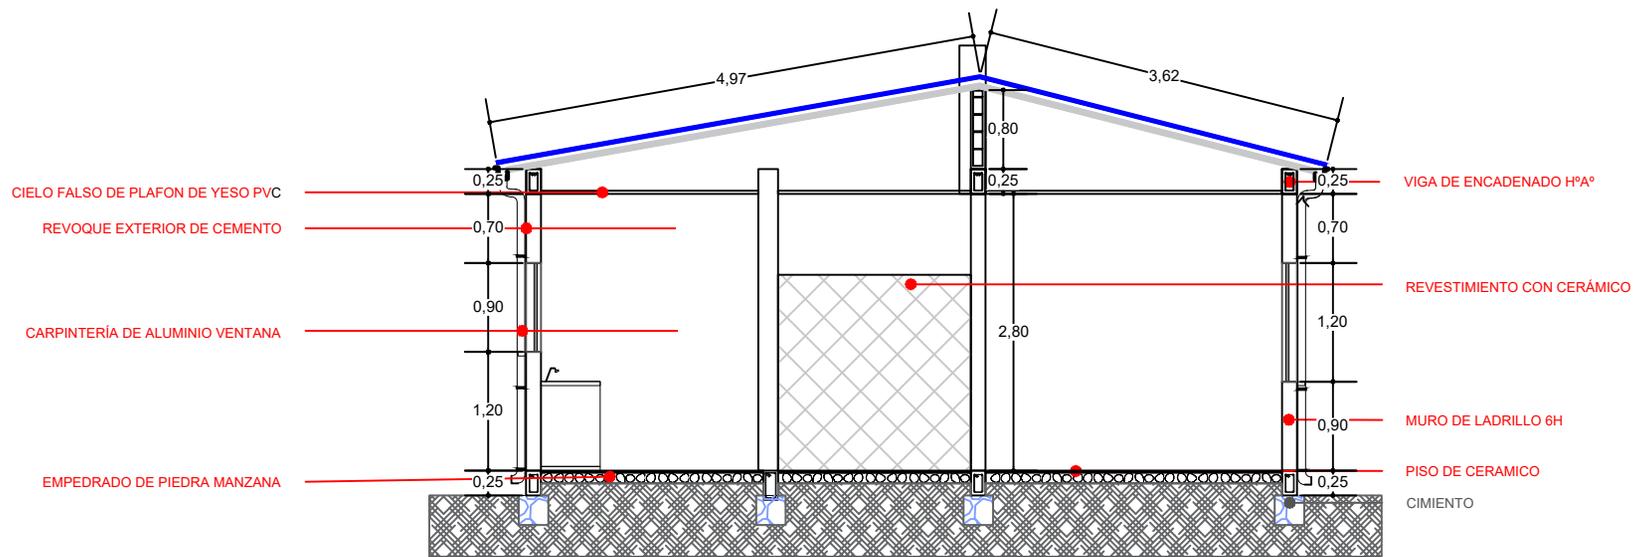

CORTE A-A

ESCALA: 1:75

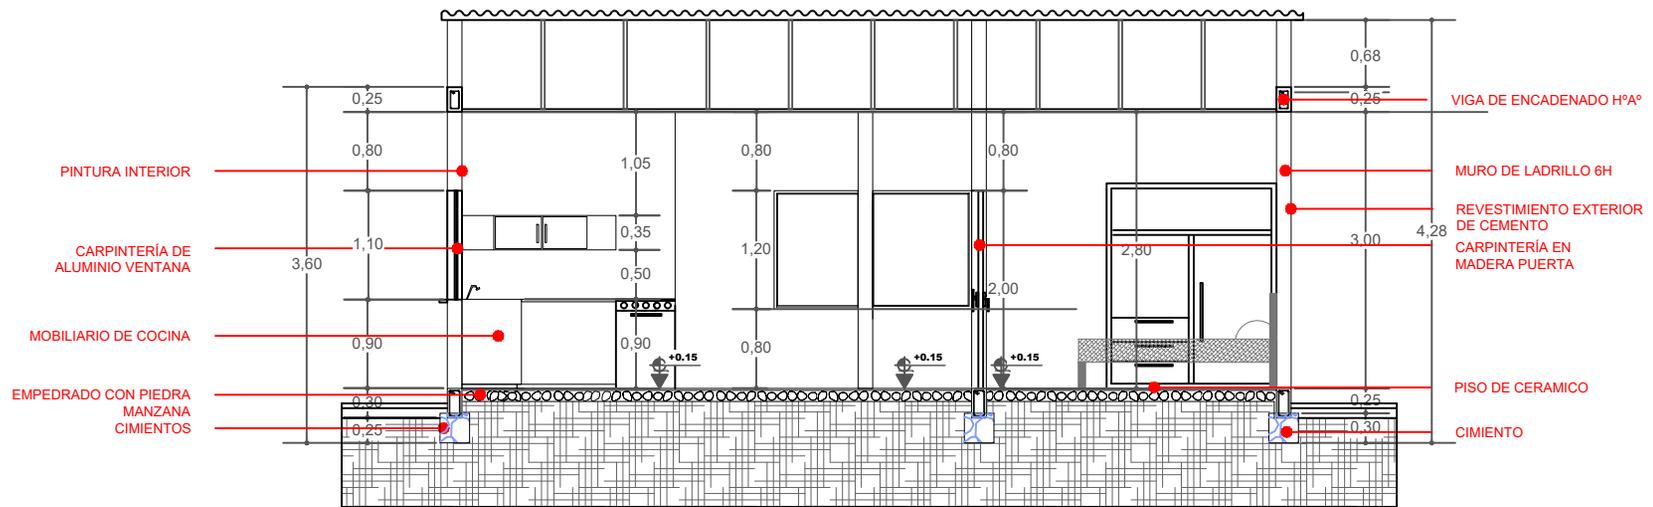

CORTE B-B

ESCALA: 1:75

AGENCIA ESTATAL DE VIVIENDA - AEVIVIENDA

NOMBRE DEL PROYECTO:

PROYECTO DE VIVIENDA NUEVA EN EL MUNICIPIO DE CARAPARI
-FASE (XXV) 2025- TARIJA

MUNICIPIO:

CARAPARI

VIVIENDAS:

30 UH

PLANO DE VIVIENDA:

2 DORMITORIOS, COCINA
BAÑO, GALERÍA Y LAVANDERÍA

PROVINCIA:

GRAN CHACO

DEPARTAMENTO:

TARIJA

MODULO:

VIVIENDA NUEVA

DISEÑADO POR:

REVISADO Y APROBADO POR:

FECHA:

MAYO-2025


SUPERFICIE:

AREA PERIMETRAL 60,85m²
AREA CONSTRUIDA 47,12m²

LAMINA:


07/28



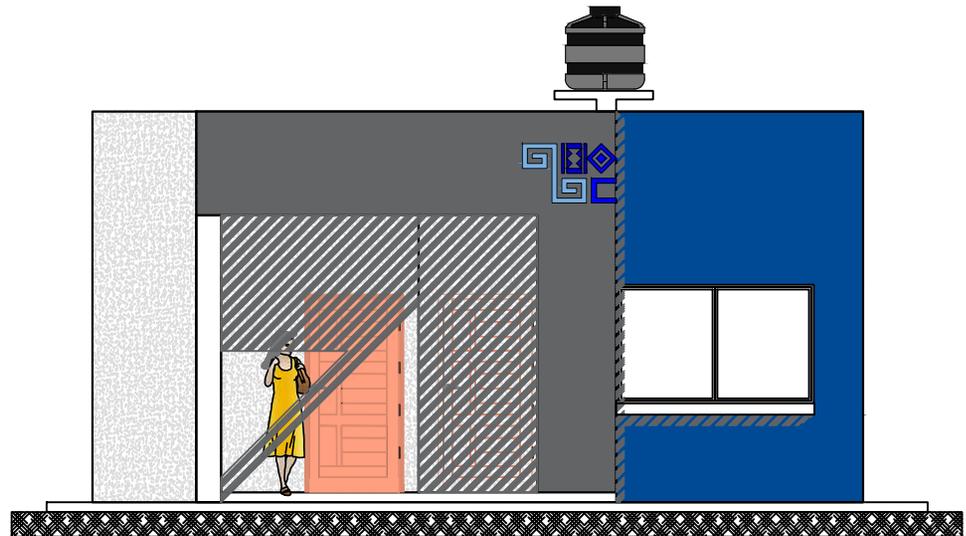

FACHADA FRONTAL

ESCALA: 1:75

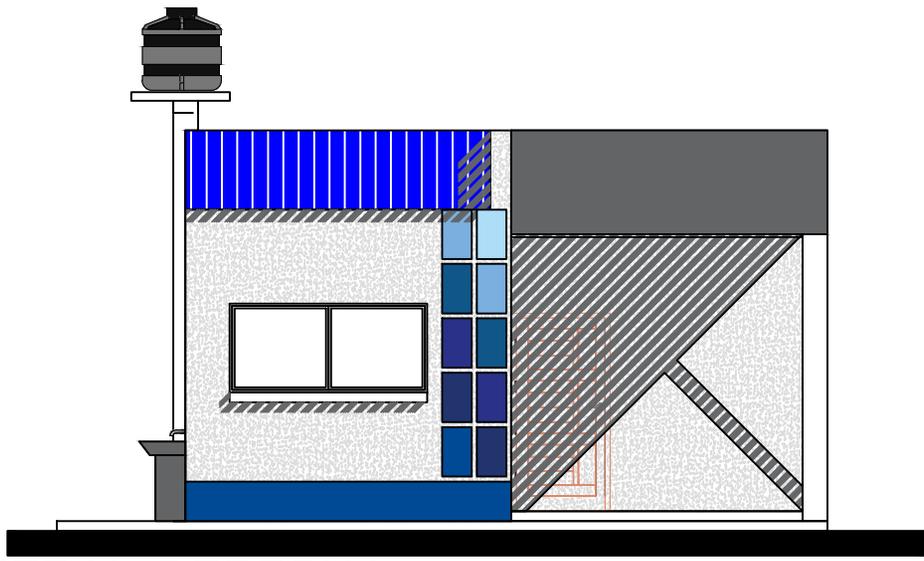

FACHADA LATERAL DERECHA


AGENCIA ESTATAL DE VIVIENDA - AEVIVIENDA		
NOMBRE DEL PROYECTO: PROYECTO DE VIVIENDA NUEVA EN EL MUNICIPIO DE CARAPARI -FASE (XXV) 2025- TARIJA		
MUNICIPIO: CARAPARI	VIVIENDAS: 30 UH	PLANO DE VIVIENDA: 2 DORMITORIOS, COCINA BAÑO, GALERIA Y LAVANDERIA
PROVINCIA: GRAN CHACO	DEPARTAMENTO: TARIJA	MODULO: VIVIENDA NUEVA

DISEÑADO POR:

REVISADO Y APROBADO POR:

FECHA: MAYO-2025
SUPERFICIE: AREA PERIMETRAL 60,85m2 AREA CONSTRUIDA 47,12m2
LAMINA: 08/28






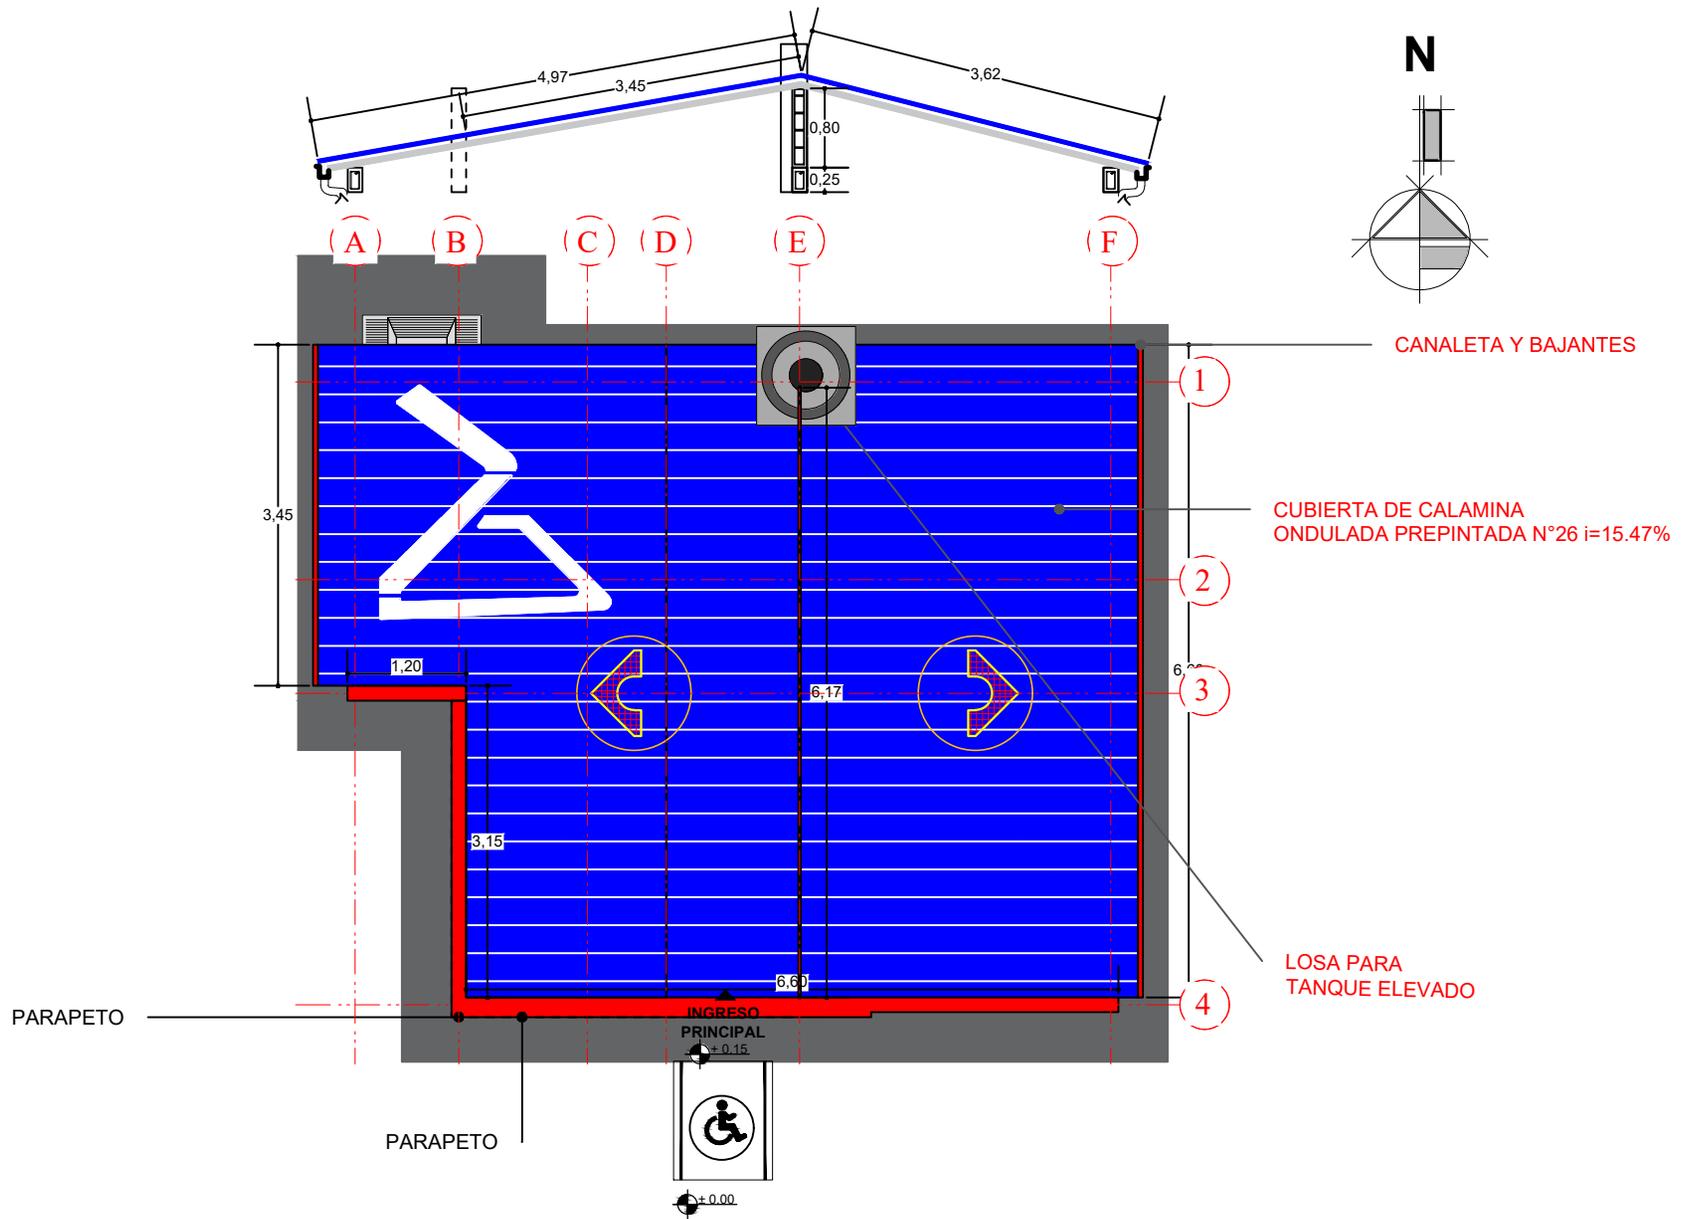


PLANO DE CUBIERTA

ESCALA: 1:75


AGENCIA ESTATAL DE VIVIENDA - AEVIVIENDA			DISEÑADO POR:	REVISADO Y APROBADO POR:	FECHA: MAYO-2025
NOMBRE DEL PROYECTO: PROYECTO DE VIVIENDA NUEVA EN EL MUNICIPIO DE CARAPARI -FASE (XXV) 2025- TARIJA					SUPERFICIE: AREA PERIMETRAL 60,85m ² AREA CONSTRUIDA 47,12m ²
MUNICIPIO: CARAPARI	VIVIENDAS: 30 UH	PLANO DE VIVIENDA: 2 DORMITORIOS, COCINA BAÑO, GALERIA Y LAVANDERIA			LAMINA: 09/28
PROVINCIA: GRAN CHACO	DEPARTAMENTO: TARIJA	MODULO: VIVIENDA NUEVA			

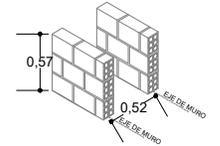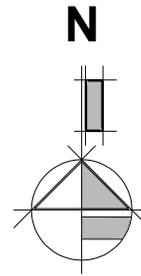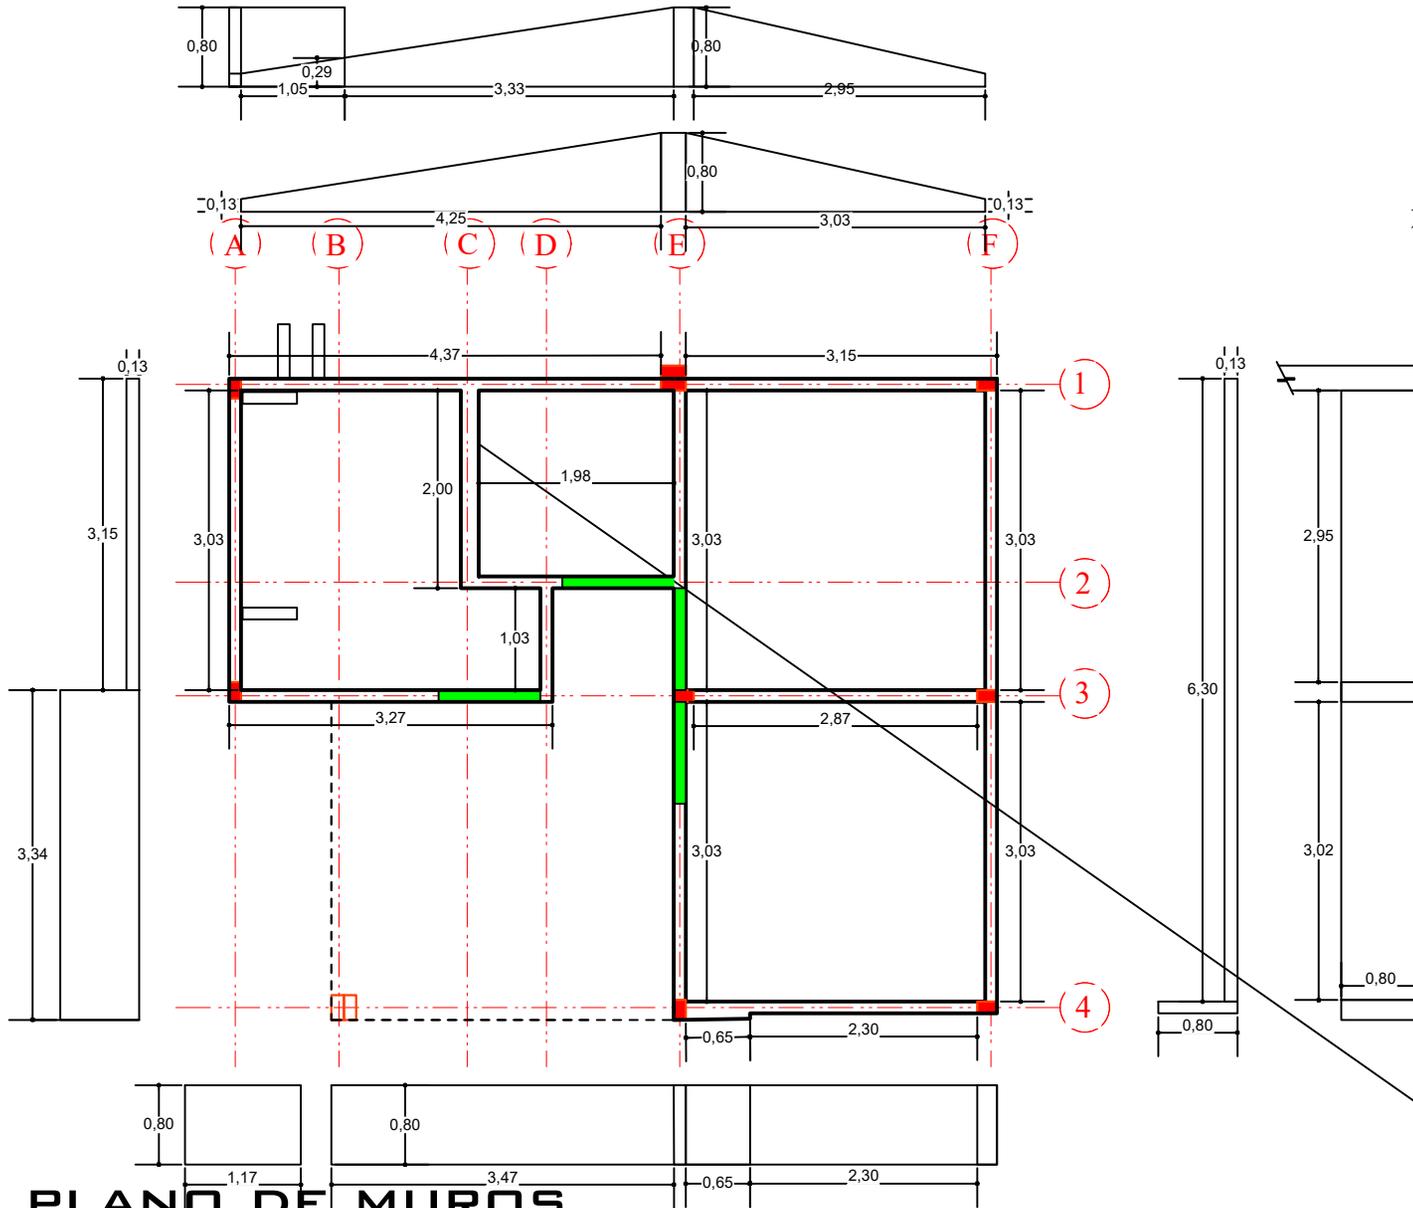

MURETES LAVANDERIA

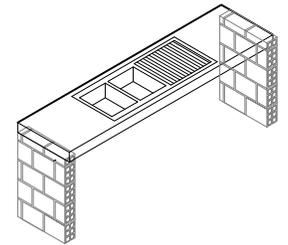

MURETES MESON

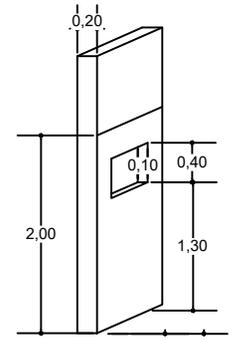

MURO DE BAÑO

PLANO DE MUROS

ESCALA: 1:75




AGENCIA ESTATAL DE VIVIENDA - AEVIVIENDA		
NOMBRE DEL PROYECTO: PROYECTO DE VIVIENDA NUEVA EN EL MUNICIPIO DE CARAPARI -FASE (XXV) 2025- TARIJA		
MUNICIPIO: CARAPARI	VIVIENDAS: 30 UH	PLANO DE VIVIENDA: 2 DORMITORIOS, COCINA BAÑO, GALERIA Y LAVANDERIA
PROVINCIA: GRAN CHACO	DEPARTAMENTO: TARIJA	MODULO: VIVIENDA NUEVA

DISEÑADO POR:


REVISADO Y APROBADO POR:

FECHA:	MAYO-2025
SUPERFICIE:	AREA PERIMETRAL 60,85m ² AREA CONSTRUIDA 47,12m ²
LAMINA:	10/28



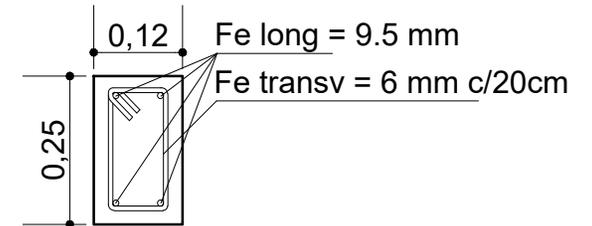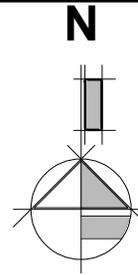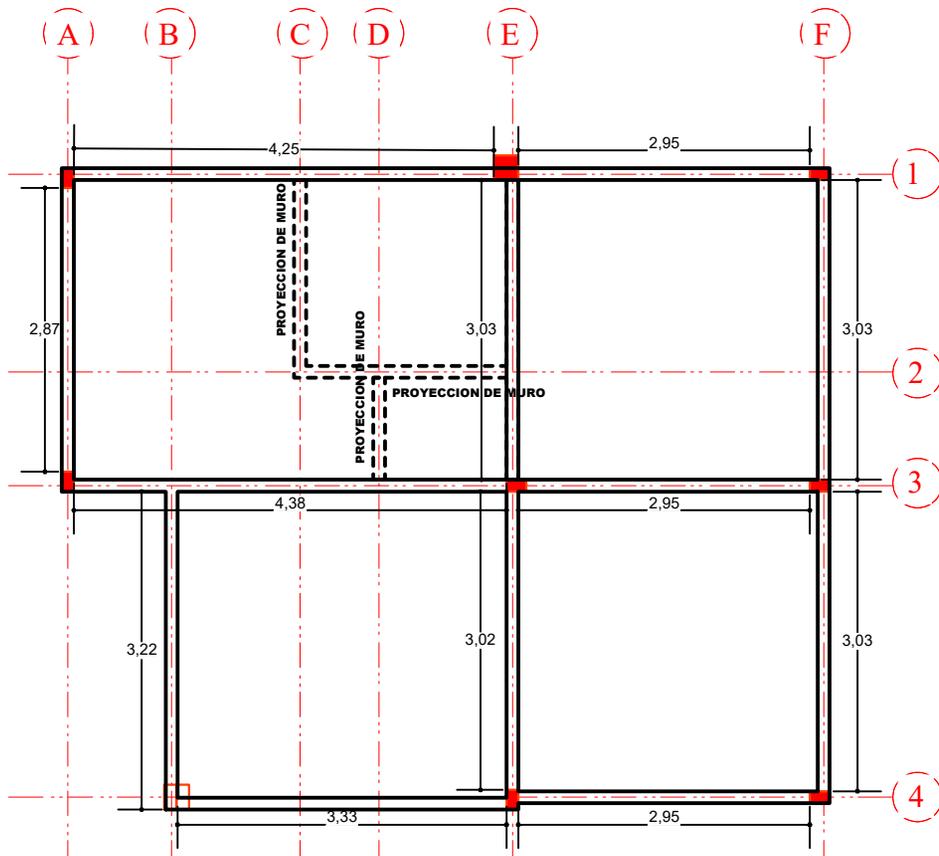

SECCIÓN DE VIGA
CADENA DE H°A°

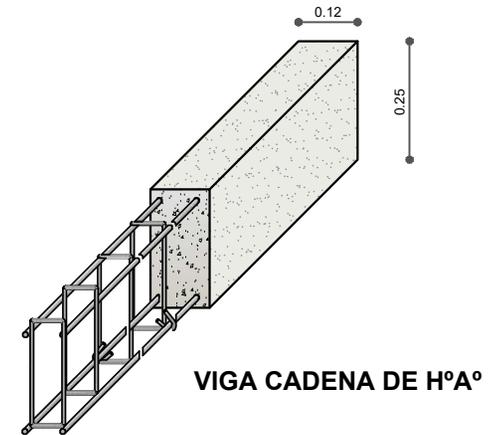

VIGA CADENA DE H°A°

PLANO DE VIGAS

ESCALA: 1:75

AGENCIA ESTATAL DE VIVIENDA - AEVIVIENDA

NOMBRE DEL PROYECTO:
PROYECTO DE VIVIENDA NUEVA EN EL MUNICIPIO DE CARAPARI
-FASE (XXV) 2025- TARIJA

MUNICIPIO:
CARAPARI

VIVIENDAS:
30 UH

PLANO DE VIVIENDA:
2 DORMITORIOS, COCINA
BAÑO, GALERÍA Y LAVANDERÍA

PROVINCIA:
GRAN CHACO

DEPARTAMENTO:
TARIJA

MODULO:
VIVIENDA NUEVA

DISEÑADO POR:



REVISADO Y APROBADO POR:

FECHA: MAYO-2025

SUPERFICIE:
AREA PERIMETRAL 60,85m²
AREA CONSTRUIDA 47,12m²

LAMINA:
11/28



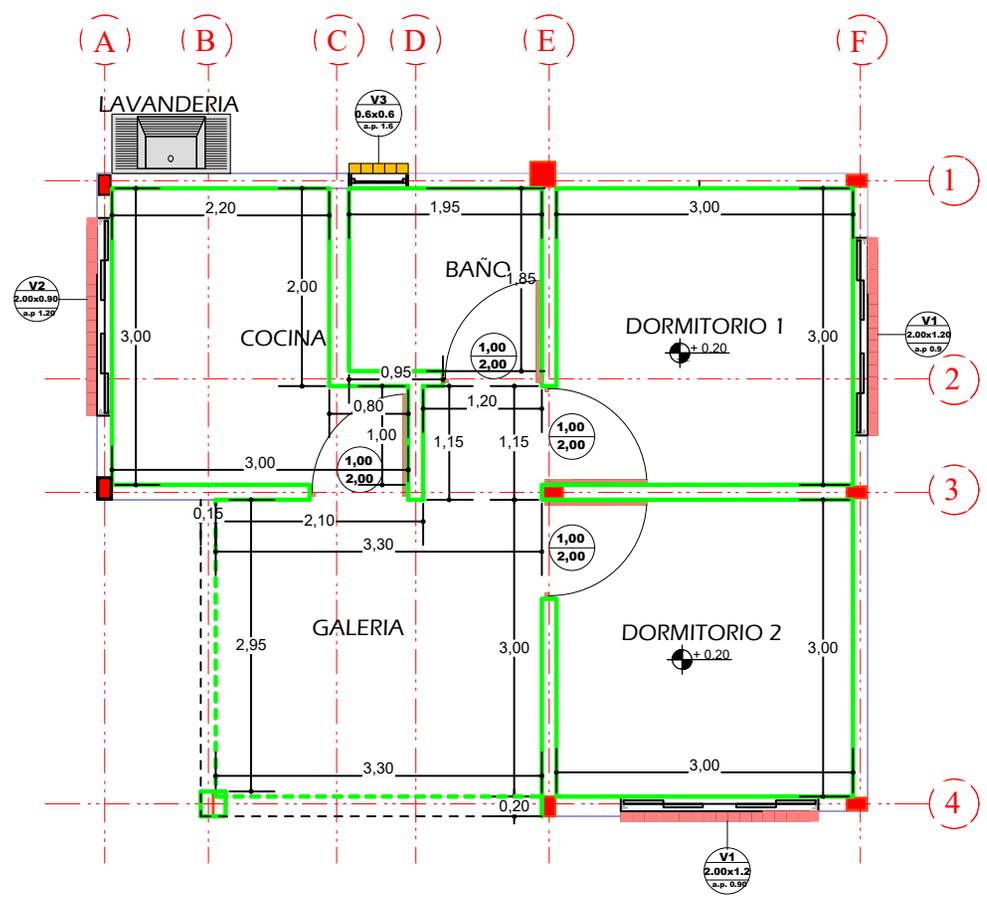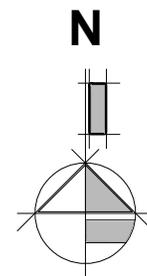

PLANO DE REVOQUE INTERIOR


AGENCIA ESTATAL DE VIVIENDA - AEVIVIENDA		
NOMBRE DEL PROYECTO: PROYECTO DE VIVIENDA NUEVA EN EL MUNICIPIO DE CARAPARI -FASE (XXV) 2025- TARIJA		
MUNICIPIO: CARAPARI	VIVIENDAS: 30 UH	PLANO DE VIVIENDA: 2 DORMITORIOS, COCINA BAÑO, GALERIA Y LAVANDERIA
PROVINCIA: GRAN CHACO	DEPARTAMENTO: TARIJA	MODULO: VIVIENDA NUEVA

DISEÑADO POR:

REVISADO Y APROBADO POR:

FECHA:	MAYO-2025
SUPERFICIE:	AREA PERIMETRAL 60,85m ² AREA CONSTRUIDA 47,12m ²
LAMINA:	12/28



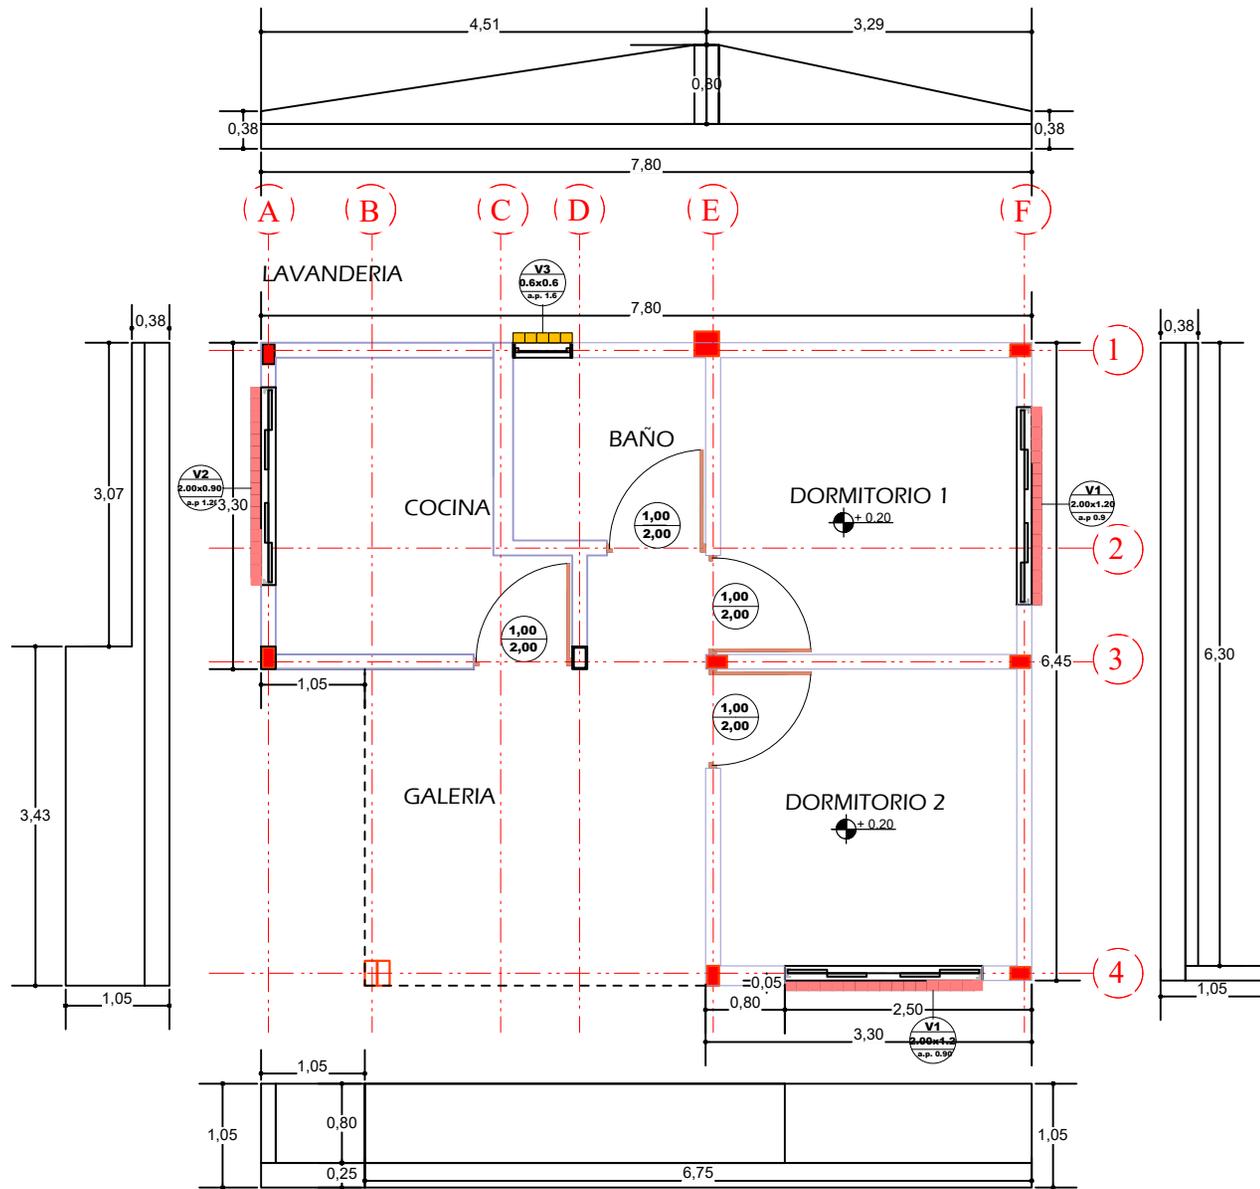

PLANO DE REVOQUE EXTERIOR

ESCALA: 1:75



AGENCIA ESTATAL DE VIVIENDA - AEVIVIENDA		
NOMBRE DEL PROYECTO: PROYECTO DE VIVIENDA NUEVA EN EL MUNICIPIO DE CARAPARI -FASE (XXV) 2025- TARIJA		
MUNICIPIO: CARAPARI	VIVIENDAS: 30 UH	PLANO DE VIVIENDA: 2 DORMITORIOS, COCINA BAÑO, GALERIA Y LAVANDERIA
PROVINCIA: GRAN CHACO	DEPARTAMENTO: TARIJA	MODULO: VIVIENDA NUEVA

DISEÑADO POR:

REVISADO Y APROBADO POR:

FECHA:	MAYO-2025
SUPERFICIE:	AREA PERIMETRAL 60,85m ² AREA CONSTRUIDA 47,12m ²
LAMINA:	13/28






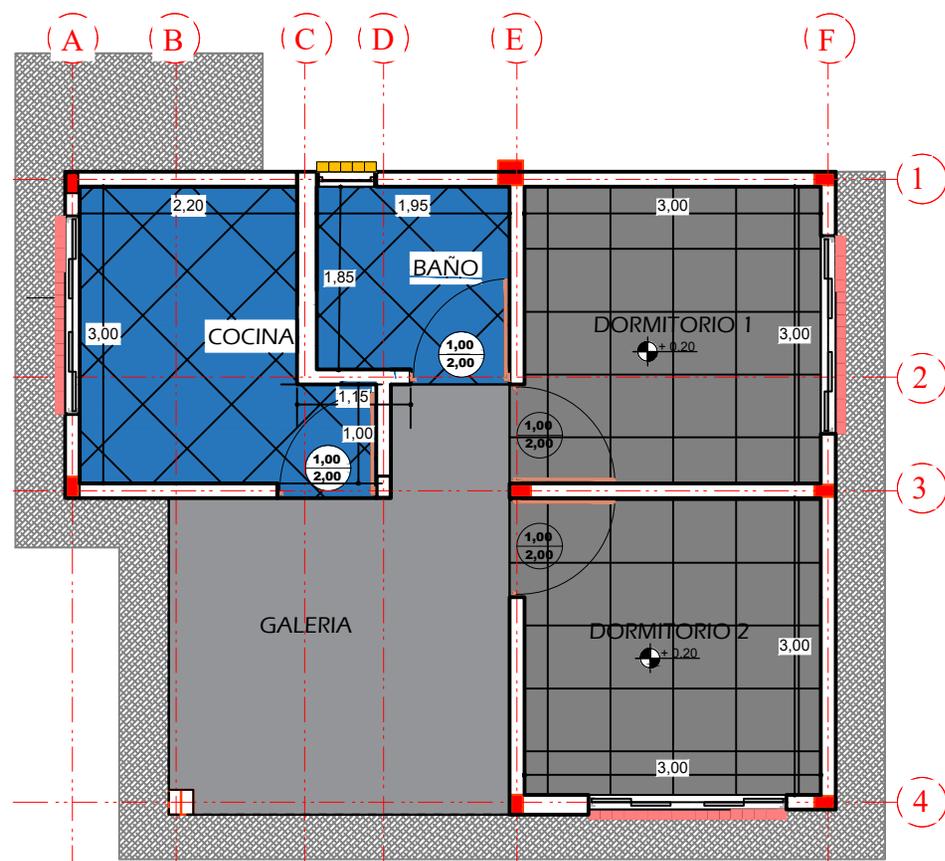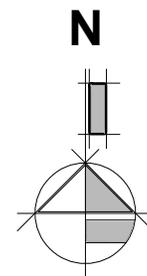

PLANO DE PISOS

ESCALA: 1:75

AGENCIA ESTATAL DE VIVIENDA - AEVIVIENDA			DISEÑADO POR:	REVISADO Y APROBADO POR:	FECHA: MAYO-2025
NOMBRE DEL PROYECTO: PROYECTO DE VIVIENDA NUEVA EN EL MUNICIPIO DE CARAPARI -FASE (XXV) 2025- TARIJA					SUPERFICIE: AREA PERIMETRAL 60,85m ² AREA CONSTRUIDA 47,12m ²
MUNICIPIO: CARAPARI	VIVIENDAS: 30 UH	PLANO DE VIVIENDA: 2 DORMITORIOS, COCINA BAÑO, GALERIA Y LAVANDERIA			LAMINA: 14/28
PROVINCIA: GRAN CHACO	DEPARTAMENTO: TARIJA	MODULO: VIVIENDA NUEVA			

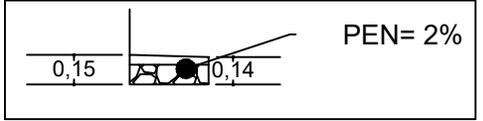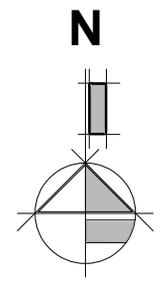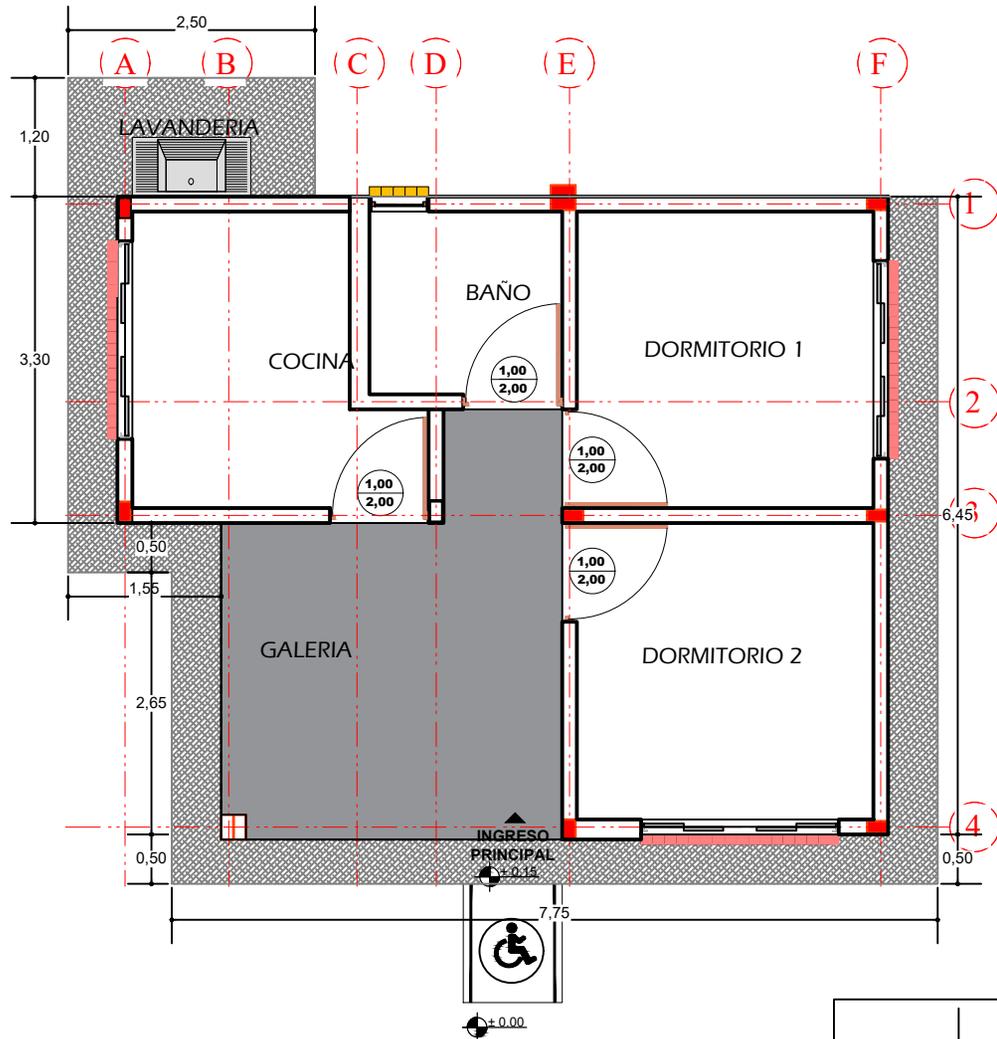

PLANO DE ACERA

ESCALA: 1:75



AGENCIA ESTATAL DE VIVIENDA - AEVIVIENDA		
NOMBRE DEL PROYECTO: PROYECTO DE VIVIENDA NUEVA EN EL MUNICIPIO DE CARAPARI -FASE (XXV) 2025- TARIJA		
MUNICIPIO: CARAPARI	VIVIENDAS: 30 UH	PLANO DE VIVIENDA: 2 DORMITORIOS, COCINA BAÑO, GALERIA Y LAVANDERIA
PROVINCIA: GRAN CHACO	DEPARTAMENTO: TARIJA	MODULO: VIVIENDA NUEVA

DISEÑADO POR:

REVISADO Y APROBADO POR:

FECHA: MAYO-2025
SUPERFICIE: AREA PERIMETRAL 60,85m ² AREA CONSTRUIDA 47,12m ²
LAMINA: 15/28





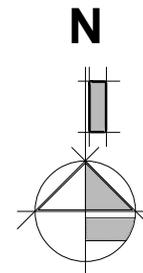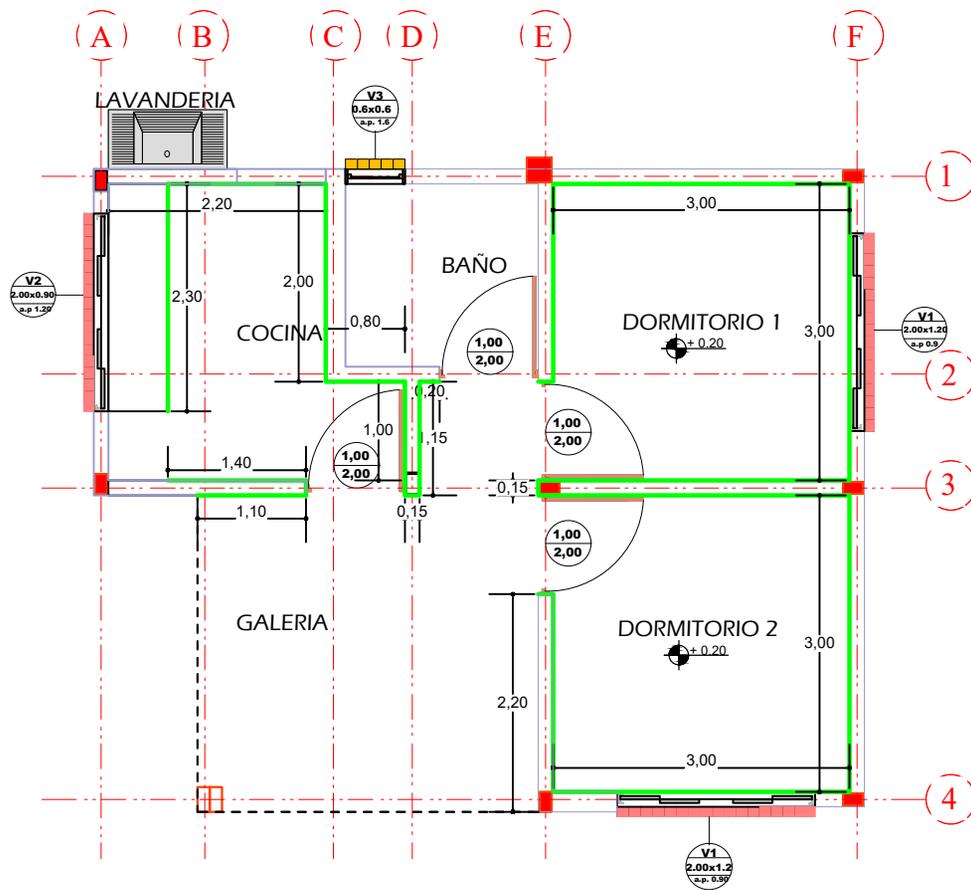

PLANO DE ZOCALOS

ESCALA: 1:75

AGENCIA ESTATAL DE VIVIENDA - AEVIVIENDA			DISEÑADO POR:	REVISADO Y APROBADO POR:	FECHA: MAYO-2025
NOMBRE DEL PROYECTO: PROYECTO DE VIVIENDA NUEVA EN EL MUNICIPIO DE CARAPARI -FASE (XXV) 2025- TARIJA					SUPERFICIE: AREA PERIMETRAL 60,85m ² AREA CONSTRUIDA 47,12m ²
MUNICIPIO: CARAPARI	VIVIENDAS: 30 UH	PLANO DE VIVIENDA: 2 DORMITORIOS, COCINA BAÑO, GALERIA Y LAVANDERIA			LAMINA: 16/28
PROVINCIA: GRAN CHACO	DEPARTAMENTO: TARIJA	MODULO: VIVIENDA NUEVA			

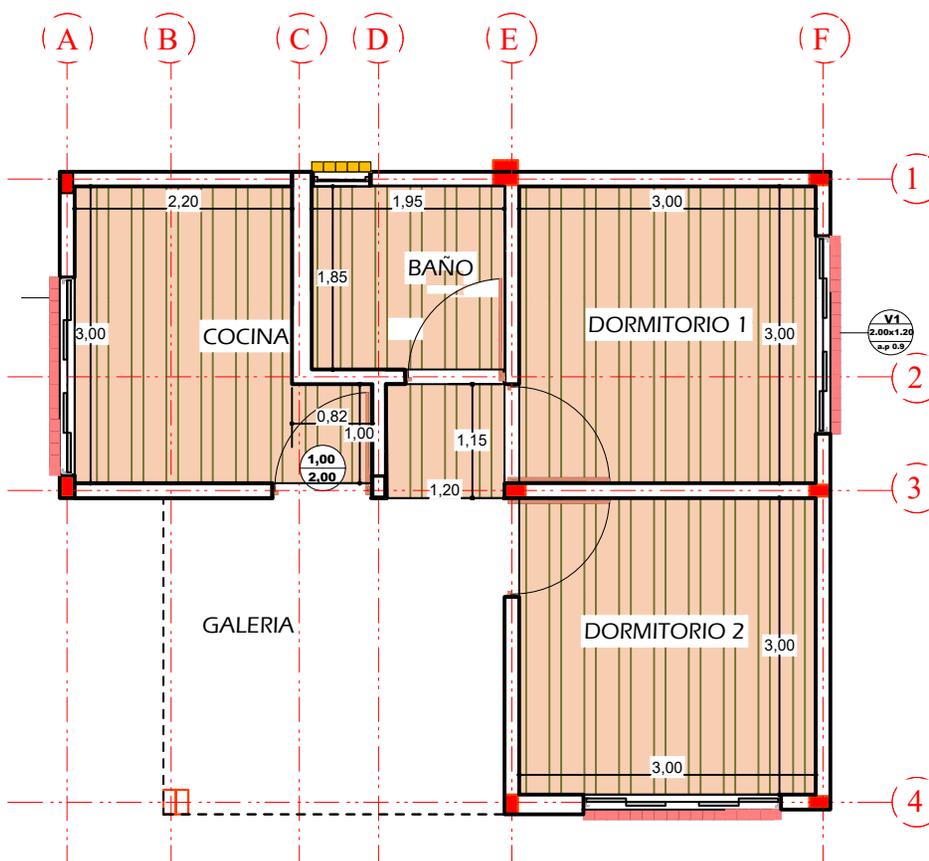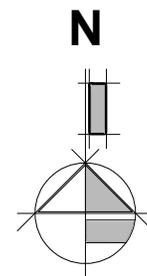

PLANO DE CIELO FALSO CON PLACAS DE YESO

ESCALA: 1:75



AGENCIA ESTATAL DE VIVIENDA - AEVIVIENDA		
NOMBRE DEL PROYECTO: PROYECTO DE VIVIENDA NUEVA EN EL MUNICIPIO DE CARAPARI -FASE (XXV) 2025- TARIJA		
MUNICIPIO: CARAPARI	VIVIENDAS: 30 UH	PLANO DE VIVIENDA: 2 DORMITORIOS, COCINA BAÑO, GALERIA Y LAVANDERIA
PROVINCIA: GRAN CHACO	DEPARTAMENTO: TARIJA	MODULO: VIVIENDA NUEVA

DISEÑADO POR:


REVISADO Y APROBADO POR:

FECHA: MAYO-2025
SUPERFICIE: AREA PERIMETRAL 60,85m ² AREA CONSTRUIDA 47,12m ²
LAMINA: 17/28



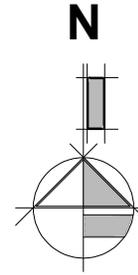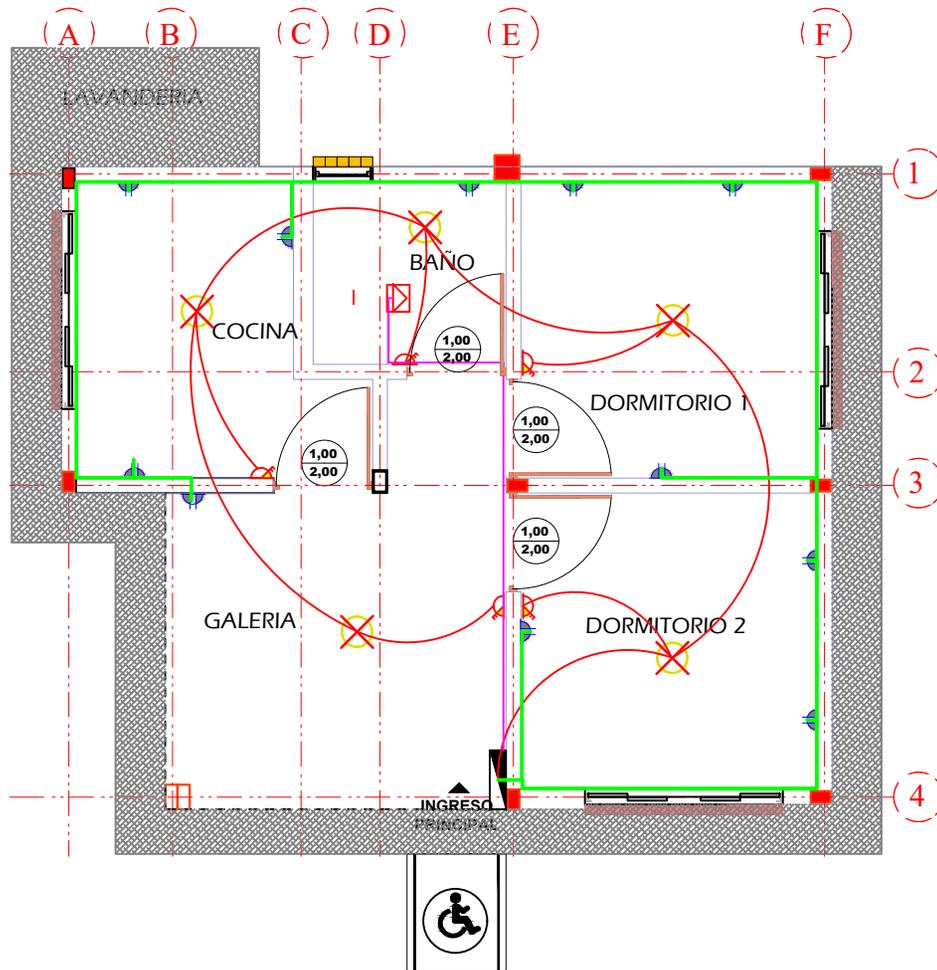

PUNTO DE ILUMINACIÓN
 ALTURA DE INTERRUPTOR
 ALTURA DE TOMA CORRIENTE

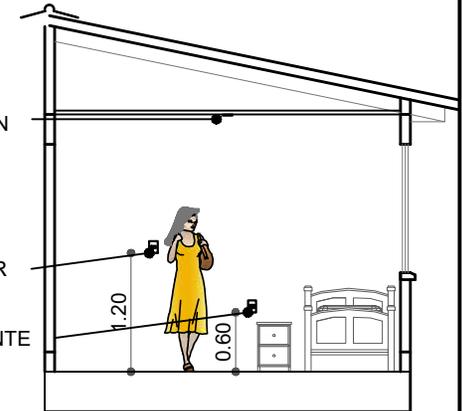

SIMBOLOGIA Y REFERENCIAS			
	TABLERO DE DISTRIBUCION		INTERRUPTOR SIMPLE
C1	CIRCUITO DE ILUMINACION		TABLERO PARA DUCHA
C2	CIRCUITO DE TOMA CORRIENTE		CIRCUITO DE ILUMINACION
C3	CIRCUITO PARA DUCHA		
	TOMACORRIENTES DOBLE		CIRCUITO DE TOMACORRIENTES
	ILUMINACION INCANDESCENTE		CIRCUITO PARA DUCHA

PLANO DE INSTALACIONES ELECTRICAS

ESCALA: 1:75





AGENCIA ESTATAL DE VIVIENDA - AEVIVIENDA		
NOMBRE DEL PROYECTO: PROYECTO DE VIVIENDA NUEVA EN EL MUNICIPIO DE CARAPARI -FASE (XXV) 2025- TARIJA		
MUNICIPIO: CARAPARI	VIVIENDAS: 30 UH	PLANO DE VIVIENDA: 2 DORMITORIOS, COCINA BAÑO, GALERIA Y LAVANDERIA
PROVINCIA: GRAN CHACO	DEPARTAMENTO: TARIJA	MODULO: VIVIENDA NUEVA

DISEÑADO POR:


REVISADO Y APROBADO POR:

FECHA:	MAYO-2025
SUPERFICIE:	AREA PERIMETRAL 60,85m ² AREA CONSTRUIDA 47,12m ²
LAMINA:	18/28



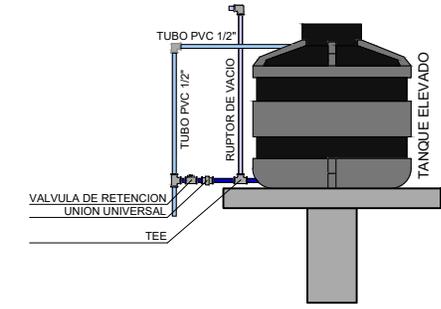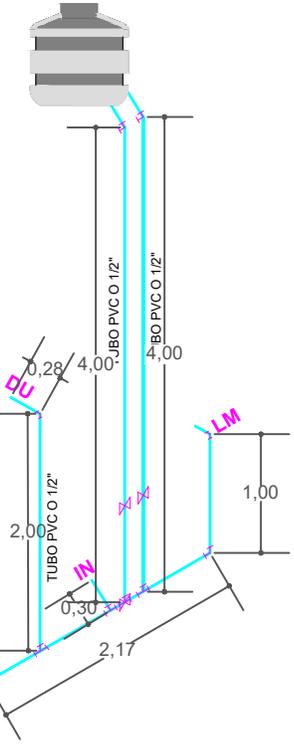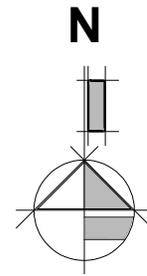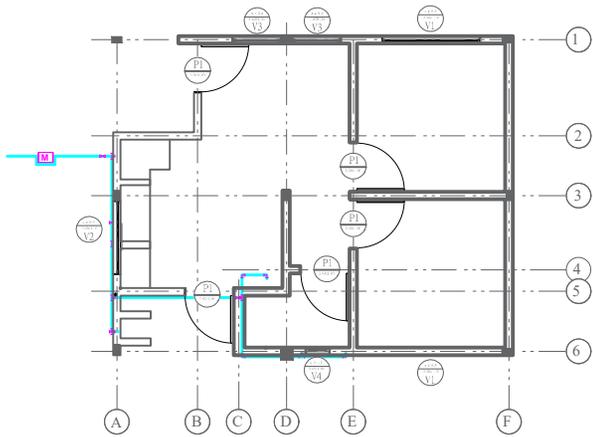

DETALLE DE TANQUE

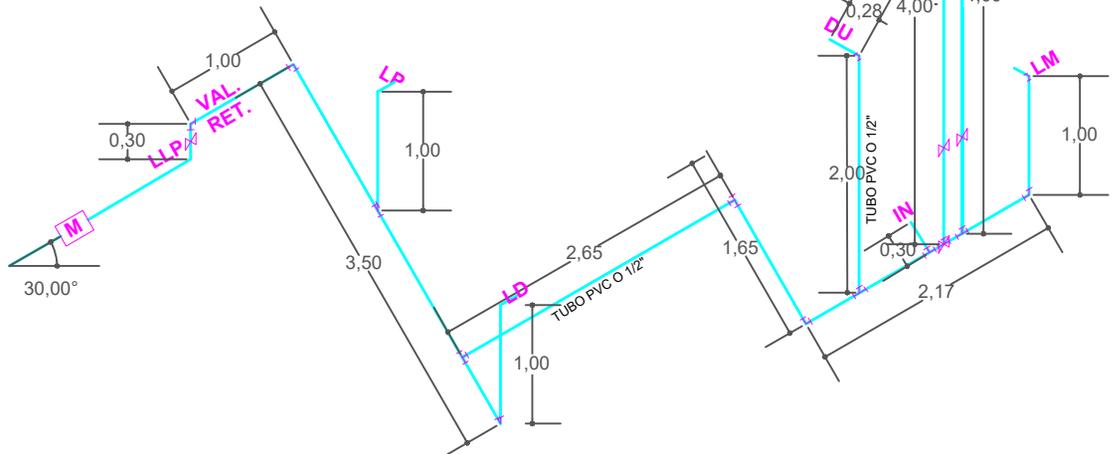

PLANO DE INSTALACIONES DE AGUA POTABLE
 ESCALA: 1:75

REF	ARTEFACTO ACCESORIO
LD	LAVANDERIA
LM	LAVAMANOS
IN	INODORO
Rp	REJILLA DE PISO
LP	LAVAPLATOS
DU	DUCHA
LLP	LLAVE DE PASO
M	MEDIDOR DE AGUA



AGENCIA ESTATAL DE VIVIENDA - AEVIVIENDA		
NOMBRE DEL PROYECTO: PROYECTO DE VIVIENDA NUEVA EN EL MUNICIPIO DE CARAPARI -FASE (XXV) 2025- TARIJA		
MUNICIPIO: CARAPARI	VIVIENDAS: 30 UH	PLANO DE VIVIENDA: 2 DORMITORIOS, COCINA BAÑO, GALERIA Y LAVANDERIA
PROVINCIA: GRAN CHACO	DEPARTAMENTO: TARIJA	MODULO: VIVIENDA NUEVA

DISEÑADO POR:

REVISADO Y APROBADO POR:

FECHA:	MAYO-2025
SUPERFICIE:	AREA PERIMETRAL 60,85m2 AREA CONSTRUIDA 47,12m2
LAMINA:	19/28





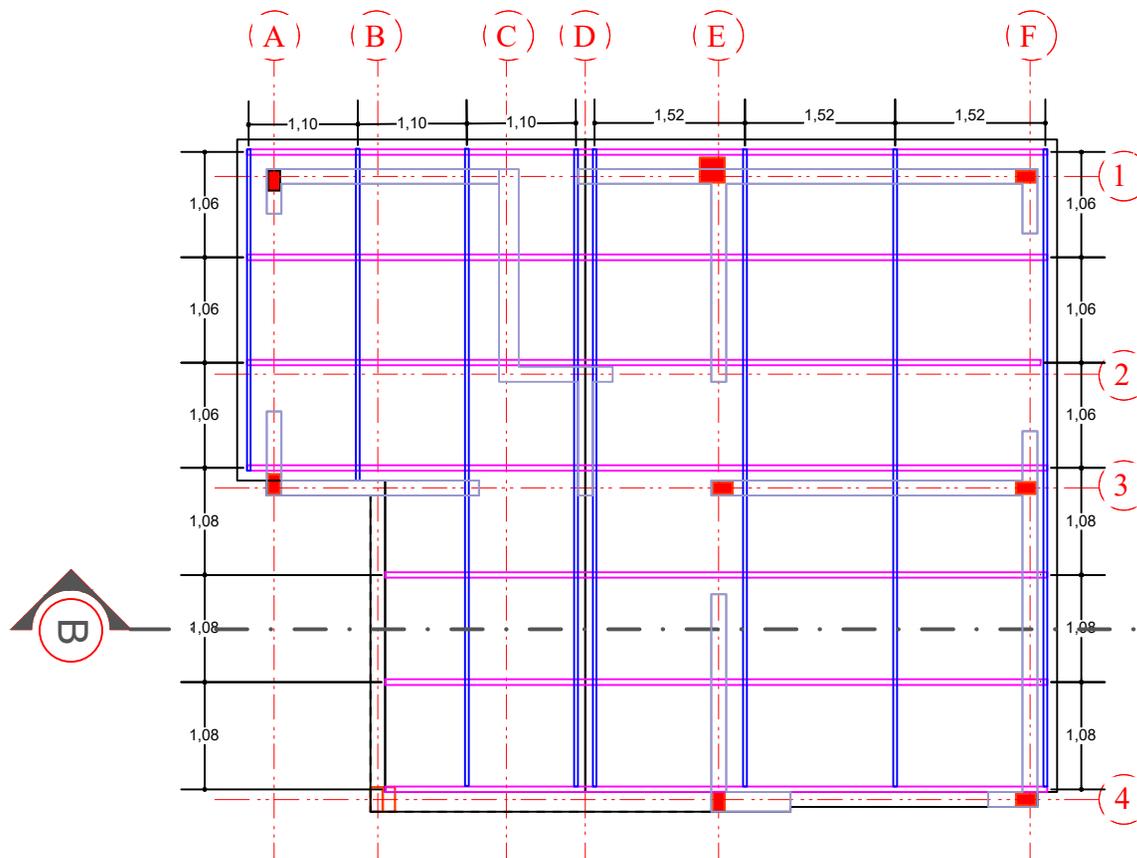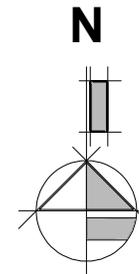

PLANO DE CUBIERTA

ESCALA: 1:75

AGENCIA ESTATAL DE VIVIENDA - AEVIVIENDA			DISEÑADO POR:	REVISADO Y APROBADO POR:	FECHA: MAYO-2025
NOMBRE DEL PROYECTO: PROYECTO DE VIVIENDA NUEVA EN EL MUNICIPIO DE CARAPARI -FASE (XXV) 2025- TARIJA					SUPERFICIE: AREA PERIMETRAL 60,85m ² AREA CONSTRUIDA 47,12m ²
MUNICIPIO: CARAPARI	VIVIENDAS: 30 UH	PLANO DE VIVIENDA: 2 DORMITORIOS, COCINA BAÑO, GALERIA Y LAVANDERIA			LAMINA: 20/28
PROVINCIA: GRAN CHACO	DEPARTAMENTO: TARIJA	MODULO: VIVIENDA NUEVA			

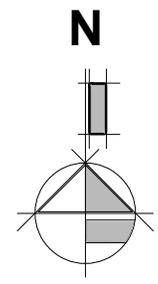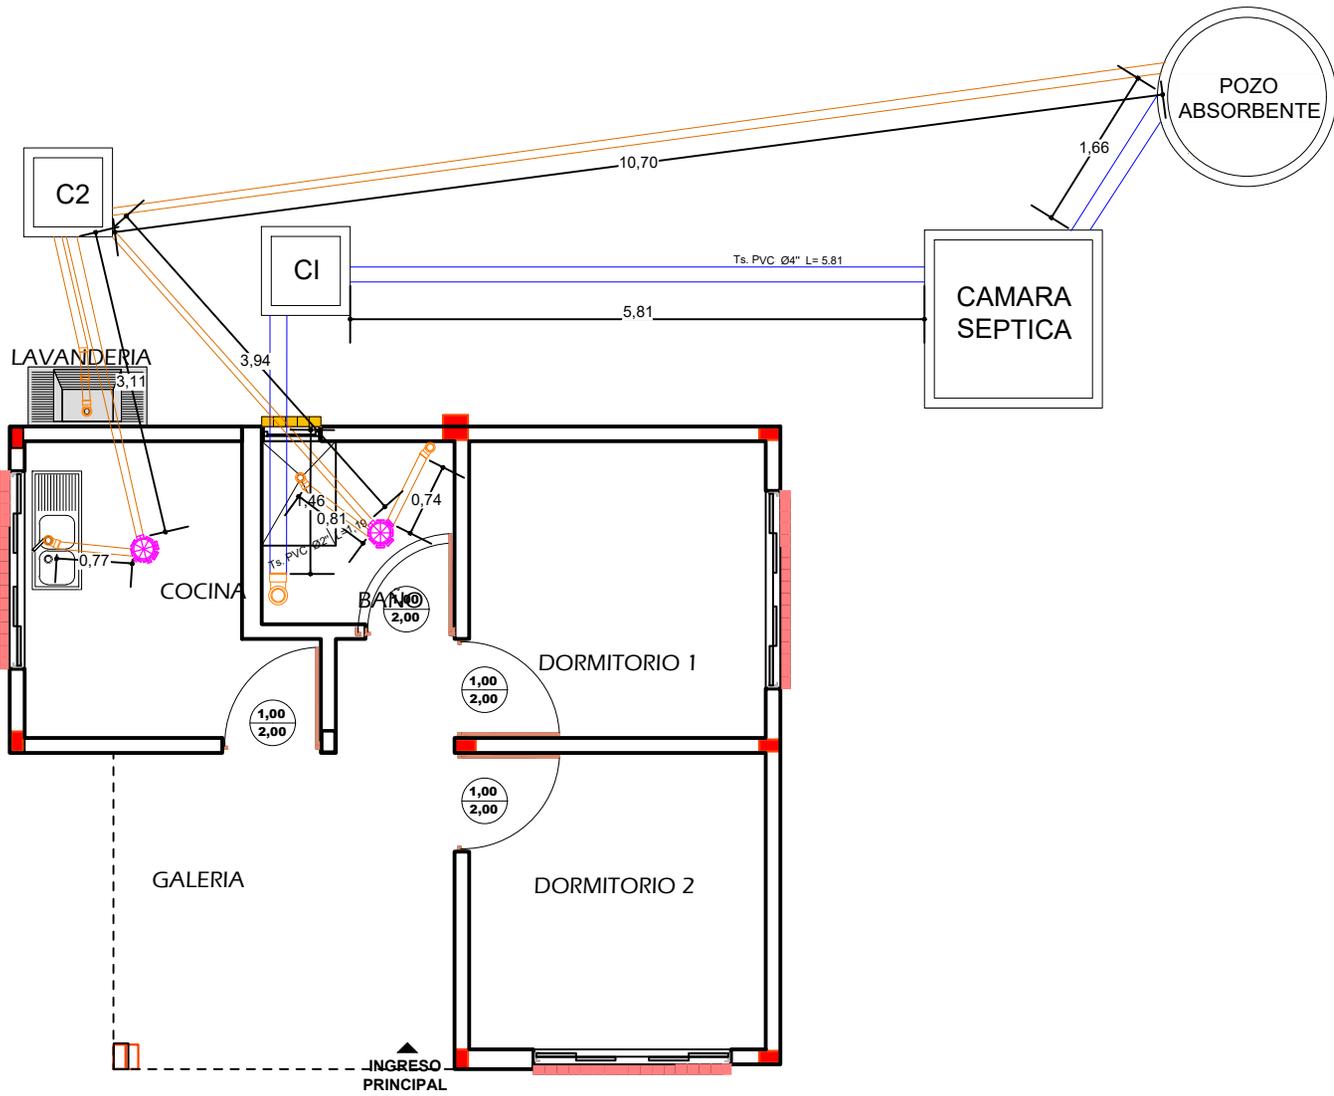

PLANO DE INSTALACION SANITARIA

ESCALA: 1:75


AGENCIA ESTATAL DE VIVIENDA - AEVIVIENDA		
NOMBRE DEL PROYECTO: PROYECTO DE VIVIENDA NUEVA EN EL MUNICIPIO DE CARAPARI -FASE (XXV) 2025- TARIJA		
MUNICIPIO: CARAPARI	VIVIENDAS: 30 UH	PLANO DE VIVIENDA: 2 DORMITORIOS, COCINA BAÑO, GALERIA Y LAVANDERIA
PROVINCIA: GRAN CHACO	DEPARTAMENTO: TARIJA	MODULO: VIVIENDA NUEVA

DISEÑADO POR:


REVISADO Y APROBADO POR:

FECHA: MAYO-2025
SUPERFICIE: AREA PERIMETRAL 60,85m ² AREA CONSTRUIDA 47,12m ²
LAMINA: 21/28




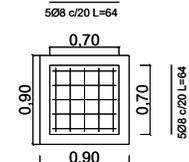



CAMARA INSPECCION

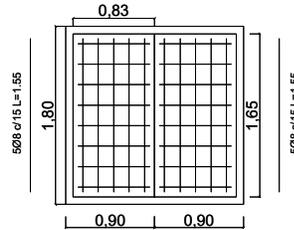

CAMARA SEPTICA

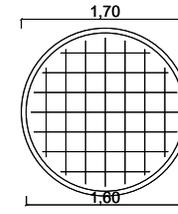

POZO

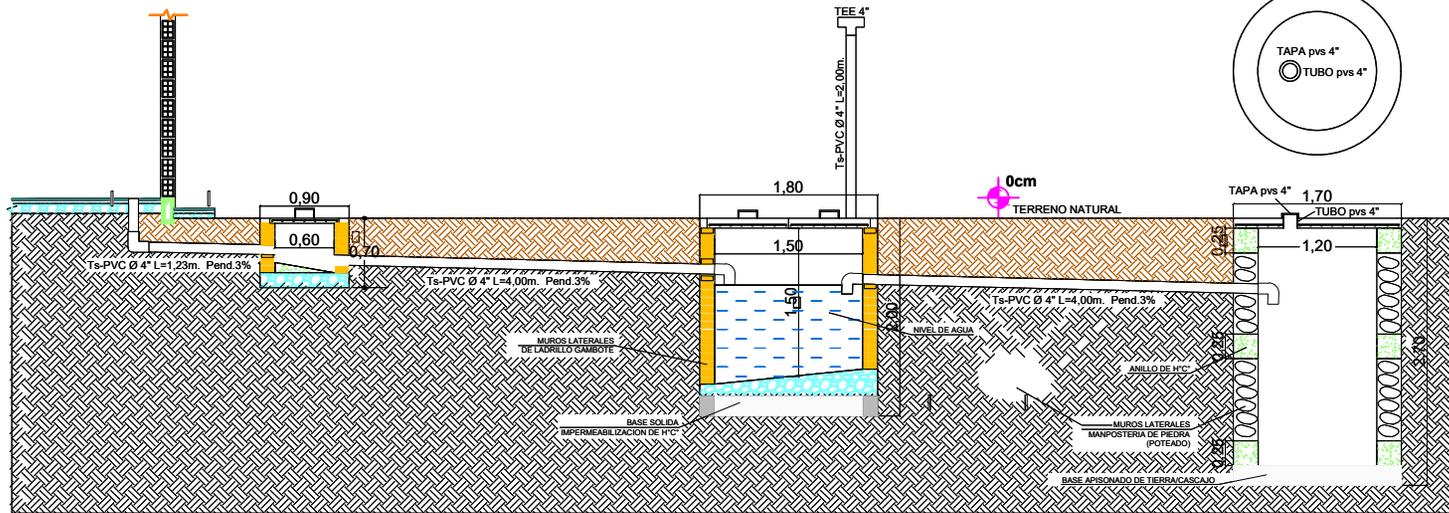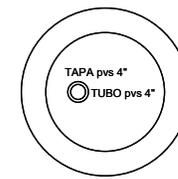


DETALLE DE CAMARA Y POZO

ESCALA: 1:75

AGENCIA ESTATAL DE VIVIENDA - AEVIVIENDA			DISEÑADO POR:		REVISADO Y APROBADO POR:		FECHA: MAYO-2025
NOMBRE DEL PROYECTO: PROYECTO DE VIVIENDA NUEVA EN EL MUNICIPIO DE CARAPARI -FASE (XXV) 2025- TARIJA							SUPERFICIE: AREA PERIMETRAL 60,85m ² AREA CONSTRUIDA 47,12m ²
MUNICIPIO: CARAPARI	VIVIENDAS: 30 UH	PLANO DE VIVIENDA: 2 DORMITORIOS, COCINA BAÑO, GALERIA Y LAVANDERIA					LAMINA: 22/28
PROVINCIA: GRAN CHACO	DEPARTAMENTO: TARIJA	MODULO: VIVIENDA NUEVA					



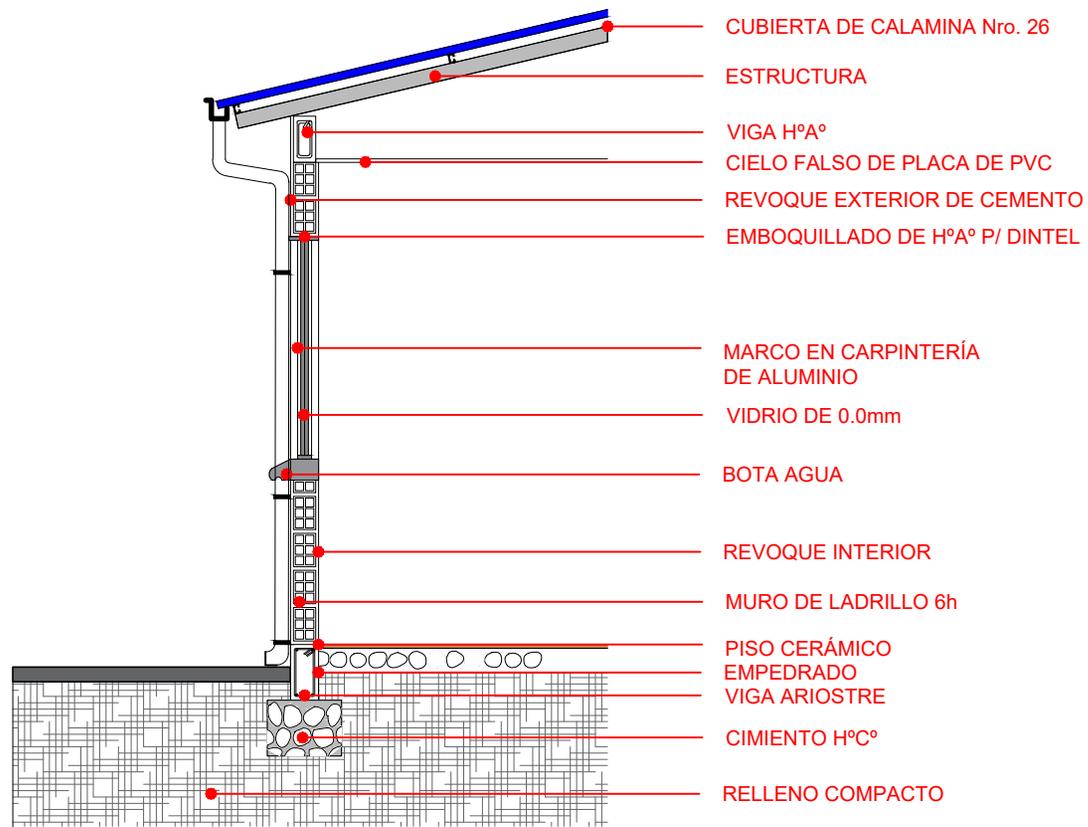

CORTE DE BORDE

ESCALA: 1:75

AGENCIA ESTATAL DE VIVIENDA - AEVIVIENDA

NOMBRE DEL PROYECTO:

PROYECTO DE VIVIENDA NUEVA EN EL MUNICIPIO DE CARAPARI
-FASE (XXV) 2025- TARIJA

MUNICIPIO:

CARAPARI

VIVIENDAS:

30 UH

PLANO DE VIVIENDA:

2 DORMITORIOS, COCINA
BAÑO, GALERÍA Y LAVANDERÍA

PROVINCIA:

GRAN CHACO

DEPARTAMENTO:

TARIJA

MODULO:

VIVIENDA NUEVA

DISEÑADO POR:

REVISADO Y APROBADO POR:

FECHA: MAYO-2025

SUPERFICIE:

AREA PERIMETRAL 60,85m²
AREA CONSTRUIDA 47,12m²


LAMINA:

23/28




P1 PUERTA TIPO 1

PUERTA DE MADERA TIPO TABLERO

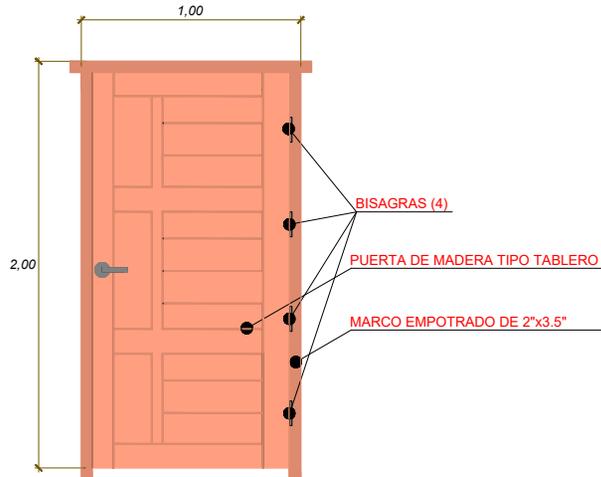


DETALLE DE NIVELES EN INTERRUPTORES, TOMA CORRIENTE Y CAJA DE TERMICOS

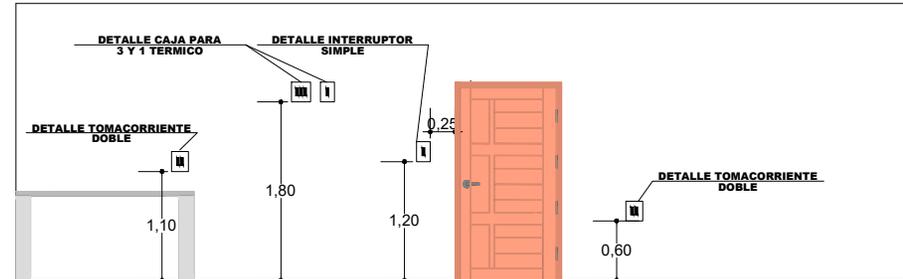

DETALLE DE CARPINTERIA DE PUERTAS


T1 VENTANA PERFIL DE ALUMINIO

DORMITORIO

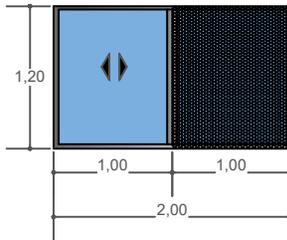


T2 VENTANA PERFIL DE ALUMINIO

COCINA

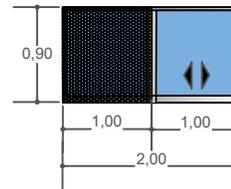

T4 VENTANA PERFIL DE ALUMINIO

BAÑO

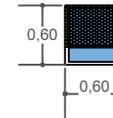

DETALLE DE CARPINTERIA DE VENTANAS

AGENCIA ESTATAL DE VIVIENDA - AEVIVIENDA

NOMBRE DEL PROYECTO:

PROYECTO DE VIVIENDA NUEVA EN EL MUNICIPIO DE CARAPARI
-FASE (XXV) 2025- TARIJA

MUNICIPIO:

CARAPARI

VIVIENDAS:

30 UH

PLANO DE VIVIENDA:

2 DORMITORIOS, COCINA
BAÑO, GALERIA Y LAVANDERIA

PROVINCIA:

GRAN CHACO

DEPARTAMENTO:

TARIJA

MODULO:

VIVIENDA NUEVA

DISEÑADO POR:

REVISADO Y APROBADO POR:

FECHA:

MAYO-2025



SUPERFICIE:

AREA PERIMETRAL 60,85m²
AREA CONSTRUIDA 47,12m²



LAMINA:

24/28



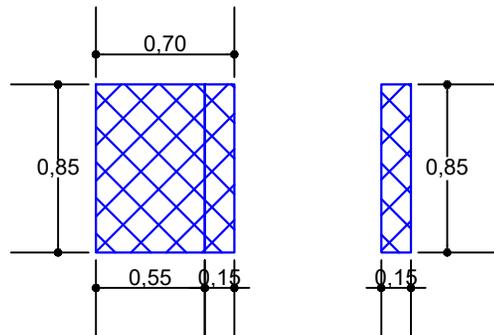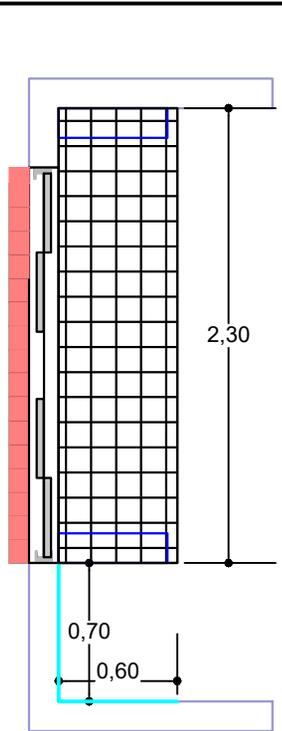

REVESTIMIENTO DE MUROS DE APOYO

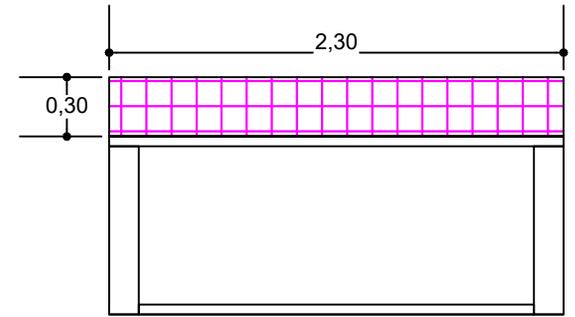
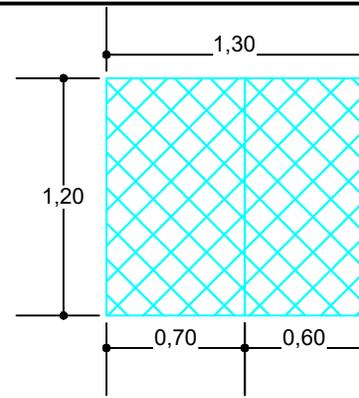


ENCIMERA MESON







ZOCALO MESON

ENCIMERA DE LAVANDERIA

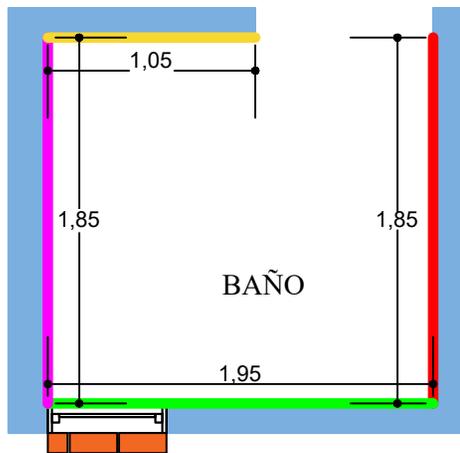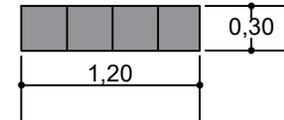

BAÑO

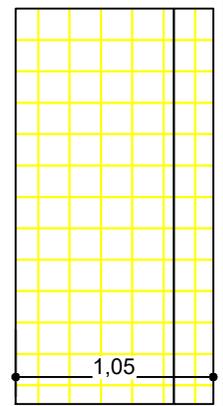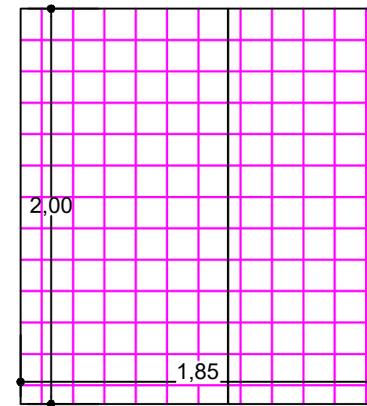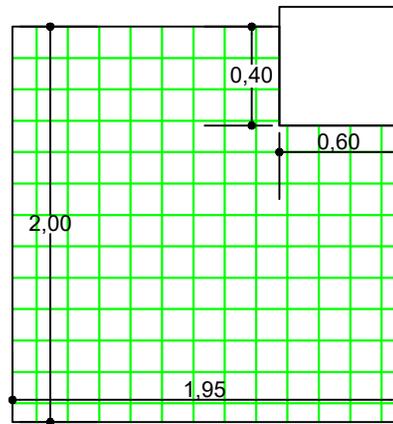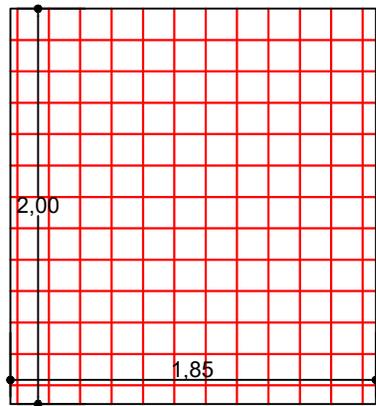

REVESTIMIENTO DE CERAMICO

ESCALA: 1:75

REVESTIMIENTO MUROS DE BAÑO

AGENCIA ESTATAL DE VIVIENDA - AEVIVIENDA		
NOMBRE DEL PROYECTO: PROYECTO DE VIVIENDA NUEVA EN EL MUNICIPIO DE CARAPARI -FASE (XXV) 2025- TARIJA		
MUNICIPIO: CARAPARI	VIVIENDAS: 30 UH	PLANO DE VIVIENDA: 2 DORMITORIOS, COCINA BAÑO, GALERIA Y LAVANDERIA
PROVINCIA: GRAN CHACO	DEPARTAMENTO: TARIJA	MODULO: VIVIENDA NUEVA

DISEÑADO POR:

REVISADO Y APROBADO POR:

FECHA:	MAYO-2025
SUPERFICIE:	AREA PERIMETRAL 60,85m ² AREA CONSTRUIDA 47,12m ²
LAMINA:	25/28





VISTAS 3D

AGENCIA ESTATAL DE VIVIENDA - AEVIVIENDA

NOMBRE DEL PROYECTO:
 PROYECTO DE VIVIENDA NUEVA EN EL MUNICIPIO DE CARAPARI
 -FASE (XXV) 2025- TARIJA

MUNICIPIO:
 CARAPARI

VIVIENDAS:
 30 UH

PLANO DE VIVIENDA:
 2 DORMITORIOS, COCINA
 BAÑO, GALERIA Y LAVANDERIA

PROVINCIA:
 GRAN CHACO

DEPARTAMENTO:
 TARIJA

MODULO:
 VIVIENDA NUEVA

DISEÑADO POR:

REVISADO Y APROBADO POR:


FECHA: MAYO-2025

SUPERFICIE:
 AREA PERIMETRAL 60,85m²
 AREA CONSTRUIDA 47,12m²


LAMINA:
26/28





DETALLE - ELEVACION FRONTAL

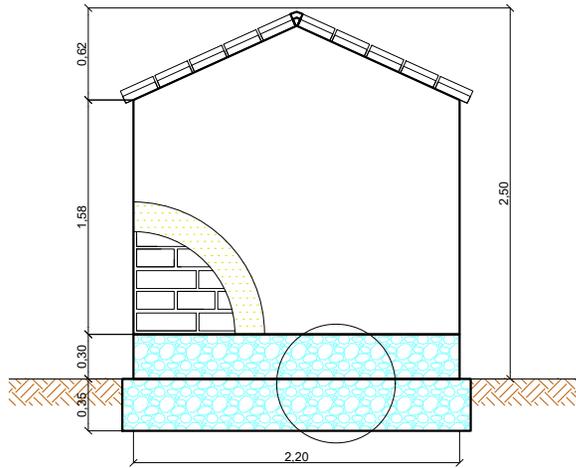


DETALLE - ELEVACION POSTERIOR

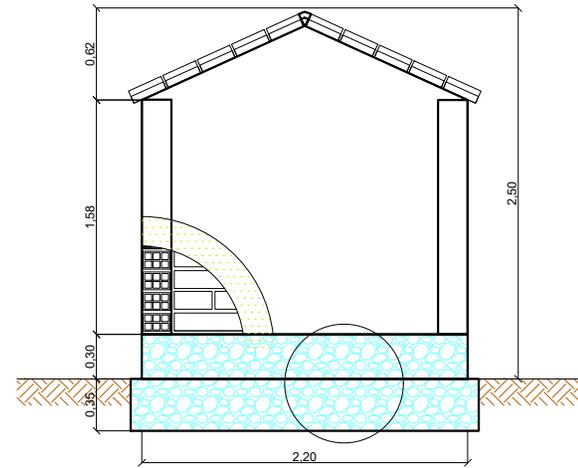

DETALLE - ELEVACION LATERAL

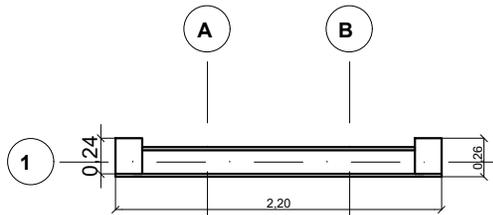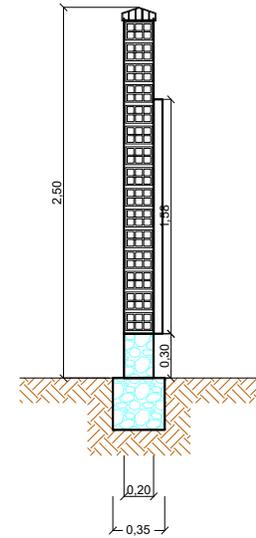

DETALLE PLANTA - MURO

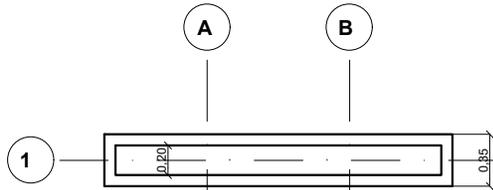

DETALLE PLANTA - CIMIENTOS - SOBRECIMENTOS

LETRERO DE OBRA


AGENCIA ESTATAL DE VIVIENDA - AEVIVIENDA		
NOMBRE DEL PROYECTO: PROYECTO DE VIVIENDA NUEVA EN EL MUNICIPIO DE CARAPARI -FASE (XXV) 2025- TARIJA		
MUNICIPIO: CARAPARI	VIVIENDAS: 30 UH	PLANO DE VIVIENDA: 2 DORMITORIOS, COCINA BAÑO, GALERIA Y LAVANDERIA
PROVINCIA: GRAN CHACO	DEPARTAMENTO: TARIJA	MODULO: VIVIENDA NUEVA

DISEÑADO POR:

REVISADO Y APROBADO POR:

FECHA: MAYO-2025
SUPERFICIE: AREA PERIMETRAL 60,85m2 AREA CONSTRUIDA 47,12m2
LAMINA: 27/28



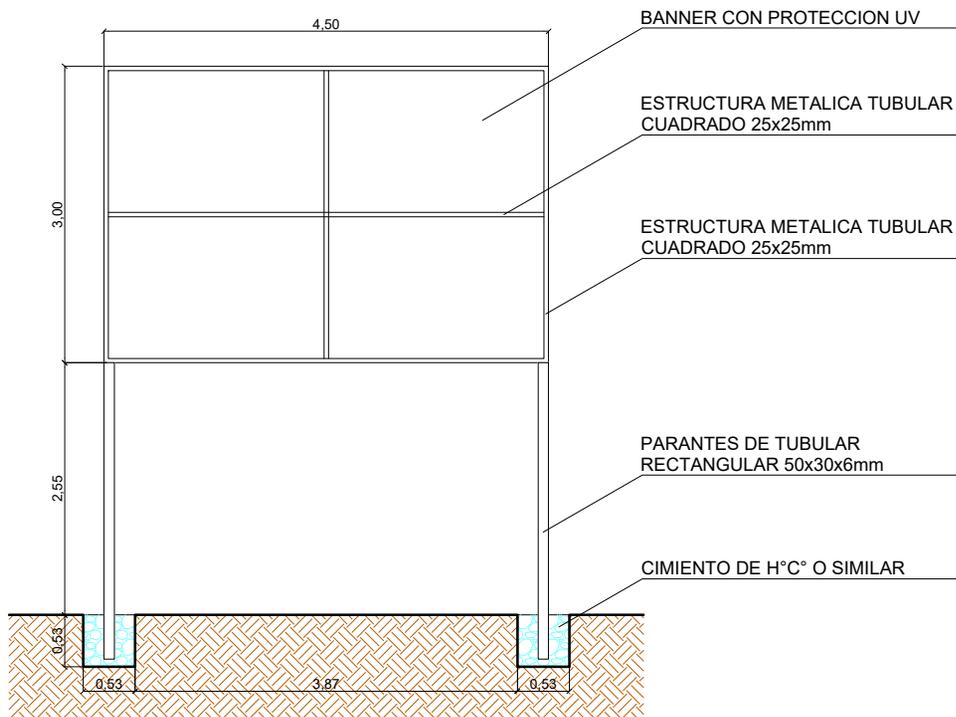

PLANO VALLA DE GESTION

AGENCIA ESTATAL DE VIVIENDA - AEVIVIENDA

NOMBRE DEL PROYECTO:
PROYECTO DE VIVIENDA NUEVA EN EL MUNICIPIO DE CARAPARI
-FASE (XXV) 2025- TARIJA

MUNICIPIO:
CARAPARI

VIVIENDAS:
30 UH

PLANO DE VIVIENDA:
2 DORMITORIOS, COCINA
BAÑO, GALERÍA Y LAVANDERÍA

PROVINCIA:
GRAN CHACO

DEPARTAMENTO:
TARIJA

MODULO:
VIVIENDA NUEVA

DISEÑADO POR:

REVISADO Y APROBADO POR:

FECHA: MAYO-2025

SUPERFICIE:
ÁREA PERIMETRAL 60,85m²
ÁREA CONSTRUIDA 47,12m²

LAMINA:
28/28

