


PLANTA
AMOBLAGADA

AGENCIA ESTATAL DE VIVIENDA	
NOMBRE DEL PROYECTO: PROYECTO DE VIVIENDA CUALITATIVA EN EL MUNICIPIO DE SHINAHOTA -FASE(XIX) 2025- COCHABAMBA	
COMUNIDADES : VARIOS	MUNICIPIO : SHINAHOTA
PROVINCIA : TIRAQUE	DEPARTAMENTO : COCHABAMBA



DISEÑO ARQUITECTONICO :	REVISADO Y APROBADO :	FECHA : Gestión 2025
		SUPERFICIE : 67.93 m2
		ESCALA : 1:75
		LAMINA : 1/ 13

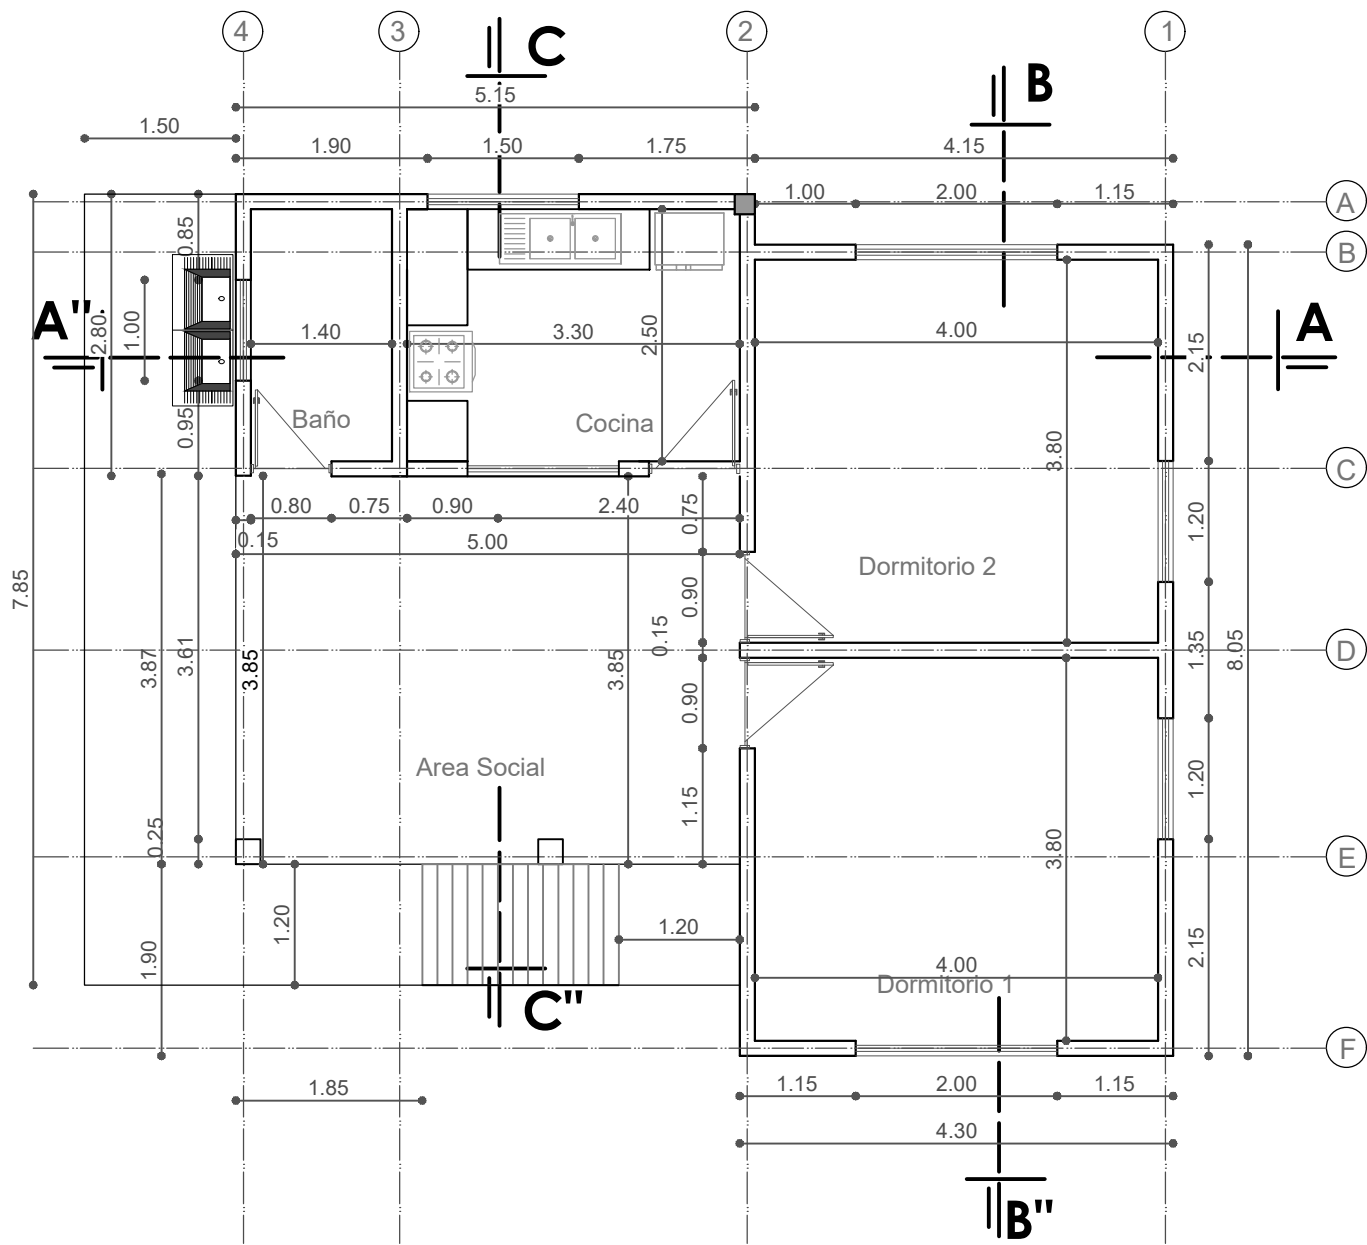

PLANTA
ACOTADA

AGENCIA ESTATAL DE VIVIENDA			
NOMBRE DEL PROYECTO: PROYECTO DE VIVIENDA CUALITATIVA EN EL MUNICIPIO DE SHINAHOTA -FASE(XIX) 2025- COCHABAMBA			
COMUNIDADES:	MUNICIPIO:		
VARIOS	SHINAHOTA		
PROVINCIA:	DEPARTAMENTO:		
TIRAQUE	COCHABAMBA		




DISEÑO ARQUITECTONICO:	REVISADO Y APROBADO:	FECHA:
		Gestión 2025
		SUPERFICIE:
		67.93 m2
		ESCALA:
		1:75
		LAMINA:
		2 / 13

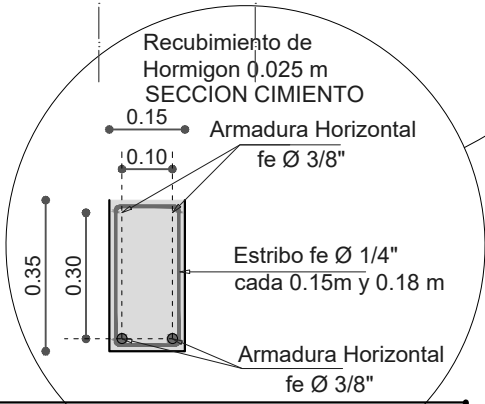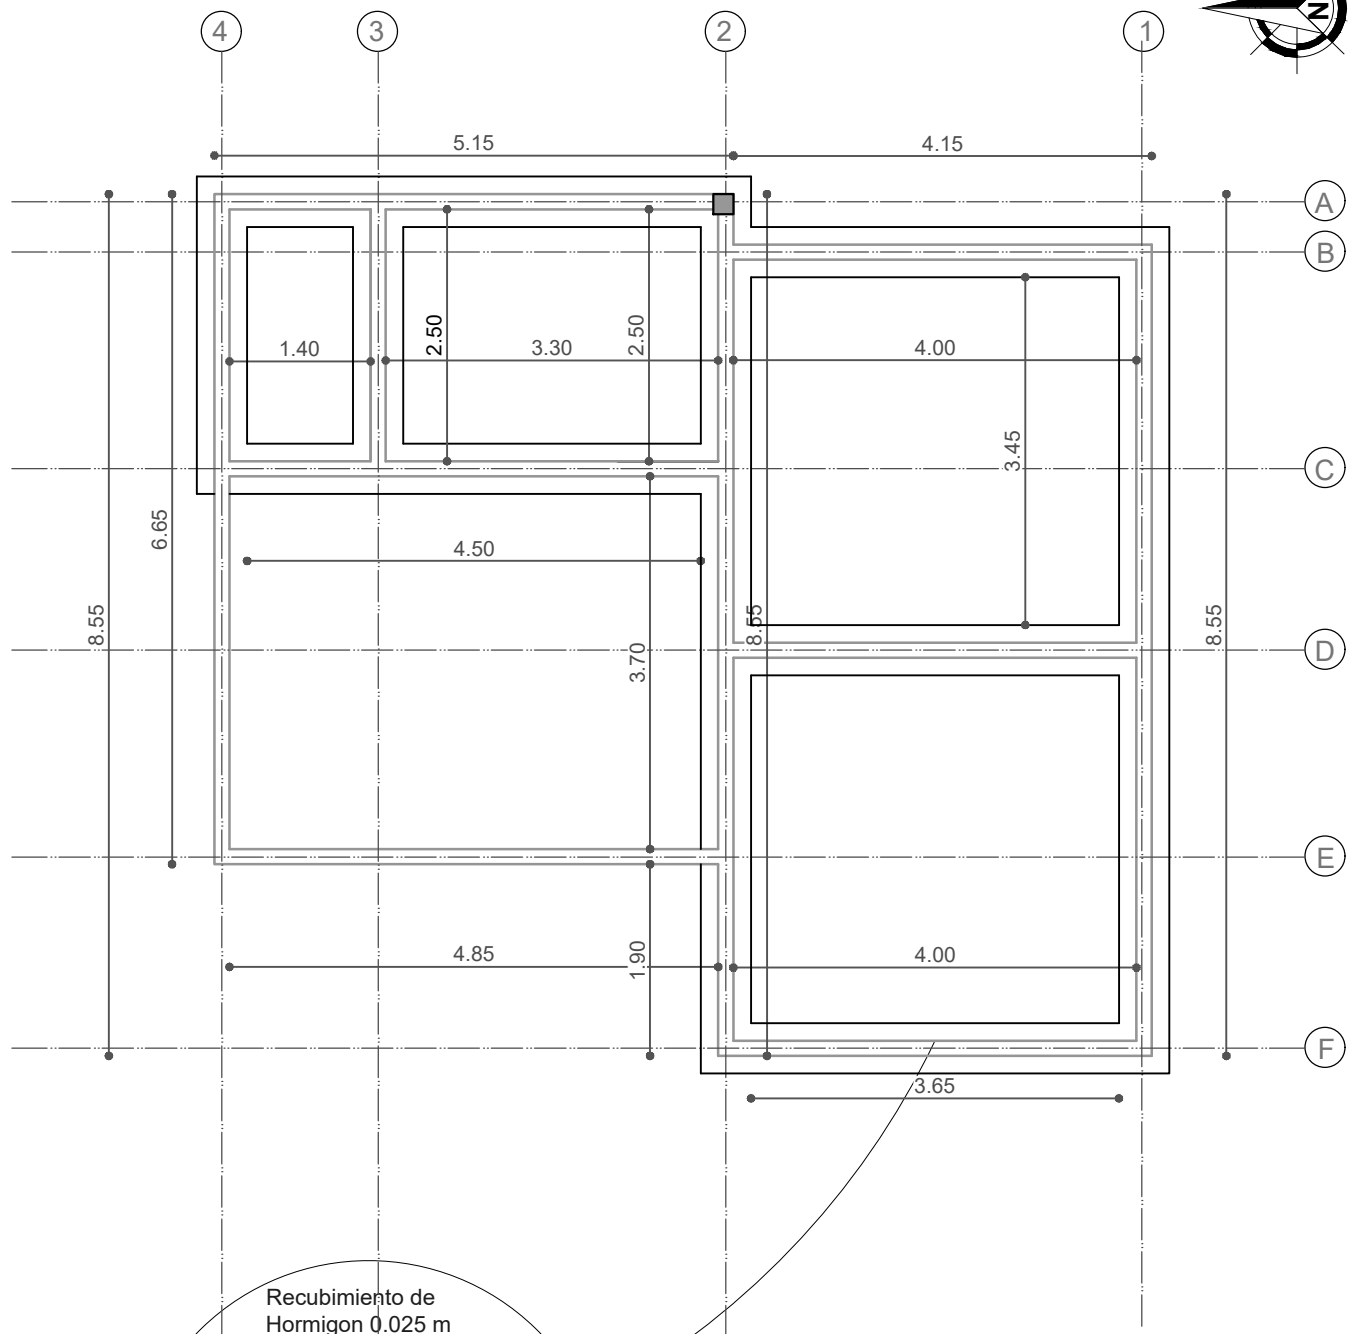

PLANTA
VIGA DE ARRIOSTRE

AGENCIA ESTATAL DE VIVIENDA	
NOMBRE DEL PROYECTO: PROYECTO DE VIVIENDA CUALITATIVA EN EL MUNICIPIO DE SHINAHOTA -FASE(XIX) 2025- COCHABAMBA	
COMUNIDADES : VARIOS	MUNICIPIO : SHINAHOTA
PROVINCIA : TIRAQUE	DEPARTAMENTO : COCHABAMBA



DISEÑO ARQUITECTONICO :	REVISADO Y APROBADO :	FECHA : Gestión 2025
		SUPERFICIE : 67.93 m2
		ESCALA : 1:75
		LAMINA : 3 / 13

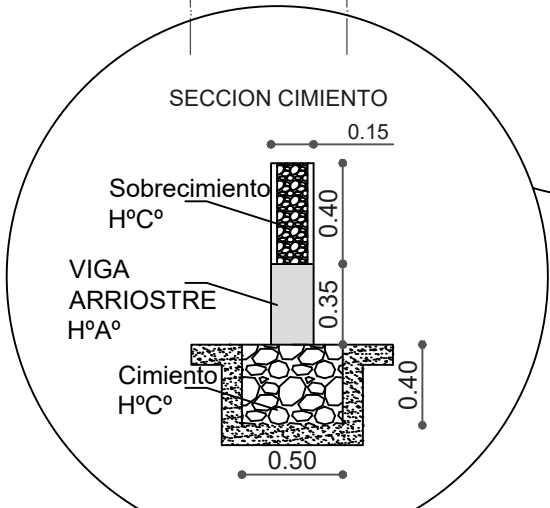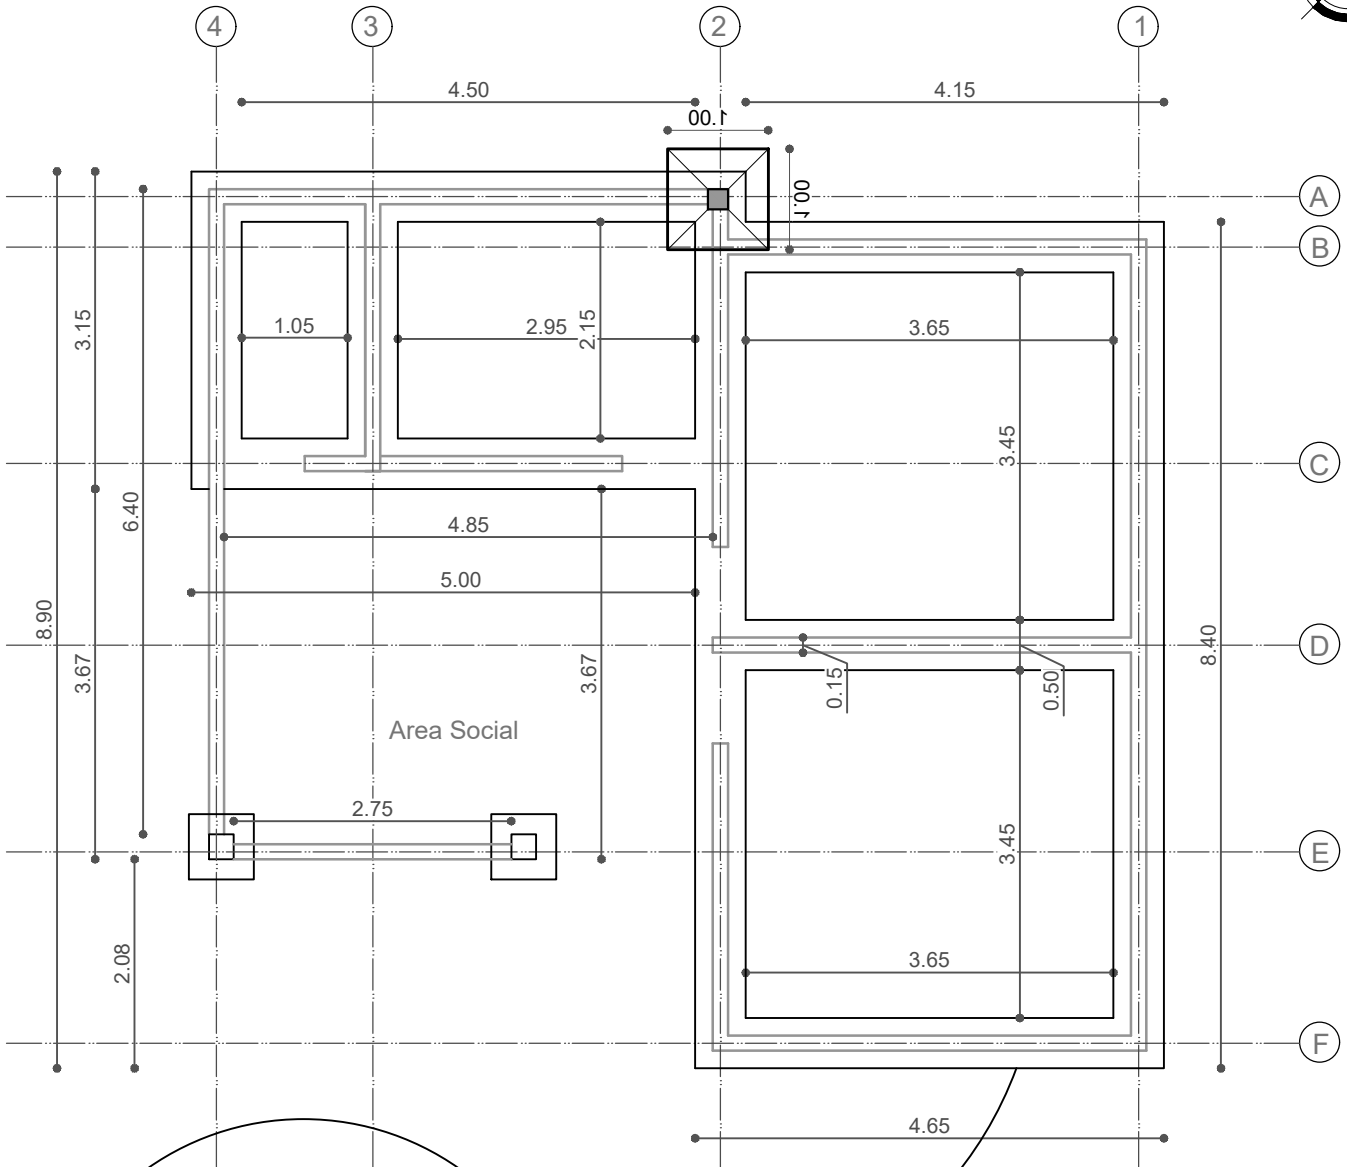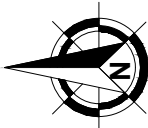

PLANTA DE CIMIENTO VIGA DE ARRIOSTRE Y SOBRECIMIENTO

AGENCIA ESTATAL DE VIVIENDA	
NOMBRE DEL PROYECTO: PROYECTO DE VIVIENDA CUALITATIVA EN EL MUNICIPIO DE SHINAHOTA -FASE(XIX) 2025- COCHABAMBA	
COMUNIDADES : VARIOS	MUNICIPIO : SHINAHOTA
PROVINCIA : TIRAQUE	DEPARTAMENTO : COCHABAMBA

DISEÑO ARQUITECTONICO :	REVISADO Y APROBADO :	FECHA : Gestión 2025
		SUPERFICIE : 67.93 m2
		ESCALA : 1:75
		LAMINA : 4 / 13

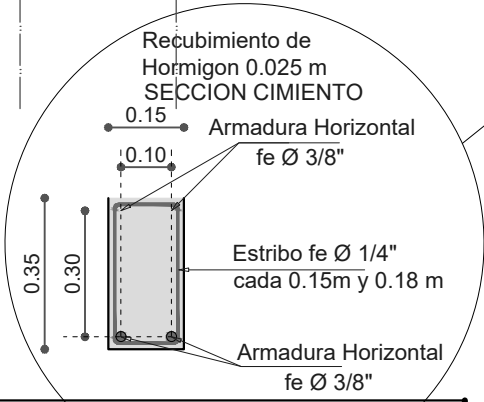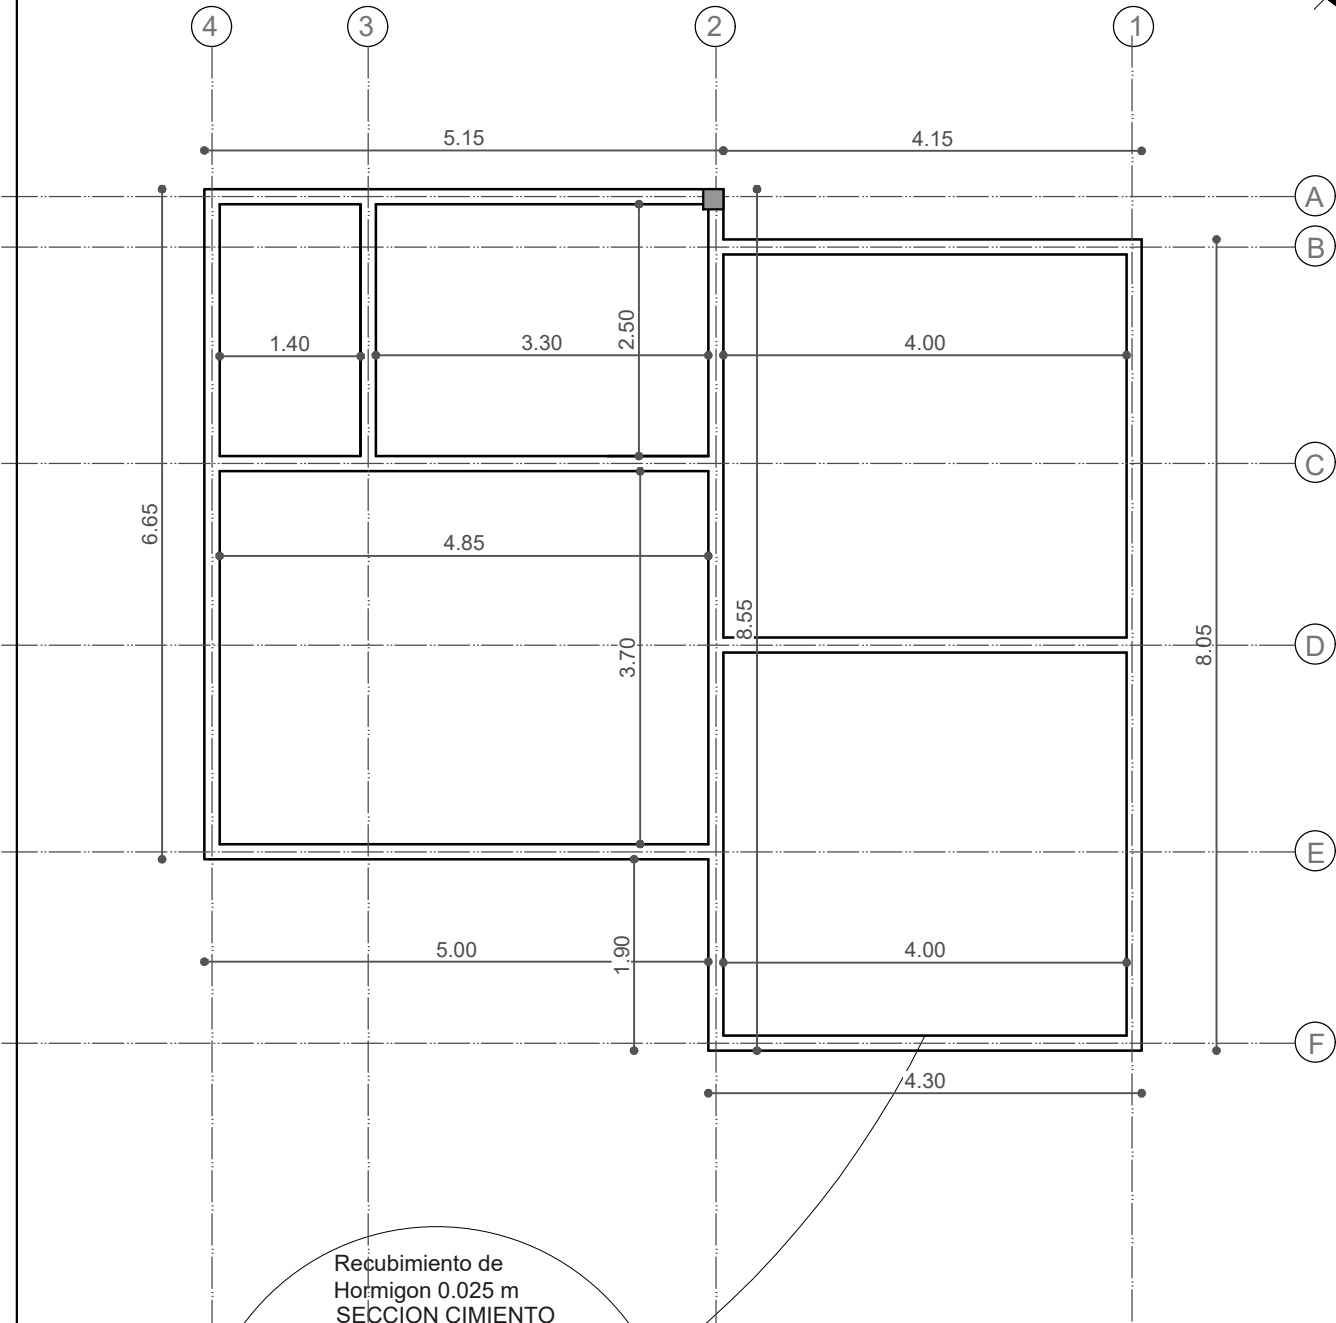


PLANTA
VIGA ENCADENADO

AGENCIA ESTATAL DE VIVIENDA	
NOMBRE DEL PROYECTO: PROYECTO DE VIVIENDA CUALITATIVA EN EL MUNICIPIO DE SHINAHOTA -FASE(XIX) 2025- COCHABAMBA	
COMUNIDADES : VARIOS	MUNICIPIO : SHINAHOTA
PROVINCIA : TIRAQUE	DEPARTAMENTO : COCHABAMBA

DISEÑO ARQUITECTONICO :	REVISADO Y APROBADO :	FECHA : Gestión 2025
		SUPERFICIE : 67.93 m2
		ESCALA : 1:75
		LAMINA : 5 / 13

MODULO: RENOVACION

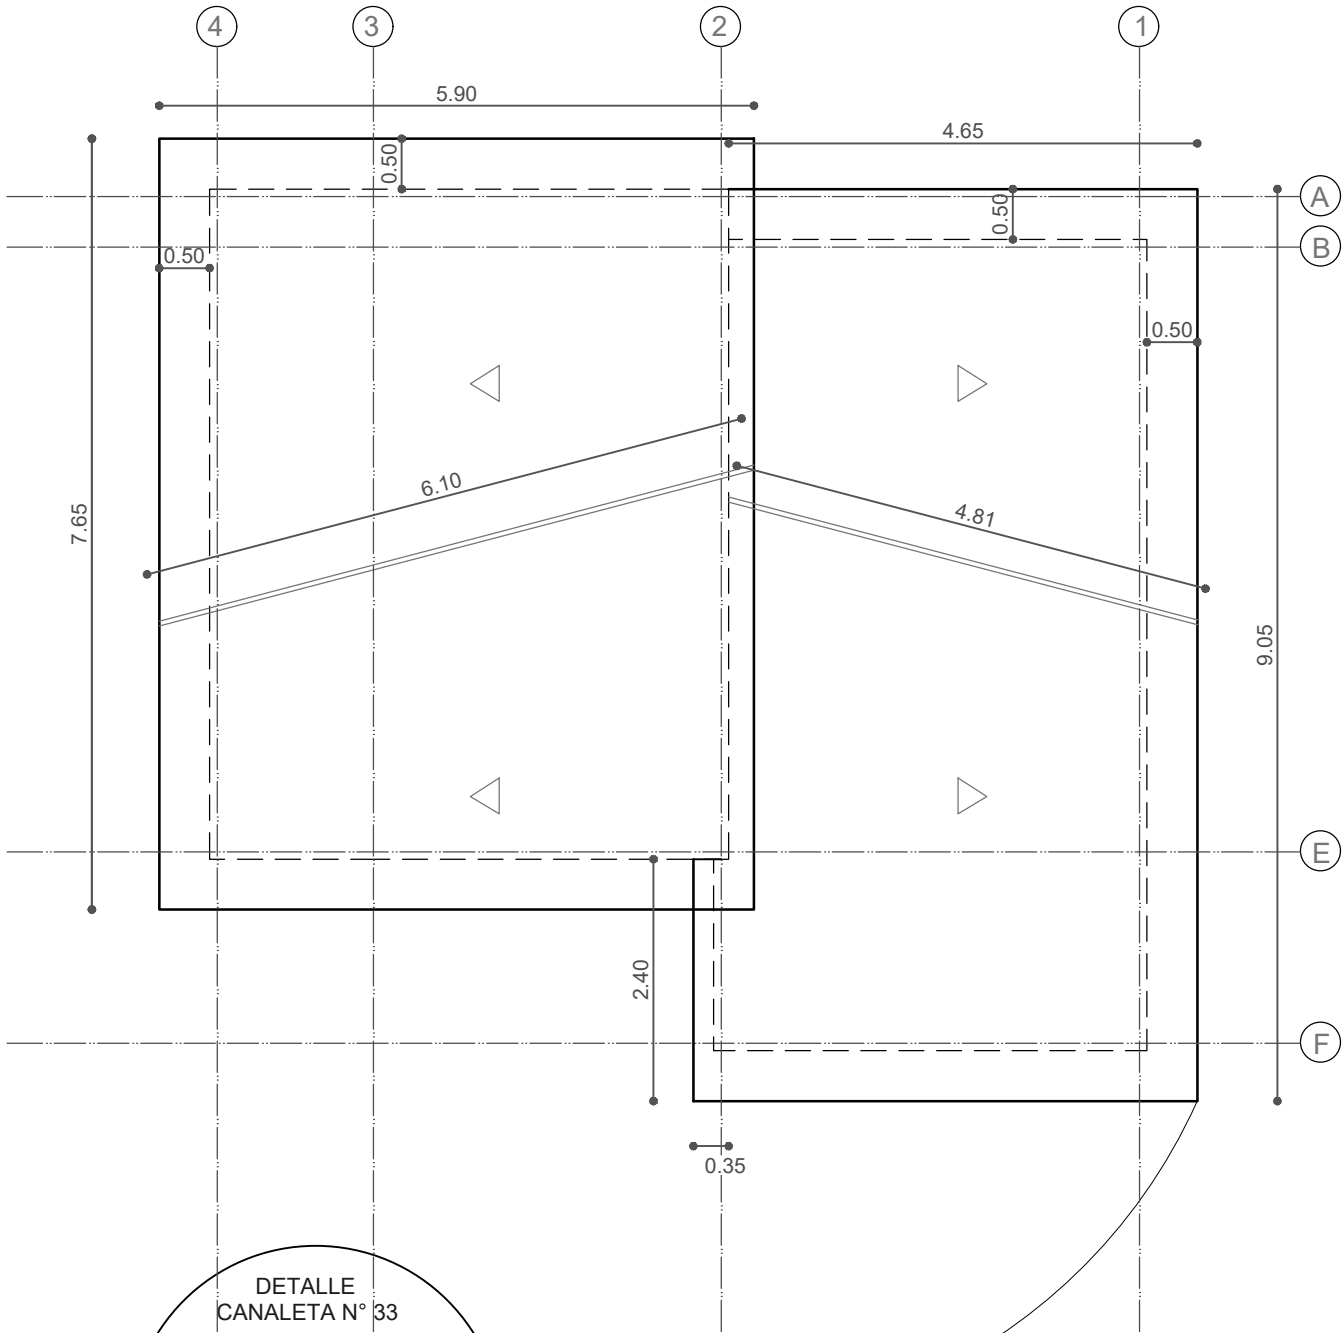


PLANTA
CUBIERTA


AGENCIA ESTATAL DE VIVIENDA	
NOMBRE DEL PROYECTO: PROYECTO DE VIVIENDA CUALITATIVA EN EL MUNICIPIO DE SHINAHOTA -FASE(XIX) 2025- COCHABAMBA	
COMUNIDADES : VARIOS	MUNICIPIO : SHINAHOTA
PROVINCIA : TIRAQUE	DEPARTAMENTO : COCHABAMBA

DISEÑO ARQUITECTONICO :	REVISADO Y APROBADO :	FECHA : Gestión 2025
		SUPERFICIE : 67.93 m2
		ESCALA : 1:75
		LAMINA : 6 / 13

MODULO: RENOVACION

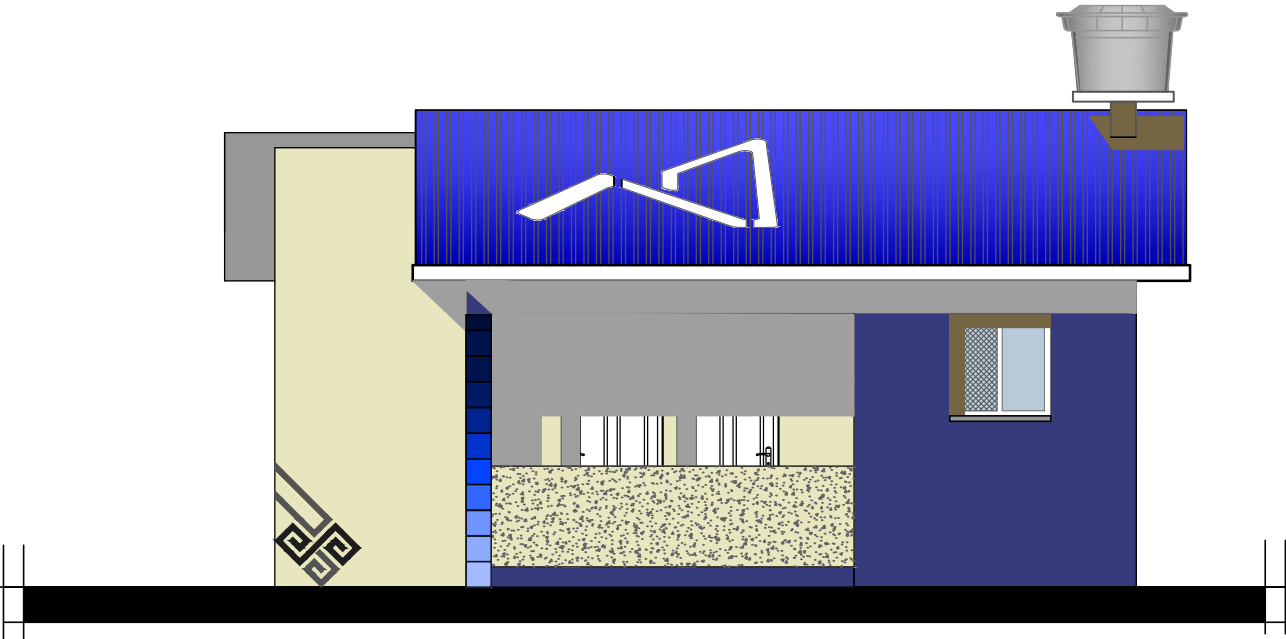

ELEVACION FRONTAL

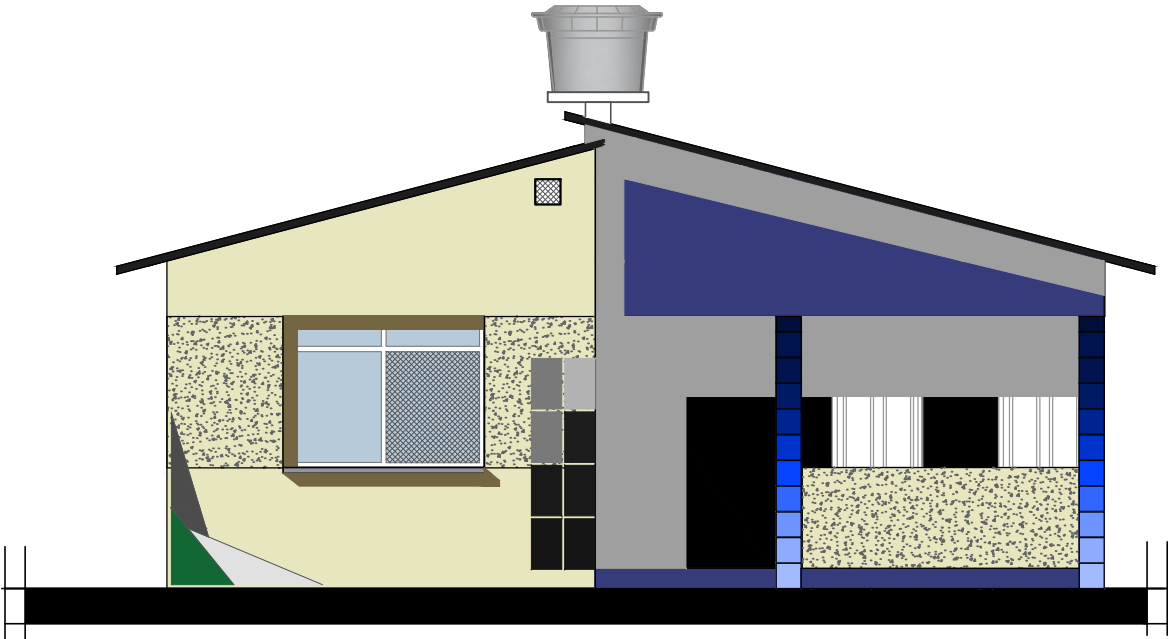


ELEVACION LATERAL 1


AGENCIA ESTATAL DE VIVIENDA	
NOMBRE DEL PROYECTO: PROYECTO DE VIVIENDA CUALITATIVA EN EL MUNICIPIO DE SHINAHOTA -FASE(XIX) 2025- COCHABAMBA	
COMUNIDADES : VARIOS	MUNICIPIO : SHINAHOTA
PROVINCIA : TIRAQUE	DEPARTAMENTO : COCHABAMBA

DISEÑO ARQUITECTONICO :	REVISADO Y APROBADO :	FECHA : Gestión 2025
		SUPERFICIE : 67.93 m2
		ESCALA : 1:75
		LAMINA : 7 / 13

MODULO: RENOVACION

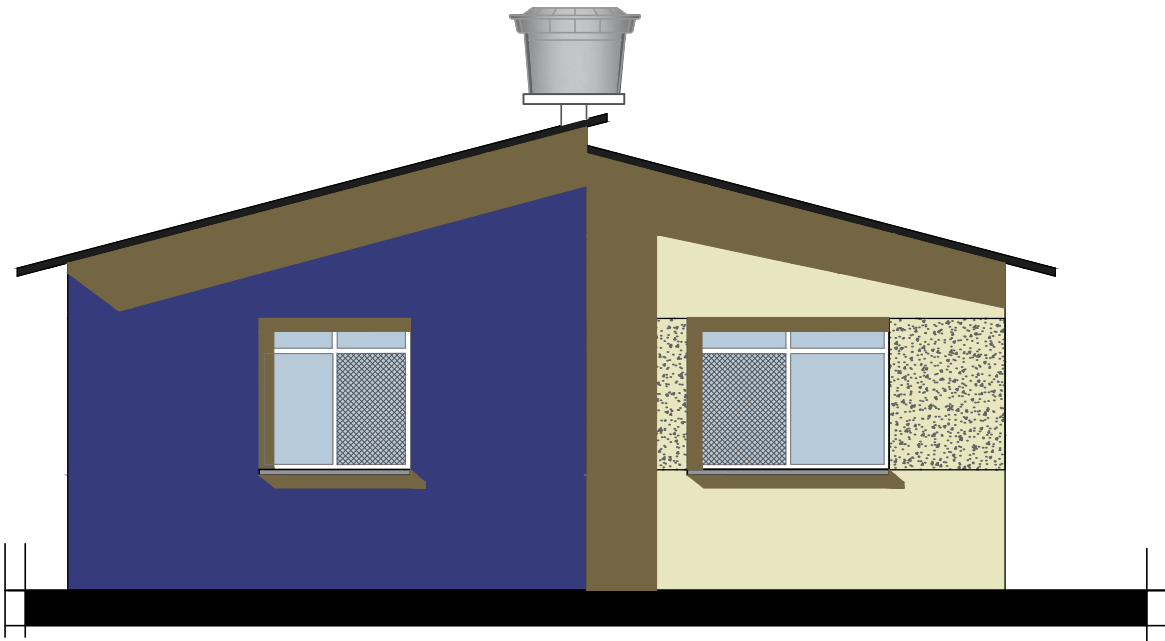

ELEVACION LATERAL 2

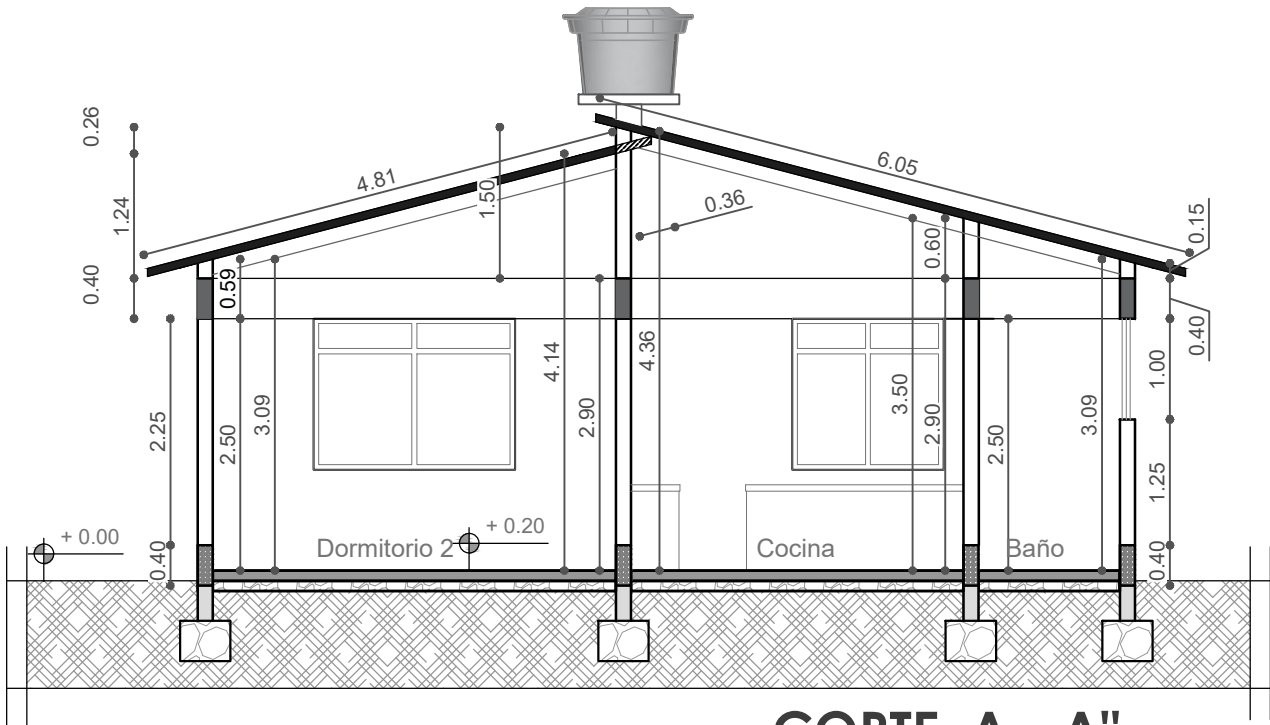


CORTE A - A"


AGENCIA ESTATAL DE VIVIENDA	
NOMBRE DEL PROYECTO: PROYECTO DE VIVIENDA CUALITATIVA EN EL MUNICIPIO DE SHINAHOTA -FASE(XIX) 2025- COCHABAMBA	
COMUNIDADES : VARIOS	MUNICIPIO : SHINAHOTA
PROVINCIA : TIRAQUE	DEPARTAMENTO : COCHABAMBA

DISEÑO ARQUITECTONICO :	REVISADO Y APROBADO :	FECHA : Gestión 2025
		SUPERFICIE : 67.93 m2
		ESCALA : 1:75
		LAMINA : 8 / 13

MODULO: RENOVACION

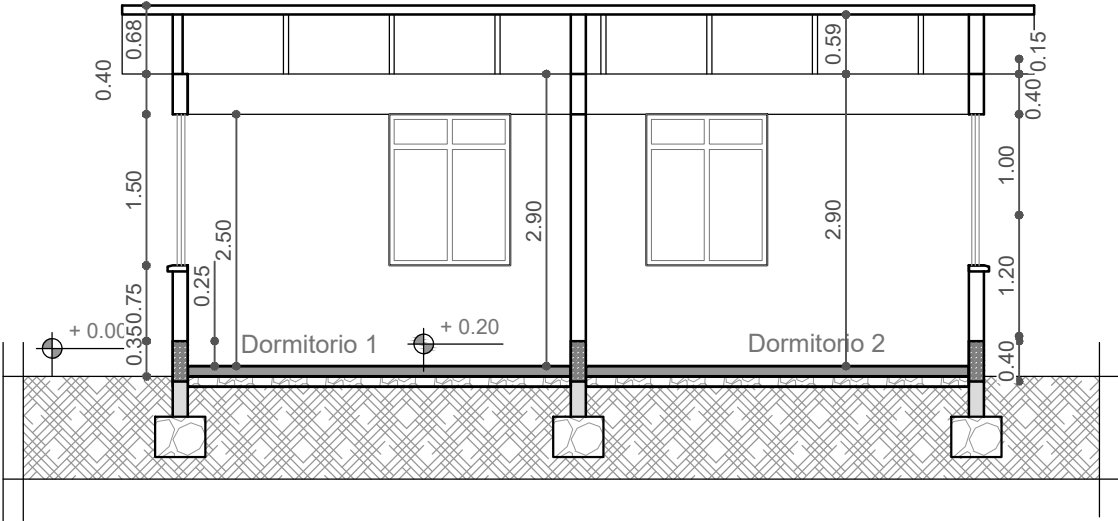


CORTE B - B"

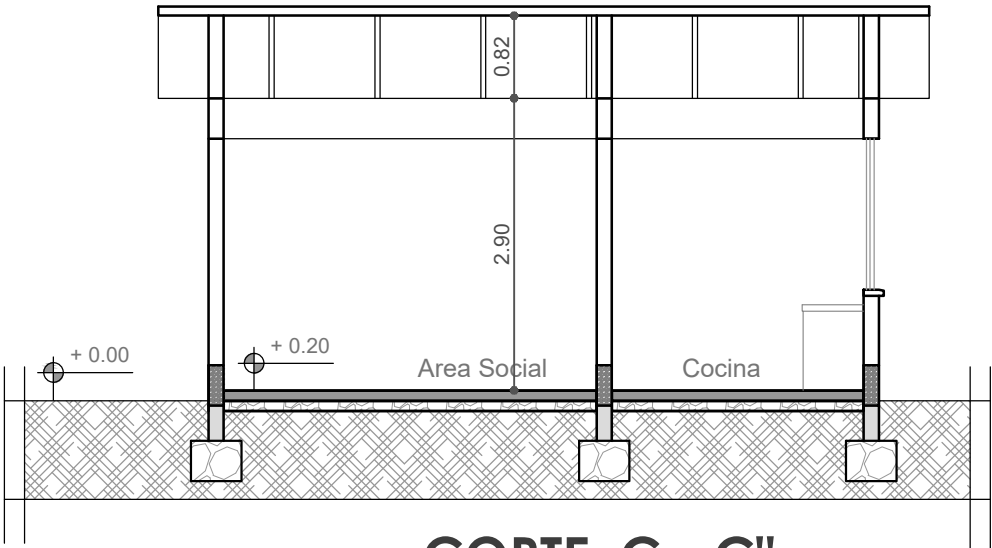

CORTE C - C"

AGENCIA ESTATAL DE VIVIENDA	
NOMBRE DEL PROYECTO: PROYECTO DE VIVIENDA CUALITATIVA EN EL MUNICIPIO DE SHINAHOTA -FASE(XIX) 2025- COCHABAMBA	
COMUNIDADES : VARIOS	MUNICIPIO : SHINAHOTA
PROVINCIA : TIRAQUE	DEPARTAMENTO : COCHABAMBA

DISEÑO ARQUITECTONICO :	REVISADO Y APROBADO :	FECHA : Gestión 2025
		SUPERFICIE : 67.93 m2
		ESCALA : 1:75
		LAMINA : 9 / 13

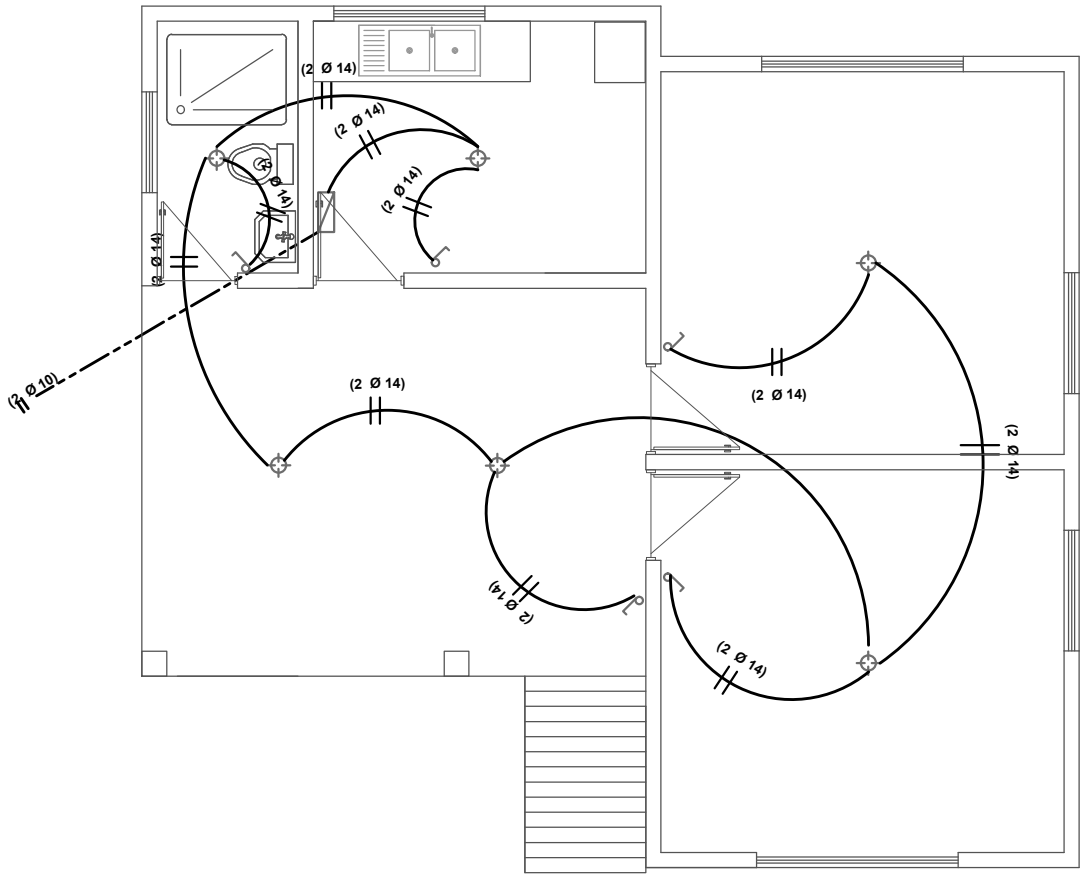

SIMBOLOGIA

	FOCO AHORRADOR
	INTERRUPTOR SIMPLE
	TOMACORRIENTE
	TOMACORRIENTE DOBLE
	TOMA DE FUERZA
	PUESTA A TIERRA
	TABLERO DE DISTRIBUCION
	TIMBRE ELECTRICO
	CABLE N° 14 ILUMINACION
	CABLE N° 12 TOMACORRIENTE
	CABLE N° 10 T. FUERZA

AGENCIA ESTATAL DE VIVIENDA



NOMBRE DEL PROYECTO: PROYECTO DE VIVIENDA CUALITATIVA EN EL MUNICIPIO DE SHINAHOTA -FASE(XIX) 2025- COCHABAMBA	
COMUNIDADES : VARIOS	MUNICIPIO : SHINAHOTA
PROVINCIA : TIRAQUE	DEPARTAMENTO : COCHABAMBA

DISEÑO ARQUITECTONICO :

REVISADO Y APROBADO :

FECHA :
Gestión 2025
SUPERFICIE :
67.93 m2
ESCALA :
1:75
LAMINA :
10 / 13

MODULO: RENOVACION

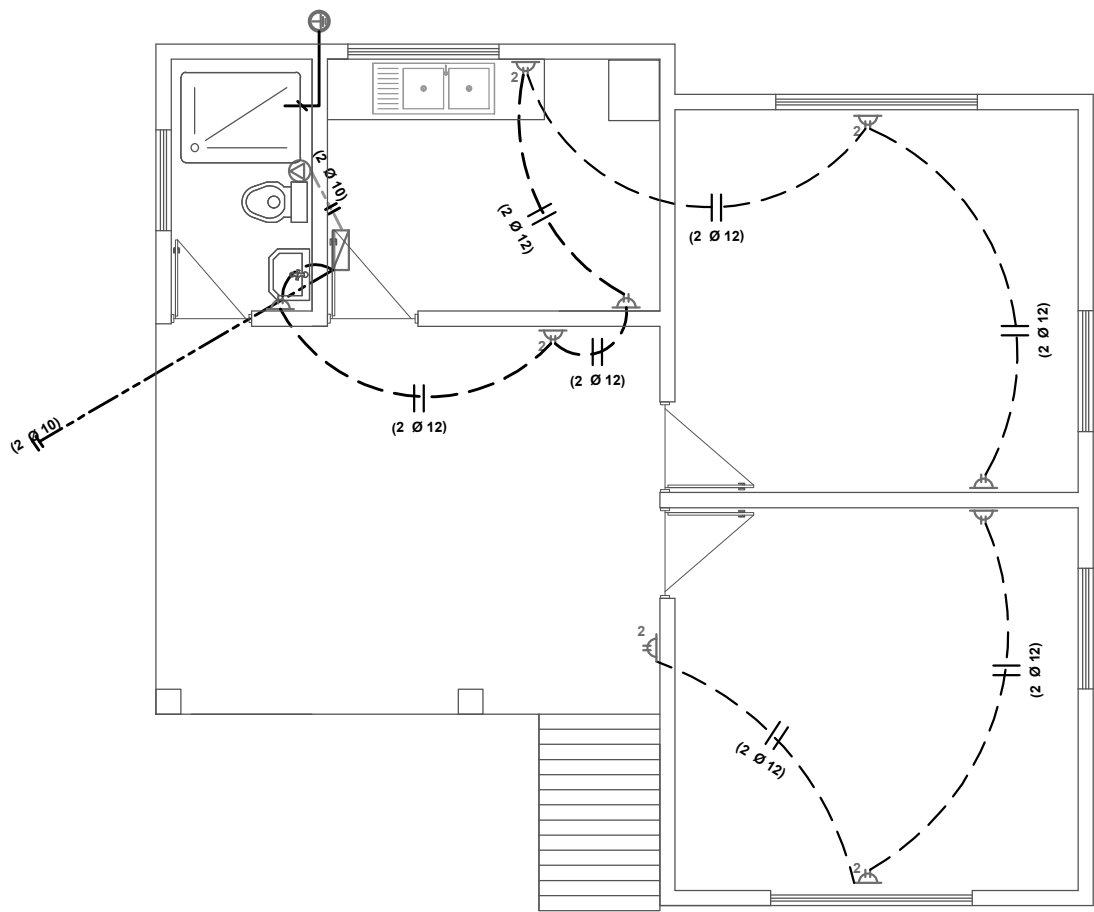
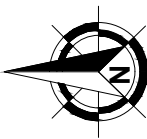


SIMBOLIA

	FOCO AHORRADOR
	INTERRUPTOR SIMPLE
	TOMACORRIENTE
	TOMACORRIENTE DOBLE
	TOMA DE FUERZA
	PUESTA A TIERRA
	TABLERO DE DISTRIBUCION
AWG Nº 14	CABLE Nº 14 ILUMINACION
AWG Nº 12	CABLE Nº 12 TOMACORRIENTE
AWG Nº 10	CABLE Nº 10 T. FUERZA

AGENCIA ESTATAL DE VIVIENDA	
NOMBRE DEL PROYECTO: PROYECTO DE VIVIENDA CUALITATIVA EN EL MUNICIPIO DE SHINAHOTA -FASE(XIX) 2025- COCHABAMBA	
COMUNIDADES : VARIOS	MUNICIPIO : SHINAHOTA
PROVINCIA : TIRAQUE	DEPARTAMENTO : COCHABAMBA

DISEÑO ARQUITECTONICO :	REVISADO Y APROBADO :	FECHA : Gestión 2025
		SUPERFICIE : 67.93 m2
		ESCALA : 1:75
		LAMINA : 11 / 13

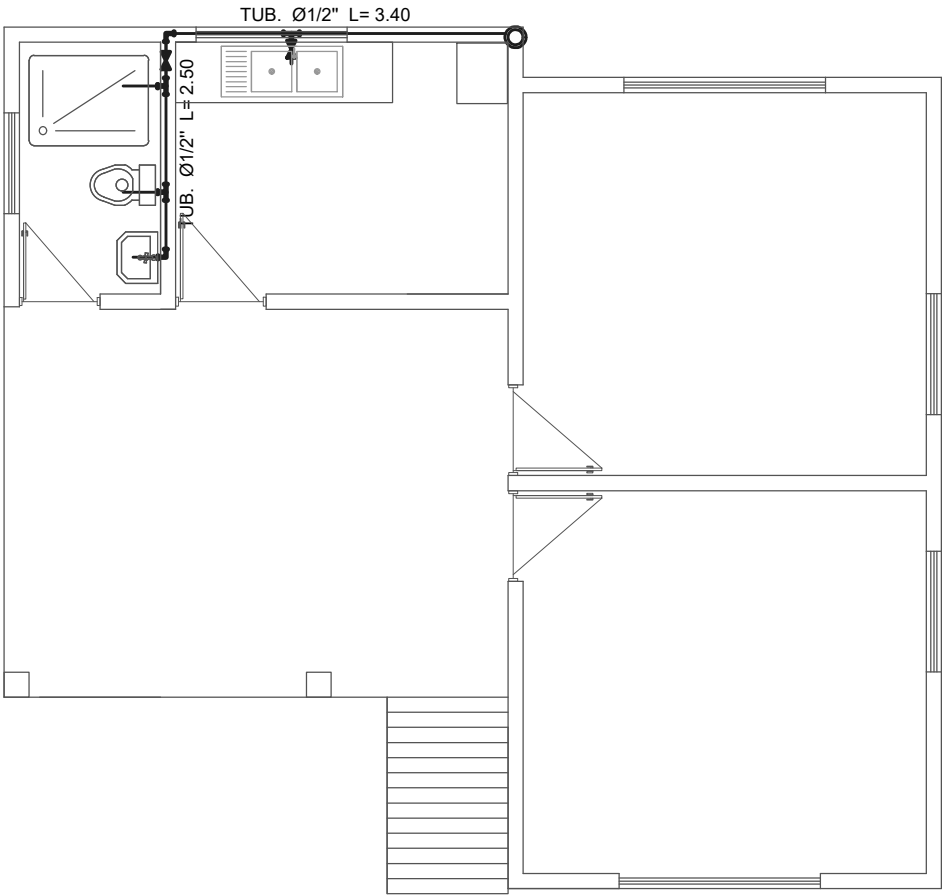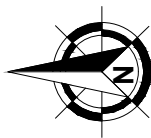

SIMBOLIGIA
AGUA POTABLE Y SANITARIA


Lp.	LAVAPLATOS
Rp.	REGILLA DE PISO
Lv.	LAVAMANOS
l.	INODORO
C1	CAMARA DE INSPECCION
Ø1/2"	TUBO Ø1/2" AGUA FRIA
TS PVCØ2"	TUBO Ø 2" DESAGUE
TS PVCØ4"	TUBO Ø 4" DESAGUE

INSTALACION
AGUA POTABLE

AGENCIA ESTATAL DE VIVIENDA	
NOMBRE DEL PROYECTO: PROYECTO DE VIVIENDA CUALITATIVA EN EL MUNICIPIO DE SHINAHOTA -FASE(XIX) 2025- COCHABAMBA	
COMUNIDADES : VARIOS	MUNICIPIO : SHINAHOTA
PROVINCIA : TIRAQUE	DEPARTAMENTO : COCHABAMBA


DISEÑO ARQUITECTONICO :	REVISADO Y APROBADO :	FECHA : Gestión 2025
		SUPERFICIE : 67.93 m2
		ESCALA : 1:75
		LAMINA : 12 / 13

MODULO: RENOVACION

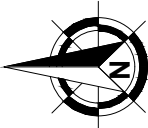

SIMBOLIGIA
AGUA POTABLE Y SANITARIA

Lp.	LAVAPLATOS
Cr.	CAMARA DE REGISTRO
Rp.	REGILLA DE PISO
Lv.	LAVAMANOS
I.	INODORO
C1	CAMARA DE INSPECCION
Ø1/2"	TUBO Ø1/2" AGUA FRIA
TS PVCØ2"	TUBO Ø 2" DESAGUE
TS PVCØ4"	TUBO Ø 4" DESAGUE

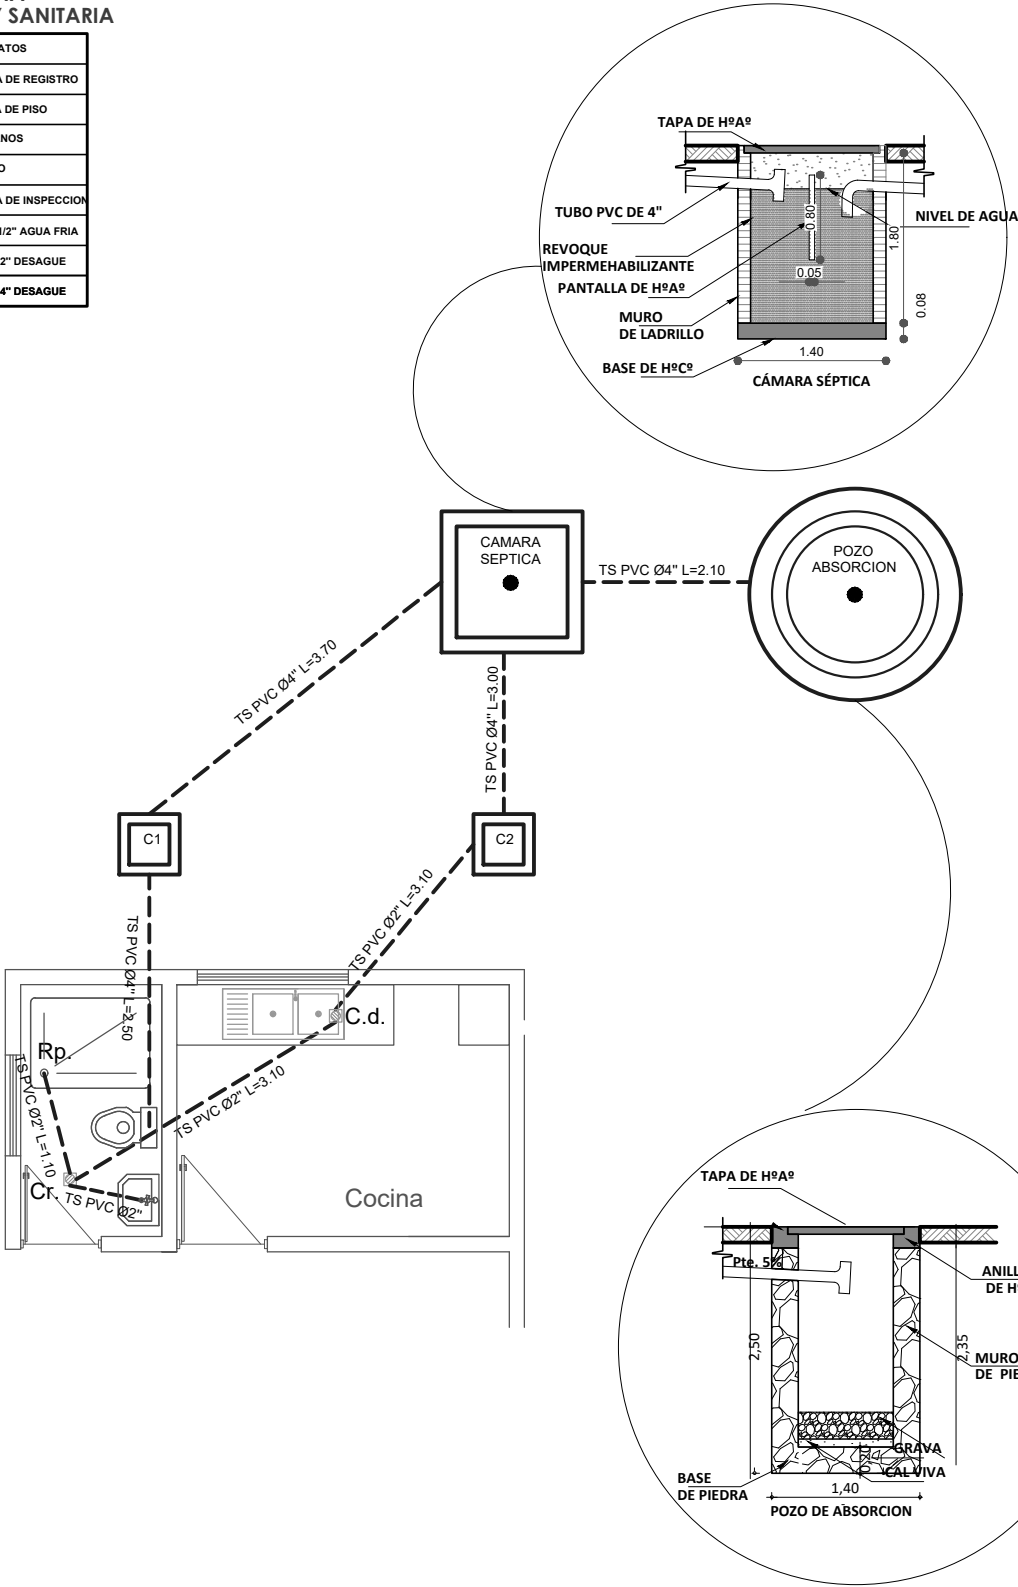

AGENCIA ESTATAL DE VIVIENDA	
NOMBRE DEL PROYECTO: PROYECTO DE VIVIENDA CUALITATIVA EN EL MUNICIPIO DE SHINAHOTA -FASE(XIX) 2025- COCHABAMBA	
COMUNIDADES : VARIOS	MUNICIPIO : SHINAHOTA
PROVINCIA : TIRAQUE	DEPARTAMENTO : COCHABAMBA

DISEÑO ARQUITECTONICO :	REVISADO Y APROBADO :	FECHA : Gestión 2025
		SUPERFICIE : 67.93 m2
		ESCALA : 1:75
		LAMINA : 13 / 13