

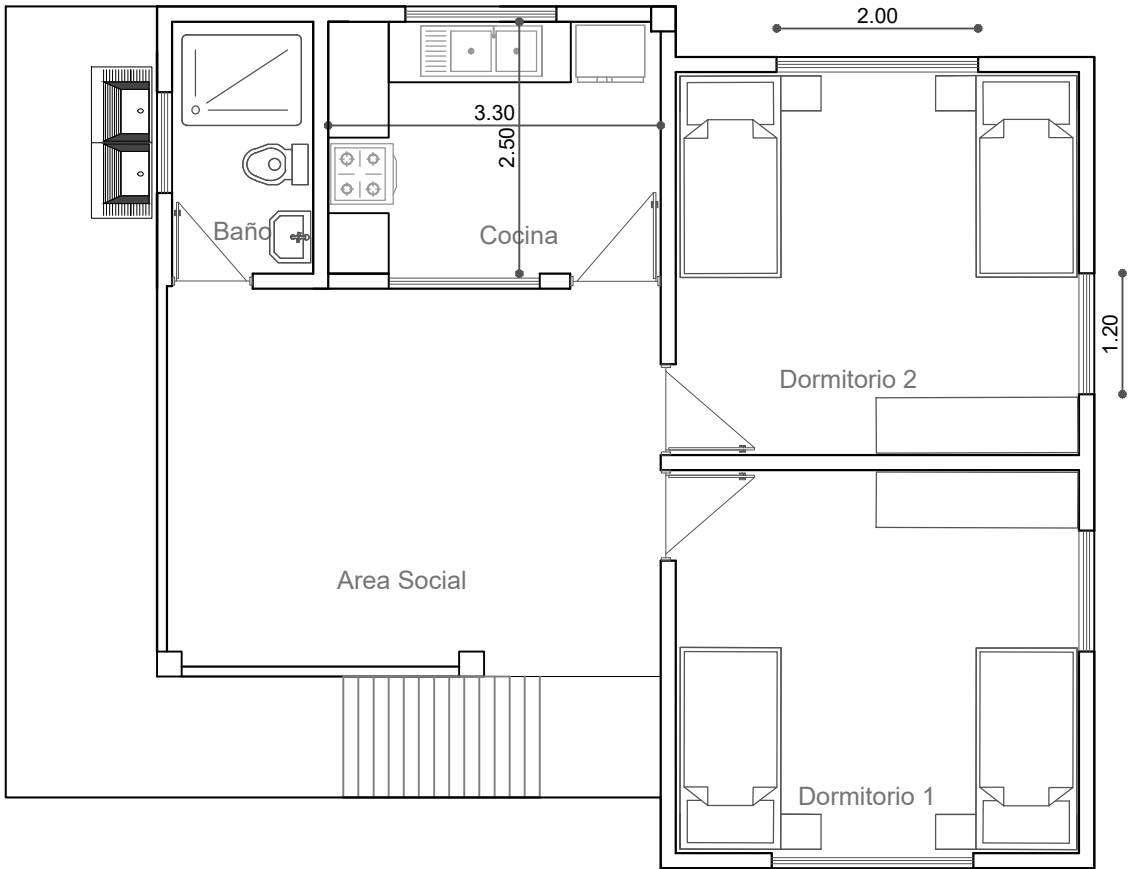


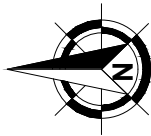

PLANTA
AMOBLADA

AGENCIA ESTATAL DE VIVIENDA	
NOMBRE DEL PROYECTO: PROYECTO DE VIVIENDA CUALITATIVA EN EL MUNICIPIO DE VILLA TUNARI -FASE(XLI) 2025- COCHABAMBA	
COMUNIDADES : VARIOS	MUNICIPIO : VILLA TUNARI
PROVINCIA : CHAPARE	DEPARTAMENTO : COCHABAMBA



DISEÑO ARQUITECTONICO :	REVISADO Y APROBADO :	FECHA : Gestión 2025
		SUPERFICIE UTIL 78.92 m2
		ESCALA : 1:75
		LAMINA : 1/ 13

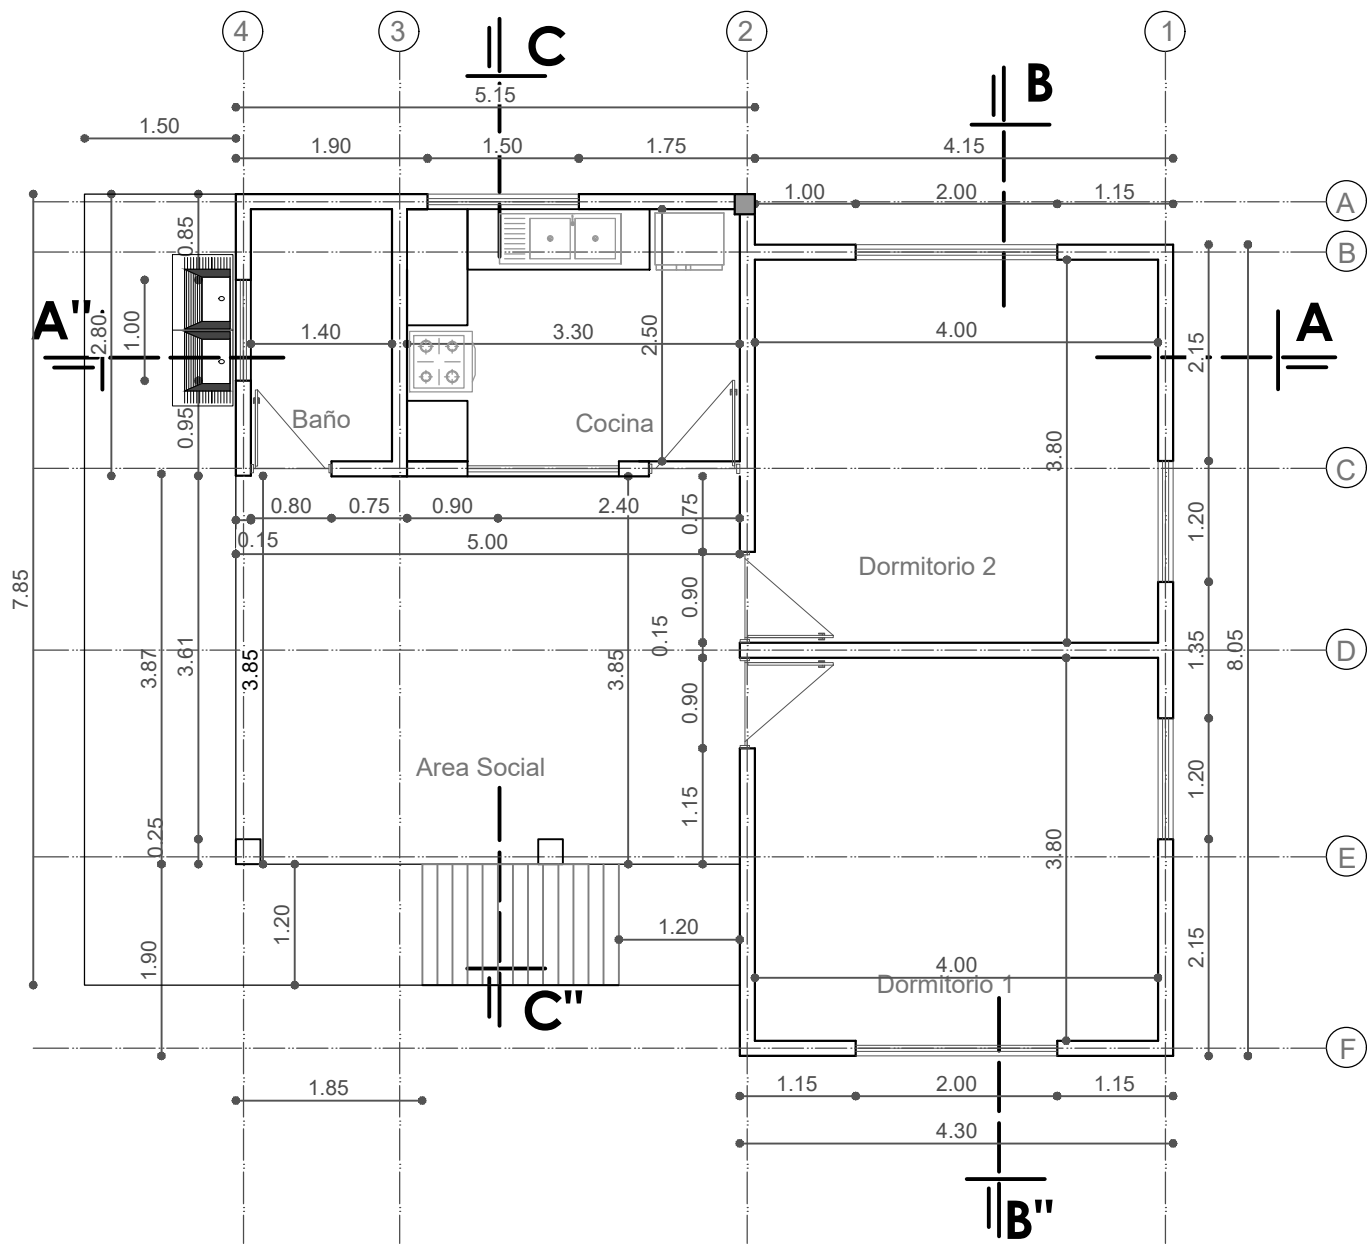

PLANTA
ACOTADA

AGENCIA ESTATAL DE VIVIENDA			
NOMBRE DEL PROYECTO: PROYECTO DE VIVIENDA CUALITATIVA EN EL MUNICIPIO DE VILLA TUNARI -FASE(XLI) 2025- COCHABAMBA			
COMUNIDADES:	MUNICIPIO:		
VARIOS	VILLA TUNARI		
PROVINCIA:	DEPARTAMENTO:		
CHAPARE	COCHABAMBA		




DISEÑO ARQUITECTONICO :	REVISADO Y APROBADO :	FECHA : Gestión 2025
		SUPERFICIE UTIL 78.92 m2
		ESCALA : 1:75
		LAMINA : 2 / 13

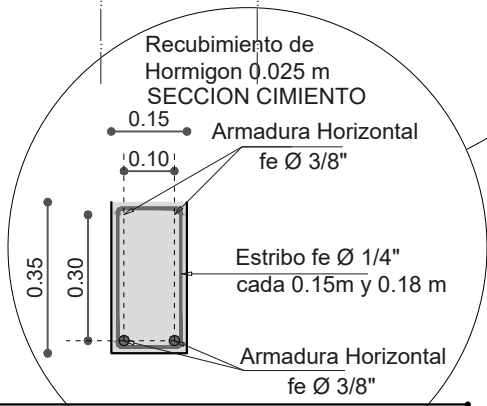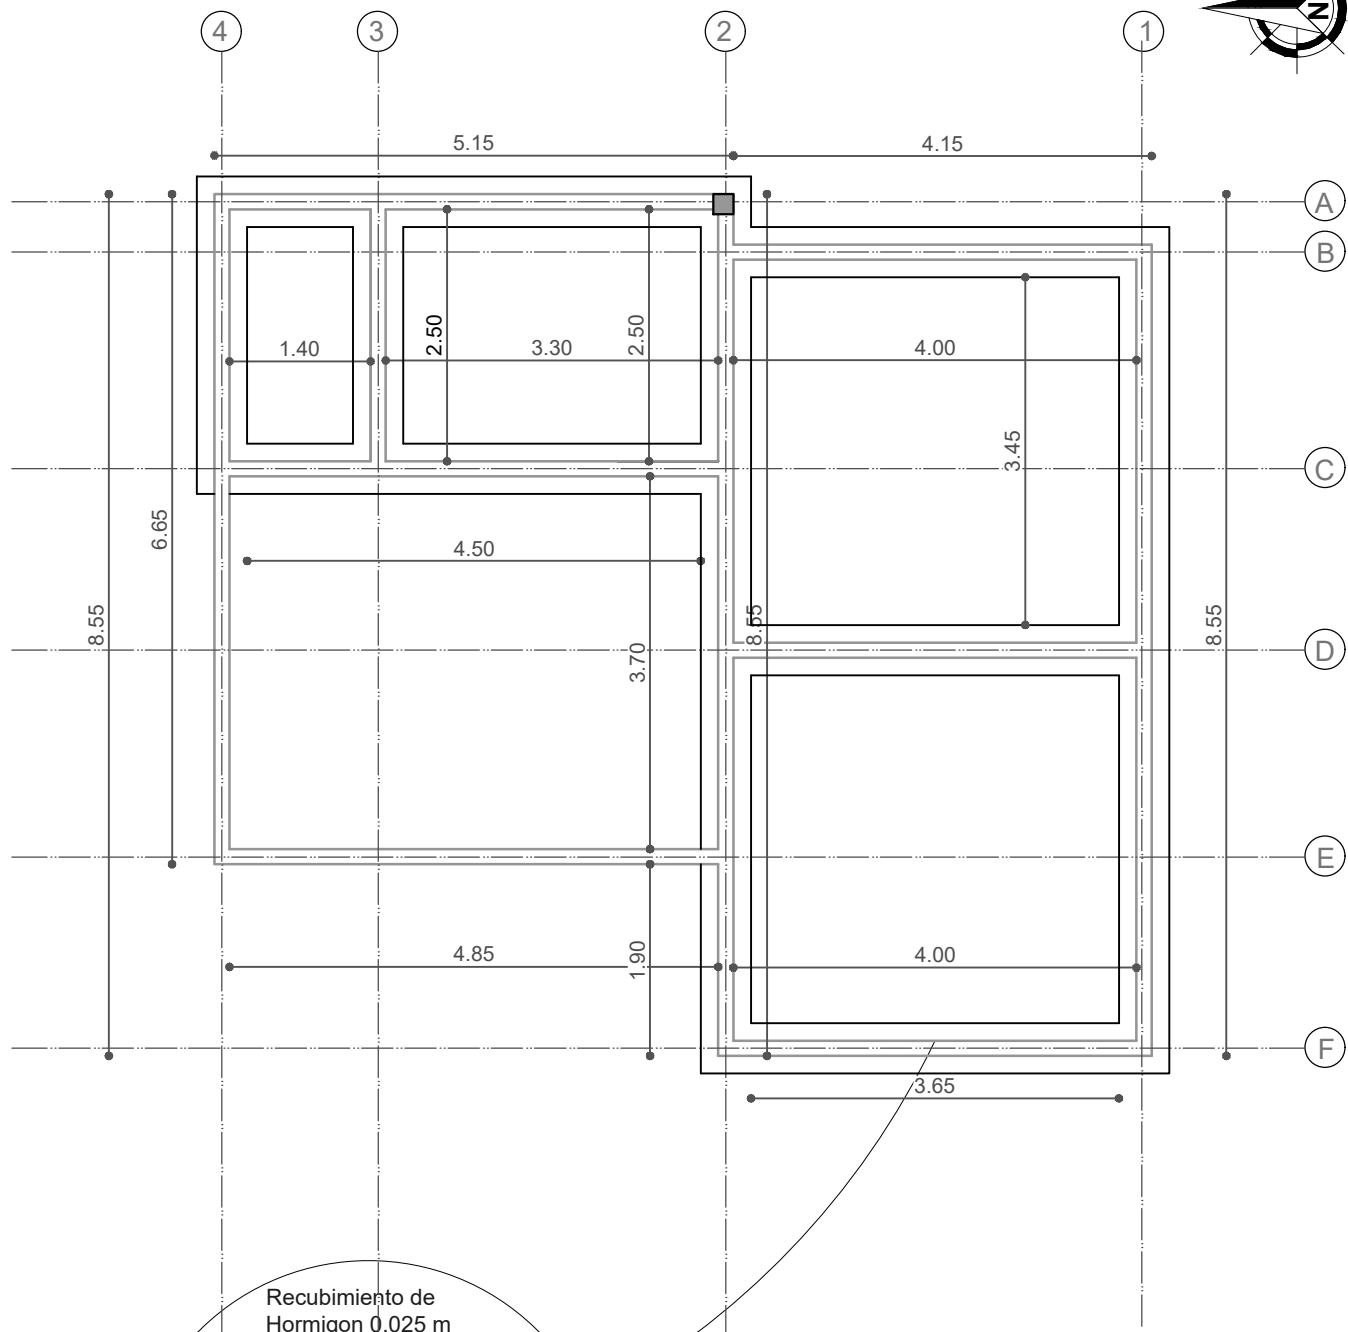

PLANTA
VIGA DE ARRIOSTRE

AGENCIA ESTATAL DE VIVIENDA	
NOMBRE DEL PROYECTO: PROYECTO DE VIVIENDA CUALITATIVA EN EL MUNICIPIO DE VILLA TUNARI -FASE(XLI) 2025- COCHABAMBA	
COMUNIDADES : VARIOS	MUNICIPIO : VILLA TUNARI
PROVINCIA : CHAPARE	DEPARTAMENTO : COCHABAMBA



DISEÑO ARQUITECTONICO :	REVISADO Y APROBADO :	FECHA : Gestión 2025
		SUPERFICIE UTIL 78.92 m2
		ESCALA : 1:75
		LAMINA : 3 / 13

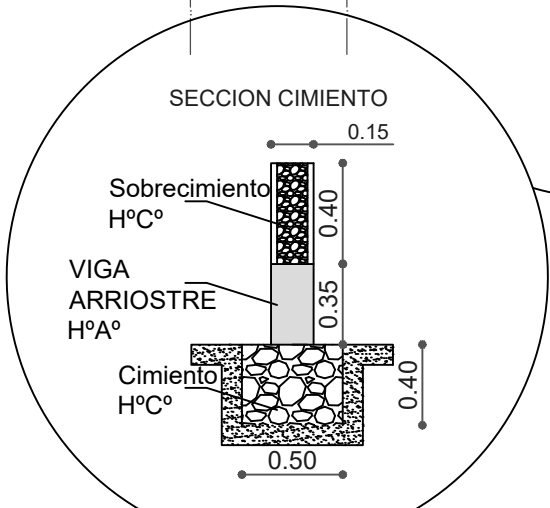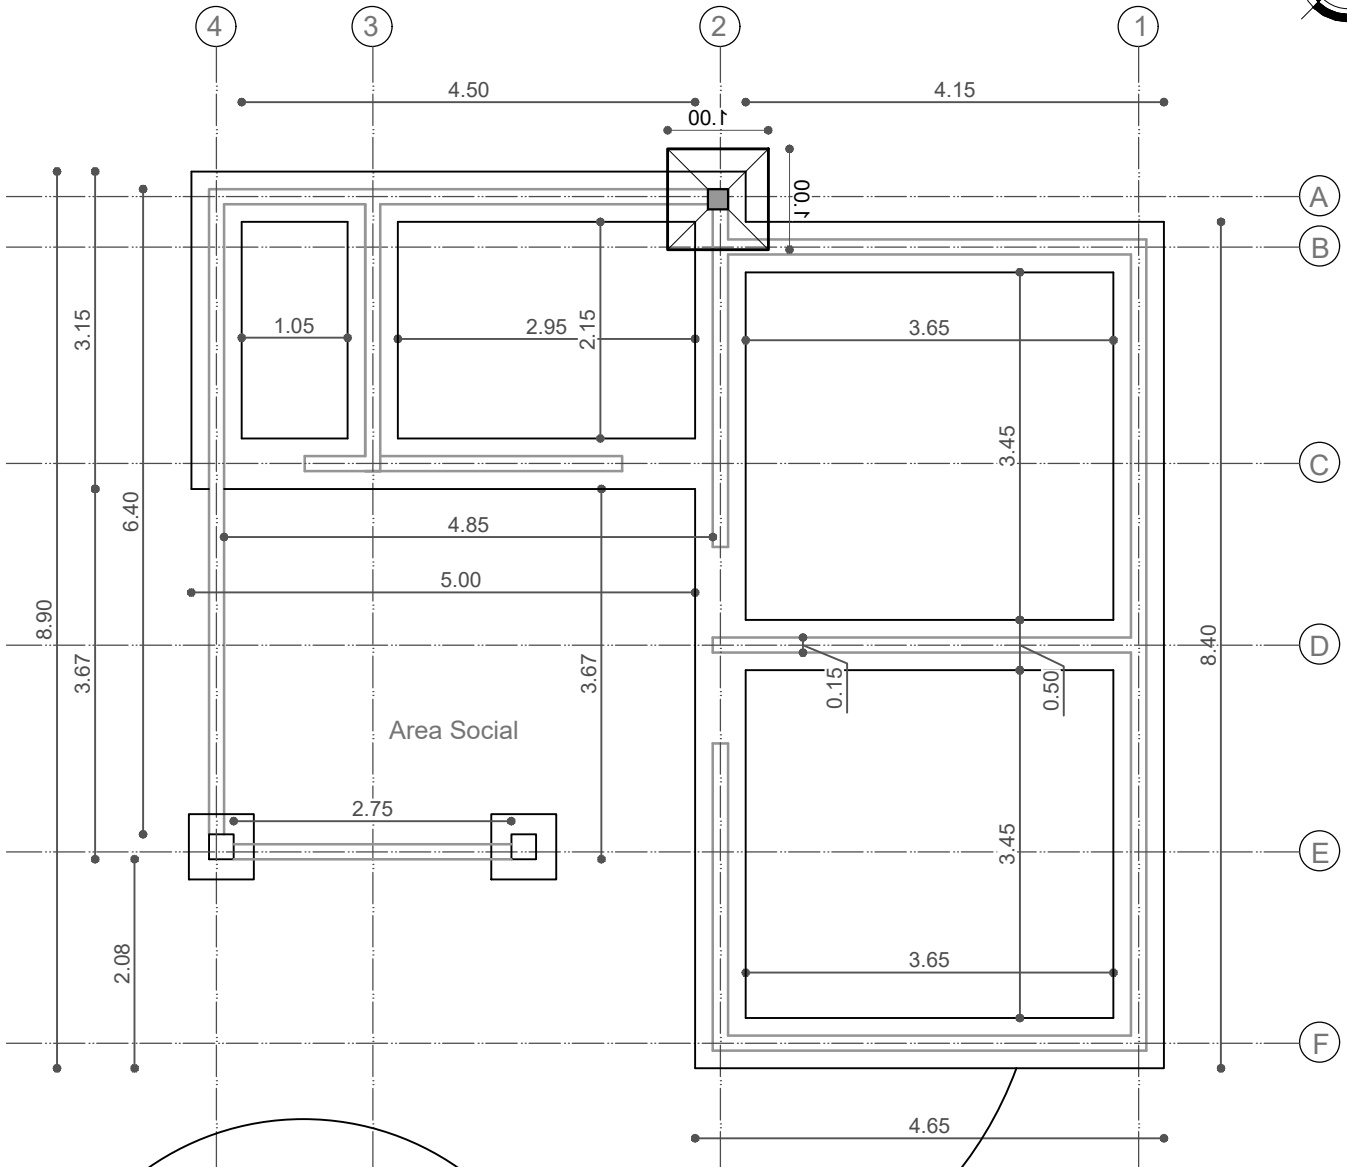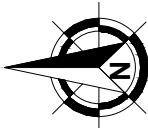

PLANTA DE CIMIENTO VIGA DE ARRIOSTRE Y SOBRECIMIENTO

AGENCIA ESTATAL DE VIVIENDA			
NOMBRE DEL PROYECTO: PROYECTO DE VIVIENDA CUALITATIVA EN EL MUNICIPIO DE VILLA TUNARI -FASE(XLI) 2025- COCHABAMBA			
COMUNIDADES : VARIOS	MUNICIPIO : VILLA TUNARI		
PROVINCIA : CHAPARE	DEPARTAMENTO : COCHABAMBA		

DISEÑO ARQUITECTONICO :	REVISADO Y APROBADO :	FECHA : Gestión 2025
		SUPERFICIE UTIL 78.92 m2
		ESCALA : 1:75
		LAMINA : 4 / 13

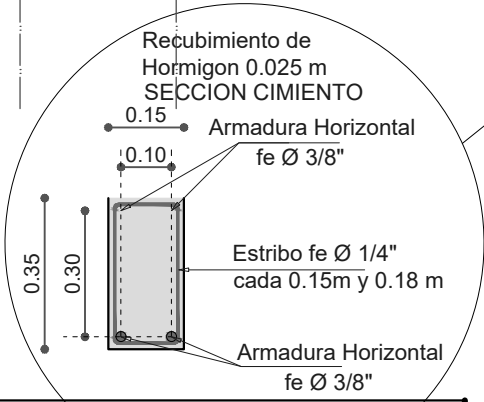
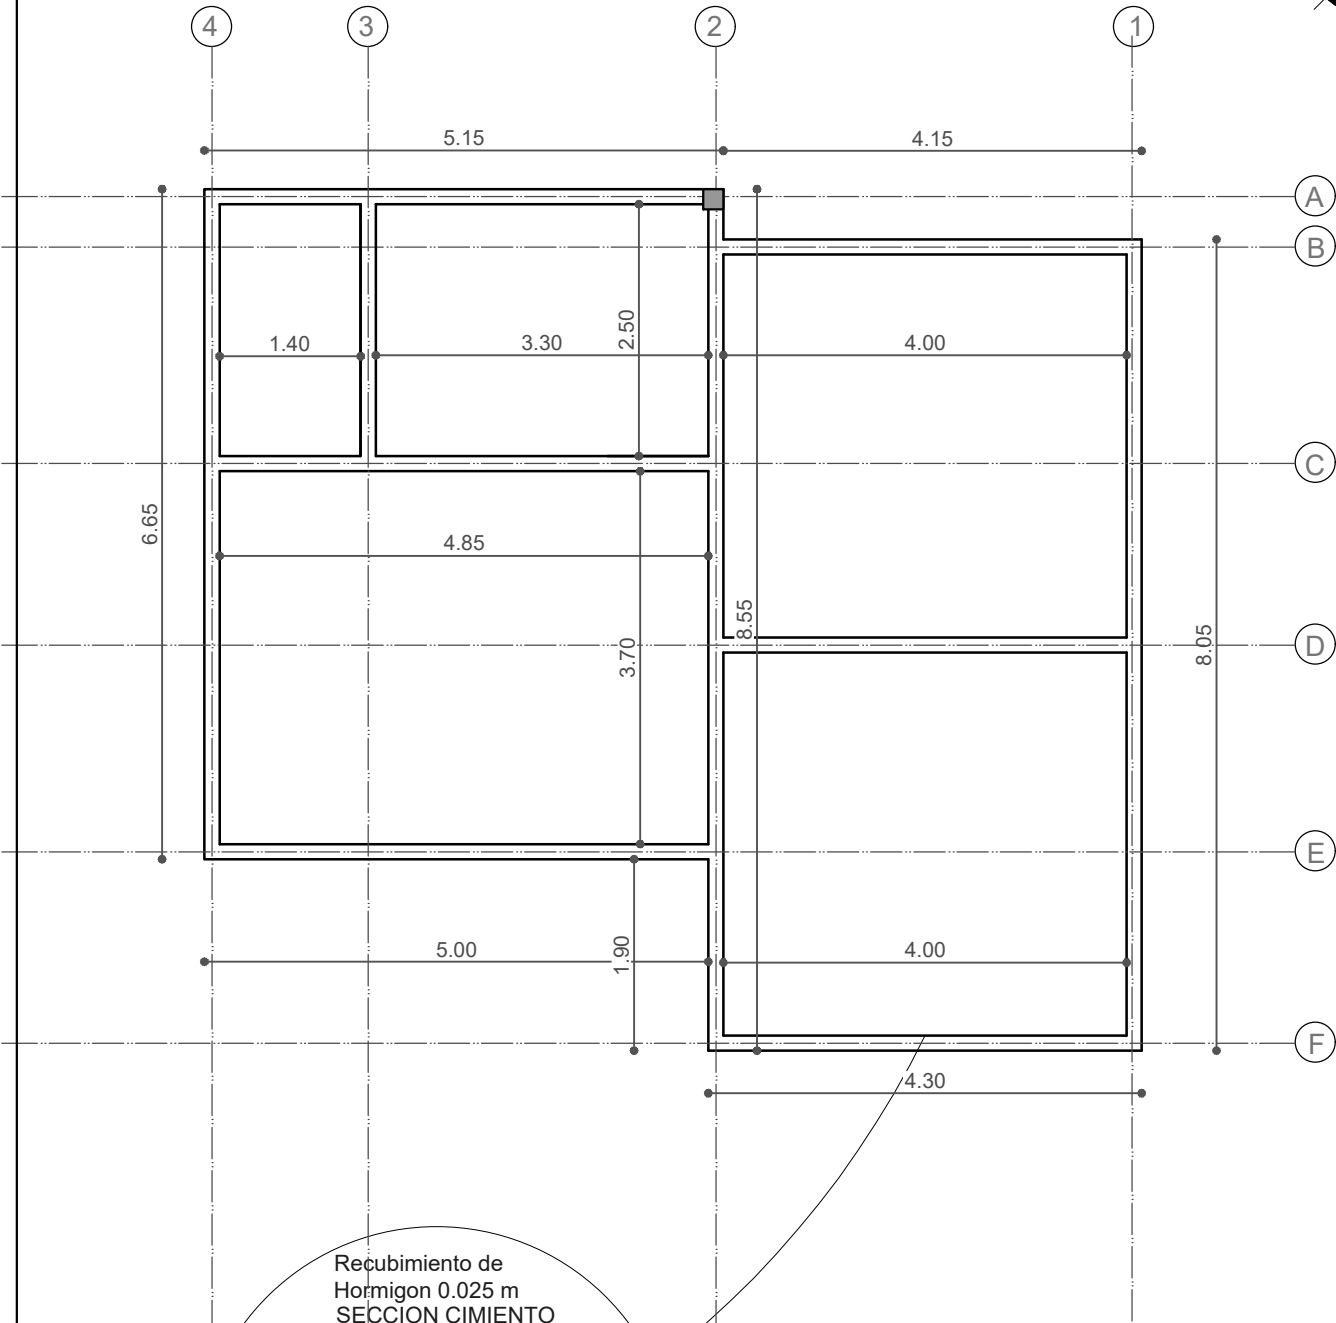


PLANTA
VIGA ENCADENADO

AGENCIA ESTATAL DE VIVIENDA	
NOMBRE DEL PROYECTO: PROYECTO DE VIVIENDA CUALITATIVA EN EL MUNICIPIO DE VILLA TUNARI -FASE(XLI) 2025- COCHABAMBA	
COMUNIDADES : VARIOS	MUNICIPIO : VILLA TUNARI
PROVINCIA : CHAPARE	DEPARTAMENTO : COCHABAMBA

DISEÑO ARQUITECTONICO :	REVISADO Y APROBADO :	FECHA : Gestión 2025
		SUPERFICIE UTIL 78.92 m2
		ESCALA : 1:75
		LAMINA : 5 / 13

MODULO: RENOVACION

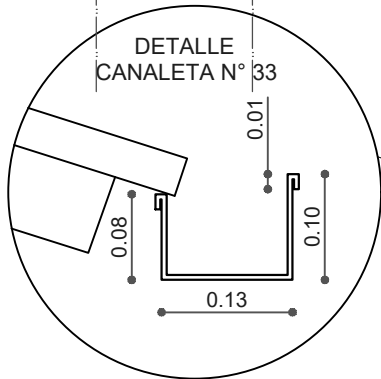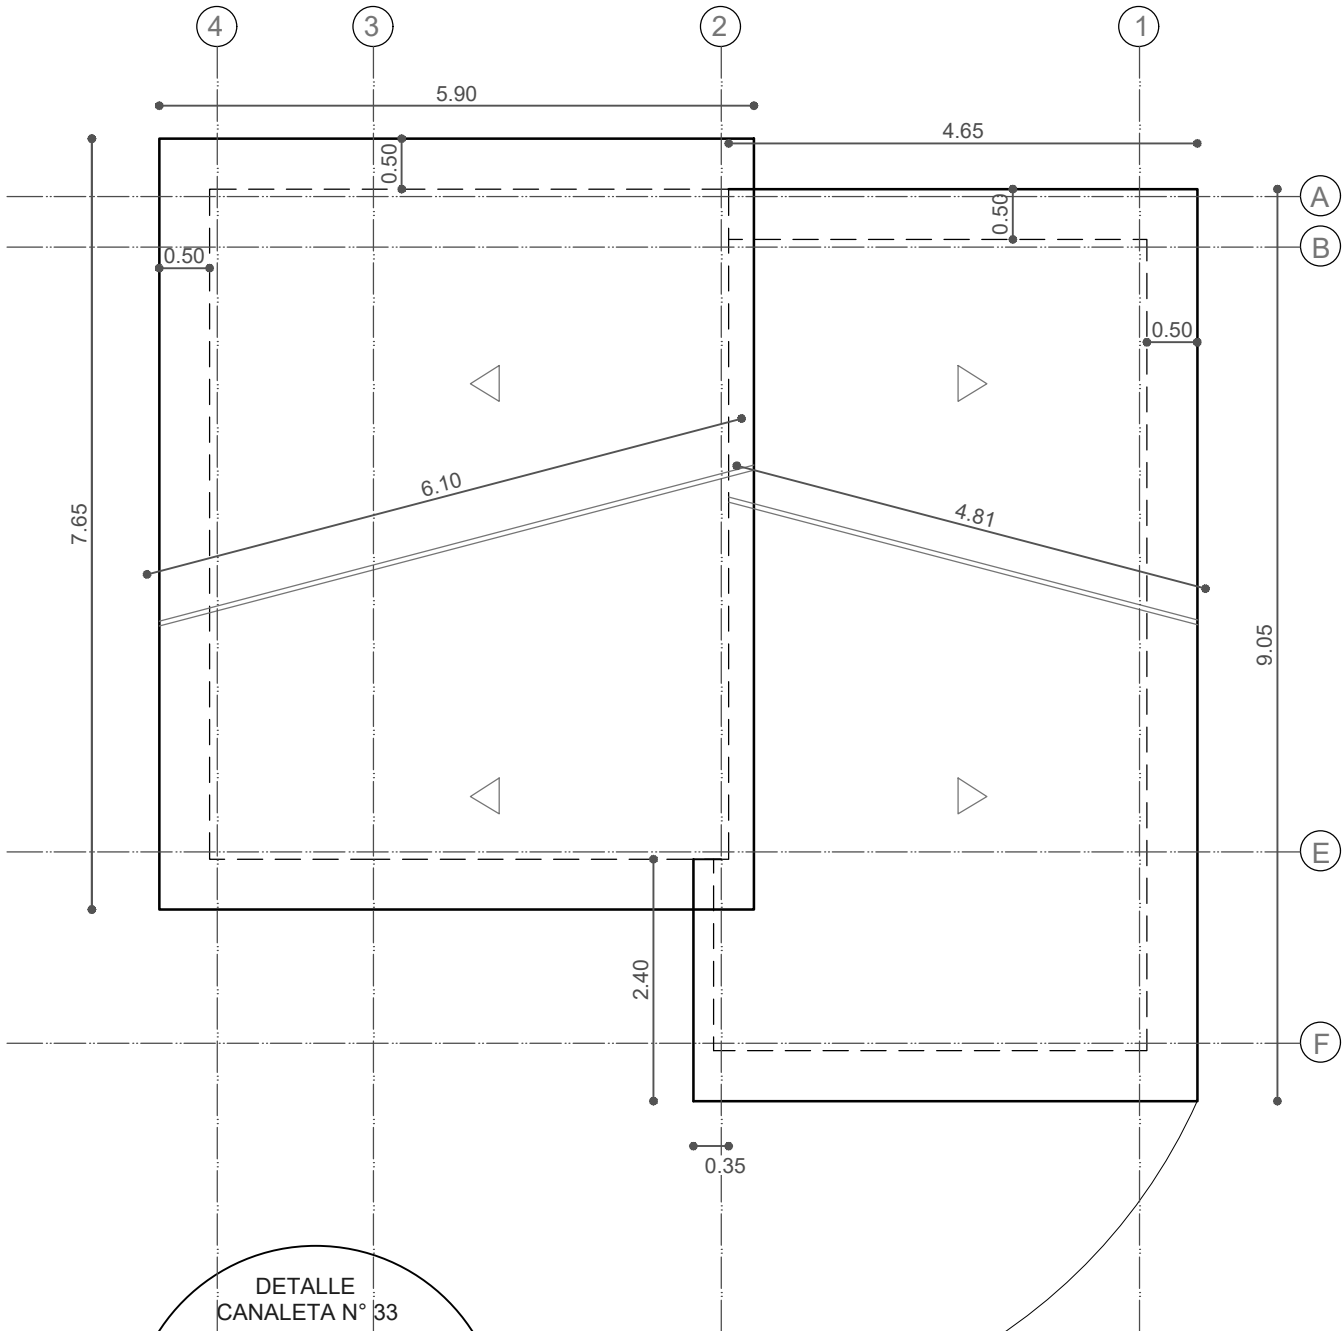


PLANTA
CUBIERTA


AGENCIA ESTATAL DE VIVIENDA	
NOMBRE DEL PROYECTO: PROYECTO DE VIVIENDA CUALITATIVA EN EL MUNICIPIO DE VILLA TUNARI -FASE(XLI) 2025- COCHABAMBA	
COMUNIDADES : VARIOS	MUNICIPIO : VILLA TUNARI
PROVINCIA : CHAPARE	DEPARTAMENTO : COCHABAMBA

DISEÑO ARQUITECTONICO :	REVISADO Y APROBADO :	FECHA : Gestión 2025
		SUPERFICIE UTIL 78.92 m2
		ESCALA : 1:75
		LAMINA : 6 / 13

MODULO: RENOVACION

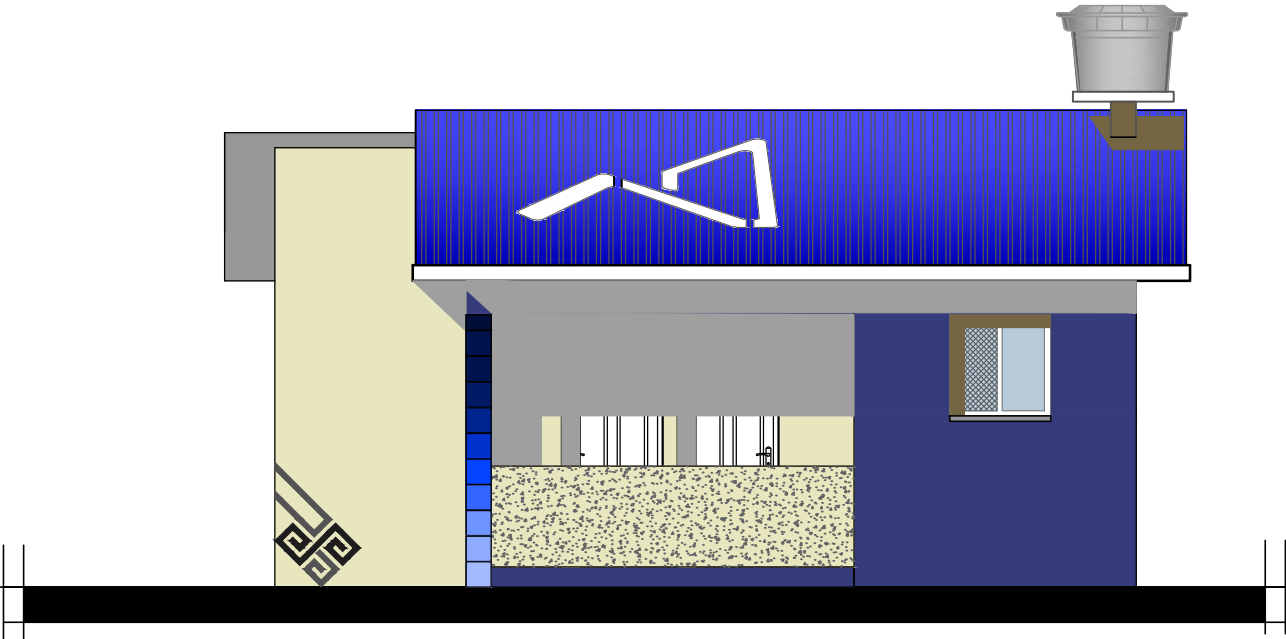

ELEVACION FRONTAL

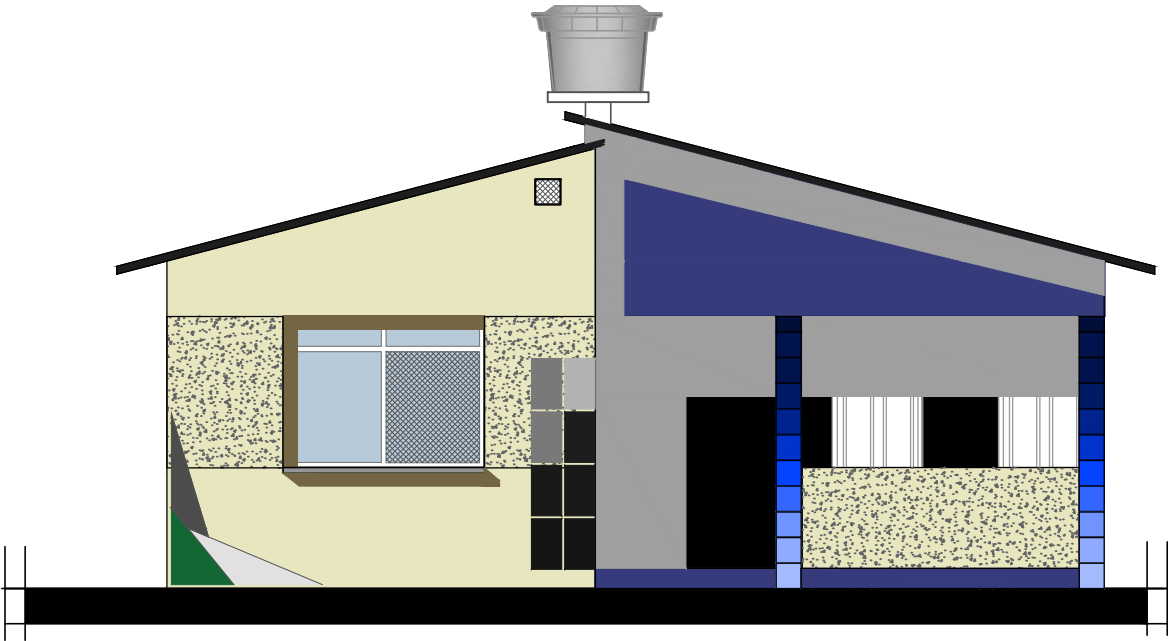


ELEVACION LATERAL 1


AGENCIA ESTATAL DE VIVIENDA	
NOMBRE DEL PROYECTO: PROYECTO DE VIVIENDA CUALITATIVA EN EL MUNICIPIO DE VILLA TUNARI -FASE(XLI) 2025- COCHABAMBA	
COMUNIDADES : VARIOS	MUNICIPIO : VILLA TUNARI
PROVINCIA : CHAPARE	DEPARTAMENTO : COCHABAMBA

DISEÑO ARQUITECTONICO :	REVISADO Y APROBADO :	FECHA : Gestión 2025
		SUPERFICIE UTIL 78.92 m2
		ESCALA : 1:75
		LAMINA : 7 / 13

MODULO: RENOVACION

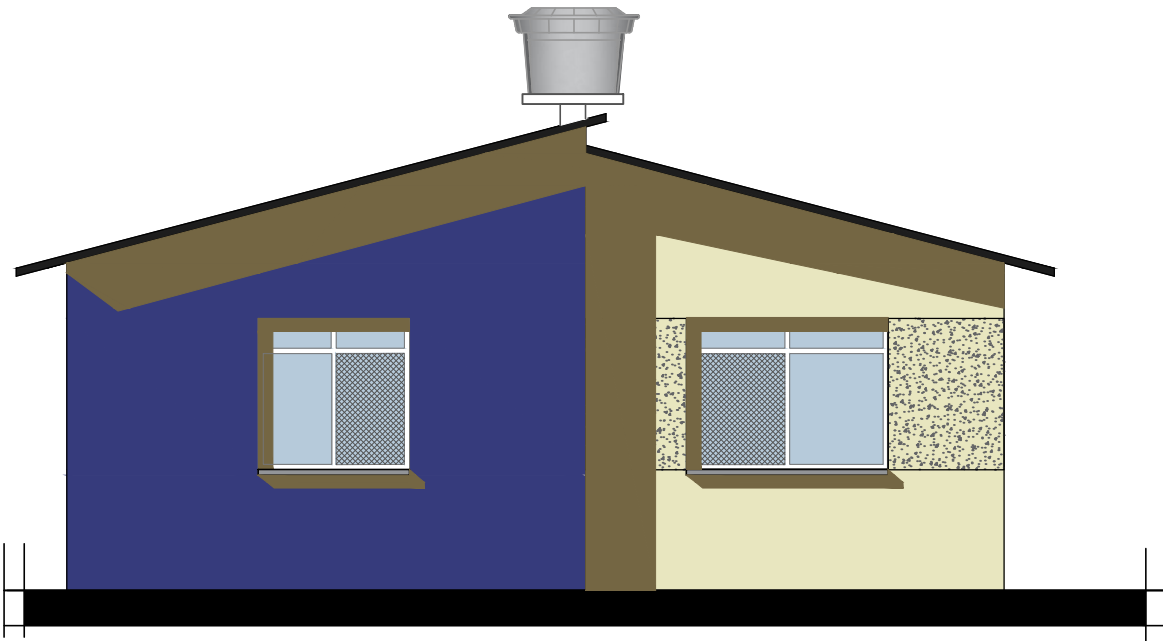

ELEVACION LATERAL 2

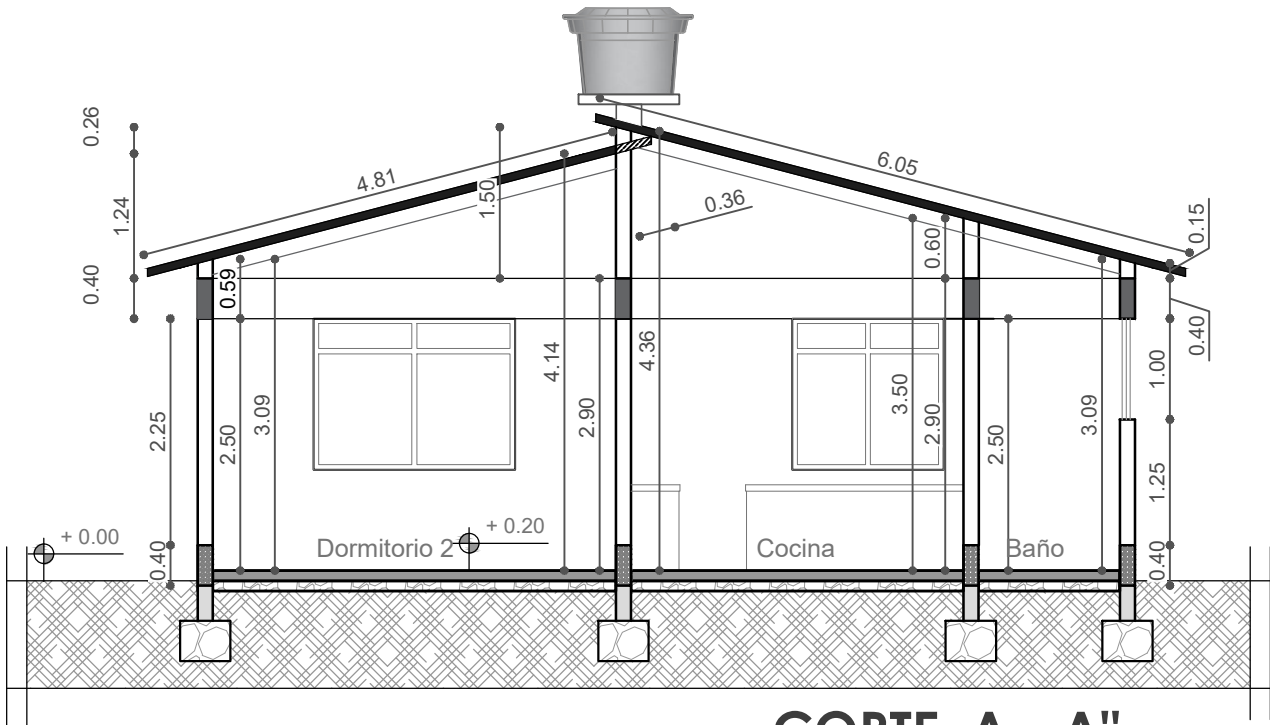


CORTE A - A"


AGENCIA ESTATAL DE VIVIENDA	
NOMBRE DEL PROYECTO: PROYECTO DE VIVIENDA CUALITATIVA EN EL MUNICIPIO DE VILLA TUNARI -FASE(XLI) 2025- COCHABAMBA	
COMUNIDADES : VARIOS	MUNICIPIO : VILLA TUNARI
PROVINCIA : CHAPARE	DEPARTAMENTO : COCHABAMBA

DISEÑO ARQUITECTONICO :	REVISADO Y APROBADO :	FECHA : Gestión 2025
		SUPERFICIE UTIL 78.92 m2
		ESCALA : 1:75
		LAMINA : 8 / 13

MODULO: RENOVACION

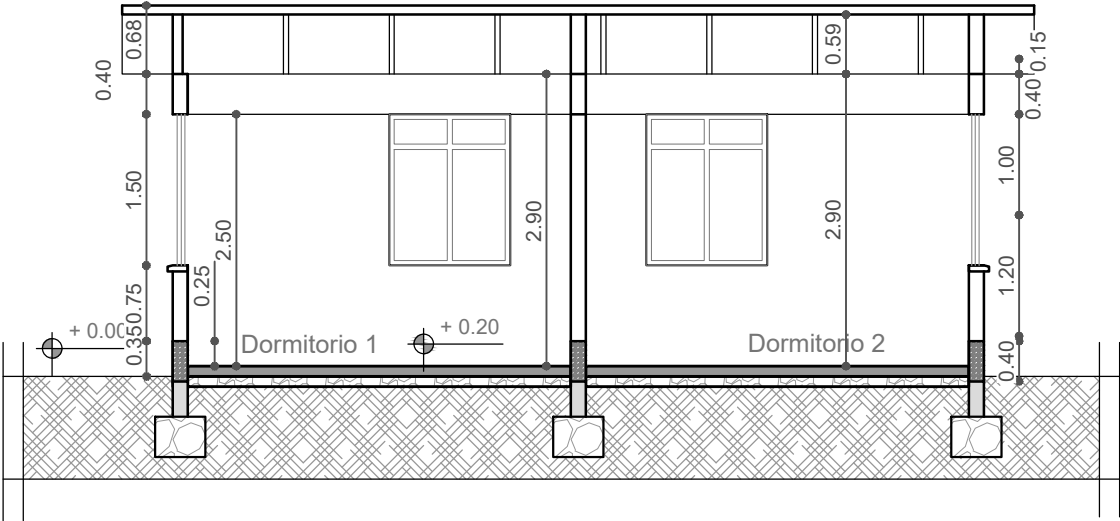



CORTE B - B''

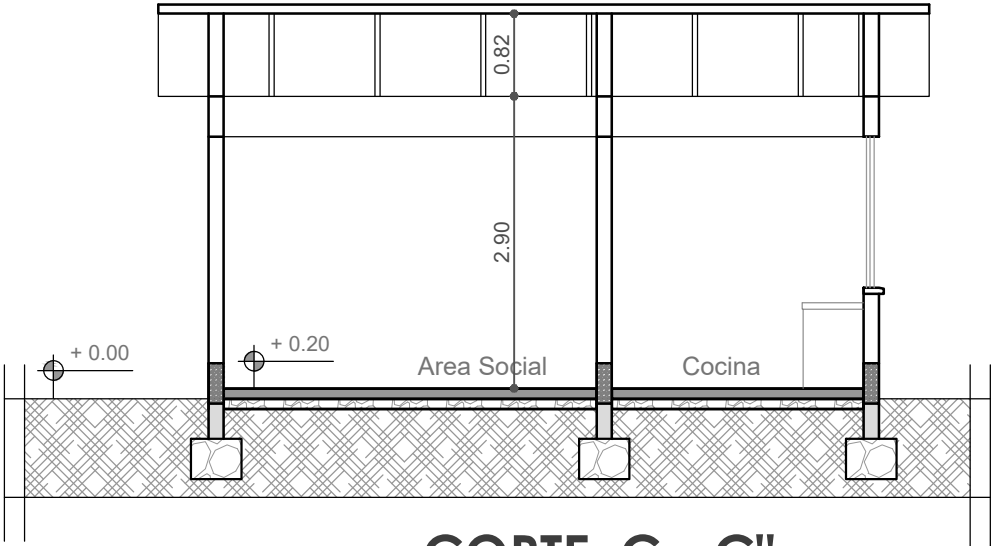

CORTE C - C''

AGENCIA ESTATAL DE VIVIENDA	
NOMBRE DEL PROYECTO: PROYECTO DE VIVIENDA CUALITATIVA EN EL MUNICIPIO DE VILLA TUNARI -FASE(XLI) 2025- COCHABAMBA	
COMUNIDADES : VARIOS	MUNICIPIO : VILLA TUNARI
PROVINCIA : CHAPARE	DEPARTAMENTO : COCHABAMBA

DISEÑO ARQUITECTONICO :	REVISADO Y APROBADO :	FECHA : Gestión 2025
		SUPERFICIE UTIL 78.92 m2
		ESCALA : 1:75
		LAMINA : 9 / 13

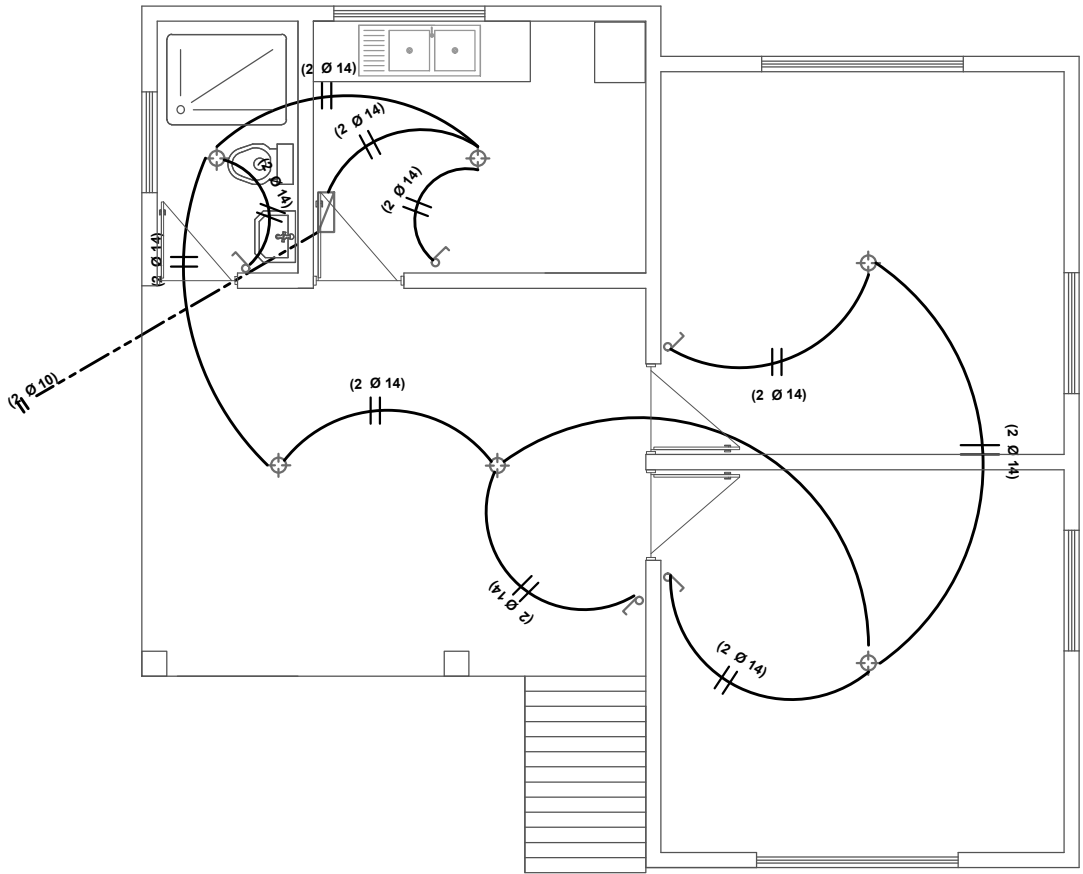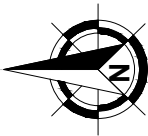



SIMBOLOGIA

	FOCO AHORRADOR
	INTERRUPTOR SIMPLE
	TOMACORRIENTE
	TOMACORRIENTE DOBLE
	TOMA DE FUERZA
	PUESTA A TIERRA
	TABLERO DE DISTRIBUCION
	TIMBRE ELECTICO
	CABLE N° 14 ILUMINACION
	CABLE N° 12 TOMACORRIENTE
	CABLE N° 10 T. FUERZA

AGENCIA ESTATAL DE VIVIENDA	
NOMBRE DEL PROYECTO: PROYECTO DE VIVIENDA CUALITATIVA EN EL MUNICIPIO DE VILLA TUNARI -FASE(XLI) 2025- COCHABAMBA	
COMUNIDADES : VARIOS	MUNICIPIO : VILLA TUNARI
PROVINCIA : CHAPARE	DEPARTAMENTO : COCHABAMBA

DISEÑO ARQUITECTONICO :	REVISADO Y APROBADO :	FECHA : Gestión 2025
		SUPERFICIE UTIL 78.92 m2
		ESCALA : 1:75
		LAMINA : 10 / 13

MODULO: RENOVACION

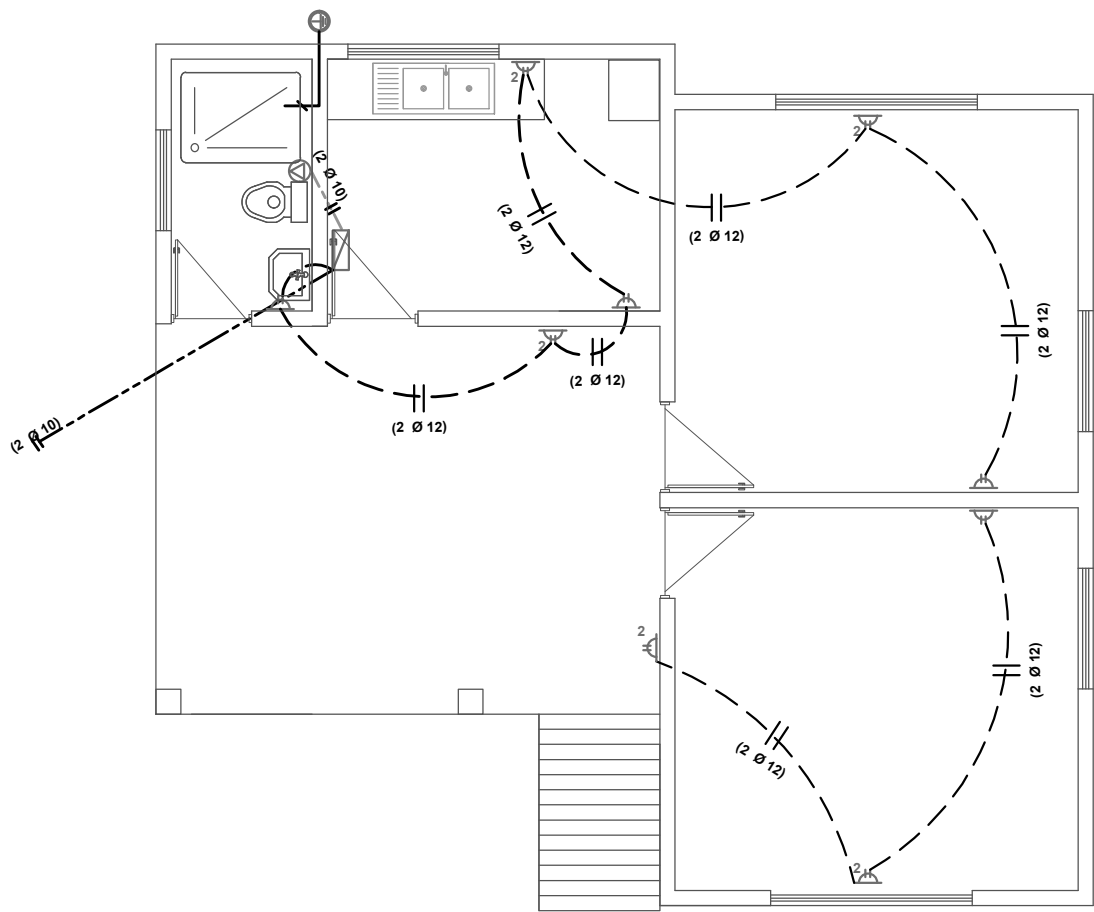
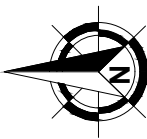


SIMBOLIA

	FOCO AHORRADOR
	INTERRUPTOR SIMPLE
	TOMACORRIENTE
	TOMACORRIENTE DOBLE
	TOMA DE FUERZA
	PUESTA A TIERRA
	TABLERO DE DISTRIBUCION
AWG Nº 14	CABLE Nº 14 ILUMINACION
AWG Nº 12	CABLE Nº 12 TOMACORRIENTE
AWG Nº 10	CABLE Nº 10 T. FUERZA

AGENCIA ESTATAL DE VIVIENDA	
NOMBRE DEL PROYECTO: PROYECTO DE VIVIENDA CUALITATIVA EN EL MUNICIPIO DE VILLA TUNARI -FASE(XLI) 2025- COCHABAMBA	
COMUNIDADES : VARIOS	MUNICIPIO : VILLA TUNARI
PROVINCIA : CHAPARE	DEPARTAMENTO : COCHABAMBA

DISEÑO ARQUITECTONICO :	REVISADO Y APROBADO :	FECHA : Gestión 2025
		SUPERFICIE UTIL 78.92 m2
		ESCALA : 1:75
		LAMINA : 11 / 13

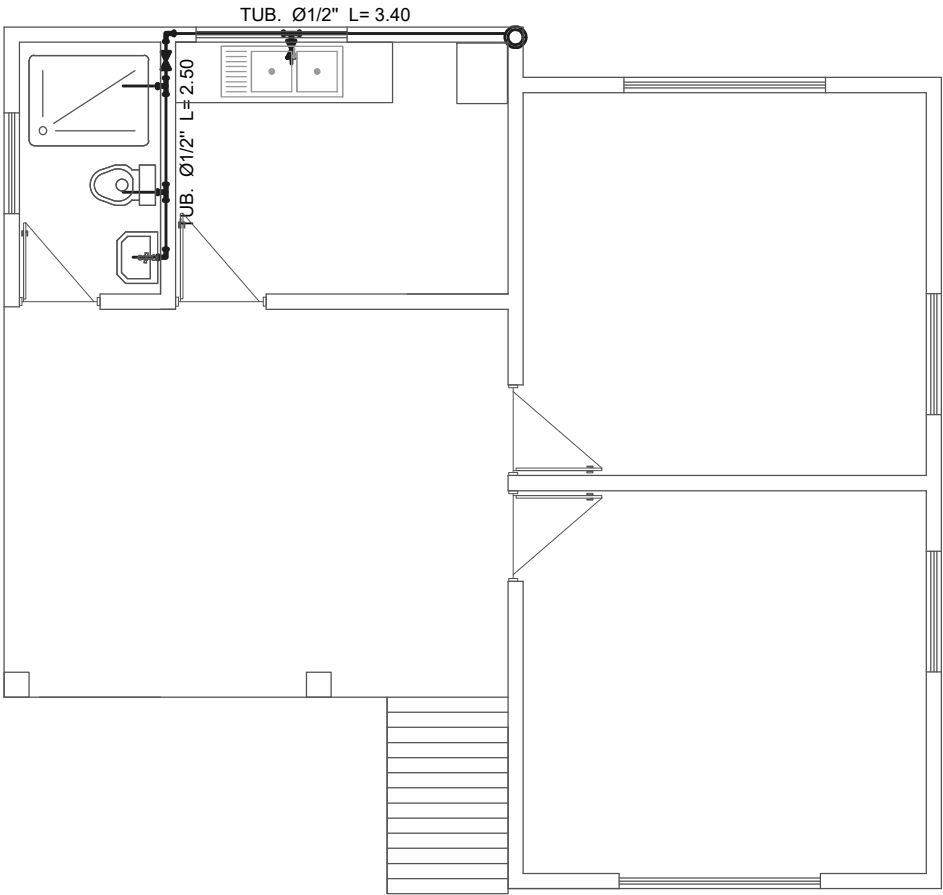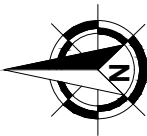

SIMBOLIA
AGUA POTABLE Y SANITARIA


Lp.	LAVAPLATOS
Rp.	REGILLA DE PISO
Lv.	LAVAMANOS
I.	INODORO
C1	CAMARA DE INSPECCION
Ø1/2"	TUBO Ø1/2" AGUA FRIA
TS PVCØ2"	TUBO Ø 2" DESAGUE
TS PVCØ4"	TUBO Ø 4" DESAGUE

INSTALACION
AGUA POTABLE

AGENCIA ESTATAL DE VIVIENDA	
NOMBRE DEL PROYECTO: PROYECTO DE VIVIENDA CUALITATIVA EN EL MUNICIPIO DE VILLA TUNARI -FASE(XLI) 2025- COCHABAMBA	
COMUNIDADES : VARIOS	MUNICIPIO : VILLA TUNARI
PROVINCIA : CHAPARE	DEPARTAMENTO : COCHABAMBA


DISEÑO ARQUITECTONICO :	REVISADO Y APROBADO :	FECHA : Gestión 2025
		SUPERFICIE UTIL 78.92 m2
		ESCALA : 1:75
		LAMINA : 12 / 13

MODULO: RENOVACION

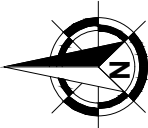

SIMBOLIGIA
AGUA POTABLE Y SANITARIA

Lp.	LAVAPLATOS
Cr.	CAMARA DE REGISTRO
Rp.	REGILLA DE PISO
Lv.	LAVAMANOS
I.	INODORO
C1	CAMARA DE INSPECCION
Ø1/2"	TUBO Ø1/2" AGUA FRIA
TS PVCØ2"	TUBO Ø 2" DESAGUE
TS PVCØ4"	TUBO Ø 4" DESAGUE

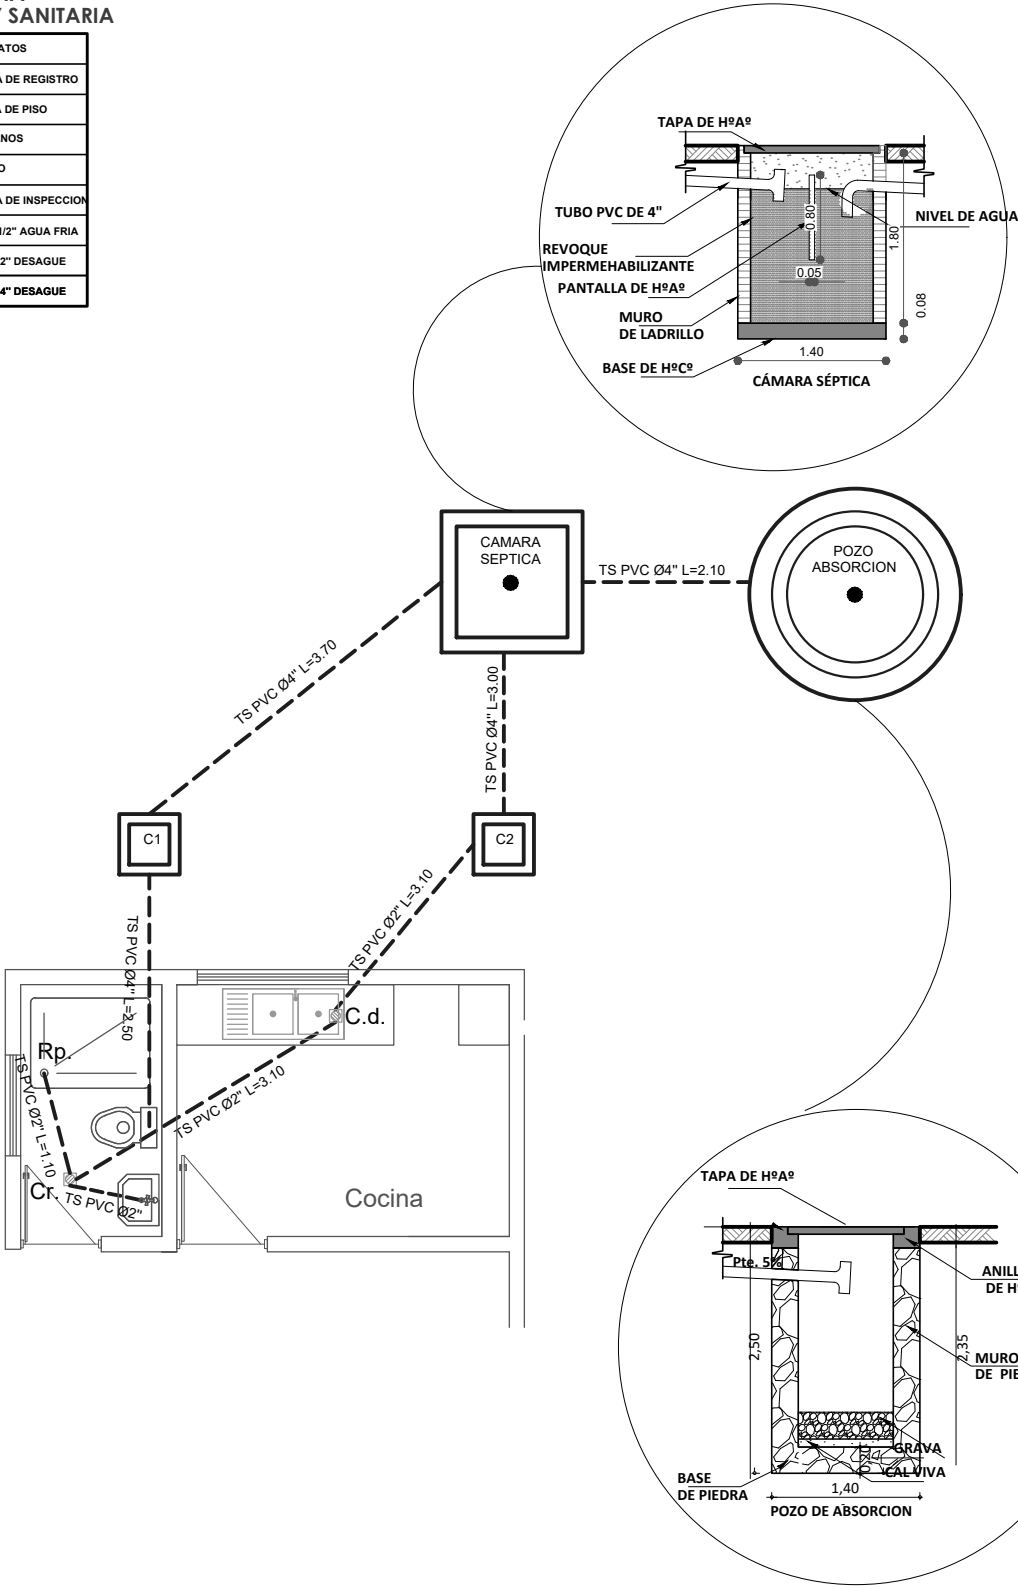

AGENCIA ESTATAL DE VIVIENDA			
NOMBRE DEL PROYECTO: PROYECTO DE VIVIENDA CUALITATIVA EN EL MUNICIPIO DE VILLA TUNARI -FASE(XLI) 2025- COCHABAMBA			
COMUNIDADES : VARIOS	MUNICIPIO : VILLA TUNARI		
PROVINCIA : CHAPARE	DEPARTAMENTO : COCHABAMBA		

DISEÑO ARQUITECTONICO :	REVISADO Y APROBADO :	FECHA : Gestión 2025
		SUPERFICIE UTIL 78.92 m2
		ESCALA : 1:75
		LAMINA : 13 / 13