MODULO 1: *RENOVACION TIPO 2*

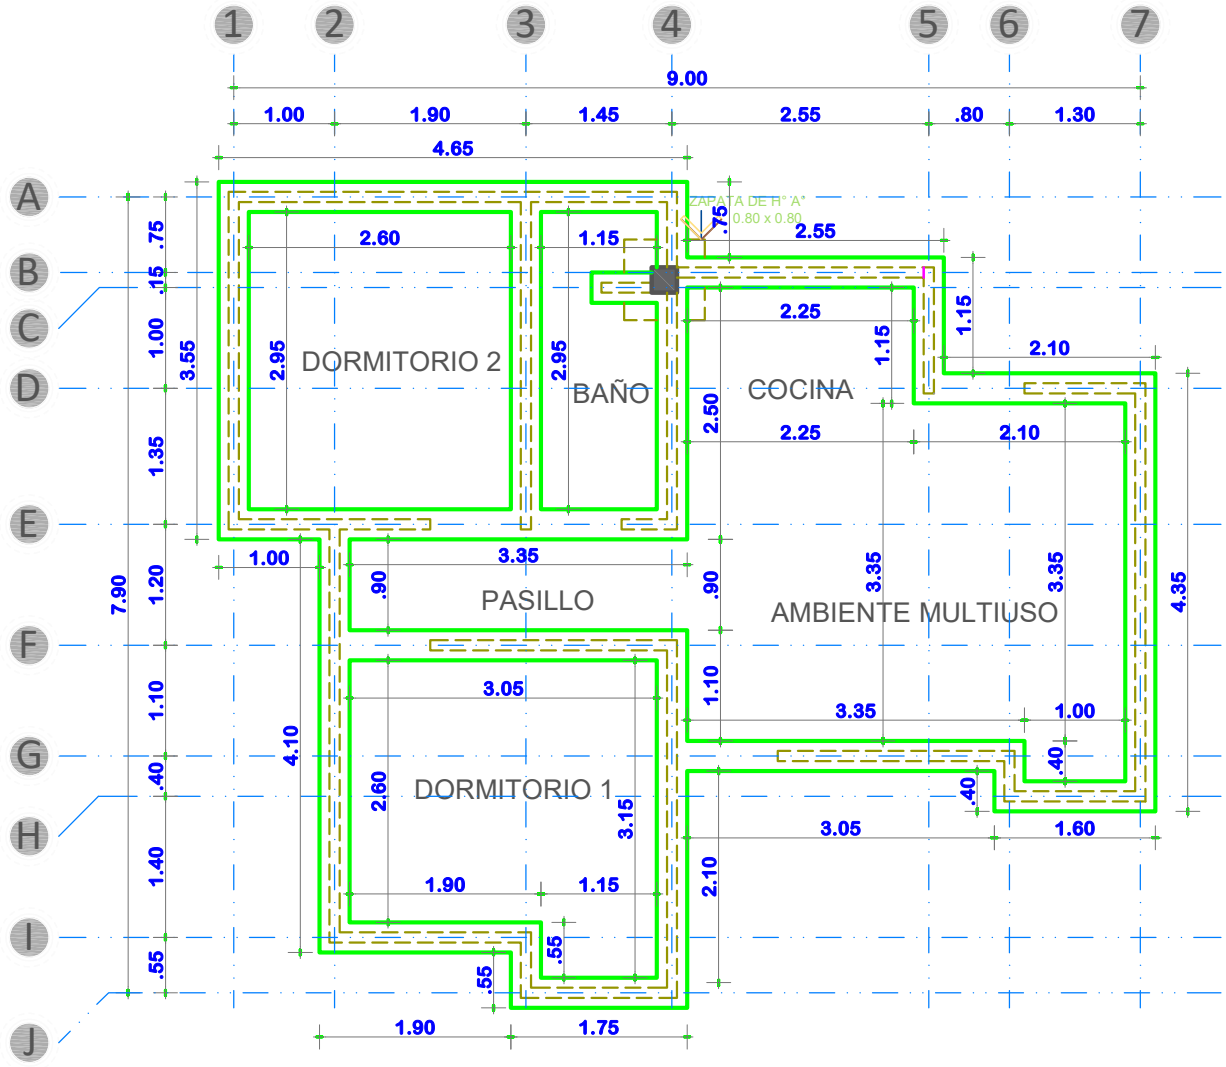

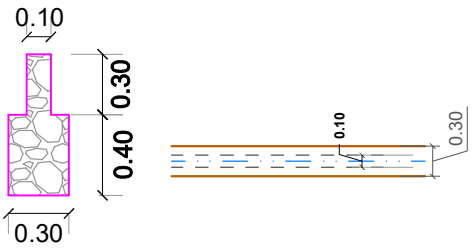

PLANTA DE CIMIENTOS

ESCALA: 1:75

AGENCIA ESTATAL DE VIVIENDA - POTOSI	**DISEÑO ARQUITECTÓNICO:**	**REVISADO Y APROBADO:**	**FECHA:** MARZO/2025
PROYECTO: PROYECTO DE VIVIENDA CUALITATIVA EN EL MUNICIPIO DE ARAMPAMPA -FASE(IX) 2025- POTOSI			**SUPERFICIE:** 54.55 M2
MUNICIPIO: ARAMPAMPA			**LAMINA:** 01/16
PROVINCIA: BERNARDINO BILBAO RIOJA — **DEPARTAMENTO:** POTOSI			

AE VIVIENDA
AGENCIA ESTATAL DE VIVIENDA

MODULO 1: *RENOVACION TIPO 2*

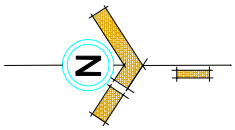

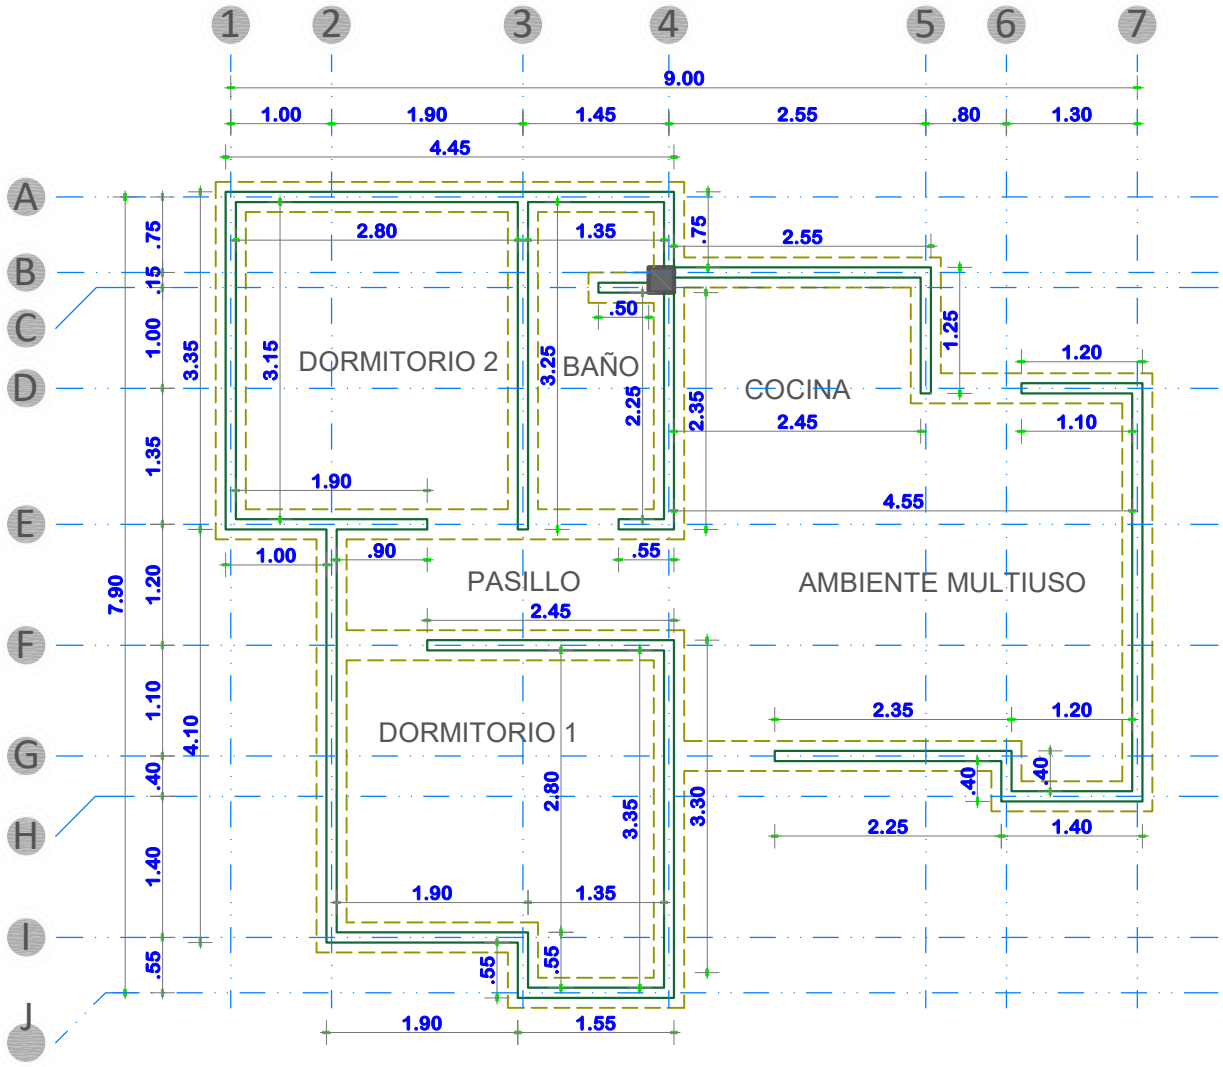

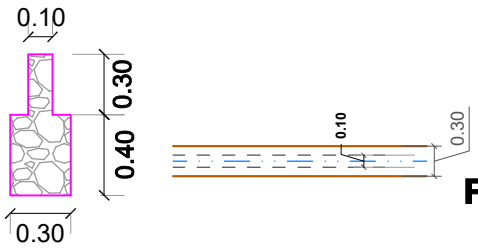

PLANTA DE SOBRECIMIENTOS

ESCALA: 1:75

AE VIVIENDA AGENCIA ESTATAL DE VIVIENDA	**AGENCIA ESTATAL DE VIVIENDA - POTOSI**	**DISEÑO ARQUITECTÓNICO:**	**REVISADO Y APROBADO:**	**FECHA:** MARZO/2025
	PROYECTO: PROYECTO DE VIVIENDA CUALITATIVA EN EL MUNICIPIO DE ARAMPAMPA -FASE(IX) 2025- POTOSI			**SUPERFICIE:** 54.55 M2
	MUNICIPIO: ARAMPAMPA			**LAMINA:** 02/16
	PROVINCIA: BERNARDINO BILBAO RIOJA — **DEPARTAMENTO:** POTOSI			

MODULO 1: *RENOVACION TIPO 2*

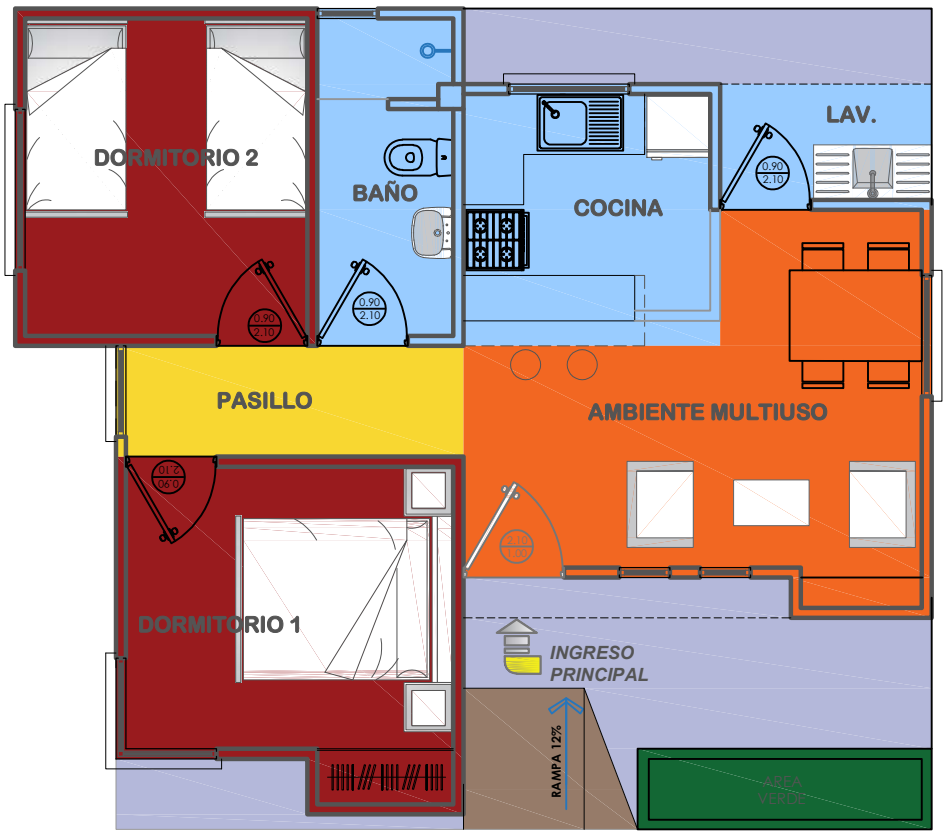

REFERENCIA	
	AREA INTIMA
	AREA DE CIRCULACION-INTERIOR
	AREA SOCIAL
	AREA DE SERVICIO
	AREA DE VERDE
	AREA DE INGRESO-RAMPA
	AREA DE CIRCULACION-EXTERIOR

PLANTA DE ZONIFICACION

ESCALA: 1:75

AE VIVIENDA	**AGENCIA ESTATAL DE VIVIENDA - POTOSI**	**DISEÑO ARQUITECTÓNICO:**	**REVISADO Y APROBADO:**
	PROYECTO: PROYECTO DE VIVIENDA CUALITATIVA EN EL MUNICIPIO DE ARAMPAMPA -FASE(IX) 2025- POTOSI		
	MUNICIPIO: ARAMPAMPA		
	PROVINCIA: BERNARDINO BILBAO RIOJA — **DEPARTAMENTO:** POTOSI		

FECHA: MARZO/2025

SUPERFICIE: 54.55 M2

LAMINA: 03/16

MODULO 1: *RENOVACION TIPO 2*

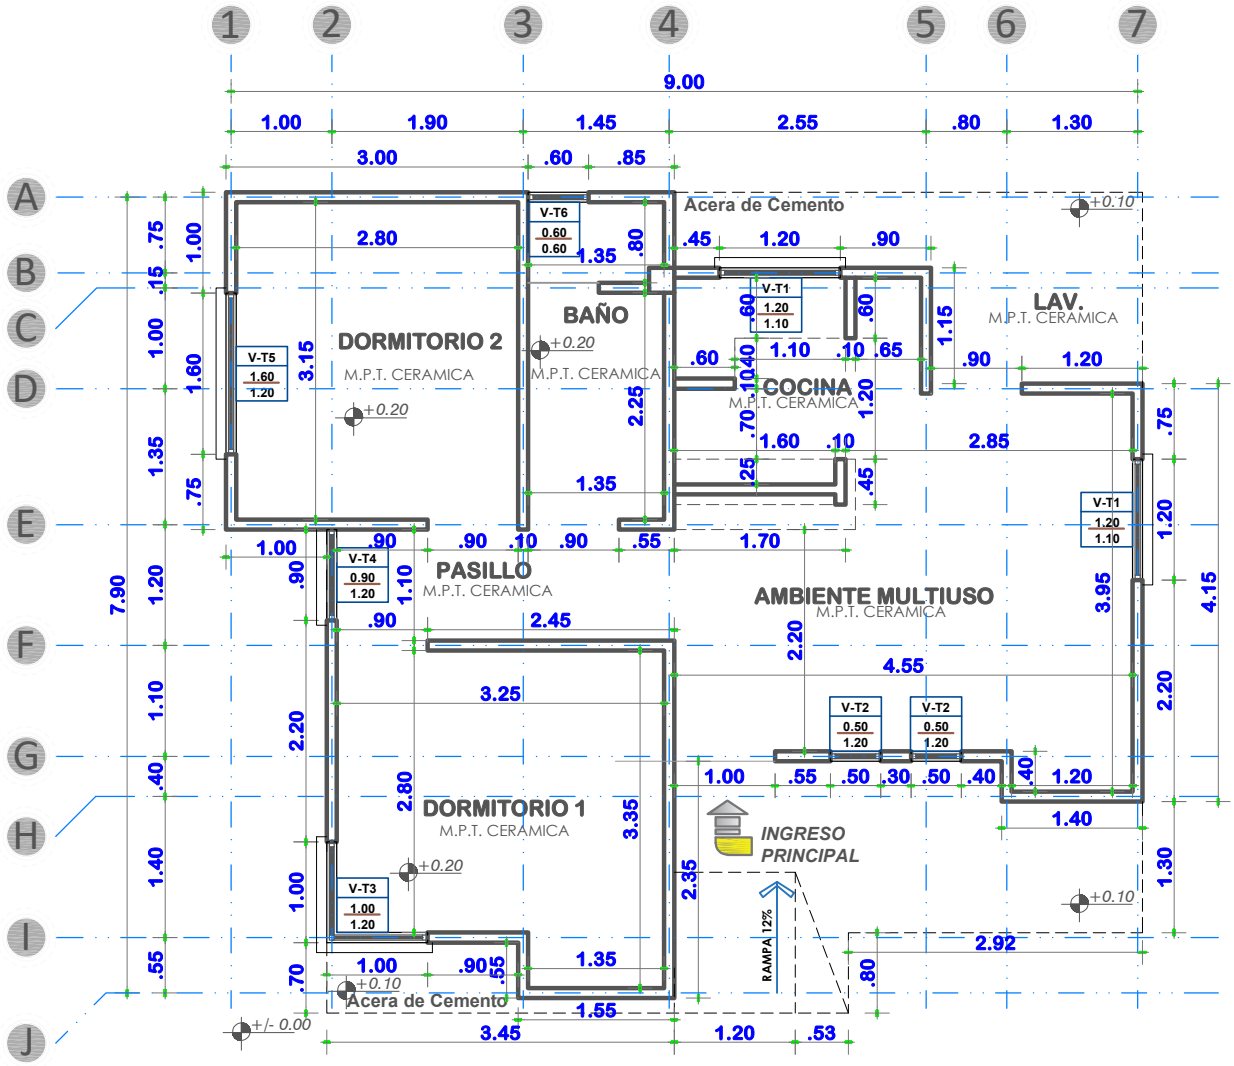

PLANTA ACOTADA

ESCALA: 1:75

AGENCIA ESTATAL DE VIVIENDA - POTOSI	**DISEÑO ARQUITECTÓNICO:**	**REVISADO Y APROBADO:**	**FECHA:** MARZO/2025
PROYECTO: PROYECTO DE VIVIENDA CUALITATIVA EN EL MUNICIPIO DE ARAMPAMPA -FASE(IX) 2025- POTOSI			**SUPERFICIE:** 54.55 M2
MUNICIPIO: ARAMPAMPA			**LAMINA:** 04/16
PROVINCIA: BERNARDINO BILBAO RIOJA / **DEPARTAMENTO:** POTOSI			

AE VIVIENDA
AGENCIA ESTATAL DE VIVIENDA

MODULO 1: *RENOVACION TIPO 2*

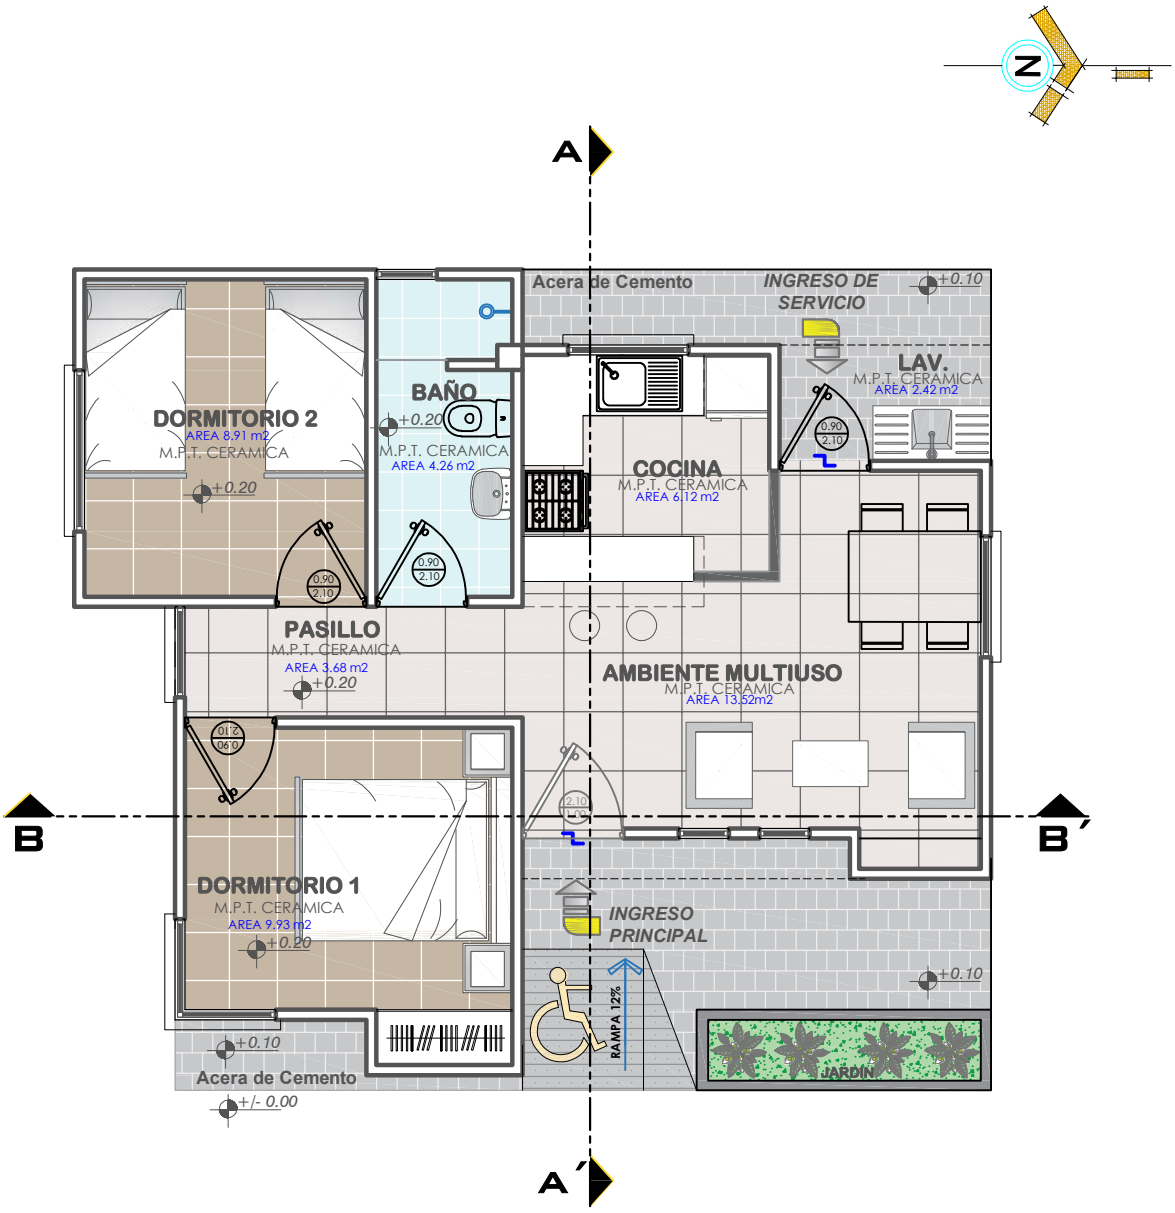

PLANTA AMOBLADA

ESCALA: 1:75

AGENCIA ESTATAL DE VIVIENDA - POTOSI	**DISEÑO ARQUITECTÓNICO:**	**REVISADO Y APROBADO:**	**FECHA:** MARZO/2025
PROYECTO: PROYECTO DE VIVIENDA CUALITATIVA EN EL MUNICIPIO DE ARAMPAMPA -FASE(IX) 2025- POTOSI			**SUPERFICIE:** 54.55 M2
MUNICIPIO: ARAMPAMPA			**LAMINA:** 05/16
PROVINCIA: BERNARDINO BILBAO RIOJA — **DEPARTAMENTO:** POTOSI			

AE VIVIENDA
AGENCIA ESTATAL DE VIVIENDA

MODULO 1: *RENOVACION TIPO 2*

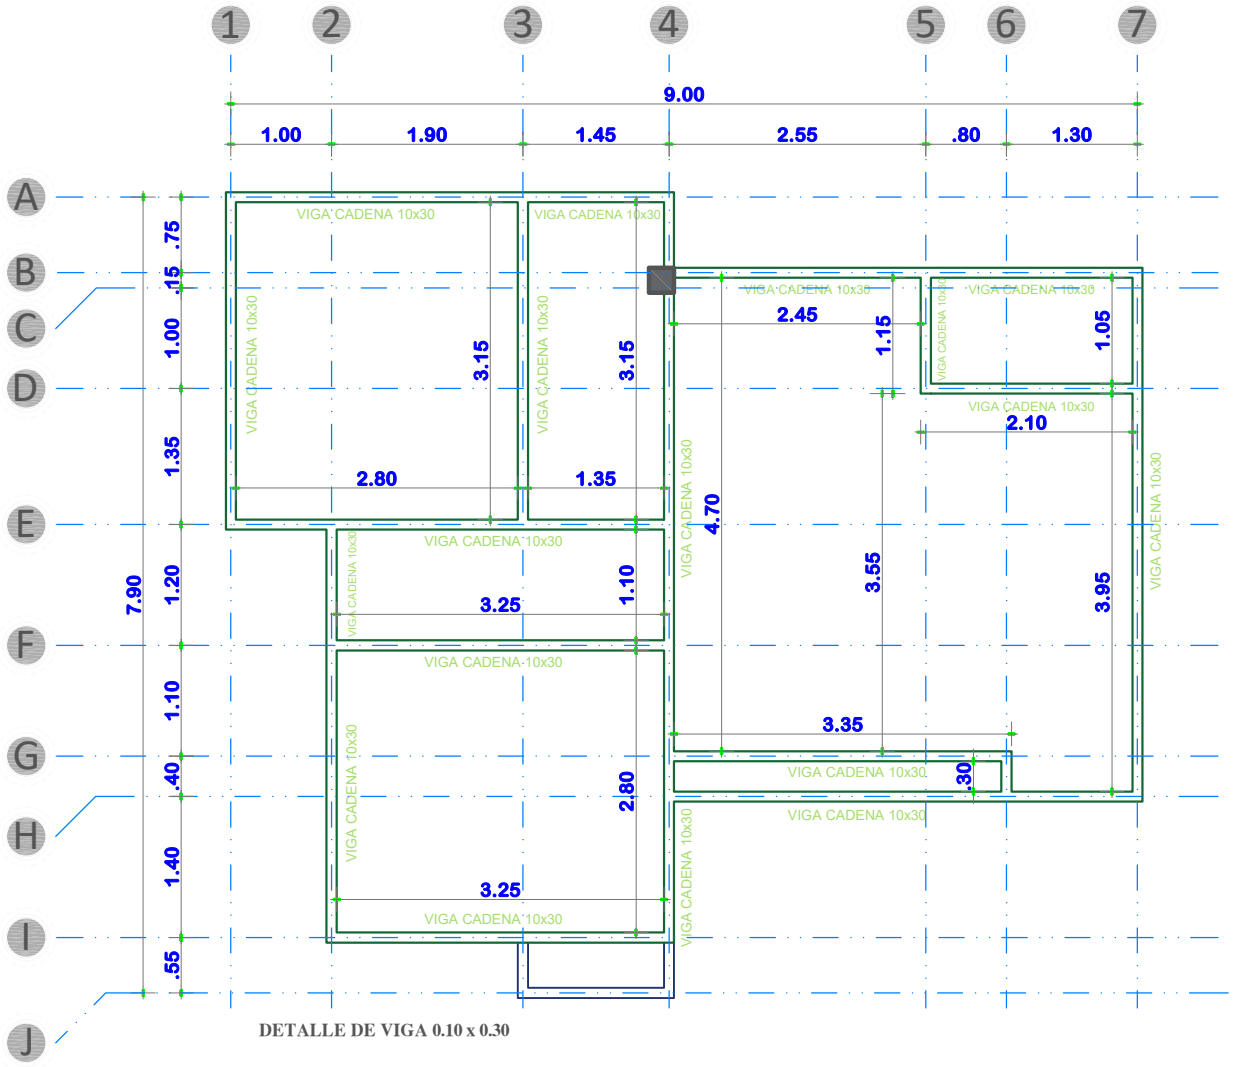

DETALLE DE VIGA 0.10 x 0.30

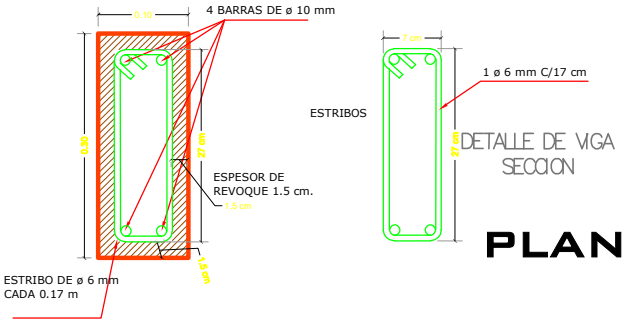

PLANTA DE VIGA DE H°A°

ESCALA: 1:75

AGENCIA ESTATAL DE VIVIENDA - POTOSI	**DISEÑO ARQUITECTÓNICO:**	**REVISADO Y APROBADO:**	**FECHA:** MARZO/2025
PROYECTO: PROYECTO DE VIVIENDA CUALITATIVA EN EL MUNICIPIO DE ARAMPAMPA -FASE(IX) 2025- POTOSI			**SUPERFICIE:** 54.55 M2
MUNICIPIO: ARAMPAMPA			**LAMINA:** 06/16
PROVINCIA: BERNARDINO BILBAO RIOJA — **DEPARTAMENTO:** POTOSI			

AE VIVIENDA
AGENCIA ESTATAL DE VIVIENDA

MODULO 1: *RENOVACION TIPO 2*

PLANO DE ESTRUCTURA MADERAMEN

ESCALA: 1:75

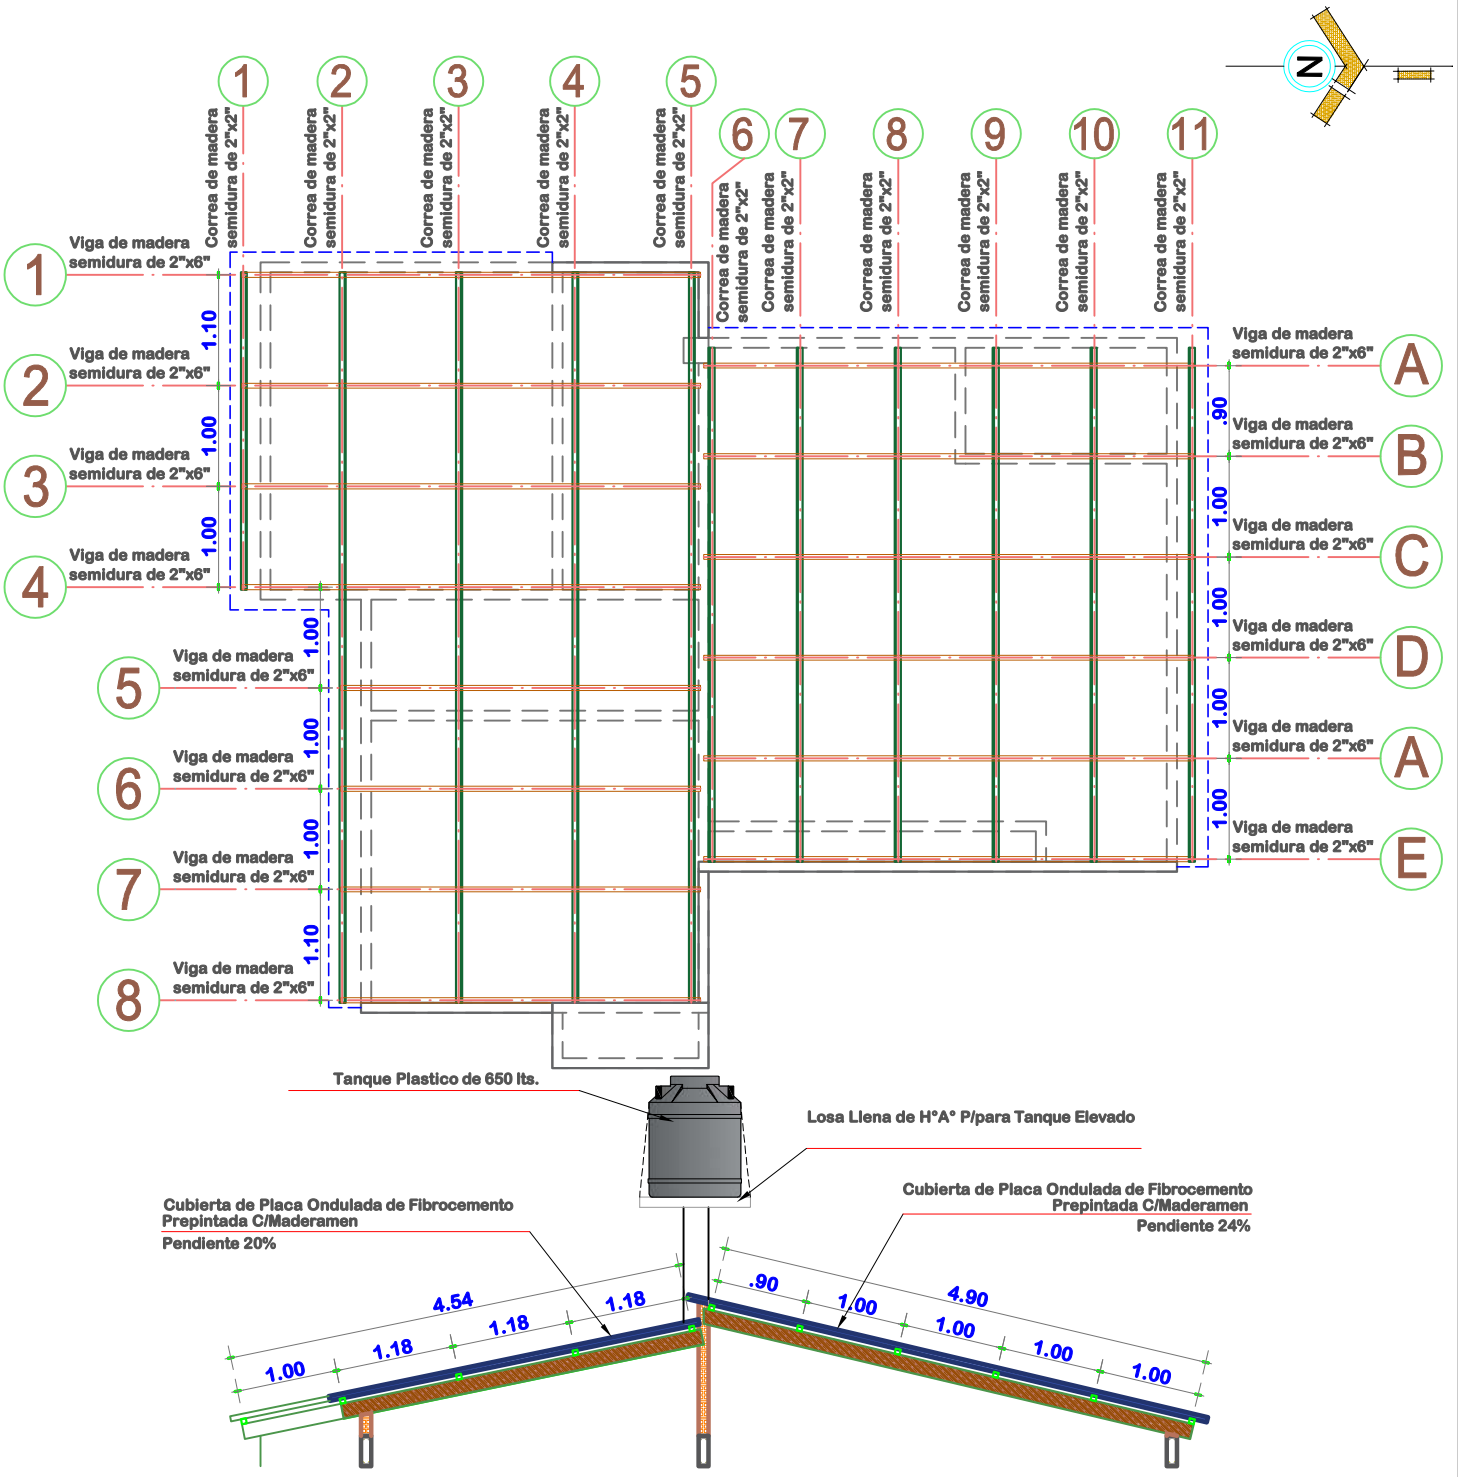

AGENCIA ESTATAL DE VIVIENDA - POTOSI	**DISEÑO ARQUITECTÓNICO:**	**REVISADO Y APROBADO:**	**FECHA:** MARZO/2025
PROYECTO: PROYECTO DE VIVIENDA CUALITATIVA EN EL MUNICIPIO DE ARAMPAMPA -FASE(IX) 2025- POTOSI			**SUPERFICIE:** 54.55 M2
MUNICIPIO: ARAMPAMPA			**LAMINA:** 07/16
PROVINCIA: BERNARDINO BILBAO RIOJA — **DEPARTAMENTO:** POTOSI			

AE VIVIENDA
AGENCIA ESTATAL DE VIVIENDA

MODULO 1: *RENOVACION TIPO 2*

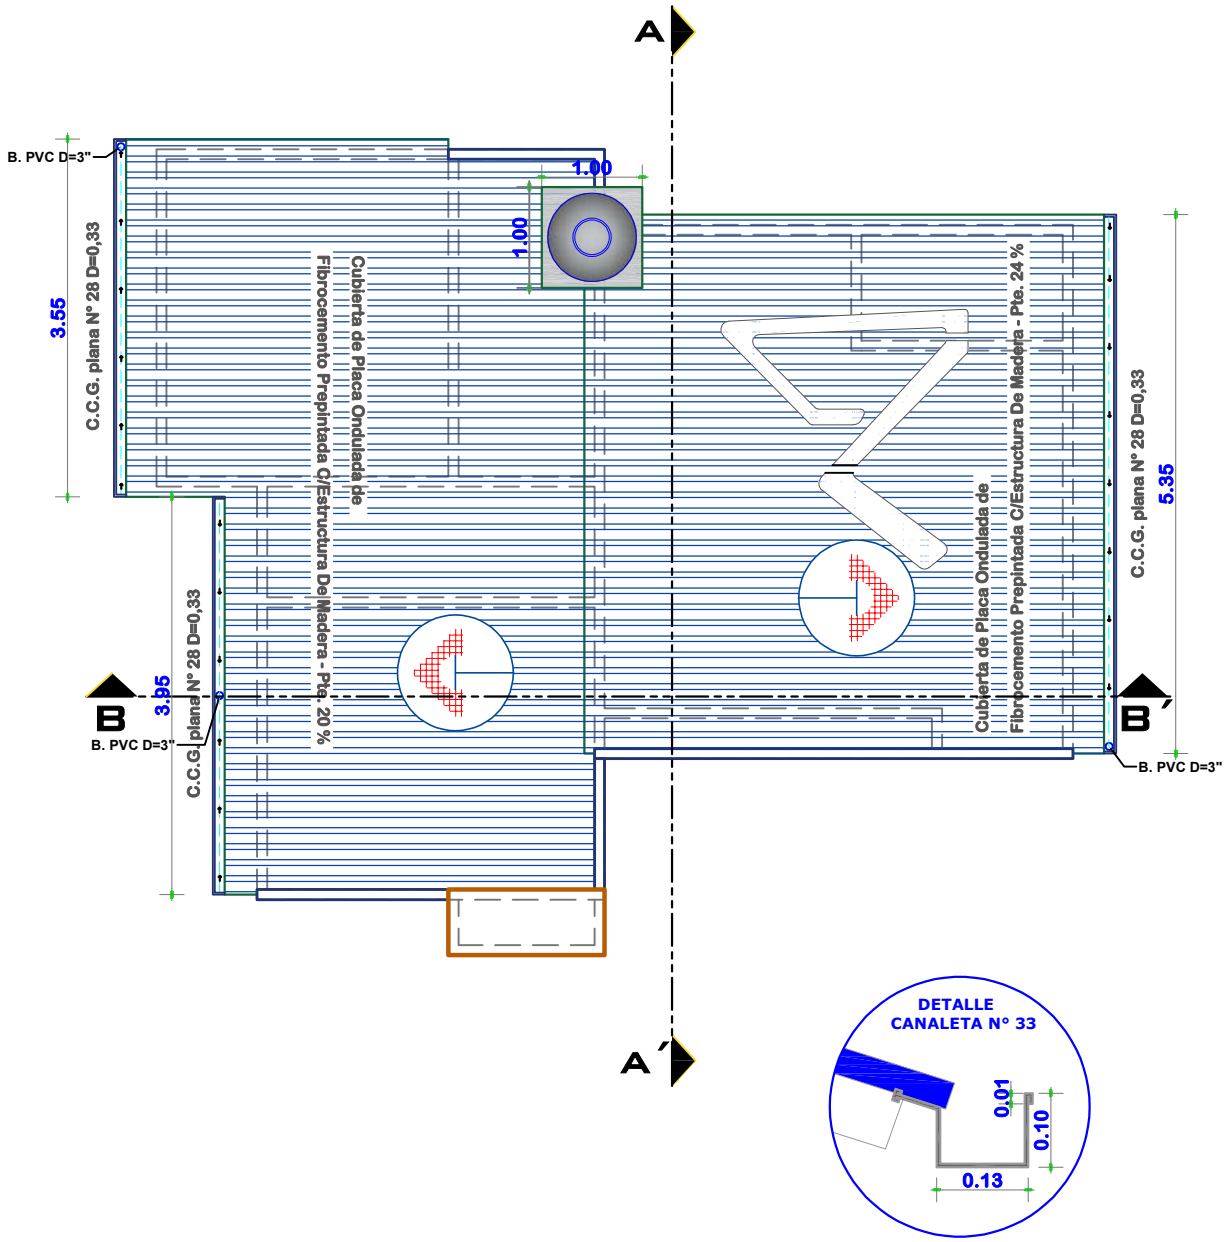

PLANTA DE CUBIERTAS

ESCALA: 1:75

AE VIVIENDA AGENCIA ESTATAL DE VIVIENDA	**AGENCIA ESTATAL DE VIVIENDA - POTOSI**	**DISEÑO ARQUITECTÓNICO:**	**REVISADO Y APROBADO:**
	PROYECTO: PROYECTO DE VIVIENDA CUALITATIVA EN EL MUNICIPIO DE ARAMPAMPA -FASE(IX) 2025- POTOSI		
	MUNICIPIO: ARAMPAMPA		
	PROVINCIA: BERNARDINO BILBAO RIOJA — **DEPARTAMENTO:** POTOSI		

FECHA: MARZO/2025

SUPERFICIE: 54.55 M2

LAMINA: 08/16

MODULO 1: *RENOVACION TIPO 2*

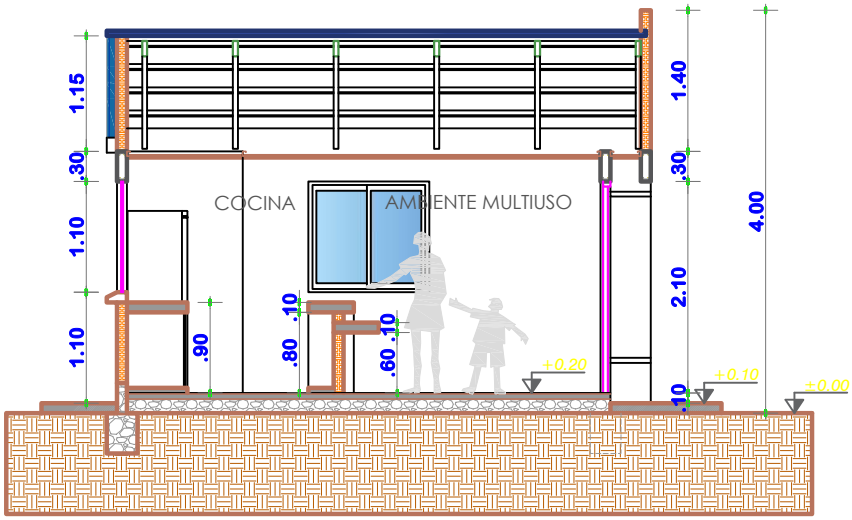

CORTE A-A´
ESCALA: 1:75

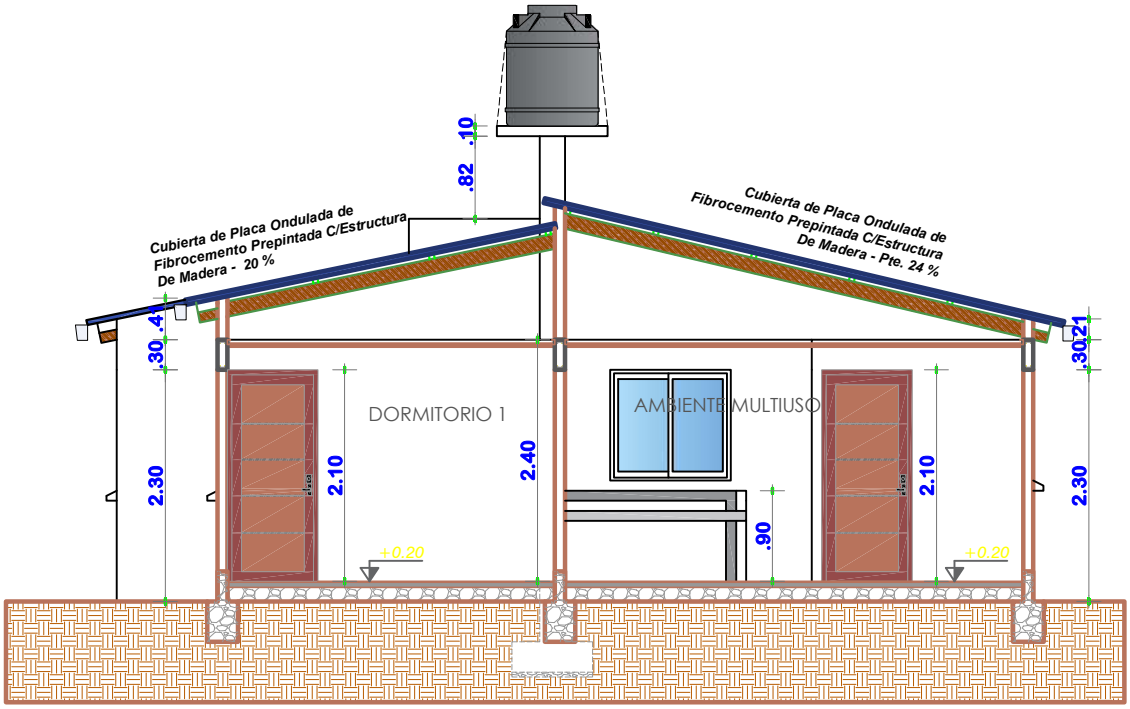

CORTE B-B´
ESCALA: 1:75

AE VIVIENDA AGENCIA ESTATAL DE VIVIENDA	**AGENCIA ESTATAL DE VIVIENDA - POTOSI**	**DISEÑO ARQUITECTÓNICO:**	**REVISADO Y APROBADO:**
	PROYECTO: PROYECTO DE VIVIENDA CUALITATIVA EN EL MUNICIPIO DE ARAMPAMPA -FASE(IX) 2025- POTOSI		
	MUNICIPIO: ARAMPAMPA		
	PROVINCIA: BERNARDINO BILBAO RIOJA — **DEPARTAMENTO:** POTOSI		

FECHA: MARZO/2025
SUPERFICIE: 54.55 M2
LAMINA: 09/16

MODULO 1: *RENOVACION TIPO 2*

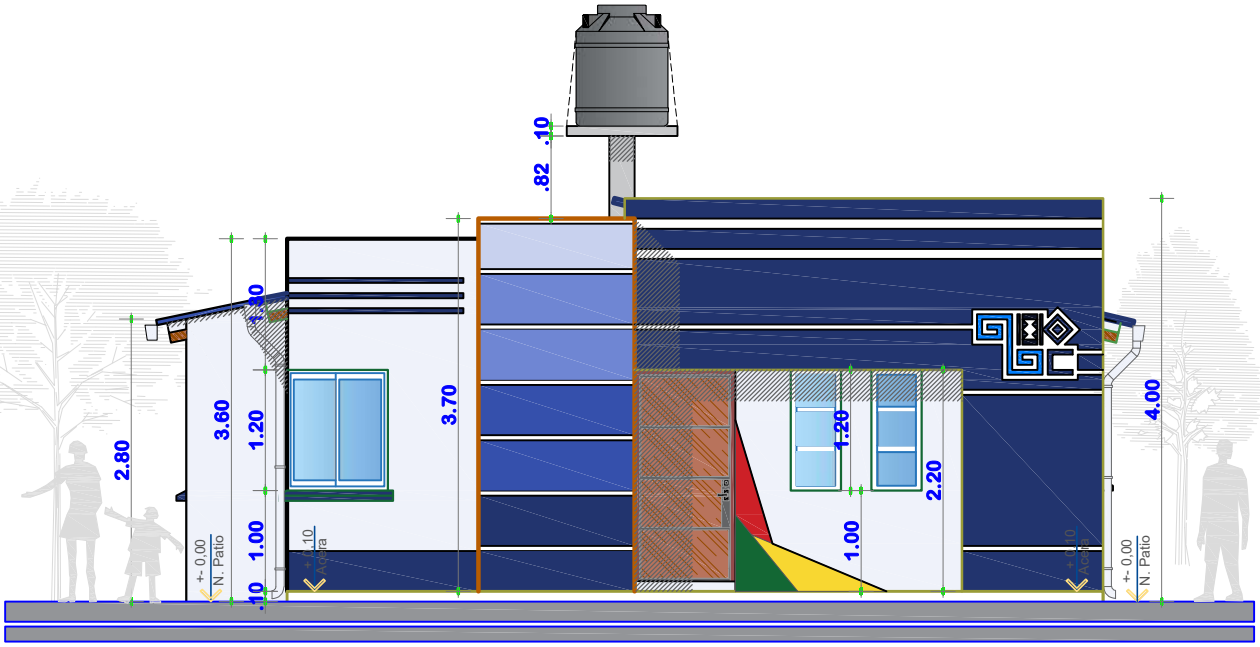

ELEVACION FRONTAL

ESCALA: 1:75

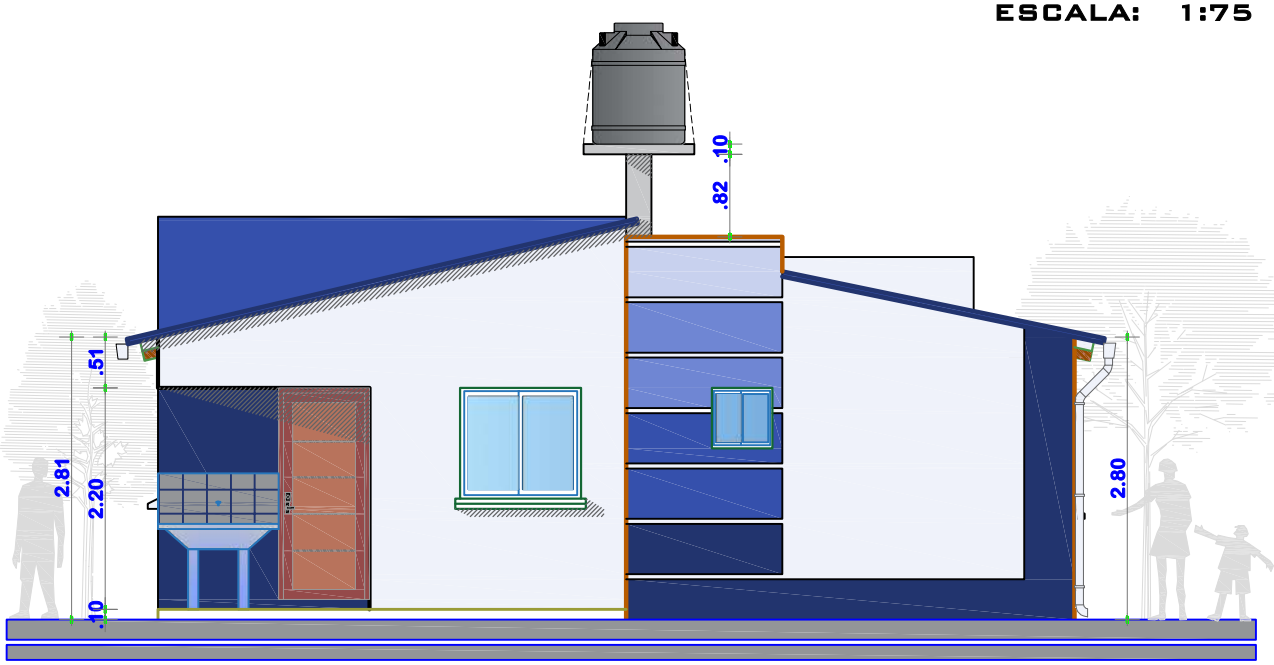

ELEVACION POSTERIOR

ESCALA: 1:75

AE VIVIENDA AGENCIA ESTATAL DE VIVIENDA	**AGENCIA ESTATAL DE VIVIENDA - POTOSI**	**DISEÑO ARQUITECTÓNICO:**	**REVISADO Y APROBADO:**
	PROYECTO: PROYECTO DE VIVIENDA CUALITATIVA EN EL MUNICIPIO DE ARAMPAMPA -FASE(IX) 2025- POTOSI		
	MUNICIPIO: ARAMPAMPA		
	PROVINCIA: BERNARDINO BILBAO RIOJA — **DEPARTAMENTO:** POTOSI		

FECHA:	MARZO/2025
SUPERFICIE:	54.55 M2
LAMINA:	10/16

MODULO 1: *RENOVACION TIPO 2*

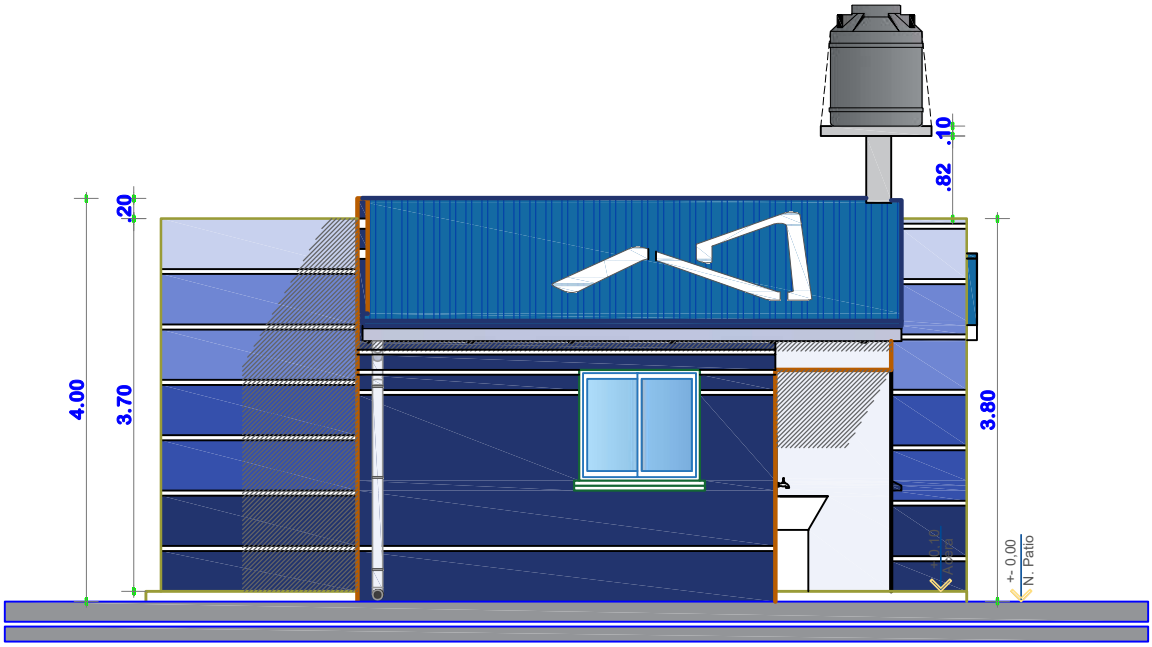

ELEVACION LATERAL DERECHO

ESCALA: 1:75

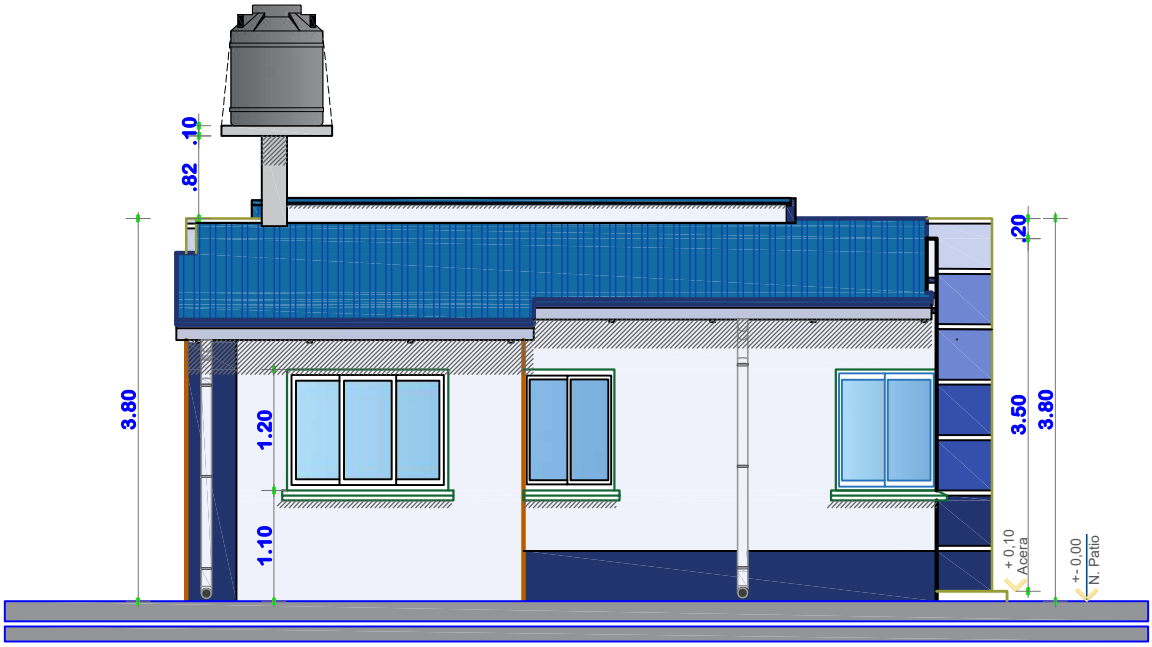

ELEVACION LATERAL IZQUIERDO

ESCALA: 1:75

AE VIVIENDA AGENCIA ESTATAL DE VIVIENDA	**AGENCIA ESTATAL DE VIVIENDA - POTOSI**	**DISEÑO ARQUITECTÓNICO:**	**REVISADO Y APROBADO:**
	PROYECTO: PROYECTO DE VIVIENDA CUALITATIVA EN EL MUNICIPIO DE ARAMPAMPA -FASE(IX) 2025- POTOSI		
	MUNICIPIO: ARAMPAMPA		
	PROVINCIA: BERNARDINO BILBAO RIOJA — **DEPARTAMENTO:** POTOSI		

FECHA:	MARZO/2025
SUPERFICIE:	54.55 M2
LAMINA:	11/16

MODULO 1: *RENOVACION TIPO 2*

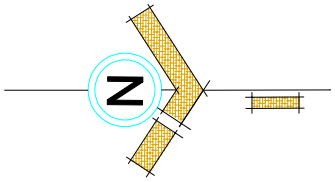

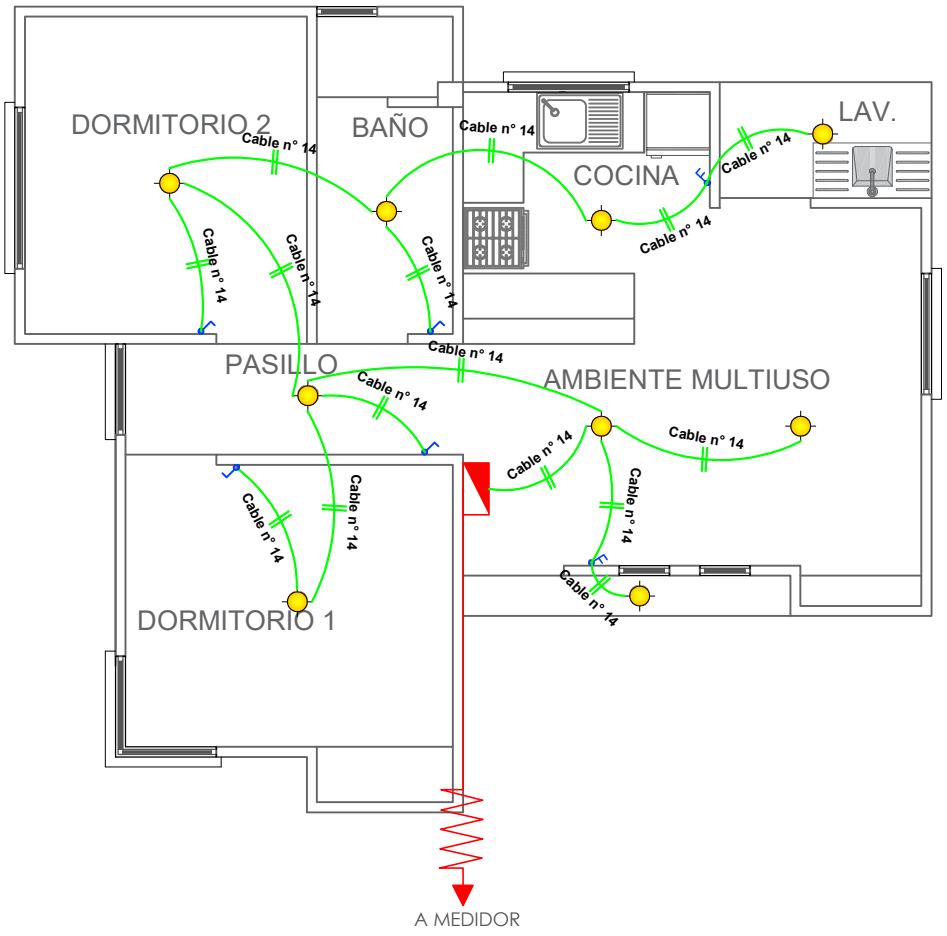

SIMBOLOGIA

	TDS	TABLERO DE DISTRIBUCION SECUNDARIO
		CIRCUITO DE ILUMINACION
		PUNTO DE ILUMINACION
		INTERRUPTOR SIMPLE
		INTERRUPTOR DOBLE

INSTALACION ELECTRICA-ILUMINACION

ESCALA: 1:75

AE VIVIENDA
AGENCIA ESTATAL DE VIVIENDA

AGENCIA ESTATAL DE VIVIENDA - POTOSI

PROYECTO: PROYECTO DE VIVIENDA CUALITATIVA EN EL MUNICIPIO DE ARAMPAMPA -FASE(IX) 2025- POTOSI

MUNICIPIO: ARAMPAMPA

PROVINCIA: BERNARDINO BILBAO RIOJA

DEPARTAMENTO: POTOSI

DISEÑO ARQUITECTÓNICO:

REVISADO Y APROBADO:

FECHA: MARZO/2025

SUPERFICIE: 54.55 M2

LAMINA: 12/16

MODULO 1: *RENOVACION TIPO 2*

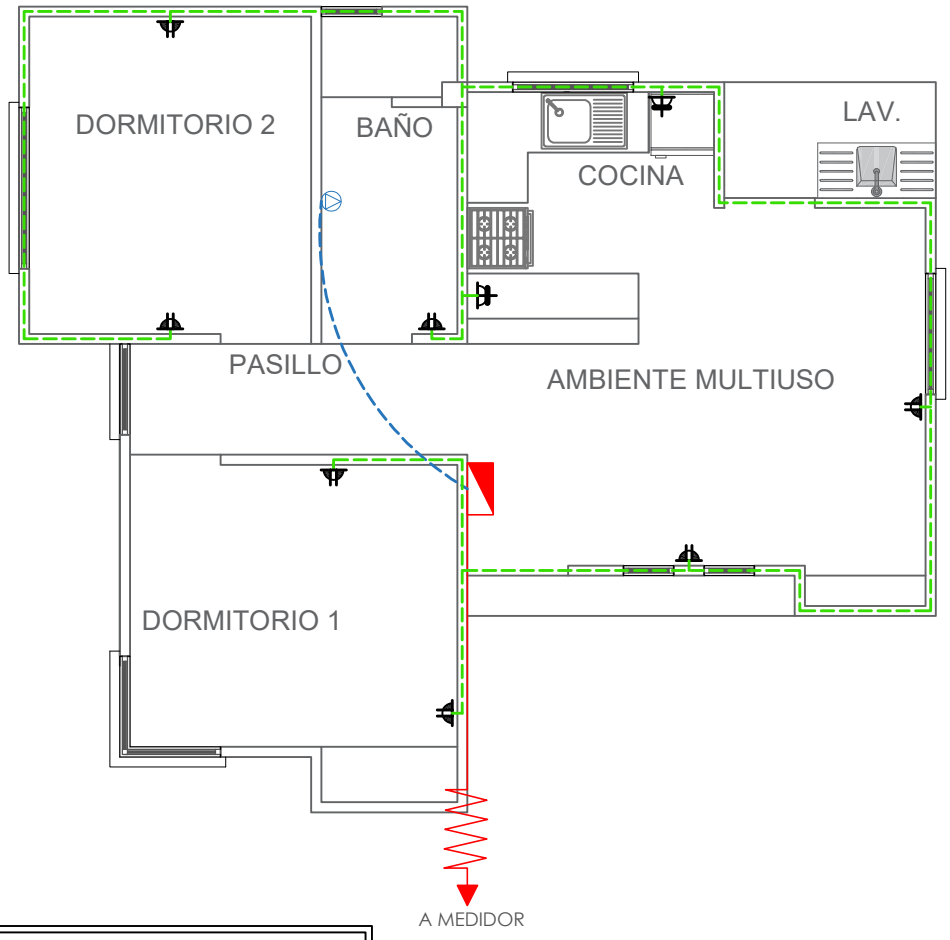

SIMBOLOGIA

	TDS	TABLERO DE DISTRIBUCION SECUNDARIO
		CIRCUITO DE TOMA CORRIENTES
		CIRCUITO DE TOMA FUERZA
		TOMA CORRIENTE DOBLE
		TOMA CORRIENTE SHUKO
		TOMA FUERZA

INSTALACION ELECTRICA-TOMACORRIENTE

ESCALA: 1:75

AE VIVIENDA
AGENCIA ESTATAL DE VIVIENDA

AGENCIA ESTATAL DE VIVIENDA - POTOSI

PROYECTO: PROYECTO DE VIVIENDA CUALITATIVA EN EL MUNICIPIO DE ARAMPAMPA -FASE(IX) 2025- POTOSI

MUNICIPIO: ARAMPAMPA

PROVINCIA: BERNARDINO BILBAO RIOJA

DEPARTAMENTO: POTOSI

DISEÑO ARQUITECTÓNICO:

REVISADO Y APROBADO:

FECHA: MARZO/2025

SUPERFICIE: 54.55 M2

LAMINA: 13/16

MODULO 1: *RENOVACION TIPO 2*

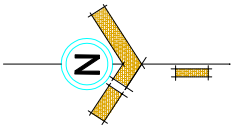

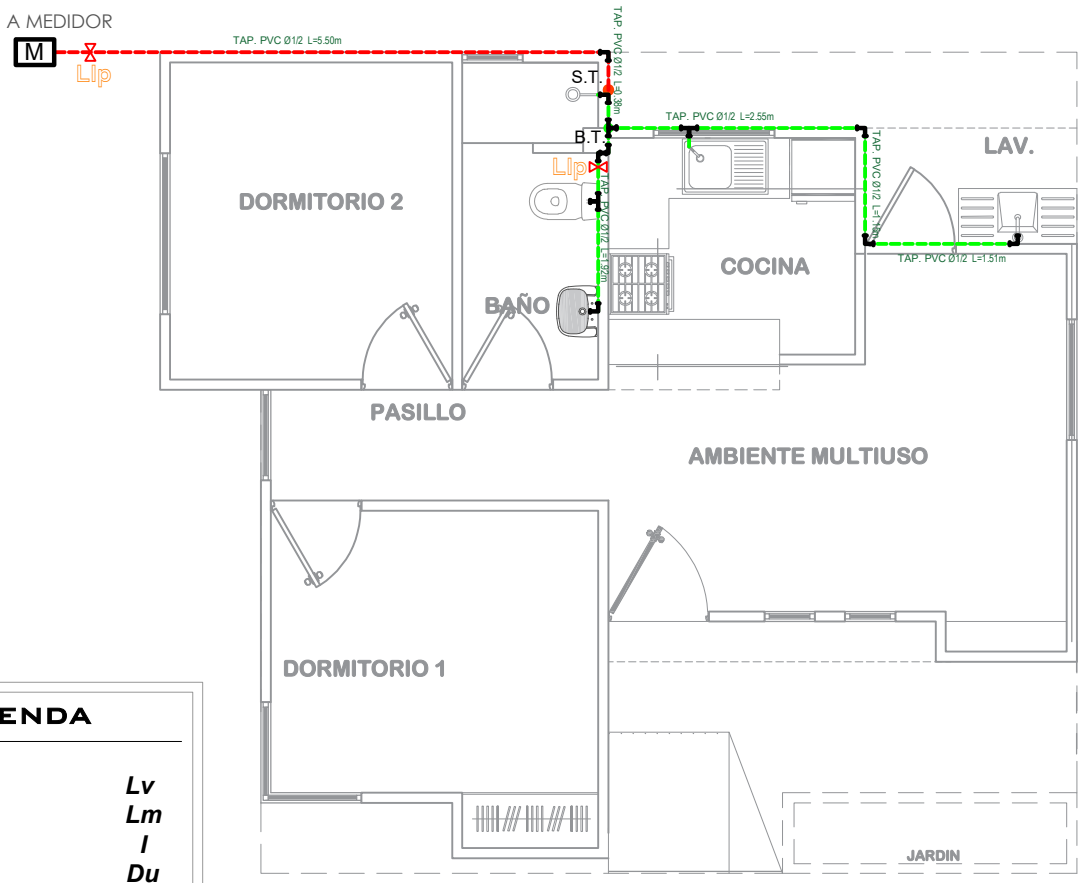

LEYENDA

Lavanderia	***Lv***
Lavamanos	***Lm***
Inodoro	***I***
Ducha	***Du***
Lavaplatos	***Lp***
Tanque plastico de agua	*Tq*

SIMBOLOGÍA

- *Ducha*
- *Union "T"*
- *Codo a 90°*
- M — *Medidor*
- *Llave de Paso Ø 1/2"*
- *Bajante TAP PVC Ø 1/2"*
- Montante TAV PVC Ø 1/2"

INSTALACION AGUA POTABLE

ESCALA: 1:75

AGENCIA ESTATAL DE VIVIENDA - POTOSI	**DISEÑO ARQUITECTÓNICO:**	**REVISADO Y APROBADO:**	**FECHA:** MARZO/2025
PROYECTO: PROYECTO DE VIVIENDA CUALITATIVA EN EL MUNICIPIO DE ARAMPAMPA -FASE(IX) 2025- POTOSI			**SUPERFICIE:** 54.55 M2
MUNICIPIO: ARAMPAMPA			**LAMINA:** 14/16
PROVINCIA: BERNARDINO BILBAO RIOJA — **DEPARTAMENTO:** POTOSI			

AE VIVIENDA
AGENCIA ESTATAL DE VIVIENDA

MODULO 1: *RENOVACION TIPO 2*

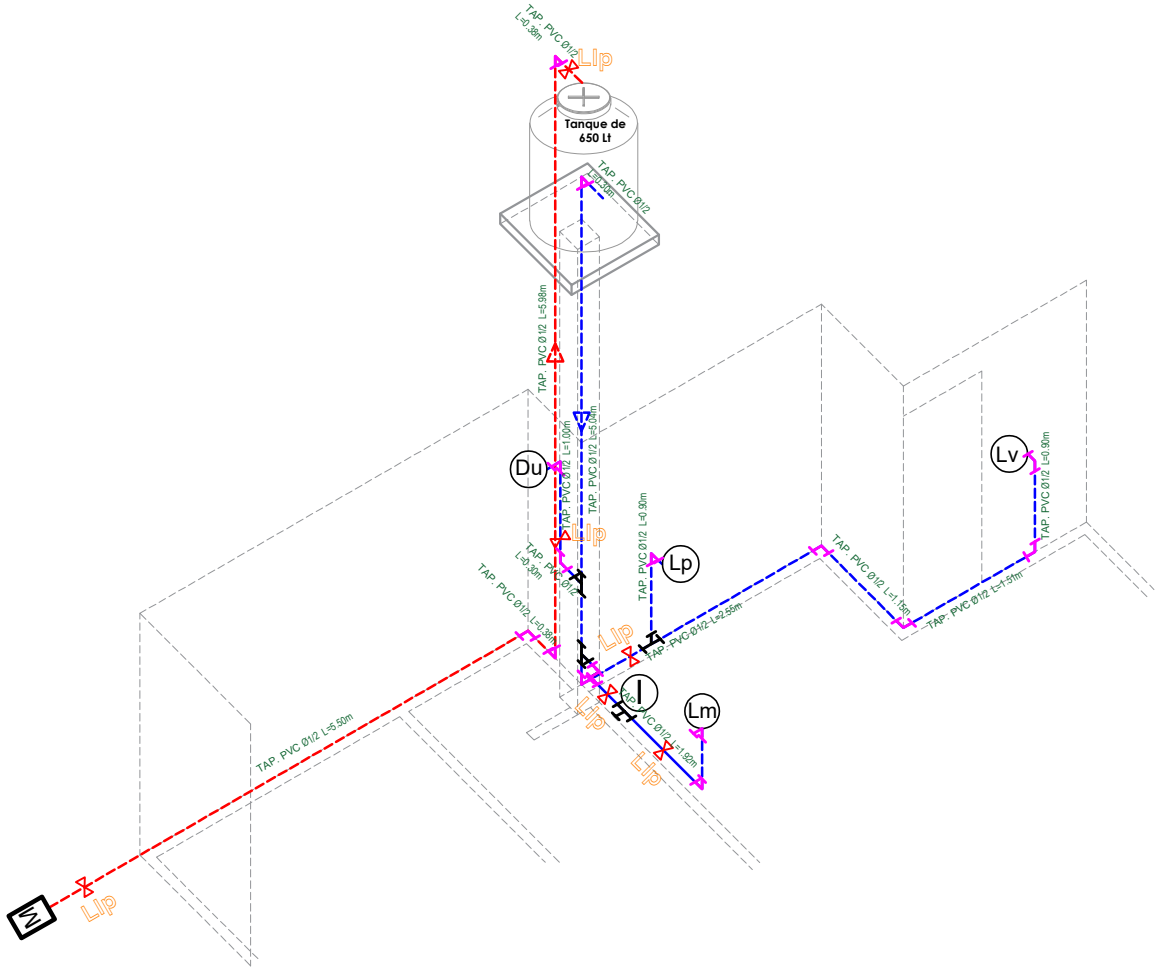

REFERENCIAS:

- *Tubería de Agua Potable (TAP)*
- *Tubería de Agua Potable (TAP)*
- *Tubería de Agua Caliente (TAP)*

Ducha	***Du***
Inodoro	***I.***
Lavanderia	***Lv.***
Lavamanos	***Lm.***
Lavaplatos	***Lp.***
Tanque plastico de agua	***Tq***

SIMBOLOGÍA

- *Ducha*
- *Union "T"*
- *Codo a 90º*
- *Válvula de Paso*

ISOMETRIA INSTALACION DE AGUA POTABLE

ESCALA: 1:75

AGENCIA ESTATAL DE VIVIENDA - POTOSI		**DISEÑO ARQUITECTÓNICO:**	**REVISADO Y APROBADO:**
PROYECTO: PROYECTO DE VIVIENDA CUALITATIVA EN EL MUNICIPIO DE ARAMPAMPA -FASE(IX) 2025- POTOSI			**FECHA:** MARZO/2025
MUNICIPIO: ARAMPAMPA			**SUPERFICIE:** 54.55 M2
PROVINCIA: BERNARDINO BILBAO RIOJA	**DEPARTAMENTO:** POTOSI		**LAMINA:** 15/16

AE VIVIENDA
AGENCIA ESTATAL DE VIVIENDA

MODULO 1: *RENOVACION TIPO 2*

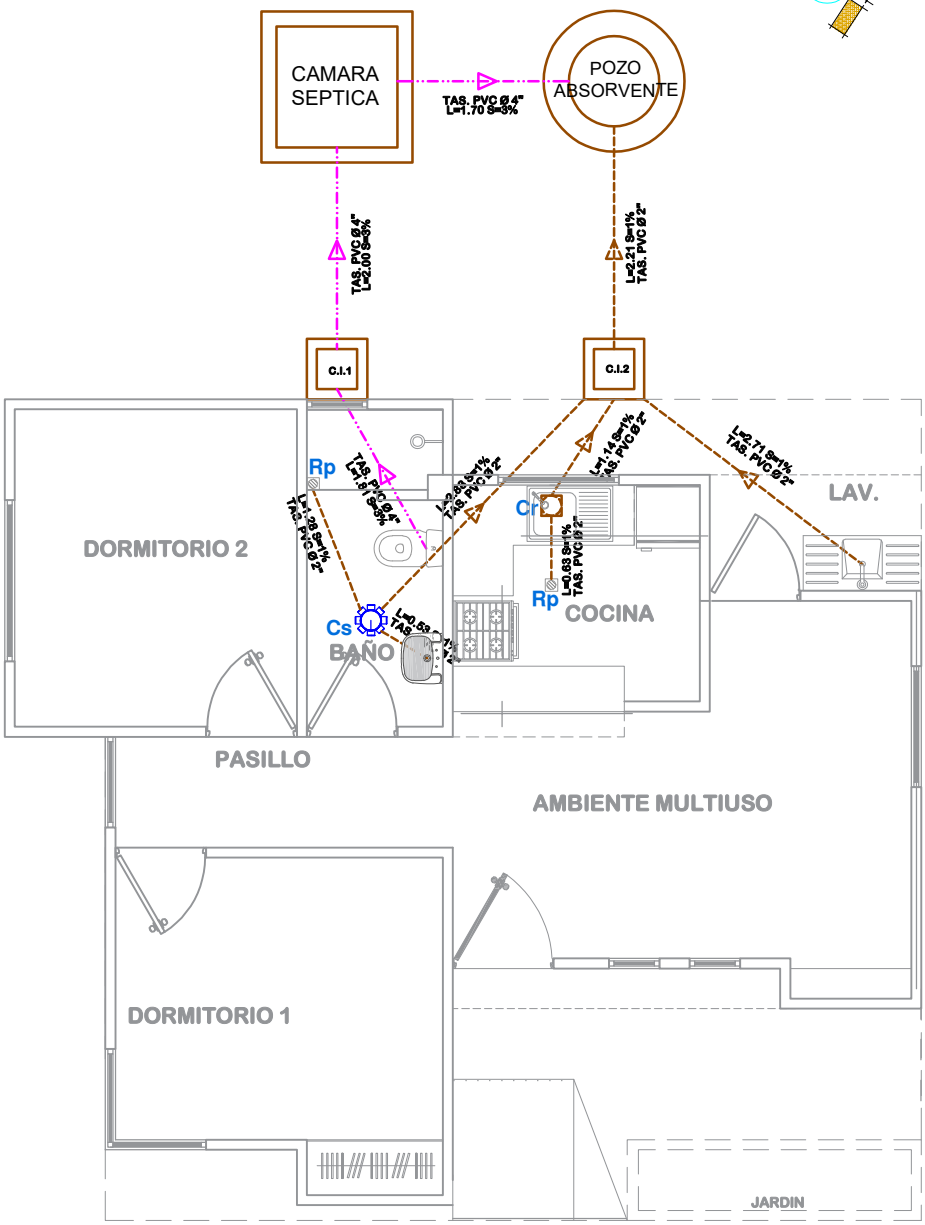

SIMBOLOGIA

		TUBERIA SANITARIA DE P.V.C. Ø 4"
		TUBERIA SANITARIA DE P.V.C. Ø 2"
		YEE DE P.V.C. 2"
		CODO DE P.V.C. 2"
	Cs.	CAJA SIFONISADA
	C.I.	CAMARA DE INSPECCION
	Cr.	CAJA DE REGISTRO
	Rp.	REJILLA DE PISO

INSTALACION SANITARIA

ESCALA: 1:75

AE VIVIENDA
AGENCIA ESTATAL DE VIVIENDA

AGENCIA ESTATAL DE VIVIENDA - POTOSI

PROYECTO: PROYECTO DE VIVIENDA CUALITATIVA EN EL MUNICIPIO DE ARAMPAMPA -FASE(IX) 2025- POTOSI

MUNICIPIO: ARAMPAMPA

PROVINCIA: BERNARDINO BILBAO RIOJA

DEPARTAMENTO: POTOSI

DISEÑO ARQUITECTÓNICO:

REVISADO Y APROBADO:

FECHA: MARZO/2025

SUPERFICIE: 54.55 M2

LAMINA: 16/16

MODULO 1: *DETALLES CONSTRUCTIVOS*

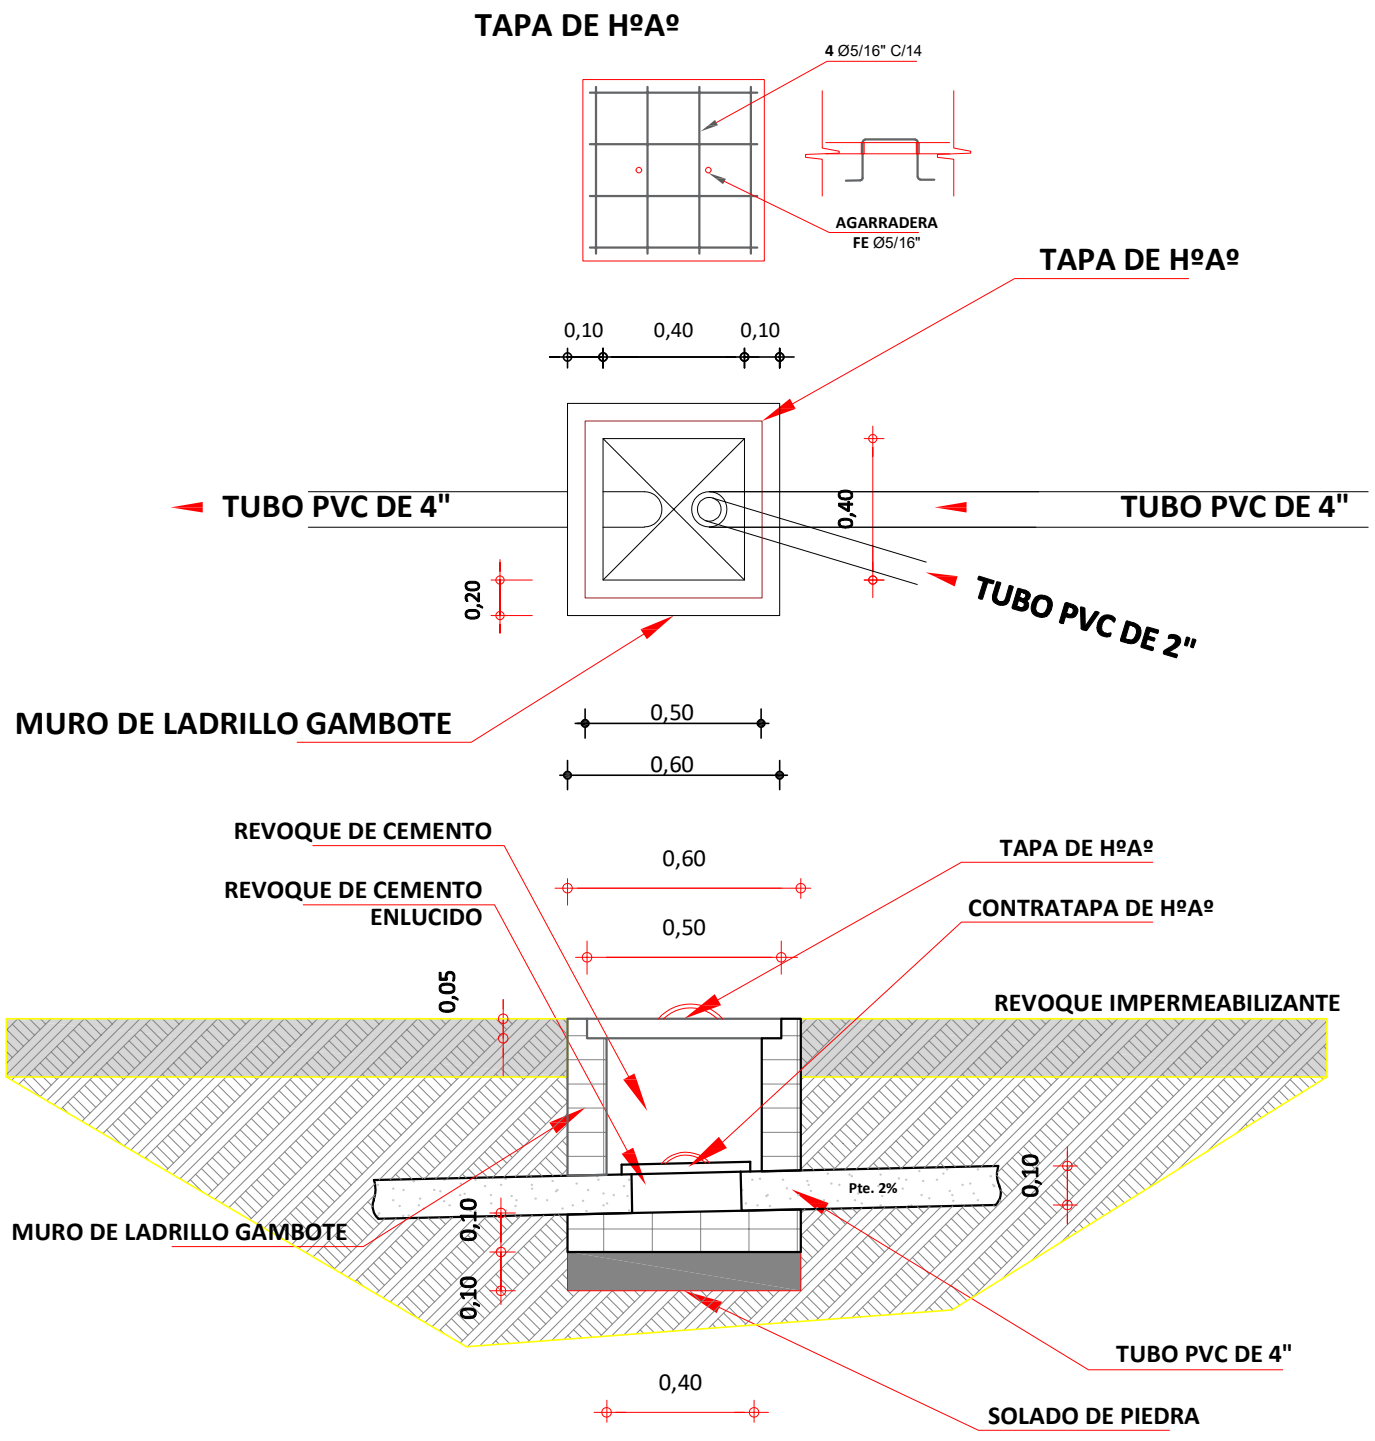

DETALLE DE CAMARA DE INSPECCION

ESCALA: 1:25

AE VIVIENDA AGENCIA ESTATAL DE VIVIENDA	**AGENCIA ESTATAL DE VIVIENDA - POTOSI** **PROYECTO:** PROYECTO DE VIVIENDA CUALITATIVA EN EL MUNICIPIO DE ARAMPAMPA -FASE(IX) 2025- POTOSI **MUNICIPIO:** ARAMPAMPA **PROVINCIA:** BERNARDINO BILBAO RIOJA **DEPARTAMENTO:** POTOSI	**DISEÑO ARQUITECTÓNICO:**	**REVISADO Y APROBADO:**	**FECHA:** MARZO/2025 **MODULO:** 1 **LAMINA:** 01/11

MODULO 1: *DETALLES CONSTRUCTIVOS*

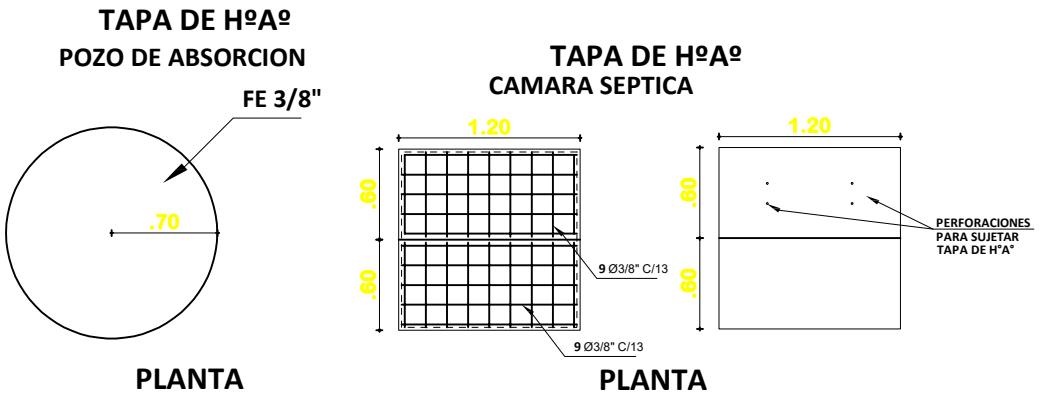

DETALLE CONSTRUCTIVOS
POZO DE ABSORCION Y CAMARA SEPTICA
ESCALA: 1:50

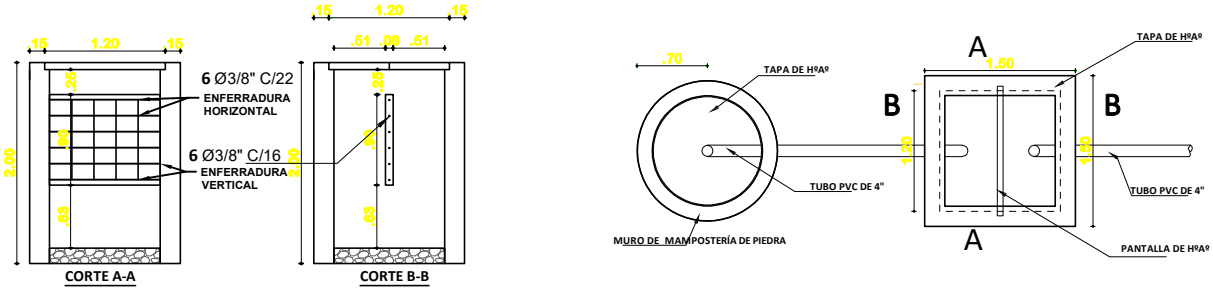

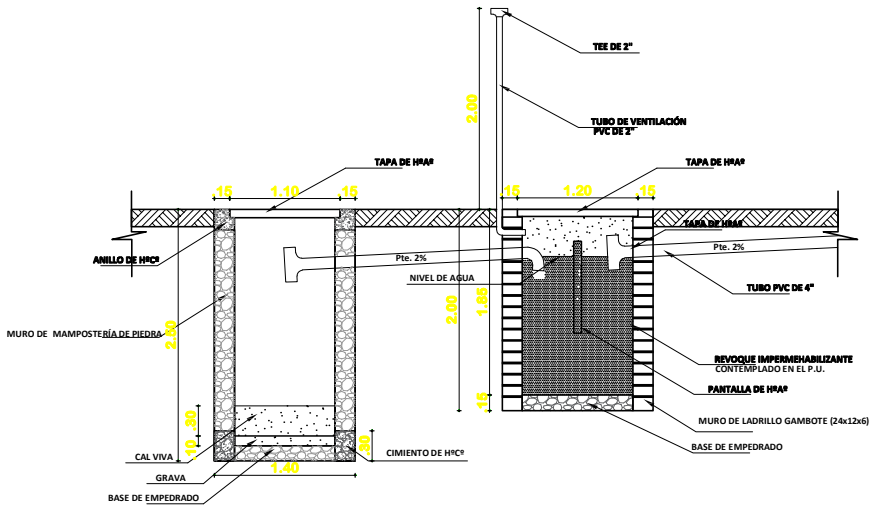

POZO ABSORVENTE H=2.50m

TEE 4"	PZA	1
TUBERIA 4"	ML	4

CÁMARA SÉPTICA

CODO 4"	PZA	1
TEE 4"	PZA	1
TUBERIA 4"	ML	4

PLANO INSTALACION CAMARA Y POZO ABSORVENTE
ESCALA: 1:75

AE VIVIENDA
AGENCIA ESTATAL DE VIVIENDA

AGENCIA ESTATAL DE VIVIENDA - POTOSI		**DISEÑO ARQUITECTÓNICO:**	**REVISADO Y APROBADO:**
PROYECTO: PROYECTO DE VIVIENDA CUALITATIVA EN EL MUNICIPIO DE ARAMPAMPA -FASE(IX) 2025- POTOSI			
MUNICIPIO: ARAMPAMPA			
PROVINCIA: BERNARDINO BILBAO RIOJA	**DEPARTAMENTO:** POTOSI		

FECHA: MARZO/2025
MODULO: 1
LAMINA: 02 /11

MODULO 1: *DETALLES CONSTRUCTIVOS*

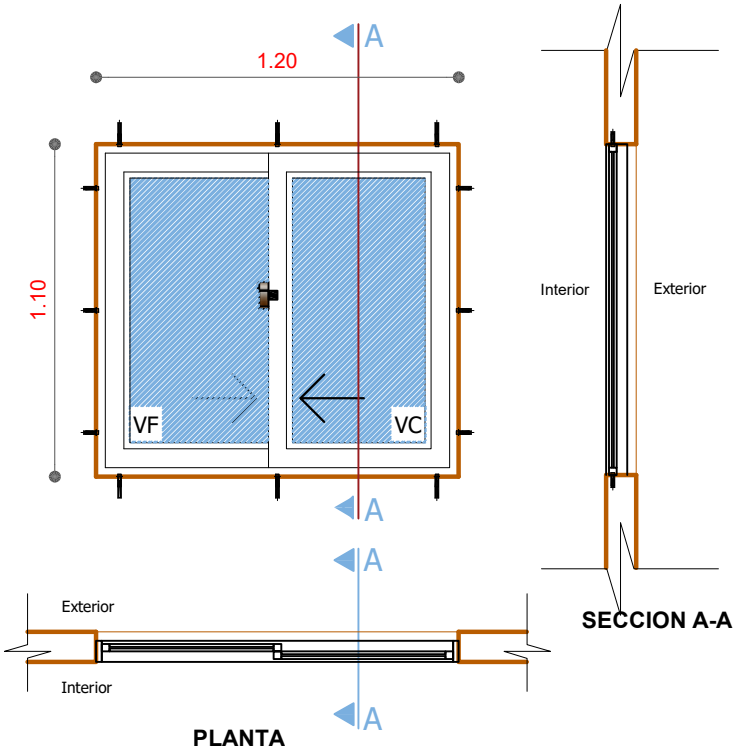

VENTANA TIPO 1

DETALLE VENTANA DE ALUMINIO 1.20 x 1.20

ESC:. 1:25

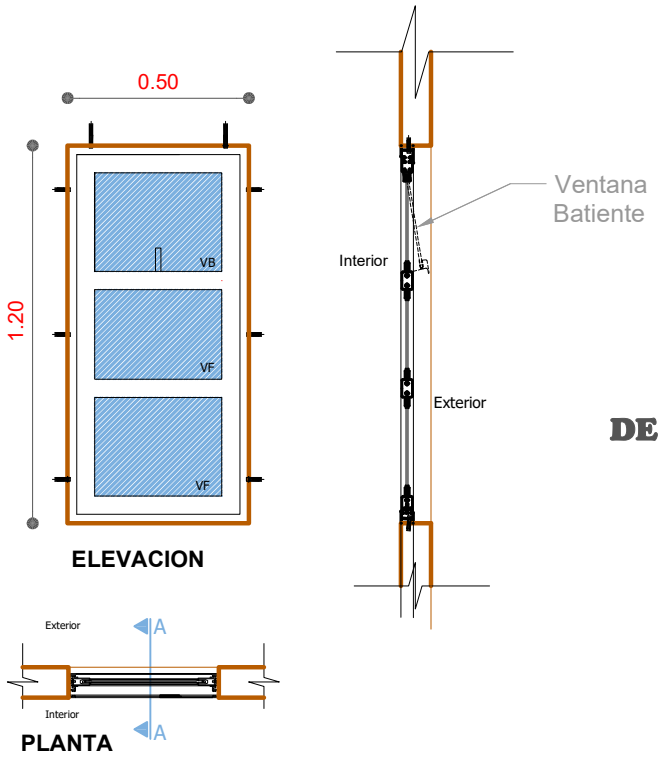

VENTANA TIPO 2

DETALLE VENTANA DE ALUMINIO 1.25 x 0.60

ESC:. 1:25

AE VIVIENDA AGENCIA ESTATAL DE VIVIENDA	**AGENCIA ESTATAL DE VIVIENDA - POTOSI**	**DISEÑO ARQUITECTÓNICO:**	**REVISADO Y APROBADO:**
	PROYECTO: PROYECTO DE VIVIENDA CUALITATIVA EN EL MUNICIPIO DE ARAMPAMPA -FASE(IX) 2025- POTOSI		
	MUNICIPIO: ARAMPAMPA		
	PROVINCIA: BERNARDINO BILBAO RIOJA — **DEPARTAMENTO:** POTOSI		

FECHA: MARZO/2025

MODULO: 1

LAMINA: 03/11

MODULO 1: *DETALLES CONSTRUCTIVOS*

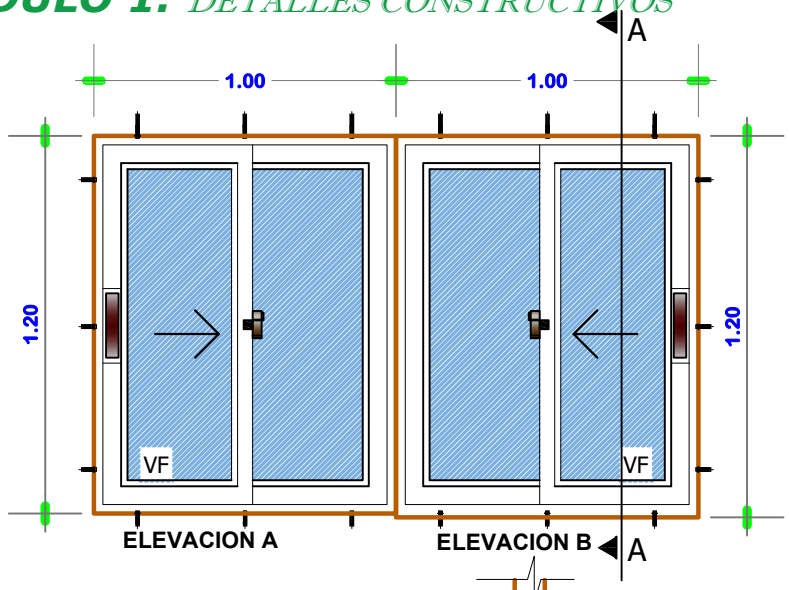

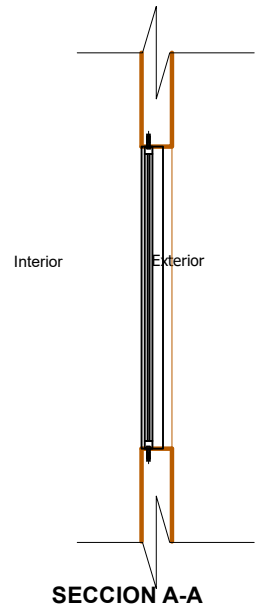

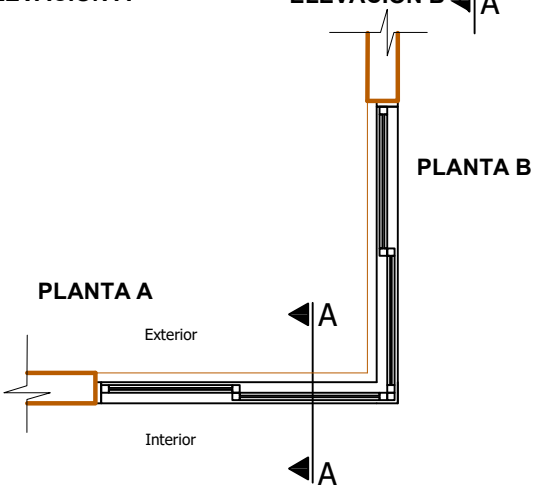

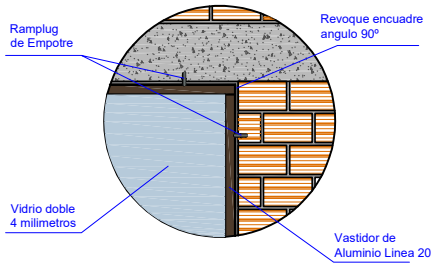

VENTANA TIPO 3

DETALLE VENTANA DE ALUMINIO 1.25 x 1.00 ESC:. 1:25

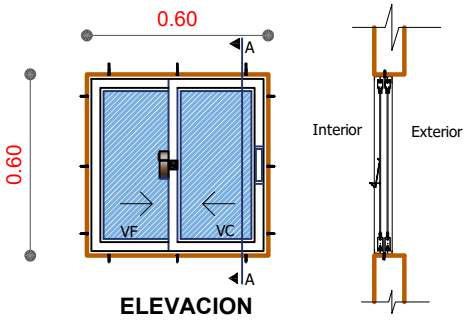

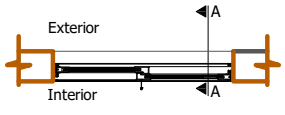

VENTANA TIPO 6

DETALLE VENTANA DE ALUMINIO 0.60 x 0.60 ESC:. 1:25

AE VIVIENDA AGENCIA ESTATAL DE VIVIENDA	**AGENCIA ESTATAL DE VIVIENDA - POTOSI**	**DISEÑO ARQUITECTÓNICO:**	**REVISADO Y APROBADO:**
	PROYECTO: PROYECTO DE VIVIENDA CUALITATIVA EN EL MUNICIPIO DE ARAMPAMPA -FASE(IX) 2025- POTOSI		**FECHA:** MARZO/2025
	MUNICIPIO: ARAMPAMPA		**MODULO:** 1
	PROVINCIA: BERNARDINO BILBAO RIOJA — **DEPARTAMENTO:** POTOSI		**LAMINA:** 04/11

MODULO 1: *DETALLES CONSTRUCTIVOS*

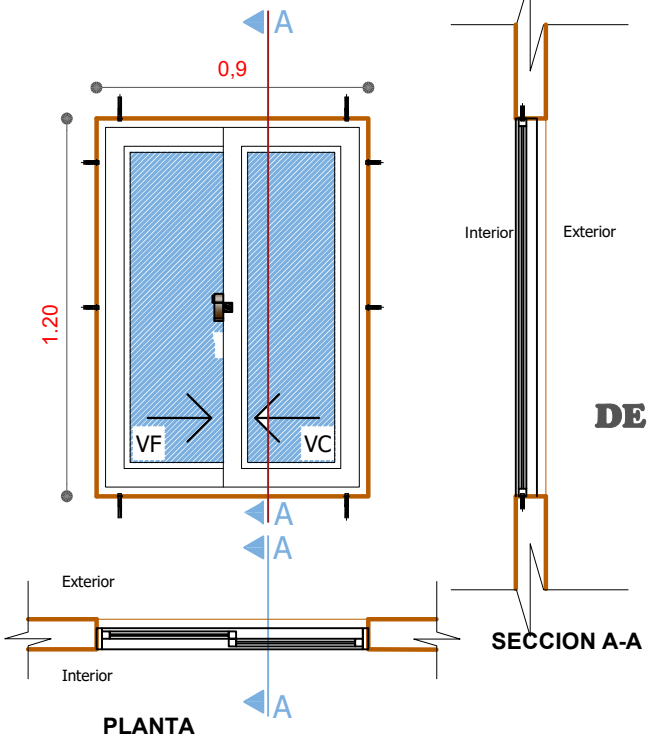

VENTANA TIPO 4

DETALLE VENTANA DE ALUMINIO 0.90 x 1.25

ESC:. 1:25

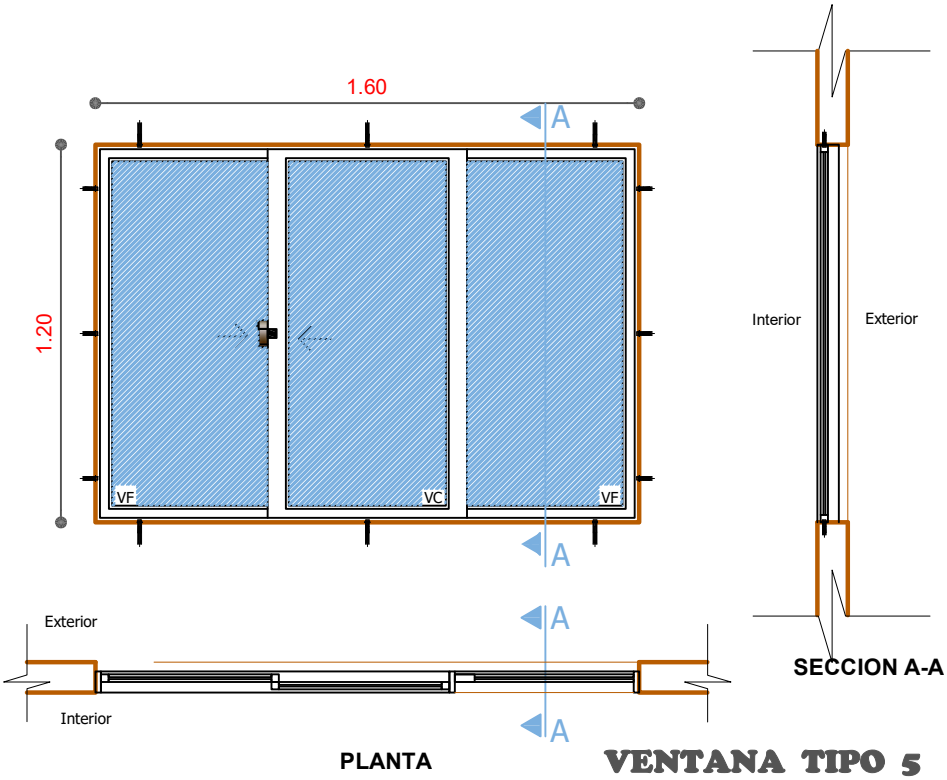

VENTANA TIPO 5

DETALLE VENTANA DE ALUMINIO 1.25 x 1.80

ESC:. 1:25

AE VIVIENDA AGENCIA ESTATAL DE VIVIENDA	**AGENCIA ESTATAL DE VIVIENDA - POTOSI**	**DISEÑO ARQUITECTÓNICO:**	**REVISADO Y APROBADO:**	**FECHA:** MARZO/2025
	PROYECTO: PROYECTO DE VIVIENDA CUALITATIVA EN EL MUNICIPIO DE ARAMPAMPA -FASE(IX) 2025- POTOSI			**MODULO:** 1
	MUNICIPIO: ARAMPAMPA			**LAMINA:** 05/11
	PROVINCIA: BERNARDINO BILBAO RIOJA / **DEPARTAMENTO:** POTOSI			

MODULO 1: *DETALLES CONSTRUCTIVOS*

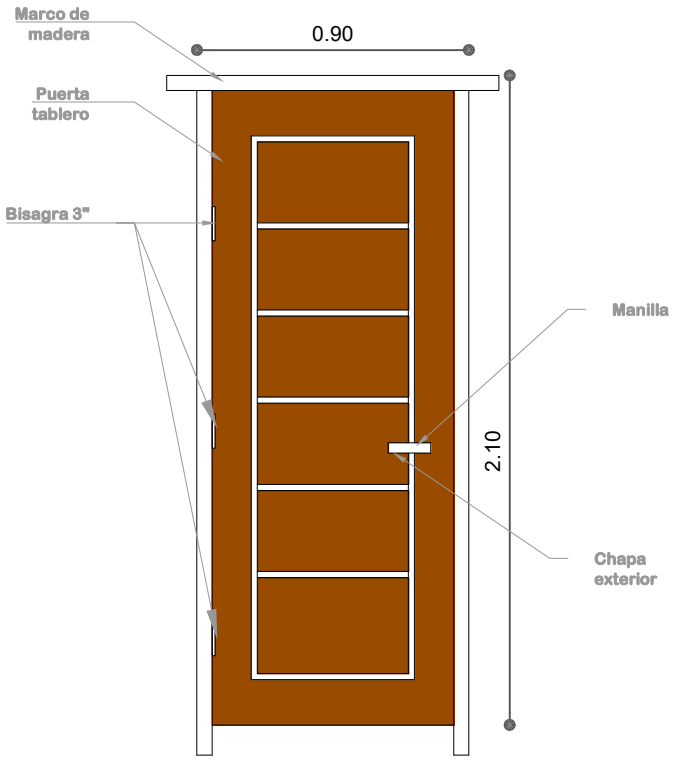

Nota: El material de madera, debera ser pintada y barnizada 3 veces (3 manos)

VISTAS DE PUERTA MIXTA EXTERIOR

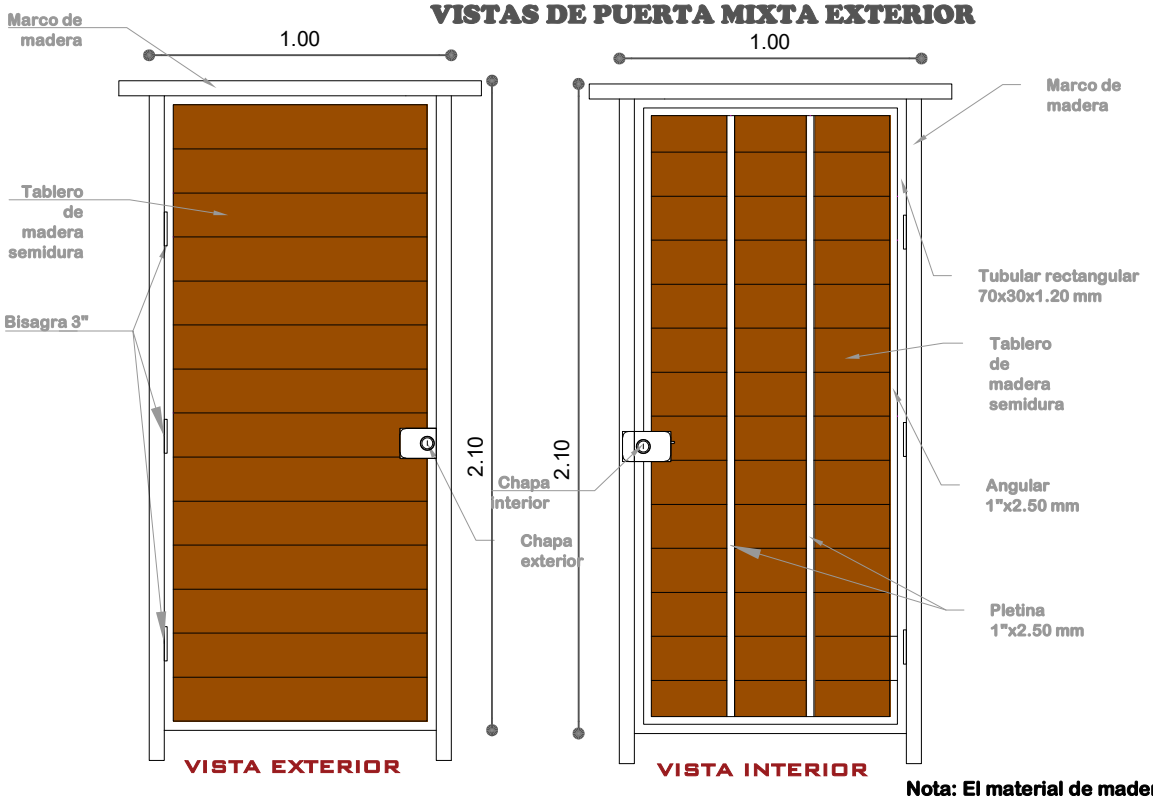

Nota: El material de madera y metal, debera ser pintada y barnizada 3 veces (3 manos)

AE VIVIENDA AGENCIA ESTATAL DE VIVIENDA	**AGENCIA ESTATAL DE VIVIENDA - POTOSI**	**DISEÑO ARQUITECTÓNICO:**	**REVISADO Y APROBADO:**
	PROYECTO: PROYECTO DE VIVIENDA CUALITATIVA EN EL MUNICIPIO DE ARAMPAMPA -FASE(IX) 2025- POTOSI		**FECHA:** MARZO/2025
	MUNICIPIO: ARAMPAMPA		**MODULO:** 1
	PROVINCIA: BERNARDINO BILBAO RIOJA / **DEPARTAMENTO:** POTOSI		**LAMINA:** 06/11

MODULO 1: *DETALLES CONSTRUCTIVOS*

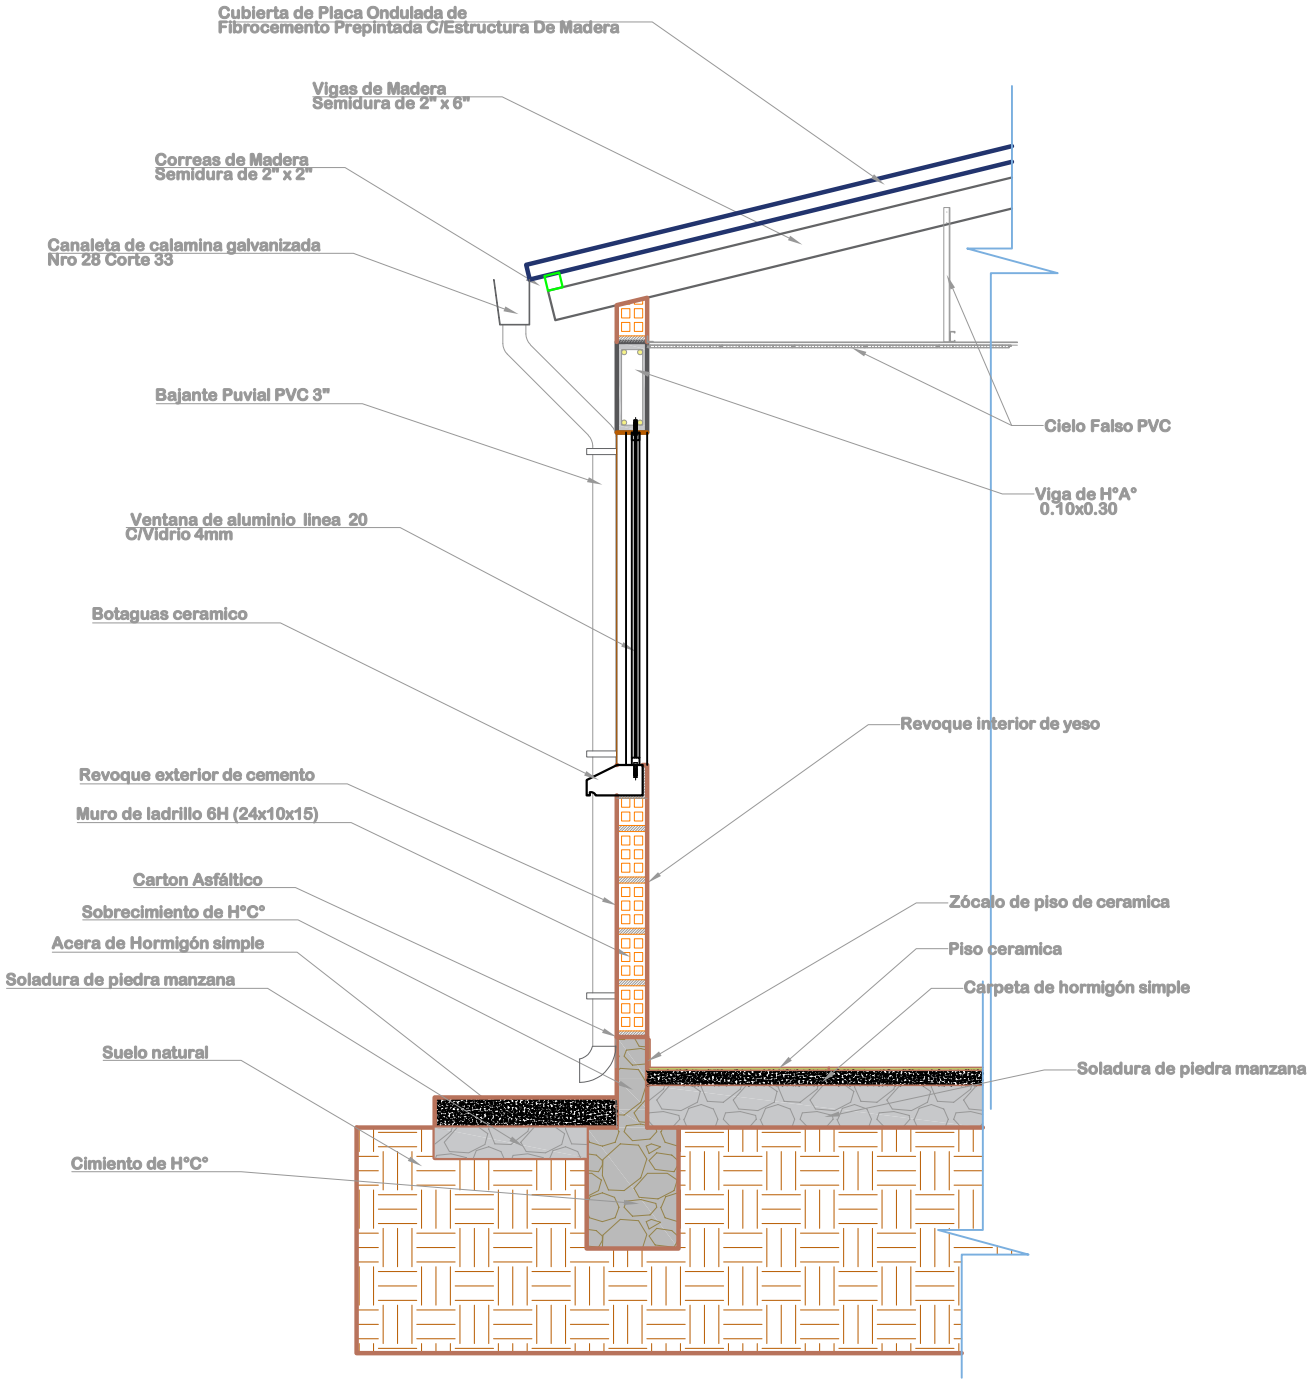

DETALLE CORTE DE BORDE

ESC: 1:25

AE VIVIENDA AGENCIA ESTATAL DE VIVIENDA	**AGENCIA ESTATAL DE VIVIENDA - POTOSI** **PROYECTO:** PROYECTO DE VIVIENDA CUALITATIVA EN EL MUNICIPIO DE ARAMPAMPA -FASE(IX) 2025- POTOSI **MUNICIPIO:** ARAMPAMPA **PROVINCIA:** BERNARDINO BILBAO RIOJA **DEPARTAMENTO:** POTOSI	**DISEÑO ARQUITECTÓNICO:**	**REVISADO Y APROBADO:**	**FECHA:** MARZO/2025 **MODULO:** 1 **LAMINA:** 07/11

MODULO 1: *DETALLES CONSTRUCTIVOS*

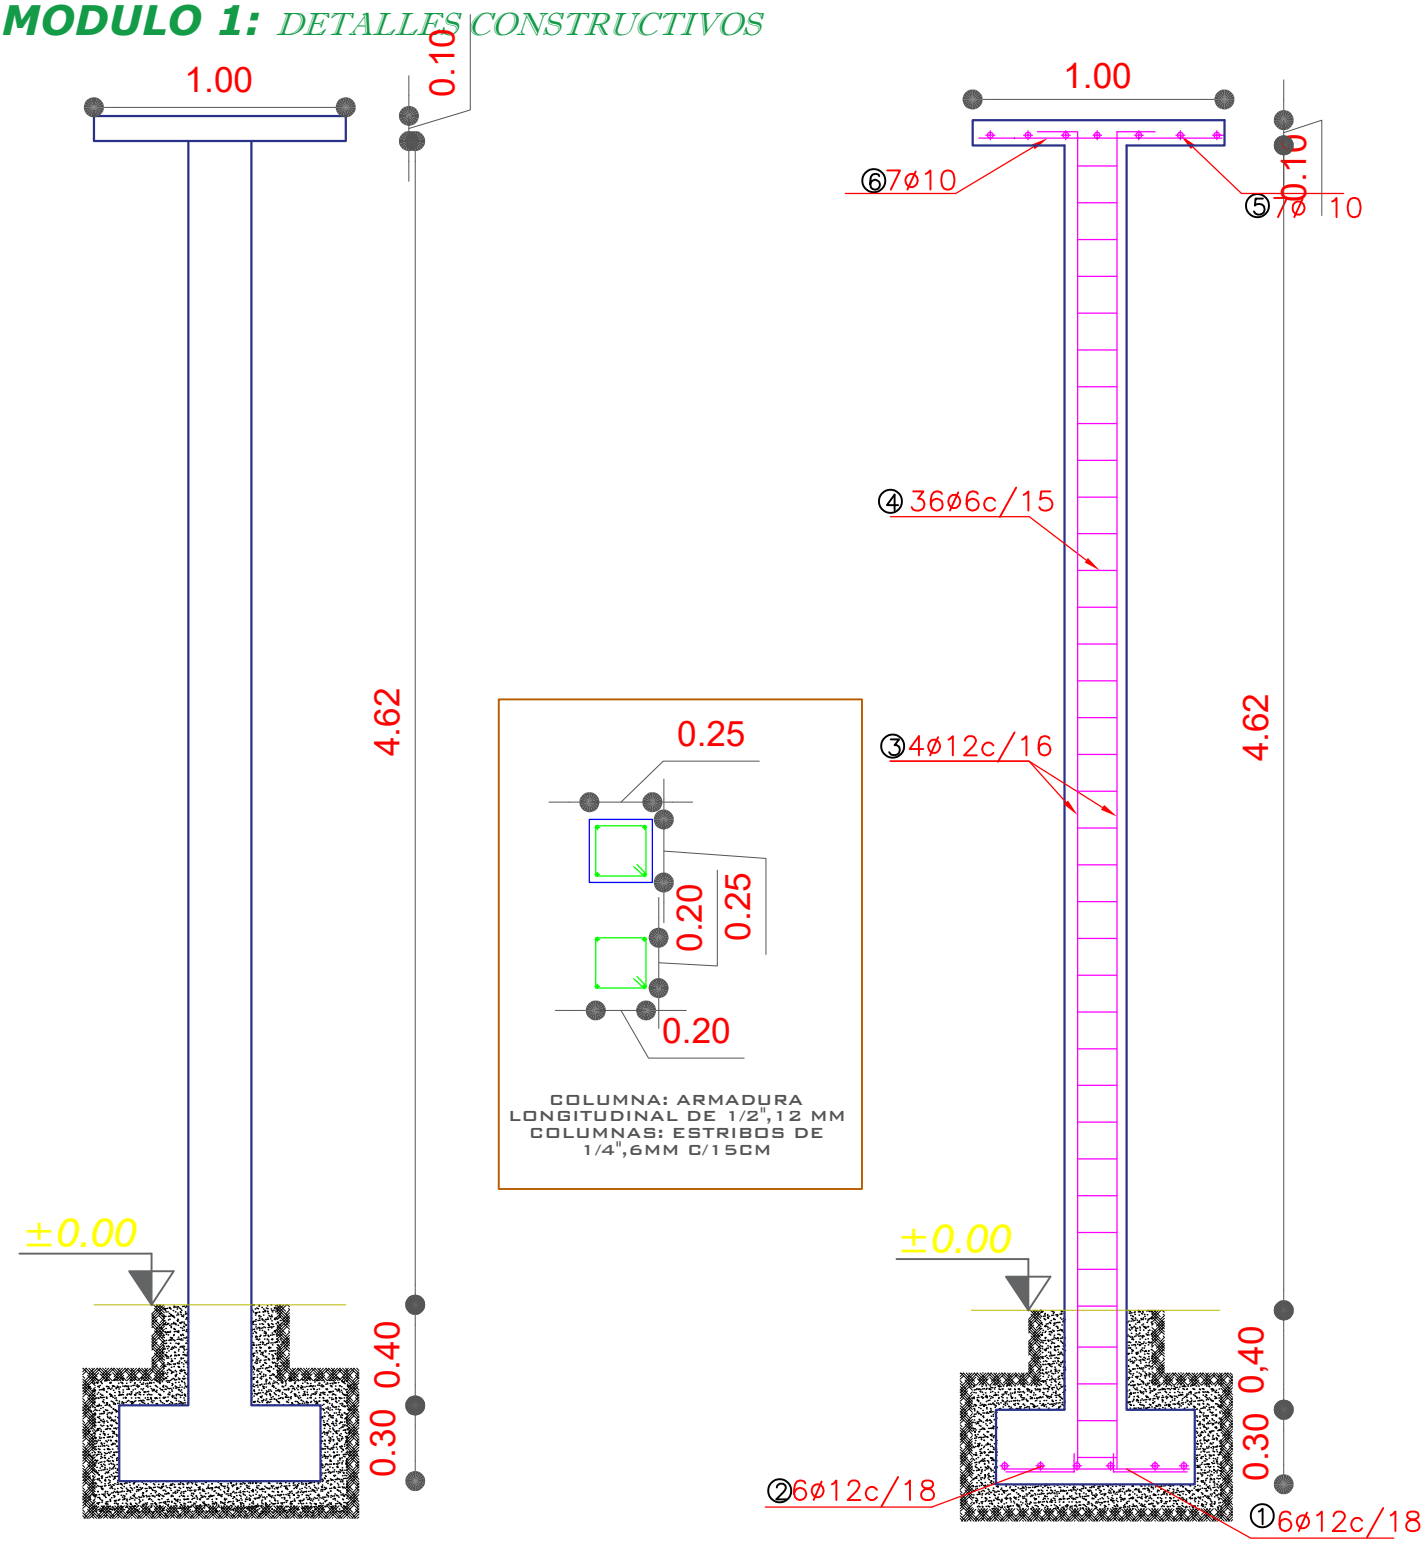

DETALLE DE ARMADURA DE COLUMNA

ESCALA: 1:30

AGENCIA ESTATAL DE VIVIENDA - POTOSI	**DISEÑO ARQUITECTÓNICO:**	**REVISADO Y APROBADO:**	**FECHA:** MARZO/2025
PROYECTO: PROYECTO DE VIVIENDA CUALITATIVA EN EL MUNICIPIO DE ARAMPAMPA -FASE(IX) 2025- POTOSI			**MODULO:** 1
MUNICIPIO: ARAMPAMPA			**LAMINA:** 08/11
PROVINCIA: BERNARDINO BILBAO RIOJA — **DEPARTAMENTO:** POTOSI			

AE VIVIENDA
AGENCIA ESTATAL DE VIVIENDA

MODULO 1: *DETALLES CONSTRUCTIVOS*

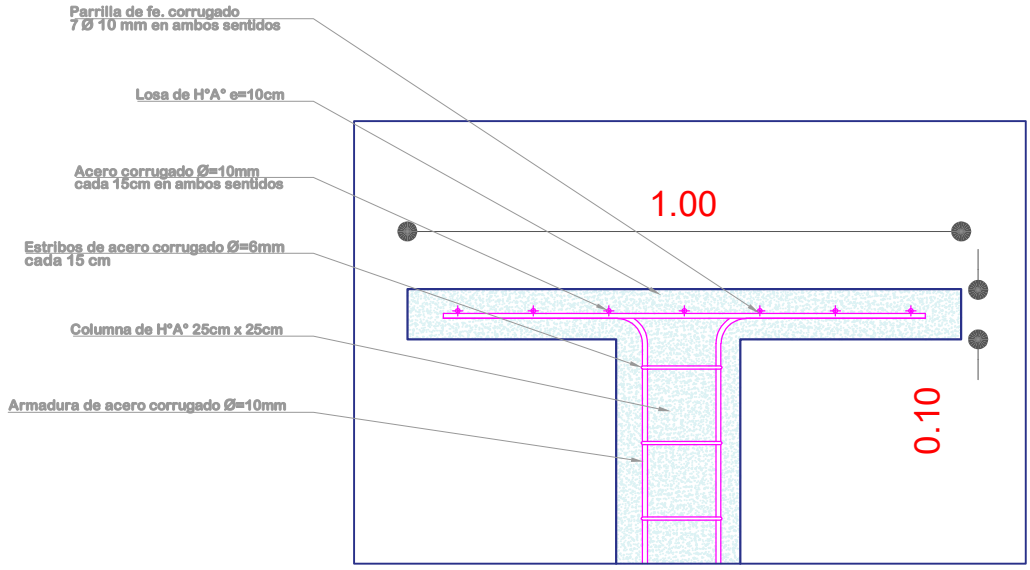

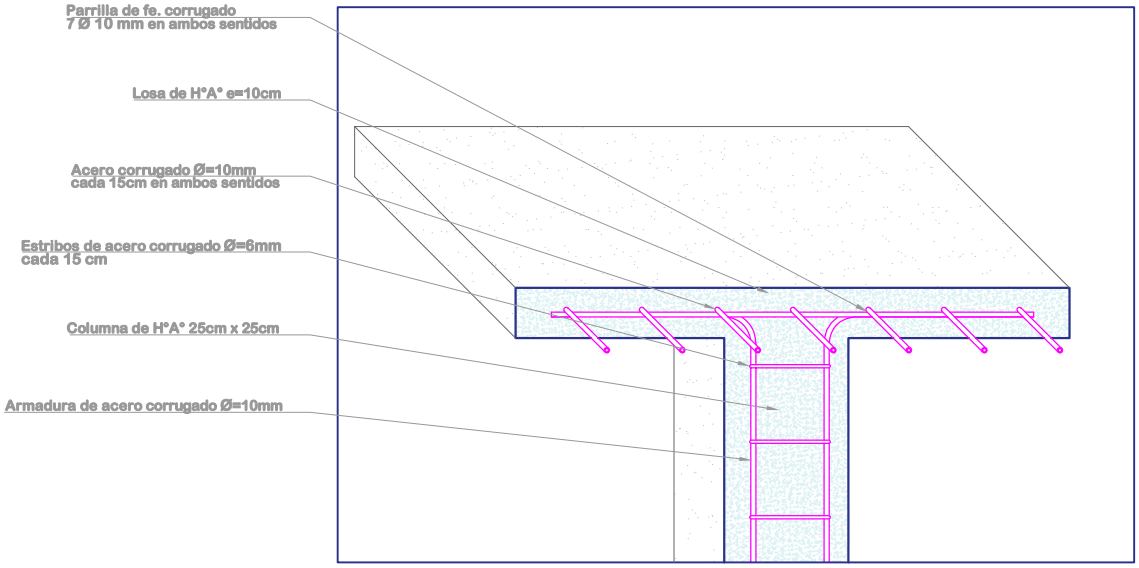

DETALLE DE LOSA PARA TANQUE ELEVADO

ESCALA: 1:15

AE VIVIENDA
AGENCIA ESTATAL DE VIVIENDA

AGENCIA ESTATAL DE VIVIENDA - POTOSI		DISEÑO ARQUITECTÓNICO:	REVISADO Y APROBADO:
PROYECTO: PROYECTO DE VIVIENDA CUALITATIVA EN EL MUNICIPIO DE ARAMPAMPA -FASE(IX) 2025- POTOSI			
MUNICIPIO: ARAMPAMPA			
PROVINCIA: BERNARDINO BILBAO RIOJA	DEPARTAMENTO: POTOSI		

FECHA: MARZO/2025

MODULO: 1

LAMINA: 09/11

MODULO 1: *DETALLES CONSTRUCTIVOS*

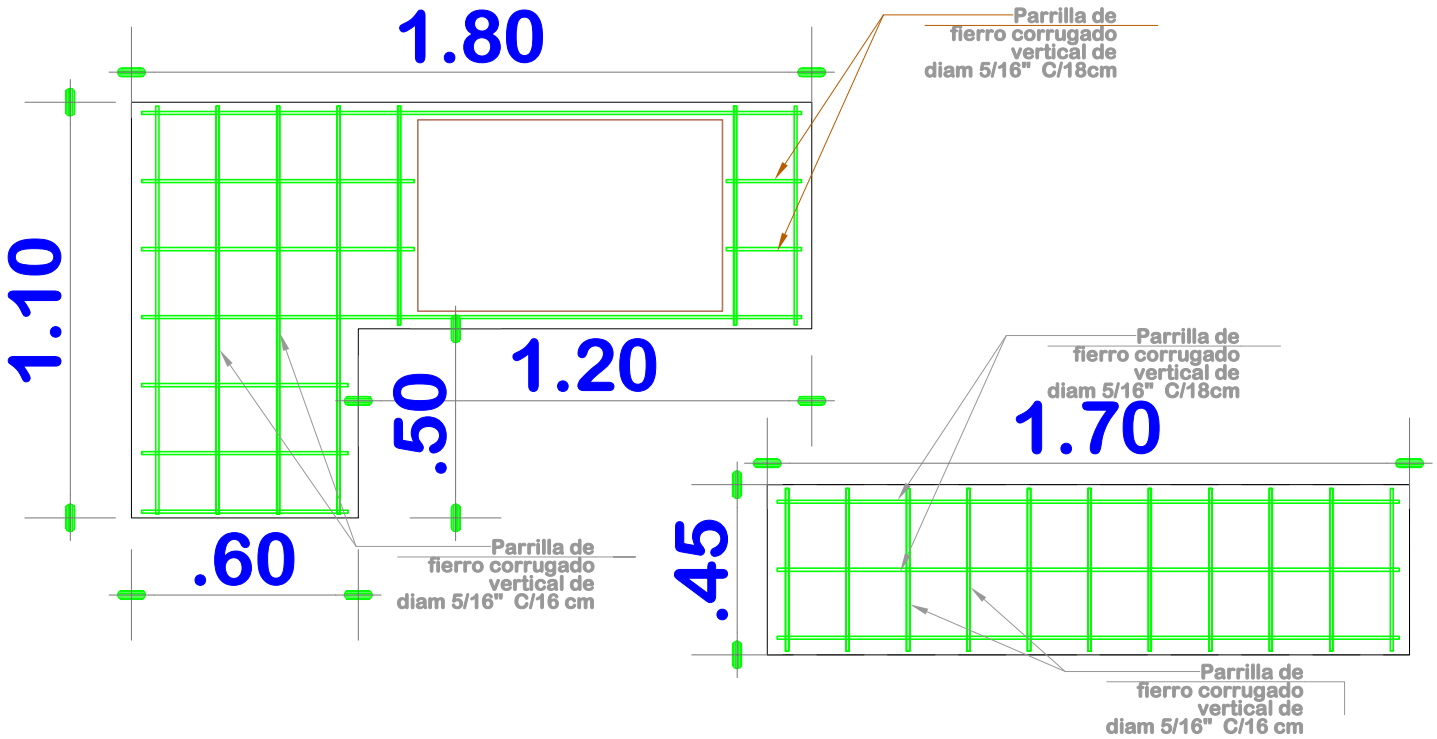

DETALLE DE MESON DE HºAº DE LA COCINA

ESC:. 1:20

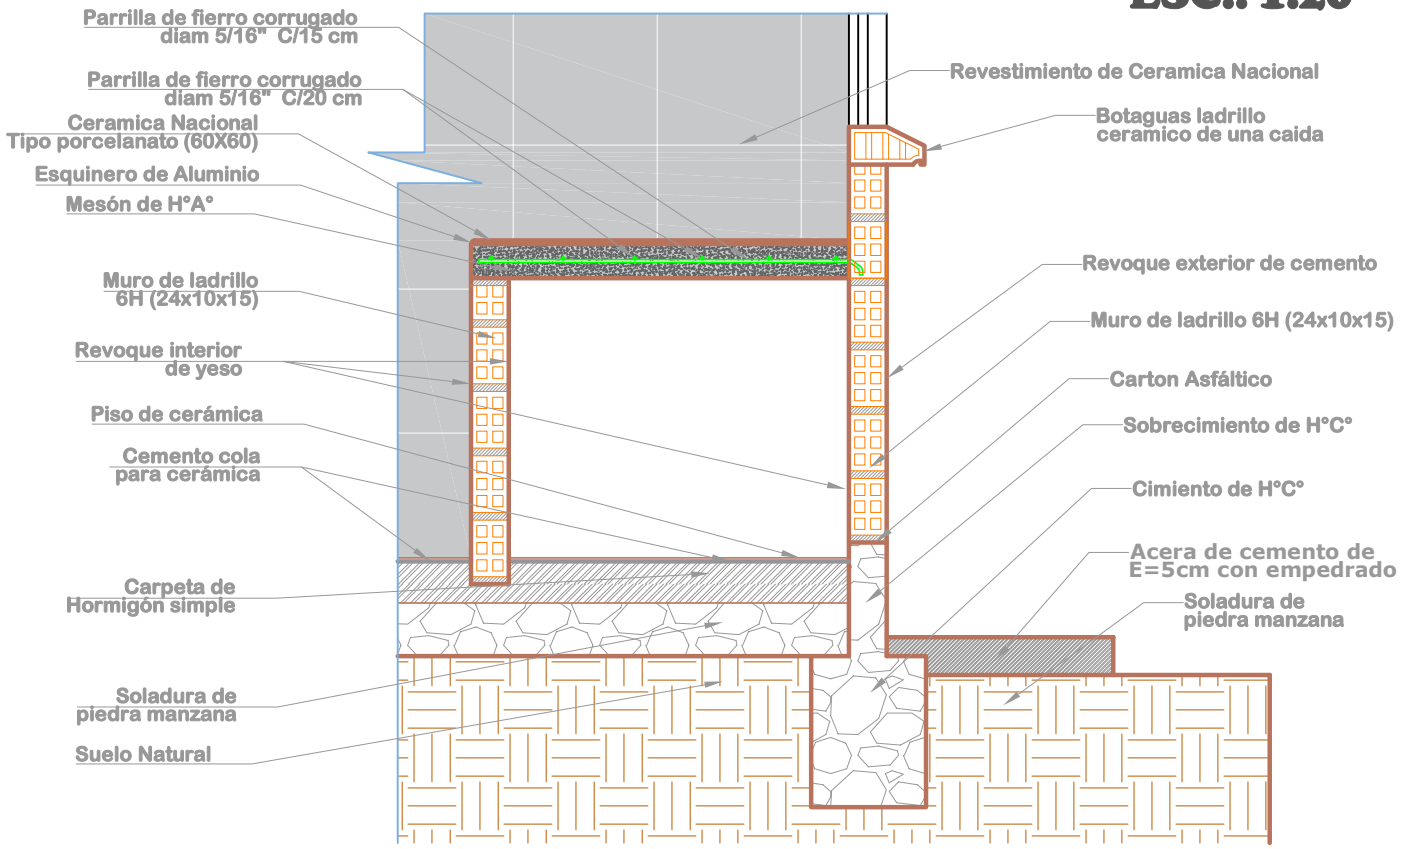

AE VIVIENDA AGENCIA ESTATAL DE VIVIENDA	**AGENCIA ESTATAL DE VIVIENDA - POTOSI**	**DISEÑO ARQUITECTÓNICO:**	**REVISADO Y APROBADO:**	**FECHA:** MARZO/2025
	PROYECTO: PROYECTO DE VIVIENDA CUALITATIVA EN EL MUNICIPIO DE ARAMPAMPA -FASE(IX) 2025- POTOSI			**MODULO:** 1
	MUNICIPIO: ARAMPAMPA			**LAMINA:** 10/11
	PROVINCIA: BERNARDINO BILBAO RIOJA / **DEPARTAMENTO:** POTOSI			

MODULO 1: *DETALLES CONSTRUCTIVOS*

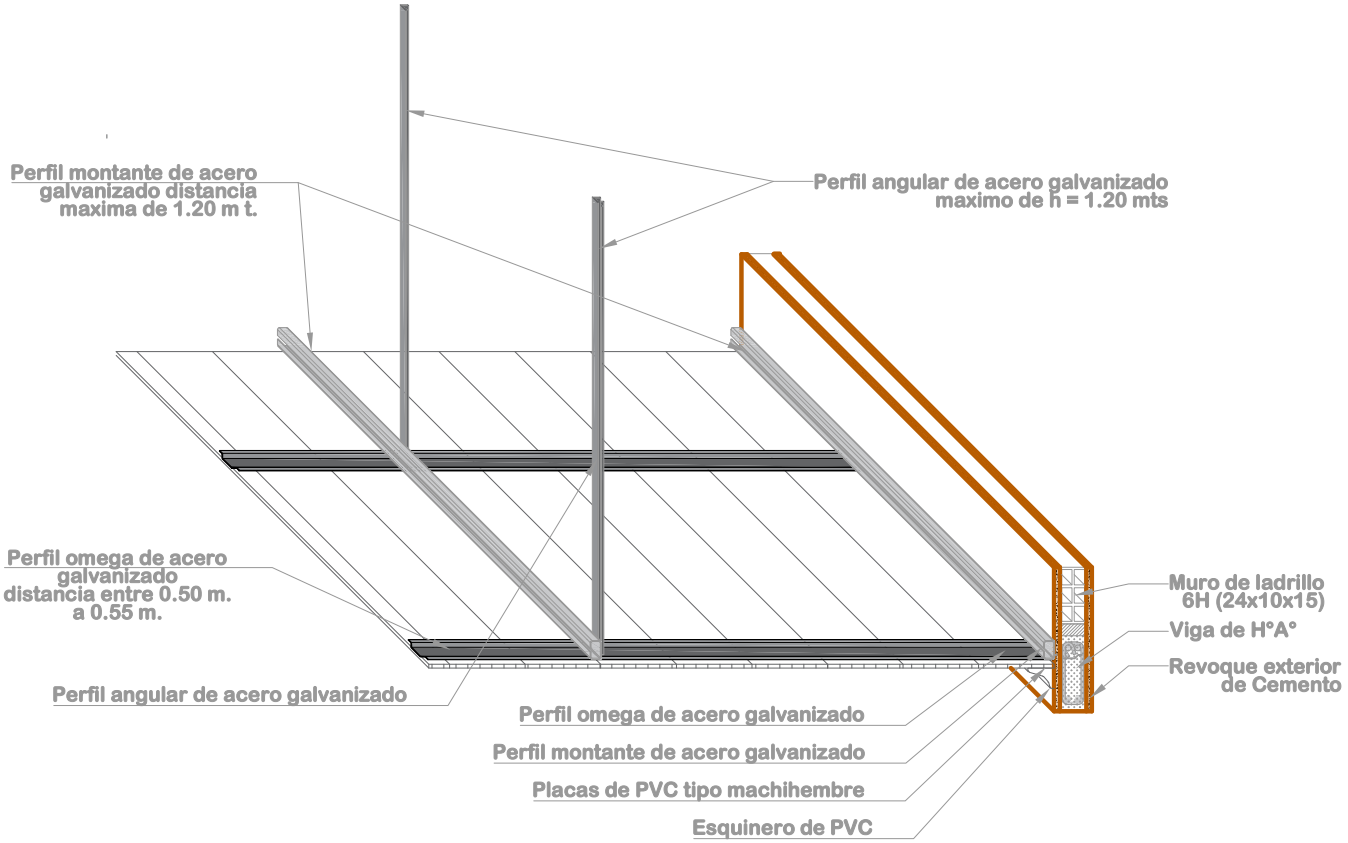

DETALLE DE CIELO FALSO DE PVC
ESC: 1:20

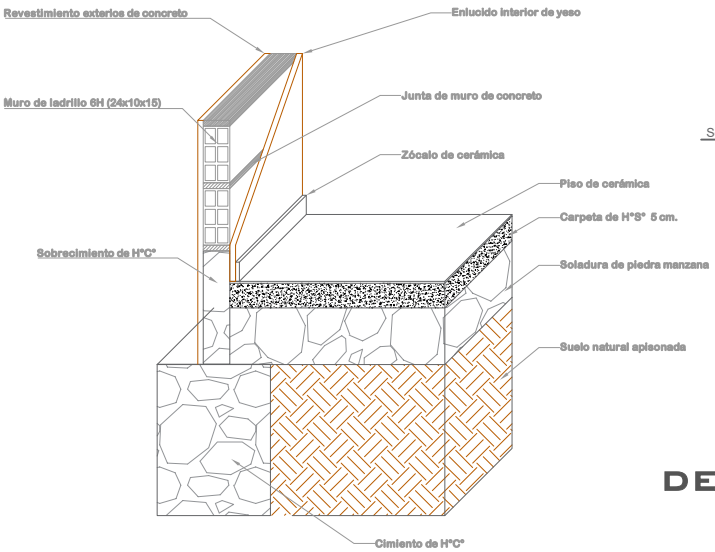

DETALLE CIMIENTO Y PISO DE CERÁMICA

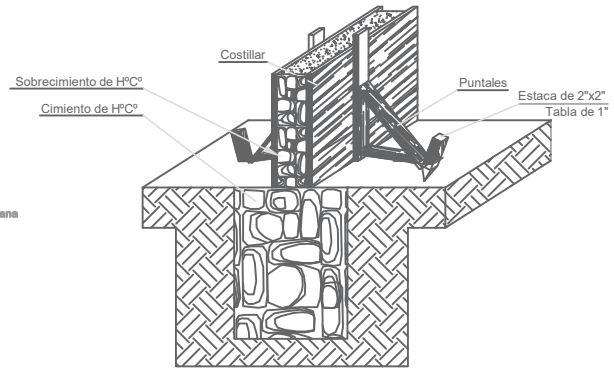

DETALLE ARMADO DE CIMIENTO Y SOBRECIMIENTO DE Hº Cº

AE VIVIENDA AGENCIA ESTATAL DE VIVIENDA	**AGENCIA ESTATAL DE VIVIENDA - POTOSI**	**DISEÑO ARQUITECTÓNICO:**	**REVISADO Y APROBADO:**
	PROYECTO: PROYECTO DE VIVIENDA CUALITATIVA EN EL MUNICIPIO DE ARAMPAMPA -FASE(IX) 2025- POTOSI		
	MUNICIPIO: ARAMPAMPA		
	PROVINCIA: BERNARDINO BILBAO RIOJA — **DEPARTAMENTO:** POTOSI		

FECHA: MARZO/2025
MODULO: 1
LAMINA: 11/11

MODULO 1: *RENDERS - RENOVACION TIPO 2*

VISTA N°1
ELEVACION FRONTAL

VISTA N°2
ELEVACION LATERAL

VISTA N°3
ELEVACION LATERAL

VISTA N°3
ELEVACION POSTERIOR

AE VIVIENDA AGENCIA ESTATAL DE VIVIENDA	**AGENCIA ESTATAL DE VIVIENDA - POTOSI**	**DISEÑO ARQUITECTÓNICO:**	**REVISADO Y APROBADO:**
	PROYECTO: PROYECTO DE VIVIENDA CUALITATIVA EN EL MUNICIPIO DE ARAMPAMPA -FASE(IX) 2025- POTOSI		
	MUNICIPIO: ARAMPAMPA		
	PROVINCIA: BERNARDINO BILBAO RIOJA — **DEPARTAMENTO:** POTOSI		

FECHA: MARZO/2025
SUPERFICIE: 54.55 M2
LAMINA: 01/02

MODULO 1: *RENDERS - RENOVACION TIPO 2*

AMBIENTE MULTIUSO

COCINA

DORMITORIO 1

DORMITORIO 2

BAÑO

AE VIVIENDA AGENCIA ESTATAL DE VIVIENDA	**AGENCIA ESTATAL DE VIVIENDA - POTOSI**	**DISEÑO ARQUITECTÓNICO:**	**REVISADO Y APROBADO:**	**FECHA:** MARZO/2025
	PROYECTO: PROYECTO DE VIVIENDA CUALITATIVA EN EL MUNICIPIO DE ARAMPAMPA -FASE(IX) 2025- POTOSI			**SUPERFICIE:** 54.55 M2
	MUNICIPIO: ARAMPAMPA			**LAMINA:** 02/02
	PROVINCIA: BERNARDINO BILBAO RIOJA — **DEPARTAMENTO:** POTOSI			