

MODULO: RENOVACION





PLANTA AMOBLAGADA

AGENCIA ESTATAL DE VIVIENDA	
NOMBRE DEL PROYECTO: PROYECTO DE VIVIENDA CUALITATIVA EN EL MUNICIPIO DE ENTRE RIOS -FASE(XVI) 2025- COCHABAMBA	
COMUNIDADES : VARIOS	MUNICIPIO : ENTRE RIOS
PROVINCIA : CARRASCO	DEPARTAMENTO : COCHABAMBA

DISEÑO ARQUITECTONICO :	REVISADO Y APROBADO :	FECHA : Gestión 2025
		SUPERFICIE : 67.93 m2
		ESCALA : 1:75
		LAMINA : 1 / 13

MODULO: RENOVACION

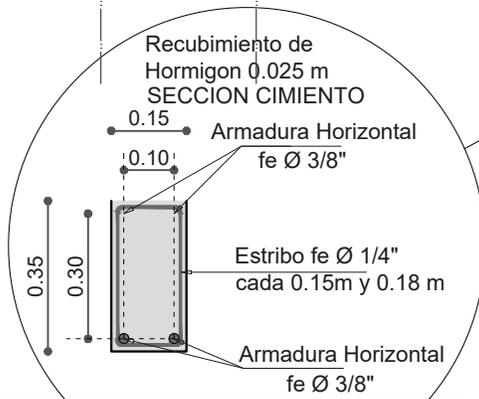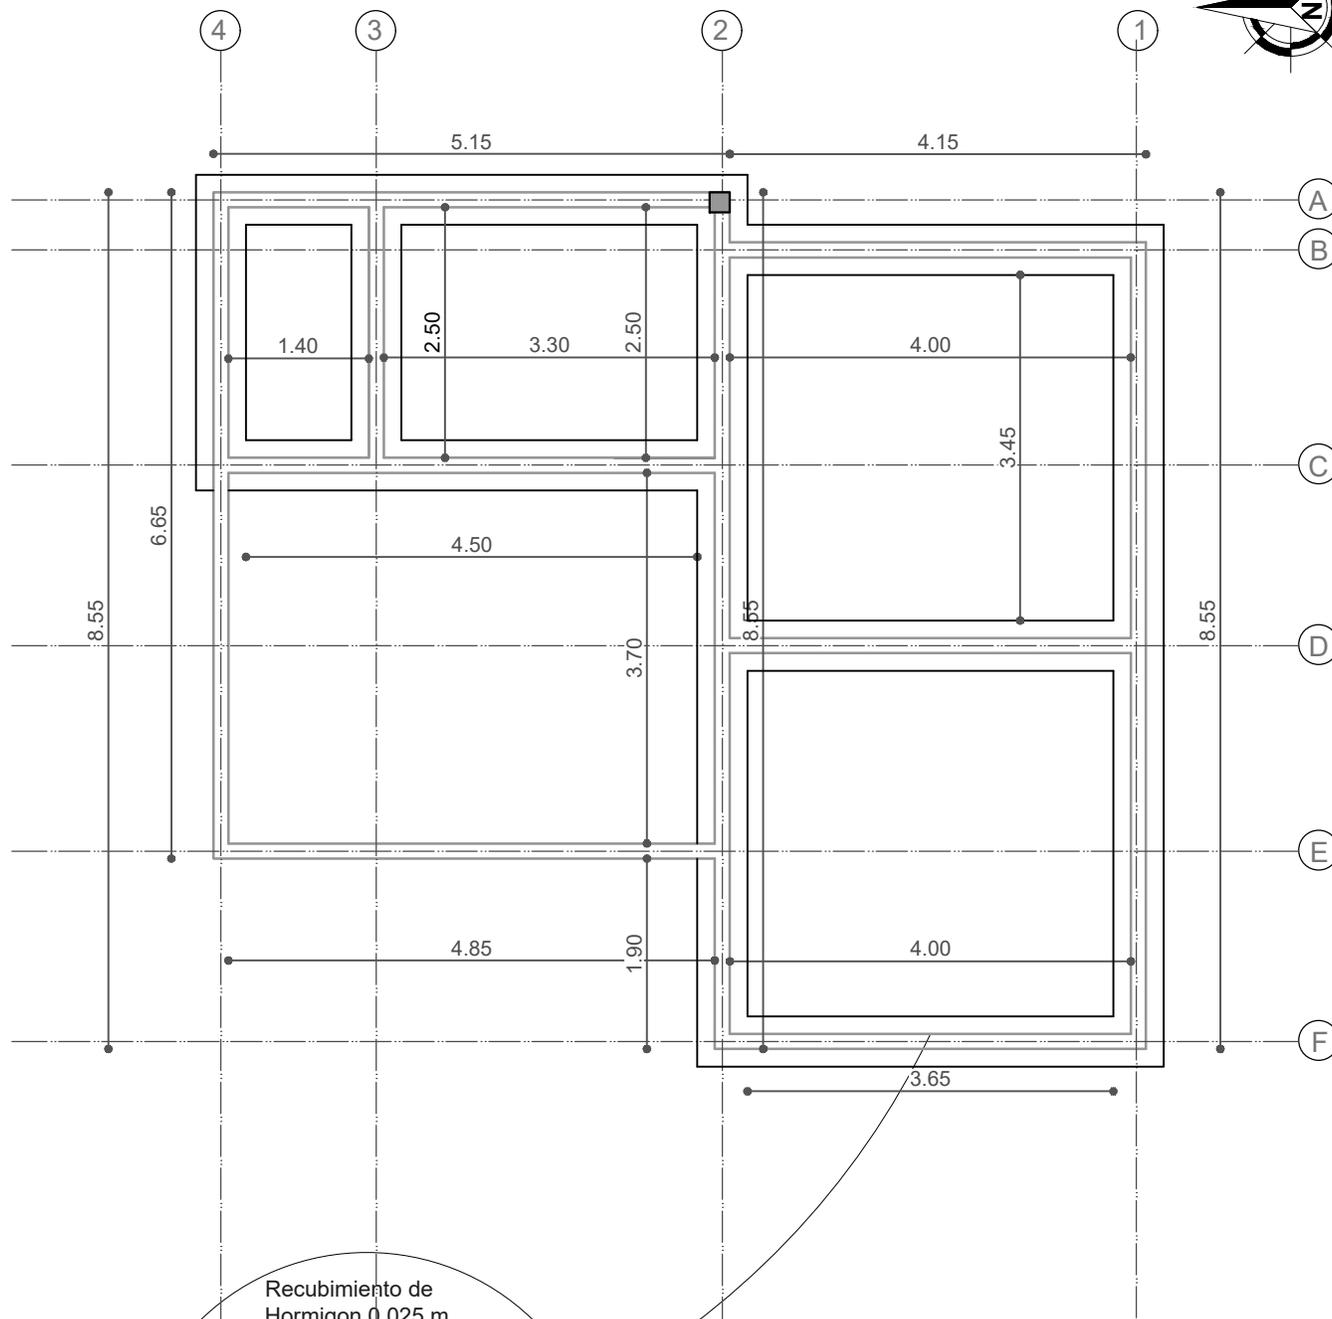


PLANTA VIGA DE ARRIOSTRE


AGENCIA ESTATAL DE VIVIENDA	
NOMBRE DEL PROYECTO: ROYECTO DE VIVIENDA CUALITATIVA EN EL MUNICIPIO DE ENTRE RIOS -FASE(XVI) 2025- COCHABAMBA	
COMUNIDADES : VARIOS	MUNICIPIO : ENTRE RIOS
PROVINCIA : CARRASCO	DEPARTAMENTO : COCHABAMBA

DISEÑO ARQUITECTONICO :	REVISADO Y APROBADO :	FECHA : Gestión 2025
		SUPERFICIE : 67.93 m2
		ESCALA : 1:75
		LAMINA : 3 / 13

MODULO: RENOVACION

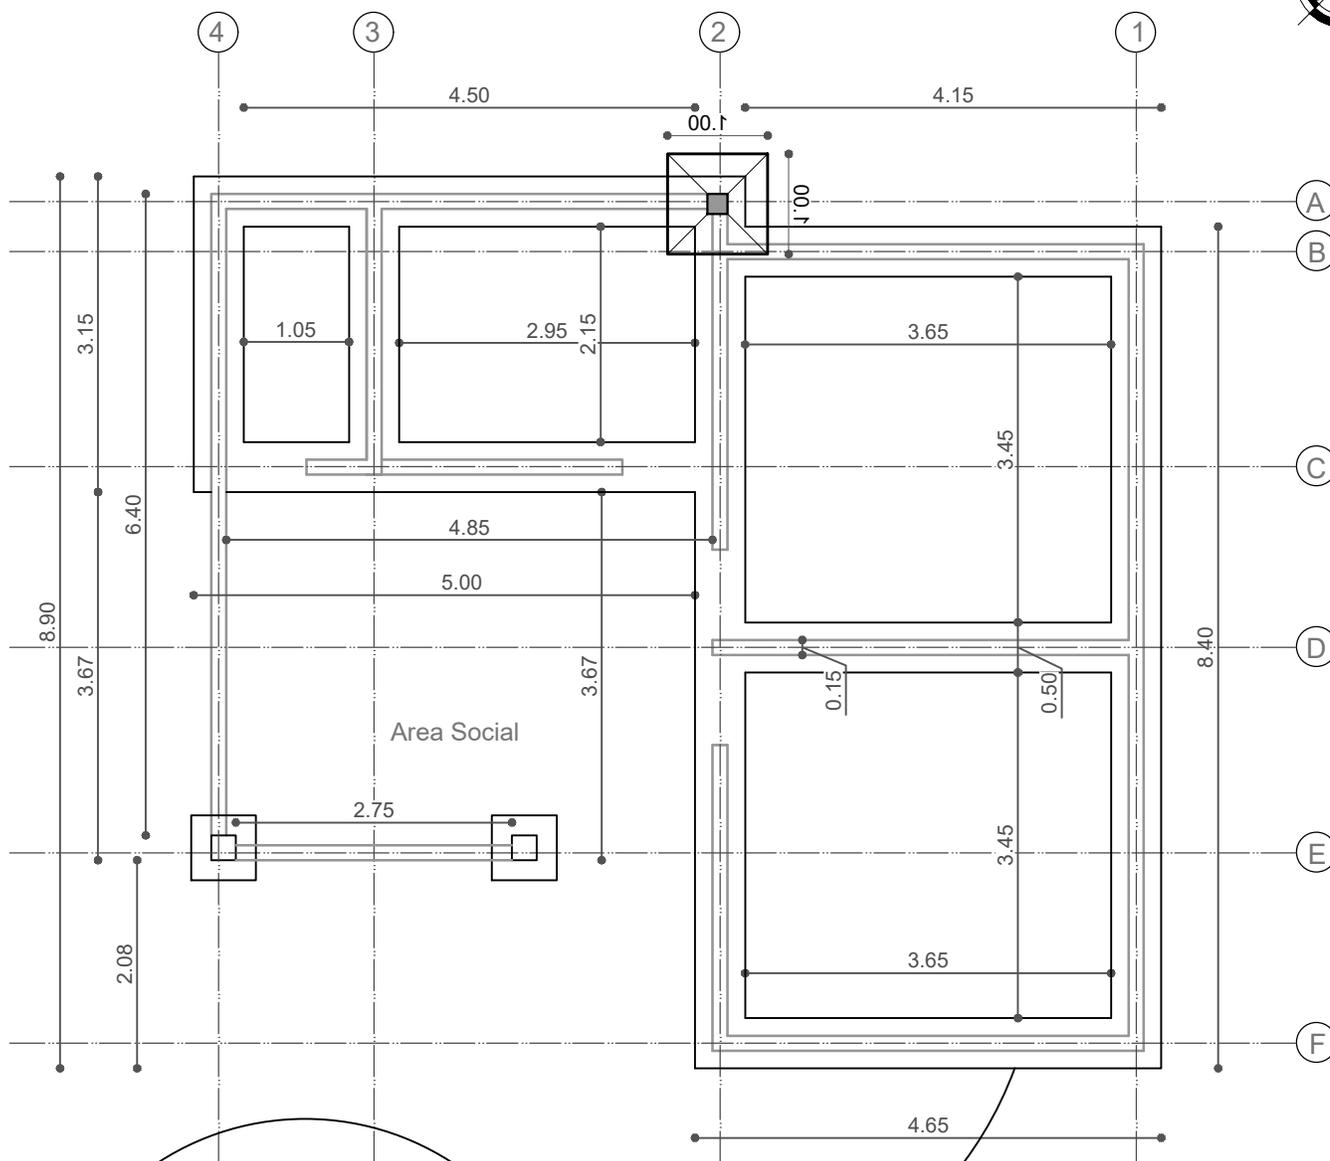

SECCION CIMENTO


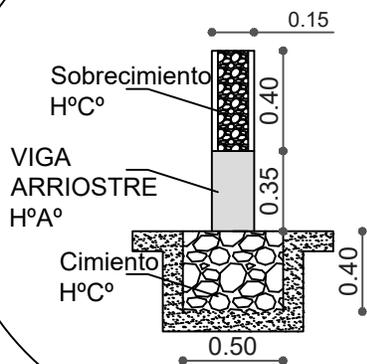


PLANTA DE CIMENTO VIGA DE ARRIOSTRE Y SOBRECIMIENTO

AGENCIA ESTATAL DE VIVIENDA	
NOMBRE DEL PROYECTO: ROYECTO DE VIVIENDA CUALITATIVA EN EL MUNICIPIO DE ENTRE RIOS -FASE(XVI) 2025- COCHABAMBA	
COMUNIDADES : VARIOS	MUNICIPIO : ENTRE RIOS
PROVINCIA : CARRASCO	DEPARTAMENTO : COCHABAMBA

DISEÑO ARQUITECTONICO :	REVISADO Y APROBADO :	FECHA : Gestión 2025
		SUPERFICIE : 67.93 m2
		ESCALA : 1:75
		LAMINA : 4 / 13

MODULO: RENOVACION

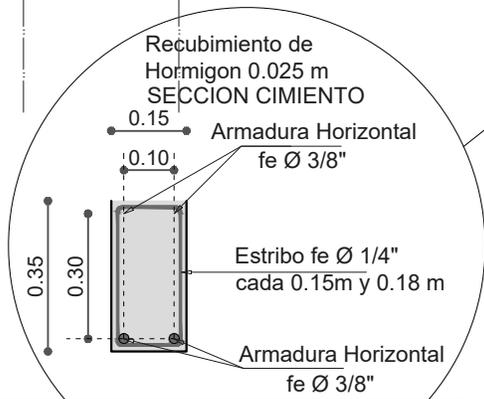
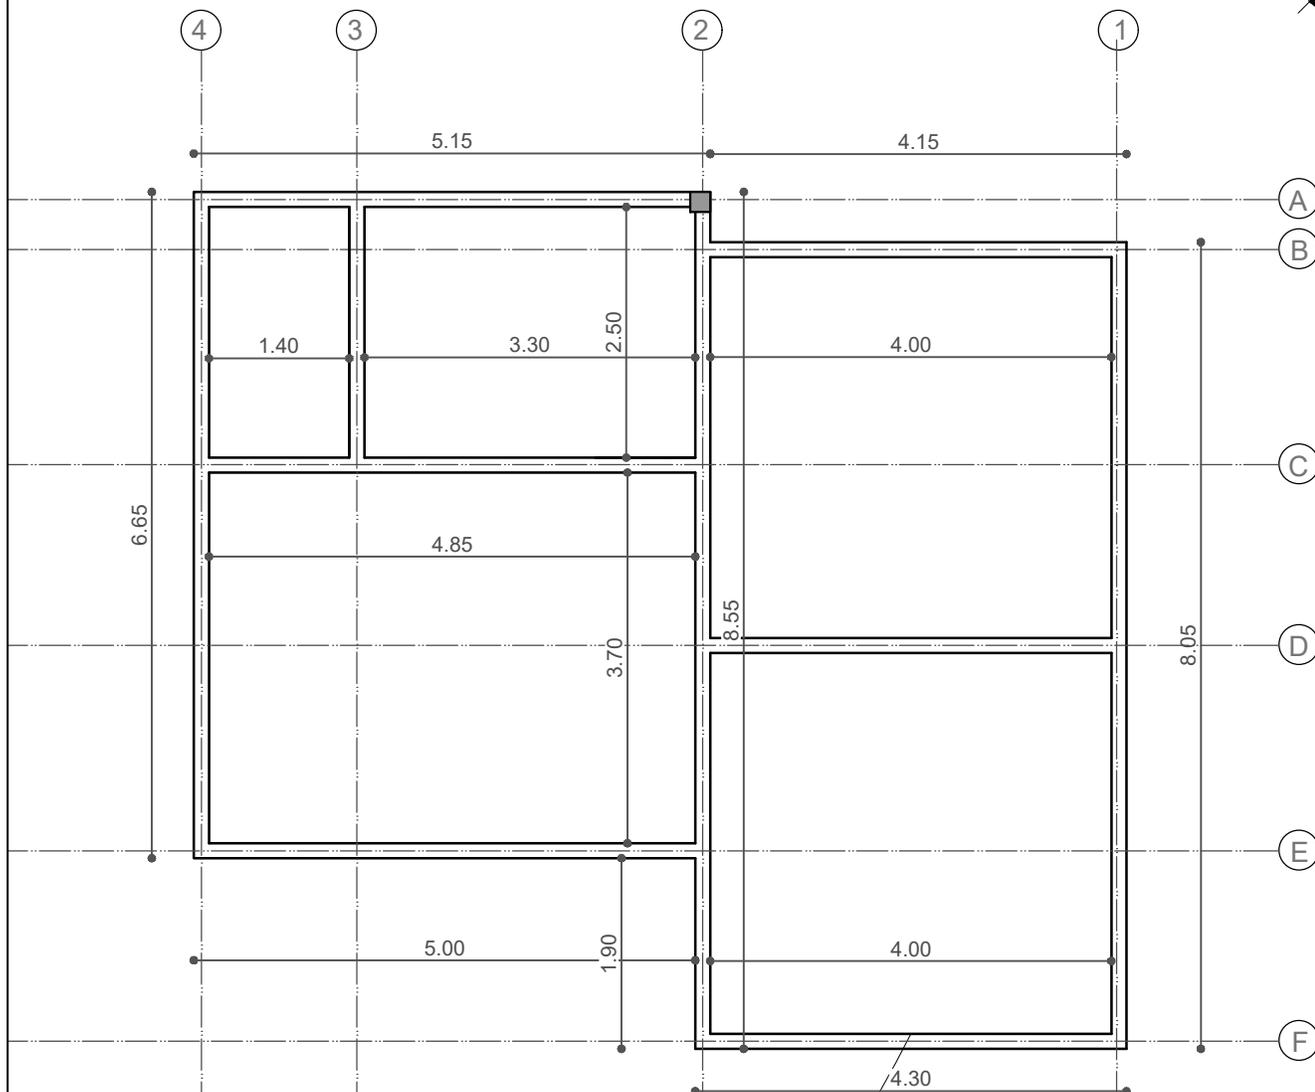


PLANTA VIGA ENCADENADO

AGENCIA ESTATAL DE VIVIENDA	
NOMBRE DEL PROYECTO: ROYECTO DE VIVIENDA CUALITATIVA EN EL MUNICIPIO DE ENTRE RIOS -FASE(XVI) 2025- COCHABAMBA	
COMUNIDADES : VARIOS	MUNICIPIO : ENTRE RIOS
PROVINCIA : CARRASCO	DEPARTAMENTO : COCHABAMBA

DISEÑO ARQUITECTONICO :	REVISADO Y APROBADO :	FECHA : Gestión 2025
		SUPERFICIE : 67.93 m2
		ESCALA : 1:75
		LAMINA : 5 / 13

MODULO: RENOVACION

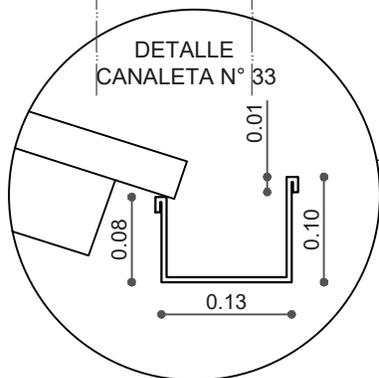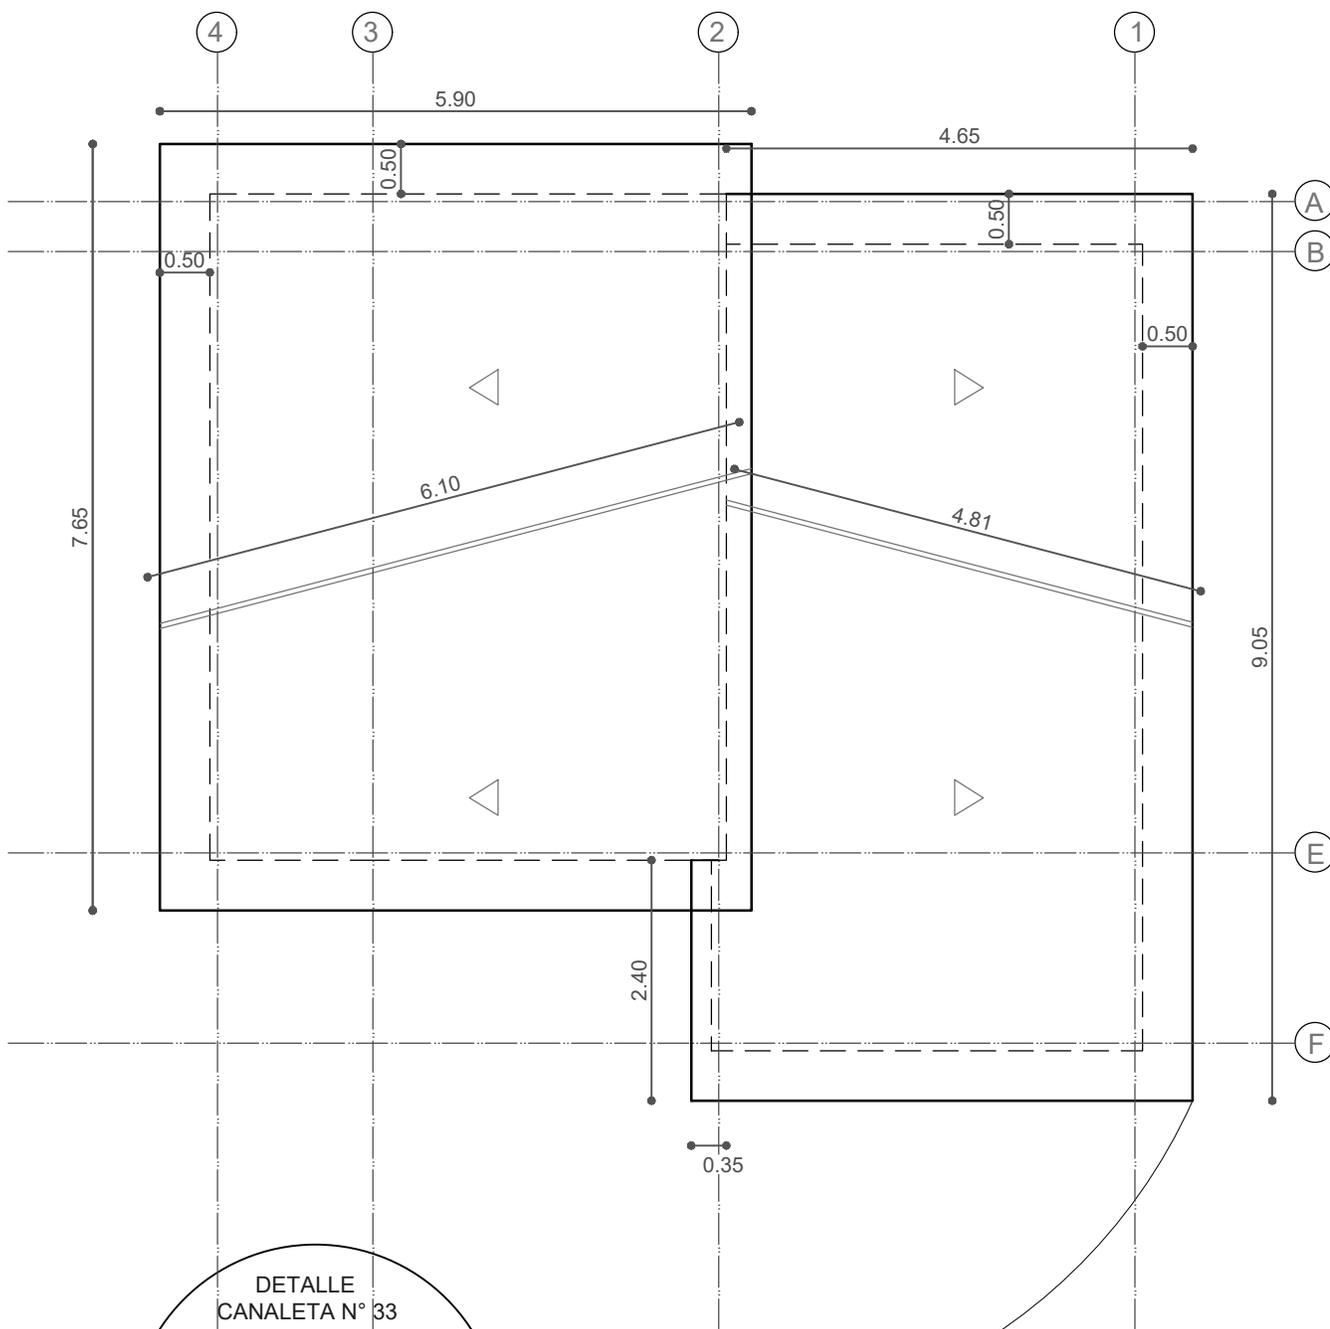


PLANTA CUBIERTA


AGENCIA ESTATAL DE VIVIENDA	
NOMBRE DEL PROYECTO: ROYECTO DE VIVIENDA CUALITATIVA EN EL MUNICIPIO DE ENTRE RIOS -FASE(XVI) 2025- COCHABAMBA	
COMUNIDADES : VARIOS	MUNICIPIO : ENTRE RIOS
PROVINCIA : CARRASCO	DEPARTAMENTO : COCHABAMBA

DISEÑO ARQUITECTONICO :	REVISADO Y APROBADO :	FECHA : Gestión 2025
		SUPERFICIE : 67.93 m2
		ESCALA : 1:75
		LAMINA : 6 / 13

MODULO: RENOVACION

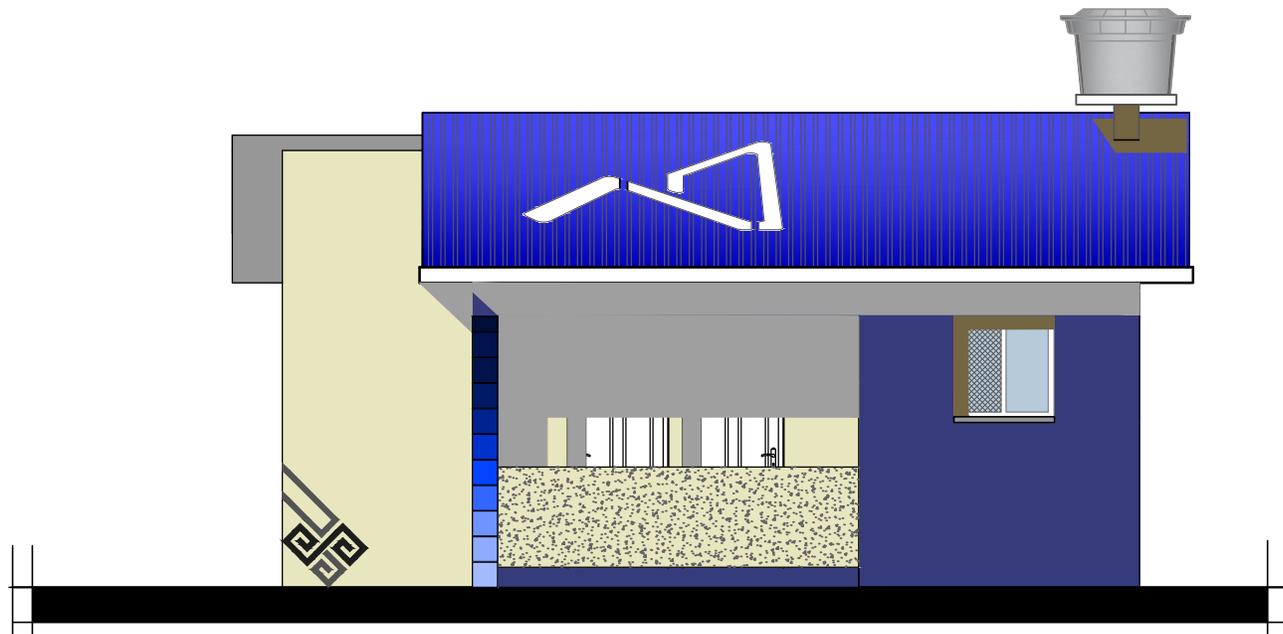

ELEVACION FRONTAL

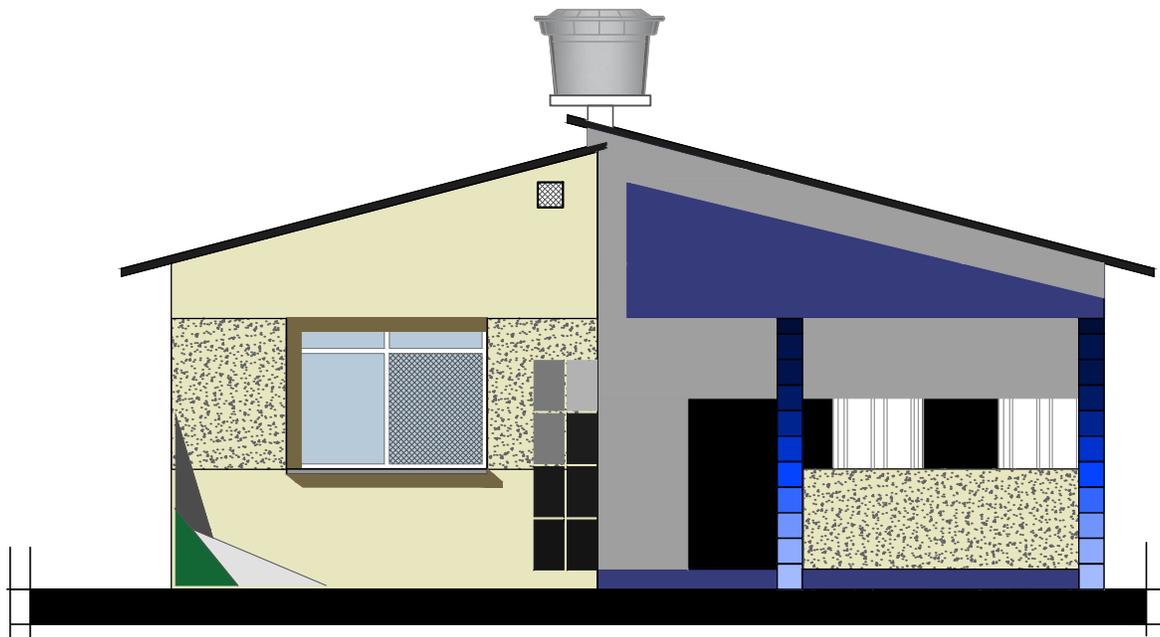


ELEVACION LATERAL 1


AGENCIA ESTATAL DE VIVIENDA	
NOMBRE DEL PROYECTO: ROYECTO DE VIVIENDA CUALITATIVA EN EL MUNICIPIO DE ENTRE RIOS -FASE(XVI) 2025- COCHABAMBA	
COMUNIDADES : VARIOS	MUNICIPIO : ENTRE RIOS
PROVINCIA : CARRASCO	DEPARTAMENTO : COCHABAMBA

DISEÑO ARQUITECTONICO :	REVISADO Y APROBADO :	FECHA :
		Gestión 2025
		SUPERFICIE : 67.93 m2
		ESCALA : 1:75
		LAMINA : 7 / 13

MODULO: RENOVACION

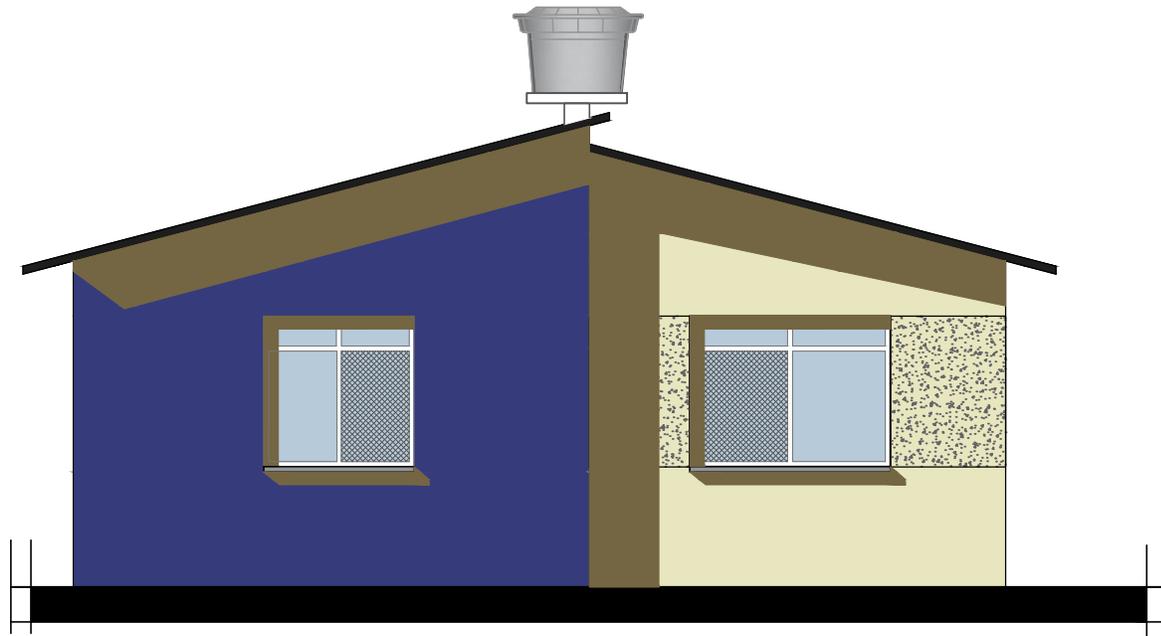

ELEVACION LATERAL 2

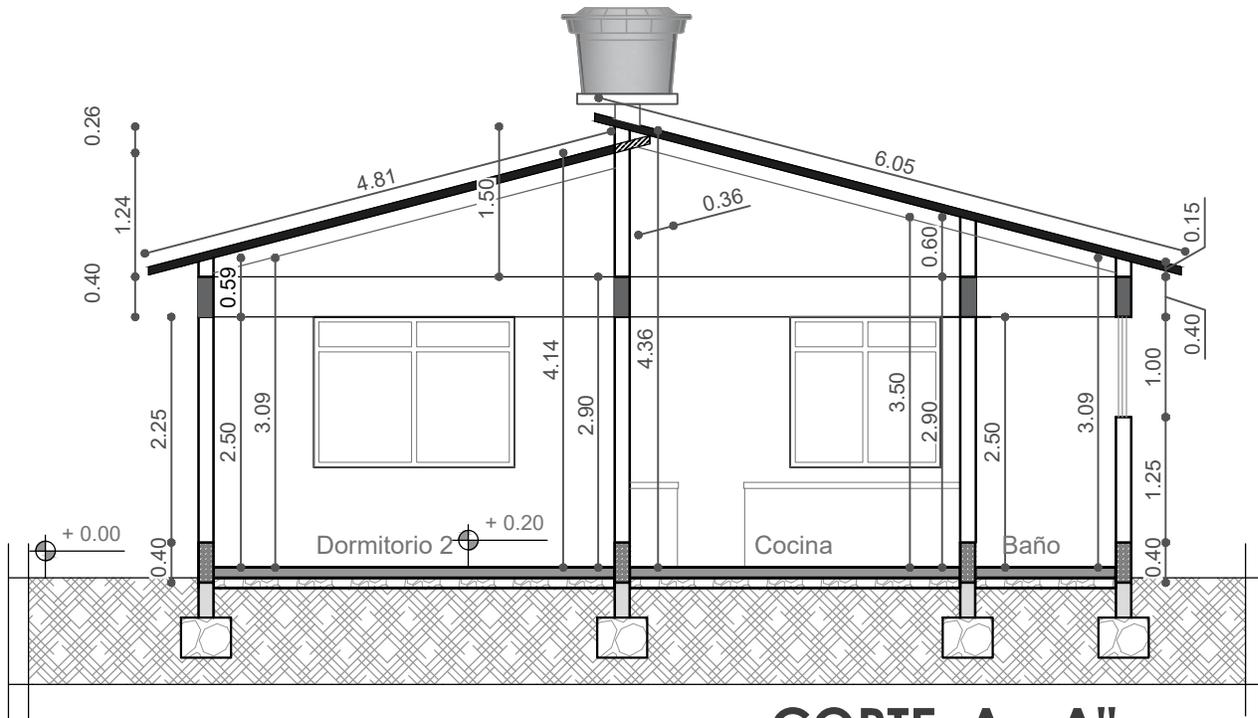


CORTE A - A"


AGENCIA ESTATAL DE VIVIENDA	
NOMBRE DEL PROYECTO: ROYECTO DE VIVIENDA CUALITATIVA EN EL MUNICIPIO DE ENTRE RIOS -FASE(XVI) 2025- COCHABAMBA	
COMUNIDADES : VARIOS	MUNICIPIO : ENTRE RIOS
PROVINCIA : CARRASCO	DEPARTAMENTO : COCHABAMBA

DISEÑO ARQUITECTONICO :	REVISADO Y APROBADO :	FECHA : Gestión 2025
		SUPERFICIE : 67.93 m2
		ESCALA : 1:75
		LAMINA : 8 / 13

MODULO: RENOVACION

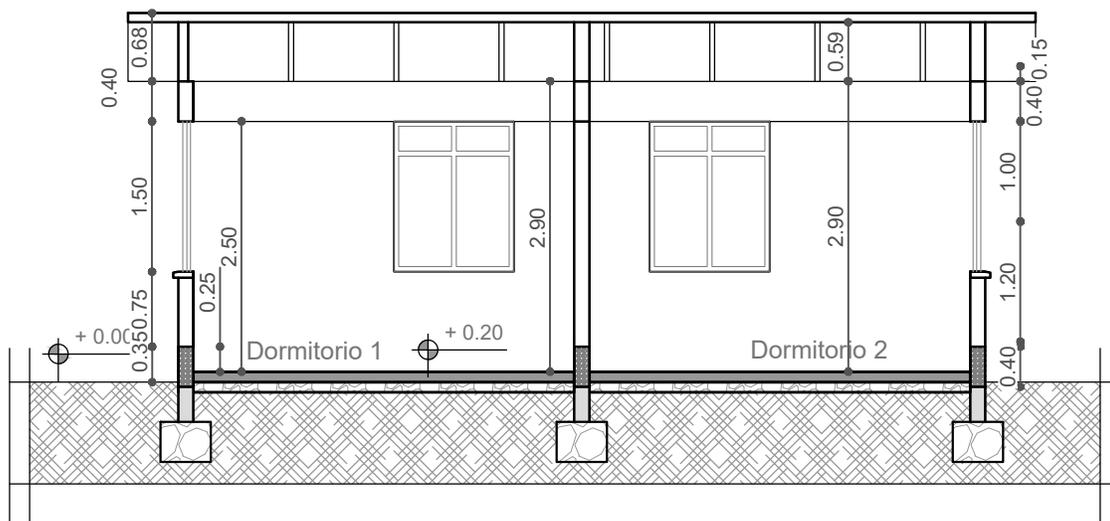

CORTE B - B''

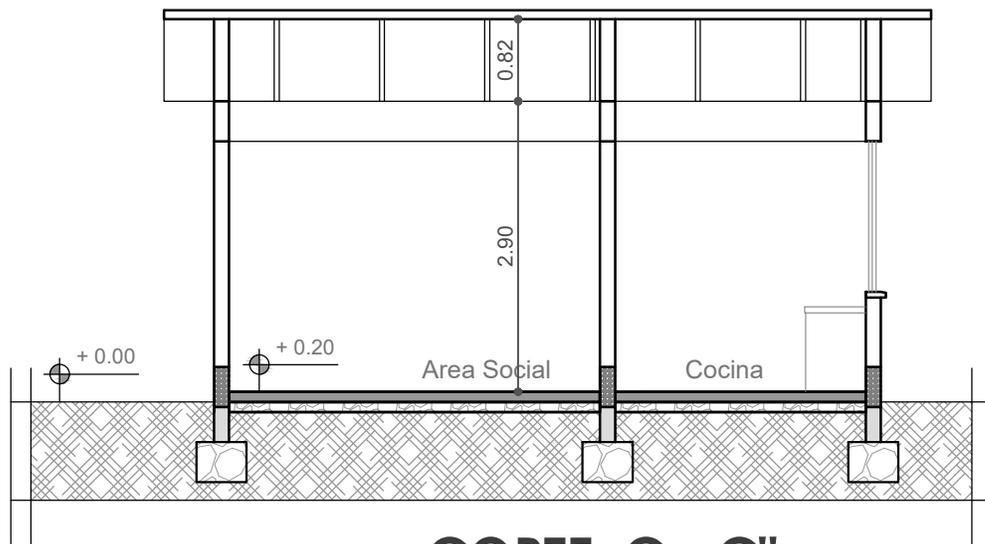


CORTE C - C''

AGENCIA ESTATAL DE VIVIENDA	
NOMBRE DEL PROYECTO: ROYECTO DE VIVIENDA CUALITATIVA EN EL MUNICIPIO DE ENTRE RIOS -FASE(XVI) 2025- COCHABAMBA	
COMUNIDADES : VARIOS	MUNICIPIO : ENTRE RIOS
PROVINCIA : CARRASCO	DEPARTAMENTO : COCHABAMBA

DISEÑO ARQUITECTONICO :	REVISADO Y APROBADO :	FECHA : Gestión 2025
		SUPERFICIE : 67.93 m2
		ESCALA : 1:75
		LAMINA : 9 / 13

MODULO: RENOVACION

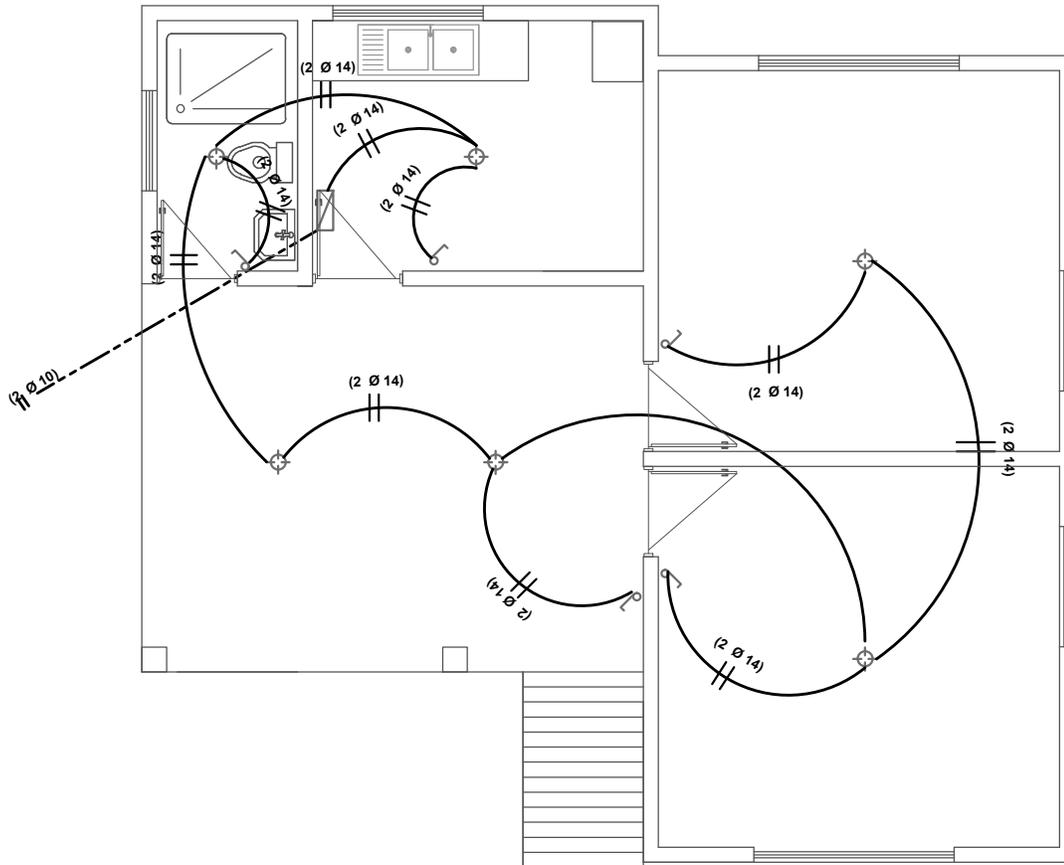


SIMBOLOGIA

	FOCO AHORRADOR
	INTERRUPTOR SIMPLE
	TOMACORRIENTE
	TOMACORRIENTE DOBLE
	TOMA DE FUERZA
	PUESTA A TIERRA
	TABLERO DE DISTRIBUCION
	TIMBRE ELECTRICO
	CABLE N° 14 ILUMINACION
	CABLE N° 12 TOMACORRIENTE
	CABLE N° 10 T. FUERZA

AGENCIA ESTATAL DE VIVIENDA	
NOMBRE DEL PROYECTO: ROYECTO DE VIVIENDA CUALITATIVA EN EL MUNICIPIO DE ENTRE RIOS -FASE(XVI) 2025- COCHABAMBA	
COMUNIDADES : VARIOS	MUNICIPIO : ENTRE RIOS
PROVINCIA : CARRASCO	DEPARTAMENTO : COCHABAMBA

DISÑO ARQUITECTONICO :	REVISADO Y APROBADO :	FECHA : Gestión 2025
		SUPERFICIE : 67.93 m2
		ESCALA : 1:75
		LAMINA : 10 / 13

MODULO: RENOVACION

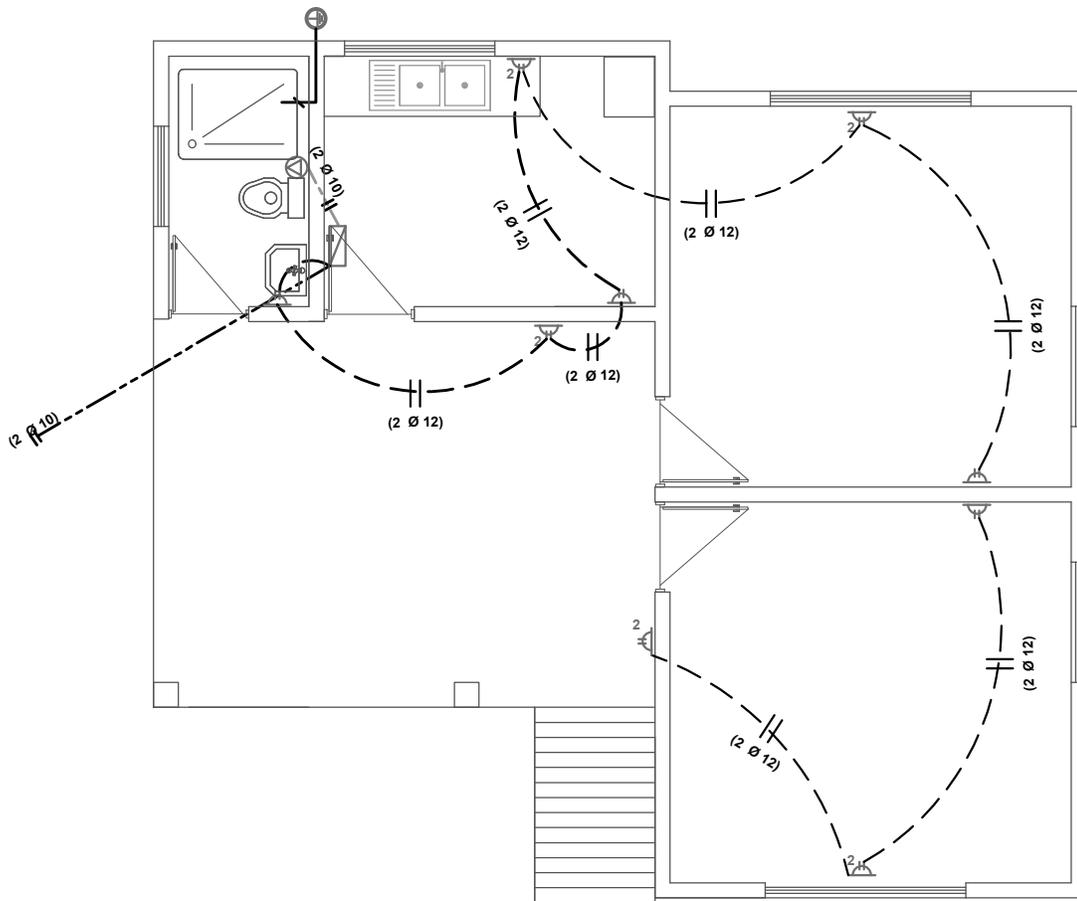


SIMBOLIA

	FOCO AHORRADOR
	INTERRUPTOR SIMPLE
	TOMACORRIENTE
	TOMACORRIENTE DOBLE
	TOMA DE FUERZA
	PUESTA A TIERRA
	TABLERO DE DISTRIBUCION
	CABLE N° 14 ILUMINACION
	CABLE N° 12 TOMACORRIENTE
	CABLE N° 10 T. FUERZA

AGENCIA ESTATAL DE VIVIENDA	
NOMBRE DEL PROYECTO: ROYECTO DE VIVIENDA CUALITATIVA EN EL MUNICIPIO DE ENTRE RIOS -FASE(XVI) 2025- COCHABAMBA	
COMUNIDADES : VARIOS	MUNICIPIO : ENTRE RIOS
PROVINCIA : CARRASCO	DEPARTAMENTO : COCHABAMBA

DISEÑO ARQUITECTONICO :	REVISADO Y APROBADO :	FECHA : Gestión 2025
		SUPERFICIE : 67.93 m2
		ESCALA : 1:75
		LAMINA : 11 / 13

MODULO: RENOVACION

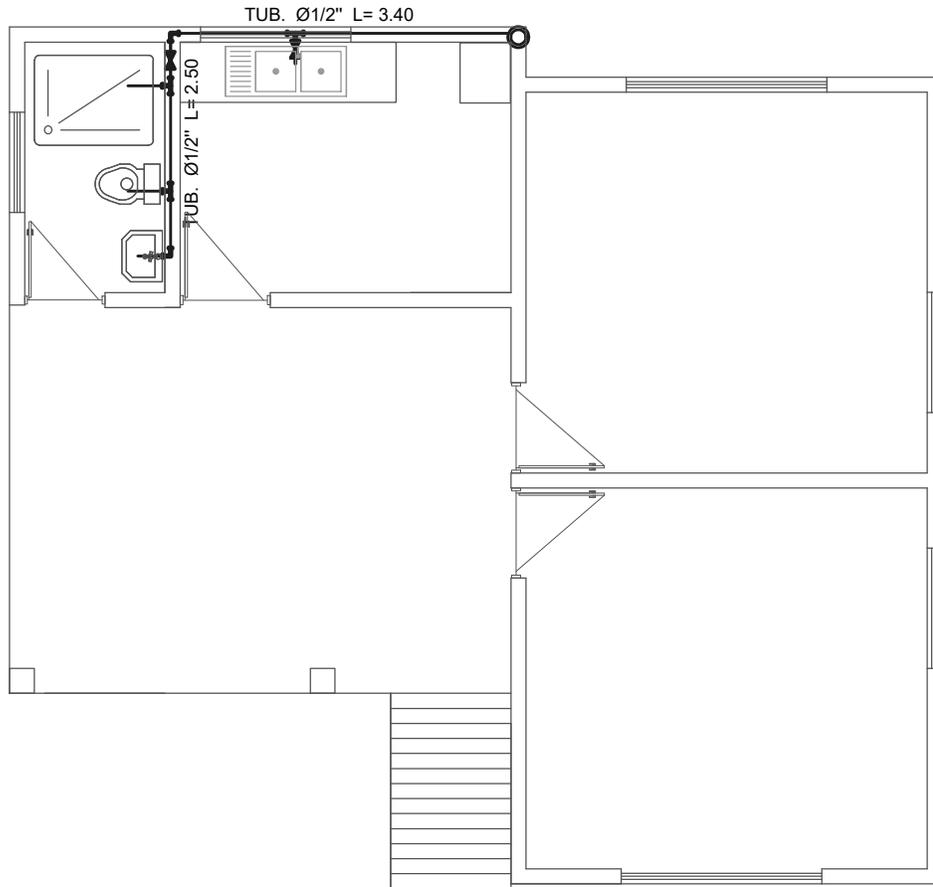

SIMBOLIGIA AGUA POTABLE Y SANITARIA

Lp.	LAVAPLATOS
Rp.	REGILLA DE PISO
Lv.	LAVAMANOS
I.	INODORO
C1	CAMARA DE INSPECCION
<u>Ø1/2"</u>	TUBO Ø1/2" AGUA FRIA
<u>TS PVCØ2"</u>	TUBO Ø 2" DESAGUE
<u>TS PVCØ4"</u>	TUBO Ø 4" DESAGUE

INSTALACION AGUA POTABLE

AGENCIA ESTATAL DE VIVIENDA	
NOMBRE DEL PROYECTO: ROYECTO DE VIVIENDA CUALITATIVA EN EL MUNICIPIO DE ENTRE RIOS -FASE(XVI) 2025- COCHABAMBA	
COMUNIDADES : VARIOS	MUNICIPIO : ENTRE RIOS
PROVINCIA : CARRASCO	DEPARTAMENTO : COCHABAMBA


DISEÑO ARQUITECTONICO :	REVISADO Y APROBADO :	FECHA : Gestión 2025
		SUPERFICIE : 67.93 m2
		ESCALA : 1:75
		LAMINA : 12 / 13

MODULO: RENOVACION



SIMBOLIA AGUA POTABLE Y SANITARIA


Lp.	LAVAPLATOS
Cr.	CAMARA DE REGISTRO
Rp.	REGILLA DE PISO
Lv.	LAVAMANOS
I.	INODORO
C1	CAMARA DE INSPECCION
Ø1/2"	TUBO Ø1/2" AGUA FRIA
TS PVC Ø2"	TUBO Ø 2" DESAGUE
TS PVC Ø4"	TUBO Ø 4" DESAGUE

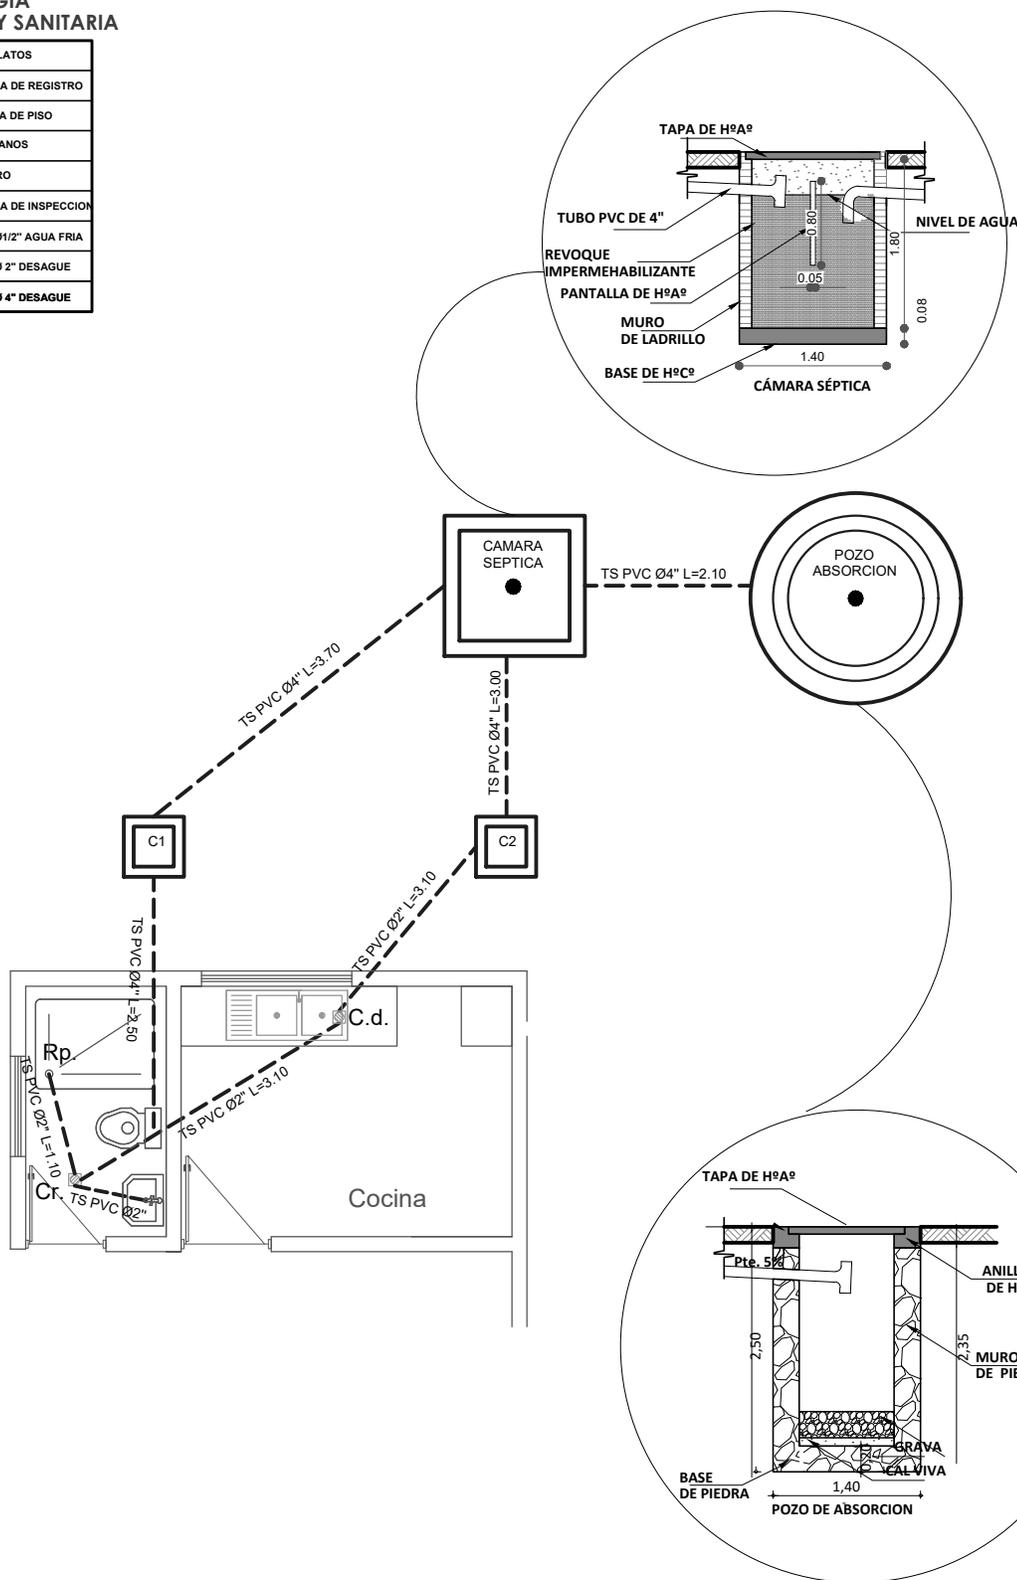

AGENCIA ESTATAL DE VIVIENDA	
NOMBRE DEL PROYECTO: ROYECTO DE VIVIENDA CUALITATIVA EN EL MUNICIPIO DE ENTRE RIOS -FASE(XVI) 2025- COCHABAMBA	
COMUNIDADES : VARIOS	MUNICIPIO : ENTRE RIOS
PROVINCIA : CARRASCO	DEPARTAMENTO : COCHABAMBA

DISEÑO ARQUITECTONICO :	REVISADO Y APROBADO :	FECHA : Gestión 2025
		SUPERFICIE : 67.93 m2
		ESCALA : 1:75
		LAMINA : 13 / 13


DETALLE: CONSTRUCTIVO

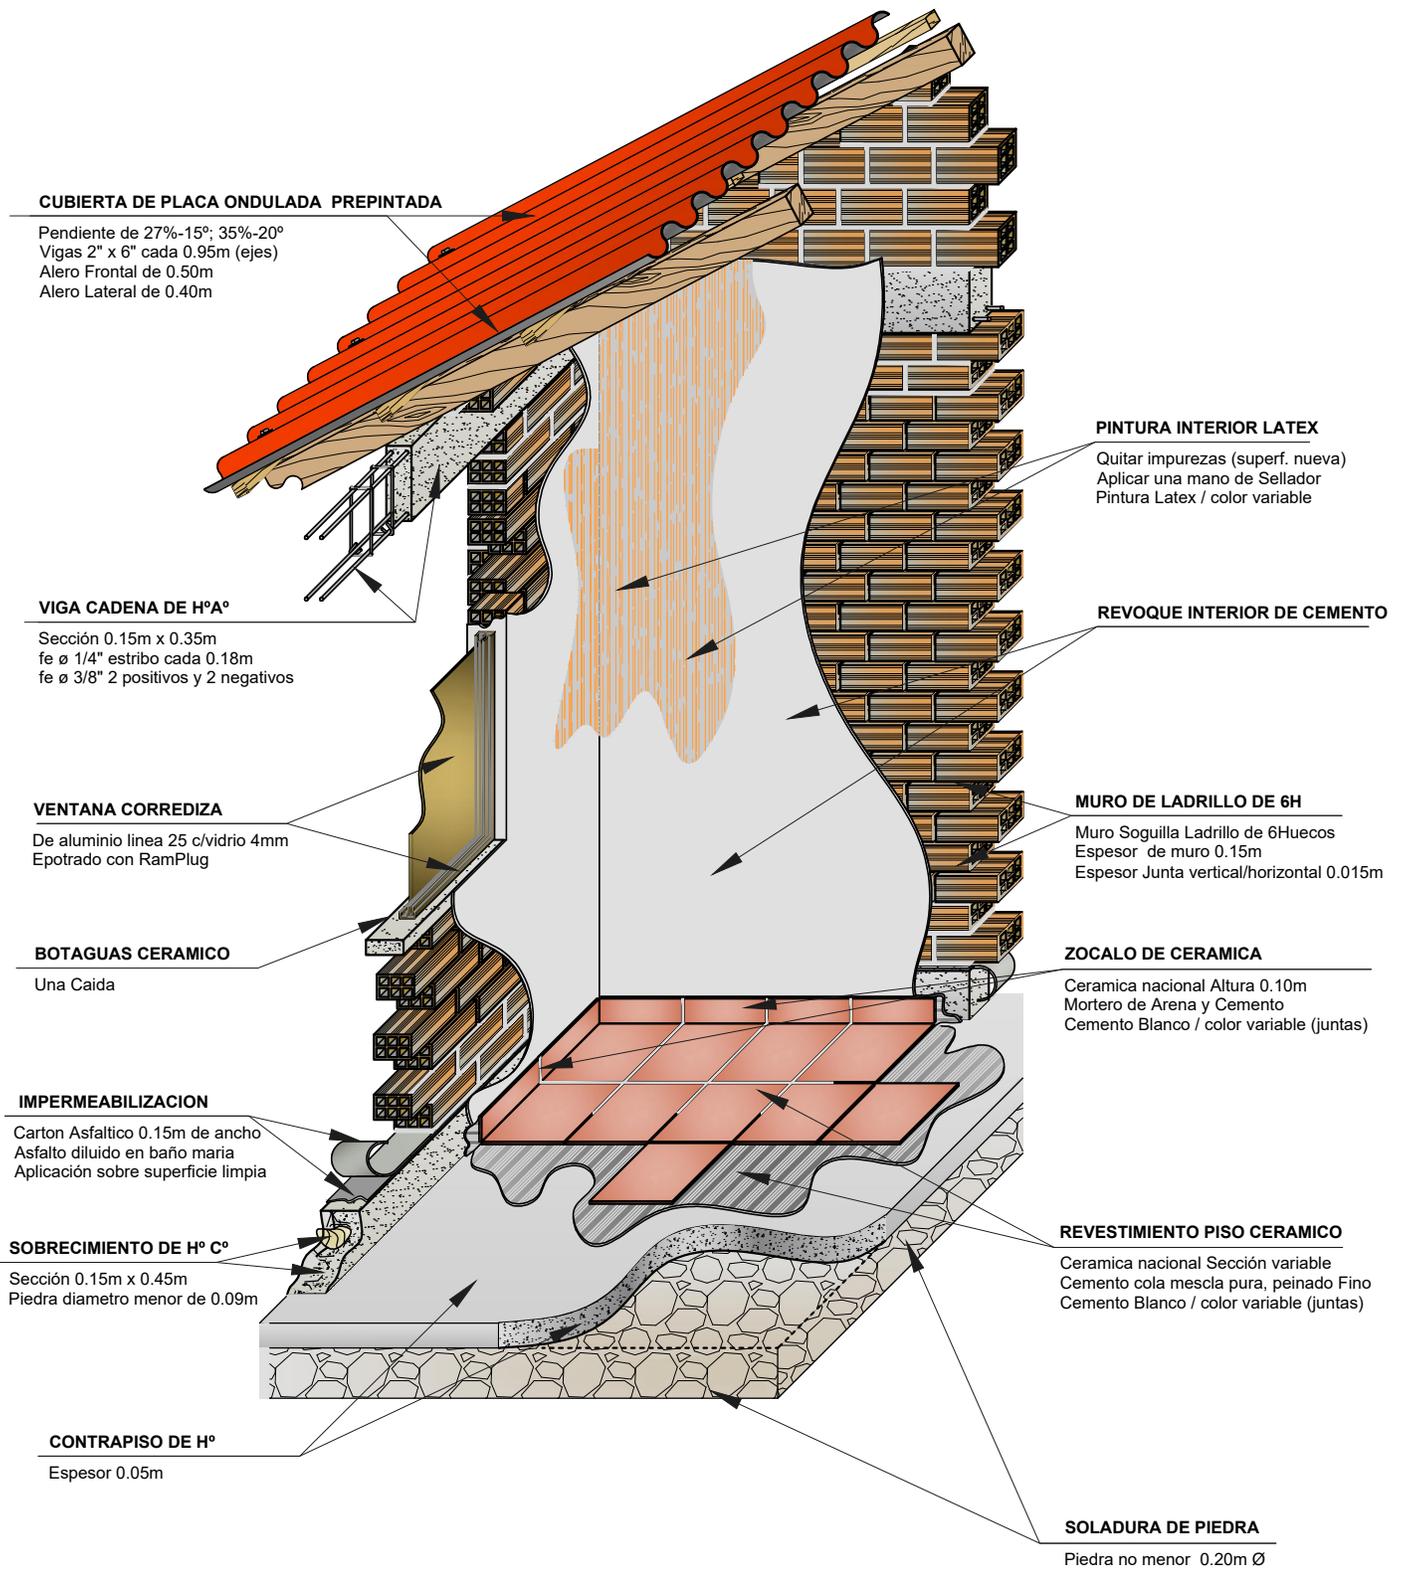

AGENCIA ESTATAL DE VIVIENDA	
NOMBRE DEL PROYECTO: PROYECTO DE VIVIENDA CUALITATIVA EN EL MUNICIPIO DE ENTRE RIOS -FASE(XVI) 2025- COCHABAMBA	
COMUNIDADES : VARIOS	MUNICIPIO : ENTRE RIOS
PROVINCIA : CARRASCO	DEPARTAMENTO : COCHABAMBA

DISEÑO ARQUITECTONICO :	REVISADO Y APROBADO :	FECHA : Gestión 2024
		SUPERFICIE :
		ESCALA : 1:75
		LAMINA : 1 / 15



DETALLE: CORTE DE BORDE

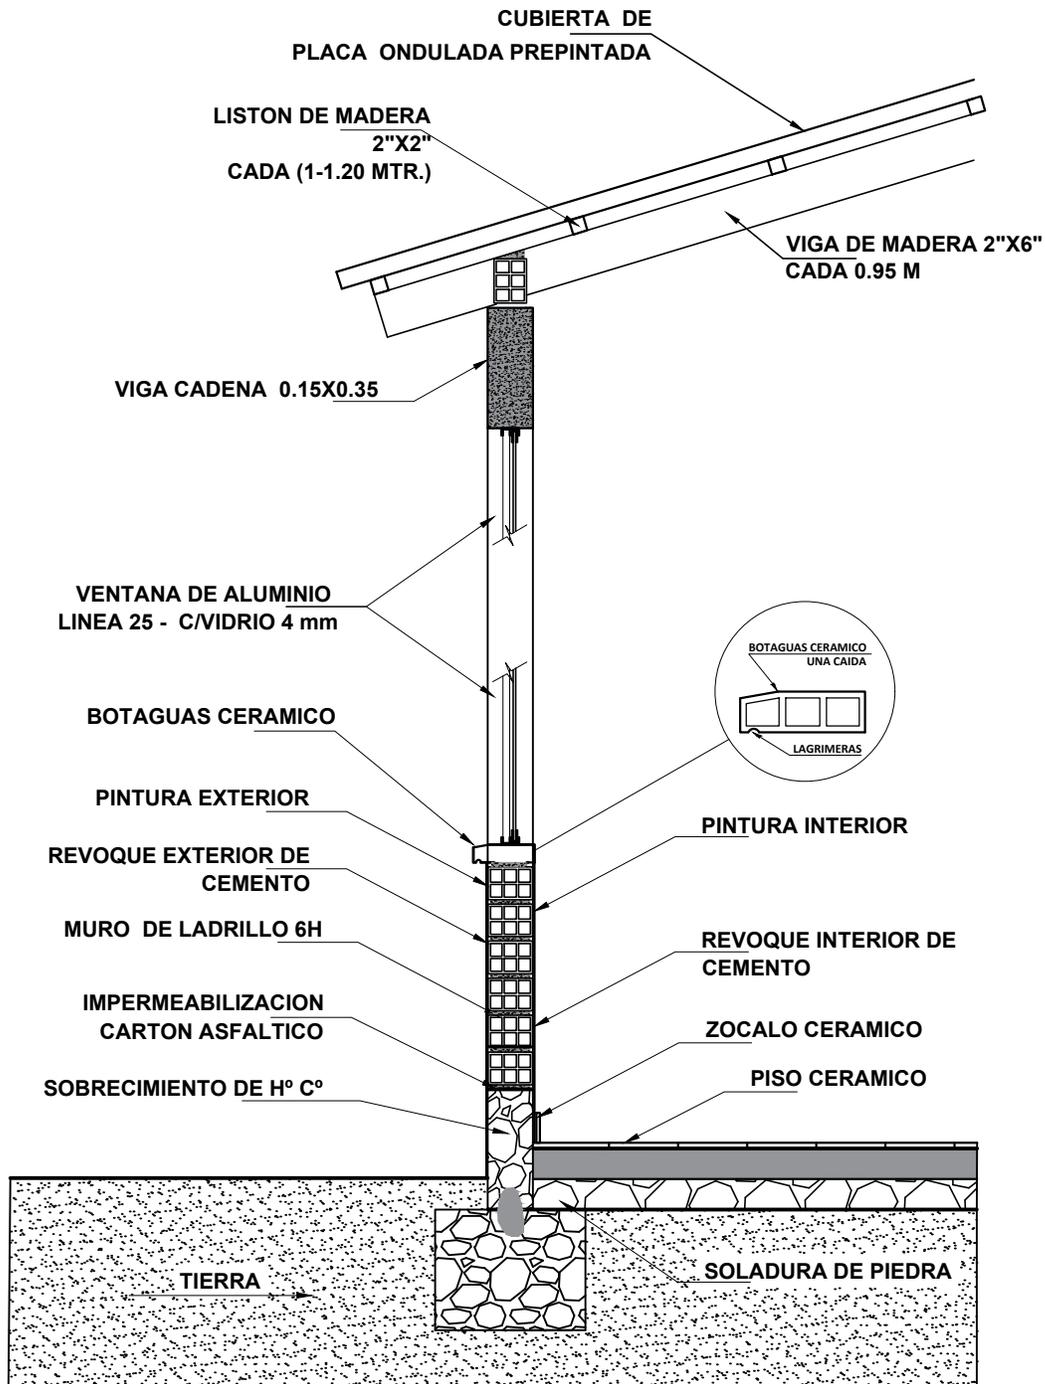

AGENCIA ESTATAL DE VIVIENDA	
NOMBRE DEL PROYECTO: PROYECTO DE VIVIENDA CUALITATIVA EN EL MUNICIPIO DE ENTRE RIOS -FASE(XVI) 2025- COCHABAMBA	
COMUNIDADES : VARIOS	MUNICIPIO : ENTRE RIOS
PROVINCIA : CARRASCO	DEPARTAMENTO : COCHABAMBA

DISEÑO ARQUITECTONICO :	REVISADO Y APROBADO :	FECHA : Gestión 2024
		SUPERFICIE :
		ESCALA : 1:75
		LAMINA : 2 / 15


DETALLE: MESON DE H°A°

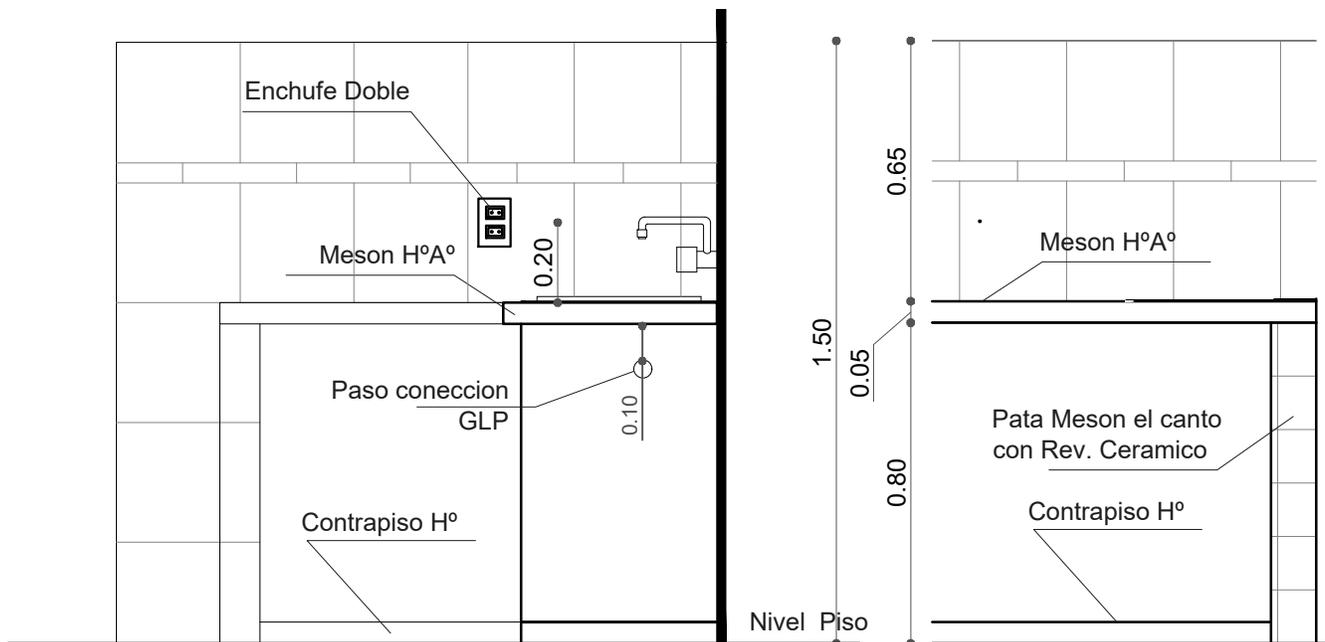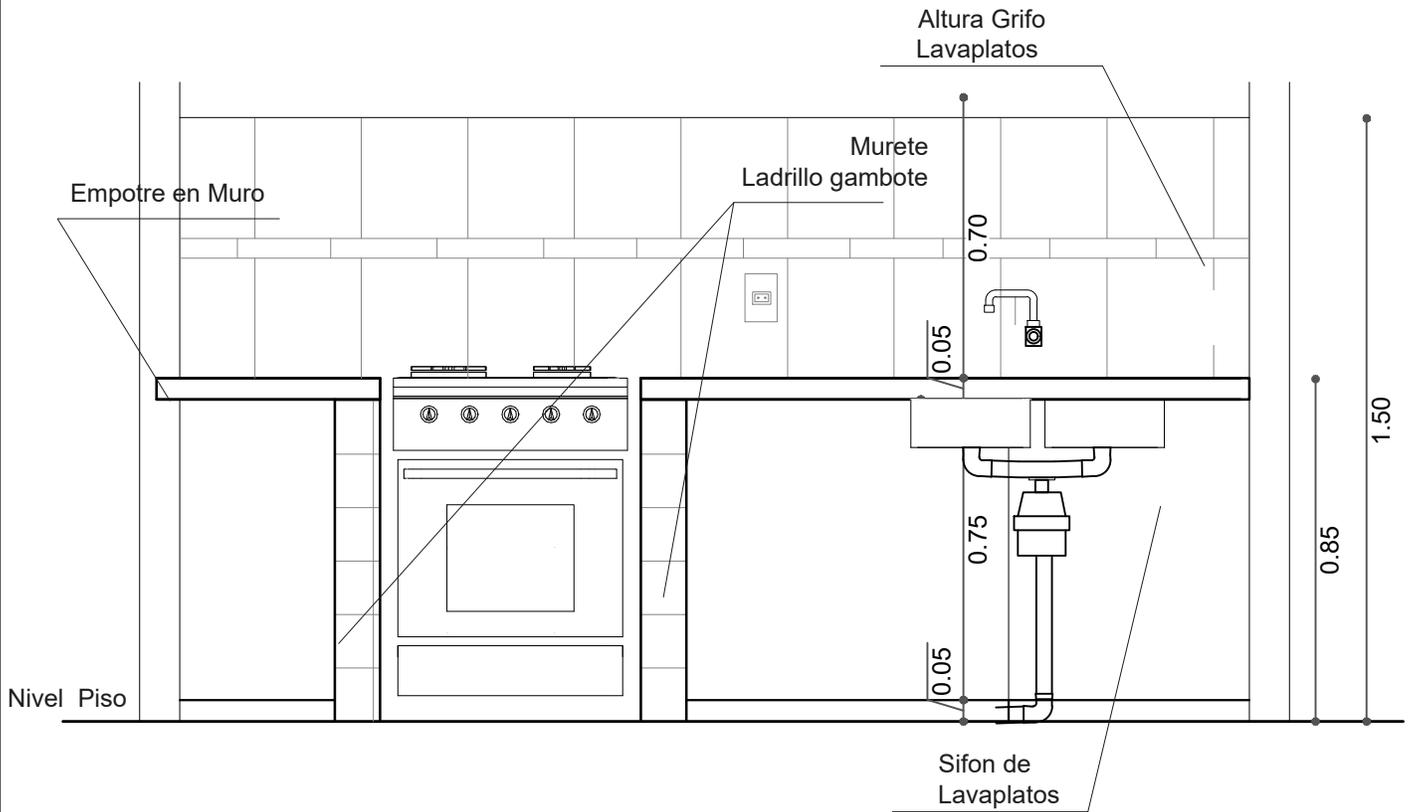

AGENCIA ESTATAL DE VIVIENDA	
NOMBRE DEL PROYECTO: PROYECTO DE VIVIENDA CUALITATIVA EN EL MUNICIPIO DE ENTRE RIOS -FASE(XVI) 2025- COCHABAMBA	
COMUNIDADES : VARIOS	MUNICIPIO : ENTRE RIOS
PROVINCIA : CARRASCO	DEPARTAMENTO : COCHABAMBA

DISEÑO ARQUITECTONICO :	REVISADO Y APROBADO :	FECHA : Gestión 2024
		SUPERFICIE :
		ESCALA : 1:75
		LAMINA : 3 / 15


DETALLE: CAMARA SEPTICA Y POZO DE ABSORCION

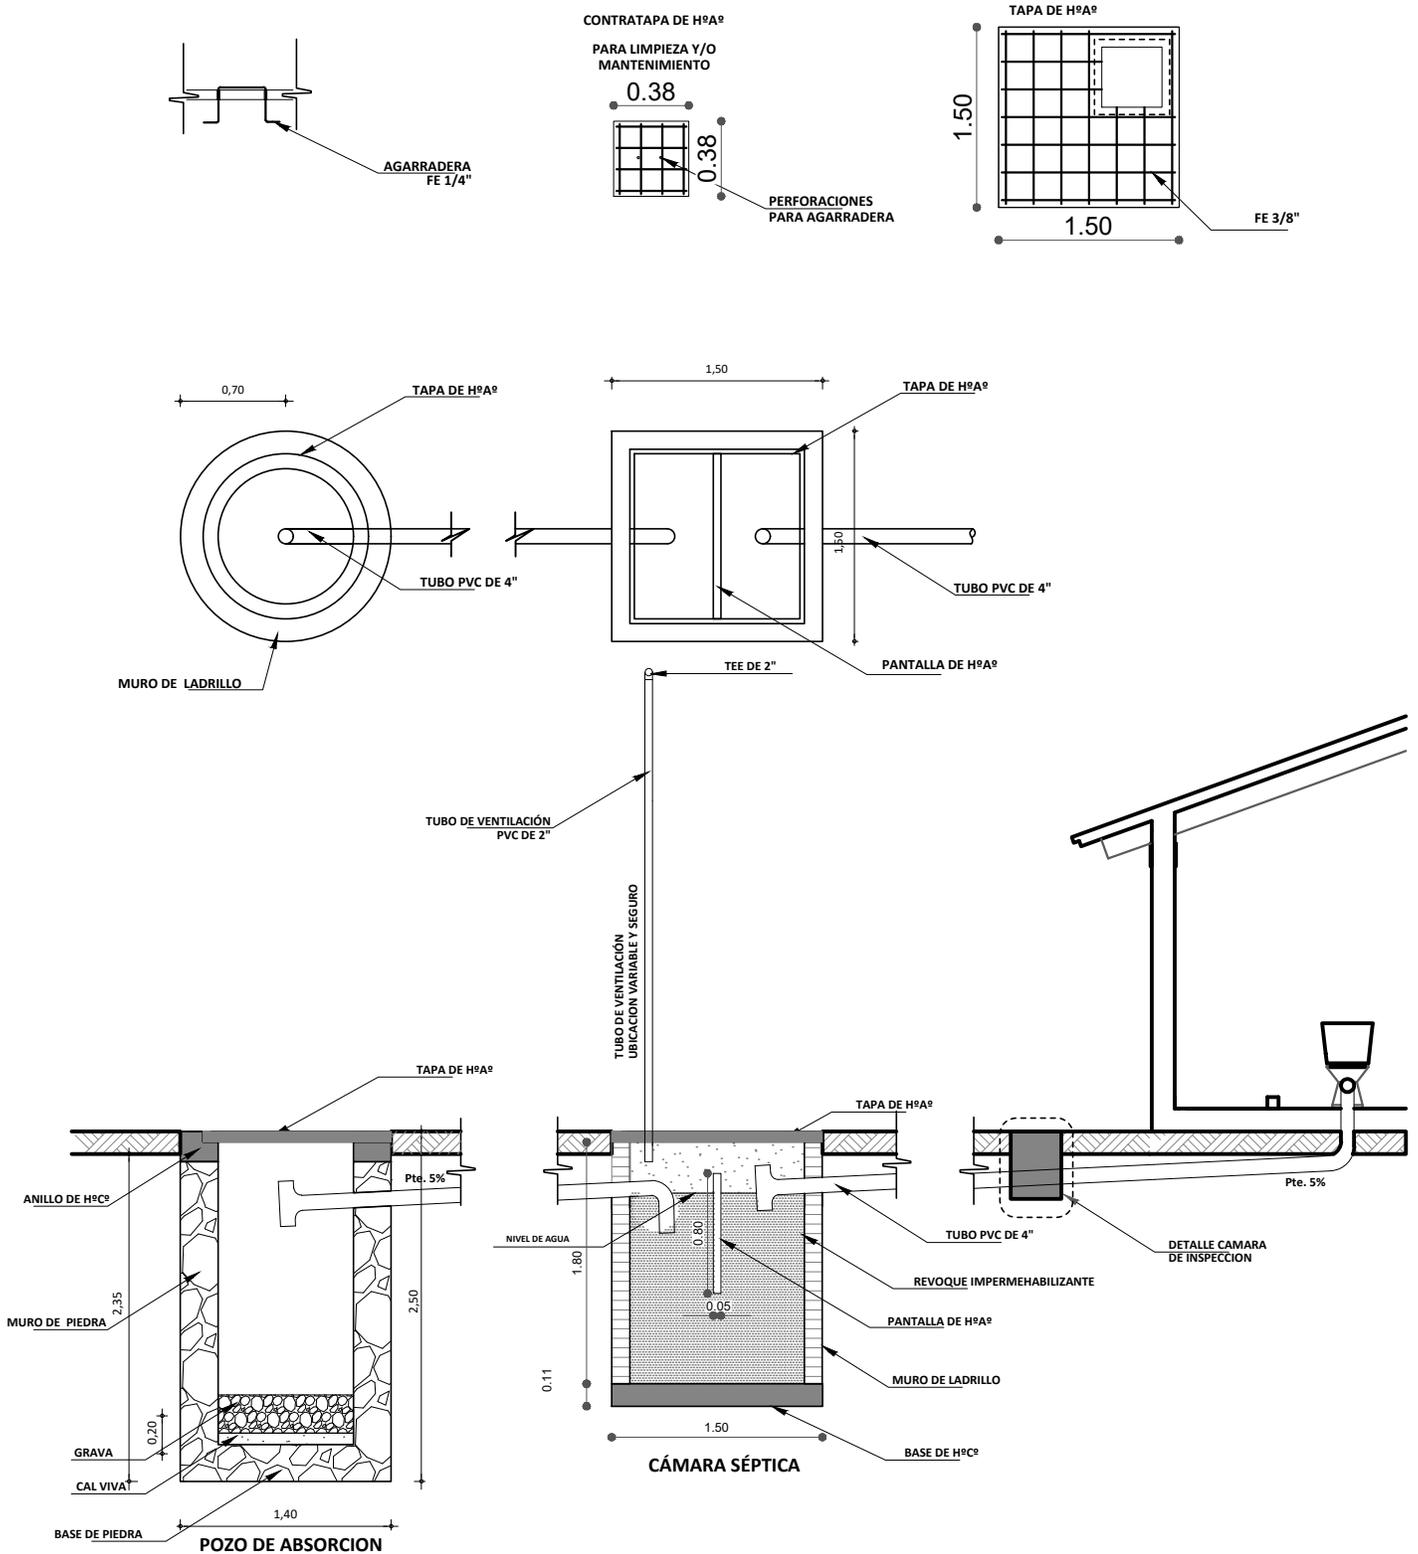



AGENCIA ESTATAL DE VIVIENDA	
NOMBRE DEL PROYECTO: PROYECTO DE VIVIENDA NUEVA AUTOCONSTRUCCION EN EL MUNICIPIO DE VILLA TUNARI -FASE(XXXVI) 2024- COCHABAMBA	
COMUNIDADES : VARIOS	MUNICIPIO : VILLA TUNARI
PROVINCIA : CHAPARE	DEPARTAMENTO : COCHABAMBA

DISEÑO ARQUITECTONICO :	REVISADO Y APROBADO :	FECHA : Gestión 2024
		SUPERFICIE :
		ESCALA : 1:75
		LAMINA : 5 / 15

DETALLE HORMIGON ARMADO

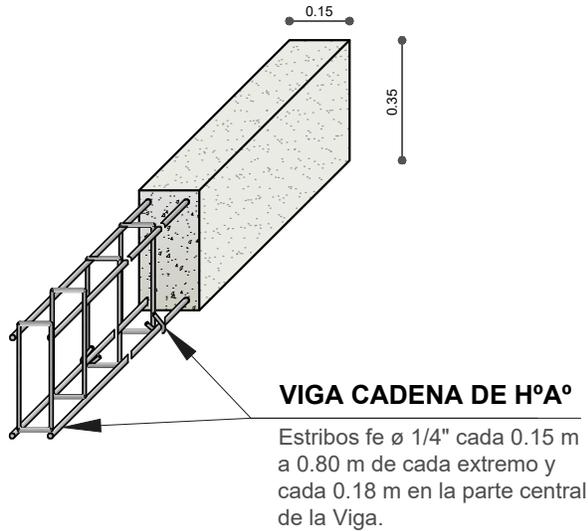



DETALLE VIGA CADENA DE Hº Aº

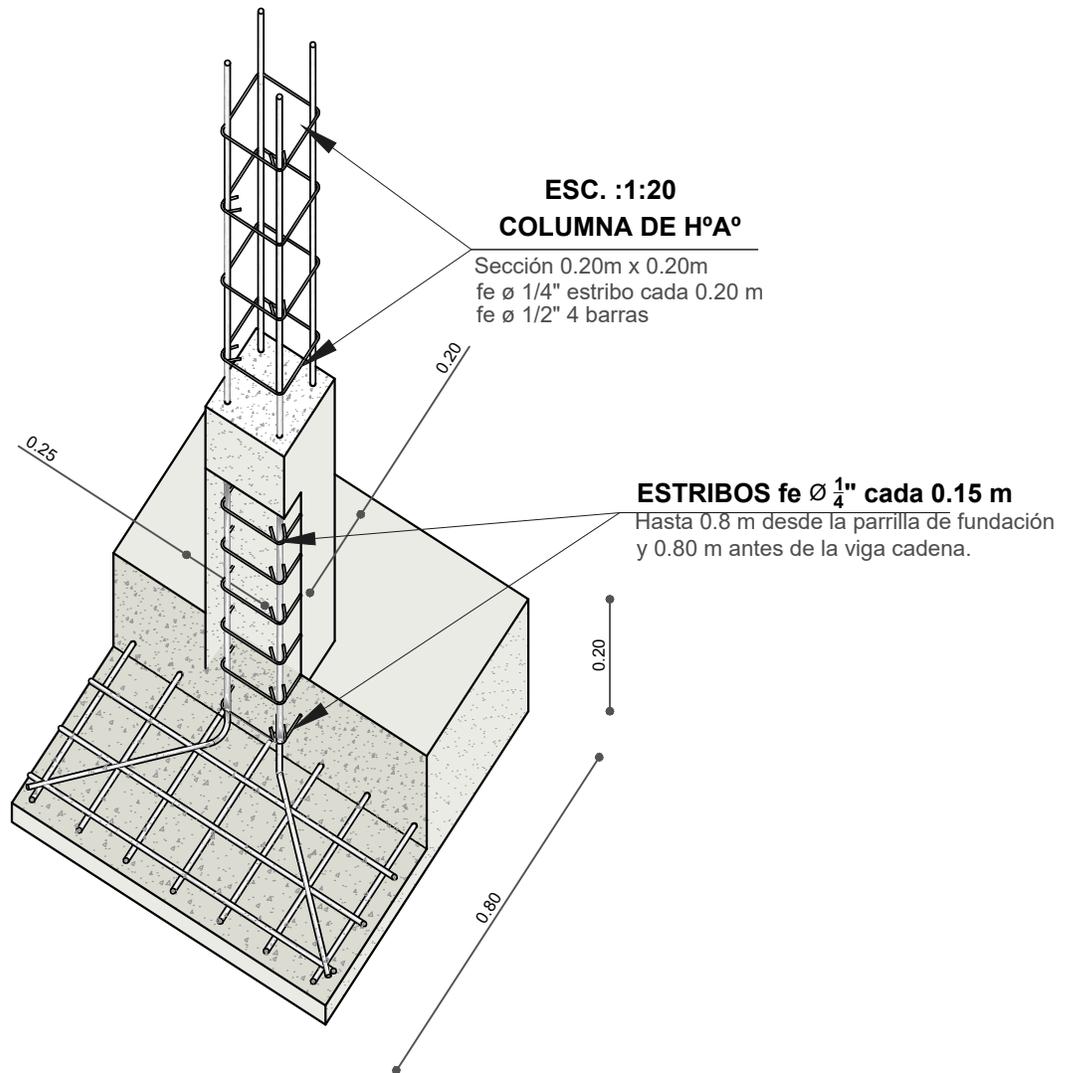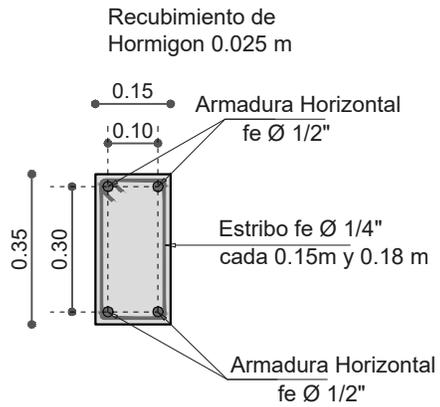

AGENCIA ESTATAL DE VIVIENDA	
NOMBRE DEL PROYECTO: PROYECTO DE VIVIENDA CUALITATIVA EN EL MUNICIPIO DE ENTRE RIOS -FASE(XVI) 2025- COCHABAMBA	
COMUNIDADES : VARIOS	MUNICIPIO : ENTRE RIOS
PROVINCIA : CARRASCO	DEPARTAMENTO : COCHABAMBA

DISEÑO ARQUITECTONICO :	REVISADO Y APROBADO :	FECHA : Gestión 2024
		SUPERFICIE :
		ESCALA : 1:75
		LAMINA : 6 / 15

DETALLE: ACCESORIOS BAÑO

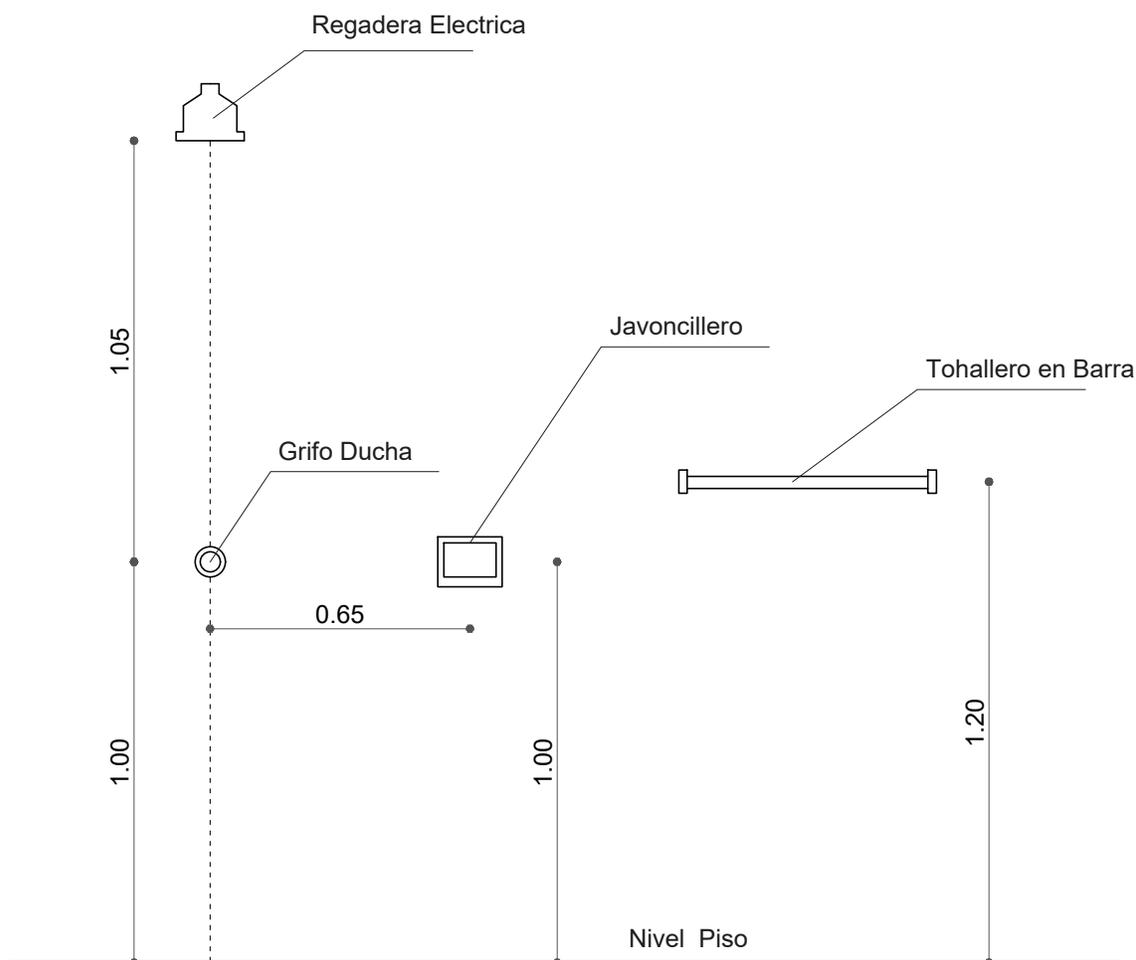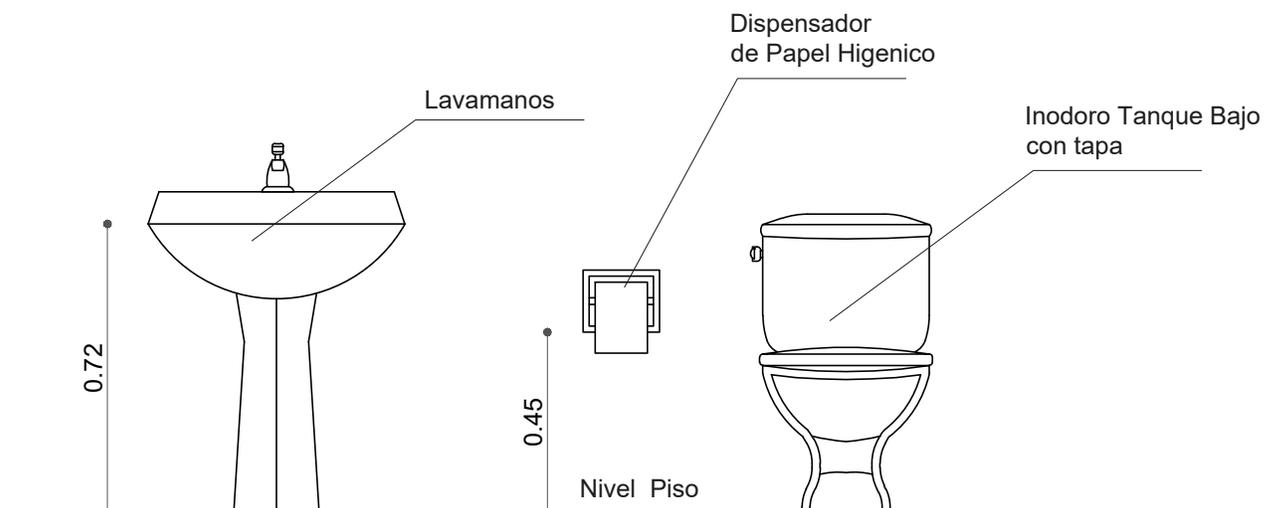


AGENCIA ESTATAL DE VIVIENDA	
NOMBRE DEL PROYECTO: PROYECTO DE VIVIENDA CUALITATIVA EN EL MUNICIPIO DE ENTRE RIOS -FASE(XVI) 2025- COCHABAMBA	
COMUNIDADES : VARIOS	MUNICIPIO : ENTRE RIOS
PROVINCIA : CARRASCO	DEPARTAMENTO : COCHABAMBA

DISEÑO ARQUITECTONICO :	REVISADO Y APROBADO :	FECHA : Gestión 2024
		SUPERFICIE :
		ESCALA : 1:75
		LAMINA : 7 / 15

DETALLE: ACCESOS DE AGUA


TANQUE DE AGUA DE 450 LTS.

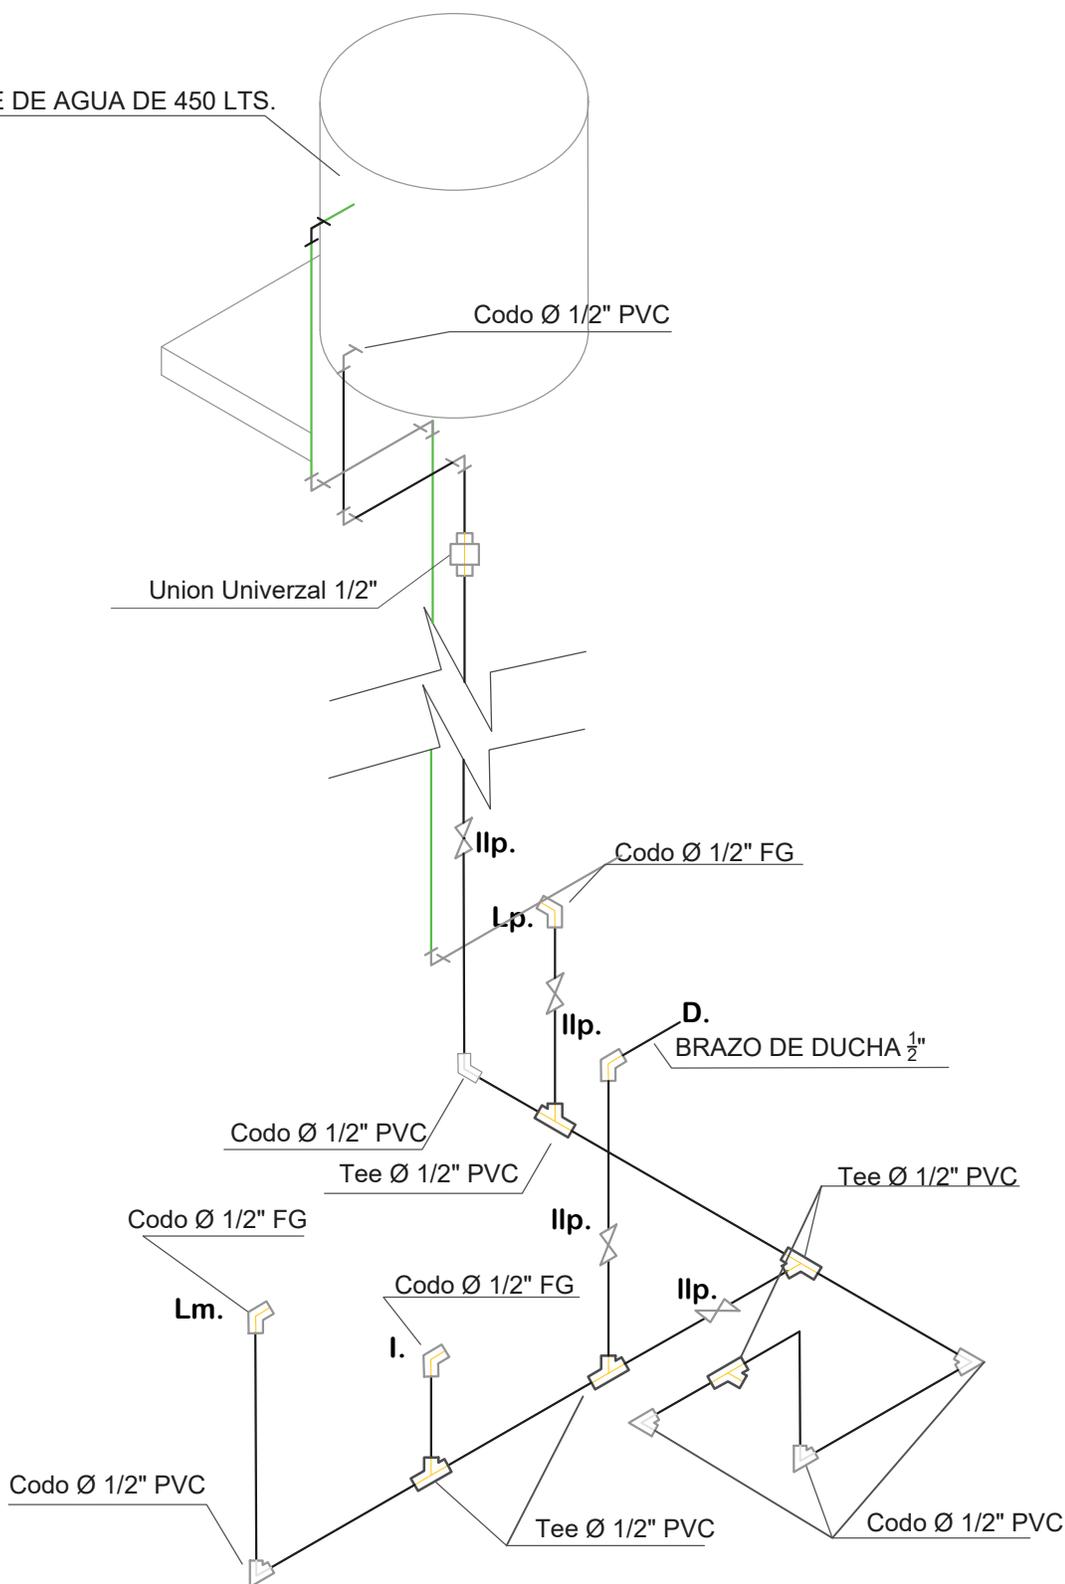

AGENCIA ESTATAL DE VIVIENDA	
NOMBRE DEL PROYECTO: PROYECTO DE VIVIENDA CUALITATIVA EN EL MUNICIPIO DE ENTRE RIOS -FASE(XVI) 2025- COCHABAMBA	
COMUNIDADES : VARIOS	MUNICIPIO : ENTRE RIOS
PROVINCIA : CARRASCO	DEPARTAMENTO : COCHABAMBA

DISEÑO ARQUITECTONICO :	REVISADO Y APROBADO :	FECHA : Gestión 2024
		SUPERFICIE :
		ESCALA : 1:75
		LAMINA : 8 / 15



DETALLE: INSTALACION INODORO

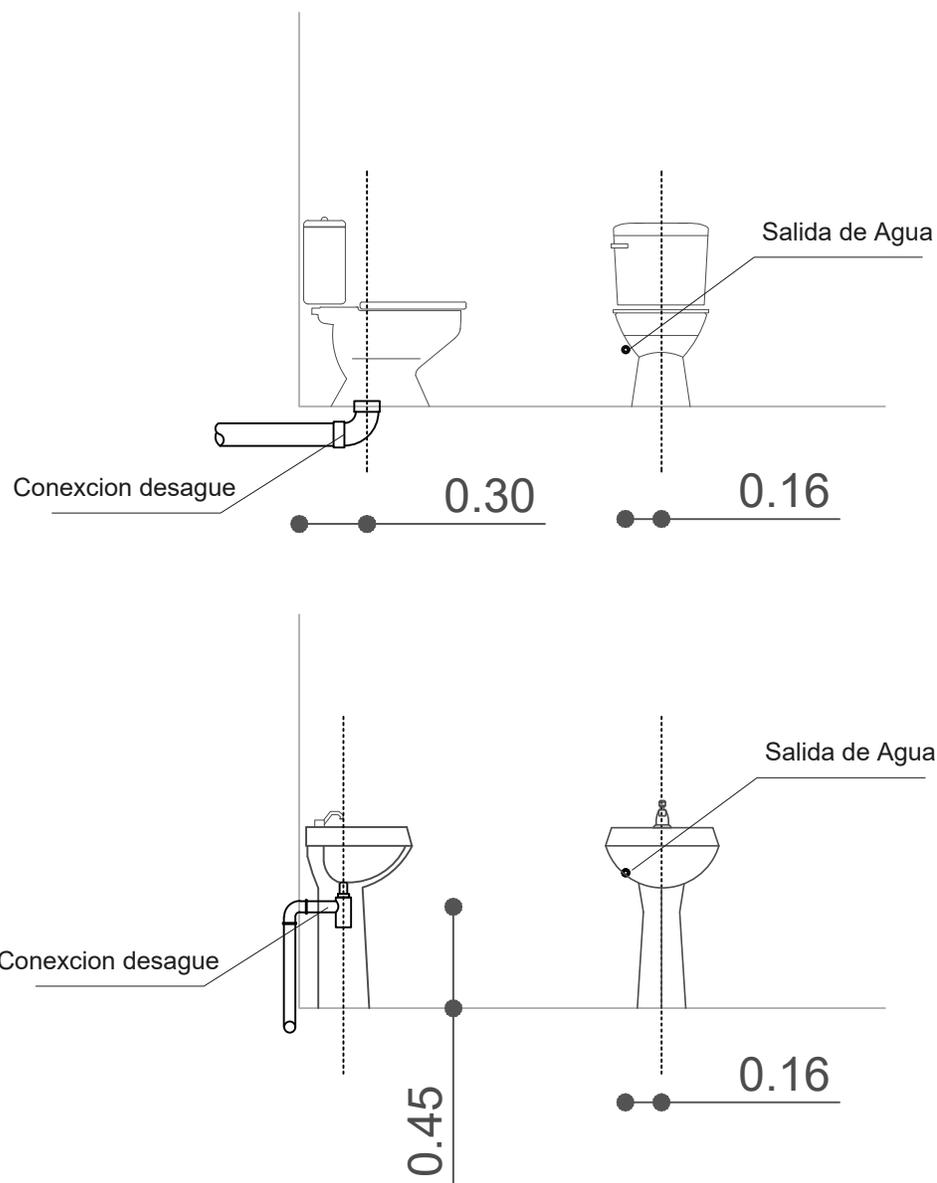

AGENCIA ESTATAL DE VIVIENDA	
NOMBRE DEL PROYECTO: PROYECTO DE VIVIENDA CUALITATIVA EN EL MUNICIPIO DE ENTRE RIOS -FASE(XVI) 2025- COCHABAMBA	
COMUNIDADES : VARIOS	MUNICIPIO : ENTRE RIOS
PROVINCIA : CARRASCO	DEPARTAMENTO : COCHABAMBA

DISEÑO ARQUITECTONICO :	REVISADO Y APROBADO :	FECHA : Gestión 2024
		SUPERFICIE :
		ESCALA : 1:75
		LAMINA : 9 / 15

DETALLE: INSTALACION ELECTRICA

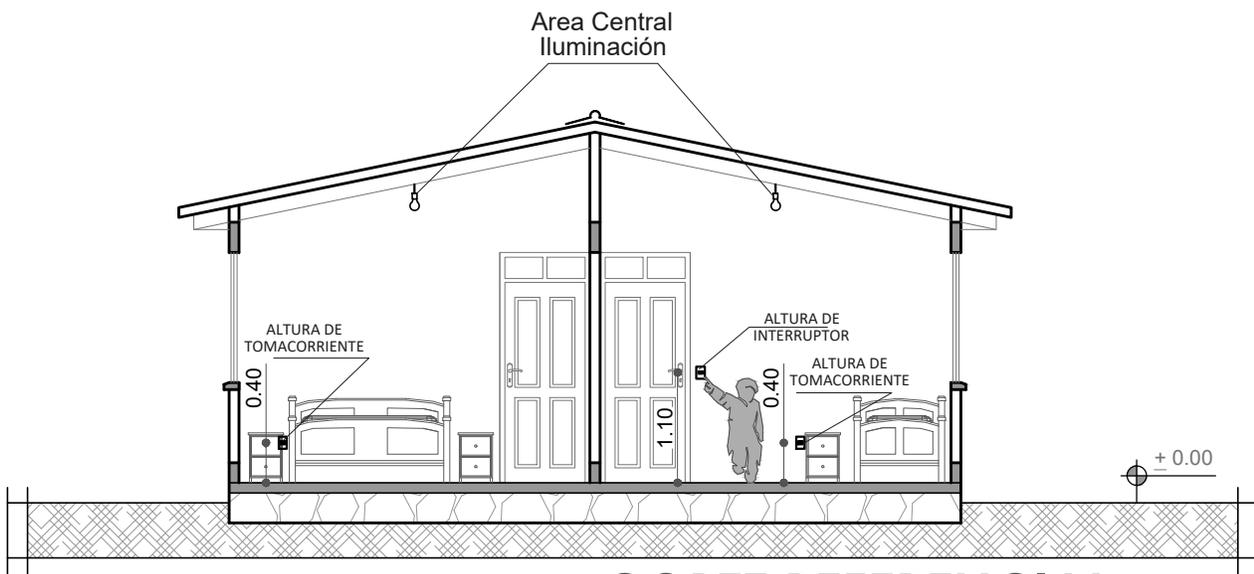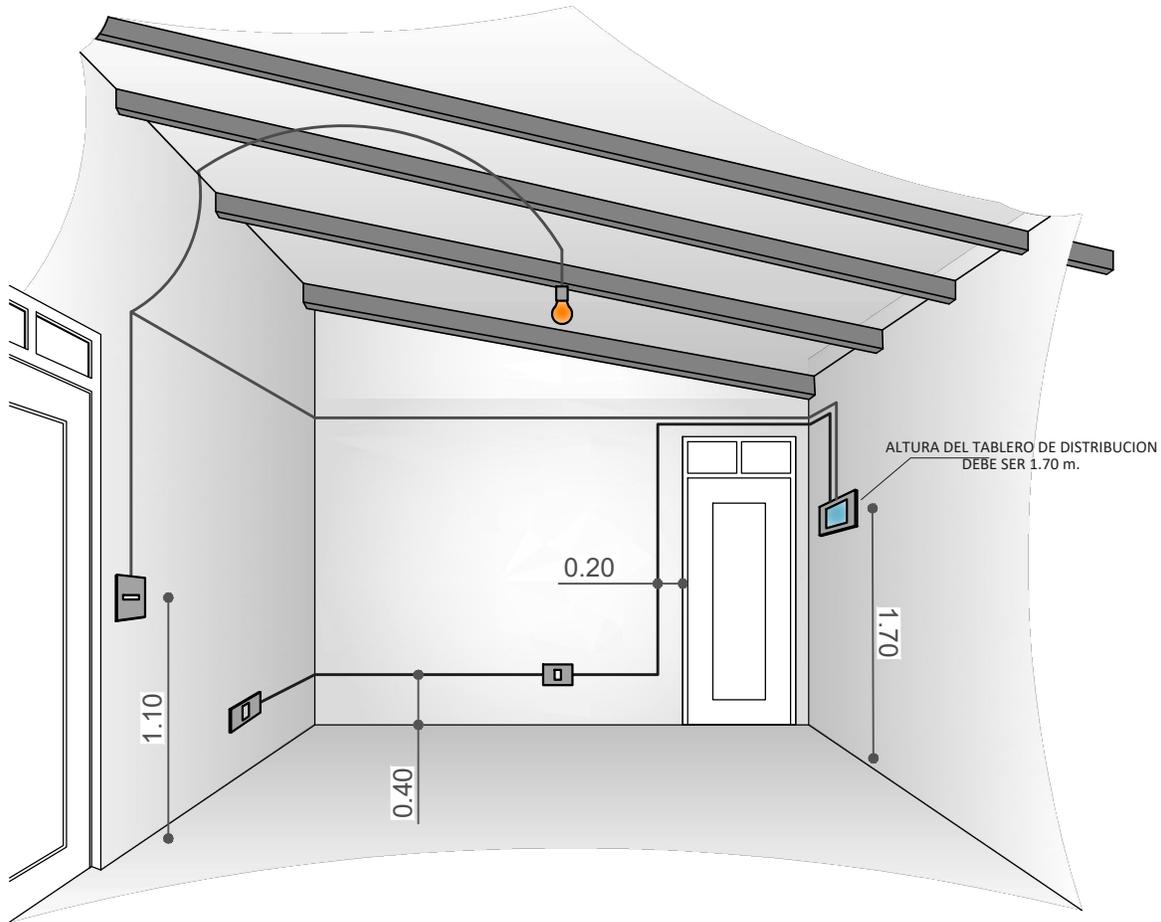


CORTE REFERENCIAL

AGENCIA ESTATAL DE VIVIENDA	
NOMBRE DEL PROYECTO: PROYECTO DE VIVIENDA CUALITATIVA EN EL MUNICIPIO DE ENTRE RIOS -FASE(XVI) 2025- COCHABAMBA	
COMUNIDADES : VARIOS	MUNICIPIO : ENTRE RIOS
PROVINCIA : CARRASCO	DEPARTAMENTO : COCHABAMBA

DISEÑO ARQUITECTONICO :	REVISADO Y APROBADO :	FECHA : Gestión 2024
		SUPERFICIE :
		ESCALA : 1:75
		LAMINA : 10 / 15


DETALLE: INSTALACION ELECTRICA (DUCHA)

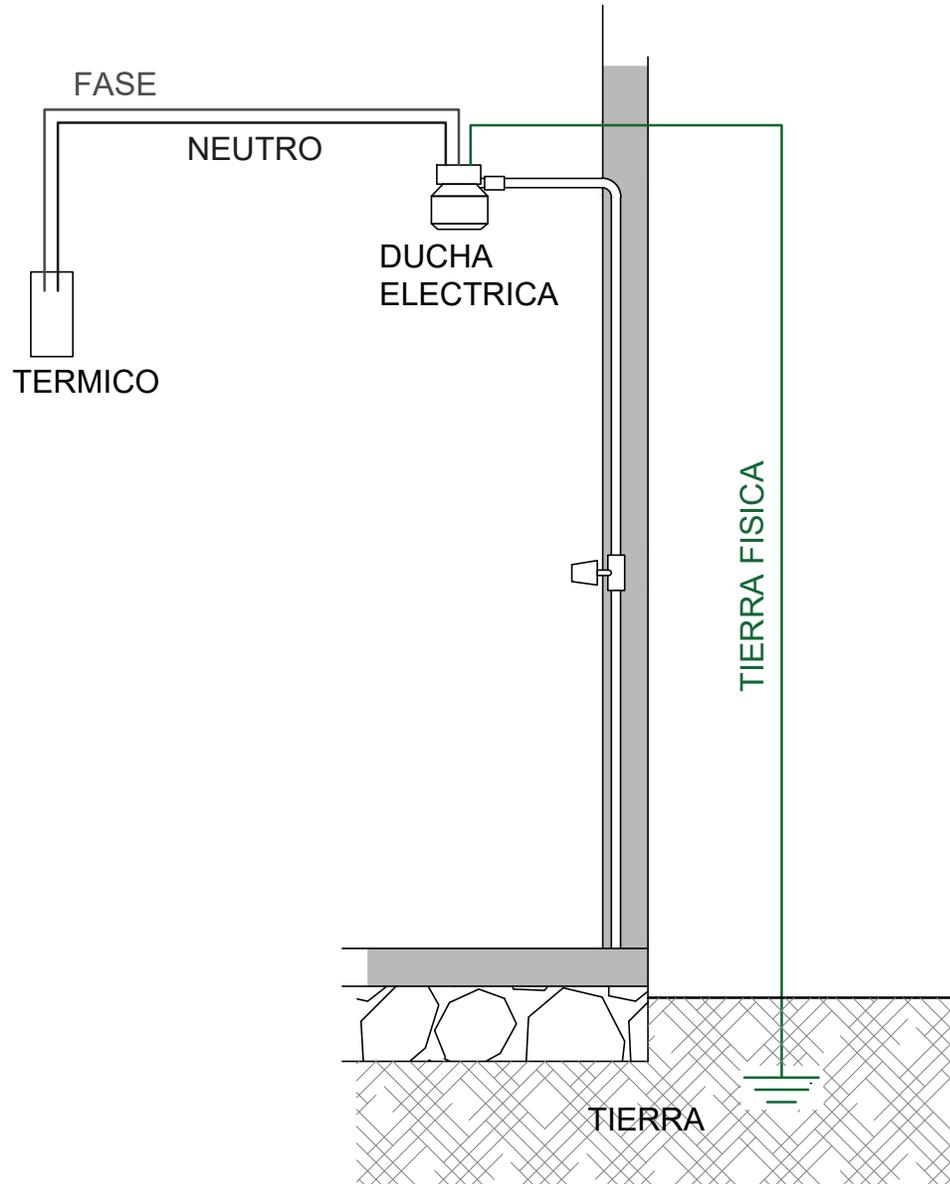

AGENCIA ESTATAL DE VIVIENDA	
NOMBRE DEL PROYECTO: PROYECTO DE VIVIENDA CUALITATIVA EN EL MUNICIPIO DE ENTRE RIOS -FASE(XVI) 2025- COCHABAMBA	
COMUNIDADES : VARIOS	MUNICIPIO : ENTRE RIOS
PROVINCIA : CARRASCO	DEPARTAMENTO : COCHABAMBA


DISEÑO ARQUITECTONICO :	REVISADO Y APROBADO :	FECHA : Gestión 2024
		SUPERFICIE :
		ESCALA : 1:75
		LAMINA : 11 / 15

DETALLE: VENTANAS

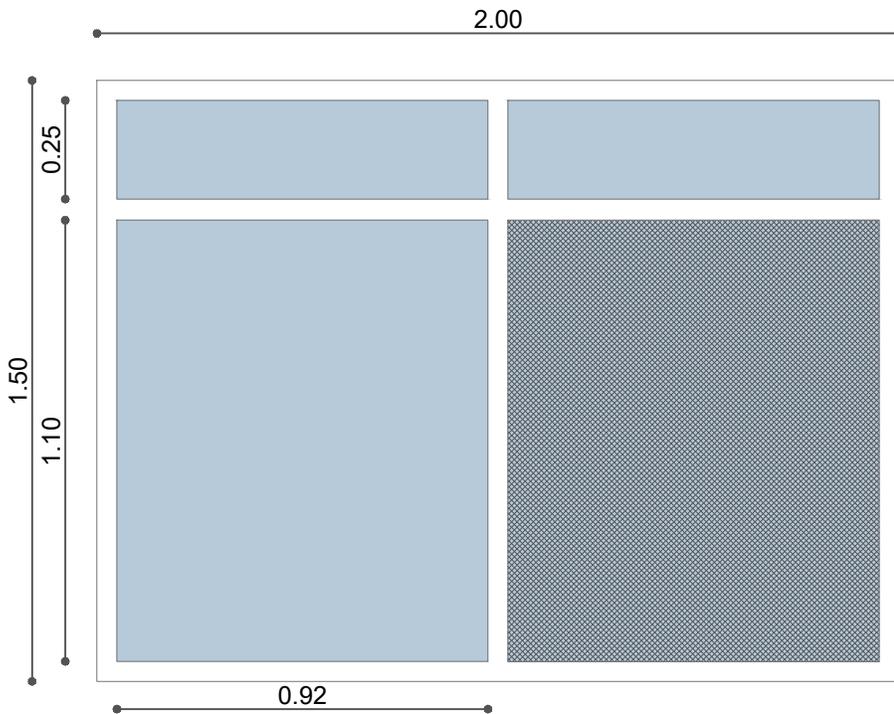


VENTANA PARA DORMITORIOS

- 1.- VENTANA DE ALUMINIO LINEA 25 + ACCESORIOS
- 2.- VIDRIO 4MM
- 3.- MARCO DE ALUMINIO LINEA 20 C/MALLA MILIMETRICA

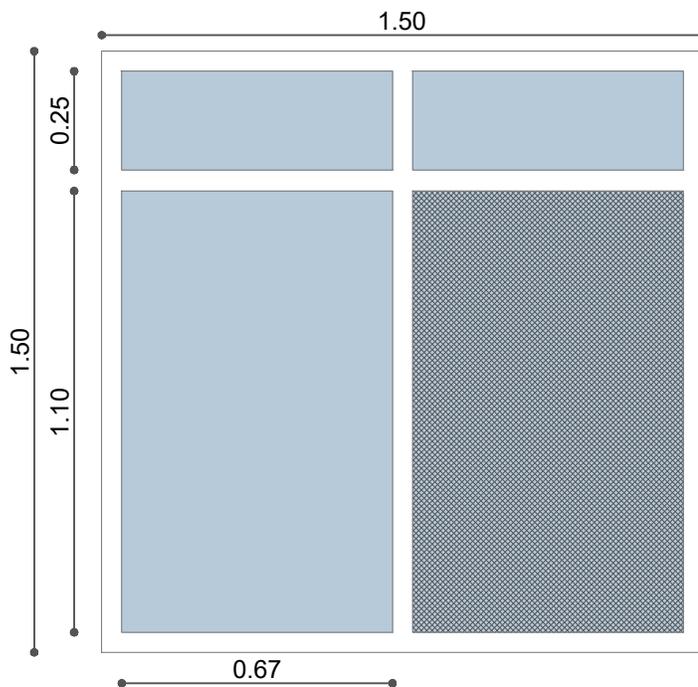

VENTANA PARA COCINA

- 1.- VENTANA DE ALUMINIO LINEA 25 + ACCESORIOS
- 2.- VIDRIO 4MM
- 3.- MARCO DE ALUMINIO LINEA 20 C/MALLA MILIMETRICA

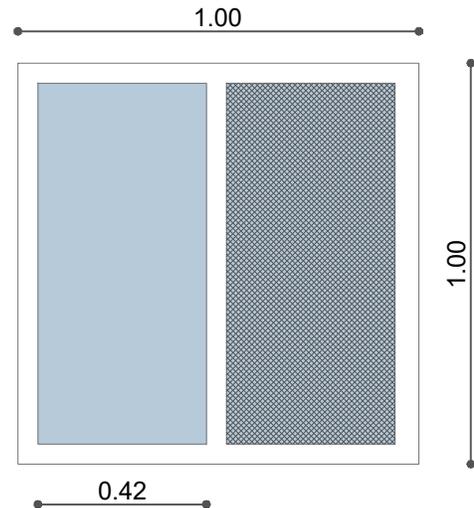


VENTANA PARA BAÑO

- 1.- VENTANA DE ALUMINIO LINEA 25 + ACCESORIOS
- 2.- VIDRIO 4MM
- 3.- MARCO DE ALUMINIO LINEA 20 C/MALLA MILIMETRICA

AGENCIA ESTATAL DE VIVIENDA	
NOMBRE DEL PROYECTO: PROYECTO DE VIVIENDA CUALITATIVA EN EL MUNICIPIO DE ENTRE RIOS -FASE(XVI) 2025- COCHABAMBA	
COMUNIDADES : VARIOS	MUNICIPIO : ENTRE RIOS
PROVINCIA : CARRASCO	DEPARTAMENTO : COCHABAMBA

DISEÑO ARQUITECTONICO :	REVISADO Y APROBADO :	FECHA : Gestión 2024
		SUPERFICIE :
		ESCALA : 1:75
		LAMINA : 12 / 15

DETALLE: VENTANA DE ALUMINIO

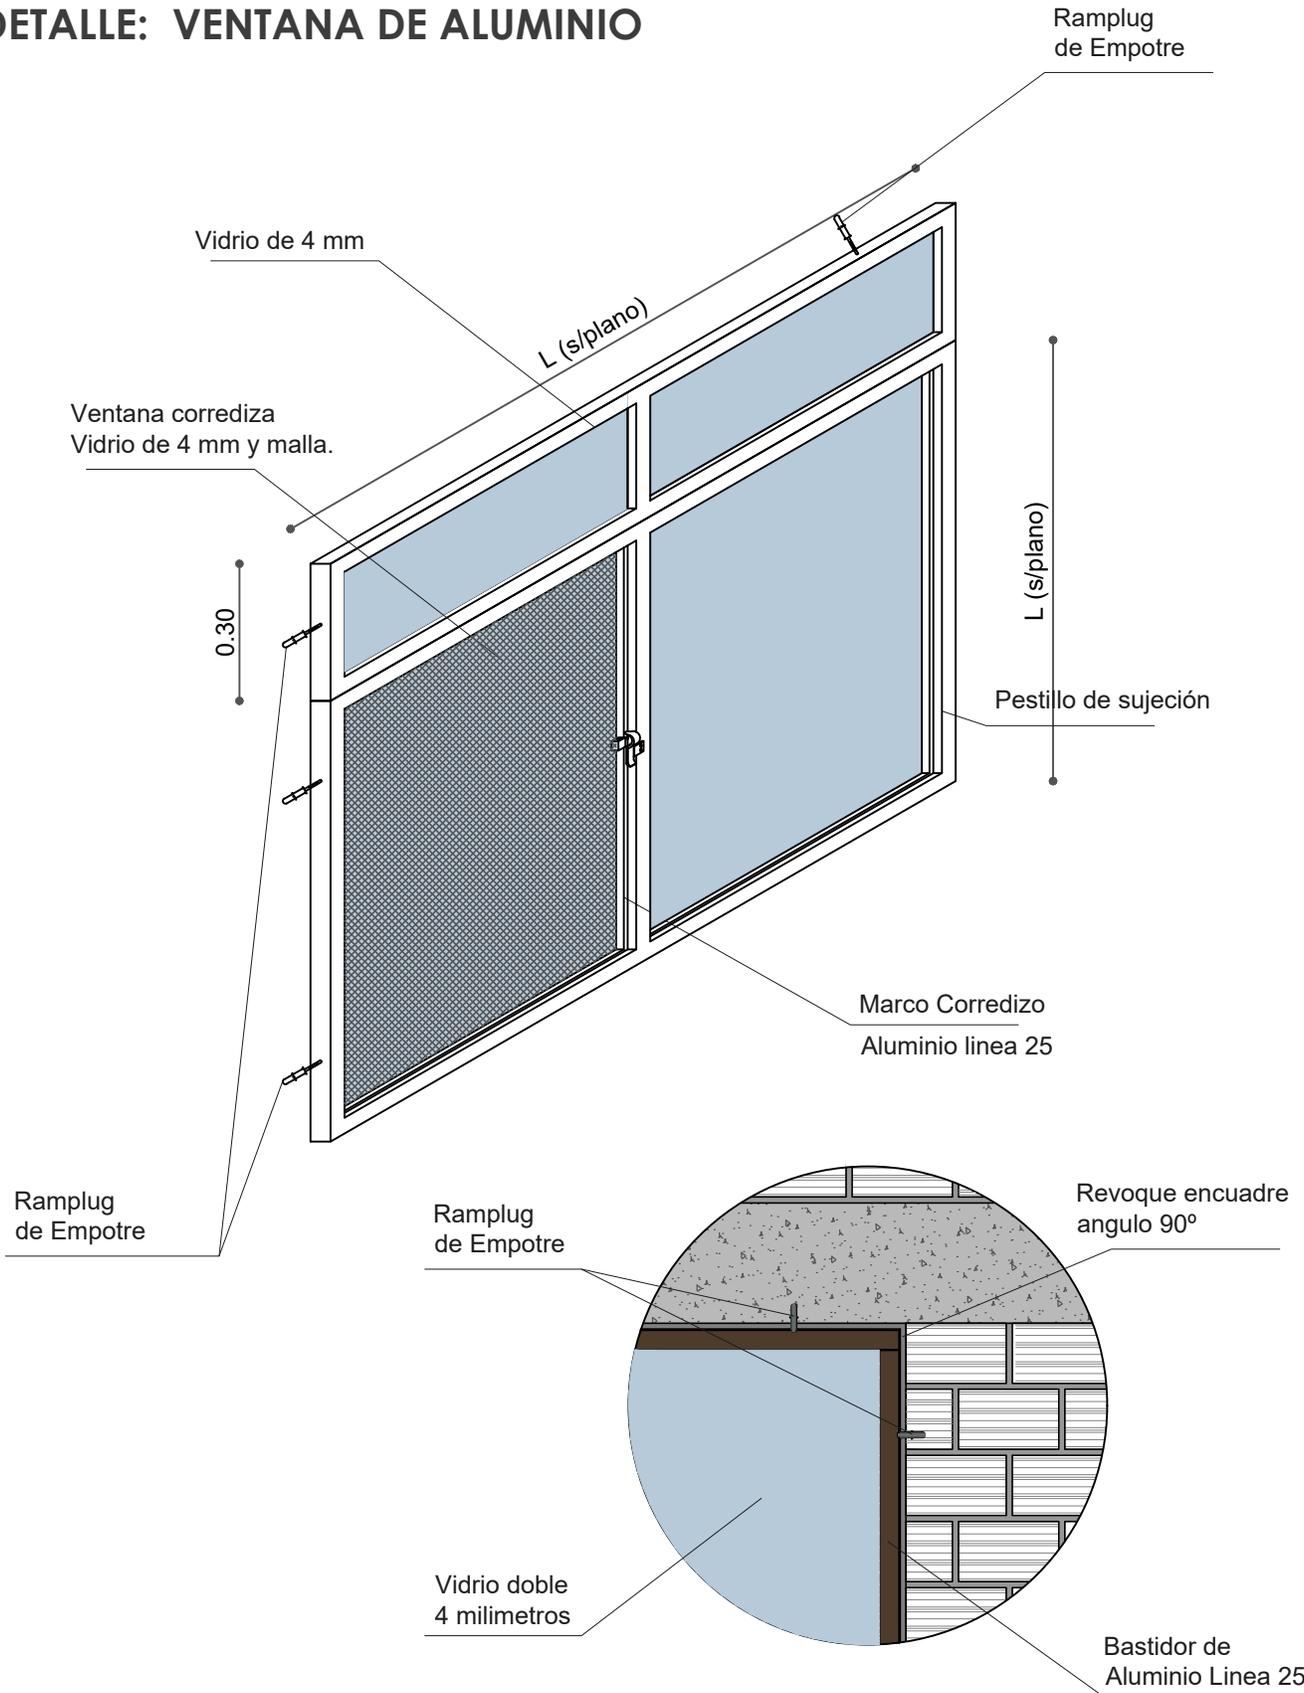



AGENCIA ESTATAL DE VIVIENDA	
NOMBRE DEL PROYECTO: PROYECTO DE VIVIENDA CUALITATIVA EN EL MUNICIPIO DE ENTRE RIOS -FASE(XVI) 2025- COCHABAMBA	
COMUNIDADES : VARIOS	MUNICIPIO : ENTRE RIOS
PROVINCIA : CARRASCO	DEPARTAMENTO : COCHABAMBA

DISEÑO ARQUITECTONICO :	REVISADO Y APROBADO :	FECHA : Gestión 2024
		SUPERFICIE :
		ESCALA : 1:75
		LAMINA : 13 / 15

DETALLE: PUERTAS

PUERTA PARA DORMITORIO, COCINA


- 1.- MARCO DE PERFIL DE ALUMINIO LINEA 35
- 2.- PUERTA DE PERFIL DE ALUMINIO LINEA 35
- 3.- CHAPA EXTERIOR Y BISAGRAS
- 4.- TRAGALUZ MALLA MILIMETRICA

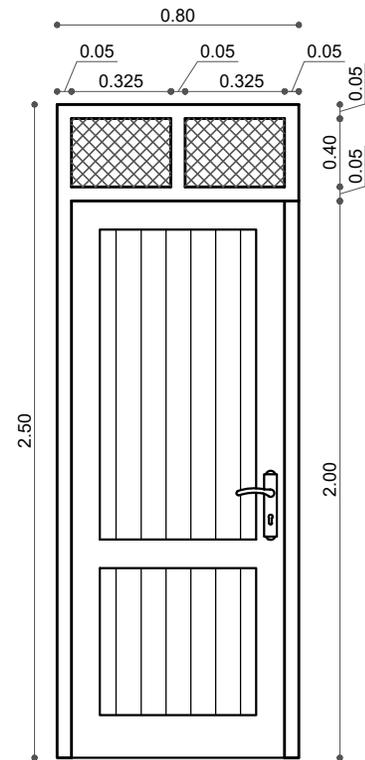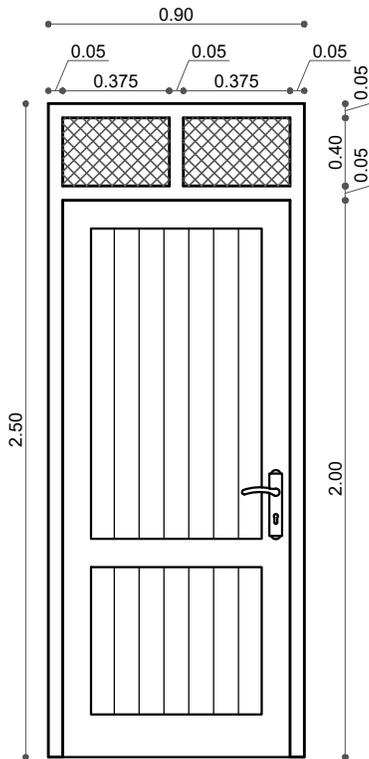

AGENCIA ESTATAL DE VIVIENDA	
NOMBRE DEL PROYECTO: PROYECTO DE VIVIENDA CUALITATIVA EN EL MUNICIPIO DE ENTRE RIOS -FASE(XVI) 2025- COCHABAMBA	
COMUNIDADES : VARIOS	MUNICIPIO : ENTRE RIOS
PROVINCIA : CARRASCO	DEPARTAMENTO : COCHABAMBA

DISEÑO ARQUITECTONICO :	REVISADO Y APROBADO :	FECHA : Gestión 2024
		SUPERFICIE :
		ESCALA : 1:75
		LAMINA : 14 / 15

DETALLE: PUERTAS

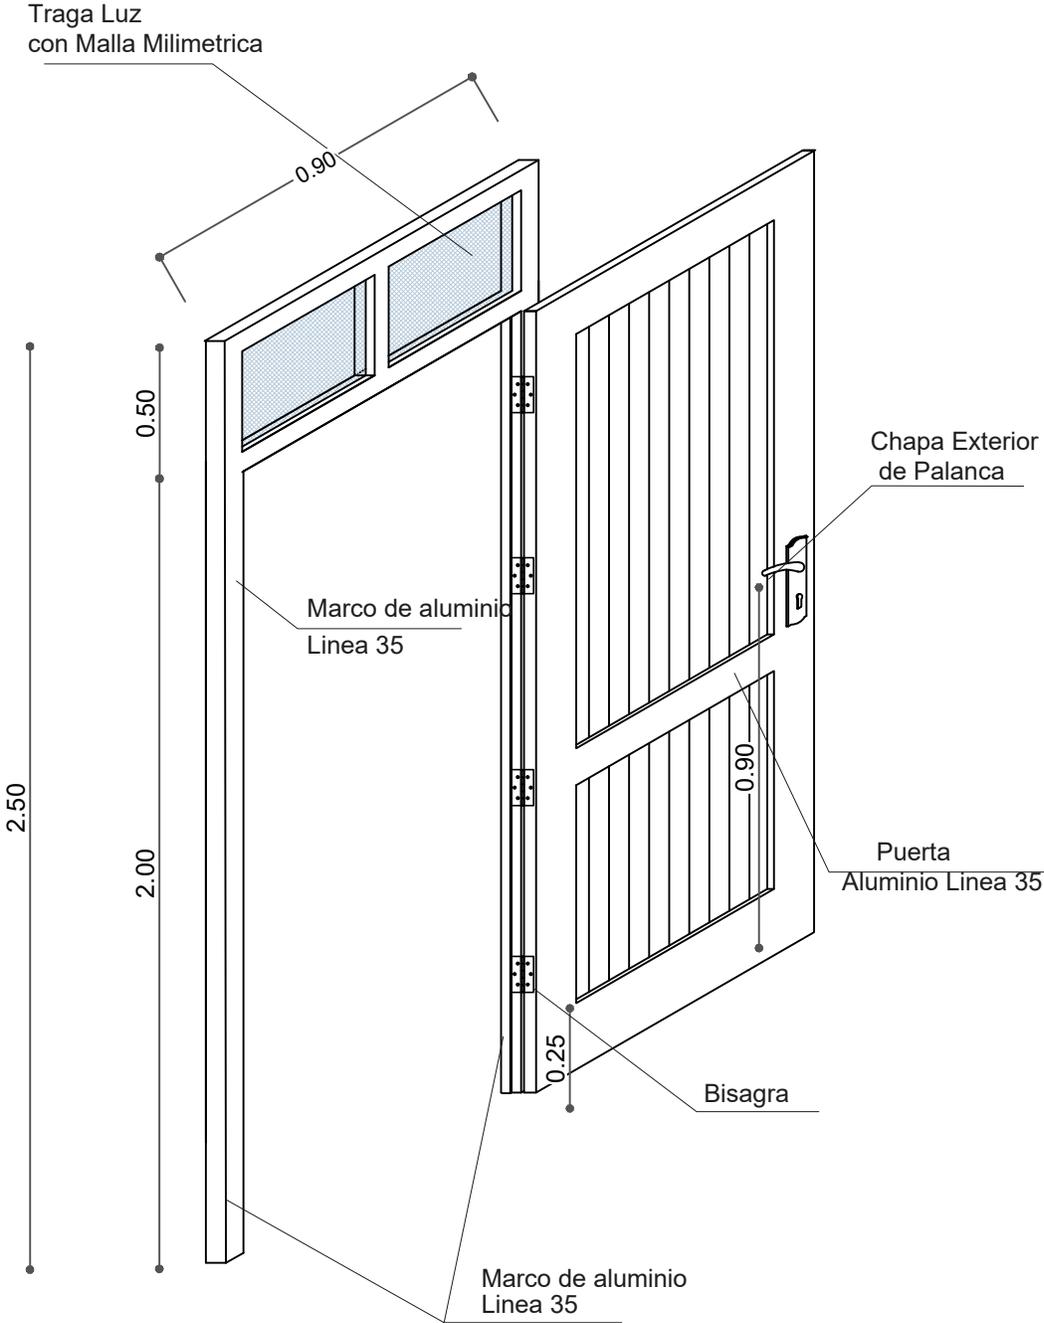

AGENCIA ESTATAL DE VIVIENDA	
NOMBRE DEL PROYECTO: PROYECTO DE VIVIENDA CUALITATIVA EN EL MUNICIPIO DE ENTRE RIOS -FASE(XVI) 2025- COCHABAMBA	
COMUNIDADES : VARIOS	MUNICIPIO : ENTRE RIOS
PROVINCIA : CARRASCO	DEPARTAMENTO : COCHABAMBA

DISEÑO ARQUITECTONICO :	REVISADO Y APROBADO :	FECHA : Gestión 2024
		SUPERFICIE :
		ESCALA : 1:75
		LAMINA : 15 / 15