


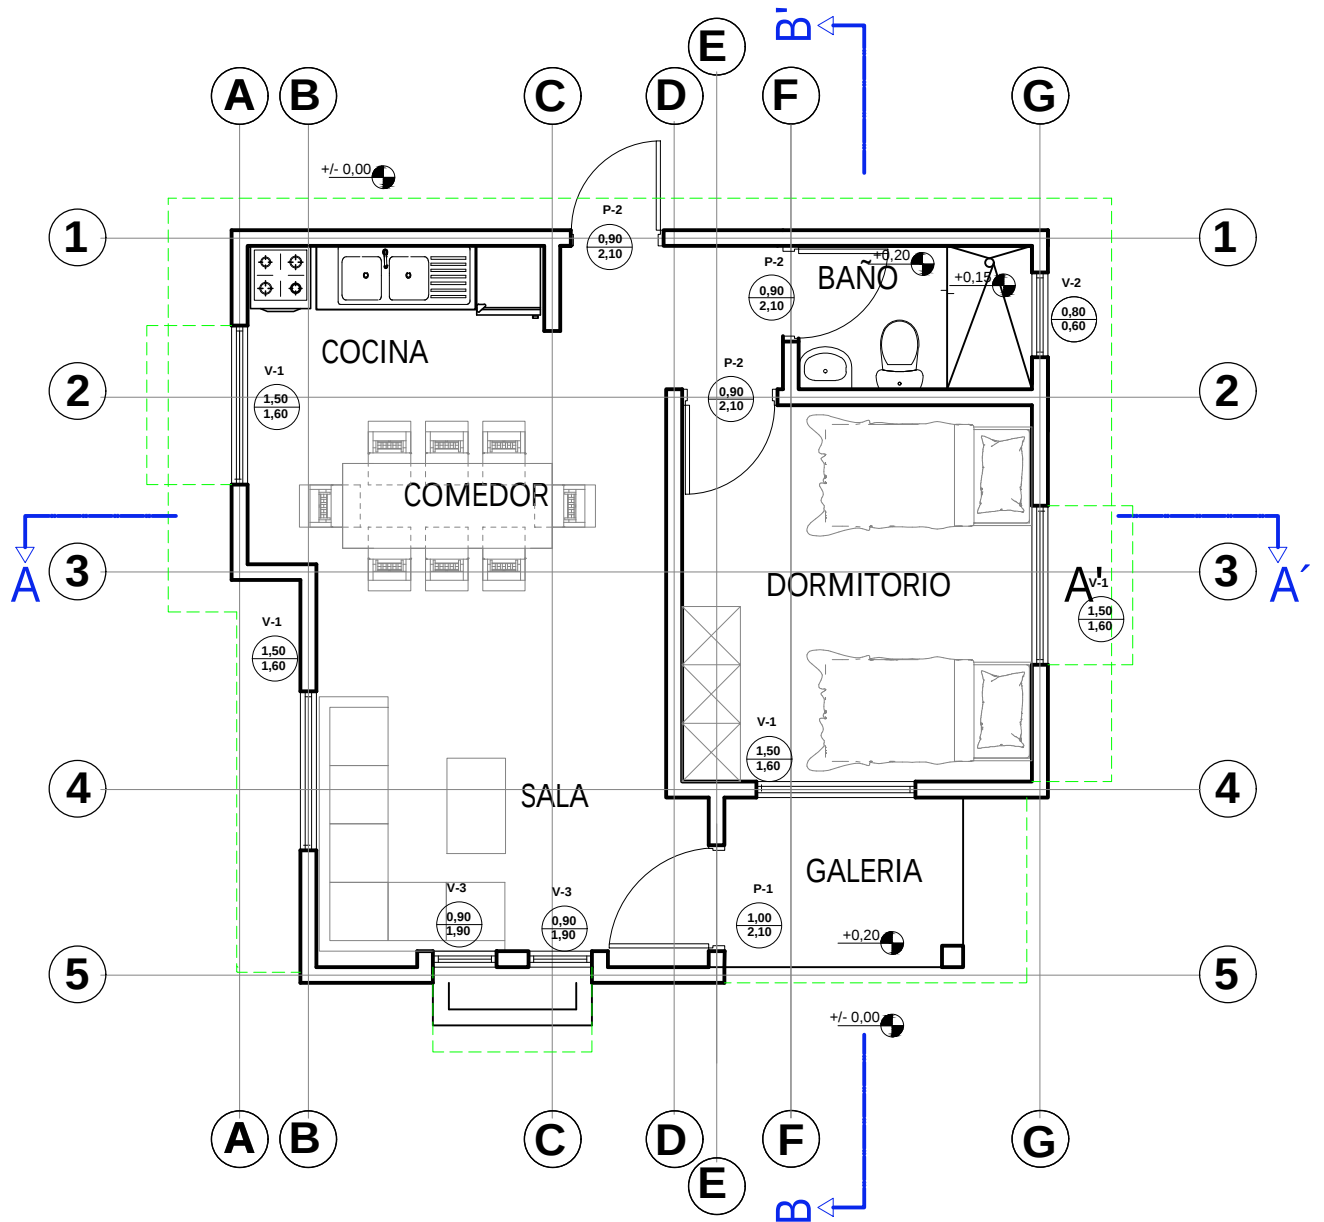
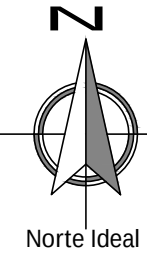


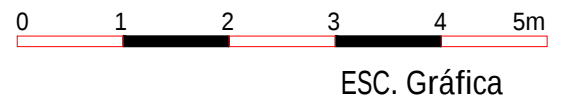


PLANTA AMOBLADA
ESC. 1:75

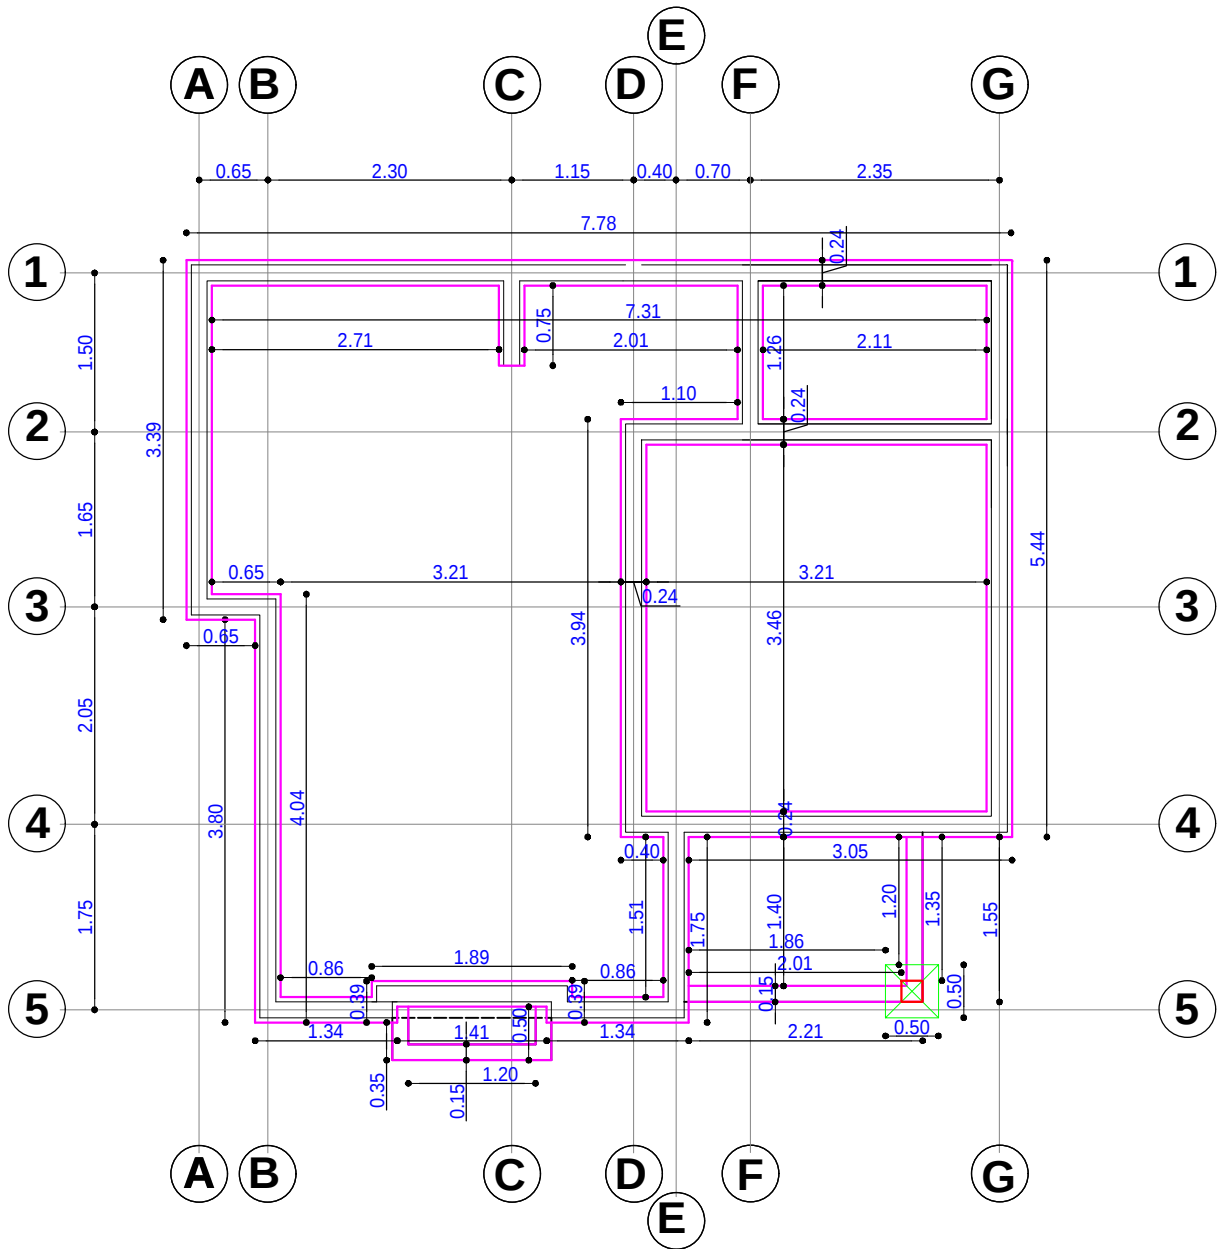



AGENCIA ESTATAL DE VIVIENDA - AEVIVIENDA		DISEÑO ARQUITECTÓNICO:	REVISADO Y APROBADO :	FECHA: MAYO/ 2025
PROYECTO DE VIVIENDA CUALITATIVA EN EL MUNICIPIO DE RIBERALTA -FASE(LX) 2025- BENI				SUPERFICIE CONSTRUIDA: 50.46 m²
COMUNIDAD: RIBERALTA (AREA URBANA) Y - COMUNIDADES AGUA CLARA Y SANTA FE (AREA RURAL)	MUNICIPIO: RIBERALTA			LAMINA: 1 /18
PROVINCIA: VACA DIEZ	DEPARTAMENTO: BENI			

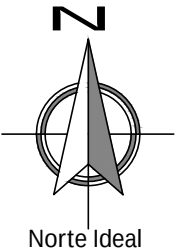


PLANO EXCAVACION-CIMIENTOS
ESC. 1:75

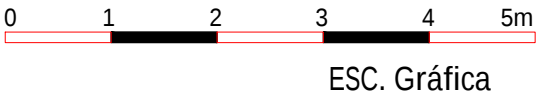


AGENCIA ESTATAL DE VIVIENDA - AEVIVIENDA		DISEÑO ARQUITECTÓNICO:	REVISADO Y APROBADO :	FECHA: MAYO/ 2025
PROYECTO DE VIVIENDA CUALITATIVA EN EL MUNICIPIO DE RIBERALTA -FASE(LX) 2025- BENI				SUPERFICIE CONSTRUIDA: 50.46 m²
COMUNIDAD: RIBERALTA (AREA URBANA) Y - COMUNIDADES AGUA CLARA Y SANTA FE (AREA RURAL)	MUNICIPIO: RIBERALTA			LAMINA: 2 /18
PROVINCIA: VACA DIEZ	DEPARTAMENTO: BENI			

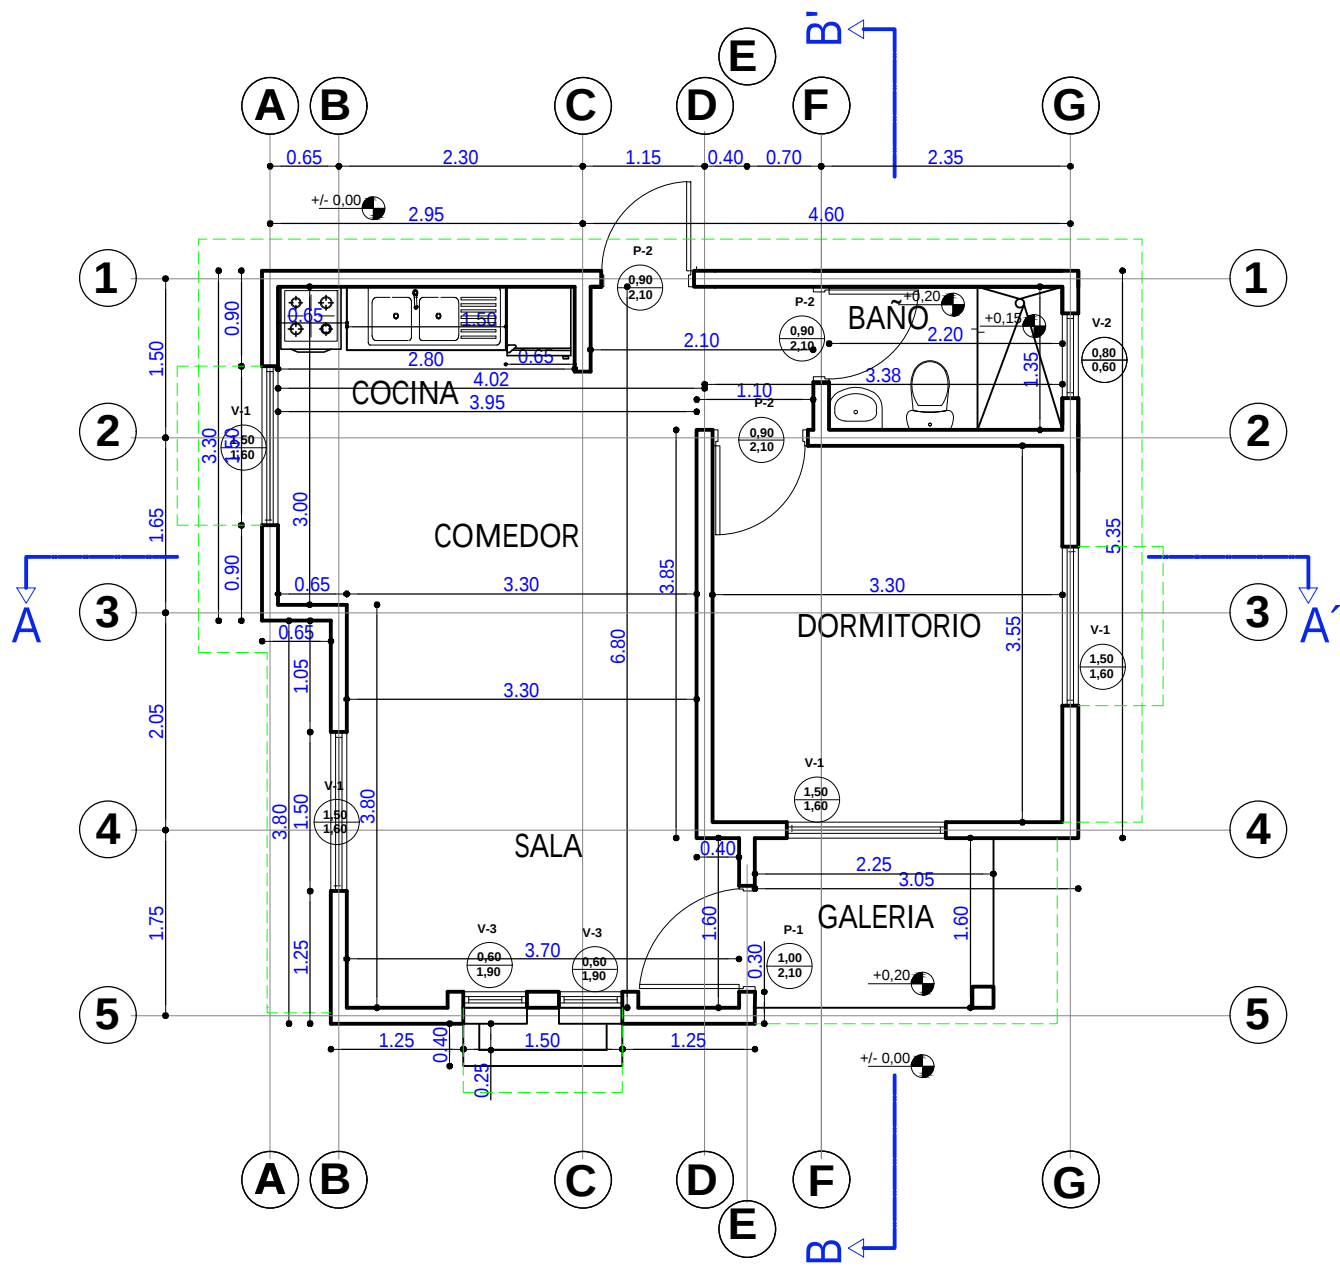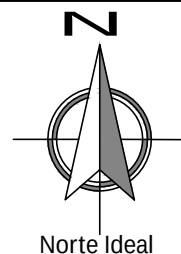

PLANTA ACOTADA
ESC. 1:75


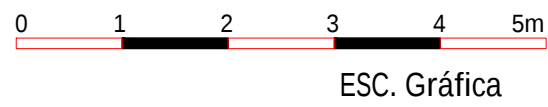


AGENCIA ESTATAL DE VIVIENDA - AEVIVIENDA		DISEÑO ARQUITECTÓNICO:		REVISADO Y APROBADO:		FECHA: MAYO/ 2025	
PROYECTO DE VIVIENDA CUALITATIVA EN EL MUNICIPIO DE RIBERALTA -FASE(LX) 2025- BENI						SUPERFICIE CONSTRUIDA: 50.46 m²	
COMUNIDAD: RIBERALTA (AREA URBANA) Y - COMUNIDADES AGUA CLARA Y SANTA FE (AREA RURAL)		MUNICIPIO: RIBERALTA				LAMINA: 4 /18	
PROVINCIA: VACA DIEZ		DEPARTAMENTO: BENI					

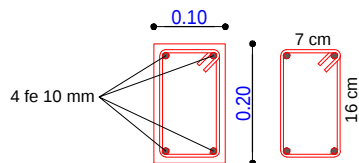

DETALLE DE VIGA DE CADENA

4 fe 10 mm
Estribo fe 6 mm L=56cm. c/20 cm.

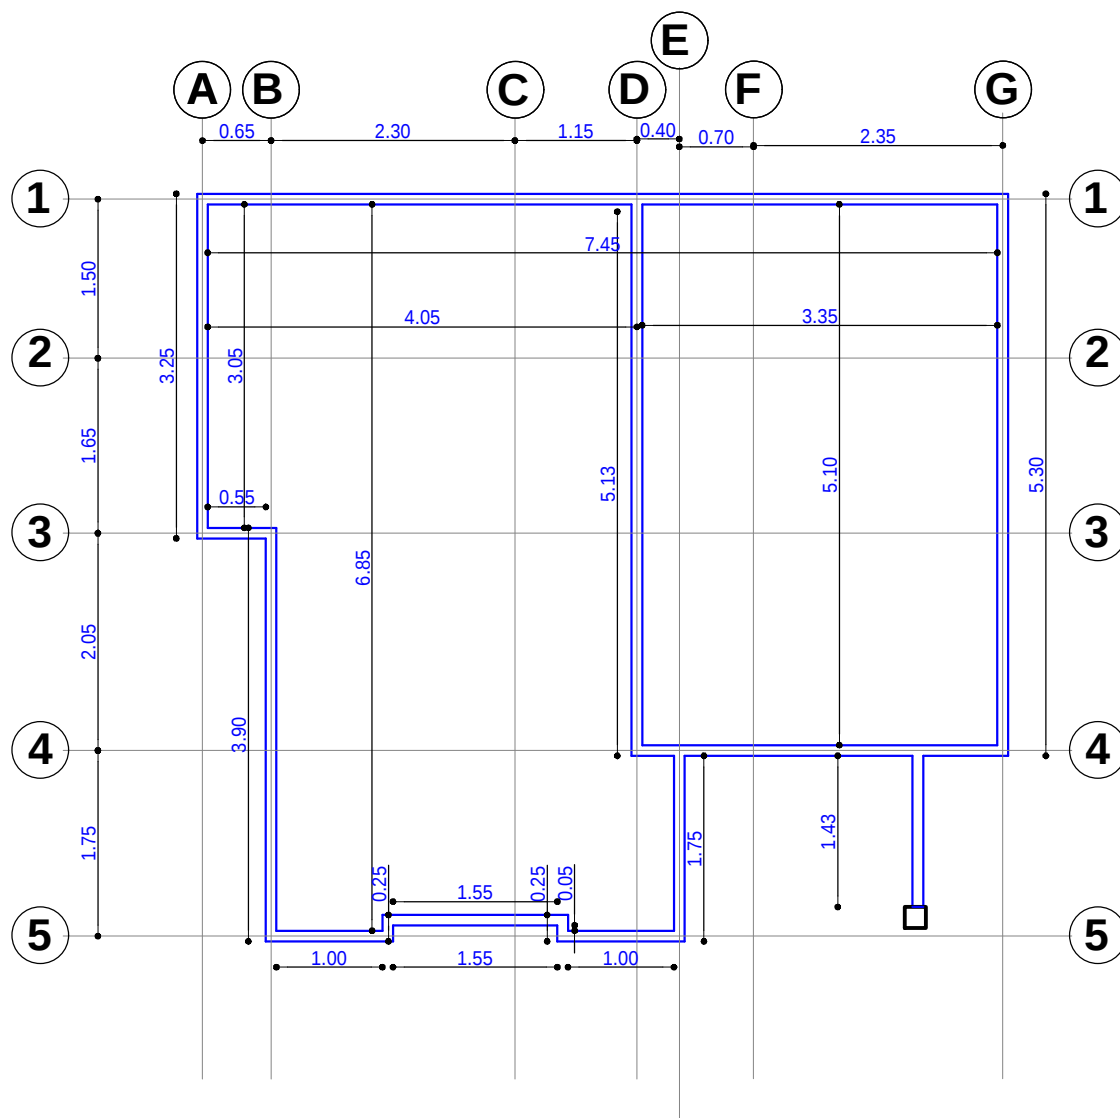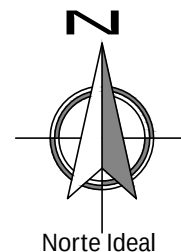

PLANO VIGA CADENA DE H°A°

ESC. 1:75

ESC. Gráfica

AGENCIA ESTATAL DE VIVIENDA - AEVIVIENDA

PROYECTO DE VIVIENDA CUALITATIVA EN EL MUNICIPIO DE
RIBERALTA -FASE(LX) 2025- BENI

COMUNIDAD:
RIBERALTA (AREA URBANA) Y - COMUNIDADES AGUA CLARA Y
SANTA FE (AREA RURAL)

MUNICIPIO:
RIBERALTA

PROVINCIA: VACA DIEZ

DEPARTAMENTO: BENI

DISEÑO ARQUITECTÓNICO:


REVISADO Y APROBADO :

FECHA: MAYO/ 2025

SUPERFICIE
CONSTRUIDA: 50.46 m²

LAMINA:

5 /18

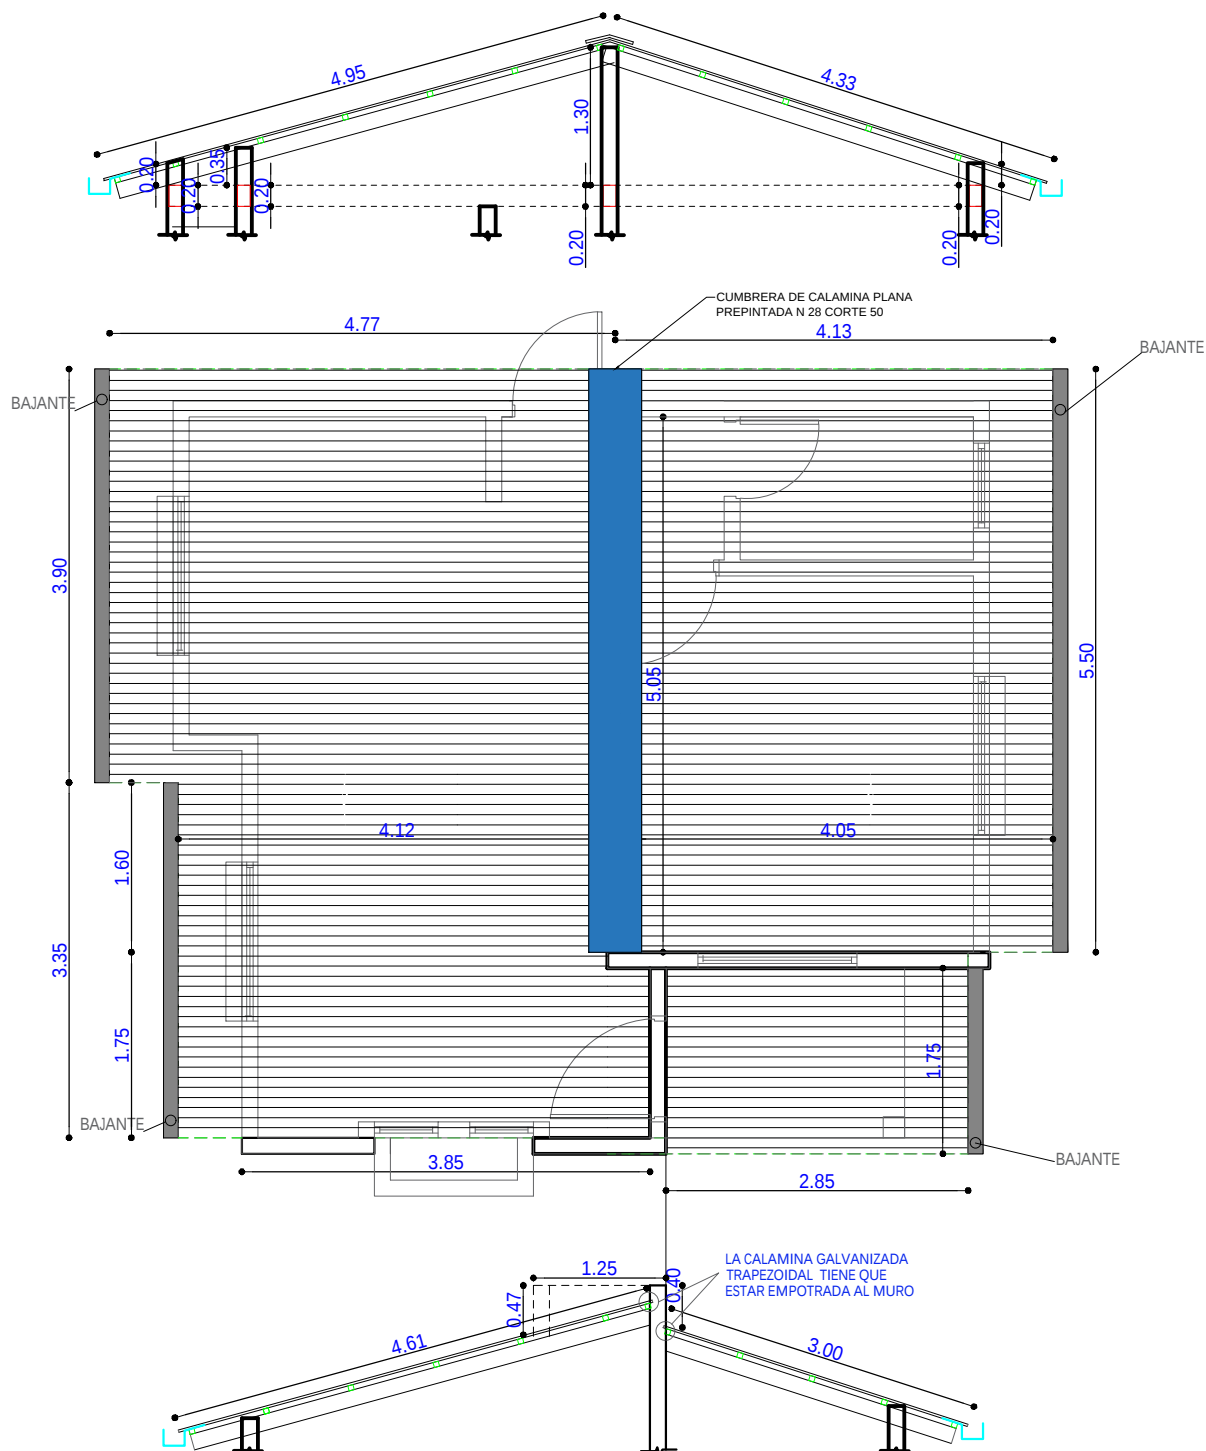

PLANO DE CUBIERTA

ESC. 1:75




ESC. Gráfica


AGENCIA ESTATAL DE VIVIENDA - AEVIVIENDA	
PROYECTO DE VIVIENDA CUALITATIVA EN EL MUNICIPIO DE RIBERALTA -FASE(LX) 2025- BENI	
COMUNIDAD: RIBERALTA (AREA URBANA) Y - COMUNIDADES AGUA CLARA Y SANTA FE (AREA RURAL)	MUNICIPIO: RIBERALTA
PROVINCIA: VACA DIEZ	DEPARTAMENTO: BENI

DISEÑO ARQUITECTÓNICO:	REVISADO Y APROBADO :	FECHA: MAYO/ 2025
		SUPERFICIE CONSTRUIDA: 50.46 m ²
		LAMINA: 6 /18


DETALLE DE ANCLAJE
ENTRE VIGA DE MADERA
2"X6" Y VIGA CADENA

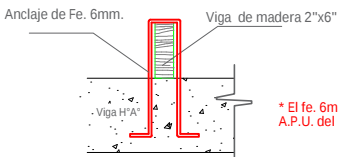

Detalle de Anclaje de Fe. 6mm.
entre viga H°A° y viga de madera


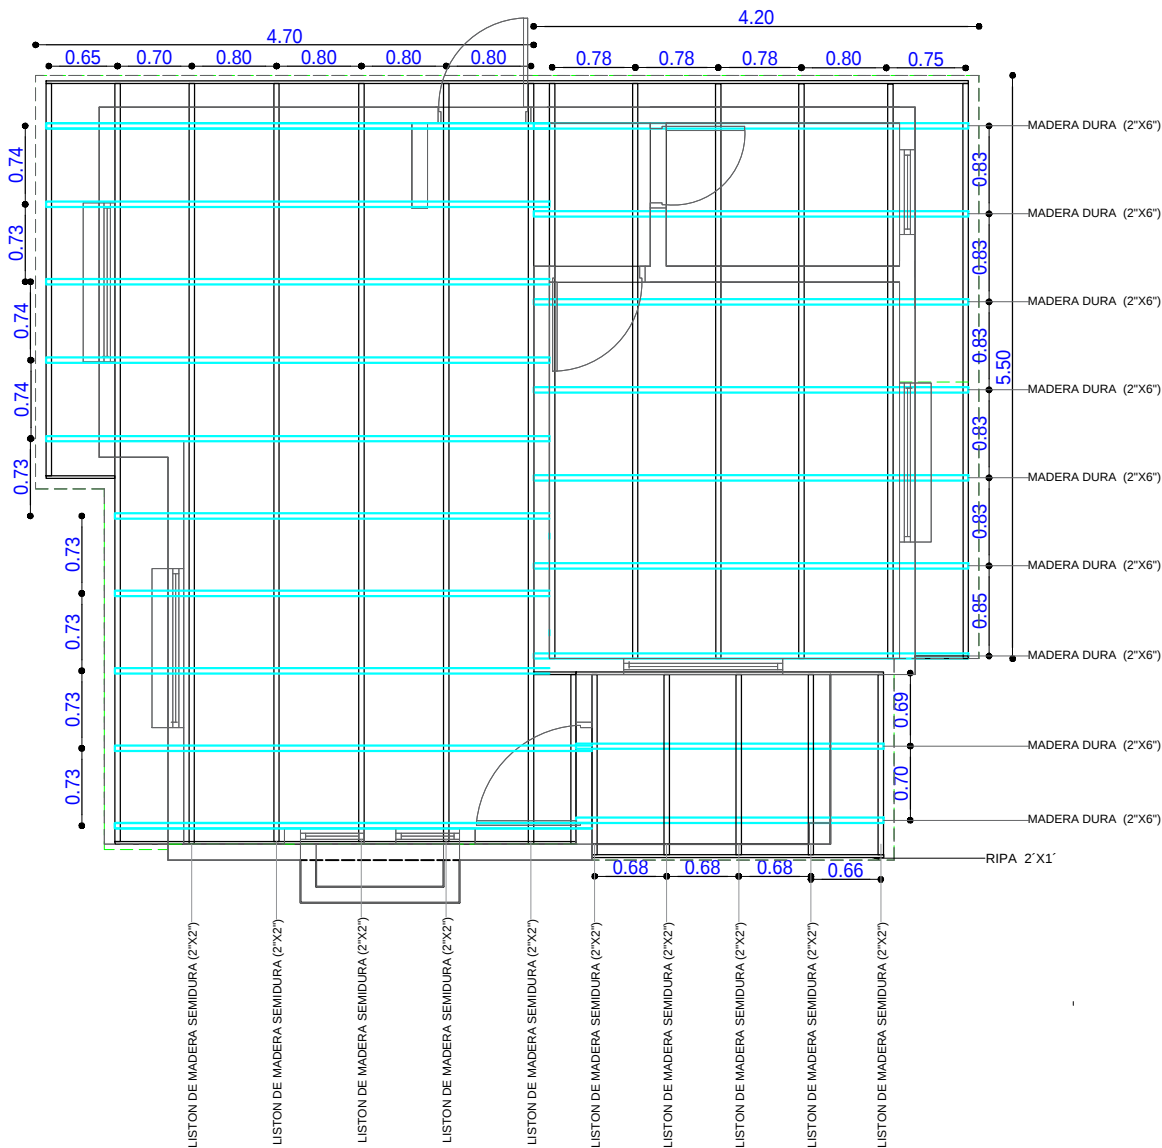


PLANO DE VIGAS
EN CUBIERTA
ESC. 1:75

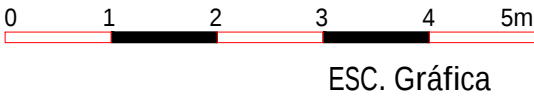


AGENCIA ESTATAL DE VIVIENDA - AEVIVIENDA	
PROYECTO DE VIVIENDA CUALITATIVA EN EL MUNICIPIO DE RIBERALTA -FASE(LX) 2025- BENI	
COMUNIDAD: RIBERALTA (AREA URBANA) Y - COMUNIDADES AGUA CLARA Y SANTA FE (AREA RURAL)	MUNICIPIO: RIBERALTA
PROVINCIA: VACA DIEZ	DEPARTAMENTO: BENI


DISEÑO ARQUITECTÓNICO:	REVISADO Y APROBADO :	FECHA: MAYO/ 2025
		SUPERFICIE CONSTRUIDA: 50.46 m²
		LAMINA: 7 /18

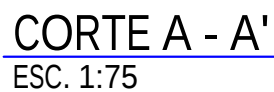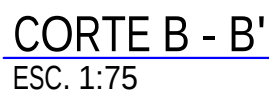

DISEÑO ARQUITECTÓNICO:	REVISADO Y APROBADO :	FECHA: MAYO/ 2025
		SUPERFICIE CONSTRUIDA: 50.46 m²
		LAMINA: 8 /18

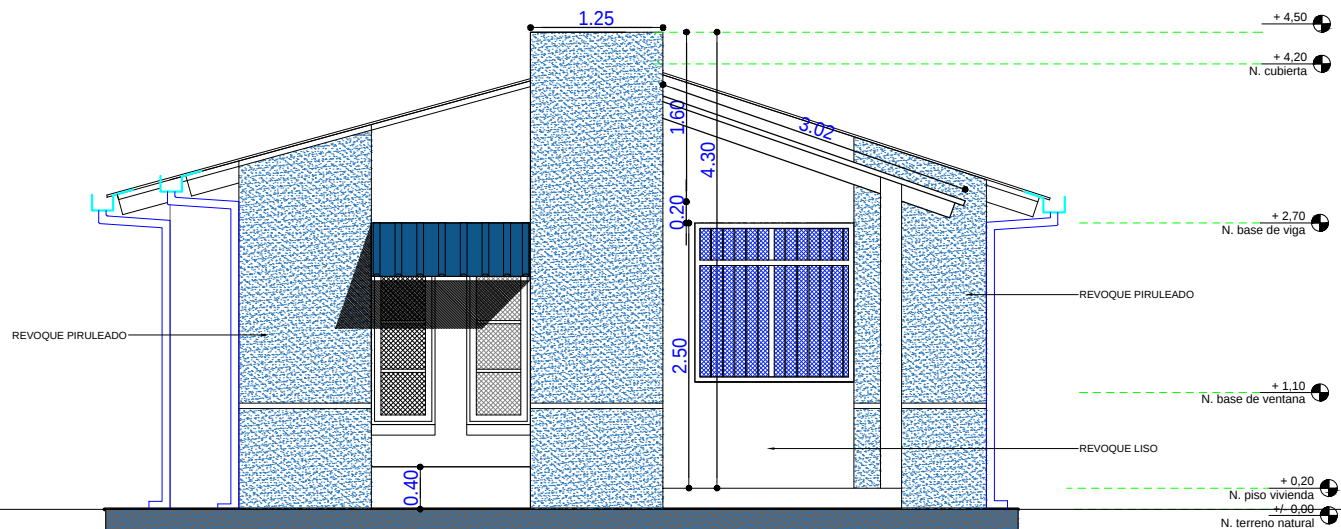

ELEVACION FRONTAL
ESC. 1:75

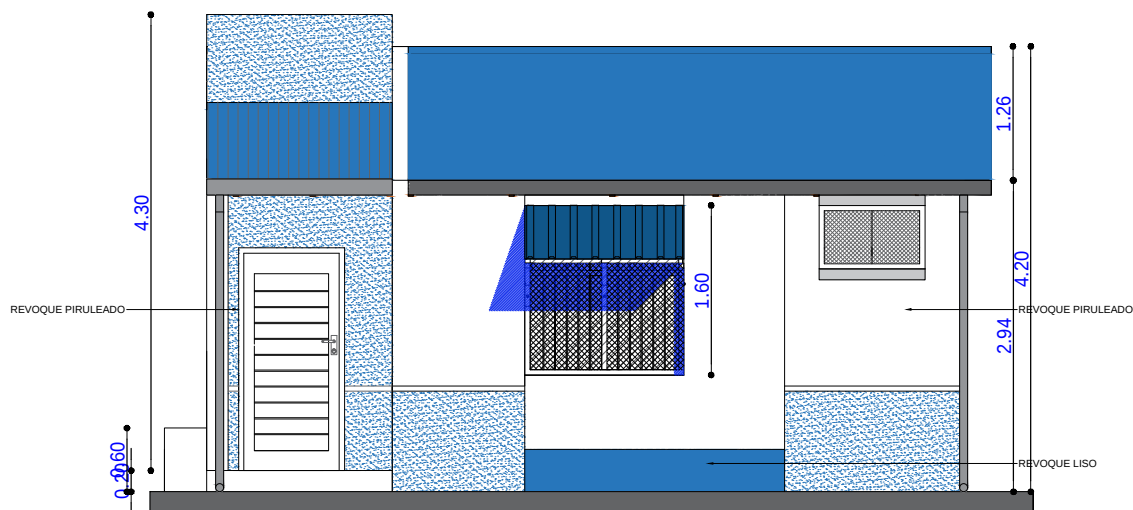

ELEVACION LATERAL
ESC. 1:75





ESC. Gráfica

AGENCIA ESTATAL DE VIVIENDA - AEVIVIENDA	
PROYECTO DE VIVIENDA CUALITATIVA EN EL MUNICIPIO DE RIBERALTA -FASE(LX) 2025- BENI	
COMUNIDAD: RIBERALTA (AREA URBANA) Y - COMUNIDADES AGUA CLARA Y SANTA FE (AREA RURAL)	MUNICIPIO: RIBERALTA
PROVINCIA: VACA DIEZ	DEPARTAMENTO: BENI

DISEÑO ARQUITECTÓNICO:	REVISADO Y APROBADO :	FECHA: MAYO/ 2025
		SUPERFICIE CONSTRUIDA: 50.46 m²
		LAMINA: 9 /18



DETALLE DE PUERTAS

ESC. 1:25

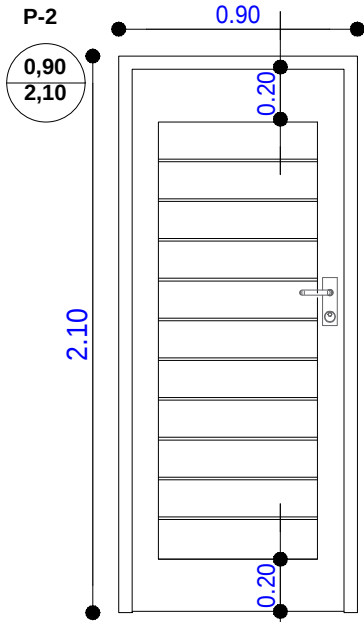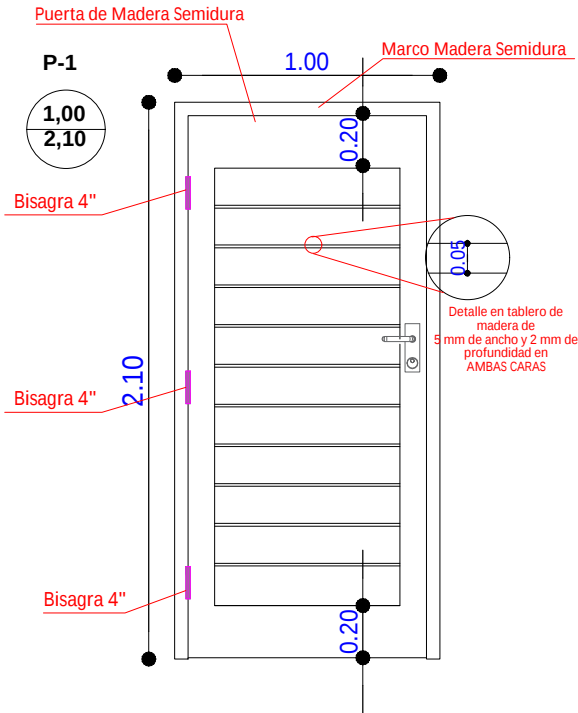





DETALLE DE VENTANAS

ESC. 1:25

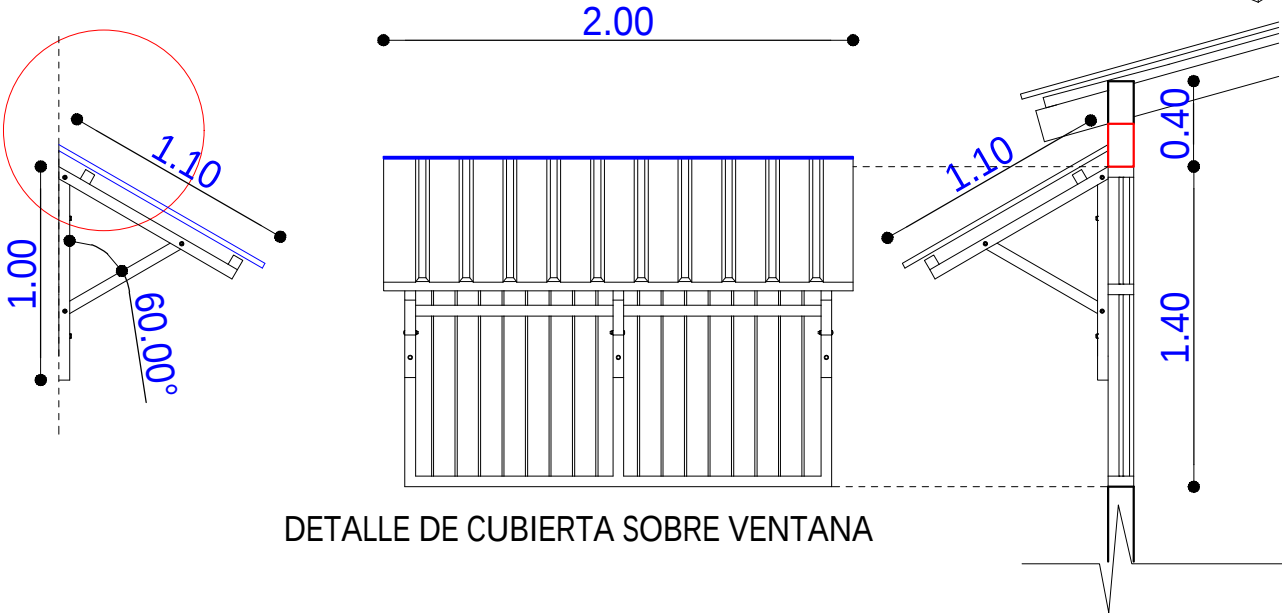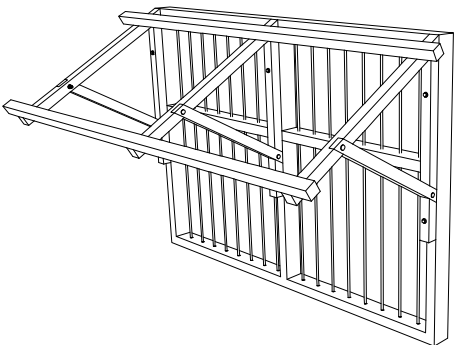

DETALLE DE CUBIERTA SOBRE VENTANA

AGENCIA ESTATAL DE VIVIENDA - AEVIVIENDA		DISEÑO ARQUITECTÓNICO:	REVISADO Y APROBADO :	FECHA: MAYO/ 2025
PROYECTO DE VIVIENDA CUALITATIVA EN EL MUNICIPIO DE RIBERALTA -FASE(LX) 2025- BENI				SUPERFICIE CONSTRUIDA: 50.46 m²
COMUNIDAD: RIBERALTA (AREA URBANA) Y - COMUNIDADES AGUA CLARA Y SANTA FE (AREA RURAL)	MUNICIPIO: RIBERALTA			LAMINA: 10 /18
PROVINCIA: VACA DIEZ	DEPARTAMENTO: BENI			

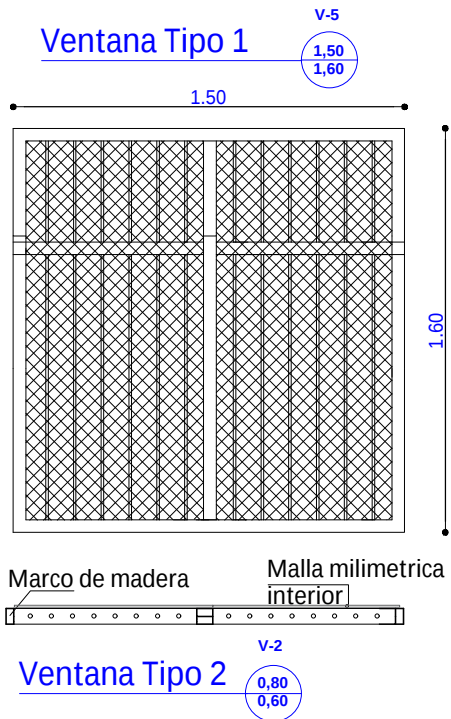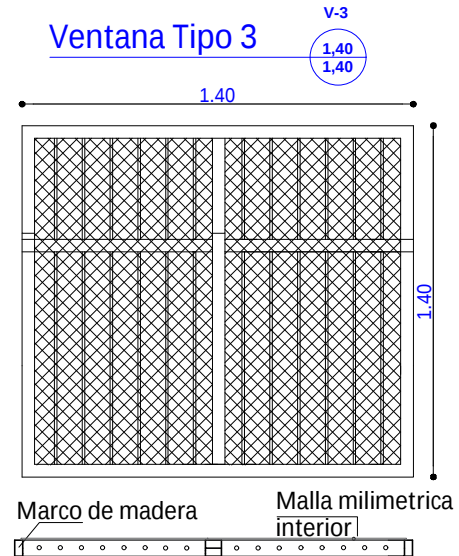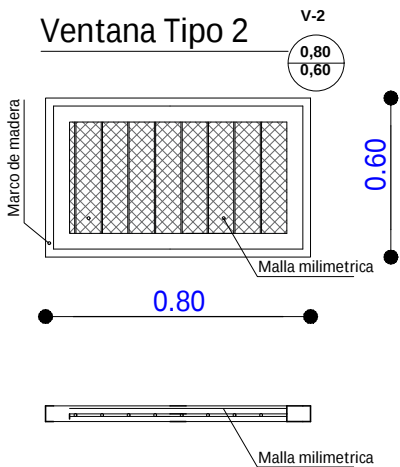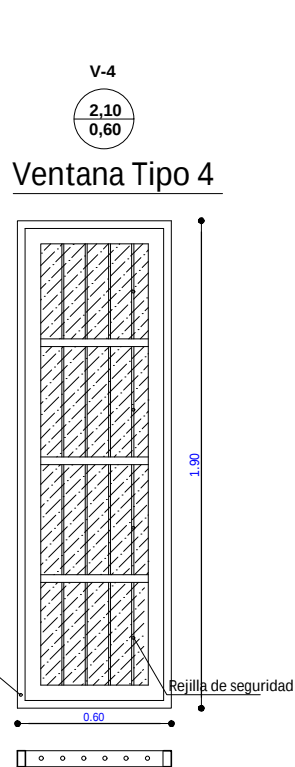


DETALLE DE VENTANAS

ESC. 1:25


AGENCIA ESTATAL DE VIVIENDA - AEVIVIENDA	
PROYECTO DE VIVIENDA CUALITATIVA EN EL MUNICIPIO DE RIBERALTA -FASE(LX) 2025- BENI	
COMUNIDAD: RIBERALTA (AREA URBANA) Y - COMUNIDADES AGUA CLARA Y SANTA FE (AREA RURAL)	MUNICIPIO: RIBERALTA
PROVINCIA: VACA DIEZ	DEPARTAMENTO: BENI

DISEÑO ARQUITECTÓNICO:	REVISADO Y APROBADO :	FECHA: MAYO/ 2025
		SUPERFICIE CONSTRUIDA: 50.46 m²
		LAMINA: 11 / 18



DIAGRAMA UNIFILIAR

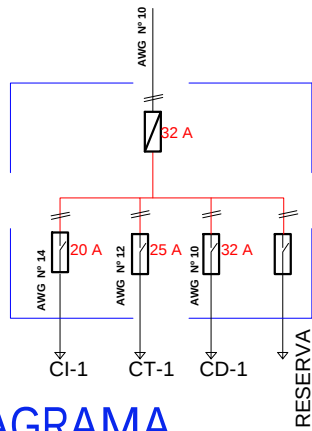

DETALLE ALTURA DE TOMACORRIENTES /INTERRUPTORES

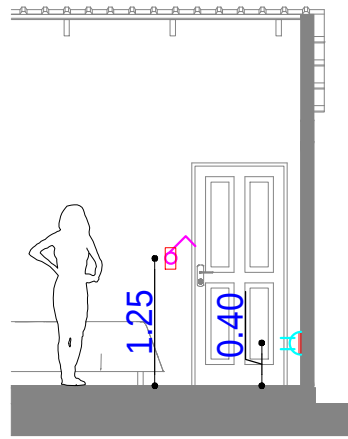

DETALLE ALTURA DE TOMACORRIENTES

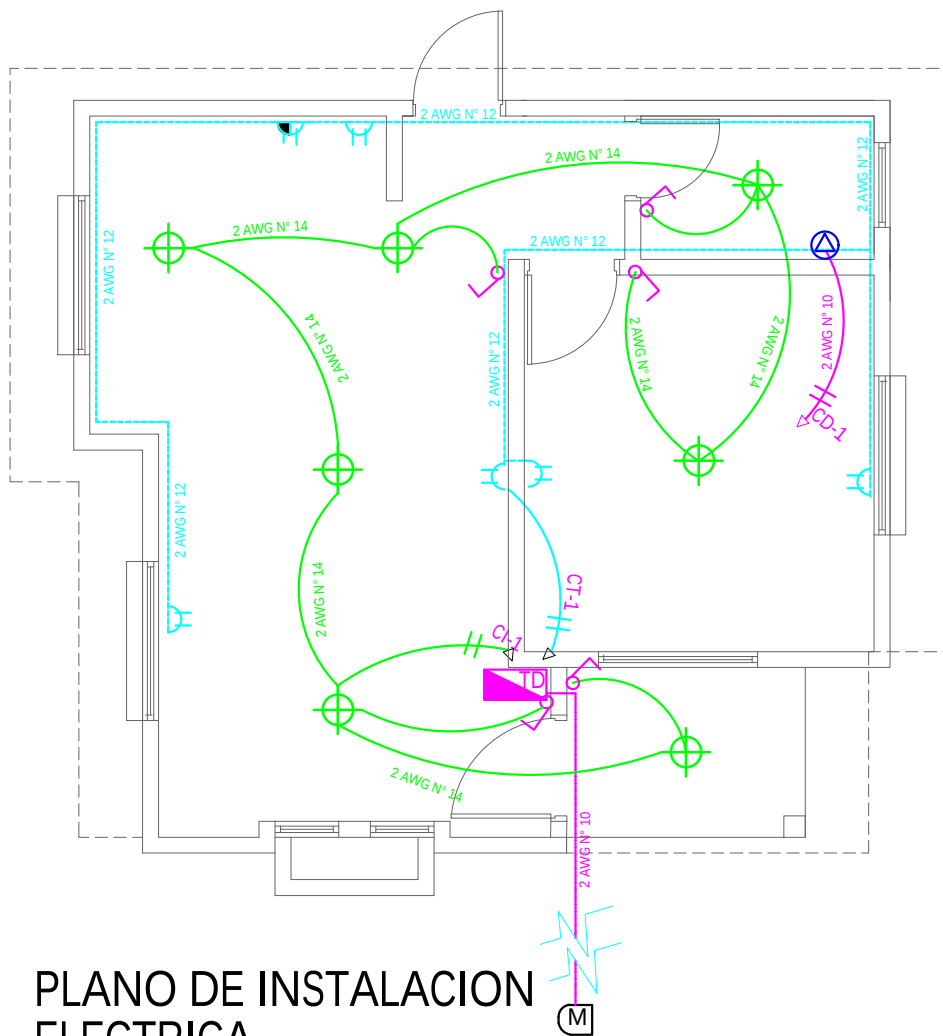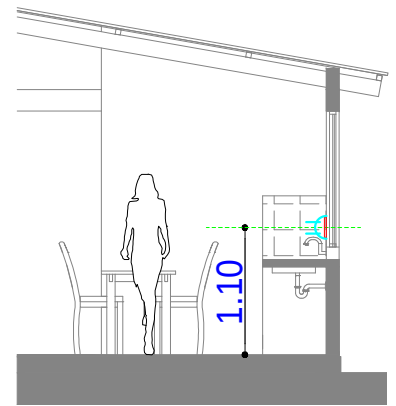

PLANO DE INSTALACION ELECTRICA

ESC. 1:75

REFERENCIAS

- M MEDIDOR
- TABLERO DE DISTRIBUCIÓN
- PUNTO DE ILUMINACION FOCO LED 18W
- INTERRUPTOR DOBLE H=1,30 M
- INTERRUPTOR SIMPLE H=1,30 M
- TOMACORRIENTE DOBLE H=0,40 M
- TOMACORRIENTE DOBLE H= 1,10M
- TOMA DE FUERZA DUCHA
- ALIMENTADOR
- 2 Alambre Aislado CU AWG N° 14 C1 Iluminacion
- 2 Alambre Aislado CU AWG N° 12 C2 Tomacorriente
- 2 Alambre Aislado CU AWG N° 10 A Medidor

0 1 2 3 4 5m

ESC. Gráfica

AGENCIA ESTATAL DE VIVIENDA - AEVIVIENDA

PROYECTO DE VIVIENDA CUALITATIVA EN EL MUNICIPIO DE
RIBERALTA -FASE(LX) 2025- BENI

COMUNIDAD:
RIBERALTA (AREA URBANA) Y - COMUNIDADES AGUA CLARA Y
SANTA FE (AREA RURAL)

PROVINCIA: VACA DIEZ

MUNICIPIO:
RIBERALTA

DEPARTAMENTO: BENI

DISEÑO ARQUITECTÓNICO:



REVISADO Y APROBADO :

FECHA: MAYO/ 2025

SUPERFICIE
CONSTRUIDA: 50.46 m²

LAMINA:

12 /18

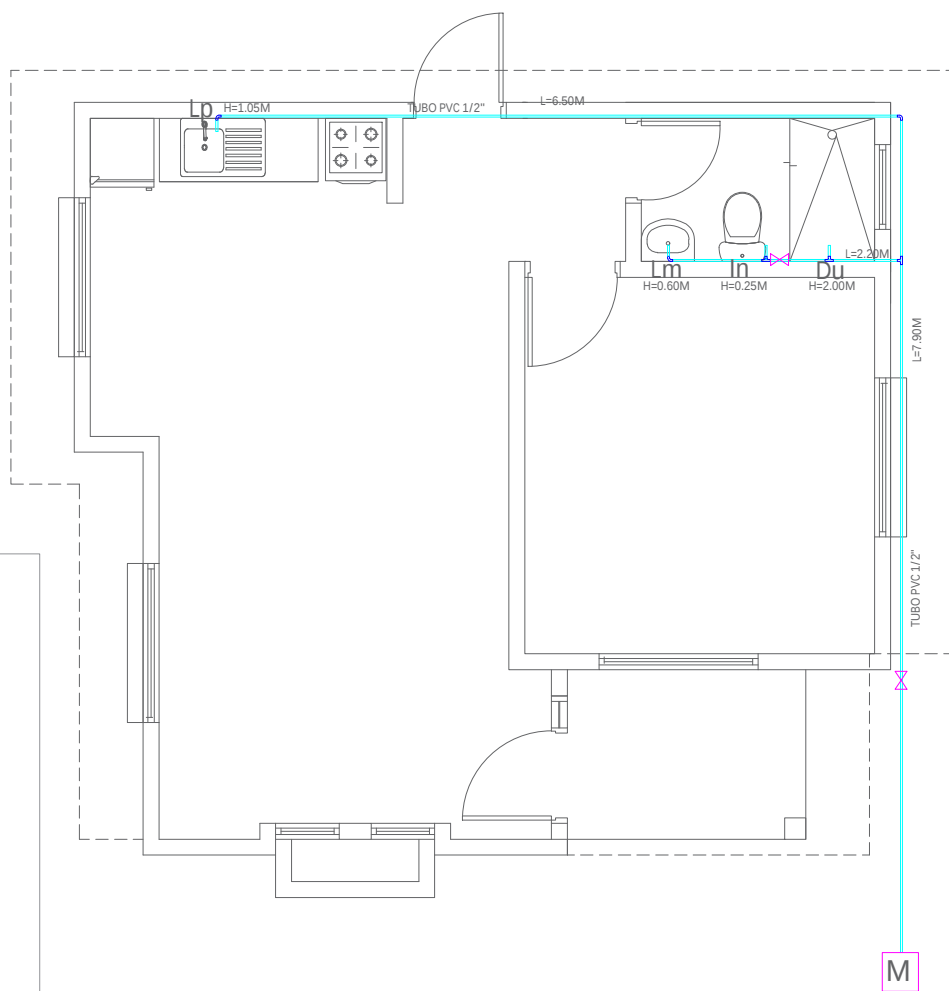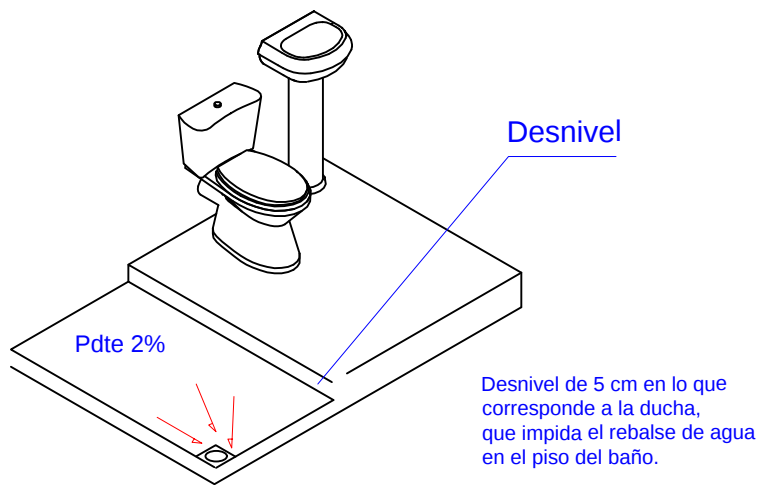

REFERENCIAS

- M** - MEDIDOR
- TUBO PVC 1/2"**
- LLAVE DE PASO**
- Lm** - LAVAMANOS
- In** - INODORO
- Lp** - LAVAPLATOS
- Du** - DUCHA
- CODO PVC DE 1/2"**
- TEE PVC D=1/2"**

PLANO DE INSTALACION AGUA POTABLE


ESC. 1:75



ESC. Gráfica

AGENCIA ESTATAL DE VIVIENDA - AEVIVIENDA	
PROYECTO DE VIVIENDA CUALITATIVA EN EL MUNICIPIO DE RIBERALTA -FASE(LX) 2025- BENI	
COMUNIDAD: RIBERALTA (AREA URBANA) Y - COMUNIDADES AGUA CLARA Y SANTA FE (AREA RURAL)	MUNICIPIO: RIBERALTA
PROVINCIA: VACA DIEZ	DEPARTAMENTO: BENI

DISENO ARQUITECTONICO:	REVISADO Y APROBADO :	FECHA: MAYO/ 2025
		SUPERFICIE CONSTRUIDA: 50.46 m²
		LAMINA: 13 / 18

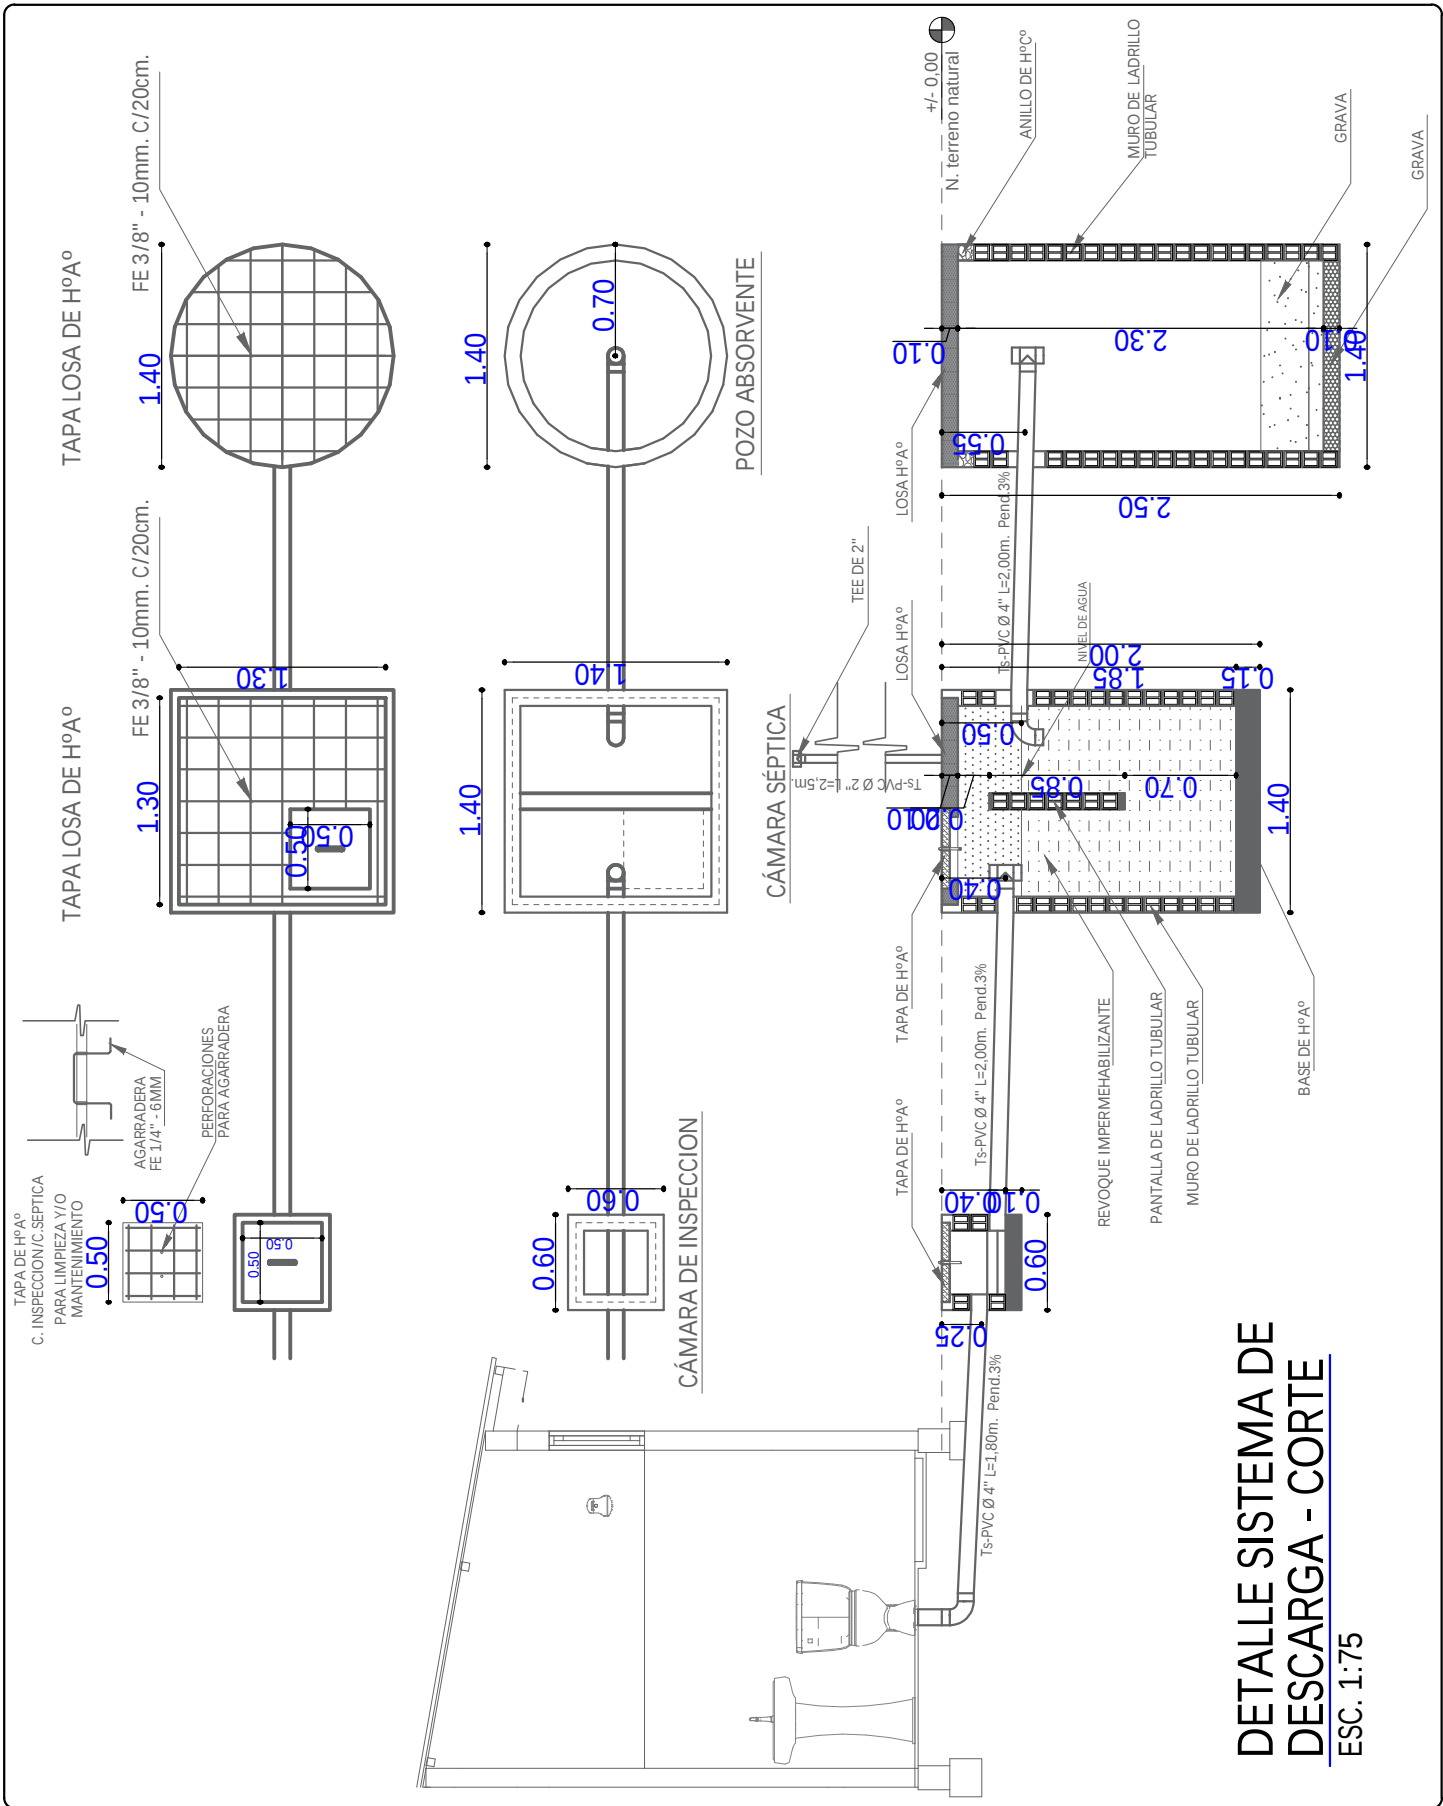


DETALLE SISTEMA DE
DESCARGA - CORTE
ESC. 1:75

AGENCIA ESTATAL DE VIVIENDA - AEVIVIENDA		DISEÑO ARQUITECTÓNICO:		REVISADO Y APROBADO :		FECHA: MAYO/ 2025	
PROYECTO DE VIVIENDA CUALITATIVA EN EL MUNICIPIO DE RIBERALTA -FASE(LX) 2025- BENI						SUPERFICIE CONSTRUIDA: 50.46 m²	
COMUNIDAD: RIBERALTA (ÁREA URBANA) Y - COMUNIDADES AGUA CLARA Y SANTA FE (ÁREA RURAL)		MUNICIPIO: RIBERALTA				LAMINA: 16 / 18	
PROVINCIA: VACA DIEZ		DEPARTAMENTO: BENI					

SIMBOLOGIA

ESQUINERO EXTERIOR DE PVC

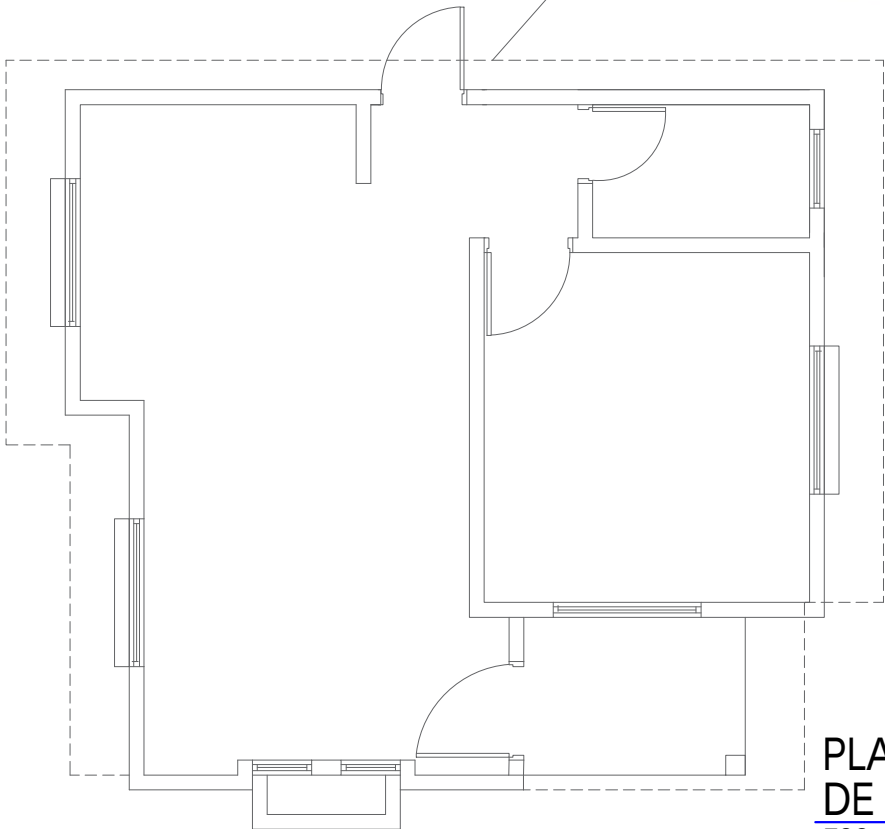

DETALLE DE ESQUINERO

PLANO DE ESQUINERO
DE PVC
ESC. 1:75



AGENCIA ESTATAL DE VIVIENDA - AEVIVIENDA	
PROYECTO DE VIVIENDA CUALITATIVA EN EL MUNICIPIO DE RIBERALTA -FASE(LX) 2025- BENI	
COMUNIDAD: RIBERALTA (AREA URBANA) Y - COMUNIDADES AGUA CLARA Y SANTA FE (AREA RURAL)	MUNICIPIO: RIBERALTA
PROVINCIA: VACA DIEZ	DEPARTAMENTO: BENI

DISEÑO ARQUITECTÓNICO:	REVISADO Y APROBADO :	FECHA: MAYO/ 2025
		SUPERFICIE CONSTRUIDA: 50.46 m²
		LAMINA: 18 /18