

1 PLANO DE CIMIENTOS  
AR-01 1 : 100



"EL PLANO ES REFERENCIAL SE DEBE ACOMODAR AL TERRENO"

### PLANO DE CIMIENTOS Y DETALLE ESTRUCTURAL

1 : 100 / PROPUESTA DE EMPLAZAMIENTO



<b>AEVIENDA</b>	<b>PROYECTO DE VIVIENDA CUALITATIVA EN EL MUNICIPIO DE HUMANATA - FASE(VII) 2025- LA PAZ</b>			FECHA: <b>JUNIO 2025</b>
	ZONAS / URBANIZACIONES:	MUNICIPIO: <b>HUMANATA</b>		SUPERFICIE: <b>59.79 m2</b>
	PROVINCIA: <b>CAMACHO</b>	DEPARTAMENTO: <b>LA PAZ</b>		LAMINA: <b>AR-01</b>
			DISEÑO ARQUITECTONICO:	REVISADO Y APROBADO:

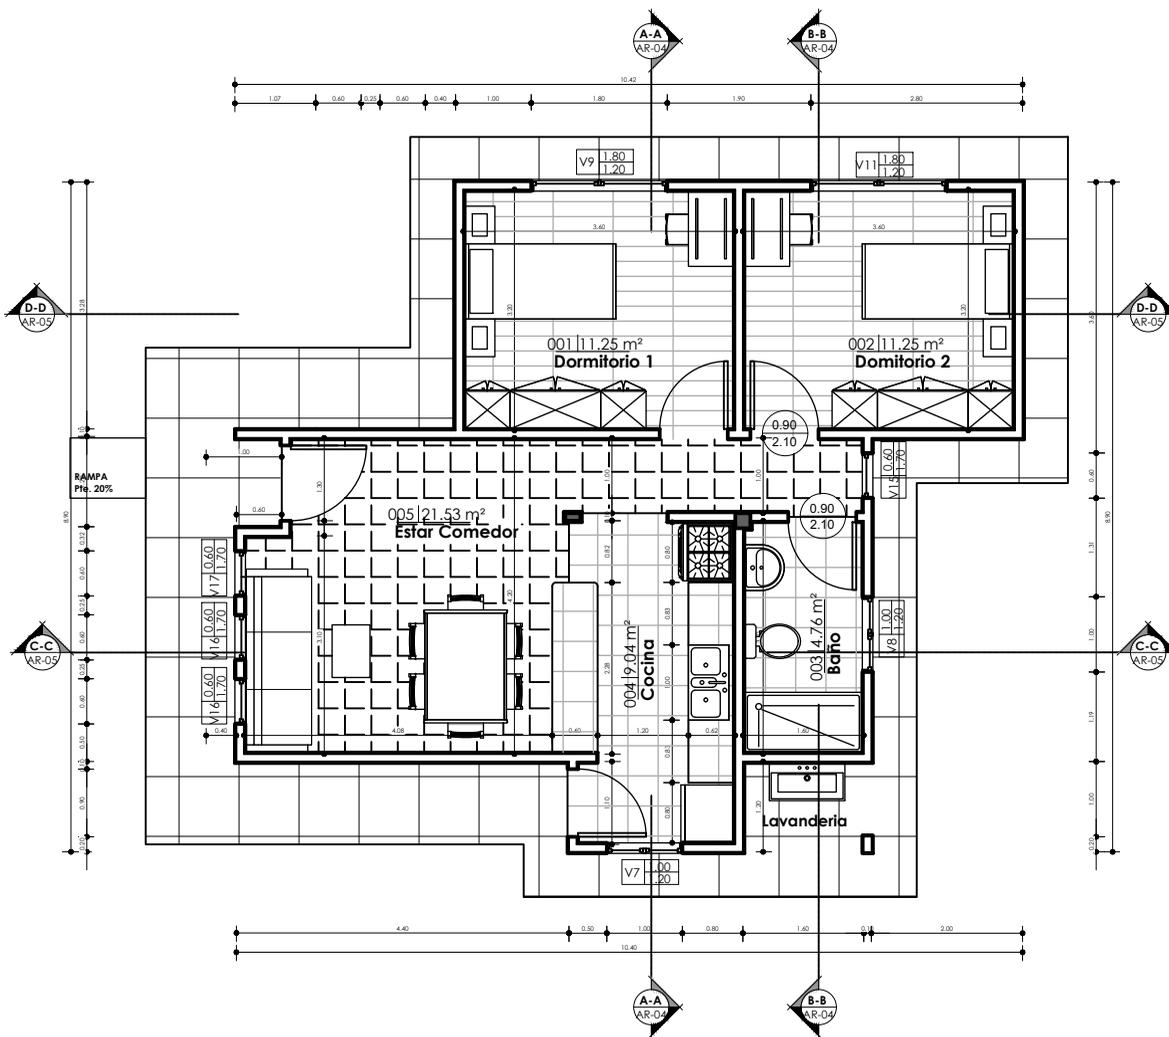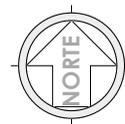


"EL PLANO ES REFERENCIAL SE DEBE ACOMODAR AL TERRENO"

1 PLANTA BAJA  
AR-02 1 : 100



### PLANO DE PLANTA ACOTADA

1 : 100 / PROPUESTA DE EMPLAZAMIENTO

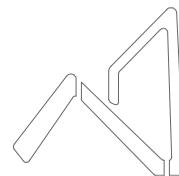

**AEVIENDA**  
AGENCIA ESTATAL DE VIVIENDA

<b>AEVIENDA</b>	<b>PROYECTO DE VIVIENDA CUALITATIVA EN EL MUNICIPIO DE HUMANATA - FASE(VII) 2025- LA PAZ</b>			FECHA: <b>ENERO 2025</b>
	ZONAS / URBANIZACIONES:	MUNICIPIO: <b>HUMANATA</b>		SUPERFICIE: <b>59.79 m2</b>
PROVINCIA: <b>CAMACHO</b>	DEPARTAMENTO: <b>LA PAZ</b>			LAMINA: <b>AR-02</b>
		DISEÑO ARQUITECTONICO:	REVISADO Y APROBADO:	

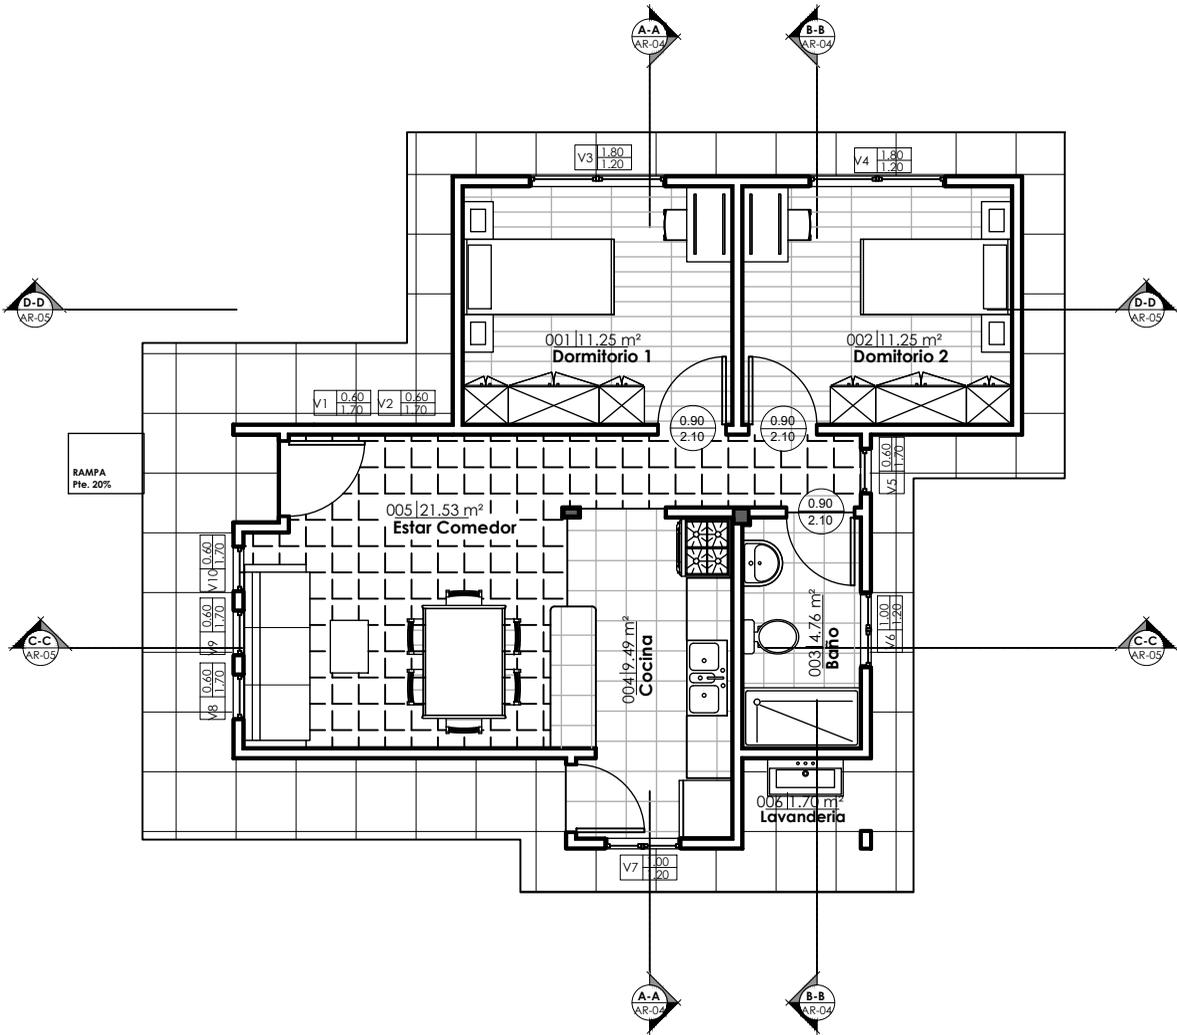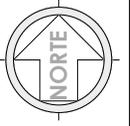


"EL PLANO ES REFERENCIAL SE DEBE ACOMODAR AL TERRENO"

1 PLANTA BAJA AM  
AR-03 1 : 100


### PLANO AMOBLADO

1 : 100 / PROPUESTA DE EMPLAZAMIENTO

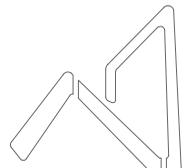


**AEVIENDA**  
AGENCIA ESTATAL DE VIVIENDA

<b>AEVIENDA</b>	<b>PROYECTO DE VIVIENDA CUALITATIVA EN EL MUNICIPIO DE HUMANATA - FASE(VII) 2025- LA PAZ</b>			
	ZONAS / URBANIZACIONES:	MUNICIPIO: <i>HUMANATA</i>		FECHA: <i>ENERO 2025</i>
PROVINCIA: <i>CAMACHO</i>	DEPARTAMENTO: <b>LA PAZ</b>		SUPERFICIE: <i>59.79 m2</i>	
		DISEÑO ARQUITECTONICO:	REVISADO Y APROBADO:	LAMINA: <b>AR-03</b>

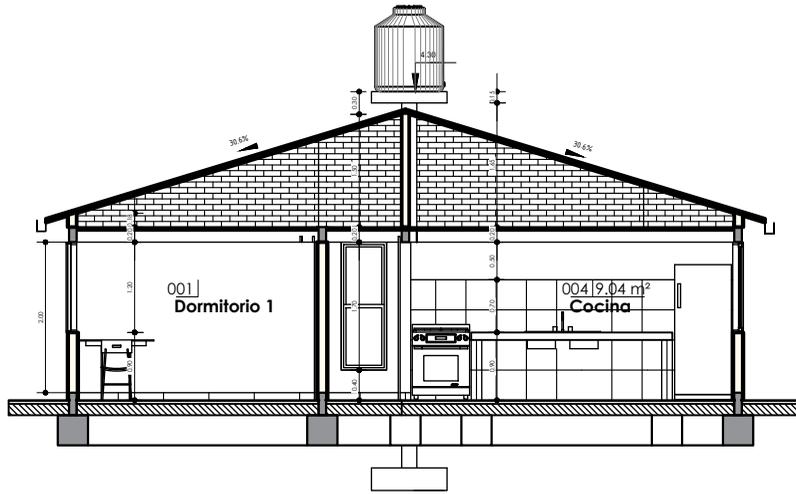

1 A-A  
AR-04 1 : 100

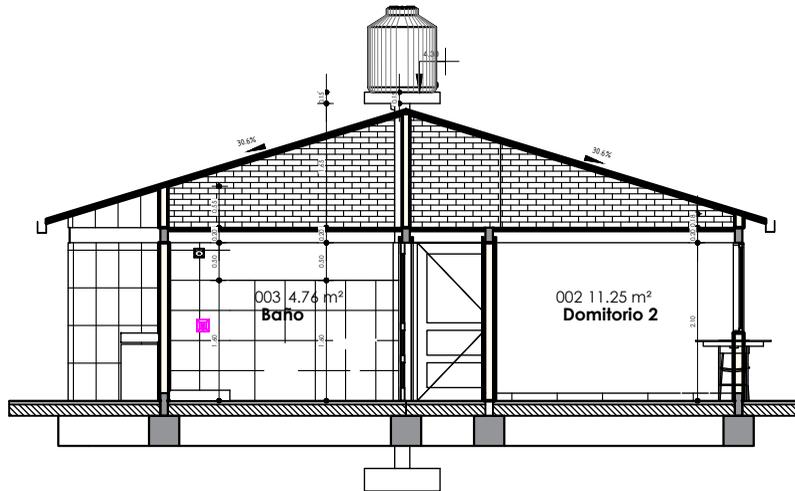


2 B-B  
AR-04 1 : 100

**PLANO DE SECCIONES A-A & B-B**


1 : 100 / PROPUESTA DE EMPLAZAMIENTO

"EL PLANO ES REFERENCIAL SE DEBE ACOMODAR AL TERRENO"

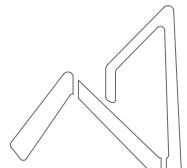


**AEVIENDA**  
AGENCIA ESTATAL DE VIVIENDA

<b>AEVIENDA</b>	<b>PROYECTO DE VIVIENDA CUALITATIVA EN EL MUNICIPIO DE HUMANATA - FASE(VII) 2025- LA PAZ</b>			
	ZONAS / URBANIZACIONES:	MUNICIPIO:		FECHA:
		HUMANATA		ENERO 2025
	PROVINCIA:	DEPARTAMENTO:		SUPERFICIE:
CAMACHO	LA PAZ		59.79 m2	
		DISEÑO ARQUITECTONICO:	REVISADO Y APROBADO:	LAMINA:
				<b>AR-04</b>

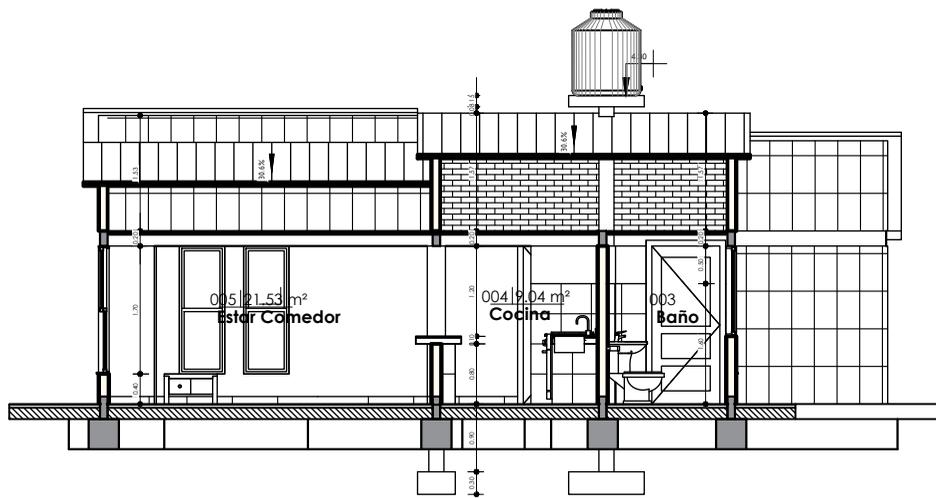

1 C-C  
AR-05 1 : 100

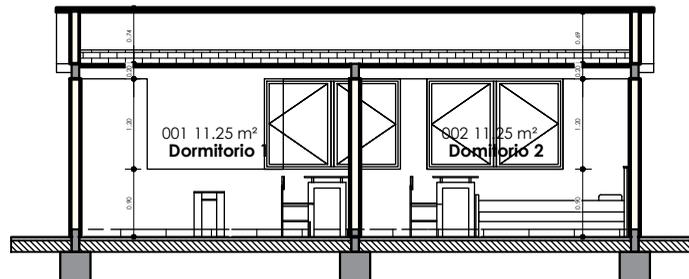

2 D-D  
AR-05 1 : 100


## PLANO DE SECCIONES C-C & D-D

1 : 100 / PROPUESTA DE EMPLAZAMIENTO




AEVIENDA	PROYECTO DE VIVIENDA CUALITATIVA EN EL MUNICIPIO DE HUMANATA - FASE(VII) 2025- LA PAZ			FECHA: ENERO 2025
	ZONAS / URBANIZACIONES:	MUNICIPIO: HUMANATA		SUPERFICIE: 59.79 m2
	PROVINCIA: CAMACHO	DEPARTAMENTO: LA PAZ	DISEÑO ARQUITECTONICO:	LAMINA: AR-05
			REVISADO Y APROBADO:	

"EL PLANO ES REFERENCIAL SE DEBE ACOMODAR AL TERRENO"

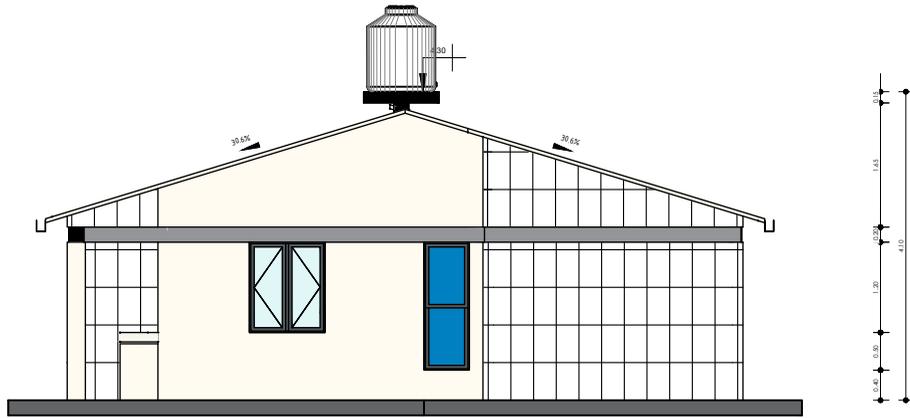


1 ESTE  
AR-05 1 : 100

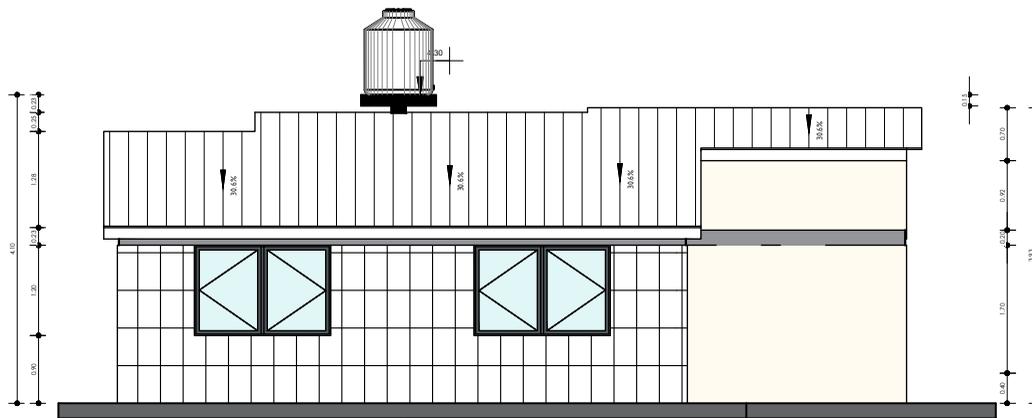

2 NORTE  
AR-05 1 : 100

## PLANO DE ALZADOS


1 : 100 / PROPUESTA DE EMPLAZAMIENTO

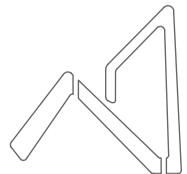


**AEVIVIENDA**  
AGENCIA ESTATAL DE VIVIENDA

<b>AEVIVIENDA</b>	<b>PROYECTO DE VIVIENDA CUALITATIVA EN EL MUNICIPIO DE HUMANATA - FASE(VII) 2025- LA PAZ</b>				FECHA: <b>ENERO 2025</b>
	ZONAS / URBANIZACIONES:	MUNICIPIO: <b>HUMANATA</b>			SUPERFICIE: <b>59.79 m2</b>
	PROVINCIA: <b>CAMACHO</b>	DEPARTAMENTO: <b>LA PAZ</b>	DISEÑO ARQUITECTONICO:	REVISADO Y APROBADO:	LAMINA: <b>AR-06</b>

"EL PLANO ES REFERENCIAL SE DEBE ACOMODAR AL TERRENO"

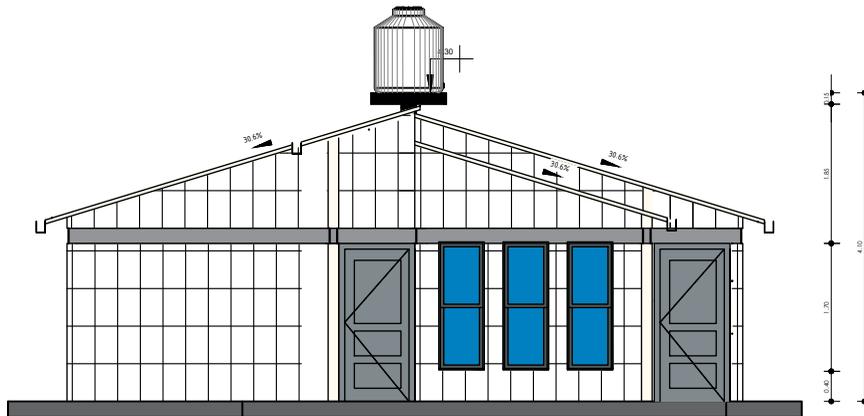


1 OESTE  
AR-06 1 : 100

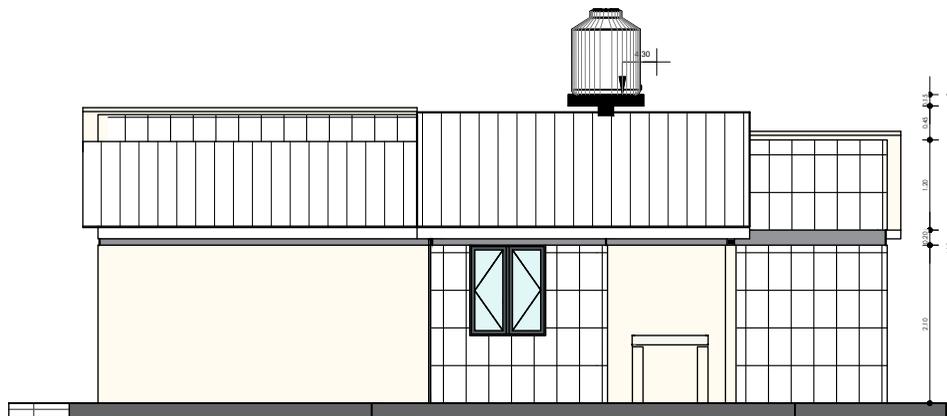

2 SUR  
AR-06 1 : 100

**PLANO DE ALZADOS**


1 : 100 / PROPUESTA DE EMPLAZAMIENTO

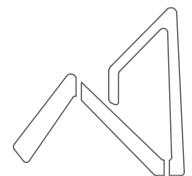


**AEVIENDA**  
AGENCIA ESTATAL DE VIVIENDA

<b>AEVIENDA</b>	<b>PROYECTO DE VIVIENDA CUALITATIVA EN EL MUNICIPIO DE HUMANATA - FASE(VII) 2025- LA PAZ</b>				FECHA:	JUNIO 2025
	ZONAS / URBANIZACIONES:	MUNICIPIO:			SUPERFICIE:	59.79 m2
		HUMANATA			LAMINA:	<b>AR-07</b>
	PROVINCIA:	DEPARTAMENTO:	DISEÑO ARQUITECTONICO:	REVISADO Y APROBADO:		
	CAMACHO	LA PAZ				

"EL PLANO ES REFERENCIAL SE DEBE ACOMODAR AL TERRENO"

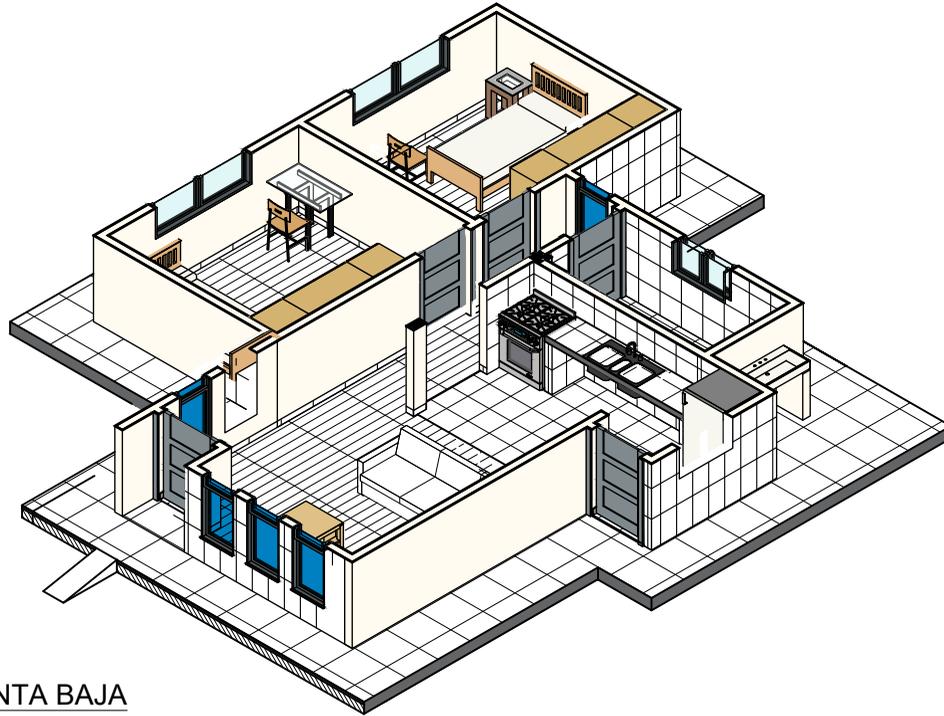


2 **MODELO PLANTA BAJA**  
AR-07

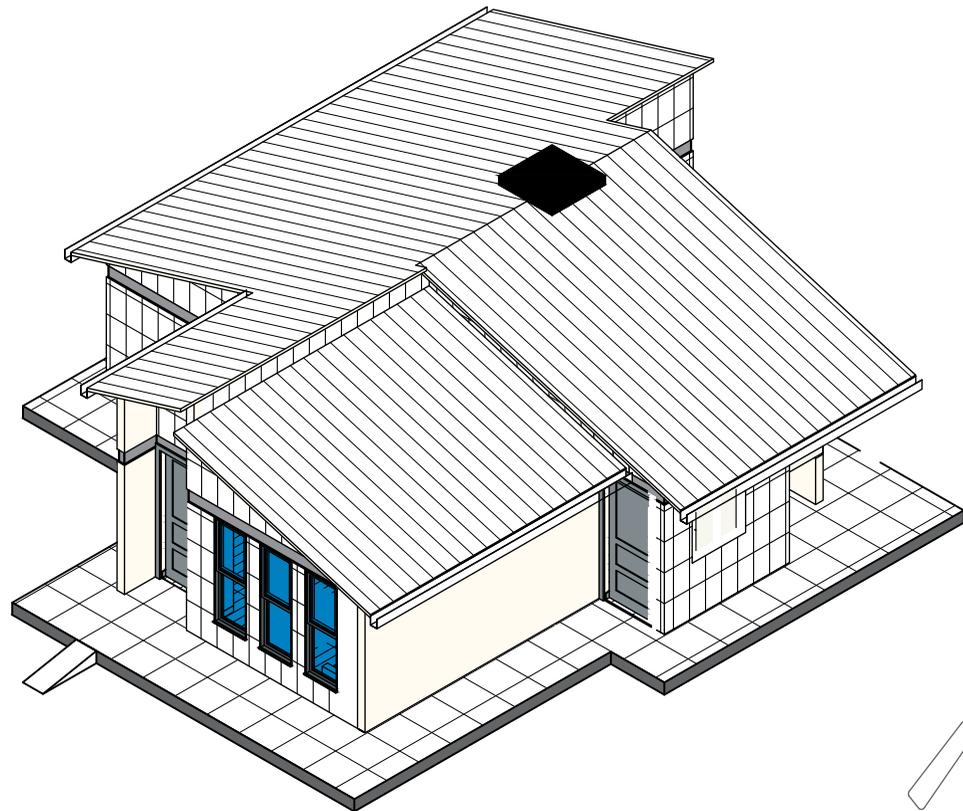

1 **MODELO ARQUITECTONICO**  
AR-07

**PLANO DE MODELOS ARQUITECTONICOS**

1 : 100 / PROPUESTA DE EMPLAZAMIENTO

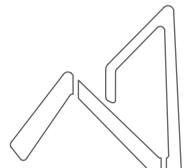


**AEVIENDA**  
AGENCIA ESTATAL DE VIVIENDA


**PROYECTO DE VIVIENDA CUALITATIVA EN EL MUNICIPIO DE HUMANATA - FASE(VII) 2025- LA PAZ**

<b>AEVIENDA</b>	ZONAS / URBANIZACIONES:	MUNICIPIO:			FECHA:	ENERO 2025
	PROVINCIA:	DEPARTAMENTO:			SUPERFICIE:	59.79 m2
	CAMACHO	HUMANATA			LAMINA:	<b>AR-08</b>
		LA PAZ	DISEÑO ARQUITECTONICO:	REVISADO Y APROBADO:		

"EL PLANO ES REFERENCIAL SE DEBE ACOMODAR AL TERRENO"

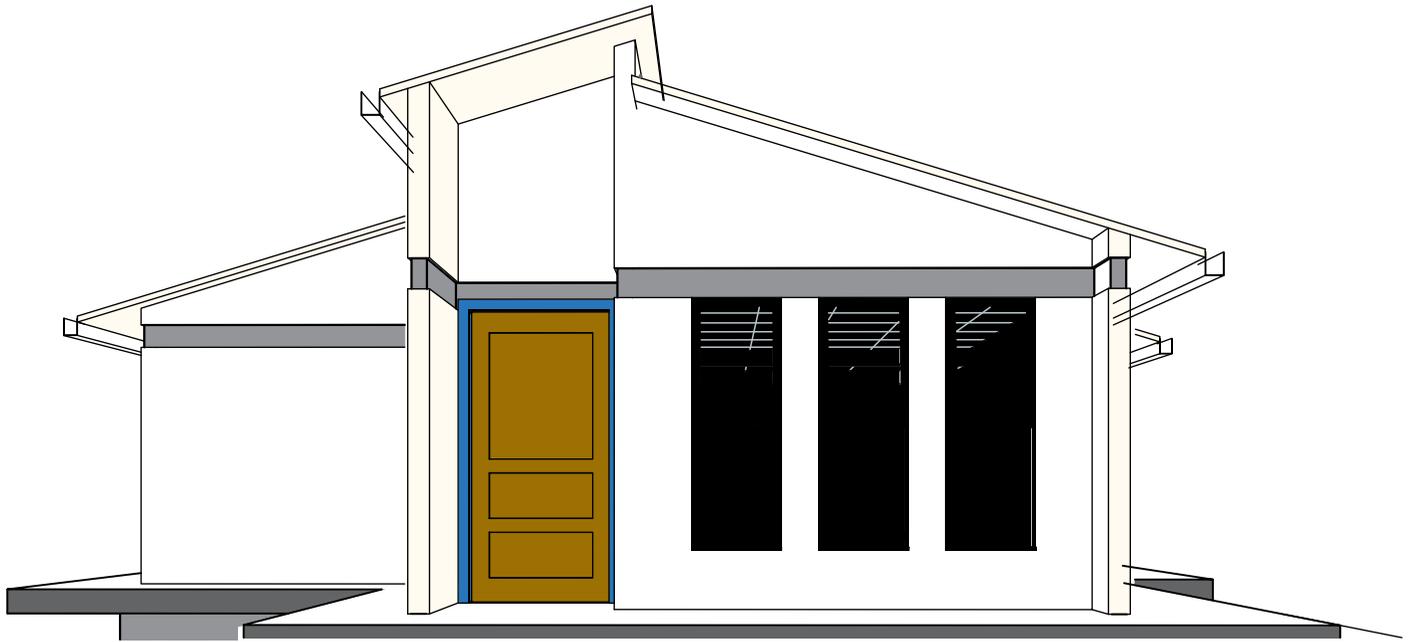

1 PERSPECTIVA POSTERIOR  
AR-08

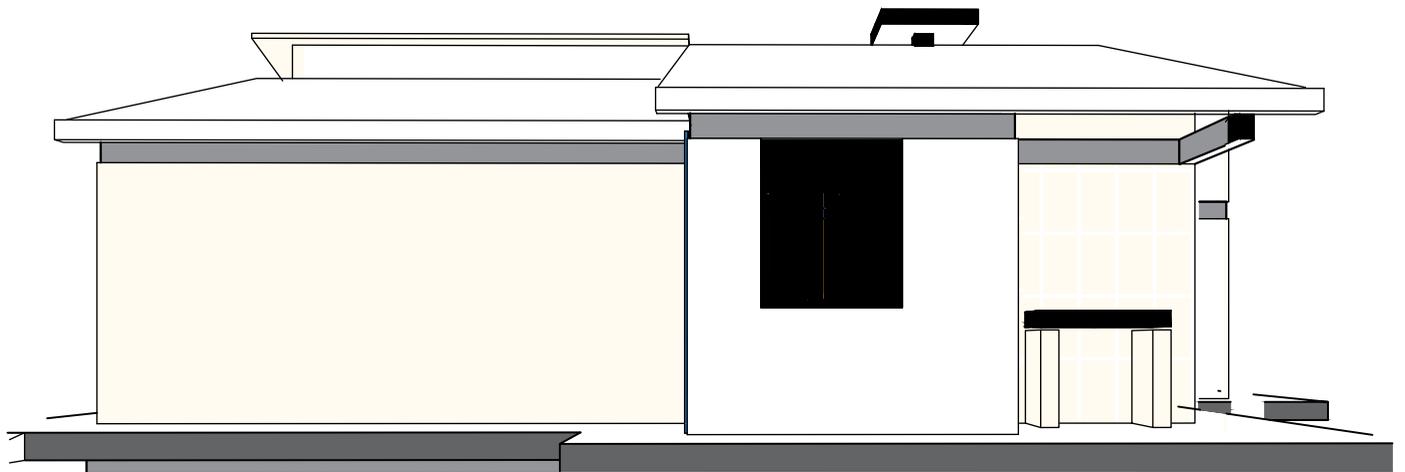


2 PERSPECTIVA LATERAL  
IZQUIERDO  
AR-08

"EL PLANO ES REFERENCIAL SE DEBE ACOMODAR AL TERRENO"



## PLANO DE PERSPECTIVAS

1 : 100 / PROPUESTA DE EMPLAZAMIENTO

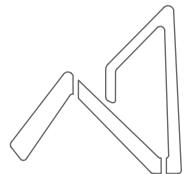

**AEVIENDA**  
AGENCIA ESTATAL DE VIVIENDA

<b>AEVIENDA</b>	<b>PROYECTO DE VIVIENDA CUALITATIVA EN EL MUNICIPIO DE HUMANATA - FASE(VII) 2025- LA PAZ</b>				FECHA:	ENERO 2025
	ZONAS / URBANIZACIONES:	MUNICIPIO:			SUPERFICIE:	59.79 m2
		HUMANATA			LAMINA:	<b>AR-09</b>
	PROVINCIA:	DEPARTAMENTO:	DISEÑO ARQUITECTONICO:	REVISADO Y APROBADO:		
	CAMACHO	<b>LA PAZ</b>				

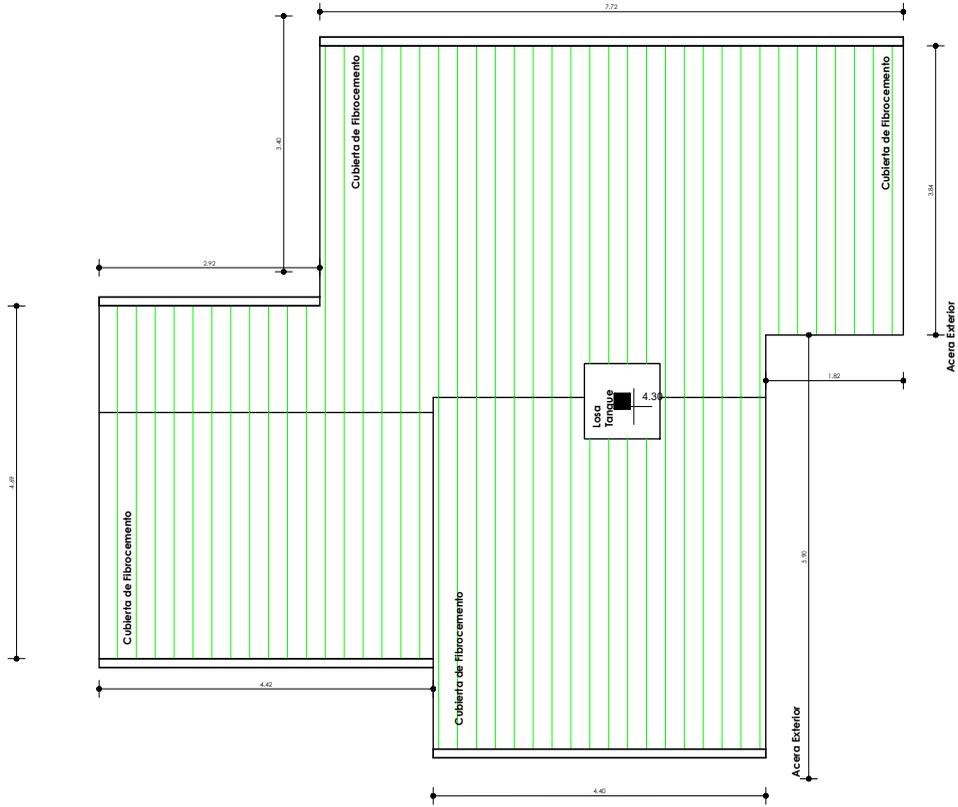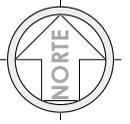


"EL PLANO ES REFERENCIAL SE DEBE ACOMODAR AL TERRENO"

1 Nivel Cubierta  
AR-09 1 : 100



### PLANO DE CUBIERTAS

1 : 100 / PROPUESTA DE EMPLAZAMIENTO

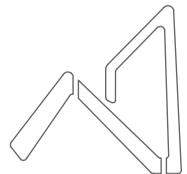

**AEVIVIENDA**  
AGENCIA ESTATAL DE VIVIENDA

<b>AEVIVIENDA</b>	<b>PROYECTO DE VIVIENDA CUALITATIVA EN EL MUNICIPIO DE HUMANATA - FASE(VII) 2025- LA PAZ</b>			
	ZONAS / URBANIZACIONES:	MUNICIPIO:		FECHA:
		HUMANATA		ENERO 2025
	PROVINCIA:	DEPARTAMENTO:		SUPERFICIE:
CAMACHO	LA PAZ		59.79 m2	
		DISEÑO ARQUITECTONICO:	REVISADO Y APROBADO:	LAMINA:
				<b>AR-10</b>

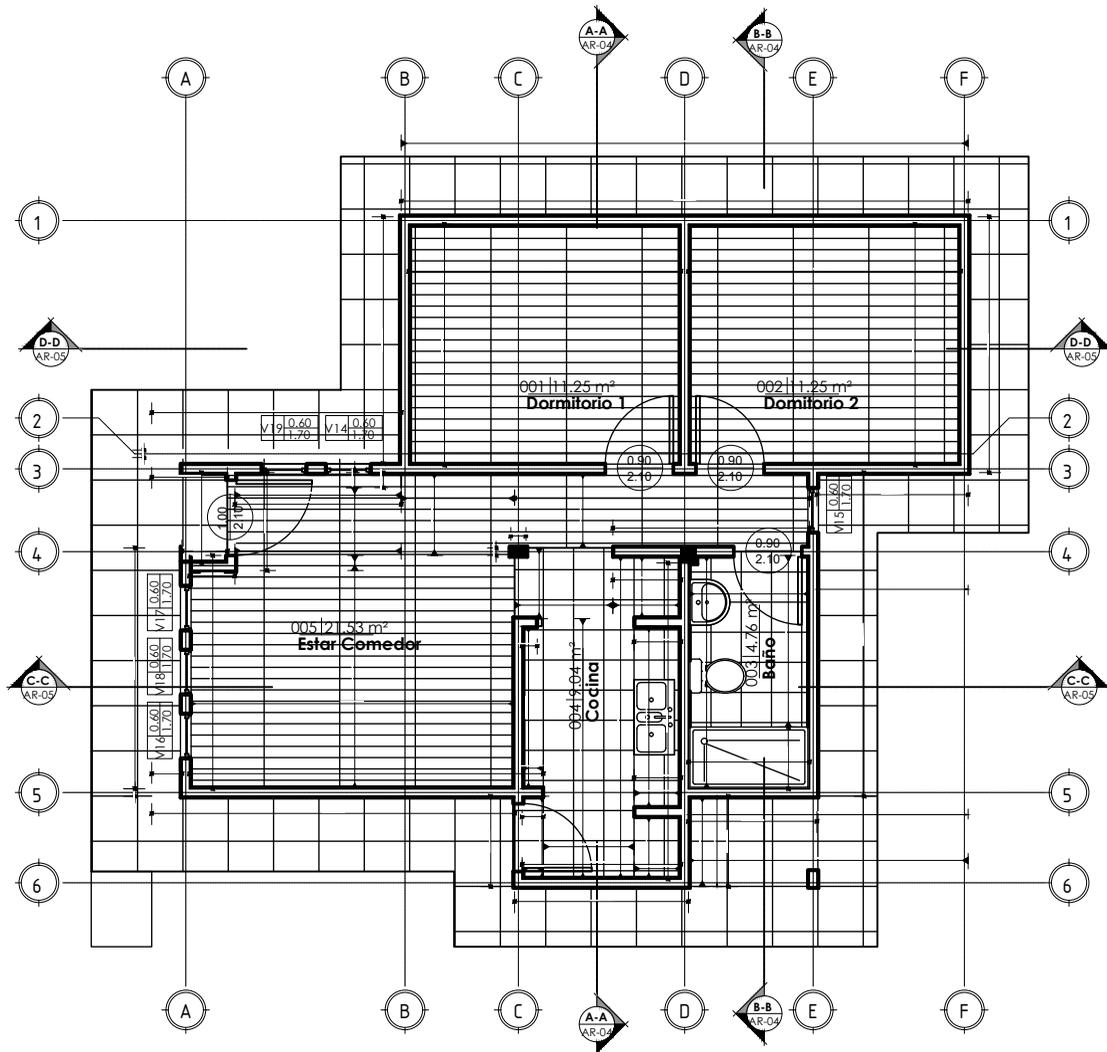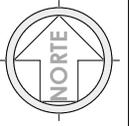


"EL PLANO ES REFERENCIAL SE DEBE ACOMODAR AL TERRENO"

1 PLANTA BAJA-Com.Met.  
AR-10 1 : 100


### COMPUTOS METRICOS - MUROS, REVESTIMIENTOS Y PISOS

1 : 100 / PROPUESTA DE EMPLAZAMIENTO


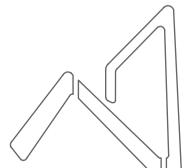


**AEEVIVIENDA**  
AGENCIA ESTATAL DE VIVIENDA

<b>AEEVIVIENDA</b>	<b>PROYECTO DE VIVIENDA CUALITATIVA EN EL MUNICIPIO DE HUMANATA - FASE(VII) 2025- LA PAZ</b>			FECHA: <b>JUNIO 2025</b>
	ZONAS / URBANIZACIONES:	MUNICIPIO: <b>HUMANATA</b>		
	PROVINCIA: <b>CAMACHO</b>	DEPARTAMENTO: <b>LA PAZ</b>	DISEÑO ARQUITECTONICO:	LAMINA: <b>AR-11</b>
			REVISADO Y APROBADO:	

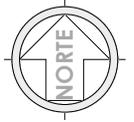


SIMBOLOGIA	
	TAP TUBERIA DE AGUA POTABLE P.V.C.
	MEDIDOR
	LLAVE DE PASO
	UNION UNIVERSAL
	INODORO
	LAVANDERIA
	DUCHA
	LAVAMANOS
	LAVAPLATOS

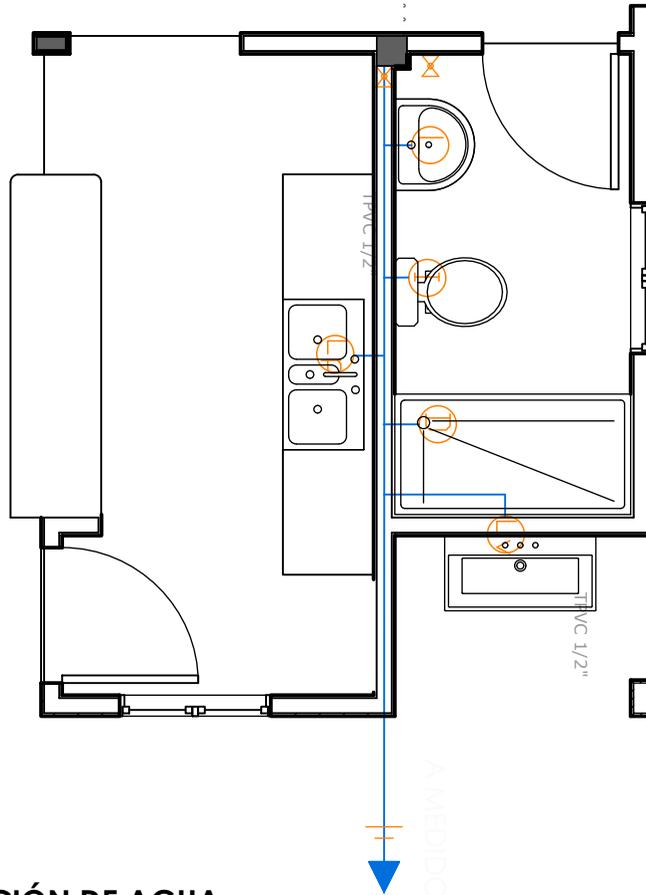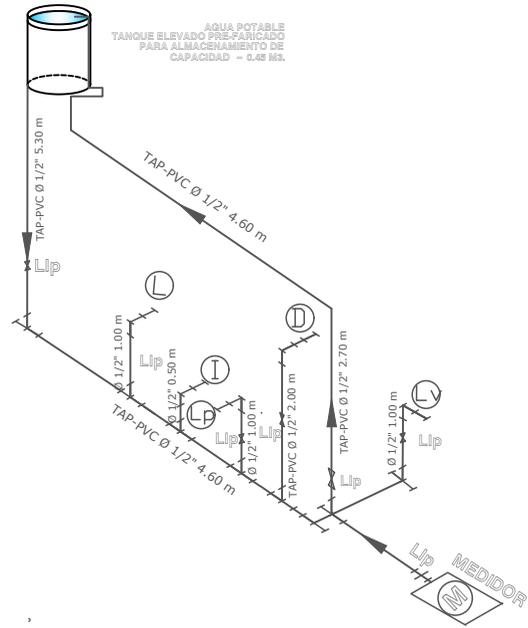

"EL PLANO ES REFERENCIAL SE DEBE ACOMODAR AL TERRENO"

## PLANO DE INSTALACIÓN DE AGUA POTABLE


ESC. 1 : 75 PROPUESTA DE EMPLAZAMIENTO

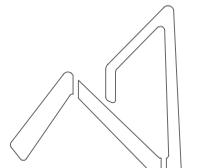

**AEVIENDA**  
AGENCIA ESTATAL DE VIVIENDA


### PROYECTO DE VIVIENDA CUALITATIVA EN EL MUNICIPIO DE HUMANATA - FASE(VII) 2025- LA PAZ

<b>AEVIENDA</b>	ZONAS / URBANIZACIONES:	MUNICIPIO:			FECHA:
		HUMANATA			JUNIO 2025
	PROVINCIA:	DEPARTAMENTO:			SUPERFICIE:
	CAMACHO	LA PAZ			59.79 m2
			DISEÑO ARQUITECTONICO:	REVISADO Y APROBADO:	LAMINA:
					HS- 1


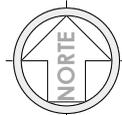


SIMBOLOGÍA	
	TS TUBERÍA SANITARIA DE P.V.C.
	YEE DE REDUCCION DE P.V.C. 4" A 2"
	YEE DE P.V.C. 2"
	TEE DE REDUCCION DE P.V.C. 4" A 2"
	CS/R CAJA SIFONADA DE PVC INC. REJILLA
	CI CÁMARA DE INSPECCION
	CI CÁMARA SÉPTICA
	Car CAJA DE REGISTRO
	Rp REJILLA DE PISO
	PA Pozo de absorción

TUBERÍAS	
1	TUBERÍA SANITARIA DE P.V.C. Ø 2" L=2,00
2	TUBERÍA SANITARIA DE P.V.C. Ø 2" L=2,80
3	TUBERÍA SANITARIA DE P.V.C. Ø 4" L=4,60
4	TUBERÍA SANITARIA DE P.V.C. Ø 4" L=3,15
5	TUBERÍA SANITARIA DE P.V.C. Ø 2" L=1,15
6	TUBERÍA SANITARIA DE P.V.C. Ø 2" L=1,80
7	TUBERÍA SANITARIA DE P.V.C. Ø 2" L=4,40
8	TUBERÍA SANITARIA DE P.V.C. Ø 4" L=0,9

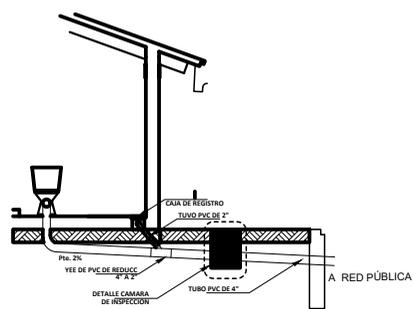

DETALLE SISTEMA DE DESCARGA - CORTE  
ESC. 1:50

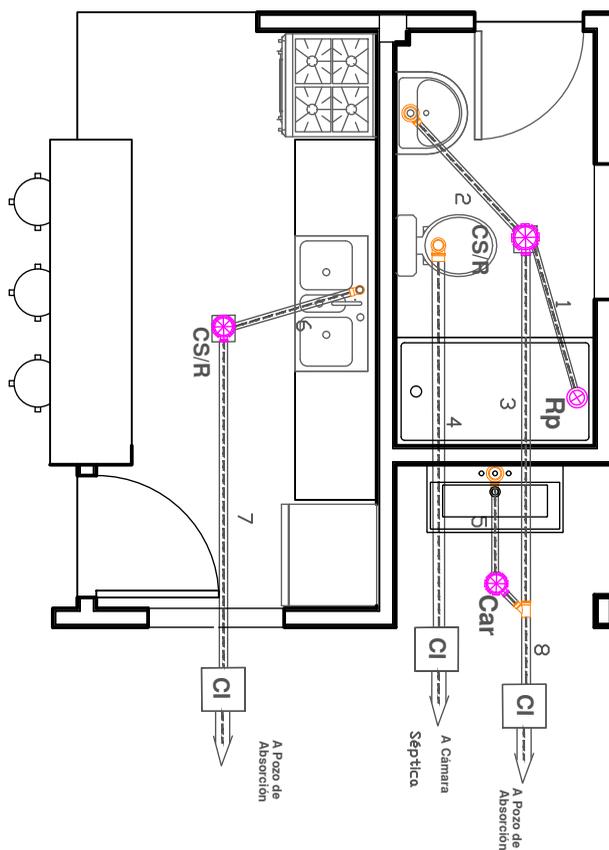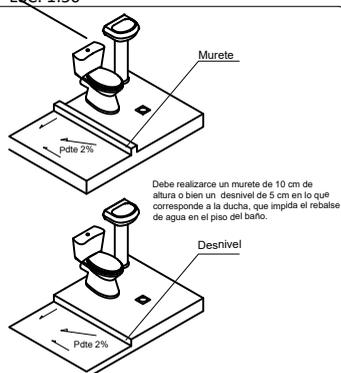


### PLANO DE INSTALACIÓN SANITARIA

ESC. 1 : 75 PROPUESTA DE EMPLAZAMIENTO


"EL PLANO ES REFERENCIAL SE DEBE ACOMODAR AL TERRENO"



<b>AEVIENDA</b>	<b>PROYECTO DE VIVIENDA CUALITATIVA EN EL MUNICIPIO DE HUMANATA - FASE(VII) 2025- LA PAZ</b>			FECHA: <b>ENERO 2025</b>
	ZONAS / URBANIZACIONES:	MUNICIPIO: <b>HUMANATA</b>		SUPERFICIE: <b>59.79 m2</b>
PROVINCIA: <b>CAMACHO</b>	DEPARTAMENTO: <b>LA PAZ</b>			LAMINA: <b>HS- 2</b>
		DISEÑO ARQUITECTONICO:	REVISADO Y APROBADO:	

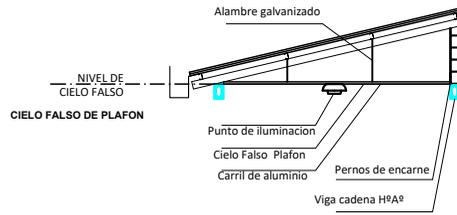


**CORTE DE BORDE**  
ESC. 1:30

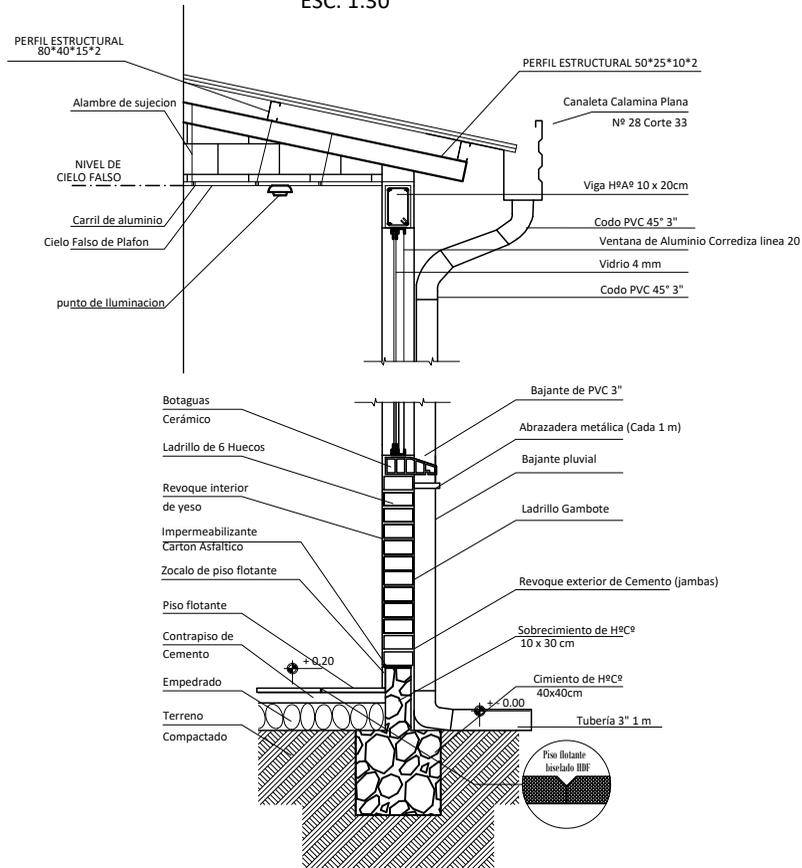


**CORTE DE BORDE**  
ESC. 1:30

"EL PLANO ES REFERENCIAL SE DEBE ACOMODAR AL TERRENO"

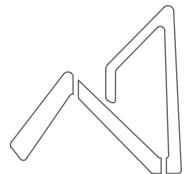


**AEVIVIENDA**  
AGENCIA ESTATAL DE VIVIENDA

<b>AEVIVIENDA</b>	<b>PROYECTO DE VIVIENDA CUALITATIVA EN EL MUNICIPIO DE HUMANATA - FASE(VII) 2025- LA PAZ</b>			
	ZONAS / URBANIZACIONES:	MUNICIPIO:		FECHA:
		HUMANATA		ENERO 2025
	PROVINCIA:	DEPARTAMENTO:		SUPERFICIE:
CAMACHO	LA PAZ		59.79 m2	
		DISEÑO ARQUITECTONICO:	REVISADO Y APROBADO:	LAMINA:
				HS- 3

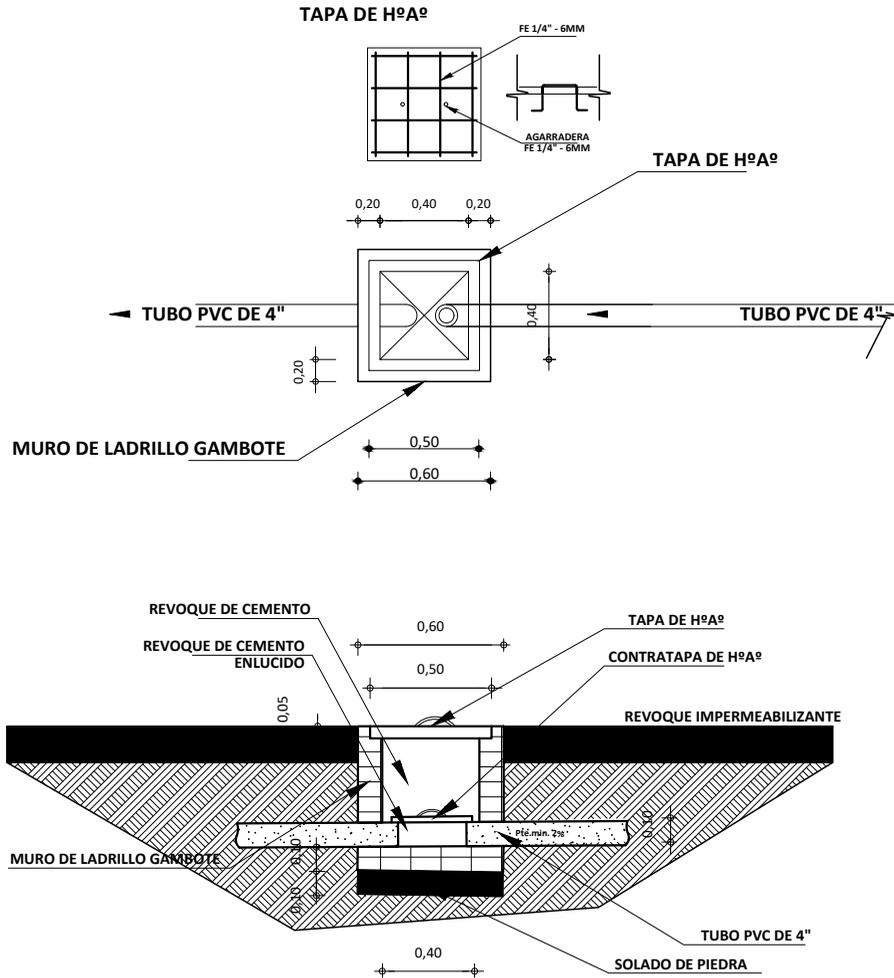

DETALLE DE CAMARA DE INSPECCION  
ESC. 1:25

PROPUESTA DE EMPLAZAMIENTO

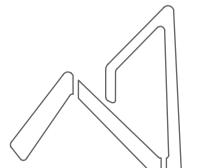


**AEVIVIENDA**  
AGENCIA ESTATAL DE VIVIENDA



**PROYECTO DE VIVIENDA CUALITATIVA EN EL MUNICIPIO DE HUMANATA - FASE(VII) 2025- LA PAZ**

<b>AEVIVIENDA</b>	ZONAS / URBANIZACIONES:	MUNICIPIO:			FECHA:
		HUMANATA			ENERO 2025
	PROVINCIA:	DEPARTAMENTO:			SUPERFICIE:
	CAMACHO	LA PAZ			59.79 m2
			DISEÑO ARQUITECTONICO:	REVISADO Y APROBADO:	LAMINA:
					HS- 4




"EL PLANO ES REFERENCIAL SE DEBE ACOMODAR AL TERRENO"

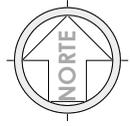

TAPA DE H<sup>9</sup>A<sup>9</sup>  
POZO DE ABSORCION ESC. 1:50

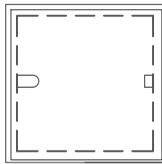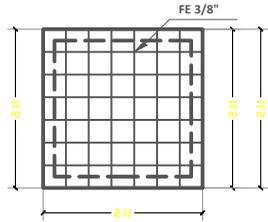

CAMARA SEPTICA PVC

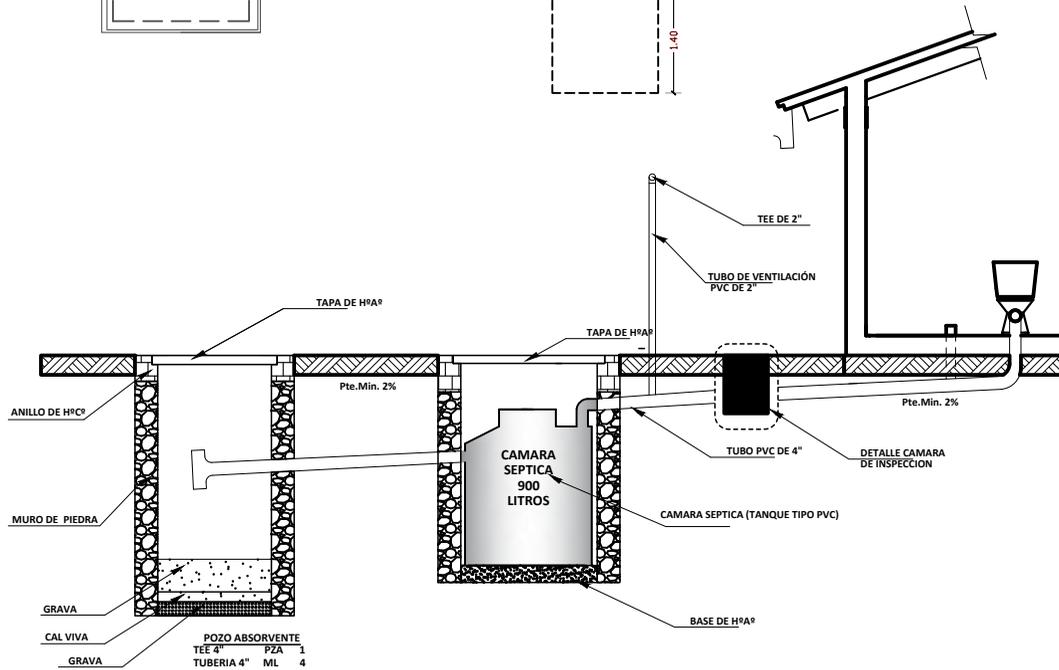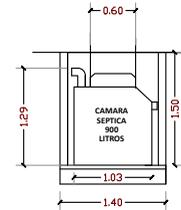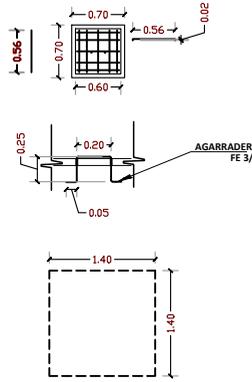

DETALLE SISTEMA DE  
DESCARGA - CORTE  
ESC. 1:25




PROPUESTA DE EMPLAZAMIENTO

**PROYECTO DE VIVIENDA CUALITATIVA EN EL MUNICIPIO DE HUMANATA - FASE(VII) 2025- LA PAZ**

<b>AEVIVIENDA</b>	ZONAS / URBANIZACIONES:	MUNICIPIO:		FECHA:	JUNIO 2025
	PROVINCIA:	DEPARTAMENTO:		SUPERFICIE:	59.79 m <sup>2</sup>
	CAMACHO	LA PAZ	DISEÑO ARQUITECTONICO:	REVISADO Y APROBADO:	LAMINA: HS- 5

"EL PLANO ES REFERENCIAL SE DEBE ACOMODAR AL TERRENO"




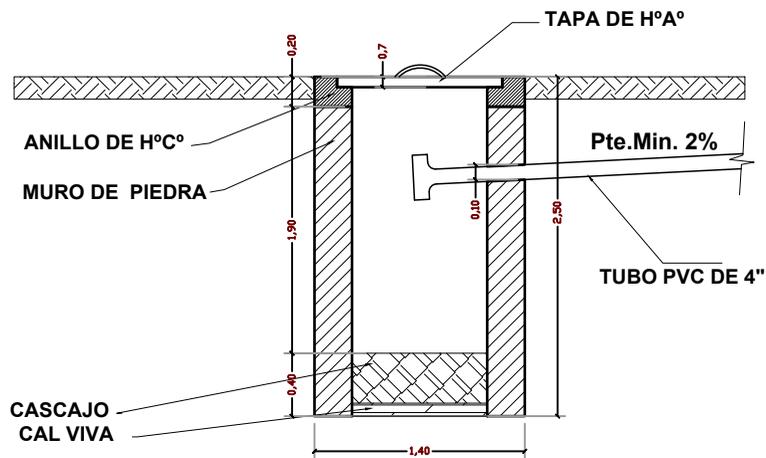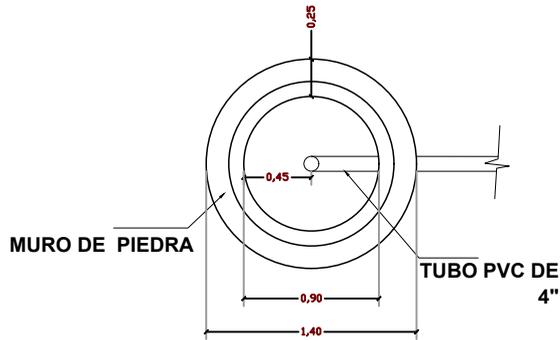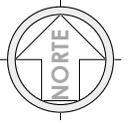

"EL PLANO ES REFERENCIAL SE DEBE ACOMODAR AL TERRENO"

### DETALLE SISTEMA DE DESCARGA - CORTE ESC. 1:25


PROPUESTA DE EMPLAZAMIENTO

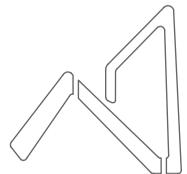


**AEVIVIENDA**  
AGENCIA ESTATAL DE VIVIENDA

### PROYECTO DE VIVIENDA CUALITATIVA EN EL MUNICIPIO DE HUMANATA - FASE(VII) 2025- LA PAZ


AEVIVIENDA	ZONAS / URBANIZACIONES:	MUNICIPIO:			FECHA:
		HUMANATA			JUNIO 2025
	PROVINCIA:	DEPARTAMENTO:			SUPERFICIE:
	CAMACHO	LA PAZ			59.79 m2
			DISEÑO ARQUITECTONICO:	REVISADO Y APROBADO:	LAMINA:
					HS- 6

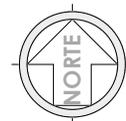

**DIAGRAMA UNIFILAR**

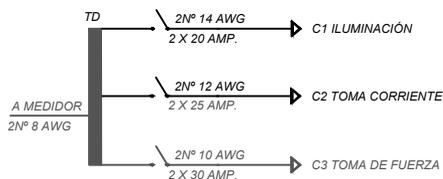

SIMBOLOGIA	
	TABLERO DE DISTRIBUCIÓN
	CIRCUITO DE ILUMINACION
	CIRCUITO DE TOMA CORRIENTES
	PUNTO DE ILUMINACION
	PUNTO DE ILUMINACION EN PARED
	PUNTO DE ILUMINACION RECTANGULAR
	TOMA CORRIENTE DOBLE
	INTERRUPTOR SIMPLE
	TOMA DE FUERZA

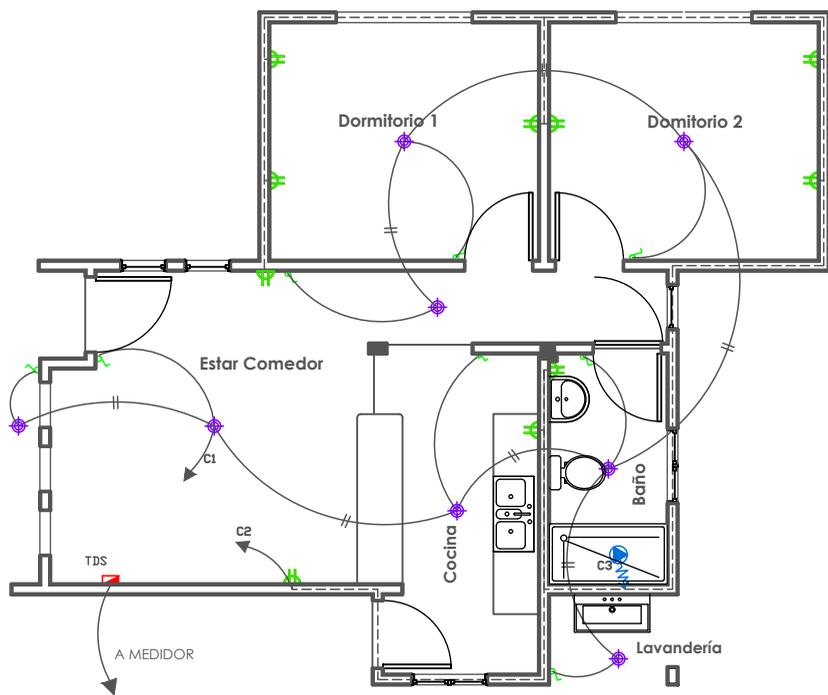

**PLANO ELÉCTRICO**  
ESC. 1:75


**PLANO ELÉCTRICO**  
ESC. 1:75

PROPUESTA DE EMPLAZAMIENTO



<b>AEVIENDA</b>	<b>PROYECTO DE VIVIENDA CUALITATIVA EN EL MUNICIPIO DE HUMANATA - FASE(VII) 2025- LA PAZ</b>			
	ZONAS / URBANIZACIONES:	MUNICIPIO:		FECHA:
		HUMANATA		JUNIO 2025
	PROVINCIA:	DEPARTAMENTO:		SUPERFICIE:
CAMACHO	LA PAZ		59.79 m2	
		DISEÑO ARQUITECTONICO:	REVISADO Y APROBADO:	LAMINA:
				EL-1

"EL PLANO ES REFERENCIAL SE DEBE ACOMODAR AL TERRENO"

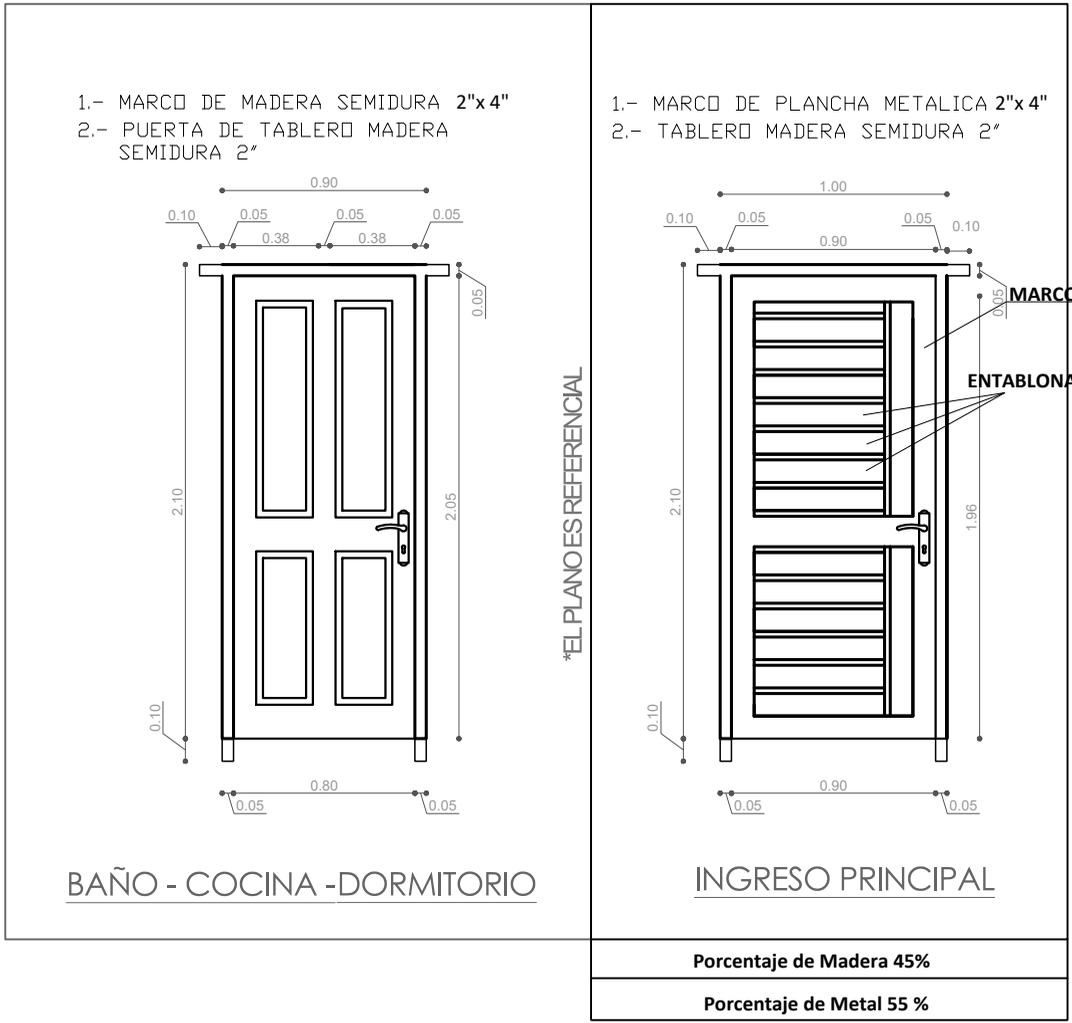

"EL PLANO ES REFERENCIAL SE DEBE ACOMODAR AL TERRENO"

DETALLE DE PUERTAS  
ESC. 1:25


PROPUESTA DE EMPLAZAMIENTO




<b>AEVIENDA</b>	<b>PROYECTO DE VIVIENDA CUALITATIVA EN EL MUNICIPIO DE HUMANATA - FASE(VII) 2025- LA PAZ</b>			
	ZONAS / URBANIZACIONES:	MUNICIPIO:		
		<b>HUMANATA</b>		FECHA: <b>JUNIO 2025</b>
PROVINCIA:	DEPARTAMENTO:			SUPERFICIE: <b>59.79 m2</b>
<b>CAMACHO</b>	<b>LA PAZ</b>			LAMINA: <b>DET 1</b>
		DISEÑO ARQUITECTONICO:	REVISADO Y APROBADO:	

"EL PLANO ES REFERENCIAL SE DEBE ACOMODAR AL TERRENO"



**V1** VENTANA: DORMITORIO, ESTAR

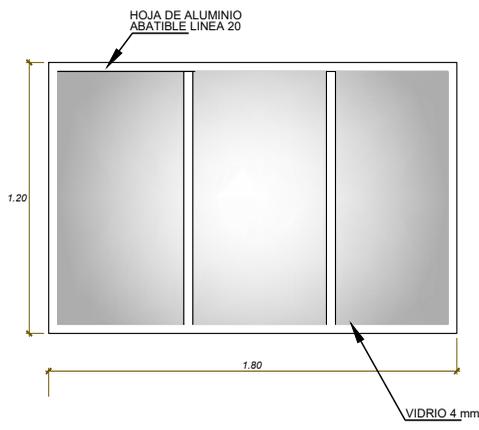

**V2** VENTANA: COCINA, BAÑO

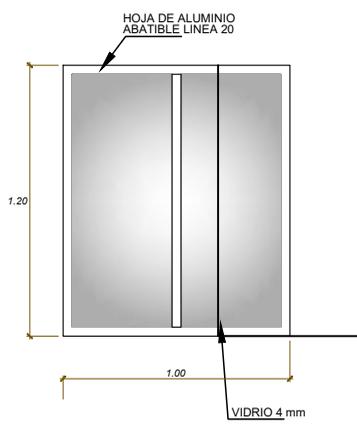

**V3** VENTANA: ESTAR, COMEDOR

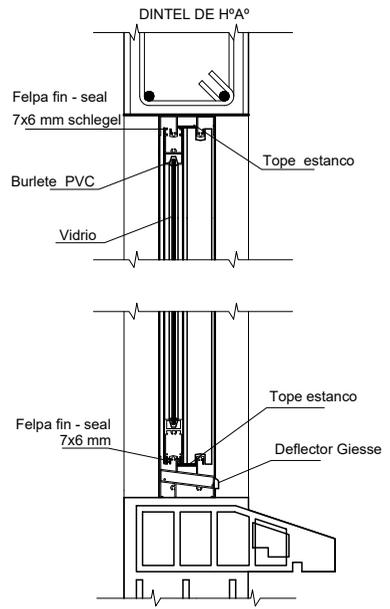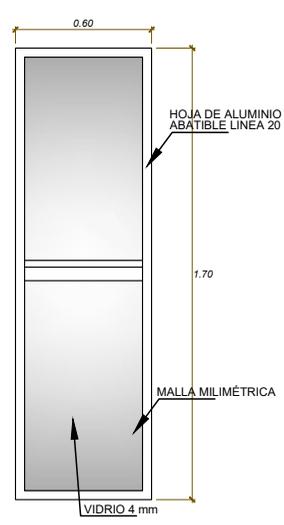

DETALLE VENTANA DE ALUMINIO  
ESC. 1:5

DETALLE DE VENTANA  
ESC. 1:25

PROPUESTA DE EMPLAZAMIENTO



<b>AEVIENDA</b>	<b>PROYECTO DE VIVIENDA CUALITATIVA EN EL MUNICIPIO DE HUMANATA - FASE(VII) 2025- LA PAZ</b>			
	ZONAS / URBANIZACIONES:	MUNICIPIO:		FECHA:
		HUMANATA		JUNIO 2025
	PROVINCIA:	DEPARTAMENTO:		SUPERFICIE:
CAMACHO	LA PAZ		59.79 m2	
		DISEÑO ARQUITECTONICO:	REVISADO Y APROBADO:	LAMINA:
				DET 2