


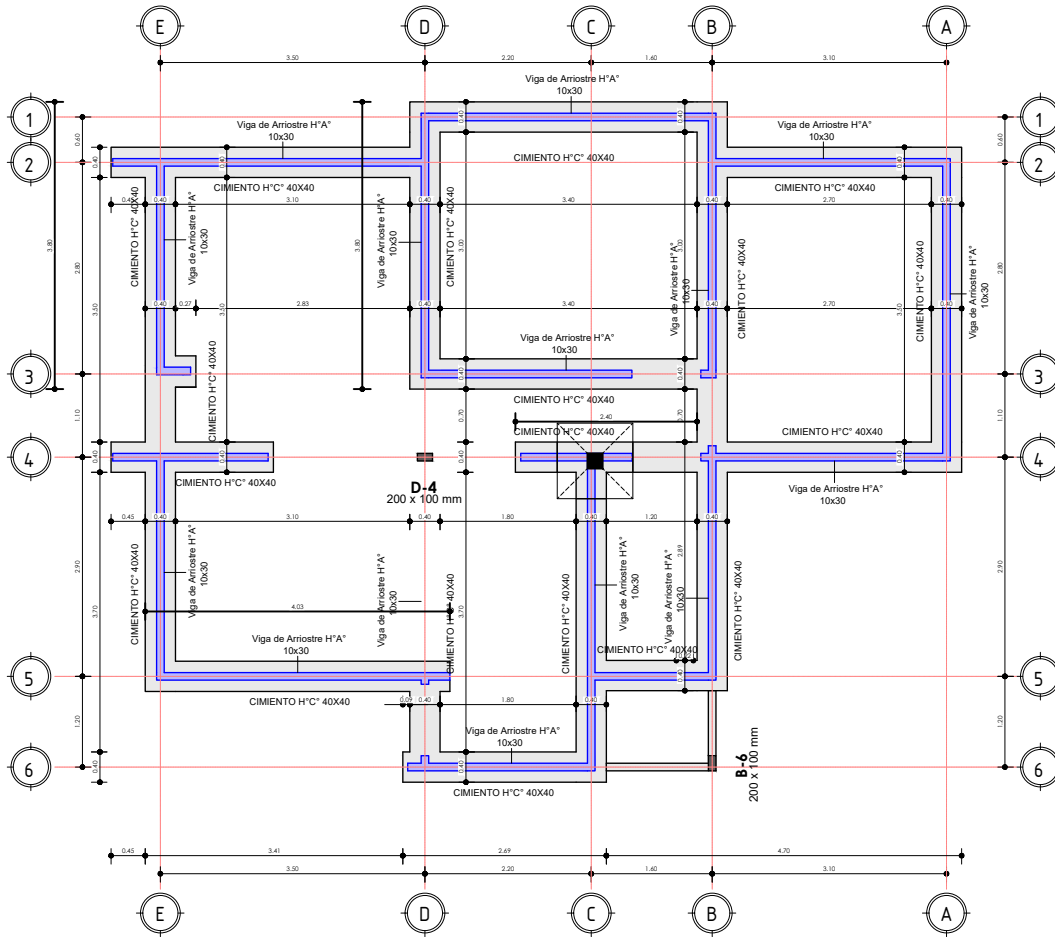


"EL PLANO ES REFERENCIAL SE DEBE ACOMODAR AL TERRENO"

1 PLANO DE CIMIENTOS
AR-01 1 : 75


PLANO DE CIMIENTOS

1 : 75 / PROPUESTA DE EMPLAZAMIENTO

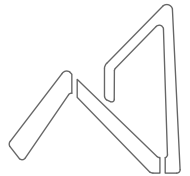

AEVIVIENDA
AGENCIA ESTATAL DE VIVIENDA

AEVIVIENDA	PROYECTO DE VIVIENDA NUEVA AUTOCONSTRUCCION EN EL MUNICIPIO DE APOLO -FASE(VI) 2024- LA PAZ			
	ZONAS / URBANIZACIONES:	MUNICIPIO:		FECHA:
		APOLO		ENERO 2025
	PROVINCIA:	DEPARTAMENTO:		SUPERFICIE:
	FRANZ TAMAYO	LA PAZ		63.23 m2
			DISEÑO ARQUITECTONICO:	LAMINA:
				AR-01
			REVISADO Y APROBADO:	

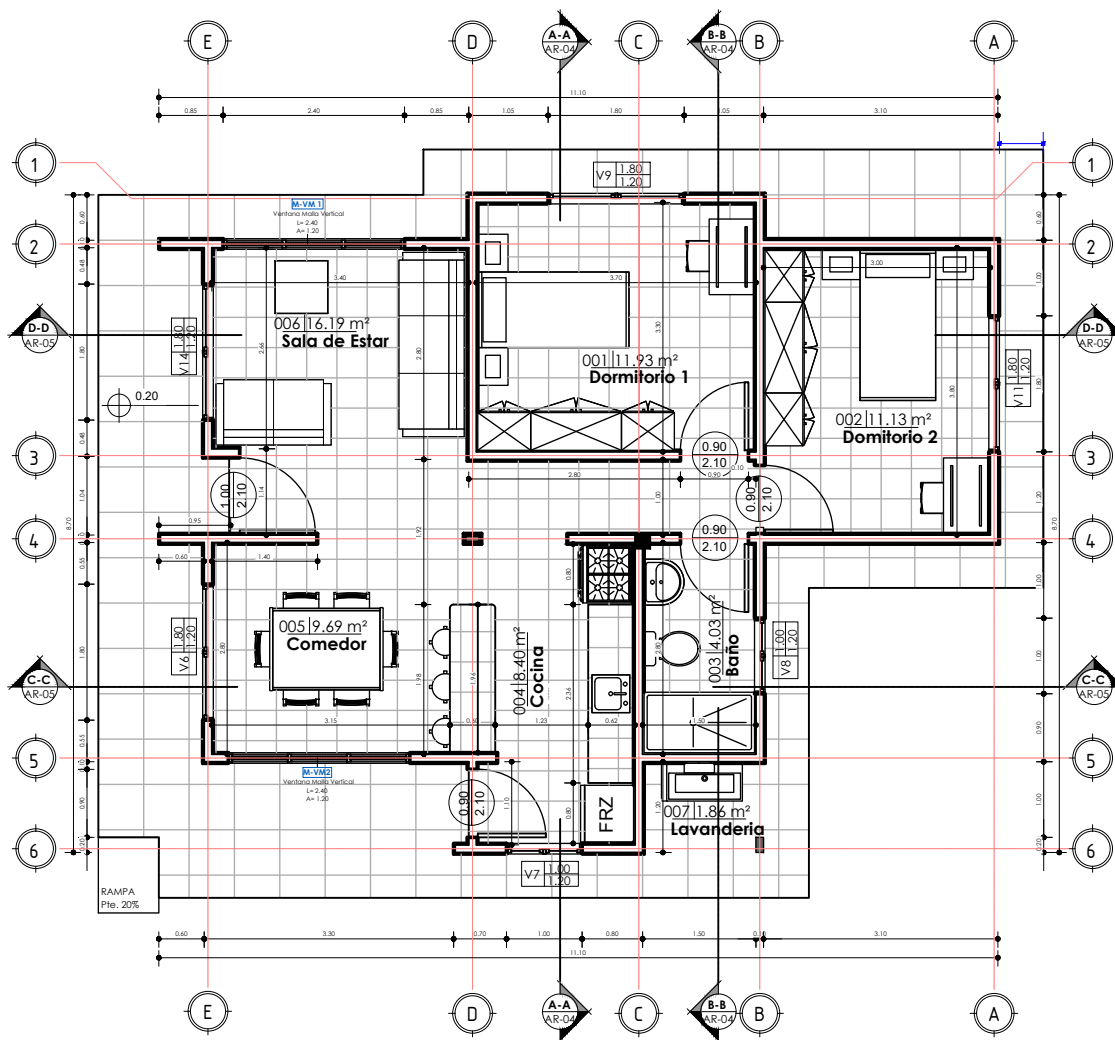


"EL PLANO ES REFERENCIAL SE DEBE ACOMODAR AL TERRENO"

1 PLANTA BAJA
AR-02 1 : 75


PLANO DE PLANTA ACOTADA

1 : 75 / PROPUESTA DE EMPLAZAMIENTO

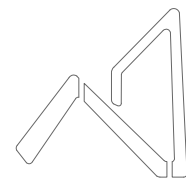

AEVIVIENDA
AGENCIA ESTATAL DE VIVIENDA

PROYECTO DE VIVIENDA NUEVA AUTOCONSTRUCCION EN EL MUNICIPIO DE APOLO -FASE(VI) 2024- LA PAZ			
AEVIVIENDA	ZONAS / URBANIZACIONES:	MUNICIPIO:	FECHA:
		APOLO	ENERO 2025
	PROVINCIA:	DEPARTAMENTO:	SUPERFICIE:
	FRANZ TAMAYO	LA PAZ	63.23 m2
		DISEÑO ARQUITECTONICO:	LAMINA:
			AR-02
		REVISADO Y APROBADO:	

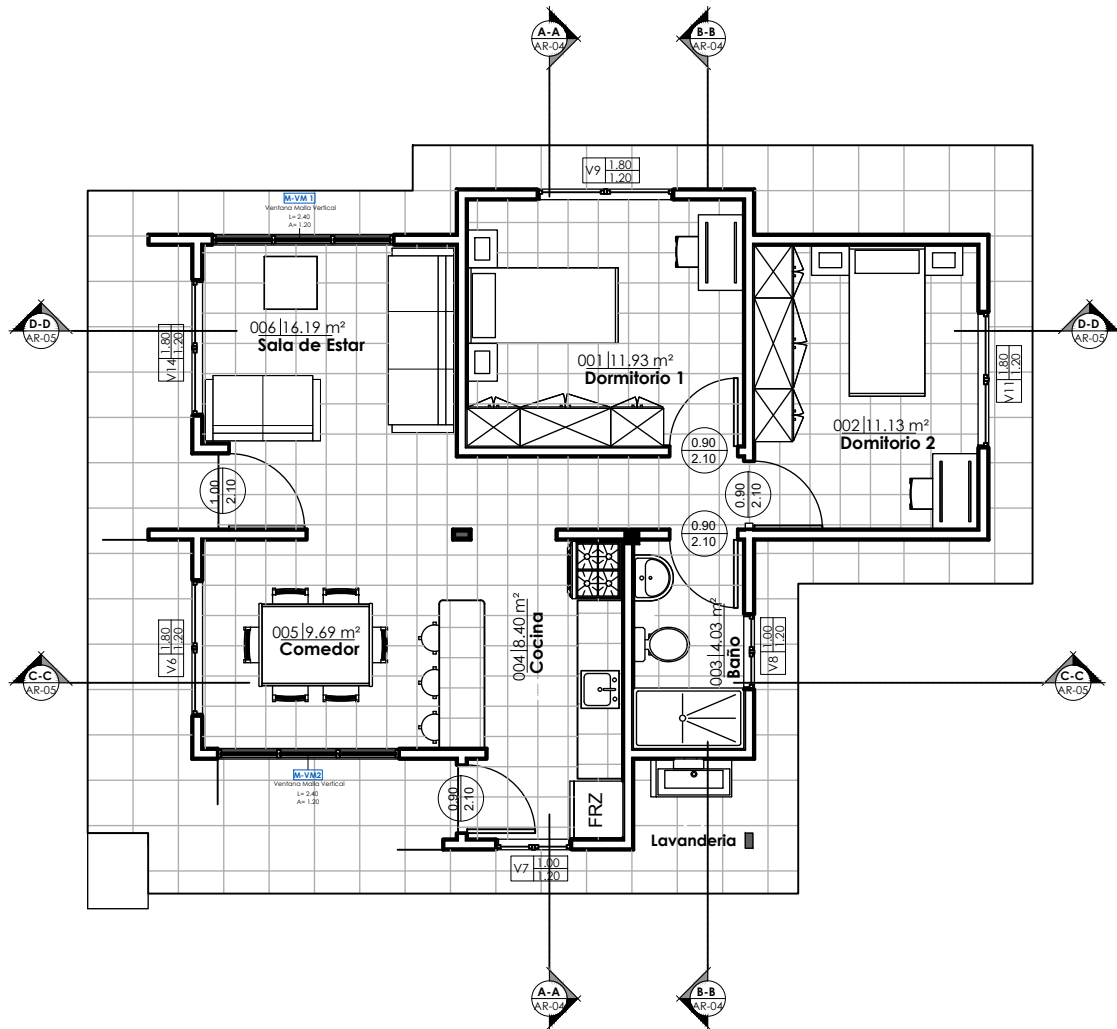


"EL PLANO ES REFERENCIAL SE DEBE ACOMODAR AL TERRENO"

1 PLANTA BAJA AM
AR-03 1 : 75

JG_Tabla de planificación de habitaciones		
Nº	Nombre	Área
001	Dormitorio 1	11.93
002	Dormitorio 2	11.13
003	Baño	4.03
004	Cocina	8.4
005	Comedor	9.69
006	Sala de Estar	16.19
007	Lavandería	1.86
PLANTA BAJA: 7		63.23


PLANO AMOBLADO

1 : 75 / PROPUESTA DE EMPLAZAMIENTO

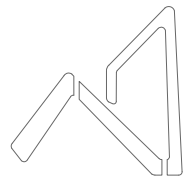


AEVIVIENDA
AGENCIA ESTATAL DE VIVIENDA

PROYECTO DE VIVIENDA NUEVA AUTOCONSTRUCCION EN EL MUNICIPIO DE APOLO -FASE(VI) 2024- LA PAZ				
AEVIVIENDA	ZONAS / URBANIZACIONES:	MUNICIPIO:	DISEÑO ARQUITECTONICO:	REVISADO Y APROBADO:
		APOLO		
	PROVINCIA:	DEPARTAMENTO:		
	FRANZ TAMAYO	LA PAZ		
			FECHA:	
			ENERO 2025	
			SUPERFICIE:	
			63.23 m2	
			LAMINA:	
			AR-03	

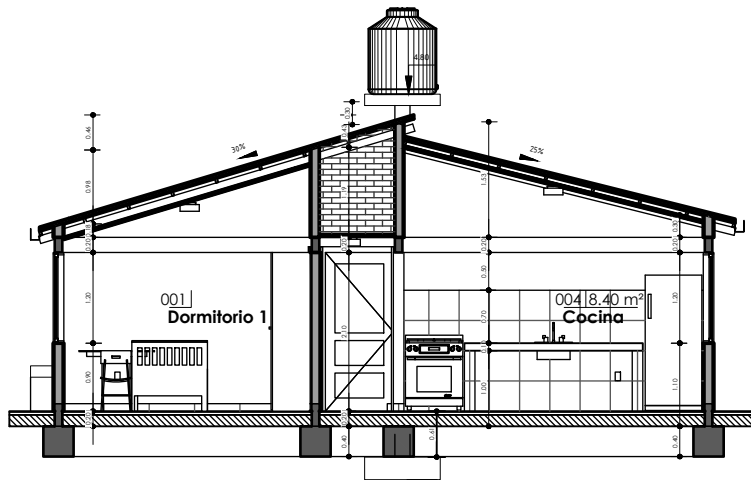

1 A-A
AR-04 1 : 75

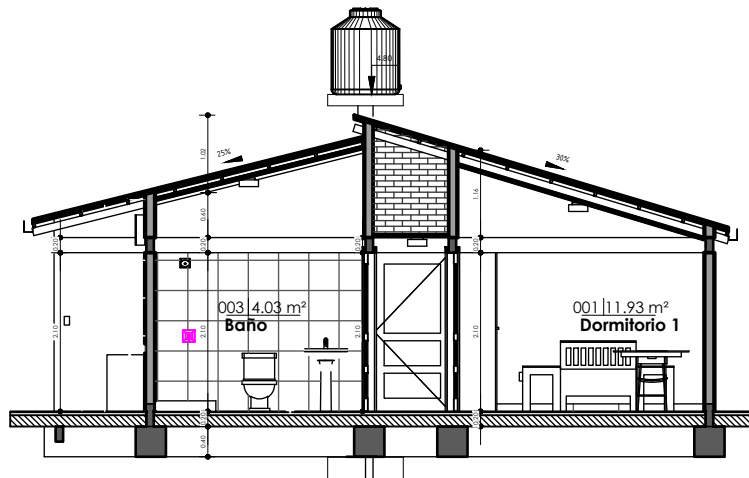

2 B-B
AR-04 1 : 75


PLANO DE SECCIONES A-A & B-B

1 : 75 / PROPUESTA DE EMPLAZAMIENTO




PROYECTO DE VIVIENDA NUEVA AUTOCONSTRUCCION EN EL MUNICIPIO DE APOLO -FASE(VI) 2024- LA PAZ			
AEVIVIENDA	ZONAS / URBANIZACIONES:	MUNICIPIO:	FECHA:
		APOLO	ENERO 2025
	PROVINCIA:	DEPARTAMENTO:	SUPERFICIE:
	FRANZ TAMAYO	LA PAZ	63.23 m2
		DISEÑO ARQUITECTONICO:	LAMINA:
			AR-04
		REVISADO Y APROBADO:	

"EL PLANO ES REFERENCIAL SE DEBE ACOMODAR AL TERRENO"

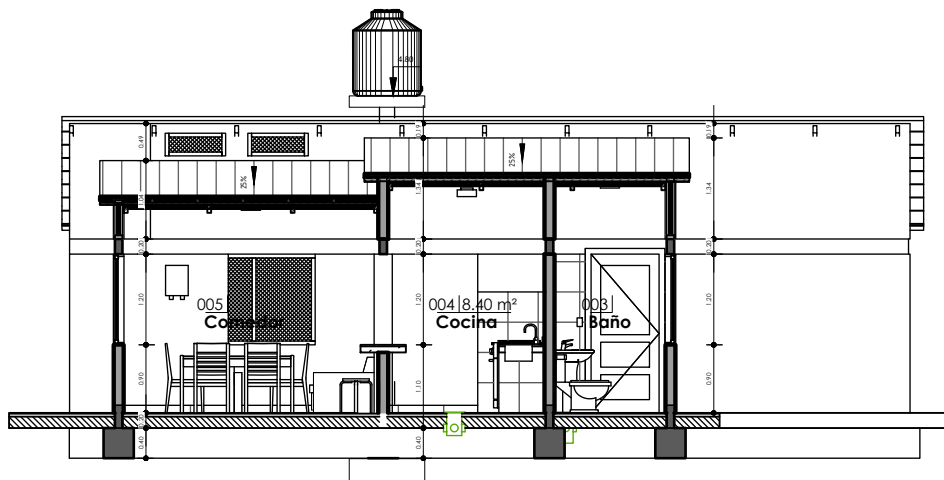

1 C-C
AR-05 1 : 75

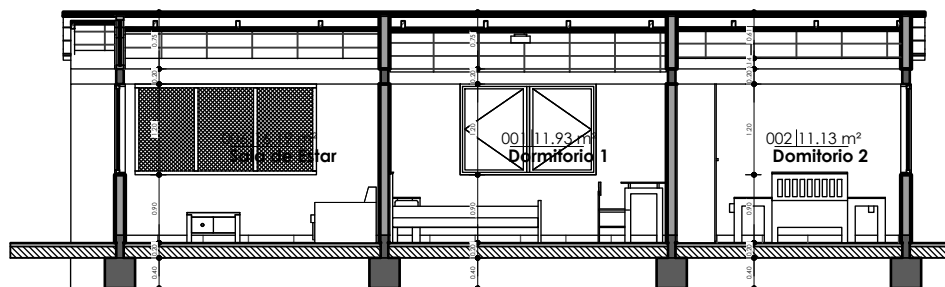

2 D-D
AR-05 1 : 75


PLANO DE SECCIONES C-C & D-D

1 : 75 / PROPUESTA DE EMPLAZAMIENTO




AEVIVIENDA	PROYECTO DE VIVIENDA NUEVA AUTOCONSTRUCCION EN EL MUNICIPIO DE APOLO -FASE(VI) 2024- LA PAZ			
	ZONAS / URBANIZACIONES:	MUNICIPIO:		FECHA:
		APOLO		ENERO 2025
	PROVINCIA:	DEPARTAMENTO:		SUPERFICIE:
	FRANZ TAMAYO	LA PAZ		63.23 m2
			DISEÑO ARQUITECTONICO:	REVISADO Y APROBADO:
				LAMINA:
				AR-05

"EL PLANO ES REFERENCIAL SE DEBE ACOMODAR AL TERRENO"

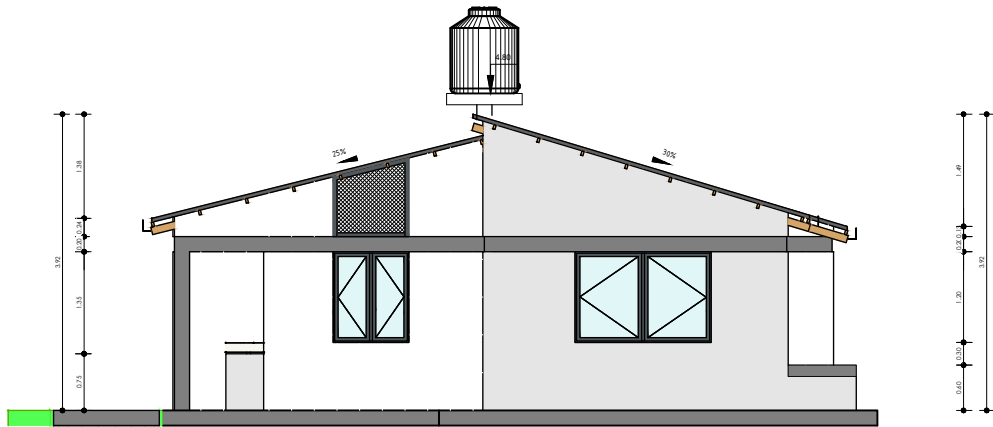


1 Este
AR-06 1 : 75

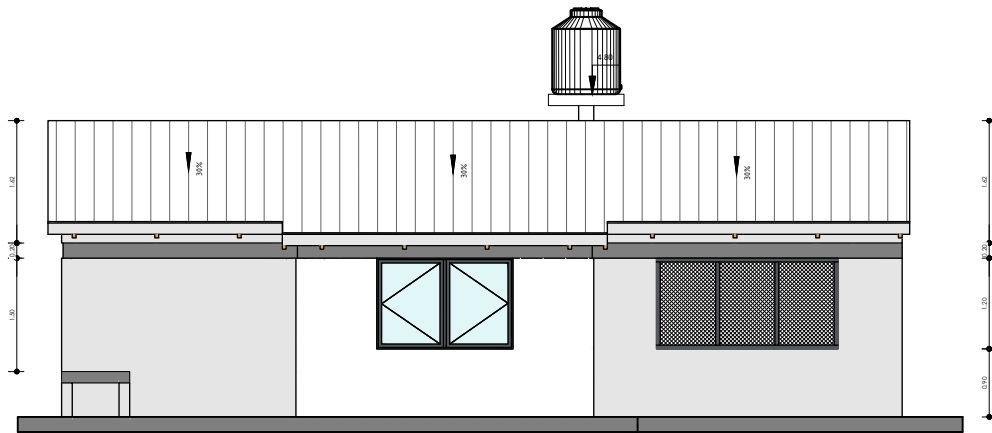

2 Norte
AR-06 1 : 75

PLANO DE ALZADOS


1 : 75 / PROPUESTA DE EMPLAZAMIENTO

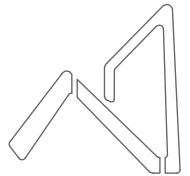


AEVIENDA
AGENCIA ESTATAL DE VIVIENDA

PROYECTO DE VIVIENDA NUEVA AUTOCONSTRUCCION EN EL MUNICIPIO DE APOLO -FASE(VI) 2024- LA PAZ			
AEVIENDA	ZONAS / URBANIZACIONES:	MUNICIPIO:	FECHA:
		APOLO	ENERO 2025
	PROVINCIA:	DEPARTAMENTO:	SUPERFICIE:
	FRANZ TAMAYO	LA PAZ	63.23 m2
		DISEÑO ARQUITECTONICO:	LAMINA:
			AR-06
		REVISADO Y APROBADO:	

"EL PLANO ES REFERENCIAL SE DEBE ACOMODAR AL TERRENO"

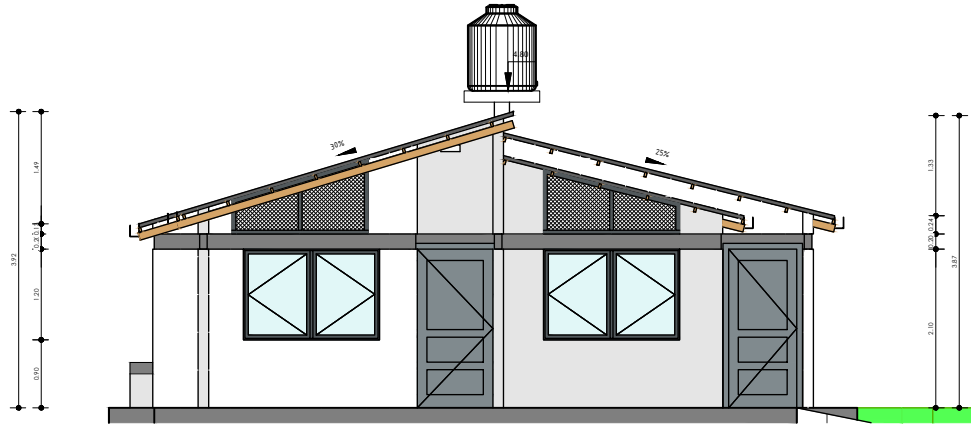


1 Oeste
AR-07 1 : 75

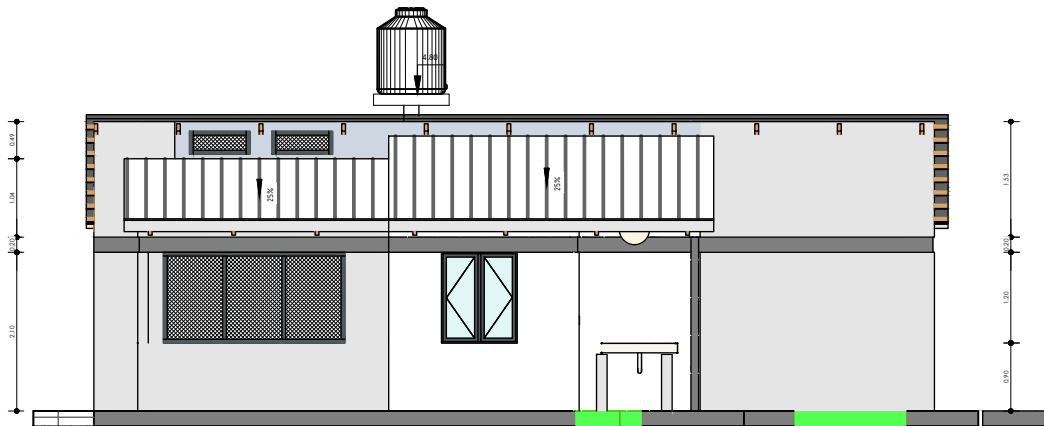

2 Sur
AR-07 1 : 75

PLANO DE ALZADOS


1 : 75 / PROPUESTA DE EMPLAZAMIENTO

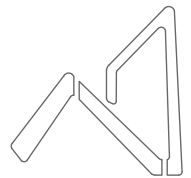


AEVIVIENDA
AGENCIA ESTATAL DE VIVIENDA

PROYECTO DE VIVIENDA NUEVA AUTOCONSTRUCCION EN EL MUNICIPIO DE APOLO -FASE(VI) 2024- LA PAZ					
AEVIVIENDA	ZONAS / URBANIZACIONES:	MUNICIPIO:			FECHA:
		APOLO			ENERO 2025
	PROVINCIA:	DEPARTAMENTO:			SUPERFICIE:
	FRANZ TAMAYO	LA PAZ			63.23 m2
			DISEÑO ARQUITECTONICO:	REVISADO Y APROBADO:	LAMINA:
					AR-07

"EL PLANO ES REFERENCIAL SE DEBE ACOMODAR AL TERRENO"

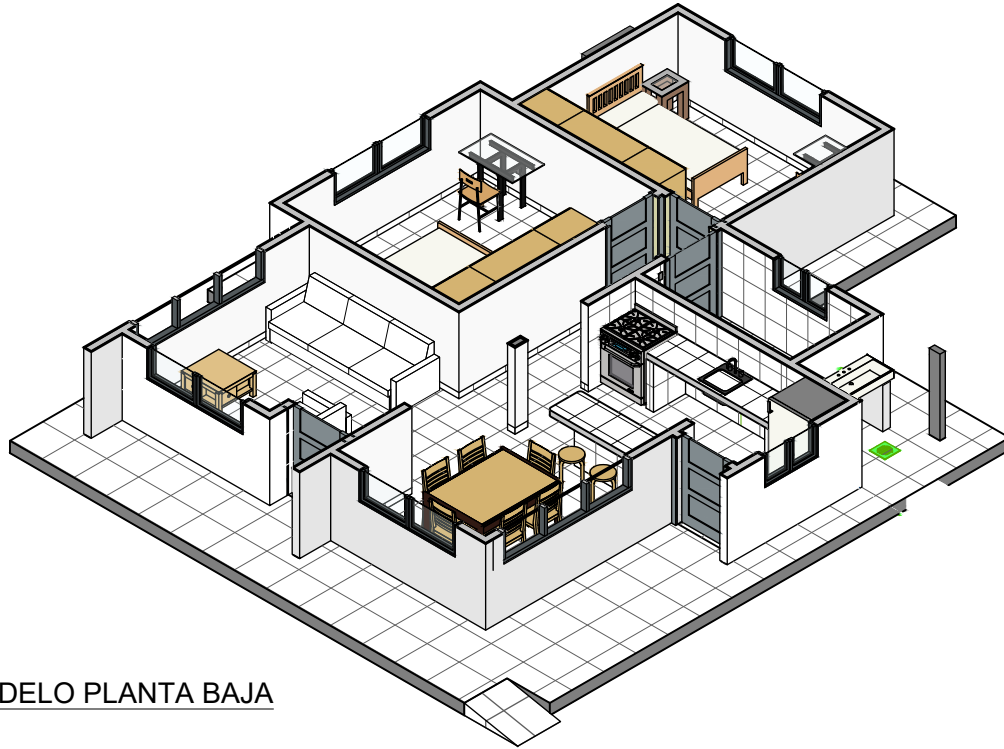


2 MODELO PLANTA BAJA
AR-08

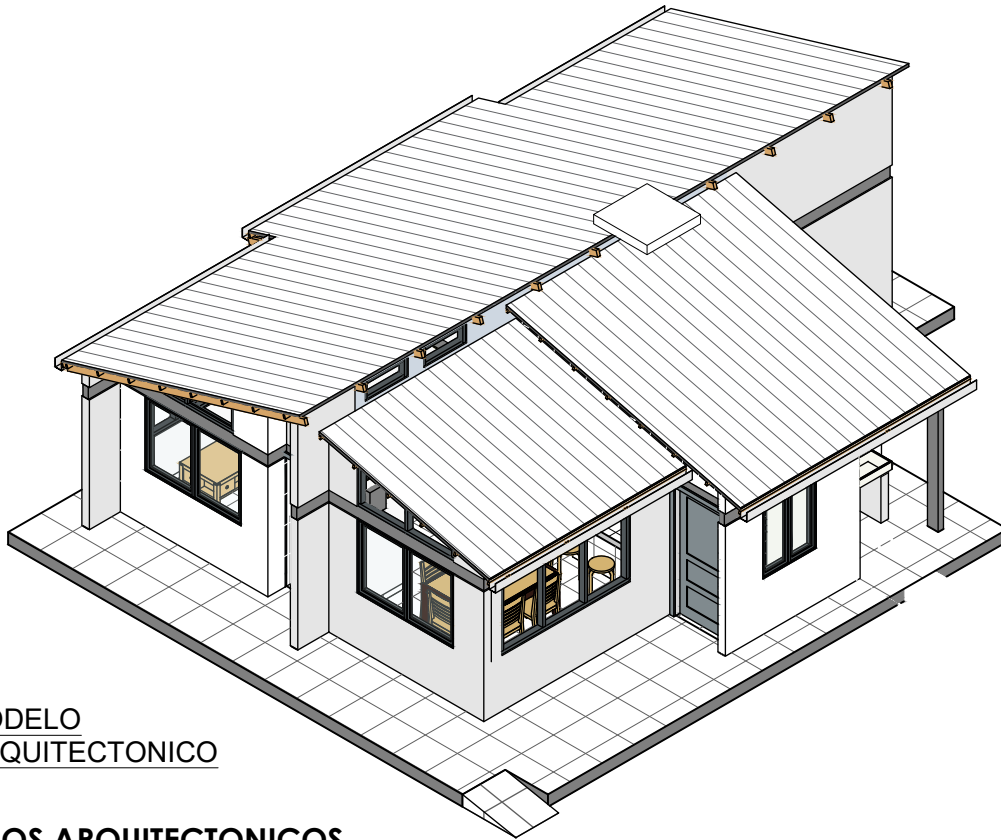

1 MODELO
ARQUITECTONICO
AR-08

MODELOS ARQUITECTONICOS
/ PROPUESTA DE EMPLAZAMIENTO

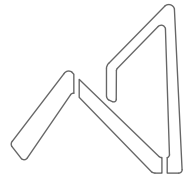


AEVIVIENDA
AGENCIA ESTATAL DE VIVIENDA

AEVIVIENDA	PROYECTO DE VIVIENDA NUEVA AUTOCONSTRUCCION EN EL MUNICIPIO DE APOLO -FASE(VI) 2024- LA PAZ				
	ZONAS / URBANIZACIONES:	MUNICIPIO:			FECHA:
		APOLO			ENERO 2025
	PROVINCIA:	DEPARTAMENTO:			SUPERFICIE:
	FRANZ TAMAYO	LA PAZ			63.23 m2
			DISEÑO ARQUITECTONICO:	REVISADO Y APROBADO:	LAMINA:
					AR-08




1 PERSPECTIVA FRONTAL
AR-09

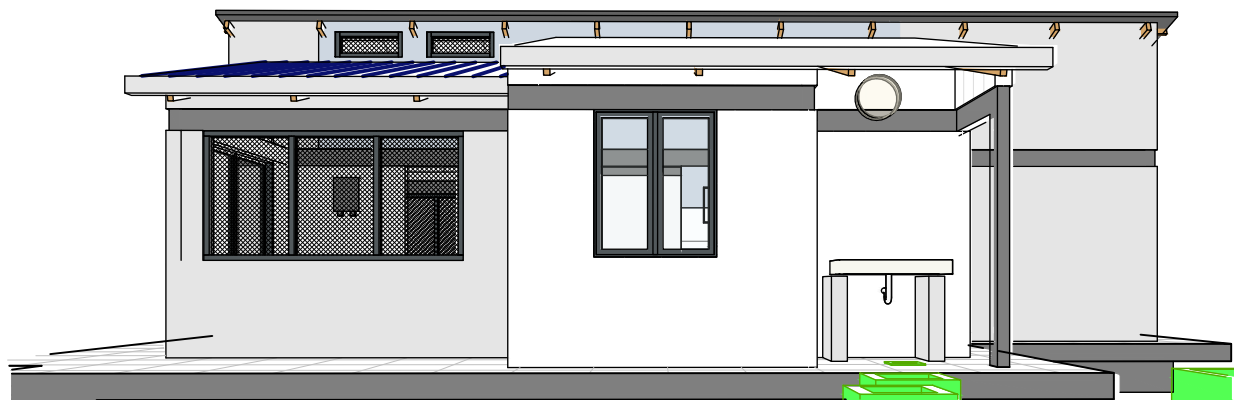

2 PERSPECTIVA LATERAL
IZQUIERDO
AR-09

PLANO DE PERSPECTIVAS


/ PROPUESTA DE EMPLAZAMIENTO

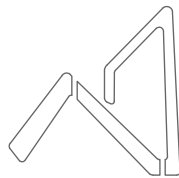

AEVIVIENDA
AGENCIA ESTATAL DE VIVIENDA

PROYECTO DE VIVIENDA NUEVA AUTOCONSTRUCCION EN EL MUNICIPIO DE APOLO -FASE(VI) 2024- LA PAZ					
AEVIVIENDA	ZONAS / URBANIZACIONES:	MUNICIPIO:			FECHA:
		APOLO			ENERO 2025
	PROVINCIA:	DEPARTAMENTO:			SUPERFICIE:
	FRANZ TAMAYO	LA PAZ			63.23 m2
			DISEÑO ARQUITECTONICO:	REVISADO Y APROBADO:	LAMINA:
					AR-09

"EL PLANO ES REFERENCIAL SE DEBE ACOMODAR AL TERRENO"

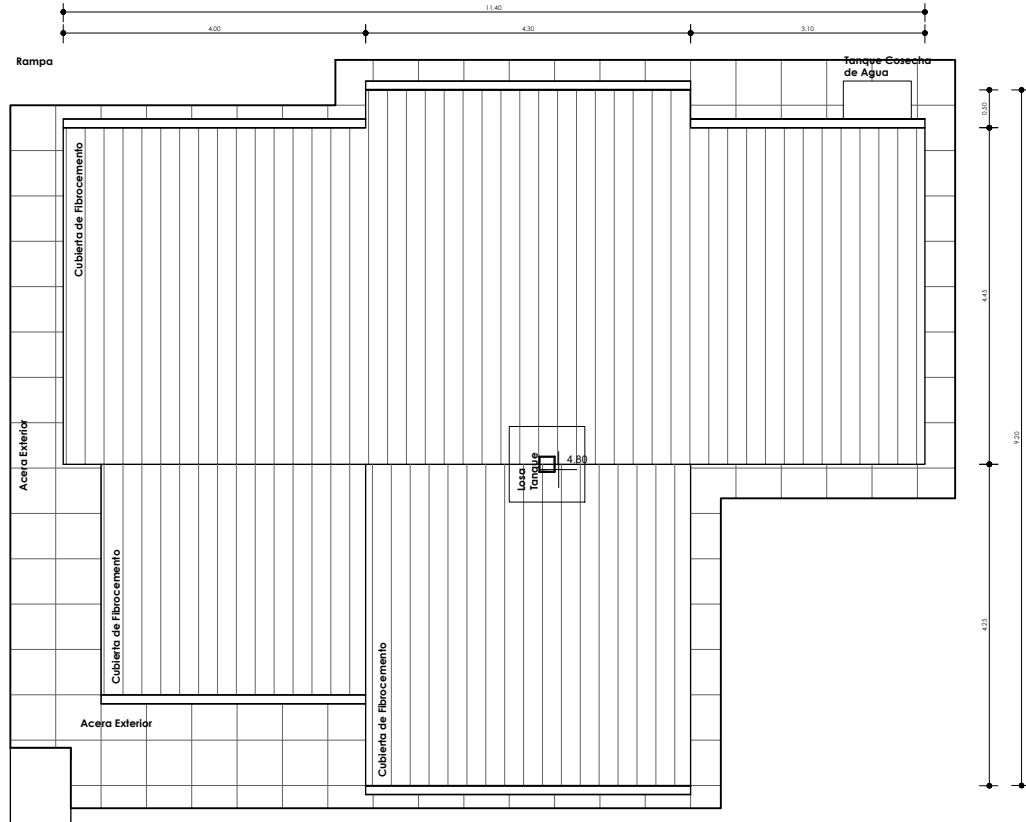


"EL PLANO ES REFERENCIAL SE DEBE ACOMODAR AL TERRENO"

1 Nivel Cubierta
AR-10 1 : 100


PLANO DE CUBIERTAS

1 : 100 / PROPUESTA DE EMPLAZAMIENTO

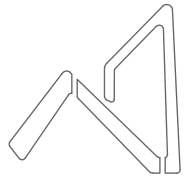

AEVIENDA
AGENCIA ESTATAL DE VIVIENDA

AEVIENDA	PROYECTO DE VIVIENDA NUEVA AUTOCONSTRUCCION EN EL MUNICIPIO DE APOLO -FASE(VI) 2024- LA PAZ			
	ZONAS / URBANIZACIONES:	MUNICIPIO:		FECHA:
		APOLO		ENERO 2025
	PROVINCIA:	DEPARTAMENTO:		SUPERFICIE:
	FRANZ TAMAYO	LA PAZ		63.23 m2
			DISEÑO ARQUITECTONICO:	LAMINA:
				AR-10
			REVISADO Y APROBADO:	

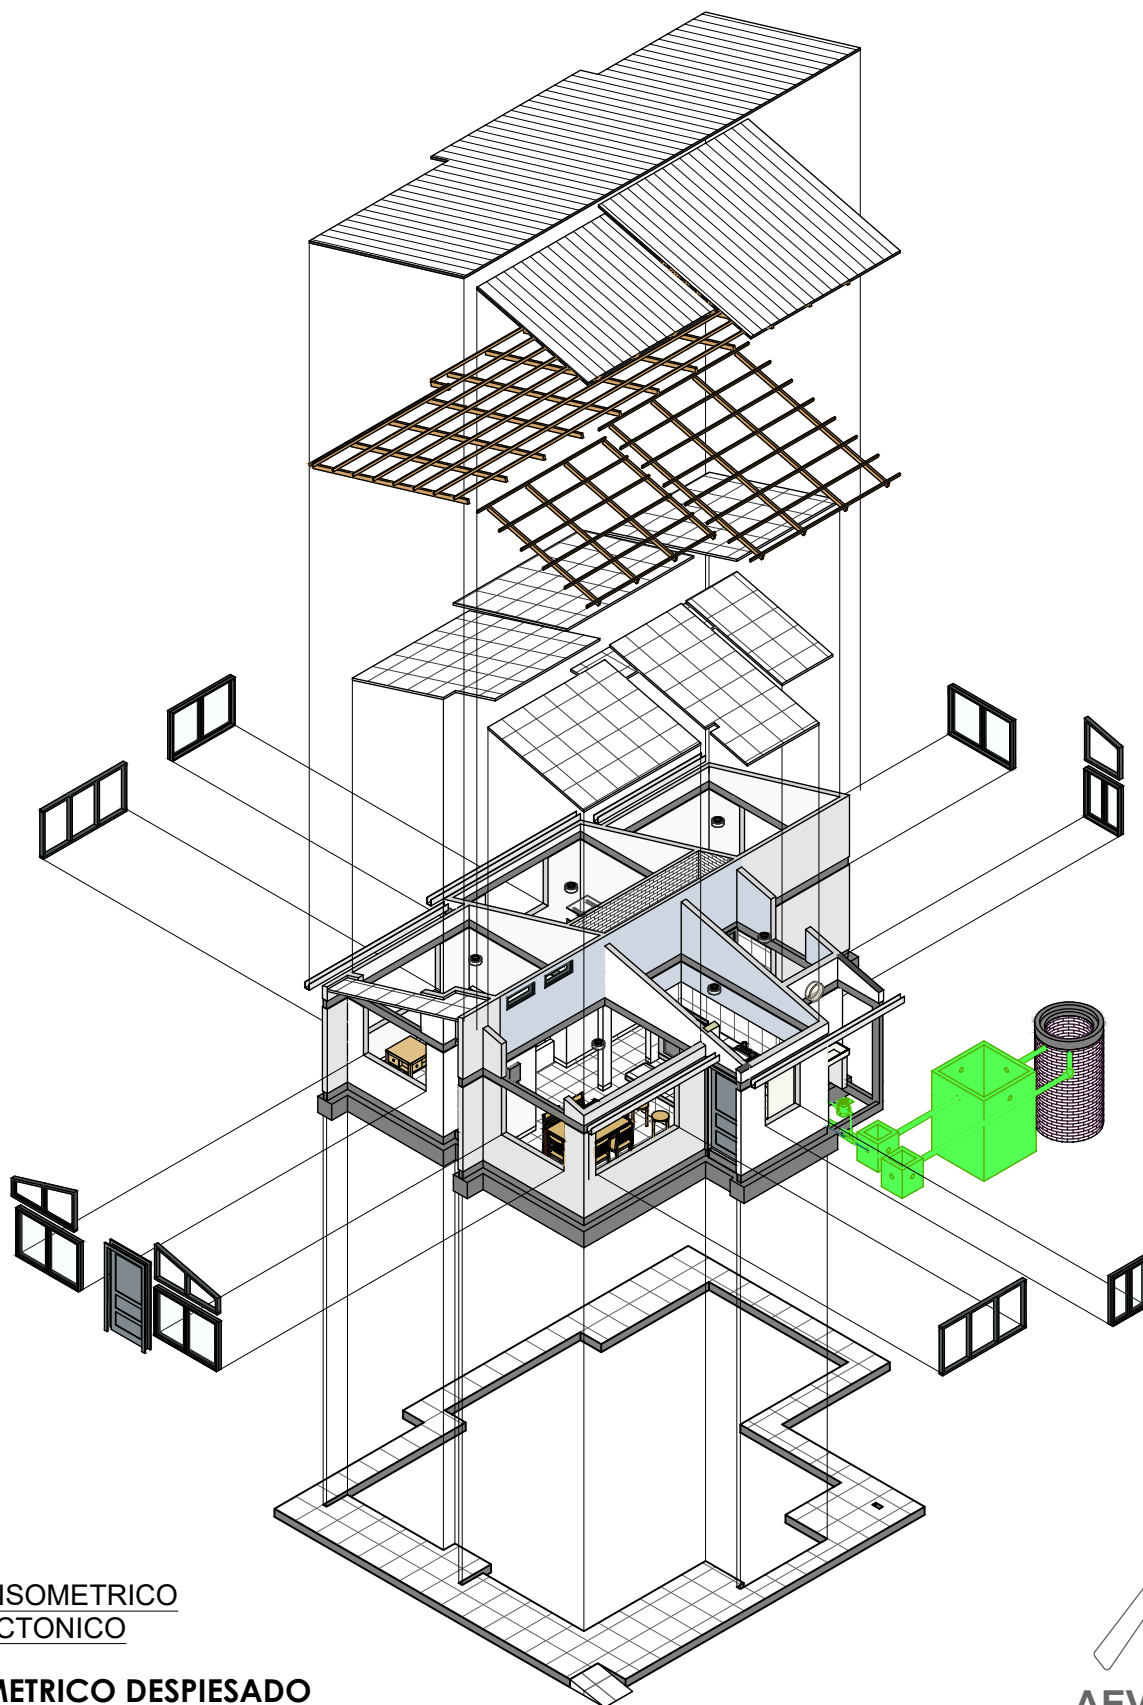

"EL PLANO ES REFERENCIAL SE DEBE ACOMODAR AL TERRENO"

1
AR-11


MODELO ISOMETRICO
ARQUITECTONICO

DETALLE ISOMETRICO DESPIESADO
/ PROPUESTA DE EMPLAZAMIENTO



PROYECTO DE VIVIENDA NUEVA AUTOCONSTRUCCION EN EL MUNICIPIO DE APOLO -FASE(VI) 2024- LA PAZ

AEVIVIENDA	ZONAS / URBANIZACIONES:	MUNICIPIO:	DISEÑO ARQUITECTONICO:	REVISADO Y APROBADO:	FECHA:
		APOLO			ENERO 2025
	PROVINCIA:	DEPARTAMENTO:			SUPERFICIE:
	FRANZ TAMAYO	LA PAZ			63.23 m2
					LAMINA:
					AR-11

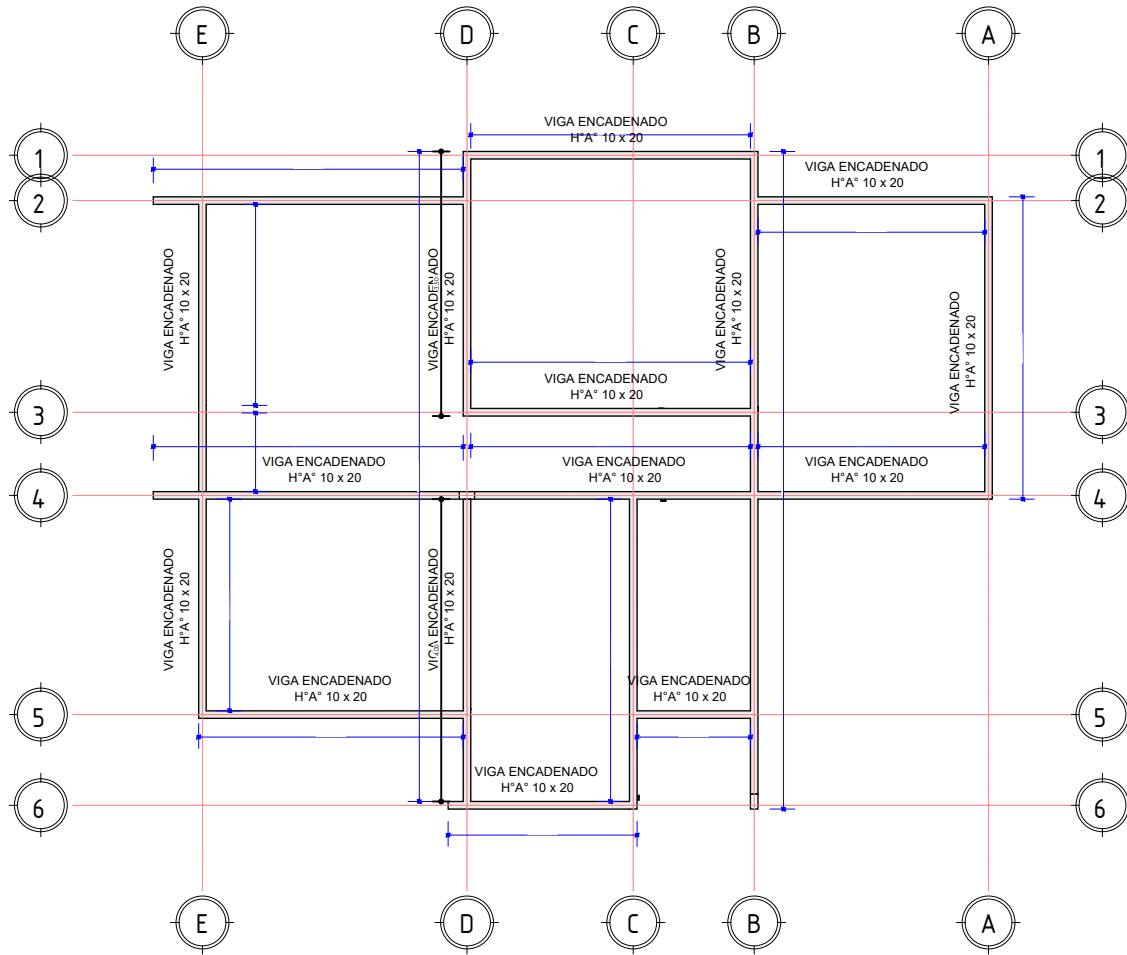


"EL PLANO ES REFERENCIAL SE DEBE ACOMODAR AL TERRENO"

1 PRIMERA LOSA
AR-14 1 : 100



PLANO ESTRUCTURAL DE VIGA CADENA

1 : 100 / PROPUESTA DE EMPLAZAMIENTO

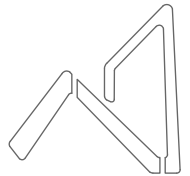

AEVIVIENDA
AGENCIA ESTATAL DE VIVIENDA


AEVIVIENDA	PROYECTO DE VIVIENDA NUEVA AUTOCONSTRUCCION EN EL MUNICIPIO DE APOLO -FASE(VI) 2024- LA PAZ				
	ZONAS / URBANIZACIONES:	MUNICIPIO:			FECHA:
		APOLO			ENERO 2025
	PROVINCIA:	DEPARTAMENTO:			SUPERFICIE:
	FRANZ TAMAYO	LA PAZ			63.23 m2
			DISEÑO ARQUITECTONICO:	REVISADO Y APROBADO:	LAMINA:
					AR-14

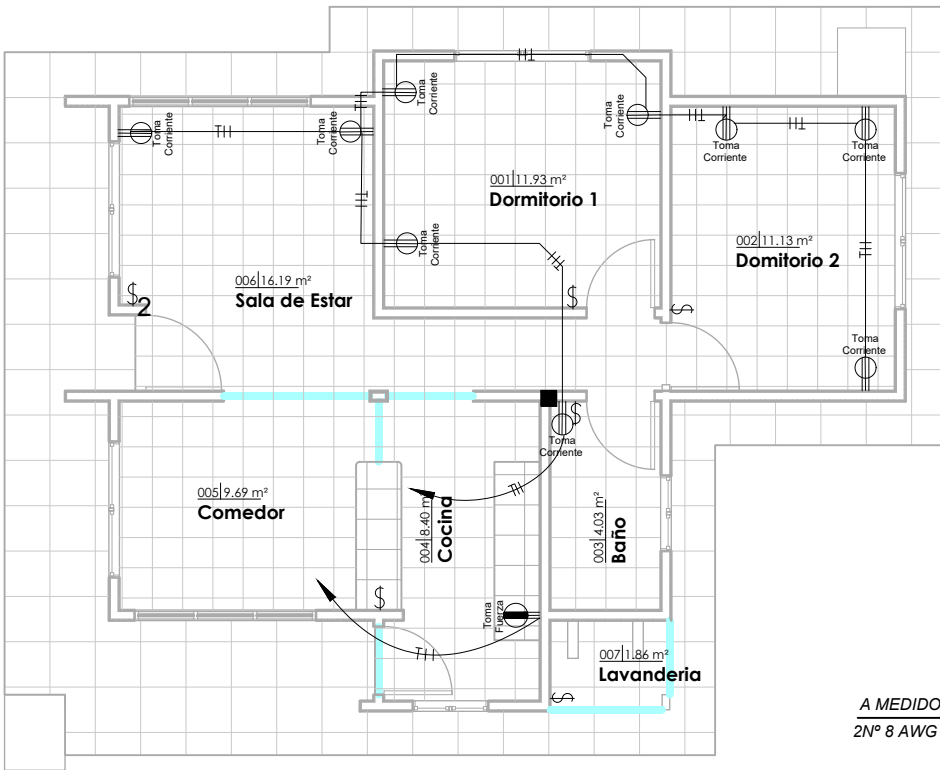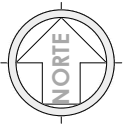

JG_Tabla de planificación de aparatos eléctricos

Familia	Tipo	Recuento
M_Toma de alto voltaje	Toma Fuerza	1
M_Toma doble	Toma Corriente	9
Total general: 10		10


DIAGRAMA UNIFILAR

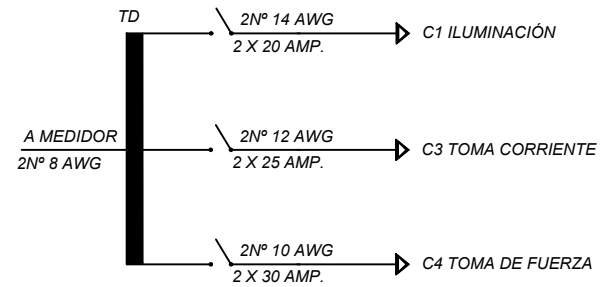

JG_Tabla de planificación de luminarias

Tipo	Vataje	Recuento
LED de pared 100	100 W	1
LED Redondo empotrado	100 W	8
Total general: 9		9

1 PLANTA.BAJA--ELECTRICO
AR-15 1 : 100

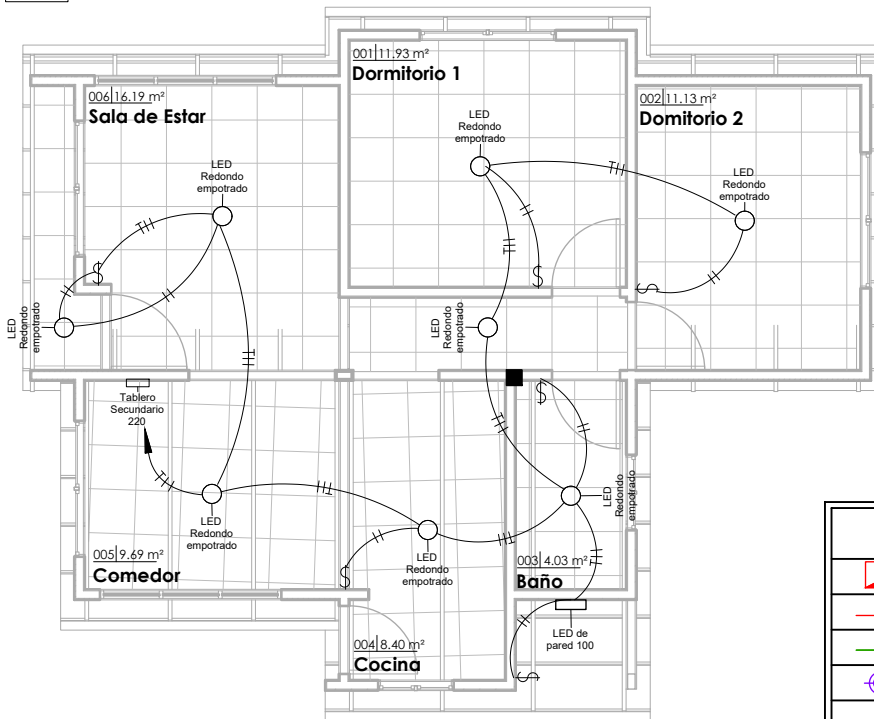

2 PLANTA.BAJA--ILUMINACION
AR-15 1 : 100

PLANO LUMINOTECNICO



1 : 100 / PROPUESTA DE EMPLAZAMIENTO

REFERENCIAS		
	TD	TABLERO DE DISTRIBUCIÓN
		CIRCUITO DE ILUMINACION
		CIRCUITO DE TOMA CORRIENTES
		PUNTO DE ILUMINACIÓN
		PUNTO DE ILUMINACIÓN EN PARED
		PUNTO DE ILUMINACIÓN RECTANGULAR
		TOMA CORRIENTE DOBLE
		INTERRUPTOR SIMPLE
		TOMA DE FUERZA



PROYECTO DE VIVIENDA NUEVA AUTOCONSTRUCCION EN EL MUNICIPIO DE APOLO -FASE(VI) 2024- LA PAZ				
AEVIVIENDA	ZONAS / URBANIZACIONES:	MUNICIPIO:	DISEÑO ARQUITECTONICO:	FECHA:
		APOLO		ENERO 2025
	PROVINCIA:	DEPARTAMENTO:		SUPERFICIE:
	FRANZ TAMAYO	LA PAZ		63.23 m2
			REVISADO Y APROBADO:	LAMINA:
				AR-15

"EL PLANO ES REFERENCIAL SE DEBE ACOMODAR AL TERRENO"

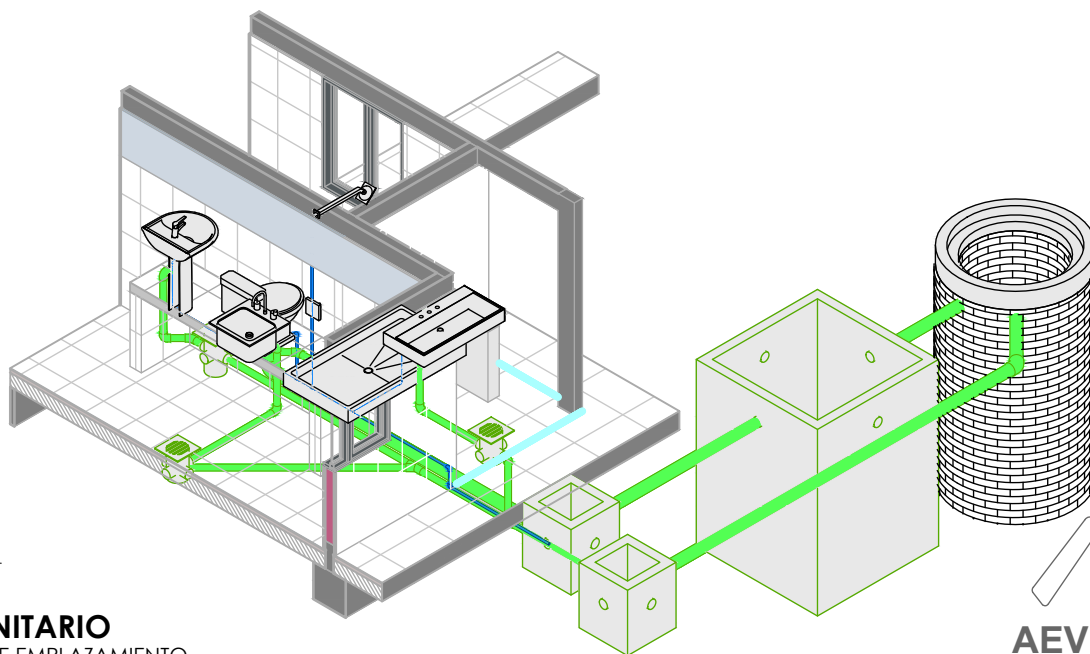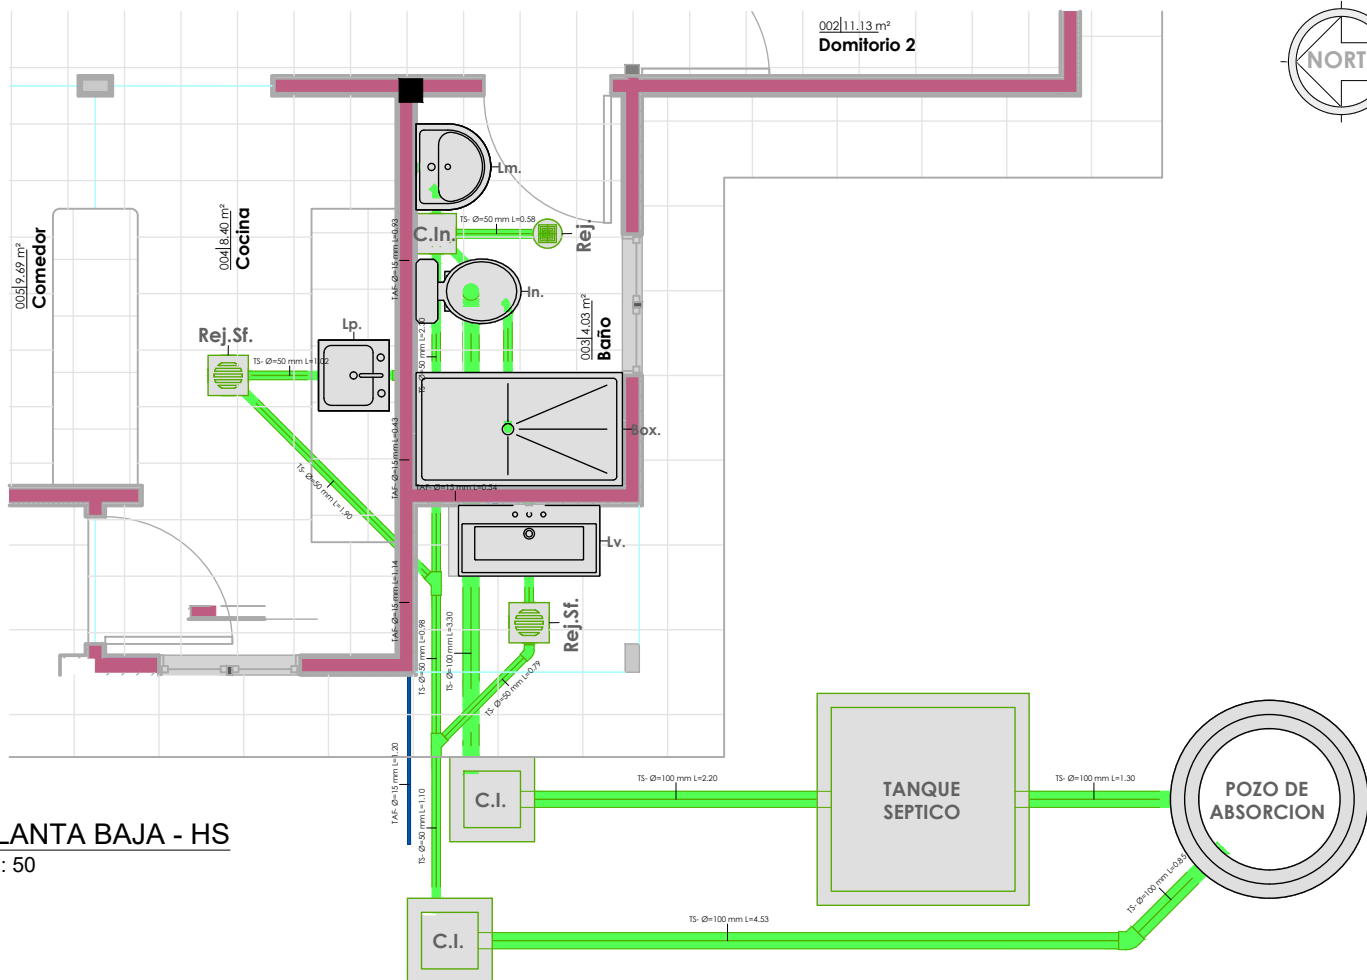

PLANO HIDROSANITARIO


1 : 50 / PROPUESTA DE EMPLAZAMIENTO

AEVIVIENDA	PROYECTO DE VIVIENDA NUEVA AUTOCONSTRUCCION EN EL MUNICIPIO DE APOLO -FASE(VI) 2024- LA PAZ				
	ZONAS / URBANIZACIONES:	MUNICIPIO:			FECHA:
		APOLO			ENERO 2025
	PROVINCIA:	DEPARTAMENTO:			SUPERFICIE:
	FRANZ TAMAYO	LA PAZ			63.23 m2
			DISEÑO ARQUITECTONICO:	REVISADO Y APROBADO:	LAMINA:
					AR-16


"EL PLANO ES REFERENCIAL SE DEBE ACOMODAR AL TERRENO"

AEVIVIENDA
AGENCIA ESTATAL DE VIVIENDA

CORTE DE BORDE
ESC. 1:30

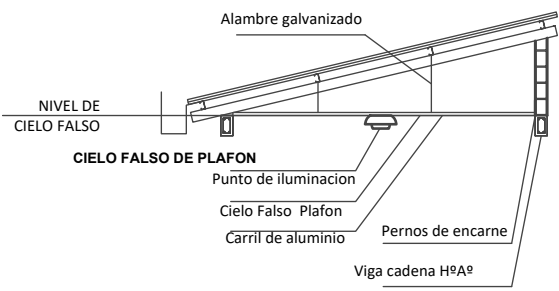

CORTE DE BORDE
ESC. 1:30

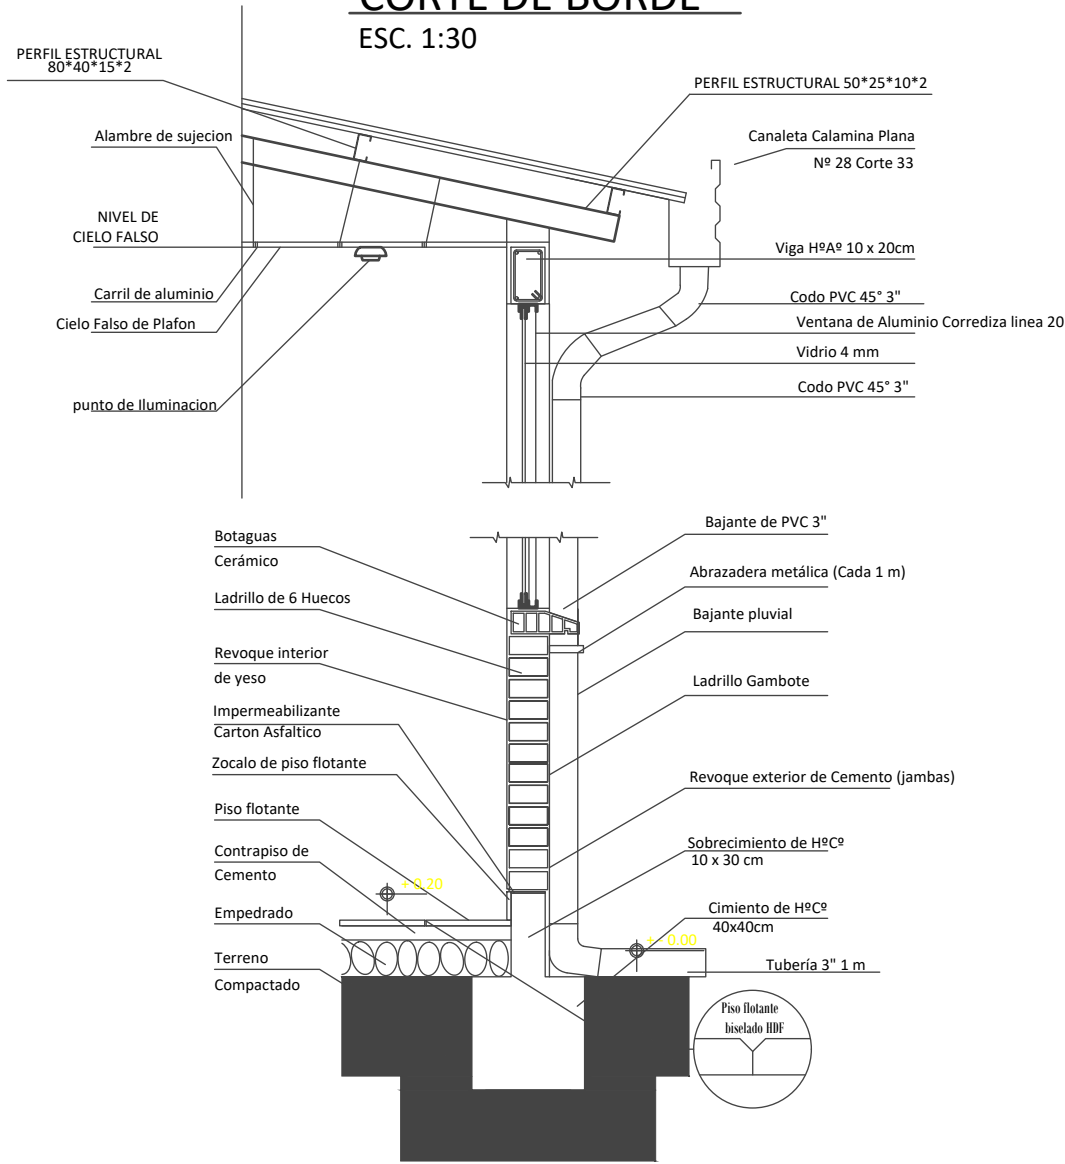

"EL PLANO ES REFERENCIAL SE DEBE ACOMODAR AL TERRENO"


CORTE DE BORDE
/ PROPUESTA DE EMPLAZAMIENTO



AEVIVIENDA	PROYECTO DE VIVIENDA NUEVA AUTOCONSTRUCCION EN EL MUNICIPIO DE APOLO -FASE(VI) 2024- LA PAZ			
	ZONAS / URBANIZACIONES:	MUNICIPIO:		FECHA:
		APOLO		ENERO 2025
	PROVINCIA:	DEPARTAMENTO:		SUPERFICIE:
	FRANZ TAMAYO	LA PAZ		63.23 m2
			DISEÑO ARQUITECTONICO:	REVISADO Y APROBADO:
				LAMINA: AR-17

DETALLE CAMARA DE INSPECCION


ESC. 1:30

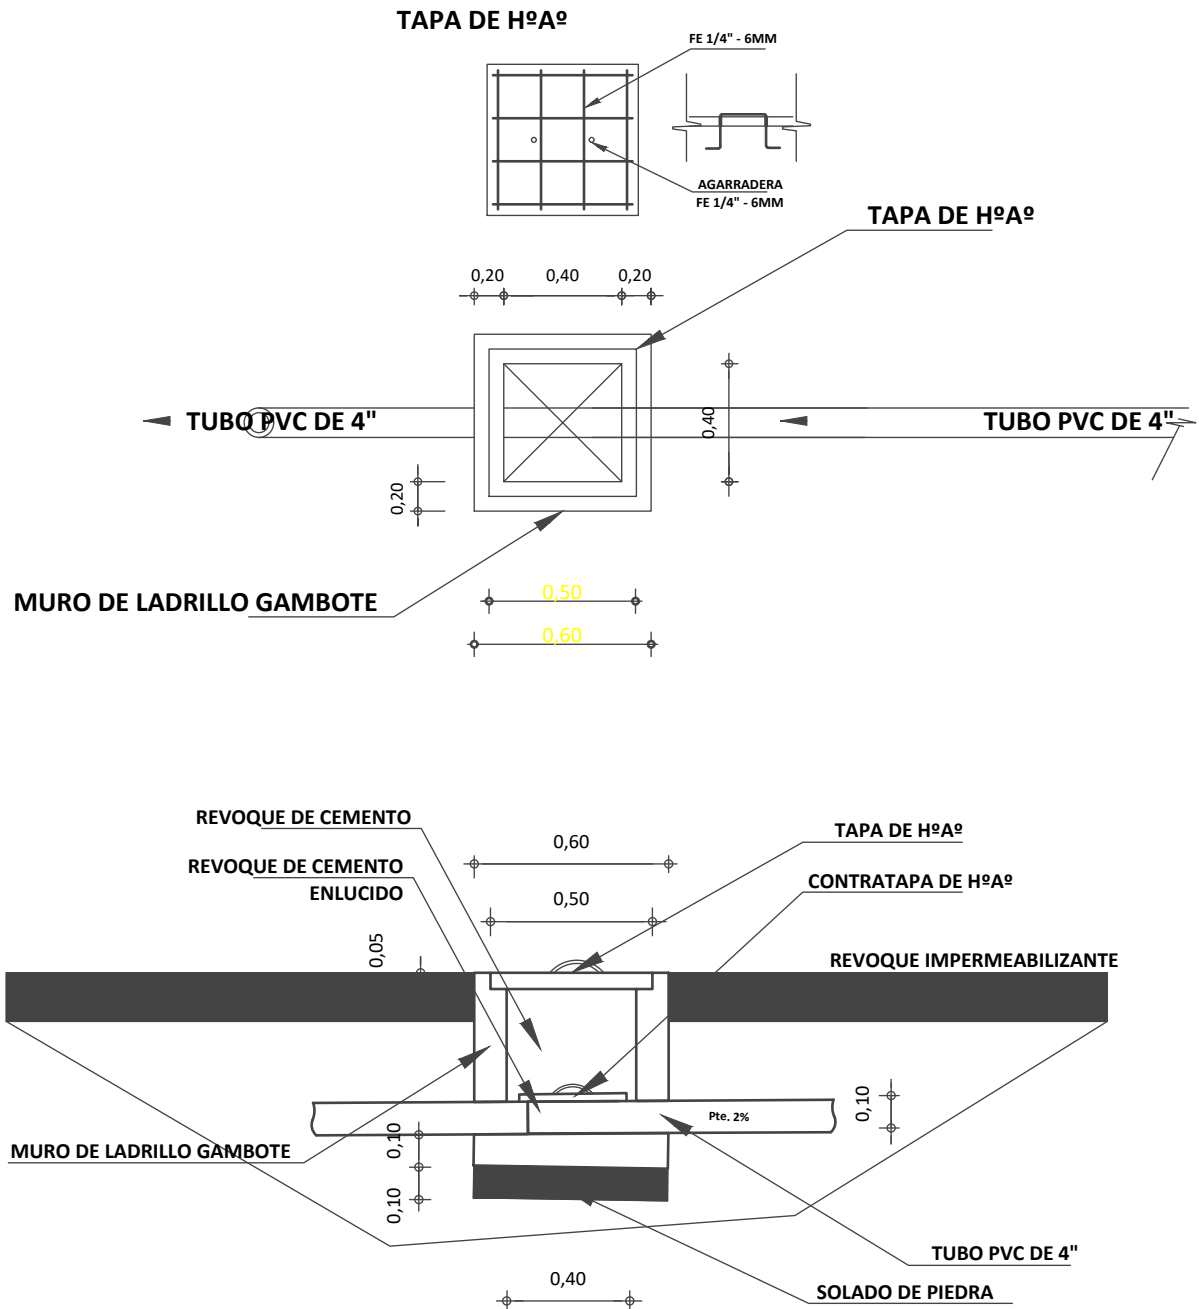

"EL PLANO ES REFERENCIAL SE DEBE ACOMODAR AL TERRENO"

CAMARA DE INSPECCION

/ PROPUESTA DE EMPLAZAMIENTO

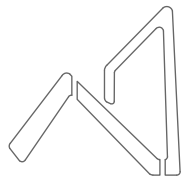


AEVIENDA
AGENCIA ESTATAL DE VIVIENDA

PROYECTO DE VIVIENDA NUEVA AUTOCONSTRUCCION EN EL MUNICIPIO DE APOLO -FASE(VI) 2024- LA PAZ

AEVIENDA	ZONAS / URBANIZACIONES:	MUNICIPIO:		FECHA:
		APOLO		ENERO 2025
	PROVINCIA:	DEPARTAMENTO:		SUPERFICIE:
	FRANZ TAMAYO	LA PAZ		63.23 m2
			DISEÑO ARQUITECTONICO:	LAMINA:
				AR-18
			REVISADO Y APROBADO:	

PLANO DETALLE DE SISTEMA DE DESCARGA

ESC. 1:30

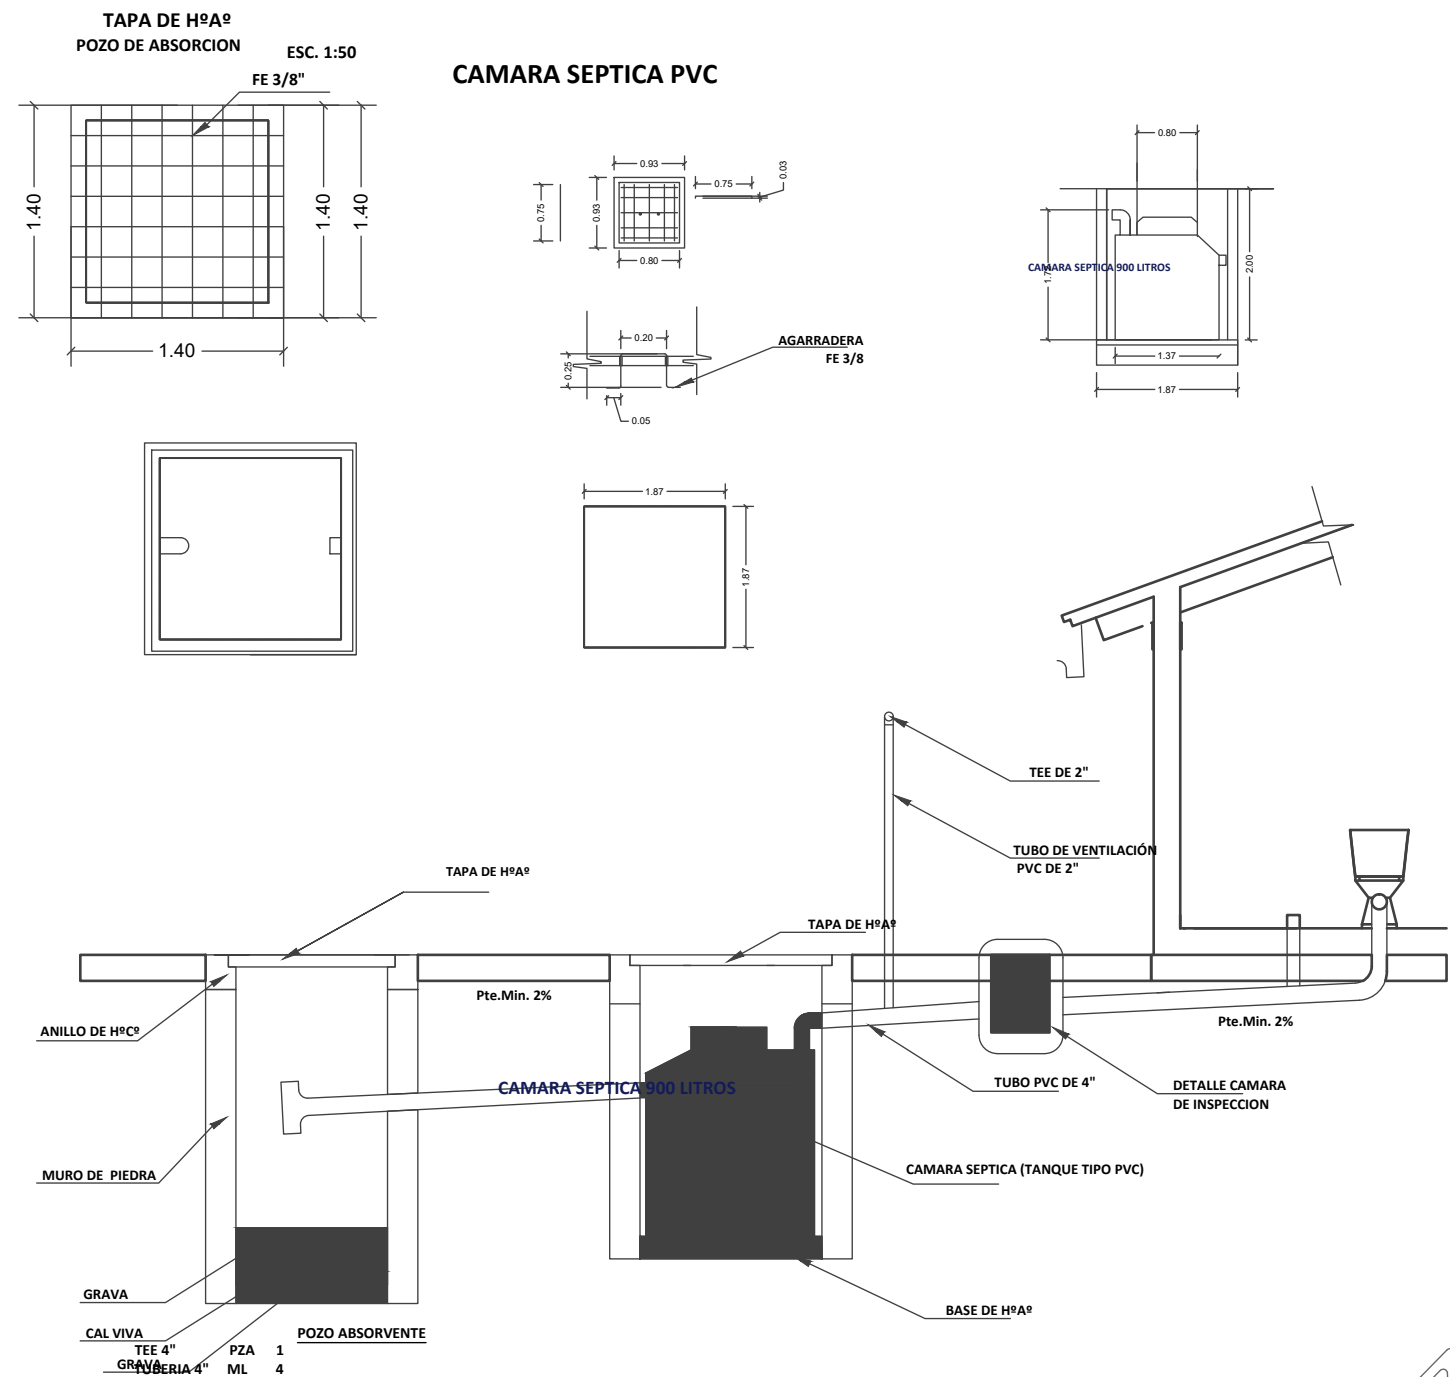

"EL PLANO ES REFERENCIAL SE DEBE ACOMODAR AL TERRENO"

SISTEMA DE DESCARGA


/ PROPUESTA DE EMPLAZAMIENTO



AEVIVIENDA	PROYECTO DE VIVIENDA NUEVA AUTOCONSTRUCCION EN EL MUNICIPIO DE APOLO -FASE(VI) 2024- LA PAZ			
	ZONAS / URBANIZACIONES:	MUNICIPIO:		FECHA:
		APOLO		ENERO 2025
	PROVINCIA:	DEPARTAMENTO:		SUPERFICIE:
	FRANZ TAMAYO	LA PAZ		63.23 m2
			DISEÑO ARQUITECTONICO:	LAMINA:
				AR-19
			REVISADO Y APROBADO:	

PLANO DETALLE POZO DE ABSORCION

ESC. 1:30

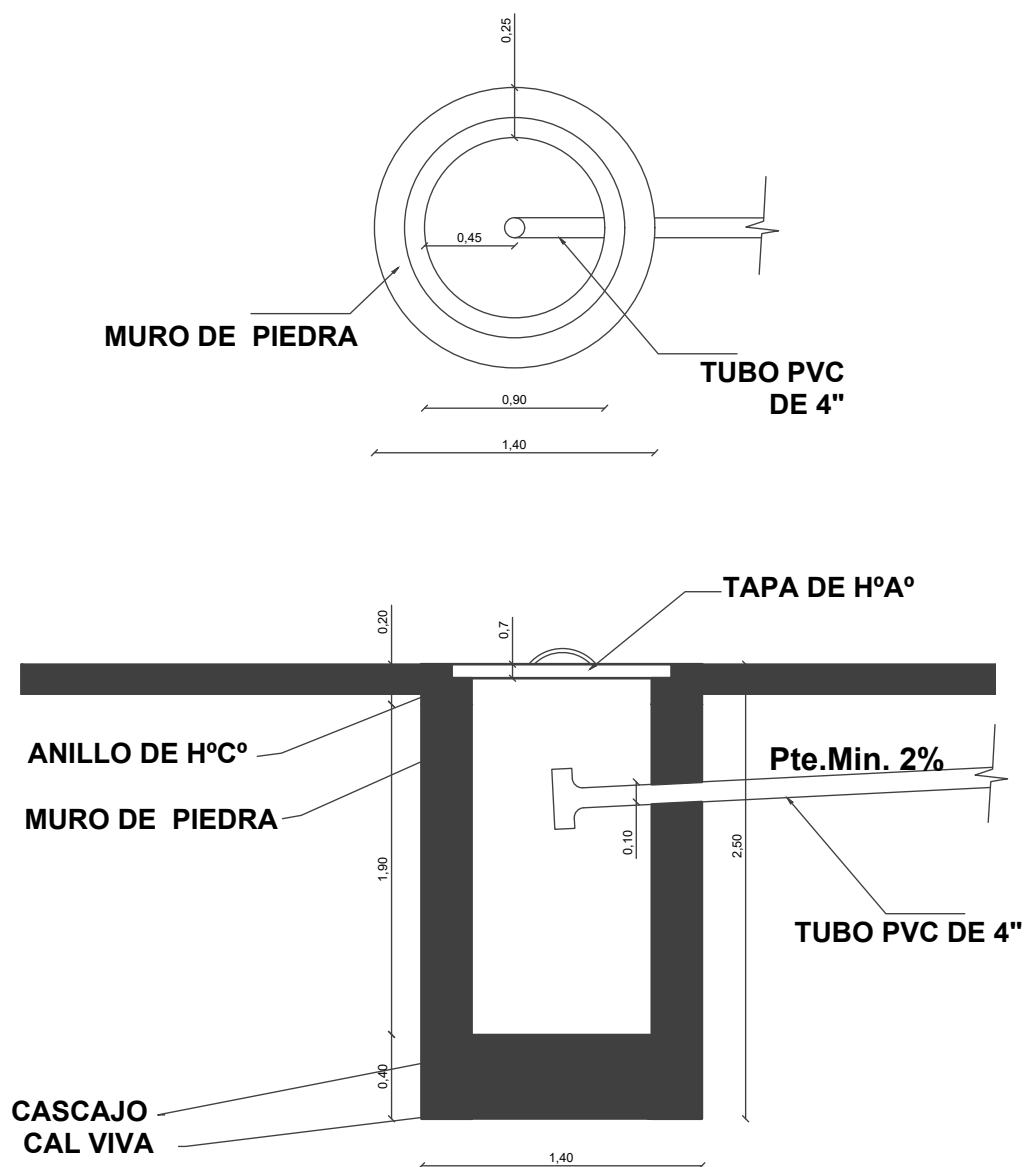

"EL PLANO ES REFERENCIAL SE DEBE ACOMODAR AL TERRENO"

POZO DE ABSORCION

/ PROPUESTA DE EMPLAZAMIENTO





PROYECTO DE VIVIENDA NUEVA AUTOCONSTRUCCION EN EL MUNICIPIO DE APOLO -FASE(VI) 2024- LA PAZ

AEVIVIENDA	ZONAS / URBANIZACIONES:	MUNICIPIO:	DISEÑO ARQUITECTONICO:	REVISADO Y APROBADO:	FECHA:
		APOLO			ENERO 2025
	PROVINCIA:	DEPARTAMENTO:			SUPERFICIE:
	FRANZ TAMAYO	LA PAZ			63.23 m2
					LAMINA:
					AR-20


V1

VENTANA: COCINA

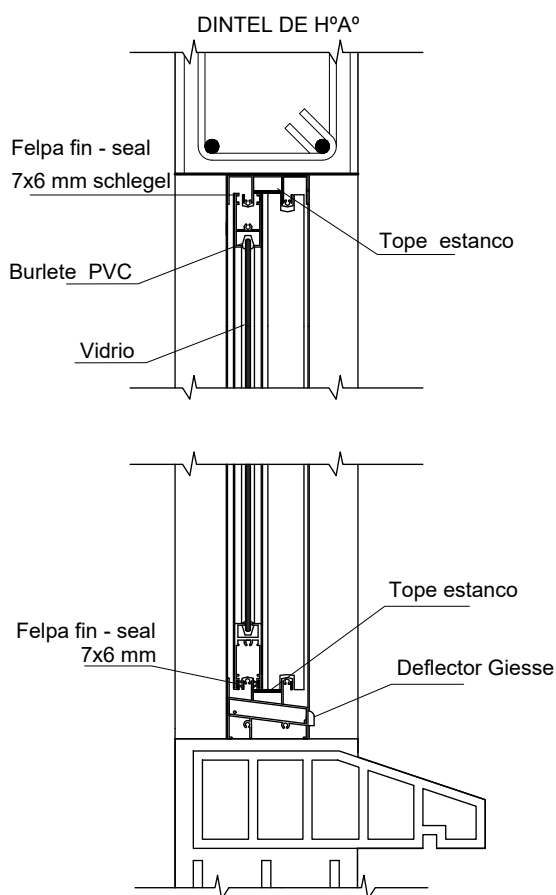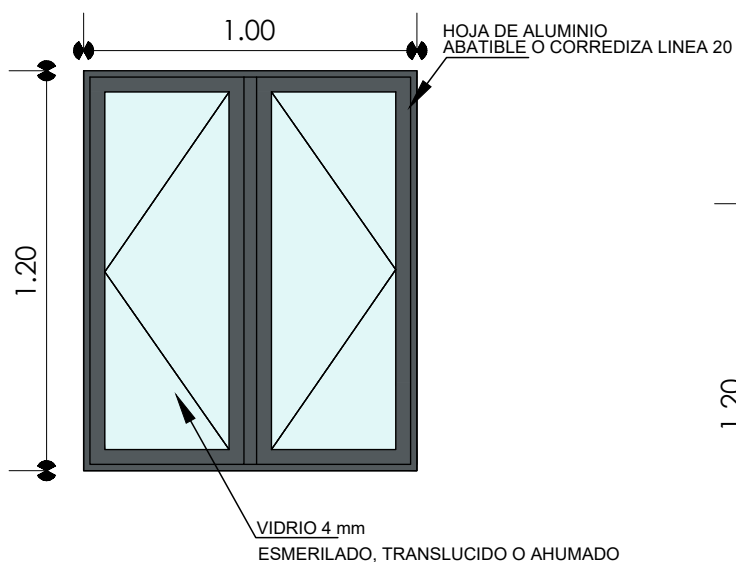DETALLE VENTANA DE ALUMINIO
ESC. 1:5


V2

VENTANA: DORMITORIOS

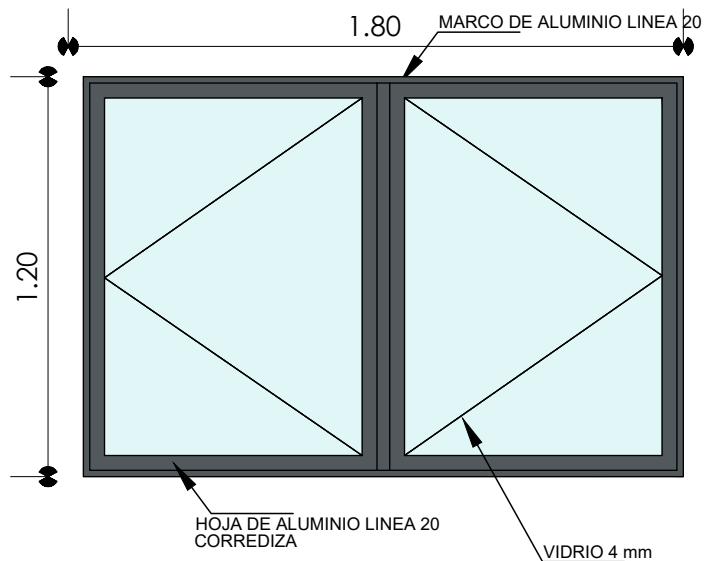


V3

VENTANA: SALA - COMEDOR

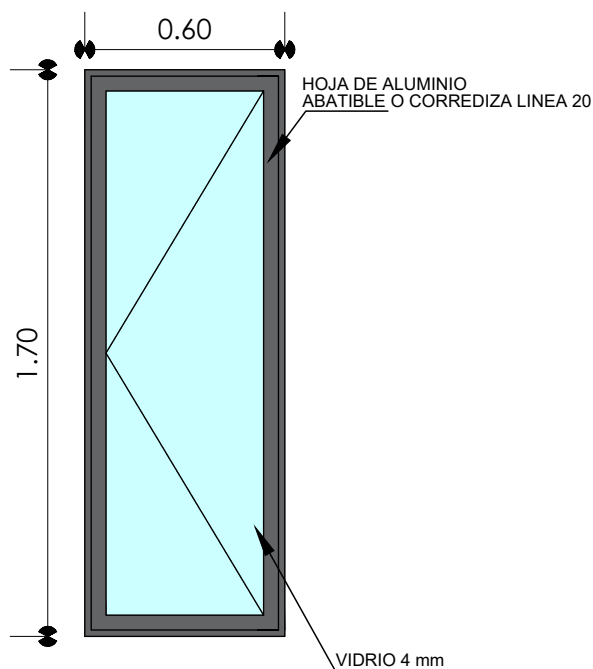DETALLE DE VENTANA
ESC. 1:25

"EL PLANO ES REFERENCIAL SE DEBE ACOMODAR AL TERRENO"

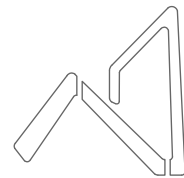AEVIVIENDA
AGENCIA ESTATAL DE VIVIENDA

PROYECTO DE VIVIENDA NUEVA AUTOCONSTRUCCION EN EL MUNICIPIO DE APOLO -FASE(VI) 2024- LA PAZ

ZONAS / URBANIZACIONES:

MUNICIPIO:

APOLO

PROVINCIA:

DEPARTAMENTO:

FRANZ TAMAYO

LA PAZ

DISEÑO ARQUITECTONICO:

REVISADO Y APROBADO:

FECHA:

ENERO 2025

SUPERFICIE:


63.23 m2

LAMINA:

DET-01


M-VM2

VENTANA: SALA - COMEDOR

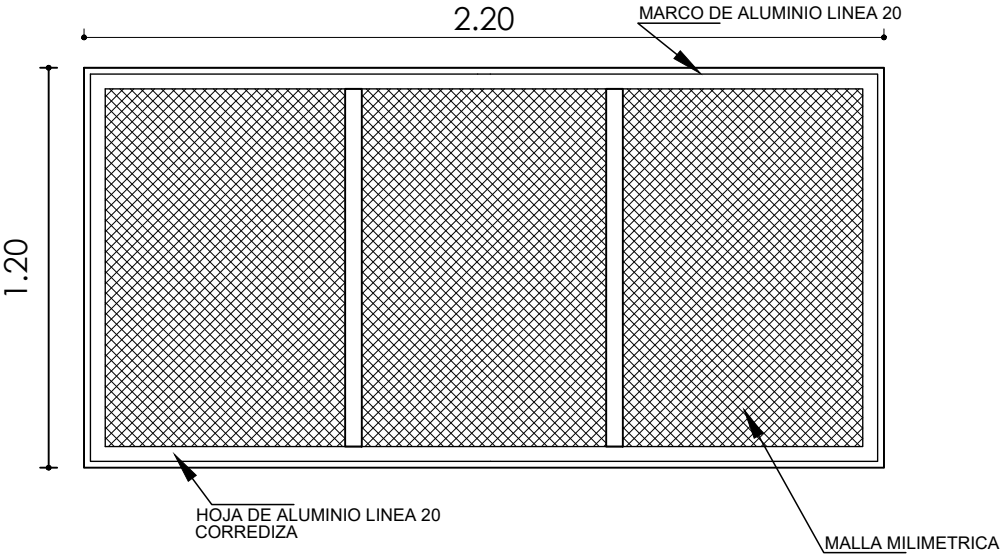

V3

VENTANA: VENTILACION SUPERIOR SALA

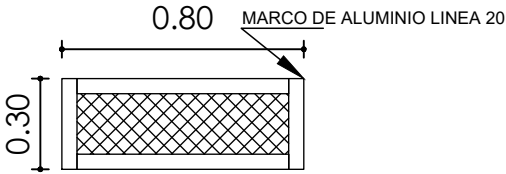

DETALLE DE VENTANA DE MALLA

ESC. 1:25




AEVIVIENDA	PROYECTO DE VIVIENDA NUEVA AUTOCONSTRUCCION EN EL MUNICIPIO DE APOLO -FASE(VI) 2024- LA PAZ				
	ZONAS / URBANIZACIONES:	MUNICIPIO:			FECHA:
		APOLO			ENERO 2025
	PROVINCIA:	DEPARTAMENTO:			SUPERFICIE:
	FRANZ TAMAYO	LA PAZ	DISEÑO ARQUITECTONICO:	REVISADO Y APROBADO:	63.23 m2
					LAMINA:
					DET-02


"EL PLANO ES REFERENCIAL SE DEBE ACOMODAR AL TERRENO"

DISEÑO DE PUERTA REFERENCIAL

- 1.- MARCO DE MADERA SEMIDURA 2"x 4"
- 2.- PUERTA DE TABLERO MADERA SEMIDURA 2"

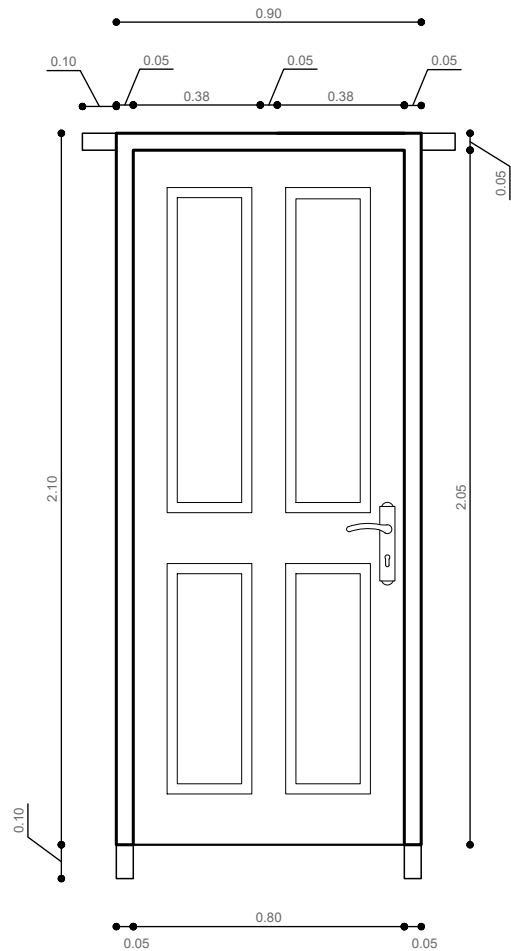

- 1.- MARCO DE PLANCHA METALICA 2"x 4"
- 2.- TABLERO MADERA SEMIDURA 2"

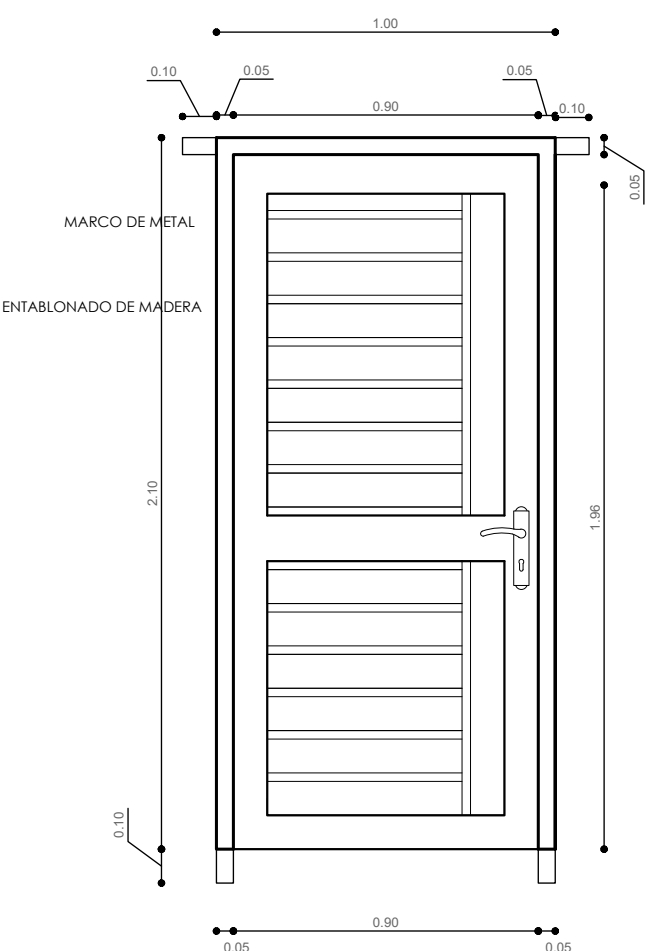

PORCENTAJE DE METAL 55%
PORCENTAJE DE MADERA 45%

DORMITORIO - BAÑO

INGRESO PRINCIPAL

DETALLE DE PUERTAS
ESC. 1:25



AEVIVIENDA	PROYECTO DE VIVIENDA NUEVA AUTOCONSTRUCCION EN EL MUNICIPIO DE APOLO -FASE(VI) 2024- LA PAZ				
	ZONAS / URBANIZACIONES:	MUNICIPIO:			FECHA:
		APOLO			ENERO 2025
	PROVINCIA:	DEPARTAMENTO:			SUPERFICIE:
	FRANZ TAMAYO	LA PAZ			63.23 m2
			DISEÑO ARQUITECTONICO:	REVISADO Y APROBADO:	LAMINA:
					DET-03

"EL PLANO ES REFERENCIAL SE DEBE ACOMODAR AL TERRENO"