

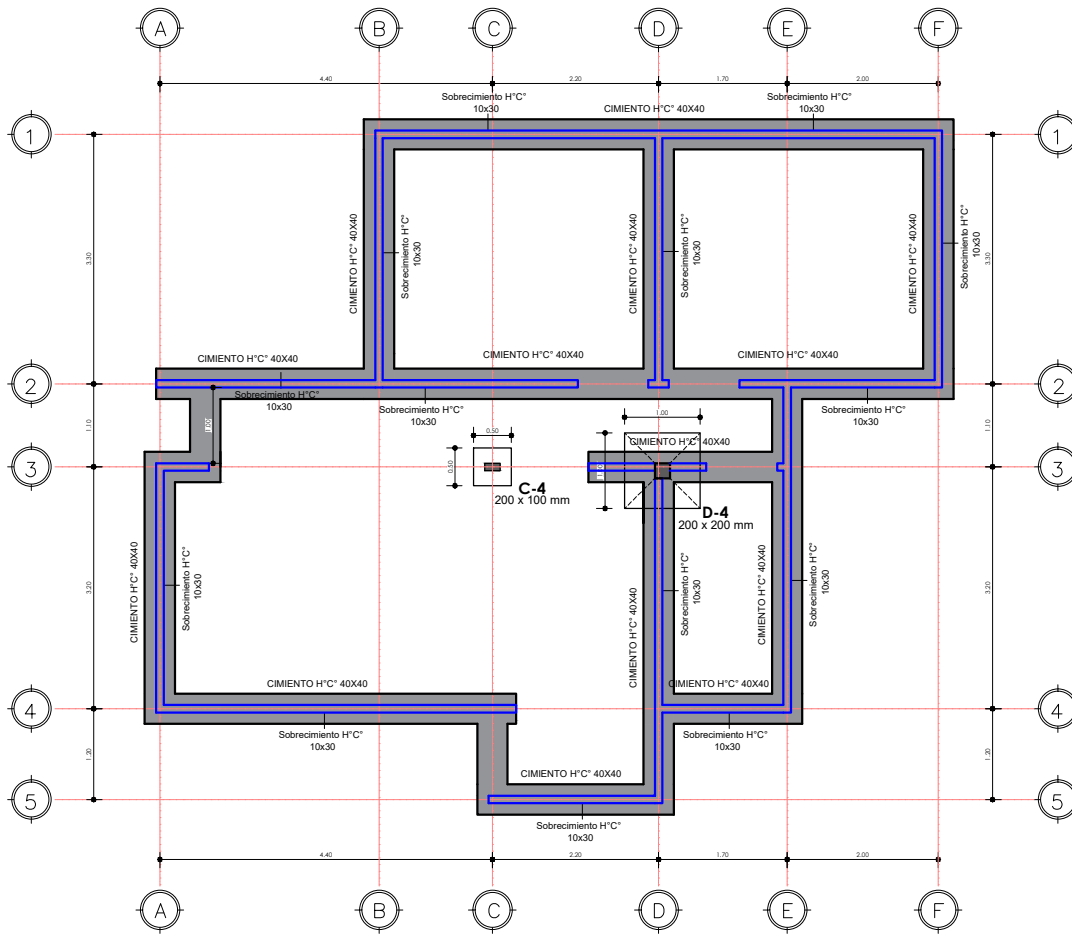


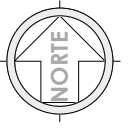

"EL PLANO ES REFERENCIAL SE DEBE ACOMODAR AL TERRENO"

1 PLANO DE CIMIENTOS
AR-01 1 : 100

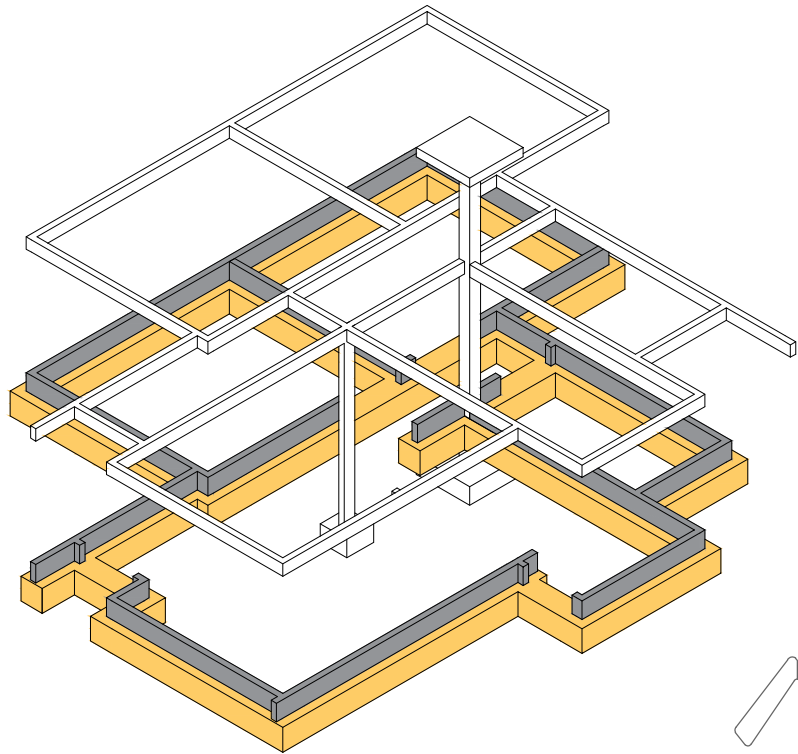

PLANO DE CIMIENTOS Y DETALLE ESTRUCTURAL

1 : 100 / PROPUESTA DE EMPLAZAMIENTO



FECHA:
AGOSTO 2024

SUPERFICIE:
60.90 m²

LAMINA:
AR-01

PROYECTO DE VIVIENDA CUALITATIVA EN EL MUNICIPIO DE MALLA -FASE(V) 2024- LA PAZ

ZONAS / URBANIZACIONES:
JACHAPAMPA, JANUMARCA, ATOROMA,
HUICHURAYA, NIQUELA, KALAHUJANCANE,
ASIRIRI, QUINTURANI



MUNICIPIO:
MALLA

PROVINCIA:
LOAYZA

DEPARTAMENTO:
LA PAZ

DISEÑO ARQUITECTONICO:

REVISADO Y APROBADO:

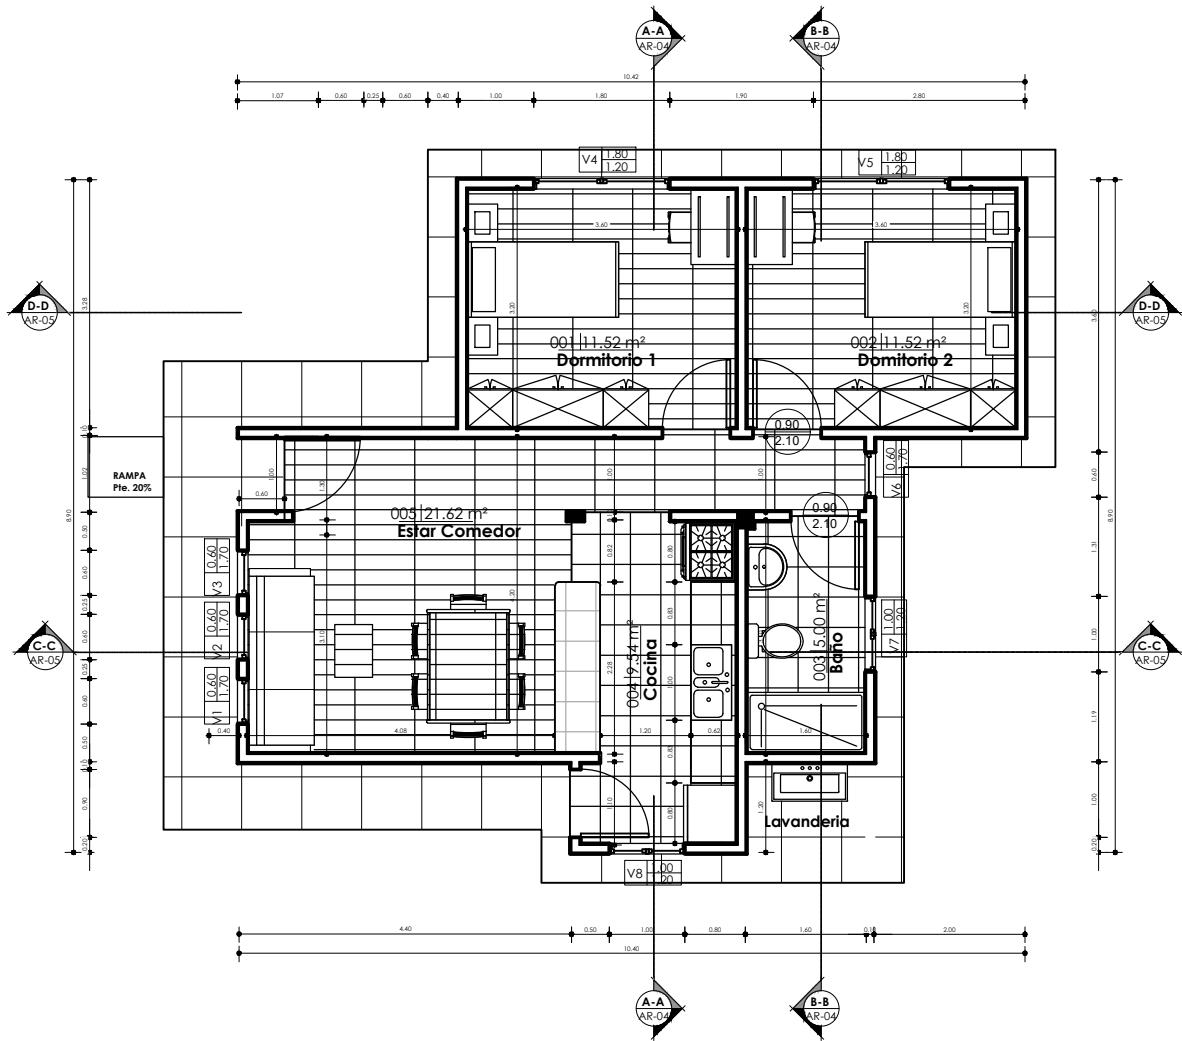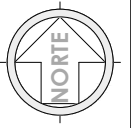


"EL PLANO ES REFERENCIAL SE DEBE ACOMODAR AL TERRENO"

1 PLANTA BAJA
AR-02 1 : 100



PLANO DE PLANTA ACOTADA

1 : 100 / PROPUESTA DE EMPLAZAMIENTO

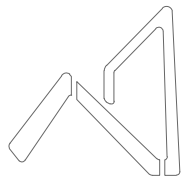

AEVIVIENDA
AGENCIA ESTATAL DE VIVIENDA

PROYECTO DE VIVIENDA CUALITATIVA EN EL MUNICIPIO DE MALLA -FASE(V) 2024- LA PAZ				
AEVIVIENDA	ZONAS / URBANIZACIONES: JACHAPAMPA, JAÑUMARCA, ATOROMA, HUICHURAYA, NIQUELA, KALAHUJANCANE, ASIRIRI, QUINTURANI	MUNICIPIO: MALLA	DISEÑO ARQUITECTONICO:	FECHA: AGOSTO 2024
	PROVINCIA: LOAYZA	DEPARTAMENTO: LA PAZ		SUPERFICIE: 60.90 m2
				LAMINA: AR-02
			REVISADO Y APROBADO:	

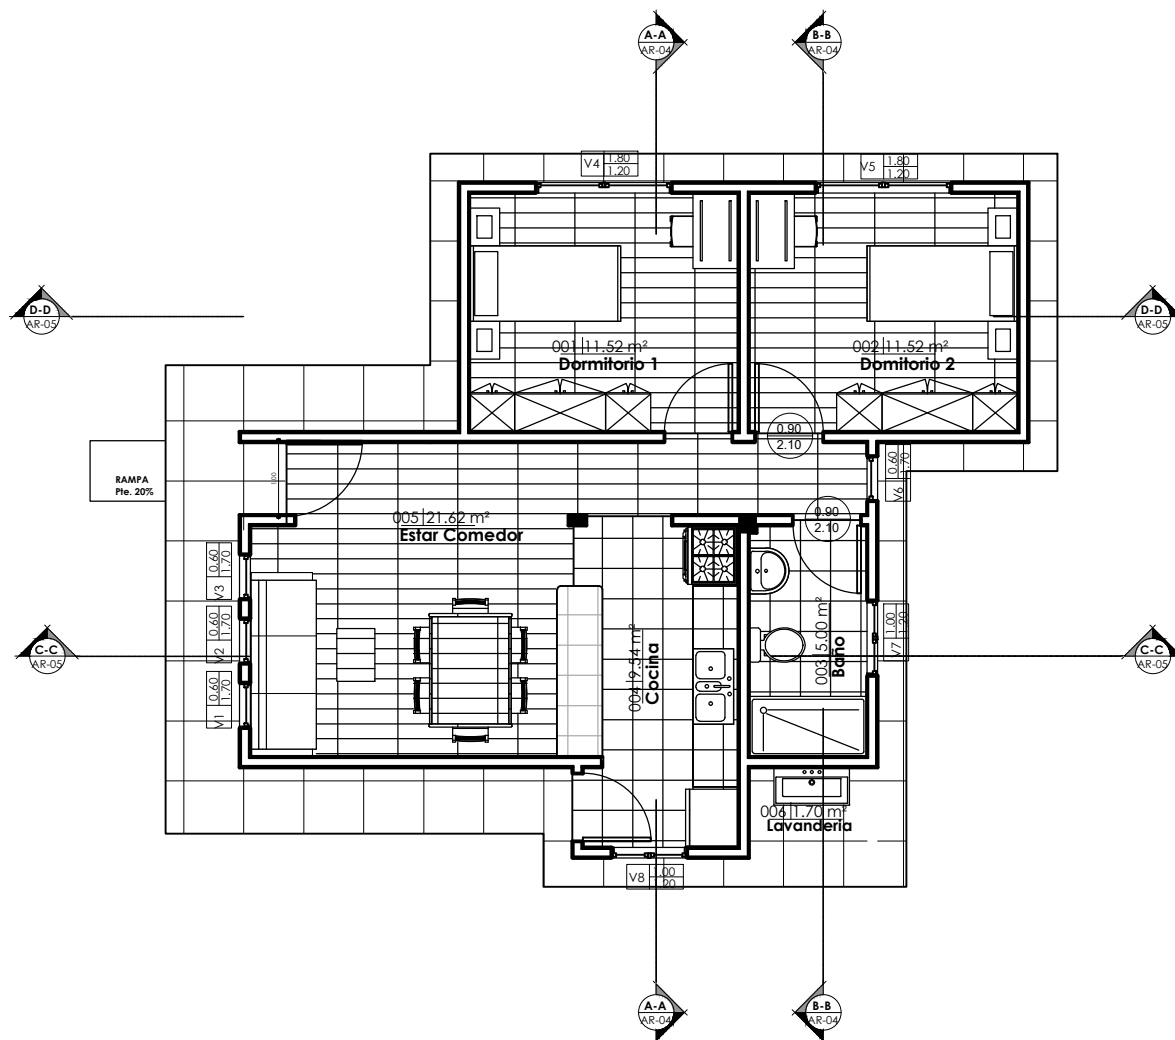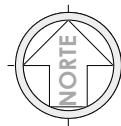


"EL PLANO ES REFERENCIAL SE DEBE ACOMODAR AL TERRENO"

1 PLANTA BAJA AM
AR-03 1 : 100

PLANO AMOBLADO


1 : 100 / PROPUESTA DE EMPLAZAMIENTO

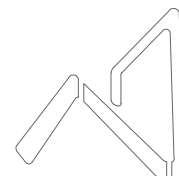


AEVIVIENDA
AGENCIA ESTATAL DE VIVIENDA

PROYECTO DE VIVIENDA CUALITATIVA EN EL MUNICIPIO DE MALLA -FASE(V) 2024- LA PAZ				
AEVIVIENDA	ZONAS / URBANIZACIONES: JACHAPAMPA, JAÑUMARCA, ATOROMA, HUICHURAYA, NIQUELA, KALAHUJANCANE, ASIRIRI, QUINTURANI	MUNICIPIO: MALLA	DISEÑO ARQUITECTONICO: <	

REVISADO Y APROBADO:

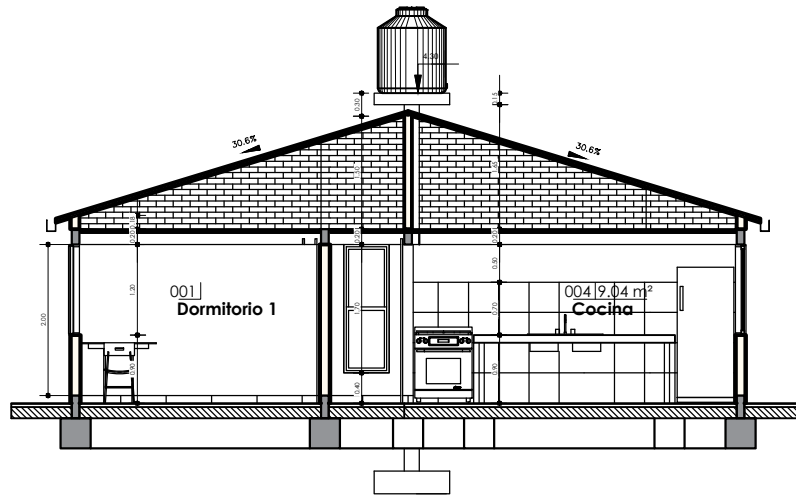

1 A-A
AR-04 1 : 100

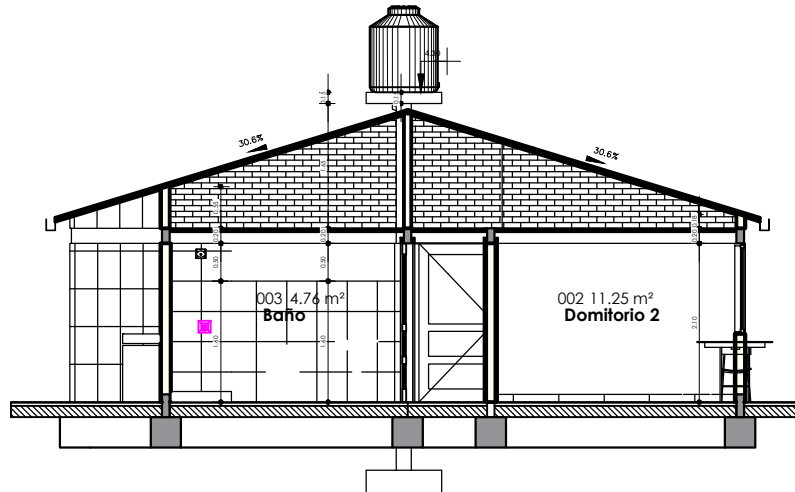

2 B-B
AR-04 1 : 100


PLANO DE SECCIONES A-A & B-B

1 : 100 / PROPUESTA DE EMPLAZAMIENTO




PROYECTO DE VIVIENDA CUALITATIVA EN EL MUNICIPIO DE MALLA -FASE(V) 2024- LA PAZ				
AEVIVIENDA	ZONAS / URBANIZACIONES: JACHAPAMPA, JANUMARCA, ATOROMA, HUICHURAYA, NIQUELA, KALAHUJANCANE, ASIRIRI, QUINTURANI	MUNICIPIO: MALLA	DISEÑO ARQUITECTONICO:	FECHA: AGOSTO 2024
	PROVINCIA: LOAYZA	DEPARTAMENTO: LA PAZ		SUPERFICIE: 60.90 m2
				LAMINA: AR-04
			REVISADO Y APROBADO:	

"EL PLANO ES REFERENCIAL SE DEBE ACOMODAR AL TERRENO"

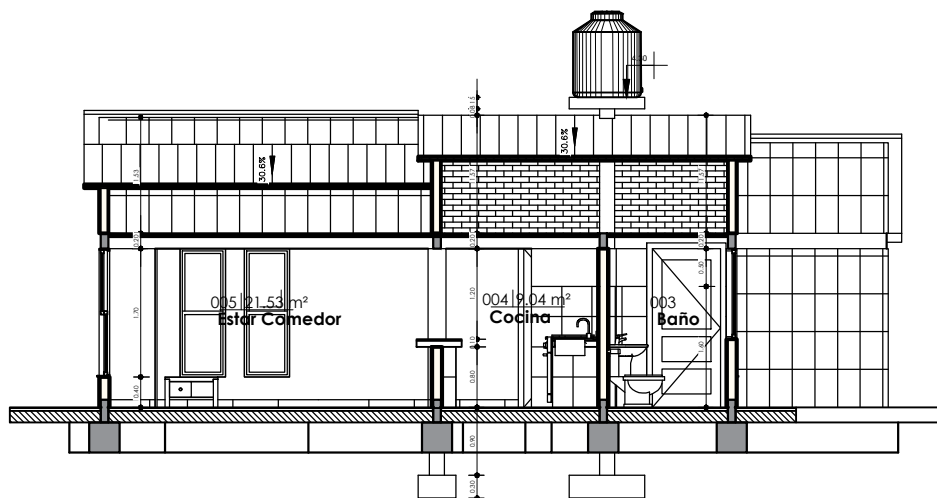

1 C-C
AR-05 1 : 100

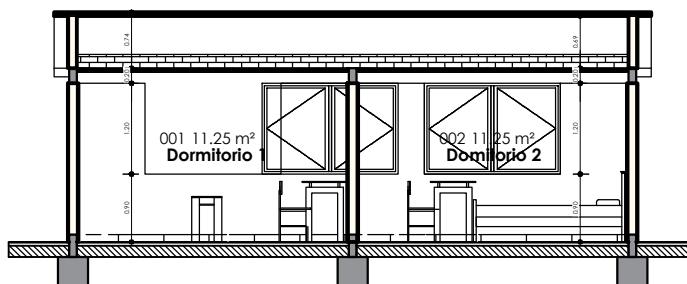

2 D-D
AR-05 1 : 100



PLANO DE SECCIONES C-C & D-D

1 : 100 / PROPUESTA DE EMPLAZAMIENTO



PROYECTO DE VIVIENDA CUALITATIVA EN EL MUNICIPIO DE MALLA -FASE(V) 2024- LA PAZ			
AEVIVIENDA	ZONAS / URBANIZACIONES: JACHAPAMPA, JANUMARCA, ATOROMA, HUICHURAYA, NIQUELA, KALAHUJANCANE, ASIRIRI, QUINTURANI	MUNICIPIO: MALLA	FECHA: AGOSTO 2024
	PROVINCIA: LOAYZA	DEPARTAMENTO: LA PAZ	SUPERFICIE: 60.90 m2
		DISEÑO ARQUITECTONICO:	REVISADO Y APROBADO:
			LAMINA: AR-05


"EL PLANO ES REFERENCIAL SE DEBE ACOMODAR AL TERRENO"

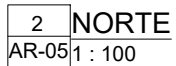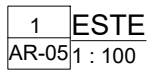


LAMINA: **AR-06**

"EL PLANO ES REFERENCIAL SE DEBE ACOMODAR AL TERRENO"



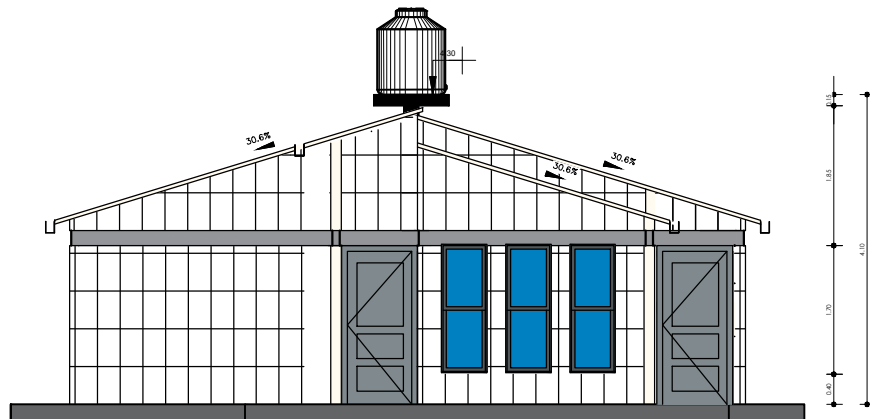

1 OESTE
AR-06 1 : 100

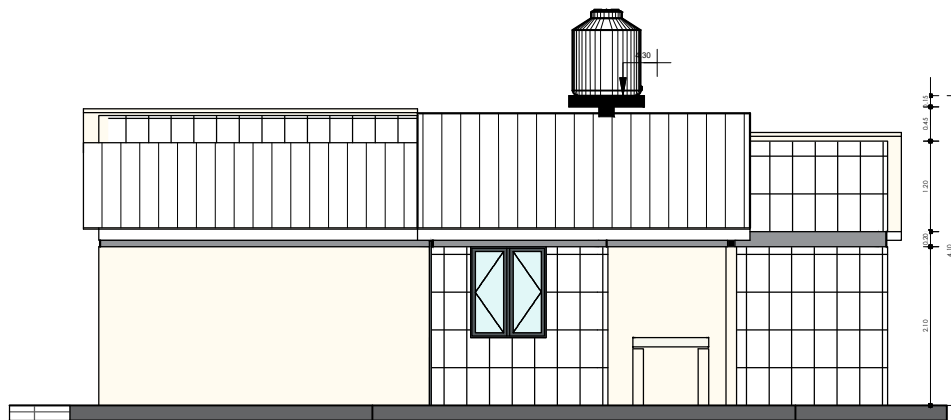

2 SUR
AR-06 1 : 100


PLANO DE ALZADOS

1 : 100 / PROPUESTA DE EMPLAZAMIENTO




AEVIVIENDA	PROYECTO DE VIVIENDA CUALITATIVA EN EL MUNICIPIO DE MALLA -FASE(V) 2024- LA PAZ				AGENCIA ESTATAL DE VIVIENDA	
	ZONAS / URBANIZACIONES: JACHAPAMPA, JAÑUMARCA, ATOROMA, HUICHURAYA, NIQUELA, KALAHUJANCANE, ASIRIRI, QUINTURANI	MUNICIPIO: MALLA	DISEÑO ARQUITECTONICO:		FECHA: AGOSTO 2024	
	PROVINCIA: LOAYZA	DEPARTAMENTO: LA PAZ			SUPERFICIE: 60.90 m2	
					LAMINA: AR-07	

"EL PLANO ES REFERENCIAL SE DEBE ACOMODAR AL TERRENO"

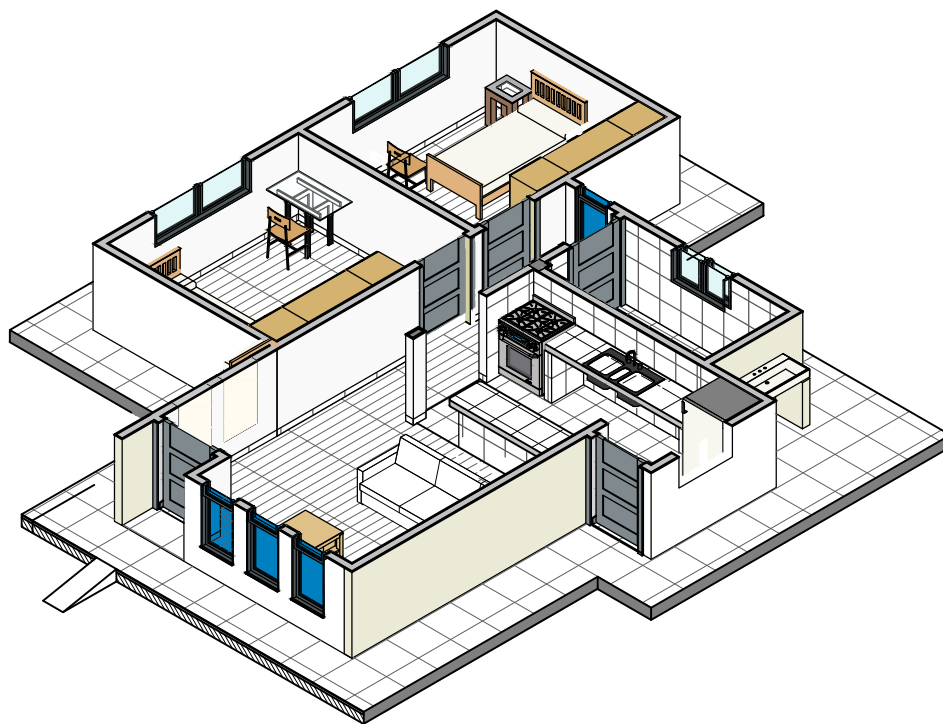

2 MODELO PLANTA BAJA
AR-07

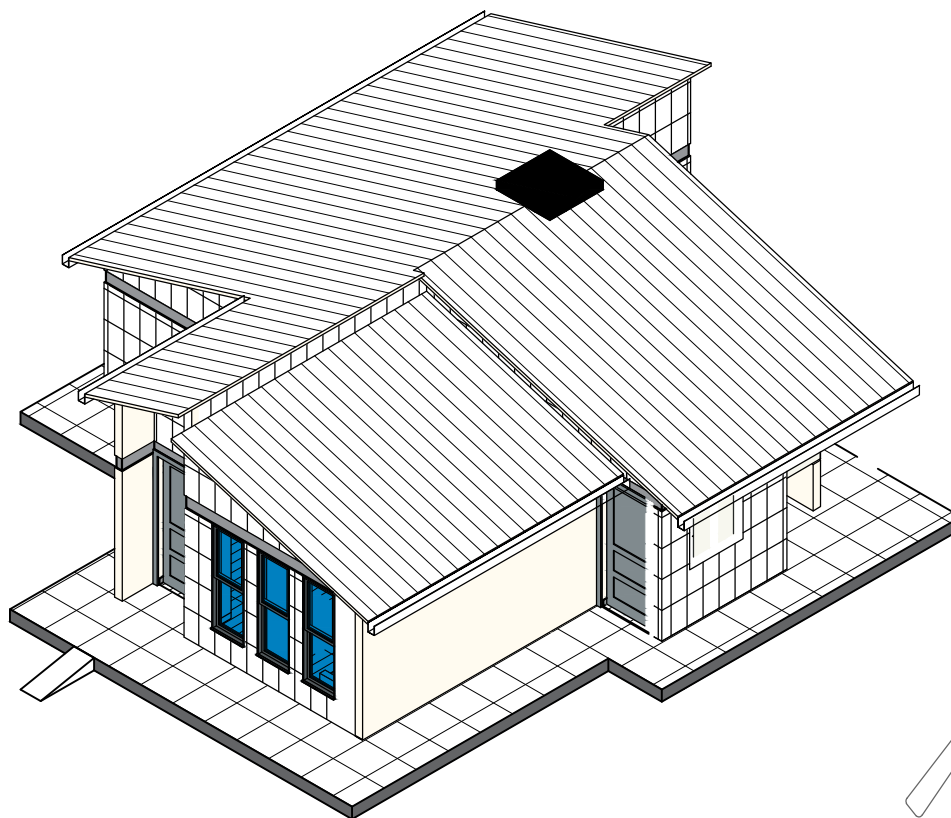

1 MODELO
ARQUITECTONICO
AR-07

PLANO DE MODELOS ARQUITECTONICOS

/ PROPUESTA DE EMPLAZAMIENTO

PROYECTO DE VIVIENDA CUALITATIVA EN EL MUNICIPIO DE MALLA -FASE(V) 2024- LA PAZ

ZONAS / URBANIZACIONES:
JACHAPAMPA, JANUMARCA, ATOROMA,
HUICHURAYA, NIQUELA, KALAHUJANCANE,
ASIRIRI, QUINTURANI

MUNICIPIO:

MALLA

PROVINCIA:

LOAYZA

DEPARTAMENTO:

LA PAZ

DISEÑO ARQUITECTONICO:

REVISADO Y APROBADO:

FECHA:


AGOSTO 2024

SUPERFICIE:

60.90 m2


LAMINA:

AR-08

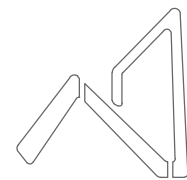


AEVIENDA
AGENCIA ESTATAL DE VIVIENDA

"EL PLANO ES REFERENCIAL SE DEBE ACOMODAR AL TERRENO"

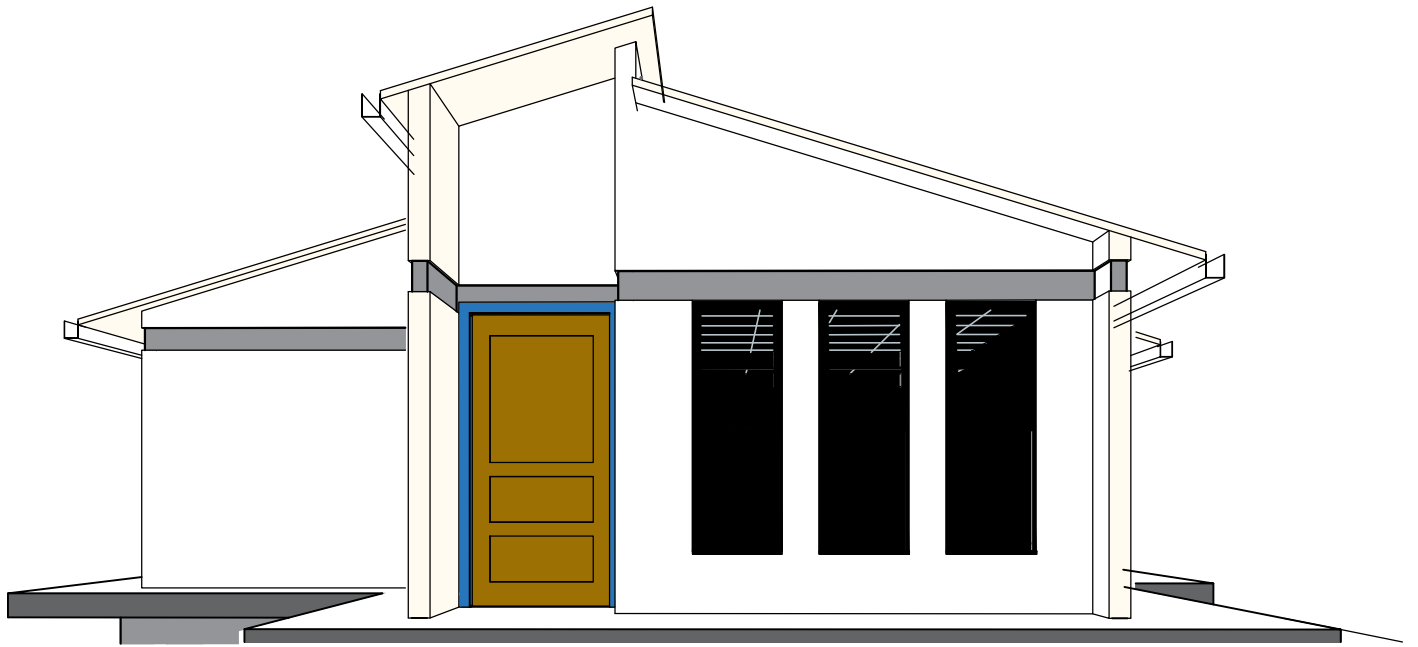

1 PERSPECTIVA POSTERIOR
AR-08

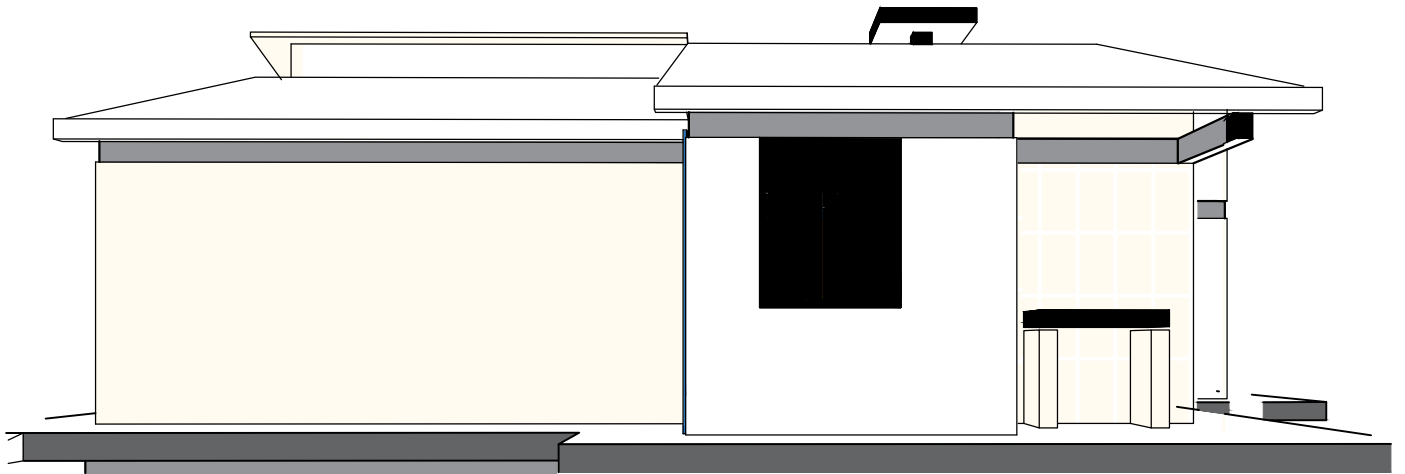

2 PERSPECTIVA LATERAL
IZQUIERDO
AR-08

PLANO DE PERSPECTIVAS

/ PROPUESTA DE EMPLAZAMIENTO

PROYECTO DE VIVIENDA CUALITATIVA EN EL MUNICIPIO DE MALLA -FASE(V) 2024- LA PAZ

ZONAS / URBANIZACIONES:
JACHAPAMPA, JANUMARCA, ATOROMA,
HUICHURAYA, NIQUELA, KALAHUJANCANE,
ASIRIRI, QUINTURANI

MUNICIPIO:
MALLA

PROVINCIA:
LOAYZA

DEPARTAMENTO:
LA PAZ


DISEÑO ARQUITECTONICO:

REVISADO Y APROBADO:

FECHA:
AGOSTO 2024



SUPERFICIE:
60.90 m2

LAMINA:
AR-09

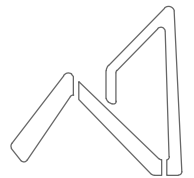

AEVIVIENDA
AGENCIA ESTATAL DE VIVIENDA


"EL PLANO ES REFERENCIAL SE DEBE ACOMODAR AL TERRENO"

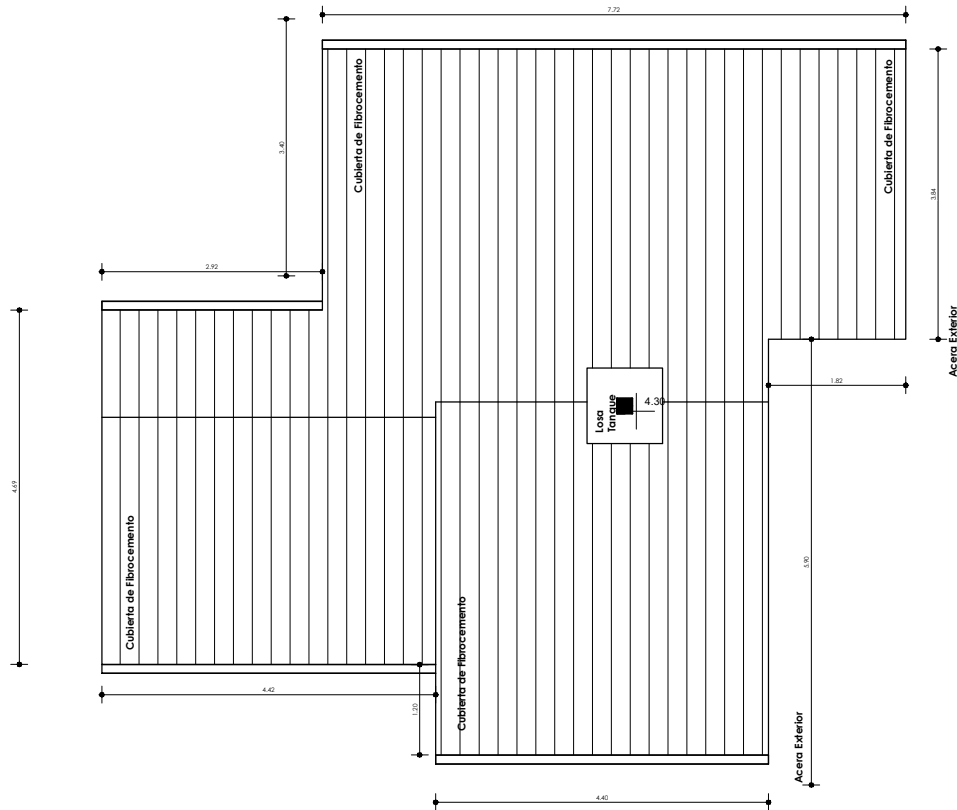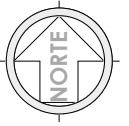

1 Nivel Cubierta
AR-09 1 : 100

PLANO DE CUBIERTAS

1 : 100 / PROPUESTA DE EMPLAZAMIENTO

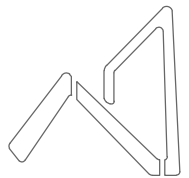

AEVIVIENDA
AGENCIA ESTATAL DE VIVIENDA

PROYECTO DE VIVIENDA CUALITATIVA EN EL MUNICIPIO DE MALLA -FASE(V) 2024- LA PAZ

ZONAS / URBANIZACIONES:
JACHAPAMPA, JAÑUMARCA, ATOROMA,
HUICHURAYA, NIQUELA, KALAHUJANCANE,
ASIRIRI, QUINTURANI

MUNICIPIO:
MALLA

PROVINCIA:
LOAYZA

DEPARTAMENTO:
LA PAZ

DISEÑO ARQUITECTONICO:



REVISADO Y APROBADO:

FECHA:
AGOSTO 2024

SUPERFICIE:
60.90 m2

LAMINA:
AR-10


"EL PLANO ES REFERENCIAL SE DEBE ACOMODAR AL TERRENO"

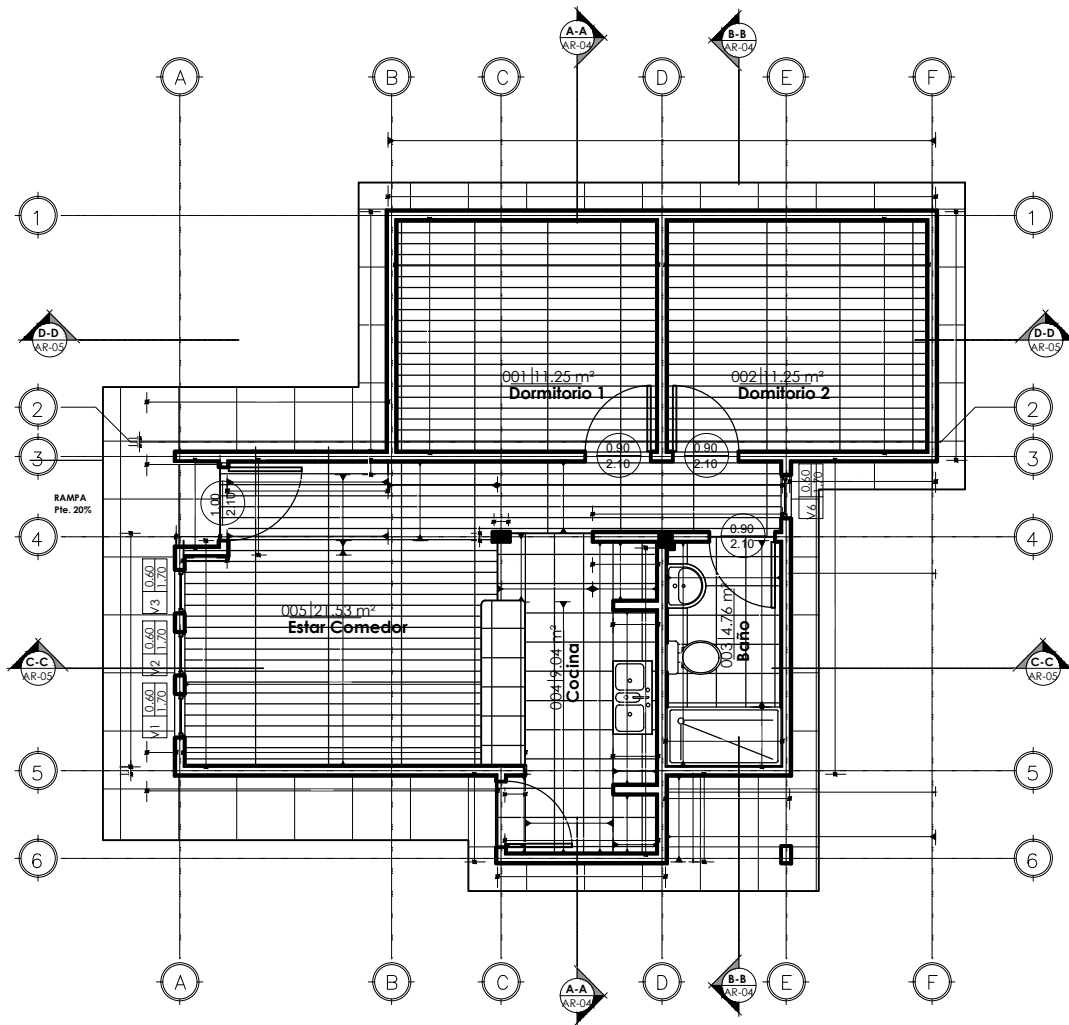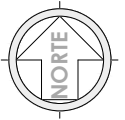

"EL PLANO ES REFERENCIAL SE DEBE ACOMODAR AL TERRENO"

1 PLANTA BAJA-Com.Met.
AR-10 1 : 100

COMPUTOS METRICOS - MUROS, REVESTIMIENTOS Y PISOS
1 : 100 / PROPUESTA DE EMPLAZAMIENTO



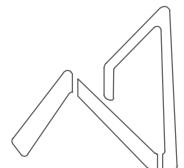


AEVIVIENDA
AGENCIA ESTATAL DE VIVIENDA

PROYECTO DE VIVIENDA CUALITATIVA EN EL MUNICIPIO DE MALLA -FASE(V) 2024- LA PAZ					
AEVIVIENDA	ZONAS / URBANIZACIONES: JACHAPAMPA, JANUMARCA, ATOROMA, HUICHURAYA, NIQUELA, KALAHUANCANE, ASIRIRI, QUINTURANI	MUNICIPIO: MALLA	DISEÑO ARQUITECTONICO:	REVISADO Y APROBADO:	FECHA: AGOSTO 2024
	PROVINCIA: LOAYZA	DEPARTAMENTO: LA PAZ			SUPERFICIE: 60.90 m2
					LAMINA: AR-11

REVISADO Y APROBADO:

SIMBOLOGIA	
	TAP TUBERIA DE AGUA POTABLE P.V.C.
	MEDIDOR
	LLAVE DE PASO
	UNION UNIVERSAL
	INODORO
	LAVANDERIA
	DUCHA
	LAVAMANOS
	LAVAPLATOS

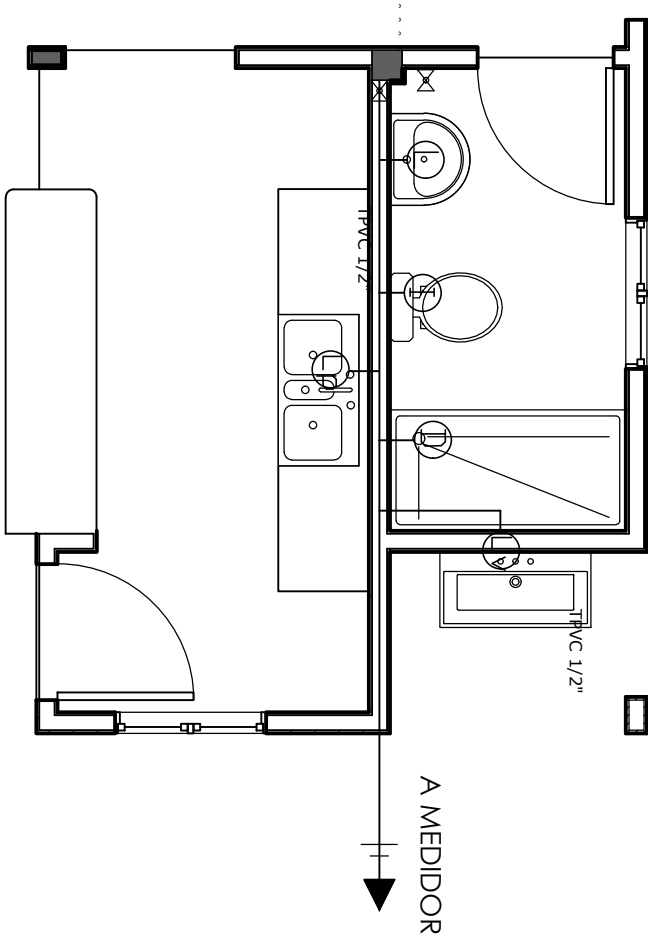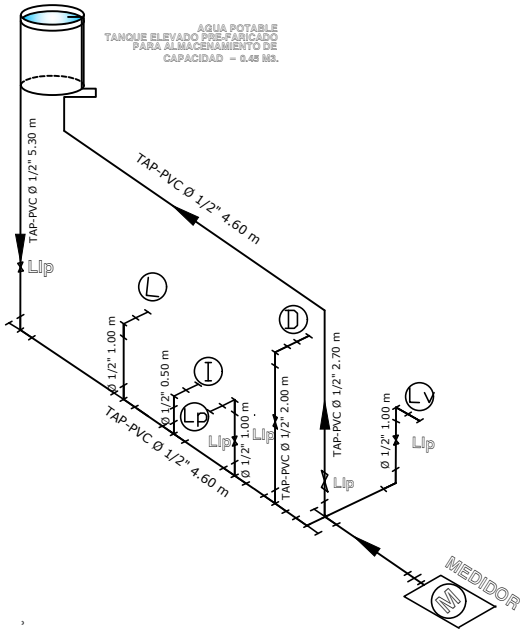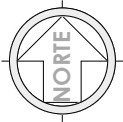

PLANO DE INSTALACIÓN DE AGUA POTABLE


ESC. 1 : 40 PROPUESTA DE EMPLAZAMIENTO



AEVIVIENDA	PROYECTO DE VIVIENDA CUALITATIVA EN EL MUNICIPIO DE MALLA -FASE(V) 2024- LA PAZ			
	ZONAS / URBANIZACIONES: JACHAPAMPA, JAÑUMARCA, ATOROMA, HUICHURAYA, NIQUELA, KALAHUJANCANE, ASIRIRI, QUINTURANI	MUNICIPIO: MALLA		FECHA: AGOSTO 2024
	PROVINCIA: LOAYZA	DEPARTAMENTO: LA PAZ		SUPERFICIE: 60.90 m2
			DISEÑO ARQUITECTONICO:	REVISADO Y APROBADO:

LAMINA:
HS- 1

"EL PLANO ES REFERENCIAL SE DEBE ACOMODAR AL TERRENO"

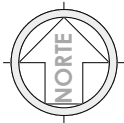


SIMBOLOGÍA

TS	TUBERÍA SANITARIA DE P.V.C.
YEE DE REDUCCIÓN DE P.V.C. 4" A 2"	
YEE DE P.V.C. 2"	
TEE DE REDUCCIÓN DE P.V.C. 4" A 2"	
CS/R	CAJA SIFONADA DE PVC INC. REJILLA
CI	CÁMARA DE INSPECCIÓN
CI	CÁMARA SÉPTICA
Car	CAJA DE REGISTRO
Rp	REJILLA DE PISO
PA	Pozo de absorción



TUBERÍAS

1	TUBERÍA SANITARIA DE P.V.C. Ø 2" L= 1.15
2	TUBERÍA SANITARIA DE P.V.C. Ø 2" L= 1.50
3	TUBERÍA SANITARIA DE P.V.C. Ø 4" L= 2.44
4	TUBERÍA SANITARIA DE P.V.C. Ø 4" L= 2.70
5	TUBERÍA SANITARIA DE P.V.C. Ø 2" L= 1.15
6	TUBERÍA SANITARIA DE P.V.C. Ø 2" L= 1.00
7	TUBERÍA SANITARIA DE P.V.C. Ø 2" L= 2.30
8	TUBERÍA SANITARIA DE P.V.C. Ø 4" L= 0.90

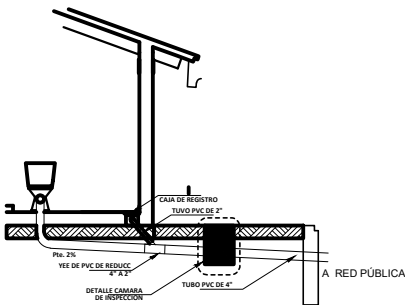


DETALLE SISTEMA DE DESCARGA - CORTE

ESC. 1:50

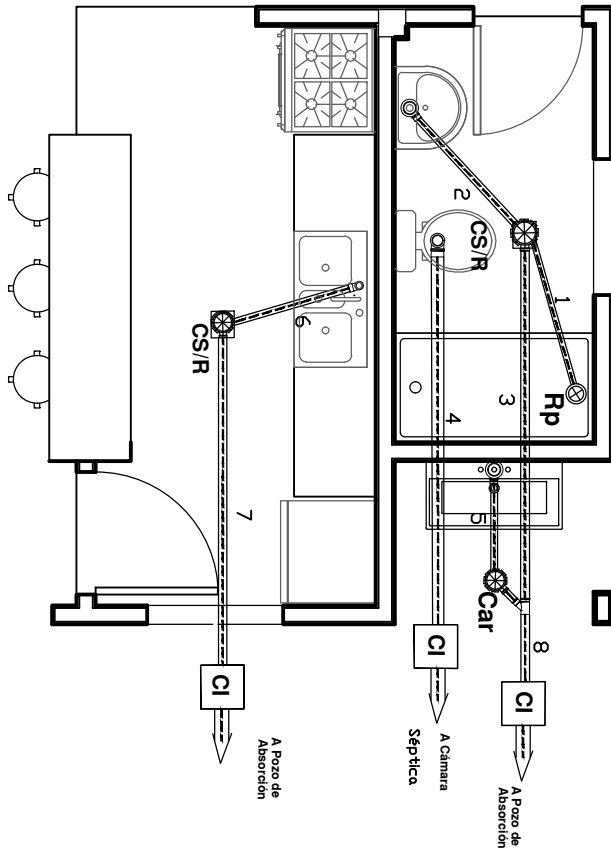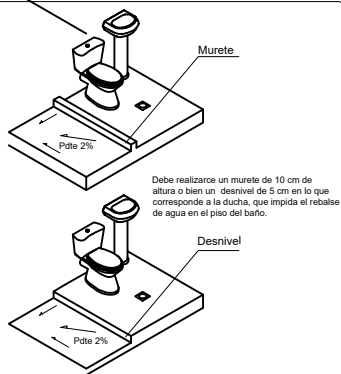

PLANO DE INSTALACIÓN SANITARIA

ESC. 1 : 40 PROPUESTA DE EMPLAZAMIENTO

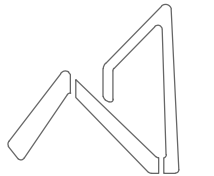

AEVIVIENDA
AGENCIA ESTATAL DE VIVIENDA

PROYECTO DE VIVIENDA CUALITATIVA EN EL MUNICIPIO DE MALLA -FASE(V) 2024- LA PAZ

ZONAS / URBANIZACIONES:
JACHAPAMPA, JAÑUMARCA, ATOROMA,
HUICHURAYA, NIQUELA, KALAHUJANCANE,
ASIRIRI, QUINTURANI

MUNICIPIO:
MALLA

PROVINCIA:
LOAYZA

DEPARTAMENTO:
LA PAZ

DISEÑO ARQUITECTONICO:



REVISADO Y APROBADO:

FECHA:
AGOSTO 2024

SUPERFICIE:
60.90 m2


LAMINA:
HS- 2

"EL PLANO ES REFERENCIAL SE DEBE ACOMODAR AL TERRENO"

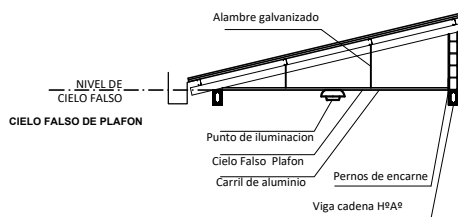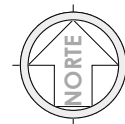


CORTE DE BORDE

ESC. 1:30

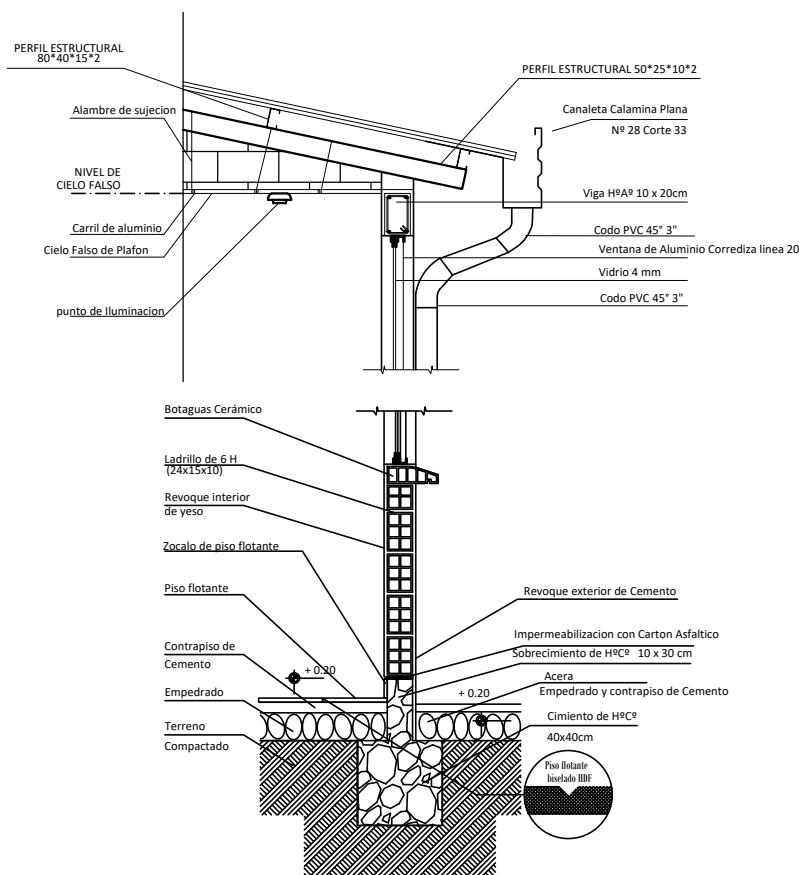

CORTE DE BORDE

ESC. 1:30

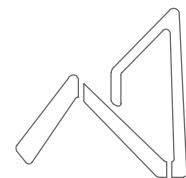

AEVIVIENDA
AGENCIA ESTATAL DE VIVIENDA

PROYECTO DE VIVIENDA CUALITATIVA EN EL MUNICIPIO DE MALLA -FASE(V) 2024- LA PAZ

ZONAS / URBANIZACIONES:
JACHAPAMPA, JANUMARCA, ATOROMA,
HUICHURAYA, NIQUELA, KALAHUANCANE,
ASIRIRI, QUINTURANI

MUNICIPIO:
MALLA

PROVINCIA:
LOAYZA

DEPARTAMENTO:
LA PAZ

DISEÑO ARQUITECTONICO:



REVISADO Y APROBADO:

FECHA:
AGOSTO 2024

SUPERFICIE:
60.90 m2

LAMINA:
HS- 3


"EL PLANO ES REFERENCIAL SE DEBE ACOMODAR AL TERRENO"

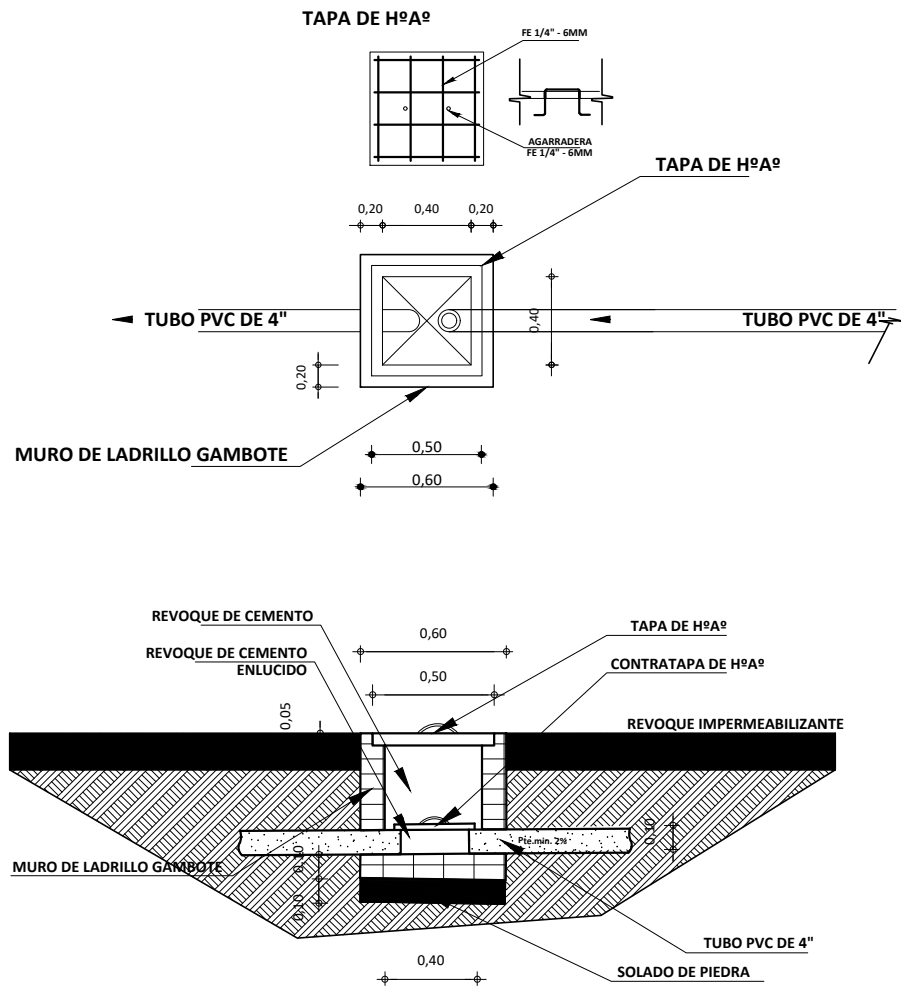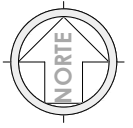

"EL PLANO ES REFERENCIAL SE DEBE ACOMODAR AL TERRENO"

DETALLE DE CAMARA DE INSPECCION ESC. 1:25

PROPUESTA DE EMPLAZAMIENTO

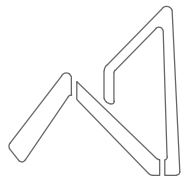

AEVIVIENDA
AGENCIA ESTATAL DE VIVIENDA

PROYECTO DE VIVIENDA CUALITATIVA EN EL MUNICIPIO DE MALLA -FASE(V) 2024- LA PAZ

ZONAS / URBANIZACIONES:
JACHAPAMPA, JANUMARCA, ATOROMA,
HUICHURAYA, NIQUELA, KALAHUANCANE,
ASIRIRI, QUINTURANI

MUNICIPIO:
MALLA

PROVINCIA:
LOAYZA

DEPARTAMENTO:
LA PAZ



DISEÑO ARQUITECTONICO:

REVISADO Y APROBADO:




FECHA:
AGOSTO 2024

SUPERFICIE:
60.90 m2

LAMINA:
HS- 4

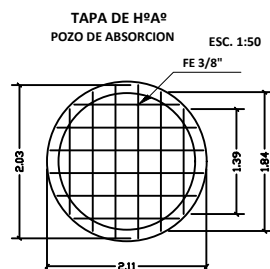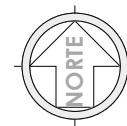

CAMARA SEPTICA PVC

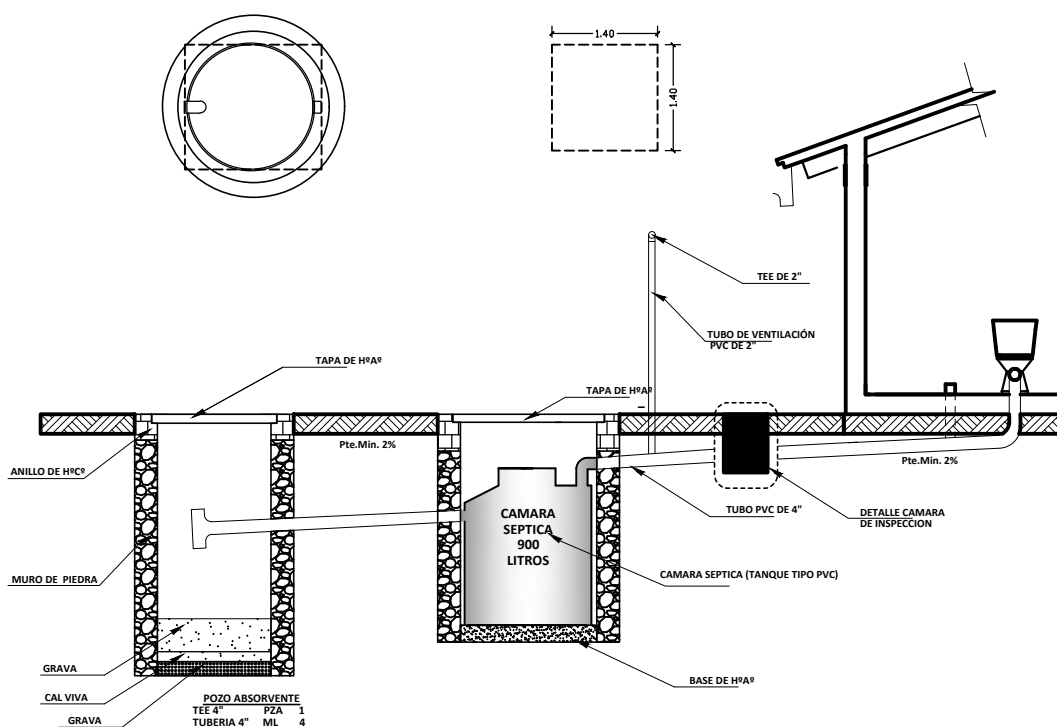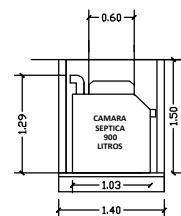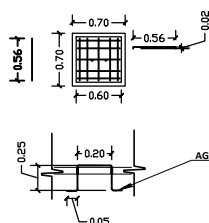

DETALLE SISTEMA DE DESCARGA - CORTE

ESC. 1:25

PROPUESTA DE EMPLAZAMIENTO



PROYECTO DE VIVIENDA CUALITATIVA EN EL MUNICIPIO DE MALLA -FASE(V) 2024- LA PAZ

ZONAS / URBANIZACIONES:
JACHAPAMPA, JANUMARCA, ATOROMA,
HUICHURAYA, NIQUELA, KALAHUJANCANE,
ASIRIRI, QUINTURANI

MUNICIPIO:
MALLA

PROVINCIA:
LOAYZA

DEPARTAMENTO:
LA PAZ

FECHA:
AGOSTO 2024




SUPERFICIE:
60.90 m2

LAMINA:
HS- 5

DISEÑO ARQUITECTONICO:

REVISADO Y APROBADO:

"EL PLANO ES REFERENCIAL SE DEBE ACOMODAR AL TERRENO"

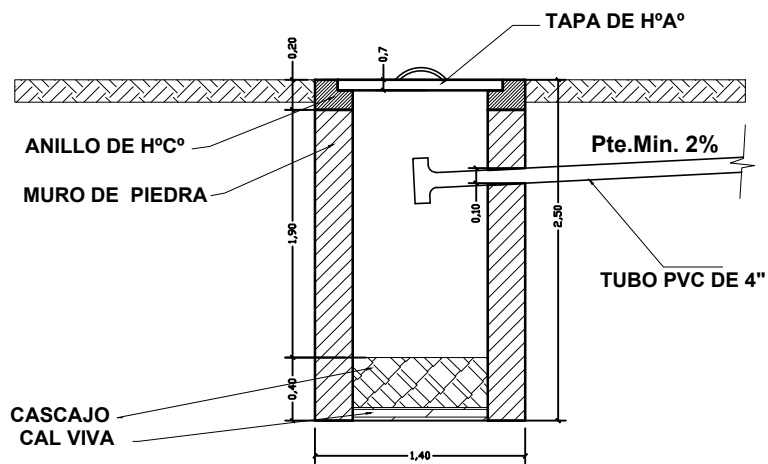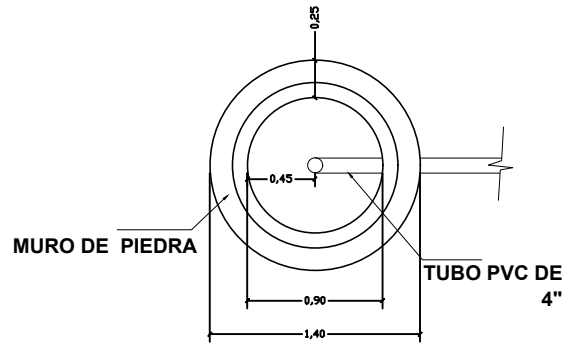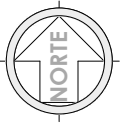

"EL PLANO ES REFERENCIAL SE DEBE ACOMODAR AL TERRENO"

DETALLE SISTEMA DE DESCARGA - CORTE

ESC. 1:25

PROPUESTA DE EMPLAZAMIENTO

PROYECTO DE VIVIENDA CUALITATIVA EN EL MUNICIPIO DE MALLA -FASE(V) 2024- LA PAZ

ZONAS / URBANIZACIONES:
JACHAPAMPA, JANUMARCA, ATOROMA,
HUICHURAYA, NIQUELA, KALAHUJANCANE,
ASIRIRI, QUINTURANI

MUNICIPIO:

MALLA

PROVINCIA:

LOAYZA

DEPARTAMENTO:

LA PAZ

DISEÑO ARQUITECTONICO:

REVISADO Y APROBADO:

FECHA:


AGOSTO 2024

SUPERFICIE:

60.90 m2

LAMINA:

HS- 6

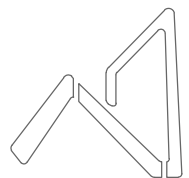

AEVIVIENDA
AGENCIA ESTATAL DE VIVIENDA



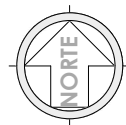


DIAGRAMA UNIFILAR

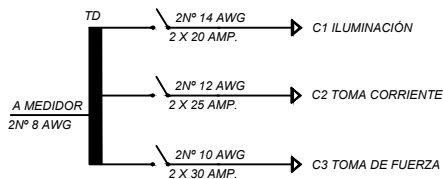

SIMBOLOGIA

	TD	TABLERO DE DISTRIBUCIÓN
		CIRCUITO DE ILUMINACIÓN
		CIRCUITO DE TOMA CORRIENTES
		PUNTO DE ILUMINACIÓN
		PUNTO DE ILUMINACIÓN EN PARED
		PUNTO DE ILUMINACIÓN RECTANGULAR
		TOMA CORRIENTE DOBLE
		INTERRUPTOR SIMPLE
		TOMA DE FUERZA

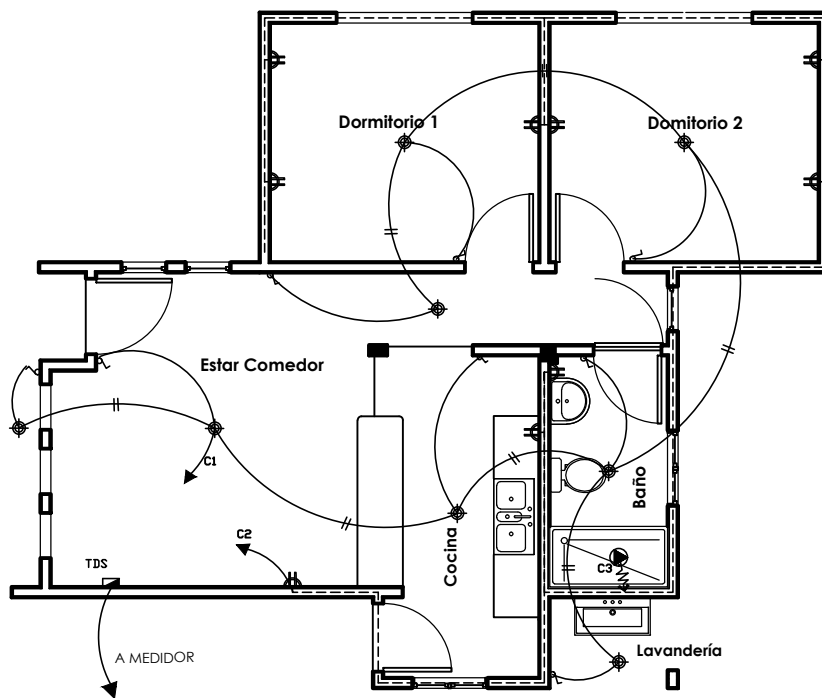

PLANO ELÉCTRICO
ESC. 1: 75

PLANO ELÉCTRICO
ESC. 1: 75

PROPUESTA DE EMPLAZAMIENTO

PROYECTO DE VIVIENDA CUALITATIVA EN EL MUNICIPIO DE MALLA -FASE(V) 2024- LA PAZ

ZONAS / URBANIZACIONES:
JACHAPAMPA, JANUMARCA, ATOROMA,
HUICHURAYA, NIQUELA, KALAHUJANCANE,
ASIRIRI, QUINTURANI

MUNICIPIO:

MALLA

PROVINCIA:

LOAYZA

DEPARTAMENTO:

LA PAZ

DISEÑO ARQUITECTONICO:

REVISADO Y APROBADO:

FECHA:

AGOSTO 2024

SUPERFICIE:

60.90 m2

LAMINA:

EL-1

AEVIVIENDA
AGENCIA ESTATAL DE VIVIENDA

"EL PLANO ES REFERENCIAL SE DEBE ACOMODAR AL TERRENO"