

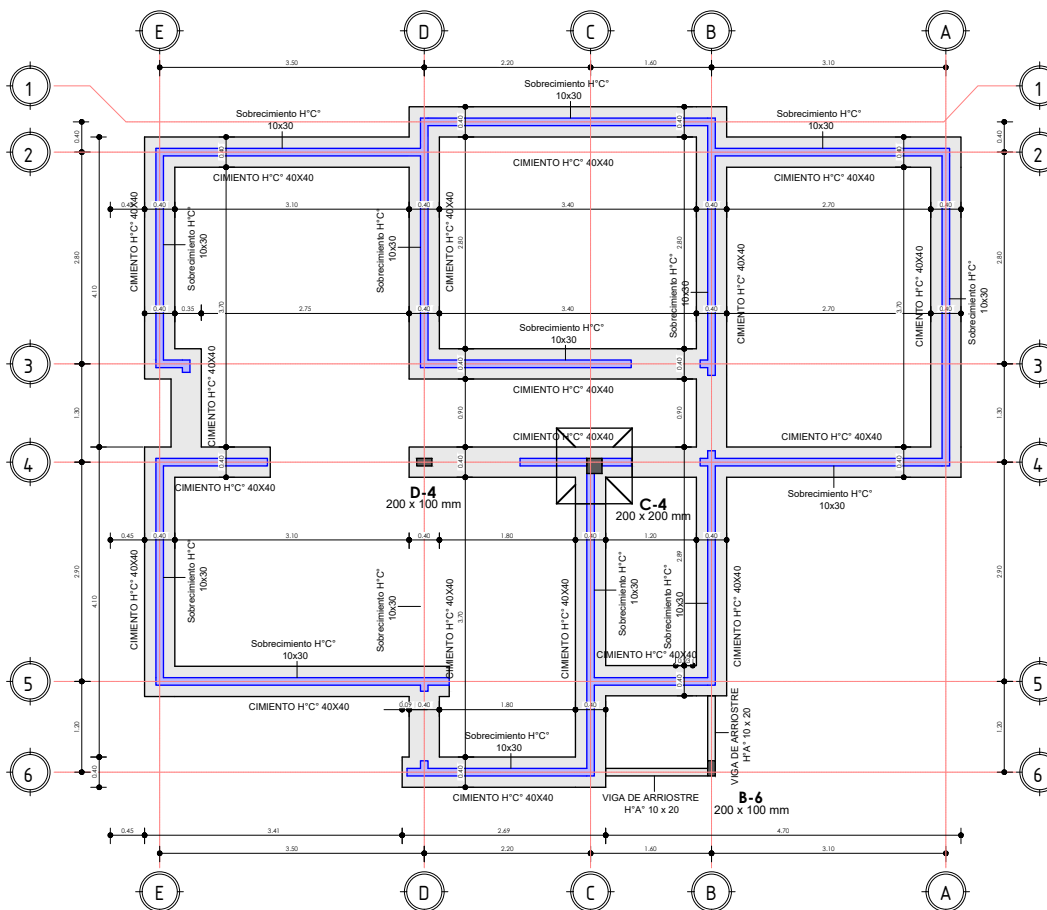


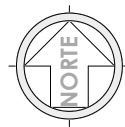

1 PLANO DE CIMIENTOS
AR-01 1 : 75

2 MOD ES
AR-01


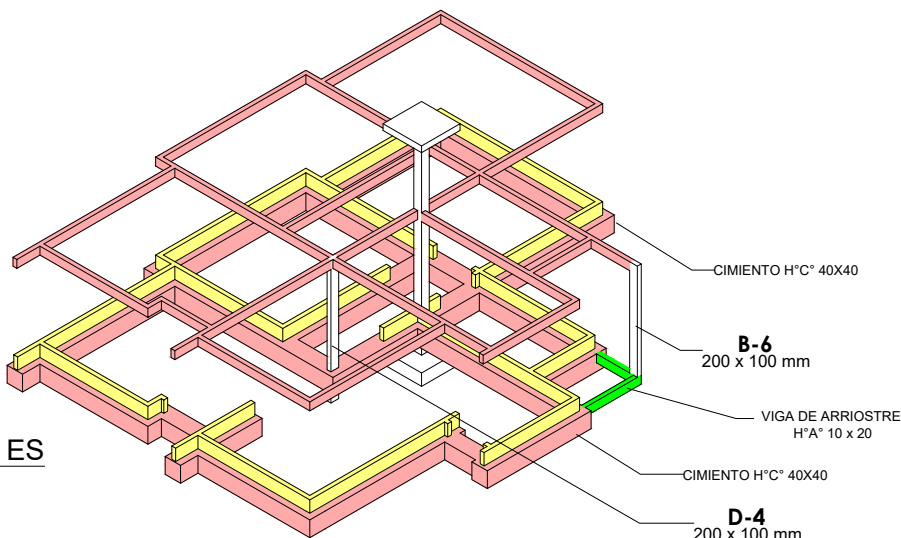


PLANO DE CIMIENTOS

1 : 75 / PROPUESTA DE EMPLAZAMIENTO

AEVIVIENDA	PROYECTO DE VIVIENDA NUEVA AUTOCONSTRUCCION EN EL MUNICIPIO DE MAPIRI -FASE(I) 2024- LA PAZ				
	ZONAS / URBANIZACIONES:	MUNICIPIO:			FECHA: DICIEMBRE 2024
	PROVINCIA:	DEPARTAMENTO:			SUPERFICIE: 64.44 m2
	LARECAJA	LA PAZ			LAMINA: AR-01
	DISEÑO ARQUITECTONICO:		REVISADO Y APROBADO:		

"EL PLANO ES REFERENCIAL SE DEBE ACOMODAR AL TERRENO"

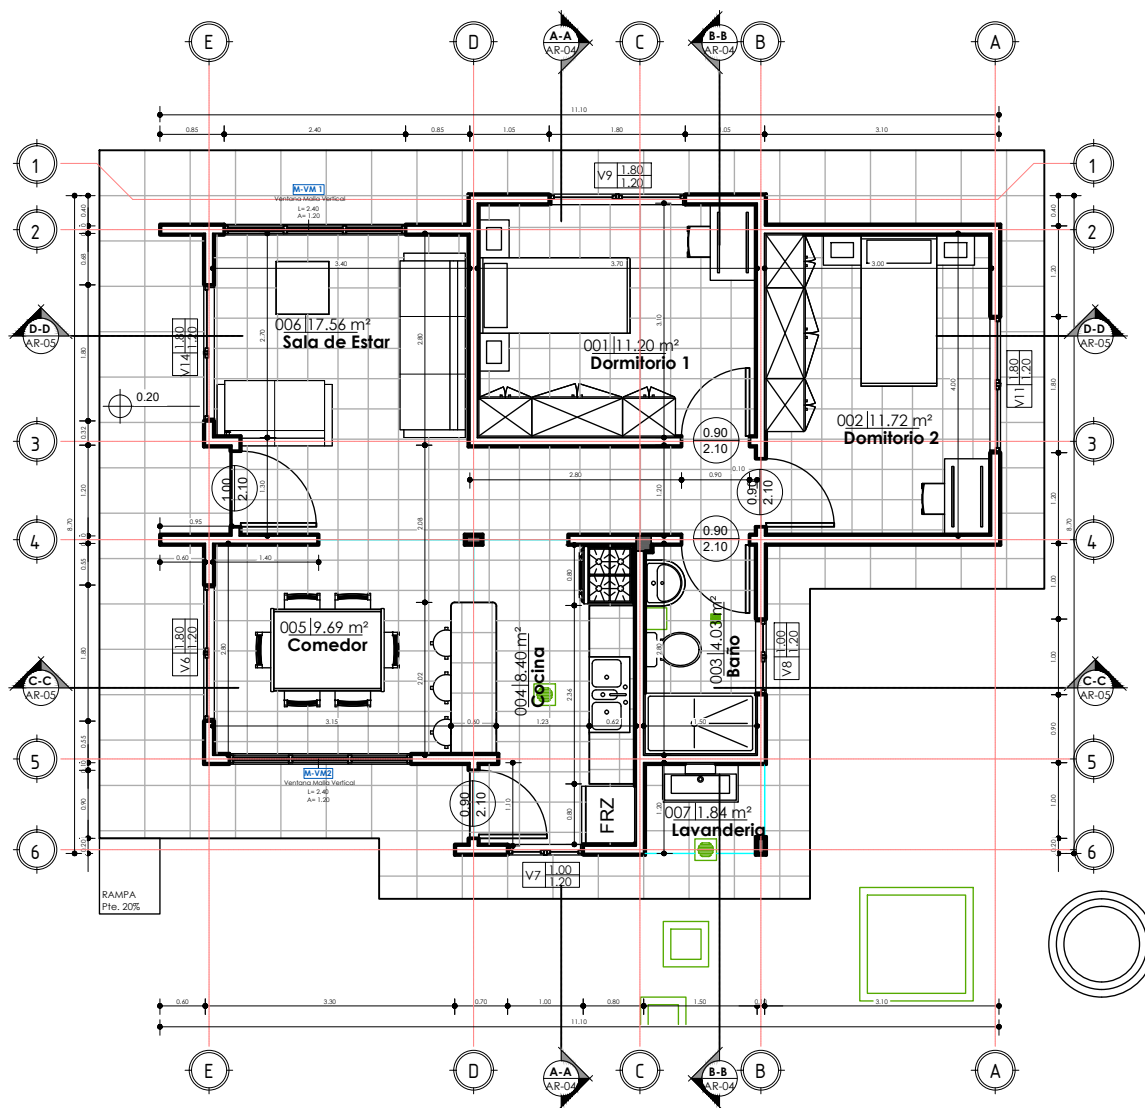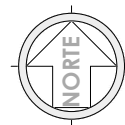


"EL PLANO ES REFERENCIAL SE DEBE ACOMODAR AL TERRENO"

1 PLANTA BAJA
AR-02 1 : 75



PLANO DE PLANTA ACOTADA
1 : 75 / PROPUESTA DE EMPLAZAMIENTO

JG_Tabla de planificación de habitaciones		
N°	Nombre	Área
001	Dormitorio 1	11.2
002	Dormitorio 2	11.72
003	Baño	4.03
004	Cocina	8.4
005	Comedor	9.69
006	Sala de Estar	17.56
007	Lavandería	1.84
PLANTA BAJA: 7		64.44

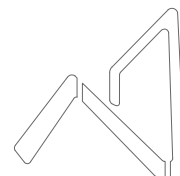

AEVIVIENDA
AGENCIA ESTATAL DE VIVIENDA

PROYECTO DE VIVIENDA NUEVA AUTOCONSTRUCCION EN EL MUNICIPIO DE MAPIRI -FASE(I) 2024- LA PAZ				
ZONAS / URBANIZACIONES:	MUNICIPIO:			FECHA: DICIEMBRE 2024
	MAPIRI			SUPERFICIE: 64.44 m2
PROVINCIA:	DEPARTAMENTO:			LAMINA: AR-02
LARECAJA	LA PAZ			DISEÑO ARQUITECTONICO:

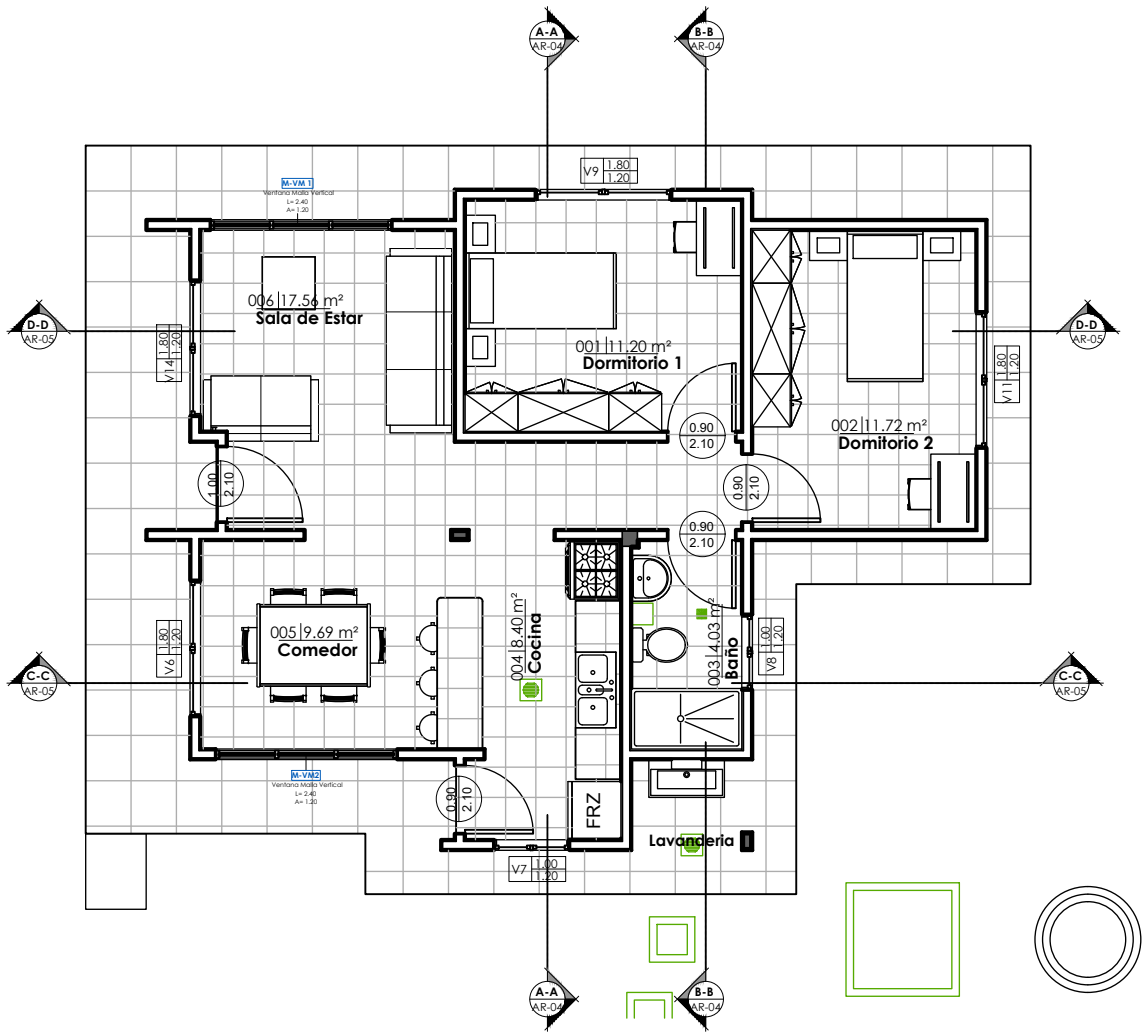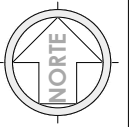


"EL PLANO ES REFERENCIAL SE DEBE ACOMODAR AL TERRENO"

1 PLANTA BAJA AM
AR-03 1 : 75

JG_Tabla de planificación de habitaciones		
Nº	Nombre	Área
001	Dormitorio 1	11.2
002	Dormitorio 2	11.72
003	Baño	4.03
004	Cocina	8.4
005	Comedor	9.69
006	Sala de Estar	17.56
007	Lavandería	1.84
PLANTA BAJA: 7		64.44


PLANO AMOBLADO

1 : 75 / PROPUESTA DE EMPLAZAMIENTO

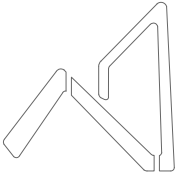


AEVIVIENDA
AGENCIA ESTATAL DE VIVIENDA

PROYECTO DE VIVIENDA NUEVA AUTOCONSTRUCCION EN EL MUNICIPIO DE MAPIRI -FASE(I) 2024- LA PAZ				
AEVIVIENDA	ZONAS / URBANIZACIONES:	MUNICIPIO:	DISEÑO ARQUITECTONICO:	REVISADO Y APROBADO:
		MAPIRI		
	PROVINCIA:	DEPARTAMENTO:		
	LARECAJA	LA PAZ		
			FECHA: DICIEMBRE 2024	
			SUPERFICIE: 64.44 m2	
			LAMINA: AR-03	

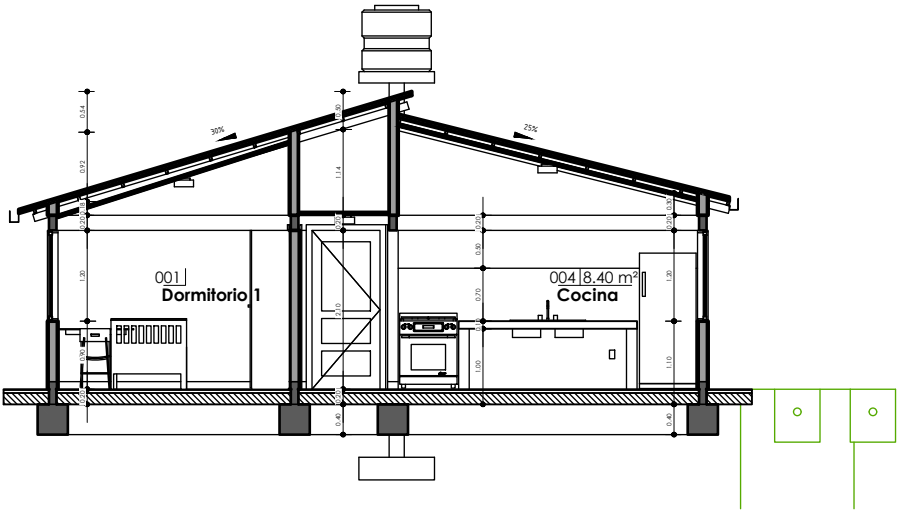

1 A-A
AR-04 1 : 75

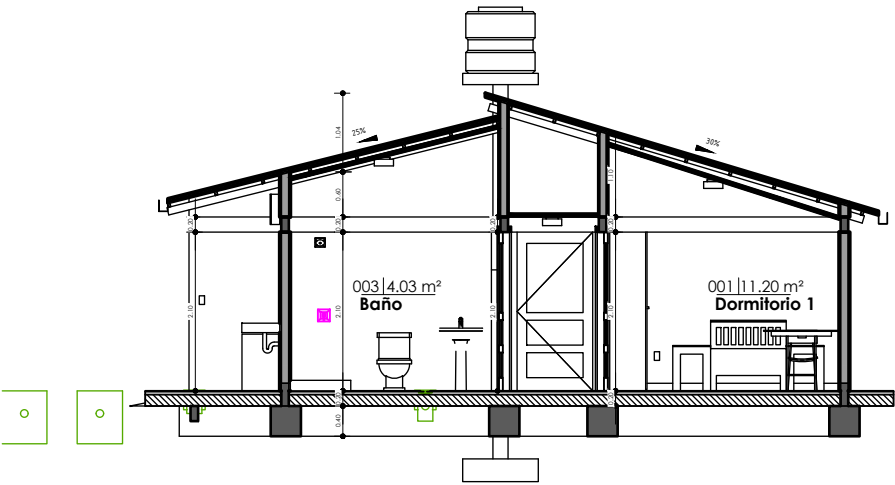


2 B-B
AR-04 1 : 75

PLANO DE SECCIONES A-A & B-B
1 : 75 / PROPUESTA DE EMPLAZAMIENTO




AEVIVIENDA	PROYECTO DE VIVIENDA NUEVA AUTOCONSTRUCCION EN EL MUNICIPIO DE MAPIRI -FASE(I) 2024- LA PAZ				FECHA: DICIEMBRE 2024
	ZONAS / URBANIZACIONES:	MUNICIPIO: MAPIRI			SUPERFICIE: 64.44 m2
	PROVINCIA: LARECAJA	DEPARTAMENTO: LA PAZ			LAMINA: AR-04
			DISEÑO ARQUITECTONICO:	REVISADO Y APROBADO:	

"EL PLANO ES REFERENCIAL SE DEBE ACOMODAR AL TERRENO"

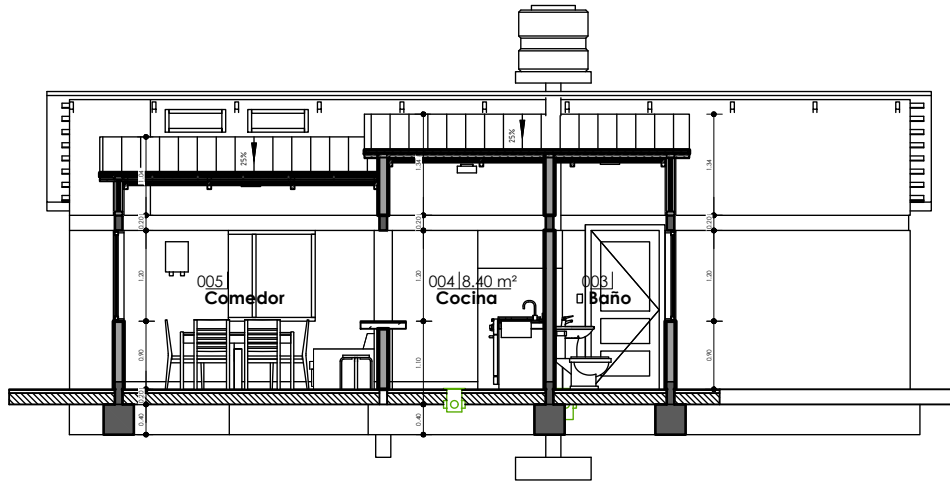


1 C-C
AR-05 1 : 75

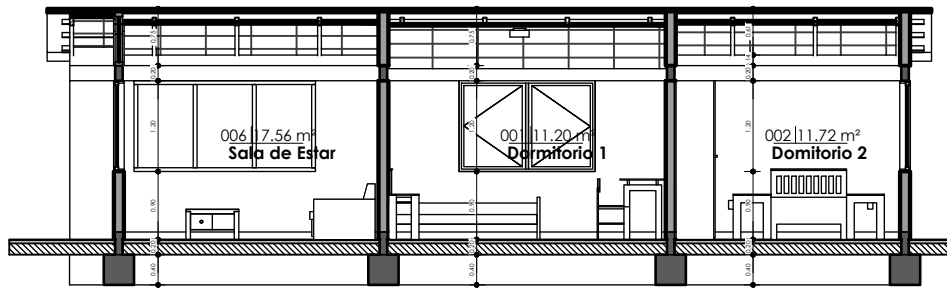

2 D-D
AR-05 1 : 75

PLANO DE SECCIONES C-C & D-D


1 : 75 / PROPUESTA DE EMPLAZAMIENTO

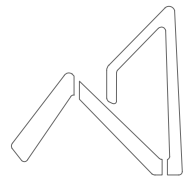


AEVIVIENDA
AGENCIA ESTATAL DE VIVIENDA

PROYECTO DE VIVIENDA NUEVA AUTOCONSTRUCCION EN EL MUNICIPIO DE MAPIRI -FASE(I) 2024- LA PAZ					FECHA: DICIEMBRE 2024
AEVIVIENDA	ZONAS / URBANIZACIONES:	MUNICIPIO:	DISEÑO ARQUITECTONICO:	REVISADO Y APROBADO:	SUPERFICIE: 64.44 m2
		MAPIRI			LAMINA: AR-05
	PROVINCIA: LARECAJA	DEPARTAMENTO: LA PAZ			

"EL PLANO ES REFERENCIAL SE DEBE ACOMODAR AL TERRENO"

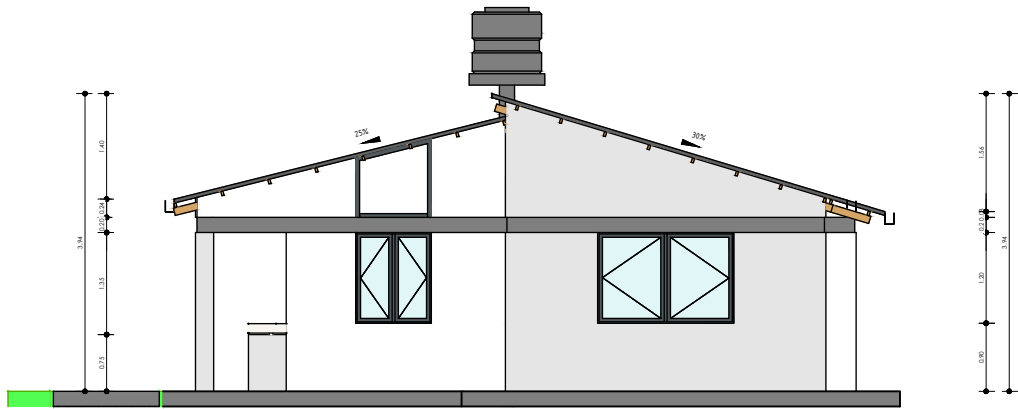


1 Este
AR-06 1 : 75

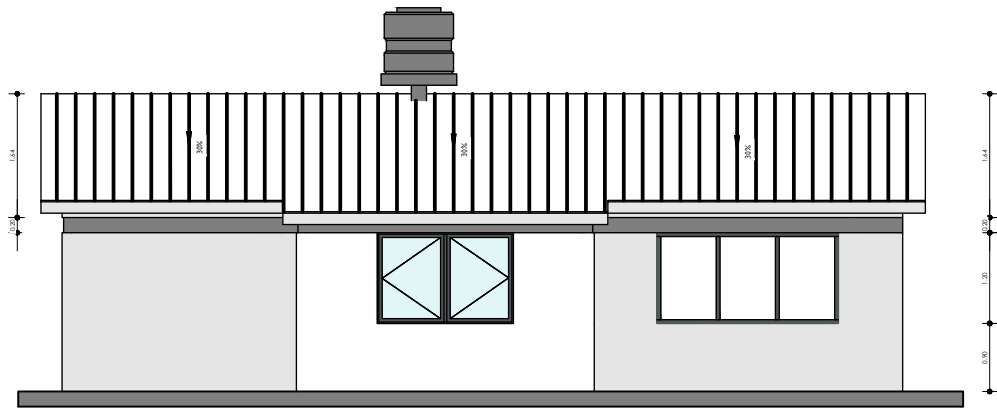

2 Norte
AR-06 1 : 75

PLANO DE ALZADOS


1 : 75 / PROPUESTA DE EMPLAZAMIENTO

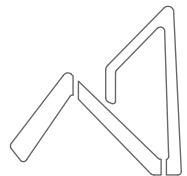


AEVIENDA
AGENCIA ESTATAL DE VIVIENDA

PROYECTO DE VIVIENDA NUEVA AUTOCONSTRUCCION EN EL MUNICIPIO DE MAPIRI -FASE(I) 2024- LA PAZ					
AEVIENDA	ZONAS / URBANIZACIONES:	MUNICIPIO:			FECHA: DICIEMBRE 2024
		MAPIRI			SUPERFICIE: 64.44 m2
	PROVINCIA: LARECAJA	DEPARTAMENTO: LA PAZ	DISEÑO ARQUITECTONICO:	REVISADO Y APROBADO:	LAMINA: AR-06

"EL PLANO ES REFERENCIAL SE DEBE ACOMODAR AL TERRENO"

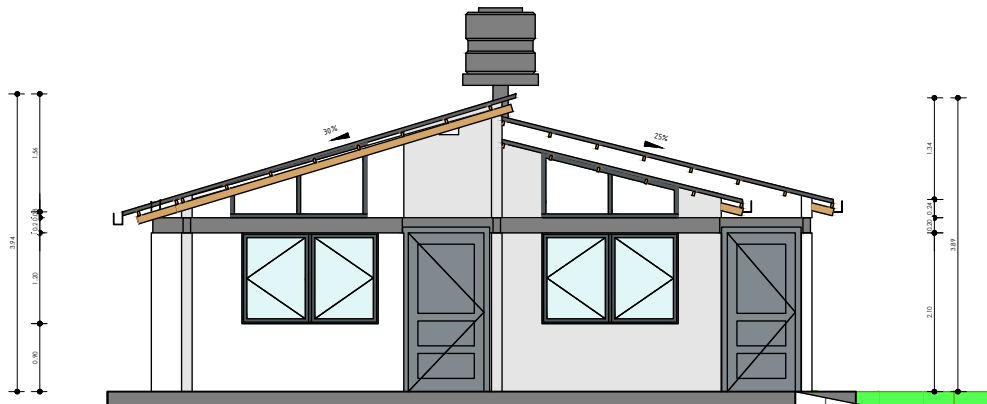


1 Oeste
AR-07 1:75

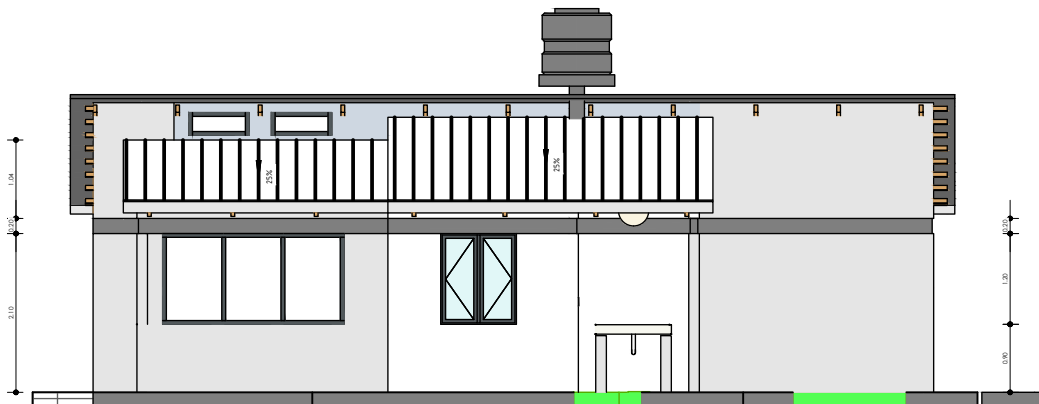

2 Sur
AR-07 1:75

PLANO DE ALZADOS


1 : 75 / PROPUESTA DE EMPLAZAMIENTO

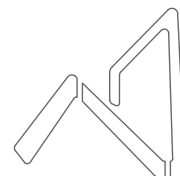


AEVIVIENDA
AGENCIA ESTATAL DE VIVIENDA

PROYECTO DE VIVIENDA NUEVA AUTOCONSTRUCCION EN EL MUNICIPIO DE MAPIRI -FASE(I) 2024- LA PAZ				
AEVIVIENDA	ZONAS / URBANIZACIONES:	MUNICIPIO:		FECHA: DICIEMBRE 2024
		MAPIRI		SUPERFICIE: 64.44 m2
	PROVINCIA:	DEPARTAMENTO:		LAMINA: AR-07
	LARECAJA	LA PAZ	DISEÑO ARQUITECTONICO:	REVISADO Y APROBADO:

"EL PLANO ES REFERENCIAL SE DEBE ACOMODAR AL TERRENO"

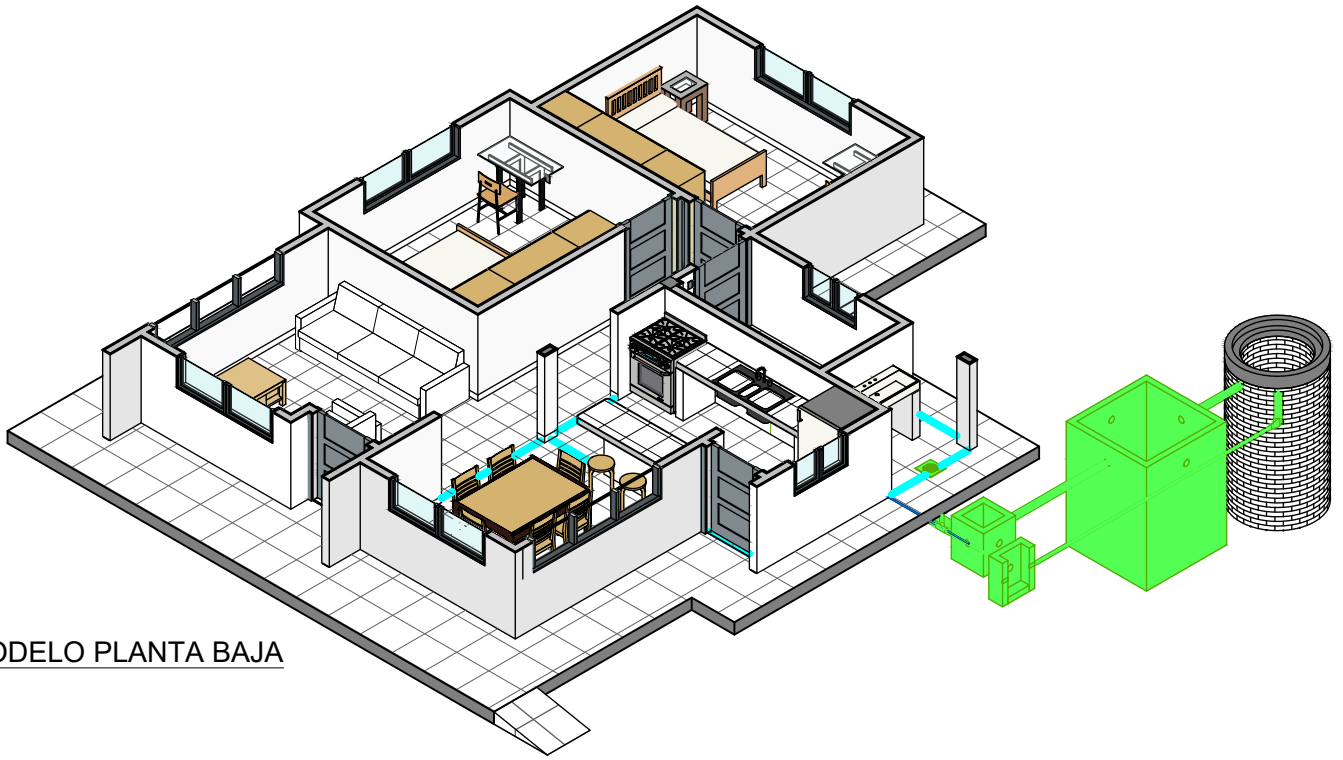


2 MODELO PLANTA BAJA
AR-08

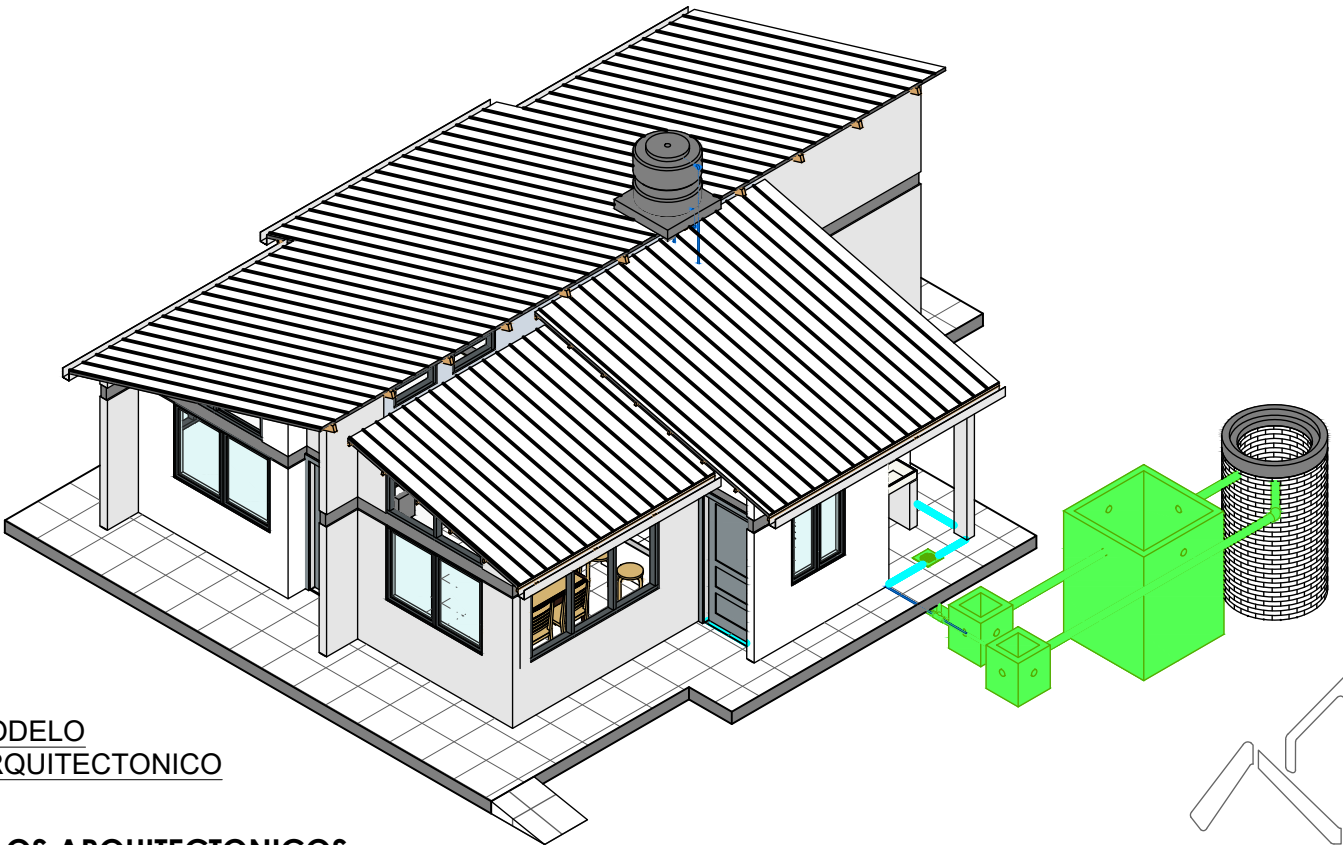

1 MODELO
ARQUITECTONICO
AR-08


MODELOS ARQUITECTONICOS
/ PROPUESTA DE EMPLAZAMIENTO

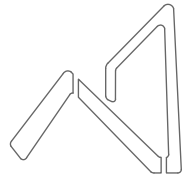


AEVIVIENDA
AGENCIA ESTATAL DE VIVIENDA

AEVIVIENDA	PROYECTO DE VIVIENDA NUEVA AUTOCONSTRUCCION EN EL MUNICIPIO DE MAPIRI -FASE(I) 2024- LA PAZ				
	ZONAS / URBANIZACIONES:	MUNICIPIO:			FECHA: DICIEMBRE 2024
		MAPIRI			SUPERFICIE: 64.44 m2
	PROVINCIA:	DEPARTAMENTO:			LAMINA: AR-08
	LARECAJA	LA PAZ	DISEÑO ARQUITECTONICO:	REVISADO Y APROBADO:	

"EL PLANO ES REFERENCIAL SE DEBE ACOMODAR AL TERRENO"

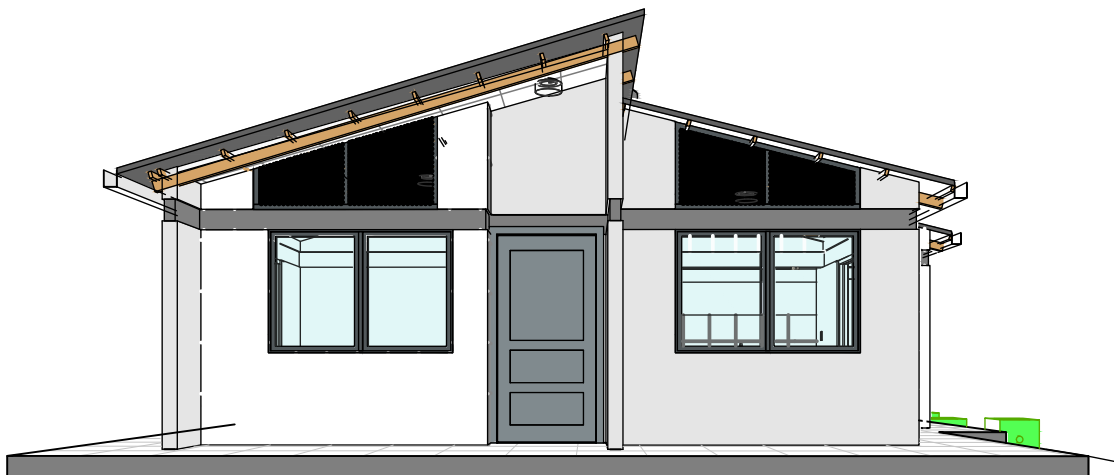

1 PERSPECTIVA POSTERIOR
AR-09

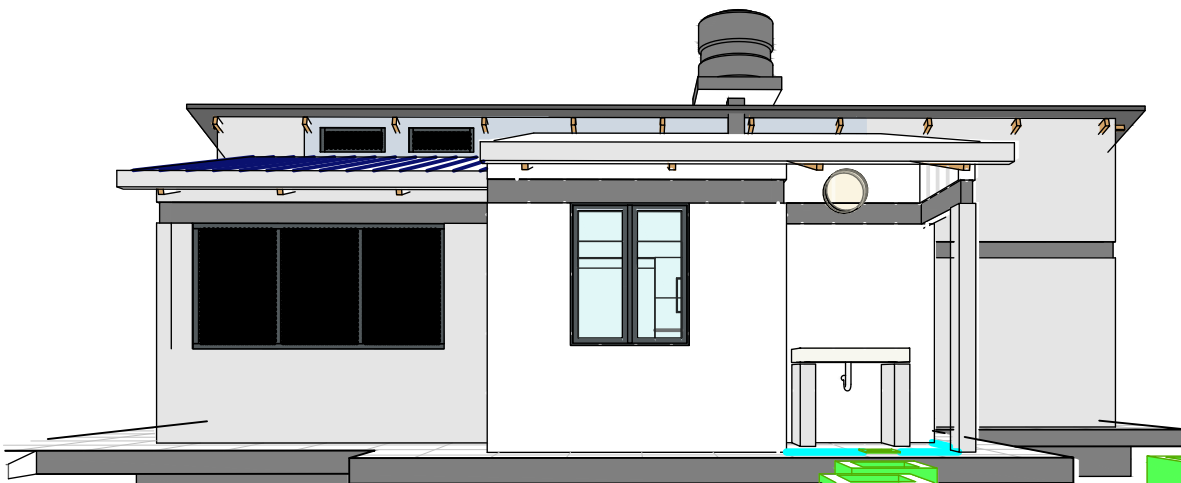

2 PERSPECTIVA LATERAL
IZQUIERDO
AR-09



PLANO DE PERSPECTIVAS

/ PROPUESTA DE EMPLAZAMIENTO



AEVIVIENDA	PROYECTO DE VIVIENDA NUEVA AUTOCONSTRUCCION EN EL MUNICIPIO DE MAPIRI -FASE(I) 2024- LA PAZ				
	ZONAS / URBANIZACIONES:	MUNICIPIO:			FECHA: DICIEMBRE 2024
		MAPIRI			SUPERFICIE: 64.44 m2
	PROVINCIA:	DEPARTAMENTO:			LAMINA: AR-09
	LARECAJA	LA PAZ	DISEÑO ARQUITECTONICO:	REVISADO Y APROBADO:	

"EL PLANO ES REFERENCIAL SE DEBE ACOMODAR AL TERRENO"

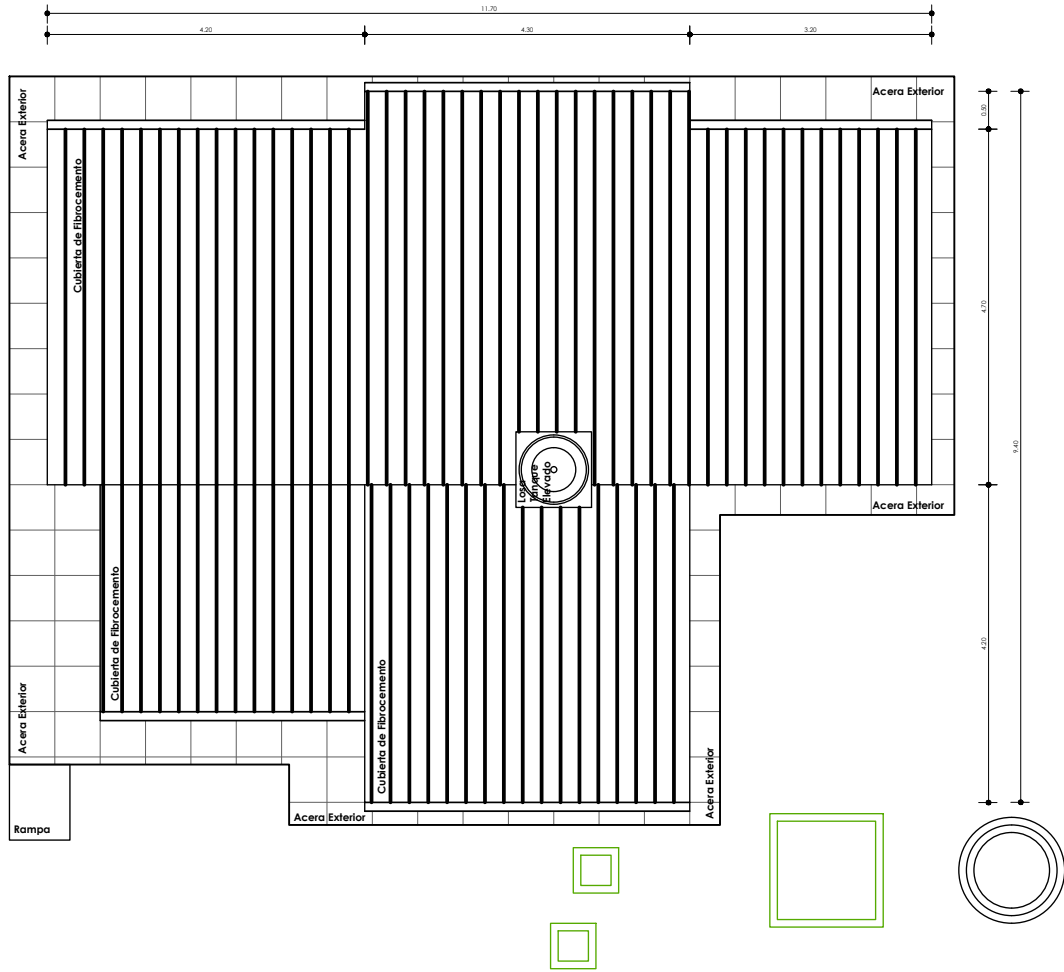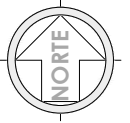


"EL PLANO ES REFERENCIAL SE DEBE ACOMODAR AL TERRENO"

1 Nivel Cubierta
AR-10 1 : 100

PLANO DE CUBIERTAS


1 : 100 / PROPUESTA DE EMPLAZAMIENTO

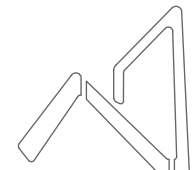

AEVIVIENDA
AGENCIA ESTATAL DE VIVIENDA

AEVIVIENDA	PROYECTO DE VIVIENDA NUEVA AUTOCONSTRUCCION EN EL MUNICIPIO DE MAPIRI -FASE(I) 2024- LA PAZ				
	ZONAS / URBANIZACIONES:	MUNICIPIO:			FECHA: DICIEMBRE 2024
		MAPIRI			SUPERFICIE: 64.44 m2
	PROVINCIA:	DEPARTAMENTO:			LAMINA: AR-10
	LARECAJA	LA PAZ	DISEÑO ARQUITECTONICO:	REVISADO Y APROBADO:	

"EL PLANO ES REFERENCIAL SE DEBE ACOMODAR AL TERRENO"

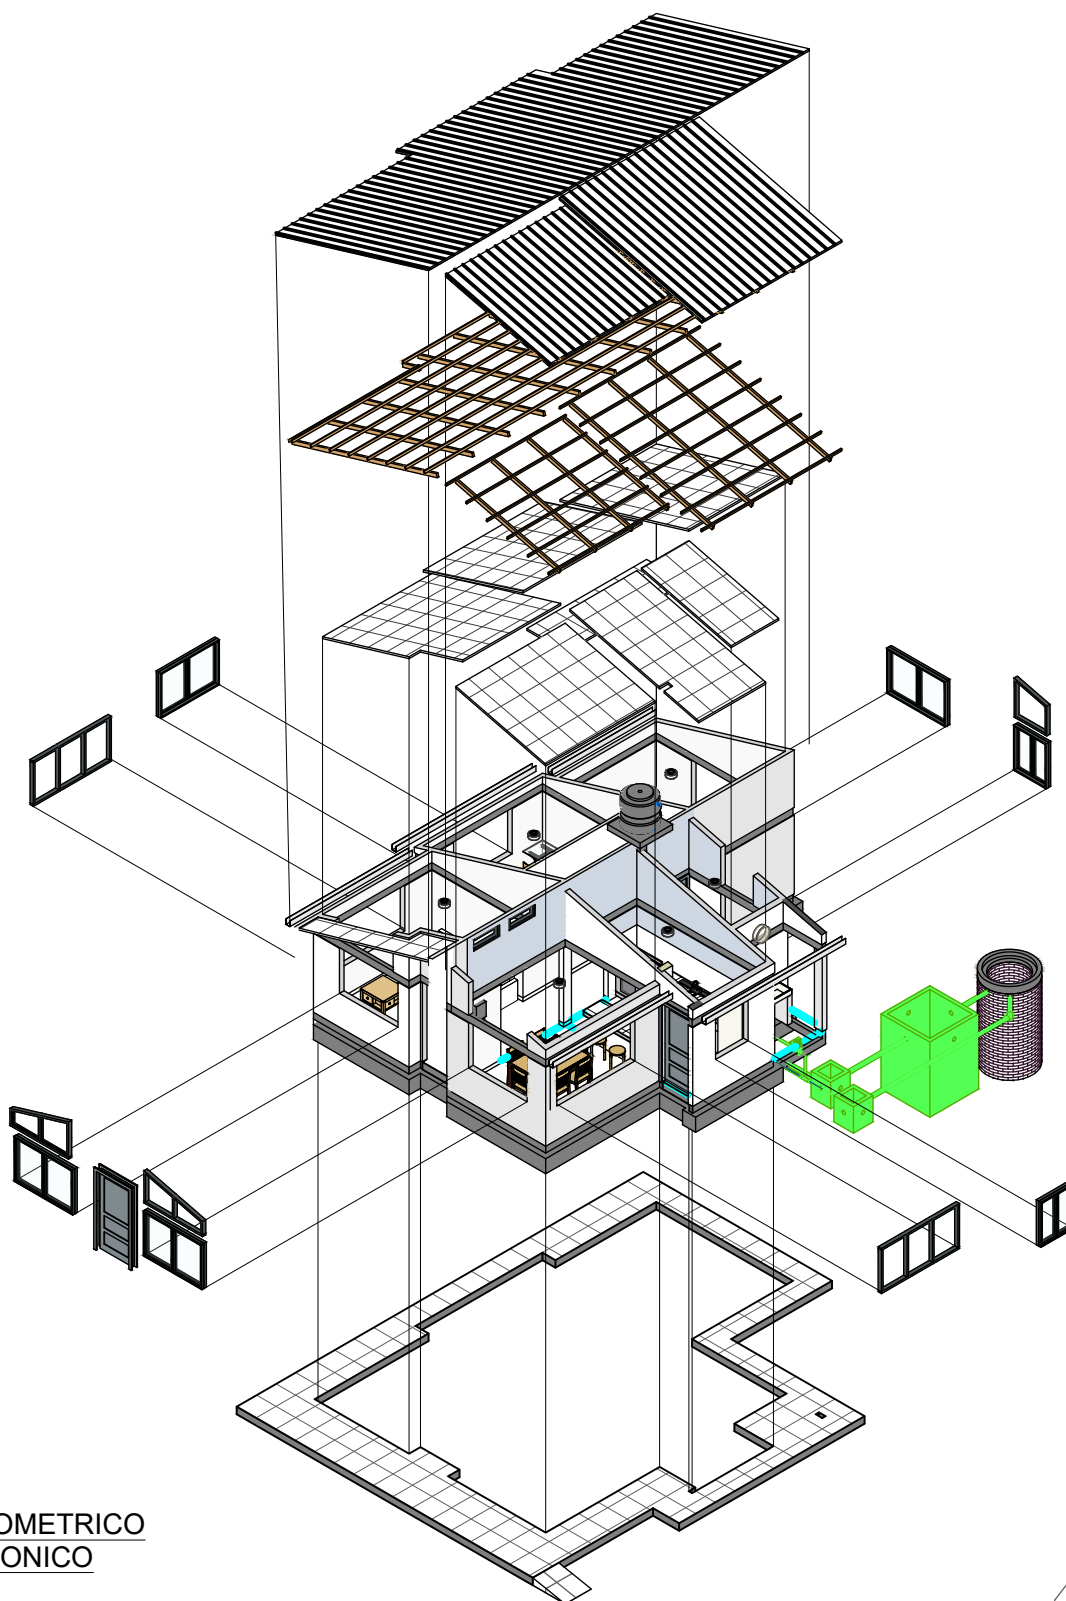


1
AR-11

MODELO ISOMETRICO
ARQUITECTONICO


DETALLE ISOMETRICO DESPIESADO

/ PROPUESTA DE EMPLAZAMIENTO

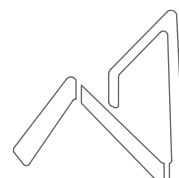

AEVIVIENDA
AGENCIA ESTATAL DE VIVIENDA

AEVIVIENDA	PROYECTO DE VIVIENDA NUEVA AUTOCONSTRUCCION EN EL MUNICIPIO DE MAPIRI -FASE(I) 2024- LA PAZ			
	ZONAS / URBANIZACIONES:	MUNICIPIO:		FECHA: DICIEMBRE 2024
		MAPIRI		SUPERFICIE: 64.44 m2
	PROVINCIA:	DEPARTAMENTO:		LAMINA: AR-11
	LARECAJA	LA PAZ	DISEÑO ARQUITECTONICO:	REVISADO Y APROBADO:

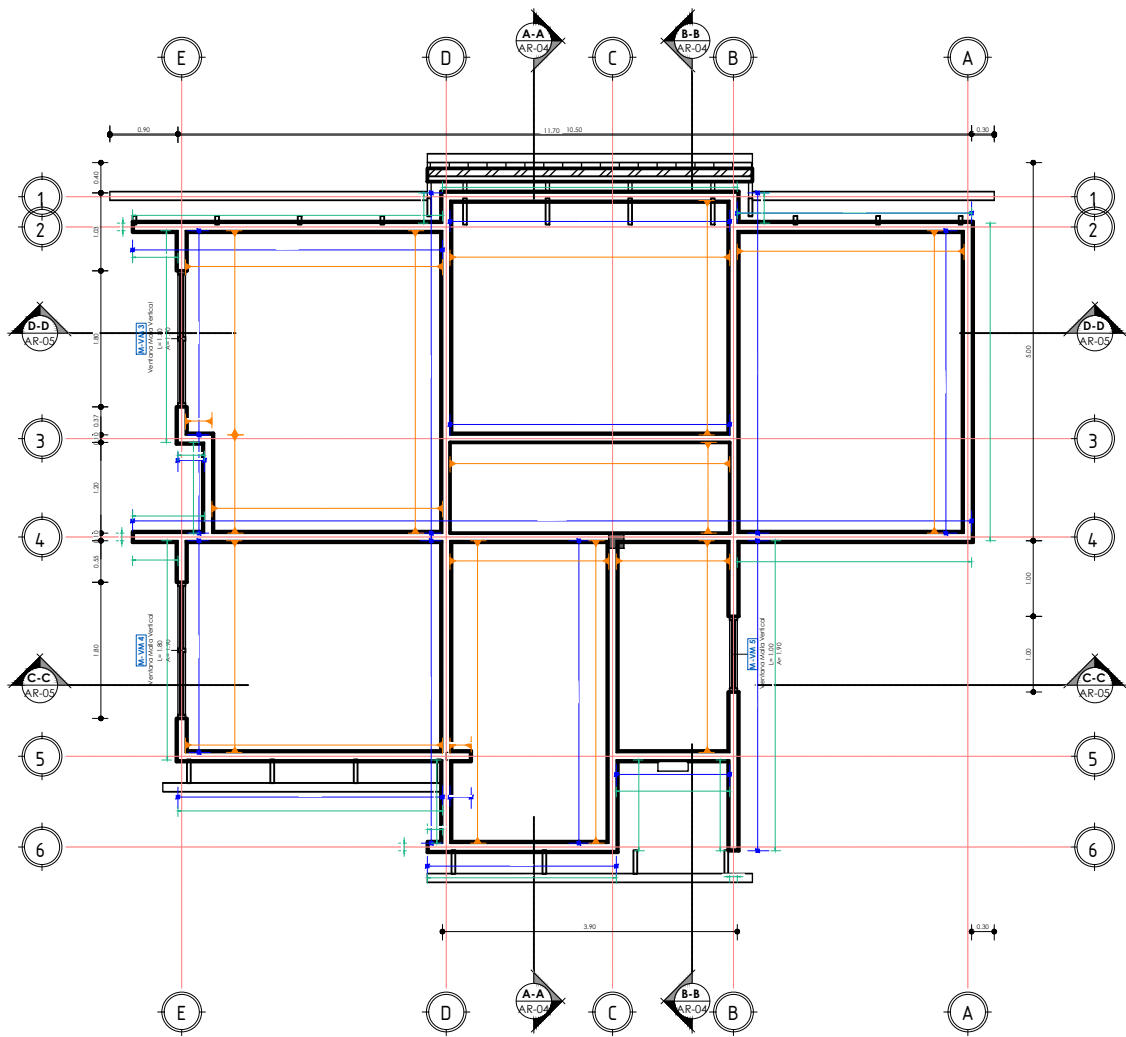


"EL PLANO ES REFERENCIAL SE DEBE ACOMODAR AL TERRENO"

1 Nivel Viga Cadena
AR-13 1:75



PLANO DETALLE

1:75 / PROPUESTA DE EMPLAZAMIENTO

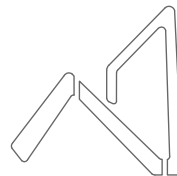

AEVIVIENDA
AGENCIA ESTATAL DE VIVIENDA

AEVIVIENDA	PROYECTO DE VIVIENDA NUEVA AUTOCONSTRUCCION EN EL MUNICIPIO DE MAPIRI -FASE(I) 2024- LA PAZ			
	ZONAS / URBANIZACIONES:	MUNICIPIO:		FECHA: DICIEMBRE 2024
		MAPIRI		SUPERFICIE: 64.44 m2
	PROVINCIA:	DEPARTAMENTO:		LAMINA: AR-13
	LARECAJA	LA PAZ	DISEÑO ARQUITECTONICO:	REVISADO Y APROBADO:

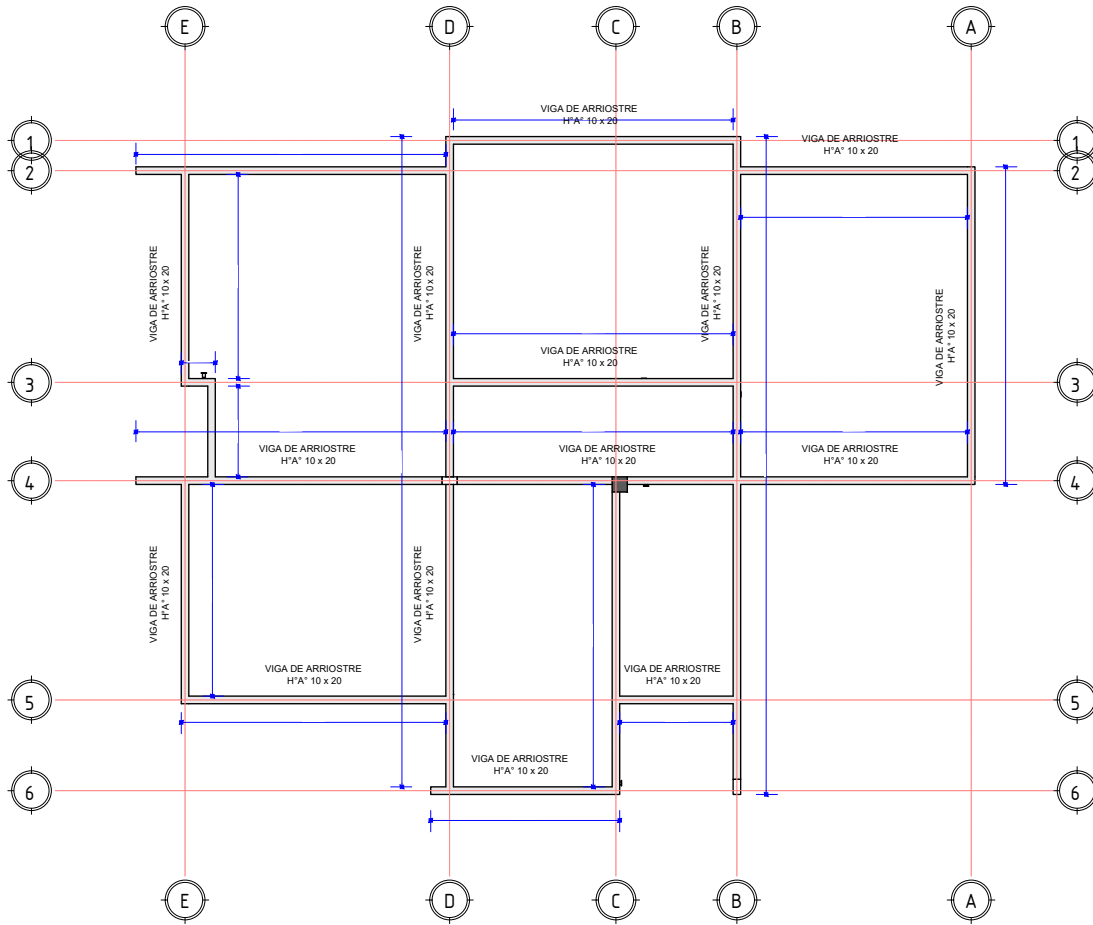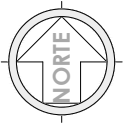


"EL PLANO ES REFERENCIAL SE DEBE ACOMODAR AL TERRENO"

1 PRIMERA LOSA
AR-14 1 : 75



PLANO ESTRUCTURAL DE VIGA CADENA

1 : 75 / PROPUESTA DE EMPLAZAMIENTO

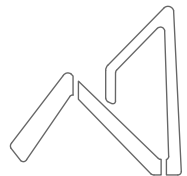

AEVIVIENDA
AGENCIA ESTATAL DE VIVIENDA



AEVIVIENDA	PROYECTO DE VIVIENDA NUEVA AUTOCONSTRUCCION EN EL MUNICIPIO DE MAPIRI -FASE(I) 2024- LA PAZ			
	ZONAS / URBANIZACIONES:	MUNICIPIO:		FECHA: DICIEMBRE 2024
		MAPIRI		SUPERFICIE: 64.44 m2
	PROVINCIA:	DEPARTAMENTO:		LAMINA: AR-14
	LARECAJA	LA PAZ	DISEÑO ARQUITECTONICO:	REVISADO Y APROBADO:

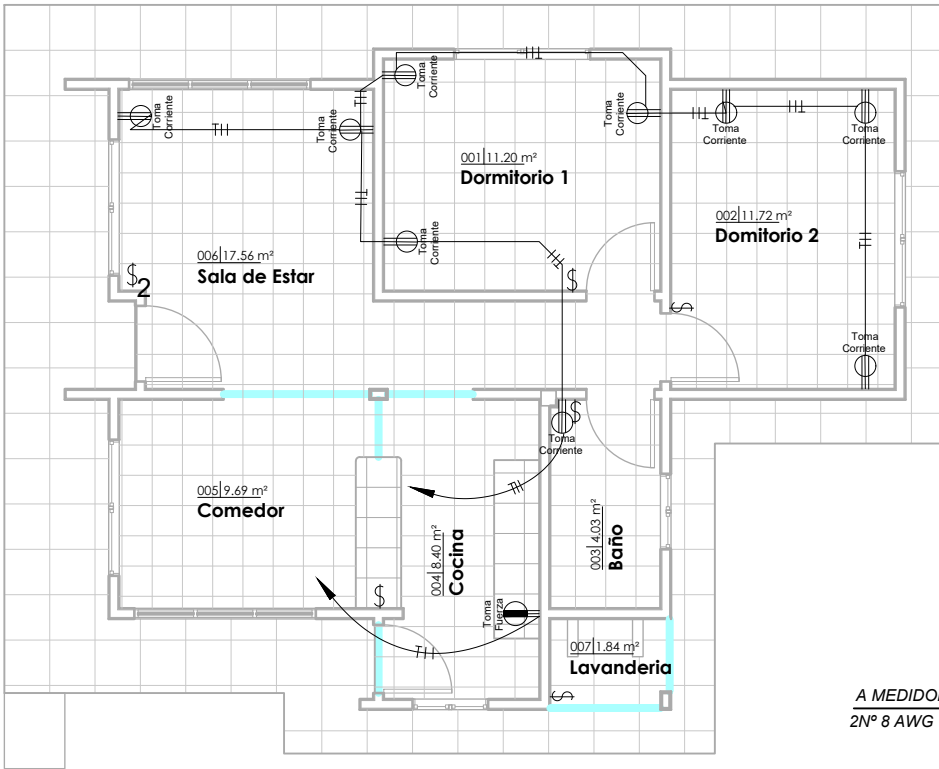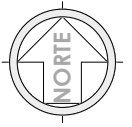

1 PLANTA.BAJA--ELECTRICO
AR-15 1 : 100

JG_Tabla de planificación de aparatos eléctricos		
Familia	Tipo	Recuento
M_Toma de alto voltaje	Toma Fuerza	1
M_Toma doble	Toma Corriente	9
Total general: 10		10

DIAGRAMA UNIFILAR

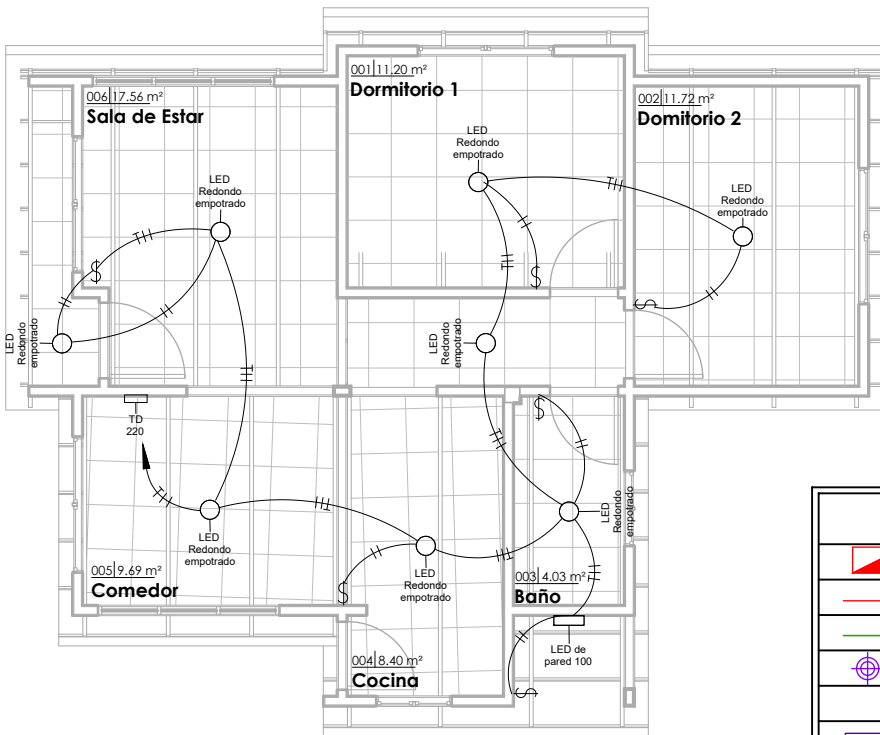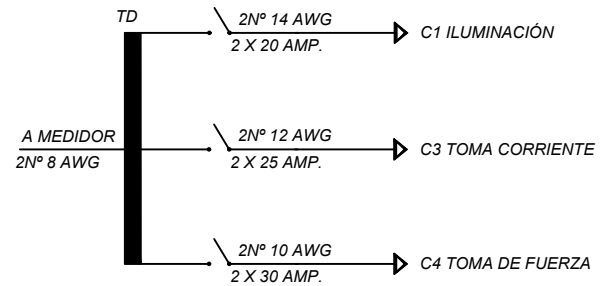


2 PLANTA.BAJA--ILUMINACION
AR-15 1 : 100

JG_Tabla de planificación de luminarias		
Tipo	Vataje	Recuento
LED de pared 100	100 W	1
LED Redondo empotrado	100 W	8
Total general: 9		9

REFERENCIAS	
	TD TABLERO DE DISTRIBUCIÓN
	CIRCUITO DE ILUMINACION
	CIRCUITO DE TOMA CORRIENTES
	PUNTO DE ILUMINACIÓN
	PUNTO DE ILUMINACIÓN EN PARED
	PUNTO DE ILUMINACIÓN ERECTANGULAR
	TOMA CORRIENTE DOBLE
	INTERRUPTOR SIMPLE
	TOMA DE FUERZA

PLANO LUMINOTECNICO

1 : 100 / PROPUESTA DE EMPLAZAMIENTO


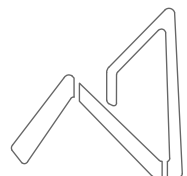


AEVIVIENDA
AGENCIA ESTATAL DE VIVIENDA

PROYECTO DE VIVIENDA NUEVA AUTOCONSTRUCCION EN EL MUNICIPIO DE MAPIRI -FASE(I) 2024- LA PAZ

ZONAS / URBANIZACIONES:	MUNICIPIO:	LA PAZ	DISEÑO ARQUITECTONICO:	REVISADO Y APROBADO:	FECHA: DICIEMBRE 2024
PROVINCIA:	DEPARTAMENTO:				SUPERFICIE: 64.44 m2
LARECAJA					LAMINA: AR-15

"EL PLANO ES REFERENCIAL SE DEBE ACOMODAR AL TERRENO"

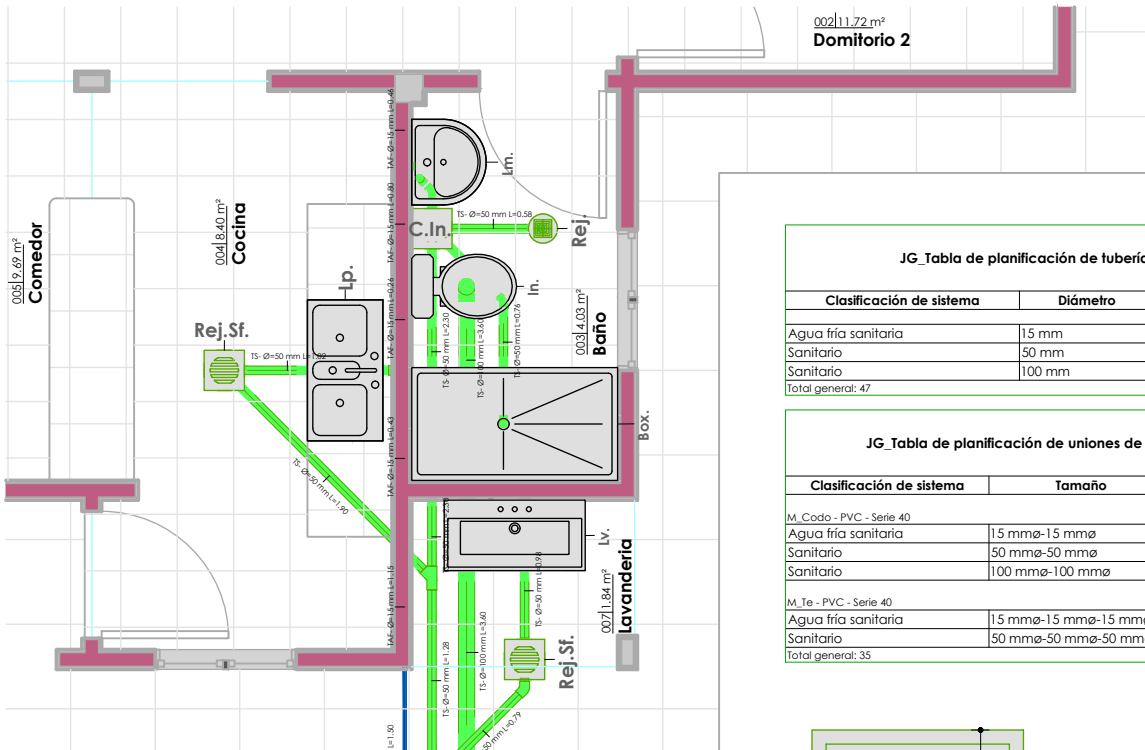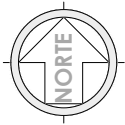

002|11.72 m²
Domitorio 2


JG_Tabla de planificación de tuberías

Clasificación de sistema	Diámetro	Longitud
Agua fría sanitaria	15 mm	22.02
Sanitario	50 mm	13.66
Sanitario	100 mm	12.67
Total general: 47		48.35

JG_Tabla de planificación de uniones de tubería

Clasificación de sistema	Tamaño	Recuento
M_Codo - PVC - Serie 40		
Agua fría sanitaria	15 mmø-15 mmø	14
Sanitario	50 mmø-50 mmø	11
Sanitario	100 mmø-100 mmø	2
M_Te - PVC - Serie 40		
Agua fría sanitaria	15 mmø-15 mmø-15 mmø	6
Sanitario	50 mmø-50 mmø-50 mmø	2
Total general: 35		35

1 PLANTA BAJA - HS
AR-16 1 : 50

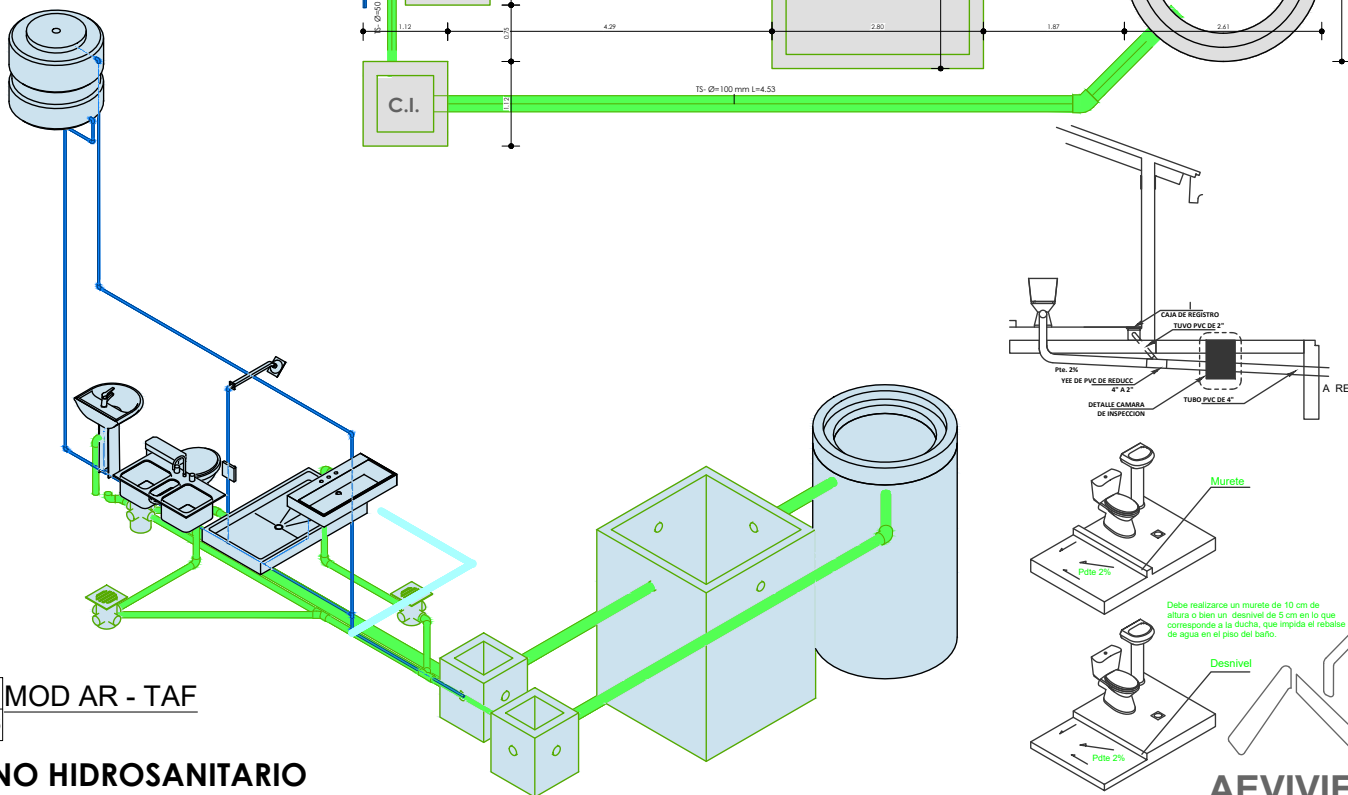

2 MOD AR - TAF
AR-16

PLANO HIDROSANITARIO
1 : 50 / PROPUESTA DE EMPLAZAMIENTO


PROYECTO DE VIVIENDA NUEVA AUTOCONSTRUCCION EN EL MUNICIPIO DE MAPIRI -FASE(I) 2024- LA PAZ			
ZONAS / URBANIZACIONES:	MUNICIPIO:		FECHA: DICIEMBRE 2024
	MAPIRI		
PROVINCIA:	DEPARTAMENTO:		SUPERFICIE: 64.44 m2
LARECAJA	LA PAZ		LAMINA: AR-16
DISEÑO ARQUITECTONICO:		REVISADO Y APROBADO:	

"EL PLANO ES REFERENCIAL SE DEBE ACOMODAR AL TERRENO"

AEVIVIENDA
AGENCIA ESTATAL DE VIVIENDA


CORTE DE BORDE

ESC. 1:30

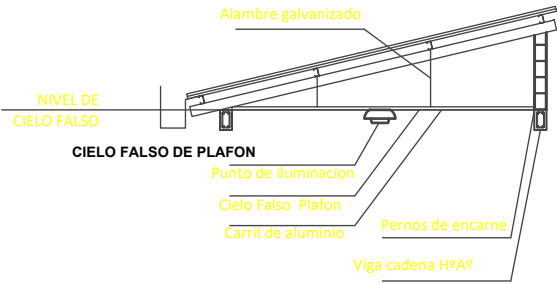

CORTE DE BORDE

ESC. 1:30

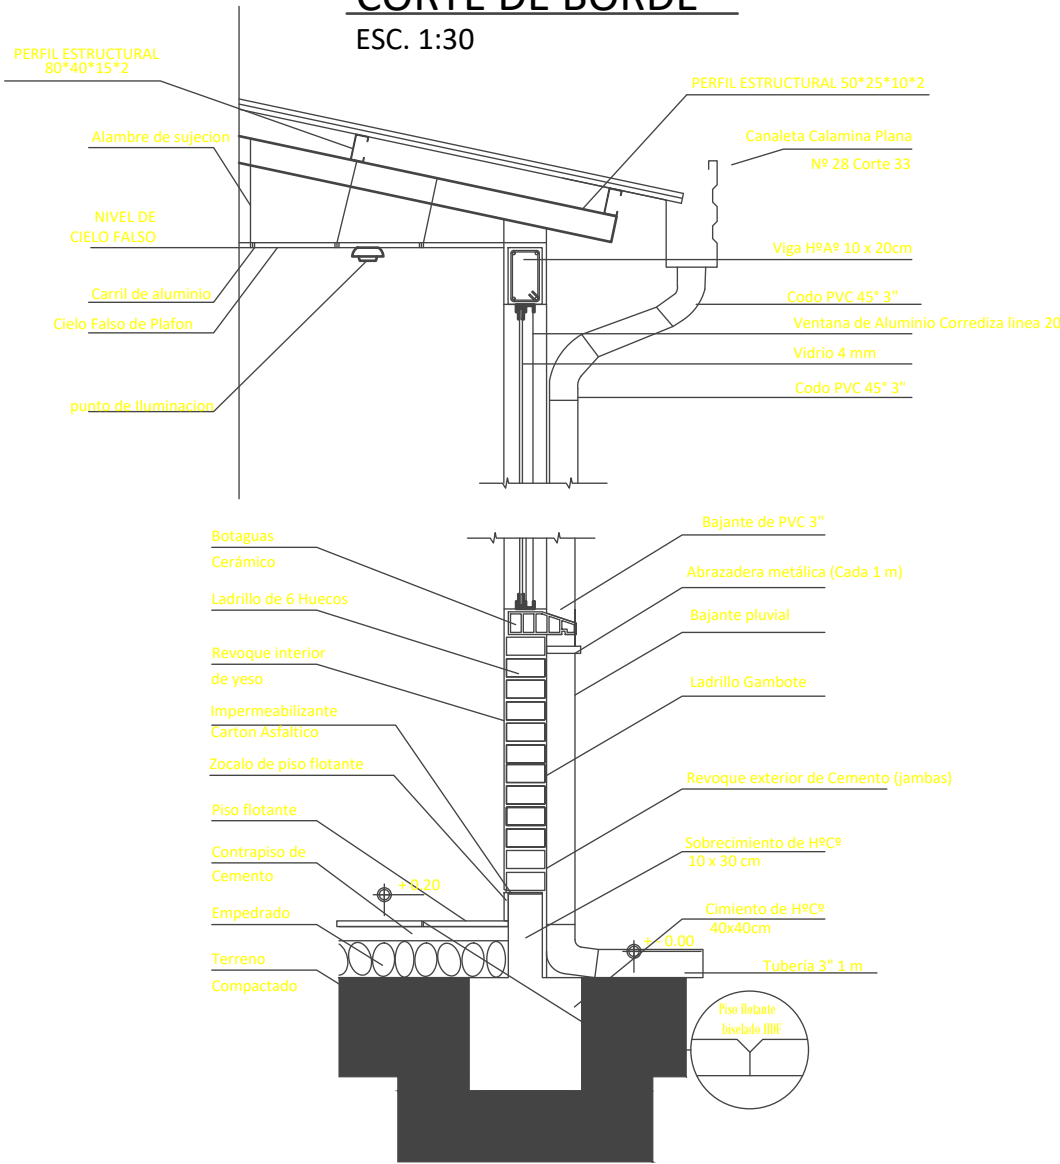

CORTE DE BORDE

PROPOSTA DE EMPLAZAMIENTO


AEVIVIENDA	PROYECTO DE VIVIENDA NUEVA AUTOCONSTRUCCION EN EL MUNICIPIO DE MAPIRI -FASE(I) 2024- LA PAZ				
	ZONAS / URBANIZACIONES:	MUNICIPIO:			FECHA: DICIEMBRE 2024
		MAPIRI			SUPERFICIE: 64.44 m2
	PROVINCIA:	DEPARTAMENTO:			LAMINA: AR-17
	LARECAJA	LA PAZ	DISEÑO ARQUITECTONICO:	REVISADO Y APROBADO:	

"EL PLANO ES REFERENCIAL SE DEBE ACOMODAR AL TERRENO"



DETALLE CAMARA DE INSPECCION

ESC. 1:30

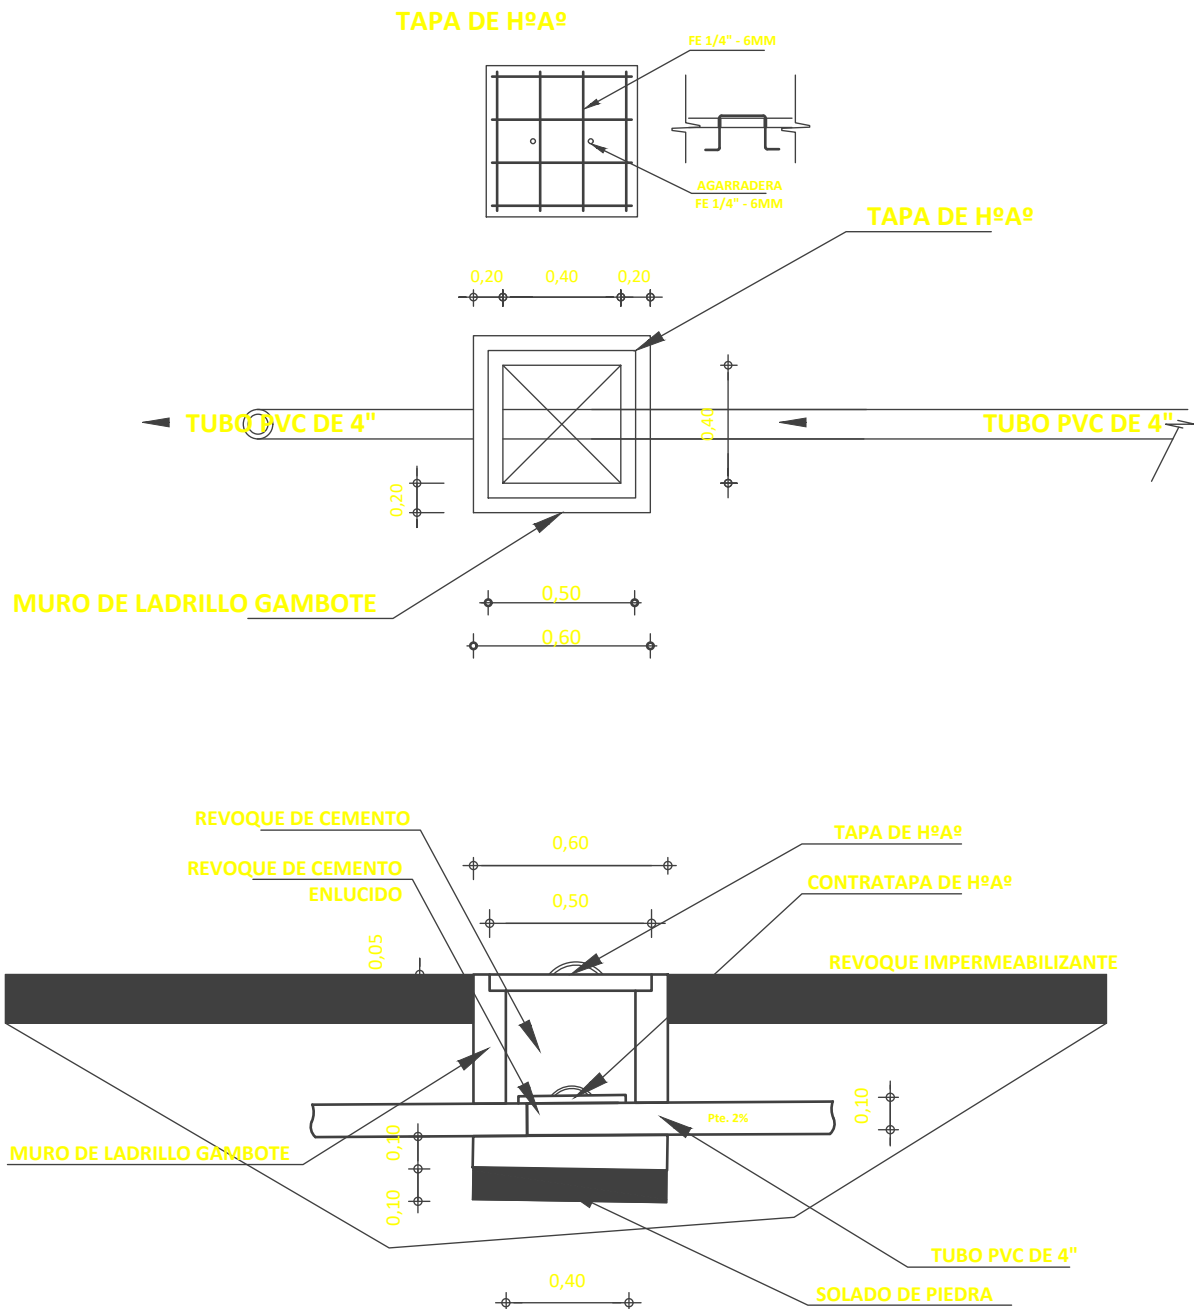

"EL PLANO ES REFERENCIAL SE DEBE ACOMODAR AL TERRENO"

CAMARA DE INSPECCION


PROUESTA DE EMPLAZAMIENTO



AEVIVIENDA	PROYECTO DE VIVIENDA NUEVA AUTOCONSTRUCCION EN EL MUNICIPIO DE MAPIRI -FASE(I) 2024- LA PAZ				FECHA: DICIEMBRE 2024
	ZONAS / URBANIZACIONES:	MUNICIPIO: MAPIRI			SUPERFICIE: 64.44 m2
	PROVINCIA: LARECAJA	DEPARTAMENTO: LA PAZ			LAMINA: AR-18
			DISEÑO ARQUITECTONICO:	REVISADO Y APROBADO:	

PLANO DETALLE DE SISTEMA DE DESCARGA

ESC. 1:30

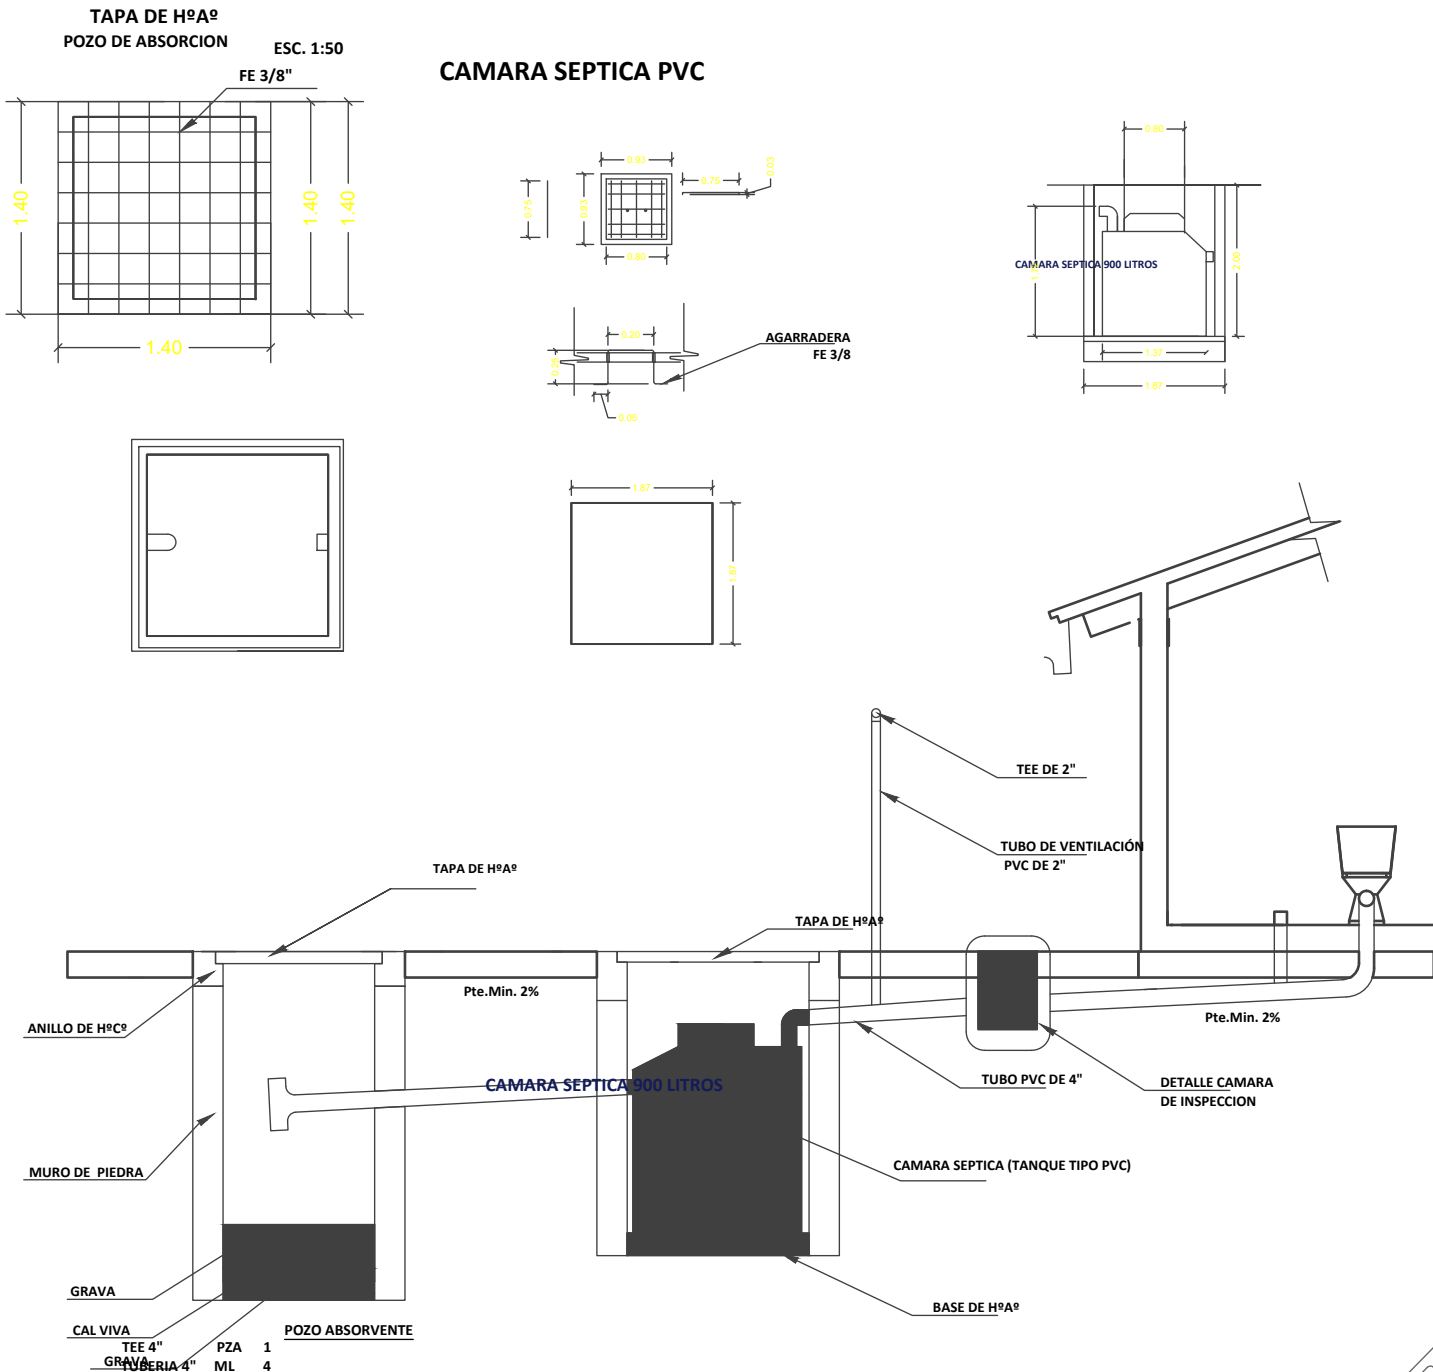

"EL PLANO ES REFERENCIAL SE DEBE ACOMODAR AL TERRENO"

SISTEMA DE DESCARGA


PROPOSTA DE EMPLAZAMIENTO



AEVIVIENDA	PROYECTO DE VIVIENDA NUEVA AUTOCONSTRUCCION EN EL MUNICIPIO DE MAPIRI -FASE(I) 2024- LA PAZ			
	ZONAS / URBANIZACIONES:	MUNICIPIO:		FECHA: DICIEMBRE 2024
		MAPIRI		SUPERFICIE: 64.44 m2
	PROVINCIA:	DEPARTAMENTO:		LAMINA: AR-19
	LARECAJA	LA PAZ	DISEÑO ARQUITECTONICO:	REVISADO Y APROBADO:

PLANO DETALLE POZO DE ABSORCION

ESC. 1:30

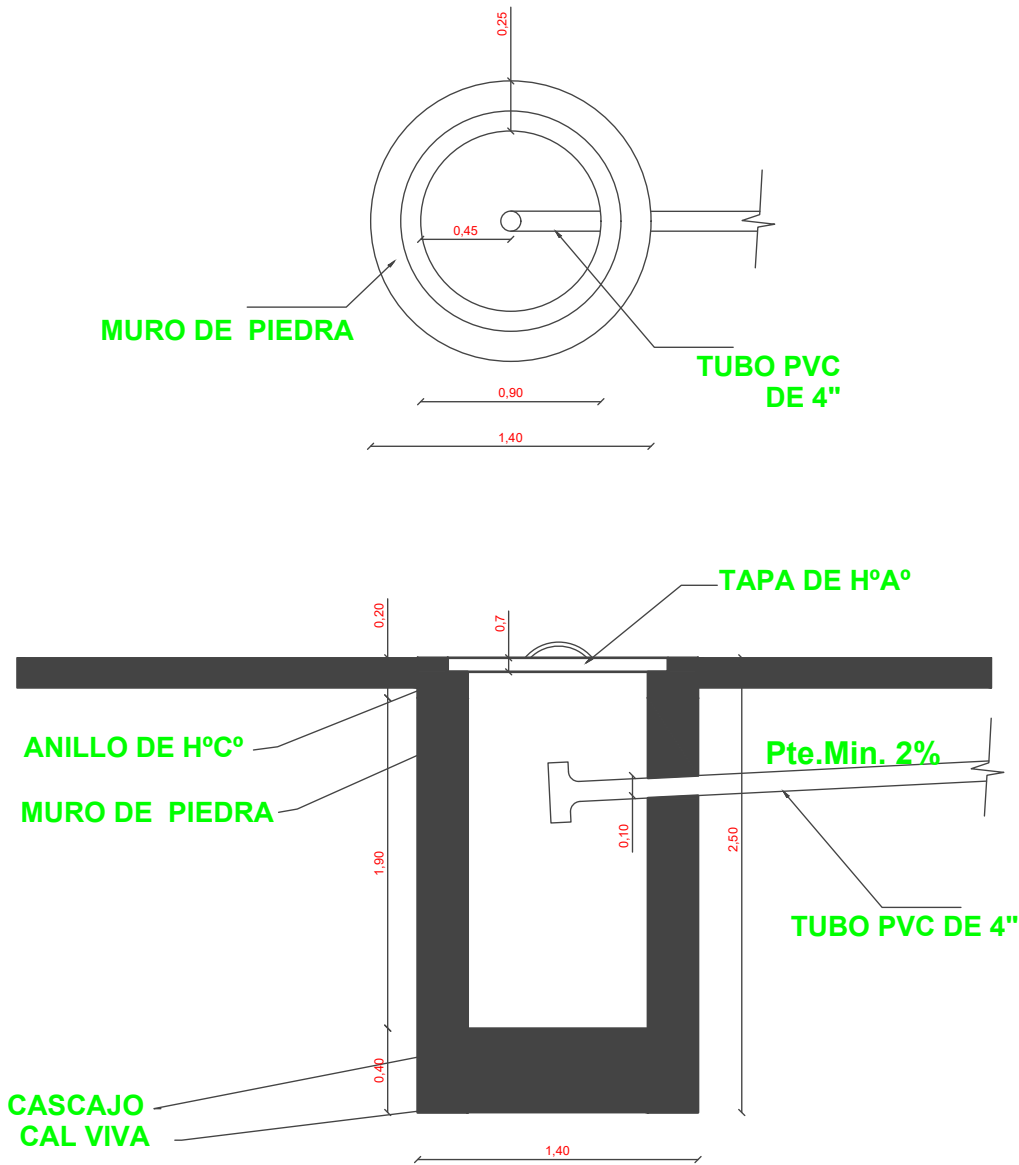

"EL PLANO ES REFERENCIAL SE DEBE ACOMODAR AL TERRENO"

POZO DE ABSORCION

/ PROPUESTA DE EMPLAZAMIENTO



AEVIVIENDA	PROYECTO DE VIVIENDA NUEVA AUTOCONSTRUCCION EN EL MUNICIPIO DE MAPIRI -FASE(I) 2024- LA PAZ				FECHA: DICIEMBRE 2024
	ZONAS / URBANIZACIONES:	MUNICIPIO: MAPIRI			SUPERFICIE: 64.44 m2
	PROVINCIA: LARECAJA	DEPARTAMENTO: LA PAZ			LAMINA: AR-20
			DISEÑO ARQUITECTONICO:	REVISADO Y APROBADO:	