


"EL PLANO ES REFERENCIAL SE DEBE ACOMODAR AL TERRENO"

1 PLANO DE CIMIENTOS  
AR-01 1 : 100


### PLANO DE CIMIENTOS Y DETALLE ESTRUCTURAL

1 : 100 / PROPUESTA DE EMPLAZAMIENTO

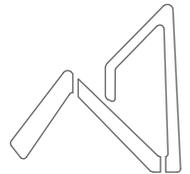


**AEVIENDA**  
AGENCIA ESTATAL DE VIVIENDA

<b>AEVIENDA</b>	<b>PROYECTO DE VIVIENDA CUALITATIVA EN EL MUNICIPIO DE TEOPONTE -FASE(IV) 2024- LA PAZ</b>			FECHA: <b>OCTUBRE 2024</b>
	ZONAS / URBANIZACIONES:	MUNICIPIO: <b>TEOPONTE</b>		SUPERFICIE: <b>61.22 m2</b>
PROVINCIA: <b>LARECAJA</b>	DEPARTAMENTO: <b>LA PAZ</b>			LAMINA: <b>AR-01</b>
		DISEÑO ARQUITECTONICO:	REVISADO Y APROBADO:	

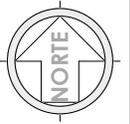

"EL PLANO ES REFERENCIAL SE DEBE ACOMODAR AL TERRENO"

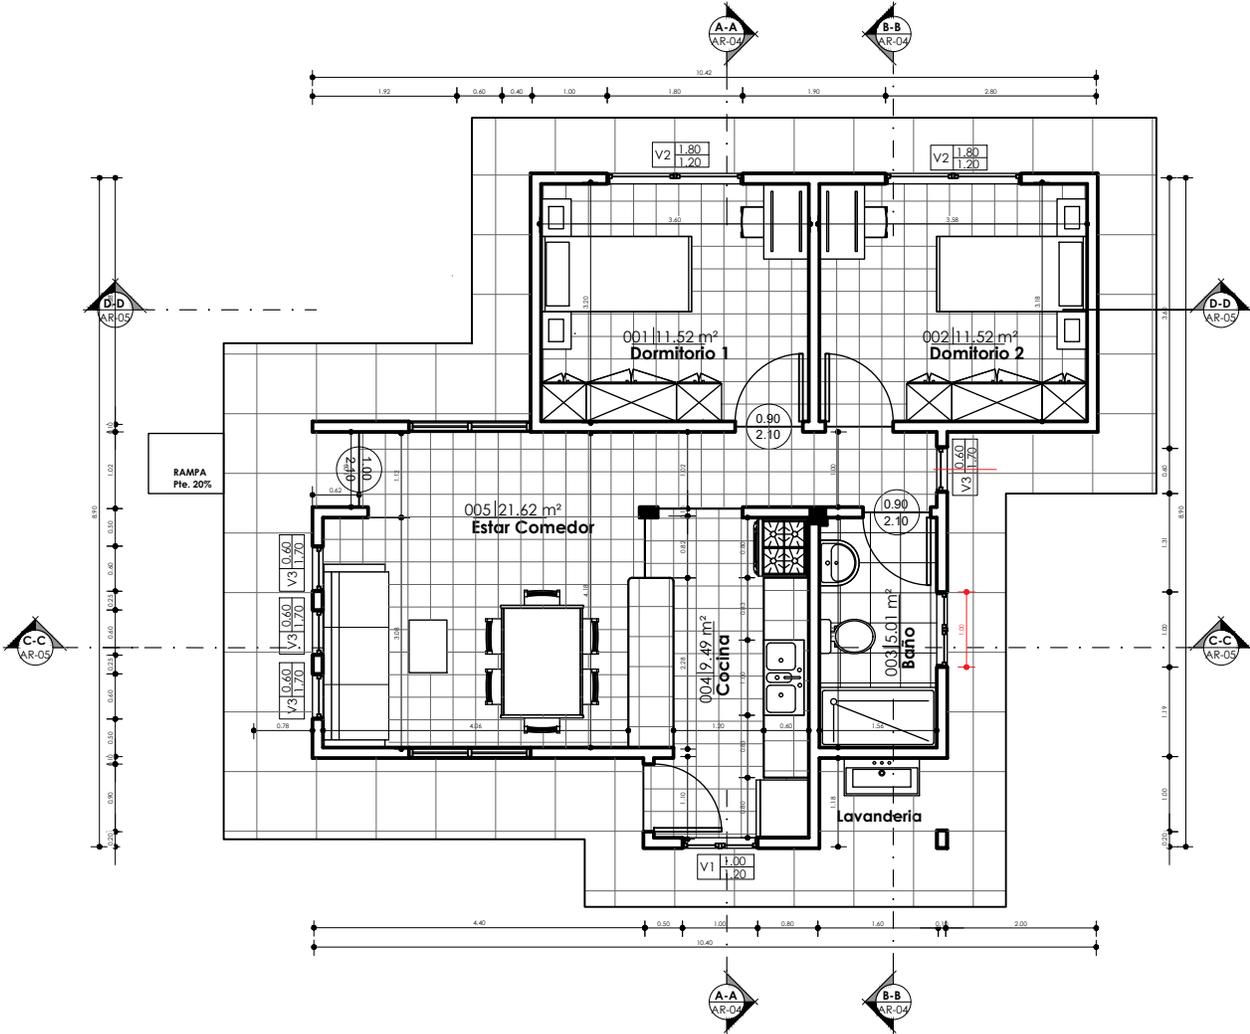


**1** PLANTA BAJA  
AR-02 1 : 100

**PLANO DE PLANTA ACOTADA**


1 : 100 / PROPUESTA DE EMPLAZAMIENTO



<b>AEVIENDA</b>	<b>PROYECTO DE VIVIENDA CUALITATIVA EN EL MUNICIPIO DE TEOPONTE -FASE(IV) 2024- LA PAZ</b>			FECHA:	OCTUBRE 2024
	ZONAS / URBANIZACIONES:	MUNICIPIO:		SUPERFICIE:	61.22 m2
PROVINCIA:	DEPARTAMENTO:		LAMINA:	<b>AR-02</b>	
LARECAJA	LA PAZ	DISEÑO ARQUITECTONICO:	REVISADO Y APROBADO:		

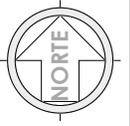


"EL PLANO ES REFERENCIAL SE DEBE ACOMODAR AL TERRENO"

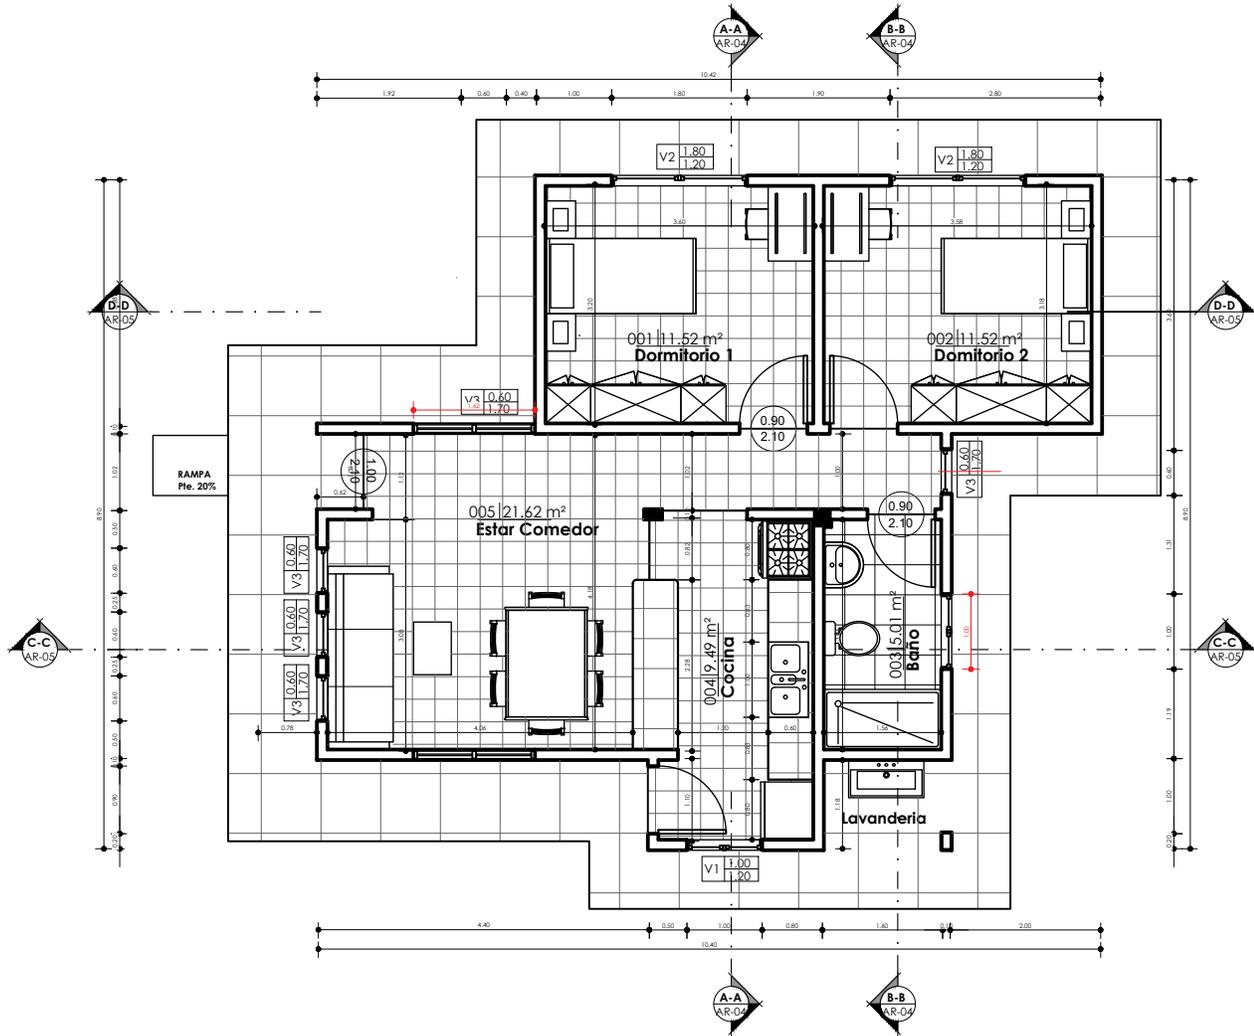

1 PLANTA BAJA AM  
AR-03 1 : 100


### PLANO AMOBLADO

1 : 100 / PROPUESTA DE EMPLAZAMIENTO

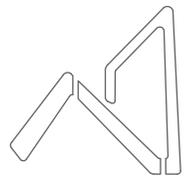


**AEVIENDA**  
AGENCIA ESTATAL DE VIVIENDA

<b>AEVIENDA</b>	<b>PROYECTO DE VIVIENDA CUALITATIVA EN EL MUNICIPIO DE TEOPONTE -FASE(IV) 2024- LA PAZ</b>			FECHA: <b>OCTUBRE 2024</b>
	ZONAS / URBANIZACIONES:	MUNICIPIO: <b>TEOPONTE</b>		SUPERFICIE: <b>61.22 m2</b>
PROVINCIA: <b>LARECAJA</b>	DEPARTAMENTO: <b>LA PAZ</b>			LAMINA: <b>AR-03</b>
		DISEÑO ARQUITECTONICO:	REVISADO Y APROBADO:	

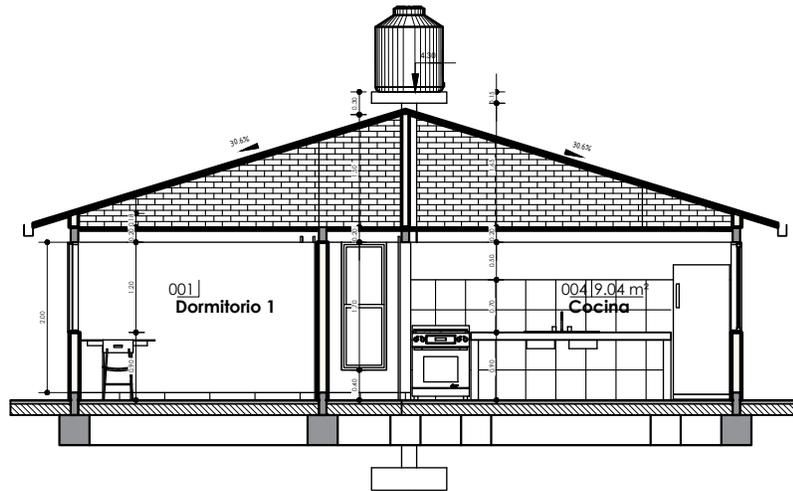

1 A-A  
AR-04 1 : 100

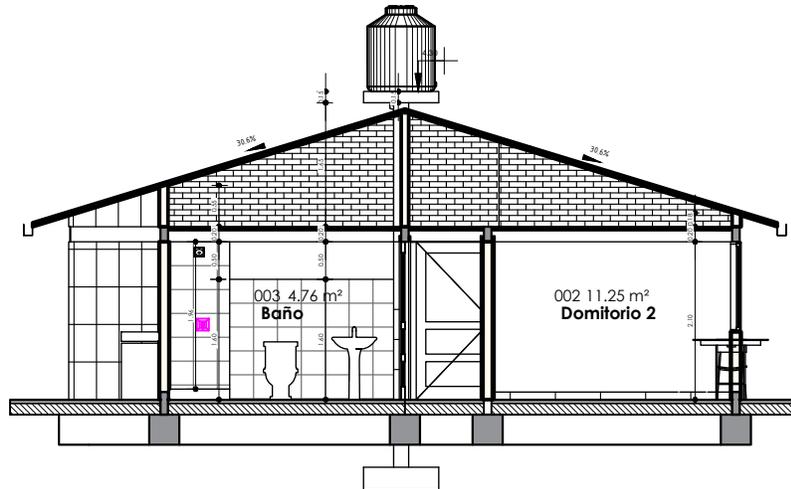


2 B-B  
AR-04 1 : 100

**PLANO DE SECCIONES A-A & B-B**


1 : 100 / PROPUESTA DE EMPLAZAMIENTO

"EL PLANO ES REFERENCIAL SE DEBE ACOMODAR AL TERRENO"

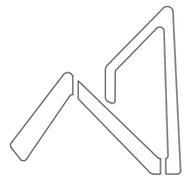


**AEVIVIENDA**  
AGENCIA ESTATAL DE VIVIENDA

<b>AEVIVIENDA</b>	<b>PROYECTO DE VIVIENDA CUALITATIVA EN EL MUNICIPIO DE TEOPONTE -FASE(IV) 2024- LA PAZ</b>			
	ZONAS / URBANIZACIONES:	MUNICIPIO:		FECHA:
		TEOPONTE		OCTUBRE 2024
	PROVINCIA:	DEPARTAMENTO:		SUPERFICIE:
LARECAJA	LA PAZ		61.22 m2	
		DISEÑO ARQUITECTONICO:	REVISADO Y APROBADO:	LAMINA:
				<b>AR-04</b>

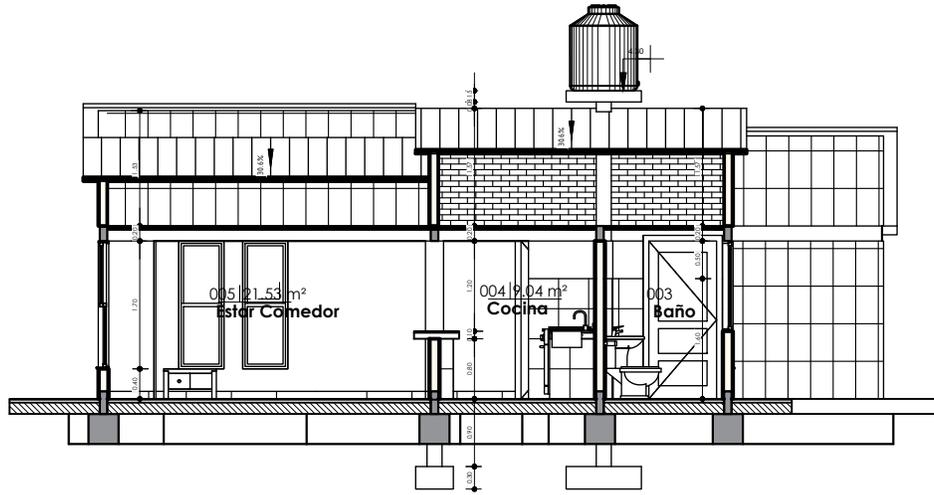


1 C-C  
AR-05 1 : 100

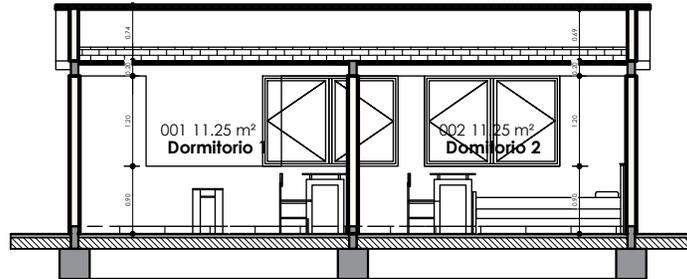

2 D-D  
AR-05 1 : 100


**PLANO DE SECCIONES C-C & D-D**

1 : 100 / PROPUESTA DE EMPLAZAMIENTO

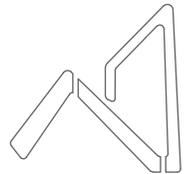


**AEVIVIENDA**  
AGENCIA ESTATAL DE VIVIENDA

<b>AEVIVIENDA</b>	<b>PROYECTO DE VIVIENDA CUALITATIVA EN EL MUNICIPIO DE TEOPONTE -FASE(IV) 2024- LA PAZ</b>			FECHA:
	ZONAS / URBANIZACIONES:	MUNICIPIO:		OCTUBRE 2024
	PROVINCIA:	DEPARTAMENTO:		SUPERFICIE:
	LARECAJA	LA PAZ		61.22 m2
		DISEÑO ARQUITECTONICO:	REVISADO Y APROBADO:	LAMINA:
				<b>AR-05</b>

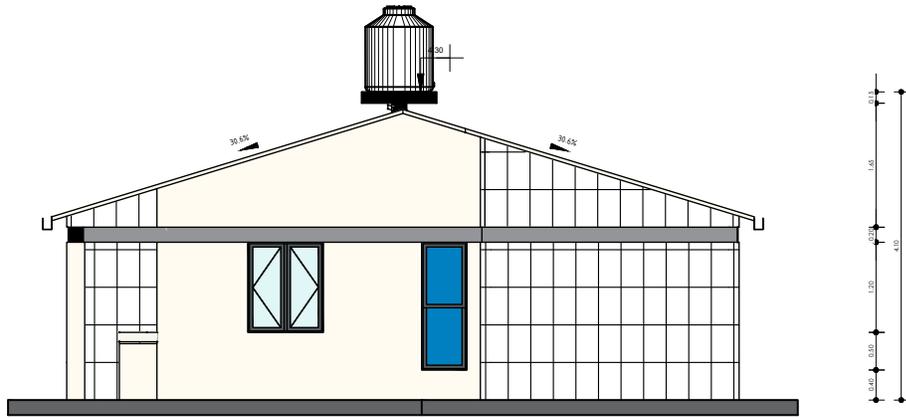


1 ESTE  
AR-05 1 : 100

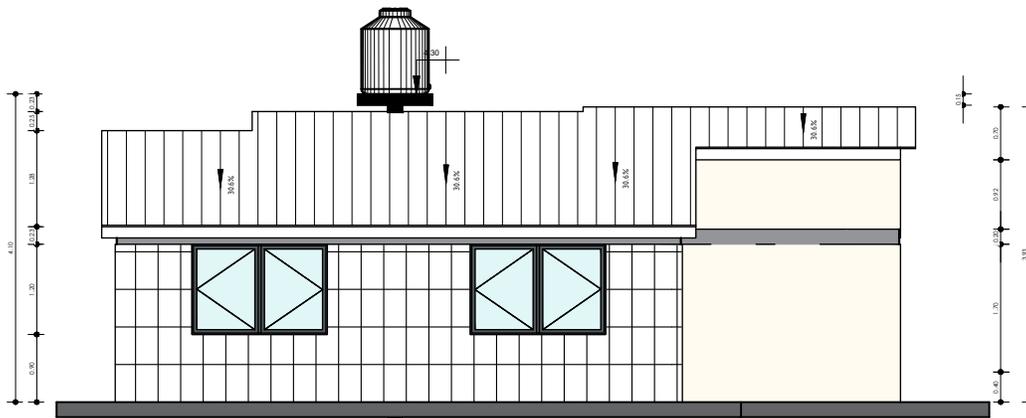

2 NORTE  
AR-05 1 : 100

**PLANO DE ALZADOS**

1 : 100 / PROPUESTA DE EMPLAZAMIENTO

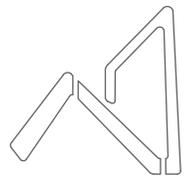


**AEVIVIENDA**  
AGENCIA ESTATAL DE VIVIENDA


**PROYECTO DE VIVIENDA CUALITATIVA EN EL MUNICIPIO DE TEOPONTE -FASE(IV) 2024- LA PAZ**

<b>AEVIVIENDA</b>	ZONAS / URBANIZACIONES:	MUNICIPIO:			FECHA:
		TEOPONTE			OCTUBRE 2024
	PROVINCIA:	DEPARTAMENTO:			SUPERFICIE:
	LARECAJA	LA PAZ			61.22 m2
			DISEÑO ARQUITECTONICO:	REVISADO Y APROBADO:	LAMINA:
					<b>AR-06</b>

"EL PLANO ES REFERENCIAL SE DEBE ACOMODAR AL TERRENO"

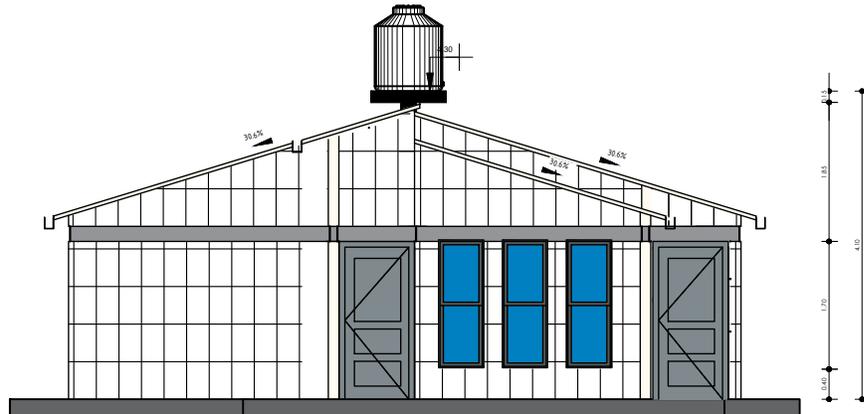


1 OESTE  
AR-06 1 : 100

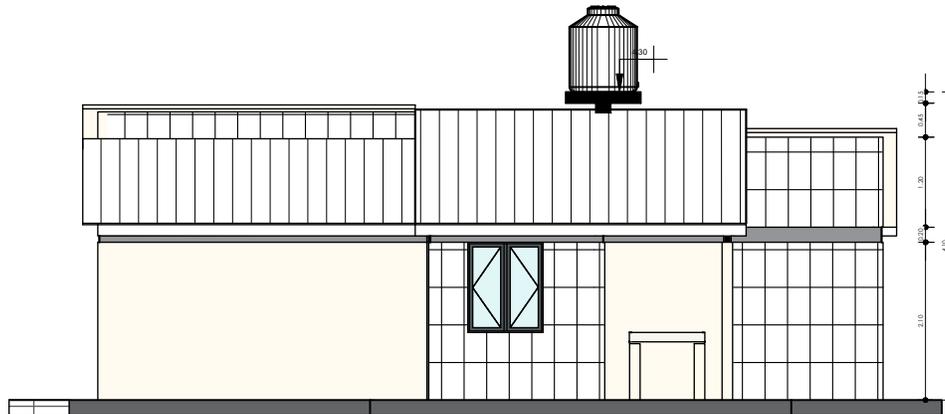

2 SUR  
AR-06 1 : 100

**PLANO DE ALZADOS**


1 : 100 / PROPUESTA DE EMPLAZAMIENTO

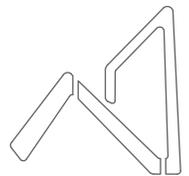


**AEVIVIENDA**  
AGENCIA ESTATAL DE VIVIENDA

<b>AEVIVIENDA</b>	<b>PROYECTO DE VIVIENDA CUALITATIVA EN EL MUNICIPIO DE TEOPONTE -FASE(IV) 2024- LA PAZ</b>				FECHA:	OCTUBRE 2024
	ZONAS / URBANIZACIONES:	MUNICIPIO:			SUPERFICIE:	61.22 m2
		TEOPONTE			LAMINA:	<b>AR-07</b>
	PROVINCIA:	DEPARTAMENTO:	DISEÑO ARQUITECTONICO:	REVISADO Y APROBADO:		
	LARECAJA	LA PAZ				

"EL PLANO ES REFERENCIAL SE DEBE ACOMODAR AL TERRENO"

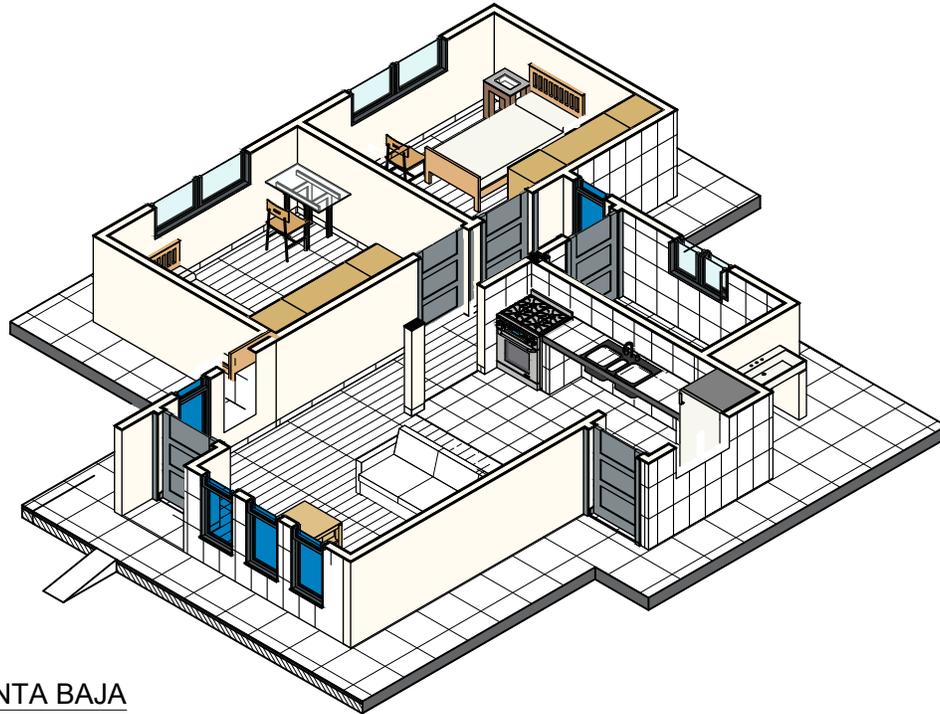


2 MODELO PLANTA BAJA  
AR-07

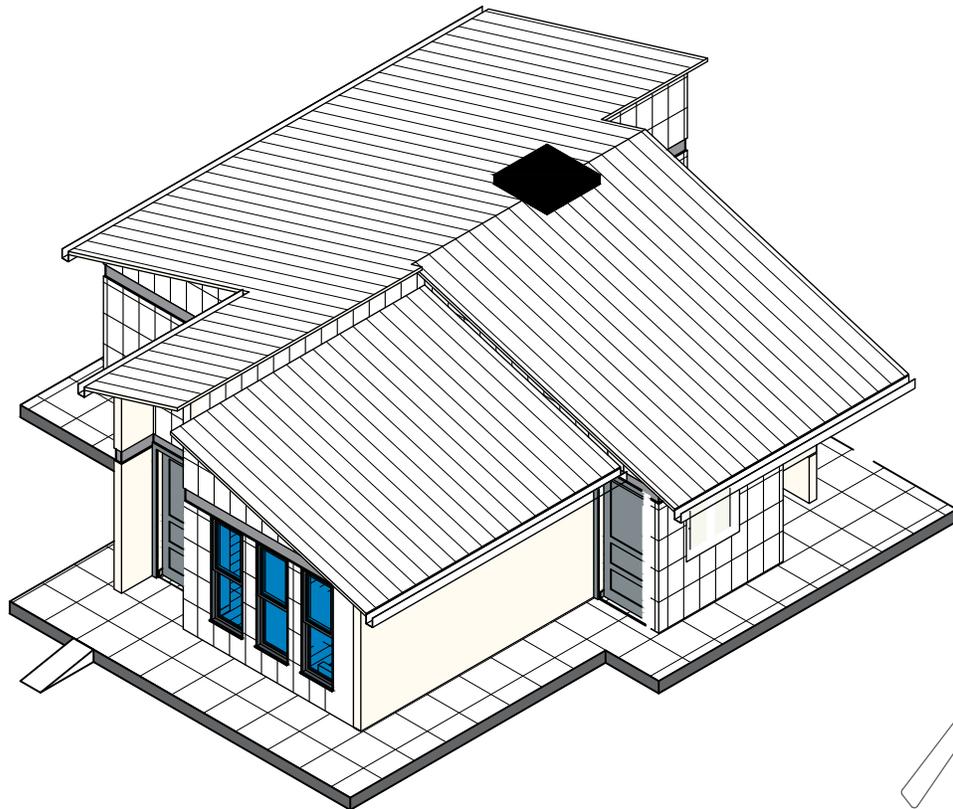

1 MODELO ARQUITECTONICO  
AR-07

**PLANO DE MODELOS ARQUITECTONICOS**

PROPUESTA DE EMPLAZAMIENTO

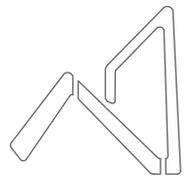


**AEVIVIENDA**  
AGENCIA ESTATAL DE VIVIENDA


**PROYECTO DE VIVIENDA CUALITATIVA EN EL MUNICIPIO DE TEOPONTE -FASE(IV) 2024- LA PAZ**

<b>AEVIVIENDA</b>	ZONAS / URBANIZACIONES:	MUNICIPIO:			FECHA:
		TEOPONTE			OCTUBRE 2024
	PROVINCIA:	DEPARTAMENTO:			SUPERFICIE:
	LARECAJA	LA PAZ			61.22 m2
			DISEÑO ARQUITECTONICO:	REVISADO Y APROBADO:	LAMINA:
					<b>AR-08</b>

"EL PLANO ES REFERENCIAL SE DEBE ACOMODAR AL TERRENO"

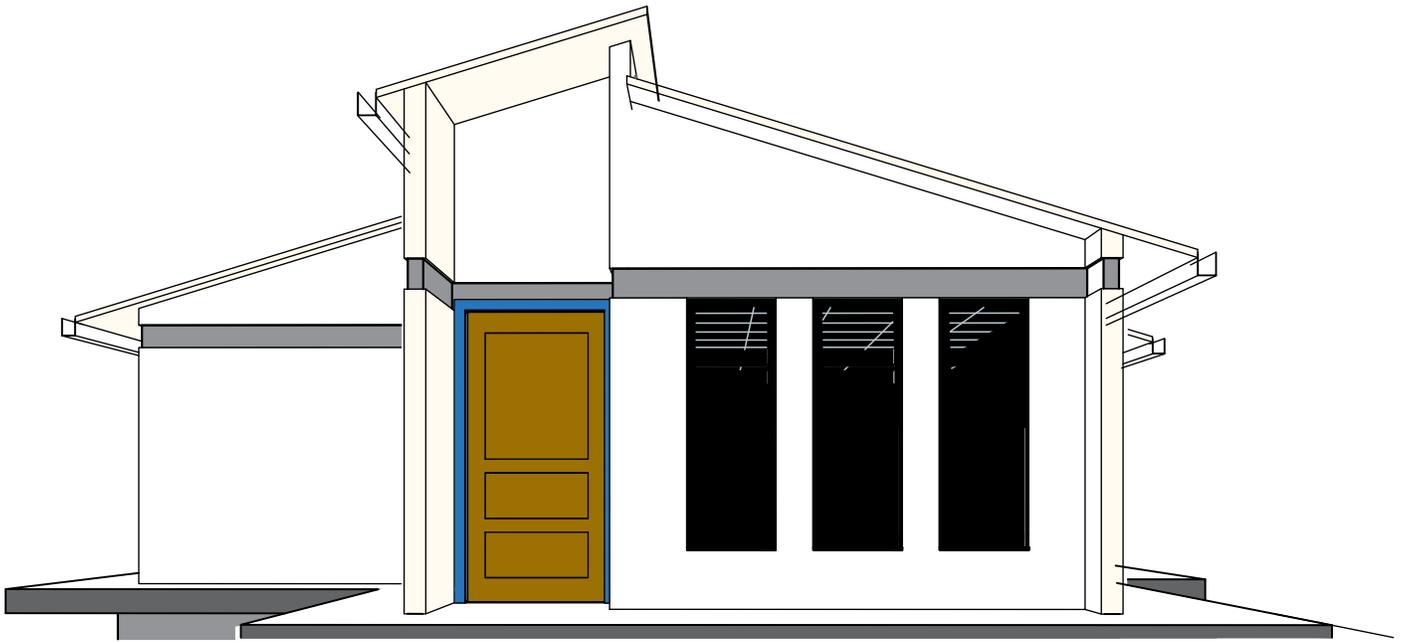

1 PERSPECTIVA POSTERIOR  
AR-08

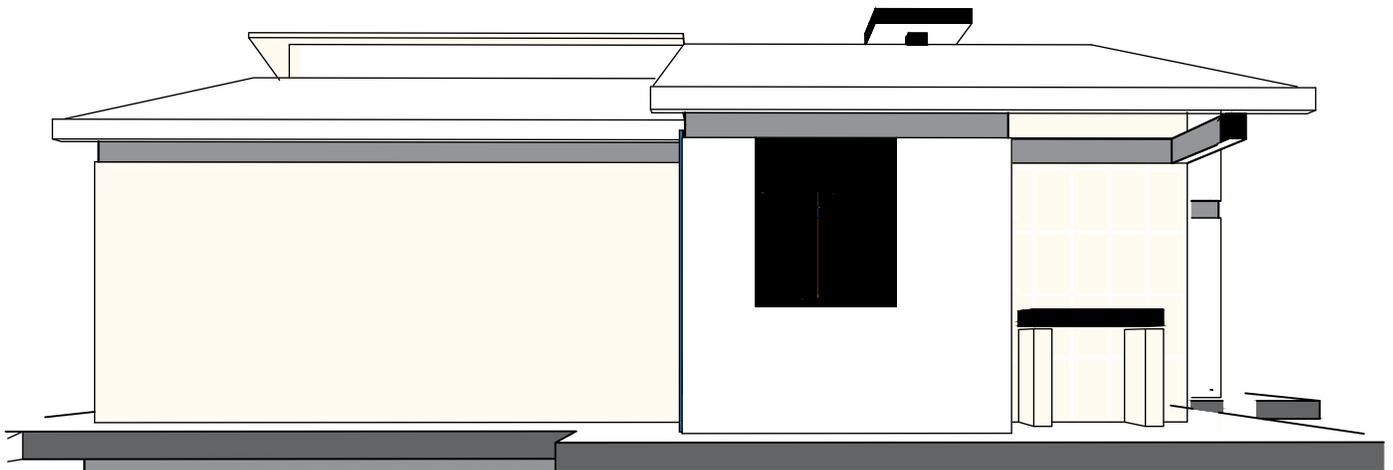


2 PERSPECTIVA LATERAL  
IZQUIERDO  
AR-08

"EL PLANO ES REFERENCIAL SE DEBE ACOMODAR AL TERRENO"



**PLANO DE PERSPECTIVAS**

PROPUESTA DE EMPLAZAMIENTO

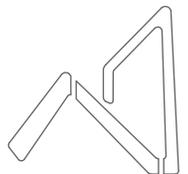

**AEVIENDA**  
AGENCIA ESTATAL DE VIVIENDA

<b>AEVIENDA</b>	<b>PROYECTO DE VIVIENDA CUALITATIVA EN EL MUNICIPIO DE TEOPONTE -FASE(IV) 2024- LA PAZ</b>			
	ZONAS / URBANIZACIONES:	MUNICIPIO:		FECHA:
		TEOPONTE		OCTUBRE 2024
	PROVINCIA:	DEPARTAMENTO:		SUPERFICIE:
LARECAJA	LA PAZ		61.22 m2	
		DISEÑO ARQUITECTONICO:	REVISADO Y APROBADO:	LAMINA:
				<b>AR-09</b>

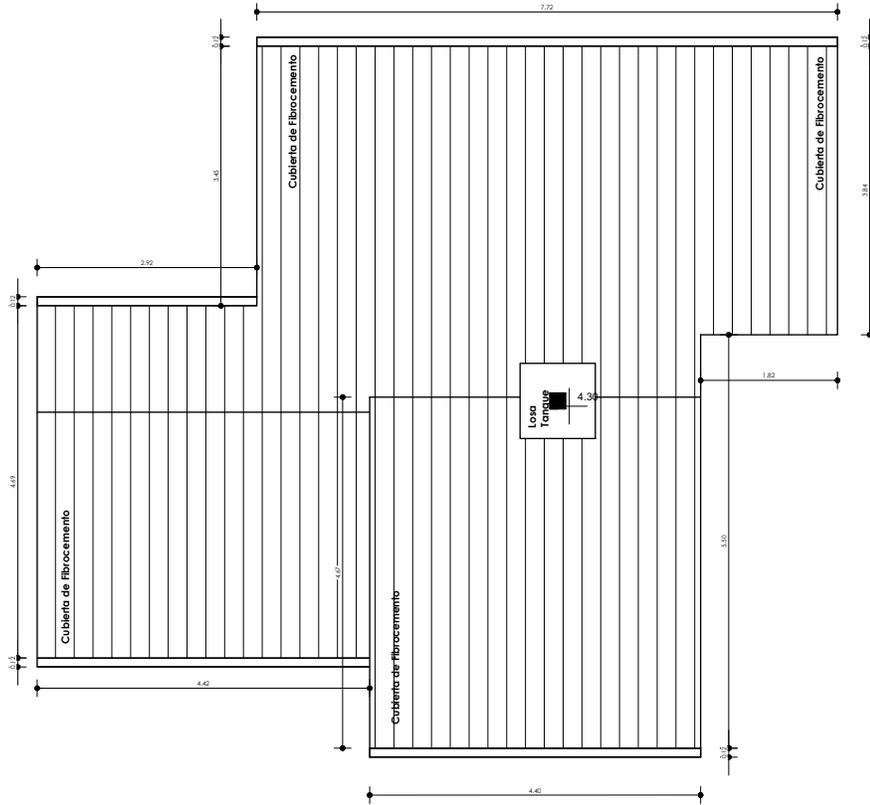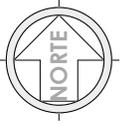


"EL PLANO ES REFERENCIAL SE DEBE ACOMODAR AL TERRENO"

1 Nivel Cubierta  
AR-09 1 : 100



### PLANO DE CUBIERTAS

1 : 100 / PROPUESTA DE EMPLAZAMIENTO

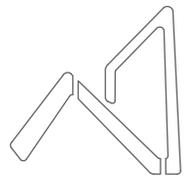

**AEVIVIENDA**  
AGENCIA ESTATAL DE VIVIENDA

<b>AEVIVIENDA</b>	<b>PROYECTO DE VIVIENDA CUALITATIVA EN EL MUNICIPIO DE TEOPONTE -FASE(IV) 2024- LA PAZ</b>			
	ZONAS / URBANIZACIONES:	MUNICIPIO:		FECHA:
		TEOPONTE		OCTUBRE 2024
	PROVINCIA:	DEPARTAMENTO:		SUPERFICIE:
LARECAJA	LA PAZ		61.22 m2	
		DISEÑO ARQUITECTONICO:	REVISADO Y APROBADO:	LAMINA:
				<b>AR-10</b>

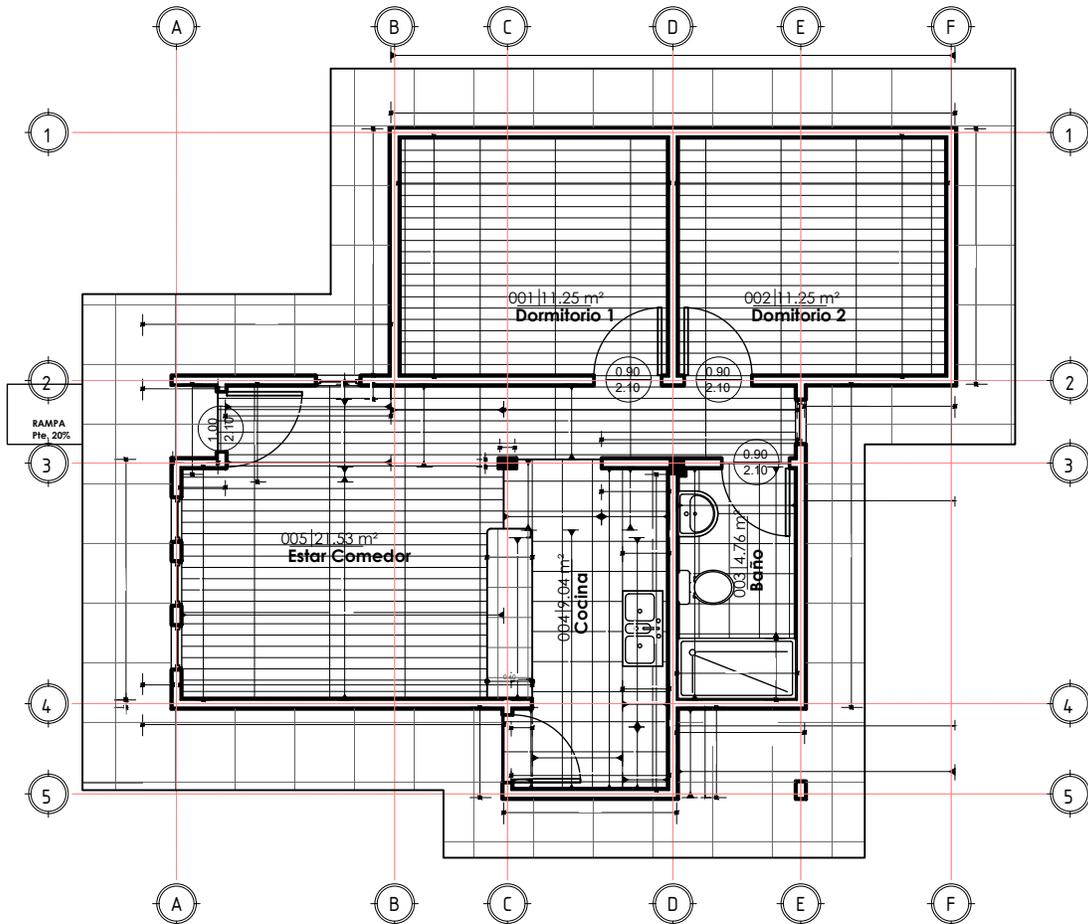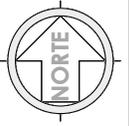


"EL PLANO ES REFERENCIAL SE DEBE ACOMODAR AL TERRENO"

1 PLANTA BAJA-Com.Met.  
AR-10 1 : 100


### COMPUTOS METRICOS - MUROS, REVESTIMIENTOS Y PISOS

1 : 100 / PROPUESTA DE EMPLAZAMIENTO


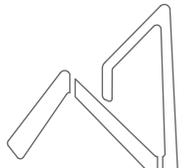


**AEVIVIENDA**  
AGENCIA ESTATAL DE VIVIENDA

<b>AEVIVIENDA</b>	<b>PROYECTO DE VIVIENDA CUALITATIVA EN EL MUNICIPIO DE TEOPONTE -FASE(IV) 2024- LA PAZ</b>			
	ZONAS / URBANIZACIONES:	MUNICIPIO:	FECHA:	OCTUBRE 2024
PROVINCIA:	DEPARTAMENTO:	SUPERFICIE:	61.22 m2	
LARECAJA	LA PAZ	LAMINA:	<b>AR-11</b>	
	DISEÑO ARQUITECTONICO:	REVISADO Y APROBADO:		

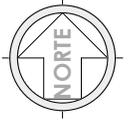

SIMBOLOGIA	
— TAP	TUBERIA DE AGUA POTABLE P.V.C.
	MEDIDOR
	LLAVE DE PASO
	UNION UNIVERSAL
	INODORO
	LAVANDERIA
	DUCHA
	LAVAMANOS
	LAVAPLATOS

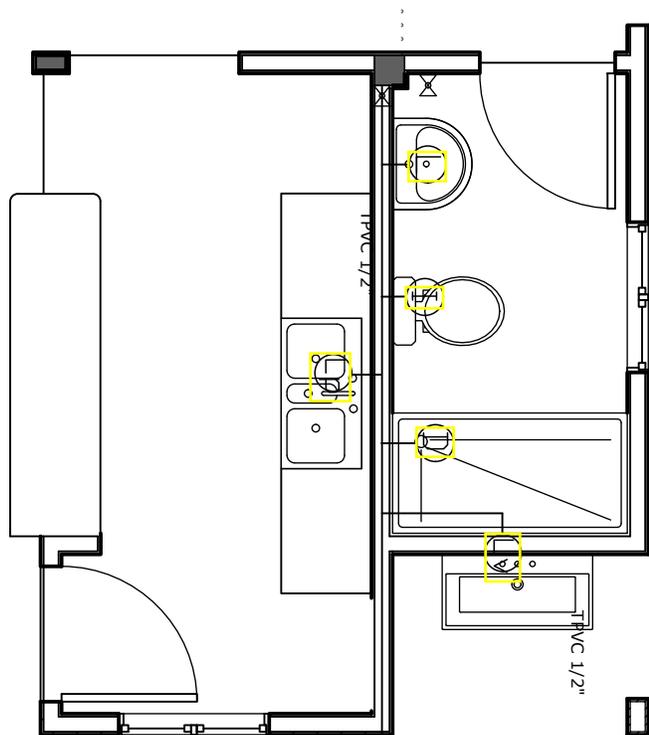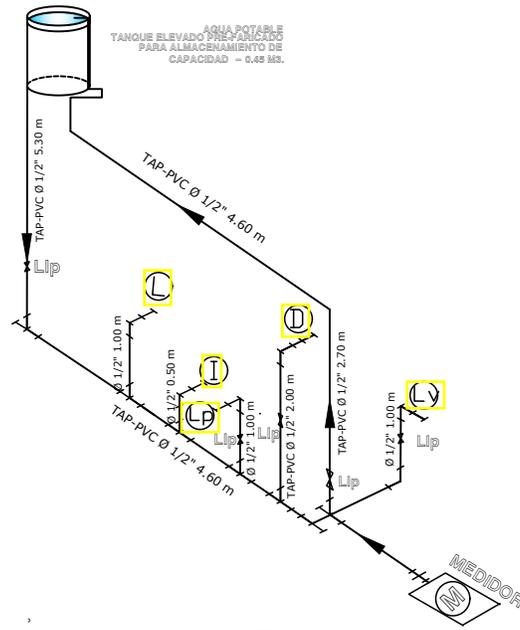

A MEDIDOR

"EL PLANO ES REFERENCIAL SE DEBE ACOMODAR AL TERRENO"

## PLANO DE INSTALACIÓN DE AGUA POTABLE

ESC. 1 : 40 PROPUESTA DE EMPLAZAMIENTO





<b>AEVIVIENDA</b>	<b>PROYECTO DE VIVIENDA CUALITATIVA EN EL MUNICIPIO DE TEOPONTE -FASE(IV) 2024- LA PAZ</b>			FECHA: <b>OCTUBRE 2024</b>
	ZONAS / URBANIZACIONES:	MUNICIPIO: <b>TEOPONTE</b>		SUPERFICIE: <b>61.22 m2</b>
PROVINCIA: <b>LARECAJA</b>	DEPARTAMENTO: <b>LA PAZ</b>	DISEÑO ARQUITECTONICO:	REVISADO Y APROBADO:	LAMINA: <b>HS - 1</b>




SIMBOLOGÍA	
	TS TUBERÍA SANITARIA DE P.V.C.
	YEE DE REDUCCIÓN DE P.V.C. 4" A 2"
	YEE DE P.V.C. 2"
	TEE DE REDUCCIÓN DE P.V.C. 4" A 2"
	CSR CAJA SIFONADA DE PVC INC. REJILLA
	CI CÁMARA DE INSPECCIÓN
	CI CÁMARA SÉPTICA
	Car CAJA DE REGISTRO
	Rp REJILLA DE PISO
	PA Pozo de absorción

TUBERÍAS	
1	TUBERÍA SANITARIA DE P.V.C. Ø 2" L=1.15
2	TUBERÍA SANITARIA DE P.V.C. Ø 2" L=1.50
3	TUBERÍA SANITARIA DE P.V.C. Ø 4" L=2.44
4	TUBERÍA SANITARIA DE P.V.C. Ø 4" L=2.70
5	TUBERÍA SANITARIA DE P.V.C. Ø 2" L=1.15
6	TUBERÍA SANITARIA DE P.V.C. Ø 2" L=1.00
7	TUBERÍA SANITARIA DE P.V.C. Ø 2" L=2.30
8	TUBERÍA SANITARIA DE P.V.C. Ø 4" L=0.90

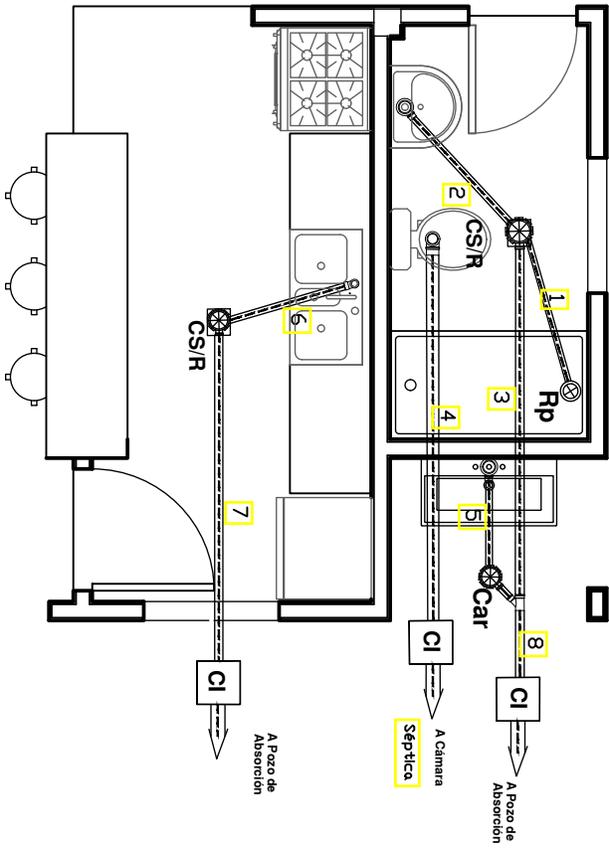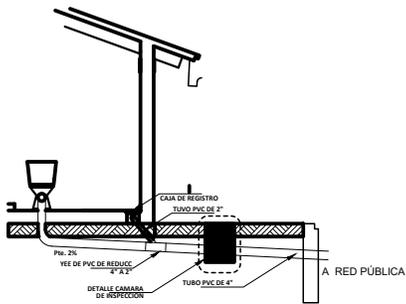

DETALLE SISTEMA DE DESCARGA - CORTE  
ESC. 1:50

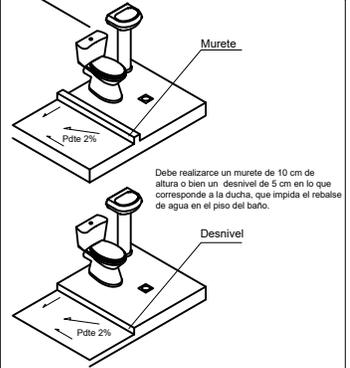



### PLANO DE INSTALACIÓN SANITARIA

ESC. 1 : 40 PROPUESTA DE EMPLAZAMIENTO


"EL PLANO ES REFERENCIAL SE DEBE ACOMODAR AL TERRENO"



<b>AEVIVIENDA</b>	<b>PROYECTO DE VIVIENDA CUALITATIVA EN EL MUNICIPIO DE TEOPONTE -FASE(IV) 2024- LA PAZ</b>			FECHA: <b>OCTUBRE 2024</b>
	ZONAS / URBANIZACIONES:	MUNICIPIO: <b>TEOPONTE</b>		SUPERFICIE: <b>61.22 m2</b>
	PROVINCIA: <b>LARECAJA</b>	DEPARTAMENTO: <b>LA PAZ</b>	DISEÑO ARQUITECTONICO:	LAMINA: <b>HS- 2</b>
			REVISADO Y APROBADO:	

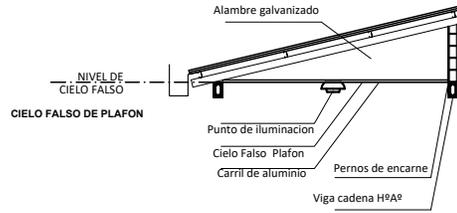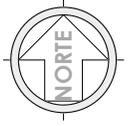


**CORTE DE BORDE**  
ESC. 1:30

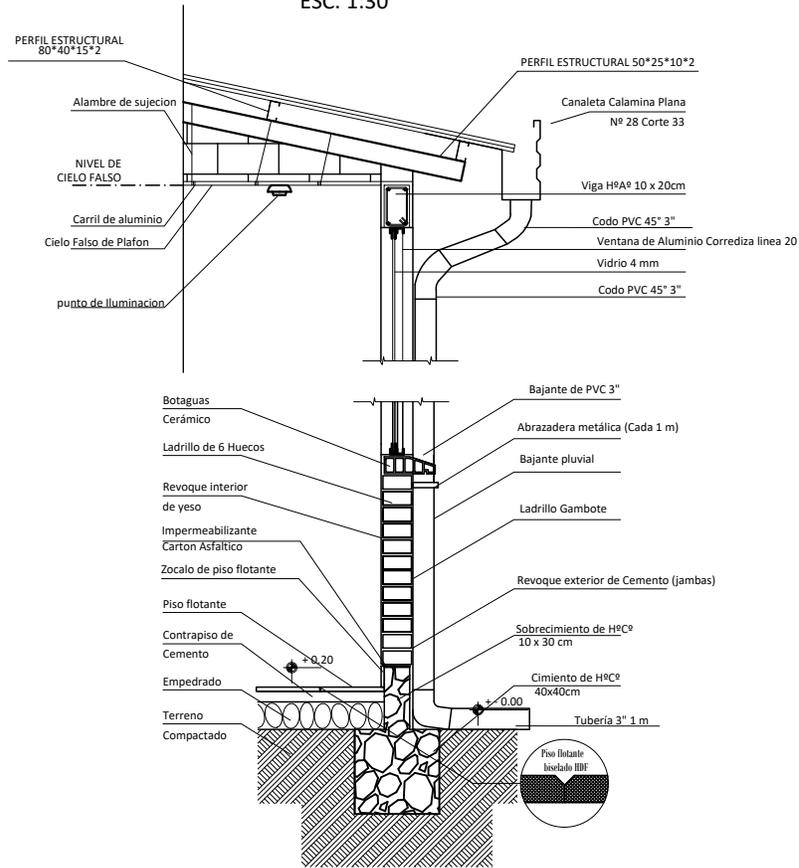



"EL PLANO ES REFERENCIAL SE DEBE ACOMODAR AL TERRENO"

**CORTE DE BORDE**  
ESC. 1:30

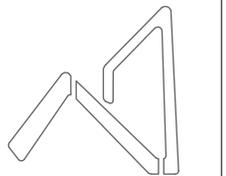

**AEVIVIENDA**  
AGENCIA ESTATAL DE VIVIENDA

<b>AEVIVIENDA</b>	<b>PROYECTO DE VIVIENDA CUALITATIVA EN EL MUNICIPIO DE TEOPONTE -FASE(IV) 2024- LA PAZ</b>			FECHA:
	ZONAS / URBANIZACIONES:	MUNICIPIO:		<b>OCTUBRE 2024</b>
	PROVINCIA:	DEPARTAMENTO:		SUPERFICIE:
	<b>LARECAJA</b>	<b>LA PAZ</b>		<b>61.22 m2</b>
		DISEÑO ARQUITECTONICO:	REVISADO Y APROBADO:	LAMINA: <b>HS-3</b>

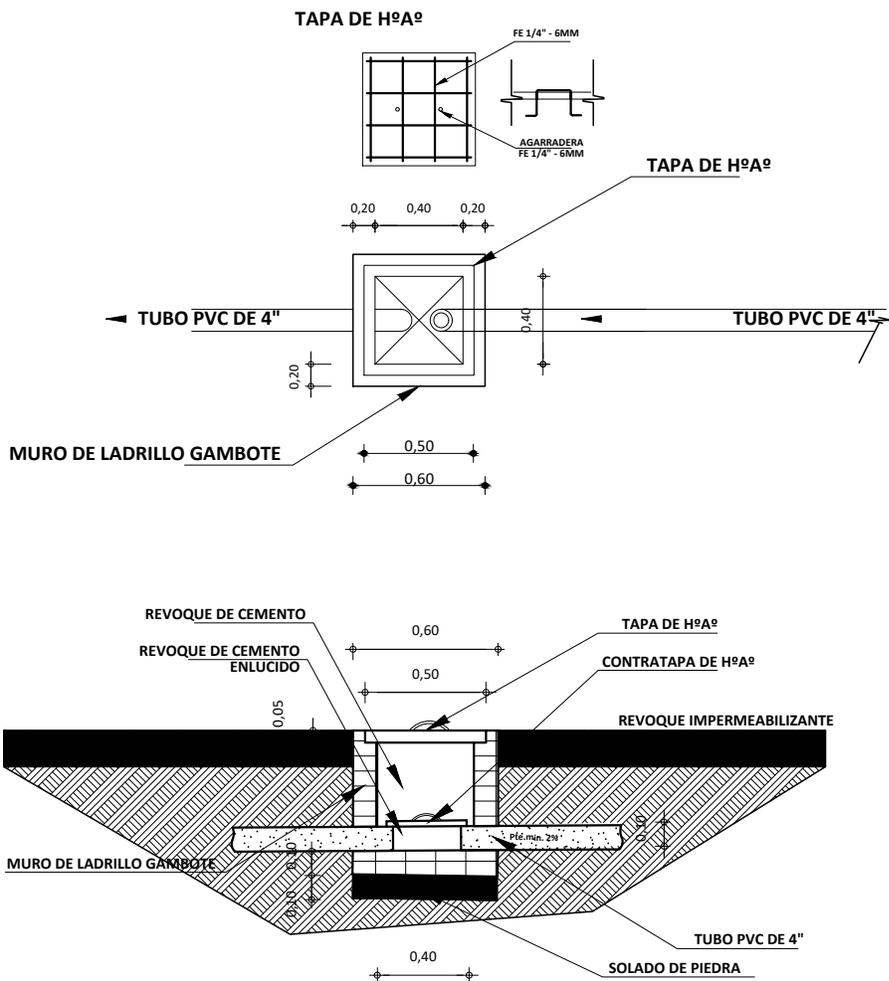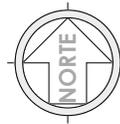


"EL PLANO ES REFERENCIAL SE DEBE ACOMODAR AL TERRENO"

**DETALLE DE CAMARA DE INSPECCION  
ESC. 1:25**



PROPUESTA DE EMPLAZAMIENTO



<b>AEVIENDA</b>	<b>PROYECTO DE VIVIENDA CUALITATIVA EN EL MUNICIPIO DE TEOPONTE -FASE(IV) 2024- LA PAZ</b>			
	ZONAS / URBANIZACIONES:	MUNICIPIO:		
		<b>TEOPONTE</b>		FECHA: OCTUBRE 2024
PROVINCIA:	DEPARTAMENTO:			SUPERFICIE: 61.22 m2
<b>LARECAJA</b>	<b>LA PAZ</b>			LAMINA: <b>HS- 4</b>
		DISEÑO ARQUITECTONICO:	REVISADO Y APROBADO:	

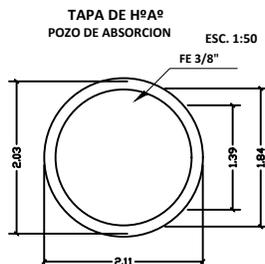

**CAMARA SEPTICA PVC**

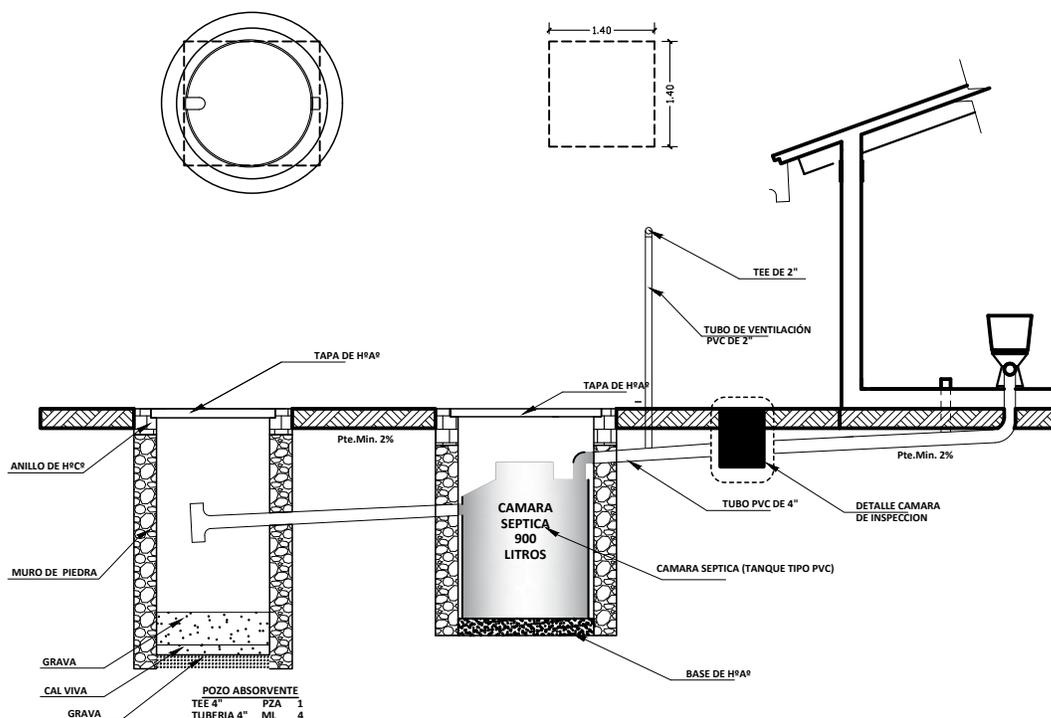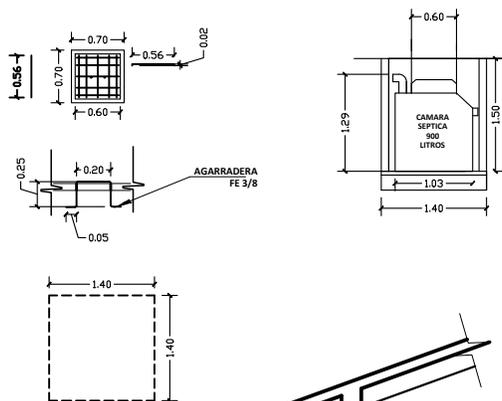




**DETALLE SISTEMA DE  
DESCARGA - CORTE**  
ESC. 1:25

PROPUESTA DE EMPLAZAMIENTO



<b>AEVIVIENDA</b>	<b>PROYECTO DE VIVIENDA CUALITATIVA EN EL MUNICIPIO DE TEOPONTE -FASE(IV) 2024- LA PAZ</b>			FECHA: <b>OCTUBRE 2024</b>
	ZONAS / URBANIZACIONES:	MUNICIPIO: <b>TEOPONTE</b>		SUPERFICIE: <b>61.22 m2</b>
	PROVINCIA: <b>LARECAJA</b>	DEPARTAMENTO: <b>LA PAZ</b>		LAMINA: <b>HS- 5</b>
			DISEÑO ARQUITECTONICO:	REVISADO Y APROBADO:


"EL PLANO ES REFERENCIAL SE DEBE ACOMODAR AL TERRENO"

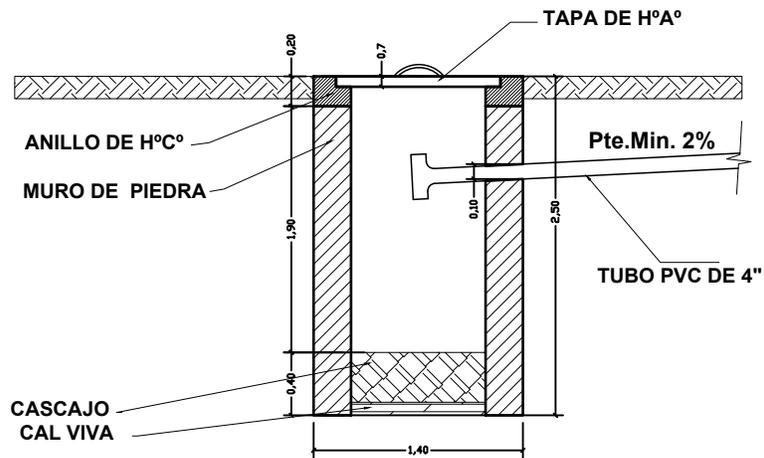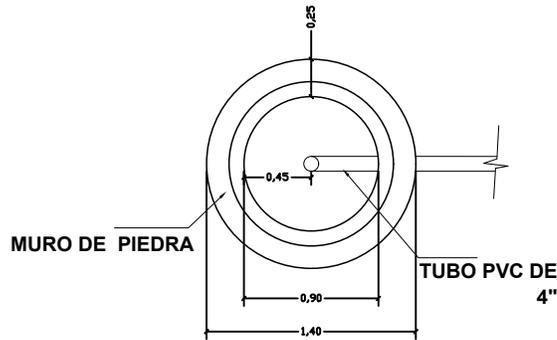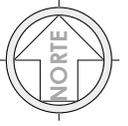

"EL PLANO ES REFERENCIAL SE DEBE ACOMODAR AL TERRENO"

**DETALLE SISTEMA DE  
DESCARGA - CORTE**  
ESC. 1:25


PROPUESTA DE EMPLAZAMIENTO

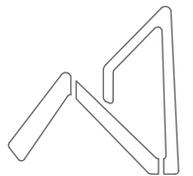


**AEVIVIENDA**  
AGENCIA ESTATAL DE VIVIENDA

**PROYECTO DE VIVIENDA CUALITATIVA EN EL MUNICIPIO DE TEOPONTE -FASE(IV) 2024- LA PAZ**


AEVIVIENDA	ZONAS / URBANIZACIONES:	MUNICIPIO:			FECHA:
		TEOPONTE			OCTUBRE 2024
	PROVINCIA:	DEPARTAMENTO:			SUPERFICIE:
	LARECAJA	LA PAZ			61.22 m2
			DISEÑO ARQUITECTONICO:	REVISADO Y APROBADO:	LAMINA:
					HS- 6

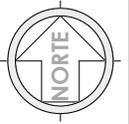

### DIAGRAMA UNIFILAR

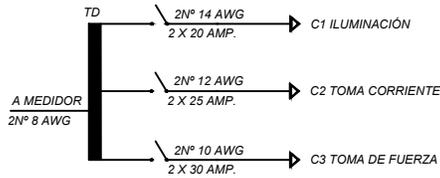


SIMBOLOGIA	
	TABLERO DE DISTRIBUCION
	CIRCUITO DE ILUMINACION
	CIRCUITO DE TOMA CORRIENTES
	PUNTO DE ILUMINACION
	PUNTO DE ILUMINACION EN PARED
	PUNTO DE ILUMINACION RECTANGULAR
	TOMA CORRIENTE DOBLE
	INTERRUPTOR SIMPLE
	TOMA DE FUERZA

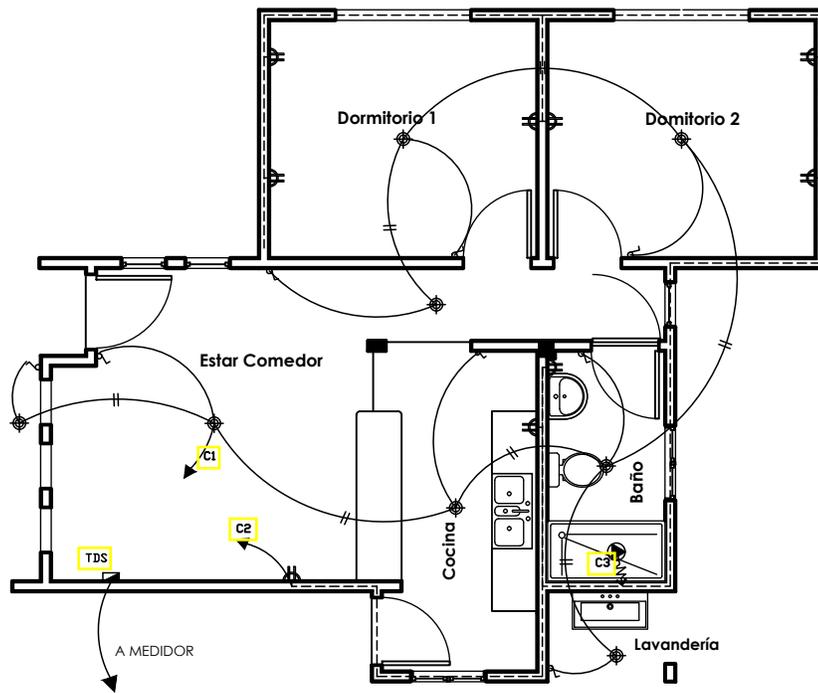

**PLANO ELÉCTRICO**  
ESC. 1:75

**PLANO ELÉCTRICO**  
ESC. 1:75

PROPUESTA DE EMPLAZAMIENTO

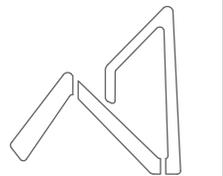


**AEVIVIENDA**  
AGENCIA ESTATAL DE VIVIENDA


AEVIVIENDA	<b>PROYECTO DE VIVIENDA CUALITATIVA EN EL MUNICIPIO DE TEOPONTE -FASE(IV) 2024- LA PAZ</b>			FECHA: OCTUBRE 2024
	ZONAS / URBANIZACIONES:	MUNICIPIO: TEOPONTE		SUPERFICIE: 61.22 m2
	PROVINCIA: LARECAJA	DEPARTAMENTO: LA PAZ	DISEÑO ARQUITECTONICO:	LAMINA: EL-1
			REVISADO Y APROBADO:	

"EL PLANO ES REFERENCIAL SE DEBE ACOMODAR AL TERRENO"



V1 VENTANA: COCINA

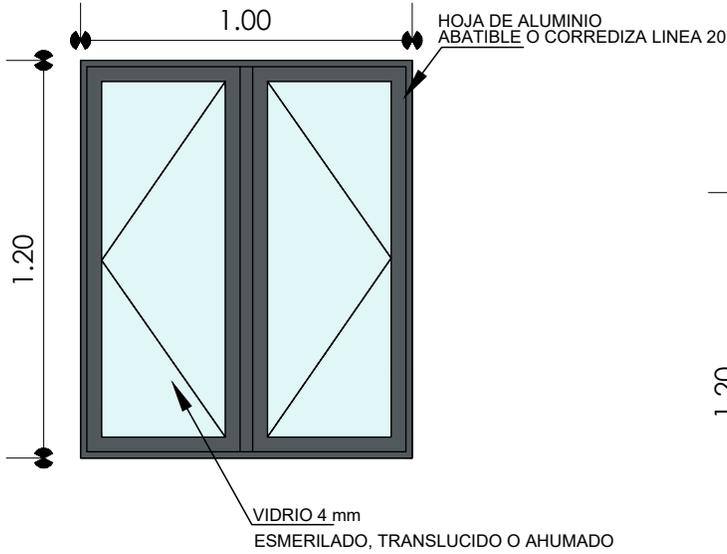

V2 VENTANA: DORMITORIOS

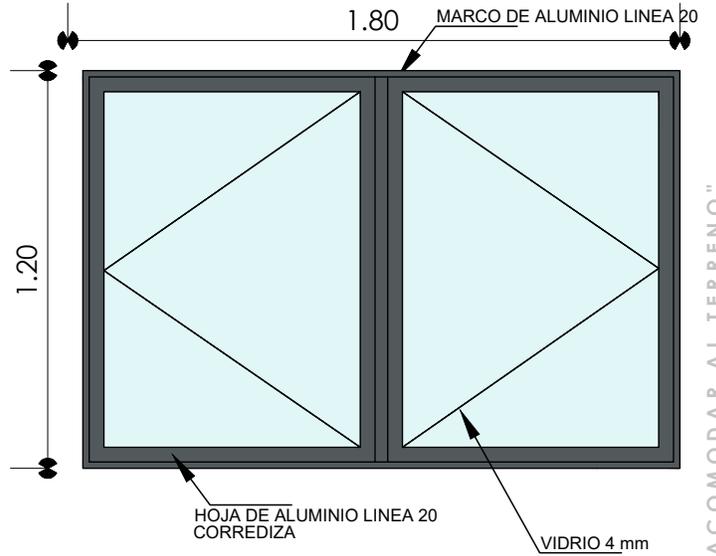


V3 VENTANA: SALA - COMEDOR

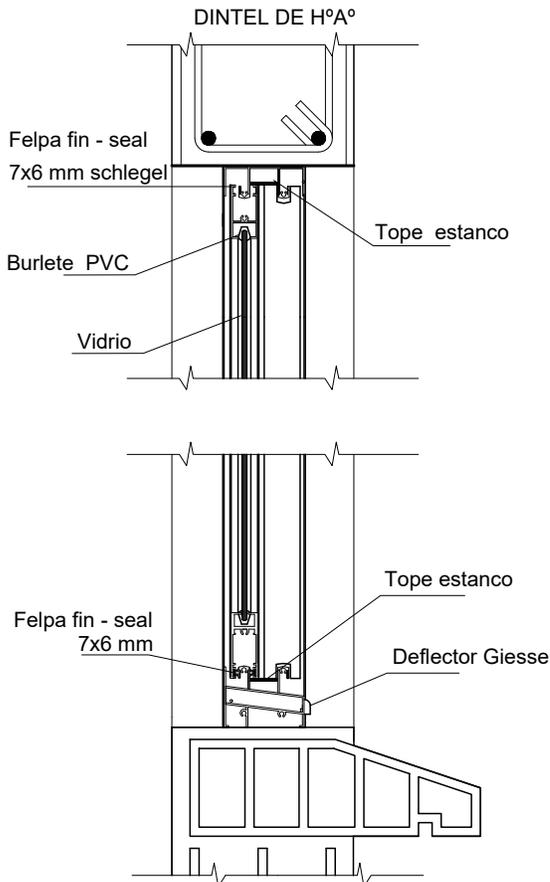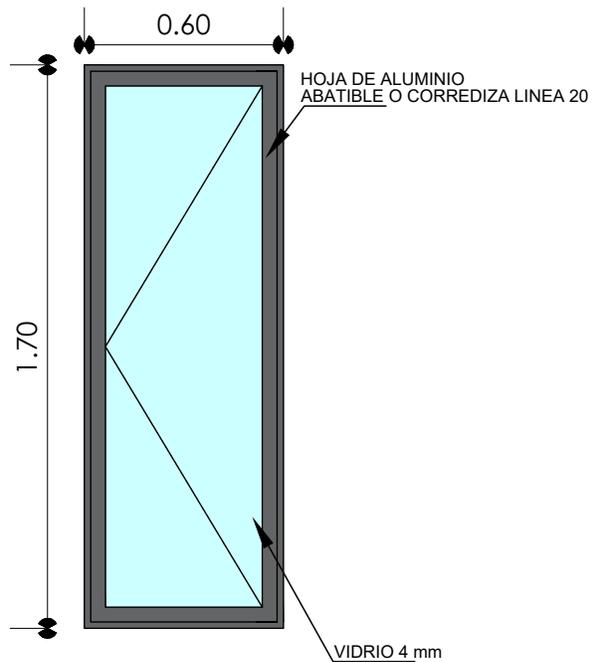

DETALLE VENTANA DE ALUMINIO ESC. 1:5

DETALLE DE VENTANA ESC. 1:25

"EL PLANO ES REFERENCIAL SE DEBE ACOMODAR AL TERRENO"

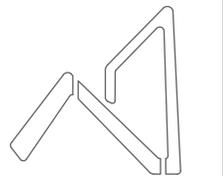



**AEVIVIENDA**  
AGENCIA ESTATAL DE VIVIENDA

<b>AEVIVIENDA</b>	<b>PROYECTO DE VIVIENDA CUALITATIVA EN EL MUNICIPIO DE TEOPONTE -FASE(IV) 2024- LA PAZ</b>			
	ZONAS / URBANIZACIONES:	MUNICIPIO:		FECHA:
		TEOPONTE		OCTUBRE 2024
	PROVINCIA:	DEPARTAMENTO:		SUPERFICIE:
LARECAJA	LA PAZ		61.22 m2	
		DISEÑO ARQUITECTONICO:	REVISADO Y APROBADO:	LAMINA:
				<b>DET-01</b>

# DISEÑO DE PUERTA REFERENCIAL

- 1.- MARCO DE MADERA SEMIDURA 2"x 4"
- 2.- PUERTA DE TABLERO MADERA SEMIDURA 2"

- 1.- MARCO DE PLANCHA METALICA 2"x 4"
- 2.- TABLERO MADERA SEMIDURA 2"

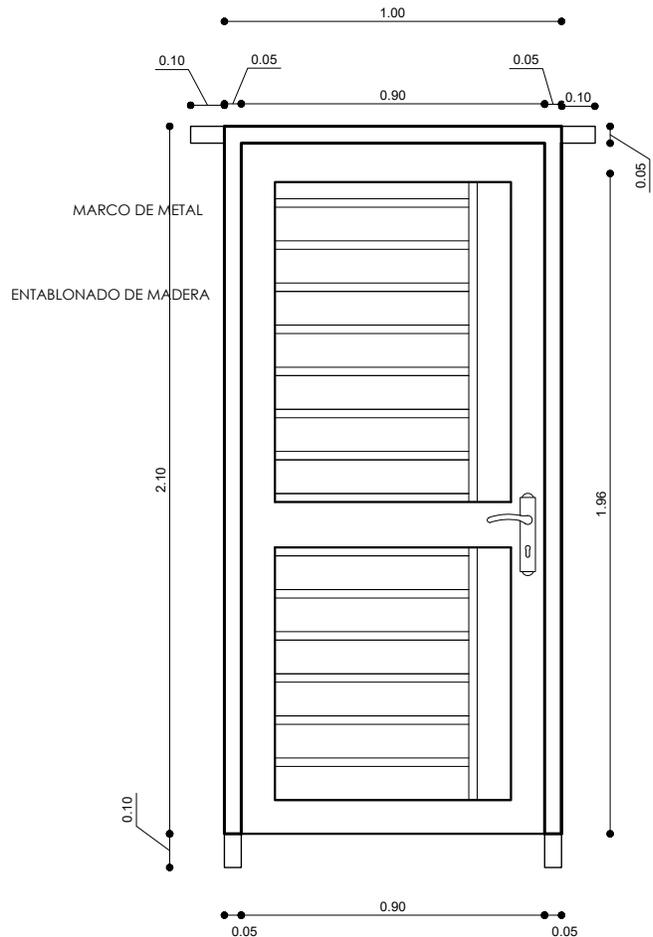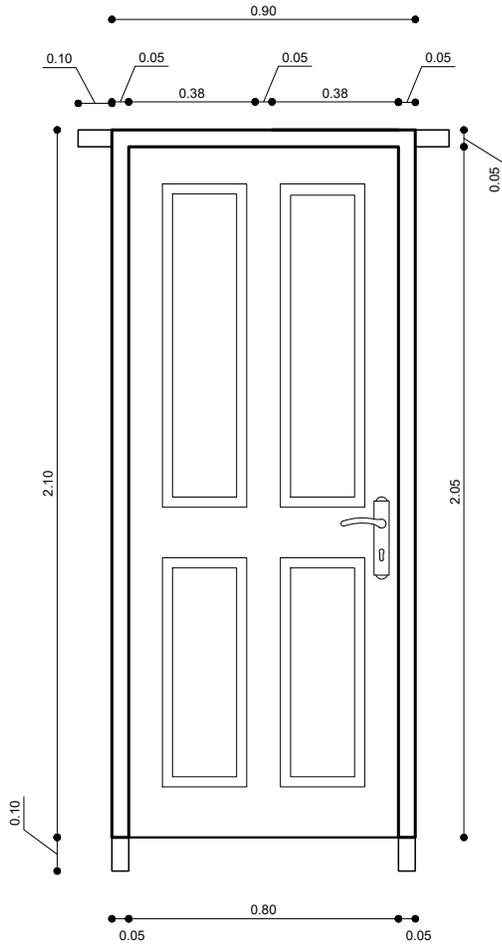


PORCENTAJE DE METAL 55%  
 PORCENTAJE DE MADERA 45%

## DORMITORIO - BAÑO

## INGRESO PRINCIPAL

### DETALLE DE PUERTAS ESC. 1:25

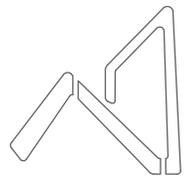


**AEVIENDA**  
 AGENCIA ESTATAL DE VIVIENDA

<b>AEVIENDA</b>	<b>PROYECTO DE VIVIENDA CUALITATIVA EN EL MUNICIPIO DE TEOPONTE -FASE(IV) 2024- LA PAZ</b>			
	ZONAS / URBANIZACIONES:	MUNICIPIO:		FECHA:
		TEOPONTE		OCTUBRE 2024
	PROVINCIA:	DEPARTAMENTO:		SUPERFICIE:
LARECAJA	LA PAZ		61.22 m2	
		DISEÑO ARQUITECTONICO:	REVISADO Y APROBADO:	LAMINA:
				<b>DET-02</b>

"EL PLANO ES REFERENCIAL SE DEBE ACOMODAR AL TERRENO"


M-VM2

VENTANA: SALA - COMEDOR

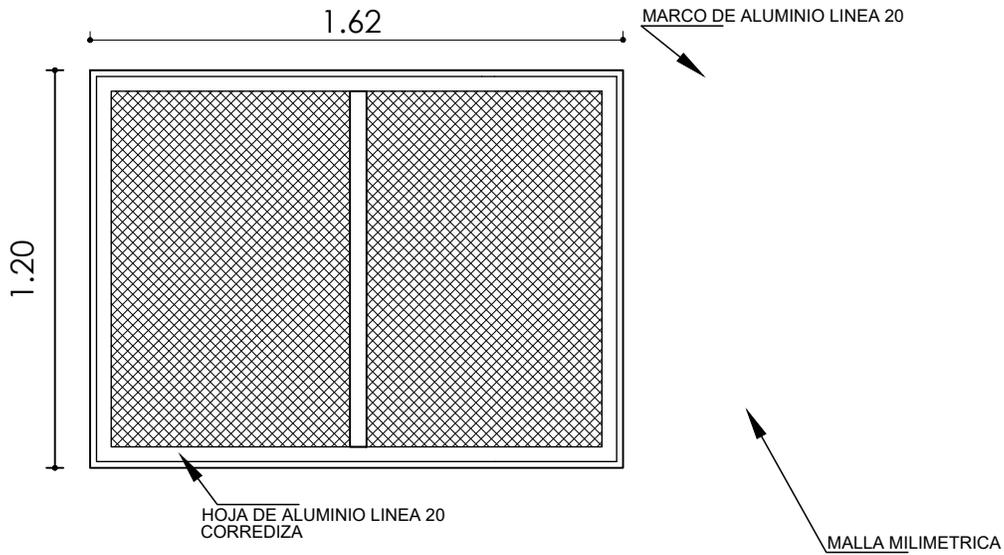


V3

VENTANA: VENTILACION SUPERIOR SALA

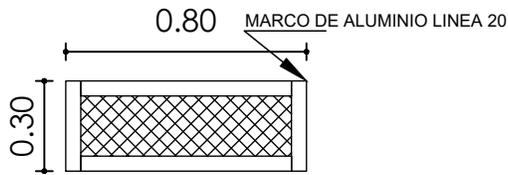

## DETALLE DE VENTANA DE MALLA ESC. 1:25

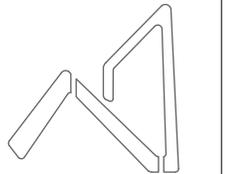

**AEVIENDA**  
AGENCIA ESTATAL DE VIVIENDA

<b>AEVIENDA</b>	<b>PROYECTO DE VIVIENDA CUALITATIVA EN EL MUNICIPIO DE TEOPONTE -FASE(IV) 2024- LA PAZ</b>			
	ZONAS / URBANIZACIONES:	MUNICIPIO:		FECHA:
		TEOPONTE		OCTUBRE 2024
	PROVINCIA:	DEPARTAMENTO:		SUPERFICIE:
LARECAJA	LA PAZ		61.22 m2	
		DISEÑO ARQUITECTONICO:	REVISADO Y APROBADO:	LAMINA:
				<b>DET-02</b>

"EL PLANO ES REFERENCIAL SE DEBE ACOMODAR AL TERRENO"