



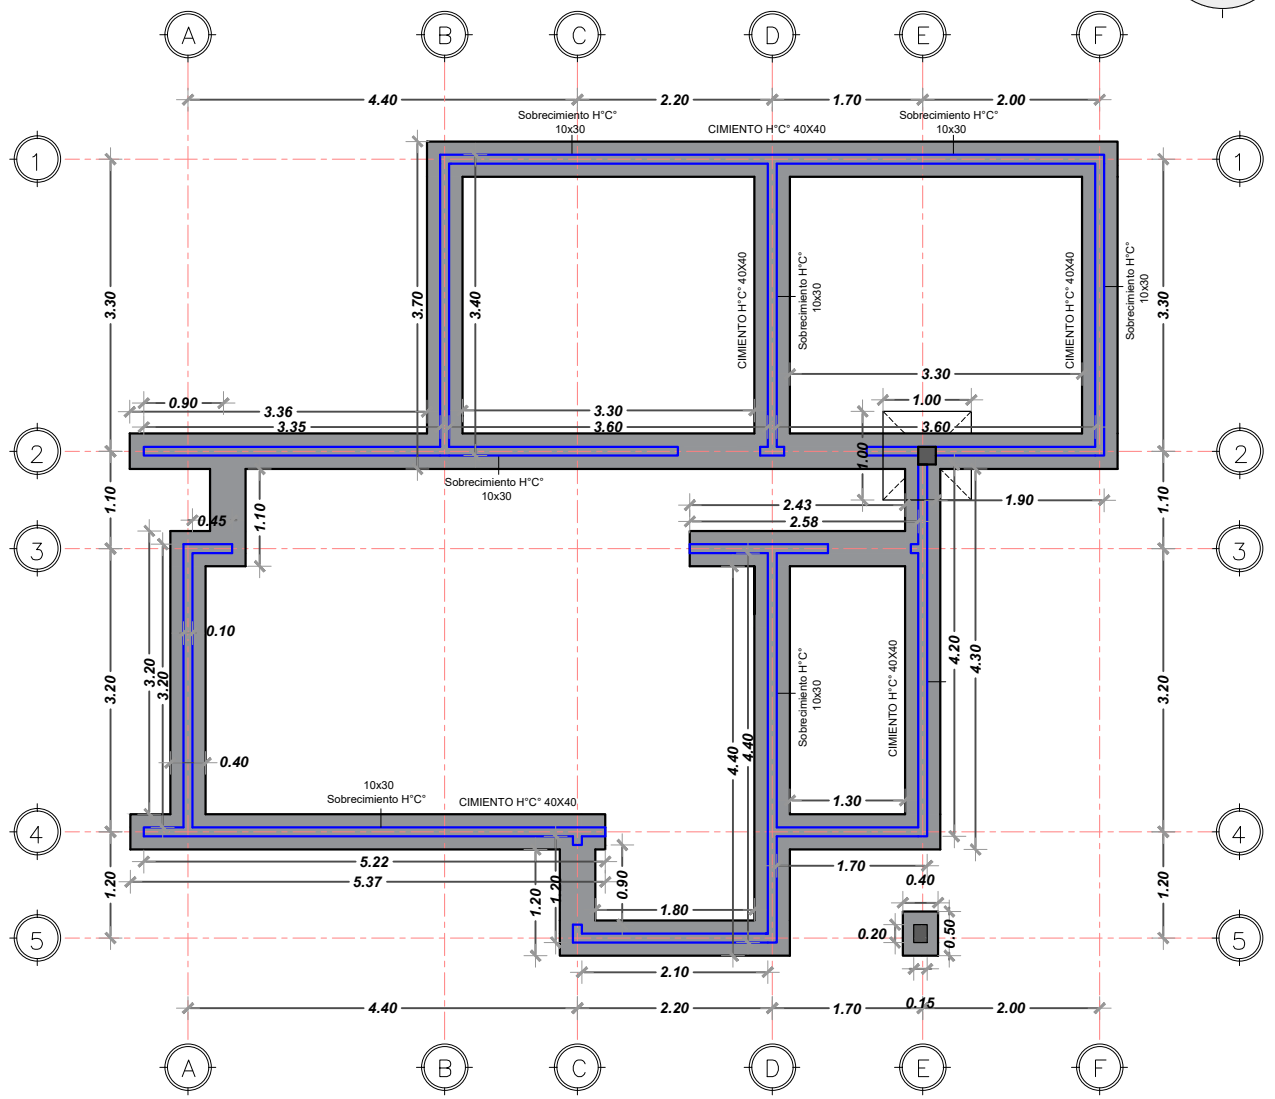


"EL PLANO ES REFERENCIAL SE DEBE ACOMODAR AL TERRENO"

PLANO DE CIMIENTOS Y DETALLE ESTRUCTURAL

1 : 75

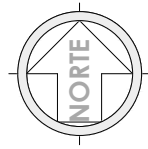

PROYECTO DE VIVIENDA CUALITATIVA EN EL MUNICIPIO DE MOCOMOCO -FASE(VI) 2024- LA PAZ			
DEPARTAMENTO: LA PAZ	MUNICIPIO: MOCOMOCO		FECHA: SEPTIEMBRE 2024
	PROVINCIA: CAMACHO		SUPERFICIE: 68.70 m2
		DISEÑO ARQUITECTONICO:	LAMINA: 01
		REVISADO Y APROBADO:	

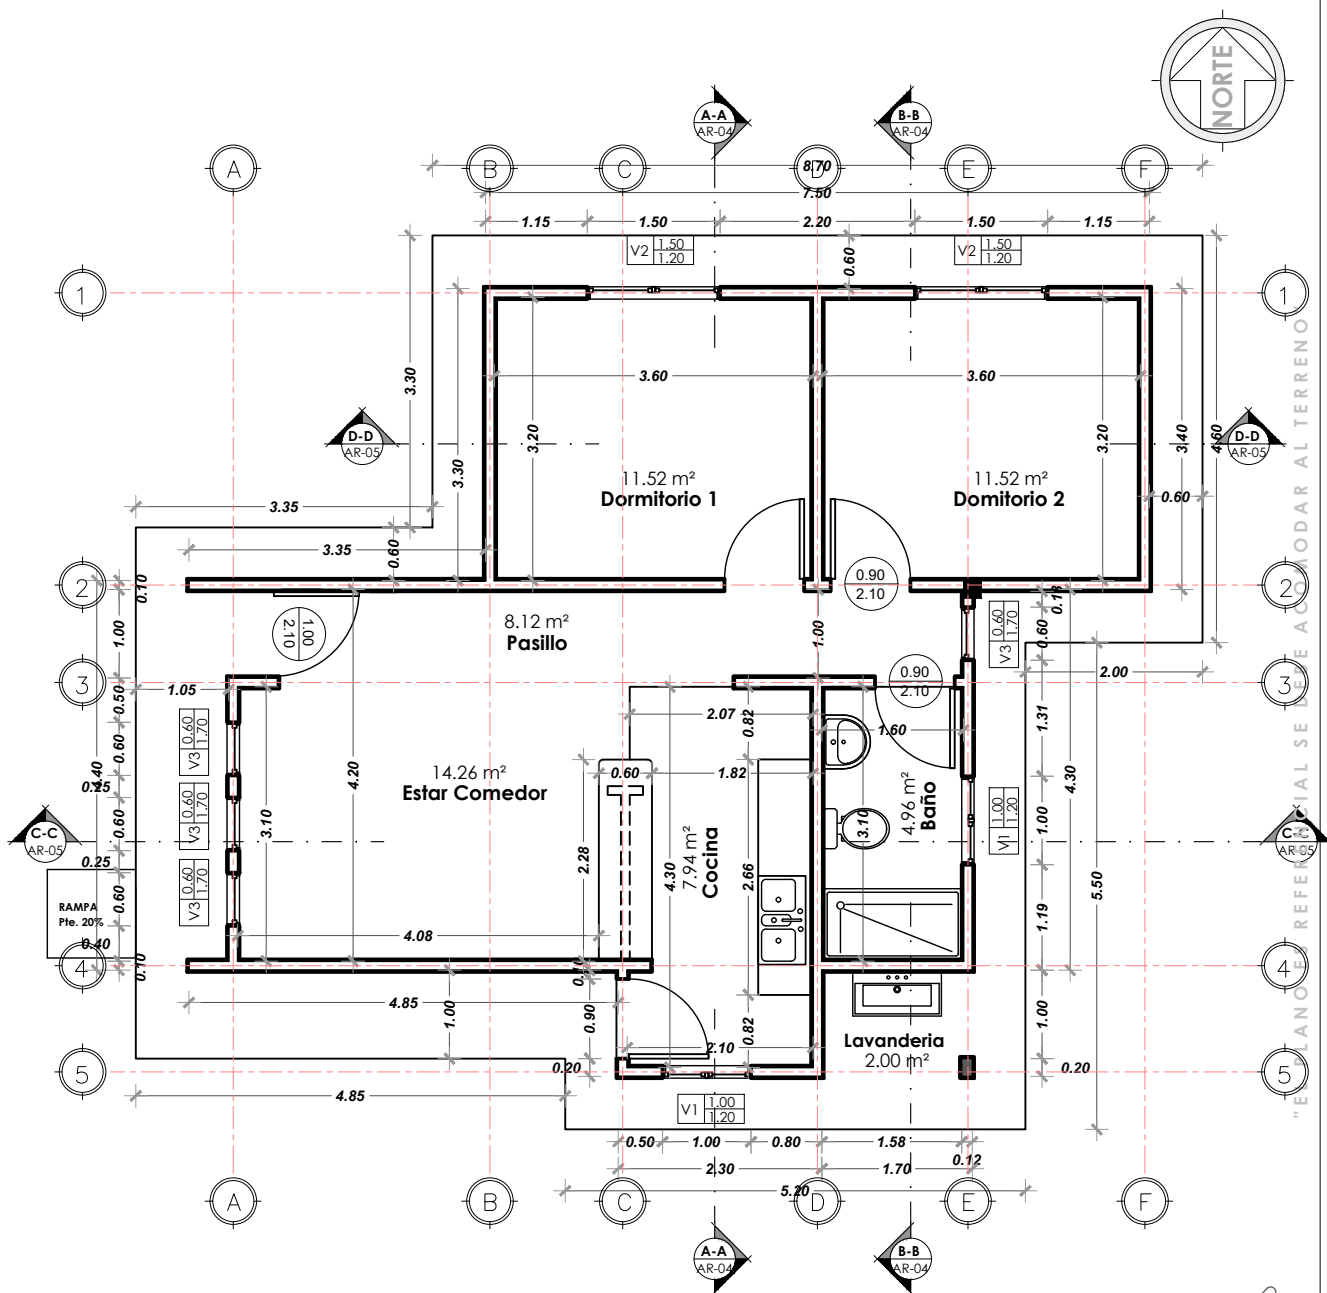



PLANO DE PLANTA ACOTADA

1 : 75



PROYECTO DE VIVIENDA CUALITATIVA EN EL MUNICIPIO DE MOCOMOCO -FASE(VI) 2024- LA PAZ

DEPARTAMENTO: LA PAZ	MUNICIPIO: MOCOMOCO	FECHA: SEPTIEMBRE 2024
	PROVINCIA: CAMACHO	SUPERFICIE: 68.70 m2
DISEÑO ARQUITECTONICO:		LAMINA: 02
REVISADO Y APROBADO:		

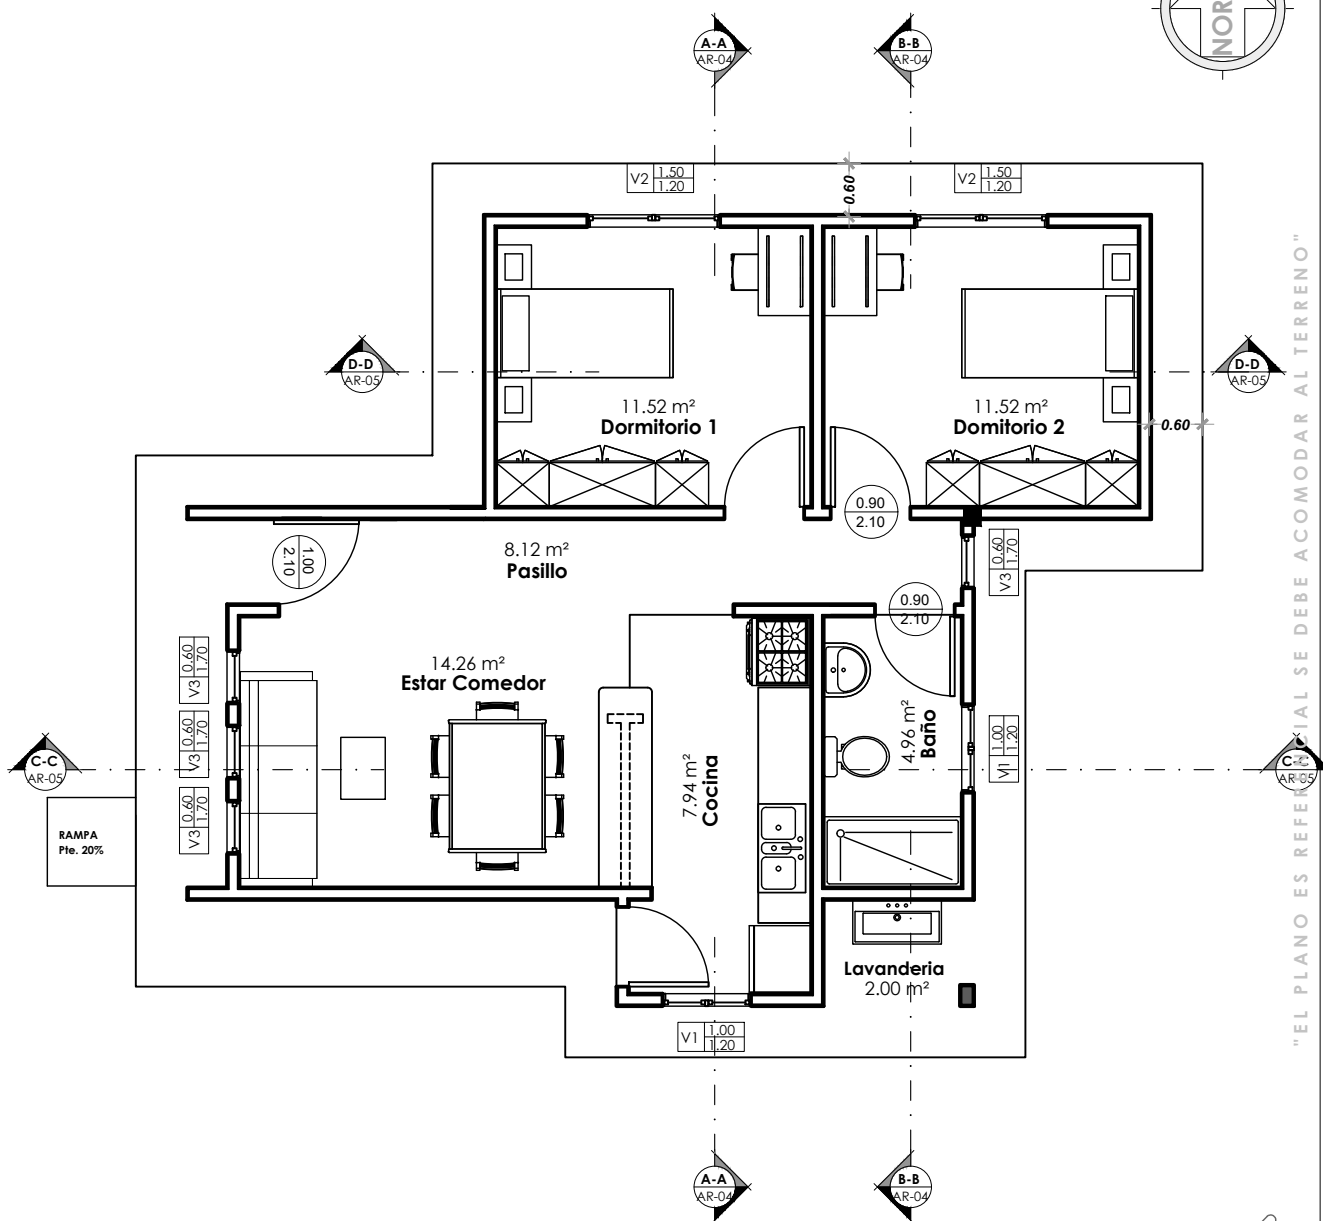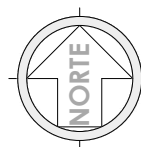


"EL PLANO ES REFERENCIAL SE DEBE ACOMODAR AL TERRENO"

PLANO DE PLANTA AMOBLADA


1 : 75



PROYECTO DE VIVIENDA CUALITATIVA EN EL MUNICIPIO DE MOCOMOCO -FASE(VI) 2024- LA PAZ				
A E V I D E N C I A	DEPARTAMENTO:	MUNICIPIO:		FECHA:
	LA PAZ	MOCOMOCO		SEPTIEMBRE 2024
		PROVINCIA:		CAMACHO
			DISEÑO ARQUITECTONICO:	68.70 m2
			REVISADO Y APROBADO:	LAMINA:
				03

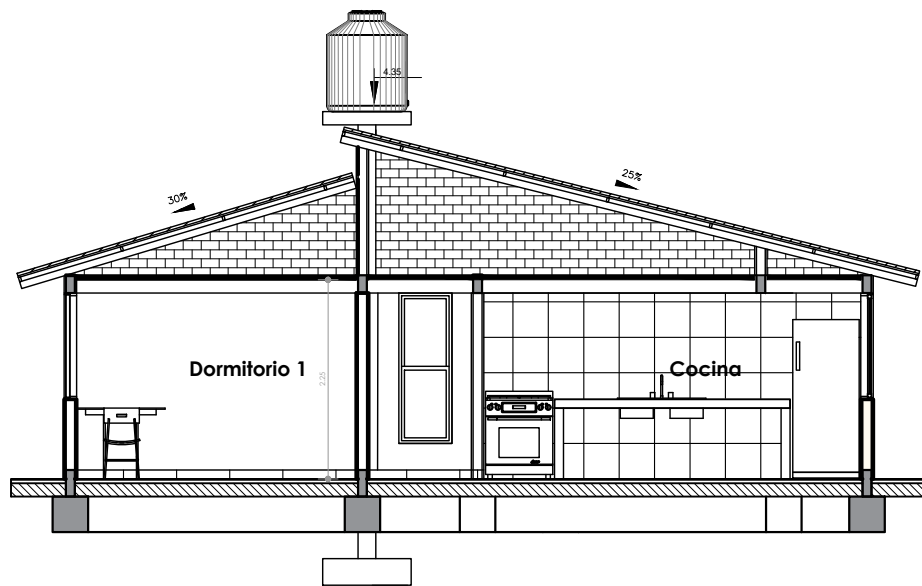

1 A-A
AR-04 1:75

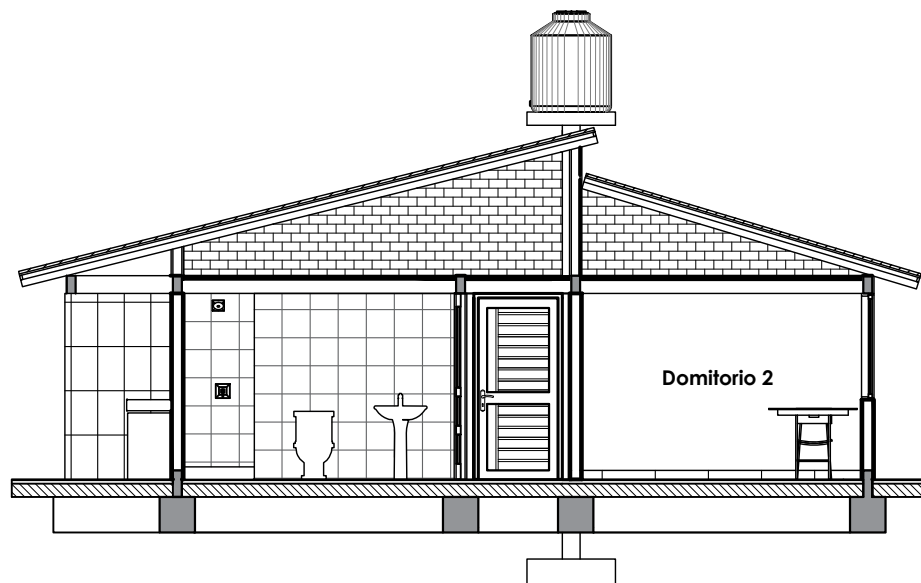

2 B-B
AR-04 1:75


PLANO DE SECCIONES A-A & B-B

PROYECTO DE VIVIENDA CUALITATIVA EN EL MUNICIPIO DE MOCOMOCO -FASE(VI) 2024- LA PAZ				
DEPARTAMENTO: LA PAZ	MUNICIPIO: MOCOMOCO			FECHA: SEPTIEMBRE 2024
	PROVINCIA: CAMACHO			SUPERFICIE: 68.70 m2
		DISEÑO ARQUITECTONICO:	REVISADO Y APROBADO:	LAMINA: 04


"EL PLANO ES REFERENCIAL SE DEBE ACOMODAR AL TERRENO"



1 C-C
AR-05 1:75

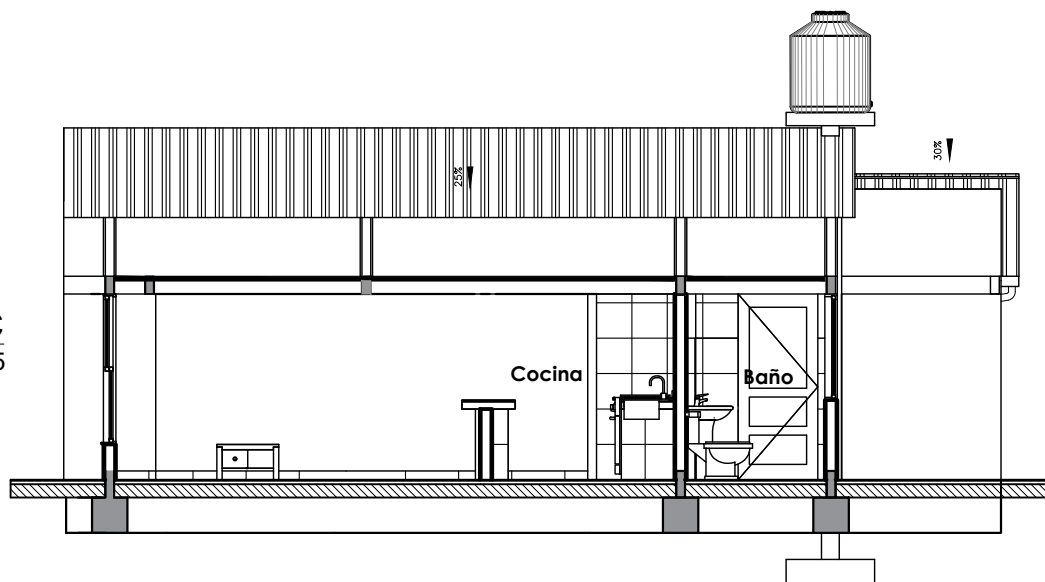

2 D-D
AR-05 1:75

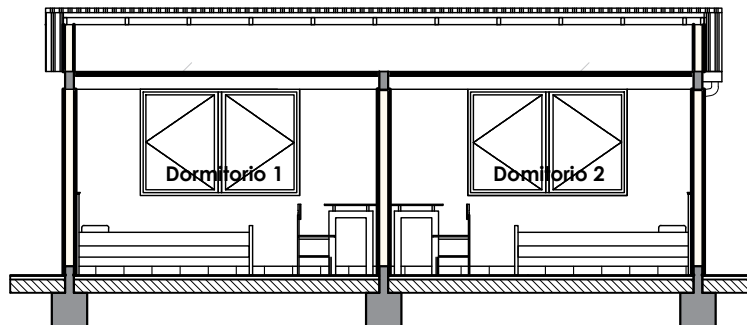


"EL PLANO ES REFERENCIAL SE DEBE ACOMODAR AL TERRENO"

PLANO DE SECCIONES C-C & D-D

1:75



PROYECTO DE VIVIENDA CUALITATIVA EN EL MUNICIPIO DE MOCOMOCO -FASE(VI) 2024- LA PAZ					
A E V I D E N D A	DEPARTAMENTO: LA PAZ	MUNICIPIO: MOCOMOCO			FECHA: SEPTIEMBRE 2024
		PROVINCIA: CAMACHO			SUPERFICIE: 68.70 m2
					LAMINA: 05
		DISEÑO ARQUITECTONICO:	REVISADO Y APROBADO:		

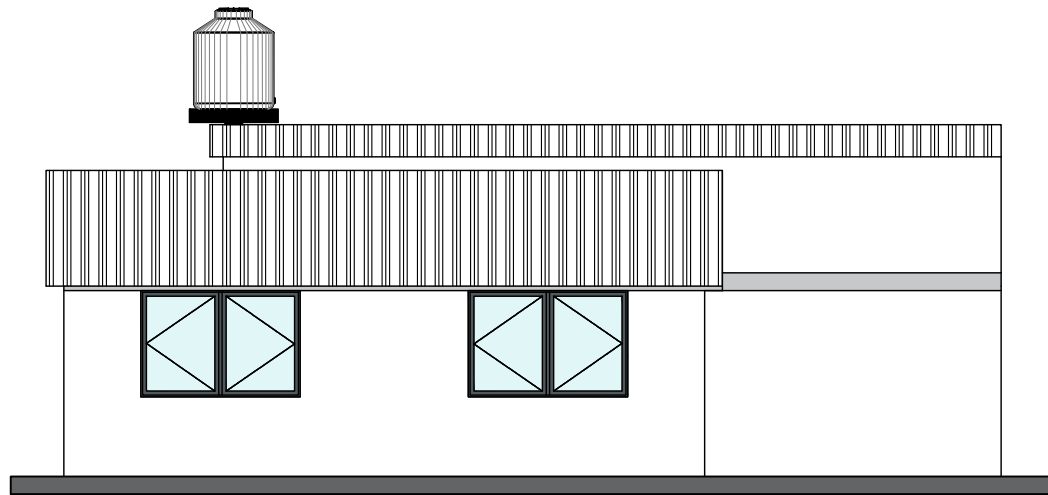

LATERAL IZQUIERDO



LATERAL DERECHO


"EL PLANO ES REFERENCIAL SE DEBE ACOMODAR AL TERRENO"

PLANO ELEVACIONES


1 : 75



PROYECTO DE VIVIENDA CUALITATIVA EN EL MUNICIPIO DE MOCOMOCO -FASE(VI) 2024- LA PAZ					
AEVIENDA	DEPARTAMENTO:	MUNICIPIO:			FECHA:
	LA PAZ	MOCOMOCO			SEPTIEMBRE 2024
		PROVINCIA:			SUPERFICIE:
		CAMACHO			68.70 m2
			DISEÑO ARQUITECTONICO:	REVISADO Y APROBADO:	LAMINA:
					06

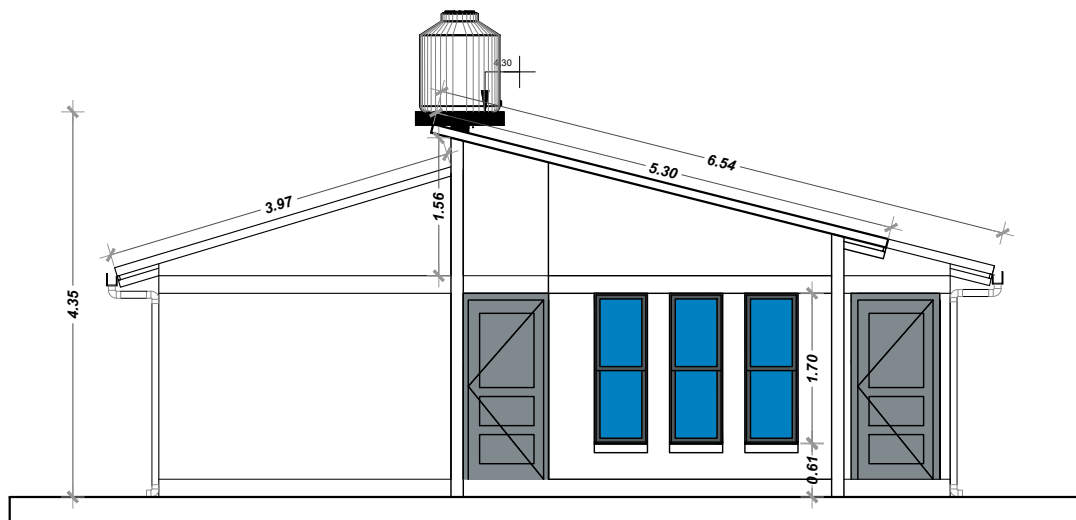

ELEVACION FRONTAL

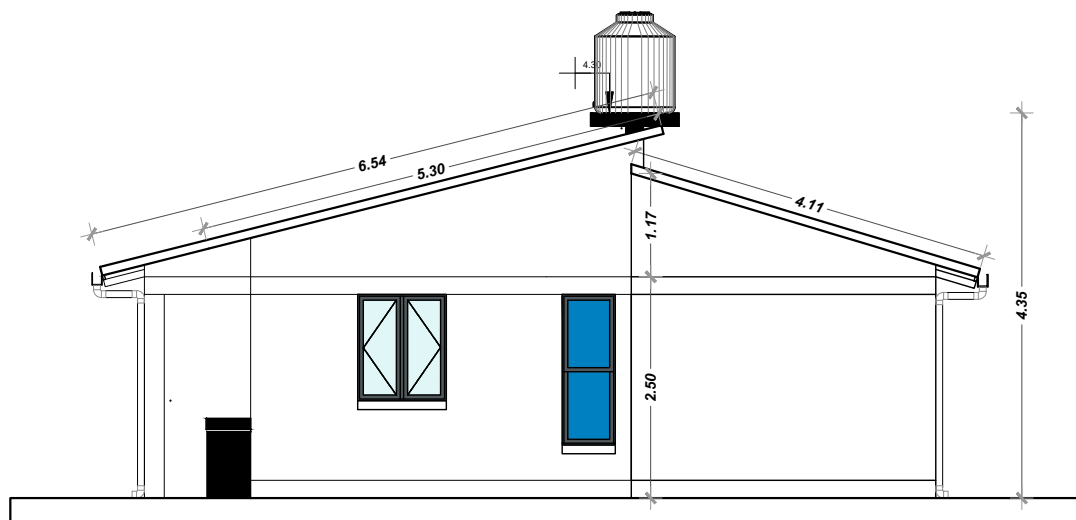

ELEVACION POSTERIOR


"EL PLANO ES REFERENCIAL SE DEBE ACOMODAR AL TERRENO"

PLANO ELEVACIONES


1 : 75



PROYECTO DE VIVIENDA CUALITATIVA EN EL MUNICIPIO DE MOCOMOCO -FASE(VI) 2024- LA PAZ				
DEPARTAMENTO: LA PAZ	MUNICIPIO: MOCOMOCO			FECHA: SEPTIEMBRE 2024
	PROVINCIA: CAMACHO			SUPERFICIE: 68.70 m2
		DISEÑO ARQUITECTONICO:	REVISADO Y APROBADO:	LAMINA: 07

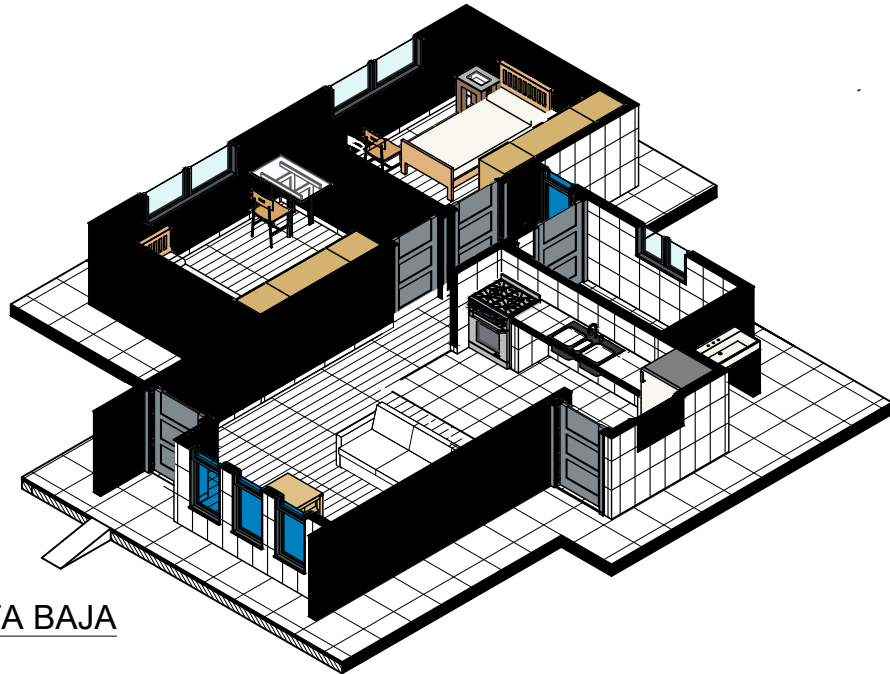


2 MODELO PLANTA BAJA
AR-07

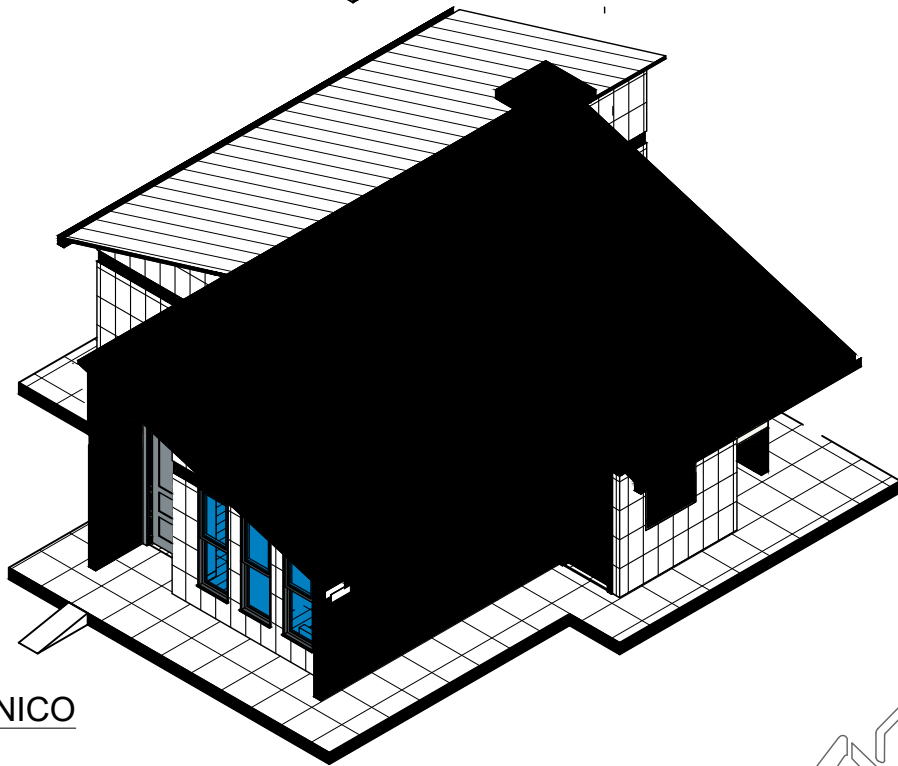

1 MODELO
ARQUITECTONICO
AR-07


"EL PLANO ES REFERENCIAL SE DEBE ACOMODAR AL TERRENO"

PLANO DE MODELOS ARQUITECTONICOS

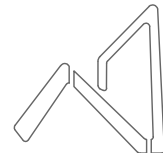


AEVIVIENDA
AGENCIA ESTATAL DE VIVIENDA

PROYECTO DE VIVIENDA CUALITATIVA EN EL MUNICIPIO DE MOCOMOCO -FASE(VI) 2024- LA PAZ				
DEPARTAMENTO: LA PAZ	MUNICIPIO: MOCOMOCO			FECHA: SEPTIEMBRE 2024
	PROVINCIA: CAMACHO			SUPERFICIE: 68.70 m2
		DISEÑO ARQUITECTONICO:	REVISADO Y APROBADO:	LAMINA: 08

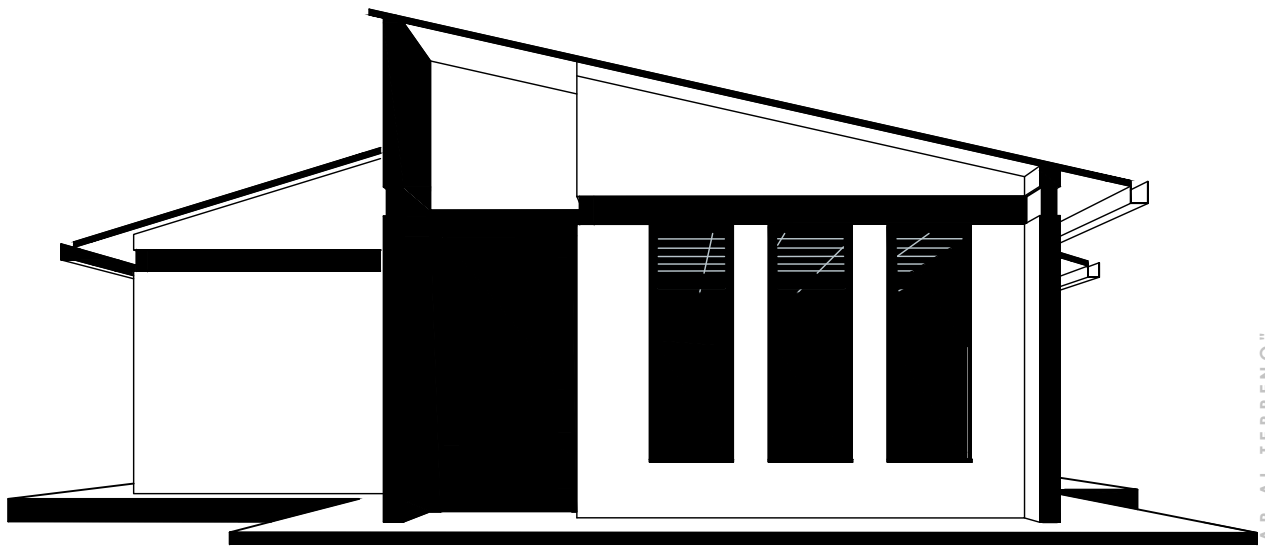

1 PERSPECTIVA POSTERIOR
AR-08

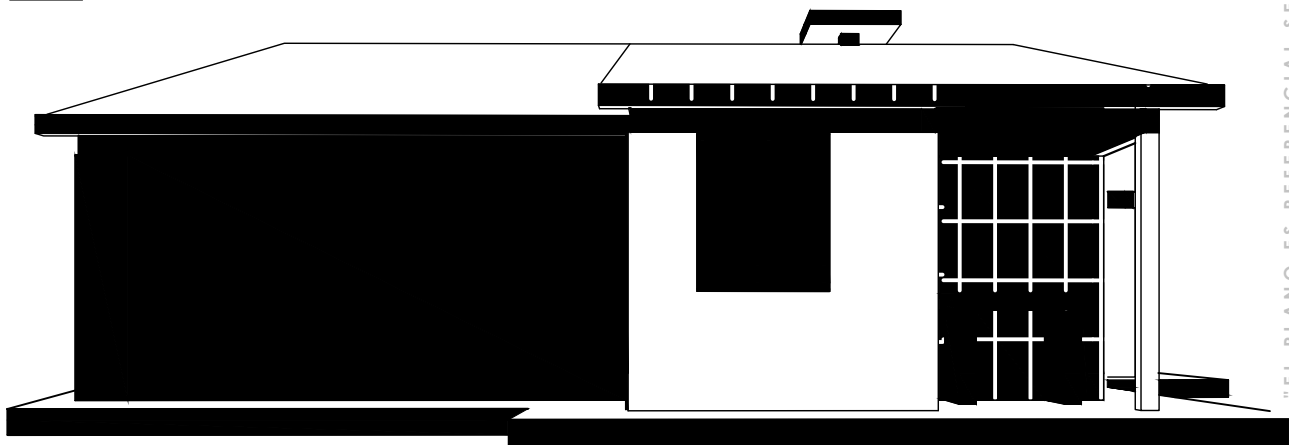

2 PERSPECTIVA LATERAL
IZQUIERDO
AR-08


"EL PLANO ES REFERENCIAL SE DEBE ACOMODAR AL TERRENO"

PLANO ELEVACIONES

1 : 75



PROYECTO DE VIVIENDA CUALITATIVA EN EL MUNICIPIO DE MOCOMOCO -FASE(VI) 2024- LA PAZ				
AEVIVIENDA	DEPARTAMENTO:	MUNICIPIO:		FECHA:
	LA PAZ	MOCOMOCO		SEPTIEMBRE 2024
		PROVINCIA:		SUPERFICIE:
		CAMACHO		68.70 m2
			DISEÑO ARQUITECTONICO:	LAMINA:
				09
			REVISADO Y APROBADO:	

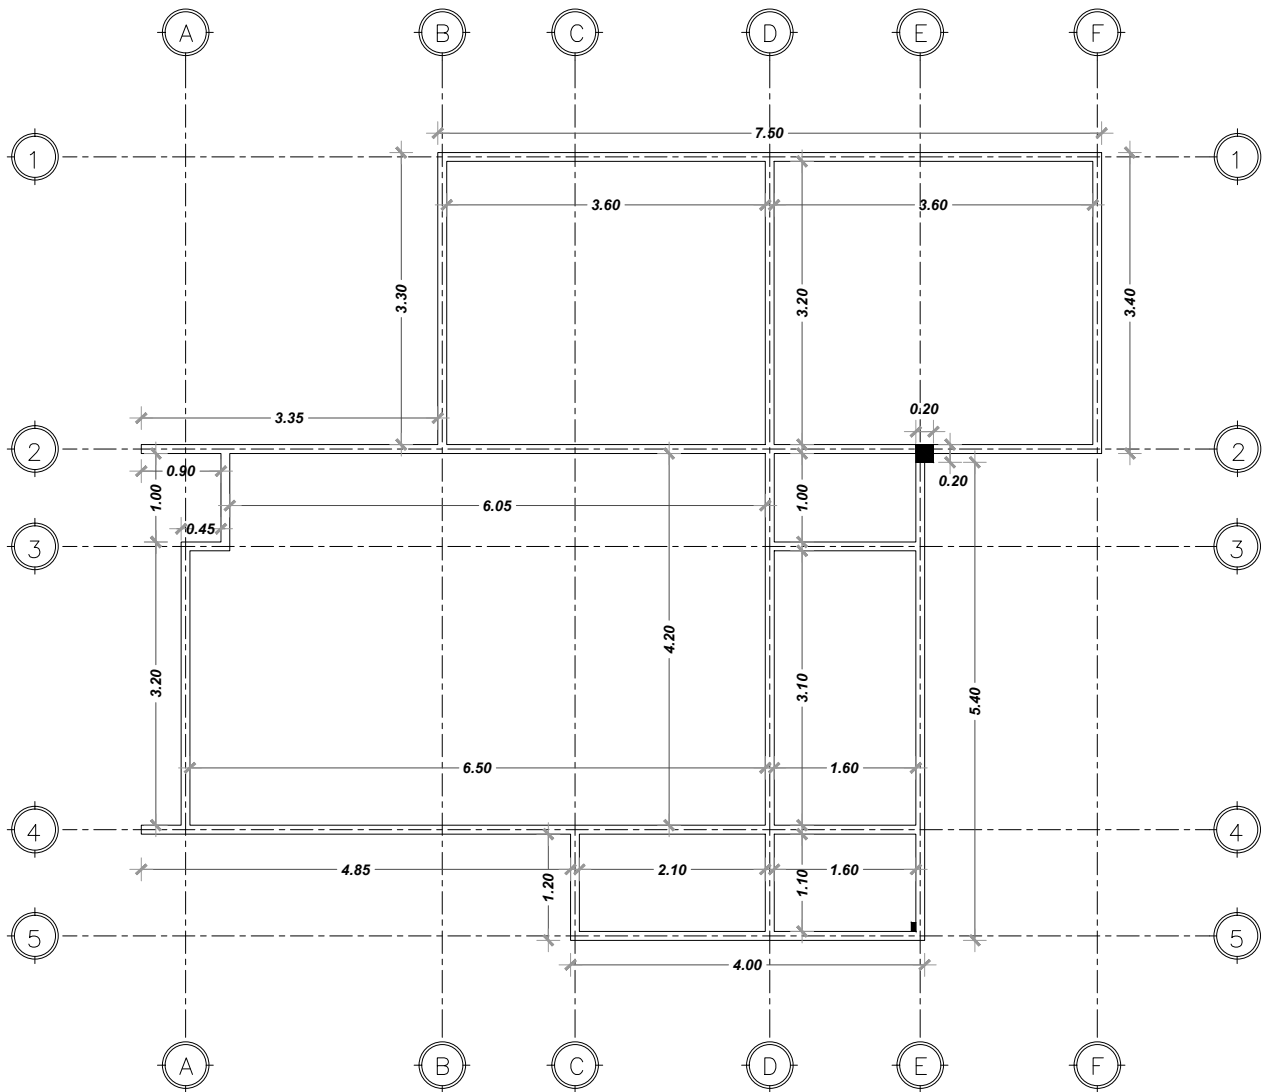


"EL PLANO ES REFERENCIAL SE DEBE ACOMODAR AL TERRENO"

PLANO DE VIGA CADENA
1 : 75



AVIENDA	PROYECTO DE VIVIENDA CUALITATIVA EN EL MUNICIPIO DE MOCOMOCO -FASE(VI) 2024- LA PAZ				
	DEPARTAMENTO: 				

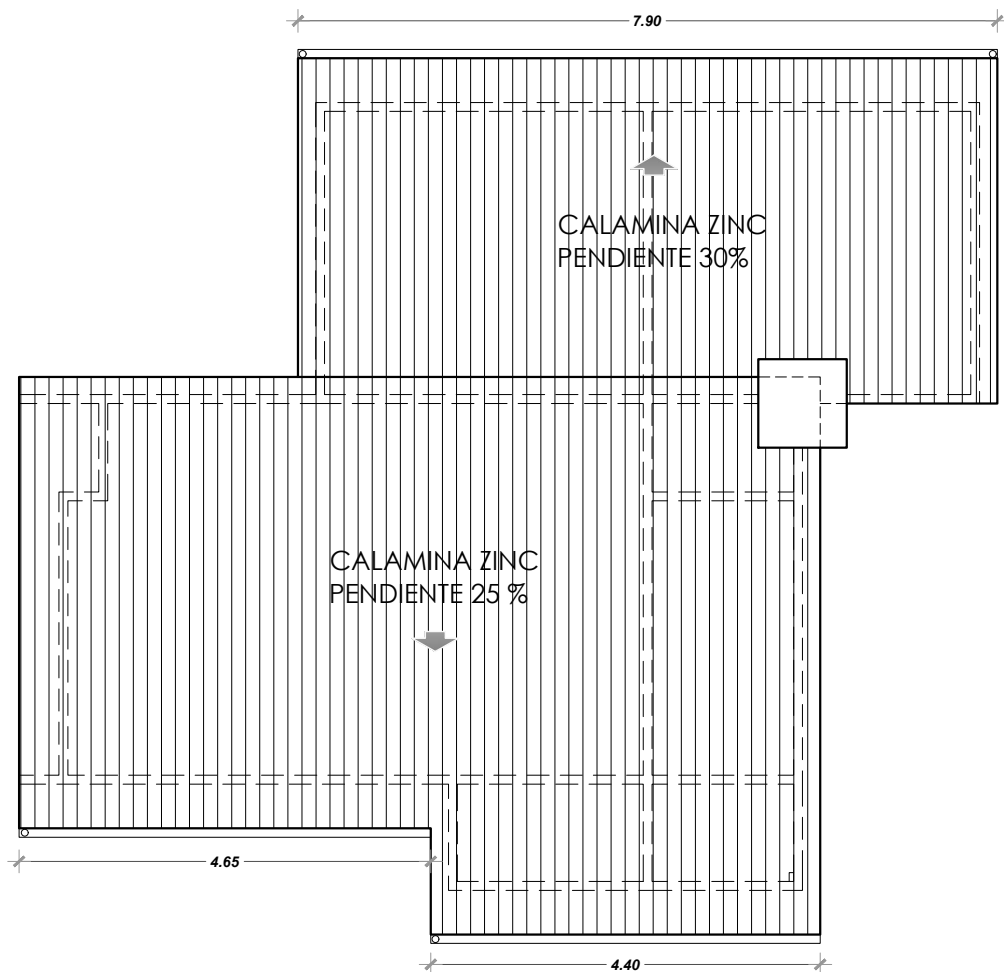

"EL PLANO ES REFERENCIAL SE DEBE ACOMODAR AL TERRENO"

PLANO DE CUBIERTA


1 : 75



AEVIVIENDA
AGENCIA ESTATAL DE VIVIENDA

PROYECTO DE VIVIENDA CUALITATIVA EN EL MUNICIPIO DE MOCOMOCO -FASE(VI) 2024- LA PAZ					
AEVIVIENDA	DEPARTAMENTO:	MUNICIPIO:			FECHA:
	LA PAZ	MOCOMOCO			SEPTIEMBRE 2024
		PROVINCIA:			SUPERFICIE:
		CAMACHO			68.70 m2
			DISEÑO ARQUITECTONICO:	REVISADO Y APROBADO:	LAMINA:
					11

SIMBOLOGIA	
	TAP TUBERIA DE AGUA POTABLE P.V.C.
	MEDIDOR
	LLAVE DE PASO
	UNION UNIVERSAL
	INODORO
	LAVANDERIA
	DUCHA
	LAVAMANOS
	LAVAPLATOS

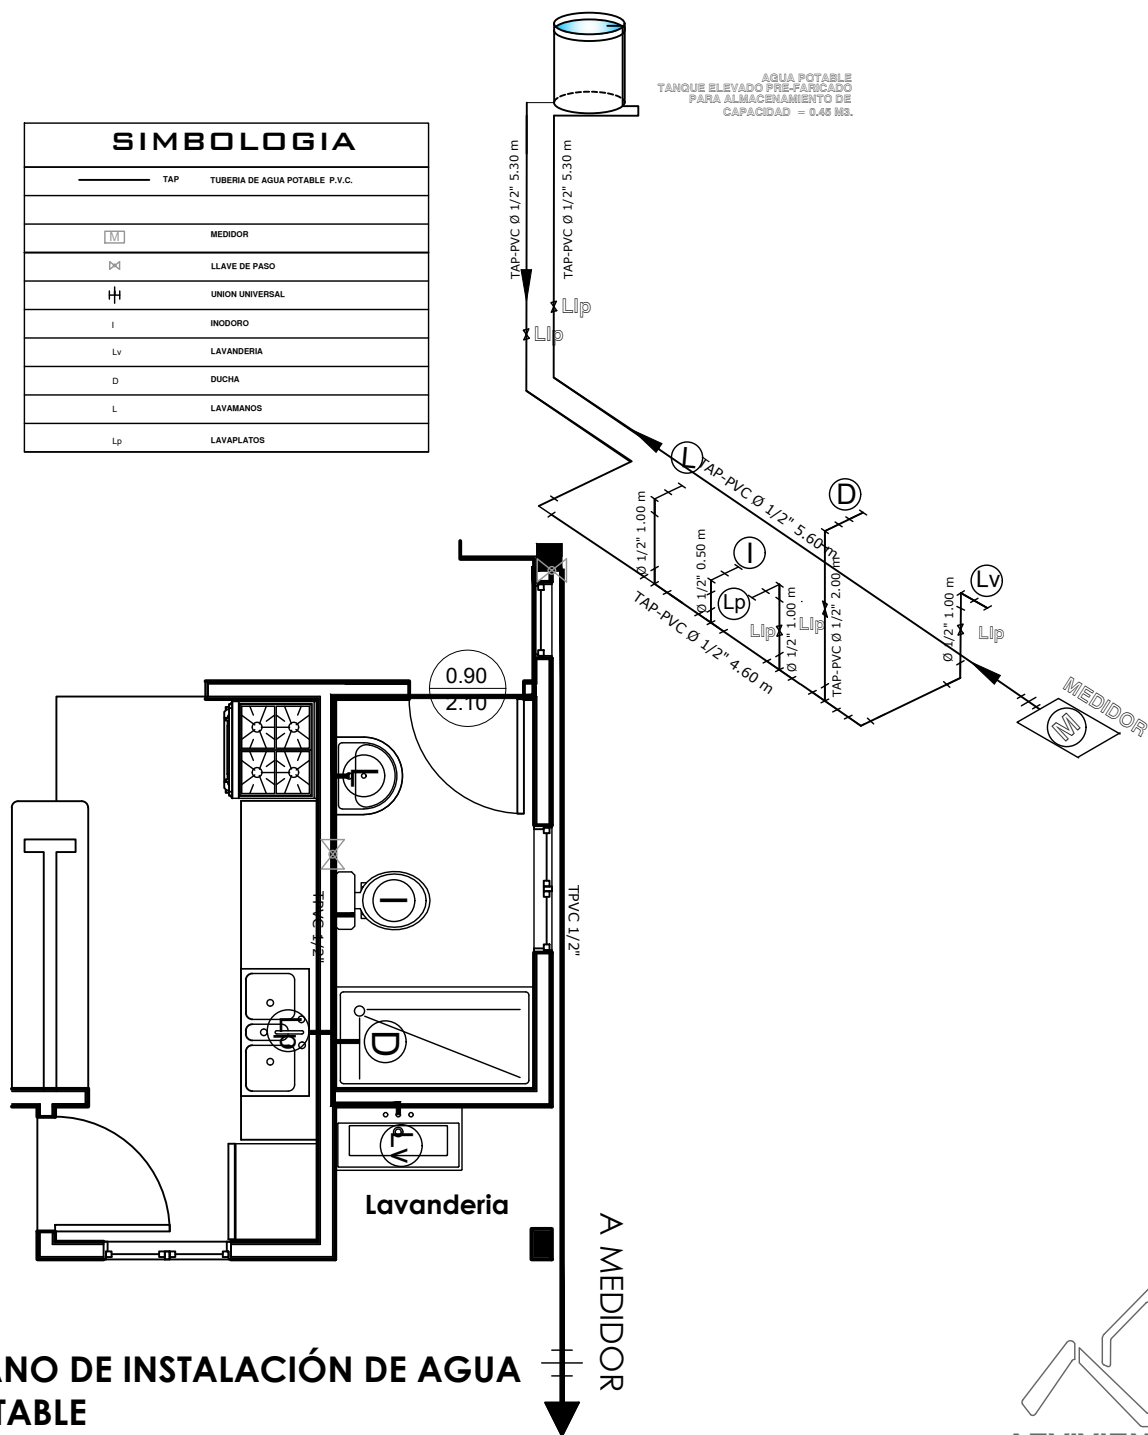

PLANO DE INSTALACIÓN DE AGUA POTABLE

1 : 50




AVIVIENDA	PROYECTO DE VIVIENDA CUALITATIVA EN EL MUNICIPIO DE MOCOMOCO -FASE(VI) 2024- LA PAZ				
	DEPARTAMENTO: LA PAZ	MUNICIPIO: MOCOMOCO			FECHA: SEPTIEMBRE 2024
		PROVINCIA: CAMACHO			SUPERFICIE: 68.70 m2
					LAMINA: 12
		DISEÑO ARQUITECTONICO:	REVISADO Y APROBADO:		

"EL PLANO ES REFERENCIAL SE DEBE ACOMODAR AL TERRENO"

SIMBOLOGÍA	
	TS TUBERÍA SANITARIA DE P.V.C.
	YEE DE REDUCCION DE P.V.C. 4" A 2"
	YEE DE P.V.C. 2"
	TEE DE REDUCCION DE P.V.C. 4" A 2"
	CS/R CAJA SIFONADA DE PVC INC. REJILLA
	CI CÁMARA DE INSPECCIÓN
	CI CÁMARA SÉPTICA
	Car CAJA DE REGISTRO
	Rp REJILLA DE PISO
	PA Pozo de absorción


DETALLE SISTEMA DE DESCARGA - CORTE

ESC. 1:50

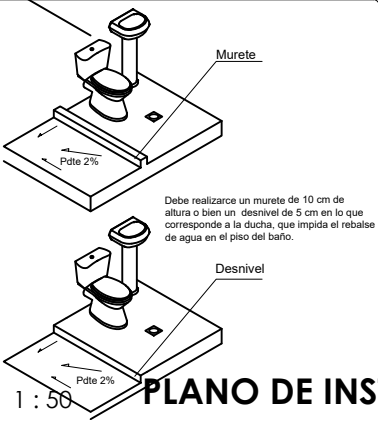


1 : 50

PLANO DE INSTALACIÓN SANITARIA

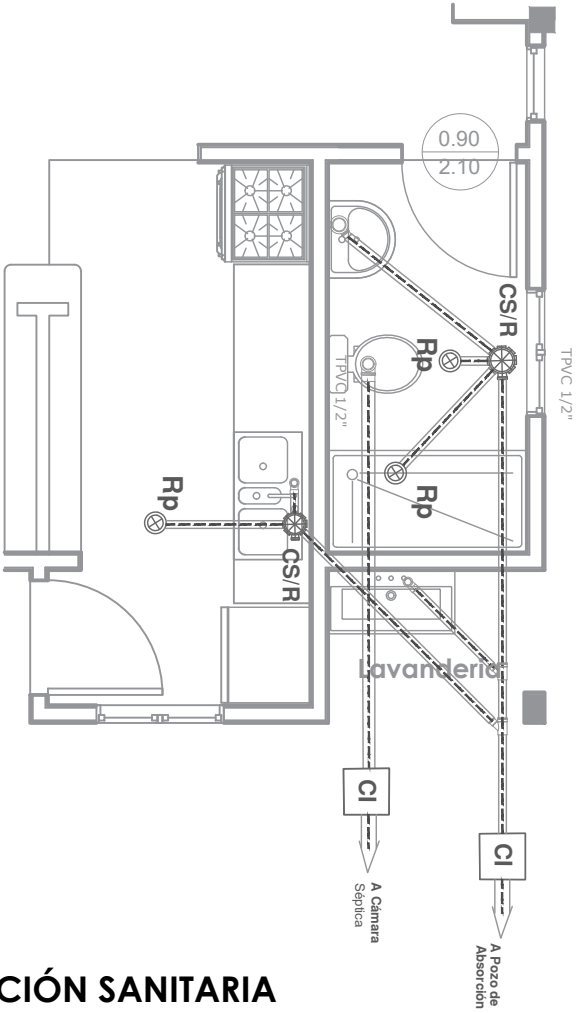


"EL PLANO ES REFERENCIAL SE DEBE ACOMODAR AL TERRENO"

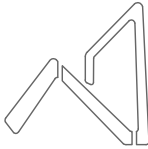


AEVIVIENDA
AGENCIA ESTATAL DE VIVIENDA

PROYECTO DE VIVIENDA CUALITATIVA EN EL MUNICIPIO DE MOCOMOCO -FASE(VI) 2024- LA PAZ				
DEPARTAMENTO: LA PAZ	MUNICIPIO: MOCOMOCO			FECHA: SEPTIEMBRE 2024
	PROVINCIA: CAMACHO			SUPERFICIE: 68.70 m2
		DISEÑO ARQUITECTONICO:	REVISADO Y APROBADO:	LAMINA: 13

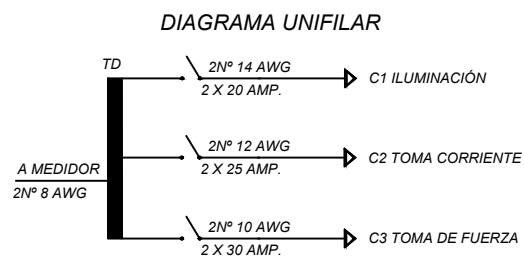

SIMBOLOGIA	
	TD TABLERO DE DISTRIBUCIÓN
	CIRCUITO DE ILUMINACIÓN
	CIRCUITO DE TOMA CORRIENTES
	PUNTO DE ILUMINACIÓN
	PUNTO DE ILUMINACIÓN EN PARED
	PUNTO DE ILUMINACIÓN RECTANGULAR
	TOMA CORRIENTE DOBLE
	INTERRUPTOR SIMPLE
	TOMA DE FUERZA

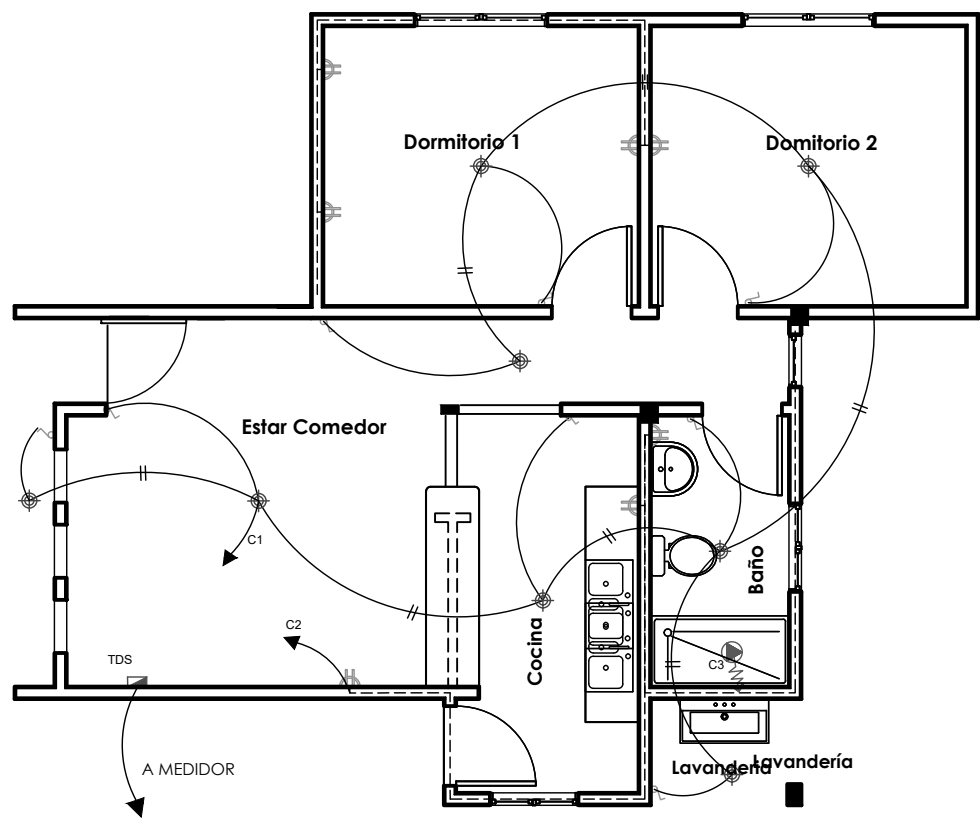



"EL PLANO ES REFERENCIAL SE DEBE ACOMODAR AL TERRENO"

PLANO DE INSTALACIÓN ELECTRICA

1 : 50




AEVIVIENDA	PROYECTO DE VIVIENDA CUALITATIVA EN EL MUNICIPIO DE MOCOMOCO -FASE(VI) 2024- LA PAZ				
	DEPARTAMENTO: LA PAZ	MUNICIPIO: MOCOMOCO			FECHA: SEPTIEMBRE 2024
		PROVINCIA: CAMACHO			SUPERFICIE: 68.70 m2
					LAMINA: 14
		DISEÑO ARQUITECTONICO:			REVISADO Y APROBADO:

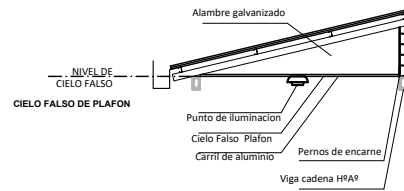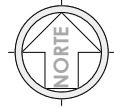

CORTE DE BORDE


ESC. 1:30

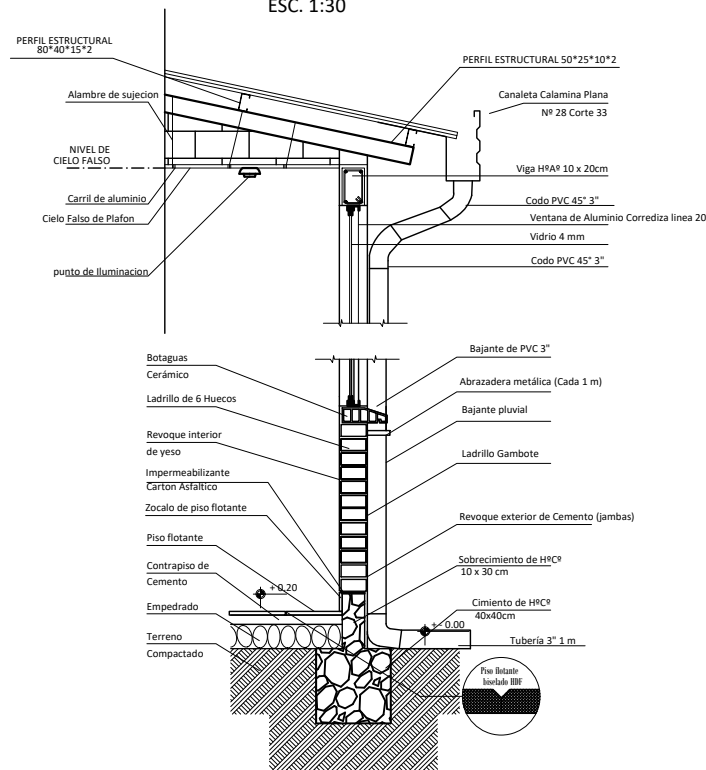

"EL PLANO ES REFERENCIAL SE DEBE ACOMODAR AL TERRENO"

CORTE DE BORDE

ESC. 1:30

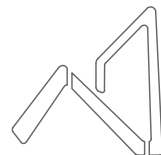

AEVIVIENDA
AGENCIA ESTATAL DE VIVIENDA

PROYECTO DE VIVIENDA CUALITATIVA EN EL MUNICIPIO DE MOCOMOCO -FASE(VI) 2024- LA PAZ				
DEPARTAMENTO: LA PAZ	MUNICIPIO: MOCOMOCO			FECHA: SEPTIEMBRE 2024
	PROVINCIA: CAMACHO			SUPERFICIE: 68.70 m2
				LAMINA: HS- 1
DISEÑO ARQUITECTONICO:		REVISADO Y APROBADO:		






AEVIVIENDA

HS- 2



A E V I E N D A	PROYECTO DE VIVIENDA CUALITATIVA EN EL MUNICIPIO DE MOCOMOCO -FASE(VI) 2024- LA PAZ				
	DEPARTAMENTO: LA PAZ	MUNICIPIO: MOCOMOCO			FECHA: SEPTIEMBRE 2024
		PROVINCIA: CAMACHO			SUPERFICIE: 68.70 m2
					LAMINA: HS- 3

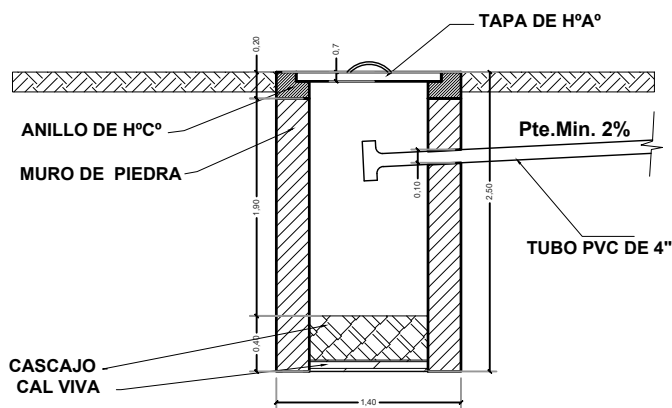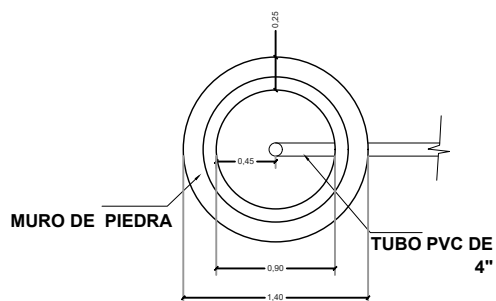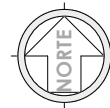

"EL PLANO ES REFERENCIAL SE DEBE ACOMODAR AL TERRENO"

**DETALLE SISTEMA DE
DESCARGA - CORTE**
ESC. 1:25


PROPUESTA DE EMPLAZAMIENTO




PROYECTO DE VIVIENDA CUALITATIVA EN EL MUNICIPIO DE MOCOMOCO -FASE(VI) 2024- LA PAZ

AEVIVIENDA	DEPARTAMENTO:	MUNICIPIO:	DISEÑO ARQUITECTONICO:	REVISADO Y APROBADO:	FECHA:
	LA PAZ	MOCOMOCO			SEPTIEMBRE 2024
		PROVINCIA:			SUPERFICIE:
		CAMACHO			68.70 m2
					LAMINA:
					HS- 4



V1 VENTANA: COCINA

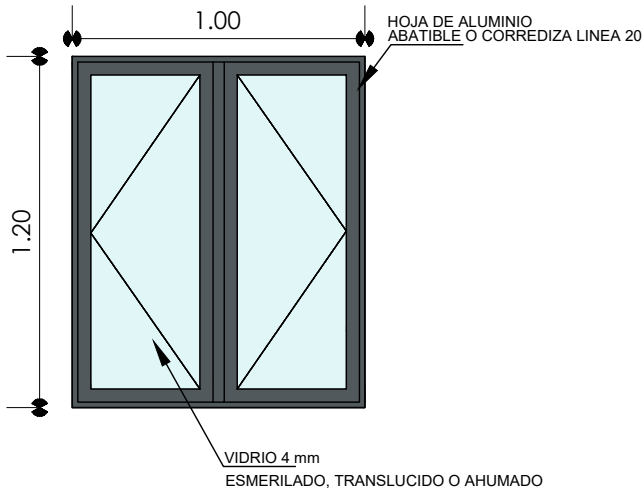

V2 VENTANA: DORMITORIOS

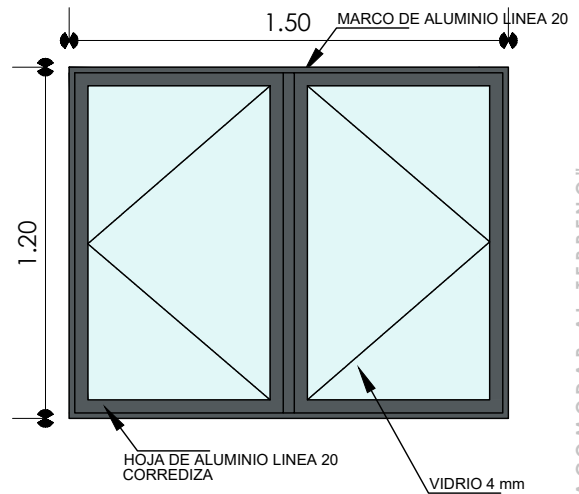

V3 VENTANA: SALA - COMEDOR

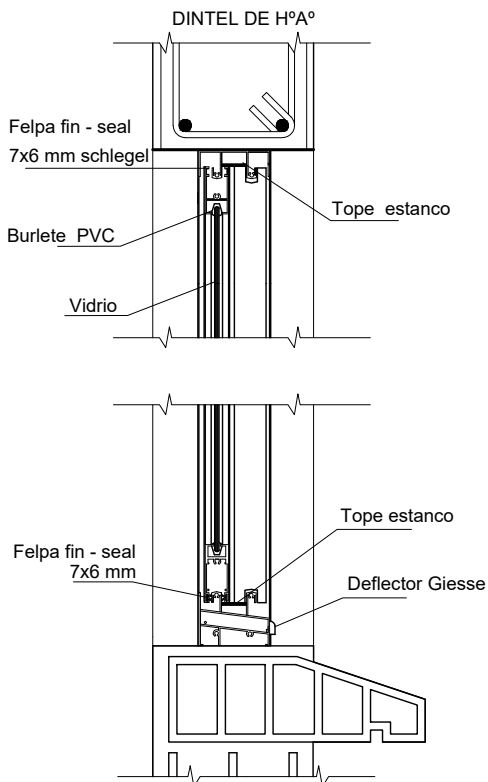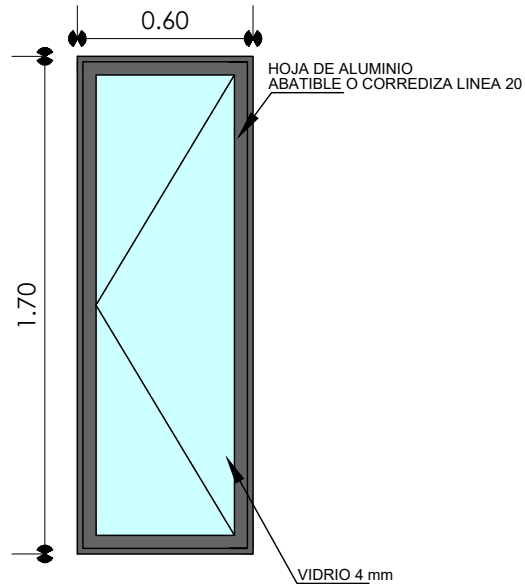

DETALLE VENTANA DE ALUMINIO
ESC. 1:5

DETALLE DE VENTANA
ESC. 1:25

"EL PLANO ES REFERENCIAL SE DEBE ACOMODAR AL TERRENO"




PROYECTO DE VIVIENDA CUALITATIVA EN EL MUNICIPIO DE MOCOMOCO -FASE(VI) 2024- LA PAZ				
AEVIENDA	DEPARTAMENTO:	MUNICIPIO:	DISEÑO ARQUITECTONICO:	FECHA:
	LA PAZ	MOCOMOCO		SEPTIEMBRE 2024
		PROVINCIA:		SUPERFICIE:
		CAMACHO	REVISADO Y APROBADO:	68.70 m2
				LAMINA:
				DET-01


DISEÑO DE PUERTA REFERENCIAL

- 1.- MARCO DE MADERA SEMIDURA 2"x 4"
2.- PUERTA DE TABLERO MADERA SEMIDURA 2"

- 1.- MARCO DE PLANCHA METALICA 2"x 4"
2.- TABLERO MADERA SEMIDURA 2"

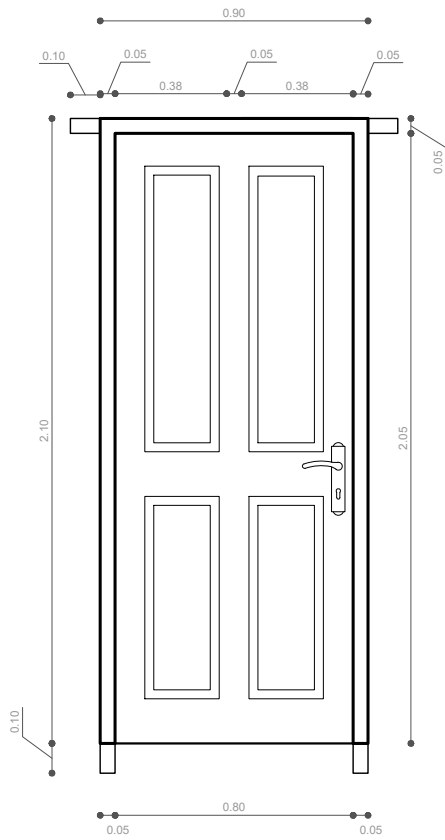

DORMITORIO - BAÑO

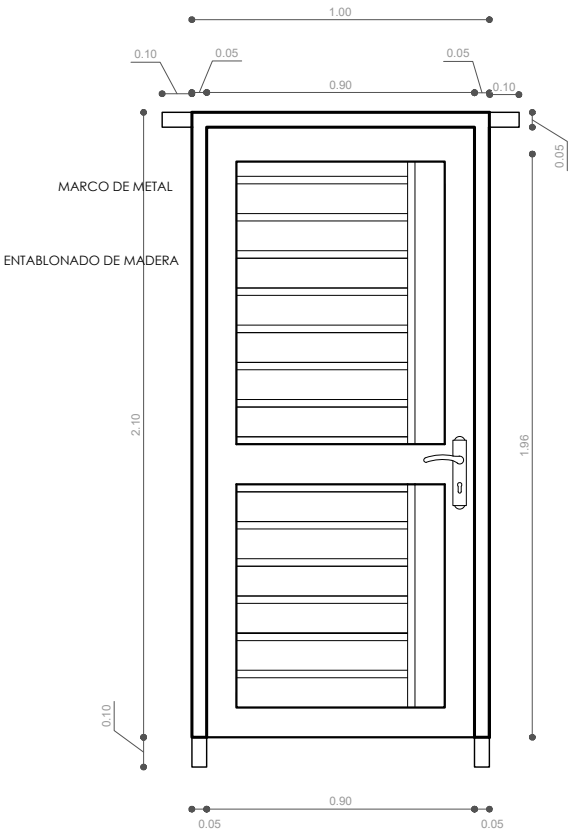

PORCENTAJE DE METAL 55%
PORCENTAJE DE MADERA 45%

INGRESO PRINCIPAL

DETALLE DE PUERTAS
ESC. 1:25



AEVIENDA	PROYECTO DE VIVIENDA CUALITATIVA EN EL MUNICIPIO DE MOCOMOCO -FASE(VI) 2024- LA PAZ				
	DEPARTAMENTO:	MUNICIPIO:			FECHA:
	LA PAZ	MOCOMOCO			SEPTIEMBRE 2024
		PROVINCIA:			SUPERFICIE:
		CAMACHO			68.70 m2
			DISEÑO ARQUITECTONICO:	REVISADO Y APROBADO:	LAMINA:
					DET-02

"EL PLANO ES REFERENCIAL SE DEBE ACOMODAR AL TERRENO"