



PLANO DE EXACAVACIONES

ESCALA: 1:75

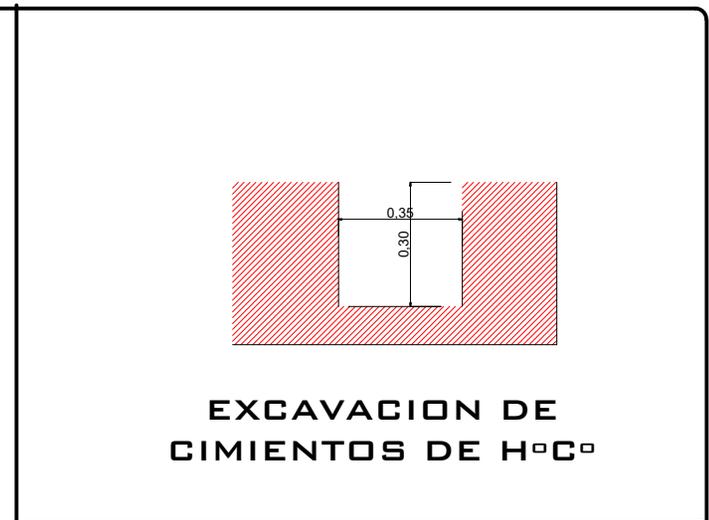

EXCAVACION DE CIMENTOS DE H^oC^o

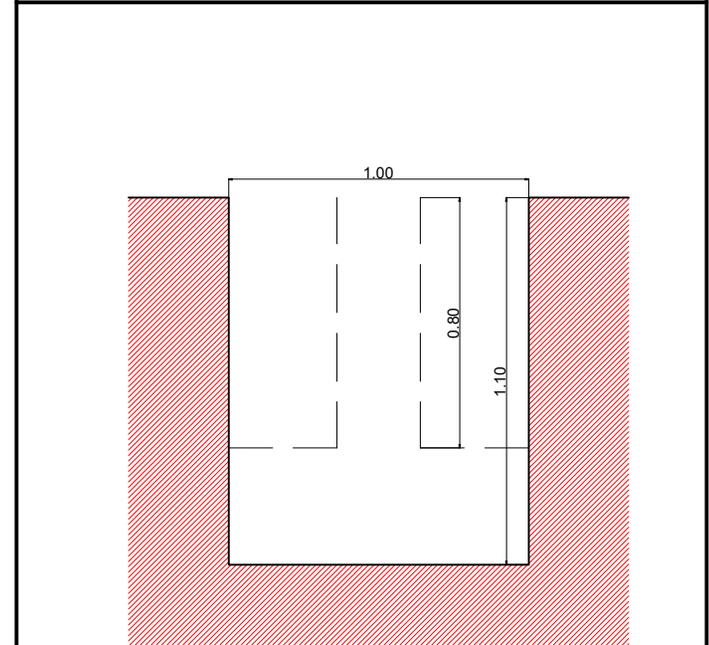

EXCAVACION DE ZAPATA TIPO 1


| | | |
|--|--------------------------------|--|
| AGENCIA ESTATAL DE VIVIENDA - AEVIVIENDA | | |
| NOMBRE DEL PROYECTO: PROYECTO DE VIVIENDA CUALITATIVA EN EL MUNICIPIO DE VILLA MONTES -FASE (XLV) 2025- TARIJA | | |
| MUNICIPIO: VILLA MONTES | VIVIENDAS: 34 | PLANO DE VIVIENDA: 2 DORMITORIOS, COCINA, AMBIENTE MULTIUSO, BAÑO Y LAVANDERIA |
| PROVINCIA: GRAN CHACO | DEPARTAMENTO: TARIJA | MODULO: RENOVACION |

DISEÑADO POR:

REVISADO Y APROBADO POR:


| | |
|--------------------|--|
| FECHA: | MAYO-2025 |
| SUPERFICIE: | 63,83m ² SUP. UTIL 79,04m ² SUP. CONST. |
| LAMINA: | 1 / 30 |



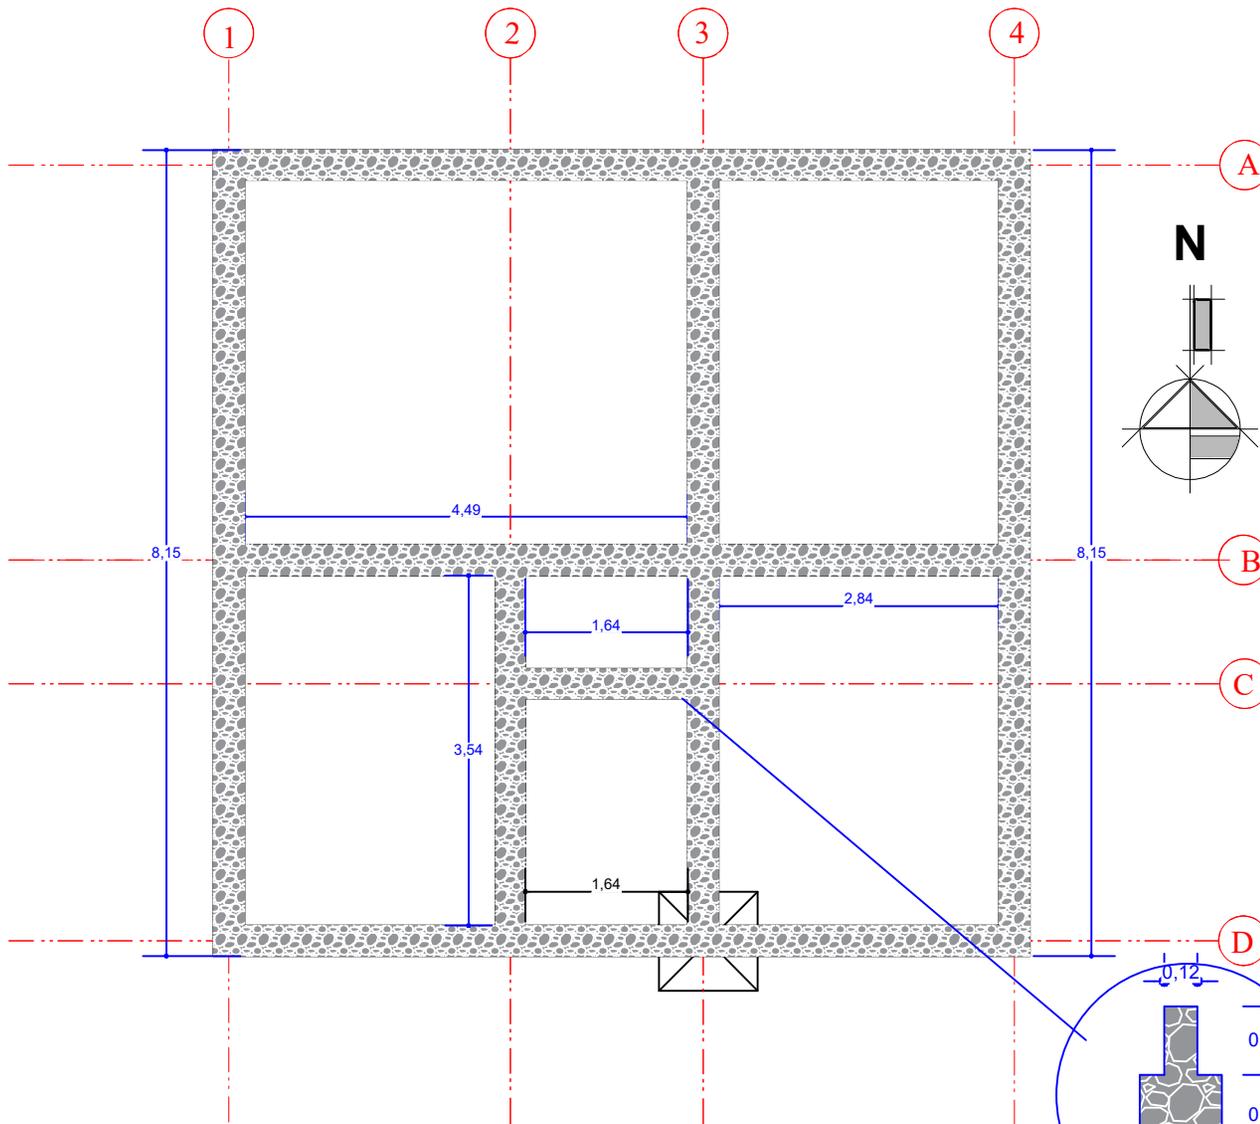


PLANO CIMIENTOS


ESCALA: 1:75

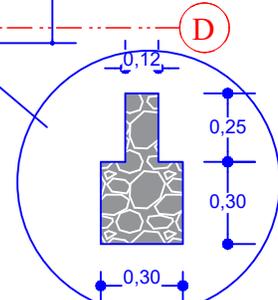

DETALLE DE CIMIENTO MURO BAÑO C 2-3

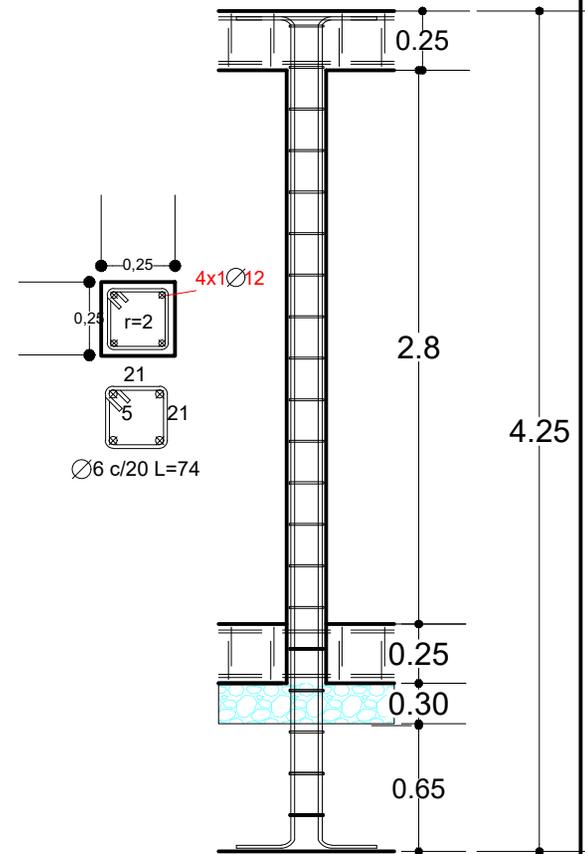

DETALLE DE COLUMNA DE TANQUE ELEVADO

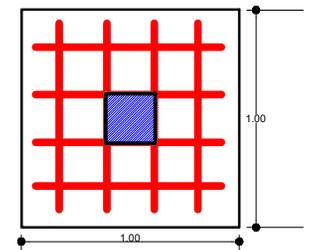



| | | |
|--|--------------------------------|--|
| AGENCIA ESTATAL DE VIVIENDA - AEVIVIENDA | | |
| NOMBRE DEL PROYECTO: PROYECTO DE VIVIENDA CUALITATIVA EN EL MUNICIPIO DE VILLA MONTES -FASE (XLV) 2025- TARIJA | | |
| MUNICIPIO: VILLA MONTES | VIVIENDAS: 34 | PLANO DE VIVIENDA: 2 DORMITORIOS, COCINA, AMBIENTE MULTIUSO, BAÑO Y LAVANDERIA |
| PROVINCIA: GRAN CHACO | DEPARTAMENTO: TARIJA | MODULO: RENOVACION |

DISEÑADO POR:

REVISADO Y APROBADO POR:

| | |
|--------------------|--|
| FECHA: | MAYO-2025 |
| SUPERFICIE: | 63,83m2 SUP. UTIL 79,04m2 SUP. CONST. |
| LAMINA: | 2/30 |



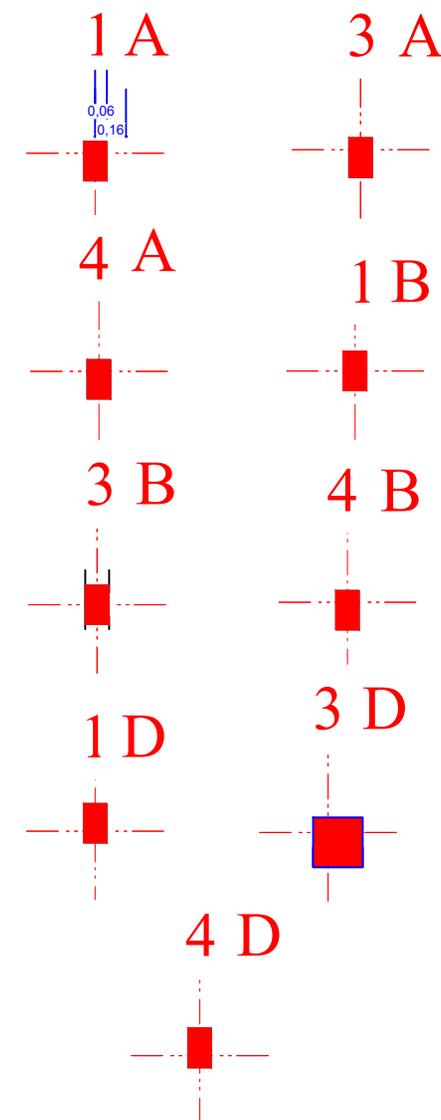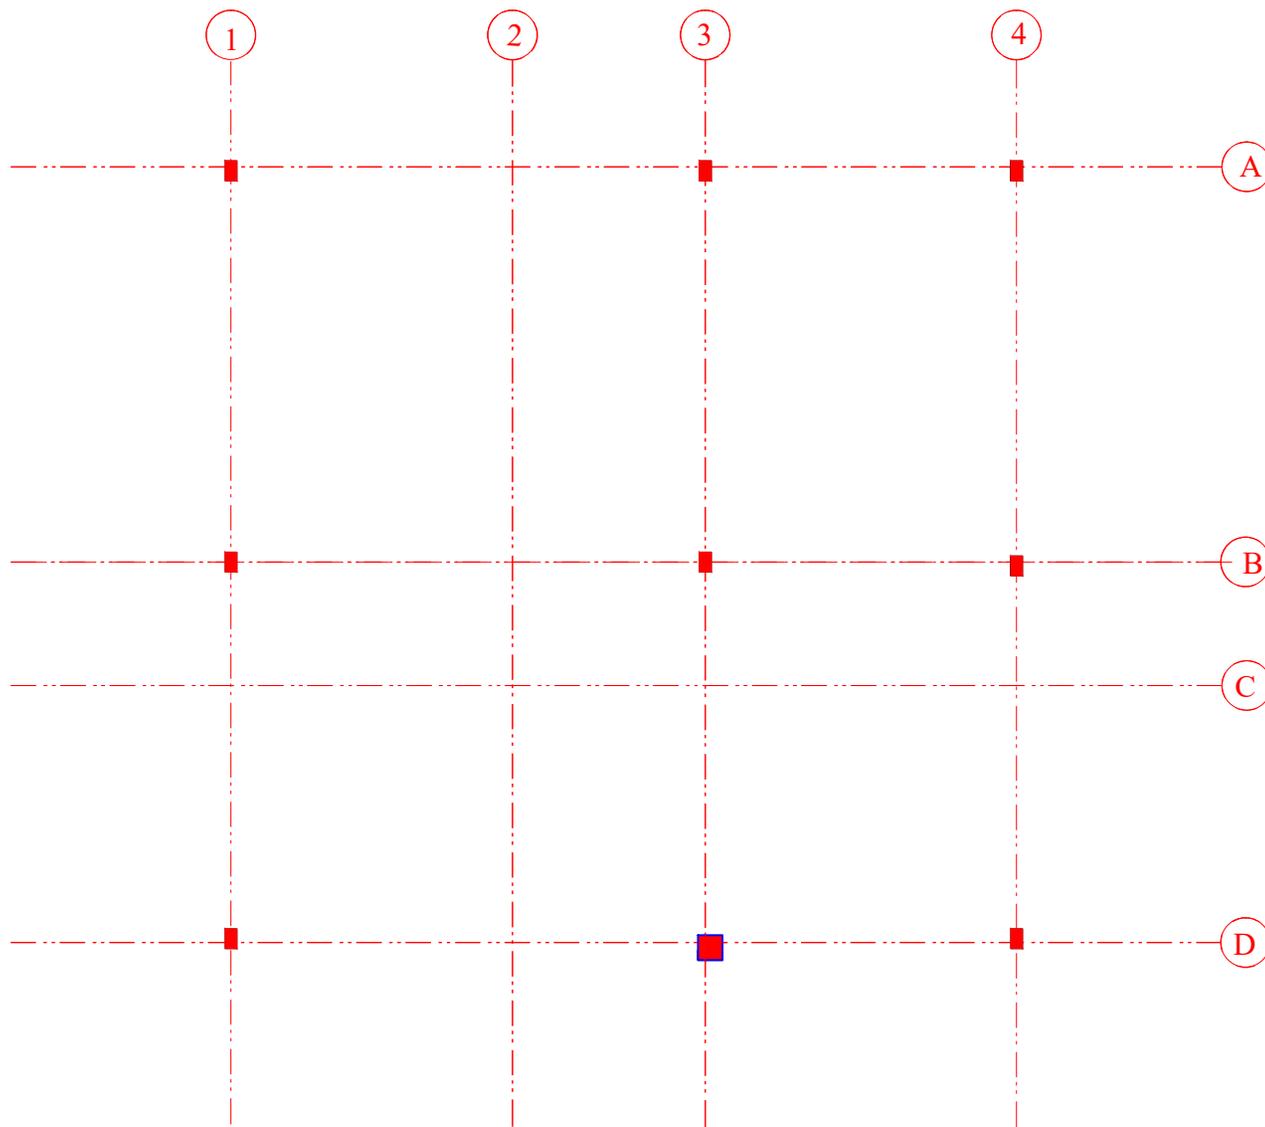

PLANO COLUMNAS

ESCALA: 1:75


| | | |
|--|--------------------------------|--|
| AGENCIA ESTATAL DE VIVIENDA - AEVIVIENDA | | |
| NOMBRE DEL PROYECTO: PROYECTO DE VIVIENDA CUALITATIVA EN EL MUNICIPIO DE VILLA MONTES -FASE (XLV) 2025- TARIJA | | |
| MUNICIPIO: VILLA MONTES | VIVIENDAS: 34 | PLANO DE VIVIENDA: 2 DORMITORIOS, COCINA, AMBIENTE MULTIUSO, BAÑO Y LAVANDERIA |
| PROVINCIA: GRAN CHACO | DEPARTAMENTO: TARIJA | MODULO: RENOVACION |

DISEÑADO POR:

REVISADO Y APROBADO POR:


| | |
|--------------------|--|
| FECHA: | MAYO-2025 |
| SUPERFICIE: | 63,83m2 SUP. UTIL 79,04m2 SUP. CONST. |
| LAMINA: | 3/30 |



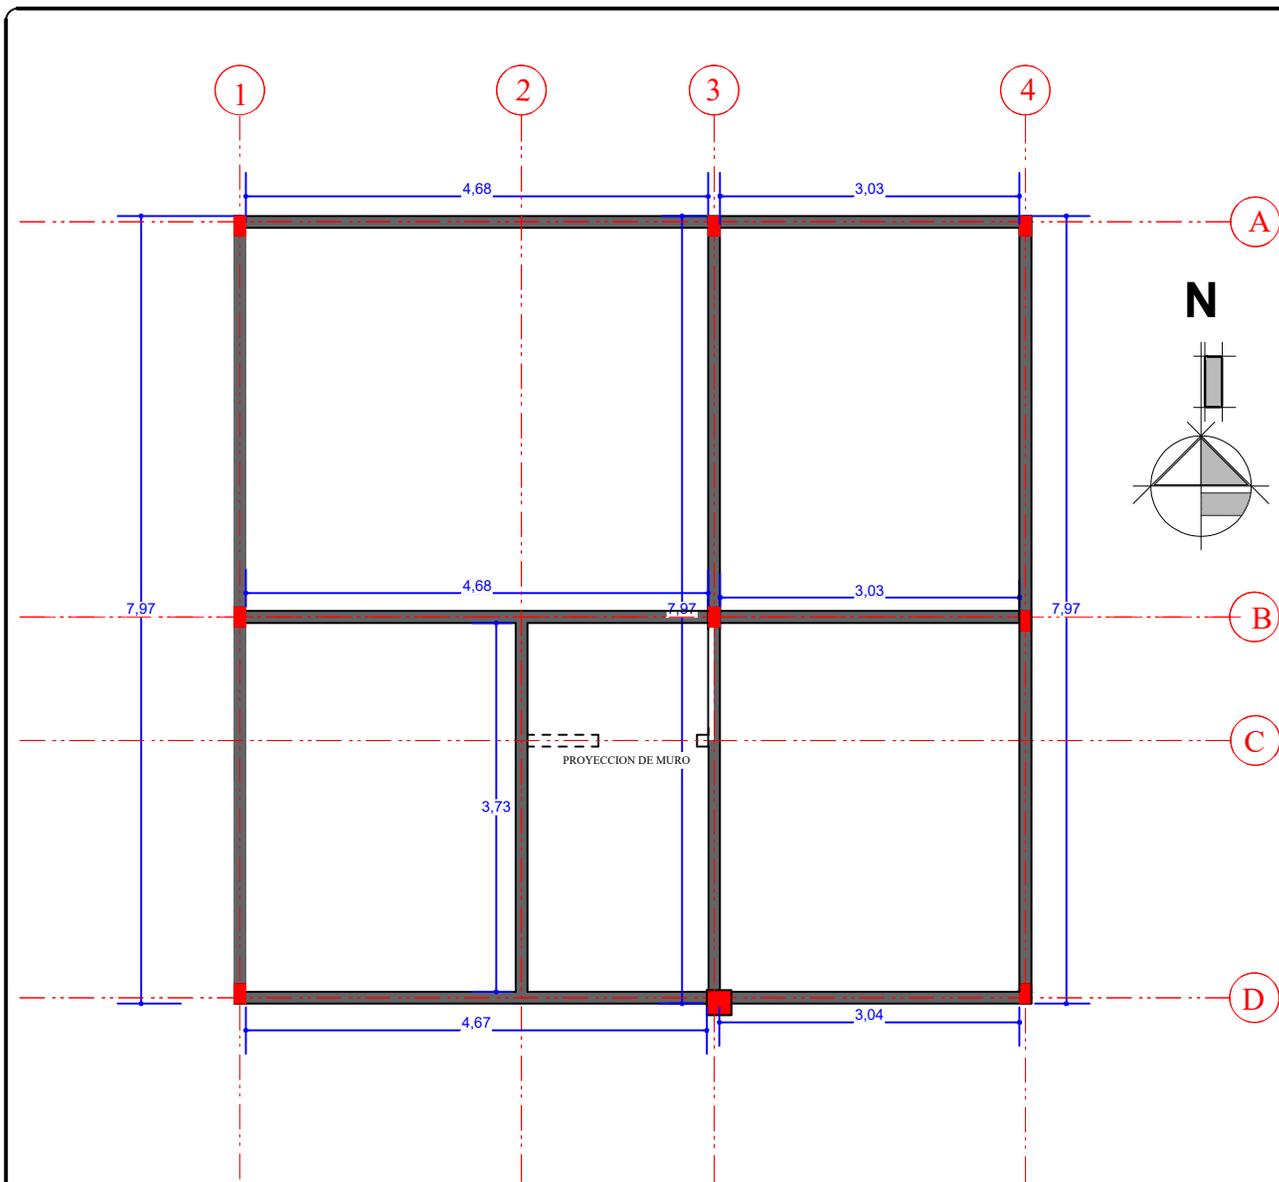

PLANO DE COLUMNAS Y VIGA ARRIOSTRE

ESCALA: 1:75

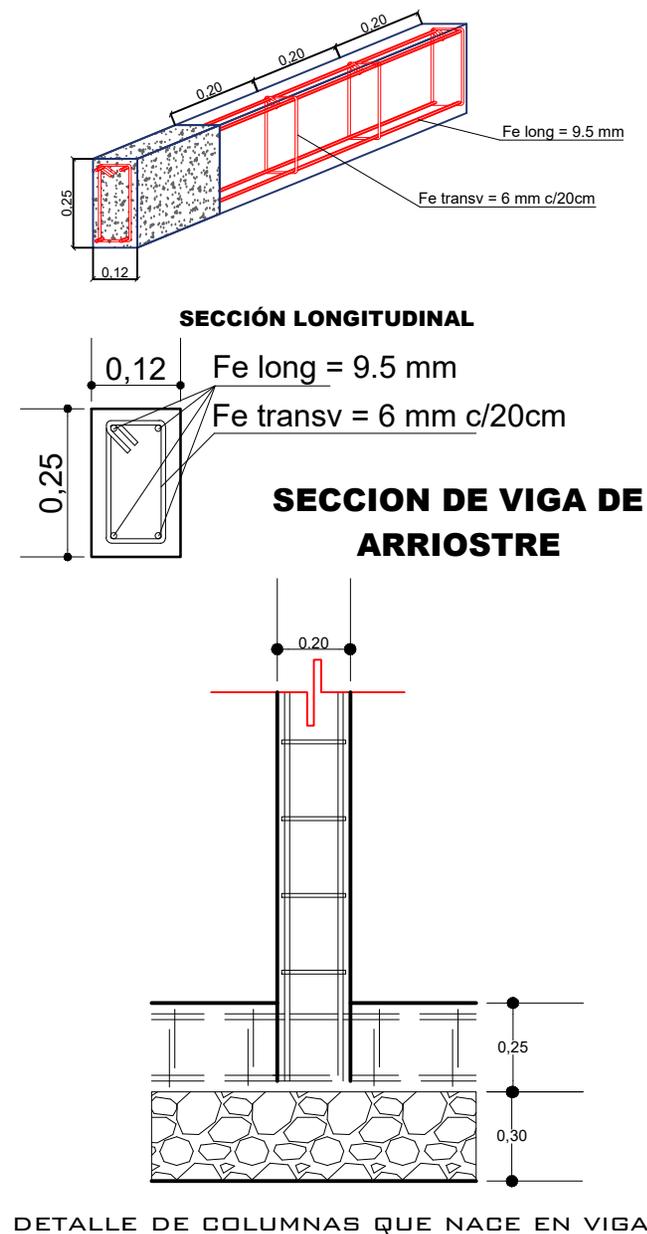


| | | |
|--|--------------------------------|--|
| AGENCIA ESTATAL DE VIVIENDA - AEVIVIENDA | | |
| NOMBRE DEL PROYECTO: PROYECTO DE VIVIENDA CUALITATIVA EN EL MUNICIPIO DE VILLA MONTES -FASE (XLV) 2025- TARIJA | | |
| MUNICIPIO: VILLA MONTES | VIVIENDAS: 34 | PLANO DE VIVIENDA: 2 DORMITORIOS, COCINA, AMBIENTE MULTIUSO, BAÑO Y LAVANDERIA |
| PROVINCIA: GRAN CHACO | DEPARTAMENTO: TARIJA | MODULO: RENOVACION |

| |
|----------------------|
| DISEÑADO POR: |
| |

| |
|---------------------------------|
| REVISADO Y APROBADO POR: |
| |

| |
|--|
| FECHA: MAYO-2025 |
| SUPERFICIE: 63,83m ² SUP. UTIL 79,04m ² SUP. CONST. |
| LAMINA: 4/30 |



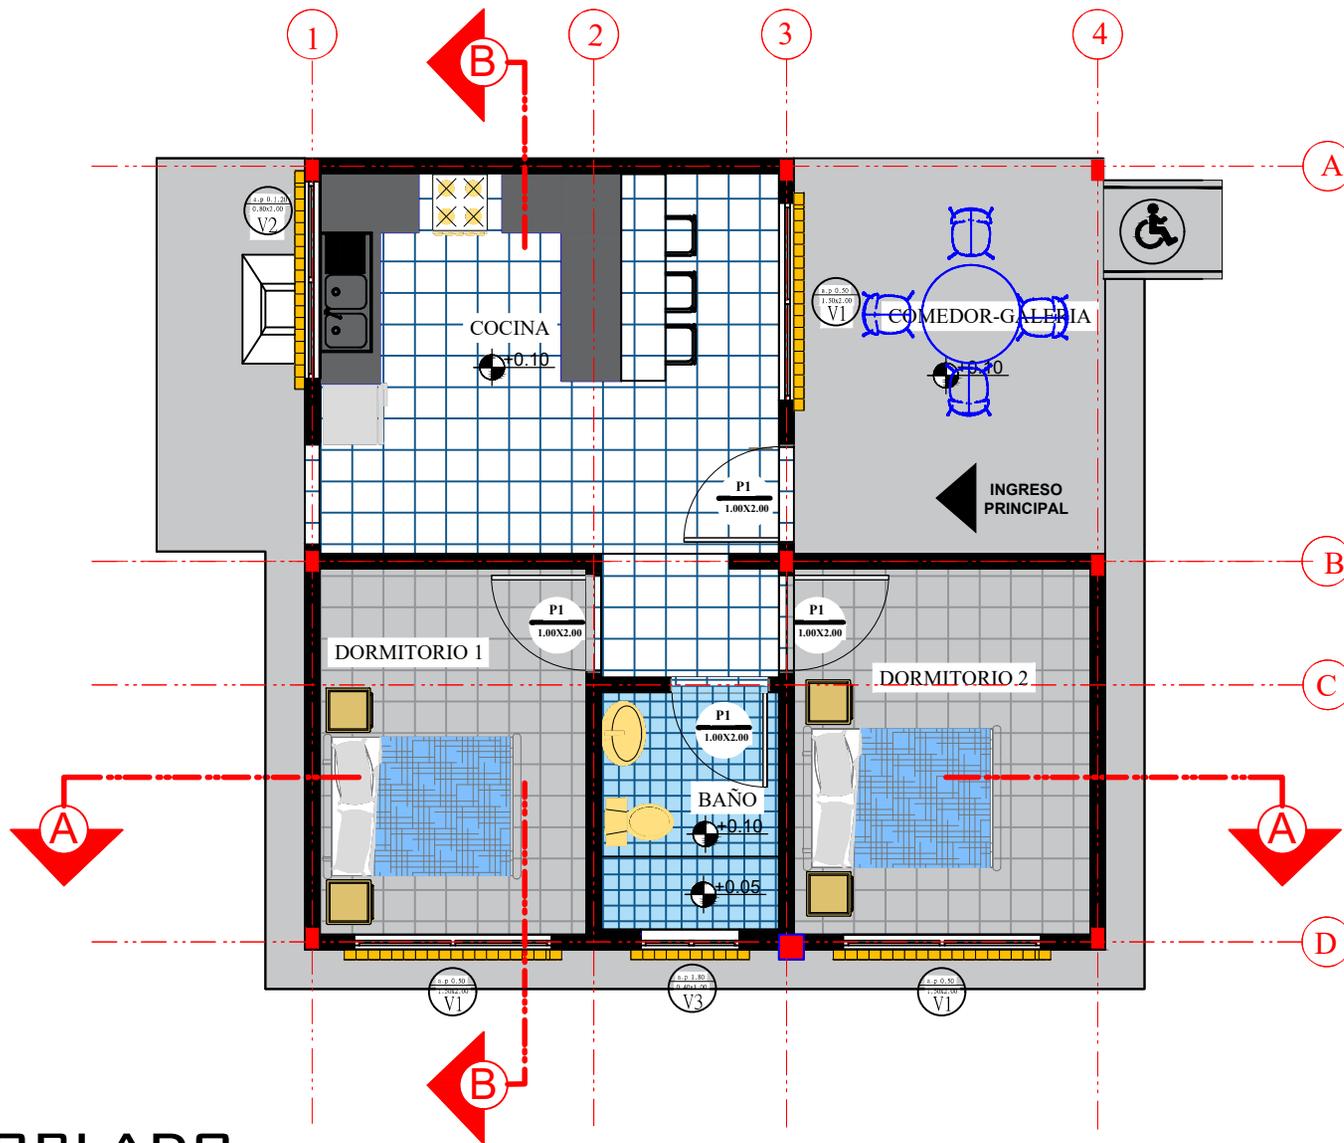

PLANO AMOBLADO

ESCALA: 1:100



| | | |
|--|--------------------------------|--|
| AGENCIA ESTATAL DE VIVIENDA - AEVIVIENDA | | |
| NOMBRE DEL PROYECTO: PROYECTO DE VIVIENDA CUALITATIVA EN EL MUNICIPIO DE VILLA MONTES -FASE (XLV) 2025- TARIJA | | |
| MUNICIPIO: VILLA MONTES | VIVIENDAS: 34 | PLANO DE VIVIENDA: 2 DORMITORIOS, COCINA, AMBIENTE MULTIUSO, BAÑO Y LAVANDERIA |
| PROVINCIA: GRAN CHACO | DEPARTAMENTO: TARIJA | MODULO: RENOVACION |

DISEÑADO POR:

REVISADO Y APROBADO POR:

| | |
|--------------------|--|
| FECHA: | MAYO-2025 |
| SUPERFICIE: | 63,83m2 SUP. UTIL 79,04m2 SUP. CONST. |
| LAMINA: | 5/30 |



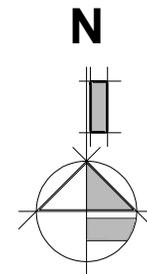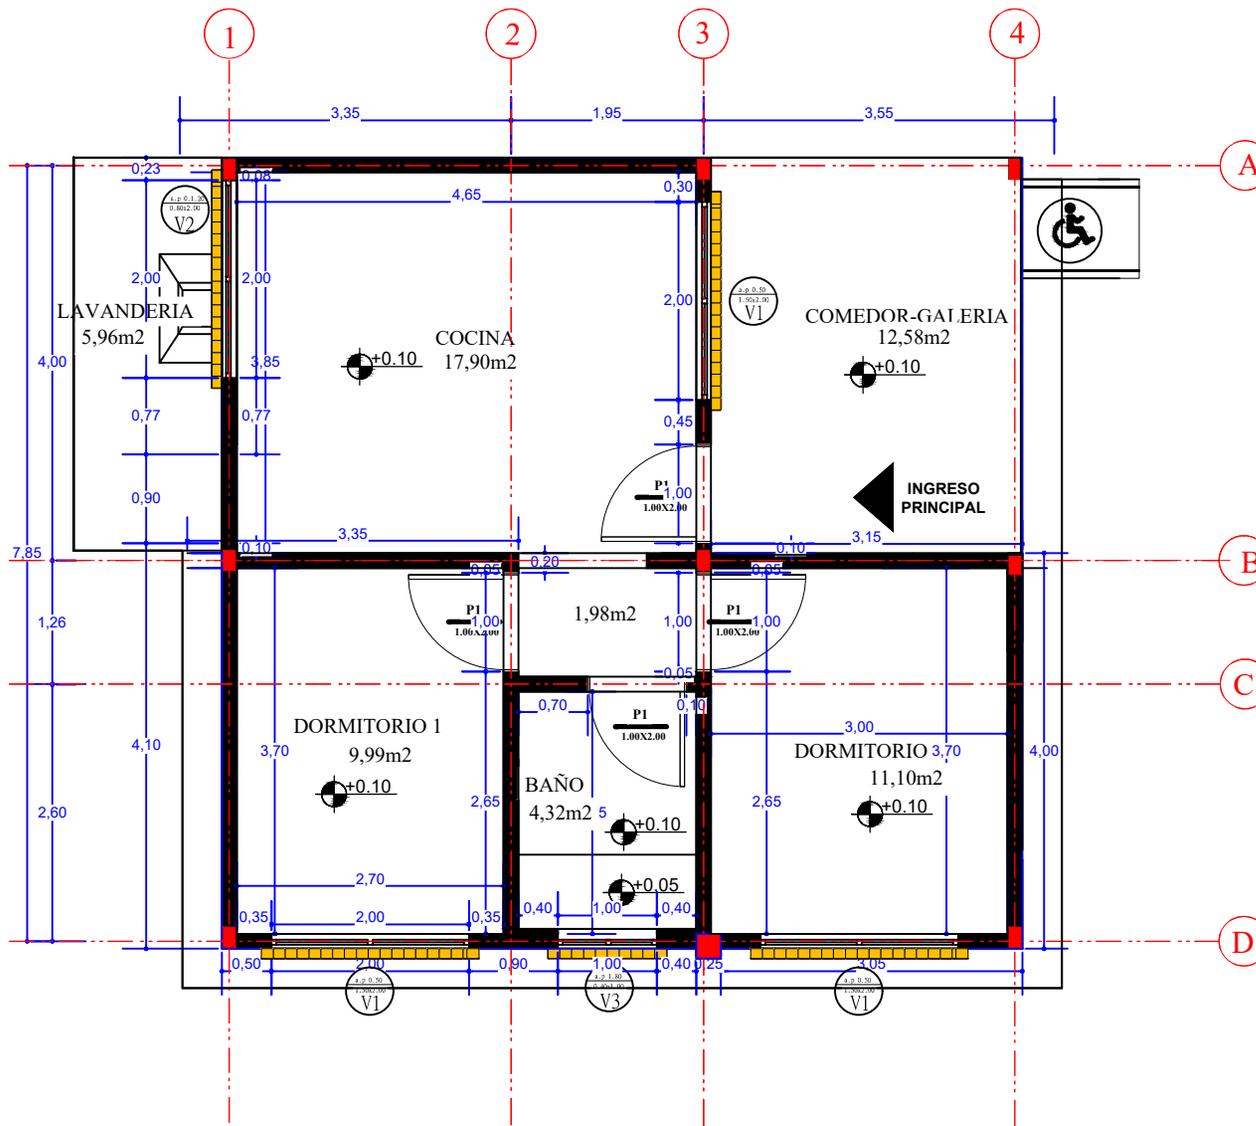

PLANO DE ACOTACIONES

ESCALA: 1:100

| | | |
|--|--------------------------------|--|
| AGENCIA ESTATAL DE VIVIENDA - AEVIVIENDA | | |
| NOMBRE DEL PROYECTO: PROYECTO DE VIVIENDA CUALITATIVA EN EL MUNICIPIO DE VILLA MONTES -FASE (XLV) 2025- TARIJA | | |
| MUNICIPIO: VILLA MONTES | VIVIENDAS: 34 | PLANO DE VIVIENDA: 2 DORMITORIOS, COCINA, AMBIENTE MULTIUSO, BAÑO Y LAVANDERIA |
| PROVINCIA: GRAN CHACO | DEPARTAMENTO: TARIJA | MODULO: RENOVACION |

| |
|----------------------|
| DISEÑADO POR: |
| |


| |
|---------------------------------|
| REVISADO Y APROBADO POR: |
| |

| | |
|--------------------|--|
| FECHA: | MAYO-2025 |
| SUPERFICIE: | 63,83m2 SUP. UTIL 79,04m2 SUP. CONST. |
| LAMINA: | 6/30 |




CORTES

ESCALA: 1:100

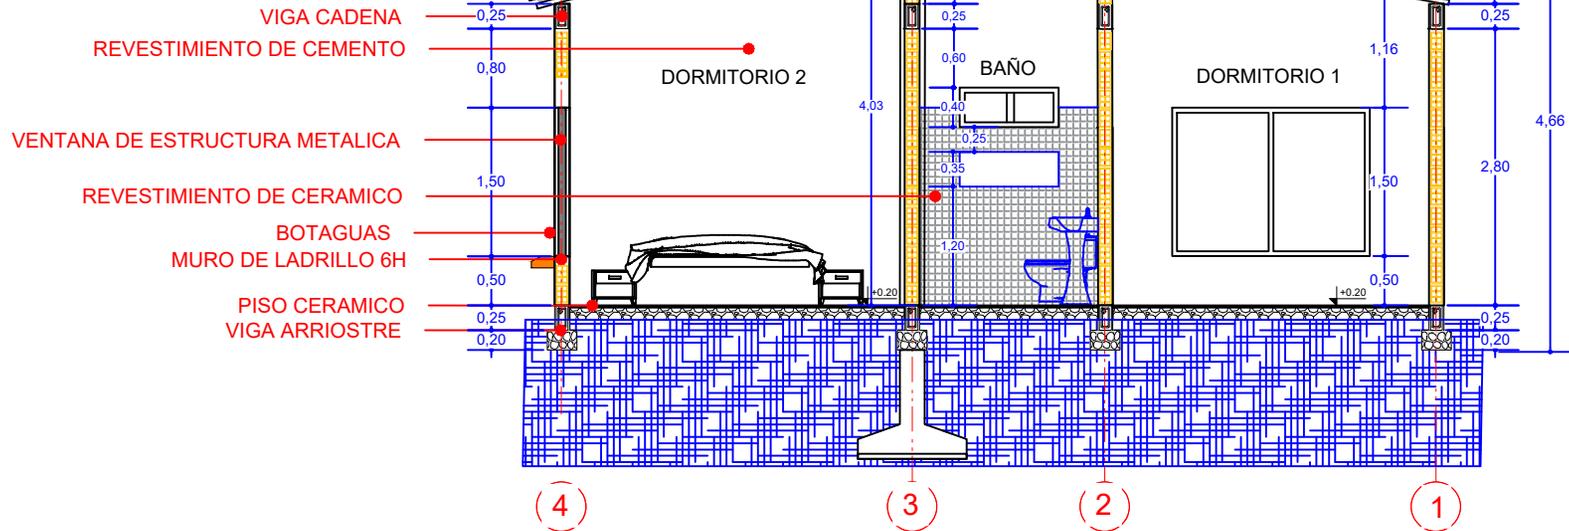

CORTE A-A

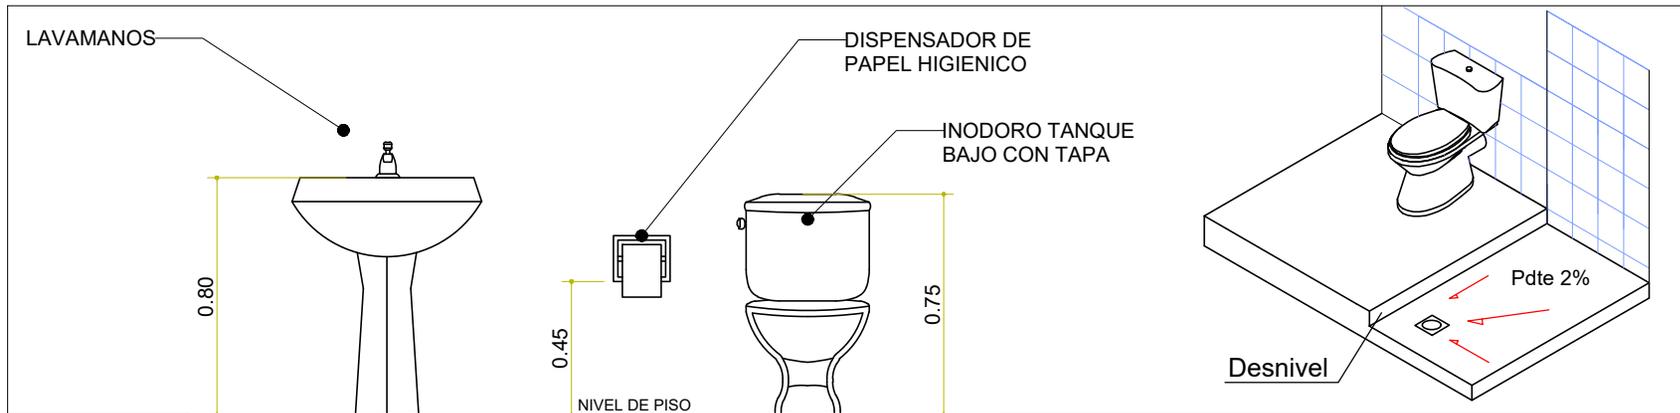


DETALLE DE ACCESORIO DE BAÑO


| | | | | |
|--|-----------------------------|--|---------------------------------|---|
| AGENCIA ESTATAL DE VIVIENDA - AEVIVIENDA | | DISEÑADO POR: | REVISADO Y APROBADO POR: | FECHA: MAYO-2025 |
| NOMBRE DEL PROYECTO: PROYECTO DE VIVIENDA CUALITATIVA EN EL MUNICIPIO DE VILLA MONTES -FASE (XLV) 2025- TARIJA | | | | SUPERFICIE: 63,83m2 SUP. UTIL 79,04m2 SUP. CONST. |
| MUNICIPIO: VILLA MONTES | VIVIENDAS: 34 | PLANO DE VIVIENDA: 2 DORMITORIOS, COCINA, AMBIENTE MULTIUSO, BAÑO Y LAVANDERIA | | LAMINA: 7/30 |
| PROVINCIA: GRAN CHACO | DEPARTAMENTO: TARIJA | MODULO: RENOVACION | |  |

CORTES

ESCALA: 1:100

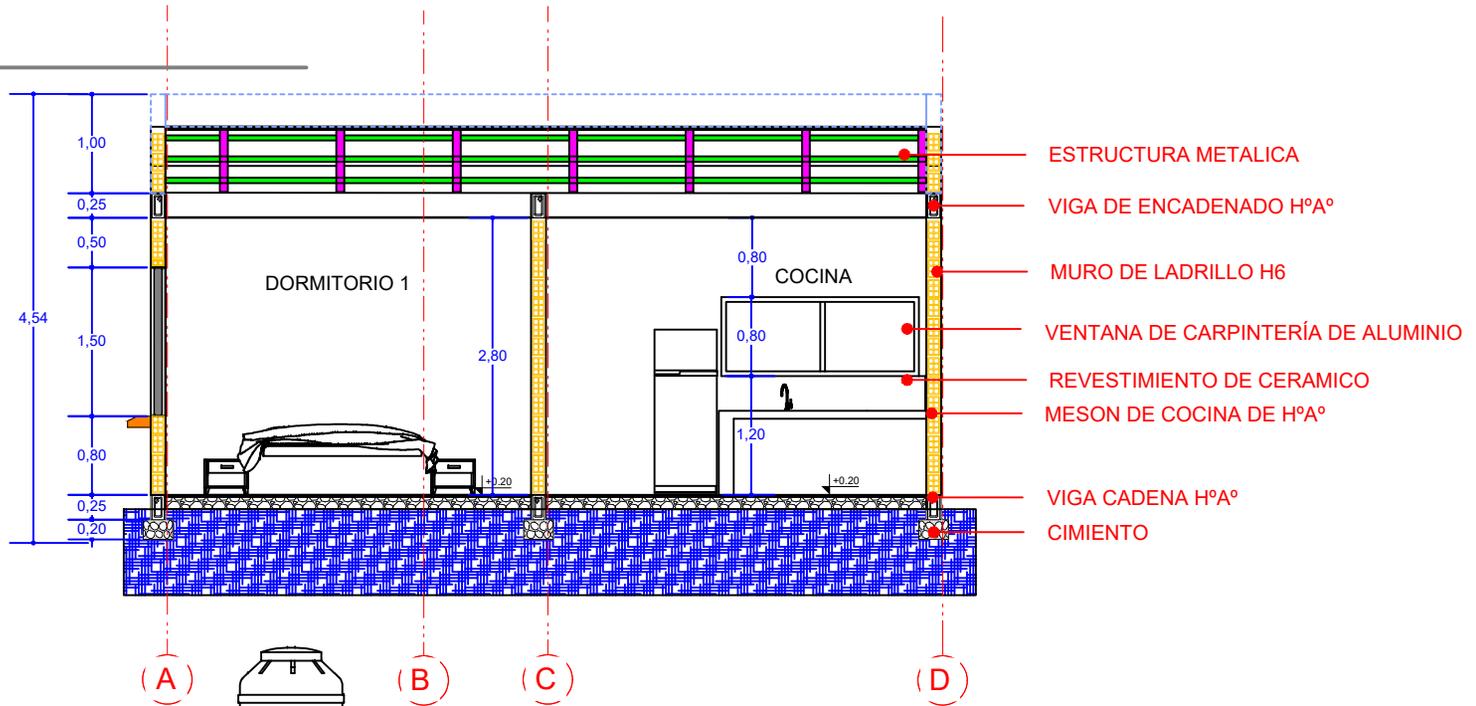


CORTE B-B

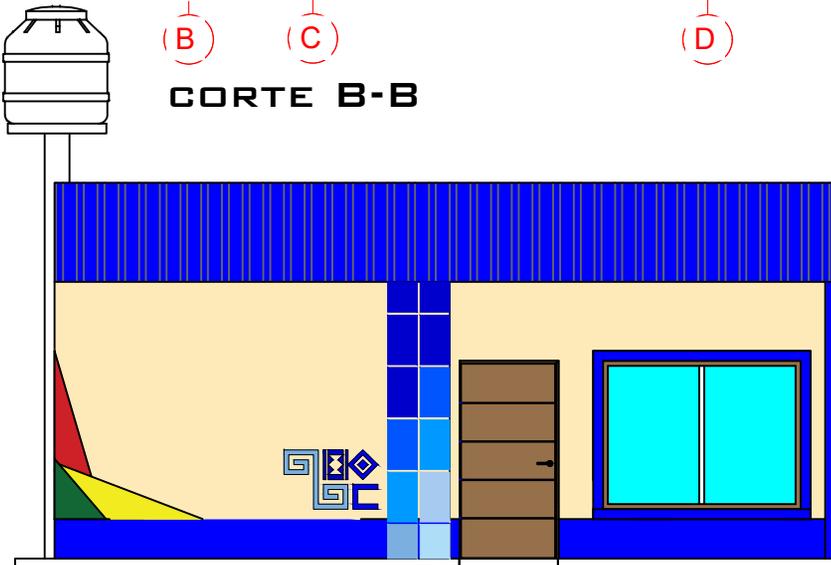

FACHADA FRONTAL


ESCALA: 1:75

| | | | | |
|--|-----------------------------|--|---------------------------------|--|
| AGENCIA ESTATAL DE VIVIENDA - AEVIVIENDA | | DISEÑADO POR: | REVISADO Y APROBADO POR: | FECHA: MAYO-2025 |
| NOMBRE DEL PROYECTO: PROYECTO DE VIVIENDA CUALITATIVA EN EL MUNICIPIO DE VILLA MONTES -FASE (XLV) 2025- TARIJA | | | | SUPERFICIE: 63,83m ² SUP. UTIL 79,04m ² SUP. CONST. |
| MUNICIPIO: VILLA MONTES | VIVIENDAS: 34 | PLANO DE VIVIENDA: 2 DORMITORIOS, COCINA, AMBIENTE MULTIUSO, BAÑO Y LAVANDERIA | | LAMINA: 8/30 |
| PROVINCIA: GRAN CHACO | DEPARTAMENTO: TARIJA | MODULO: RENOVACION | |  |

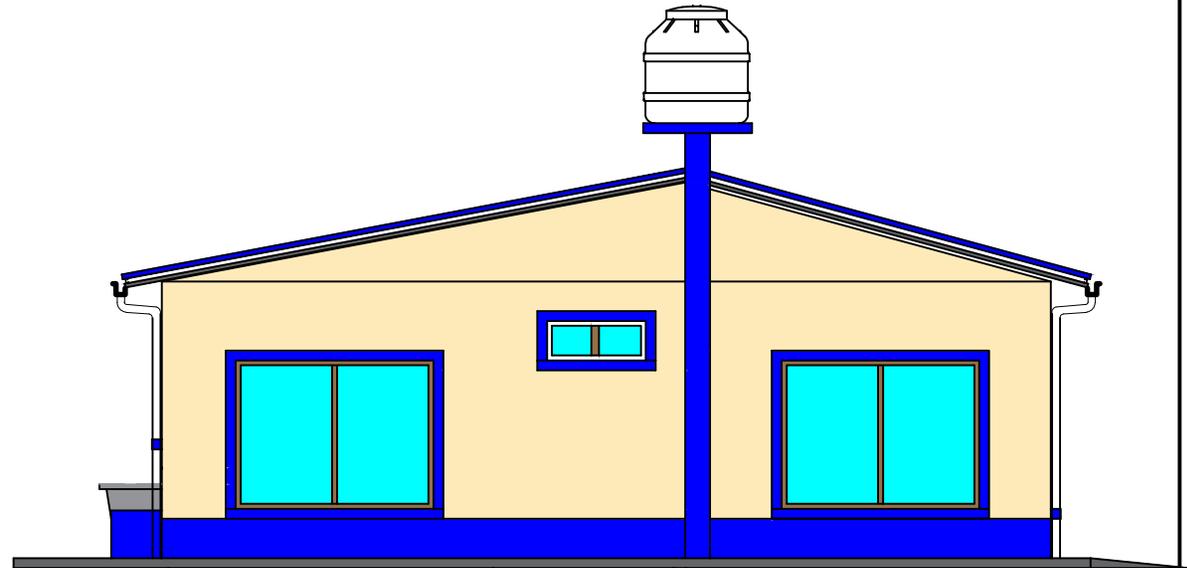

FACHADA LATERAL DERECHA

ESCALA: 1:75

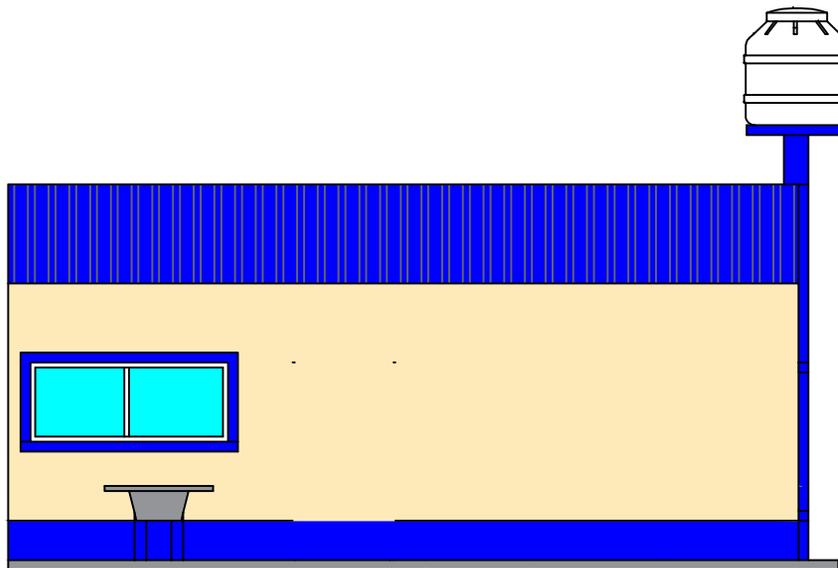

FACHADA POSTERIOR

ESCALA: 1:75

AGENCIA ESTATAL DE VIVIENDA - AEVIVIENDA

NOMBRE DEL PROYECTO:
PROYECTO DE VIVIENDA CUALITATIVA EN EL MUNICIPIO DE
VILLA MONTES -FASE (XLV) 2025- TARIJA

MUNICIPIO:
VILLA MONTES

VIVIENDAS:
34

PLANO DE VIVIENDA:
2 DORMITORIOS, COCINA, AMBIENTE MULTIUSO,
BAÑO Y LAVANDERIA

PROVINCIA: GRAN CHACO

DEPARTAMENTO: TARIJA

MODULO: RENOVACION

DISEÑADO POR:



REVISADO Y APROBADO POR:

FECHA: MAYO-2025


SUPERFICIE:
63,83m2 SUP. UTIL
79,04m2 SUP. CONST.

LAMINA:
9/30



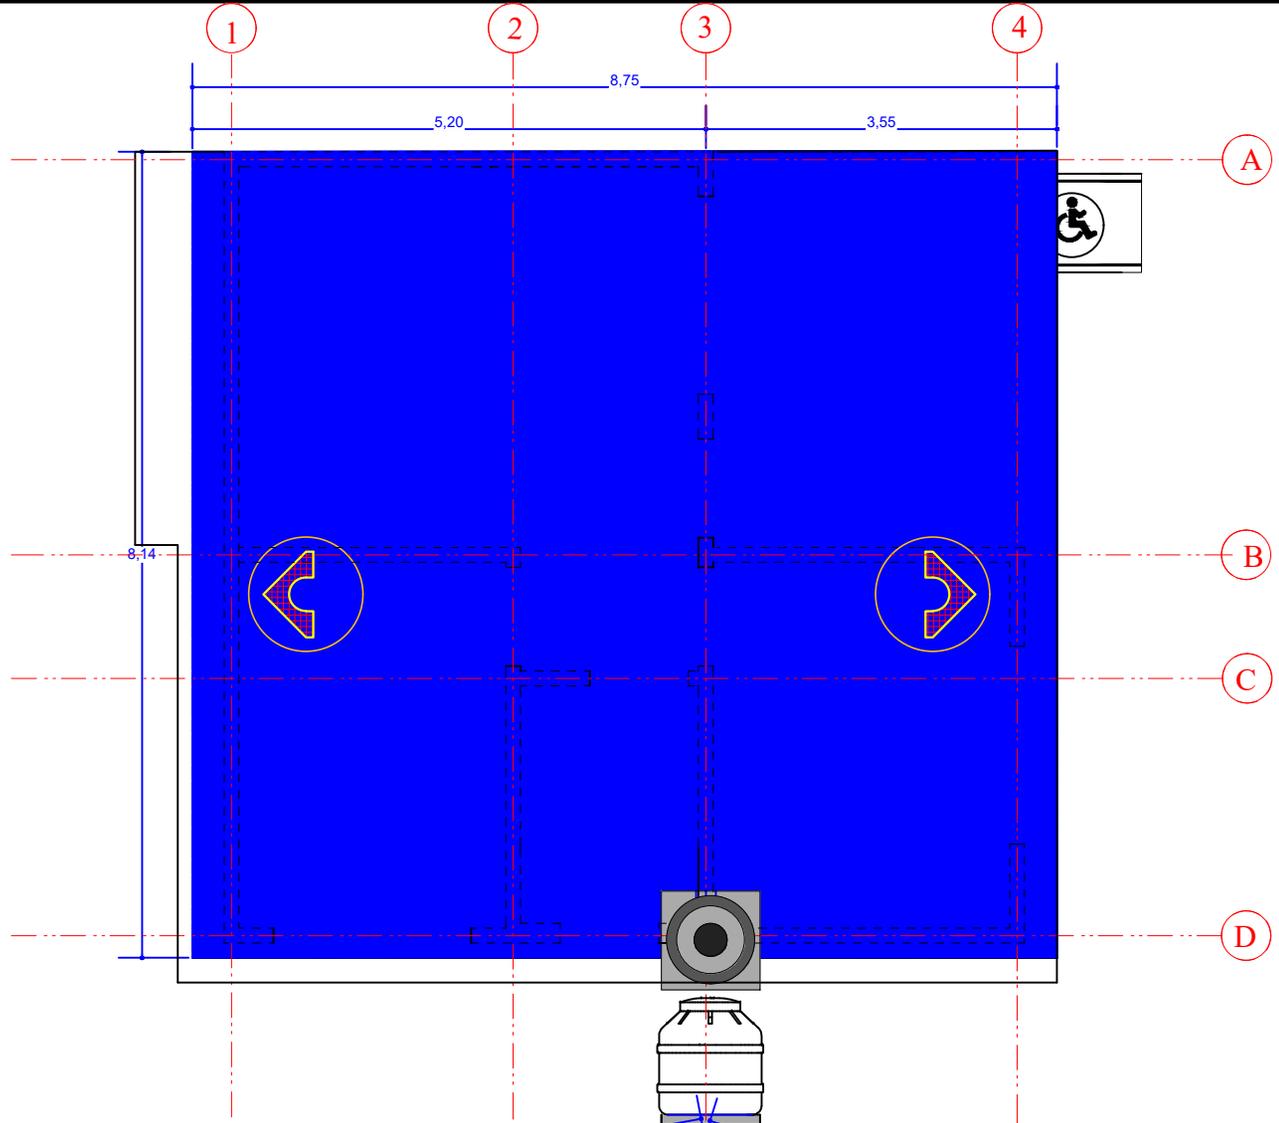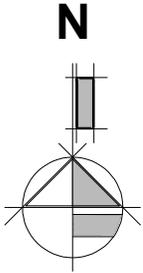

CUBIERTA DE CALAMINA

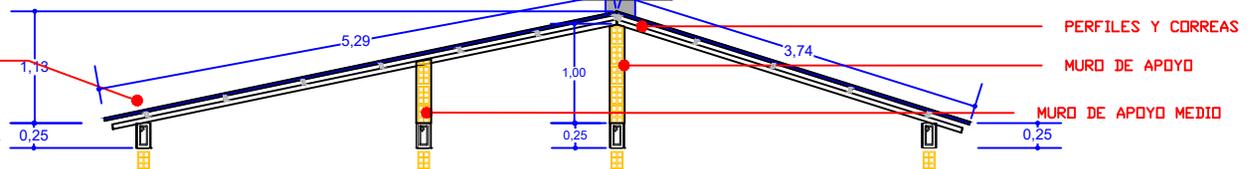

PLANO DE CUBIERTA

ESCALA: 1:75



| | | |
|--|--------------------------------|---|
| AGENCIA ESTATAL DE VIVIENDA - AEVIVIENDA | | |
| NOMBRE DEL PROYECTO: PROYECTO DE VIVIENDA CUALITATIVA EN EL MUNICIPIO DE VILLA MONTES -FASE (XLV) 2025- TARIJA | | |
| MUNICIPIO: VILLA MONTES | VIVIENDAS: 34 | PLANO DE VIVIENDA: 2 DORMITORIOS, COCINA, AMBIENTE MULTIIUSO, BAÑO Y LAVANDERIA |
| PROVINCIA: GRAN CHACO | DEPARTAMENTO: TARIJA | MODULO: RENOVACION |

DISEÑADO POR:

REVISADO Y APROBADO POR:

| |
|--|
| FECHA: MAYO-2025 |
| SUPERFICIE: 63,83m2 SUP. UTIL 79,04m2 SUP. CONST. |
| LAMINA: 10/30 |






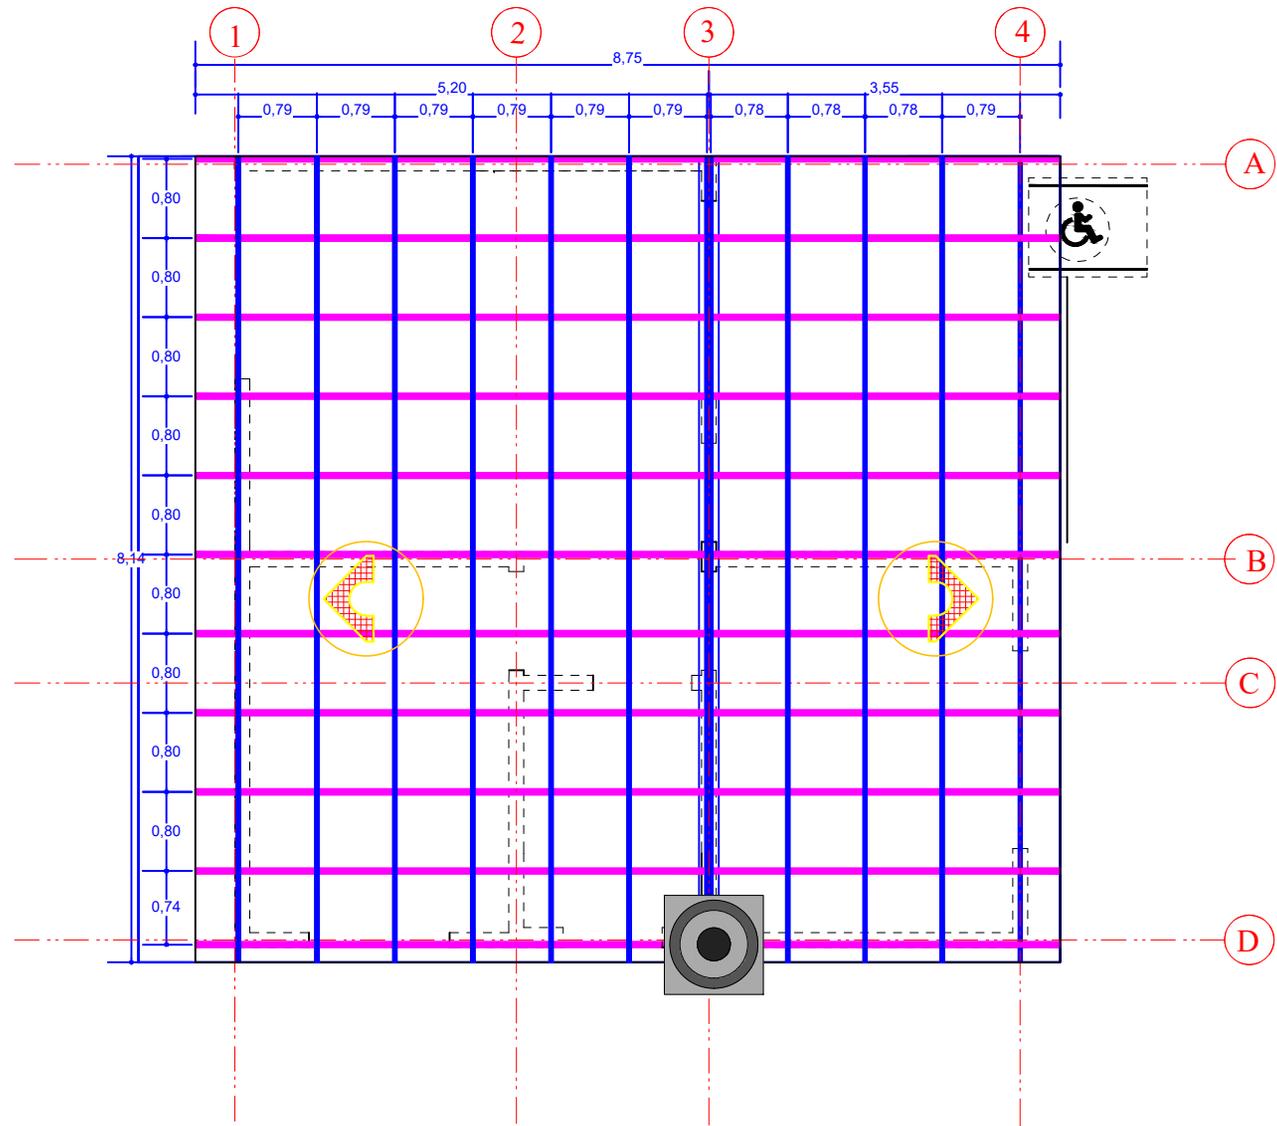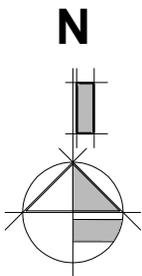

PLANO DE CUBIERTA

ESCALA: 1:75

| | | | | | |
|--|-----------------------------|--|----------------------|---------------------------------|---|
| AGENCIA ESTATAL DE VIVIENDA - AEVIVIENDA | | | DISEÑADO POR: | REVISADO Y APROBADO POR: | FECHA: MAYO-2025 |
| NOMBRE DEL PROYECTO: PROYECTO DE VIVIENDA CUALITATIVA EN EL MUNICIPIO DE VILLA MONTES -FASE (XLV) 2025- TARIJA | | | | | SUPERFICIE: 63,83m2 SUP. UTIL 79,04m2 SUP. CONST. |
| MUNICIPIO: VILLA MONTES | VIVIENDAS: 34 | PLANO DE VIVIENDA: 2 DORMITORIOS, COCINA, AMBIENTE MULTIUSO, BAÑO Y LAVANDERIA | | | LAMINA: 11/30 |
| PROVINCIA: GRAN CHACO | DEPARTAMENTO: TARIJA | MODULO: RENOVACION | | |  |

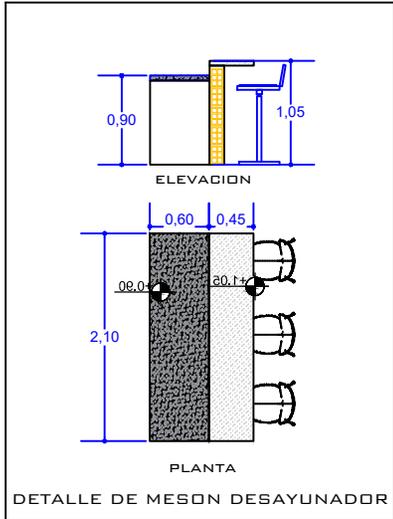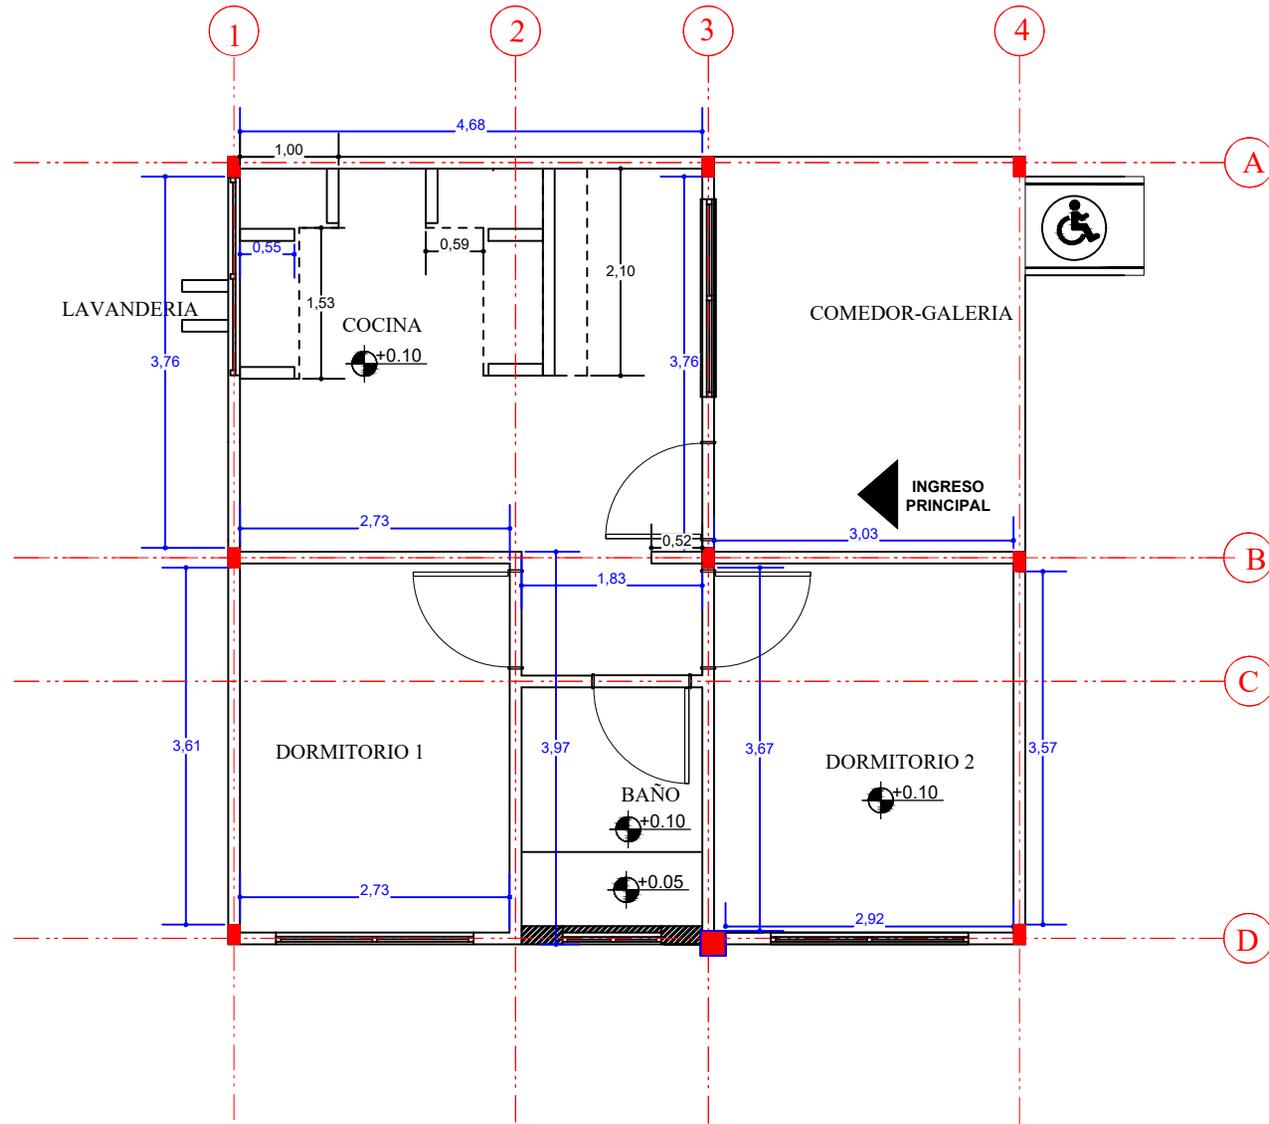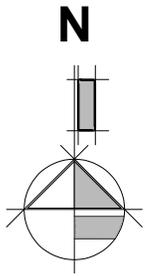

PLANO DE MUROS

ESCALA: 1:75






| | | |
|--|--------------------------------|--|
| AGENCIA ESTATAL DE VIVIENDA - AEVIVIENDA | | |
| NOMBRE DEL PROYECTO: PROYECTO DE VIVIENDA CUALITATIVA EN EL MUNICIPIO DE VILLA MONTES -FASE (XLV) 2025- TARIJA | | |
| MUNICIPIO: VILLA MONTES | VIVIENDAS: 34 | PLANO DE VIVIENDA: 2 DORMITORIOS, COCINA, AMBIENTE MULTIUSO, BAÑO Y LAVANDERIA |
| PROVINCIA: GRAN CHACO | DEPARTAMENTO: TARIJA | MODULO: RENOVACION |

| |
|----------------------|
| DISEÑADO POR: |
| |


| |
|---------------------------------|
| REVISADO Y APROBADO POR: |
| |

| |
|--|
| FECHA: MAYO-2025 |
| SUPERFICIE: 63,83m2 SUP. UTIL 79,04m2 SUP. CONST. |
| LAMINA: 12/30 |




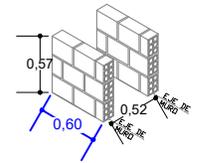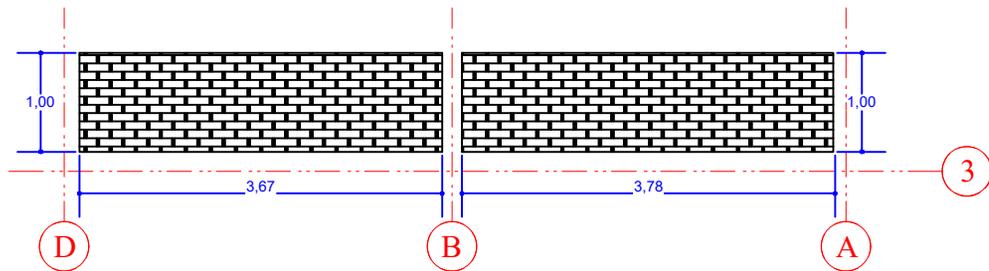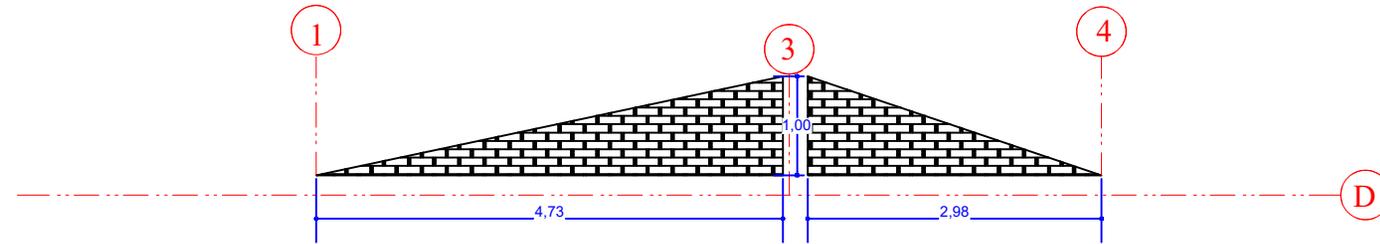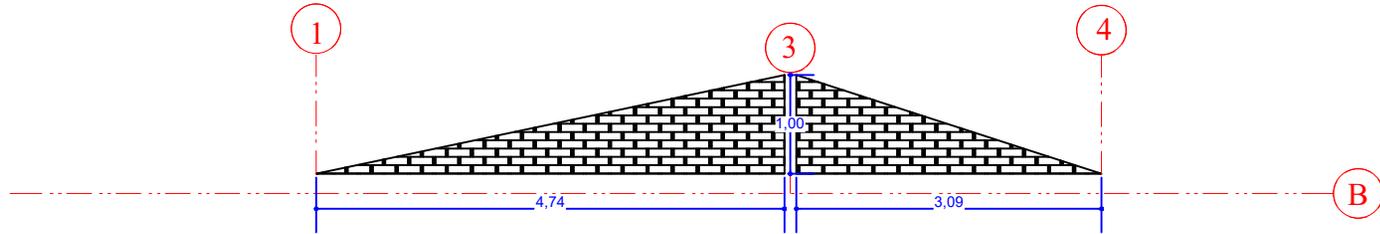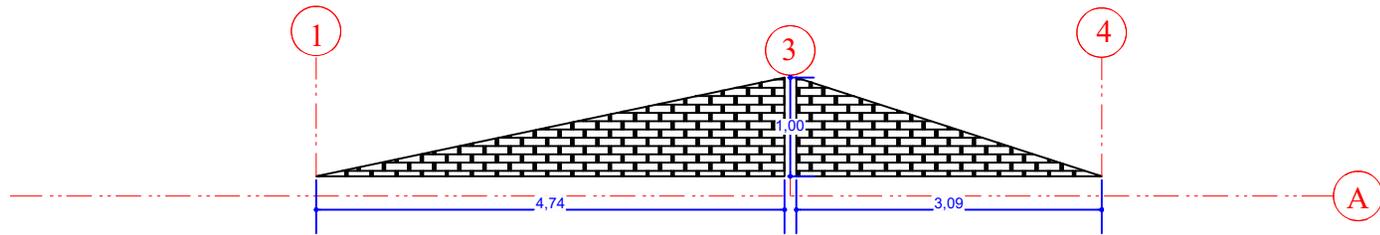

MURETES LAVANDERIA

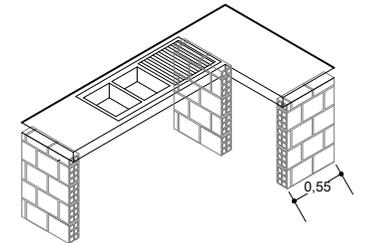

MURETES MESON

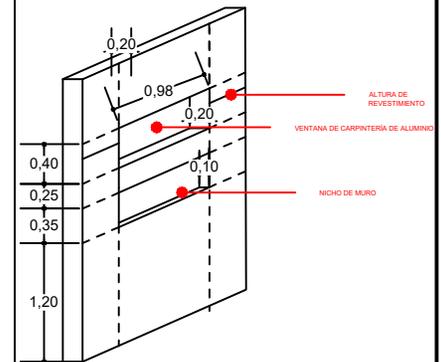

MURO DE BAÑO

PLANO DE MOJINETES Y PARAPETOS

ESCALA: 1:75


| | | |
|--|--------------------------------|--|
| AGENCIA ESTATAL DE VIVIENDA - AEVIVIENDA | | |
| NOMBRE DEL PROYECTO: PROYECTO DE VIVIENDA CUALITATIVA EN EL MUNICIPIO DE VILLA MONTES -FASE (XLV) 2025- TARIJA | | |
| MUNICIPIO: VILLA MONTES | VIVIENDAS: 34 | PLANO DE VIVIENDA: 2 DORMITORIOS, COCINA, AMBIENTE MULTIUSO, BAÑO Y LAVANDERIA |
| PROVINCIA: GRAN CHACO | DEPARTAMENTO: TARIJA | MODULO: RENOVACION |

DISEÑADO POR:

REVISADO Y APROBADO POR:


| |
|--|
| FECHA: MAYO-2025 |
| SUPERFICIE: 63,83m2 SUP. UTIL 79,04m2 SUP. CONST. |
| LAMINA: 13/30 |



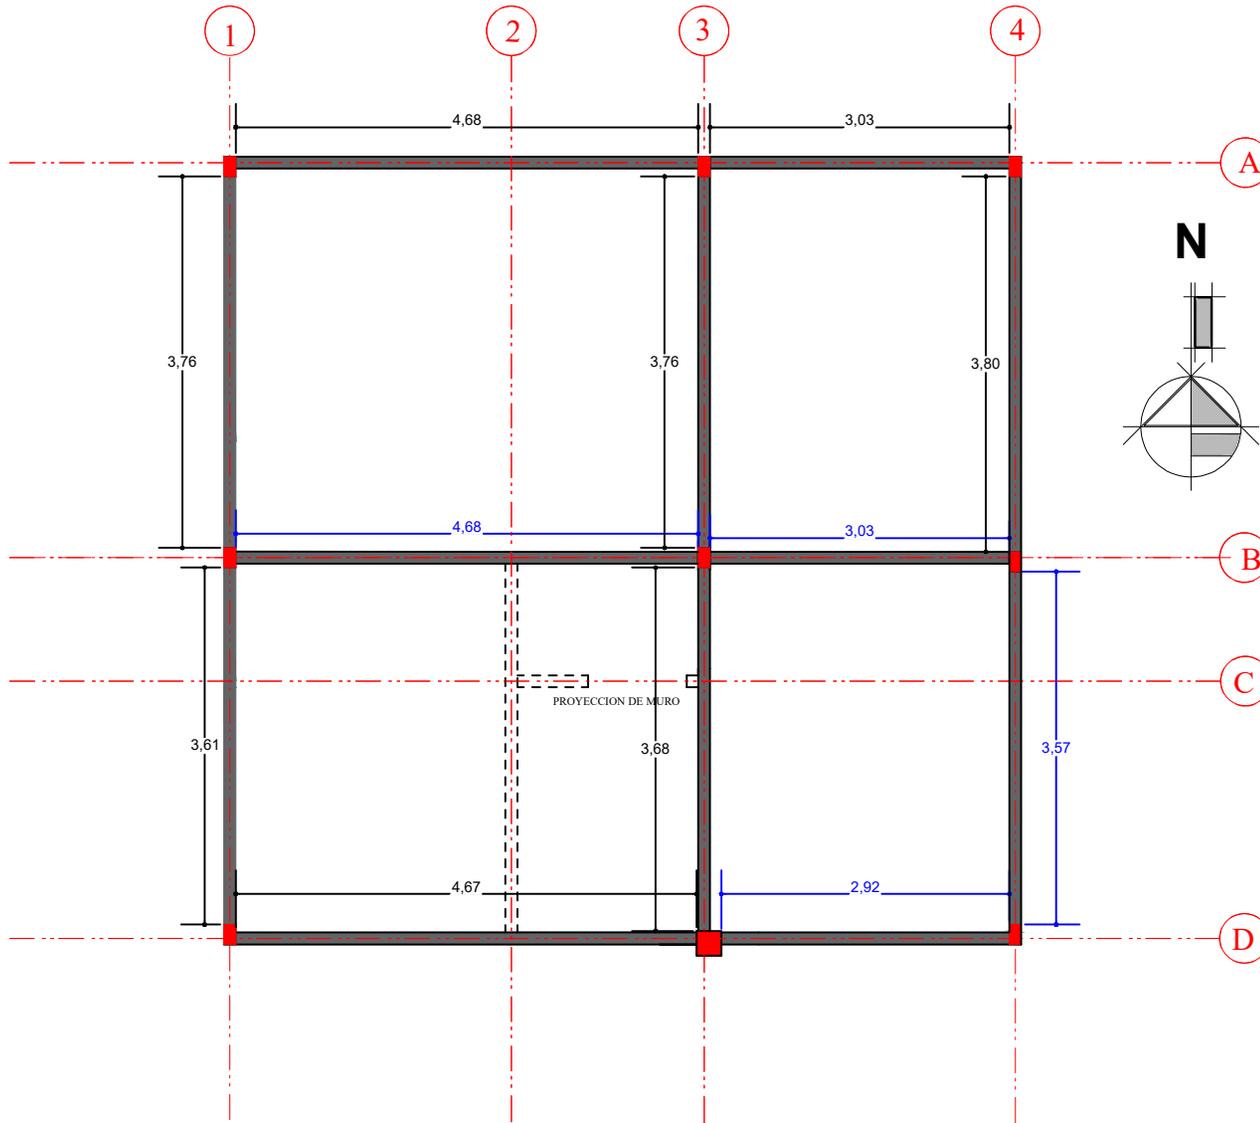


PLANO DE VIGAS

ESCALA: 1:75

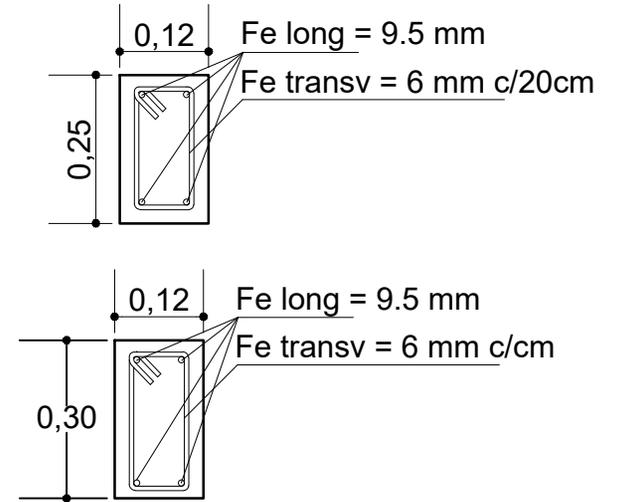

SECCIÓN DE VIGA
CADENA DE H°A°

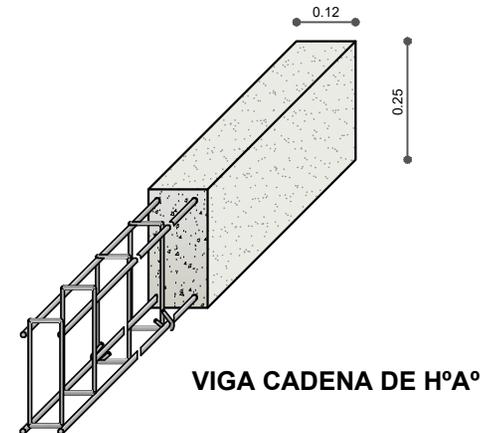

VIGA CADENA DE H°A°



| | | |
|--|--------------------------------|--|
| AGENCIA ESTATAL DE VIVIENDA - AEVIVIENDA | | |
| NOMBRE DEL PROYECTO: PROYECTO DE VIVIENDA CUALITATIVA EN EL MUNICIPIO DE VILLA MONTES -FASE (XLV) 2025- TARIJA | | |
| MUNICIPIO: VILLA MONTES | VIVIENDAS: 34 | PLANO DE VIVIENDA: 2 DORMITORIOS, COCINA, AMBIENTE MULTIUSO, BAÑO Y LAVANDERIA |
| PROVINCIA: GRAN CHACO | DEPARTAMENTO: TARIJA | MODULO: RENOVACION |

| |
|----------------------|
| DISEÑADO POR: |
| |

| |
|---------------------------------|
| REVISADO Y APROBADO POR: |
| |

| |
|--|
| FECHA: MAYO-2025 |
| SUPERFICIE: 63,83m2 SUP. UTIL 79,04m2 SUP. CONST. |
| LAMINA: 14/30 |



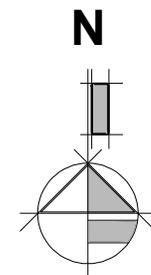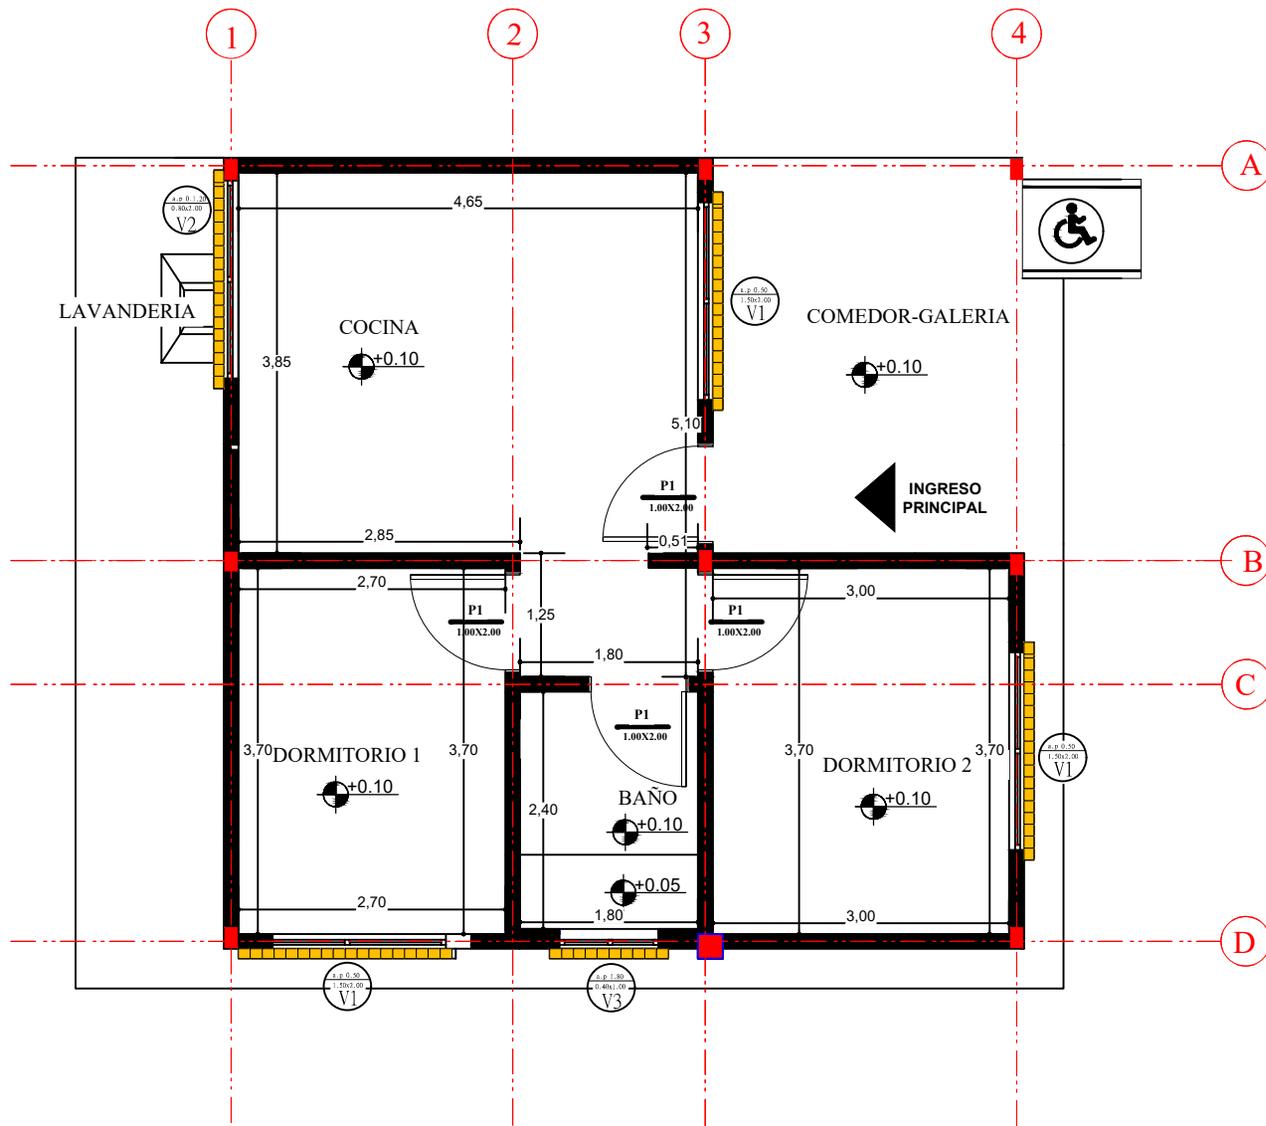

PLANO DE REVOQUE INTERIOR


| | | |
|--|--------------------------------|--|
| AGENCIA ESTATAL DE VIVIENDA - AEVIVIENDA | | |
| NOMBRE DEL PROYECTO: PROYECTO DE VIVIENDA CUALITATIVA EN EL MUNICIPIO DE VILLA MONTES -FASE (XLV) 2025- TARIJA | | |
| MUNICIPIO: VILLA MONTES | VIVIENDAS: 34 | PLANO DE VIVIENDA: 2 DORMITORIOS, COCINA, AMBIENTE MULTIUSO, BAÑO Y LAVANDERIA |
| PROVINCIA: GRAN CHACO | DEPARTAMENTO: TARIJA | MODULO: RENOVACION |

| |
|----------------------|
| DISEÑADO POR: |
| |

| |
|---------------------------------|
| REVISADO Y APROBADO POR: |
| |

| |
|--|
| FECHA: MAYO-2025 |
| SUPERFICIE: 63,83m2 SUP. UTIL 79,04m2 SUP. CONST. |
| LAMINA: 15/30 |



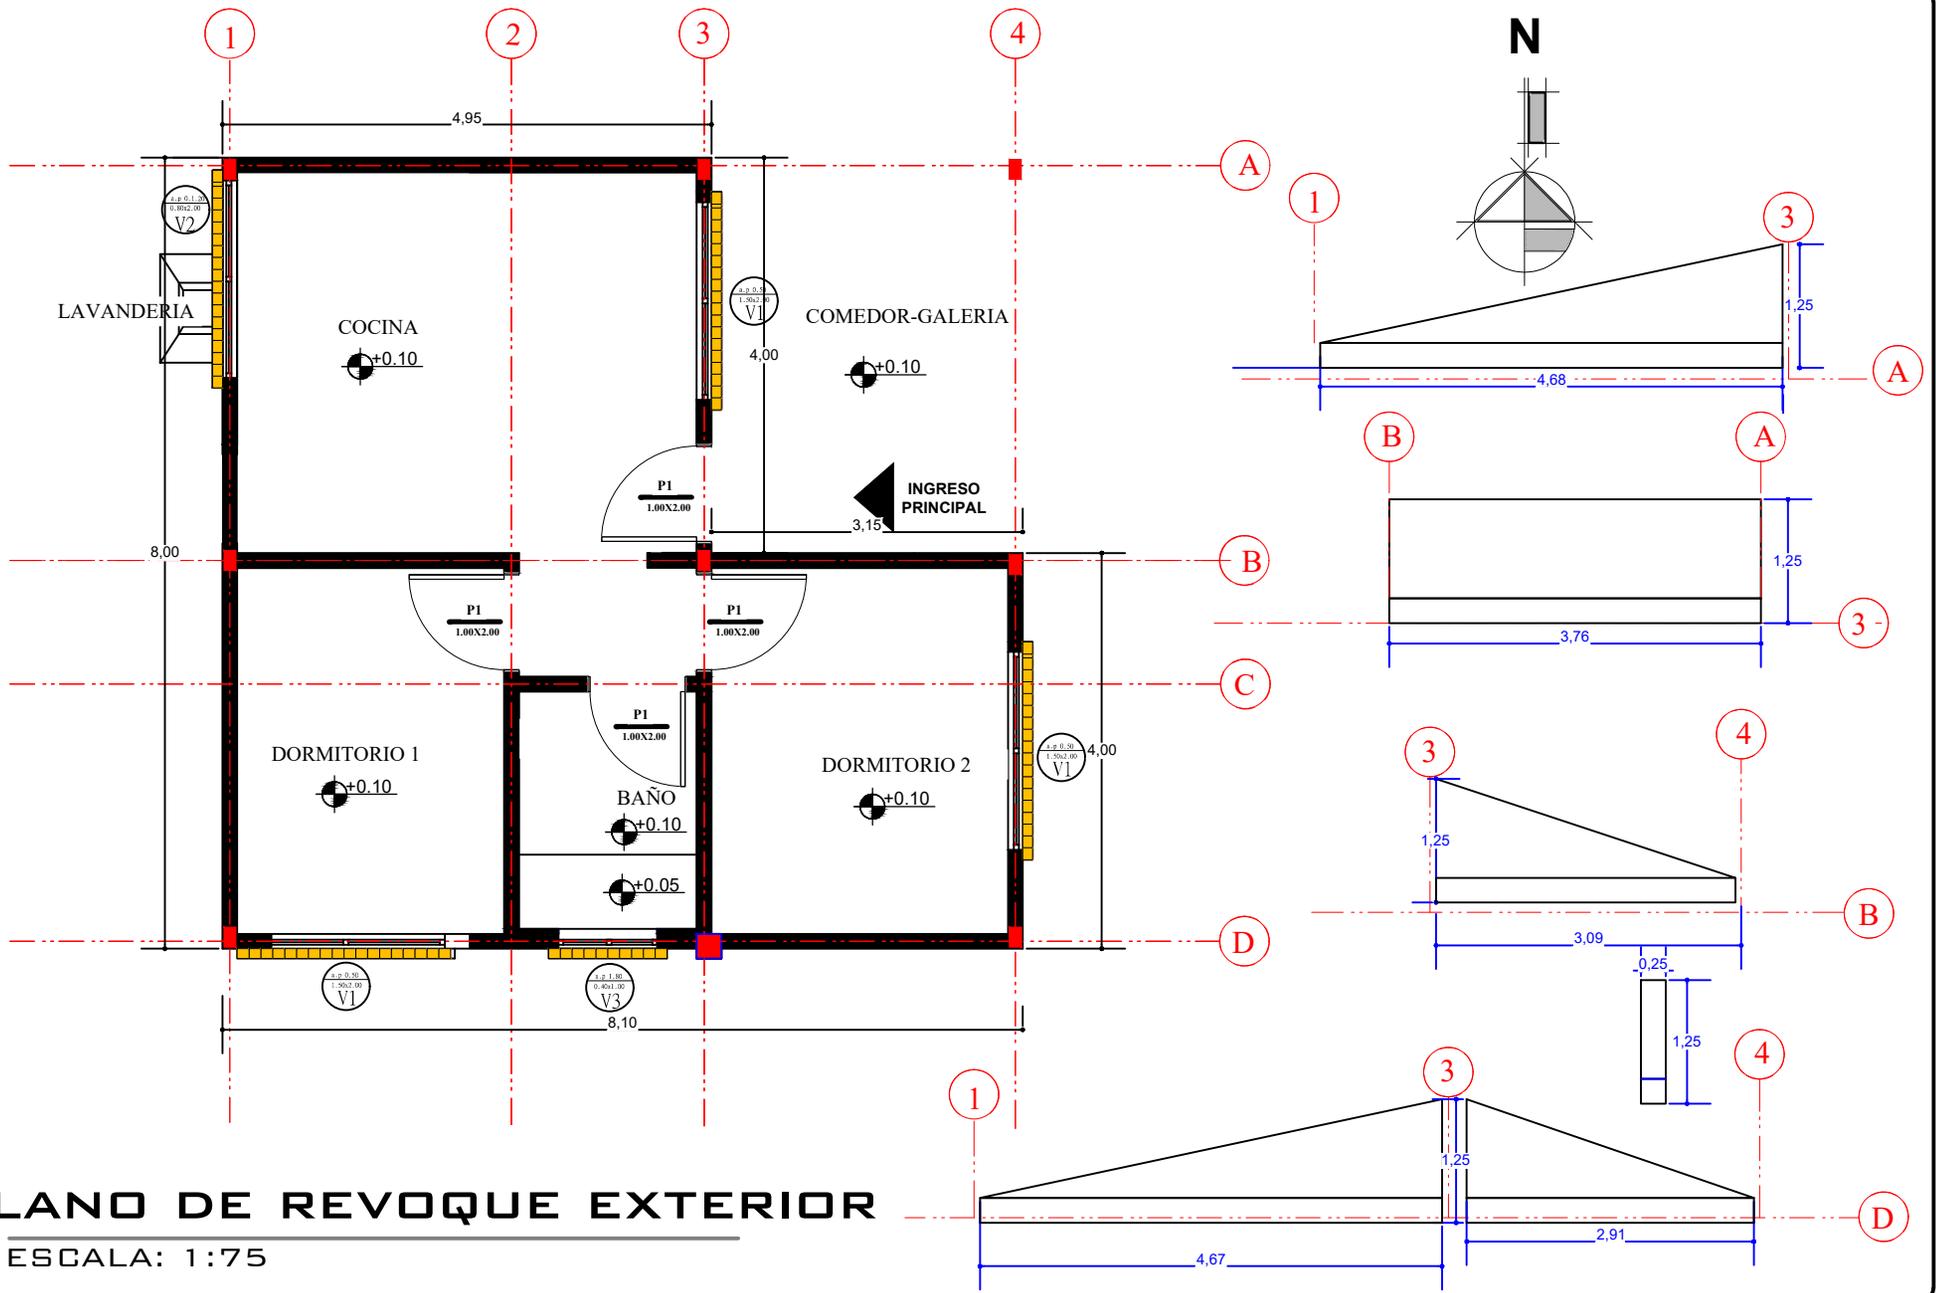

PLANO DE REVOQUE EXTERIOR

ESCALA: 1:75



| | | |
|--|--------------------------------|--|
| AGENCIA ESTATAL DE VIVIENDA - AEVIVIENDA | | |
| NOMBRE DEL PROYECTO: PROYECTO DE VIVIENDA CUALITATIVA EN EL MUNICIPIO DE VILLA MONTES -FASE (XLV) 2025- TARIJA | | |
| MUNICIPIO: VILLA MONTES | VIVIENDAS: 34 | PLANO DE VIVIENDA: 2 DORMITORIOS, COCINA, AMBIENTE MULTIUSO, BAÑO Y LAVANDERÍA |
| PROVINCIA: GRAN CHACO | DEPARTAMENTO: TARIJA | MODULO: RENOVACION |

DISEÑADO POR:

REVISADO Y APROBADO POR:

| | |
|--------------------|--|
| FECHA: | MAYO-2025 |
| SUPERFICIE: | 63,83m2 SUP. UTIL 79,04m2 SUP. CONST. |
| LAMINA: | 16/30 |



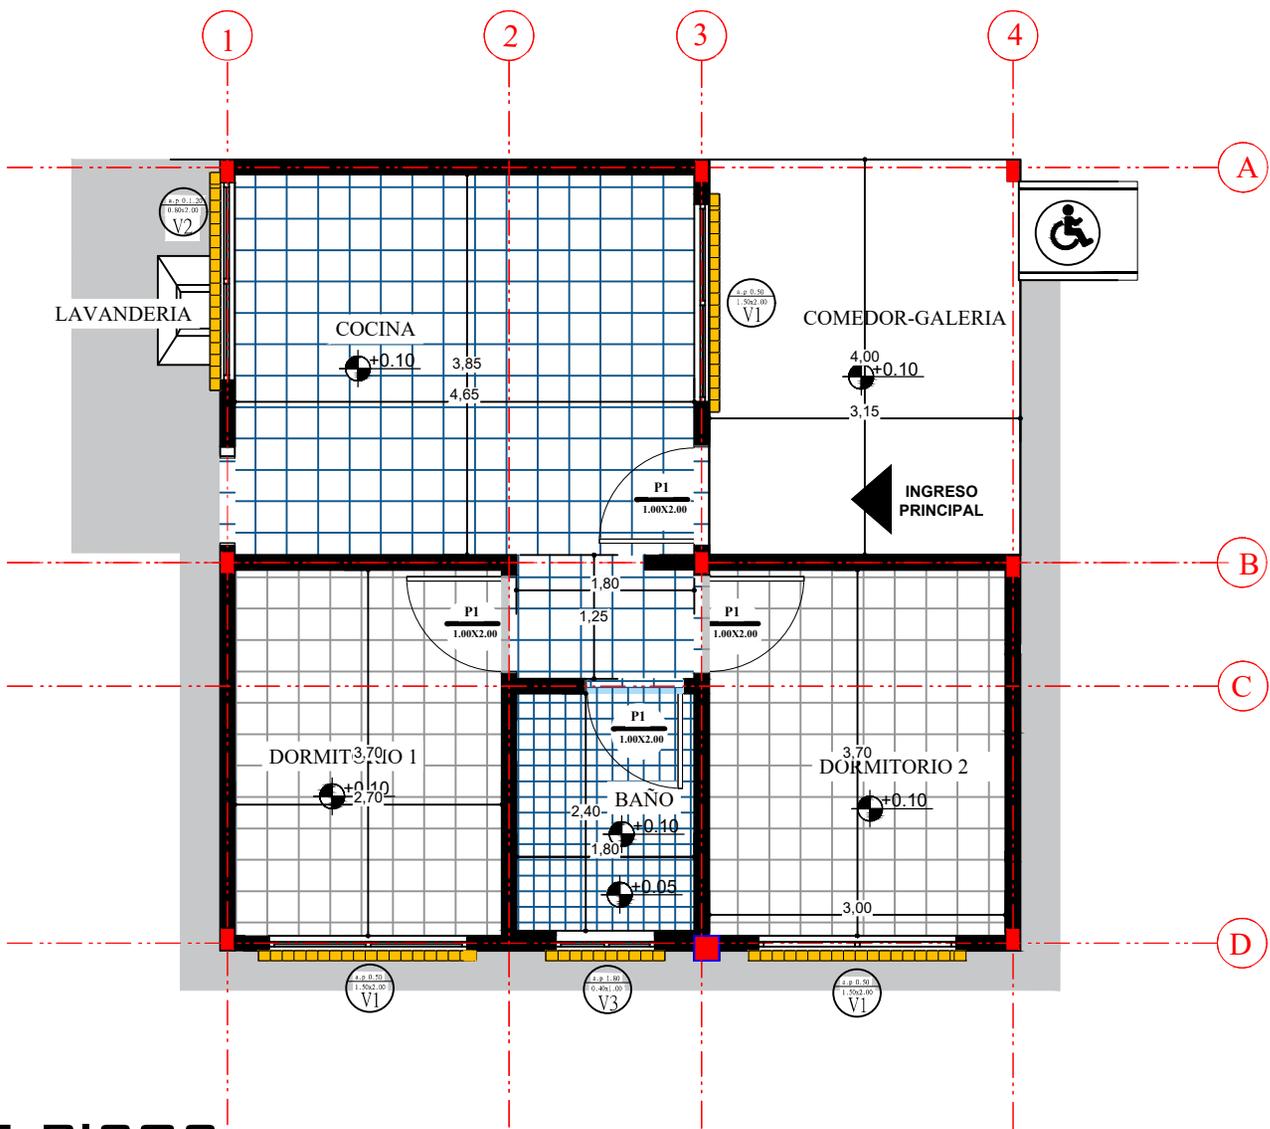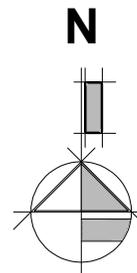

PLANO DE PISOS

ESCALA: 1:75



| | | |
|--|--------------------------------|--|
| AGENCIA ESTATAL DE VIVIENDA - AEVIVIENDA | | |
| NOMBRE DEL PROYECTO: PROYECTO DE VIVIENDA CUALITATIVA EN EL MUNICIPIO DE VILLA MONTES -FASE (XLV) 2025- TARIJA | | |
| MUNICIPIO: VILLA MONTES | VIVIENDAS: 34 | PLANO DE VIVIENDA: 2 DORMITORIOS, COCINA, AMBIENTE MULTIUSO, BAÑO Y LAVANDERIA |
| PROVINCIA: GRAN CHACO | DEPARTAMENTO: TARIJA | MODULO: RENOVACION |

DISEÑADO POR:

REVISADO Y APROBADO POR:

| | |
|--------------------|--|
| FECHA: | MAYO-2025 |
| SUPERFICIE: | 63,83m2 SUP. UTIL 79,04m2 SUP. CONST. |
| LAMINA: | 17/30 |



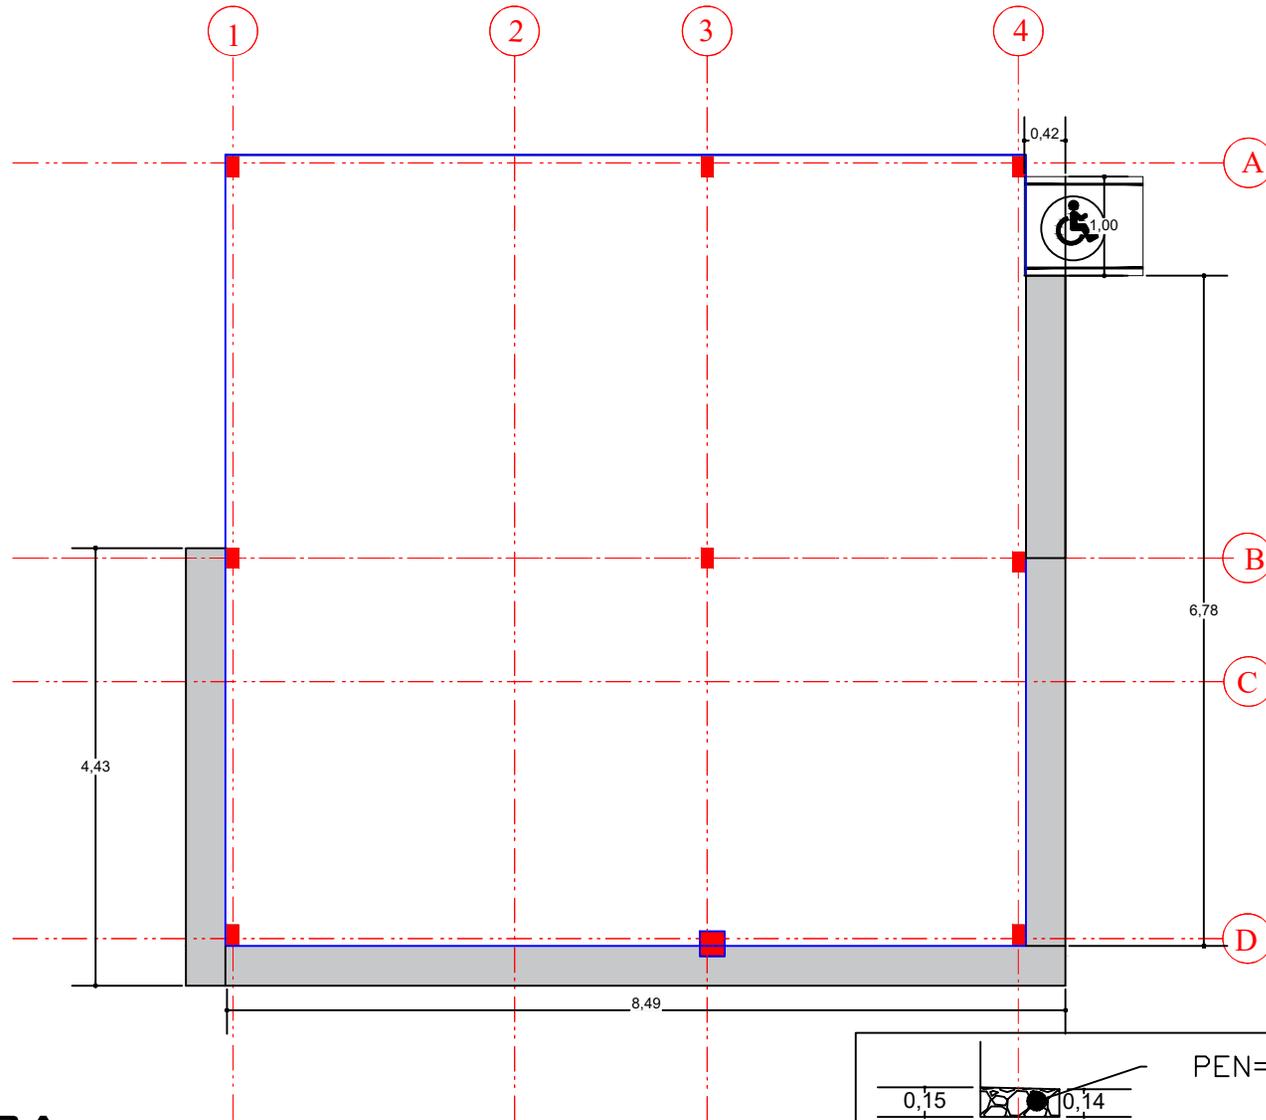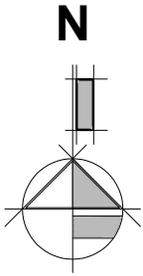

PLANO DE ACERA

ESCALA: 1:75



| | | |
|--|--------------------------------|--|
| AGENCIA ESTATAL DE VIVIENDA - AEVIVIENDA | | |
| NOMBRE DEL PROYECTO: PROYECTO DE VIVIENDA CUALITATIVA EN EL MUNICIPIO DE VILLA MONTES -FASE (XLV) 2025- TARIJA | | |
| MUNICIPIO: VILLA MONTES | VIVIENDAS: 34 | PLANO DE VIVIENDA: 2 DORMITORIOS, COCINA, AMBIENTE MULTIUSO, BAÑO Y LAVANDERIA |
| PROVINCIA: GRAN CHACO | DEPARTAMENTO: TARIJA | MODULO: RENOVACION |

DISEÑADO POR:

REVISADO Y APROBADO POR:

| |
|--|
| FECHA: MAYO-2025 |
| SUPERFICIE: 63,83m2 SUP. UTIL 79,04m2 SUP. CONST. |
| LAMINA: 18/30 |




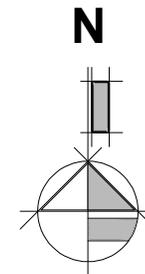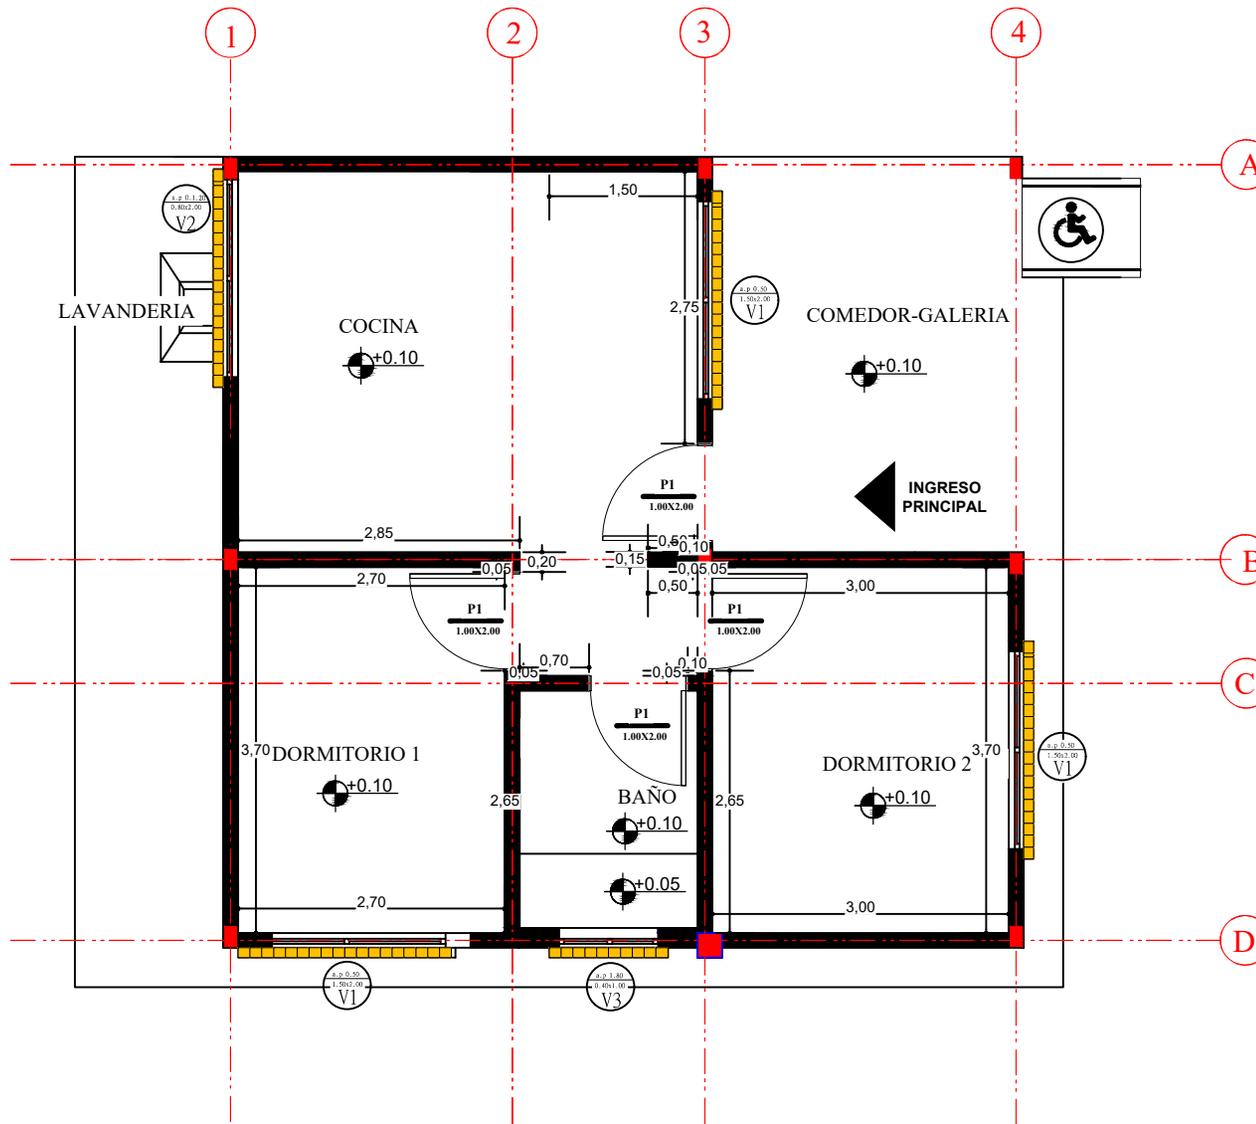

PLANO DE ZOCALOS

ESCALA: 1:75


| | | | | | |
|--|-----------------------------|--|----------------------|---------------------------------|---|
| AGENCIA ESTATAL DE VIVIENDA - AEVIVIENDA | | | DISEÑADO POR: | REVISADO Y APROBADO POR: | FECHA: MAYO-2025 |
| NOMBRE DEL PROYECTO: PROYECTO DE VIVIENDA CUALITATIVA EN EL MUNICIPIO DE VILLA MONTES -FASE (XLV) 2025- TARIJA | | | | | SUPERFICIE: 63,83m2 SUP. UTIL 79,04m2 SUP. CONST. |
| MUNICIPIO: VILLA MONTES | VIVIENDAS: 34 | PLANO DE VIVIENDA: 2 DORMITORIOS, COCINA, AMBIENTE MULTIUSO, BAÑO Y LAVANDERIA | | | LAMINA: 19/30 |
| PROVINCIA: GRAN CHACO | DEPARTAMENTO: TARIJA | MODULO: RENOVACION | | |  |

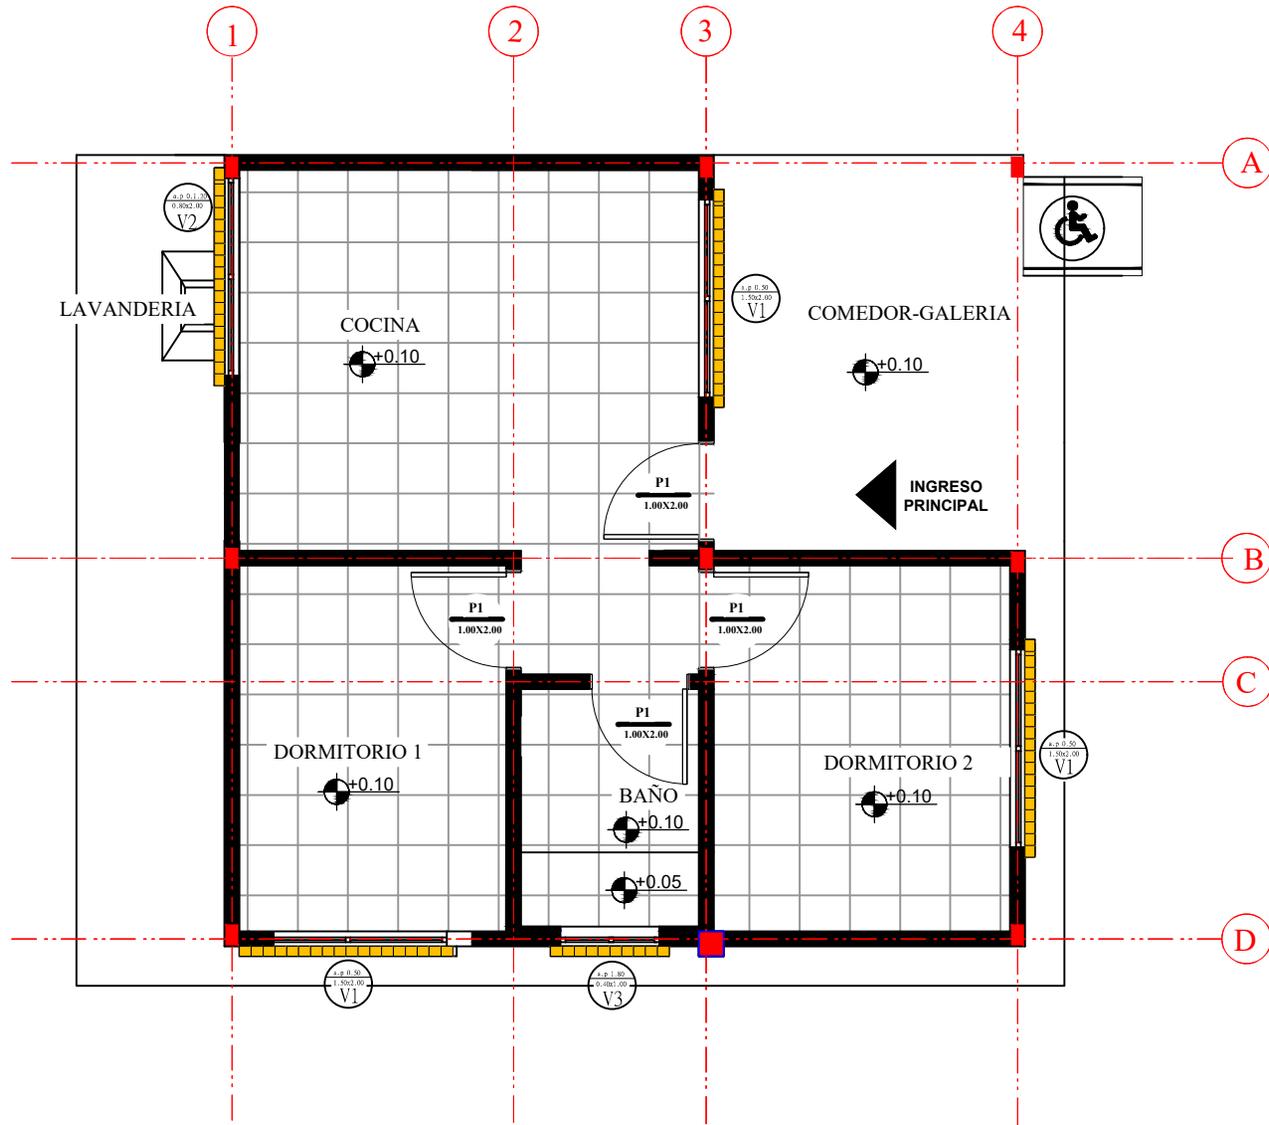

PLANO DE CIELO FALSO

ESCALA: 1:75

| | | | | | |
|--|-----------------------------|---|----------------------|---------------------------------|---|
| AGENCIA ESTATAL DE VIVIENDA - AEVIVIENDA | | | DISEÑADO POR: | REVISADO Y APROBADO POR: | FECHA: MAYO-2025 |
| NOMBRE DEL PROYECTO: PROYECTO DE VIVIENDA CUALITATIVA EN EL MUNICIPIO DE VILLA MONTES -FASE (XLV) 2025- TARIJA | | | | | SUPERFICIE: 63,83m2 SUP. UTIL 79,04m2 SUP. CONST. |
| MUNICIPIO: VILLA MONTES | VIVIENDAS: 34 | PLANO DE VIVIENDA: 2 DORMITORIOS, COCINA, AMBIENTE MULTIIUSO, BAÑO Y LAVANDERIA | | | LAMINA: 20/30 |
| PROVINCIA: GRAN CHACO | DEPARTAMENTO: TARIJA | MODULO: RENOVACION | | |  |

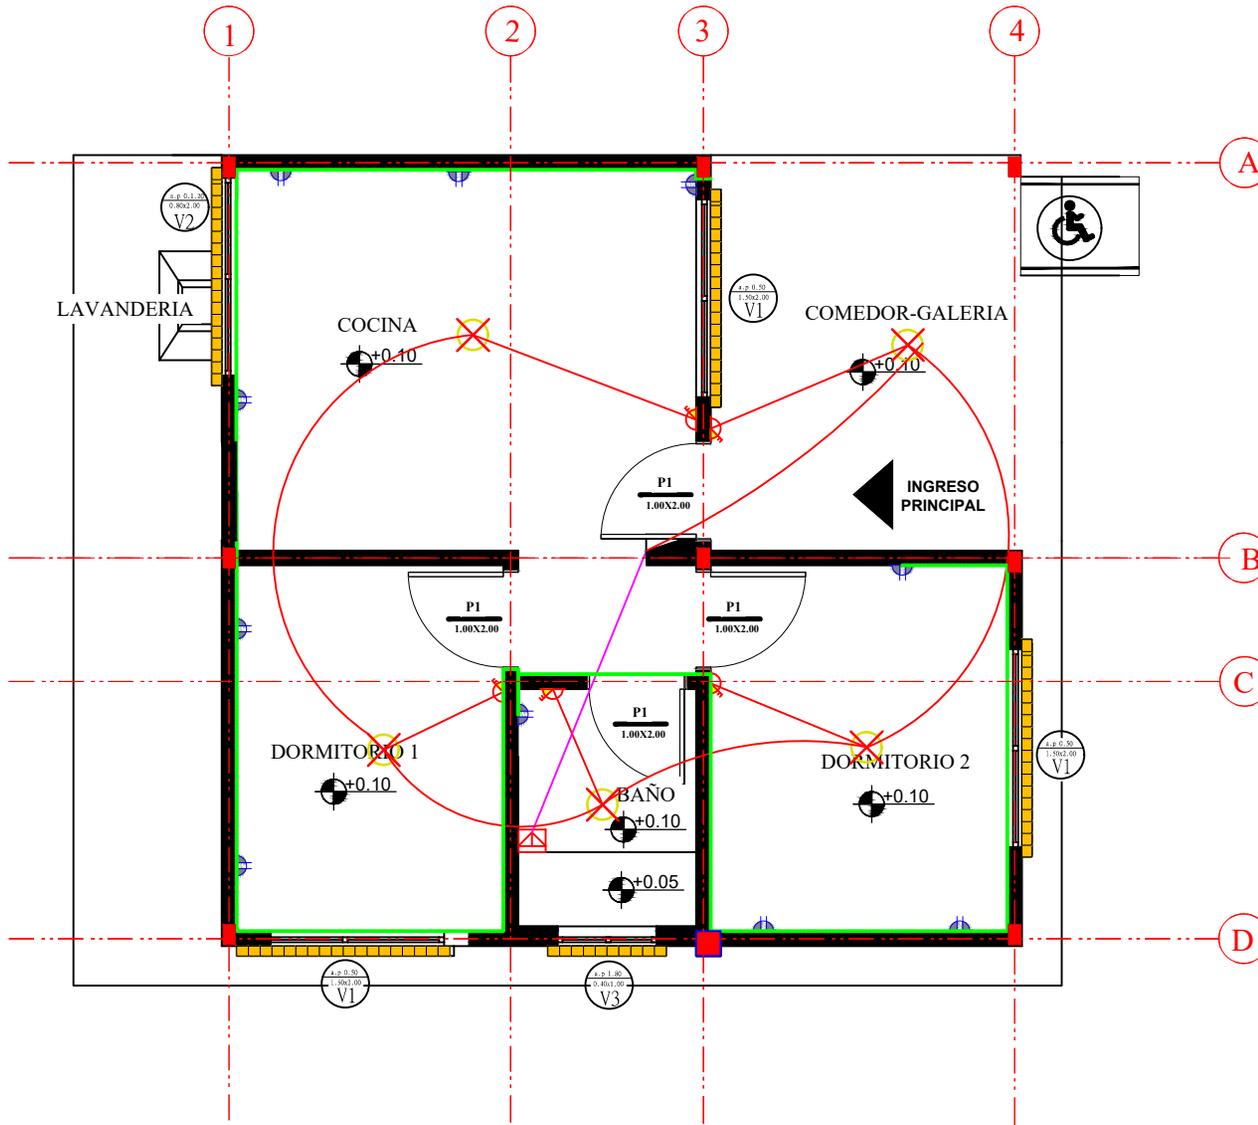

PLANO DE INSTALACIONES ELECTRICAS

ESCALA: 1:75





| | | |
|--|--------------------------------|--|
| AGENCIA ESTATAL DE VIVIENDA - AEVIVIENDA | | |
| NOMBRE DEL PROYECTO: PROYECTO DE VIVIENDA CUALITATIVA EN EL MUNICIPIO DE VILLA MONTES -FASE (XLV) 2025- TARIJA | | |
| MUNICIPIO: VILLA MONTES | VIVIENDAS: 34 | PLANO DE VIVIENDA: 2 DORMITORIOS, COCINA, AMBIENTE MULTIUSO, BAÑO Y LAVANDERIA |
| PROVINCIA: GRAN CHACO | DEPARTAMENTO: TARIJA | MODULO: RENOVACION |

DISEÑADO POR:

REVISADO Y APROBADO POR:

| | |
|--------------------|--|
| FECHA: | MAYO-2025 |
| SUPERFICIE: | 63,83m2 SUP. UTIL 79,04m2 SUP. CONST. |
| LAMINA: | 21/30 |



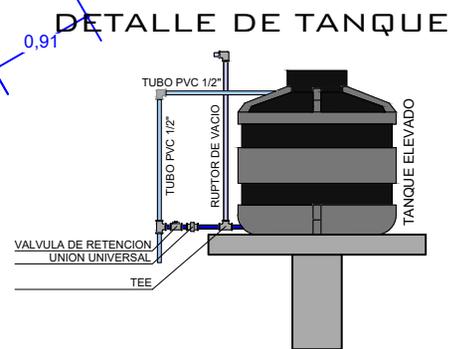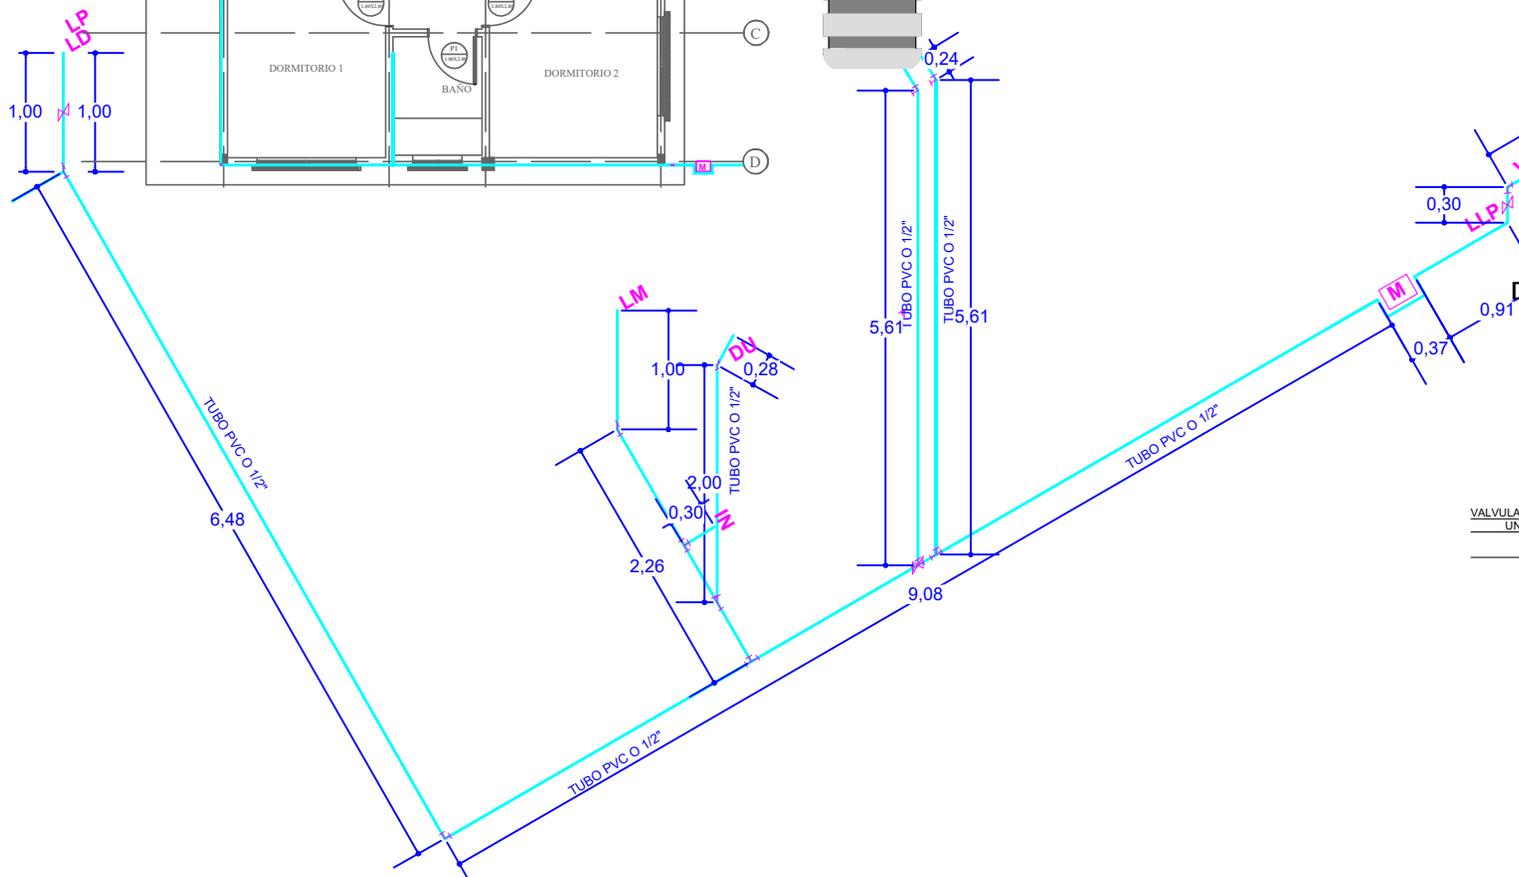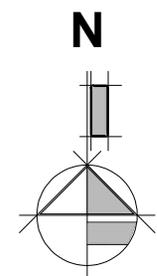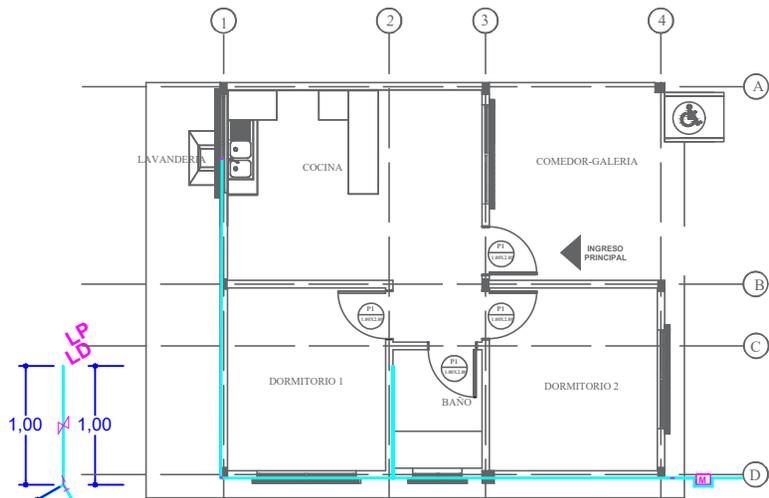

| REF | ARTEFACTO ACCESORIO |
|-----|---------------------|
| LD | LAVANDERIA |
| LM | LAVAMANOS |
| IN | INODORO |
| Rp | REJILLA DE PISO |
| LP | LAVAPLATOS |
| DU | DUCHA |
| LLP | LLAVE DE PASO |
| M | MEDIDOR DE AGUA |

PLANO DE INSTALACIONES DE AGUA POTABLE

ESCALA: 1:75


| | | |
|--|--------------------------------|--|
| AGENCIA ESTATAL DE VIVIENDA - AEVIVIENDA | | |
| NOMBRE DEL PROYECTO: PROYECTO DE VIVIENDA CUALITATIVA EN EL MUNICIPIO DE VILLA MONTES -FASE (XLV) 2025- TARIJA | | |
| MUNICIPIO: VILLA MONTES | VIVIENDAS: 34 | PLANO DE VIVIENDA: 2 DORMITORIOS, COCINA, AMBIENTE MULTIUSO, BAÑO Y LAVANDERIA |
| PROVINCIA: GRAN CHACO | DEPARTAMENTO: TARIJA | MODULO: RENOVACION |

DISEÑADO POR:

REVISADO Y APROBADO POR:

| | |
|--------------------|--|
| FECHA: | MAYO-2025 |
| SUPERFICIE: | 63,83m2 SUP. UTIL 79,04m2 SUP. CONST. |
| LAMINA: | 22/30 |



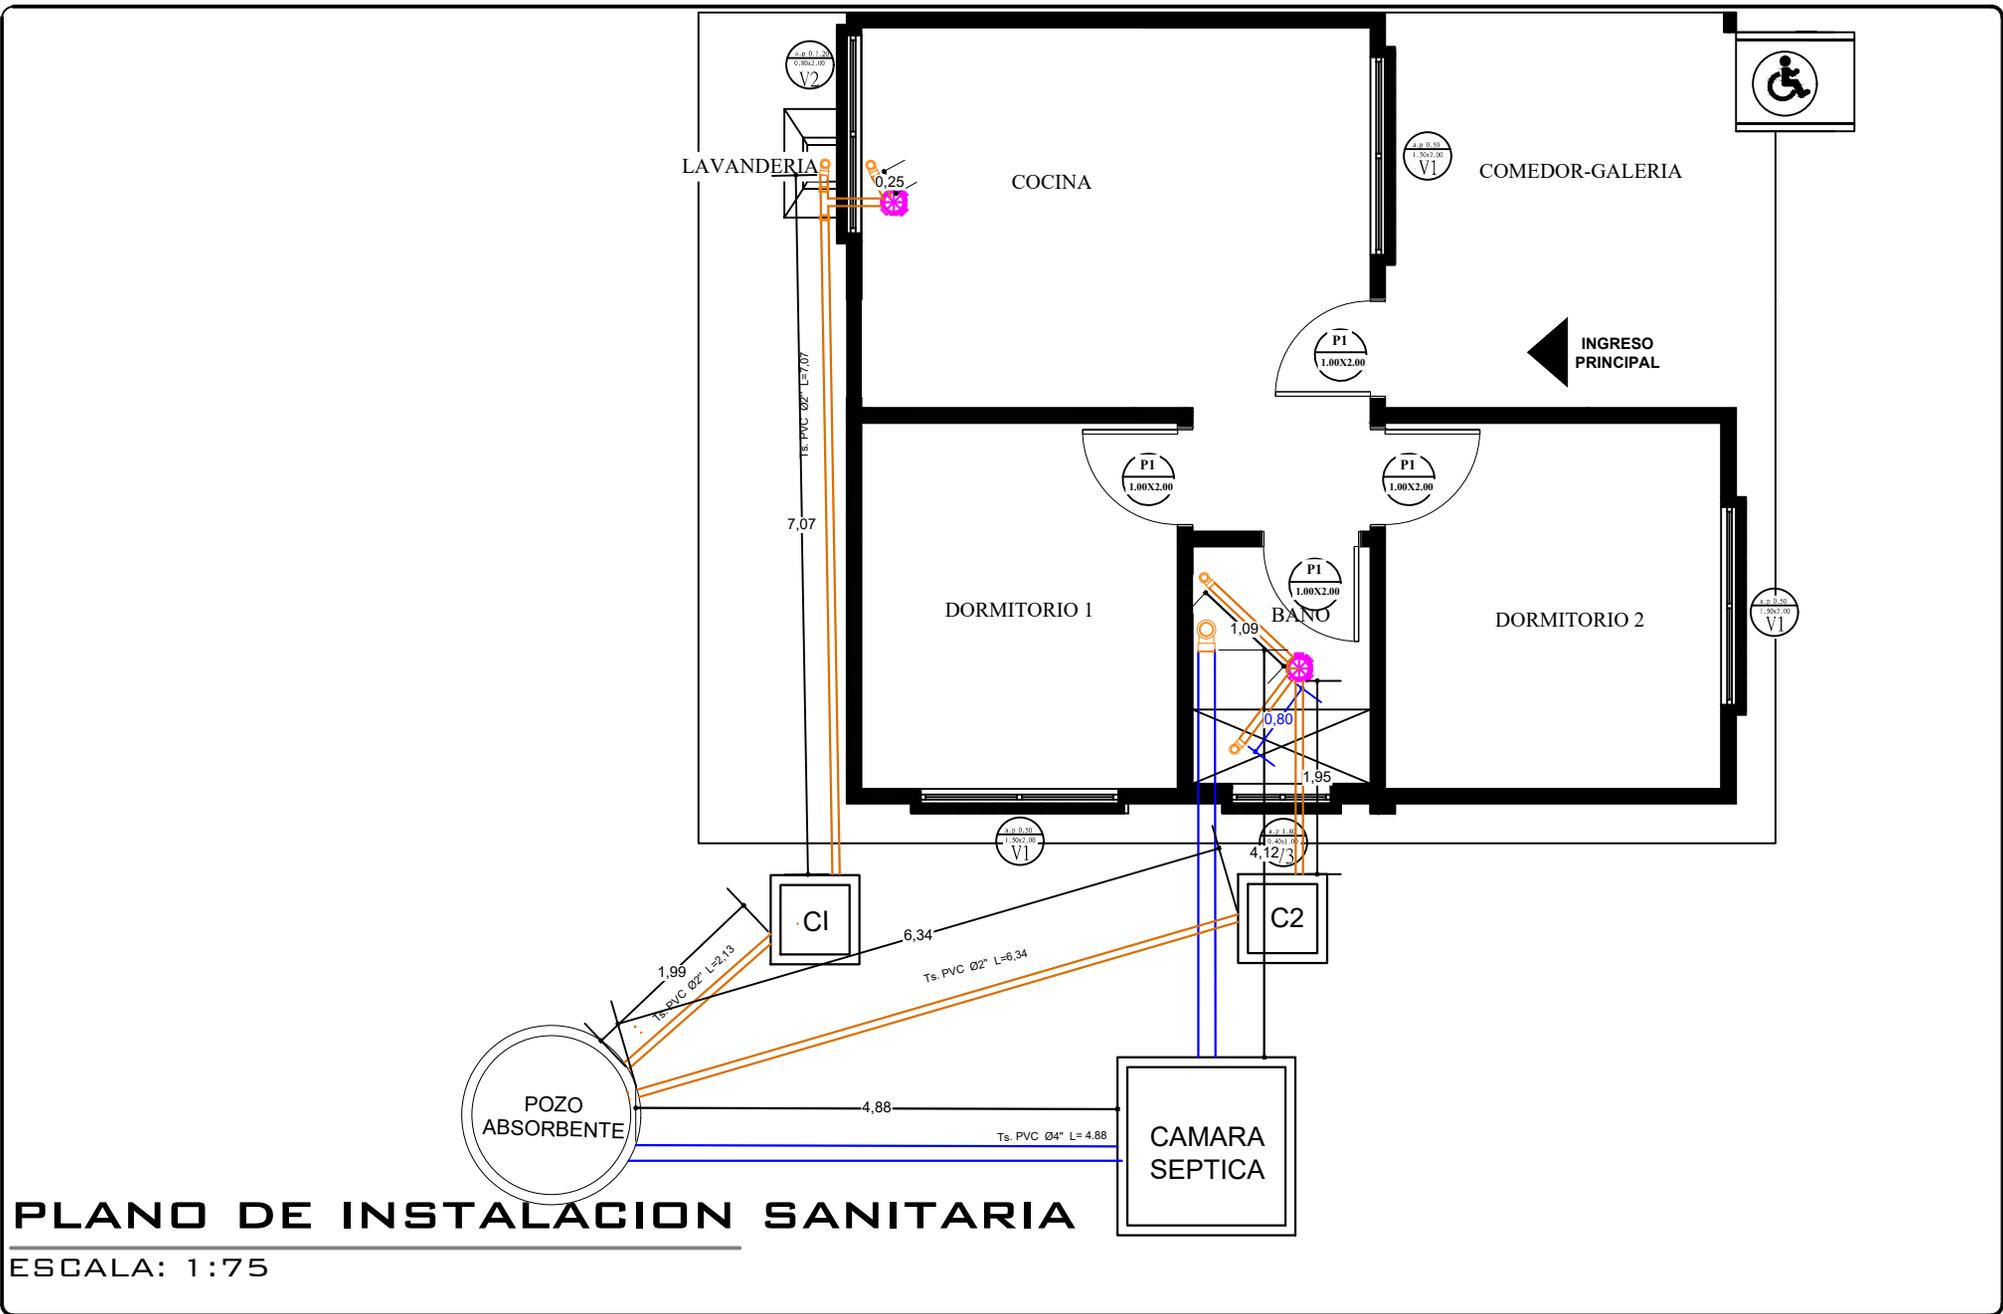

PLANO DE INSTALACION SANITARIA

ESCALA: 1:75


| | | |
|--|--------------------------------|--|
| AGENCIA ESTATAL DE VIVIENDA - AEVIVIENDA | | |
| NOMBRE DEL PROYECTO: PROYECTO DE VIVIENDA CUALITATIVA EN EL MUNICIPIO DE VILLA MONTES -FASE (XLV) 2025- TARIJA | | |
| MUNICIPIO: VILLA MONTES | VIVIENDAS: 34 | PLANO DE VIVIENDA: 2 DORMITORIOS, COCINA, AMBIENTE MULTIUSO, BAÑO Y LAVANDERIA |
| PROVINCIA: GRAN CHACO | DEPARTAMENTO: TARIJA | MODULO: RENOVACION |

DISEÑADO POR:


REVISADO Y APROBADO POR:

| |
|--|
| FECHA: MAYO-2025 |
| SUPERFICIE: 63,83m2 SUP. UTIL 79,04m2 SUP. CONST. |
| LAMINA: 23/30 |




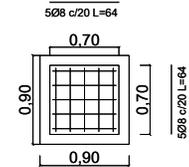



CAMARA INSPECCION

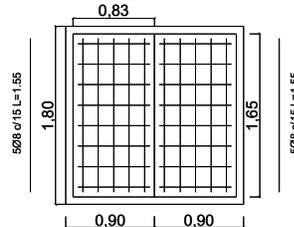

CAMARA SEPTICA

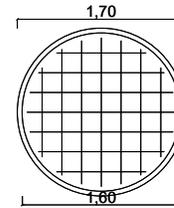

POZO

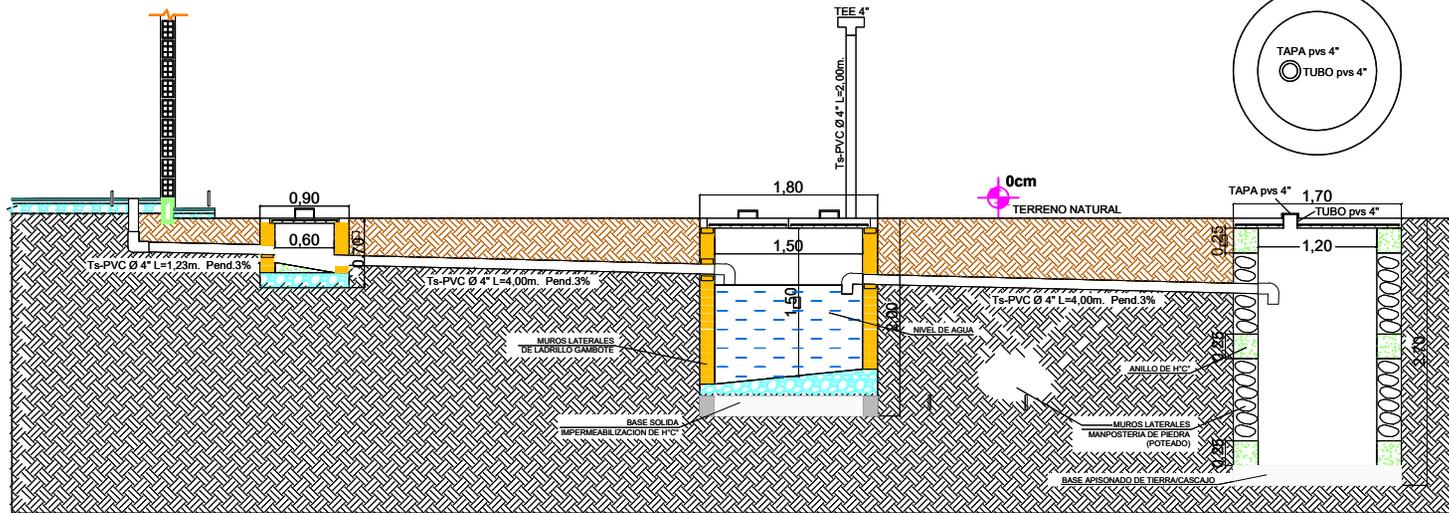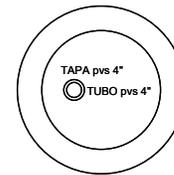

ESCALA: 1:75


| | | |
|--|--------------------------------|--|
| AGENCIA ESTATAL DE VIVIENDA - AEVIVIENDA | | |
| NOMBRE DEL PROYECTO: PROYECTO DE VIVIENDA CUALITATIVA EN EL MUNICIPIO DE VILLA MONTES -FASE (XLV) 2025- TARIJA | | |
| MUNICIPIO: VILLA MONTES | VIVIENDAS: 34 | PLANO DE VIVIENDA: 2 DORMITORIOS, COCINA, AMBIENTE MULTIUSO, BAÑO Y LAVANDERIA |
| PROVINCIA: GRAN CHACO | DEPARTAMENTO: TARIJA | MODULO: RENOVACION |

| |
|----------------------|
| DISEÑADO POR: |
| |

| |
|---------------------------------|
| REVISADO Y APROBADO POR: |
| |

| |
|--|
| FECHA: MAYO-2025 |
| SUPERFICIE: 63,83m2 SUP. UTIL 79,04m2 SUP. CONST. |
| LAMINA: 24/30 |



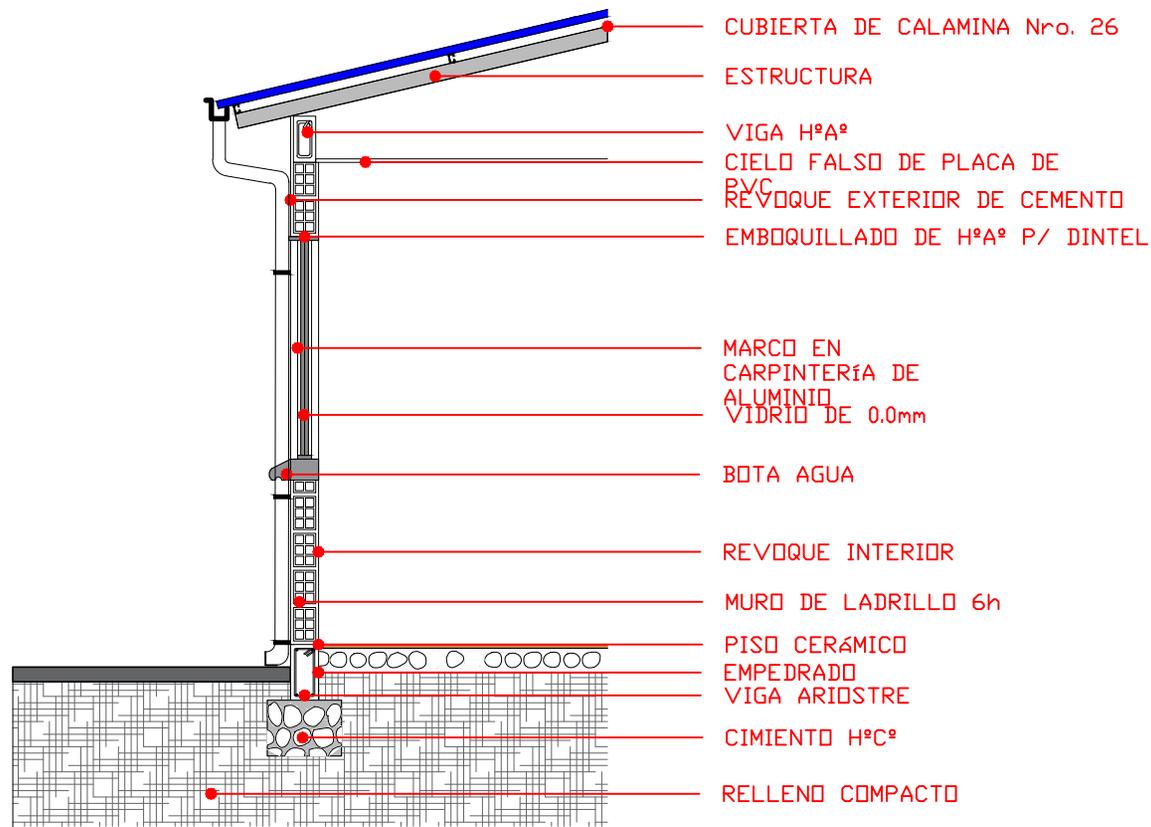

CORTE DE BORDE

ESCALA: 1:75

AGENCIA ESTATAL DE VIVIENDA - AEVIVIENDA

NOMBRE DEL PROYECTO:
 PROYECTO DE VIVIENDA CUALITATIVA EN EL MUNICIPIO DE
 VILLA MONTES -FASE (XLV) 2025- TARIJA

MUNICIPIO:
 VILLA MONTES

VIVIENDAS:
 34

PLANO DE VIVIENDA:
 2 DORMITORIOS, COCINA, AMBIENTE MULTIUSO,
 BAÑO Y LAVANDERÍA

PROVINCIA: GRAN CHACO

DEPARTAMENTO: TARIJA

MODULO: RENOVACION

DISEÑADO POR:

REVISADO Y APROBADO POR:

FECHA: MAYO-2025


SUPERFICIE:
 63,83m2 SUP. UTIL
 79,04m2 SUP. CONST.

LAMINA:
25/30




P1 PUERTA TIPO 1

PUERTA DE MADERA TIPO TABLERO

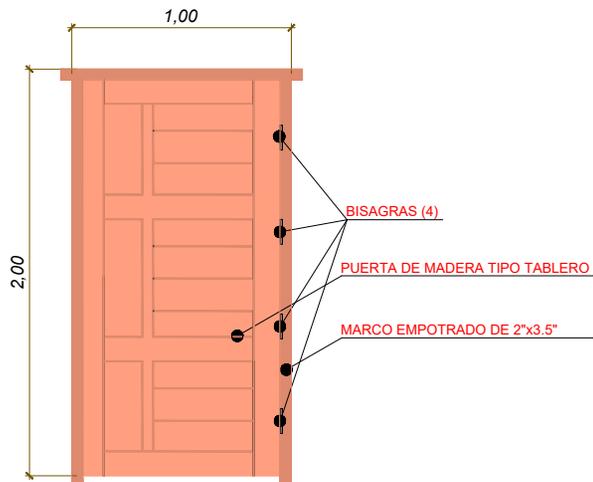


DETALLE DE NIVELES EN INTERRUPTORES, TOMA CORRIENTE Y CAJA DE TERMICOS

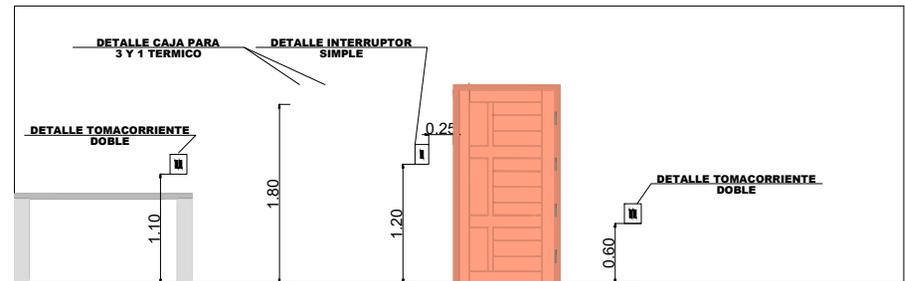


DETALLE DE CARPINTERIA DE PUERTAS


V1 VENTANA PERFIL DE ALUMINIO
DORMITORIO

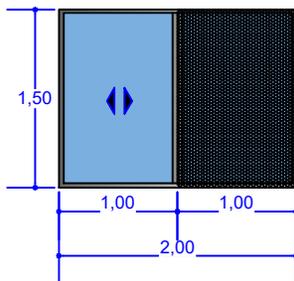

V2 VENTANA PERFIL DE ALUMINIO
COCINA

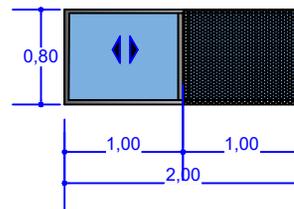

V3 VENTANA PERFIL DE ALUMINIO
BAÑO

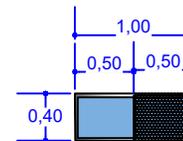

DETALLE DE CARPINTERIA DE VENTANAS

AGENCIA ESTATAL DE VIVIENDA - AEVIVIENDA

NOMBRE DEL PROYECTO:
PROYECTO DE VIVIENDA CUALITATIVA EN EL MUNICIPIO DE VILLA MONTES -FASE (XLV) 2025- TARIJA

MUNICIPIO:
VILLA MONTES

VIVIENDAS:
34

PLANO DE VIVIENDA:
2 DORMITORIOS, COCINA, AMBIENTE MULTIUSO, BAÑO Y LAVANDERIA

PROVINCIA: GRAN CHACO

DEPARTAMENTO: TARIJA

MODULO: RENOVACION

DISEÑADO POR:




REVISADO Y APROBADO POR:

FECHA: MAYO-2025

SUPERFICIE:
63,83m2 SUP. UTIL
79,04m2 SUP. CONST.

LAMINA:
26/30



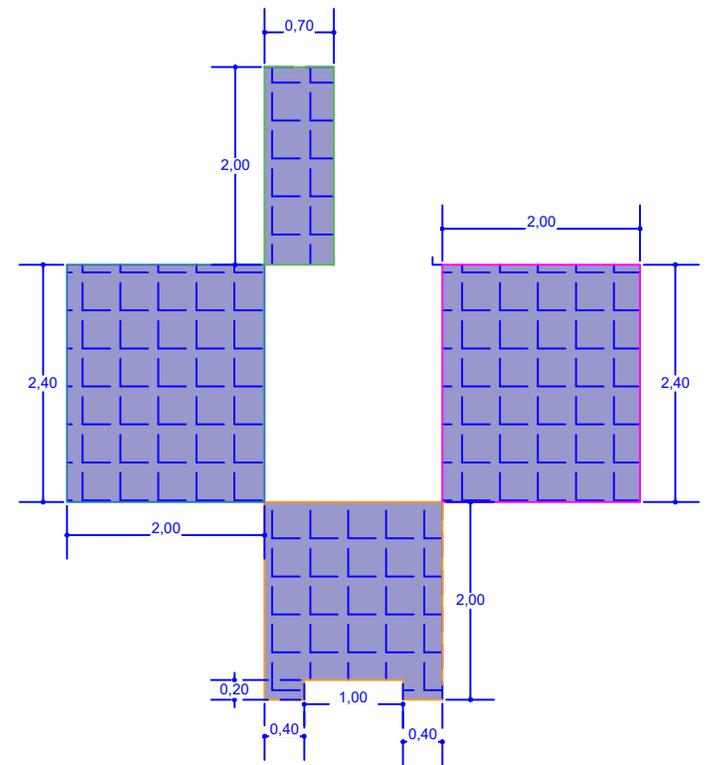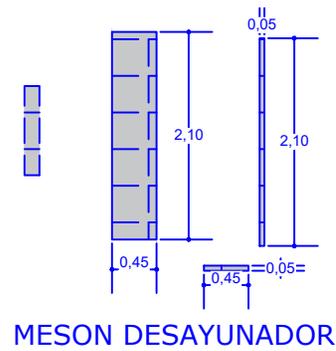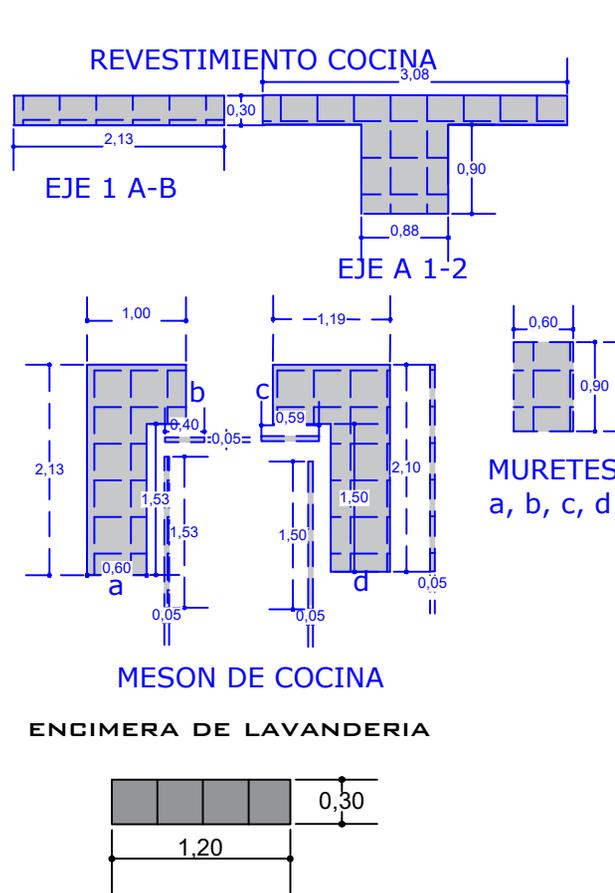

REVESTIMIENTO DE CERAMICO

ESCALA: 1:75


| | | |
|--|--------------------------------|---|
| AGENCIA ESTATAL DE VIVIENDA - AEVIVIENDA | | |
| NOMBRE DEL PROYECTO: PROYECTO DE VIVIENDA CUALITATIVA EN EL MUNICIPIO DE VILLA MONTES -FASE (XLV) 2025- TARIJA | | |
| MUNICIPIO: VILLA MONTES | VIVIENDAS: 34 | PLANO DE VIVIENDA: 2 DORMITORIOS, COCINA, AMBIENTE MULTIIUSO, BAÑO Y LAVANDERIA |
| PROVINCIA: GRAN CHACO | DEPARTAMENTO: TARIJA | MODULO: RENOVACION |

| |
|----------------------|
| DISEÑADO POR: |
| |

| |
|---------------------------------|
| REVISADO Y APROBADO POR: |
| |

| | |
|--------------------|--|
| FECHA: | MAYO-2025 |
| SUPERFICIE: | 63,83m2 SUP. UTIL 79,04m2 SUP. CONST. |
| LAMINA: | 27/30 |



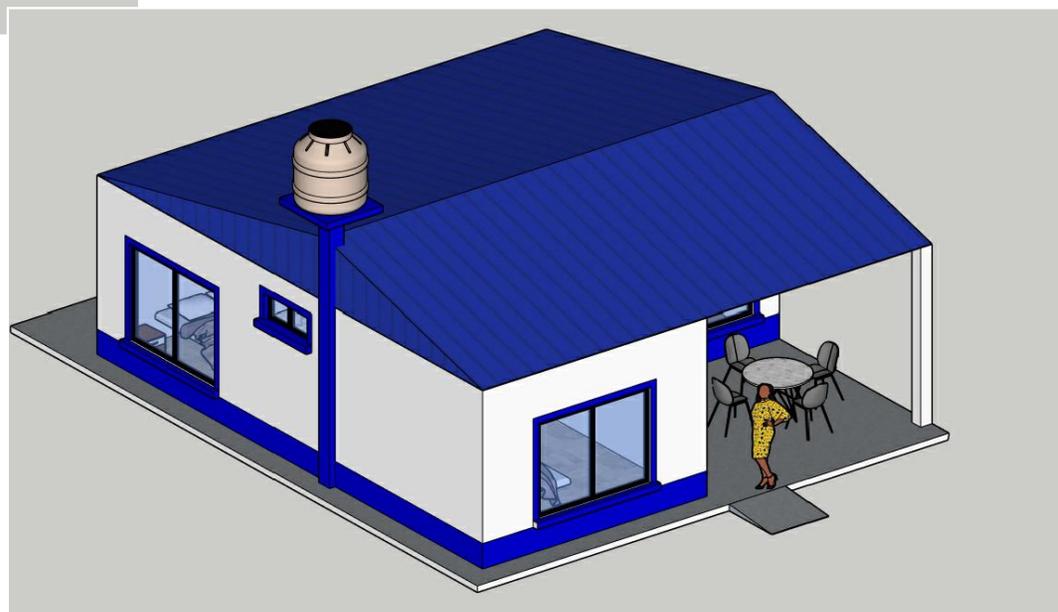

VISTAS 3D

| | | |
|--|--------------------------------|--|
| AGENCIA ESTATAL DE VIVIENDA - AEVIVIENDA | | |
| NOMBRE DEL PROYECTO: PROYECTO DE VIVIENDA CUALITATIVA EN EL MUNICIPIO DE VILLA MONTES -FASE (XLV) 2025- TARIJA | | |
| MUNICIPIO: VILLA MONTES | VIVIENDAS: 34 | PLANO DE VIVIENDA: 2 DORMITORIOS, COCINA, AMBIENTE MULTIUSO, BAÑO Y LAVANDERIA |
| PROVINCIA: GRAN CHACO | DEPARTAMENTO: TARIJA | MODULO: RENOVACION |


DISEÑADO POR:

REVISADO Y APROBADO POR:


| |
|--|
| FECHA: MAYO-2025 |
| SUPERFICIE: 63,83m2 SUP. UTIL 79,04m2 SUP. CONST. |
| LAMINA: 28/30 |





DETALLE - ELEVACION FRONTAL

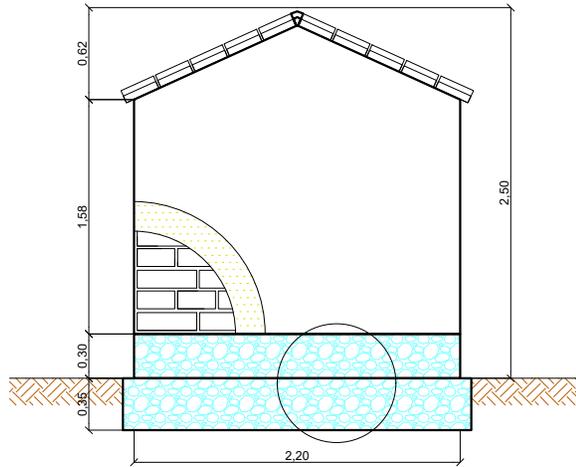


DETALLE - ELEVACION POSTERIOR

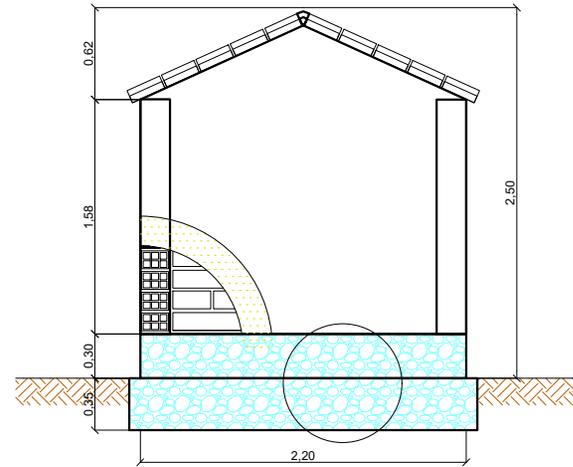

DETALLE - ELEVACION LATERAL

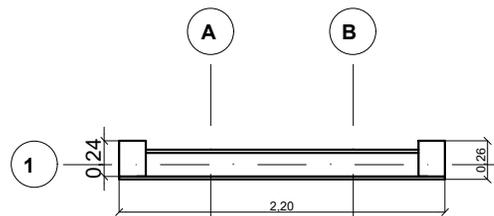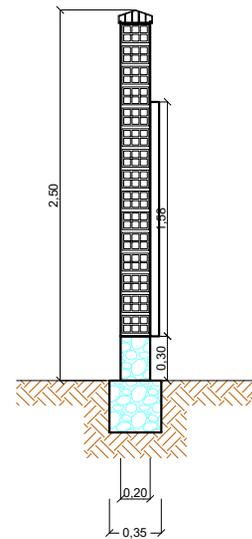

DETALLE PLANTA - MURO

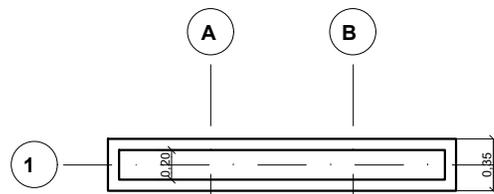

DETALLE PLANTA - CIMIENTOS - SOBRECIMENTOS

LETRERO DE OBRA


| | | |
|--|--------------------------------|---|
| AGENCIA ESTATAL DE VIVIENDA - AEVIVIENDA | | |
| NOMBRE DEL PROYECTO: PROYECTO DE VIVIENDA CUALITATIVA EN EL MUNICIPIO DE VILLA MONTES -FASE (XLV) 2025- TARIJA | | |
| MUNICIPIO: VILLA MONTES | VIVIENDAS: 34 | PLANO DE VIVIENDA: 2 DORMITORIOS, COCINA, AMBIENTE MULTIIUSO, BAÑO Y LAVANDERIA |
| PROVINCIA: GRAN CHACO | DEPARTAMENTO: TARIJA | MODULO: RENOVACION |

| |
|----------------------|
| DISEÑADO POR: |
| |

| |
|---------------------------------|
| REVISADO Y APROBADO POR: |
| |

| |
|--|
| FECHA: MAYO-2025 |
| SUPERFICIE: 63,83m2 SUP. UTIL 79,04m2 SUP. CONST. |
| LAMINA: 29/30 |



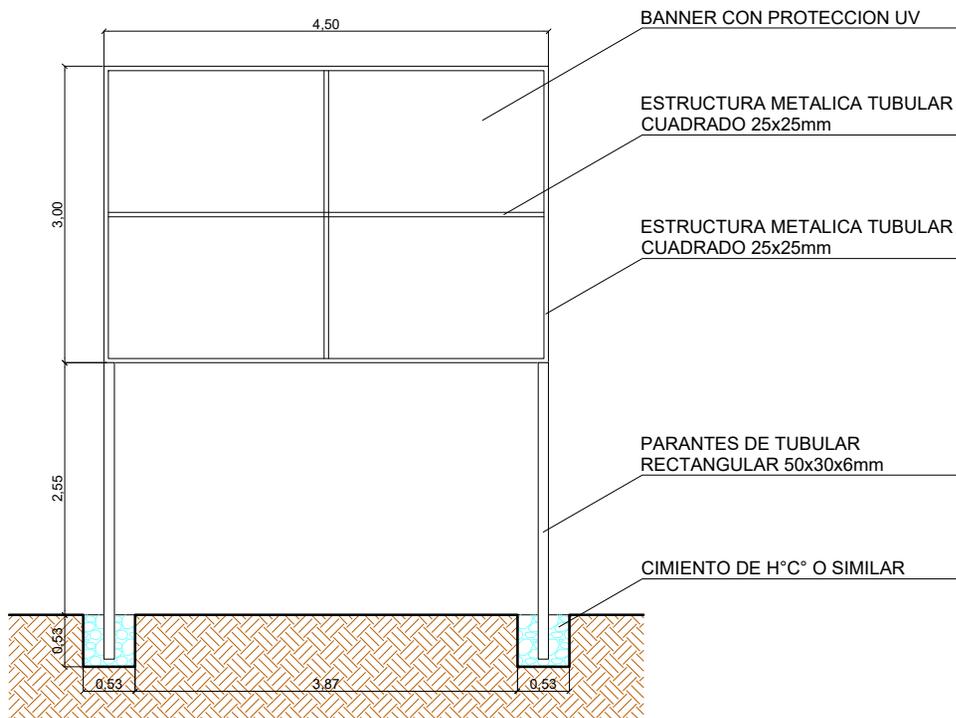

| | |
|--|---------------------|
| | |
| ESTADO PLURINACIONAL DE BOLIVIA MINISTERIO DE OBRAS PÚBLICAS, SERVICIOS Y VIVIENDA AGENCIA ESTATAL DE VIVIENDA | |
| *NOMBRE DEL PROYECTO* (MAYÚSCULAS Y ENTRE COMILLAS) XXX SOLUCIONES HABITACIONALES (CANTIDAD EN NÚMEROS, TODO MAYÚSCULA) | |
| FECHA DE INICIO: | XX DE XXXX DE XXXX |
| PLAZO DE EJECUCIÓN: | XXX DÍAS CALENDARIO |
| COSTO TOTAL: | Bs. XXXXXXXXXXX |
| ENTIDAD EJECUTORA/ EMPRESA: | XXXXXXXXXXXXXXXX |
| CONSTRUCTORA: | XXXXXXXXXXXXXXXX |
| INSPECTORÍA SUPERVISIÓN: | XXXXXXXXXXXX |
| FISCAL DE OBRA AEVIVIENDA: | XXXXXXXXXXXX |
| TÉCNICO SOCIAL AEVIVIENDA: | XXXXXXXXXXXX |
| N° SOLUCIONES HABITACIONALES: | XXXXXXXX |
| DEPARTAMENTO: | XXXXXXXXXXXXXXXX |
| PROVINCIAL: | XXXXXXXXXXXXXXXX |
| MUNICIPIO: | XXXXXXXXXXXXXX |
| EJECUCIÓN DE OBRA DURANTE LA GESTIÓN DEL PRESIDENTE DEL ESTADO PLURINACIONAL DE BOLIVIA, LUIS ARCE CATAOCORA | |

PLANO VALLA DE GESTION

| | | |
|--|--------------------------------|--|
| AGENCIA ESTATAL DE VIVIENDA - AEVIVIENDA | | |
| NOMBRE DEL PROYECTO: PROYECTO DE VIVIENDA CUALITATIVA EN EL MUNICIPIO DE VILLA MONTES -FASE (XLV) 2025- TARIJA | | |
| MUNICIPIO: VILLA MONTES | VIVIENDAS: 34 | PLANO DE VIVIENDA: 2 DORMITORIOS, COCINA, AMBIENTE MULTIUSO, BAÑO Y LAVANDERÍA |
| PROVINCIA: GRAN CHACO | DEPARTAMENTO: TARIJA | MODULO: RENOVACION |

DISEÑADO POR:

REVISADO Y APROBADO POR:

| | |
|--------------------|--|
| FECHA: | MAYO-2025 |
| SUPERFICIE: | 63,83m2 SUP. UTIL 79,04m2 SUP. CONST. |
| LAMINA: | 30/30 |

