
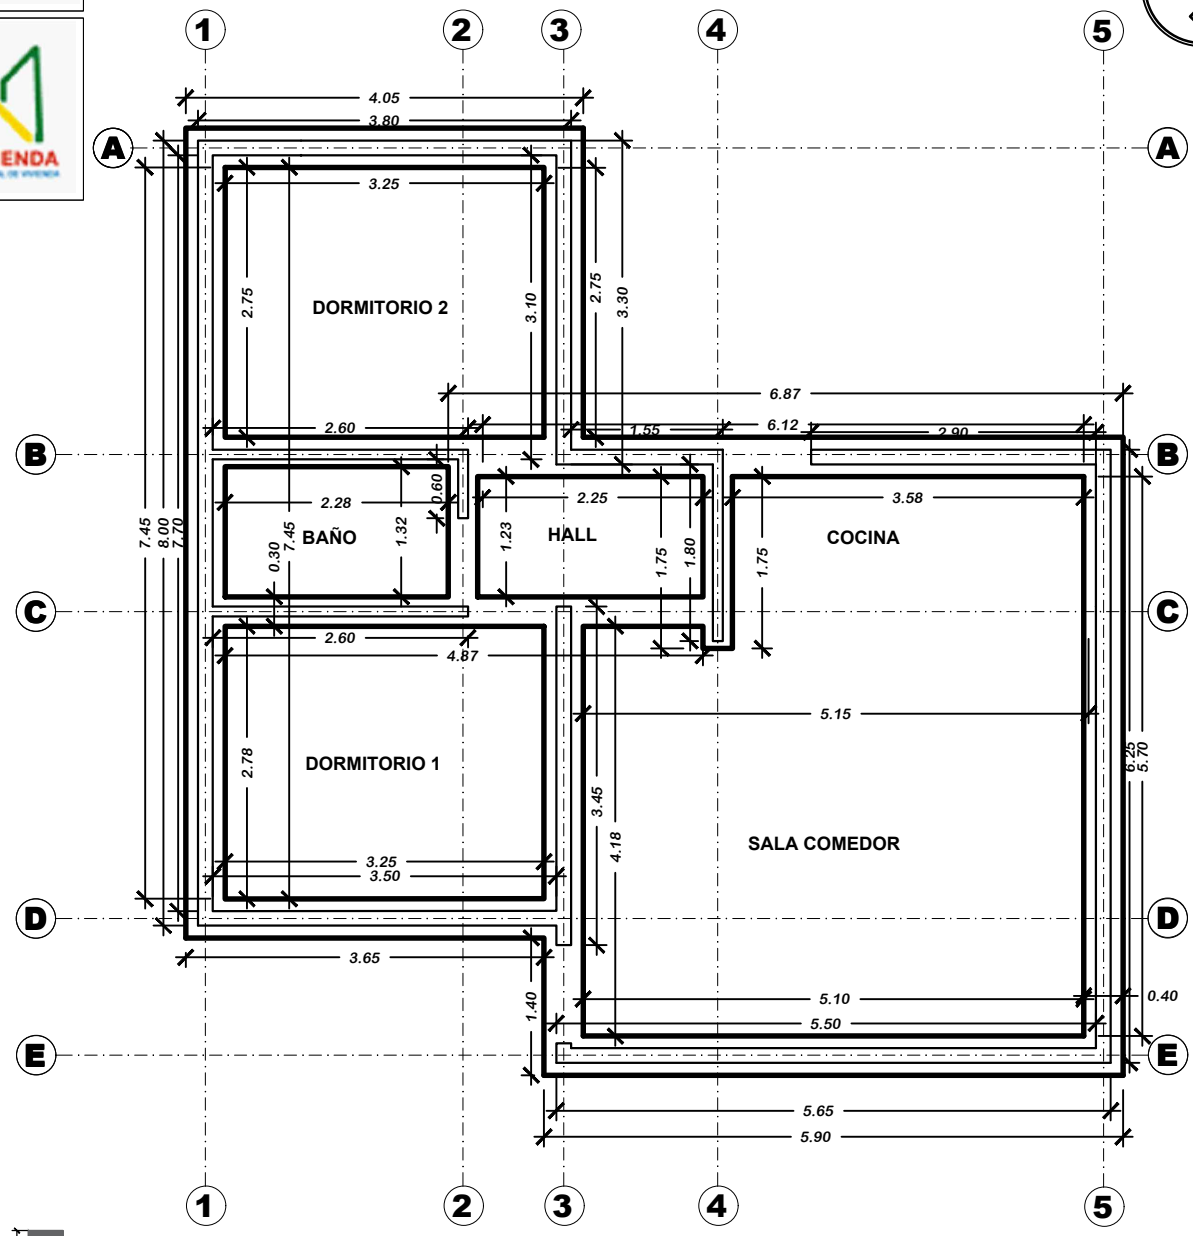



PLANO DE CIMIENTOS

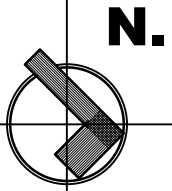

BICENTENARIO DE BOLIVIA

AEV-ORU-0455



NOMBRE DEL PROYECTO		DISEÑO ARQUITECTONICO		REVISADO Y APROBADO		DEPARTAMENTAL ORURO		
PROYECTO DE VIVIENDA CUALITATIVA EN EL MUNICIPIO DE CHALLAPATA - FASE(XXVIII) 2024 - ORURO						AREA	64.99 m²	
						ESCALA	1:75	
						FECHA: OCTUBRE 2024		
						LAMINA 1 - 21		
ESTATAL DE VIVIENDA – DEPARTAMENTO ORURO							GESTION - 2024	

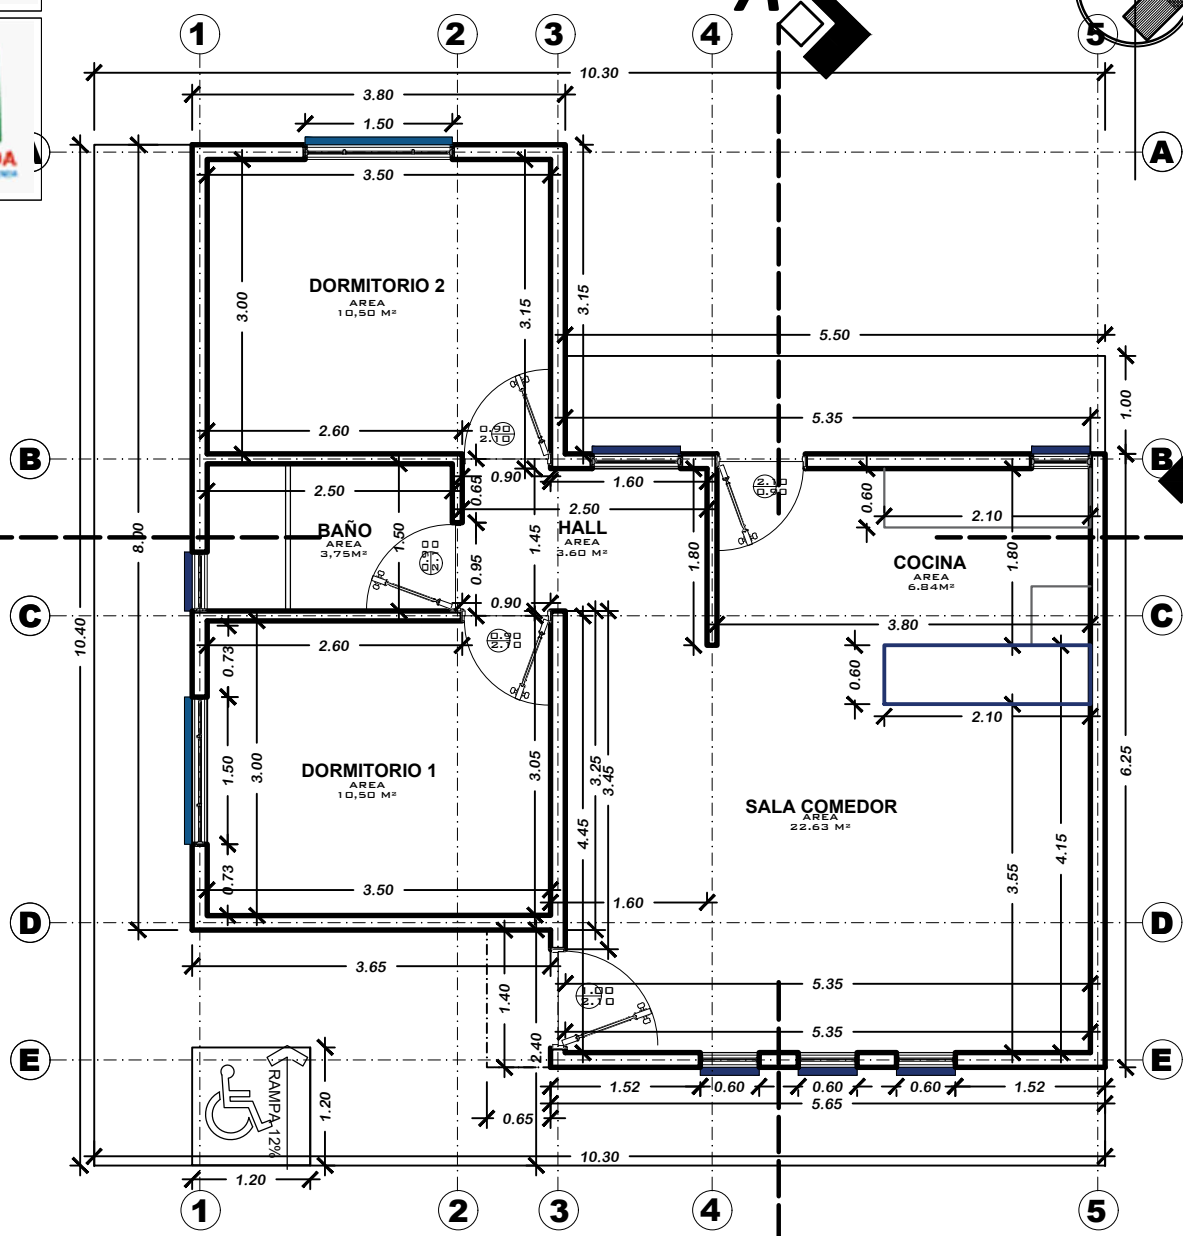

PROYECTO DE VIVIENDA CUALITATIVA RENOVACION 2024 - TIPO 2

PLANTA ACOTADA

NOMBRE DEL PROYECTO		DISEÑO ARQUITECTONICO	REVISADO Y APROBADO	DEPARTAMENTAL ORURO	
PROYECTO DE VIVIENDA CUALITATIVA EN EL MUNICIPIO DE CHALLAPATA - FASE(XXVIII) 2024 - ORURO				AREA	64.99 m²
				ESCALA	1:75
				FECHA: OCTUBRE 2024	
				LAMINA	2 - 21
ESTATAL DE VIVIENDA – DEPARTAMENTO ORURO				GESTION - 2024	

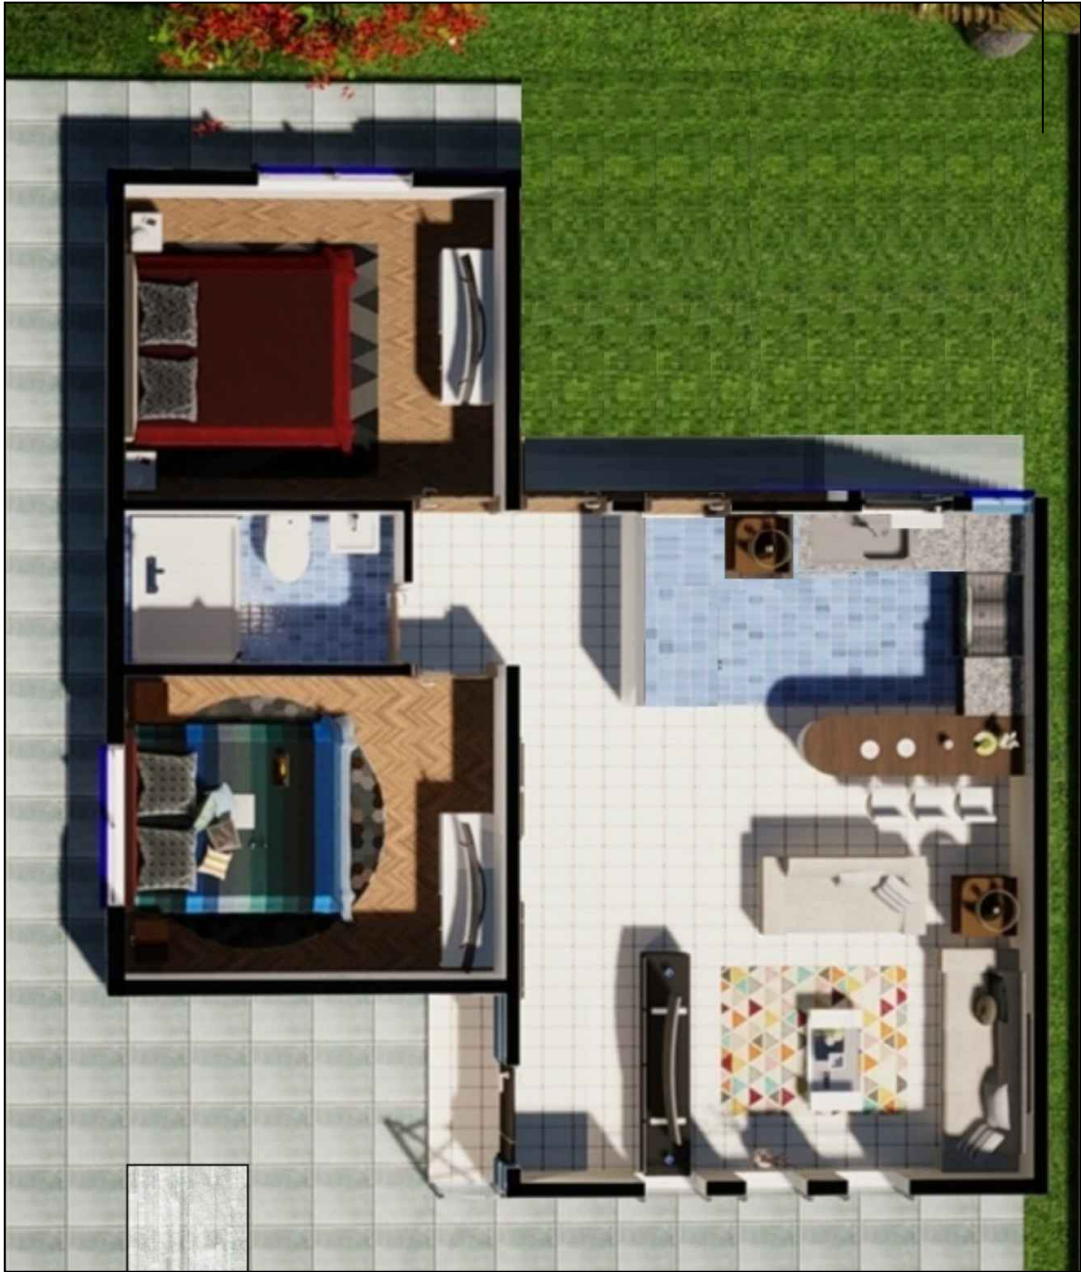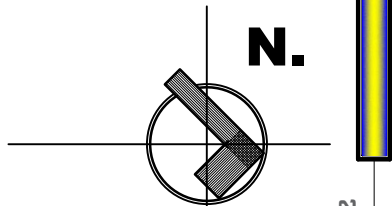

PROYECTO DE VIVIENDA CUALITATIVA RENOVACION 2024 - TIPO 2



PLANTA AMOBLADA



BICENTENARIO DE
BOLIVIA

AEV-ORU-0455

NOMBRE DEL PROYECTO		DISEÑO ARQUITECTONICO		REVISADO Y APROBADO		DEPARTAMENTAL ORURO	
PROYECTO DE VIVIENDA CUALITATIVA EN EL MUNICIPIO DE CHALLAPATA - FASE(XXVIII) 2024 - ORURO						AREA	64.99 m²
						ESCALA	1:75
						FECHA: OCTUBRE 2024	
						LAMINA	3 - 21
ESTATAL DE VIVIENDA – DEPARTAMENTO ORURO						GESTION - 2024	

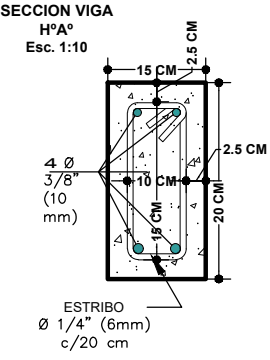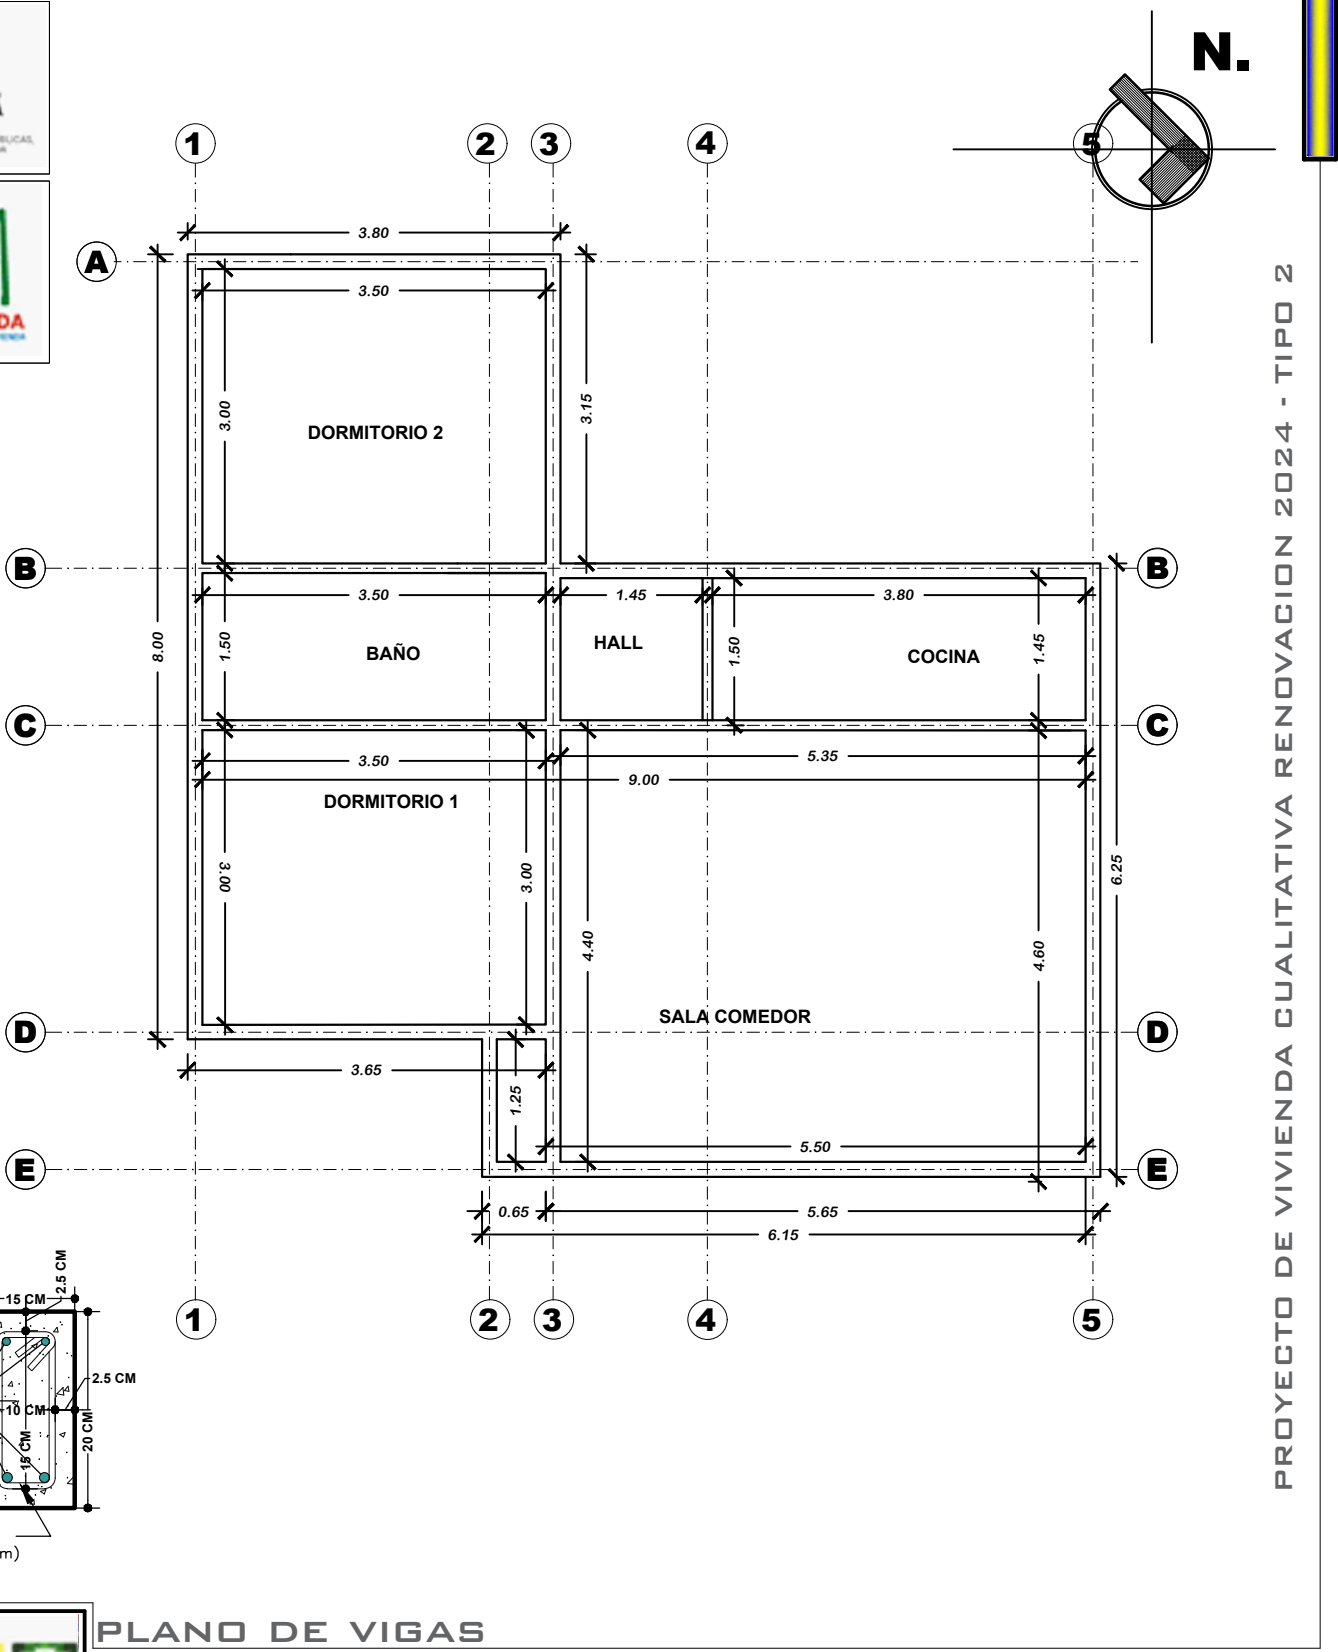

PLANO DE VIGAS

NOMBRE DEL PROYECTO		DISEÑO ARQUITECTONICO	REVISADO Y APROBADO	DEPARTAMENTAL ORURO	
PROYECTO DE VIVIENDA CUALITATIVA EN EL MUNICIPIO DE CHALLAPATA - FASE(XXVIII) 2024 - ORURO				AREA	64.99 m²
				ESCALA	1:75
				FECHA: OCTUBRE 2024	
				LAMINA	4 - 21
ESTATAL DE VIVIENDA – DEPARTAMENTO ORURO				GESTION - 2024	

N.





BOLIVIA

MINISTERIO DE OBRAS PÚBLICAS,
SERVICIOS Y VIVIENDA



AEVIVIENDA
AGENCIA ESTATAL DE VIVIENDA

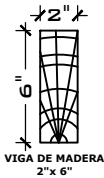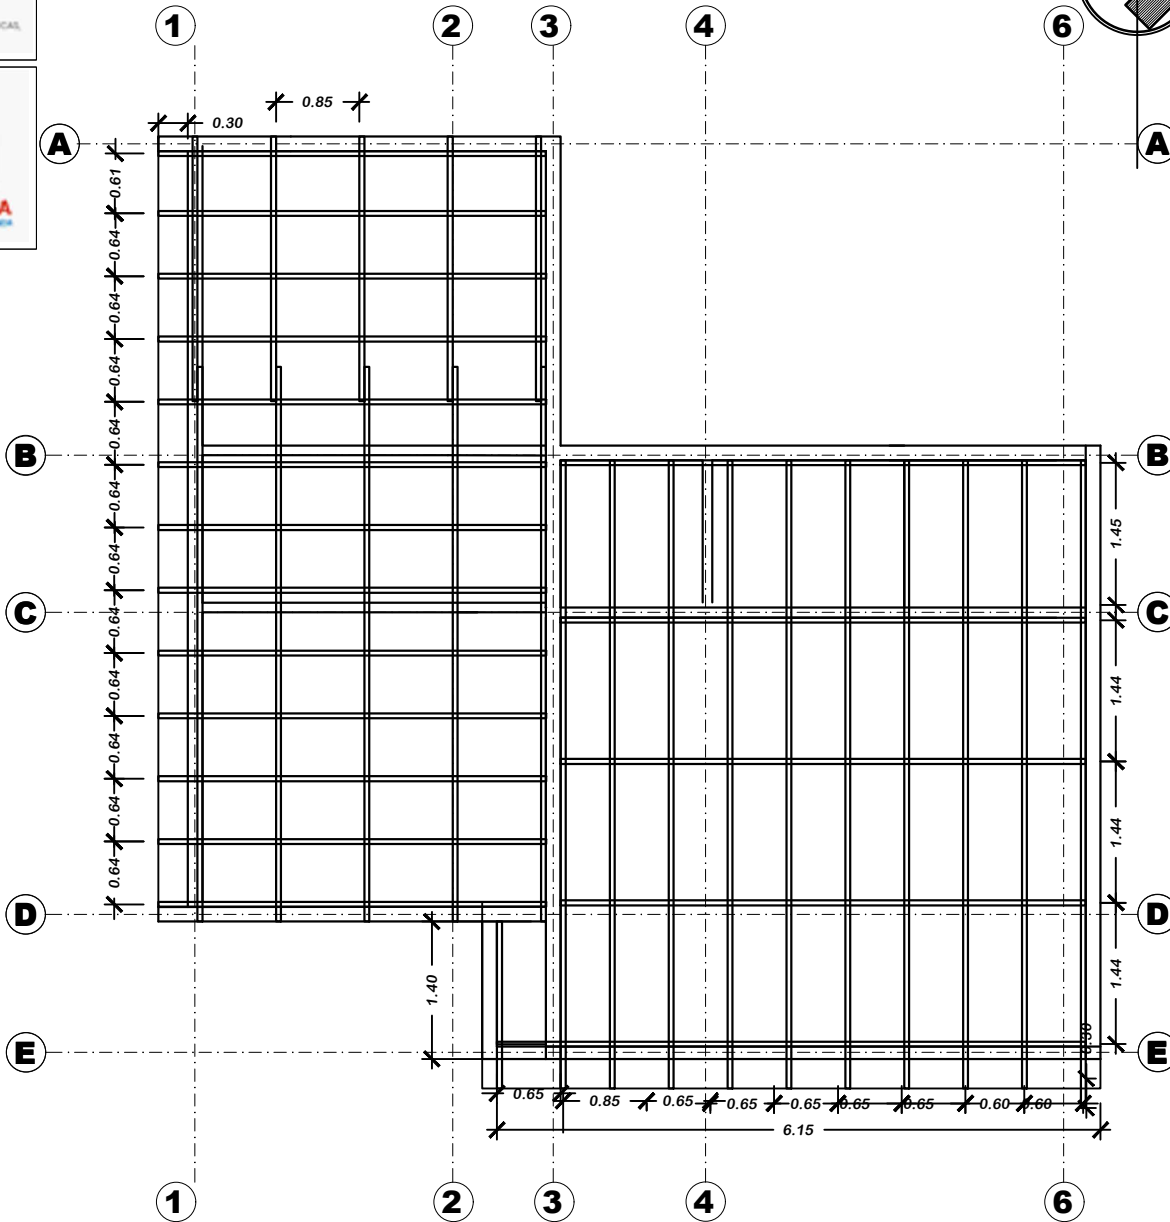

PROYECTO DE VIVIENDA CUALITATIVA RENOVACION 2024 - TIPO 2

PLANO MADERAMEN



AEV-ORU-0455

PROYECTO DE VIVIENDA
CUALITATIVA EN EL MUNICIPIO
DE CHALLAPATA - FASE(XXVIII)
2024 - ORURO

DISEÑO ARQUITECTONICO

REVISADO Y APROBADO

DEPARTAMENTAL
ORURO

AREA 64.99 m²

ESCALA 1:75



FECHA: OCTUBRE 2024

LAMINA

5 - 21

AGENCIA ESTATAL DE VIVIENDA - DEPARTAMENTO ORURO

GESTION - 2024

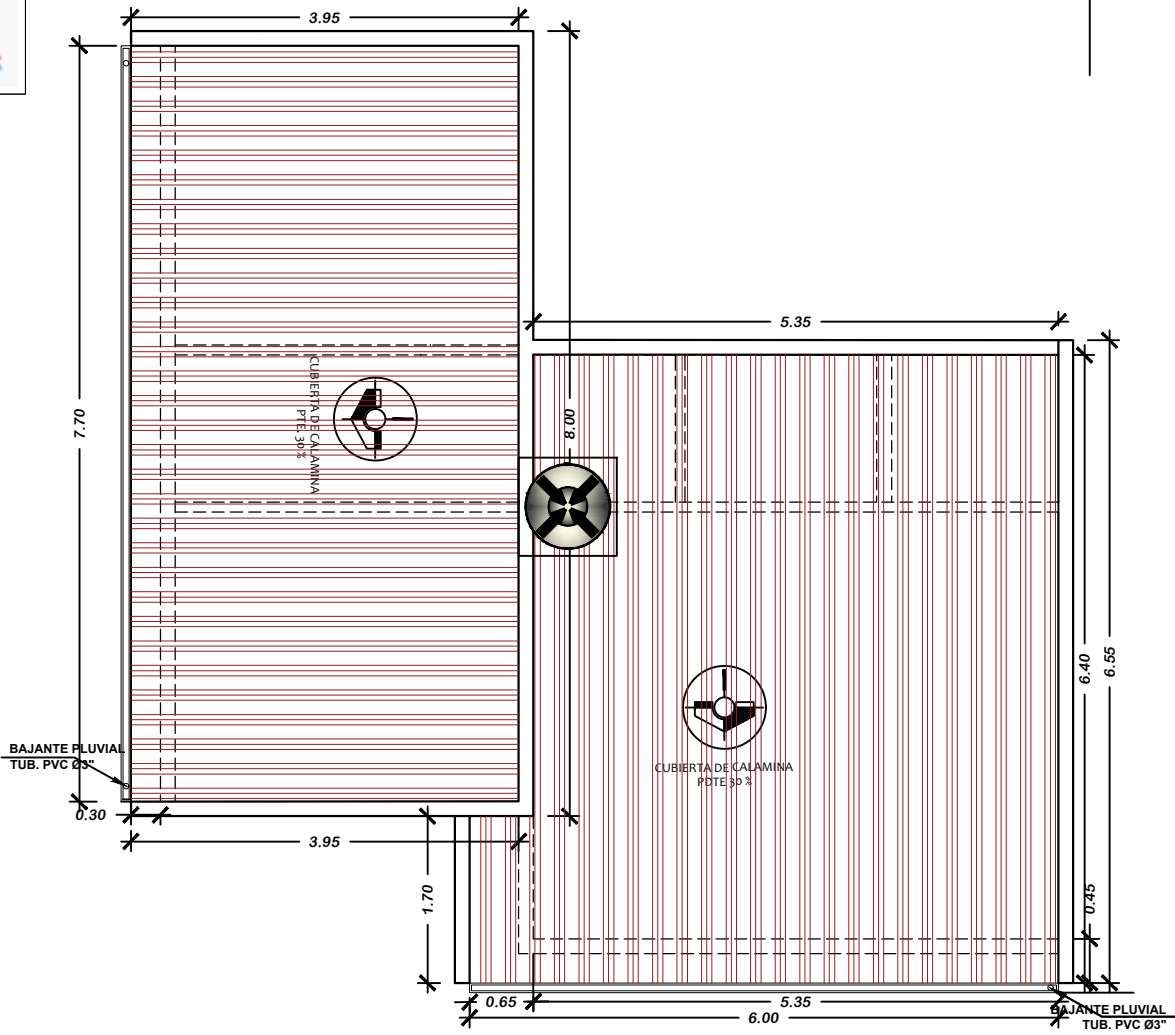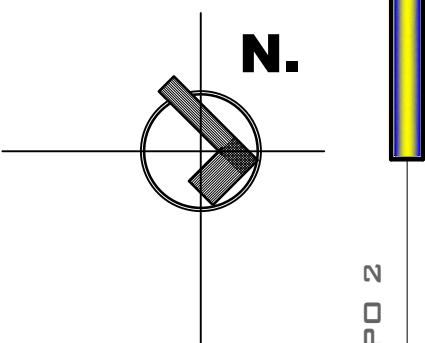

PROYECTO DE VIVIENDA CUALITATIVA RENOVACION 2024 - TIPO 2

PLANO DE CUBIERTAS

 BICENTENARIO DE BOLIVIA		PLANO DE CUBIERTAS						
AEV-ORU-0455	NOMBRE DEL PROYECTO		DISEÑO ARQUITECTONICO		REVISADO Y APROBADO		DEPARTAMENTAL ORURO	
	PROYECTO DE VIVIENDA CUALITATIVA EN EL MUNICIPIO DE CHALLAPATA - FASE(XXVIII) 2024 - ORURO						AREA	64.99 m²
							ESCALA	1:75
							FECHA: OCTUBRE 2024	
							LAMINA 6 - 21	
AGENCIA ESTATAL DE VIVIENDA – DEPARTAMENTO ORURO							GESTION - 2024	




BOLIVIA


MINISTERIO DE OBRAS PÚBLICAS,
SERVICIOS Y VIVIENDA



AEVIVIENDA
AGENCIA ESTATAL DE VIVIENDA

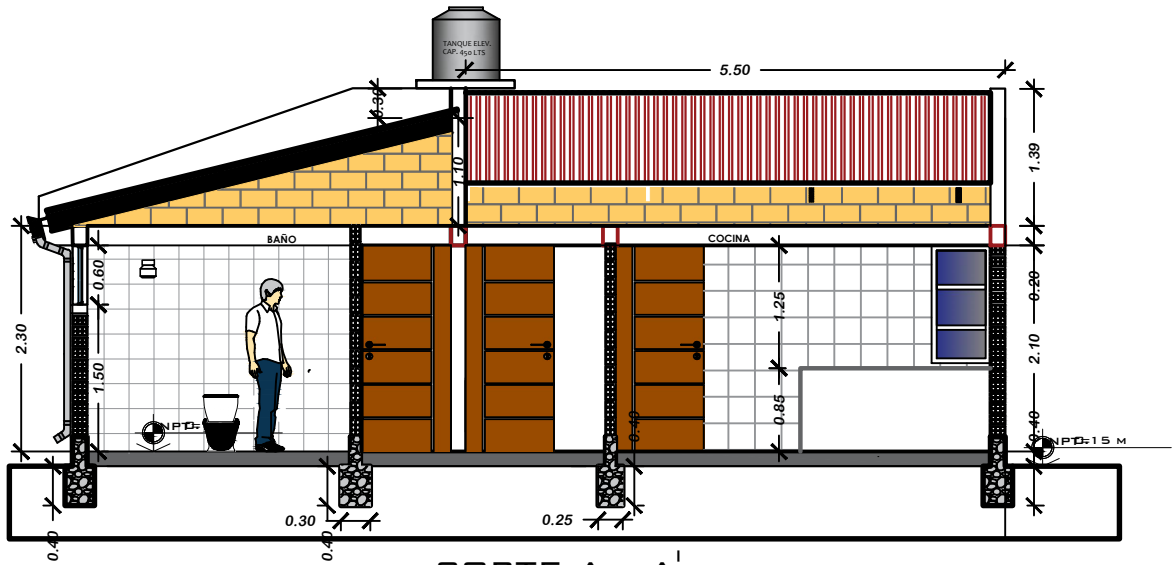

CORTE A - A'

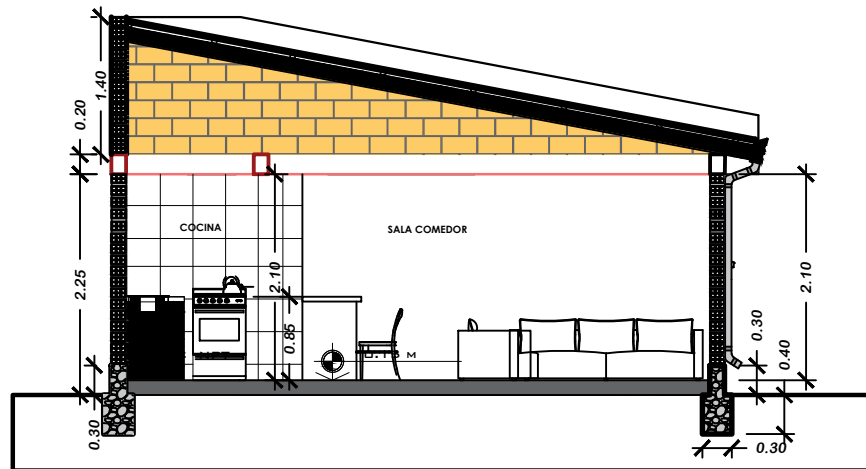

CORTE B - B'

PROYECTO DE VIVIENDA CUALITATIVA RENOVACION 2024 - TIPO 2

PLANO CORTES



BICENTENARIO DE
BOLIVIA

AEV-ORU-0455

NOMBRE DEL PROYECTO	DISEÑO ARQUITECTONICO	REVISADO Y APROBADO	DEPARTAMENTAL ORURO	
PROYECTO DE VIVIENDA CUALITATIVA EN EL MUNICIPIO DE CHALLAPATA - FASE(XXVIII) 2024 - ORURO			AREA	64.99 m ²
			ESCALA	1:75
			FECHA: OCTUBRE 2024	
			LAMINA	7 - 21
ESTATAL DE VIVIENDA – DEPARTAMENTO ORURO			GESTION - 2024	



BOLIVIA

MINISTERIO DE OBRAS PÚBLICAS,
SERVICIOS Y VIVIENDA



AEVIVIENDA
AGENCIA ESTATAL DE VIVIENDA



elevacion frontal



PROYECTO DE VIVIENDA CUALITATIVA RENOVACION 2024 - TIPO 2

PLANO ELEVACIONES



AEV-ORU-0455

NOMBRE DEL PROYECTO	DISEÑO ARQUITECTONICO	REVISADO Y APROBADO	DEPARTAMENTAL ORURO	
PROYECTO DE VIVIENDA CUALITATIVA EN EL MUNICIPIO DE CHALLAPATA - FASE(XXVIII) 2024 - ORURO			AREA	64.99 m²
			ESCALA	1:75
			FECHA: OCTUBRE 2024	
			LAMINA 8 - 21	
ESTATAL DE VIVIENDA – DEPARTAMENTO ORURO			GESTION - 2024	



BOLIVIA

MINISTERIO DE OBRAS PÚBLICAS,
SERVICIOS Y VIVIENDA



AEVIVIENDA
AGENCIA ESTATAL DE VIVIENDA



PROYECTO DE VIVIENDA CUALITATIVA RENOVACION 2024 - TIPO 2

PERSPECTIVAS



BICENTENARIO DE
BOLIVIA

AEV-ORU-0455

NOMBRE DEL PROYECTO	DISEÑO ARQUITECTONICO	REVISADO Y APROBADO	DEPARTAMENTAL ORURO	
PROYECTO DE VIVIENDA CUALITATIVA EN EL MUNICIPIO DE CHALLAPATA - FASE(XXVIII) 2024 - ORURO			AREA	64.99 m ²
			ESCALA	1:75
			FECHA: OCTUBRE 2024	
			LAMINA 9 - 21	
ESTATAL DE VIVIENDA – DEPARTAMENTO ORURO			GESTION - 2024	




BOLIVIA

MINISTERIO DE OBRAS PÚBLICAS,
SERVICIOS Y VIVIENDA



AEVIVIENDA
AGENCIA ESTATAL DE VIVIENDA

N.

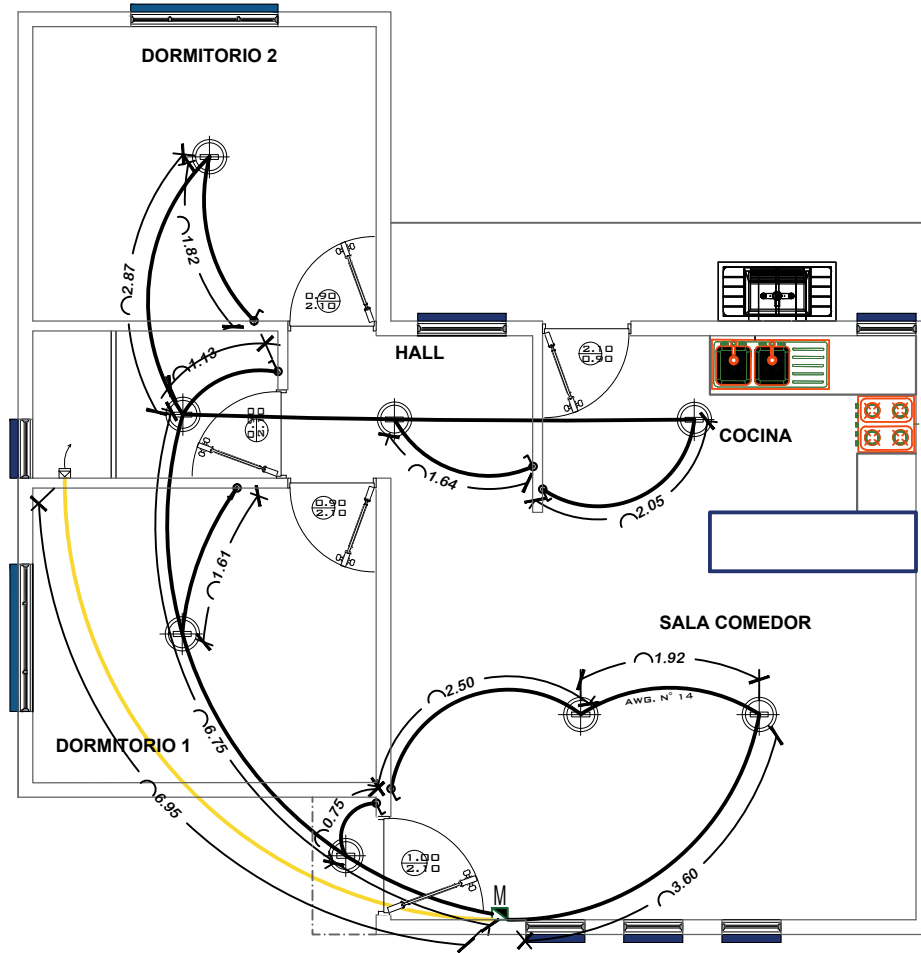

SIMBOLOGIA Y REFERENCIAS	
	TABLERO DE DISTRIBUCION
C1-C2-C3	CIRCUITOS
	CABLE N°12 TOMACORRIENTES
	ILUMINACION INCANDESCENTE RECEPTOR DE BOMBILLA
	INTERRUPTOR SIMPLE



INSTALACION ELECTRICA



BICENTENARIO DE
BOLIVIA

AEV-ORU-0455

NOMBRE DEL PROYECTO	DISEÑO ARQUITECTONICO	REVISADO Y APROBADO	DEPARTAMENTAL ORURO	
PROYECTO DE VIVIENDA CUALITATIVA EN EL MUNICIPIO DE CHALLAPATA - FASE(XXVIII) 2024 - ORURO			AREA	64.99 m ²
			ESCALA	1:75
			FECHA: OCTUBRE 2024	
			LAMINA 10 - 21	
ESTATAL DE VIVIENDA – DEPARTAMENTO ORURO			GESTION - 2024	

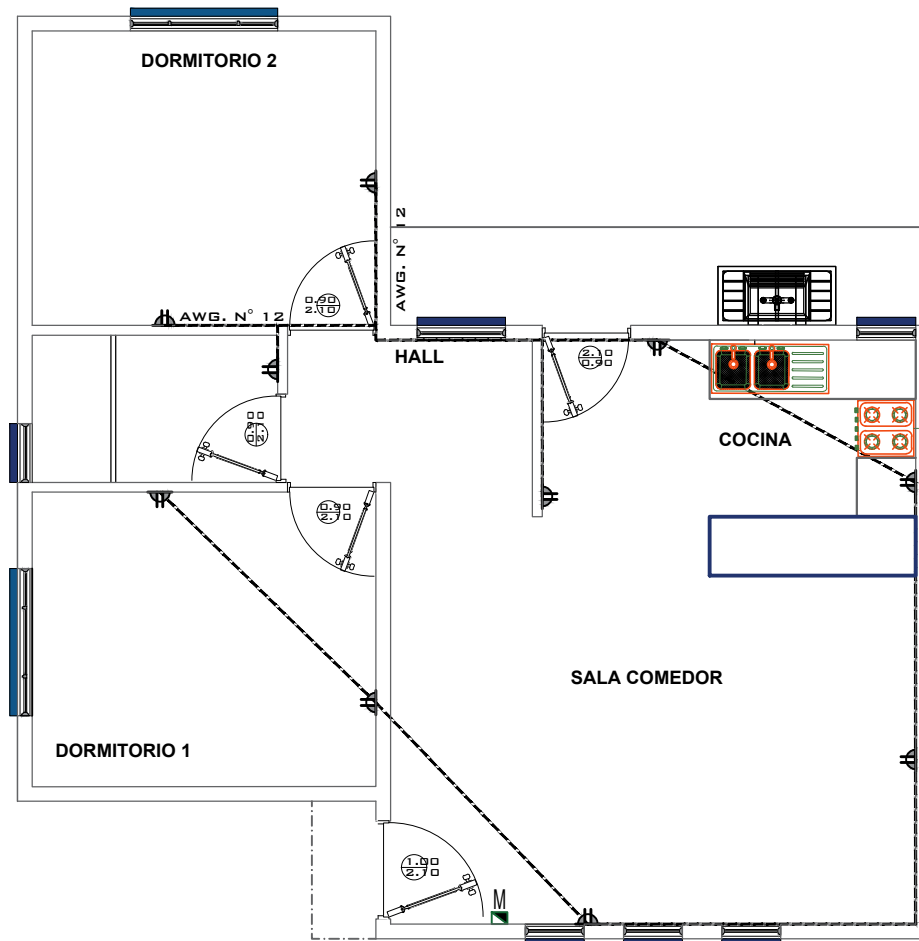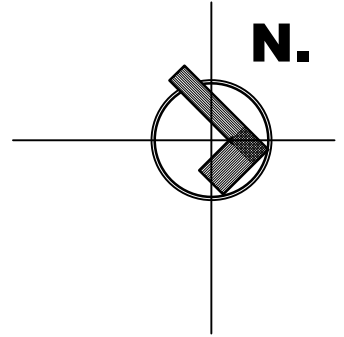

SIMBOLOGIA Y REFERENCIAS	
	TABLERO DE DISTRIBUCION
C1-C2-C3	CIRCUITOS
	CABLE N°12 TOMACORRIENTES
	ILUMINACION INCANDESCENTE
	INTERRUPTOR SIMPLE

PROYECTO DE VIVIENDA CUALITATIVA RENOVACION 2024 - TIPO 2

INSTALACION ELECTRICA



AEV-ORU-0455

NOMBRE DEL PROYECTO	DISEÑO ARQUITECTONICO	REVISADO Y APROBADO	DEPARTAMENTAL ORURO	
PROYECTO DE VIVIENDA CUALITATIVA EN EL MUNICIPIO DE CHALLAPATA - FASE(XXVIII) 2024 - ORURO			AREA	64.99 m²
			ESCALA	1:75
			FECHA: OCTUBRE 2024	
			LAMINA 11 - 21	
ESTATAL DE VIVIENDA – DEPARTAMENTO ORURO			GESTION - 2024	

AGENCIA ESTATAL DE VIVIENDA - DEPARTAMENTO ORURO

GESTION - 2024




BOLIVIA

MINISTERIO DE OBRAS PÚBLICAS,
SERVICIOS Y VIVIENDA



AEVIENDA
AGENCIA ESTATAL DE VIVIENDA

N.

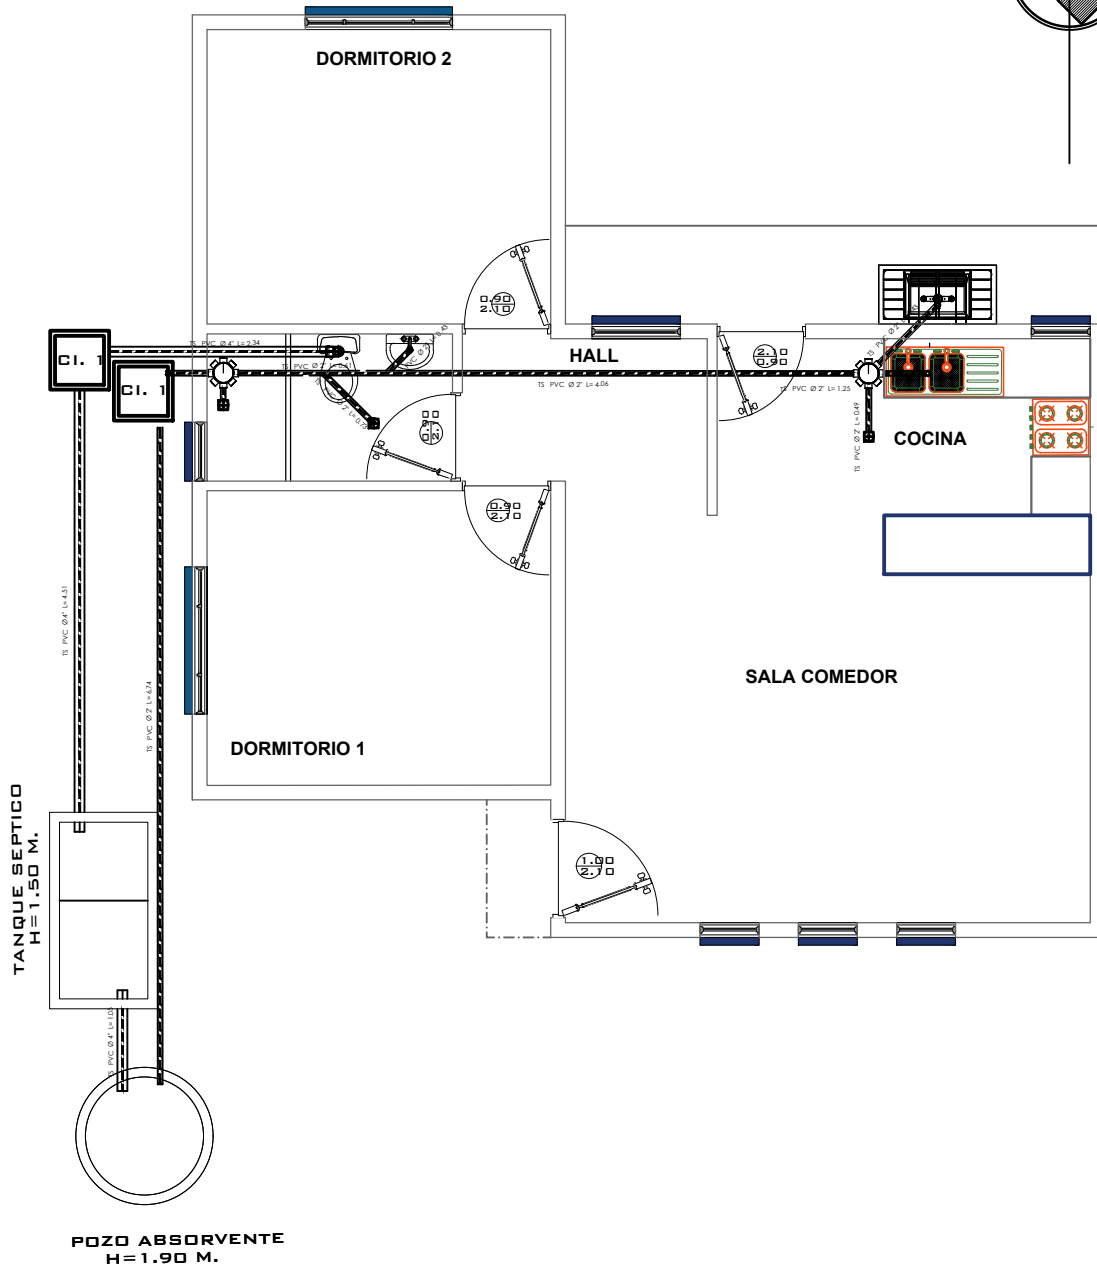

PROYECTO DE VIVIENDA CUALITATIVA RENOVACION 2024 - TIPO 2


INSTALACION SANITARIA



BICENTENARIO DE
BOLIVIA

AEV-ORU-0455

NOMBRE DEL PROYECTO	DISEÑO ARQUITECTONICO	REVISADO Y APROBADO	DEPARTAMENTAL ORURO	
PROYECTO DE VIVIENDA CUALITATIVA EN EL MUNICIPIO DE CHALLAPATA - FASE(XXVIII) 2024 - ORURO			AREA	64.99 m ²
			ESCALA	1:75
			FECHA: OCTUBRE 2024	
			LAMINA	12 - 22
ESTATAL DE VIVIENDA – DEPARTAMENTO ORURO			GESTION - 2024	

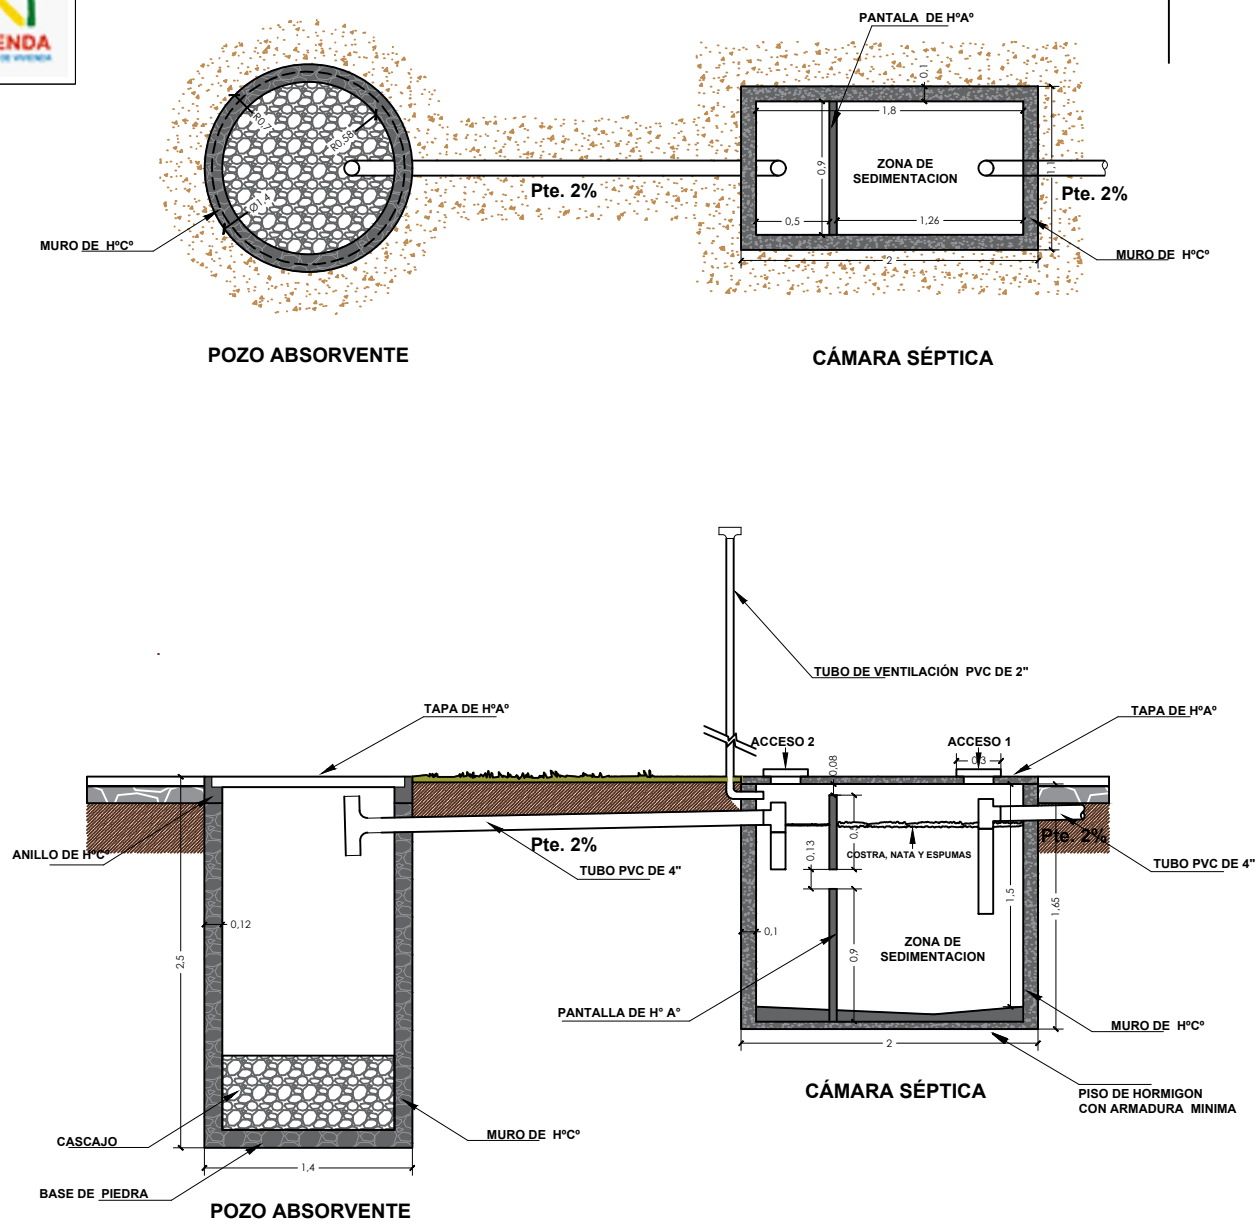

PROYECTO DE VIVIENDA CUALITATIVA RENOVACION 2024 - TIPO 2

 BICENTENARIO DE BOLIVIA		PLANO CAMARA Y POZO ABSORBENTE				
		NOMBRE DEL PROYECTO	DISEÑO ARQUITECTONICO	REVISADO Y APROBADO	DEPARTAMENTAL ORURO	
AEV-ORU-0455		PROYECTO DE VIVIENDA CUALITATIVA EN EL MUNICIPIO DE CHALLAPATA - FASE(XXVIII) 2024 - ORURO			AREA	64.99 m²
					ESCALA	1:75
					FECHA: OCTUBRE 2024	
					LAMINA 13 - 21	
AGENCIA ESTATAL DE VIVIENDA – DEPARTAMENTO ORURO		GESTION - 2024				




BOLIVIA

MINISTERIO DE OBRAS PÚBLICAS,
SERVICIOS Y VIVIENDA



AEVIVIENDA
AGENCIA ESTATAL DE VIVIENDA

N.

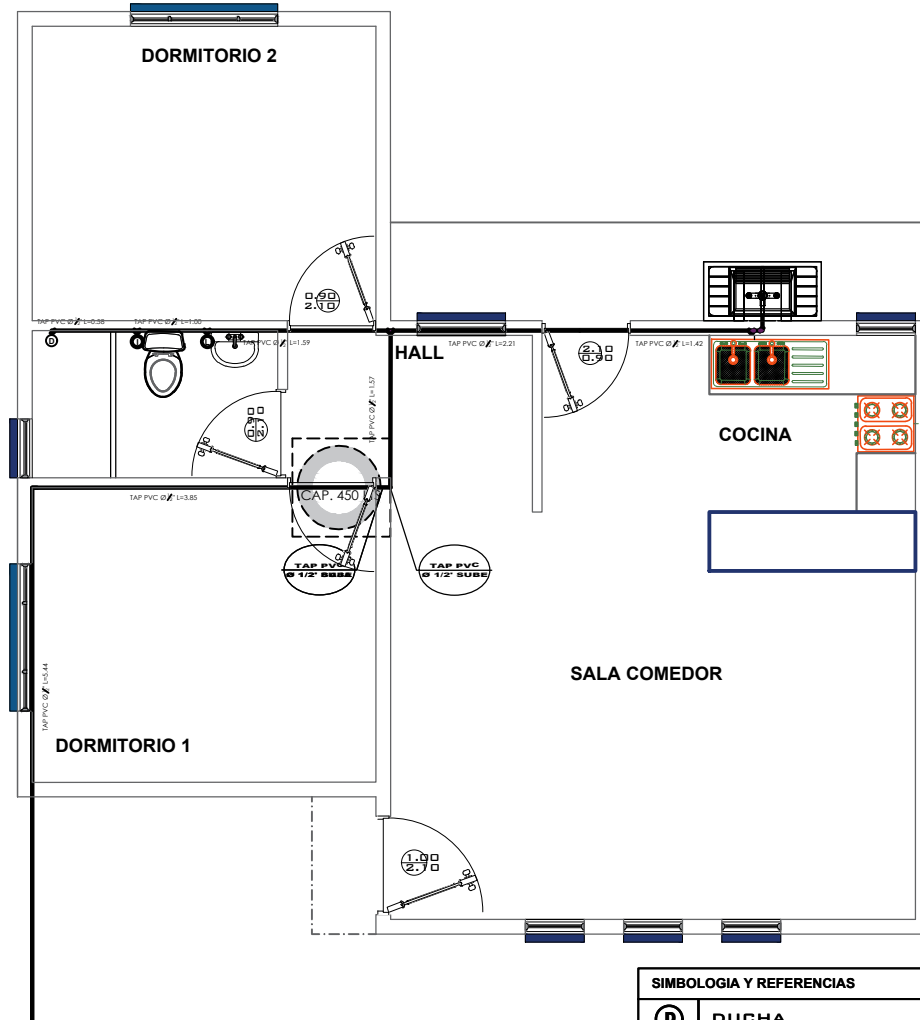

SIMBOLOGIA Y REFERENCIAS

D	DUCHA
I	INODORO
Lv	LAVANDERIA
LM	LAVAMANDOS
Lp	LAVAPLATOS
M	MEDIDOR
TAP	TUBERIA DE AGUA POTABLE
LL	LLAVE DE PASO

INSTALACION AGUA POTABLE



BICENTENARIO DE
BOLIVIA

AEV-ORU-0455

NOMBRE DEL PROYECTO

DISEÑO ARQUITECTONICO

REVISADO Y APROBADO

DEPARTAMENTAL
ORURO

PROYECTO DE VIVIENDA
CUALITATIVA EN EL MUNICIPIO
DE CHALLAPATA - FASE(XXVIII)
2024 - ORURO

AREA 64.99 m²

ESCALA 1:75

FECHA: OCTUBRE 2024

LAMINA

14 - 21

AGENCIA ESTATAL DE VIVIENDA - DEPARTAMENTO ORURO

GESTION - 2024


PROYECTO DE VIVIENDA CUALITATIVA RENOVACION 2024 - TIPO 2




GOBIERNO DE BOLIVIA
MINISTERIO DE OBRAS PÚBLICAS,
SERVICIOS Y VIVIENDA



N.

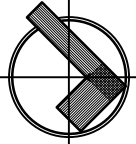

PROYECTO DE VIVIENDA CUALITATIVA RENOVACION 2024 - TIPO 2

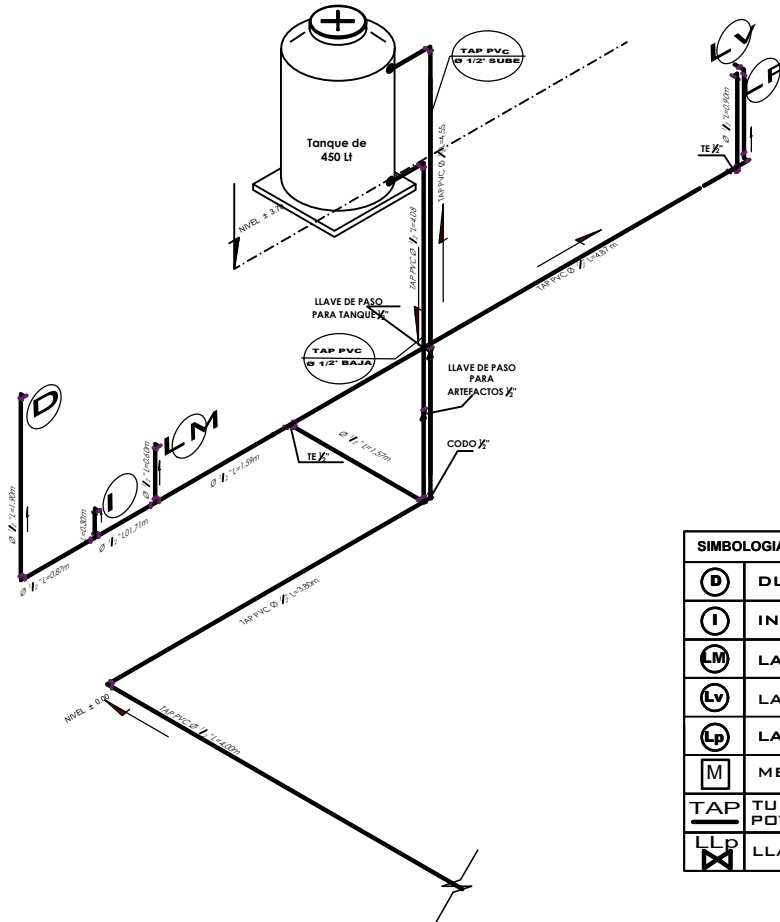



SIMBOLOGIA Y REFERENCIAS	
	DUCHA
	INODORO
	LAVAMANOS
	LAVANDERIA
	LAVAPLATOS
	MEDIDOR
	TUBERIA DE AGUA POTABLE
	LLAVE DE PASO

ISOMETRICO AGUA POTABLE



AEV-ORU-0455

NOMBRE DEL PROYECTO	DISEÑO ARQUITECTONICO	REVISADO Y APROBADO	DEPARTAMENTAL ORURO	
PROYECTO DE VIVIENDA CUALITATIVA EN EL MUNICIPIO DE CHALLAPATA - FASE(XXVIII) 2024 - ORURO			AREA	64.99 m²
			ESCALA	1:75
			FECHA: OCTUBRE 2024	
			LAMINA 15 - 21	
ESTATAL DE VIVIENDA – DEPARTAMENTO ORURO			GESTION - 2024	




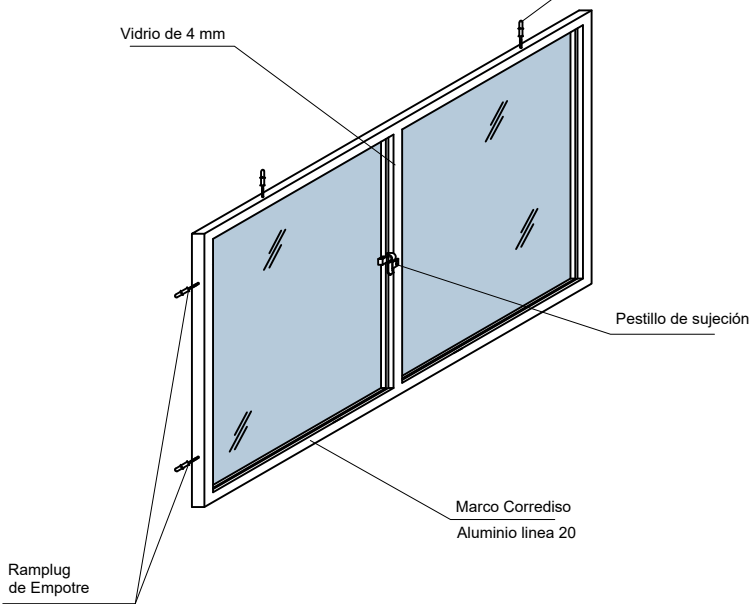
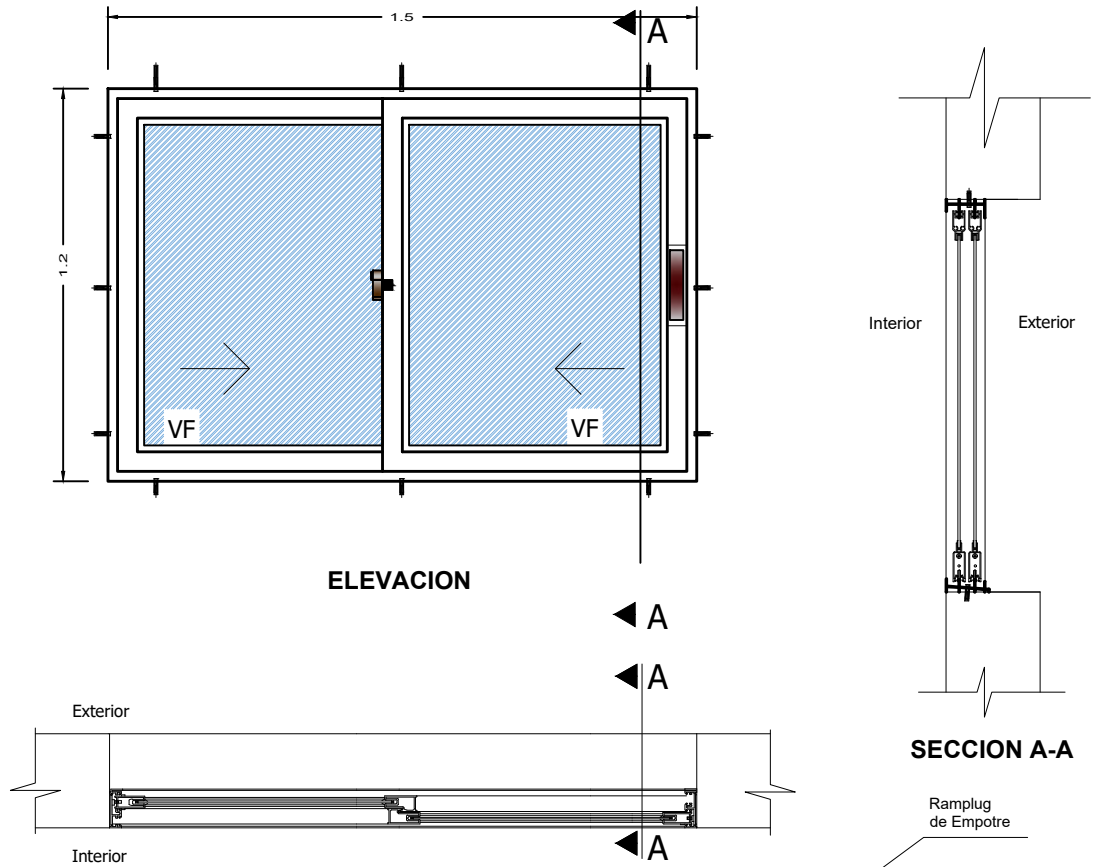


DETALLE: VENTANA DE ALUMINIO

AEV-ORU-0455

NOMBRE DEL PROYECTO		DISEÑO ARQUITECTONICO	REVISADO Y APROBADO	DEPARTAMENTAL ORURO	
PROYECTO DE VIVIENDA CUALITATIVA EN EL MUNICIPIO DE CHALLAPATA - FASE(XXVIII) 2024 - ORURO				AREA	64.99 m²
				ESCALA	1:75
				FECHA: OCTUBRE 2024	
				LAMINA	16 - 21
ESTATAL DE VIVIENDA – DEPARTAMENTO ORURO				GESTION - 2024	

PROYECTO DE VIVIENDA CUALITATIVA RENOVACION 2024 - TIPO 2

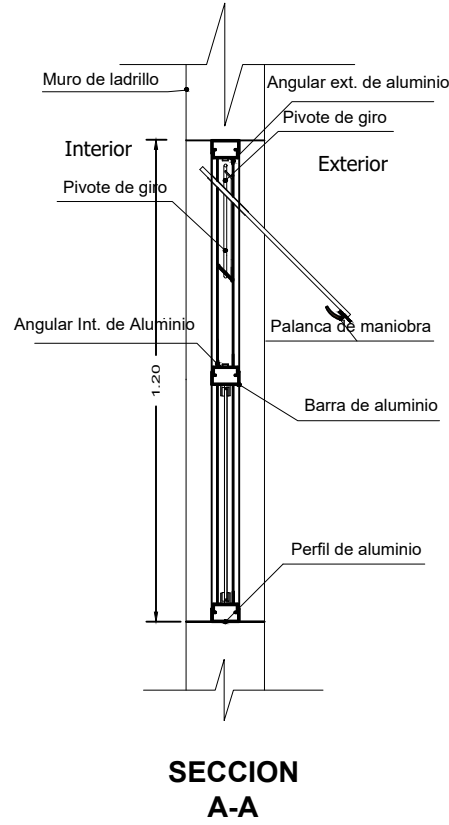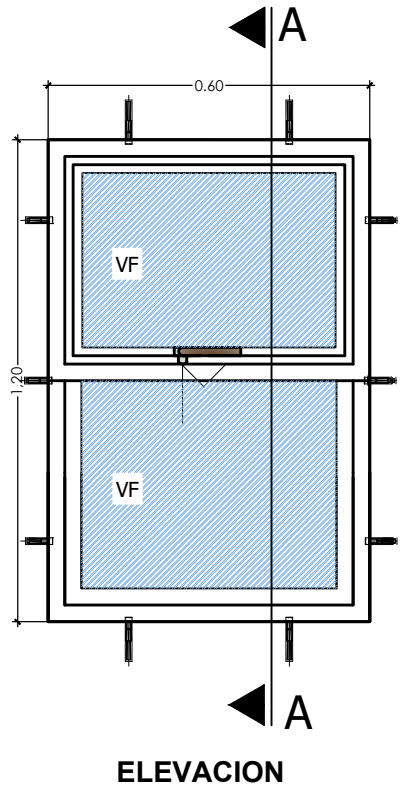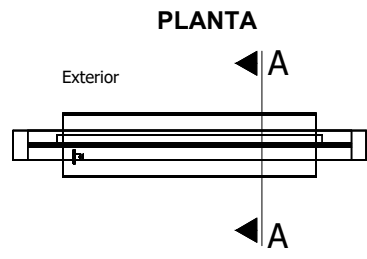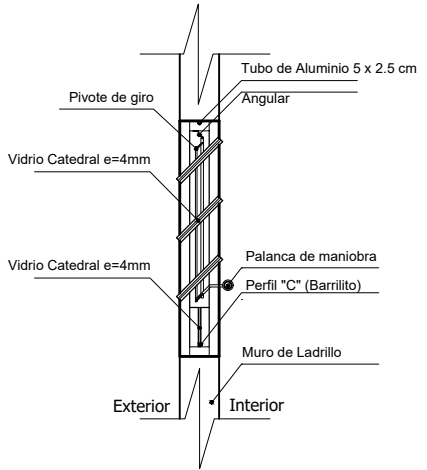
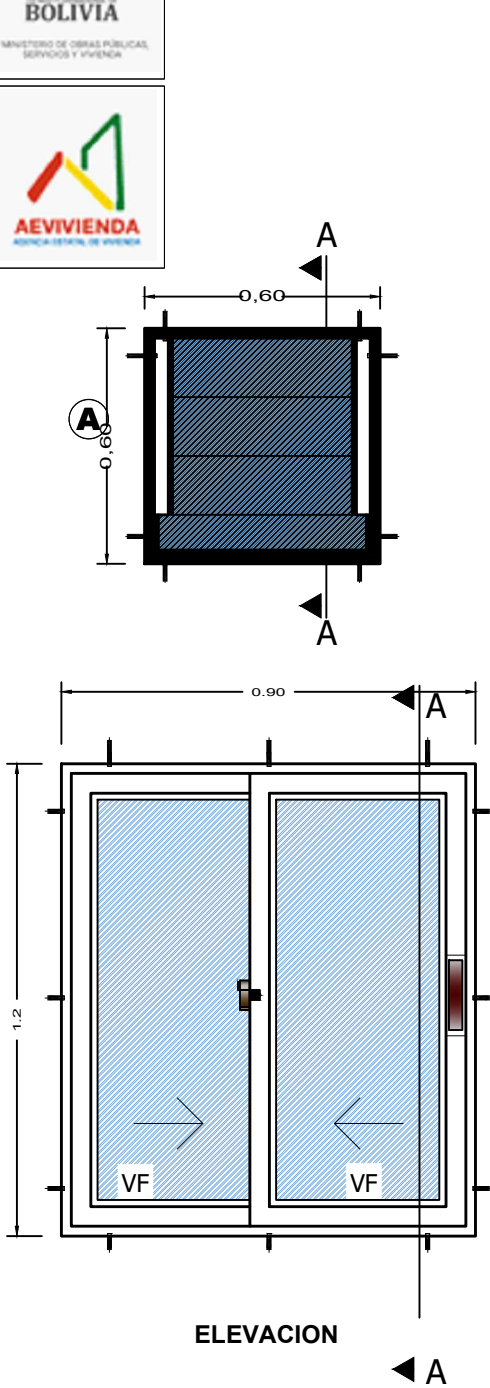


PROYECTO DE VIVIENDA CUALITATIVA RENOVACION 2024 - TIPO 2



DETALLE: VENTANA DE ALUMINIO

 BICENTENARIO DE BOLIVIA	NOMBRE DEL PROYECTO	DISEÑO ARQUITECTONICO	REVISADO Y APROBADO	DEPARTAMENTAL ORURO	
	PROYECTO DE VIVIENDA CUALITATIVA EN EL MUNICIPIO DE CHALLAPATA - FASE(XXVIII) 2024 - ORURO			AREA	64.99 m²
				ESCALA	1:75
				FECHA: OCTUBRE 2024	
				LAMINA	17 - 21
AEV-ORU-0455	AGENCIA ESTATAL DE VIVIENDA – DEPARTAMENTO ORURO			GESTION - 2024	

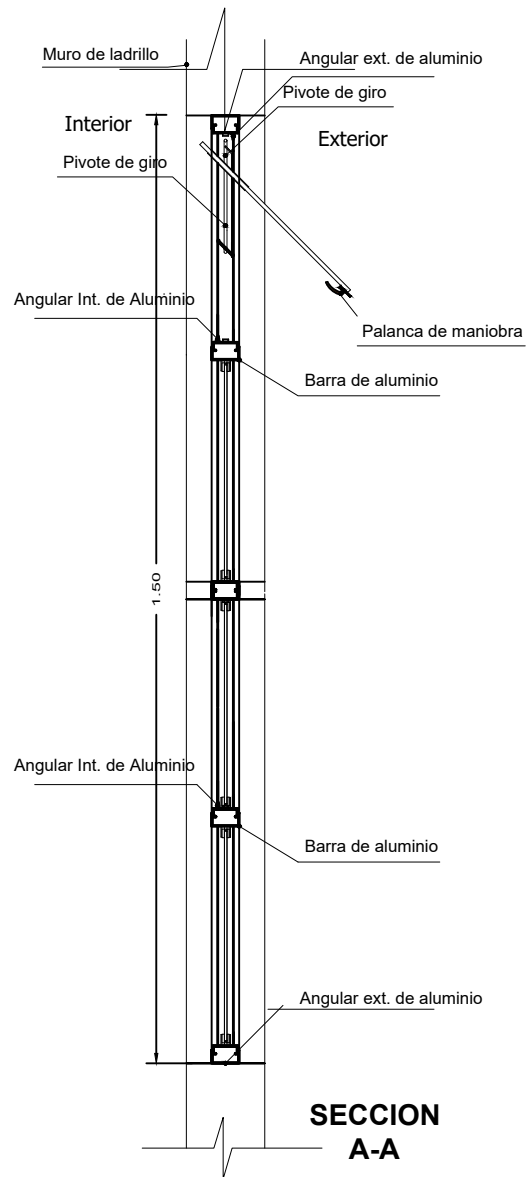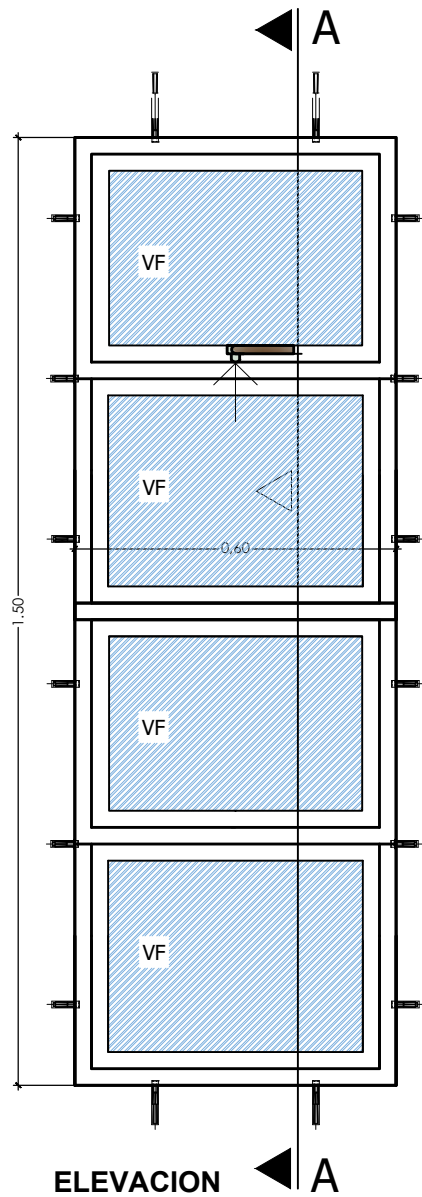

DETALLE: VENTANA DE ALUMINIO

DETALLE: VENTANA DE ALUMINIO						
 BICENTENARIO DE BOLIVIA	NOMBRE DEL PROYECTO	DISEÑO ARQUITECTONICO	REVISADO Y APROBADO	DEPARTAMENTAL ORURO		
	PROYECTO DE VIVIENDA CUALITATIVA EN EL MUNICIPIO DE CHALLAPATA - FASE(XXVIII) 2024 - ORURO			AREA	64.99 m²	
				ESCALA	1:75	
				FECHA: OCTUBRE 2024		
				LAMINA	18 - 21	
AEV-ORU-0455				AGENCIA ESTATAL DE VIVIENDA – DEPARTAMENTO ORURO		
				GESTION - 2024		




BOLIVIA

MINISTERIO DE OBRAS PÚBLICAS,
SERVICIOS Y VIVIENDA




AEVIVIENDA
AGENCIA ESTATAL DE VIVIENDA

Puerta tipo 1

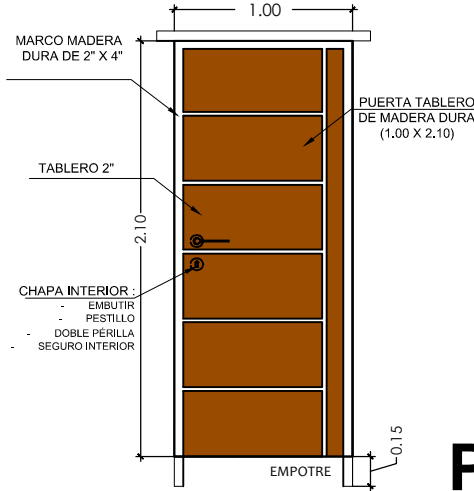


P1

Puerta tipo 1

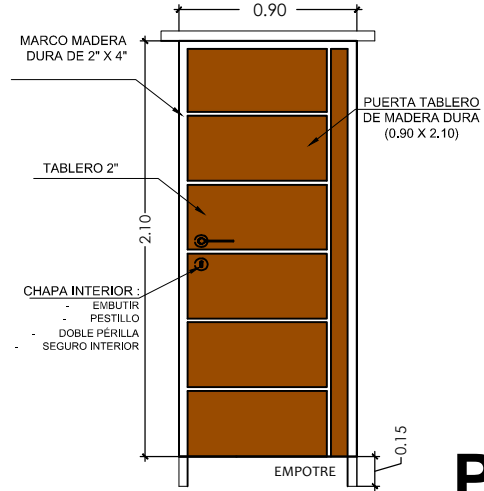

P2

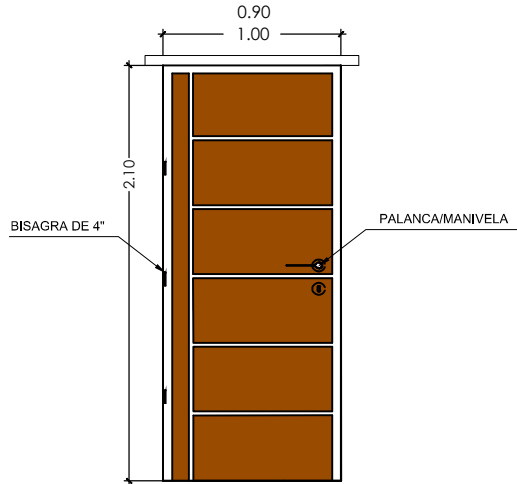

PROYECTO DE VIVIENDA CUALITATIVA RENOVACION 2024 - TIPO 2

DETALLE: PUERTAS DE MADERA



BICENTENARIO DE
BOLIVIA

AEV-ORU-0455

NOMBRE DEL PROYECTO	DISEÑO ARQUITECTONICO	REVISADO Y APROBADO	DEPARTAMENTAL ORURO	
PROYECTO DE VIVIENDA CUALITATIVA EN EL MUNICIPIO DE CHALLAPATA - FASE(XXVIII) 2024 - ORURO			AREA	64.99 m²
			ESCALA	1:75
			FECHA: OCTUBRE 2024	
			LAMINA 19- 21	
ESTATAL DE VIVIENDA – DEPARTAMENTO ORURO			GESTION - 2024	




BOLIVIA

MINISTERIO DE OBRAS PÚBLICAS,
SERVICIOS Y VIVIENDA



AEVIVIENDA
AGENCIA ESTATAL DE VIVIENDA

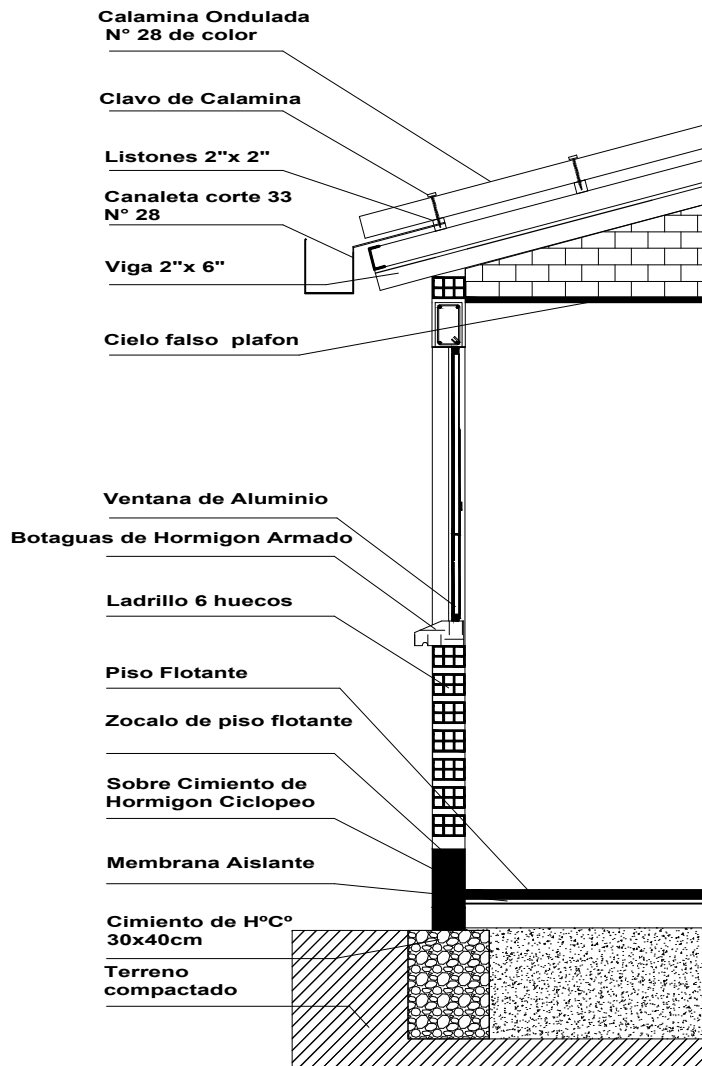

PROYECTO DE VIVIENDA CUALITATIVA RENOVACION 2024 - TIPO 2


DETALLE: CORTE DE BORDE




BICENTENARIO DE
BOLIVIA

AEV-ORU-0455

NOMBRE DEL PROYECTO	DISEÑO ARQUITECTONICO	REVISADO Y APROBADO	DEPARTAMENTAL ORURO	
PROYECTO DE VIVIENDA CUALITATIVA EN EL MUNICIPIO DE CHALLAPATA - FASE(XXVIII) 2024 - ORURO			AREA	64.99 m²
			ESCALA	1:75
			FECHA: OCTUBRE 2024	
			LAMINA 20 - 21	
ESTATAL DE VIVIENDA – DEPARTAMENTO ORURO			GESTION - 2024	

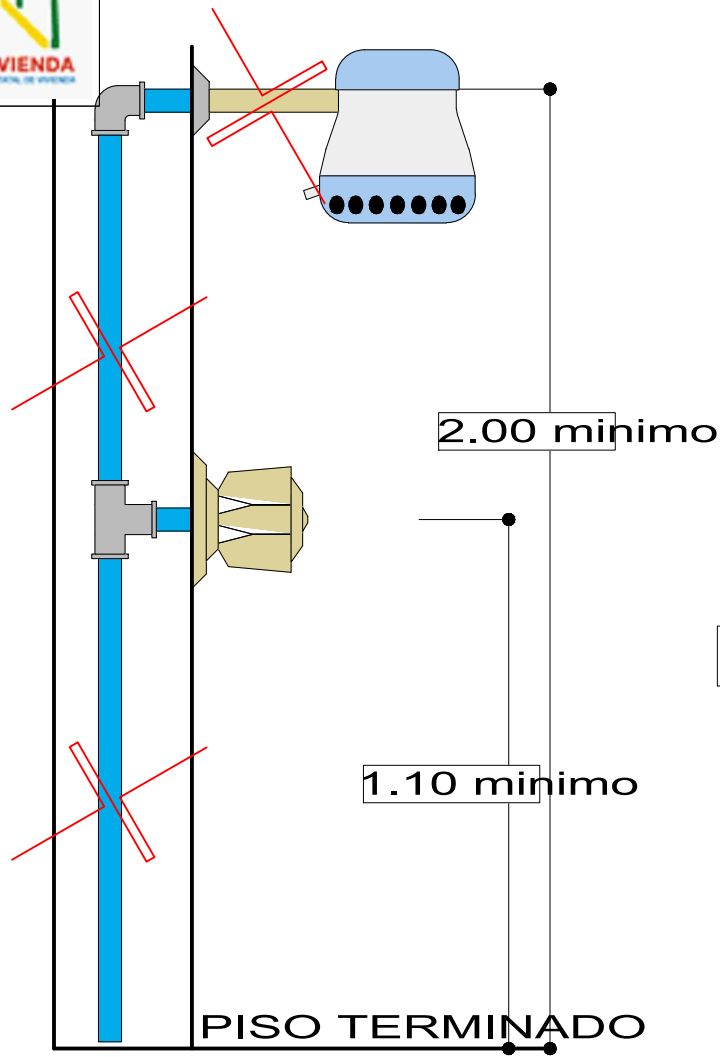

DETALLE DE DUCHA
ESCALA: 1:20

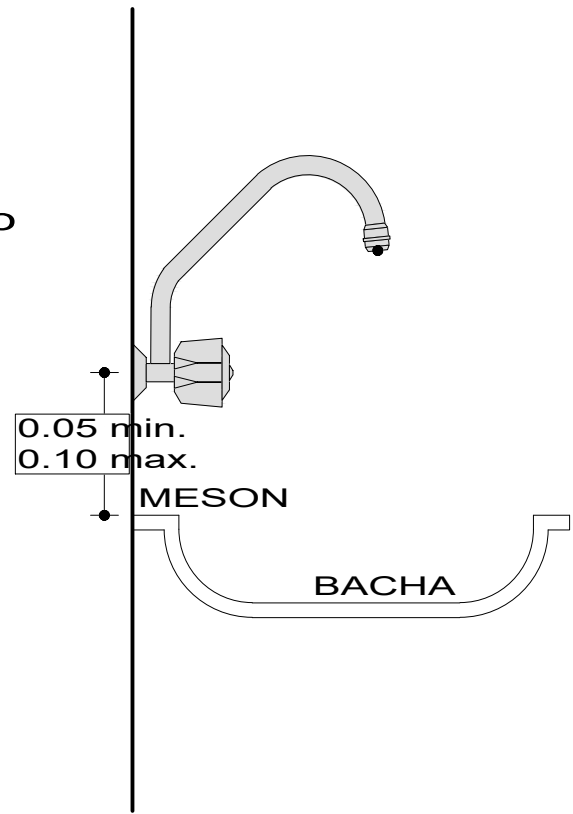

DETALLE DE GRIFO
ESCALA: 1:20

PROYECTO DE VIVIENDA CUALITATIVA RENOVACION 2024 - TIPO 2

DETALLE: DUCHA - GRIFO

DETALLE: DUCHA - GRIFO						
 BICENTENARIO DE BOLIVIA	NOMBRE DEL PROYECTO		DISEÑO ARQUITECTONICO	REVISADO Y APROBADO	DEPARTAMENTAL ORURO	
	PROYECTO DE VIVIENDA CUALITATIVA EN EL MUNICIPIO DE CHALLAPATA - FASE(XXVIII) 2024 - ORURO				AREA	64.99 m²
					ESCALA	1:75
					FECHA: OCTUBRE 2024	
					LAMINA 21 - 21	
AEV-ORU-0455						
AGENCIA ESTATAL DE VIVIENDA – DEPARTAMENTO ORURO						GESTION - 2024