
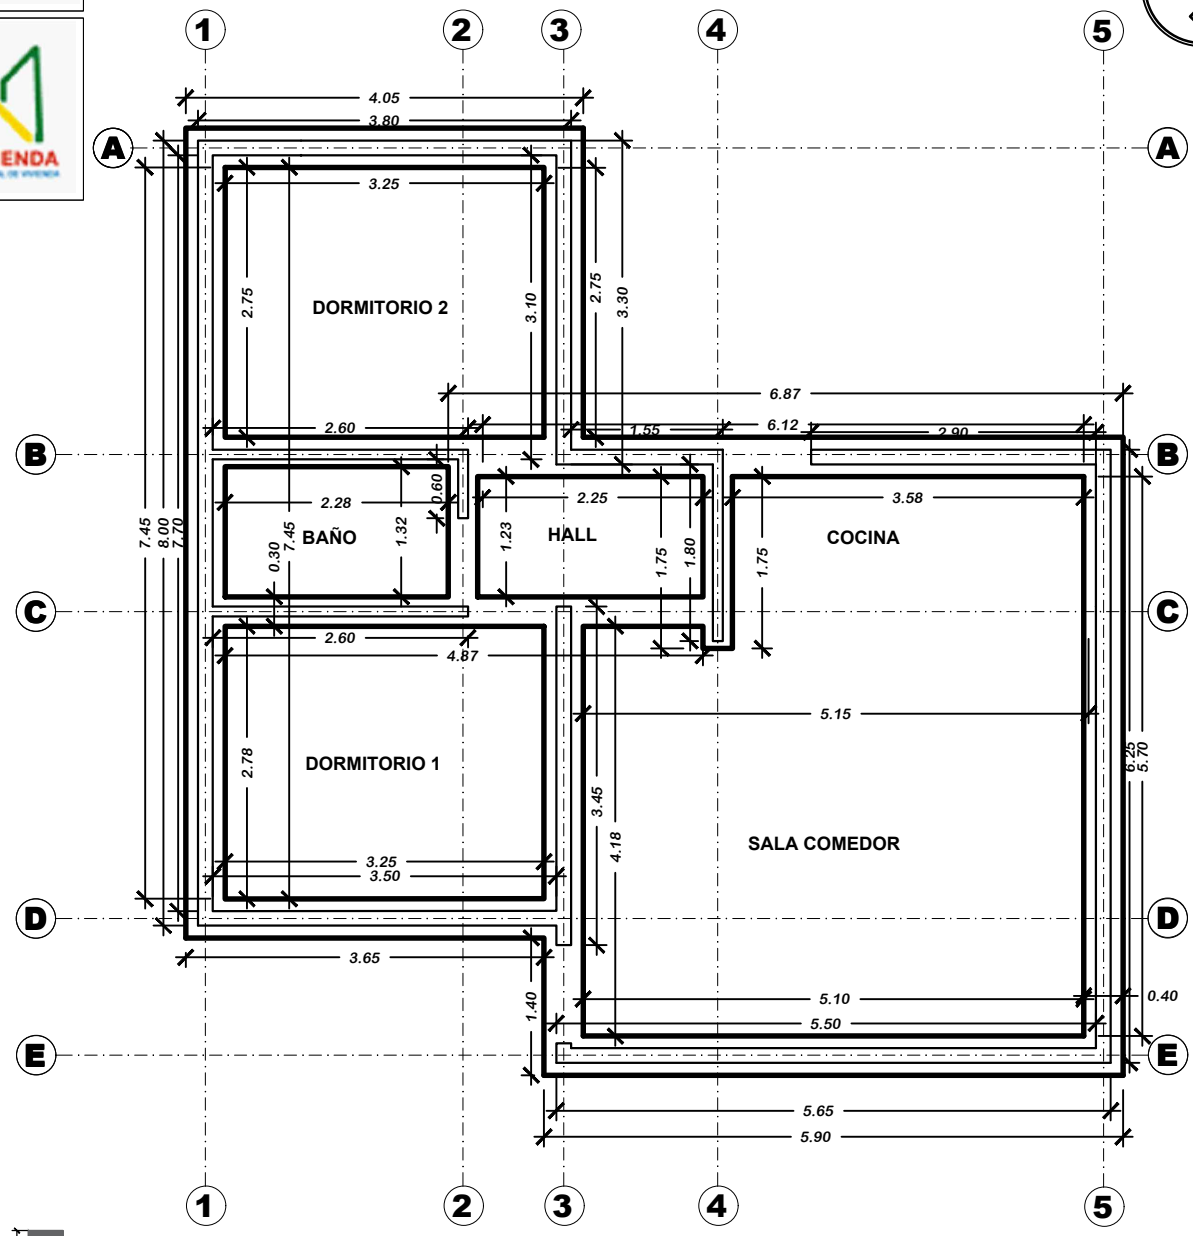
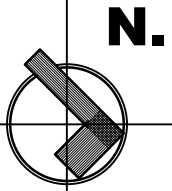


PROYECTO DE VIVIENDA CUALITATIVA RENOVACION 2024 - TIPO 2

PLANO DE CIMIENTOS

AEV-ORU-0454



NOMBRE DEL PROYECTO		DISEÑO ARQUITECTONICO		REVISADO Y APROBADO		DEPARTAMENTAL ORURO	
PROYECTO DE VIVIENDA CUALITATIVA EN EL MUNICIPIO DE CHALLAPATA - FASE(XXVII) 2024 - ORURO						AREA	64.99 m²
						ESCALA	1:75
						FECHA: OCTUBRE 2024	
						LAMINA	1 - 21
ESTATAL DE VIVIENDA – DEPARTAMENTO ORURO							GESTION - 2024

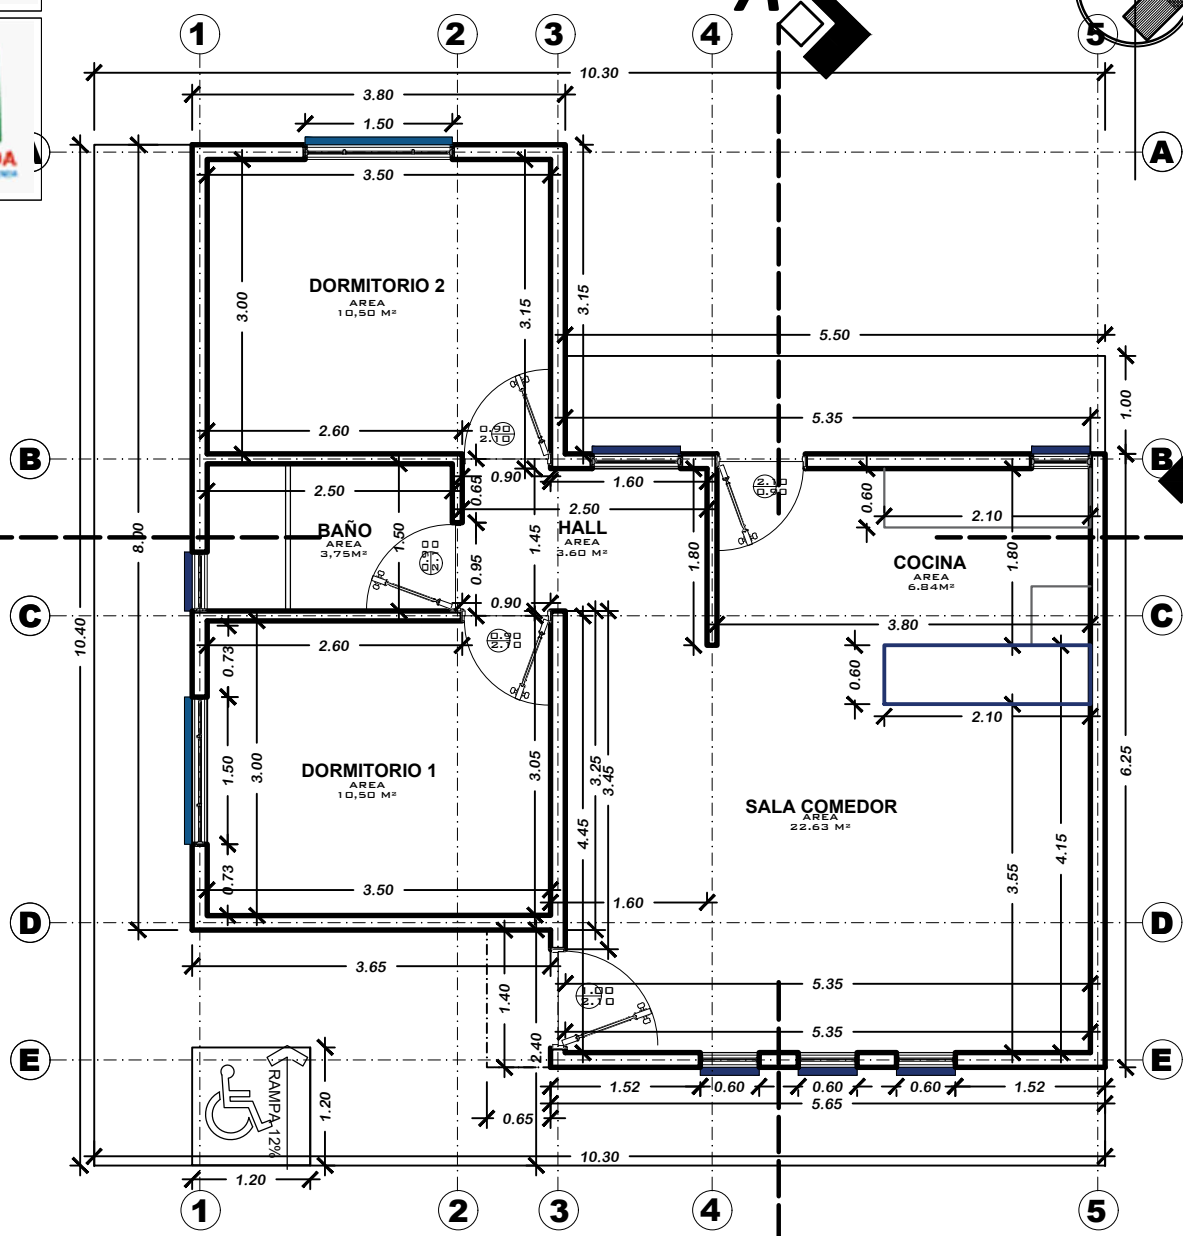

PROYECTO DE VIVIENDA CUALITATIVA RENOVACION 2024 - TIPO 2

PLANTA ACOTADA

NOMBRE DEL PROYECTO		DISEÑO ARQUITECTONICO	REVISADO Y APROBADO	DEPARTAMENTAL ORURO	
PROYECTO DE VIVIENDA CUALITATIVA EN EL MUNICIPIO DE CHALLAPATA - FASE(XXVII) 2024 - ORURO				AREA	64.99 m²
				ESCALA	1:75
				FECHA: OCTUBRE 2024	
				LAMINA	2 - 21
ESTATAL DE VIVIENDA – DEPARTAMENTO ORURO				GESTION - 2024	

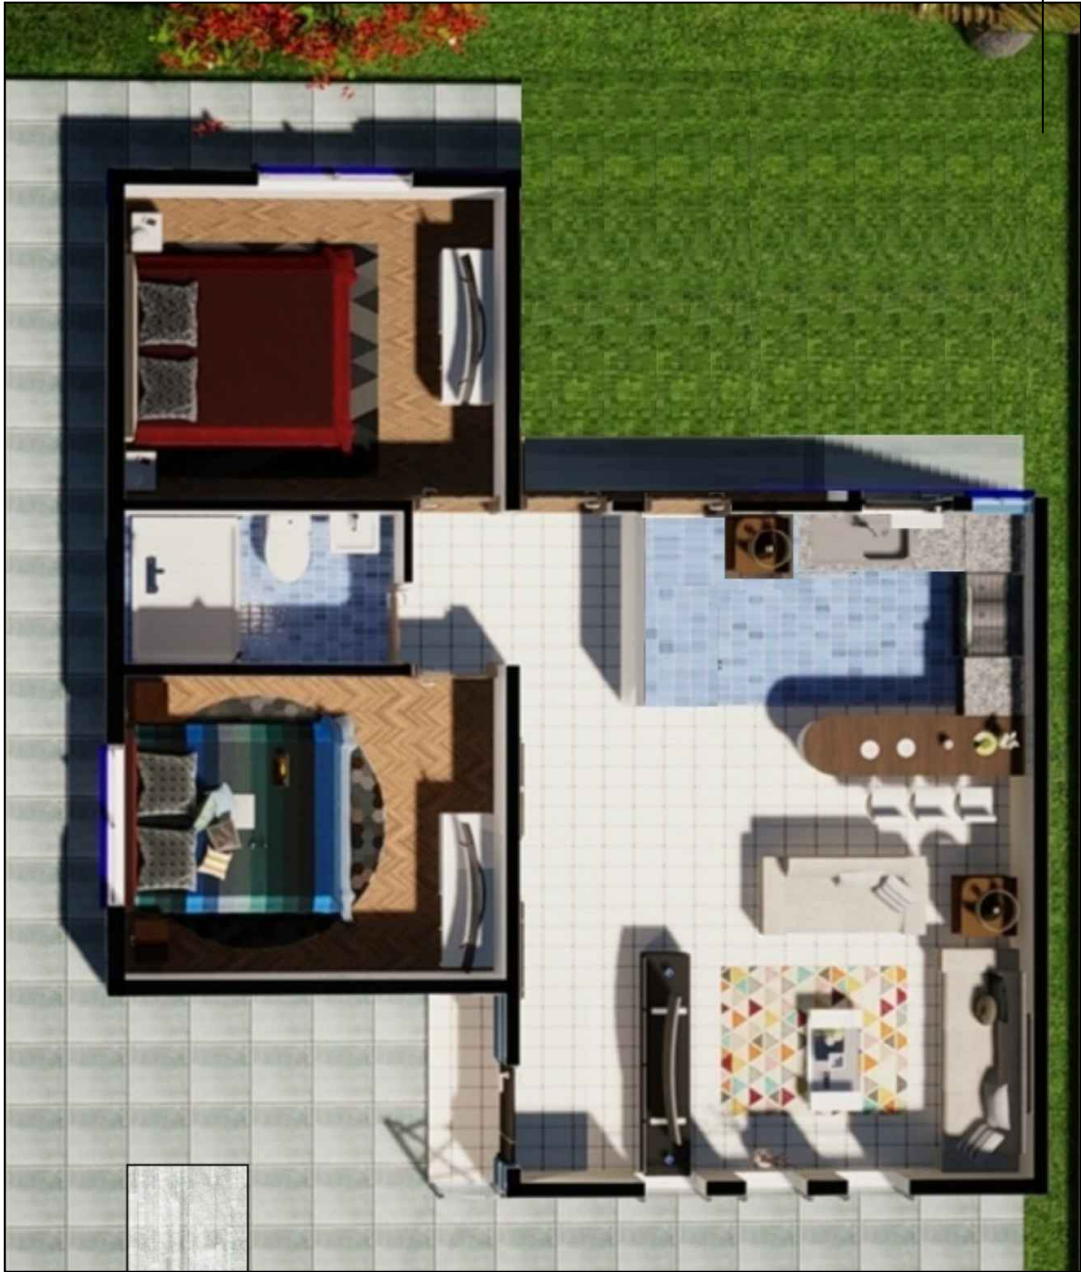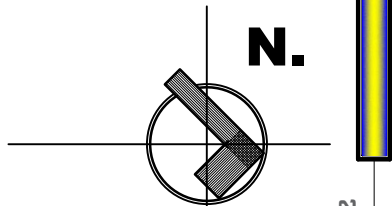

PROYECTO DE VIVIENDA CUALITATIVA RENOVACION 2024 - TIPO 2


PLANTA AMOBLADA



BICENTENARIO DE
BOLIVIA

AEV-ORU-0454

NOMBRE DEL PROYECTO		DISEÑO ARQUITECTONICO		REVISADO Y APROBADO		DEPARTAMENTAL ORURO	
PROYECTO DE VIVIENDA CUALITATIVA EN EL MUNICIPIO DE CHALLAPATA - FASE(XXVII) 2024 - ORURO						AREA	64.99 m²
						ESCALA	1:75
						FECHA: OCTUBRE 2024	
						LAMINA	3 - 21
ESTATAL DE VIVIENDA – DEPARTAMENTO ORURO						GESTION - 2024	

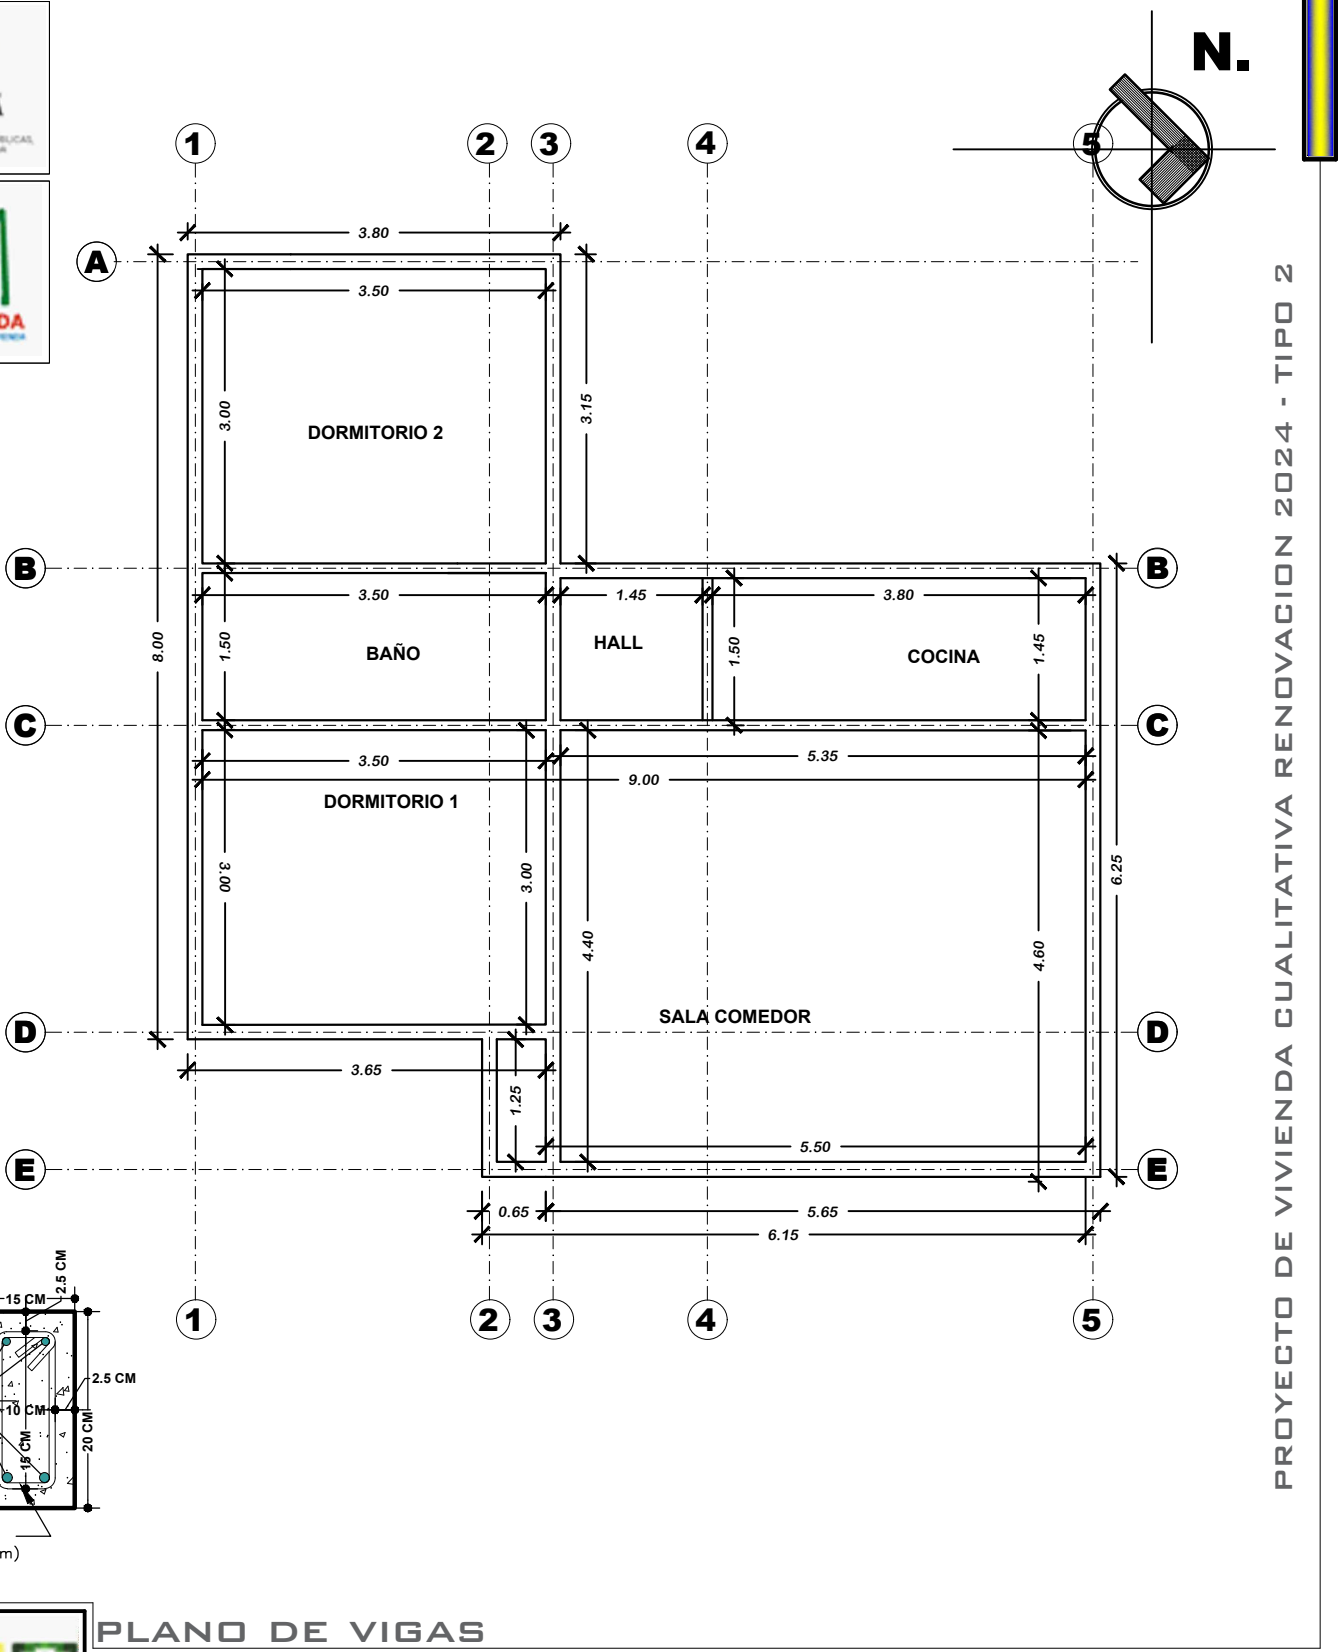

 BICENTENARIO DE BOLIVIA	PLANO DE VIGAS				
	NOMBRE DEL PROYECTO	DISEÑO ARQUITECTONICO	REVISADO Y APROBADO	DEPARTAMENTAL ORURO	
	PROYECTO DE VIVIENDA CUALITATIVA EN EL MUNICIPIO DE CHALLAPATA - FASE(XXVII) 2024 - ORURO			AREA	64.99 m²
				ESCALA	1:75
				FECHA: OCTUBRE 2024	
LAMINA				4 - 21	
AEV-ORU-0454	AGENCIA ESTATAL DE VIVIENDA – DEPARTAMENTO ORURO			GESTION - 2024	

N.





BOLIVIA

MINISTERIO DE OBRAS PÚBLICAS,
SERVICIOS Y VIVIENDA



AEVIVIENDA
AGENCIA ESTATAL DE VIVIENDA

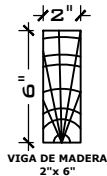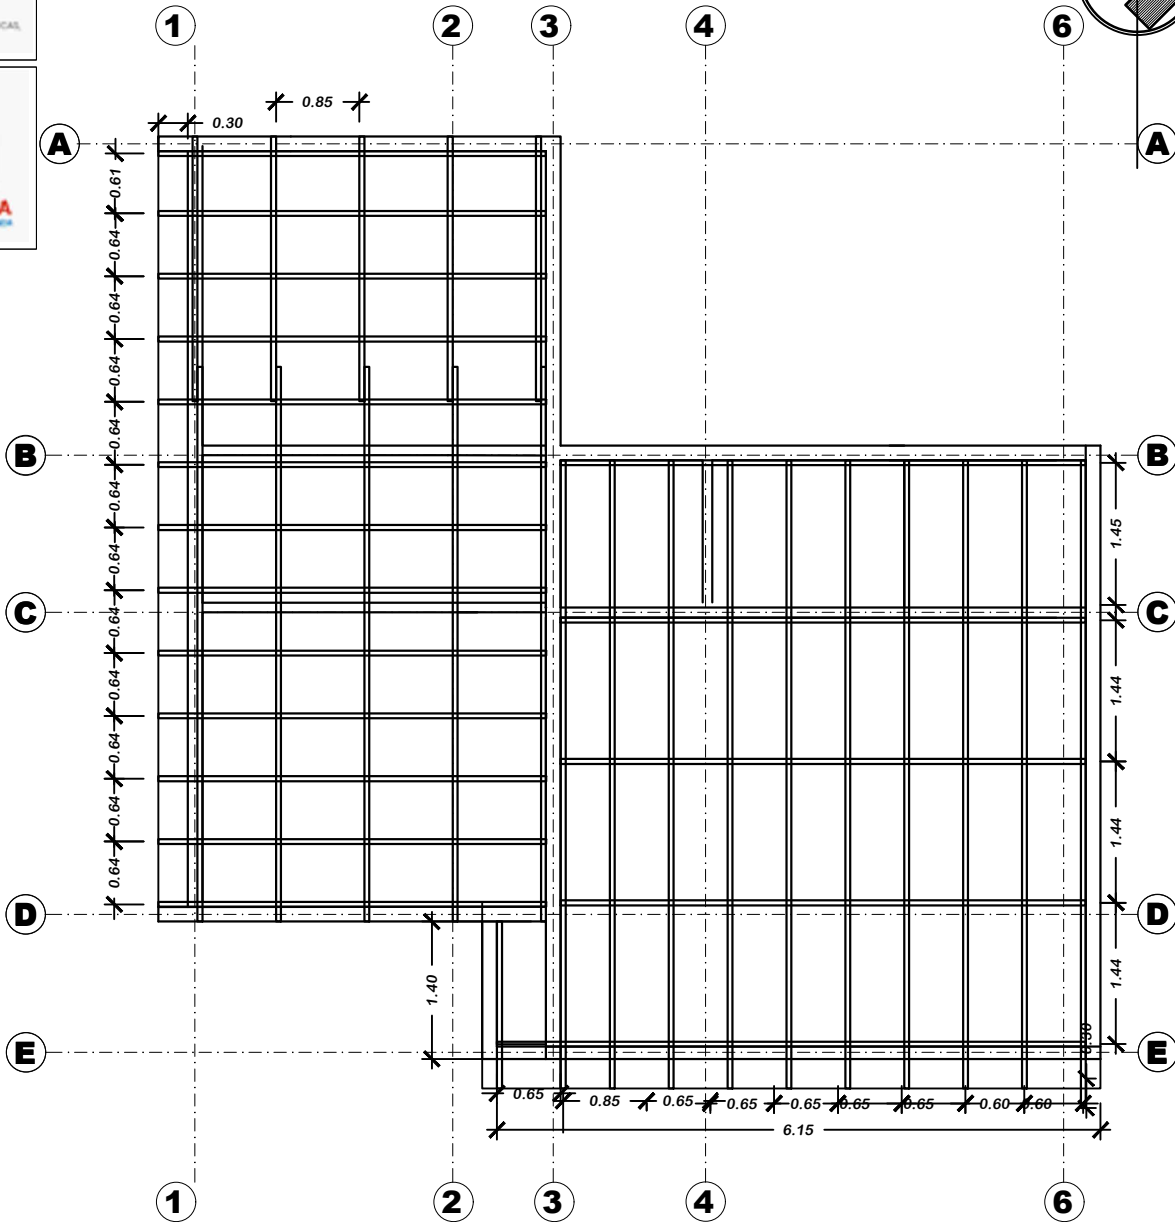

PROYECTO DE VIVIENDA CUALITATIVA RENOVACION 2024 - TIPO 2

PLANO MADERAMEN



BICENTENARIO DE
BOLIVIA

AEV-ORU-0454

PROYECTO DE VIVIENDA
CUALITATIVA EN EL MUNICIPIO
DE CHALLAPATA - FASE(XXVII)
2024 - ORURO

DISEÑO ARQUITECTONICO

REVISADO Y APROBADO

DEPARTAMENTAL
ORURO

AREA 64.99 m²

ESCALA 1:75



FECHA: OCTUBRE 2024

LAMINA

5 - 21

AGENCIA ESTATAL DE VIVIENDA - DEPARTAMENTO ORURO

GESTION - 2024

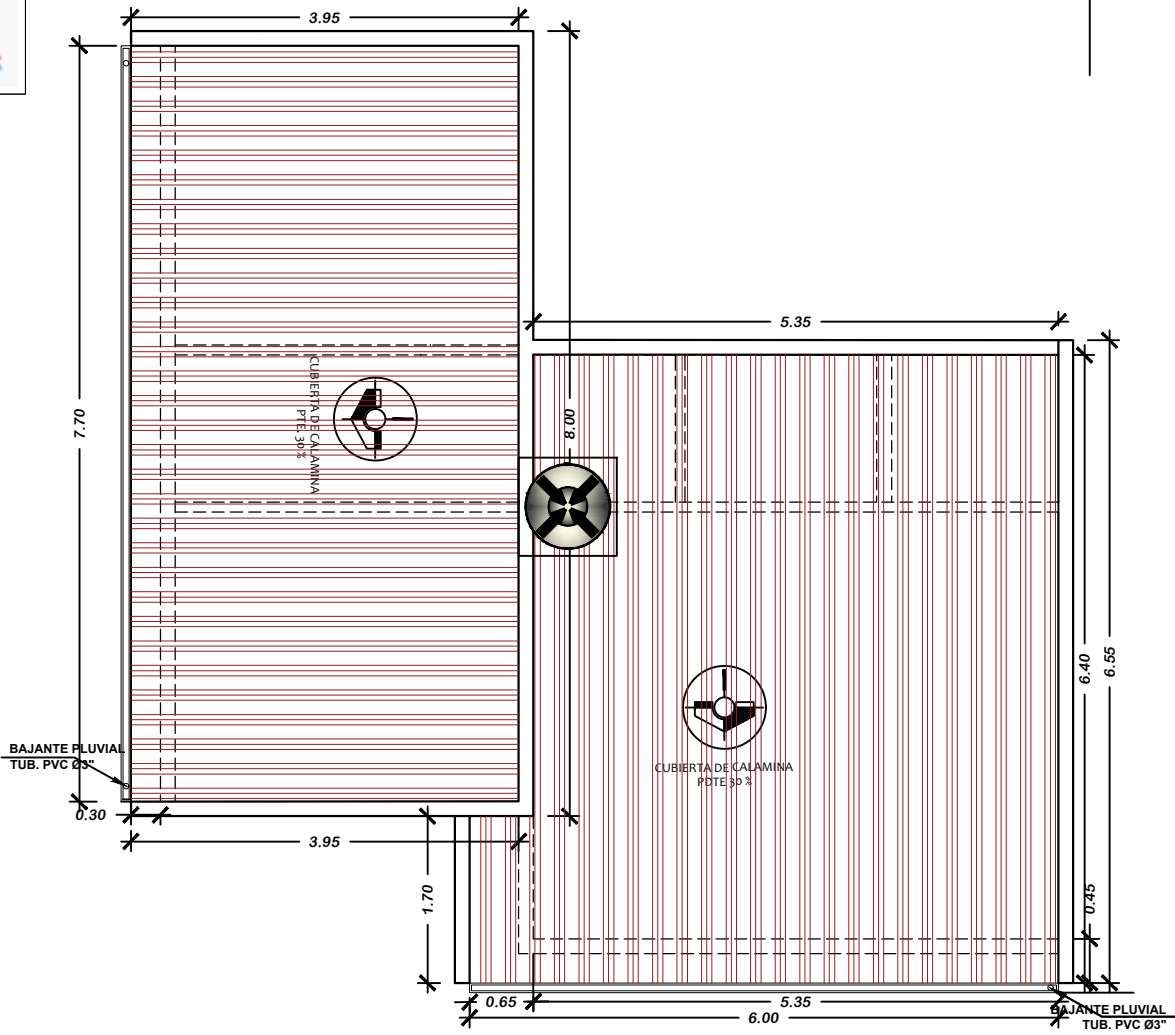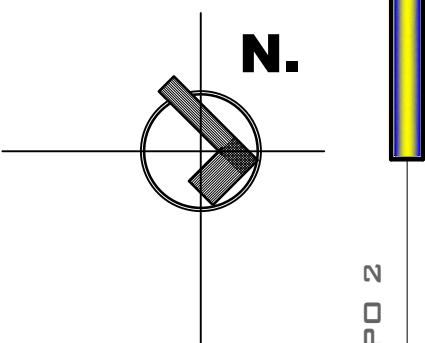

PROYECTO DE VIVIENDA CUALITATIVA RENOVACION 2024 - TIPO 2

PLANO DE CUBIERTAS

 BICENTENARIO DE BOLIVIA		PLANO DE CUBIERTAS						
AEV-ORU-0454	NOMBRE DEL PROYECTO		DISEÑO ARQUITECTONICO		REVISADO Y APROBADO		DEPARTAMENTAL ORURO	
	PROYECTO DE VIVIENDA CUALITATIVA EN EL MUNICIPIO DE CHALLAPATA - FASE(XXVII) 2024 - ORURO						AREA	64.99 m²
							ESCALA	1:75
							FECHA: OCTUBRE 2024	
							LAMINA 6 - 21	
AGENCIA ESTATAL DE VIVIENDA – DEPARTAMENTO ORURO							GESTION - 2024	




BOLIVIA


MINISTERIO DE OBRAS PÚBLICAS,
SERVICIOS Y VIVIENDA



AEVIVIENDA
AGENCIA ESTATAL DE VIVIENDA

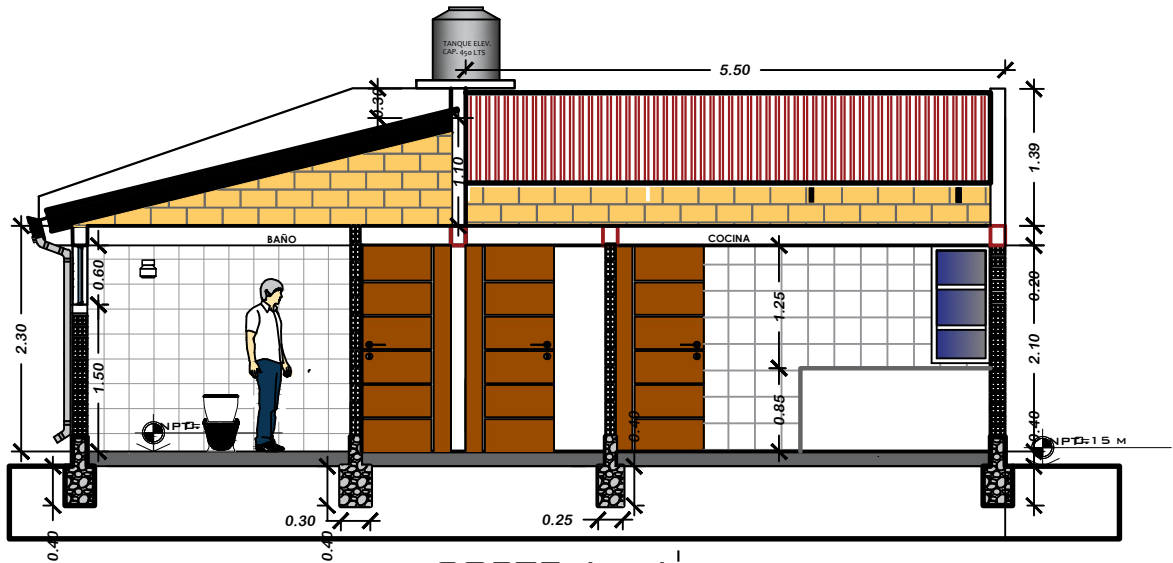

CORTE A - A'

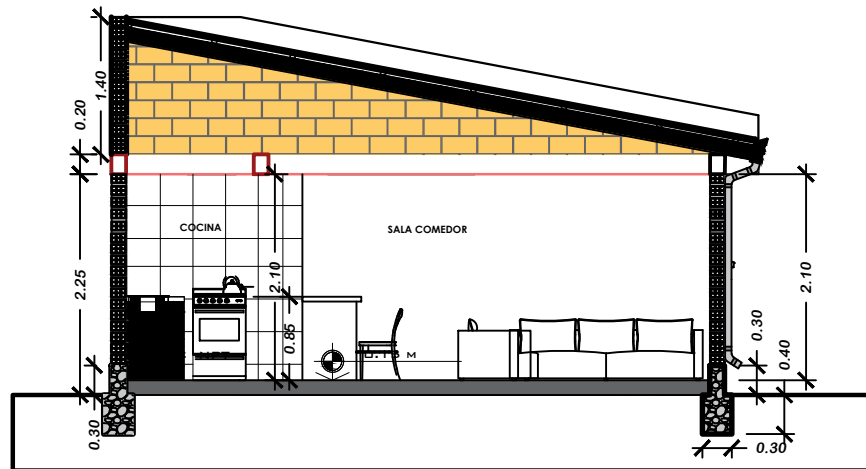

CORTE B - B'

PROYECTO DE VIVIENDA CUALITATIVA RENOVACION 2024 - TIPO 2

PLANO CORTES



BICENTENARIO DE
BOLIVIA

AEV-ORU-0454

NOMBRE DEL PROYECTO	DISEÑO ARQUITECTONICO	REVISADO Y APROBADO	DEPARTAMENTAL ORURO	
PROYECTO DE VIVIENDA CUALITATIVA EN EL MUNICIPIO DE CHALLAPATA - FASE(XXVII) 2024 - ORURO			AREA	64.99 m ²
			ESCALA	1:75
			FECHA: OCTUBRE 2024	
			LAMINA 7 - 21	
ESTATAL DE VIVIENDA – DEPARTAMENTO ORURO			GESTION - 2024	



el evacion frontal



PROYECTO DE VIVIENDA CUALITATIVA RENOVACION 2024 - TIPO 2

PLANO ELEVACIONES

 BICENTENARIO DE BOLIVIA		PLANO ELEVACIONES				
AEV-ORU-0454	NOMBRE DEL PROYECTO	DISEÑO ARQUITECTONICO	REVISADO Y APROBADO	DEPARTAMENTAL ORURO		
	PROYECTO DE VIVIENDA CUALITATIVA EN EL MUNICIPIO DE CHALLAPATA - FASE(XXVII) 2024 - ORURO			AREA	64.99 m²	
				ESCALA	1:75	
				FECHA: OCTUBRE 2024		
				LAMINA	8 - 21	
AGENCIA ESTATAL DE VIVIENDA – DEPARTAMENTO ORURO				GESTION - 2024		



BOLIVIA

MINISTERIO DE OBRAS PÚBLICAS,
SERVICIOS Y VIVIENDA



AEVIVIENDA
AGENCIA ESTATAL DE VIVIENDA



PROYECTO DE VIVIENDA CUALITATIVA RENOVACION 2024 - TIPO 2

PERSPECTIVAS



BICENTENARIO DE
BOLIVIA

AEV-ORU-0454

NOMBRE DEL PROYECTO	DISEÑO ARQUITECTONICO	REVISADO Y APROBADO	DEPARTAMENTAL ORURO	
PROYECTO DE VIVIENDA CUALITATIVA EN EL MUNICIPIO DE CHALLAPATA - FASE(XXVII) 2024 - ORURO			AREA	64.99 m ²
			ESCALA	1:75
			FECHA: OCTUBRE 2024	
			LAMINA 9 - 21	
ESTATAL DE VIVIENDA – DEPARTAMENTO ORURO			GESTION - 2024	




BOLIVIA

MINISTERIO DE OBRAS PÚBLICAS,
SERVICIOS Y VIVIENDA



AEVIVIENDA
AGENCIA ESTATAL DE VIVIENDA

N.

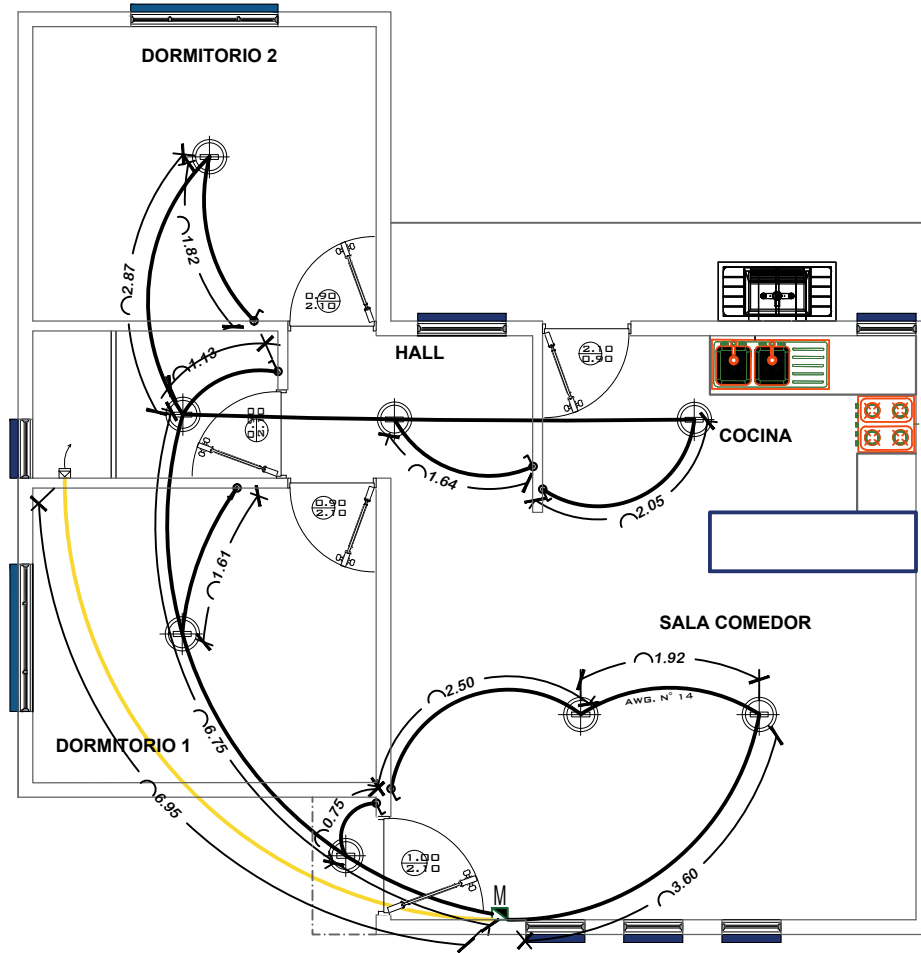

SIMBOLOGIA Y REFERENCIAS	
	TABLERO DE DISTRIBUCION
C1-C2-C3	CIRCUITOS
	CABLE N°12 TOMACORRIENTES
	ILUMINACION INCANDESCENTE RECEPTOR DE BOMBILLA
	INTERRUPTOR SIMPLE

INSTALACION ELECTRICA



BICENTENARIO DE
BOLIVIA

AEV-ORU-0454

NOMBRE DEL PROYECTO	DISEÑO ARQUITECTONICO	REVISADO Y APROBADO	DEPARTAMENTAL ORURO	
PROYECTO DE VIVIENDA CUALITATIVA EN EL MUNICIPIO DE CHALLAPATA - FASE(XXVII) 2024 - ORURO			AREA	64.99 m²
			ESCALA	1:75
			FECHA: OCTUBRE 2024	
			LAMINA 10 - 21	
ESTATAL DE VIVIENDA – DEPARTAMENTO ORURO			GESTION - 2024	





BOLIVIA

MINISTERIO DE OBRAS PÚBLICAS,
SERVICIOS Y VIVIENDA



AEVIVIENDA
AGENCIA ESTATAL DE VIVIENDA

N.

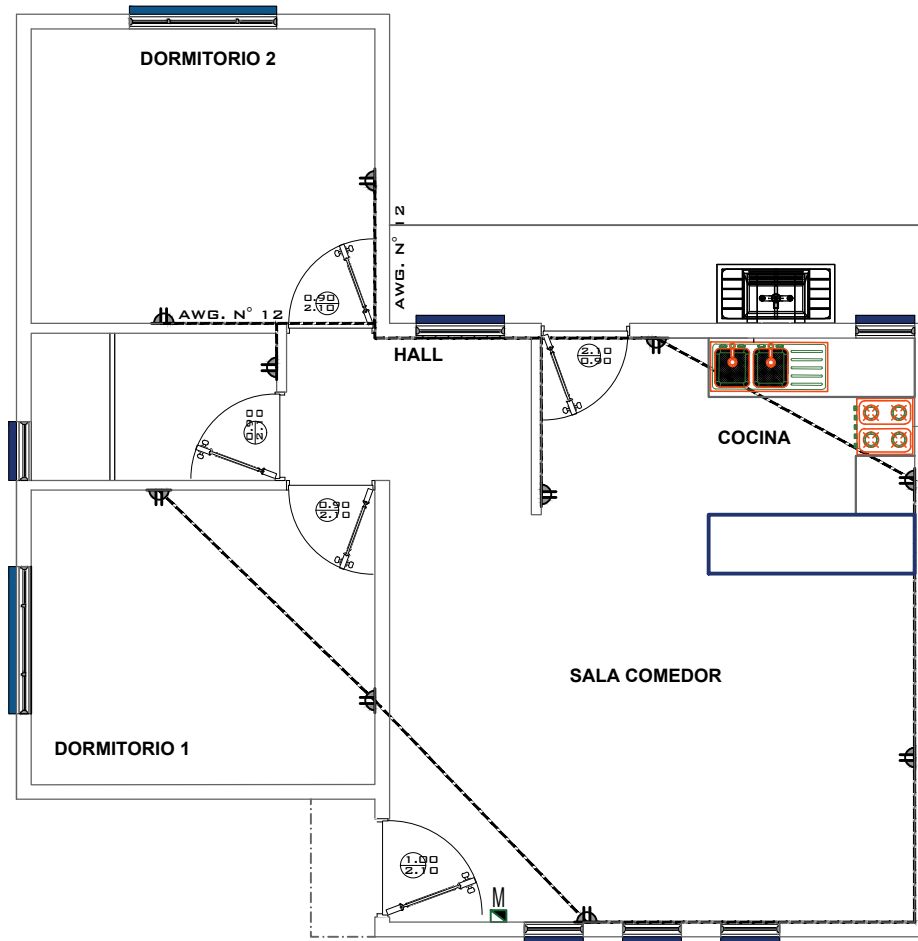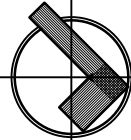

SIMBOLOGIA Y REFERENCIAS	
	TABLERO DE DISTRIBUCION
C1-C2-C3	CIRCUITOS
	CABLE N°12 TOMACORRIENTES
	ILUMINACION INCANDESCENTE BOBINA 250W
	INTERRUPTOR SIMPLE

PROYECTO DE VIVIENDA CUALITATIVA RENOVACION 2024 - TIPO 2

INSTALACION ELECTRICA



BICENTENARIO DE
BOLIVIA

AEV-ORU-0454

NOMBRE DEL PROYECTO	DISEÑO ARQUITECTONICO	REVISADO Y APROBADO	DEPARTAMENTAL ORURO	
PROYECTO DE VIVIENDA CUALITATIVA EN EL MUNICIPIO DE CHALLAPATA - FASE(XXVII) 2024 - ORURO			AREA	64.99 m ²
			ESCALA	1:75
			FECHA: OCTUBRE 2024	
			LAMINA	11 - 21
ESTATAL DE VIVIENDA – DEPARTAMENTO ORURO			GESTION - 2024	




BOLIVIA

MINISTERIO DE OBRAS PÚBLICAS,
SERVICIOS Y VIVIENDA



AEVIENDA
AGENCIA ESTATAL DE VIVIENDA

N.

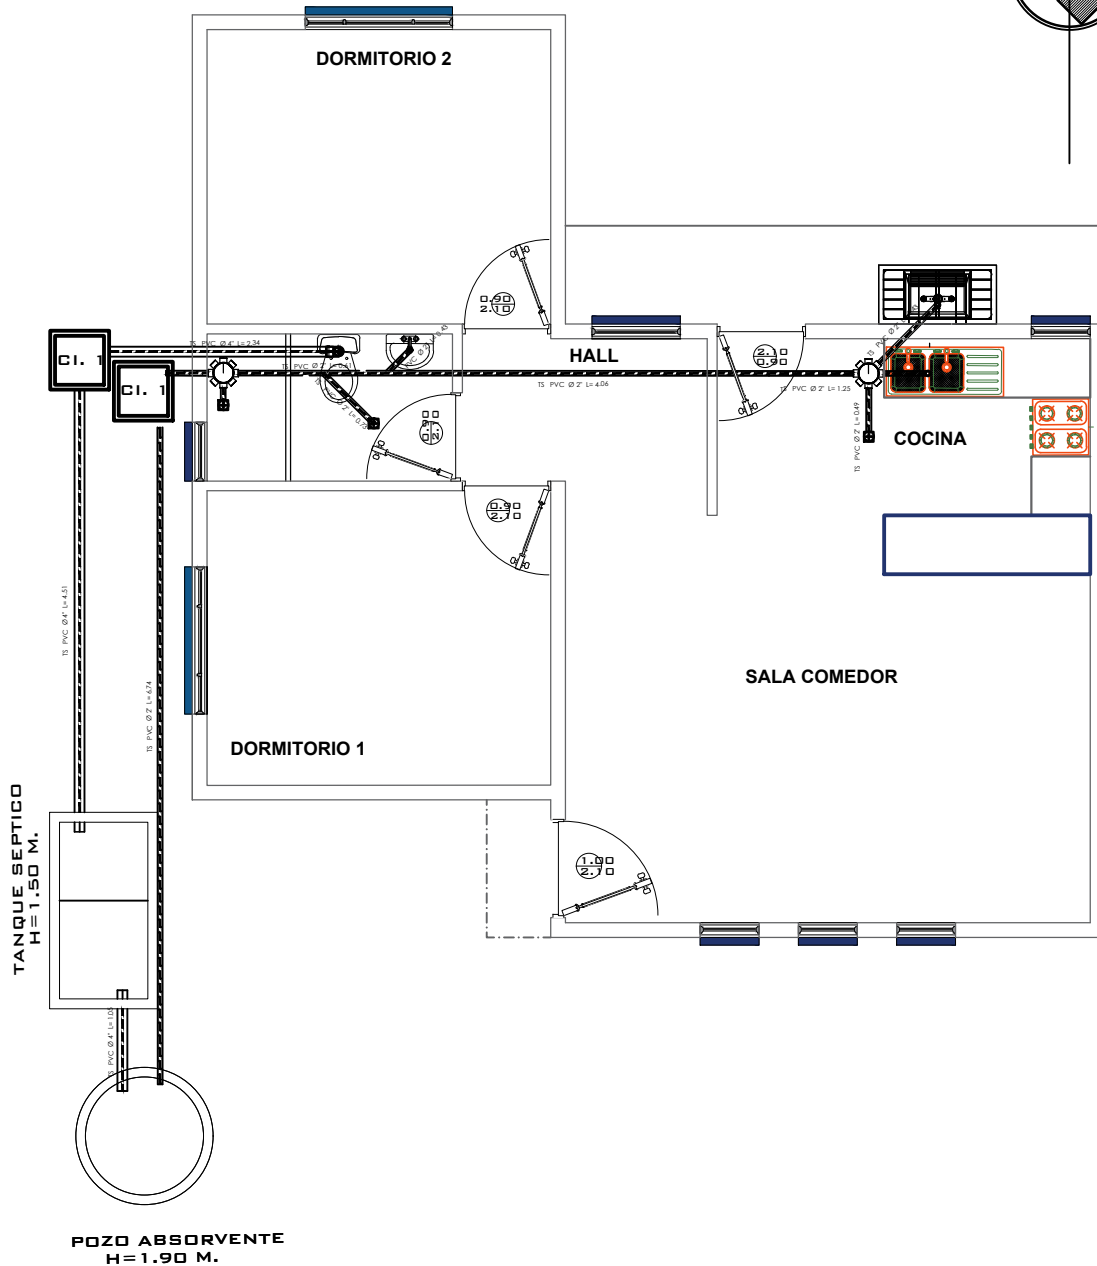

PROYECTO DE VIVIENDA CUALITATIVA RENOVACION 2024 - TIPO 2


INSTALACION SANITARIA



BICENTENARIO DE
BOLIVIA

AEV-ORU-0454

NOMBRE DEL PROYECTO	DISEÑO ARQUITECTONICO	REVISADO Y APROBADO	DEPARTAMENTAL ORURO	
PROYECTO DE VIVIENDA CUALITATIVA EN EL MUNICIPIO DE CHALLAPATA - FASE(XXVII) 2024 - ORURO			AREA	64.99 m ²
			ESCALA	1:75
			FECHA: OCTUBRE 2024	
			LAMINA	12 - 22
ESTATAL DE VIVIENDA – DEPARTAMENTO ORURO			GESTION - 2024	

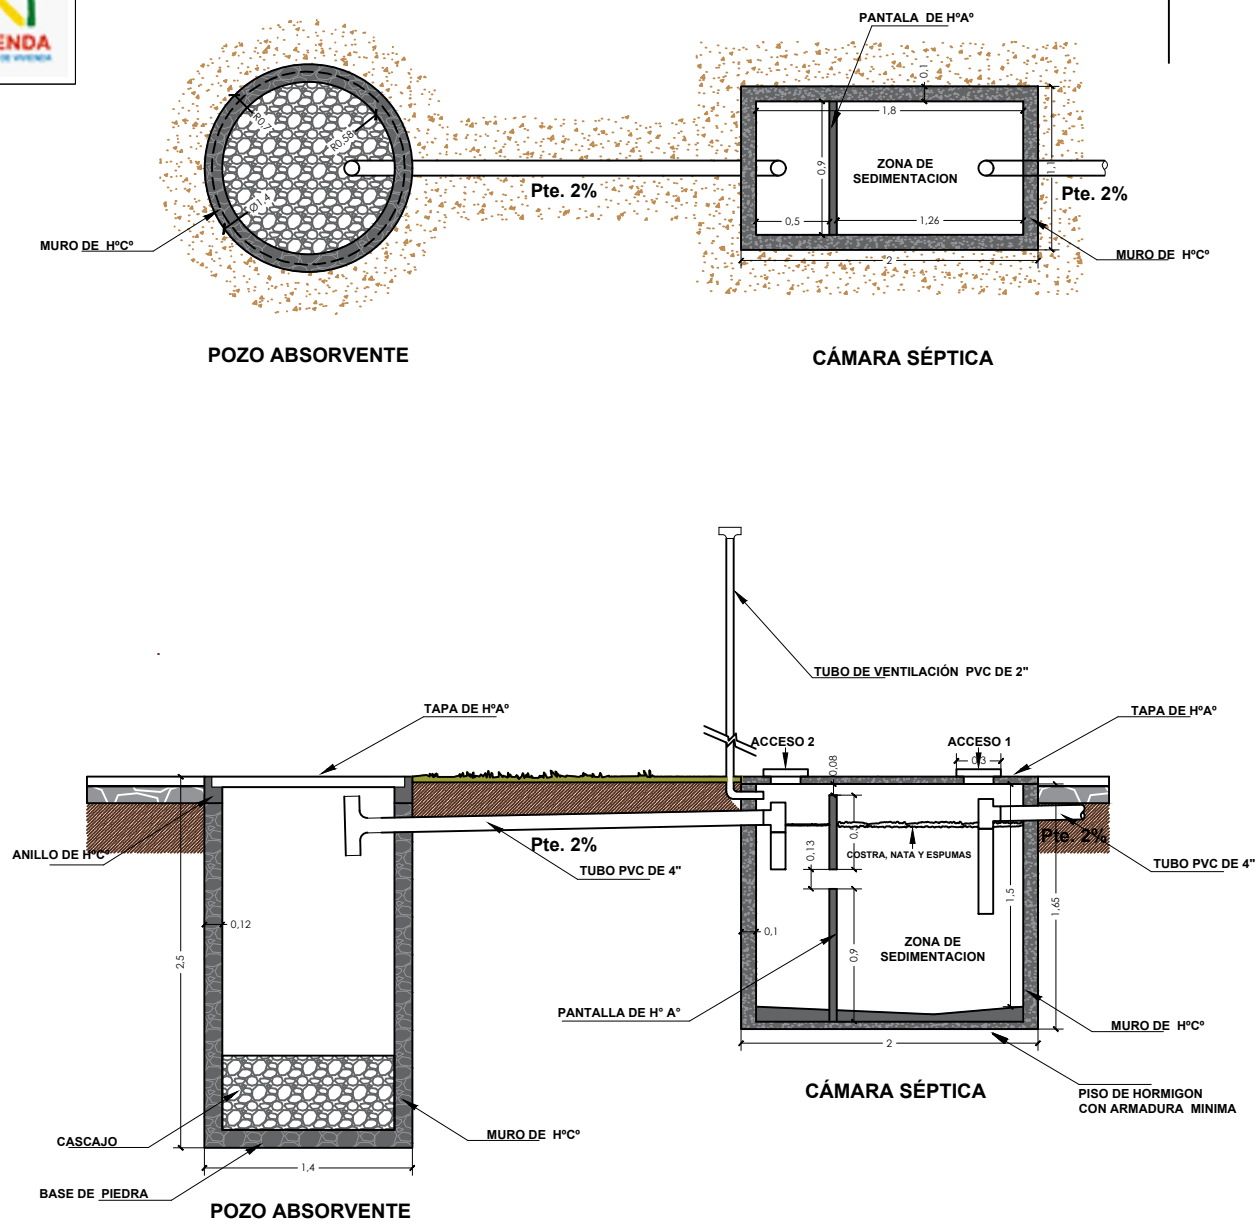

PROYECTO DE VIVIENDA CUALITATIVA RENOVACION 2024 - TIPO 2

PLANO CAMARA Y POZO ABSORBENTE					
 BICENTENARIO DE BOLIVIA	NOMBRE DEL PROYECTO	DISEÑO ARQUITECTONICO	REVISADO Y APROBADO	DEPARTAMENTAL ORURO	
	PROYECTO DE VIVIENDA CUALITATIVA EN EL MUNICIPIO DE CHALLAPATA - FASE(XXVII) 2024 - ORURO			AREA	64.99 m²
				ESCALA	1:75
				FECHA: OCTUBRE 2024	
				LAMINA 13 - 21	
AEV-ORU-0454					
AGENCIA ESTATAL DE VIVIENDA – DEPARTAMENTO ORURO				GESTION - 2024	




BOLIVIA

MINISTERIO DE OBRAS PÚBLICAS,
SERVICIOS Y VIVIENDA



AEVIVIENDA
AGENCIA ESTATAL DE VIVIENDA

N.

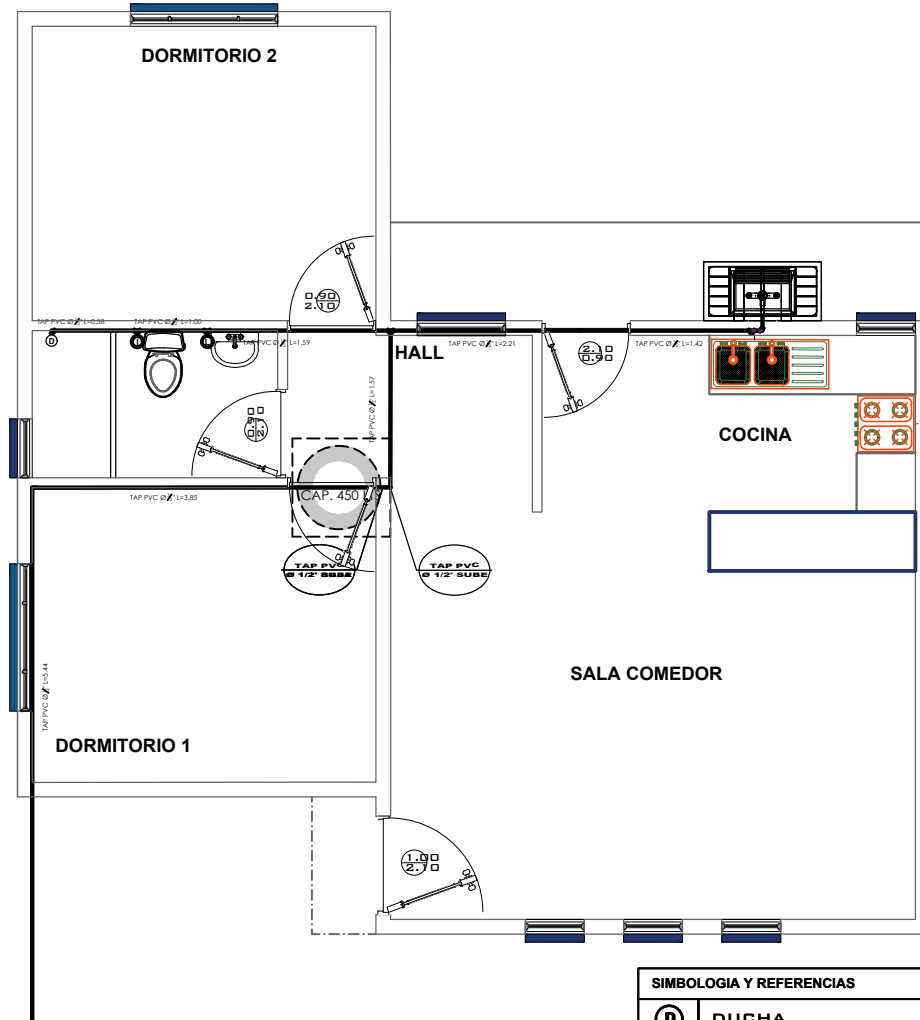

SIMBOLOGIA Y REFERENCIAS

	DUCHA
	INODORO
	LAVANDERIA
	LAVAMANDOS
	LAVAPLATOS
	MEDIDOR
	TUBERIA DE AGUA POTABLE
	LLAVE DE PASO

INSTALACION AGUA POTABLE



BICENTENARIO DE
BOLIVIA

AEV-ORU-0454

NOMBRE DEL PROYECTO

DISEÑO ARQUITECTONICO

REVISADO Y APROBADO

DEPARTAMENTAL
ORURO

PROYECTO DE VIVIENDA
CUALITATIVA EN EL MUNICIPIO
DE CHALLAPATA - FASE(XXVII)
2024 - ORURO

AREA 64.99 m²

ESCALA 1:75

FECHA: OCTUBRE 2024

LAMINA

14 - 21

AGENCIA ESTATAL DE VIVIENDA - DEPARTAMENTO ORURO

GESTION - 2024

PROYECTO DE VIVIENDA CUALITATIVA RENOVACION 2024 - TIPO 2




BOLIVIA

MINISTERIO DE OBRAS PÚBLICAS,
SERVICIOS Y VIVIENDA




AEVIVIENDA
AGENCIA ESTATAL DE VIVIENDA

N.

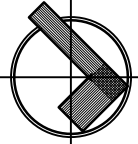

PROYECTO DE VIVIENDA CUALITATIVA RENOVACION 2024 - TIPO 2

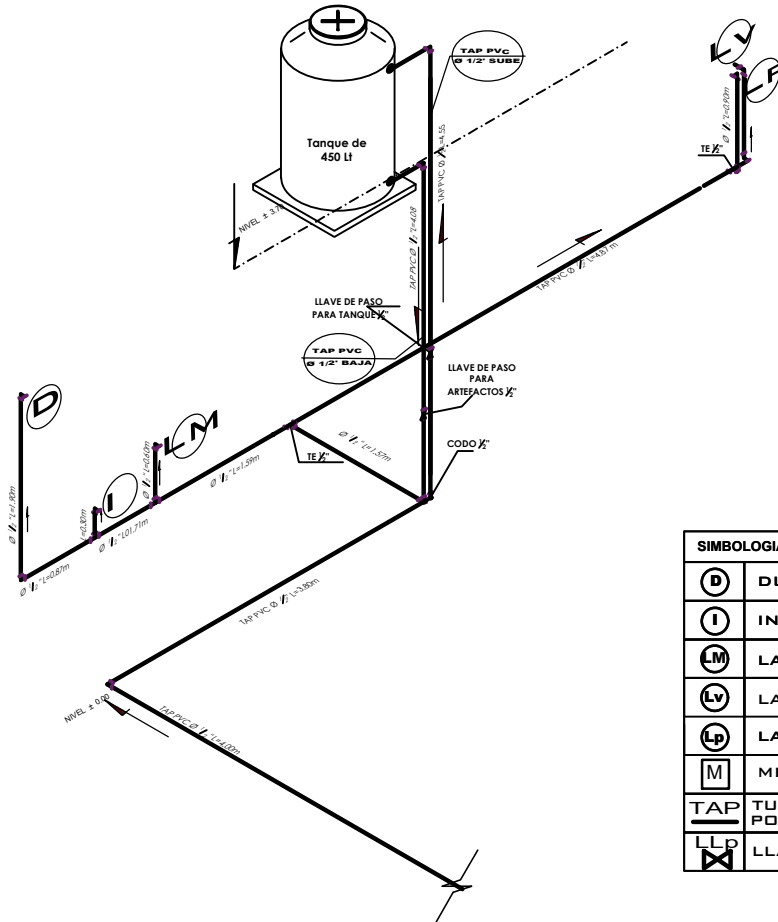

SIMBOLOGIA Y REFERENCIAS	
	DUCHA
	INODORO
	LAVAMANOS
	LAVANDERIA
	LAVAPLATOS
	MEDIDOR
	TUBERIA DE AGUA POTABLE
	LLAVE DE PASO


ISOMETRICO AGUA POTABLE



BICENTENARIO DE
BOLIVIA

AEV-ORU-0454

NOMBRE DEL PROYECTO	DISEÑO ARQUITECTONICO	REVISADO Y APROBADO	DEPARTAMENTAL ORURO	
PROYECTO DE VIVIENDA CUALITATIVA EN EL MUNICIPIO DE CHALLAPATA - FASE(XXVII) 2024 - ORURO			AREA	64.99 m ²
			ESCALA	1:75
			FECHA: OCTUBRE 2024	
			LAMINA 15 - 21	
ESTATAL DE VIVIENDA – DEPARTAMENTO ORURO			GESTION - 2024	

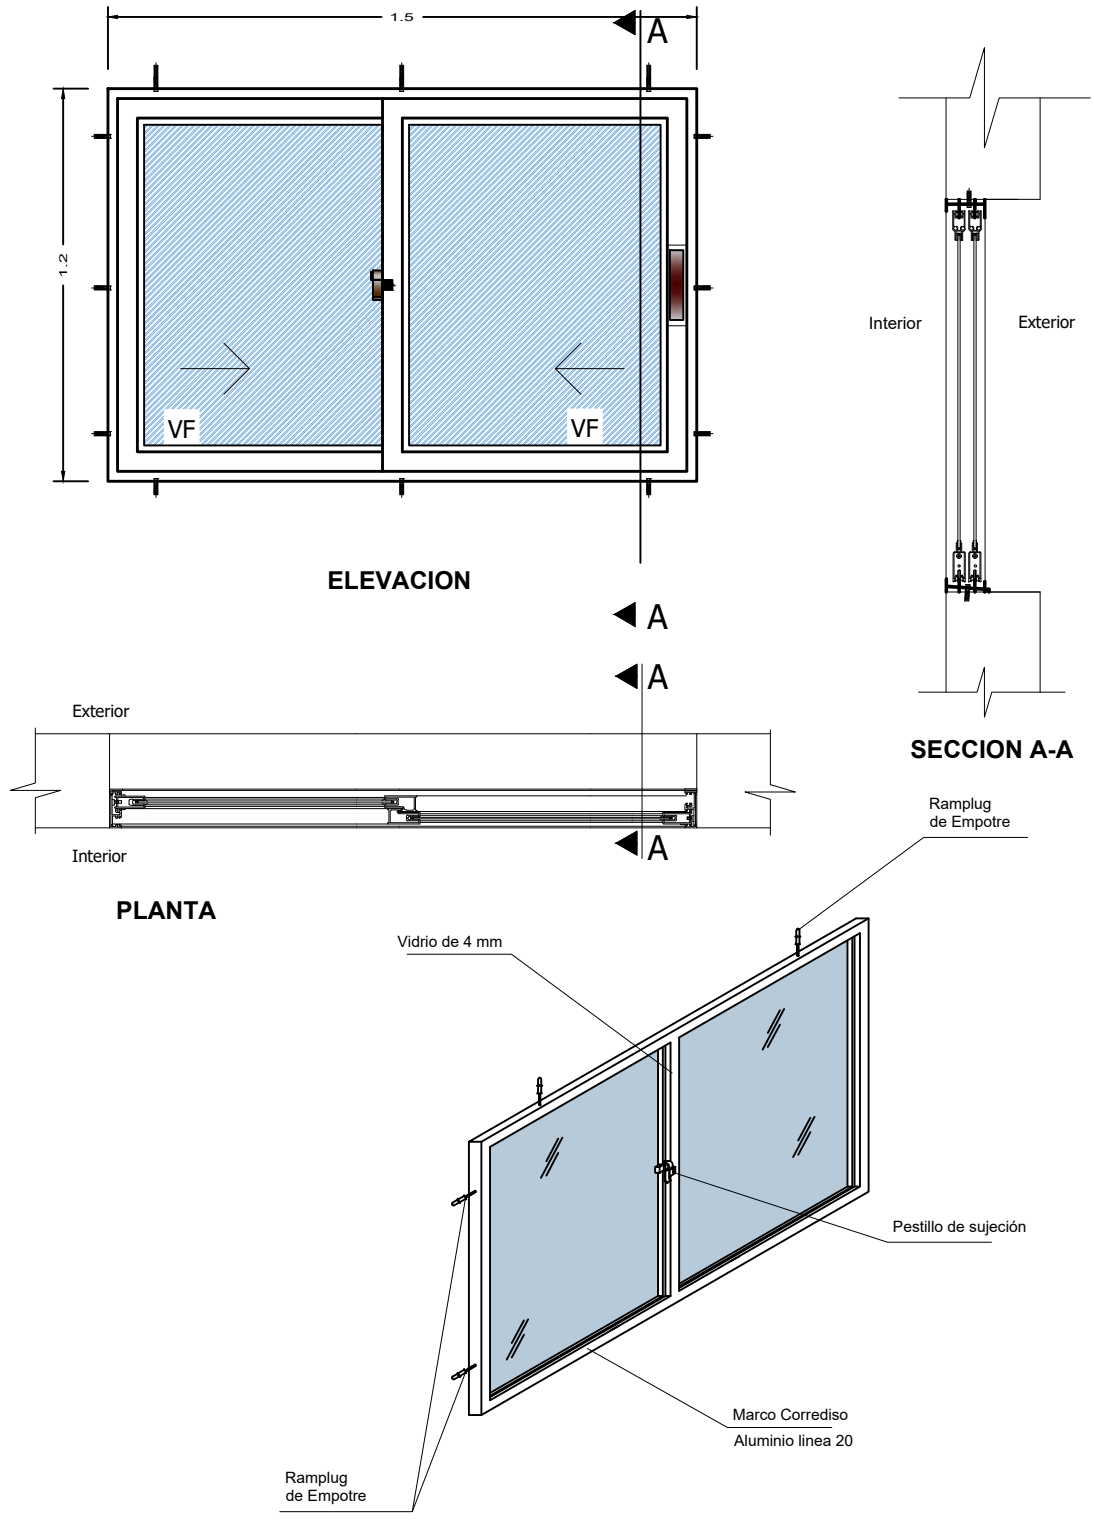

PROYECTO DE VIVIENDA CUALITATIVA RENOVACION 2024 - TIPO 2







DETALLE: VENTANA DE ALUMINIO



BICENTENARIO DE BOLIVIA

AEV-ORU-0454

NOMBRE DEL PROYECTO		DISEÑO ARQUITECTONICO	REVISADO Y APROBADO	DEPARTAMENTAL ORURO	
PROYECTO DE VIVIENDA CUALITATIVA EN EL MUNICIPIO DE CHALLAPATA - FASE(XXVII) 2024 - ORURO				AREA	64.99 m²
				ESCALA	1:75
				FECHA: OCTUBRE 2024	
				LAMINA	16 - 21
ESTATAL DE VIVIENDA – DEPARTAMENTO ORURO				GESTION - 2024	

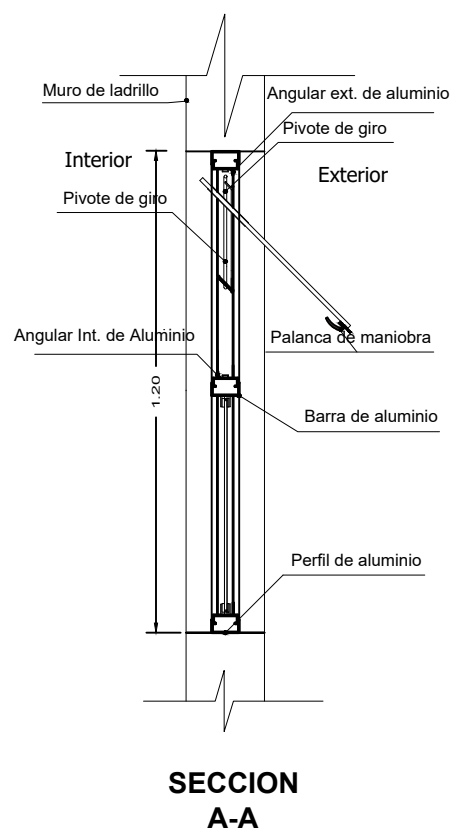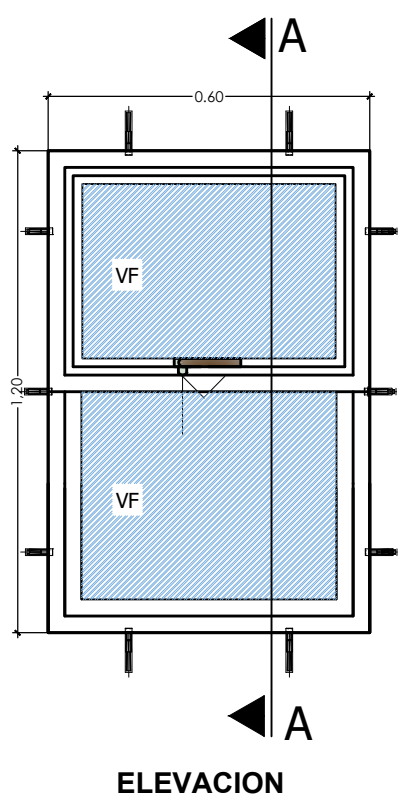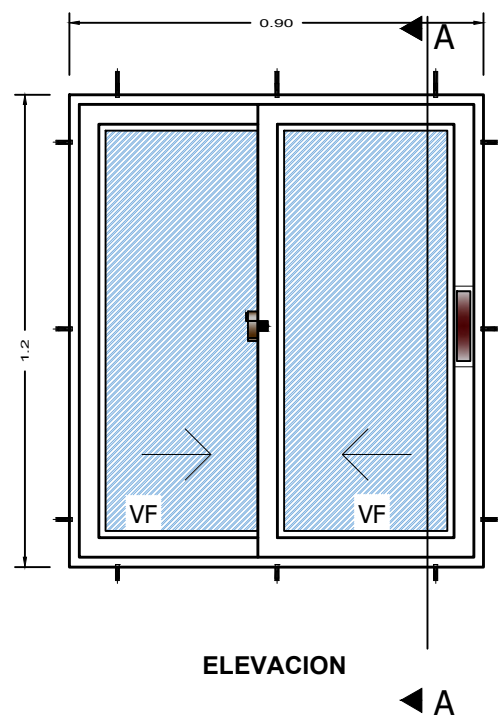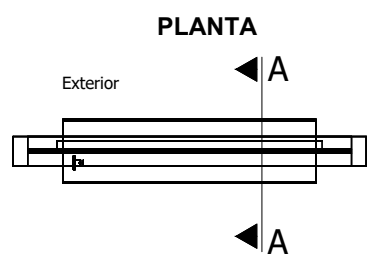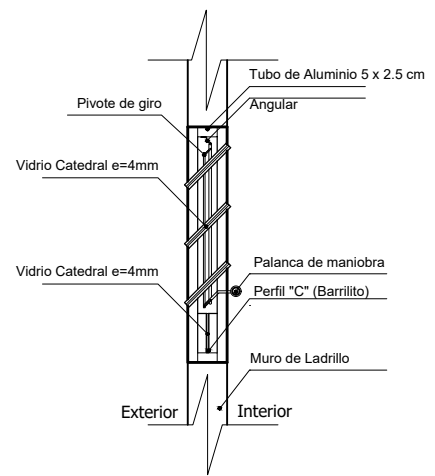
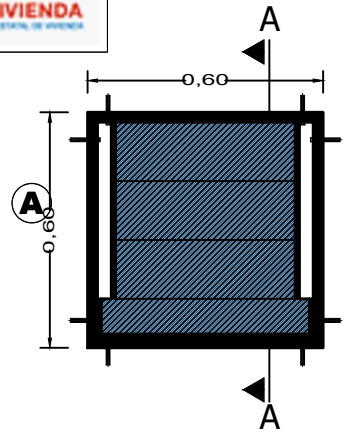


PROYECTO DE VIVIENDA CUALITATIVA RENOVACION 2024 - TIPO 2



DETALLE: VENTANA DE ALUMINIO

 BICENTENARIO DE BOLIVIA	NOMBRE DEL PROYECTO	DISEÑO ARQUITECTONICO	REVISADO Y APROBADO	DEPARTAMENTAL ORURO	
	PROYECTO DE VIVIENDA CUALITATIVA EN EL MUNICIPIO DE CHALLAPATA - FASE(XXVII) 2024 - ORURO			AREA	64.99 m²
				ESCALA	1:75
				FECHA: OCTUBRE 2024	
				LAMINA	17 - 21
AEV-ORU-0454	AGENCIA ESTATAL DE VIVIENDA – DEPARTAMENTO ORURO			GESTION - 2024	

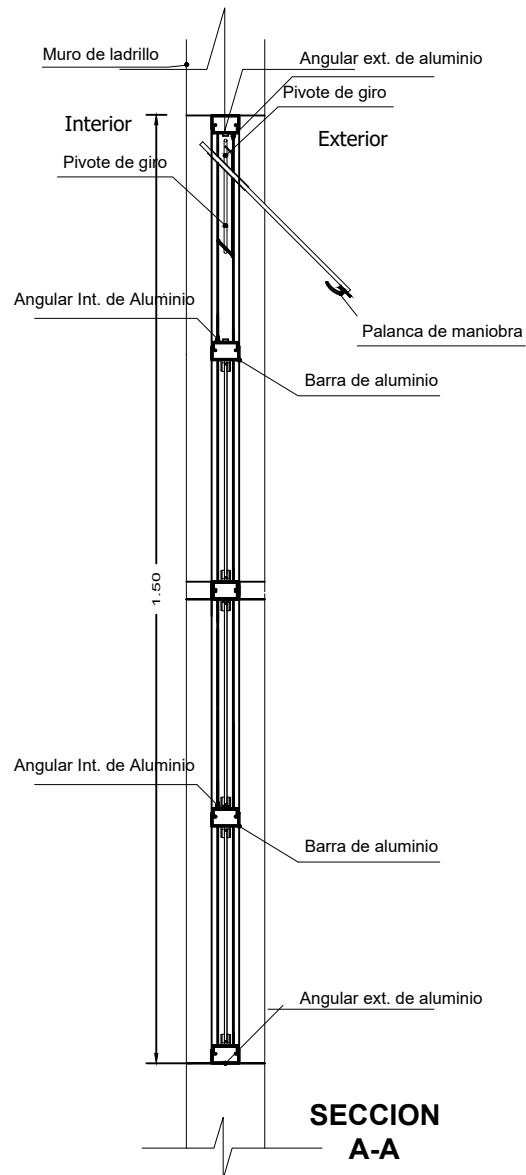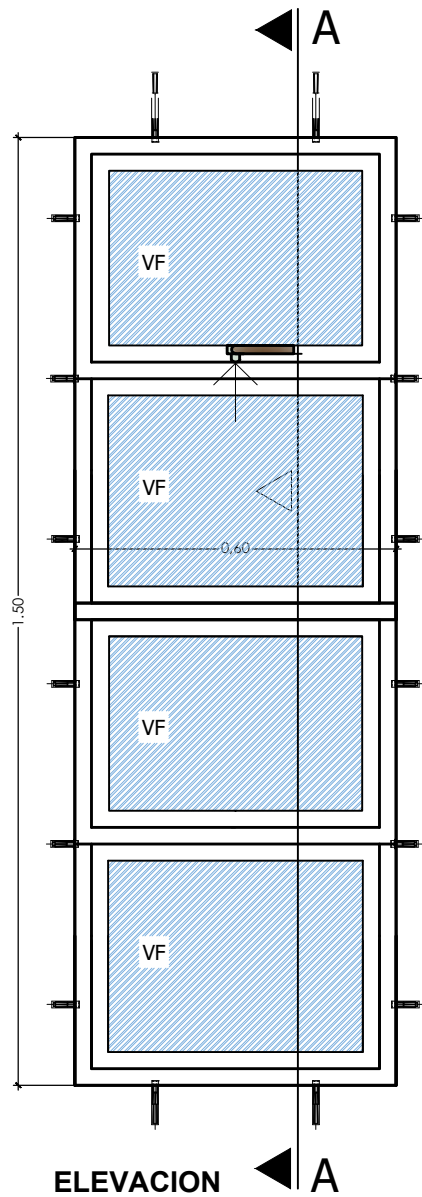

 BICENTENARIO DE BOLIVIA		DETALLE: VENTANA DE ALUMINIO				
AEV-ORU-0454		NOMBRE DEL PROYECTO	DISEÑO ARQUITECTONICO	REVISADO Y APROBADO	DEPARTAMENTAL ORURO	
		PROYECTO DE VIVIENDA CUALITATIVA EN EL MUNICIPIO DE CHALLAPATA - FASE(XXVII) 2024 - ORURO			AREA	64.99 m²
					ESCALA	1:75
					FECHA: OCTUBRE 2024	
					LAMINA	18 - 21
AGENCIA ESTATAL DE VIVIENDA – DEPARTAMENTO ORURO		GESTION - 2024				




BOLIVIA

MINISTERIO DE OBRAS PÚBLICAS,
SERVICIOS Y VIVIENDA




AGENCIA ESTATAL DE VIVIENDA

Puerta tipo 1

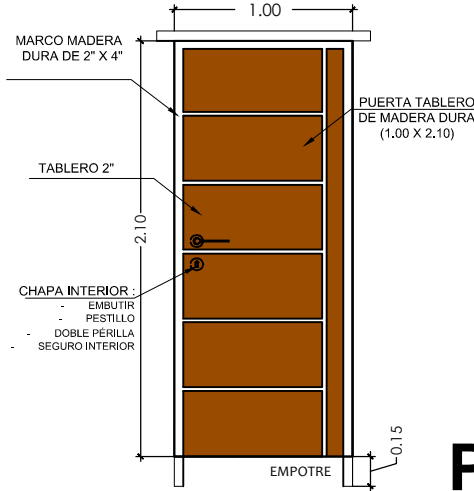


P1

Puerta tipo 1

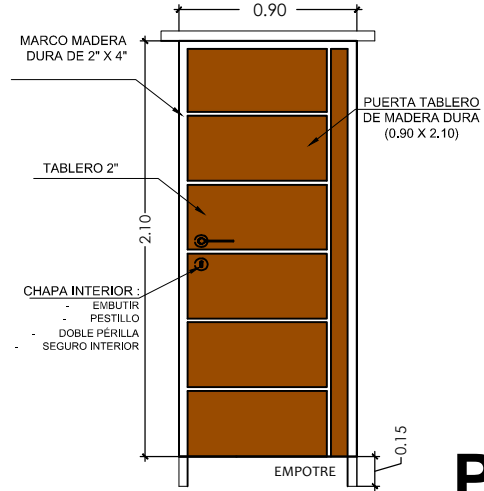

P2

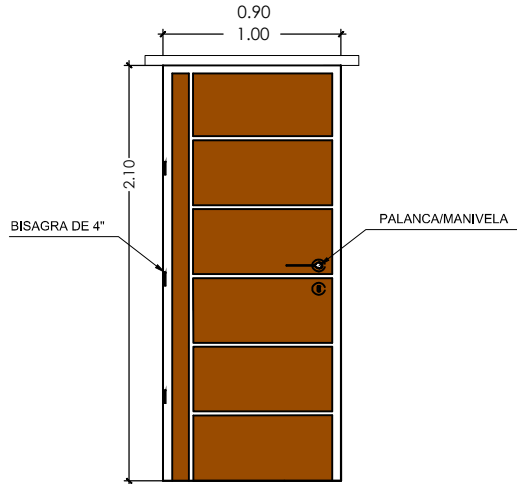

DETALLE: PUERTAS DE MADERA



BICENTENARIO DE
BOLIVIA

AEV-ORU-0454

PROYECTO DE VIVIENDA
CUALITATIVA EN EL MUNICIPIO
DE CHALLAPATA - FASE(XXVII)
2024 - ORURO

DISEÑO ARQUITECTONICO

REVISADO Y APROBADO

DEPARTAMENTAL
ORURO

AREA 64.99 m²

ESCALA 1:75

FECHA: OCTUBRE 2024

LAMINA

19- 21

AGENCIA ESTATAL DE VIVIENDA – DEPARTAMENTO ORURO

GESTION - 2024

PROYECTO DE VIVIENDA CUALITATIVA RENOVACION 2024 - TIPO 2




BOLIVIA

MINISTERIO DE OBRAS PÚBLICAS,
SERVICIOS Y VIVIENDA



AEVIVIENDA
AGENCIA ESTATAL DE VIVIENDA

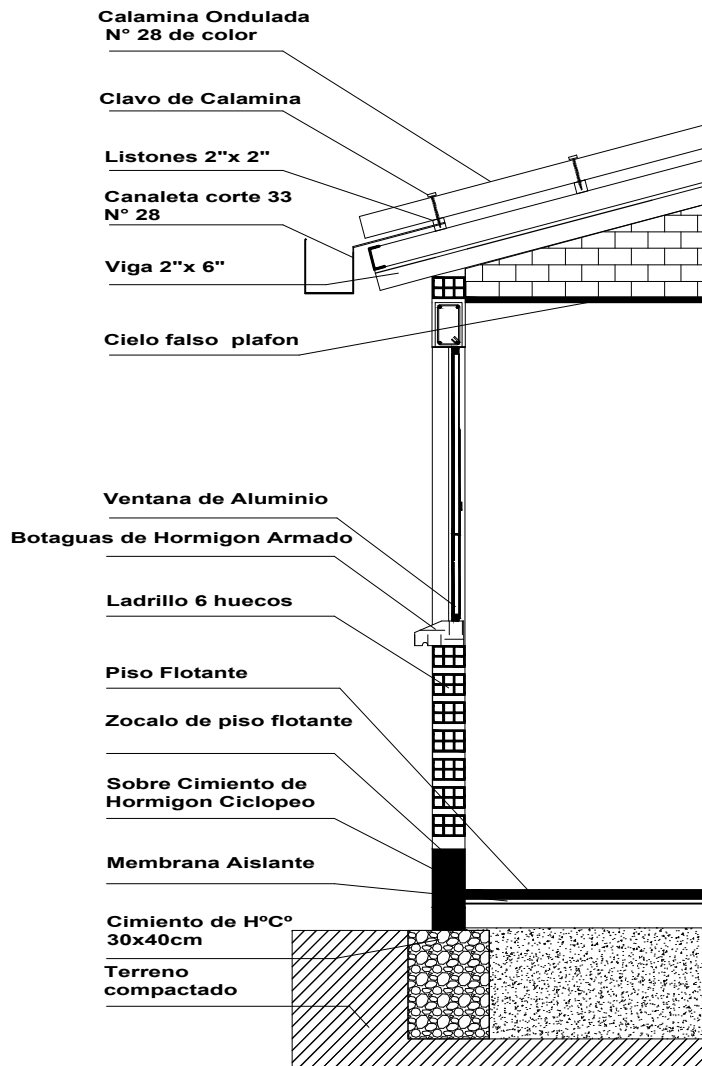


PROYECTO DE VIVIENDA CUALITATIVA RENOVACION 2024 - TIPO 2

DETALLE: CORTE DE BORDE




AEV-ORU-0454

NOMBRE DEL PROYECTO	DISEÑO ARQUITECTONICO	REVISADO Y APROBADO	DEPARTAMENTAL ORURO	
PROYECTO DE VIVIENDA CUALITATIVA EN EL MUNICIPIO DE CHALLAPATA - FASE(XXVII) 2024 - ORURO			AREA	64.99 m²
			ESCALA	1:75
			FECHA: OCTUBRE 2024	
			LAMINA 20 - 21	
ESTATAL DE VIVIENDA – DEPARTAMENTO ORURO			GESTION - 2024	

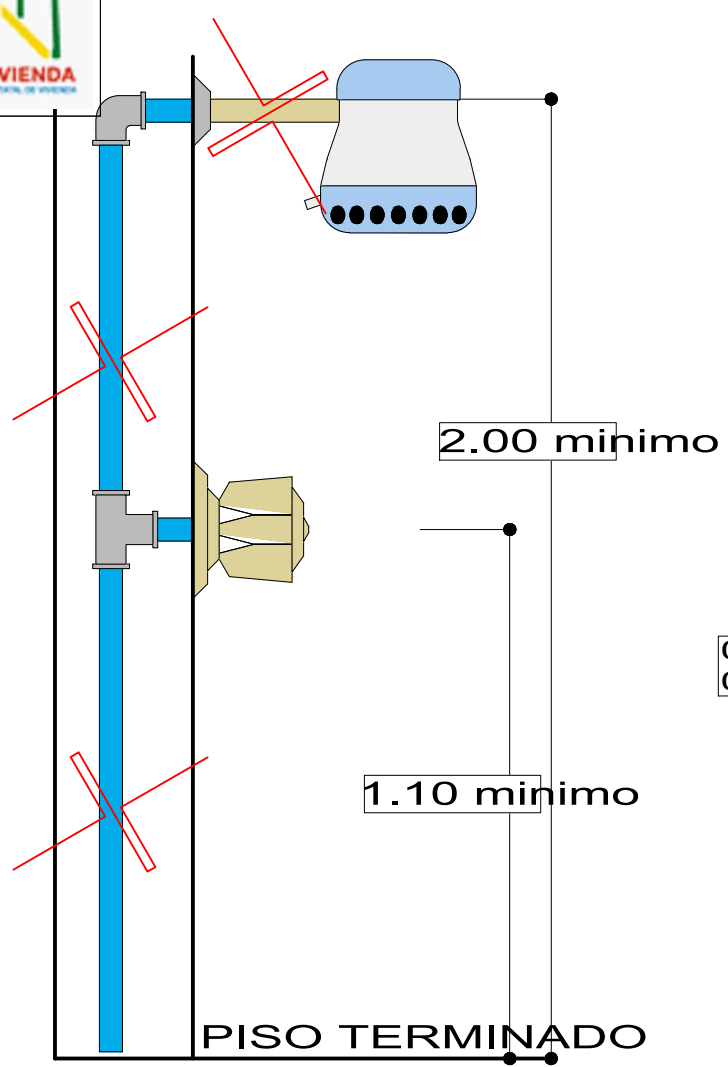

DETALLE DE DUCHA
ESCALA: 1:20

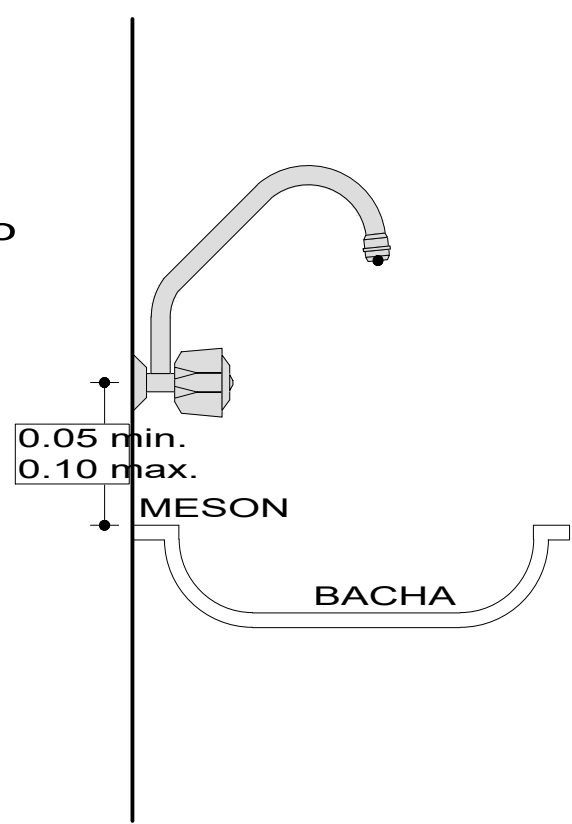

DETALLE DE GRIFO
ESCALA: 1:20

PROYECTO DE VIVIENDA CUALITATIVA RENOVACION 2024 - TIPO 2

DETALLE: DUCHA - GRIFO

NOMBRE DEL PROYECTO	DISEÑO ARQUITECTONICO	REVISADO Y APROBADO	DEPARTAMENTAL ORURO	
PROYECTO DE VIVIENDA CUALITATIVA EN EL MUNICIPIO DE CHALLAPATA - FASE(XXVII) 2024 - ORURO			AREA	64.99 m²
			ESCALA	1:75
			FECHA: OCTUBRE 2024	
			LAMINA	21 - 21
ESTATAL DE VIVIENDA – DEPARTAMENTO ORURO			GESTION - 2024	