

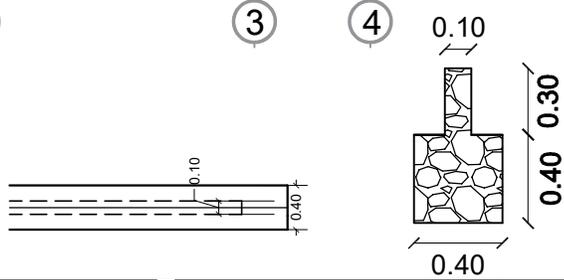
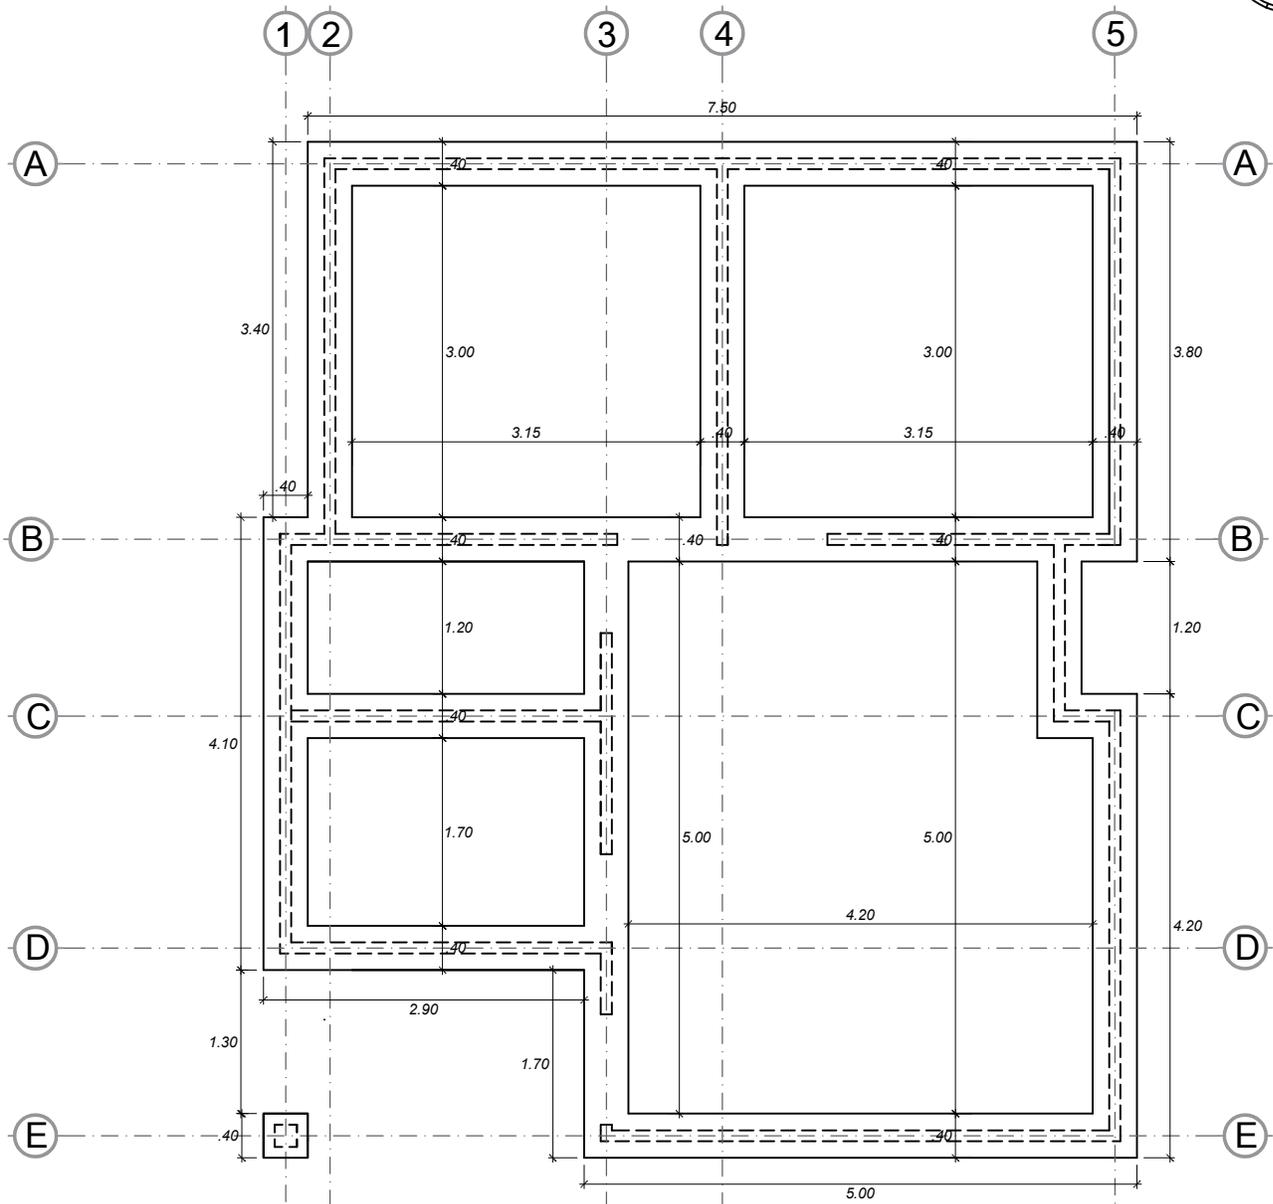
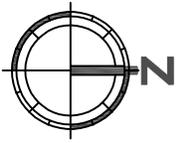


# MODULO: RENOVACIÓN 2

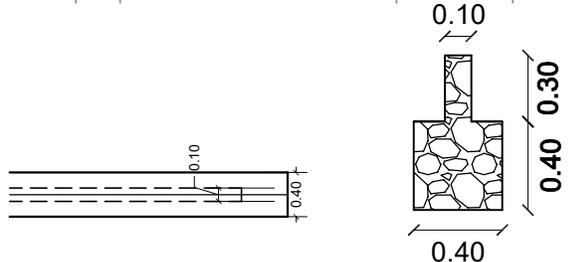


**PLANO DE CIMIENTOS**  
**ESC. 1:75**

<b>AEVIVIENDA</b>	PROYECTO DE VIVIENDA CUALITATIVA EN EL MUNICIPIO DE TIAHUANACU -FASE(II) 2023- LA PAZ			FECHA : <b>MAYO/2024</b>
	COMUNIDADES DE LA SUBCENTRAL: -HUANCOLLO -ACHACA -TIAHUANACU	MUNICIPIO : <b>TIAHUANACU</b>	DISEÑO ARQUITECTONICO :	REVISADO Y APROBADO :
	PROVINCIA : <b>INGAVI</b>	DEPARTAMENTO : <b>LA PAZ</b>		
				SUPERFICIE : <b>60.67 m2</b>
				LAMINA : <b>1</b>

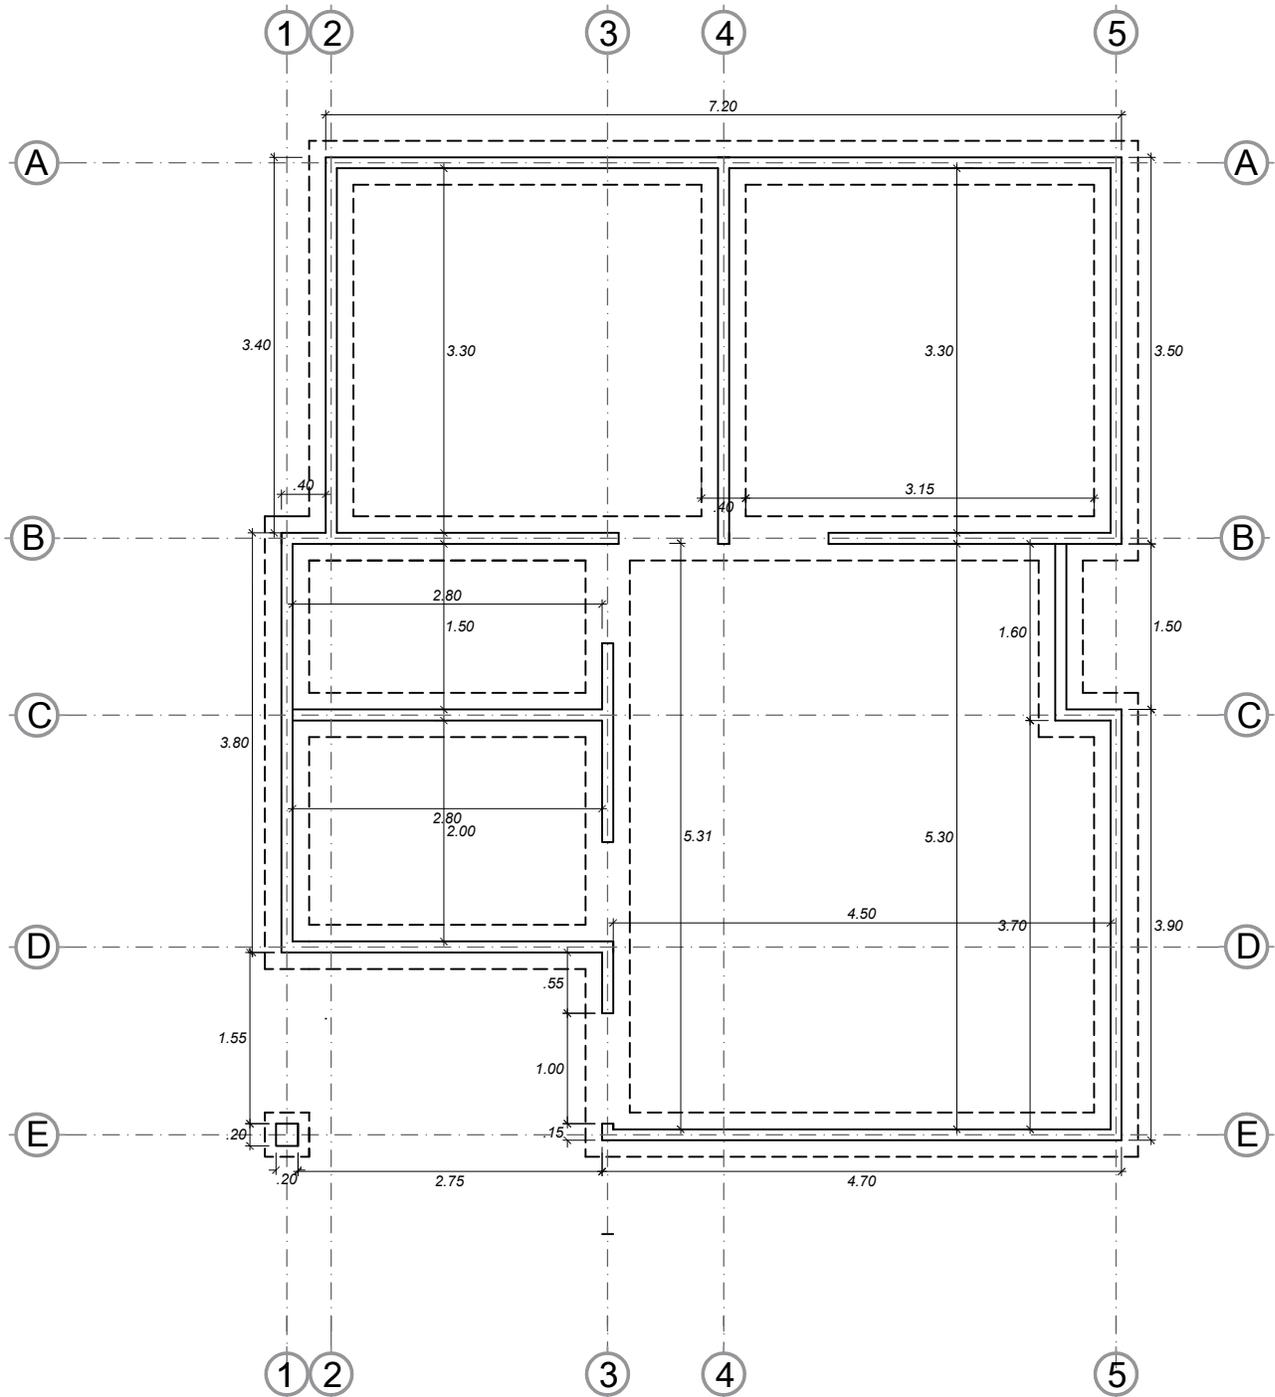

**PLANO DE SOBRECIMENTOS**  
**ESC. 1:75**


<b>AEVIVIENDA</b>	PROYECTO DE VIVIENDA CUALITATIVA EN EL MUNICIPIO DE TIAHUANACU -FASE(III) 2023- LA PAZ			FECHA : <b>MAYO/2024</b>
	COMUNIDADES DE LA SUBCENTRAL: -HUANCOLLO -ACHACA -TIAHUANACU	MUNICIPIO : <b>TIAHUANACU</b>	DISEÑO ARQUITECTONICO :	REVISADO Y APROBADO :
	PROVINCIA : <b>INGAVI</b>	DEPARTAMENTO : <b>LA PAZ</b>		
				SUPERFICIE : <b>60.67 m2</b>
				LAMINA : <b>2</b>

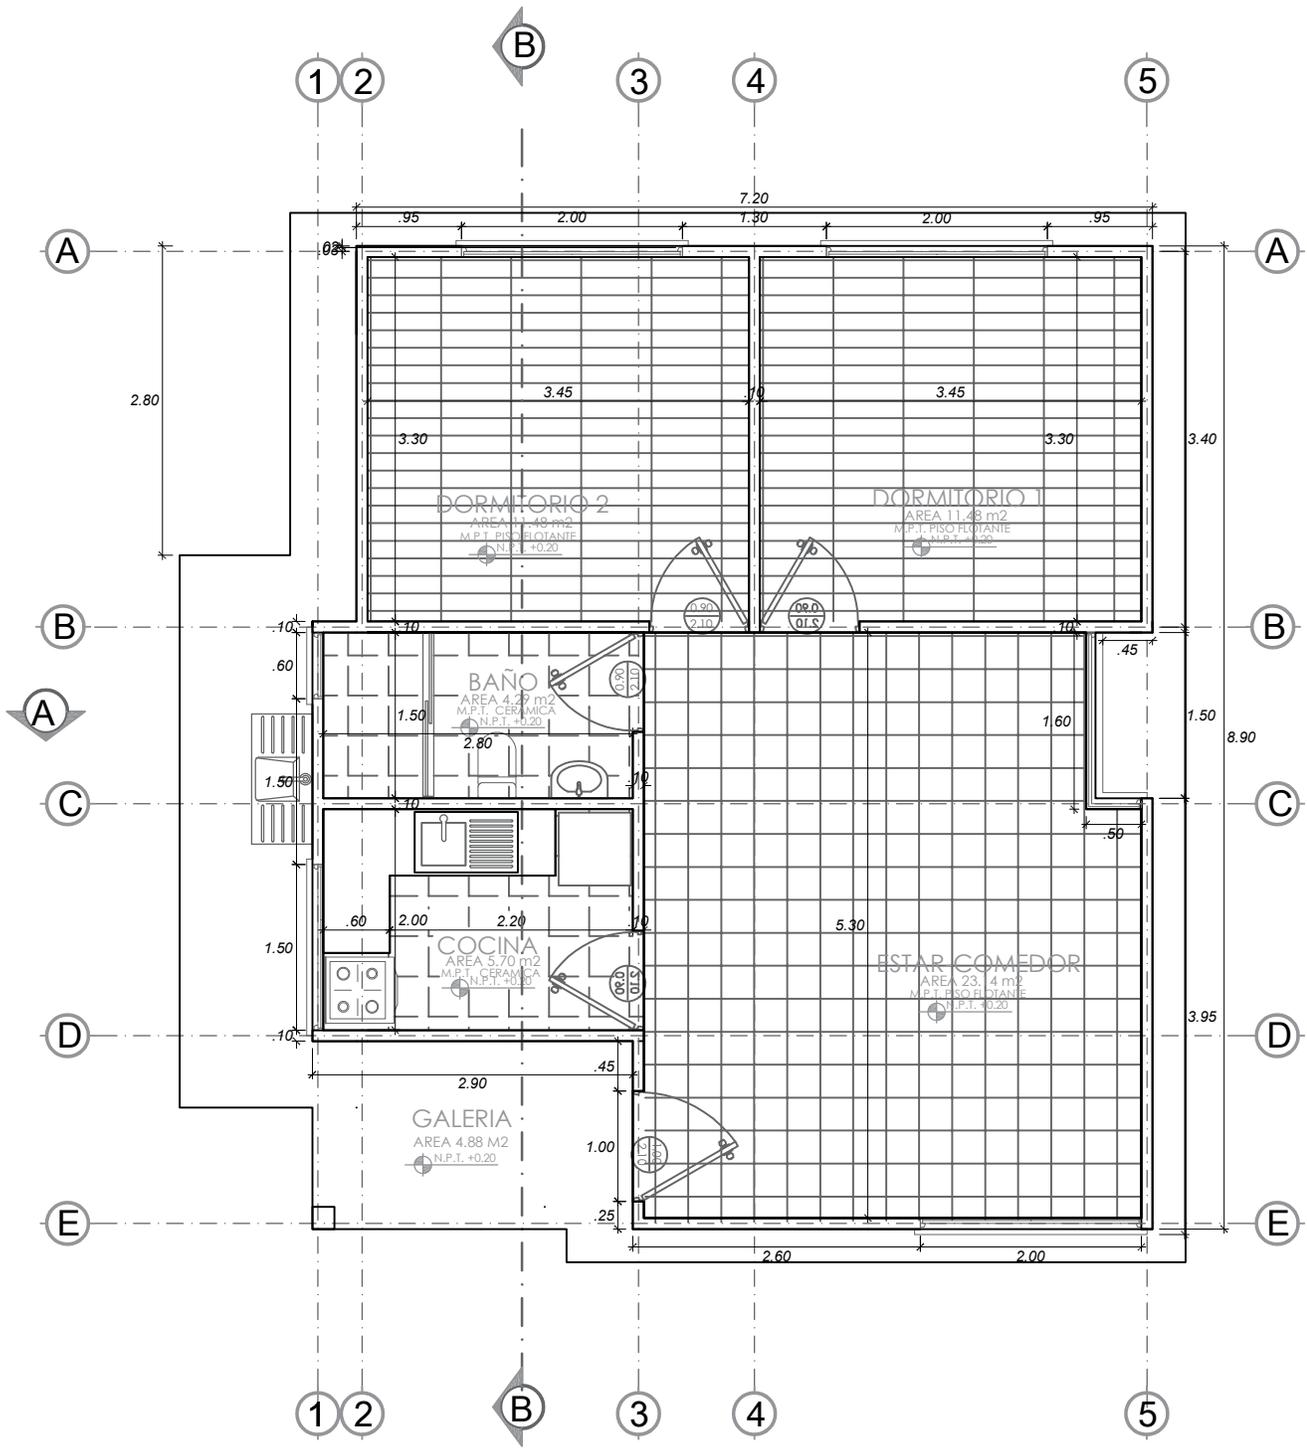

\*EL PLANO ES REFERENCIAL, SE DEBERA ACOMODAR AL TERRENO

**PLANO DE PLANTA ACOTADA**  
**ESC. 1:75**

<b>AEVIVIENDA</b>	PROYECTO DE VIVIENDA CUALITATIVA EN EL MUNICIPIO DE TIAHUANACU -FASE(II) 2023- LA PAZ			FECHA : <b>MAYO/2024</b>
	COMUNIDADES DE LA SUBCENTRAL: -HUANCOLLO -ACHACA -TIAHUANACU	MUNICIPIO : <b>TIAHUANACU</b>	DISEÑO ARQUITECTONICO :	REVISADO Y APROBADO :
	PROVINCIA : <b>INGAVI</b>	DEPARTAMENTO : <b>LA PAZ</b>		
				SUPERFICIE : <b>60.67 m2</b>
				LAMINA : <b>3</b>

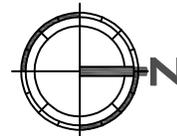


\*EL PLANO ES REFERENCIAL, SE DEBERA ACOMODAR AL TERRENO

## PLANTA AMOBLADA

ESC. 1:75



<b>AEVIVIENDA</b>	PROYECTO DE VIVIENDA CUALITATIVA EN EL MUNICIPIO DE TIAHUANACU -FASE(II) 2023- LA PAZ			FECHA : <b>MAYO/2024</b>	
	COMUNIDADES DE LA SUBCENTRAL: -HUANCOLLO -ACHACA -TIAHUANACU	MUNICIPIO : <b>TIAHUANACU</b>	DISEÑO ARQUITECTONICO :	REVISADO Y APROBADO :	SUPERFICIE : <b>60.67 m2</b>
	PROVINCIA : <b>INGAVI</b>	DEPARTAMENTO : <b>LA PAZ</b>			LAMINA : <b>4</b>

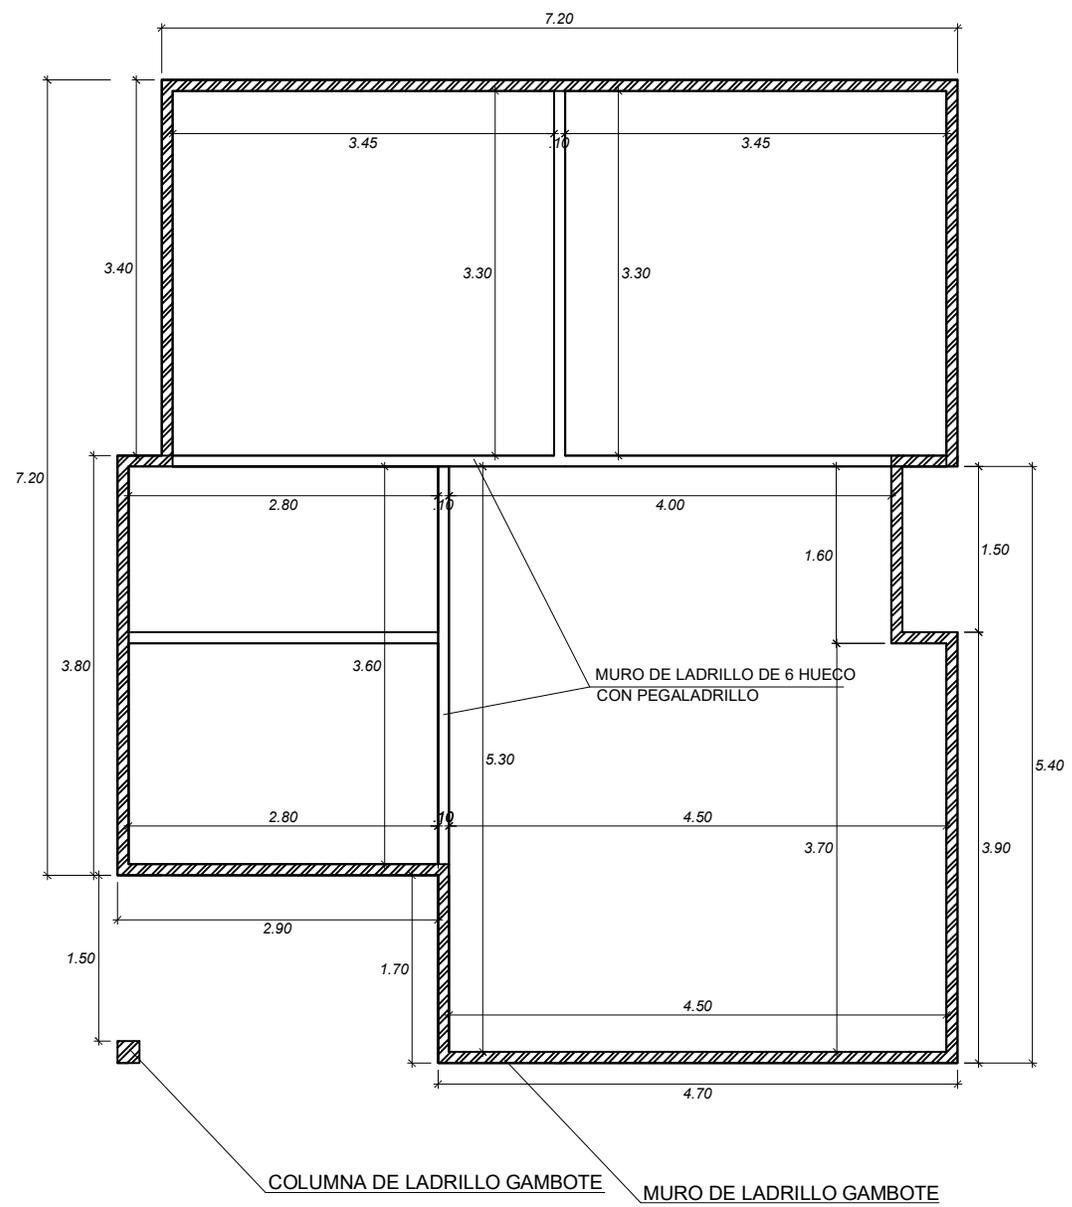



## PLANO DE MUROS ESC. 1:75

<b>AEVIVIENDA</b>	PROYECTO DE VIVIENDA CUALITATIVA EN EL MUNICIPIO DE TIAHUANACU -FASE(II) 2023- LA PAZ			FECHA : <b>MAYO/2024</b>
	COMUNIDADES DE LA SUBCENTRAL: -HUANCOLLO -ACHACA -TIAHUANACU	MUNICIPIO : <b>TIAHUANACU</b>	DISEÑO ARQUITECTONICO :	REVISADO Y APROBADO :
	PROVINCIA : <b>INGAVI</b>	DEPARTAMENTO : <b>LA PAZ</b>		
				SUPERFICIE : <b>60.67 m2</b>
				LAMINA : <b>5</b>

# MODULO: RENOVACIÓN 2

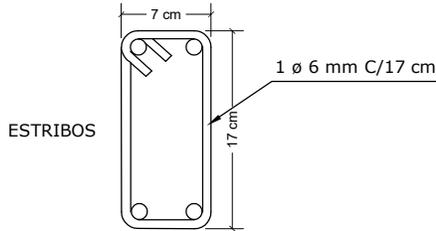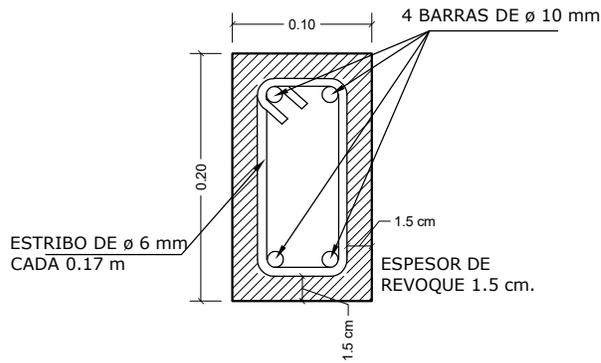


**DETALLE VIGA A-A`  
SECCION TIPICA**

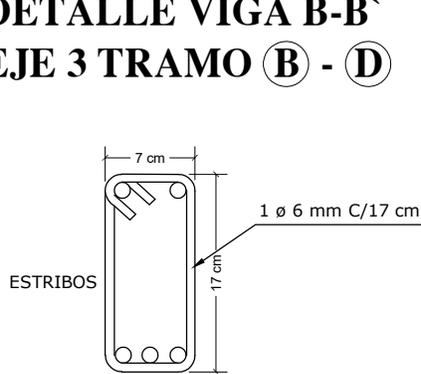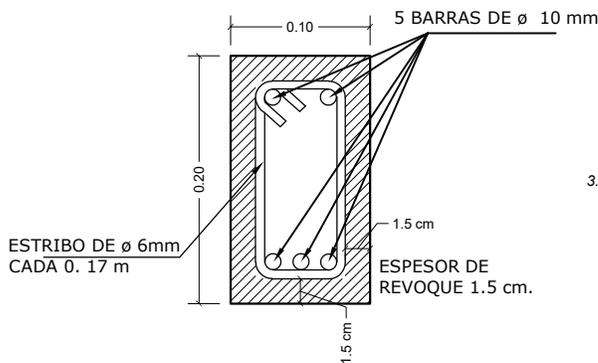

**DETALLE VIGA B-B`  
EJE 3 TRAMO (B) - (D)**

**DETALLE DE VIGA  
SECCION TIPICA**



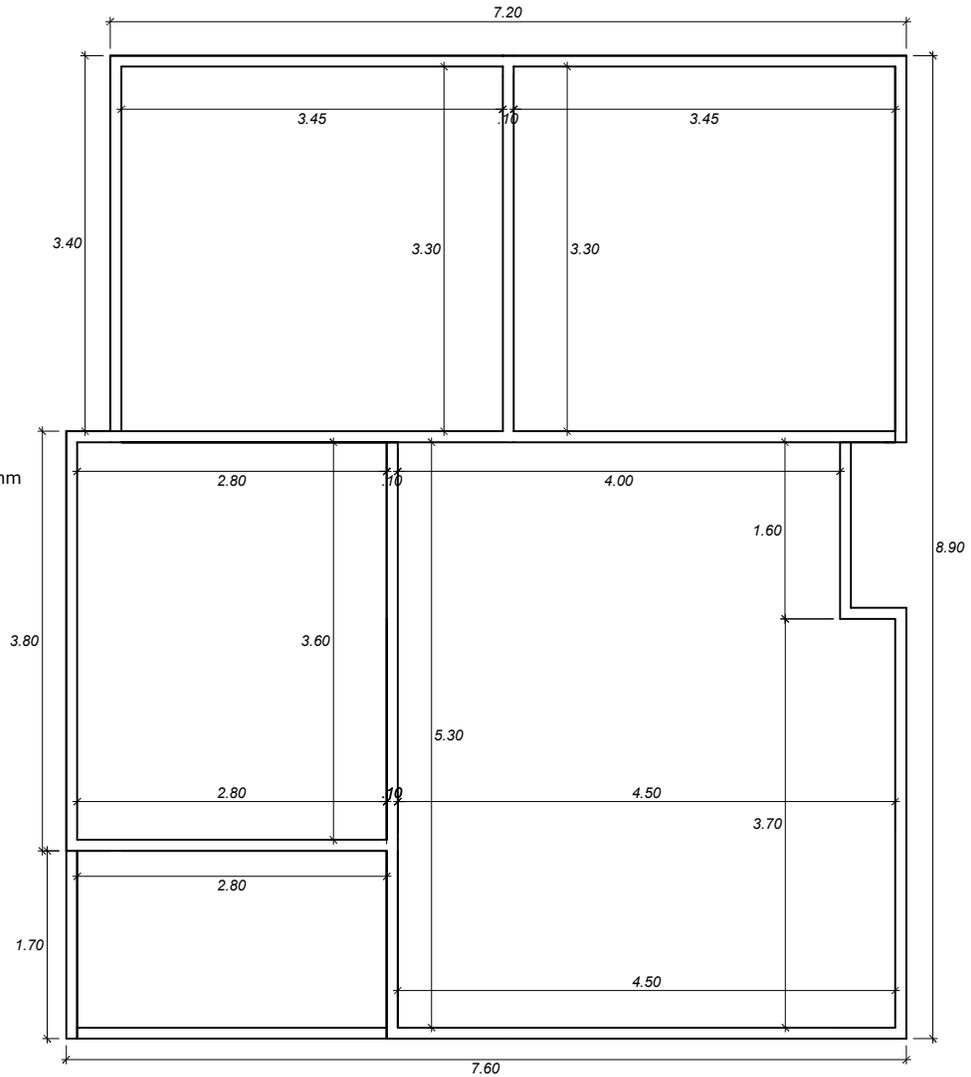


**PLANO DE VIGA CADENA Hº Aº  
ESC. 1:75**

<b>AEVIVIENDA</b>	PROYECTO DE VIVIENDA CUALITATIVA EN EL MUNICIPIO DE TIAHUANACU -FASE(II) 2023- LA PAZ			FECHA : <b>MAYO/2024</b>	
	COMUNIDADES DE LA SUBCENTRAL: -HUANCOLLO -ACHACA -TIAHUANACU	MUNICIPIO : <b>TIAHUANACU</b>	DISEÑO ARQUITECTONICO :	REVISADO Y APROBADO :	SUPERFICIE : <b>60.67 m2</b>
	PROVINCIA : <b>INGAVI</b>	DEPARTAMENTO : <b>LA PAZ</b>			LAMINA : <b>6</b>

# MODULO: RENOVACIÓN 2


Anclar fierro de 10mm para soldadura con la estructura metalica

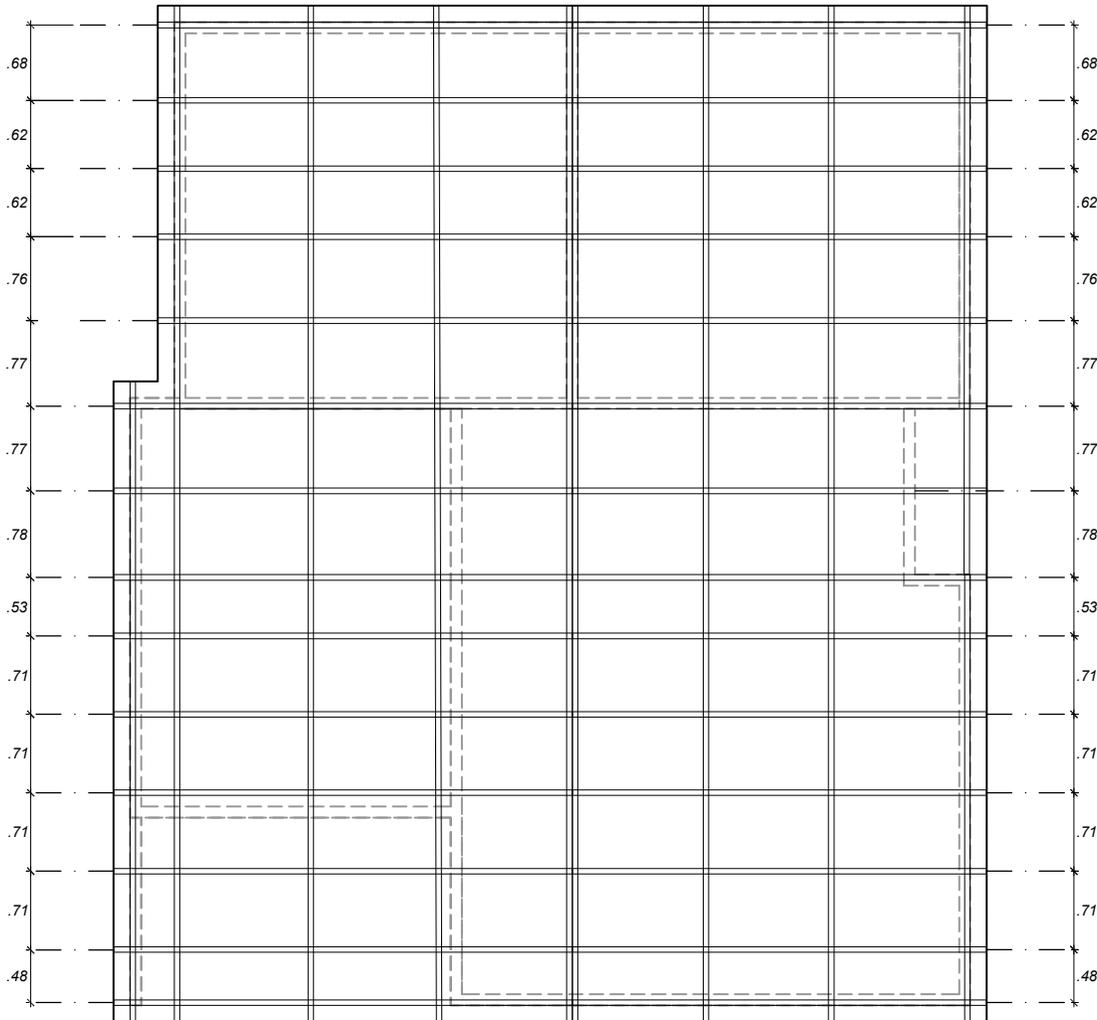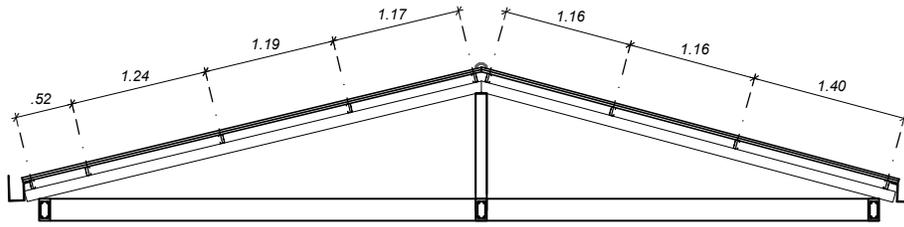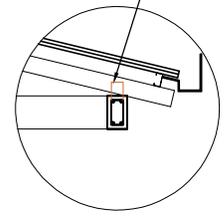

## PLANO ESTRUCTURAL DE CUBIERTA ESC. 1:75

<b>AEVIVIENDA</b>	PROYECTO DE VIVIENDA CUALITATIVA EN EL MUNICIPIO DE TIAHUANACU -FASE(II) 2023- LA PAZ			FECHA : <b>MAYO/2024</b>
	COMUNIDADES DE LA SUBCENTRAL: -HUANCOLLO -ACHACA -TIAHUANACU	MUNICIPIO : <b>TIAHUANACU</b>	DISEÑO ARQUITECTONICO :	REVISADO Y APROBADO :
	PROVINCIA : <b>INGAVI</b>	DEPARTAMENTO : <b>LA PAZ</b>		
				SUPERFICIE : <b>60.67 m2</b>
				LAMINA : <b>7</b>


# MODULO: RENOVACIÓN 2

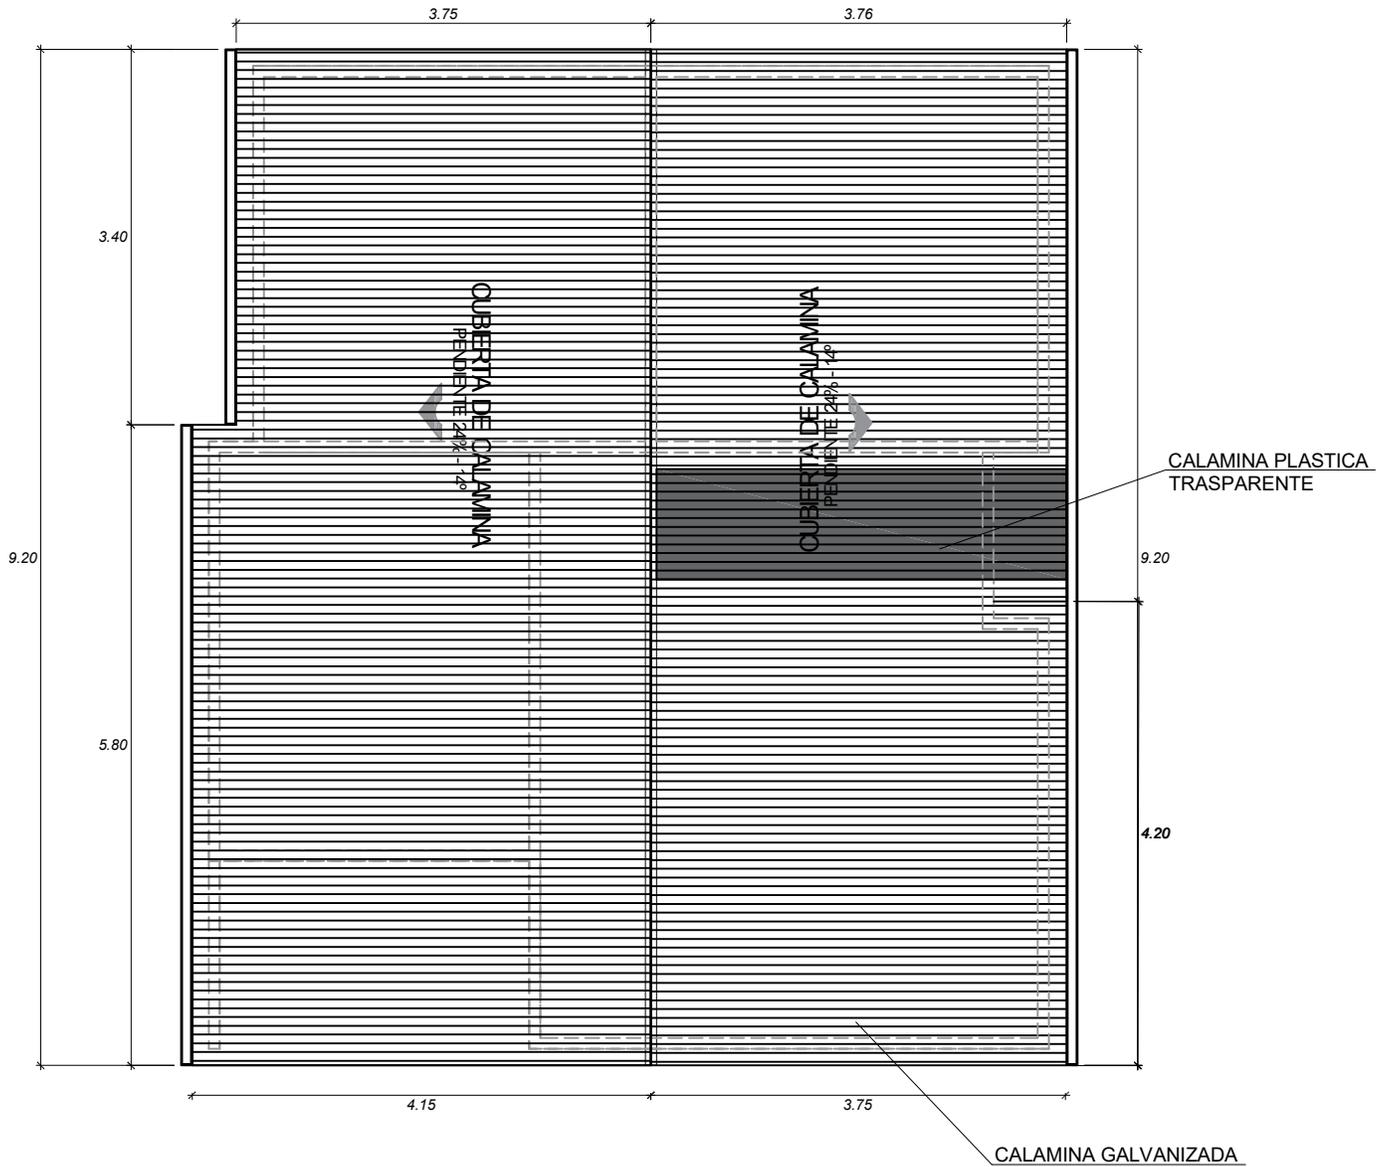


## PLANO DE CUBIERTA ESC. 1:75

<b>AEVIVIENDA</b>	<b>PROYECTO DE VIVIENDA CUALITATIVA EN EL MUNICIPIO DE TIAHUANACU -FASE(III) 2023- LA PAZ</b>			FECHA : <b>MAYO/2024</b>
	COMUNIDADES DE LA SUBCENTRAL: -HUANCOLLO -ACHACA -TIAHUANACU	MUNICIPIO : <b>TIAHUANACU</b>	DISEÑO ARQUITECTONICO :	REVISADO Y APROBADO :
	PROVINCIA : <b>INGAVI</b>	DEPARTAMENTO : <b>LA PAZ</b>		
				SUPERFICIE : <b>60.67 m2</b>
				LAMINA : <b>8</b>

# MODULO: RENOVACIÓN 2

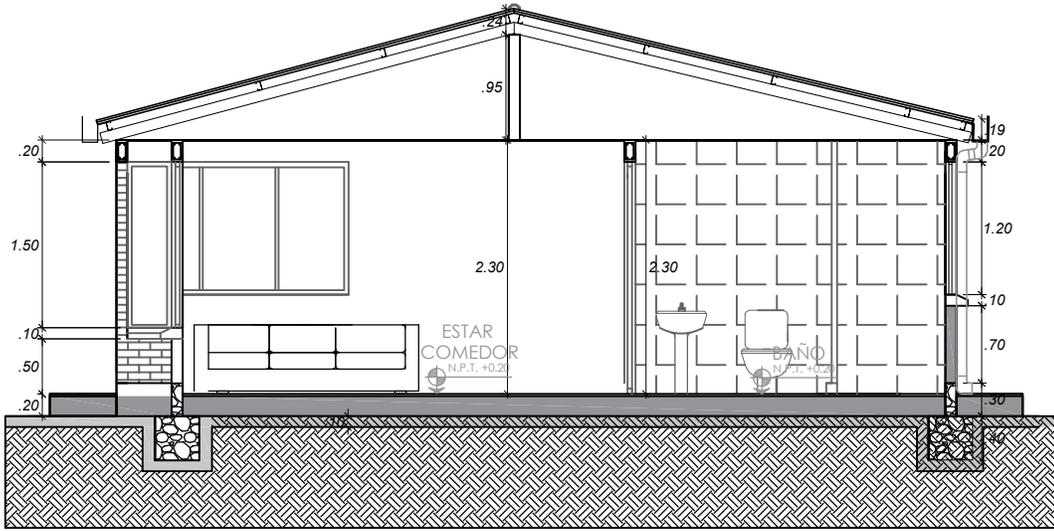


SECCION A-A  
ESC. 1:75

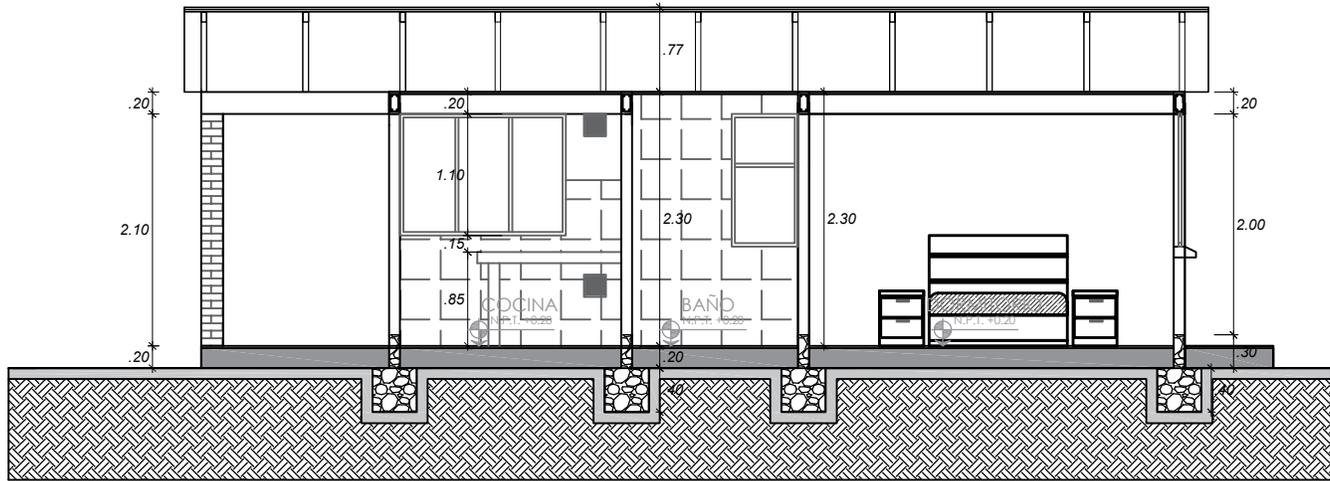


SECCION B-B  
ESC. 1:75

<b>AEVIVIENDA</b>	<b>PROYECTO DE VIVIENDA CUALITATIVA EN EL MUNICIPIO DE TIAHUANACU -FASE(II) 2023- LA PAZ</b>			FECHA : <b>MAYO/2024</b>	
	COMUNIDADES DE LA SUBCENTRAL: -HUANCOLLO -ACHACA -TIAHUANACU	MUNICIPIO : <b>TIAHUANACU</b>	DISEÑO ARQUITECTONICO :	REVISADO Y APROBADO :	SUPERFICIE : <b>60.67 m2</b>
	PROVINCIA : <b>INGAVI</b>	DEPARTAMENTO : <b>LA PAZ</b>			LAMINA : <b>9</b>

# MODULO: RENOVACIÓN 2

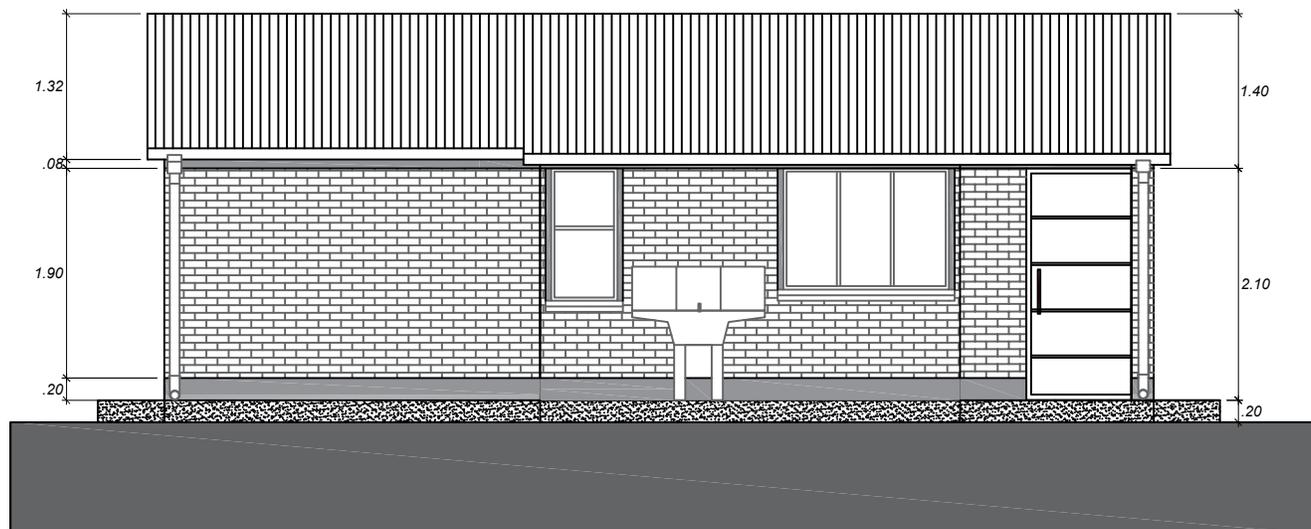



ELEVACION LATERAL IZQUIERDA  
ESC. 1:75

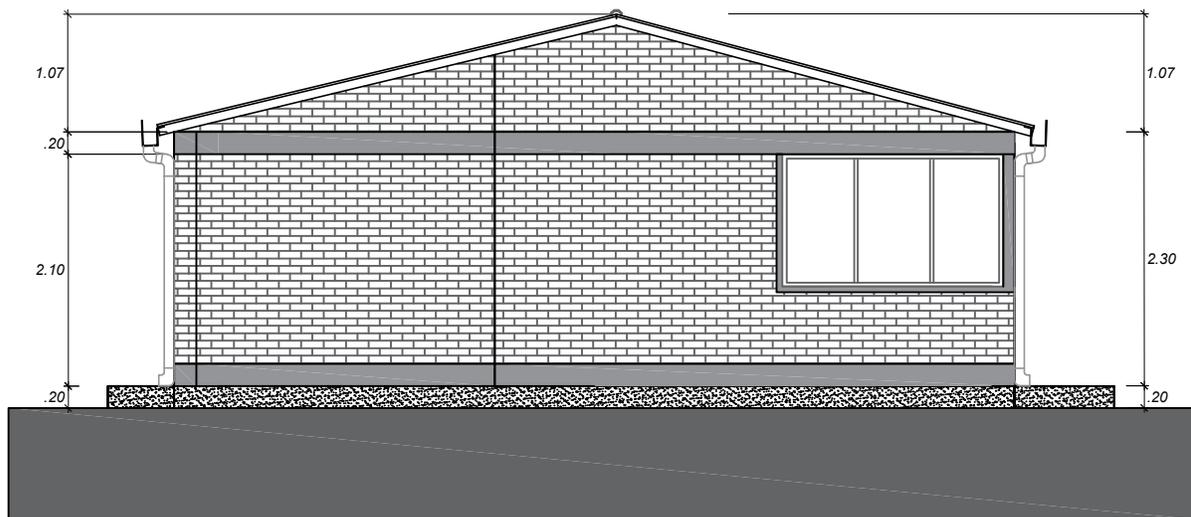


ELEVACION FRONTAL  
ESC. 1:75

<b>AEVIVIENDA</b>	PROYECTO DE VIVIENDA CUALITATIVA EN EL MUNICIPIO DE TIAHUANACU -FASE(II) 2023- LA PAZ			FECHA : <b>MAYO/2024</b>	
	COMUNIDADES DE LA SUBCENTRAL: -HUANCOLLO -ACHACA -TIAHUANACU	MUNICIPIO : <b>TIAHUANACU</b>	DISEÑO ARQUITECTONICO :	REVISADO Y APROBADO :	SUPERFICIE : <b>60.67 m2</b>
	PROVINCIA : <b>INGAVI</b>	DEPARTAMENTO : <b>LA PAZ</b>			LAMINA : <b>10</b>

# MODULO: RENOVACIÓN 2

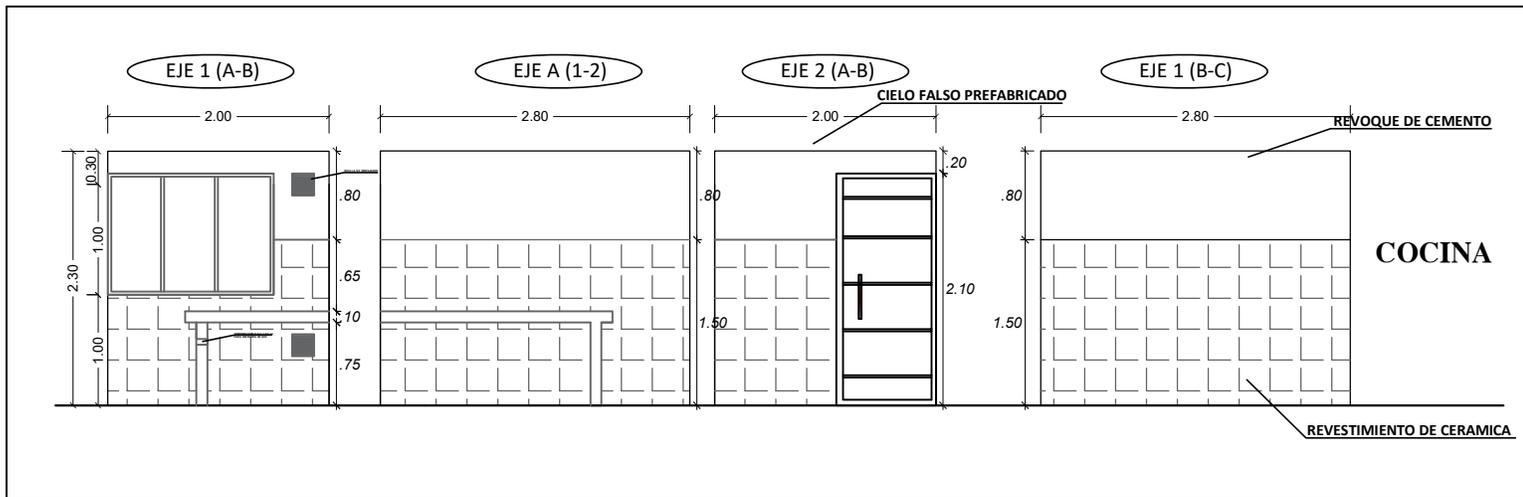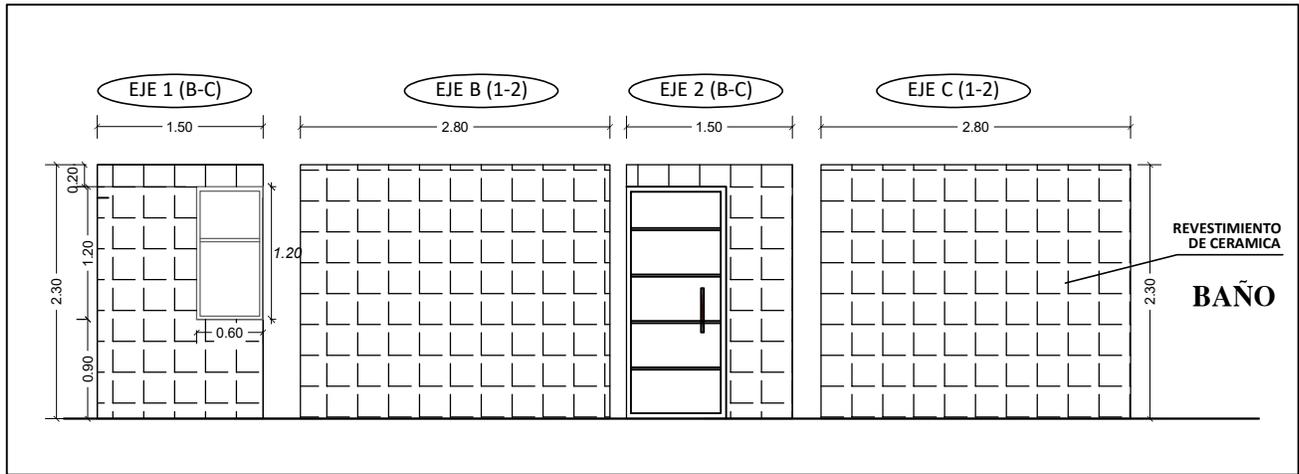

MESON: DISPOSICION DE FIERROS DE 8 mm EN DOS DIRECCIONES

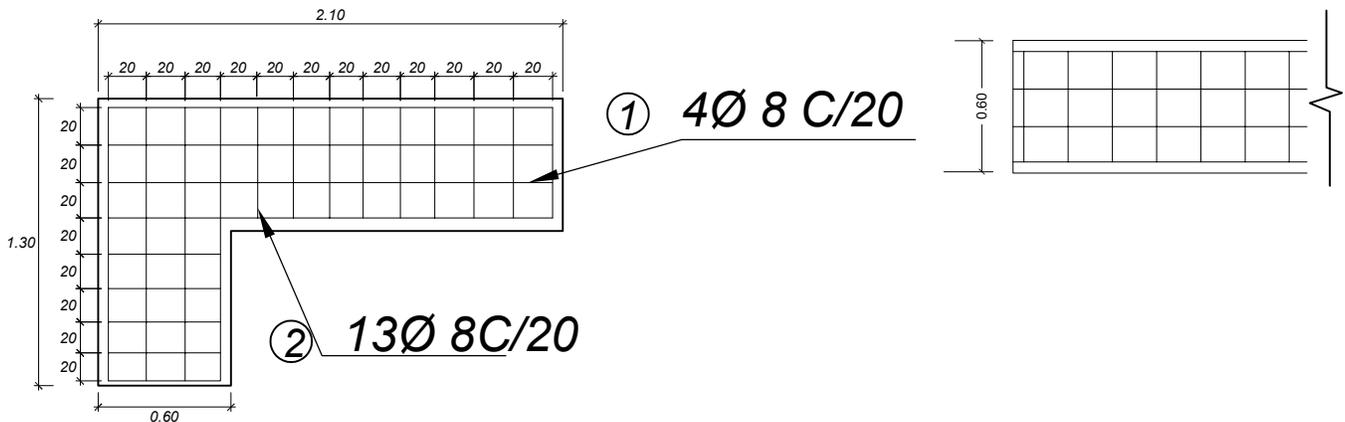

<b>AEVIVIENDA</b>	<b>PROYECTO DE VIVIENDA CUALITATIVA EN EL MUNICIPIO DE TIAHUANACU -FASE(II) 2023- LA PAZ</b>			FECHA : <b>MAYO/2024</b>	
	COMUNIDADES DE LA SUBCENTRAL: -HUANCOLLO -ACHACA -TIAHUANACU	MUNICIPIO : <b>TIAHUANACU</b>	DISEÑO ARQUITECTONICO :	REVISADO Y APROBADO :	SUPERFICIE : <b>60.67 m2</b>
	PROVINCIA : <b>INGAVI</b>	DEPARTAMENTO : <b>LA PAZ</b>			LAMINA : <b>11</b>

# MODULO: RENOVACIÓN 2

## SIMBOLOGIA

	TDS	TABLERO DE DISTRIBUCION SECUNDARIO
		CIRCUITO DE ILUMINACION
		CIRCUITO DE TOMA CORRIENTES
		PUNTO DE ILUMINACION
		TOMA DE FUERZA
		TOMA CORRIENTE DOBLE
		INTERRUPTOR SIMPLE


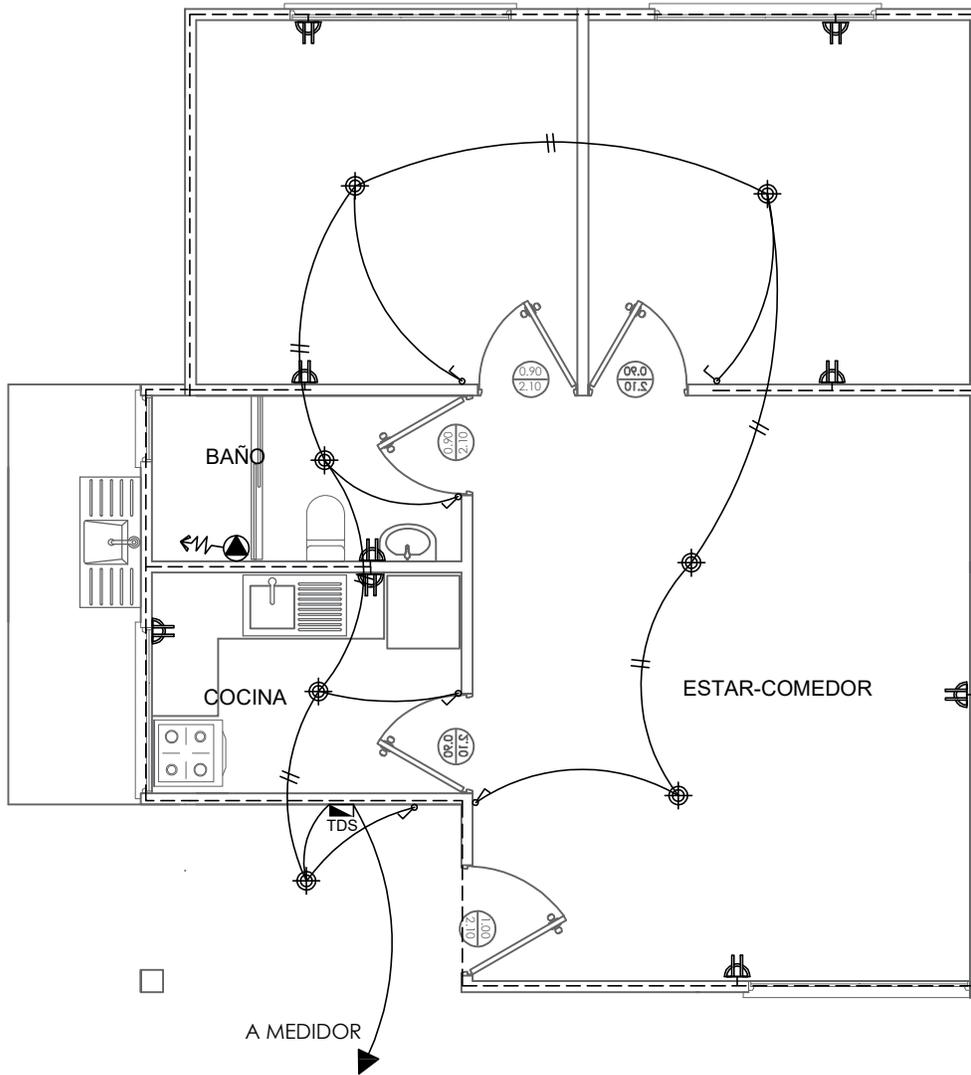


DIAGRAMA UNIFILAR

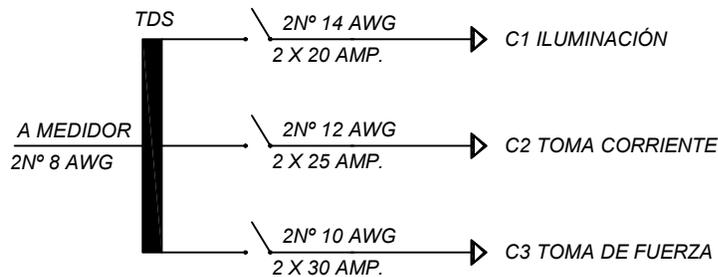


## PLANO ELECTRICO

ESC. 1:75


<b>AEVIVIENDA</b>	PROYECTO DE VIVIENDA CUALITATIVA EN EL MUNICIPIO DE TIAHUANACU -FASE(II) 2023- LA PAZ			FECHA : <b>MAYO/2024</b>	
	COMUNIDADES DE LA SUBCENTRAL: -HUANCOLLO -ACHACA -TIAHUANACU	MUNICIPIO : <b>TIAHUANACU</b>	DISEÑO ARQUITECTONICO :	REVISADO Y APROBADO :	SUPERFICIE : <b>60.67 m2</b>
	PROVINCIA : <b>INGAVI</b>	DEPARTAMENTO : <b>LA PAZ</b>			LAMINA : <b>12</b>

# MODULO: RENOVACIÓN 2

SIMBOLOGIA	
	TAP TUBERIA DE AGUA POTABLE P.V.C.
	MEDIDOR
	LLAVE DE PASO
	UNION UNIVERSAL
I	INODORO
Lv	LAVANDERIA
D	DUCHA
L	LAVAMANOS
Lp	LAVAPLATOS

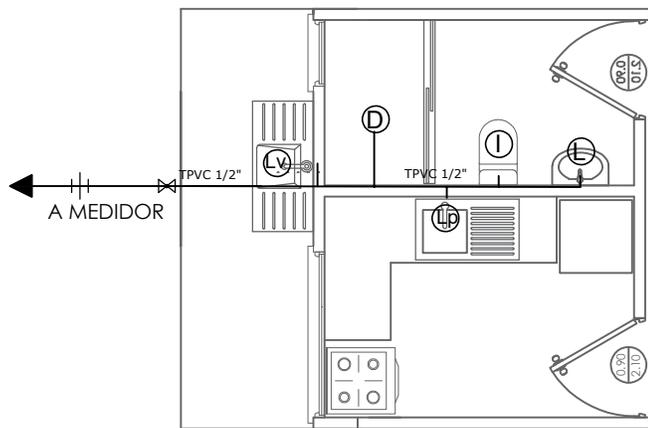

**PLANO DE INSTALACION  
DE AGUA POTABLE**  
ESC. 1:75

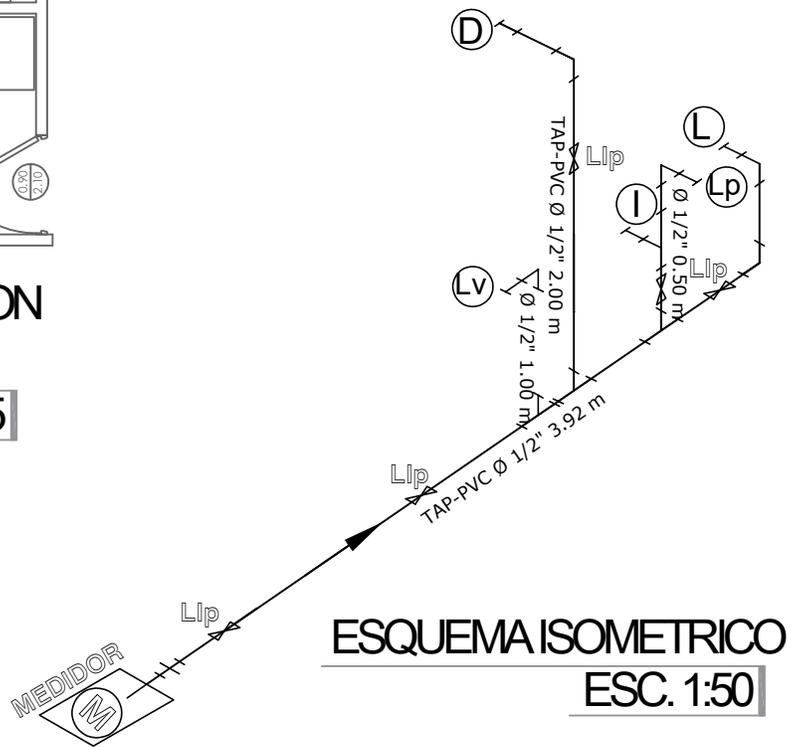


**ESQUEMA ISOMETRICO**  
ESC. 1:50

<b>AEVIVIENDA</b>	PROYECTO DE VIVIENDA CUALITATIVA EN EL MUNICIPIO DE TIAHUANACU -FASE(II) 2023- LA PAZ			FECHA : <b>MAYO/2024</b>	
	COMUNIDADES DE LA SUBCENTRAL: -HUANCOLLO -ACHACA -TIAHUANACU	MUNICIPIO : <b>TIAHUANACU</b>	DISEÑO ARQUITECTONICO :	REVISADO Y APROBADO :	SUPERFICIE : <b>60.67 m2</b>
	PROVINCIA : <b>INGAVI</b>	DEPARTAMENTO : <b>LA PAZ</b>			LAMINA : <b>13</b>



# MODULO: RENOVACIÓN 2

## SIMBOLOGIA

---	TS	TUBERIA SANITARIA DE P.V.C.
		YEE DE REDUCCION DE P.V.C. 4" A 2"
		YEE DE P.V.C. 2"
		CODO DE P.V.C. 2"
		CODO DE P.V.C. 4"
	CI	CAMARA DE INSPECCION
	Car	CAJA DE REGISTRO
	Rp	REJILLA DE PISO

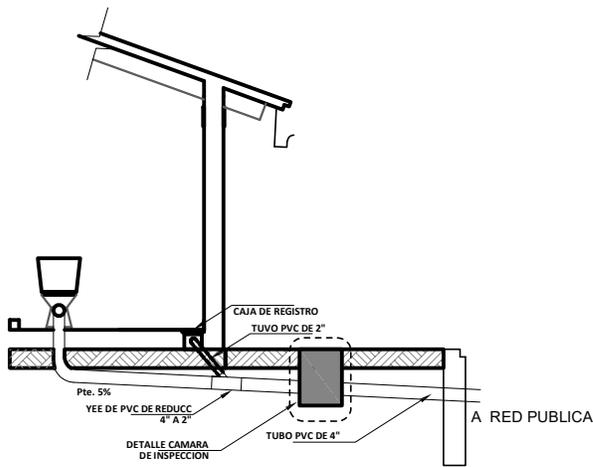

DETALLE SISTEMA DE DESCARGA - CORTE  
ESC. 1:50

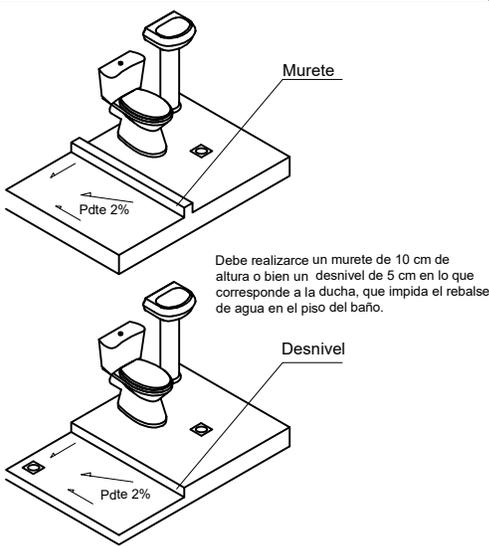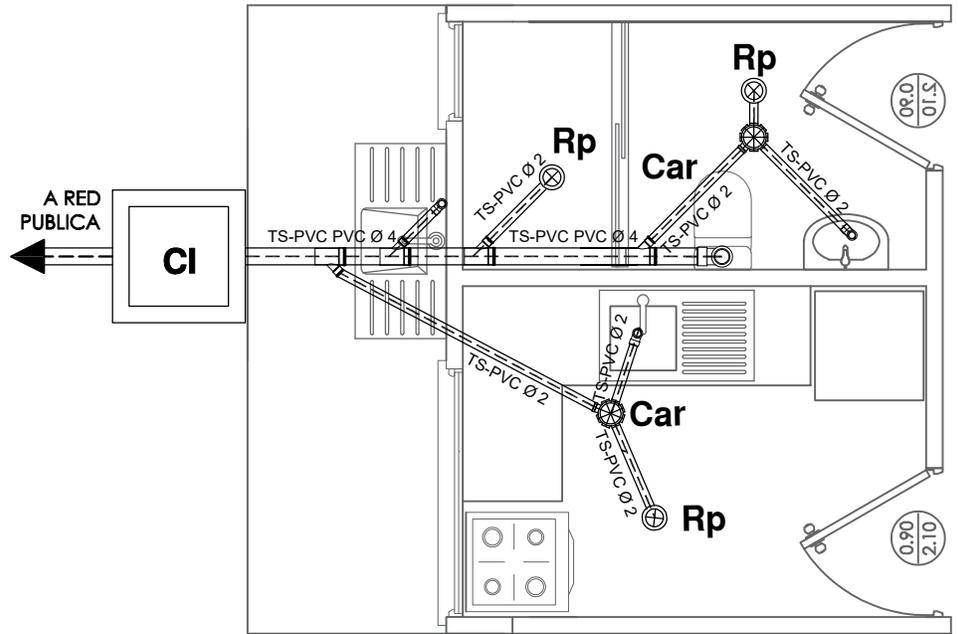

## PLANO INSTALACION DESAGUE SANITARIO ESC. 1:50

AEVIVIENDA

PROYECTO DE VIVIENDA CUALITATIVA EN EL MUNICIPIO DE TIAHUANACU -FASE(II) 2023- LA PAZ

FECHA : MAYO/2024

COMUNIDADES DE LA SUBCENTRAL:  
-HUANCOLLO  
-ACHACA  
-TIAHUANACU

MUNICIPIO :  
**TIAHUANACU**

DISEÑO ARQUITECTONICO :

REVISADO Y APROBADO :

SUPERFICIE :  
**60.67 m2**


PROVINCIA :  
**INGAVI**

DEPARTAMENTO :  
**LA PAZ**


LAMINA :  
**14**





**V1** VENTANA BAÑO

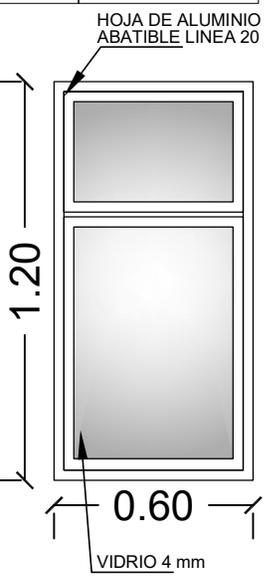

**V2** VENTANA: COCINA

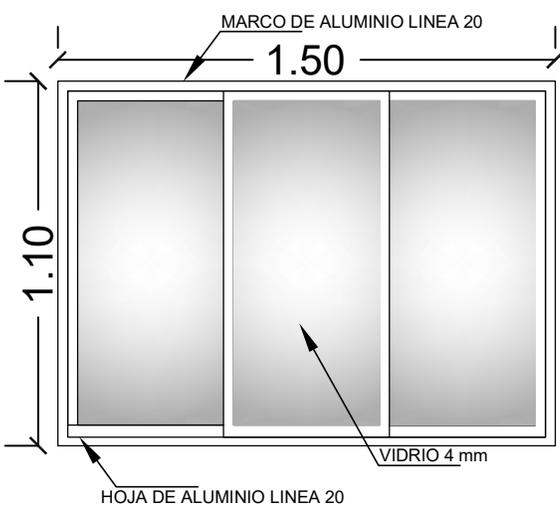


**V3** VENTANA: DORMITORIO - SALA

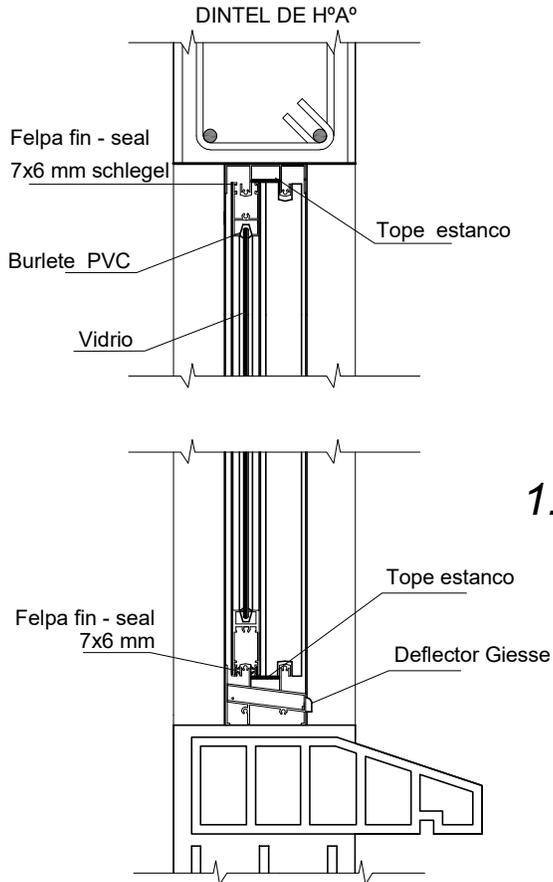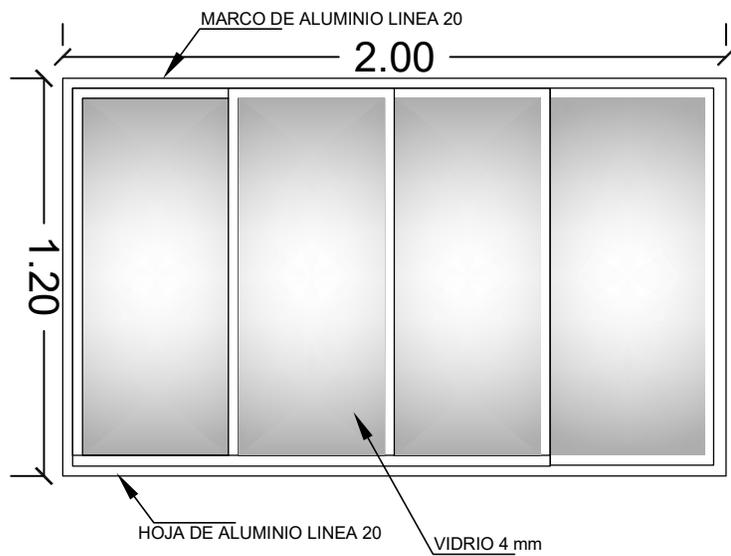

DETALLE VENTANA DE ALUMINIO  
ESC. 1:5

**V4** VENTANA EN ESQUINA: ESTAR - COMEDOR  
MARCO DE ALUMINIO LINEA 20

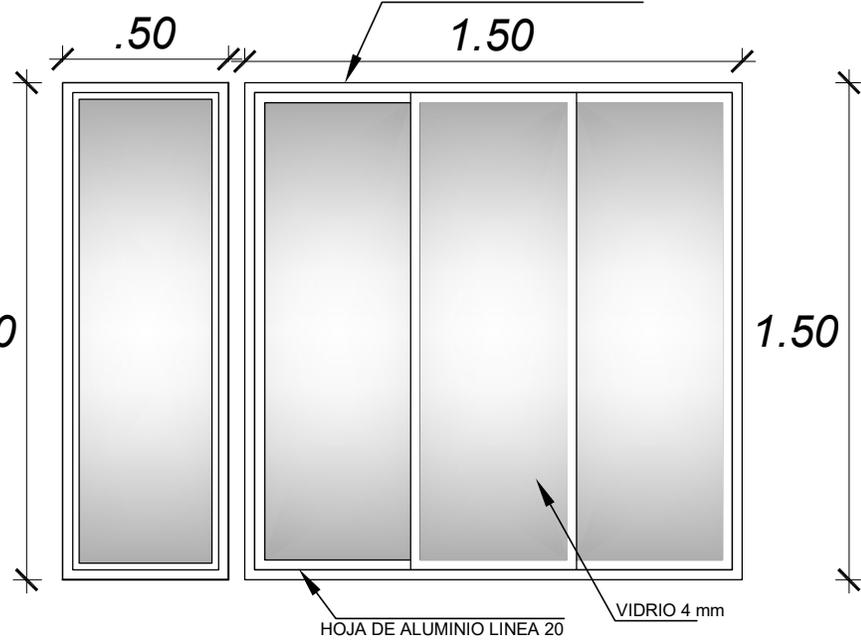


DETALLE DE VENTANA  
ESC. 1:25

<b>AEVIVIENDA</b>	PROYECTO DE VIVIENDA CUALITATIVA EN EL MUNICIPIO DE TIAHUANACU -FASE(II) 2023- LA PAZ			FECHA : <b>MAYO/2024</b>
	COMUNIDADES DE LA SUBCENTRAL: -HUANCOLLO -ACHACA -TIAHUANACU	MUNICIPIO : <b>TIAHUANACU</b>	DISEÑO ARQUITECTONICO :	SUPERFICIE : <b>60.67 m2</b>
	PROVINCIA : <b>INGAVI</b>	DEPARTAMENTO : <b>LA PAZ</b>	REVISADO Y APROBADO :	LAMINA : <b>16</b>

# MODULO: RENOVACIÓN 2


## CORTE DE BORDE

ESC. 1:30


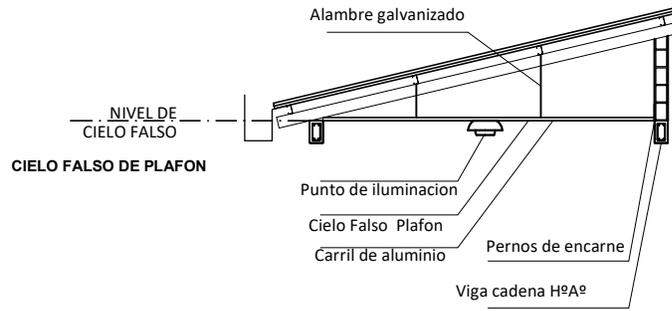


## CORTE DE BORDE

ESC. 1:30

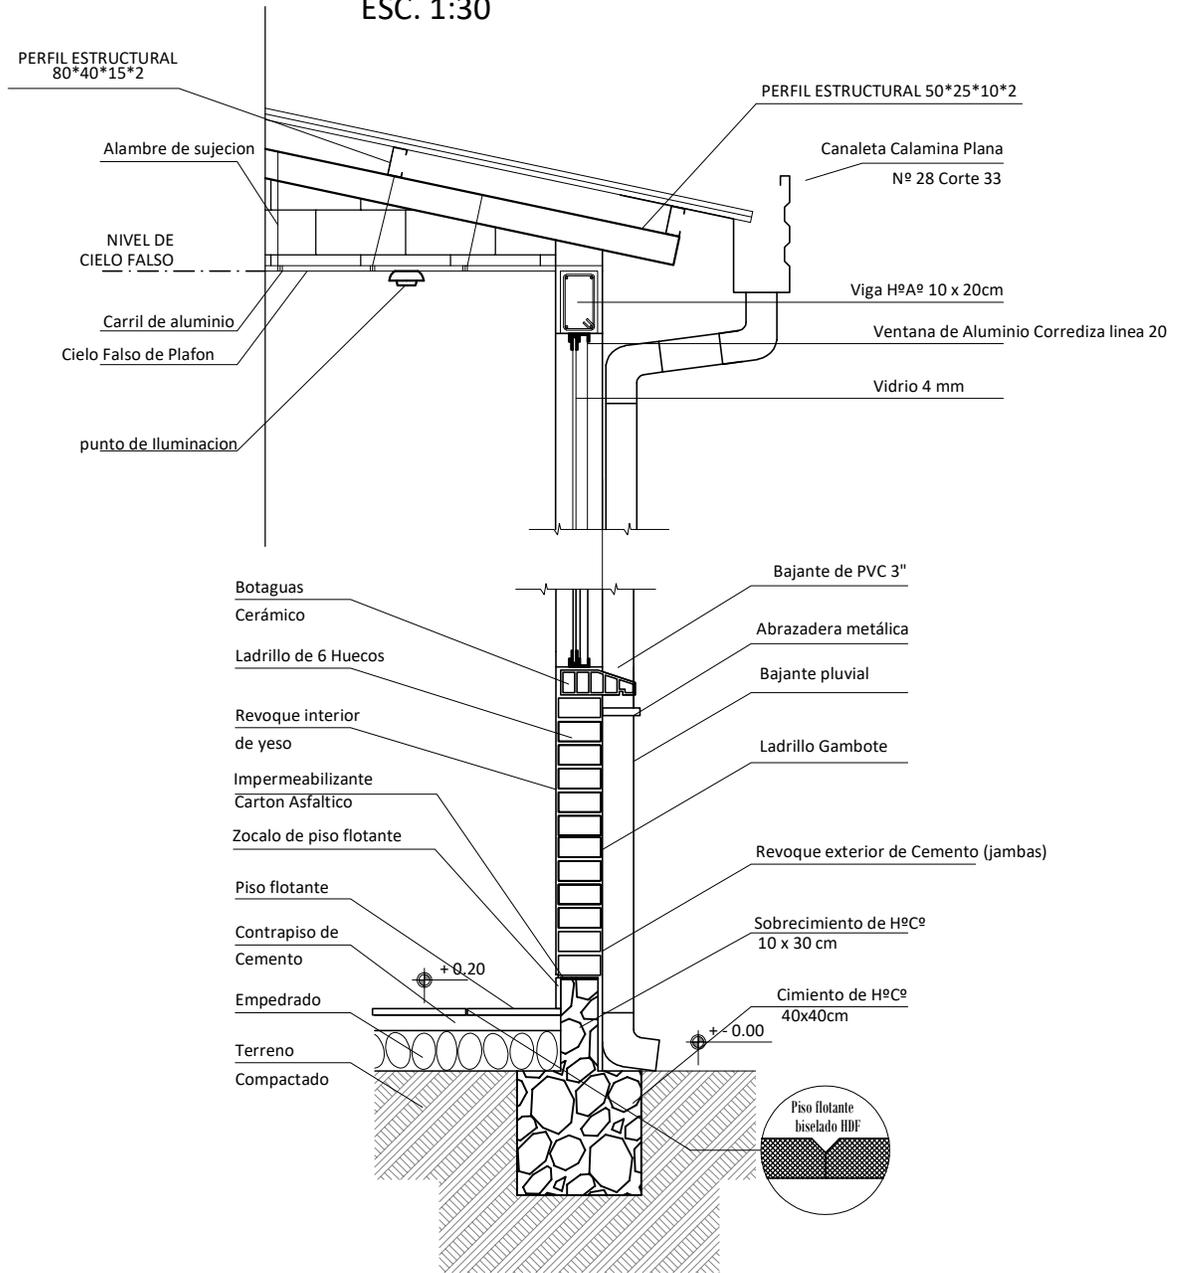

# MODULO: RENOVACIÓN 2

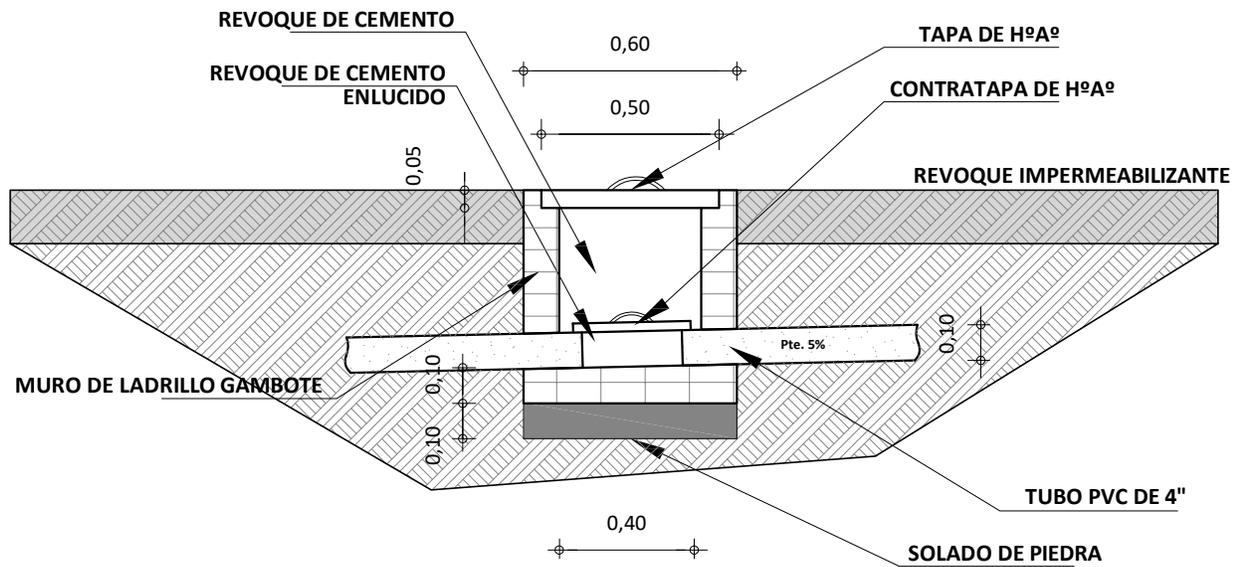
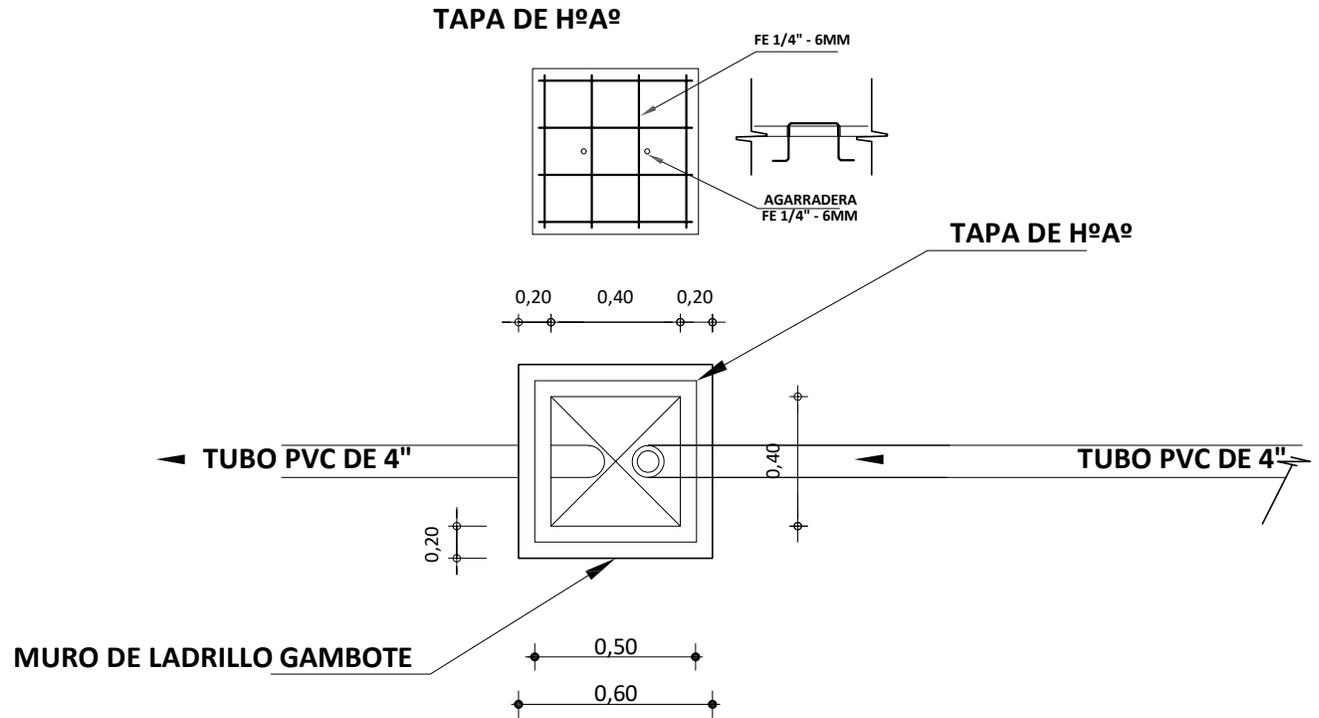


DETALLE DE CAMARA DE INSPECCION  
 ESC. 1:50





AEVVIENDA	PROYECTO DE VIVIENDA CUALITATIVA EN EL MUNICIPIO DE TIAHUANACU -FASE(II) 2023- LA PAZ			FECHA : MAYO/2024	
	COMUNIDADES DE LA SUBCENTRAL: -HUANCOLLO -ACHACA -TIAHUANACU	MUNICIPIO : <b>TIAHUANACU</b>	DISEÑO ARQUITECTONICO :	REVISADO Y APROBADO :	SUPERFICIE : <b>51.57 m2</b>
	PROVINCIA : <b>INGAVI</b>	DEPARTAMENTO : <b>LA PAZ</b>			LAMINA : <b>18</b>

# MODULO: RENOVACIÓN 2

TAPA DE HªAº  
POZO DE ABSORCION ESC. 1:50

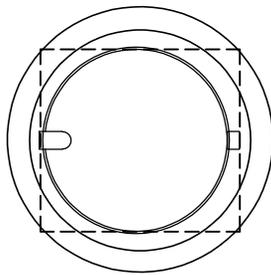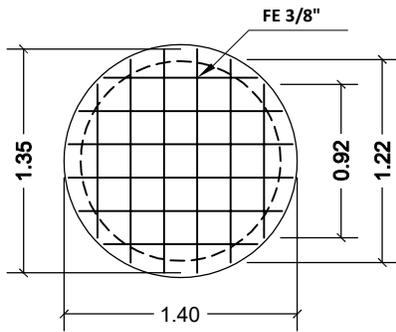



CAMARA SEPTICA PVC

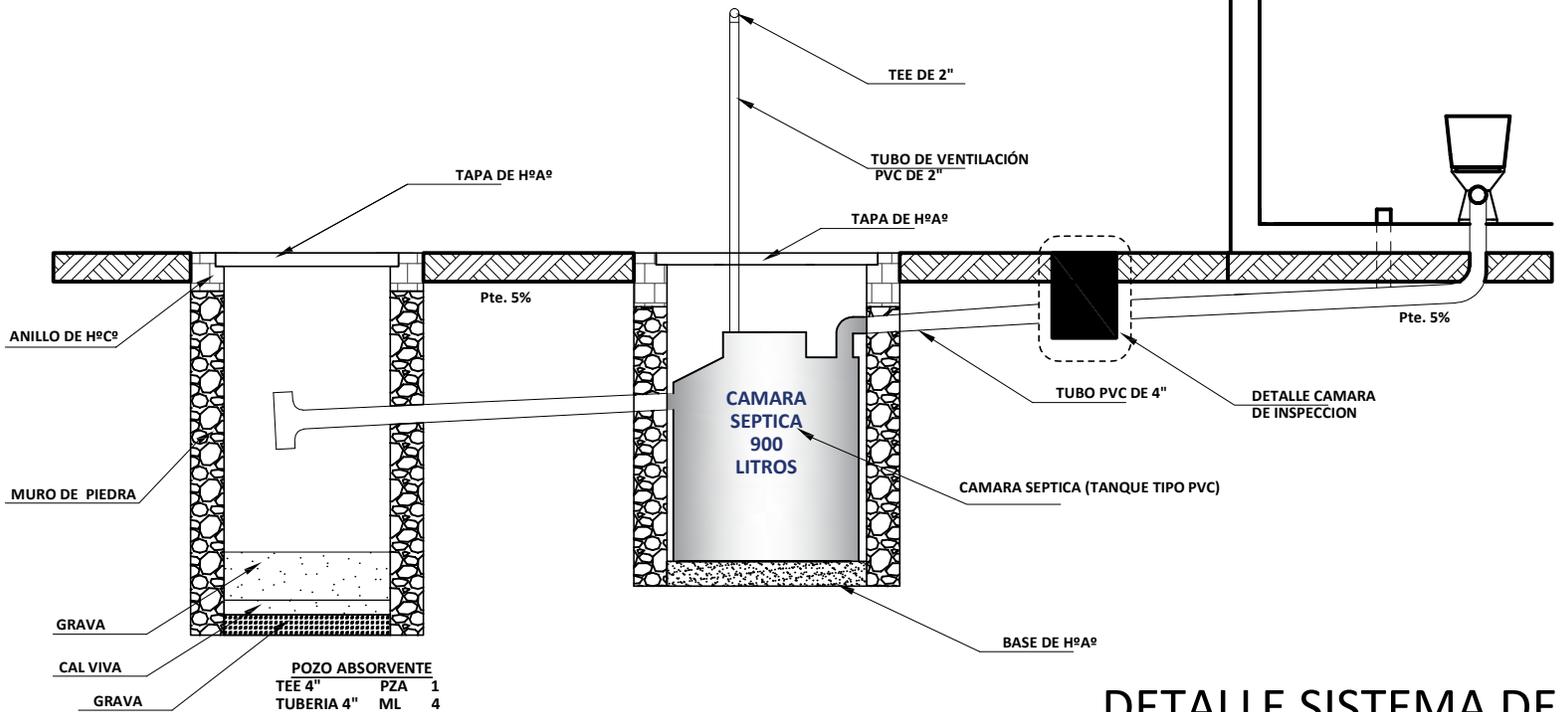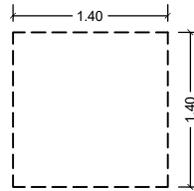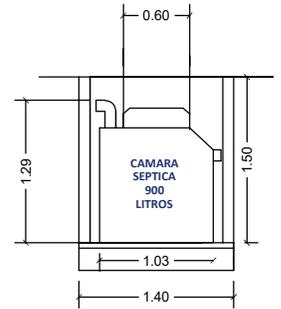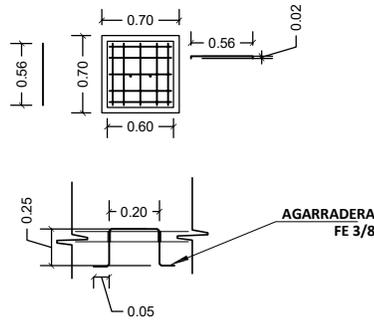

DETALLE SISTEMA DE  
DESCARGA - CORTE  
ESC. 1:50

AEVIVIENDA	PROYECTO DE VIVIENDA CUALITATIVA EN EL MUNICIPIO DE TIAHUANACU -FASE(II) 2023- LA PAZ			FECHA : MAYO/2024
	COMUNIDADES DE LA SUBCENTRAL: -HUANCOLLO -ACHACA -TIAHUANACU	MUNICIPIO : <b>TIAHUANACU</b>	DISEÑO ARQUITECTONICO :	REVISADO Y APROBADO :
	PROVINCIA : <b>INGAVI</b>	DEPARTAMENTO : <b>LA PAZ</b>		
				SUPERFICIE : <b>51.57 m2</b>
				LAMINA : <b>19</b>

# MODULO: RENOVACIÓN 2

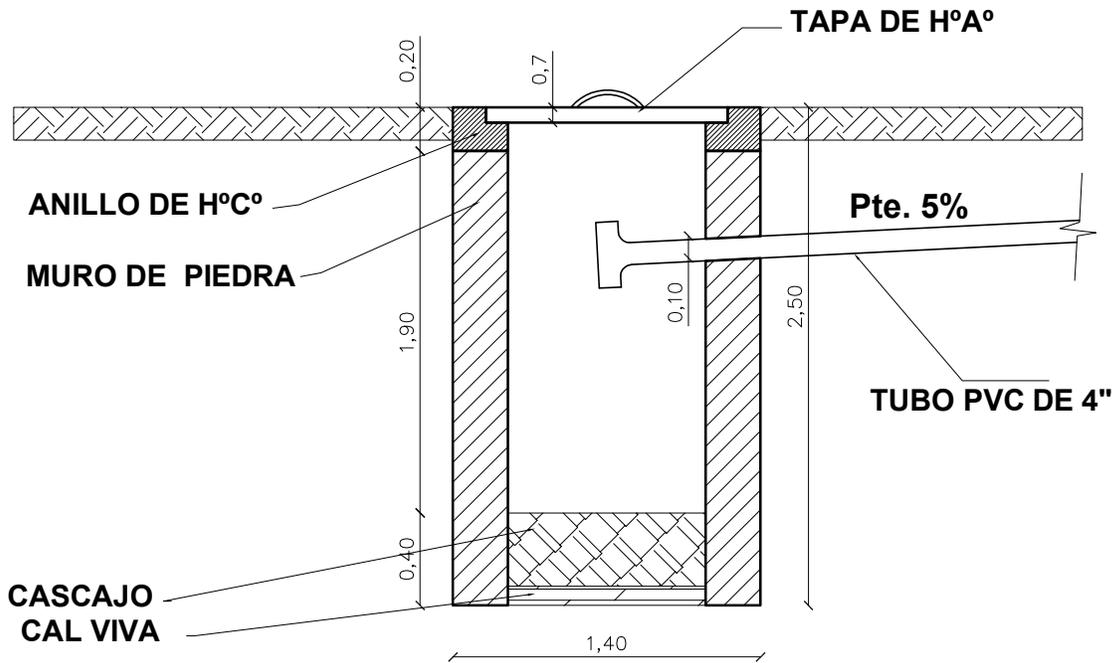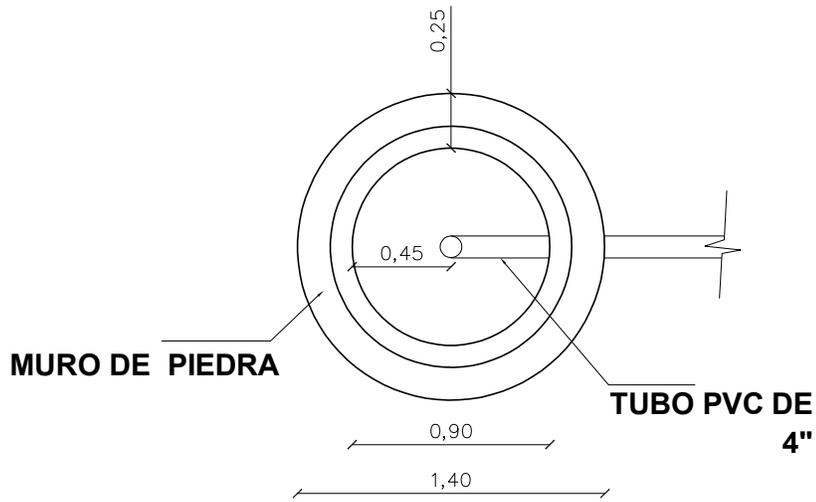

**DETALLE SISTEMA DE  
DESCARGA - CORTE**  
ESC. 1:50

<b>AEVIVIENDA</b>	PROYECTO DE VIVIENDA CUALITATIVA EN EL MUNICIPIO DE TIAHUANACU -FASE(II) 2023- LA PAZ			FECHA : <b>MAYO/2024</b>
	COMUNIDADES DE LA SUBCENTRAL: -HUANCOLLO -ACHACA -TIAHUANACU	MUNICIPIO : <b>TIAHUANACU</b>	DISEÑO ARQUITECTONICO :	REVISADO Y APROBADO :
	PROVINCIA : <b>INGAVI</b>	DEPARTAMENTO : <b>LA PAZ</b>		
				SUPERFICIE : <b>51.57 m2</b>
				LAMINA : <b>20</b>