
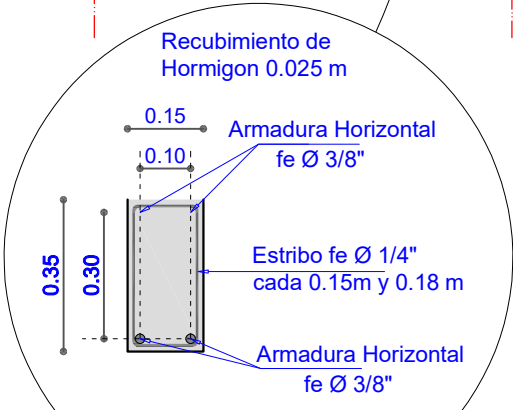


MODULO: AMPLIACION DORMITORIO, COCINA, BAÑO

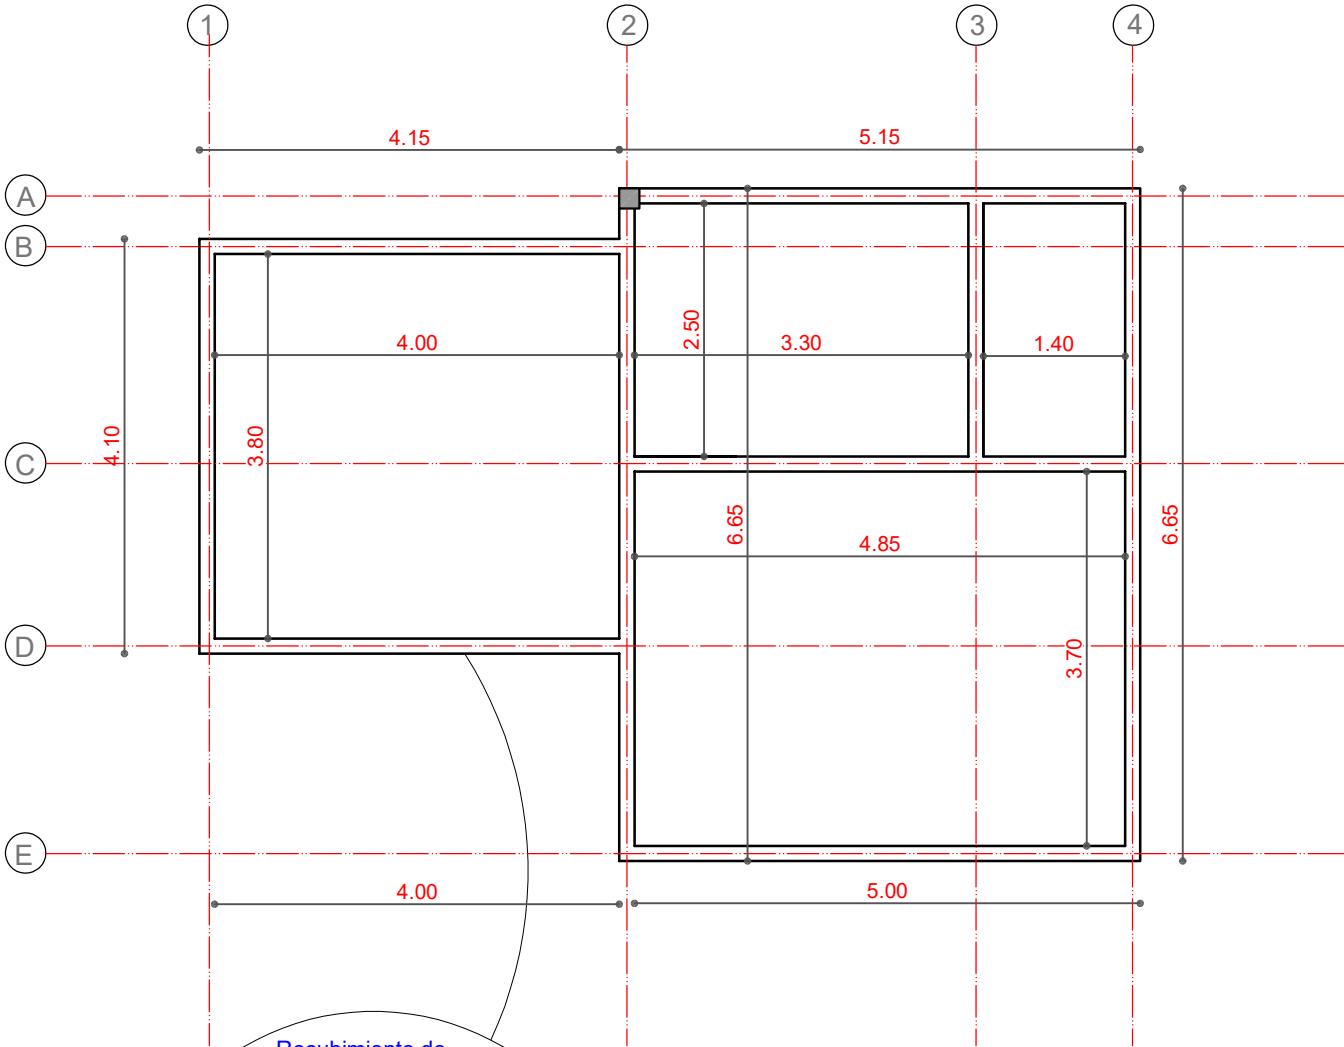


PLANTA
VIGA ENCADENADO

AGENCIA ESTATAL DE VIVIENDA			
NOMBRE DEL PROYECTO: PROYECTO DE VIVIENDA CUALITATIVA EN EL MUNICIPIO DE PUERTO VILLARROEL -FASE(XXIII) 2024- COCHABAMBA			
COMUNIDADES :	VARIOS	MUNICIPIO :	PUERTO VILLARROEL
PROVINCIA :	CARRASCO	DEPARTAMENTO :	COCHABAMBA

DISEÑO ARQUITECTONICO :	REVISADO Y APROBADO :	FECHA : Gestión 2024
		SUPERFICIE : 51.26 m2
		ESCALA : 1:75
		LAMINA : 5 / 13

MODULO: AMPLIACION DORMITORIO, COCINA, BAÑO

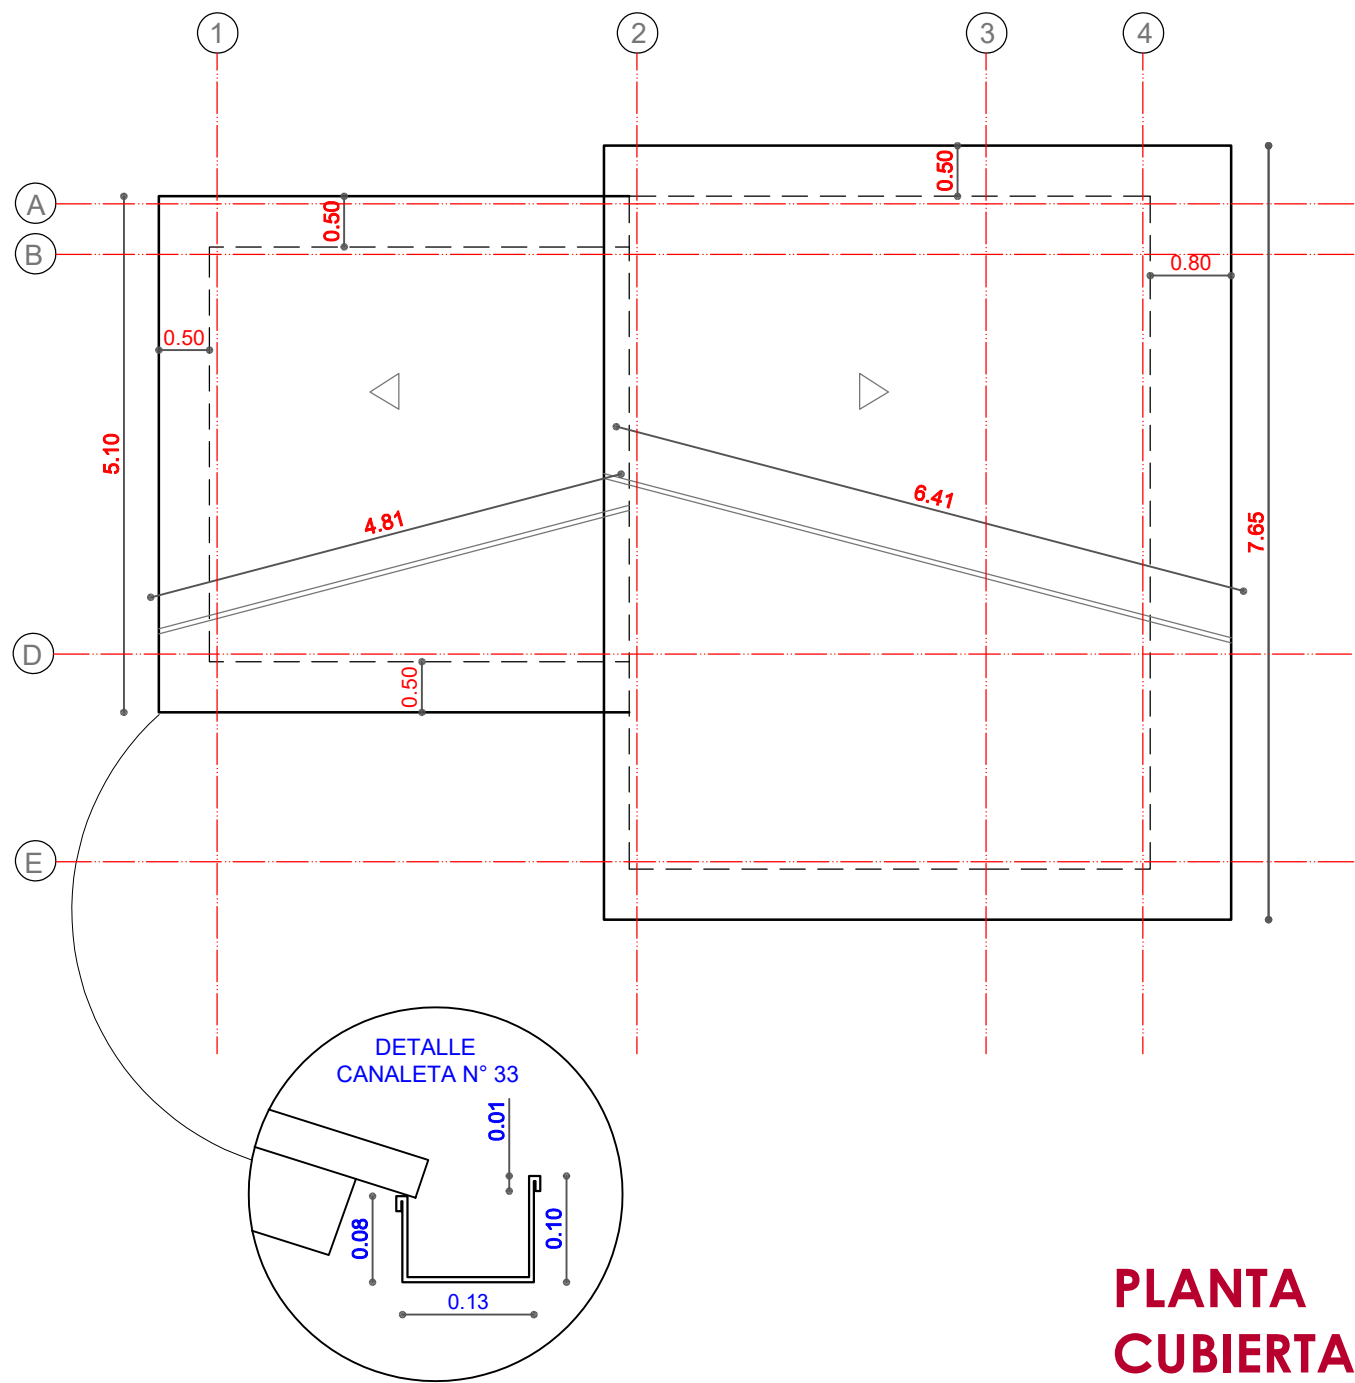


PLANTA
CUBIERTA


AGENCIA ESTATAL DE VIVIENDA	
NOMBRE DEL PROYECTO: PROYECTO DE VIVIENDA CUALITATIVA EN EL MUNICIPIO DE PUERTO VILLARROEL -FASE(XXIII) 2024- COCHABAMBA	
COMUNIDADES : VARIOS	MUNICIPIO : PUERTO VILLARROEL
PROVINCIA : CARRASCO	DEPARTAMENTO : COCHABAMBA

DISEÑO ARQUITECTONICO :	REVISADO Y APROBADO :	FECHA : Gestión 2024
		SUPERFICIE : 51.26 m2
		ESCALA : 1:75
		LAMINA : 6 / 13

MODULO: AMPLIACION DORMITORIO, COCINA, BAÑO

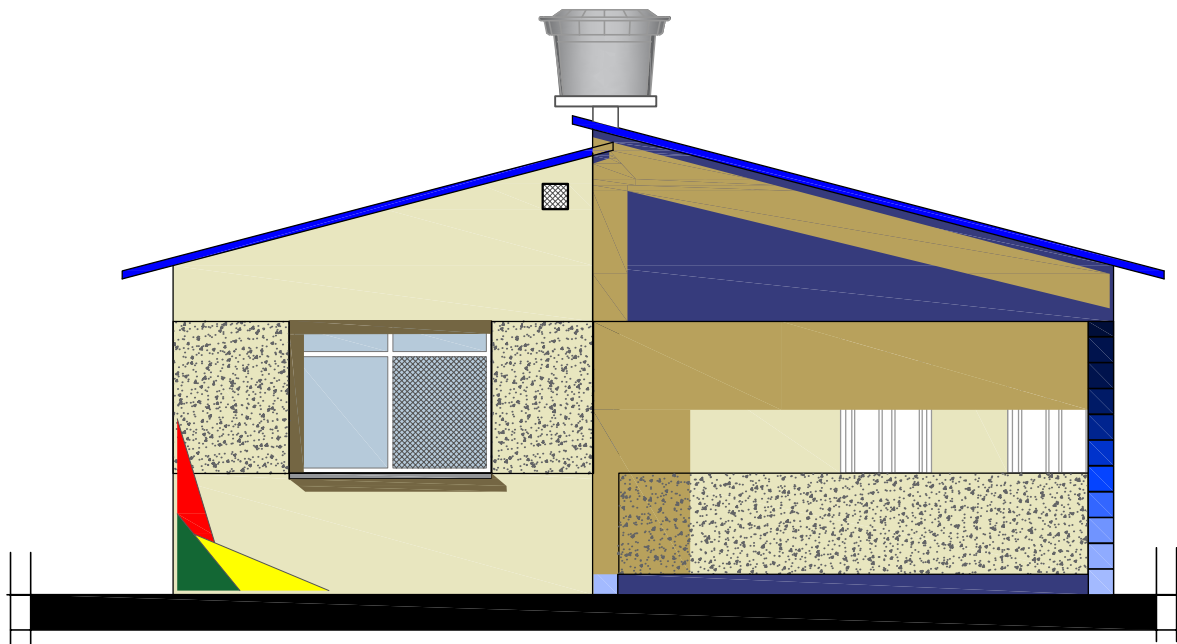

ELEVACION FRONTAL

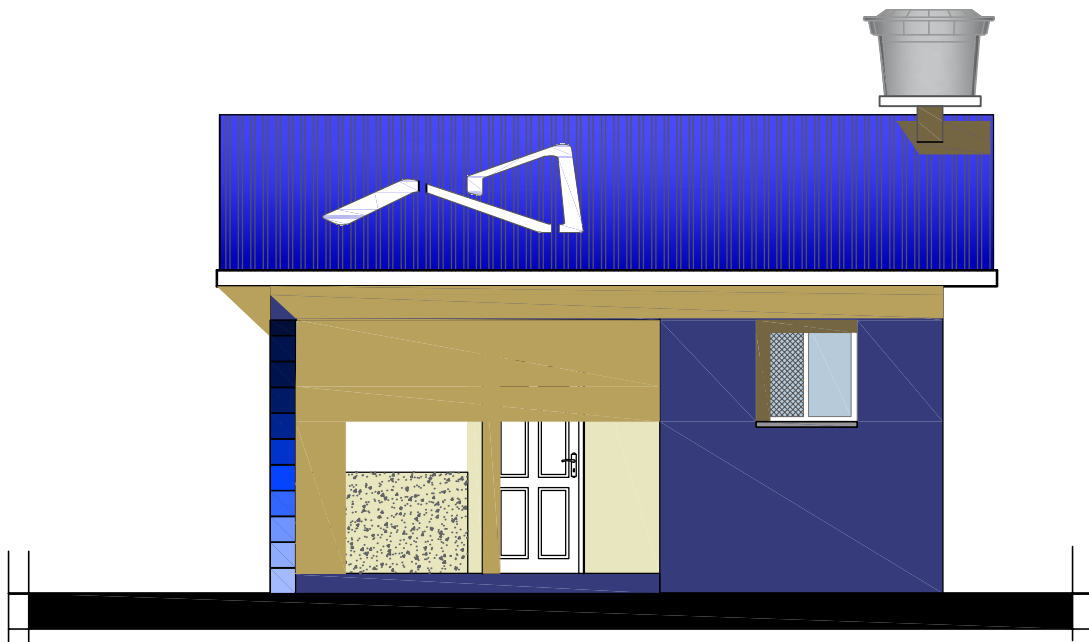


ELEVACION LATERAL 1


AGENCIA ESTATAL DE VIVIENDA	
NOMBRE DEL PROYECTO: PROYECTO DE VIVIENDA CUALITATIVA EN EL MUNICIPIO DE PUERTO VILLARROEL -FASE(XXIII) 2024- COCHABAMBA	
COMUNIDADES : VARIOS	MUNICIPIO : PUERTO VILLARROEL
PROVINCIA : CARRASCO	DEPARTAMENTO : COCHABAMBA

DISEÑO ARQUITECTONICO :	REVISADO Y APROBADO :	FECHA : Gestión 2024
		SUPERFICIE : 51.26 m2
		ESCALA : 1:75
		LAMINA : 7 / 13

MODULO: AMPLIACION DORMITORIO, COCINA, BAÑO

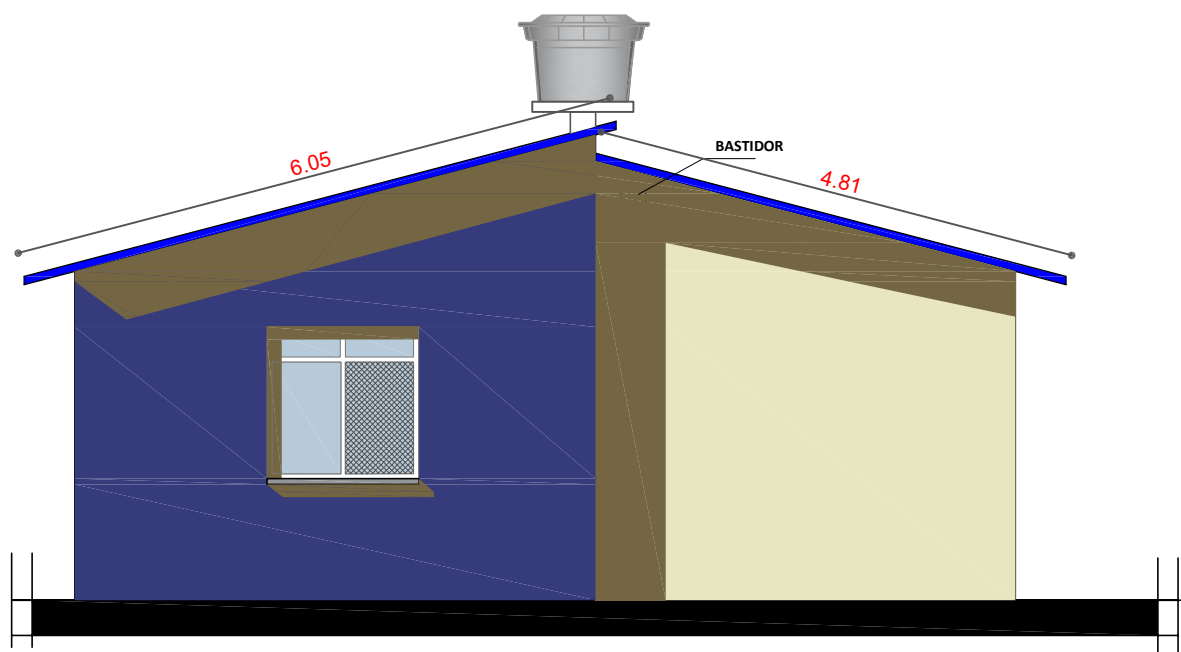

ELEVACION LATERAL 2

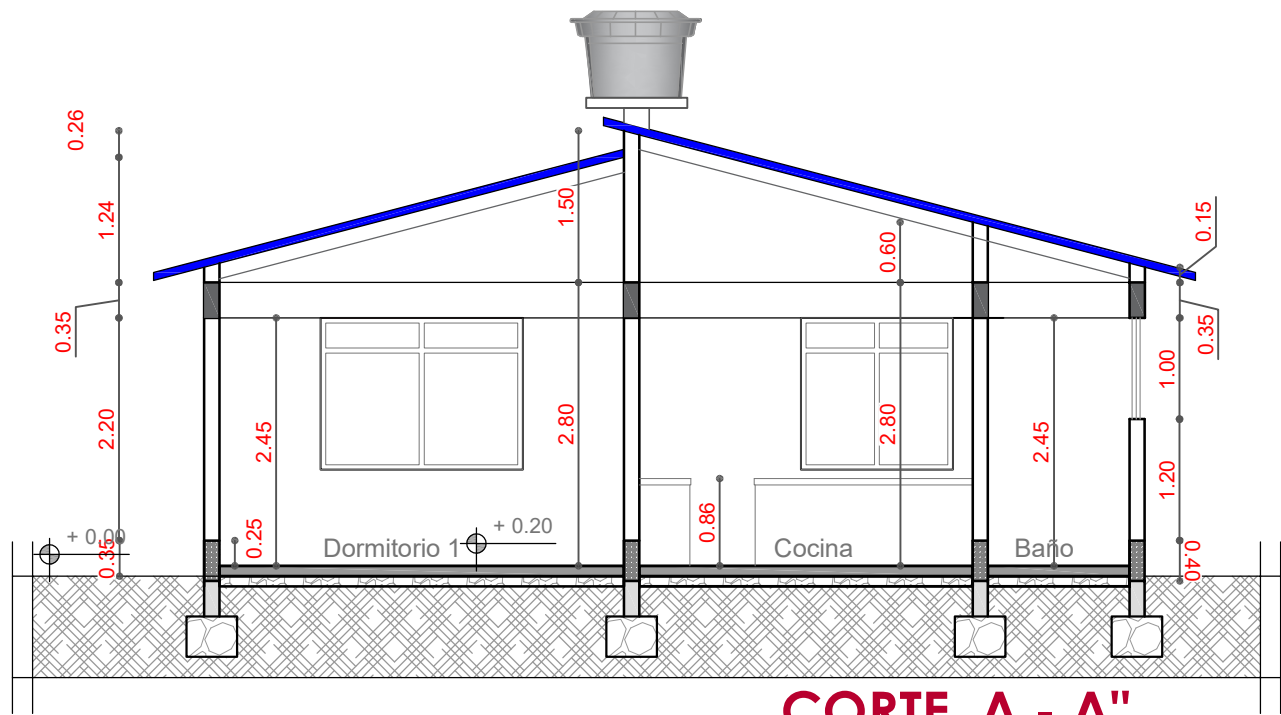


CORTE A - A"


AGENCIA ESTATAL DE VIVIENDA			
NOMBRE DEL PROYECTO: PROYECTO DE VIVIENDA CUALITATIVA EN EL MUNICIPIO DE PUERTO VILLARROEL -FASE(XXIII) 2024- COCHABAMBA			
COMUNIDADES :	VARIOS	MUNICIPIO :	PUERTO VILLARROEL
PROVINCIA :	CARRASCO	DEPARTAMENTO :	COCHABAMBA

DISEÑO ARQUITECTONICO :	REVISADO Y APROBADO :	FECHA : Gestión 2024
		SUPERFICIE : 51.26 m2
		ESCALA : 1:75
		LAMINA : 8 / 13

MODULO: AMPLIACION DORMITORIO, COCINA, BAÑO

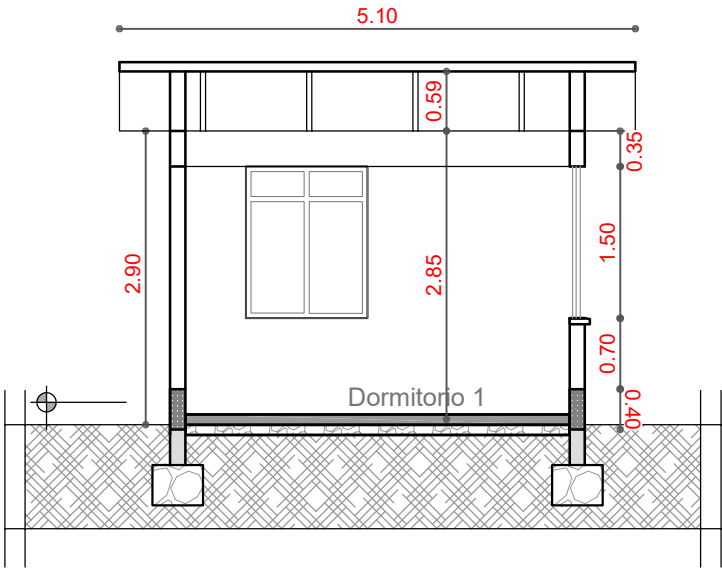

CORTE B - B''

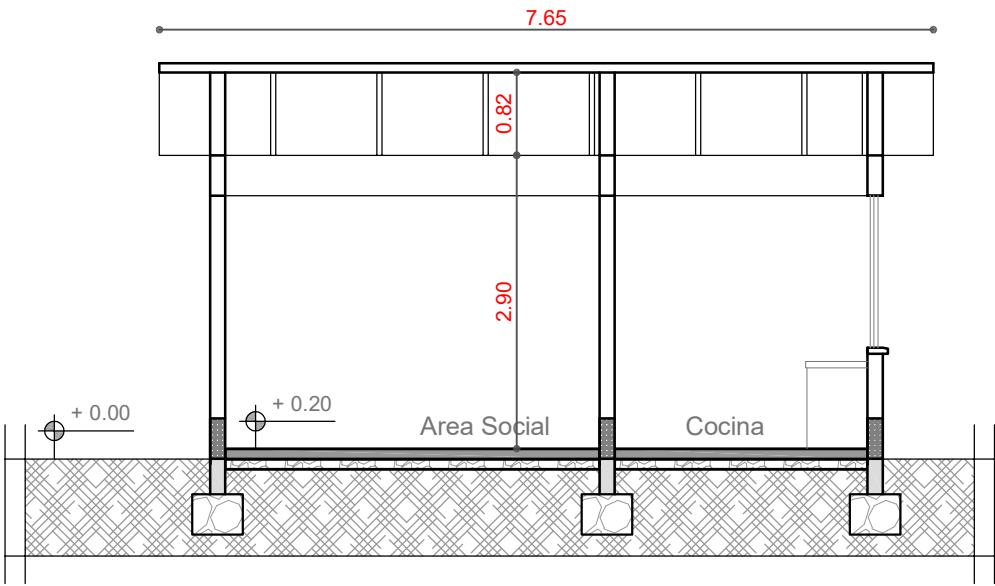


CORTE C - C''

AGENCIA ESTATAL DE VIVIENDA			
NOMBRE DEL PROYECTO: PROYECTO DE VIVIENDA CUALITATIVA EN EL MUNICIPIO DE PUERTO VILLARROEL -FASE(XXIII) 2024- COCHABAMBA			
COMUNIDADES :	VARIOS	MUNICIPIO :	PUERTO VILLARROEL
PROVINCIA :	CARRASCO	DEPARTAMENTO :	COCHABAMBA

DISEÑO ARQUITECTONICO :	REVISADO Y APROBADO :	FECHA :
		Gestión 2024
		SUPERFICIE : 51.26 m2
		ESCALA : 1:75
		LAMINA : 9 / 13

MODULO: AMPLIACION DORMITORIO, COCINA, BAÑO

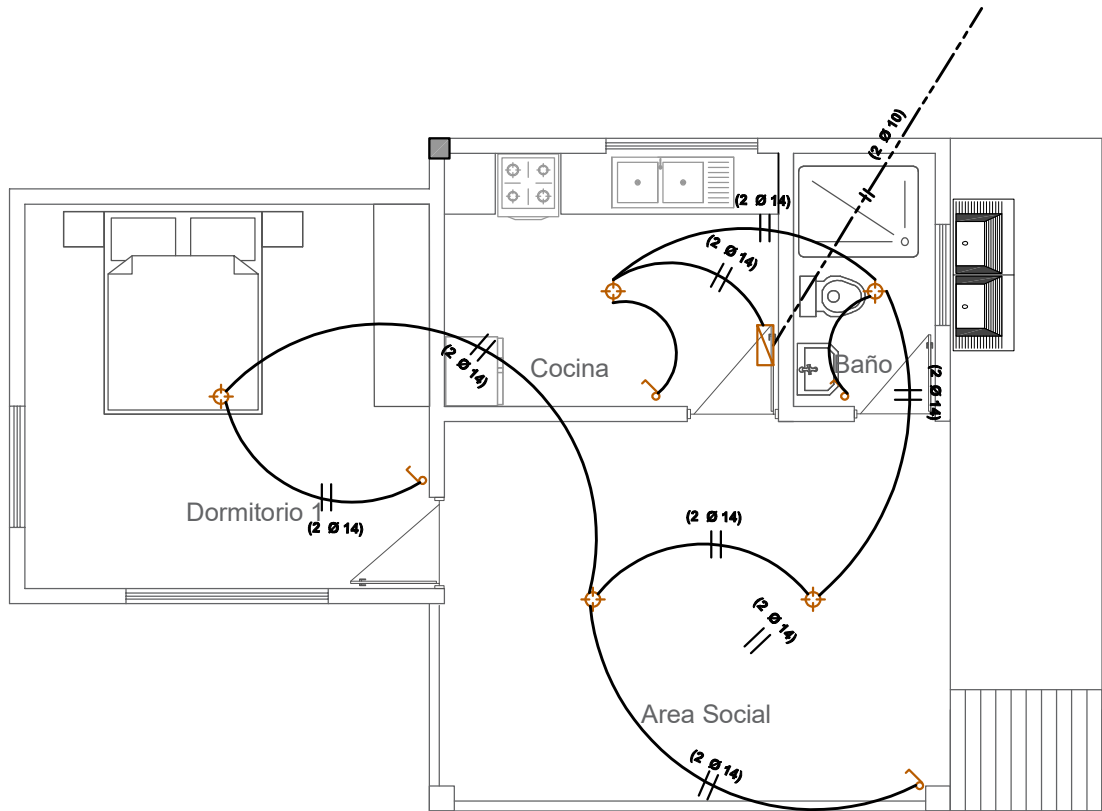


SIMBOLOGIA

	FOCO AHORRADOR
	INTERRUPTOR SIMPLE
	TOMACORRIENTE
	TOMACORRIENTE DOBLE
	TOMA DE FUERZA
	PUESTA A TIERRA
	TABLERO DE DISTRIBUCION
	TIMBRE ELECTRICO
AWG Nº 14	CABLE Nº 14 ILUMINACION
AWG Nº 12	CABLE Nº 12 TOMACORRIENTE
AWG Nº 10	CABLE Nº 10 T. FUERZA

AGENCIA ESTATAL DE VIVIENDA			
NOMBRE DEL PROYECTO: PROYECTO DE VIVIENDA CUALITATIVA EN EL MUNICIPIO DE PUERTO VILLARROEL -FASE(XXIII) 2024- COCHABAMBA			
COMUNIDADES :	VARIOS	MUNICIPIO :	PUERTO VILLARROEL
PROVINCIA :	CARRASCO	DEPARTAMENTO :	COCHABAMBA

DISEÑO ARQUITECTONICO :	REVISADO Y APROBADO :	FECHA :
		Gestión 2024
		SUPERFICIE : 51.26 m2
		ESCALA : 1:75
		LAMINA : 10 / 13

MODULO: AMPLIACION DORMITORIO, COCINA, BAÑO

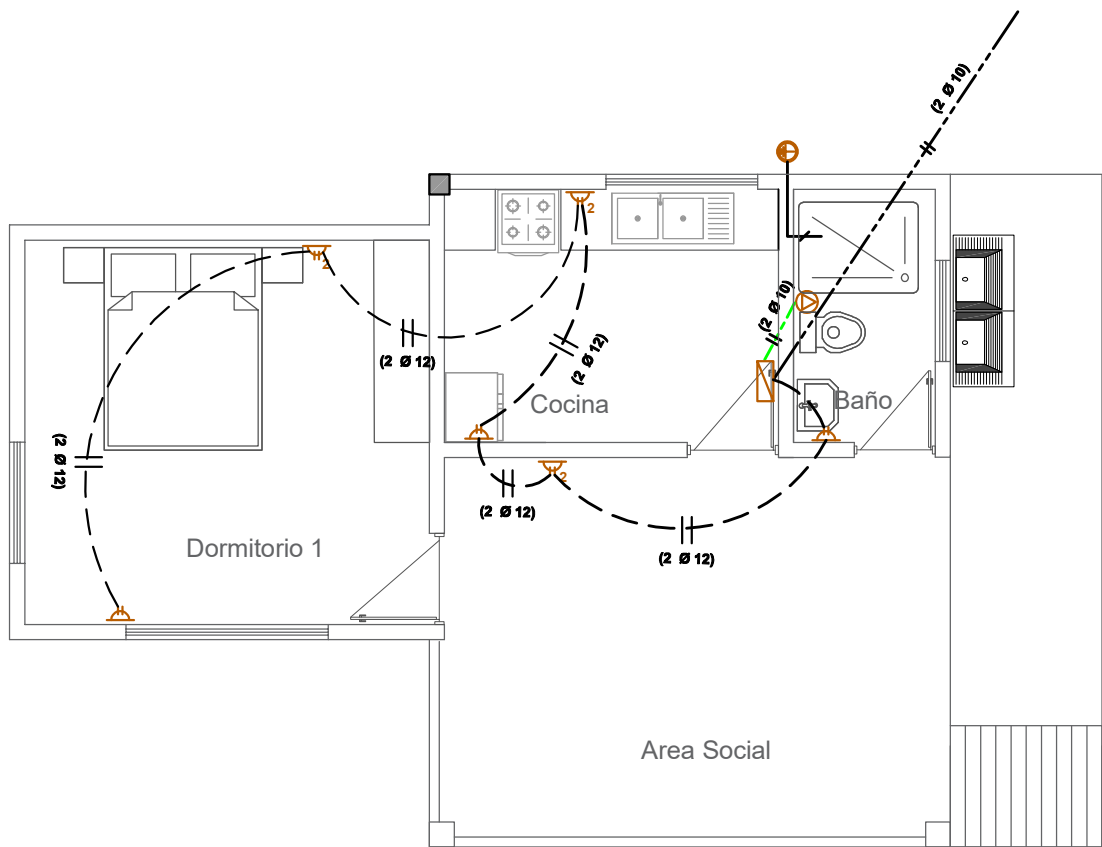


SIMBOLIA

	FOCO AHORRADOR
	INTERRUPTOR SIMPLE
	TOMACORRIENTE
	TOMACORRIENTE DOBLE
	TOMA DE FUERZA
	PUESTA A TIERRA
	TABLERO DE DISTRIBUCION
AWG Nº 14	CABLE Nº 14 ILUMINACION
AWG Nº 12	CABLE Nº 12 TOMACORRIENTE
AWG Nº 10	CABLE Nº 10 T. FUERZA

AGENCIA ESTATAL DE VIVIENDA			
NOMBRE DEL PROYECTO: PROYECTO DE VIVIENDA CUALITATIVA EN EL MUNICIPIO DE PUERTO VILLARROEL -FASE(XXIII) 2024- COCHABAMBA			
COMUNIDADES :	VARIOS	MUNICIPIO :	PUERTO VILLARROEL
PROVINCIA :	CARRASCO	DEPARTAMENTO :	COCHABAMBA

DISEÑO ARQUITECTONICO :	REVISADO Y APROBADO :	FECHA :
		Gestión 2024
		SUPERFICIE : 51.26 m2
		ESCALA : 1:75
		LAMINA : 11 / 13

MODULO: AMPLIACION DORMITORIO, COCINA, BAÑO

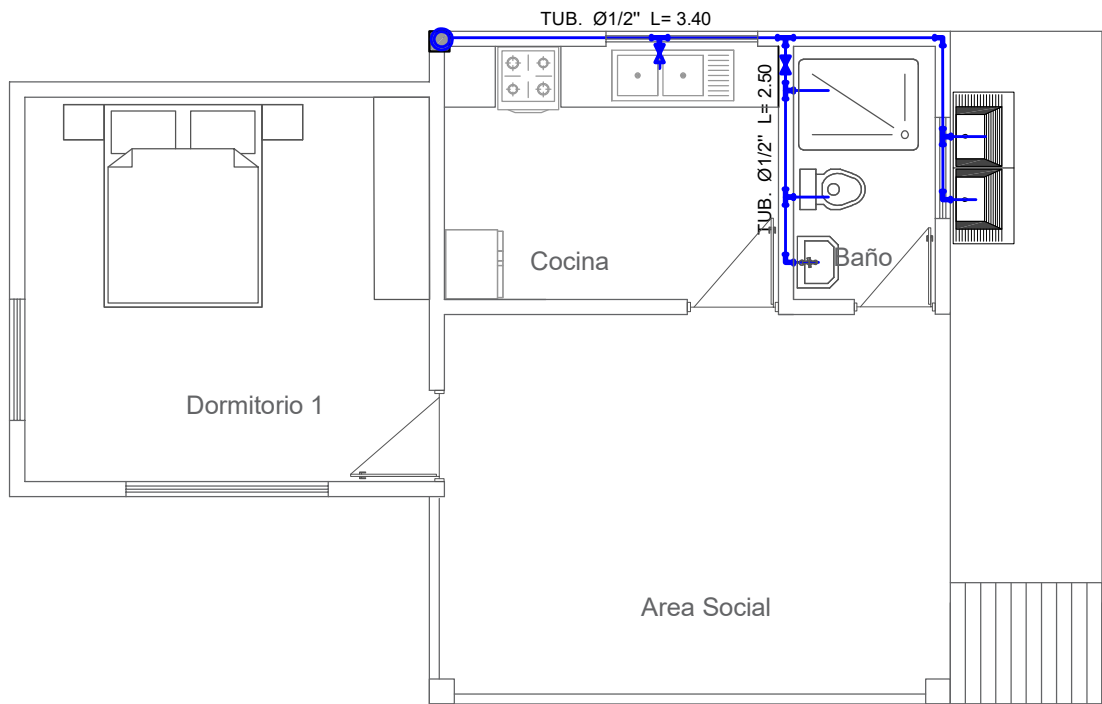

SIMBOLIGIA
AGUA POTABLE Y SANITARIA

Lp.	LAVAPLATOS
Rp.	REGILLA DE PISO
Lv.	LAVAMANOS
I.	INODORO
C1	CAMARA DE INSPECCION
<u>Ø1/2"</u>	TUBO Ø1/2" AGUA FRIA
<u>TS PVCØ2"</u>	TUBO Ø 2" DESAGUE
<u>TS PVCØ4"</u>	TUBO Ø 4" DESAGUE

INSTALACION
AGUA POTABLE



AGENCIA ESTATAL DE VIVIENDA	
NOMBRE DEL PROYECTO: PROYECTO DE VIVIENDA CUALITATIVA EN EL MUNICIPIO DE PUERTO VILLARROEL -FASE(XXIII) 2024- COCHABAMBA	
COMUNIDADES : VARIOS	MUNICIPIO : PUERTO VILLARROEL
PROVINCIA : CARRASCO	DEPARTAMENTO : COCHABAMBA

DISEÑO ARQUITECTONICO :	REVISADO Y APROBADO :	FECHA : Gestión 2024
		SUPERFICIE : 51.26 m2
		ESCALA : 1:75
		LAMINA : 12 / 13

MODULO: AMPLIACION DORMITORIO, COCINA, BAÑO

SIMBOLIGIA
AGUA POTABLE Y SANITARIA

Lp.	LAVAPLATOS
Cr.	CAMARA DE REGISTRO
Rp.	REGILLA DE PISO
Lv.	LAVAMANOS
I.	INODORO
C1	CAMARA DE INSPECCION
Ø1/2"	TUBO Ø1/2" AGUA FRIA
TS PVCØ2"	TUBO Ø 2" DESAGUE
TS PVCØ4"	TUBO Ø 4" DESAGUE

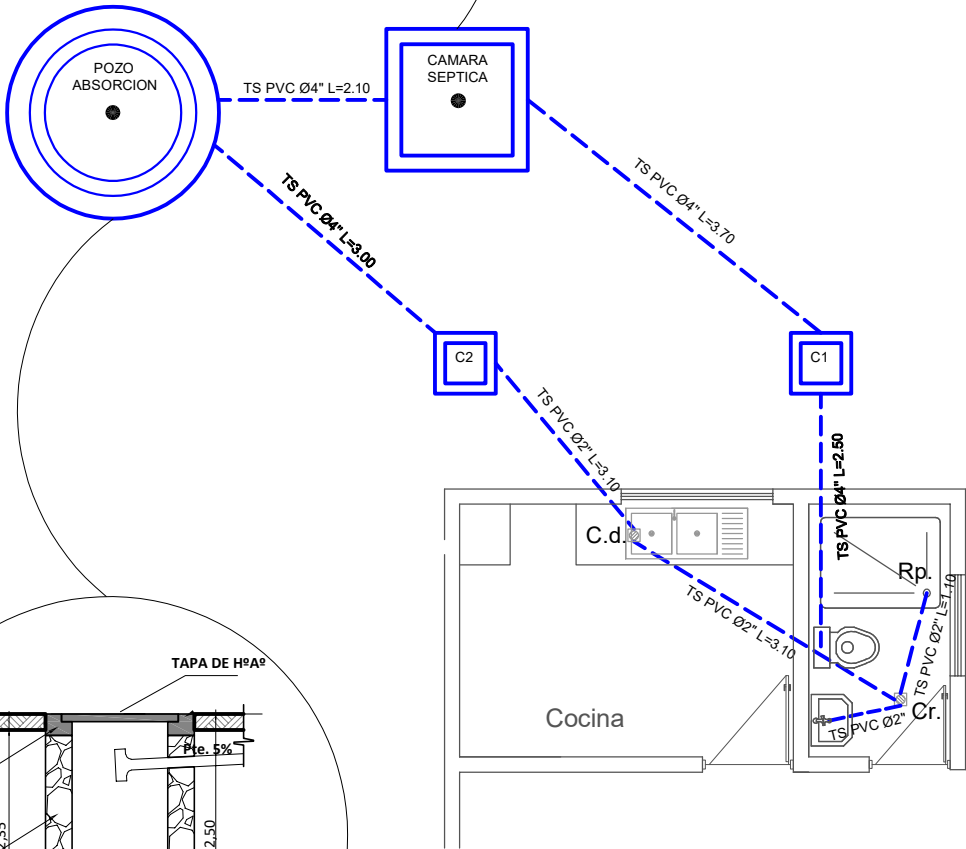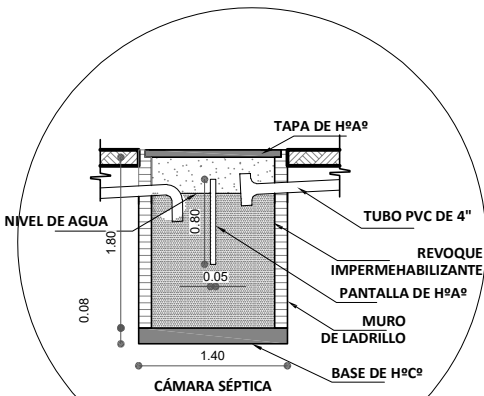

AGENCIA ESTATAL DE VIVIENDA


NOMBRE DEL PROYECTO: PROYECTO DE VIVIENDA CUALITATIVA EN EL MUNICIPIO DE PUERTO VILLARROEL -FASE(XXIII) 2024- COCHABAMBA	
COMUNIDADES : VARIOS	MUNICIPIO : PUERTO VILLARROEL
PROVINCIA : CARRASCO	DEPARTAMENTO : COCHABAMBA

DISEÑO ARQUITECTONICO :

REVISADO Y APROBADO :

FECHA : Gestión 2024
SUPERFICIE : 51.26 m2
ESCALA : 1:75
LAMINA : 13 / 13


MODULO: MEJORAMIENTO DE DORMITORIO

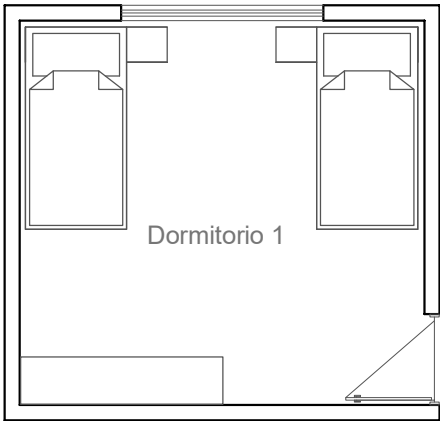

MEJORAMIENTO DORMITORIO

- 1 REVOQUE INTERIOR DE CEMENTO
- 2 PISO DE CERAMICA C/CEMENTO COLA
- 3 ZOCALO DE CERAMICA C/CEMENTO COLA
- 4 PROVISION Y COLOCADO VENTANA DE ALUMINIO LINEA 25 C/VIDRIO 4 MM Y ACCESORIOS
- 5 REVOQUE EXTERIOR DE CEMENTO
- 6 PINTURA INTERIOR LATEX
- 7 PINTURA EXTERIOR LATEX
- 8 INSTALACION ELECTRICA (PUNTO DE ILUMINACION FOCO LED 18W)
- 9 INSTALACION ELECTRICA (PUNTO TOMACORRIENTE SIMPLE)
- 10 INSTALACION ELECTRICA (PUNTO TOMACORRIENTE DOBLE)
- 11 LIMPIEZA GENERAL

PLANTA AMOBLADA

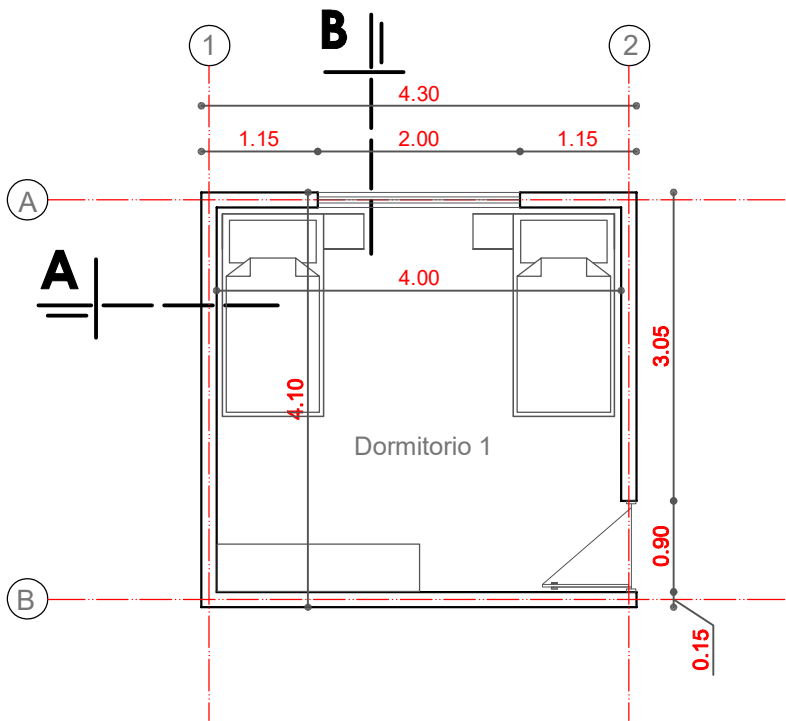


PLANTA ACOTADA


AGENCIA ESTATAL DE VIVIENDA	
NOMBRE DEL PROYECTO: PROYECTO DE VIVIENDA CUALITATIVA EN EL MUNICIPIO DE PUERTO VILLARROEL -FASE(XXIII) 2024- COCHABAMBA	
COMUNIDADES : VARIOS	MUNICIPIO : PUERTO VILLARROEL
PROVINCIA : CARRASCO	DEPARTAMENTO : COCHABAMBA

DISEÑO ARQUITECTONICO :	REVISADO Y APROBADO :	FECHA :
		Gestión 2024
		SUPERFICIE : 17.63 m2
		ESCALA : 1:75
		LAMINA : 1/ 3


MODULO: MEJORAMIENTO DE DORMITORIO

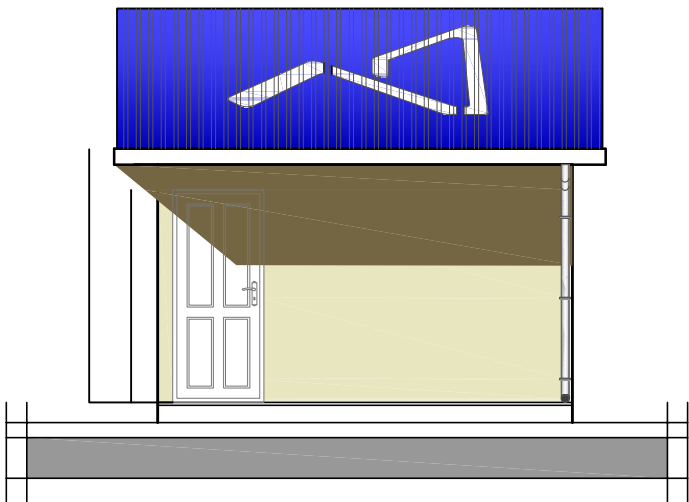

ELEVACION PRINCIPAL

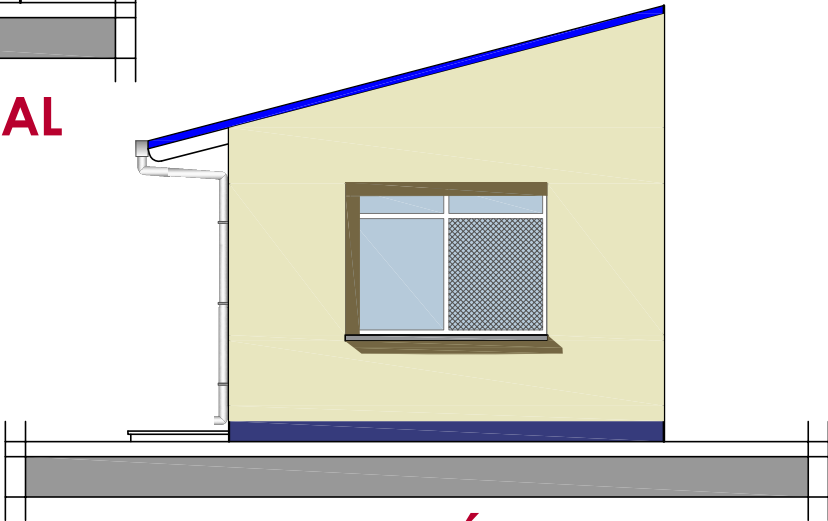

ELEVACIÓN LATERAL

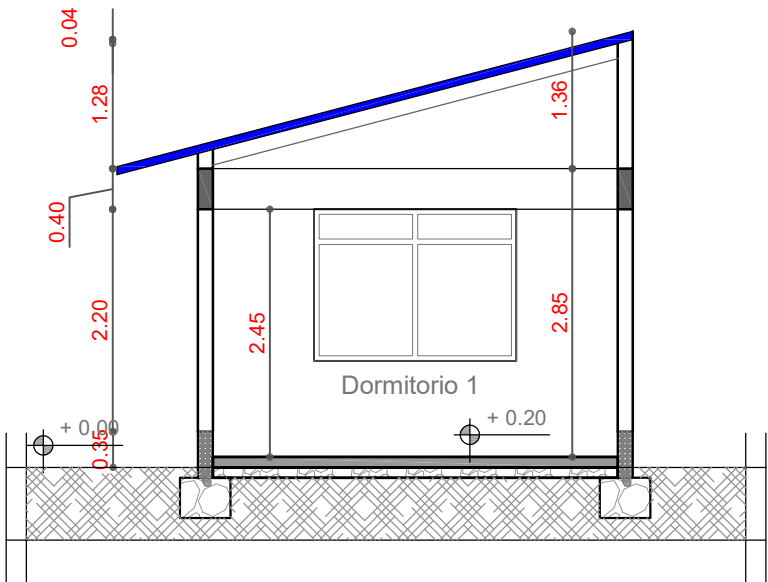


CORTE A - A"

AGENCIA ESTATAL DE VIVIENDA			
NOMBRE DEL PROYECTO:			
PROYECTO DE VIVIENDA CUALITATIVA EN EL MUNICIPIO DE PUERTO VILLARROEL -FASE(XXIII) 2024- COCHABAMBA			
COMUNIDADES :	VARIOS	MUNICIPIO :	PUERTO VILLARROEL
PROVINCIA :	CARRASCO	DEPARTAMENTO :	COCHABAMBA

DISEÑO ARQUITECTONICO :	REVISADO Y APROBADO :	FECHA :
		Gestión 2024
		SUPERFICIE :
		17.63 m2
		ESCALA :
		1:75
		LAMINA :
		2 / 3


MODULO: MEJORAMIENTO DE DORMITORIO

INSTALACION
ILUMINACION

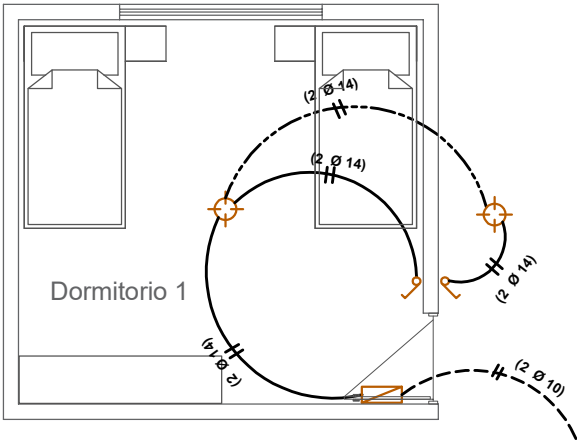

SIMBOLIGIA

	FOCO LED 18 W.
	INTERRUPTOR SIMPLE
	TOMACORRIENTE
	TOMACORRIENTE DOBLE
	TOMA DE FUERZA
	PUESTA A TIERRA
	TABLERO DE DISTRIBUCION
	CABLE Nº 14 ILUMINACION
	CABLE Nº 12 TOMACORRIENTE
	CABLE Nº 10 T. FUERZA

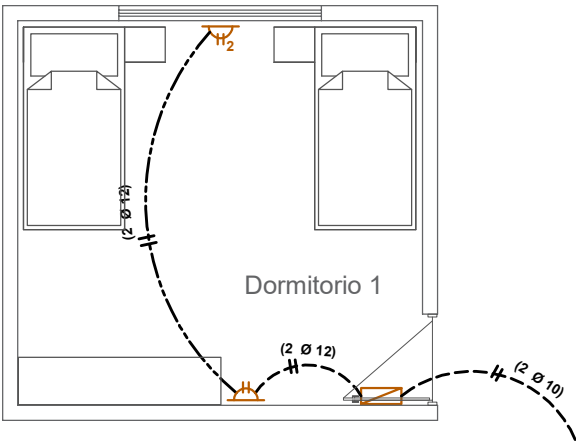

INSTALACION
TOMACORRIENTE

AGENCIA ESTATAL DE VIVIENDA			
NOMBRE DEL PROYECTO: PROYECTO DE VIVIENDA CUALITATIVA EN EL MUNICIPIO DE PUERTO VILLARROEL -FASE(XXIII) 2024- COCHABAMBA			
COMUNIDADES :	VARIOS	MUNICIPIO :	PUERTO VILLARROEL
PROVINCIA :	CARRASCO	DEPARTAMENTO :	COCHABAMBA

DISEÑO ARQUITECTONICO :	REVISADO Y APROBADO :	FECHA :
		Gestión 2024
		SUPERFICIE : 17.63 m2
		ESCALA : 1:75
		LAMINA : 3 / 3

MODULO: RENOVACION




PLANTA
AMOBLAGADA

AGENCIA ESTATAL DE VIVIENDA			
NOMBRE DEL PROYECTO: PROYECTO DE VIVIENDA CUALITATIVA EN EL MUNICIPIO DE PUERTO VILLARROEL -FASE(XXIII) 2024- COCHABAMBA			
COMUNIDADES :	VARIOS	MUNICIPIO :	PUERTO VILLARROEL
PROVINCIA :	CARRASCO	DEPARTAMENTO :	COCHABAMBA

DISEÑO ARQUITECTONICO :	REVISADO Y APROBADO :	FECHA :
		Gestión 2024
		SUPERFICIE :
		67.93 m2
		ESCALA :
		1:75
		LAMINA :
		1/ 13

MODULO: RENOVACION

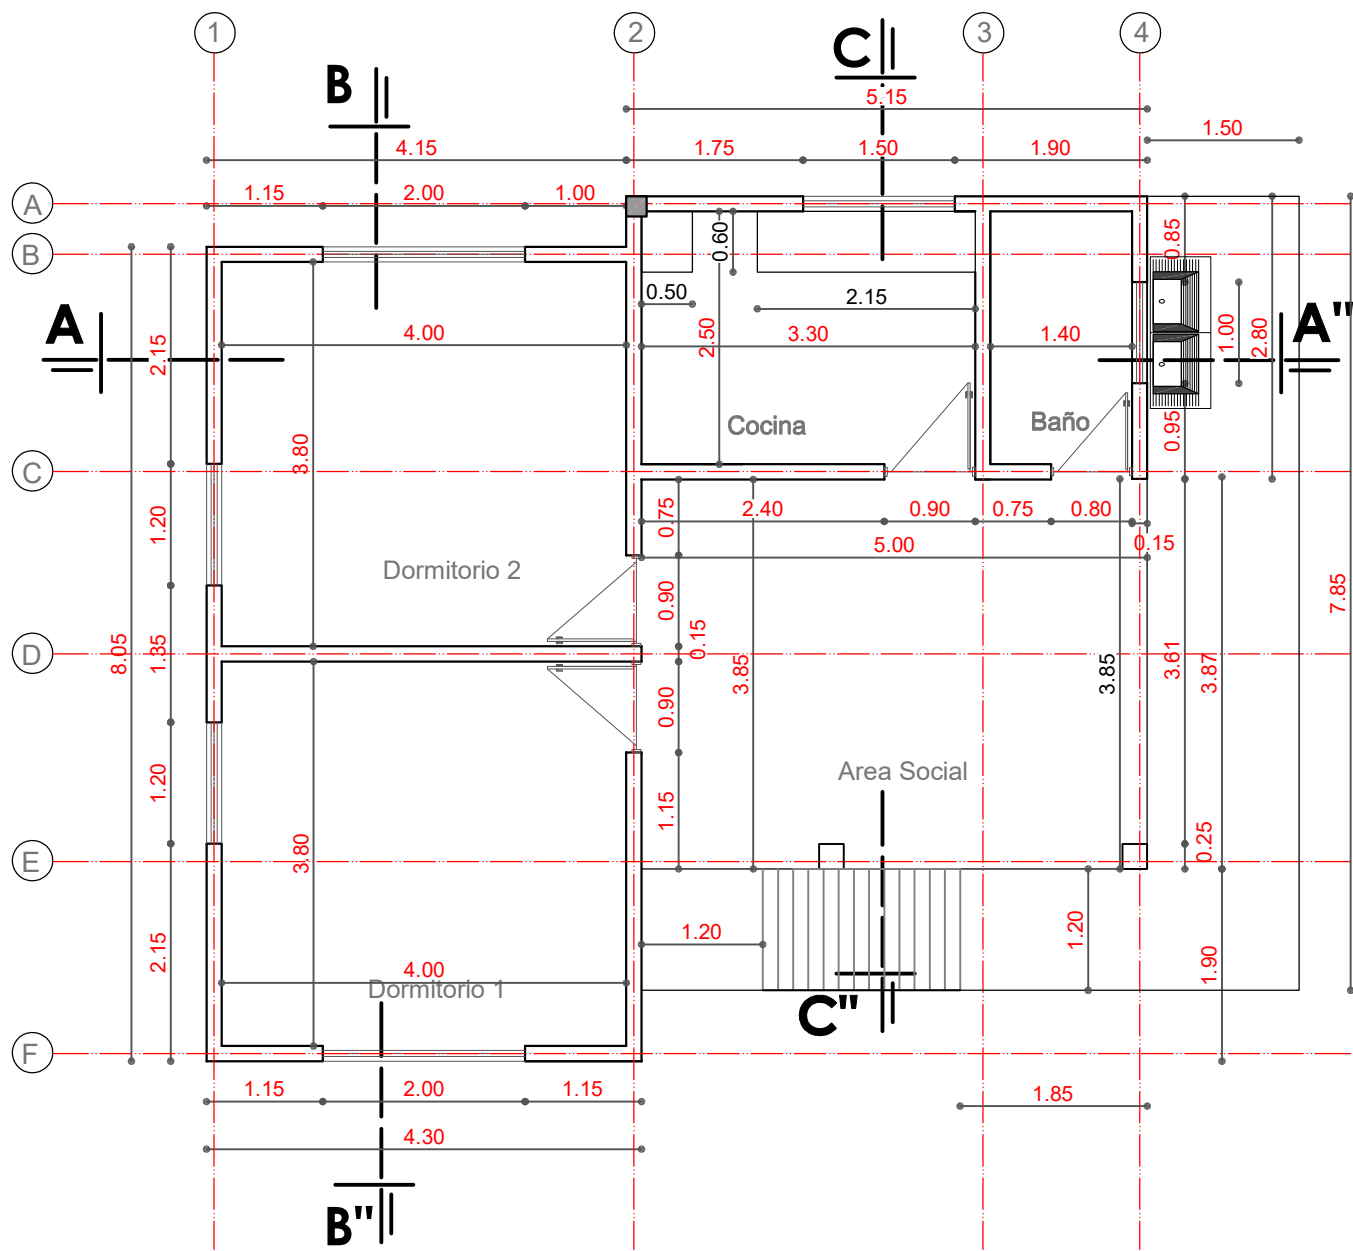


PLANTA
ACOTADA

AGENCIA ESTATAL DE VIVIENDA			
NOMBRE DEL PROYECTO: PROYECTO DE VIVIENDA CUALITATIVA EN EL MUNICIPIO DE PUERTO VILLARROEL -FASE(XXIII) 2024- COCHABAMBA			
COMUNIDADES :	VARIOS	MUNICIPIO :	PUERTO VILLARROEL
PROVINCIA :	CARRASCO	DEPARTAMENTO :	COCHABAMBA

DISEÑO ARQUITECTONICO :	REVISADO Y APROBADO :	FECHA :
		Gestión 2024
		SUPERFICIE : 67.93 m2
		ESCALA : 1:75
		LAMINA : 2 / 13

MODULO: RENOVACION

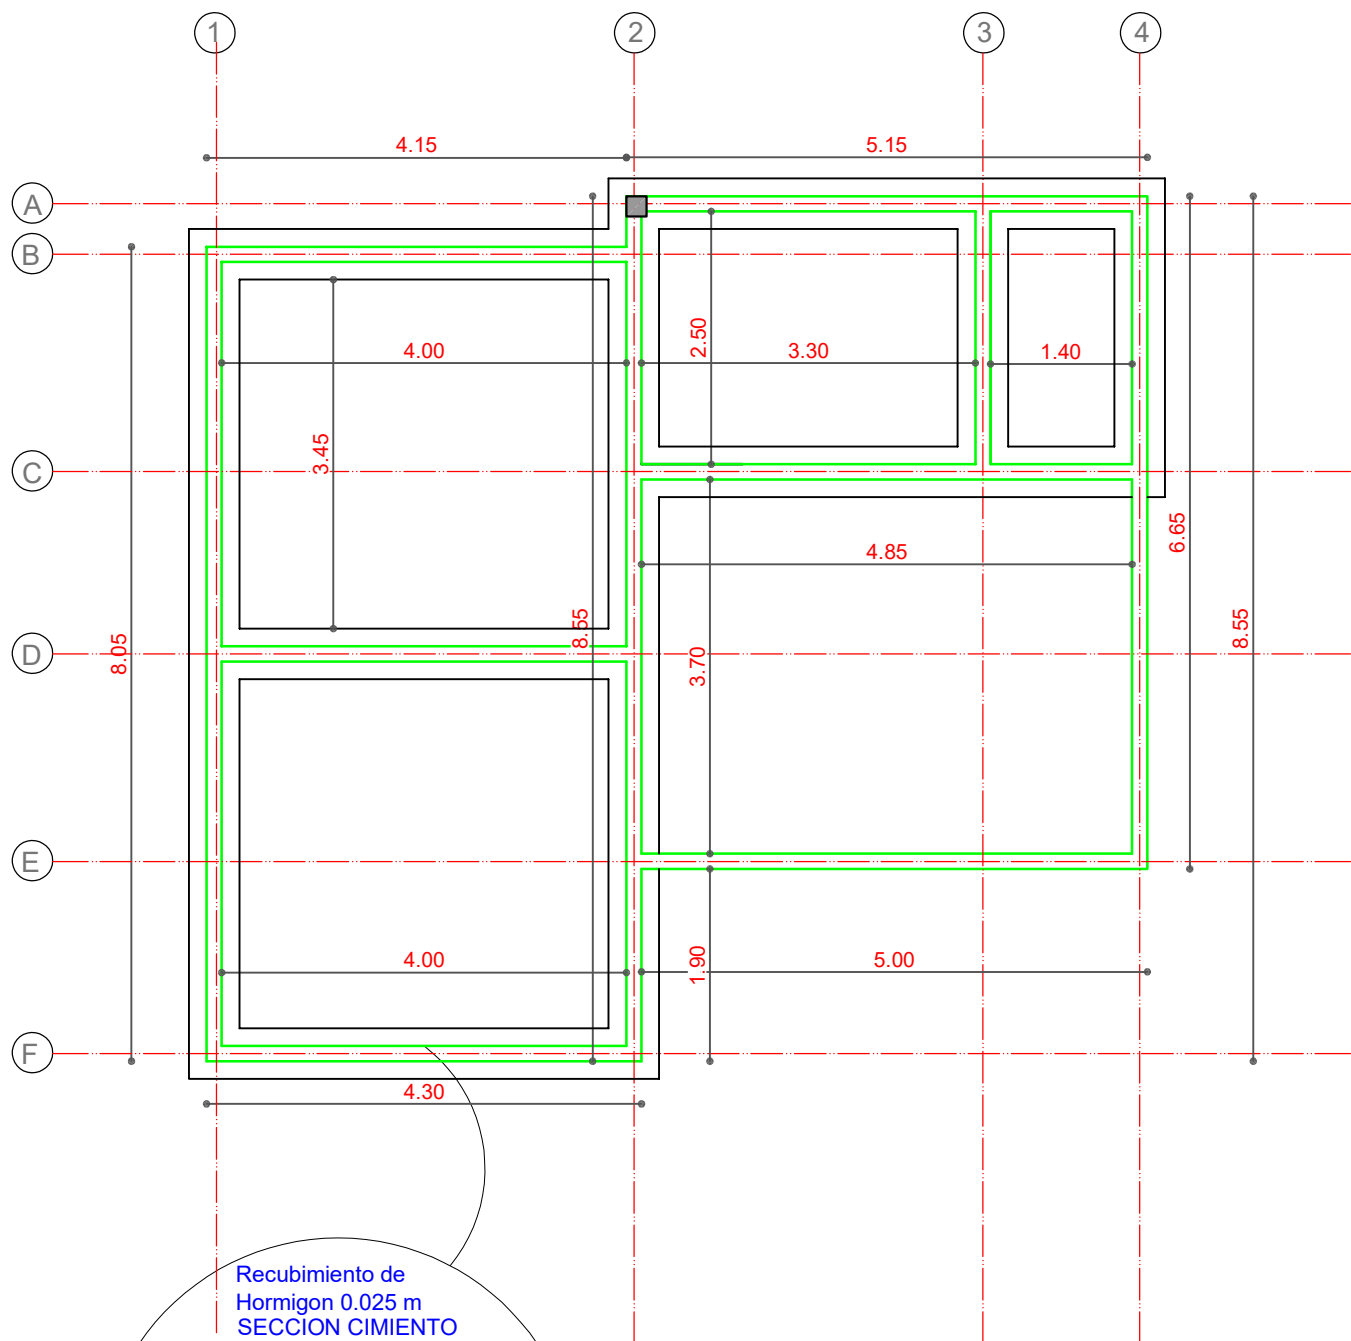


PLANTA
VIGA DE ARRIOSTRE


AGENCIA ESTATAL DE VIVIENDA	
NOMBRE DEL PROYECTO: PROYECTO DE VIVIENDA CUALITATIVA EN EL MUNICIPIO DE PUERTO VILLARROEL -FASE(XXIII) 2024- COCHABAMBA	
COMUNIDADES : VARIOS	MUNICIPIO : PUERTO VILLARROEL
PROVINCIA : CARRASCO	DEPARTAMENTO : COCHABAMBA

DISEÑO ARQUITECTONICO :	REVISADO Y APROBADO :	FECHA : Gestión 2024
		SUPERFICIE : 67.93 m2
		ESCALA : 1:75
		LAMINA : 3 / 13

MODULO: RENOVACION

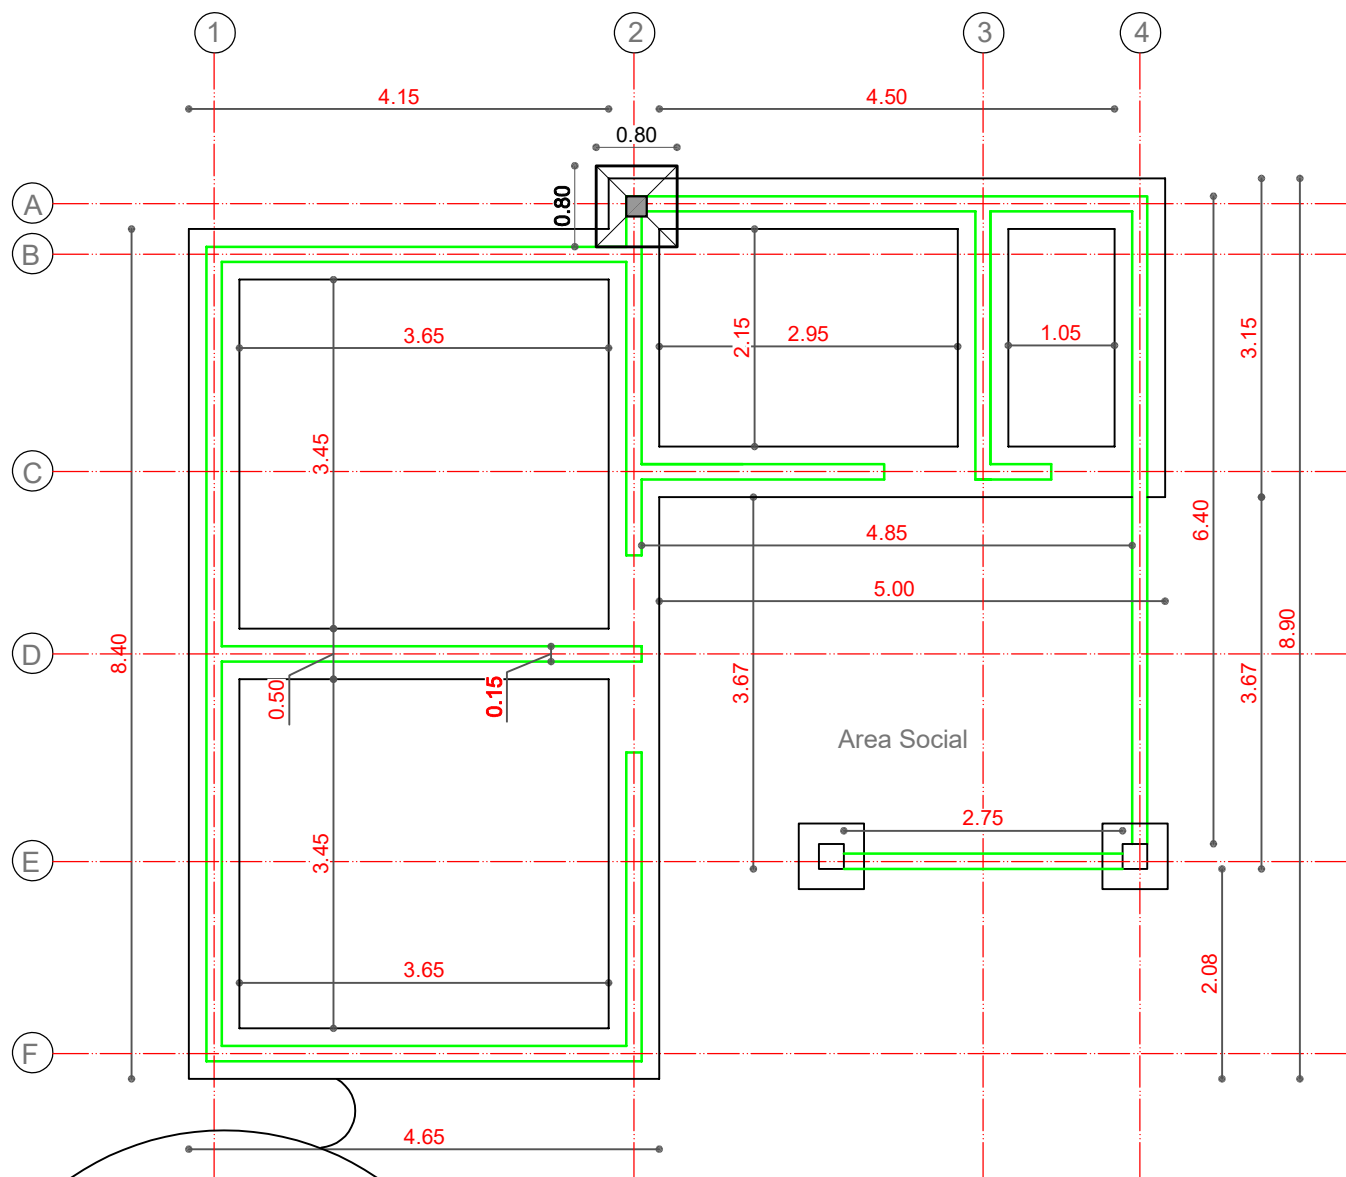

SECCION CIMENTO

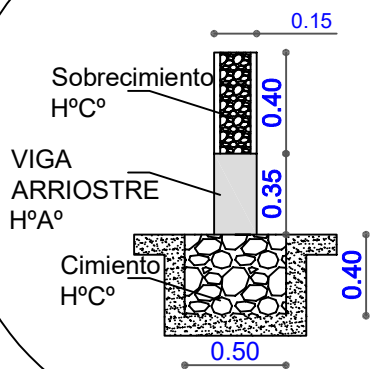


PLANTA DE CIMENTO VIGA DE ARRIOSTRE Y SOBRECIMIENTO

AGENCIA ESTATAL DE VIVIENDA			
NOMBRE DEL PROYECTO: PROYECTO DE VIVIENDA CUALITATIVA EN EL MUNICIPIO DE PUERTO VILLARROEL -FASE(XXIII) 2024- COCHABAMBA			
COMUNIDADES : VARIOS	MUNICIPIO : PUERTO VILLARROEL		
PROVINCIA : CARRASCO	DEPARTAMENTO : COCHABAMBA		

DISEÑO ARQUITECTONICO :	REVISADO Y APROBADO :	FECHA : Gestión 2024
		SUPERFICIE : 67.93 m2
		ESCALA : 1:75
		LAMINA : 4 / 13

MODULO: RENOVACION

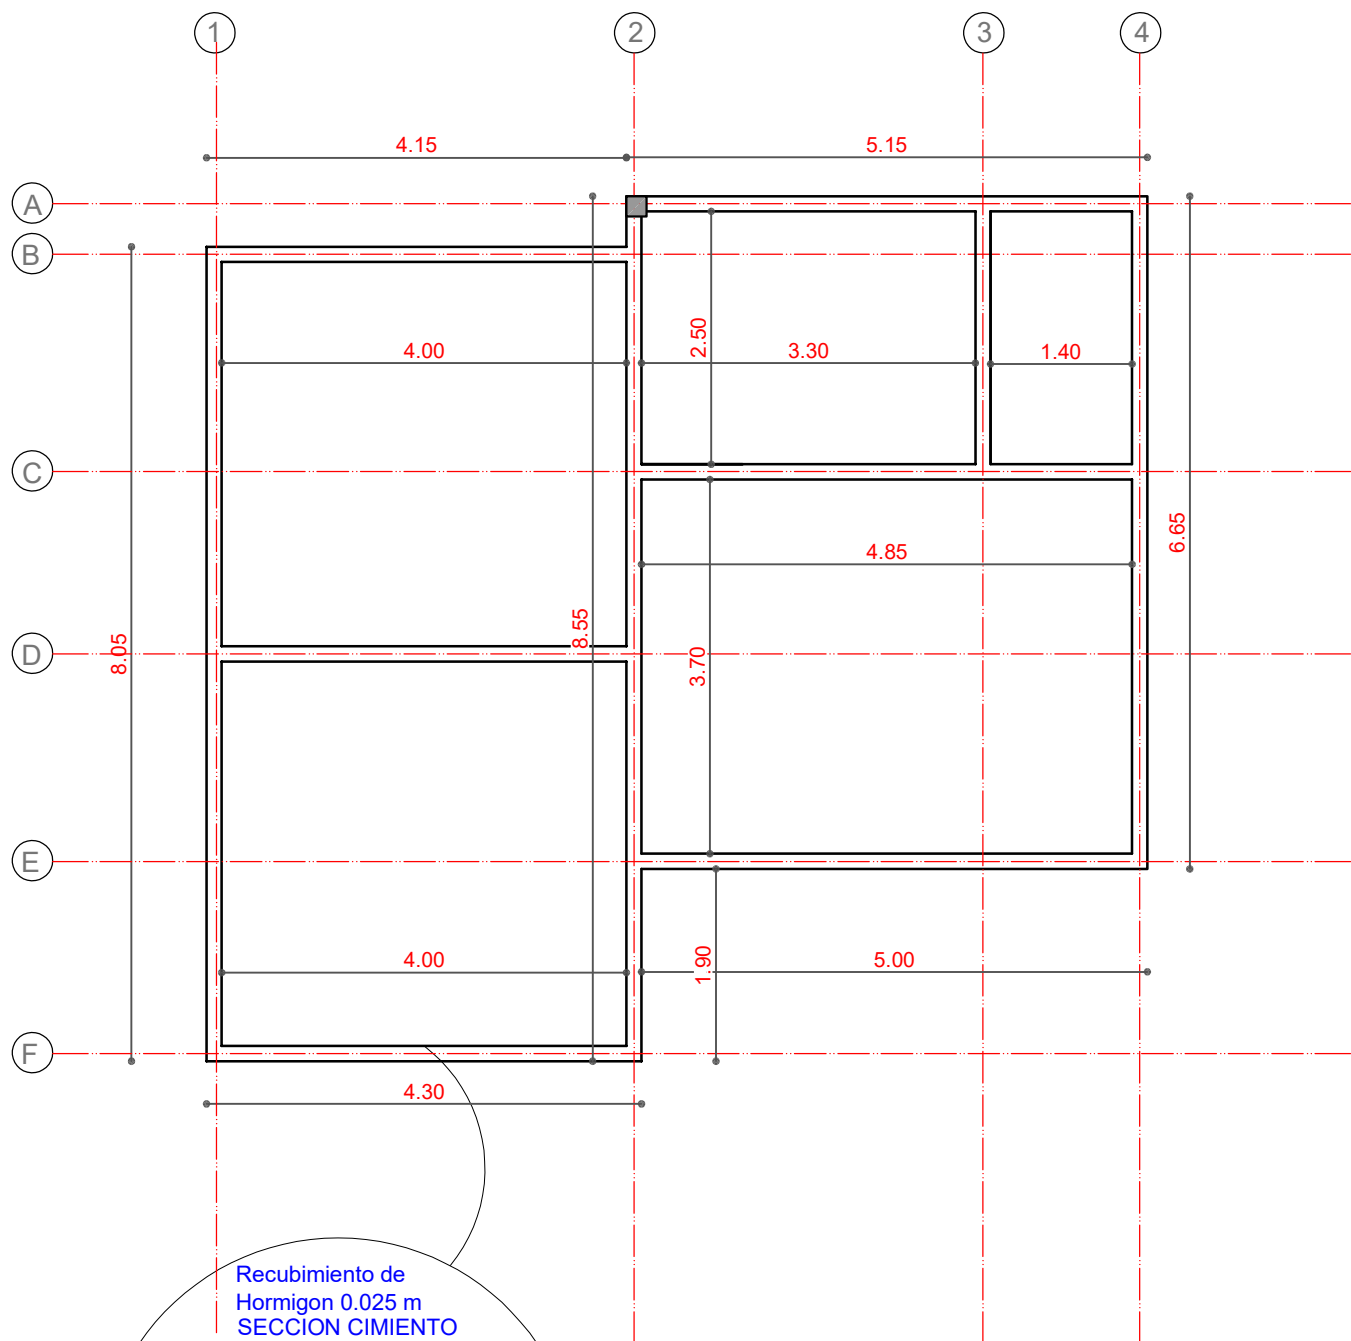


PLANTA
VIGA ENCADENADO

AGENCIA ESTATAL DE VIVIENDA	
NOMBRE DEL PROYECTO: PROYECTO DE VIVIENDA CUALITATIVA EN EL MUNICIPIO DE PUERTO VILLARROEL -FASE(XXIII) 2024- COCHABAMBA	
COMUNIDADES : VARIOS	MUNICIPIO : PUERTO VILLARROEL
PROVINCIA : CARRASCO	DEPARTAMENTO : COCHABAMBA

DISEÑO ARQUITECTONICO :	REVISADO Y APROBADO :	FECHA : Gestión 2024
		SUPERFICIE : 67.93 m2
		ESCALA : 1:75
		LAMINA : 5 / 13

MODULO: RENOVACION

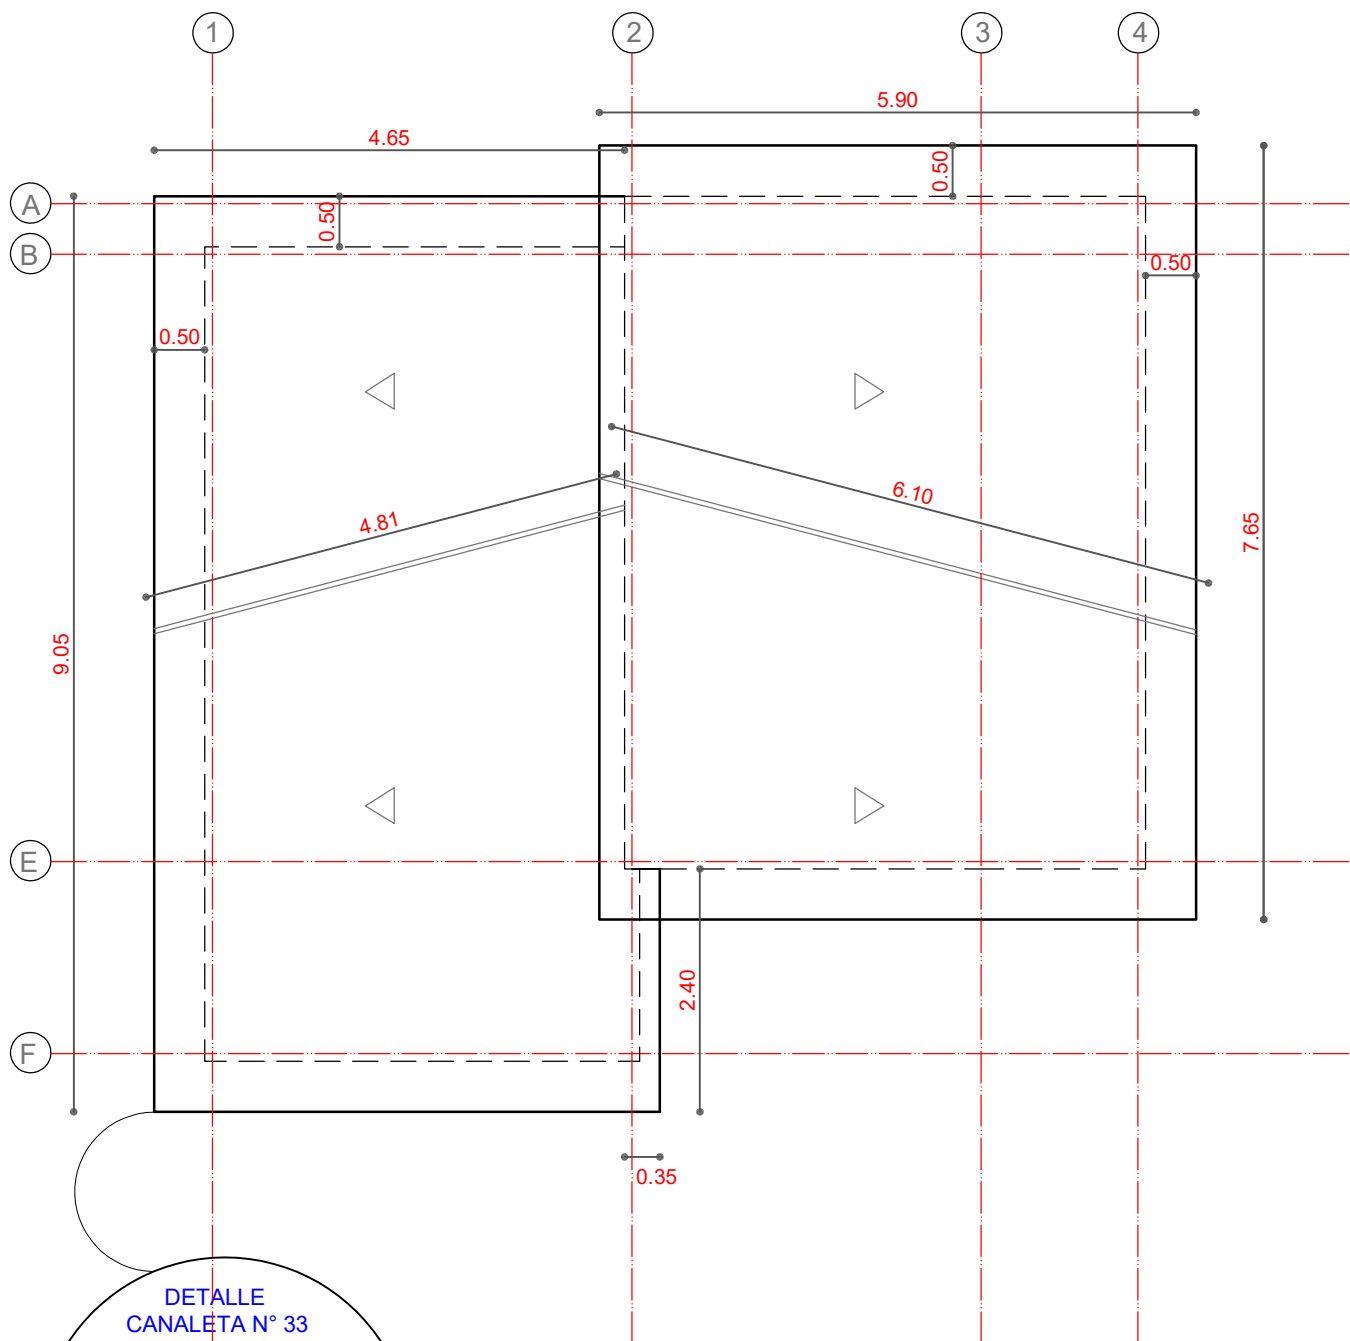


PLANTA CUBIERTA


AGENCIA ESTATAL DE VIVIENDA			
NOMBRE DEL PROYECTO: PROYECTO DE VIVIENDA CUALITATIVA EN EL MUNICIPIO DE PUERTO VILLARROEL -FASE(XXIII) 2024- COCHABAMBA			
COMUNIDADES :	VARIOS	MUNICIPIO :	PUERTO VILLARROEL
PROVINCIA :	CARRASCO	DEPARTAMENTO :	COCHABAMBA

DISEÑO ARQUITECTONICO :	REVISADO Y APROBADO :	FECHA :
		Gestión 2024
		SUPERFICIE : 67.93 m2
		ESCALA : 1:75
		LAMINA : 6 / 13

MODULO: RENOVACION

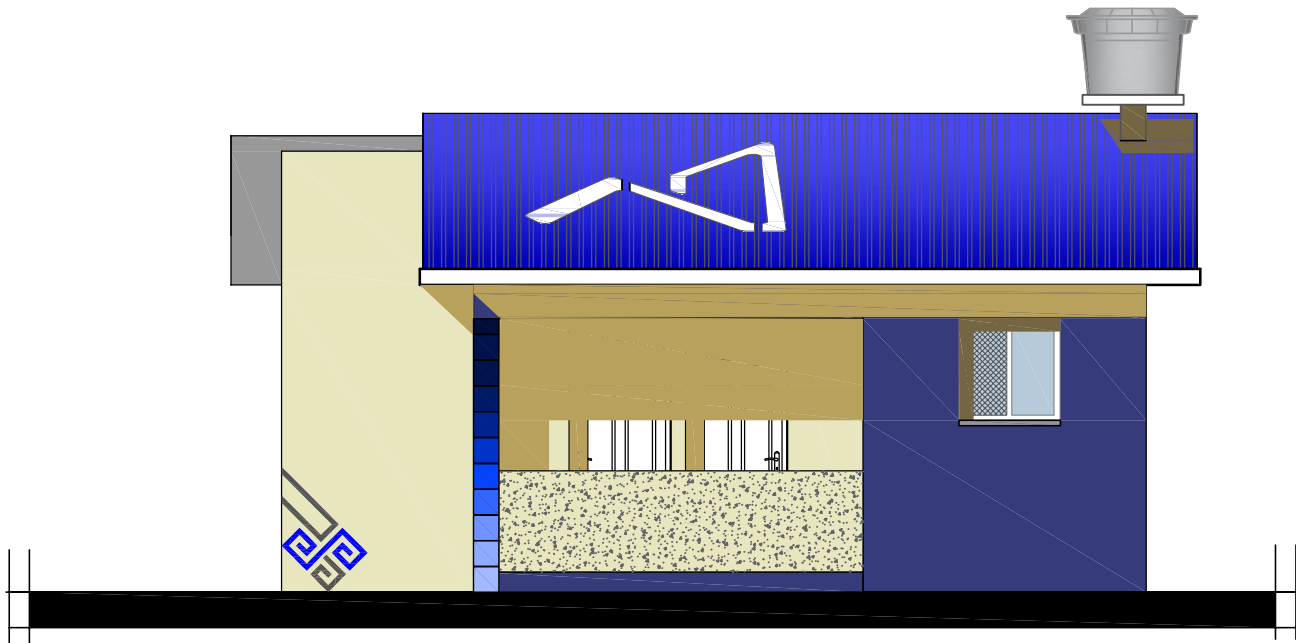

ELEVACION FRONTAL

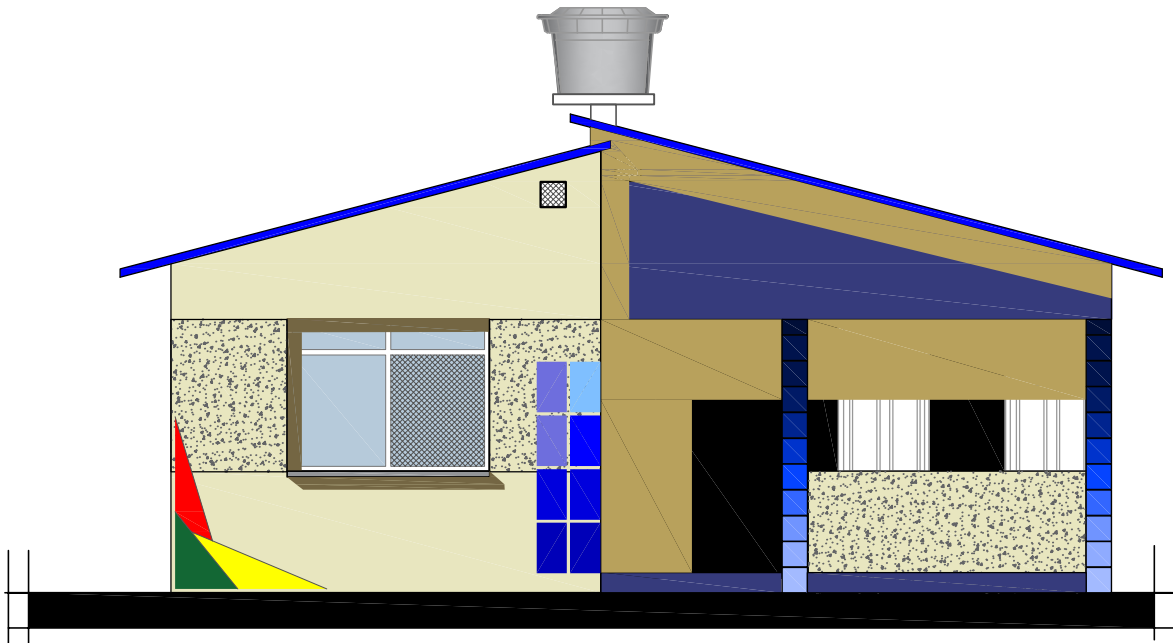


ELEVACION LATERAL 1


AGENCIA ESTATAL DE VIVIENDA	
NOMBRE DEL PROYECTO: PROYECTO DE VIVIENDA CUALITATIVA EN EL MUNICIPIO DE PUERTO VILLARROEL -FASE(XXIII) 2024- COCHABAMBA	
COMUNIDADES : VARIOS	MUNICIPIO : PUERTO VILLARROEL
PROVINCIA : CARRASCO	DEPARTAMENTO : COCHABAMBA

DISEÑO ARQUITECTONICO :	REVISADO Y APROBADO :	FECHA : Gestión 2024
		SUPERFICIE : 67.93 m2
		ESCALA : 1:75
		LAMINA : 7 / 13

MODULO: RENOVACION

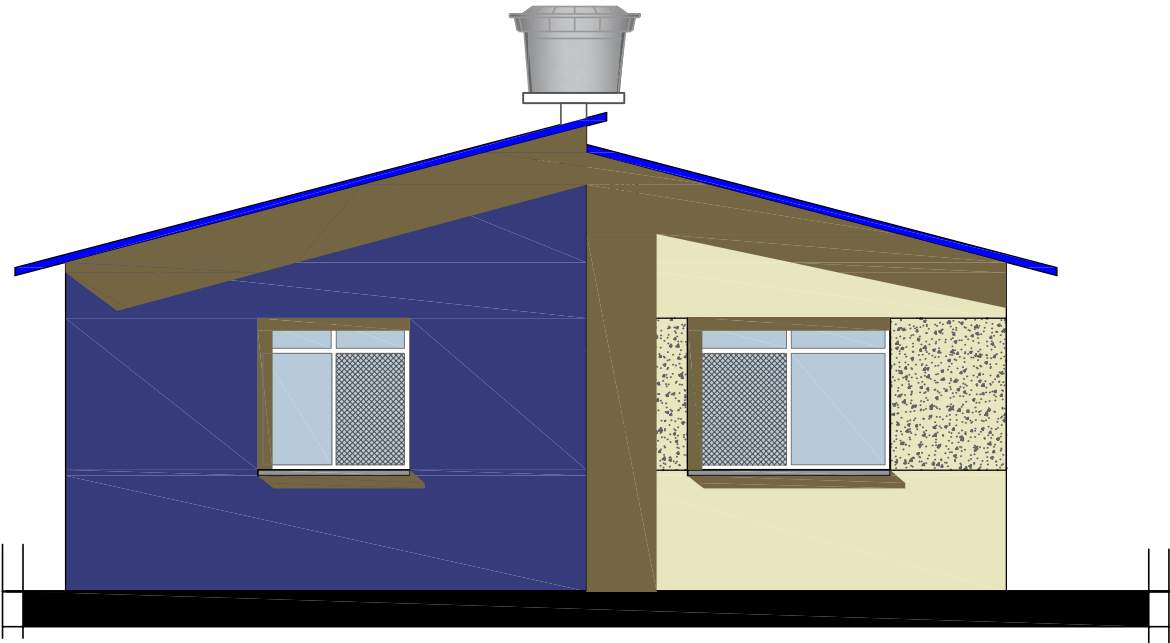

ELEVACION LATERAL 2

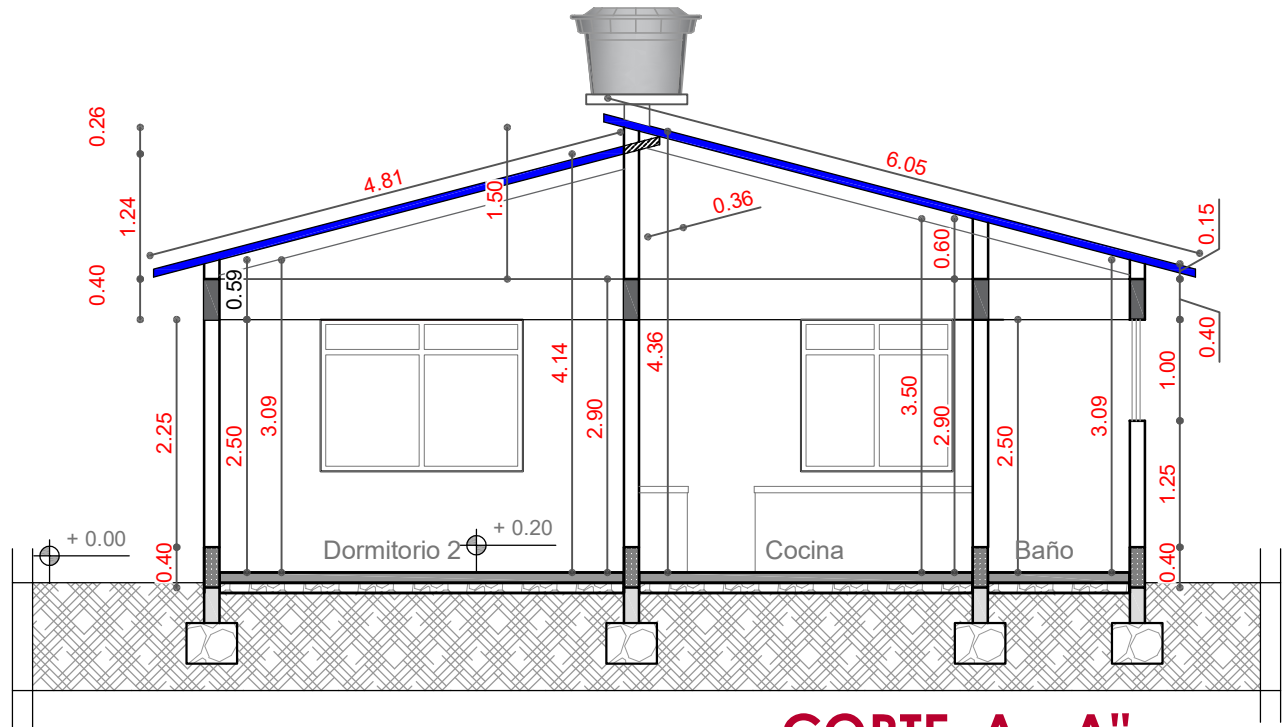


CORTE A - A"


AGENCIA ESTATAL DE VIVIENDA	
NOMBRE DEL PROYECTO: PROYECTO DE VIVIENDA CUALITATIVA EN EL MUNICIPIO DE PUERTO VILLARROEL -FASE(XXIII) 2024- COCHABAMBA	
COMUNIDADES : VARIOS	MUNICIPIO : PUERTO VILLARROEL
PROVINCIA : CARRASCO	DEPARTAMENTO : COCHABAMBA

DISEÑO ARQUITECTONICO :	REVISADO Y APROBADO :	FECHA : Gestión 2024
		SUPERFICIE : 67.93 m2
		ESCALA : 1:75
		LAMINA : 8 / 13

MODULO: RENOVACION

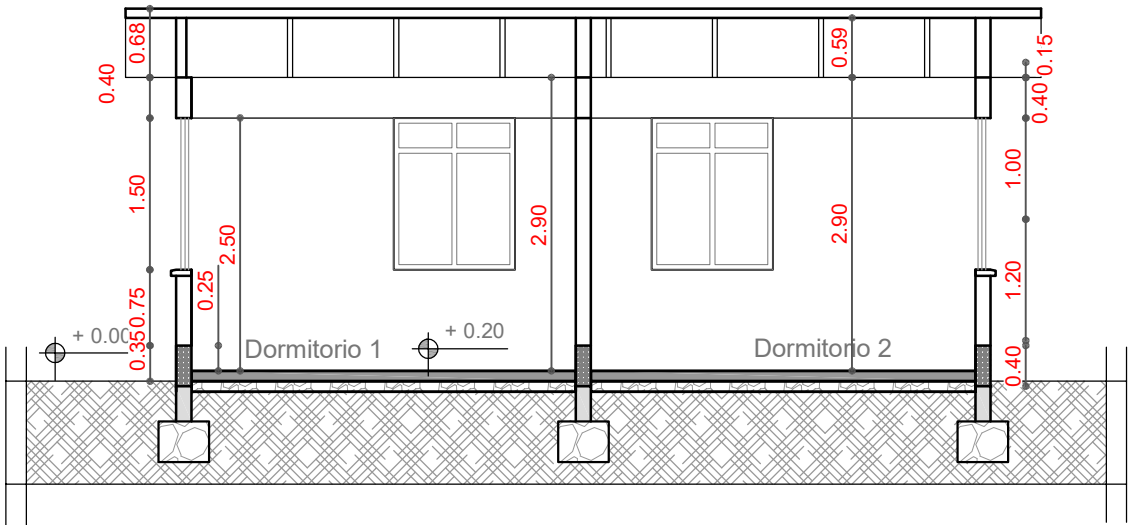

CORTE B - B''

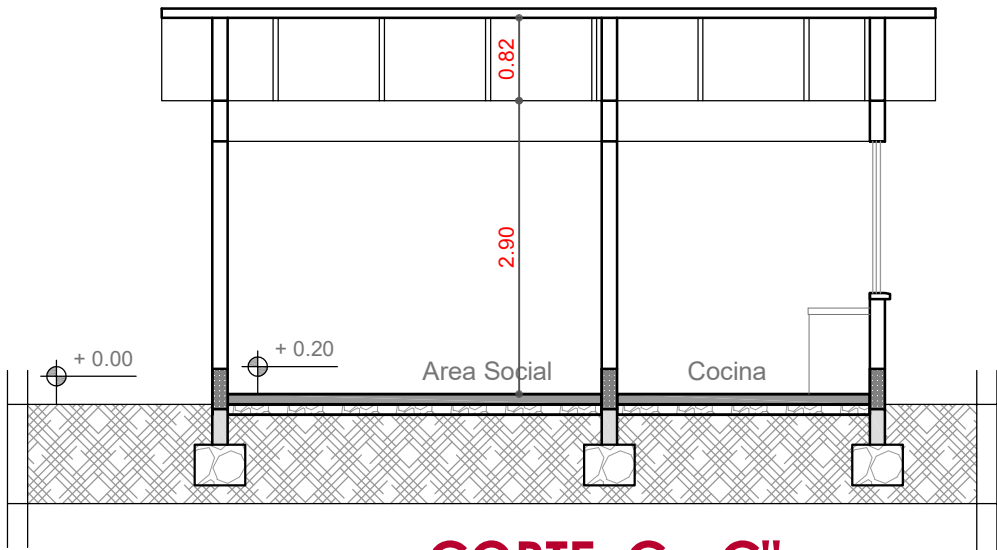


CORTE C - C''

AGENCIA ESTATAL DE VIVIENDA			
NOMBRE DEL PROYECTO: PROYECTO DE VIVIENDA CUALITATIVA EN EL MUNICIPIO DE PUERTO VILLARROEL -FASE(XXIII) 2024- COCHABAMBA			
COMUNIDADES :	VARIOS	MUNICIPIO :	PUERTO VILLARROEL
PROVINCIA :	CARRASCO	DEPARTAMENTO :	COCHABAMBA

DISEÑO ARQUITECTONICO :	REVISADO Y APROBADO :	FECHA : Gestión 2024
		SUPERFICIE : 67.93 m2
		ESCALA : 1:75
		LAMINA : 9 / 13

MODULO: RENOVACION

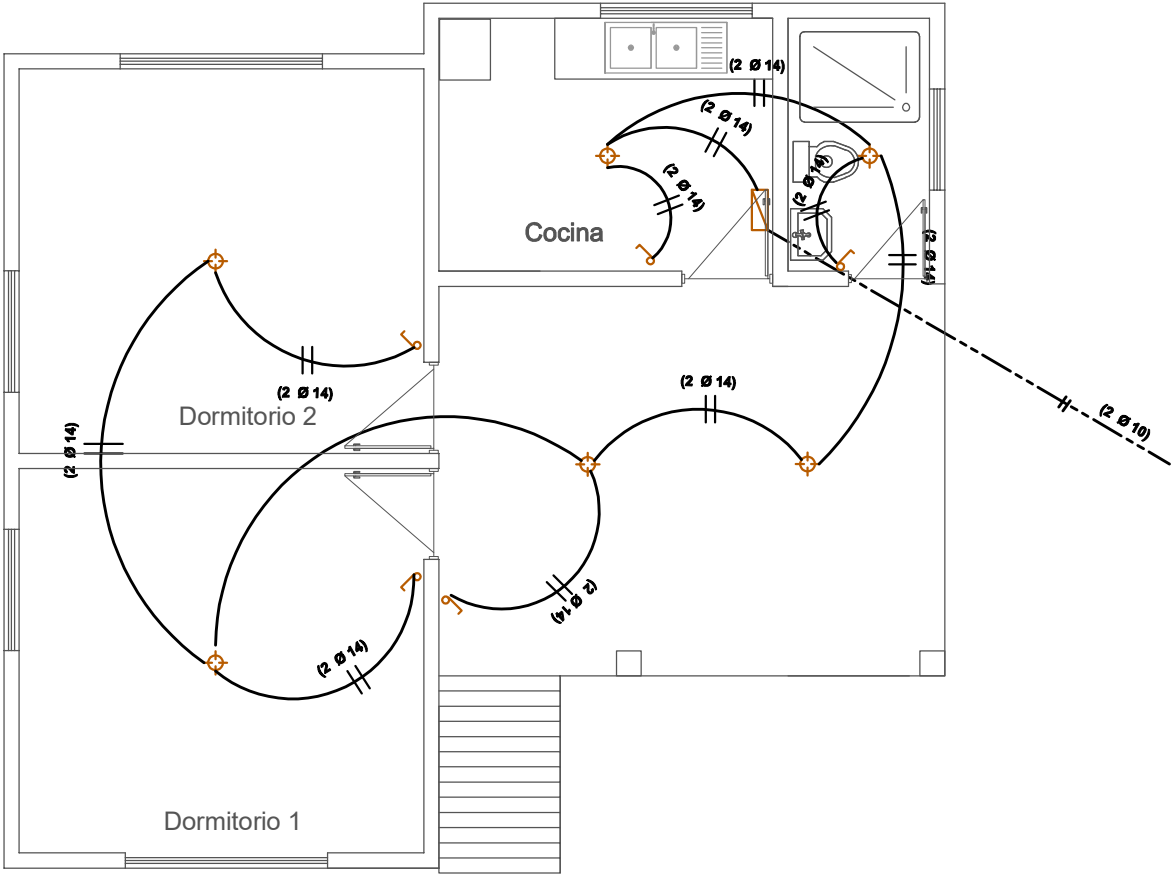


SIMBOLOGIA

	FOCO AHORRADOR
	INTERRUPTOR SIMPLE
	TOMACORRIENTE
	TOMACORRIENTE DOBLE
	TOMA DE FUERZA
	PUESTA A TIERRA
	TABLERO DE DISTRIBUCION
	TIMBRE ELECTRICO
AWG Nº 14	CABLE Nº 14 ILUMINACION
AWG Nº 12	CABLE Nº 12 TOMACORRIENTE
AWG Nº 10	CABLE Nº 10 T. FUERZA

AGENCIA ESTATAL DE VIVIENDA			
NOMBRE DEL PROYECTO: PROYECTO DE VIVIENDA CUALITATIVA EN EL MUNICIPIO DE PUERTO VILLARROEL -FASE(XXIII) 2024- COCHABAMBA			
COMUNIDADES :	VARIOS	MUNICIPIO :	PUERTO VILLARROEL
PROVINCIA :	CARRASCO	DEPARTAMENTO :	COCHABAMBA

DISEÑO ARQUITECTONICO :	REVISADO Y APROBADO :	FECHA :
		Gestión 2024
		SUPERFICIE : 67.93 m2
		ESCALA : 1:75
		LAMINA : 10 / 13

MODULO: RENOVACION

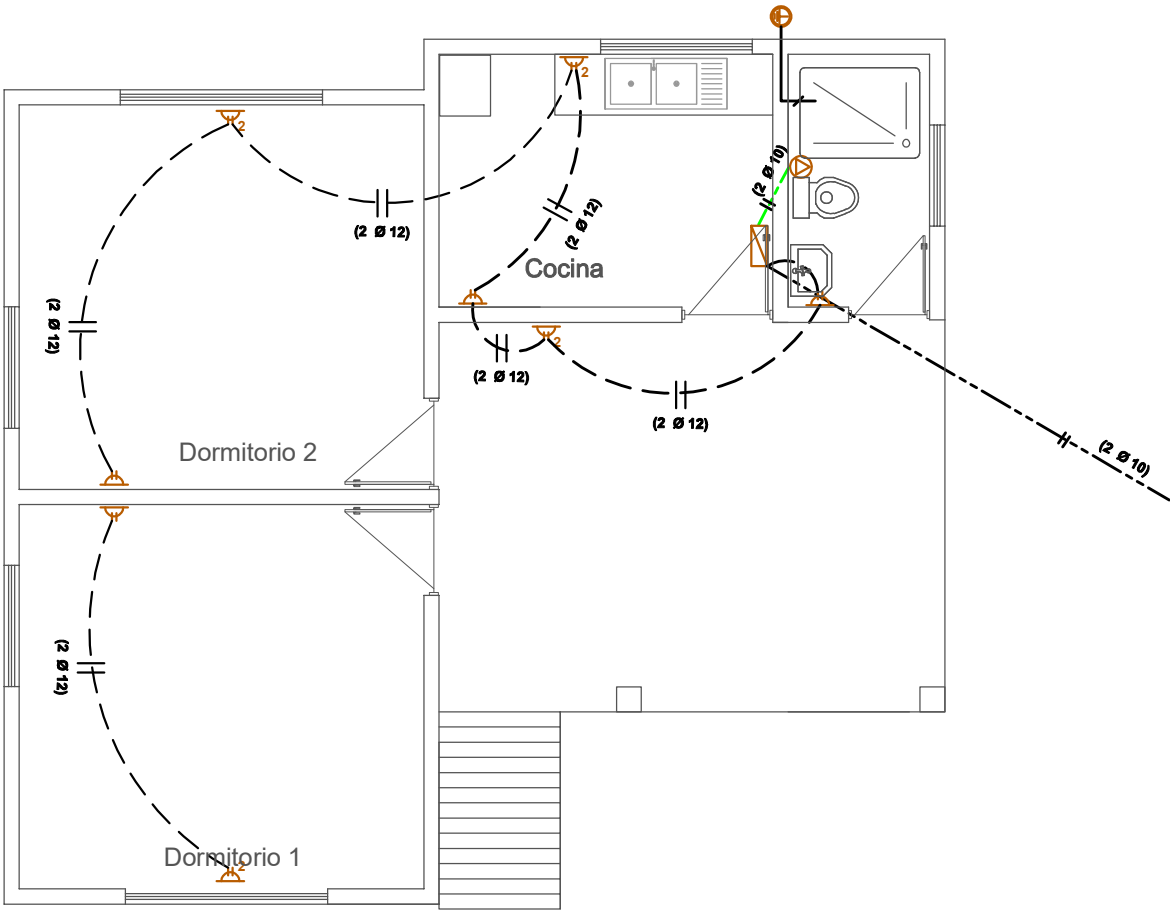


SIMBOLIA

	FOCO AHORRADOR
	INTERRUPTOR SIMPLE
	TOMACORRIENTE
	TOMACORRIENTE DOBLE
	TOMA DE FUERZA
	PUESTA A TIERRA
	TABLERO DE DISTRIBUCION
AWG Nº 14	CABLE Nº 14 ILUMINACION
AWG Nº 12	CABLE Nº 12 TOMACORRIENTE
AWG Nº 10	CABLE Nº 10 T. FUERZA

AGENCIA ESTATAL DE VIVIENDA			
NOMBRE DEL PROYECTO: PROYECTO DE VIVIENDA CUALITATIVA EN EL MUNICIPIO DE PUERTO VILLARROEL -FASE(XXIII) 2024- COCHABAMBA			
COMUNIDADES :	VARIOS	MUNICIPIO :	PUERTO VILLARROEL
PROVINCIA :	CARRASCO	DEPARTAMENTO :	COCHABAMBA

DISEÑO ARQUITECTONICO :	REVISADO Y APROBADO :	FECHA :
		Gestión 2024
		SUPERFICIE :
		67.93 m2
		ESCALA :
		1:75
		LAMINA :
		11 / 13

MODULO: RENOVACION

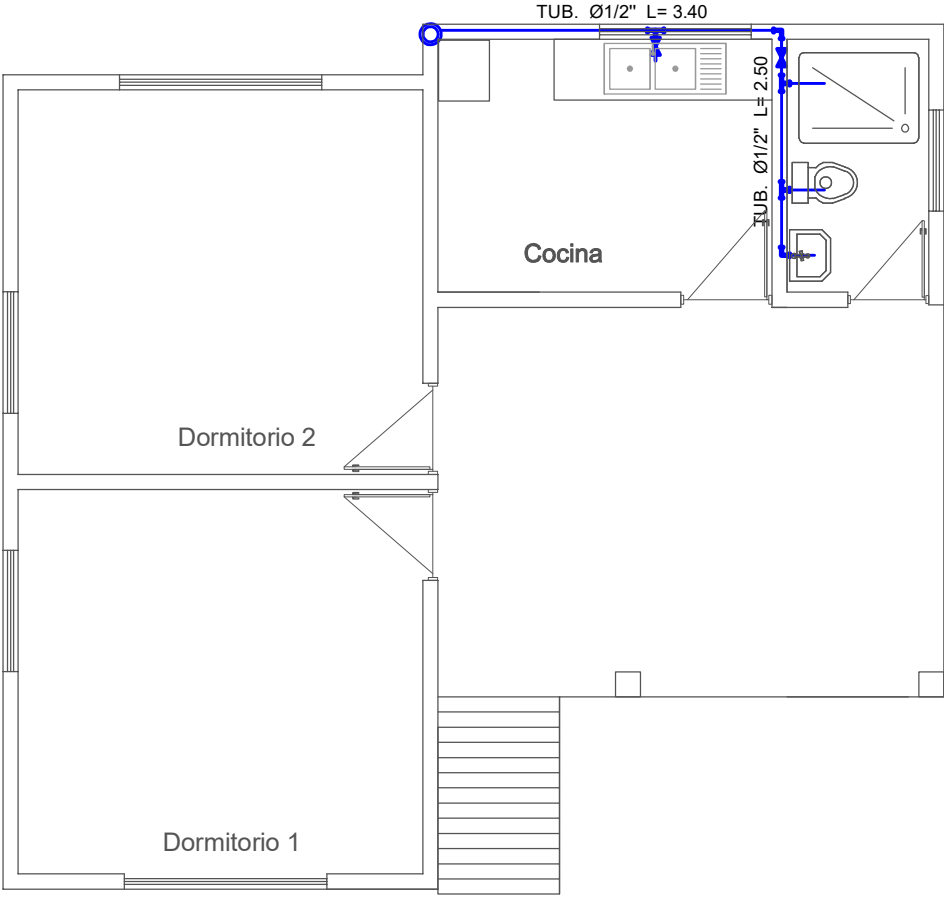

SIMBOLIGIA
AGUA POTABLE Y SANITARIA

Lp.	LAVAPLATOS
Rp.	REGILLA DE PISO
Lv.	LAVAMANOS
I.	INODORO
C1	CAMARA DE INSPECCION
<u>Ø 1/2"</u>	TUBO Ø1/2" AGUA FRIA
<u>TS PVCØ2"</u>	TUBO Ø 2" DESAGUE
<u>TS PVCØ4"</u>	TUBO Ø 4" DESAGUE

INSTALACION
AGUA POTABLE




AGENCIA ESTATAL DE VIVIENDA			
NOMBRE DEL PROYECTO: PROYECTO DE VIVIENDA CUALITATIVA EN EL MUNICIPIO DE PUERTO VILLARROEL -FASE(XXIII) 2024- COCHABAMBA			
COMUNIDADES :	VARIOS	MUNICIPIO :	PUERTO VILLARROEL
PROVINCIA :	CARRASCO	DEPARTAMENTO :	COCHABAMBA

DISEÑO ARQUITECTONICO :	REVISADO Y APROBADO :	FECHA :
		Gestión 2024
		SUPERFICIE :
		67.93 m2
		ESCALA :
		1:75
		LAMINA :
		12 / 13

MODULO: RENOVACION

SIMBOLIA
AGUA POTABLE Y SANITARIA


Lp.	LAVAPLATOS
Cr.	CAMARA DE REGISTRO
Rp.	REGILLA DE PISO
Lv.	LAVAMANOS
I.	INODORO
C1	CAMARA DE INSPECCION
Ø1/2"	TUBO Ø1/2" AGUA FRIA
TS PVCØ2"	TUBO Ø 2" DESAGUE
TS PVCØ4"	TUBO Ø 4" DESAGUE

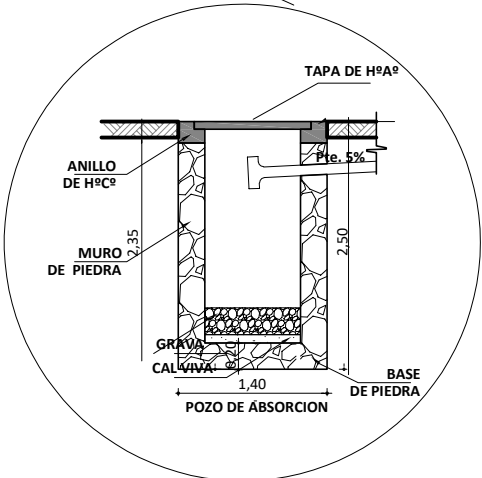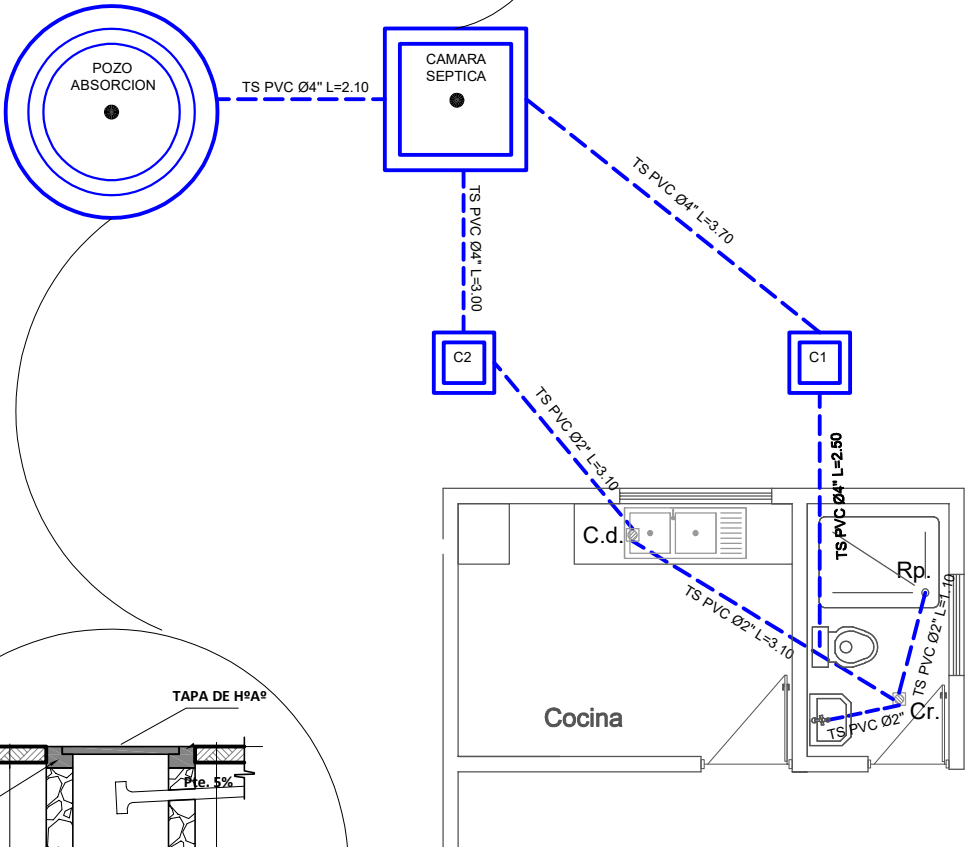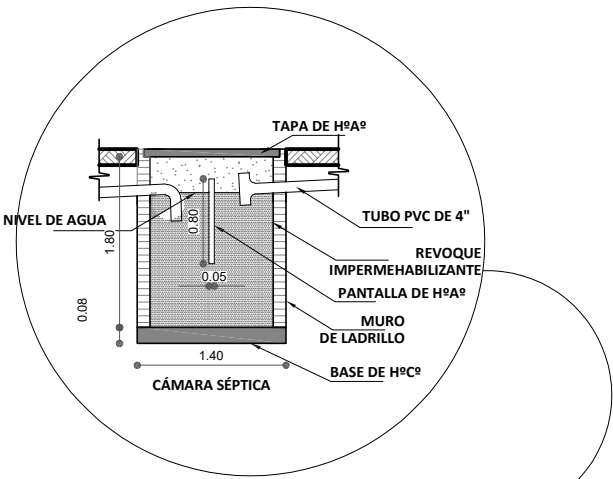

AGENCIA ESTATAL DE VIVIENDA			
NOMBRE DEL PROYECTO: PROYECTO DE VIVIENDA CUALITATIVA EN EL MUNICIPIO DE PUERTO VILLARROEL -FASE(XXIII) 2024- COCHABAMBA			
COMUNIDADES : VARIOS	MUNICIPIO : PUERTO VILLARROEL		
PROVINCIA : CARRASCO	DEPARTAMENTO : COCHABAMBA		

DISEÑO ARQUITECTONICO :	REVISADO Y APROBADO :	FECHA :
		Gestión 2024
		SUPERFICIE :
		67.93 m2
		ESCALA :
		1:75
		LAMINA :
		13 / 13

MODULO: AMPLIACION DORMITORIO, COCINA, BAÑO

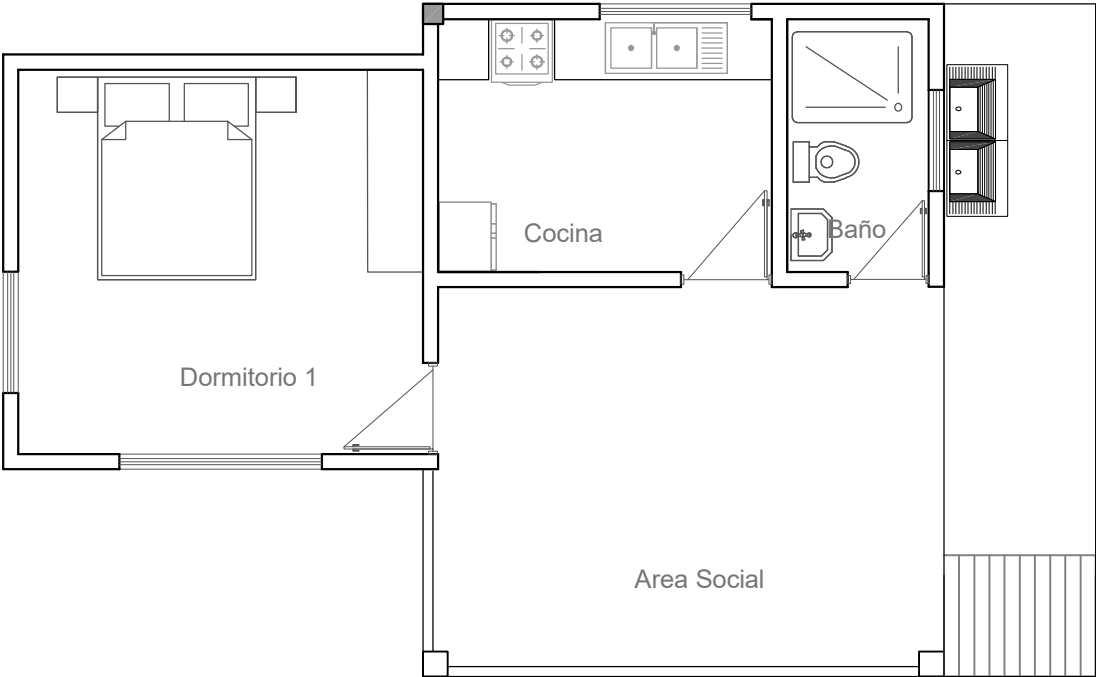


PLANTA
AMOBLAGADA

AGENCIA ESTATAL DE VIVIENDA			
NOMBRE DEL PROYECTO: PROYECTO DE VIVIENDA CUALITATIVA EN EL MUNICIPIO DE PUERTO VILLARROEL -FASE(XXIII) 2024- COCHABAMBA			
COMUNIDADES :	VARIOS	MUNICIPIO :	PUERTO VILLARROEL
PROVINCIA :	CARRASCO	DEPARTAMENTO :	COCHABAMBA

DISEÑO ARQUITECTONICO :	REVISADO Y APROBADO :	FECHA :
		Gestión 2024
		SUPERFICIE :
		51.26 m2
		ESCALA :
		1:75
		LAMINA :
		1 / 13

MODULO: AMPLIACION DORMITORIO, COCINA, BAÑO


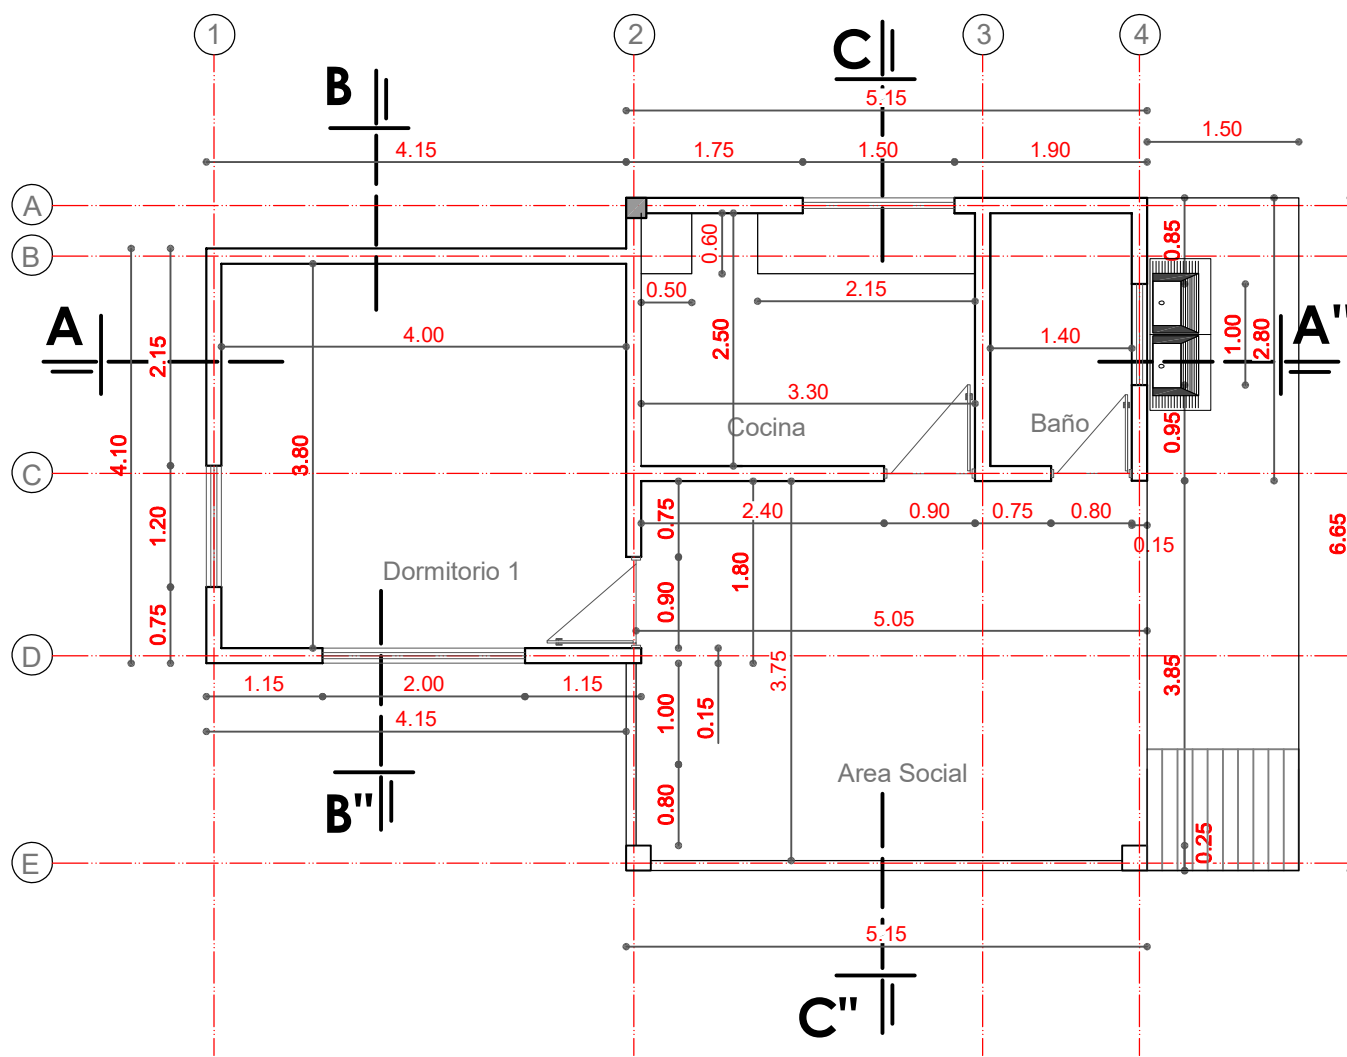


PLANTA
ACOTADA

AGENCIA ESTATAL DE VIVIENDA			
NOMBRE DEL PROYECTO: PROYECTO DE VIVIENDA CUALITATIVA EN EL MUNICIPIO DE PUERTO VILLARROEL -FASE(XXIII) 2024- COCHABAMBA			
COMUNIDADES :	VARIOS	MUNICIPIO :	PUERTO VILLARROEL
PROVINCIA :	CARRASCO	DEPARTAMENTO :	COCHABAMBA

DISEÑO ARQUITECTONICO :	REVISADO Y APROBADO :	FECHA : Gestión 2024
		SUPERFICIE : 51.26 m2
		ESCALA : 1:75
		LAMINA : 2 / 13

MODULO: AMPLIACION DORMITORIO, COCINA, BAÑO

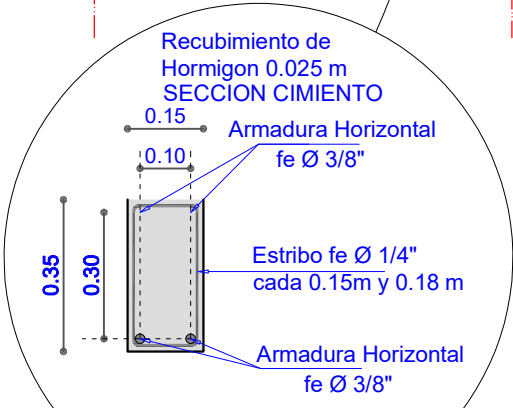
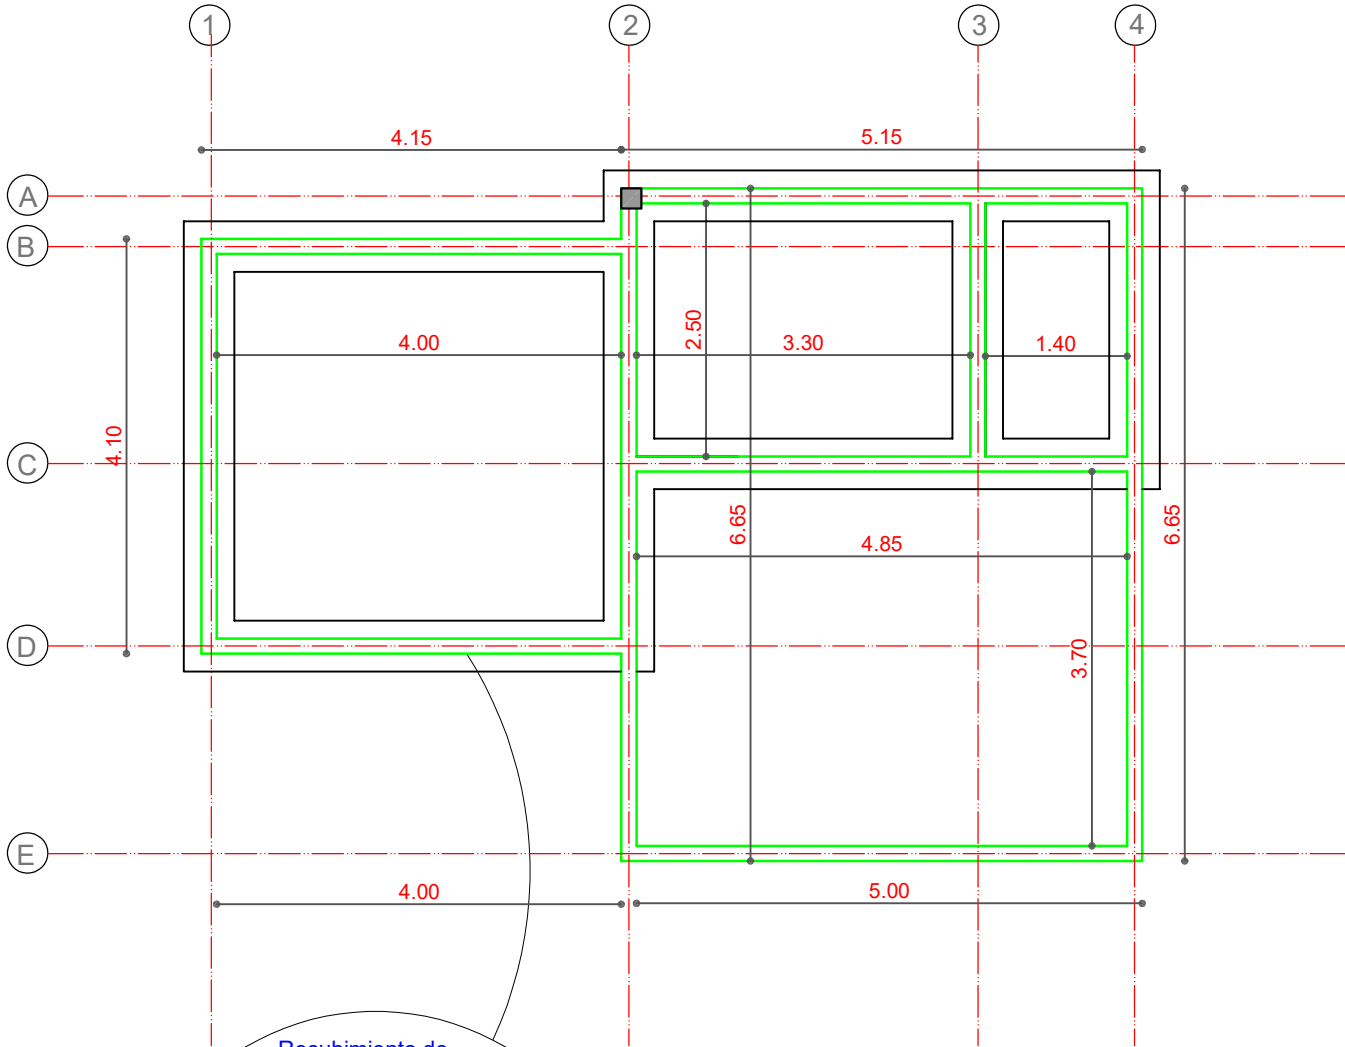


PLANTA
VIGA DE ARRIOSTRE

AGENCIA ESTATAL DE VIVIENDA			
NOMBRE DEL PROYECTO: PROYECTO DE VIVIENDA CUALITATIVA EN EL MUNICIPIO DE PUERTO VILLARROEL -FASE(XXIII) 2024- COCHABAMBA			
COMUNIDADES :	VARIOS	MUNICIPIO :	PUERTO VILLARROEL
PROVINCIA :	CARRASCO	DEPARTAMENTO :	COCHABAMBA

DISEÑO ARQUITECTONICO :	REVISADO Y APROBADO :	FECHA : Gestión 2024
		SUPERFICIE : 51.26 m2
		ESCALA : 1:75
		LAMINA : 3 / 13

MODULO: AMPLIACION DORMITORIO, COCINA, BAÑO

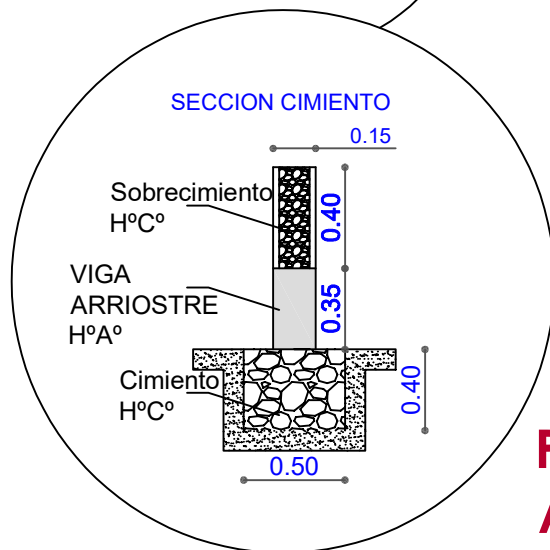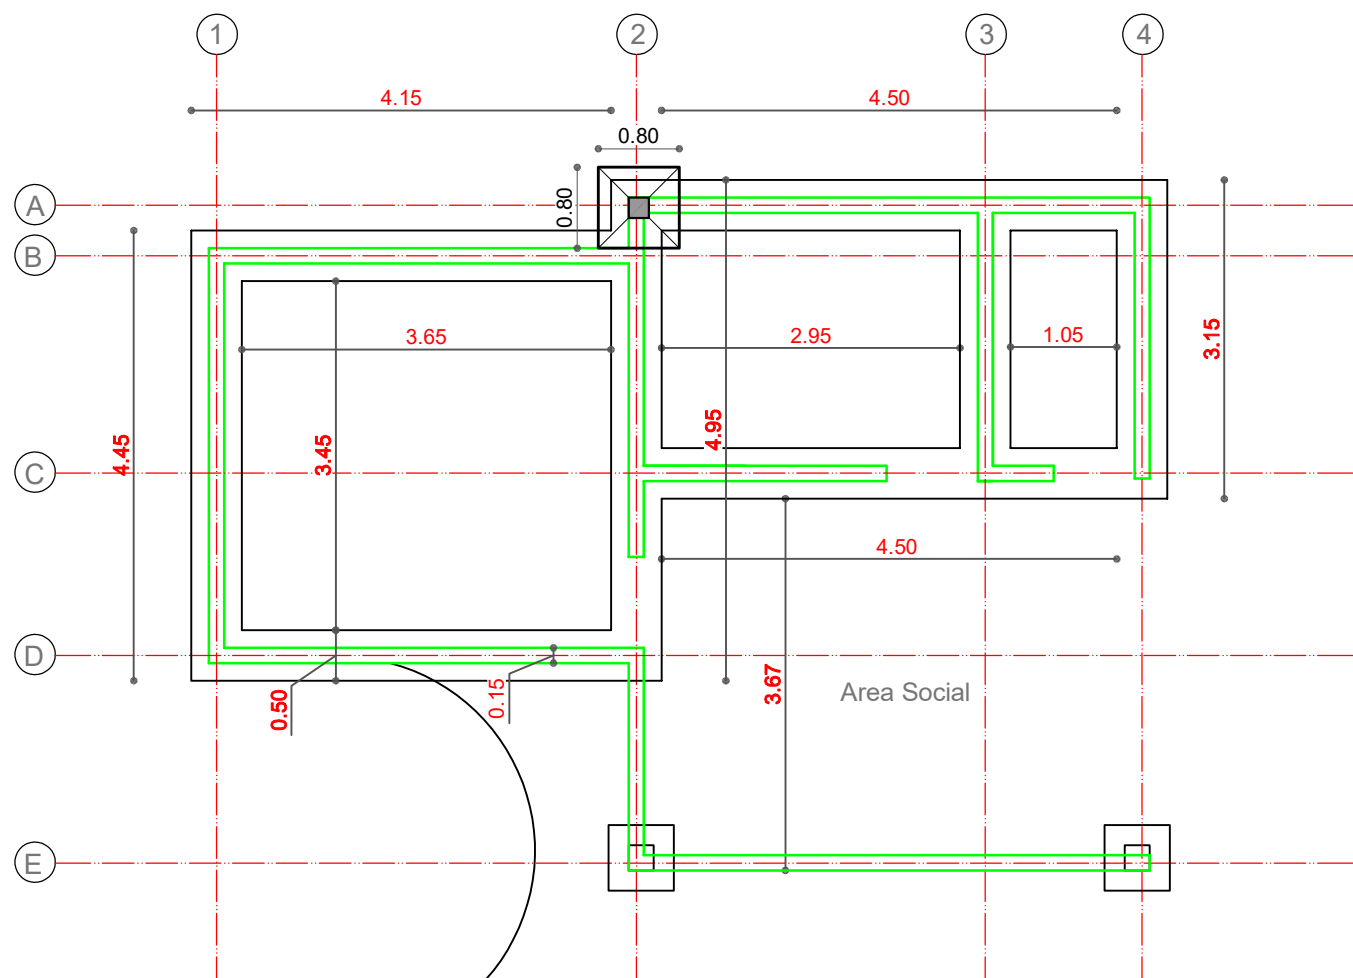

PLANTA DE CIMENTO VIGA DE ARRIOSTRE Y SOBRECIMIENTO

AGENCIA ESTATAL DE VIVIENDA			
NOMBRE DEL PROYECTO: PROYECTO DE VIVIENDA CUALITATIVA EN EL MUNICIPIO DE PUERTO VILLARROEL -FASE(XXIII) 2024- COCHABAMBA			
COMUNIDADES : VARIOS	MUNICIPIO : PUERTO VILLARROEL		
PROVINCIA : CARRASCO	DEPARTAMENTO : COCHABAMBA		

DISEÑO ARQUITECTONICO :	REVISADO Y APROBADO :	FECHA : Gestión 2024
		SUPERFICIE : 51.26 m2
		ESCALA : 1:75
		LAMINA : 4 / 13