
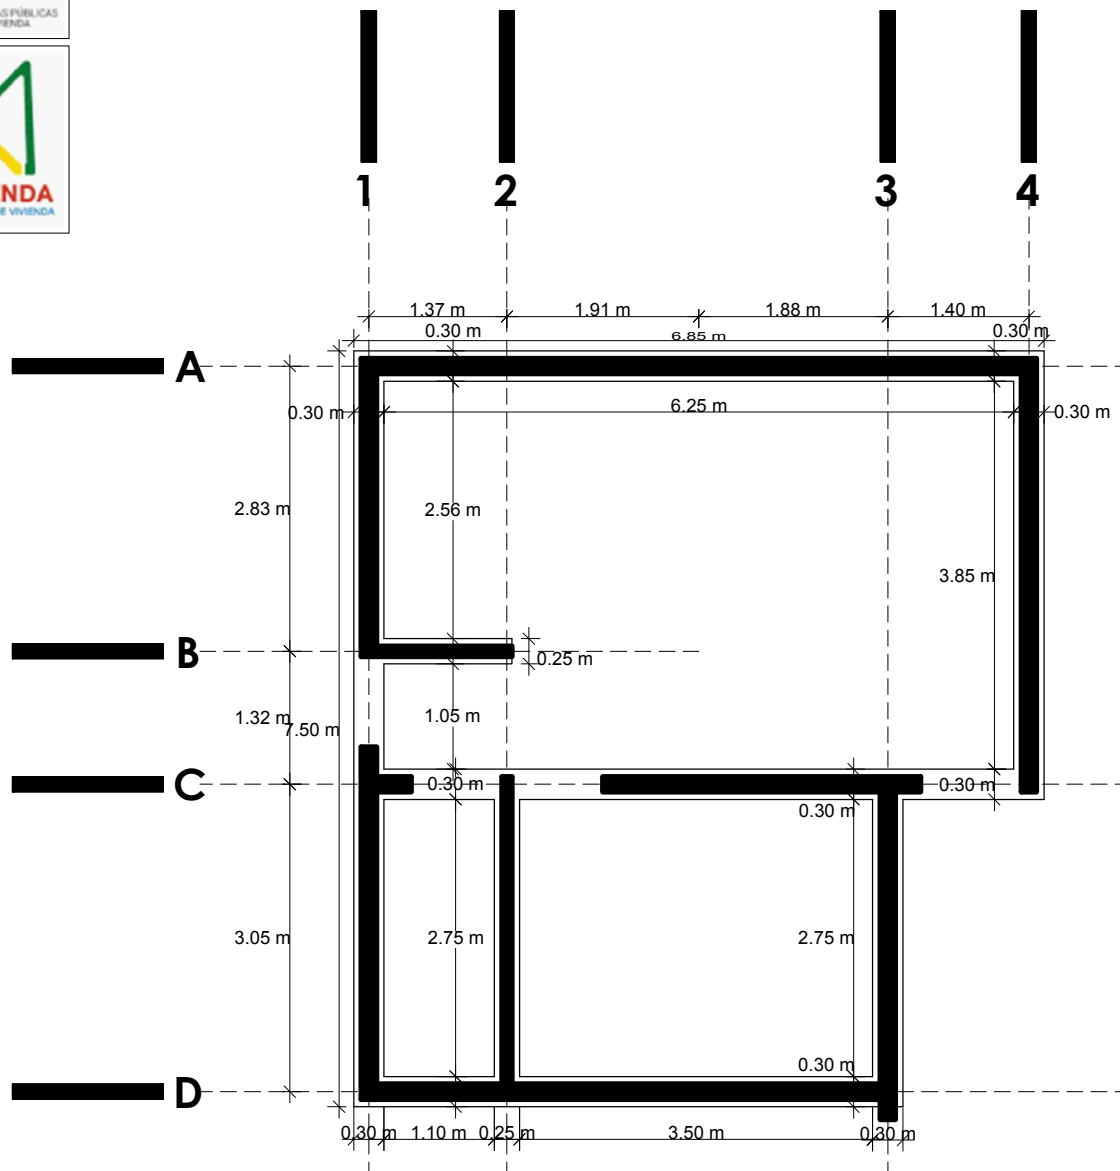



## PLANO DE CIMIENTOS

| NOMBRE DEL PROYECTO                                                                                       | DISEÑO ARQUITECTONICO | REVISADO Y APROBADO | DEPARTAMENTAL<br>ORURO |          |
|---|-----------------------|---------------------|------------------------|----------|
| PROYECTO DE VIVIENDA<br>CUALITATIVA EN EL<br>MUNICIPIO DE SAN<br>PEDRO DE TOTORA-FASE<br>(IV) 2024- ORURO |                       |                     | AREA                   | 44.98 m² |
|   |                       |                     | ESCALA                 | 1:75     |
|   |                       |                     | FECHA: JULIO 2024      |          |
|   |                       |                     | LAMINA                 | 1 - 20   |
| ESTATAL DE VIVIENDA – DEPARTAMENTO ORURO                                                                  |                       |                     | GESTION - 2024         |          |

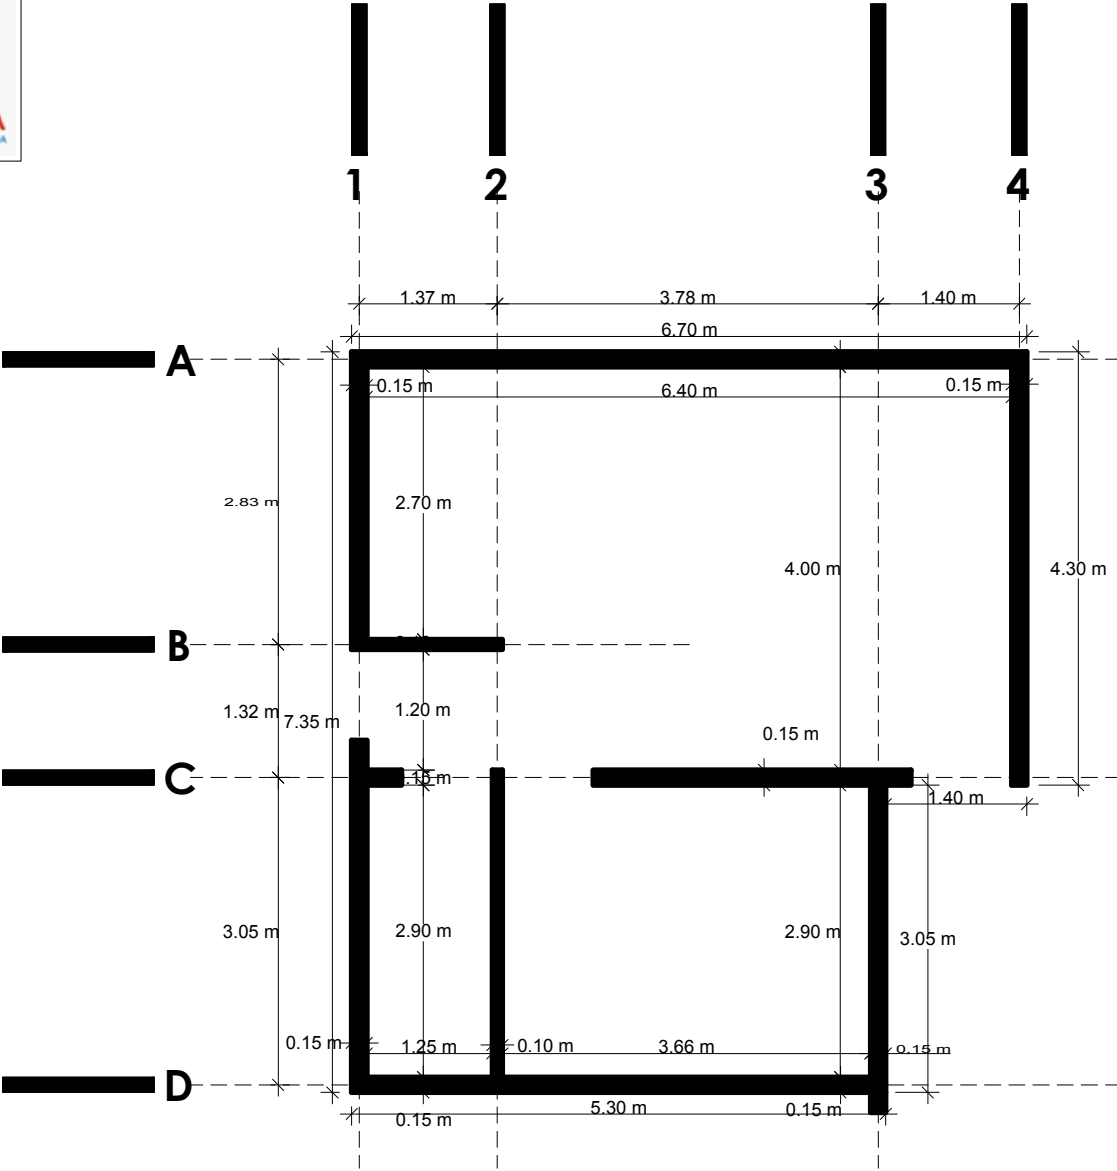

PLANO DE SOBRECIMIENTOS


| NOMBRE DEL PROYECTO                                                                                       | DISEÑO ARQUITECTONICO | REVISADO Y APROBADO | DEPARTAMENTAL<br>ORURO |          |
|---|-----------------------|---------------------|------------------------|----------|
| PROYECTO DE VIVIENDA<br>CUALITATIVA EN EL<br>MUNICIPIO DE SAN<br>PEDRO DE TOTORA-FASE<br>(IV) 2024- ORURO |                       |                     | AREA                   | 44.98 m² |
|   |                       |                     | ESCALA                 | 1:75     |
|   |                       |                     | FECHA: JULIO 2024      |          |
|   |                       |                     | LAMINA<br>2 - 20       |          |
| ESTATAL DE VIVIENDA – DEPARTAMENTO ORURO                                                                  |                       |                     | GESTION - 2024         |          |

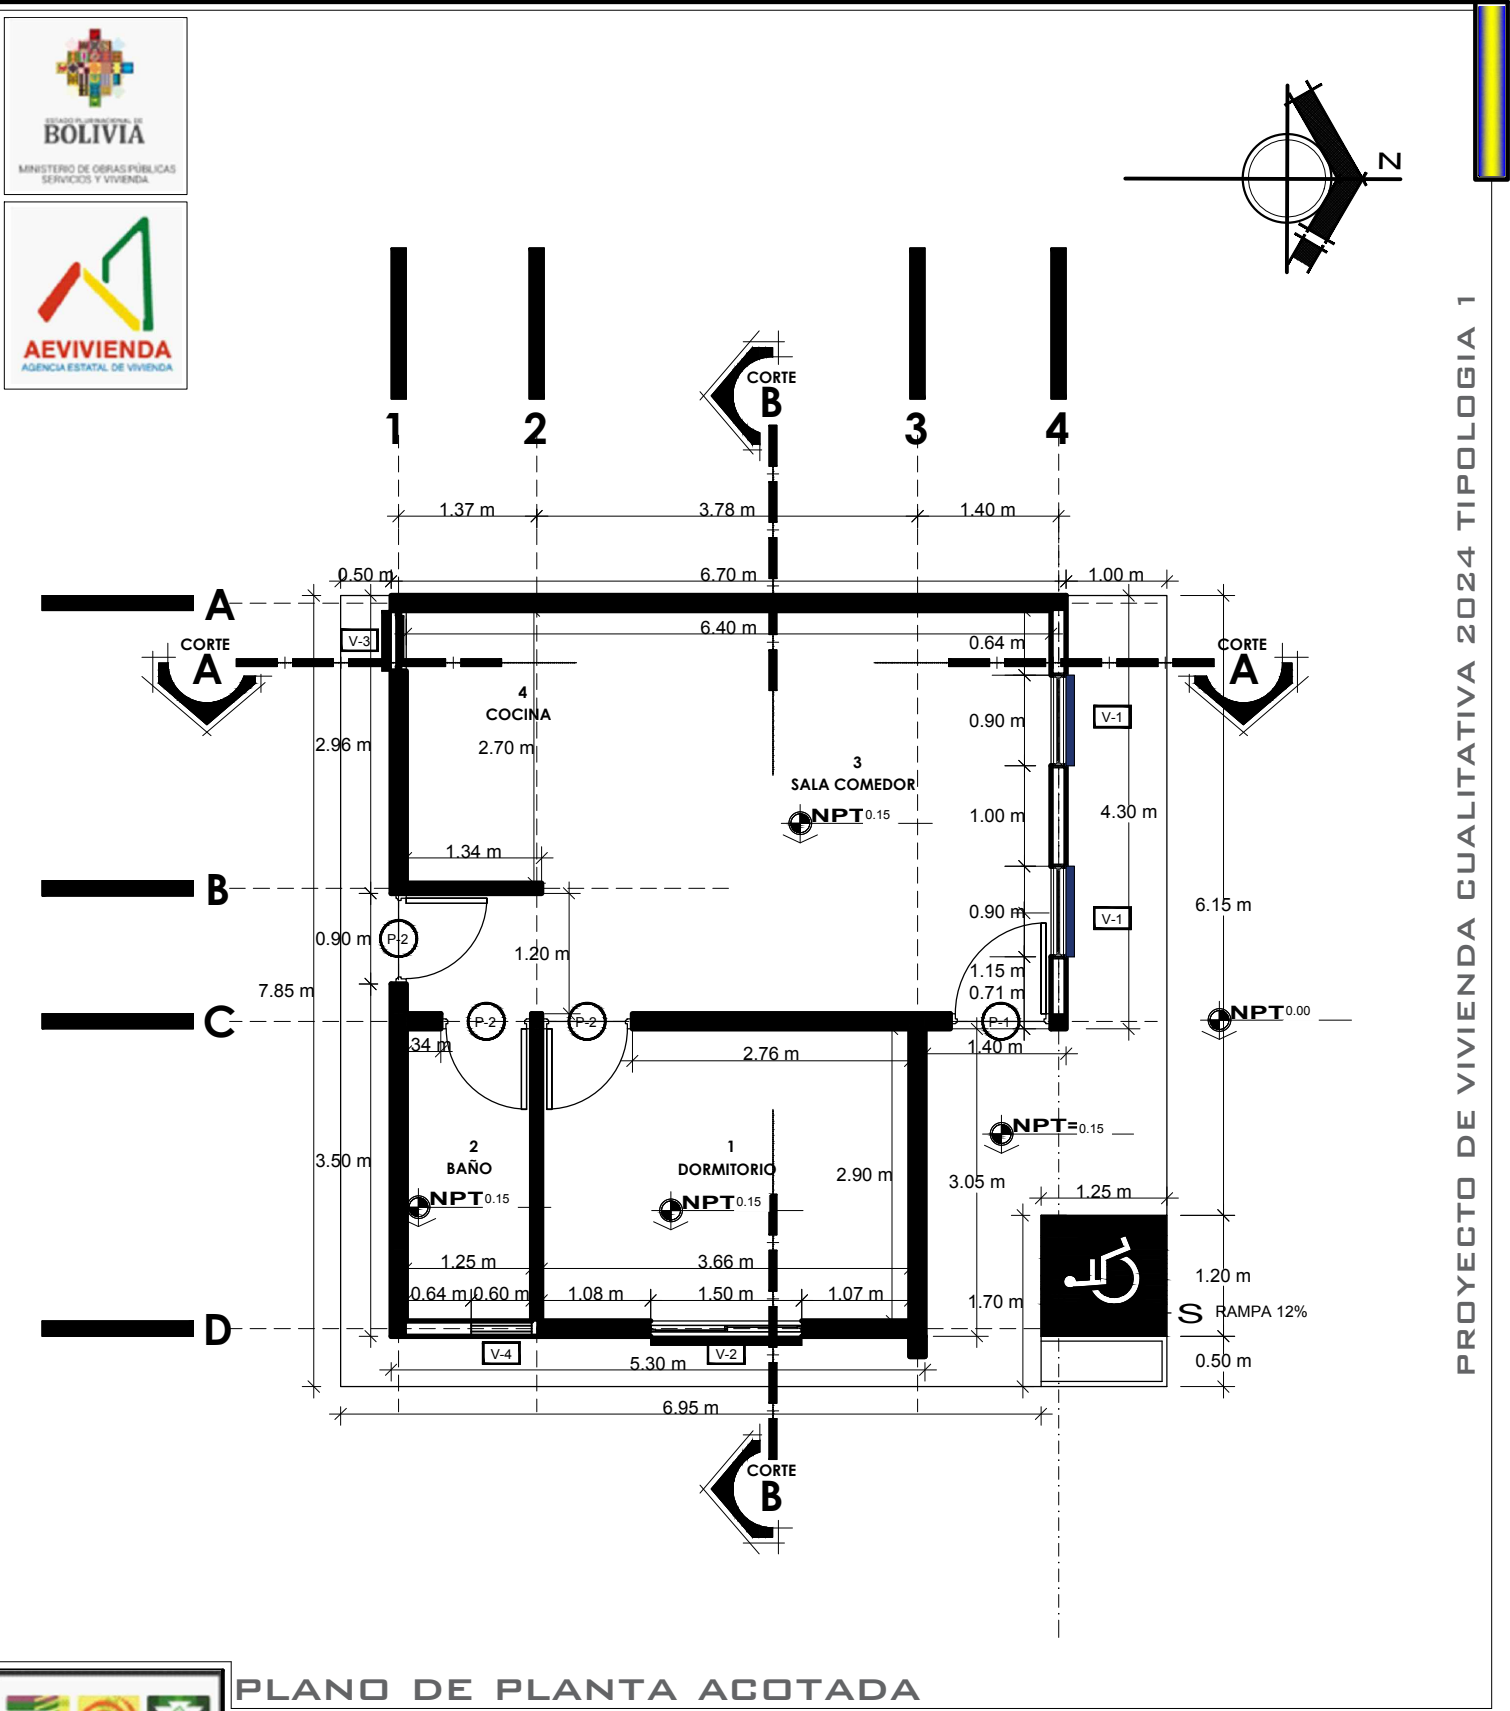

PROYECTO DE VIVIENDA CUALITATIVA 2024 TIPOLOGIA 1



PLANO DE PLANTA ACOTADA

| <div><p>BICENTENARIO DE BOLIVIA</p></div> <div><p>AEV-ORU-0429</p></div> | PLANO DE PLANTA ACOTADA                                                                       |                       |                     |                     |          |
|---|-----------------------------------------------------------------------------------------------|-----------------------|---------------------|---------------------|----------|
|   | NOMBRE DEL PROYECTO                                                                           | DISEÑO ARQUITECTONICO | REVISADO Y APROBADO | DEPARTAMENTAL ORURO |          |
|   | PROYECTO DE VIVIENDA CUALITATIVA EN EL MUNICIPIO DE SAN PEDRO DE TOTORA-FASE (IV) 2024- ORURO |                       |                     | AREA                | 44.98 m² |
|   |                                                                                               |                       |                     | ESCALA              | 1:75     |
|   |                                                                                               |                       |                     | FECHA: JULIO 2024   |          |
| LAMINA   |                                                                                               |                       |                     | 3 - 20              |          |
| AGENCIA ESTATAL DE VIVIENDA – DEPARTAMENTO ORURO   |                                                                                               |                       |                     | GESTION - 2024      |          |

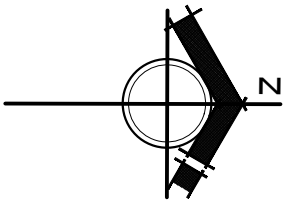

PLANO DE PLANTA AMOBLADA


| NOMBRE DEL PROYECTO                                                                                       | DISEÑO ARQUITECTONICO | REVISADO Y APROBADO | DEPARTAMENTAL<br>ORURO |          |
|---|-----------------------|---------------------|------------------------|----------|
| PROYECTO DE VIVIENDA<br>CUALITATIVA EN EL<br>MUNICIPIO DE SAN<br>PEDRO DE TOTORA-FASE<br>(IV) 2024- ORURO |                       |                     | AREA                   | 44.98 m² |
|   |                       |                     | ESCALA                 | 1:75     |
|   |                       |                     | FECHA: JULIO 2024      |          |
|   |                       |                     | LAMINA<br>4 - 20       |          |
| ESTATAL DE VIVIENDA – DEPARTAMENTO ORURO                                                                  |                       |                     | GESTION - 2024         |          |

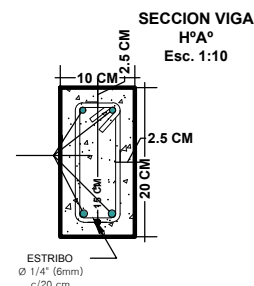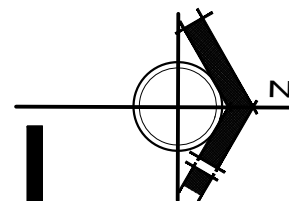


# PROYECTO DE VIVIENDA CUALITATIVA 2024 TIPOLOGIA 1

| NOMBRE DEL PROYECTO                                                                                       | DISEÑO ARQUITECTONICO | REVISADO Y APROBADO | DEPARTAMENTAL<br>ORURO |          |
|---|-----------------------|---------------------|------------------------|----------|
| PROYECTO DE VIVIENDA<br>CUALITATIVA EN EL<br>MUNICIPIO DE SAN<br>PEDRO DE TOTORA-FASE<br>(IV) 2024- ORURO |                       |                     | AREA                   | 44.98 m² |
|   |                       |                     | ESCALA                 | 1:75     |
|   |                       |                     | FECHA: JULIO 2024      |          |
|   |                       |                     | LAMINA<br>5 - 20       |          |
| ESTATAL DE VIVIENDA – DEPARTAMENTO ORURO                                                                  |                       |                     | GESTION - 2024         |          |




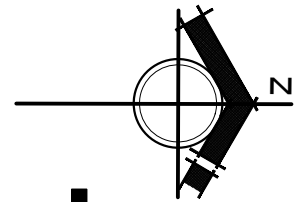


# PROYECTO DE VIVIENDA CUALITATIVA 2024 TIPOLOGIA I

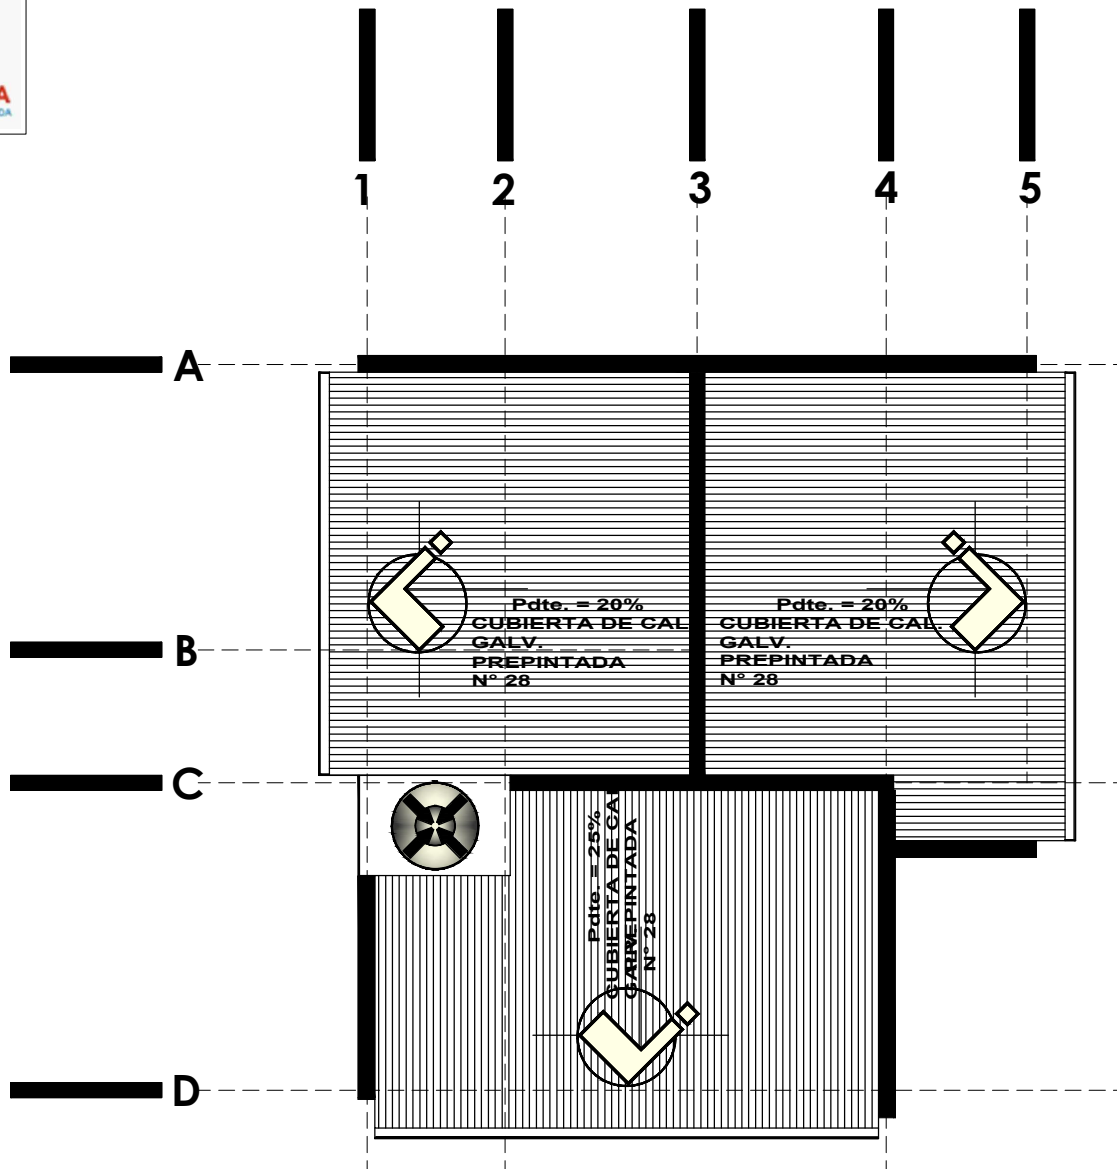

## PLANO DE CUBIERTA

| <br>BICENTENARIO DE<br><b>BOLIVIA</b><br><br>¡Construyendo<br>nuevos <b>sueños!</b><br><br>AEV-ORU-0429 | PLANO DE CUBIERTA                                                                                         |                       |                     |                        |                      |
|---|---|-----------------------|---------------------|------------------------|----------------------|
|   | NOMBRE DEL PROYECTO                                                                                       | DISEÑO ARQUITECTONICO | REVISADO Y APROBADO | DEPARTAMENTAL<br>ORURO |                      |
|   | PROYECTO DE VIVIENDA<br>CUALITATIVA EN EL<br>MUNICIPIO DE SAN<br>PEDRO DE TOTORA-FASE<br>(IV) 2024- ORURO |                       |                     | AREA                   | 44.98 m <sup>2</sup> |
|   |   |                       |                     | ESCALA                 | 1:75                 |
|   |   |                       |                     | FECHA: JULIO 2024      |                      |
| LAMINA<br><b>7 - 20</b>   |   |                       |                     |                        |                      |
| AGENCIA ESTATAL DE VIVIENDA – DEPARTAMENTO ORURO   |   |                       | GESTION - 2024      |                        |                      |

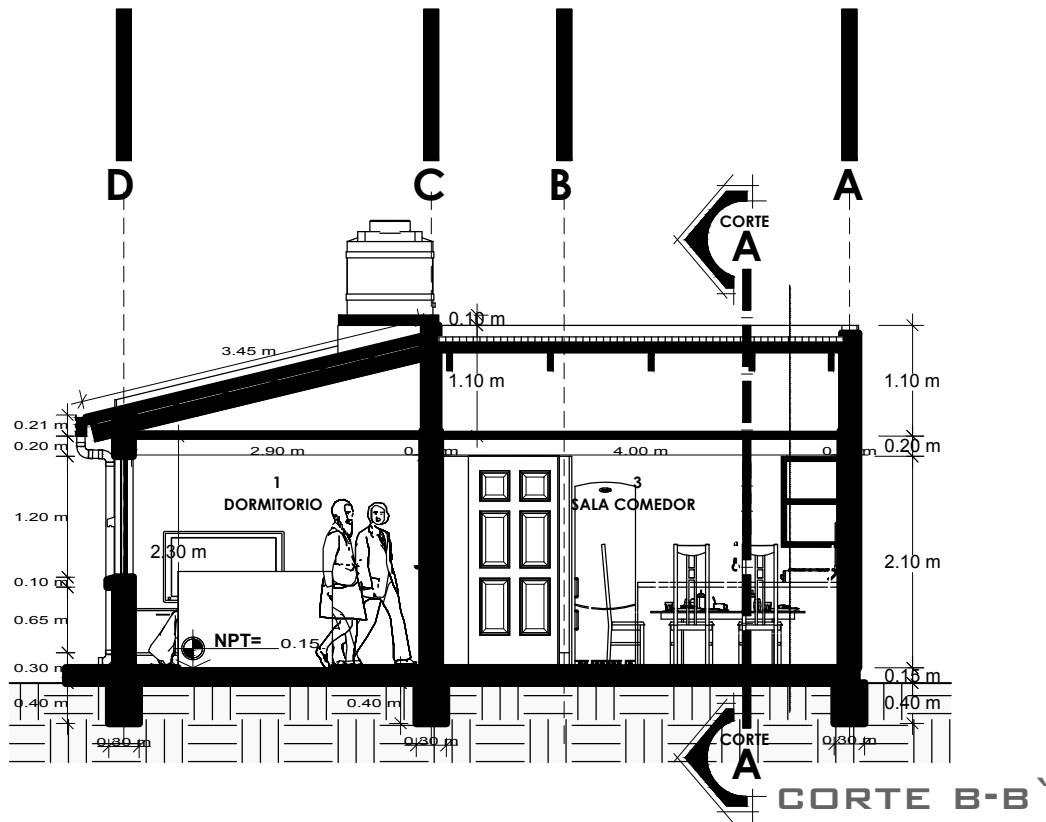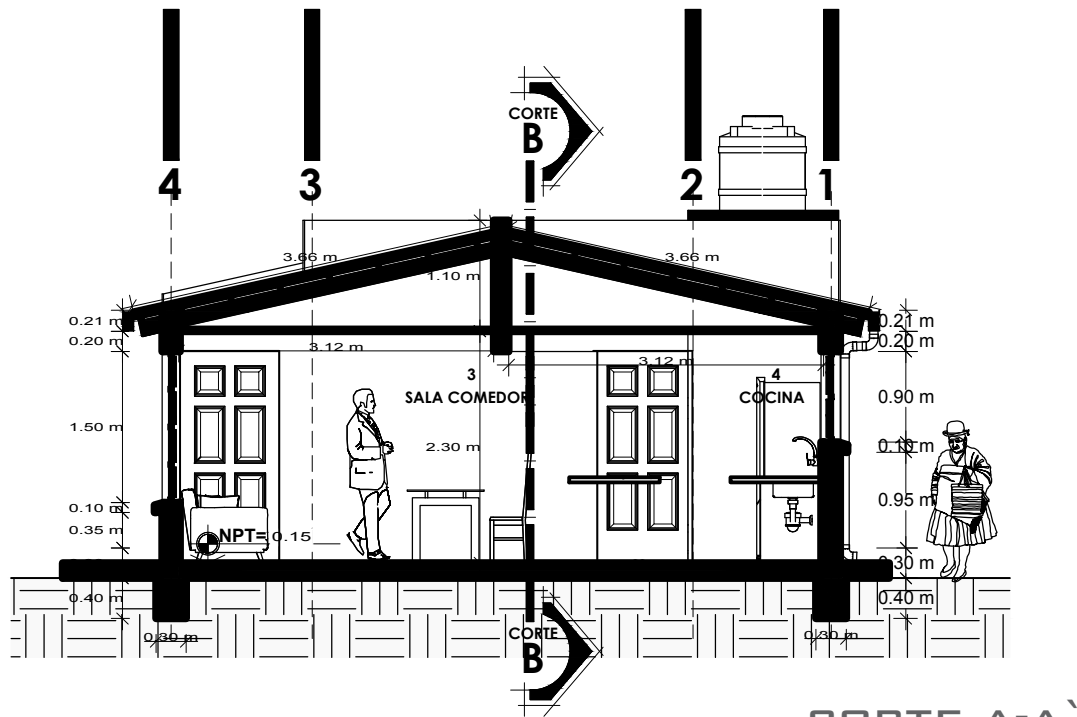

## PLANO DE CORTES

| NOMBRE DEL PROYECTO                                                                                       | DISEÑO ARQUITECTONICO | REVISADO Y APROBADO | DEPARTAMENTAL<br>ORURO |          |
|---|-----------------------|---------------------|------------------------|----------|
| PROYECTO DE VIVIENDA<br>CUALITATIVA EN EL<br>MUNICIPIO DE SAN<br>PEDRO DE TOTORA-FASE<br>(IV) 2024- ORURO |                       |                     | AREA                   | 44.98 m² |
|   |                       |                     | ESCALA                 | 1:75     |
|   |                       |                     | FECHA: JULIO 2024      |          |
|   |                       |                     | LAMINA<br>8 - 20       |          |
| ESTATAL DE VIVIENDA – DEPARTAMENTO ORURO                                                                  |                       |                     | GESTION - 2024         |          |



BOLIVIA

MINISTERIO DE OBRAS PÚBLICAS  
SERVICIOS Y VIVIENDA



AEVIENDA

AGENCIA ESTATAL DE VIVIENDA



ELEVACION FRONTAL



ELEVACION LATERAL

PLANO DE ELEVACIONES



BICENTENARIO DE  
BOLIVIA

¡Construyendo  
nuevos sueños!

AEV-ORU-0429

NOMBRE DEL PROYECTO

DISEÑO ARQUITECTONICO

REVISADO Y APROBADO

DEPARTAMENTAL  
ORURO

PROYECTO DE VIVIENDA  
CUALITATIVA EN EL  
MUNICIPIO DE SAN  
PEDRO DE TOTORA-FASE  
(IV) 2024- ORURO

AREA 44.98 m<sup>2</sup>

ESCALA 1:75

FECHA: JULIO 2024



LAMINA

9 - 20

AGENCIA ESTATAL DE VIVIENDA - DEPARTAMENTO ORURO

GESTION - 2024



PROYECTO DE VIVIENDA CUALITATIVA 2024 TIPOLOGIA 1

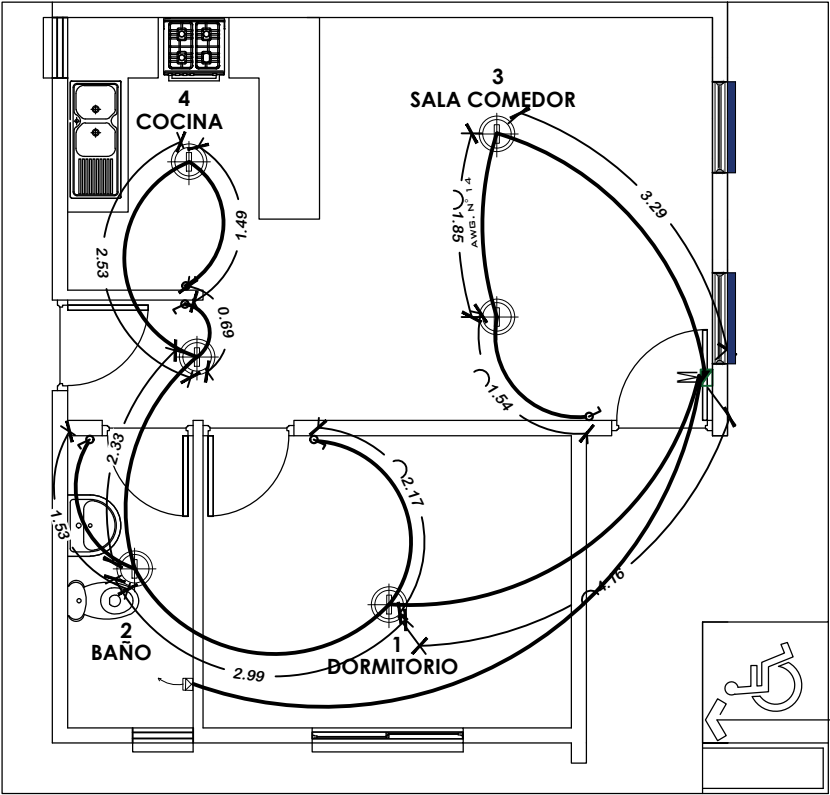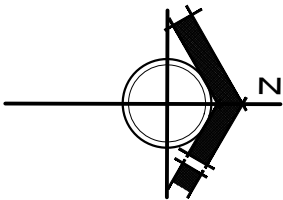

| SIMBOLOGIA Y REFERENCIAS                                                              |                                                  |
|---------------------------------------------------------------------------------------|--------------------------------------------------|
|  | TABLERO DE DISTRIBUCION                          |
| C1-C2-C3                                                                              | CIRCUITOS                                        |
|  | CABLE Nº12<br>TOMACORRIENTES                     |
|  | ILUMINACION INCANDESCENTE<br>SOCKET DE PORCELANA |
|  | INTERRUPTOR SIMPLE                               |

INSTALACION ELECTRICA



| NOMBRE DEL PROYECTO                                                                                       | DISEÑO ARQUITECTONICO | REVISADO Y APROBADO | DEPARTAMENTAL<br>ORURO |          |
|---|-----------------------|---------------------|------------------------|----------|
| PROYECTO DE VIVIENDA<br>CUALITATIVA EN EL<br>MUNICIPIO DE SAN<br>PEDRO DE TOTORA-FASE<br>(IV) 2024- ORURO |                       |                     | AREA                   | 44.98 m² |
|   |                       |                     | ESCALA                 | 1:75     |
|   |                       |                     | FECHA: JULIO 2024      |          |
|   |                       |                     | LAMINA                 | 10 - 20  |
| ESTATAL DE VIVIENDA – DEPARTAMENTO ORURO                                                                  |                       |                     | GESTION - 2024         |          |

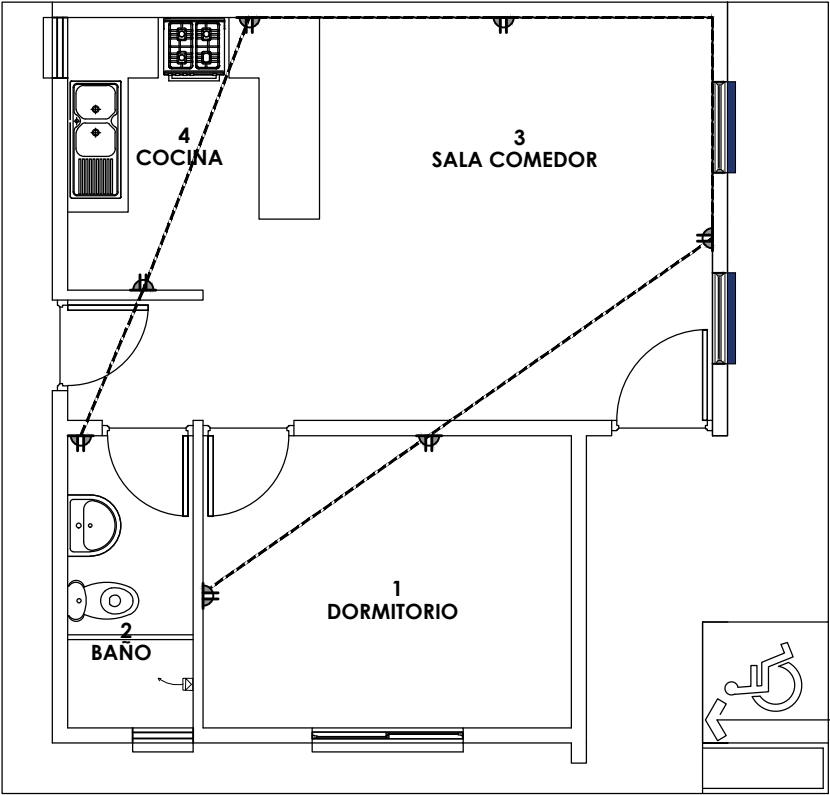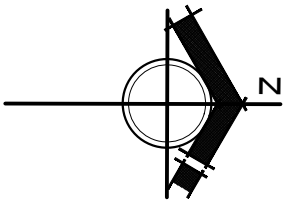

| SIMBOLOGIA Y REFERENCIAS                                                              |                                                     |
|---------------------------------------------------------------------------------------|-----------------------------------------------------|
|  | TABLERO DE DISTRIBUCION                             |
| C1-C2-C3                                                                              | CIRCUITOS                                           |
|  | CABLE Nº12<br>TOMACORRIENTES                        |
|  | ILUMINACION INCANDESCENTE<br>SOCKET DE<br>PORCELANA |
|  | INTERRUPTOR SIMPLE                                  |

INSTALACION ELECTRICA

| NOMBRE DEL PROYECTO                                                                                       | DISEÑO ARQUITECTONICO | REVISADO Y APROBADO | DEPARTAMENTAL<br>ORURO |          |
|---|-----------------------|---------------------|------------------------|----------|
| PROYECTO DE VIVIENDA<br>CUALITATIVA EN EL<br>MUNICIPIO DE SAN<br>PEDRO DE TOTORA-FASE<br>(IV) 2024- ORURO |                       |                     | AREA                   | 44.98 m² |
|   |                       |                     | ESCALA                 | 1:75     |
|   |                       |                     | FECHA: JULIO 2024      |          |
|   |                       |                     | LAMINA                 | 11 - 20  |
| ESTATAL DE VIVIENDA – DEPARTAMENTO ORURO                                                                  |                       |                     | GESTION - 2024         |          |

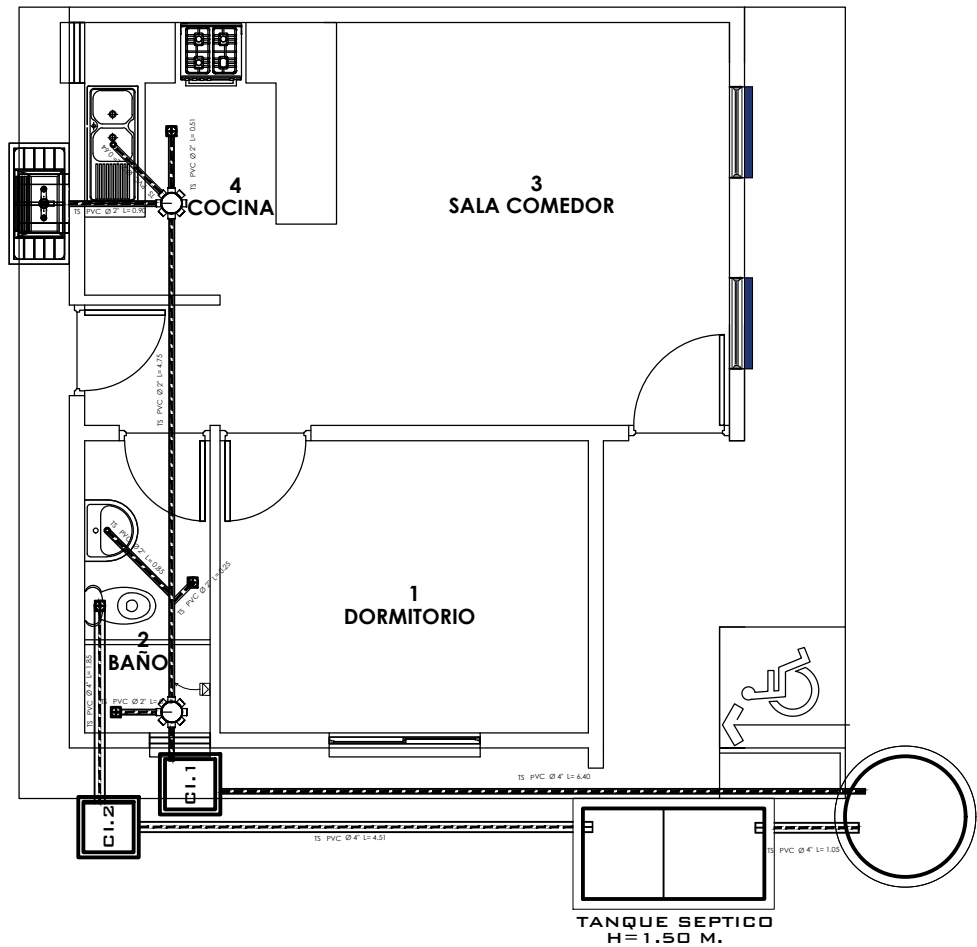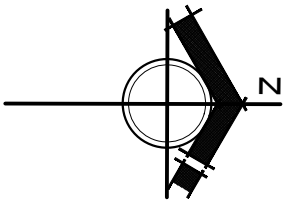


POZO ABSORVENTE  
H= 1.90 M.



PROYECTO DE VIVIENDA CUALITATIVA 2024 TIPOLOGIA 1

### INSTALACION SANITARIA

| NOMBRE DEL PROYECTO                                                                                       | DISEÑO ARQUITECTONICO | REVISADO Y APROBADO | DEPARTAMENTAL<br>ORURO |          |
|---|-----------------------|---------------------|------------------------|----------|
| PROYECTO DE VIVIENDA<br>CUALITATIVA EN EL<br>MUNICIPIO DE SAN<br>PEDRO DE TOTORA-FASE<br>(IV) 2024- ORURO |                       |                     | AREA                   | 44.98 m² |
|   |                       |                     | ESCALA                 | 1:75     |
|   |                       |                     | FECHA: JULIO 2024      |          |
|   |                       |                     | LAMINA                 | 12 - 20  |
| ESTATAL DE VIVIENDA – DEPARTAMENTO ORURO                                                                  |                       |                     | GESTION - 2024         |          |

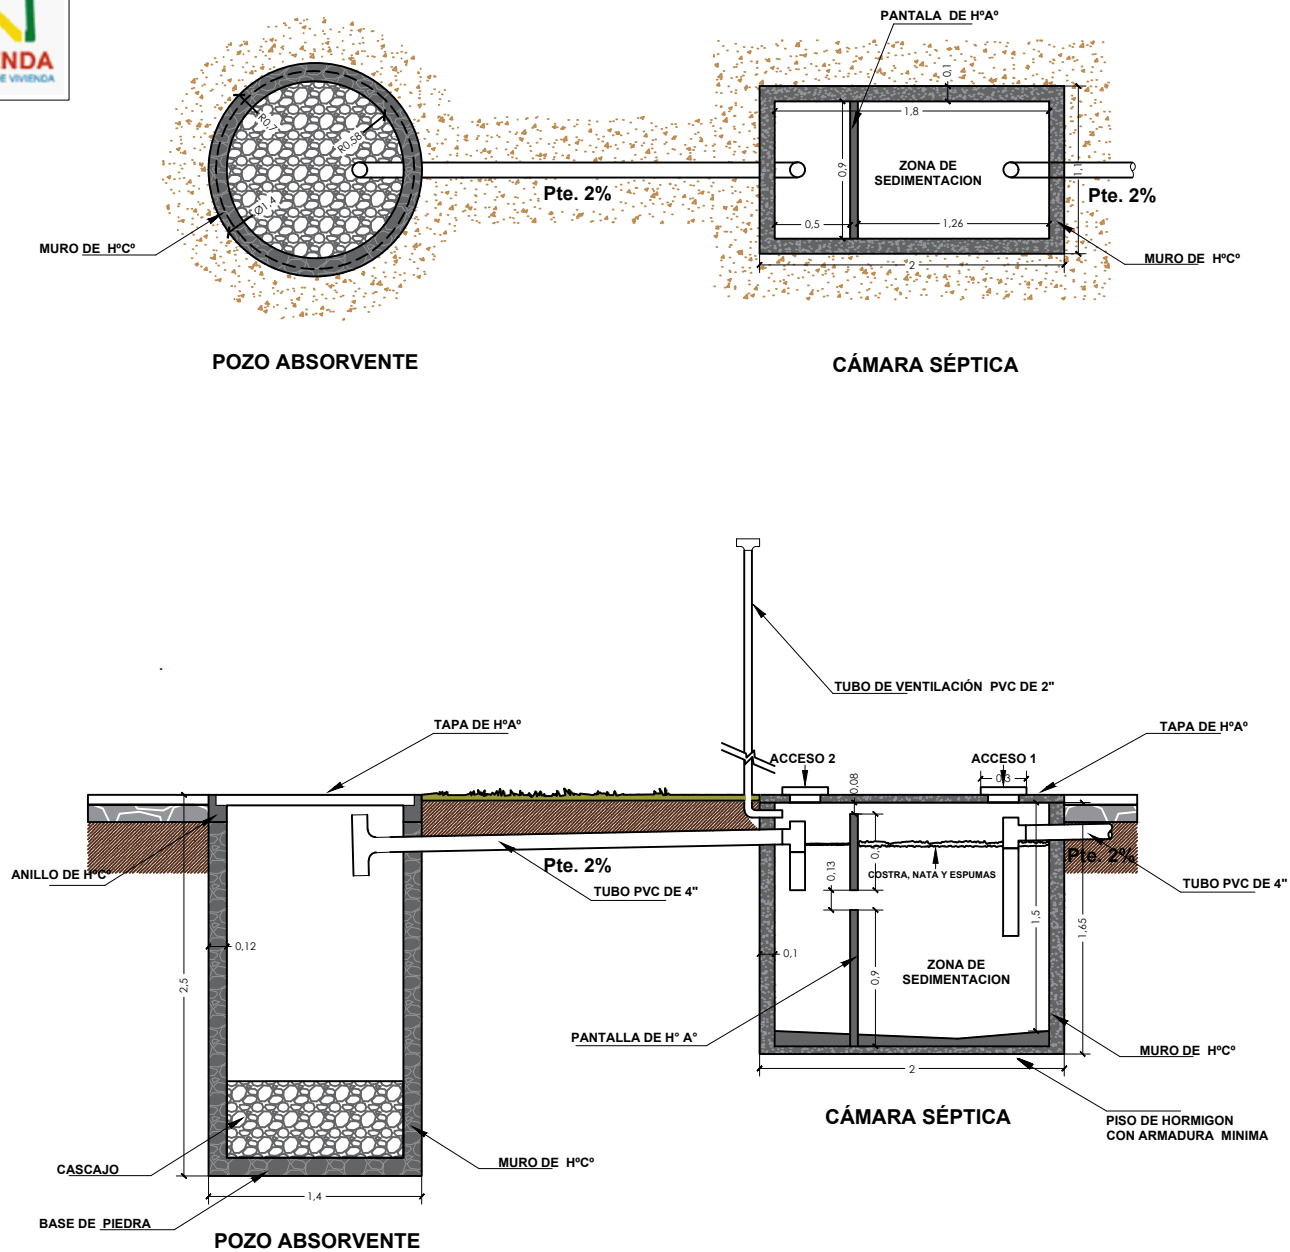


| PLANO CAMARA Y POSO ABSORBENTE                                                                |  |                       |                     |                     |          |
|-----------------------------------------------------------------------------------------------|--|-----------------------|---------------------|---------------------|----------|
| NOMBRE DEL PROYECTO                                                                           |  | DISEÑO ARQUITECTONICO | REVISADO Y APROBADO | DEPARTAMENTAL ORURO |          |
| PROYECTO DE VIVIENDA CUALITATIVA EN EL MUNICIPIO DE SAN PEDRO DE TOTORA-FASE (IV) 2024- ORURO |  |                       |                     | AREA                | 44.98 m² |
|                                                                                               |  |                       |                     | ESCALA              | 1:75     |
|                                                                                               |  |                       |                     | FECHA: JULIO 2024   |          |
|                                                                                               |  |                       |                     | LAMINA<br>13 - 20   |          |
| ESTATAL DE VIVIENDA – DEPARTAMENTO ORURO                                                      |  |                       |                     | GESTION - 2024      |          |

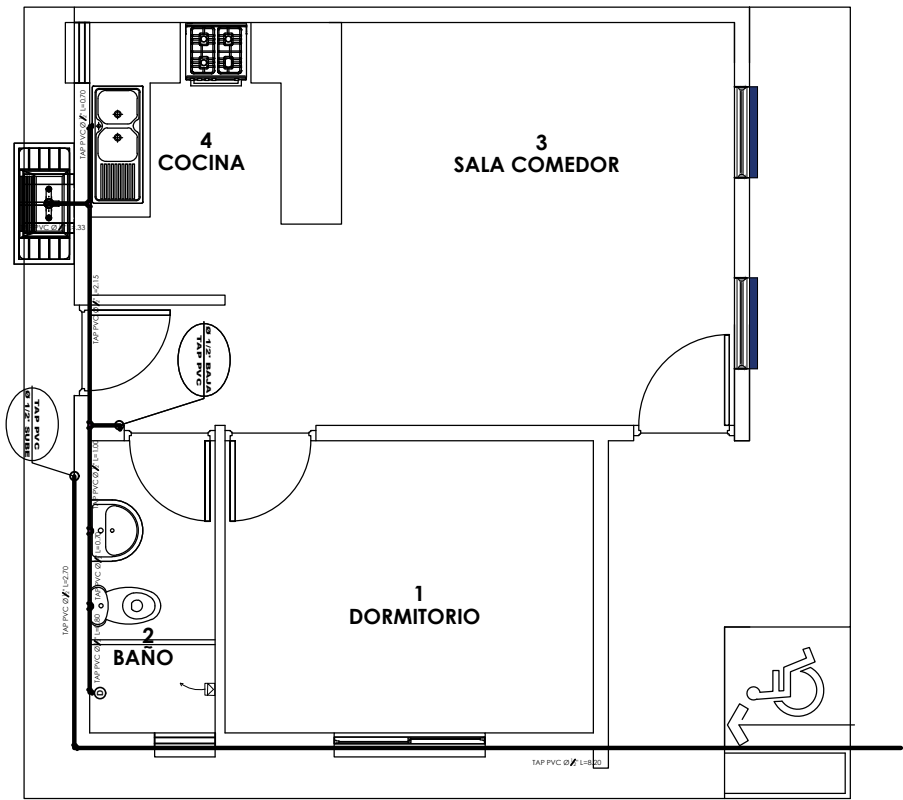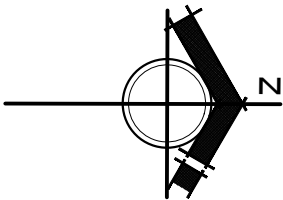

| SIMBOLOGIA Y REFERENCIAS                                                              |                         |
|---------------------------------------------------------------------------------------|-------------------------|
|  | DUCHA                   |
|  | INODORO                 |
|  | LAVAMANOS               |
|  | LAVAPLATOS              |
|  | MEDIDOR                 |
|  | TUBERIA DE AGUA POTABLE |
|  | LLAVE DE PASO           |



INSTALACION AGUA POTABLE

| NOMBRE DEL PROYECTO                                                                                       | DISEÑO ARQUITECTONICO | REVISADO Y APROBADO | DEPARTAMENTAL<br>ORURO |          |
|---|-----------------------|---------------------|------------------------|----------|
| PROYECTO DE VIVIENDA<br>CUALITATIVA EN EL<br>MUNICIPIO DE SAN<br>PEDRO DE TOTORA-FASE<br>(IV) 2024- ORURO |                       |                     | AREA                   | 44.98 m² |
|   |                       |                     | ESCALA                 | 1:75     |
|   |                       |                     | FECHA: JULIO 2024      |          |
|   |                       |                     | LAMINA                 | 14 - 20  |
| ESTATAL DE VIVIENDA – DEPARTAMENTO ORURO                                                                  |                       |                     | GESTION - 2024         |          |

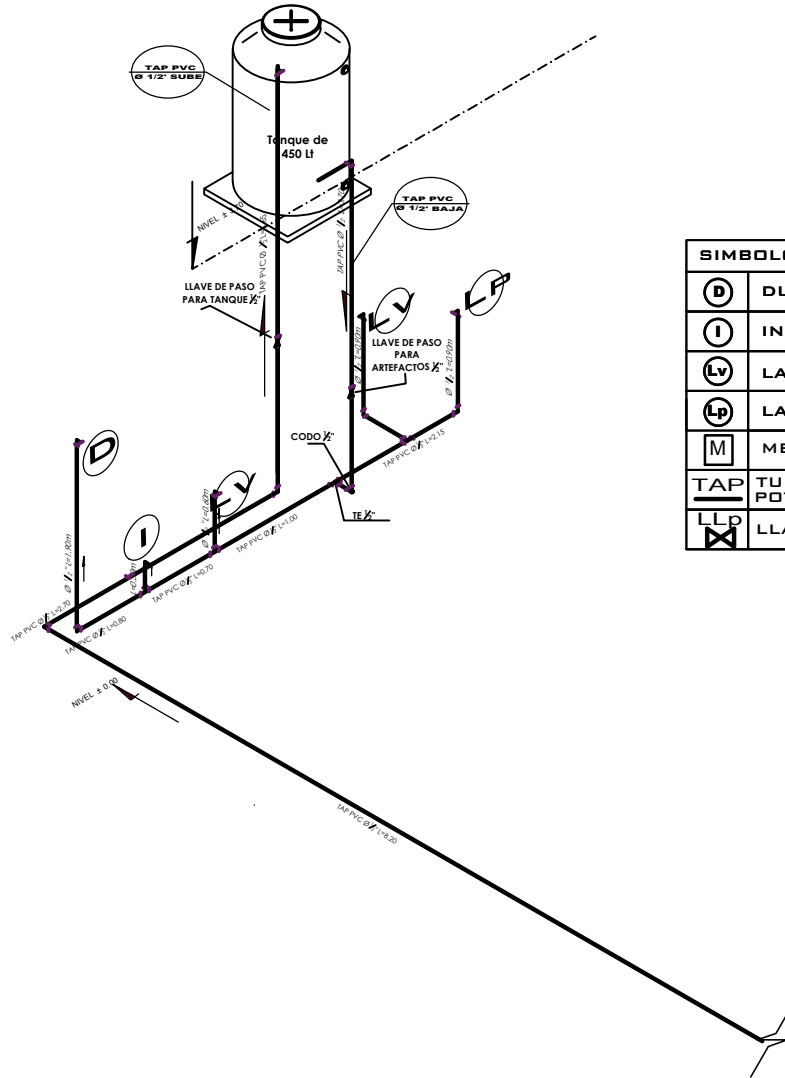

| SIMBOLOGIA Y REFERENCIAS |                         |
|--------------------------|-------------------------|
|                          | DUCHA                   |
|                          | INODORO                 |
|                          | LAVAMANDOS              |
|                          | LAVAPLATOS              |
|                          | MEDIDOR                 |
|                          | TUBERIA DE AGUA POTABLE |
|                          | LLAVE DE PASO           |


| ISOMETRICO AGUA POTABLE                                                                       |  |                       |                     |                   |                     |  |
|-----------------------------------------------------------------------------------------------|--|-----------------------|---------------------|-------------------|---------------------|--|
| NOMBRE DEL PROYECTO                                                                           |  | DISEÑO ARQUITECTONICO | REVISADO Y APROBADO |                   | DEPARTAMENTAL ORURO |  |
| PROYECTO DE VIVIENDA CUALITATIVA EN EL MUNICIPIO DE SAN PEDRO DE TOTORA-FASE (IV) 2024- ORURO |  |                       |                     | AREA              | 44.98 m²            |  |
|                                                                                               |  |                       |                     | ESCALA            | 1:75                |  |
|                                                                                               |  |                       |                     | FECHA: JULIO 2024 |                     |  |
|                                                                                               |  |                       |                     | LAMINA<br>15 - 20 |                     |  |
| ESTATAL DE VIVIENDA – DEPARTAMENTO ORURO                                                      |  |                       |                     | GESTION - 2024    |                     |  |

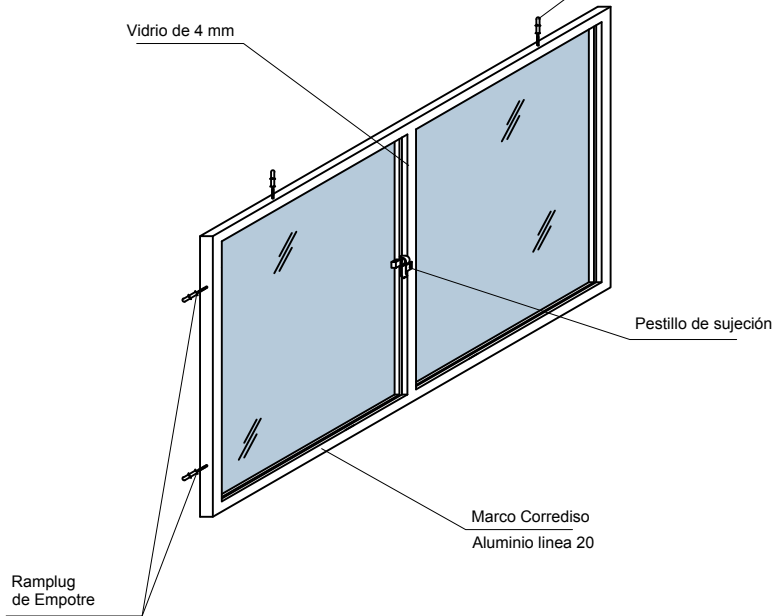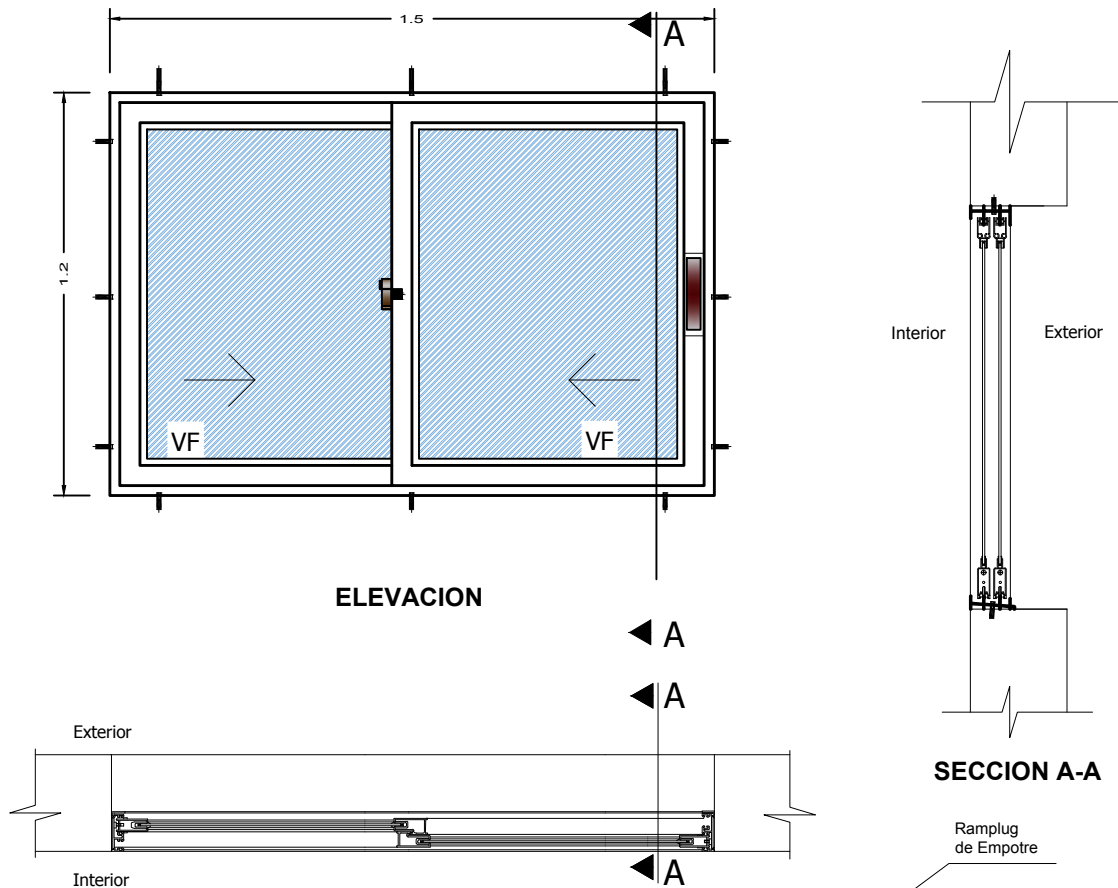


DETALLE: VENTANA DE ALUMINIO




| NOMBRE DEL PROYECTO                                                                                       |  | DISEÑO ARQUITECTONICO | REVISADO Y APROBADO | DEPARTAMENTAL<br>ORURO |          |
|---|--|-----------------------|---------------------|------------------------|----------|
| PROYECTO DE VIVIENDA<br>CUALITATIVA EN EL<br>MUNICIPIO DE SAN<br>PEDRO DE TOTORA-FASE<br>(IV) 2024- ORURO |  |                       |                     | AREA                   | 44.98 m² |
|   |  |                       |                     | ESCALA                 | 1:75     |
|   |  |                       |                     | FECHA: JULIO 2024      |          |
|   |  |                       |                     | LAMINA                 | 16 - 20  |
| ESTATAL DE VIVIENDA – DEPARTAMENTO ORURO                                                                  |  |                       |                     | GESTION - 2024         |          |

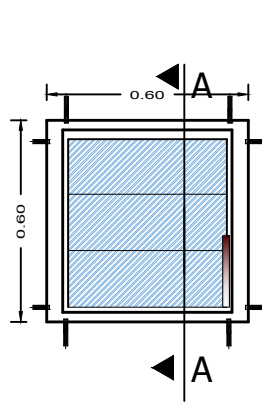


ELEVACION

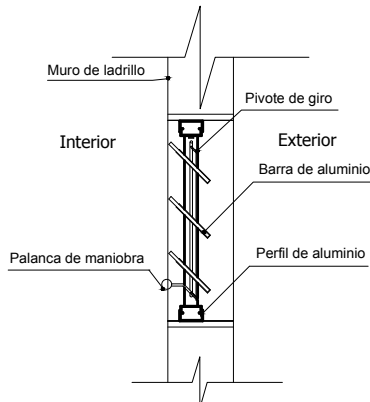


SECCION  
A-A

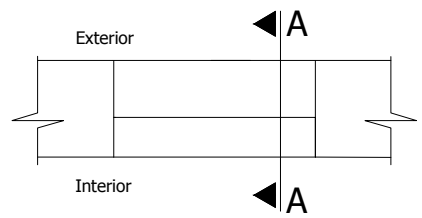

PLANTA

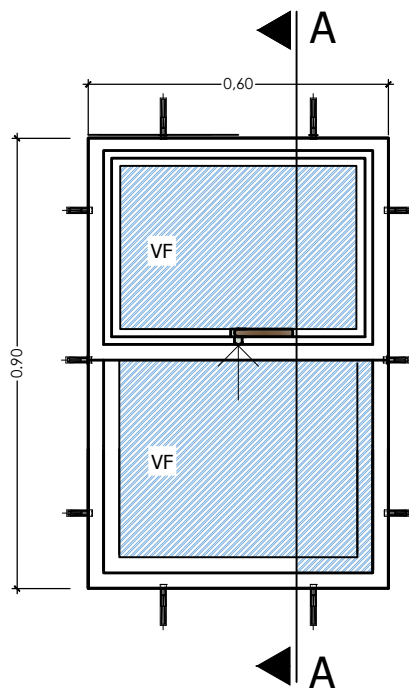



ELEVACION  
ELEVACION

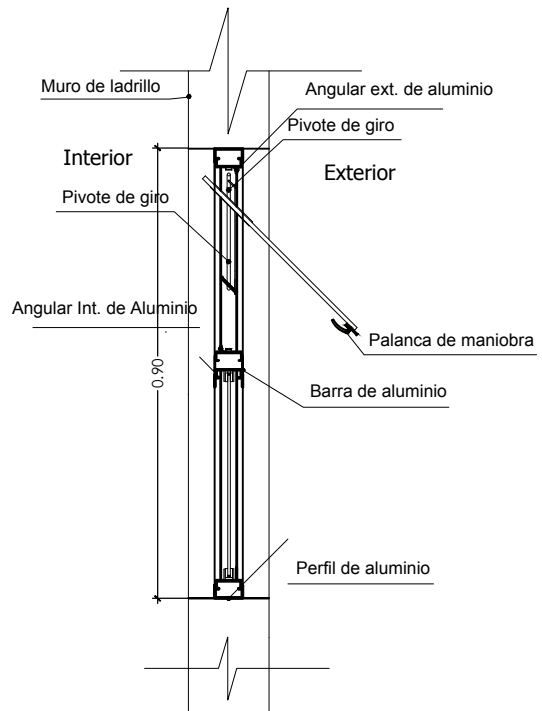

SECCION  
A-A

DETALLE: VENTANA DE ALUMINIO

| NOMBRE DEL PROYECTO                                                                                       |  | DISEÑO ARQUITECTONICO | REVISADO Y APROBADO | DEPARTAMENTAL<br>ORURO |                |
|---|--|-----------------------|---------------------|------------------------|----------------|
| PROYECTO DE VIVIENDA<br>CUALITATIVA EN EL<br>MUNICIPIO DE SAN<br>PEDRO DE TOTORA-FASE<br>(IV) 2024- ORURO |  |                       |                     | AREA                   | 44.98 m²       |
|   |  |                       |                     | ESCALA                 | 1:75           |
|   |  |                       |                     | FECHA: JULIO 2024      |                |
|   |  |                       |                     | LAMINA                 | 17 - 20        |
| ESTATAL DE VIVIENDA – DEPARTAMENTO ORURO                                                                  |  |                       |                     |                        | GESTION - 2024 |

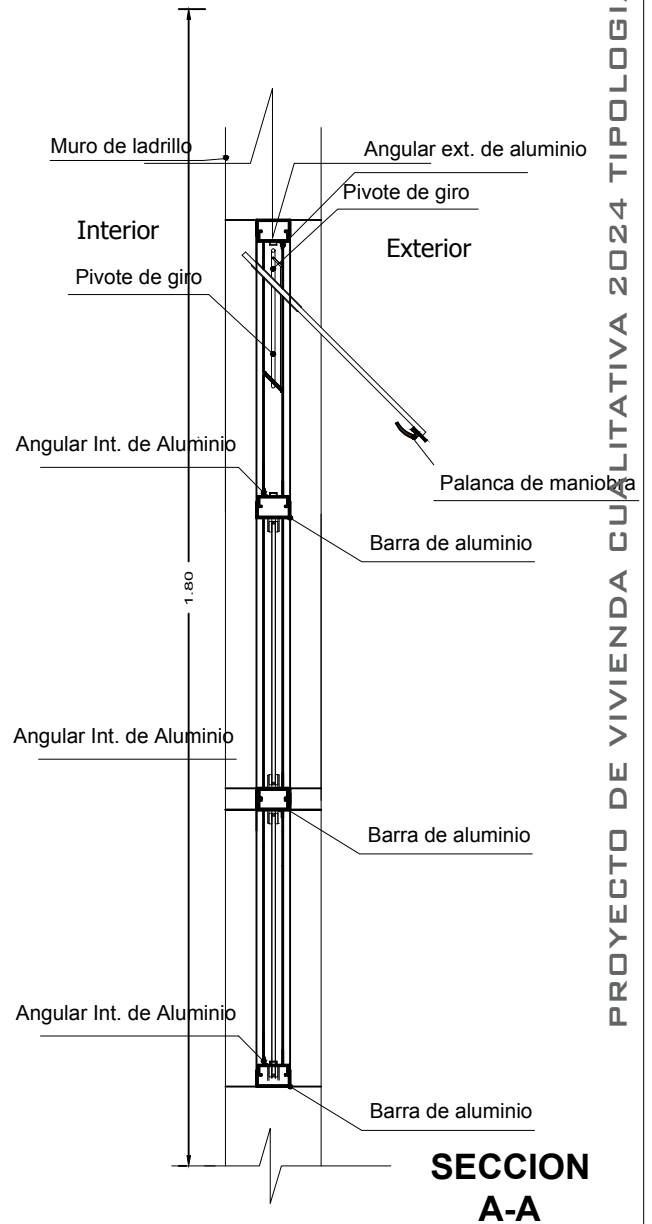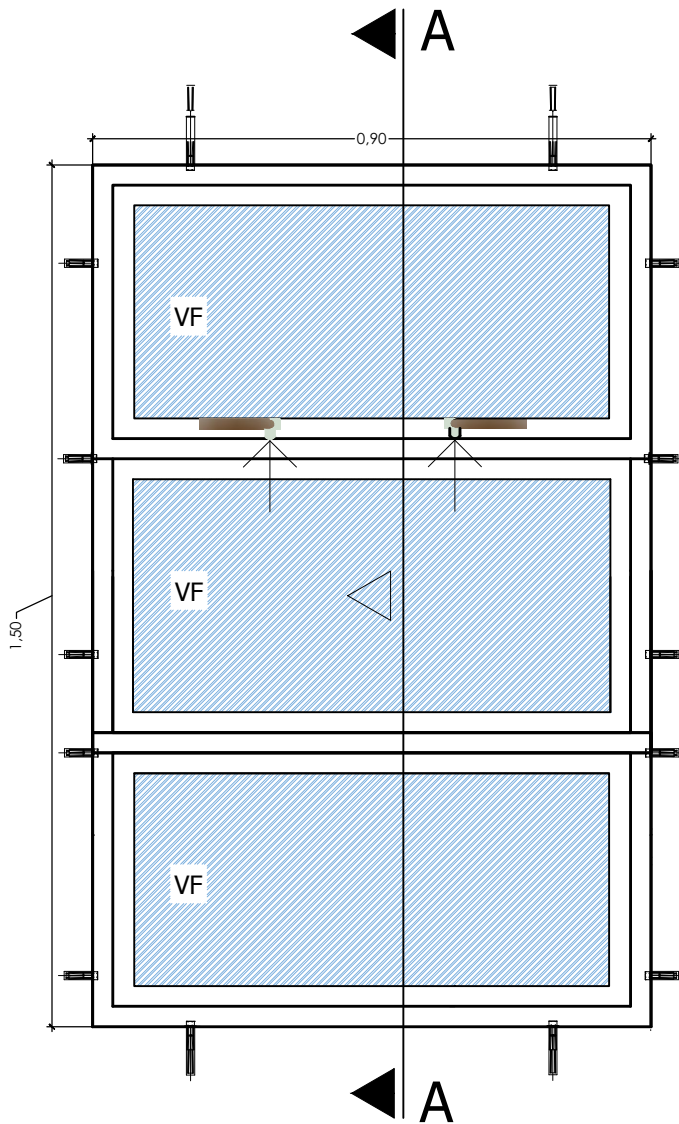

PROYECTO DE VIVIENDA CUALITATIVA 2024 TIPOLOGIA 1

DETALLE: VENTANA DE ALUMINIO

| NOMBRE DEL PROYECTO                                                                                       | DISEÑO ARQUITECTONICO | REVISADO Y APROBADO | DEPARTAMENTAL<br>ORURO |          |
|---|-----------------------|---------------------|------------------------|----------|
| PROYECTO DE VIVIENDA<br>CUALITATIVA EN EL<br>MUNICIPIO DE SAN<br>PEDRO DE TOTORA-FASE<br>(IV) 2024- ORURO |                       |                     | AREA                   | 44.98 m² |
|   |                       |                     | ESCALA                 | 1:75     |
|   |                       |                     | FECHA: JULIO 2024      |          |
|   |                       |                     | LAMINA                 | 18 - 20  |
| ESTATAL DE VIVIENDA – DEPARTAMENTO ORURO                                                                  |                       |                     | GESTION - 2024         |          |




BOLIVIA

MINISTERIO DE OBRAS PÚBLICAS  
SERVICIOS Y VIVIENDA




AEVIENDA  
AGENCIA ESTATAL DE VIVIENDA

## Puerta tipo 1

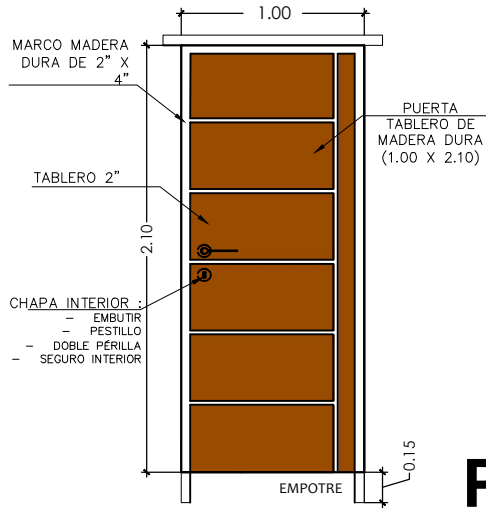


P1

## Puerta tipo 1

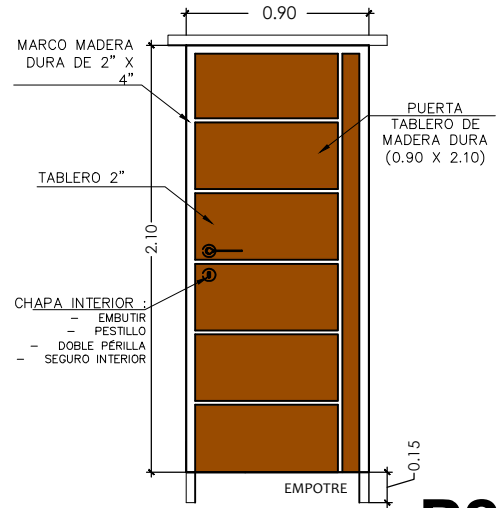

P2

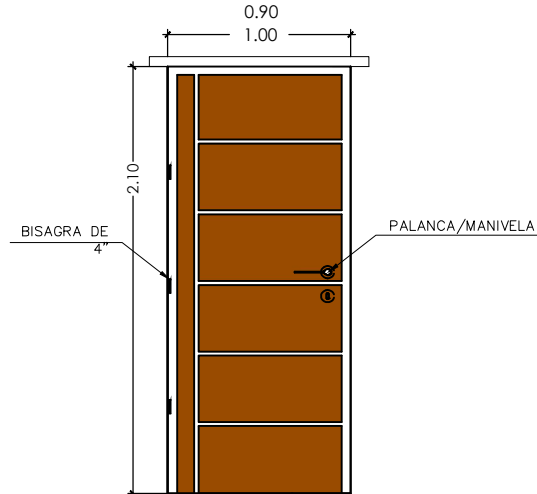

### DETALLE: PUERTA DE MADERA



BICENTENARIO DE  
BOLIVIA

¡Construyendo  
nuevos sueños!

AEV-ORU-0429

PROYECTO DE VIVIENDA  
CUALITATIVA EN EL  
MUNICIPIO DE SAN  
PEDRO DE TOTORA-FASE  
(IV) 2024- ORURO

DISEÑO ARQUITECTONICO

REVISADO Y APROBADO

DEPARTAMENTAL  
ORURO

AREA 44.98 m<sup>2</sup>

ESCALA 1:75


FECHA: JULIO 2024

LAMINA

19 - 20

AGENCIA ESTATAL DE VIVIENDA - DEPARTAMENTO ORURO

GESTION - 2024

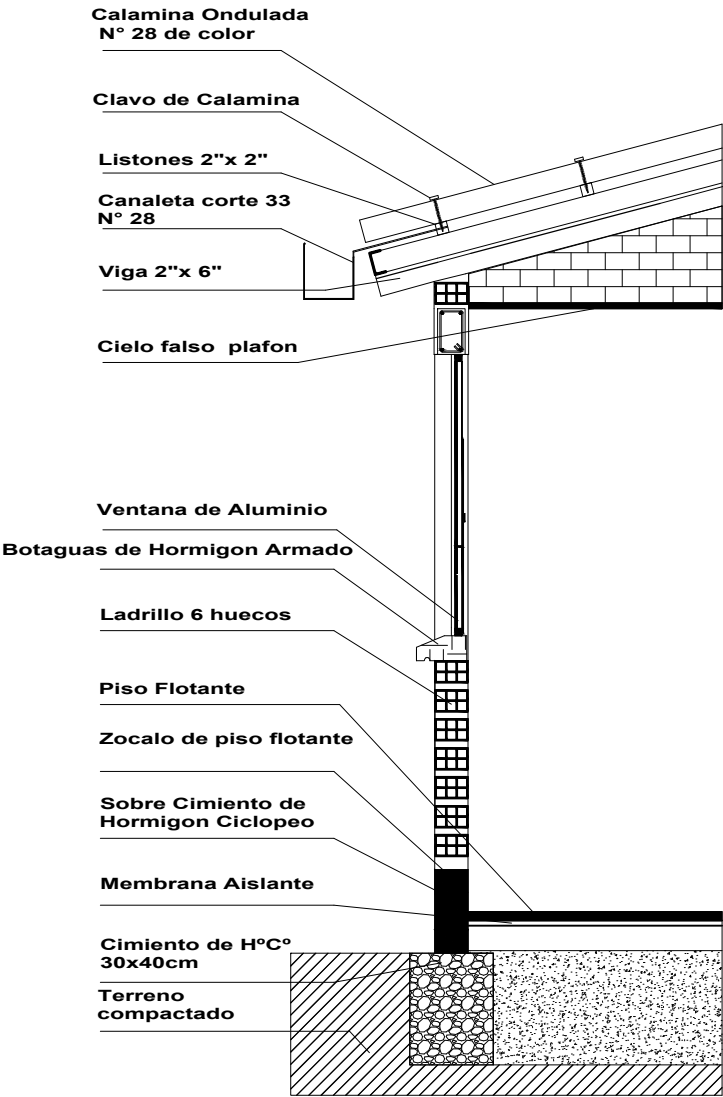

DETALLE: CORTE DE BORDE

| NOMBRE DEL PROYECTO                                                                                       | DISEÑO ARQUITECTONICO | REVISADO Y APROBADO | DEPARTAMENTAL<br>ORURO |          |
|---|-----------------------|---------------------|------------------------|----------|
| PROYECTO DE VIVIENDA<br>CUALITATIVA EN EL<br>MUNICIPIO DE SAN<br>PEDRO DE TOTORA-FASE<br>(IV) 2024- ORURO |                       |                     | AREA                   | 44.98 m² |
|   |                       |                     | ESCALA                 | 1:75     |
|   |                       |                     | FECHA: JULIO 2024      |          |
|   |                       |                     | LAMINA                 | 20 - 20  |
| ESTATAL DE VIVIENDA – DEPARTAMENTO ORURO                                                                  |                       |                     | GESTION - 2024         |          |