



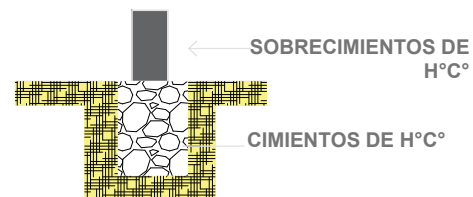

ESTADO PLURINACIONAL DE
BOLIVIA

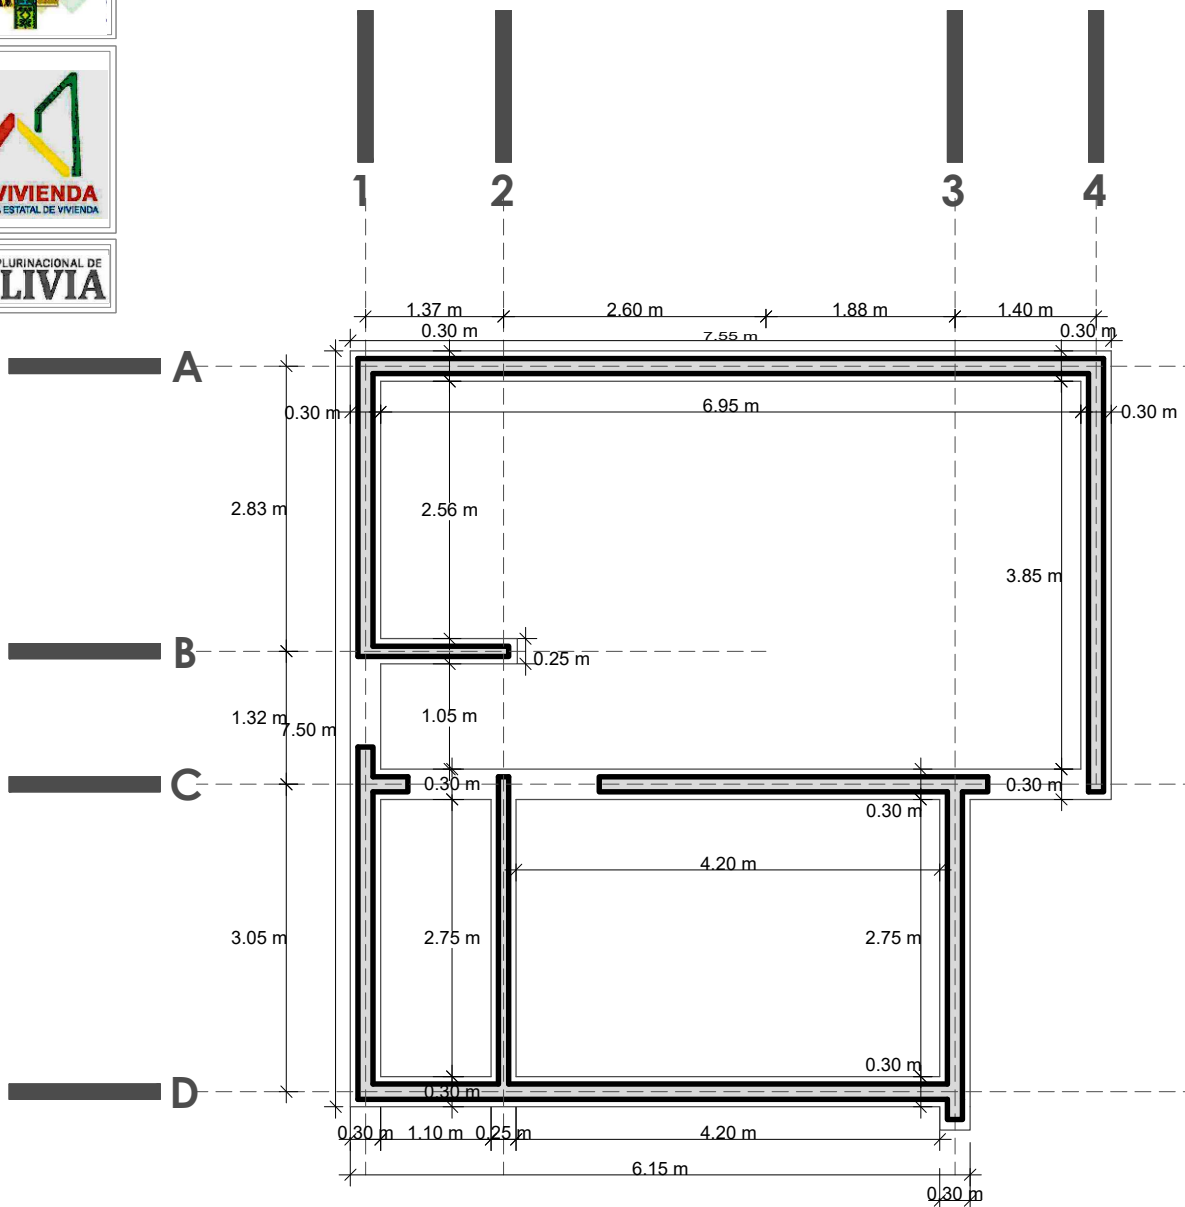

PLANO DE CIMIENTOS



BOLIVIA

AEV-ORU-0499

PROYECTO DE VIVIENDA
CUALITATIVA EN EL MUNICIPIO
DE SORACACHI -FASE(XVI)
2025- ORURO

DISEÑO ARQUITECTONICO

REVISADO Y APROBADO

DEPARTAMENTAL
ORURO

AREA 78.49 m²

ESCALA 1:75

FECHA: MARZO 2025

LAMINA

1 - 23


AGENCIA ESTATAL DE VIVIENDA - DEPARTAMENTO ORURO

GESTION - 2025

PROYECTO DE VIVIENDA CUALITATIVA 2025 - TIPO 1



ESTADO PLURINACIONAL DE
BOLIVIA

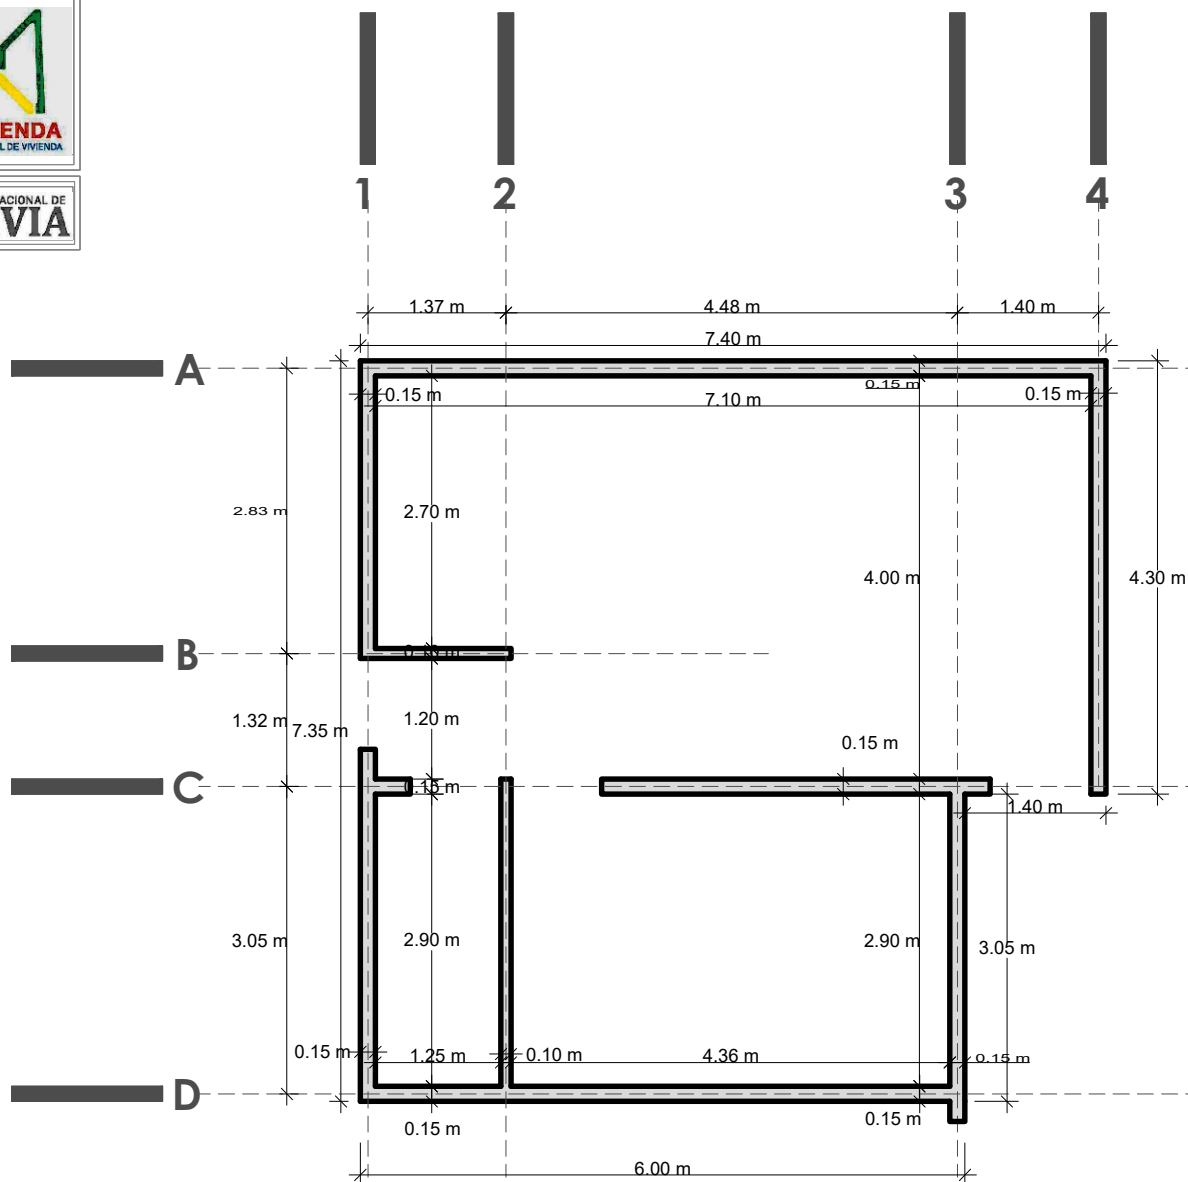

PROYECTO DE VIVIENDA CUALITATIVA 2025 - TIPO 1



BOLIVIA


AEV-ORU-0499

PLANO DE SOBRECIMIENTOS

NOMBRE DEL PROYECTO	DISEÑO ARQUITECTONICO	REVISADO Y APROBADO	DEPARTAMENTAL ORURO	
PROYECTO DE VIVIENDA CUALITATIVA EN EL MUNICIPIO DE SORACACHI -FASE(XVI) 2025- ORURO			AREA	78.49 m²
			ESCALA	1:75
			FECHA: MARZO 2025	
			LAMINA	2 - 23
ESTATAL DE VIVIENDA – DEPARTAMENTO ORURO			GESTION - 2025	



ESTADO PLURINACIONAL DE
BOLIVIA

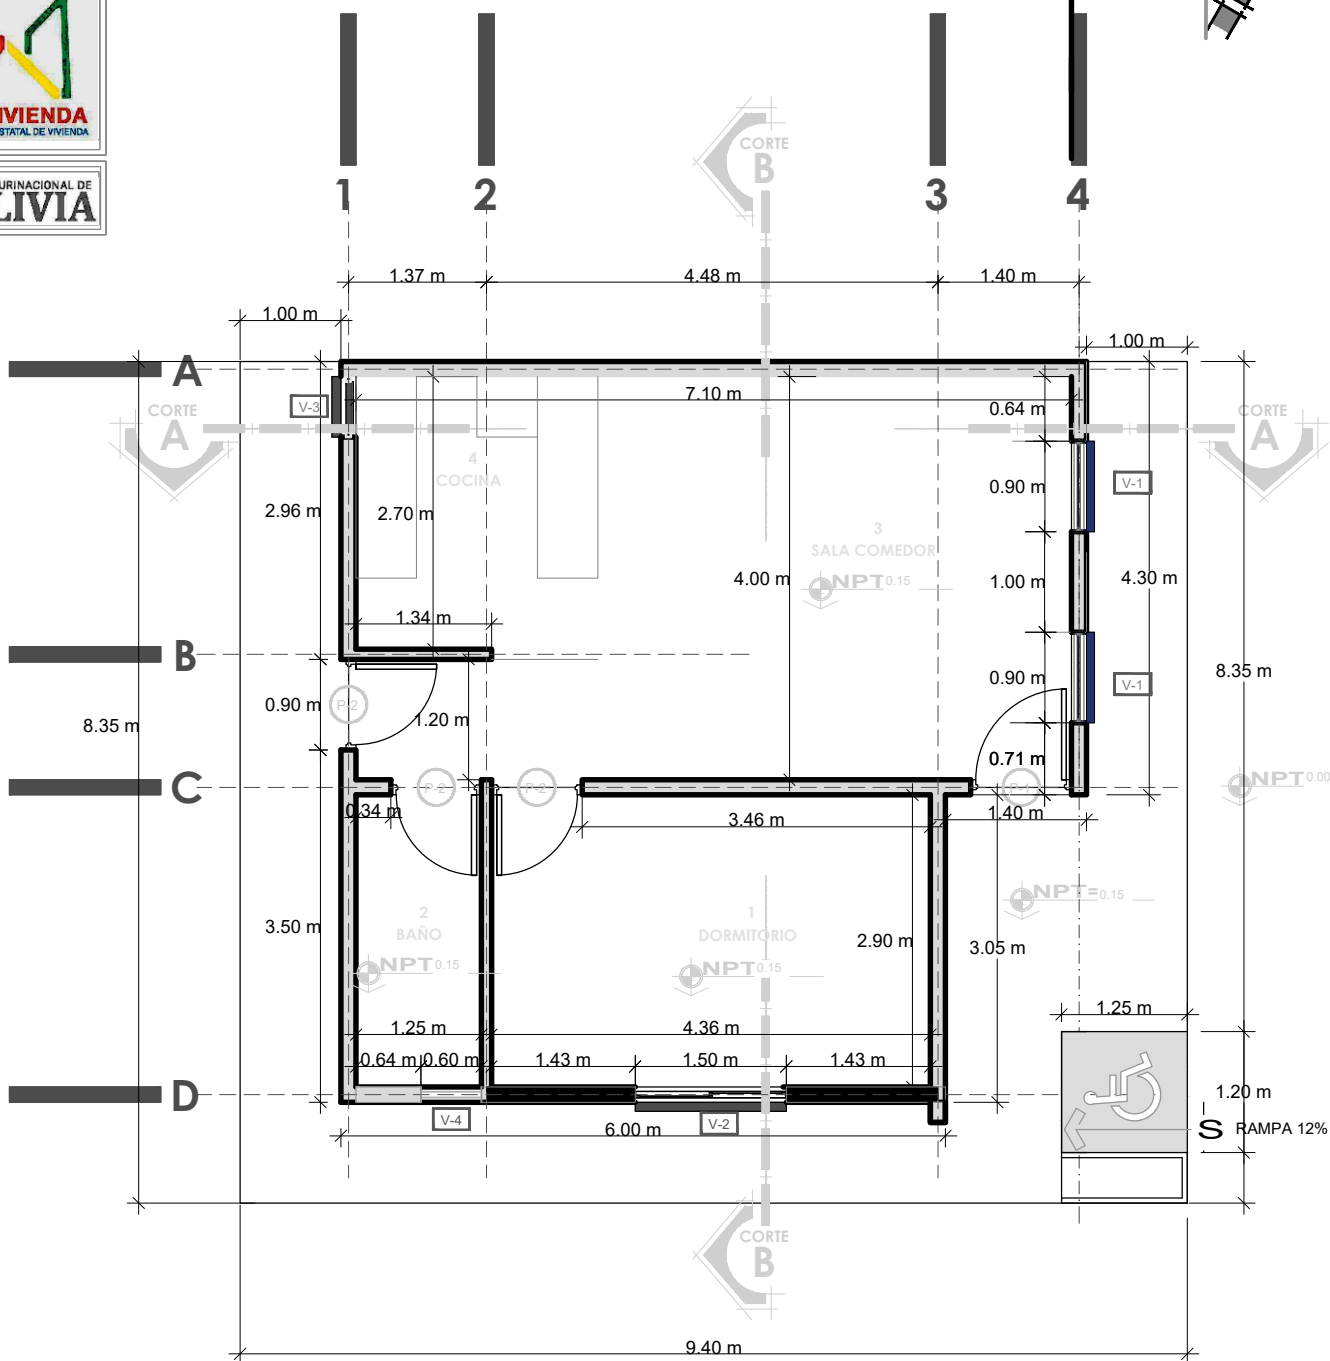

PROYECTO DE VIVIENDA CUALITATIVA 2025 - TIPO 1



BOLIVIA


AEV-ORU-0499

PLANO DE PLANTA ACOTADA


NOMBRE DEL PROYECTO	DISEÑO ARQUITECTONICO	REVISADO Y APROBADO	DEPARTAMENTAL ORURO	
PROYECTO DE VIVIENDA CUALITATIVA EN EL MUNICIPIO DE SORACACHI -FASE(XVI) 2025- ORURO			AREA	78.49 m²
			ESCALA	1:75
			FECHA: MARZO 2025	
			LAMINA	3 - 23
ESTATAL DE VIVIENDA – DEPARTAMENTO ORURO			GESTION - 2025	



ESTADO PLURINACIONAL DE
BOLIVIA

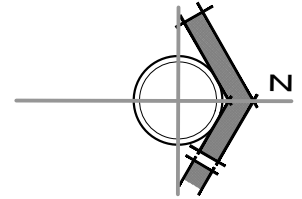

PROYECTO DE VIVIENDA CUALITATIVA 2025 - TIPO 1

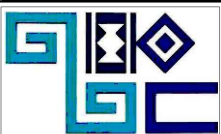

BOLIVIA


AEV-ORU-0499

PLANO DE PLANTA AMOBLADA



NOMBRE DEL PROYECTO	DISEÑO ARQUITECTONICO	REVISADO Y APROBADO	DEPARTAMENTAL ORURO	
PROYECTO DE VIVIENDA CUALITATIVA EN EL MUNICIPIO DE SORACACHI -FASE(XVI) 2025- ORURO			AREA	78.49 m²
			ESCALA	1:75
			FECHA: MARZO 2025	
			LAMINA	4 - 23
ESTATAL DE VIVIENDA – DEPARTAMENTO ORURO			GESTION - 2025	



ESTADO PLURINACIONAL DE
BOLIVIA

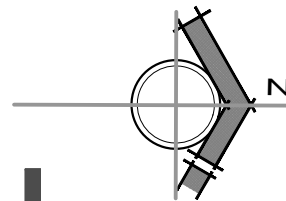

PROYECTO DE VIVIENDA CUALITATIVA 2025 - TIPO 1

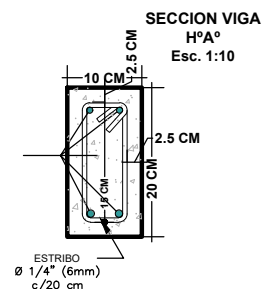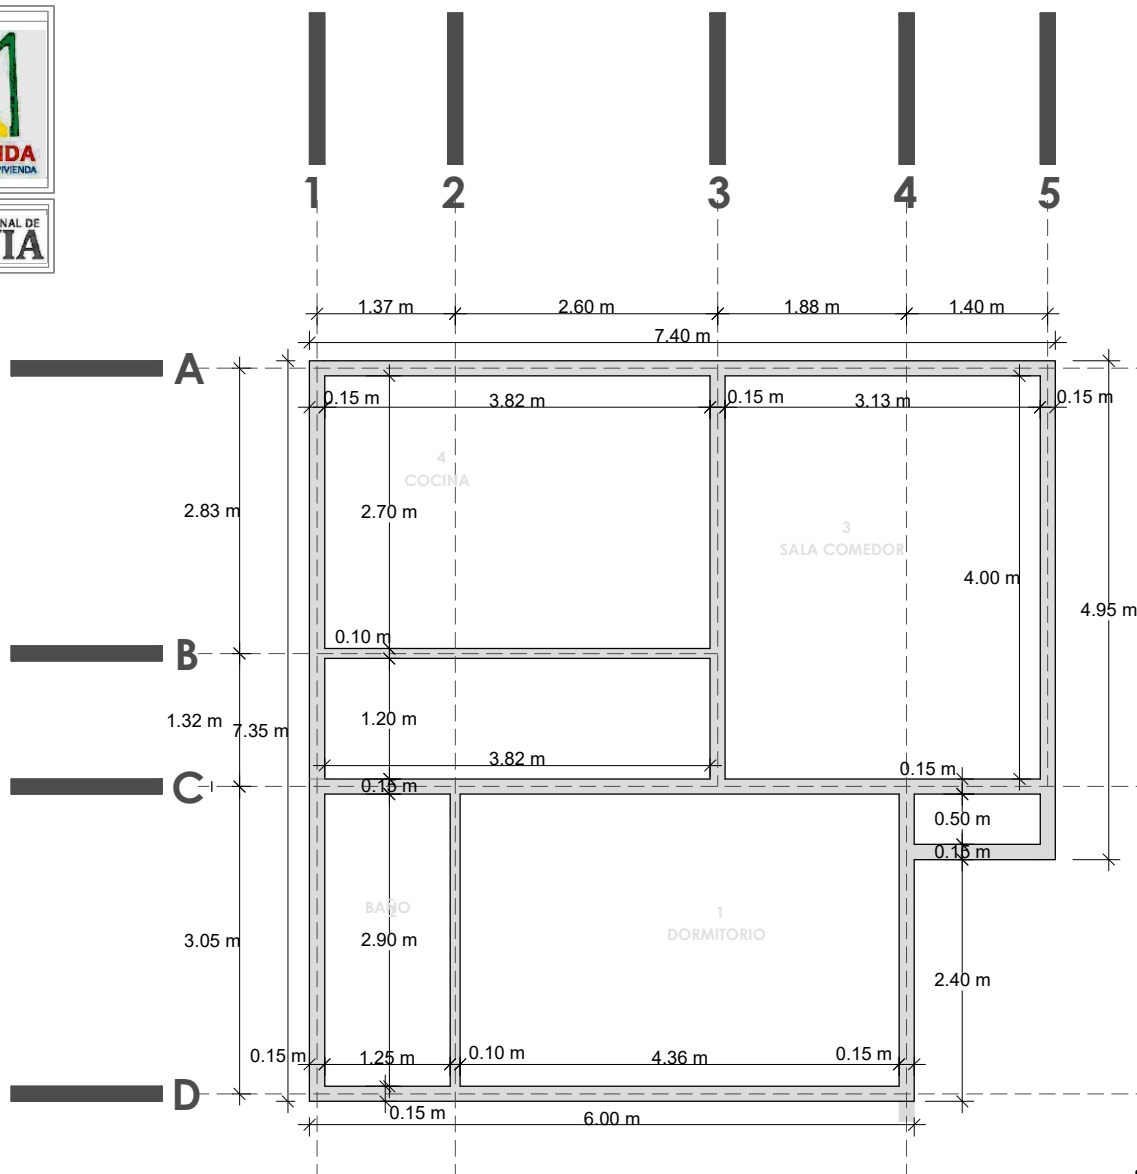

PLANO DE VIGA



BOLIVIA

AEV-ORU-0499

PROYECTO DE VIVIENDA
CUALITATIVA EN EL MUNICIPIO
DE SORACACHI -FASE(XVI)
2025- ORURO

DISEÑO ARQUITECTONICO

REVISADO Y APROBADO

DEPARTAMENTAL
ORURO

AREA 78.49 m²

ESCALA 1:75

FECHA: MARZO 2025

LAMINA


5 - 23

AGENCIA ESTATAL DE VIVIENDA - DEPARTAMENTO ORURO


GESTION - 2025



ESTADO PLURINACIONAL DE
BOLIVIA

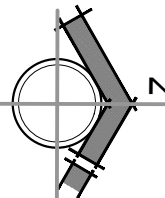

PROYECTO DE VIVIENDA CUALITATIVA 2025 - TIPO 1

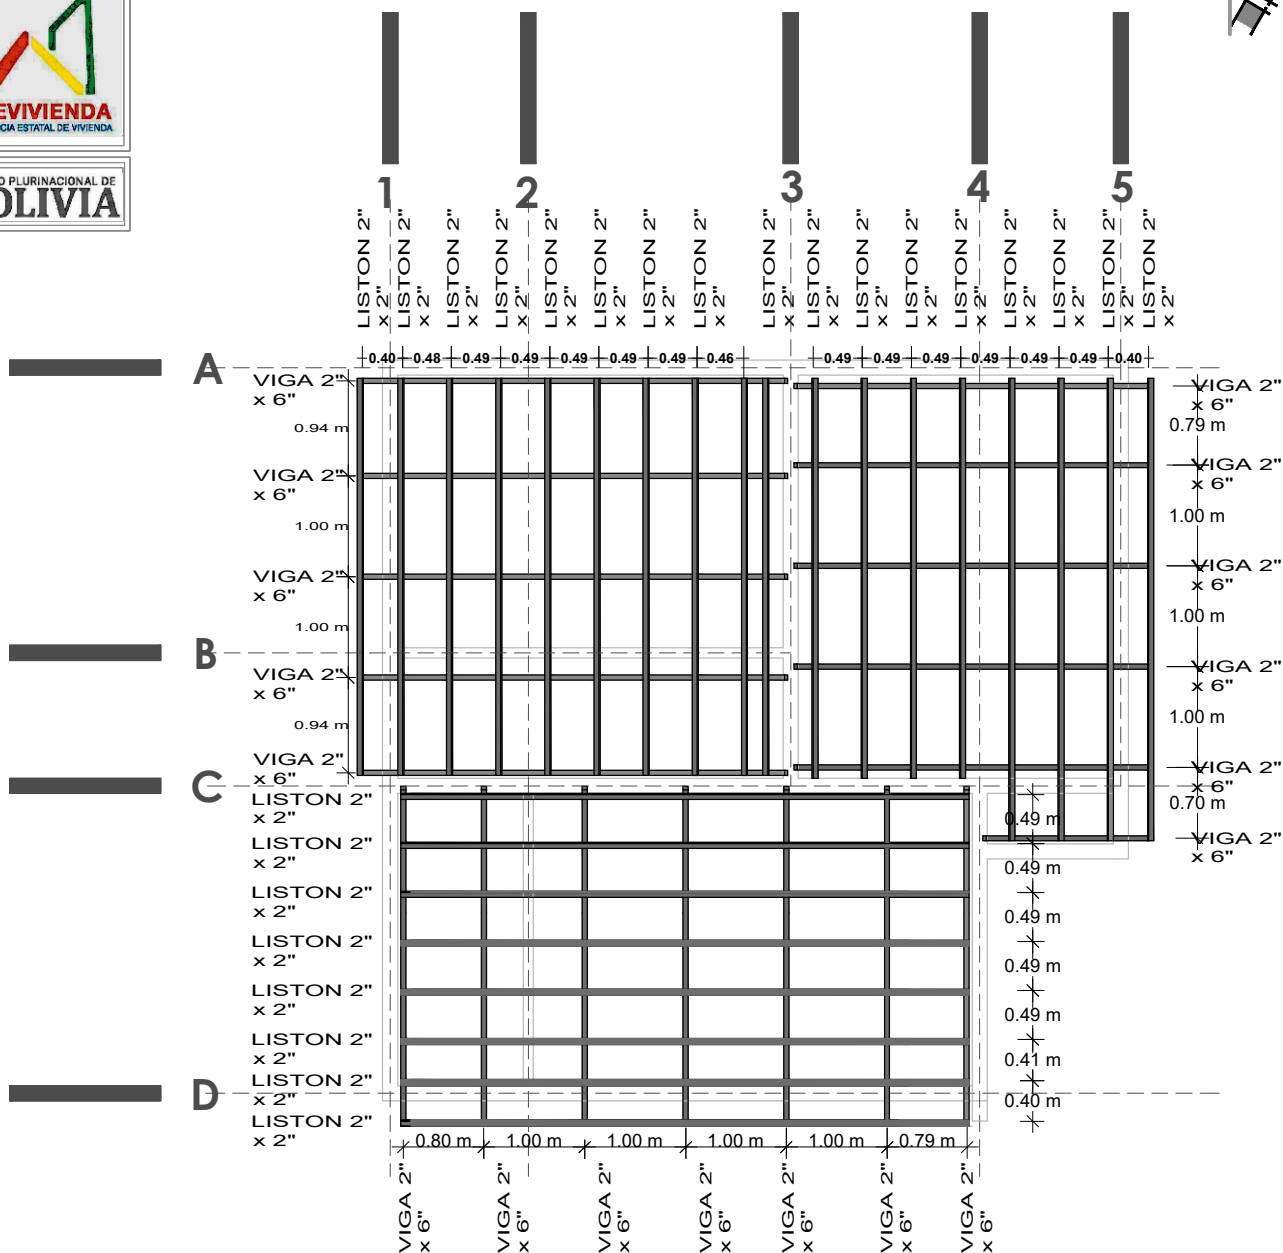

PLANO DE MADERAMEN



BOLIVIA

AEV-ORU-0499

PROYECTO DE VIVIENDA
CUALITATIVA EN EL MUNICIPIO
DE SORACACHI -FASE(XVI)
2025- ORURO

DISEÑO ARQUITECTONICO

REVISADO Y APROBADO

DEPARTAMENTAL
ORURO

AREA 78.49 m²

ESCALA 1:75

FECHA: MARZO 2025

LAMINA


6 - 23

AGENCIA ESTATAL DE VIVIENDA - DEPARTAMENTO ORURO


GESTION - 2025



ESTADO PLURINACIONAL DE
BOLIVIA

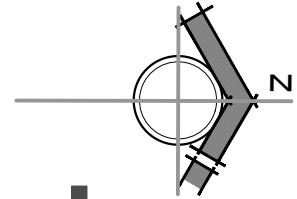

PROYECTO DE VIVIENDA CUALITATIVA 2025 - TIPO 1

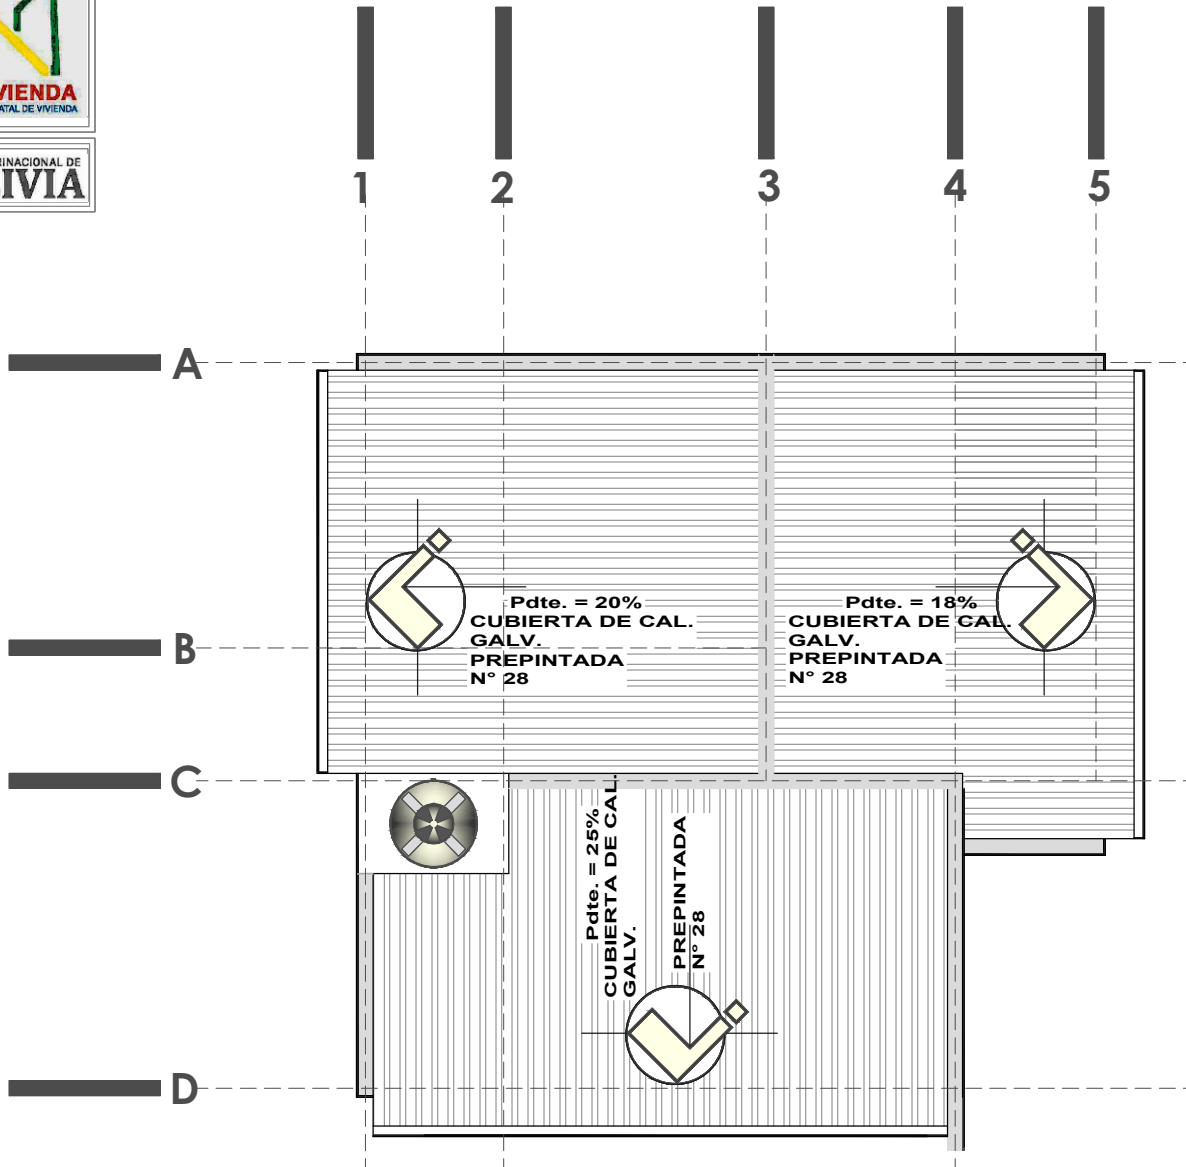

PLANO DE CUBIERTA



BOLIVIA

AEV-ORU-0499

PROYECTO DE VIVIENDA
CUALITATIVA EN EL MUNICIPIO
DE SORACACHI -FASE(XVI)
2025- ORURO

DISEÑO ARQUITECTONICO

REVISADO Y APROBADO

DEPARTAMENTAL
ORURO

AREA 78.49 m²

ESCALA 1:75

FECHA: MARZO 2025

LAMINA


7 - 23

AGENCIA ESTATAL DE VIVIENDA - DEPARTAMENTO ORURO


GESTION - 2025



ESTADO PLURINACIONAL DE
BOLIVIA

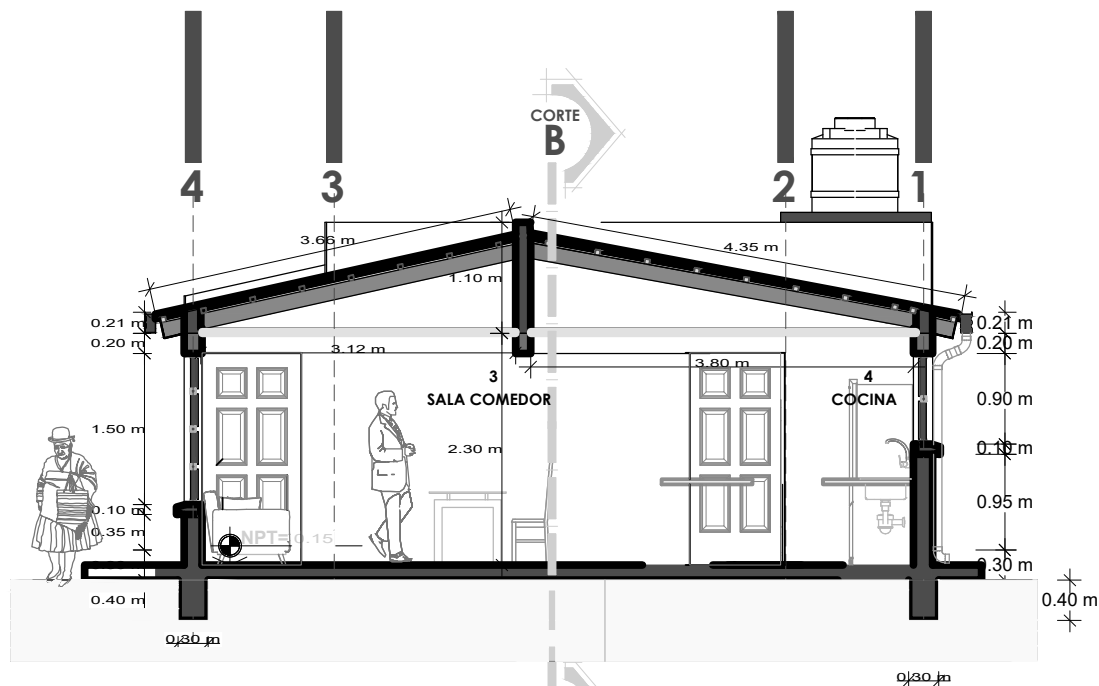

CORTE A-A'

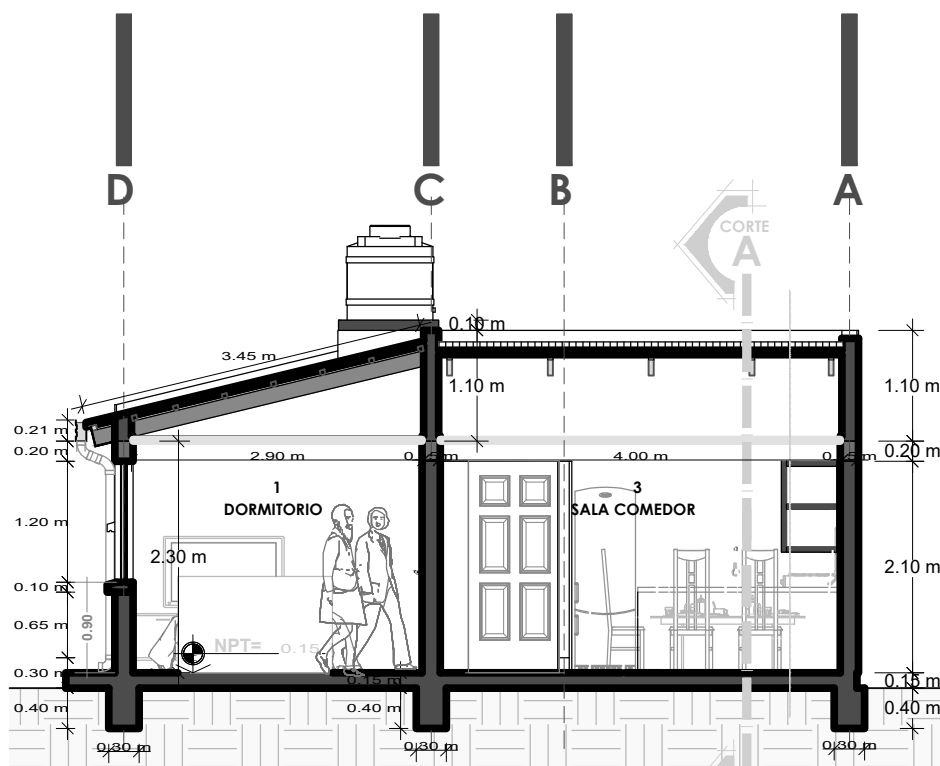

CORTE B-B'

PLANO DE CORTES



BOLIVIA

AEV-ORU-0499

**PROYECTO DE VIVIENDA
CUALITATIVA EN EL MUNICIPIO
DE SORACACHI -FASE(XVI)
2025- ORURO**

DISEÑO ARQUITECTONICO

REVISADO Y APROBADO

DEPARTAMENTAL
ORURO

AREA 78.49 m²

ESCALA 1:75

FECHA: MARZO 2025

LAMINA

8 - 23

AGENCIA ESTATAL DE VIVIENDA - DEPARTAMENTO ORURO

GESTION - 2025

PROYECTO DE VIVIENDA CUALITATIVA 2025 - TIPO 1



ESTADO PLURINACIONAL
BOLIVIA



ELEVACION FRONTAL



ELEVACION LATERAL

PLANO DE ELEVACIONES



BOLIVIA

AEV-ORU-0499

PROYECTO DE VIVIENDA
CUALITATIVA EN EL MUNICIPIO
DE SORACACHI -FASE(XVI)
2025- ORURO

DISEÑO ARQUITECTONICO

REVISADO Y APROBADO

DEPARTAMENTAL
ORURO

AREA 78.49 m²

ESCALA 1:75

FECHA: MARZO 2025

LAMINA

9 - 23


AGENCIA ESTATAL DE VIVIENDA - DEPARTAMENTO ORURO

GESTION - 2025

PROYECTO DE VIVIENDA CUALITATIVA 2025 - TIPO 1



ESTADO PLURINACIONAL DE
BOLIVIA

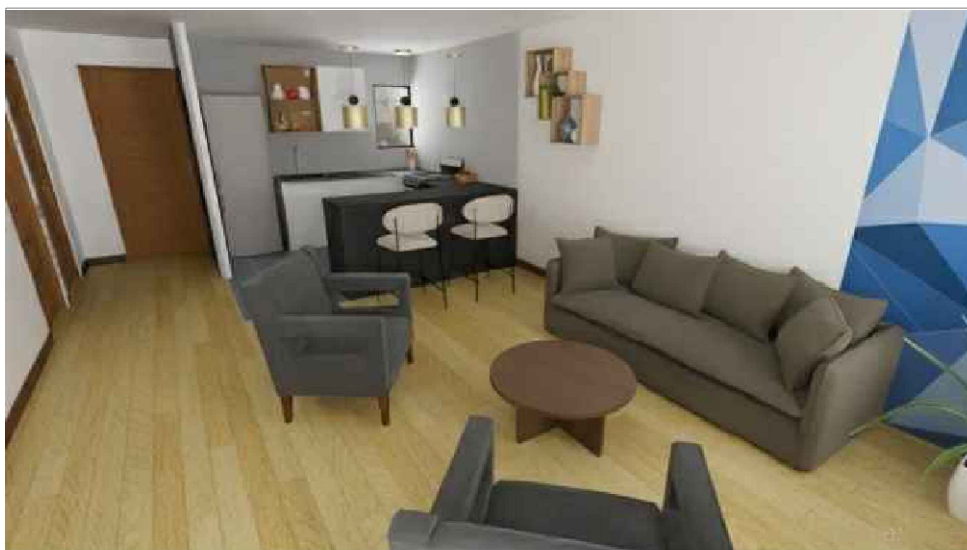

PROYECTO DE VIVIENDA CUALITATIVA 2025 - TIPO 1



BOLIVIA



AEV-ORU-0499

PERSPECTIVAS INTERIORES

NOMBRE DEL PROYECTO	DISEÑO ARQUITECTONICO	REVISADO Y APROBADO	DEPARTAMENTAL ORURO	
PROYECTO DE VIVIENDA CUALITATIVA EN EL MUNICIPIO DE SORACACHI -FASE(XVI) 2025- ORURO			AREA	78.49 m²
			ESCALA	1:75
			FECHA: MARZO 2025	
			LAMINA	10 - 23
ESTATAL DE VIVIENDA – DEPARTAMENTO ORURO			GESTION - 2025	



ESTADO PLURINACIONAL DE
BOLIVIA

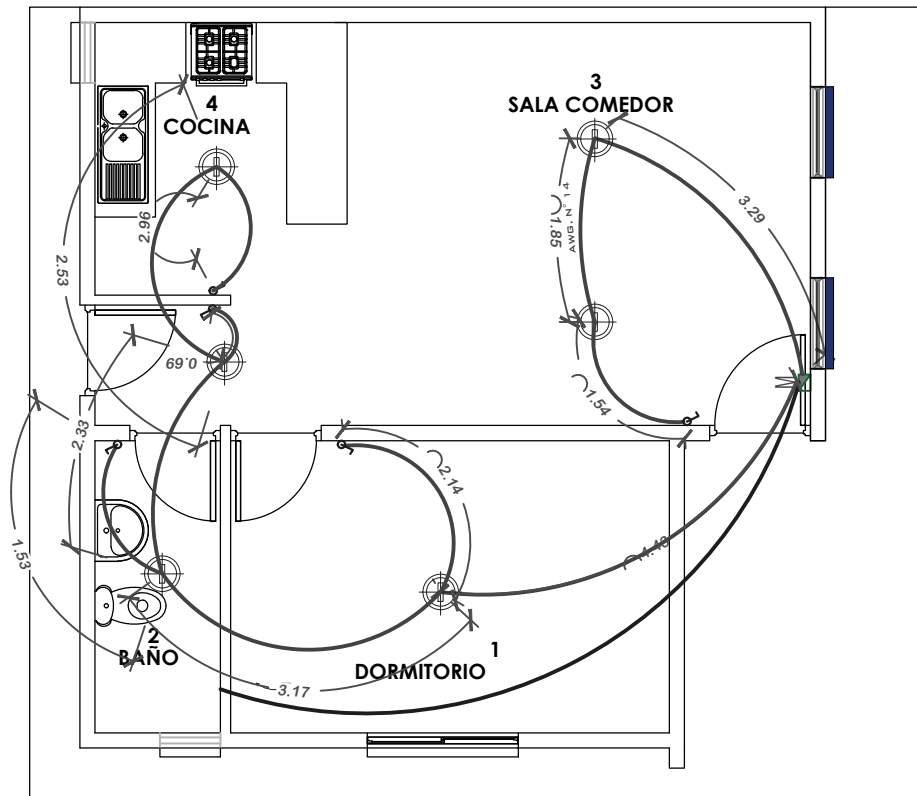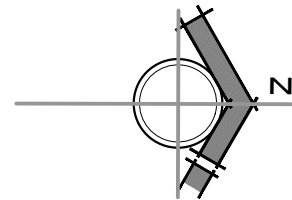

SIMBOLOGIA Y REFERENCIAS	
	TABLERO DE DISTRIBUCION
C1-C2-C3	CIRCUITOS
	CABLE N°12 TOMACORRIENTES
	ILUMINACION INCANDESCENTE SOCKET DE PORCELANA
	INTERRUPTOR SIMPLE

INSTALACION ELECTRICA



BOLIVIA

AEV-ORU-0499

PROYECTO DE VIVIENDA
CUALITATIVA EN EL MUNICIPIO
DE SORACACHI -FASE(XVI)
2025- ORURO

DISEÑO ARQUITECTONICO

REVISADO Y APROBADO

DEPARTAMENTAL
ORURO

AREA 78.49 m²

ESCALA 1:75

FECHA: MARZO 2025

LAMINA

11 - 23



AGENCIA ESTATAL DE VIVIENDA – DEPARTAMENTO ORURO

GESTION - 2025

PROYECTO DE VIVIENDA CUALITATIVA 2025 - TIPO 1



ESTADO PLURINACIONAL DE
BOLIVIA

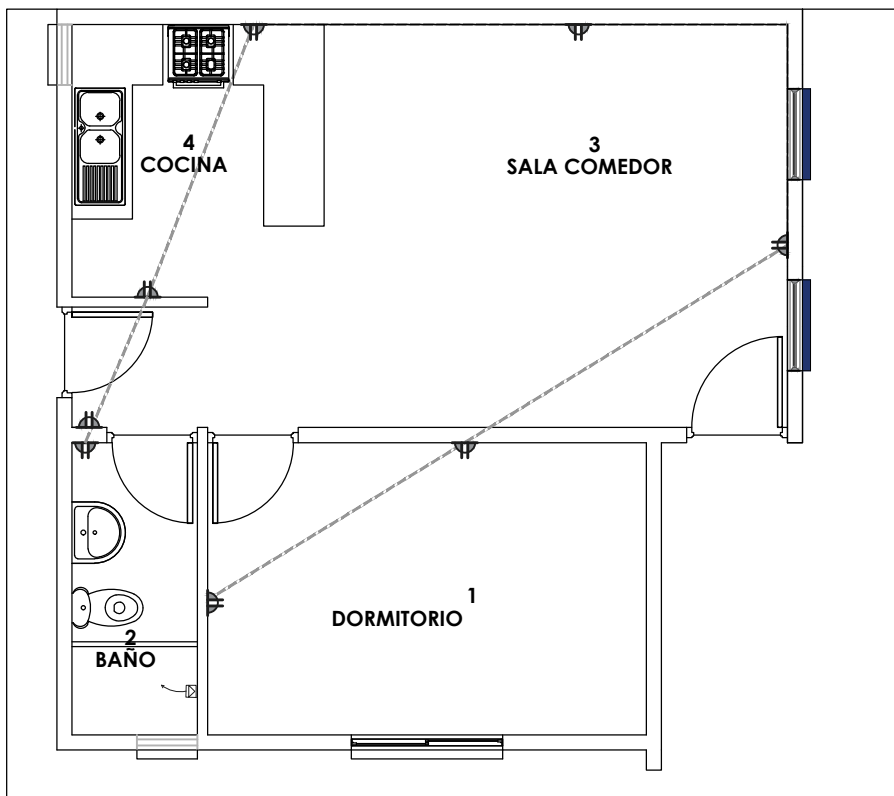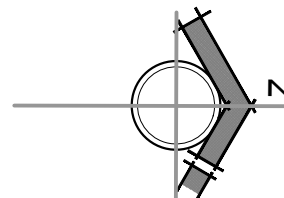

SIMBOLOGIA Y REFERENCIAS	
	TABLERO DE DISTRIBUCION
C1-C2-C3	CIRCUITOS
	CABLE N°12 TOMACORRIENTES
	ILUMINACION INCANDESCENTE SOCKET DE PORCELANA
	INTERRUPTOR SIMPLE

PROYECTO DE VIVIENDA CUALITATIVA 2025 - TIPO 1



BOLIVIA



AEV-ORU-0499

INSTALACION ELECTRICA

NOMBRE DEL PROYECTO	DISEÑO ARQUITECTONICO	REVISADO Y APROBADO	DEPARTAMENTAL ORURO	
PROYECTO DE VIVIENDA CUALITATIVA EN EL MUNICIPIO DE SORACACHI -FASE(XVI) 2025- ORURO			AREA	78.49 m²
			ESCALA	1:75
			FECHA: MARZO 2025	
			LAMINA	12 - 23
ESTATAL DE VIVIENDA – DEPARTAMENTO ORURO			GESTION - 2025	



ESTADO PLURINACIONAL DE
BOLIVIA

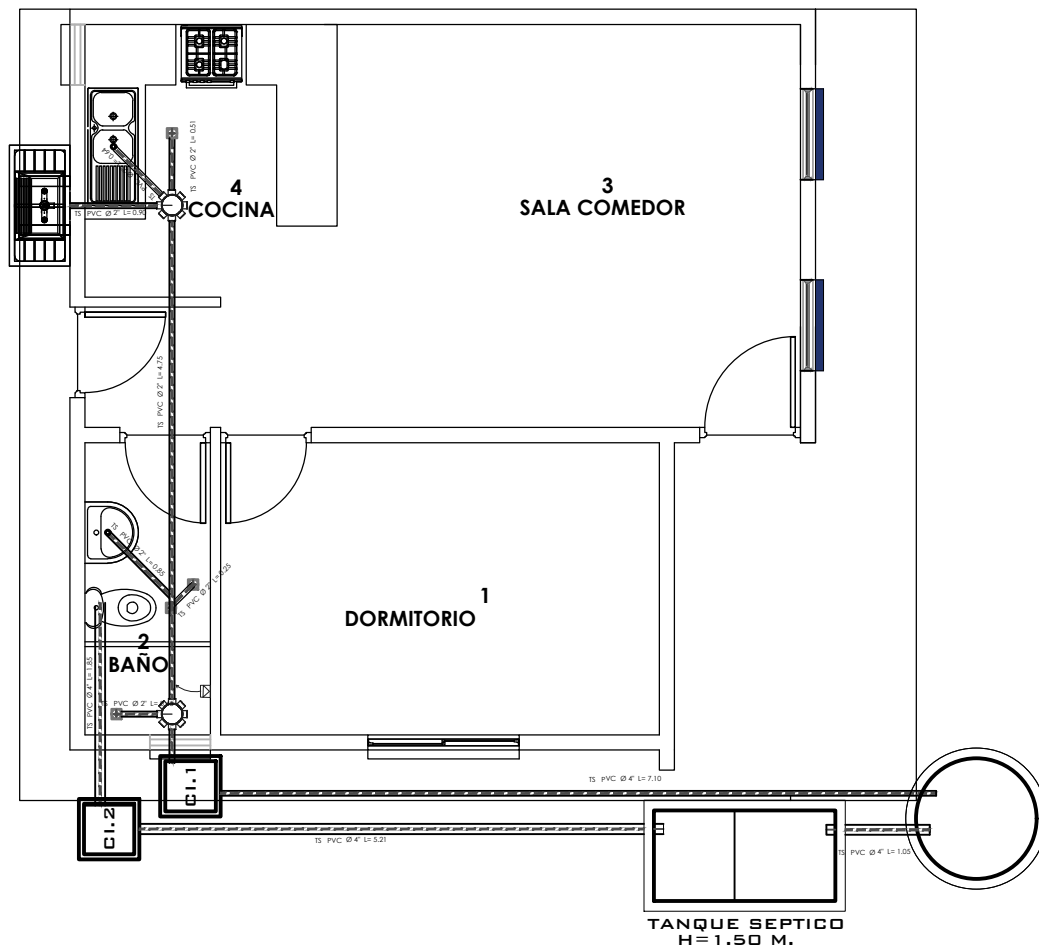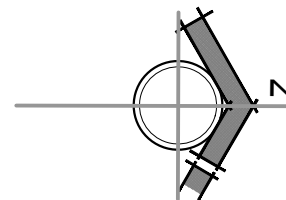

POZO ABSORBENTE
H=1.90 M.

PROYECTO DE VIVIENDA CUALITATIVA 2025 - TIPO 1



BOLIVIA



AEV-ORU-0499

INSTALACION SANITARIA

NOMBRE DEL PROYECTO	DISEÑO ARQUITECTONICO	REVISADO Y APROBADO	DEPARTAMENTAL ORURO	
PROYECTO DE VIVIENDA CUALITATIVA EN EL MUNICIPIO DE SORACACHI -FASE(XVI) 2025- ORURO			AREA	78.49 m²
			ESCALA	1:75
			FECHA: MARZO 2025	
			LAMINA	13 - 23
ESTATAL DE VIVIENDA – DEPARTAMENTO ORURO			GESTION - 2025	



ESTADO PLURINACIONAL DE
BOLIVIA

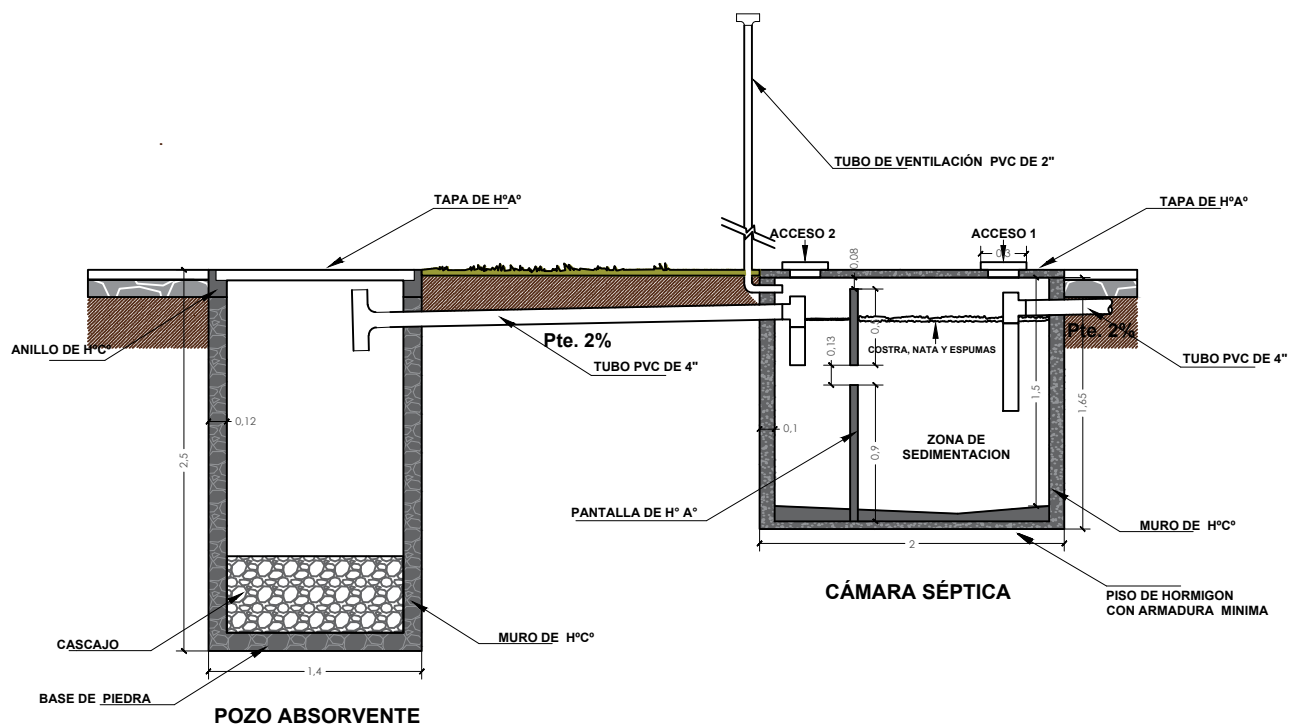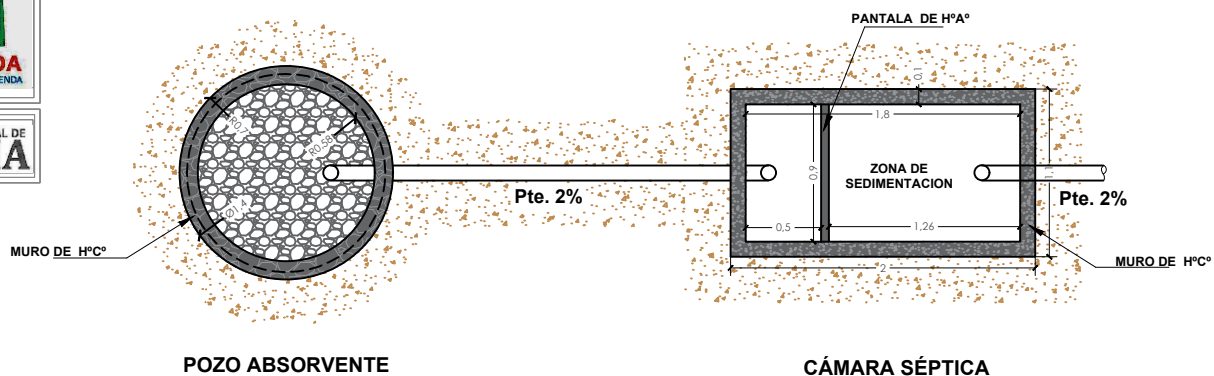

PROYECTO DE VIVIENDA CUALITATIVA 2025 - TIPO 1



BOLIVIA



AEV-ORU-0499

PLANO CAMARA Y POSO ABSORVENTE

NOMBRE DEL PROYECTO	DISEÑO ARQUITECTONICO	REVISADO Y APROBADO	DEPARTAMENTAL ORURO	
PROYECTO DE VIVIENDA CUALITATIVA EN EL MUNICIPIO DE SORACACHI -FASE(XVI) 2025- ORURO			AREA	78.49 m²
			ESCALA	1:75
			FECHA: MARZO 2025	
			LAMINA 14 - 23	
ESTATAL DE VIVIENDA – DEPARTAMENTO ORURO			GESTION - 2025	



ESTADO PLURINACIONAL DE
BOLIVIA

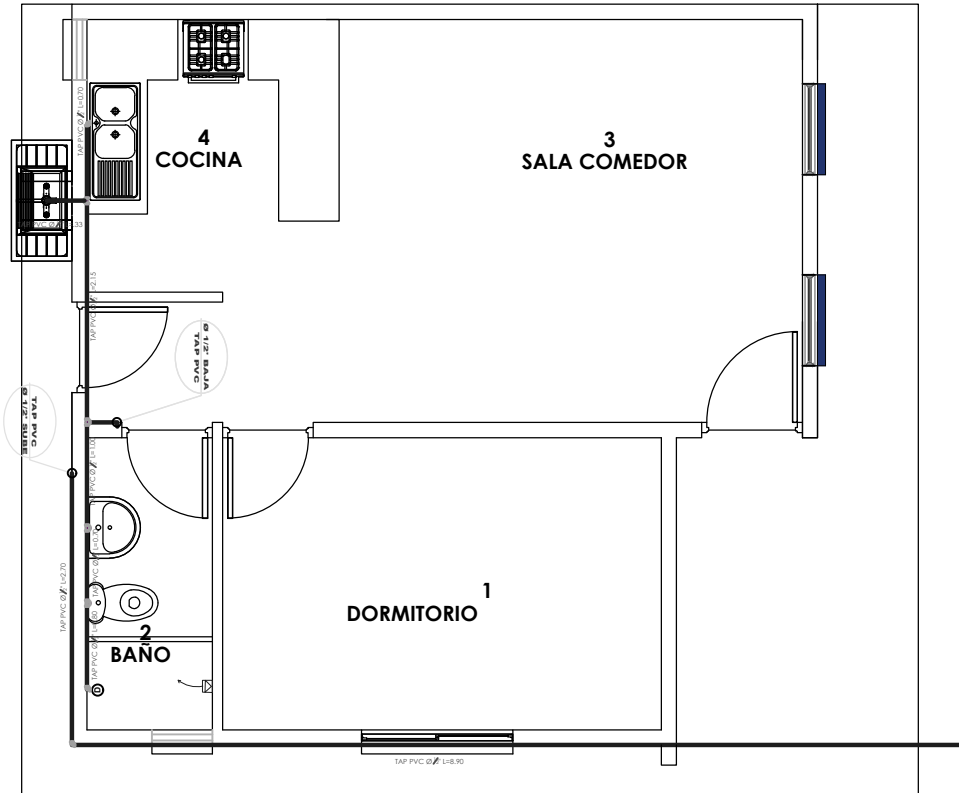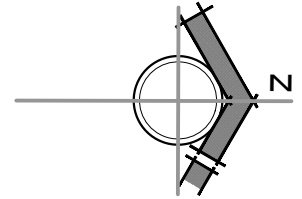

SIMBOLOGIA Y REFERENCIAS	
	DUCHA
	INODORO
	LAVAMANOS
	LAVAPLATOS
	MEDIDOR
	TUBERIA DE AGUA POTABLE
	LLAVE DE PASO

PROYECTO DE VIVIENDA CUALITATIVA 2025 - TIPO 1



BOLIVIA


AEV-ORU-0499

INSTALACION AGUA POTABLE

NOMBRE DEL PROYECTO	DISEÑO ARQUITECTONICO	REVISADO Y APROBADO	DEPARTAMENTAL ORURO	
PROYECTO DE VIVIENDA CUALITATIVA EN EL MUNICIPIO DE SORACACHI -FASE(XVI) 2025- ORURO			AREA	78.49 m²
			ESCALA	1:75
			FECHA: MARZO 2025	
			LAMINA	15 - 23
ESTATAL DE VIVIENDA – DEPARTAMENTO ORURO			GESTION - 2025	



ESTADO PLURINACIONAL DE
BOLIVIA

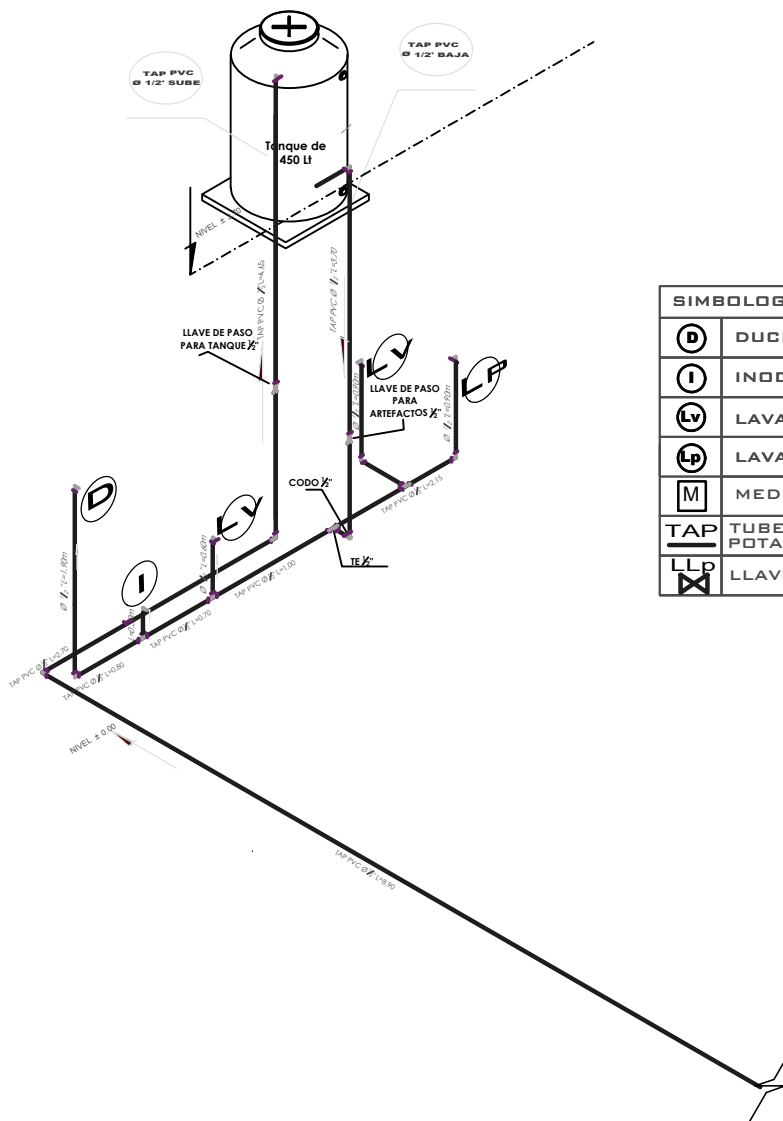

SIMBOLOGIA Y REFERENCIAS	
	DUCHA
	INODORO
	LAVAMANOS
	LAVAPLATOS
	MEDIDOR
	TUBERIA DE AGUA POTABLE
	LLAVE DE PASO

PROYECTO DE VIVIENDA CUALITATIVA 2025 - TIPO 1



BOLIVIA


AEV-ORU-0499

ISOMETRICO AGUA POTABLE

NOMBRE DEL PROYECTO	DISEÑO ARQUITECTONICO	REVISADO Y APROBADO	DEPARTAMENTAL ORURO	
PROYECTO DE VIVIENDA CUALITATIVA EN EL MUNICIPIO DE SORACACHI -FASE(XVI) 2025- ORURO			AREA	78.49 m²
			ESCALA	1:75
			FECHA: MARZO 2025	
			LAMINA	16 - 23
ESTATAL DE VIVIENDA – DEPARTAMENTO ORURO			GESTION - 2025	




ESTADO PLURINACIONAL DE
BOLIVIA

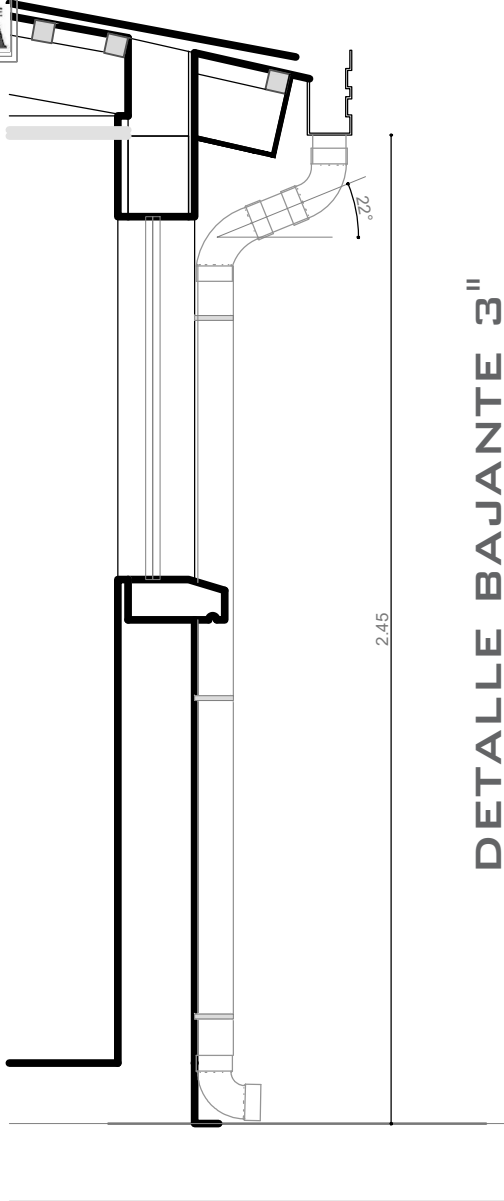

DETALLE BAJANTE 3"


DETALLE BATAN DE PIEDRA

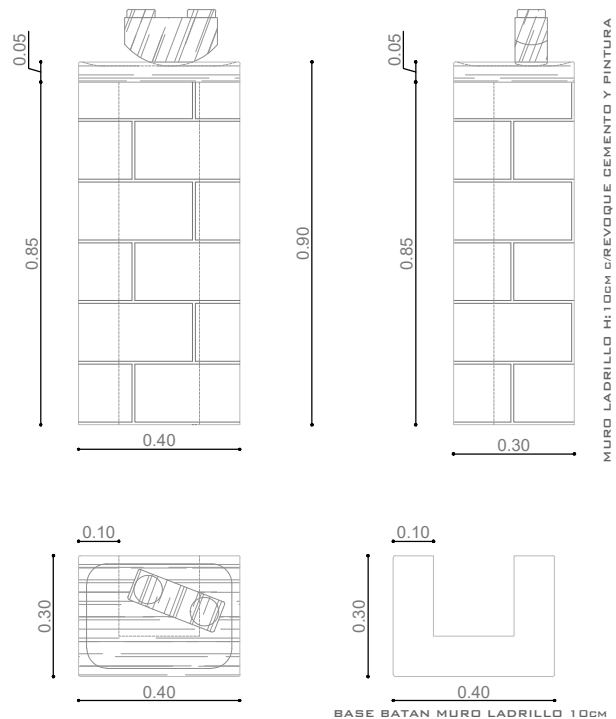

MURO LADRILLO H: 10CM C/REVOQUE CEMENTO Y PINTURA

BASE BATAN MURO LADRILLO 10cm

PROYECTO DE VIVIENDA CUALITATIVA 2025 - TIPO 1

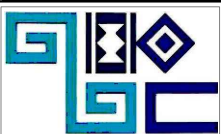


BOLIVIA

AEV-ORU-0499


NOMBRE DEL PROYECTO	DISEÑO ARQUITECTONICO	REVISADO Y APROBADO	DEPARTAMENTAL ORURO	
PROYECTO DE VIVIENDA CUALITATIVA EN EL MUNICIPIO DE SORACACHI -FASE(XVI) 2025- ORURO			AREA	78.49 m ²
			ESCALA	1:75
			FECHA: MARZO 2025	
			LAMINA	17 - 23
ESTATAL DE VIVIENDA – DEPARTAMENTO ORURO			GESTION - 2025	




ESTADO PLURINACIONAL DE
BOLIVIA

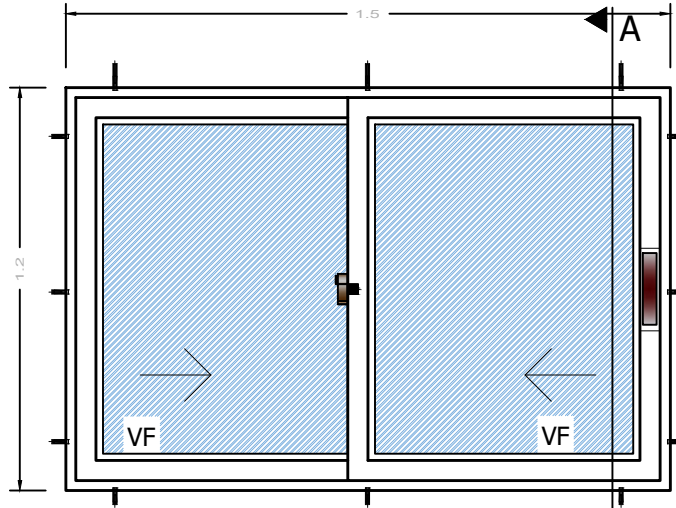


ELEVACION

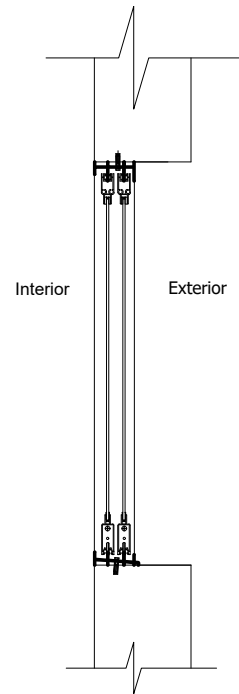


SECCION A-A

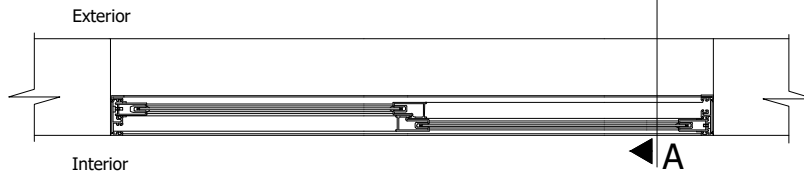

PLANTA

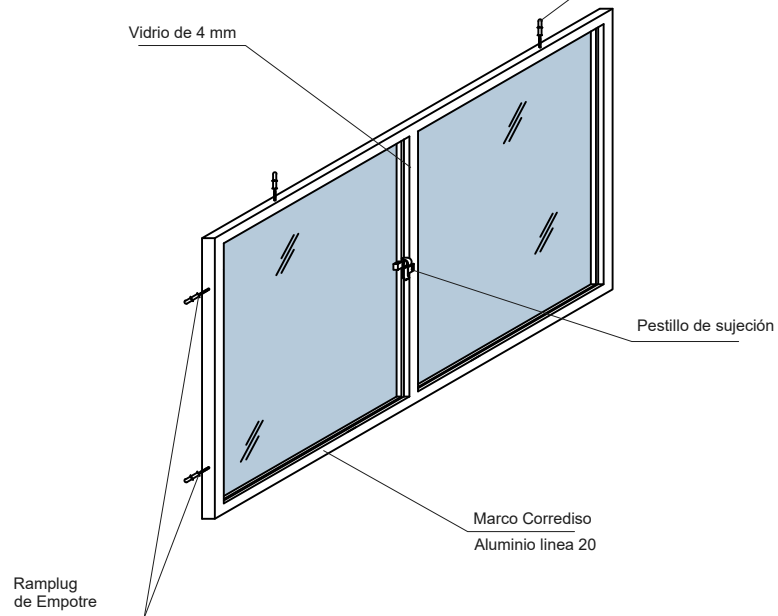

DETALLE: VENTANA DE ALUMINIO

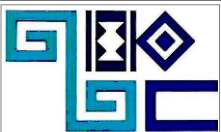

BOLIVIA

AEV-ORU-0499

PROYECTO DE VIVIENDA
CUALITATIVA EN EL MUNICIPIO
DE SORACACHI -FASE(XVI)
2025- ORURO

DISEÑO ARQUITECTONICO

REVISADO Y APROBADO

DEPARTAMENTAL
ORURO

AREA 78.49 m²

ESCALA 1:75

FECHA: MARZO 2025

LAMINA

18 - 23


AGENCIA ESTATAL DE VIVIENDA – DEPARTAMENTO ORURO

GESTION - 2025


PROYECTO DE VIVIENDA CUALITATIVA 2025 - TIPO 1




ESTADO PLURINACIONAL DE
BOLIVIA

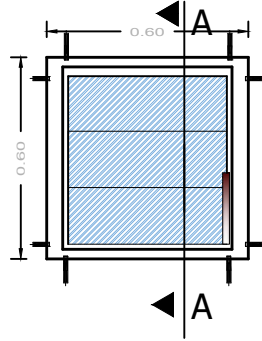


ELEVACION

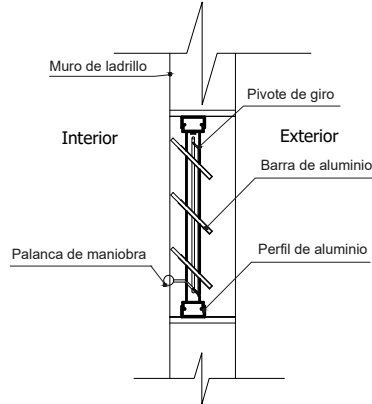

SECCION
A-A

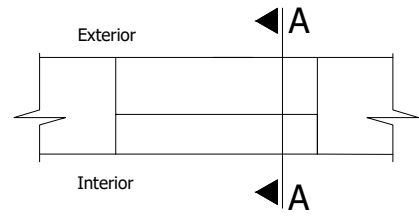


PLANTA

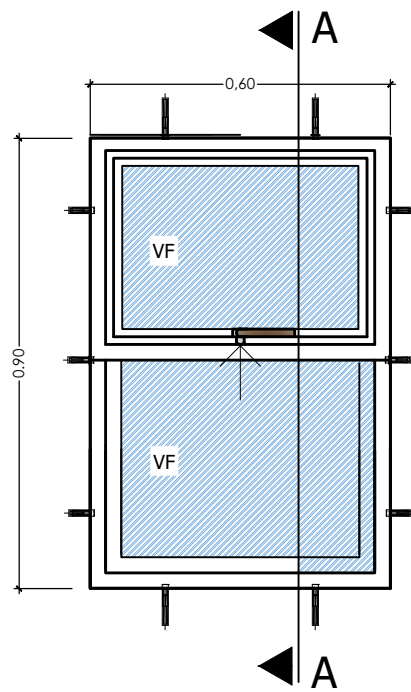

ELEVACION

ELEVACION

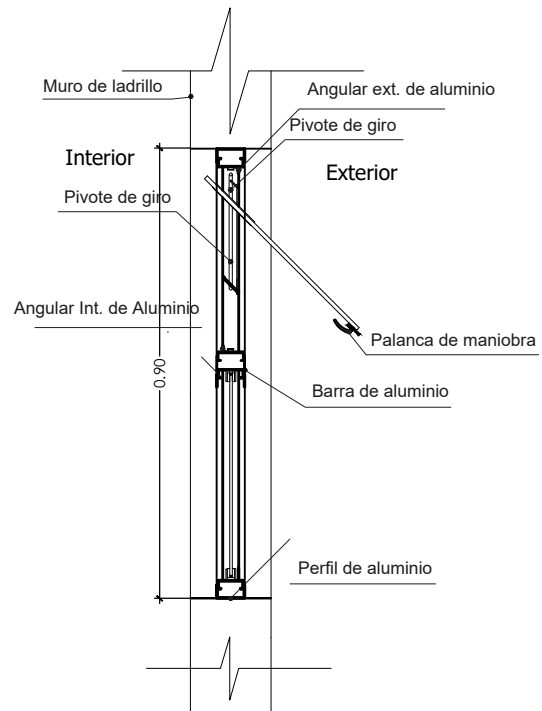

SECCION
A-A

PROYECTO DE VIVIENDA CUALITATIVA 2025 - TIPO 1



BOLIVIA



AEV-ORU-0499

DETALLE: VENTANA DE ALUMINIO

NOMBRE DEL PROYECTO	DISEÑO ARQUITECTONICO	REVISADO Y APROBADO	DEPARTAMENTAL ORURO	
PROYECTO DE VIVIENDA CUALITATIVA EN EL MUNICIPIO DE SORACACHI -FASE(XVI) 2025- ORURO			AREA	78.49 m²
			ESCALA	1:75
			FECHA: MARZO 2025	
			LAMINA	19 - 23
ESTATAL DE VIVIENDA – DEPARTAMENTO ORURO			GESTION - 2025	



ESTADO PLURINACIONAL DE
BOLIVIA

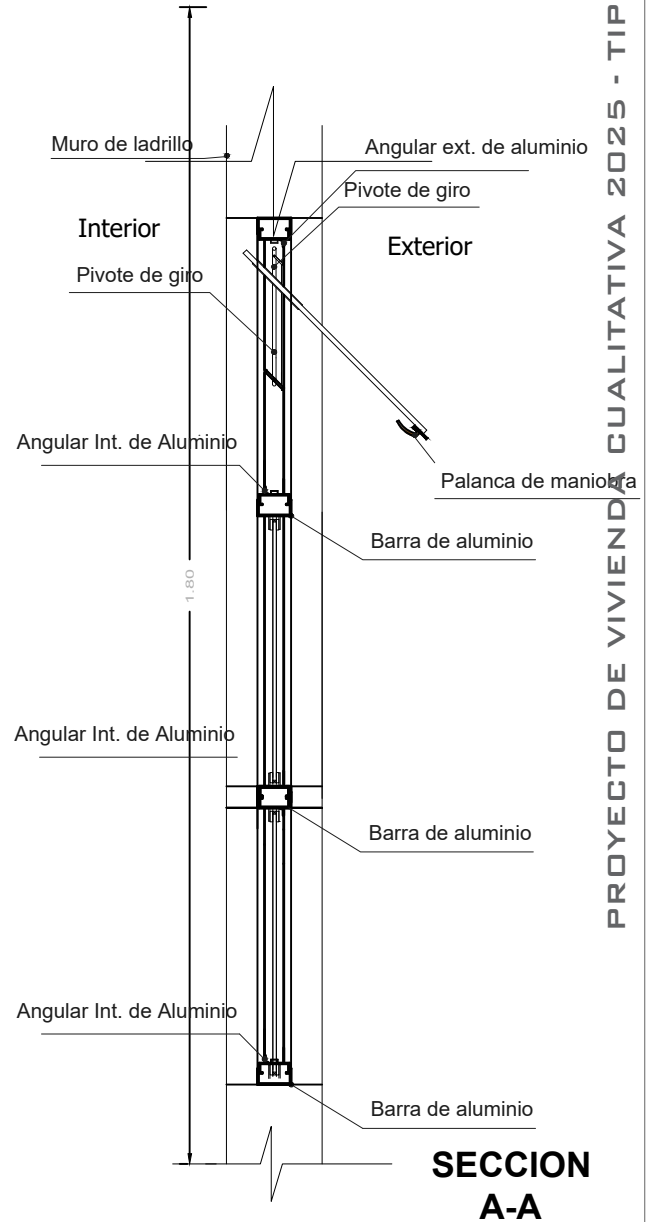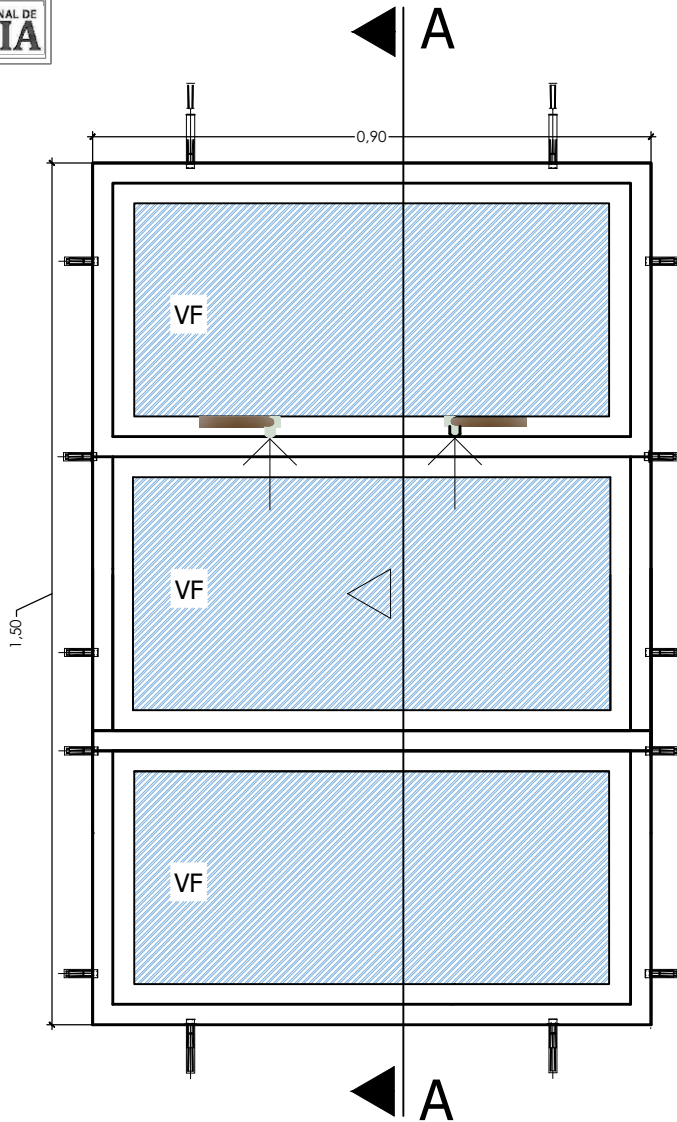

PROYECTO DE VIVIENDA CUALITATIVA 2025 - TIPO 1



BOLIVIA

AEV-ORU-0499


DETALLE: VENTANA DE ALUMINIO

NOMBRE DEL PROYECTO	DISEÑO ARQUITECTONICO	REVISADO Y APROBADO	DEPARTAMENTAL ORURO	
PROYECTO DE VIVIENDA CUALITATIVA EN EL MUNICIPIO DE SORACACHI -FASE(XVI) 2025- ORURO			AREA	78.49 m²
			ESCALA	1:75
			FECHA: MARZO 2025	
			LAMINA	20 - 23
ESTATAL DE VIVIENDA – DEPARTAMENTO ORURO			GESTION - 2025	




ESTADO PLURINACIONAL DE
BOLIVIA

Puerta tipo 1

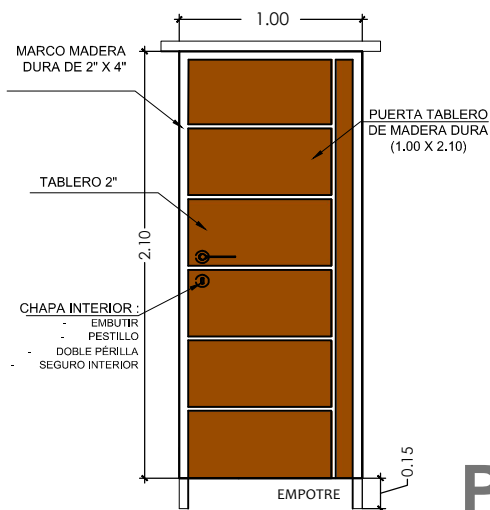


P1

Puerta tipo 1

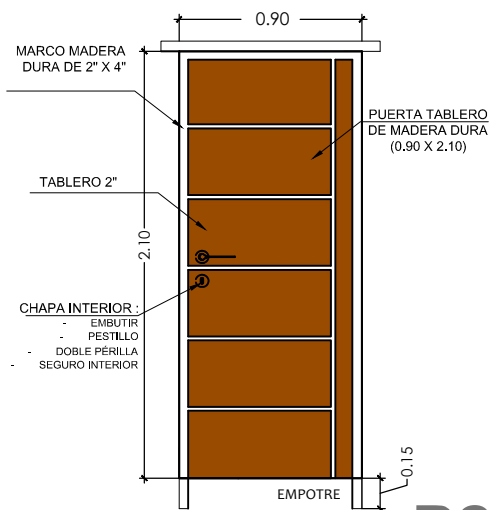

P2

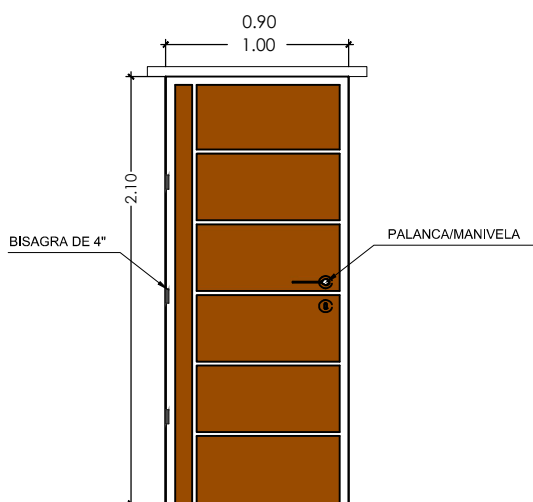

DETALLE: PUERTA DE MADERA



BOLIVIA

AEV-ORU-0499

PROYECTO DE VIVIENDA
CUALITATIVA EN EL MUNICIPIO
DE SORACACHI -FASE(XVI)
2025- ORURO

DISEÑO ARQUITECTONICO

REVISADO Y APROBADO

DEPARTAMENTAL
ORURO

AREA 78.49 m²

ESCALA 1:75

FECHA: MARZO 2025

LAMINA

21 - 23


AGENCIA ESTATAL DE VIVIENDA - DEPARTAMENTO ORURO

GESTION - 2025

PROYECTO DE VIVIENDA CUALITATIVA 2025 - TIPO 1



ESTADO PLURINACIONAL DE
BOLIVIA

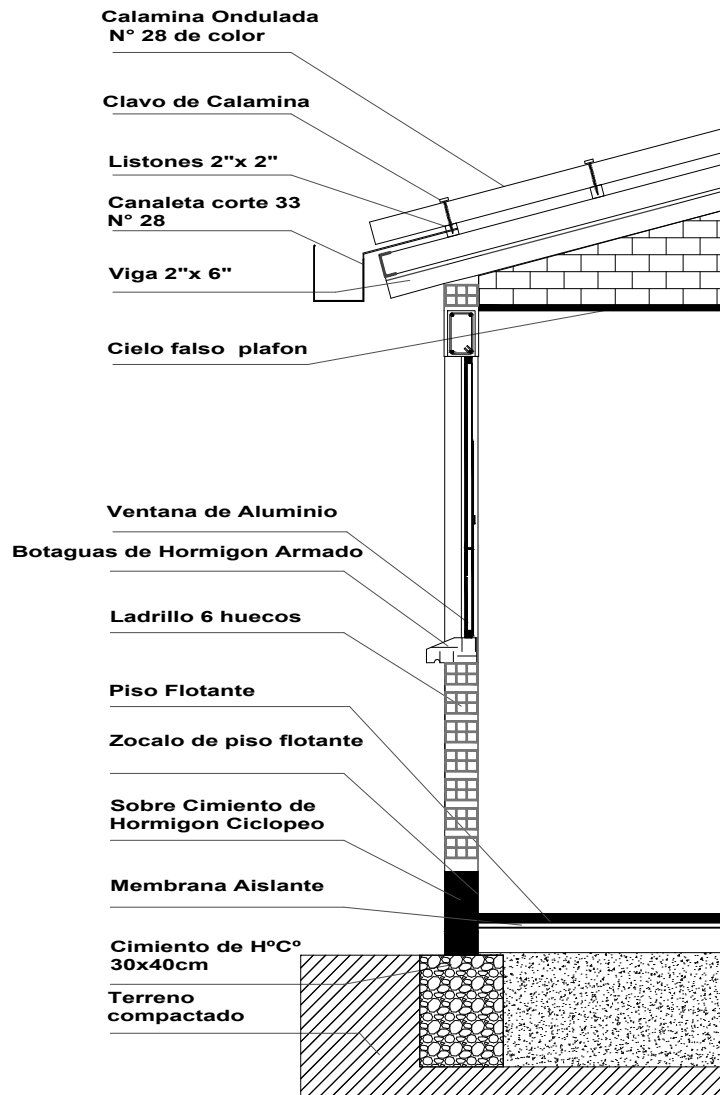

PROYECTO DE VIVIENDA CUALITATIVA 2025 - TIPO 1

DETALLE: CORTE DE BORDE



BOLIVIA

AEV-ORU-0499

PROYECTO DE VIVIENDA
CUALITATIVA EN EL MUNICIPIO
DE SORACACHI -FASE(XVI)
2025- ORURO

DISEÑO ARQUITECTONICO

REVISADO Y APROBADO

DEPARTAMENTAL
ORURO

AREA 78.49 m²

ESCALA 1:75

FECHA: MARZO 2025

LAMINA


22 - 23

AGENCIA ESTATAL DE VIVIENDA - DEPARTAMENTO ORURO

GESTION - 2025



ESTADO PLURINACIONAL DE
BOLIVIA

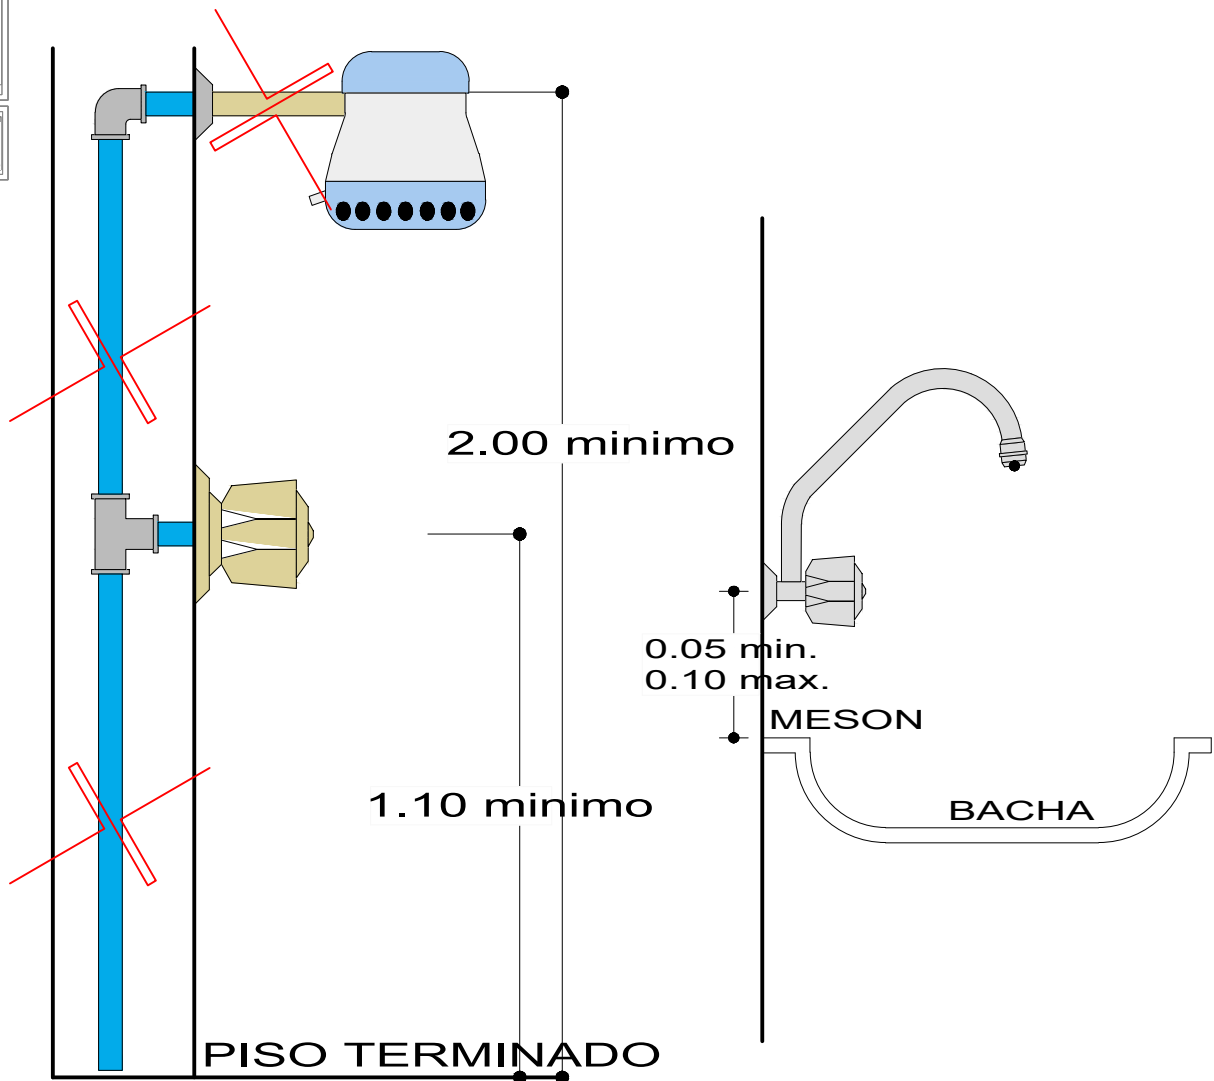

DETALLE DE DUCHA

ESCALA: 1:20

DETALLE DE GRIFO

ESCALA: 1:20

DETALLE: DUCHA - GRIFO



BOLIVIA

AEV-ORU-0499

PROYECTO DE VIVIENDA
CUALITATIVA EN EL MUNICIPIO
DE SORACACHI -FASE(XVI)
2025- ORURO

DISEÑO ARQUITECTONICO

REVISADO Y APROBADO

DEPARTAMENTAL
ORURO

AREA 78.49 m²

ESCALA 1:75

FECHA: MARZO 2025

LAMINA

23 - 23

AGENCIA ESTATAL DE VIVIENDA - DEPARTAMENTO ORURO

GESTION - 2025

PROYECTO DE VIVIENDA CUALITATIVA 2025 - TIPO 1