



TIPO 2 VIVIENDA NUEVA

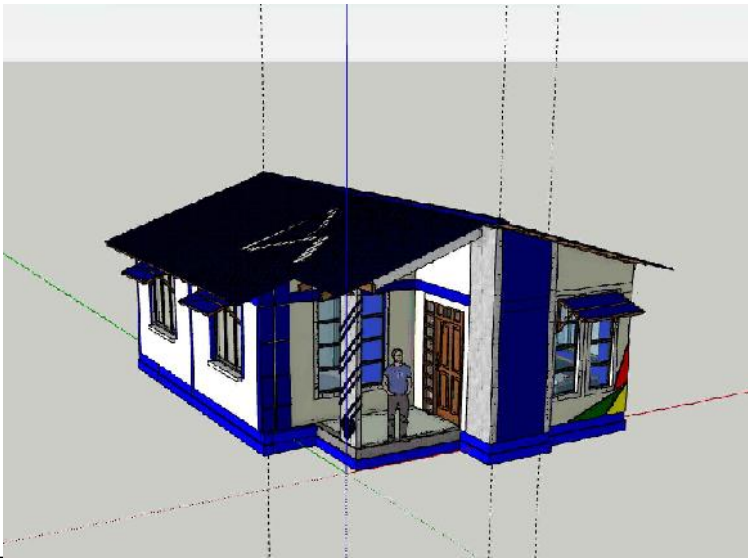

VISTA EXTERIOR

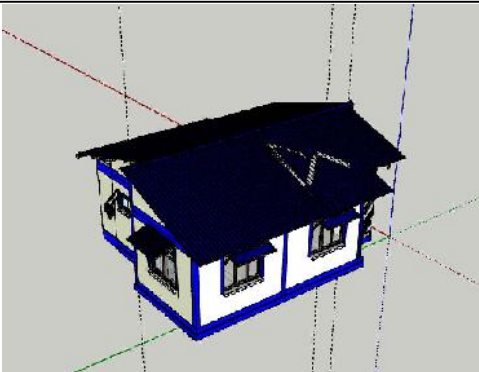

VISTA EXTERIOR



VISTA INTERIOR




VISTA INTERIOR

AGENCIA ESTATAL DE VIVIENDA - AEVIVIENDA	
PROYECTO DE VIVIENDA NUEVA EN EL MUNICIPIO DE SAN JAVIER -FASE(IV) 2025- BENI	
COMUNIDADES: EDUARDO AVAROA, LA CURVA RIO NEGRO, NUEVA AMERICA, NUEVA ISRAEL, PEDRO IGNACIO MUIBA, SACRIFICIO, VILLA NAZARETH	MUNICIPIO: SAN JAVIER
PROVINCIA: CERCADO	DEPARTAMENTO: BENI

DISEÑO ARQUITECTÓNICO:	REVISADO Y APROBADO :	FECHA: MAYO / 2025
		SUPERFICIE CONSTRUIDA: 62.32 m²
		LAMINA: 1 /23

TIPO 2 VIVIENDA NUEVA


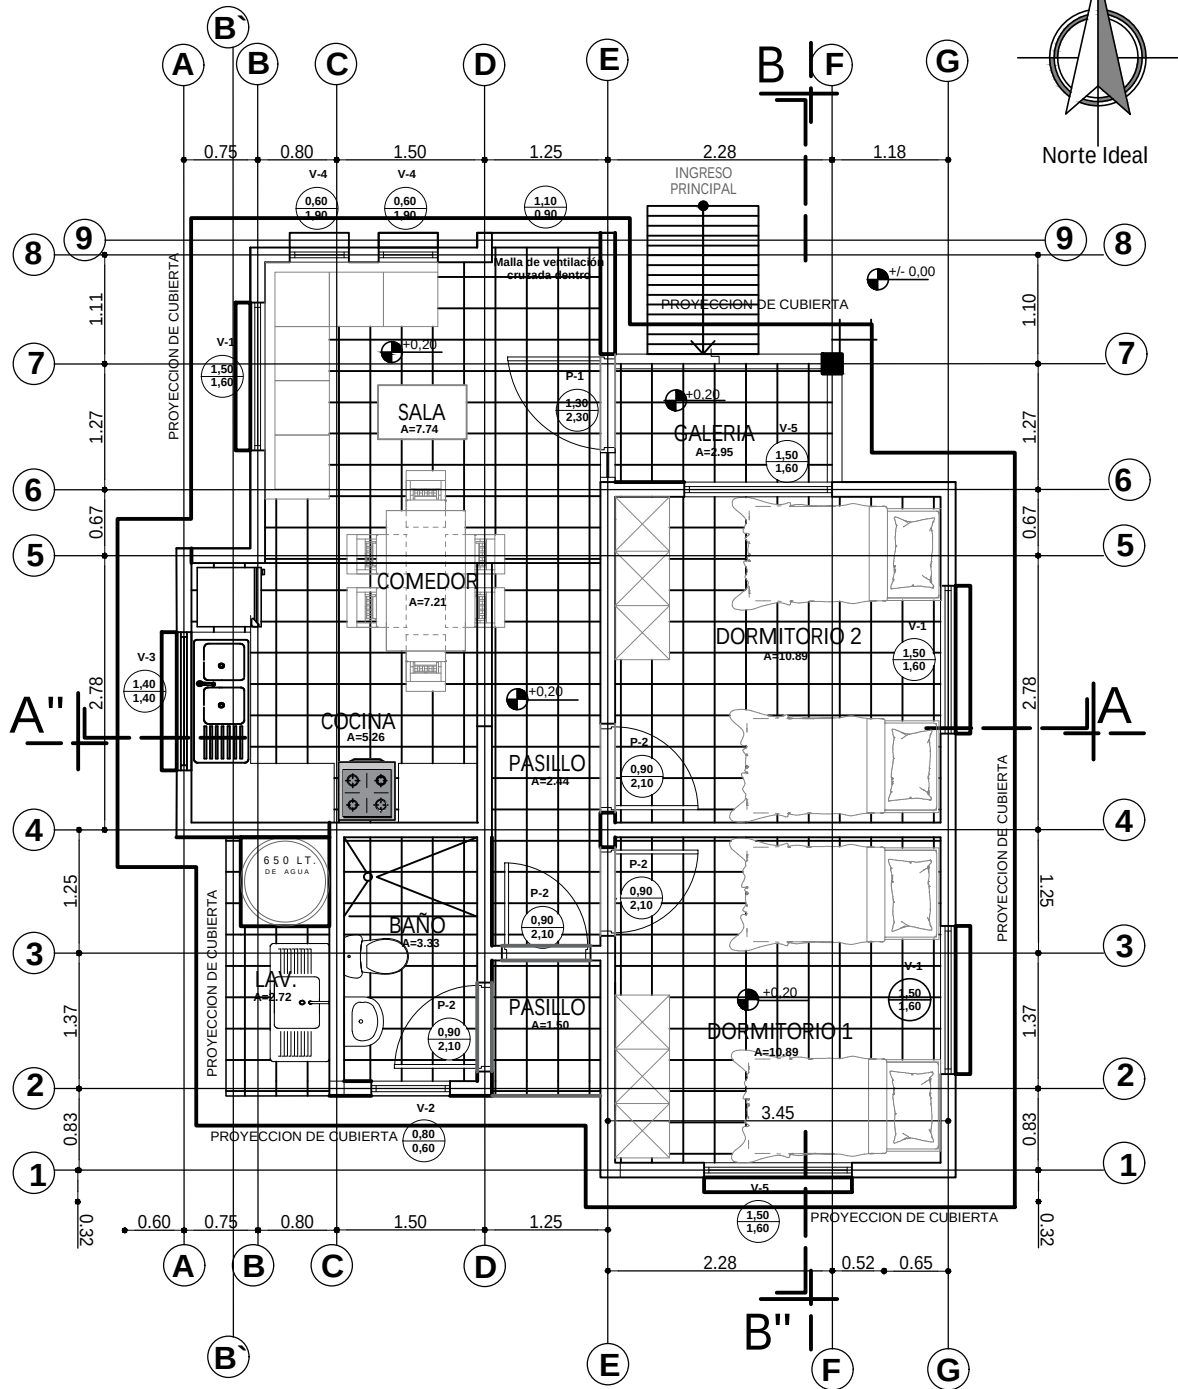


PLANTA AMOBLADA
ESC. 1:75

0 1 2 3 4 5m
ESC. Gráfica

AGENCIA ESTATAL DE VIVIENDA - AEVIVIENDA		DISEÑO ARQUITECTÓNICO:	REVISADO Y APROBADO:	FECHA: MAYO / 2025
PROYECTO DE VIVIENDA NUEVA EN EL MUNICIPIO DE SAN JAVIER -FASE(XIV) 2025- BENI				SUPERFICIE CONSTRUIDA: 62.32 m²
COMUNIDADES: EDUARDO AVAROA, LA CURVA RIO NEGRO, NUEVA AMERICA, NUEVA ISRAEL, PEDRO IGNACIO MUIBA, SACRIFICIO, VILLA NAZARETH		MUNICIPIO: SAN JAVIER		LAMINA:
PROVINCIA: CERCADO		DEPARTAMENTO: BENI		2 / 23

TIPO 2 VIVIENDA NUEVA

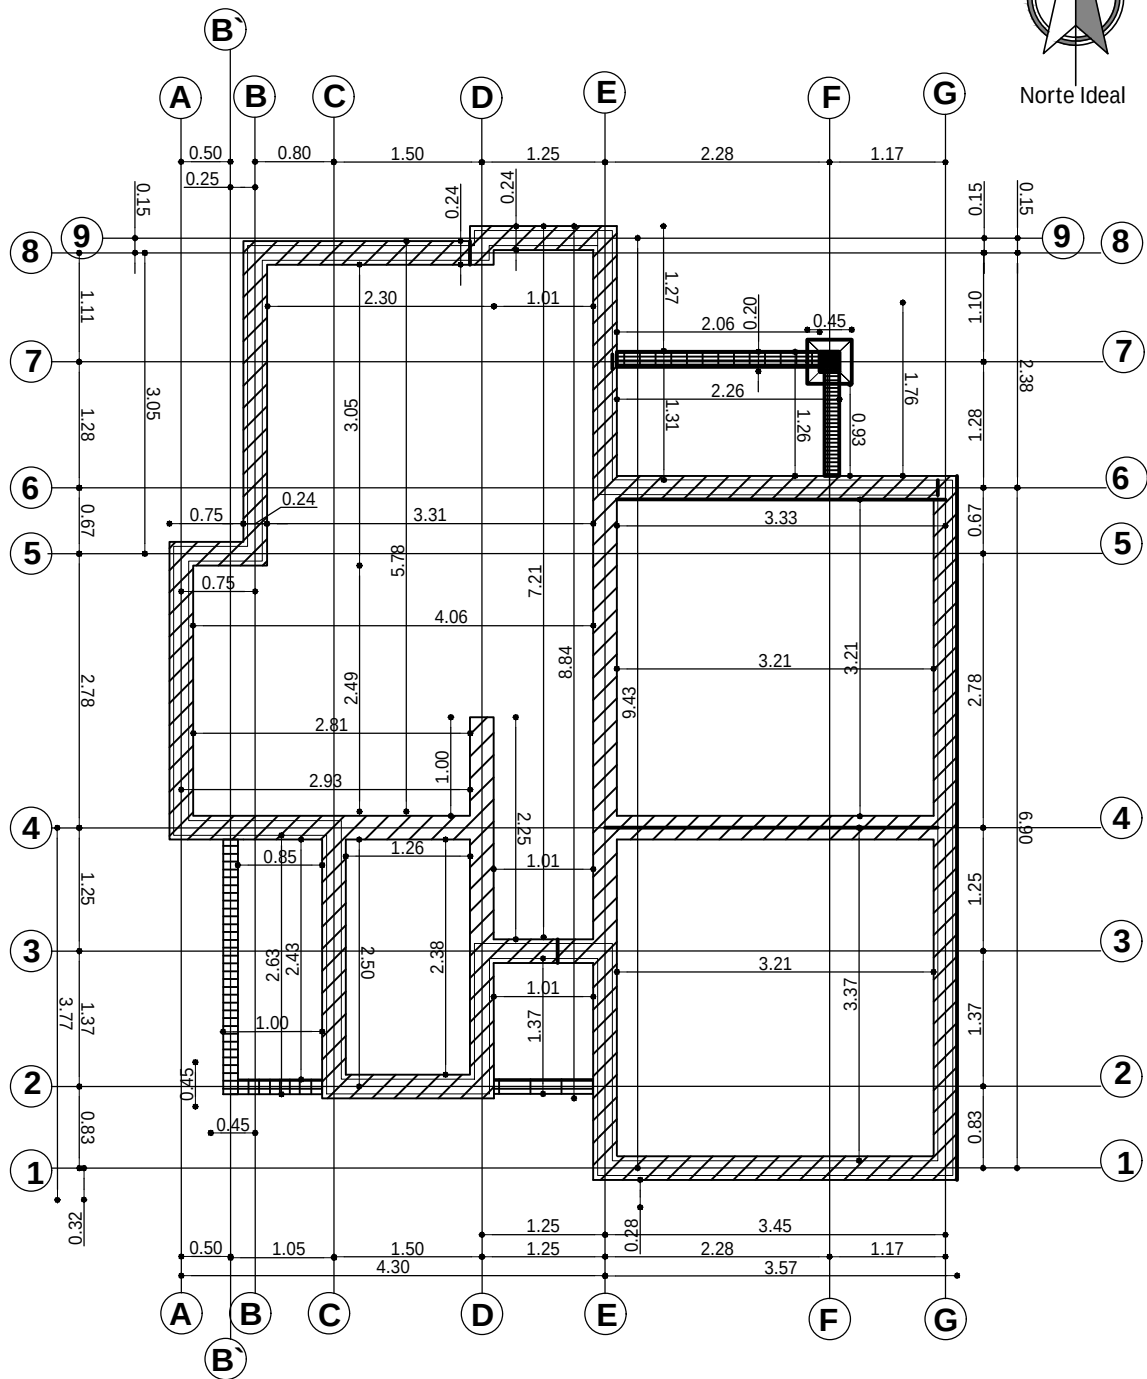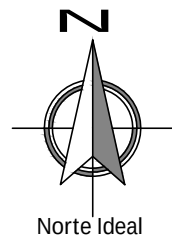




PLANO EXCAVACION-CIMIENTOS

ESC. 1:75


AGENCIA ESTATAL DE VIVIENDA - AEVIVIENDA	
PROYECTO DE VIVIENDA NUEVA EN EL MUNICIPIO DE SAN JAVIER -FASE(XIV) 2025- BENI	
COMUNIDADES: EDUARDO AVAROA, LA CURVA RIO NEGRO, NUEVA AMERICA, NUEVA ISRAEL, PEDRO IGNACIO MUIBA, SACRIFICIO, VILLA NAZARETH	MUNICIPIO: SAN JAVIER
PROVINCIA: CERCADO	DEPARTAMENTO: BENI

DISEÑO ARQUITECTÓNICO:	REVISADO Y APROBADO:	FECHA: MAYO / 2025
		SUPERFICIE CONSTRUIDA: 62.32 m²
		LAMINA: 3 / 23

DETALLE DE VIGA DE ARRIOSTRE

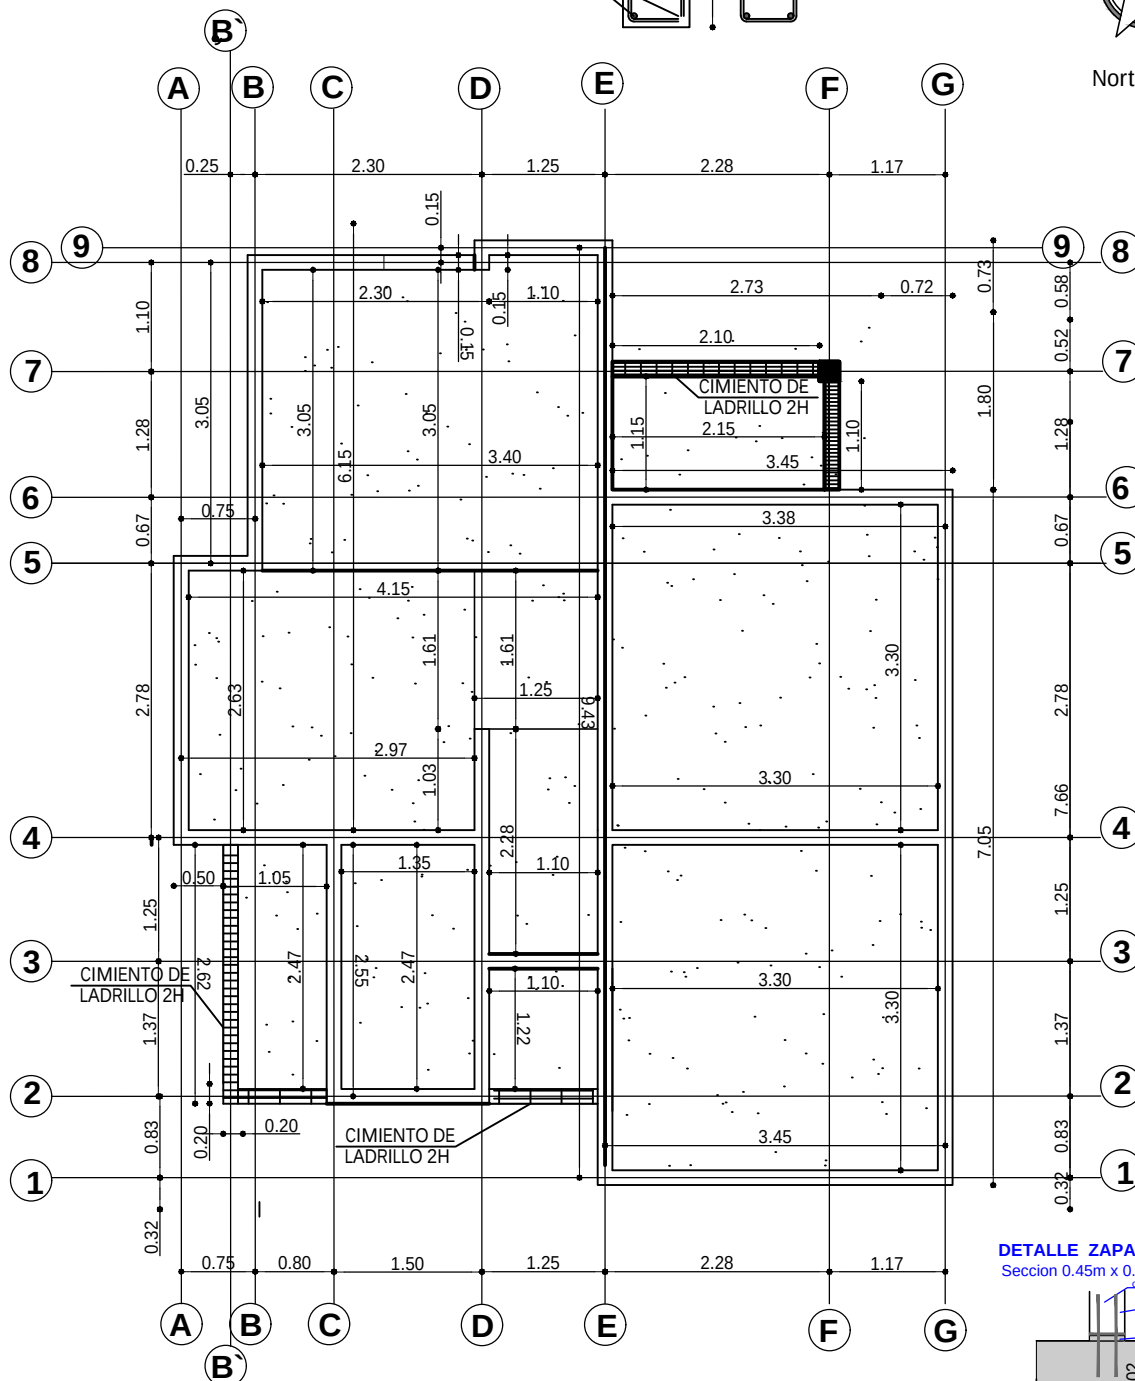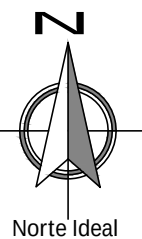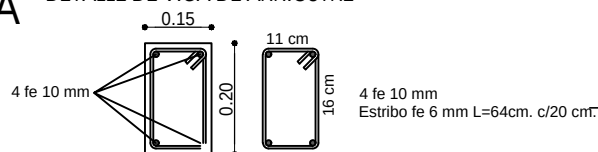


DETALLE ZAPATA DE Hº Aº
Seccion 0.45m x 0.45m x 0.30m

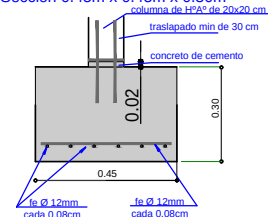

AGENCIA ESTATAL DE VIVIENDA - AEVIVIENDA	
PROYECTO DE VIVIENDA NUEVA EN EL MUNICIPIO DE SAN JAVIER -FASE(XIV) 2025- BENI	
COMUNIDADES: EDUARDO AVAROA, LA CURVA RIO NEGRO, NUEVA AMERICA, NUEVA ISRAEL, PEDRO IGNACIO MUIBA, SACRIFICIO, VILLA NAZARETH	MUNICIPIO: SAN JAVIER
PROVINCIA: CERCADO	DEPARTAMENTO: BENI

DISEÑO ARQUITECTÓNICO:	REVISADO Y APROBADO :	FECHA: MAYO / 2025
		SUPERFICIE CONSTRUIDA: 62.32 m²
		LAMINA: 4 / 23

TIPO 2 VIVIENDA NUEVA


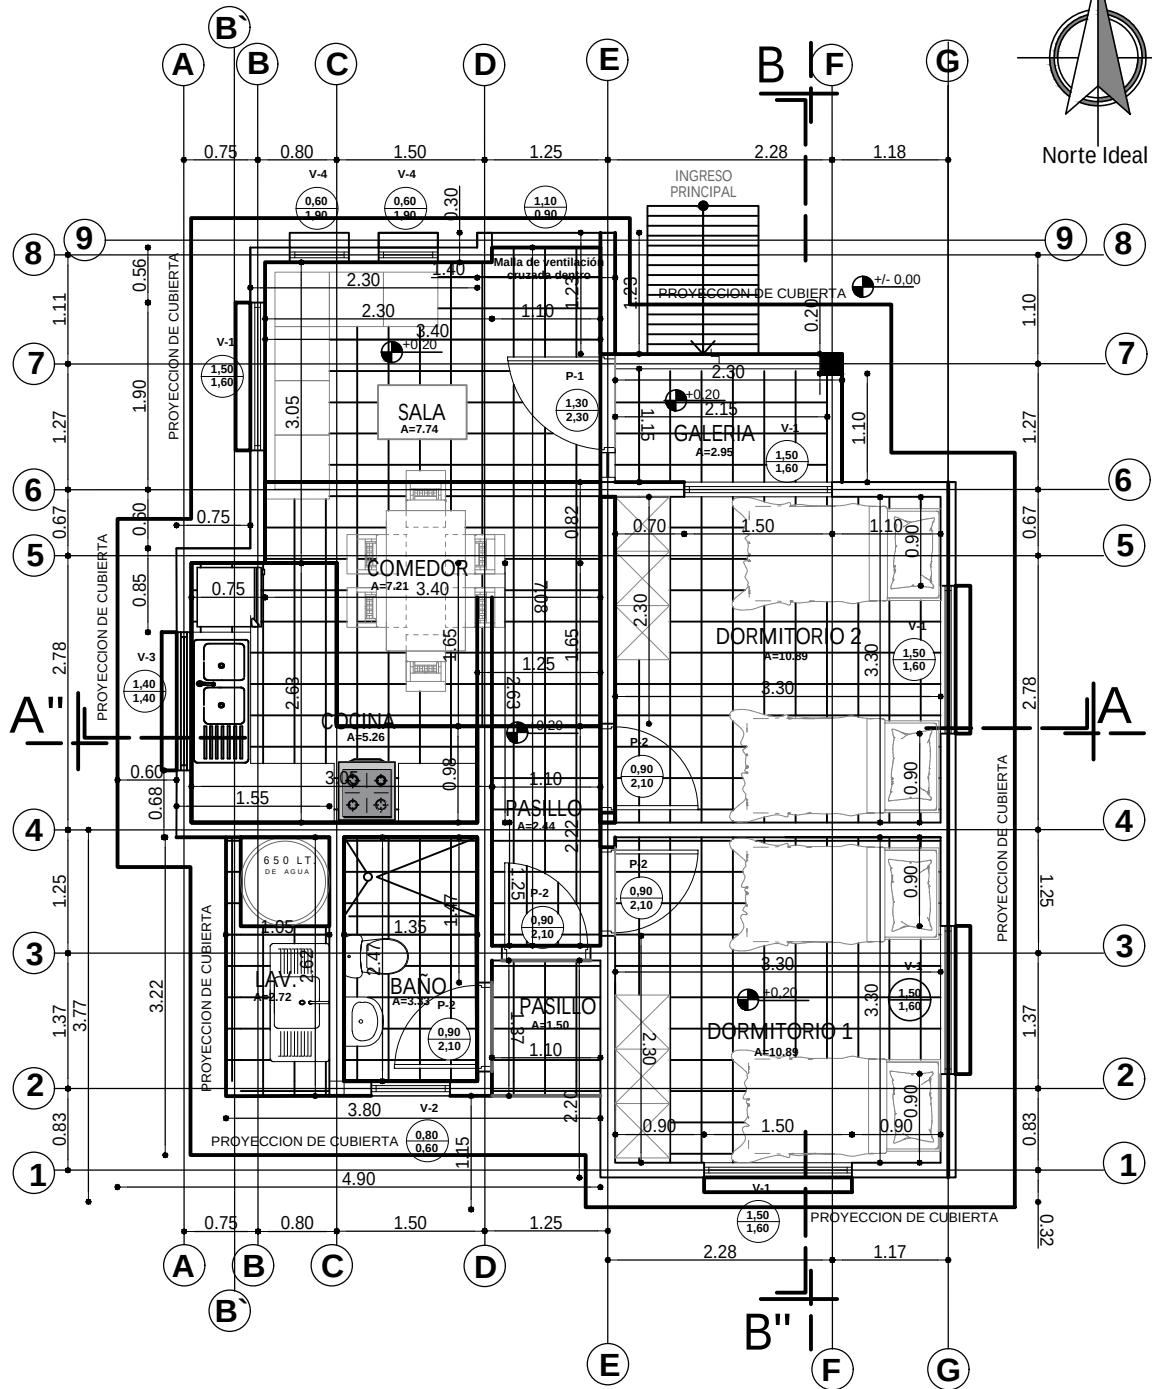


PLANTA ACOTADA
ESC. 1:75

AGENCIA ESTATAL DE VIVIENDA - AEVIVIENDA	
PROYECTO DE VIVIENDA NUEVA EN EL MUNICIPIO DE SAN JAVIER -FASE(IV) 2025- BENI	
COMUNIDADES: EDUARDO AVAROA, LA CURVA RIO NEGRO, NUEVA AMERICA, NUEVA ISRAEL, PEDRO IGNACIO MUIBA, SACRIFICIO, VILLA NAZARETH	MUNICIPIO: SAN JAVIER
PROVINCIA: CERCADO	DEPARTAMENTO: BENI

DISEÑO ARQUITECTÓNICO:	REVISADO Y APROBADO:	FECHA: MAYO / 2025
		SUPERFICIE CONSTRUIDA: 62.32 m²
		LAMINA: 5 / 23

TIPO 2 VIVIENDA NUEVA

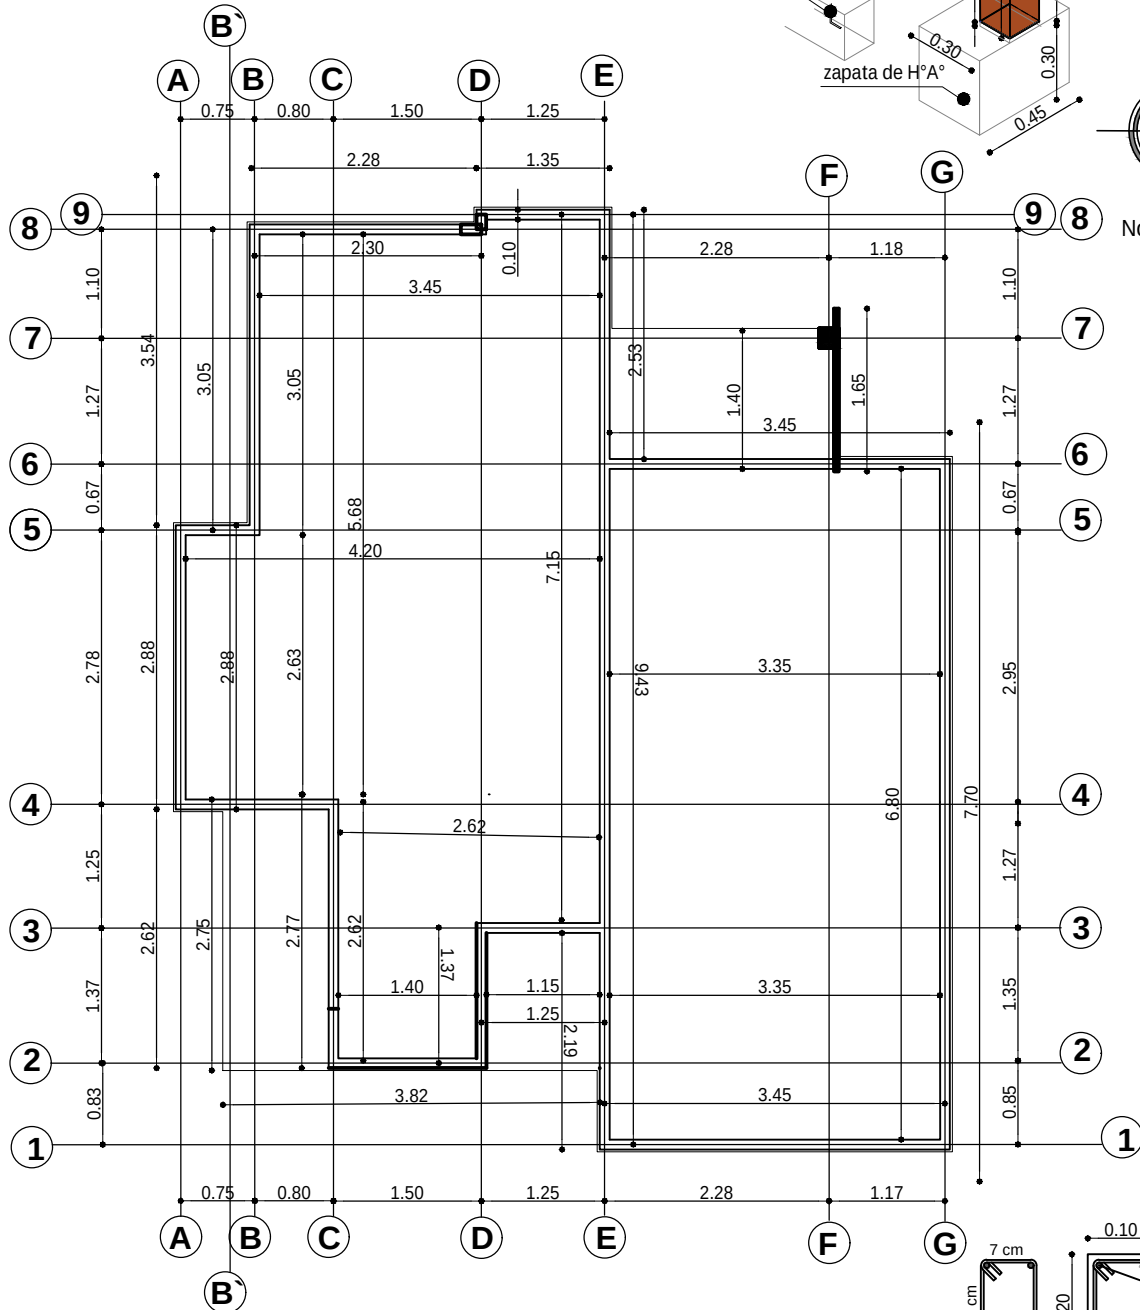
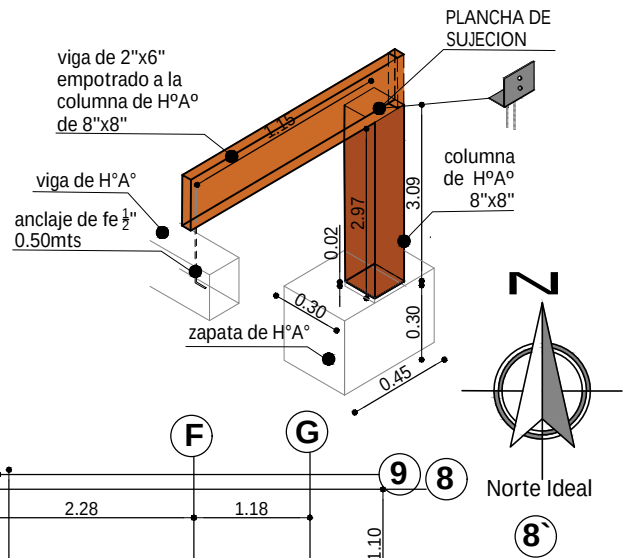


PLANO VIGA CADENA DE H°A°
ESC. 1:75

AGENCIA ESTATAL DE VIVIENDA - AEVIVIENDA	
PROYECTO DE VIVIENDA NUEVA EN EL MUNICIPIO DE SAN JAVIER -FASE(XIV) 2025- BENI	
COMUNIDADES: EDUARDO AVAROA, LA CURVA RIO NEGRO, NUEVA AMERICA, NUEVA ISRAEL, PEDRO IGNACIO MUIBA, SACRIFICIO, VILLA NAZARETH	MUNICIPIO: SAN JAVIER
PROVINCIA: CERCADO	DEPARTAMENTO: BENI

DISEÑO ARQUITECTÓNICO:	REVISADO Y APROBADO:	FECHA: MAYO / 2025
		SUPERFICIE CONSTRUIDA: 62.32 m²
		LAMINA: 6 / 23

TIPO 2 VIVIENDA NUEVA

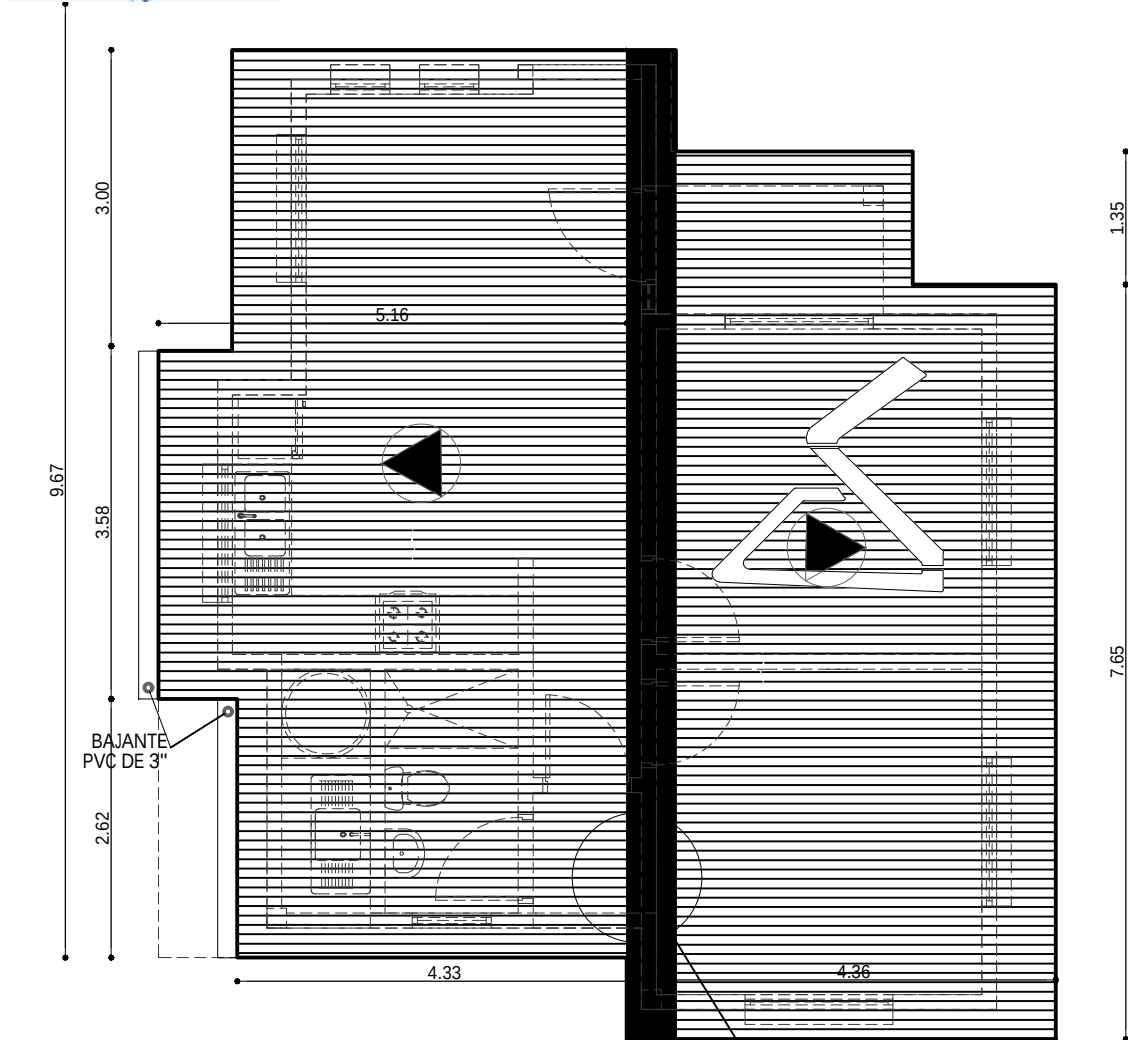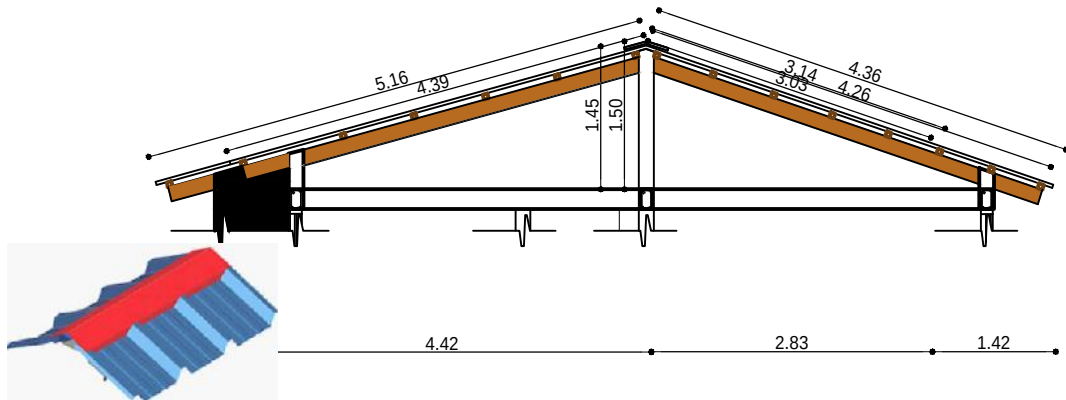


PLANO DE CUBIERTA
ESC. 1:75

AGENCIA ESTATAL DE VIVIENDA - AEVIVIENDA	
PROYECTO DE VIVIENDA NUEVA EN EL MUNICIPIO DE SAN JAVIER -FASE(XIV) 2025- BENI	
COMUNIDADES: EDUARDO AVAROA, LA CURVA RIO NEGRO, NUEVA AMERICA, NUEVA ISRAEL, PEDRO IGNACIO MUIBA, SACRIFICIO, VILLA NAZARETH	MUNICIPIO: SAN JAVIER
PROVINCIA: CERCADO	DEPARTAMENTO: BENI

DISEÑO ARQUITECTÓNICO:	REVISADO Y APROBADO :	FECHA: MAYO / 2025
		SUPERFICIE CONSTRUIDA: 62.32 m²
		LAMINA: 7 / 23

TIPO 2 VIVIENDA NUEVA

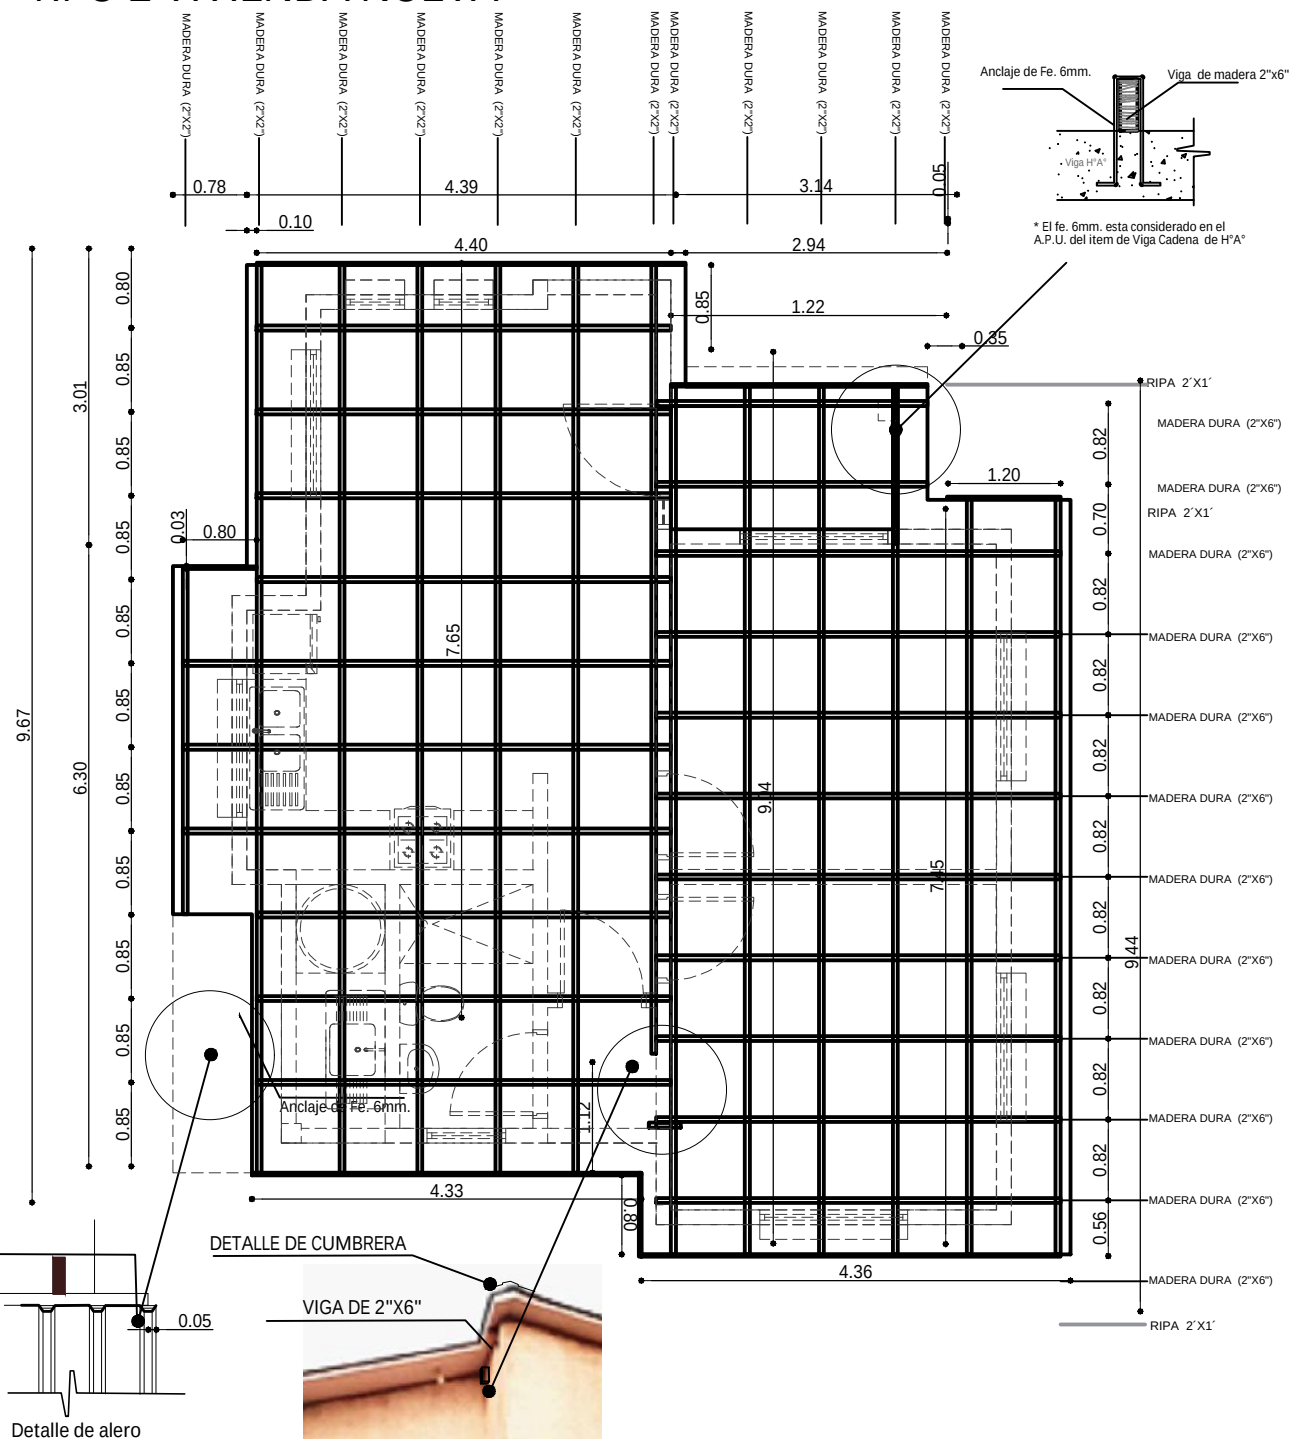



PLANO DE VIGAS EN CUBIERTA

ESC. 1:75


AGENCIA ESTATAL DE VIVIENDA - AEVIVIENDA	
PROYECTO DE VIVIENDA NUEVA EN EL MUNICIPIO DE SAN JAVIER -FASE(XIV) 2025- BENI	
COMUNIDADES: EDUARDO AVAROA, LA CURVA RIO NEGRO, NUEVA AMERICA, NUEVA ISRAEL, PEDRO IGNACIO MUIBA, SACRIFICIO, VILLA NAZARETH	MUNICIPIO: SAN JAVIER
PROVINCIA: CERCADO	DEPARTAMENTO: BENI

DISEÑO ARQUITECTÓNICO:	REVISADO Y APROBADO :	FECHA: MAYO / 2025
		SUPERFICIE CONSTRUIDA: 62.32 m²
		LAMINA: 8 / 23

TIPO 2 VIVIENDA NUEVA

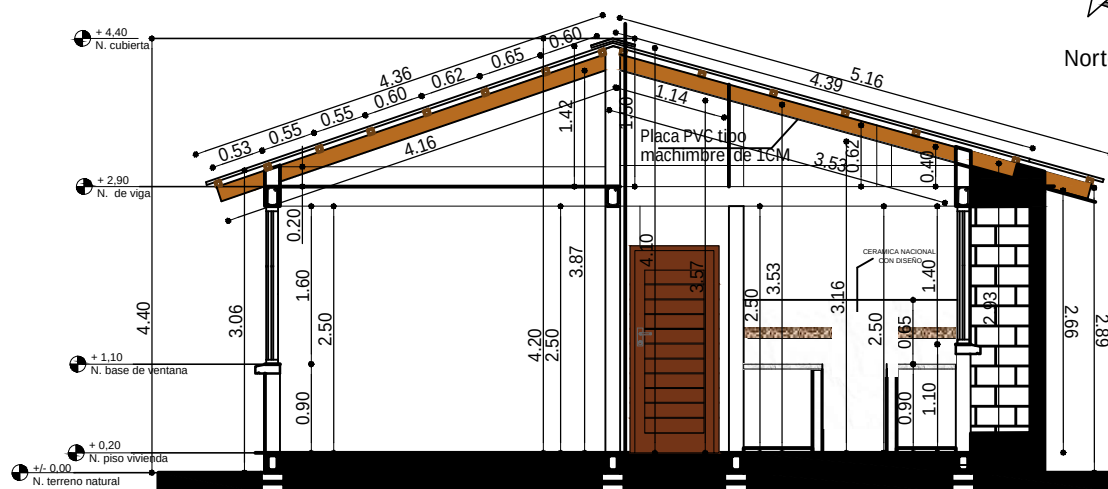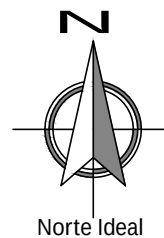

CORTE A - A'
ESC. 1:75

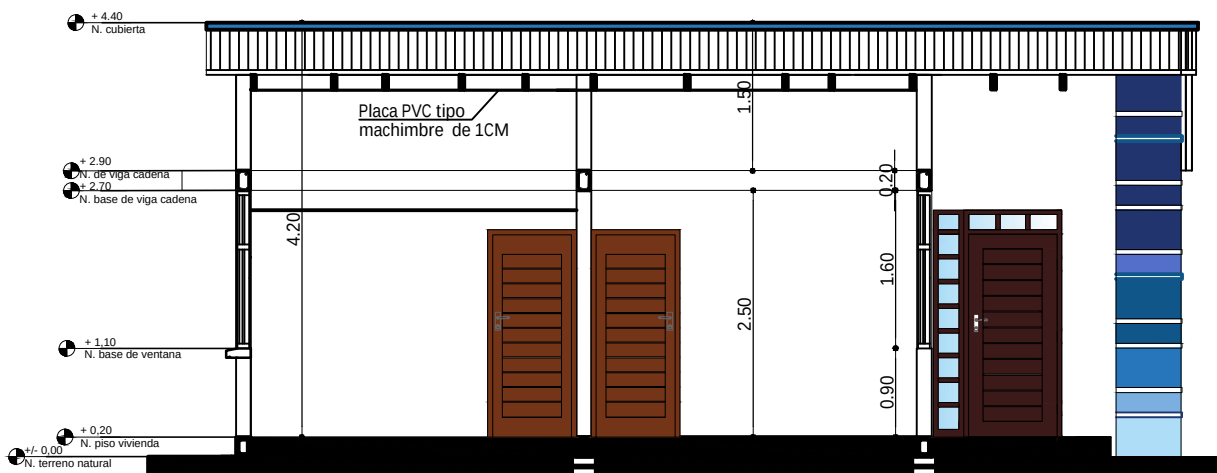

CORTE B - B'
ESC. 1:75

AGENCIA ESTATAL DE VIVIENDA - AEVIVIENDA	
PROYECTO DE VIVIENDA NUEVA EN EL MUNICIPIO DE SAN JAVIER -FASE(IV) 2025- BENI	
COMUNIDADES: EDUARDO AVAROA, LA CURVA RIO NEGRO, NUEVA AMERICA, NUEVA ISRAEL, PEDRO IGNACIO MUIBA, SACRIFICIO, VILLA NAZARETH	MUNICIPIO: SAN JAVIER
PROVINCIA: CERCADO	DEPARTAMENTO: BENI

DISEÑO ARQUITECTÓNICO:	REVISADO Y APROBADO :	FECHA: MAYO / 2025
		SUPERFICIE CONSTRUIDA: 62.32 m²
		LAMINA: 9 / 23

TIPO 2 VIVIENDA NUEVA



ELEVACION FRONTAL
ESC. 1:75

MACA MILIMETRICA PARA
VENTILACION CRUZADA
ALIMENTACION




ELEVACION LATERAL DERECHA
ESC. 1:75


AGENCIA ESTATAL DE VIVIENDA - AEVIVIENDA	
PROYECTO DE VIVIENDA NUEVA EN EL MUNICIPIO DE SAN JAVIER -FASE(XIV) 2025- BENI	
COMUNIDADES: SAN MIGUEL DEL APERE CURVA, RIO NEGRO, NUEVA AMERICA, NUEVA ISRAEL, PEDRO IGNACIO MUIBA, SACRIFICIO, VILLA NAZARETH	MUNICIPIO: SAN JAVIER
PROVINCIA: CERCADO	DEPARTAMENTO: BENI

DISEÑO ARQUITECTÓNICO:	REVISADO Y APROBADO :	FECHA: MAYO / 2025
		SUPERFICIE CONSTRUIDA: 62.32 m²
		LAMINA: 10/23

TIPO 2 VIVIENDA NUEVA

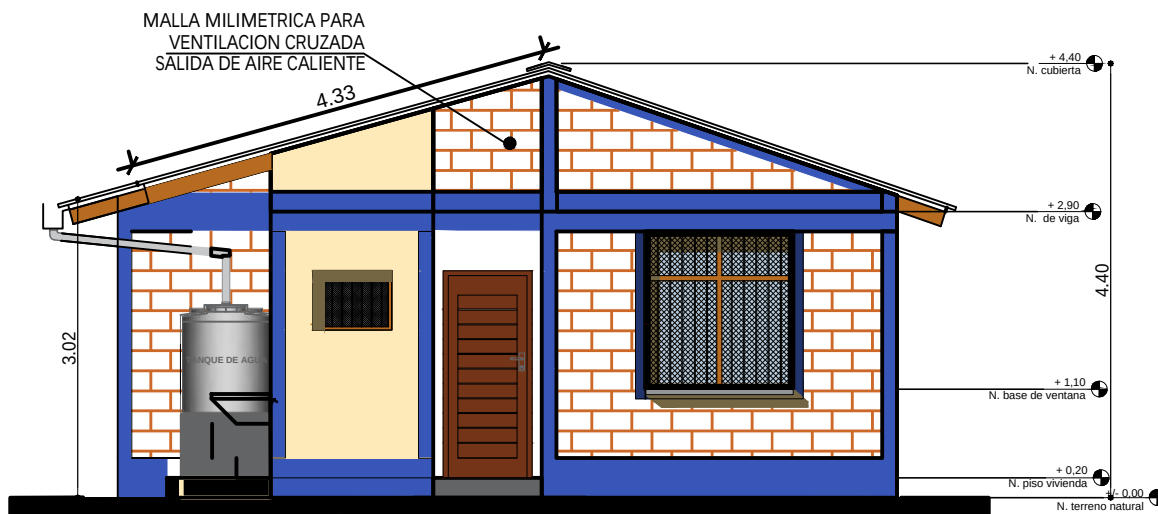

ELEVACION POSTERIOR
SC. 1:75

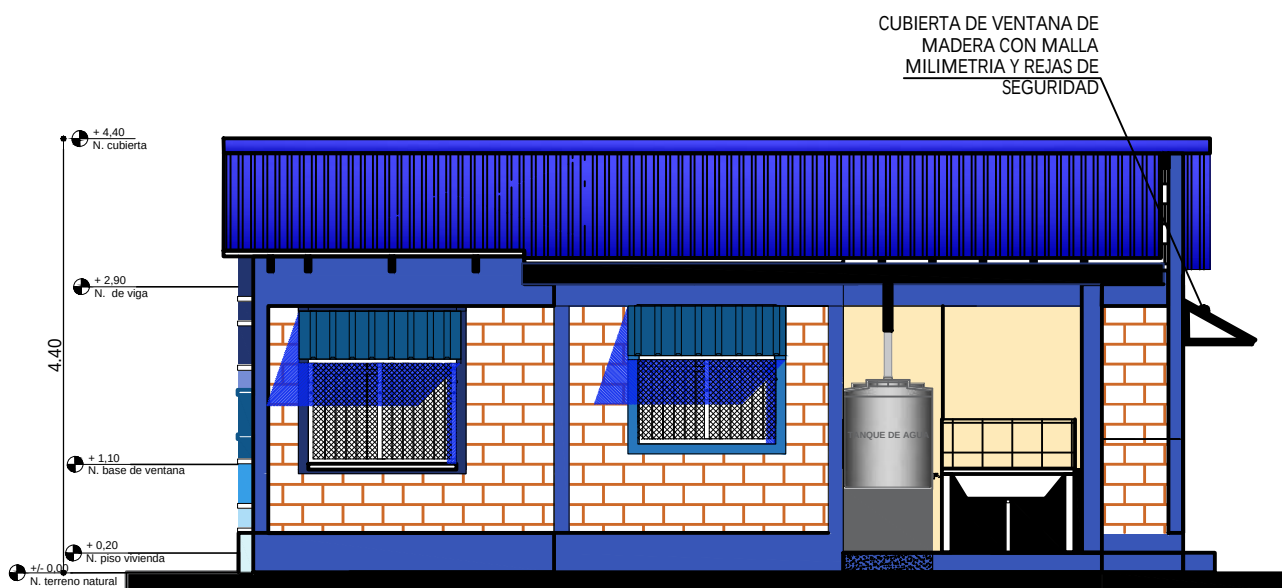


ELEVACION LATERAL IZQUIERDA
ESC. 1:75

AGENCIA ESTATAL DE VIVIENDA - AEVIVIENDA	
PROYECTO DE VIVIENDA NUEVA EN EL MUNICIPIO DE SAN JAVIER -FASE(XIV) 2025- BENI	
COMUNIDADES: EDUARDO AVAROA, LA CURVA RIO NEGRO, NUEVA AMERICA, NUEVA ISRAEL, PEDRO IGNACIO MUIBA, SACRIFICIO, VILLA NAZARETH	MUNICIPIO: SAN JAVIER
PROVINCIA: CERCADO	DEPARTAMENTO: BENI

DISEÑO ARQUITECTÓNICO:	REVISADO Y APROBADO :	FECHA: MAYO / 2025
		SUPERFICIE CONSTRUIDA: 62.32 m ²
		LAMINA: 11 / 23

TIPO 2 VIVIENDA NUEVA

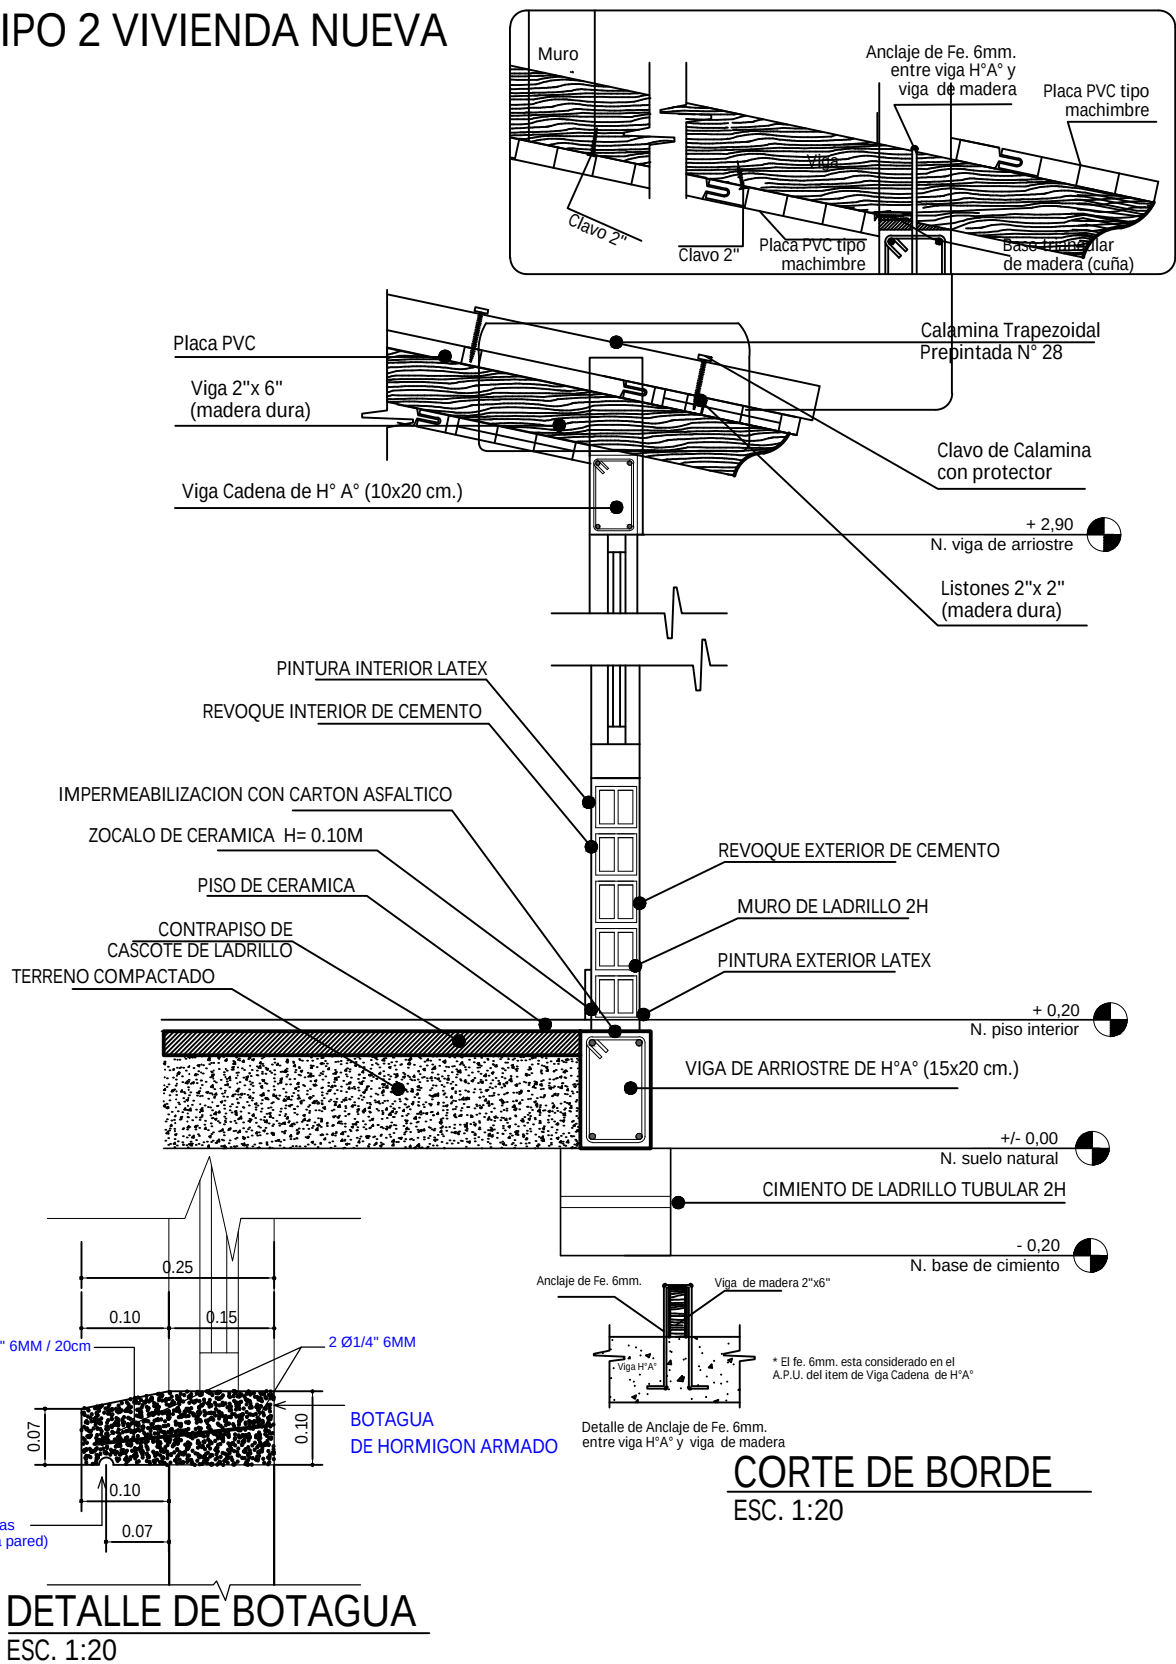



DETALLE DE BOTAGUA ESC. 1:20

AGENCIA ESTATAL DE VIVIENDA - AEVIVIENDA	
PROYECTO DE VIVIENDA NUEVA EN EL MUNICIPIO DE SAN JAVIER -FASE(XIV) 2025- BENI	
COMUNIDADES: EDUARDO AVAROA, LA CURVA RIO NEGRO, NUEVA AMERICA, NUEVA ISRAEL, PEDRO IGNACIO MUIBA, SACRIFICIO, VILLA NAZARETH	MUNICIPIO: SAN JAVIER
PROVINCIA: CERCADO	DEPARTAMENTO: BENI


DISEÑO ARQUITECTÓNICO:	REVISADO Y APROBADO:	FECHA: MAYO / 2025
		SUPERFICIE CONSTRUIDA: 62.32 m²
		LAMINA: 12 / 23

TIPO 2 VIVIENDA NUEVA

DIAGRAMA UNIFILIAR

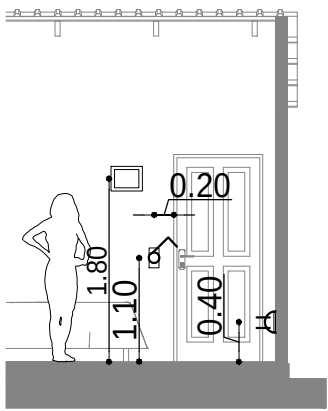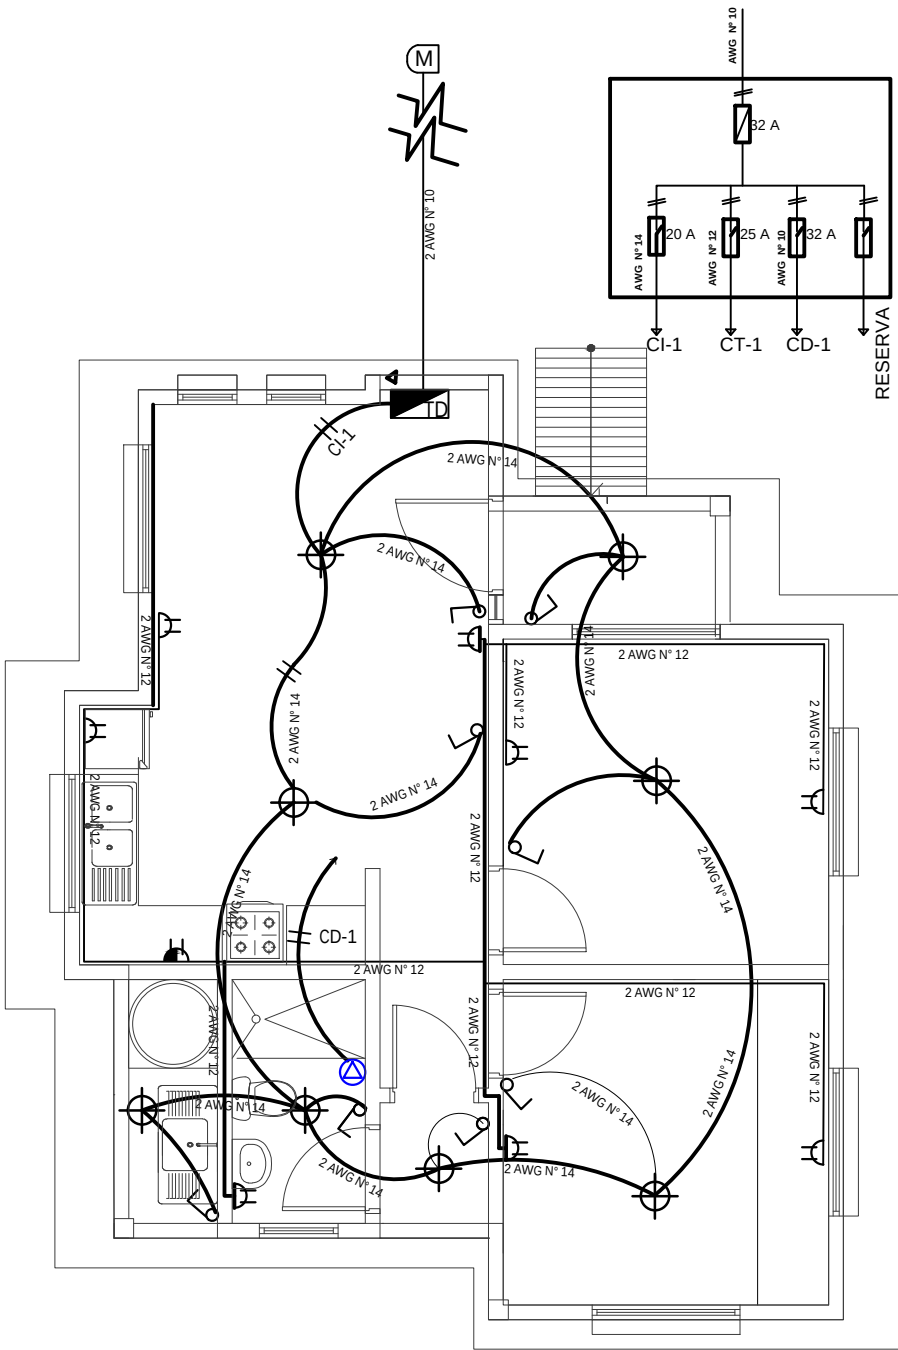

DETALLE ALTURA DE TOMACORRIENTES /INTERRUPTORES

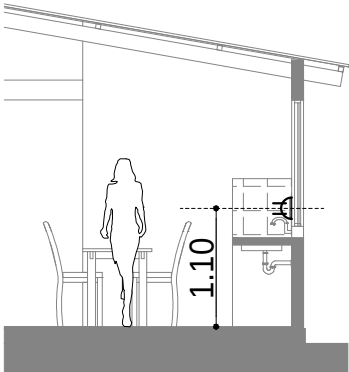

DETALLE ALTURA DE TOMACORRIENTES

REFERENCIAS

- M MEDIDOR
- TABLERO DE DISTRIBUCIÓN
- ⊕ PUNTO DE ILUMINACION PANEL LED 24W
- ⏻ INTERRUPTOR DOBLE H=1,30 M
- ⏻ INTERRUPTOR SIMPLE H=1,30 M
- ⏻ TOMACORRIENTE DOBLE H=0,40 M
- ⏻ TOMACORRIENTE DOBLE H= 1,10M
- ⚡ TOMA DE FUERZA DUCHA
- ➡ ALIMENTADOR
- 2 Alambre Aislado CU AWG N° 14 C1 Iluminacion
- 2 Alambre Aislado CU AWG N° 12 C2 Tomacorriente
- 2 Alambre Aislado CU AWG N° 10 A Medidor

PLANO INSTALACION ELECTRICA

ESC. 1:75





ESC. Gráfica



AGENCIA ESTATAL DE VIVIENDA - AEVIVIENDA	
PROYECTO DE VIVIENDA NUEVA EN EL MUNICIPIO DE SAN JAVIER -FASE(XIV) 2025- BENI	
COMUNIDADES: EDUARDO AVAROA, LA CURVA RIO NEGRO, NUEVA AMERICA, NUEVA ISRAEL, PEDRO IGNACIO MUIBA, SACRIFICIO, VILLA NAZARETH	MUNICIPIO: SAN JAVIER
PROVINCIA: CERCADO	DEPARTAMENTO: BENI

DISEÑO ARQUITECTÓNICO:	REVISADO Y APROBADO :	FECHA: MAYO / 2025
		SUPERFICIE CONSTRUIDA: 62.32 m²
		LAMINA: 13/23

TIPO 2 VIVIENDA NUEVA

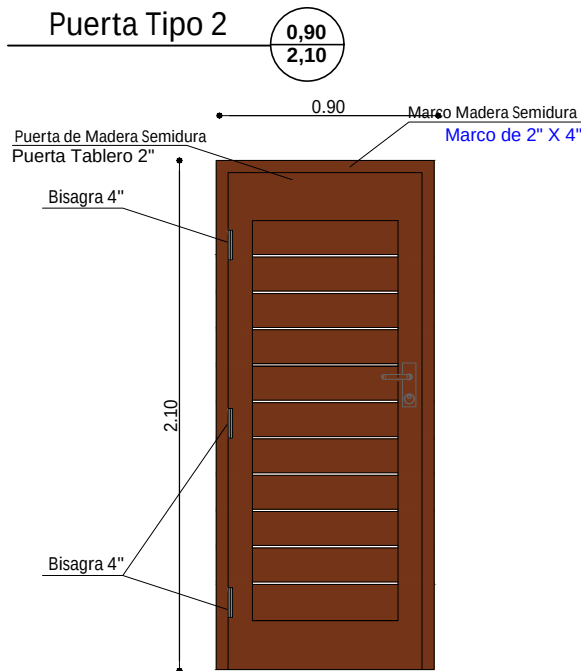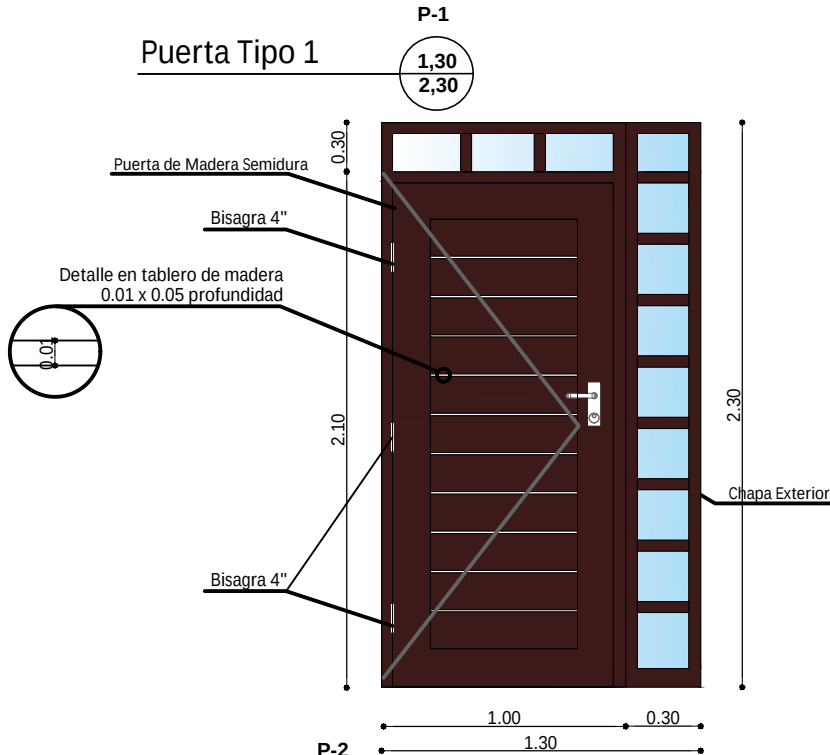

DETALLE DE PUERTAS
ESC. 1:25

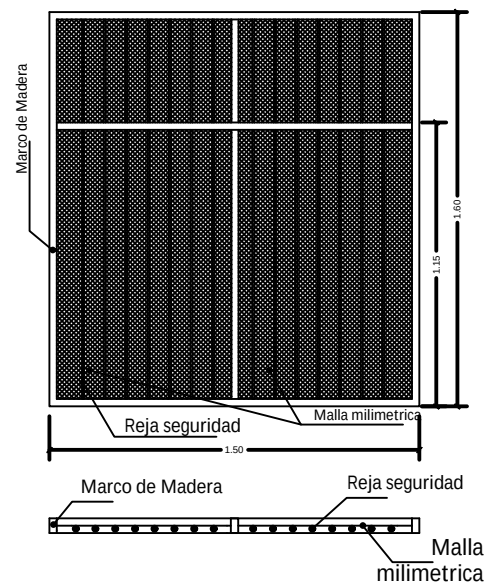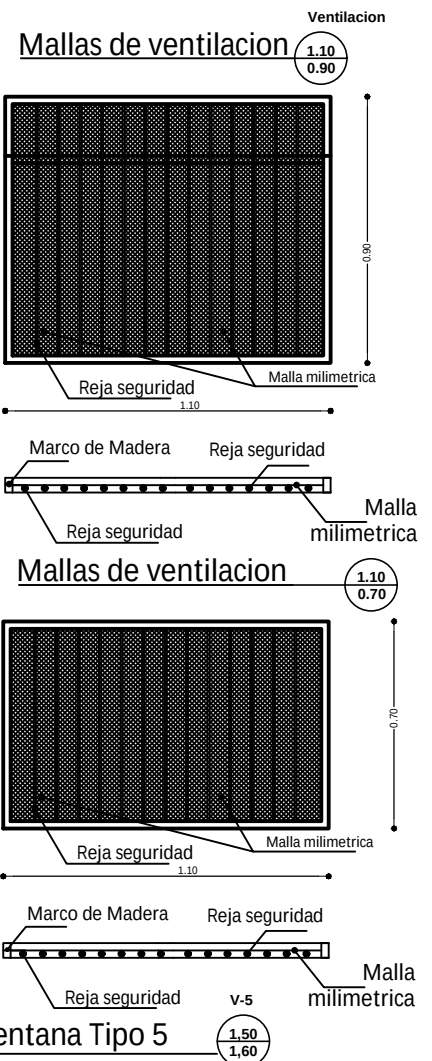


AGENCIA ESTATAL DE VIVIENDA - AEVIVIENDA	
PROYECTO DE VIVIENDA NUEVA EN EL MUNICIPIO DE SAN JAVIER -FASE(XIV) 2025- BENI	
COMUNIDADES: EDUARDO AVAROA, LA CURVA RIO NEGRO, NUEVA AMERICA, NUEVA ISRAEL, PEDRO IGNACIO MUIBA, SACRIFICIO, VILLA NAZARETH	MUNICIPIO: SAN JAVIER
PROVINCIA: CERCADO	DEPARTAMENTO: BENI



DISEÑO ARQUITECTÓNICO:	REVISADO Y APROBADO :	FECHA: MAYO / 2025
		SUPERFICIE CONSTRUIDA: 62.32 m²
		LAMINA: 14/23

TIPO 2 VIVIENDA NUEVA


Ventana Tipo 1

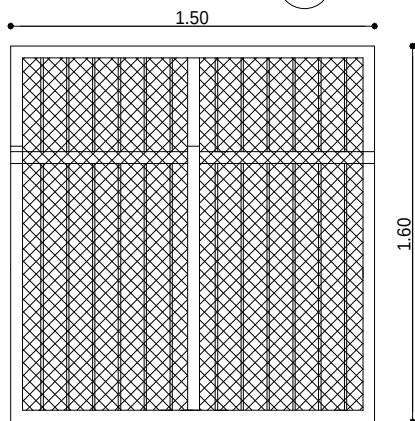


Ventana Tipo 2

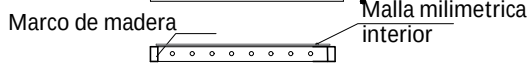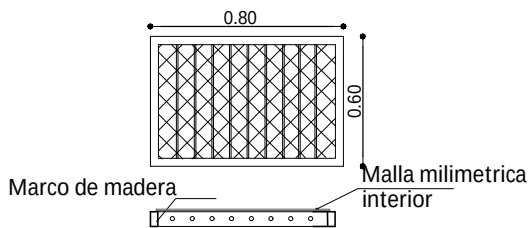


Ventana Tipo 4

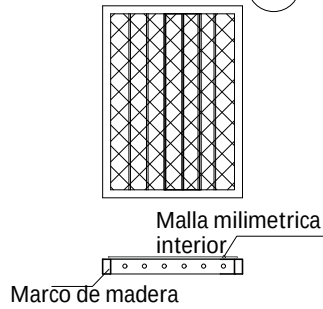





Ventana Tipo 4

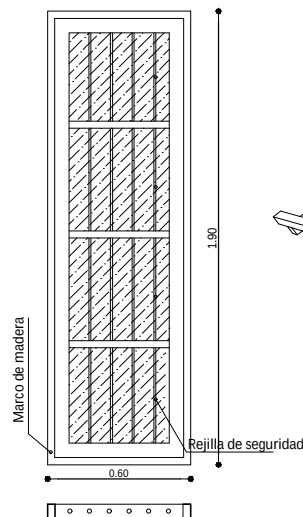

Ventana Tipo 3

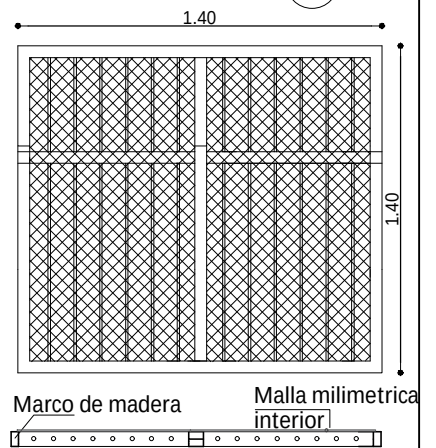

Ventana Tipo 1

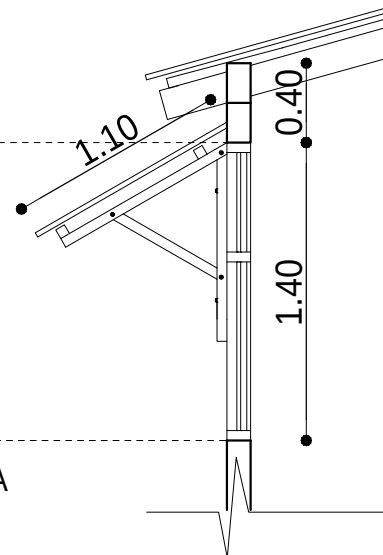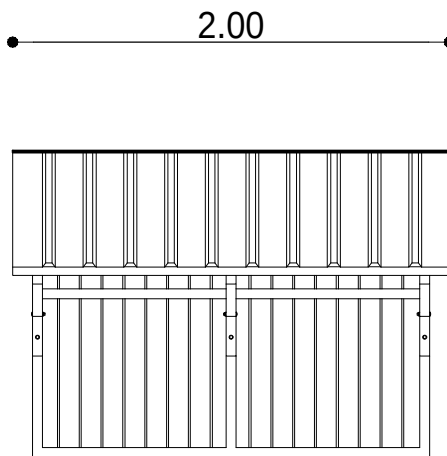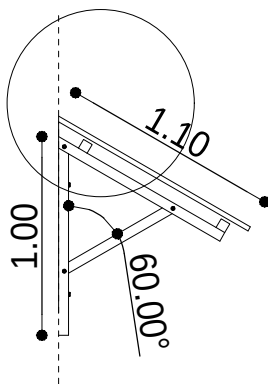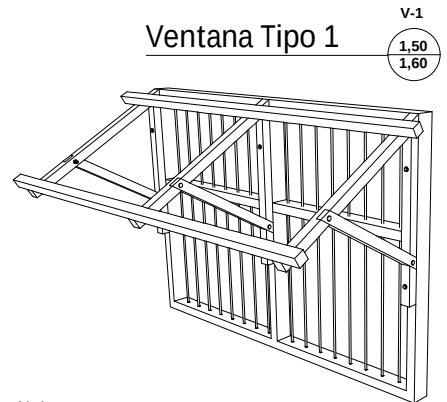

DETALLE DE CUBIERTA SOBRE VENTANA
DETALLE DE VENTANAS
ESC. 1:25

AGENCIA ESTATAL DE VIVIENDA - AEVIVIENDA

PROYECTO DE VIVIENDA NUEVA EN EL MUNICIPIO DE SAN JAVIER -FASE(IV) 2025- BENI

COMUNIDADES: EDUARDO AVAROA, LA CURVA RIO NEGRO, NUEVA AMERICA, NUEVA ISRAEL, PEDRO IGNACIO MUIBA, SACRIFICIO, VILLA NAZARETH

PROVINCIA: CERCADO

MUNICIPIO: SAN JAVIER

DEPARTAMENTO: BENI

DISEÑO ARQUITECTÓNICO:

REVISADO Y APROBADO:

FECHA: MAYO / 2025

SUPERFICIE CONSTRUIDA: 62.32 m²

LAMINA:

15/23


TIPO 2 VIVIENDA NUEVA

SIMBOLOGIA

	ESQUINERO EXTERIOR DE PVC
	PLAFÓN DE PVC



DETALLE DE ESQUINERO

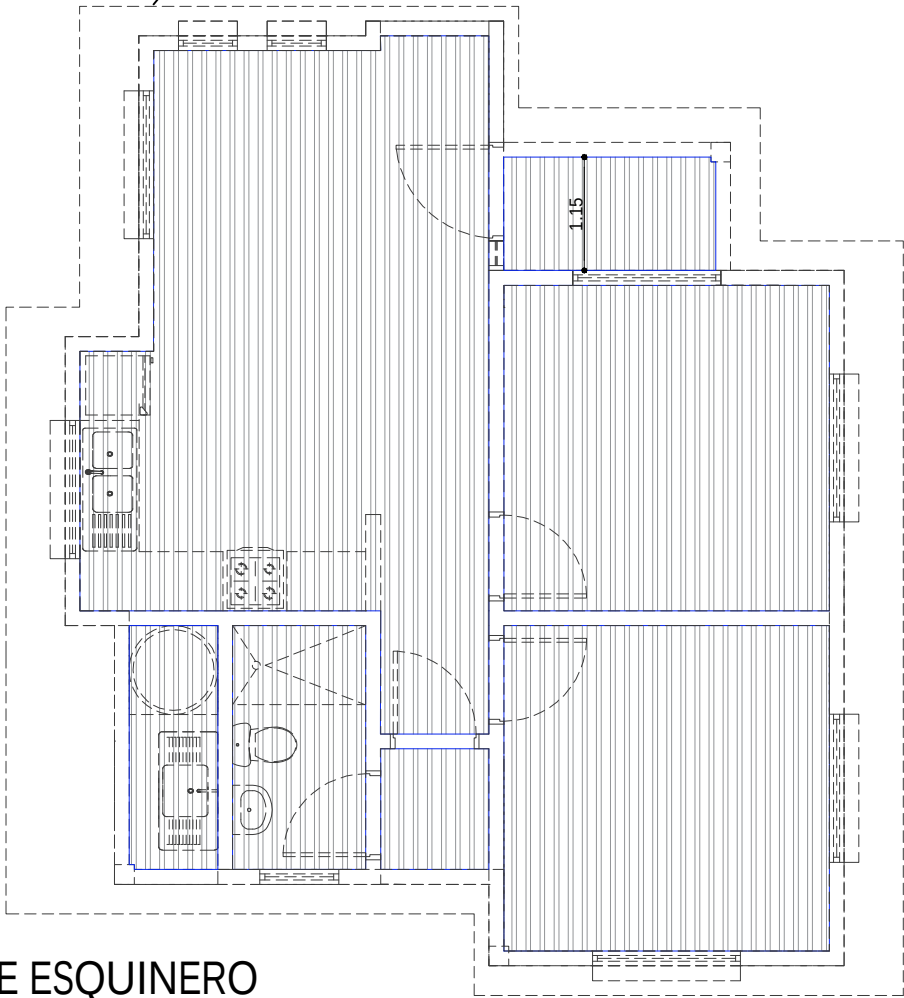

PLANO DE ESQUINERO
DE PVC
ESC. 1:75

AGENCIA ESTATAL DE VIVIENDA - AEVIVIENDA	
PROYECTO DE VIVIENDA NUEVA EN EL MUNICIPIO DE SAN JAVIER -FASE(XIV) 2025- BENI	
COMUNIDADES: EDUARDO AVAROA, LA CURVA RIO NEGRO, NUEVA AMERICA, NUEVA ISRAEL, PEDRO IGNACIO MUIBA, SACRIFICIO, VILLA NAZARETH	MUNICIPIO: SAN JAVIER
PROVINCIA: CERCADO	DEPARTAMENTO: BENI

DISEÑO ARQUITECTÓNICO:	REVISADO Y APROBADO :	FECHA: MAYO / 2025
		SUPERFICIE CONSTRUIDA: 62.32 m²
		LAMINA: 16/23

TIPO 2 VIVIENDA NUEVA

SALIDA DE AIRE
CALIENTE (MENO
DENSO)




INGRESO DE AIRE
FRIO (MAS
DENSO)



ESQUEMA PASILLO DE CIRCULACION GRUZADA

ESC. S/E

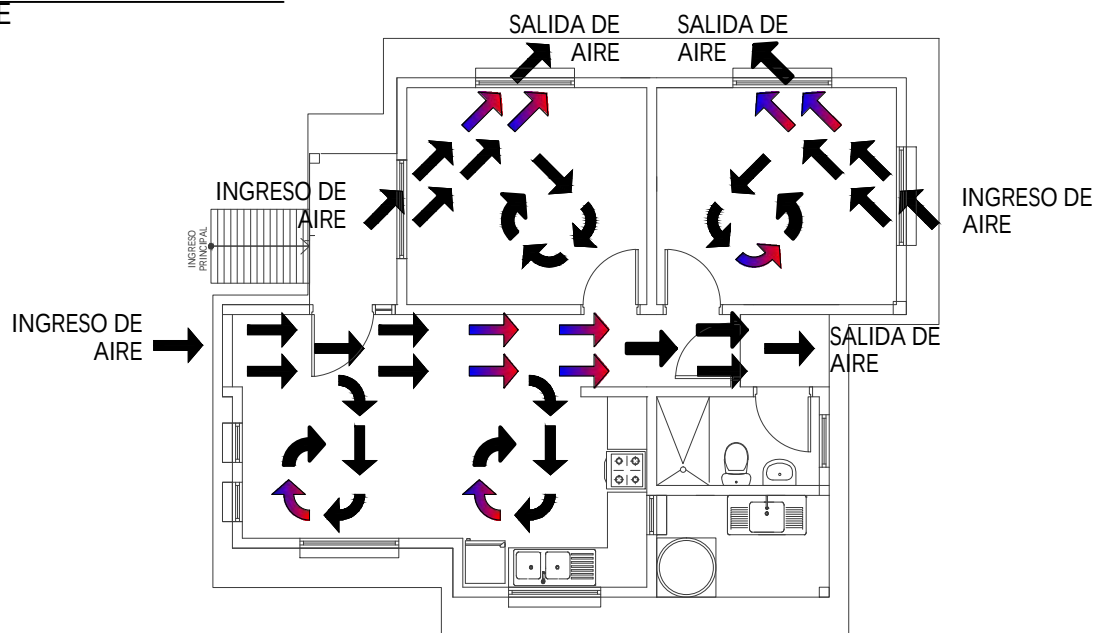

PLANTA CIRCULACION CRUZADA DE AIRE

ESC. 1:100



0 1 2 3 4 5m

ESC. Gráfica

AGENCIA ESTATAL DE VIVIENDA - AEVIVIENDA	
PROYECTO DE VIVIENDA NUEVA EN EL MUNICIPIO DE SAN JAVIER -FASE(XIV) 2025- BENI	
COMUNIDADES: EDUARDO AVAROA, LA CURVA RIO NEGRO, NUEVA AMERICA, NUEVA ISRAEL, PEDRO IGNACIO MUIBA, SACRIFICIO, VILLA NAZARETH	MUNICIPIO: SAN JAVIER
PROVINCIA: CERCADO	DEPARTAMENTO: BENI

DISEÑO ARQUITECTÓNICO:	REVISADO Y APROBADO :	FECHA: MAYO / 2025
		SUPERFICIE CONSTRUIDA: 62.32 m²
		LAMINA: 17/23


TIPO 2 VIVIENDA NUEVA

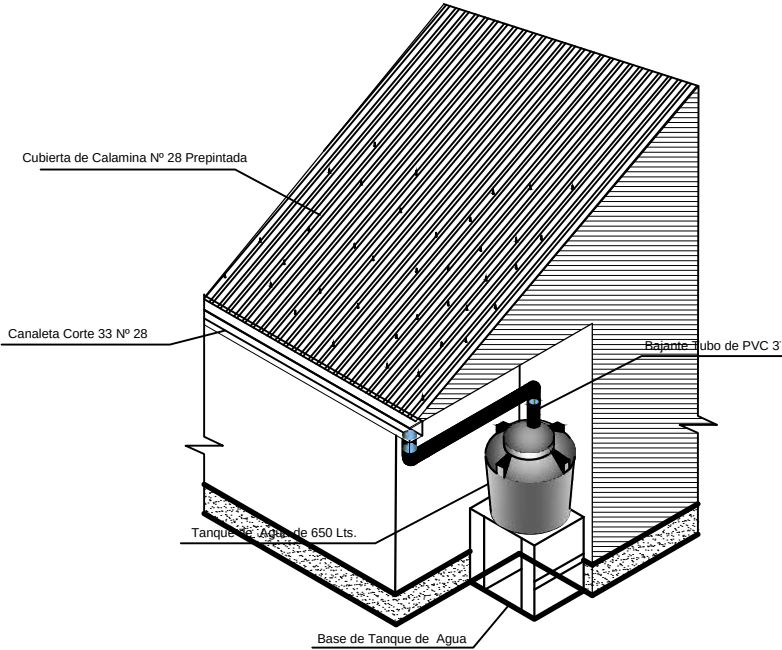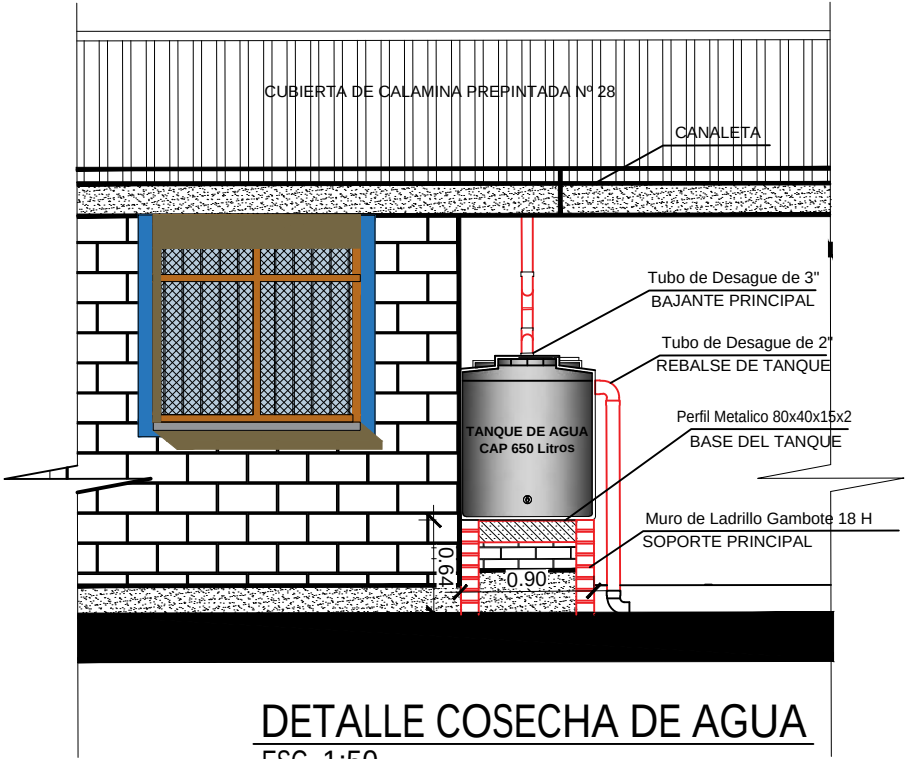

AGENCIA ESTATAL DE VIVIENDA - AEVIVIENDA	
PROYECTO DE VIVIENDA NUEVA EN EL MUNICIPIO DE SAN JAVIER -FASE(XIV) 2025- BENI	
COMUNIDADES: EDUARDO AVAROA, LA CURVA RIO NEGRO, NUEVA AMERICA, NUEVA ISRAEL, PEDRO IGNACIO MUIBA, SACRIFICIO, VILLA NAZARETH	MUNICIPIO: SAN JAVIER
PROVINCIA: CERCADO	DEPARTAMENTO: BENI

DISEÑO ARQUITECTÓNICO:	REVISADO Y APROBADO :	FECHA: MAYO / 2025
		SUPERFICIE CONSTRUIDA: 62.32 m²
		LAMINA: 18 /23

TIPO 2 VIVIENDA NUEVA

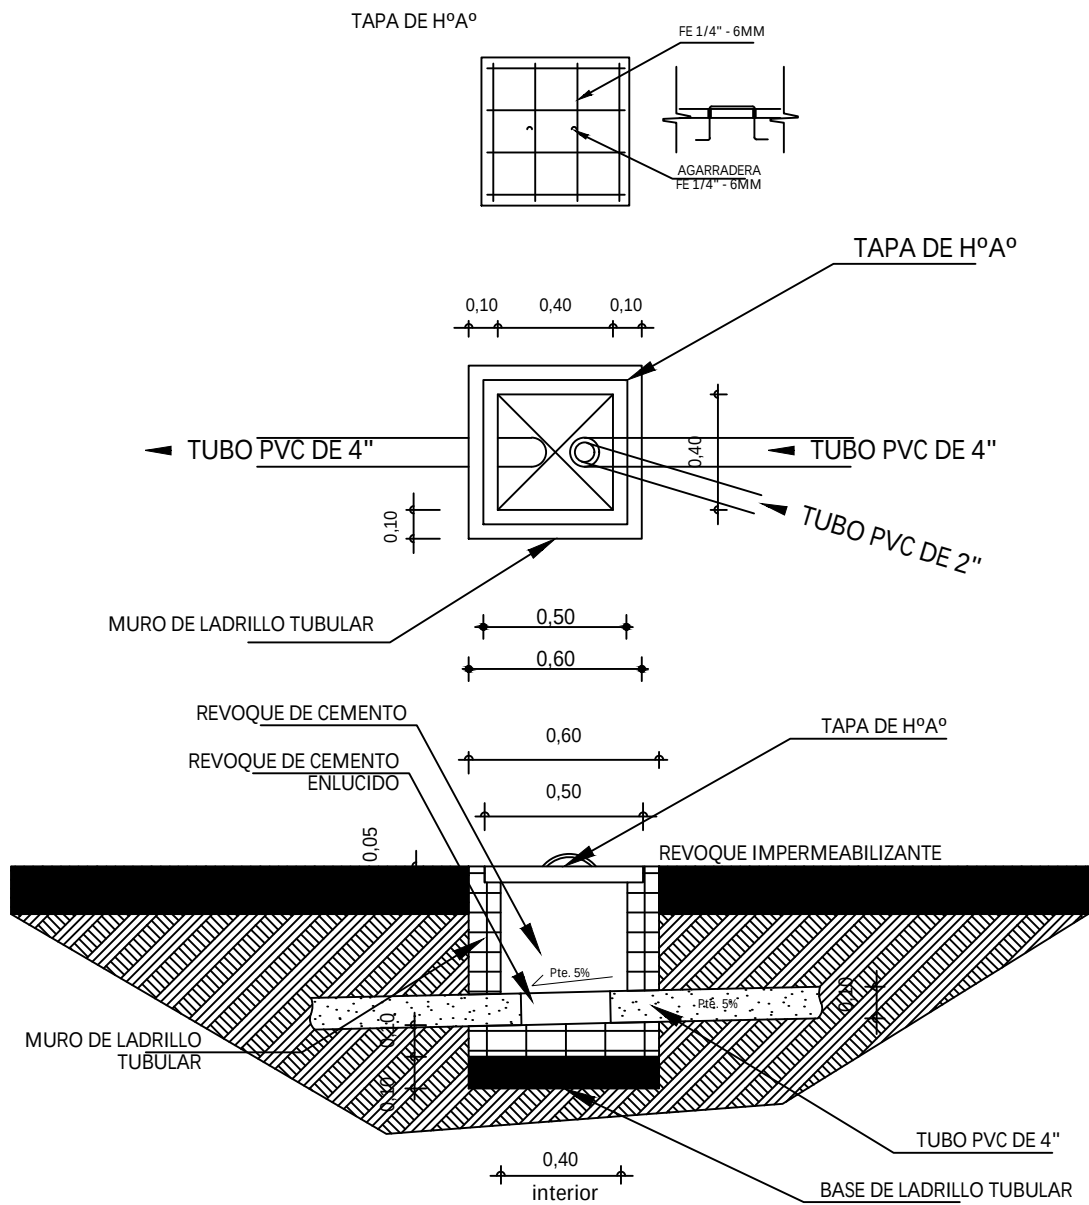


DETALLE CAMARA
DE INSPECCION
ESC. 1:35

AGENCIA ESTATAL DE VIVIENDA - AEVIVIENDA	
PROYECTO DE VIVIENDA NUEVA EN EL MUNICIPIO DE SAN JAVIER -FASE(XIV) 2025- BENI	
COMUNIDADES: EDUARDO AVAROA, LA CURVA RIO NEGRO, NUEVA AMERICA, NUEVA ISRAEL, PEDRO IGNACIO MUIÑA, SACRIFICIO, VILLA NAZARETH	MUNICIPIO: SAN JAVIER
PROVINCIA: CERCADO	DEPARTAMENTO: BENI


DISEÑO ARQUITECTÓNICO:	REVISADO Y APROBADO :	FECHA: MAYO / 2025
		SUPERFICIE CONSTRUIDA: 62.32 m²
		LAMINA: 19 / 23

TIPO 2 VIVIENDA NUEVA

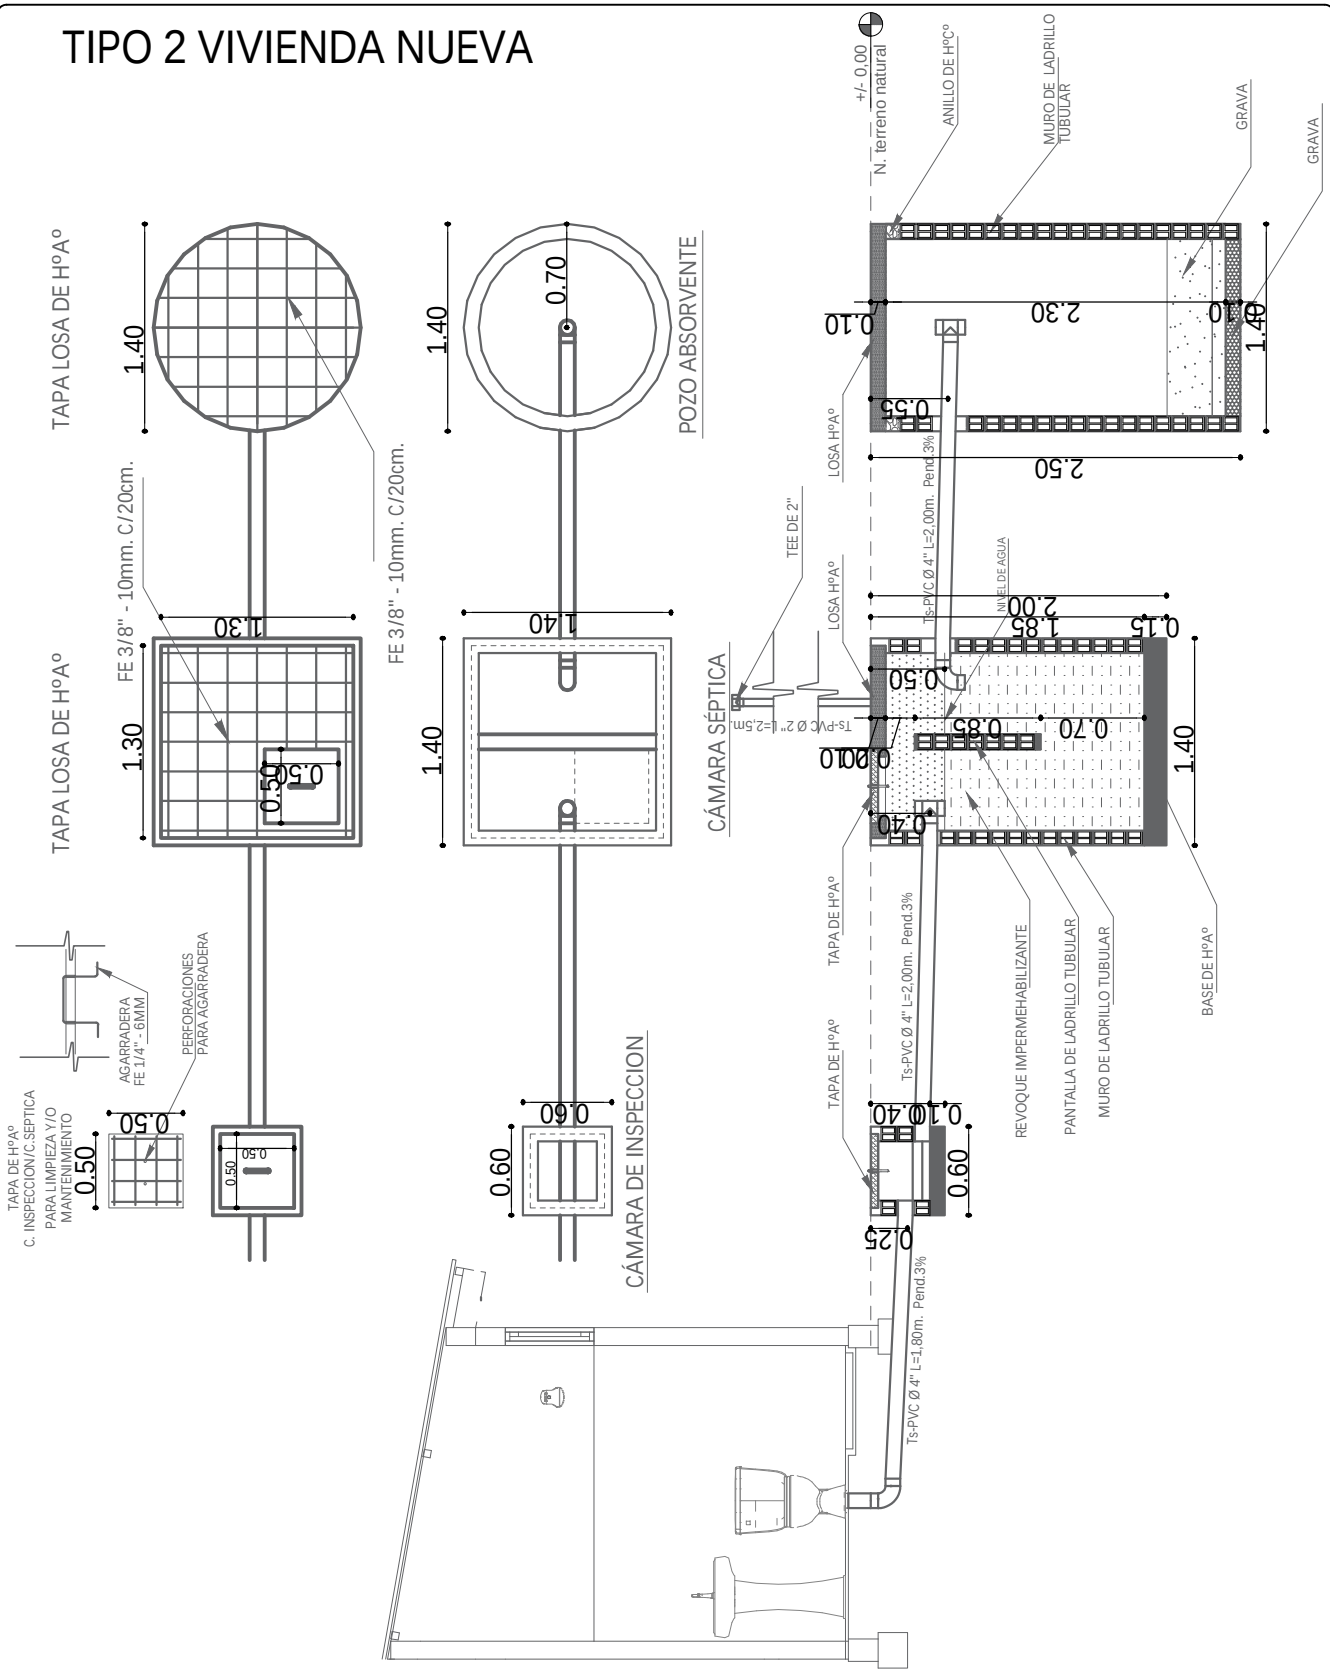

AGENCIA ESTATAL DE VIVIENDA - AEVIVIENDA		DISEÑO ARQUITECTÓNICO:	REVISADO Y APROBADO :	FECHA: MAYO / 2025
PROYECTO DE VIVIENDA NUEVA EN EL MUNICIPIO DE SAN JAVIER -FASE(IV) 2025- BENI				SUPERFICIE CONSTRUIDA: 62.32 m²
COMUNIDADES: EDUARDO AVARO, LA CURVA RIO NEGRO, NUEVA AMERICA, NUEVA ISRAEL, PEDRO IGNACIO MUIBA, SACRIFICIO, VILLA NAZARETH	MUNICIPIO: SAN JAVIER			LAMINA: 20/23
PROVINCIA: CERCADO	DEPARTAMENTO: BENI			



TIPO 2 VIVIENDA NUEVA

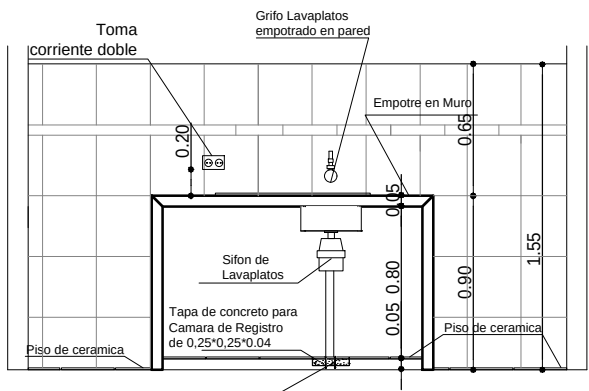

REFERENCIAS

- M** - Medidor
- TAP** - Tubería de Agua Potable
- LLp** - Llave de Paso
- Lm** - Lavamanos
- In** - Inodoro
- Lp** - Lavaplatos
- Du** - Ducha
- Lp** - Lavaplatos

DETALLE TAPA DE CR

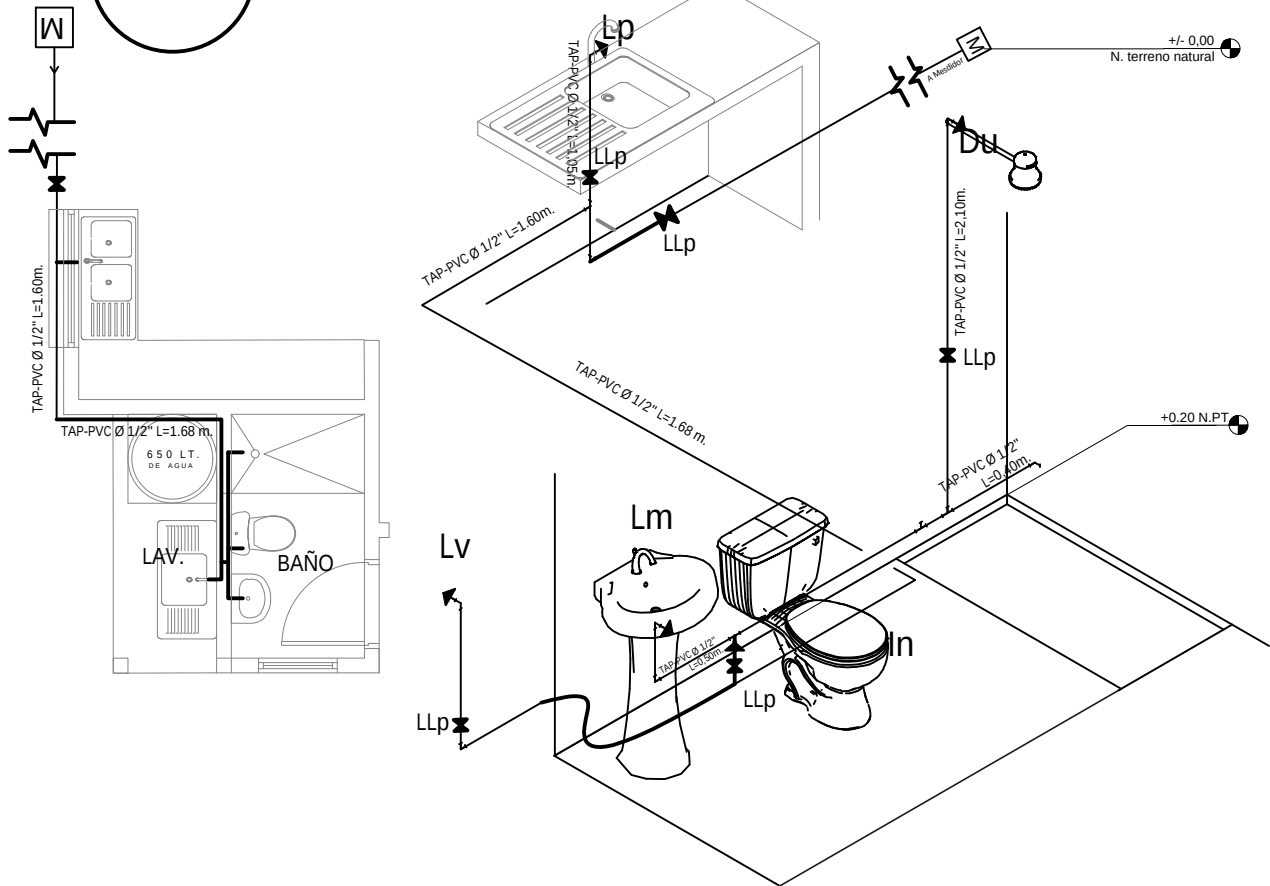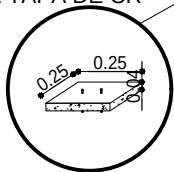

PLANO DE INSTALACION AGUA POTABLE

ESC. 1:75



ESC. Gráfica

AGENCIA ESTATAL DE VIVIENDA - AEVIVIENDA

PROYECTO DE VIVIENDA NUEVA EN EL MUNICIPIO DE SAN JAVIER -FASE(XIV) 2025- BENI

COMUNIDADES: EDUARDO AVAROA, LA CURVA RIO NEGRO, NUEVA AMERICA, NUEVA ISRAEL, PEDRO IGNACIO MUIBA, SACRIFICIO, VILLA NAZARETH

PROVINCIA: CERCADO

MUNICIPIO: SAN JAVIER

DEPARTAMENTO: BENI

DISEÑO ARQUITECTÓNICO:

REVISADO Y APROBADO:


FECHA: MAYO / 2025

SUPERFICIE CONSTRUIDA: 62.32 m²




LAMINA:

21 /23

TIPO 2 VIVIENDA NUEVA

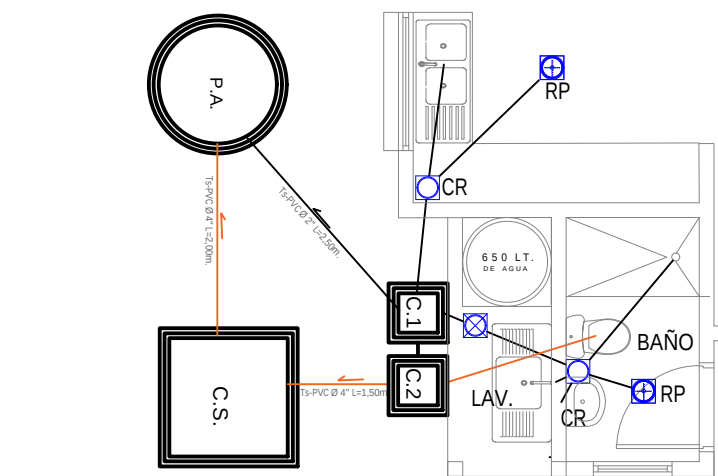

COCINA

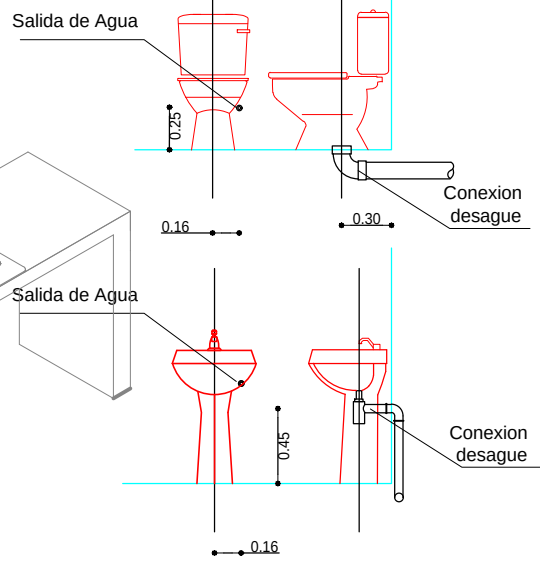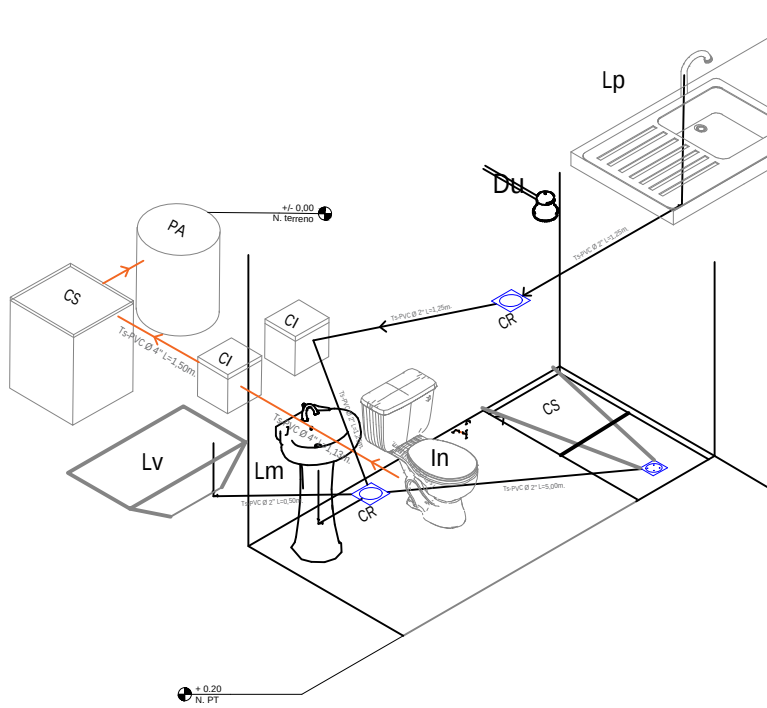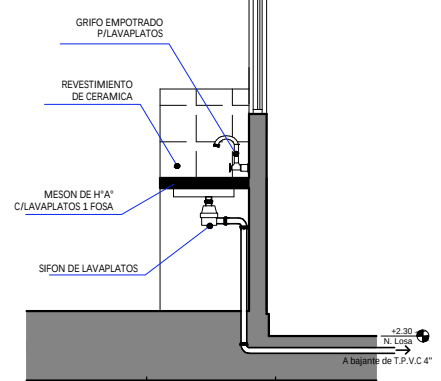

REFERENCIAS

Lm	LAVAMANOS
In	INODORO
Lp	LAVAPLATOS
Du	DUCHA
Lv	LAVANDERIA
⊕	REJILLA DE PISO METALICA
⊗	CAJA SIFONADA PVC CIREJILLA DE PISO
⊙	CAJA DE REGISTRO DE PVC
—	TUBO Ø 2\"
—	TUBO Ø 4\"
P.A.	POZO ABSORBENTE
C.S.	CAMARA SEPTICA
C.I.	CAMARA DE INSPECCION



PLANO INSTALACION SANITARIA
ESC. 1:75






ESC. Gráfica

AGENCIA ESTATAL DE VIVIENDA - AEVIVIENDA		DISEÑO ARQUITECTÓNICO:	REVISADO Y APROBADO:	FECHA: MAYO / 2025
PROYECTO DE VIVIENDA NUEVA EN EL MUNICIPIO DE SAN JAVIER -FASE(XIV) 2025- BENI				SUPERFICIE CONSTRUIDA: 62.32 m²
COMUNIDADES: EDUARDO AVAROA, LA CURVA RIO NEGRO, NUEVA AMERICA, NUEVA ISRAEL, PEDRO IGNACIO MUIBA, SACRIFICIO, VILLA NAZARETH	MUNICIPIO: SAN JAVIER			LAMINA:
PROVINCIA: CERCADO	DEPARTAMENTO: BENI			22 /23

TIPO 2 VIVIENDA NUEVA
ZAPATAS DE 0.45 X 0.45 COLUMNA DE GALERIA Y LAVANDERIA

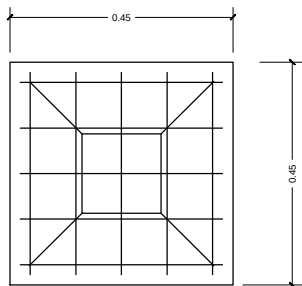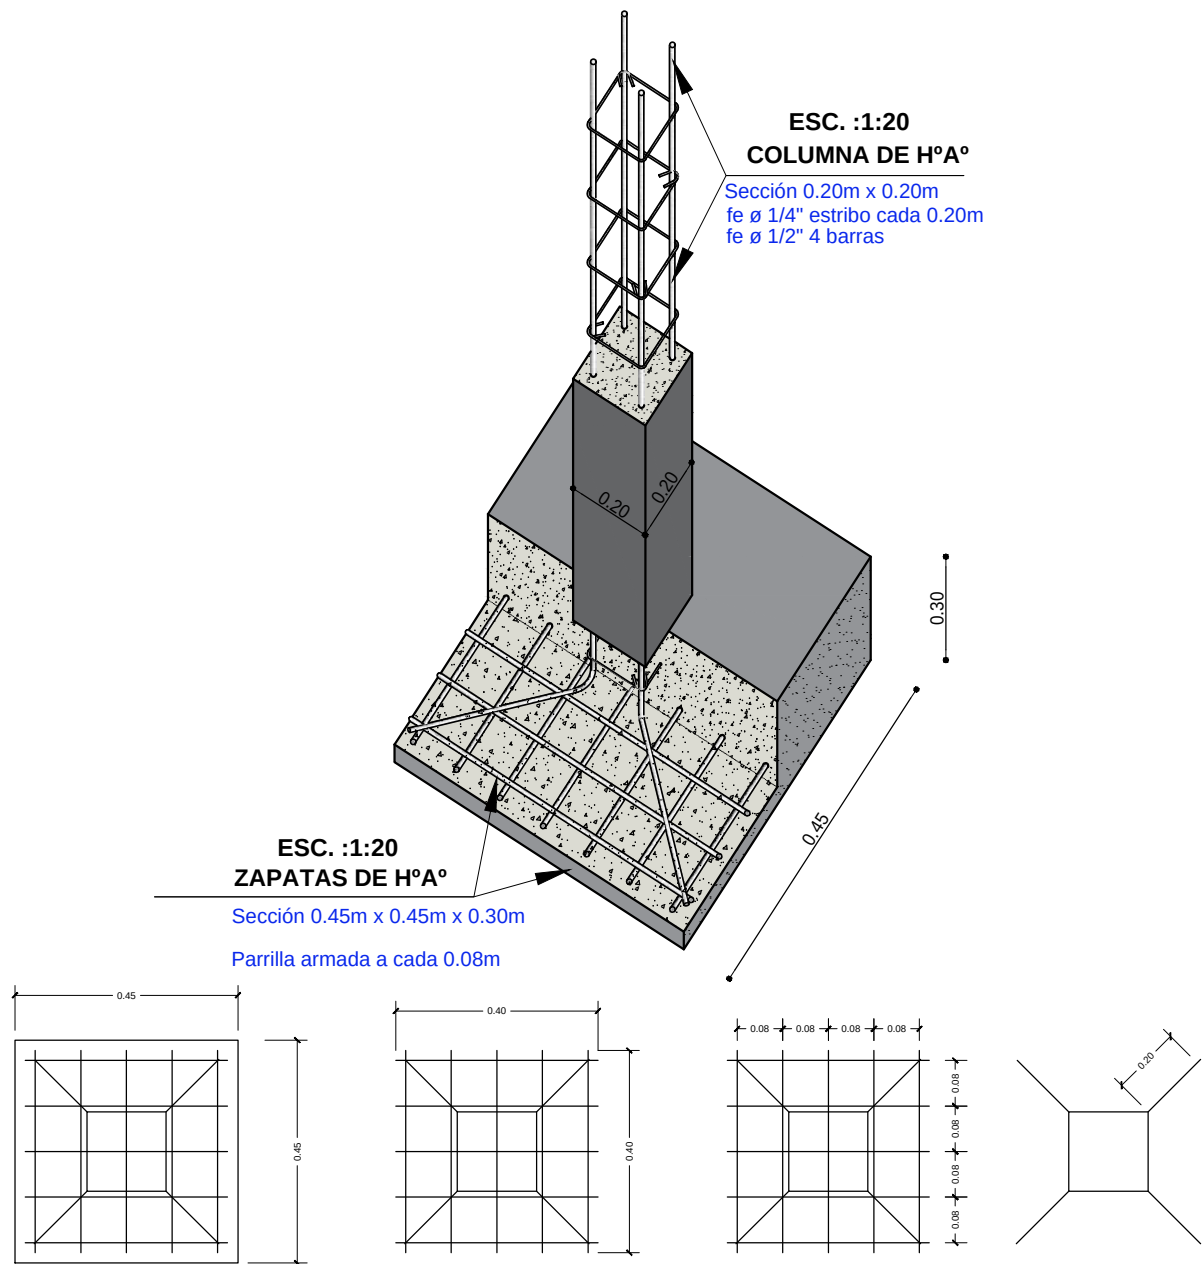

SEPARACION DE
ARAMADURA LOSA

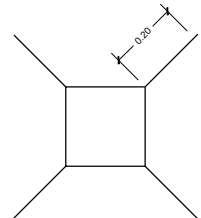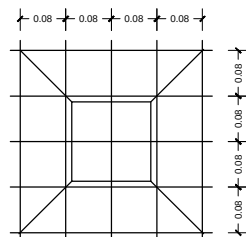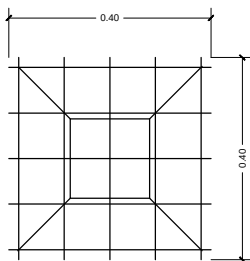

ZAPATA: DISPOSICION DE FIERROS
DE 12 mm - $\frac{1}{2}$ EN DOS DIRECCIONES

DETALLE DE ZAPATA
ESC. 1:25

AGENCIA ESTATAL DE VIVIENDA - AEVIVIENDA	
PROYECTO DE VIVIENDA NUEVA EN EL MUNICIPIO DE SAN JAVIER -FASE(XIV) 2025- BENI	
COMUNIDADES: EDUARDO AVAROA, LA CURVA RIO NEGRO, NUEVA AMERICA, NUEVA ISRAEL, PEDRO IGNACIO MUIÑA, SACRIFICIO, VILLA NAZARETH	MUNICIPIO: SAN JAVIER
PROVINCIA: CERCADO	DEPARTAMENTO: BENI

DISEÑO ARQUITECTÓNICO:	REVISADO Y APROBADO :	FECHA: MAYO / 2025
		SUPERFICIE CONSTRUIDA: 62.32 m²
		LAMINA: 23 / 23