
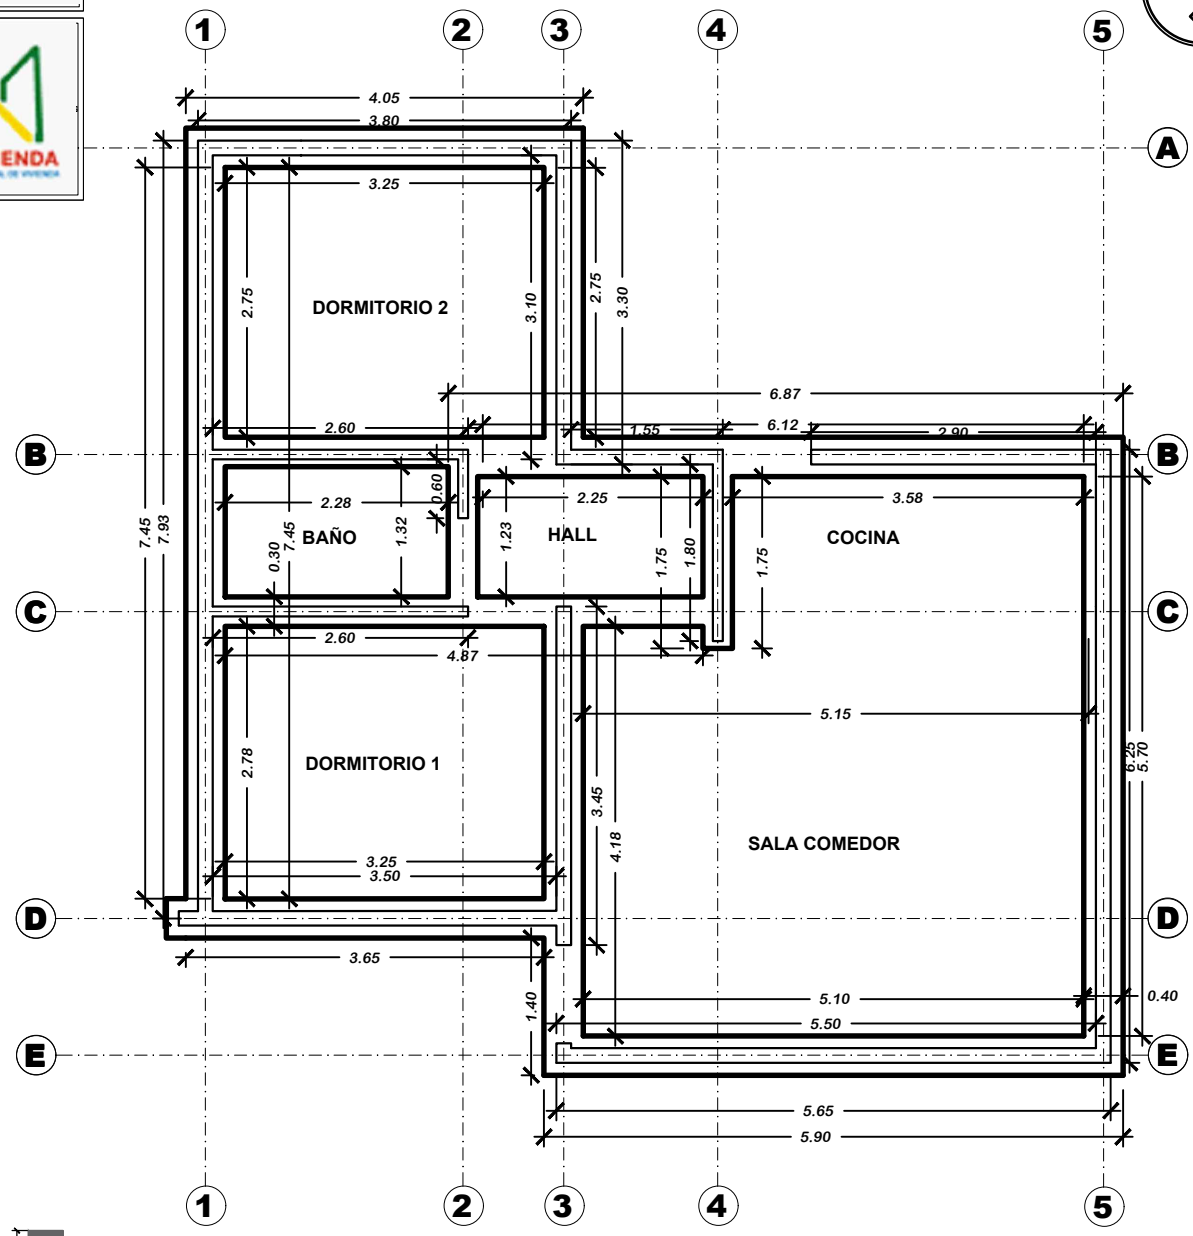
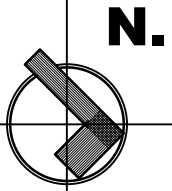


PROYECTO DE VIVIENDA NUEVA AUTOCONSTRUCCION 2024 - TIPO 2


PLANO DE CIMIENTOS

AEV-ORU-0413

NOMBRE DEL PROYECTO		DISEÑO ARQUITECTONICO	REVISADO Y APROBADO	DEPARTAMENTAL ORURO	
PROYECTO DE VIVIENDA NUEVA AUTOCONSTRUCCION EN EL MUNICIPIO DE PAMPA AULLAGAS - FASE(III) 2024 - ORURO				AREA	64.99 m²
				ESCALA	1:75
				FECHA: MAYO 2024	
				LAMINA	1 - 21
ESTATAL DE VIVIENDA – DEPARTAMENTO ORURO				GESTION - 2024	

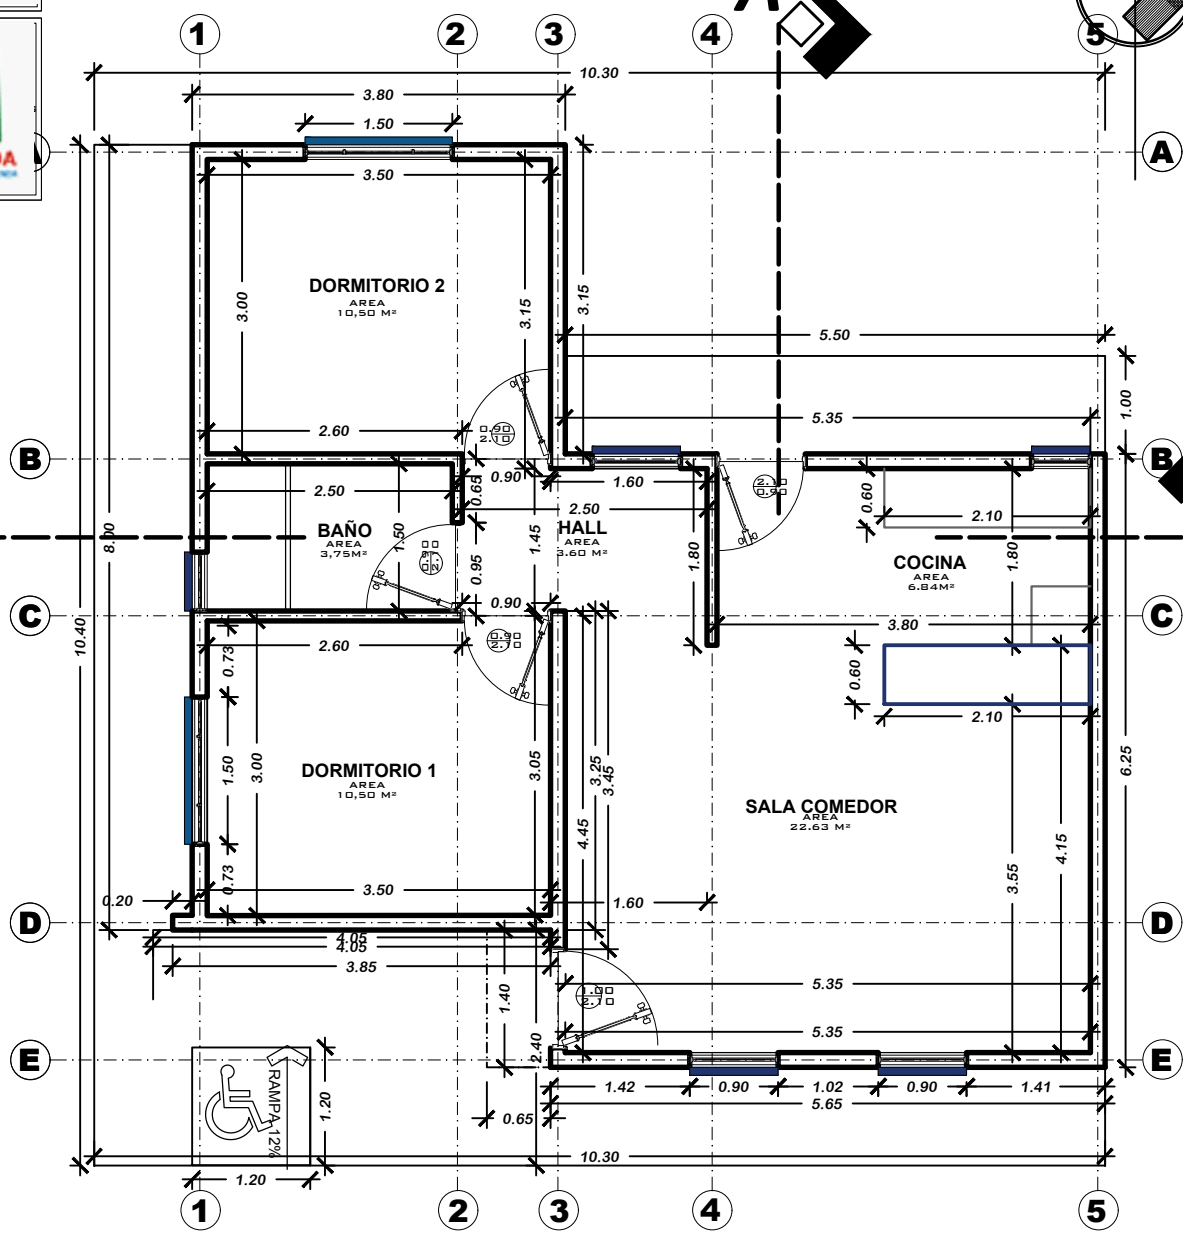

PROYECTO DE VIVIENDA NUEVA AUTOCONSTRUCCION 2024 - TIPO 2

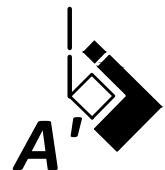

PLANTA ACOTADA



BICENTENARIO DE BOLIVIA

AEV-ORU-0413

NOMBRE DEL PROYECTO		DISEÑO ARQUITECTONICO	REVISADO Y APROBADO	DEPARTAMENTAL ORURO	
PROYECTO DE VIVIENDA NUEVA AUTOCONSTRUCCION EN EL MUNICIPIO DE PAMPA AULLAGAS - FASE(III) 2024 - ORURO				AREA	64.99 m²
				ESCALA	1:75
				FECHA: MAYO 2024	
				LAMINA	2 - 21
ESTATAL DE VIVIENDA – DEPARTAMENTO ORURO				GESTION - 2024	




BOLIVIA

MINISTERIO DE OBRAS PÚBLICAS,
SERVICIOS Y VIVIENDA



AEVIVIENDA
AGENCIA ESTATAL DE VIVIENDA

N.

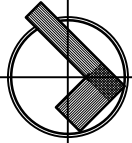

PROYECTO DE VIVIENDA NUEVA AUTOCONSTRUCCION 2024 - TIPO 2

PLANTA AMOBLADA



BICENTENARIO DE
BOLIVIA

AEV-ORU-0413

NOMBRE DEL PROYECTO

DISEÑO ARQUITECTONICO

REVISADO Y APROBADO

DEPARTAMENTAL
ORURO

PROYECTO DE VIVIENDA
NUEVA AUTOCONSTRUCCION
EN EL MUNICIPIO DE PAMPA
AULLAGAS - FASE(III) 2024 -
ORURO

AREA 64.99 m²

ESCALA 1:75


FECHA: MAYO 2024

LAMINA

3 - 21


AGENCIA ESTATAL DE VIVIENDA - DEPARTAMENTO ORURO

GESTION - 2024

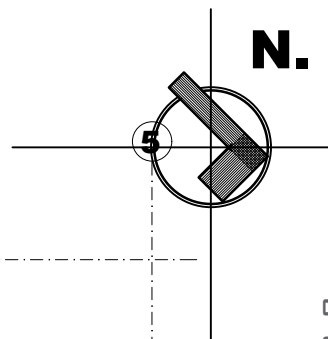


N.

PROYECTO DE VIVIENDA NUEVA AUTOCONSTRUCCION 2024 - TIPO 2

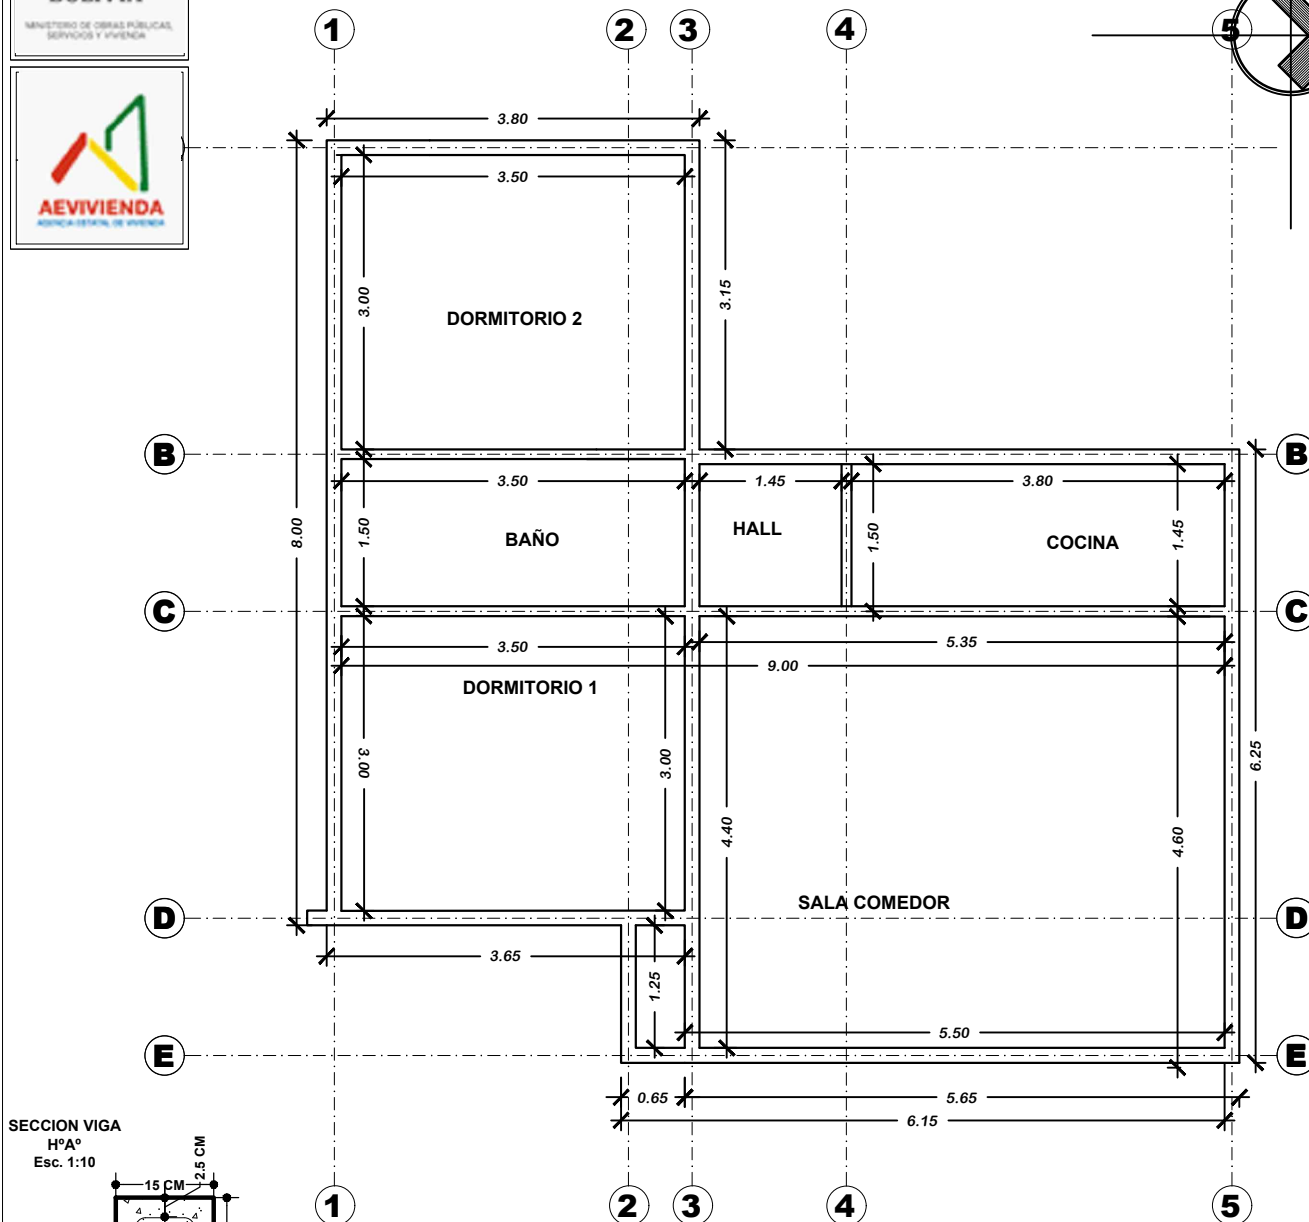

SECCION VIGA
HºAº
Esc. 1:10

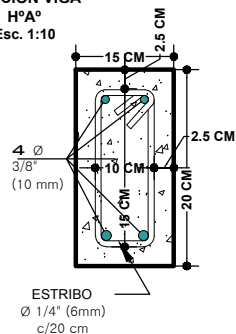

PLANO DE VIGAS




AEV-ORU-0413


NOMBRE DEL PROYECTO	DISEÑO ARQUITECTONICO	REVISADO Y APROBADO	DEPARTAMENTAL ORURO	
PROYECTO DE VIVIENDA NUEVA AUTOCONSTRUCCION EN EL MUNICIPIO DE PAMPA AULLAGAS - FASE(III) 2024 - ORURO			AREA	64.99 m²
			ESCALA	1:75
			FECHA: MAYO 2024	
			LAMINA	4 - 21
ESTATAL DE VIVIENDA – DEPARTAMENTO ORURO			GESTION - 2024	



N.

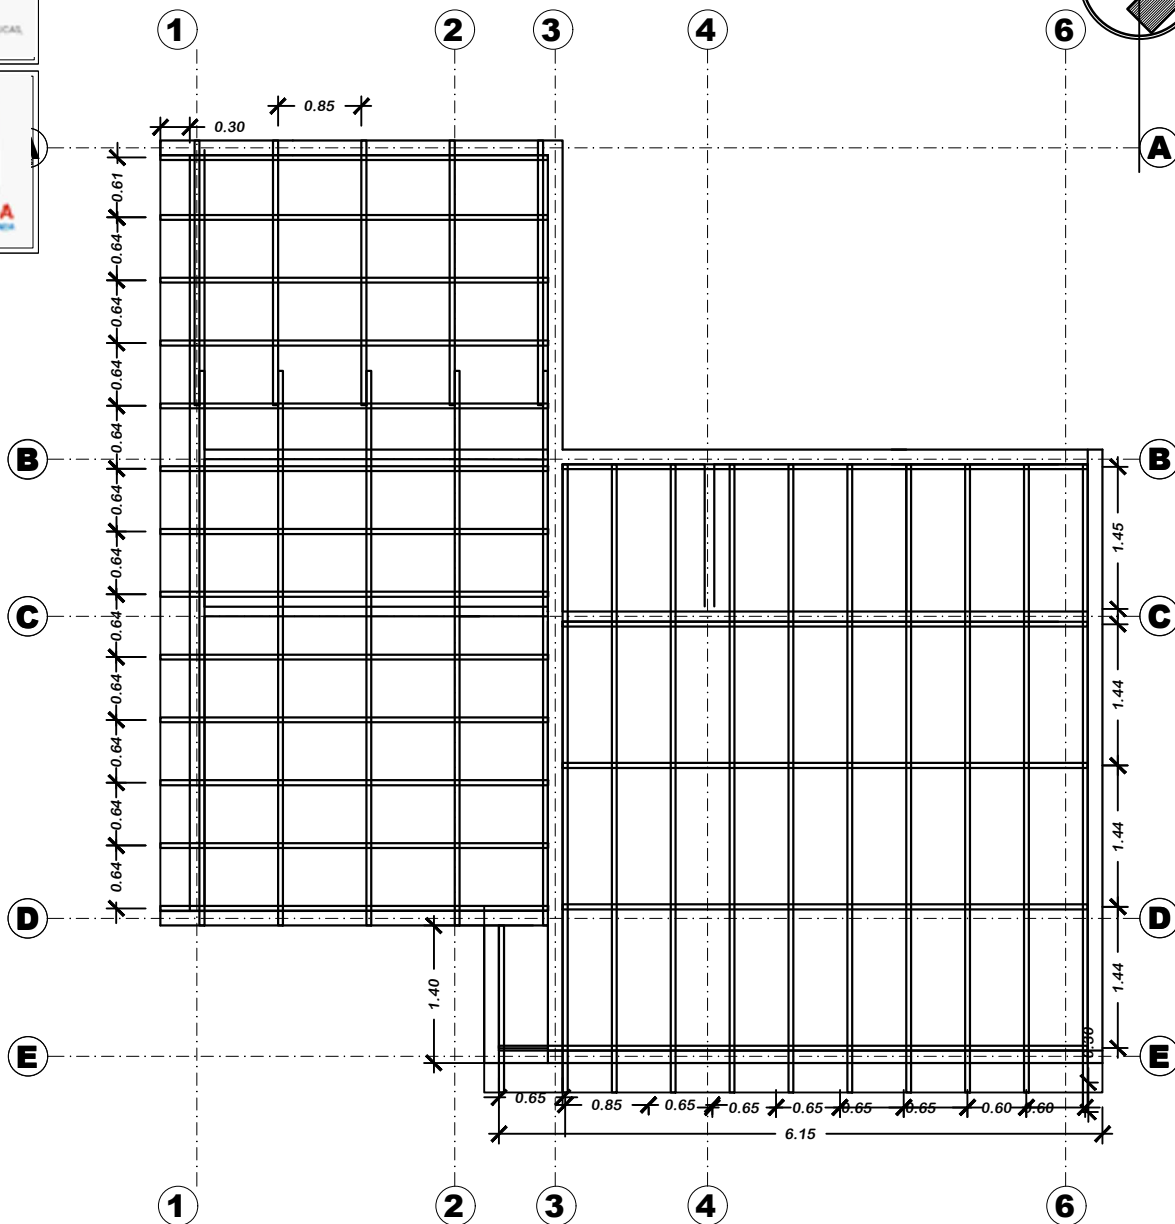

PROYECTO DE VIVIENDA NUEVA AUTOCONSTRUCCION 2024 - TIPO 2


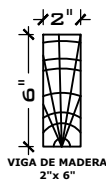


PLANO MADERAMEN



AEV-ORU-0413

NOMBRE DEL PROYECTO	DISEÑO ARQUITECTONICO	REVISADO Y APROBADO	DEPARTAMENTAL ORURO	
PROYECTO DE VIVIENDA NUEVA AUTOCONSTRUCCION EN EL MUNICIPIO DE PAMPA AULLAGAS - FASE(III) 2024 - ORURO			AREA	64.99 m²
			ESCALA	1:75
			FECHA: MAYO 2024	
			LAMINA 5 - 21	
ESTATAL DE VIVIENDA – DEPARTAMENTO ORURO			GESTION - 2024	

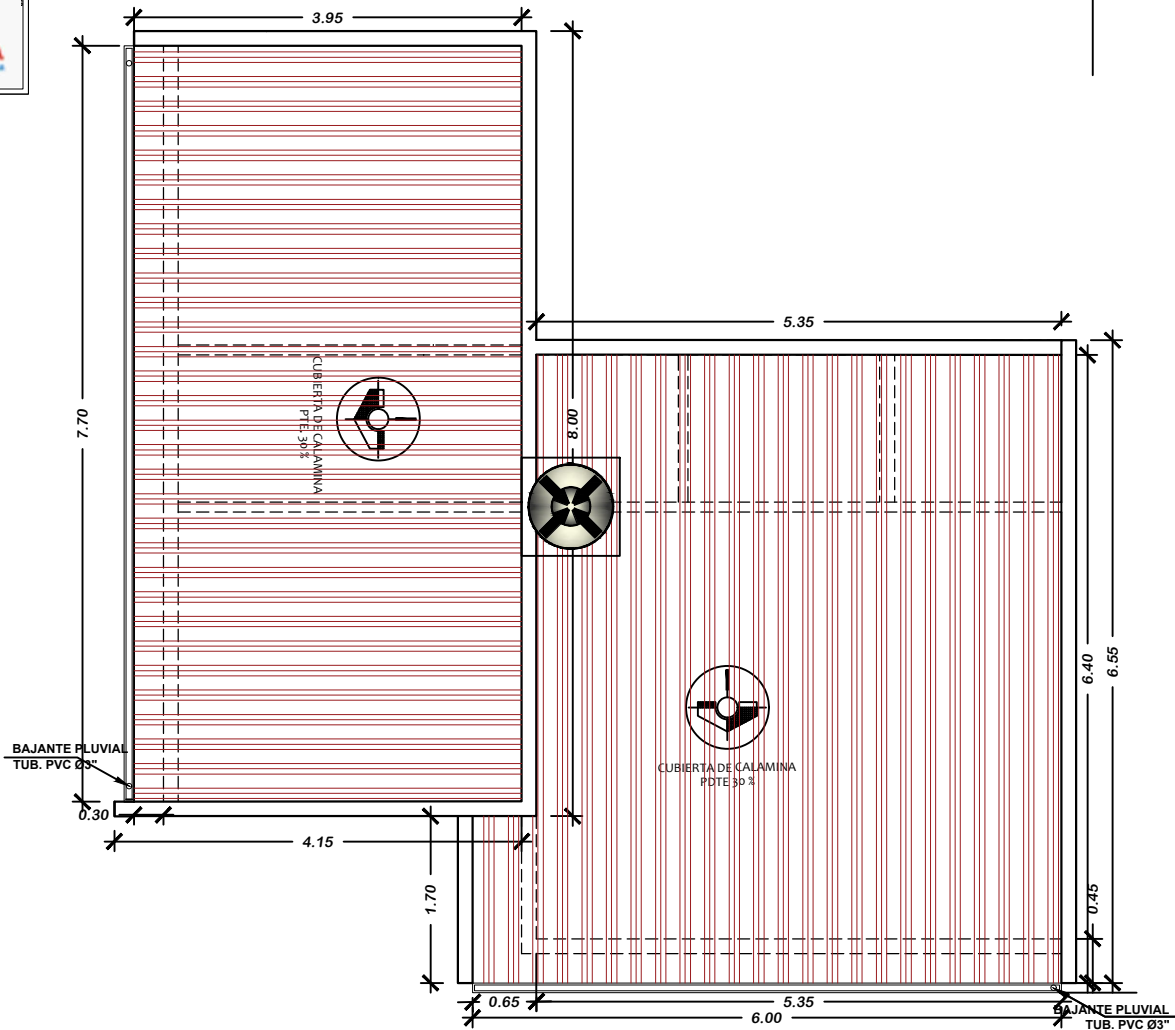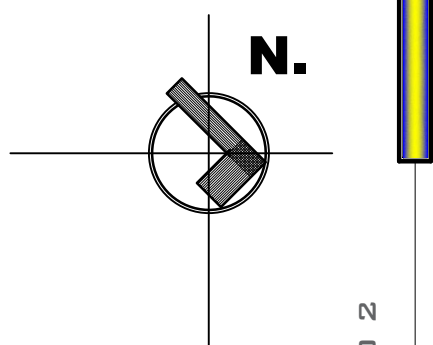

PROYECTO DE VIVIENDA NUEVA AUTOCONSTRUCCION 2024 - TIPO 2

PLANO DE CUBIERTAS



BICENTENARIO DE BOLIVIA

AEV-ORU-0413

NOMBRE DEL PROYECTO		DISEÑO ARQUITECTONICO	REVISADO Y APROBADO	DEPARTAMENTAL ORURO	
PROYECTO DE VIVIENDA NUEVA AUTOCONSTRUCCION EN EL MUNICIPIO DE PAMPA AULLAGAS - FASE(III) 2024 - ORURO				AREA	64.99 m²
				ESCALA	1:75
				FECHA: MAYO 2024	
				LAMINA 6 - 21	
ESTATAL DE VIVIENDA – DEPARTAMENTO ORURO				GESTION - 2024	




BOLIVIA


MINISTERIO DE OBRAS PÚBLICAS,
SERVICIOS Y VIVIENDA



AEVIVIENDA
AGENCIA ESTATAL DE VIVIENDA

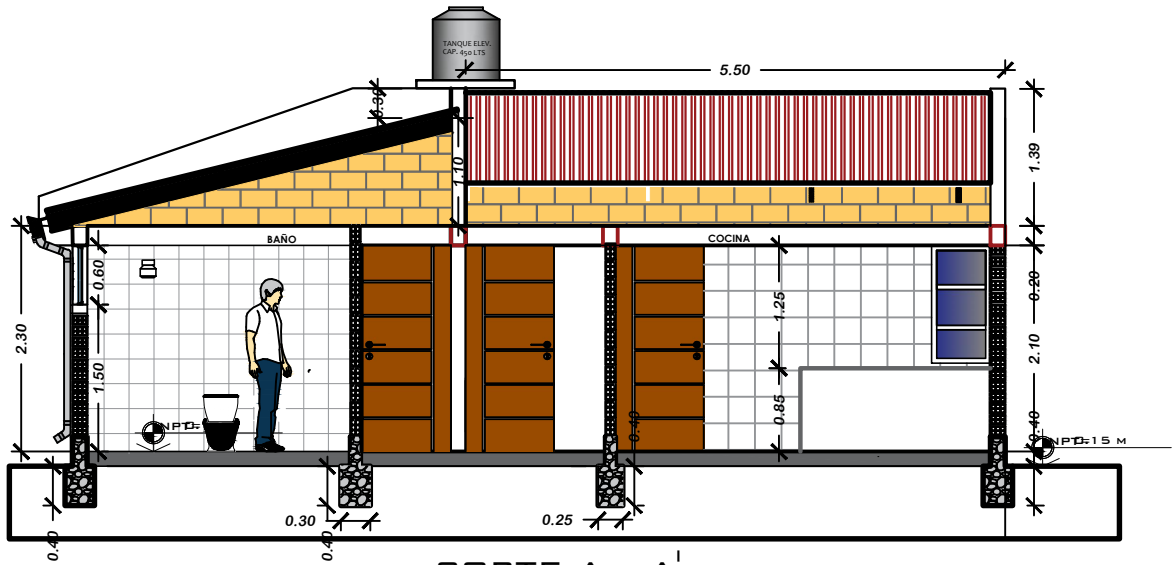

CORTE A - A'

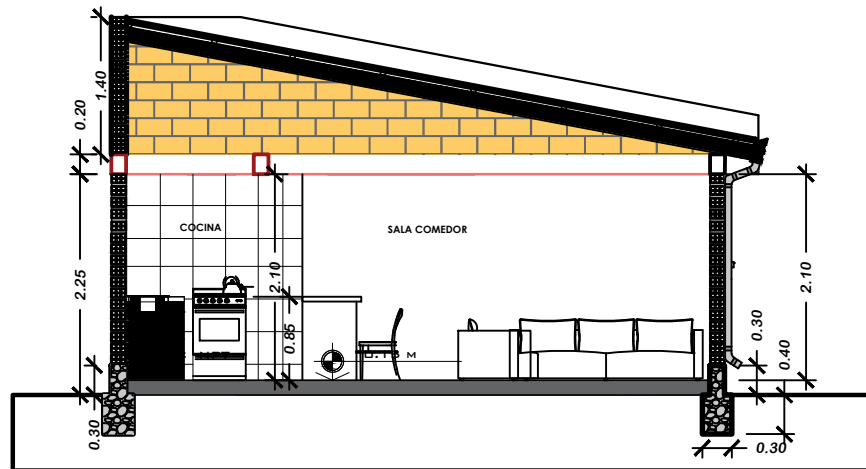

CORTE B - B'

PROYECTO DE VIVIENDA NUEVA AUTOCONSTRUCCION 2024 - TIPO 2



PLANO CORTES




BICENTENARIO DE
BOLIVIA

AEV-ORU-0413

NOMBRE DEL PROYECTO	DISEÑO ARQUITECTONICO	REVISADO Y APROBADO	DEPARTAMENTAL ORURO	
PROYECTO DE VIVIENDA NUEVA AUTOCONSTRUCCION EN EL MUNICIPIO DE PAMPA AULLAGAS - FASE(III) 2024 - ORURO			AREA	64.99 m²
			ESCALA	1:75
			FECHA: MAYO 2024	
			LAMINA	7 - 21
ESTATAL DE VIVIENDA – DEPARTAMENTO ORURO			GESTION - 2024	

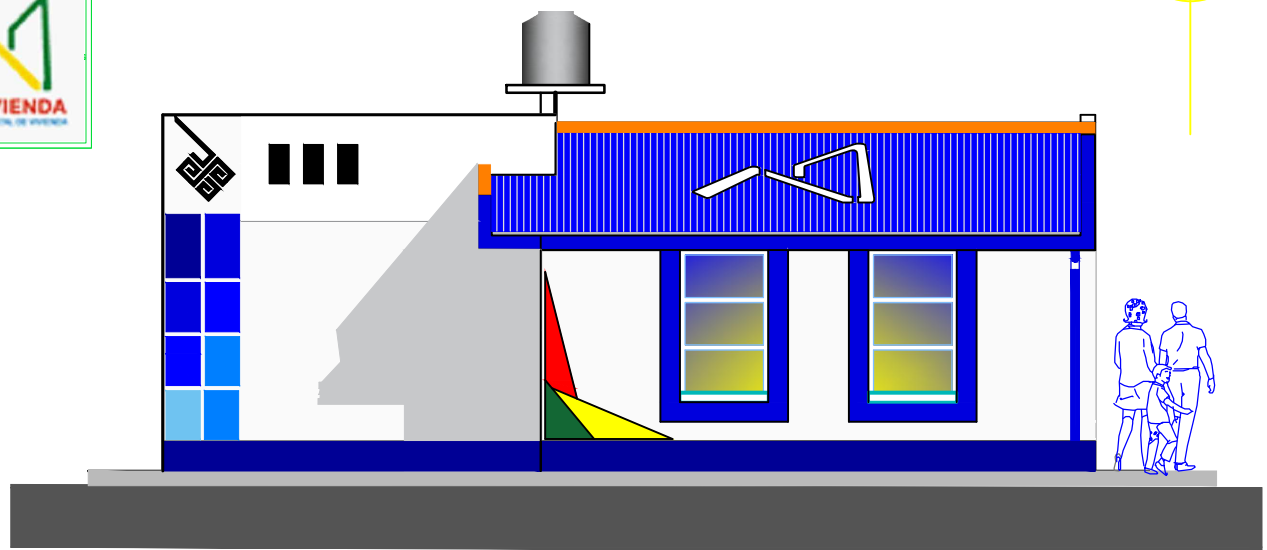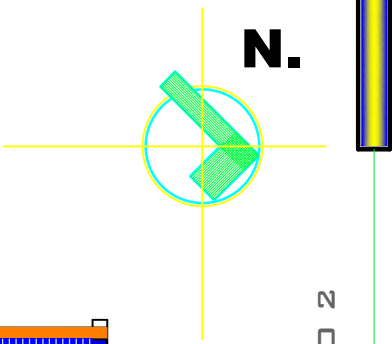

ELEVACION FRONTAL


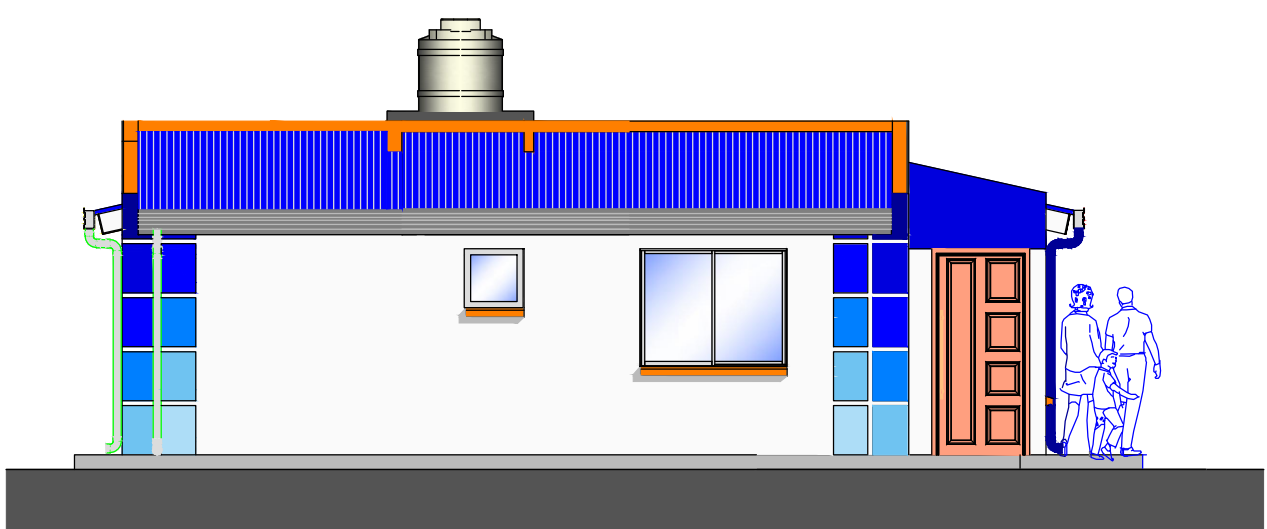


ELEVACION LATERAL

PROYECTO DE VIVIENDA NUEVA AUTOCONSTRUCCION 2024 - TIPO 2

PLANO ELEVACIONES



PLANO ELEVACIONES					
 BICENTENARIO DE BOLIVIA AEV-ORU-0413	NOMBRE DEL PROYECTO	DISEÑO ARQUITECTONICO	REVISADO Y APROBADO	DEPARTAMENTAL ORURO	
	PROYECTO DE VIVIENDA NUEVA AUTOCONSTRUCCION EN EL MUNICIPIO DE PAMPA AULLAGAS - FASE(III) 2024 - ORURO			AREA	64.99 m²
				ESCALA	1:75
				FECHA: MAYO 2024	
				LAMINA	8 - 21
AGENCIA ESTATAL DE VIVIENDA – DEPARTAMENTO ORURO				GESTION - 2024	

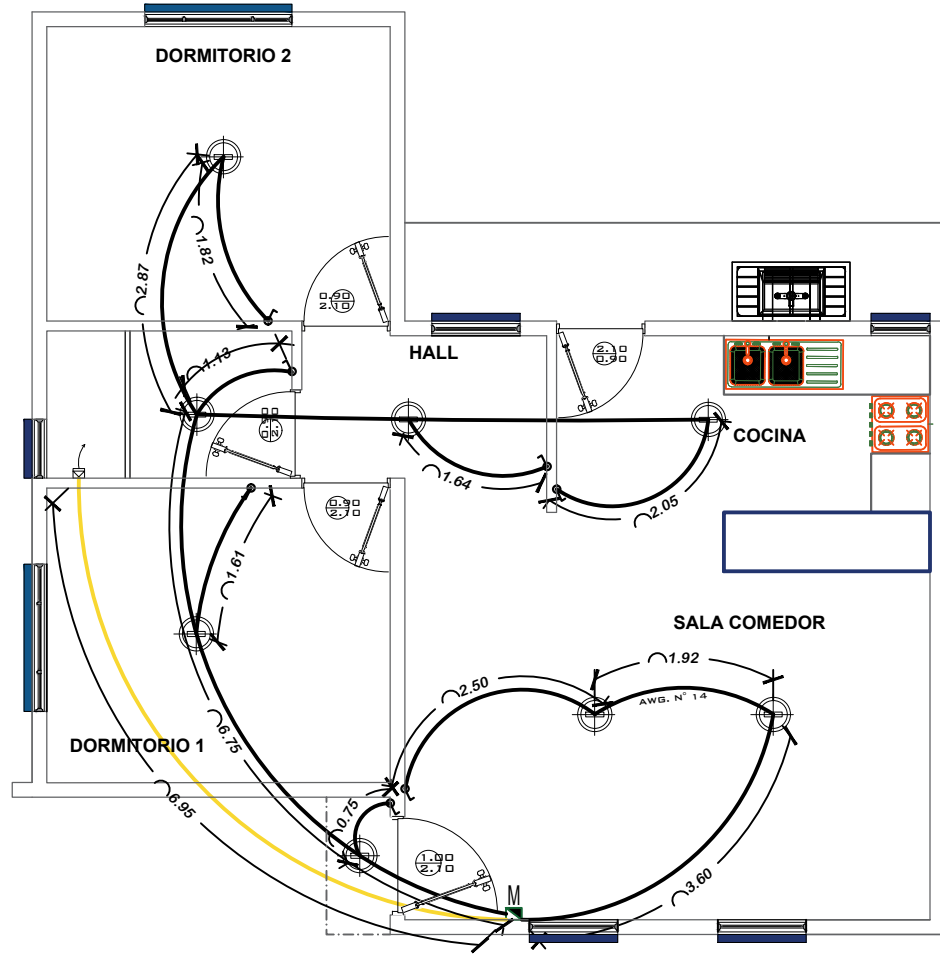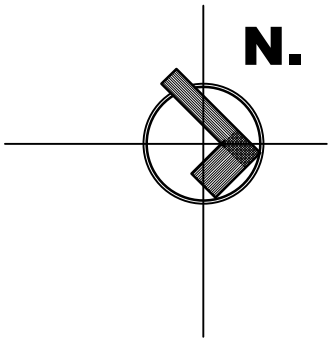

SIMBOLOGIA Y REFERENCIAS	
	TABLERO DE DISTRIBUCION
C1-C2-C3	CIRCUITOS
	CABLE N°12 TOMACORRIENTES
	ILUMINACION INCANDESCENTE RECEPTOR DE BOMBILLA
	INTERRUPTOR SIMPLE

PROYECTO DE VIVIENDA NUEVA AUTOCONSTRUCCION 2024 - TIPO 2

INSTALACION ELECTRICA			
 BICENTENARIO DE BOLIVIA AEV-ORU-0413	NOMBRE DEL PROYECTO	DISEÑO ARQUITECTONICO	REVISADO Y APROBADO
	PROYECTO DE VIVIENDA NUEVA AUTOCONSTRUCCION EN EL MUNICIPIO DE PAMPA AULLAGAS - FASE(III) 2024 - ORURO		
AGENCIA ESTATAL DE VIVIENDA – DEPARTAMENTO ORURO			DEPARTAMENTAL ORURO
			AREA 64.99 m ²
			ESCALA 1:75
			FECHA: MAYO 2024
			LAMINA 9 - 21
			GESTION - 2024

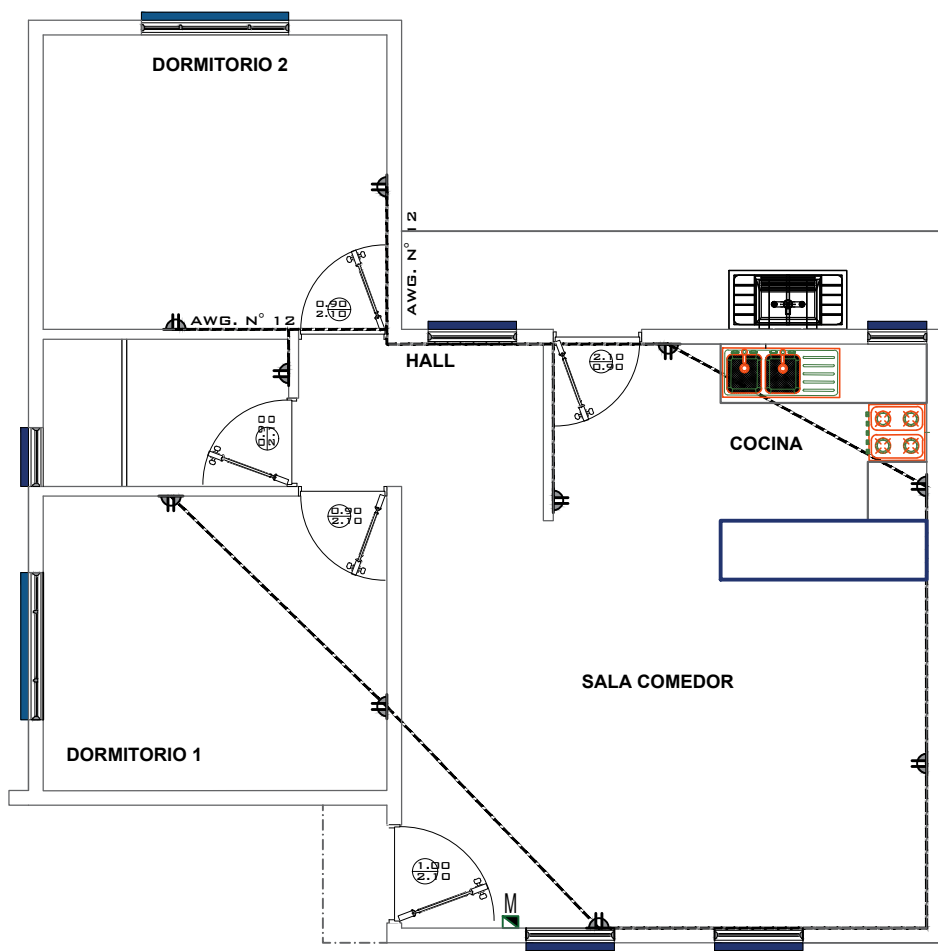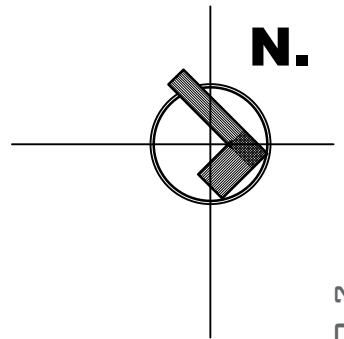

SIMBOLOGIA Y REFERENCIAS	
	TABLERO DE DISTRIBUCION
C1-C2-C3	CIRCUITOS
	CABLE N°12 TOMACORRIENTES
	ILUMINACION INCANDESCENTE
	INTERRUPTOR SIMPLE

PROYECTO DE VIVIENDA NUEVA AUTOCONSTRUCCION 2024 - TIPO 2



AEV-ORU-0413

INSTALACION ELECTRICA

NOMBRE DEL PROYECTO	DISEÑO ARQUITECTONICO	REVISADO Y APROBADO	DEPARTAMENTAL ORURO	
PROYECTO DE VIVIENDA NUEVA AUTOCONSTRUCCION EN EL MUNICIPIO DE PAMPA AULLAGAS - FASE(III) 2024 - ORURO			AREA	64.99 m²
			ESCALA	1:75
			FECHA: MAYO 2024	
			LAMINA	10 - 21
ESTATAL DE VIVIENDA – DEPARTAMENTO ORURO			GESTION - 2024	




BOLIVIA

MINISTERIO DE OBRAS PÚBLICAS,
SERVICIOS Y VIVIENDA



AEVIENDA
AGENCIA ESTATAL DE VIVIENDA

N.

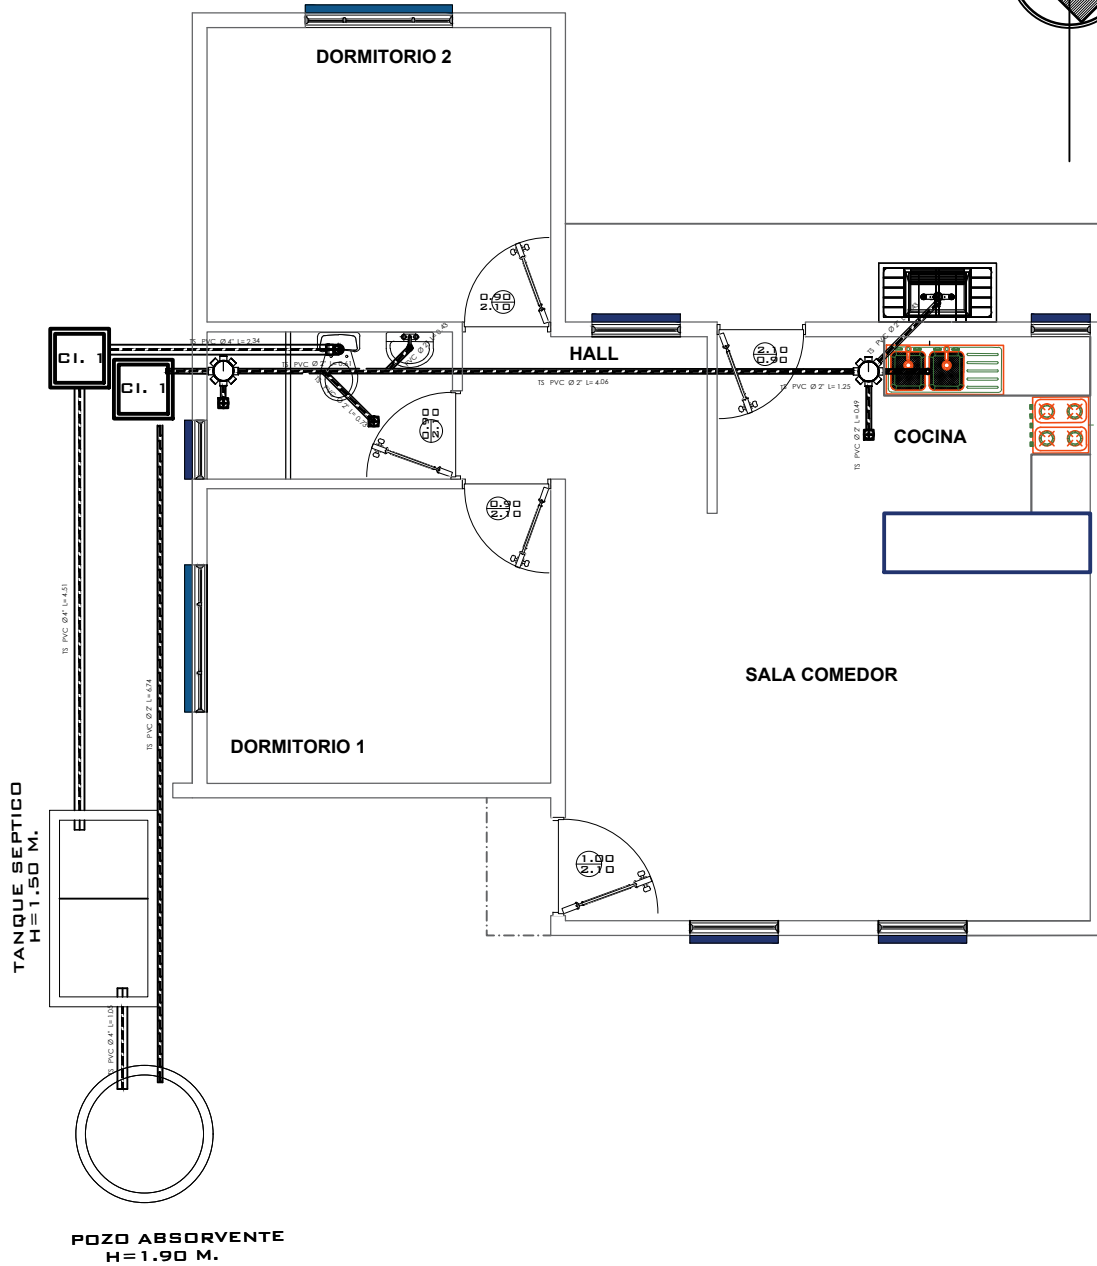

PROYECTO DE VIVIENDA NUEVA AUTOCONSTRUCCION 2024 - TIPO 2

INSTALACION SANITARIA



BICENTENARIO DE
BOLIVIA

AEV-ORU-0413

NOMBRE DEL PROYECTO

DISEÑO ARQUITECTONICO

REVISADO Y APROBADO

DEPARTAMENTAL
ORURO

PROYECTO DE VIVIENDA
NUEVA AUTOCONSTRUCCION
EN EL MUNICIPIO DE PAMPA
AULLAGAS - FASE(III) 2024 -
ORURO

AREA 64.99 m²

ESCALA 1:75


FECHA: MAYO 2024

LAMINA

11 - 21



AGENCIA ESTATAL DE VIVIENDA - DEPARTAMENTO ORURO

GESTION - 2024

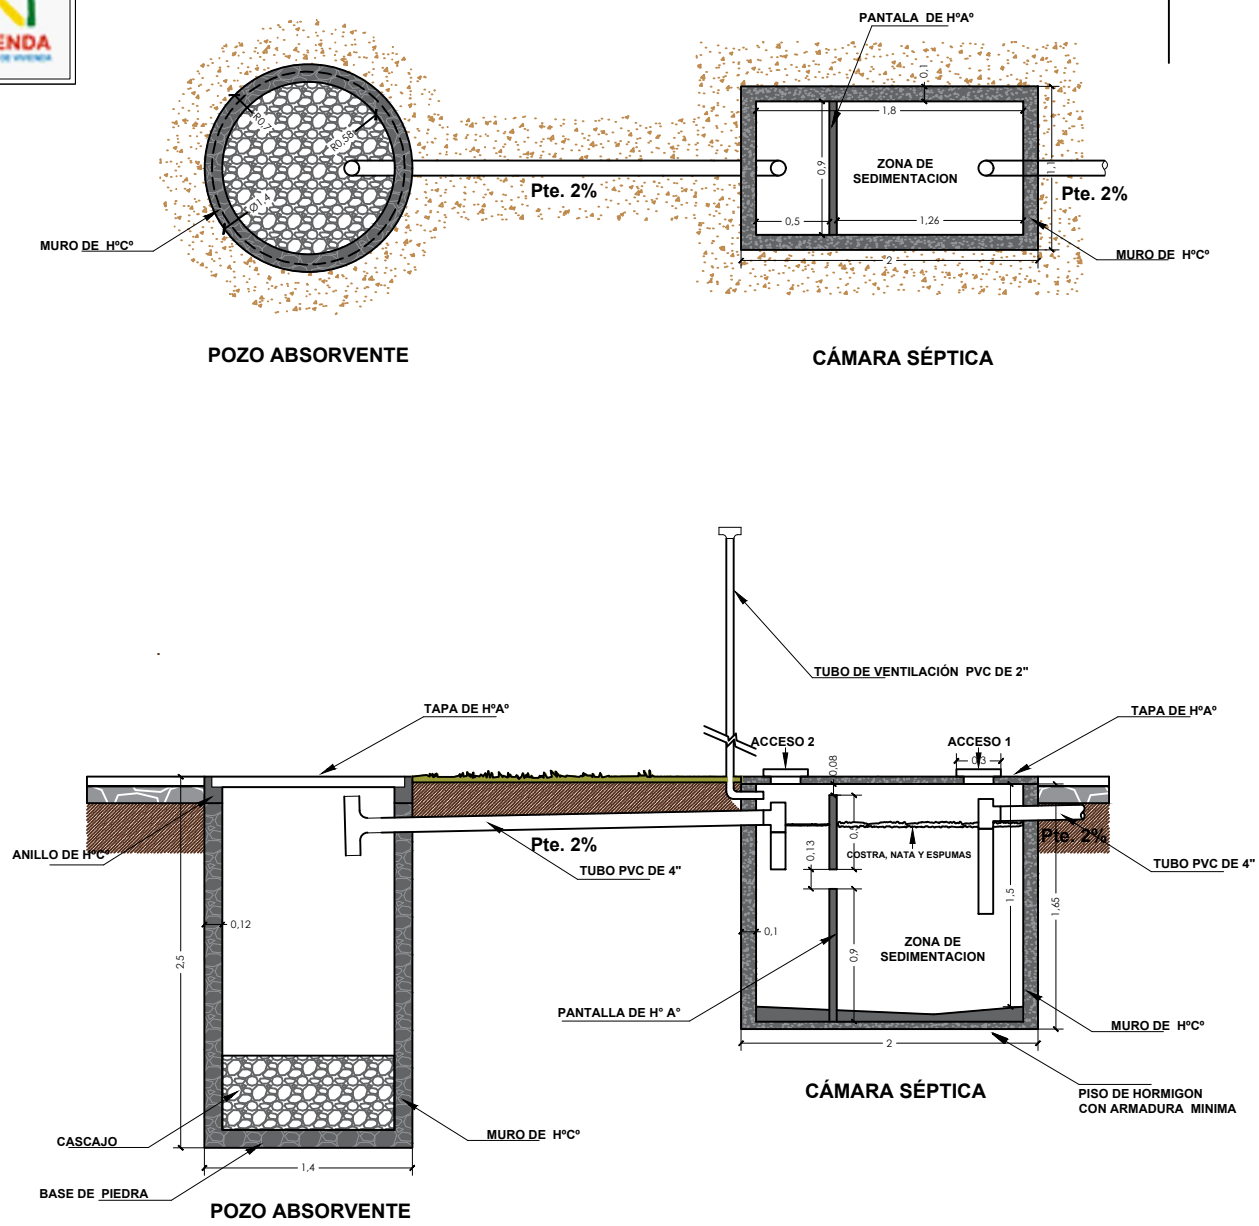

PROYECTO DE VIVIENDA NUEVA AUTOCONSTRUCCION 2024 - TIPO 2

PLANO CAMARA Y POZO ABSORBENTE					
 BICENTENARIO DE BOLIVIA	NOMBRE DEL PROYECTO	DISEÑO ARQUITECTONICO	REVISADO Y APROBADO	DEPARTAMENTAL ORURO	
	PROYECTO DE VIVIENDA NUEVA AUTOCONSTRUCCION EN EL MUNICIPIO DE PAMPA AULLAGAS - FASE(III) 2024 - ORURO			AREA	64.99 m²
				ESCALA	1:75
				FECHA: MAYO 2024	
				LAMINA 12 - 21	
AEV-ORU-0413					
AGENCIA ESTATAL DE VIVIENDA – DEPARTAMENTO ORURO					GESTION - 2024

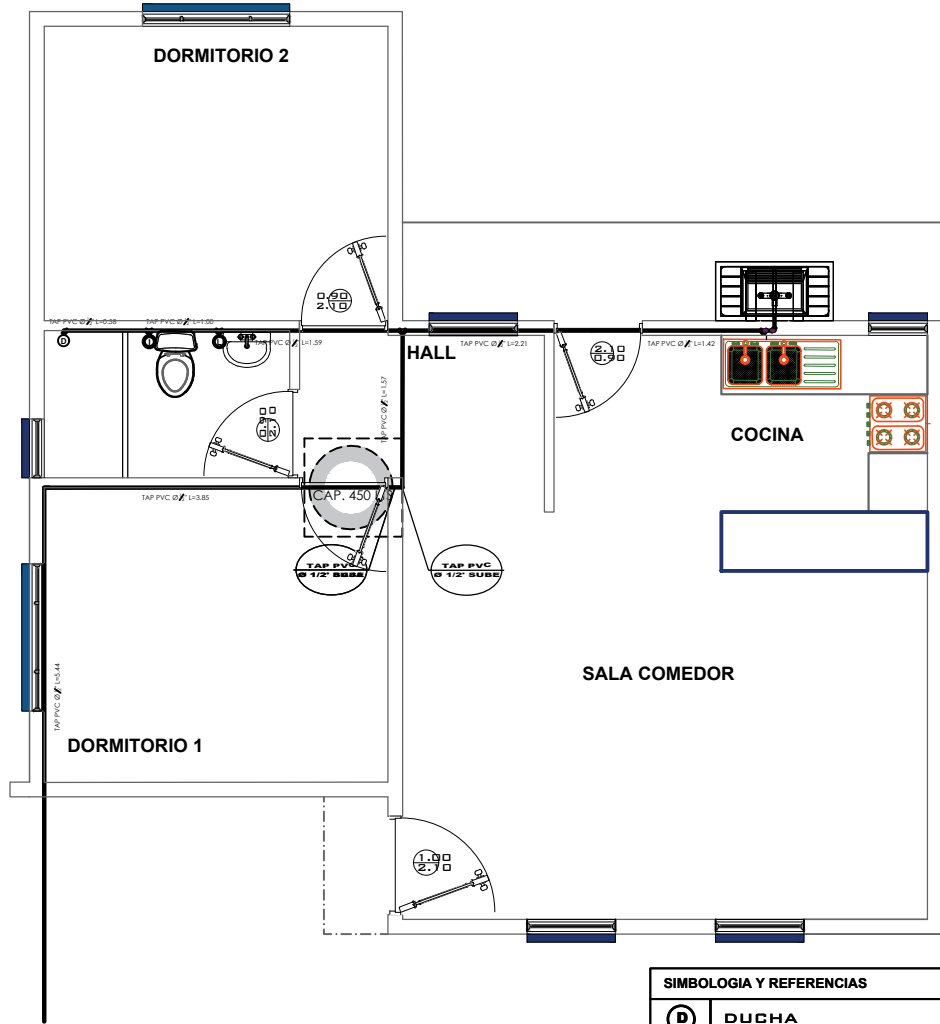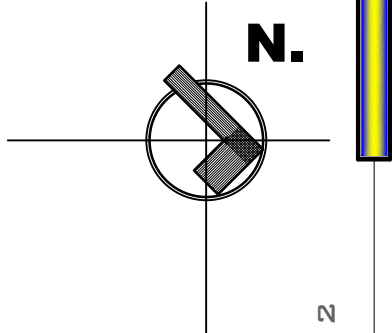


SIMBOLOGIA Y REFERENCIAS	
D	DUCHA
I	INODORO
Lv	LAVANDERIA
LM	LAVAMANOS
Lp	LAVAPLATOS
M	MEDIDOR
TAP	TUBERIA DE AGUA POTABLE
LL	LLAVE DE PASO


PROYECTO DE VIVIENDA NUEVA AUTOCONSTRUCCION 2024 - TIPO 2

 BICENTENARIO DE BOLIVIA		INSTALACION AGUA POTABLE			
AEV-ORU-0413	NOMBRE DEL PROYECTO	DISEÑO ARQUITECTONICO	REVISADO Y APROBADO	DEPARTAMENTAL ORURO	
	PROYECTO DE VIVIENDA NUEVA AUTOCONSTRUCCION EN EL MUNICIPIO DE PAMPA AULLAGAS - FASE(III) 2024 - ORURO			AREA	64.99 m²
				ESCALA	1:75
				FECHA: MAYO 2024	
				LAMINA 13 - 21	
AGENCIA ESTATAL DE VIVIENDA – DEPARTAMENTO ORURO				GESTION - 2024	

N.

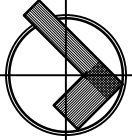

PROYECTO DE VIVIENDA NUEVA AUTOCONSTRUCCION 2024 - TIPO 2

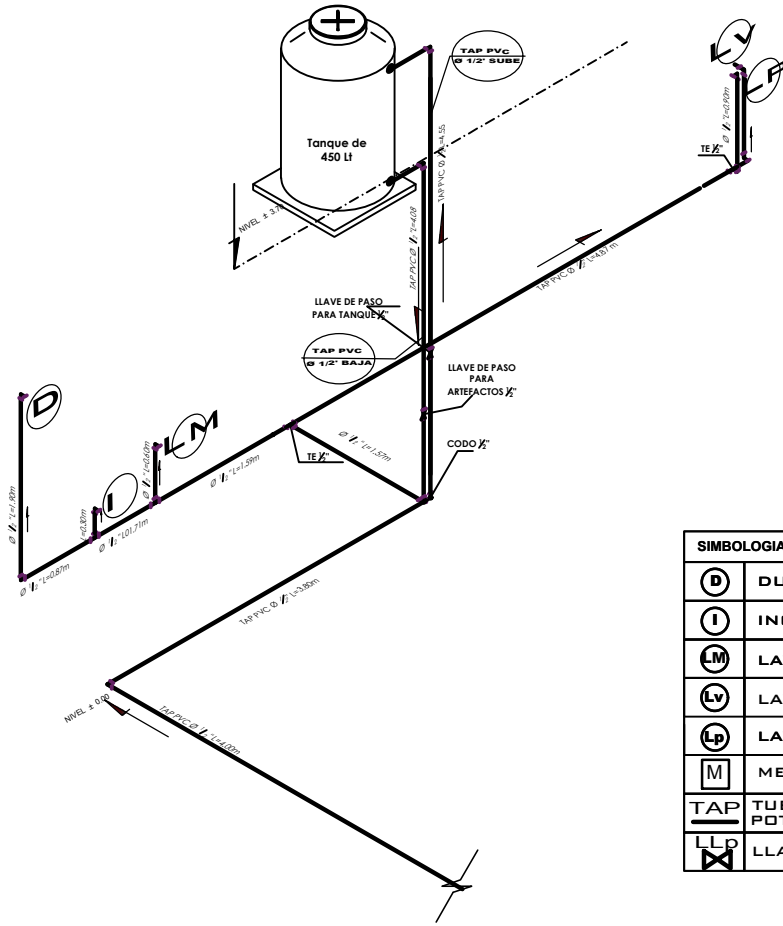

SIMBOLOGIA Y REFERENCIAS	
D	DUCHA
I	INODORO
LM	LAVAMANOS
Lv	LAVANDERIA
Lp	LAVAPLATOS
M	MEDIDOR
TAP	TUBERIA DE AGUA POTABLE
LLP	LLAVE DE PASO


ISOMETRICO AGUA POTABLE



BICENTENARIO DE BOLIVIA


AEV-ORU-0413

NOMBRE DEL PROYECTO		DISEÑO ARQUITECTONICO		REVISADO Y APROBADO		DEPARTAMENTAL ORURO		
PROYECTO DE VIVIENDA NUEVA AUTOCONSTRUCCION EN EL MUNICIPIO DE PAMPA AULLAGAS - FASE(III) 2024 - ORURO					AREA		64.99 m²	
					ESCALA		1:75	
					FECHA: MAYO 2024			
					LAMINA		14 - 21	
ESTATAL DE VIVIENDA – DEPARTAMENTO ORURO							GESTION - 2024	

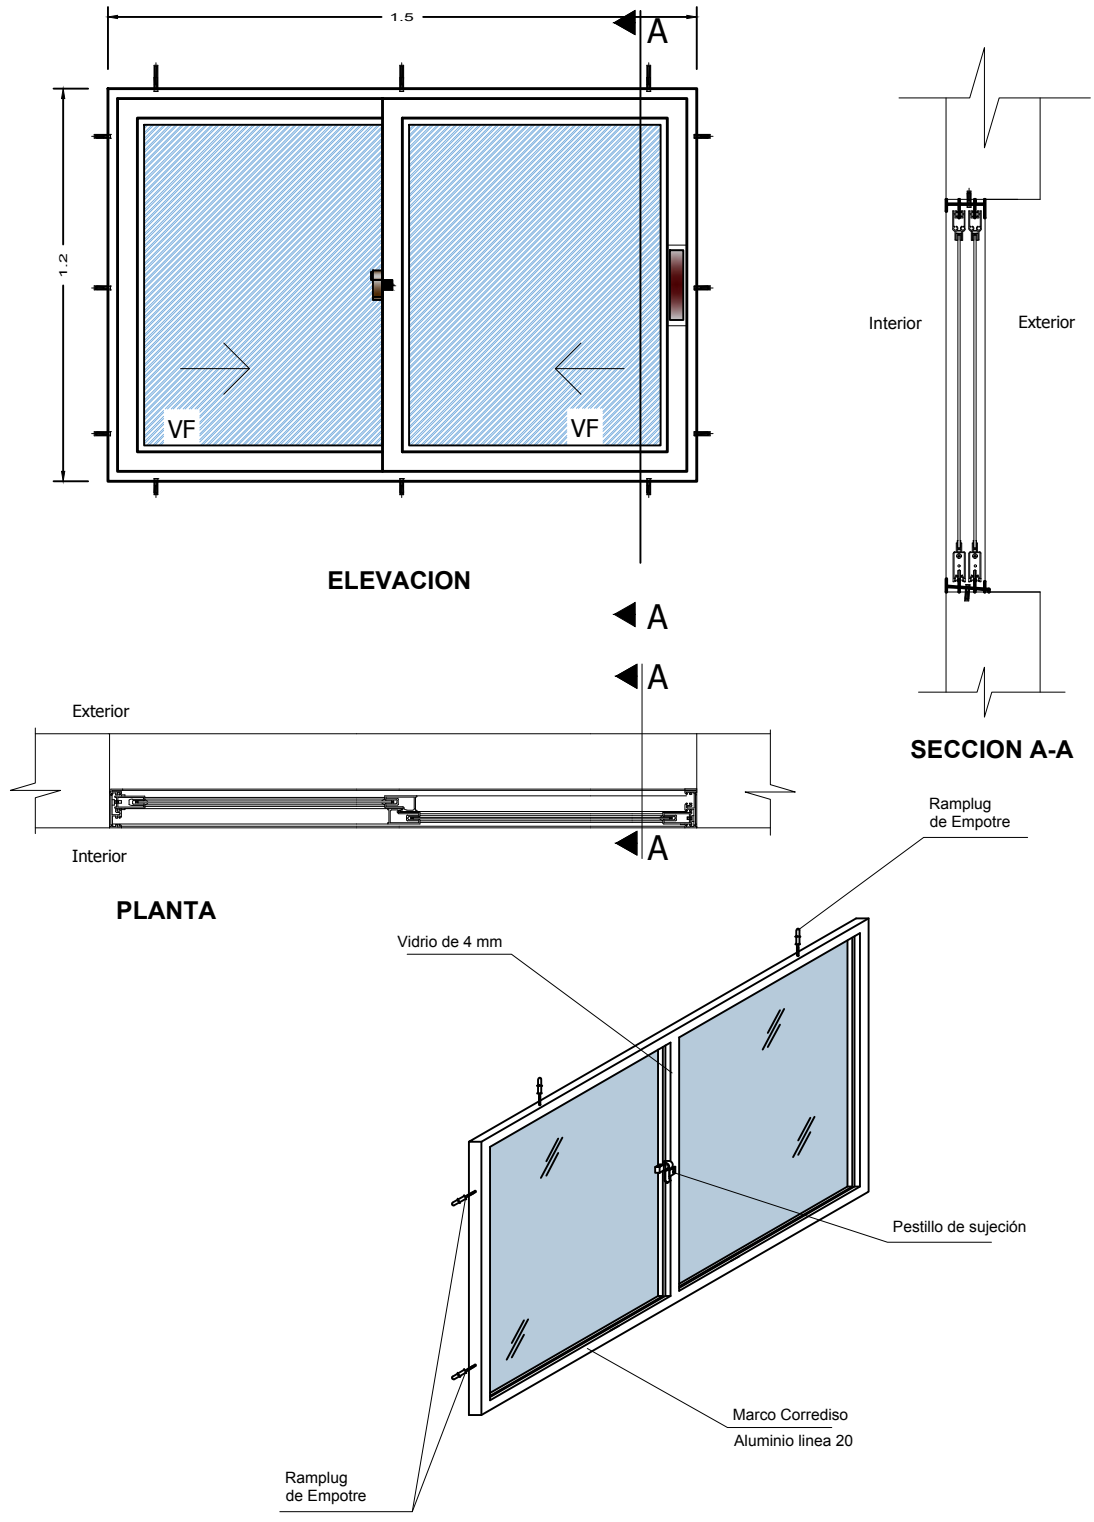

PROYECTO DE VIVIENDA NUEVA AUTOCONSTRUCCION 2024 - TIPO 2

 BICENTENARIO DE BOLIVIA		DETALLE: VENTANA DE ALUMINIO				
AEV-ORU-0413		NOMBRE DEL PROYECTO	DISEÑO ARQUITECTONICO	REVISADO Y APROBADO	DEPARTAMENTAL ORURO	
		PROYECTO DE VIVIENDA NUEVA AUTOCONSTRUCCION EN EL MUNICIPIO DE PAMPA AULLAGAS - FASE(III) 2024 - ORURO			AREA	64.99 m²
					ESCALA	1:75
					FECHA: MAYO 2024	
					LAMINA 15 - 21	
AGENCIA ESTATAL DE VIVIENDA – DEPARTAMENTO ORURO					GESTION - 2024	

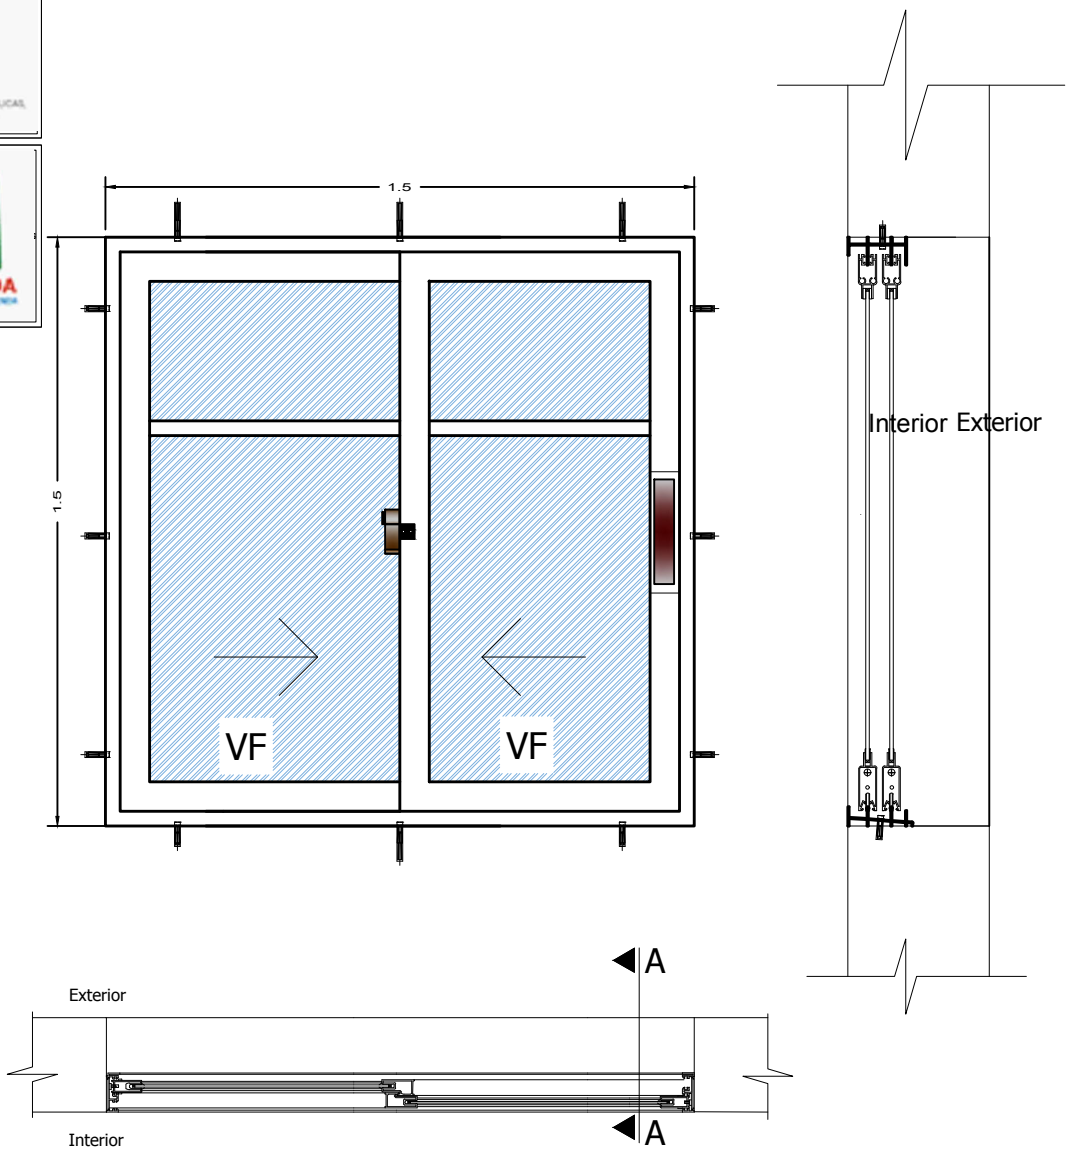

PROYECTO DE VIVIENDA NUEVA AUTOCONSTRUCCION 2024 - TIPO 2



DETALLE: VENTANA DE ALUMINIO



BICENTENARIO DE BOLIVIA

AEV-ORU-0413

NOMBRE DEL PROYECTO		DISEÑO ARQUITECTONICO	REVISADO Y APROBADO	DEPARTAMENTAL ORURO	
PROYECTO DE VIVIENDA NUEVA AUTOCONSTRUCCION EN EL MUNICIPIO DE PAMPA AULLAGAS - FASE(III) 2024 - ORURO				AREA	64.99 m²
				ESCALA	1:75
				FECHA: MAYO 2024	
				LAMINA	16 - 21
ESTATAL DE VIVIENDA – DEPARTAMENTO ORURO				GESTION - 2024	

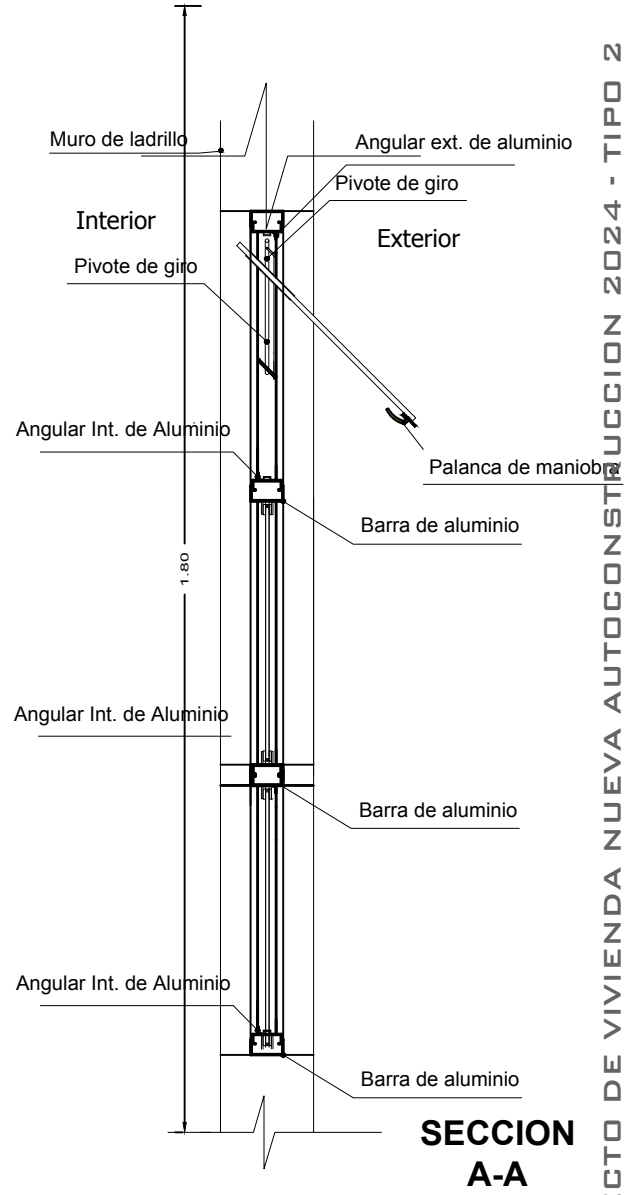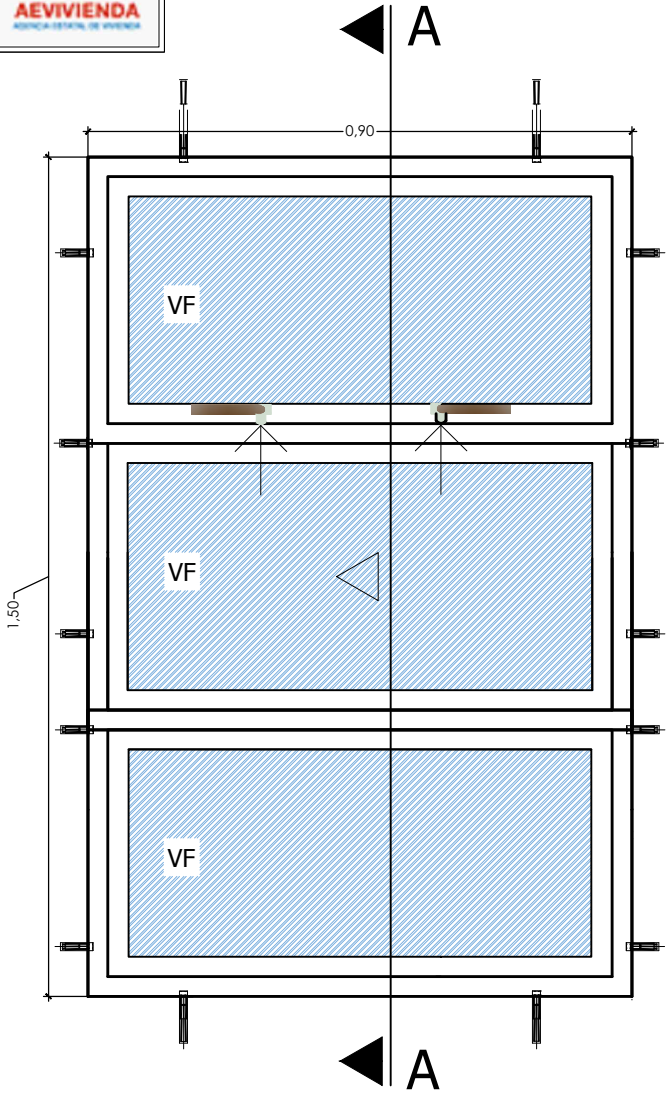

PROYECTO DE VIVIENDA NUEVA AUTOCONSTRUCCION 2024 - TIPO 2

DETALLE: VENTANA DE ALUMINIO



BICENTENARIO DE BOLIVIA

AEV-ORU-0413

NOMBRE DEL PROYECTO		DISEÑO ARQUITECTONICO	REVISADO Y APROBADO	DEPARTAMENTAL ORURO	
PROYECTO DE VIVIENDA NUEVA AUTOCONSTRUCCION EN EL MUNICIPIO DE PAMPA AULLAGAS - FASE(III) 2024 - ORURO				AREA	64.99 m²
				ESCALA	1:75
				FECHA: MAYO 2024	
				LAMINA	18 - 21
ESTATAL DE VIVIENDA – DEPARTAMENTO ORURO				GESTION - 2024	




BOLIVIA

MINISTERIO DE OBRAS PÚBLICAS,
SERVICIOS Y VIVIENDA




AEVIVIENDA
AGENCIA ESTATAL DE VIVIENDA

Puerta tipo 1

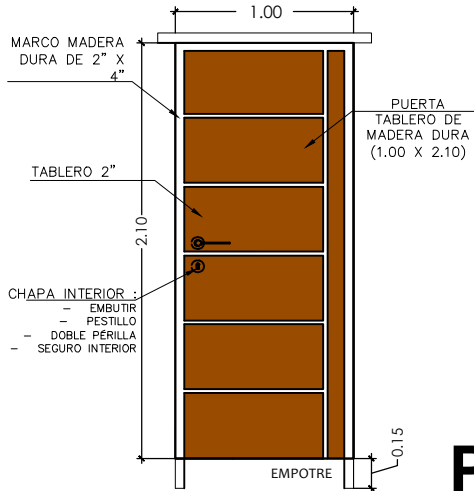


P1

Puerta tipo 1

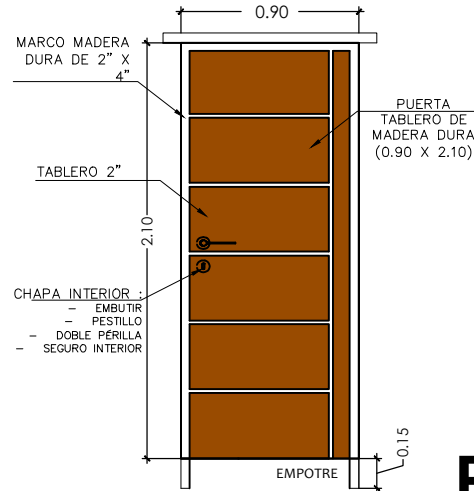

P2

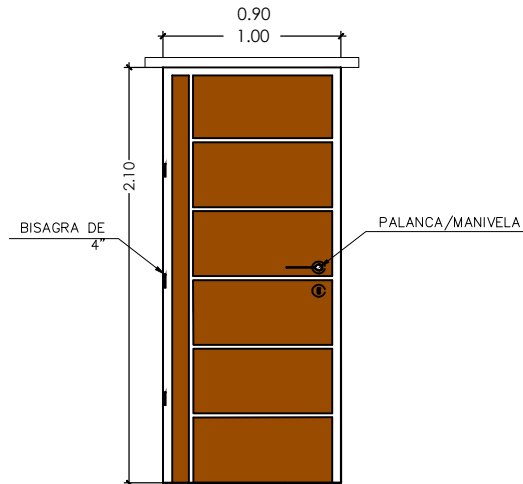

DETALLE: PUERTAS DE MADERA



BICENTENARIO DE
BOLIVIA

AEV-ORU-0413

NOMBRE DEL PROYECTO

DISEÑO ARQUITECTONICO

REVISADO Y APROBADO

DEPARTAMENTAL
ORURO

PROYECTO DE VIVIENDA
NUEVA AUTOCONSTRUCCION
EN EL MUNICIPIO DE PAMPA
AULLAGAS - FASE(III) 2024 -
ORURO

AREA 64.99 m²

ESCALA 1:75

FECHA: MAYO 2024


LAMINA

19 - 21

AGENCIA ESTATAL DE VIVIENDA - DEPARTAMENTO ORURO

GESTION - 2024

PROYECTO DE VIVIENDA NUEVA AUTOCONSTRUCCION 2024 - TIPO 2

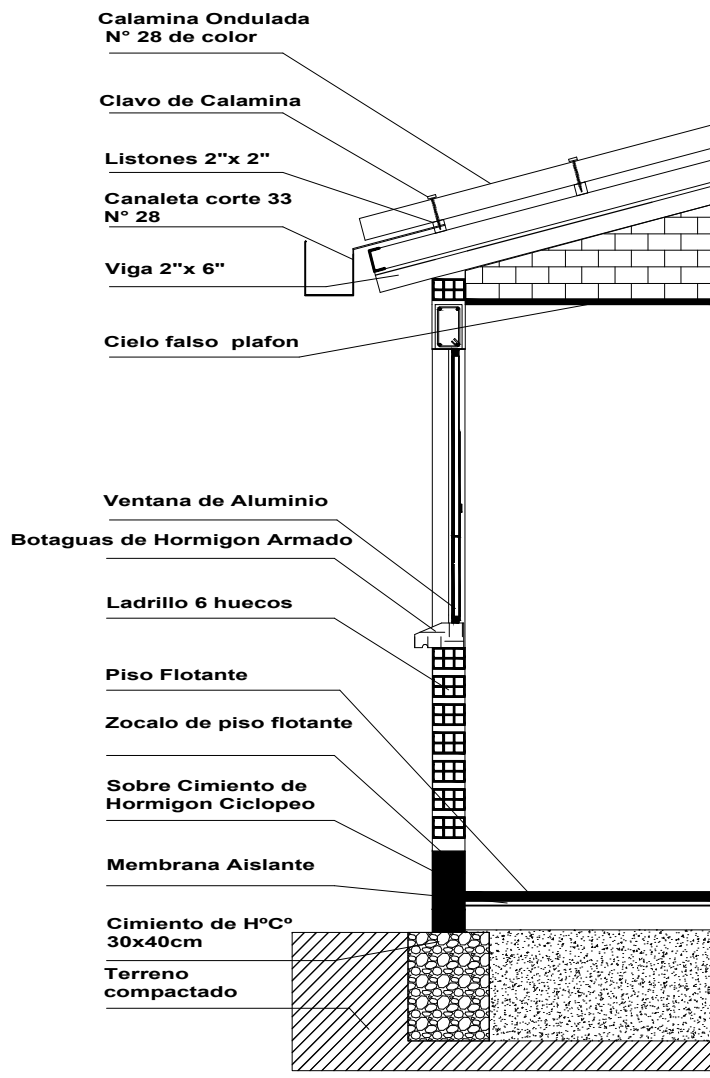


PROYECTO DE VIVIENDA NUEVA AUTOCONSTRUCCION 2024 - TIPO 2

DETALLE: CORTE DE BORDE




AEV-ORU-0413

NOMBRE DEL PROYECTO	DISEÑO ARQUITECTONICO	REVISADO Y APROBADO	DEPARTAMENTAL ORURO	
PROYECTO DE VIVIENDA NUEVA AUTOCONSTRUCCION EN EL MUNICIPIO DE PAMPA AULLAGAS - FASE(III) 2024 - ORURO			AREA	64.99 m²
			ESCALA	1:75
			FECHA: MAYO 2024	
			LAMINA	20 - 21
ESTATAL DE VIVIENDA – DEPARTAMENTO ORURO			GESTION - 2024	

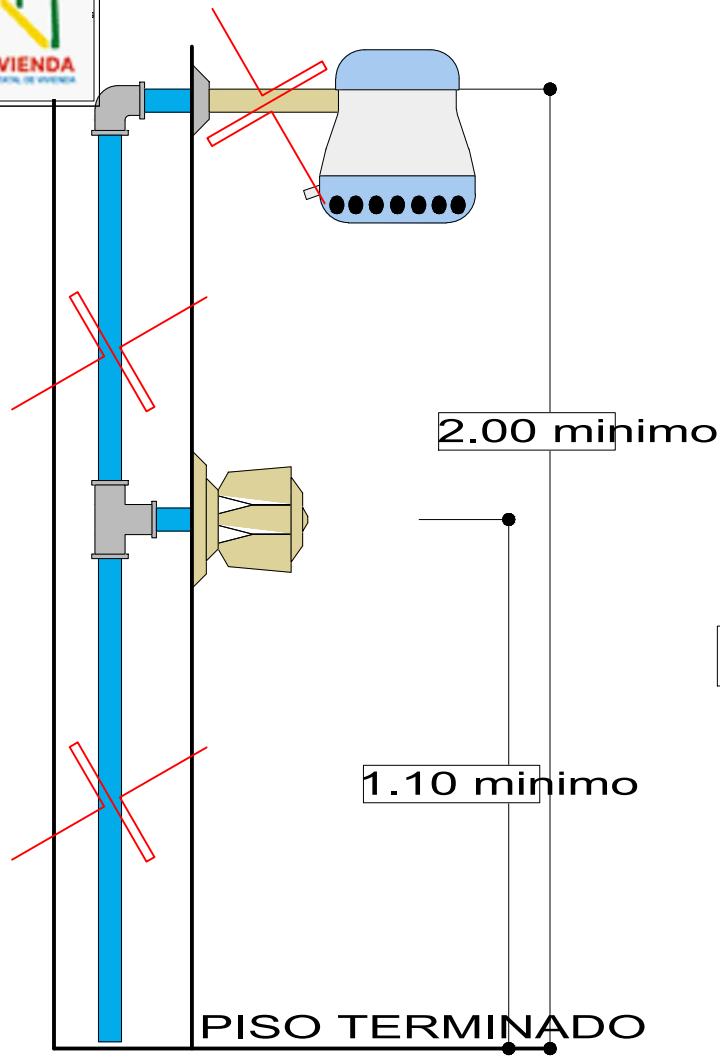

DETALLE DE DUCHA
ESCALA: 1:20

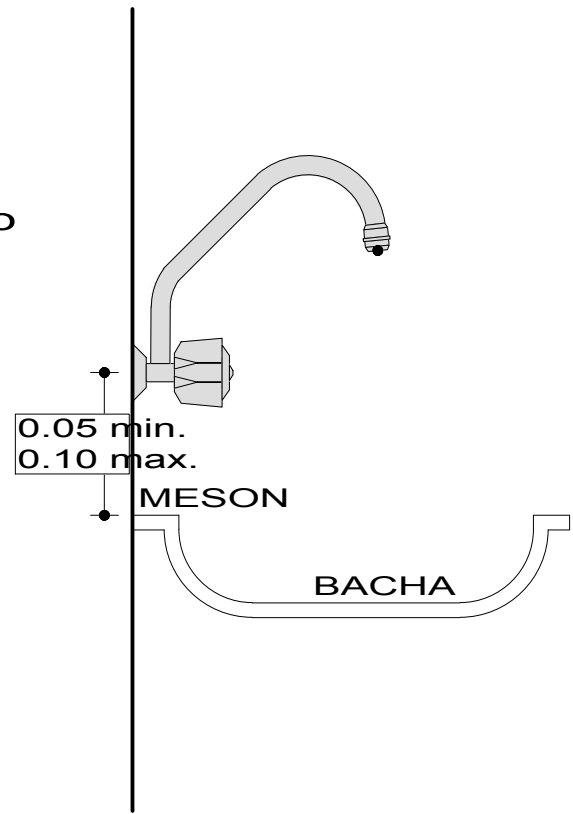

DETALLE DE GRIFO
ESCALA: 1:20

PROYECTO DE VIVIENDA NUEVA AUTOCONSTRUCCION 2024 - TIPO 2

DETALLE: DUCHA - GRIFO

 BICENTENARIO DE BOLIVIA AEV-ORU-0413		DETALLE: DUCHA - GRIFO					
		NOMBRE DEL PROYECTO		DISEÑO ARQUITECTONICO	REVISADO Y APROBADO	DEPARTAMENTAL ORURO	
		PROYECTO DE VIVIENDA NUEVA AUTOCONSTRUCCION EN EL MUNICIPIO DE PAMPA AULLAGAS - FASE(III) 2024 - ORURO				AREA	64.99 m²
						ESCALA	1:75
						FECHA: MAYO 2024	
LAMINA	21 - 21						
AGENCIA ESTATAL DE VIVIENDA – DEPARTAMENTO ORURO				GESTION - 2024			