

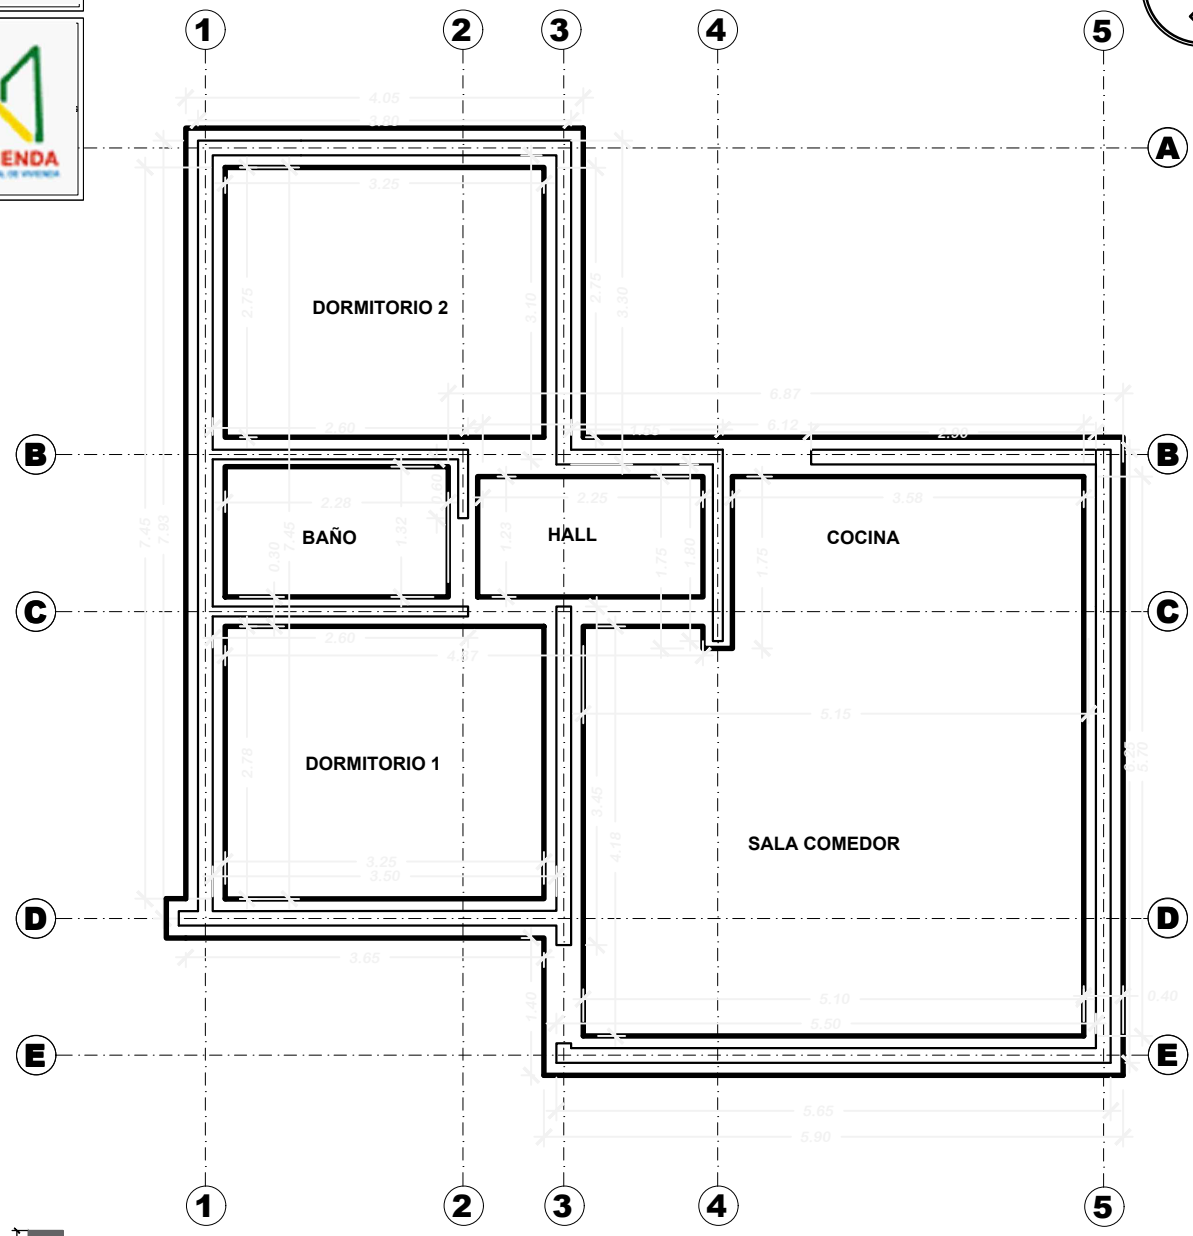


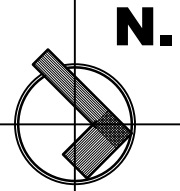


PROYECTO DE VIVIENDA NUEVA AUTOCONSTRUCCION 2024 - TIPO 2

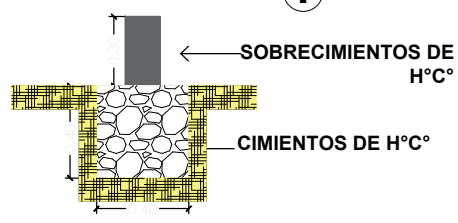

PLANO DE CIMIENTOS

AEV-ORU-0404

NOMBRE DEL PROYECTO		DISEÑO ARQUITECTONICO	REVISADO Y APROBADO	DEPARTAMENTAL ORURO	
PROYECTO DE VIVIENDA NUEVA AUTOCONSTRUCCION EN EL MUNICIPIO DE HUAYLLAMARCA - FASE(IV) 2024 - ORURO				AREA	64.99 m²
				ESCALA	1:75
				FECHA: JUNIO 2024	
				LAMINA	1 - 21
ESTATAL DE VIVIENDA – DEPARTAMENTO ORURO				GESTION - 2024	

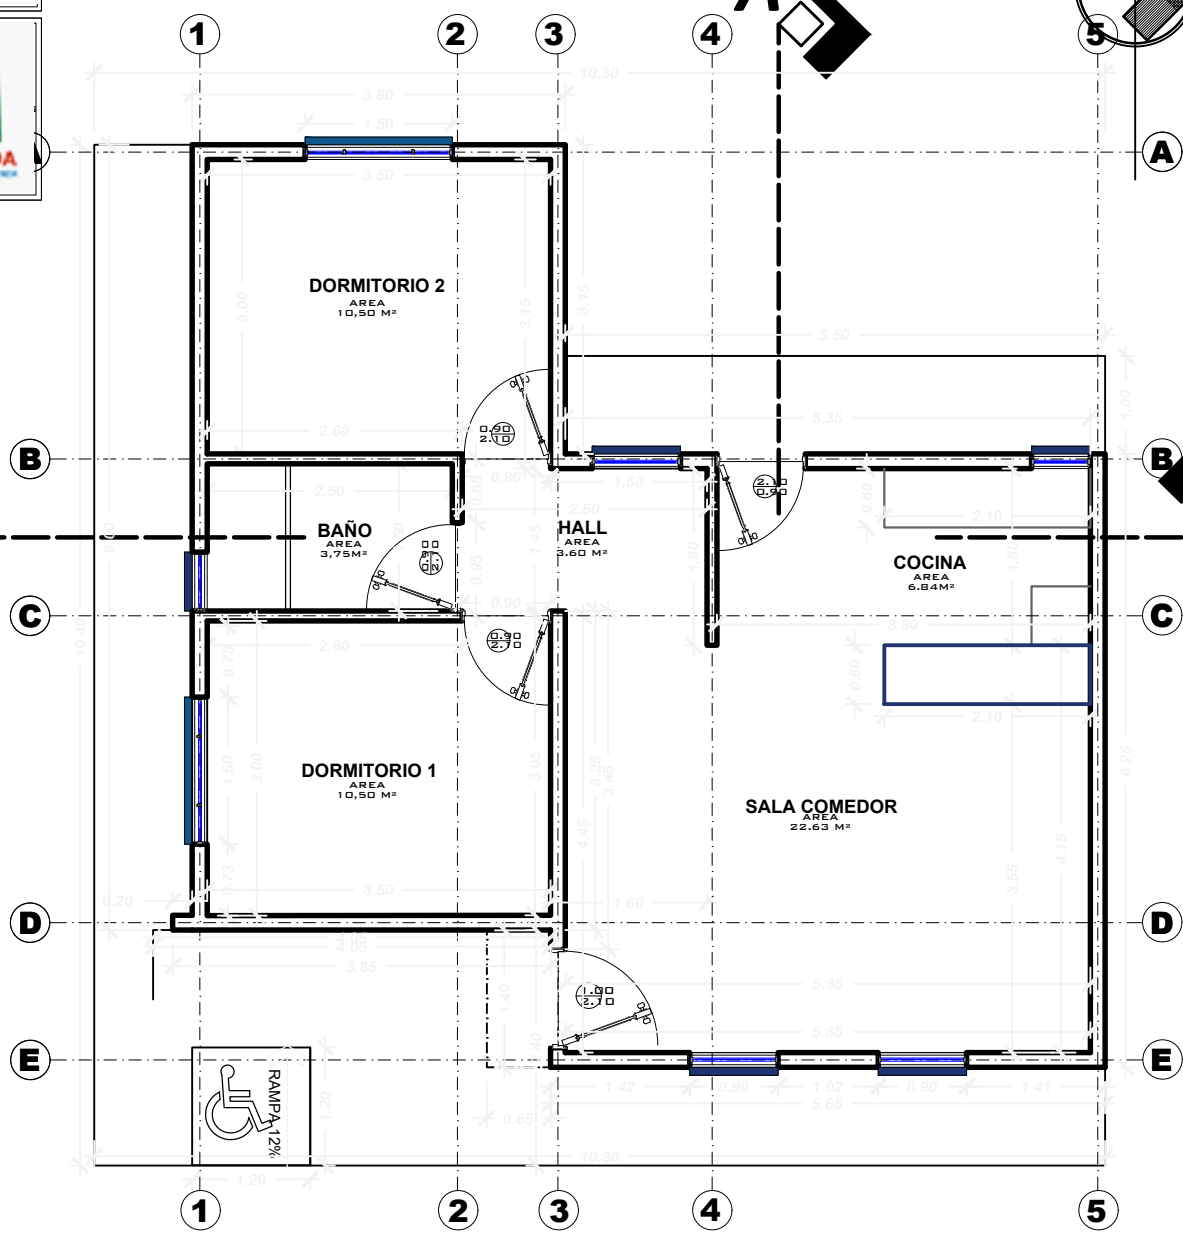

PROYECTO DE VIVIENDA NUEVA AUTOCONSTRUCCION 2024 - TIPO 2


PLANTA ACOTADA



**BICENTENARIO DE
BOLIVIA**

AEV-ORU-0404

NOMBRE DEL PROYECTO		DISEÑO ARQUITECTONICO	REVISADO Y APROBADO	DEPARTAMENTAL ORURO	
PROYECTO DE VIVIENDA NUEVA AUTOCONSTRUCCION EN EL MUNICIPIO DE HUAYLLAMARCA - FASE(IV) 2024 - ORURO				AREA	64.99 m²
				ESCALA	1:75
				FECHA: JUNIO 2024	
				LAMINA 2 - 21	
ESTATAL DE VIVIENDA – DEPARTAMENTO ORURO				GESTION - 2024	

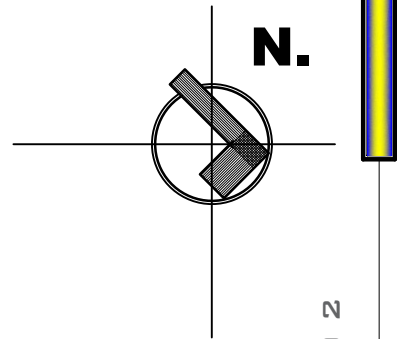

PROYECTO DE VIVIENDA NUEVA AUTOCONSTRUCCION 2024 - TIPO 2




PLANTA AMOBLADA



BICENTENARIO DE
BOLIVIA

AEV-ORU-0404

NOMBRE DEL PROYECTO		DISEÑO ARQUITECTONICO	REVISADO Y APROBADO	DEPARTAMENTAL ORURO	
PROYECTO DE VIVIENDA NUEVA AUTOCONSTRUCCION EN EL MUNICIPIO DE HUAYLLAMARCA - FASE(IV) 2024 - ORURO				AREA	64.99 m²
				ESCALA	1:75
				FECHA: JUNIO 2024	
				LAMINA	3 - 21
ESTATAL DE VIVIENDA – DEPARTAMENTO ORURO				GESTION - 2024	

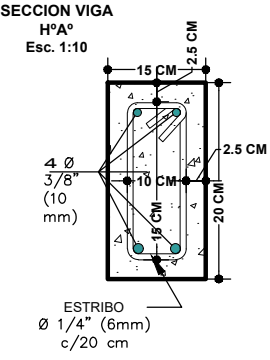
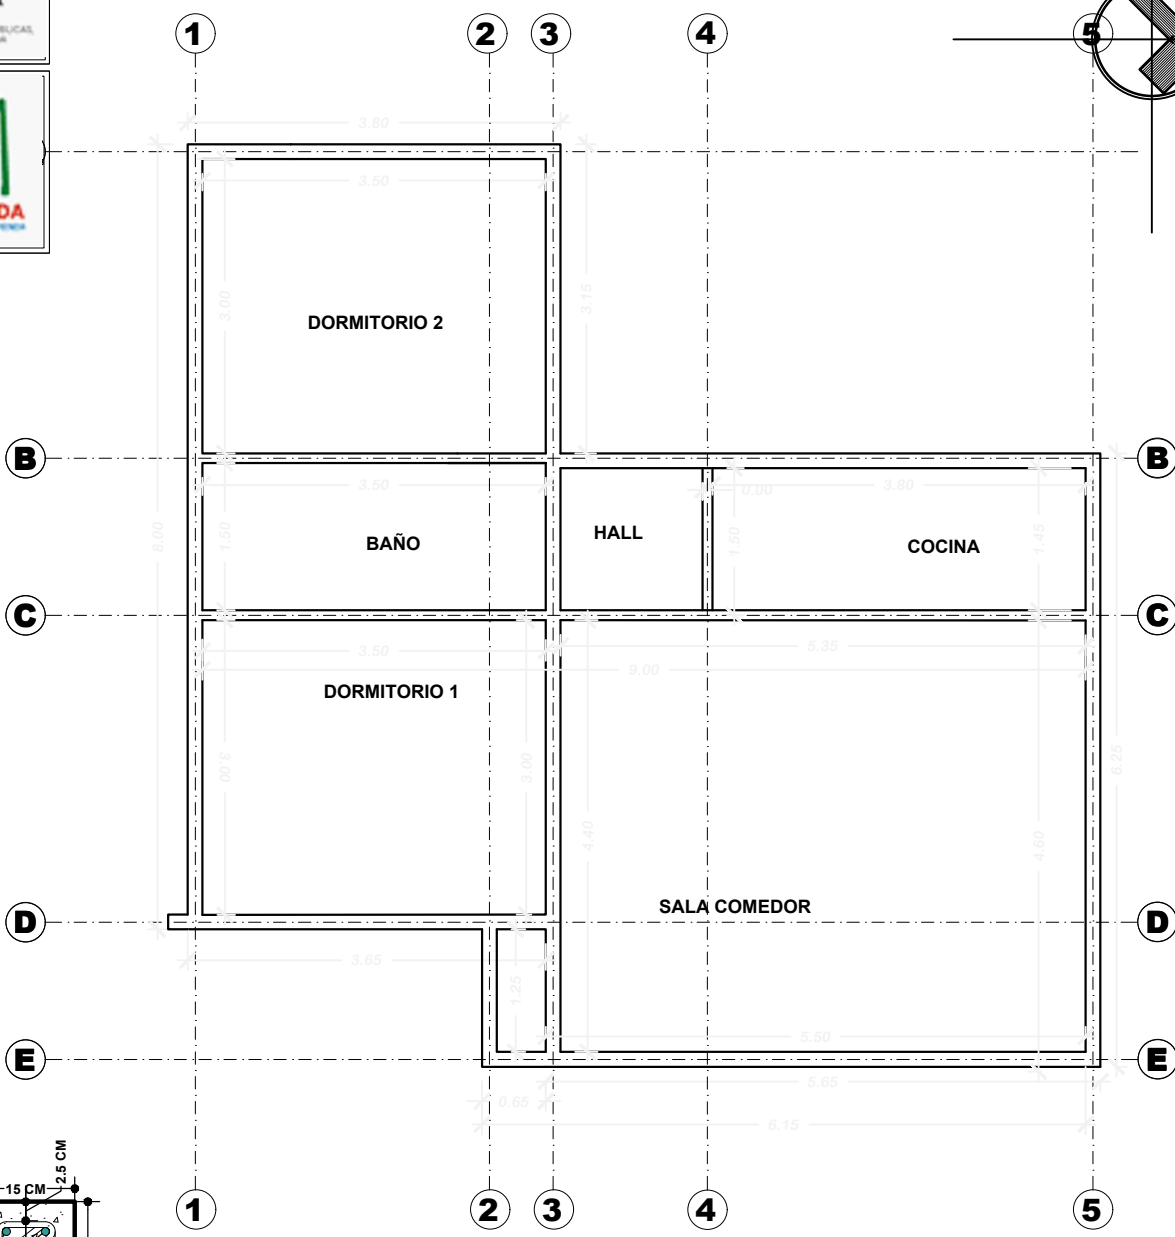
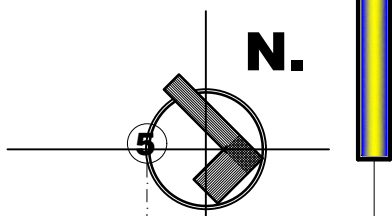


PROYECTO DE VIVIENDA NUEVA AUTOCONSTRUCCION 2024 - TIPO 2

PLANO DE VIGAS

AEV-ORU-0404

NOMBRE DEL PROYECTO		DISEÑO ARQUITECTONICO	REVISADO Y APROBADO	DEPARTAMENTAL ORURO	
PROYECTO DE VIVIENDA NUEVA AUTOCONSTRUCCION EN EL MUNICIPIO DE HUAYLLAMARCA - FASE(IV) 2024 - ORURO				AREA	64.99 m²
				ESCALA	1:75
				FECHA: JUNIO 2024	
				LAMINA	4 - 21
ESTATAL DE VIVIENDA – DEPARTAMENTO ORURO				GESTION - 2024	

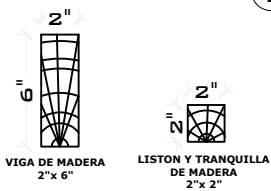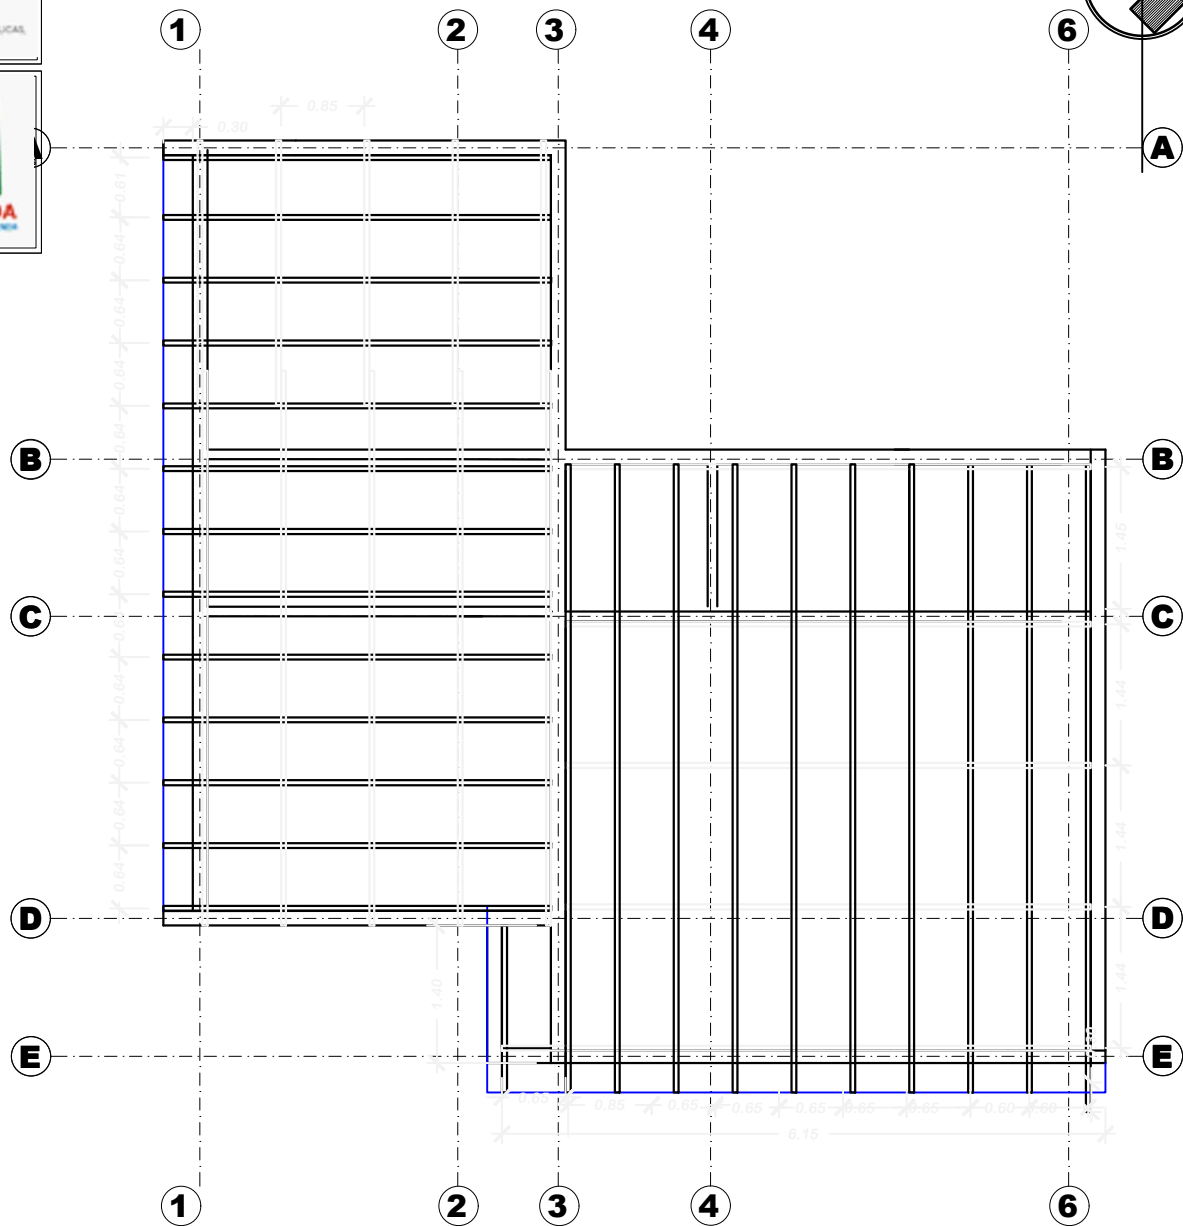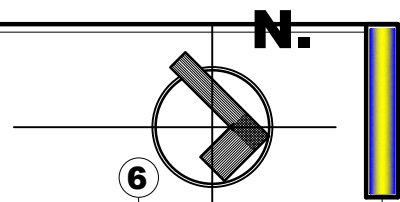

PROYECTO DE VIVIENDA NUEVA AUTOCONSTRUCCION 2024 - TIPO 2



PLANO MADERAMEN



BICENTENARIO DE BOLIVIA

AEV-ORU-0404

NOMBRE DEL PROYECTO	DISEÑO ARQUITECTONICO	REVISADO Y APROBADO	DEPARTAMENTAL ORURO	
PROYECTO DE VIVIENDA NUEVA AUTOCONSTRUCCION EN EL MUNICIPIO DE HUAYLLAMARCA - FASE(IV) 2024 - ORURO			AREA	64.99 m ²
			ESCALA	1:75
			FECHA: JUNIO 2024	
			LAMINA	5 - 21

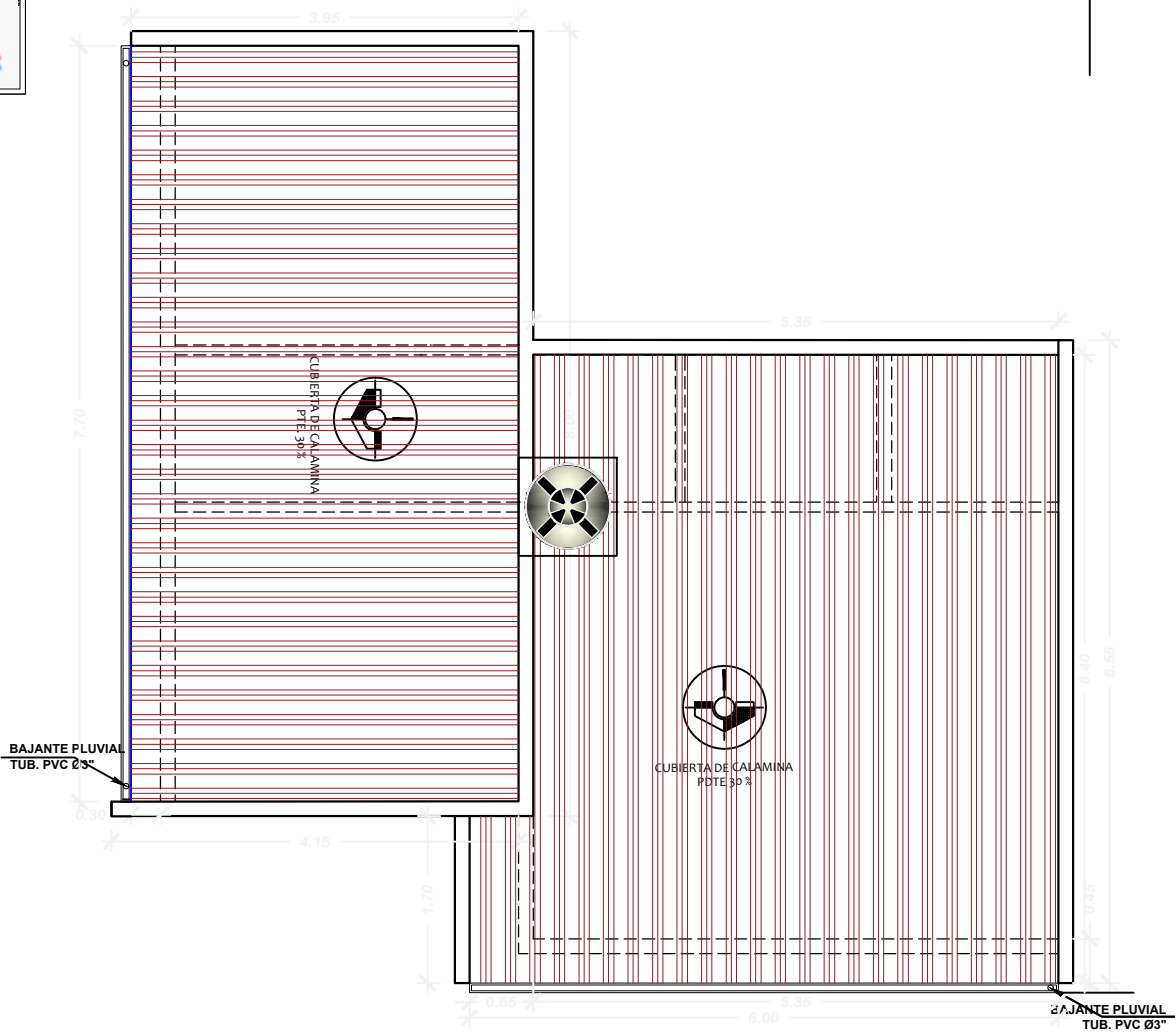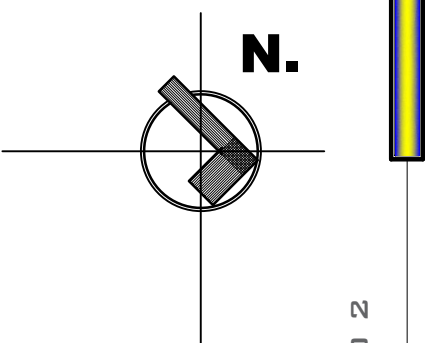

PROYECTO DE VIVIENDA NUEVA AUTOCONSTRUCCION 2024 - TIPO 2

PLANO DE CUBIERTAS

 BICENTENARIO DE BOLIVIA		PLANO DE CUBIERTAS			
AEV-ORU-0404	NOMBRE DEL PROYECTO	DISEÑO ARQUITECTONICO	REVISADO Y APROBADO	DEPARTAMENTAL ORURO	
	PROYECTO DE VIVIENDA NUEVA AUTOCONSTRUCCION EN EL MUNICIPIO DE HUAYLLAMARCA - FASE(IV) 2024 - ORURO			AREA	64.99 m ²
				ESCALA	1:75
				FECHA: JUNIO 2024	
				LAMINA	6 - 21
AGENCIA ESTATAL DE VIVIENDA – DEPARTAMENTO ORURO				GESTION - 2024	




BOLIVIA


MINISTERIO DE OBRAS PÚBLICAS,
SERVICIOS Y VIVIENDA



AEVIVIENDA
AGENCIA ESTATAL DE VIVIENDA

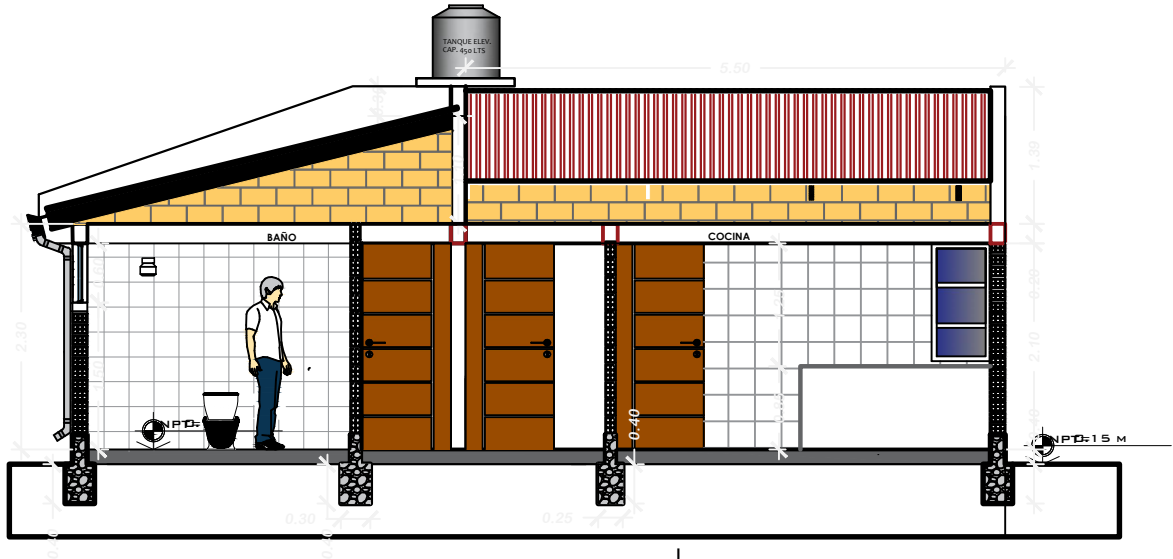

CORTE A - A'

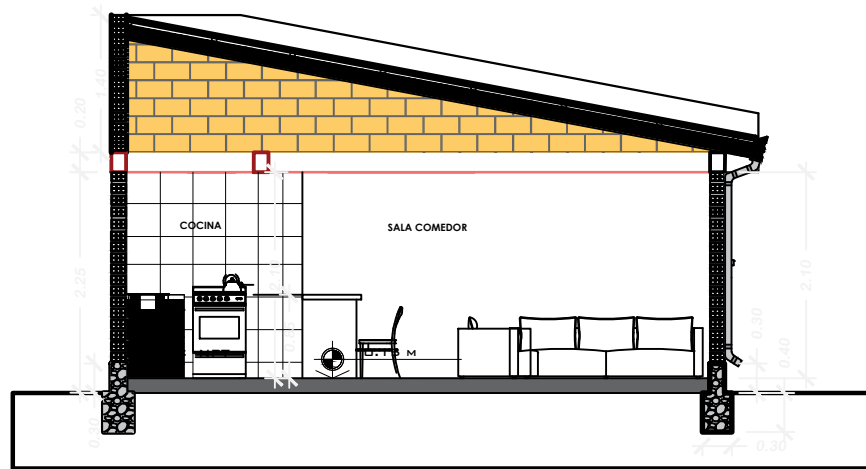

CORTE B - B'

PROYECTO DE VIVIENDA NUEVA AUTOCONSTRUCCION 2024 - TIPO 2

PLANO CORTES



BICENTENARIO DE
BOLIVIA

AEV-ORU-0404

NOMBRE DEL PROYECTO

PROYECTO DE VIVIENDA
NUEVA AUTOCONSTRUCCION
EN EL MUNICIPIO DE
HUAYLLAMARCA - FASE(IV)
2024 - ORURO

DISEÑO ARQUITECTONICO

REVISADO Y APROBADO

DEPARTAMENTAL
ORURO

AREA 64.99 m²

ESCALA 1:75



FECHA: JUNIO 2024

LAMINA


7 - 21

AGENCIA ESTATAL DE VIVIENDA - DEPARTAMENTO ORURO

GESTION - 2024

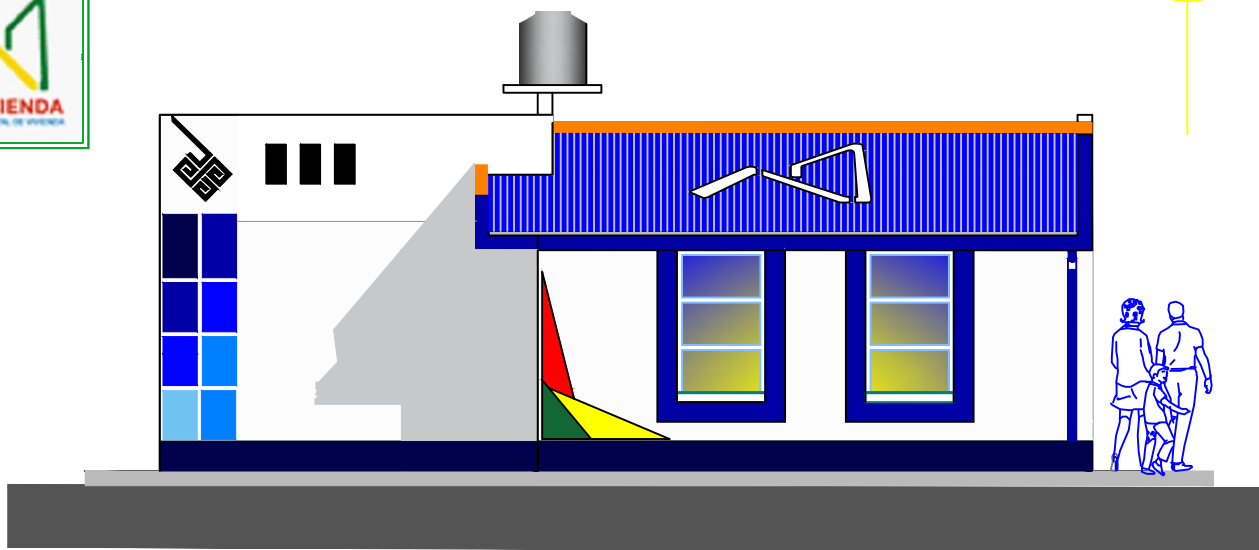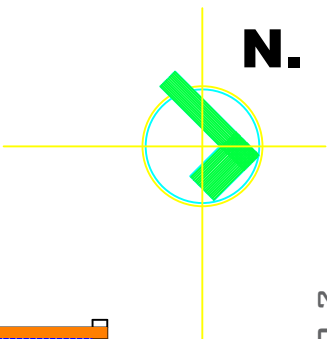

ELEVACION FRONTAL


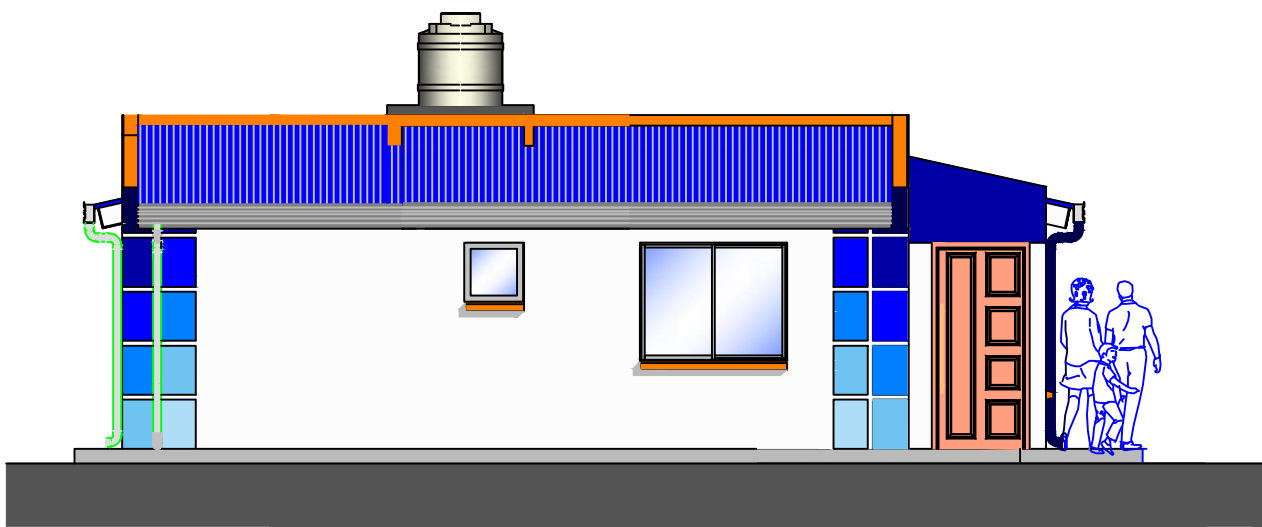


ELEVACION LATERAL

PROYECTO DE VIVIENDA NUEVA AUTOCONSTRUCCION 2024 - TIPO 2

PLANO ELEVACIONES

PLANO ELEVACIONES						
 BICENTENARIO DE BOLIVIA	NOMBRE DEL PROYECTO		DISEÑO ARQUITECTONICO	REVISADO Y APROBADO	DEPARTAMENTAL ORURO	
	PROYECTO DE VIVIENDA NUEVA AUTOCONSTRUCCION EN EL MUNICIPIO DE HUAYLLAMARCA - FASE(IV) 2024 - ORURO				AREA	64.99 m²
					ESCALA	1:75
					FECHA: JUNIO 2024	
					LAMINA 8 - 21	
AEV-ORU-0404				AGENCIA ESTATAL DE VIVIENDA – DEPARTAMENTO ORURO		
					GESTION - 2024	

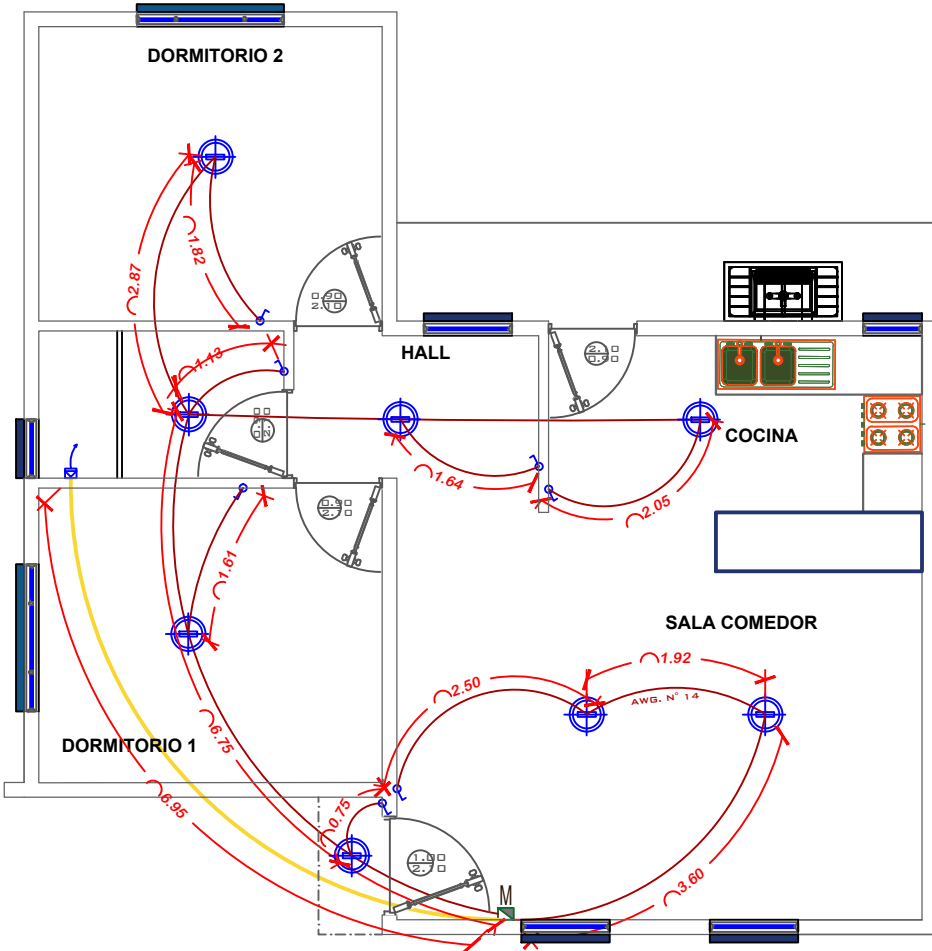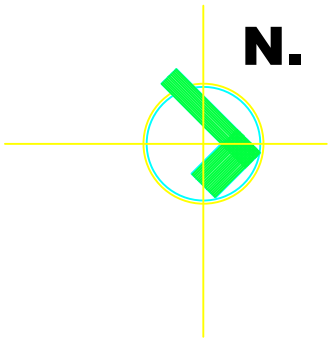



SIMBOLOGIA Y REFERENCIAS	
	TABLERO DE DISTRIBUCION
C1-C2-C3	CIRCUITOS
	CABLE N°12 TOMACORRIENTES
	ILUMINACION INCANDESCENTE 220V/60W
	INTERRUPTOR SIMPLE

PROYECTO DE VIVIENDA NUEVA AUTOCONSTRUCCION 2024 - TIPO 2

AEV-ORU-0404

INSTALACION ELECTRICA

NOMBRE DEL PROYECTO	DISEÑO ARQUITECTONICO	REVISADO Y APROBADO	DEPARTAMENTAL ORURO	
PROYECTO DE VIVIENDA NUEVA AUTOCONSTRUCCION EN EL MUNICIPIO DE HUAYLLAMARCA - FASE(IV) 2024 - ORURO			AREA	64.99 m²
			ESCALA	1:75
			FECHA: JUNIO 2024	
			LAMINA 9 - 21	
ESTATAL DE VIVIENDA – DEPARTAMENTO ORURO			GESTION - 2024	

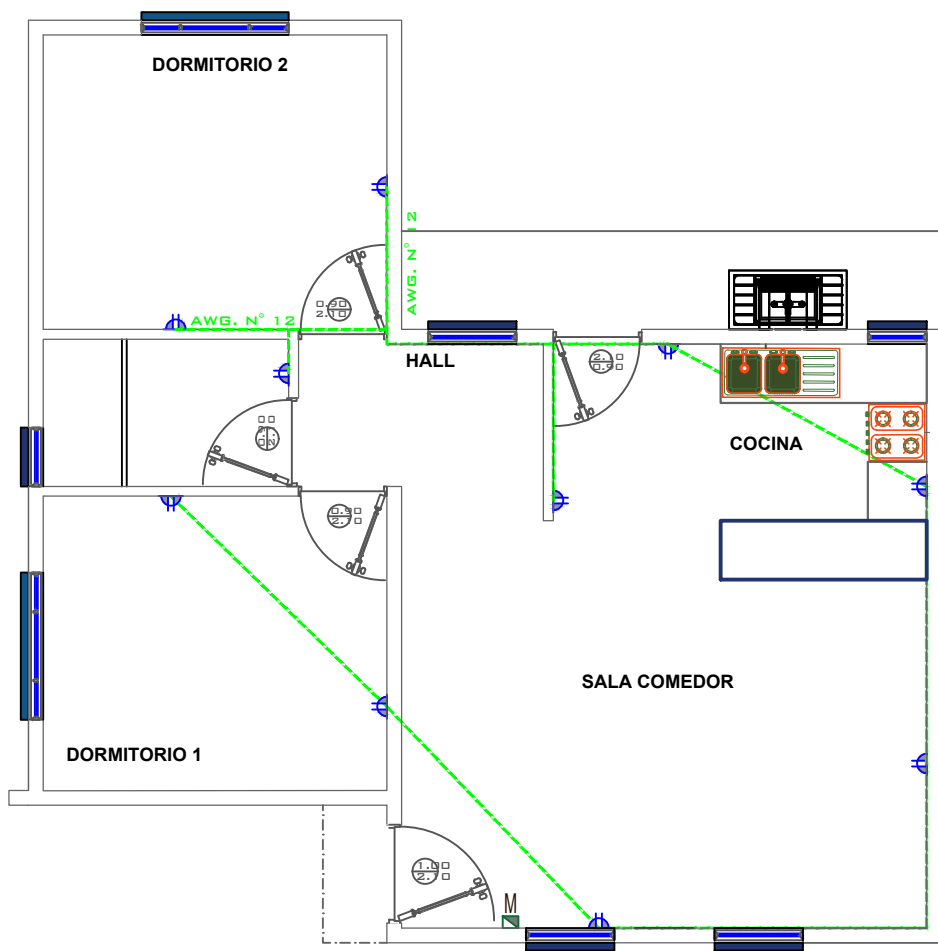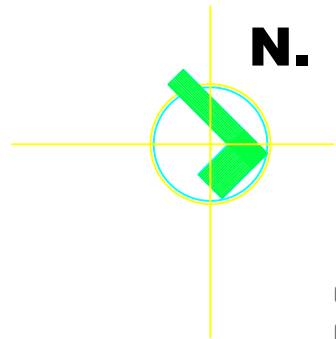



SIMBOLOGIA Y REFERENCIAS	
	TABLERO DE DISTRIBUCION
C1-C2-C3	CIRCUITOS
	CABLE N°12 TOMACORRIENTES
	ILUMINACION INCANDESCENTE BOSCH 20W
	INTERRUPTOR SIMPLE

PROYECTO DE VIVIENDA NUEVA AUTOCONSTRUCCION 2024 - TIPO 2



INSTALACION ELECTRICA

 BICENTENARIO DE BOLIVIA	NOMBRE DEL PROYECTO	DISEÑO ARQUITECTONICO	REVISADO Y APROBADO	DEPARTAMENTAL ORURO	
	PROYECTO DE VIVIENDA NUEVA AUTOCONSTRUCCION EN EL MUNICIPIO DE HUAYLLAMARCA - FASE(IV) 2024 - ORURO			AREA	64.99 m²
				ESCALA	1:75
				FECHA: JUNIO 2024	
				LAMINA	10 - 21
AEV-ORU-0404	AGENCIA ESTATAL DE VIVIENDA – DEPARTAMENTO ORURO			GESTION - 2024	

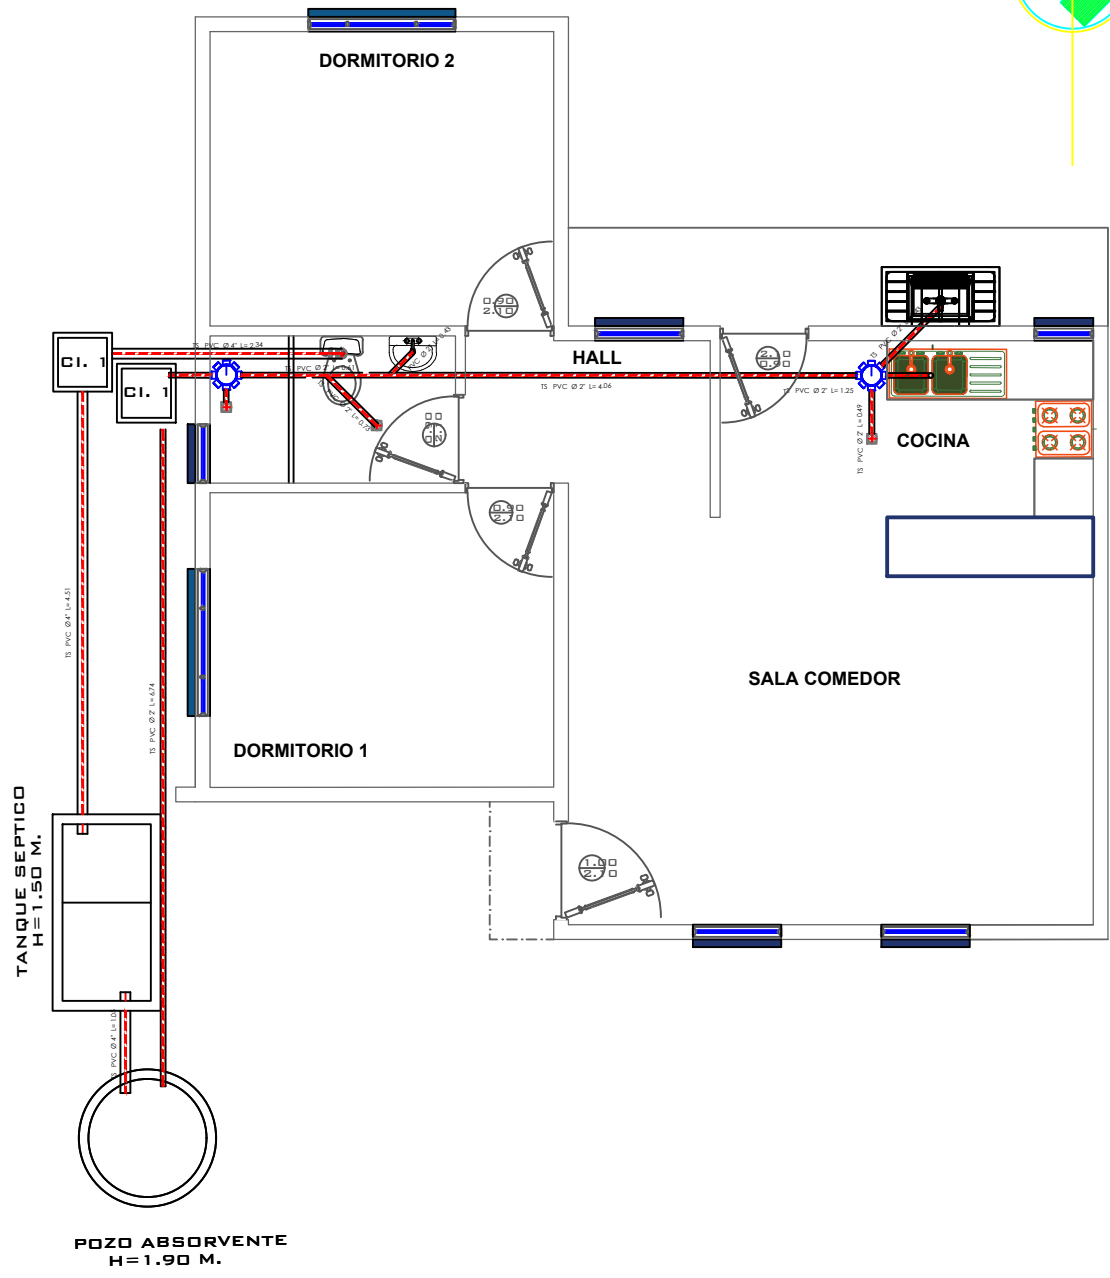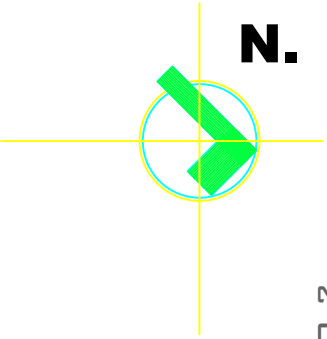

PROYECTO DE VIVIENDA NUEVA AUTOCONSTRUCCION 2024 - TIPO 2



INSTALACION SANITARIA



BICENTENARIO DE
BOLIVIA

AEV-ORU-0404



NOMBRE DEL PROYECTO		DISEÑO ARQUITECTONICO	REVISADO Y APROBADO	DEPARTAMENTAL ORURO	
PROYECTO DE VIVIENDA NUEVA AUTOCONSTRUCCION EN EL MUNICIPIO DE HUAYLLAMARCA - FASE(IV) 2024 - ORURO				AREA	64.99 m²
				ESCALA	1:75
				FECHA: JUNIO 2024	
				LAMINA	11 - 21
ESTATAL DE VIVIENDA – DEPARTAMENTO ORURO				GESTION - 2024	

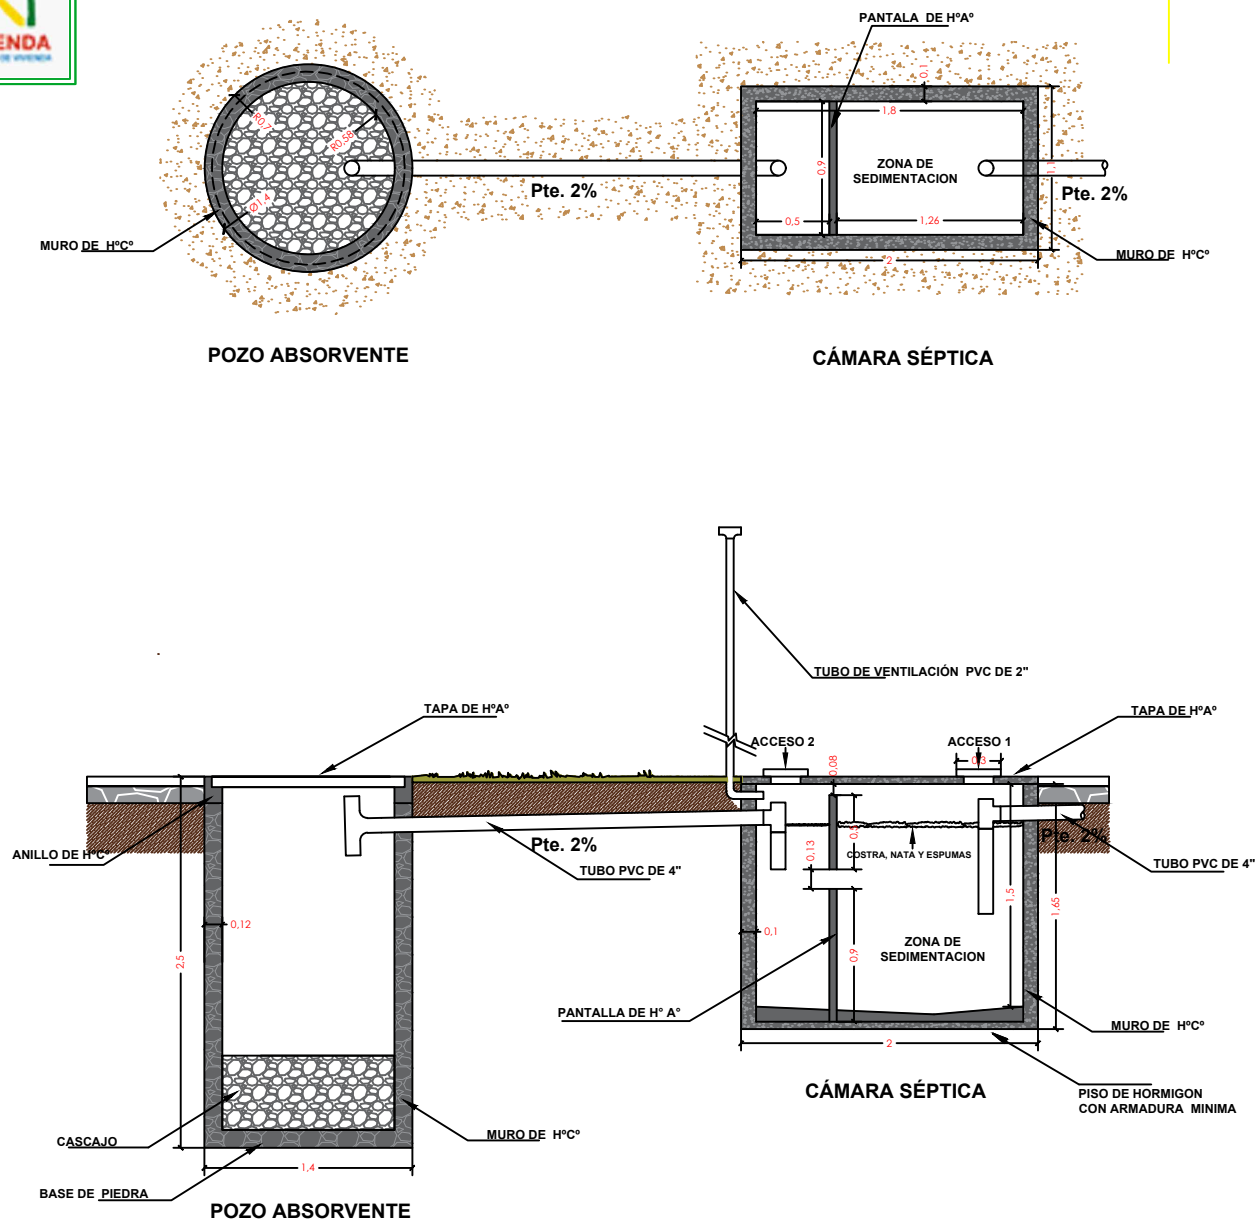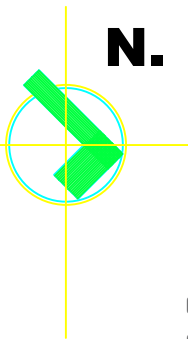

PROYECTO DE VIVIENDA NUEVA AUTOCONSTRUCCION 2024 - TIPO 2

PLANO CAMARA Y POZO ABSORVENTE

NOMBRE DEL PROYECTO		DISEÑO ARQUITECTONICO	REVISADO Y APROBADO	DEPARTAMENTAL ORURO	
PROYECTO DE VIVIENDA NUEVA AUTOCONSTRUCCION EN EL MUNICIPIO DE HUAYLLAMARCA - FASE(IV) 2024 - ORURO				AREA	64.99 m²
				ESCALA	1:75
				FECHA: JUNIO 2024	
				LAMINA	12 - 21
ESTATAL DE VIVIENDA – DEPARTAMENTO ORURO				GESTION - 2024	

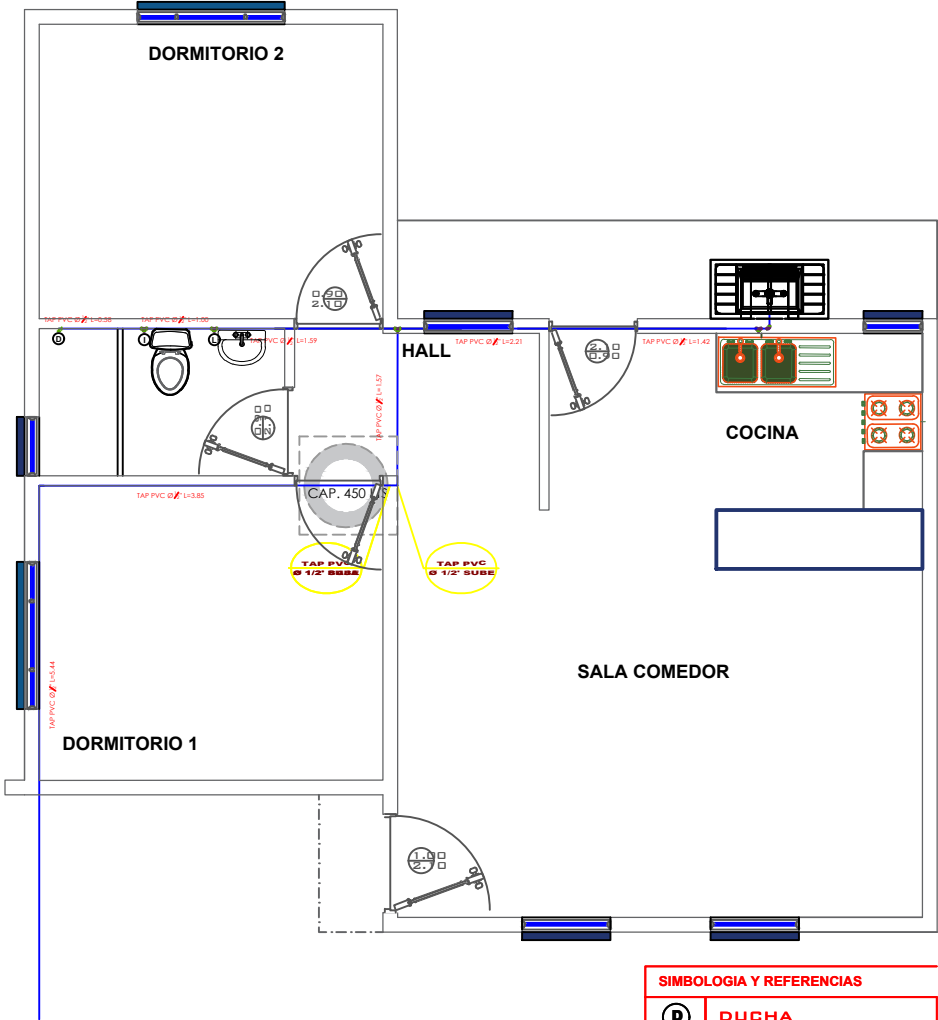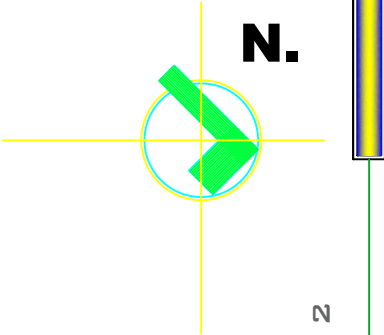

SIMBOLOGIA Y REFERENCIAS	
	DUCHA
	INODORO
	LAVANDERIA
	LAVAMANOS
	LAVAPLATOS
	MEDIDOR
	TUBERIA DE AGUA POTABLE
	LLAVE DE PASO



PROYECTO DE VIVIENDA NUEVA AUTOCONSTRUCCION 2024 - TIPO 2



AEV-ORU-0404

INSTALACION AGUA POTABLE

NOMBRE DEL PROYECTO	DISEÑO ARQUITECTONICO	REVISADO Y APROBADO	DEPARTAMENTAL ORURO	
PROYECTO DE VIVIENDA NUEVA AUTOCONSTRUCCION EN EL MUNICIPIO DE HUAYLLAMARCA - FASE(IV) 2024 - ORURO			AREA	64.99 m²
			ESCALA	1:75
			FECHA:	JUNIO 2024
			LAMINA	13 - 21

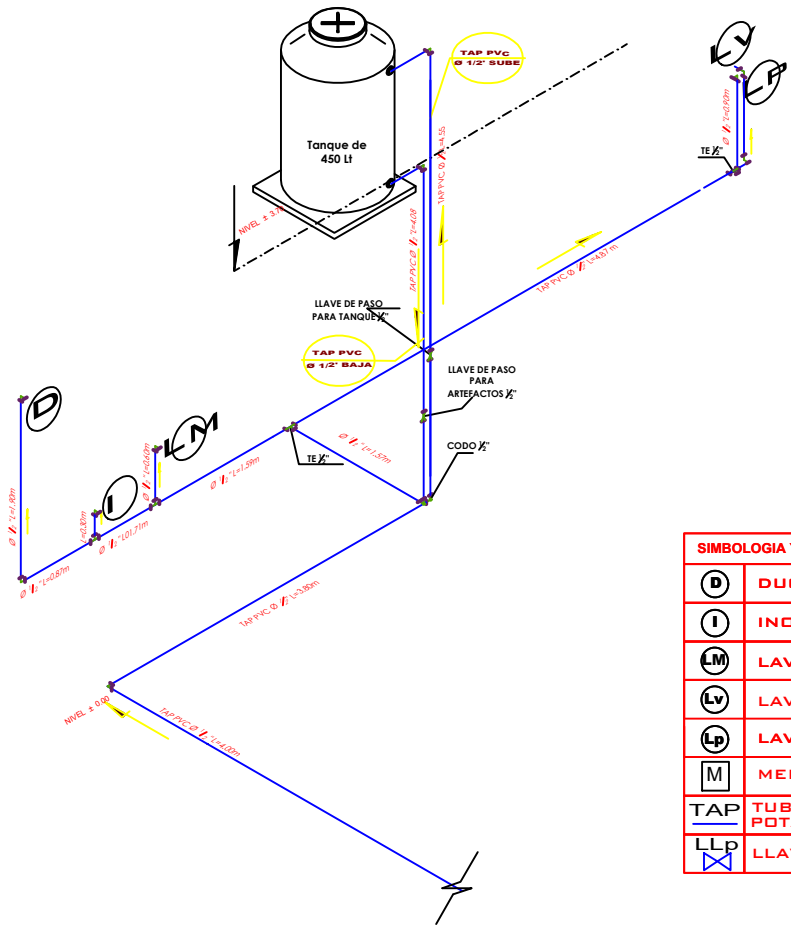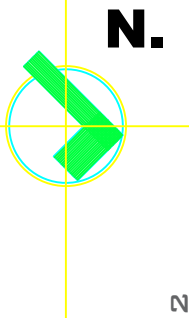


SIMBOLOGIA Y REFERENCIAS	
D	DUCHA
I	INODORO
LM	LAVAMANOS
Lv	LAVANDERIA
Lp	LAVAPLATOS
M	MEDIDOR
TAP	TUBERIA DE AGUA POTABLE
LLp	LLAVE DE PASO

PROYECTO DE VIVIENDA NUEVA AUTOCONSTRUCCION 2024 - TIPO 2

ISOMETRICO AGUA POTABLE




AEV-ORU-0404

NOMBRE DEL PROYECTO		DISEÑO ARQUITECTONICO	REVISADO Y APROBADO	DEPARTAMENTAL ORURO	
PROYECTO DE VIVIENDA NUEVA AUTOCONSTRUCCION EN EL MUNICIPIO DE HUAYLLAMARCA - FASE(IV) 2024 - ORURO				AREA	64.99 m²
				ESCALA	1:75
				FECHA: JUNIO 2024	
				LAMINA	14 - 21
ESTATAL DE VIVIENDA – DEPARTAMENTO ORURO				GESTION - 2024	

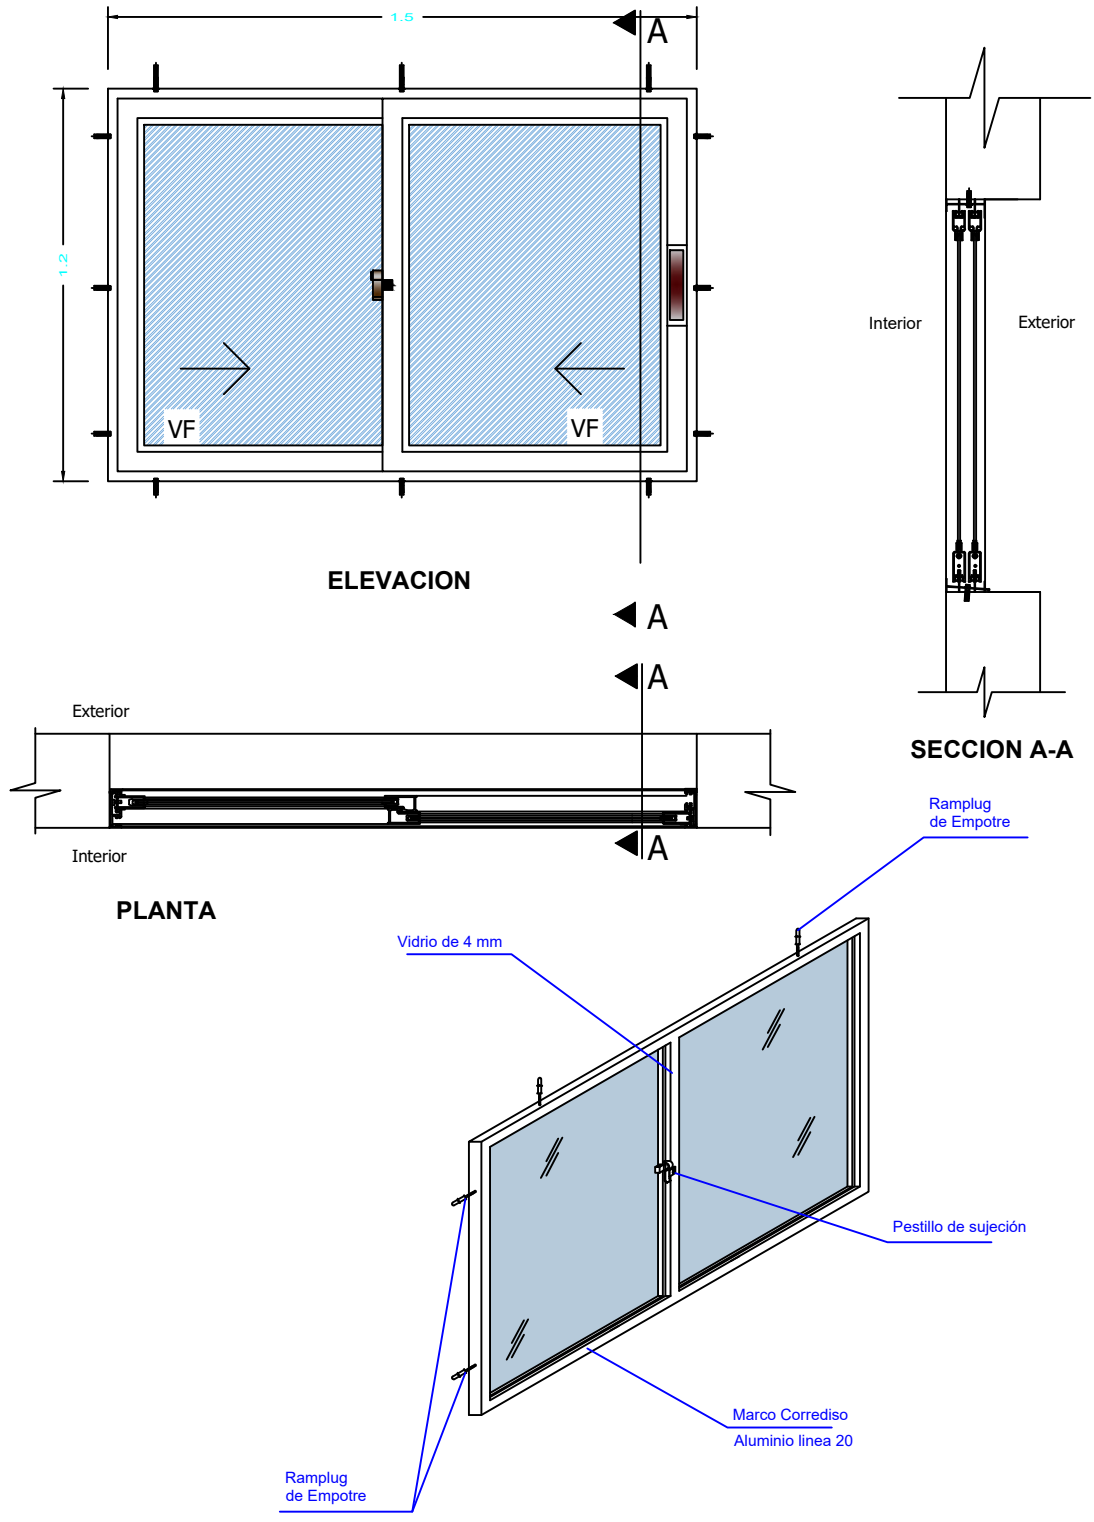


PROYECTO DE VIVIENDA NUEVA AUTOCONSTRUCCION 2024 - TIPO 2

 BICENTENARIO DE BOLIVIA		DETALLE: VENTANA DE ALUMINIO				
NOMBRE DEL PROYECTO		DISEÑO ARQUITECTONICO	REVISADO Y APROBADO	DEPARTAMENTAL ORURO		
AEV-ORU-0404		PROYECTO DE VIVIENDA NUEVA AUTOCONSTRUCCION EN EL MUNICIPIO DE HUAYLLAMARCA - FASE(IV) 2024 - ORURO			AREA	64.99 m ²
					ESCALA	1:75
					FECHA: JUNIO 2024	
					LAMINA 15 - 21	
AGENCIA ESTATAL DE VIVIENDA – DEPARTAMENTO ORURO					GESTION - 2024	

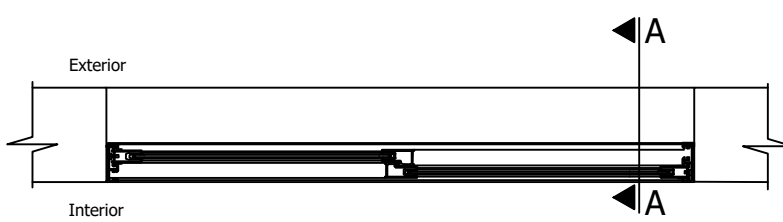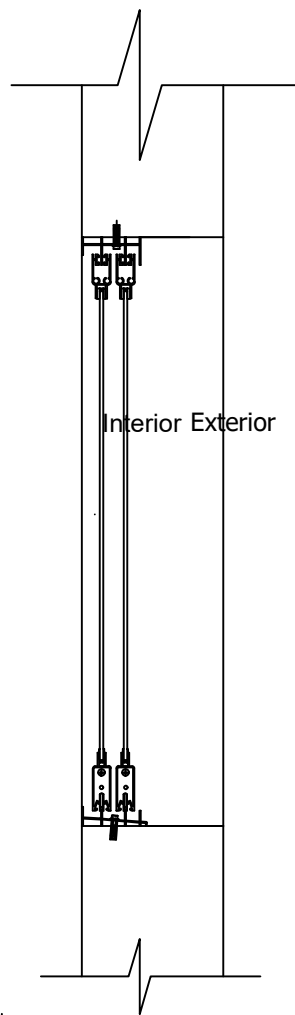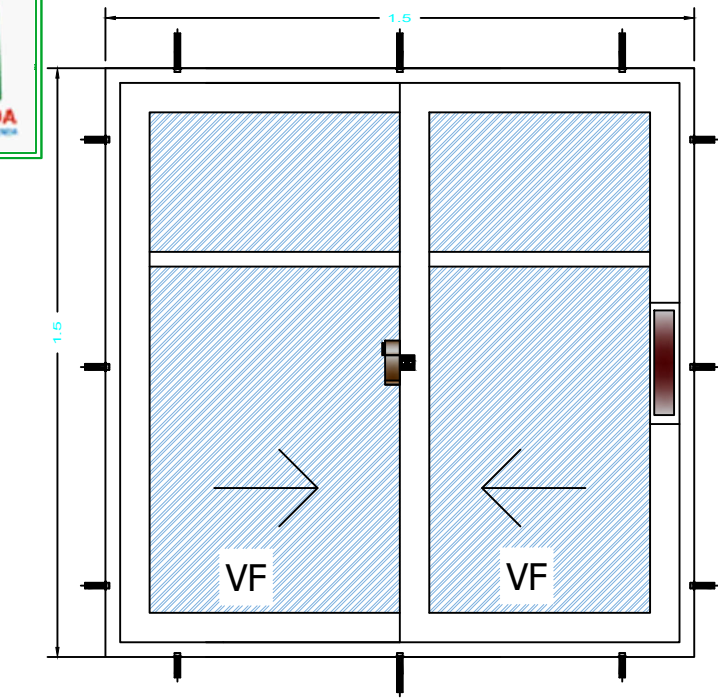

PLANTA

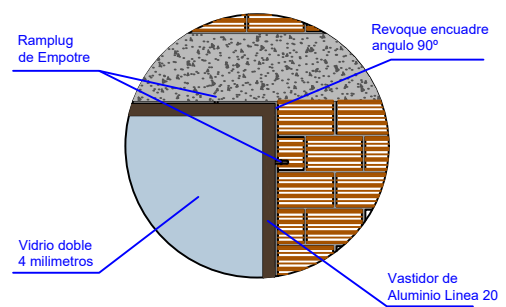


PROYECTO DE VIVIENDA NUEVA AUTOCONSTRUCCION 2024 - TIPO 2

DETALLE: VENTANA DE ALUMINIO





AEV-ORU-0404

NOMBRE DEL PROYECTO		DISEÑO ARQUITECTONICO	REVISADO Y APROBADO	DEPARTAMENTAL ORURO	
PROYECTO DE VIVIENDA NUEVA AUTOCONSTRUCCION EN EL MUNICIPIO DE HUAYLLAMARCA - FASE(IV) 2024 - ORURO				AREA	64.99 m²
				ESCALA	1:75
				FECHA: JUNIO 2024	
				LAMINA	16 - 21
ESTATAL DE VIVIENDA – DEPARTAMENTO ORURO				GESTION - 2024	

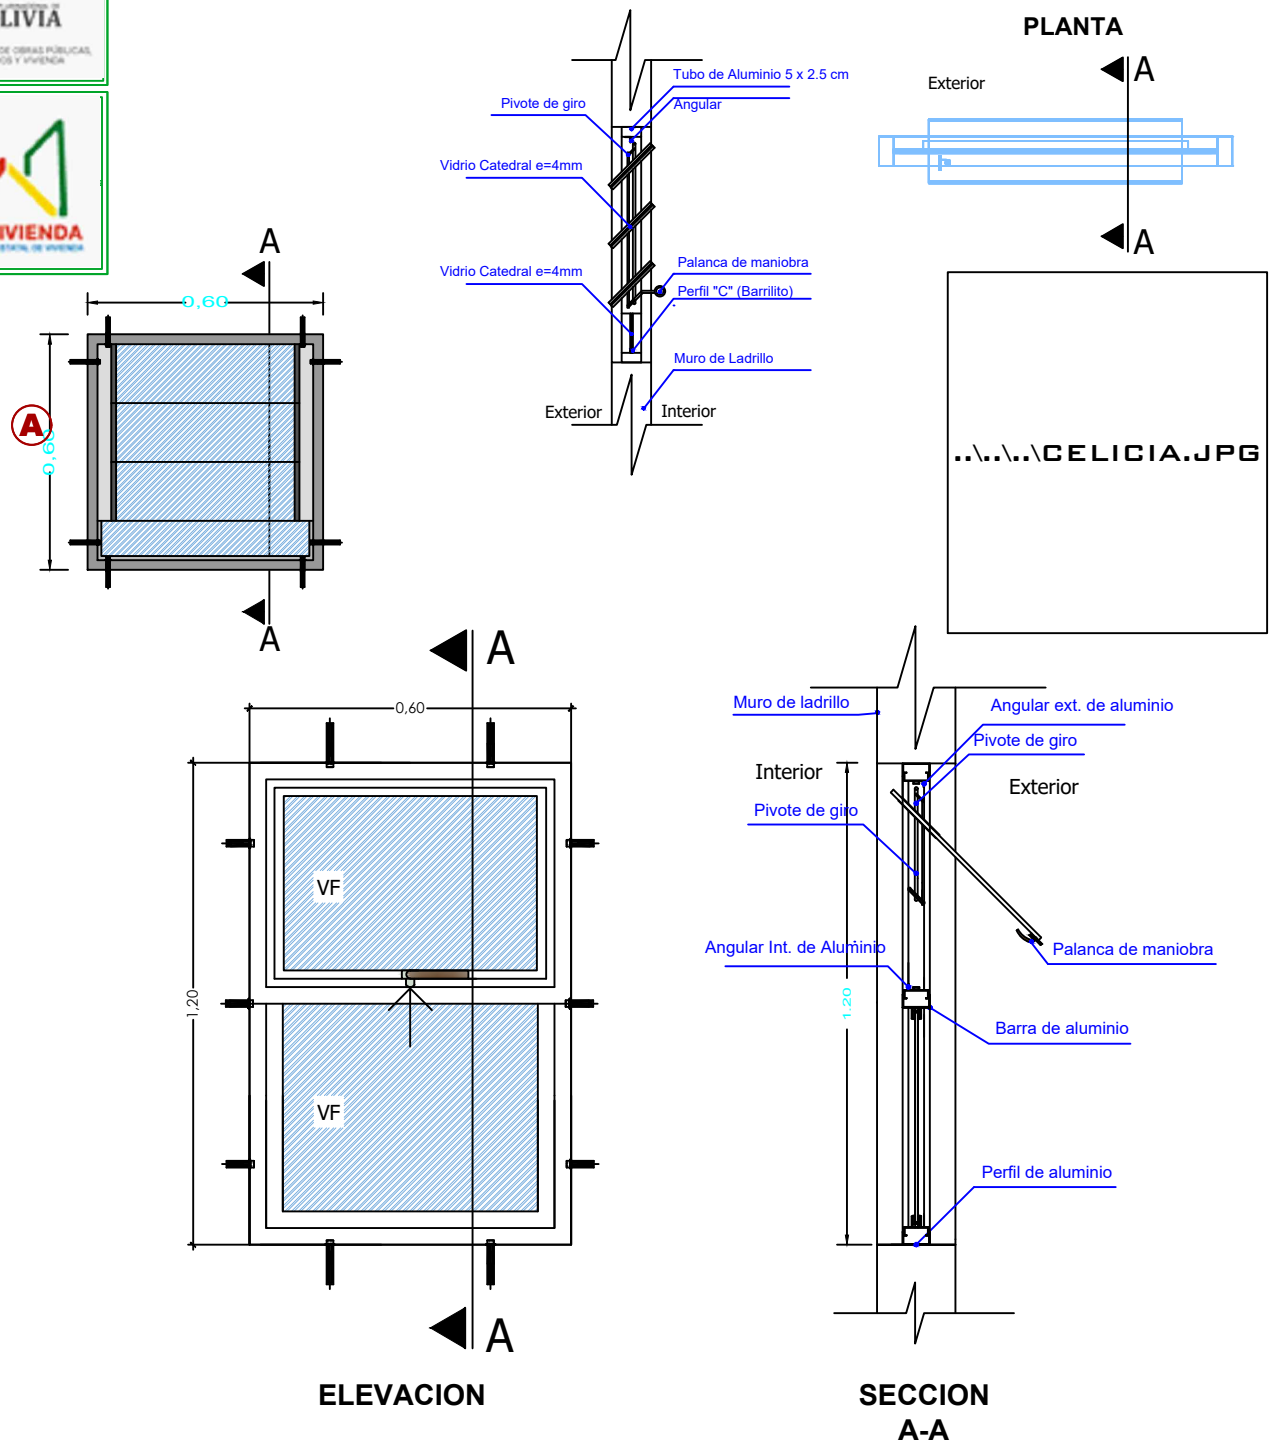

PROYECTO DE VIVIENDA NUEVA AUTOCONSTRUCCION 2024 - TIPO 2

DETALLE: VENTANA DE ALUMINIO					
 BICENTENARIO DE BOLIVIA	NOMBRE DEL PROYECTO	DISEÑO ARQUITECTONICO	REVISADO Y APROBADO	DEPARTAMENTAL ORURO	
	PROYECTO DE VIVIENDA NUEVA AUTOCONSTRUCCION EN EL MUNICIPIO DE HUAYLLAMARCA - FASE(IV) 2024 - ORURO			AREA	64.99 m²
				ESCALA	1:75
				FECHA: JUNIO 2024	
				LAMINA 17 - 21	
AEV-ORU-0404					
AGENCIA ESTATAL DE VIVIENDA – DEPARTAMENTO ORURO				GESTION - 2024	

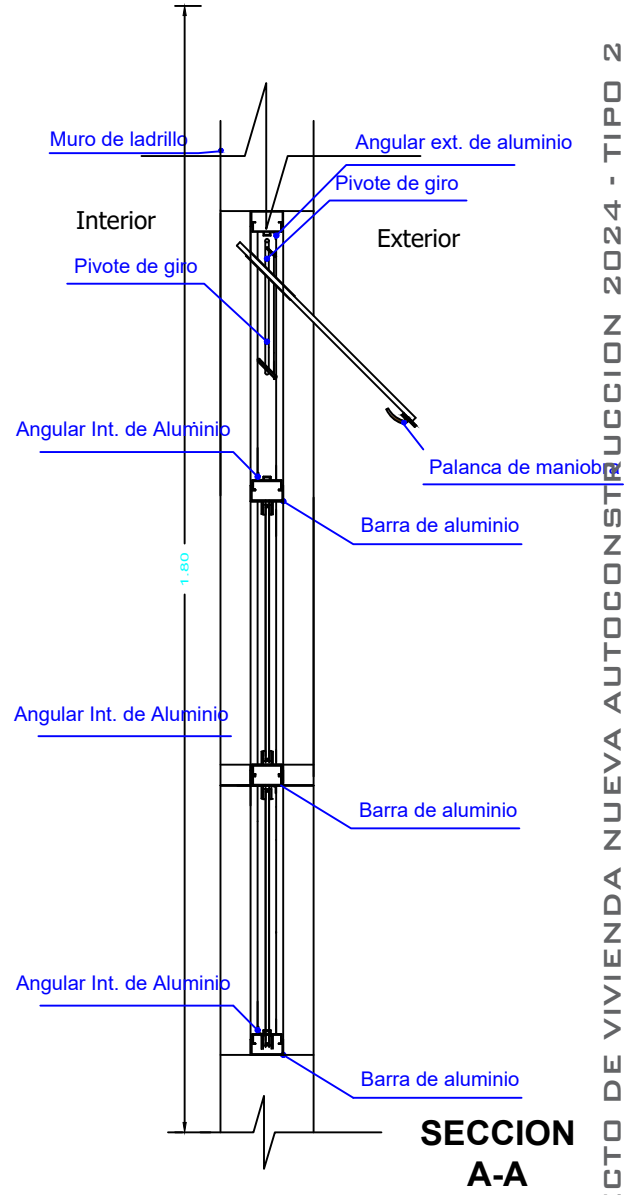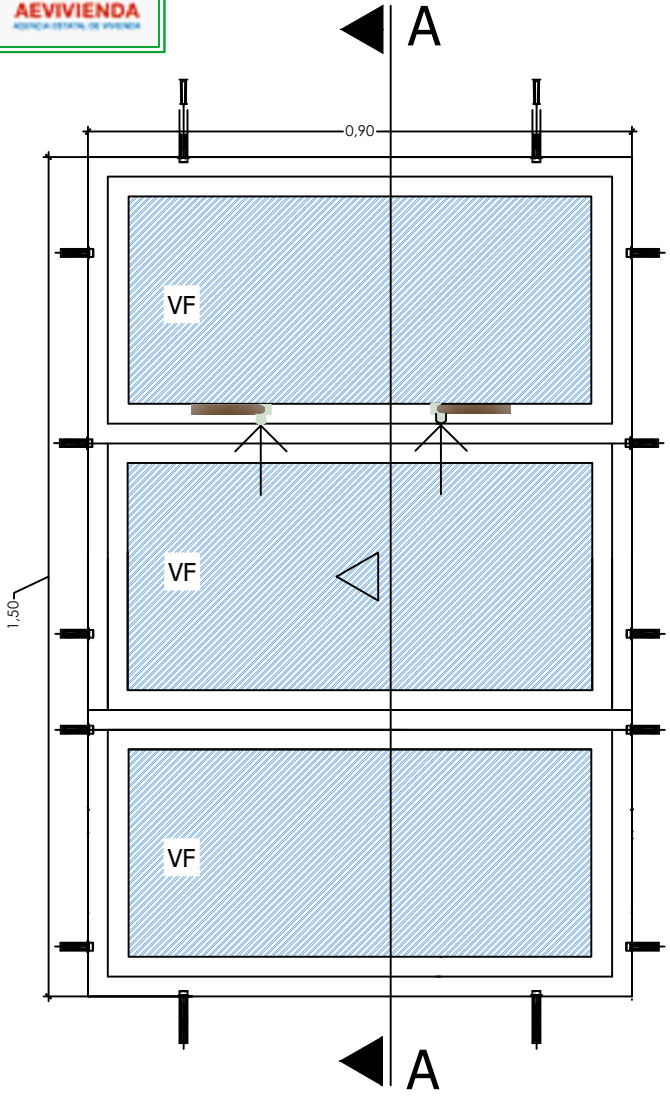

PROYECTO DE VIVIENDA NUEVA AUTOCONSTRUCCION 2024 - TIPO 2

DETALLE: VENTANA DE ALUMINIO




BICENTENARIO DE
BOLIVIA

AEV-ORU-0404

NOMBRE DEL PROYECTO		DISEÑO ARQUITECTONICO	REVISADO Y APROBADO	DEPARTAMENTAL ORURO	
PROYECTO DE VIVIENDA NUEVA AUTOCONSTRUCCION EN EL MUNICIPIO DE HUAYLLAMARCA - FASE(IV) 2024 - ORURO				AREA	64.99 m²
				ESCALA	1:75
				FECHA: JUNIO 2024	
				LAMINA 18 - 21	
ESTATAL DE VIVIENDA – DEPARTAMENTO ORURO				GESTION - 2024	




Puerta tipo 1

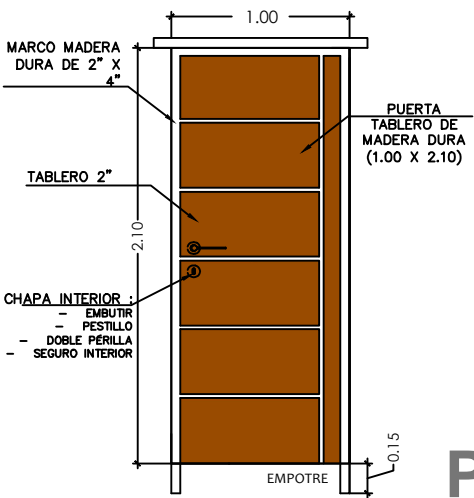


P1

Puerta tipo 1

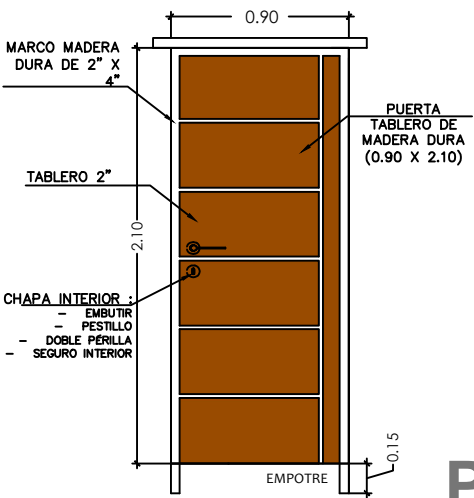


P2

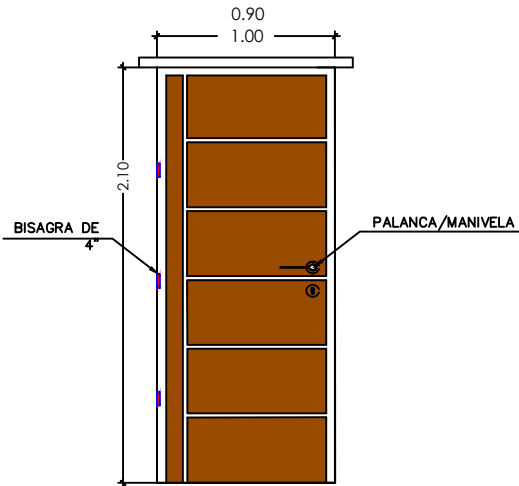

PROYECTO DE VIVIENDA NUEVA AUTOCONSTRUCCION 2024 - TIPO 2

DETALLE: PUERTAS DE MADERA

DETALLE: PUERTAS DE MADERA						
 BICENTENARIO DE BOLIVIA	NOMBRE DEL PROYECTO		DISEÑO ARQUITECTONICO	REVISADO Y APROBADO	DEPARTAMENTAL ORURO	
	PROYECTO DE VIVIENDA NUEVA AUTOCONSTRUCCION EN EL MUNICIPIO DE HUAYLLAMARCA - FASE(IV) 2024 - ORURO				AREA	64.99 m²
					ESCALA	1:75
					FECHA: JUNIO 2024	
					LAMINA	19 - 21
AEV-ORU-0404				AGENCIA ESTATAL DE VIVIENDA – DEPARTAMENTO ORURO		
					GESTION - 2024	

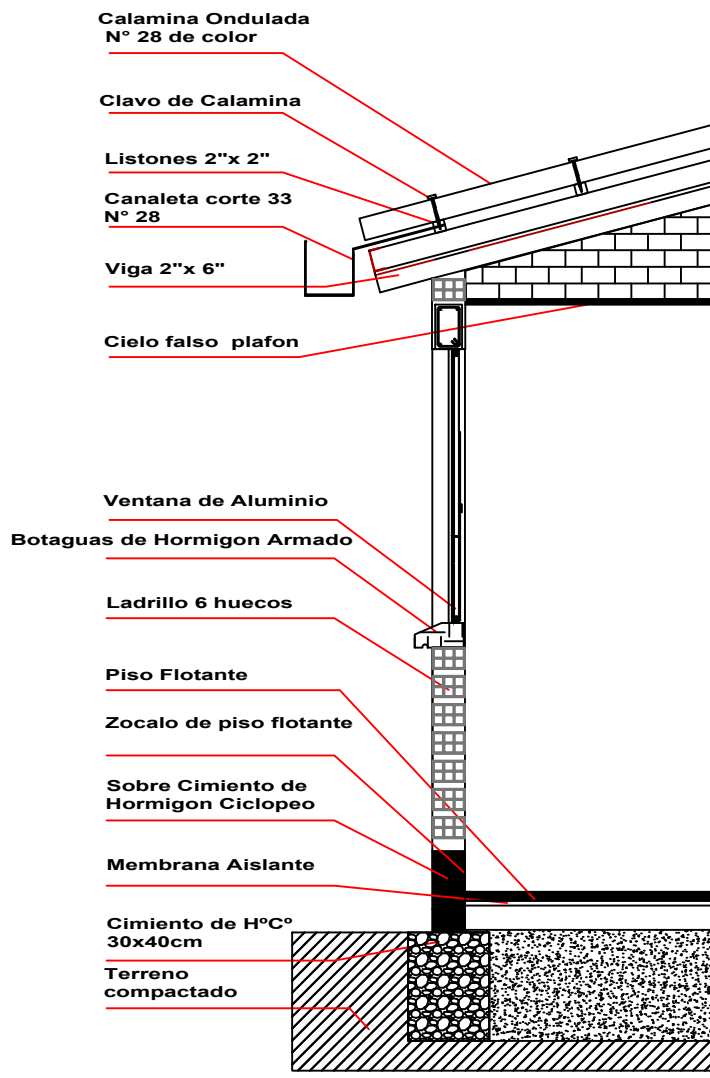


PROYECTO DE VIVIENDA NUEVA AUTOCONSTRUCCION 2024 - TIPO 2

DETALLE: CORTE DE BORDE




AEV-ORU-0404

NOMBRE DEL PROYECTO		DISEÑO ARQUITECTONICO	REVISADO Y APROBADO	DEPARTAMENTAL ORURO	
PROYECTO DE VIVIENDA NUEVA AUTOCONSTRUCCION EN EL MUNICIPIO DE HUAYLLAMARCA - FASE(IV) 2024 - ORURO				AREA	64.99 m²
				ESCALA	1:75
				FECHA: JUNIO 2024	
				LAMINA	20 - 21
ESTATAL DE VIVIENDA – DEPARTAMENTO ORURO				GESTION - 2024	

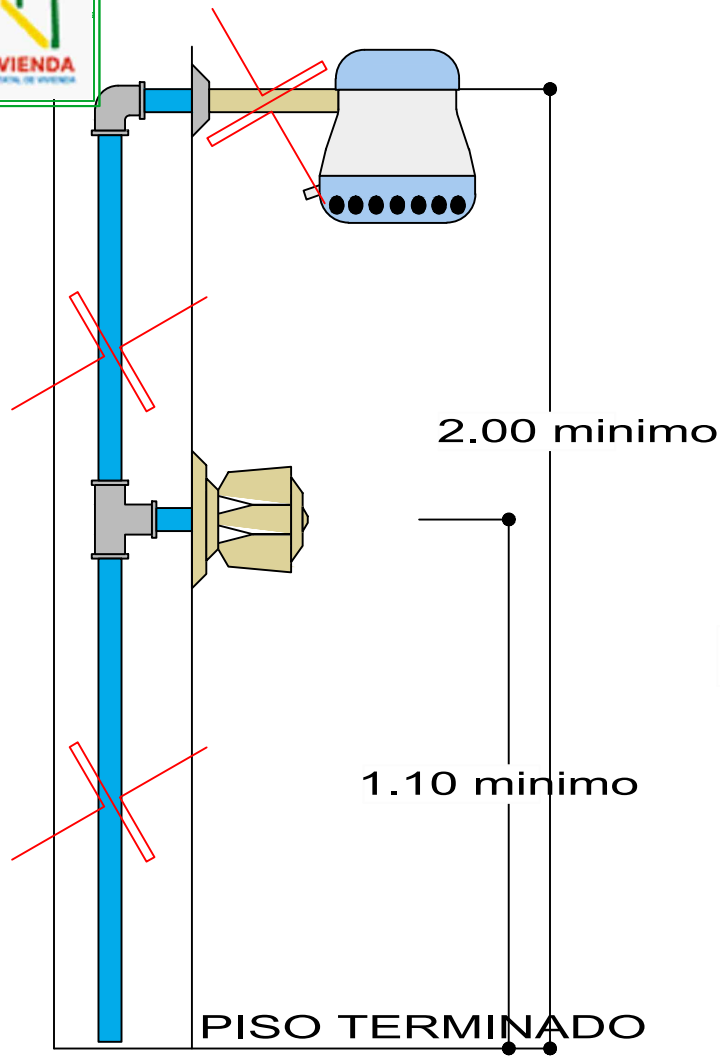

DETALLE DE DUCHA
ESCALA: 1:20

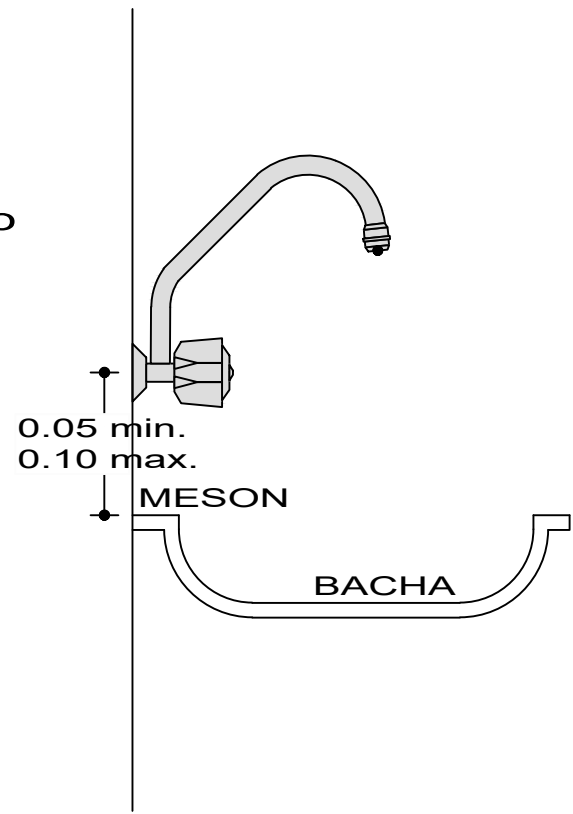

DETALLE DE GRIFO
ESCALA: 1:20

PROYECTO DE VIVIENDA NUEVA AUTOCONSTRUCCION 2024 - TIPO 2

DETALLE: DUCHA - GRIFO



AEV-ORU-0404

NOMBRE DEL PROYECTO		DISEÑO ARQUITECTONICO	REVISADO Y APROBADO	DEPARTAMENTAL ORURO	
PROYECTO DE VIVIENDA NUEVA AUTOCONSTRUCCION EN EL MUNICIPIO DE HUAYLLAMARCA - FASE(IV) 2024 - ORURO				AREA	64.99 m²
				ESCALA	1:75
				FECHA: JUNIO 2024	
				LAMINA	21 - 21
ESTATAL DE VIVIENDA – DEPARTAMENTO ORURO				GESTION - 2024	