
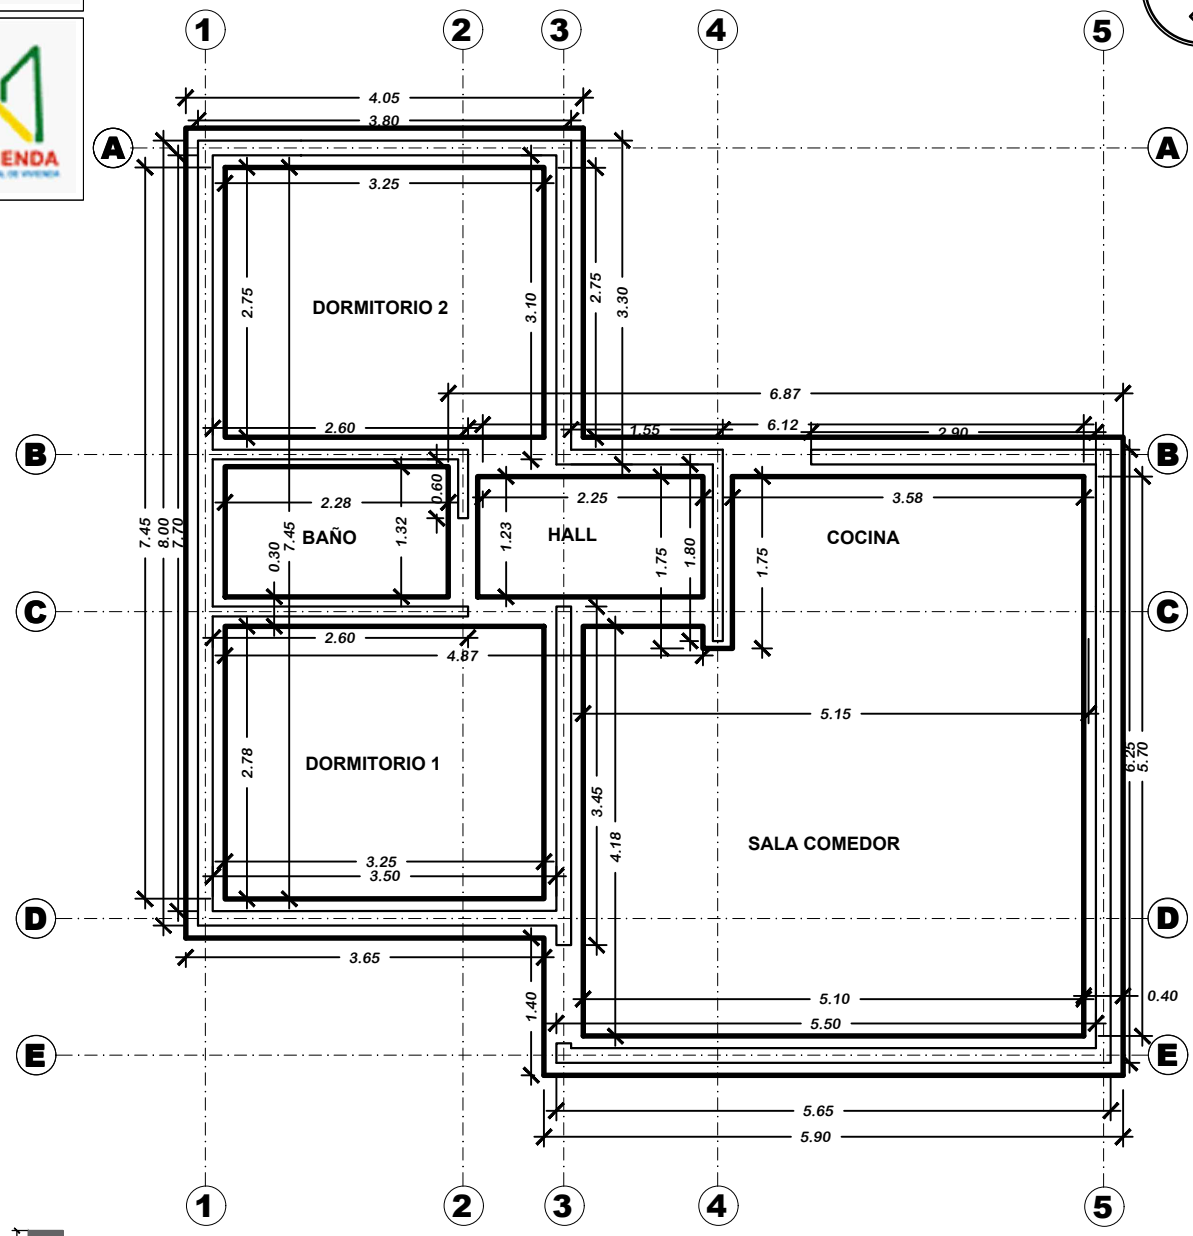
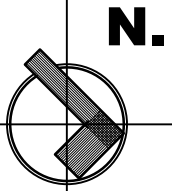


PROYECTO DE VIVIENDA CUALITATIVA RENOVACION 2024 - TIPO 2

PLANO DE CIMIENTOS

AEV-ORU-0457

NOMBRE DEL PROYECTO		DISEÑO ARQUITECTONICO	REVISADO Y APROBADO	DEPARTAMENTAL ORURO	
PROYECTO DE VIVIENDA CUALITATIVA EN EL MUNICIPIO DE CHALLAPATA - FASE(XXX) 2024 - ORURO				AREA	64.99 m²
				ESCALA	1:75
				FECHA: OCTUBRE 2024	
				LAMINA 1 - 21	
ESTATAL DE VIVIENDA – DEPARTAMENTO ORURO				GESTION - 2024	

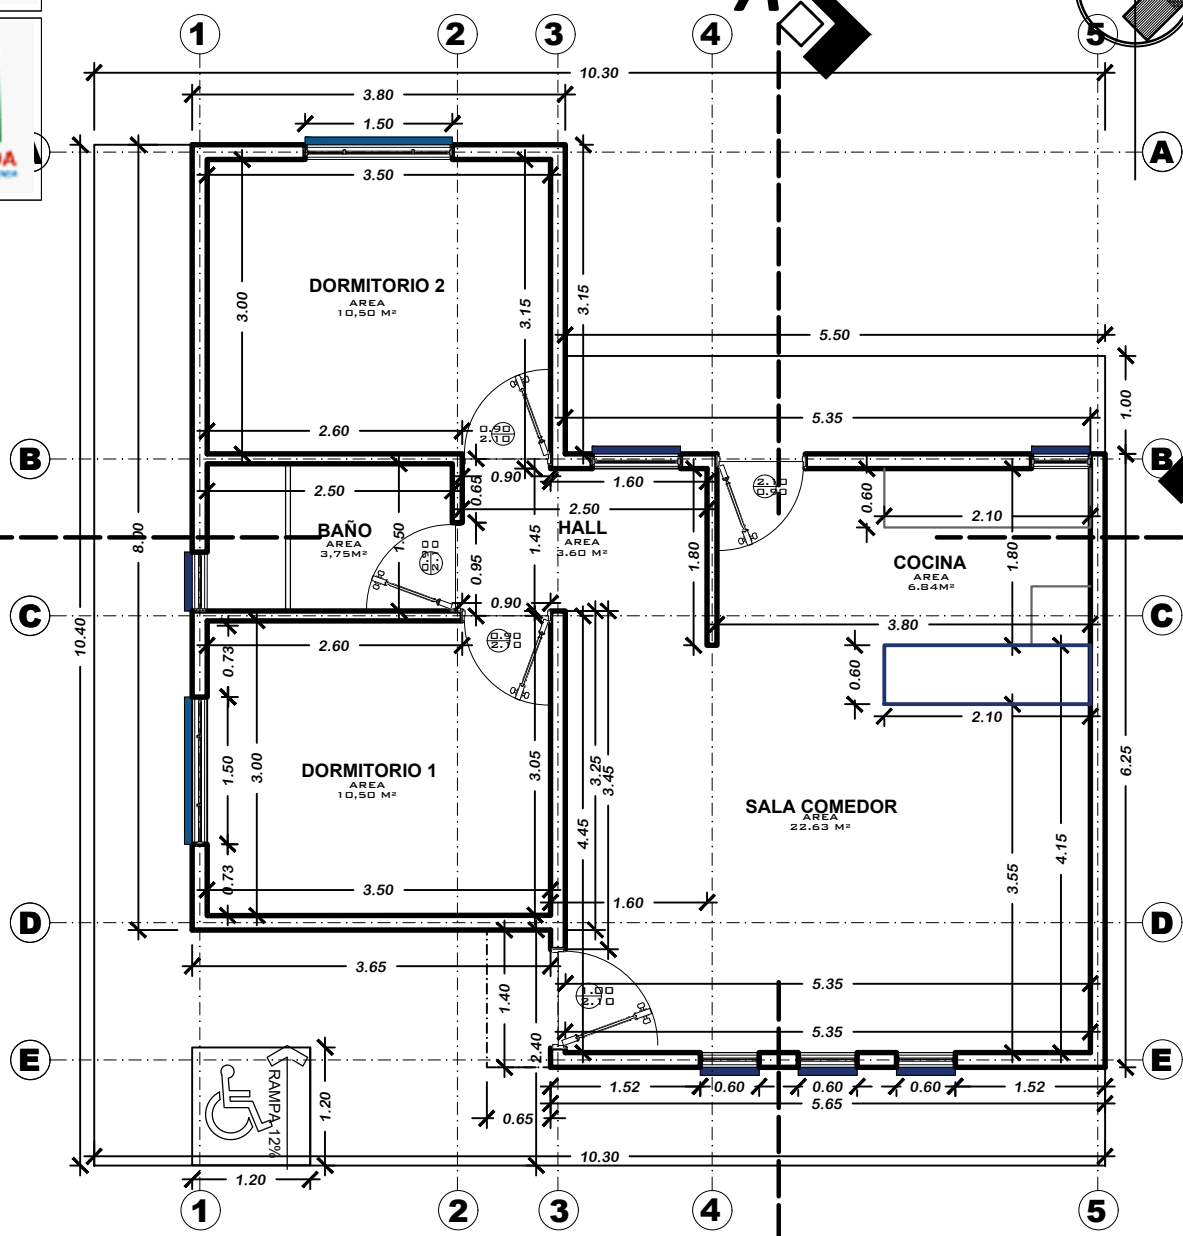

PROYECTO DE VIVIENDA CUALITATIVA RENOVACION 2024 - TIPO 2

PLANTA ACOTADA

NOMBRE DEL PROYECTO		DISEÑO ARQUITECTONICO	REVISADO Y APROBADO	DEPARTAMENTAL ORURO	
PROYECTO DE VIVIENDA CUALITATIVA EN EL MUNICIPIO DE CHALLAPATA - FASE(XXX) 2024 - ORURO				AREA	64.99 m²
				ESCALA	1:75
				FECHA: OCTUBRE 2024	
				LAMINA	2 - 21
ESTATAL DE VIVIENDA – DEPARTAMENTO ORURO				GESTION - 2024	




BOLIVIA

MINISTERIO DE OBRAS PÚBLICAS,
SERVICIOS Y VIVIENDA




AEVIVIENDA
AGENCIA ESTATAL DE VIVIENDA

N.

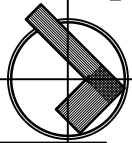

PROYECTO DE VIVIENDA CUALITATIVA RENOVACION 2024 - TIPO 2

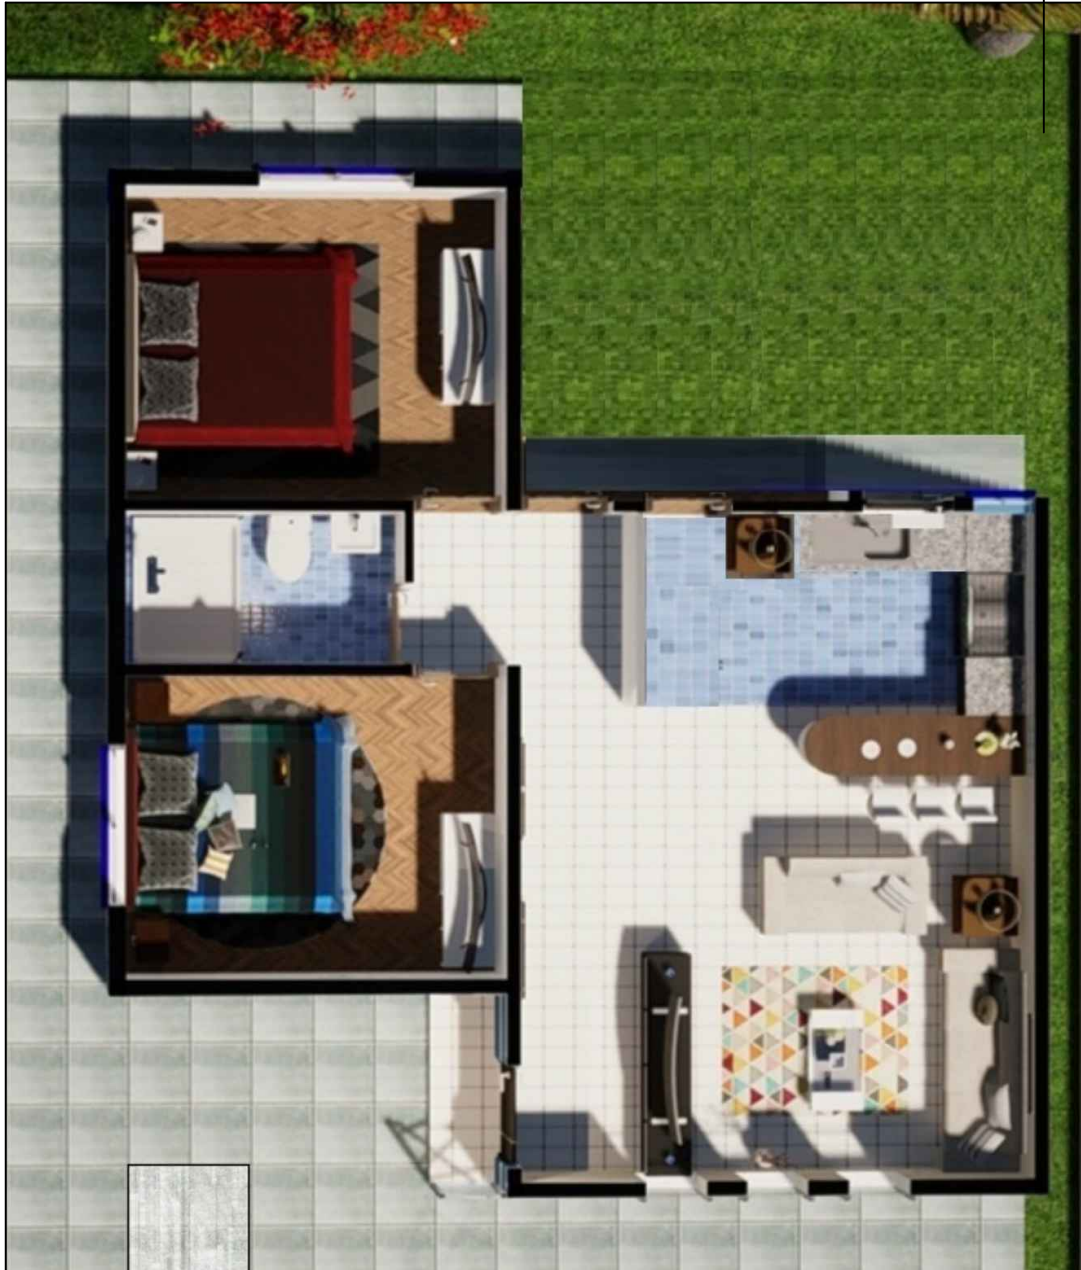


PLANTA AMOBLADA



BICENTENARIO DE
BOLIVIA

AEV-ORU-0457

NOMBRE DEL PROYECTO	DISEÑO ARQUITECTONICO	REVISADO Y APROBADO	DEPARTAMENTAL ORURO	
PROYECTO DE VIVIENDA CUALITATIVA EN EL MUNICIPIO DE CHALLAPATA - FASE(XXX) 2024 - ORURO			AREA	64.99 m ²
			ESCALA	1:75
			FECHA: OCTUBRE 2024	
			LAMINA 3 - 21	
ESTATAL DE VIVIENDA – DEPARTAMENTO ORURO			GESTION - 2024	

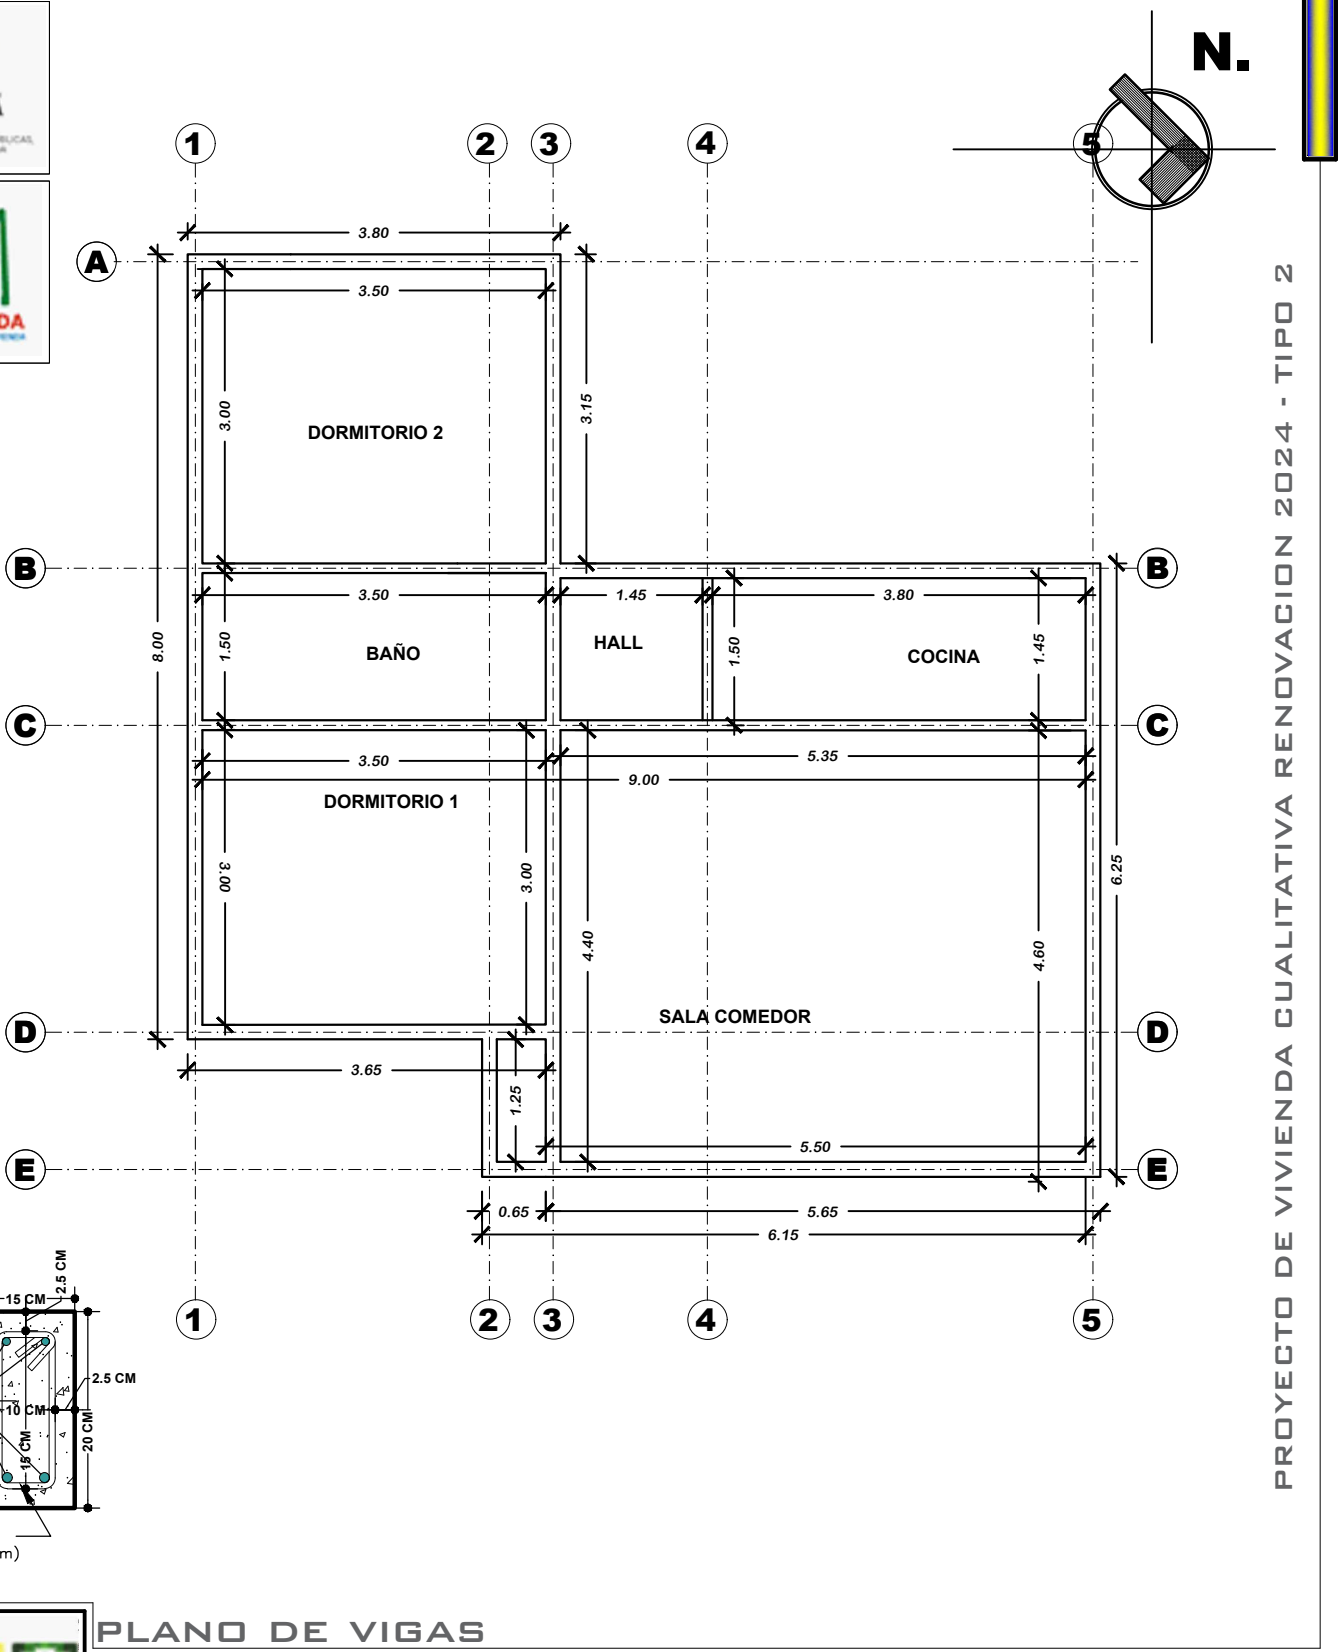


PROYECTO DE VIVIENDA CUALITATIVA RENOVACION 2024 - TIPO 2


 BICENTENARIO DE BOLIVIA	PLANO DE VIGAS				
	NOMBRE DEL PROYECTO	DISEÑO ARQUITECTONICO	REVISADO Y APROBADO	DEPARTAMENTAL ORURO	
	PROYECTO DE VIVIENDA CUALITATIVA EN EL MUNICIPIO DE CHALLAPATA - FASE(XXX) 2024 - ORURO			AREA	64.99 m ²
				ESCALA	1:75
				FECHA: OCTUBRE 2024	
LAMINA				4 - 21	
AEV-ORU-0457	AGENCIA ESTATAL DE VIVIENDA – DEPARTAMENTO ORURO			GESTION - 2024	



N.

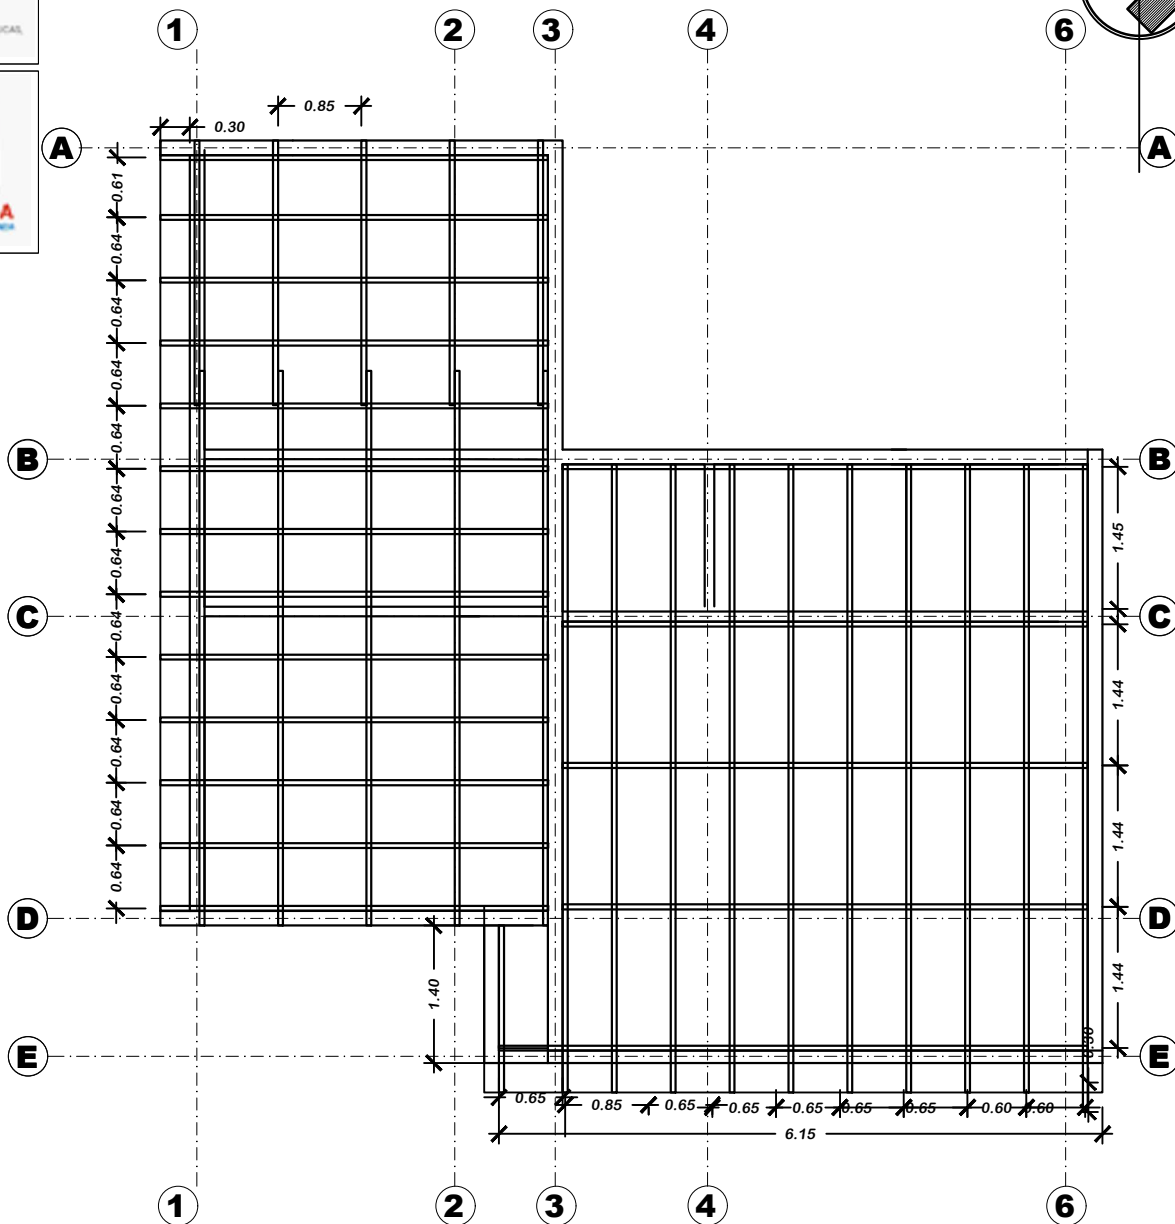

PROYECTO DE VIVIENDA CUALITATIVA RENOVACION 2024 - TIPO 2

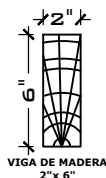


PLANO MADERAMEN




AEV-ORU-0457

NOMBRE DEL PROYECTO	DISEÑO ARQUITECTONICO	REVISADO Y APROBADO	DEPARTAMENTAL ORURO	
PROYECTO DE VIVIENDA CUALITATIVA EN EL MUNICIPIO DE CHALLAPATA - FASE(XXX) 2024 - ORURO			AREA	64.99 m²
			ESCALA	1:75
			FECHA: OCTUBRE 2024	
			LAMINA 5 - 21	
ESTATAL DE VIVIENDA – DEPARTAMENTO ORURO			GESTION - 2024	

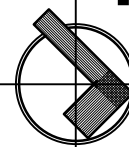

N.

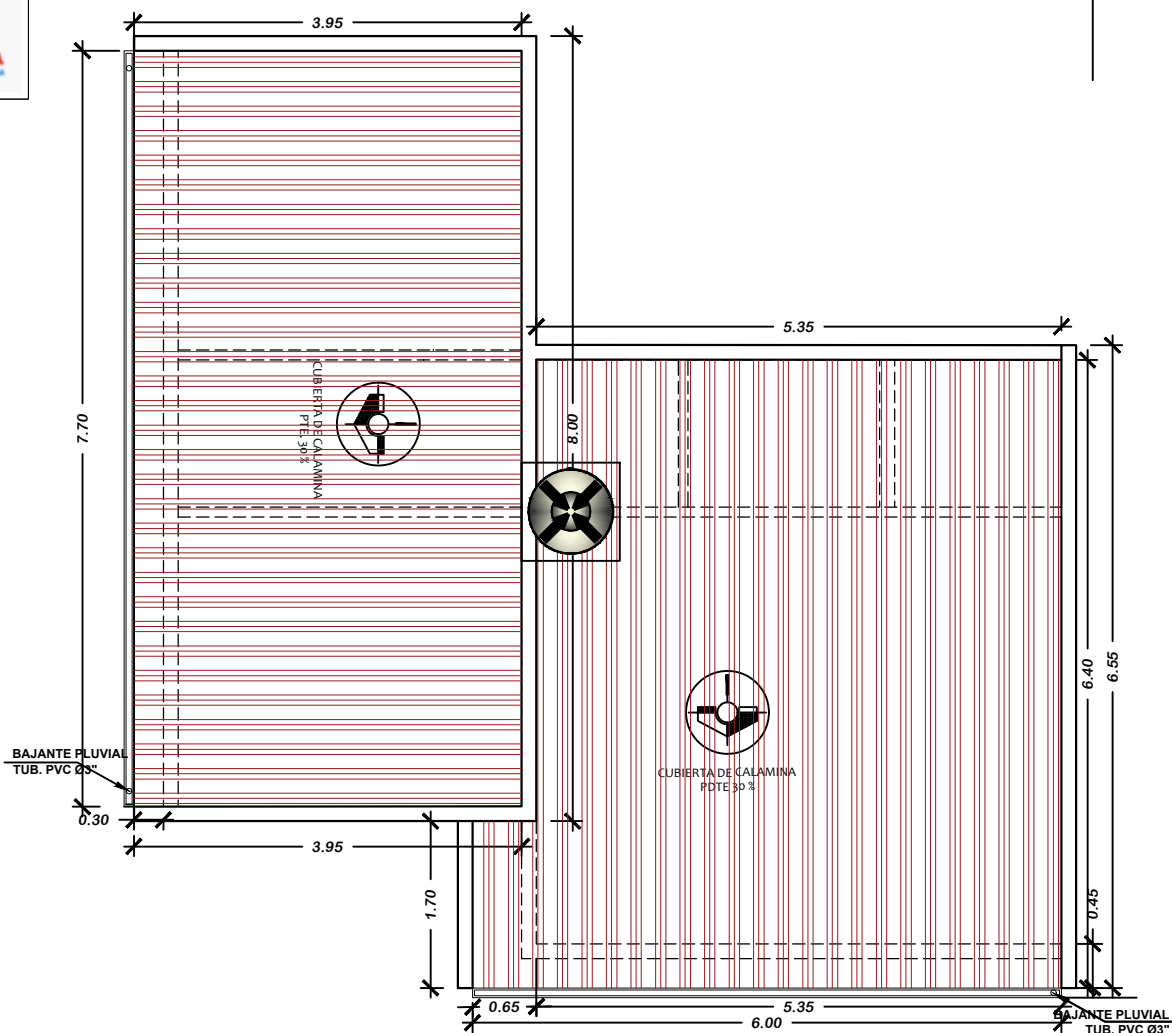

PROYECTO DE VIVIENDA CUALITATIVA RENOVACION 2024 - TIPO 2

AEV-ORU-0457

NOMBRE DEL PROYECTO	DISEÑO ARQUITECTONICO	REVISADO Y APROBADO	DEPARTAMENTAL ORURO	
PROYECTO DE VIVIENDA CUALITATIVA EN EL MUNICIPIO DE CHALLAPATA - FASE(XXX) 2024 - ORURO			AREA	64.99 m²
			ESCALA	1:75
			FECHA: OCTUBRE 2024	
			LAMINA 6 - 21	
ESTATAL DE VIVIENDA – DEPARTAMENTO ORURO			GESTION - 2024	

AGENCIA ESTATAL DE VIVIENDA – DEPARTAMENTO ORURO

GESTION - 2024




BOLIVIA


MINISTERIO DE OBRAS PÚBLICAS,
SERVICIOS Y VIVIENDA



AEVIVIENDA
AGENCIA ESTATAL DE VIVIENDA

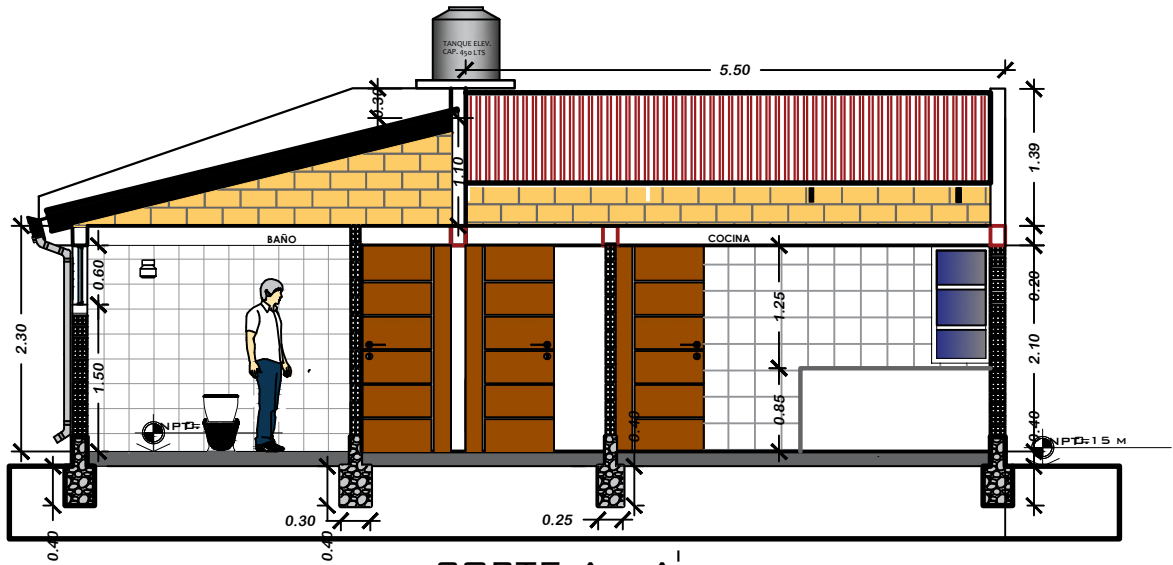

CORTE A - A'

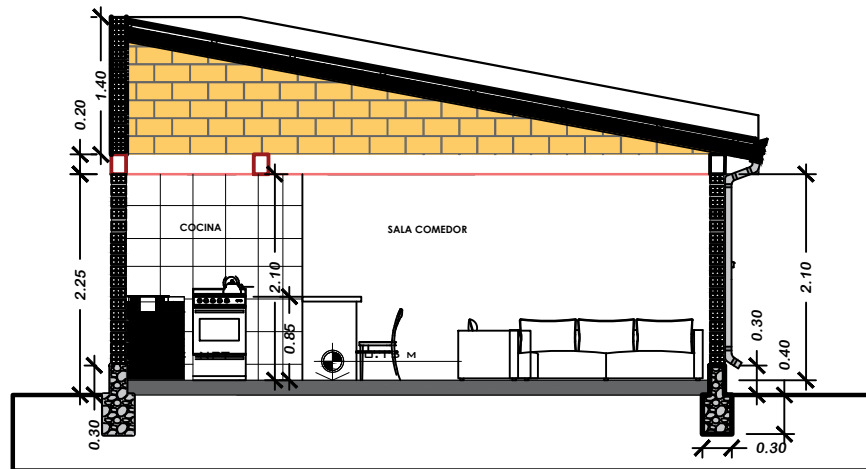

CORTE B - B'

PROYECTO DE VIVIENDA CUALITATIVA RENOVACION 2024 - TIPO 2

PLANO CORTES



BICENTENARIO DE
BOLIVIA

AEV-ORU-0457

NOMBRE DEL PROYECTO	DISEÑO ARQUITECTONICO	REVISADO Y APROBADO	DEPARTAMENTAL ORURO	
PROYECTO DE VIVIENDA CUALITATIVA EN EL MUNICIPIO DE CHALLAPATA - FASE(XXX) 2024 - ORURO			AREA	64.99 m ²
			ESCALA	1:75
			FECHA: OCTUBRE 2024	
			LAMINA 7 - 21	
ESTATAL DE VIVIENDA – DEPARTAMENTO ORURO			GESTION - 2024	



BOLIVIA

MINISTERIO DE OBRAS PÚBLICAS,
SERVICIOS Y VIVIENDA



AEVIVIENDA
AGENCIA ESTATAL DE VIVIENDA



el evacion frontal



PROYECTO DE VIVIENDA CUALITATIVA RENOVACION 2024 - TIPO 2

PLANO ELEVACIONES



BICENTENARIO DE
BOLIVIA

AEV-ORU-0457

NOMBRE DEL PROYECTO	DISEÑO ARQUITECTONICO	REVISADO Y APROBADO	DEPARTAMENTAL ORURO	
PROYECTO DE VIVIENDA CUALITATIVA EN EL MUNICIPIO DE CHALLAPATA - FASE(XXX) 2024 - ORURO			AREA	64.99 m ²
			ESCALA	1:75
			FECHA: OCTUBRE 2024	
			LAMINA	8 - 21

AGENCIA ESTATAL DE VIVIENDA – DEPARTAMENTO ORURO

GESTION - 2024



BOLIVIA

MINISTERIO DE OBRAS PÚBLICAS,
SERVICIOS Y VIVIENDA



AEVIVIENDA
AGENCIA ESTATAL DE VIVIENDA



PROYECTO DE VIVIENDA CUALITATIVA RENOVACION 2024 - TIPO 2

PERSPECTIVAS



BICENTENARIO DE
BOLIVIA

AEV-ORU-0457

PROYECTO DE VIVIENDA
CUALITATIVA EN EL MUNICIPIO
DE CHALLAPATA - FASE(XXX)
2024 - ORURO

DISEÑO ARQUITECTONICO

REVISADO Y APROBADO

DEPARTAMENTAL
ORURO

AREA 64.99 m²

ESCALA 1:75

FECHA: OCTUBRE 2024

LAMINA

9 - 21

AGENCIA ESTATAL DE VIVIENDA - DEPARTAMENTO ORURO

GESTION - 2024




BOLIVIA

MINISTERIO DE OBRAS PÚBLICAS,
SERVICIOS Y VIVIENDA



AEVIVIENDA
AGENCIA ESTATAL DE VIVIENDA

N.

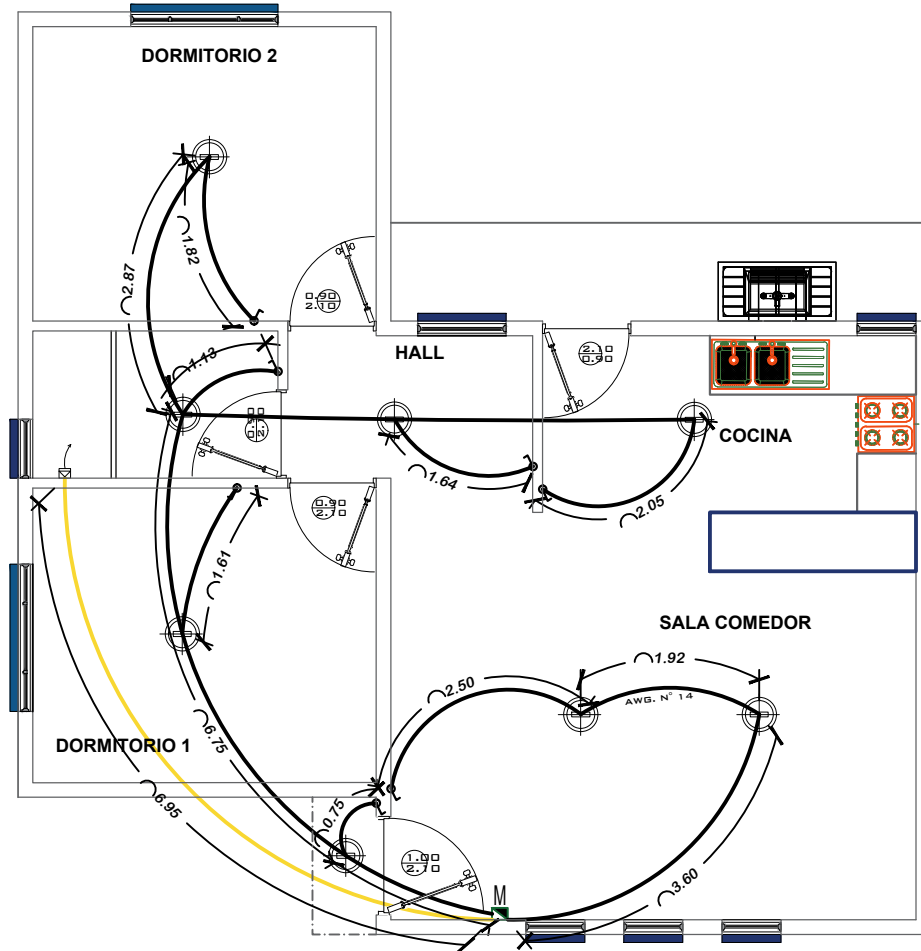

SIMBOLOGIA Y REFERENCIAS	
	TABLERO DE DISTRIBUCION
C1-C2-C3	CIRCUITOS
	CABLE N°12 TOMACORRIENTES
	ILUMINACION INCANDESCENTE RECEPTOR DE BOMBILLA
	INTERRUPTOR SIMPLE



INSTALACION ELECTRICA



BICENTENARIO DE
BOLIVIA

AEV-ORU-0457

NOMBRE DEL PROYECTO	DISEÑO ARQUITECTONICO	REVISADO Y APROBADO	DEPARTAMENTAL ORURO	
PROYECTO DE VIVIENDA CUALITATIVA EN EL MUNICIPIO DE CHALLAPATA - FASE(XXX) 2024 - ORURO			AREA	64.99 m ²
			ESCALA	1:75
			FECHA: OCTUBRE 2024	
			LAMINA 10 - 21	
ESTATAL DE VIVIENDA – DEPARTAMENTO ORURO			GESTION - 2024	

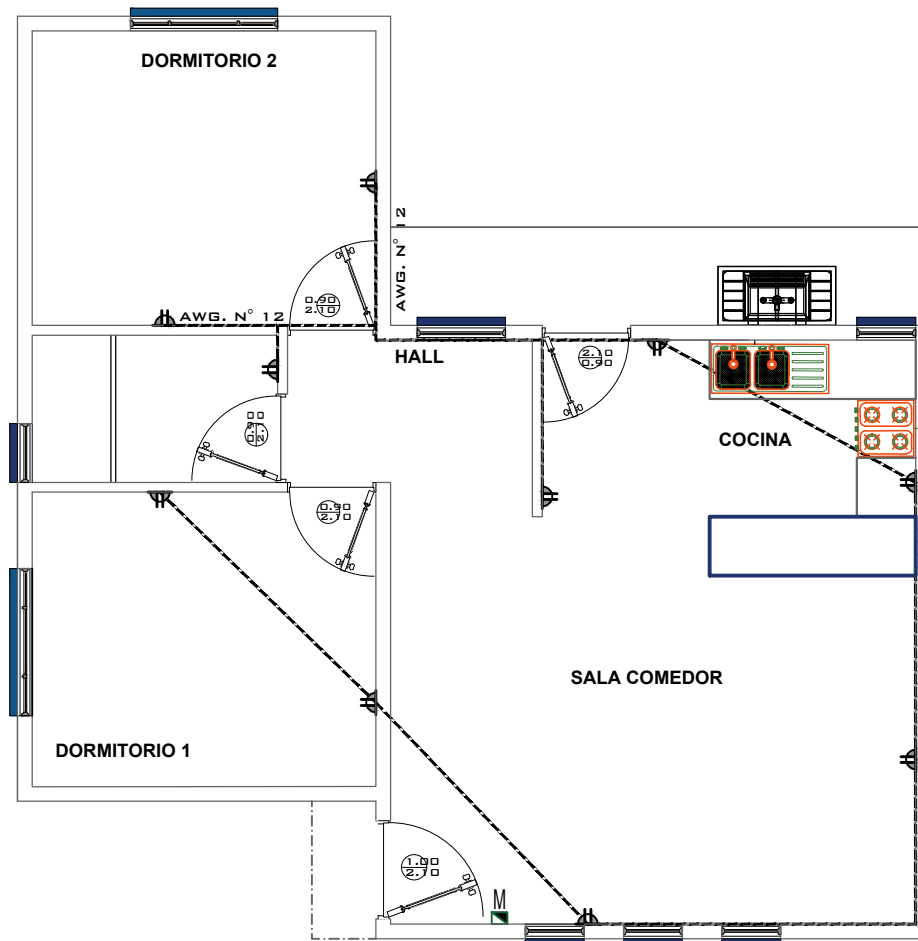
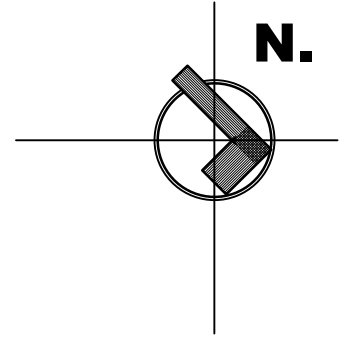


SIMBOLOGIA Y REFERENCIAS	
	TABLERO DE DISTRIBUCION
C1-C2-C3	CIRCUITOS
	CABLE N°12 TOMACORRIENTES
	ILUMINACION INCANDESCENTE
	INTERRUPTOR SIMPLE

PROYECTO DE VIVIENDA CUALITATIVA RENOVACION 2024 - TIPO 2

INSTALACION ELECTRICA

INSTALACION ELECTRICA					
 BICENTENARIO DE BOLIVIA	NOMBRE DEL PROYECTO	DISEÑO ARQUITECTONICO	REVISADO Y APROBADO	DEPARTAMENTAL ORURO	
	PROYECTO DE VIVIENDA CUALITATIVA EN EL MUNICIPIO DE CHALLAPATA - FASE(XXX) 2024 - ORURO			AREA	64.99 m²
				ESCALA	1:75
				FECHA: OCTUBRE 2024	
				LAMINA	11 - 21
AEV-ORU-0457					
AGENCIA ESTATAL DE VIVIENDA – DEPARTAMENTO ORURO					GESTION - 2024

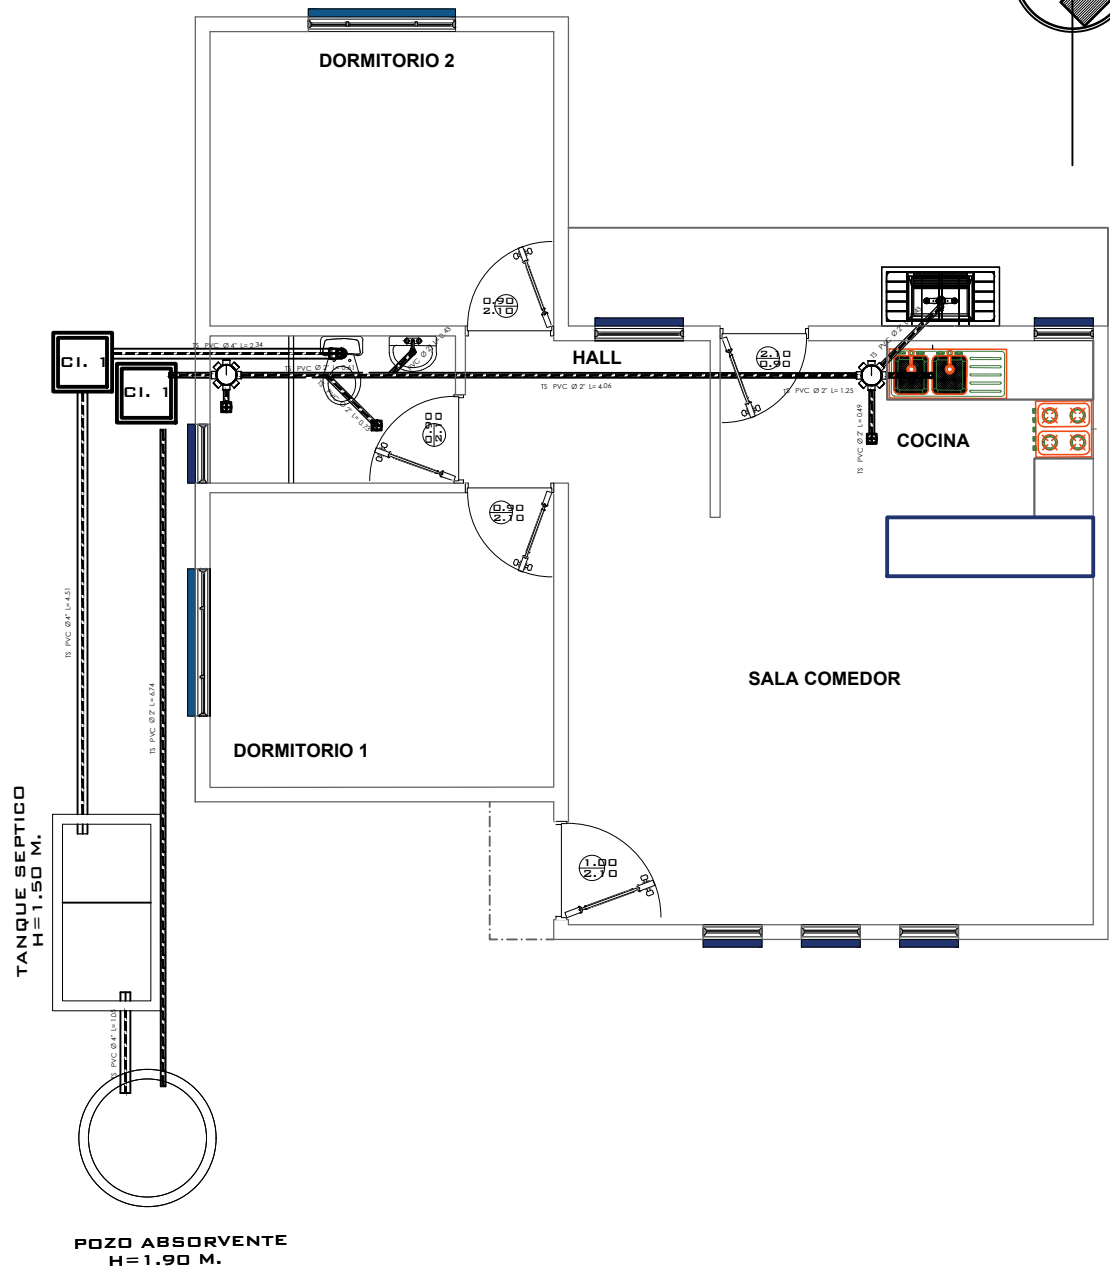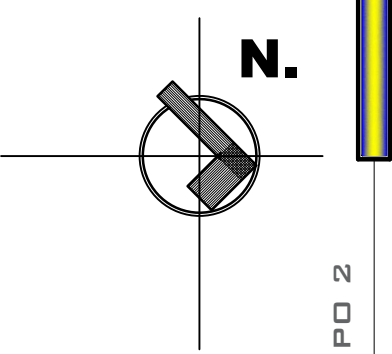


PROYECTO DE VIVIENDA CUALITATIVA RENOVACION 2024 - TIPO 2


INSTALACION SANITARIA

AEV-ORU-0457

NOMBRE DEL PROYECTO		DISEÑO ARQUITECTONICO	REVISADO Y APROBADO	DEPARTAMENTAL ORURO	
PROYECTO DE VIVIENDA CUALITATIVA EN EL MUNICIPIO DE CHALLAPATA - FASE(XXX) 2024 - ORURO				AREA	64.99 m²
				ESCALA	1:75
				FECHA: OCTUBRE 2024	
				LAMINA	12 - 22
ESTATAL DE VIVIENDA – DEPARTAMENTO ORURO				GESTION - 2024	

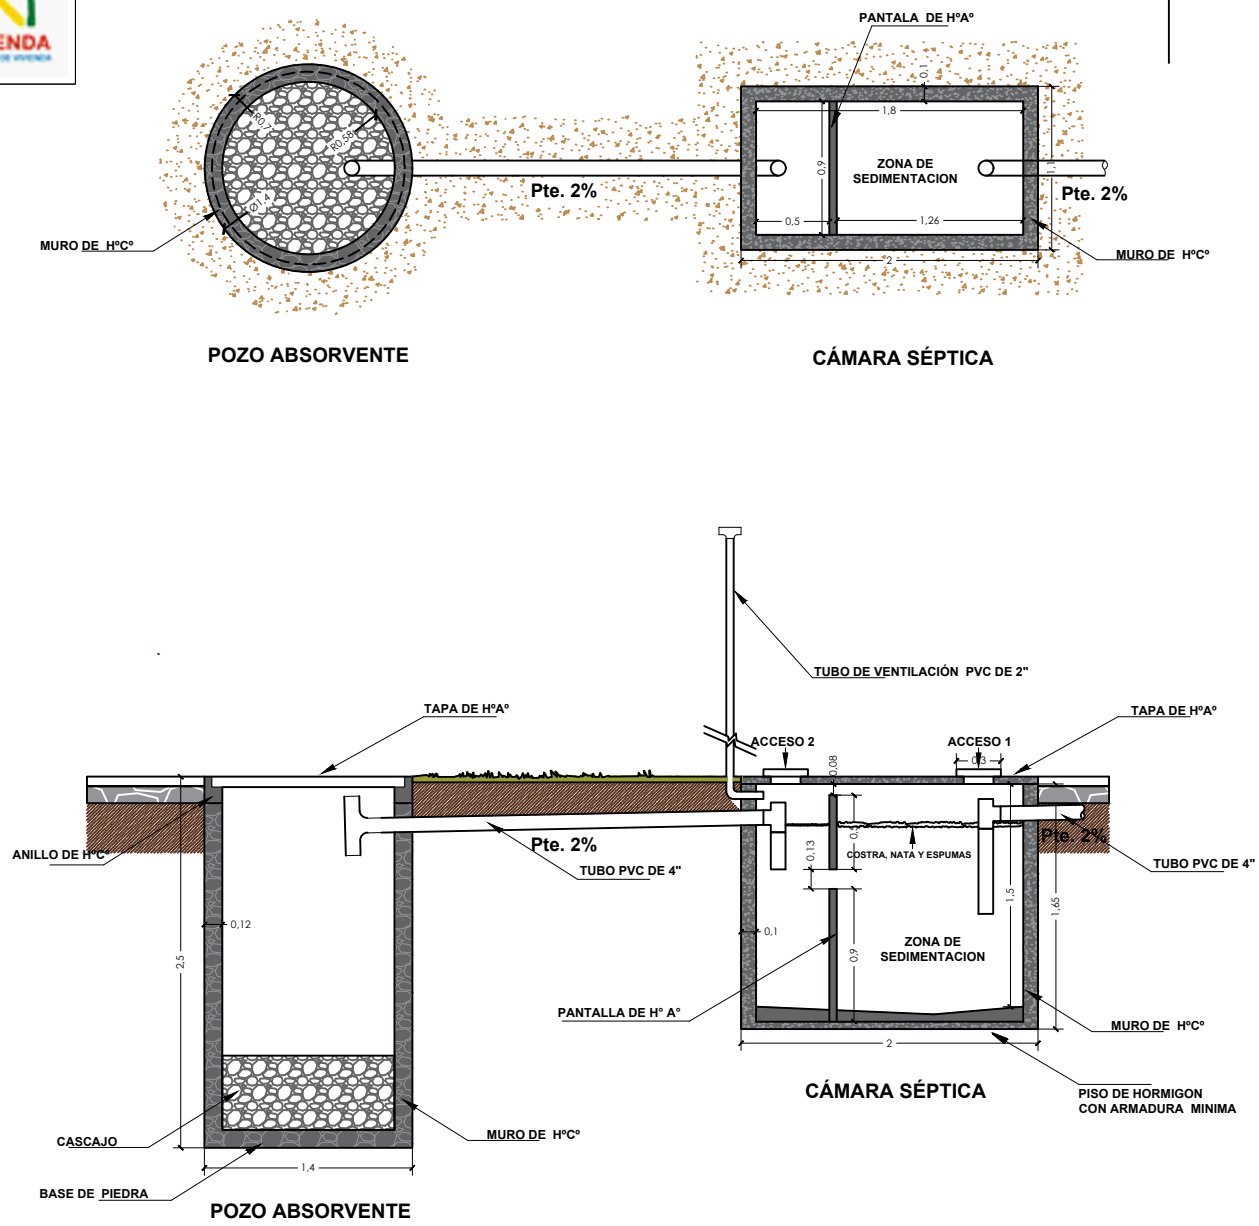

PROYECTO DE VIVIENDA CUALITATIVA RENOVACION 2024 - TIPO 2

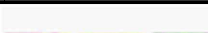 BICENTENARIO DE BOLIVIA AEV-ORU-0457					PLANO CAMARA Y POZO ABSORBENTE			
NOMBRE DEL PROYECTO		DISEÑO ARQUITECTONICO	REVISADO Y APROBADO	DEPARTAMENTAL ORURO				
PROYECTO DE VIVIENDA CUALITATIVA EN EL MUNICIPIO DE CHALLAPATA - FASE(XXX) 2024 - ORURO				AREA	64.99 m²			
				ESCALA	1:75			
				FECHA: OCTUBRE 2024				
				LAMINA 13 - 21				
AGENCIA ESTATAL DE VIVIENDA – DEPARTAMENTO ORURO			GESTION - 2024					




BOLIVIA

MINISTERIO DE OBRAS PÚBLICAS,
SERVICIOS Y VIVIENDA



AEVIVIENDA
AGENCIA ESTATAL DE VIVIENDA

N.

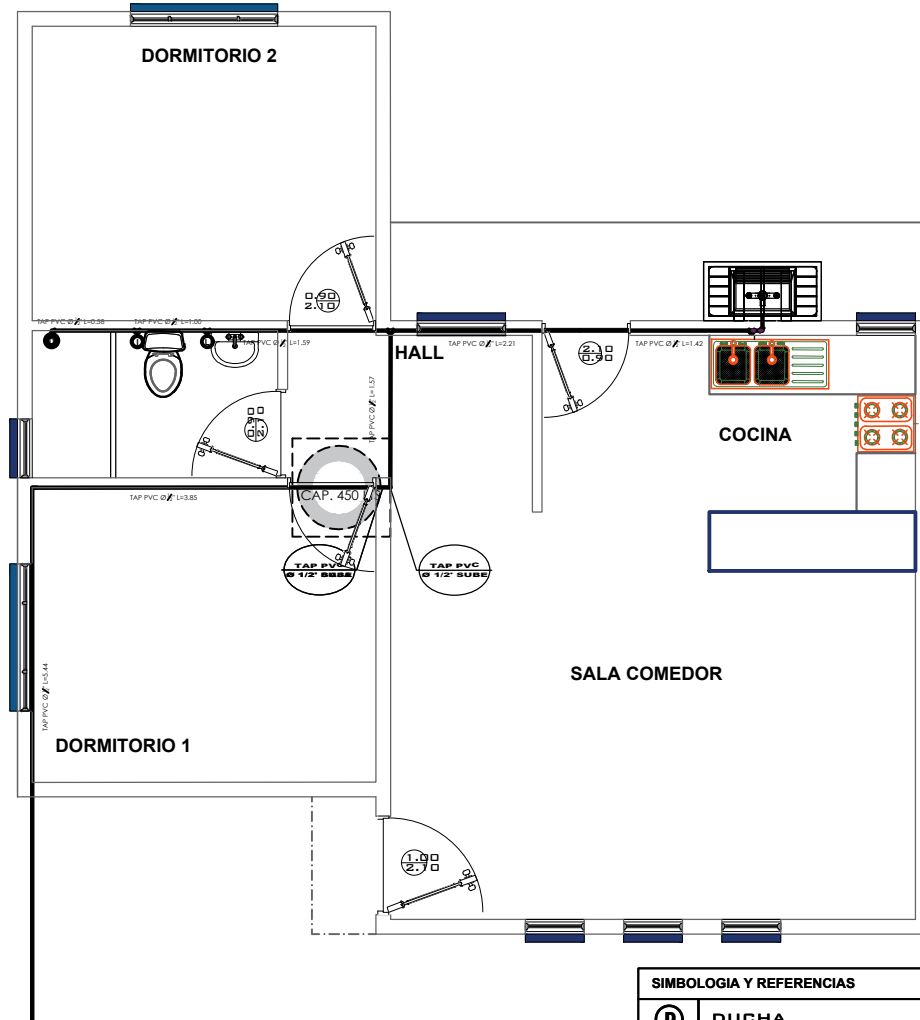

SIMBOLOGIA Y REFERENCIAS

D	DUCHA
I	INODORO
Lv	LAVANDERIA
LM	LAVAMANDOS
Lp	LAVAPLATOS
M	MEDIDOR
TAP	TUBERIA DE AGUA POTABLE
LL	LLAVE DE PASO

INSTALACION AGUA POTABLE



BICENTENARIO DE
BOLIVIA

AEV-ORU-0457

NOMBRE DEL PROYECTO	DISEÑO ARQUITECTONICO	REVISADO Y APROBADO	DEPARTAMENTAL ORURO	
PROYECTO DE VIVIENDA CUALITATIVA EN EL MUNICIPIO DE CHALLAPATA - FASE(XXX) 2024 - ORURO			AREA	64.99 m ²
			ESCALA	1:75
			FECHA: OCTUBRE 2024	
			LAMINA	14 - 21
ESTATAL DE VIVIENDA – DEPARTAMENTO ORURO			GESTION - 2024	

PROYECTO DE VIVIENDA CUALITATIVA RENOVACION 2024 - TIPO 2




BOLIVIA

MINISTERIO DE OBRAS PÚBLICAS,
SERVICIOS Y VIVIENDA




AEVIVIENDA
AGENCIA ESTATAL DE VIVIENDA

N.

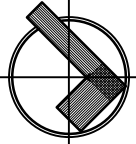

PROYECTO DE VIVIENDA CUALITATIVA RENOVACION 2024 - TIPO 2

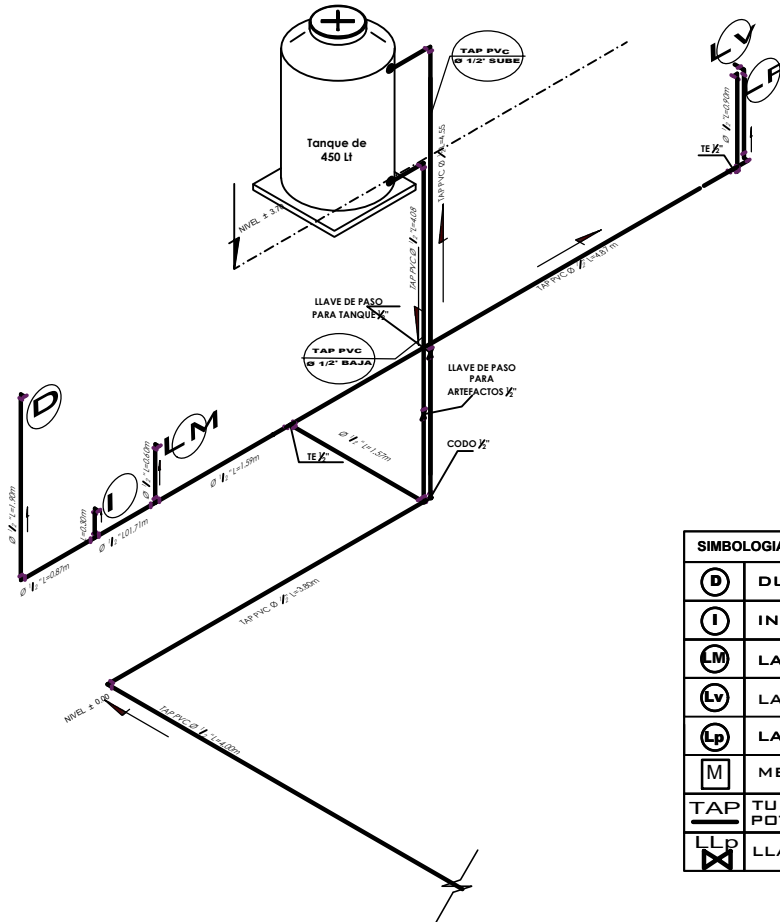

SIMBOLOGIA Y REFERENCIAS	
	DUCHA
	INODORO
	LAVAMANOS
	LAVANDERIA
	LAVAPLATOS
	MEDIDOR
	TUBERIA DE AGUA POTABLE
	LLAVE DE PASO

ISOMETRICO AGUA POTABLE




BICENTENARIO DE
BOLIVIA

AEV-ORU-0457

NOMBRE DEL PROYECTO	DISEÑO ARQUITECTONICO	REVISADO Y APROBADO	DEPARTAMENTAL ORURO	
PROYECTO DE VIVIENDA CUALITATIVA EN EL MUNICIPIO DE CHALLAPATA - FASE(XXX) 2024 - ORURO			AREA	64.99 m ²
			ESCALA	1:75
			FECHA: OCTUBRE 2024	
			LAMINA	15 - 21






AGENCIA ESTATAL DE VIVIENDA – DEPARTAMENTO ORURO

GESTION - 2024

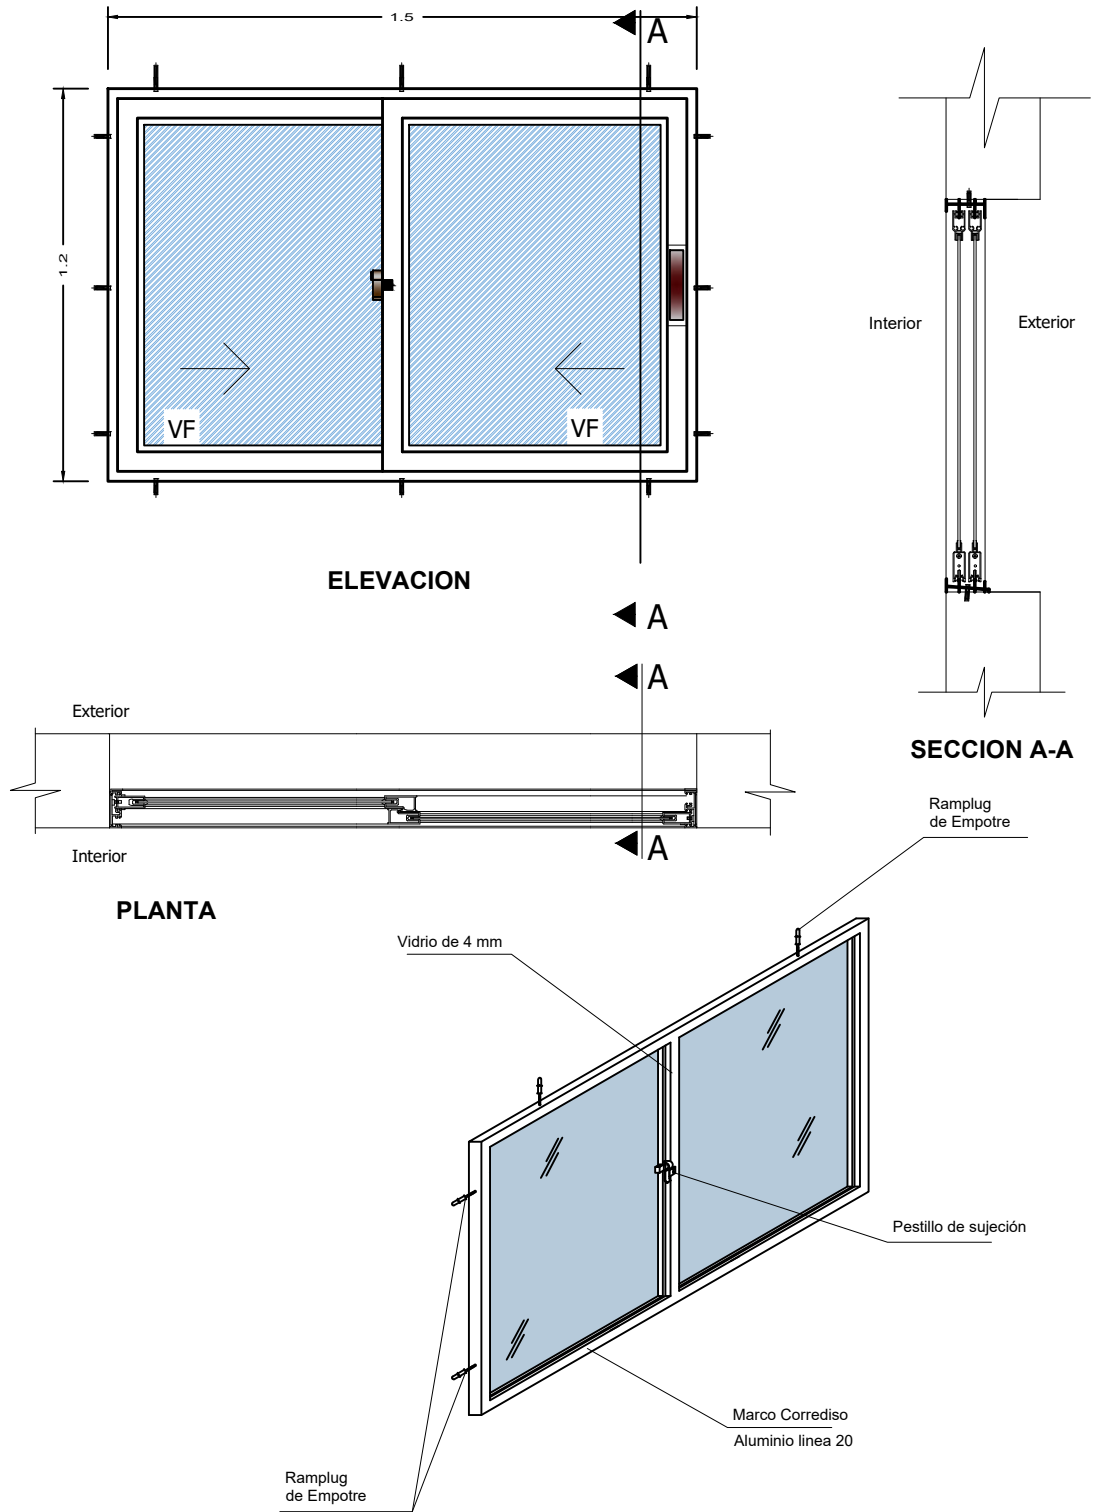

PROYECTO DE VIVIENDA CUALITATIVA RENOVACION 2024 - TIPO 2

 BICENTENARIO DE BOLIVIA		DETALLE: VENTANA DE ALUMINIO				
		NOMBRE DEL PROYECTO	DISEÑO ARQUITECTONICO	REVISADO Y APROBADO	DEPARTAMENTAL ORURO	
AEV-ORU-0457		PROYECTO DE VIVIENDA CUALITATIVA EN EL MUNICIPIO DE CHALLAPATA - FASE(XXX) 2024 - ORURO			AREA	64.99 m ²
					ESCALA	1:75
					FECHA: OCTUBRE 2024	
					LAMINA 16 - 21	
AGENCIA ESTATAL DE VIVIENDA – DEPARTAMENTO ORURO					GESTION - 2024	

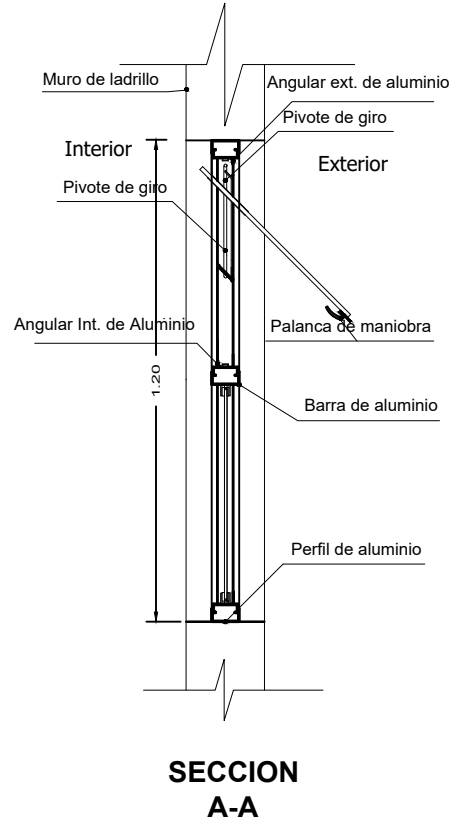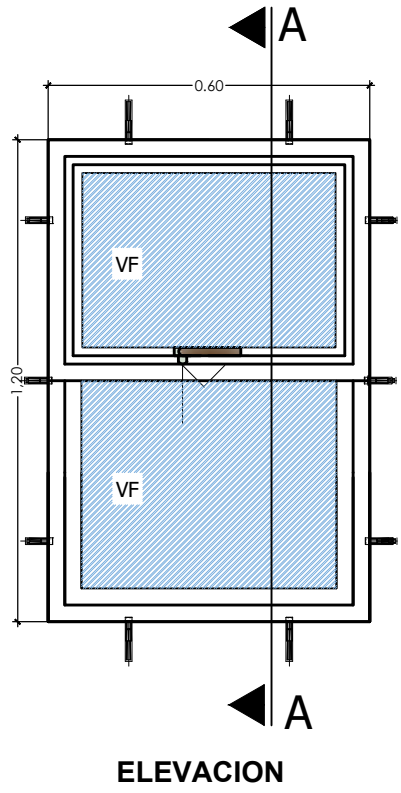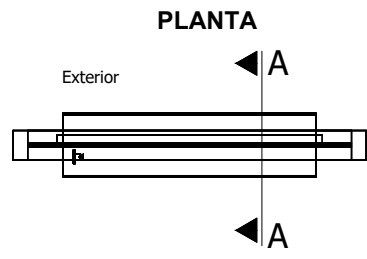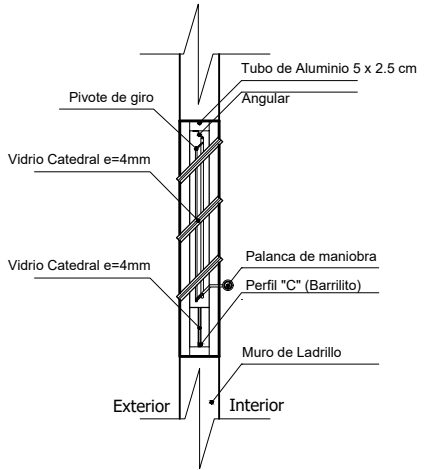
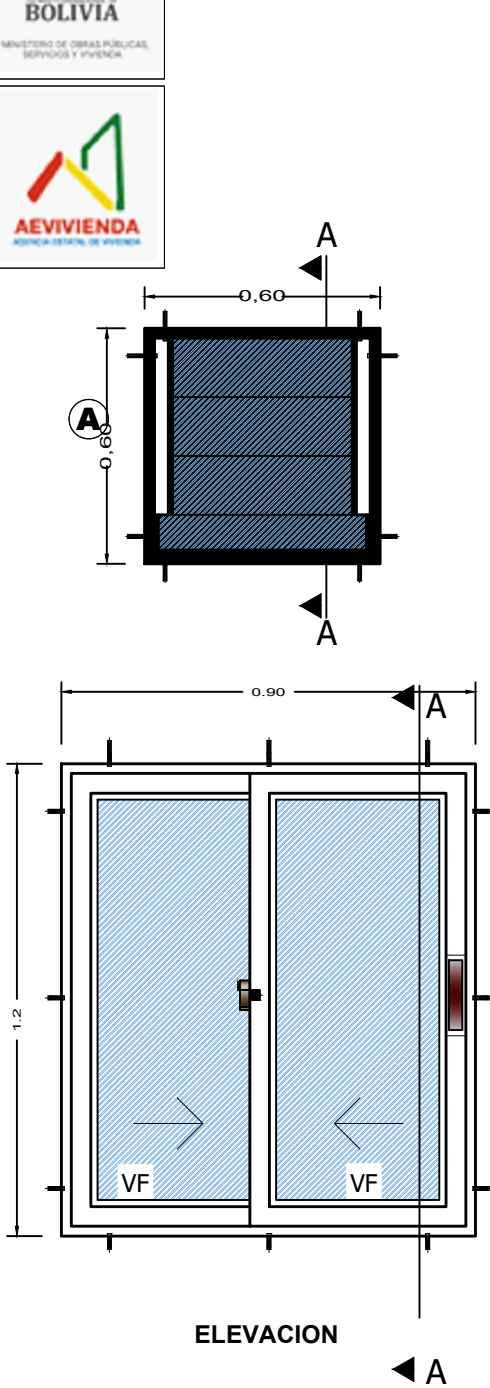


PROYECTO DE VIVIENDA CUALITATIVA RENOVACION 2024 - TIPO 2

AEV-ORU-0457

DETALLE: VENTANA DE ALUMINIO

NOMBRE DEL PROYECTO		DISEÑO ARQUITECTONICO	REVISADO Y APROBADO	DEPARTAMENTAL ORURO	
PROYECTO DE VIVIENDA CUALITATIVA EN EL MUNICIPIO DE CHALLAPATA - FASE(XXX) 2024 - ORURO				AREA	64.99 m²
				ESCALA	1:75
				FECHA: OCTUBRE 2024	
				LAMINA	17 - 21
ESTATAL DE VIVIENDA – DEPARTAMENTO ORURO				GESTION - 2024	

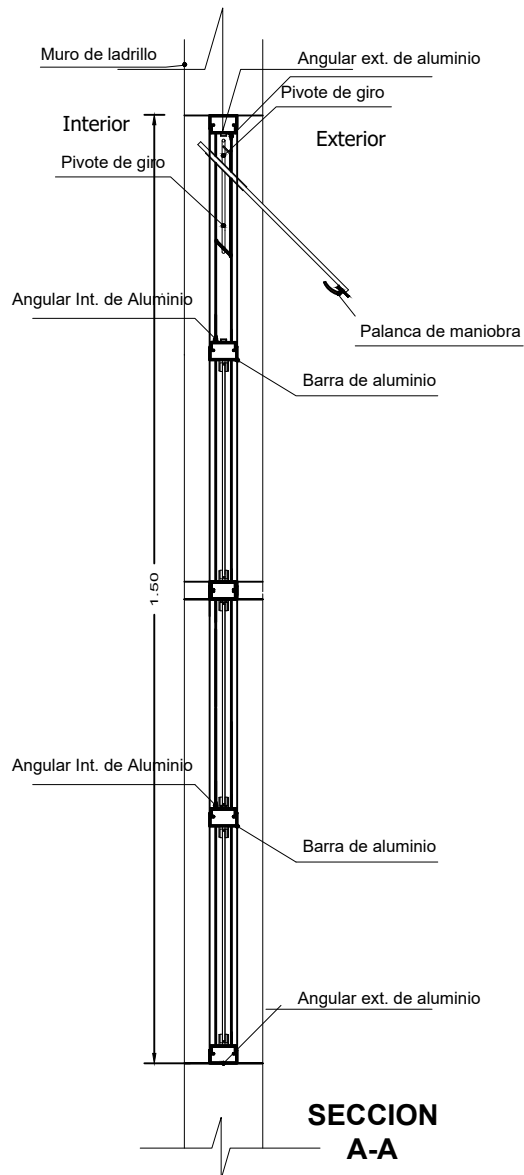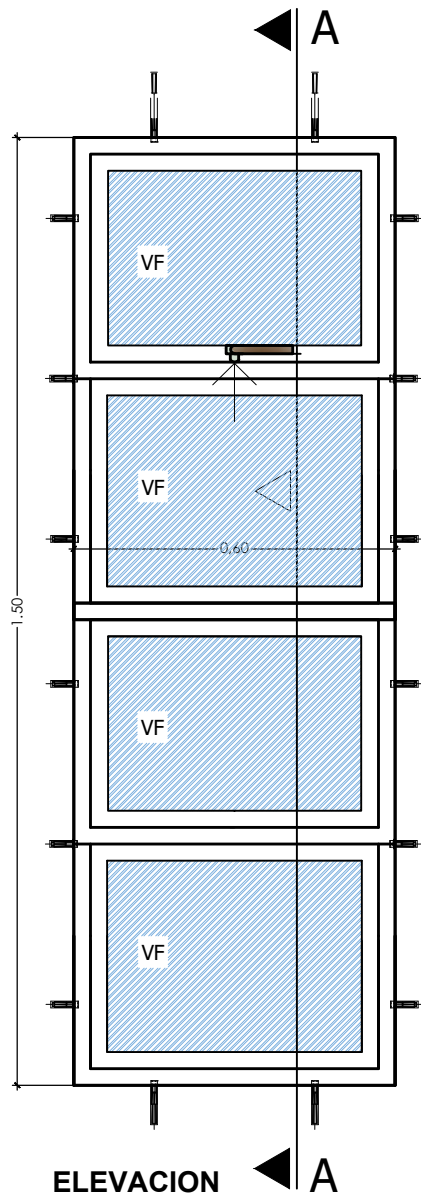

PROYECTO DE VIVIENDA CUALITATIVA RENOVACION 2024 - TIPO 2

DETALLE: VENTANA DE ALUMINIO

 BICENTENARIO DE BOLIVIA		DETALLE: VENTANA DE ALUMINIO			
AEV-ORU-0457	NOMBRE DEL PROYECTO	DISEÑO ARQUITECTONICO	REVISADO Y APROBADO	DEPARTAMENTAL ORURO	
	PROYECTO DE VIVIENDA CUALITATIVA EN EL MUNICIPIO DE CHALLAPATA - FASE(XXX) 2024 - ORURO			AREA	64.99 m ²
				ESCALA	1:75
				FECHA: OCTUBRE 2024	
				LAMINA	18 - 21
AGENCIA ESTATAL DE VIVIENDA – DEPARTAMENTO ORURO				GESTION - 2024	




BOLIVIA

MINISTERIO DE OBRAS PÚBLICAS,
SERVICIOS Y VIVIENDA




AEVIVIENDA
AGENCIA ESTATAL DE VIVIENDA

Puerta tipo 1

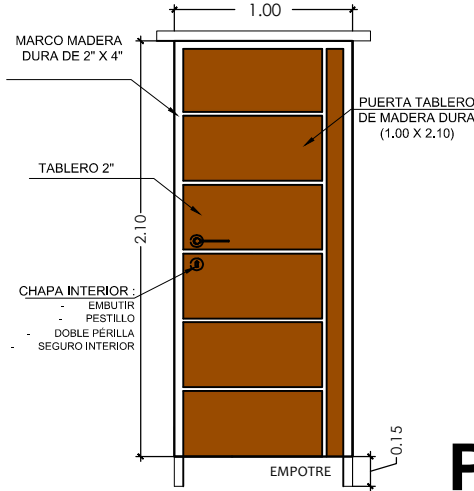


P1

Puerta tipo 1

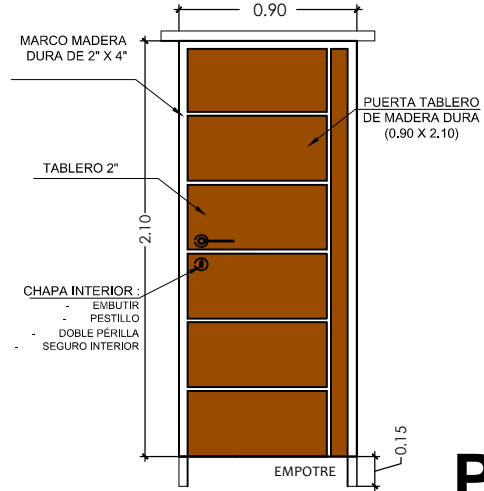

P2

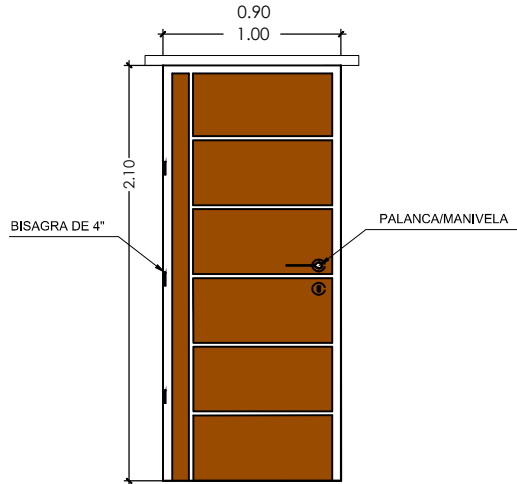

PROYECTO DE VIVIENDA CUALITATIVA RENOVACION 2024 - TIPO 2

DETALLE: PUERTAS DE MADERA



BICENTENARIO DE
BOLIVIA

AEV-ORU-0457

NOMBRE DEL PROYECTO	DISEÑO ARQUITECTONICO	REVISADO Y APROBADO	DEPARTAMENTAL ORURO	
PROYECTO DE VIVIENDA CUALITATIVA EN EL MUNICIPIO DE CHALLAPATA - FASE(XXX) 2024 - ORURO			AREA	64.99 m ²
			ESCALA	1:75
			FECHA: OCTUBRE 2024	
			LAMINA 19- 21	
ESTATAL DE VIVIENDA – DEPARTAMENTO ORURO			GESTION - 2024	




BOLIVIA

MINISTERIO DE OBRAS PÚBLICAS,
SERVICIOS Y VIVIENDA



AEVIVIENDA
AGENCIA ESTATAL DE VIVIENDA

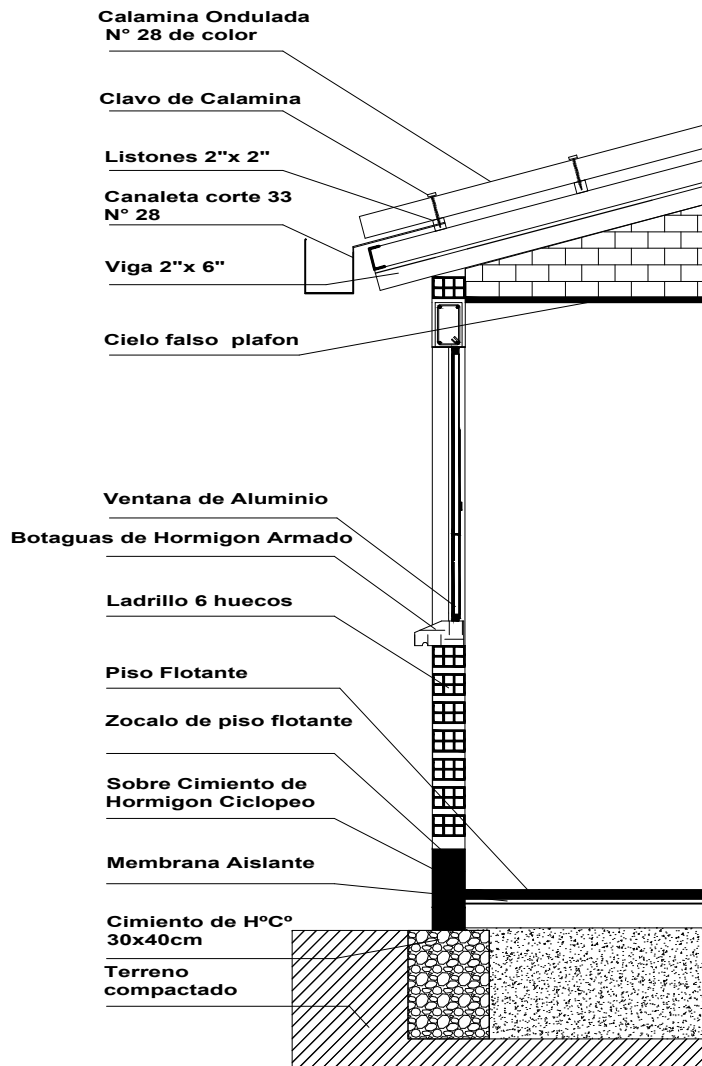

PROYECTO DE VIVIENDA CUALITATIVA RENOVACION 2024 - TIPO 2


DETALLE: CORTE DE BORDE




BICENTENARIO DE
BOLIVIA

AEV-ORU-0457

NOMBRE DEL PROYECTO		DISEÑO ARQUITECTONICO		REVISADO Y APROBADO		DEPARTAMENTAL ORURO		
PROYECTO DE VIVIENDA CUALITATIVA EN EL MUNICIPIO DE CHALLAPATA - FASE(XXX) 2024 - ORURO						AREA	64.99 m²	
						ESCALA	1:75	
						FECHA: OCTUBRE 2024		
						LAMINA	20 - 21	
ESTATAL DE VIVIENDA – DEPARTAMENTO ORURO							GESTION - 2024	

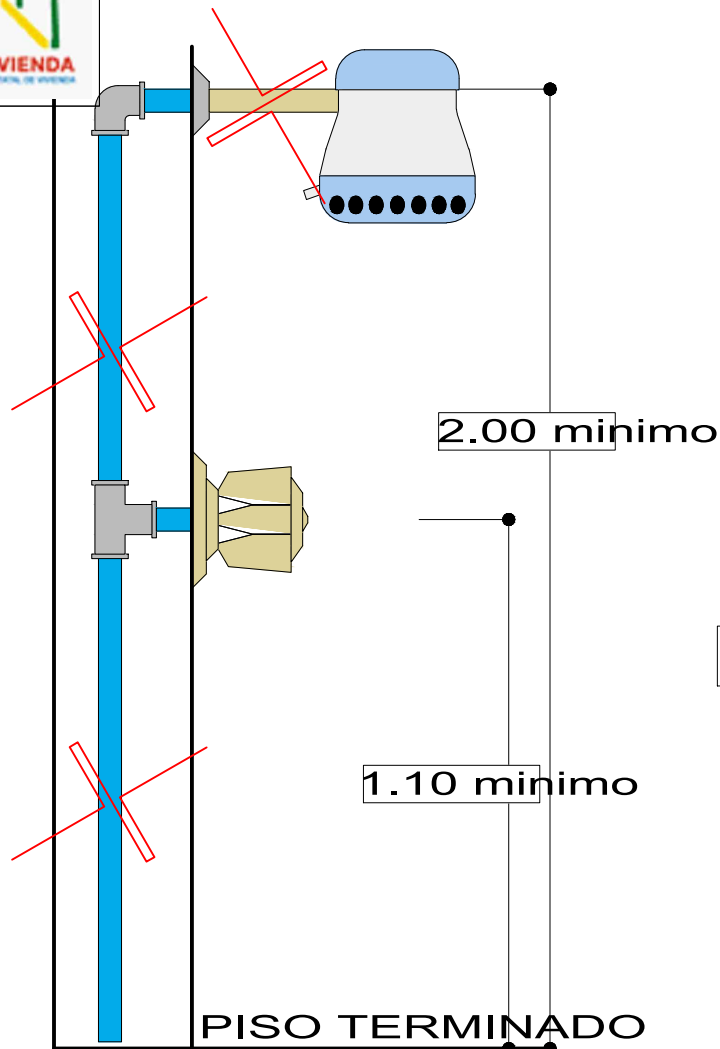

ESCALA: 1:20

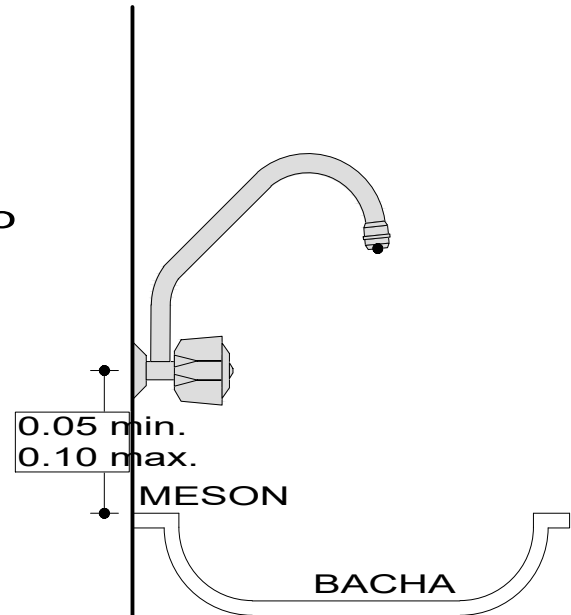

ESCALA: 1:20

PROYECTO DE VIVIENDA CUALITATIVA RENOVACION 2024 - TIPO 2

DETALLE: DUCHA - GRIFO

 BICENTENARIO DE BOLIVIA AEV-ORU-0457						DETALLE: DUCHA - GRIFO				
NOMBRE DEL PROYECTO		DISEÑO ARQUITECTONICO		REVISADO Y APROBADO		DEPARTAMENTAL ORURO				
PROYECTO DE VIVIENDA CUALITATIVA EN EL MUNICIPIO DE CHALLAPATA - FASE(XXX) 2024 - ORURO						AREA	64.99 m²			
						ESCALA	1:75			
						FECHA: OCTUBRE 2024				
						LAMINA 21 - 21				
AGENCIA ESTATAL DE VIVIENDA – DEPARTAMENTO ORURO						GESTION - 2024				